



План обмерный (1 : 30)

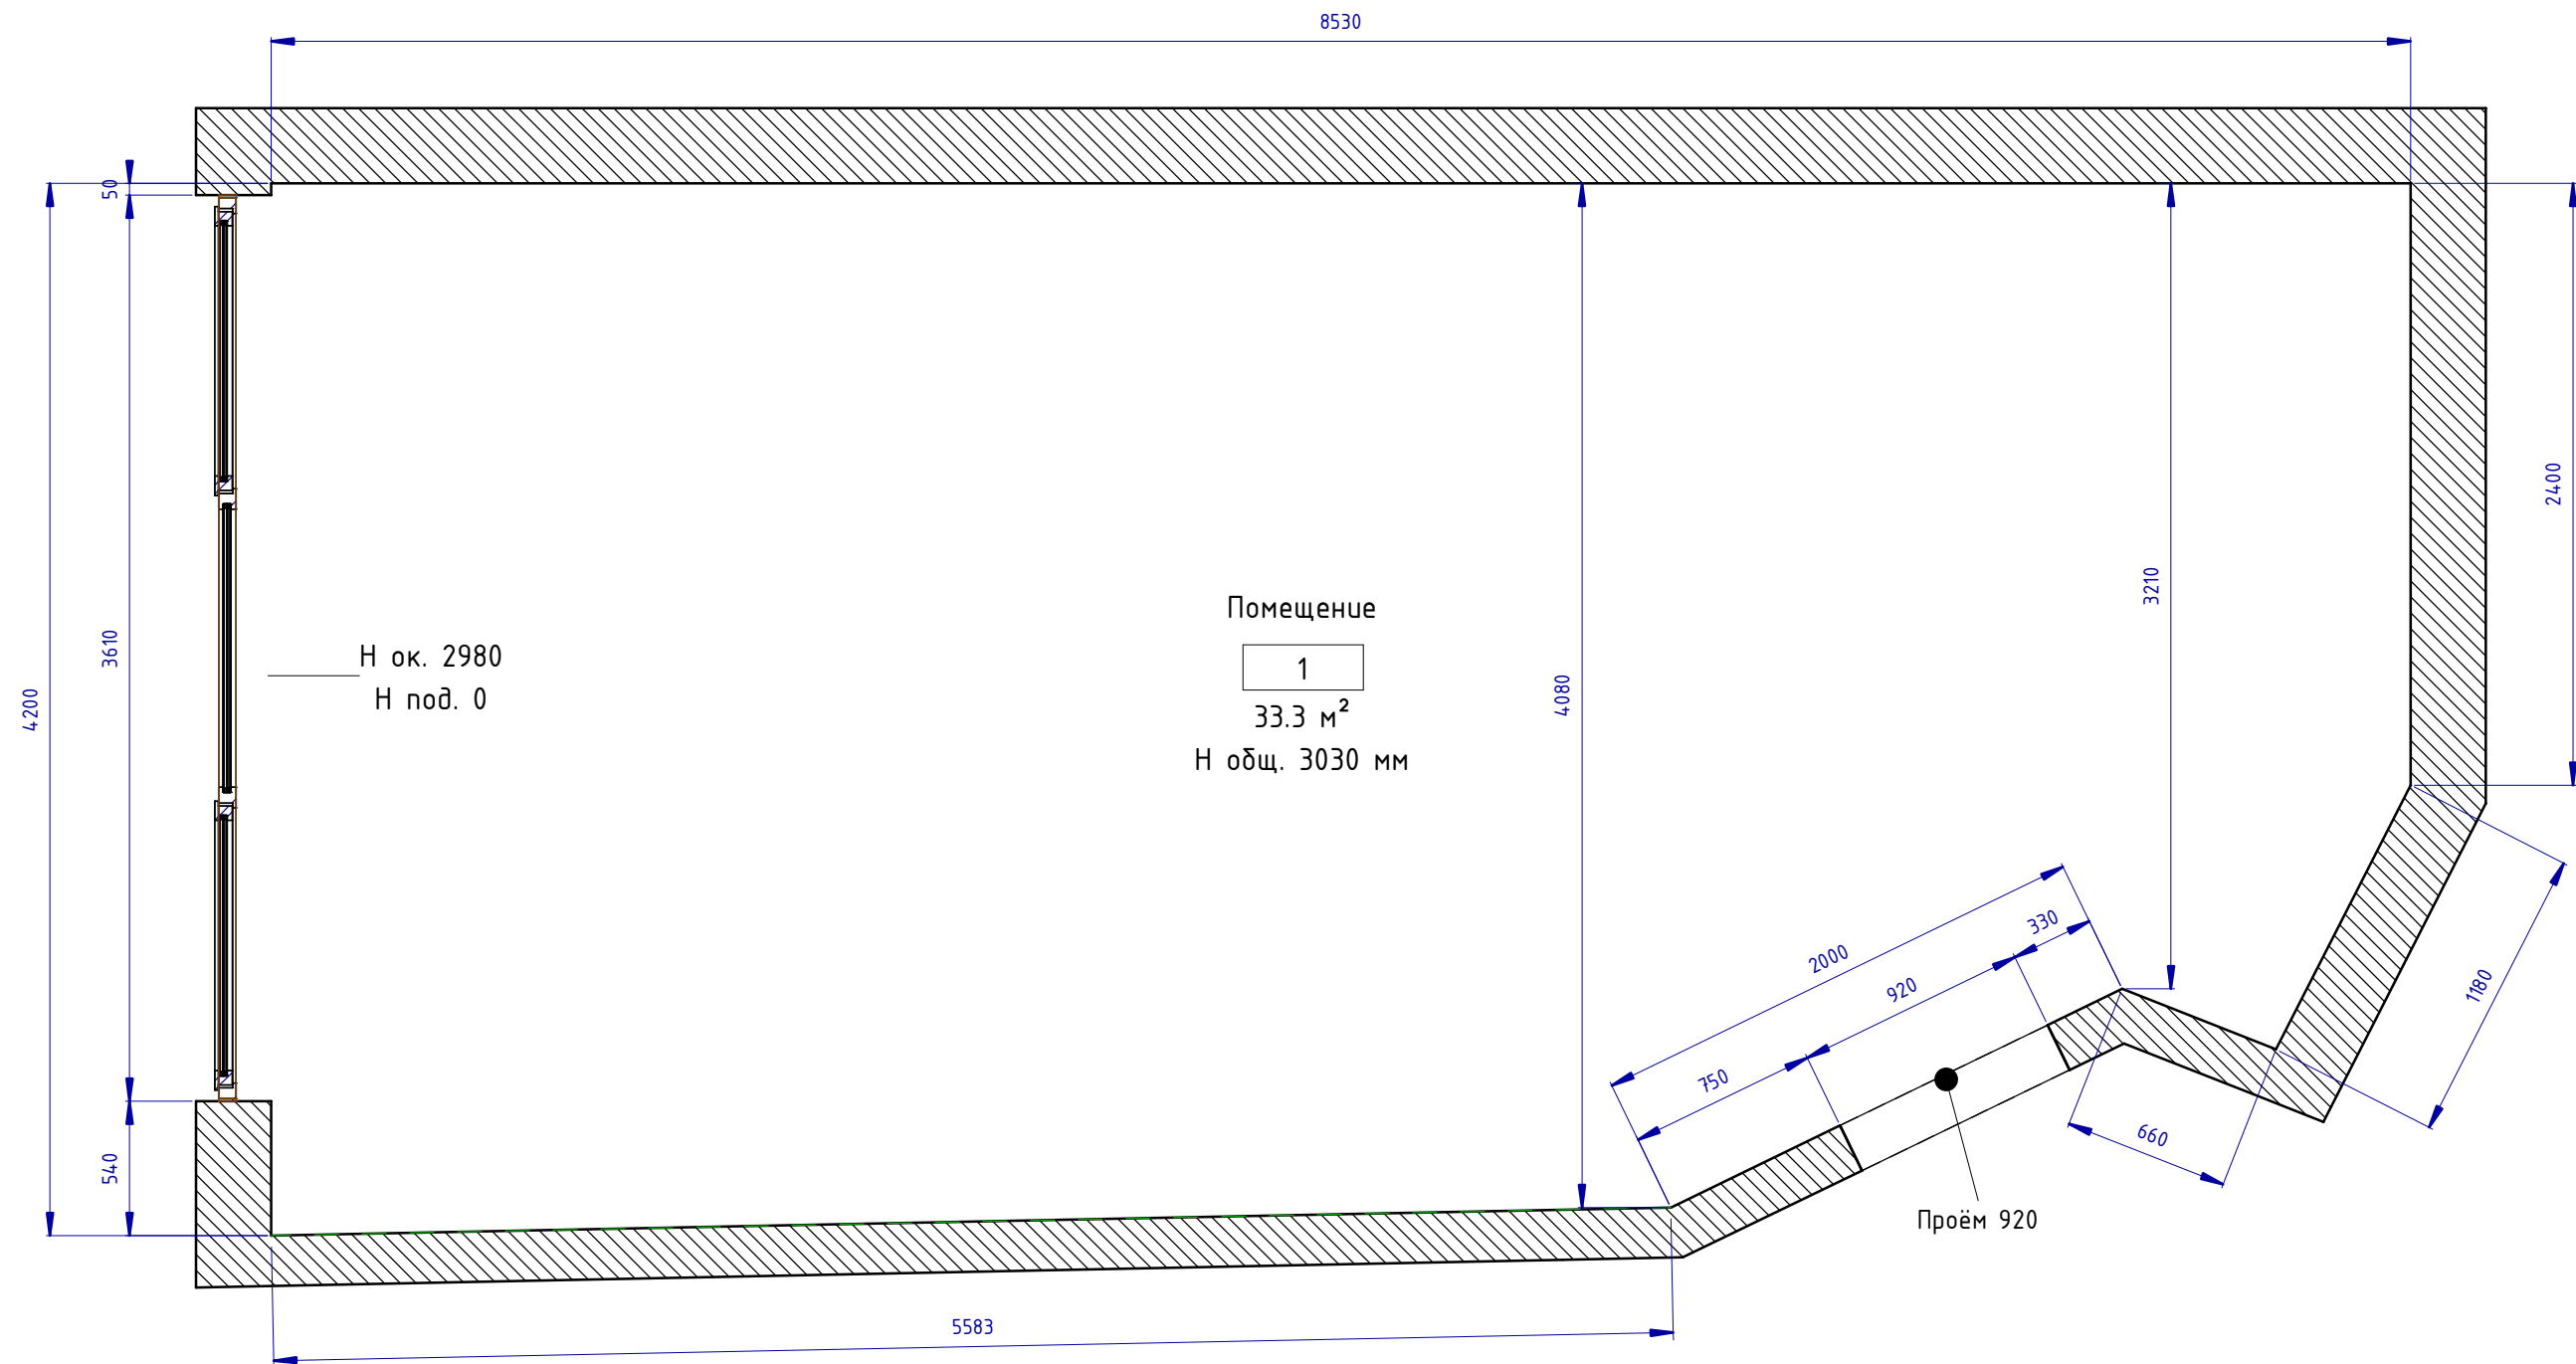


Экспликация помещений		
№	Помещение	S
1	Помещение	33.3 м²
Общий итог		33.3 м²

						Проект: Отель Мрия - номер 2213 Family		
Изм.	Кол.уч.	Лист	№ док.	Подпись	Дата			
Дизайнер		Пейков Ю. А.				План обмерный. Расчётный чертёж	Стадия	Лист
							П	2

Вид А (1 : 20)

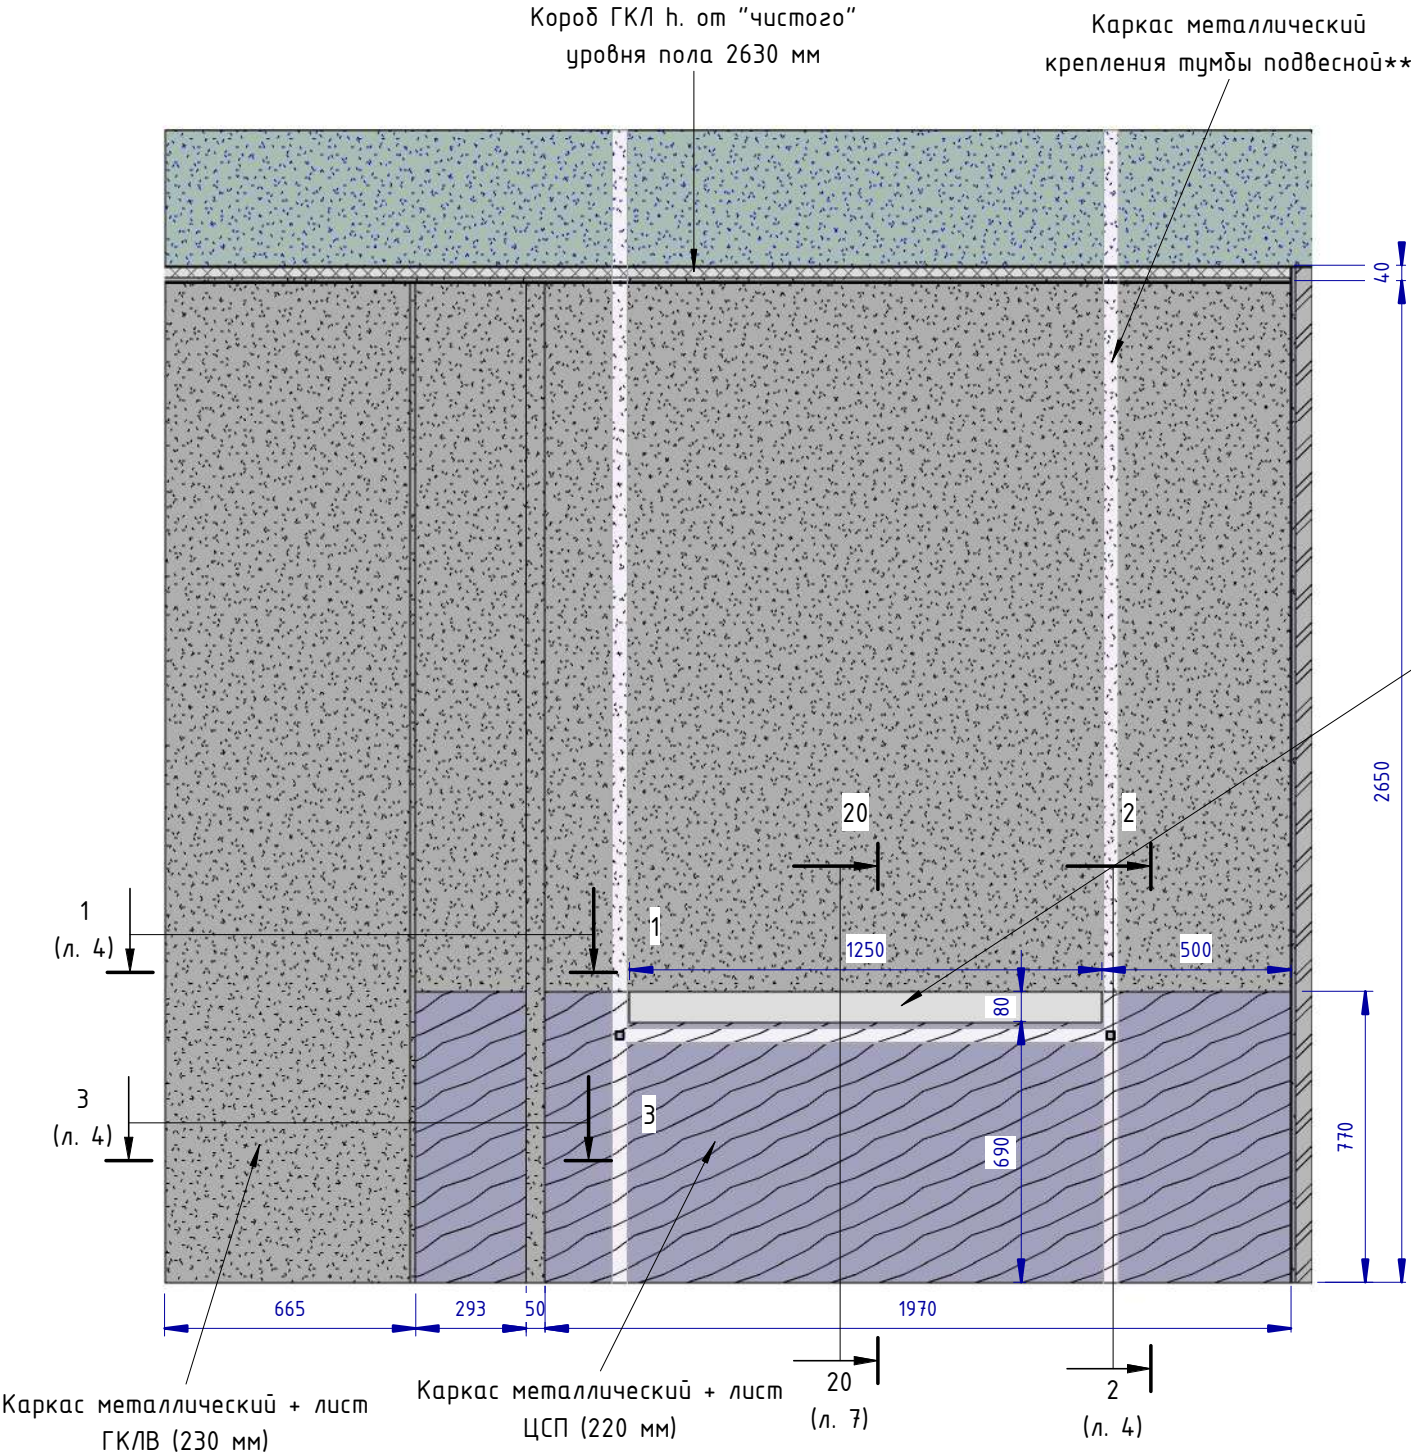


Сечение 3 (1 : 10)

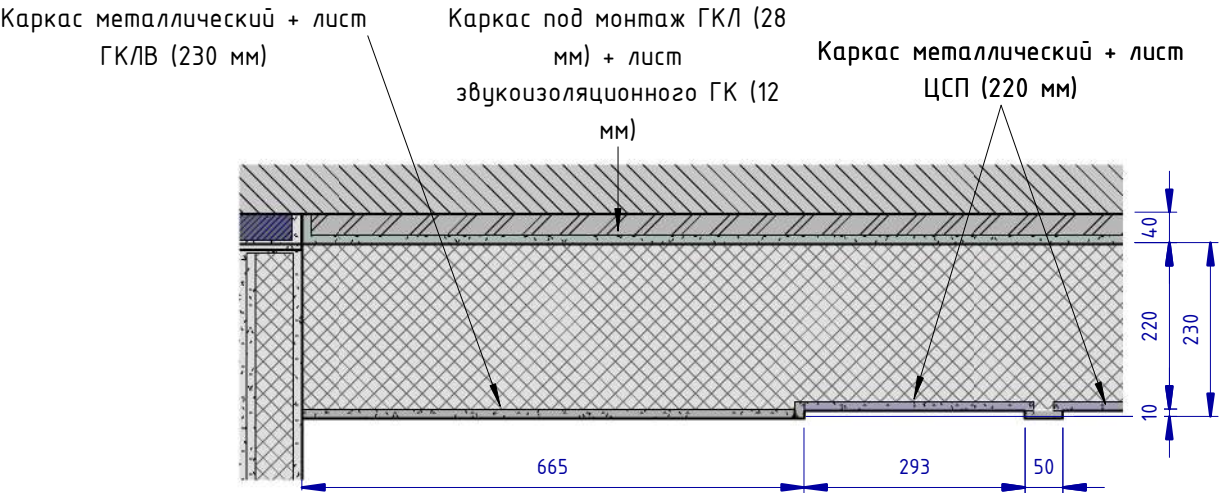


Сечение 1 (1 : 10)



Сечение 2 (1 : 10)

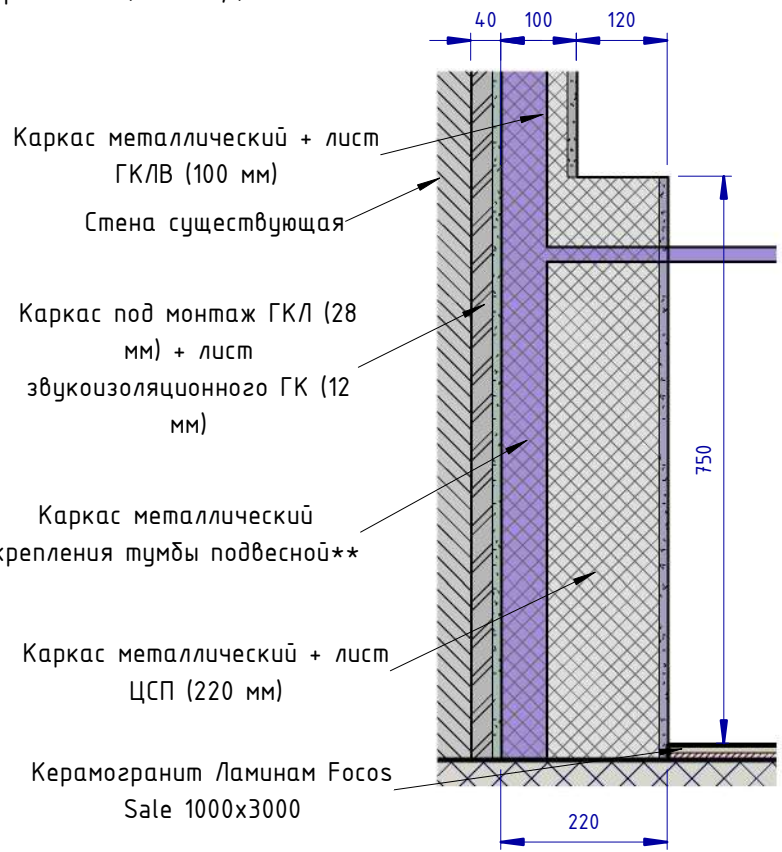


Фрагмент 1 (1 : 2)

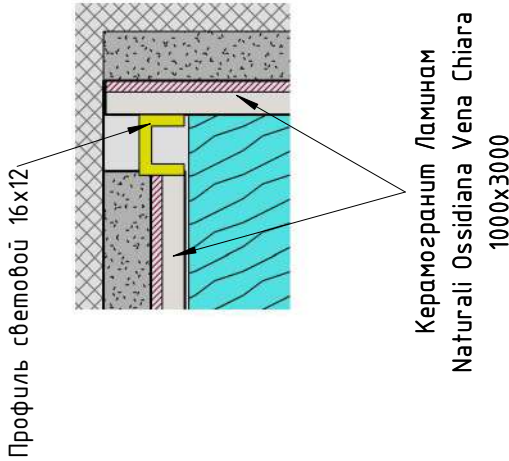


ПРИМЕЧАНИЕ:
** - Конструктивные узлы, сечения профилей рассчитать технологу фирмы-изготовителя

						Проект: Отель Мрия - номер 2213 Family		
Изм.	Кол.уч.	Лист	№ док.	Подпись	Дата	Вид А. Расчётный чертёж	Стадия	Лист
Дизайнер		Пейков Ю. А.					П	4
						Формат		


Вид Б (1 : 20)

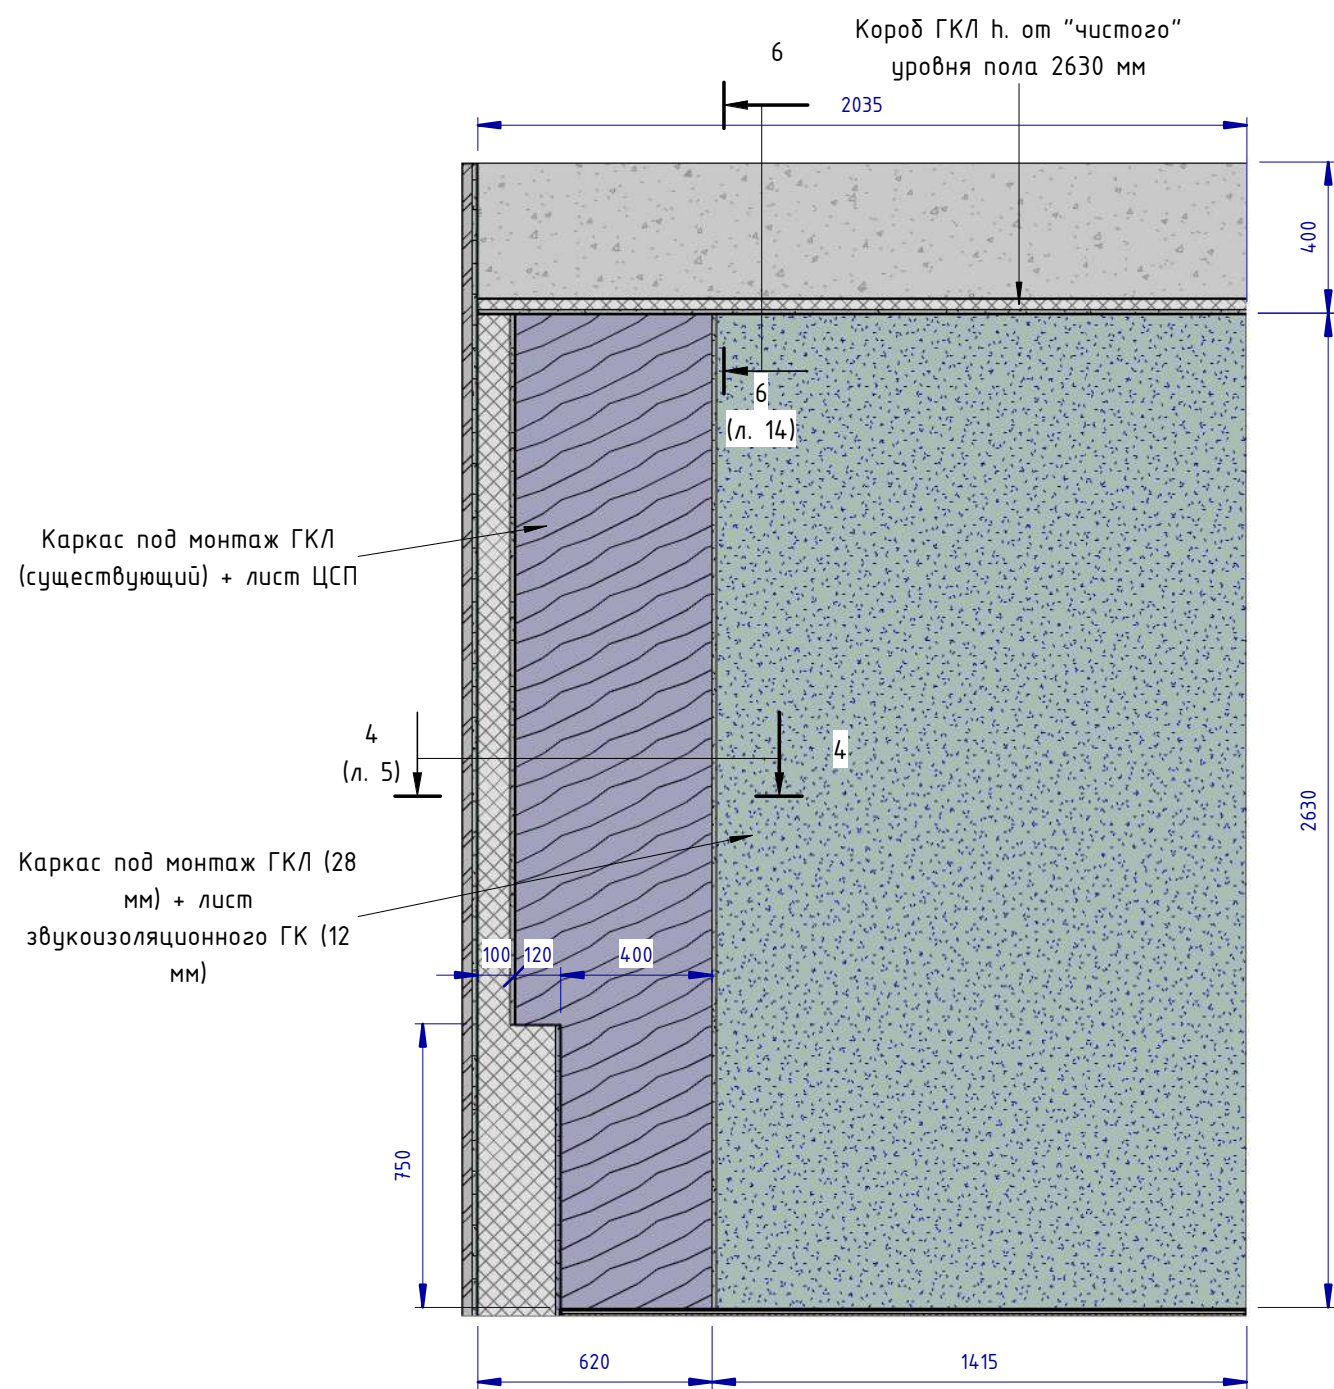

Сечение 4 (1 : 10)

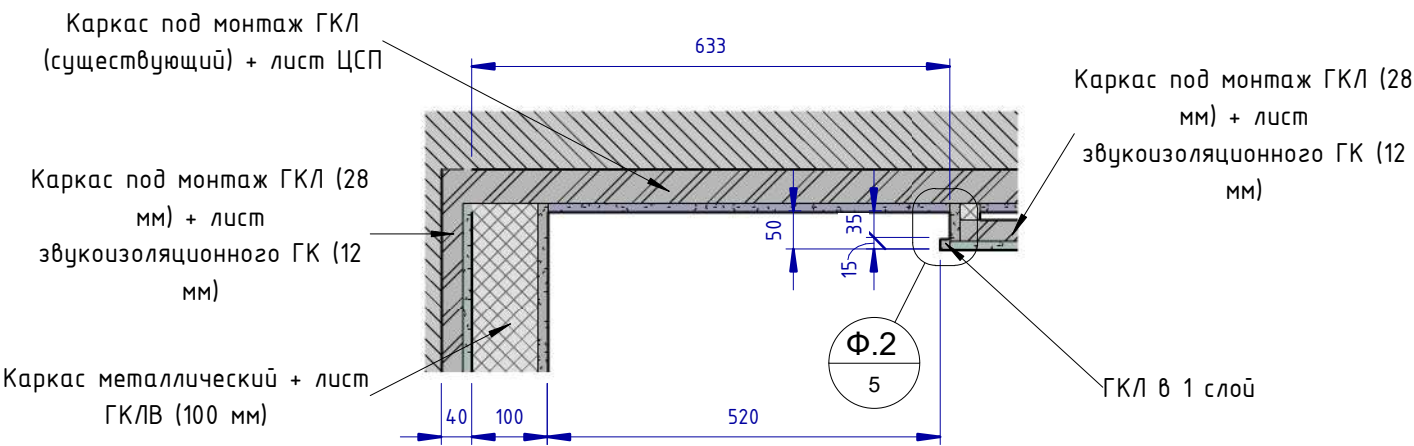


Фрагмент 2 (1 : 2)

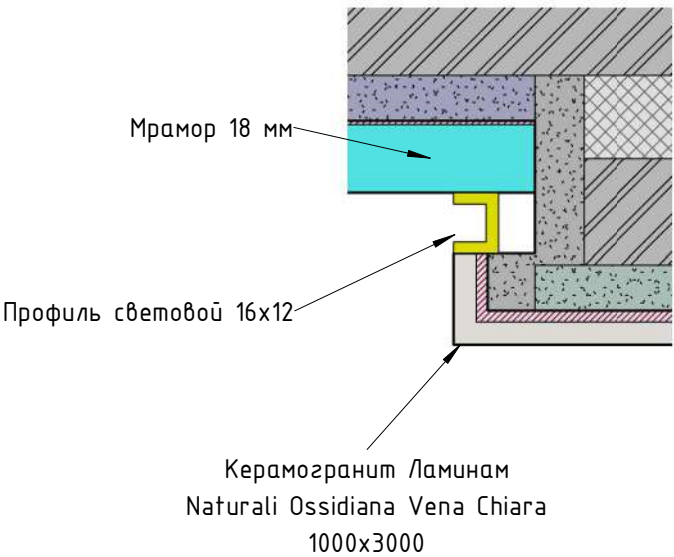


						Проект: Отель Мрия – номер 2213 Family			
Изм.	Кол.уч.	Лист	№ док.	Подпись	Дата				
Дизайнер		Пейков Ю. А.				Вид Б. Расчётный чертёж	Стадия	Лист	Листов
							П	5	

ГК короб под раковины ()

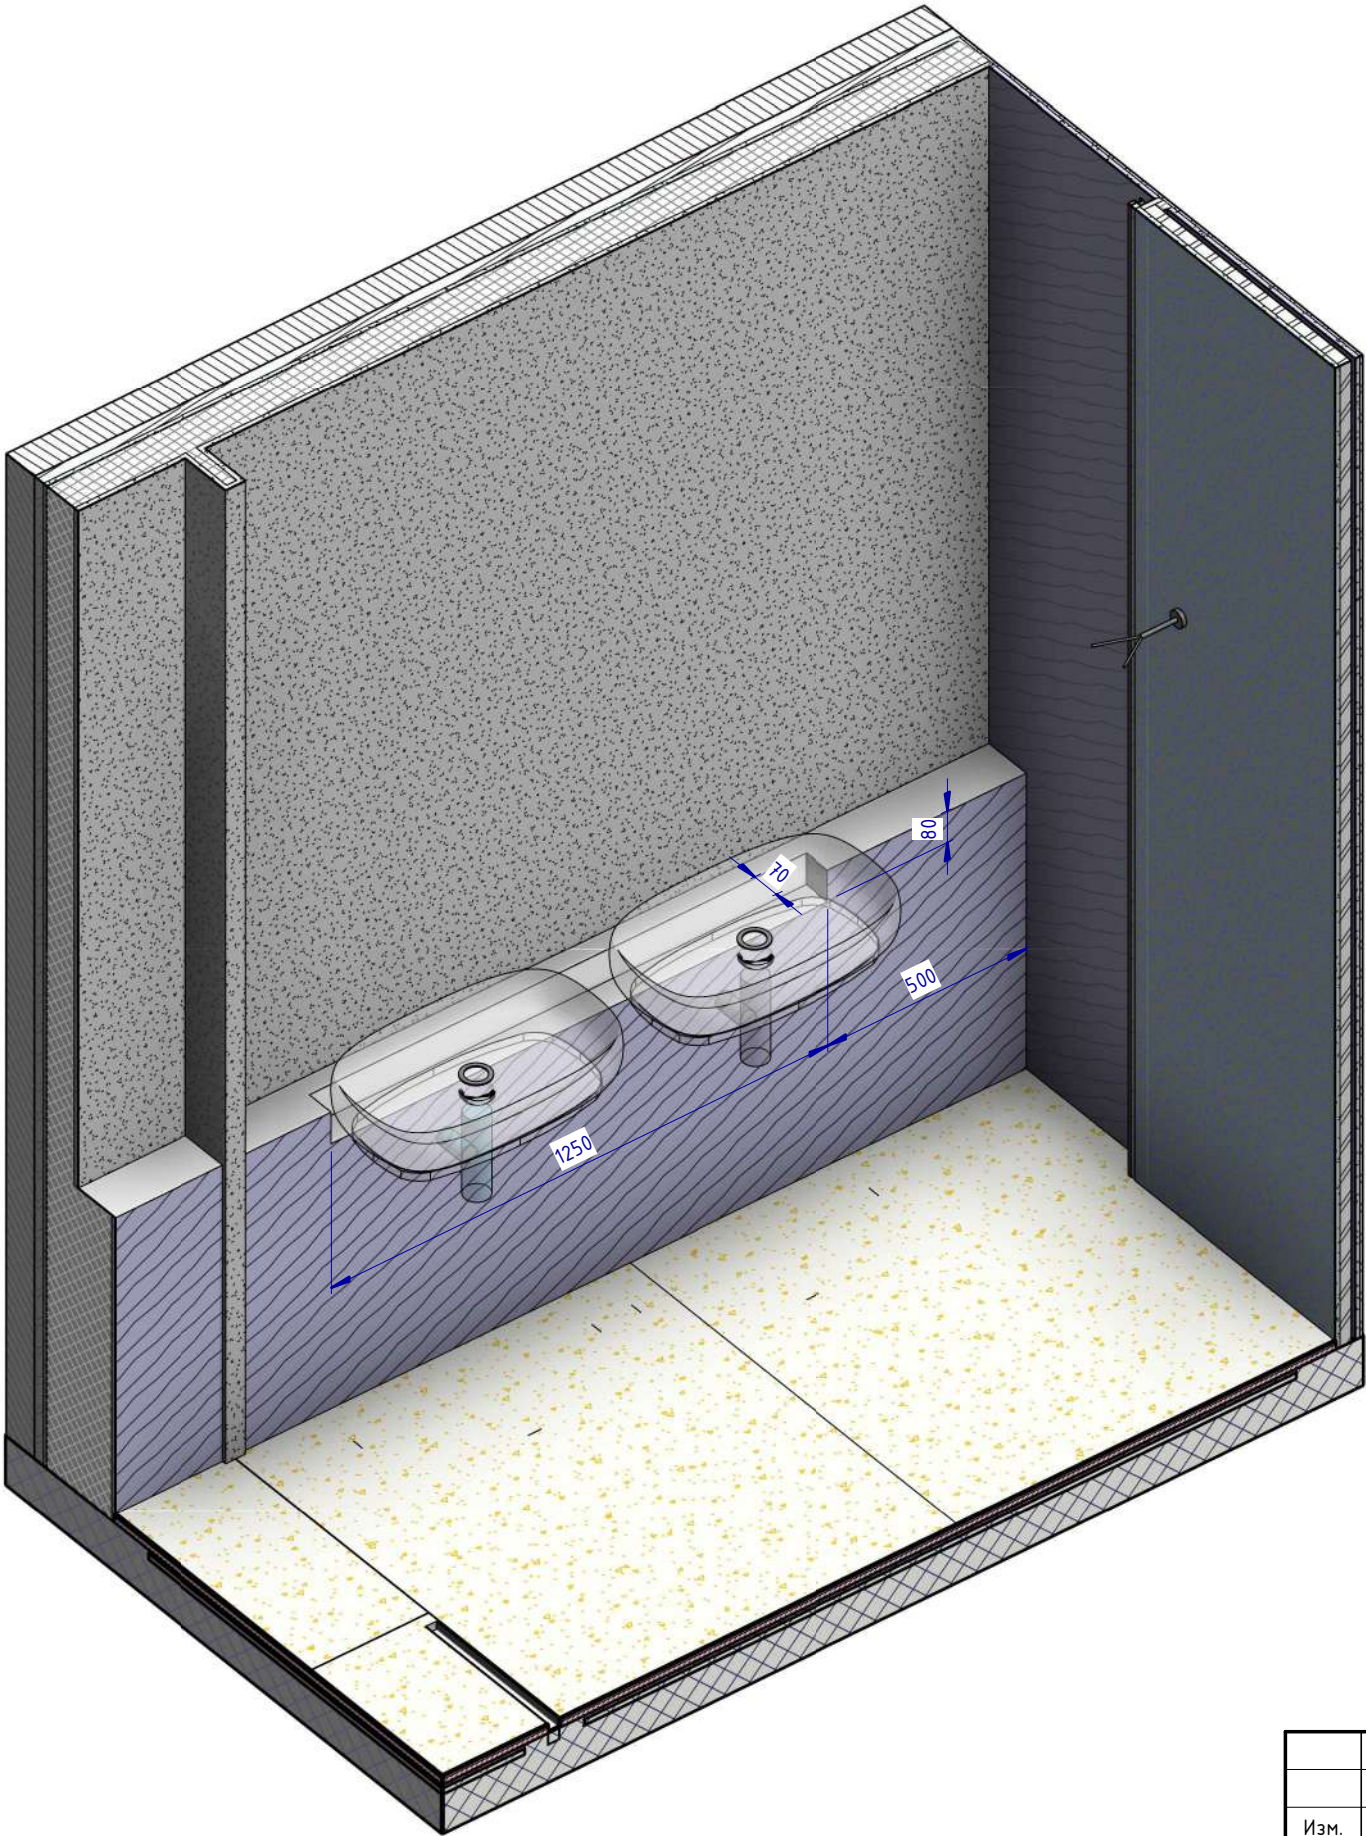


Сечение 20 (1 : 10)

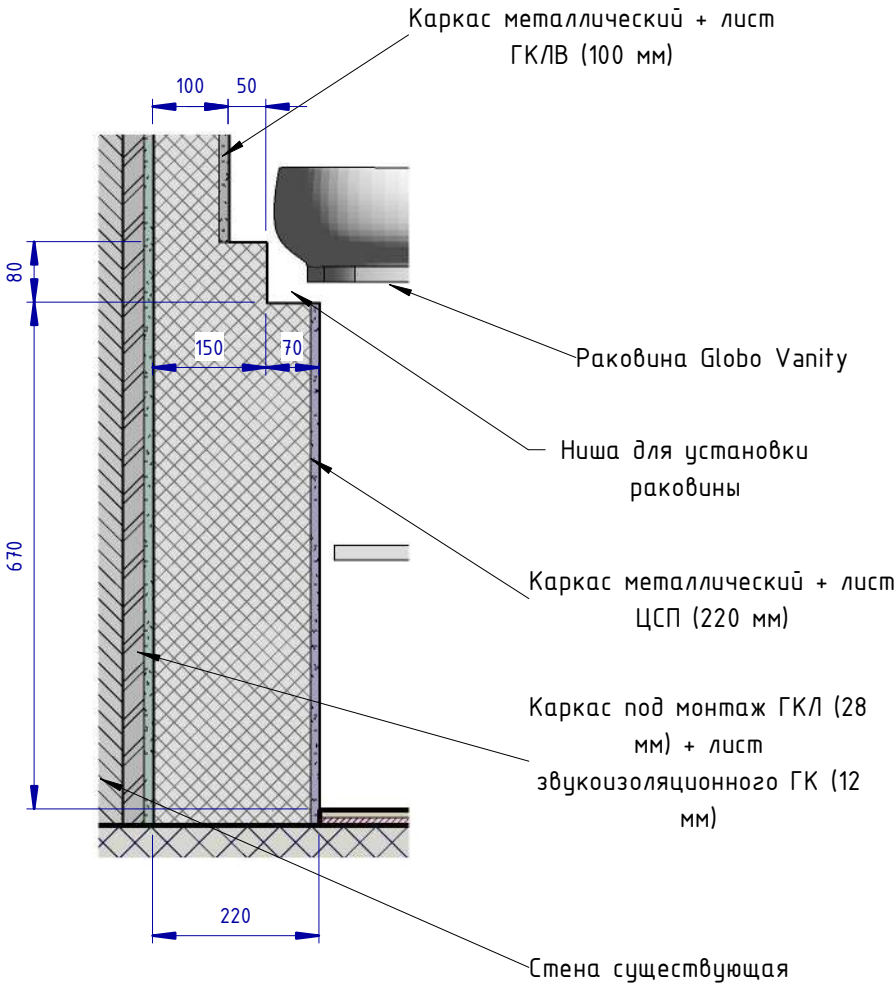

						Проект: Отель Мрия – номер 2213 Family					
Изм.	Кол.уч.	Лист	№ док.	Подпись	Дата	ГК короб под раковины. Расчётный чертёж			Стадия	Лист	Листов
Дизайнер		Пейков Ю. А.							П	7	

План размещения мебели и оборудования (1 : 30)

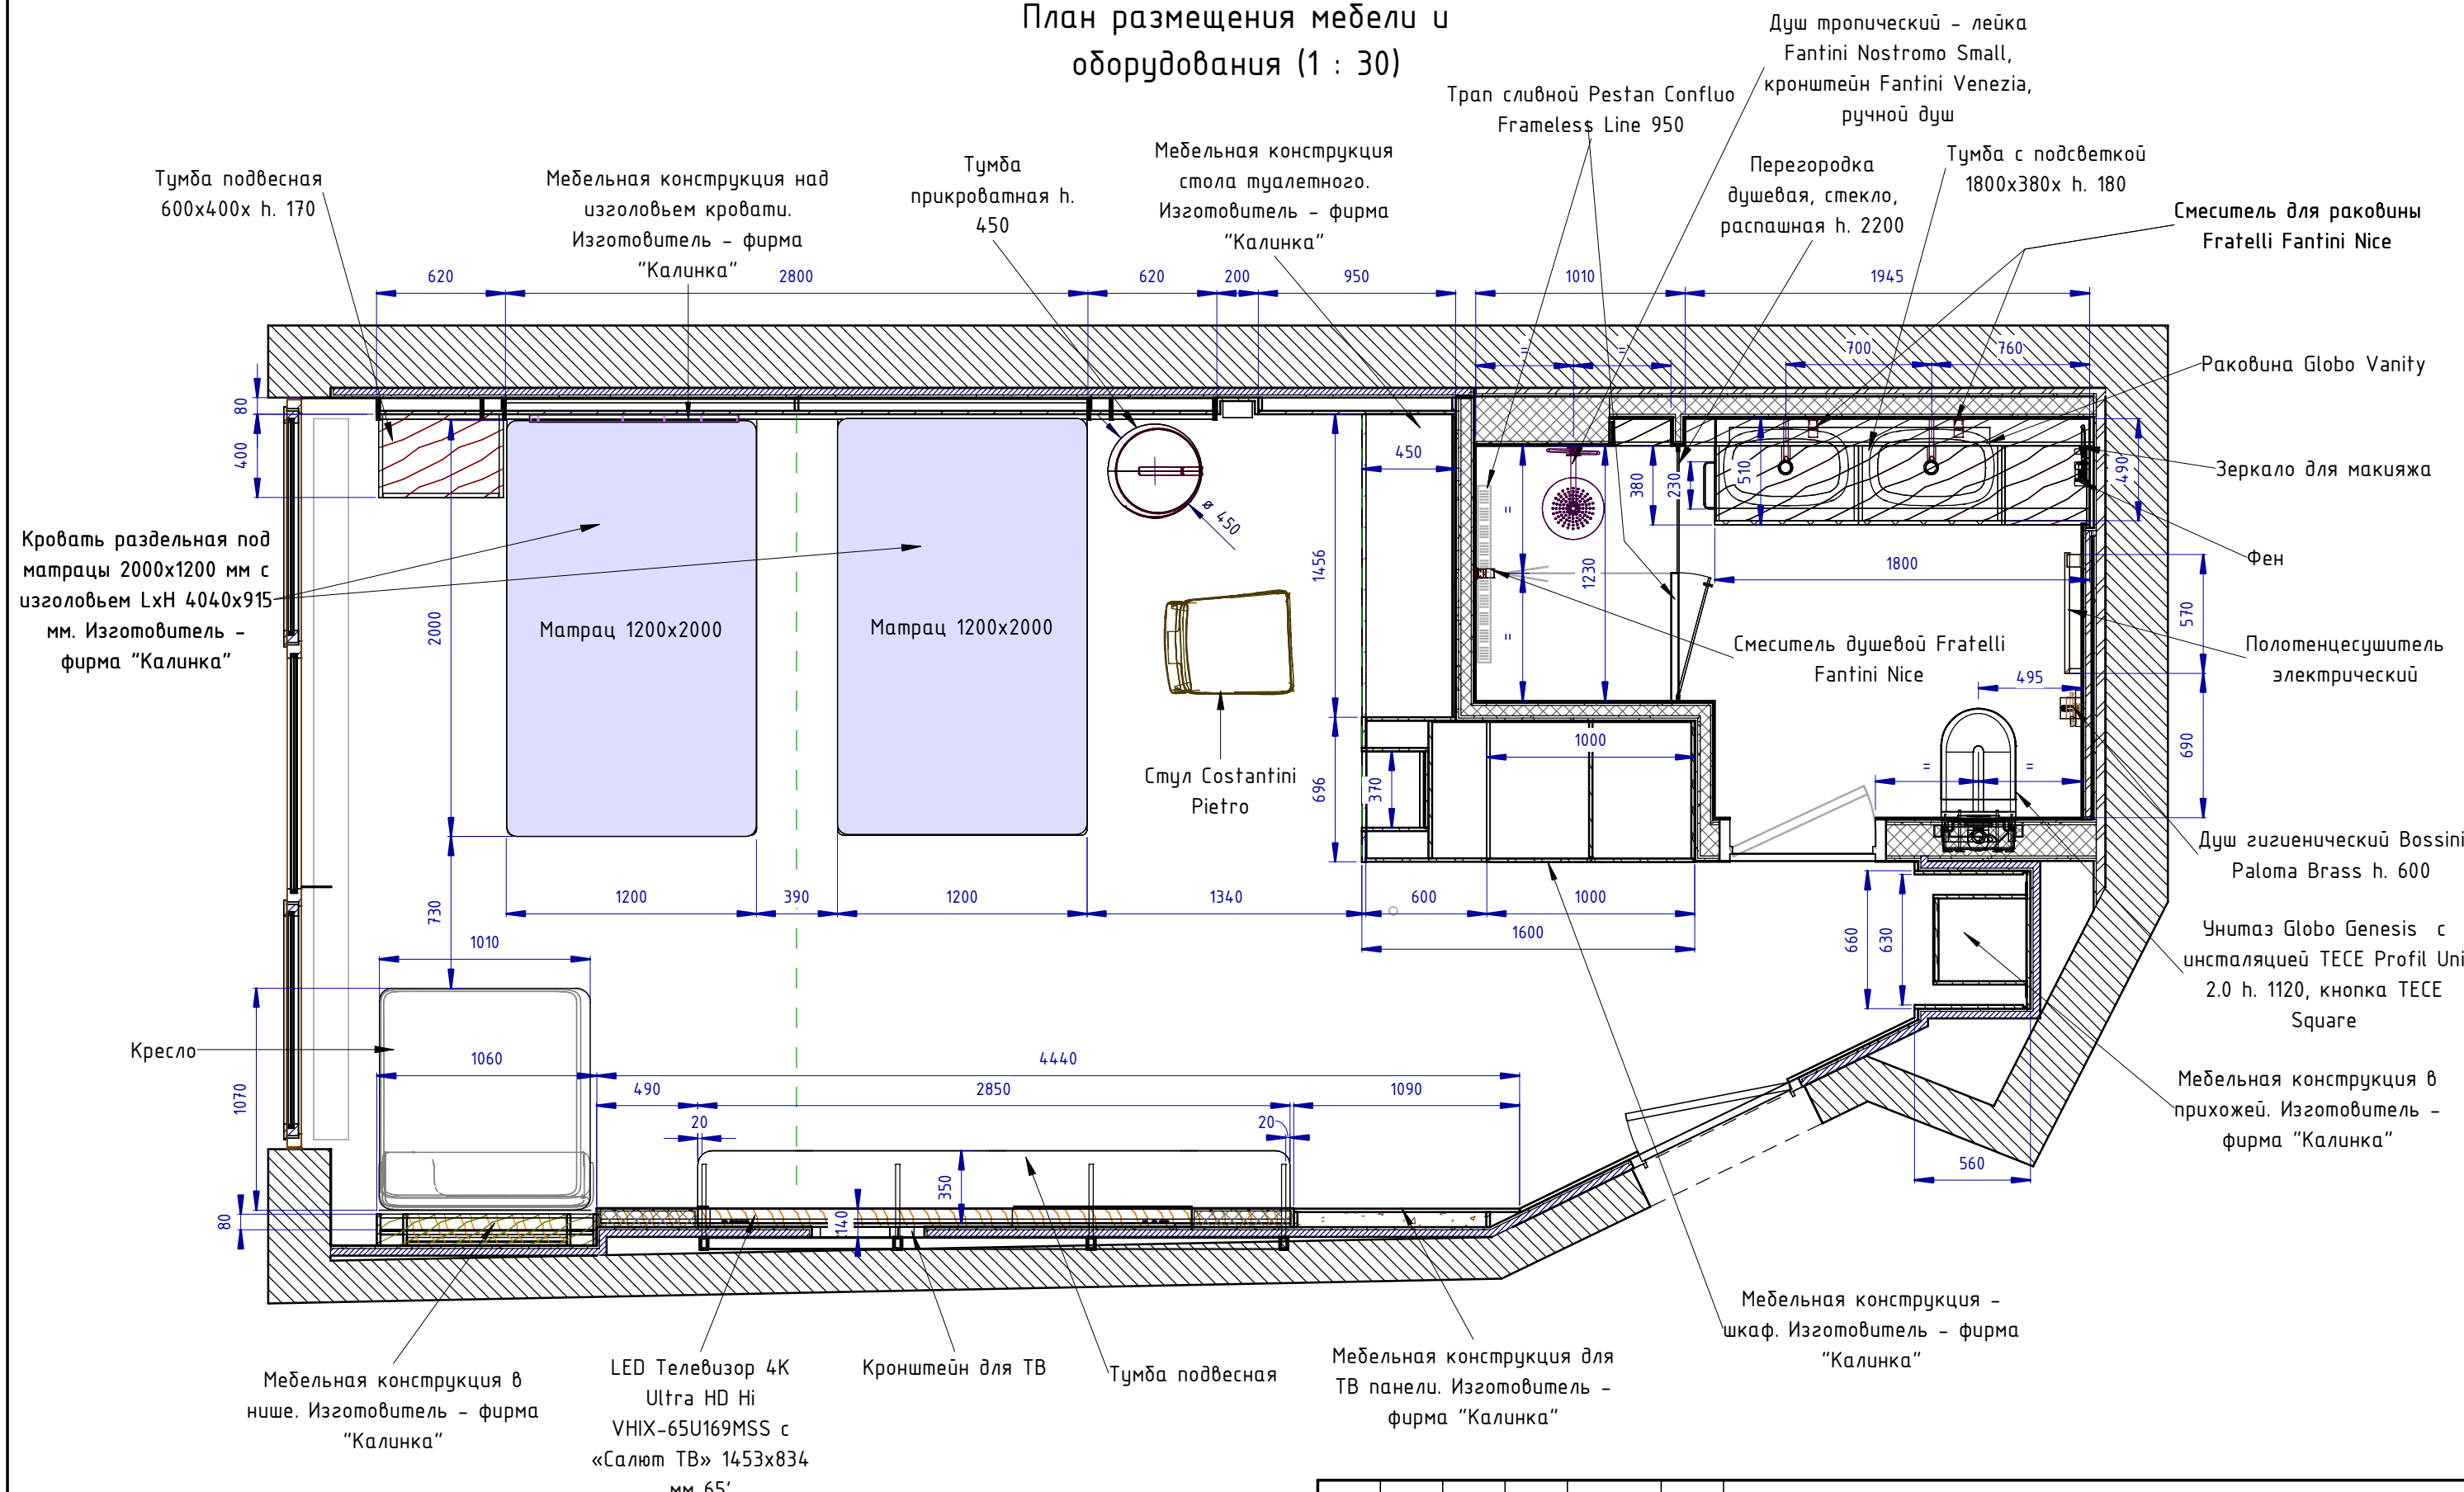

ПРИМЕЧАНИЕ:

- Размеры мебели уточнить после проведения отделочных работ;
- Все дистанции - от чистовых поверхностей;
- схемы мебели см. на листах 61-73;
- схемы сантехники см. на листах 81-85

						Проект: Отель Мрия – номер 2213 Family			
Изм.	Кол.уч.	Лист	№ док.	Подпись	Дата				
Дизайнер		Пейков Ю. А.				Стадия		Лист	Листов
						П		9	
						План размещения мебели и оборудования. Расчётный чертёж			

**Металлокаркас крепления тумбы
подвесной. Вариант 1 ()**

Предусмотреть нишу для
монтажа поворотного
кронштейна для ТВ —


1770
890
460
20
40
50
890
40
40

ПРИМЕЧАНИЕ:
Конструктивные узлы, сечения профилей рассчитаны
изготовителем

Горизонтальные кронштейны
расположить в теле
столешицы тумбы

						Проект: Отель Мрия – номер 2213 Family		
Изм.	Кол.уч.	Лист	№ док.	Подпись	Дата			
Дизайнер		Пейков Ю. А.				Стадия Лист Листов		
						П 10		
						Схема металлокаркаса. Вариант 1. Расчётный чертёж		

Металлокаркас крепления тумбы
подвесной. Вариант 2 ()

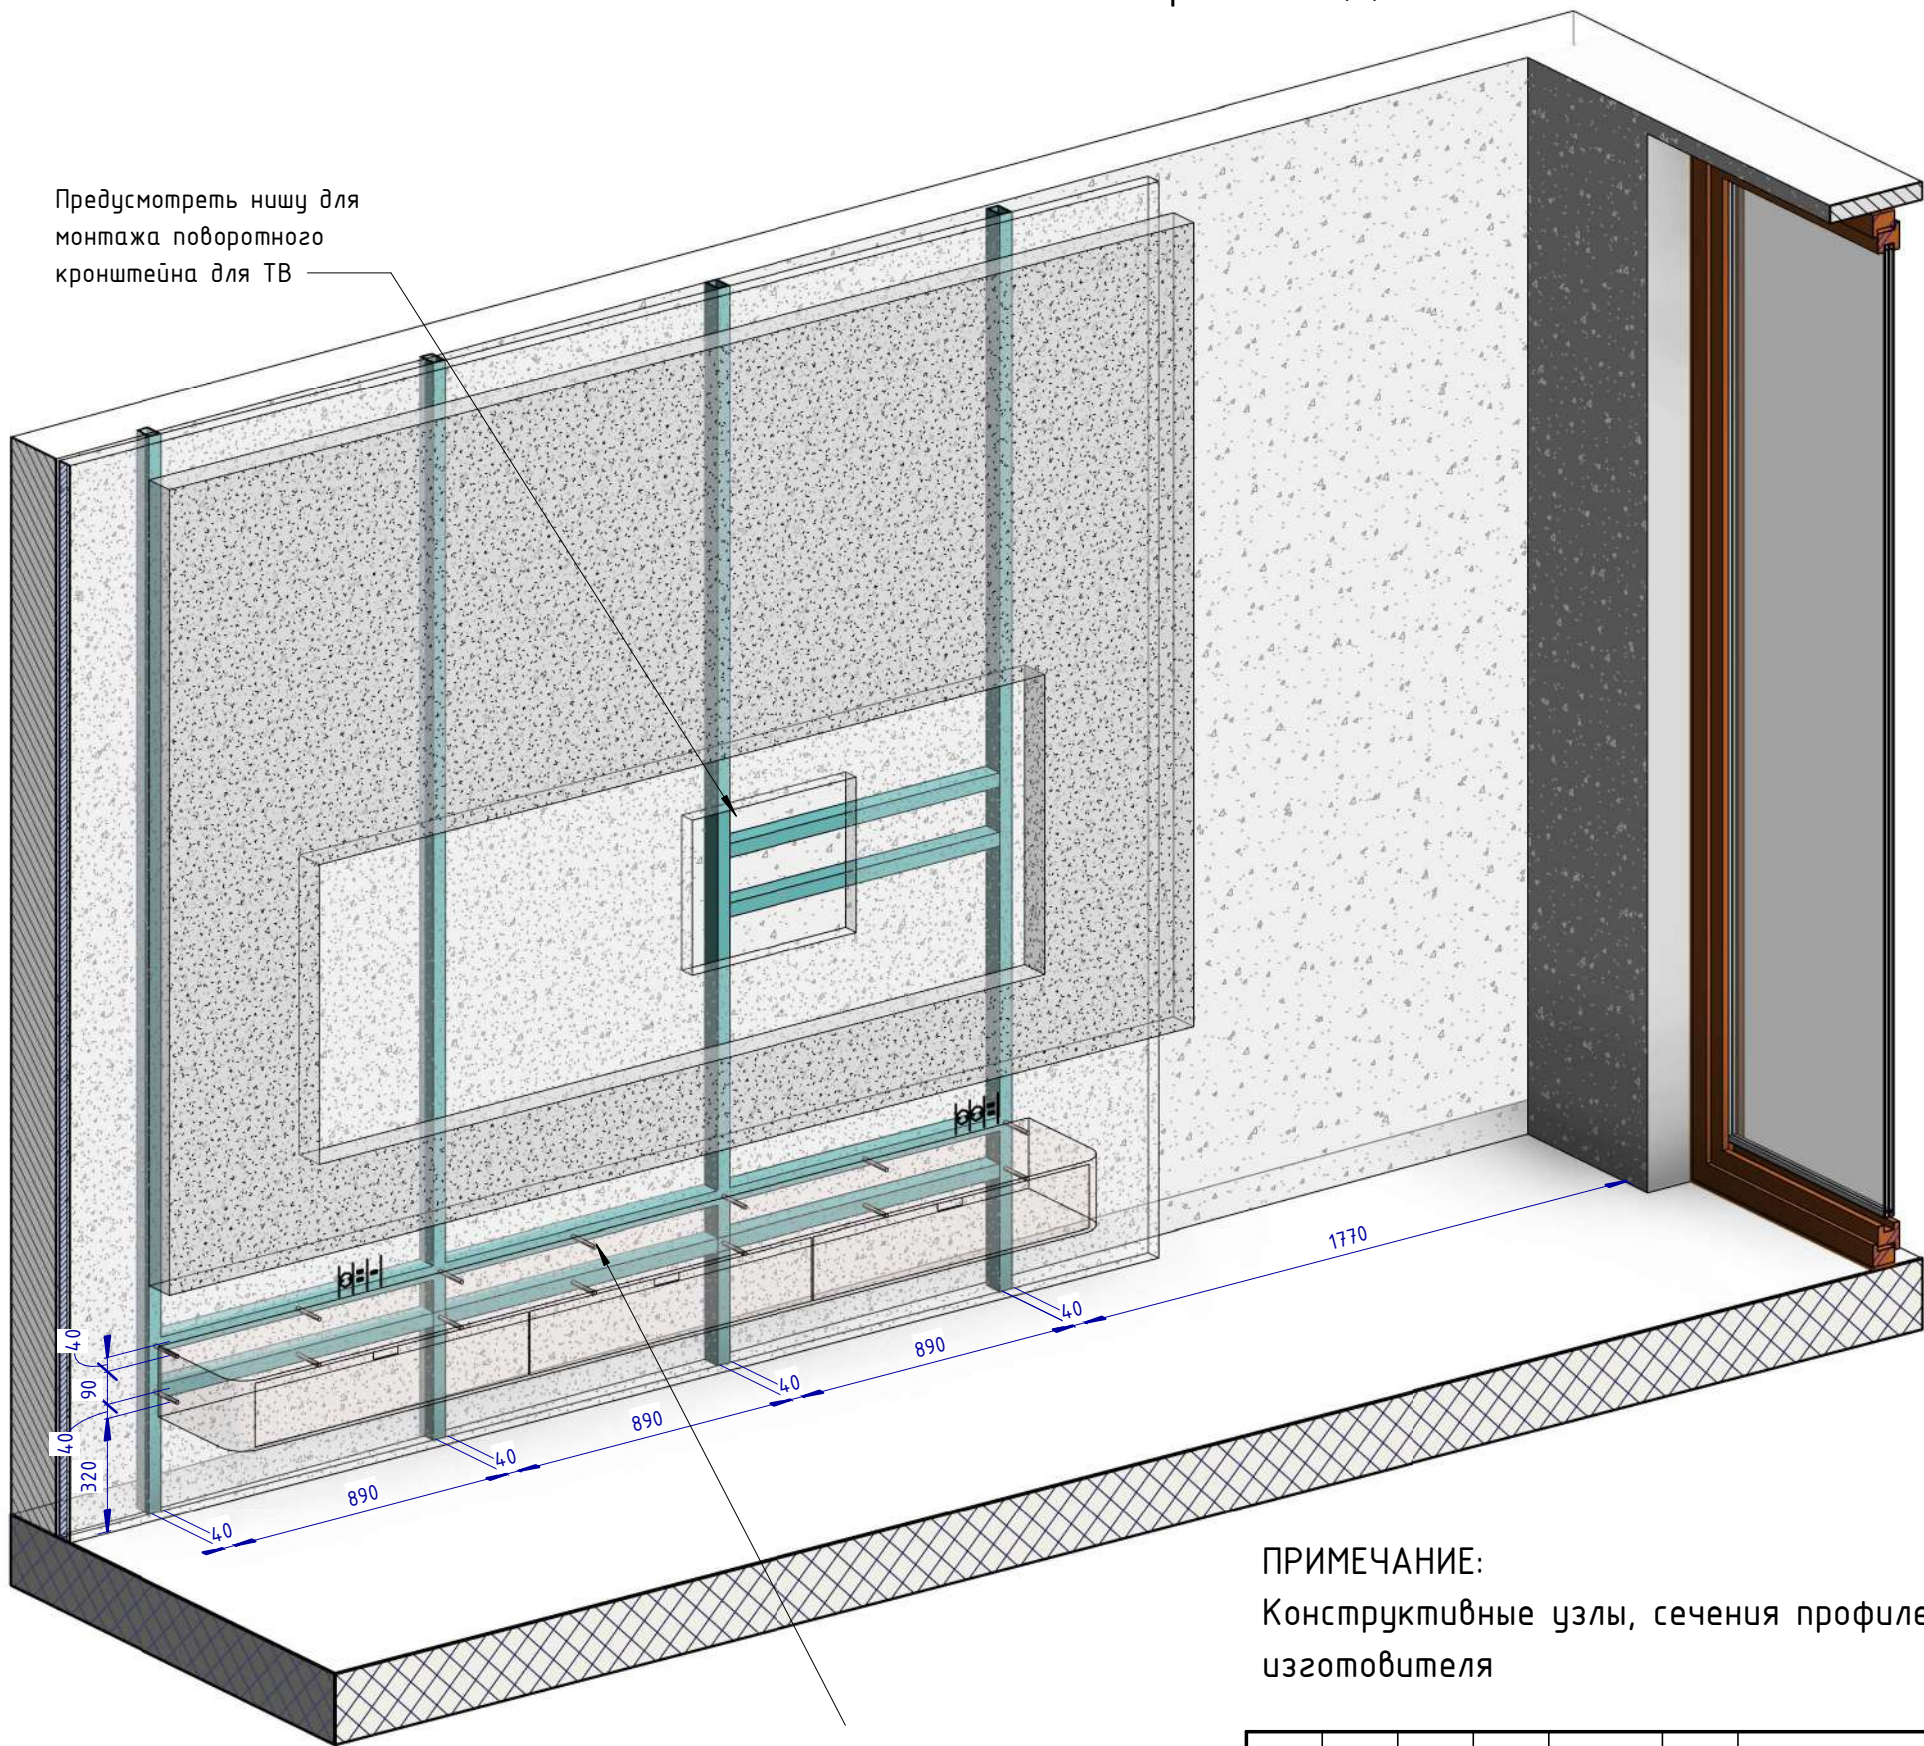


ПРИМЕЧАНИЕ:
Конструктивные узлы, сечения профилей рассчитать технологу фирмы-изготовителя

Винты крепления тумбы. Конструкцию тумбы усилить с учётом крепежа посредством усиленной задней стенки тумбы

						Проект: Отель Мрия – номер 2213 Family			
Изм.	Кол.уч.	Лист	№ док.	Подпись	Дата				
Дизайнер		Пейков Ю. А.				Схема металлокаркаса. Вариант 2. Расчётный чертёж	Стадия	Лист	Листов
							П	11	


План размещения сантехоборудования (1 : 20)

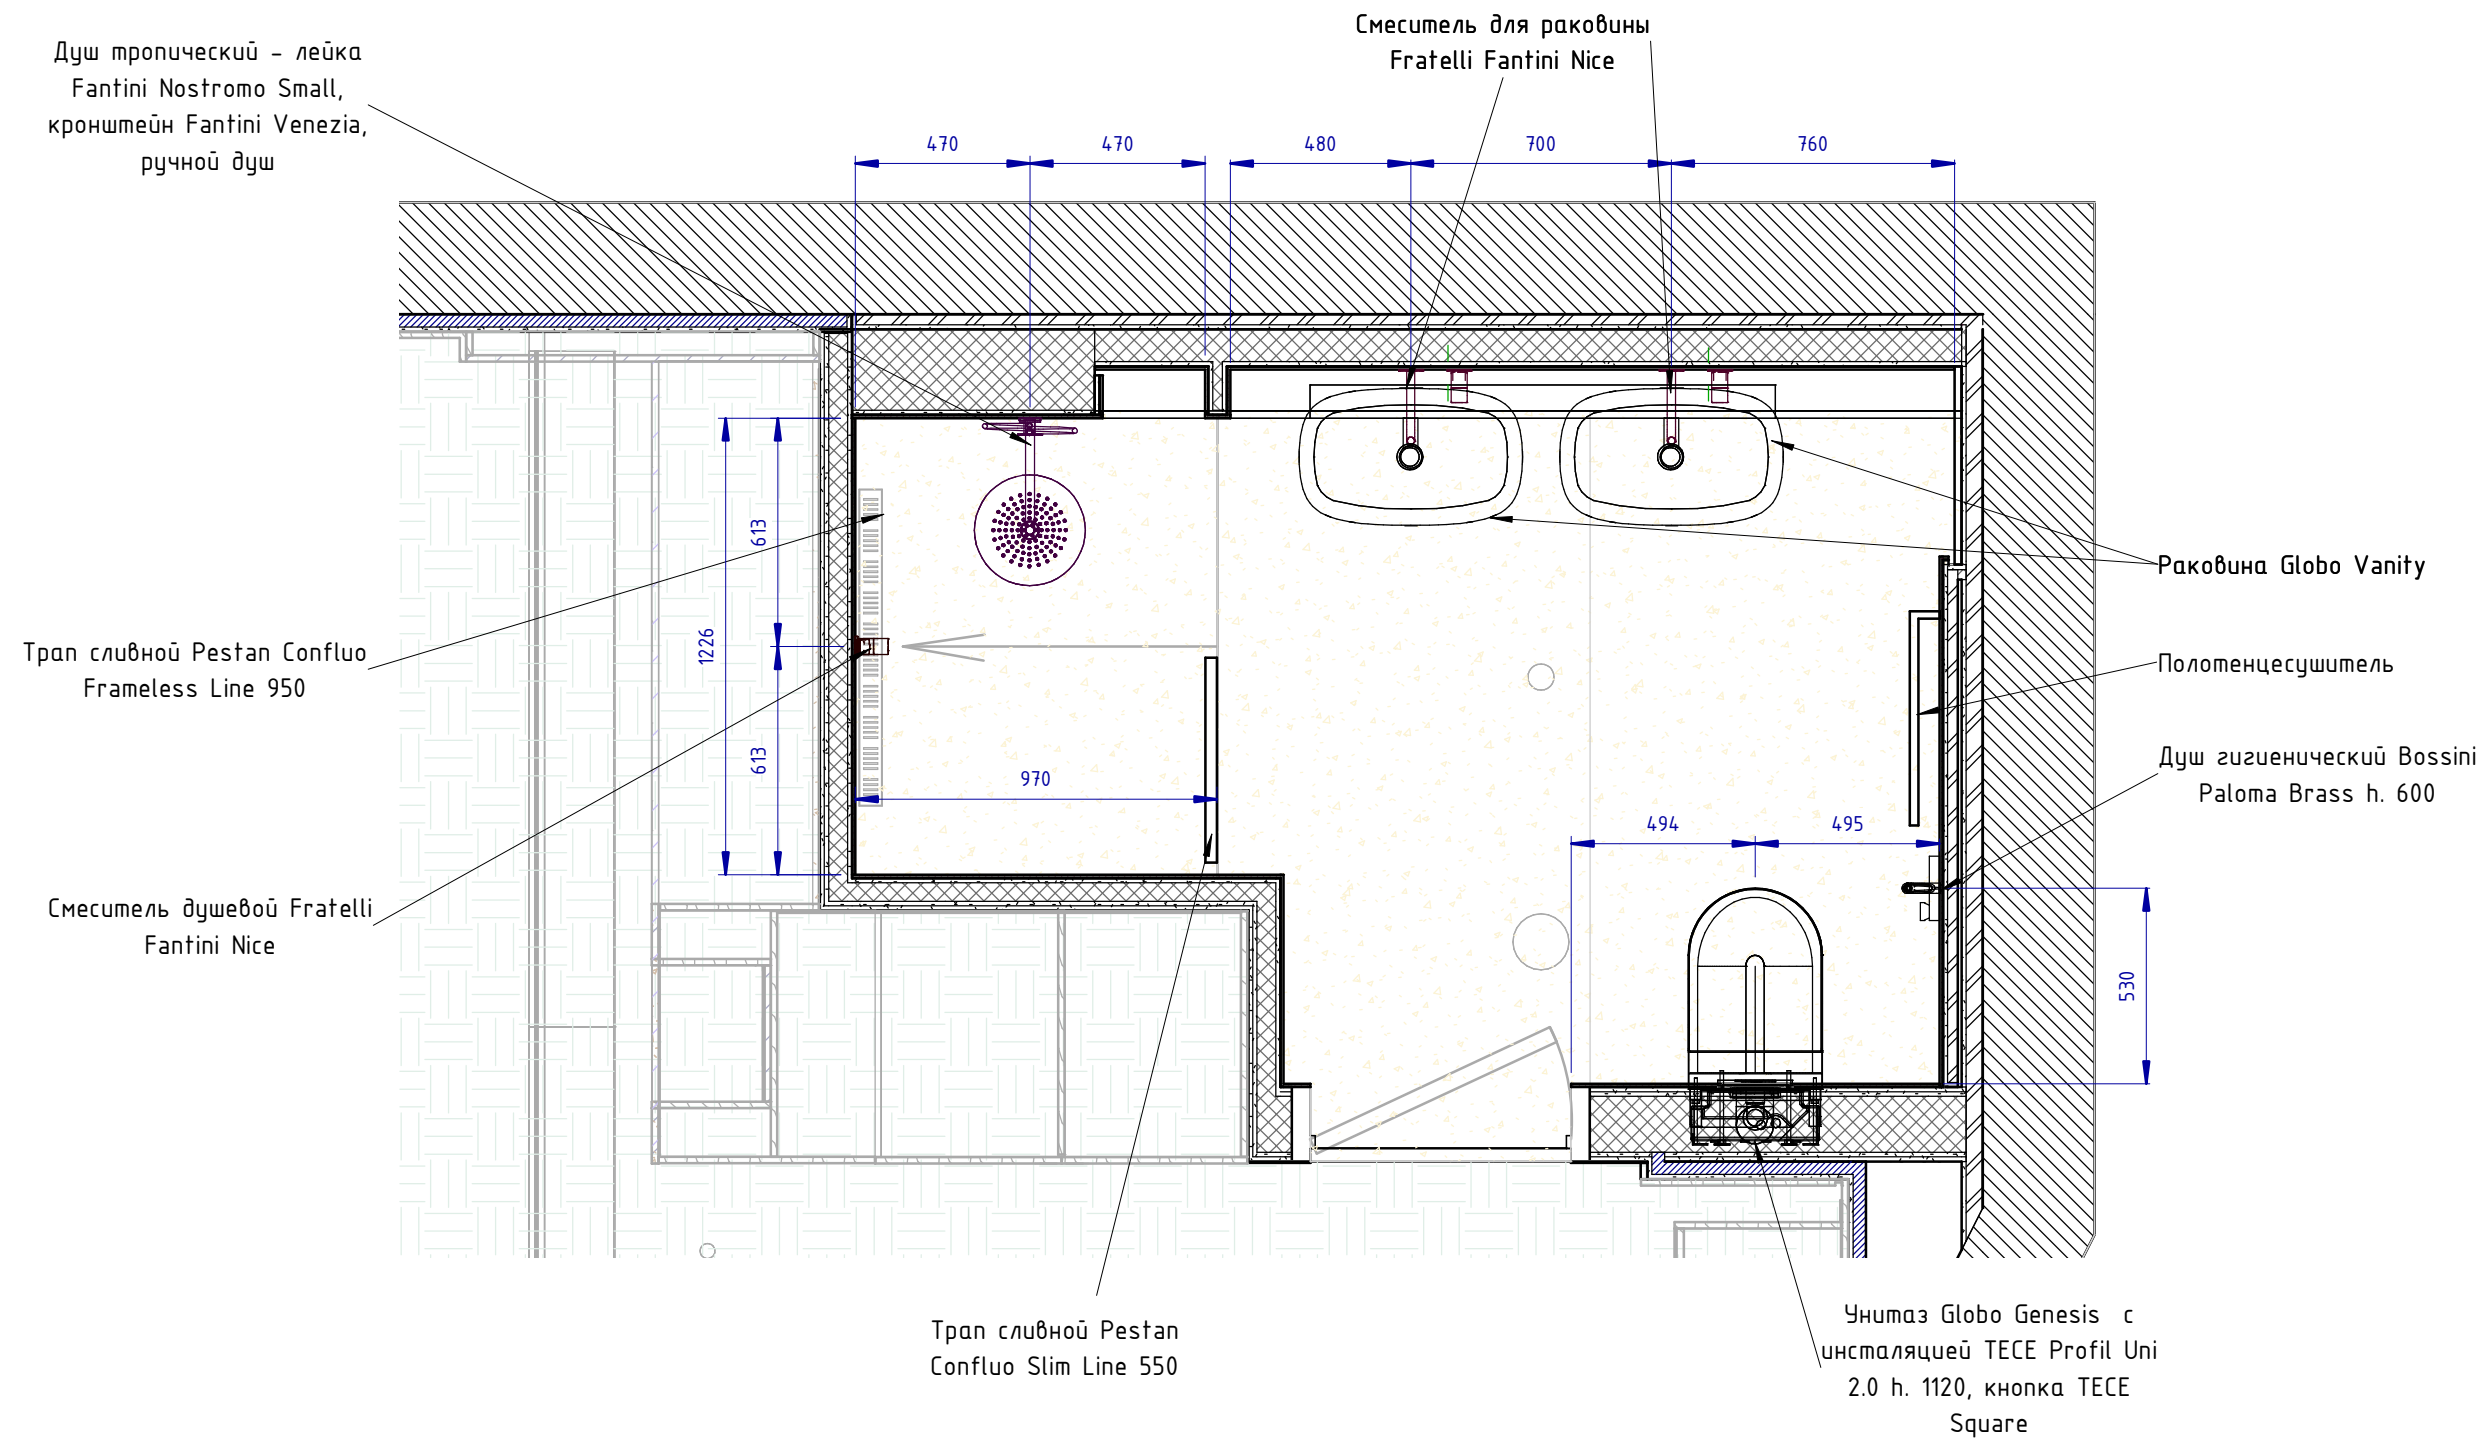

ПРИМЕЧАНИЕ:
- все дистанции - от чистовых поверхностей;
- схемы сантехники см. на листах 80-84

						Проект: Отель Мрия – номер 2213 Family			
Изм.	Кол.уч.	Лист	№ док.	Подпись	Дата				
Дизайнер		Пейков Ю. А.				Размещение сантехоборудования. Расчётный чертёж	Стадия	Лист	Листов
							П	12	

План розеток и включателей (1 : 30)

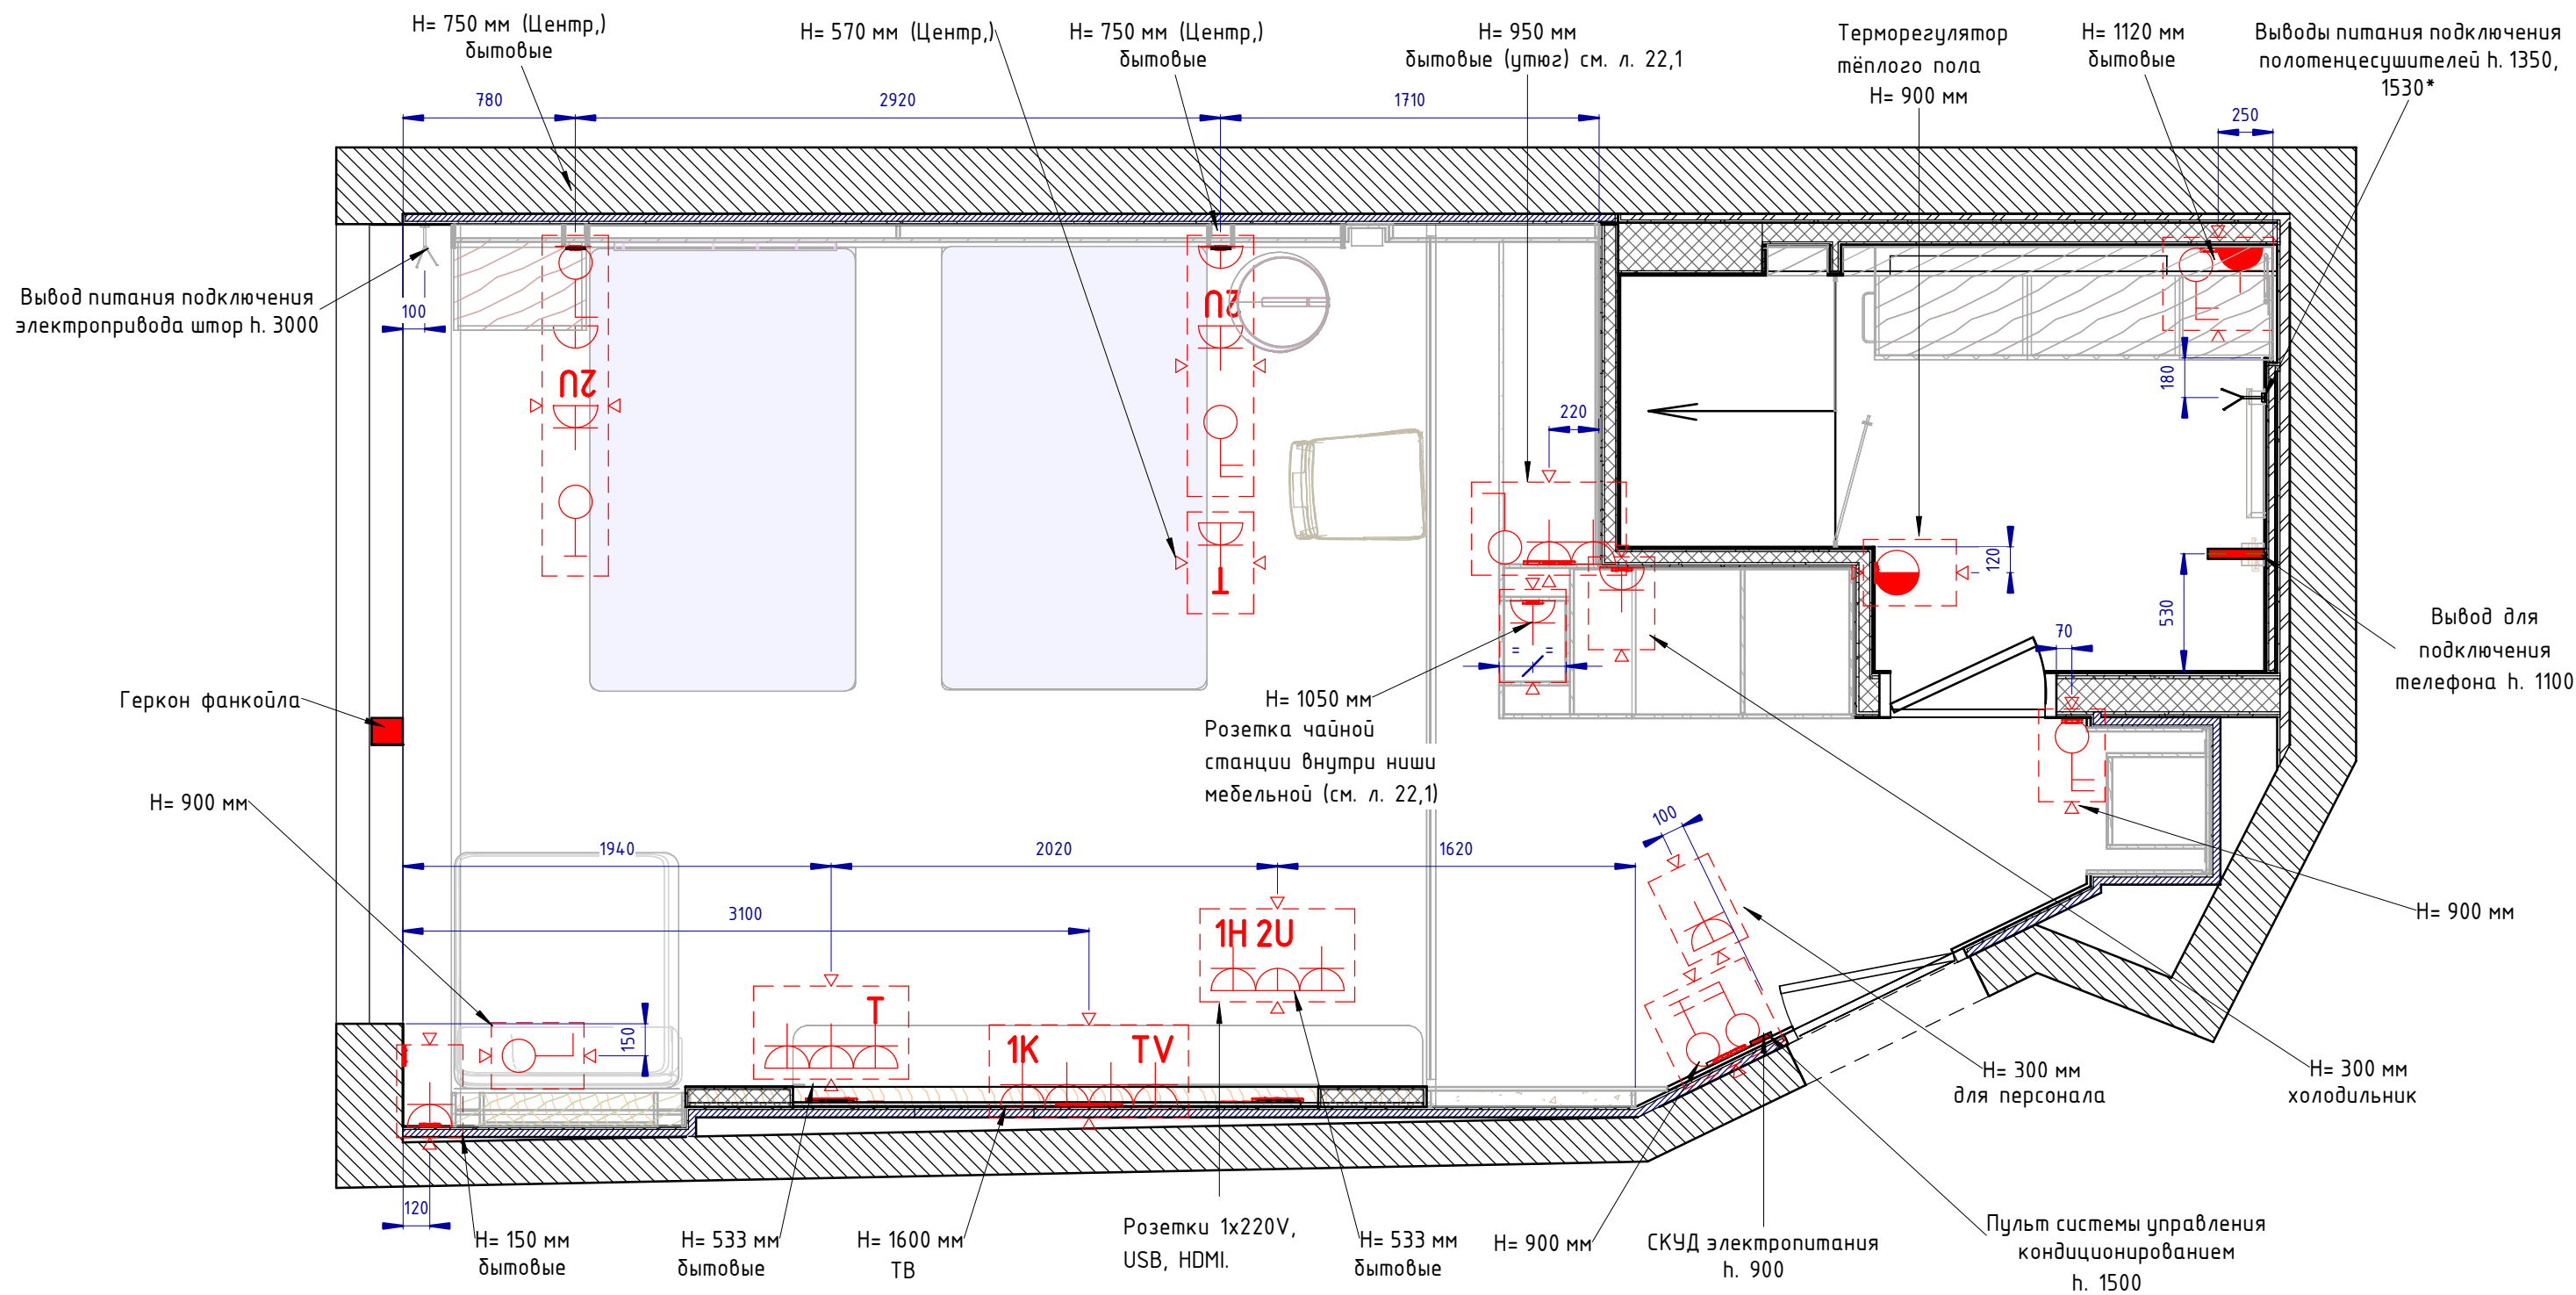

Условные обозначения:

- Розетка 220 V
- Розетка интернет
- Розетка ТВ антенны
- Розетка влагозащищённая
- Включатель одноклавишный
- Включатель одноклавишный проходной
- Розетка 2 USB

- Электроприборы объединённые в рамку горизонтально
- Электроприборы объединённые в рамку вертикально
- Термостат тёплого пола
- Розетка HDMI
- Розетка подключения телефона


- планы смотреть совместно с развёртками стен.

ПРИМЕЧАНИЕ:

* - расположение уточнить по модели оборудования


Проект: Отель Мрия - номер 2213 Family						Электрика. План расположения розеток и включателей. Расчётный чертёж		
Изм.	Кол.уч.	Лист	№ док.	Подпись	Дата		Стадия	Лист
Дизайнер		Пейков Ю. А.					П	17

Вид 1 ()

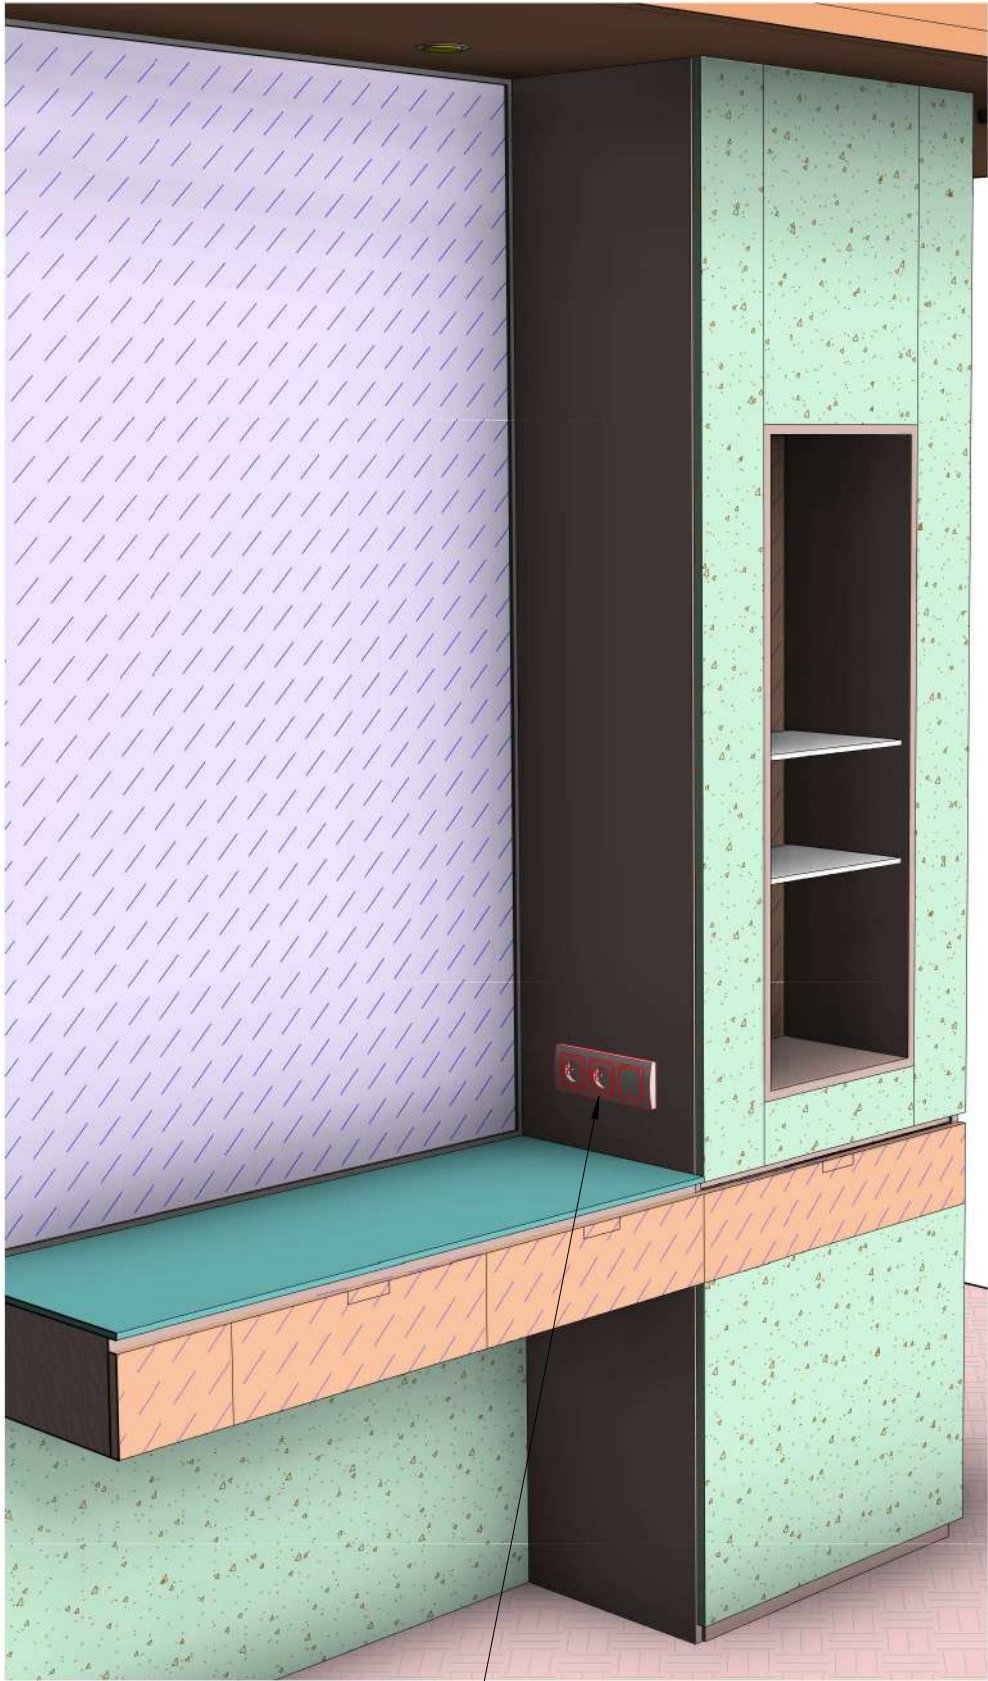

Группа: включатель, розетки бытовые (утюг)


Вид 2 ()

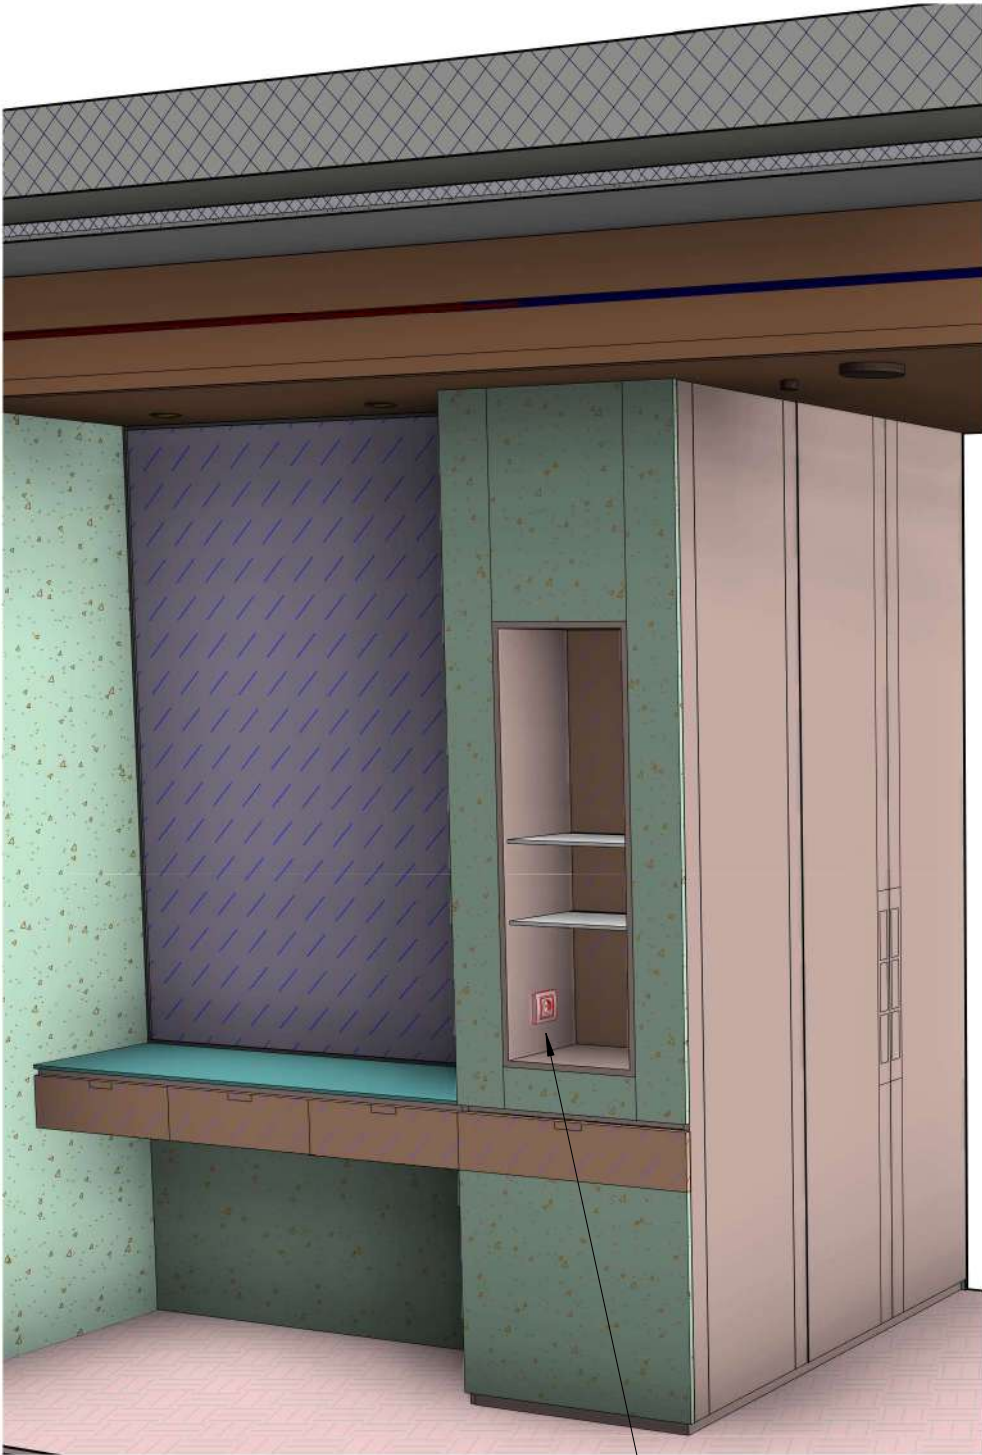

Розетка чайной станции

						Проект: Отель Мрия – номер 2213 Family			
Изм.	Кол.уч.	Лист	№ док.	Подпись	Дата				
Дизайнер		Пейков Ю. А.				Стадия		Лист	Листов
						П		18	
						Расположение розеток на мебели. Расчётный чертёж			

План покрытия полов (1 : 30)

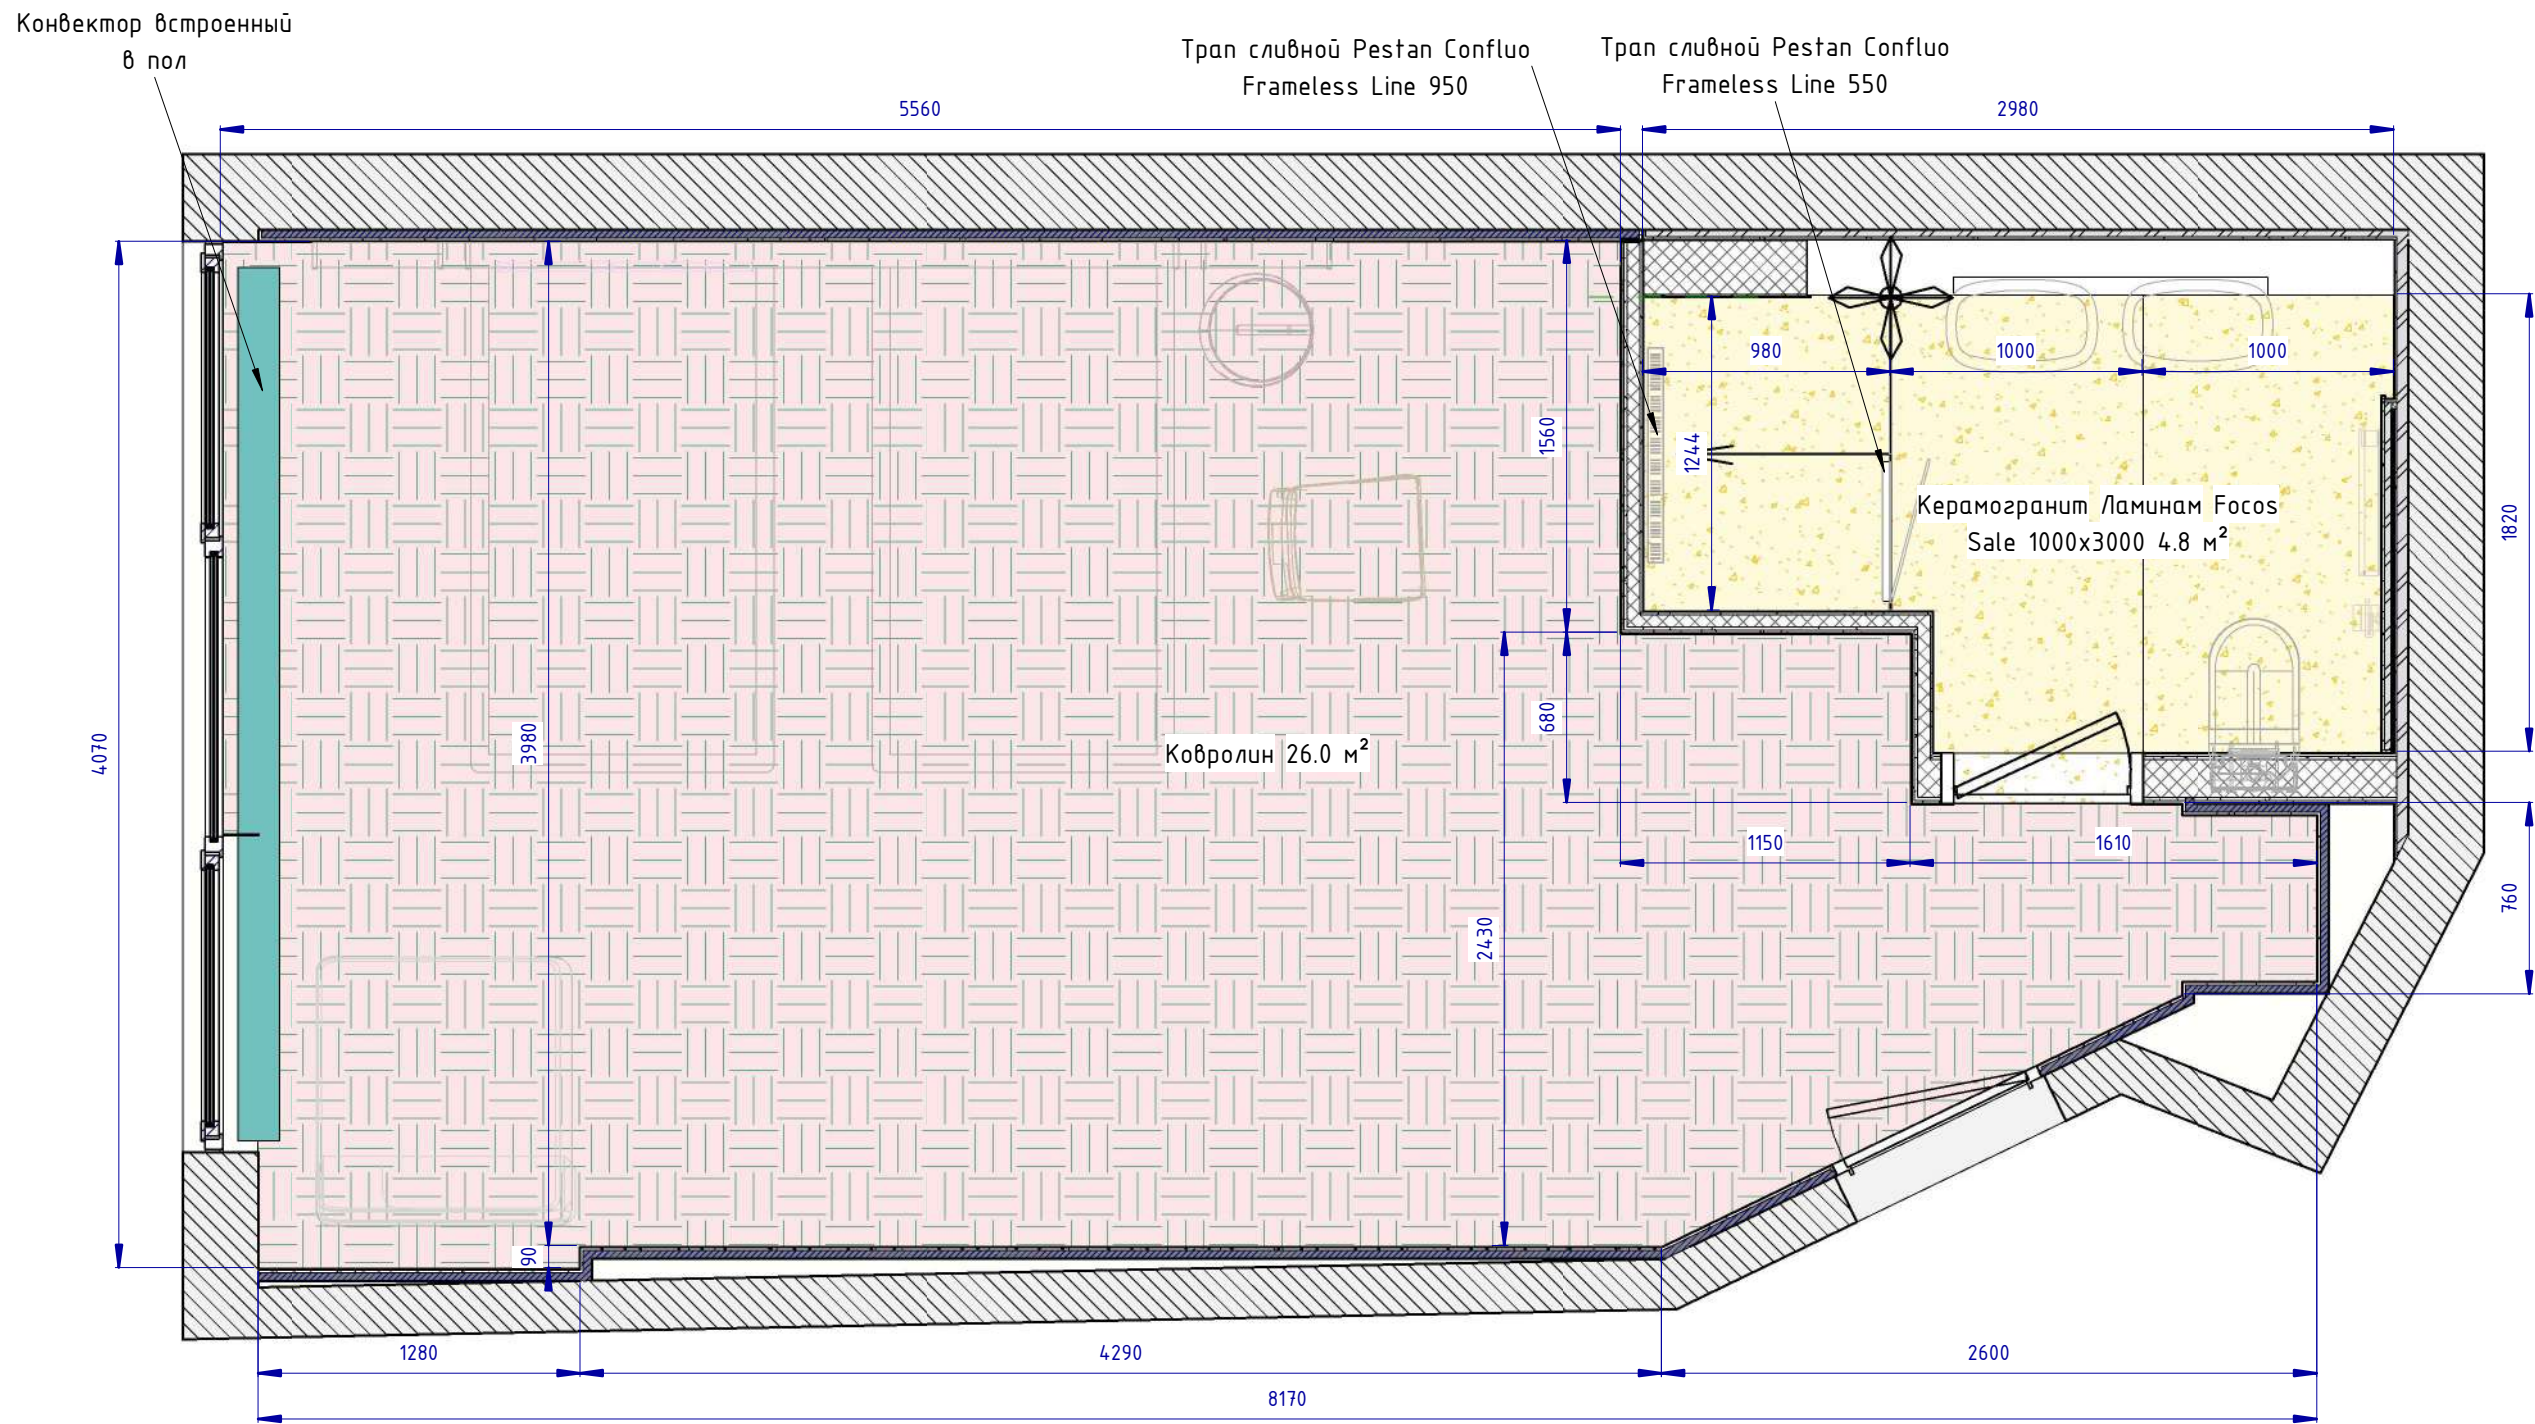


УСЛОВНЫЕ ОБОЗНАЧЕНИЯ:

 Точка привязки начала раскладки плитки


						Проект: Отель Мрия – номер 2213 Family			
Изм.	Кол.уч.	Лист	№ док.	Подпись	Дата				
Дизайнер		Пейков Ю. А.				План покрытий пола. Расчётный чертёж	Стадия	Лист	Листов
							П	23	

Навигация (1 : 30)

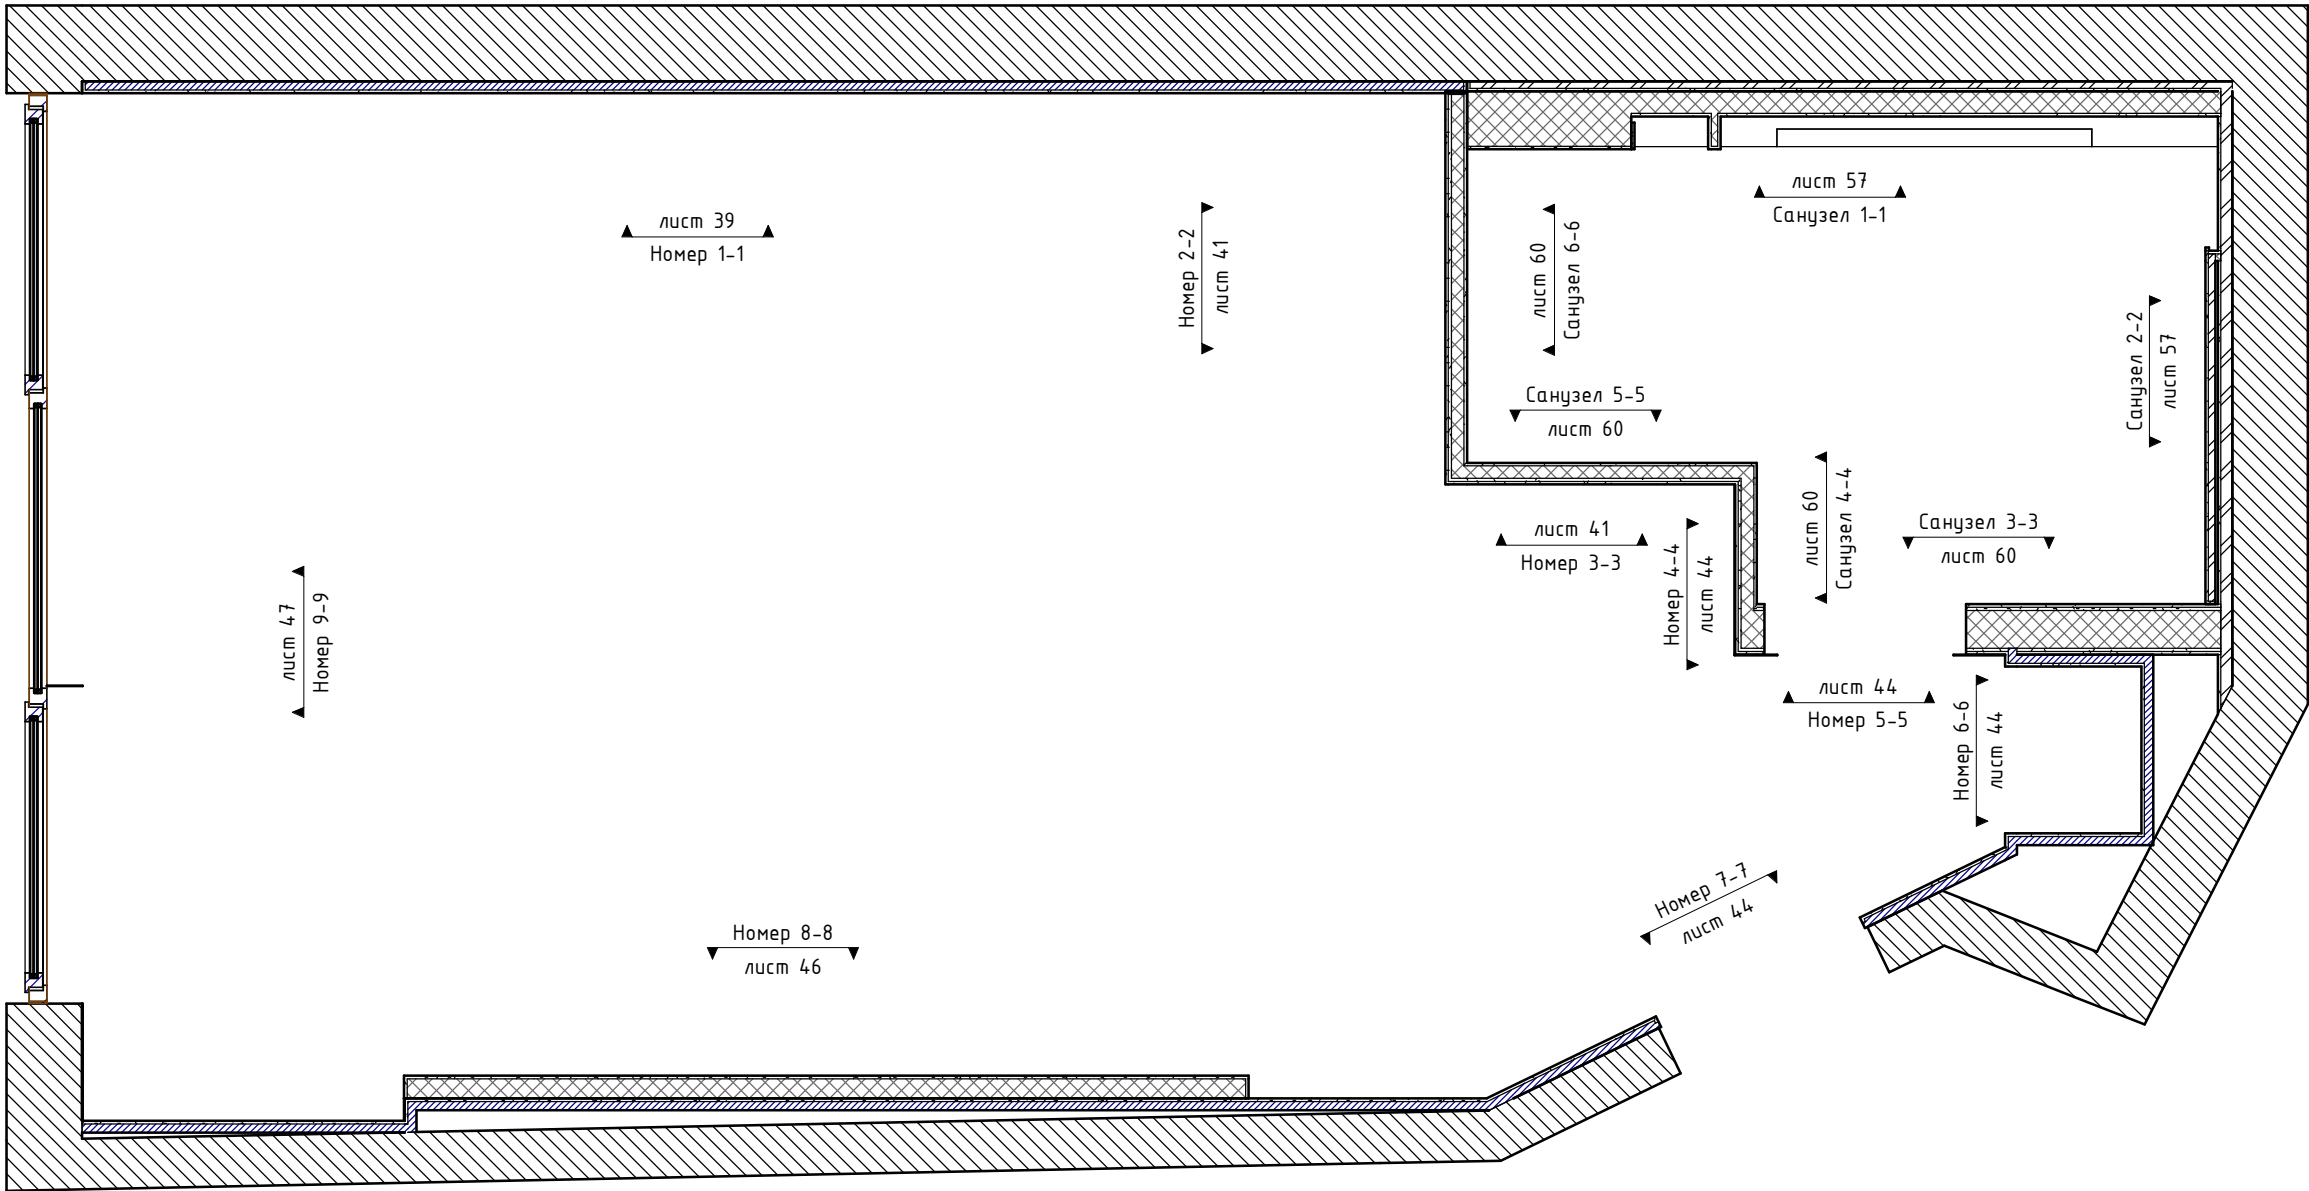


						Проект: Отель Мрия – номер 2213 Family				
Изм.	Кол.уч.	Лист	№ док.	Подпись	Дата					
Дизайнер		Пейков Ю. А.				План расположения развёрток стен. Расчётный чертёж		Стадия	Лист	Листов
								П	25	


Номер 1-1 (1 : 20)

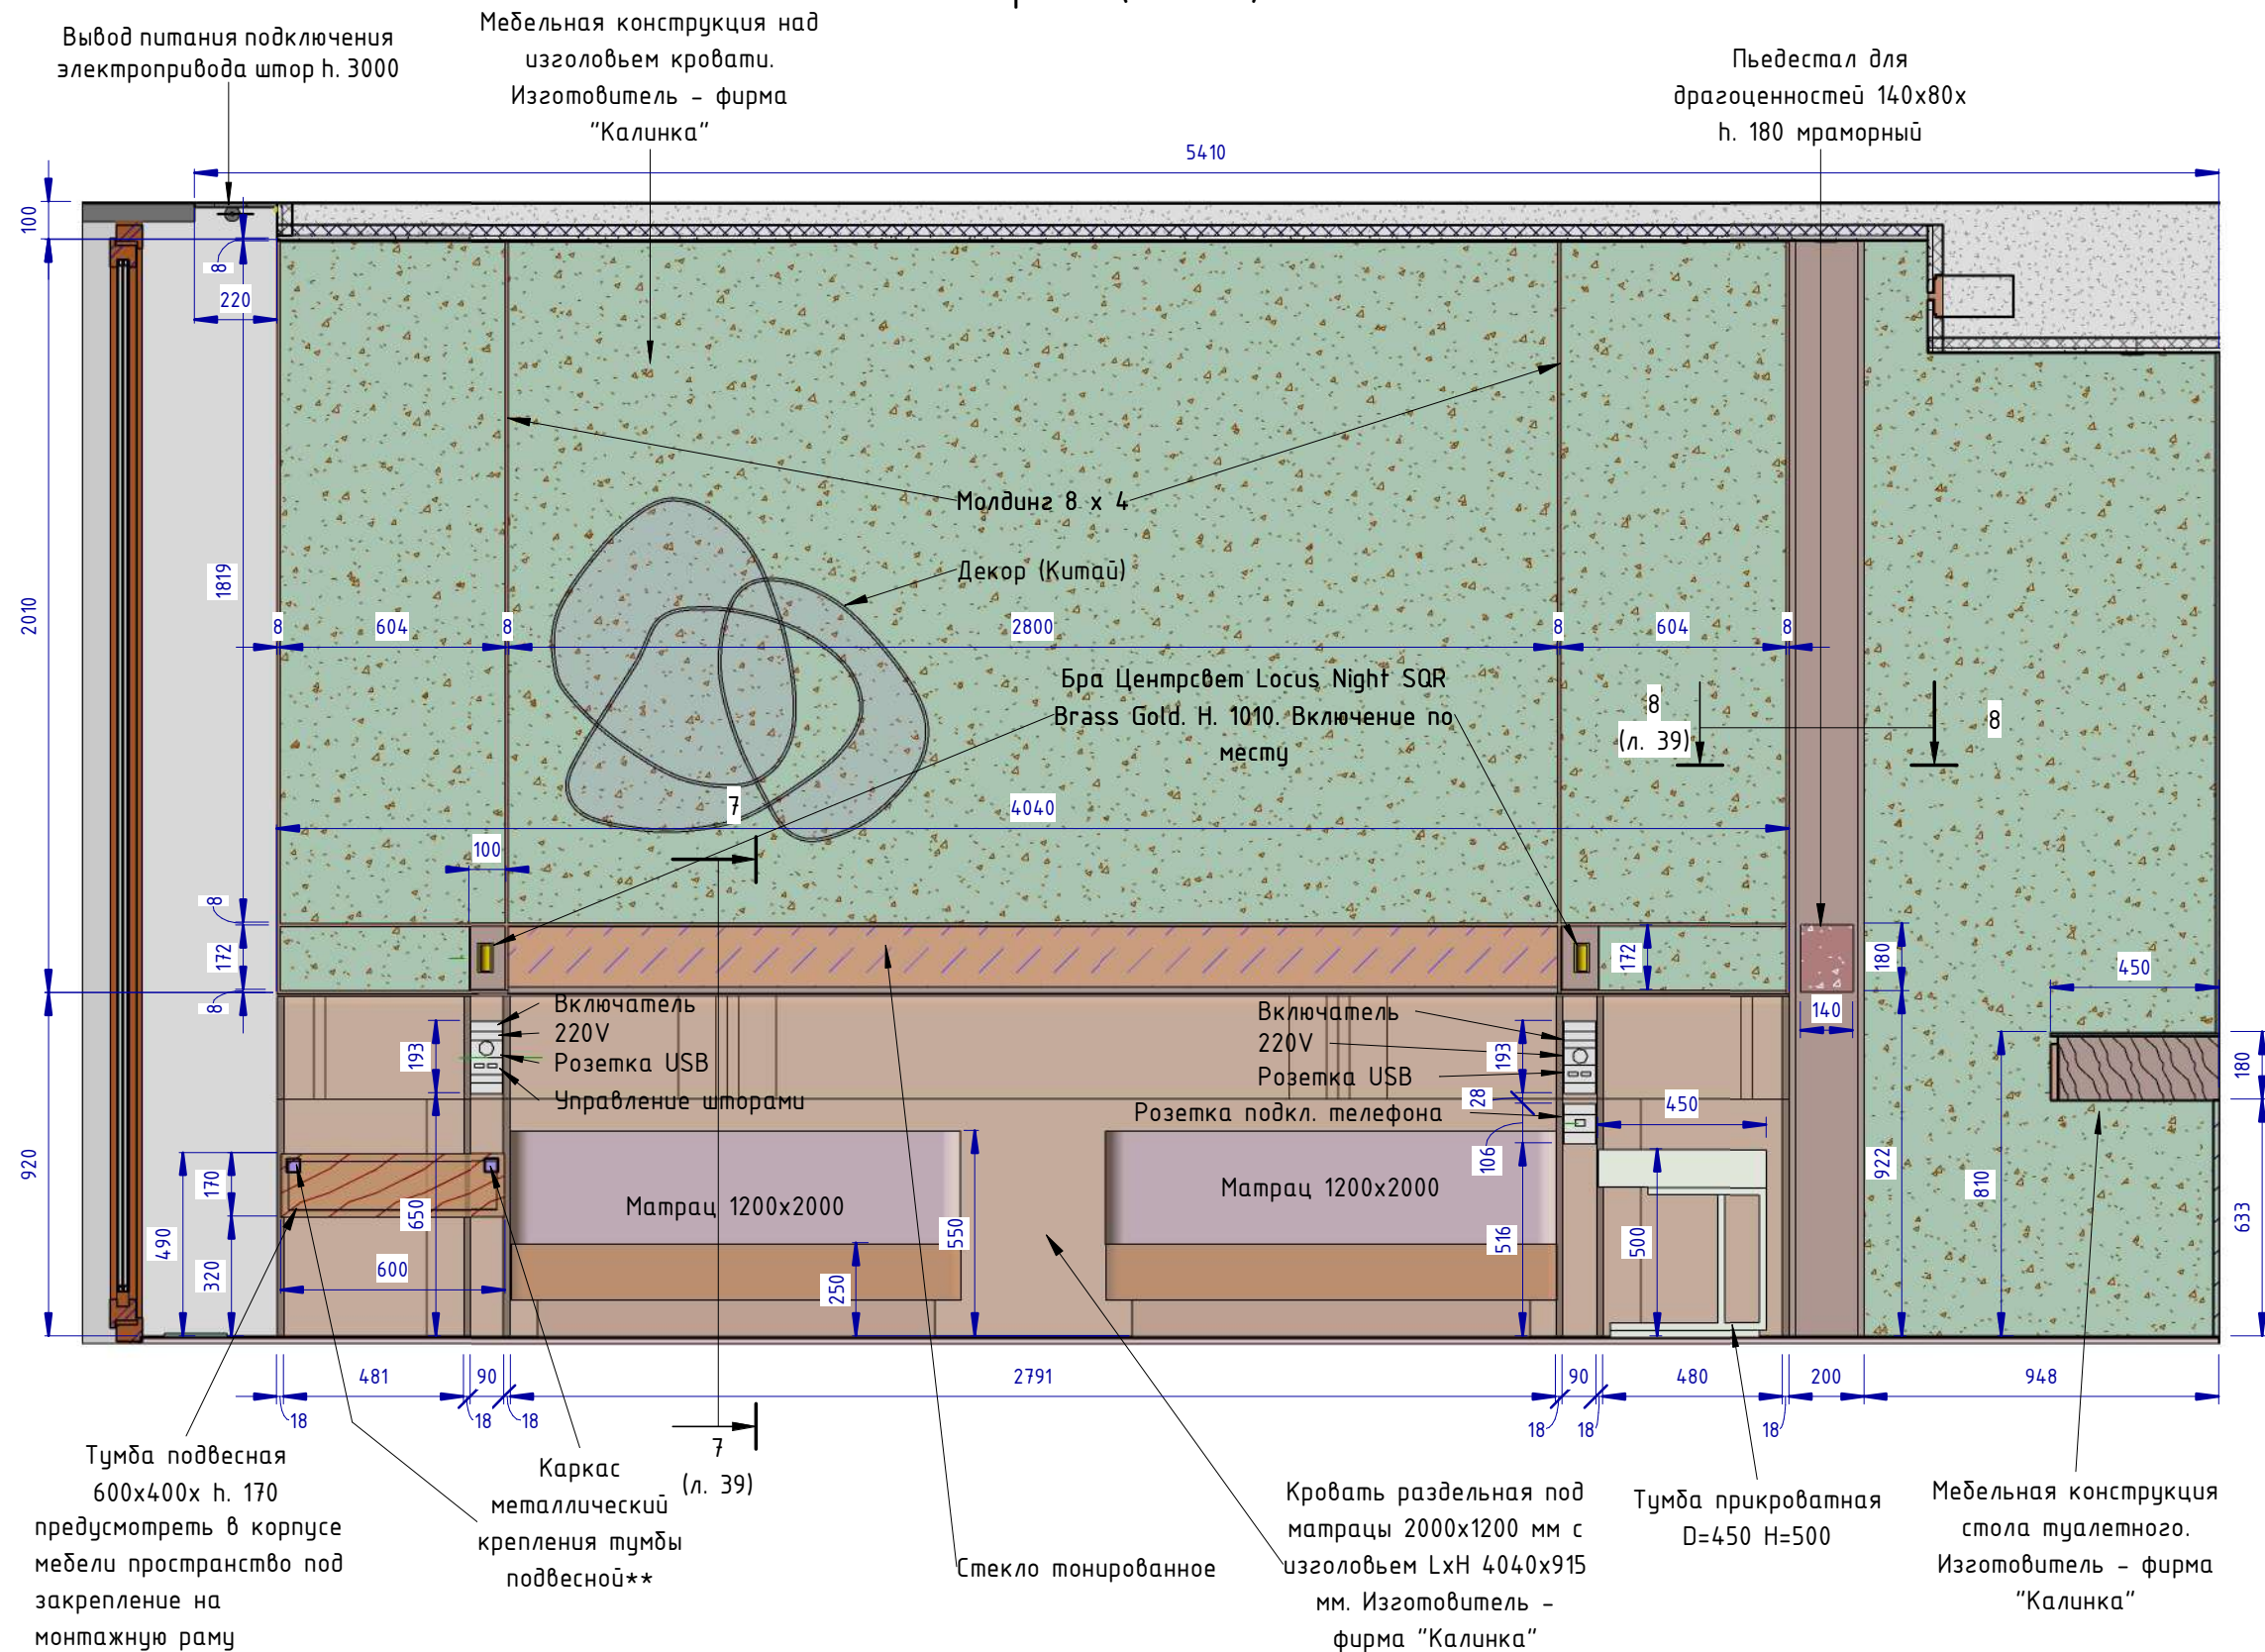


Сечение 7 (1 : 10)

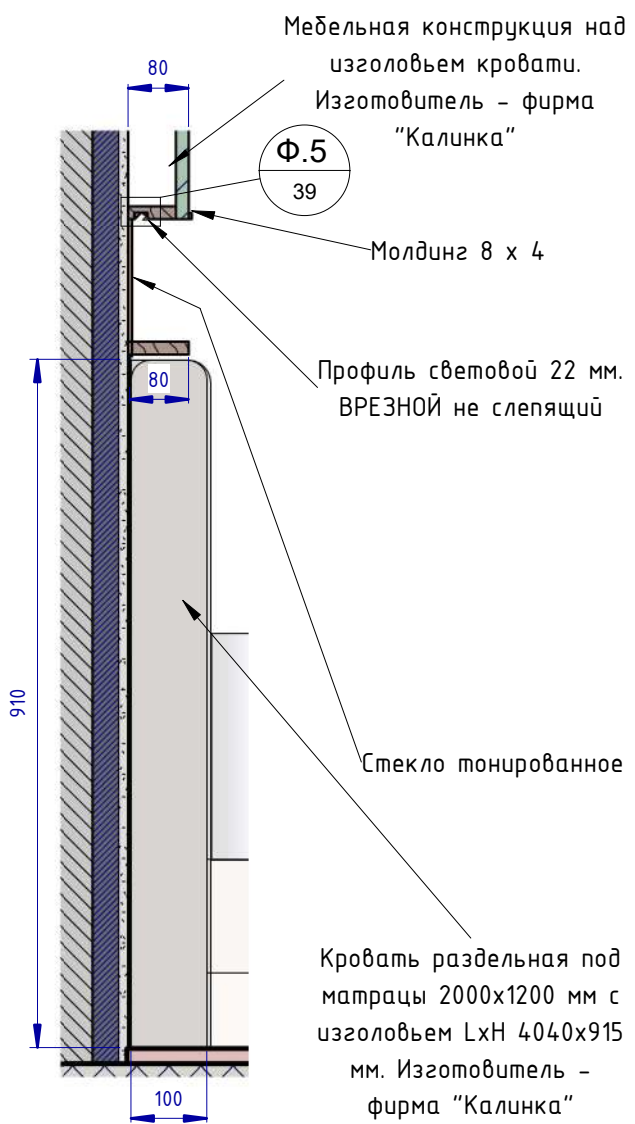

Сечение 8 (1 : 10)

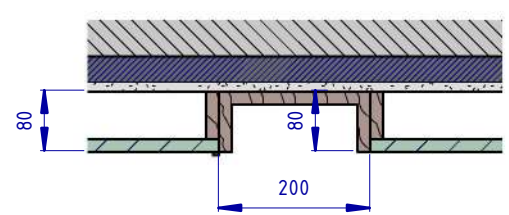


Фрагмент 5 (1 : 1)

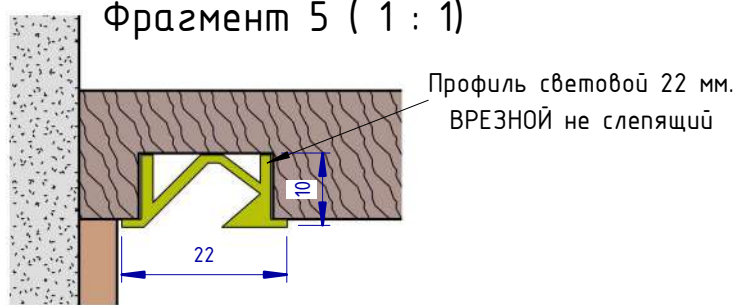


ПРИМЕЧАНИЕ:
** - Конструктивные узлы, сечения профилей рассчитать технологу фирмы-изготовителя

Проект: Отель Мрия - номер 2213 Family						Стадия		
Изм.	Кол.уч.	Лист	№ док.	Подпись	Дата	П	39	Листов
Дизайнер		Пейков Ю. А.				Развёртки стен номера. Расчётный чертёж		

Номер 2-2 (1 : 20)


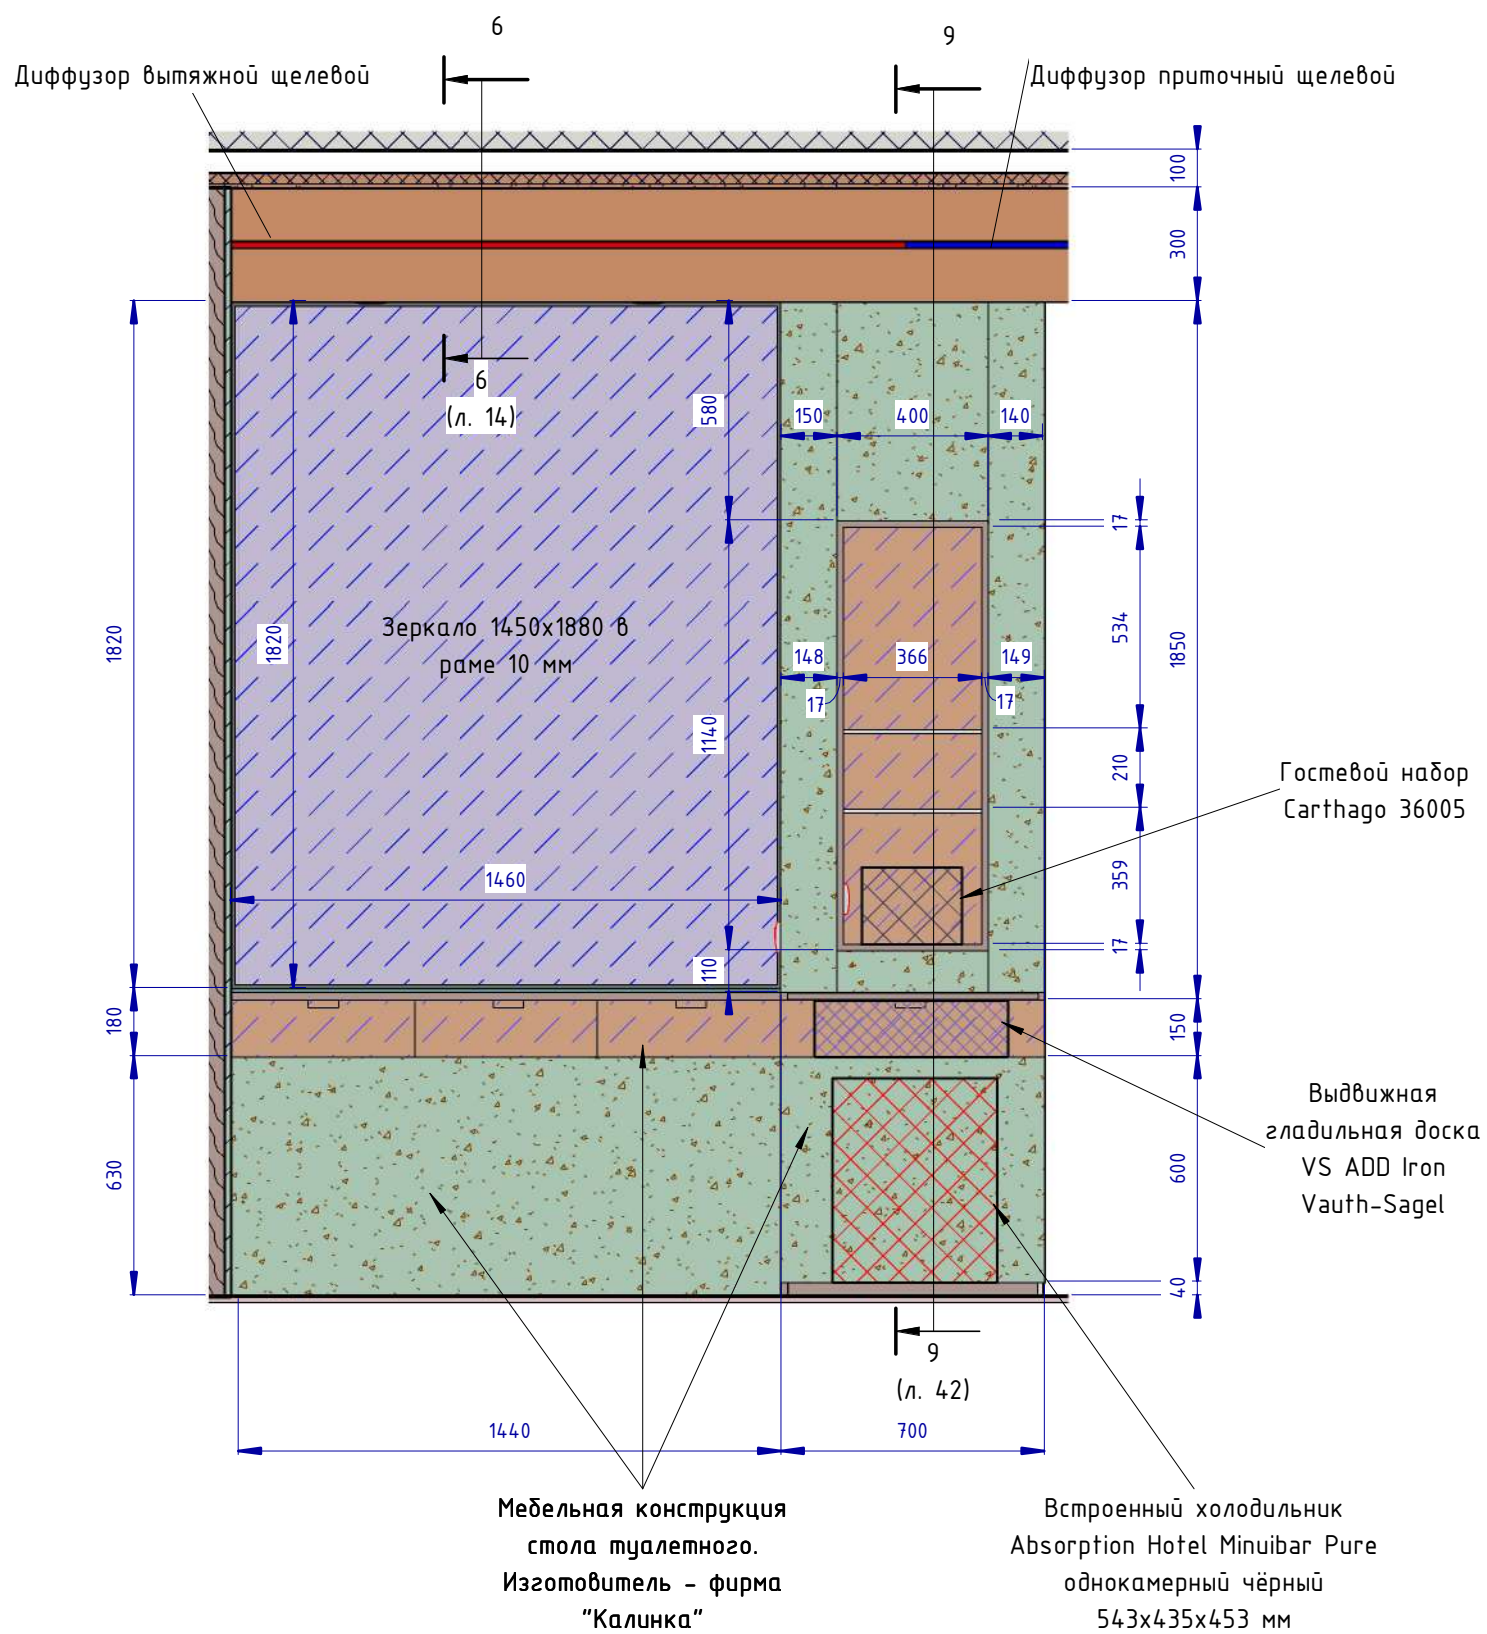


Номер 3-3 (1 : 20)

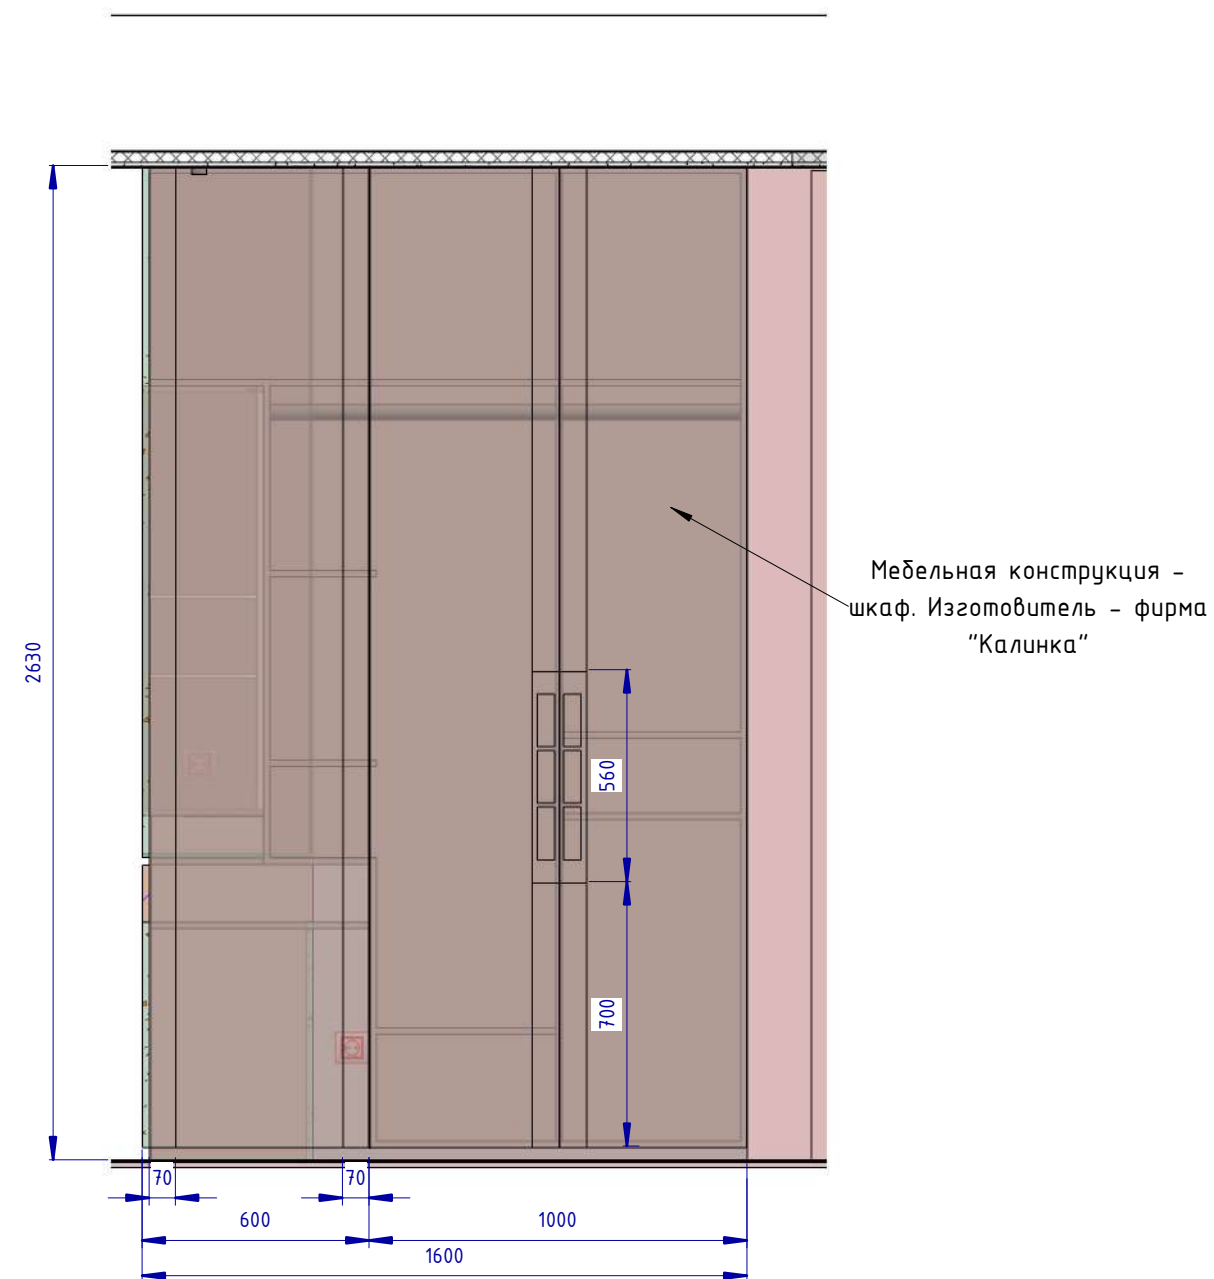

						Проект: Отель Мрия – номер 2213 Family			
Изм.	Кол.уч.	Лист	№ док.	Подпись	Дата				
Дизайнер		Пейков Ю. А.				Развёртки стен номера. Расчётный чертёж	Стадия	Лист	Листов
							П	41	

< Вернуться в раздел

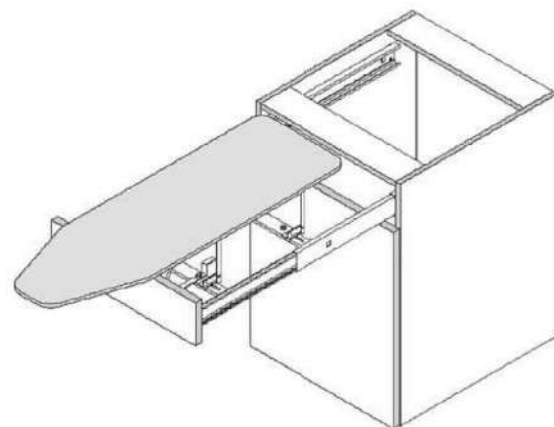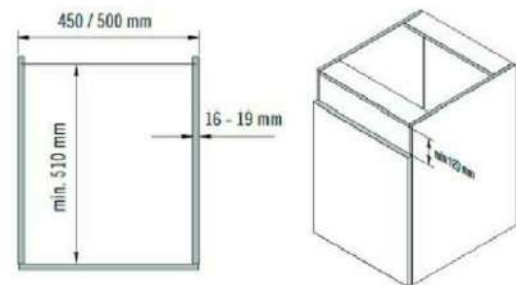

Гостевой набор Carthago 36005

Поднос из высококачественного меламина и чайник 0,5л матовая нержавеющая сталь.

Поднос с углублениями для пакетиков.

Цвета: антрацит, черное дерево, черный мрамор, орех.

Фиксация основания чайника и кабеля чайника.

Мощность 900 Вт, питание 230 В.

Объем 600 мл.

Автоматическое отключение при кипении и когда чайник пустой.

Индикатор работы.

Вращение 360 градусов на основании.

Габаритные размеры подноса с чайником в мм: Д 265 x Ш 265 x В 205.

Производитель: Crown International, Нидерланды

 **ТОВАР УЧАСТВУЕТ В АКЦИИ**
Сейфы и шкафы АИКО со скидкой до 20%

Характеристики

Производитель — Аiko - Россия

Тип замка — Электронный кодовый

Высота (мм.) — 230

Ширина (мм.) — 310

Глубина (мм.) — 250

Габариты внешние (ВxШxГ) мм — 230x310x250


Габариты внутренние (ВxШxГ) мм — 228x308x217

Вес, кг. — 5.5

Объем, л. — 14


Гарантия — 1 год

Сечение 9 (1 : 15)

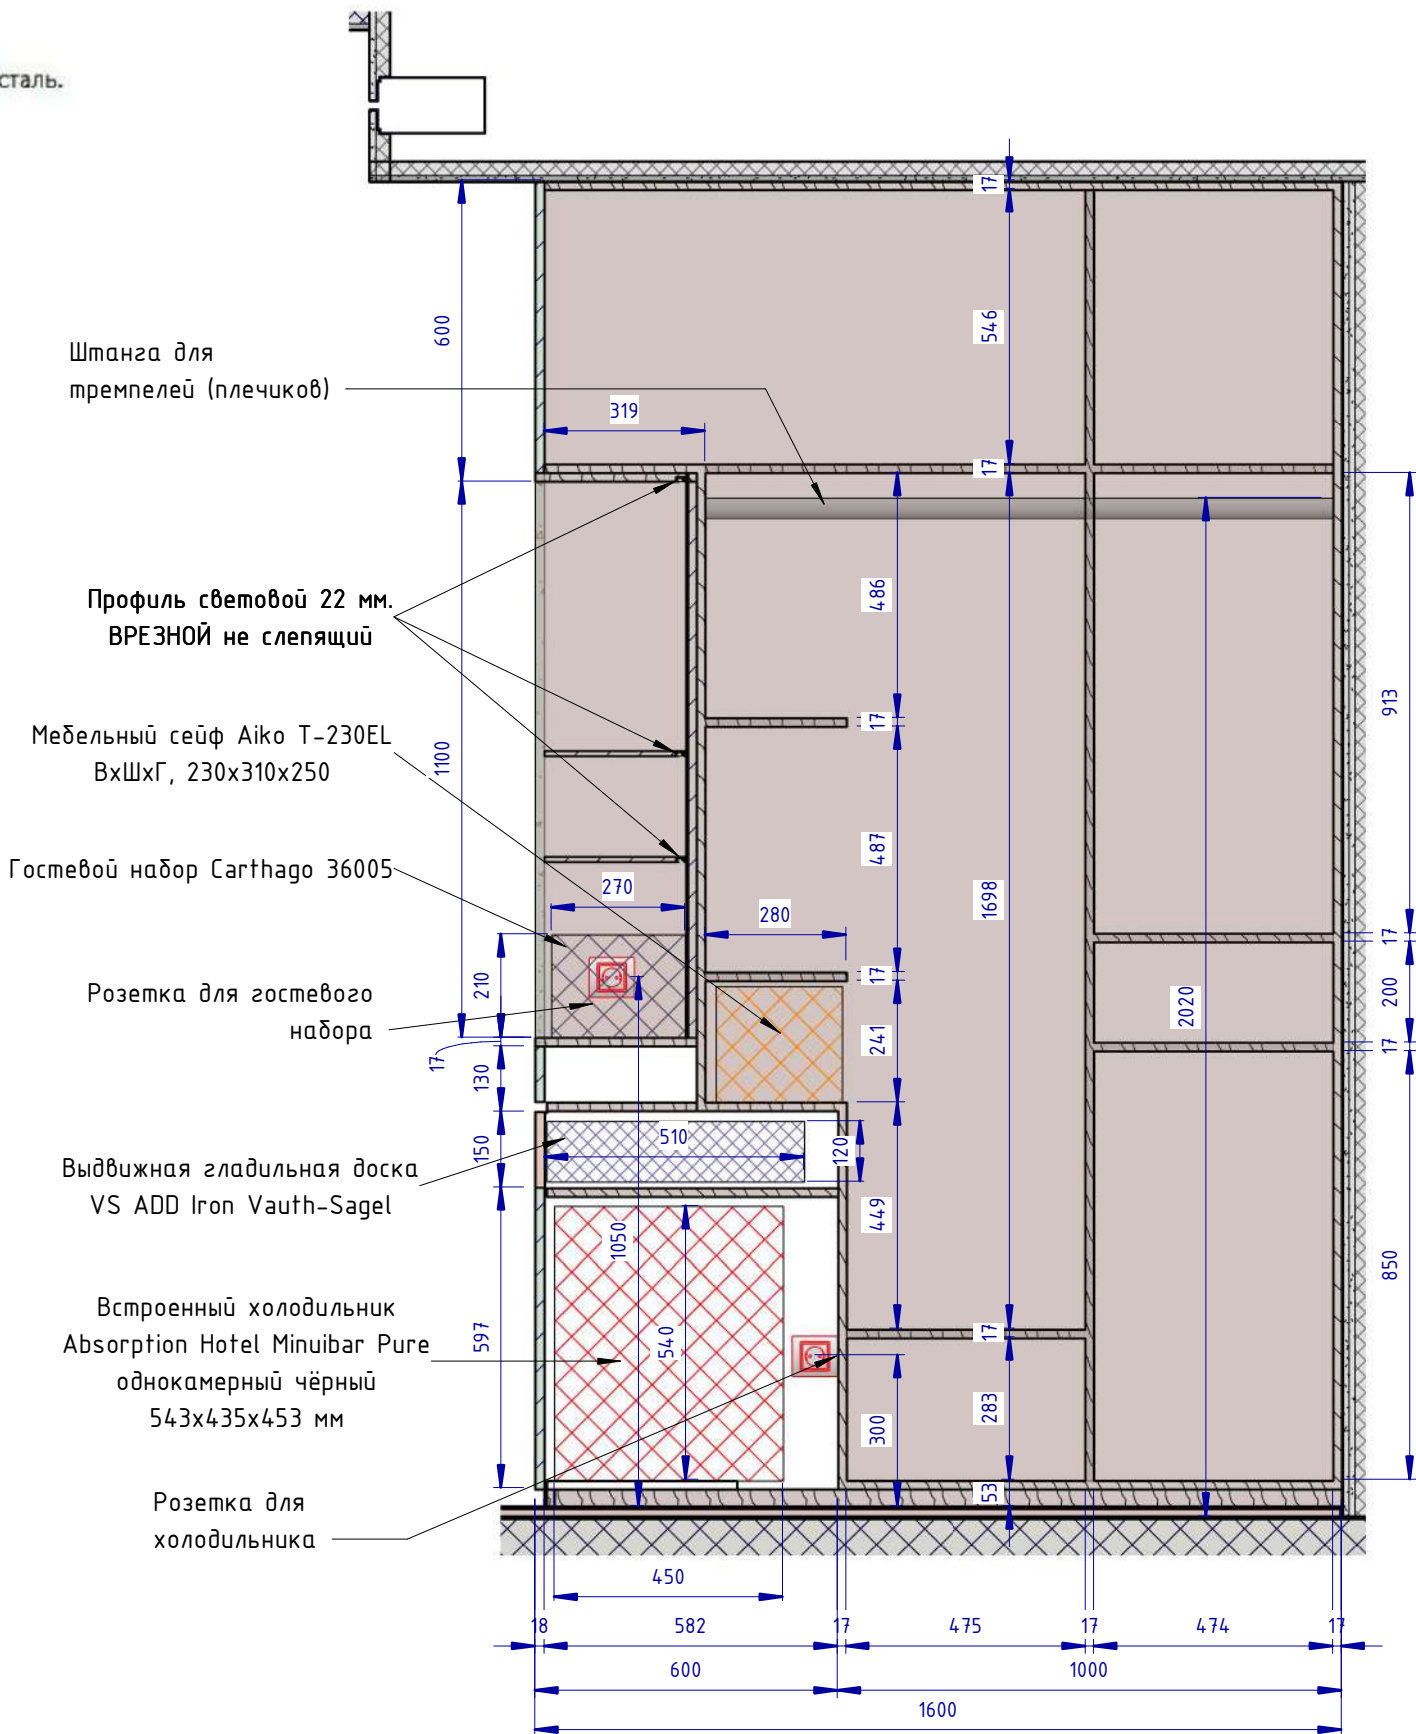


						Проект: Отель Мрия – номер 2213 Family			
Изм.	Кол.уч.	Лист	№ док.	Подпись	Дата				
Дизайнер		Пейков Ю. А.				Развёртки стен номера. Расчётный чертёж	Стадия	Лист	Листов
							П	42	


Номер 4-4 (1 : 20)

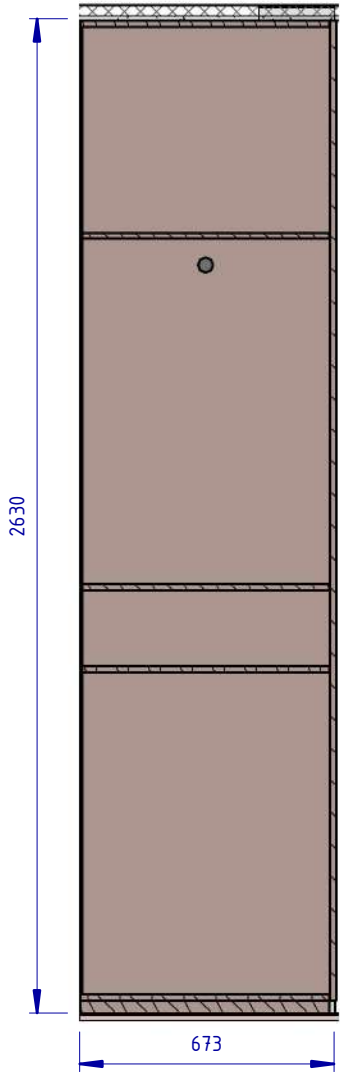


Номер 5-5 (1 : 20)

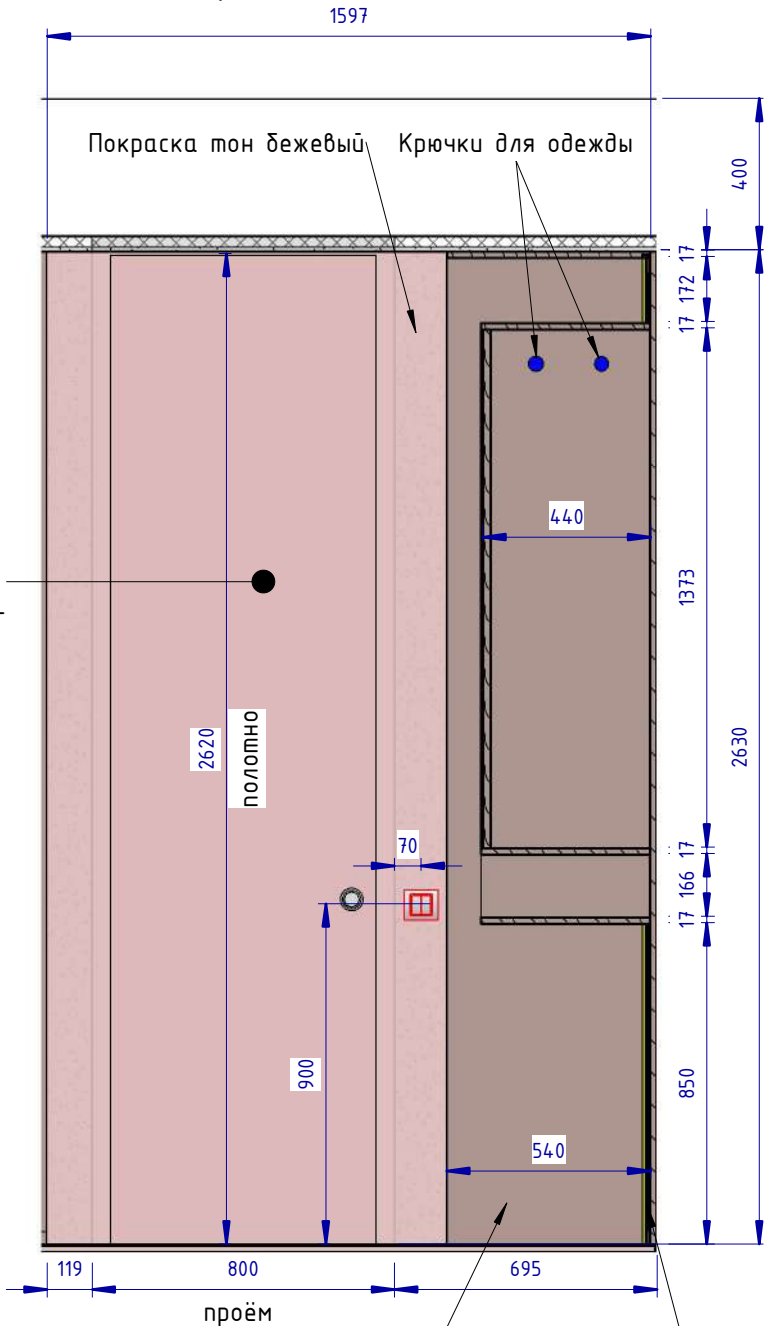


Номер 6-6 (1 : 20)

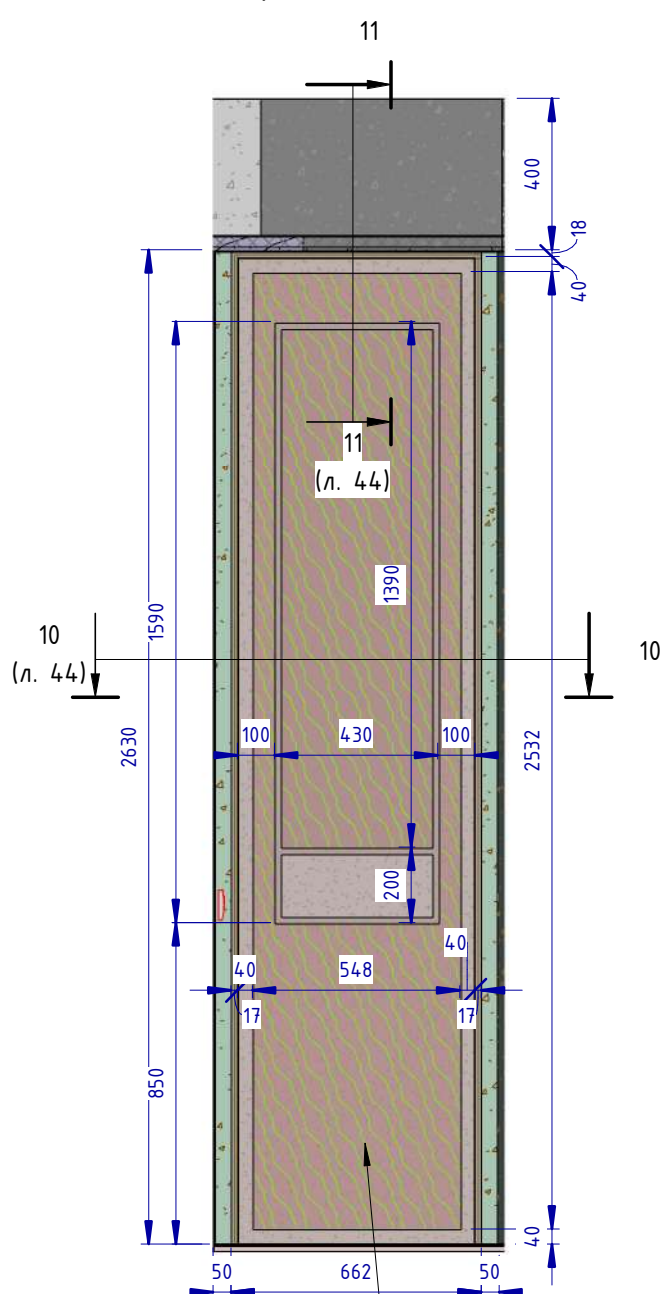

Номер 7-7 (1 : 20)

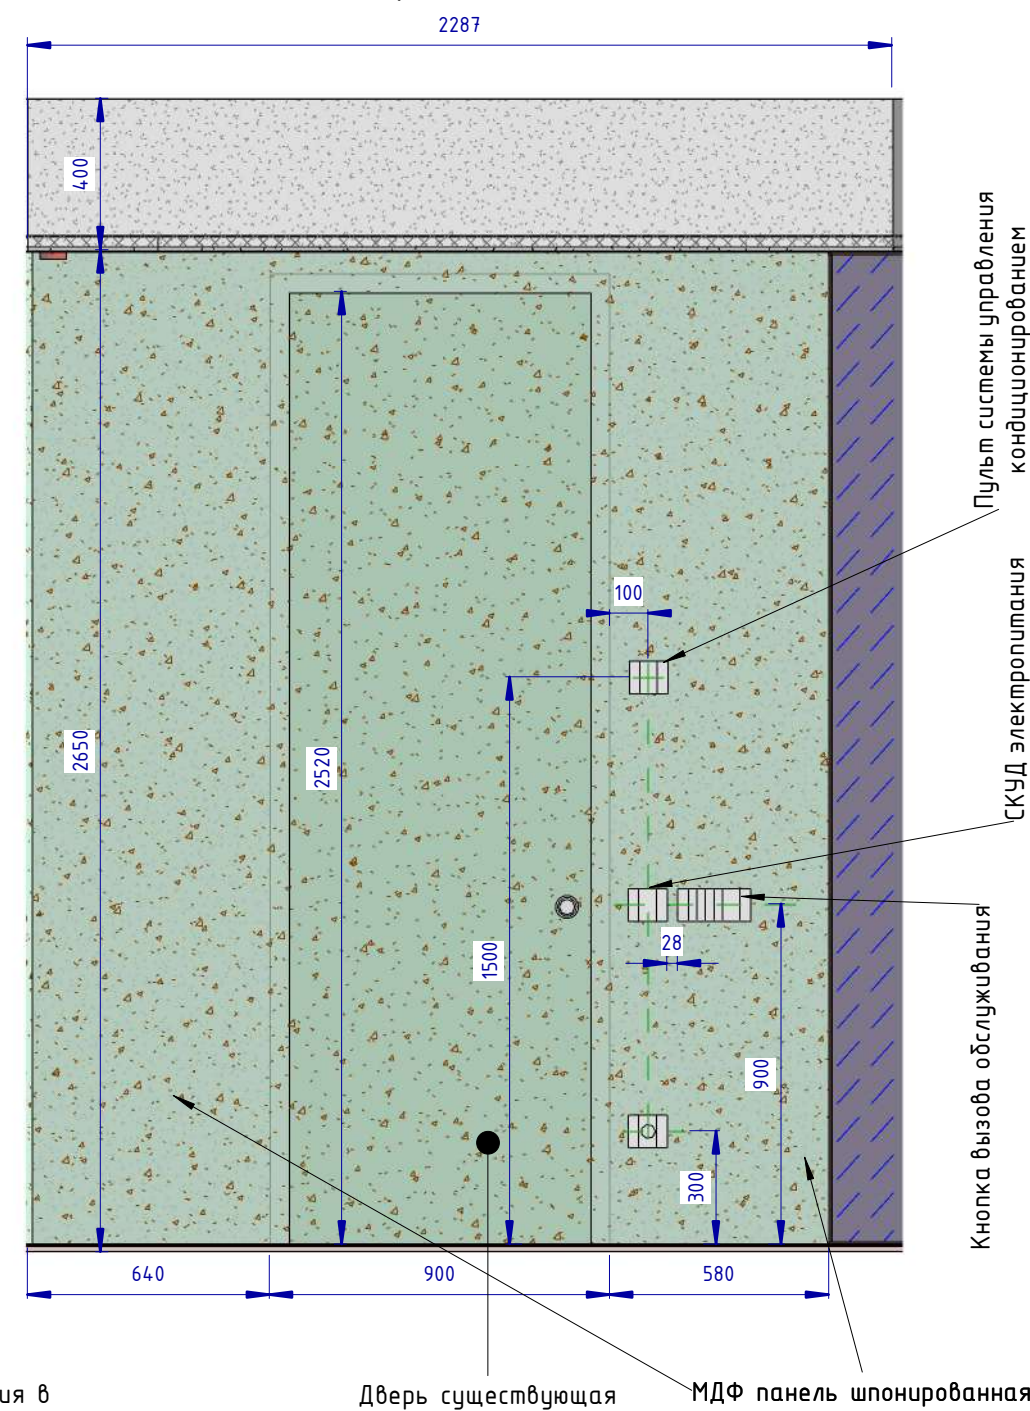

Сечение 10 (1 : 10)

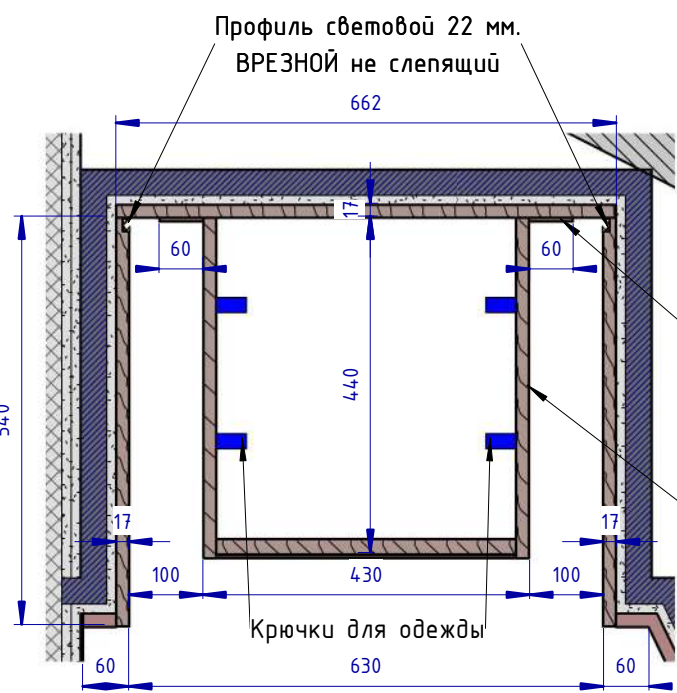

Мебельная конструкция в прихожей. Изготовитель - фирма "Калинка"


Профиль световой 22 мм. ВРЕЗНОЙ не слепящий

Мебельная конструкция в прихожей. Изготовитель - фирма "Калинка"

Фрагмент 8 (1 : 2)



Сечение 11 (1 : 10)

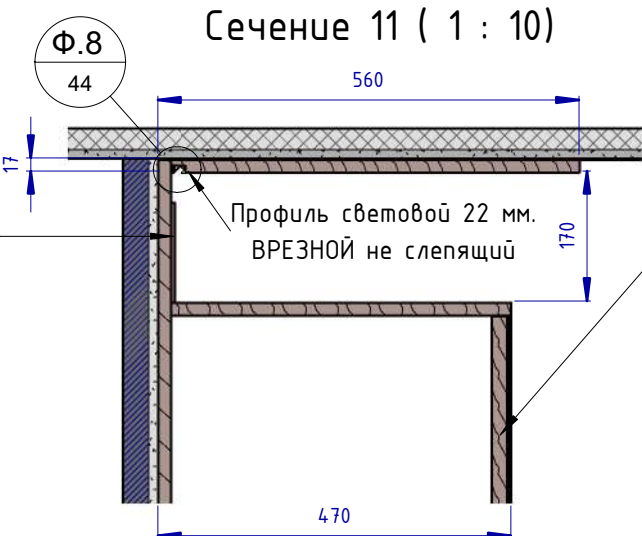

Мебельная конструкция в прихожей. Изготовитель - фирма "Калинка"

Мебельная конструкция в прихожей. Изготовитель - фирма "Калинка"


Проект: Отель Мрия - номер 2213 Family					
Изм.	Кол.уч.	Лист	№ док.	Подпись	Дата
Дизайнер		Пейков Ю. А.			
Развёртки стен номера. Расчётный чертёж					
		Стадия	Лист	Листов	
		П	44		

LED Телевизор 4K
Ultra HD Hi
VHIX-65U169MSS с
«Салют ТВ» 1453x834
мм 65'

Покраска ТВ коро̀да

Мебельная конструкция в
нише. Изготовитель – фирма
"Калинка"


Профиль световой ВРЕЗНОЙ не слепящий

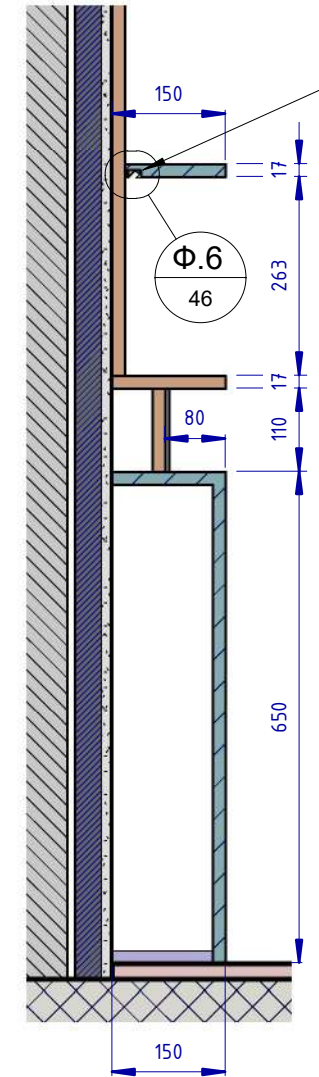

A technical cross-section drawing of a window frame. It shows a brown frame profile with a green thermal break insert. An arrow points from the text 'Thermische Trennung' to this green insert.


- ✓ Каркас зеркала

Блок розеток для подключения TV панели + Internet + предусмотреть все необходимые элементы для вывода подключения в систему One Connect

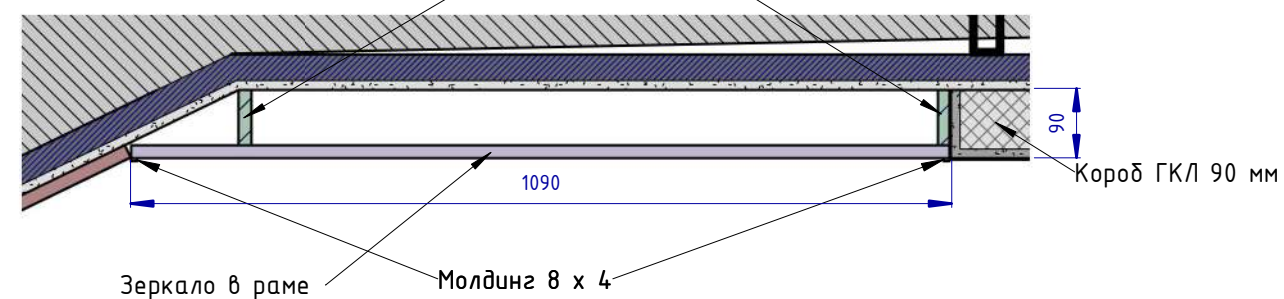


						Проект: Отель Мрия – номер 2213 Family		
Изм.	Кол.уч.	Лист	№ док.	Подпись	Дата			
Дизайнер		Пейков Ю. А.				Стадия Лист Листов		
						П 46		
						Развёртки стен номера. Расчётный чертёж		


Сечение 13 (1 : 10)

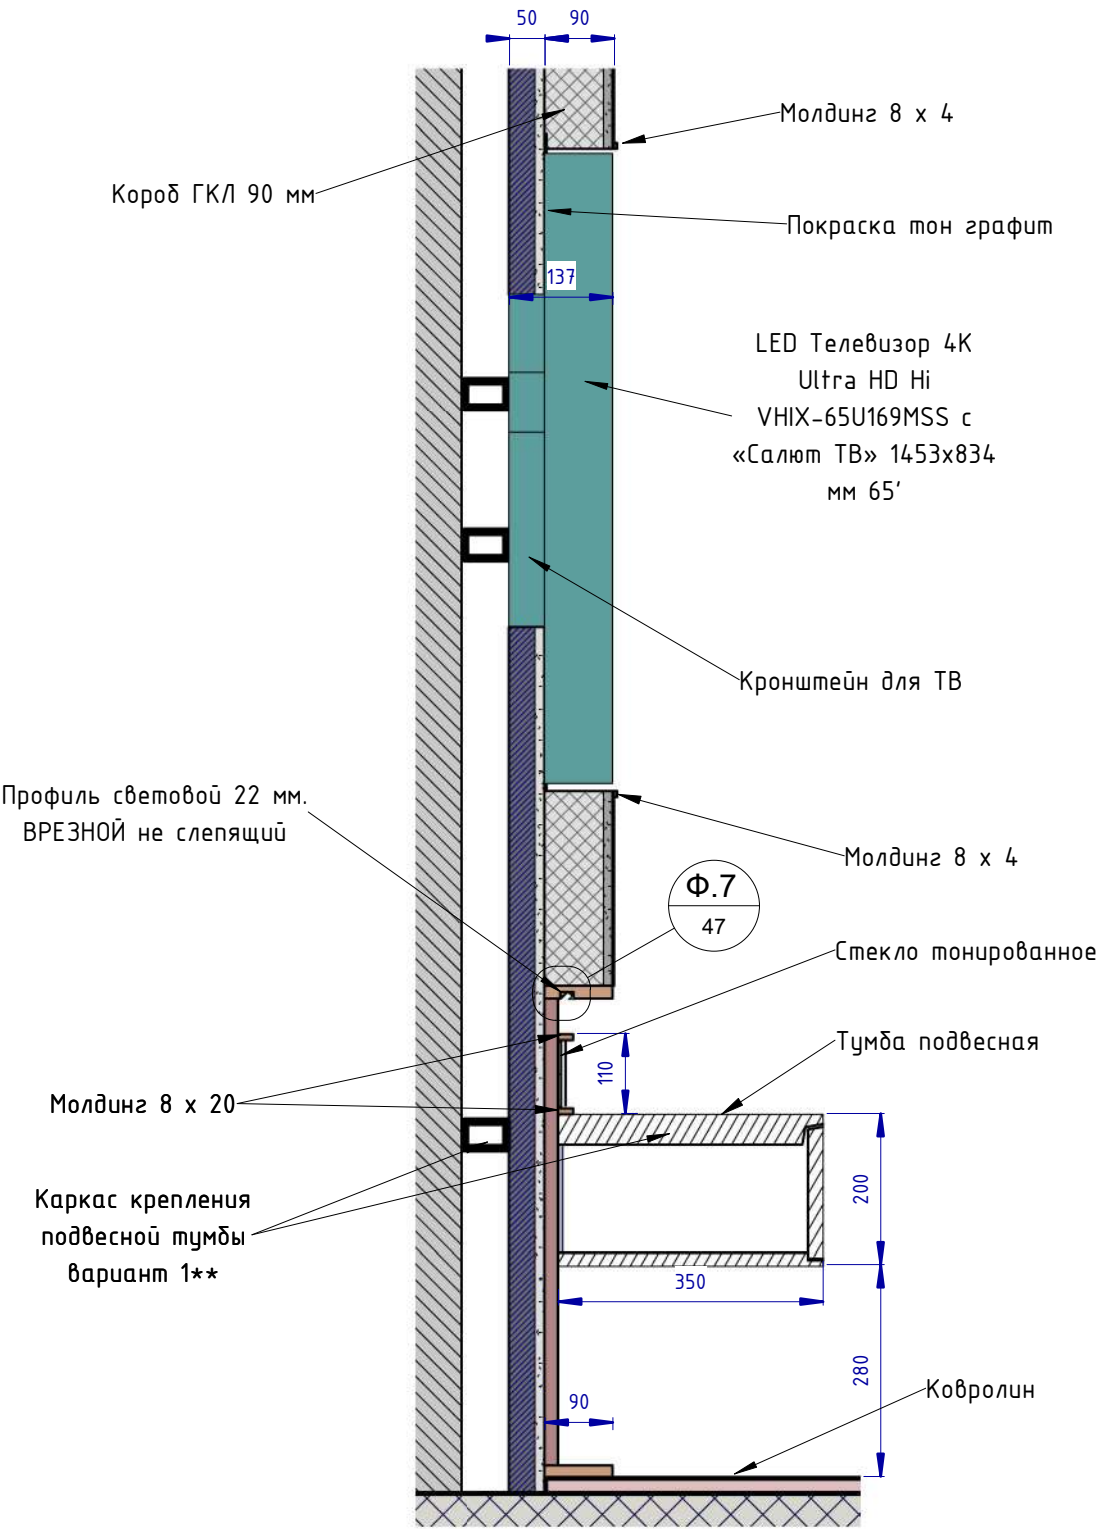

Фрагмент 7 (1 : 2)

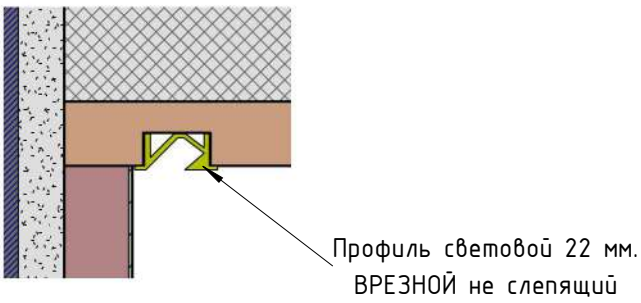


Номер 9-9 (1 : 20)

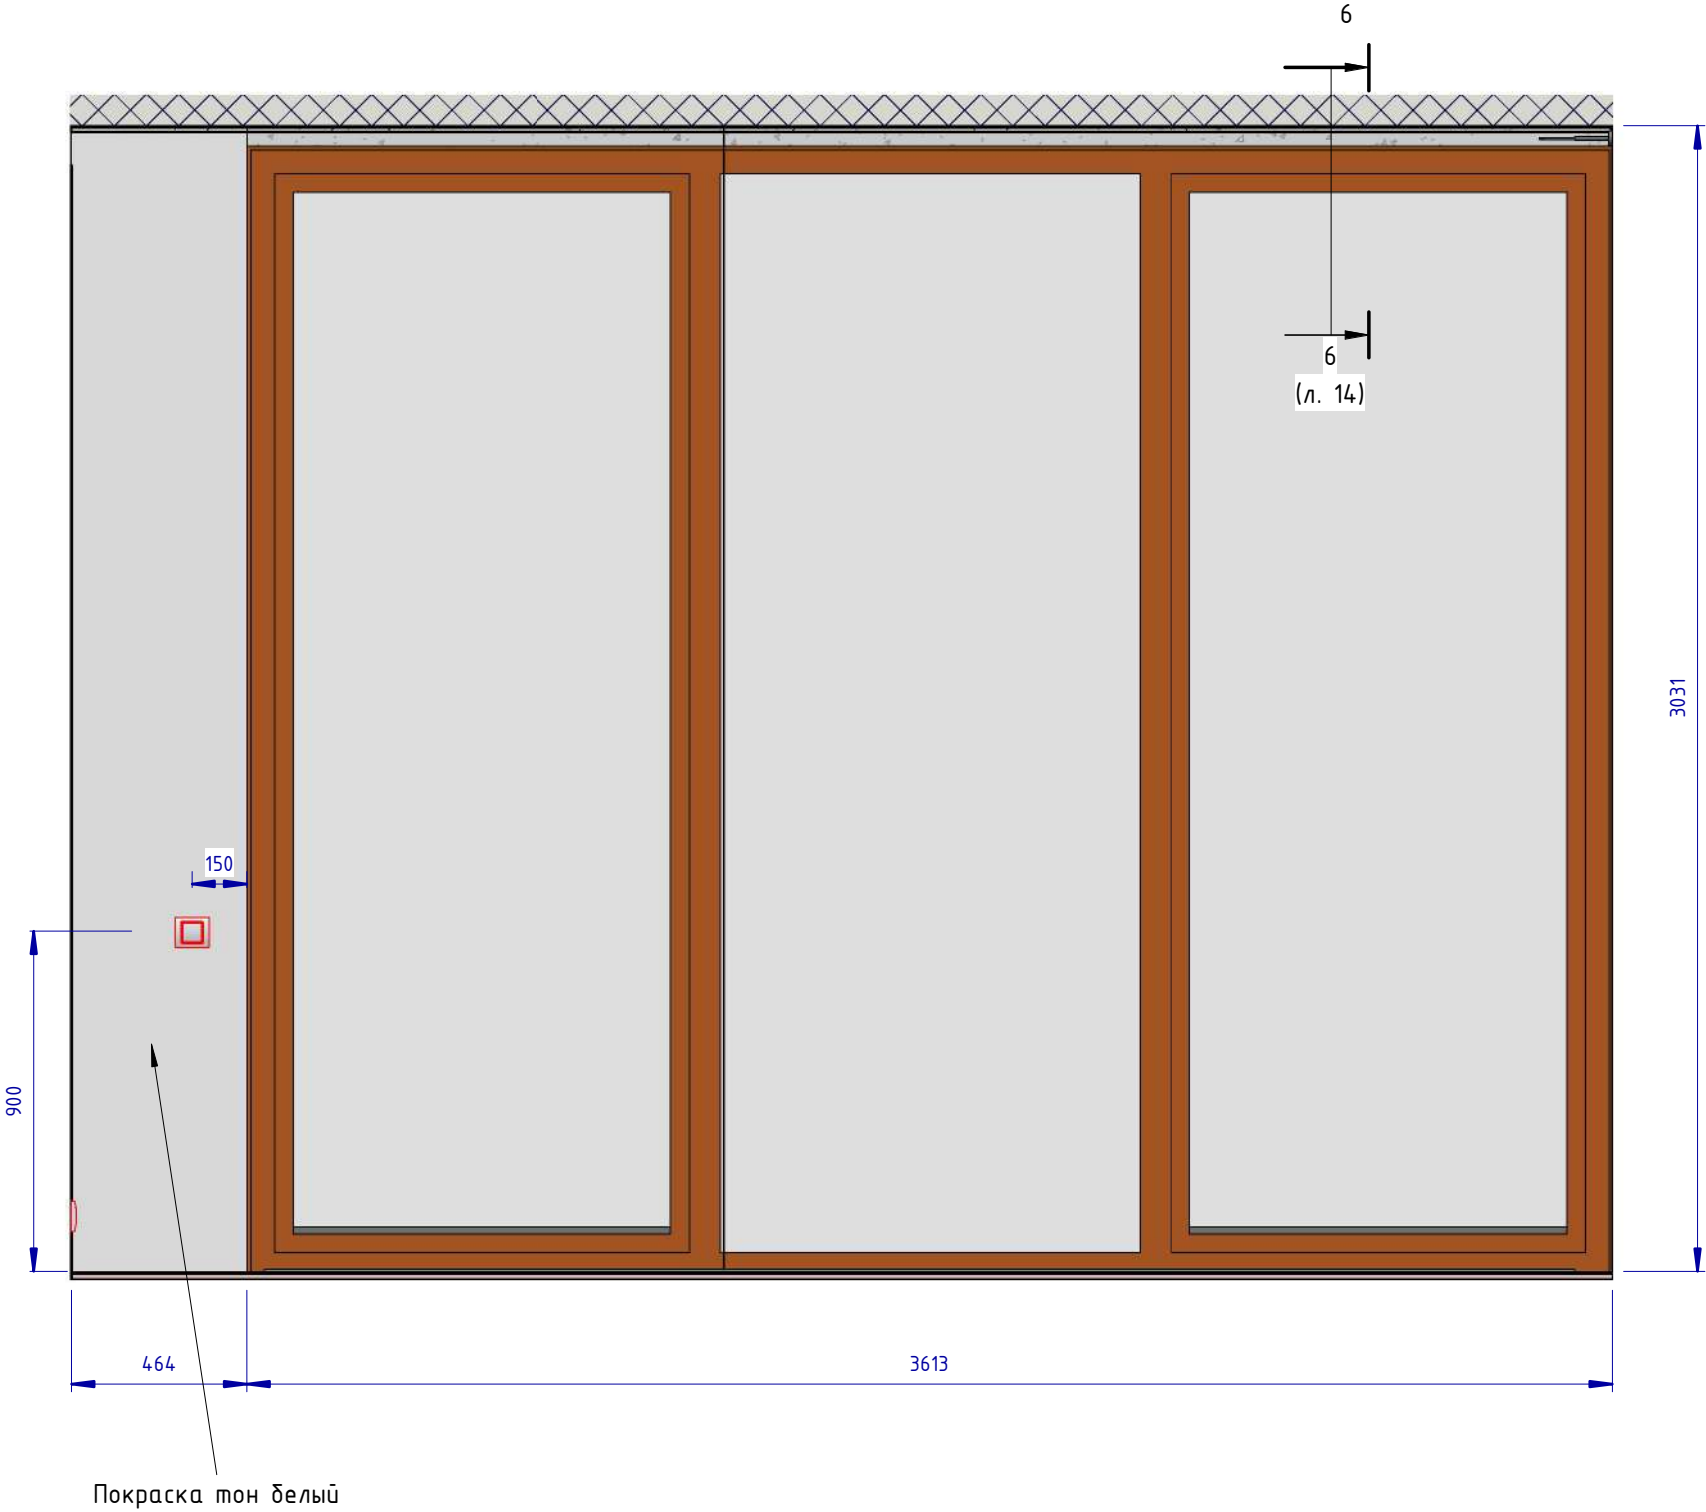


						Проект: Отель Мрия – номер 2213 Family					
Изм.	Кол.уч.	Лист	№ док.	Подпись	Дата	Развёртки стен номера. Расчётный чертёж			Стадия	Лист	Листов
Дизайнер		Пейков Ю. А.							П	47	

Санузел 1-1 (1 : 20)

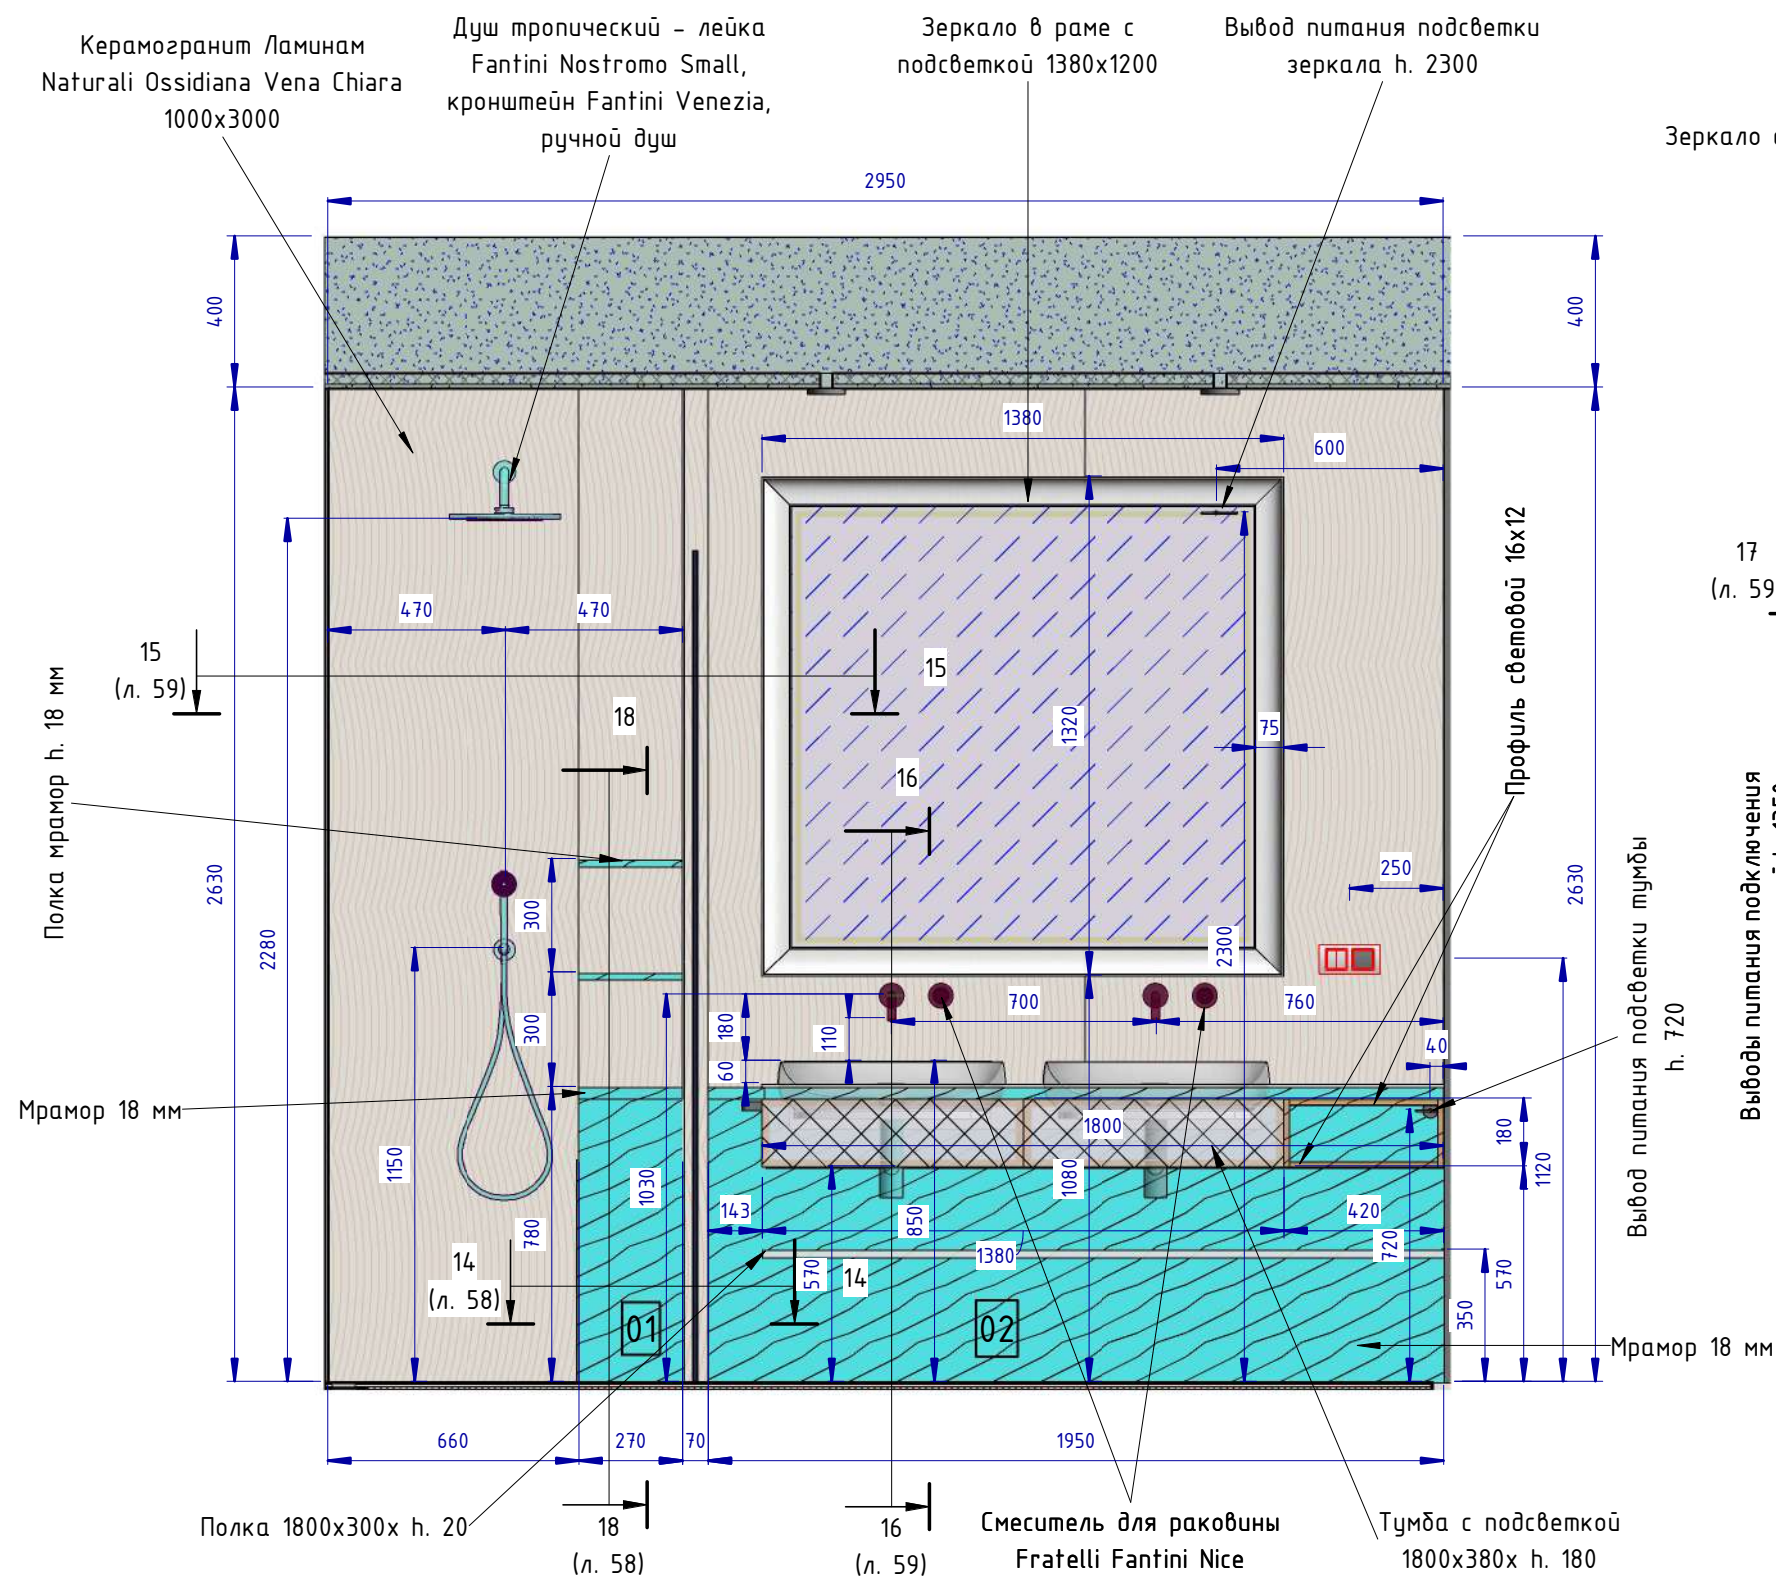

Санузел 2-2 (1 : 20)

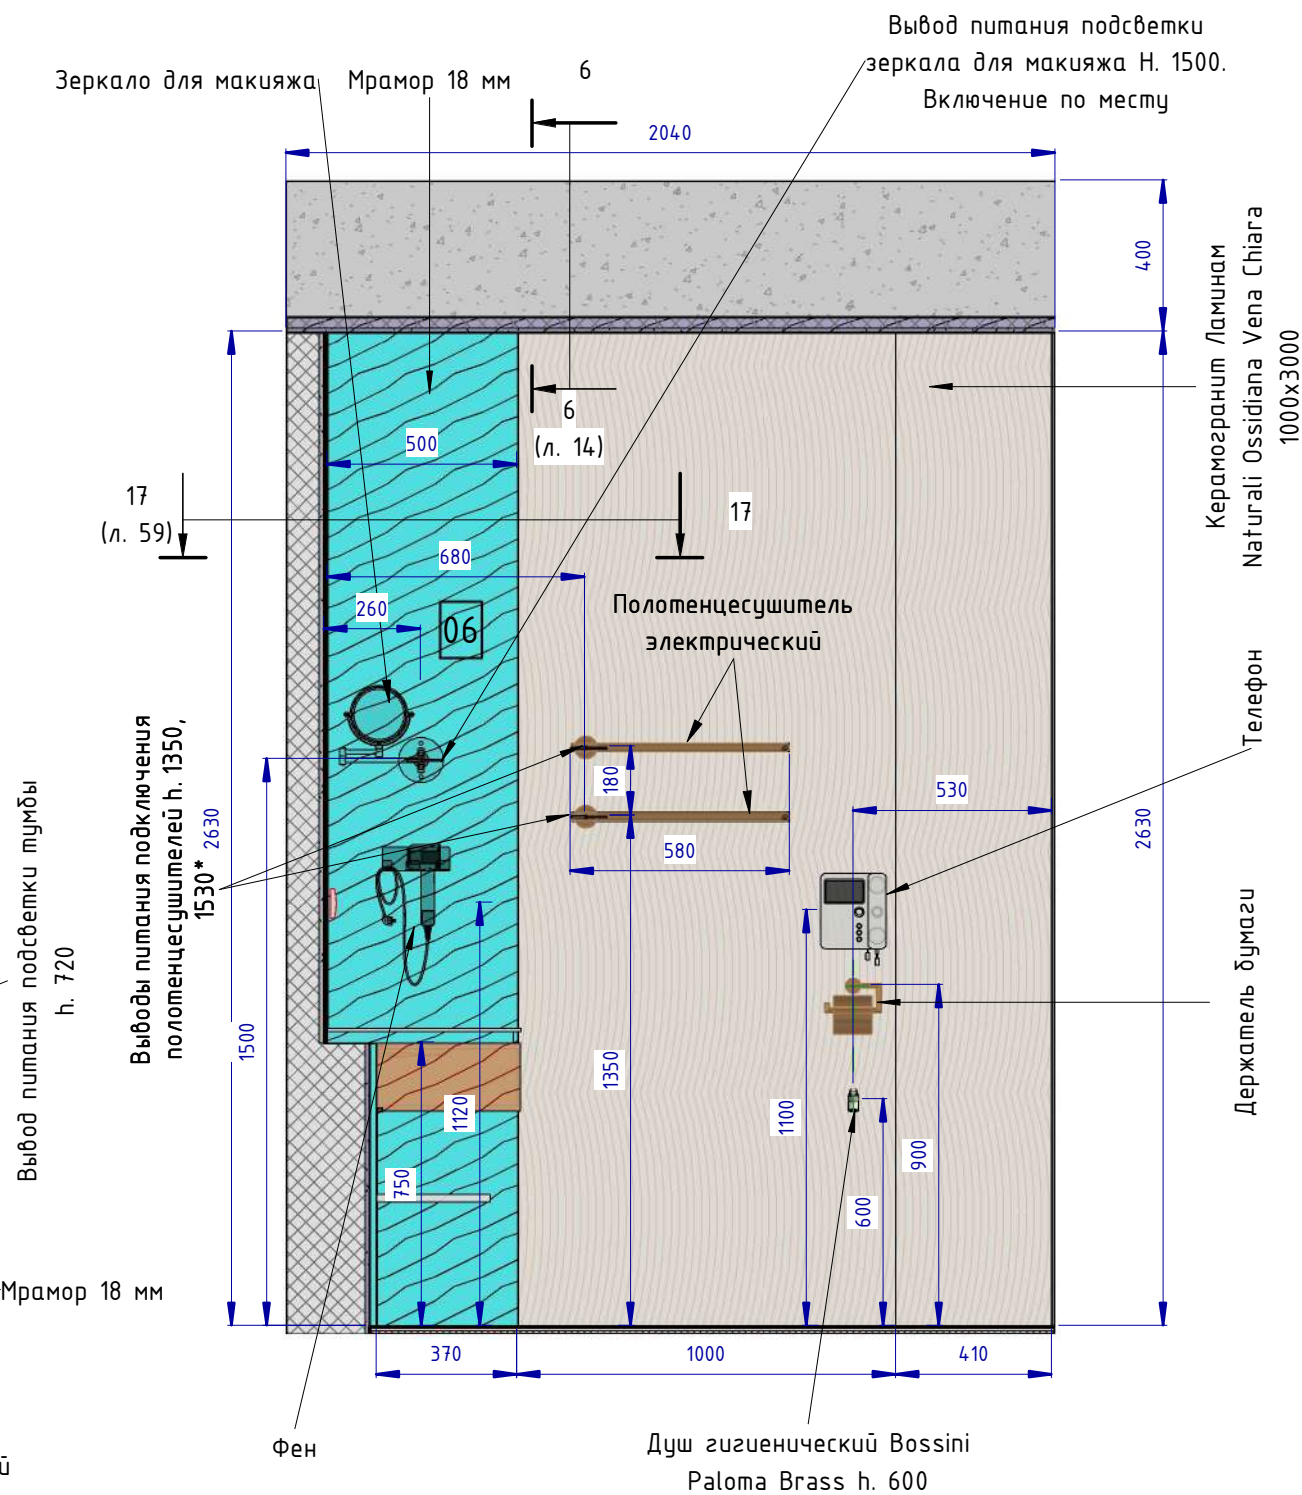


ПРИМЕЧАНИЕ:

* – точное расположение уточнить по модели оборудования


01 – номер фрагмента мрамора. См. лист 63

Проект: Отель Мрия – номер 2213 Family					
Изм.	Кол.уч.	Лист	№ док.	Подпись	Дата
Дизайнер		Пейков Ю. А.			
Развёртки стен санузла. Расчётный чертёж				Стадия	Лист
				П	57
				Листов	


Сечение 14 (1 : 5)

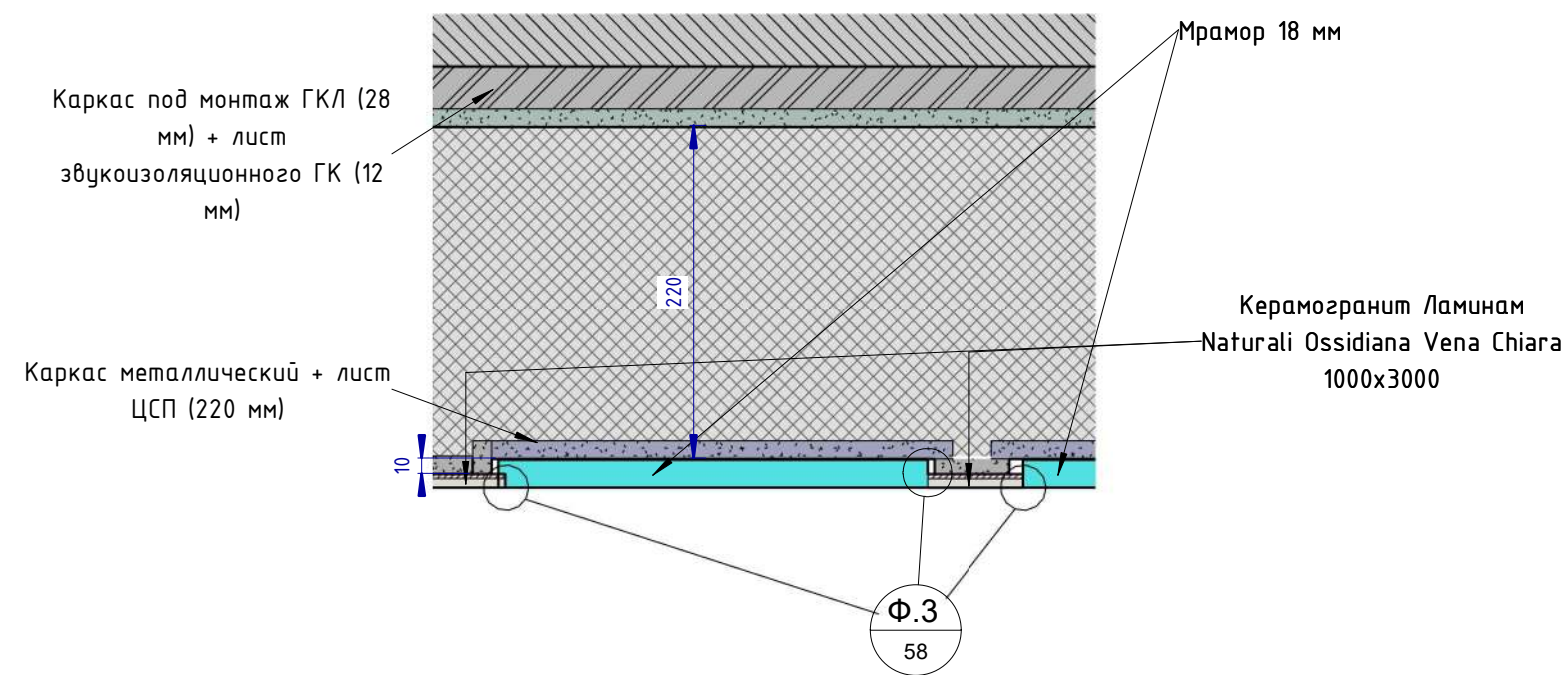


Фрагмент 3 (1 : 1)

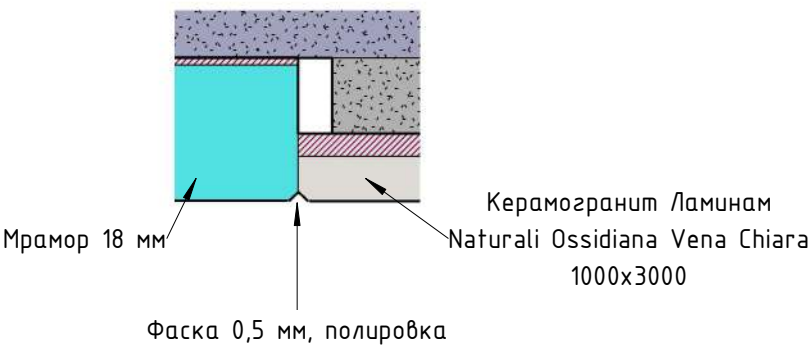

Сечение 18 (1 : 10)

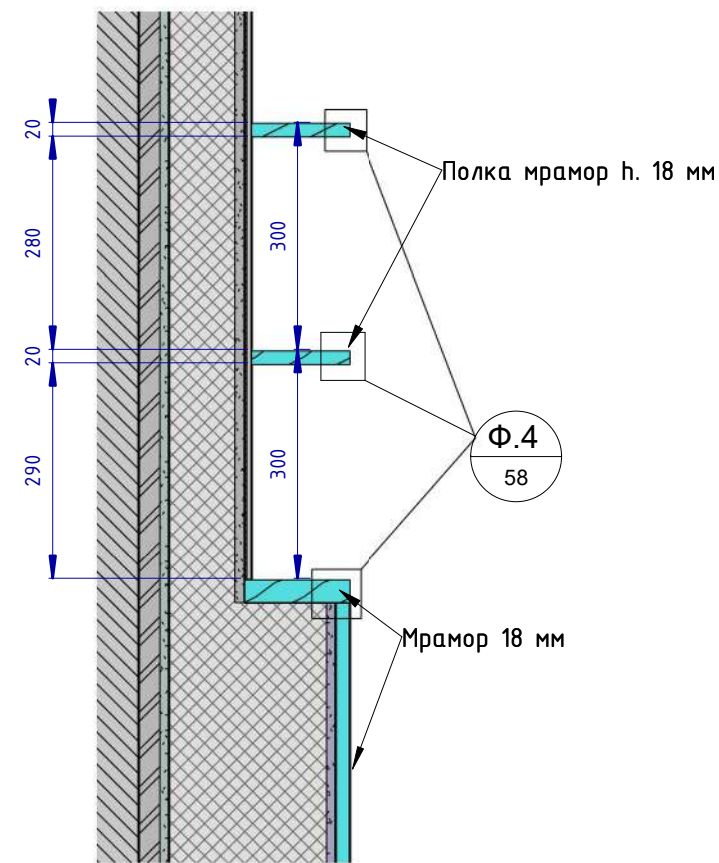

Фрагмент 4 (1 : 1)

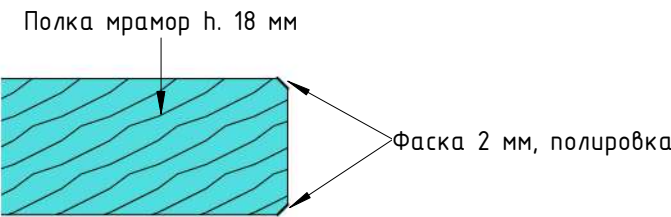

						Проект: Отель Мрия – номер 2213 Family		
Изм.	Кол.уч.	Лист	№ док.	Подпись	Дата	Развёртки стен санузла. Разрезы. Расчётный чертёж	Стадия	Лист
Дизайнер		Пейков Ю. А.					П	58

Стена существующая

Каркас под монтаж ГКЛ (28 мм) + лист звукоизоляционного ГК (12 мм)

Каркас металлический + лист ГКЛ/В (230 мм)

Профиль световой 16x12

Внешние углы стыковать подрезкой по 45°

Профиль световой

Зеркало в раме с подсветкой 1380x1200

Профиль меаллический

Перегородка душевая, стекло, распашная h. 2200

Φ.9
59

310

110

660

70

32

75

15

10

Technical cross-section diagram of a vanity unit with dimensions and labels in Russian:

- Зеркало в раме с подсветкой 1380x1200
- Профиль световой
- Профиль меаллический
- Смеситель для раковины Fratelli Fantini Nice
- Раковина Globo Vanity
- Столешница мрамор h. 30 мм
- Тумба с подсветкой 1800x380x h. 180
- Профиль световой 16x12
- Мрамор 18 мм

Dimensions (mm):

- Overall height: 1075
- Height from floor to countertop: 850
- Countertop thickness: 30
- Height from floor to cabinet top: 790
- Cabinet height: 180
- Height from floor to mirror bottom: 670
- Height from countertop to mirror bottom: 230
- Height from mirror bottom to cabinet top: 170
- Height from mirror bottom to countertop: 60
- Height from mirror bottom to cabinet top: 80
- Height from mirror bottom to cabinet top: 50
- Height from mirror bottom to cabinet top: 70
- Height from mirror bottom to cabinet top: 100
- Height from mirror bottom to cabinet top: 380
- Height from mirror bottom to cabinet top: 570
- Height from mirror bottom to cabinet top: 180
- Height from mirror bottom to cabinet top: 110
- Height from mirror bottom to cabinet top: 510
- Height from mirror bottom to cabinet top: 20
- Height from mirror bottom to cabinet top: 30
- Height from mirror bottom to cabinet top: 10
- Height from mirror bottom to cabinet top: 15
- Height from mirror bottom to cabinet top: 32
- Height from mirror bottom to cabinet top: 10

Профиль световой 16x12

520

Мрамор 18 мм

Керамогранит Ламинат
Naturali Ossidiana Vena Chiara
1000x3000


Внешние углы
стыковать
подрезкой по 45°

07


Technical drawing of a wall section showing insulation and structural layers. The drawing includes dimensions for the insulation thickness (75) and the wall thickness (32). The insulation is shown with a cross-hatch pattern, and the wall structure is shown with a diagonal hatch pattern. The drawing also shows a detail of the wall corner and the insulation layer.

						Проект: Отель Мрия – номер 2213 Family		
Изм.	Кол.уч.	Лист	№ док.	Подпись	Дата			
Дизайнер		Пейков Ю. А.				Стадия	Лист	Листов
						П	59	
Развёртки стен санузла. Разрезы. Расчётный чертёж								


Санузел 3-3 (1 : 20)

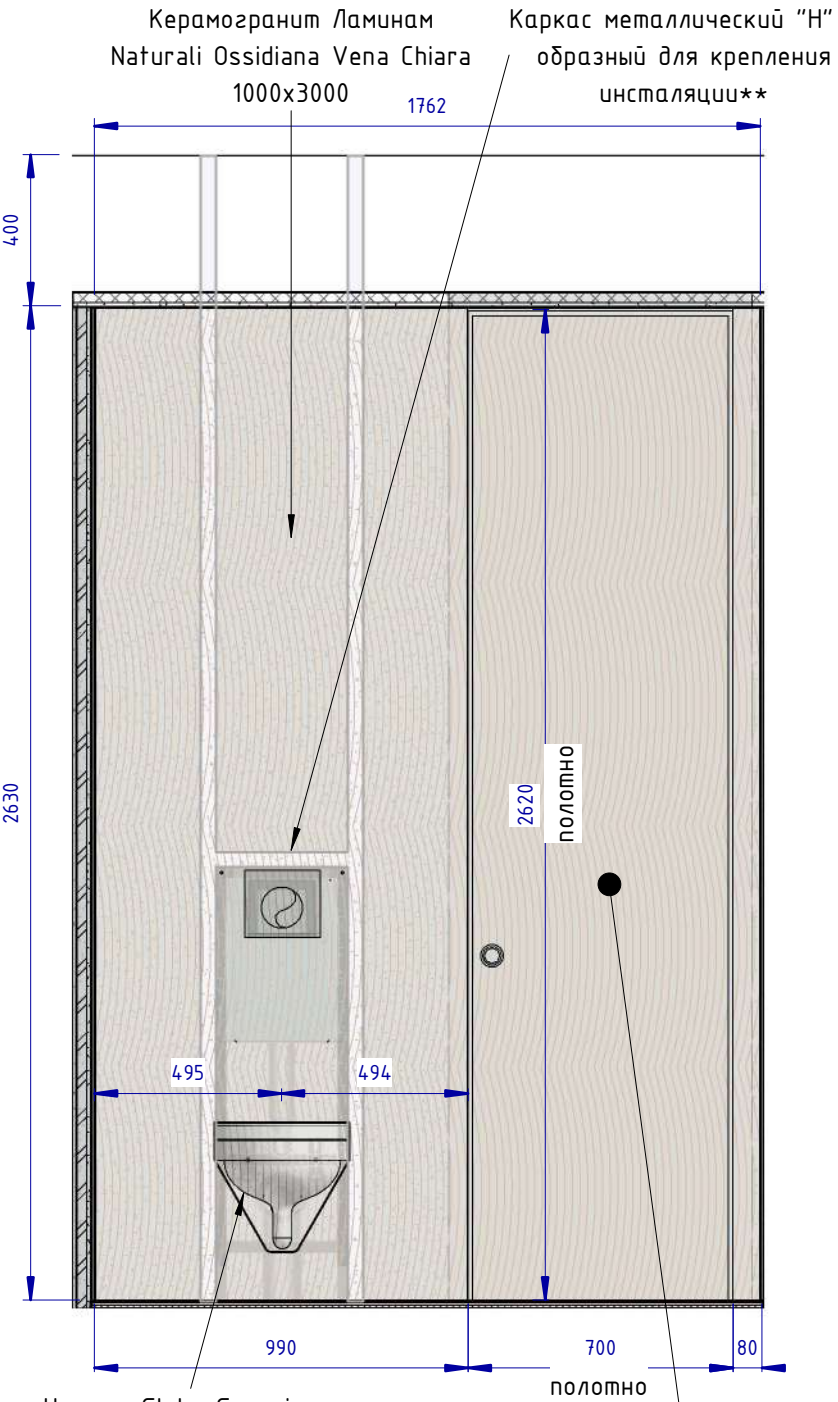


Санузел 4-4 (1 : 20)

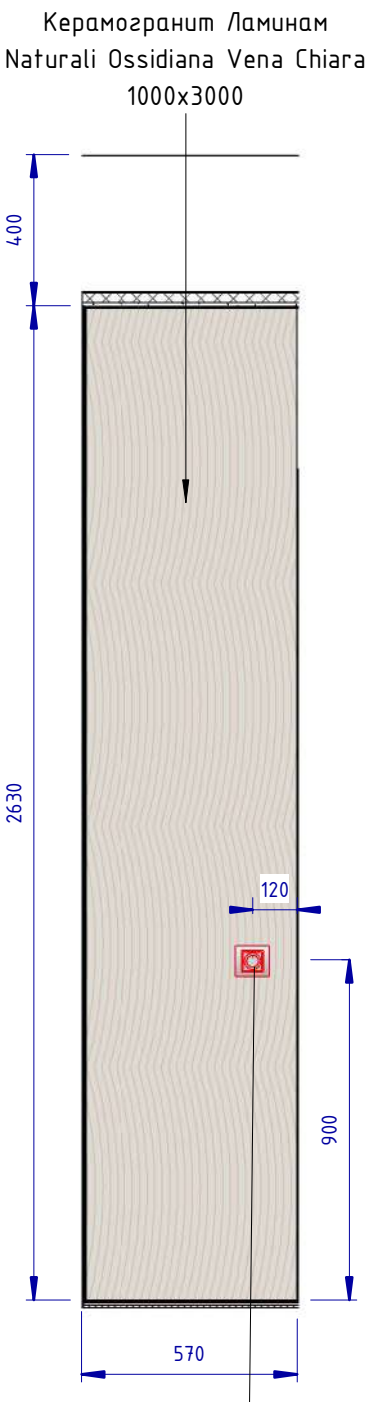

Санузел 5-5 (1 : 20)

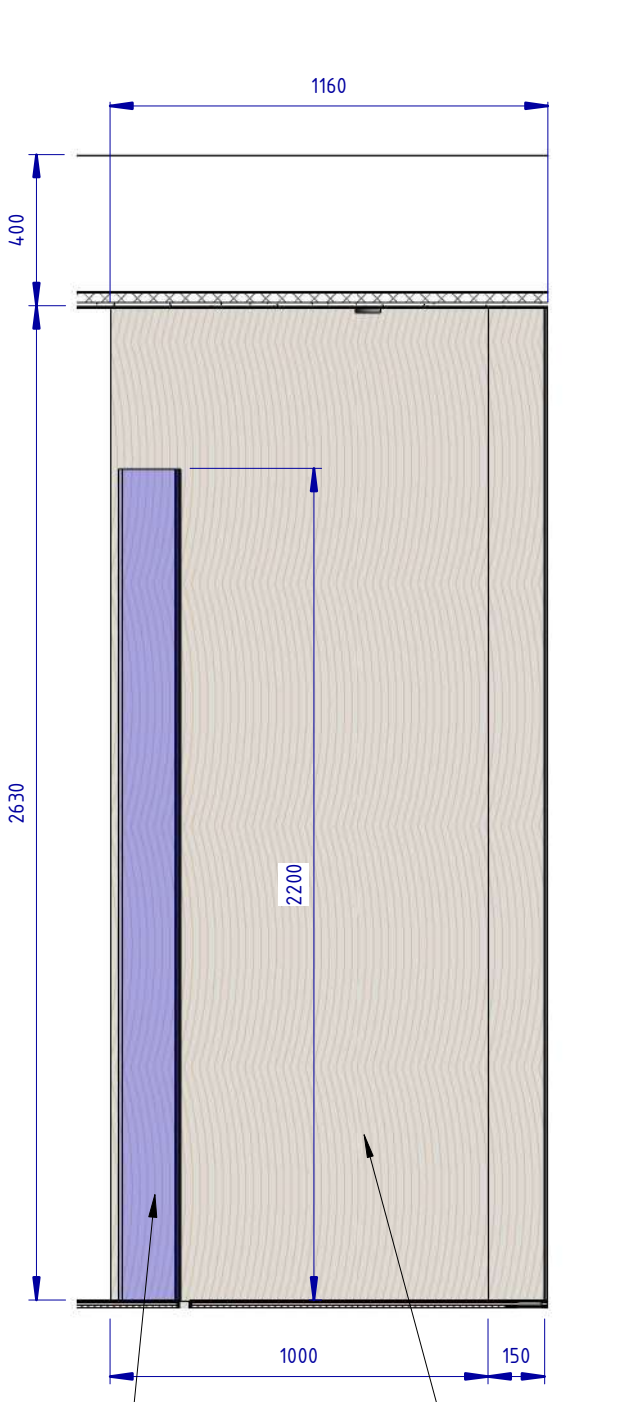

Санузел 6-6 (1 : 20)

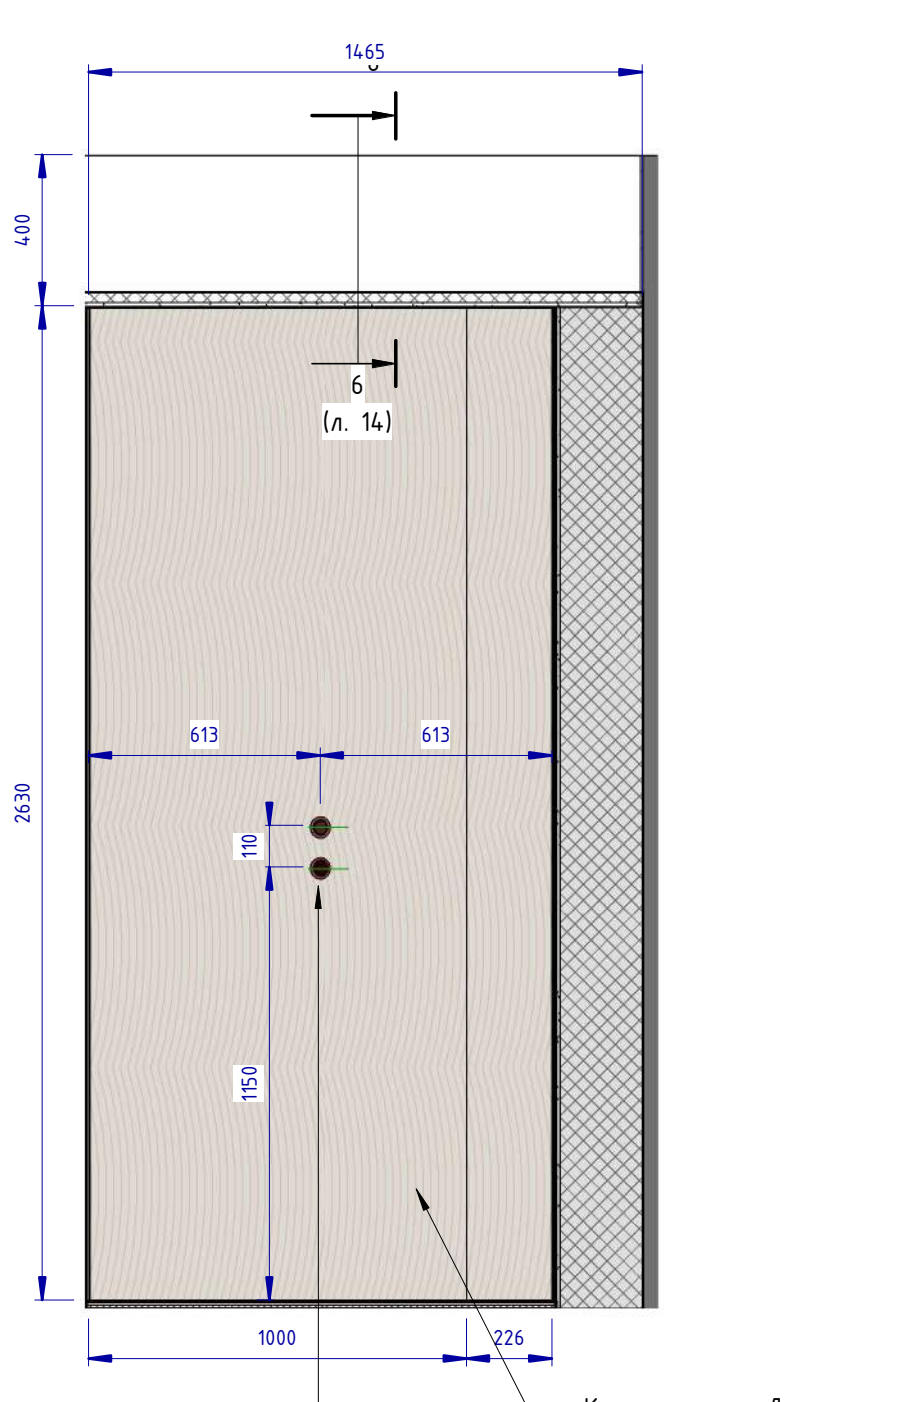


ПРИМЕЧАНИЕ:


** - Конструктивные узлы, сечения профилей рассчитать технологу фирмы-изготовителя

Проект: Отель Мрия - номер 2213 Family					
Изм.	Кол.уч.	Лист	№ док.	Подпись	Дата
Дизайнер		Пейков Ю. А.			
Развёртки стен санузла. Расчётный чертёж				Стадия	Лист
				П	60
				Листов	

3D орто ()

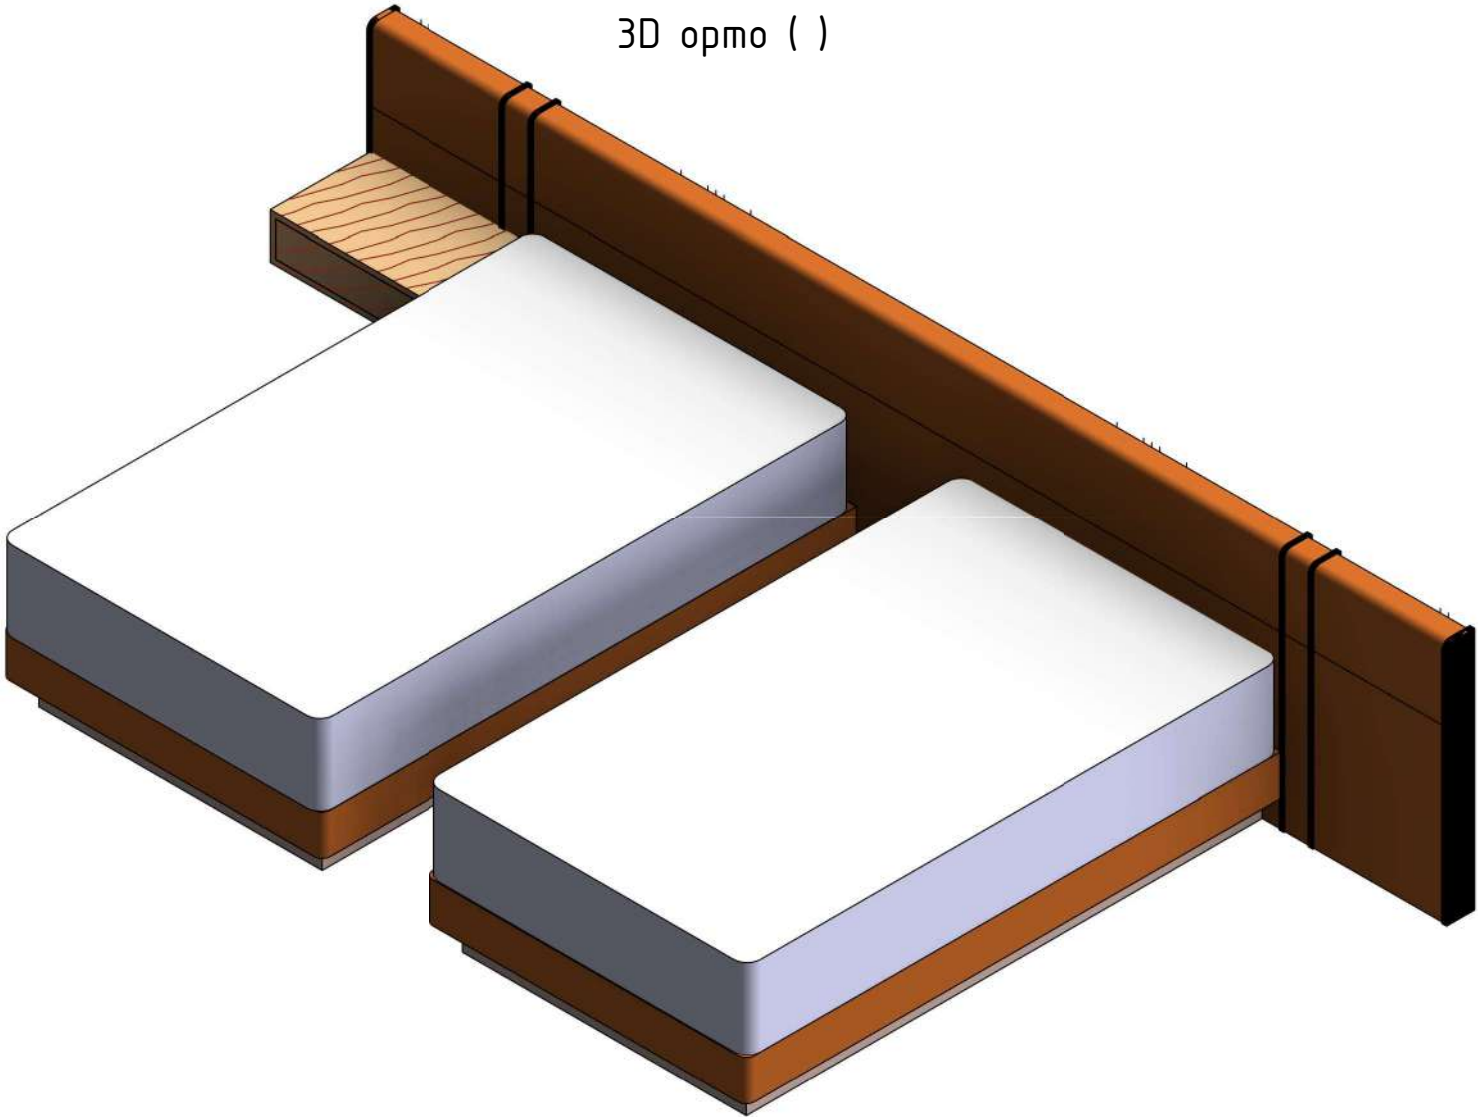

Отметка сверху (1 : 25)

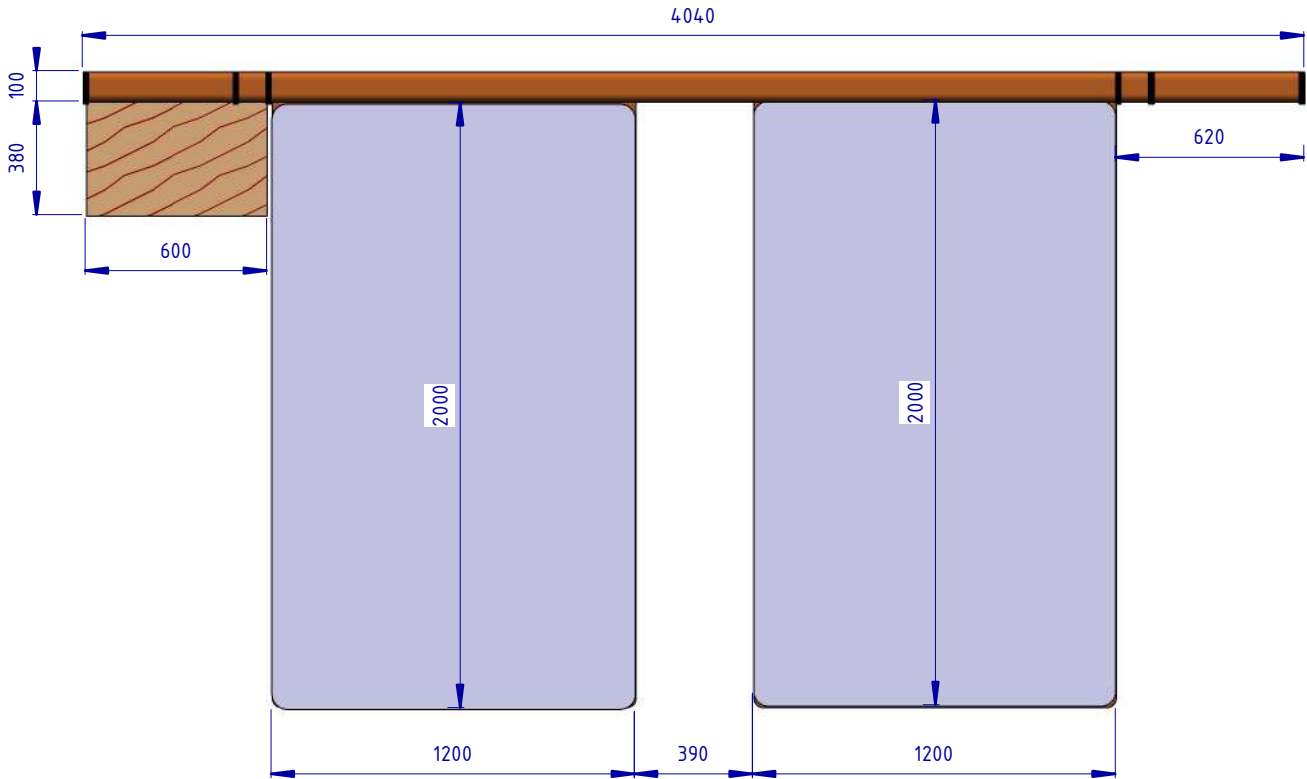


Детализация декоративных вставок





Вставки декоративные
вдавлены в мягкую обивку

Отметка спереди (1 : 25)

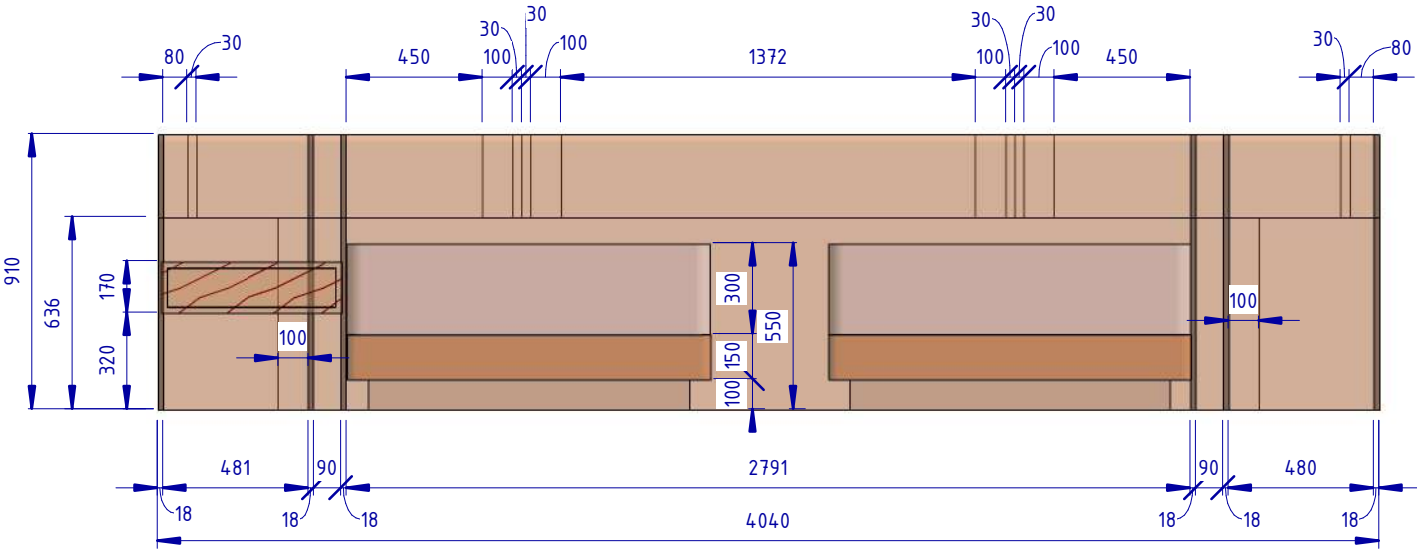


						Проект: Отель Мрия – номер 2213 Family			
Изм.	Кол.уч.	Лист	№ док.	Подпись	Дата				
Дизайнер		Пейков Ю. А.				Кровать	Стадия	Лист	Листов
							П	61	

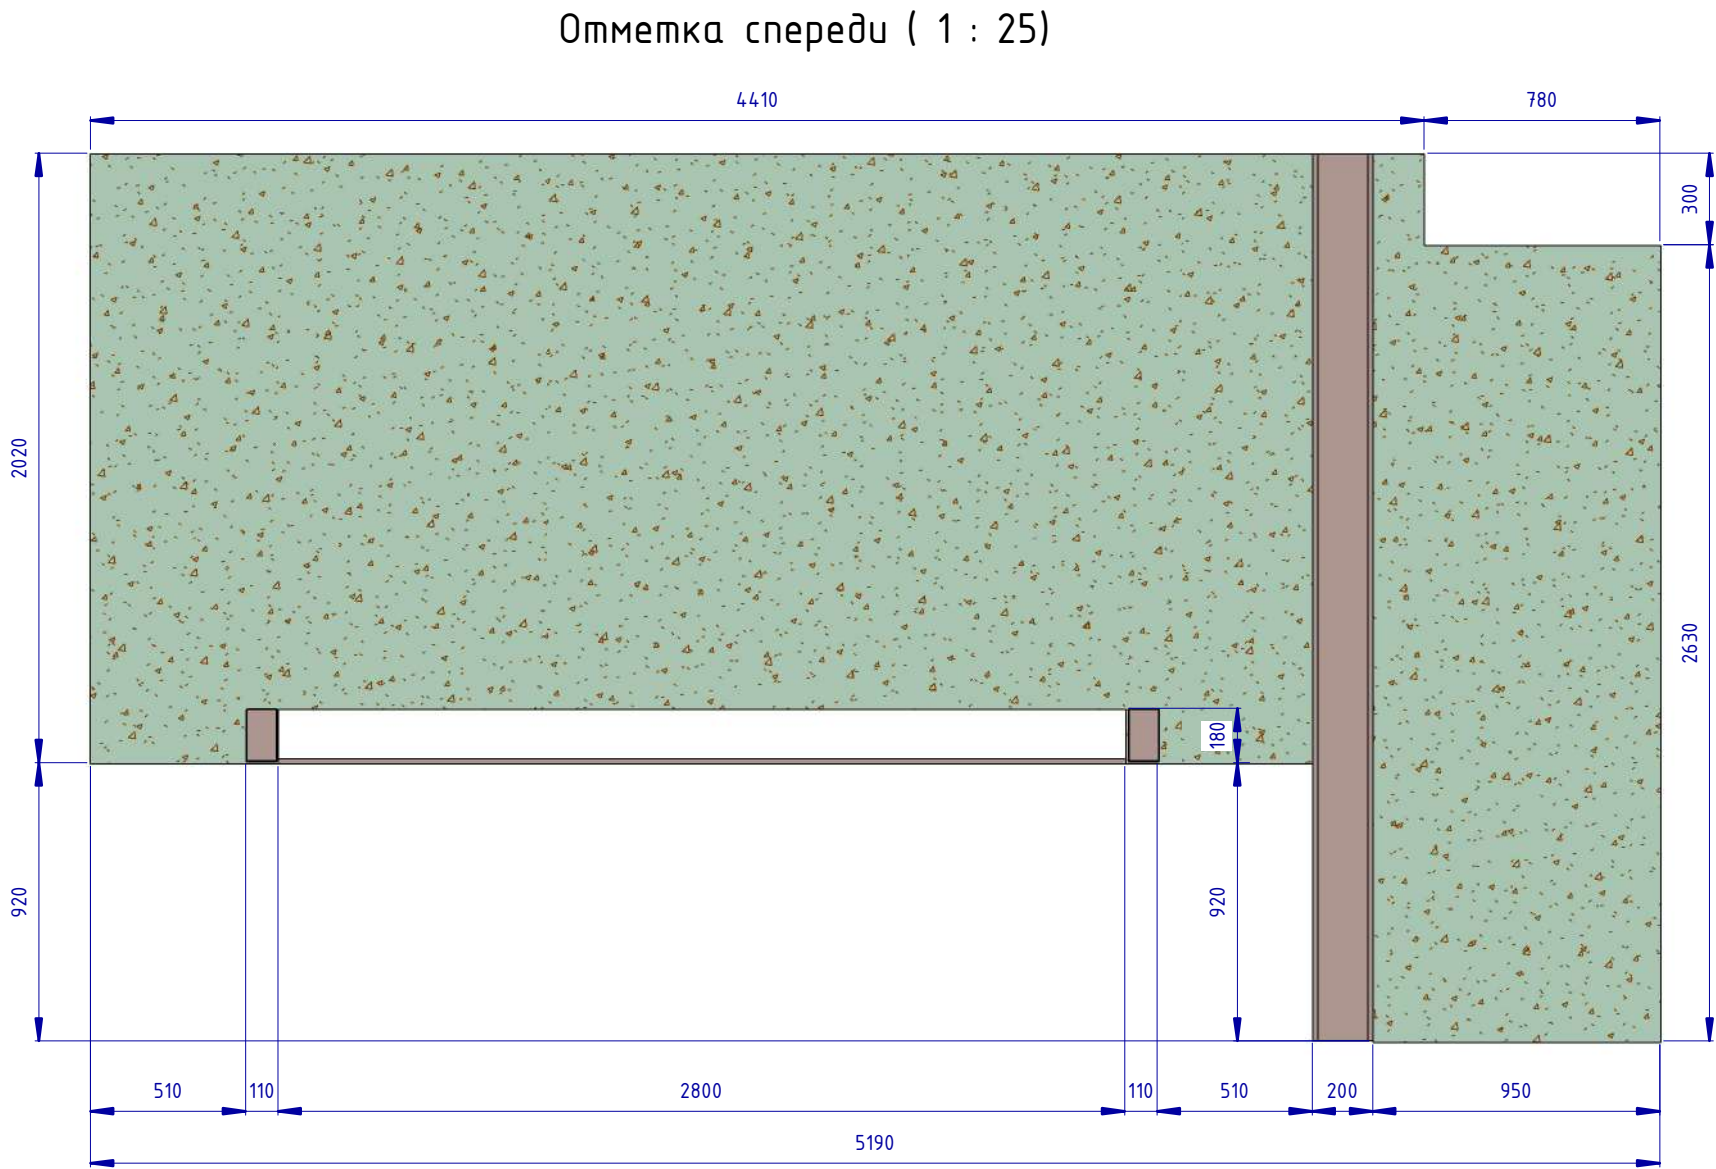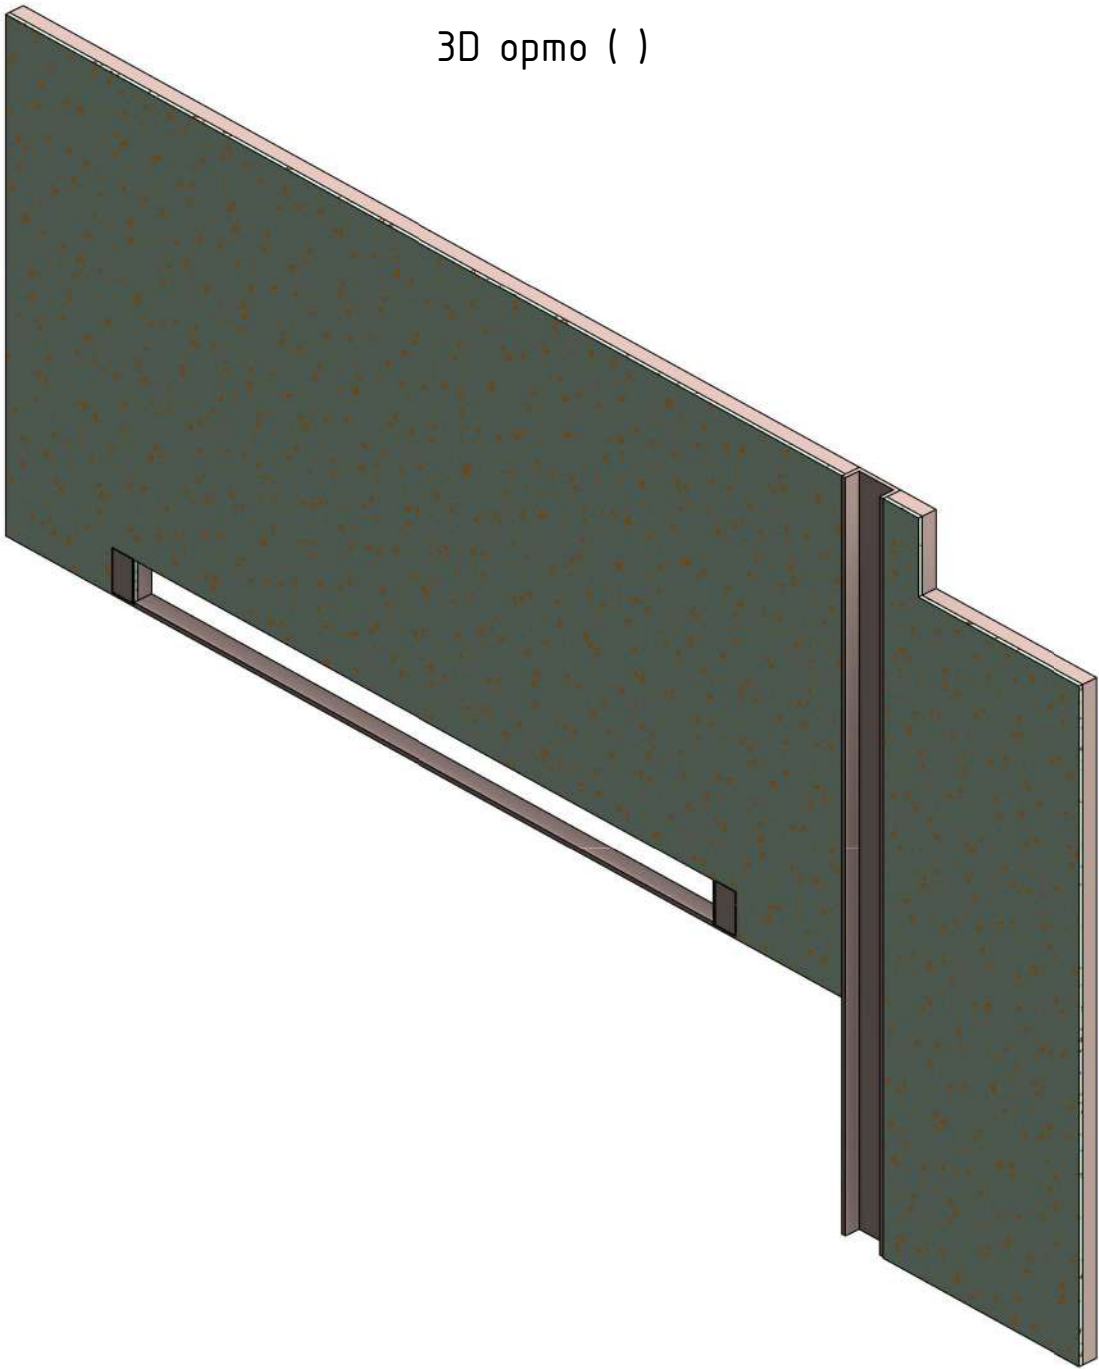


						Проект: Отель Мрия – номер 2213 Family					
Изм.	Кол.уч.	Лист	№ док.	Подпись	Дата	Мебельная конструкция над кроватью			Стадия	Лист	Листов
Дизайнер		Пейков Ю. А.							П	62	


3D орто ()

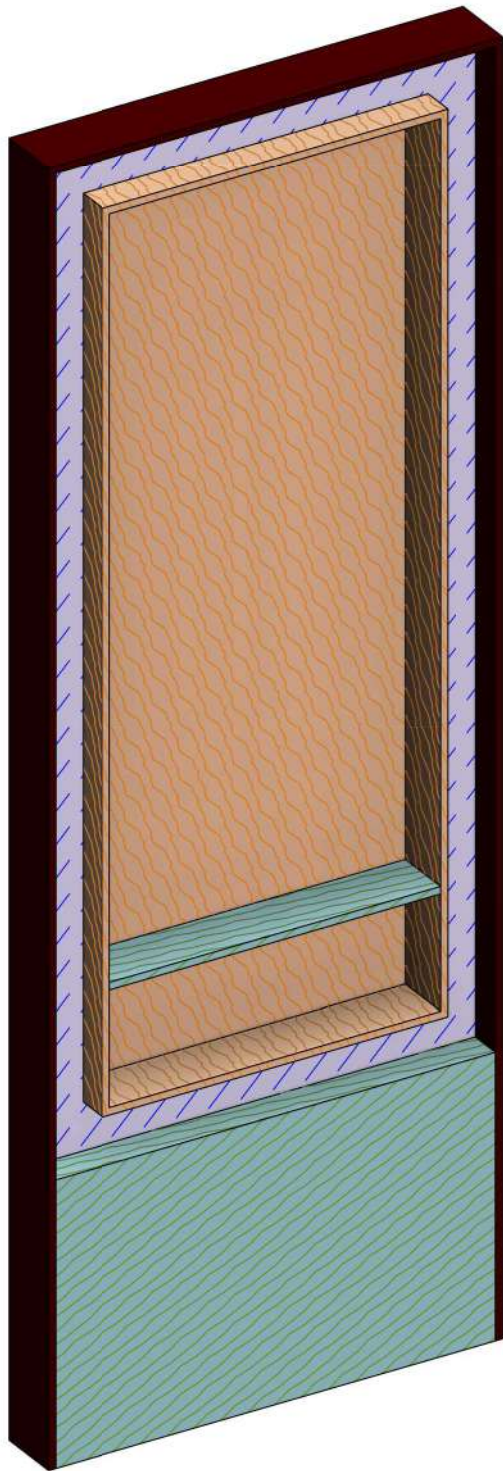

Отметка сверху (1 : 10)

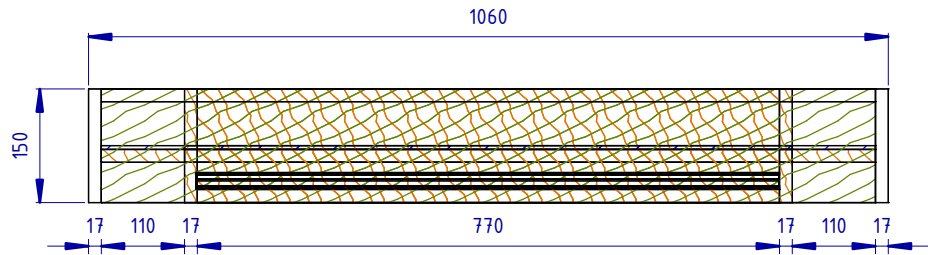


Отметка спереди (1 : 25)

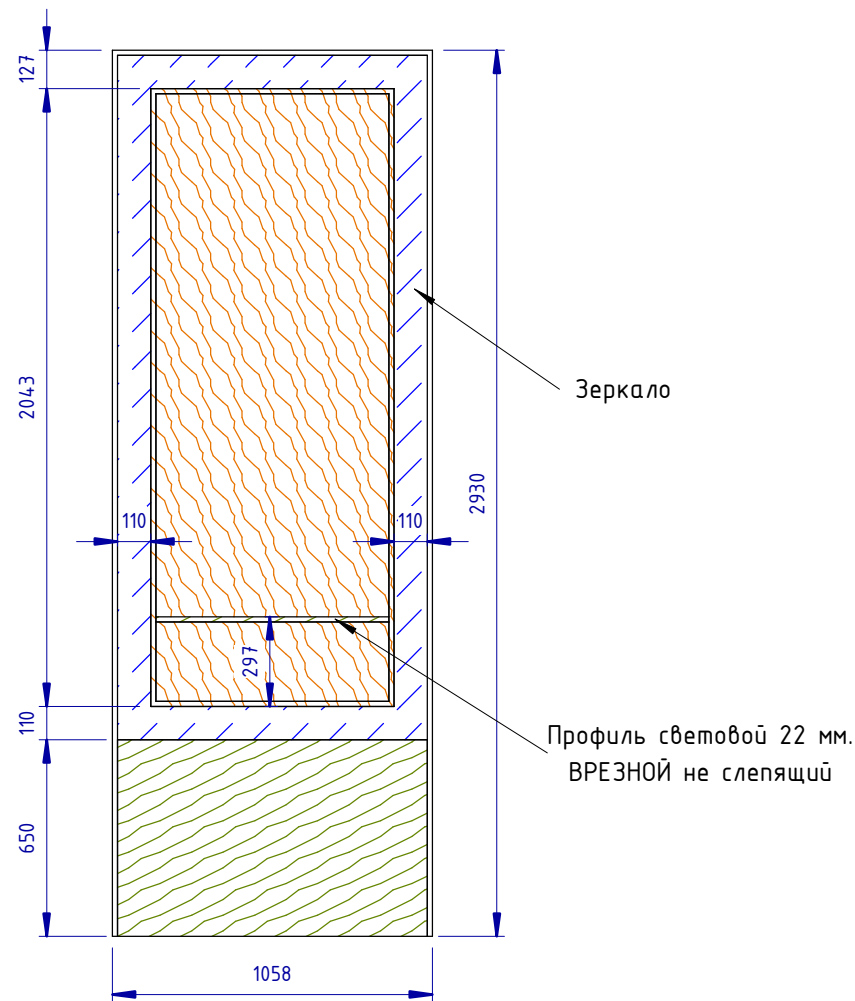


						Проект: Отель Мрия – номер 2213 Family			
Изм.	Кол.уч.	Лист	№ док.	Подпись	Дата				
Дизайнер		Пейков Ю. А.				Мебельная конструкция рядом с креслом	Стадия	Лист	Листов
							П	63	


3D орто ()

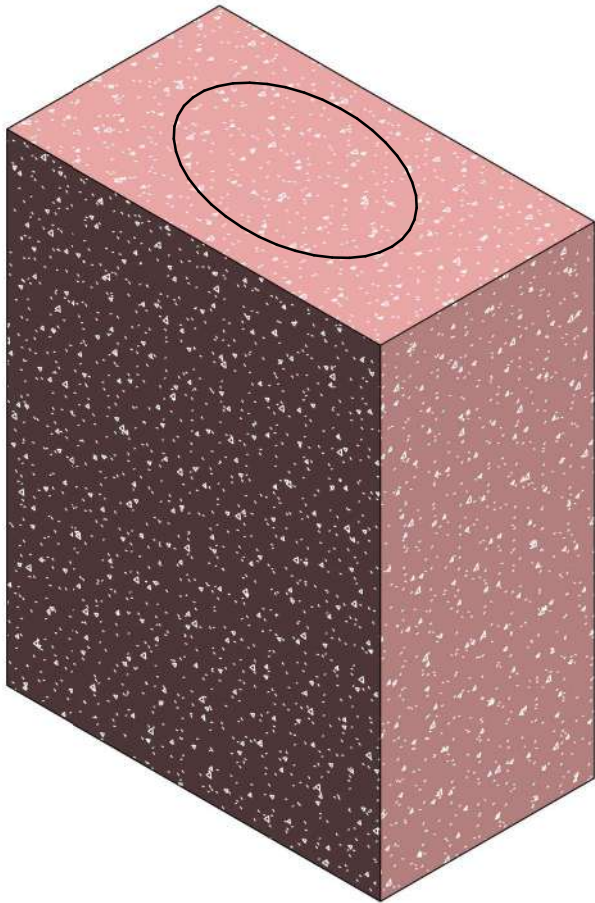

Отметка сверху (1 : 2)

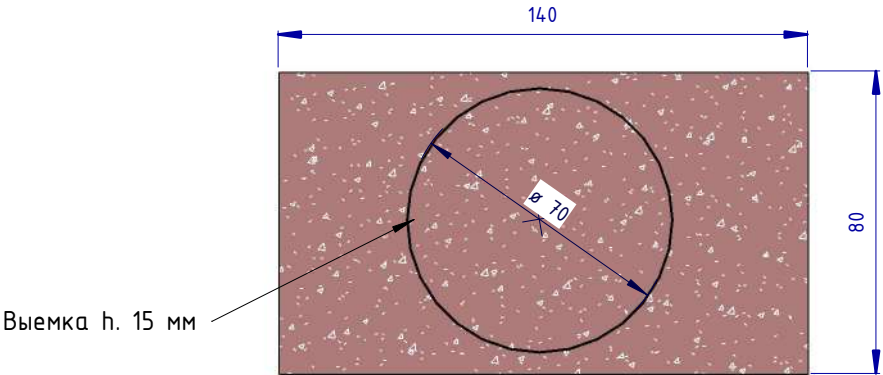


Отметка спереди (1 : 2)

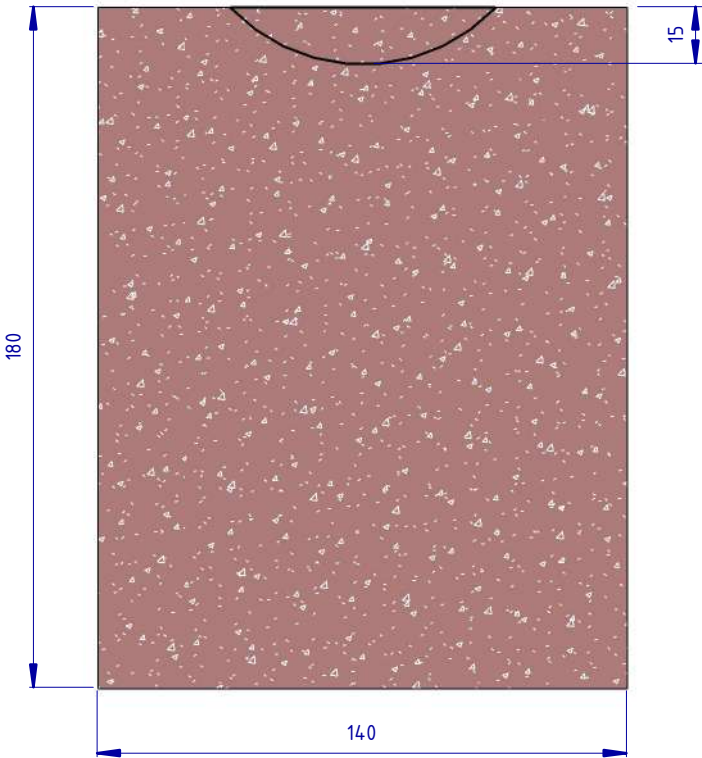


						Проект: Отель Мрия – номер 2213 Family			
Изм.	Кол.уч.	Лист	№ док.	Подпись	Дата				
Дизайнер		Пейков Ю. А.				Пьедестал для драгоценностей	Стадия	Лист	Листов
							П	64	


3D орто ()

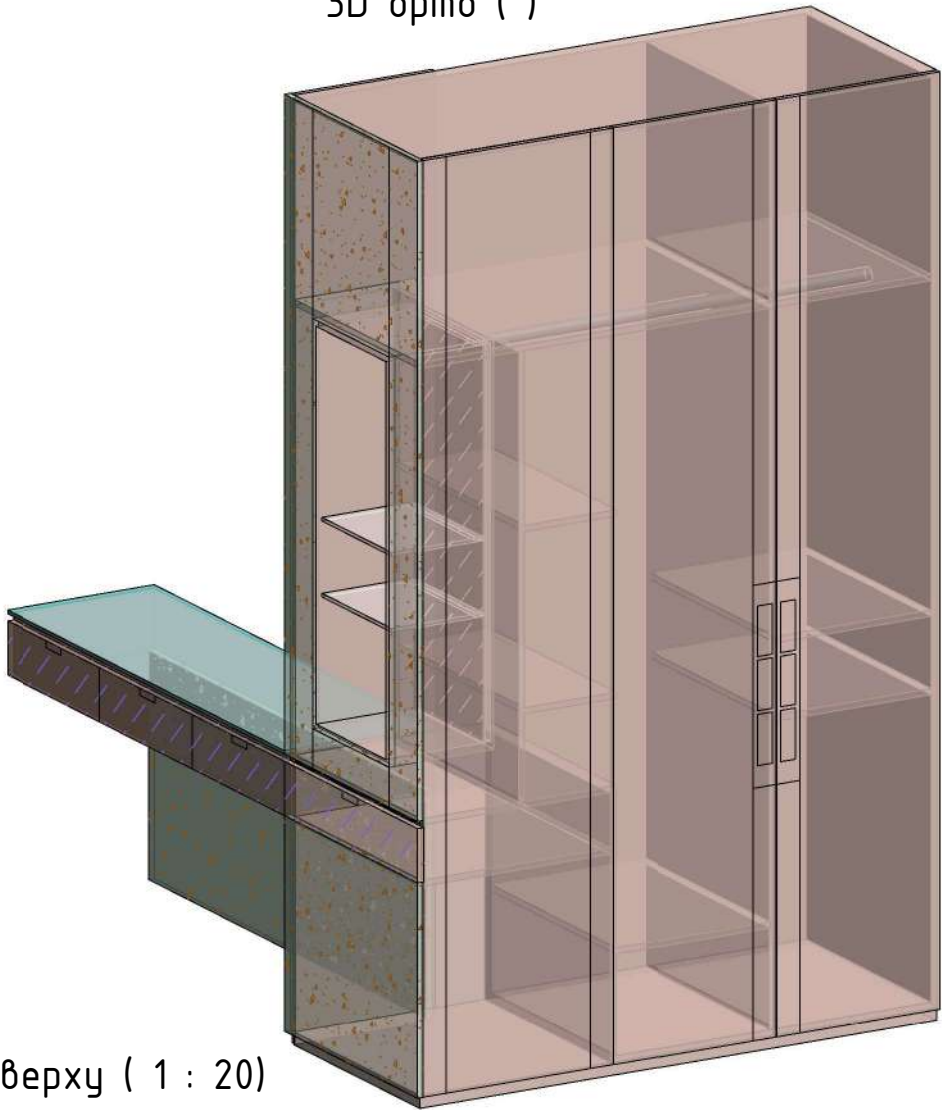


Вид 1 (1 : 20)

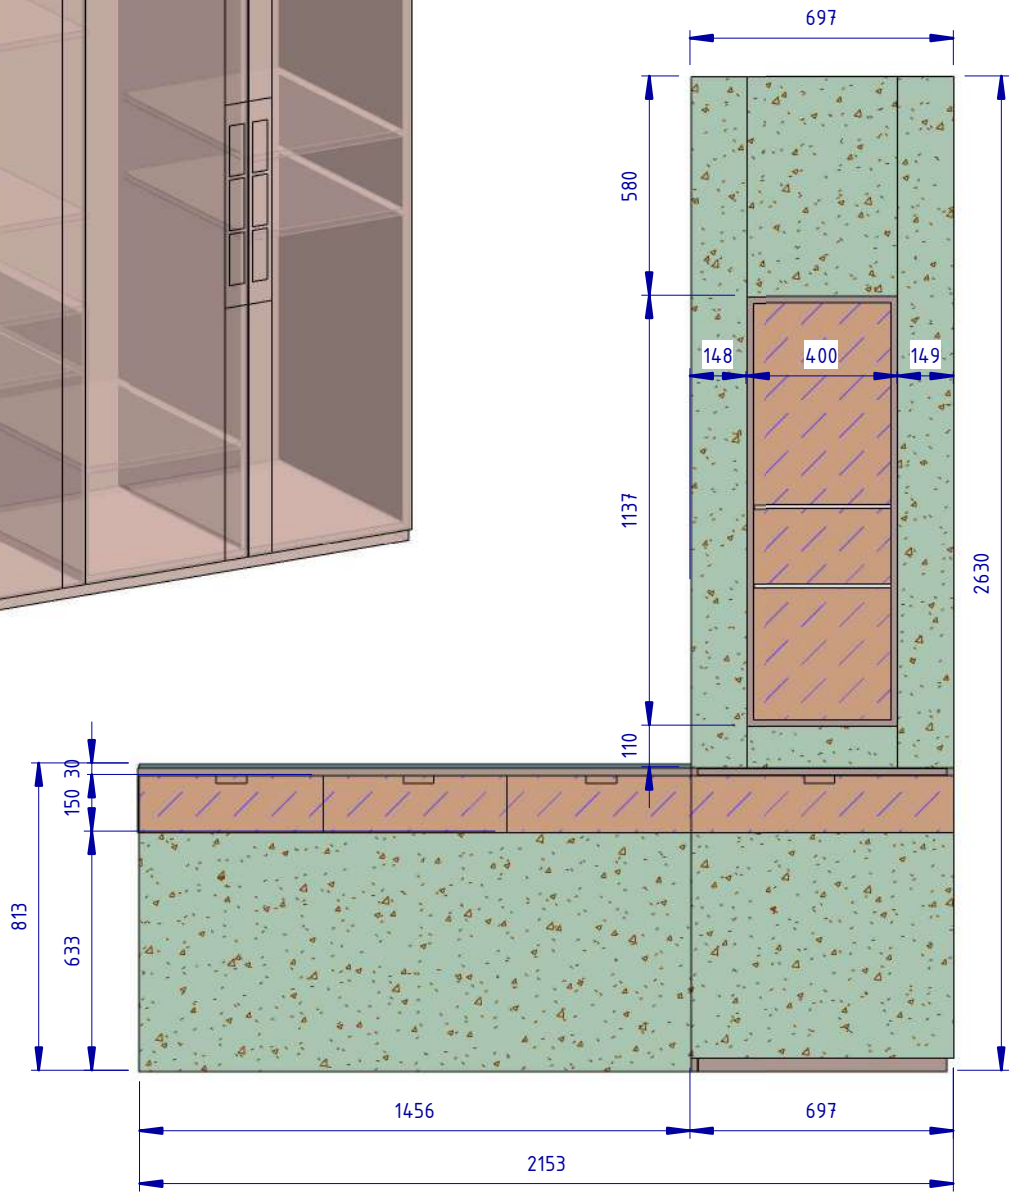

Вид 2 (1 : 20)

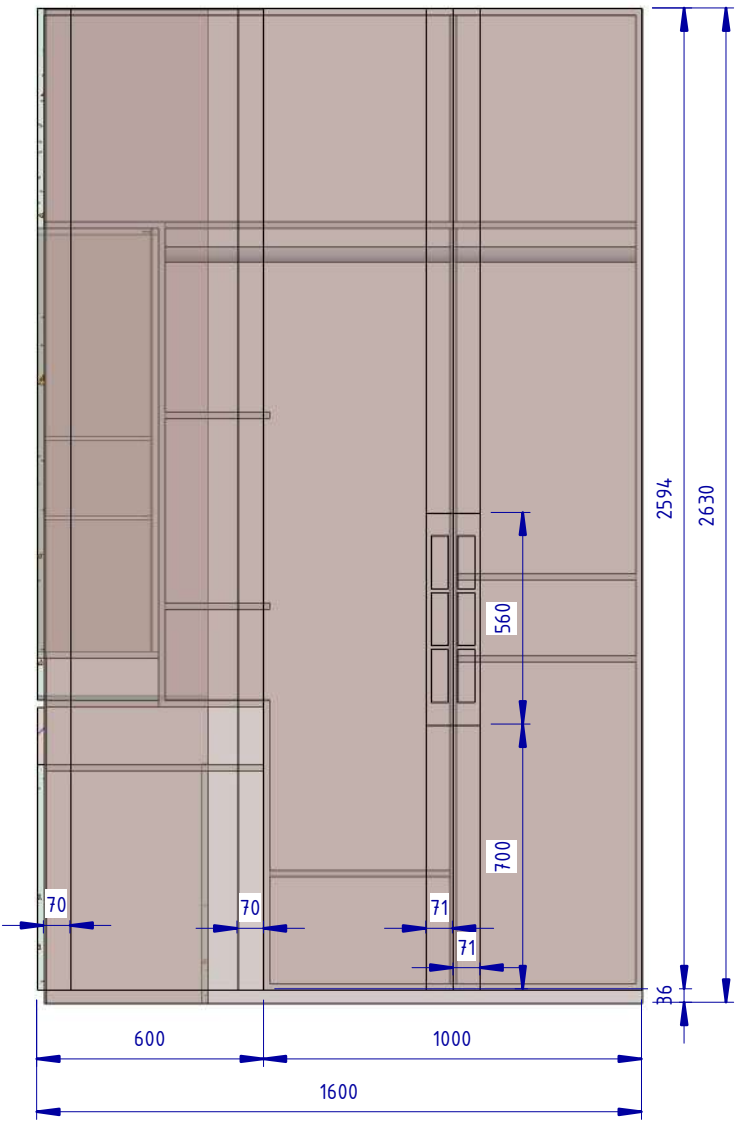


Вид сверху (1 : 20)

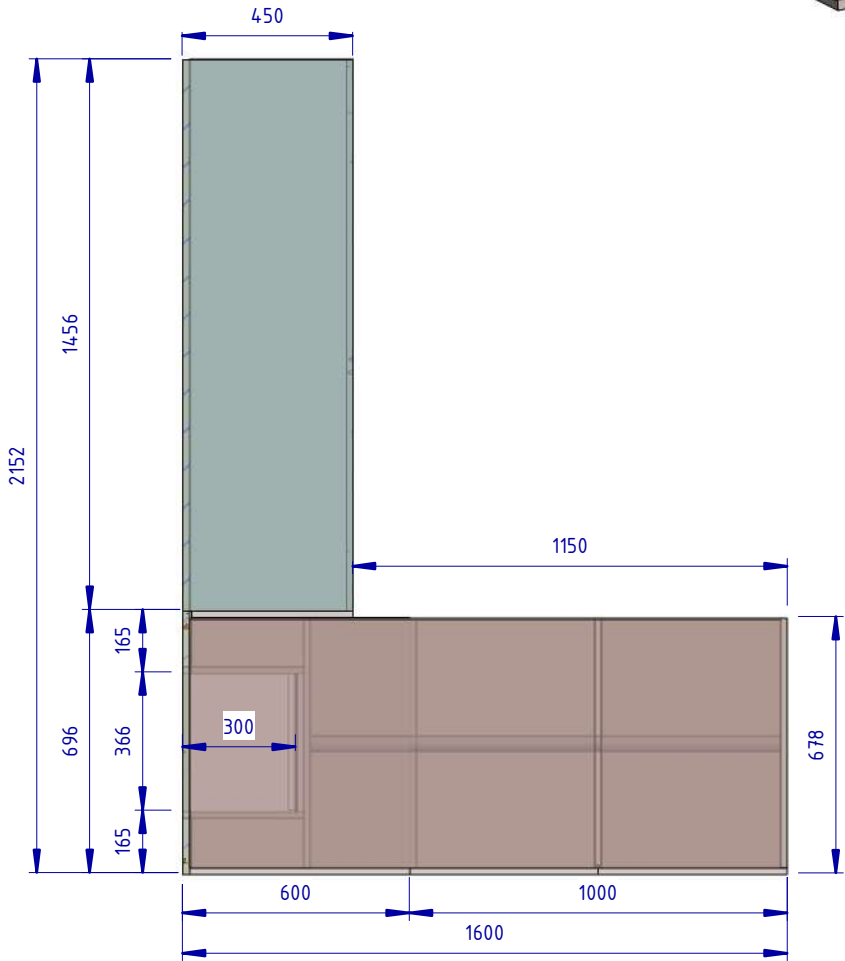

						Проект: Отель Мрия – номер 2213 Family			
Изм.	Кол.уч.	Лист	№ док.	Подпись	Дата				
Дизайнер		Пейков Ю. А.				Туалетный стол, шкаф	Стадия	Лист	Листов
							П	65	


3D орто ()

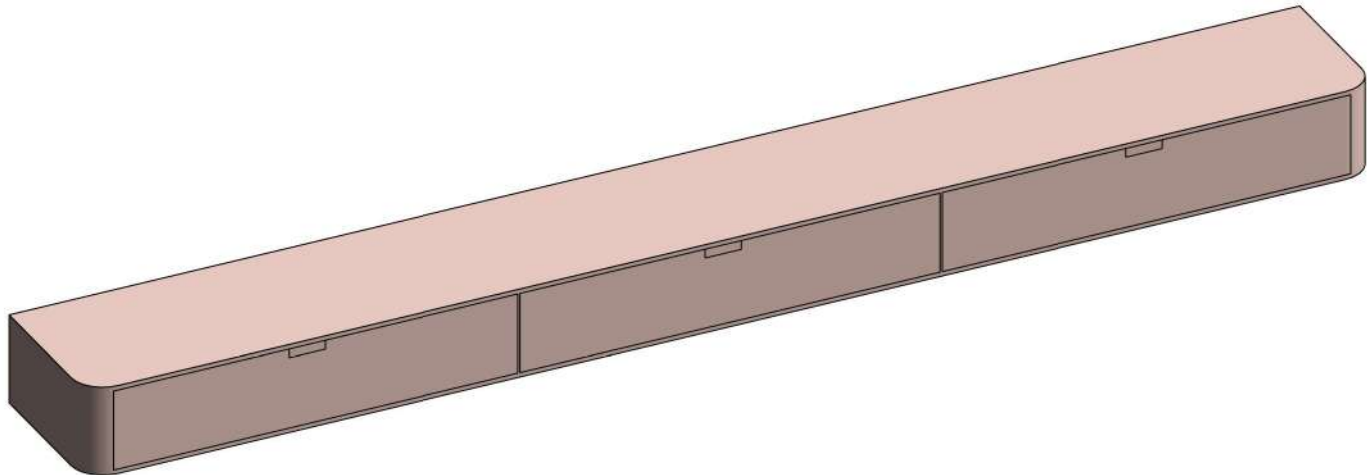

Отметка сверху (1 : 20)



Отметка спереди (1 : 20)

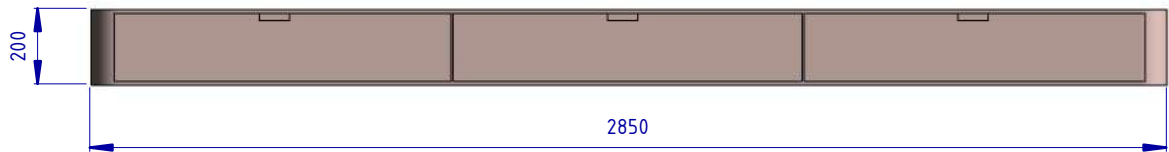


						Проект: Отель Мрия – номер 2213 Family			
Изм.	Кол.уч.	Лист	№ док.	Подпись	Дата				
Дизайнер		Пейков Ю. А.				Тумба под ТВ панелью	Стадия	Лист	Листов
							П	66	


3D ормо ()



Отметка сверху (1 : 10)

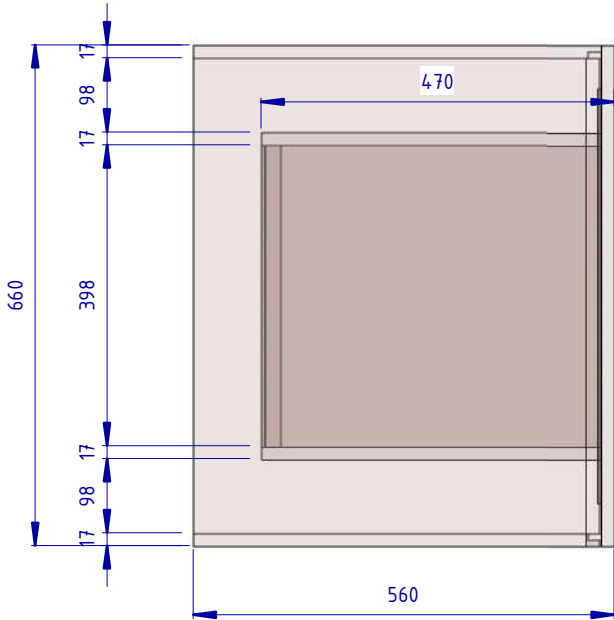


Отметка спереди (1 : 20)

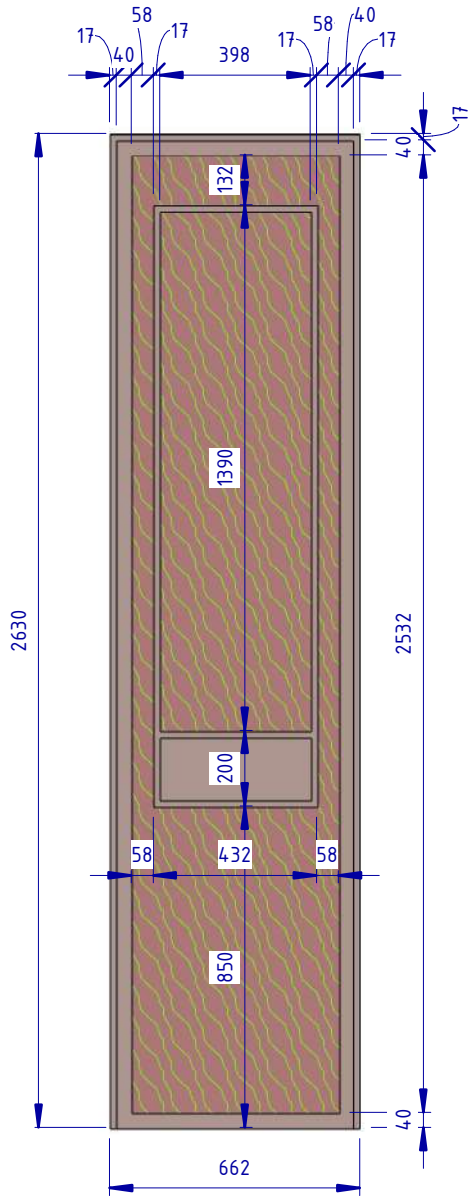


						Проект: Отель Мрия – номер 2213 Family					
Изм.	Кол.уч.	Лист	№ док.	Подпись	Дата	Шкаф в прихожей			Стадия	Лист	Листов
Дизайнер		Пейков Ю. А.							П	67	


3D орто ()

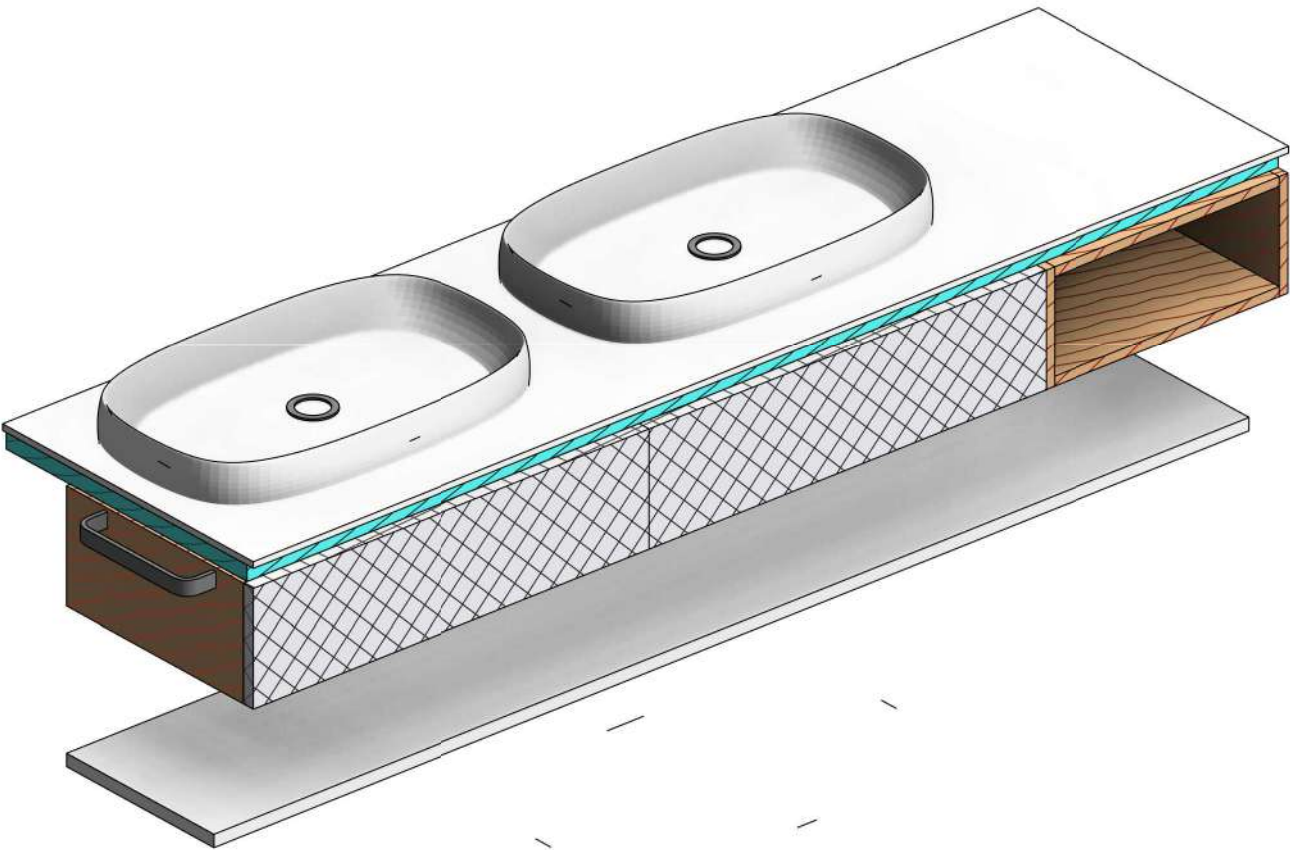


Отметка сверху (1 : 10)

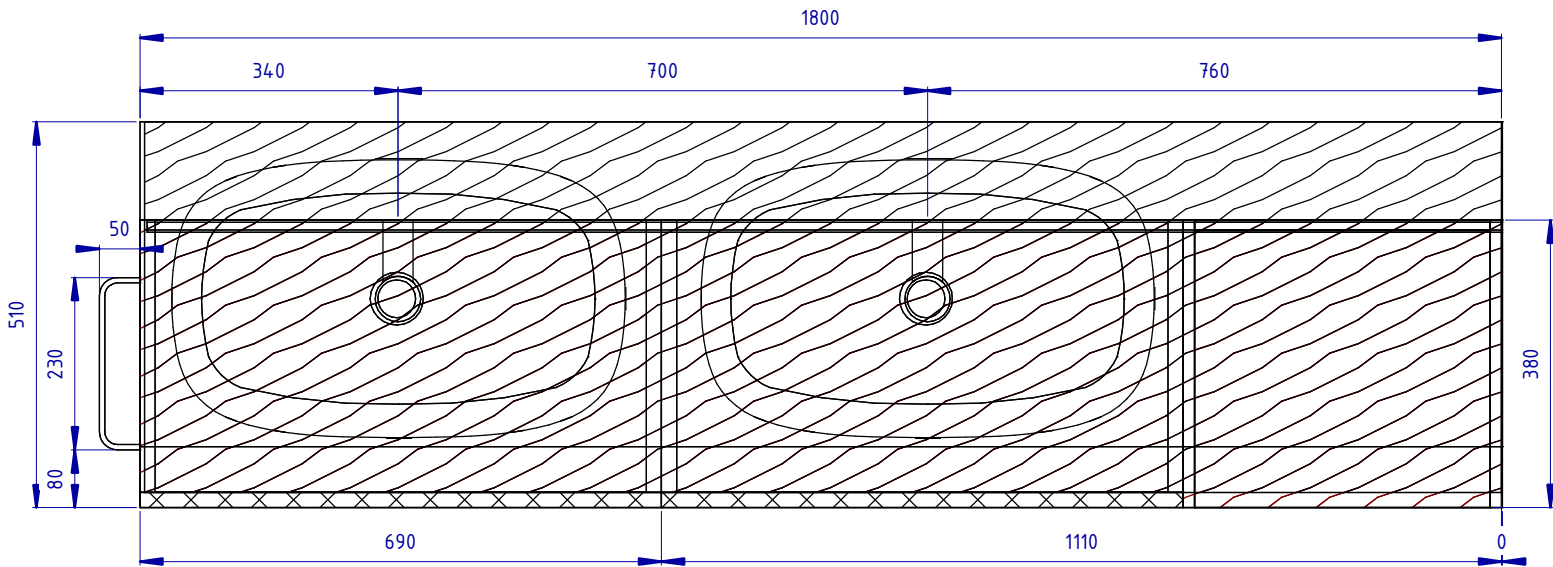

Отметка слева (1 : 10)

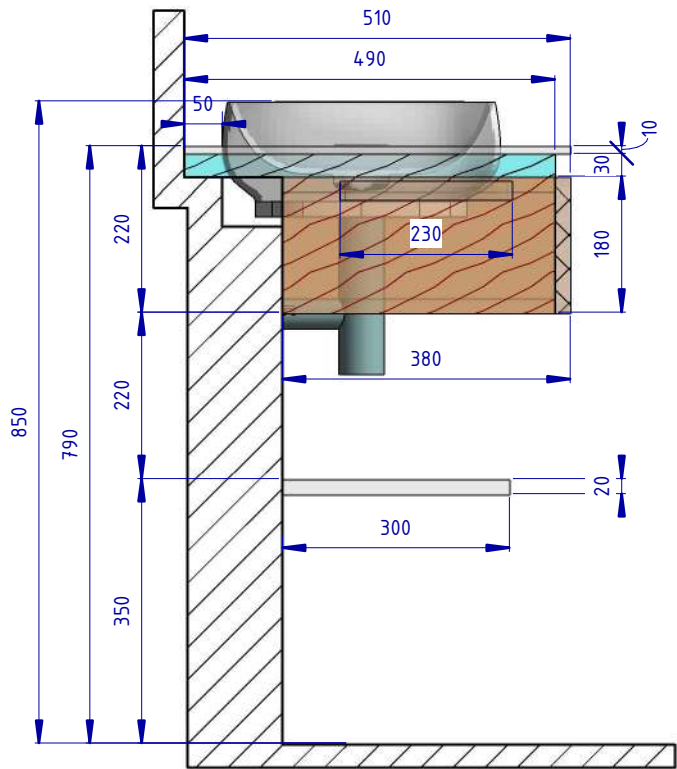


Отметка спереди (1 : 10)

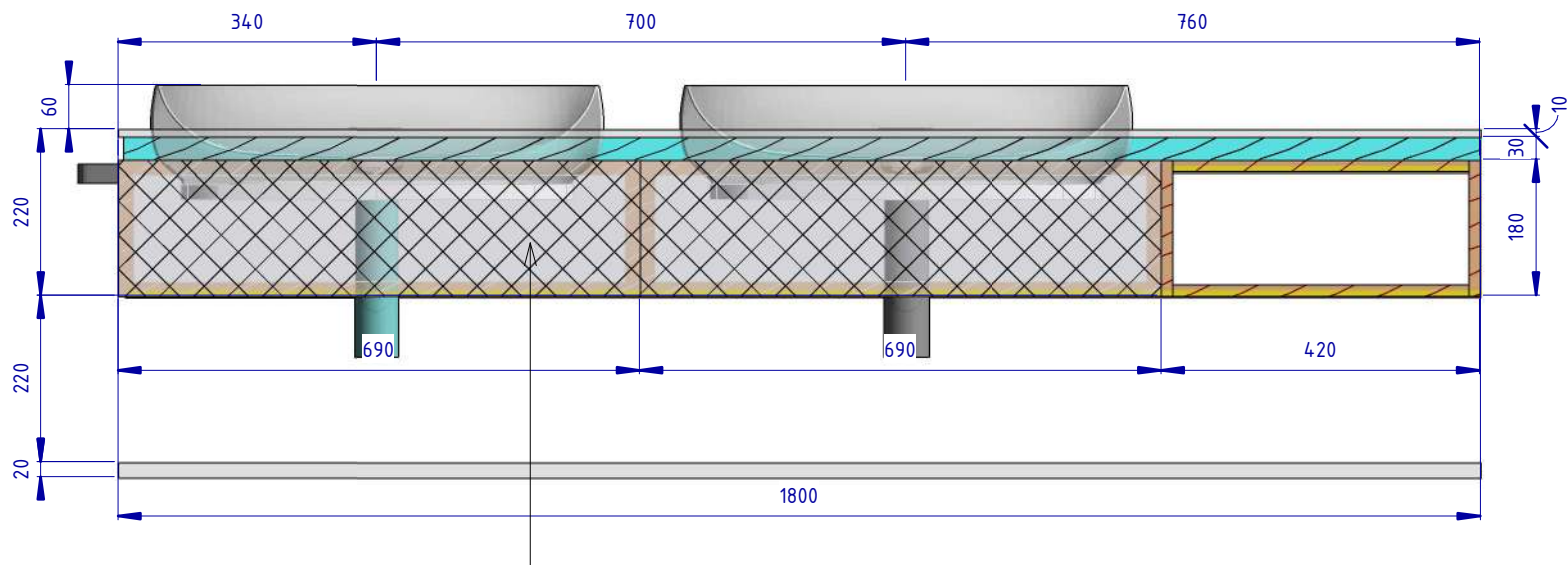


Фасад МДФ с 3Д фрезеровкой, крашеный

Проект: Отель Мрия – номер 2213 Family						Стадия		
Изм.	Кол.уч.	Лист	№ док.	Подпись	Дата	Листов		
Дизайнер		Пейков Ю. А.				П	70	
						Тумба с раковинами		


3D орто ()

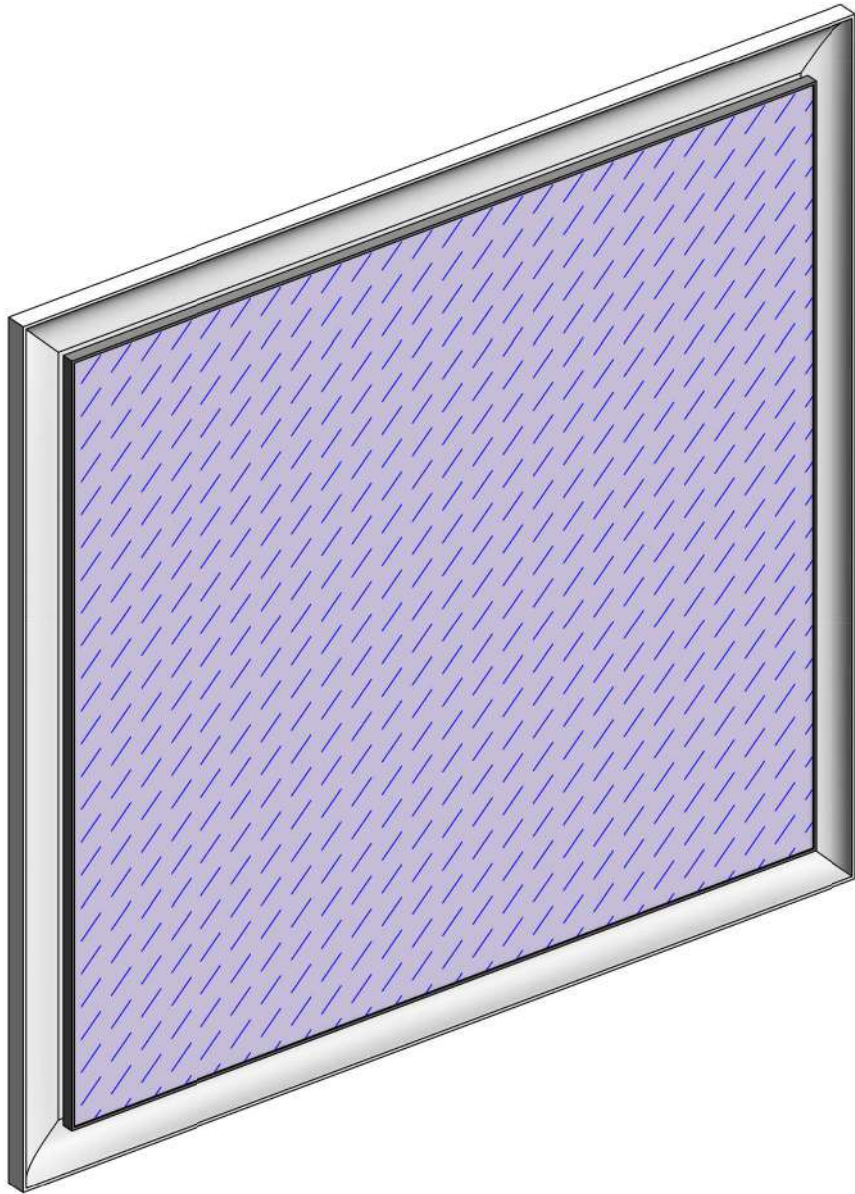

Отметка сверху (1 : 5)

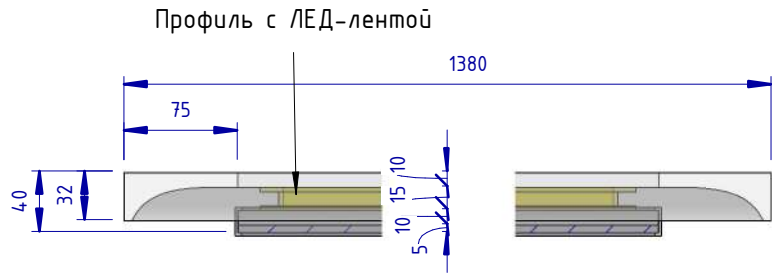


Отметка спереди (1 : 10)

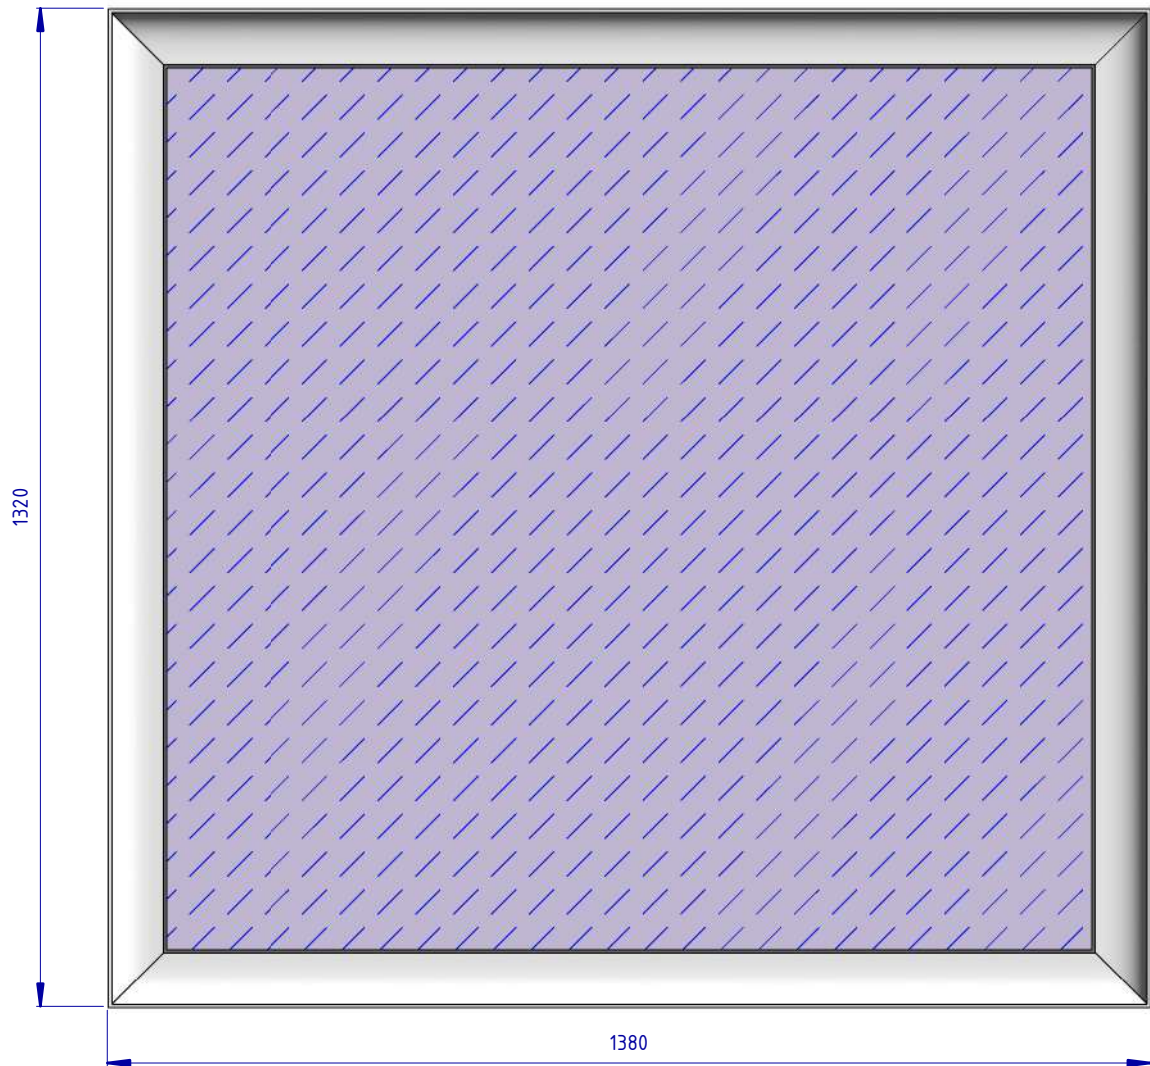


						Проект: Отель Мрия – номер 2213 Family					
Изм.	Кол.уч.	Лист	№ док.	Подпись	Дата	Зеркало в санузле			Стадия	Лист	Листов
Дизайнер		Пейков Ю. А.							П	71	


3D орто ()

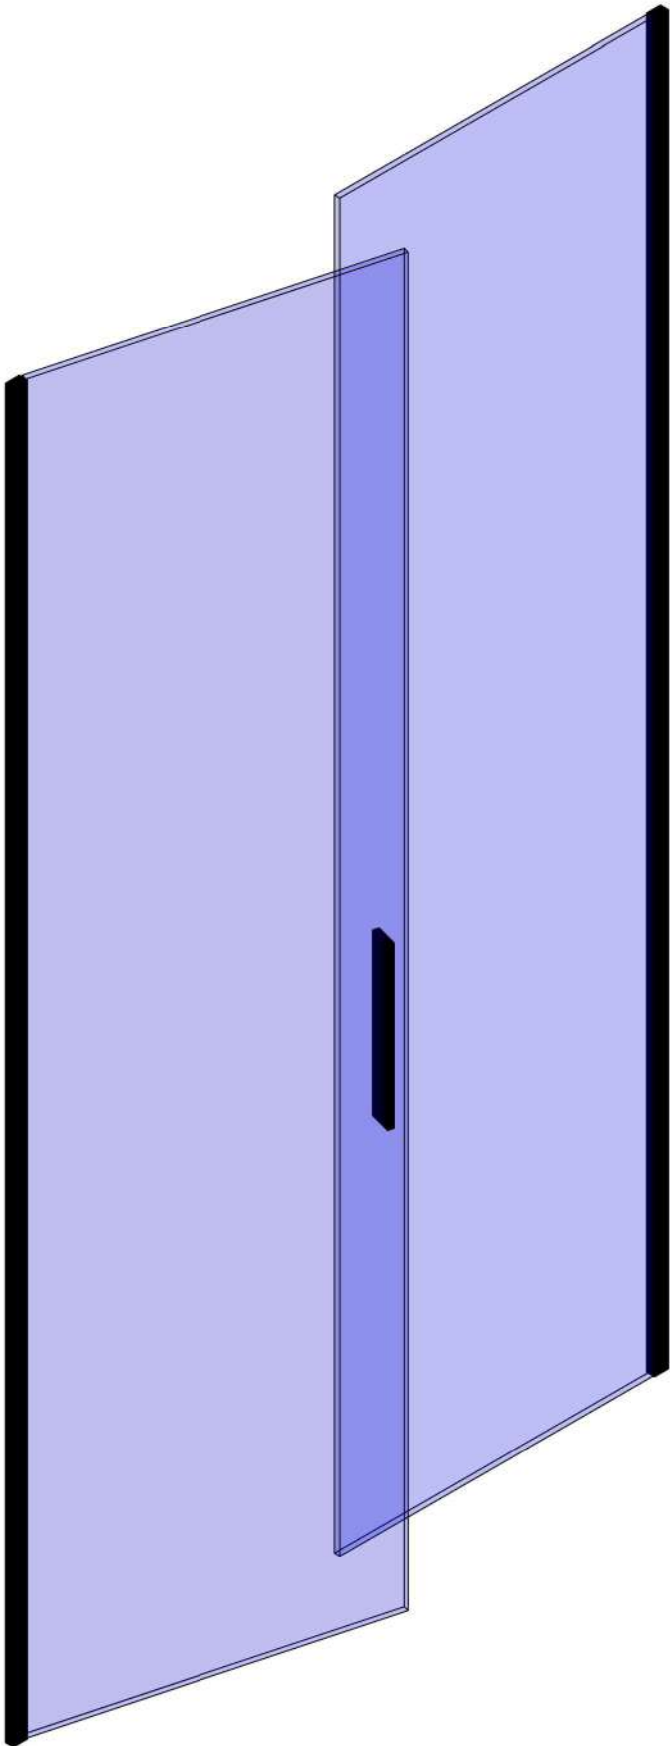

Отметка сверху (1 : 10)

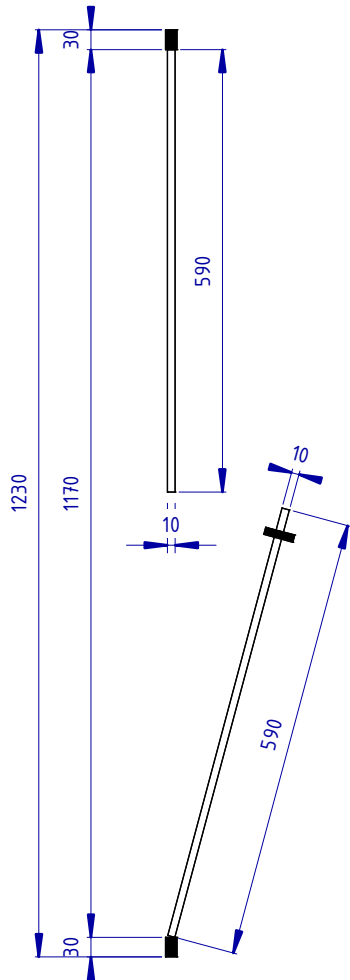

Отметка спереди (1 : 20)

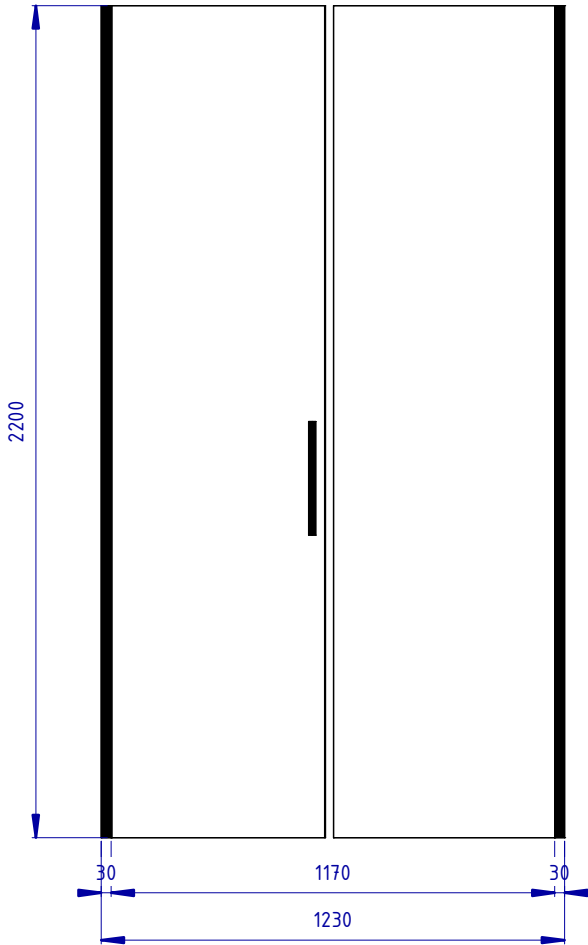


						Проект: Отель Мрия – номер 2213 Family			
Изм.	Кол.уч.	Лист	№ док.	Подпись	Дата	Перегородка душевая			
Дизайнер		Пейков Ю. А.							
						Стадия		Лист	Листов
						П		72	





Прикроватная напольная
цилиндрическая тумба D=450
H=500

Отметка сверху (1 : 5)

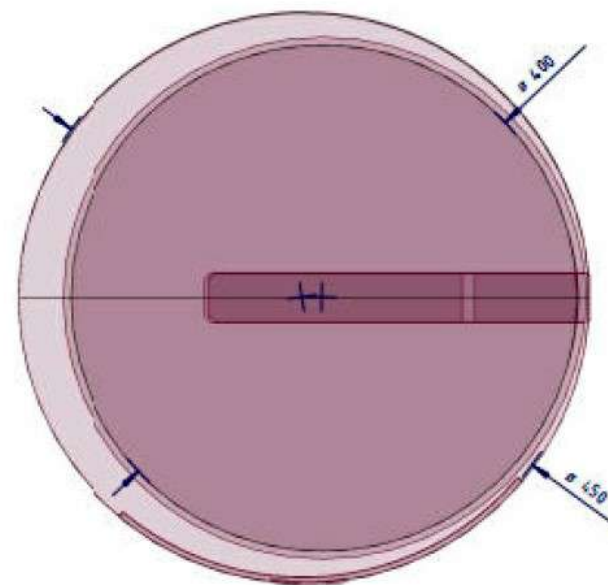

Отметка спереди (1 : 5)

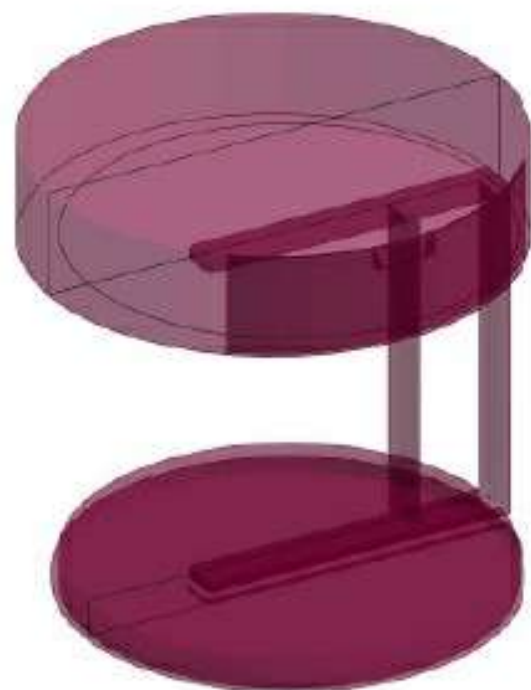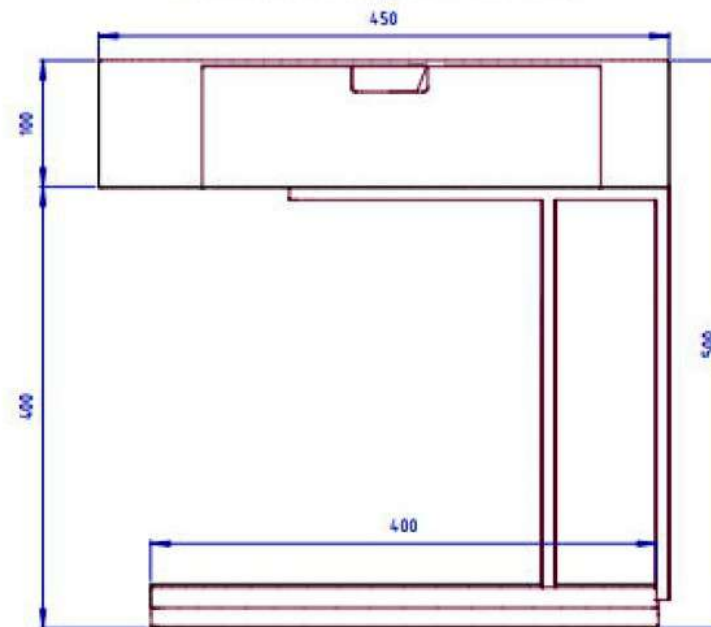


- Alaska Cream
Положить на
деревянное основание
несущей рамы

Аналог Meridiani Ralf
Night Table by Andrea
Parisio



						Проект: Отель Мрия – номер 2213 Family		
Изм.	Кол.уч.	Лист	№ док.	Подпись	Дата	Тумба прикроватная	Стадия	Лист
Дизайнер		Пейков Ю. А.					П	73

Расположение фрагментов мрамора ()

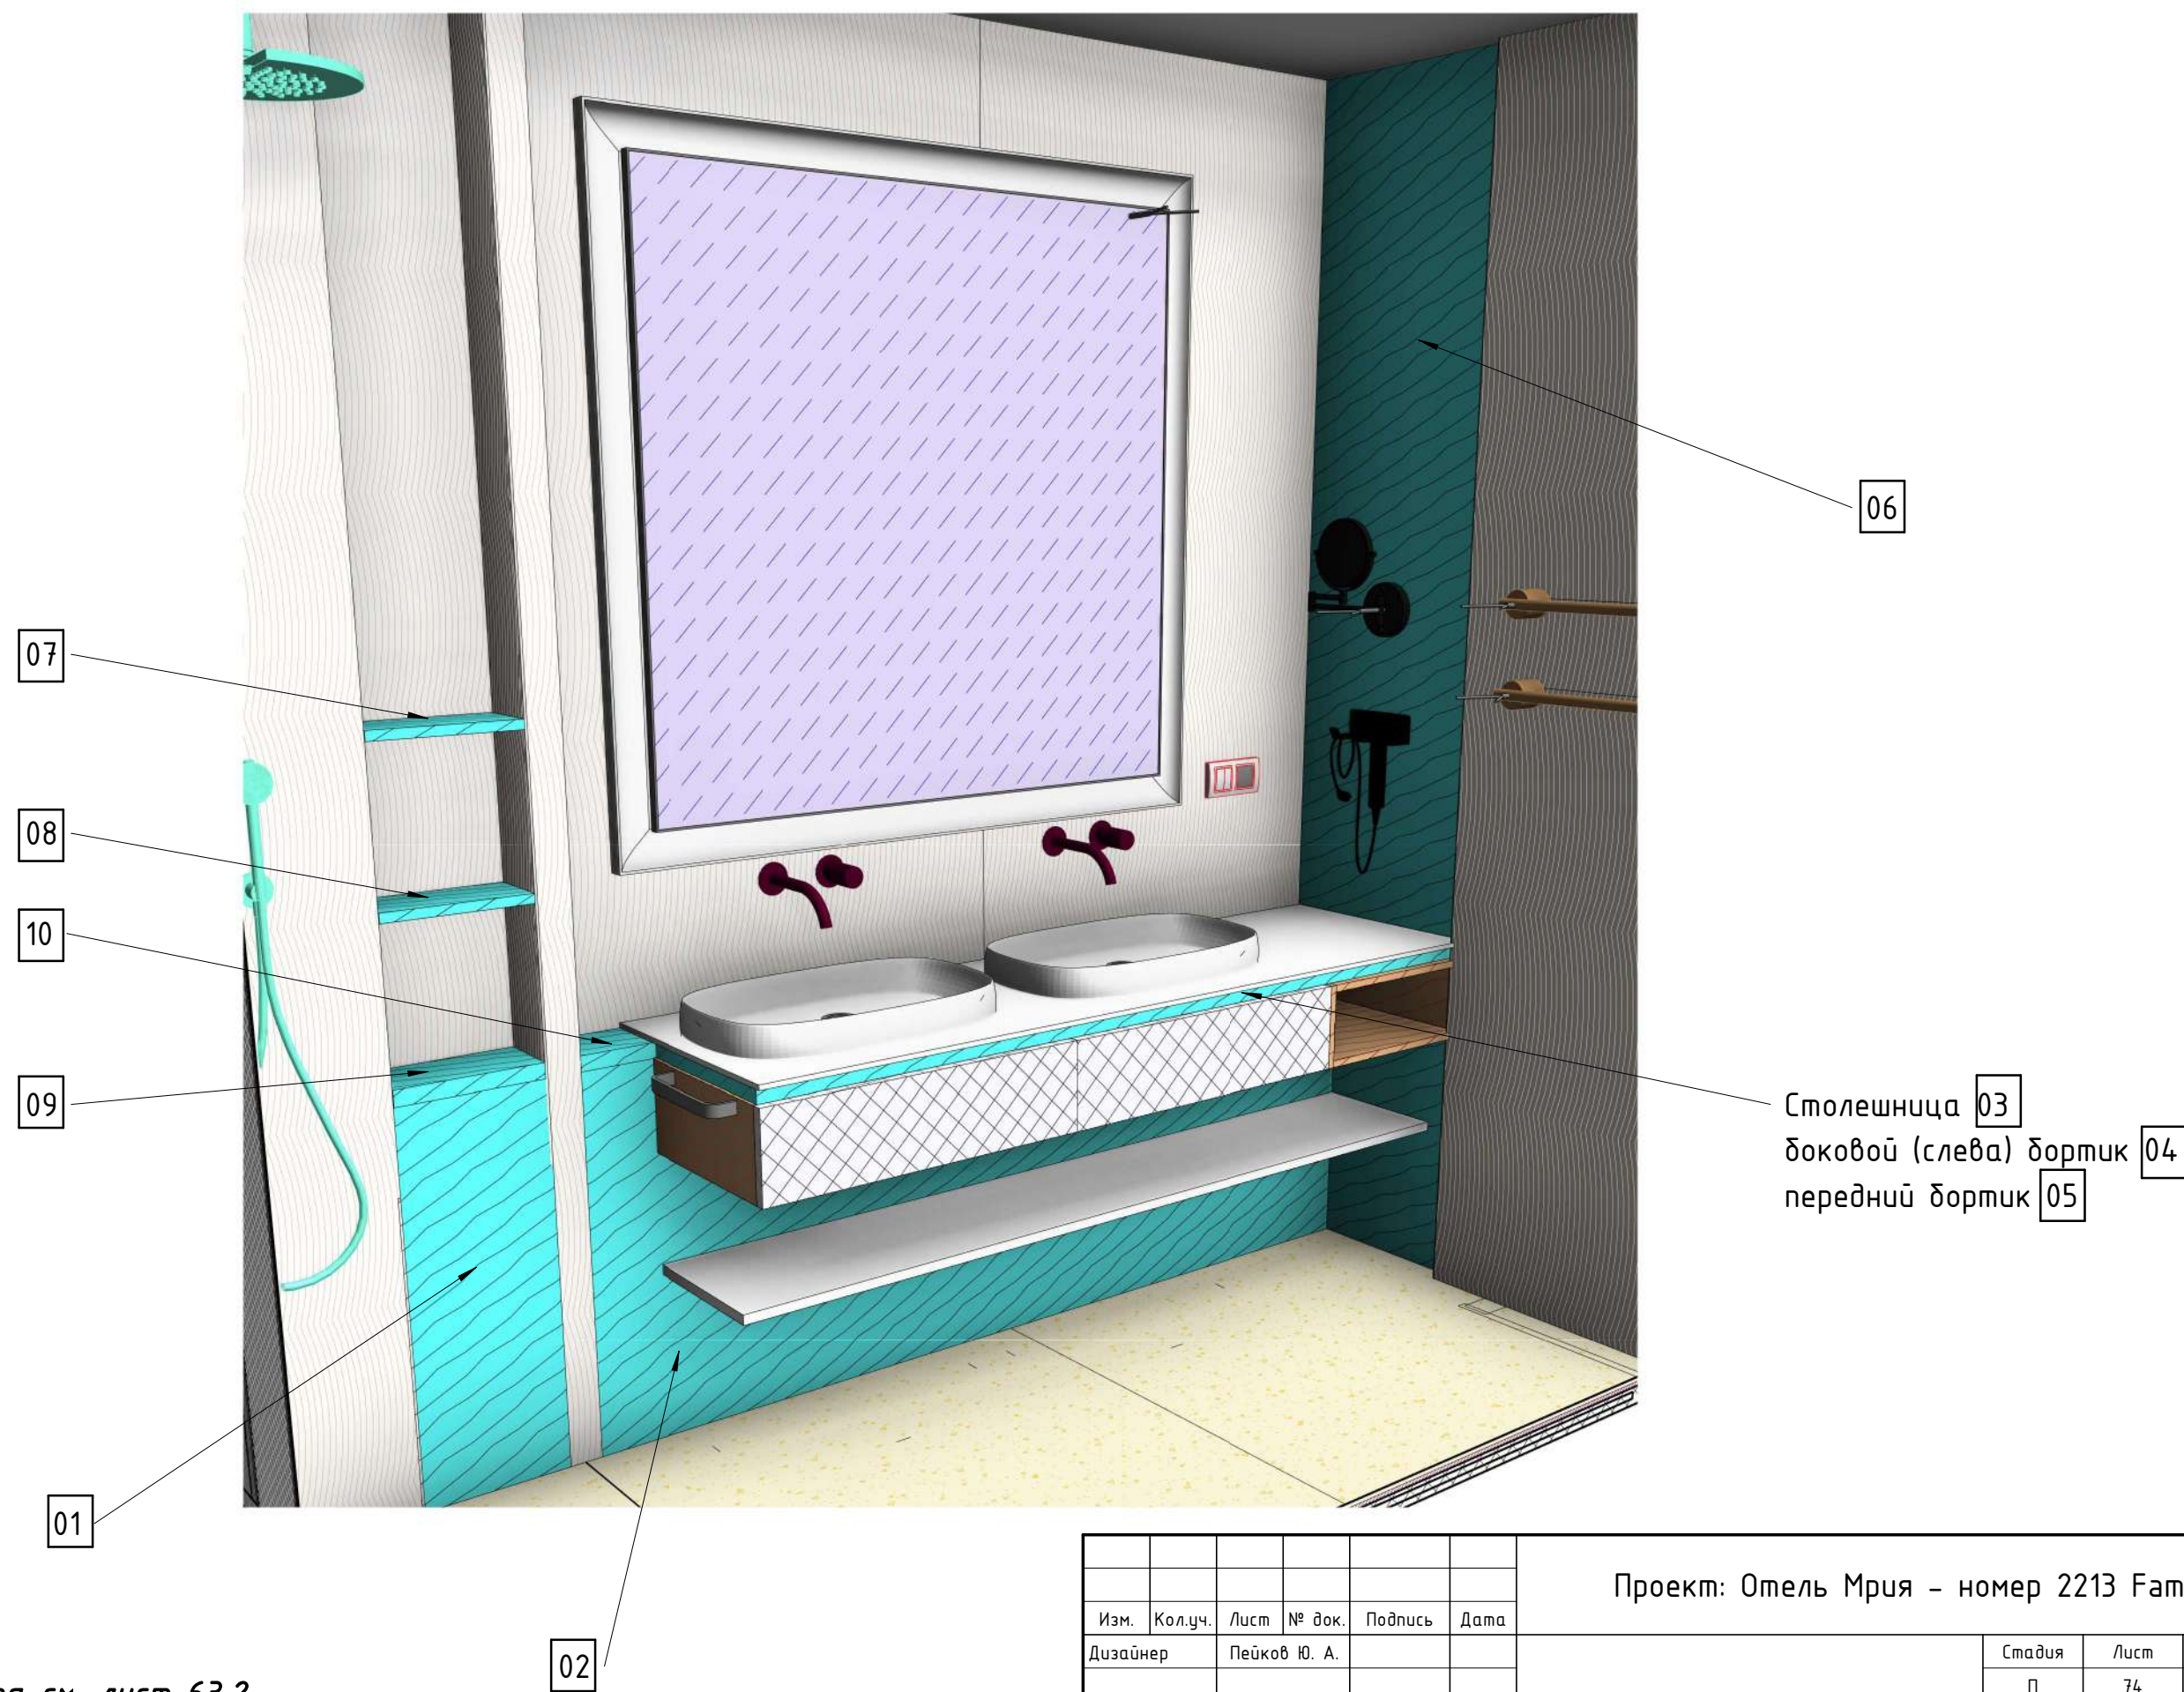

Раскрой мрамора см. лист 63,2

						Проект: Отель Мрия – номер 2213 Family			
Изм.	Кол.уч.	Лист	№ док.	Подпись	Дата				
Дизайнер		Пейков Ю. А.				Раскрой мрамора. Расчётный чертёж	Стадия	Лист	Листов
							П	74	