



План обмерный (1 : 50)

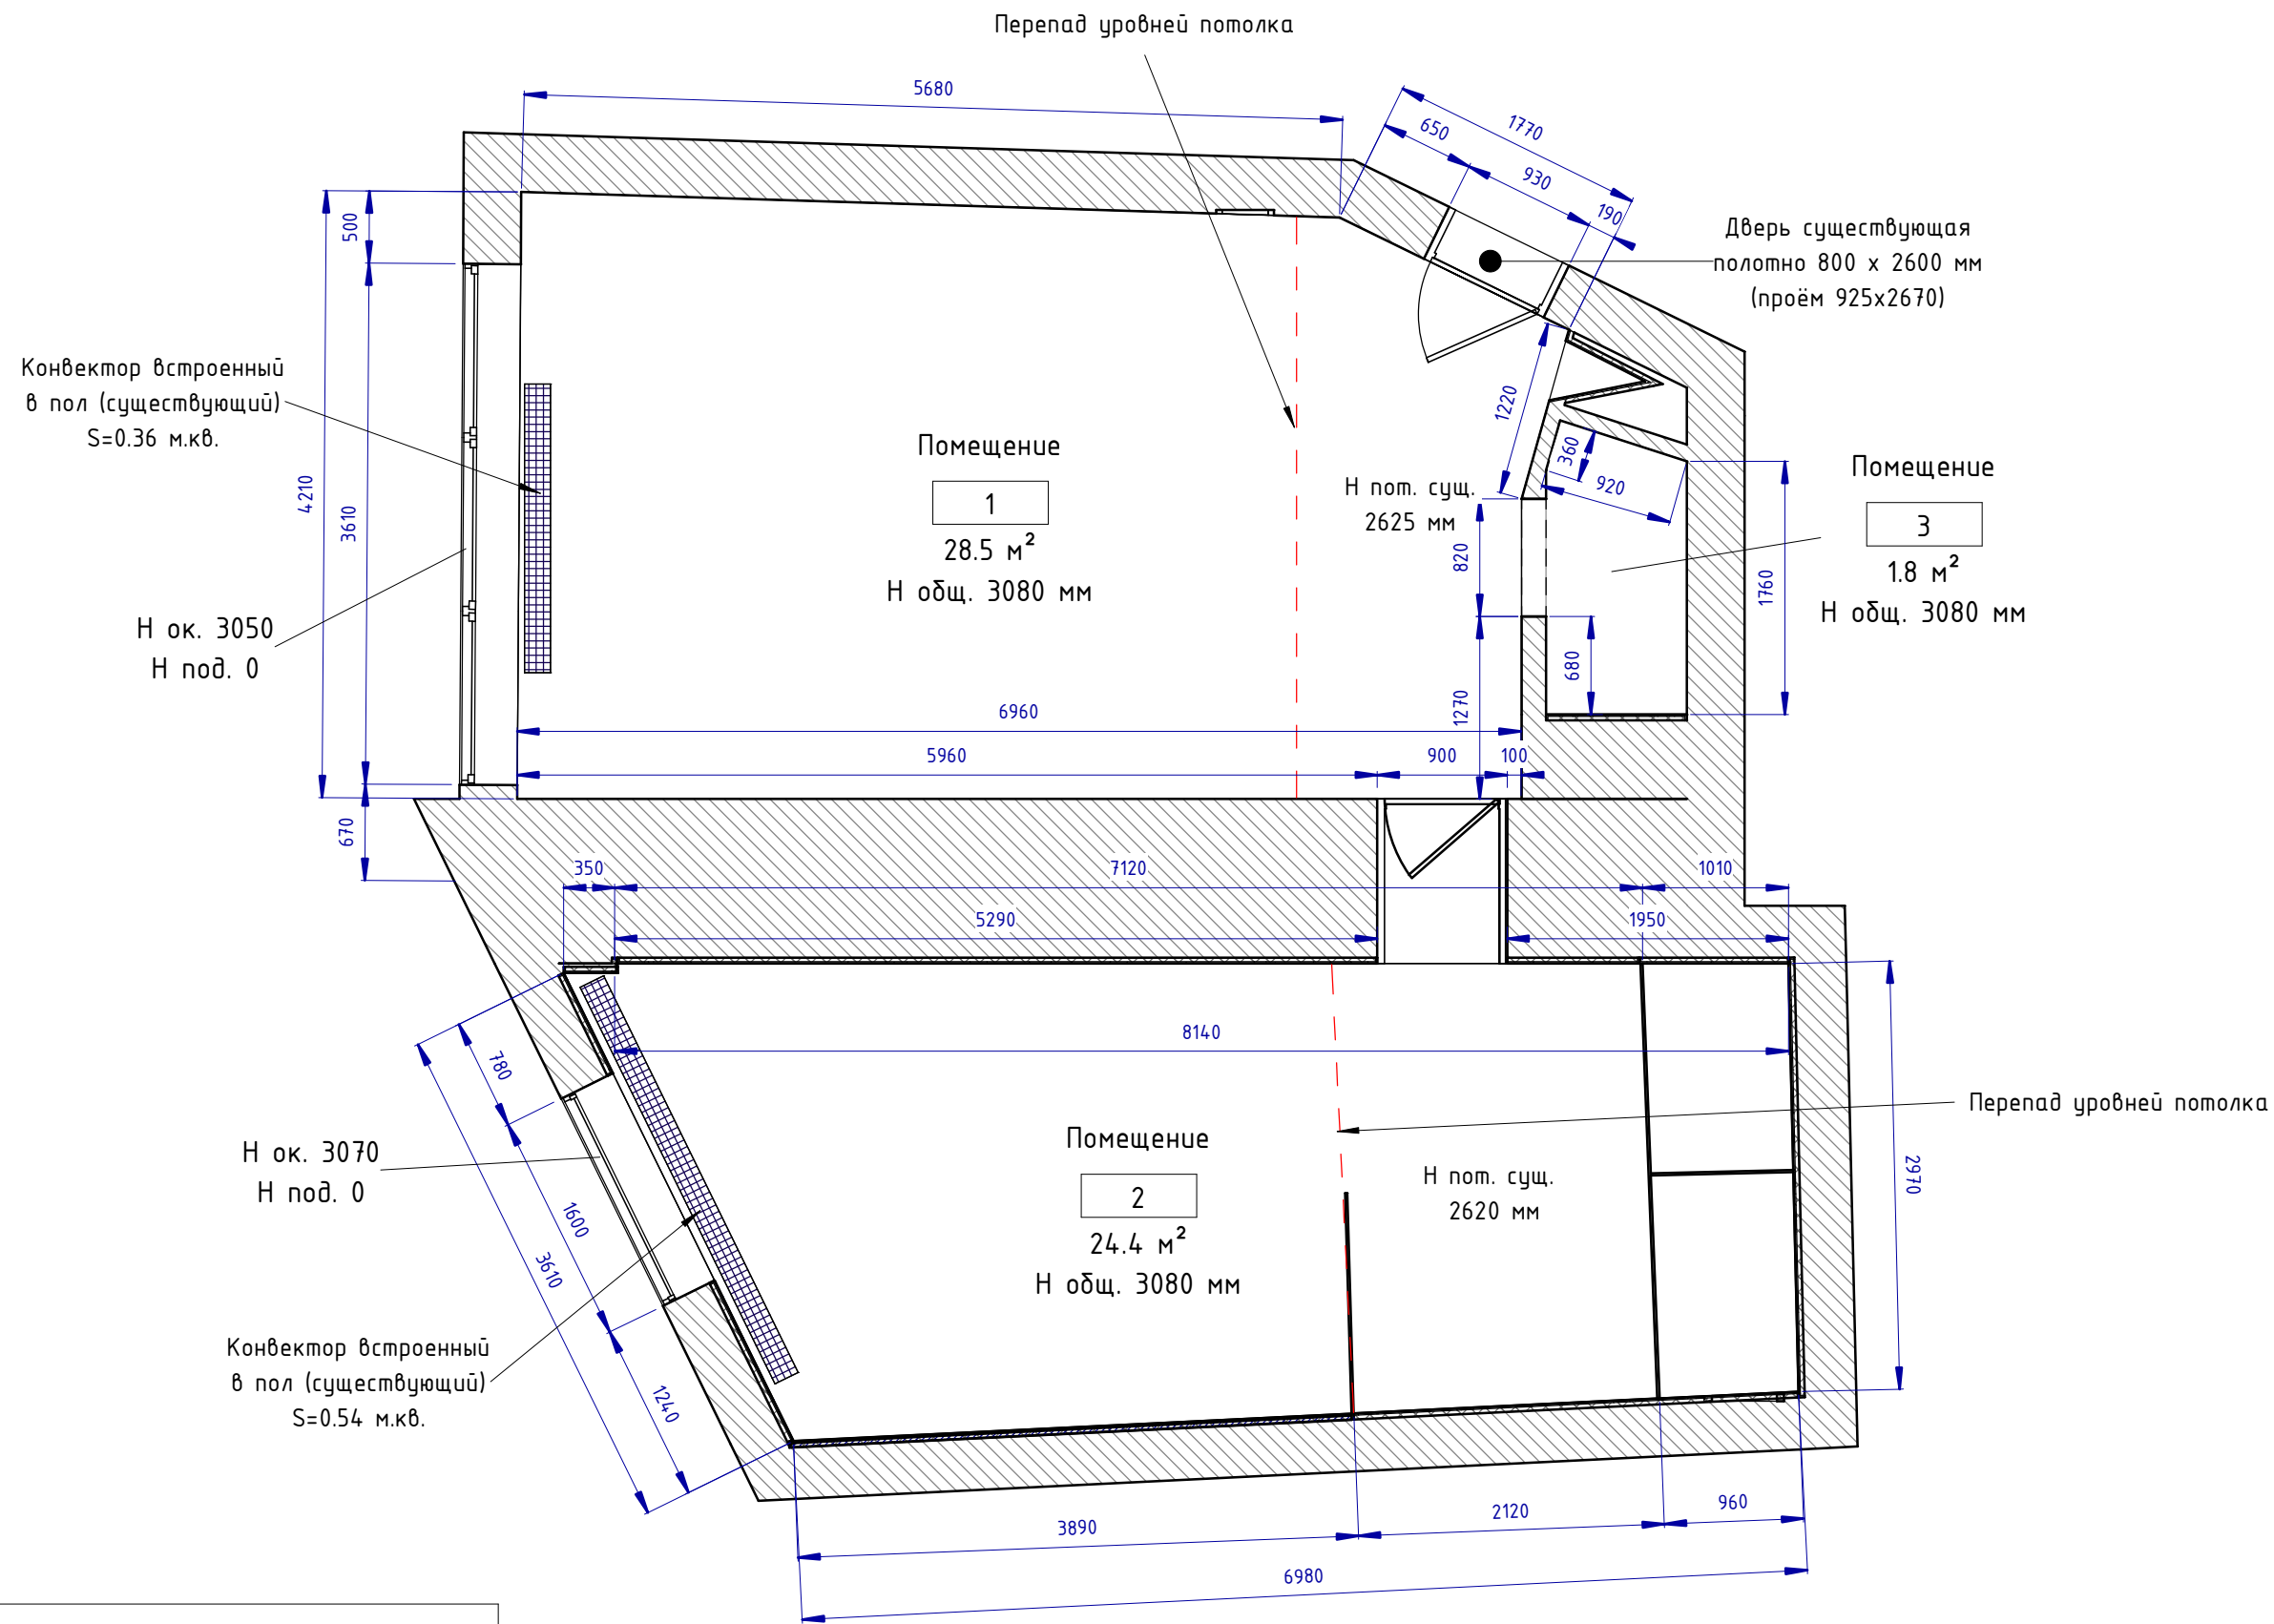


Экспликация помещений по обмерам		
№	Помещение	S
1	Помещение	28.5 м ²
2	Помещение	24.4 м ²
3	Помещение	1.8 м ²
Общий итог		54.7 м ²

						Проект: Отель Мрия – Семейный Люкс 2-х комнатный				
Изм.	Кол.уч.	Лист	№ док.	Подпись	Дата					
Дизайнер		Пейков Ю. А.				План обмерный. Расчётный чертёж		Стадия	Лист	Листов
								П	4	


Bud 1 (1 : 20)

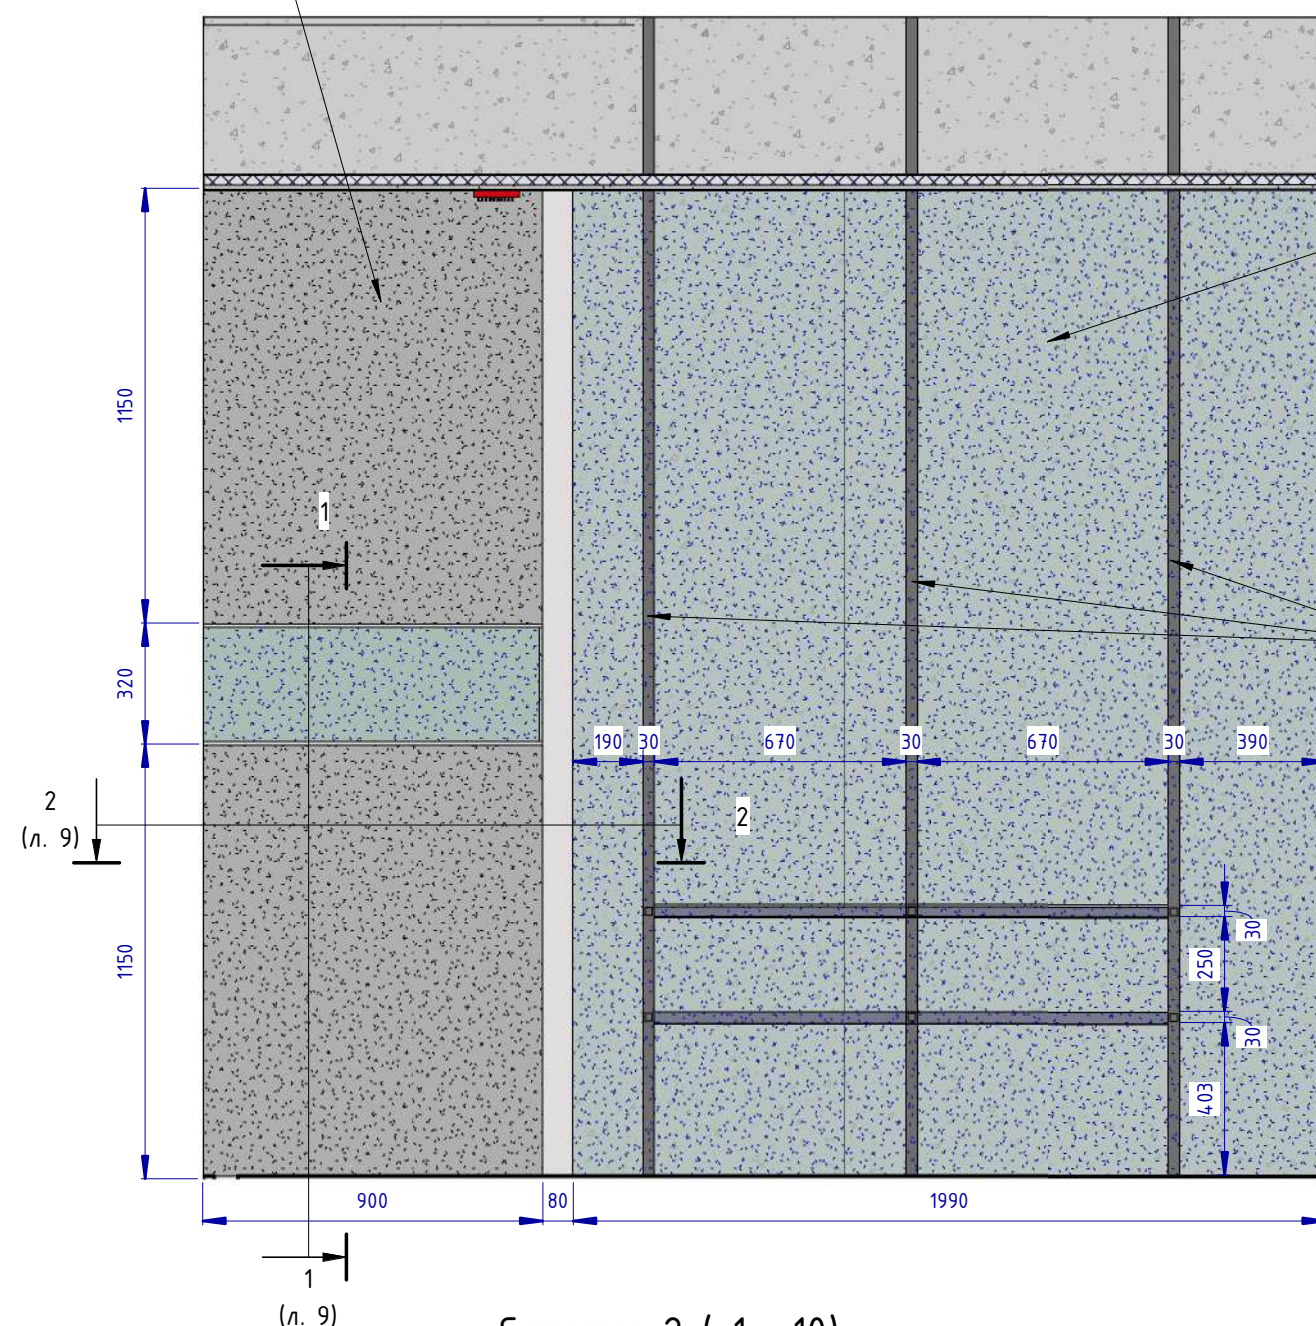

Сечение 2 (1 : 10)

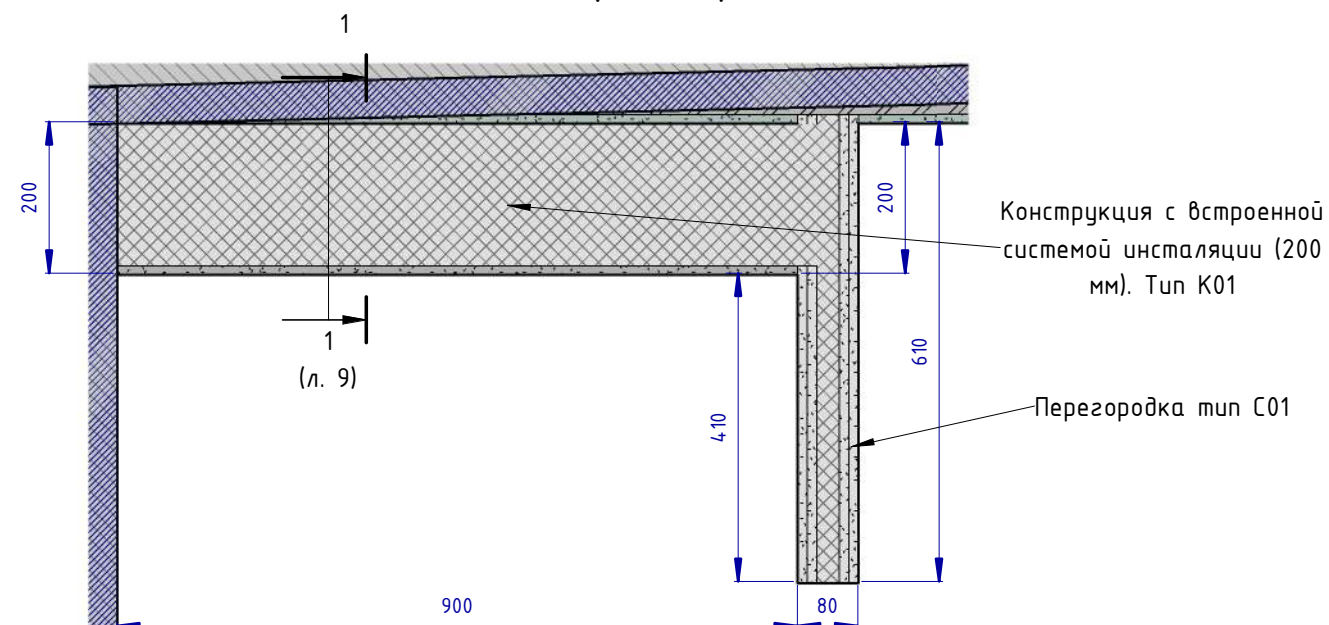

Сечение 1 (1 : 10)

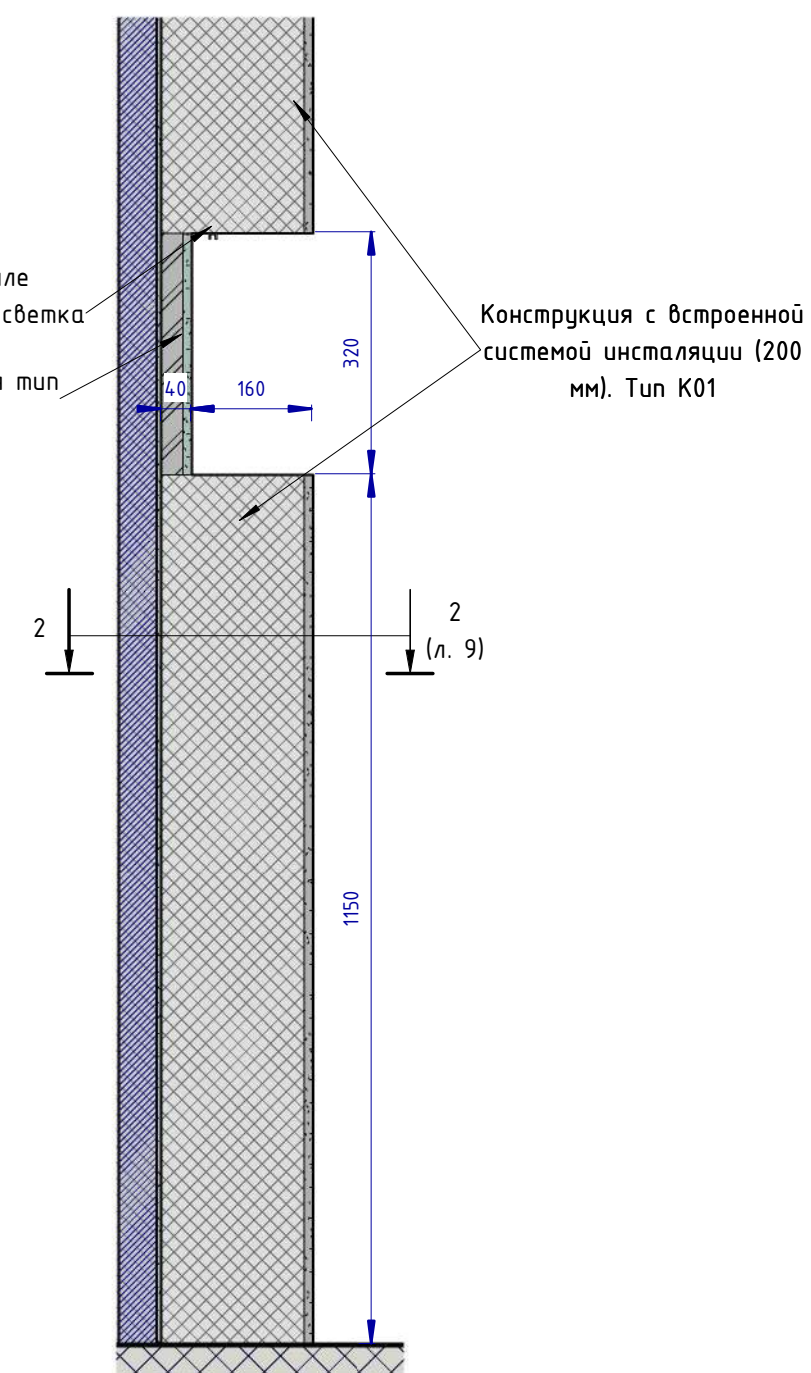


ПРИМЕЧАНИЕ:


- * – Конструктивные узлы, сечения профилей рассчитать технологу фирмы-изготовителя;
- схема монтажа металлоконструкции см. лист 11 сечение 34

						Проект: Отель Мрия – Семейный Люкс 2-х комнатный			
Изм.	Кол.уч.	Лист	№ док.	Подпись	Дата				
Дизайнер		Пейков Ю. А.				Стадия		Лист	Листов
						П		9	
Вид 1. Расчётный чертёж									

Вид 2 (1 : 20)

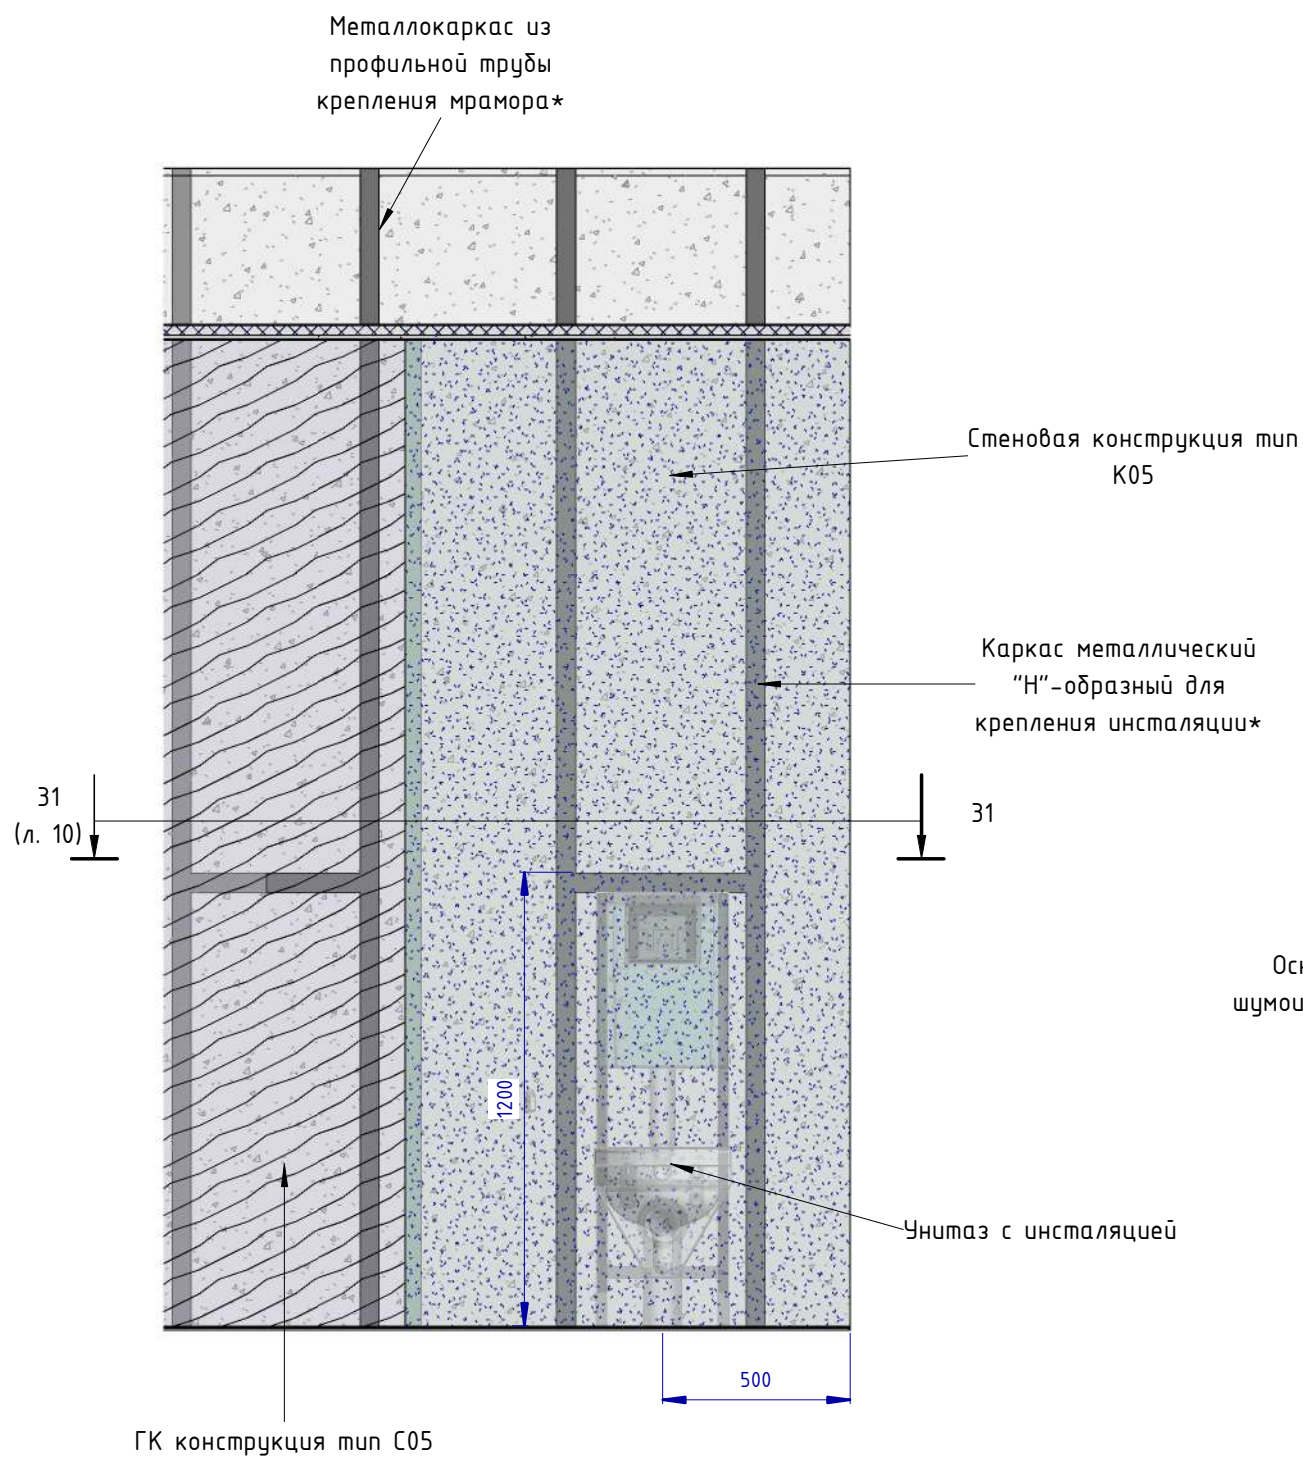

Сечение 31 (1 : 15)

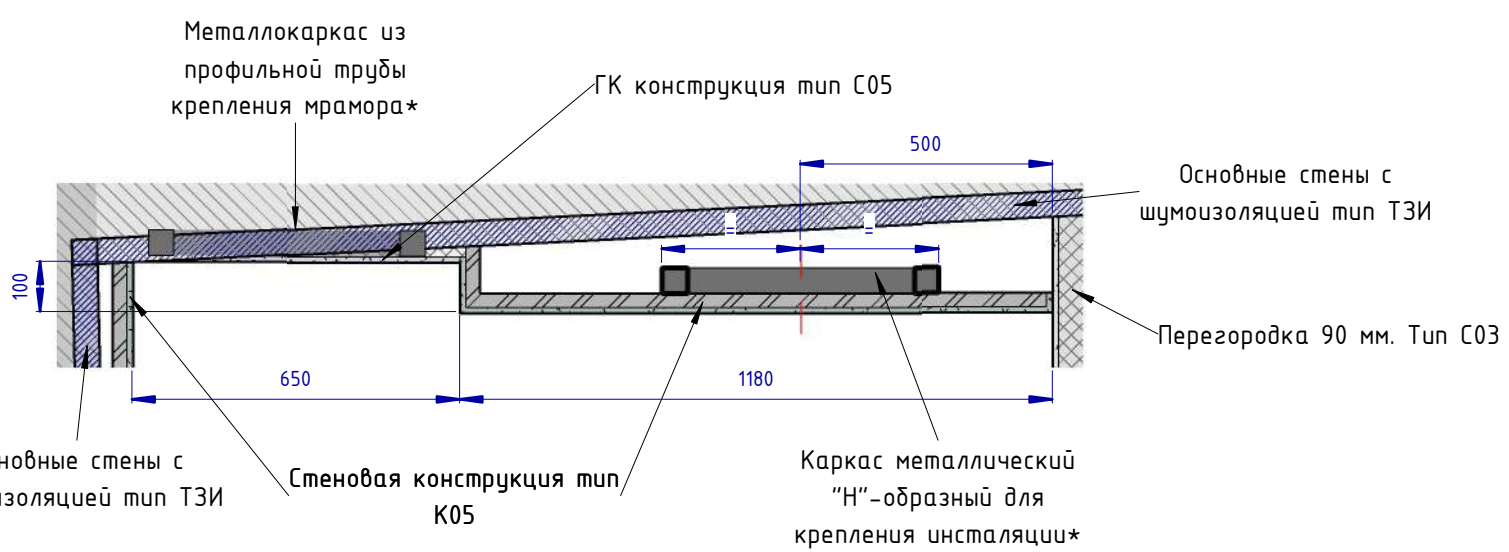

ПРИМЕЧАНИЕ:

- * – Конструктивные узлы, сечения профилей рассчитать технологу фирмы-изготовителя;
- схема монтажа металлоконструкций см. лист 7 сечение 34

						Проект: Отель Мрия – Семейный Люкс 2-х комнатный		
Изм.	Кол.уч.	Лист	№ док.	Подпись	Дата			
Дизайнер		Пейков Ю. А.				Вид 2. Расчётный чертёж	Стадия	Лист
							П	10

Сечение 34 (1 : 3)

Шов сварной
Дюбель анкерный
металлический 6x40

Потолок ГКЛ н. от чистого
уровня пола 2610 мм.
Покраска тон белый
матовый ПТ.04.01

Металлокаркас из
профтрубы крепления
мрамора**

Шов сварной

Мрамор 20 мм

ЦСП панель 12 мм

Ковролин плитка

Дюбель анкерный
металлический 6x40

Вид 3 (1 : 25)

Металлокаркас из
профтрубы крепления
мрамора**

ГК конструкция тип С05

Вырезы для заглубления холодильного и винного шкафов

Сечение 34

Сечение 34

Сечение 32 (1 : 20)

Основные стены с
шумоизоляцией тип ТЗИ

ГК конструкция тип С05

Металлокаркас из
профтрубы крепления
мрамора**

Сечение 33 (1 : 20)

ГК конструкция тип С05

Основные стены с
шумоизоляцией тип ТЗИ

ПРИМЕЧАНИЕ:

- * - размеры уточнить по расположению и параметрам оборудования;
- ** - Конструктивные узлы, сечения профилей рассчитать технологу фирмы-изготовителя;
- данный способ монтажа применить для всех металлоконструкций крепления мраморных панелей


						Проект: Отель Мрия - Семейный Люкс 2-х комнатный		
Изм.	Кол.уч.	Лист	№ док.	Подпись	Дата	Вид 3. Расчётный чертёж	Стадия	Лист
Дизайнер		Пейков Ю. А.					П	11

[illegible]


- * – Конструктивные узлы, сечения профилей рассчитать технологу фирмы-изготовителя;
- 3Д-виды см. на листах 13-14

						Проект: Отель Мрия – Семейный Люкс 2-х комнатный			
Изм.	Кол.уч.	Лист	№ док.	Подпись	Дата				
Дизайнер		Пейков Ю. А.				Стадия		Лист	Листов
						П		12	
						План расположения металлокаркасов. Расчётный чертёж			


1. Кронштейн в санузле ()

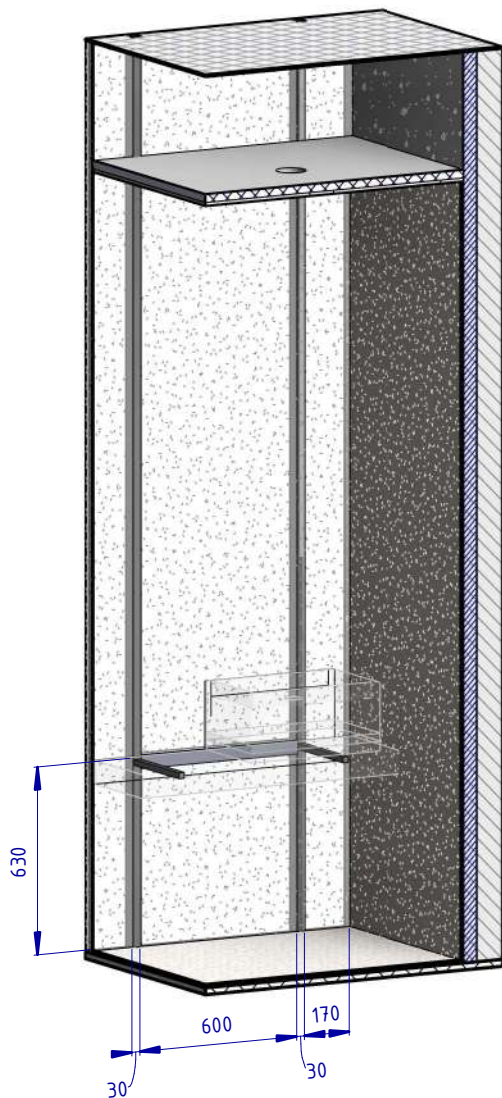

2. Кронштейн в спальне ()

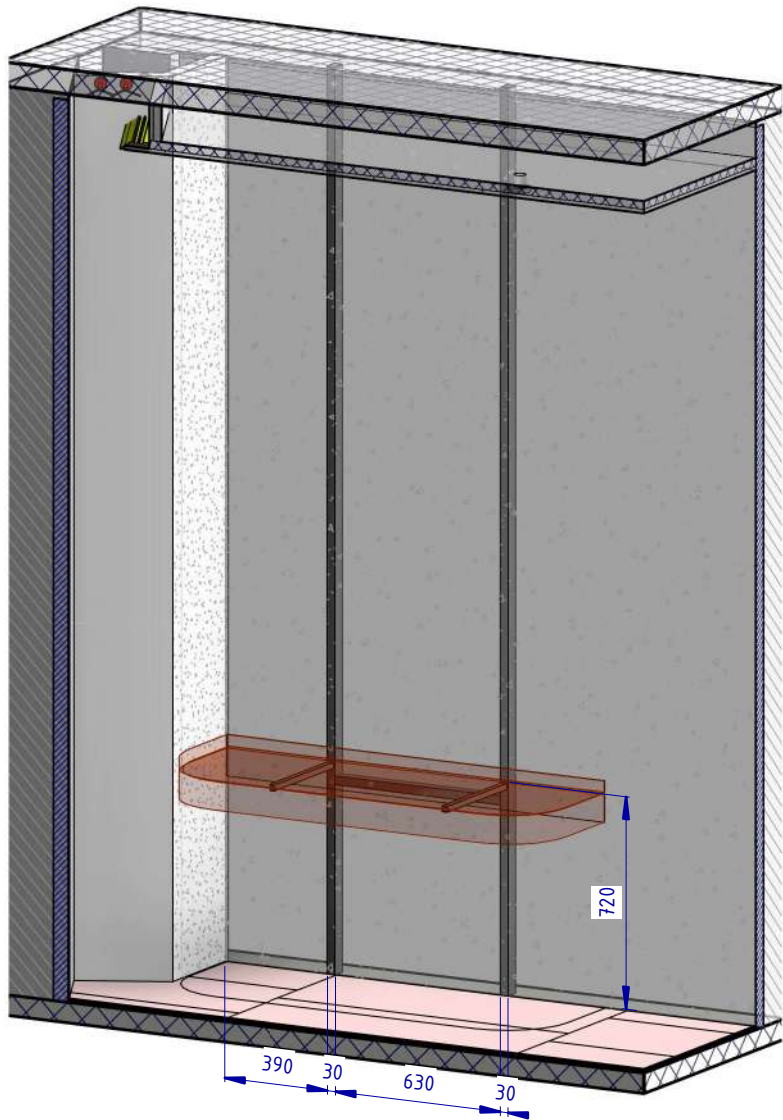


3. Кронштейн в душевой ()

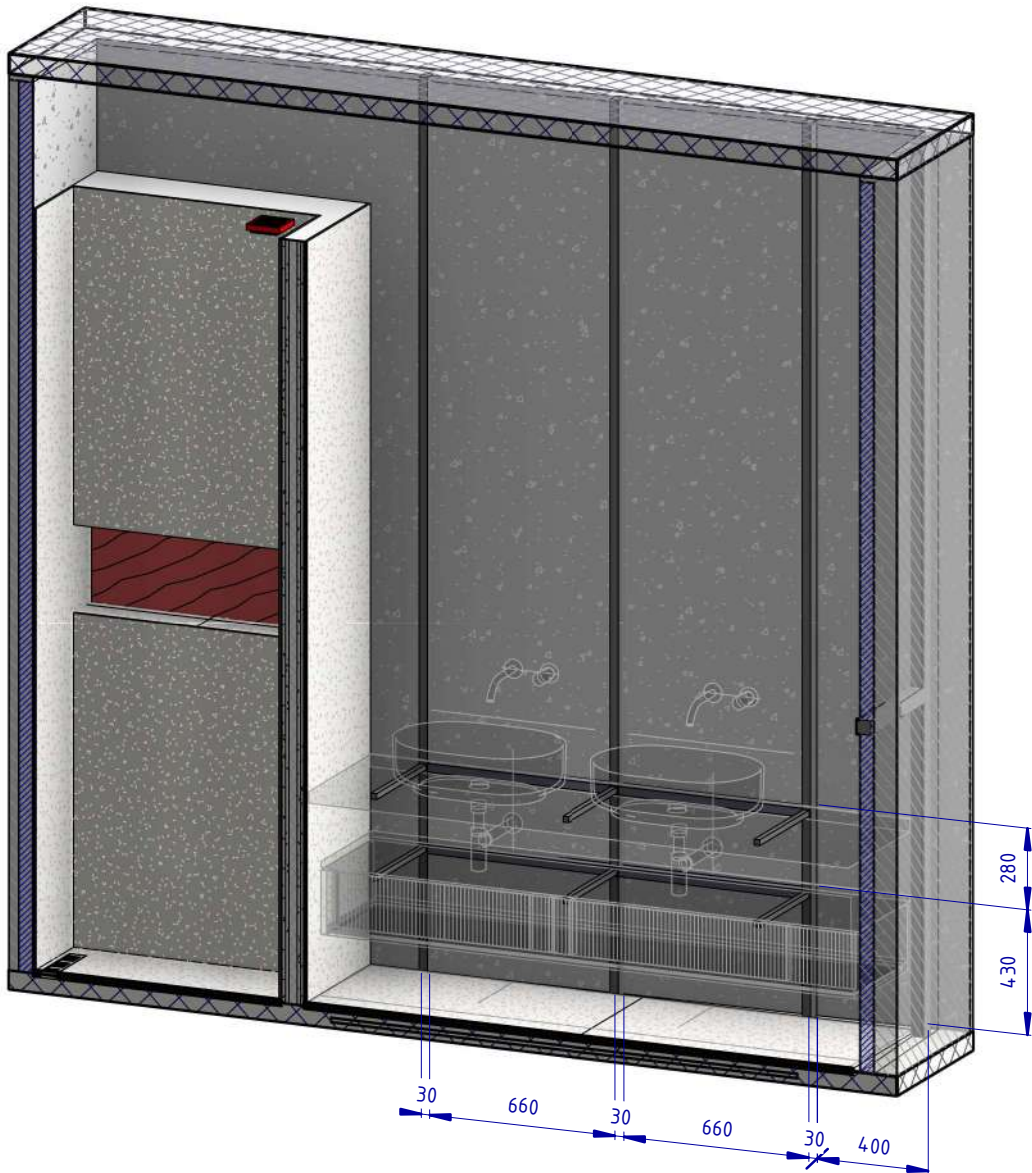

ПРИМЕЧАНИЕ:
Конструктивные узлы, сечения профилей рассчитать технологу фирмы-изготовителя

						Проект: Отель Мрия – Семейный Люкс 2-х комнатный		
Изм.	Кол.уч.	Лист	№ док.	Подпись	Дата	Схемы металлокаркаса опор мебельных конструкций. Расчётный чертёж		
Дизайнер		Пейков Ю. А.						
							Стадия	Лист
							П	13
							Листов	


4. Металлокаркас крепления мраморных панелей в спальне ()

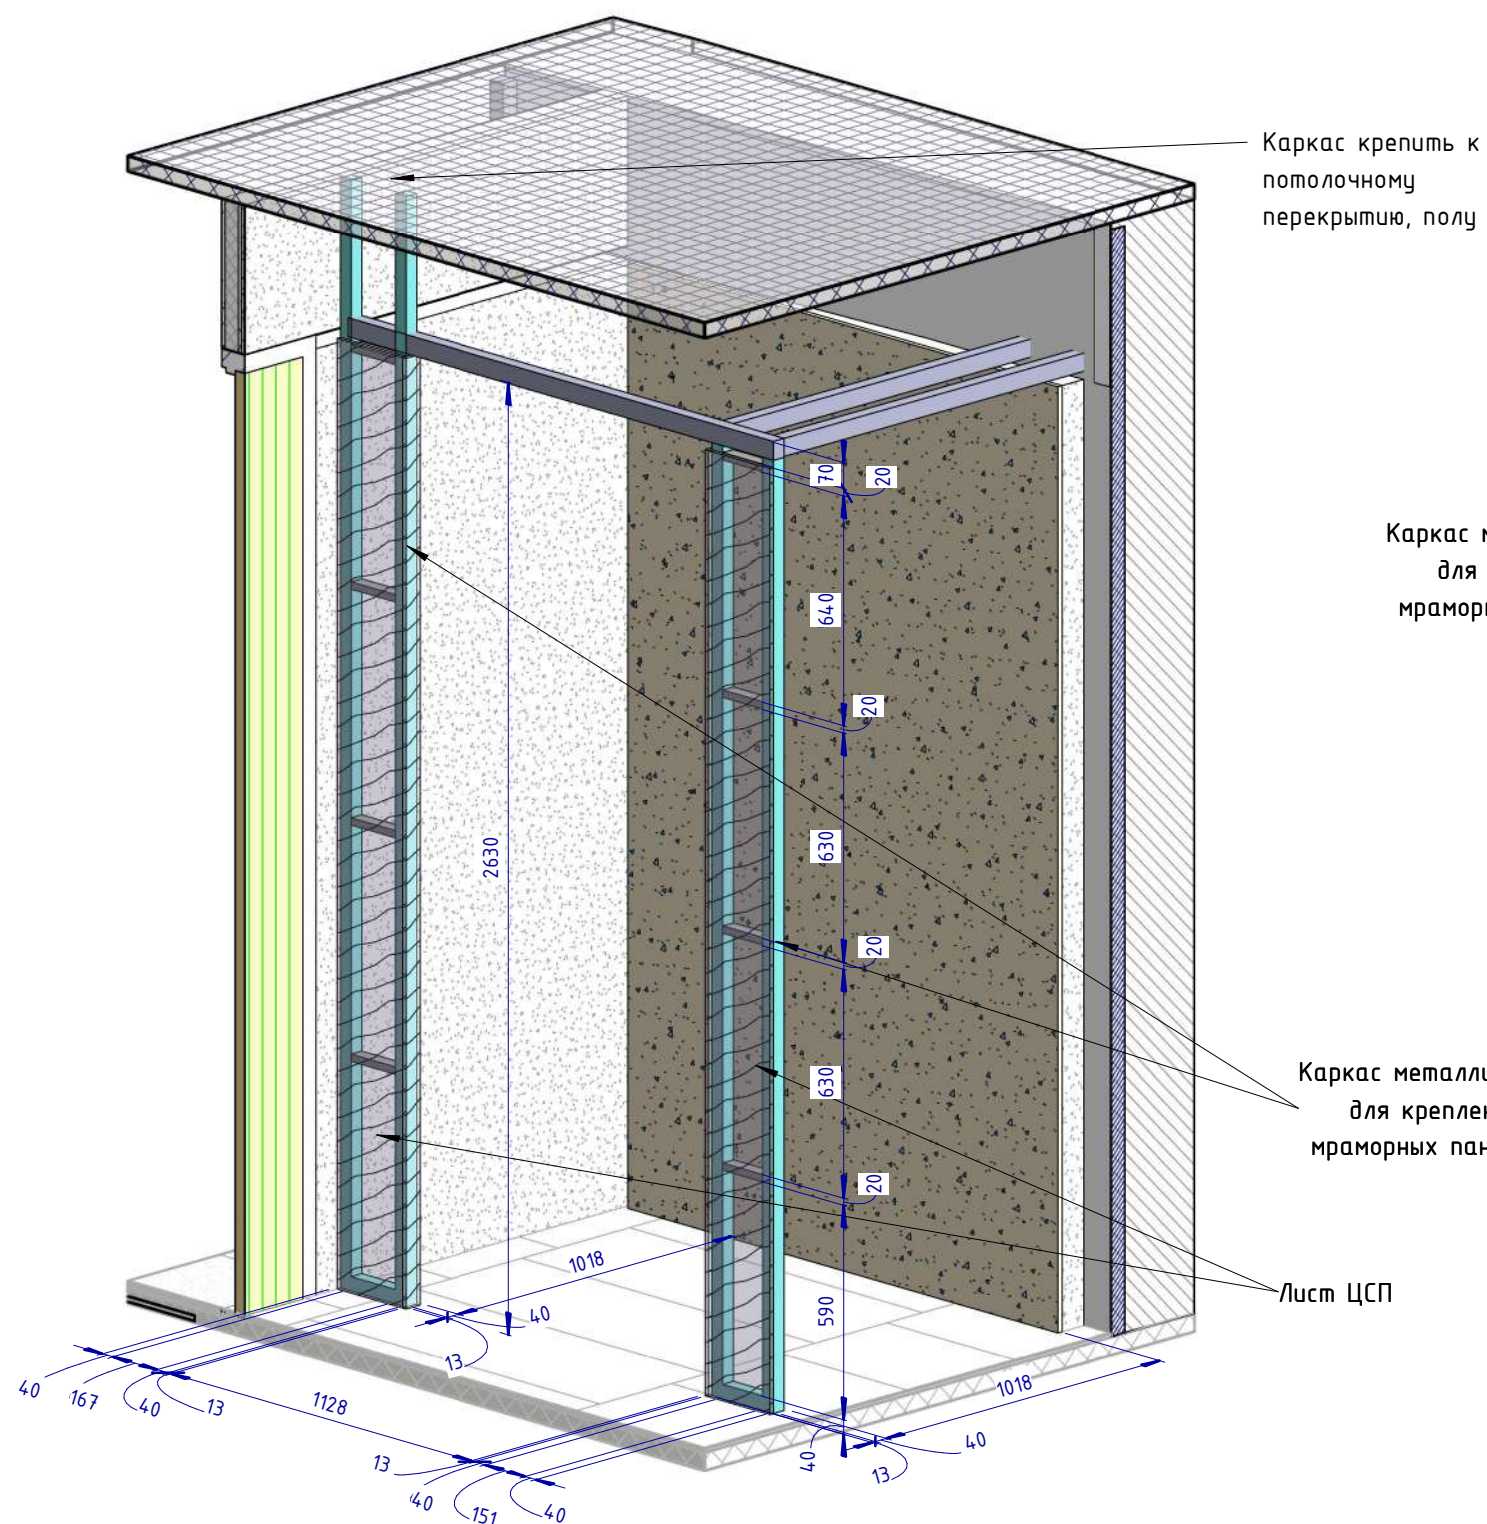


ПРИМЕЧАНИЕ:

Конструктивные узлы, сечения профилей рассчитать технологу фирмы-изготовителя

Сечение 35 (1 : 15)

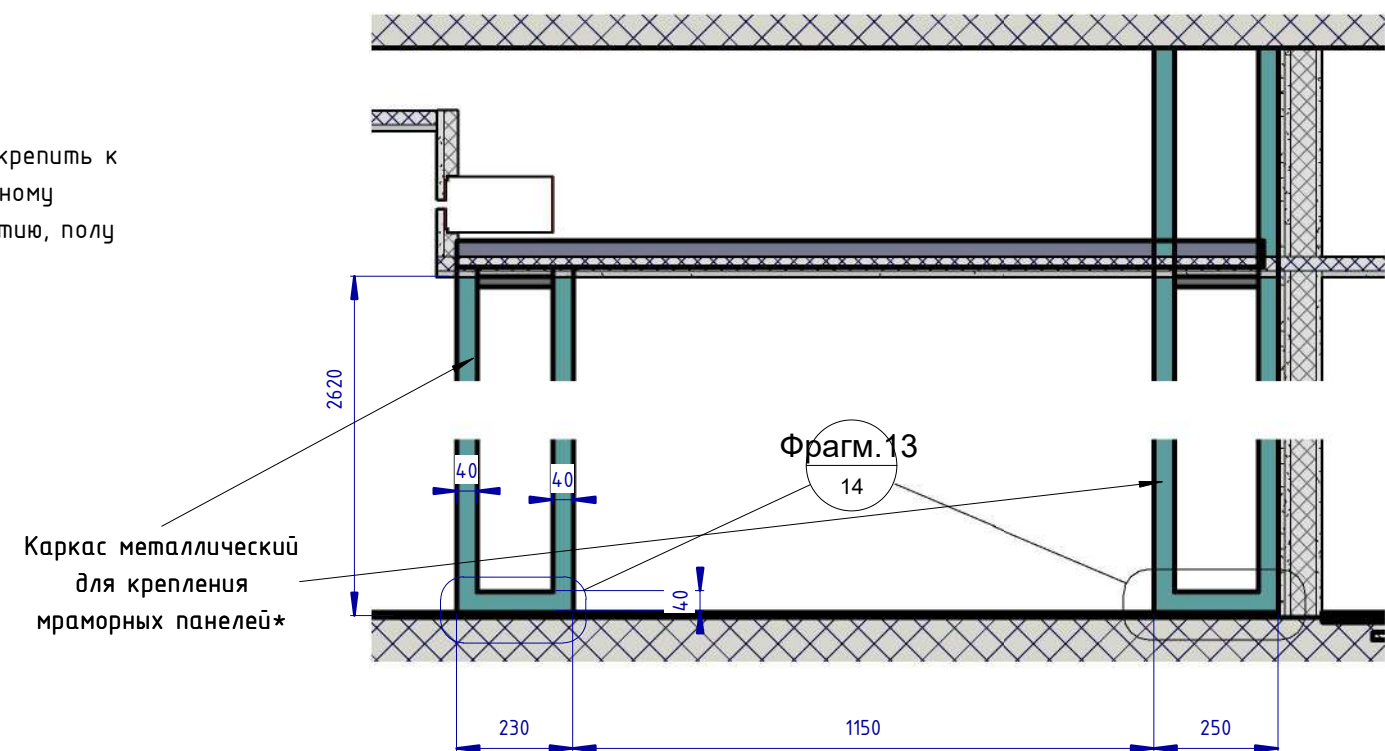


Фрагмент 13 (1 : 3)

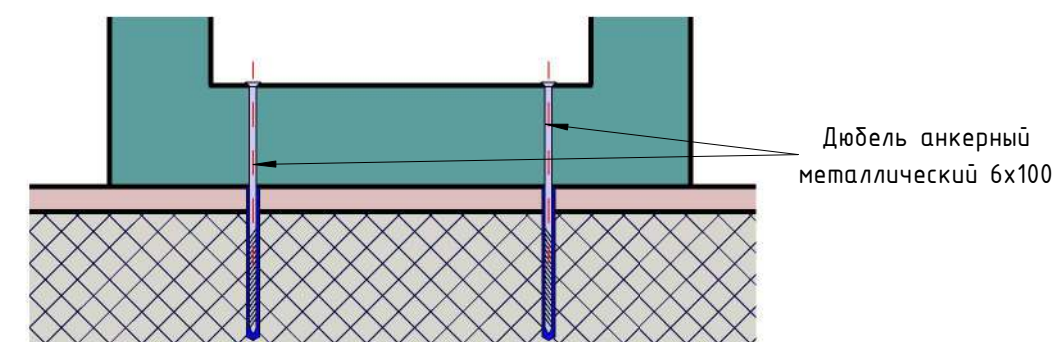

						Проект: Отель Мрия – Семейный Люкс 2-х комнатный		
Изм.	Кол.уч.	Лист	№ док.	Подпись	Дата			
Дизайнер		Пейков Ю. А.				Стадия Лист Листов		
						П	14	
						Схемы металлокаркаса крепления мрамора в спальне. Расчётный чертёж		

5. Металлокаркас крепления мраморных панелей в гостиной ()

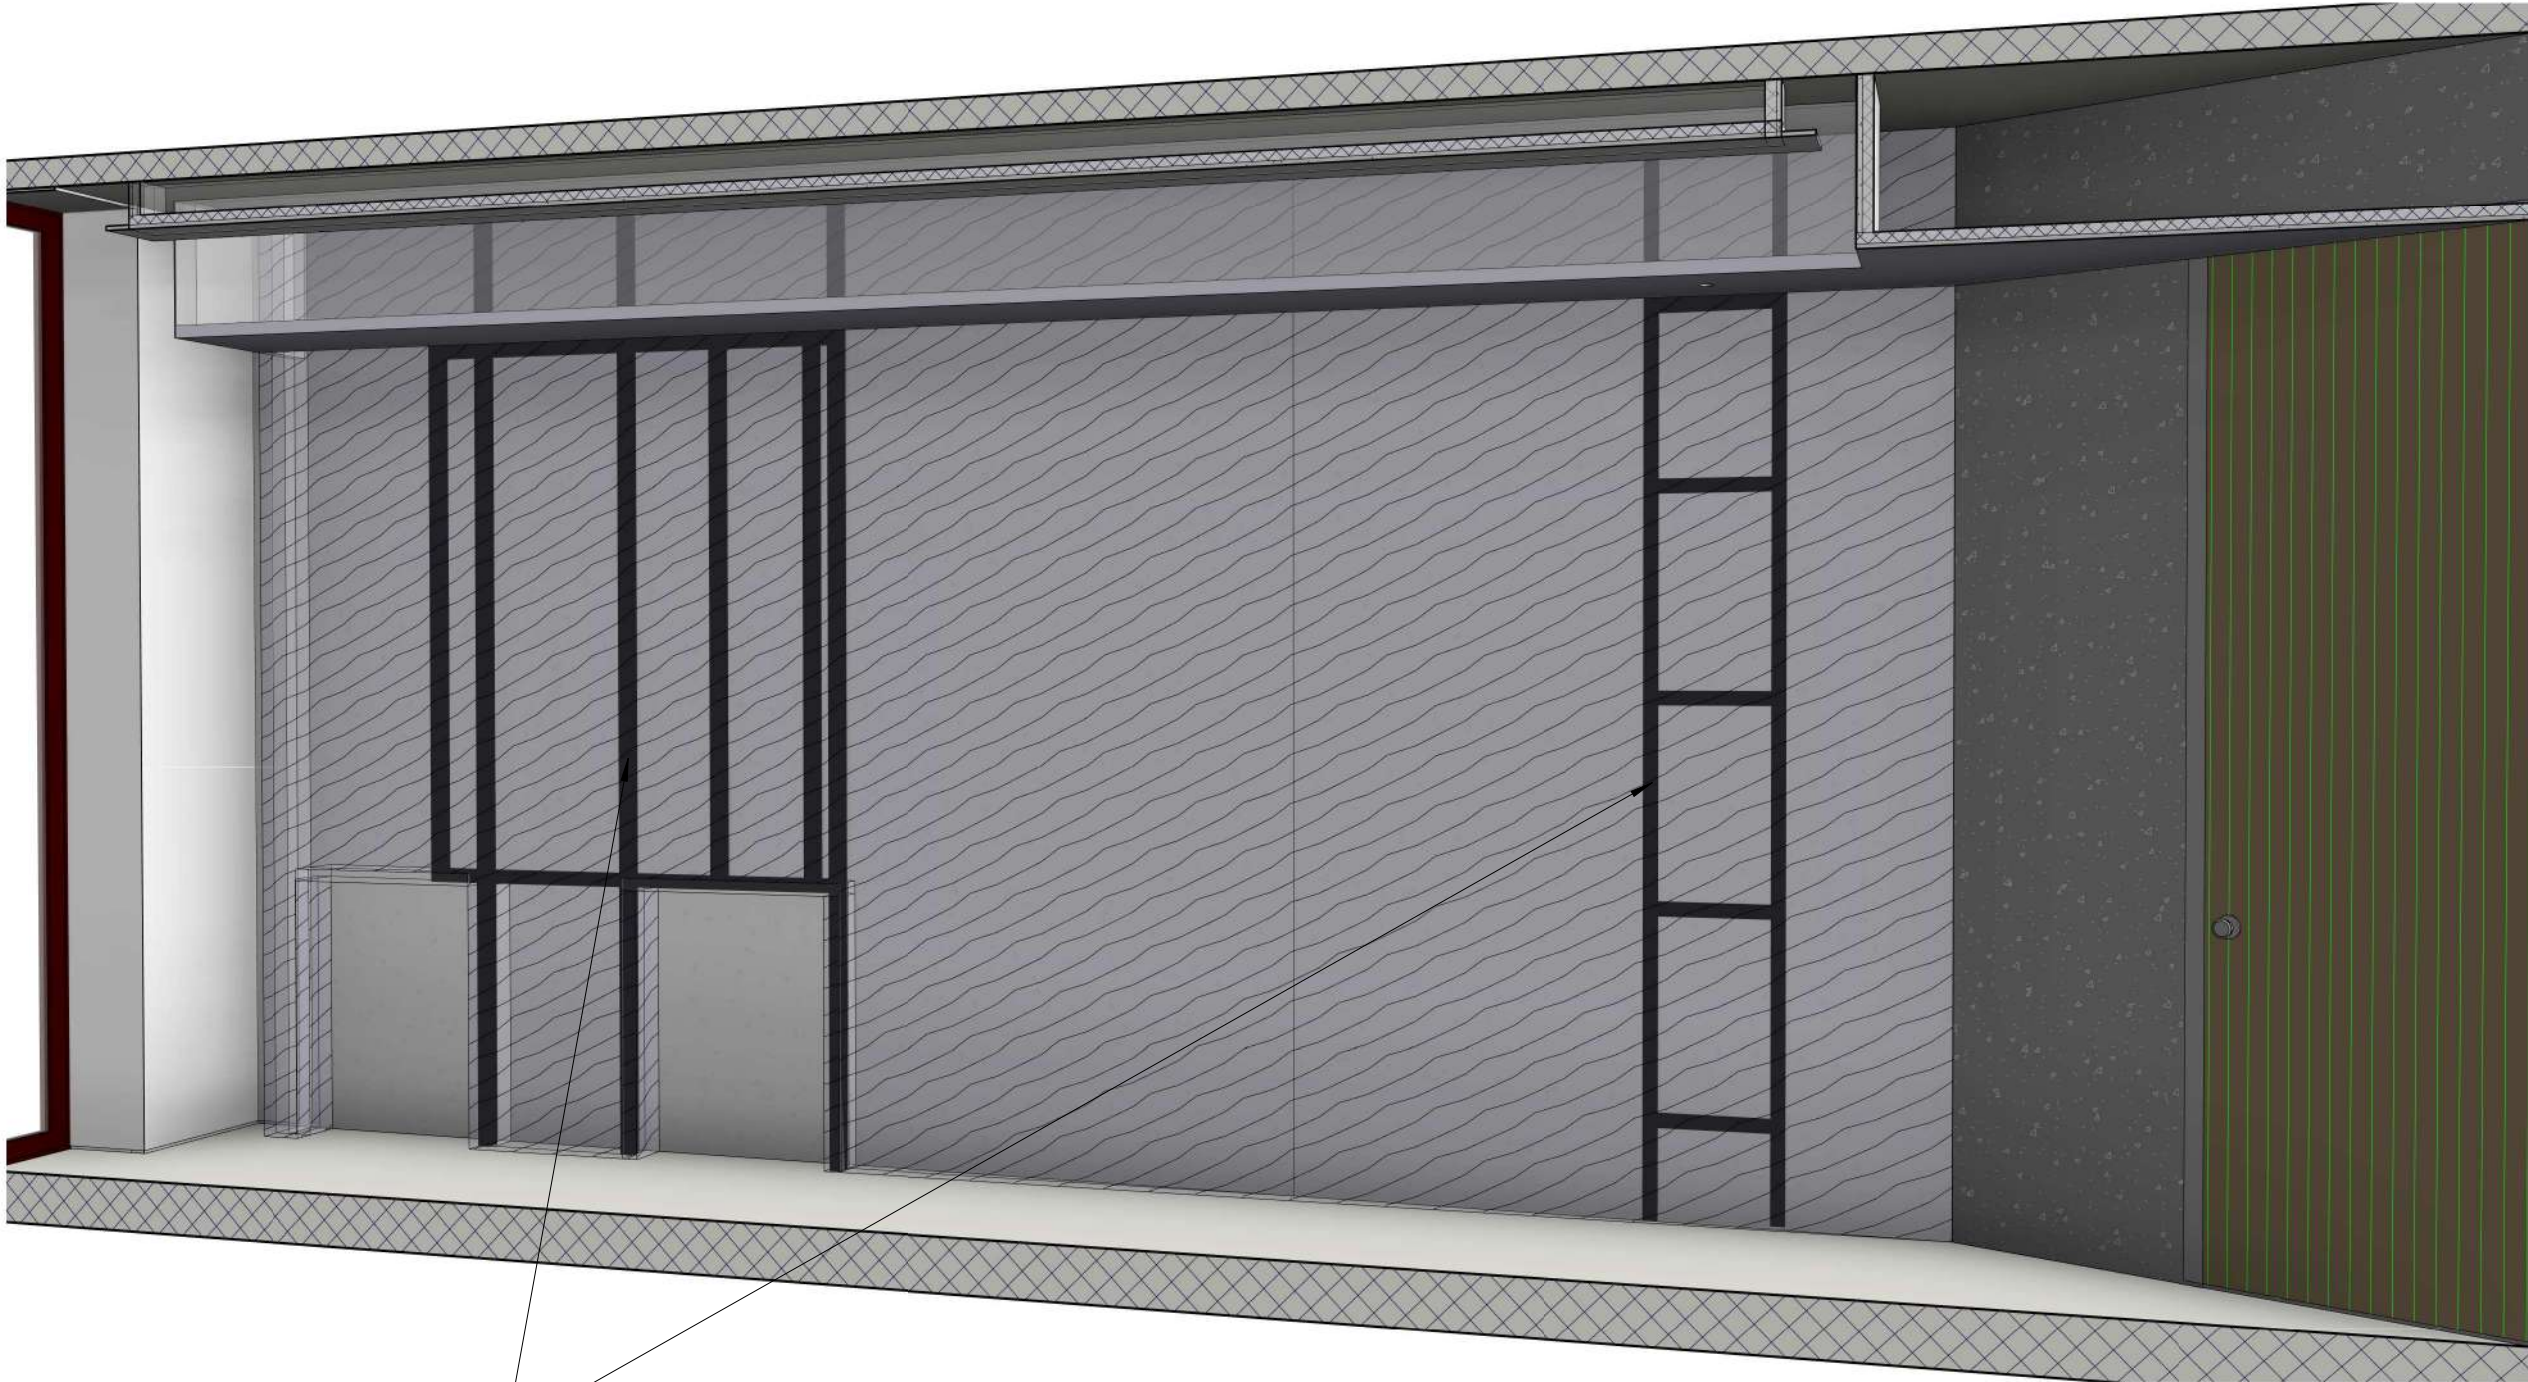


Каркас металлический для крепления мраморных панелей*

ПРИМЕЧАНИЕ:
* – Конструктивные узлы, сечения профилей рассчитать технологу фирмы-изготовителя

						Проект: Отель Мрия – Семейный Люкс 2-х комнатный		
Изм.	Кол.уч.	Лист	№ док.	Подпись	Дата	Схемы металлокаркаса крепления мрамора в гостиной. Расчётный чертёж		
Дизайнер		Пейков Ю. А.						
							Стадия	Лист
							П	15
							Листов	

План обмерный после перепланировки (1 : 40)

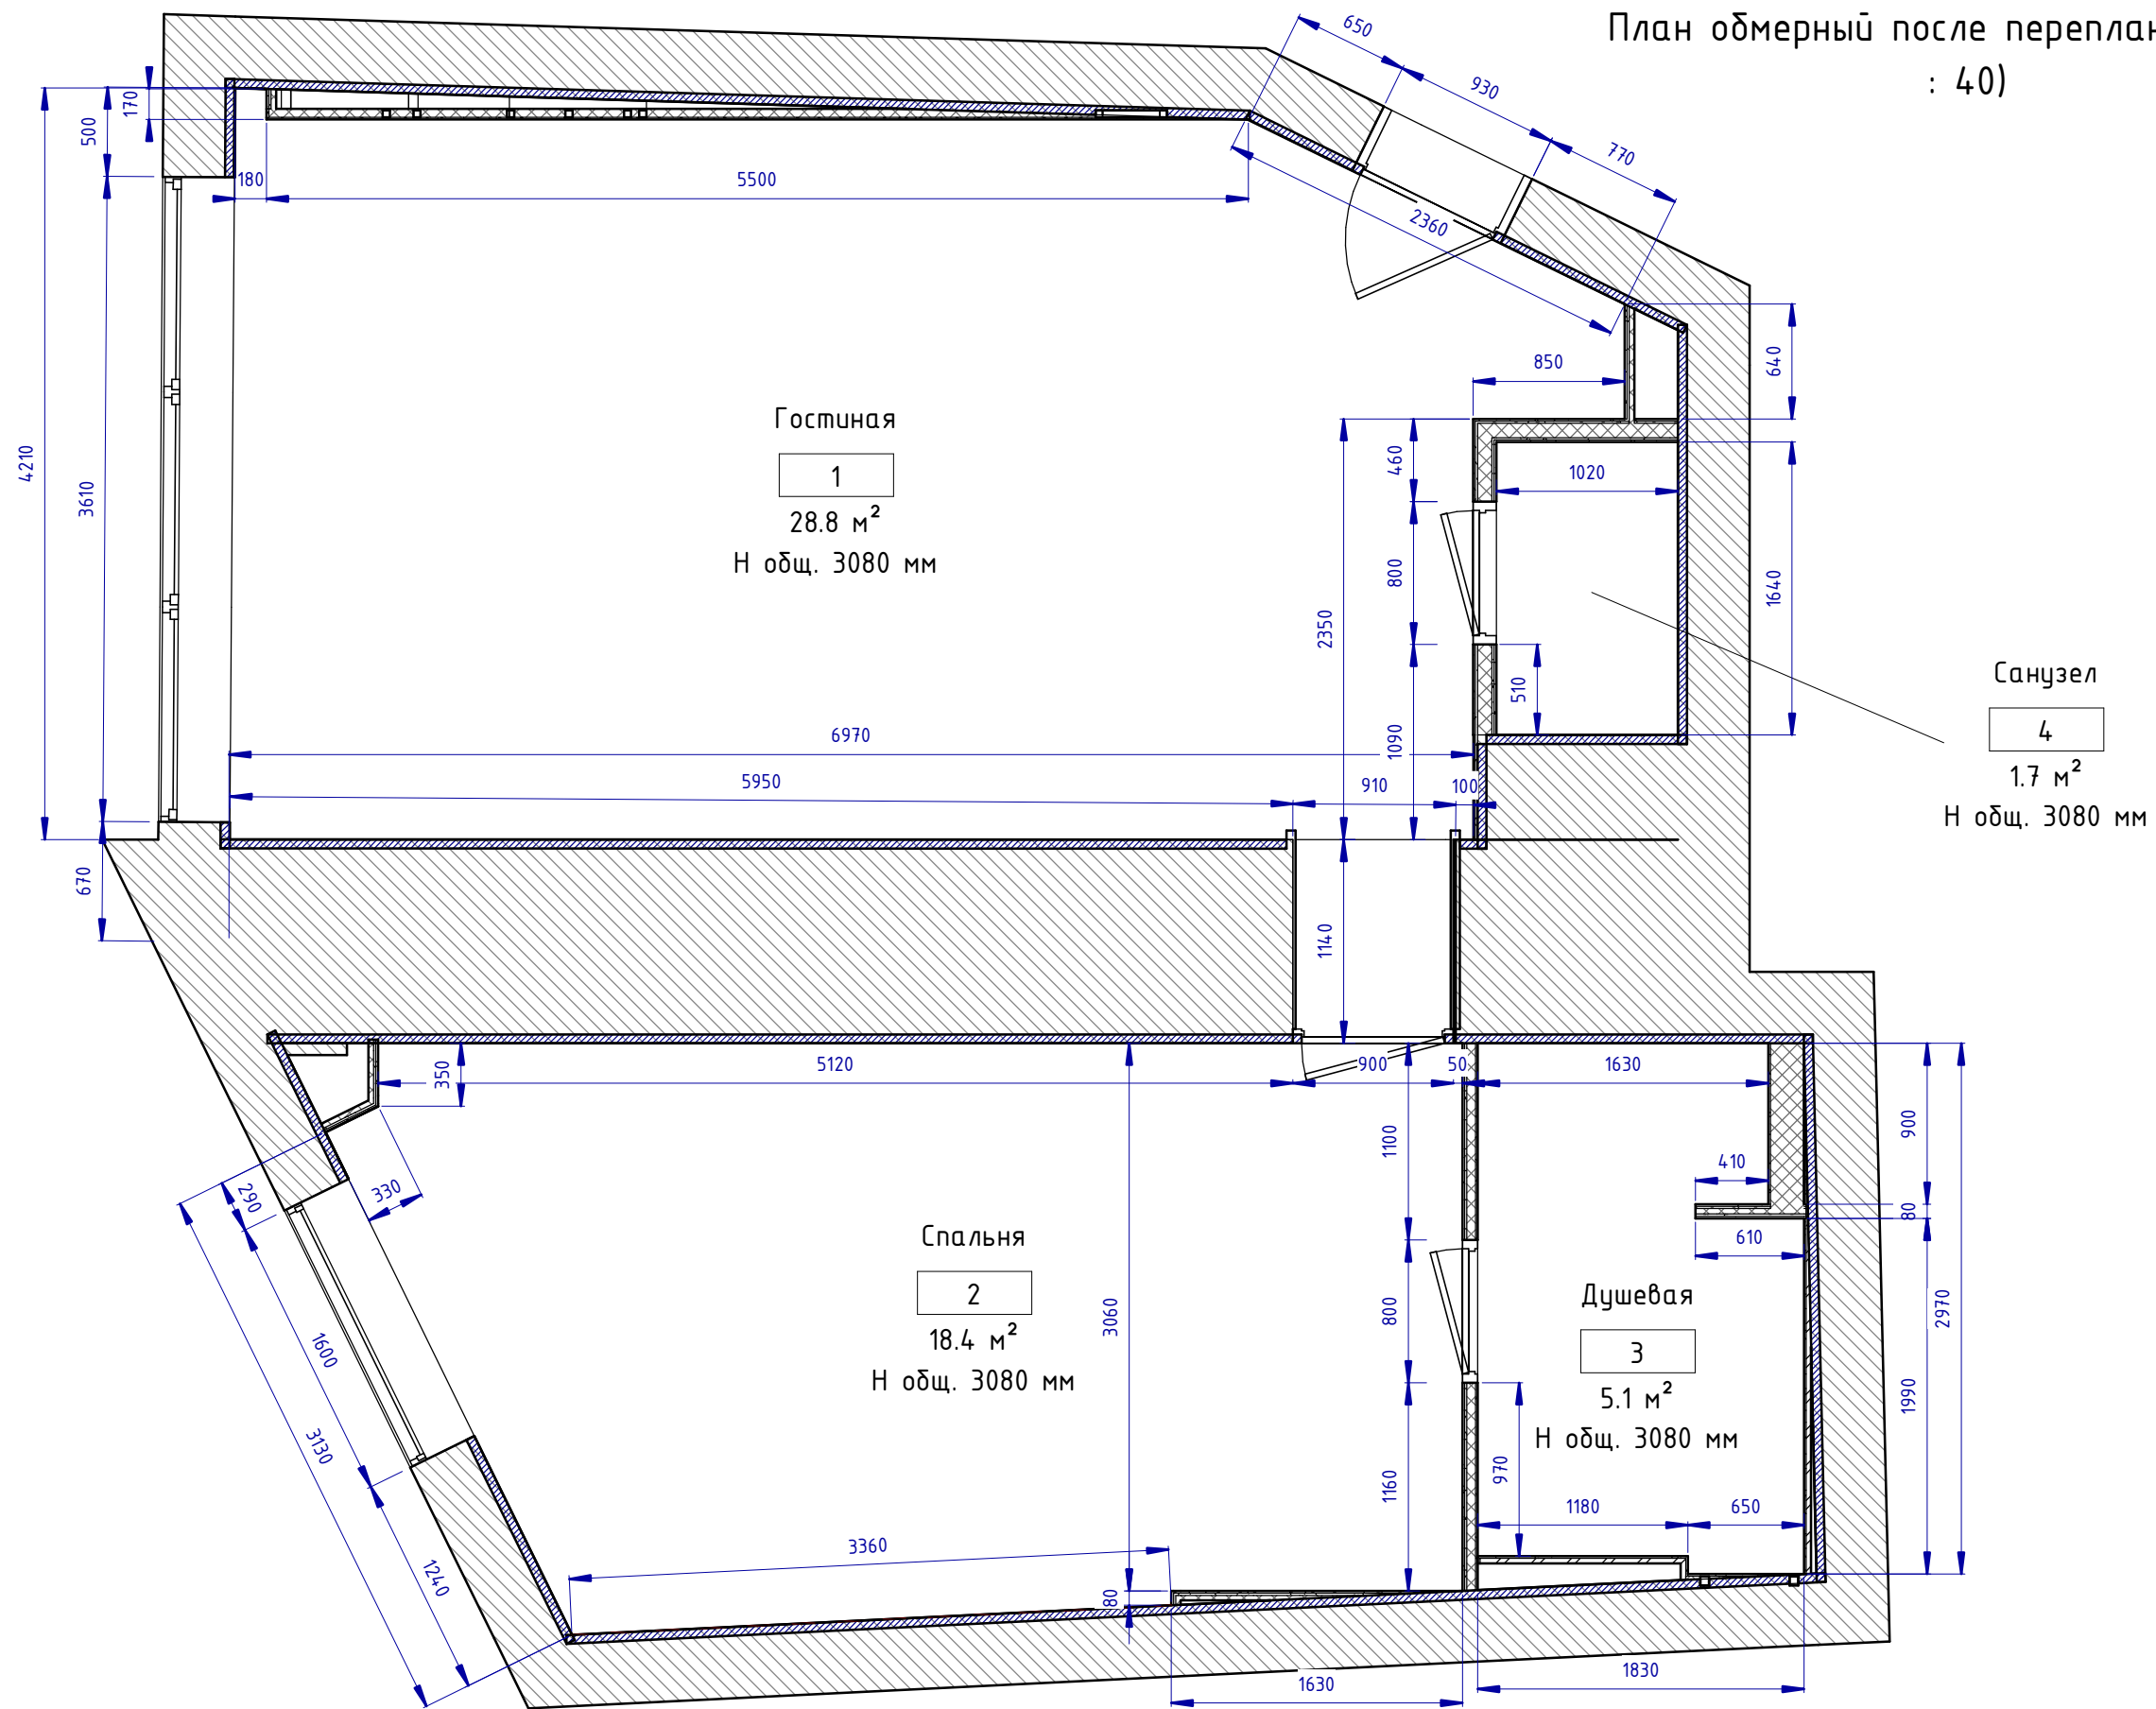


Экспликация помещений		
№	Имя	S
1	Гостиная	28.8 м ²
2	Спальня	18.4 м ²
3	Душевая	5.1 м ²
4	Санузел	1.7 м ²
Общий итог		53.9 м ²

Проект: Отель Мрия – Семейный Люкс 2-х комнатный					
Изм.	Кол.уч.	Лист	№ док.	Подпись	Дата
Дизайнер		Пейков Ю. А.			
План обмерный после перепланировки. Расчётный чертёж				Стадия	Лист
				П	16
				Листов	

План размещения мебели и
оборудования гостиная вариант 1 (1 :
30)

Экспликация помещений		
№	Имя	S
1	Гостиная	28.8 м ²
2	Спальня	18.4 м ²
3	Душевая	5.1 м ²
4	Санузел	1.7 м ²
Общий итог		53.9 м ²

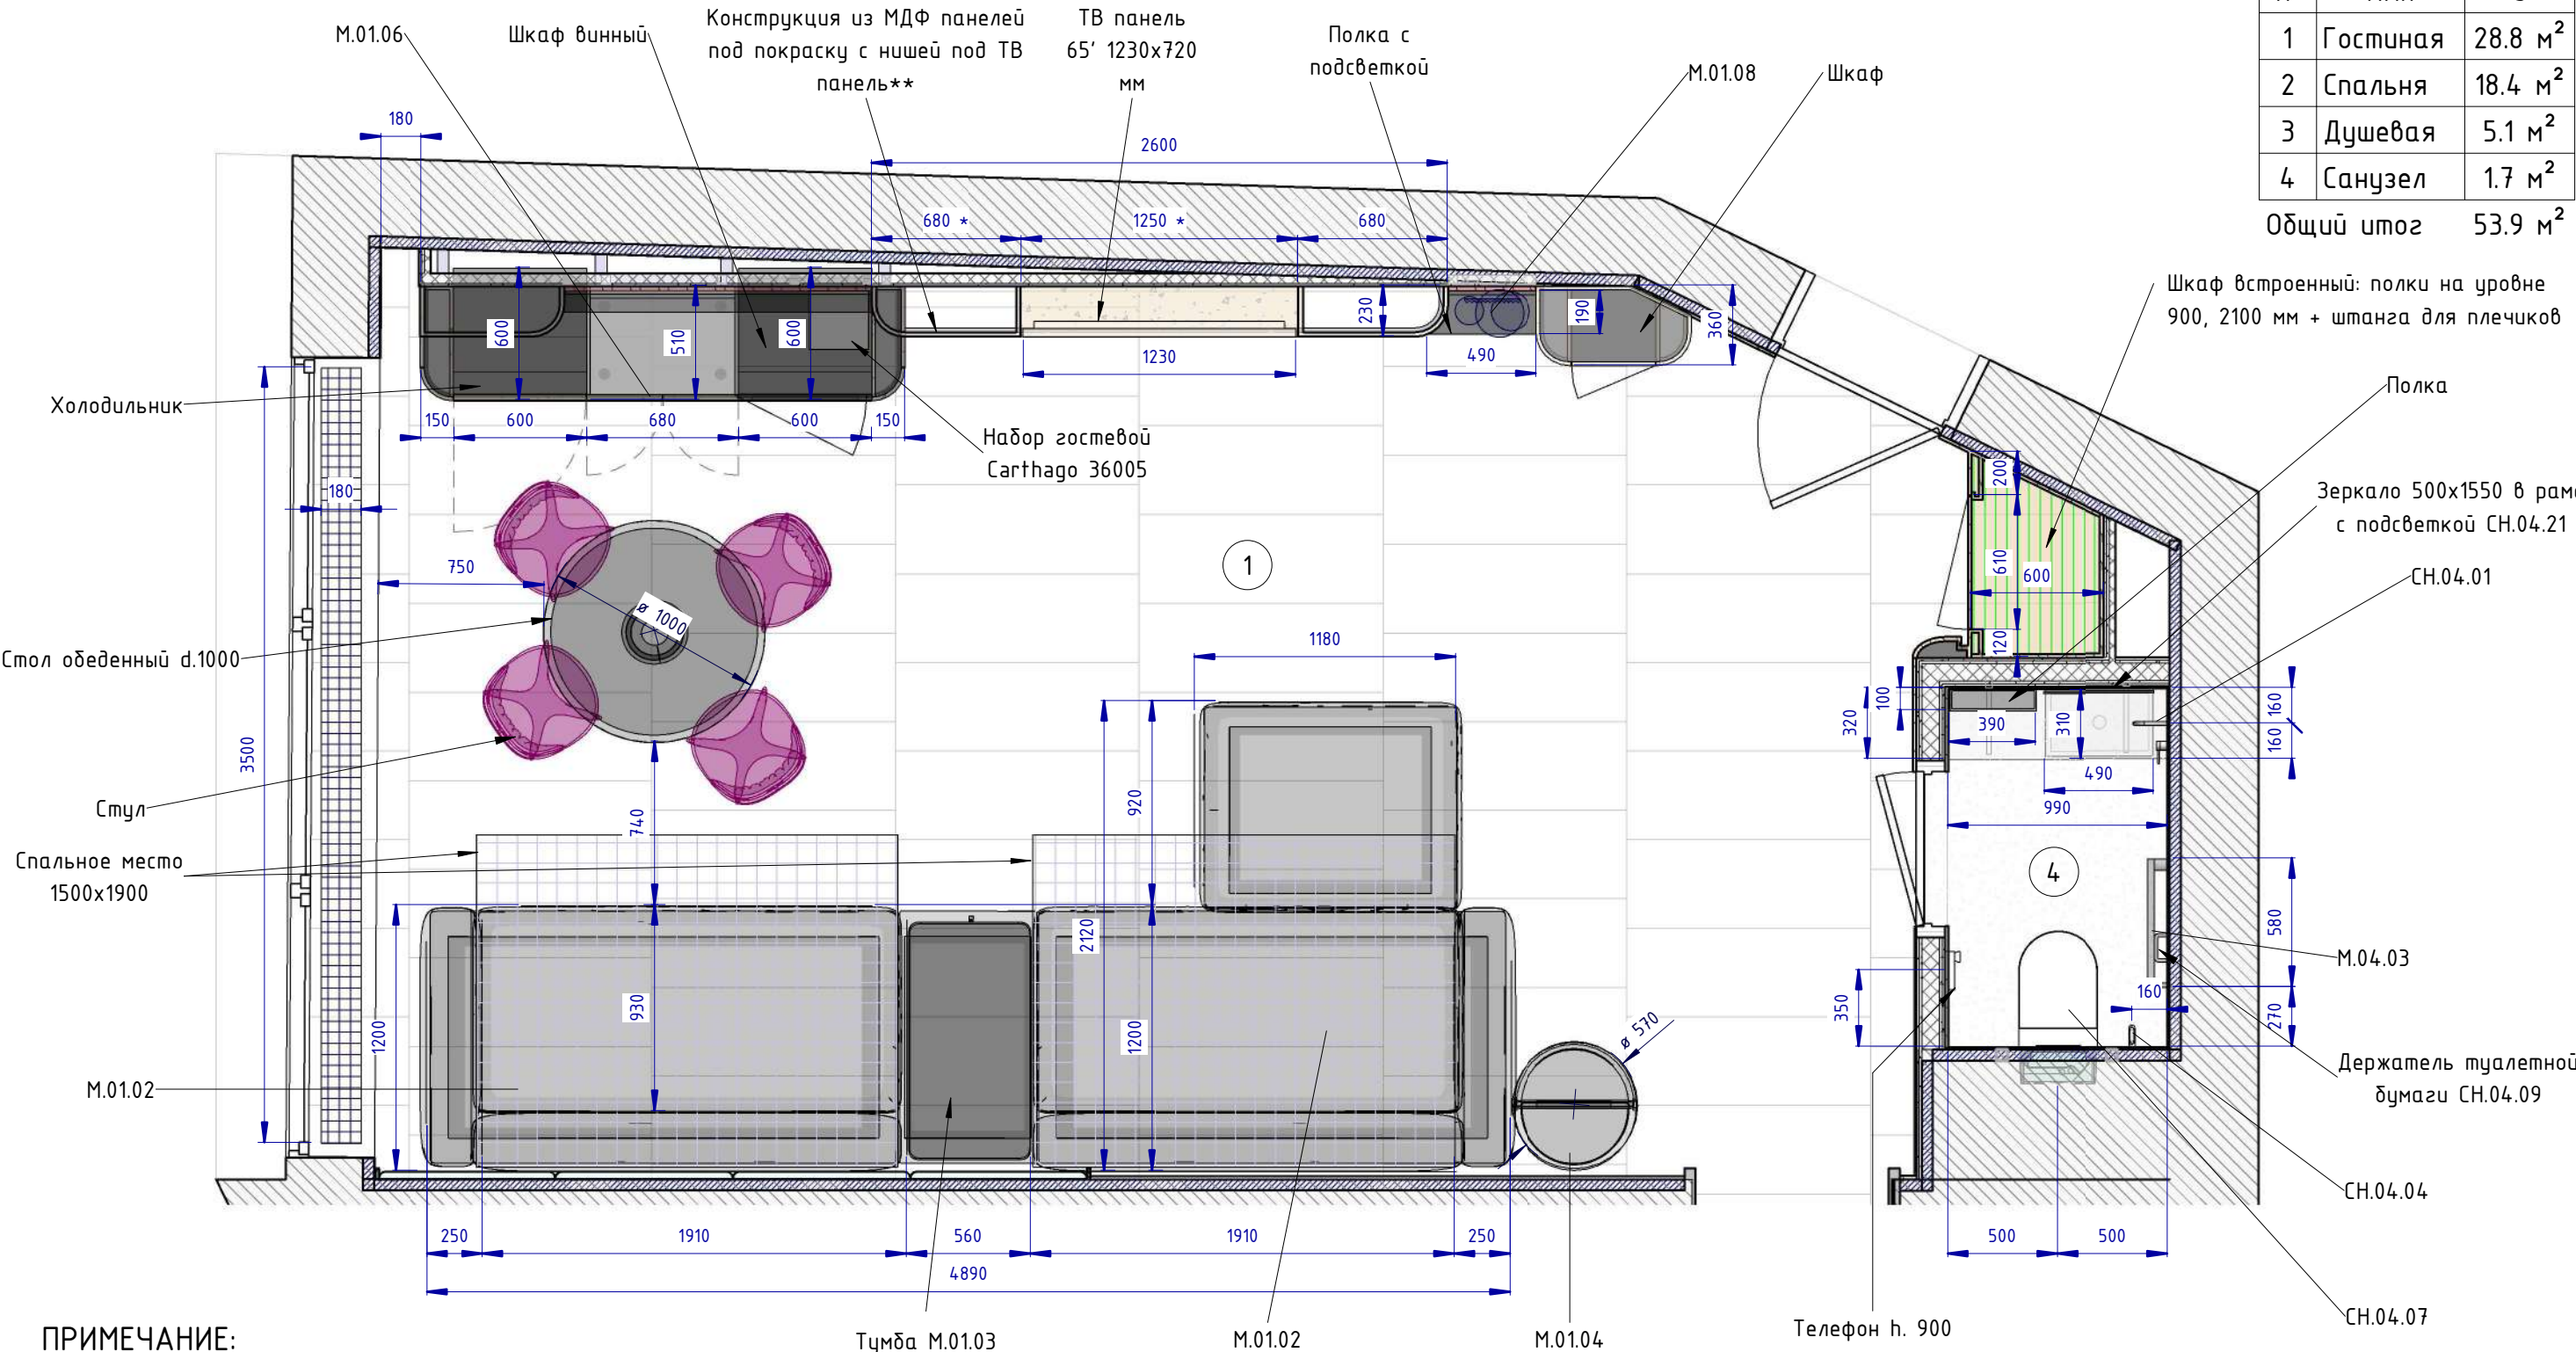


ПРИМЕЧАНИЕ:

- Размеры мебели уточнить после проведения отделочных работ;
- Все дистанции - от чистовых поверхностей;
- схемы мебели см. на листах 97-108;
- * - размеры уточнить по размерам выбранной модели ТВ: обеспечить зазоры по 10 мм между ТВ панелью и стенами ниши;
- ** - подробно см. развёртку на листе 60
- расшифровку марок см. приложение к чертежу, файл "Спецификация. Семейный Люкс 2-х комнатный.xlsx"


Проект: Отель Мрия - Семейный Люкс 2-х комнатный					
Изм.	Кол.уч.	Лист	№ док.	Подпись	Дата
Дизайнер		Пейков Ю. А.			
План размещения мебели и оборудования гостиная вариант 1, санузел. Расчётный чертёж					
Стадия		Лист	Листов		
П		17			

План размещения мебели и
оборудования спальни, душевая (1 : 30)

Экспликация помещений		
№	Имя	S
1	Гостиная	28.8 м ²
2	Спальня	18.4 м ²
3	Душевая	5.1 м ²
4	Санузел	1.7 м ²
Общий итог		53.9 м ²

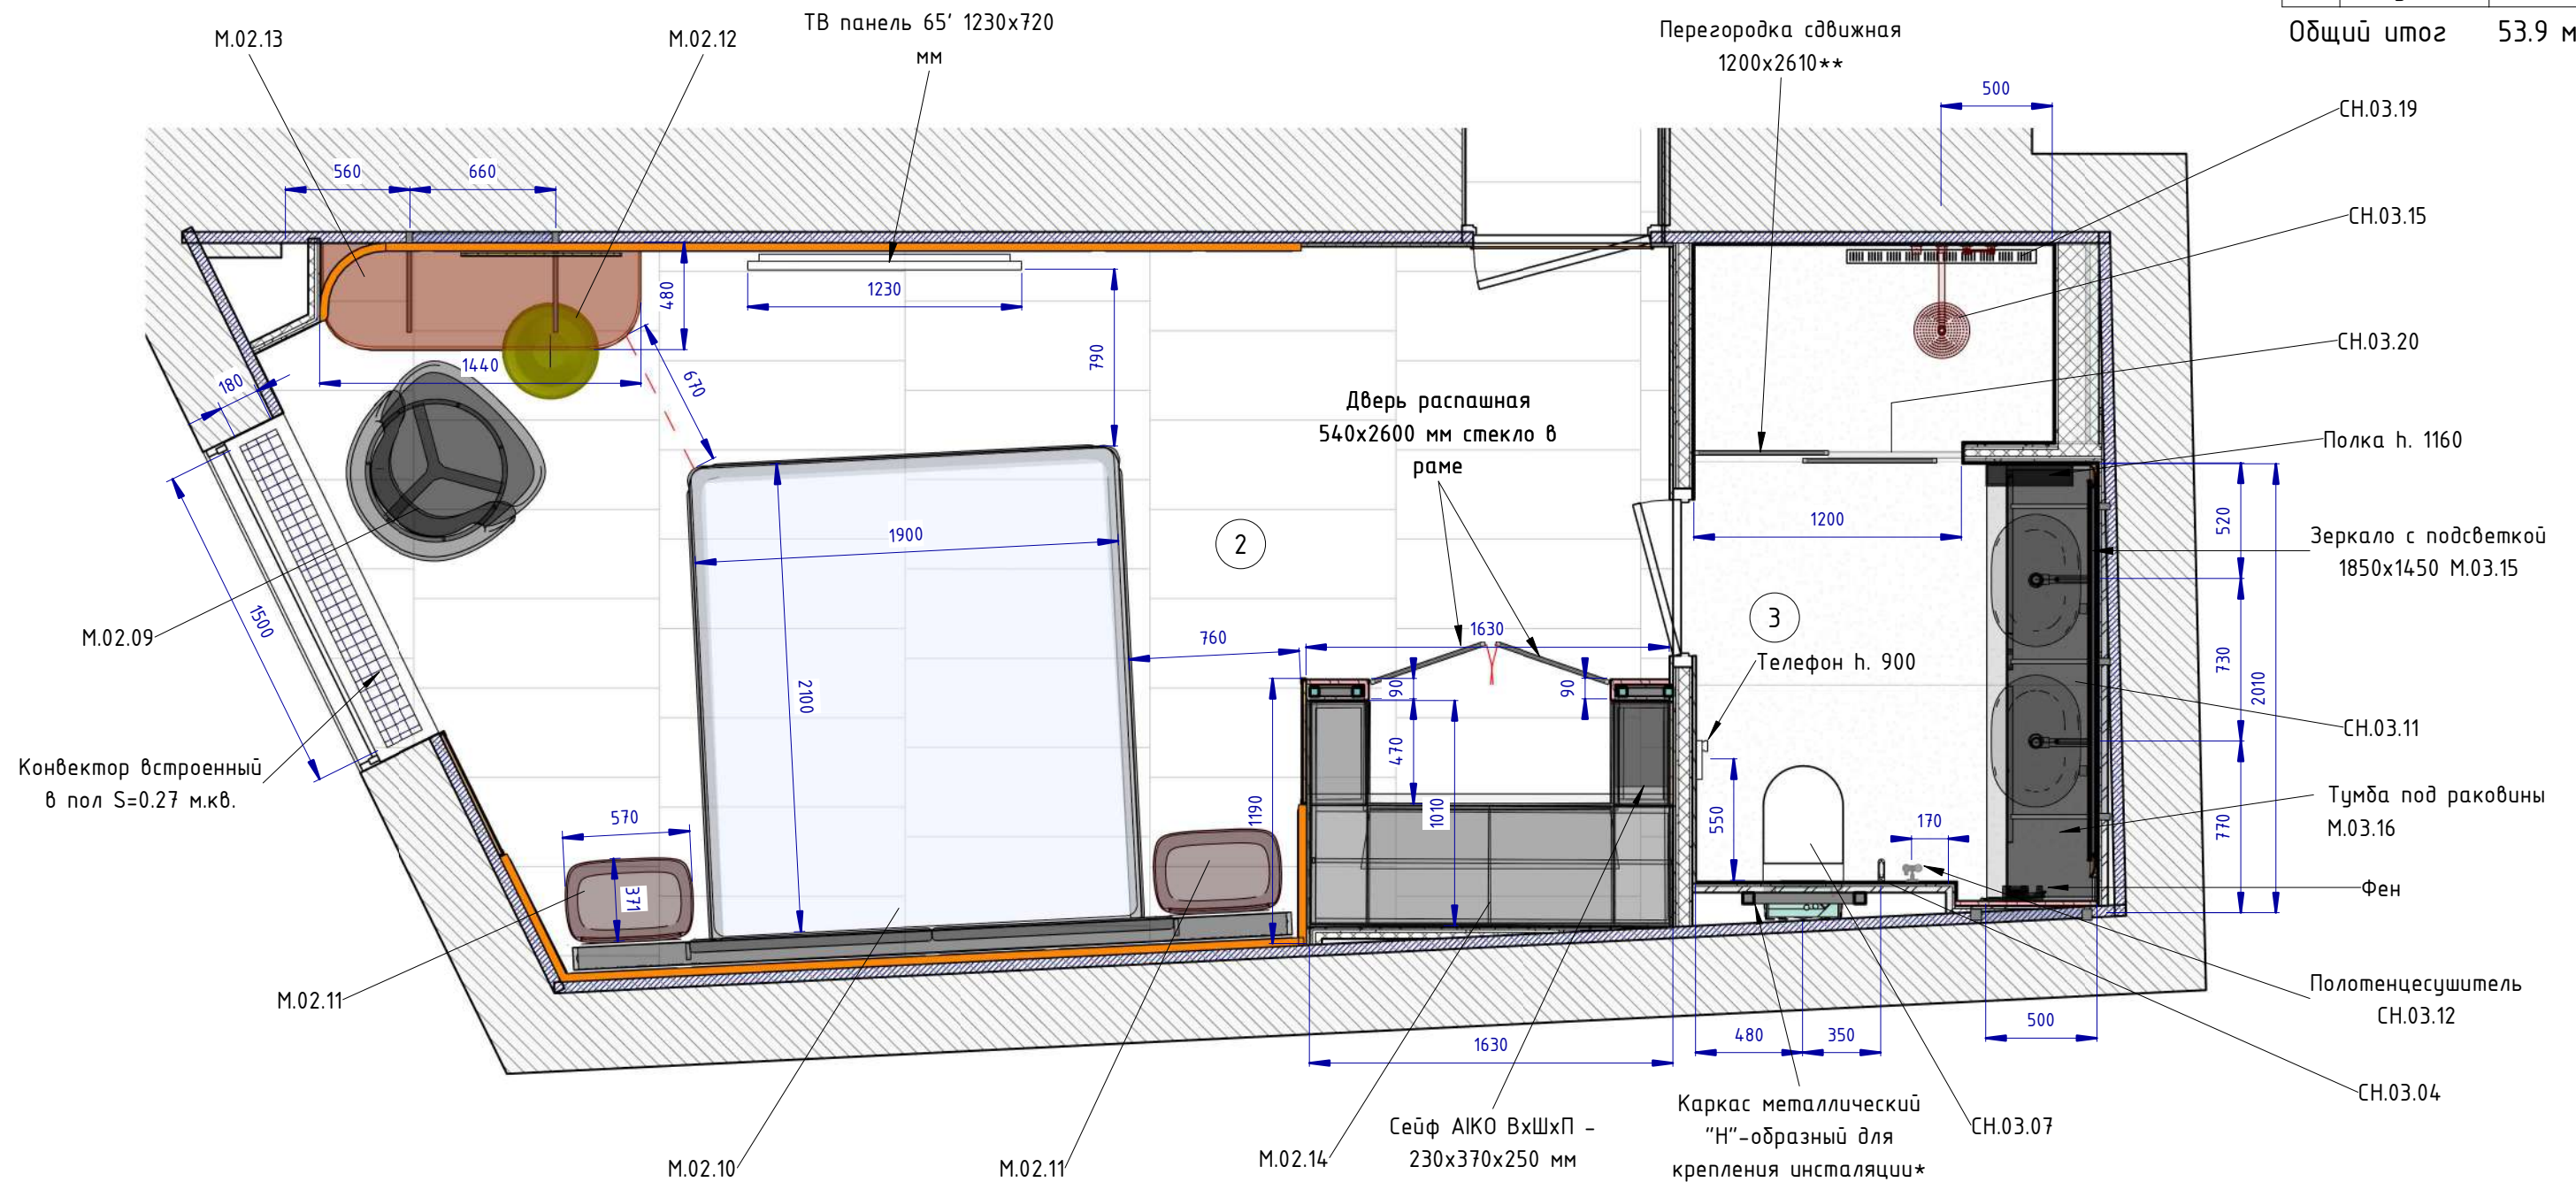

План дверей (1 : 50)

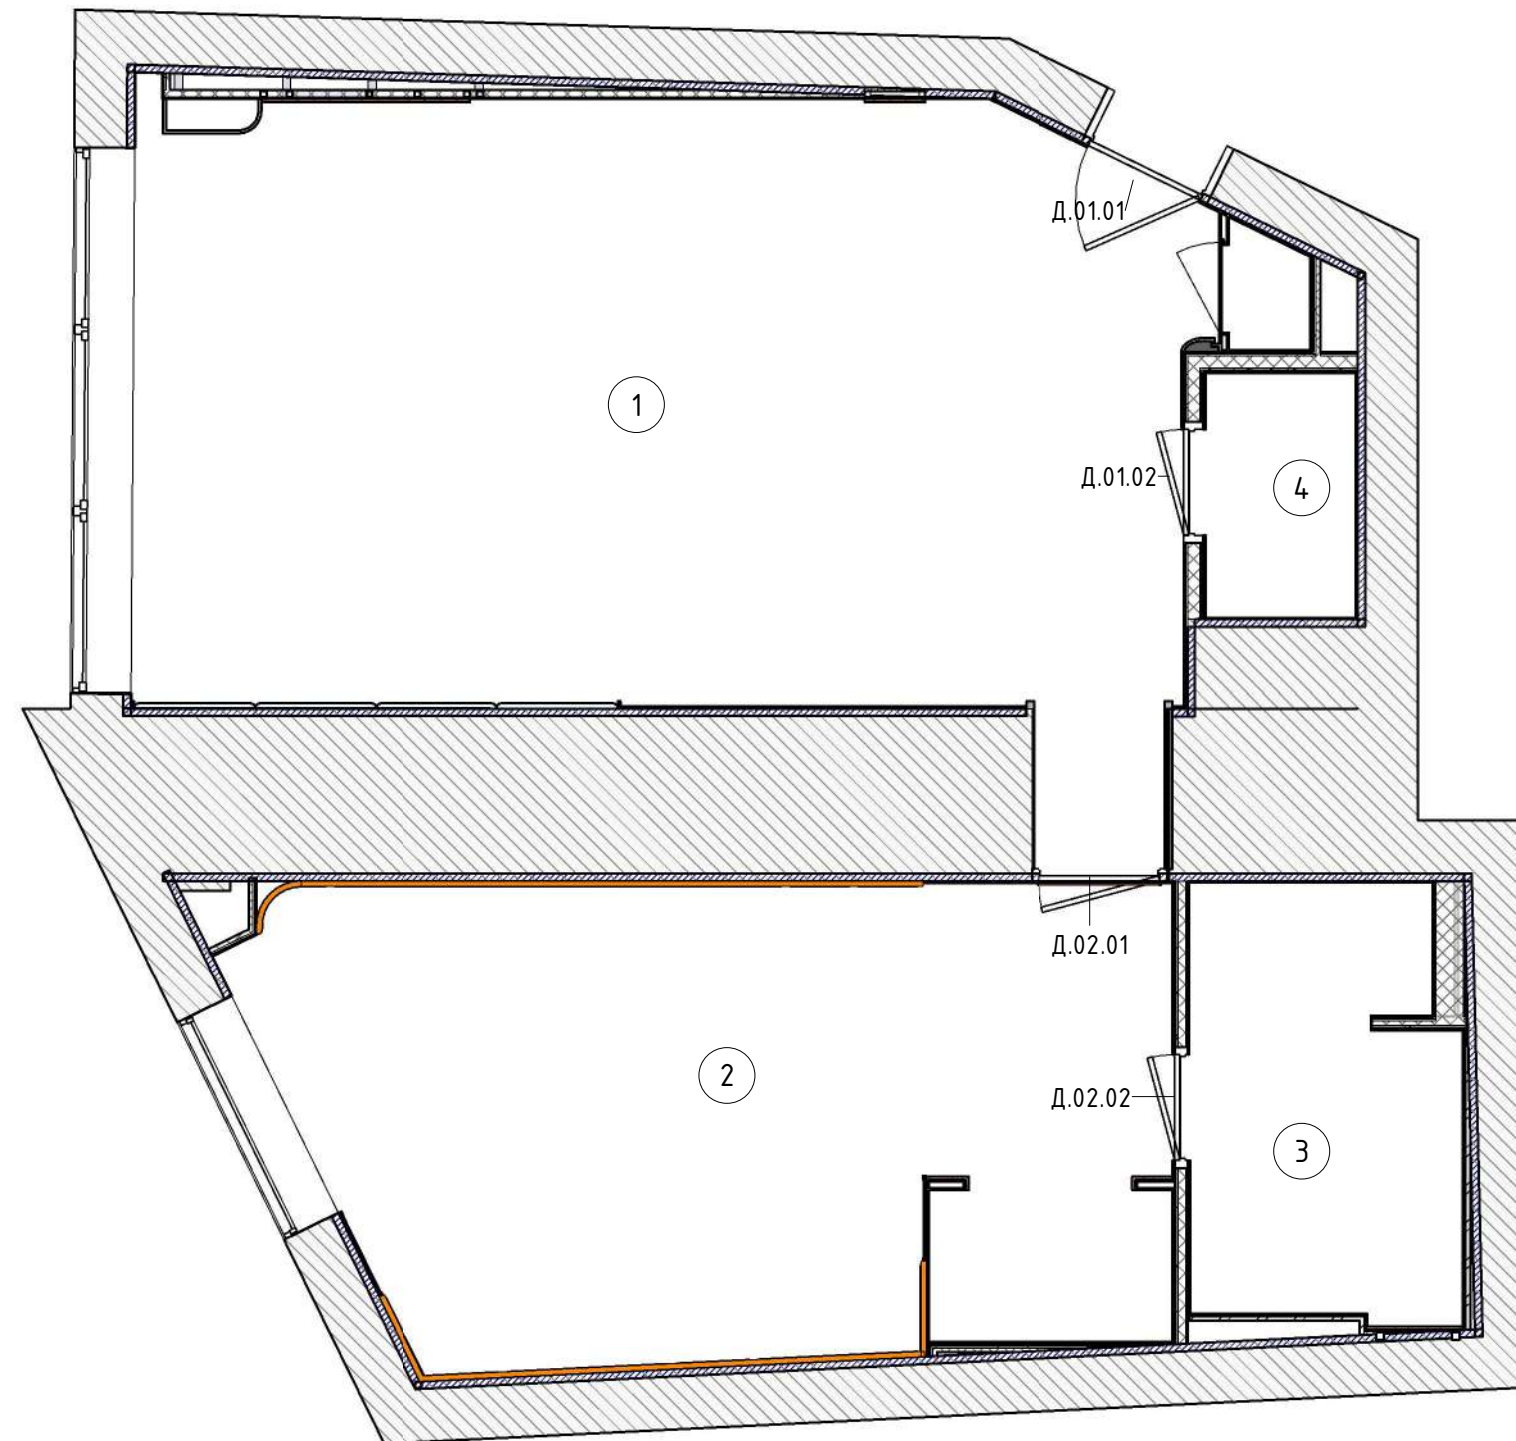

Экспликация помещений		
№	Имя	S
1	Гостиная	28.8 м ²
2	Спальня	18.4 м ²
3	Душевая	5.1 м ²
4	Санузел	1.7 м ²
Общий итог		53.9 м ²

Спецификация дверей (Д.)									
Марк а	Наименование	Колич	Открывание	Конструкция	Отделка снаружи	Отделка внутри	Замок	Порог	Примечание
01.01	Дверь существующая полотно 800 х 2600 мм (проём 925х2670)	1	Правое	Деревянная			Да	Нет	Существующая
01.02	Дверь "invisible" полотно 700 х 2600 мм (проём 800х2670)	1	Правое	Деревянная	Шпон	Шпон	WC	Нет	
02.01	Дверь инвизидл полотно 800 х 2050 мм (проём 900х2100)	1	Правое	Деревянная	Шпон	Шпон	Нет	Нет	
02.02	Дверь "invisible" полотно 700 х 2600 мм (проём 800х2670)	1	Правое	Деревянная	Шпон	Шпон	WC	Нет	

						Проект: Отель Мрия – Семейный Люкс 2-х комнатный			
Изм.	Кол.уч.	Лист	№ док.	Подпись	Дата				
Дизайнер		Пейков Ю. А.				Стадия		Лист	Листов
						П		20	
						План дверей. Расчётный чертёж			

План размещения сантехоборудования (Масштаб: 1:40)

1 - Ванная комната (Bathroom)

2 - Туалет (Toilet)

3 - Санузел (Sanitary node)

4 - Ванная комната (Bathroom)

Смеситель СН.03.18 (Faucet SN.03.18)

СН.03.19 (SN.03.19)

СН.03.15 (SN.03.15)

СН.03.20 (SN.03.20)

СН.03.11 (SN.03.11)

Смеситель СН.03.10 (Faucet SN.03.10)

СН.03.07 (SN.03.07)

СН.03.04 (SN.03.04)

СН.04.02 (SN.04.02)

СН.04.01 (SN.04.01)

СН.04.07 (SN.04.07)

СН.04.04 (SN.04.04)

Dimensions: 160, 160, 500, 500, 500, 850, 80, 520, 730, 710, 300, 480, 350, 340.

План размещения сантехоборудования (масштаб 1:40)

1 - ванная комната (bathroom)
 2 - туалет (toilet)
 3 - душевая кабина (shower cabin)
 4 - раковина (sink)


Смеситель СН.03.18 (mixer)
 СН.03.19 (equipment)
 СН.03.15 (equipment)
 СН.03.20 (equipment)
 СН.03.11 (equipment)
 Смеситель СН.03.10 (mixer)
 СН.03.07 (equipment)
 СН.03.04 (equipment)
 СН.04.02 (equipment)
 СН.04.01 (equipment)
 СН.04.07 (equipment)
 СН.04.04 (equipment)

Dimensions (mm):
 160, 160, 500, 500, 500, 850, 80, 520, 730, 710, 300, 480, 350, 340


- все дистанции – от чистовых поверхностей;
- * – расположение уточнить после выбора модели душевой перегородки
- расшифровку марок см. приложение к чертежу, файл “Спецификация. Семейный Люкс 2-х комнатный.xlsx”

Копировал	Формат
-----------	--------

Экспликация помещений		
№	Имя	S
1	Гостиная	28.8 м ²
2	Спальня	18.4 м ²
3	Душевая	5.1 м ²
4	Санузел	1.7 м ²
Общий итог		53.9 м ²

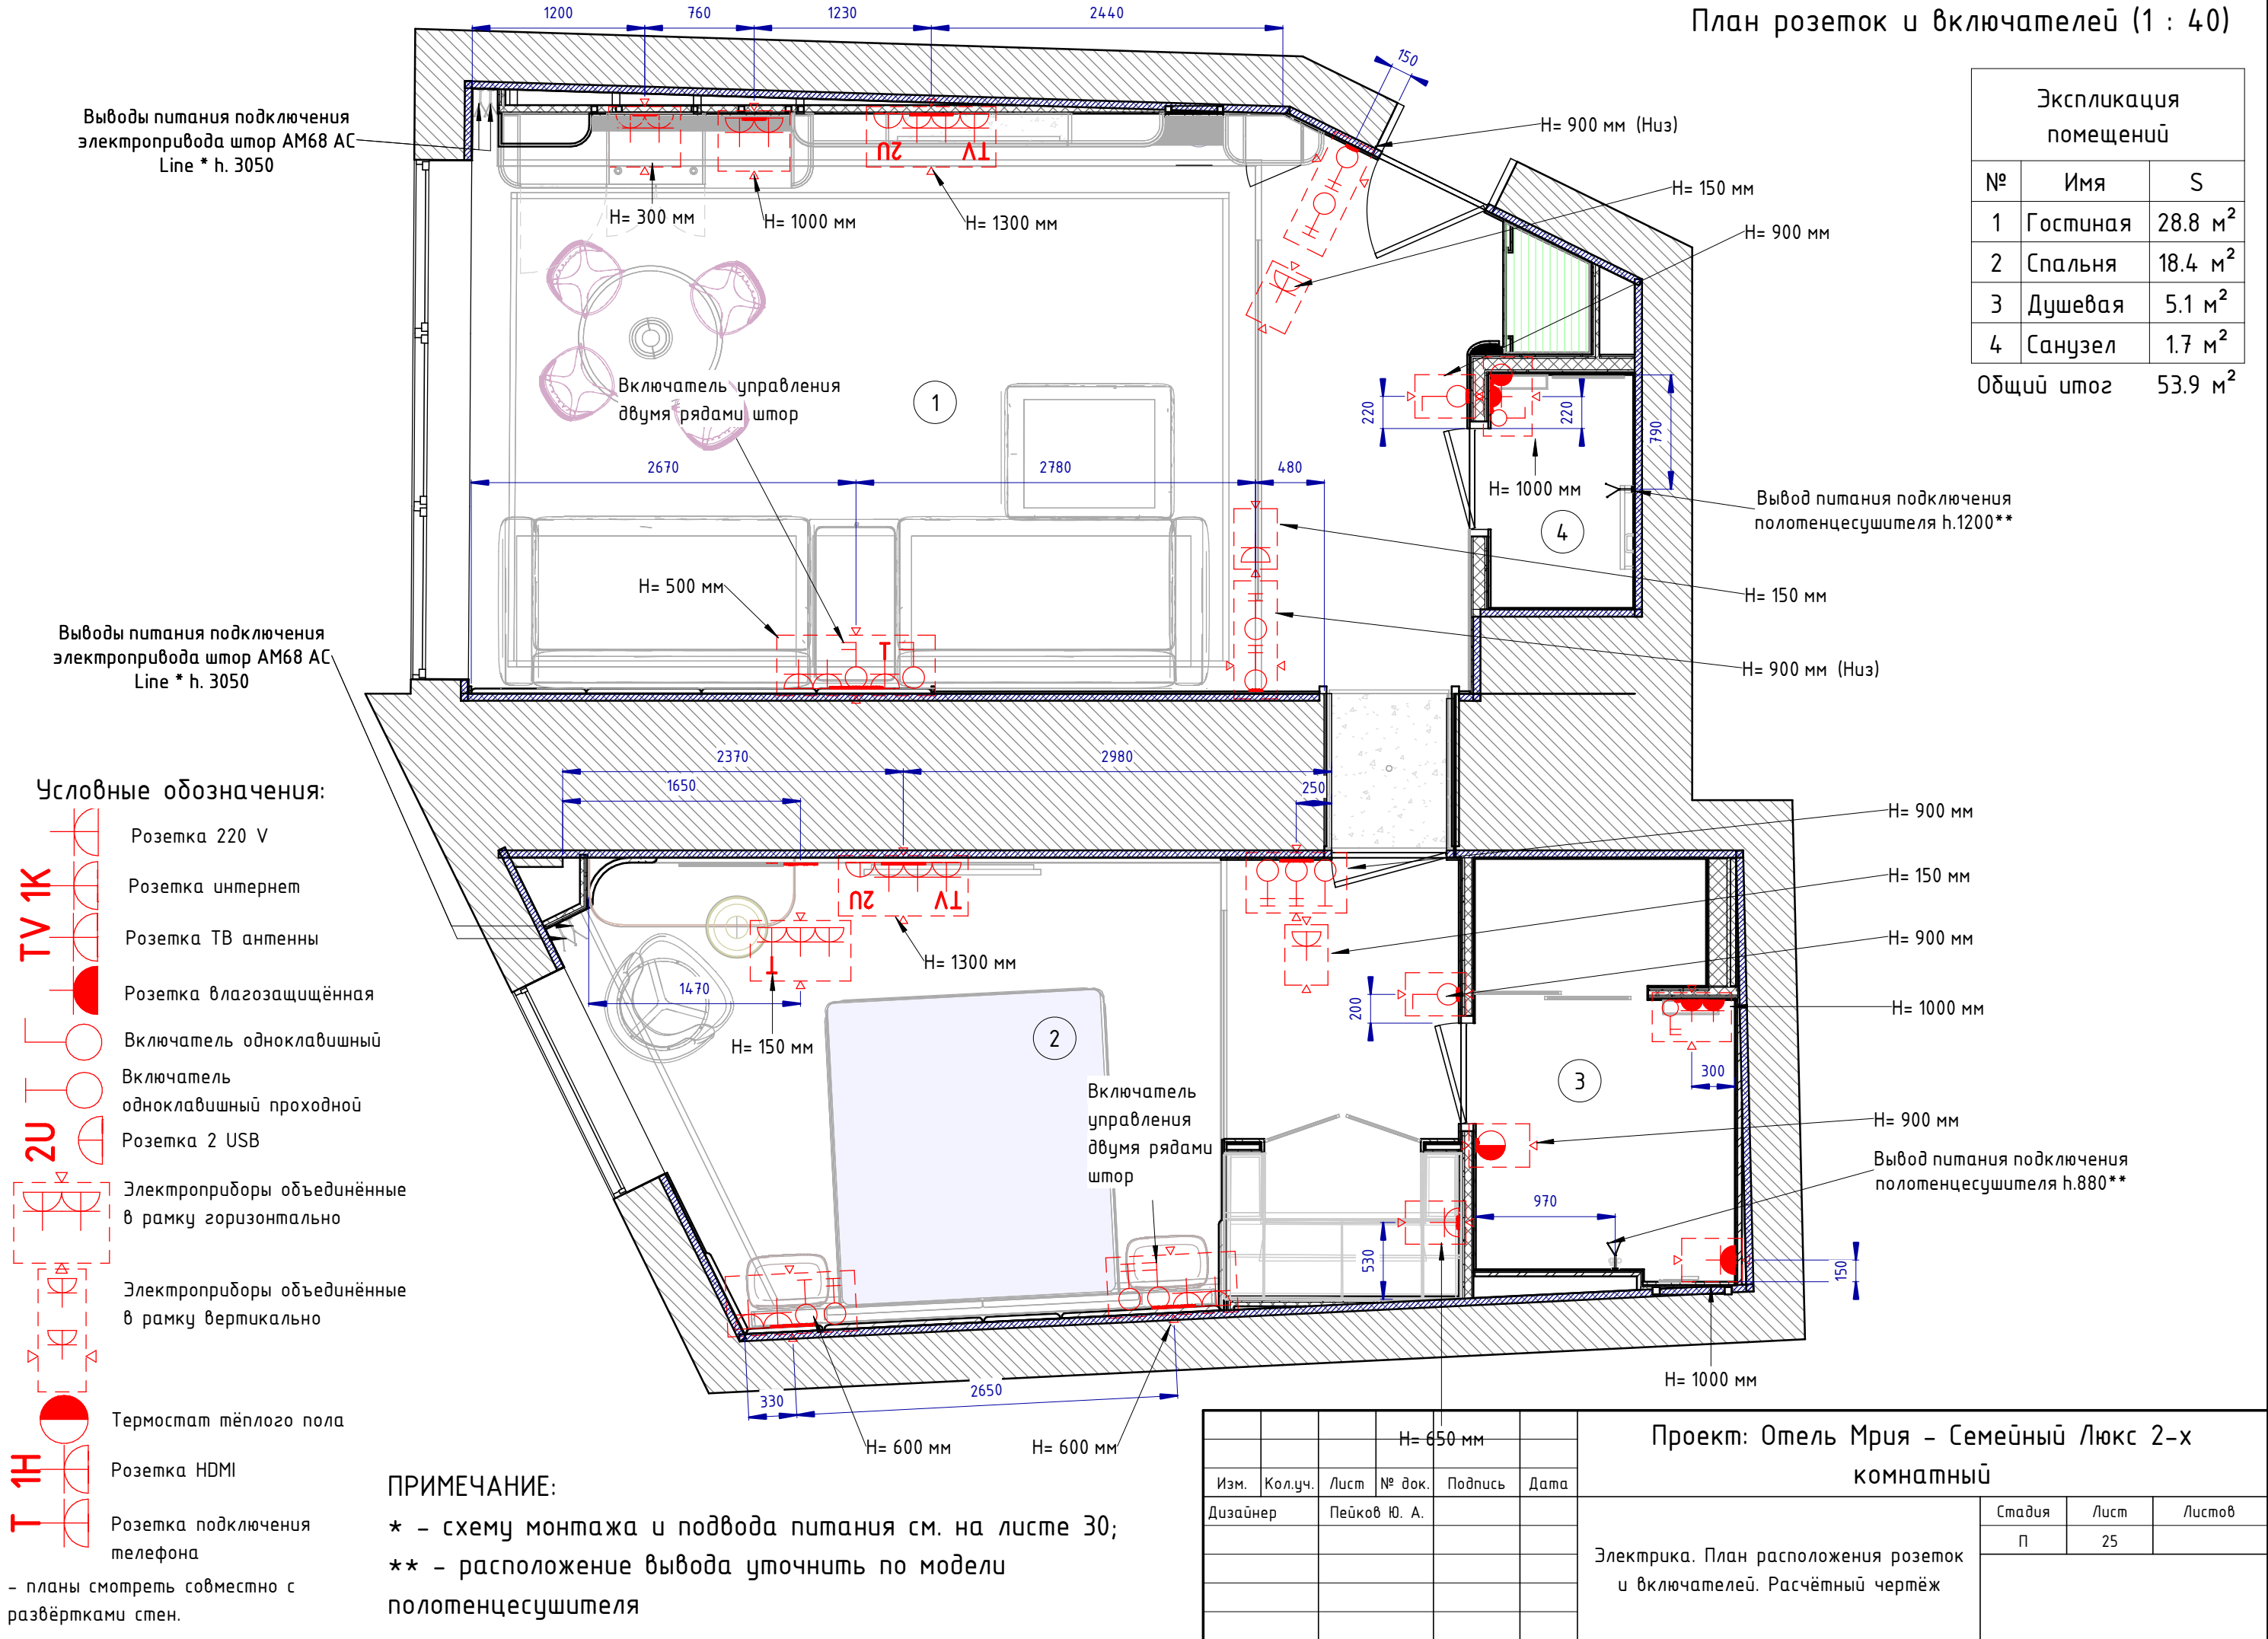


Навигация (1 : 40)

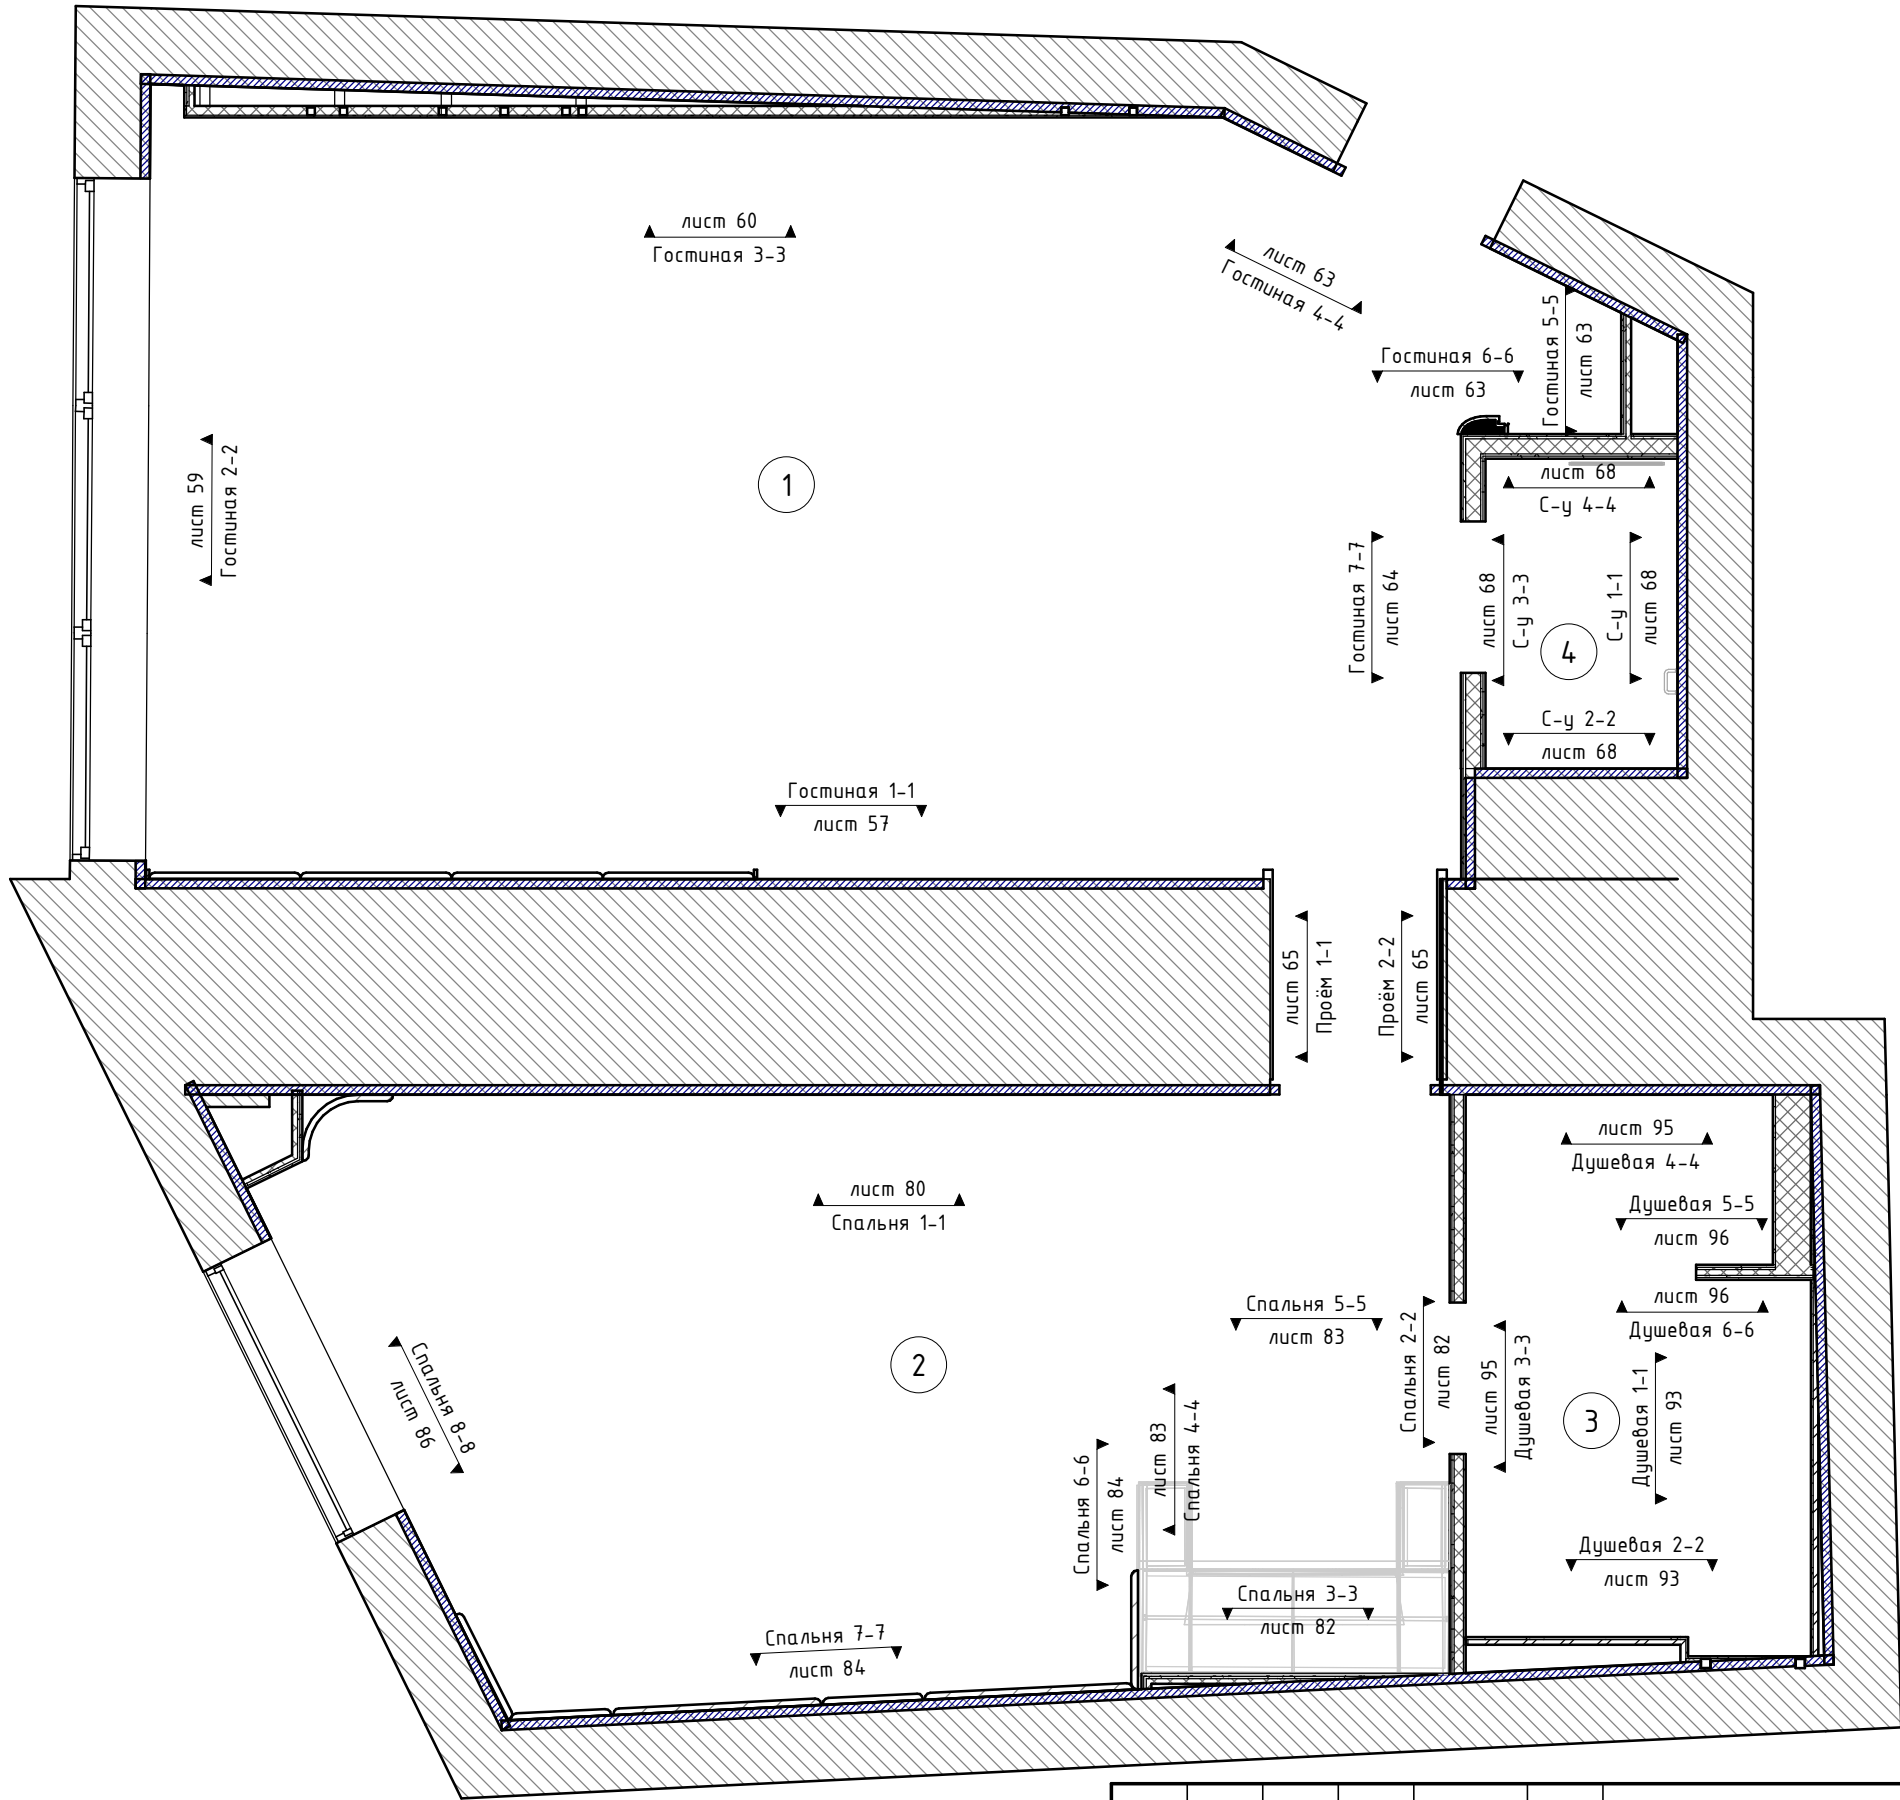

Экспликация помещений		
№	Имя	S
1	Гостиная	28.8 м ²
2	Спальня	18.4 м ²
3	Душевая	5.1 м ²
4	Санузел	1.7 м ²
Общий итог		53.9 м ²

Проект: Отель Мрия - Семейный Люкс 2-х комнатный					
Изм.	Кол.уч.	Лист	№ док.	Подпись	Дата
Дизайнер	Пейков Ю. А.				
План расположения развёрток стен. Расчётный чертёж					
Стадия			Лист	Листов	
П			35		


Гостиная 1-1 (1 : 20)

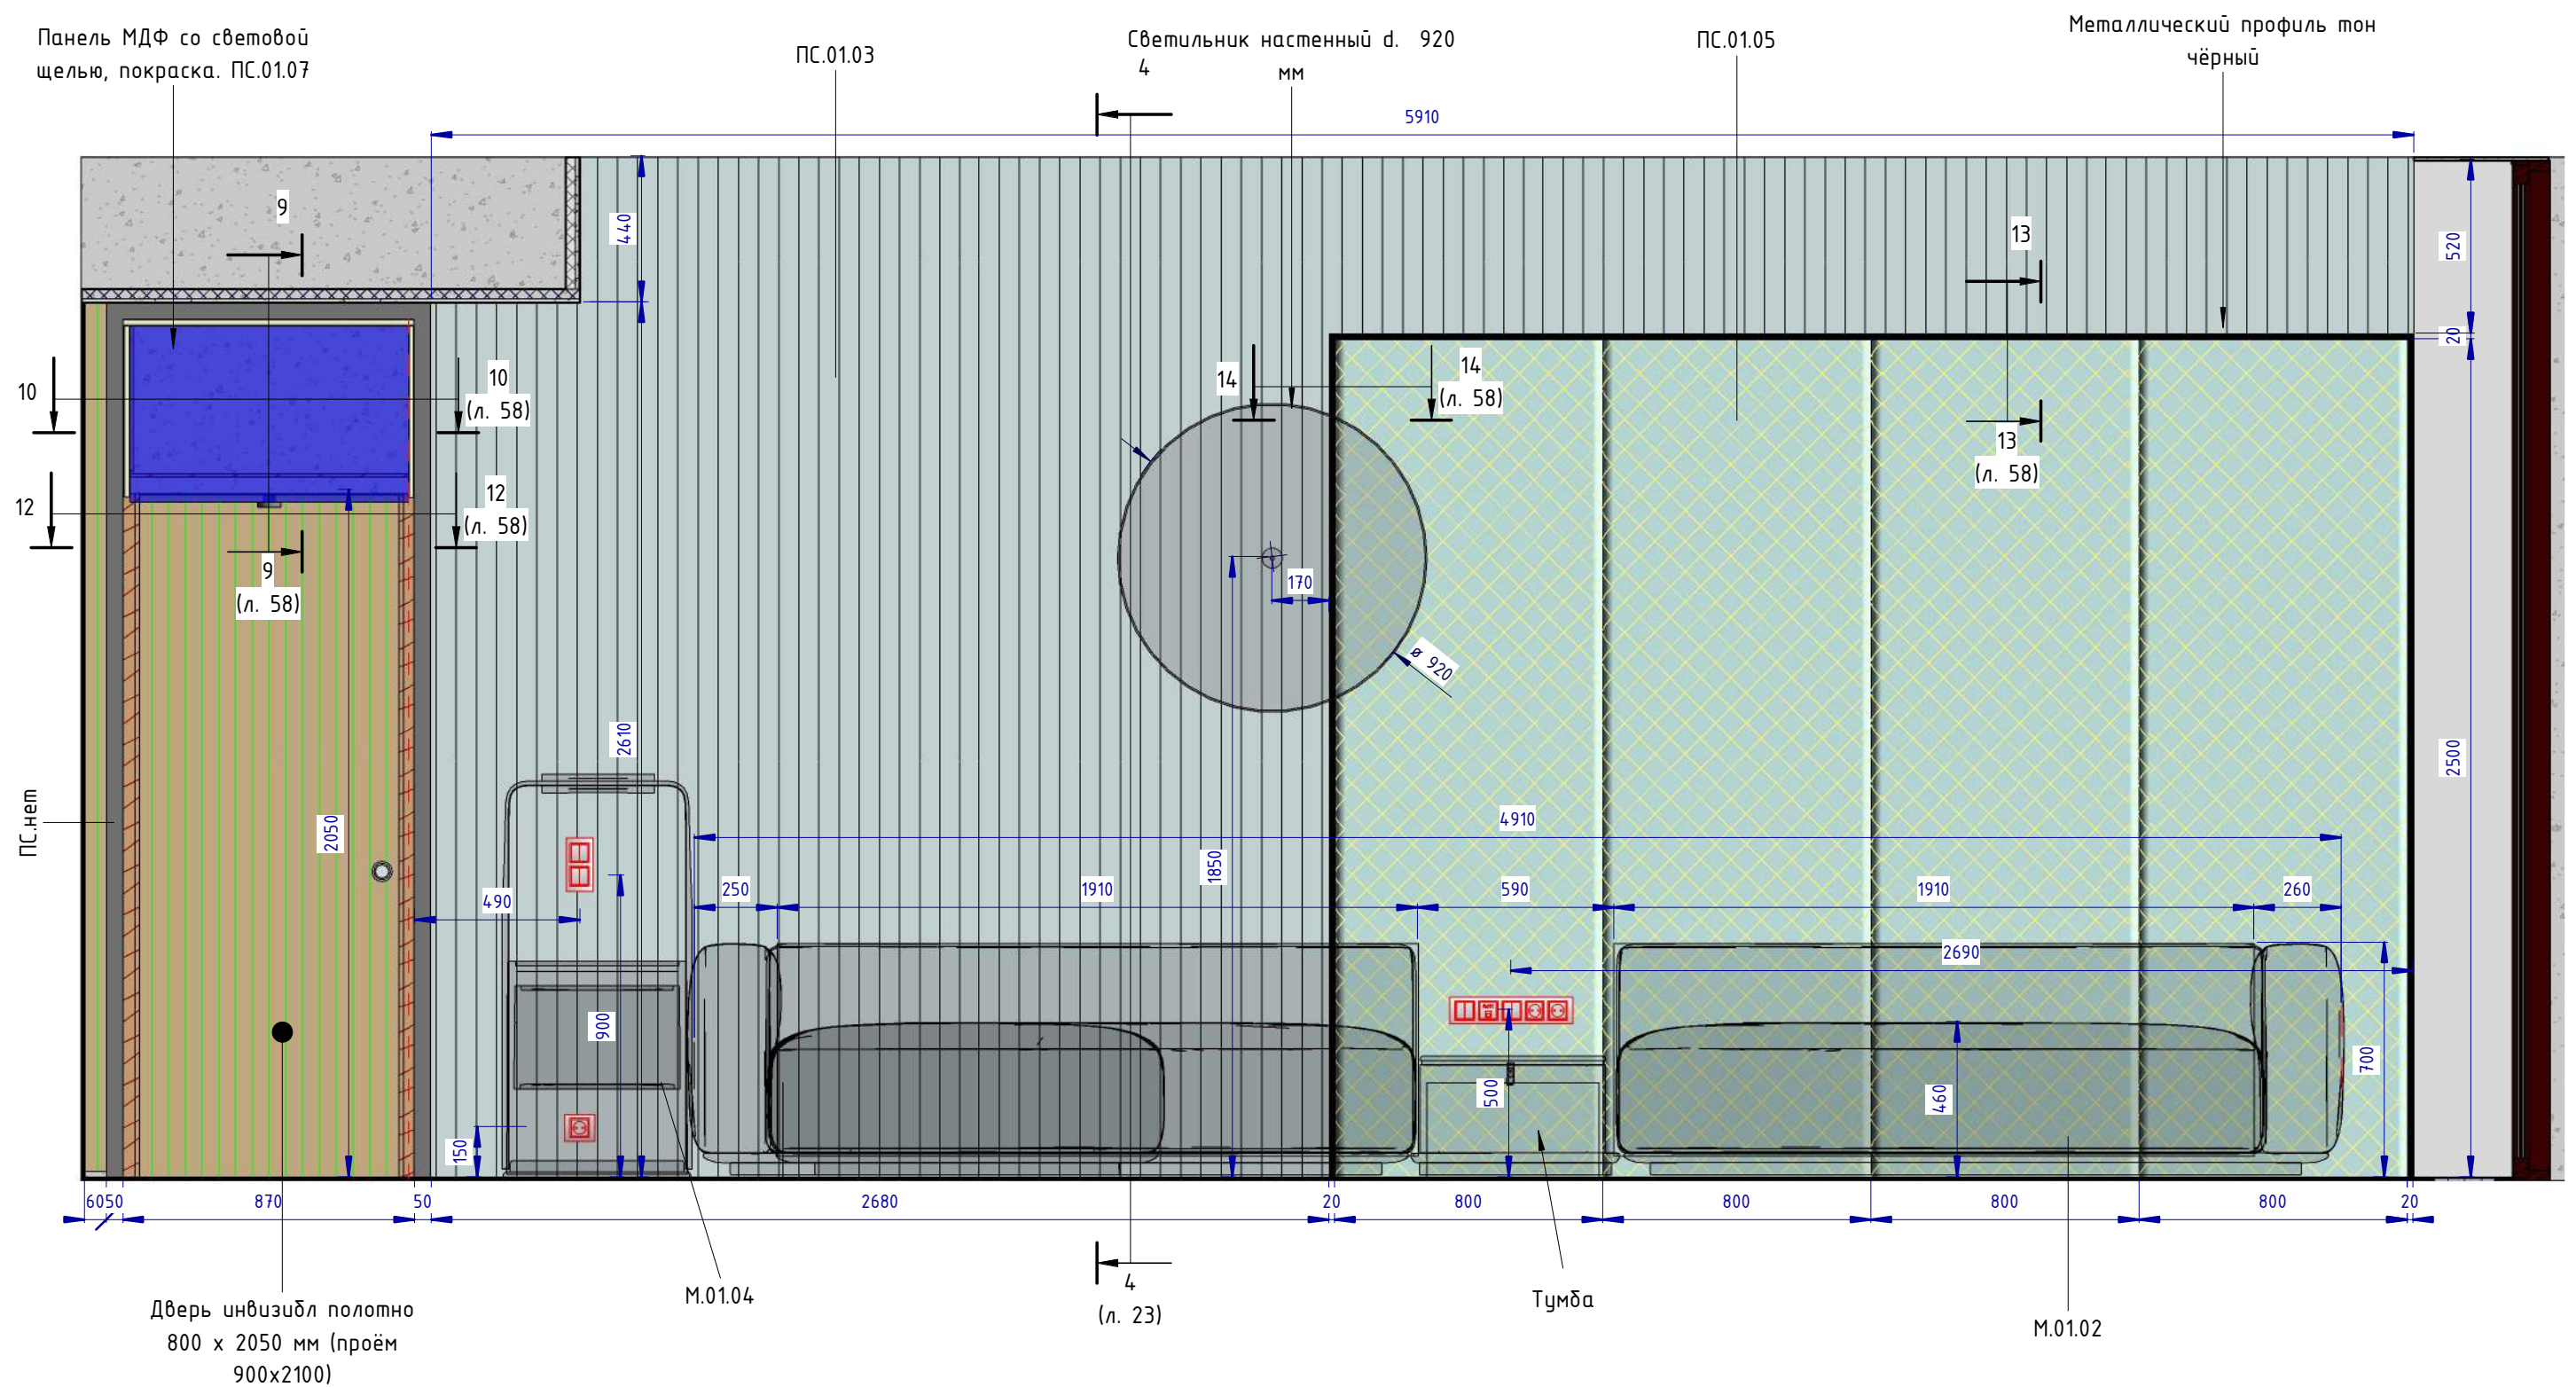

– расшифровку марок см. приложение к чертежу, файл “Спецификация. Семейный Люкс 2-х комнатный.xlsx”

						Проект: Отель Мрия – Семейный Люкс 2-х комнатный		
Изм.	Кол.уч.	Лист	№ док.	Подпись	Дата			
Дизайнер		Пейков Ю. А.				Стадия		
						Лист		
						Листов		
Развёртки стен гостиной. Расчётный чертёж						П		
						57		

Гостиная 3-3 (1 : 20)

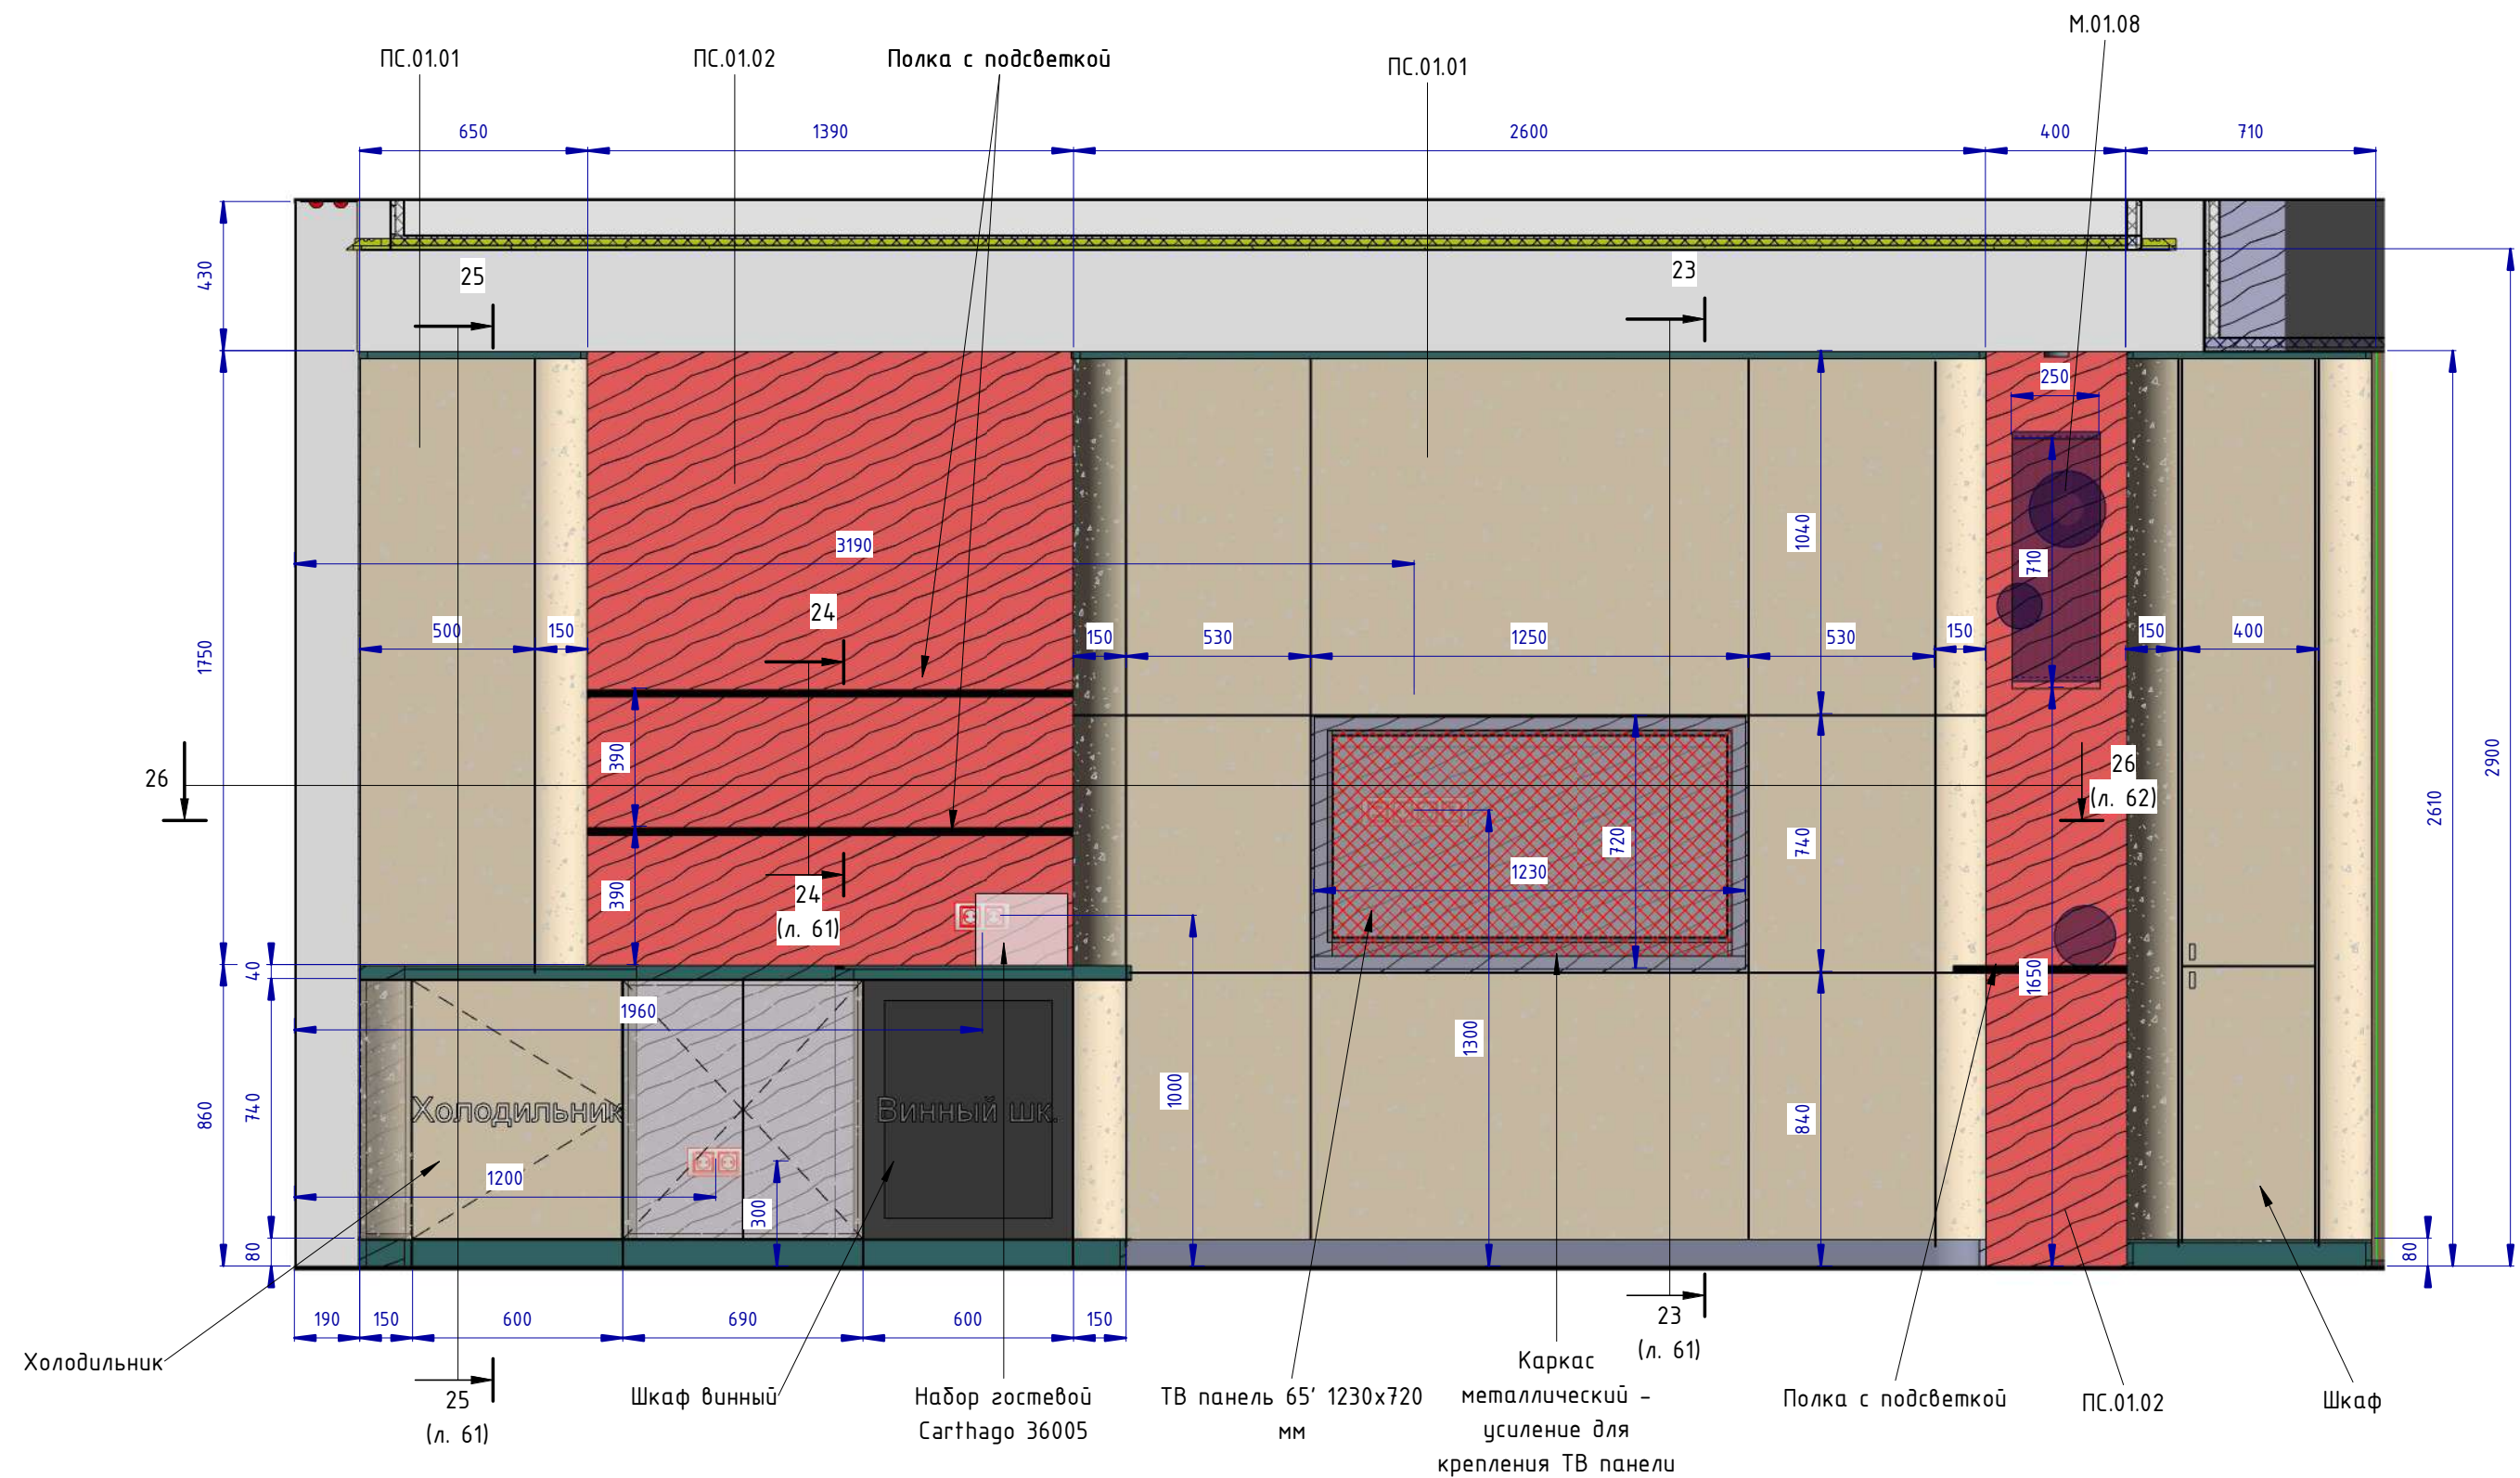


ПРИМЕЧАНИЕ:


* – размеры уточнить по размерам выбранной модели ТВ: обеспечить зазоры по 10 мм между ТВ панелью и стенами ниши;
– расшифровку марок см. приложение к чертежу, файл "Спецификация. Семейный Люкс 2-х комнатный.xlsx"

						Проект: Отель Мрия – Семейный Люкс 2-х комнатный			
Изм.	Кол.уч.	Лист	№ док.	Подпись	Дата				
Дизайнер		Пейков Ю. А.				Развёртки стен гостиной. Расчётный чертёж	Стадия	Лист	Листов
							П	60	


Сечение 23 (1 : 10)

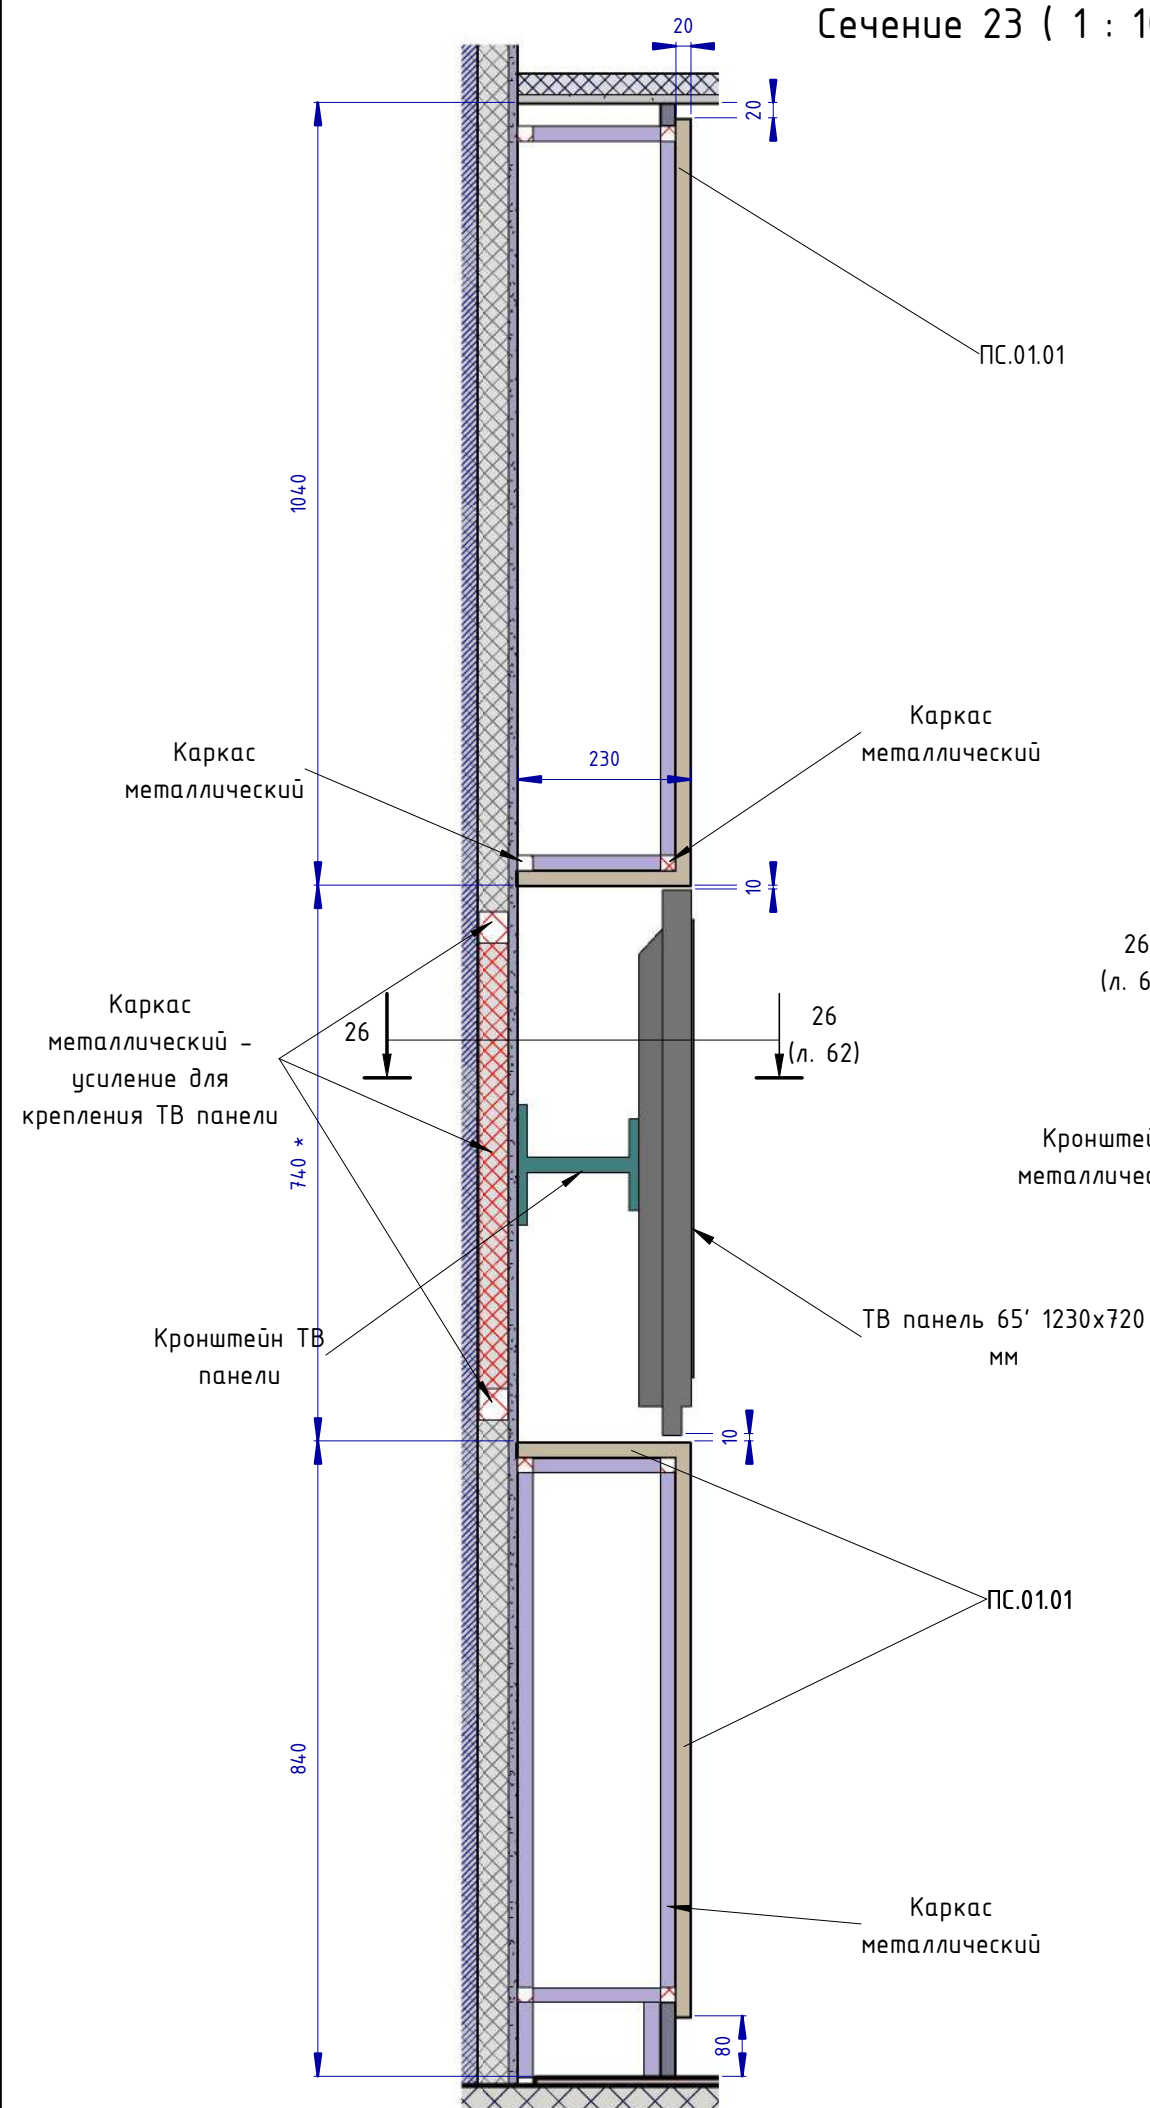

Сечение 24 (1 : 5)

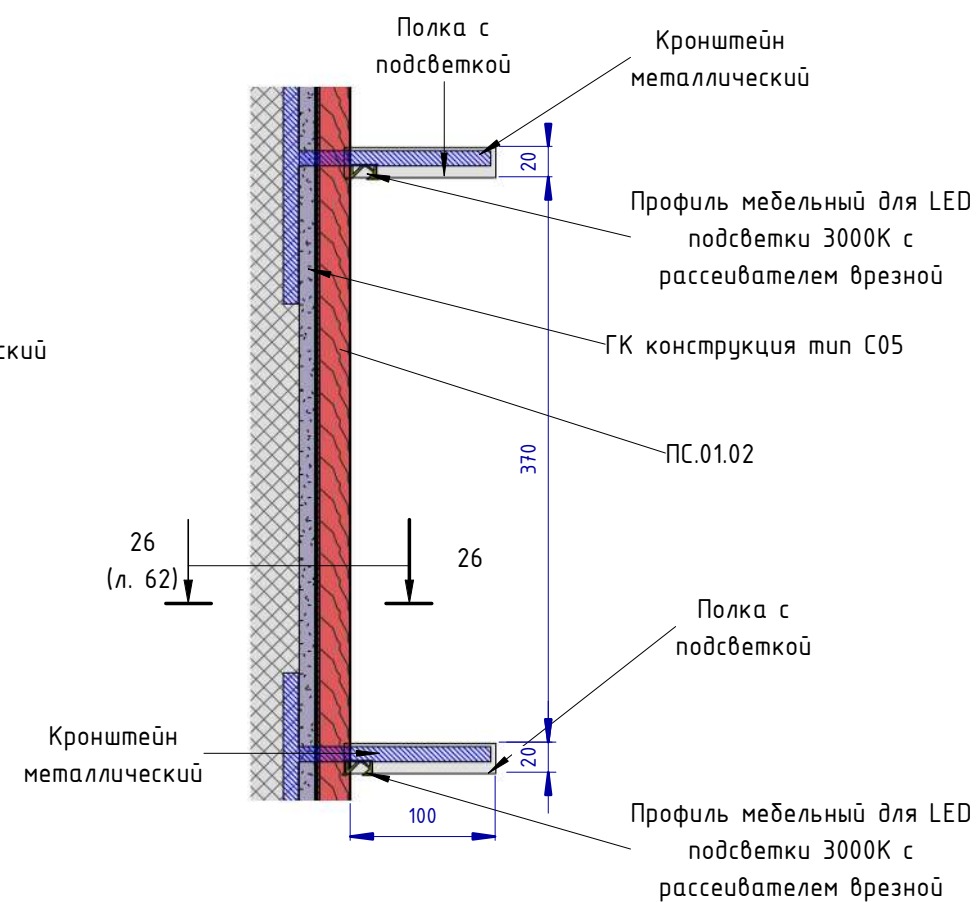

Сечение 25 (1 : 15)

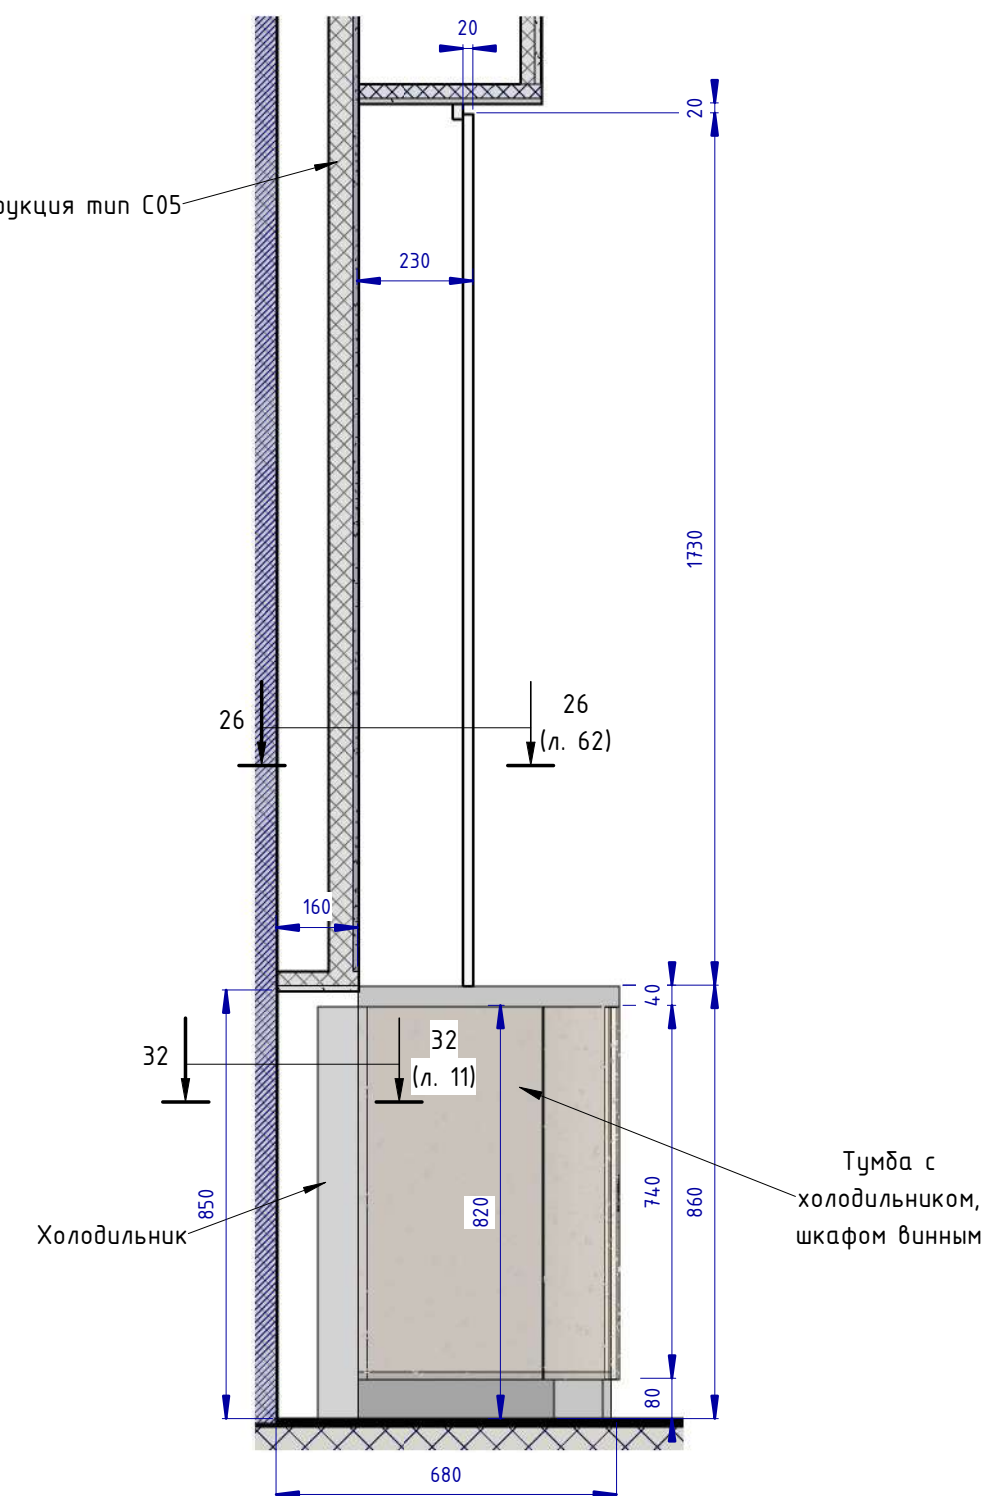

- расшифровку марок см. приложение к чертежу, файл "Спецификация. Семейный Люкс 2-х комнатный.xlsx"

						Проект: Отель Мрия – Семейный Люкс 2-х комнатный		
Изм.	Кол.уч.	Лист	№ док.	Подпись	Дата			
Дизайнер		Пейков Ю. А.				Стадия Лист Листов		
						П 61		
						Развёртки стен гостиной. Разрезы. Расчётный чертёж		

Каркас металлический

25

650

1390

680

Металлокаркас из профтрубы крепления мрамора**

Металлокаркас из профтрубы крепления мрамора**

Кронштейн ТВ панели

Каркас металлический для крепления ТВ панели

23

680

Металлокаркас из профтрубы крепления мрамора**

34

230

500

80

150

П.С.01.02

Конструкция из МДФ панелей, покраска

25

(л. 61)

П.С.01.01

Каркас металлический

П.С.01.01

П.С.01.02

ТВ панель 65' 1230x720 мм

23

(л. 61)

П.С.01.01

П.С.01.02

34

80

150

530

230

(л. 11)

Гостевой набор Carthago 36005

[← Вернуться в раздел](#)



Производитель: Crown International, Нидерланды

						Проект: Отель Мрия – Семейный Люкс 2-х комнатный		
Изм.	Кол.уч.	Лист	№ док.	Подпись	Дата			
Дизайнер		Пейков Ю. А.				Стадия Лист Листов		
						П 62		
						Развёртки стен гостиной. Разрезы. Расчётный чертёж		

Architectural floor plan of a room with the following dimensions and annotations:

- Room Dimensions:** 700 (width) x 2590 (depth).
- Annotations:**
 - ПС.01.04 (top left)
 - Дверь существующая полотно 800 x 2600 мм (проём 925x2670) (top right)
 - 2340 (top horizontal dimension)
 - 200 (middle horizontal dimension)
 - 900 (middle vertical dimension)
 - 150 (bottom left vertical dimension)
 - 2100 (right vertical dimension)
 - 700 (bottom left horizontal dimension)
 - 820 (bottom middle horizontal dimension)
 - 810 (bottom right horizontal dimension)
 - 20 (bottom right corner dimension)

Technical drawing of a vertical metal structure, likely a door or partition. The drawing shows a cross-section with various layers and dimensions.

Labels and dimensions:

- Полка** (Shelf) - points to the top horizontal layer.
- Штанга для плечиков** (Hanger bar) - points to the horizontal bar in the middle of the structure.
- 15 (л. 64)** - dimension indicating a thickness or width of 15 units, with a note "(л. 64)".
- 2100** - vertical dimension from the bottom to the top of the main structure.
- 490** - vertical dimension from the top of the main structure to the top of the shelf.
- 100** - horizontal dimension of the hanger bar.
- 900** - vertical dimension from the bottom to the hanger bar.
- 2610** - vertical dimension from the bottom to the top of the main structure.
- 20** - vertical dimension at the bottom of the main structure.
- ПС.01.04** - reference code at the bottom left.

Technical drawing of a vertical section of a wall or partition. The drawing shows a cross-section with a concrete base at the top, a brickwork section in the middle, and a base layer at the bottom. The total height is 2590 mm. The width is 580 mm. The base layer is 20 mm thick. The brickwork section is 15 mm thick. The drawing is labeled "ПС.01.04" at the bottom.

A diagram of a beam of length L fixed at the left end. A triangular load is applied perpendicular to the beam, starting at zero at the left end and increasing linearly to a maximum value w_0 at the right end. The beam is shown in a perspective view, with the load represented by a series of parallel lines of increasing length.


лист 63
Гостиная 4-4

Гостиная 6-6
лист 63


Гостинная 5-5
лист 63

						Проект: Отель Мрия – Семейный Люкс 2-х комнатный		
Изм.	Кол.уч.	Лист	№ док.	Подпись	Дата			
Дизайнер		Пейков Ю. А.				Стадия		
						Лист		
						Листов		
Развёртки стен гостиной. Расчётный чертёж						П		
						63		


Гостиная 7-7 (1 : 20)

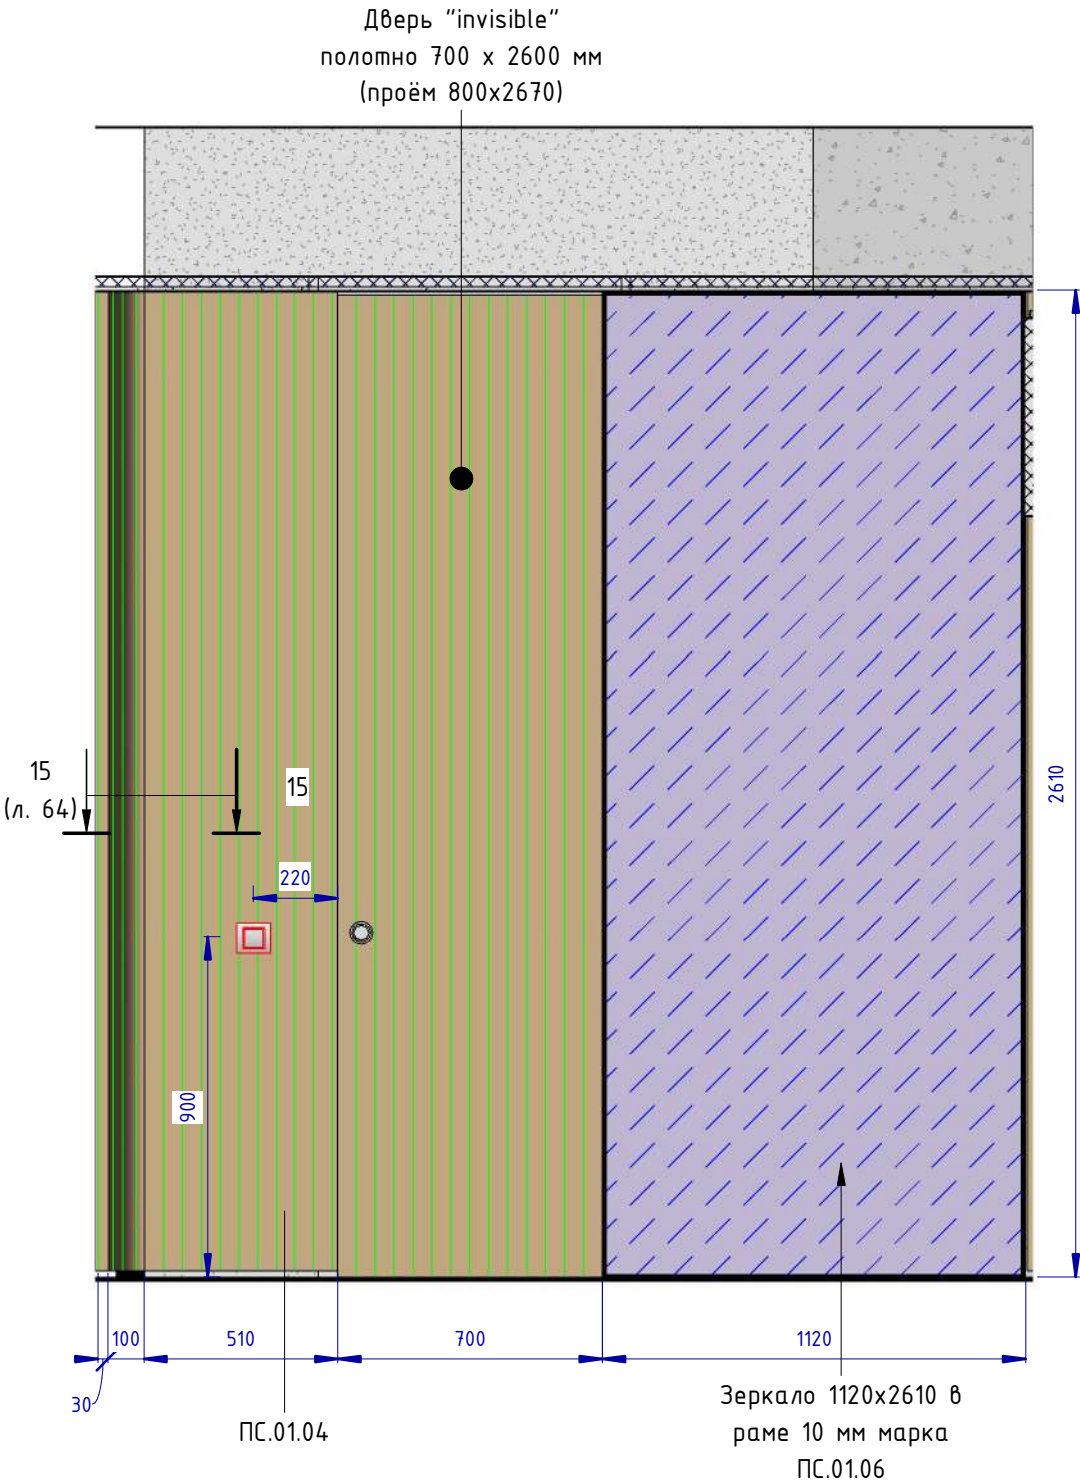

Сечение 15 (1 : 10)

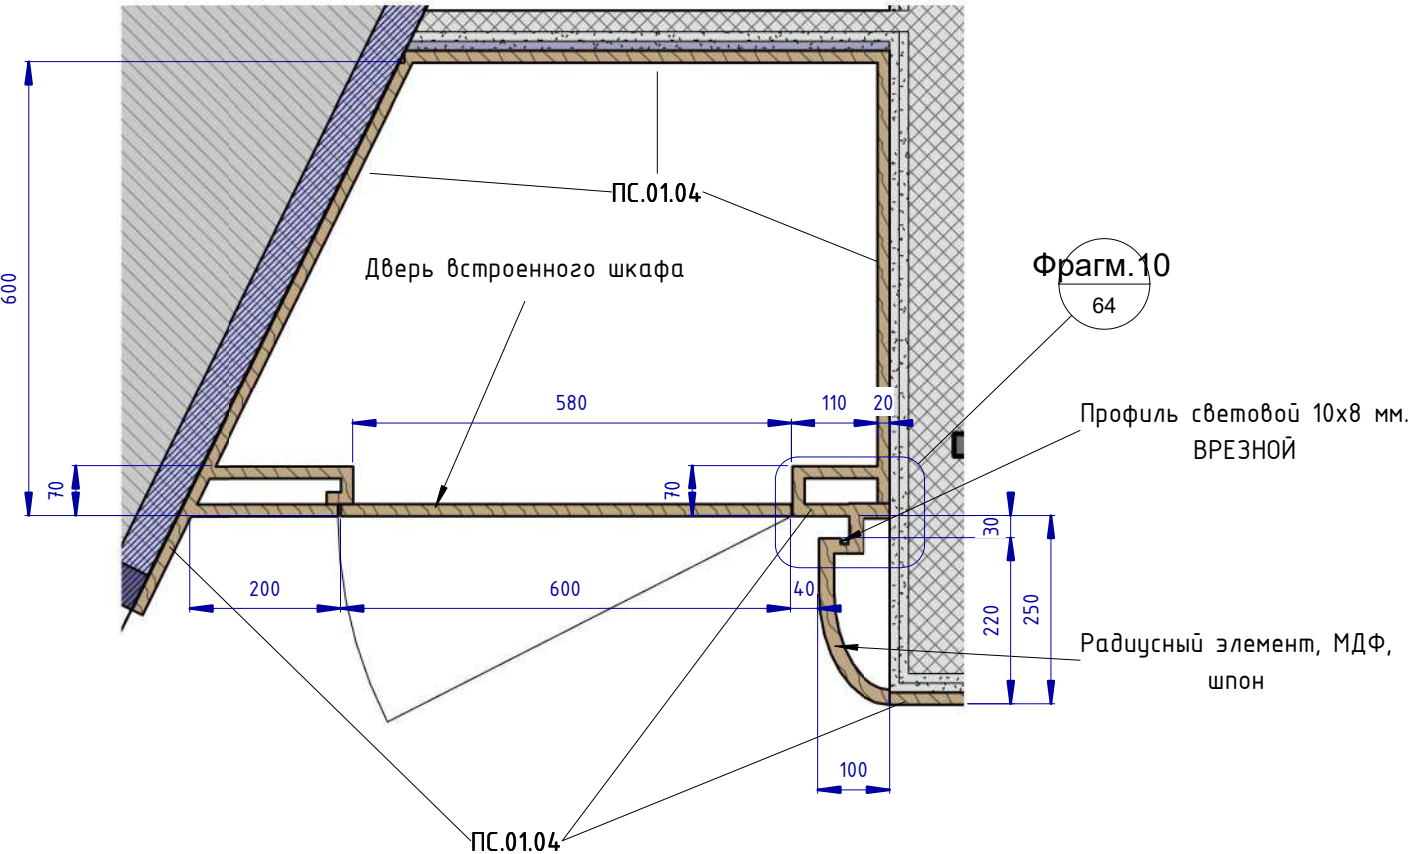


Фрагмент 10 (1 : 2)

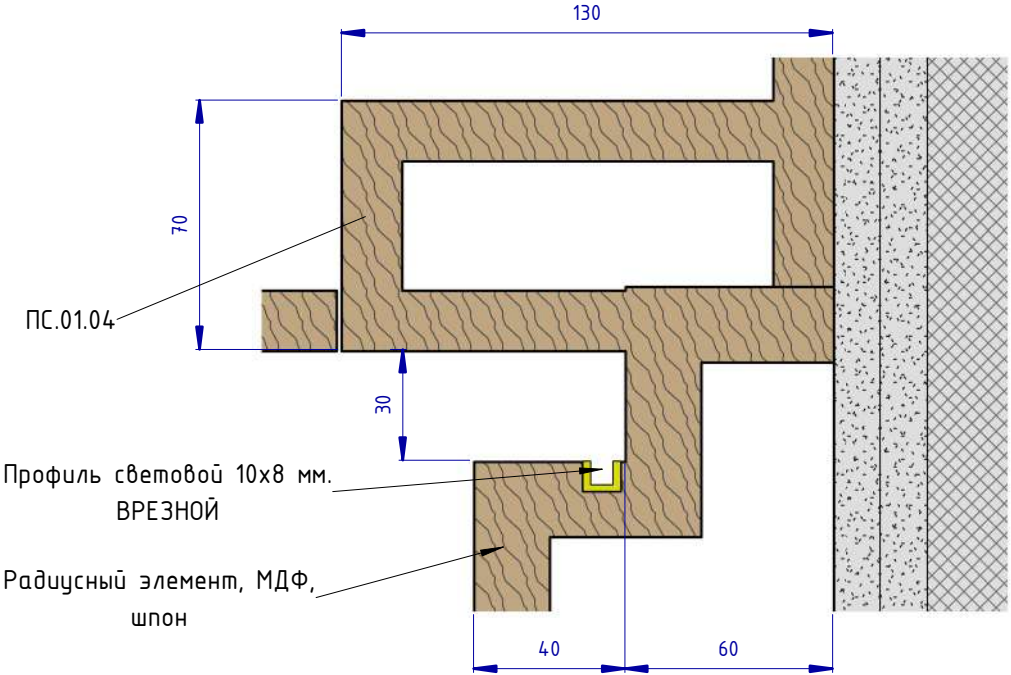


- расшифровку марок см. приложение к чертежу, файл "Спецификация. Семейный Люкс 2-х комнатный.xlsx"

						Проект: Отель Мрия - Семейный Люкс 2-х комнатный		
Изм.	Кол.уч.	Лист	№ док.	Подпись	Дата			
Дизайнер		Пейков Ю. А.				Развёртки стен гостиной. Расчётный чертёж	Стадия	Лист
							П	64

Проём 1-1 (1 : 20)

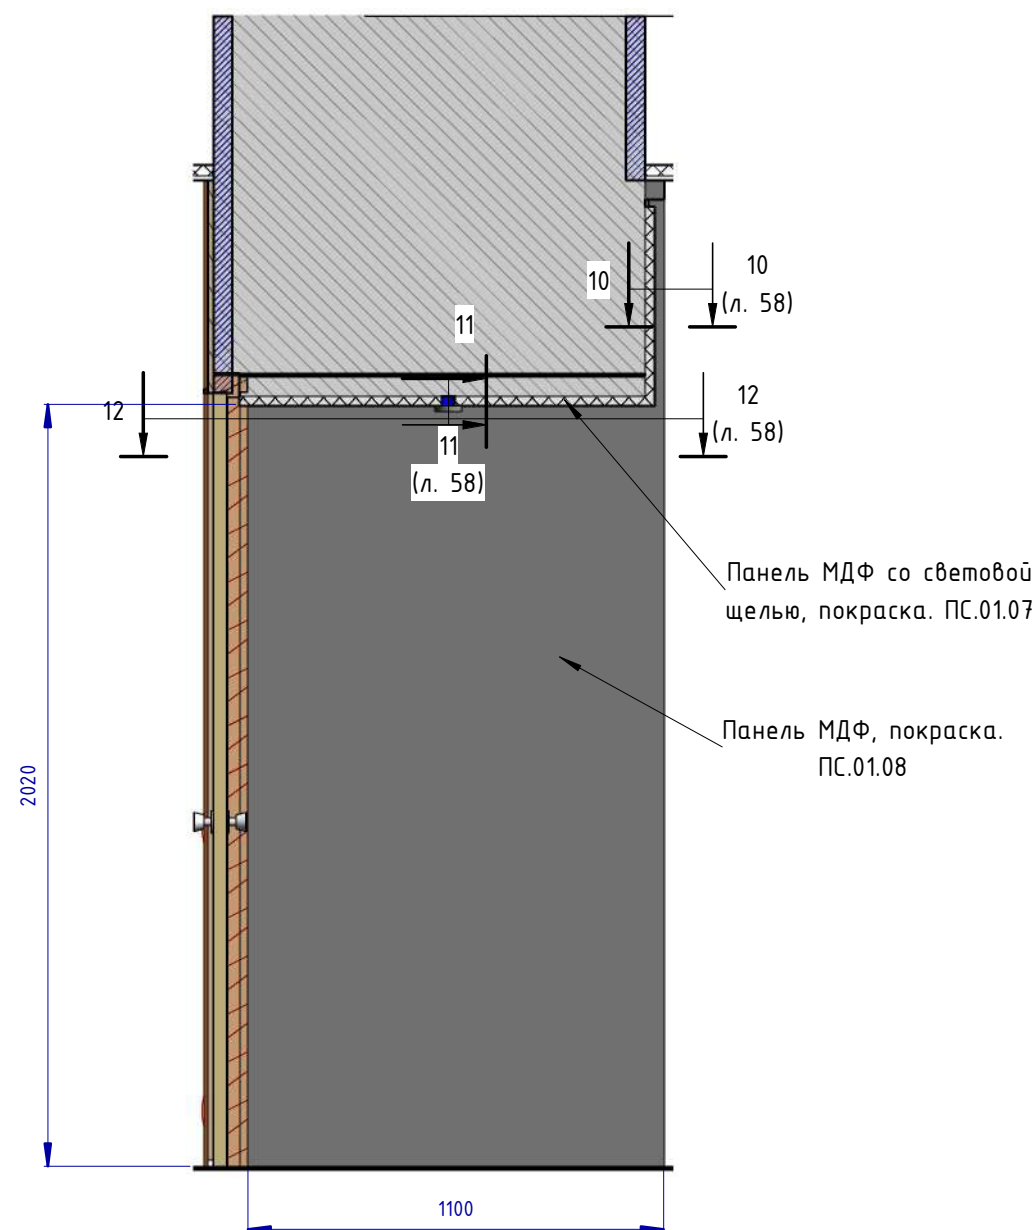


Проём 2-2 (1 : 20)

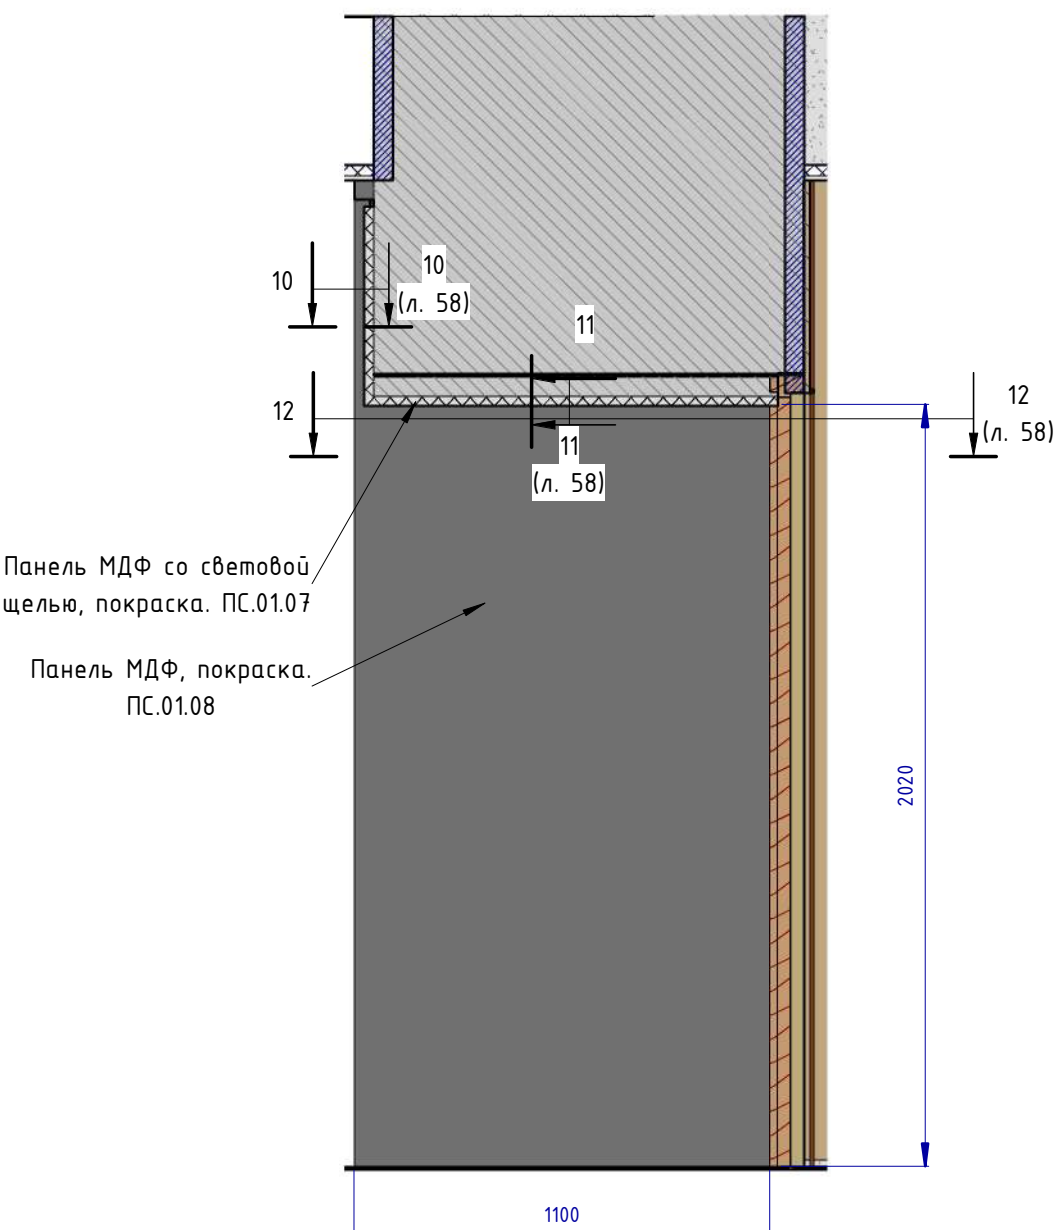


- расшифровку марок см. приложение к чертежу, файл "Спецификация. Семейный Люкс 2-х комнатный.xlsx"

						Проект: Отель Мрия - Семейный Люкс 2-х комнатный		
Изм.	Кол.уч.	Лист	№ док.	Подпись	Дата			
Дизайнер		Пейков Ю. А.				Развёртки стен проёма между комнатами. Расчётный чертёж	Стадия	Лист
							П	65


С-у 1-1 (1 : 20)

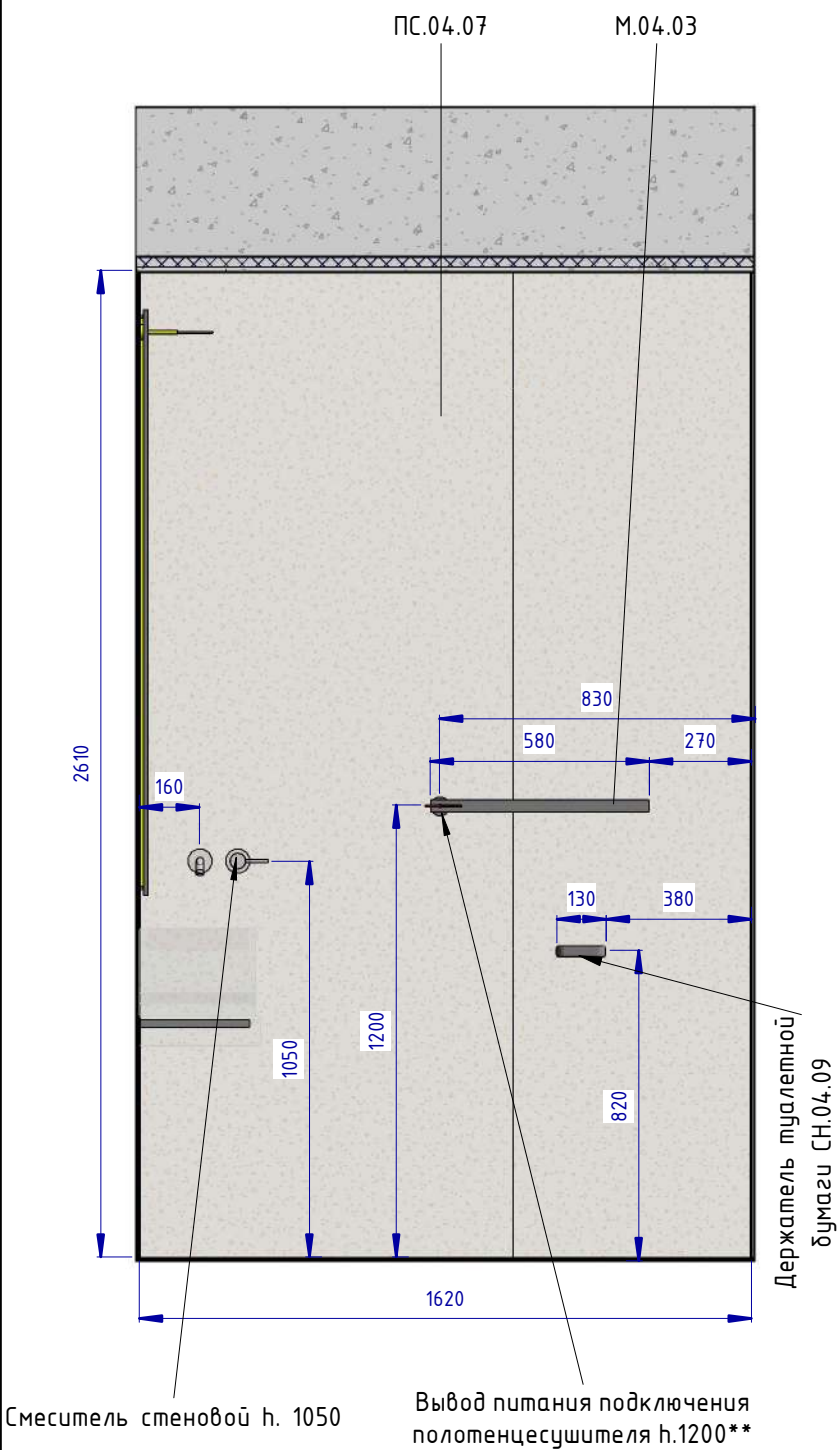


С-у 2-2 (1 : 20)

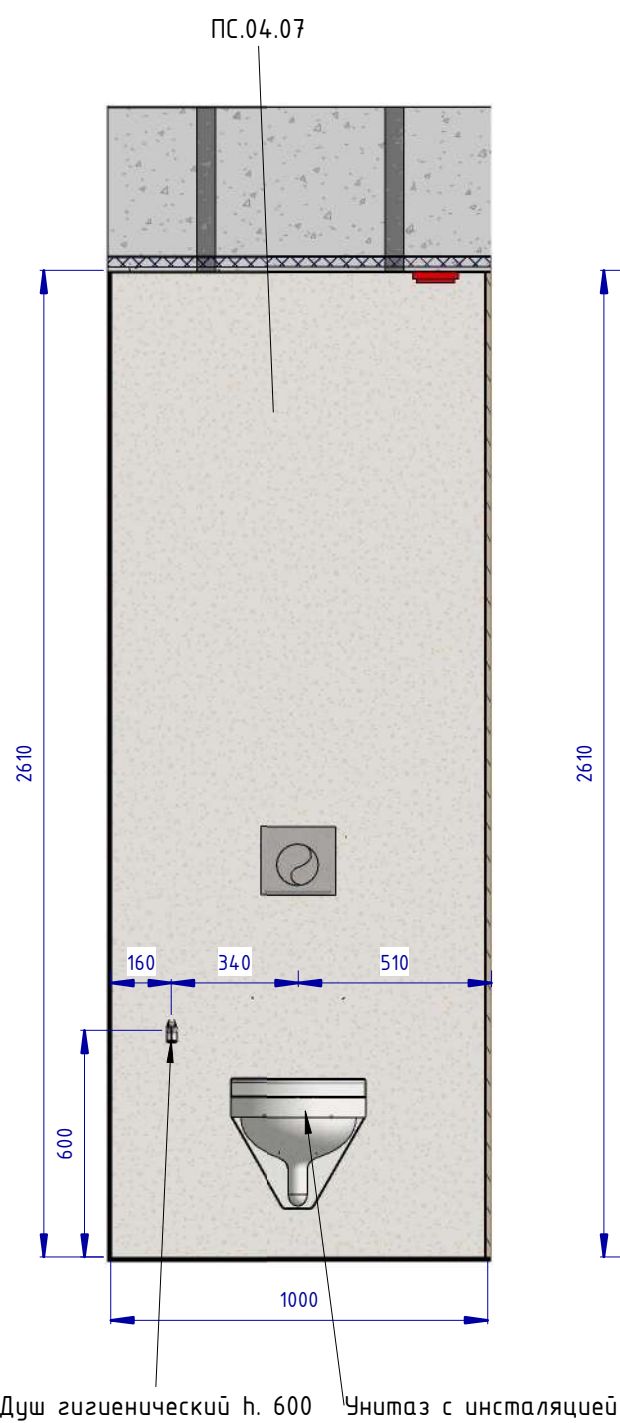


С-у 3-3 (1 : 20)

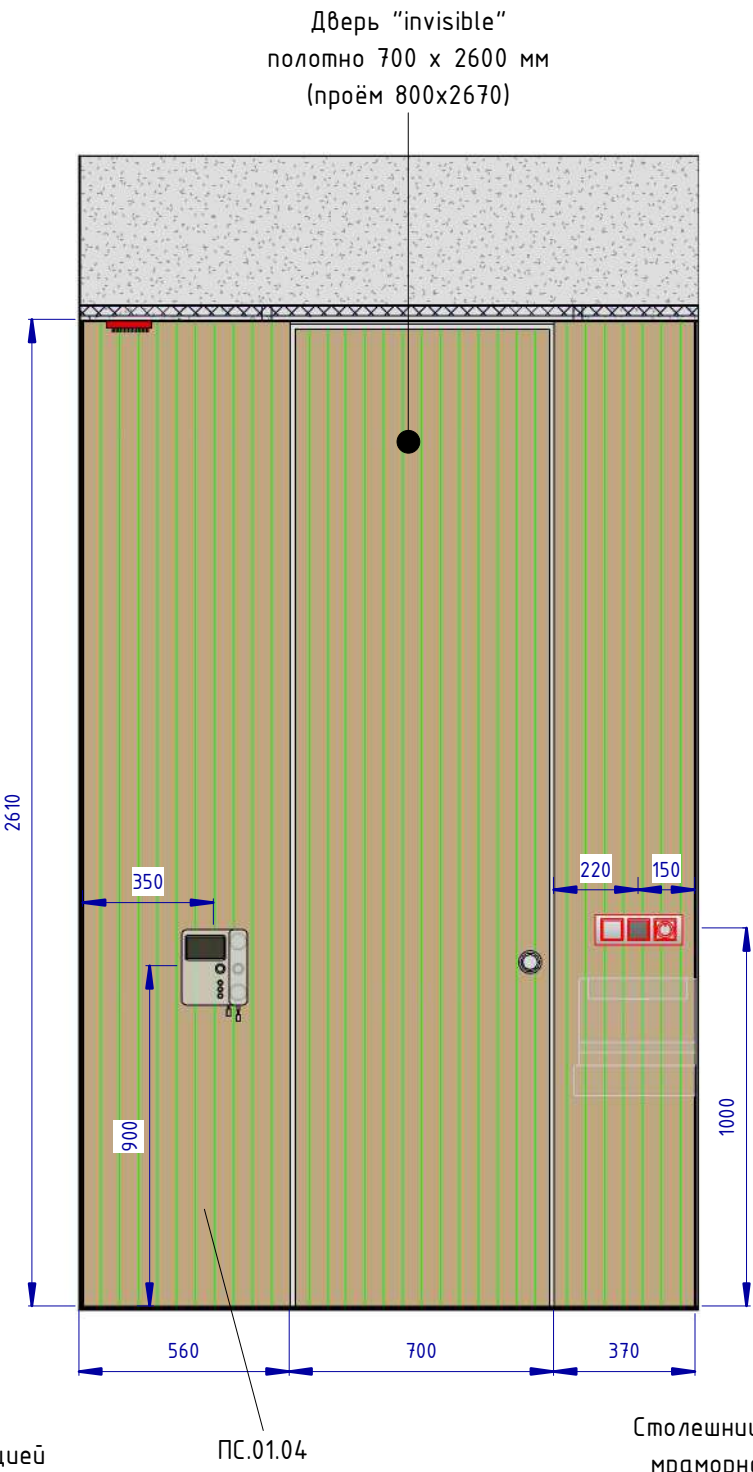

С-у 4-4 (1 : 20)

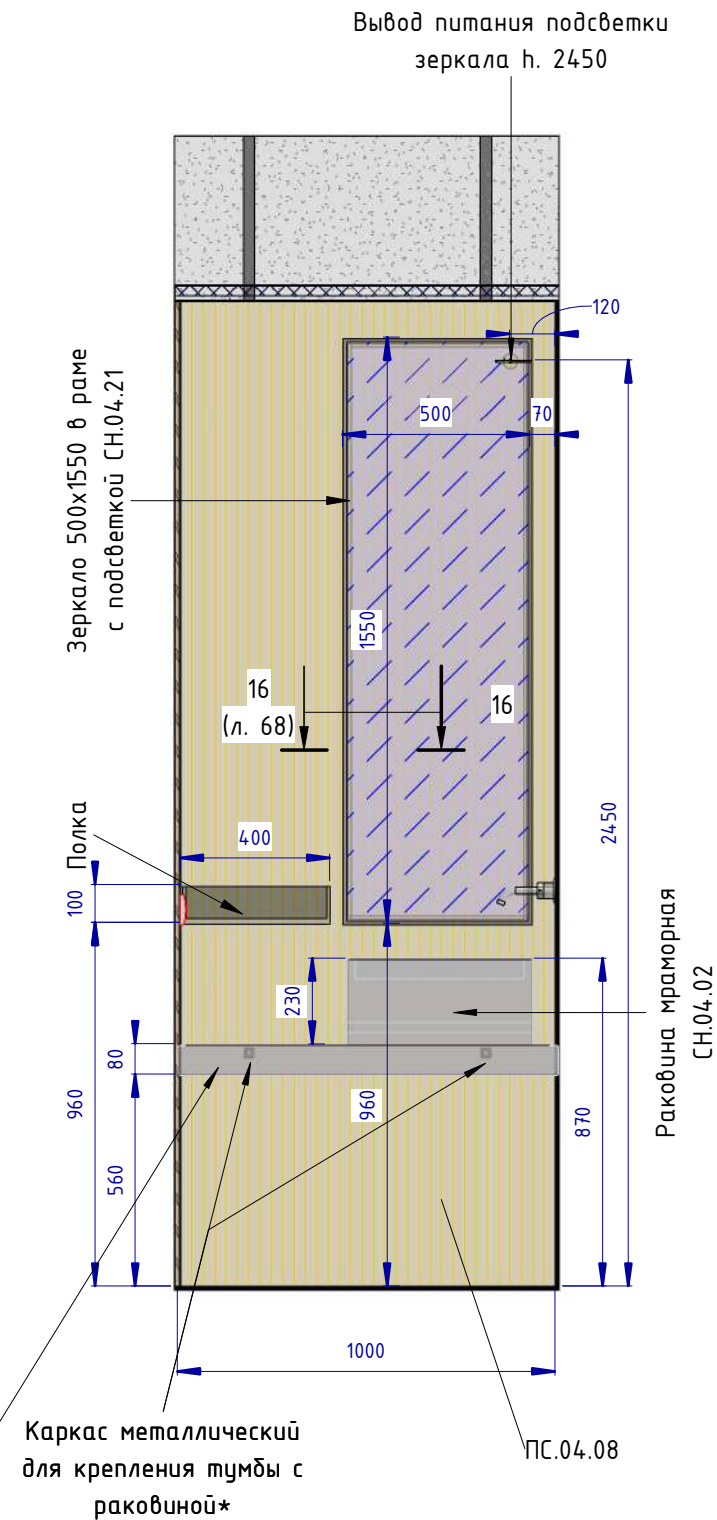

Сечение 16 (1 : 3)

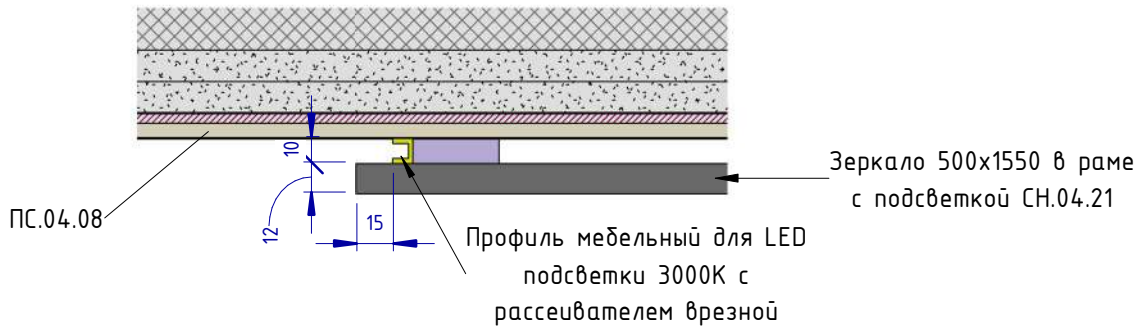

ПРИМЕЧАНИЕ:


- * - Конструктивные узлы, сечения профилей рассчитать технологу фирмы-изготовителя;
- расшифровку марок см. приложение к чертежу, файл "Спецификация. Семейный Люкс 2-х комнатный.xlsx"

ПРИМЕЧАНИЕ:

** - расположение вывода уточнить по модели полотенцесушителя

						Проект: Отель Мрия - Семейный Люкс 2-х комнатный		
Изм.	Кол.уч.	Лист	№ док.	Подпись	Дата	Развёртки стен санузла. Расчётный чертёж		
Дизайнер		Пейков Ю. А.						
						Стадия		
						Лист		
						Листов		
						П		
						68		


Спальня 1-1 (1 : 20)

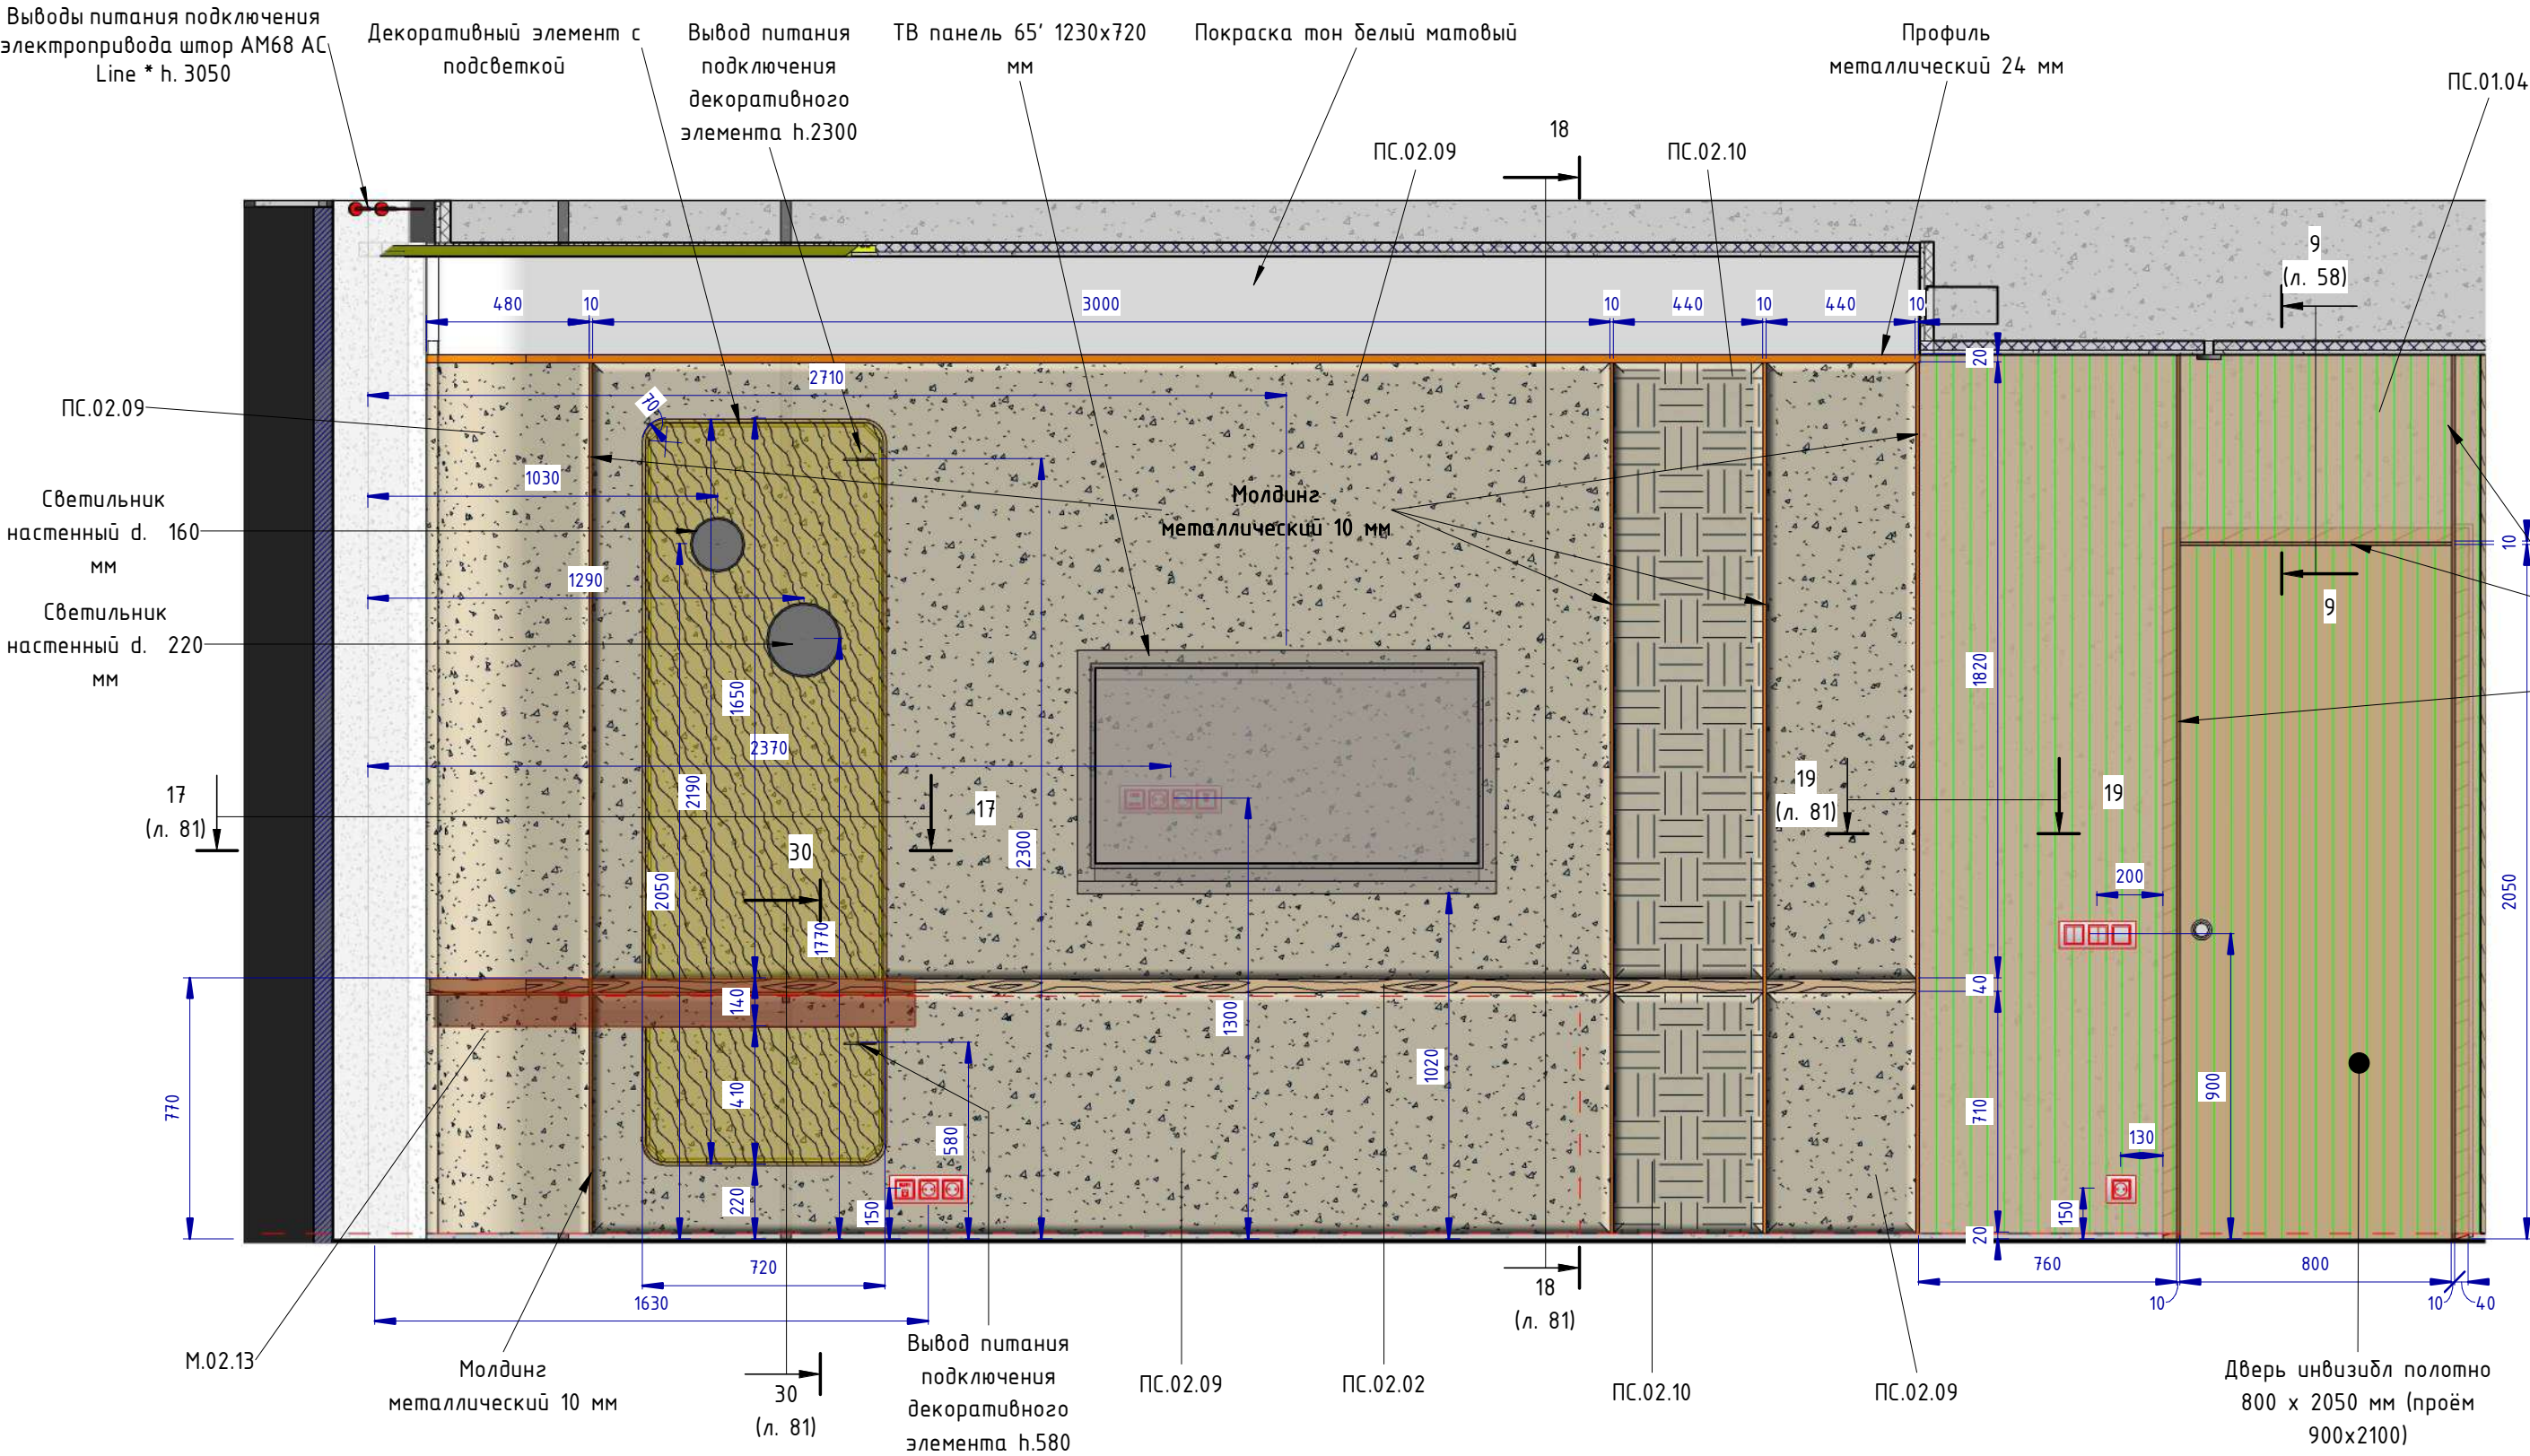


- расшифровку марок см. приложение к чертежу, файл "Спецификация. Семейный Люкс 2-х комнатный.xlsx"

Проект: Отель Мрия - Семейный Люкс 2-х комнатный					
Изм.	Кол.уч.	Лист	№ док.	Подпись	Дата
Дизайнер		Пейков Ю. А.			
Развёртки стен спальни. Расчётный чертёж					
Стадия		Лист	Листов		
П		80			


Сечение 17 (1 : 10)

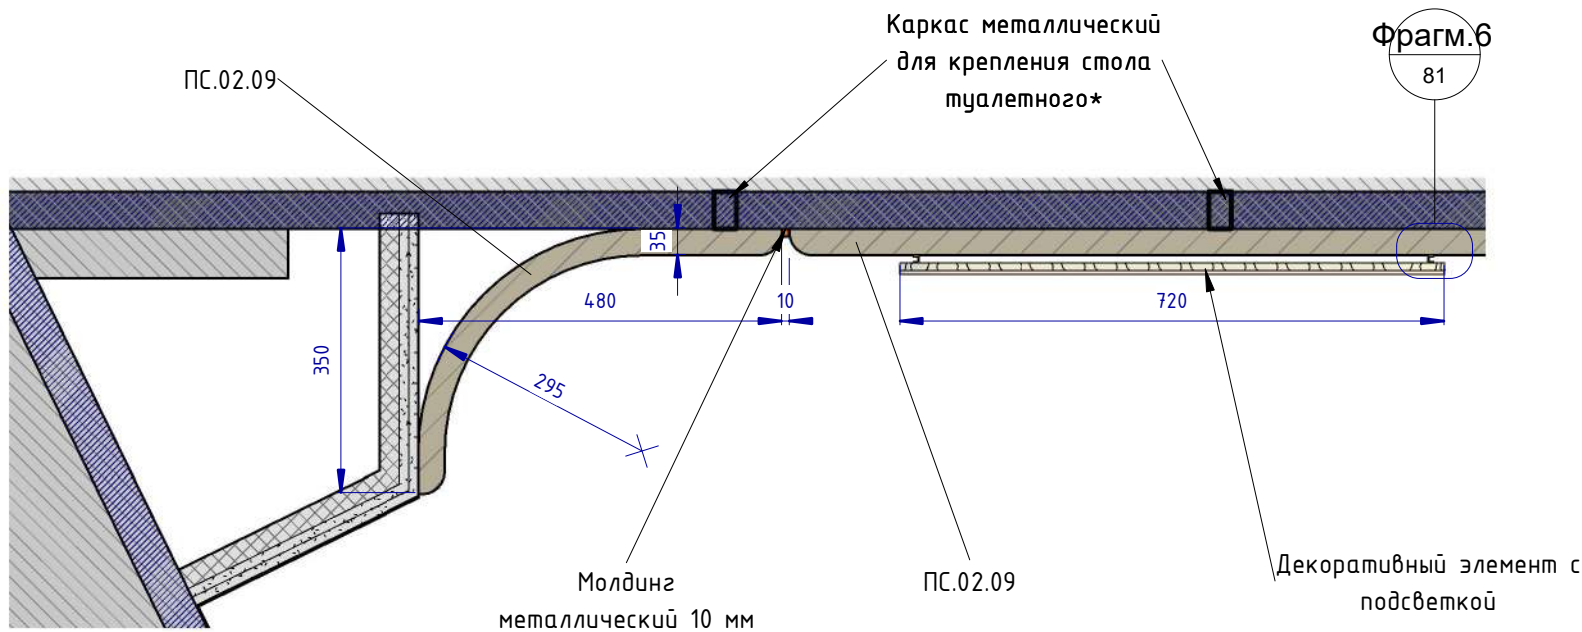


Сечение 19 (1 : 5)

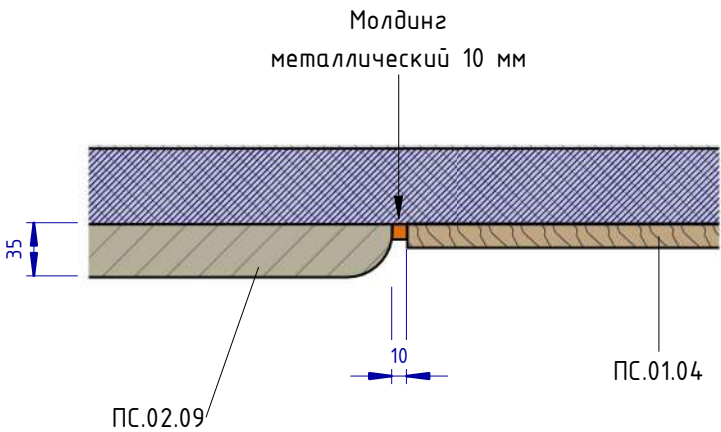


Фрагмент 6 (1 : 2)

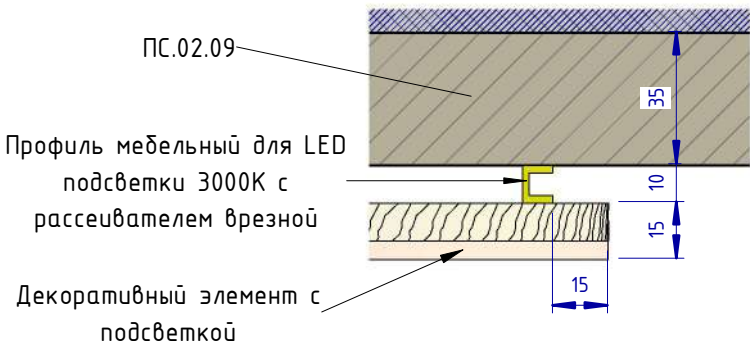

Сечение 18 (1 : 5)


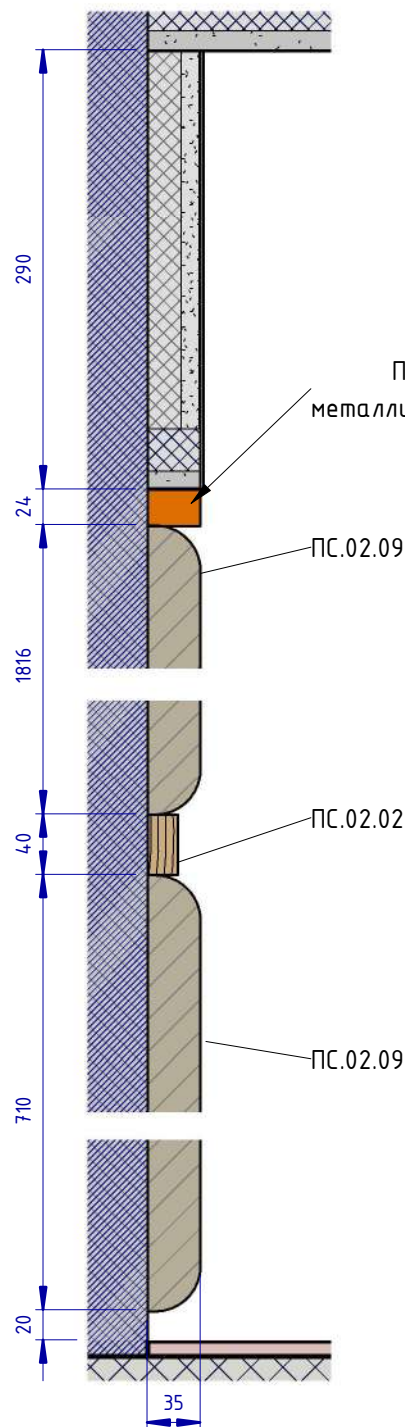


Сечение 30 (1 : 10)

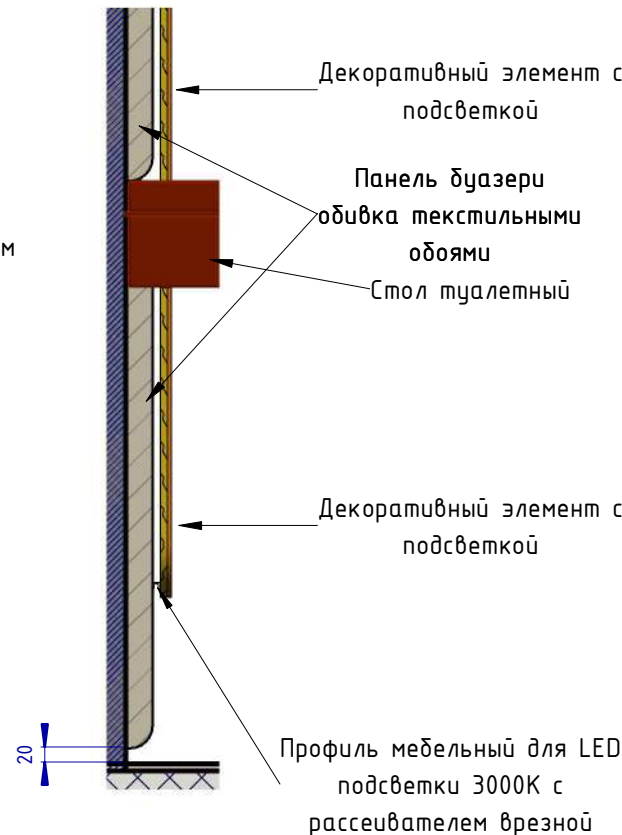

- расшифровку марок см. приложение к чертежу, файл "Спецификация. Семейный Люкс 2-х комнатный.xlsx"

						Проект: Отель Мрия - Семейный Люкс 2-х комнатный		
Изм.	Кол.уч.	Лист	№ док.	Подпись	Дата	Развёртки стен спальни. Разрезы. Расчётный чертёж	Стадия	Лист
Дизайнер		Пейков Ю. А.					П	81
						Формат		

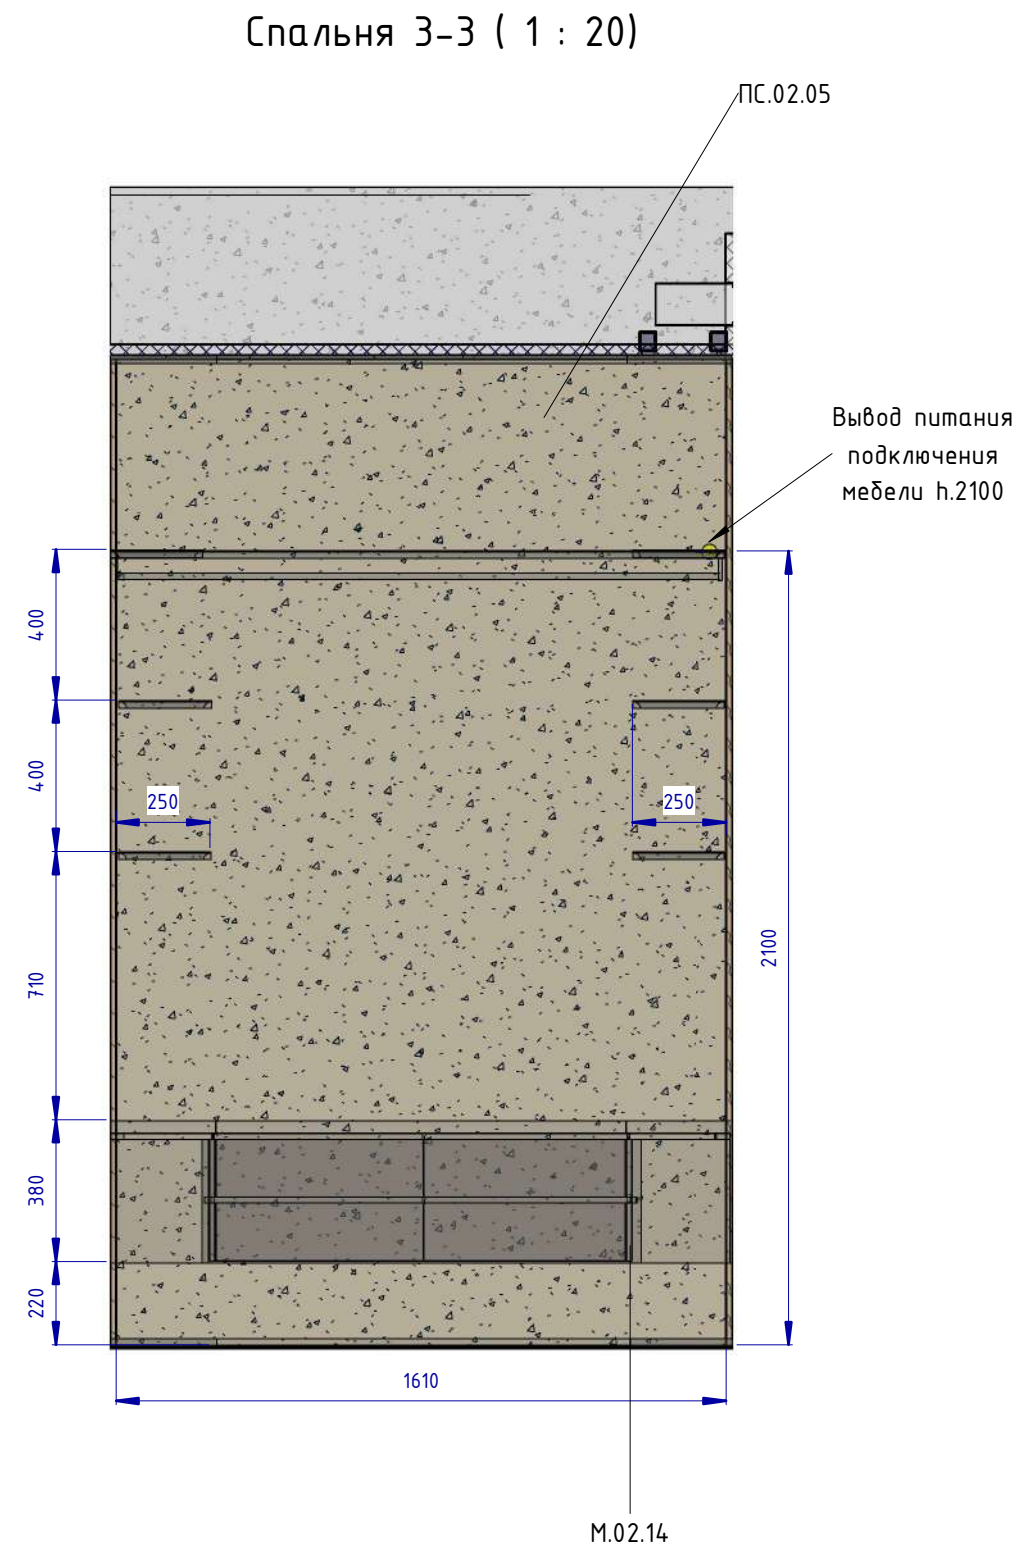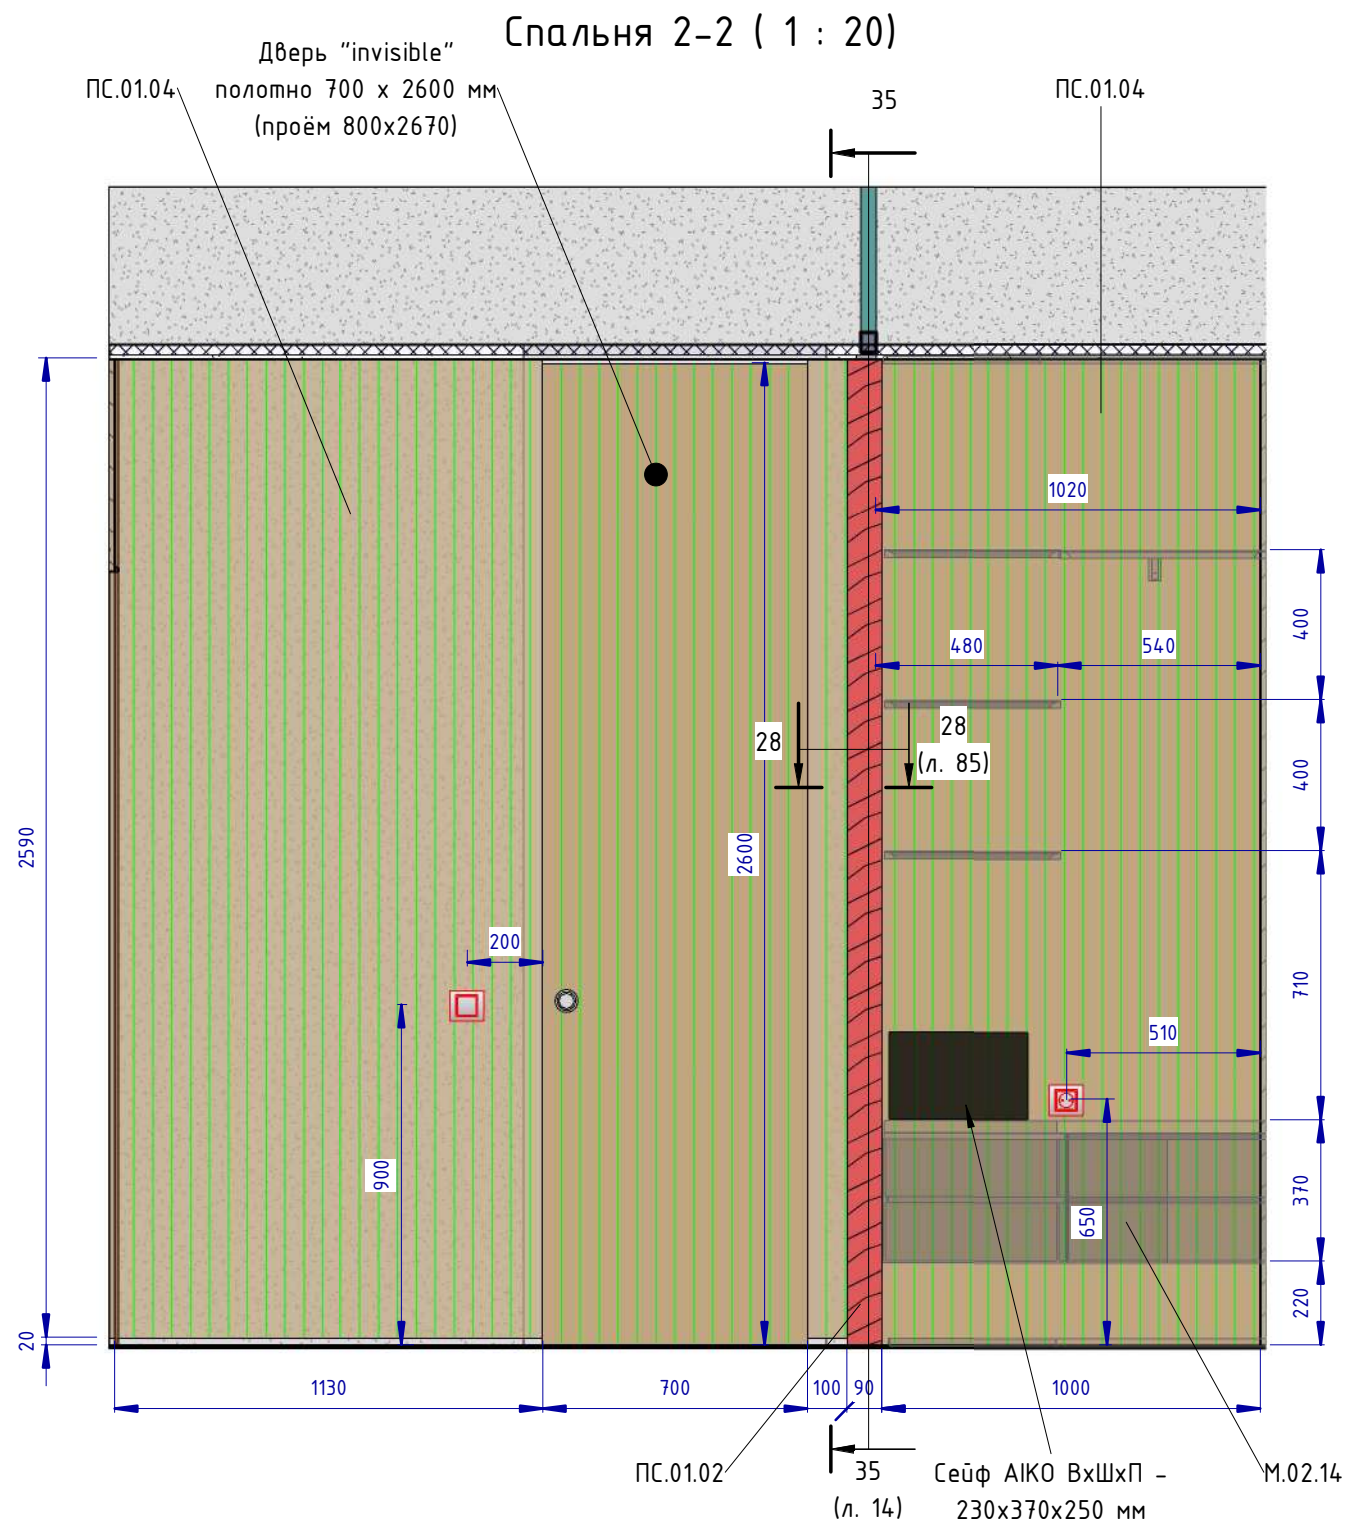

ТОВАРИЧЕСТВУЕТ В АКЦИИХ
Сейфы и шкафы АИКО со скидкой до 20%


Характеристики

Производитель — Аiko - Россия
Тип замка — Электронный кодовый
Высота (мм.) — 370
Ширина (мм.) — 370
Глубина (мм.) — 250
Габариты внешние (ВхШхГ)мм — 230x370x250
Габариты внутренние (ВхШхГ)мм — 228x368x247
Вес, кг. — 5.5
Объем, л. — 14
Гарантия — 1 год


- расшифровку марок см. приложение к чертежу, файл "Спецификация. Семейный Люкс 2-х комнатный.xlsx"

Проект: Отель Мрия - Семейный Люкс 2-х комнатный								
Изм.	Кол.уч.	Лист	№ док.	Подпись	Дата	Развёртки стен спальни. Расчётный чертёж		
Дизайнер		Пейков Ю. А.						
						Стадия	Лист	Листов
						П	82	

Спальня 4-4 (1 : 20)

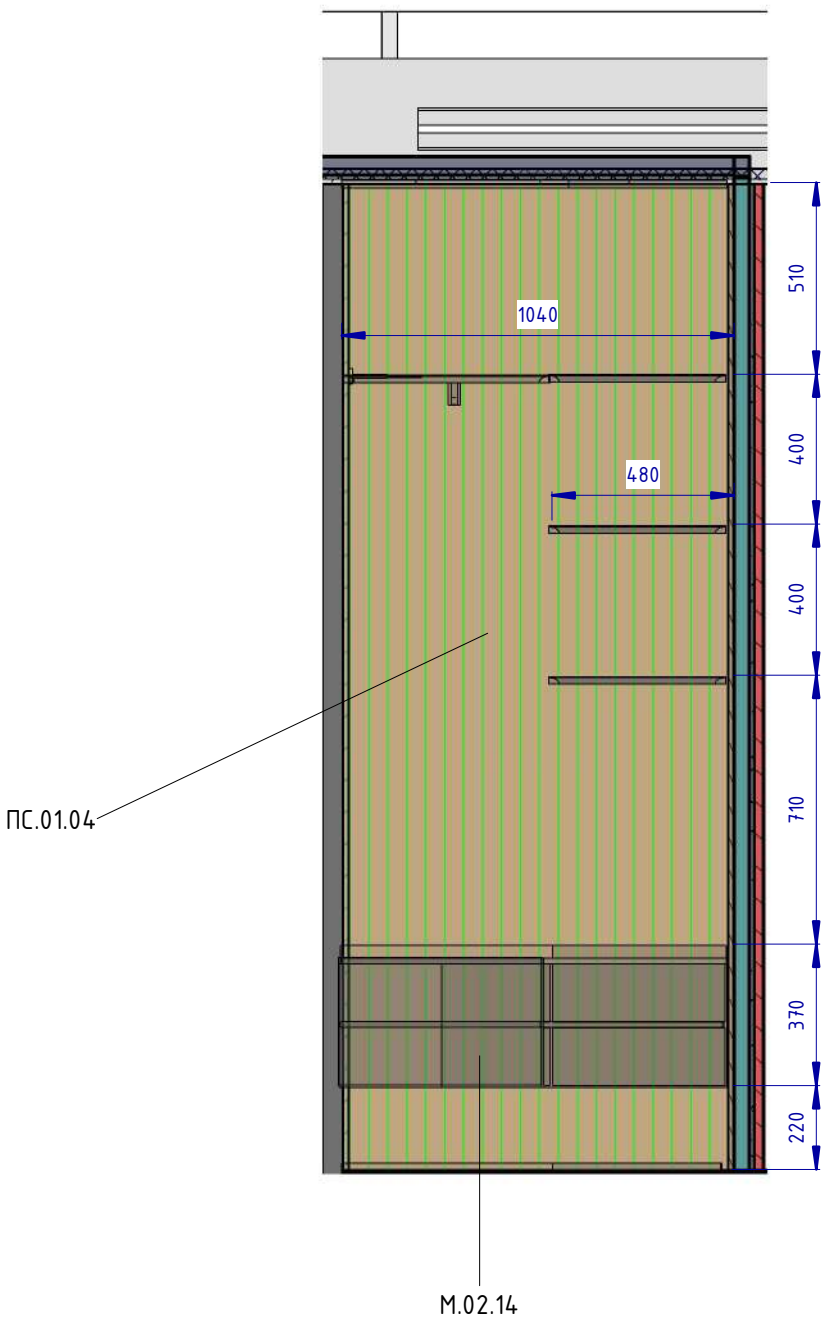


Спальня 5-5 (1 : 20)

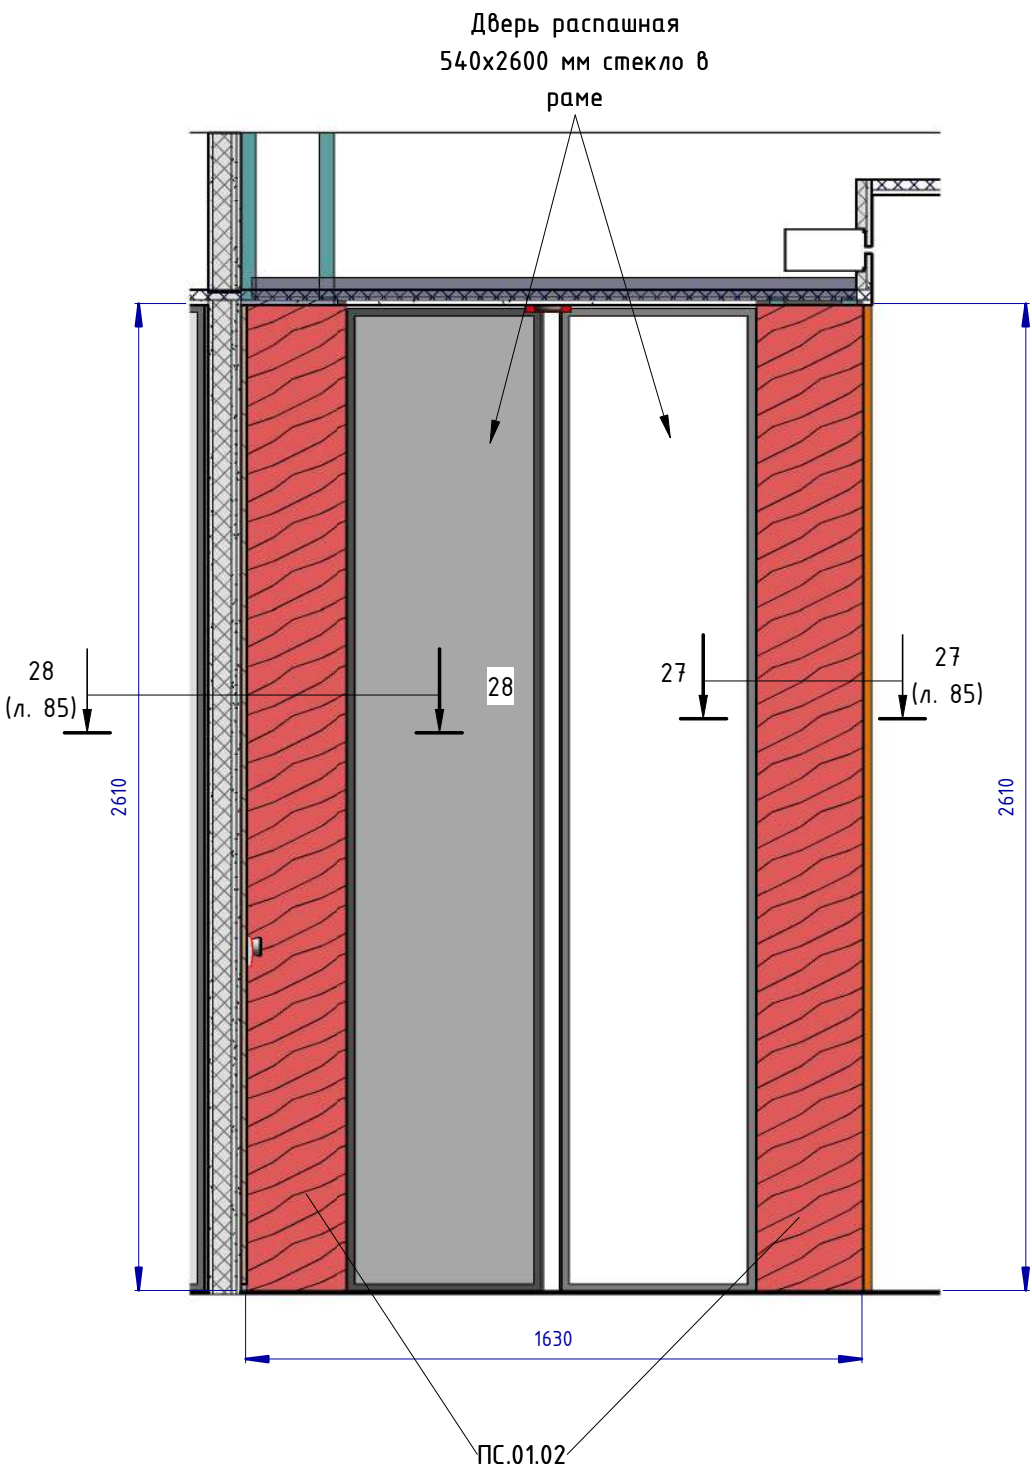


- расшифровку марок см. приложение к чертежу, файл "Спецификация. Семейный Люкс 2-х комнатный.xlsx"

Проект: Отель Мрия - Семейный Люкс 2-х комнатный					
Изм.	Кол.уч.	Лист	№ док.	Подпись	Дата
Дизайнер		Пейков Ю. А.			
Развёртки стен спальни. Расчётный чертёж					
Стадия		Лист	Листов		
П		83			

Спальня 6-6 (1 : 20)

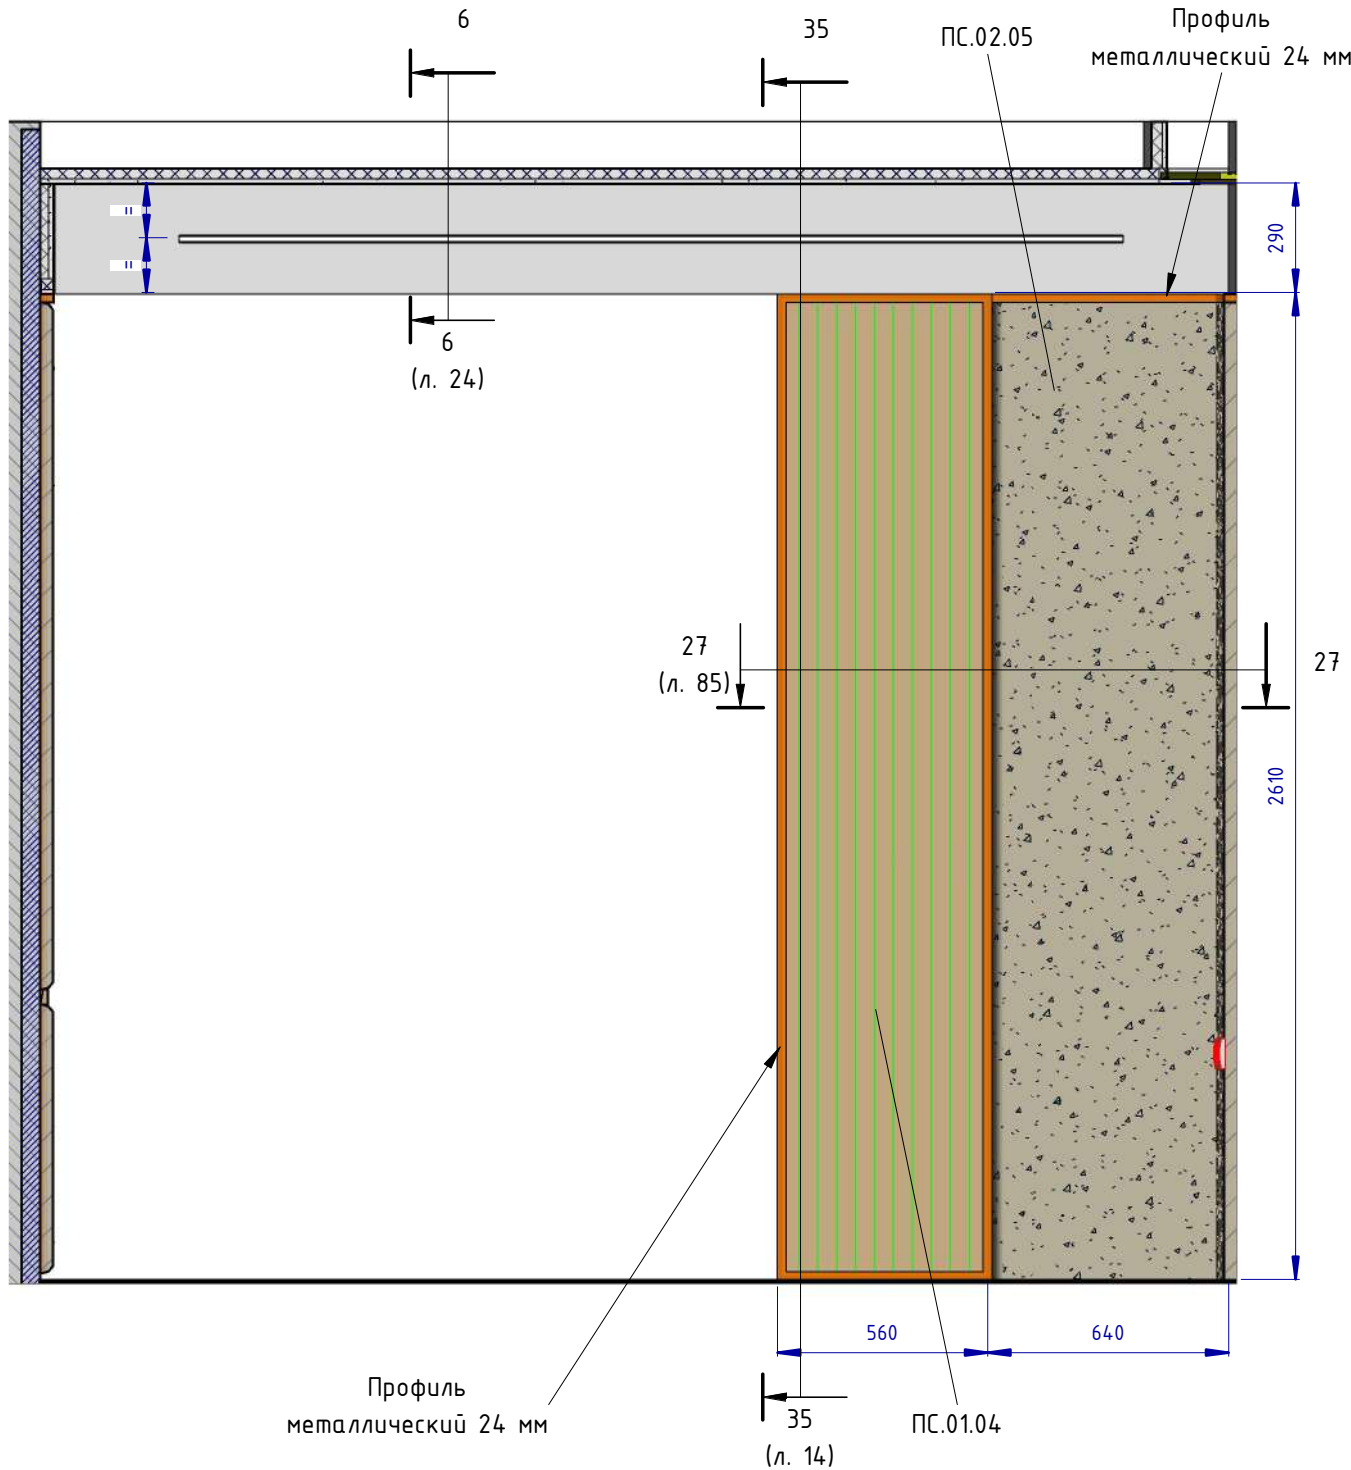

Спальня 7-7 (1 : 20)

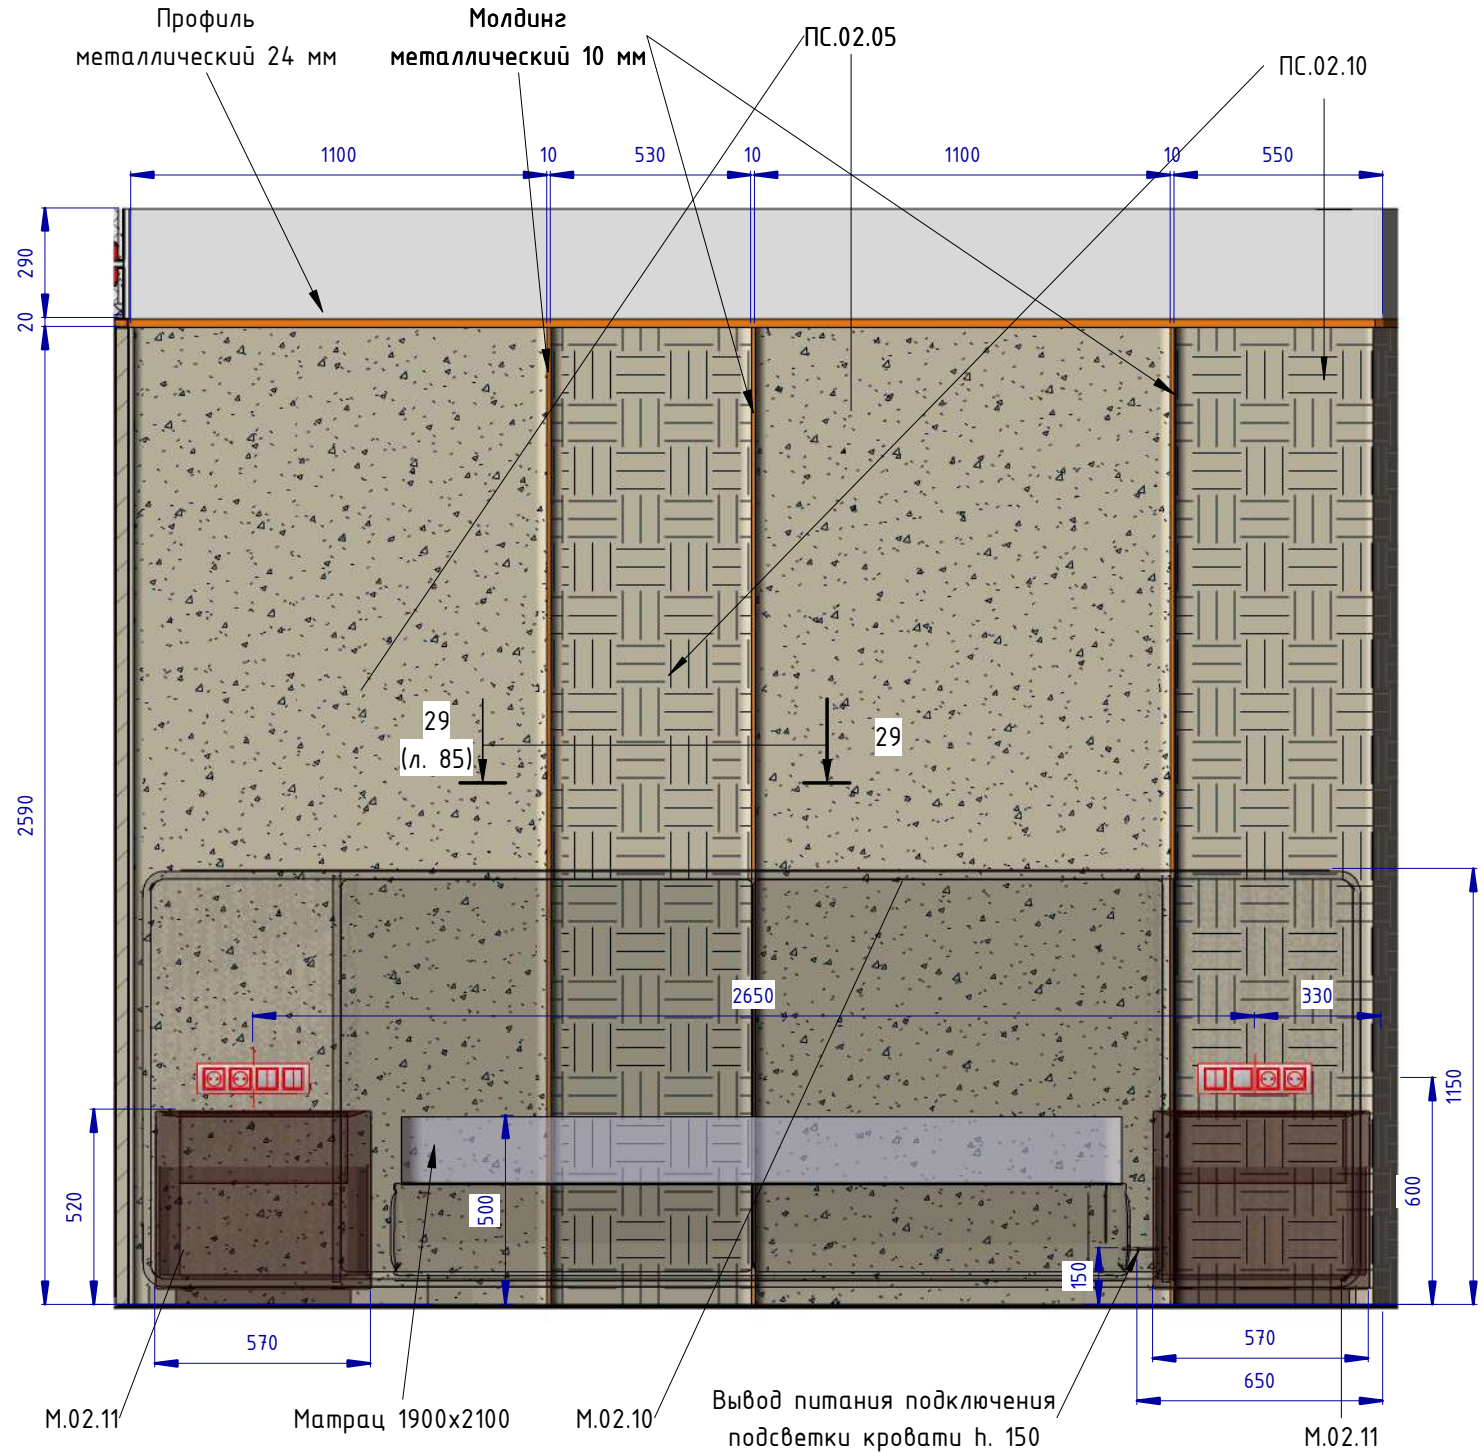


– расшифровку марок см. приложение к чертежу, файл “Спецификация. Семейный Люкс 2-х комнатный.xlsx”

						Проект: Отель Мрия – Семейный Люкс 2-х комнатный			
Изм.	Кол.уч.	Лист	№ док.	Подпись	Дата				
Дизайнер		Пейков Ю. А.				Стадия		Лист	Листов
						П		84	
						Развёртки стен спальни. Расчётный чертёж			

Копировал

Формат


Спальня 8-8 (1 : 20)

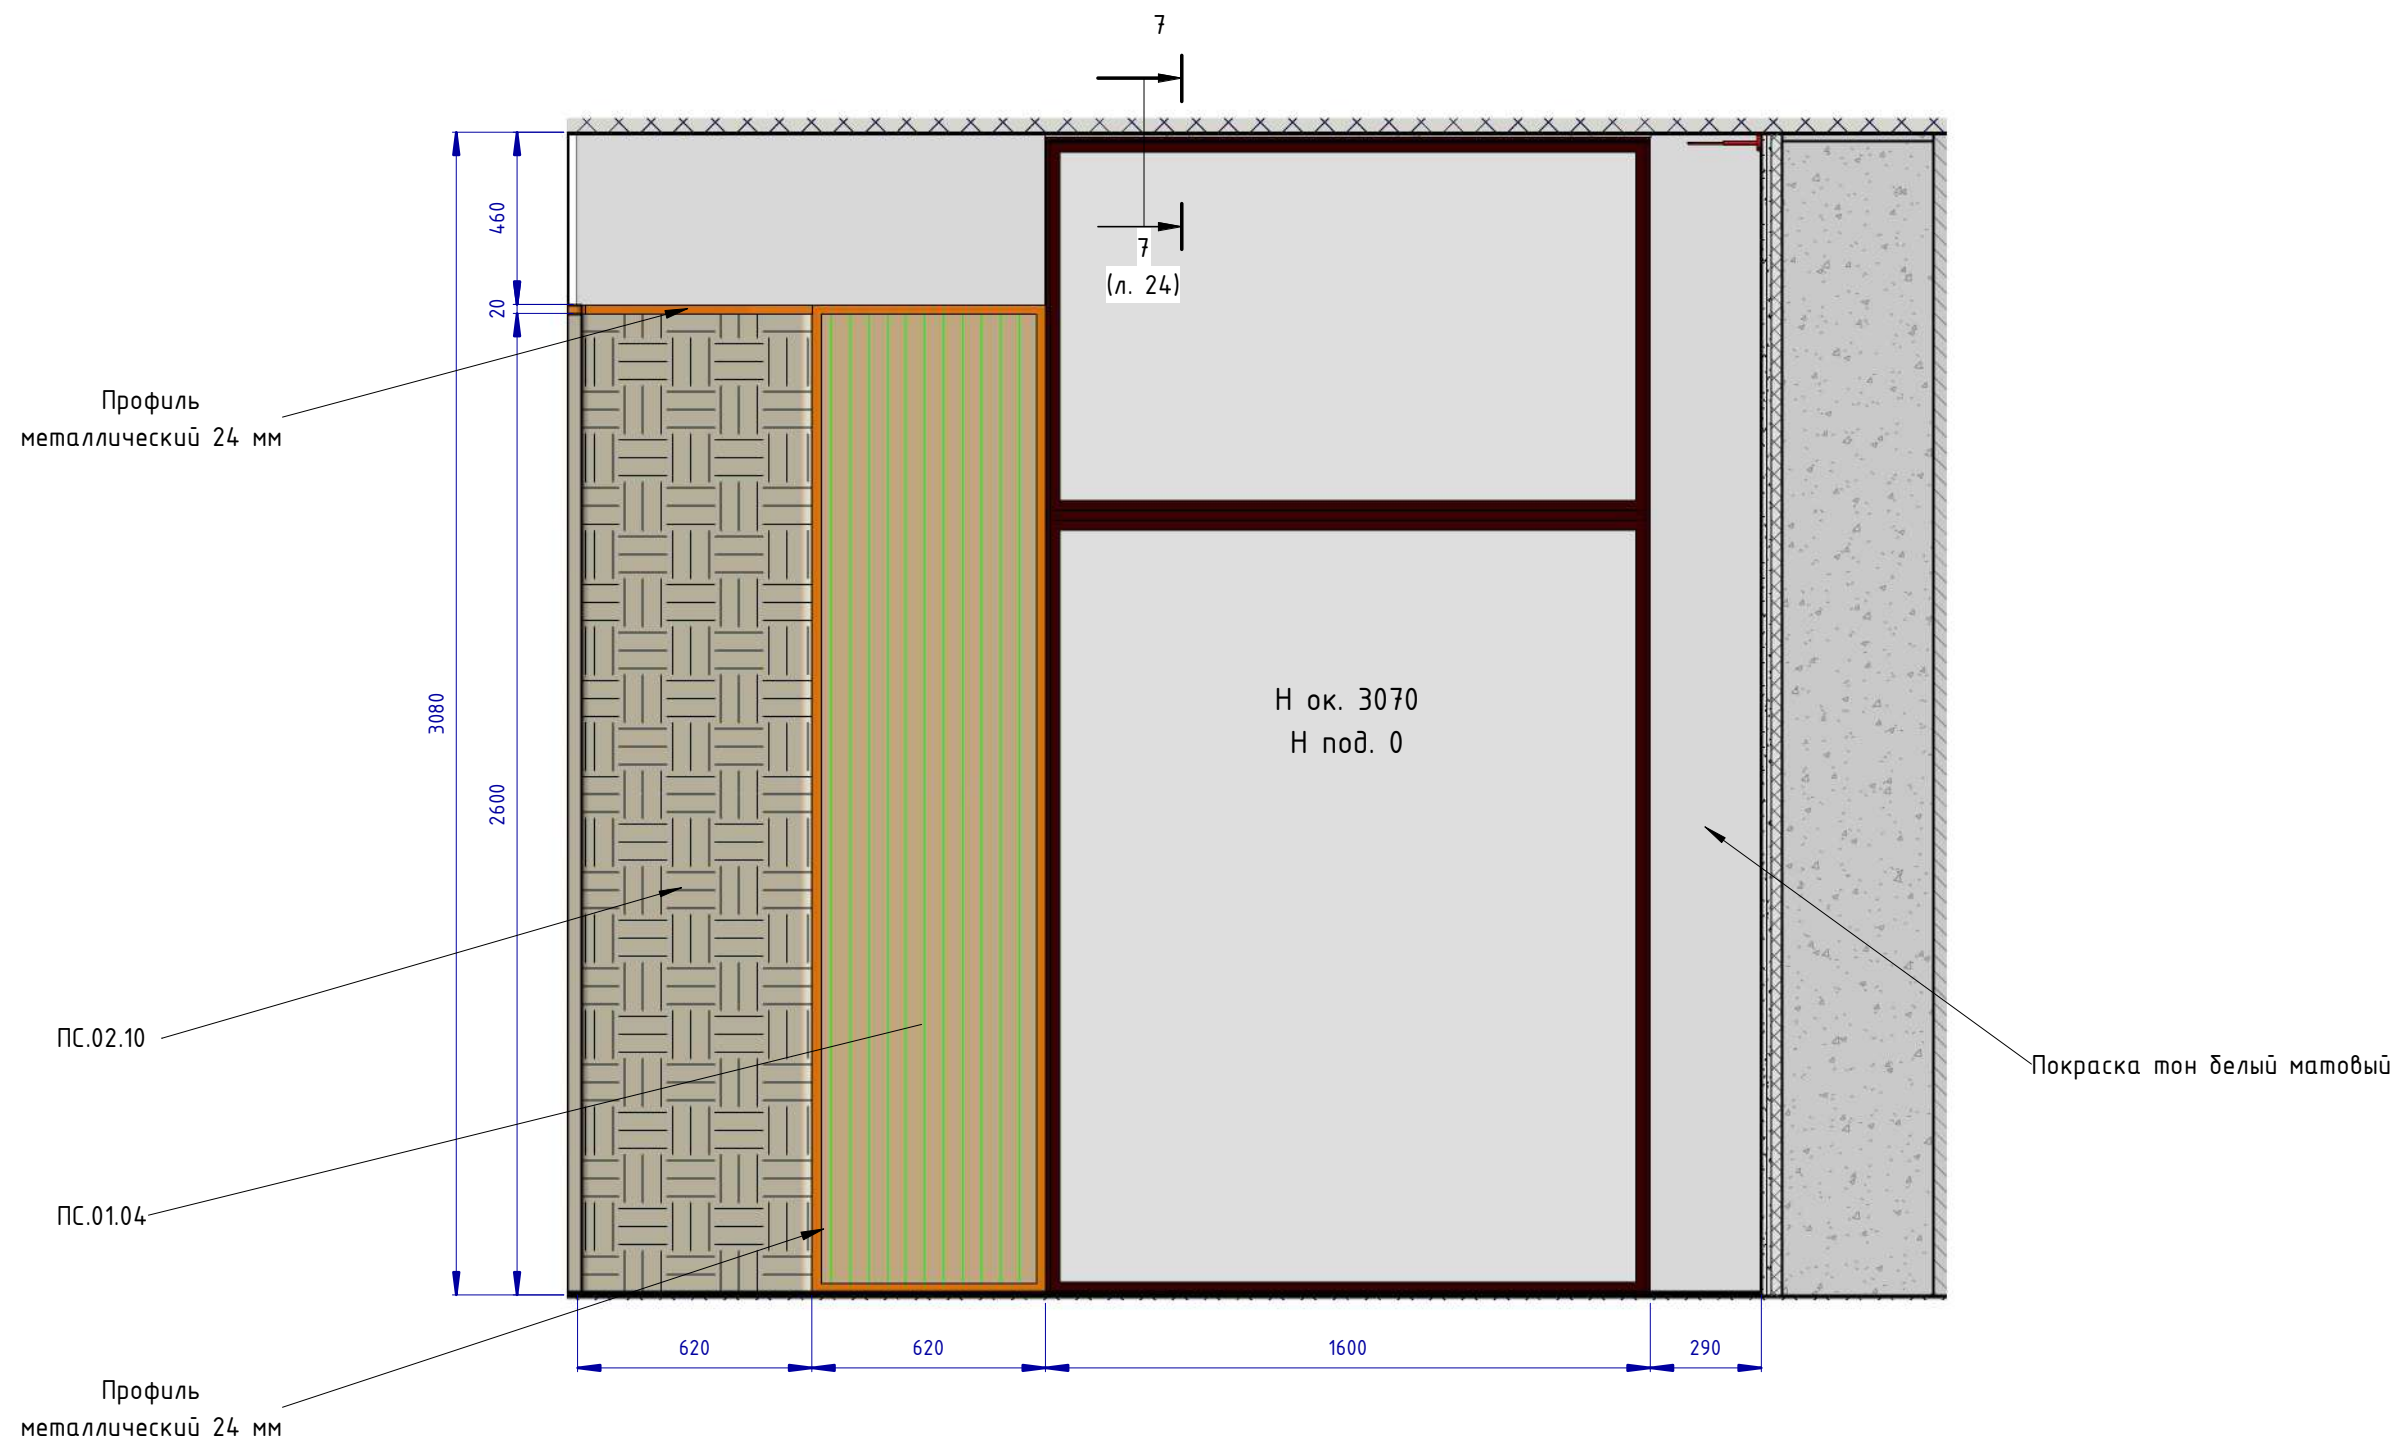


- расшифровку марок см. приложение к чертежу, файл "Спецификация. Семейный Люкс 2-х комнатный.xlsx"

						Проект: Отель Мрия - Семейный Люкс 2-х комнатный		
Изм.	Кол.уч.	Лист	№ док.	Подпись	Дата			
Дизайнер		Пейков Ю. А.				Развёртки стен спальни. Расчётный чертёж	Стадия	Лист
							П	86

Душевая 1-1 (1 : 20)

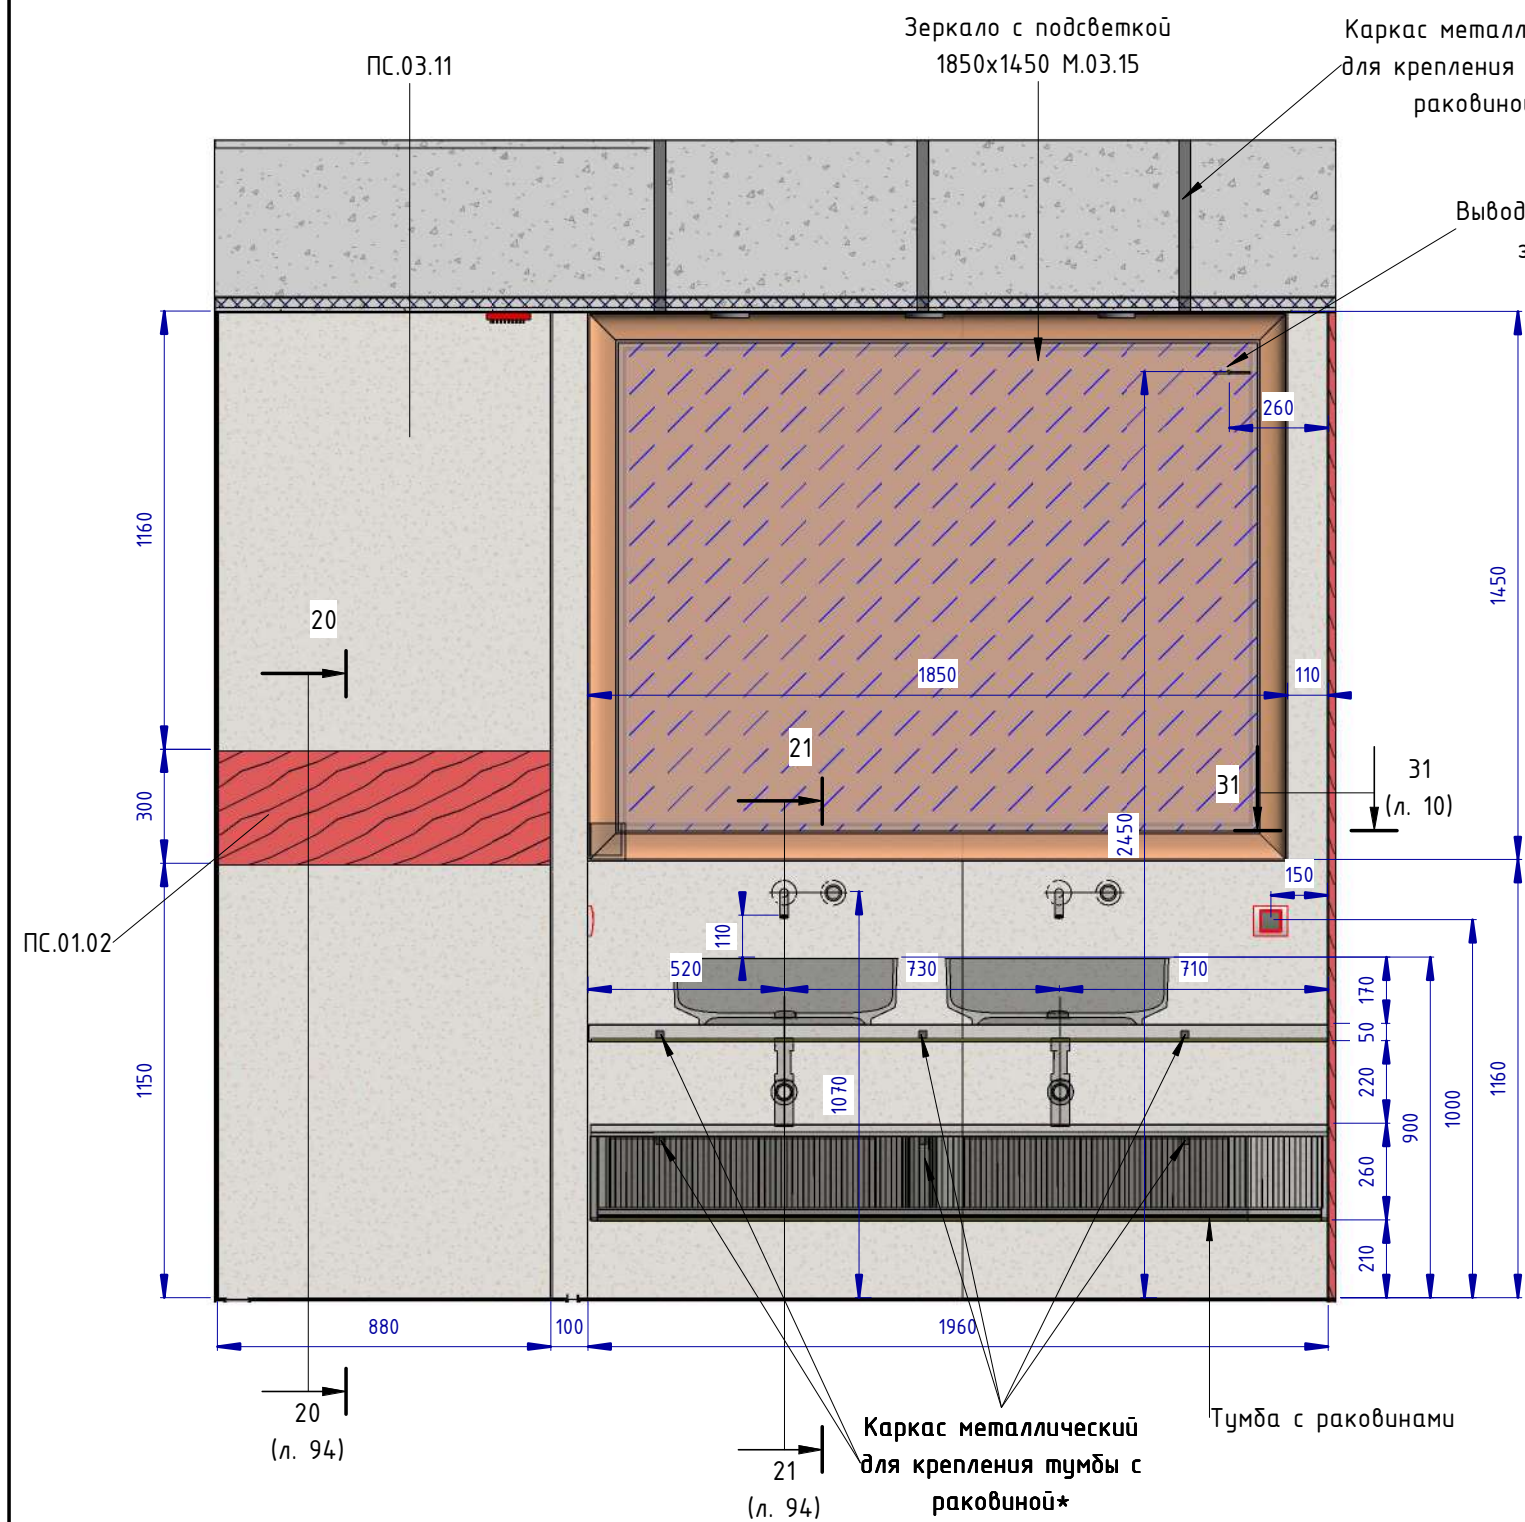


Душевая 2-2 (1 : 20)

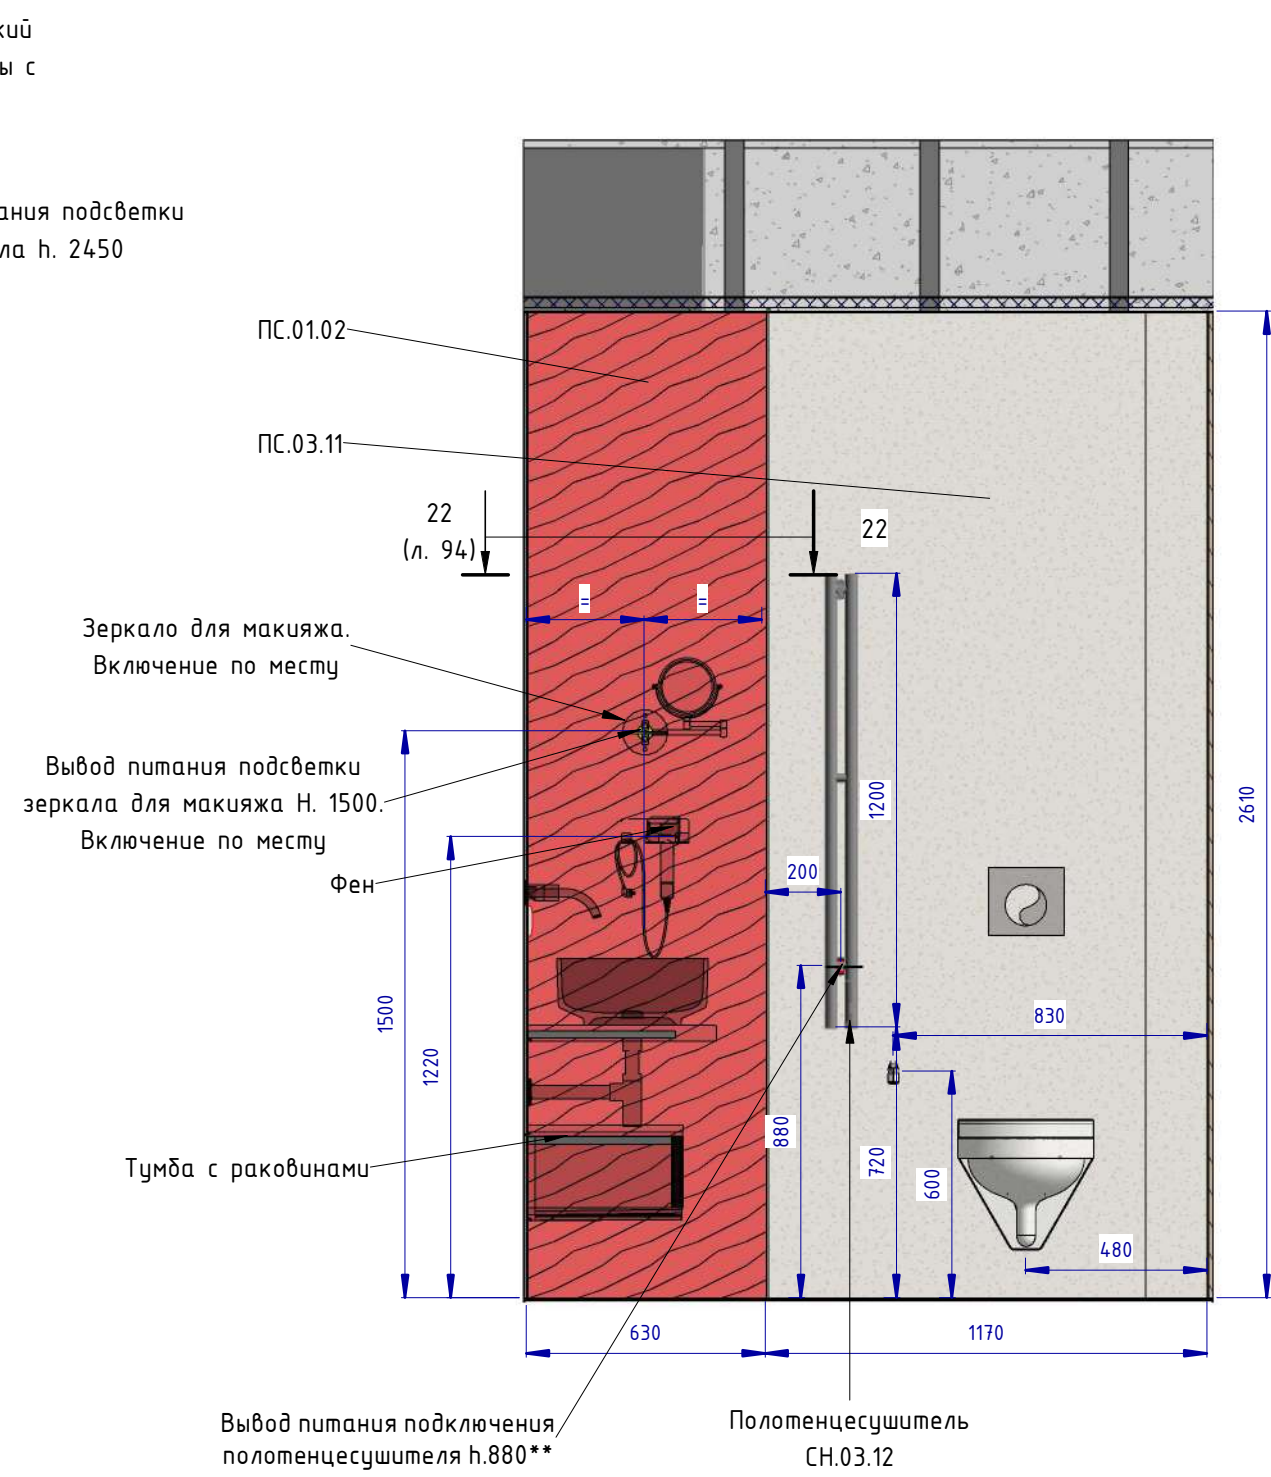


ПРИМЕЧАНИЕ:
* - Конструктивные узлы, сечения профилей рассчитать технологу фирмы-изготовителя;
** - расположение вывода уточнить по модели полотенцесушителя;
- расшифровку марок см. приложение к чертежу, файл "Спецификация. Семейный Люкс 2-х комнатный.xlsx"

						Проект: Отель Мрия - Семейный Люкс 2-х комнатный		
Изм.	Кол.уч.	Лист	№ док.	Подпись	Дата	Развёртки стен душевой. Расчётный чертёж		
Дизайнер		Пейков Ю. А.						
						Стадия	Лист	Листов
						П	93	


Фрагмент 7 (1 : 2)

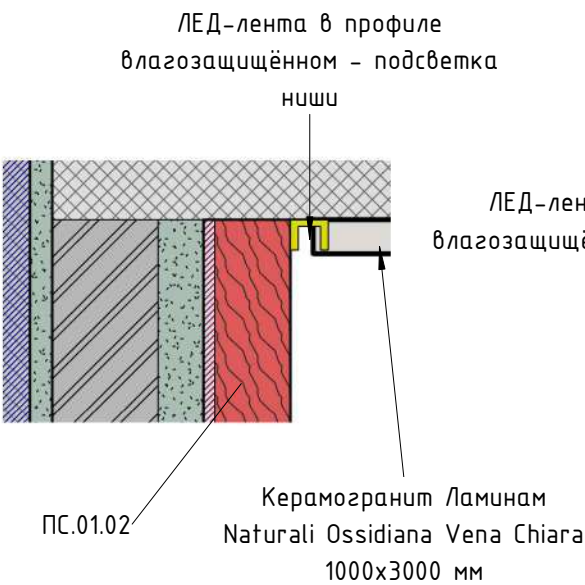


Сечение 20 (1 : 10)

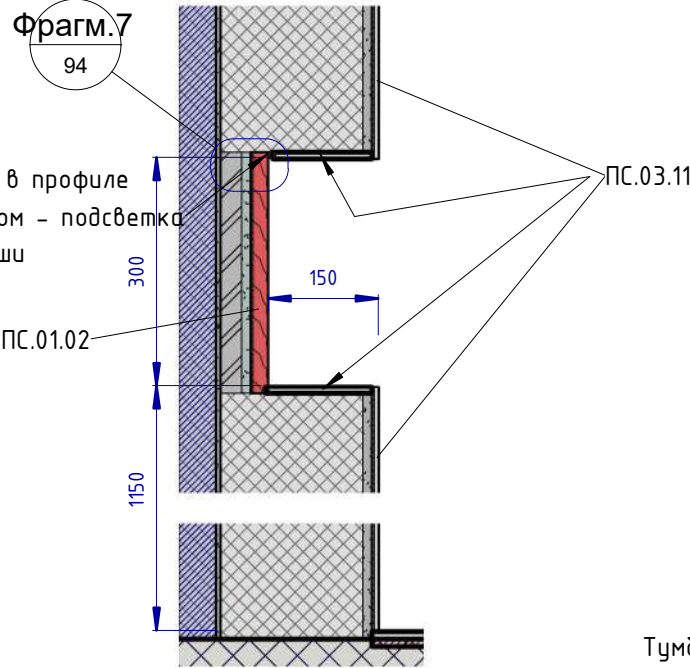


Сечение 21 (1 : 10)

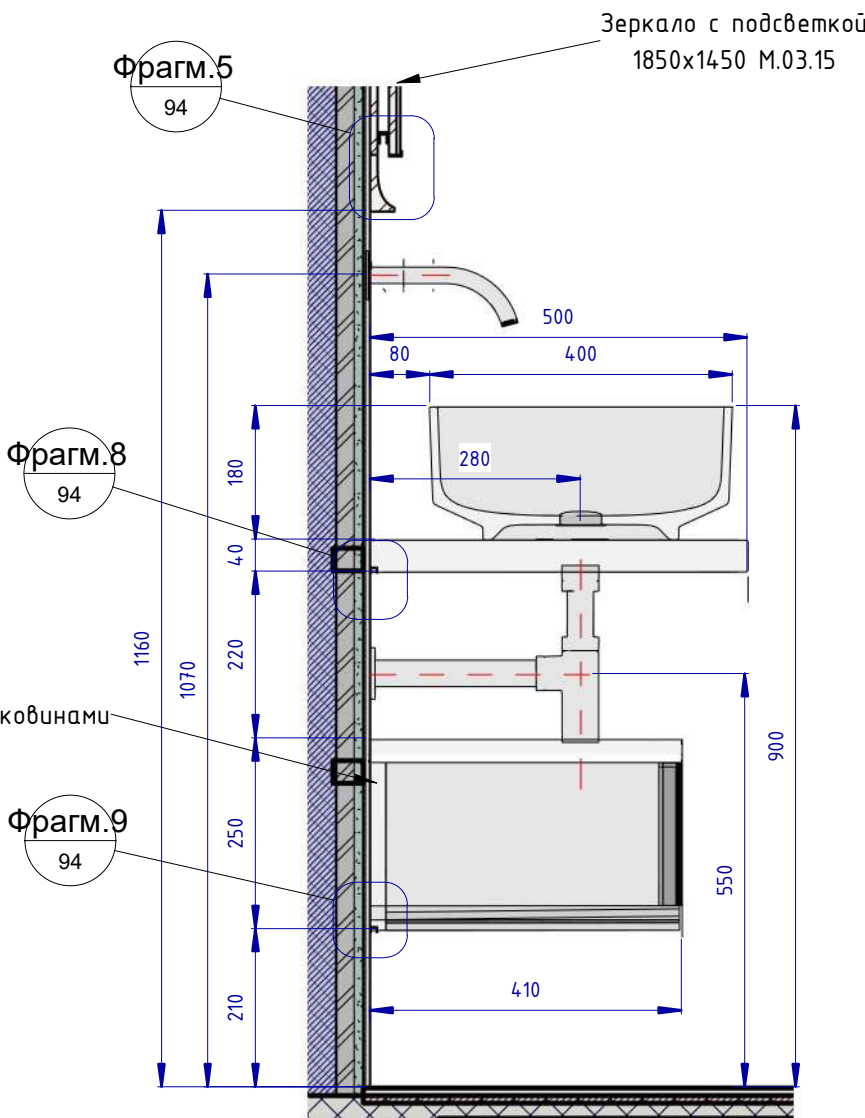


Фрагмент 5 (1 : 2)

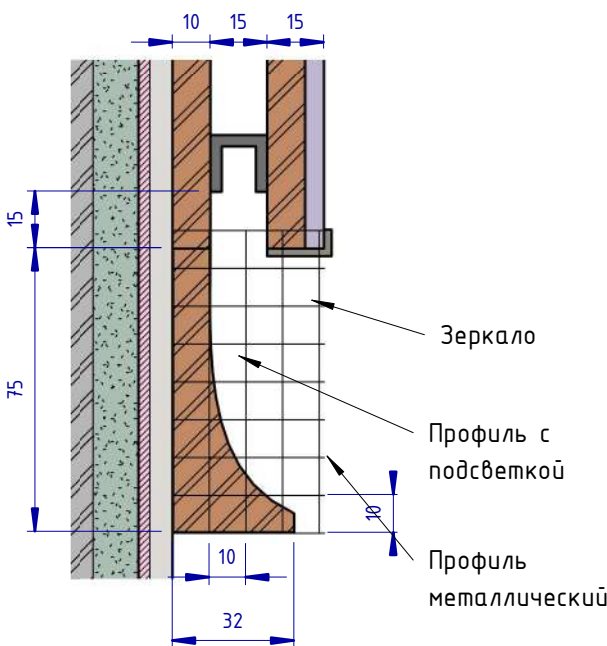


Сечение 22 (1 : 5)

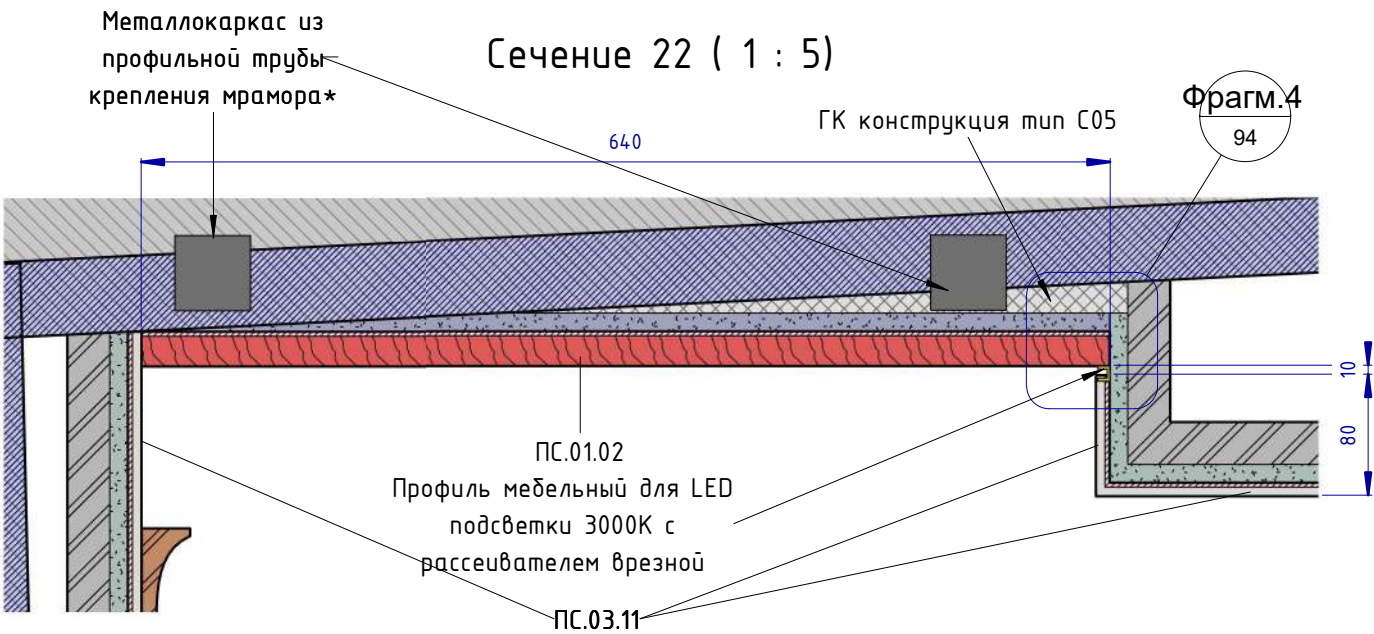


Фрагмент 4 (1 : 2)

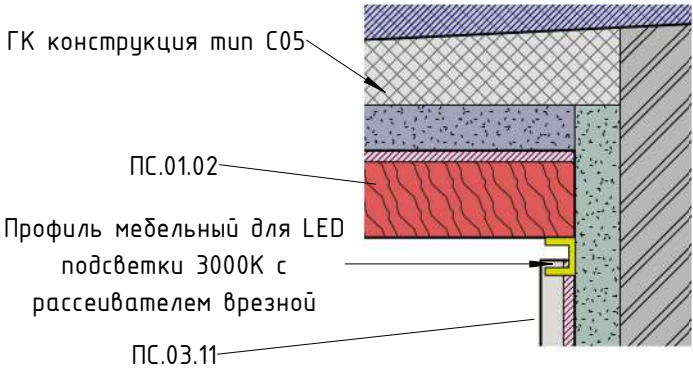

Фрагмент 8 (1 : 2)

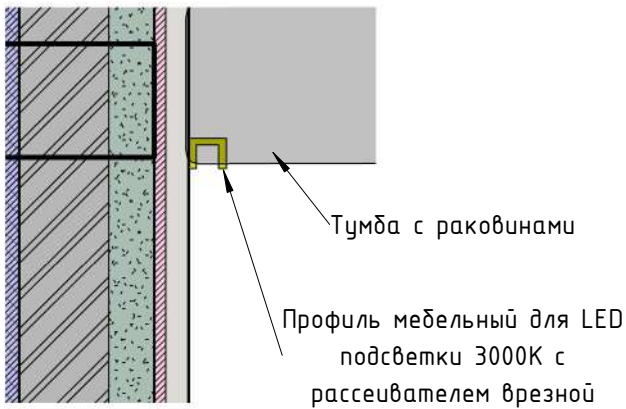


Фрагмент 9 (1 : 2)

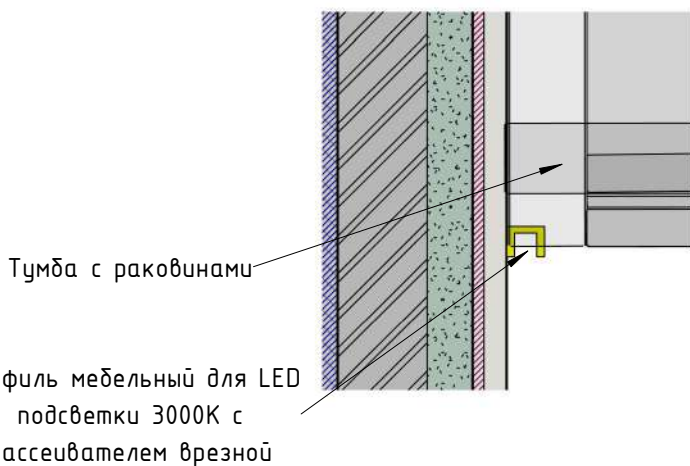


- расшифровку марок см. приложение к чертежу, файл "Спецификация. Семейный Люкс 2-х комнатный.xlsx"

						Проект: Отель Мрия - Семейный Люкс 2-х комнатный		
Изм.	Кол.уч.	Лист	№ док.	Подпись	Дата	Развёртки стен душевой. Разрезы. Расчётный чертёж		
Дизайнер		Пейков Ю. А.						
						Стадия		
						Лист		
						Листов		
						П		
						94		

Душевая 3-3 (1 : 20)

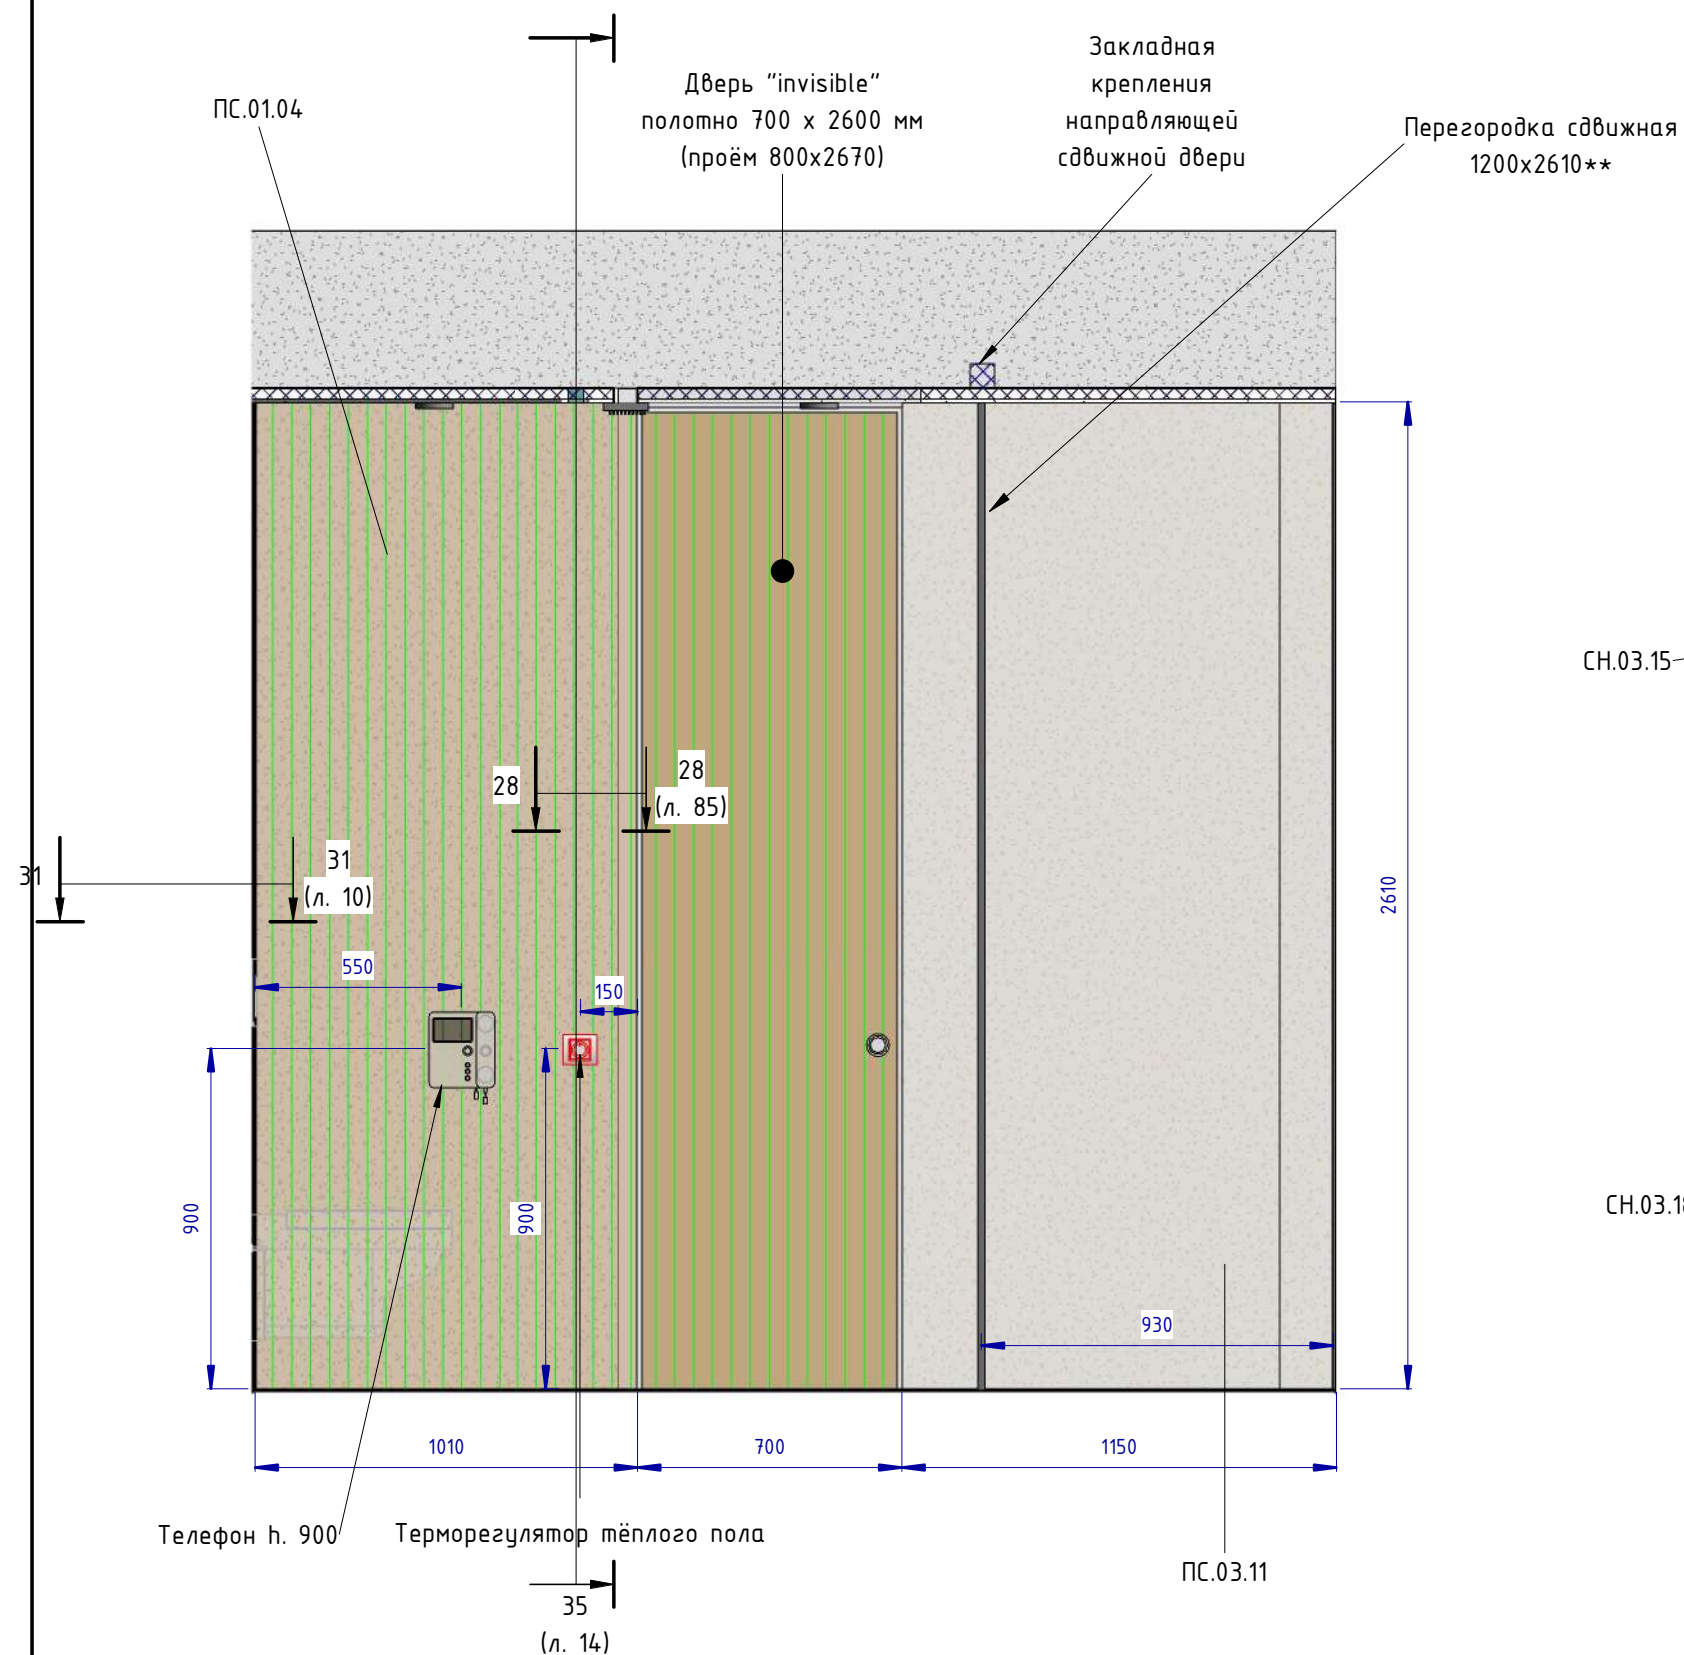


Душевая 4-4 (1 : 20)

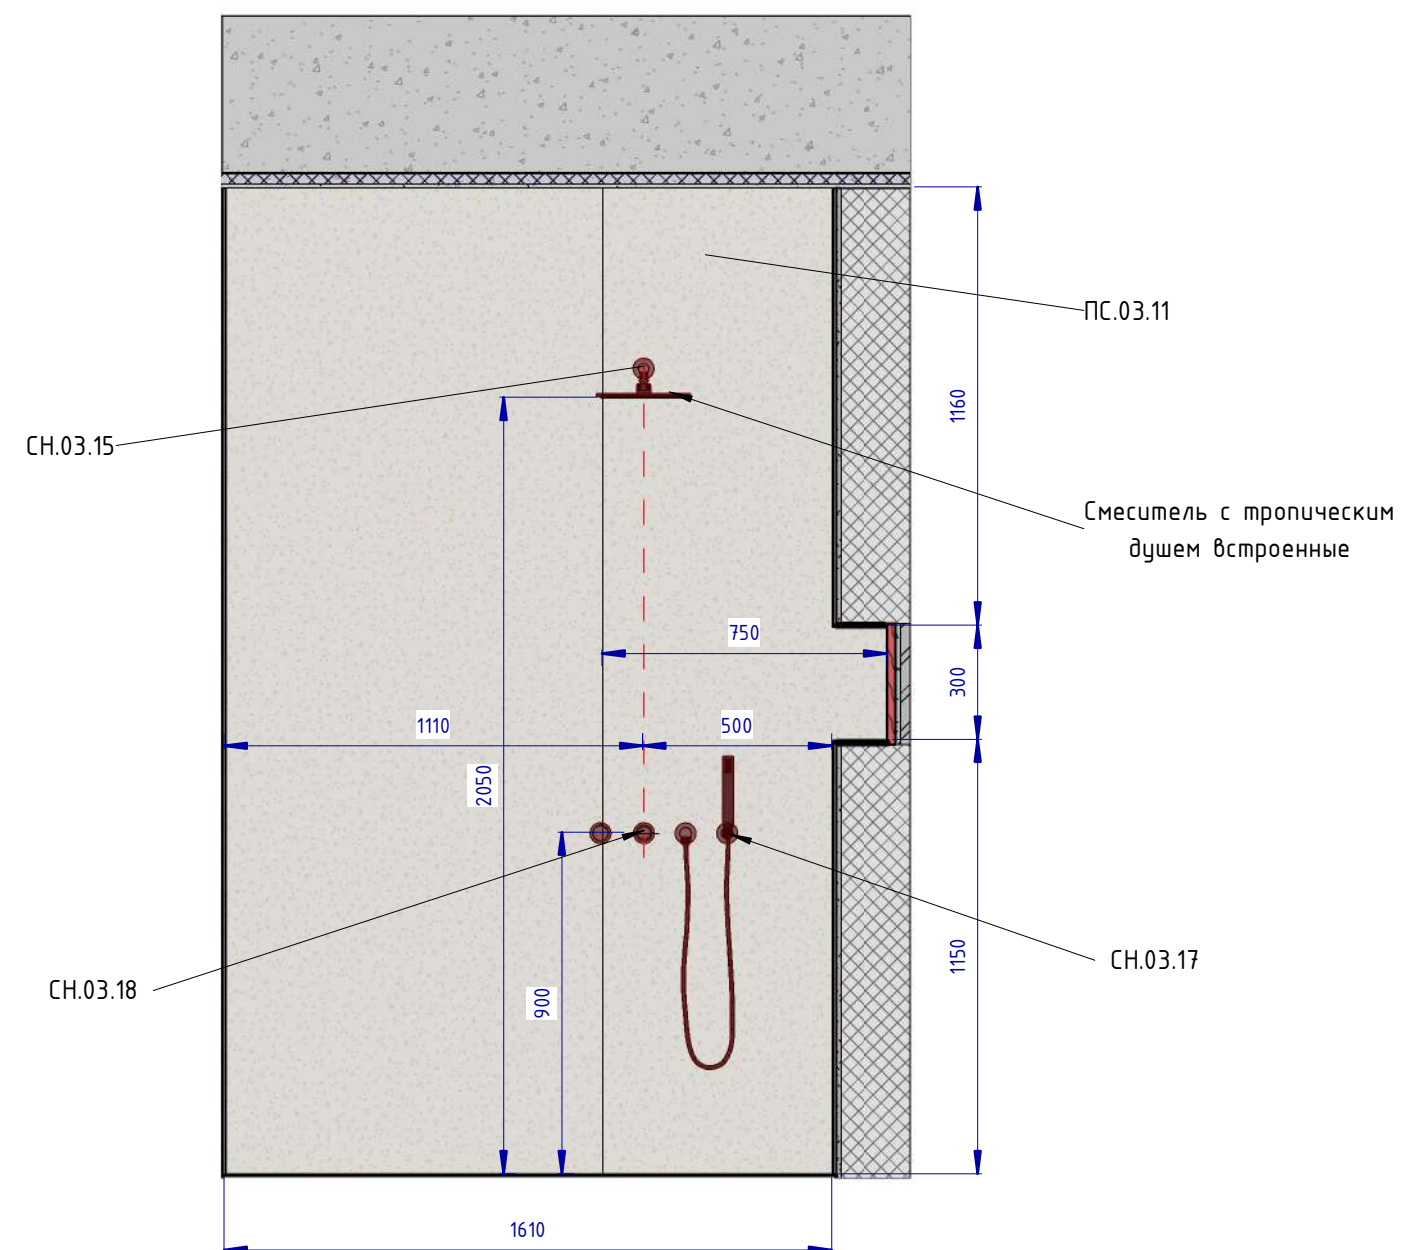


- расшифровку марок см. приложение к чертежу, файл "Спецификация. Семейный Люкс 2-х комнатный.xlsx"

						Проект: Отель Мрия – Семейный Люкс 2-х комнатный			
Изм.	Кол.уч.	Лист	№ док.	Подпись	Дата				
Дизайнер		Пейков Ю. А.				Стадия		Лист	Листов
						П		95	
						Развёртки стен душевой. Расчётный чертёж			

Душевая 5-5 (1 : 20)

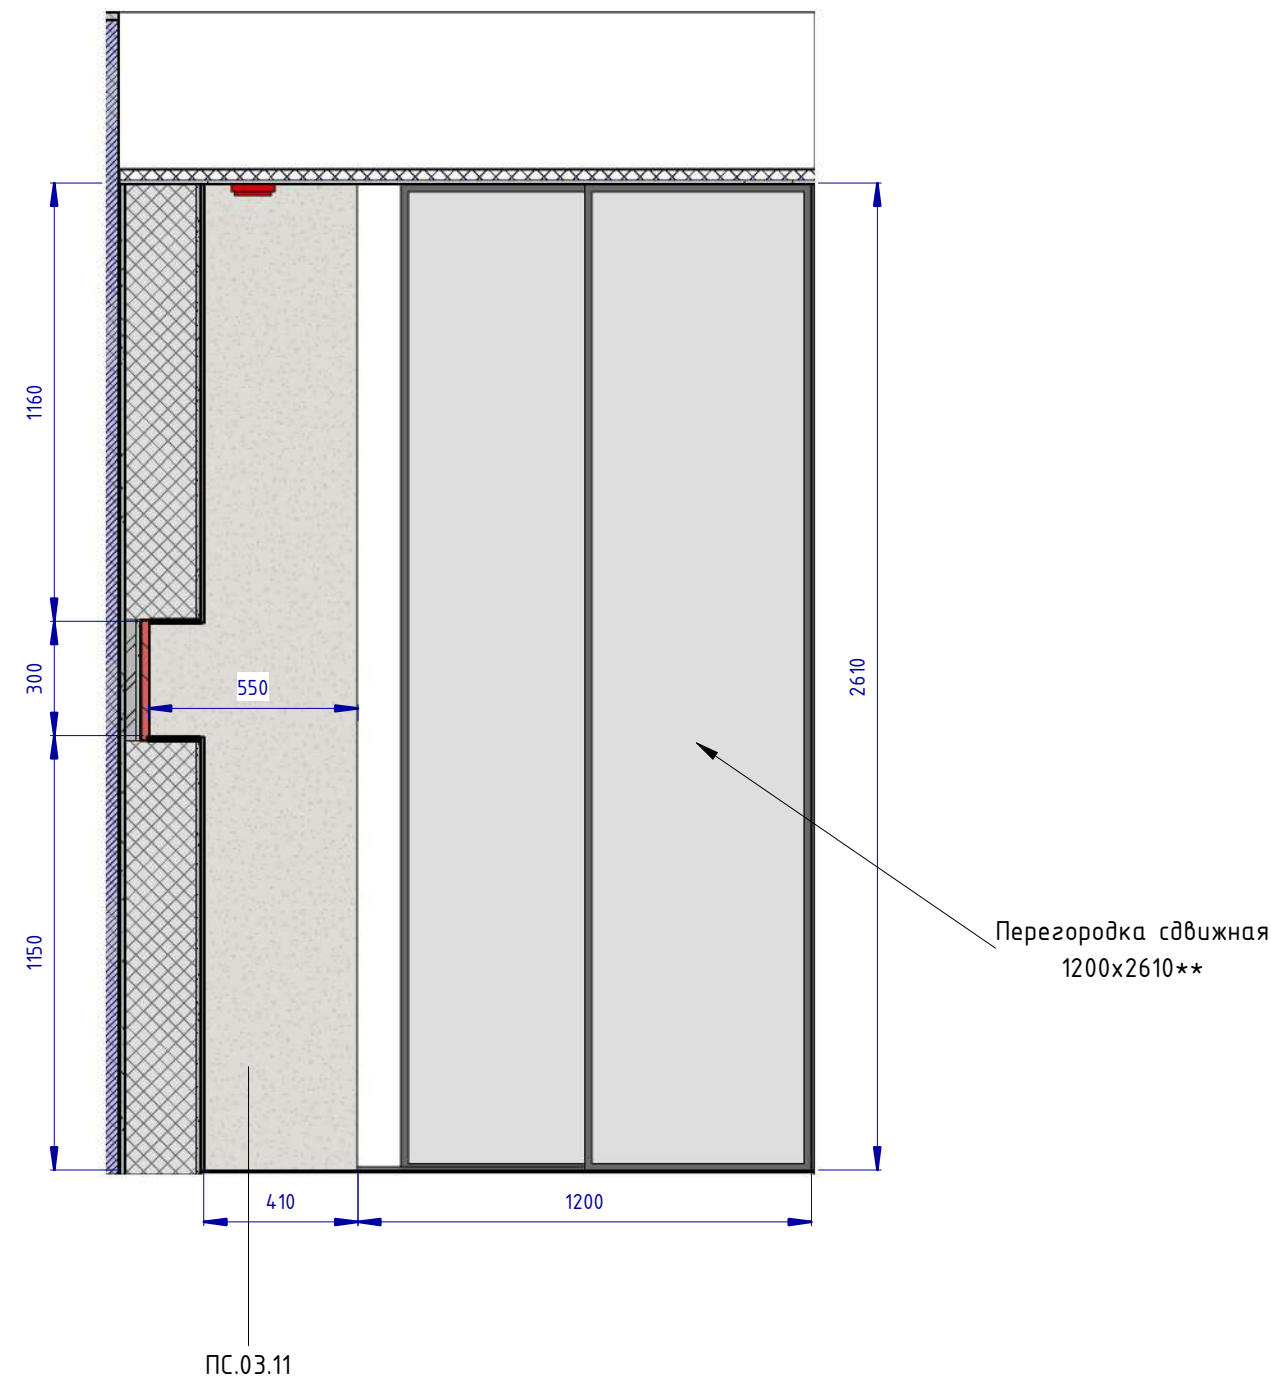


Душевая 6-6 (1 : 20)

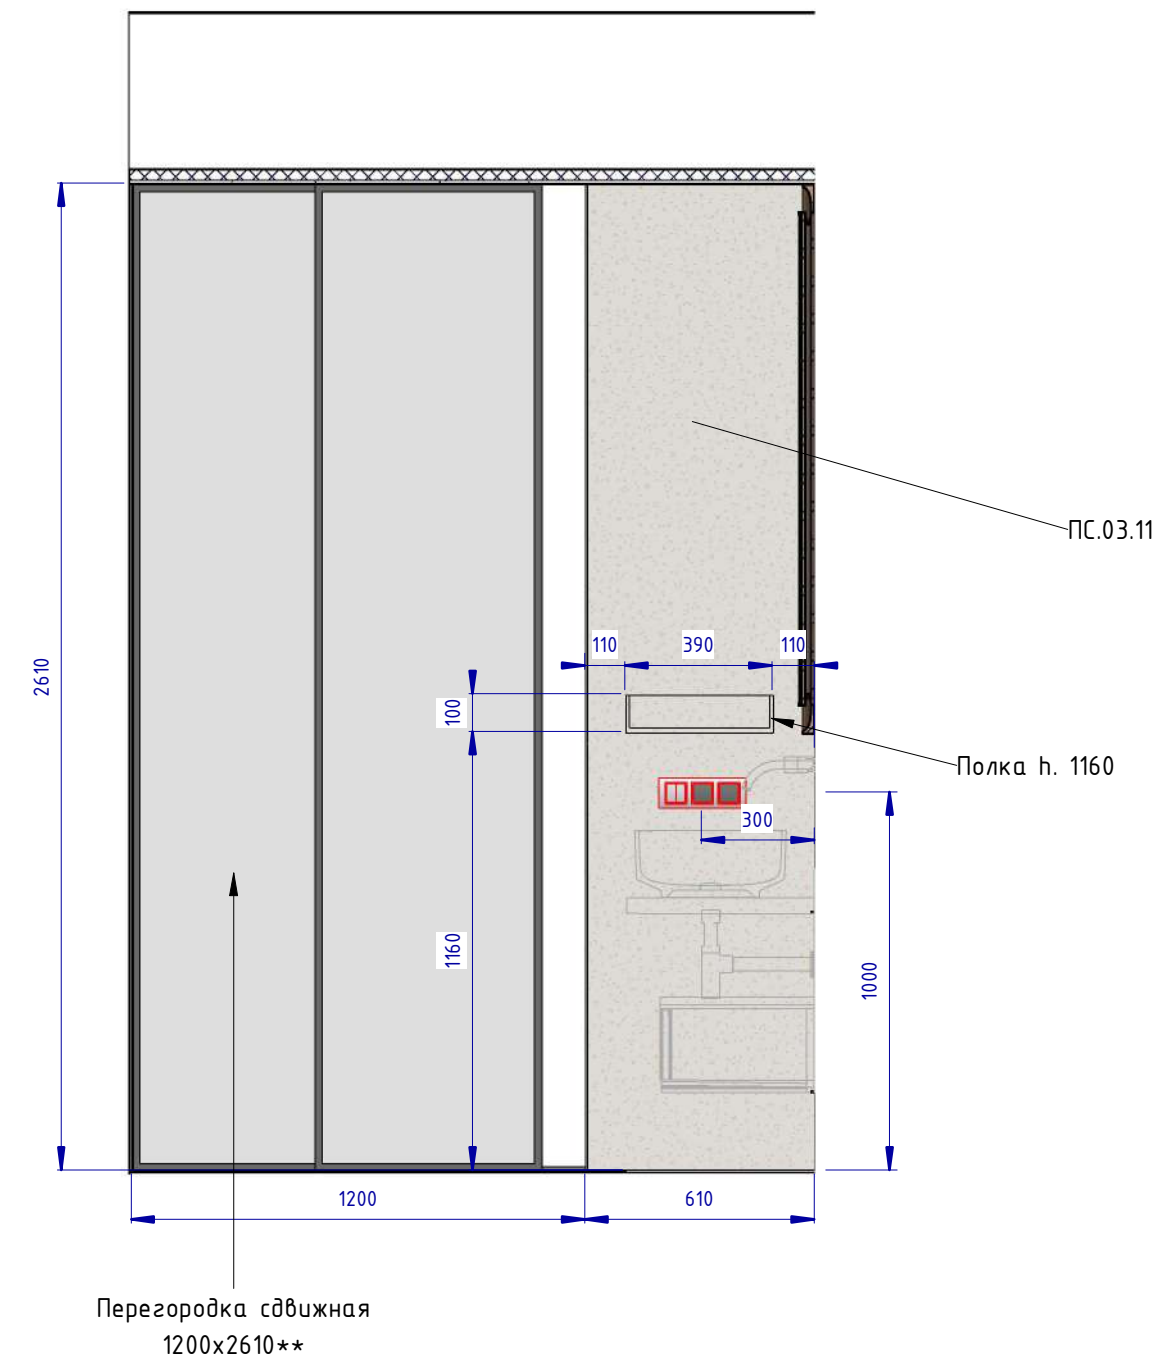


ПРИМЕЧАНИЕ:
 ** – тип, размеры, параметры перегородки уточнить;
 – расшифровку марок см. приложение к чертежу, файл "Спецификация. Семейный Люкс 2-х комнатный.xlsx"

						Проект: Отель Мрия – Семейный Люкс 2-х комнатный		
Изм.	Кол.уч.	Лист	№ док.	Подпись	Дата			
Дизайнер		Пейков Ю. А.				Развёртки стен душевой. Расчётный чертёж	Стадия	Лист
							П	96


3D орто ()

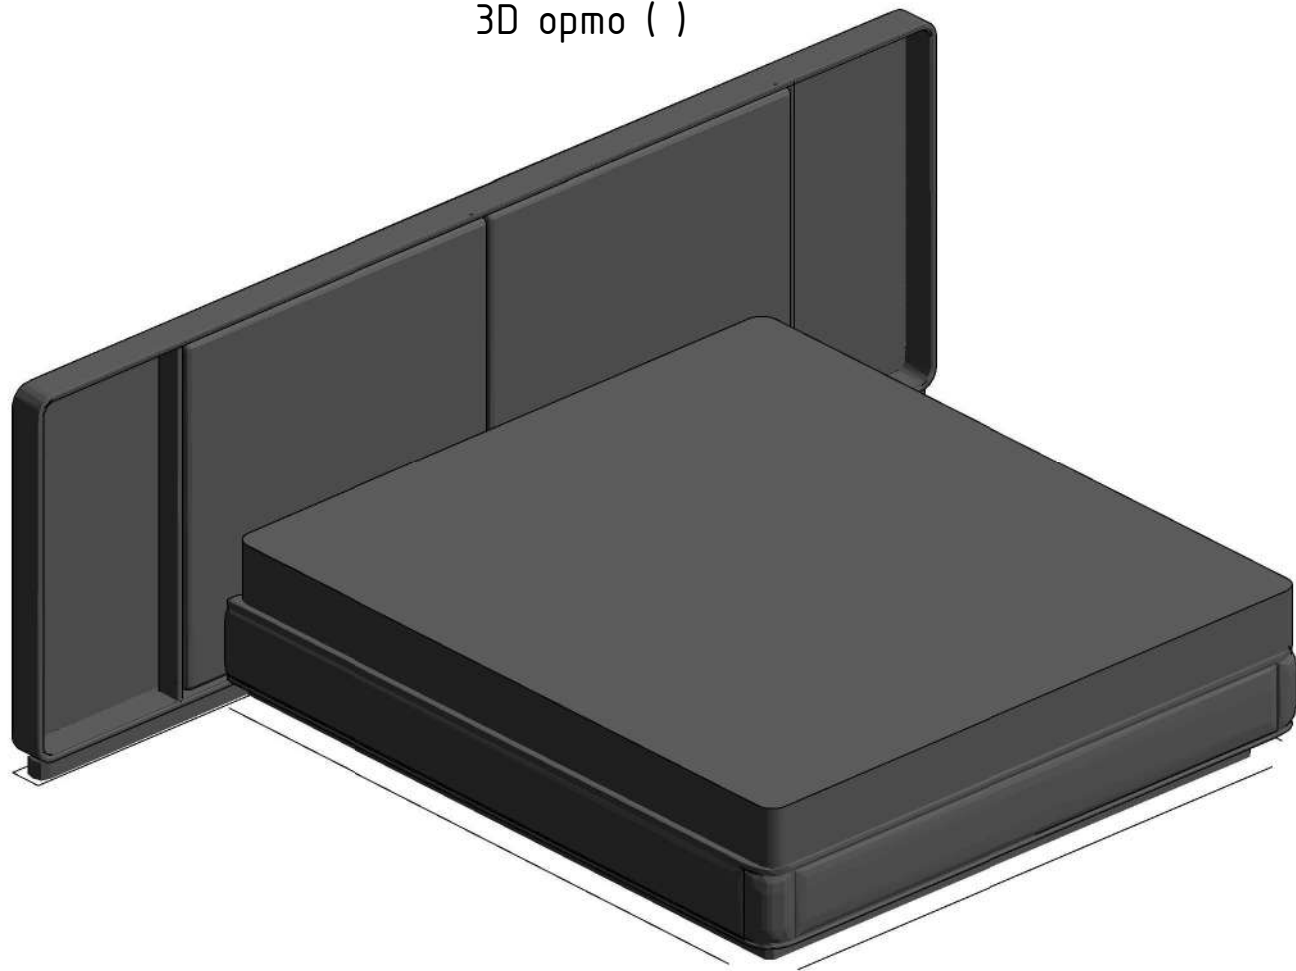

Вид спереди (1 : 20)

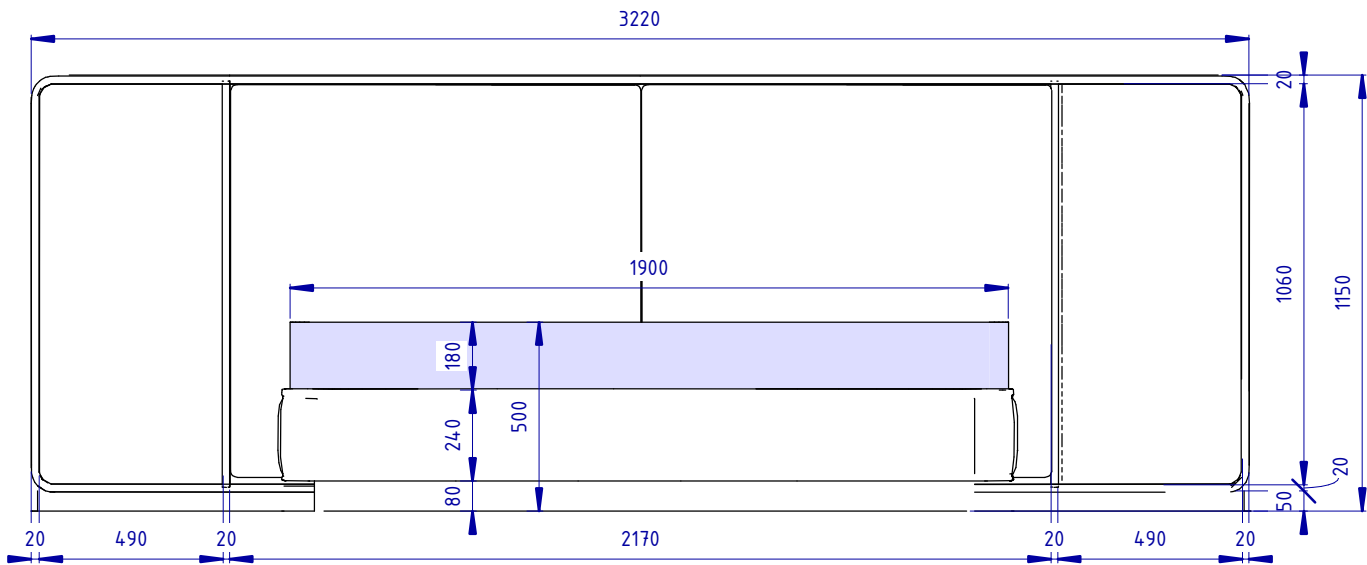


Вид сверху (1 : 20)

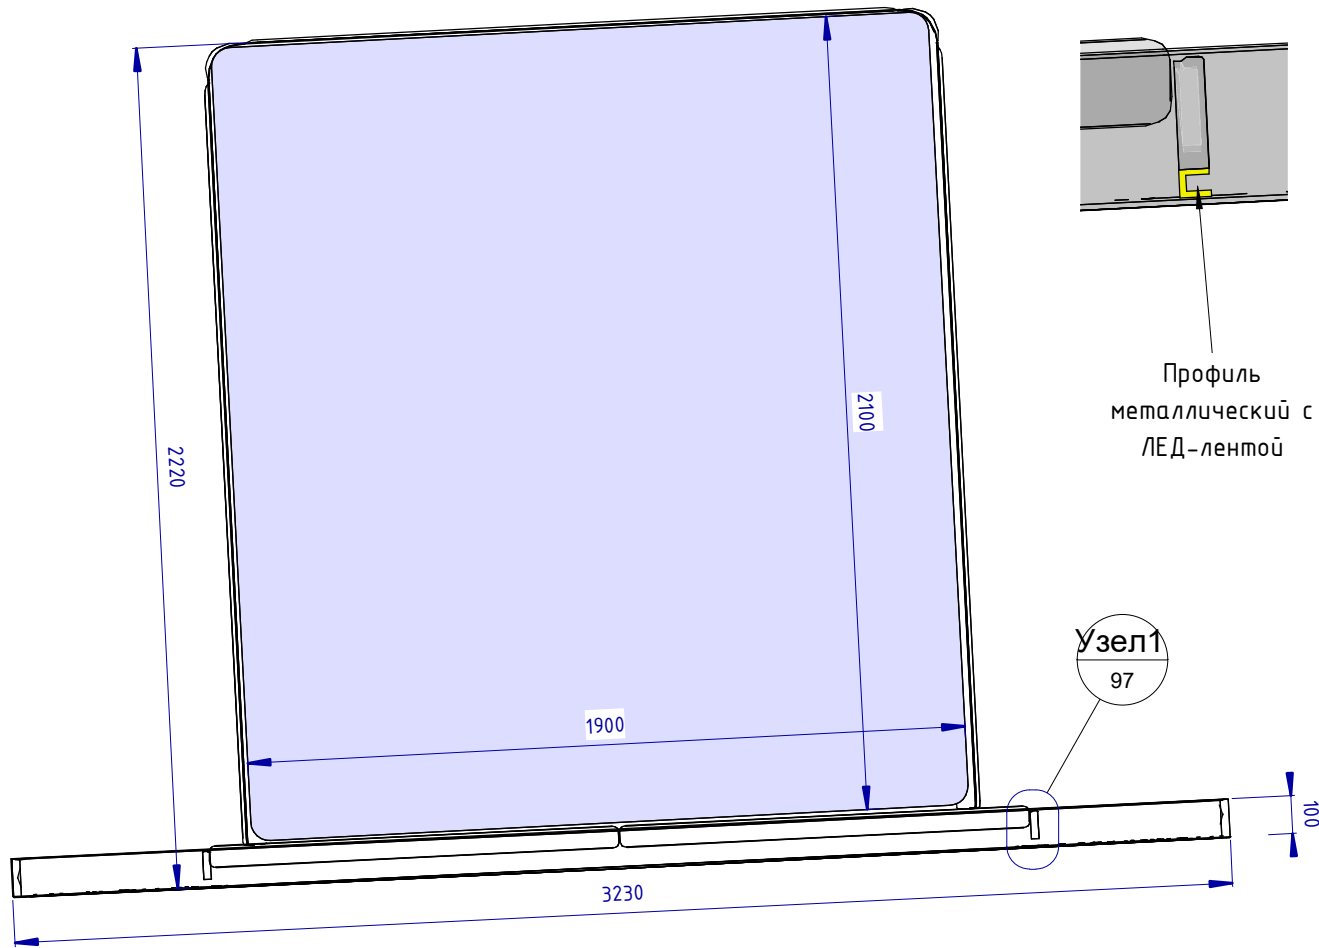


Проект: Отель Мрия - Семейный Люкс 2-х комнатный						Стадия		
Изм.	Кол.уч.	Лист	№ док.	Подпись	Дата	Листов		
Дизайнер		Пейков Ю. А.				П	97	
Кровать								

3D диван в сложенном виде ()

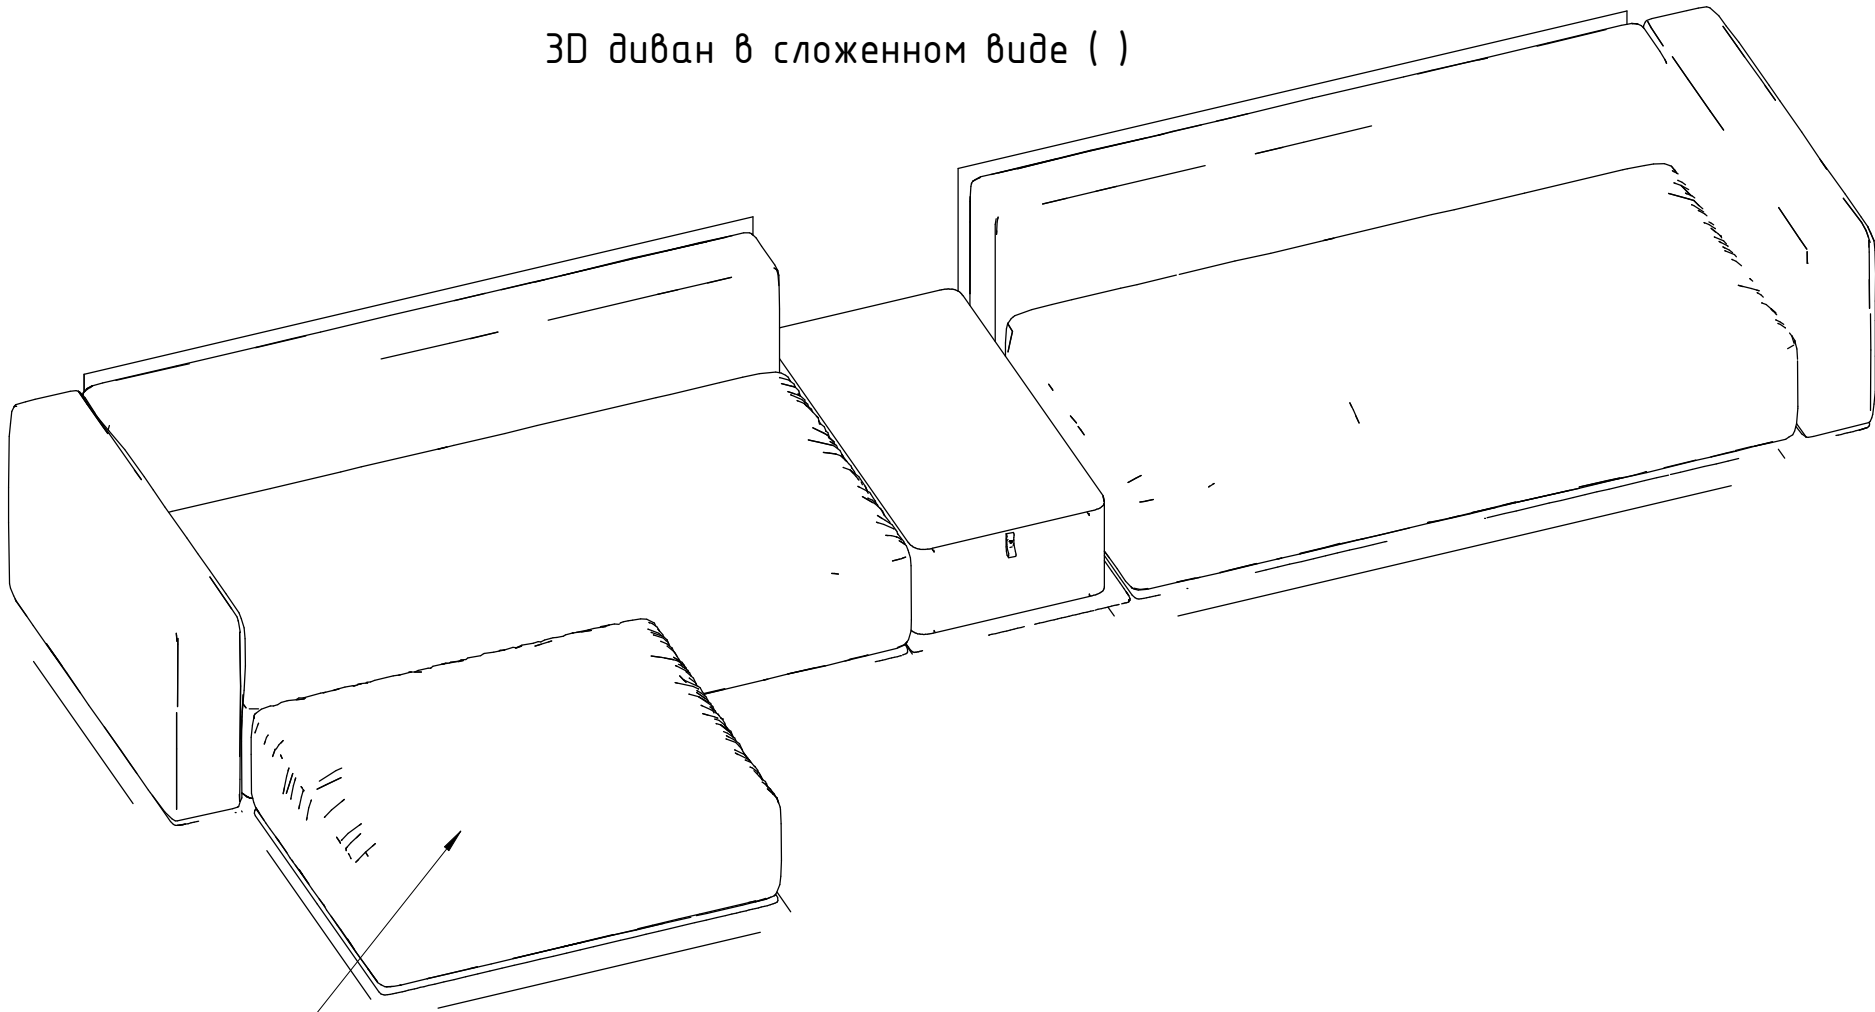

Пуф приставной

Вид спереди (1 : 20)

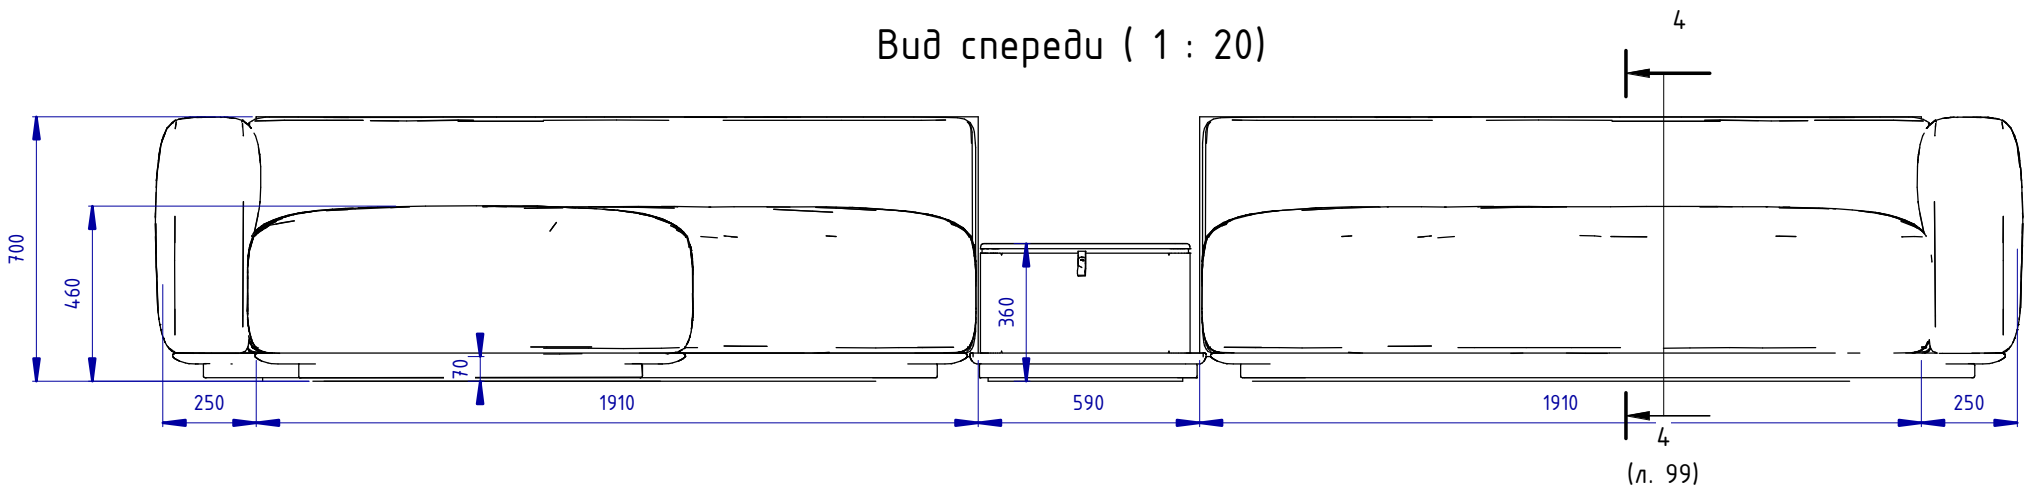

						Проект: Отель Мрия – Семейный Люкс 2-х комнатный		
Изм.	Кол.уч.	Лист	№ док.	Подпись	Дата			
Дизайнер		Пейков Ю. А.				Диван в сложенном виде	Стадия	Лист
							П	98

3D вид в разложенном виде ()


30)

Technical drawing of a vehicle chassis showing dimensions: 1500mm height, 1900mm wheelbase, and 1900mm track width.

Вид сверху (сложенный диван) (1 : 50)


Пуф приставной

Dimensions: 1180, 920, 4890, 250, 1910, 560, 1910, 250, 930, 270, 1200.

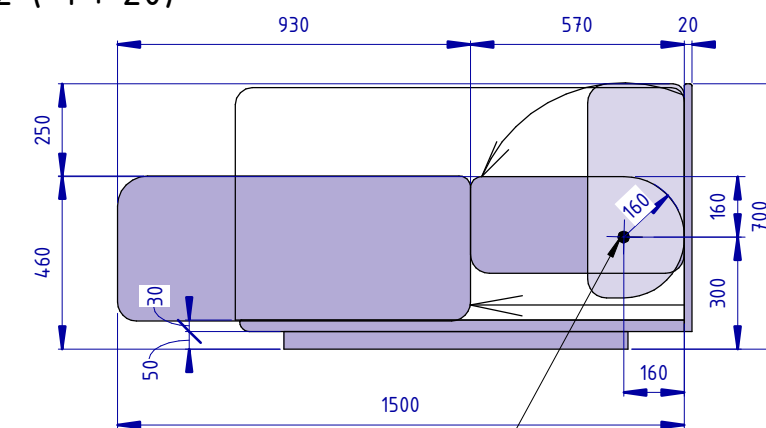


						Проект: Отель Мрия – Семейный Люкс 2-х комнатный				
Изм.	Кол.уч.	Лист	№ док.	Подпись	Дата					
Дизайнер		Пейков Ю. А.				Диван в разложенном виде. Расчётный чертёж		Стадия	Лист	Листов
								П	99	


3D орто ()

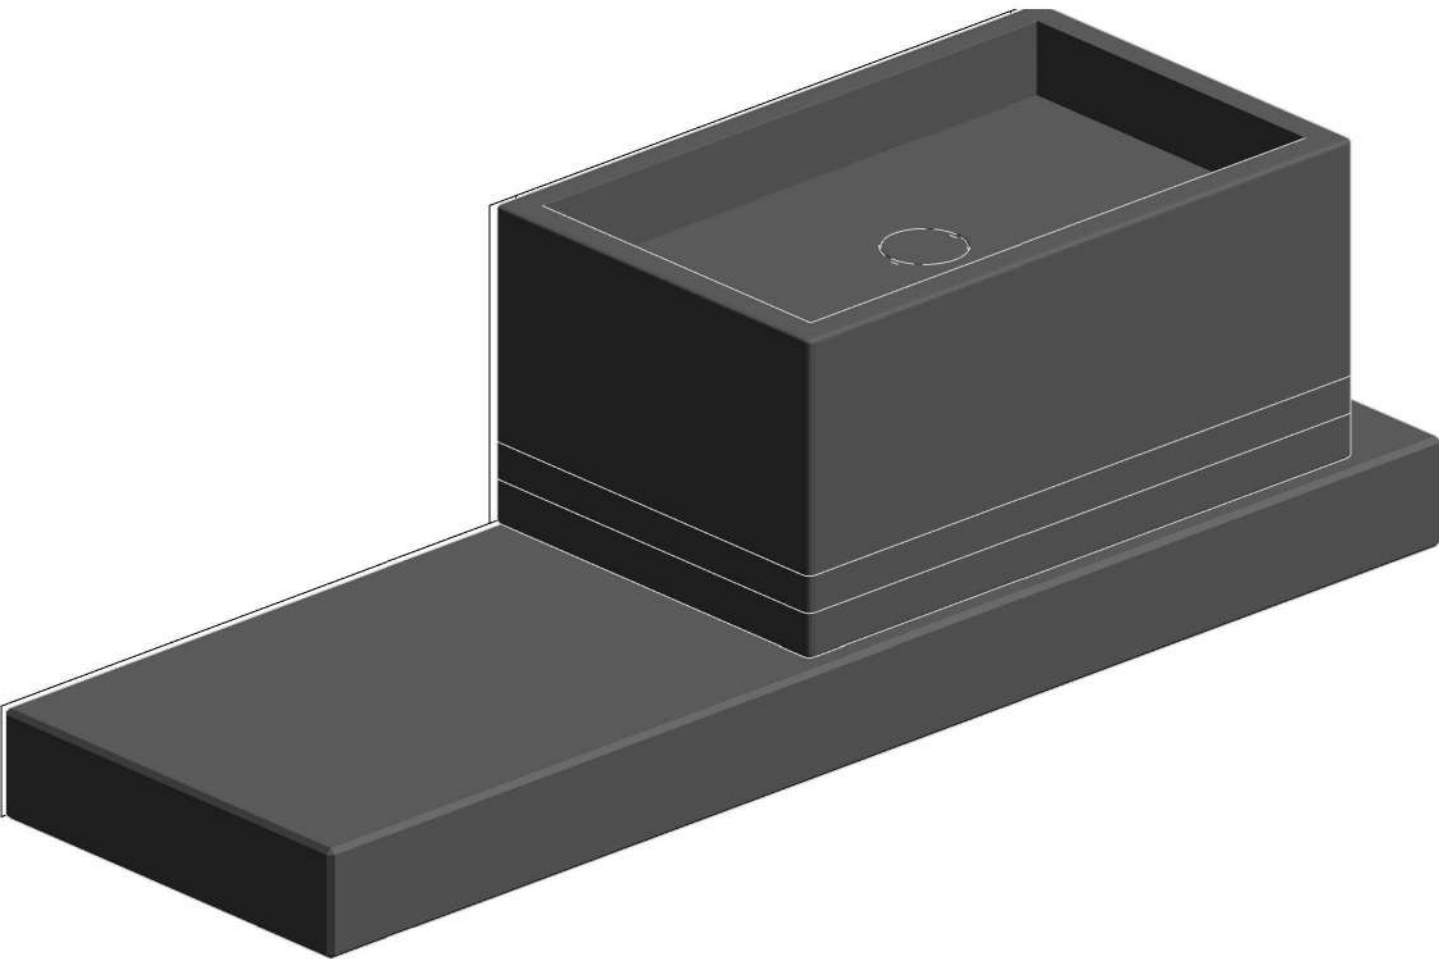


Вид сверху (1 : 10)

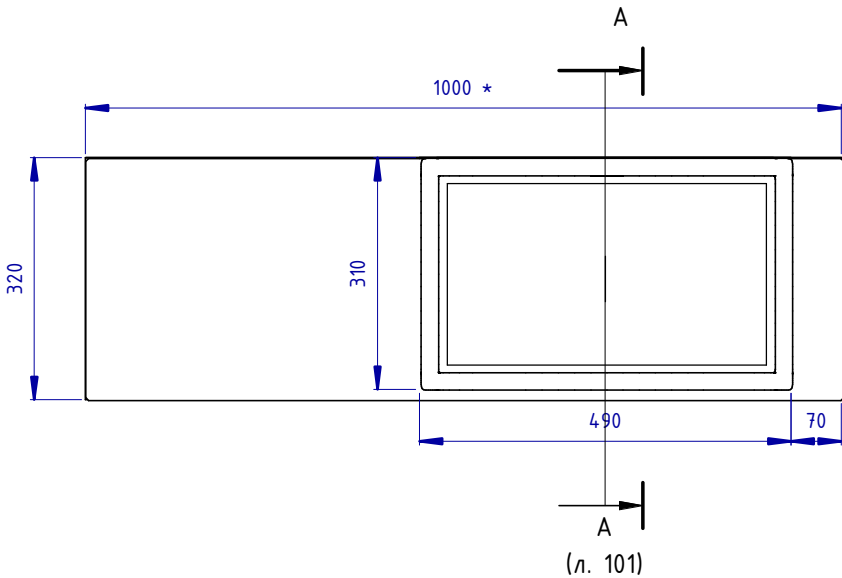

Вид спереди (1 : 10)

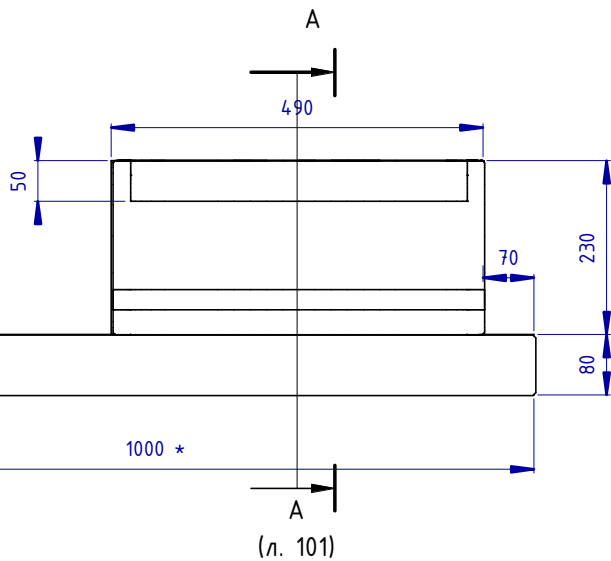


A (1 : 3)

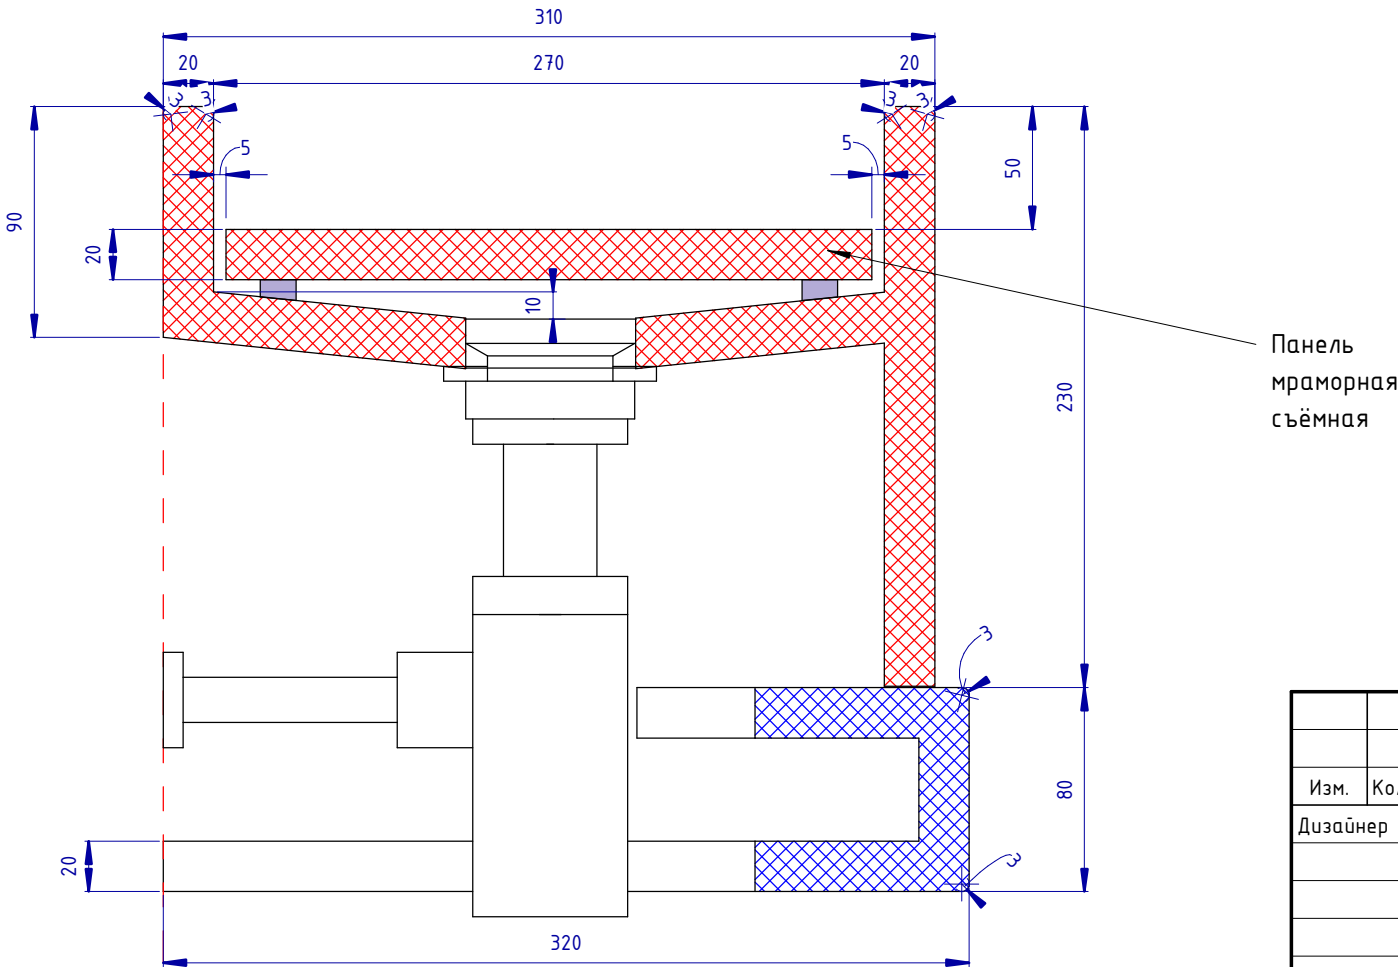


ПРИМЕЧАНИЕ:
* --размер-уточнить-после-проведения-отделочных работ

						Проект: Отель Мрия - Семейный Люкс 2-х комнатный		
Изм.	Кол.уч.	Лист	№ док.	Подпись	Дата			
Дизайнер		Пейков Ю. А.				Раковина в санузле	Стадия	Лист
							П	101

3D орто ()

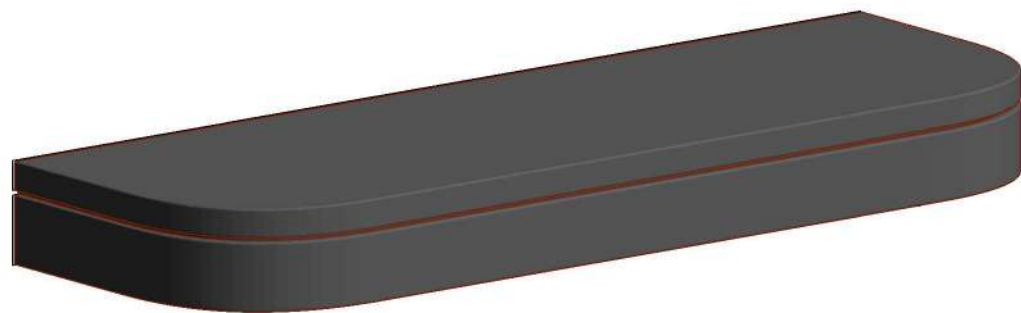


Вид сверху (1 : 10)

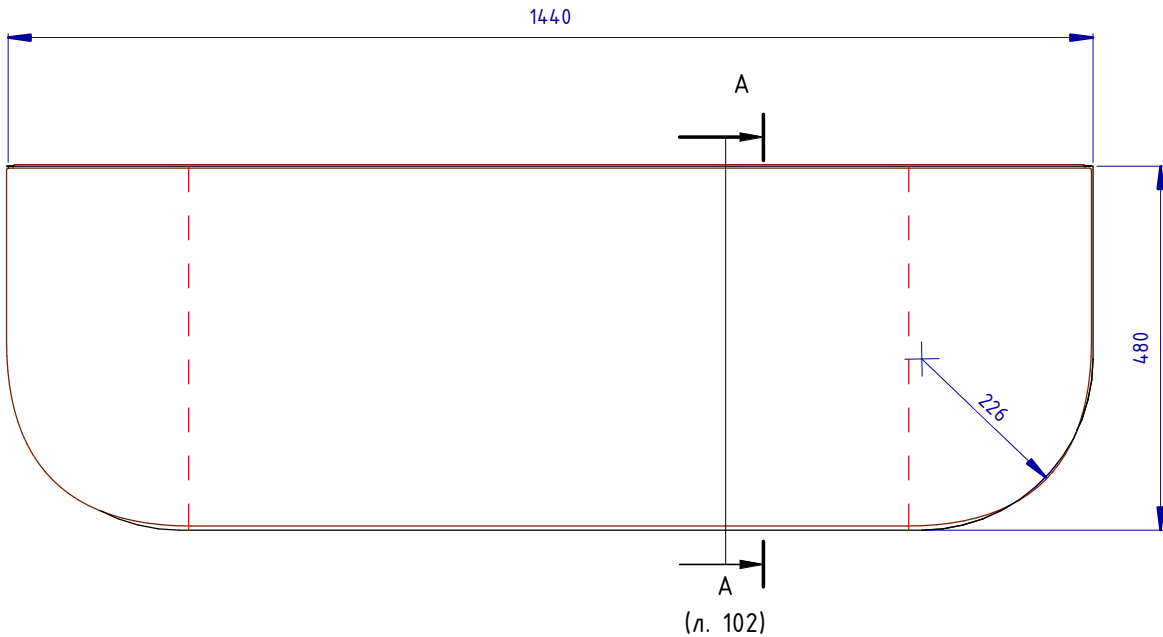


A (1 : 3)

Мрамор

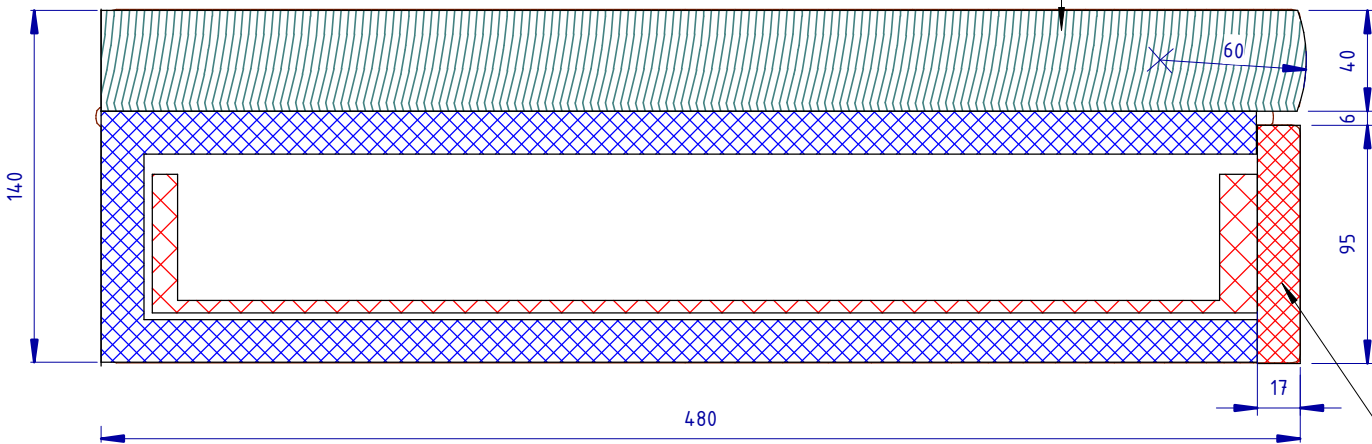

Ящик выдвжной

Вид спереди (1 : 10)

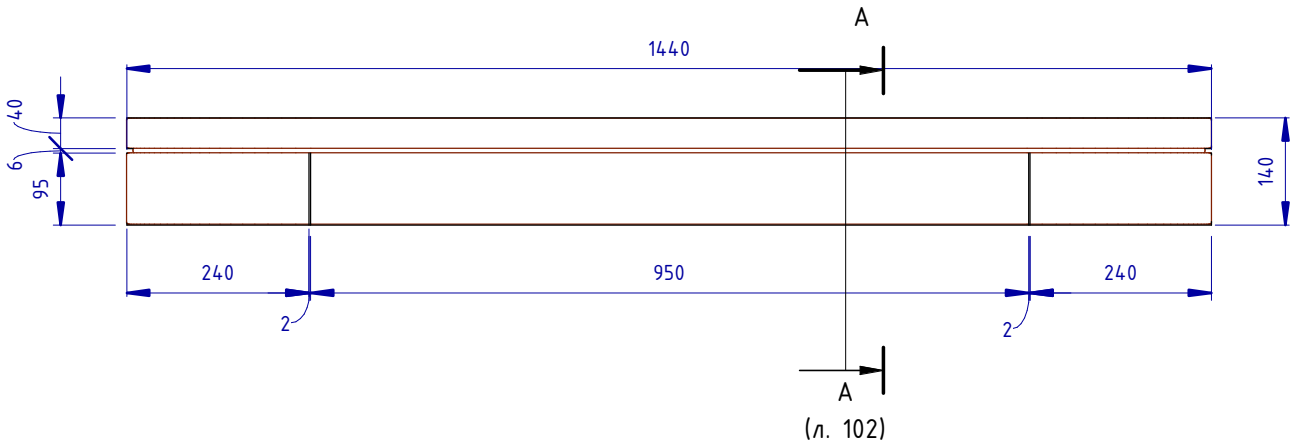


						Проект: Отель Мрия – Семейный Люкс 2-х комнатный		
Изм.	Кол.уч.	Лист	№ док.	Подпись	Дата			
Дизайнер		Пейков Ю. А.				Стол туалетный	Стадия	Лист
							П	102


3D орто ()



Вид сверху (1 : 10)

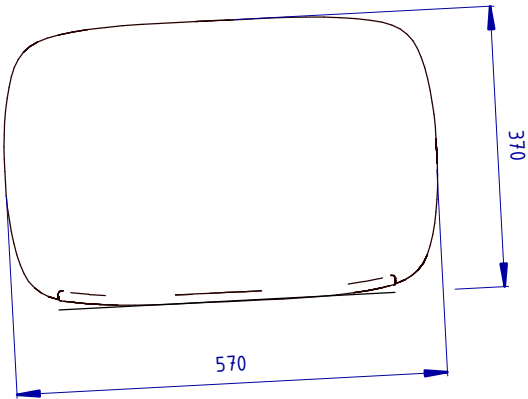


Вид спереди (1 : 10)

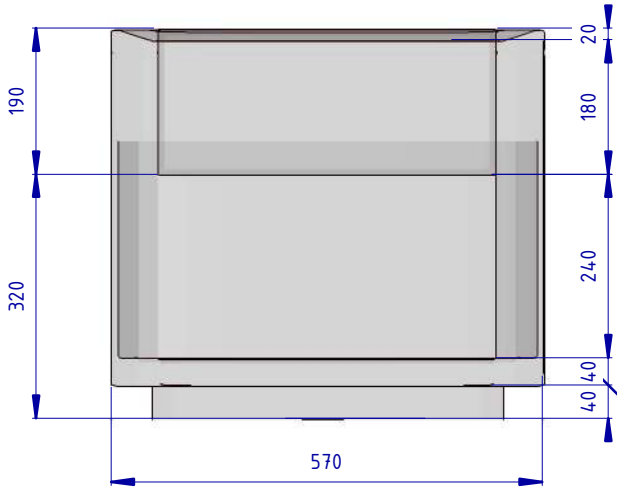


						Проект: Отель Мрия – Семейный Люкс 2-х комнатный		
Изм.	Кол.уч.	Лист	№ док.	Подпись	Дата			
Дизайнер		Пейков Ю. А.				Тумба прикроватная	Стадия	Лист
							П	103


3D орто 1 ()

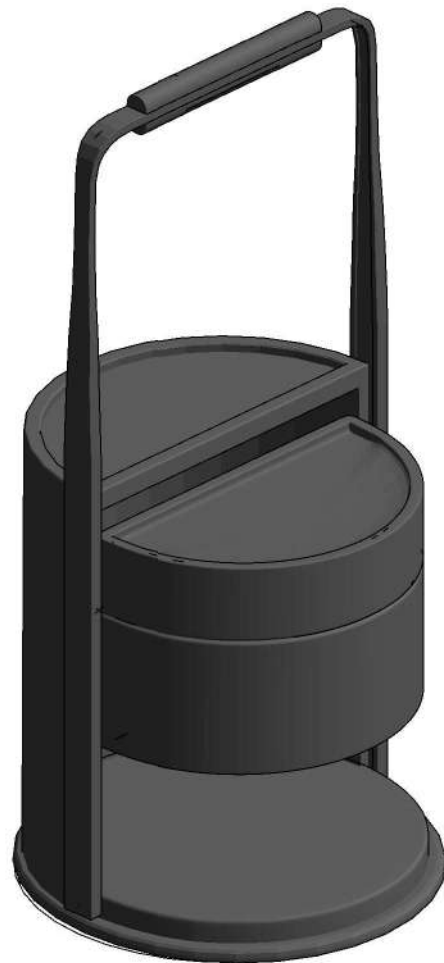


3D орто 2 ()

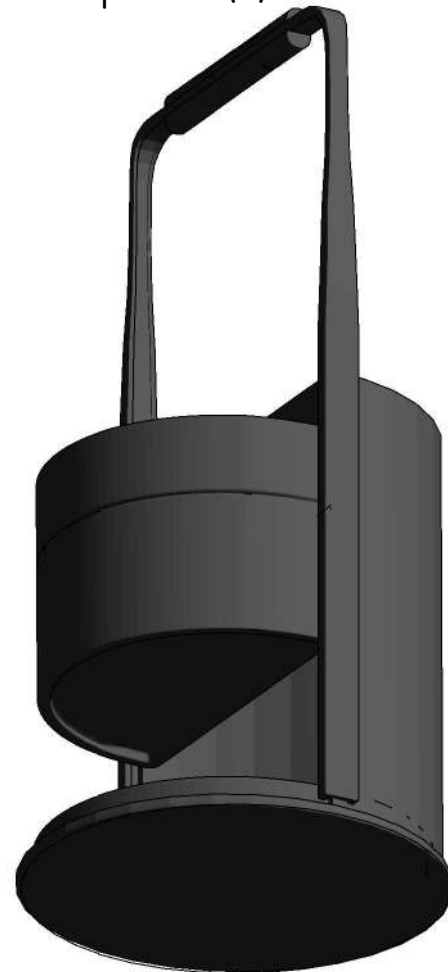

Вид сверху (1 : 10)

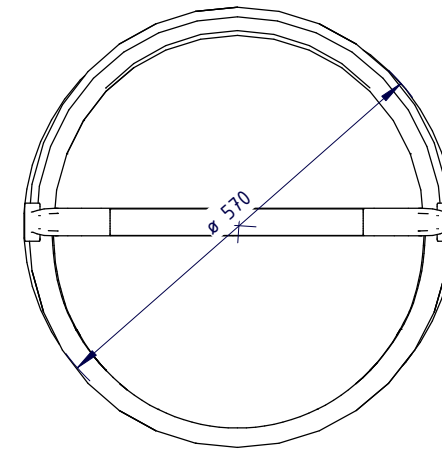


Вид спереди (1 : 10)

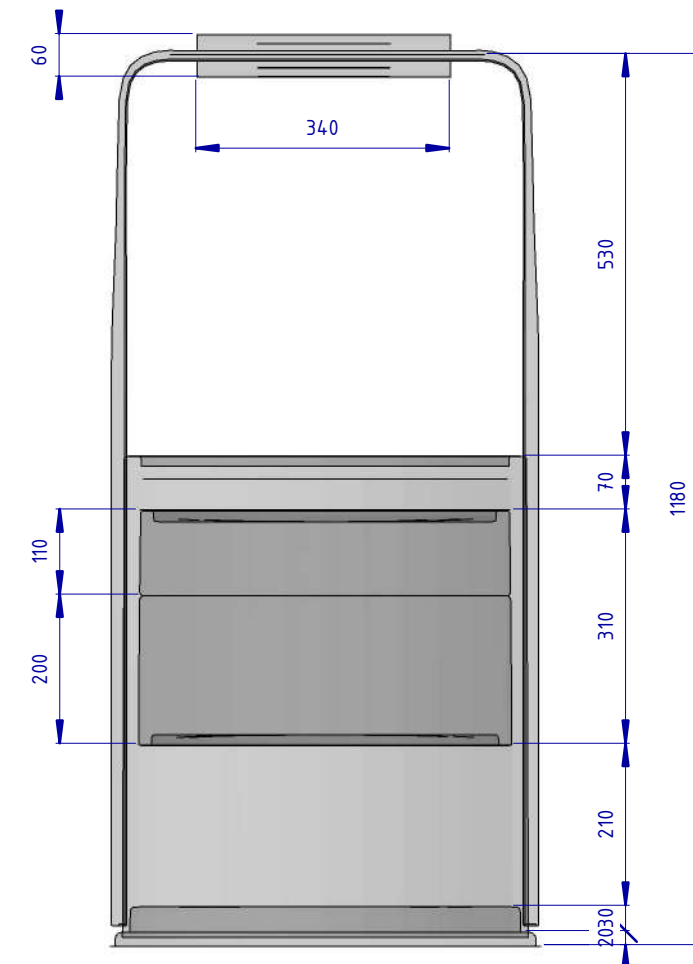


						Проект: Отель Мрия – Семейный Люкс 2-х комнатный		
Изм.	Кол.уч.	Лист	№ док.	Подпись	Дата			
Дизайнер		Пейков Ю. А.				Тумба с подсветкой	Стадия	Лист
							П	104


Вид 1 (1 : 10)

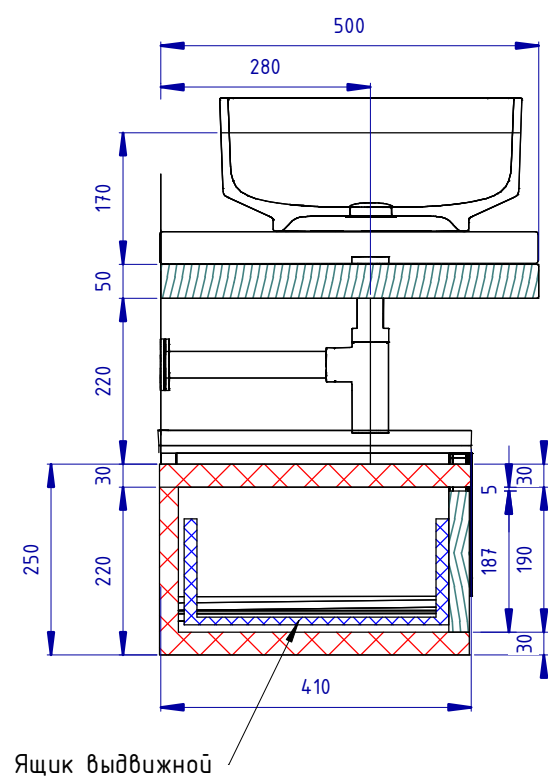


Вид 2 (1 : 10)

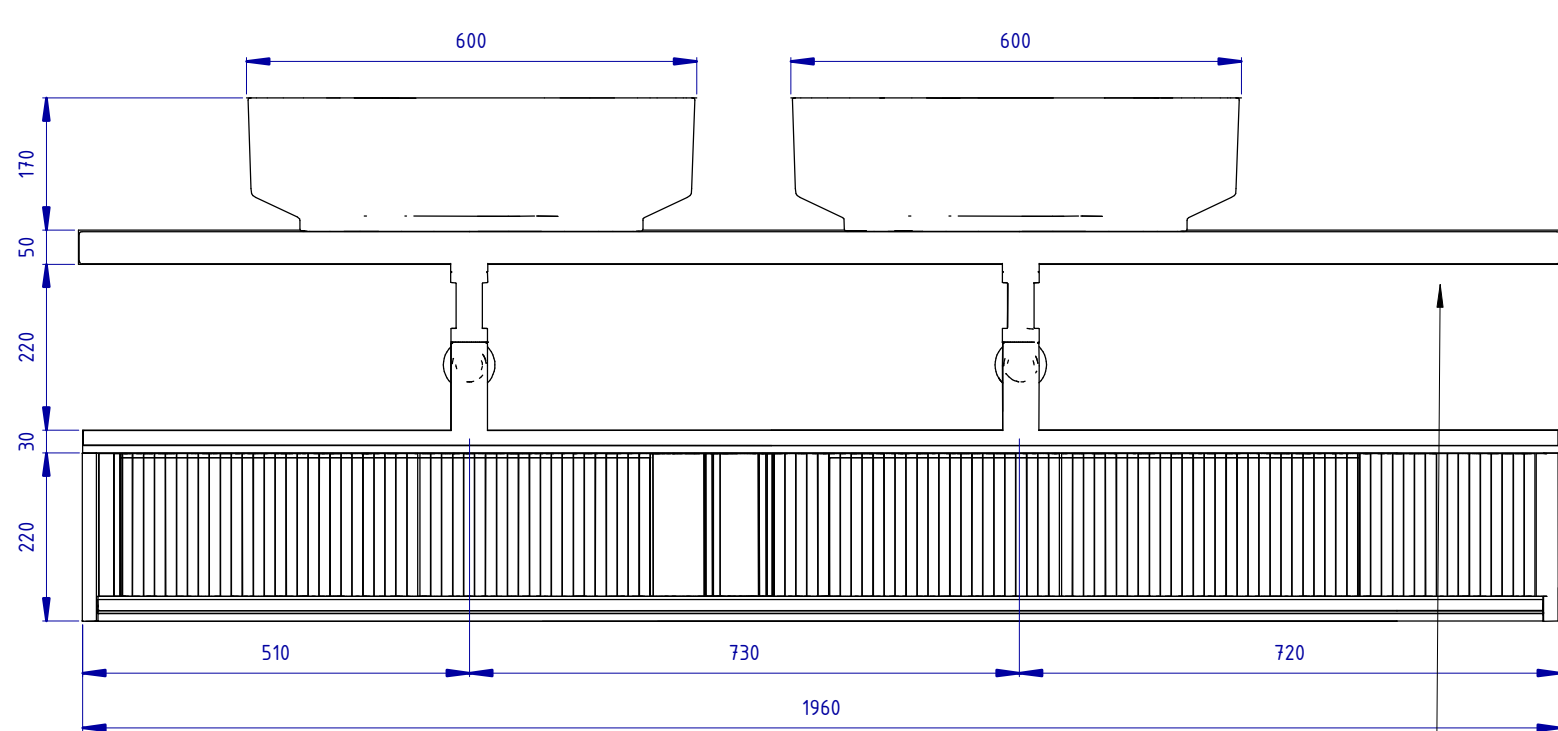

Вид сверху (1 : 10)

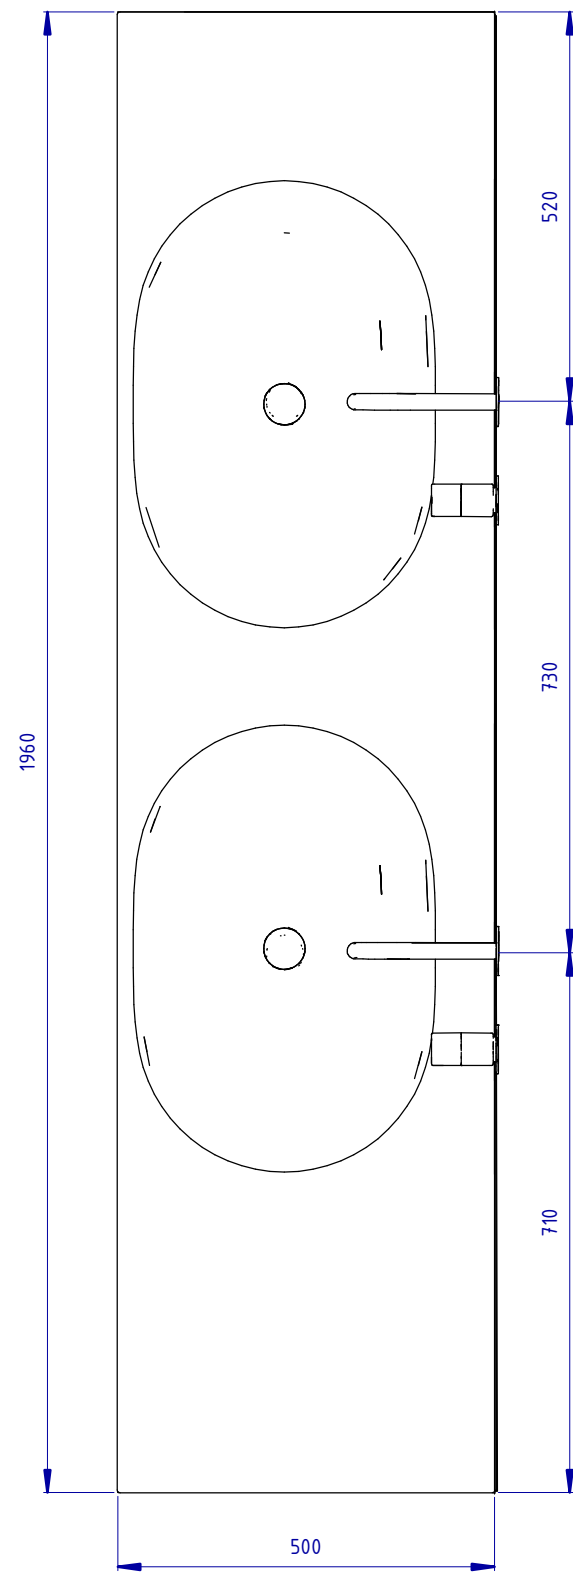


3D орто ()

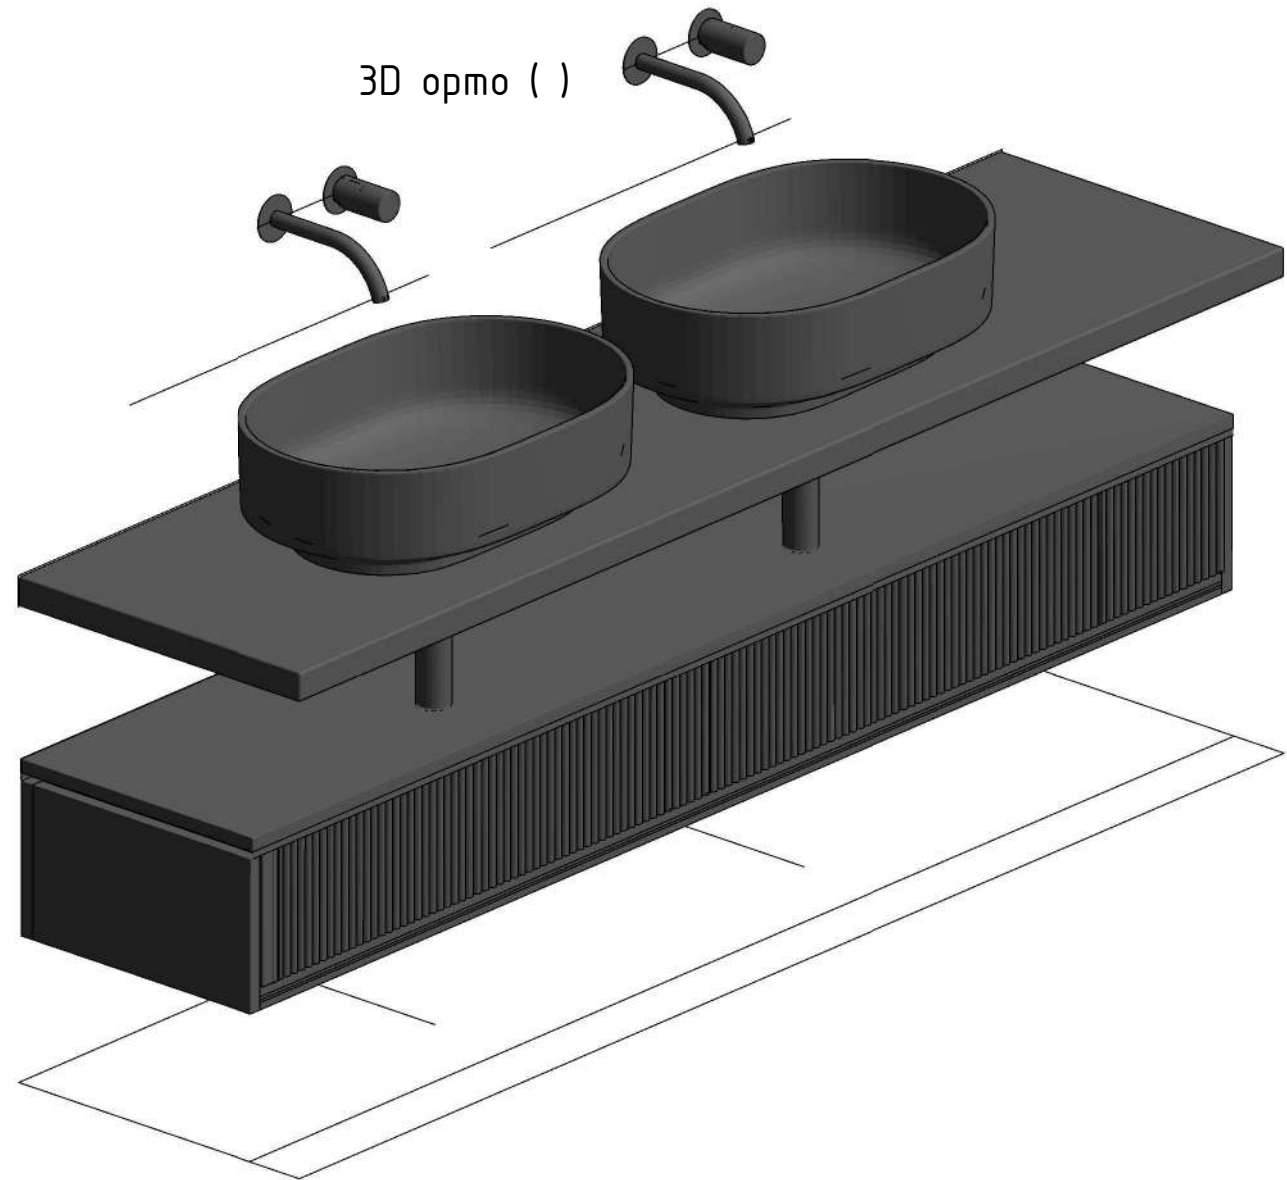


						Проект: Отель Мрия - Семейный Люкс 2-х комнатный		
Изм.	Кол.уч.	Лист	№ док.	Подпись	Дата	Тумба с раковинами в душевой		
Дизайнер		Пейков Ю. А.						
						Стадия	Лист	Листов
						П	105	


3D орто ()

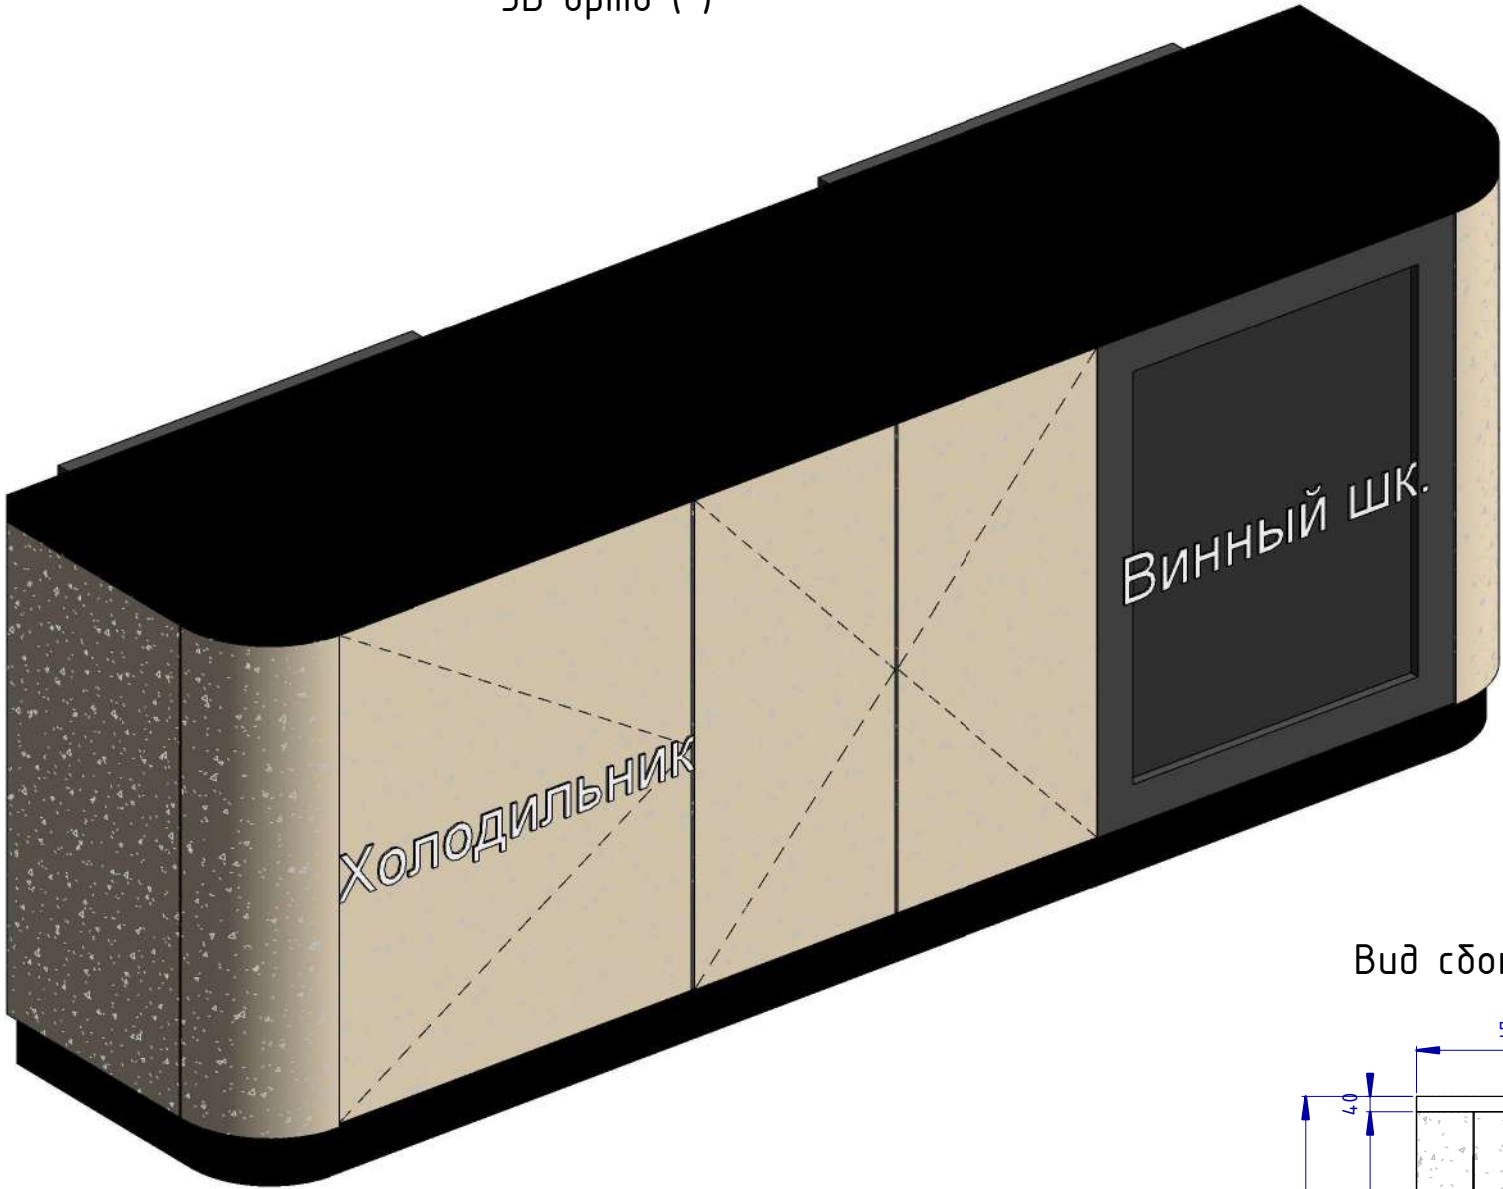


Вид сверху (1 : 20)

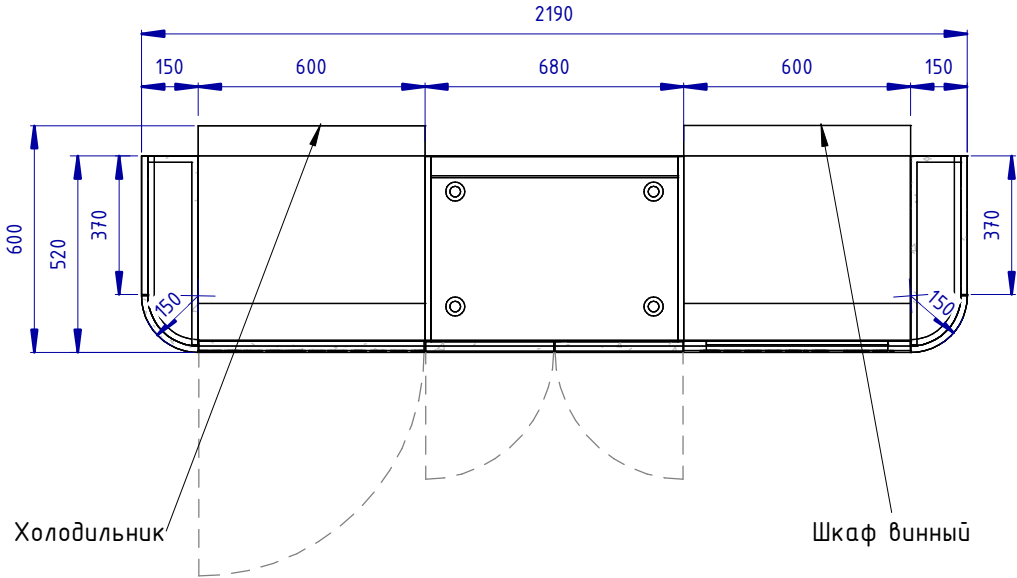

Вид сбоку (1 : 20)

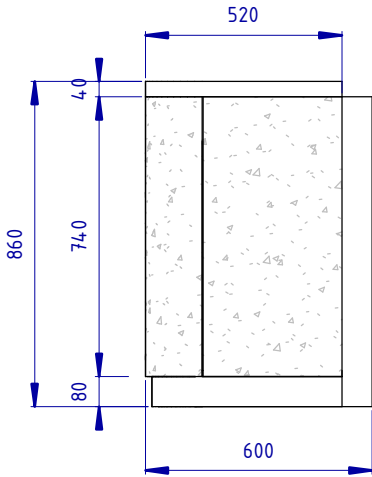


Вид спереди (1 : 20)

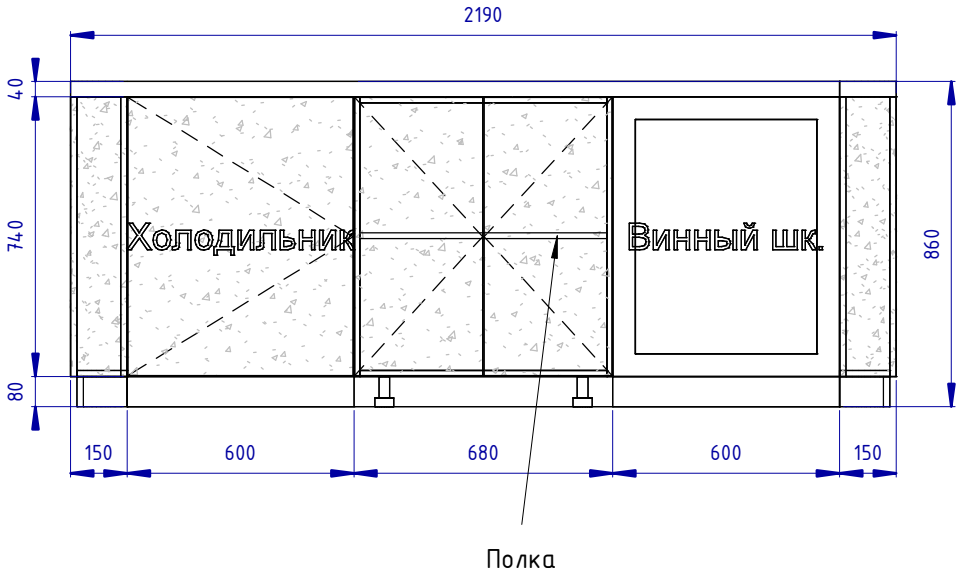

						Проект: Отель Мрия – Семейный Люкс 2-х комнатный		
Изм.	Кол.уч.	Лист	№ док.	Подпись	Дата			
Дизайнер		Пейков Ю. А.				Тумба с холодильником, шкафом винным	Стадия	Лист
							П	106


3D ормо ()

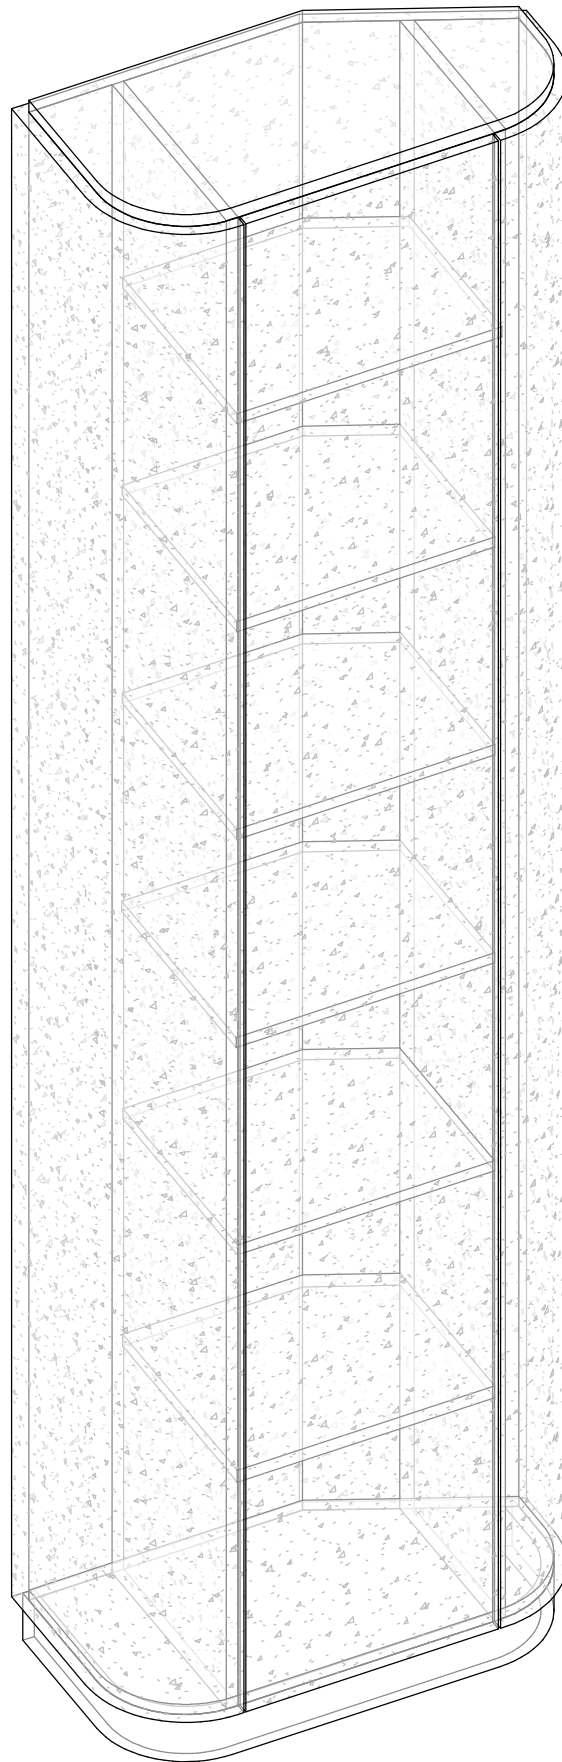



ПРИМЕЧАНИЕ:

* – размеры уточнить после проведения отделочных работ

Вид спереди (1 : 15)

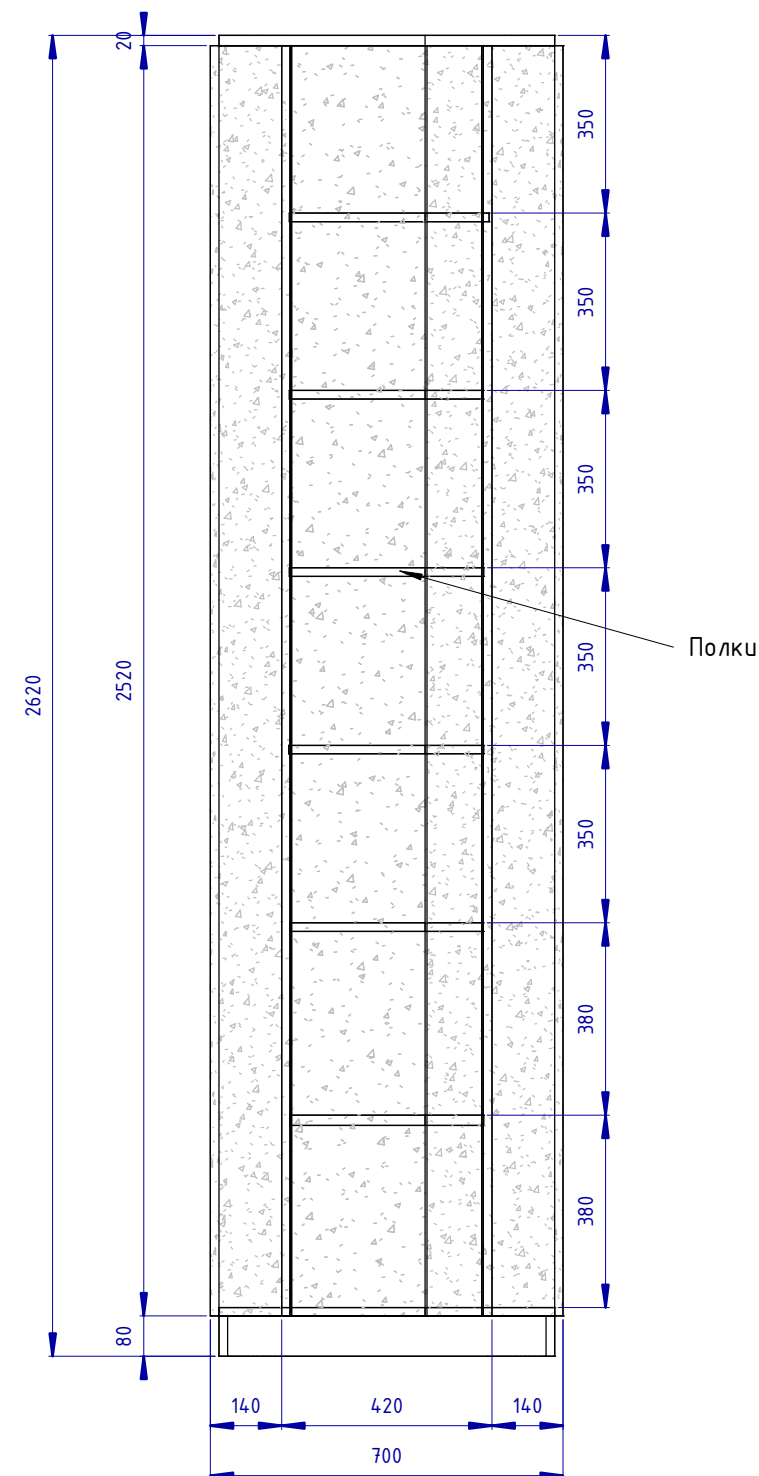


Вид сверху (1 : 5)

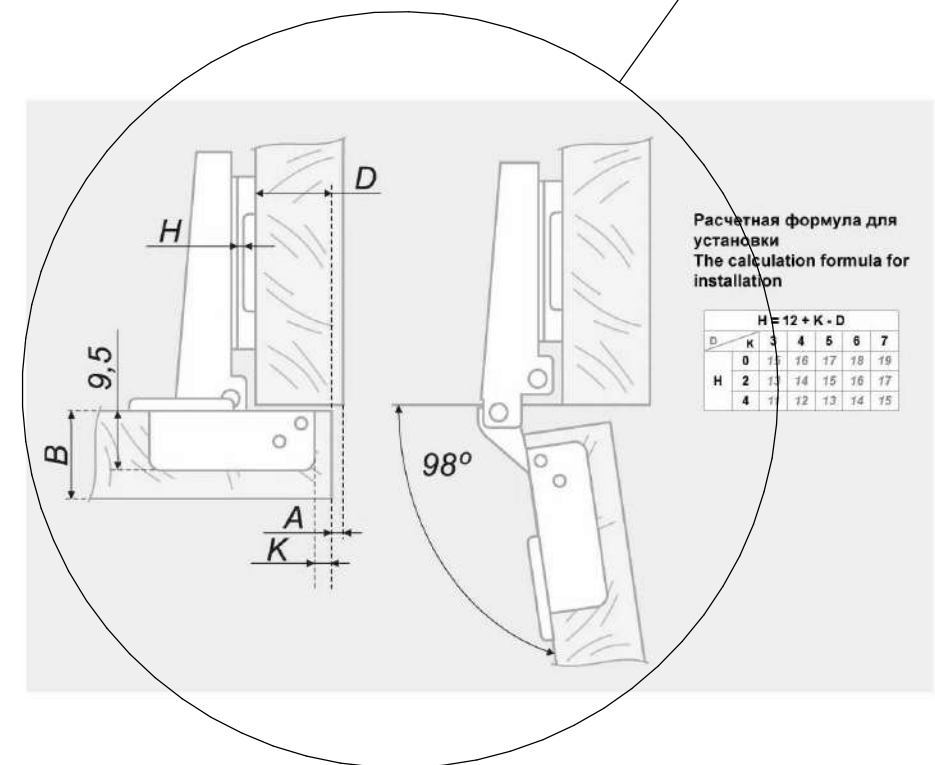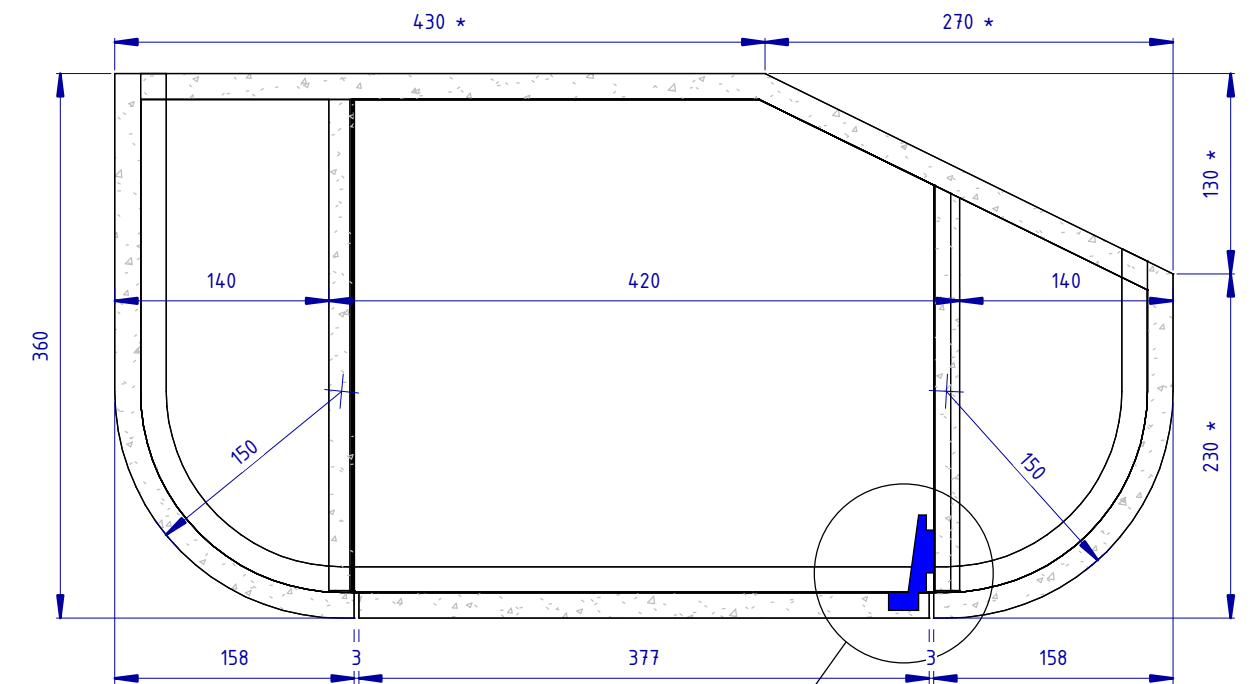


						Проект: Отель Мрия – Семейный Люкс 2-х комнатный		
Изм.	Кол.уч.	Лист	№ док.	Подпись	Дата			
Дизайнер		Пейков Ю. А.				Стадия		
						Лист		
						Листов		
						П		
						107		
Шкаф в гостиной								


3D орто ()

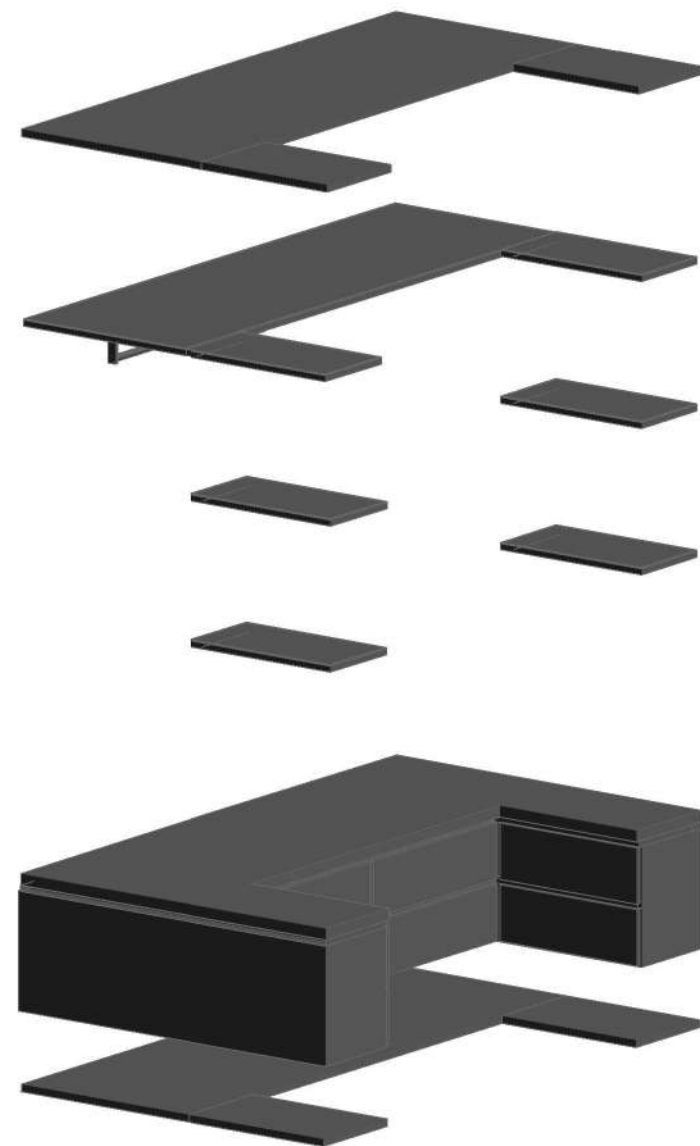


Отметка сверху (1 : 20)

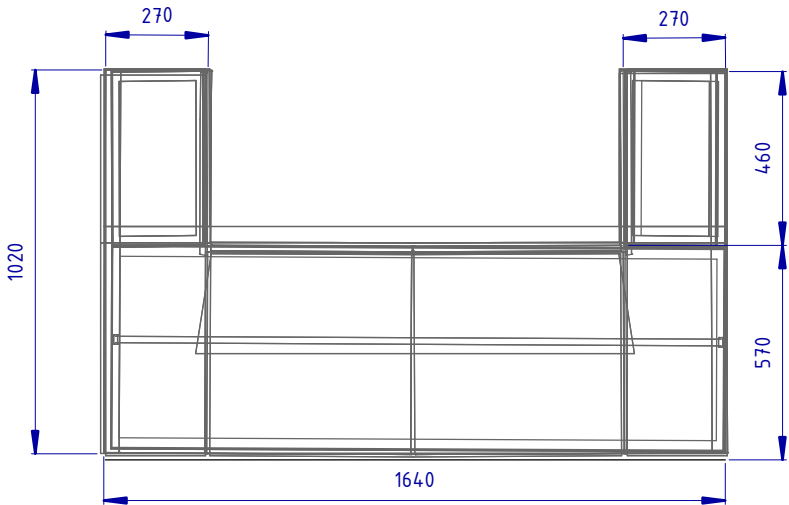

Отметка слева (1 : 20)

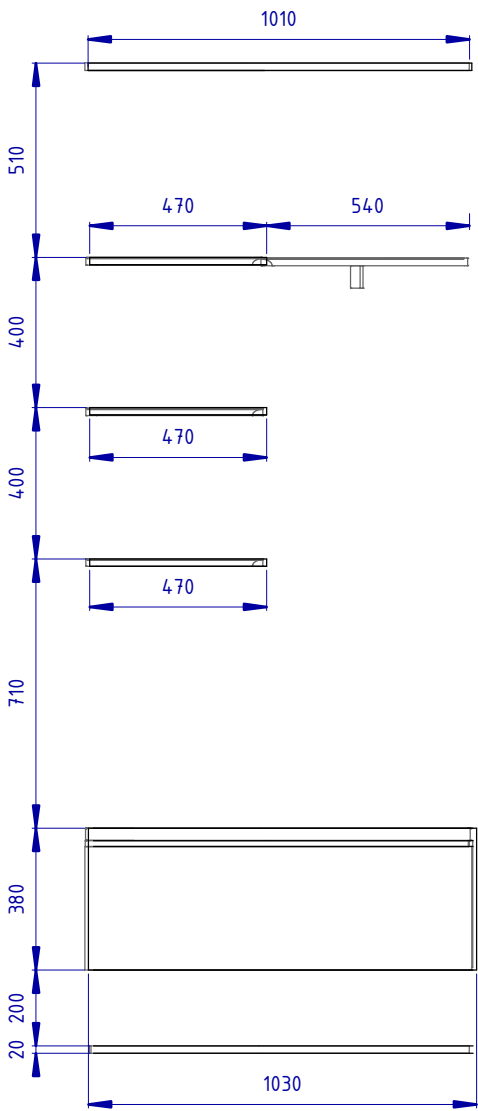

Отметка спереди (1 : 20)

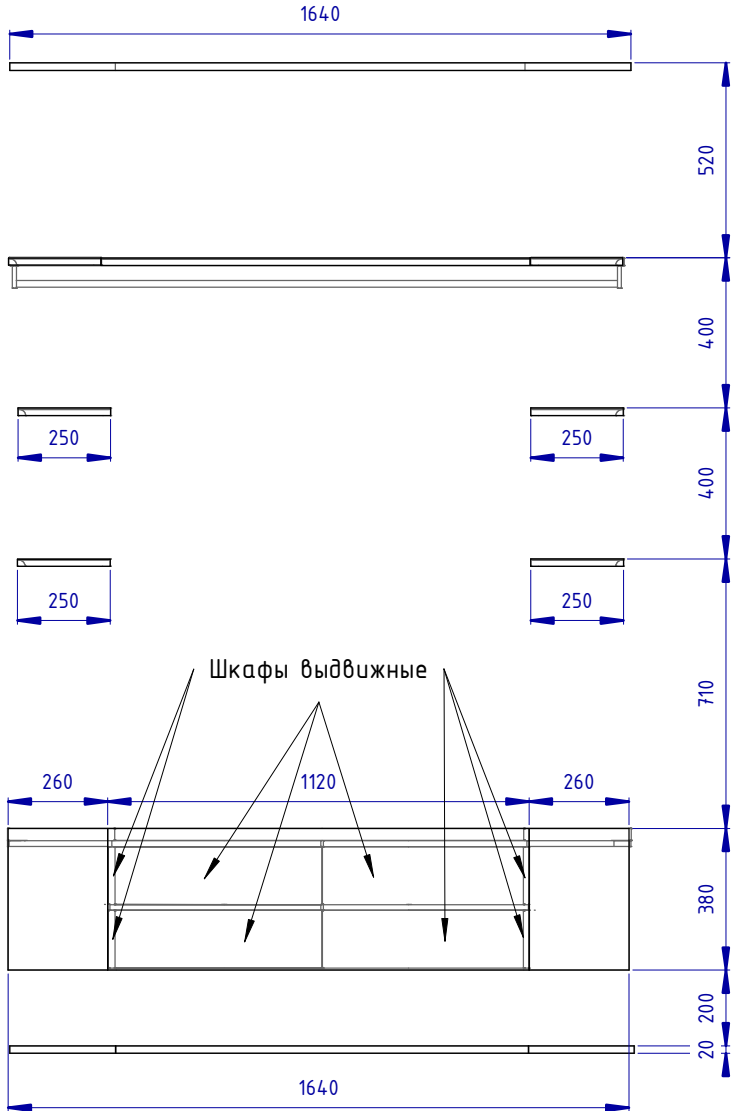

						Проект: Отель Мрия - Семейный Люкс 2-х комнатный			
Изм.	Кол.уч.	Лист	№ док.	Подпись	Дата	Шкаф гардеробный			
Дизайнер		Пейков Ю. А.							
						Стадия	Лист	Листов	
						П	108		