

ОБЩЕСТВО С ОГРАНИЧЕННОЙ ОТВЕТСТВЕННОСТЬЮ «ПРОЕКТНАЯ КОМПАНИЯ «БАДР»
115280, г. Москва, проезд 3-й Автозаводский, д.3, эт.3, п.310, офис 6Г
СРО-П-171-009725085022-0614 от 21 июня 2022 г.

Заказчик:

ООО СЗ "СОЮЗ-АЛУШТА-1"

Договор №03-08/22/РД от 03.08.2022г.: Реконструкция объекта незавершенного
строительства Дома творчества в гостиничный комплекс с апартаментами по адресу:
Республика Крым, г. Алушта, ул. Западная, д.4, III очередь строительства

РАБОЧАЯ ДОКУМЕНТАЦИЯ

Вертикальный транспорт

550-21-3-ВТ.1.2.3

Изм.	№ док.	Подпись	Дата
1	562-25		06.02.2025

Москва 2025

Количество лифтов по типам
III этап строительства

№	Характеристики	К-7	К-8	К-9	ТЦ	Итого III этап
1	Лифт Л-1 (Гост Р 53296-2009) Лифт с функцией перевозки пожарных подразделений Размер кабины по внутренним габаритам не менее 1100х2100 ГП 1000кг. Шахта 1750х2650. Количество остановок 20	1	1			2
2	Лифт Л-2 (Гост Р 53296-2009) Лифт с функцией перевозки пожарных подразделений Размер кабины по внутренним габаритам не менее 1100х2100 ГП 1000кг. Шахта 1750х2650. Количество остановок 20	1	1			2
3	Лифт Л-3 (Гост Р 53296-2009) Лифт с функцией перевозки пожарных подразделений Размер кабины по внутренним габаритам не менее 1100х2100 ГП 1000кг. Шахта 1700х2600. Количество остановок 18			1		1
4	Лифт Л-4 (Гост Р 53296-2009) Лифт с функцией перевозки пожарных подразделений Размер кабины по внутренним габаритам не менее 1100х2100 ГП 1000кг. Шахта 1700х2600. Количество остановок 18			1		1
5	Лифт Л-5 (Гост Р 53296-2009) Лифт с функцией перевозки пожарных подразделений Размер кабины по внутренним габаритам не менее 1100х2100 ГП 1000кг. Шахта 1700х2600. Количество остановок 18			1		1
6	Лифт Л-6 (Гост Р 53296-2009) Лифт с функцией перевозки пожарных подразделений Размер кабины по внутренним габаритам не менее 1400х2100 ГП 1000кг. Шахта 1830х2815. Количество остановок 4				1	1
7	Лифт Л-7 Размер кабины по внутренним габаритам не менее 1600х1400 ГП 1000кг. Шахта 2400х2100. Количество остановок 2.				1	1
8	Лифт Л-8 Размер кабины по внутренним габаритам не менее 1600х1400 ГП 1000кг. Шахта 2400х2100. Количество остановок 2.				1	1
9	Лифт Л-9 (Гост Р 53296-2009) Лифт с функцией перевозки пожарных подразделений Размер кабины по внутренним габаритам не менее 1700х1800 ГП 1600кг. Шахта 2525х2300. Количество остановок 5				1	1

Количество лифтов по типам
III этап строительства

№	Характеристики	К-7	К-8	К-9	ТЦ	Итого III этап
10	Лифт Л-10 (Гост Р 53296-2009) Лифт с функцией перевозки пожарных подразделений Размер кабины по внутренним габаритам не менее 1700х1800 ГП 1600кг. Шахта 2525х2300. Количество остановок 5				1	1
11	Лифт Л-11 Размер кабины по внутренним габаритам не менее 1600х1400 ГП 1000кг. Шахта 2400х2100. Количество остановок 3				1	1

Ведомость чертежей основного комплекта

Лист	Наименование	Примечание
1	Титульный лист	
2	Ведомость чертежей основного комплекта. Общие данные	
3	Фрагменты планов, разрезы К-7, К-8. Л-1	
4	Фрагменты планов, разрезы К-7, К-8. Л-2	
5	Фрагменты планов, разрезы К-9. Л-3, Л-4, Л-5	
6	Фрагменты планов, разрезы К-9 (ТЦ). Л-6, Л-7, Л-8, Л-9, Л-10, Л-11	
7	Фрагменты планов, разрезы К-9 (ТЦ). Эскалатор 1	



Общие данные:

- Проектом предусмотрено использование оборудование фирмы "CEO ELEVATOR COMPLETE SYSTEMS"
- Основной посадочный этаж - первый.
- Конструкция шахт - монолитный железобетон.
- Шахты лифтов жилой части Л-1-5 имеют подпор воздуха.
- **Машинное помещение не требуется.**



						Заказчик: ООО СЗ "СОЮЗ-АЛУШТА-1"			
						Договор №03-08/22/РД от 03.08.2022г.: Реконструкция объекта незавершенного строительства Дома творчества в гостиничный комплекс с апартаментами по адресу: Республика Крым, г. Алушта, ул. Западная, д.4, III очередь строительства			
1	3	Зам.	562-25		06.02.2025				
Изм.	Кол.уч.	Лист	№док.	Подп.	Дата				
Н. контроль		Насова			29.09.2023	Архитектурные решения	Стадия	Лист	Листов
							Р	02	
Проверил		Ершов			29.09.2023	Общие данные проекта (АР)	ПРОЕКТНАЯ КОМПАНИЯ БАДР		
Разработал		Ершов			29.09.2023				
Исполнил		Леканцев			29.09.2023				

K-7, K-8
1-1. M 1:100

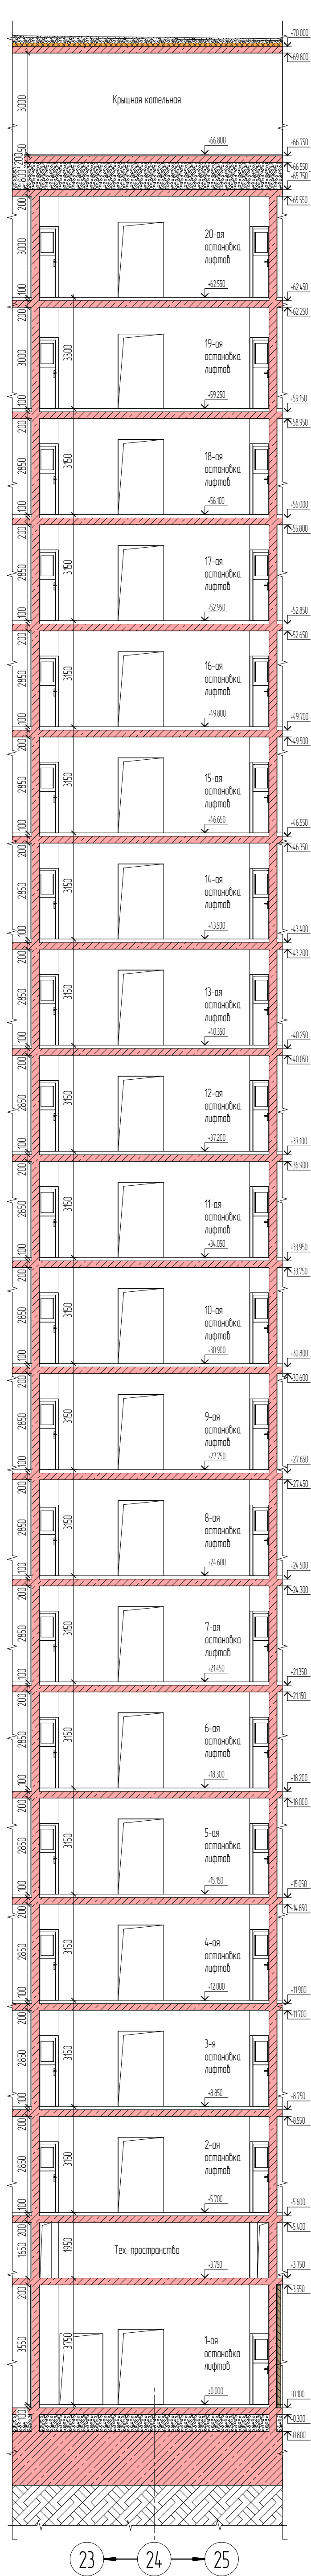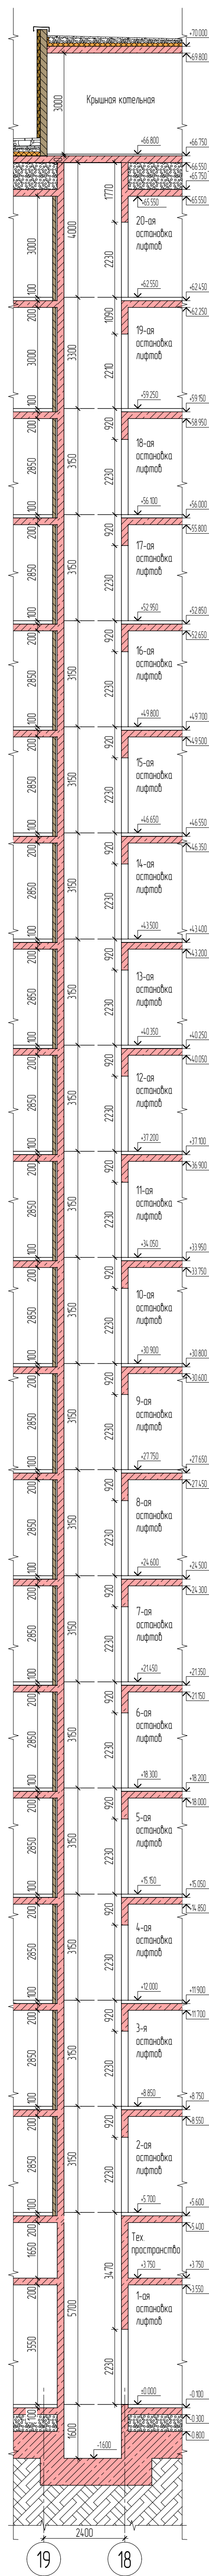

Architectural floor plan of a building. The plan shows a central corridor (ПД) and four rooms (ЛД). The rooms are labeled with dimensions: 3.00 x 3.00, 3.00 x 3.00, 3.00 x 3.00, and 3.00 x 3.00. The central corridor is labeled ПД. The rooms are labeled ЛД. The plan includes dimensions: 3.00 x 3.00, 3.00 x 3.00, 3.00 x 3.00, and 3.00 x 3.00. The plan is surrounded by a grid of dashed lines with circular markers numbered 3, 14, 18, 19, 24, 27, 28, and 30.

Лифт Л-1 (Гост Р 53296-2009)
 Лифт с функцией перевозки пожарных подразделений
 Размер кабины по внутренним габаритам не менее 1100х2100
 Г/П 1000 кг
 Ширина шахты - 2650 мм
 Глубина шахты - 1750 мм
 Глубина приямка - 1600 мм
 Ширина дверного проема - 1350 мм
 Высота дверного проема - 2230 мм
 Количество остановок - 20
 Высота первой остановки - 5700 мм
 Высота второй остановки - 8850 мм
 Высота подъема - 62550 мм
 Высота лифтовой шахты - 68150 мм
 Двери E160

Общее количество лифтов
Лифт Л-1 - 2

- лифты с функцией перевозки пожарных подразделений

Technical drawing of a rectangular frame. The frame is labeled with r/n and 1000×2 . The drawing includes dimension lines for the width and height, and a small detail view of the corner joint is shown in the top right corner.

УСЛОВНЫЕ ОБОЗНАЧЕНИЯ

-  - Монолитный железобетон
 - Ячеистобетонные блоки (200 мм)
 - Ячеистобетонные блоки (120 мм)
 - Ячеистобетонные блоки (100 мм)

Примечания:
1. Скорость лифта принимаем 2,5 м/с.
2. Габариты шахты приняты 1750х2650мм.

						Заказчик: ООО СЗ "СОЮЗ-А/УШТА-1"	550-21-3-ВТ.12.3						
						Договор №03-08/22/РП от 03.08.2022г. Реконструкция объекта незащищенного строительства Дома творчества в жилищном комплексе с опалатными по адресу Республика Крым, г. Алушта, ул. Запорож, 84. И очередь строительства							
Имя	Коллч	Лист	№Фак	Подп	Дата								
И контроль		Насобд			29.09.2023								
						Архитектурные решения	<table><tr><td>Станд</td><td>Лист</td><td>Листов</td></tr><tr><td>Р</td><td>03</td><td></td></tr></table>	Станд	Лист	Листов	Р	03	
Станд	Лист	Листов											
Р	03												
Проверил	Еришд				29.09.2023	Фрагменты планов, разрезы К-В, К-В, А-1	ПРОЕКТИВА КОМПАНИЯ БАДР						
Разработал	Еришд				29.09.2023								
Исполнил	Леканцев				29.09.2023								

Мод. № подл.	Подл. и дата	Взам. у-во №	Г.л. инженер
ИР550/271023-0544	29.09.2023		Г.л. специалист
			Аргументатор








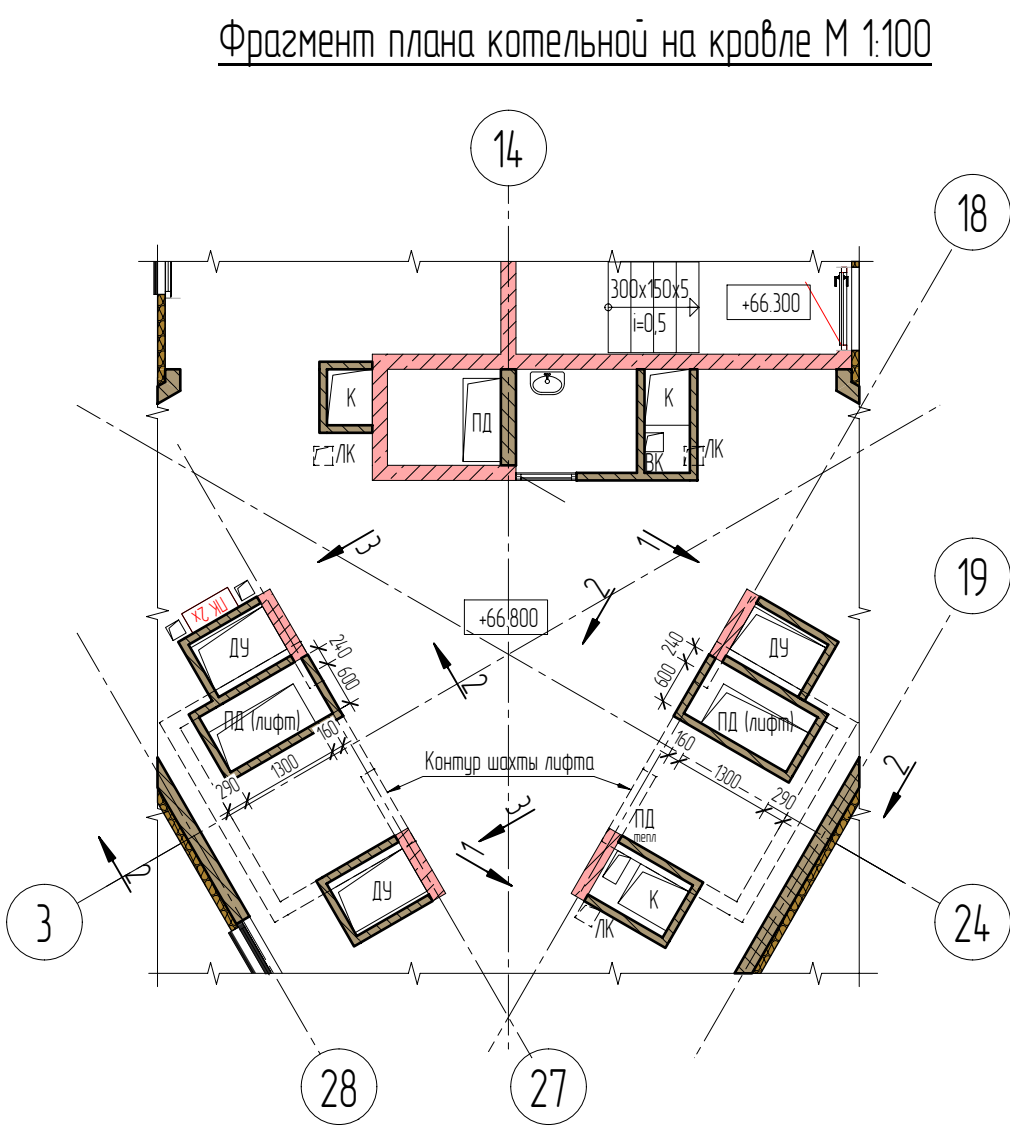



Схема секций III очередь К-7, К-8

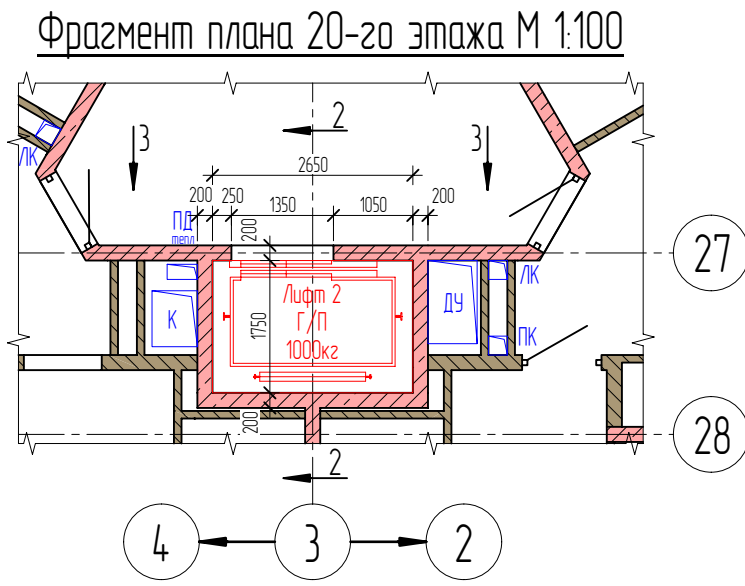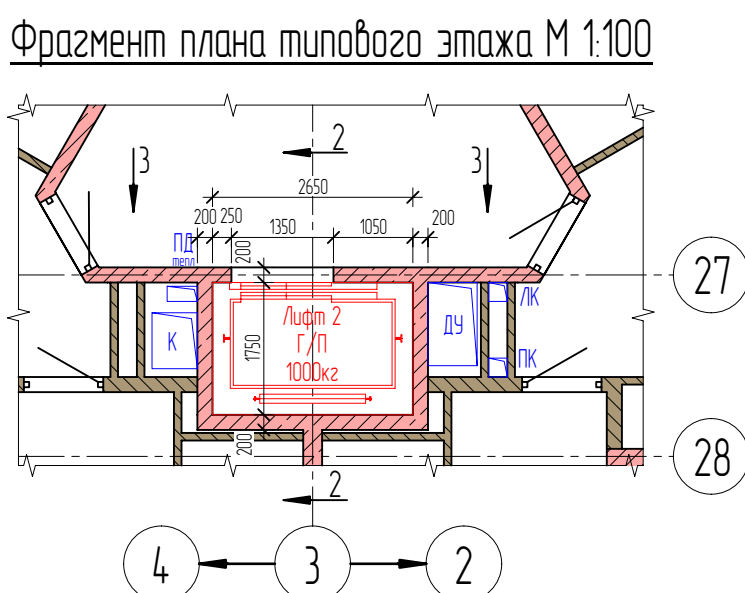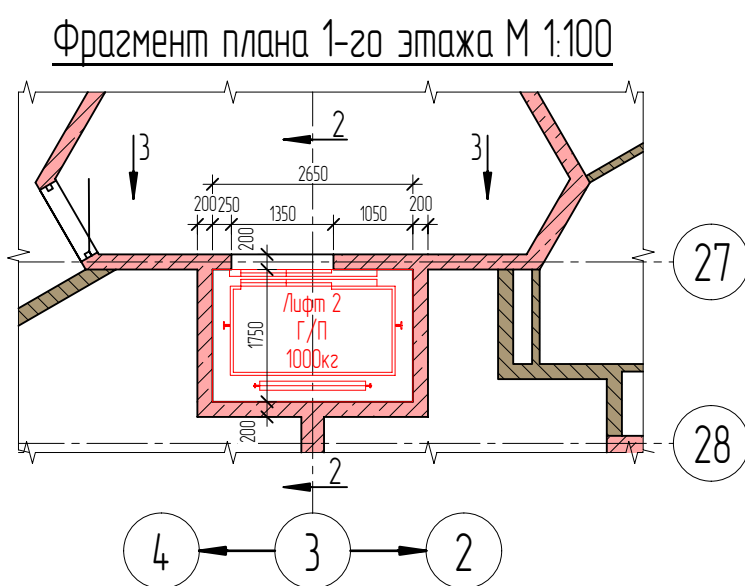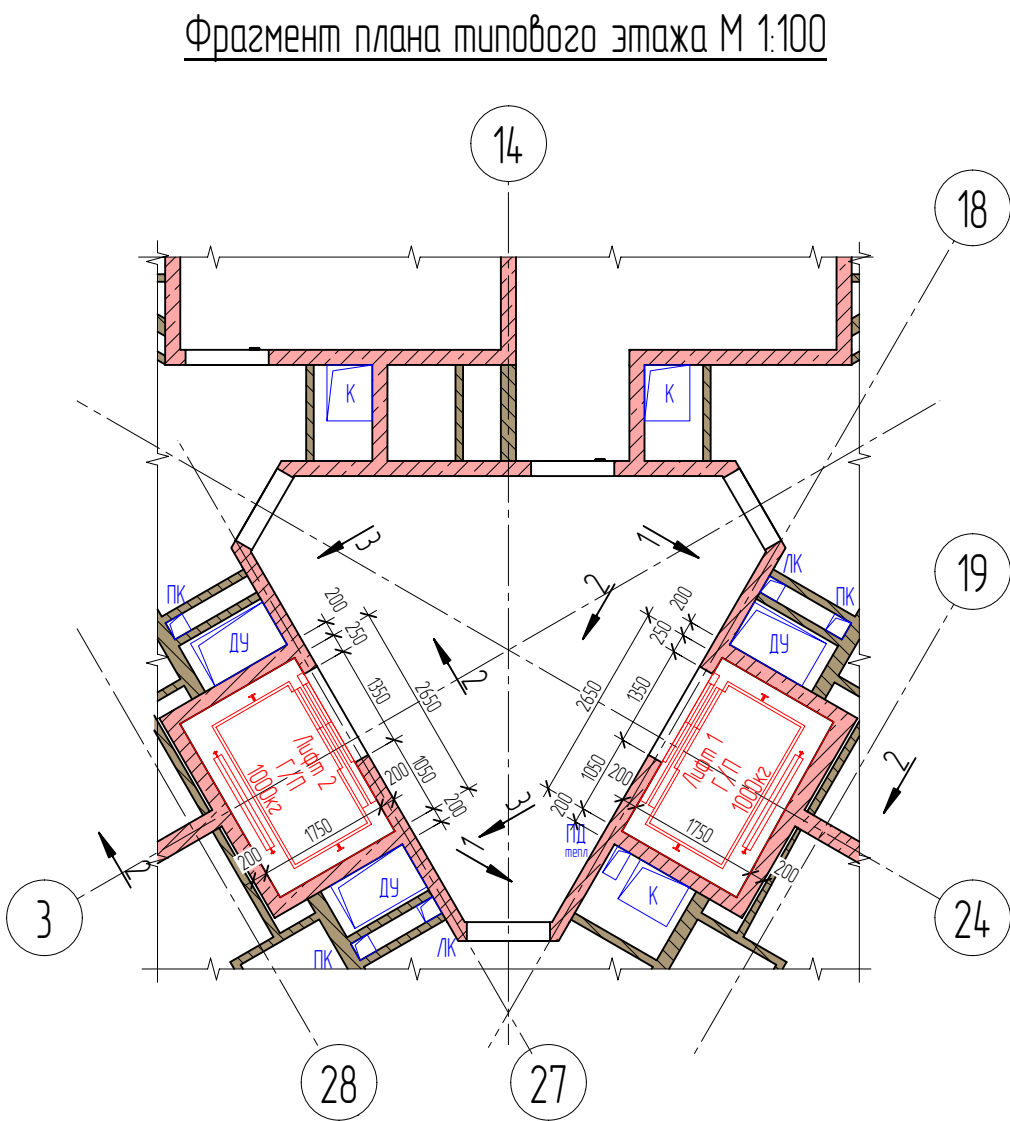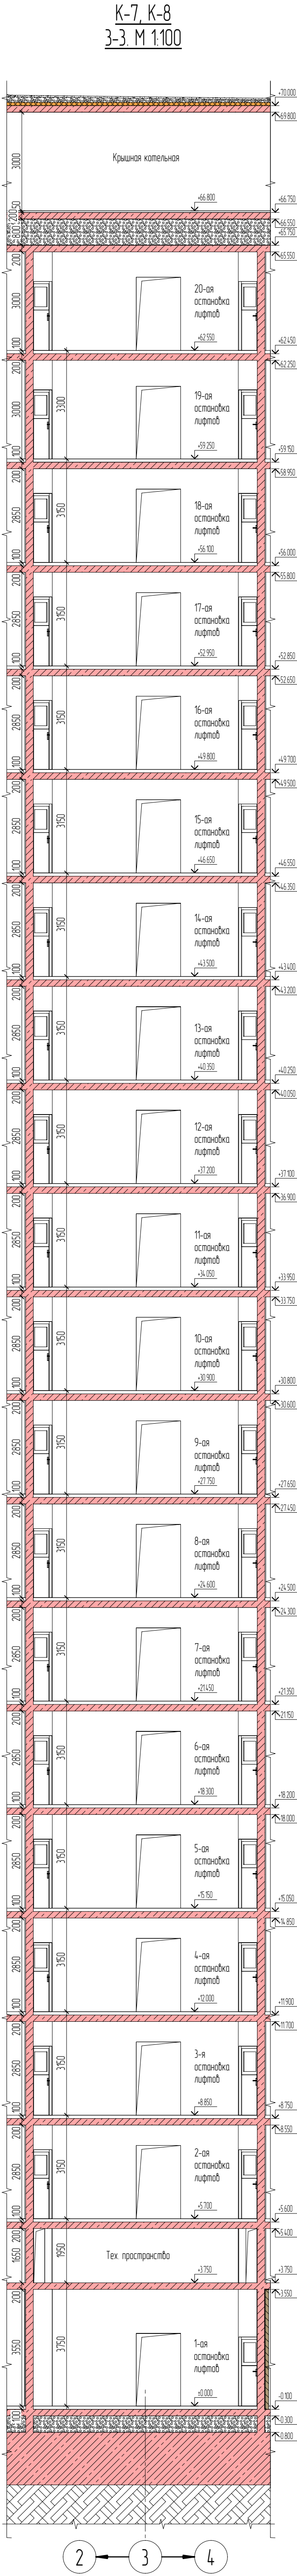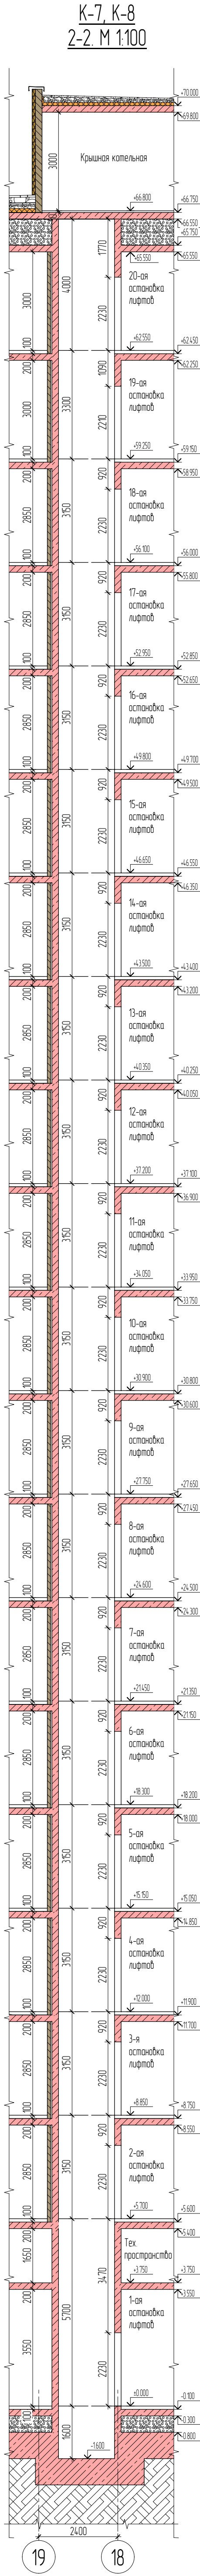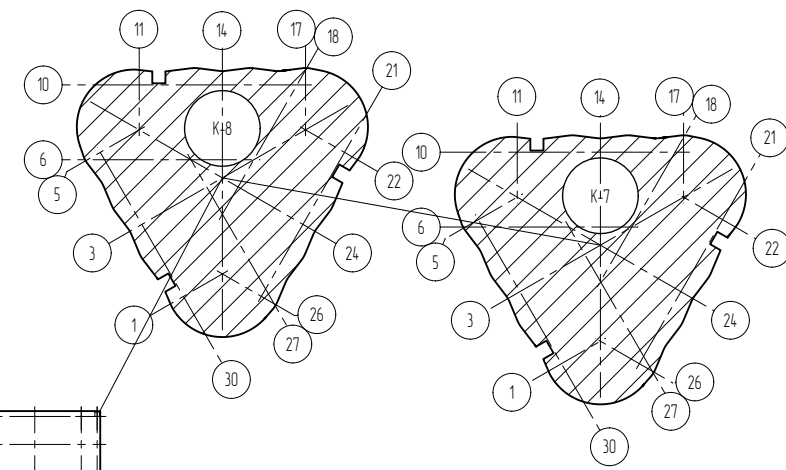

Лифт 2 (Гост Р 53296-2009)
Лифт с функцией перевозки пожарных подразделений
Размер кабины по внутренним габаритам не менее 1100х2100
Г/П 1000 кг
Ширина шахты - 2650 мм
Глубина шахты - 1750 мм
Глубина приямка - 1600 мм
Ширина дверного проема - 1350 мм
Высота дверного проема - 2230 мм
Количество остановок - 20
Высота первой остановки - 5700 мм
Высота второй остановки - 8950 мм
Высота подъема - 62550 мм
Высота лифтовой шахты - 68150 мм
Двери Е160

Общее количество лифтов
Лифт 2 - 2

- лифты с функцией перевозки
пожарных подразделений

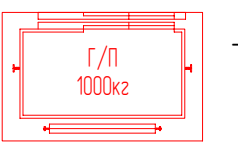


УСЛОВНЫЕ ОБОЗНАЧЕНИЯ


- Многослойный железобетон
- Ячеистобетонные блоки (200 мм)
- Ячеистобетонные блоки (120 мм)
- Ячеистобетонные блоки (100 мм)

Примечания:
1. Скорость лифта принимаем 2,5 м/с
2. Габариты шахты приняты 1750х2650 мм


Заказчик: ООО СЗ "СОЮЗ-А/ЛУША-1"						550-21-3-ВТ.123		
Договор №03-08/22/РД от 03.08.2022г. Реконструкция объекта незавершенного строительства Дачи творчества в гостиничный комплекс с апартаментами по адресу: Республика Крым, г. Алупка, ул. Западная, д.4, III очередь строительства								
Изм.	Колонт.	Лист	№Экз.	Подп.	Дата	Архитектурные решения		
Н. контроль	Насоба				29.09.2022			
Проверил	Ершов				29.09.2022	Фрагменты планов, разрезы К-7, К-8 Л-2		
Разработал	Ершов				29.09.2022			
Исполнил	Леканцев				29.09.2022	ПРОЕКТИРОВАНИЕ БАДР		

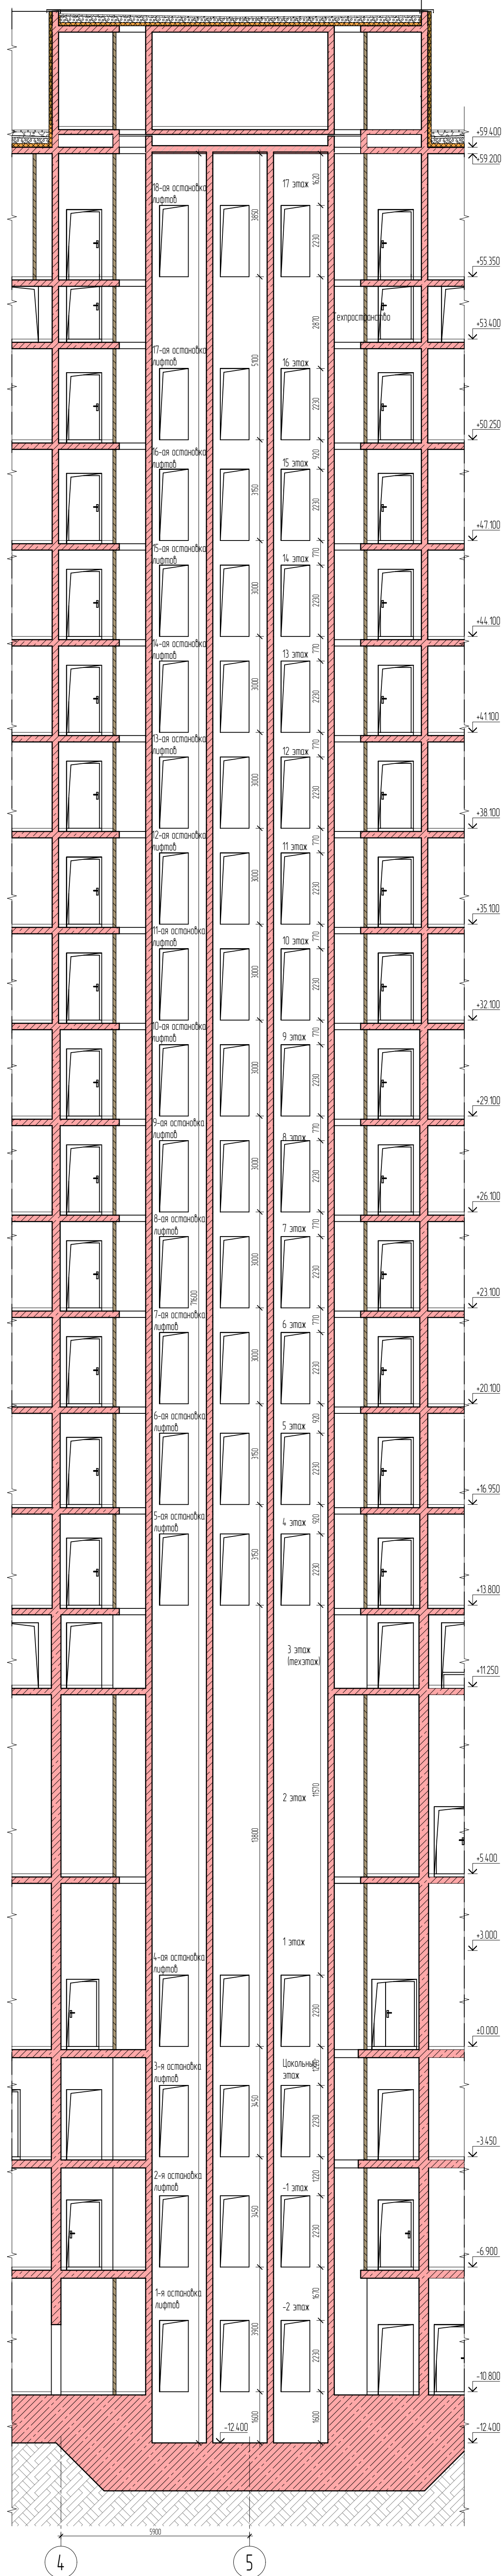


Фрагмент плана -2-го этажа. М 1:100

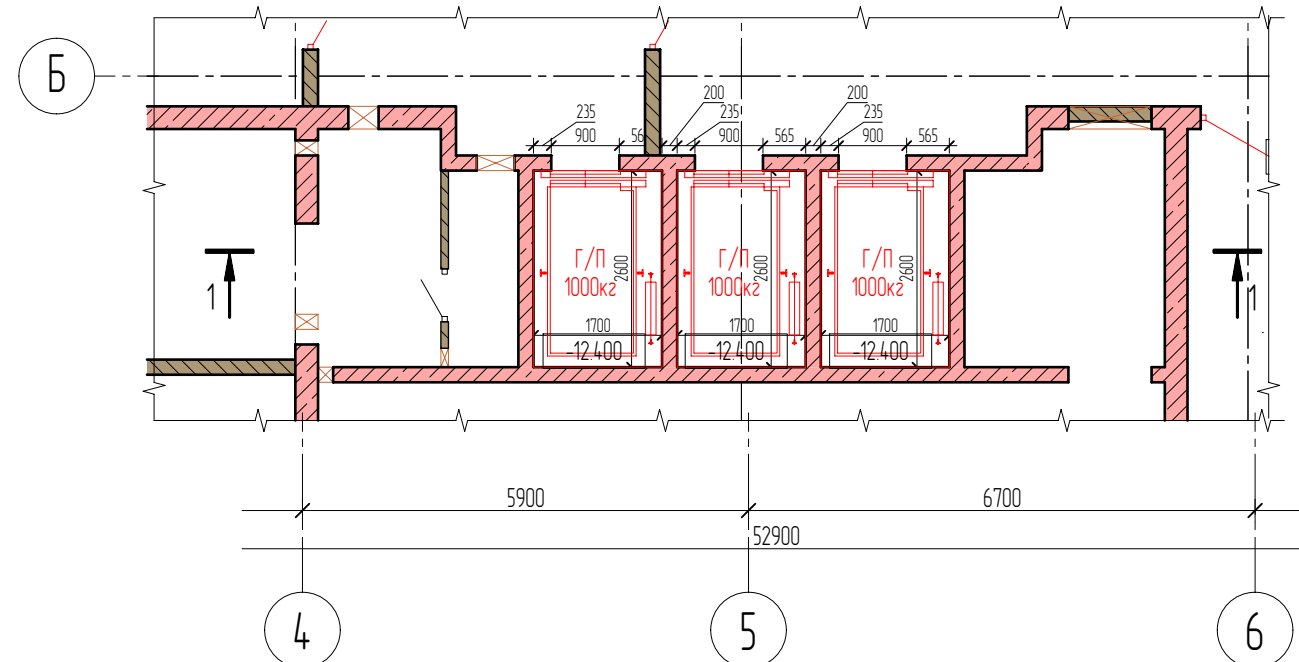


Фразмент плана 1-го этажа. М 1:100

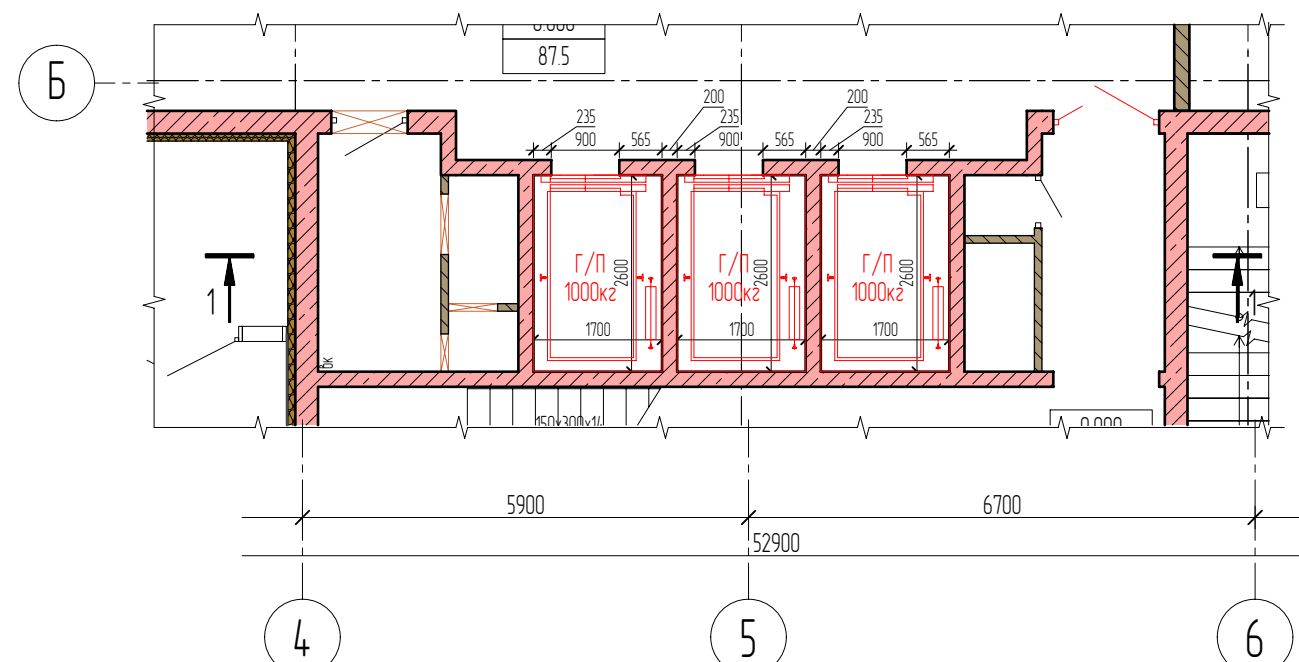

Фразмент плана 2-го, 3-го этажа. М 1:100

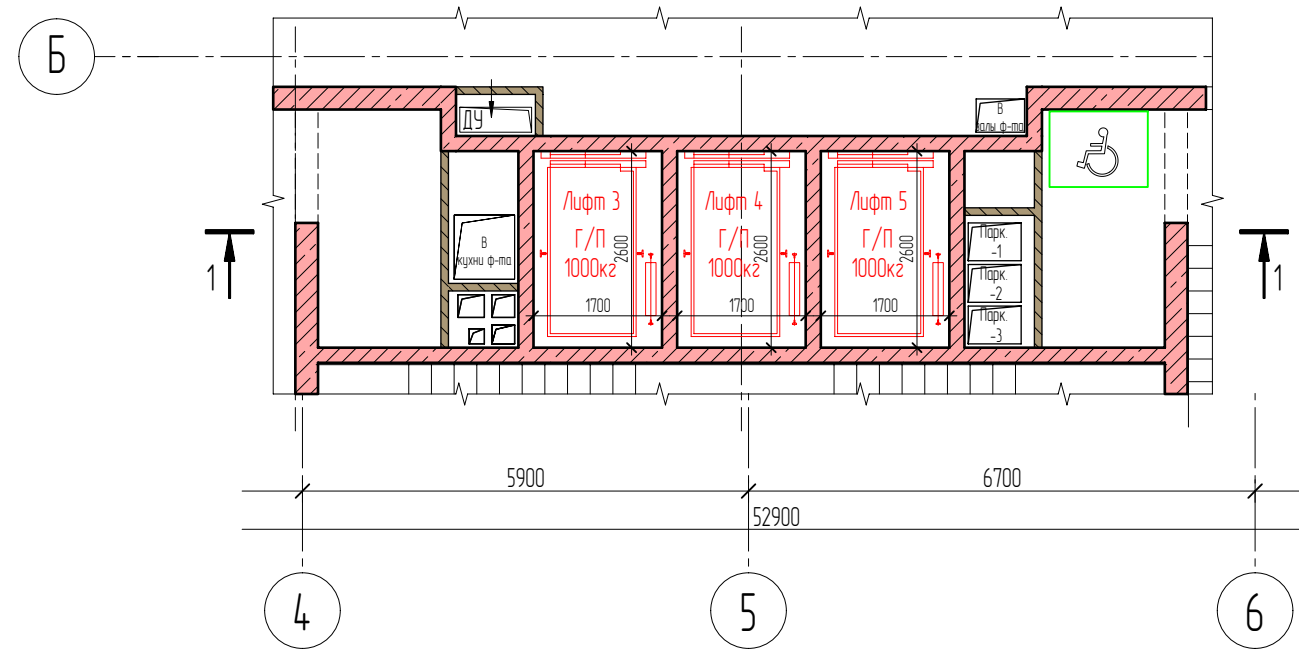

Фразмент плана типового этажа (4-16) М 1:100

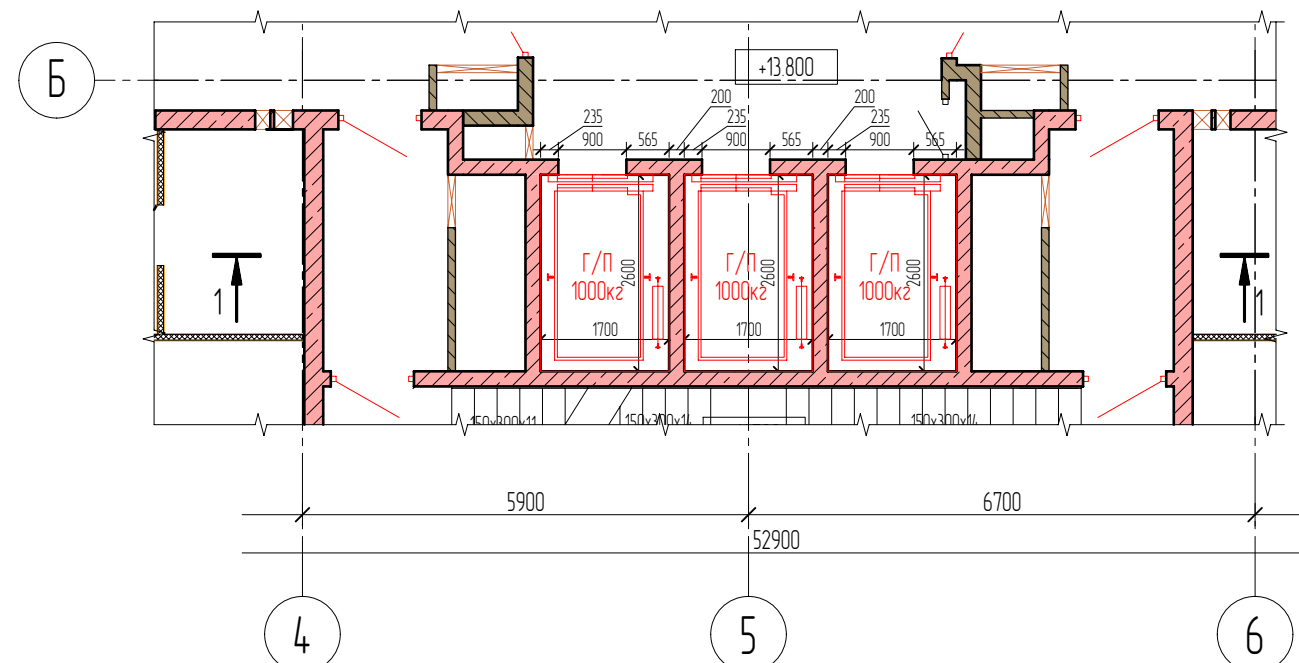

Фрагмент плана 16-го этажа. М 1:100



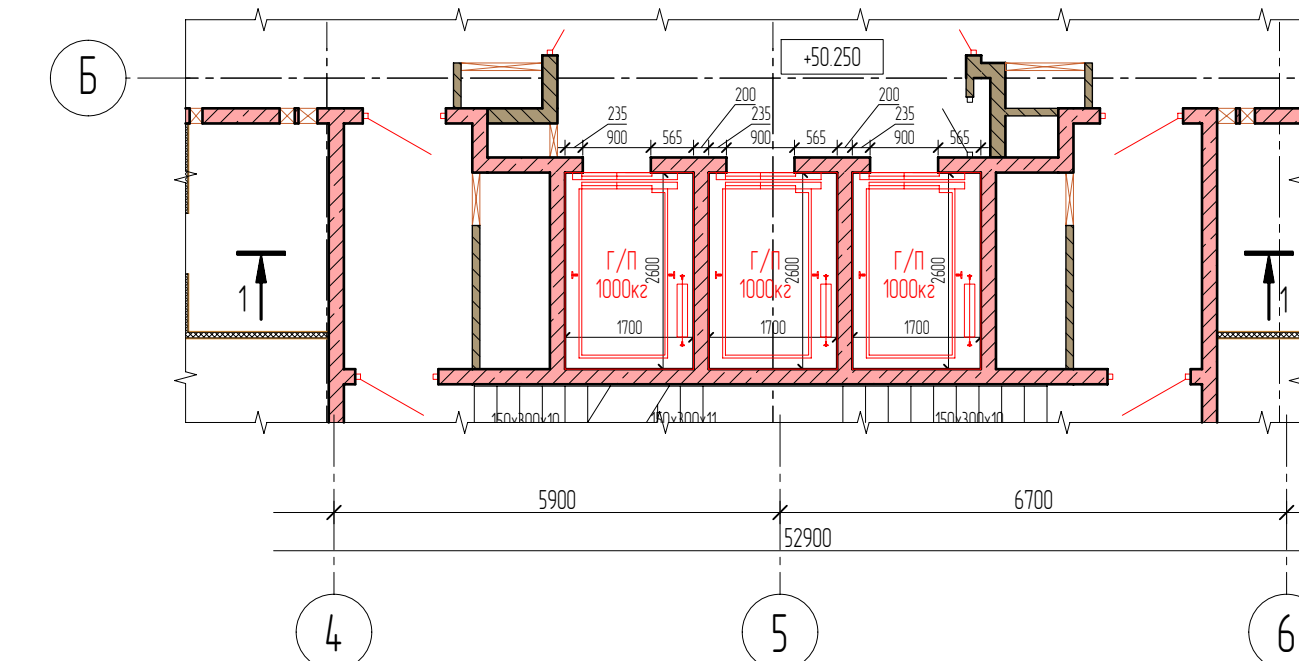


Схема секций. III очередь. К-9

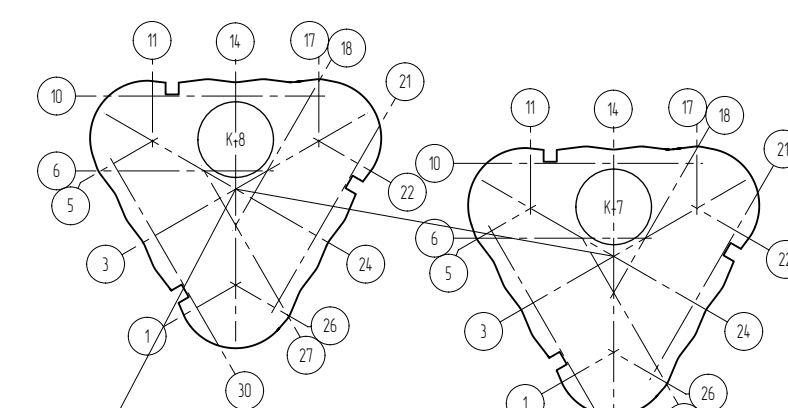

Лифт Л-3, Л-4, Л-5 (гост Р 53296-2009)
 Лифт с функцией перевоза пожарных подразделений
 Размер кабины по внутренним габаритам не менее 1100х2100
 Г/П 1000 кг
 Скорость лифта - 25 м/с
 Ширина шахты - 1700 мм
 Глубина шахты - 2600 мм
 Глубина приямка - 1600 мм
 Ширина дверного проема - 900 мм
 Высота дверного проема - 2230 мм
 Количество остановок - 18
 Высота первой остановки - 3900 мм
 Высота второй остановки - 7350 мм
 Высота третьей остановки - 10800 мм
 Высота подъема - 66150 мм
 Высота лифтовой шахты - 71600 мм
 Двери Е160

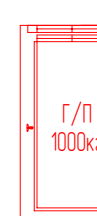

- лифты с функцией перевозки пожарных подразделений

УСЛОВНЫЕ ОБОЗНАЧЕНИЯ

 - Монолитный железобетон

 - Ячеистобетонные блоки (200 мм)


 - Ячеистобетонные блоки (120 мм)

 - Ячеистобетонные блоки (100 мм)


Примечания:
1. Скорость лифтов принимаем 2,5 м/с.
2. Габариты шахты предварительно приняты 1700х2600мм.

						Заказчик: 000 СЗ "СООЗ-А-ЛУШТА-1"		550-21-3-ВТ.12.3				
						Договор №03-08/22/РМ от 03.08.2022: Реконструкция объекта незавершенного строительства Дома престарелых в жилищный комплекс с паркингом по адресу: Республика Крым, г. Алушта, ул. Заповей, б. 6. II очередь строительства.						
Изм.	Колуч.	Лист	№Фак.	Подп.	Дата	Архитектурные решения			Станд.	Лист	Листов	
И контроль		Насова			29.09.2023				Р	05		
Проверил		Еришов			29.09.2023	Фрагменты планов, разрезы К-9, Л-3, Л-4, Л-5			ПРОЕКТНАЯ КОМПАНИЯ БАДР			
Разработал		Еришов			29.09.2023							
Утвердил		Левонцев			29.09.2023							

5-5
M1:100
(Литфы для заграэку фцдкорта)

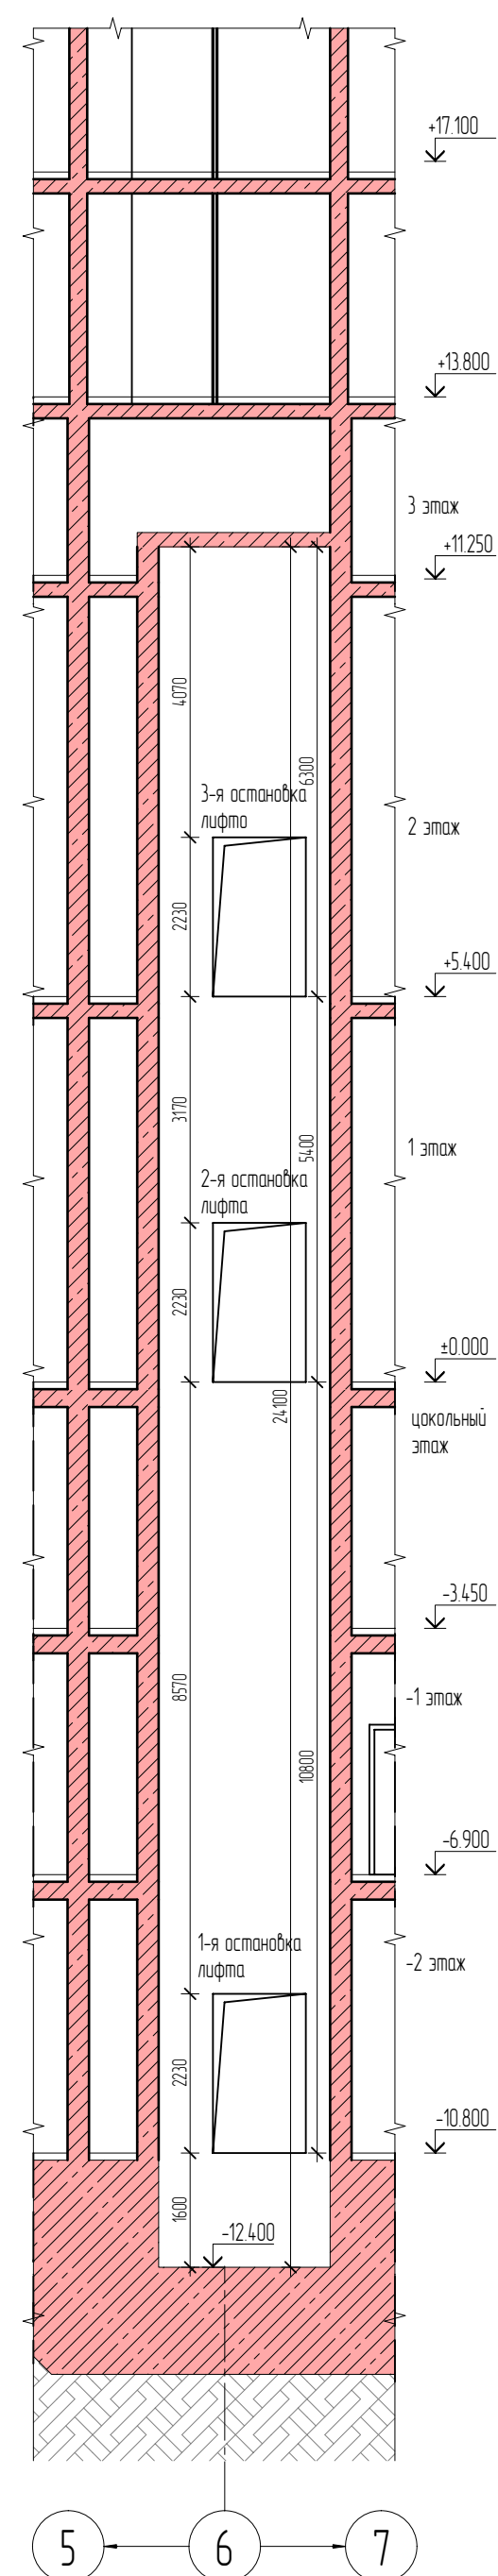

Фрагмент плана -2 этажа (М1:100)

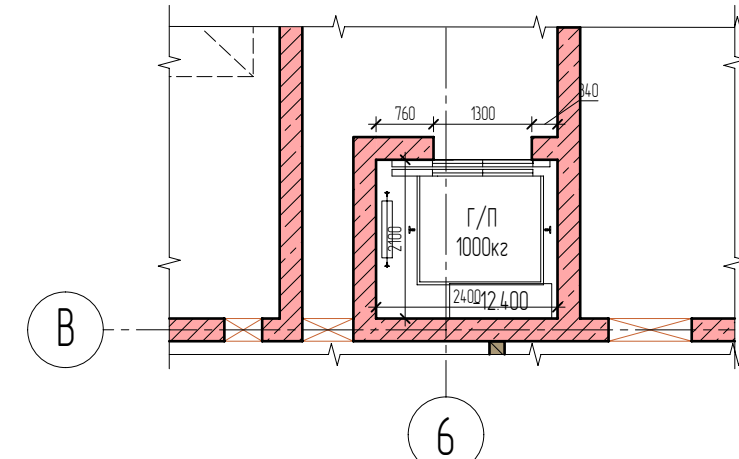

Лифт Л-11
Размер кабины по внутренним габаритам не менее 1600х1400
Г/П 1000 кг

Скорость лифта – 1 м/с	14
Ширина шахты – 2400 мм	
Глубина шахты – 2100 мм	
Глубина приямка – 1600 мм	
Ширина дверного проема – 1300 мм	
Высота дверного проема – 2230 мм	
Количество остановок – 3	
Высота первой остановки – 10800 мм	
Высота второй остановки – 16200 мм	
Высота подъема – 16200 мм	
Высота лифтовой шахты – 24100 мм	


Высота лифтовой шахты - 24100 мм

Общее количество лифтов
Лифт Л-11 - 1

Г/п
1000кг

- лифт без функции перевозки
пожарных подразделений


Общее количество лифтов
Лифт Л-7 - 1
Лифт Л-8 - 1
- лифты без функции перебазки
пожарных подразделений

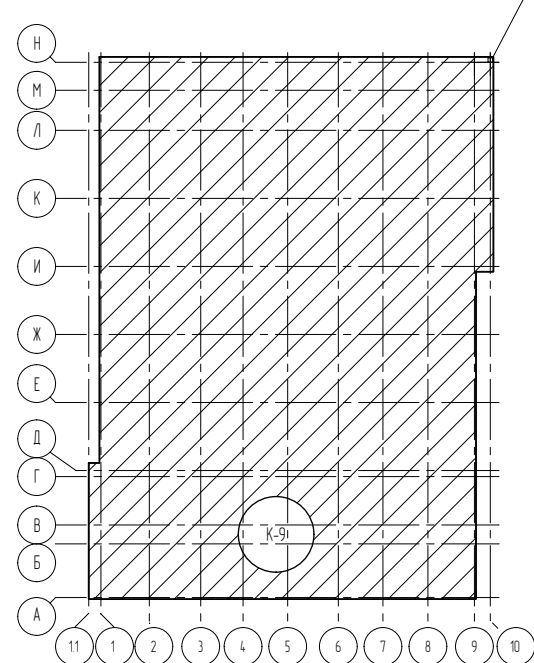



1	4	Зам	562-25	<i>Handwritten signature</i>	06.02.2025
Изм	Кол-ч	Лист	№зак	Подп	Дата
Н контроль		Насова		<i>Handwritten signature</i>	29.09.2023
Проверил		Ершов		<i>Handwritten signature</i>	29.09.2023
Разработал		Ершов		<i>Handwritten signature</i>	29.09.2023
Исполнил		Лексинейф		<i>Handwritten signature</i>	29.09.2023

Заказчик: ООО «СЗ» «СОВБ-А/УШТА-Г»		550-21-3-ВТ.12.3	
Договор №43-06/22/РП от 03.08.2022г.: Реконструкция объекта незащищенного			
строительства Дома творчества в дачном комплексе с автономными по адресу:			
Республика Крым, г. Алушта, ул. Заряная, д.4. И далее: строительство			
Архитектурные решения		Стоимость	Лист
		Р	06
Фрагменты планов, разрезы К-9, П-6, П-7, Л-8, Л-9, Л-10, Л-11		ПРОЕКТНАЯ КОМПАНИЯ БАДР	

Ид. № подл.	Подп и дата	Вак. инв. №	Гл. инх-ер
№550/271023-0544	29.09.2023		Гл. спец.и-ст
			Ахунтемиров

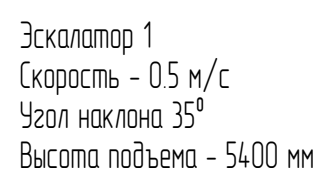

Общее количество эскалаторов
Эскалатор 1 - 2

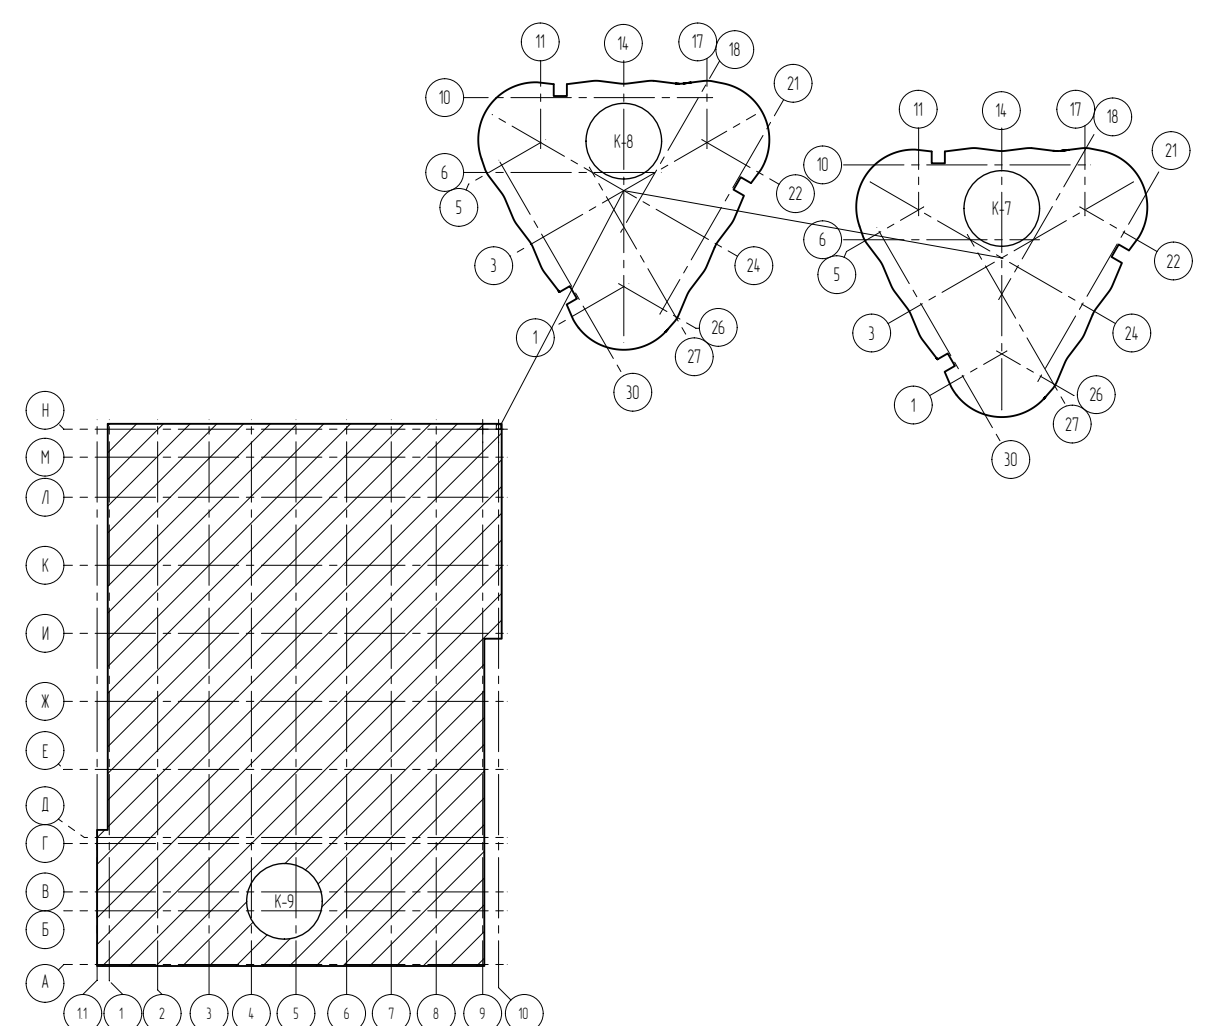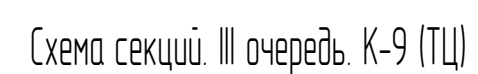

						Заказчик: ООО СЗ "СОЮЗ-АЛУШТА-1"	550-21-3-ВТ.12.3		
						Договор №03-08/22/РД от 03.08.2022г. Реконструкция объекта незавершенного строительства Дома творчества в гостиничный комплекс с апартаментами по адресу: Республика Крым, г. Алущта, ул. Западная, д/4, III очередь строительства			
1	3	Зам.	562-25		06.02.2025	Архитектурные решения	Стация	Лист	Листов
Изм.	Кол.уч.	/Лист	№Вак.	Подп.	Дата		Р	07	
Н. контроль	Насоба				29.09.2023				
Проверил	Ершов			29.09.2023	Фрагменты планов, разрезы К-9 (ТЦ). Эскалатор 1				ПРОЕКТНАЯ КОМПАНИЯ БАДР
Разработал	Ершов			29.09.2023					
Исполнил	Леконцев			29.09.2023					

[illegible]