

ООО "МЕГАПОЛИС"

Допуск №АСП № 0050-2016-С.5-6678077450 от 06.12.2016

**Капитальный ремонт здания ГАУЗ СО «СООД» (здание  
радиологического отделения,назначение: нежилое, по адресу:  
622048, Россия, Свердловская область.,г. Нижний Тагил, ул.  
Максарева, 5, кор. 2. Кадастровый номер:  
66:56:0403003:847).Помещения 1-го этажа, подвала под установку  
ОФЭКТ/КТ**

***РАБОЧАЯ ДОКУМЕНТАЦИЯ***

**Конструкции железобетонные**

**12/26-01-КЖ**

|              |              |              |
|--------------|--------------|--------------|
| Инв. № подл. | Подп. и дата | Взам. инв. № |
|              |              |              |

**Екатеринбург**

**2026**

ООО "МЕГАПОЛИС"

Допуск №АСП № 0050-2016-С.5-6678077450 от 06.12.2016

**Капитальный ремонт здания ГАУЗ СО «СООД» (здание  
радиологического отделения,назначение: нежилое, по адресу:  
622048, Россия, Свердловская область.,г. Нижний Тагил, ул.  
Максарева, 5, кор. 2. Кадастровый номер:  
66:56:0403003:847).Помещения 1-го этажа, подвала под установку  
ОФЭКТ/КТ**

***РАБОЧАЯ ДОКУМЕНТАЦИЯ***

**Конструкции железобетонные**

**12/26-01-КЖ**

Главный инженер проекта

Т.Н.Паринкова

|              |              |              |
|--------------|--------------|--------------|
| Инв. № подл. | Подп. и дата | Взам. инв. № |
|              |              |              |

**Екатеринбург**

**2026**

Ведомость рабочих чертежей основного комплекта КЖ

| Лист | Наименование                                                          | Примечание |
|------|-----------------------------------------------------------------------|------------|
| 1    | Общие данные (на 2-х листах)                                          |            |
| 2    | Схема расположения элементов фундаментов под раму усиления            |            |
| 3    | Фундамент Ф1                                                          |            |
| 4    | Рама усиления                                                         |            |
| 5    | Стойка С1                                                             |            |
| 6    | Балка Б1, Р1                                                          |            |
| 7    | Схема расположения транспортной площадки и платформы под оборудование |            |
|      |                                                                       |            |
|      |                                                                       |            |
|      |                                                                       |            |

Ведомость спецификаций

| Лист | Наименование                                                              | Примечание |
|------|---------------------------------------------------------------------------|------------|
| 2    | Спецификация к схеме расположения элементов фундаментов под раму усиления |            |
| 7    | Спецификация элементов транспортной площадки и платформы под оборудование |            |
|      |                                                                           |            |
|      |                                                                           |            |

|              |            |       |           |    |        |                 |   |                        |      |        |
|--------------|------------|-------|-----------|----|--------|-----------------|---|------------------------|------|--------|
| Взам. инв. N |            |       |           |    |        |                 |   |                        |      |        |
|              |            |       |           |    |        |                 |   |                        |      |        |
| Погр. и дата |            |       |           |    |        |                 |   |                        |      |        |
|              |            |       |           |    |        |                 |   |                        |      |        |
| Инв. N подл. |            |       |           |    |        | 12/26 - 01 - КЖ |   |                        |      |        |
|              |            |       |           |    |        |                 | Капитальный ремонт здания ГАУЗ СО «СООД» (здание радиологического отделения, назначение: нежилое, по адресу: 622048, Россия, Свердловская область., г. Нижний Тагил, ул. Максарева, 5, кор. 2. Кадастровый номер: 66:56:0403003:847). Помещения 1-го этажа: 90,92,93, подвала: 21,22 по плану БТИ, под установку ОФЭКТ/КТ |                        |      |        |
|              | изм.       | кол.у | лист      | №д | подпис | дата            | Конструкции железобетонные   | стадия                 | лист | листов |
|              | ГИП        |       | Паринкова |    |        | 05.26           |   | Р                      | 1.1  |        |
|              | ГАП        |       | Беспалова |    |        | 05.26           |   |                        |      |        |
|              | Н.контр    |       | Рудакова  |    |        | 05.26           | Общие данные   | ООО "МЕГАПОЛИС" 2026г. |      |        |
|              | Проверил   |       | Печунова  |    |        | 05.26           |   |                        |      |        |
|              | Разработал |       | Костромин |    |        | 05.26           |   |                        |      |        |
|              |            |       |           |    |        |                 |   |                        |      |        |

|                                              |  |  |                                  |  |  |  |         |  |  |
|----------------------------------------------|--|--|----------------------------------|--|--|--|---------|--|--|
| Ведомость ссылочных и прилагаемых документов |  |  |                                  |  |  |  |         |  |  |
| Обозначение                                  |  |  | Наименование                     |  |  |  | Примеч. |  |  |
|                                              |  |  | Ссылочные документы              |  |  |  |         |  |  |
|                                              |  |  |                                  |  |  |  |         |  |  |
| ГОСТ 13579-2018                              |  |  | Блоки бетонные для стен подвалов |  |  |  |         |  |  |
|                                              |  |  |                                  |  |  |  |         |  |  |
|                                              |  |  |                                  |  |  |  |         |  |  |
|                                              |  |  |                                  |  |  |  |         |  |  |


Общие указания

1. Рабочая документация соответствует заданию на проектирование, выданным техническим условиям, требованиям действующих технических регламентов, национальных стандартов и сводов правил, других документов, содержащих установленные требования.
2. Проект разработан для строительства в IV климатическом районе, II<sub>4</sub> климатическом районе по воздействию климата на технические изделия и материалы со следующими климатическими условиями:
  - расчетная зимняя температура наружного воздуха наиболее холодной пятидневки обеспеченностью 0.98 - минус 36° С (обеспеченностью 0.92 - минус 35° С);
  - расчетная зимняя температура наружного воздуха наиболее холодных суток обеспеченностью 0.98 - минус 41° С (обеспеченностью 0.92 - минус 39° С);
  - нормативное значение ветрового давления (I район) - 0,23 кПа (23 кг/м²);
  - нормативное значение веса снегового покрова (III район) - 1.50 кПа (150 кг/м²).
3. Монтаж сборных элементов и изготовление монолитных железобетонных конструкций выполнять согласно указаниям СП 70.13330.2011 "СНиП 3.03.01-87 Несущие и ограждающие конструкции".
4. При производстве работ необходимо соблюдать требования СНиП 12-03-2001, ч.1; СНиП 12-04-2002, ч.2 "Безопасность труда в строительстве".
5. Все материалы и изделия, примененные в проекте, должны быть сертифицированы.
6. Настоящая техническая документация может быть использована только на цели, предусмотренные договором на её разработку, и не может быть передана третьим лицам в любом виде полностью или частично, а также изменена без письменного разрешения разработчика.

|              |              |              |      |         |      |        |       |      |                 |      |
|--------------|--------------|--------------|------|---------|------|--------|-------|------|-----------------|------|
| Инв. N подл. | Погр. и дата | Взам. инв. N |      |         |      |        |       |      | 12/26 - 01 - КЖ | Лист |
|              |              |              |      |         |      |        |       |      |                 | 1.2  |
|              |              |              | Изм. | Кол.уч. | Лист | N док. | Погр. | Дата |                 |      |

|                |  |
|----------------|--|
| Инв. № подл    |  |
| Подпись и дата |  |
| Взамен инв. №  |  |

Схема расположения элементов фундаментов  
под раму усиления

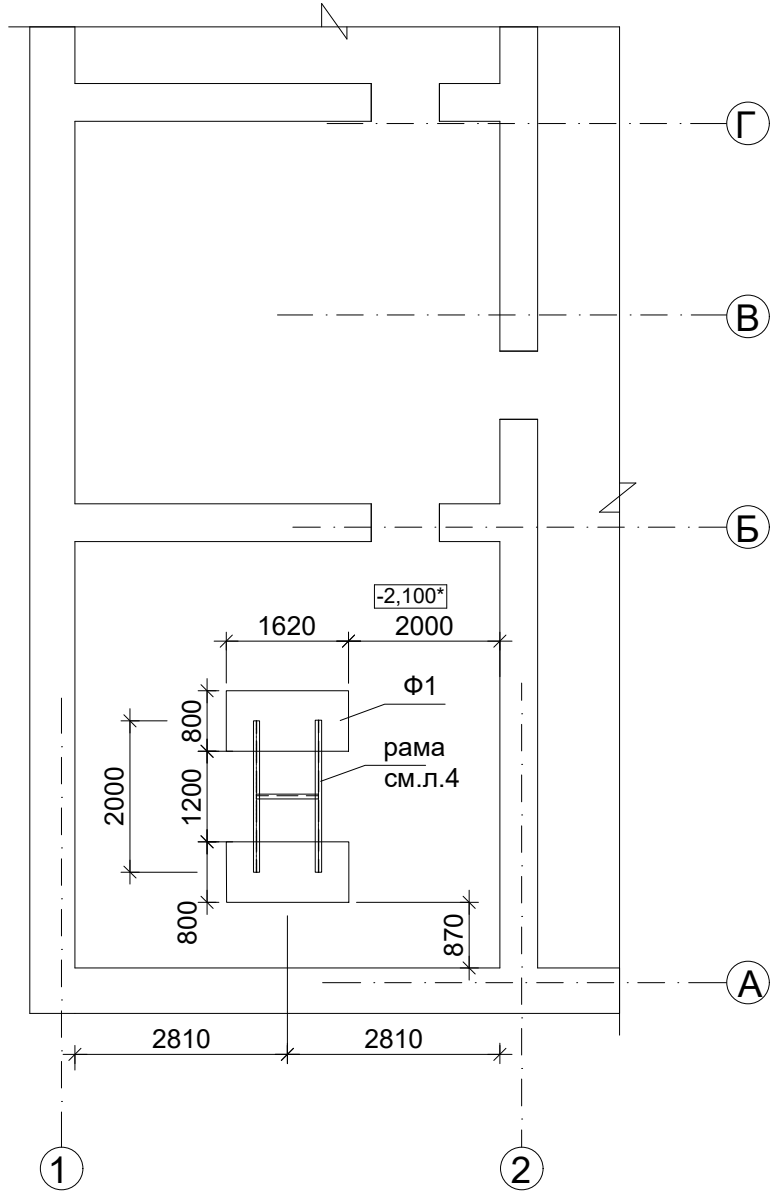

Спецификация к схеме расположения элементов фундаментов  
под раму усиления

| Марка Поз. | Обозначение         | Наименование | Кол. шт. | Масса, кг | Прим. |
|------------|---------------------|--------------|----------|-----------|-------|
| Ф1         | 12/26 - 01 - КЖ л.3 | Фундамент Ф1 | 1        |           |       |
|            |                     | Рама         |          |           |       |
| Б1         | 12/26 - 01 - КЖ л.6 | Балка Б1     | 2        | 45.0      |       |
| Р1         | 12/26 - 01 - КЖ л.6 | Распорка Р1  | 1        | 10.0      |       |
| С1         | 12/26 - 01 - КЖ л.5 | Стойка С1    | 4        | 52,7      |       |


1. Планы помещений см. раздел АР.
2. Фундаменты устанавливать в котлованы глубиной 400мм по щебеночному слою толщиной 100мм.  
Под подошву фундамента уложить слой мембраны Тefonд (либо аналогичного материала).  
Все элементы рамы усиления изготавливаются в заводских условиях. На строительной площадке производится сборка и монтаж готовых элементов.  
\* размер уточнить

|            |       |           |    |                                                                                       |       |   |        |                        |        |
|------------|-------|-----------|----|---------------------------------------------------------------------------------------|-------|---|--------|------------------------|--------|
|            |       |           |    |                                                                                       |       | 12/26 - 01 - КЖ   |        |                        |        |
|            |       |           |    |                                                                                       |       | Капитальный ремонт здания ГАУЗ СО «СООД» (здание радиологического отделения, назначение: нежилое, по адресу: 622048, Россия, Свердловская область., г. Нижний Тагил, ул. Максарева, 5, кор. 2. Кадастровый номер: 66:56:0403003:847). Помещения 1-го этажа: 90,92,93, подвала: 21,22 по плану БТИ, под установку ОФЭКТ/КТ |        |                        |        |
| изм.       | кол.у | лист      | №д | подпис                                                                                | дата  | Конструкции железобетонные   | стадия | лист                   | листов |
| ГИП        |       | Паринкова |    |  | 05.26 |   | Р      | 2                      |        |
| ГАП        |       | Беспалова |    |  | 05.26 |   |        |                        |        |
| Н.контр    |       | Рудакова  |    |  | 05.26 |   |        |                        |        |
| Проверил   |       | Печунова  |    |  | 05.26 |   |        |                        |        |
| Разработал |       | Костромин |    |  | 05.26 | Схема расположения элементов фундаментов под раму усиления   |        | ООО "МЕГАПОЛИС" 2026г. |        |

## Спецификация элементов фундамента Ф1


| Марка<br>Поз. | Обозначение    | Наименование                              | Кол.<br>шт. | Масса,<br>кг | Прим.     |
|---------------|----------------|-------------------------------------------|-------------|--------------|-----------|
|               |                | 10-А400 ГОСТ5781-82 ,м                    | 60          | 0.617        |           |
|               |                | Болт 1.1М20х400 ВСт3пс2 ГОСТ 24379.1-2012 | 16          | 1,32         |           |
|               |                | Гайка М20 ГОСТ ISO 4032-2014              | 48          | 0,071        |           |
|               |                | шайба М20 ГОСТ 11371-78                   | 16          | 0,076        |           |
|               | ГОСТ 7473-2010 | БСТ кл.В25 ,м³                            | 0,8         |              |           |
|               | ГОСТ 7473-2010 | БСМ кл.В25 ,м³                            | 0,16        |              | набетонка |
|               |                | щебень фр.20...40 ,м³                     | 0.3         |              |           |

1. Фундаменты устанавливаются на щебеночное основание, под подошву фундамента уложить материал Тейфонд, либо аналогичный.
2. После выверенной установки стоек базу стоек обетонировать мелкозернистым бетоном кл.В25.
3. Существующий пол разобрать  $V=1.2\text{м}^3$

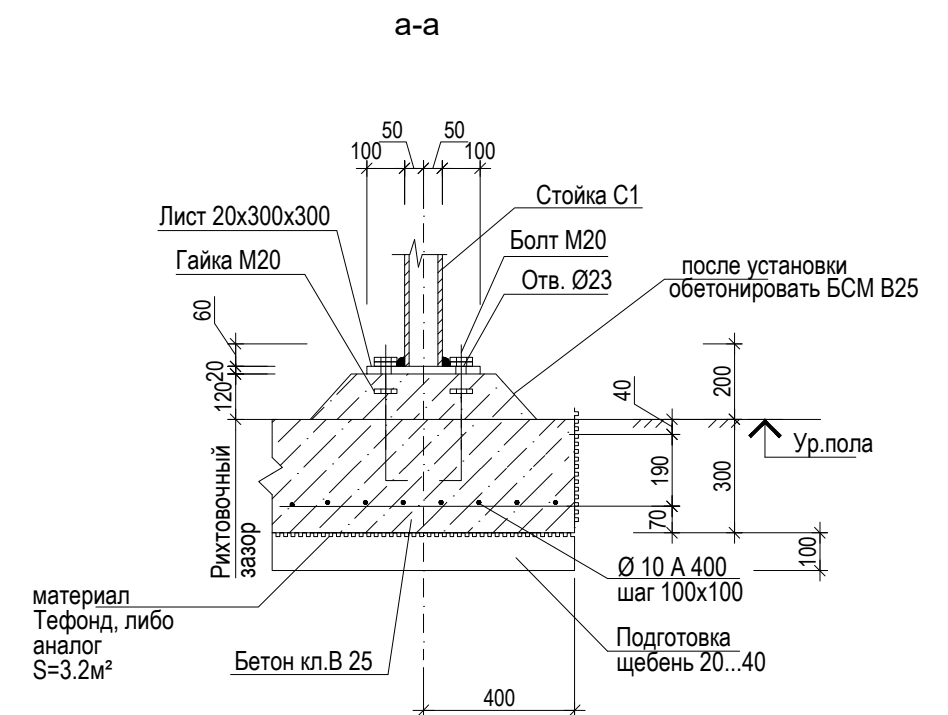


|            |       |           |    |                                                                                       |       |   |                        |      |
|------------|-------|-----------|----|---------------------------------------------------------------------------------------|-------|---|------------------------|------|
|            |       |           |    |                                                                                       |       | 12/26 - 01 - КЖ   |                        |      |
|            |       |           |    |                                                                                       |       | Капитальный ремонт здания ГАУЗ СО «СООД» (здание радиологического отделения, назначение: нежилое, по адресу: 622048, Россия, Свердловская область., г. Нижний Тагил, ул. Масарева, 5, кор. 2. Кадастровый номер: 66:56:0403003:847). Помещения 1-го этажа: 90,92,93, подвала: 21,22 по плану БТИ, под установку ОФЭКТ/КТ |                        |      |
| изм.       | кол.у | лист      | №д | подпис                                                                                | дата  |   |                        |      |
| ГИП        |       | Паринкова |    |  | 05.26 | Конструкции железобетонные   | стадия                 | лист |
| ГАП        |       | Беспалова |    |  | 05.26 |   | Р                      | 3    |
| Н.контр    |       | Рудакова  |    |  | 05.26 | Фундамент Ф1   | ООО "МЕГАПОЛИС" 2026г. |      |
| Проверил   |       | Печунова  |    |  | 05.26 |   |                        |      |
| Разработал |       | Костромин |    |  | 05.26 |   |                        |      |

Фундамент Ф1

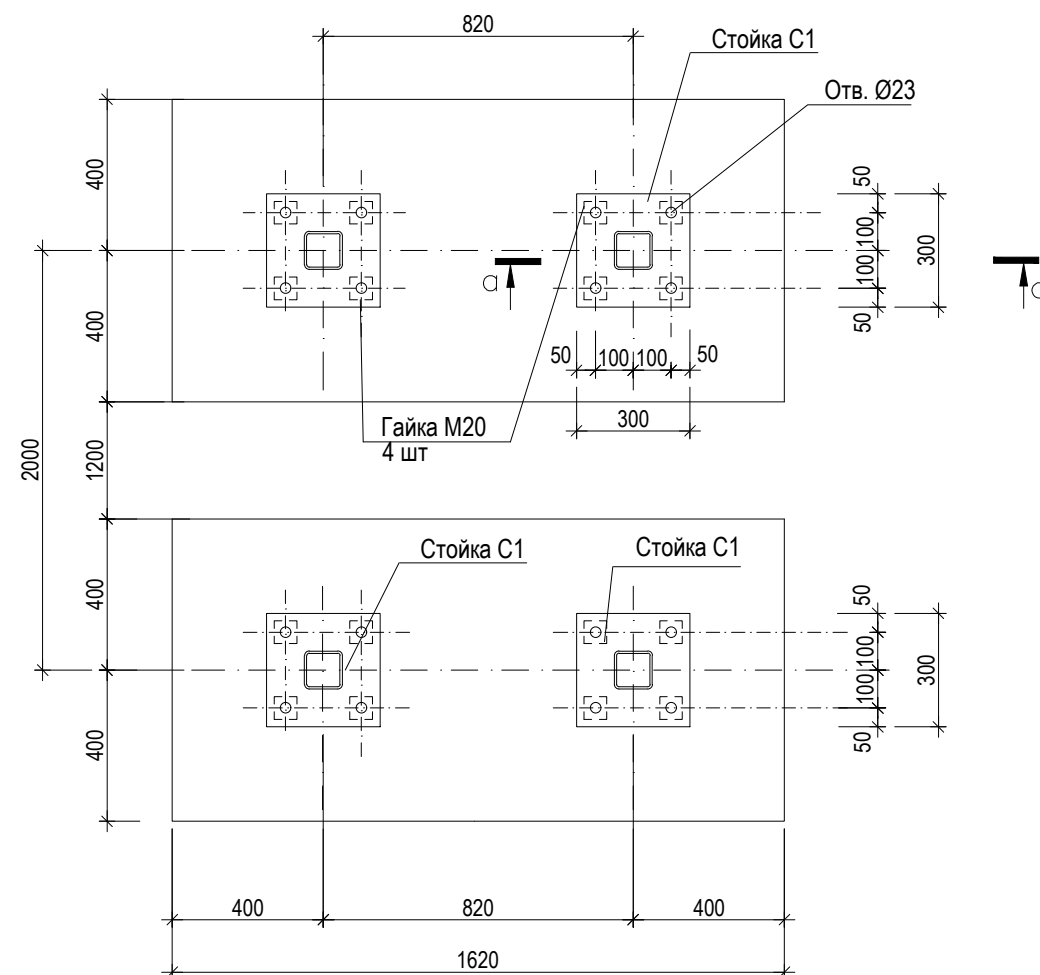

| Инв. № подл | Подпись и дата | Взамен инв. № |
|-------------|----------------|---------------|
|             |                |               |

Architectural drawing of a foundation plan for a two-story building. The drawing shows a rectangular foundation layout with dimensions 2810x2810 mm. It includes a central column labeled 'Б1' and two side columns labeled 'С1'. The drawing also shows a section line 'А-А' and a section line 'Б-Б'. The drawing is labeled 'Фундамент' (Foundation) and 'План' (Plan). The drawing is labeled '1:50' and '2020.10.10'.

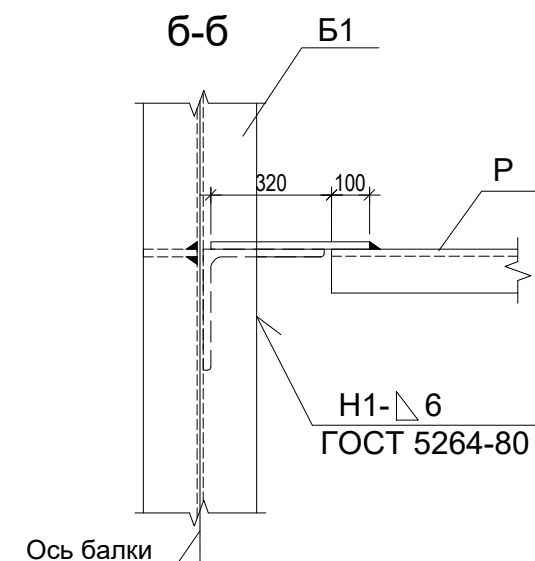

Заполнить упругим материалом  $b=20\text{мм}$   
(Пеноплекс или аналог)  
 $S=0.8\text{м}^2$

**a-a**

6

6

10..20

12

190

P1

M16

160

100

C1

C1

820

20

1480\*

-0,500\*

-1.980\*

-2.100

40

C1

Ось стойки

40

4 отв.  $\varnothing 18$

200

H1- $\nabla$  6  
ГОСТ 5264-80

Б1


Ось стойки

Ось балки


1. Все металлические конструкции окрасить двумя слоями грунт-эмали СБЭ-111 "УНИПОЛ" марки АМ (ТУ 2313-001-92638584-2011). Общая толщина покрытия 160мкм. Степень очистки поверхности от окислов (ржавчины и окалины) должна быть не ниже третьей.
2. Все монтажные соединения - болтовые.
3. Спецификацию см.л.2
4. \* - размеры уточнить.

|            |       |           |    |                                                                                       |       |   |                        |      |
|------------|-------|-----------|----|---------------------------------------------------------------------------------------|-------|---|------------------------|------|
|            |       |           |    |                                                                                       |       | 12/26 - 01 - КЖ   |                        |      |
|            |       |           |    |                                                                                       |       | Капитальный ремонт здания ГАУЗ СО «СООД» (здание радиологического отделения, назначение: нежилое, по адресу: 622048, Россия, Свердловская область., г. Нижний Тагил, ул. Максарева, 5, кор. 2. Кадастровый номер: 66:56:0403003:847). Помещения 1-го этажа: 90,92,93, подвала: 21,22 по плану БТИ, под установку ОФЭКТ/КТ |                        |      |
| изм.       | кол.у | лист      | №д | подпись                                                                               | дата  |   |                        |      |
| ГИП        |       | Паринкова |    |  | 05.26 | Конструкции железобетонные   | стадия                 | лист |
| ГАП        |       | Беспалова |    |  | 05.26 |   | Р                      | 4    |
| Н.контр    |       | Рудакова  |    |  | 05.26 |   |                        |      |
| Проверил   |       | Печунова  |    |  | 05.26 | Рама усиления   | ООО "МЕГАПОЛИС" 2026г. |      |
| Разработал |       | Костромин |    |  | 05.26 |   |                        |      |

## Спецификация элементов стойки С1

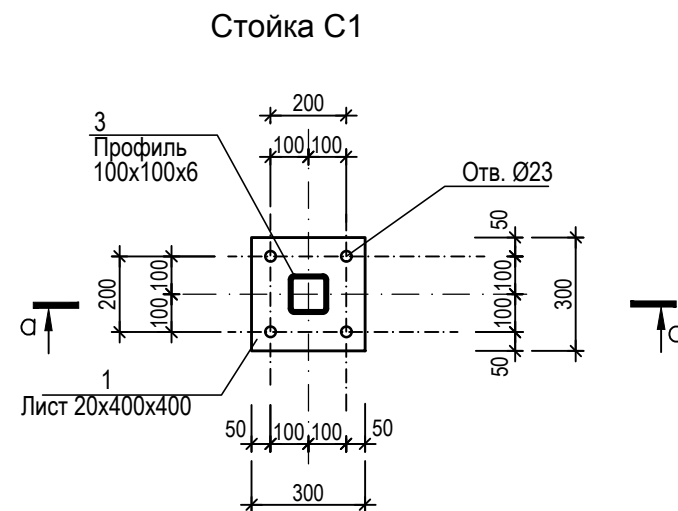

| Марка<br>Поз. | Обозначение | Наименование                                                      | Кол.<br>шт. | Масса,<br>кг | Прим. |
|---------------|-------------|-------------------------------------------------------------------|-------------|--------------|-------|
|               |             | Профиль 100x100x6 ГОСТ 30245-2003<br>с245 ГОСТ27772-2015 ,L=1448* | 1           | 30.1         |       |
|               |             | Лист 20x 300 ГОСТ 19903-2015<br>с245 ГОСТ 27772-2015 ,L=300       | 1           | 14,1         |       |
|               |             | Лист 12x 300 ГОСТ 19903-2015<br>с245 ГОСТ 27772-2015 ,L=300       | 1           | 8,5          |       |
|               |             |                                                                   |             |              |       |
|               |             |                                                                   |             |              |       |
|               |             |                                                                   |             |              |       |
|               |             | Итого:                                                            |             | 52.7         |       |


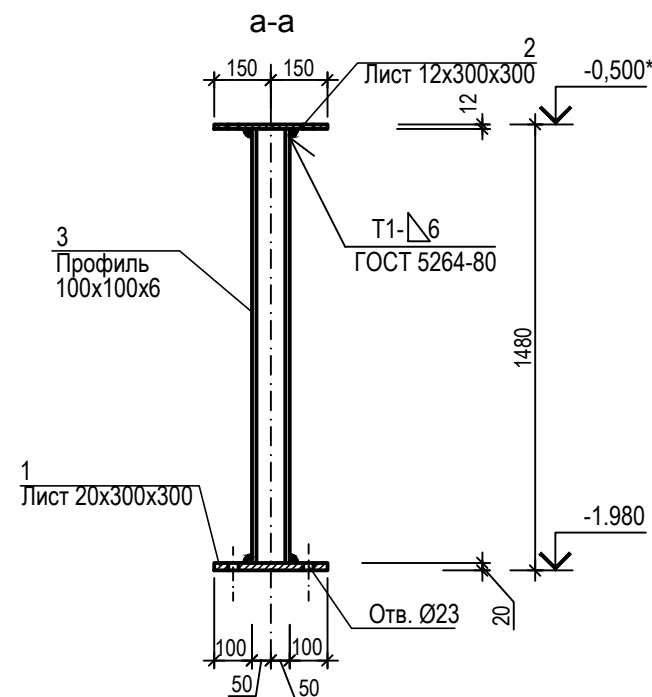


1. Сварку производить по ГОСТ 5264-80 электродами Э-42 по ГОСТ 9467-75 с предварительной зачисткой места сварки от ржавчины или защитного покрытия до чистого металла и последующим восстановлением защитного покрытия. Высоту шва принимать по наименьшей толщине свариваемых элементов и не менее величин по табл. 38 СП 16.13330.2011 "СНиП II-23-81\* Стальные конструкции".


| Инв. № подл | Подпись и дата | Взамен инв. № |
|-------------|----------------|---------------|
|-------------|----------------|---------------|

|            |       |           |                                                                                       |         |                            |   |      |        |
|------------|-------|-----------|---------------------------------------------------------------------------------------|---------|----------------------------|---|------|--------|
|            |       |           |                                                                                       |         |                            | 12/26 - 01 - КЖ   |      |        |
|            |       |           |                                                                                       |         |                            | Капитальный ремонт здания ГАУЗ СО «СООД» (здание радиологического отделения, назначение: нежилое, по адресу: 622048, Россия, Свердловская область., г. Нижний Тагил, ул. Максарева, 5, кор. 2. Кадастровый номер: 66:56:0403003:847). Помещения 1-го этажа: 90,92,93, подвала: 21,22 по плану БТИ, под установку ОФЭКТ/КТ |      |        |
| изм.       | кол.у | лист      | №д                                                                                    | подпись | дата                       |   |      |        |
| ГИП        |       | Паринкова |  | 05.26   | Конструкции железобетонные | стадия   | лист | листов |
| ГАП        |       | Беспалова |  | 05.26   |                            | Р   | 5    |        |
| Н.контр    |       | Рудакова  |  | 05.26   | Стойка С1                  | ООО "МЕГАПОЛИС" 2026г.   |      |        |
| Проверил   |       | Печунова  |  | 05.26   |                            |   |      |        |
| Разработал |       | Костромин |  | 05.26   |                            |   |      |        |
|            |       |           |                                                                                       |         |                            |   |      |        |

|             |                |               |
|-------------|----------------|---------------|
| Иув. № подл | Подпись и дата | Взамен инв. № |
|             |                |               |

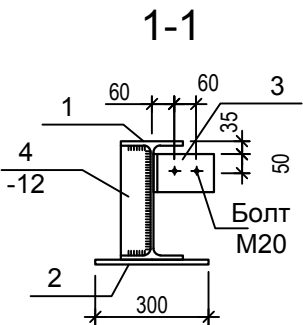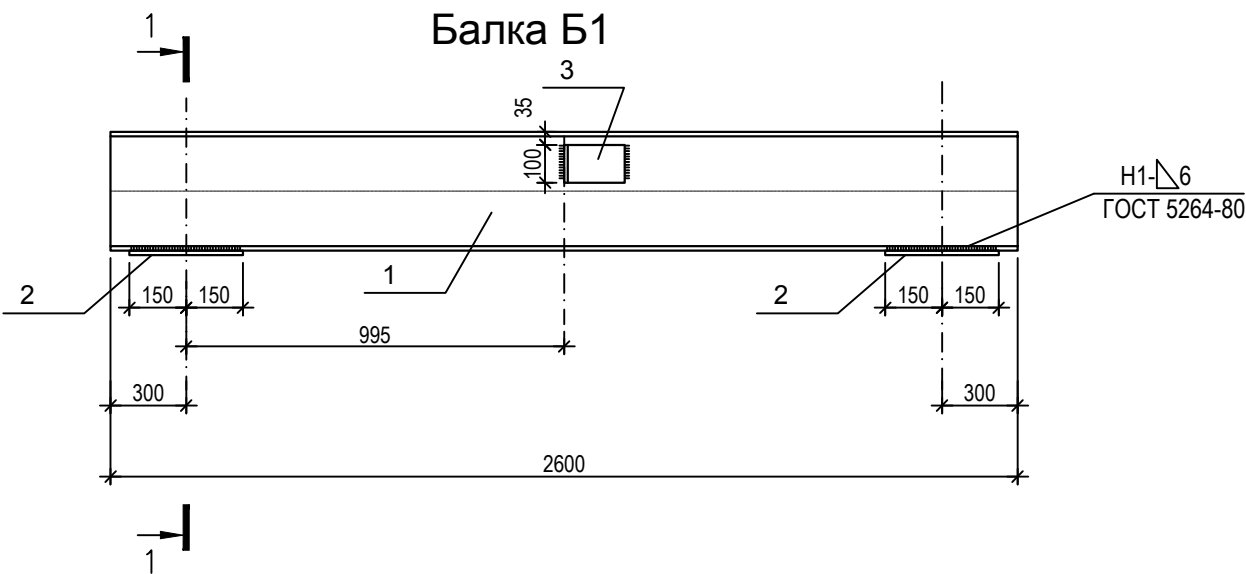

Р1

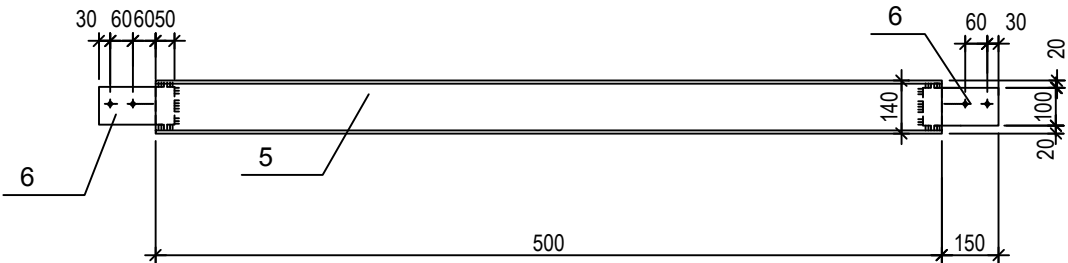


Спецификация элементов балки Б1, Р1

| Марка Поз. | Обозначение | Наименование                                             | Кол. шт. | Масса, кг | Прим. |
|------------|-------------|----------------------------------------------------------|----------|-----------|-------|
|            |             | Б1                                                       |          |           |       |
| 1          |             | двутавр 16 ГОСТ Р 57837-2017 С245 ГОСТ 27772-2015 L=2600 | 1        | 43.2      |       |
| 2          |             | Лист 12х300 ГОСТ 103-2006 С245 ГОСТ 27772-2015 L=300     | 2        | 8,5       |       |
| 3          |             | Уголок L160х10 ГОСТ 8509-93 С245 ГОСТ 27772-2015 L=100   | 1        | 2,47      |       |
| 4          |             | Лист 12х145 ГОСТ 103-2006 С245 ГОСТ 27772-2015 L=40      | 1        | 0,6       |       |
|            |             | Итого:                                                   |          | 63.3      |       |
|            |             |                                                          |          |           |       |
|            |             | Р1                                                       |          |           |       |
| 5          |             | Швеллер 14У ГОСТ 8240-97 С245 ГОСТ 27772-2015 L=500      | 1        | 6.6       |       |
| 6          |             | лист 10х100 ГОСТ 103-2006 С245 ГОСТ 27772-2015 L=200     | 2        | 1,65      |       |
|            |             | Итого:                                                   |          | 10.0      |       |
|            |             |                                                          |          |           |       |
|            |             |                                                          |          |           |       |

1. Сварку производить по ГОСТ 5264-80 электродами Э-42 по ГОСТ 9467-75 с предварительной зачисткой места сварки от ржавчины или защитного покрытия до чистого металла и последующим восстановлением защитного покрытия. Высоту шва принимать по наименьшей толщине свариваемых элементов и не менее величин по табл. 38 СП 16.13330.2011 "СНиП II-23-81\* Стальные конструкции".


|            |           |      |    |        |       |   |                        |      |
|------------|-----------|------|----|--------|-------|---|------------------------|------|
|            |           |      |    |        |       | 12/26 - 01 - КЖ   |                        |      |
|            |           |      |    |        |       | Капитальный ремонт здания ГАУЗ СО «СООД» (здание радиологического отделения, назначение: нежилое, по адресу: 622048, Россия, Свердловская область., г. Нижний Тагил, ул. Максарева, 5, кор. 2. Кадастровый номер: 66:56:0403003:847). Помещения 1-го этажа: 90,92,93, подвала: 21,22 по плану БТИ, под установку ОФЭКТ/КТ |                        |      |
| изм.       | кол.у     | лист | №д | подпис | дата  | Конструкции железобетонные   | стадия                 | лист |
| ГИП        | Паринкова |      |    |        | 05.26 |   | Р                      | 6    |
| ГАП        | Беспалова |      |    |        | 05.26 |   |                        |      |
| Н.контр    | Рудакова  |      |    |        | 05.26 |   |                        |      |
| Проверил   | Печунова  |      |    |        | 05.26 | Балка Б1, распорка Р1   | ООО "МЕГАПОЛИС" 2026г. |      |
| Разработал | Костромин |      |    |        | 05.26 |   |                        |      |

Схема расположения транспортной площадки и платформы под оборудование

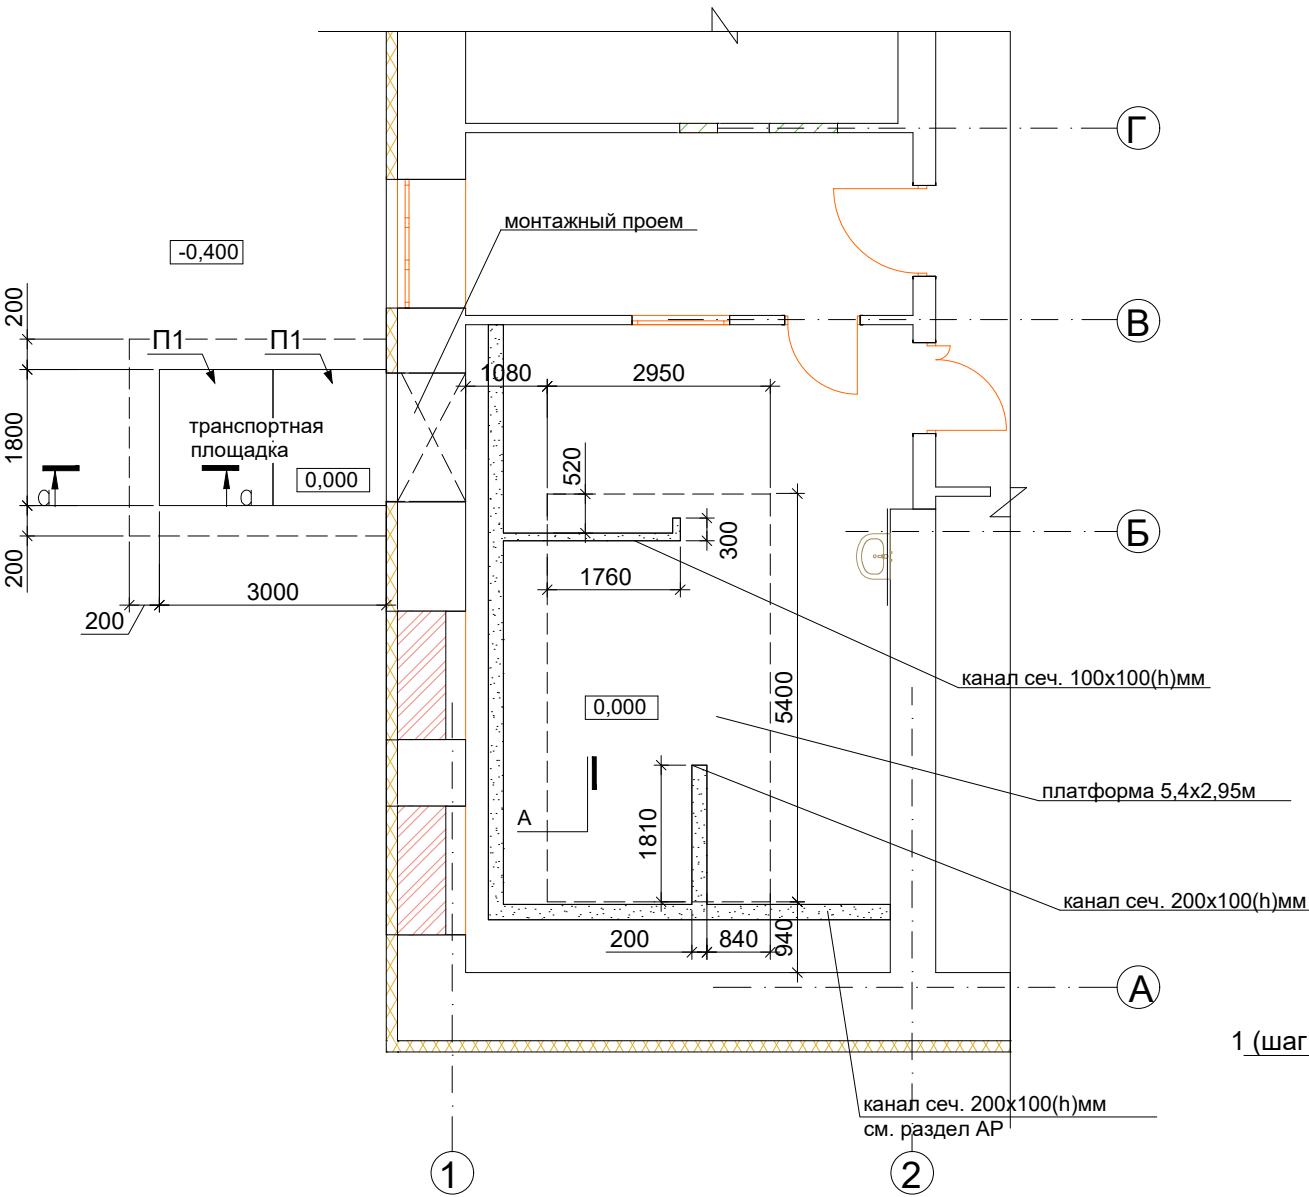

Спецификация элементов транспортной площадки и платформы под оборудование

| Марка Поз. | Обозначение      | Наименование              | Кол. шт. | Масса, кг | Прим. |
|------------|------------------|---------------------------|----------|-----------|-------|
|            | ГОСТ 21924— 2024 | Плита дорожная 1П18.15-10 | 2        | 1030      |       |
|            |                  | Щебень фр.20...40         | ,м³ 1,6  |           |       |
| 1          | ГОСТ 31938-2022  | АСК-Э-1ф-12-1000/50000    | ,м 180   |           |       |
|            | ГОСТ 25820-2014  | БСЛ кл.В25 D1600          | ,м³ 4,1  |           |       |

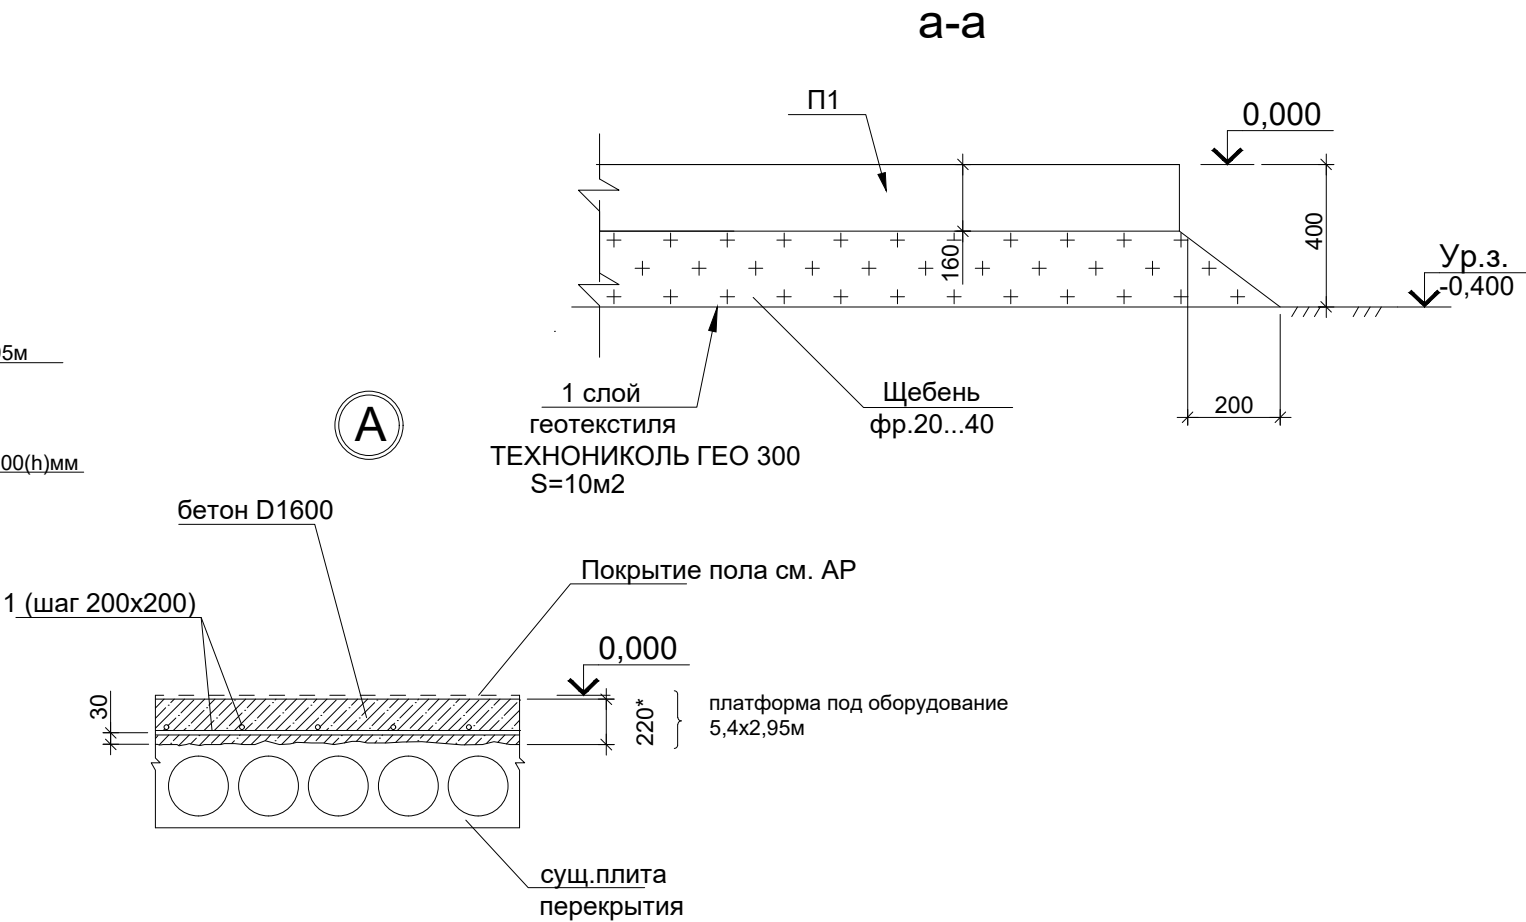

- Монтаж дорожных плит вести без заделки швов цементным раствором.
  - После установки оборудования площадку демонтировать.
- \* Размеры уточнить, после вскрытия пола.

|            |           |      |    |        |       |   |                        |      |
|------------|-----------|------|----|--------|-------|---|------------------------|------|
|            |           |      |    |        |       | 12/26 - 01 - КЖ   |                        |      |
|            |           |      |    |        |       | Капитальный ремонт здания ГАУЗ СО «СООД» (здание радиологического отделения, назначение: нежилое, по адресу: 622048, Россия, Свердловская область., г. Нижний Тагил, ул. Масарева, 5, кор. 2. Кадастровый номер: 66:56:0403003:847). Помещения 1-го этажа: 90,92,93, подвала: 21,22 по плану БТИ, под установку ОФЭКТ/КТ |                        |      |
| изм.       | кол.у     | лист | №д | подпис | дата  | Конструкции железобетонные   | стадия                 | лист |
| ГИП        | Паринкова |      |    |        | 05.26 |   | Р                      | 7    |
| ГАП        | Беспалова |      |    |        | 05.26 |   |                        |      |
| Н.контр    | Рудакова  |      |    |        | 05.26 |   |                        |      |
| Проверил   | Печунова  |      |    |        | 05.26 |   |                        |      |
| Разработал | Костромин |      |    |        | 05.26 | Схема расположения транспортной площадки   | ООО "МЕГАПОЛИС" 2026г. |      |