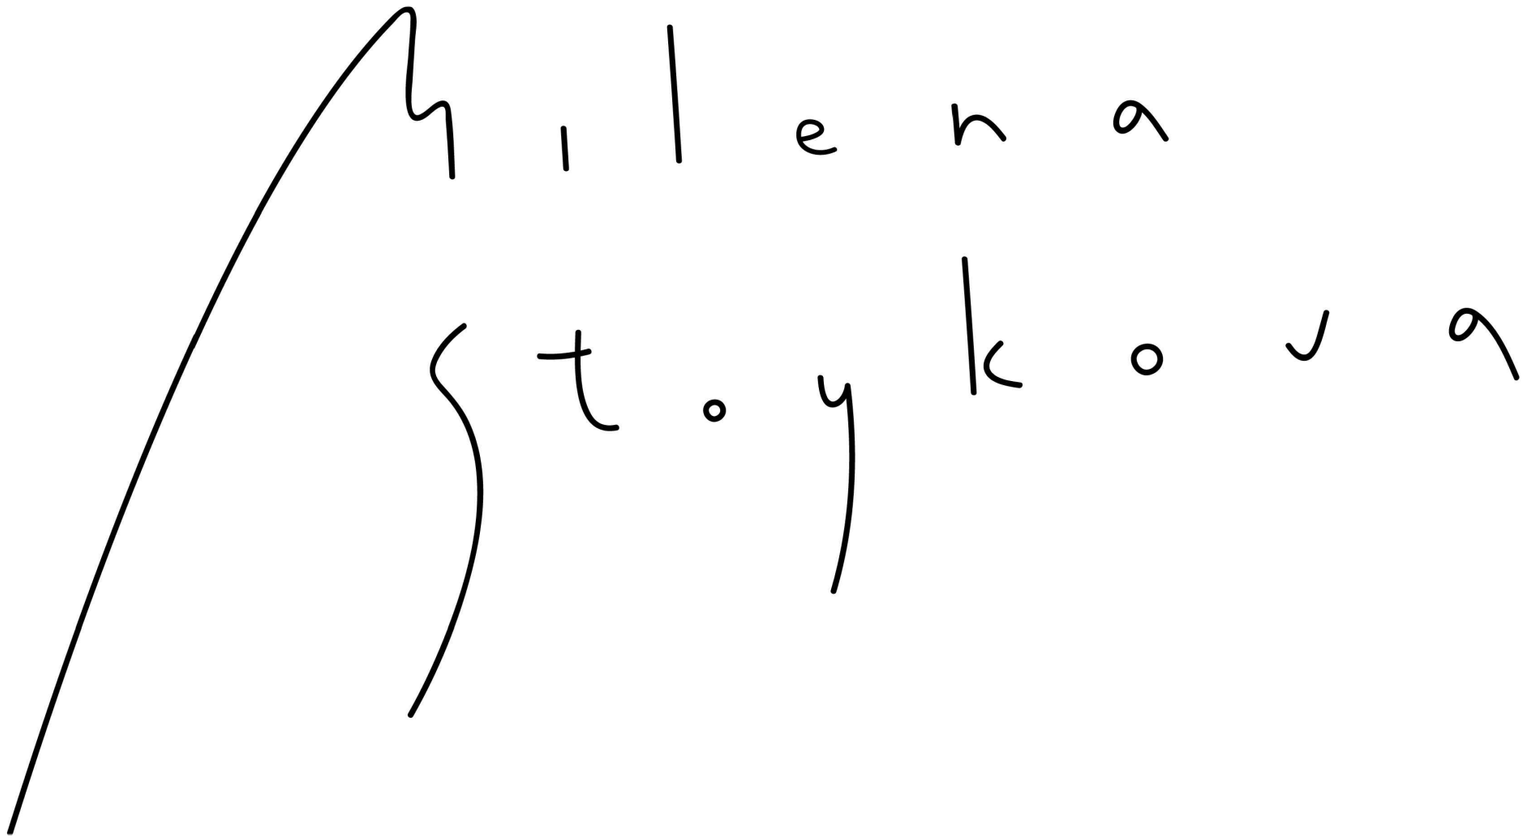


Дизайн проект

Санаторий "АЙ - Петри"

Адрес: Республика Крым, г. Ялта, пгт. Кореиз, шоссе Алупкинское, 15.

2025 год

№	Название листов						
1	Состав проекта	31	Ведомость отделки этаж 16	61	Развёртки по душевой SUITE номер 4 этаж 15	91	Типовые развёртки стен FAMILY номер 17 этаж 15
2	Обмерные планы этаж 15	32	Ведомость отделки этаж 16	62	Типовой план раскладки плитки душевой SUITE номер 4 этаж 15	92	Типовые развёртки стен FAMILY номер 17 этаж 15
3	Обмерные планы этаж 16	33	Ведомость отделки этаж 16	63	Развёртки по раскладке плитки душевой SUITE номер 4 этаж 15	93	Типовые развёртки стен FAMILY номер 17 этаж 15
4	Расстановка мебели и оборудования с размерами этаж 15	34	Сводная ведомость отделочных материалов Этаж 15 и 16	64	Типовой план расстановки мебели JUNIOR номер 5 этаж 15	94	Типовые развёртки стен FAMILY номер 17 этаж 15
5	Расстановка мебели и оборудования этаж с размерами 16	35	Типовой план расстановки мебели SUPERIOR 2 номера 1-2 этаж 15	65	Макетные виды JUNIOR номер 5 этаж 15	95	Типовой план сантехники душевой FAMILY номер 17 этаж 15
6	Расстановка мебели и оборудования с Экспликацией этаж 15	36	Макетные виды SUPERIOR 2 номер 1 этаж 15	66	Макетные виды JUNIOR номер 5 этаж 15	96	Макетные виды FAMILY номер 17 этаж 15
7	Расстановка мебели и оборудования с Экспликацией этаж 16	37	Макетные виды SUPERIOR 2 номер 1 этаж 15	67	Типовые развёртки стен JUNIOR номер 5 этаж 15	97	Развёртки по душевой FAMILY номер 17 этаж 15
10	Кладочный план по плитке и штукатурке этаж 15	38	Типовые развёртки стен SUPERIOR 2 номер 1 этаж 15	68	Типовые развёртки стен JUNIOR номер 5 этаж 15	98	Типовой план раскладки плитки душевой FAMILY номер 17 этаж 15
11	Кладочный план по плитке и штукатурке этаж 16	39	Типовые развёртки стен SUPERIOR 2 номер 1 этаж 15	69	Типовые развёртки стен JUNIOR номер 5 этаж 15	99	Развёртки по раскладке плитки душевой FAMILY номер 17 этаж 15
12	Маркировка дверных проёмов этаж 15	40	Типовые развёртки стен SUPERIOR 2 номер 1 этаж 15	70	Типовые развёртки стен JUNIOR номер 5 этаж 15	100	Развёртки помещений общего пользования этаж 15
13	Маркировка дверных проёмов этаж 16	41	Типовые развёртки стен SUPERIOR 2 номер 2 этаж 15	71	Типовые развёртки стен JUNIOR номер 5 этаж 15	101	Развёртки помещений общего пользования этаж 15
14	План привязки сантехники этаж 15	42	Типовые развёртки стен SUPERIOR 2 номер 2 этаж 15	72	Типовой план сантехники душевой JUNIOR номер 5 этаж 15	102	Развёртки помещений общего пользования этаж 16
15	План привязки сантехники этаж 16	43	Типовые развёртки стен SUPERIOR 2 номер 2 этаж 15	73	Макетные виды душа JUNIOR номер 5 этаж 15	103	Развёртки помещений общего пользования этаж 16
16	План полов этаж 15	44	Типовой план сантехники душевой SUPERIOR 2 номера 1-2 этаж 15	74	Развёртки по душевой JUNIOR номер 5 этаж 15		
17	План полов этаж 16	45	Макетные виды SUPERIOR 2 душевые номер 1, 2 этаж 15	75	Типовой план раскладки плитки душевой JUNIOR номер 5 этаж 15		
18	План потолков этаж 15	46	Развёртки по душевой SUPERIOR 2 номер 2 этаж 15	76	Развёртки по раскладке плитки душевой JUNIOR номер 5 этаж 15		
19	План потолков этаж 16	47	Развёртки по душевой SUPERIOR 2 номер 1 этаж 15	77	Типовой план расстановки мебели SUPERIOR 1 номера 11-16 эт 15		
20	Привязки светильников этаж 15	48	Тип. план раскладки плитки душа SUPERIOR 2 номера1-2 этаж 15	78	Макетные виды SUPERIOR 1 номера 11-16 этаж 15		
21	Привязки светильников этаж 16	49	Развёртки по раскладке плитки душевой SUPERIOR 2 номер 2 эт. 15	79	Типовые развёртки стен SUPERIOR 1 номера 11-16 этаж 15		
22	План подключение по группам, силовая группа эт.15	50	Развёртки по раскладке плитки душевой SUPERIOR 2 номер 1 эт. 15	80	Типовые развёртки стен SUPERIOR 1 номера 11-16 этаж 15		
23	План подключение по группам, силовая группа эт.16	51	Типовой план расстановки мебели SUITE номер 4 этаж 15	81	Типовые развёртки стен SUPERIOR 1 номера 11-16 этаж 15		
24	План подключение по группам, силовая группа + фурнитура этаж 15	52	Макетные виды SUITE номер 4 этаж 15	82	Типовой план сантехники душевой SUPERIOR 1 номера 11-16 эт 15		
25	План подключение по группам, силовая группа + фурнитура этаж 16	53	Макетные виды SUITE номер 4 этаж 15	83	Макетные виды душа SUPERIOR 1 номера 11-16 этаж 15		
26	План отделки стен этаж 15	54	Типовые развёртки стен SUITE номер 4 этаж 15	84	Развёртки по душевой SUPERIOR 1 номера 11-16 этаж 15		
27	План отделки стен этаж 16	55	Типовые развёртки стен SUITE номер 4 этаж 15	85	Тип. план раскладки плитки душевой SUPERIOR 1номера11-16 эт15		
28	Ведомость отделки этаж 15	56	Типовые развёртки стен SUITE номер 4 этаж 15	86	Развёртки раскладки плитки душевой SUPERIOR 1номера11-16 эт15		
29	Ведомость отделки этаж 15	57	Типовые развёртки стен SUITE номер 4 этаж 15	87	Типовой план расстановки мебели FAMILY номер 17 этаж 15		
30	Ведомость отделки этаж 15	58	Типовые развёртки стен SUITE номер 4 этаж 15	88	Макетные виды FAMILY номер 17 этаж 15		
		59	Типовой план сантехники душевой SUITE номер 4 этаж 15	89	Макетные виды FAMILY номер 17 этаж 15		
		60	Макетные виды душа SUITE номер 4 этаж 15	90	Типовые развёртки стен FAMILY номер 17 этаж 15		

Ген. директор	Стойкова М. В.		Ай Петри
ГАП	Назарова О.		разработка интерьерного проекта гостиницы
Стадия РП	Формат А3	Масштаб 1:40	состав проекта

лист 1
листов --
год 2024


Условные обозначения:

обмерный план

1.88 — Линейный размер (м)	Выводы воды и канализации	hок=2.03	Высота оконного проема
Стены, перегородки	Дренажная канализация	hпод=87	Высота подоконника
Стена с дверью	Стояк отопления	hдв=2.05	Высота дверного проема
Стена с окном	Вытяжка	h=2.98	Высота помещения
Лестница		hпар=1.00	Высота парапета

Масштаб 1:200

ПЛАН ЭТАЖА
15 этаж

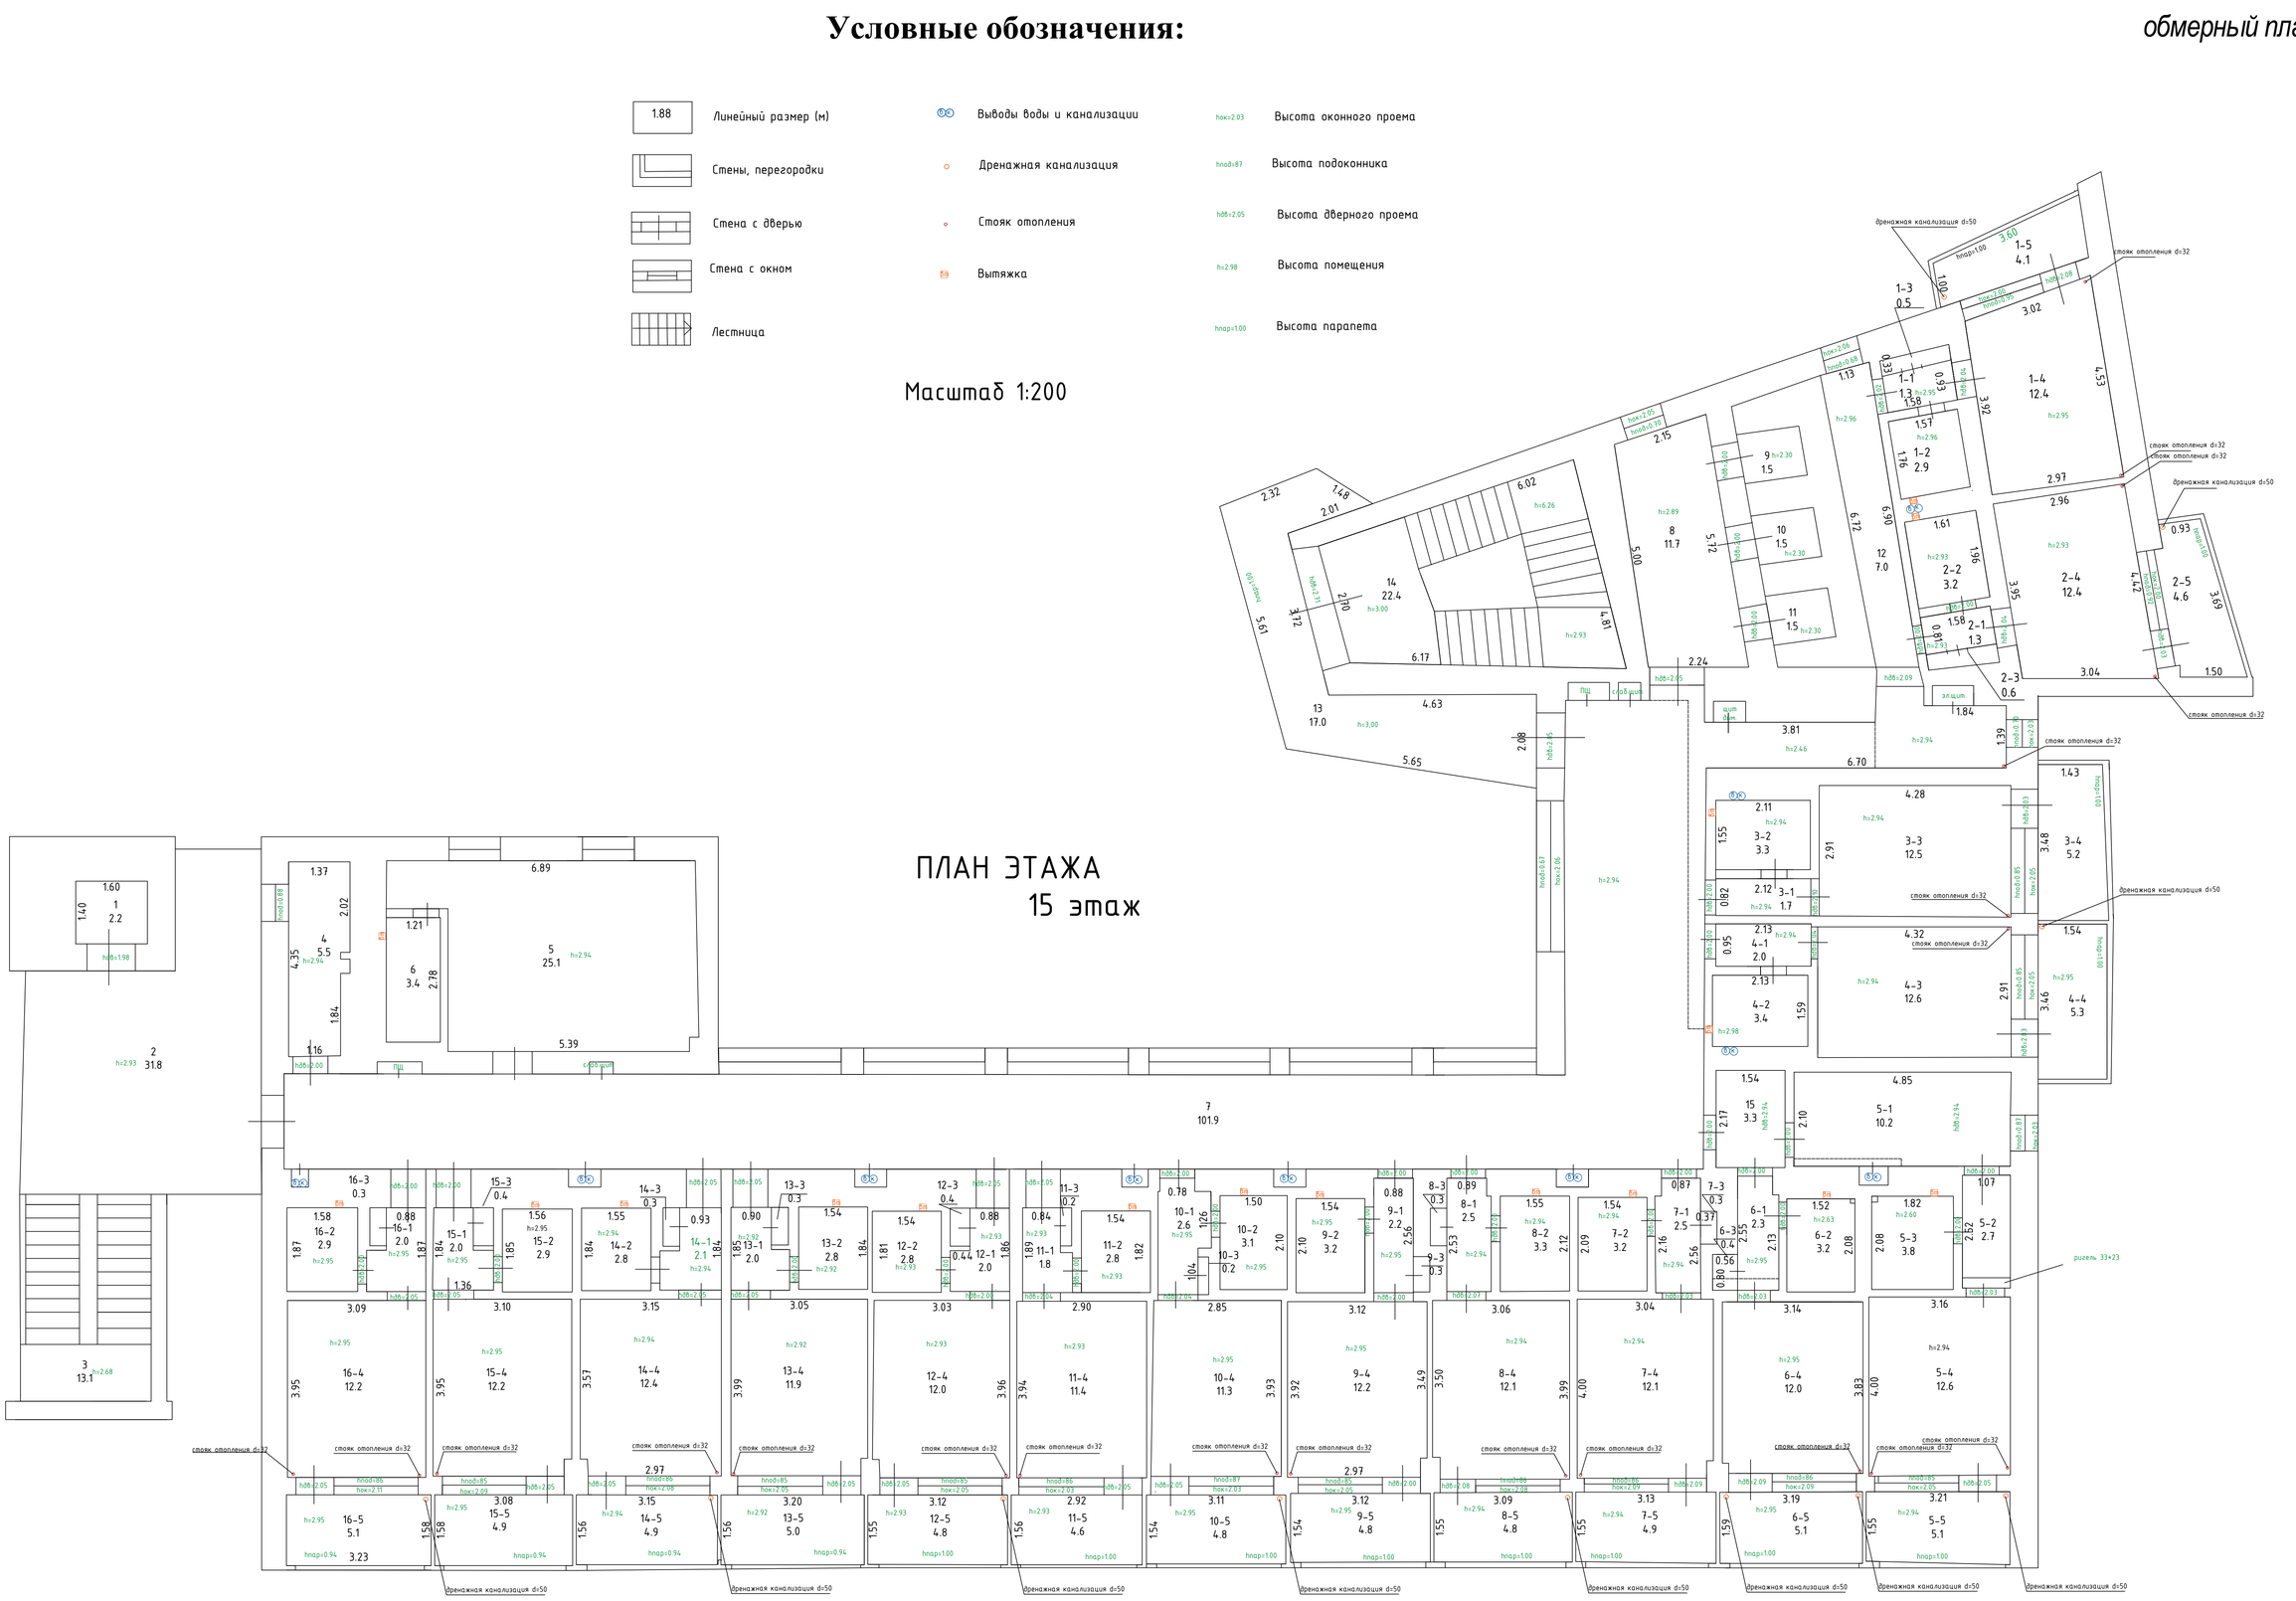
дренажная канализация d=50
стояк отопления d=32
стояк отопления d=32
стояк отопления d=32
дренажная канализация d=50
стояк отопления d=32
стояк отопления d=32
стояк отопления d=32
дренажная канализация d=50
стояк отопления d=32
стояк отопления d=32
стояк отопления d=32

Условные обозначения:

1.88 — Линейный размер (м)	Выводы воды и канализации
Стены, перегородки	Дренажная канализация
Стена с дверью	Стояк отопления
Стена с окном	Вытяжка
Лестница	

hок=2.03	Высота оконного проема
hпод=.87	Высота подоконника
hдв=2.05	Высота дверного проема
h=2.98	Высота помещения
hпар=1.00	Высота парапета

Масштаб 1:200

ПЛАН ЭТАЖА
16 этаж



- *Данный проект выполнен на основе предоставленных обмерных поэтажных планов*
- *Ответственность за предоставленные обмеры Исполнитель не несёт*
- *Проект предварительный, после смежных разделов необходима корректировка*

Ген. директор	Сподина М. В.		
ГИП	Назарова О.		
Стадия	РП	Формат	А1
Масштаб	1:65		

Ай Петри

разработка интерьерного проекта гостиницы

лист	3
листов	–

обмерный план этаж 15

год 2024

план расстановки мебели и оборудования с размерами

ЭТАЖ 15 экспликация помещений

№	наименование	S м.кв.	№	наименование	S м.кв.	№	наименование	S м.кв.
	SUPERIOR 2 № 1	17.0 м2		SUPERIOR 1 № 8	17.9 м2		SUPERIOR 1 № 14	17.5 м2
1	спальня	12.3 м2	8	спальня	12.1 м2	14	спальня	12.3 м2
1-1	коридор	1.9 м2	8-1	коридор	2.5 м2	14-1	коридор	2.4 м2
1-2	душ	2.8 м2	8-2	душ	3.3 м2	14-2	душ	2.8 м2
1-3	балкон	4.2 м2	8-3	балкон	4.8 м2	14-3	балкон	4.9 м2
	SUPERIOR 2 № 2	17.3 м2		SUPERIOR 1 № 9	17.6 м2		SUPERIOR 1 № 15	17.5 м2
2	спальня	12.3 м2	9	спальня	12.2 м2	15	спальня	12.2 м2
2-1	коридор	1.9 м2	9-1	коридор	2.2 м2	15-1	коридор	2.4 м2
2-2	душ	3.1 м2	9-2	душ	3.2 м2	15-2	душ	2.9 м2
2-3	балкон	4.2 м2	9-3	балкон	4.8 м2	15-3	балкон	4.8 м2
	SUITE № 4	36.2 м2		SUPERIOR 1 № 10	17.6 м2		SUPERIOR 1 № 16	17.6 м2
4	гостиная	12.5 м2	10	спальня	12.2 м2	16	спальня	12.2 м2
4-1	спальня	12.5 м2	10-1	коридор	2.2 м2	16-1	коридор	2.4 м2
4-2	прихожая	5.4 м2	10-2	душ	3.2 м2	16-2	душ	3.0 м2
4-3	ванна	5.8 м2	10-3	балкон	4.9 м2	16-3	балкон	5.1 м2
4-4	балкон	10.7 м2						
	JUNIOR № 5	29.3 м2		SUPERIOR 1 № 11	16.5 м2		FAMILY № 17	27.8 м2
5	гостевая	10.2 м2	11	спальня	11.4 м2	17	гостевая	9.4 м2
5-1	спальня	12.5 м2	11-1	коридор	2.3 м2	17-1	спальня	11.6 м2
5-2	коридор	2.7 м2	11-2	душ	2.8 м2	17-2	коридор	3.2 м2
5-3	ванна	3.9 м2	11-3	балкон	4.7 м2	17-3	душ	3.6 м2
5-4	балкон	5.1 м2					Помещения общего пользования	
	SUPERIOR 1 № 6	17.5 м2		SUPERIOR 1 № 12	17.2 м2			
6	спальня	12.0 м2	12	спальня	12.0 м2	18	комната персонала	5.5 м2
6-1	коридор	2.3 м2	12-1	коридор	2.4 м2	19	коридор 1	101.4м2
6-2	душ	3.2 м2	12-2	душ	2.8 м2	20	коридор 2	7.0 м2
6-3	балкон	5.1 м2	12-3	балкон	4.8 м2	21	лифтовой холл 1	11.7 м2
	SUPERIOR 1 № 7	17.8 м2		SUPERIOR 1 № 13	17.2 м2	22	лифтовой холл 2	43.0 м2
7	спальня	12.1 м2	13	спальня	12.0 м2	23	ЛК 1	22.4 м2
7-1	коридор	2.5 м2	13-1	коридор	2.4 м2	24	балкон ЛК 1	17.0 м2
7-2	душ	3.2 м2	13-2	душ	2.8 м2	25	ЛК 2	13.5 м2
7-3	балкон	4.9 м2	13-3	балкон	5.0 м2			

Общая площадь номерного фонда 319.5 м2
Общая площадь помещений 619.0 м2


Условные обозначения:

мебель

сантехника

ПРИМЕЧАНИЕ:

1. Все размеры даны в чистовых значениях (по штукатурке, в санузлах по плитке)
2.+0.000 принимается отметка чистого пола
3. Все отметки даны от чистого пола
4. Размеры проверяются на стройке и согласовываются
5. Обязательно выдерживать габаритные размеры,в частности те, которые указаны красным на чертеже.
6. Возможно внесение изменений в проект. Окончательные привязки и устройство оборудования согласовать с архитектором.

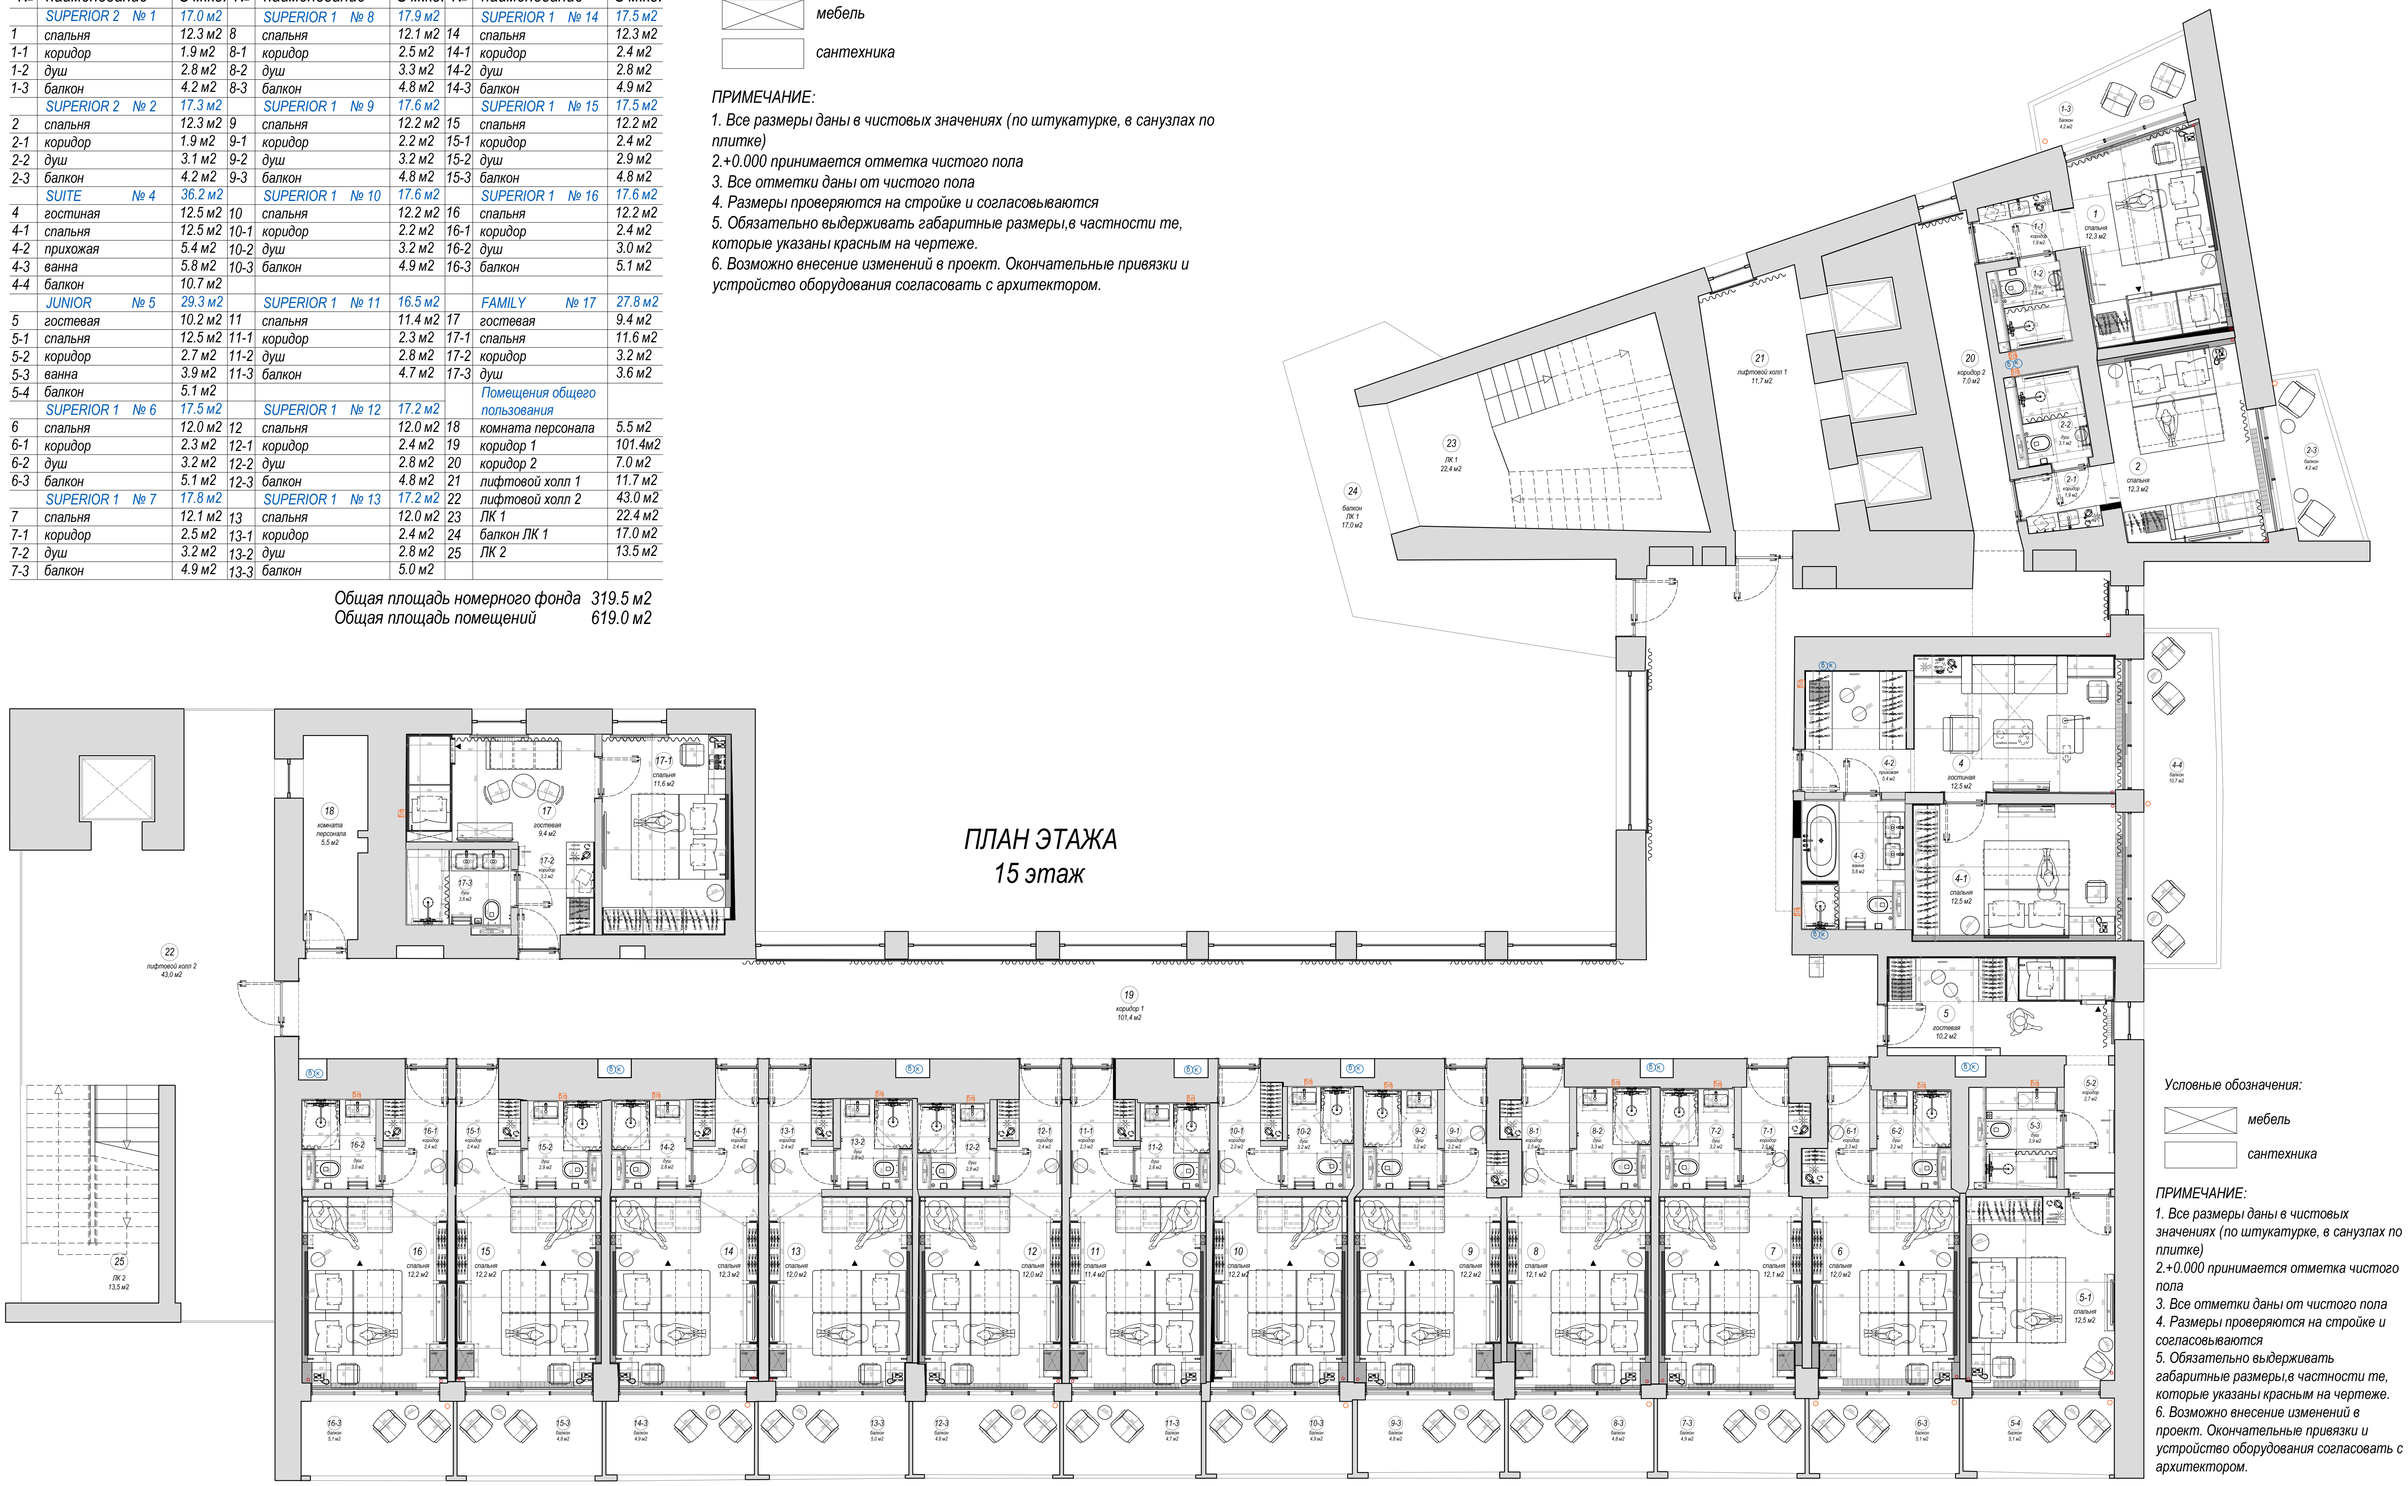

Условные обозначения:

мебель

сантехника

ПРИМЕЧАНИЕ:

1. Все размеры даны в чистовых значениях (по штукатурке, в санузлах по плитке)
2.+0.000 принимается отметка чистого пола
3. Все отметки даны от чистого пола
4. Размеры проверяются на стройке и согласовываются
5. Обязательно выдерживать габаритные размеры,в частности те, которые указаны красным на чертеже.
6. Возможно внесение изменений в проект. Окончательные привязки и устройство оборудования согласовать с архитектором.

Ген. директор	Стоцкова М. В.		Ай Петри	
ГАП	Назарова О.		разработка интерьерного проекта гостиницы	лист 4
Стадия РП	Формат А1	Масштаб 1:50	план расстановки мебели и оборудования этаж 15	листов --
				год 2024

план расстановки мебели и оборудования с размерами

ЭТАЖ 16 экспликация помещений

№	наименование	S м.кв.	№	наименование	S м.кв.	№	наименование	S м.кв.
	SUPERIOR 2 № 1	17.4 м2		SUPERIOR 1 № 8	17.5 м2		SUPERIOR 1 № 14	17.3 м2
1	спальня	12.4 м2	8	спальня	11.5 м2	14	спальня	12.2 м2
1-1	коридор	2.1 м2	8-1	коридор	2.7 м2	14-1	коридор	2.4 м2
1-2	душ	2.9 м2	8-2	душ	3.3 м2	14-2	душ	2.7 м2
1-3	балкон	4.3 м2	8-3	балкон	5.0 м2	14-3	балкон	4.8 м2
	SUPERIOR 2 № 2	17.6 м2		SUPERIOR 1 № 9	17.8 м2		SUPERIOR 1 № 15	18.5 м2
2	спальня	12.5 м2	9	спальня	11.8 м2	15	спальня	12.7 м2
2-1	коридор	2.0 м2	9-1	коридор	2.6 м2	15-1	коридор	2.8 м2
2-2	душ	3.1 м2	9-2	душ	3.4 м2	15-2	душ	3.0 м2
2-3	балкон	4.0 м2	9-3	балкон	5.0 м2	15-3	балкон	4.9 м2
	SUITE № 4	36.3 м2		SUPERIOR 1 № 10	17.1 м2		SUPERIOR 1 № 16	17.4 м2
4	гостиная	12.7 м2	10	спальня	11.4 м2	16	спальня	12.1 м2
4-1	спальня	12.6 м2	10-1	коридор	2.5 м2	16-1	коридор	2.3 м2
4-2	прихожая	5.4 м2	10-2	душ	3.2 м2	16-2	душ	3.0 м2
4-3	ванна	5.6 м2	10-3	балкон	4.9 м2	16-3	балкон	4.8 м2
4-4	балкон	10.7 м2						
	JUNIOR № 5	29.3 м2		SUPERIOR 1 № 11	16.4 м2			
5	гостевая	10.5 м2	11	спальня	11.3 м2	17	Тех. помещение	28.8 м2
5-1	спальня	12.1 м2	11-1	коридор	2.3 м2			
5-2	коридор	3.1 м2	11-2	душ	2.8 м2			
5-3	ванна	3.2 м2	11-3	балкон	4.8 м2			
5-4	балкон	5.2 м2					Помещения общего пользования	
	SUPERIOR 1 № 6	17.0 м2		SUPERIOR 1 № 12	17.6 м2			
6	спальня	11.3 м2	12	спальня	12.0 м2	18	комната персонала	6.0 м2
6-1	коридор	2.5 м2	12-1	коридор	2.5 м2	19	коридор 1	105.4м2
6-2	душ	3.2 м2	12-2	душ	3.1 м2	20	коридор 2	7.3 м2
6-3	балкон	5.1 м2	12-3	балкон	4.9 м2	21	лифтовой холл 1	11.7 м2
	SUPERIOR 1 № 7	17.9 м2		SUPERIOR 1 № 13	17.6 м2	22	лифтовой холл 2	43.0 м2
7	спальня	12.1 м2	13	спальня	12.3 м2	23	ЛК 1	22.4 м2
7-1	коридор	2.5 м2	13-1	коридор	2.5 м2	24	балкон ЛК 1	17.0 м2
7-2	душ	3.3 м2	13-2	душ	2.8 м2	25	ЛК 2	13.5 м2
7-3	балкон	5.1 м2	13-3	балкон	4.9 м2			

Общая площадь номерного фонда 292,7 м2
Общая площадь помещений 626.2 м2


Условные обозначения:

мебель

сантехника

ПРИМЕЧАНИЕ:

1. Все размеры даны в чистовых значениях (по штукатурке, в санузлах по плитке)
2. +0.000 принимается отметка чистого пола
3. Все отметки даны от чистого пола
4. Размеры проверяются на стройке и согласовываются
5. Обязательно выдерживать габаритные размеры,в частности те, которые указаны красным на чертеже.
6. Возможно внесение изменений в проект. Окончательные привязки и устройство оборудования согласовать с архитектором.

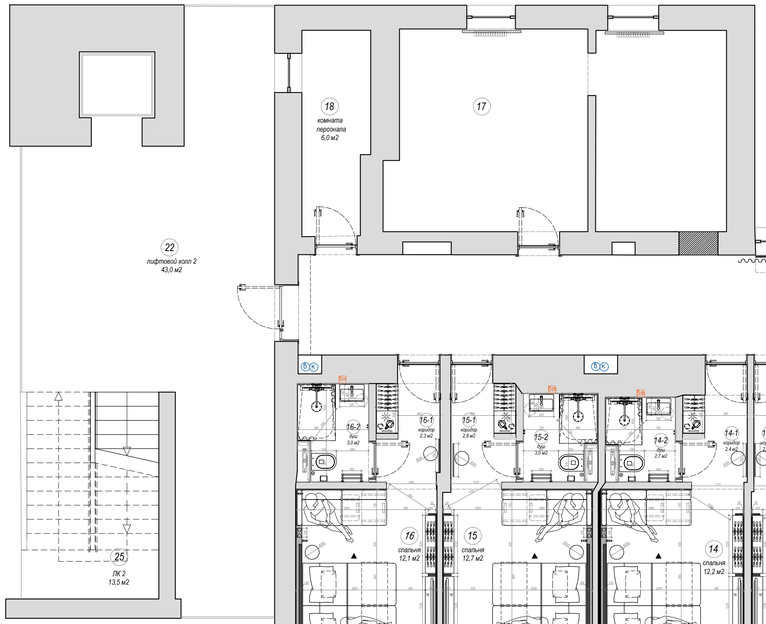

Условные обозначения:

мебель

сантехника

ПРИМЕЧАНИЕ:

1. Все размеры даны в чистовых значениях (по штукатурке, в санузлах по плитке)
2. +0.000 принимается отметка чистого пола
3. Все отметки даны от чистого пола
4. Размеры проверяются на стройке и согласовываются
5. Обязательно выдерживать габаритные размеры,в частности те, которые указаны красным на чертеже.
6. Возможно внесение изменений в проект. Окончательные привязки и устройство оборудования согласовать с архитектором.

Ген. директор	Стойкова М. В.	Ао Петри	
ГАП	Назарова О.	разработка интерьерного проекта гостиницы	лист 5 / листов —
Стадия РП	Формат А1	Масштаб 1:65	план расстановки мебели и оборудования этаж 16 / год 2024

план расстановки мебели и оборудования + экспликация

ЭТАЖ 15 экспликация помещений

№	наименование	S м.кв.	№	наименование	S м.кв.	№	наименование	S м.кв.
	SUPERIOR 2 № 1	17.0 м2		SUPERIOR 1 № 8	17.9 м2		SUPERIOR 1 № 14	17.5 м2
1	спальня	12.3 м2	8	спальня	12.1 м2	14	спальня	12.3 м2
1-1	коридор	1.9 м2	8-1	коридор	2.5 м2	14-1	коридор	2.4 м2
1-2	душ	2.8 м2	8-2	душ	3.3 м2	14-2	душ	2.8 м2
1-3	балкон	4.2 м2	8-3	балкон	4.8 м2	14-3	балкон	4.9 м2
	SUPERIOR 2 № 2	17.3 м2		SUPERIOR 1 № 9	17.6 м2		SUPERIOR 1 № 15	17.5 м2
2	спальня	12.3 м2	9	спальня	12.2 м2	15	спальня	12.2 м2
2-1	коридор	1.9 м2	9-1	коридор	2.2 м2	15-1	коридор	2.4 м2
2-2	душ	3.1 м2	9-2	душ	3.2 м2	15-2	душ	2.9 м2
2-3	балкон	4.2 м2	9-3	балкон	4.8 м2	15-3	балкон	4.8 м2
	SUITE № 4	36.2 м2		SUPERIOR 1 № 10	17.6 м2		SUPERIOR 1 № 16	17.6 м2
4	гостиная	12.5 м2	10	спальня	12.2 м2	16	спальня	12.2 м2
4-1	спальня	12.5 м2	10-1	коридор	2.2 м2	16-1	коридор	2.4 м2
4-2	прихожая	5.4 м2	10-2	душ	3.2 м2	16-2	душ	3.0 м2
4-3	ванна	5.8 м2	10-3	балкон	4.9 м2	16-3	балкон	5.1 м2
4-4	балкон	10.7 м2						
	JUNIOR № 5	29.3 м2		SUPERIOR 1 № 11	16.5 м2		FAMILY № 17	27.8 м2
5	гостевая	10.2 м2	11	спальня	11.4 м2	17	гостевая	9.4 м2
5-1	спальня	12.5 м2	11-1	коридор	2.3 м2	17-1	спальня	11.6 м2
5-2	коридор	2.7 м2	11-2	душ	2.8 м2	17-2	коридор	3.2 м2
5-3	ванна	3.9 м2	11-3	балкон	4.7 м2	17-3	душ	3.6 м2
5-4	балкон	5.1 м2					Помещения общего пользования	
	SUPERIOR 1 № 6	17.5 м2		SUPERIOR 1 № 12	17.2 м2			
6	спальня	12.0 м2	12	спальня	12.0 м2	18	комната персонала	5.5 м2
6-1	коридор	2.3 м2	12-1	коридор	2.4 м2	19	коридор 1	101.4м2
6-2	душ	3.2 м2	12-2	душ	2.8 м2	20	коридор 2	7.0 м2
6-3	балкон	5.1 м2	12-3	балкон	4.8 м2	21	лифтовой холл 1	11.7 м2
	SUPERIOR 1 № 7	17.8 м2		SUPERIOR 1 № 13	17.2 м2	22	лифтовой холл 2	43.0 м2
7	спальня	12.1 м2	13	спальня	12.0 м2	23	ЛК 1	22.4 м2
7-1	коридор	2.5 м2	13-1	коридор	2.4 м2	24	балкон ЛК 1	17.0 м2
7-2	душ	3.2 м2	13-2	душ	2.8 м2	25	ЛК 2	13.5 м2
7-3	балкон	4.9 м2	13-3	балкон	5.0 м2			


Общая площадь номерного фонда 319.5 м2
Общая площадь помещений 619.0 м2

Экспликация мебели

Шифр	Наименование	Кол-во
ГД01	Открытый гардероб, с минибаром	10
ГД02	Открытый гардероб, с минибаром	1
ГД03	Открытый гардероб, с минибаром	1
ГД04	Открытый гардероб	1
ГД05	Открытый и закрытый гардероб	1
ГД06	Открытый гардероб, с минибаром	1
ГД07	Открытый гардероб	1
ГД08	Закрытый гардероб	1
ГД09	Открытый гардероб, с минибаром + раковина	2
ГД010	Открытый гардероб	1
ГД011	Открытый гардероб	1
СП 01	Открытая система хранения на стойках+ТВ+сейф	11
СП 02	Полка подвесная под ТВ 16х120см	3
СП 03	Полка подвесная под ТВ 10х120см	1
КР 01	Каркас кровати 90х200см (из 2-х част, раздвиж)	11
КР 02	Каркас кровати 180х200см(одинарный)	5
КР 03	Кровать двух уровневая 90х200см	3
ДВ 01	Диван раскладной 2250х80см под матрас 90х200см	1
ДВ 02	Диван 160х60см	1
КШ 01	Кушетка спальное место 190х75см	11
КШ 02	Кушетка спальное место 200х75см	1
ИГ 01	Изголовье кровати с мягкой спинкой	11
ИГ 02	Изголовье кровати с мягкой спинкой+рабочее место	1
ИГ 03	Изголовье кровати с мягкой спинкой+рабочее место	1
ИГ 04	Изголовье дивана +рабочее место+минибар	1
ИГ 05	Изголовье кровати с мягкой спинкой	1
ИГ 06	Изголовье кровати с мягкой спинкой+рабочее место	1
ИГ 07	Изголовье кровати с мягкой спинкой+рабочее место	1
СТ01	Стол рабочий приставной	11
СТ02	Столик/тумбочка прикроватный приставной Д30см	18
СТ03	Столик на балкон Д30см	17
СТ04	Стол журнальный раскладной 60х80см	1
СТ05	Стол журнальный Д 60см	1
СУ01	Стул для рабочего места 47х45см	16
СУ02	Стул на балкон	32
СУ03	Стул для стола	2
КП 01	кресло 55х55см	1
КП 02	кресло 76х80см	2
ЗК 01	зеркало в коридор 70х180см	14
ЗК 02	зеркало в су 60х120см	12
ЗК 03	зеркало в коридор 44х265см	2
ЗК 04	зеркало в коридор 40х180см	1
ЗК 05	зеркало в су 120х120см	2
ПФ 01	пуф под зеркало в коридор	15
ТБ 01	подвесной комод с ящиками	1
РШ 01	рол штора блэкаут Плэйн Black-Out DBL магнолия	19
ШТ 01	Шторы Wave 59	17
ПР 01	пурифайер с системой обратного осмоса	1
ДЭ 01	декоративный экран радиаторов	5

Экспликация сантехники

Шифр	Наименование	Кол-во
УП01	Подвесной унитаз+инсталляция+кнопка смыва	16
РК 01	Раковина подвесная для тумбы+сифон	14
РК 02	Раковина двойная подвесная для тумбы+сифон	2
СМ 01	Смеситель на раковину монтаж на столешницу	18
СМ 02	Смеситель на борт ванны + излив	1
ДШ 01	Душевая стойка монтаж настенный открытый	16
ТП 01	Душевой трап монтаж в плитку	16
ПС 01	Полотенцесушитель электрический	16
ВН 01	Ванна встроенная 80х170см	1

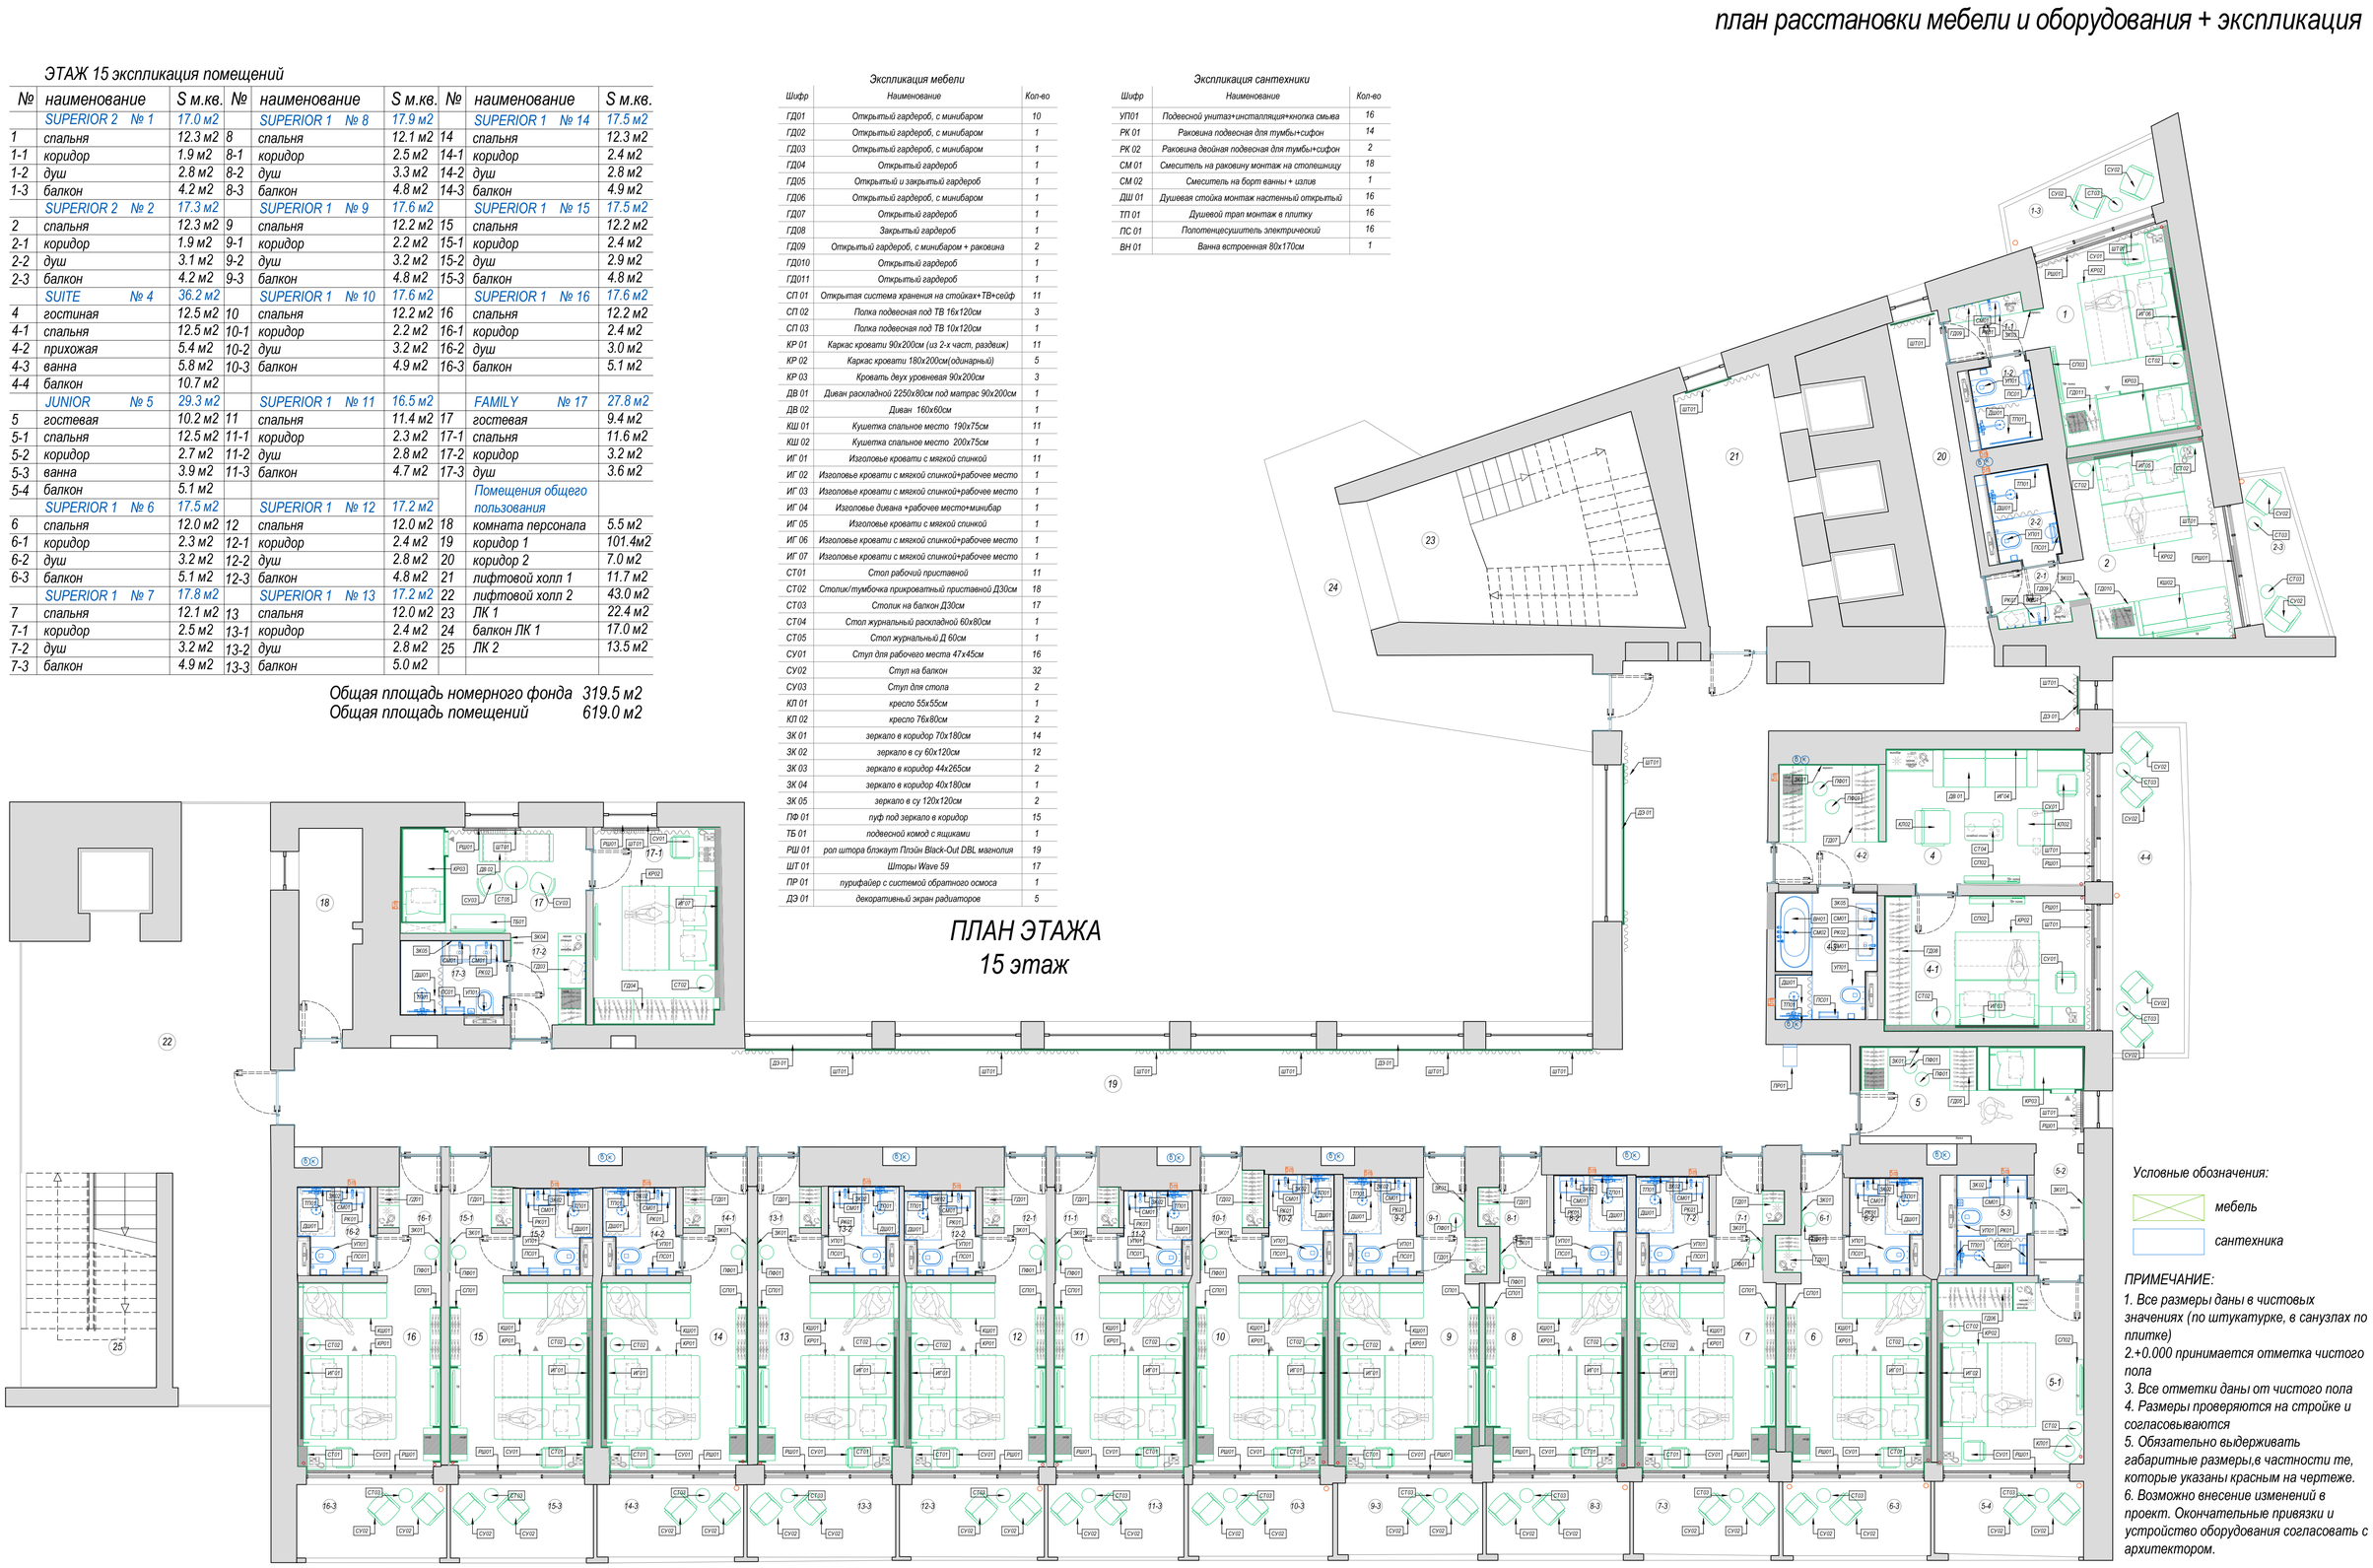

Условные обозначения:

мебель

сантехника

ПРИМЕЧАНИЕ:

1. Все размеры даны в чистовых значениях (по штукатурке, в санузлах по плитке)
2. +0.000 принимается отметка чистого пола
3. Все отметки даны от чистого пола
4. Размеры проверяются на стройке и согласовываются
5. Обязательно выдерживать габаритные размеры,в частности те, которые указаны красным на чертеже.
6. Возможно внесение изменений в проект. Окончательные привязки и устройство оборудования согласовать с архитектором.

Ген. директор	Слюсарева М. В.	Ай Петри	
ГАП	Назарова О.	разработка интерьерного проекта гостиницы	лист 6 / листов —
Стадия РП	Формат А1	Масштаб 1:65	план расстановки мебели и оборудования этаж 15	год 2024

план расстановки мебели и оборудования + экспликация

ЭТАЖ 16 экспликация помещений

№	наименование	S м.кв.	№	наименование	S м.кв.	№	наименование	S м.кв.
	SUPERIOR 2 № 1	17.4 м2		SUPERIOR 1 № 8	17.5 м2		SUPERIOR 1 № 14	17.3 м2
1	спальня	12.4 м2	8	спальня	11.5 м2	14	спальня	12.2 м2
1-1	коридор	2.1 м2	8-1	коридор	2.7 м2	14-1	коридор	2.4 м2
1-2	душ	2.9 м2	8-2	душ	3.3 м2	14-2	душ	2.7 м2
1-3	балкон	4.3 м2	8-3	балкон	5.0 м2	14-3	балкон	4.8 м2
	SUPERIOR 2 № 2	17.6 м2		SUPERIOR 1 № 9	17.8 м2		SUPERIOR 1 № 15	18.5 м2
2	спальня	12.5 м2	9	спальня	11.8 м2	15	спальня	12.7 м2
2-1	коридор	2.0 м2	9-1	коридор	2.6 м2	15-1	коридор	2.8 м2
2-2	душ	3.1 м2	9-2	душ	3.4 м2	15-2	душ	3.0 м2
2-3	балкон	4.0 м2	9-3	балкон	5.0 м2	15-3	балкон	4.9 м2
	SUITE № 4	36.3 м2		SUPERIOR 1 № 10	17.1 м2		SUPERIOR 1 № 16	17.4 м2
4	гостиная	12.7 м2	10	спальня	11.4 м2	16	спальня	12.1 м2
4-1	спальня	12.6 м2	10-1	коридор	2.5 м2	16-1	коридор	2.3 м2
4-2	прихожая	5.4 м2	10-2	душ	3.2 м2	16-2	душ	3.0 м2
4-3	ванна	5.6 м2	10-3	балкон	4.9 м2	16-3	балкон	4.8 м2
4-4	балкон	10.7 м2						
	JUNIOR № 5	29.3 м2		SUPERIOR 1 № 11	16.4 м2			
5	гостевая	10.5 м2	11	спальня	11.3 м2	17	Тех. помещение	28.8 м2
5-1	спальня	12.1 м2	11-1	коридор	2.3 м2			
5-2	коридор	3.1 м2	11-2	душ	2.8 м2			
5-3	ванна	3.2 м2	11-3	балкон	4.8 м2			
5-4	балкон	5.2 м2					Помещения общего пользования	
	SUPERIOR 1 № 6	17.0 м2		SUPERIOR 1 № 12	17.6 м2			
6	спальня	11.3 м2	12	спальня	12.0 м2	18	комната персонала	6.0 м2
6-1	коридор	2.5 м2	12-1	коридор	2.5 м2	19	коридор 1	105.4м2
6-2	душ	3.2 м2	12-2	душ	3.1 м2	20	коридор 2	7.3 м2
6-3	балкон	5.1 м2	12-3	балкон	4.9 м2	21	лифтовой холл 1	11.7 м2
	SUPERIOR 1 № 7	17.9 м2		SUPERIOR 1 № 13	17.6 м2	22	лифтовой холл 2	43.0 м2
7	спальня	12.1 м2	13	спальня	12.3 м2	23	ЛК 1	22.4 м2
7-1	коридор	2.5 м2	13-1	коридор	2.5 м2	24	балкон ЛК 1	17.0 м2
7-2	душ	3.3 м2	13-2	душ	2.8 м2	25	ЛК 2	13.5 м2
7-3	балкон	5.1 м2	13-3	балкон	4.9 м2			

Общая площадь номерного фонда 292,7 м2
Общая площадь помещений 626.2 м2

Экспликация мебели

Шифр	Наименование	Кол-во
ГД01	Открытый гардероб, с минибаром	10
ГД02	Открытый гардероб, с минибаром	1
ГД05	Открытый и закрытый гардероб	1
ГД06	Открытый гардероб, с минибаром	1
ГД07	Открытый гардероб	1
ГД08	Закрытый гардероб	1
ГД09	Открытый гардероб, с минибаром + раковина	2
ГД010	Открытый гардероб	1
ГД011	Открытый гардероб	1
СП 01	Открытая система хранения на стойках+ТВ+сейф	11
СП 02	Полка подвесная под ТВ 16х120см	3
СП 03	Полка подвесная под ТВ 10х120см	1
КР 01	Каркас кровати 90х200см (из 2-х част, раздвиж)	11
КР 02	Каркас кровати 180х200см(одинарный)	4
КР 03	Кровать двух уровневая 90х200см	2
ДВ 01	Диван раскладной 2250х80см под матрас 90х200см	1
КШ 01	Кушетка спальное место 190х75см	11
КШ 02	Кушетка спальное место 200х75см	1
ИГ 01	Изголовье кровати с мягкой спинкой	11
ИГ 02	Изголовье кровати с мягкой спинкой+рабочее место	1
ИГ 03	Изголовье кровати с мягкой спинкой+рабочее место	1
ИГ 04	Изголовье дивана +рабочее место+минибар	1
ИГ 05	Изголовье кровати с мягкой спинкой	1
ИГ 06	Изголовье кровати с мягкой спинкой+рабочее место	1
СТ01	Стол рабочий приставной	11
СТ02	Столик/тумбочка прикроватный приставной Д30см	17
СТ03	Столик на балкон Д30см	17
СТ04	Стол журнальный раскладной 60х80см	1
СУ01	Стул для рабочего места 47х45см	15
СУ02	Стул на балкон	32
КП 01	кресло 55х55см	1
КП 02	кресло 76х80см	2
ЗК 01	зеркало в коридор 70х180см	14
ЗК 02	зеркало в су 60х120см	12
ЗК 03	зеркало в коридор 44х265см	2
ЗК 05	зеркало в су 120х120см	1
ПФ 01	пуф под зеркало в коридор	15
РШ 01	рол штора блэкаут Плэйн Black-Out DBL магнолия	17
ШТ 01	Шторы Wave 59	15
ПР 01	пурифайер с системой обратного осмоса	1
ДЭ 01	декоративный экран радиаторов	5

Экспликация сантехники

Шифр	Наименование	Кол-во
УП01	Подвесной унитаз+инсталляция+кнопка смыва	15
РК 01	Раковина подвесная для тумбы+сифон	14
РК 02	Раковина двойная подвесная для тумбы+сифон	1
СМ 01	Смеситель на раковину монтаж на столешницу	16
СМ 02	Смеситель на борт ванны + излив	1
ДШ 01	Душевая стойка монтаж настенный открытый	15
ТП 01	Душевой трап монтаж в плитку	15
ПС 01	Полотенцесушитель электрический	15
ВН 01	Ванна встроенная 80х170см	1



Условные обозначения:

мебель

сантехника

ПРИМЕЧАНИЕ:

1. Все размеры даны в чистовых значениях (по штукатурке, в санузлах по плитке)
2. +0.000 принимается отметка чистого пола
3. Все отметки даны от чистого пола
4. Размеры проверяются на стройке и согласовываются
5. Обязательно выдерживать габаритные размеры,в частности те, которые указаны красным на чертеже.
6. Возможно внесение изменений в проект. Окончательные привязки и устройство оборудования согласовать с архитектором.

Ген. директор	Стойкова М. В.		
ГАП	Назарова О.		
Стадия	РП	Формат	А1
		Масштаб	1:65

Ай Петри

разработка интерьерного проекта гостиницы

план расстановки мебели и оборудования этаж 16

лист 7
листов —
год 2024

ЭТАЖ 15 экспликация помещений

№	наименование	S м.кв.	№	наименование	S м.кв.	№	наименование	S м.кв.
	SUPERIOR 2 № 1	17.0 м2		SUPERIOR 1 № 8	17.9 м2		SUPERIOR 1 № 14	17.5 м2
1	спальня	12.3 м2	8	спальня	12.1 м2	14	спальня	12.3 м2
1-1	коридор	1.9 м2	8-1	коридор	2.5 м2	14-1	коридор	2.4 м2
1-2	душ	2.8 м2	8-2	душ	3.3 м2	14-2	душ	2.8 м2
1-3	балкон	4.2 м2	8-3	балкон	4.8 м2	14-3	балкон	4.9 м2
	SUPERIOR 2 № 2	17.3 м2		SUPERIOR 1 № 9	17.6 м2		SUPERIOR 1 № 15	17.5 м2
2	спальня	12.3 м2	9	спальня	12.2 м2	15	спальня	12.2 м2
2-1	коридор	1.9 м2	9-1	коридор	2.2 м2	15-1	коридор	2.4 м2
2-2	душ	3.1 м2	9-2	душ	3.2 м2	15-2	душ	2.9 м2
2-3	балкон	4.2 м2	9-3	балкон	4.8 м2	15-3	балкон	4.8 м2
	SUITE № 4	36.2 м2		SUPERIOR 1 № 10	17.6 м2		SUPERIOR 1 № 16	17.6 м2
4	гостиная	12.5 м2	10	спальня	12.2 м2	16	спальня	12.2 м2
4-1	спальня	12.5 м2	10-1	коридор	2.2 м2	16-1	коридор	2.4 м2
4-2	прихожая	5.4 м2	10-2	душ	3.2 м2	16-2	душ	3.0 м2
4-3	ванна	5.8 м2	10-3	балкон	4.9 м2	16-3	балкон	5.1 м2
4-4	балкон	10.7 м2						
	JUNIOR № 5	29.3 м2		SUPERIOR 1 № 11	16.5 м2		FAMILY № 17	27.8 м2
5	гостевая	10.2 м2	11	спальня	11.4 м2	17	гостевая	9.4 м2
5-1	спальня	12.5 м2	11-1	коридор	2.3 м2	17-1	спальня	11.6 м2
5-2	коридор	2.7 м2	11-2	душ	2.8 м2	17-2	коридор	3.2 м2
5-3	ванна	3.9 м2	11-3	балкон	4.7 м2	17-3	душ	3.6 м2
5-4	балкон	5.1 м2					Помещения общего пользования	
	SUPERIOR 1 № 6	17.5 м2		SUPERIOR 1 № 12	17.2 м2			
6	спальня	12.0 м2	12	спальня	12.0 м2	18	комната персонала	5.5 м2
6-1	коридор	2.3 м2	12-1	коридор	2.4 м2	19	коридор 1	101.4м2
6-2	душ	3.2 м2	12-2	душ	2.8 м2	20	коридор 2	7.0 м2
6-3	балкон	5.1 м2	12-3	балкон	4.8 м2	21	лифтовой холл 1	11.7 м2
	SUPERIOR 1 № 7	17.8 м2		SUPERIOR 1 № 13	17.2 м2	22	лифтовой холл 2	43.0 м2
7	спальня	12.1 м2	13	спальня	12.0 м2	23	ЛК 1	22.4 м2
7-1	коридор	2.5 м2	13-1	коридор	2.4 м2	24	балкон ЛК 1	17.0 м2
7-2	душ	3.2 м2	13-2	душ	2.8 м2	25	ЛК 2	13.5 м2
7-3	балкон	4.9 м2	13-3	балкон	5.0 м2			

Общая площадь номерного фонда 319.5 м2
Общая площадь помещений 619.0 м2

Условные обозначения:

Новые перегородки

Перегородка профиль Кнауф, шумоизоляция 100мм + 2 листа ГКЛ

Выравнивание стен

Существующие перегородки и ограждающие конструкции

Ограждающие стены

Внутренние стены - монолит

A / A — строго выдерживать размер / выдерживать размер


плитка керамическая с клеем - 10 мм


короб ГКЛВ (влагостойкий) и ГКЛ пожаростойкий

1. Все размеры даны в чистовых значениях (по штукатурке, в санузлах по плитке)
2. +0.000 принимается отметка чистого пола
3. Все отметки даны от чистого пола
4. Размеры проверяются на стройке и согласовываются
5. Обязательно выдерживать габаритные размеры,в частности те, которые указаны красным на чертеже.
6. Возможно внесение изменений в проект. Окончательные привязки и устройство оборудования согласовать с архитектором.

Примечание:

1. При возведении перегородок из газобетона
А) Примыкание перегородок к плите перекрытия - перегородки не доводить до плиты, оставлять необходимый зазор от 30 мм до 50мм
Б) В зазор между кладкой и плитой перекрытия - уложить эластичную прокладку
В) Устройство дверных перемычек
- вариант 1 - 2 уголка металлических по 50мм,
- вариант 2 - арматура - не меньше 4 штук в один проём
- вариант 3 - бетонные, залить
2. При закладке перемычек под дверные проемы, уточнить необходимую высоту под конкретную коробку двери
3. Необходимо проверить все габариты вновь возводимых перегородок по месту, если возникнут несоответствия по месту - работу остановить, до согласования с ответственным лицом или представителем клиента
4. Все новые инженерные отверстия проверить по месту и выдать конструктивное усиление от смежных разделов

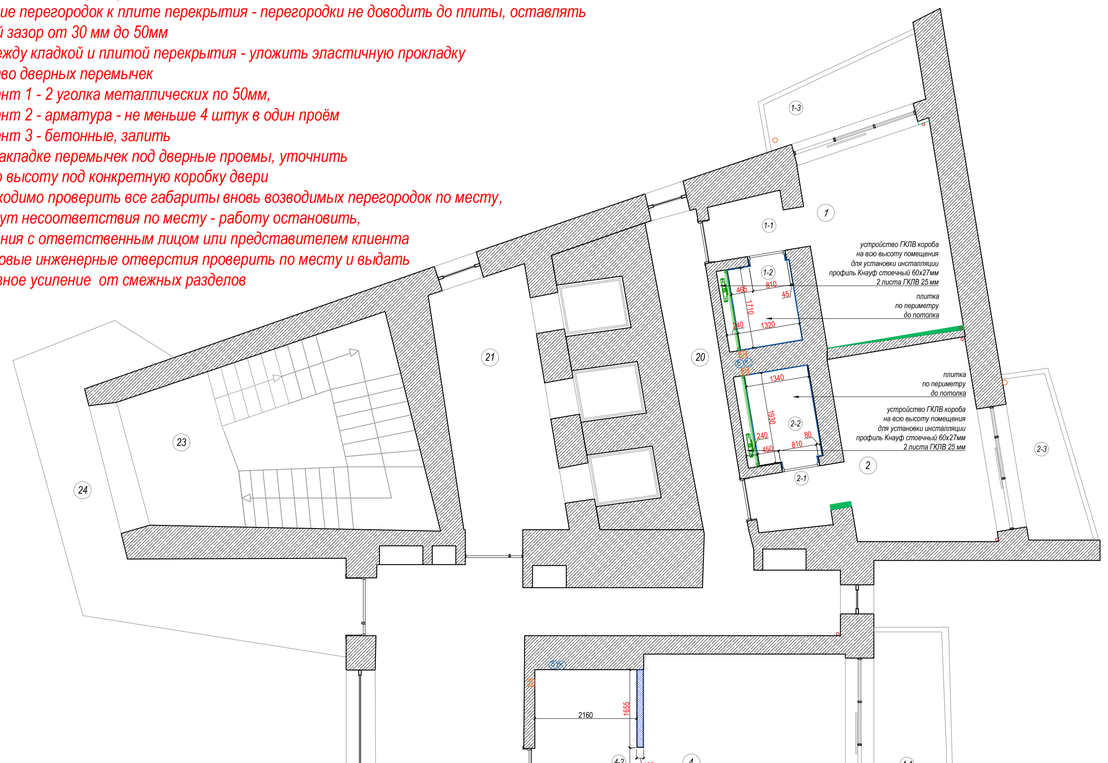

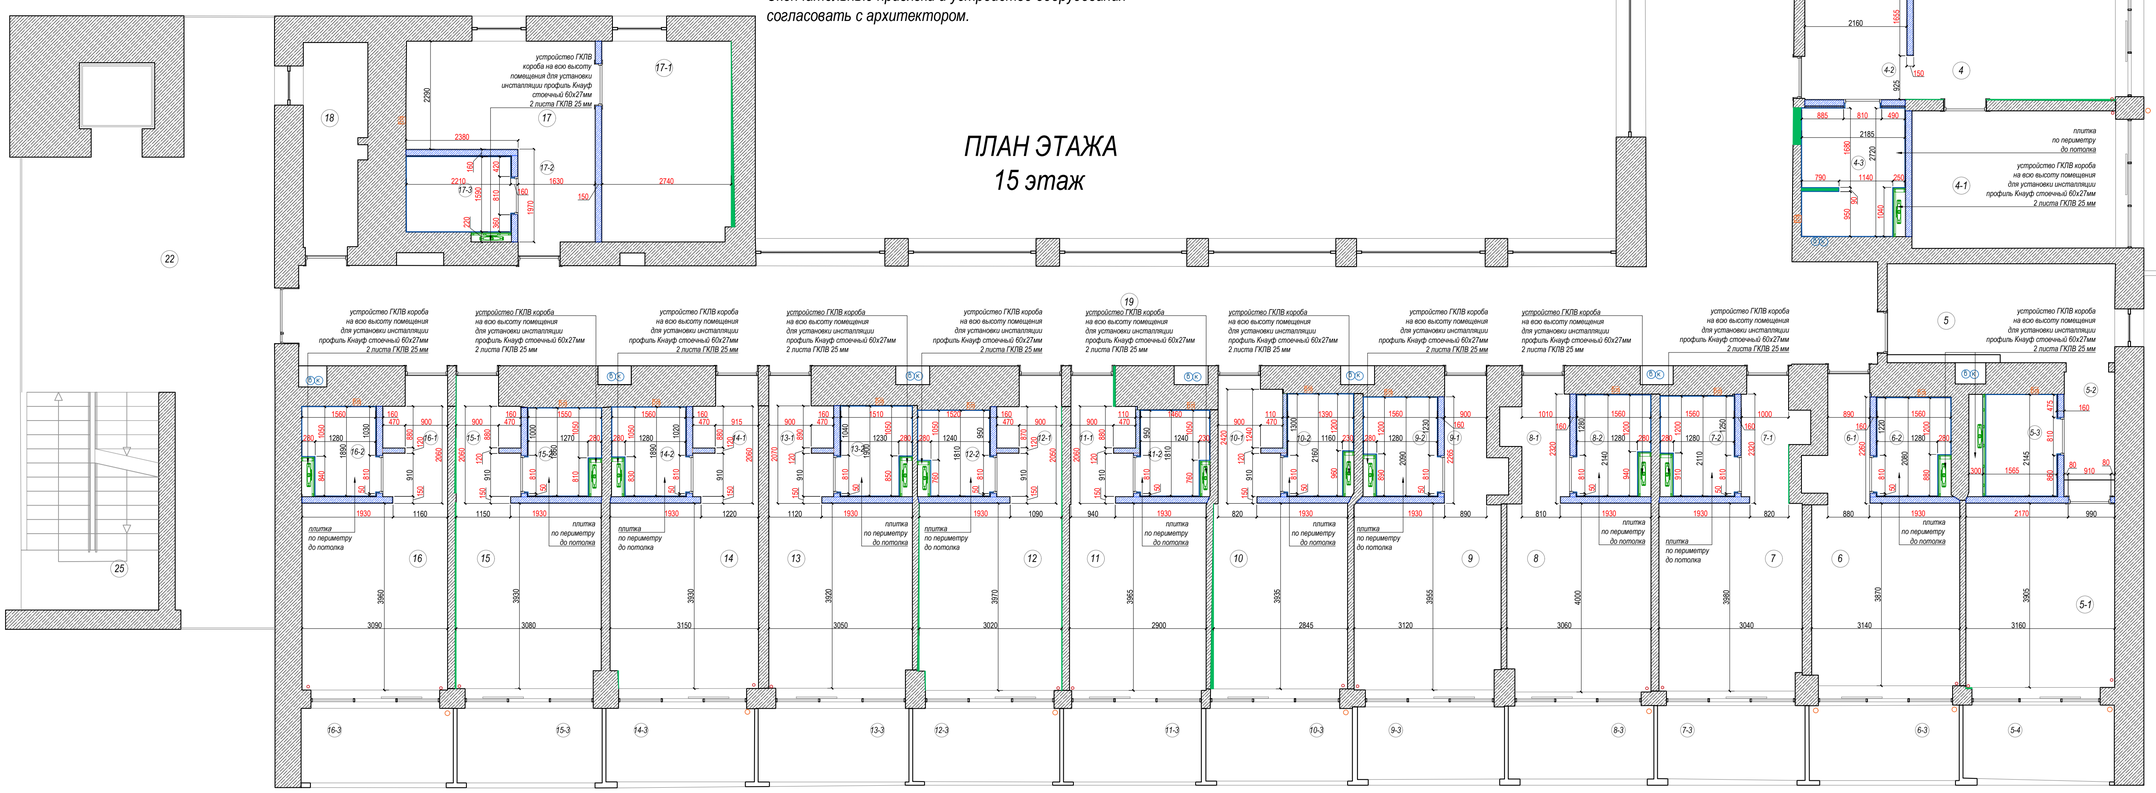

Ген. директор	Стоцкова М. В.			Ай Петри
ГАП	Назарова О.			разработка интерьерного проекта гостиницы
Стадия	РП	Формат	А3	Масштаб 1:65
				кладочный план по штукатурке и плитке этаж 15

Листов 10 | Лист – | 2024

ЭТАЖ 16 экспликация помещений

№	наименование	S м.кв.	№	наименование	S м.кв.	№	наименование	S м.кв.
	SUPERIOR 2 № 1	17.4 м2		SUPERIOR 1 № 8	17.5 м2		SUPERIOR 1 № 14	17.3 м2
1	спальня	12.4 м2	8	спальня	11.5 м2	14	спальня	12.2 м2
1-1	коридор	2.1 м2	8-1	коридор	2.7 м2	14-1	коридор	2.4 м2
1-2	душ	2.9 м2	8-2	душ	3.3 м2	14-2	душ	2.7 м2
1-3	балкон	4.3 м2	8-3	балкон	5.0 м2	14-3	балкон	4.8 м2
	SUPERIOR 2 № 2	17.6 м2		SUPERIOR 1 № 9	17.8 м2		SUPERIOR 1 № 15	18.5 м2
2	спальня	12.5 м2	9	спальня	11.8 м2	15	спальня	12.7 м2
2-1	коридор	2.0 м2	9-1	коридор	2.6 м2	15-1	коридор	2.8 м2
2-2	душ	3.1 м2	9-2	душ	3.4 м2	15-2	душ	3.0 м2
2-3	балкон	4.0 м2	9-3	балкон	5.0 м2	15-3	балкон	4.9 м2
	SUITE № 4	36.3 м2		SUPERIOR 1 № 10	17.1 м2		SUPERIOR 1 № 16	17.4 м2
4	гостиная	12.7 м2	10	спальня	11.4 м2	16	спальня	12.1 м2
4-1	спальня	12.6 м2	10-1	коридор	2.5 м2	16-1	коридор	2.3 м2
4-2	прихожая	5.4 м2	10-2	душ	3.2 м2	16-2	душ	3.0 м2
4-3	ванна	5.6 м2	10-3	балкон	4.9 м2	16-3	балкон	4.8 м2
4-4	балкон	10.7 м2						
	JUNIOR № 5	29.3 м2		SUPERIOR 1 № 11	16.4 м2			
5	гостевая	10.5 м2	11	спальня	11.3 м2	17	Тех. помещение	28.8 м2
5-1	спальня	12.1 м2	11-1	коридор	2.3 м2			
5-2	коридор	3.1 м2	11-2	душ	2.8 м2			
5-3	ванна	3.2 м2	11-3	балкон	4.8 м2			
5-4	балкон	5.2 м2					Помещения общего пользования	
	SUPERIOR 1 № 6	17.0 м2		SUPERIOR 1 № 12	17.6 м2			
6	спальня	11.3 м2	12	спальня	12.0 м2	18	комната персонала	6.0 м2
6-1	коридор	2.5 м2	12-1	коридор	2.5 м2	19	коридор 1	105.4м2
6-2	душ	3.2 м2	12-2	душ	3.1 м2	20	коридор 2	7.3 м2
6-3	балкон	5.1 м2	12-3	балкон	4.9 м2	21	лифтовой холл 1	11.7 м2
	SUPERIOR 1 № 7	17.9 м2		SUPERIOR 1 № 13	17.6 м2	22	лифтовой холл 2	43.0 м2
7	спальня	12.1 м2	13	спальня	12.3 м2	23	ЛК 1	22.4 м2
7-1	коридор	2.5 м2	13-1	коридор	2.5 м2	24	балкон ЛК 1	17.0 м2
7-2	душ	3.3 м2	13-2	душ	2.8 м2	25	ЛК 2	13.5 м2
7-3	балкон	5.1 м2	13-3	балкон	4.9 м2			

Общая площадь номерного фонда 292,7 м2
Общая площадь помещений 626.2 м2

Условные обозначения:

Новые перегородки

Перегородка профиль Кнауф, шумоизоляция 100мм + 2 листа ГКЛ

Выравнивание стен

Существующие перегородки и ограждающие конструкции

Ограждающие стены

Внутренние стены - монолит


A
A
строго выдерживать размер
выдерживать размер


плитка керамическая с клеем - 10 мм
короб ГКЛВ (влагостойкий) и ГКЛ пожаростойкий

1. Все размеры даны в чистовых значениях (по штукатурке, в санузлах по плитке)
2.+0.000 принимается отметка чистого пола
3. Все отметки даны от чистого пола
4. Размеры проверяются на стройке и согласовываются
5. Обязательно выдерживать габаритные размеры,в частности те, которые указаны красным на чертеже.
6. Возможно внесение изменений в проект.
Окончательные привязки и устройство оборудования согласовать с архитектором.

Примечание:

1. При возведении перегородок из газобетона
А) Примыкание перегородок к плите перекрытия - перегородки не доводить до плиты, оставлять необходимый зазор от 30 мм до 50мм
Б) В зазор между кладкой и плитой перекрытия - уложить эластичную прокладку
В) Устройство дверных перемычек
- вариант 1 - 2 уголка металлических по 50мм,
- вариант 2 - арматура - не меньше 4 штук в один проём
- вариант 3 - бетонные, залить
2. При закладке перемычек под дверные проемы, уточнить необходимую высоту под конкретную коробку двери
3. Необходимо проверить все габариты вновь возводимых перегородок по месту, если возникнут несоответствия по месту - работу остановить, до согласования с ответственным лицом или представителем клиента
4. Все новые инженерные отверстия проверить по месту и выдать конструктивное усиление от смежных разделов

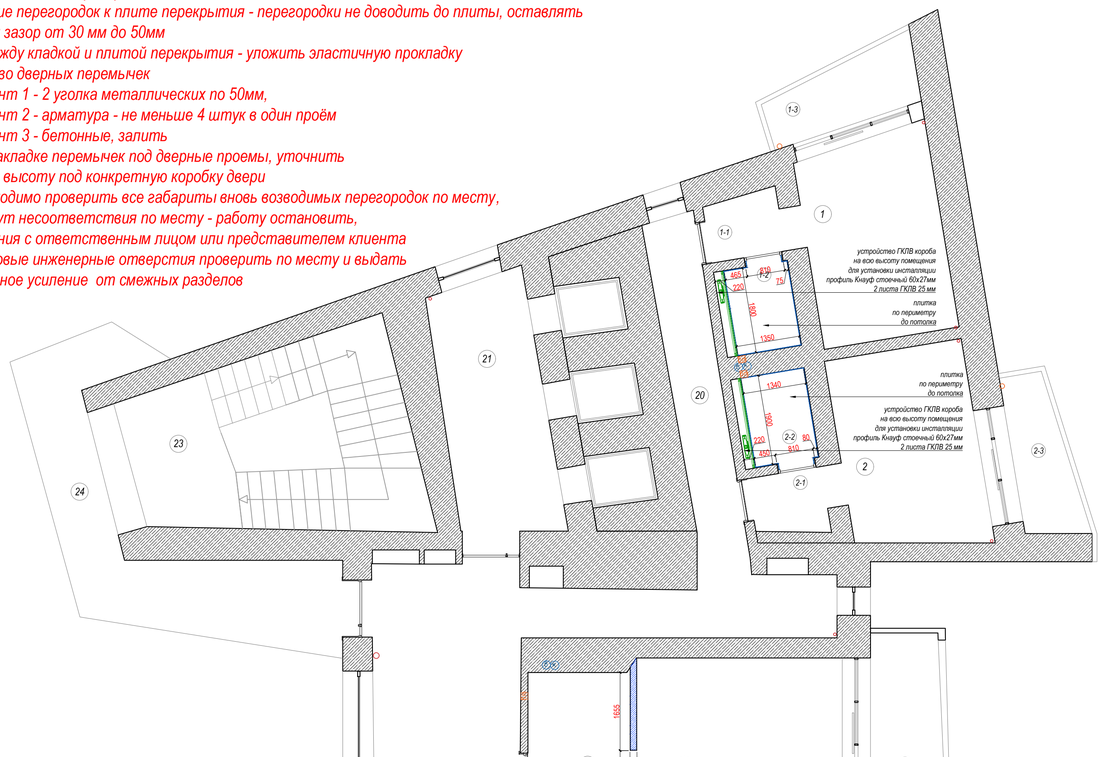

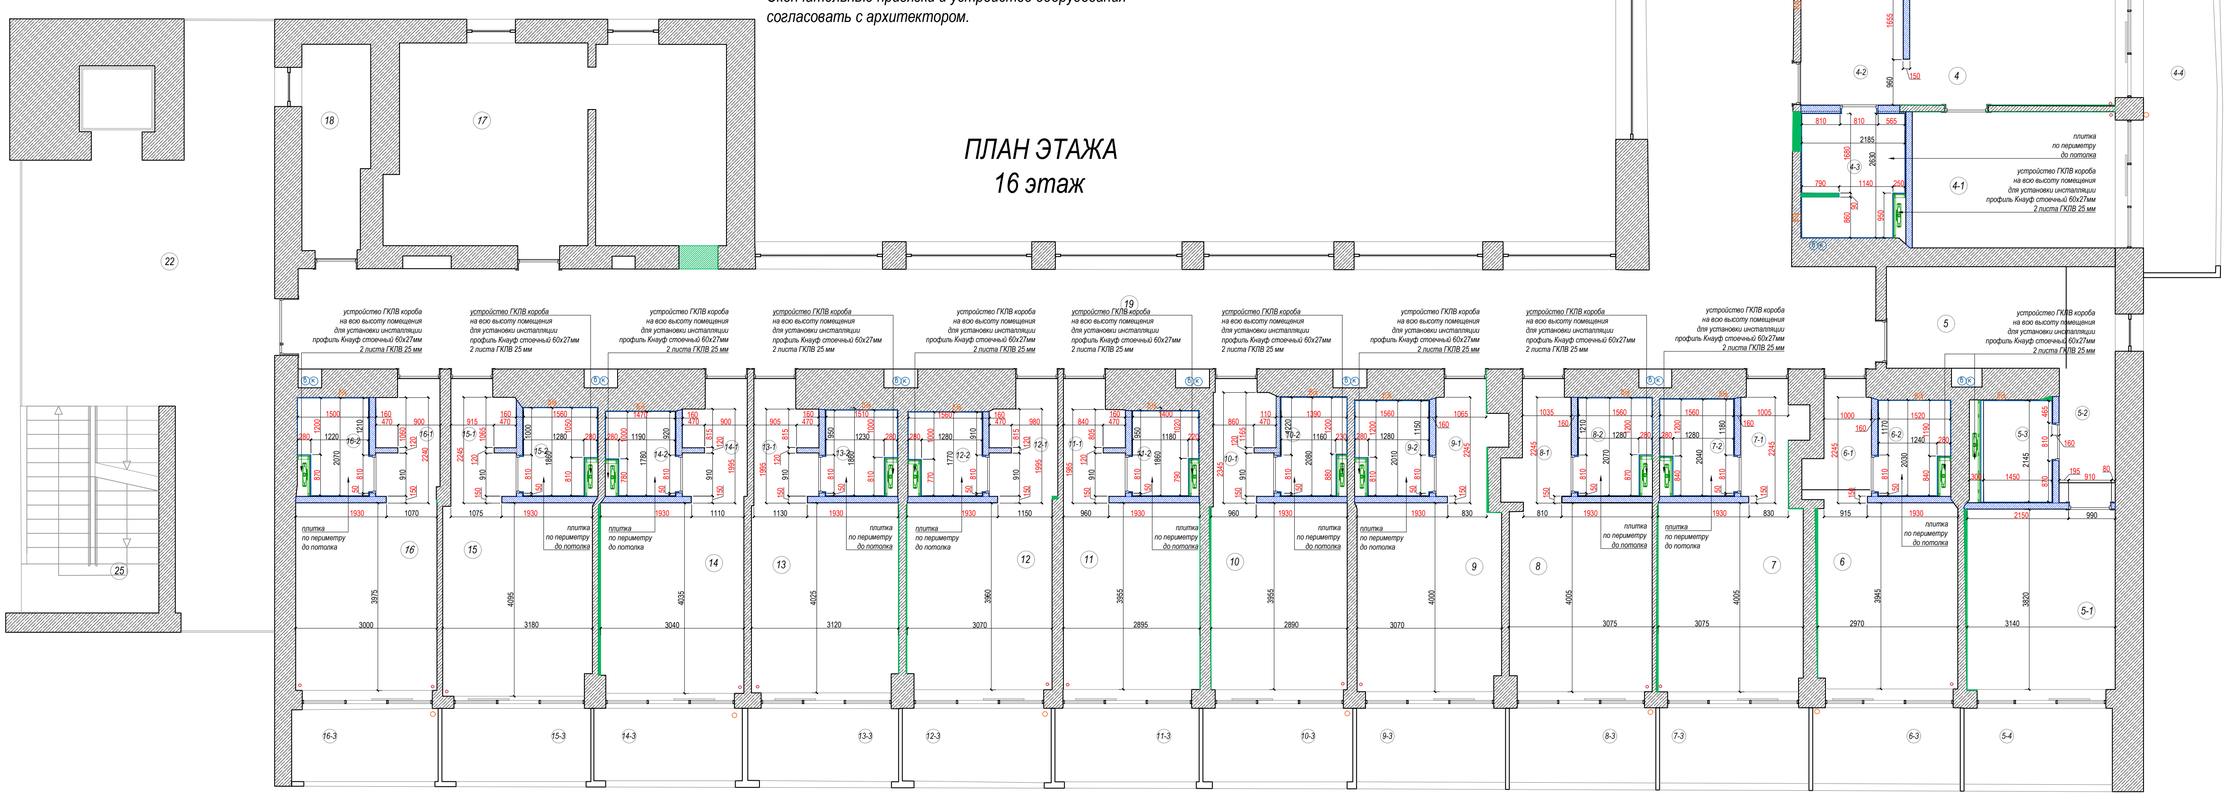

Ген. директор	Столярова М. В.		
ГАП	Назарова О.		
Стадия	Р/П	Формат	А3
Масштаб	1:50		

Ай Петри

разработка интерьерного проекта гостиницы

лист	11
листов	–
кол.	2024

кладочный план по штукатурке и плитке этаж 16

маркировка дверных проёмов

ЭТАЖ 15 экспликация помещений

№	наименование	S м.кв.	№	наименование	S м.кв.	№	наименование	S м.кв.
	SUPERIOR 2 № 1	17.0 м2		SUPERIOR 1 № 8	17.9 м2		SUPERIOR 1 № 14	17.5 м2
1	спальня	12.3 м2	8	спальня	12.1 м2	14	спальня	12.3 м2
1-1	коридор	1.9 м2	8-1	коридор	2.5 м2	14-1	коридор	2.4 м2
1-2	душ	2.8 м2	8-2	душ	3.3 м2	14-2	душ	2.8 м2
1-3	балкон	4.2 м2	8-3	балкон	4.8 м2	14-3	балкон	4.9 м2
	SUPERIOR 2 № 2	17.3 м2		SUPERIOR 1 № 9	17.6 м2		SUPERIOR 1 № 15	17.5 м2
2	спальня	12.3 м2	9	спальня	12.2 м2	15	спальня	12.2 м2
2-1	коридор	1.9 м2	9-1	коридор	2.2 м2	15-1	коридор	2.4 м2
2-2	душ	3.1 м2	9-2	душ	3.2 м2	15-2	душ	2.9 м2
2-3	балкон	4.2 м2	9-3	балкон	4.8 м2	15-3	балкон	4.8 м2
	SUITE № 4	36.2 м2		SUPERIOR 1 № 10	17.6 м2		SUPERIOR 1 № 16	17.6 м2
4	гостиная	12.5 м2	10	спальня	12.2 м2	16	спальня	12.2 м2
4-1	спальня	12.5 м2	10-1	коридор	2.2 м2	16-1	коридор	2.4 м2
4-2	прихожая	5.4 м2	10-2	душ	3.2 м2	16-2	душ	3.0 м2
4-3	ванна	5.8 м2	10-3	балкон	4.9 м2	16-3	балкон	5.1 м2
4-4	балкон	10.7 м2						
	JUNIOR № 5	29.3 м2		SUPERIOR 1 № 11	16.5 м2		FAMILY № 17	27.8 м2
5	гостевая	10.2 м2	11	спальня	11.4 м2	17	гостевая	9.4 м2
5-1	спальня	12.5 м2	11-1	коридор	2.3 м2	17-1	спальня	11.6 м2
5-2	коридор	2.7 м2	11-2	душ	2.8 м2	17-2	коридор	3.2 м2
5-3	ванна	3.9 м2	11-3	балкон	4.7 м2	17-3	душ	3.6 м2
5-4	балкон	5.1 м2					Помещения общего пользования	
	SUPERIOR 1 № 6	17.5 м2		SUPERIOR 1 № 12	17.2 м2			
6	спальня	12.0 м2	12	спальня	12.0 м2	18	комната персонала	5.5 м2
6-1	коридор	2.3 м2	12-1	коридор	2.4 м2	19	коридор 1	101.4м2
6-2	душ	3.2 м2	12-2	душ	2.8 м2	20	коридор 2	7.0 м2
6-3	балкон	5.1 м2	12-3	балкон	4.8 м2	21	лифтовой холл 1	11.7 м2
	SUPERIOR 1 № 7	17.8 м2		SUPERIOR 1 № 13	17.2 м2	22	лифтовой холл 2	43.0 м2
7	спальня	12.1 м2	13	спальня	12.0 м2	23	ЛК 1	22.4 м2
7-1	коридор	2.5 м2	13-1	коридор	2.4 м2	24	балкон ЛК 1	17.0 м2
7-2	душ	3.2 м2	13-2	душ	2.8 м2	25	ЛК 2	13.5 м2
7-3	балкон	4.9 м2	13-3	балкон	5.0 м2			

Общая площадь номерного фонда 319.5 м2
Общая площадь помещений 619.0 м2

Ведомость заполнения дверных проемов


марки-ровка	габарит проёма мм	габарит полотна мм	кол-во	замок	дверной короб и полотно	примечание
ДВ 1	2060 от ч.п.х900	2000х800	8	ключ карта	короб видимый открывание правое полотно глухое огнестойкость EI 30 или EI 60.	- доводчик с фиксатором - глазок с широким углом - ограничитель открывания - HPL пластик под дерево(высокая износостойкость) - рамы и наличники - твёрдые породы древесины
ДВ 2	2060 от ч.п.х900	2000х800	8	ключ карта	короб видимый открывание левое полотно глухое огнестойкость EI 30 или EI 60.	- доводчик с фиксатором - глазок с широким углом - ограничитель открывания - HPL пластик под дерево(высокая износостойкость) - рамы и наличники - твёрдые породы древесины
ДВ 3	2060 от ч.п.х810	2000х700	7	WC	короб скрытй открывание правое полотно глухое полотно эмаль покраска	- доводчик с фиксатором - полотно ЭМАЛЬ по NCS или RAL в цвет стен - торцевая кромка полотна, алюминий - магнитный замок - фурнитура хром (сталь/латунь)
ДВ 4	2060 от ч.п.х810	2000х700	9	WC	короб скрытй открывание левое полотно глухое полотно эмаль покраска	- доводчик с фиксатором - полотно ЭМАЛЬ по NCS или RAL в цвет стен - торцевая кромка полотна, алюминий - магнитный замок - фурнитура хром (сталь/латунь)
ДВ 5	2060 от ч.п.х910	2000х800	2	ключ	короб видимый открывание правое полотно глухое отделка полотна ЛДСП или HPL пластик	- доводчик с фиксатором - полотно ЛДСП/HPL пластик по дерево - торцевая кромка полотна, алюминий - магнитный замок,фурнитура хром (сталь/латунь) - высокая износостойкость
ДВ 6	2060 от ч.п.х910	2000х800	1	ключ	короб видимый открывание левое полотно глухое отделка полотна ЛДСП или HPL пластик	- доводчик с фиксатором - полотно ЛДСП/HPL пластик по дерево - торцевая кромка полотна, алюминий - магнитный замок,фурнитура хром (сталь/латунь) - высокая износостойкость
ДВ 7	2060 от ч.п.х910	2000х800	1	ключ	короб видимый открывание левое полотно глухое огнестойкость EI 30 или EI 60.	- доводчик с фиксатором - полотно ЛДСП/HPL пластик по дерево - торцевая кромка полотна, алюминий - магнитный замок,фурнитура хром (сталь/латунь) - высокая износостойкость
ДВ 8	2060 от ч.п. х1180	2000х900 +добор	1	ключ	короб видимый открывание правое полотно глухое огнестойкость EI 30 или EI 60.	- доводчик с фиксатором,ограничитель открывания - полотно ЛДСП/HPL пластик по дерево - торцевая кромка полотна, алюминий - магнитный замок,фурнитура хром (сталь/латунь) - высокая износостойкость
ДВ 9	2060 от ч.п. х1180	2000х900 +добор	1	ключ	короб видимый открывание правое полотно глухое огнестойкость EI 30 или EI 60.	- доводчик с фиксатором,ограничитель открывания - полотно ЛДСП/HPL пластик по дерево - торцевая кромка полотна, алюминий - магнитный замок,фурнитура хром (сталь/латунь) - высокая износостойкость
ДВ 10	2060 от ч.п. х1180	2000х900 +добор	1	ключ	короб видимый открывание левое полотно глухое огнестойкость EI 30 или EI 60.	- доводчик с фиксатором,ограничитель открывания - полотно ЛДСП/HPL пластик по дерево - торцевая кромка полотна, алюминий - магнитный замок,фурнитура хром (сталь/латунь) - высокая износостойкость

Технические требования к дверям

1. Фурнитура должна быть высокого качества, предпочтительно от единого поставщика, с покрытием из нержавеющей стали или латуни
2. Все входные двери в гостевые номера должны быть снабжены глазками с широким углом обзора
3. Все двери в общественных зонах глухие из деревянного ламината высокого давления, шириной 90см, минимальной огнестойкости 30 минут, с уровнем снижения шума минимум до 30дБ.
4. Рамы и наличники выполняются из крашеной древесины твердых пород.
5. Поверхности дверей должны быть износостойкие с защитой.
6. Дверь должна быть оснащена дверным доводчиком. Дверные доводчики должны быть утоплены в конструкции двери/дверной коробки.
7. Дверные доводчики должны обеспечивать возможность фиксировать угол открывания двери как минимум до 90 градусов.
8. Поверхности дверей должны быть износостойкие с защитой от повреждений тележками.
9. должны быть установлены ограничителя открывания двери.



ПЛАН ЭТАЖА
15 этаж

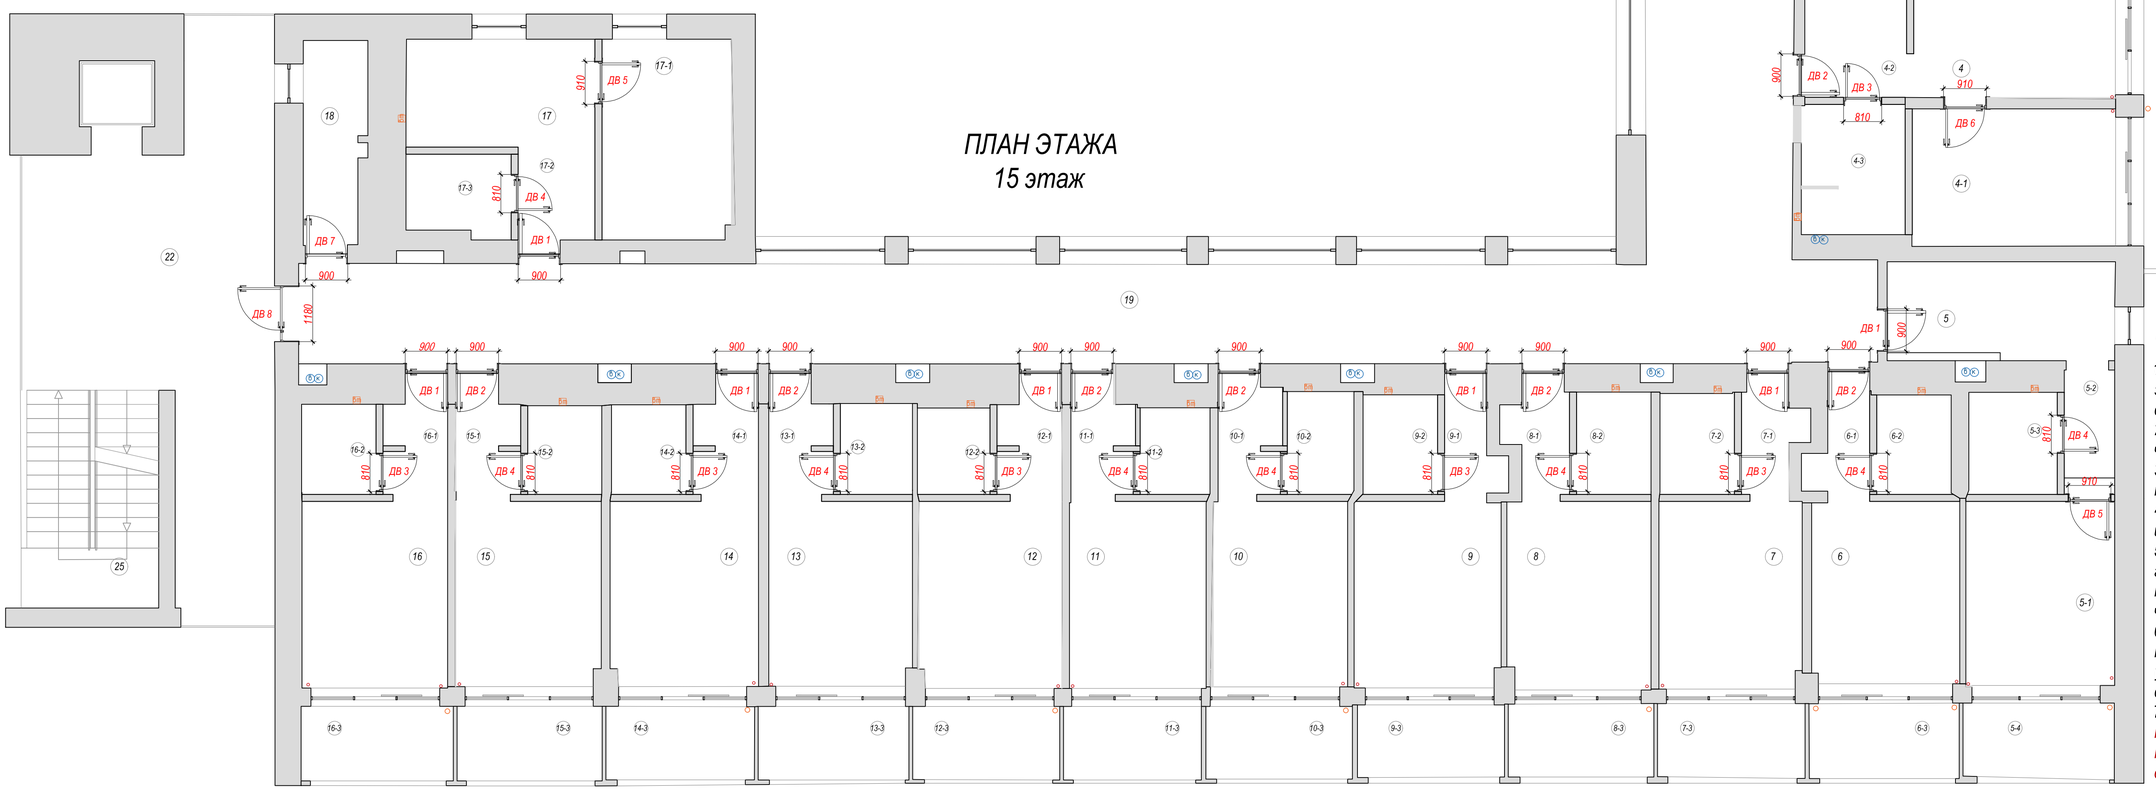

Примечание:

1. Все размеры даны в чистовых значениях (по штукатурке, в санузлах по плитке)
2. +0.000 принимается отметка чистого пола
3. Все отметки даны от чистого пола
4. Размеры проверяются на стройке и согласовываются
5. Обязательно выдерживать габаритные размеры,в частности те, которые указаны красным на чертеже.
6. Возможно внесение изменений в проект. Окончательные привязки и устройство оборудования согласовать с архитектором.
7. перед закупкой уточнить высоту полотна и проёма входной двери в номер, чтобы двери в су и в номер по высоте были по итогу одинаковыми

Ген. директор	Стройкова М. В.		Ай Петри
ГАП	Назарова О.		разработка интерьерного проекта гостиницы
Стадия РП	Формат А3	Масштаб 1:65	маркировка дверных проёмов этаж 15

лист 12 | листов – | год 2024

маркировка дверных проёмов

ЭТАЖ 16 экспликация помещений

№	наименование	S м.кв.	№	наименование	S м.кв.	№	наименование	S м.кв.
	SUPERIOR 2 № 1	17.4 м2		SUPERIOR 1 № 8	17.5 м2		SUPERIOR 1 № 14	17.3 м2
1	спальня	12.4 м2	8	спальня	11.5 м2	14	спальня	12.2 м2
1-1	коридор	2.1 м2	8-1	коридор	2.7 м2	14-1	коридор	2.4 м2
1-2	душ	2.9 м2	8-2	душ	3.3 м2	14-2	душ	2.7 м2
1-3	балкон	4.3 м2	8-3	балкон	5.0 м2	14-3	балкон	4.8 м2
	SUPERIOR 2 № 2	17.6 м2		SUPERIOR 1 № 9	17.8 м2		SUPERIOR 1 № 15	18.5 м2
2	спальня	12.5 м2	9	спальня	11.8 м2	15	спальня	12.7 м2
2-1	коридор	2.0 м2	9-1	коридор	2.6 м2	15-1	коридор	2.8 м2
2-2	душ	3.1 м2	9-2	душ	3.4 м2	15-2	душ	3.0 м2
2-3	балкон	4.0 м2	9-3	балкон	5.0 м2	15-3	балкон	4.9 м2
	SUITE № 4	36.3 м2		SUPERIOR 1 № 10	17.1 м2		SUPERIOR 1 № 16	17.4 м2
4	гостиная	12.7 м2	10	спальня	11.4 м2	16	спальня	12.1 м2
4-1	спальня	12.6 м2	10-1	коридор	2.5 м2	16-1	коридор	2.3 м2
4-2	прихожая	5.4 м2	10-2	душ	3.2 м2	16-2	душ	3.0 м2
4-3	ванна	5.6 м2	10-3	балкон	4.9 м2	16-3	балкон	4.8 м2
4-4	балкон	10.7 м2						
	JUNIOR № 5	29.3 м2		SUPERIOR 1 № 11	16.4 м2			
5	гостевая	10.5 м2	11	спальня	11.3 м2	17	Тех. помещение	28.8 м2
5-1	спальня	12.1 м2	11-1	коридор	2.3 м2			
5-2	коридор	3.1 м2	11-2	душ	2.8 м2			
5-3	ванна	3.2 м2	11-3	балкон	4.8 м2			
5-4	балкон	5.2 м2					Помещения общего пользования	
	SUPERIOR 1 № 6	17.0 м2		SUPERIOR 1 № 12	17.6 м2			
6	спальня	11.3 м2	12	спальня	12.0 м2	18	комната персонала	6.0 м2
6-1	коридор	2.5 м2	12-1	коридор	2.5 м2	19	коридор 1	105.4м2
6-2	душ	3.2 м2	12-2	душ	3.1 м2	20	коридор 2	7.3 м2
6-3	балкон	5.1 м2	12-3	балкон	4.9 м2	21	лифтовой холл 1	11.7 м2
	SUPERIOR 1 № 7	17.9 м2		SUPERIOR 1 № 13	17.6 м2	22	лифтовой холл 2	43.0 м2
7	спальня	12.1 м2	13	спальня	12.3 м2	23	ЛК 1	22.4 м2
7-1	коридор	2.5 м2	13-1	коридор	2.5 м2	24	балкон ЛК 1	17.0 м2
7-2	душ	3.3 м2	13-2	душ	2.8 м2	25	ЛК 2	13.5 м2
7-3	балкон	5.1 м2	13-3	балкон	4.9 м2			

Общая площадь номерного фонда 292,7 м2
Общая площадь помещений 626.2 м2

Ведомость заполнения дверных проемов

марки-ровка	габарит проёма мм	габарит полотна мм	кол-во	замок	дверной короб и полотно	примечание
ДВ 1	2060 от ч.п.х900	2000х800	7	ключ карта	короб видимый открывание правое полотно глухое огнестойкость EI 30 или EI 60.	- доводчик с фиксатором - глазок с широким углом - ограничитель открывания - HPL пластик под дерево(высокая износостойкость) - рамы и наличники - твёрдые породы древесины
ДВ 2	2060 от ч.п.х900	2000х800	8	ключ карта	короб видимый открывание левое полотно глухое огнестойкость EI 30 или EI 60.	- доводчик с фиксатором - глазок с широким углом - ограничитель открывания - HPL пластик под дерево(высокая износостойкость) - рамы и наличники - твёрдые породы древесины
ДВ 3	2060 от ч.п.х810	2000х700	7	WC	короб скрытй открывание правое полотно глухое полотно эмаль покраска	- доводчик с фиксатором - полотно ЭМАЛЬ по NCS или RAL в цвет стен - торцевая кромка полотна, алюминий - магнитный замок - фурнитура хром (сталь/латунь)
ДВ 4	2060 от ч.п.х810	2000х700	8	WC	короб скрытй открывание левое полотно глухое полотно эмаль покраска	- доводчик с фиксатором - полотно ЭМАЛЬ по NCS или RAL в цвет стен - торцевая кромка полотна, алюминий - магнитный замок - фурнитура хром (сталь/латунь)
ДВ 5	2060 от ч.п.х910	2000х800	1	ключ	короб видимый открывание правое полотно глухое отделка полотна ЛДСП или HPL пластик	- доводчик с фиксатором - коробка наличники 2 шт.комплект из дерева - полотно ЛДСП/HPL пластик по дерево - торцевая кромка полотна, алюминий - магнитный замок,фурнитура хром (сталь/латунь) - высокая износостойкость
ДВ 6	2060 от ч.п.х910	2000х800	1	ключ	короб видимый открывание левое полотно глухое отделка полотна ЛДСП или HPL пластик	- доводчик с фиксатором - коробка наличники 2 шт.комплект из дерева - полотно ЛДСП/HPL пластик по дерево - торцевая кромка полотна, алюминий - магнитный замок,фурнитура хром (сталь/латунь) - высокая износостойкость
ДВ 7	2060 от ч.п.х910	2000х800	2	ключ	короб видимый открывание левое полотно глухое огнестойкость EI 30 или EI 60.	- доводчик с фиксатором - коробка наличники 2 шт.комплект из дерева - полотно ЛДСП/HPL пластик по дерево - торцевая кромка полотна, алюминий - магнитный замок,фурнитура хром (сталь/латунь) - высокая износостойкость
ДВ 8	2060 от ч.п. х1180	2000х900 +добор	1	ключ	короб видимый открывание правое полотно глухое огнестойкость EI 30 или EI 60.	- доводчик с фиксатором,ограничитель открывания - коробка наличники 2 шт.комплект из дерева - полотно ЛДСП/HPL пластик по дерево - торцевая кромка полотна, алюминий - магнитный замок,фурнитура хром (сталь/латунь) - высокая износостойкость
ДВ 9	2060 от ч.п. х1180	2000х900 +добор	1	ключ	короб видимый открывание правое полотно глухое огнестойкость EI 30 или EI 60.	- доводчик с фиксатором,ограничитель открывания - коробка наличники 2 шт.комплект из дерева - полотно ЛДСП/HPL пластик по дерево - торцевая кромка полотна, алюминий - магнитный замок,фурнитура хром (сталь/латунь) - высокая износостойкость
ДВ 10	2060 от ч.п. х1180	2000х900 +добор	1	ключ	короб видимый открывание левое полотно глухое огнестойкость EI 30 или EI 60.	- доводчик с фиксатором,ограничитель открывания - коробка наличники 2 шт.комплект из дерева - полотно ЛДСП/HPL пластик по дерево - торцевая кромка полотна, алюминий - магнитный замок,фурнитура хром (сталь/латунь) - высокая износостойкость

Технические требования к дверям

1. Фурнитура должна быть высокого качества, предпочтительно от единого поставщика, с покрытием из нержавеющей стали или латуни
2. Все входные двери в гостевые номера должны быть снабжены глазками с широким углом обзора
3. Все двери в общественных зонах глухие из деревянного ламината высокого давления, шириной 90см, минимальной огнестойкости 30 минут, с уровнем снижения шума минимум до 30дБ.
4. Рамы и наличники выполняются из крашеной древесины твердых пород.
5. Поверхности дверей должны быть износостойкие с защитой.
6. Дверь должна быть оснащена дверным доводчиком. Дверные доводчики должны быть утоплены в конструкции двери/дверной коробки.
7. Дверные доводчики должны обеспечивать возможность фиксировать угол открывания двери как минимум до 90 градусов.
8. Поверхности дверей должны быть износостойкие с защитой от повреждений тележками.
9. должны быть установлены ограничителя открывания двери.



Примечание:

1. Все размеры даны в чистовых значениях (по штукатурке, в санузлах по плитке)
2. +0.000 принимается отметка чистого пола
3. Все отметки даны от чистого пола
4. Размеры проверяются на стройке и согласовываются
5. Обязательно выдерживать габаритные размеры,в частности те, которые указаны красным на чертеже.
6. Возможно внесение изменений в проект. Окончательные привязки и устройство оборудования согласовать с архитектором.
7. перед закупкой уточнить высоту полотна и проёма входной двери в номер, чтобы двери в су и в номер по высоте были по итогу одинаковыми

Ген. директор	Сподкова М. В.		Ad Petri	
ГАП	Новикова О.		разработка интерьерного проекта роотлендер	лист 13
Стадия РП	Формат А3	Масштаб 1:65	маркировка дверных проёмов этаж 16	листов --
				год 2024

план привязки сантехники

ЭТАЖ 15 экспликация помещений

№	наименование	S м.кв.	№	наименование	S м.кв.	№	наименование	S м.кв.
	SUPERIOR 2 № 1	17.0 м2		SUPERIOR 1 № 8	17.9 м2		SUPERIOR 1 № 14	17.5 м2
1	спальня	12.3 м2	8	спальня	12.1 м2	14	спальня	12.3 м2
1-1	коридор	1.9 м2	8-1	коридор	2.5 м2	14-1	коридор	2.4 м2
1-2	душ	2.8 м2	8-2	душ	3.3 м2	14-2	душ	2.8 м2
1-3	балкон	4.2 м2	8-3	балкон	4.8 м2	14-3	балкон	4.9 м2
	SUPERIOR 2 № 2	17.3 м2		SUPERIOR 1 № 9	17.6 м2		SUPERIOR 1 № 15	17.5 м2
2	спальня	12.3 м2	9	спальня	12.2 м2	15	спальня	12.2 м2
2-1	коридор	1.9 м2	9-1	коридор	2.2 м2	15-1	коридор	2.4 м2
2-2	душ	3.1 м2	9-2	душ	3.2 м2	15-2	душ	2.9 м2
2-3	балкон	4.2 м2	9-3	балкон	4.8 м2	15-3	балкон	4.8 м2
	SUITE № 4	36.2 м2		SUPERIOR 1 № 10	17.6 м2		SUPERIOR 1 № 16	17.6 м2
4	гостиная	12.5 м2	10	спальня	12.2 м2	16	спальня	12.2 м2
4-1	спальня	12.5 м2	10-1	коридор	2.2 м2	16-1	коридор	2.4 м2
4-2	прихожая	5.4 м2	10-2	душ	3.2 м2	16-2	душ	3.0 м2
4-3	ванна	5.8 м2	10-3	балкон	4.9 м2	16-3	балкон	5.1 м2
4-4	балкон	10.7 м2						
	JUNIOR № 5	29.3 м2		SUPERIOR 1 № 11	16.5 м2		FAMILY № 17	27.8 м2
5	гостевая	10.2 м2	11	спальня	11.4 м2	17	гостевая	9.4 м2
5-1	спальня	12.5 м2	11-1	коридор	2.3 м2	17-1	спальня	11.6 м2
5-2	коридор	2.7 м2	11-2	душ	2.8 м2	17-2	коридор	3.2 м2
5-3	ванна	3.9 м2	11-3	балкон	4.7 м2	17-3	душ	3.6 м2
5-4	балкон	5.1 м2					Помещения общего пользования	
	SUPERIOR 1 № 6	17.5 м2		SUPERIOR 1 № 12	17.2 м2			
6	спальня	12.0 м2	12	спальня	12.0 м2	18	комната персонала	5.5 м2
6-1	коридор	2.3 м2	12-1	коридор	2.4 м2	19	коридор 1	101.4м2
6-2	душ	3.2 м2	12-2	душ	2.8 м2	20	коридор 2	7.0 м2
6-3	балкон	5.1 м2	12-3	балкон	4.8 м2	21	лифтовой холл 1	11.7 м2
	SUPERIOR 1 № 7	17.8 м2		SUPERIOR 1 № 13	17.2 м2	22	лифтовой холл 2	43.0 м2
7	спальня	12.1 м2	13	спальня	12.0 м2	23	ЛК 1	22.4 м2
7-1	коридор	2.5 м2	13-1	коридор	2.4 м2	24	балкон ЛК 1	17.0 м2
7-2	душ	3.2 м2	13-2	душ	2.8 м2	25	ЛК 2	13.5 м2
7-3	балкон	4.9 м2	13-3	балкон	5.0 м2			

Общая площадь номерного фонда 319.5 м2
Общая площадь помещений 619.0 м2

Условные обозначения:

холодная вода выпуск - 52 шт.

горячая вода выпуск - 36 шт .

подвесной радиатор - 14 шт.

внутрипольный конвектор - 16 шт.

Габариты, количество и точное расположение оборудования определить проектом отопления

Примечание:

1. *Габариты и привязки радиаторов показаны условно*
2. *Смежным разделом отопления необходимо определить мощность и габарит радиатора и внутрипольного конвектора и конечное расположение. Возможно внесение изменений в проект.*
3. *Окончательные привязки и устройство оборудования согласовать с архитектором.*
4. *За отметку 0.000 взята отметка чистого пола текущего этажа*
5. *Все подвесные радиаторы по возможности расположить в нишах под окнами*



Примечание:

1. *Все выпуски канализации и воды выводить по техкартам сантехнического оборудования, выпуски труб холодной и горячей воды, канализации, оставить запас 300-500мм (свободный конец)*
2. *Принять принципиальное решение по расположению техлюков для гребёнок и отопления*
3. *Мощность отопительных приборов нужно просчитать. Предусмотреть терморегуляторы*
4. *По согласованию с заказчиком проложить новые трассы отопления и установить внутрипольные конвекторы, навесные радиаторы*

Ген. директор	Столярова М. В.	Ай Петри	
ГАП	Назарова О.	разработка интерьерного проекта гостиницы	лист 14
Стадия РП	Формат А3	Масштаб 1:40	план привязки сантехники этаж 15	год 2024

план привязки сантехники

ЭТАЖ 16 экспликация помещений

№	наименование	S м.кв.	№	наименование	S м.кв.	№	наименование	S м.кв.
	SUPERIOR 2 № 1	17.4 м2		SUPERIOR 1 № 8	17.5 м2		SUPERIOR 1 № 14	17.3 м2
1	спальня	12.4 м2	8	спальня	11.5 м2	14	спальня	12.2 м2
1-1	коридор	2.1 м2	8-1	коридор	2.7 м2	14-1	коридор	2.4 м2
1-2	душ	2.9 м2	8-2	душ	3.3 м2	14-2	душ	2.7 м2
1-3	балкон	4.3 м2	8-3	балкон	5.0 м2	14-3	балкон	4.8 м2
	SUPERIOR 2 № 2	17.6 м2		SUPERIOR 1 № 9	17.8 м2		SUPERIOR 1 № 15	18.5 м2
2	спальня	12.5 м2	9	спальня	11.8 м2	15	спальня	12.7 м2
2-1	коридор	2.0 м2	9-1	коридор	2.6 м2	15-1	коридор	2.8 м2
2-2	душ	3.1 м2	9-2	душ	3.4 м2	15-2	душ	3.0 м2
2-3	балкон	4.0 м2	9-3	балкон	5.0 м2	15-3	балкон	4.9 м2
	SUITE № 4	36.3 м2		SUPERIOR 1 № 10	17.1 м2		SUPERIOR 1 № 16	17.4 м2
4	гостиная	12.7 м2	10	спальня	11.4 м2	16	спальня	12.1 м2
4-1	спальня	12.6 м2	10-1	коридор	2.5 м2	16-1	коридор	2.3 м2
4-2	прихожая	5.4 м2	10-2	душ	3.2 м2	16-2	душ	3.0 м2
4-3	ванна	5.6 м2	10-3	балкон	4.9 м2	16-3	балкон	4.8 м2
4-4	балкон	10.7 м2						
	JUNIOR № 5	29.3 м2		SUPERIOR 1 № 11	16.4 м2			
5	гостевая	10.5 м2	11	спальня	11.3 м2	17	Тех. помещение	28.8 м2
5-1	спальня	12.1 м2	11-1	коридор	2.3 м2			
5-2	коридор	3.1 м2	11-2	душ	2.8 м2			
5-3	ванна	3.2 м2	11-3	балкон	4.8 м2			
5-4	балкон	5.2 м2					Помещения общего пользования	
	SUPERIOR 1 № 6	17.0 м2		SUPERIOR 1 № 12	17.6 м2			
6	спальня	11.3 м2	12	спальня	12.0 м2	18	комната персонала	6.0 м2
6-1	коридор	2.5 м2	12-1	коридор	2.5 м2	19	коридор 1	105.4м2
6-2	душ	3.2 м2	12-2	душ	3.1 м2	20	коридор 2	7.3 м2
6-3	балкон	5.1 м2	12-3	балкон	4.9 м2	21	лифтовой холл 1	11.7 м2
	SUPERIOR 1 № 7	17.9 м2		SUPERIOR 1 № 13	17.6 м2	22	лифтовой холл 2	43.0 м2
7	спальня	12.1 м2	13	спальня	12.3 м2	23	ЛК 1	22.4 м2
7-1	коридор	2.5 м2	13-1	коридор	2.5 м2	24	балкон ЛК 1	17.0 м2
7-2	душ	3.3 м2	13-2	душ	2.8 м2	25	ЛК 2	13.5 м2
7-3	балкон	5.1 м2	13-3	балкон	4.9 м2			

Общая площадь номерного фонда 292,7 м2
Общая площадь помещений 626.2 м2

Условные обозначения:

холодная вода выпуск - 48 шт.

горячая вода выпуск - 33 шт .


подвесной радиатор - 14 шт.

внутрипольный конвектор - 16 шт.

Габариты, количество и точное расположение оборудования определить проектом отопления

Примечание:

1. *Габариты и привязки радиаторов показаны условно*
2. *Смежным разделом отопления необходимо определить мощность и габарит радиатора и внутрипольного конвектора и конечное расположение. Возможно внесение изменений в проект.*
3. *Окончательные привязки и устройство оборудования согласовать с архитектором.*
4. *За отметку 0.000 взята отметка чистого пола текущего этажа*
5. *Все подвесные радиаторы по возможности расположить в нишах под окнами*

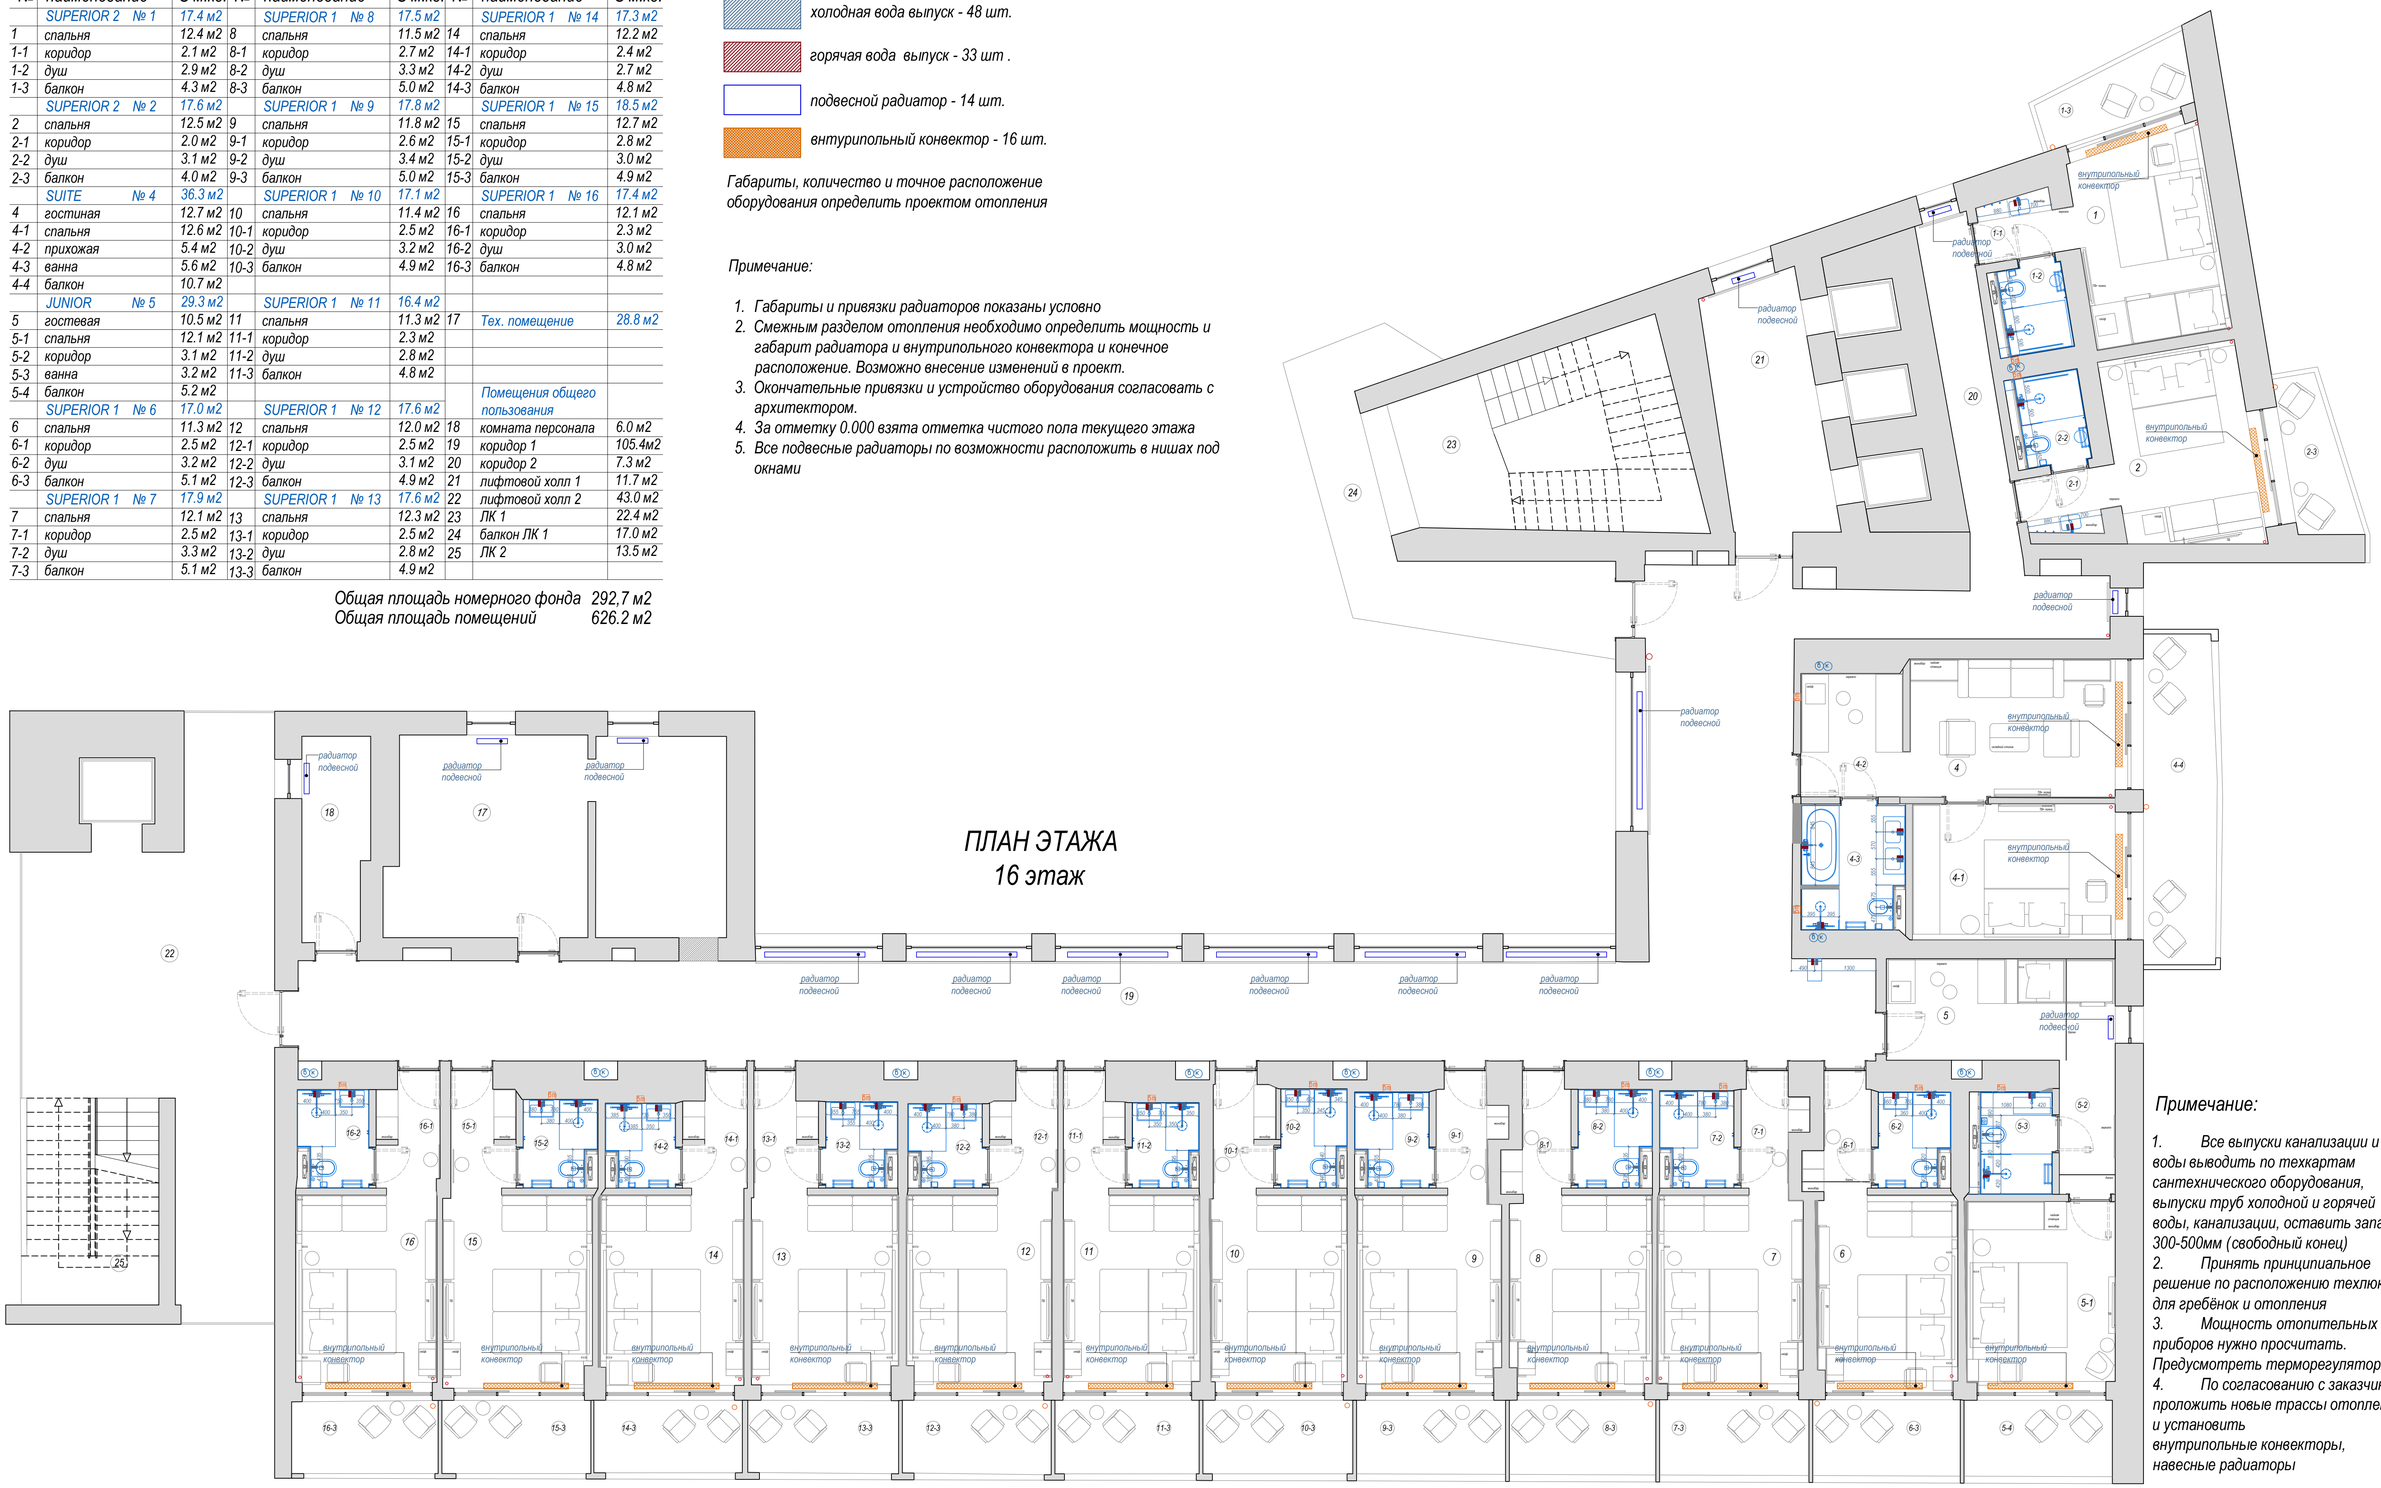

Примечание:

1. *Все выпуски канализации и воды выводить по техкартам сантехнического оборудования, выпуски труб холодной и горячей воды, канализации, оставить запас 300-500мм (свободный конец)*
2. *Принять принципиальное решение по расположению техлюков для гребёнок и отопления*
3. *Мощность отопительных приборов нужно просчитать. Предусмотреть терморегуляторы*
4. *По согласованию с заказчиком проложить новые трассы отопления и установить внутрипольные конвекторы, навесные радиаторы*

Ген. директор	Стоцкова М. В.		Ай Петри
ГАП	Назарова О.		разработка интерьерного проекта гостиницы
Стадия РП	Формат А3	Масштаб 1:40	план привязки сантехники этаж 16

листов 15
листов —
год 2024

план напольных покрытий

ЭТАЖ 15 экспликация помещений

№	наименование	S м.кв.	№	наименование	S м.кв.	№	наименование	S м.кв.
	SUPERIOR 2 № 1	17.0 м2		SUPERIOR 1 № 8	17.9 м2		SUPERIOR 1 № 14	17.5 м2
1	спальня	12.3 м2	8	спальня	12.1 м2	14	спальня	12.3 м2
1-1	коридор	1.9 м2	8-1	коридор	2.5 м2	14-1	коридор	2.4 м2
1-2	душ	2.8 м2	8-2	душ	3.3 м2	14-2	душ	2.8 м2
1-3	балкон	4.2 м2	8-3	балкон	4.8 м2	14-3	балкон	4.9 м2
	SUPERIOR 2 № 2	17.3 м2		SUPERIOR 1 № 9	17.6 м2		SUPERIOR 1 № 15	17.5 м2
2	спальня	12.3 м2	9	спальня	12.2 м2	15	спальня	12.2 м2
2-1	коридор	1.9 м2	9-1	коридор	2.2 м2	15-1	коридор	2.4 м2
2-2	душ	3.1 м2	9-2	душ	3.2 м2	15-2	душ	2.9 м2
2-3	балкон	4.2 м2	9-3	балкон	4.8 м2	15-3	балкон	4.8 м2
	SUITE № 4	36.2 м2		SUPERIOR 1 № 10	17.6 м2		SUPERIOR 1 № 16	17.6 м2
4	гостиная	12.5 м2	10	спальня	12.2 м2	16	спальня	12.2 м2
4-1	спальня	12.5 м2	10-1	коридор	2.2 м2	16-1	коридор	2.4 м2
4-2	прихожая	5.4 м2	10-2	душ	3.2 м2	16-2	душ	3.0 м2
4-3	ванна	5.8 м2	10-3	балкон	4.9 м2	16-3	балкон	5.1 м2
4-4	балкон	10.7 м2						
	JUNIOR № 5	29.3 м2		SUPERIOR 1 № 11	16.5 м2		FAMILY № 17	27.8 м2
5	гостевая	10.2 м2	11	спальня	11.4 м2	17	гостевая	9.4 м2
5-1	спальня	12.5 м2	11-1	коридор	2.3 м2	17-1	спальня	11.6 м2
5-2	коридор	2.7 м2	11-2	душ	2.8 м2	17-2	коридор	3.2 м2
5-3	ванна	3.9 м2	11-3	балкон	4.7 м2	17-3	душ	3.6 м2
5-4	балкон	5.1 м2					Помещения общего пользования	
	SUPERIOR 1 № 6	17.5 м2		SUPERIOR 1 № 12	17.2 м2			
6	спальня	12.0 м2	12	спальня	12.0 м2	18	комната персонала	5.5 м2
6-1	коридор	2.3 м2	12-1	коридор	2.4 м2	19	коридор 1	101.4м2
6-2	душ	3.2 м2	12-2	душ	2.8 м2	20	коридор 2	7.0 м2
6-3	балкон	5.1 м2	12-3	балкон	4.8 м2	21	лифтовой холл 1	11.7 м2
	SUPERIOR 1 № 7	17.8 м2		SUPERIOR 1 № 13	17.2 м2	22	лифтовой холл 2	43.0 м2
7	спальня	12.1 м2	13	спальня	12.0 м2	23	ЛК 1	22.4 м2
7-1	коридор	2.5 м2	13-1	коридор	2.4 м2	24	балкон ЛК 1	17.0 м2
7-2	душ	3.2 м2	13-2	душ	2.8 м2	25	ЛК 2	13.5 м2
7-3	балкон	4.9 м2	13-3	балкон	5.0 м2			

Общая площадь номерного фонда 319.5 м2
Общая площадь помещений 619.0 м2

Условные обозначения:

- CR 01 — ковровая плитка 1000x250x7,5 мм, Neuflor Sandunes 300503, S =116,3 м2
- WF 01 — виниловый пол1218x180x6 мм, NT.10 NATURAL OAK , NT.04 HONEY OAK, S =287,3 м2
- TL 01 — керамогранит 600x600x9мм Риккарди серый светлый матовый обрезной артикул - SG653720R, S =141,8 м2
- TL 04 — плитка существующая, реставрация, S =109,7 м2
- PLT 01 — плинтус алюминиевый чёрный h=150мм, погонные метры =108,6 м2
- PLT 02 — плинтус ЛДСП/плёнка покрытие под дерево, погонные метры =123,6 м2
- укладка первой плитки

Примечание:

1. Стыковка покрытий плитки и ковролина - строго под полотном двери
2. По периметру помещений - накладной плинтус
3. Плитку укладывать с минимальным швом 1-2 мм
4. Стык разных покрытий - через пробку или герметик
5. Все размеры даны в чистовых значениях
6. +0.000 принимается отметка чистого пола текущего этажа
7. Все отметки даны от чистого пола
8. Размеры проверяются на стройке и согласовываются
9. Обязательно выдерживать габаритные размеры,в частности те, которые указаны красным на чертеже.
10. Возможно внесение изменений в проект. Окончательные привязки и устройство оборудования согласовать с архитектором.



Ай Петри			
разработка интерьерного проекта апартаментов		листов	16
		листов	—
план напольных покрытий этаж 15		год	2024
Ген. директор	Слюдкова М. В.		
ГАП	Назарова О.		
Стадия РП	Формат А3	Масштаб 1:40	

ЭТАЖ 16 экспликация помещений

№	наименование	S м.кв.	№	наименование	S м.кв.	№	наименование	S м.кв.
	SUPERIOR 2 № 1	17.4 м2		SUPERIOR 1 № 8	17.5 м2		SUPERIOR 1 № 14	17.3 м2
1	спальня	12.4 м2	8	спальня	11.5 м2	14	спальня	12.2 м2
1-1	коридор	2.1 м2	8-1	коридор	2.7 м2	14-1	коридор	2.4 м2
1-2	душ	2.9 м2	8-2	душ	3.3 м2	14-2	душ	2.7 м2
1-3	балкон	4.3 м2	8-3	балкон	5.0 м2	14-3	балкон	4.8 м2
	SUPERIOR 2 № 2	17.6 м2		SUPERIOR 1 № 9	17.8 м2		SUPERIOR 1 № 15	18.5 м2
2	спальня	12.5 м2	9	спальня	11.8 м2	15	спальня	12.7 м2
2-1	коридор	2.0 м2	9-1	коридор	2.6 м2	15-1	коридор	2.8 м2
2-2	душ	3.1 м2	9-2	душ	3.4 м2	15-2	душ	3.0 м2
2-3	балкон	4.0 м2	9-3	балкон	5.0 м2	15-3	балкон	4.9 м2
	SUITE № 4	36.3 м2		SUPERIOR 1 № 10	17.1 м2		SUPERIOR 1 № 16	17.4 м2
4	гостиная	12.7 м2	10	спальня	11.4 м2	16	спальня	12.1 м2
4-1	спальня	12.6 м2	10-1	коридор	2.5 м2	16-1	коридор	2.3 м2
4-2	прихожая	5.4 м2	10-2	душ	3.2 м2	16-2	душ	3.0 м2
4-3	ванна	5.6 м2	10-3	балкон	4.9 м2	16-3	балкон	4.8 м2
4-4	балкон	10.7 м2						
	JUNIOR № 5	29.3 м2		SUPERIOR 1 № 11	16.4 м2			
5	гостевая	10.5 м2	11	спальня	11.3 м2	17	Тех. помещение	28.8 м2
5-1	спальня	12.1 м2	11-1	коридор	2.3 м2			
5-2	коридор	3.1 м2	11-2	душ	2.8 м2			
5-3	ванна	3.2 м2	11-3	балкон	4.8 м2			
5-4	балкон	5.2 м2					Помещения общего пользования	
	SUPERIOR 1 № 6	17.0 м2		SUPERIOR 1 № 12	17.6 м2			
6	спальня	11.3 м2	12	спальня	12.0 м2	18	комната персонала	6.0 м2
6-1	коридор	2.5 м2	12-1	коридор	2.5 м2	19	коридор 1	105.4м2
6-2	душ	3.2 м2	12-2	душ	3.1 м2	20	коридор 2	7.3 м2
6-3	балкон	5.1 м2	12-3	балкон	4.9 м2	21	лифтовой холл 1	11.7 м2
	SUPERIOR 1 № 7	17.9 м2		SUPERIOR 1 № 13	17.6 м2	22	лифтовой холл 2	43.0 м2
7	спальня	12.1 м2	13	спальня	12.3 м2	23	ЛК 1	22.4 м2
7-1	коридор	2.5 м2	13-1	коридор	2.5 м2	24	балкон ЛК 1	17.0 м2
7-2	душ	3.3 м2	13-2	душ	2.8 м2	25	ЛК 2	13.5 м2
7-3	балкон	5.1 м2	13-3	балкон	4.9 м2			

Общая площадь номерного фонда 292,7 м2
Общая площадь помещений 626.2 м2

Условные обозначения:

- CR 01 — ковровая плитка 1000x250x7,5 мм Neuflor Sandunes 300503 S =116,4 м2
- WF 01 — виниловый пол1218x180x6 мм NT.10 NATURAL OAK , NT.04 HONEY OAK S = 263,7 м2
- TL 01 — керамогранит 600x600x9мм Риккарди серый светлый матовый обрезной артикул - SG653720R S = 140,1 м2
- TL 04 — плитка существующая, реставрация S = 109,7 м2
- PLT 01 — плинтус алюминиевый чёрный h=150мм погонные метры =92,6 м2
- PLT 02 — плинтус ЛДСП/плёнка покрытие под дерево погонные метры =121,6 м2
- укладка первой плитки

ТИП 1 Узел пирог пола с плиткой

ТИП 2 Узел пирог пола с ковролином

узел примыкания плинтуса к стене

Примечание:

1. Стыковка покрытий плитки и ковролина - строго под полотном двери
2. По периметру помещений - накладной плинтус
3. Плитку укладывать с минимальным швом 1-2 мм
4. Стык разных покрытий - через пробку или герметик
5. Все размеры даны в чистовых значениях
6. +0.000 принимается отметка чистого пола текущего этажа
7. Все отметки даны от чистого пола
8. Размеры проверяются на стройке и согласовываются
9. Обязательно выдерживать габаритные размеры,в частности те, которые указаны красным на чертеже.
10. Возможно внесение изменений в проект. Окончательные привязки и устройство оборудования согласовать с архитектором.



Ген. директор	Стойкова М. В.		Ай Петри
ГИП	Назарова О.		разработка интерьерного проекта гостиницы
Стадия	РП	Формат А3	Масштаб 1:40
			план напольных покрытий этаж 16

лист	17
листов	–
год	2024

план потолков

ЭТАЖ 15 экспликация помещений

№	наименование	S м.кв.	№	наименование	S м.кв.	№	наименование	S м.кв.
	SUPERIOR 2 № 1	17.0 м2		SUPERIOR 1 № 8	17.9 м2		SUPERIOR 1 № 14	17.5 м2
1	спальня	12.3 м2	8	спальня	12.1 м2	14	спальня	12.3 м2
1-1	коридор	1.9 м2	8-1	коридор	2.5 м2	14-1	коридор	2.4 м2
1-2	душ	2.8 м2	8-2	душ	3.3 м2	14-2	душ	2.8 м2
1-3	балкон	4.2 м2	8-3	балкон	4.8 м2	14-3	балкон	4.9 м2
	SUPERIOR 2 № 2	17.3 м2		SUPERIOR 1 № 9	17.6 м2		SUPERIOR 1 № 15	17.5 м2
2	спальня	12.3 м2	9	спальня	12.2 м2	15	спальня	12.2 м2
2-1	коридор	1.9 м2	9-1	коридор	2.2 м2	15-1	коридор	2.4 м2
2-2	душ	3.1 м2	9-2	душ	3.2 м2	15-2	душ	2.9 м2
2-3	балкон	4.2 м2	9-3	балкон	4.8 м2	15-3	балкон	4.8 м2
	SUITE № 4	36.2 м2		SUPERIOR 1 № 10	17.6 м2		SUPERIOR 1 № 16	17.6 м2
4	гостиная	12.5 м2	10	спальня	12.2 м2	16	спальня	12.2 м2
4-1	спальня	12.5 м2	10-1	коридор	2.2 м2	16-1	коридор	2.4 м2
4-2	прихожая	5.4 м2	10-2	душ	3.2 м2	16-2	душ	3.0 м2
4-3	ванна	5.8 м2	10-3	балкон	4.9 м2	16-3	балкон	5.1 м2
4-4	балкон	10.7 м2						
	JUNIOR № 5	29.3 м2		SUPERIOR 1 № 11	16.5 м2		FAMILY № 17	27.8 м2
5	гостевая	10.2 м2	11	спальня	11.4 м2	17	гостевая	9.4 м2
5-1	спальня	12.5 м2	11-1	коридор	2.3 м2	17-1	спальня	11.6 м2
5-2	коридор	2.7 м2	11-2	душ	2.8 м2	17-2	коридор	3.2 м2
5-3	ванна	3.9 м2	11-3	балкон	4.7 м2	17-3	душ	3.6 м2
5-4	балкон	5.1 м2					Помещения общего пользования	
	SUPERIOR 1 № 6	17.5 м2		SUPERIOR 1 № 12	17.2 м2			
6	спальня	12.0 м2	12	спальня	12.0 м2	18	комната персонала	5.5 м2
6-1	коридор	2.3 м2	12-1	коридор	2.4 м2	19	коридор 1	101.4м2
6-2	душ	3.2 м2	12-2	душ	2.8 м2	20	коридор 2	7.0 м2
6-3	балкон	5.1 м2	12-3	балкон	4.8 м2	21	лифтовой холл 1	11.7 м2
	SUPERIOR 1 № 7	17.8 м2		SUPERIOR 1 № 13	17.2 м2	22	лифтовой холл 2	43.0 м2
7	спальня	12.1 м2	13	спальня	12.0 м2	23	ЛК 1	22.4 м2
7-1	коридор	2.5 м2	13-1	коридор	2.4 м2	24	балкон ЛК 1	17.0 м2
7-2	душ	3.2 м2	13-2	душ	2.8 м2	25	ЛК 2	13.5 м2
7-3	балкон	4.9 м2	13-3	балкон	5.0 м2			

Общая площадь номерного фонда 319.5 м2
Общая площадь помещений 619.0 м2

Условные обозначения:


- 0.000 — высота пирога пола (нулевая отметка уже существует)
- 2.950 — высота помещения по замерам в чистоте
- 0.150 — высота подвесного потолка
- 2.700 — высота помещения в чистоте
- WS02 — потолок ГКЛ
- WS01 — потолок ГКЛВ
- WS03 — потолок без опуска, выравнивание и покраска
- WS02 — существующая высота потолка (без изменений)

WS01 Покраска влагостойкая,вандалоустойчивая
S = 50,3 м2


WS02 Покраска вандалоустойчивая
S = 412,8 м2

WS03 Покраска влагостойкая, для улицы,вандалоустойчивая
S = 152,6 м2

Типовое сечение потолка из гипсокартона

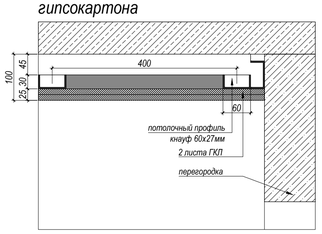

Разрез А-А

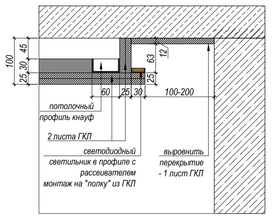


ПЛАН ЭТАЖА
15 этаж
потолок БЕЗ опуска выравнивание и покраска
устройство ниши с подсветкой (профиль/лента/экран) высота 80 мм
устройство ниши для подсветки
WS01
WS02
WS03
S пом. 4,5 м2
S пом. 2,3 м2
S пом. 9,4 м2
S пом. 2,8 м2
S пом. 2,7 м2
S пом. 3,1 м2
S пом. 12,3 м2
S пом. 2,3 м2
S пом. 11,7 м2
S пом. 7,1 м2
S пом. 12,3 м2
S пом. 11,0 м2
S пом. 6,1 м2
S пом. 1,7 м2
S пом. 5,7 м2
S пом. 12,5 м2
S пом. 4,0 м2
S пом. 1,6 м2
S пом. 7,6 м2
S пом. 5,1 м2
S пом. 4,5 м2
S пом. 11,8 м2
S пом. 3,3 м2
S пом. 2,7 м2
S пом. 12,2 м2
S пом. 12,0 м2
S пом. 11,2 м2
S пом. 12,3 м2
S пом. 12,0 м2
S пом. 11,5 м2
S пом. 12,3 м2
S пом. 12,0 м2
S пом. 12,2 м2
S пом. 12,1 м2
S пом. 10,5 м2
S пом. 2,2 м2
S пом. 5,6 м2
S пом. 10,0 м2
S пом. 3,8 м2
S пом. 4,6 м2
S пом. 1,6 м2
S пом. 2,2 м2
S пом. 43,2 м2
S пом. 91,0 м2
S пом. 3,3 м2
S пом. 3,0 м2
S пом. 2,7 м2
S пом. 3,0 м2
S пом. 3,0 м2
S пом. 2,7 м2
S пом. 2,8 м2
S пом. 3,0 м2
S пом. 3,1 м2
S пом. 3,3 м2
S пом. 2,4 м2
S пом. 2,7 м2
S пом. 3,3 м2
S пом. 2,7 м2
S пом. 3,4 м2
S пом. 3,4 м2
S пом. 2,6 м2
S пом. 2,5 м2
S пом. 3,3 м2
S пом. 4,0 м2
S пом. 2,5 м2
S пом. 5,1 м2
S пом. 4,9 м2
S пом. 4,9 м2
S пом. 4,9 м2
S пом. 4,7 м2
S пом. 5,0 м2
S пом. 4,9 м2
S пом. 4,9 м2
S пом. 4,9 м2
S пом. 4,9 м2
S пом. 4,9 м2
S пом. 5,1 м2
S пом. 3,1 м2
S пом. 4,9 м2
S пом. 4,9 м2
S пом. 4,9 м2
S пом. 4,9 м2
S пом. 5,1 м2
S пом. 3,1 м2
S пом. 4,9

ЭТАЖ 16 экспликация помещений

№	наименование	S м.кв.	№	наименование	S м.кв.	№	наименование	S м.кв.
	SUPERIOR 2 № 1	17.4 м2		SUPERIOR 1 № 8	17.5 м2		SUPERIOR 1 № 14	17.3 м2
1	спальня	12.4 м2	8	спальня	11.5 м2	14	спальня	12.2 м2
1-1	коридор	2.1 м2	8-1	коридор	2.7 м2	14-1	коридор	2.4 м2
1-2	душ	2.9 м2	8-2	душ	3.3 м2	14-2	душ	2.7 м2
1-3	балкон	4.3 м2	8-3	балкон	5.0 м2	14-3	балкон	4.8 м2
	SUPERIOR 2 № 2	17.6 м2		SUPERIOR 1 № 9	17.8 м2		SUPERIOR 1 № 15	18.5 м2
2	спальня	12.5 м2	9	спальня	11.8 м2	15	спальня	12.7 м2
2-1	коридор	2.0 м2	9-1	коридор	2.6 м2	15-1	коридор	2.8 м2
2-2	душ	3.1 м2	9-2	душ	3.4 м2	15-2	душ	3.0 м2
2-3	балкон	4.0 м2	9-3	балкон	5.0 м2	15-3	балкон	4.9 м2
	SUITE № 4	36.3 м2		SUPERIOR 1 № 10	17.1 м2		SUPERIOR 1 № 16	17.4 м2
4	гостиная	12.7 м2	10	спальня	11.4 м2	16	спальня	12.1 м2
4-1	спальня	12.6 м2	10-1	коридор	2.5 м2	16-1	коридор	2.3 м2
4-2	прихожая	5.4 м2	10-2	душ	3.2 м2	16-2	душ	3.0 м2
4-3	ванна	5.6 м2	10-3	балкон	4.9 м2	16-3	балкон	4.8 м2
4-4	балкон	10.7 м2						
	JUNIOR № 5	29.3 м2		SUPERIOR 1 № 11	16.4 м2			
5	гостевая	10.5 м2	11	спальня	11.3 м2	17	Тех. помещение	28.8 м2
5-1	спальня	12.1 м2	11-1	коридор	2.3 м2			
5-2	коридор	3.1 м2	11-2	душ	2.8 м2			
5-3	ванна	3.2 м2	11-3	балкон	4.8 м2			
5-4	балкон	5.2 м2					Помещения общего пользования	
	SUPERIOR 1 № 6	17.0 м2		SUPERIOR 1 № 12	17.6 м2			
6	спальня	11.3 м2	12	спальня	12.0 м2	18	комната персонала	6.0 м2
6-1	коридор	2.5 м2	12-1	коридор	2.5 м2	19	коридор 1	105.4м2
6-2	душ	3.2 м2	12-2	душ	3.1 м2	20	коридор 2	7.3 м2
6-3	балкон	5.1 м2	12-3	балкон	4.9 м2	21	лифтовой холл 1	11.7 м2
	SUPERIOR 1 № 7	17.9 м2		SUPERIOR 1 № 13	17.6 м2	22	лифтовой холл 2	43.0 м2
7	спальня	12.1 м2	13	спальня	12.3 м2	23	ЛК 1	22.4 м2
7-1	коридор	2.5 м2	13-1	коридор	2.5 м2	24	балкон ЛК 1	17.0 м2
7-2	душ	3.3 м2	13-2	душ	2.8 м2	25	ЛК 2	13.5 м2
7-3	балкон	5.1 м2	13-3	балкон	4.9 м2			

Общая площадь номерного фонда 292,7 м2
Общая площадь помещений 626.2 м2

Условные обозначения:


- 0.000 — высота пирога пола (нулевая отметка уже существует)
- 2.950 — высота помещения по замерам в чистоте
- 0.150 — высота подвесного потолка
- 2.700 — высота помещения в чистоте
- WS02 — потолок ГКЛ
- WS01 — потолок ГКЛВ
- WS03 — потолок без опуска, выравнивание и покраска
- WS02 — существующая высота потолка (без изменений)

WS01 Покраска влагостойкая,вандалоустойчивая
S = 47,0 м2


WS02 Покраска вандалоустойчивая
S = 388,8 м2


WS03 Покраска влагостойкая, для улицы,вандалоустойчивая
S = 152,6 м2

Типовое сечение потолка из гипсокартона

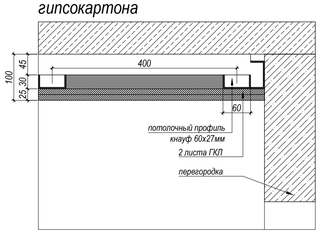

Разрез А-А

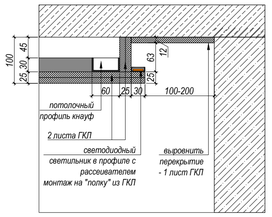

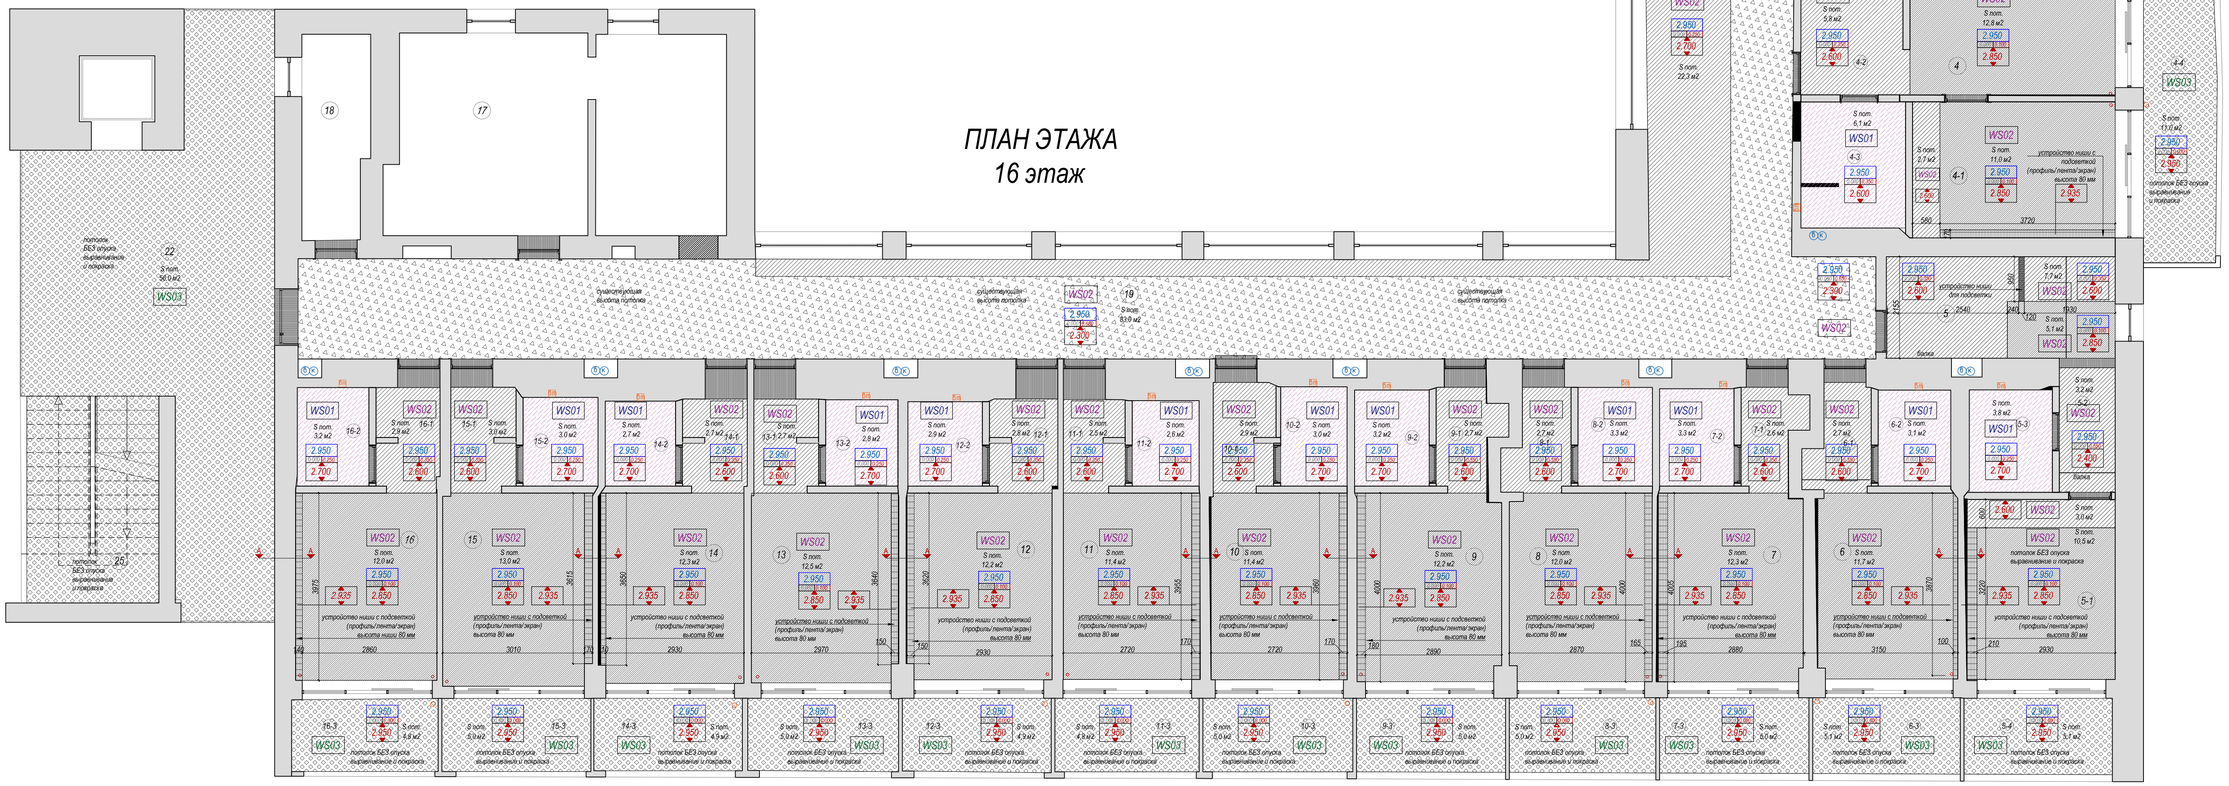
ПЛАН ЭТАЖА
16 этаж
потолок БЕЗ опуска выравнивание и покраска
существующая высота потолка
устройство ниши с подсветкой (профиль/лента/экран) высота ниши 80 мм
S пом. 3,2 м2
S пом. 2,5 м2
S пом. 3,0 м2
S пом. 2,7 м2
S пом. 2,9 м2
S пом. 2,6 м2
S пом. 3,2 м2
S пом. 2,7 м2
S пом. 3,3 м2
S пом. 2,7 м2
S пом. 3,1 м2
S пом. 3,8 м2
S пом. 3,2 м2
S пом. 3,0 м2
S пом. 12,0 м2
S пом. 13,0 м2
S пом. 12,3 м2
S пом. 12,5 м2
S пом. 12,2 м2
S пом. 11,4 м2
S пом. 12,2 м2
S пом. 12,0 м2
S пом. 11,7 м2
S пом. 10,5 м2
S пом. 50,0 м2
S пом. 19,0 м2
S пом. 5,1 м2
S пом. 6,1 м2
S пом. 2,7 м2
S пом. 11,0 м2
S пом. 7,7 м2
S пом. 13,0 м2
S пом. 5,1 м2
S пом. 9,1 м2
S пом. 5,0 м2
S пом. 4,9 м2
S пом. 5,8 м2
S пом. 12,8 м2
S пом. 22,3 м2
S пом. 11,7 м2
S пом. 9,6 м2
S пом. 2,5 м2
S пом. 2,9 м2
S пом. 3,5 м2
S пом. 11,1 м2
S пом. 19,3 м2
S пом. 17,0 м2
S пом. 3,0 м2
S пом. 2,4 м2
S пом. 12,3 м2
S пом. 3,1 м2
S пом. 3,3 м2
S пом. 2,6 м2
S пом. 3,0 м2
S пом. 4,2 м2
S пом. 8,7 м2
S пом. 8,0 м2
S пом. 3,0 м2
S пом. 3,0 м2
S пом. 3

план привязки светильников

ЭТАЖ 15 экспликация помещений

№	наименование	S м.кв.	№	наименование	S м.кв.	№	наименование	S м.кв.
	SUPERIOR 2 № 1	17.0 м2		SUPERIOR 1 № 8	17.9 м2		SUPERIOR 1 № 14	17.5 м2
1	спальня	12.3 м2	8	спальня	12.1 м2	14	спальня	12.3 м2
1-1	коридор	1.9 м2	8-1	коридор	2.5 м2	14-1	коридор	2.4 м2
1-2	душ	2.8 м2	8-2	душ	3.3 м2	14-2	душ	2.8 м2
1-3	балкон	4.2 м2	8-3	балкон	4.8 м2	14-3	балкон	4.9 м2
	SUPERIOR 2 № 2	17.3 м2		SUPERIOR 1 № 9	17.6 м2		SUPERIOR 1 № 15	17.5 м2
2	спальня	12.3 м2	9	спальня	12.2 м2	15	спальня	12.2 м2
2-1	коридор	1.9 м2	9-1	коридор	2.2 м2	15-1	коридор	2.4 м2
2-2	душ	3.1 м2	9-2	душ	3.2 м2	15-2	душ	2.9 м2
2-3	балкон	4.2 м2	9-3	балкон	4.8 м2	15-3	балкон	4.8 м2
	SUITE № 4	36.2 м2		SUPERIOR 1 № 10	17.6 м2		SUPERIOR 1 № 16	17.6 м2
4	гостиная	12.5 м2	10	спальня	12.2 м2	16	спальня	12.2 м2
4-1	спальня	12.5 м2	10-1	коридор	2.2 м2	16-1	коридор	2.4 м2
4-2	прихожая	5.4 м2	10-2	душ	3.2 м2	16-2	душ	3.0 м2
4-3	ванна	5.8 м2	10-3	балкон	4.9 м2	16-3	балкон	5.1 м2
4-4	балкон	10.7 м2						
	JUNIOR № 5	29.3 м2		SUPERIOR 1 № 11	16.5 м2		FAMILY № 17	27.8 м2
5	гостевая	10.2 м2	11	спальня	11.4 м2	17	гостевая	9.4 м2
5-1	спальня	12.5 м2	11-1	коридор	2.3 м2	17-1	спальня	11.6 м2
5-2	коридор	2.7 м2	11-2	душ	2.8 м2	17-2	коридор	3.2 м2
5-3	ванна	3.9 м2	11-3	балкон	4.7 м2	17-3	душ	3.6 м2
5-4	балкон	5.1 м2					Помещения общего пользования	
	SUPERIOR 1 № 6	17.5 м2		SUPERIOR 1 № 12	17.2 м2			
6	спальня	12.0 м2	12	спальня	12.0 м2	18	комната персонала	5.5 м2
6-1	коридор	2.3 м2	12-1	коридор	2.4 м2	19	коридор 1	101.4м2
6-2	душ	3.2 м2	12-2	душ	2.8 м2	20	коридор 2	7.0 м2
6-3	балкон	5.1 м2	12-3	балкон	4.8 м2	21	лифтовой холл 1	11.7 м2
	SUPERIOR 1 № 7	17.8 м2		SUPERIOR 1 № 13	17.2 м2	22	лифтовой холл 2	43.0 м2
7	спальня	12.1 м2	13	спальня	12.0 м2	23	ЛК 1	22.4 м2
7-1	коридор	2.5 м2	13-1	коридор	2.4 м2	24	балкон ЛК 1	17.0 м2
7-2	душ	3.2 м2	13-2	душ	2.8 м2	25	ЛК 2	13.5 м2
7-3	балкон	4.9 м2	13-3	балкон	5.0 м2			

Общая площадь номерного фонда 319.5 м2
Общая площадь помещений 619.0 м2

Спецификация светильников


Условное обозначение		Наименование	Кол-во
	L01	Светильник потолочный встроенный Д - 90мм	39
	L02	Светильник накладной поворотный Д - 60 мм	142
	L03	Светильник потолочный встроенный влагозащищённый IP 65 Д - 60 мм	50
	L04	Светильник потолочный накладной Д - 400мм	16
	L05	Светильник потолочный накладной влагозащищённый IP 65 Д - 400мм	5
	L06	Светильник потолочный накладной Д - 160мм	3
	L07	Светильник потолочный встроенный влагозащищённый IP 65 Д - 160мм	4
	L08	Светильник потолочный накладной Д - 120мм	3
	L09	Светильник потолочный накладной Д - 300мм	1
	C01	Подсветка в нише над изголовьем кровати, светодиодная лента в профиле с рассеивателем	62,3 м.п.
	C02	Подсветка хранения в прихожей и в спальне,светодиодная лента в профиле с рассеивателем	20,5 м.п.
	C03	Подсветка 2-х уровневых кроватей,светодиодная лента в профиле с рассеивателем	5,7 м.п.
	C04	Светильник над раковиной	2
	C05	Светильник настенный бра для чтения ТИП 1	39
	C06	Уличный бра настенный	16
	C07	Светильник настенный бра для чтения ТИП 2	11
	C08	Светильник настенный бра лестницы ТИП 3	1
	C09	Подсветка в нише над окнами в коридоре, светодиодная лента в профиле с рассеивателем	37,1 м.п.

Условные обозначения:

люк кондиционера, привязка по потолку

диффузор вытяжки в су (по оси света)

схема привязок ВК и Розеток

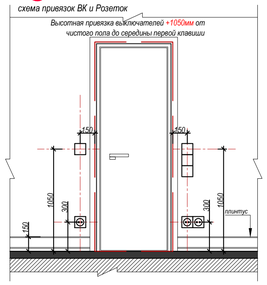

Примечание:

1. Все размеры даны в мм
2. Высоты даны от "чистого пола", этажа +0.000 принимается отметка чистого пола текущего этажа
3. Все выключатели и розетки,кроме указанных, привязывать по схеме привязок
4. Размеры посадочных отверстий для встроенных светильников будут даны после закупки
5. Вытяжные электрические вентиляторы в санузлах, КУИ и прачечных установить в вентканалы
6. Концы электровыводов оставлять с запасом 100 см
7. Розетки и ВК замазывать после сверки с чертежами в присутствии ответственного лица
8. Предусмотреть выводы 220V для вентиляционного оборудования по условию подключения блоков кондиционирования и принудительных вытяжек
9. В мокрых помещениях установить электроарматуру влагостойкую
10. Трансформаторы светодиодных лент расположить в ближайшем тех люке вентиляции
11. Предусмотреть выкл. для вытяжки в су вместе со светом



ПЛАН ЭТАЖА
15 этаж

Ген. директор	Стойкова М. В.		
ГАП	Назарова О.		
Стадия	РП	Формат	А3
		Масштаб	1:55

Ай Петри

разработка интерьерного проекта гостиницы

План привязки светильников этаж 15

Лист	20
Листов	–
	400
	2024

план привязки светильников

ЭТАЖ 16 экспликация помещений

№	наименование	S м.кв.	№	наименование	S м.кв.	№	наименование	S м.кв.
	SUPERIOR 2 № 1	17.4 м2		SUPERIOR 1 № 8	17.5 м2		SUPERIOR 1 № 14	17.3 м2
1	спальня	12.4 м2	8	спальня	11.5 м2	14	спальня	12.2 м2
1-1	коридор	2.1 м2	8-1	коридор	2.7 м2	14-1	коридор	2.4 м2
1-2	душ	2.9 м2	8-2	душ	3.3 м2	14-2	душ	2.7 м2
1-3	балкон	4.3 м2	8-3	балкон	5.0 м2	14-3	балкон	4.8 м2
	SUPERIOR 2 № 2	17.6 м2		SUPERIOR 1 № 9	17.8 м2		SUPERIOR 1 № 15	18.5 м2
2	спальня	12.5 м2	9	спальня	11.8 м2	15	спальня	12.7 м2
2-1	коридор	2.0 м2	9-1	коридор	2.6 м2	15-1	коридор	2.8 м2
2-2	душ	3.1 м2	9-2	душ	3.4 м2	15-2	душ	3.0 м2
2-3	балкон	4.0 м2	9-3	балкон	5.0 м2	15-3	балкон	4.9 м2
	SUITE № 4	36.3 м2		SUPERIOR 1 № 10	17.1 м2		SUPERIOR 1 № 16	17.4 м2
4	гостиная	12.7 м2	10	спальня	11.4 м2	16	спальня	12.1 м2
4-1	спальня	12.6 м2	10-1	коридор	2.5 м2	16-1	коридор	2.3 м2
4-2	прихожая	5.4 м2	10-2	душ	3.2 м2	16-2	душ	3.0 м2
4-3	ванна	5.6 м2	10-3	балкон	4.9 м2	16-3	балкон	4.8 м2
4-4	балкон	10.7 м2						
	JUNIOR № 5	29.3 м2		SUPERIOR 1 № 11	16.4 м2			
5	гостевая	10.5 м2	11	спальня	11.3 м2	17	Тех. помещение	28.8 м2
5-1	спальня	12.1 м2	11-1	коридор	2.3 м2			
5-2	коридор	3.1 м2	11-2	душ	2.8 м2			
5-3	ванна	3.2 м2	11-3	балкон	4.8 м2			
5-4	балкон	5.2 м2					Помещения общего пользования	
	SUPERIOR 1 № 6	17.0 м2		SUPERIOR 1 № 12	17.6 м2			
6	спальня	11.3 м2	12	спальня	12.0 м2	18	комната персонала	6.0 м2
6-1	коридор	2.5 м2	12-1	коридор	2.5 м2	19	коридор 1	105.4м2
6-2	душ	3.2 м2	12-2	душ	3.1 м2	20	коридор 2	7.3 м2
6-3	балкон	5.1 м2	12-3	балкон	4.9 м2	21	лифтовой холл 1	11.7 м2
	SUPERIOR 1 № 7	17.9 м2		SUPERIOR 1 № 13	17.6 м2	22	лифтовой холл 2	43.0 м2
7	спальня	12.1 м2	13	спальня	12.3 м2	23	ЛК 1	22.4 м2
7-1	коридор	2.5 м2	13-1	коридор	2.5 м2	24	балкон ЛК 1	17.0 м2
7-2	душ	3.3 м2	13-2	душ	2.8 м2	25	ЛК 2	13.5 м2
7-3	балкон	5.1 м2	13-3	балкон	4.9 м2			

Общая площадь номерного фонда 292,7 м2
Общая площадь помещений 626.2 м2


Спецификация светильников


Условное обозначение		Наименование	Кол-во
	L01	Светильник потолочный встроенный Д - 90мм	36
	L02	Светильник накладной поворотный Д - 60 мм	128
	L03	Светильник потолочный встроенный влагозащищённый IP 65 Д - 60 мм	46
	L04	Светильник потолочный накладной Д - 400мм	12
	L05	Светильник потолочный накладной влагозащищённый IP 65 Д - 400мм	5
	L06	Светильник потолочный накладной Д - 160мм	3
	L07	Светильник потолочный встроенный влагозащищённый IP 65 Д - 160мм	4
	L08	Светильник потолочный накладной Д - 120мм	3
	L09	Светильник потолочный накладной Д - 300мм	2
	C01	Подсветка в нише над изголовьем кровати, светодиодная лента в профиле с рассеивателем	56,8 м.п.
	C02	Подсветка хранения в прихожей и в спальне,светодиодная лента в профиле с рассеивателем	19,8 м.п.
	C03	Подсветка 2-х уровневых кроватей,светодиодная лента в профиле с рассеивателем	3,8 м.п.
	C04	Светильник над раковиной	2
	C05	Светильник настенный бра для чтения ТИП 1	39
	C06	Уличный бра настенный	16
	C07	Светильник настенный бра для чтения ТИП 2	9
	C08	Светильник настенный бра для лестницы ТИП 3	1
	C09	Подсветка в нише над окнами в коридоре, светодиодная лента в профиле с рассеивателем	29,5 м.п.


Условные обозначения: кондиционера, привязка по потолку

диффузор вытяжки в су (по оси света)

схема привязок ВК и Розеток

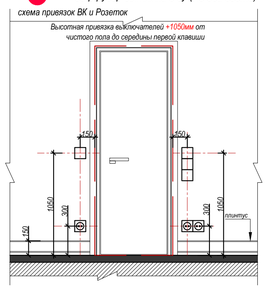

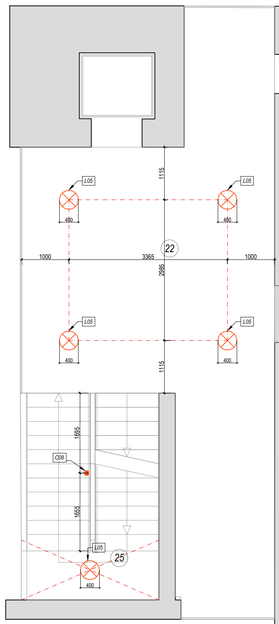

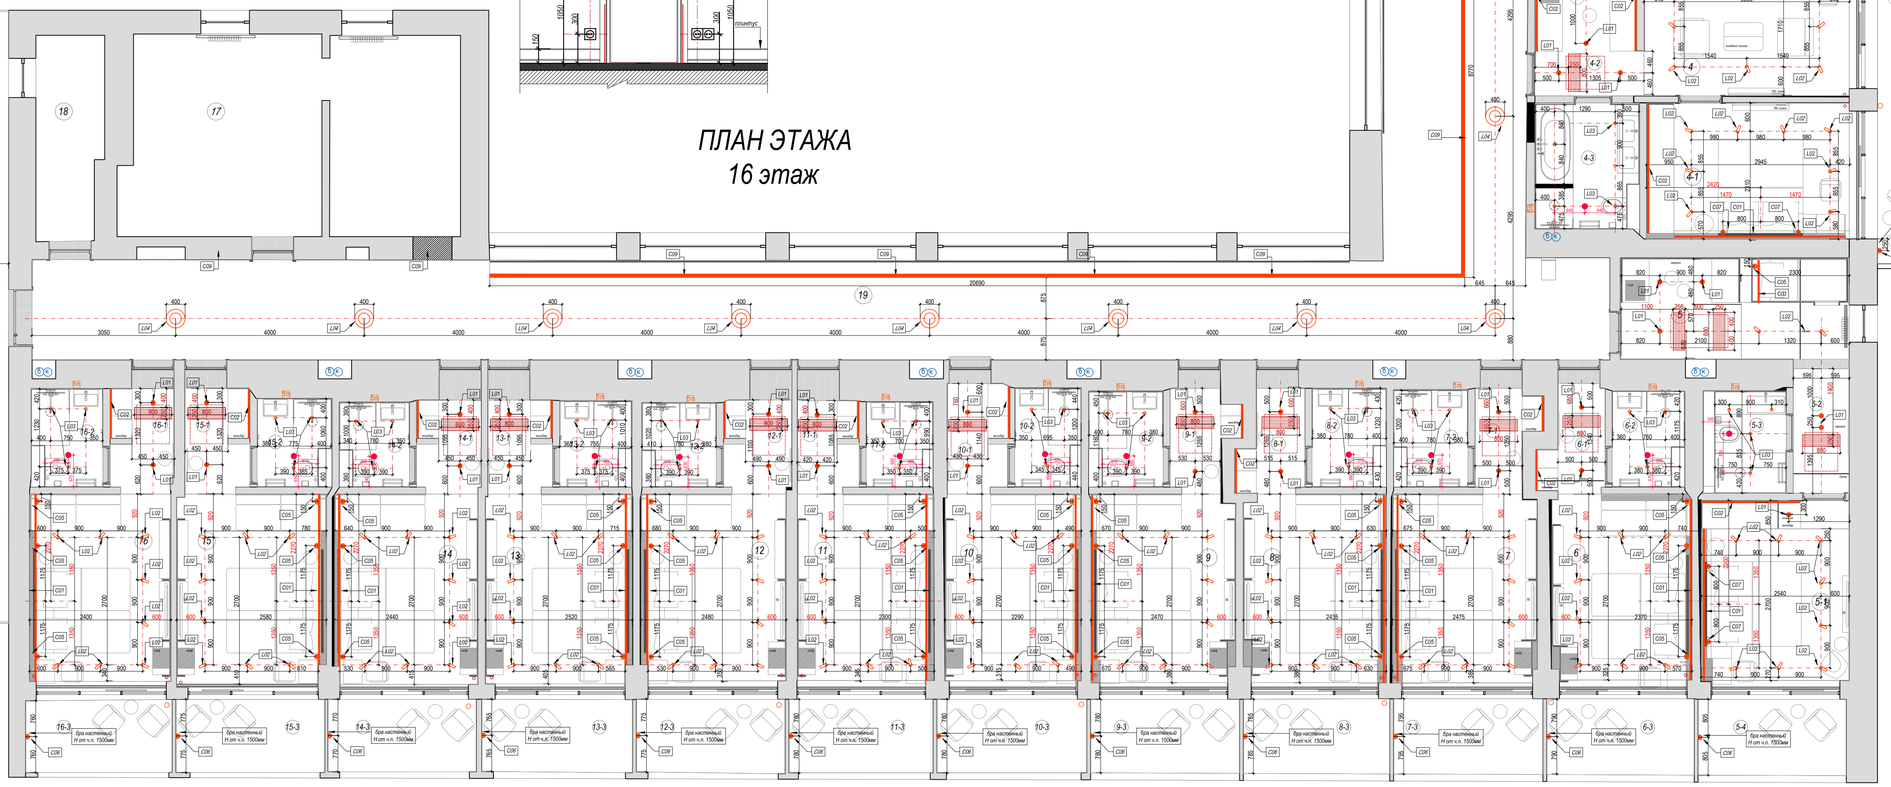



Ai Petri

Ген. директор	Столярова М. В.	разработка интерьерного проекта роллтанцы	лист 21
ГАП	Новикова О.	план расстановки мебели и оборудования этаж 16	листов —
Стадия РП	Формат А3	Масштаб 1:65	год 2024

ЭТАЖ 15 экспликация помещений

№	наименование	S м.кв.	№	наименование	S м.кв.	№	наименование	S м.кв.
	SUPERIOR 2 № 1	17.0 м2		SUPERIOR 1 № 8	17.9 м2		SUPERIOR 1 № 14	17.5 м2
1	спальня	12.3 м2	8	спальня	12.1 м2	14	спальня	12.3 м2
1-1	коридор	1.9 м2	8-1	коридор	2.5 м2	14-1	коридор	2.4 м2
1-2	душ	2.8 м2	8-2	душ	3.3 м2	14-2	душ	2.8 м2
1-3	балкон	4.2 м2	8-3	балкон	4.8 м2	14-3	балкон	4.9 м2
	SUPERIOR 2 № 2	17.3 м2		SUPERIOR 1 № 9	17.6 м2		SUPERIOR 1 № 15	17.5 м2
2	спальня	12.3 м2	9	спальня	12.2 м2	15	спальня	12.2 м2
2-1	коридор	1.9 м2	9-1	коридор	2.2 м2	15-1	коридор	2.4 м2
2-2	душ	3.1 м2	9-2	душ	3.2 м2	15-2	душ	2.9 м2
2-3	балкон	4.2 м2	9-3	балкон	4.8 м2	15-3	балкон	4.8 м2
	SUITE № 4	36.2 м2		SUPERIOR 1 № 10	17.6 м2		SUPERIOR 1 № 16	17.6 м2
4	гостиная	12.5 м2	10	спальня	12.2 м2	16	спальня	12.2 м2
4-1	спальня	12.5 м2	10-1	коридор	2.2 м2	16-1	коридор	2.4 м2
4-2	прихожая	5.4 м2	10-2	душ	3.2 м2	16-2	душ	3.0 м2
4-3	ванна	5.8 м2	10-3	балкон	4.9 м2	16-3	балкон	5.1 м2
4-4	балкон	10.7 м2						
	JUNIOR № 5	29.3 м2		SUPERIOR 1 № 11	16.5 м2		FAMILY № 17	27.8 м2
5	гостевая	10.2 м2	11	спальня	11.4 м2	17	гостевая	9.4 м2
5-1	спальня	12.5 м2	11-1	коридор	2.3 м2	17-1	спальня	11.6 м2
5-2	коридор	2.7 м2	11-2	душ	2.8 м2	17-2	коридор	3.2 м2
5-3	ванна	3.9 м2	11-3	балкон	4.7 м2	17-3	душ	3.6 м2
5-4	балкон	5.1 м2					Помещения общего пользования	
	SUPERIOR 1 № 6	17.5 м2		SUPERIOR 1 № 12	17.2 м2			
6	спальня	12.0 м2	12	спальня	12.0 м2	18	комната персонала	5.5 м2
6-1	коридор	2.3 м2	12-1	коридор	2.4 м2	19	коридор 1	101.4м2
6-2	душ	3.2 м2	12-2	душ	2.8 м2	20	коридор 2	7.0 м2
6-3	балкон	5.1 м2	12-3	балкон	4.8 м2	21	лифтовой холл 1	11.7 м2
	SUPERIOR 1 № 7	17.8 м2		SUPERIOR 1 № 13	17.2 м2	22	лифтовой холл 2	43.0 м2
7	спальня	12.1 м2	13	спальня	12.0 м2	23	ЛК 1	22.4 м2
7-1	коридор	2.5 м2	13-1	коридор	2.4 м2	24	балкон ЛК 1	17.0 м2
7-2	душ	3.2 м2	13-2	душ	2.8 м2	25	ЛК 2	13.5 м2
7-3	балкон	4.9 м2	13-3	балкон	5.0 м2			


Общая площадь номерного фонда 319.5 м2
Общая площадь помещений 619.0 м2

Условные обозначения

- выключатель/переключатель
- вытяжка санузлов
- розетка электрическая 220V 24 часа
- розетка электрическая 220V
- розетка электрическая 220V влагостойкая
- TV int ТФ — розетка телевизионная+интернет + телефон
- R — розетка 220V
- ВК — выключатель/переключатель
- РШ — электроуправление раздвижными шторами
- К — панель управления кондиционером
- панель управления ARIA Black Nova сенсорный карточный выключатель для гостиниц (АНАЛОГ)
- КК — ключ карта номера (выключает свет и кондиционер)

Примечание:

1. Все размеры даны в мм
2. Высоты даны от "чистого пола", условно принятого за отметку 0.000
3. Все выключатели и розетки,кроме указанных, привязывать по схеме привязок
4. Размеры посадочных отверстий для встроенных светильников будут даны после закупки
5. Вытяжные электрические вентиляторы в санузлах, КУИ и прачечных установить в вентканалы
6. Концы электровыводов оставлять с запасом 100 см
7. Розетки и ВК замазывать после сверки с чертежами в присутствии ответственного лица
8. Предусмотреть выводы 220V для вентиляционного оборудования по условию подключения блоков кондиционирования и принудительных вытяжек
9. Предусмотреть подключение кондиционеров к сети
10. В мокрых помещениях установить электроарматуру влагостойкую
11. Трансформаторы светодиодных лент расположить в ближайшем тех люке вентиляции
12. Предусмотреть выкл. для вытяжки в су вместе со светом

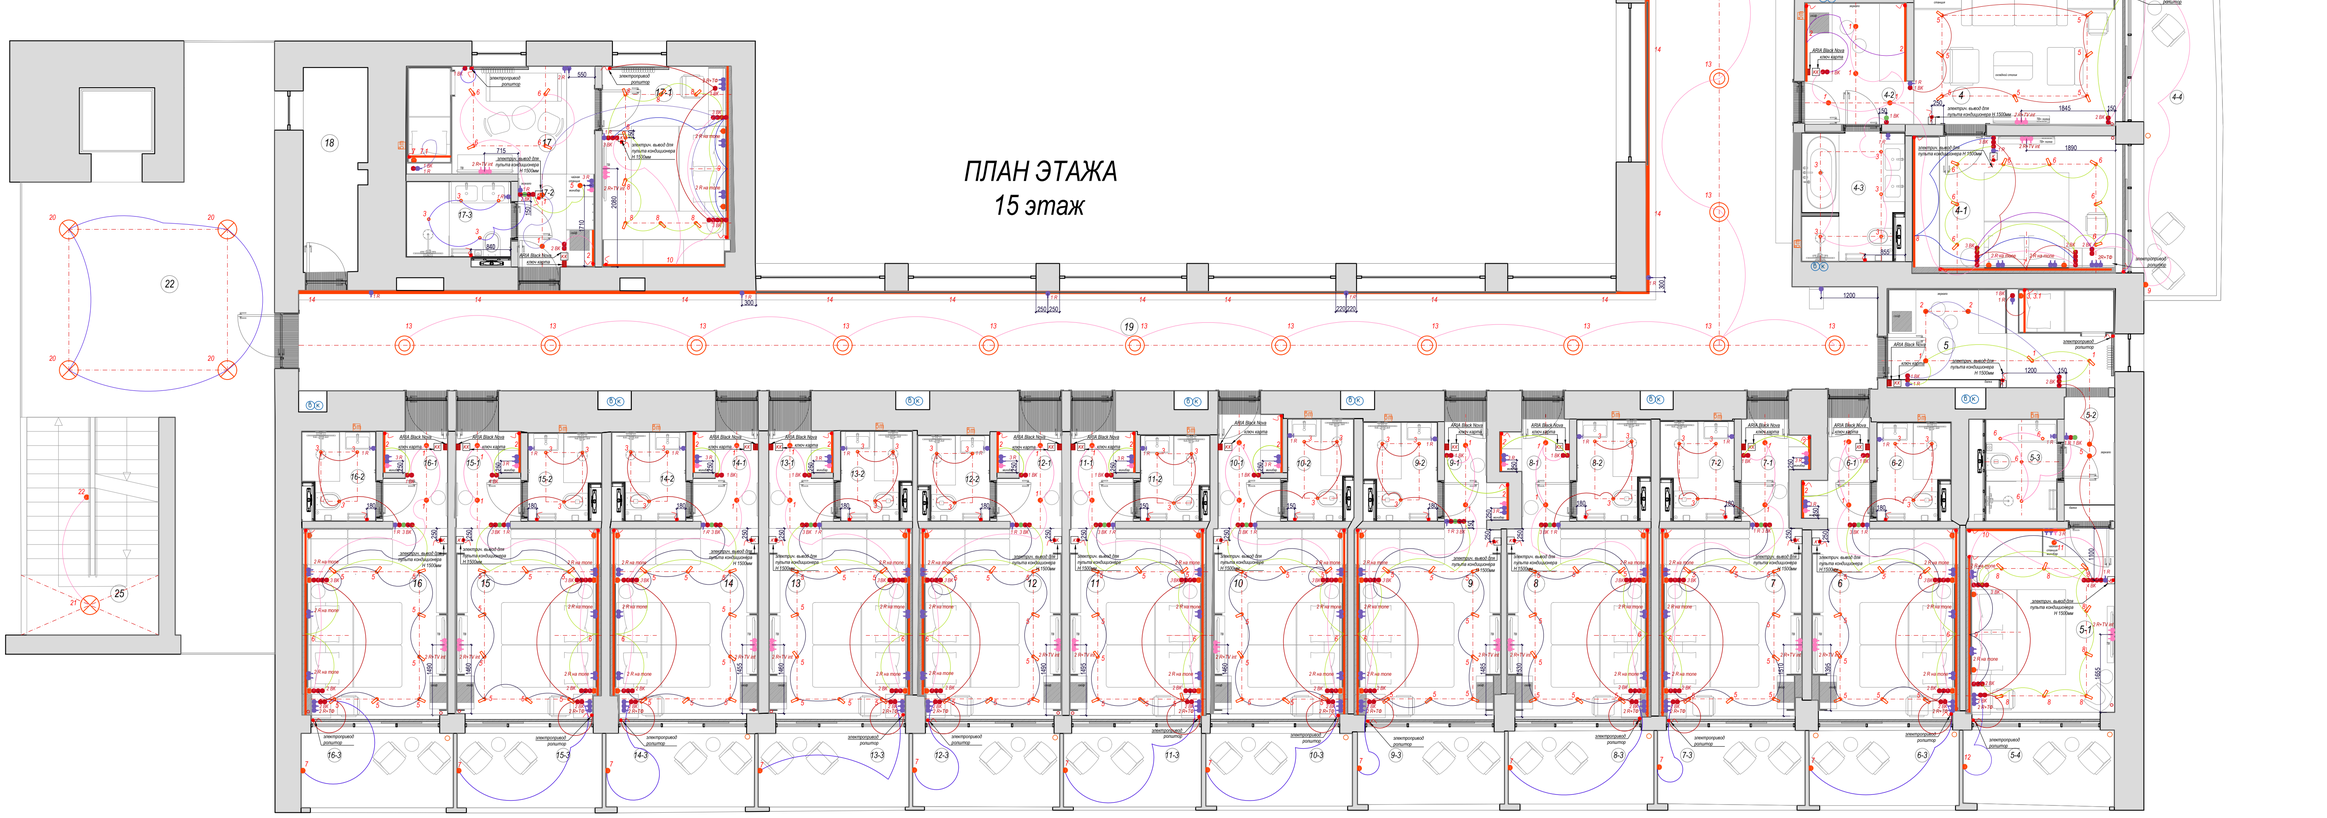

Ген. директор	Стойкова М. В.		Ай Петри
ГИП	Назарова О.		разработка интерьерного проекта гостиницы
Стадия	РП	Формат А3	Масштаб 1:65
			план расстановки мебели и оборудования этаж 15

лист 22 | листов 32 | 2024

план подключение по группам, силовая группа + фурнитура

ЭТАЖ 15 экспликация помещений

№	наименование	S м.кв.	№	наименование	S м.кв.	№	наименование	S м.кв.
	SUPERIOR 2 № 1	17.0 м2		SUPERIOR 1 № 8	17.9 м2		SUPERIOR 1 № 14	17.5 м2
1	спальня	12.3 м2	8	спальня	12.1 м2	14	спальня	12.3 м2
1-1	коридор	1.9 м2	8-1	коридор	2.5 м2	14-1	коридор	2.4 м2
1-2	душ	2.8 м2	8-2	душ	3.3 м2	14-2	душ	2.8 м2
1-3	балкон	4.2 м2	8-3	балкон	4.8 м2	14-3	балкон	4.9 м2
	SUPERIOR 2 № 2	17.3 м2		SUPERIOR 1 № 9	17.6 м2		SUPERIOR 1 № 15	17.5 м2
2	спальня	12.3 м2	9	спальня	12.2 м2	15	спальня	12.2 м2
2-1	коридор	1.9 м2	9-1	коридор	2.2 м2	15-1	коридор	2.4 м2
2-2	душ	3.1 м2	9-2	душ	3.2 м2	15-2	душ	2.9 м2
2-3	балкон	4.2 м2	9-3	балкон	4.8 м2	15-3	балкон	4.8 м2
	SUITE № 4	36.2 м2		SUPERIOR 1 № 10	17.6 м2		SUPERIOR 1 № 16	17.6 м2
4	гостиная	12.5 м2	10	спальня	12.2 м2	16	спальня	12.2 м2
4-1	спальня	12.5 м2	10-1	коридор	2.2 м2	16-1	коридор	2.4 м2
4-2	прихожая	5.4 м2	10-2	душ	3.2 м2	16-2	душ	3.0 м2
4-3	ванна	5.8 м2	10-3	балкон	4.9 м2	16-3	балкон	5.1 м2
4-4	балкон	10.7 м2						
	JUNIOR № 5	29.3 м2		SUPERIOR 1 № 11	16.5 м2		FAMILY № 17	27.8 м2
5	гостевая	10.2 м2	11	спальня	11.4 м2	17	гостевая	9.4 м2
5-1	спальня	12.5 м2	11-1	коридор	2.3 м2	17-1	спальня	11.6 м2
5-2	коридор	2.7 м2	11-2	душ	2.8 м2	17-2	коридор	3.2 м2
5-3	ванна	3.9 м2	11-3	балкон	4.7 м2	17-3	душ	3.6 м2
5-4	балкон	5.1 м2					Помещения общего пользования	
	SUPERIOR 1 № 6	17.5 м2		SUPERIOR 1 № 12	17.2 м2			
6	спальня	12.0 м2	12	спальня	12.0 м2	18	комната персонала	5.5 м2
6-1	коридор	2.3 м2	12-1	коридор	2.4 м2	19	коридор 1	101.4м2
6-2	душ	3.2 м2	12-2	душ	2.8 м2	20	коридор 2	7.0 м2
6-3	балкон	5.1 м2	12-3	балкон	4.8 м2	21	лифтовой холл 1	11.7 м2
	SUPERIOR 1 № 7	17.8 м2		SUPERIOR 1 № 13	17.2 м2	22	лифтовой холл 2	43.0 м2
7	спальня	12.1 м2	13	спальня	12.0 м2	23	ЛК 1	22.4 м2
7-1	коридор	2.5 м2	13-1	коридор	2.4 м2	24	балкон ЛК 1	17.0 м2
7-2	душ	3.2 м2	13-2	душ	2.8 м2	25	ЛК 2	13.5 м2
7-3	балкон	4.9 м2	13-3	балкон	5.0 м2			


Общая площадь номерного фонда 319.5 м2
Общая площадь помещений 619.0 м2

Условные обозначения


- выключатель/переключатель
- вытяжка санузлов
- розетка электрическая 220V 24 часа
- розетка электрическая 220V
- розетка электрическая 220V влагостойкая
- TV int ТФ — розетка телевизионная+интернет + телефон
- R — розетка 220V
- ВК — выключатель/переключатель
- РШ — электроуправление раздвижными шторами
- К — панель управления кондиционером
- панель управления ARIA Black Nova сенсорный карточный выключатель для гостиниц (АНАЛОГ)
- КК — ключ карта номера (выключает свет и кондиционер)

Примечание:

1. Все размеры даны в мм
2. Высоты даны от "чистого пола", условно принятого за отметку 0.000
3. Все выключатели и розетки,кроме указанных, привязывать по схеме привязок
4. Размеры посадочных отверстий для встроенных светильников будут даны после закупки
5. Вытяжные электрические вентиляторы в санузлах, КУИ и прачечных установить в вентканалы
6. Концы электровыводов оставлять с запасом 100 см
7. Розетки и ВК замазывать после сверки с чертежами в присутствии ответственного лица
8. Предусмотреть выводы 220V для вентиляционного оборудования по условию подключения блоков кондиционирования и принудительных вытяжек
9. Предусмотреть подключение кондиционеров к сети
10. В мокрых помещениях установить электроарматуру влагостойкую
11. Трансформаторы светодиодных лент расположить в ближайшем тех люке вентиляции
12. Предусмотреть выкл. для вытяжки в су вместе со светом

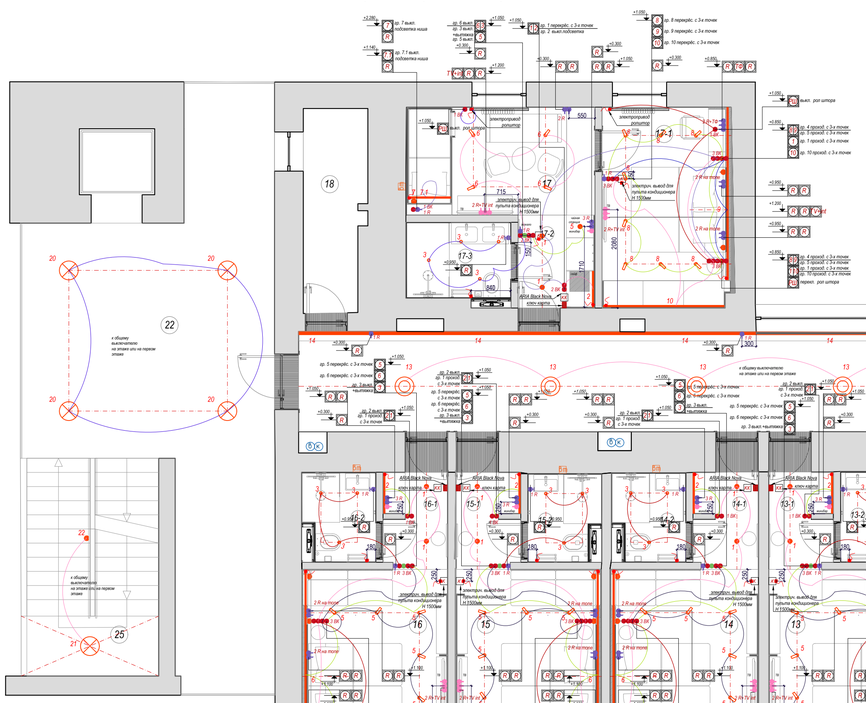

ПЛАН ЭТАЖА
15 этаж

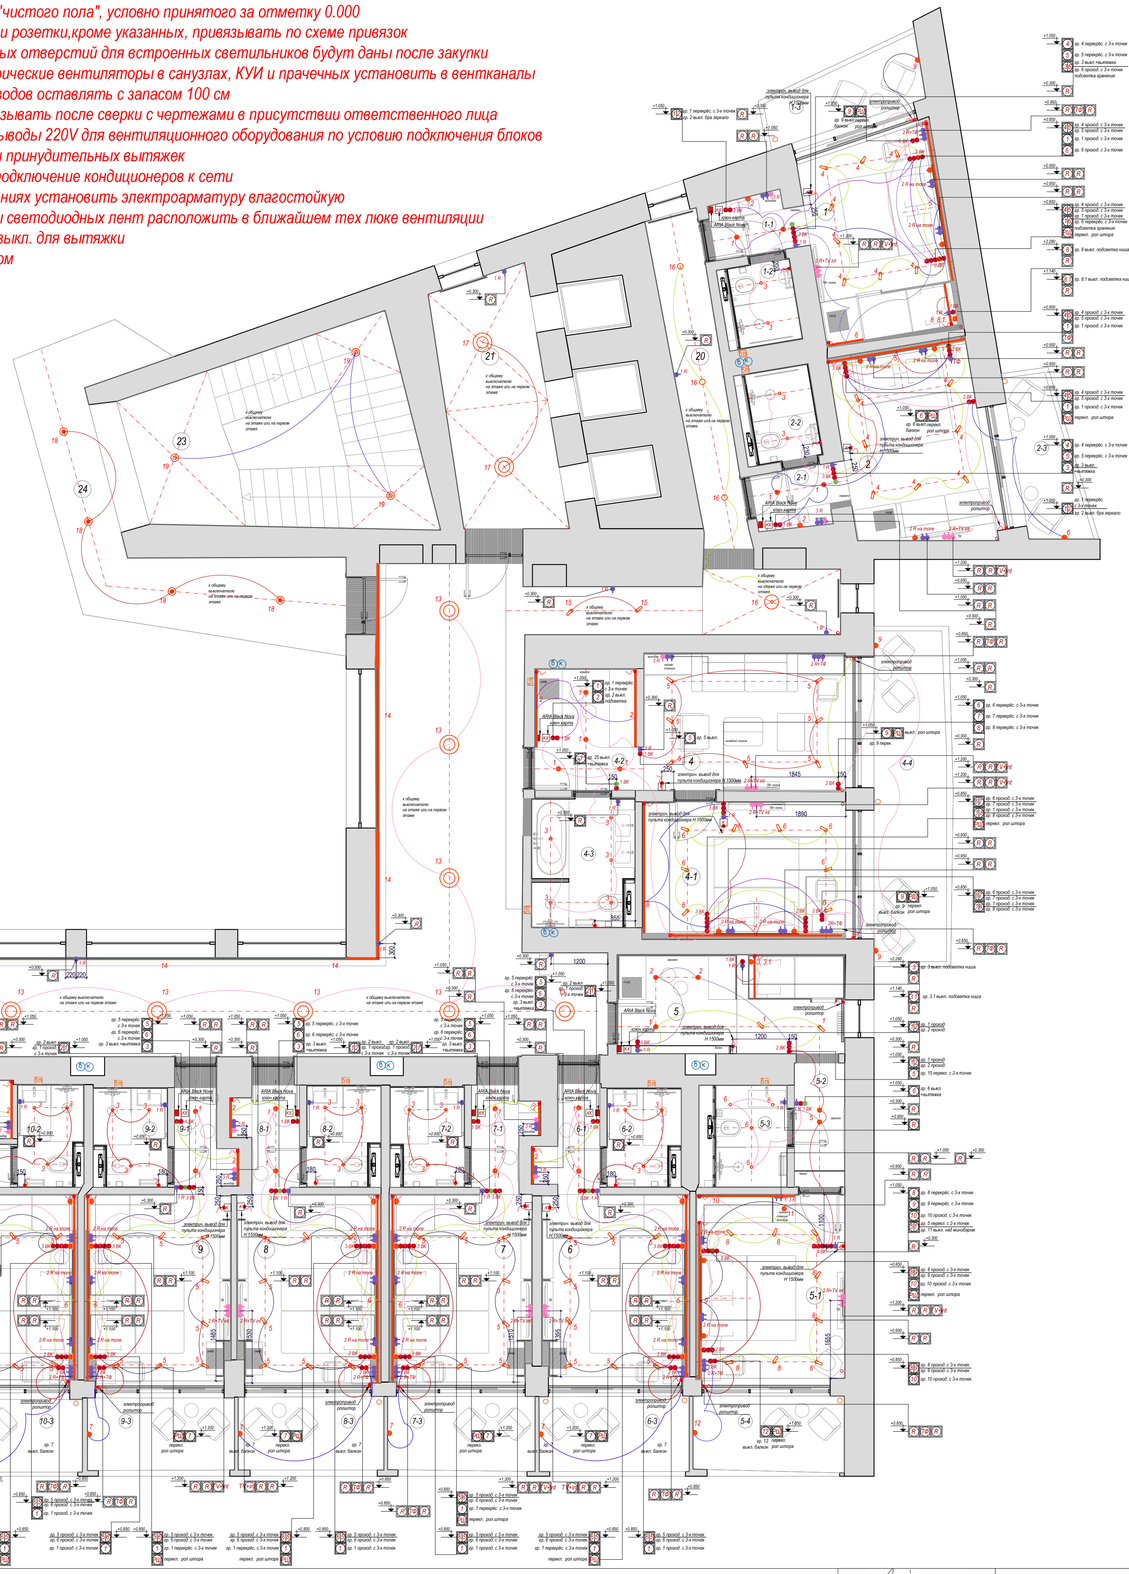

Ген. директор	Сподкова М. В.		
ГАП	Назарова О.		
Стадия	РП	Формат А3	Масштаб 1:65

Ай Петри

разработка интерьерного проекта гостиницы

лист 23 / листов –

план расстановки мебели и оборудования этаж 15

год 2024

план подключение по группам, силовая группа

ЭТАЖ 16 экспликация помещений

№	наименование	S м.кв.	№	наименование	S м.кв.	№	наименование	S м.кв.
	SUPERIOR 2 № 1	17.4 м2		SUPERIOR 1 № 8	17.5 м2		SUPERIOR 1 № 14	17.3 м2
1	спальня	12.4 м2	8	спальня	11.5 м2	14	спальня	12.2 м2
1-1	коридор	2.1 м2	8-1	коридор	2.7 м2	14-1	коридор	2.4 м2
1-2	душ	2.9 м2	8-2	душ	3.3 м2	14-2	душ	2.7 м2
1-3	балкон	4.3 м2	8-3	балкон	5.0 м2	14-3	балкон	4.8 м2
	SUPERIOR 2 № 2	17.6 м2		SUPERIOR 1 № 9	17.8 м2		SUPERIOR 1 № 15	18.5 м2
2	спальня	12.5 м2	9	спальня	11.8 м2	15	спальня	12.7 м2
2-1	коридор	2.0 м2	9-1	коридор	2.6 м2	15-1	коридор	2.8 м2
2-2	душ	3.1 м2	9-2	душ	3.4 м2	15-2	душ	3.0 м2
2-3	балкон	4.0 м2	9-3	балкон	5.0 м2	15-3	балкон	4.9 м2
	SUITE № 4	36.3 м2		SUPERIOR 1 № 10	17.1 м2		SUPERIOR 1 № 16	17.4 м2
4	гостиная	12.7 м2	10	спальня	11.4 м2	16	спальня	12.1 м2
4-1	спальня	12.6 м2	10-1	коридор	2.5 м2	16-1	коридор	2.3 м2
4-2	прихожая	5.4 м2	10-2	душ	3.2 м2	16-2	душ	3.0 м2
4-3	ванна	5.6 м2	10-3	балкон	4.9 м2	16-3	балкон	4.8 м2
4-4	балкон	10.7 м2						
	JUNIOR № 5	29.3 м2		SUPERIOR 1 № 11	16.4 м2			
5	гостевая	10.5 м2	11	спальня	11.3 м2	17	Тех. помещение	28.8 м2
5-1	спальня	12.1 м2	11-1	коридор	2.3 м2			
5-2	коридор	3.1 м2	11-2	душ	2.8 м2			
5-3	ванна	3.2 м2	11-3	балкон	4.8 м2			
5-4	балкон	5.2 м2					Помещения общего пользования	
	SUPERIOR 1 № 6	17.0 м2		SUPERIOR 1 № 12	17.6 м2			
6	спальня	11.3 м2	12	спальня	12.0 м2	18	комната персонала	6.0 м2
6-1	коридор	2.5 м2	12-1	коридор	2.5 м2	19	коридор 1	105.4м2
6-2	душ	3.2 м2	12-2	душ	3.1 м2	20	коридор 2	7.3 м2
6-3	балкон	5.1 м2	12-3	балкон	4.9 м2	21	лифтовой холл 1	11.7 м2
	SUPERIOR 1 № 7	17.9 м2		SUPERIOR 1 № 13	17.6 м2	22	лифтовой холл 2	43.0 м2
7	спальня	12.1 м2	13	спальня	12.3 м2	23	ЛК 1	22.4 м2
7-1	коридор	2.5 м2	13-1	коридор	2.5 м2	24	балкон ЛК 1	17.0 м2
7-2	душ	3.3 м2	13-2	душ	2.8 м2	25	ЛК 2	13.5 м2
7-3	балкон	5.1 м2	13-3	балкон	4.9 м2			


Общая площадь номерного фонда 292,7 м2
Общая площадь помещений 626.2 м2

Условные обозначения

- выключатель/переключатель
- вытяжка санузлов
- розетка электрическая 220V 24 часа
- розетка электрическая 220V
- розетка электрическая 220V влагостойкая
- TV int ТФ — розетка телевизионная+интернет + телефон
- R — розетка 220V
- ВК — выключатель/переключатель
- РШ — электроуправление раздвижными шторами
- К — панель управления кондиционером
- панель управления ARIA Black Nova сенсорный карточный выключатель для гостиниц (АНАЛОГ)
- КК — ключ карта номера (выключает свет и кондиционер)

Примечание:

1. Все размеры даны в мм
2. Высоты даны от "чистого пола", условно принятого за отметку 0.000
3. Все выключатели и розетки,кроме указанных, привязывать по схеме привязок
4. Размеры посадочных отверстий для встроенных светильников будут даны после закупки
5. Вытяжные электрические вентиляторы в санузлах, КУИ и прачечных установить в вентканалы
6. Концы электровыводов оставлять с запасом 100 см
7. Розетки и ВК замазывать после сверки с чертежами в присутствии ответственного лица
8. Предусмотреть выводы 220V для вентиляционного оборудования по условию подключения блоков кондиционирования и принудительных вытяжек
9. Предусмотреть подключение кондиционеров к сети
10. В мокрых помещениях установить электроарматуру влагостойкую
11. Трансформаторы светодиодных лент расположить в ближайшем тех люке вентиляции
12. Предусмотреть выкл. для вытяжки в су вместе со светом

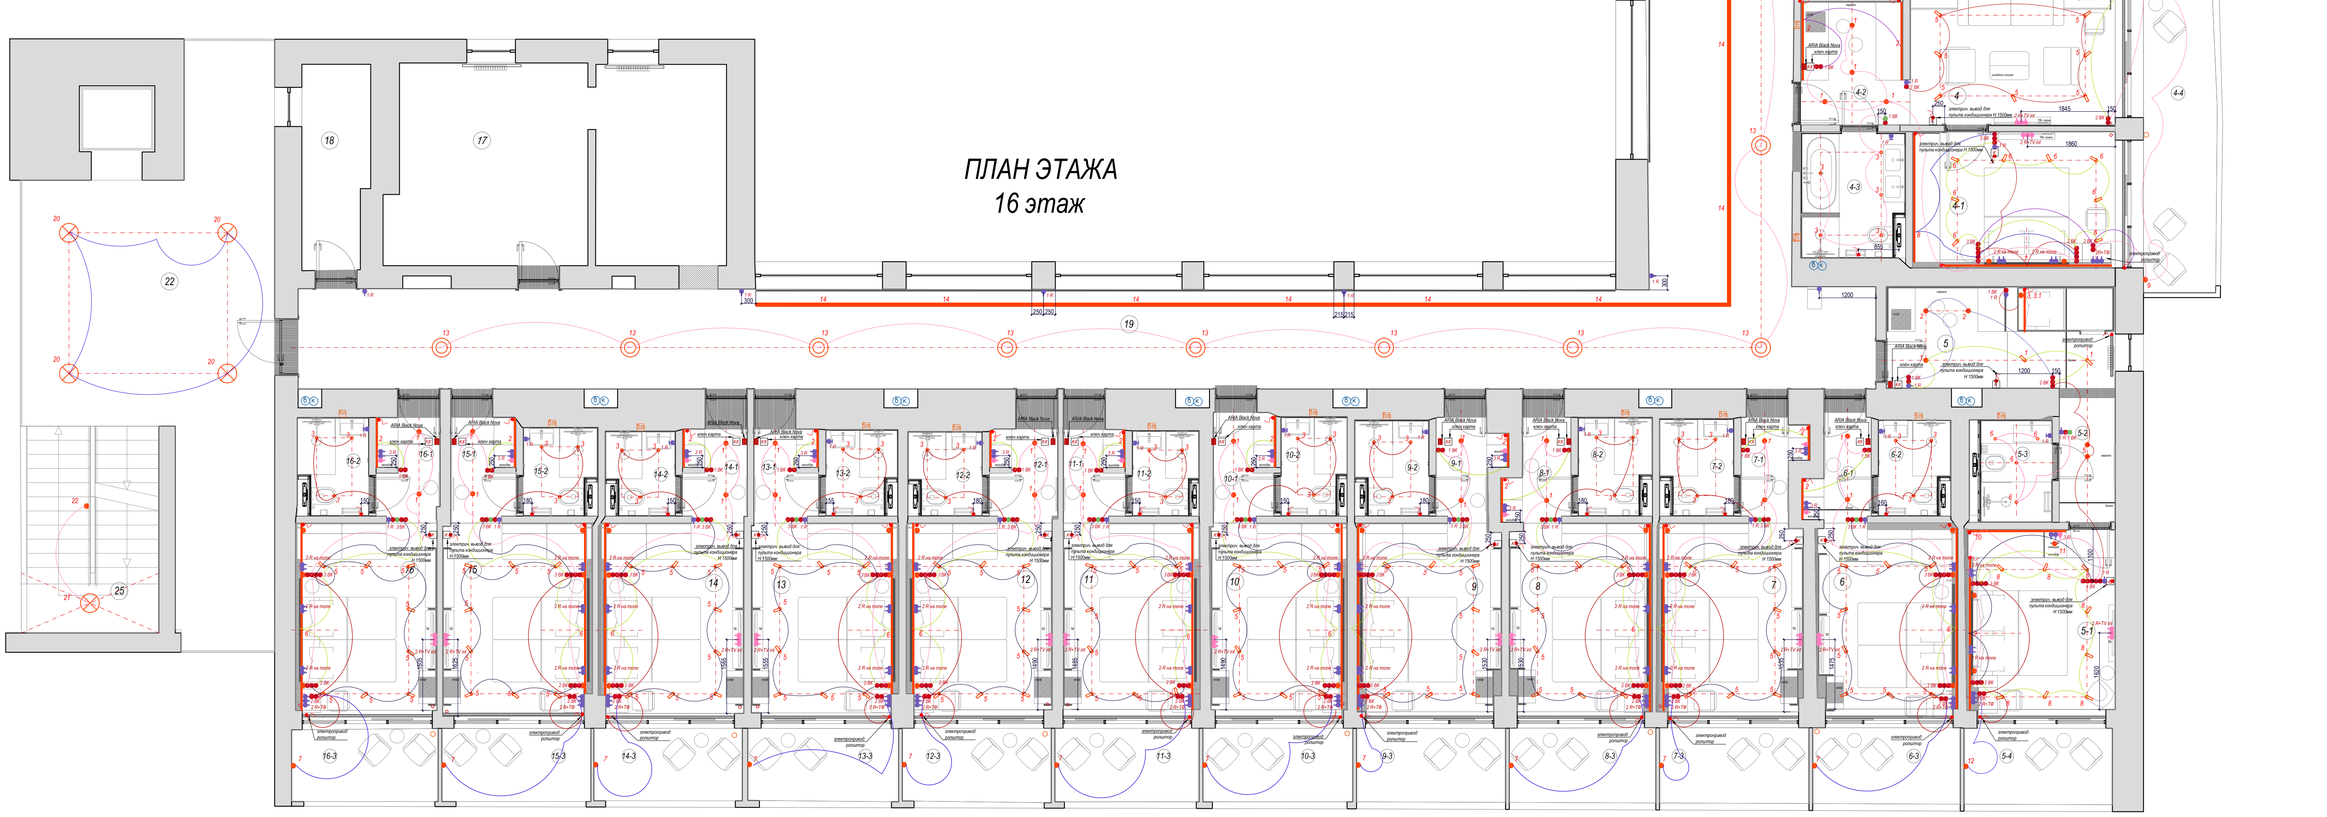

Ай Петри			
Ген. директор	Стоцкова М. В.	разработка интерьерного проекта гостиницы	лист 24
ГАП	Назарова О.		листов —
Стадия РП	Формат А3 Масштаб 1:65	план расстановки мебели и оборудования этаж 16	год 2024

план подключение по группам, силовая группа + фурнитура

ЭТАЖ 16 экспликация помещений

№	наименование	S м.кв.	№	наименование	S м.кв.	№	наименование	S м.кв.
	SUPERIOR 2 № 1	17.4 м2		SUPERIOR 1 № 8	17.5 м2		SUPERIOR 1 № 14	17.3 м2
1	спальня	12.4 м2	8	спальня	11.5 м2	14	спальня	12.2 м2
1-1	коридор	2.1 м2	8-1	коридор	2.7 м2	14-1	коридор	2.4 м2
1-2	душ	2.9 м2	8-2	душ	3.3 м2	14-2	душ	2.7 м2
1-3	балкон	4.3 м2	8-3	балкон	5.0 м2	14-3	балкон	4.8 м2
	SUPERIOR 2 № 2	17.6 м2		SUPERIOR 1 № 9	17.8 м2		SUPERIOR 1 № 15	18.5 м2
2	спальня	12.5 м2	9	спальня	11.8 м2	15	спальня	12.7 м2
2-1	коридор	2.0 м2	9-1	коридор	2.6 м2	15-1	коридор	2.8 м2
2-2	душ	3.1 м2	9-2	душ	3.4 м2	15-2	душ	3.0 м2
2-3	балкон	4.0 м2	9-3	балкон	5.0 м2	15-3	балкон	4.9 м2
	SUITE № 4	36.3 м2		SUPERIOR 1 № 10	17.1 м2		SUPERIOR 1 № 16	17.4 м2
4	гостиная	12.7 м2	10	спальня	11.4 м2	16	спальня	12.1 м2
4-1	спальня	12.6 м2	10-1	коридор	2.5 м2	16-1	коридор	2.3 м2
4-2	прихожая	5.4 м2	10-2	душ	3.2 м2	16-2	душ	3.0 м2
4-3	ванна	5.6 м2	10-3	балкон	4.9 м2	16-3	балкон	4.8 м2
4-4	балкон	10.7 м2						
	JUNIOR № 5	29.3 м2		SUPERIOR 1 № 11	16.4 м2			
5	гостевая	10.5 м2	11	спальня	11.3 м2	17	Тех. помещение	28.8 м2
5-1	спальня	12.1 м2	11-1	коридор	2.3 м2			
5-2	коридор	3.1 м2	11-2	душ	2.8 м2			
5-3	ванна	3.2 м2	11-3	балкон	4.8 м2			
5-4	балкон	5.2 м2					Помещения общего пользования	
	SUPERIOR 1 № 6	17.0 м2		SUPERIOR 1 № 12	17.6 м2			
6	спальня	11.3 м2	12	спальня	12.0 м2	18	комната персонала	6.0 м2
6-1	коридор	2.5 м2	12-1	коридор	2.5 м2	19	коридор 1	105.4м2
6-2	душ	3.2 м2	12-2	душ	3.1 м2	20	коридор 2	7.3 м2
6-3	балкон	5.1 м2	12-3	балкон	4.9 м2	21	лифтовой холл 1	11.7 м2
	SUPERIOR 1 № 7	17.9 м2		SUPERIOR 1 № 13	17.6 м2	22	лифтовой холл 2	43.0 м2
7	спальня	12.1 м2	13	спальня	12.3 м2	23	ЛК 1	22.4 м2
7-1	коридор	2.5 м2	13-1	коридор	2.5 м2	24	балкон ЛК 1	17.0 м2
7-2	душ	3.3 м2	13-2	душ	2.8 м2	25	ЛК 2	13.5 м2
7-3	балкон	5.1 м2	13-3	балкон	4.9 м2			


Общая площадь номерного фонда 292,7 м2
Общая площадь помещений 626.2 м2

Условные обозначения

- выключатель/переключатель
- вытяжка санузлов
- розетка электрическая 220V 24 часа
- розетка электрическая 220V
- розетка электрическая 220V влагостойкая
- TV int ТФ — розетка телевизионная+интернет + телефон
- R — розетка 220V
- ВК — выключатель/переключатель
- РШ — электроуправление раздвижными шторами
- К — панель управления кондиционером
- панель управления ARIA Black Nova сенсорный карточный выключатель для гостиниц (АНАЛОГ)
- КК — ключ карта номера (выключает свет и кондиционер)

Примечание:

1. Все размеры даны в мм
2. Высоты даны от "чистого пола", условно принятого за отметку 0.000
3. Все выключатели и розетки,кроме указанных, привязывать по схеме привязок
4. Размеры посадочных отверстий для встроенных светильников будут даны после закупки
5. Вытяжные электрические вентиляторы в санузлах, КУИ и прачечных установить в вентканалы
6. Концы электровыводов оставлять с запасом 100 см
7. Розетки и ВК замазывать после сверки с чертежами в присутствии ответственного лица
8. Предусмотреть выводы 220V для вентиляционного оборудования по условию подключения блоков кондиционирования и принудительных вытяжек
9. Предусмотреть подключение кондиционеров к сети
10. В мокрых помещениях установить электроарматуру влагостойкую
11. Трансформаторы светодиодных лент расположить в ближайшем тех люке вентиляции
12. Предусмотреть выкл. для вытяжки в су вместе со светом

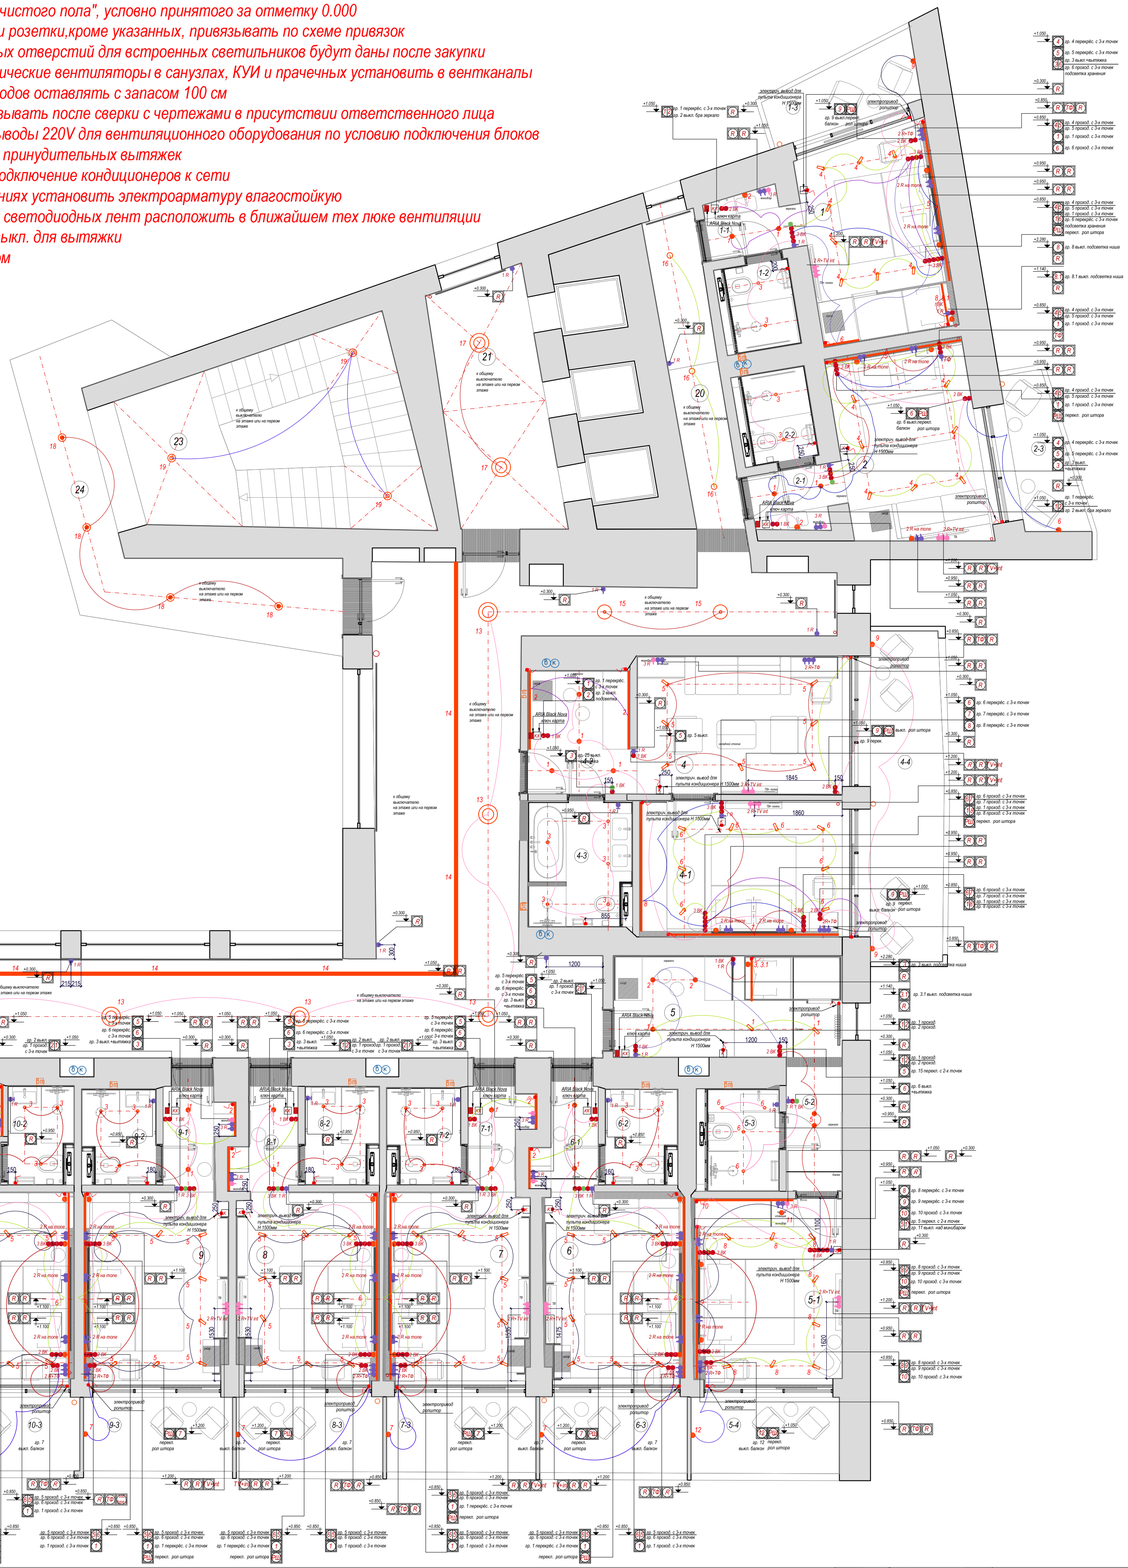

Ген. директор	Столярова М. В.	Ай Петри	
ГАП	Назарова О.	разработка интерьерного проекта гостиницы	лист 25 / листов —
Стадия РП	Формат А3	Масштаб 1:65	план расстановки мебели и оборудования этаж 16 — 2024

ЭТАЖ 15 экспликация помещений

№	наименование	S м.кв.	№	наименование	S м.кв.	№	наименование	S м.кв.
	SUPERIOR 2 № 1	17.0 м2		SUPERIOR 1 № 8	17.9 м2		SUPERIOR 1 № 14	17.5 м2
1	спальня	12.3 м2	8	спальня	12.1 м2	14	спальня	12.3 м2
1-1	коридор	1.9 м2	8-1	коридор	2.5 м2	14-1	коридор	2.4 м2
1-2	душ	2.8 м2	8-2	душ	3.3 м2	14-2	душ	2.8 м2
1-3	балкон	4.2 м2	8-3	балкон	4.8 м2	14-3	балкон	4.9 м2
	SUPERIOR 2 № 2	17.3 м2		SUPERIOR 1 № 9	17.6 м2		SUPERIOR 1 № 15	17.5 м2
2	спальня	12.3 м2	9	спальня	12.2 м2	15	спальня	12.2 м2
2-1	коридор	1.9 м2	9-1	коридор	2.2 м2	15-1	коридор	2.4 м2
2-2	душ	3.1 м2	9-2	душ	3.2 м2	15-2	душ	2.9 м2
2-3	балкон	4.2 м2	9-3	балкон	4.8 м2	15-3	балкон	4.8 м2
	SUITE № 4	36.2 м2		SUPERIOR 1 № 10	17.6 м2		SUPERIOR 1 № 16	17.6 м2
4	гостиная	12.5 м2	10	спальня	12.2 м2	16	спальня	12.2 м2
4-1	спальня	12.5 м2	10-1	коридор	2.2 м2	16-1	коридор	2.4 м2
4-2	прихожая	5.4 м2	10-2	душ	3.2 м2	16-2	душ	3.0 м2
4-3	ванна	5.8 м2	10-3	балкон	4.9 м2	16-3	балкон	5.1 м2
4-4	балкон	10.7 м2						
	JUNIOR № 5	29.3 м2		SUPERIOR 1 № 11	16.5 м2		FAMILY № 17	27.8 м2
5	гостевая	10.2 м2	11	спальня	11.4 м2	17	гостевая	9.4 м2
5-1	спальня	12.5 м2	11-1	коридор	2.3 м2	17-1	спальня	11.6 м2
5-2	коридор	2.7 м2	11-2	душ	2.8 м2	17-2	коридор	3.2 м2
5-3	ванна	3.9 м2	11-3	балкон	4.7 м2	17-3	душ	3.6 м2
5-4	балкон	5.1 м2					Помещения общего пользования	
	SUPERIOR 1 № 6	17.5 м2		SUPERIOR 1 № 12	17.2 м2			
6	спальня	12.0 м2	12	спальня	12.0 м2	18	комната персонала	5.5 м2
6-1	коридор	2.3 м2	12-1	коридор	2.4 м2	19	коридор 1	101.4м2
6-2	душ	3.2 м2	12-2	душ	2.8 м2	20	коридор 2	7.0 м2
6-3	балкон	5.1 м2	12-3	балкон	4.8 м2	21	лифтовой холл 1	11.7 м2
	SUPERIOR 1 № 7	17.8 м2		SUPERIOR 1 № 13	17.2 м2	22	лифтовой холл 2	43.0 м2
7	спальня	12.1 м2	13	спальня	12.0 м2	23	ЛК 1	22.4 м2
7-1	коридор	2.5 м2	13-1	коридор	2.4 м2	24	балкон ЛК 1	17.0 м2
7-2	душ	3.2 м2	13-2	душ	2.8 м2	25	ЛК 2	13.5 м2
7-3	балкон	4.9 м2	13-3	балкон	5.0 м2			


Общая площадь номерного фонда 319.5 м2
Общая площадь помещений 619.0 м2

Условные обозначения:

- **TL 02** — Керамогранит 600x600мм Мирабо серый светлый обрезной арт. DD638320R, S = 283,6 м2
- **TL 03** — Крупно форматный керамогранит (или аналог ЛДСП под плитку), S = 32,4 м2
- **PL 01** — декоративная стеновая панель для крепления стеллажа 3360x2060мм, S = 77,0 м2 (11 штук)
- **PL 02** — декоративная стеновая панель изголовья кровати, S = 96,0 м2
- **PL 03** — декоративная стеновая панель хранения, S = 79,8 м2
- **WS 04** — покраска вандалоустойчивая, цвет по NCS - S = 710,3 м2
- **WS 05** — покраска вандалоустойчивая, цвет по NCS - S = 320,5 м2
- **WS 06** — покраска вандалоустойчивая,влагостойкая для улицы цвет по NCS - S = 100,3 м2

Примечание:

1. Все размеры даны в чистовых значениях (по штукатурке, в санузлах по плитке)
2. +0.000 принимается отметка чистого пола
3. Все отметки даны от чистого пола
4. Размеры проверяются на стройке и согласовываются
5. Обязательно выдерживать габаритные размеры,в частности те, которые указаны красным на чертеже.
6. Возможно внесение изменений в проект. Окончательные привязки и устройство оборудования согласовать с архитектором.

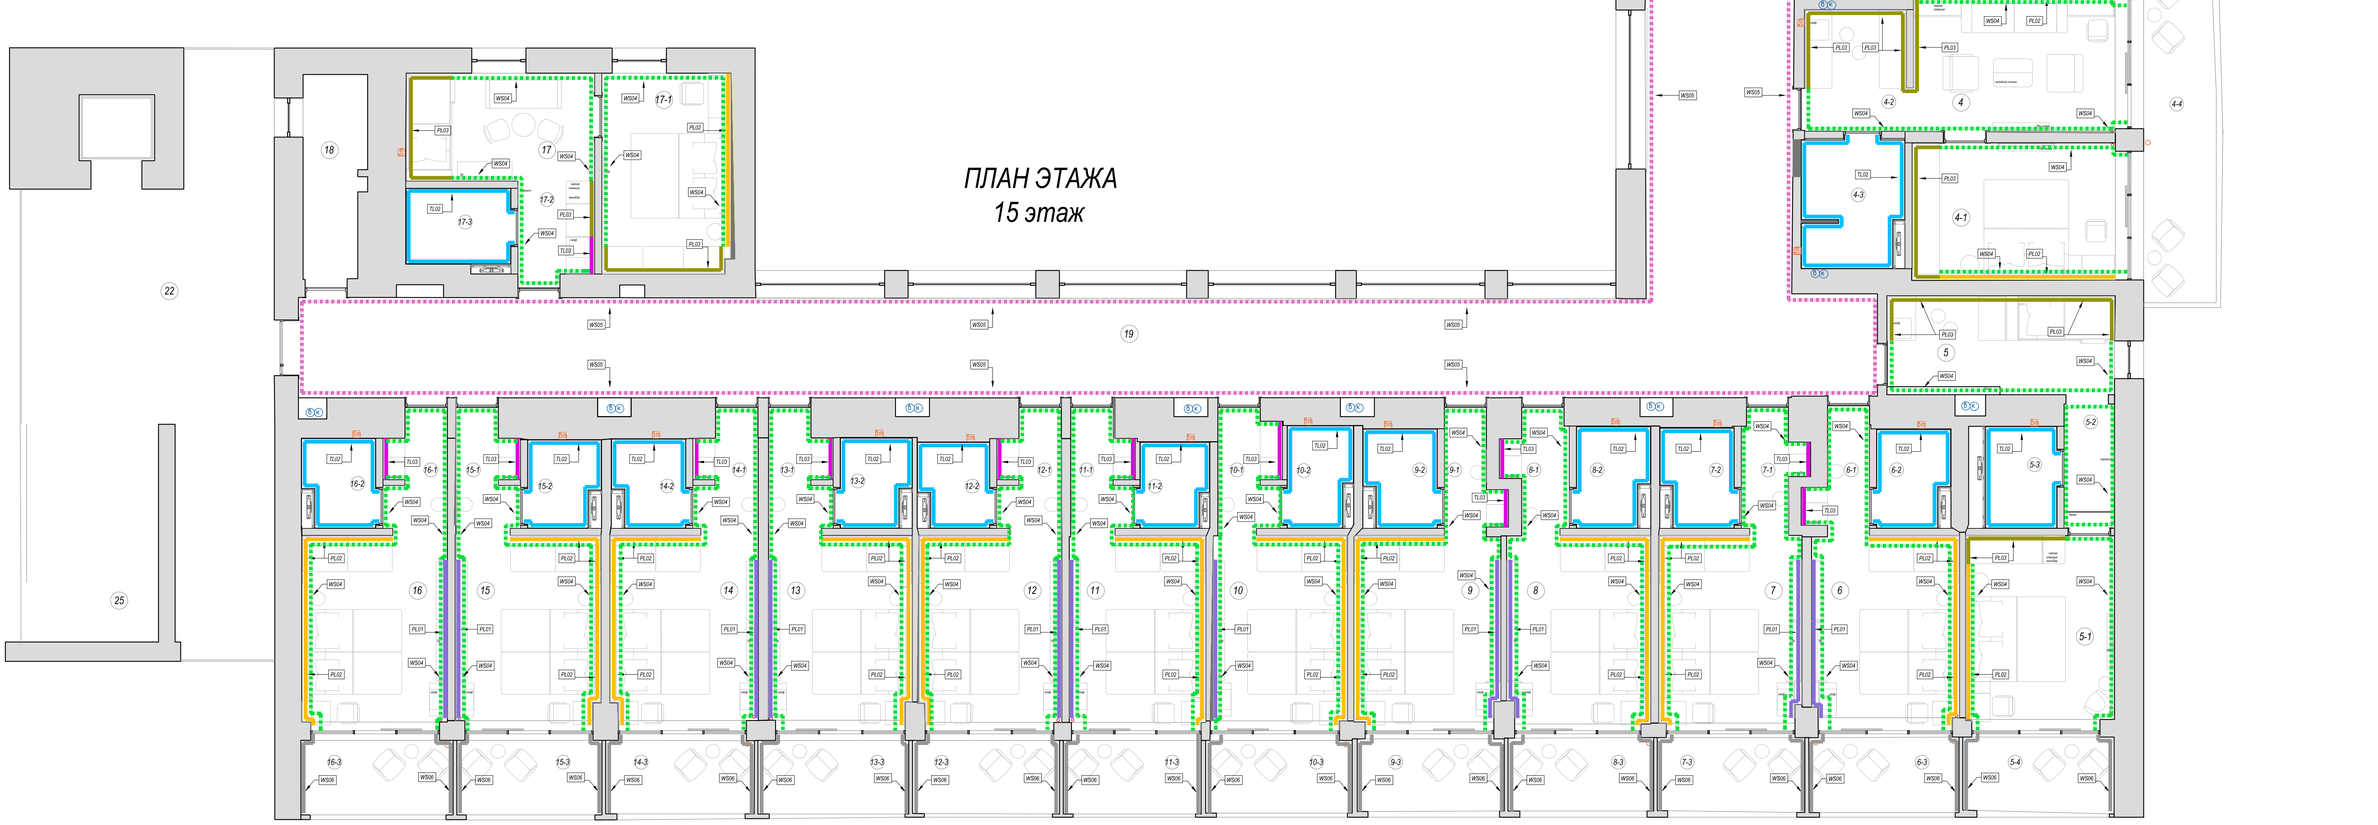

Ген. директор	Столярова М. В.		Ай Петри
ГАП	Назарова О.		разработка интерьерного проекта гостиницы
Стадия РП	Формат А3	Масштаб 1:40	план отделки стен этаж 15

лист	26
листов	–
год	2024

ЭТАЖ 16 экспликация помещений

№	наименование	S м.кв.	№	наименование	S м.кв.	№	наименование	S м.кв.
	SUPERIOR 2 № 1	17.4 м2		SUPERIOR 1 № 8	17.5 м2		SUPERIOR 1 № 14	17.3 м2
1	спальня	12.4 м2	8	спальня	11.5 м2	14	спальня	12.2 м2
1-1	коридор	2.1 м2	8-1	коридор	2.7 м2	14-1	коридор	2.4 м2
1-2	душ	2.9 м2	8-2	душ	3.3 м2	14-2	душ	2.7 м2
1-3	балкон	4.3 м2	8-3	балкон	5.0 м2	14-3	балкон	4.8 м2
	SUPERIOR 2 № 2	17.6 м2		SUPERIOR 1 № 9	17.8 м2		SUPERIOR 1 № 15	18.5 м2
2	спальня	12.5 м2	9	спальня	11.8 м2	15	спальня	12.7 м2
2-1	коридор	2.0 м2	9-1	коридор	2.6 м2	15-1	коридор	2.8 м2
2-2	душ	3.1 м2	9-2	душ	3.4 м2	15-2	душ	3.0 м2
2-3	балкон	4.0 м2	9-3	балкон	5.0 м2	15-3	балкон	4.9 м2
	SUITE № 4	36.3 м2		SUPERIOR 1 № 10	17.1 м2		SUPERIOR 1 № 16	17.4 м2
4	гостиная	12.7 м2	10	спальня	11.4 м2	16	спальня	12.1 м2
4-1	спальня	12.6 м2	10-1	коридор	2.5 м2	16-1	коридор	2.3 м2
4-2	прихожая	5.4 м2	10-2	душ	3.2 м2	16-2	душ	3.0 м2
4-3	ванна	5.6 м2	10-3	балкон	4.9 м2	16-3	балкон	4.8 м2
4-4	балкон	10.7 м2						
	JUNIOR № 5	29.3 м2		SUPERIOR 1 № 11	16.4 м2			
5	гостевая	10.5 м2	11	спальня	11.3 м2	17	Тех. помещение	28.8 м2
5-1	спальня	12.1 м2	11-1	коридор	2.3 м2			
5-2	коридор	3.1 м2	11-2	душ	2.8 м2			
5-3	ванна	3.2 м2	11-3	балкон	4.8 м2			
5-4	балкон	5.2 м2					Помещения общего пользования	
	SUPERIOR 1 № 6	17.0 м2		SUPERIOR 1 № 12	17.6 м2			
6	спальня	11.3 м2	12	спальня	12.0 м2	18	комната персонала	6.0 м2
6-1	коридор	2.5 м2	12-1	коридор	2.5 м2	19	коридор 1	105.4м2
6-2	душ	3.2 м2	12-2	душ	3.1 м2	20	коридор 2	7.3 м2
6-3	балкон	5.1 м2	12-3	балкон	4.9 м2	21	лифтовой холл 1	11.7 м2
	SUPERIOR 1 № 7	17.9 м2		SUPERIOR 1 № 13	17.6 м2	22	лифтовой холл 2	43.0 м2
7	спальня	12.1 м2	13	спальня	12.3 м2	23	ЛК 1	22.4 м2
7-1	коридор	2.5 м2	13-1	коридор	2.5 м2	24	балкон ЛК 1	17.0 м2
7-2	душ	3.3 м2	13-2	душ	2.8 м2	25	ЛК 2	13.5 м2
7-3	балкон	5.1 м2	13-3	балкон	4.9 м2			

Общая площадь номерного фонда 292,7 м2
Общая площадь помещений 626.2 м2

Условные обозначения:

TL 02	Керамогранит 600х600мм Мирабо серый светлый обрезной арт. DD638320R S = 263,8 м2
TL 03	Крупно форматный керамогранит (или аналог ЛДСП под плитку) S = 30,3 м2
PL 01	декоративная стеновая панель для крепления стеллажа 3360х2060мм S = 77,0 м2 (11 штук)
PL 02	декоративная стеновая панель изголовья кровати S = 92,5 м2
PL 03	декоративная стеновая панель хранения S = 57,4 м2
WS 04	покраска вандалоустойчивая, цвет по NCS - S = 660,6 м2
WS 05	покраска вандалоустойчивая, цвет по NCS - S = 304,5 м2
WS 06	покраска вандалоустойчивая,влагостойкая для улицы цвет по NCS - S = 100,3 м2

Примечание:

1. Все размеры даны в чистовых значениях (по штукатурке, в санузлах по плитке)
2. +0.000 принимается отметка чистого пола
3. Все отметки даны от чистого пола
4. Размеры проверяются на стройке и согласовываются
5. Обязательно выдерживать габаритные размеры,в частности те, которые указаны красным на чертеже.
6. Возможно внесение изменений в проект. Окончательные привязки и устройство оборудования согласовать с архитектором.



Ген. директор	Столюкова М. В.		Ай Петри
ГАП	Назарова О.		разработка интерьерного проекта гостиницы
Стадия	РП	Формат А3	Масштаб 1:40
			план отделки стен этаж 16
			Лист 27
			Листов –
			АОР 2024

Ведомость отделочных материалов Этаж 15

Помещение №	пол м²	шифр	финиш	артикул	потолок м²	шифр	финиш	артикул	стены м²	шифр	финиш	артикул
1 1-1 спальня+коридор SUPERIOR 2 № 1	15,3	WF 01	виниловый пол	nt.10 natural oak 1218x180x6 мм	14,5	WS02	Покраска вандало-устойчивая	Цвет RAL 9010	2,3	TL 03	керамогранит широкоформатный	2 варианта 1. керамогранит 2. ЛДСП под плитку
									24,5	WS04	Покраска вандалоустойчивая	Цвет RAL 9010
1-2 душ SUPERIOR 2 № 1	2,8	TL 01	керамогранит	Риккарди серый светлый, матовый обрезной арт. SG653720R 600x600x9мм	2,7	WS01	Покраска влагостойкая, вандало-устойчивая	Цвет RAL 9010	15,3	TL 02	керамогранит 600x600мм	Мирабо серый светлый обрезной арт. DD638320R
1-3 балкон SUPERIOR 2 № 1	5,0	TL 01	керамогранит	Риккарди серый светлый, матовый обрезной арт. SG653720R 600x600x9мм	4,6	WS03	Покраска влагостойкая, для улицы, вандало-устойчивая	Цвет RAL 9010		WS06	покраска вандалоустойчивая, влагостойкая для улицы	Цвет RAL 9010
2 2-1 спальня+коридор SUPERIOR 2 № 2	15,5	WF 01	виниловый пол	nt.10 natural oak 1218x180x6 мм	14,6	WS02	Покраска вандало-устойчивая	Цвет RAL 9010	2,3	TL 03	керамогранит широкоформатный	2 варианта 1. керамогранит 2. ЛДСП под плитку
									37,6	WS04	Покраска вандалоустойчивая	Цвет RAL 9010
2-2 душ SUPERIOR 2 № 2	3,2	TL 01	керамогранит	Риккарди серый светлый, матовый обрезной арт. SG653720R 600x600x9мм	3,1	WS01	Покраска влагостойкая, вандало-устойчивая	Цвет RAL 9010	16,5	TL 02	керамогранит 600x600мм	Мирабо серый светлый обрезной арт. DD638320R
2-3 балкон SUPERIOR 2 № 2	5,2	TL 01	керамогранит	Риккарди серый светлый, матовый обрезной арт. SG653720R 600x600x9мм	4,5	WS03	Покраска влагостойкая, для улицы, вандало-устойчивая	Цвет RAL 9010		WS06	покраска вандалоустойчивая, влагостойкая для улицы	Цвет RAL 9010
4 4-2 гостиная+прихожая SUITE № 4	19,1	WF 01	виниловый пол	nt.10 natural oak 1218x180x6 мм	18,2	WS02	Покраска вандало-устойчивая	Цвет RAL 9010	31,2	WS04	Покраска вандалоустойчивая	Цвет RAL 9010
4-1 спальня SUITE № 4	13,4	WF 01	виниловый пол	nt.10 natural oak 1218x180x6 мм	12,7	WS02	Покраска вандало-устойчивая	Цвет RAL 9010	21,8	WS04	Покраска вандалоустойчивая	Цвет RAL 9010
4-3 ванна SUITE № 4	6,0	TL 01	керамогранит	Риккарди серый светлый, матовый обрезной арт. SG653720R 600x600x9мм	5,8	WS01	Покраска влагостойкая, вандало-устойчивая	Цвет RAL 9010	28,5	TL 02	керамогранит 600x600мм	Мирабо серый светлый обрезной арт. DD638320R
4-4 балкон SUITE № 4	13,4	TL 01	керамогранит	Риккарди серый светлый, матовый обрезной арт. SG653720R 600x600x9мм	11,8	WS03	Покраска влагостойкая, для улицы, вандало-устойчивая	Цвет RAL 9010		WS06	покраска вандалоустойчивая, влагостойкая для улицы	Цвет RAL 9010

Ген. директор	Стойкова М. В.		Ай Петри
ГАП	Назарова О.		разработка интерьерного проекта гостиницы
Стадия РП	Формат А3	Масштаб 1:40	ведомость отделки этаж 15

лист 28 | листов -- | год 2024

Помещение №	пол м²	шифр	финиш	артикул	потолок м²	шифр	финиш	артикул	стены м²	шифр	финиш	артикул
5 5-2 гостевая+коридор JUNIOR № 5	13,3	WF 01	виниловый пол	nt.10 natural oak 1218x180x6 мм	15,5	WS02	Покраска вандало-устойчивая	Цвет RAL 9010	25,9	WS04	Покраска вандалоустойчивая	Цвет RAL 9010
5-1 спальня JUNIOR № 4	13,0	WF 01	виниловый пол	nt.10 natural oak 1218x180x6 мм	12,5	WS02	Покраска вандало-устойчивая	Цвет RAL 9010	25,7	WS04	Покраска вандалоустойчивая	Цвет RAL 9010
5-3 душ JUNIOR № 4	4,0	TL 01	керамогранит	Риккарди серый светлый, матовый обрезной арт. SG653720R 600x600x9мм	3,8	WS01	Покраска влагостойкая, вандало-устойчивая	Цвет RAL 9010	17,8	TL 02	керамогранит 600x600мм	Мирабо серый светлый обрезной арт. DD638320R
5-4 балкон JUNIOR № 4	5,6	TL 01	керамогранит	Риккарди серый светлый, матовый обрезной арт. SG653720R 600x600x9мм	5,1	WS03	Покраска влагостойкая, для улицы, вандало-устойчивая	Цвет RAL 9010		WS06	покраска вандалоустойчивая, влагостойкая для улицы	Цвет RAL 9010
6-16 6-16-1 спальня+коридор SUPERIOR 1 № 6-16	173,0	WF 01	виниловый пол	nt.10 natural oak 1218x180x6 мм	161,0	WS02	Покраска вандало-устойчивая	Цвет RAL 9010	25,7	TL 03	керамогранит широкоформатный	2 варианта 1. керамогранит 2. ЛДСП под плитку
									493,9	WS04	Покраска вандалоустойчивая	Цвет RAL 9010
6-16-2 душ SUPERIOR 1 № 6-16	32,5	TL 01	керамогранит	Риккарди серый светлый, матовый обрезной арт. SG653720R 600x600x9мм	31,2	WS01	Покраска влагостойкая, вандало-устойчивая	Цвет RAL 9010	185,7	TL 02	керамогранит 600x600мм	Мирабо серый светлый обрезной арт. DD638320R
6-16-3 балкон SUPERIOR 1 № 6-16	60,1	TL 01	керамогранит	Риккарди серый светлый, матовый обрезной арт. SG653720R 600x600x9мм	53,8	WS03	Покраска влагостойкая, для улицы, вандало-устойчивая	Цвет RAL 9010	100,3	WS06	покраска вандалоустойчивая, влагостойкая для улицы	Цвет RAL 9010
17 17-2 гостевая+коридор FAMILY № 17	12,7	WF 01	виниловый пол	nt.10 natural oak 1218x180x6 мм	12,4	WS02	Покраска вандало-устойчивая	Цвет RAL 9010	2,1	TL 03	керамогранит широкоформатный	2 варианта 1. керамогранит 2. ЛДСП под плитку
									24,5	WS04	Покраска вандалоустойчивая	Цвет RAL 9010
17-1 спальня FAMILY № 17	11,7	WF 01	виниловый пол	nt.10 natural oak 1218x180x6 мм	11,6	WS02	Покраска вандало-устойчивая	Цвет RAL 9010	25,2	WS04	Покраска вандалоустойчивая	Цвет RAL 9010
17-3 душ FAMILY № 17	4,0	TL 01	керамогранит	Риккарди серый светлый, матовый обрезной арт. SG653720R 600x600x9мм	3,7	WS01	Покраска влагостойкая, вандало-устойчивая	Цвет RAL 9010	19,8	TL 02	керамогранит 600x600мм	Мирабо серый светлый обрезной арт. DD638320R

Ай Петри

разработка интерьерного проекта гостиницы

ведомость отделки этаж 15

Ген. директор	Стойкова М. В.		
ГАП	Назарова О.		
Стадия РП	Формат А3	Масштаб 1:40	

лист 29

листов --

год 2024

Помещение №	пол м²	шифр	финиш	артикул	потолок м²	шифр	финиш	артикул	стены м²	шифр	финиш	артикул
19 коридор 1	108,8	CR 01	ковровая плитка	Neuflor Sandunes 300503 1000x250x7,5 мм	101,4	WS02	Покраска вандало-устойчивая	Цвет RAL 9010	204,2	WS05	Покраска вандалоустойчивая	Цвет RAL 9010
20 коридор 2	7,5	CR 01	ковровая плитка	Neuflor Sandunes 300503 1000x250x7,5 мм	7,4	WS02	Покраска вандало-устойчивая	Цвет RAL 9010	33,4	WS05	Покраска вандалоустойчивая	Цвет RAL 9010
21 лифтовой холл 1	13,8	TL 04	существующая плитка	реставрация	11,7	WS02	Покраска вандало-устойчивая	Цвет RAL 9010	28,7	WS05	Покраска вандалоустойчивая	Цвет RAL 9010
22 лифтовой холл 2	43,8	TL 04	существующая плитка	реставрация	43,2	WS03	Покраска влагостойкая, для улицы, вандало-устойчивая	Цвет RAL 9010				
23 ЛК 1	19,4	TL 04	существующая плитка	реставрация	19,3	WS02	Покраска вандало-устойчивая	Цвет RAL 9010	54,2	WS05	Покраска вандалоустойчивая	Цвет RAL 9010
24 балкон ЛК 1	19,2	TL 04	существующая плитка	реставрация	17,0	WS03	Покраска влагостойкая, для улицы, вандало-устойчивая	Цвет RAL 9010				
25 ЛК 2	13,5	TL 04	существующая плитка	реставрация	12,6	WS03	Покраска влагостойкая, для улицы, вандало-устойчивая	Цвет RAL 9010				

Ген. директор	Стойкова М. В.		Ай Петри
ГАП	Назарова О.		разработка интерьерного проекта гостиницы
Стадия РП	Формат А3	Масштаб 1:40	ведомость отделки этаж 15

лист 30 | листов -- | год 2024

Ведомость отделочных материалов Этаж 16

Помещение №	пол м²	шифр	финиш	артикул	потолок м²	шифр	финиш	артикул	стены м²	шифр	финиш	артикул
1 1-1 спальня+коридор SUPERIOR 2 № 1	15,5	WF 01	виниловый пол	nt.10 natural oak 1218x180x6 мм	14,5	WS02	Покраска вандало-устойчивая	Цвет RAL 9010	2,3	TL 03	керамогранит широкоформатный	2 варианта 1. керамогранит 2. ЛДСП под плитку
									24,5	WS04	Покраска вандалоустойчивая	Цвет RAL 9010
1-2 душ SUPERIOR 2 № 1	2,9	TL 01	керамогранит	Риккарди серый светлый, матовый обрезной арт. SG653720R 600x600x9мм	2,7	WS01	Покраска влагостойкая, вандало-устойчивая	Цвет RAL 9010	15,3	TL 02	керамогранит 600x600мм	Мирабо серый светлый обрезной арт. DD638320R
1-3 балкон SUPERIOR 2 № 1	5,0	TL 01	керамогранит	Риккарди серый светлый, матовый обрезной арт. SG653720R 600x600x9мм	4,6	WS03	Покраска влагостойкая, для улицы, вандало-устойчивая	Цвет RAL 9010		WS06	покраска вандалоустойчивая, влагостойкая для улицы	Цвет RAL 9010
2 2-1 спальня+коридор SUPERIOR 2 № 2	15,5	WF 01	виниловый пол	nt.10 natural oak 1218x180x6 мм	14,6	WS02	Покраска вандало-устойчивая	Цвет RAL 9010	2,3	TL 03	керамогранит широкоформатный	2 варианта 1. керамогранит 2. ЛДСП под плитку
									37,6	WS04	Покраска вандалоустойчивая	Цвет RAL 9010
2-2 душ SUPERIOR 2 № 2	3,2	TL 01	керамогранит	Риккарди серый светлый, матовый обрезной арт. SG653720R 600x600x9мм	3,1	WS01	Покраска влагостойкая, вандало-устойчивая	Цвет RAL 9010	16,5	TL 02	керамогранит 600x600мм	Мирабо серый светлый обрезной арт. DD638320R
2-3 балкон SUPERIOR 2 № 2	5,2	TL 01	керамогранит	Риккарди серый светлый, матовый обрезной арт. SG653720R 600x600x9мм	4,5	WS03	Покраска влагостойкая, для улицы, вандало-устойчивая	Цвет RAL 9010		WS06	покраска вандалоустойчивая, влагостойкая для улицы	Цвет RAL 9010
4 4-2 гостиная+прихожая SUITE № 4	19,1	WF 01	виниловый пол	nt.10 natural oak 1218x180x6 мм	18,2	WS02	Покраска вандало-устойчивая	Цвет RAL 9010	31,2	WS04	Покраска вандалоустойчивая	Цвет RAL 9010
4-1 спальня SUITE № 4	13,4	WF 01	виниловый пол	nt.10 natural oak 1218x180x6 мм	12,7	WS02	Покраска вандало-устойчивая	Цвет RAL 9010	21,8	WS04	Покраска вандалоустойчивая	Цвет RAL 9010
4-3 ванна SUITE № 4	5,8	TL 01	керамогранит	Риккарди серый светлый, матовый обрезной арт. SG653720R 600x600x9мм	5,8	WS01	Покраска влагостойкая, вандало-устойчивая	Цвет RAL 9010	28,5	TL 02	керамогранит 600x600мм	Мирабо серый светлый обрезной арт. DD638320R
4-4 балкон SUITE № 4	13,4	TL 01	керамогранит	Риккарди серый светлый, матовый обрезной арт. SG653720R 600x600x9мм	11,8	WS03	Покраска влагостойкая, для улицы, вандало-устойчивая	Цвет RAL 9010		WS06	покраска вандалоустойчивая, влагостойкая для улицы	Цвет RAL 9010

Ген. директор	Стойкова М. В.		Ай Петри
ГАП	Назарова О.		разработка интерьерного проекта гостиницы
Стадия РП	Формат А3	Масштаб 1:40	ведомость отделки этаж 15

лист 31 | листов -- | год 2024

Помещение №	пол м²	шифр	финиш	артикул	потолок м²	шифр	финиш	артикул	стены м²	шифр	финиш	артикул
5 5-2 гостевая+коридор JUNIOR № 5	13,3	WF 01	виниловый пол	nt.10 natural oak 1218x180x6 мм	15,5	WS02	Покраска вандало-устойчивая	Цвет RAL 9010	25,9	WS04	Покраска вандалоустойчивая	Цвет RAL 9010
5-1 спальня JUNIOR № 4	13,3	WF 01	виниловый пол	nt.10 natural oak 1218x180x6 мм	12,5	WS02	Покраска вандало-устойчивая	Цвет RAL 9010	25,7	WS04	Покраска вандалоустойчивая	Цвет RAL 9010
5-3 душ JUNIOR № 4	4,0	TL 01	керамогранит	Риккарди серый светлый, матовый обрезной арт. SG653720R 600x600x9мм	3,8	WS01	Покраска влагостойкая, вандало-устойчивая	Цвет RAL 9010	17,8	TL 02	керамогранит 600x600мм	Мирабо серый светлый обрезной арт. DD638320R
5-4 балкон JUNIOR № 4	5,8	TL 01	керамогранит	Риккарди серый светлый, матовый обрезной арт. SG653720R 600x600x9мм	5,1	WS03	Покраска влагостойкая, для улицы, вандало-устойчивая	Цвет RAL 9010		WS06	покраска вандалоустойчивая, влагостойкая для улицы	Цвет RAL 9010
6-16 6-16-1 спальня+коридор SUPERIOR 1 № 6-16	173,6	WF 01	виниловый пол	nt.10 natural oak 1218x180x6 мм	161,0	WS02	Покраска вандало-устойчивая	Цвет RAL 9010	25,7 493,9	TL 03 WS04	керамогранит широкоформатный Покраска вандалоустойчивая	2 варианта 1. керамогранит 2. ЛДСП под плитку Цвет RAL 9010
6-16-2 душ SUPERIOR 1 № 6-16	33,3	TL 01	керамогранит	Риккарди серый светлый, матовый обрезной арт. SG653720R 600x600x9мм	31,6	WS01	Покраска влагостойкая, вандало-устойчивая	Цвет RAL 9010	185,7	TL 02	керамогранит 600x600мм	Мирабо серый светлый обрезной арт. DD638320R
6-16-3 балкон SUPERIOR 1 № 6-16	61,5	TL 01	керамогранит	Риккарди серый светлый, матовый обрезной арт. SG653720R 600x600x9мм	53,8	WS03	Покраска влагостойкая, для улицы, вандало-устойчивая	Цвет RAL 9010	100,3	WS06	покраска вандалоустойчивая, влагостойкая для улицы	Цвет RAL 9010

Ген. директор	Стойкова М. В.		Ай Петри	
ГАП	Назарова О.		разработка интерьерного проекта гостиницы	лист 32 / листов --
Стадия РП	Формат А3	Масштаб 1:40	ведомость отделки этаж 15	год 2024

Помещение №	пол м²	шифр	финиш	артикул	потолок м²	шифр	финиш	артикул	стены м²	шифр	финиш	артикул
19 коридор 1	108,8	CR 01	ковровая плитка	Neuflor Sandunes 300503 1000x250x7,5 мм	101,4	WS02	Покраска вандало-устойчивая	Цвет RAL 9010	188,2	WS05	Покраска вандалоустойчивая	Цвет RAL 9010
20 коридор 2	7,6	CR 01	ковровая плитка	Neuflor Sandunes 300503 1000x250x7,5 мм	7,4	WS02	Покраска вандало-устойчивая	Цвет RAL 9010	33,4	WS05	Покраска вандалоустойчивая	Цвет RAL 9010
21 лифтовой холл 1	13,8	TL 04	существующая плитка	реставрация	11,7	WS02	Покраска вандало-устойчивая	Цвет RAL 9010	28,7	WS05	Покраска вандалоустойчивая	Цвет RAL 9010
22 лифтовой холл 2	43,8	TL 04	существующая плитка	реставрация	43,2	WS03	Покраска влагостойкая, для улицы, вандало-устойчивая	Цвет RAL 9010				
23 ЛК 1	19,4	TL 04	существующая плитка	реставрация	19,3	WS02	Покраска вандало-устойчивая	Цвет RAL 9010	54,2	WS05	Покраска вандалоустойчивая	Цвет RAL 9010
24 балкон ЛК 1	19,2	TL 04	существующая плитка	реставрация	17,0	WS03	Покраска влагостойкая, для улицы, вандало-устойчивая	Цвет RAL 9010				
25 ЛК 2	13,5	TL 04	существующая плитка	реставрация	12,6	WS03	Покраска влагостойкая, для улицы, вандало-устойчивая	Цвет RAL 9010				

Ген. директор	Стойкова М. В.		Ай Петри
ГАП	Назарова О.		разработка интерьерного проекта гостиницы
Стадия РП	Формат А3	Масштаб 1:40	ведомость отделки этаж 15


лист 33 | листов -- | год 2024

Сводная ведомость отделочных материалов Этаж 15 и 16

пол м²	шифр	финиш	артикул	потолок м²	шифр	финиш	артикул	стены м²	шифр	финиш	артикул
551,0	WF 01	виниловый пол	nt.10 natural oak 1218x180x6 мм	97,3	WS01	Покраска влагостойкая, вандало-устойчивая	Цвет RAL 9010	547,4	TL 02	керамогранит 600x600мм	Мирабо серый светлый обрезной арт. DD638320R
249,8	TL 01	керамогранит	Риккарди серый светлый, матовый обрезной арт. SG653720R 600x600x9мм	801,6	WS02	Покраска вандало-устойчивая	Цвет RAL 9010	62,7	TL 03	керамогранит широкоформатный	2 варианта 1. керамогранит 2. ЛДСП под плитку
232,7	CR 01	ковровая плитка	Neuflor Sandunes 300503 1000x250x7,5 мм	305,2	WS03	Покраска влагостойкая, для улицы, вандало-устойчивая	Цвет RAL 9010	1 370,9	WS04	Покраска вандалоустойчивая	Цвет RAL 9010
219,4	TL 04	существующая плитка	реставрация					625,0	WS05	Покраска вандалоустойчивая	Цвет RAL 9010
201,2 п.м.	PLT 01	плинтус алюминиевый чёрный h=150мм	Цвет RAL 9011					200,6	WS06	покраска вандалоустойчивая, влагостойкая для улицы	Цвет RAL 9010
245,2 п.м.	PLT 02	плинтус ЛДСП/плёнка покрытие под дерево h=150мм	Цвет под входные двери в номера (под дерево)								

Ген. директор	Стойкова М. В.		Ай Петри	
ГАП	Назарова О.		разработка интерьерного проекта гостиницы	лист 34
Стадия РП	Формат А3	Масштаб 1:40	Сводная ведомость отделочных материалов Этаж 15 и 16	листов --
				год 2024

Типовой план расстановки мебели
SUPERIOR 2 номера 1 - 2 этаж 15

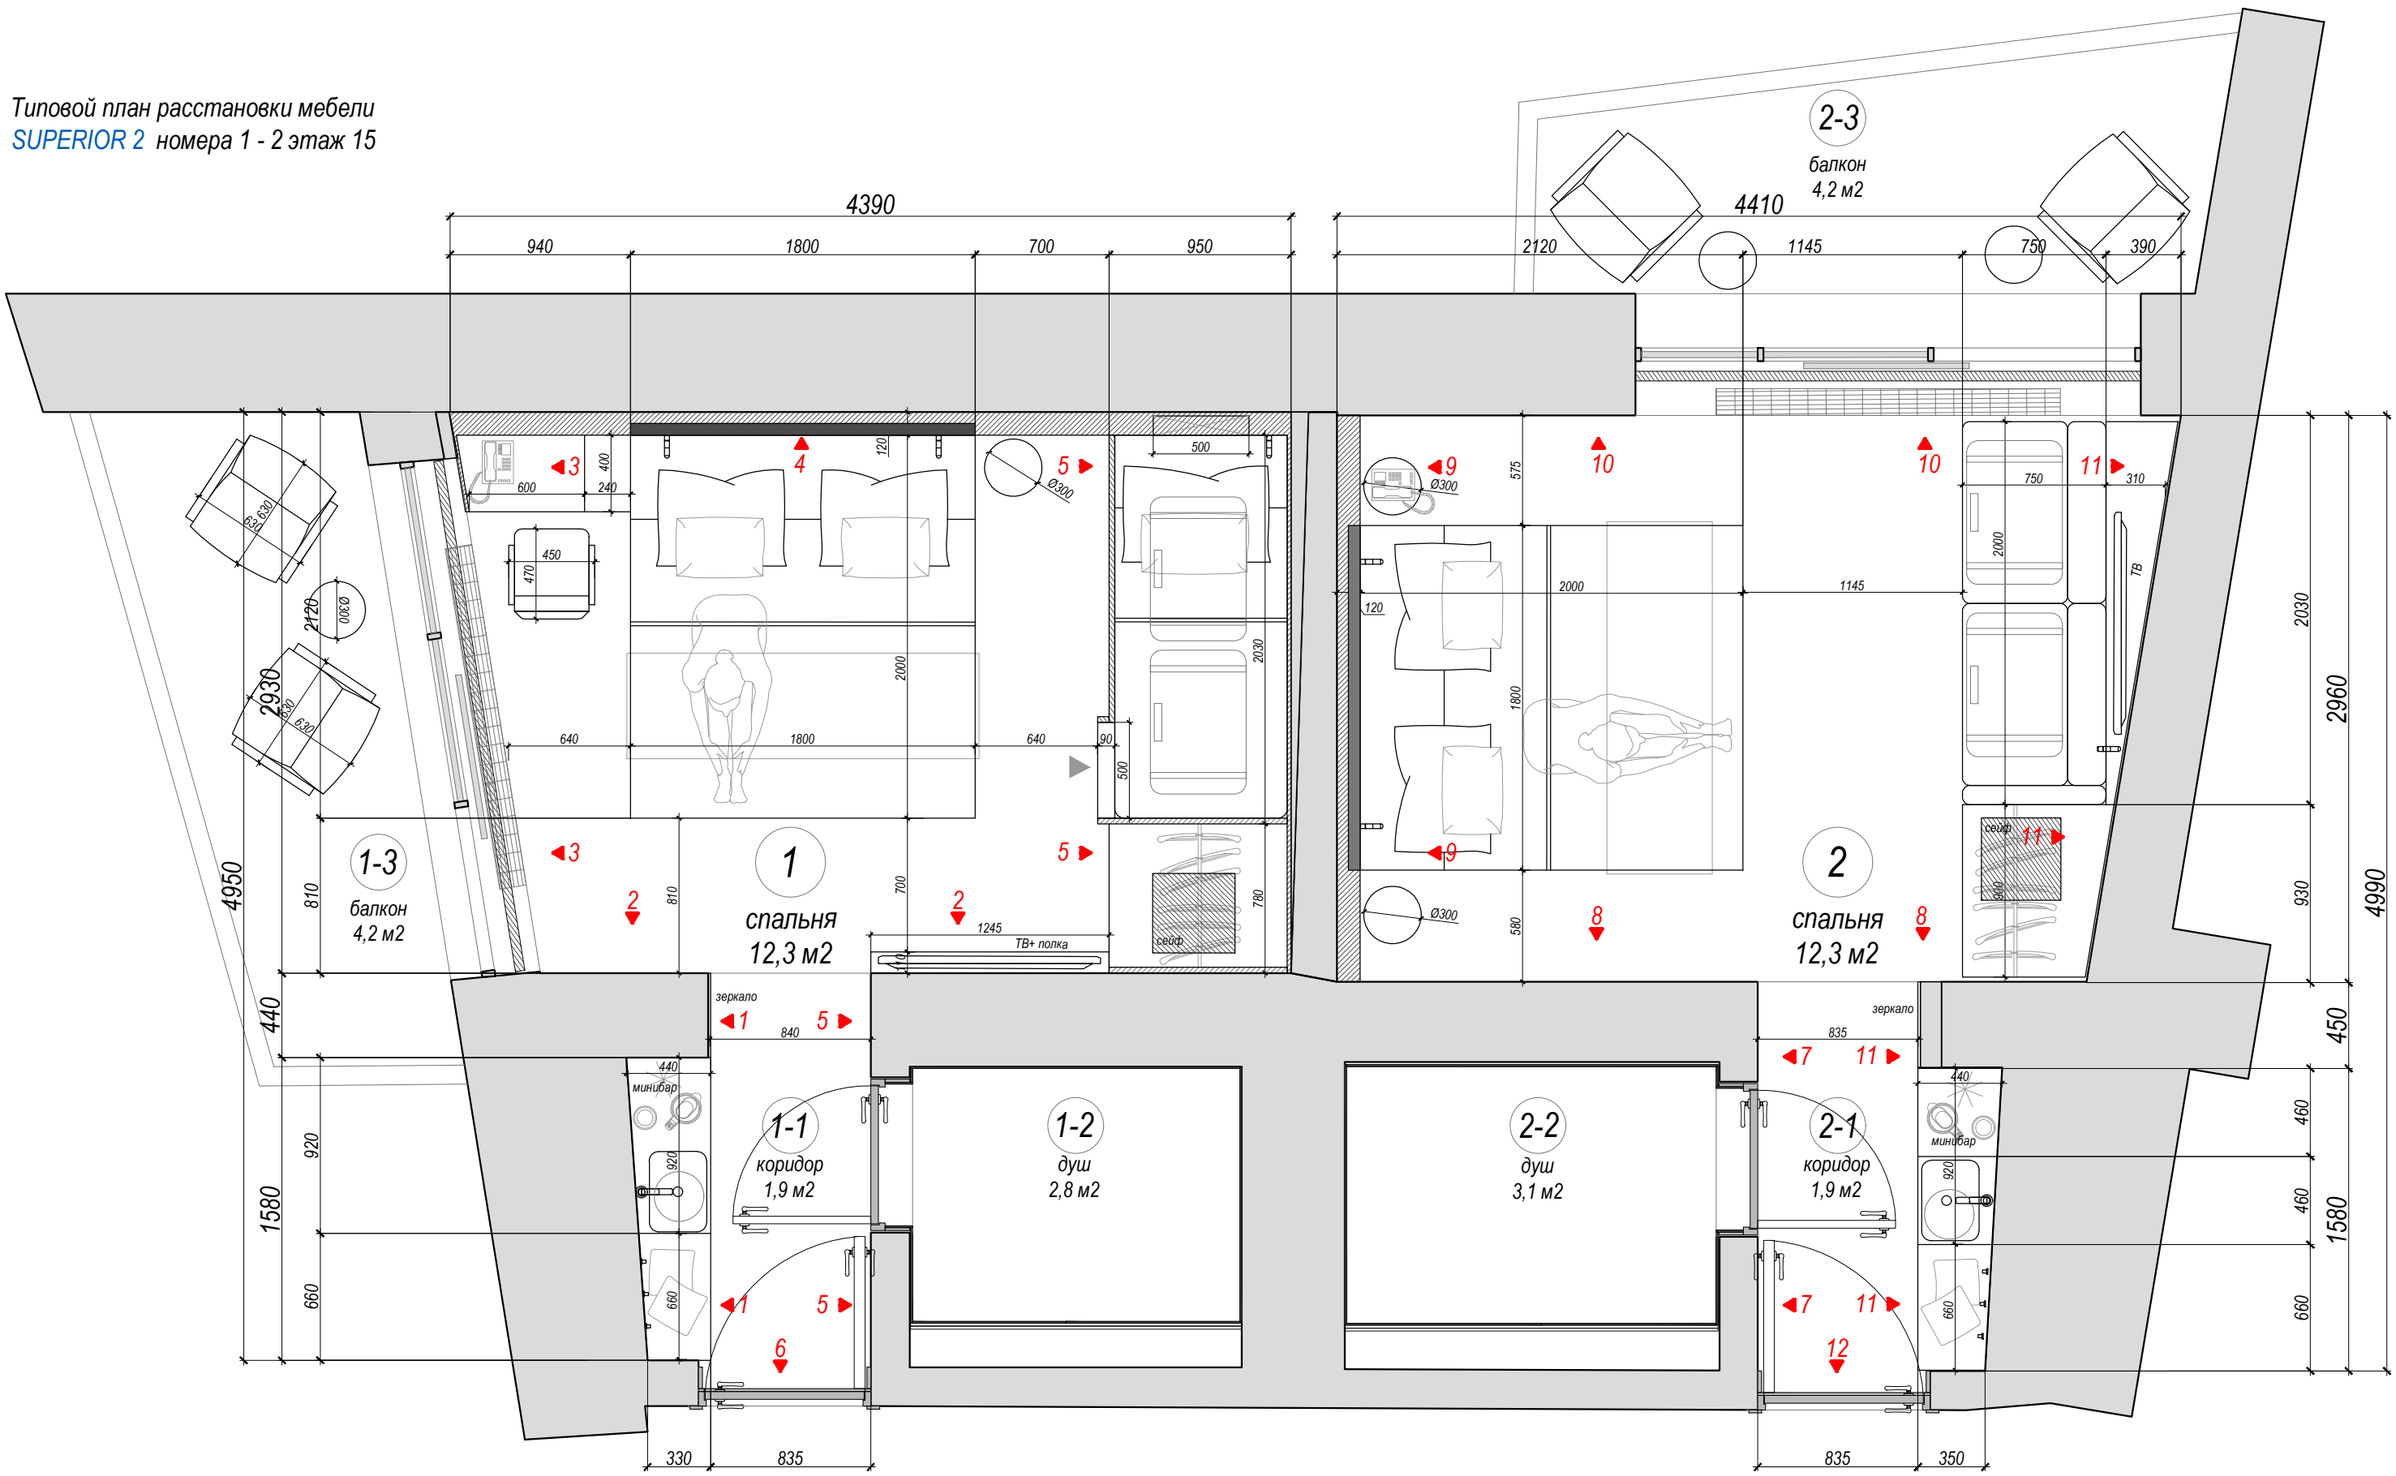

Ген. директор	Стойкова М. В.		Ай Петри
ГАП	Назарова О.		разработка интерьерного проекта гостиницы
Стадия РП	Формат А3	Масштаб 1:30	Типовой план расстановки мебели SUPERIOR 2 номера 1 - 2 этаж 15

лист 35 | листов -- | год 2024

1



2


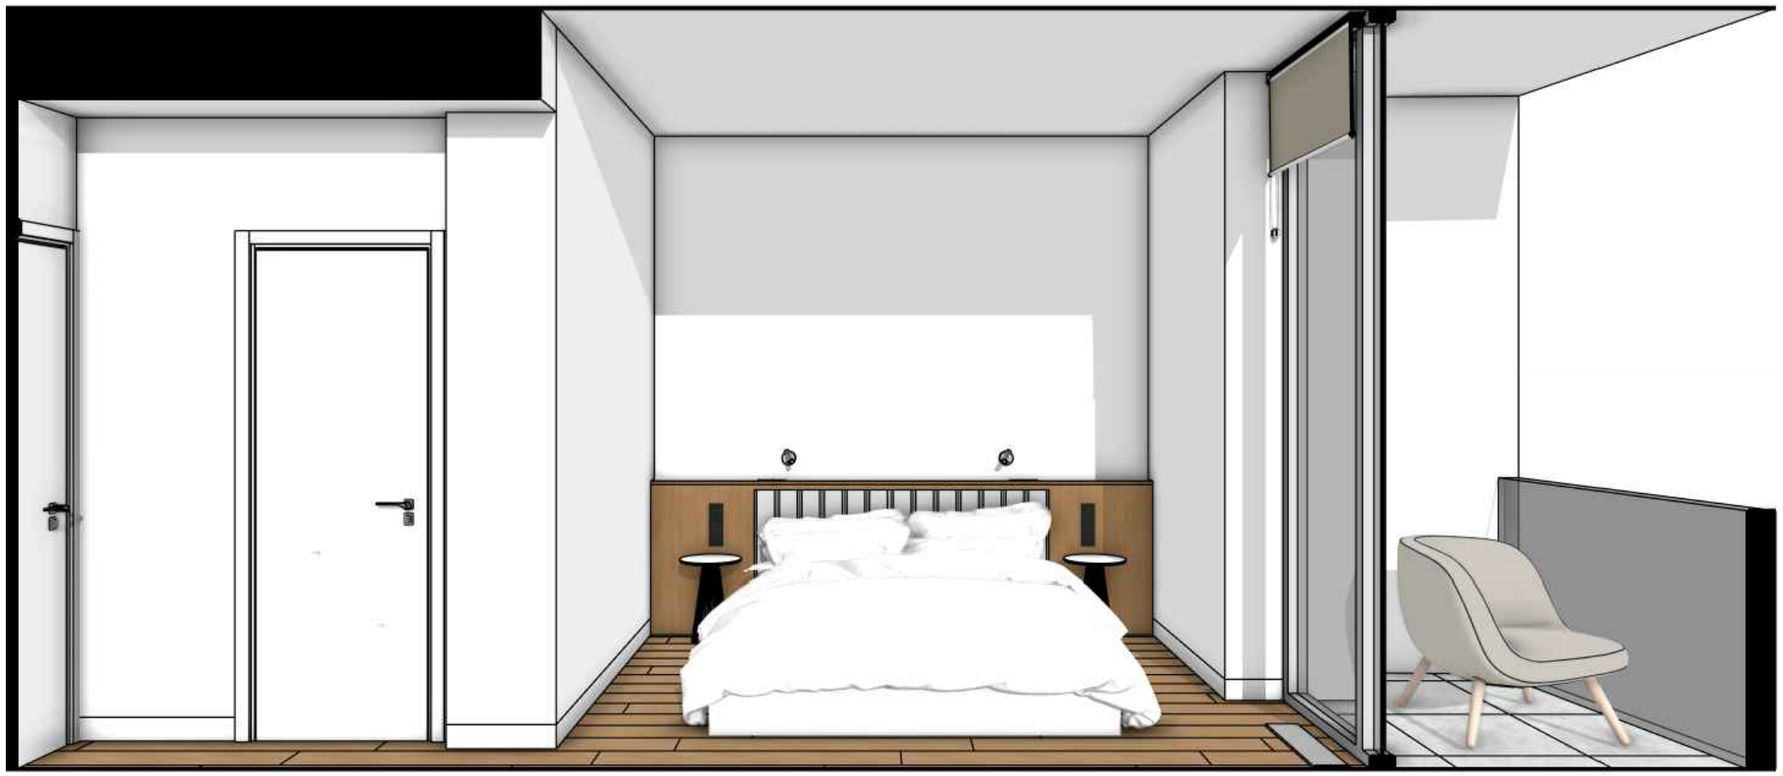


схема виды

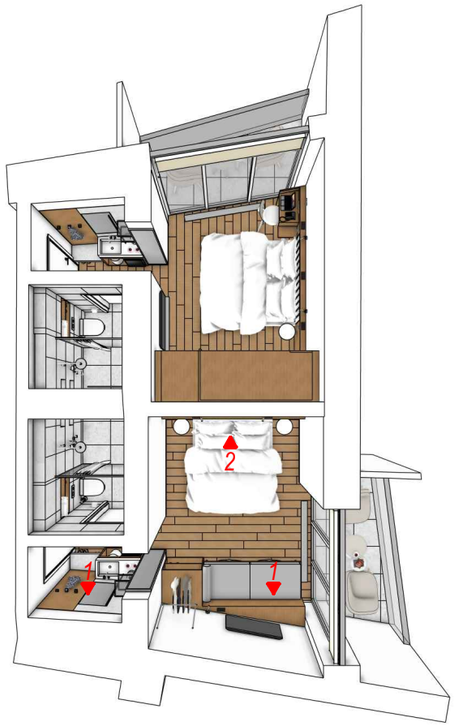


Ген. директор	Стойкова М. В.		Ай Петри
ГАП	Назарова О.		разработка интерьерного проекта гостиницы
Стадия РП	Формат А3	Масштаб 1:40	Макетные виды SUPERIOR 2 номер 1 этаж 15

лист 36 | листов -- | год 2024

3



схема виды

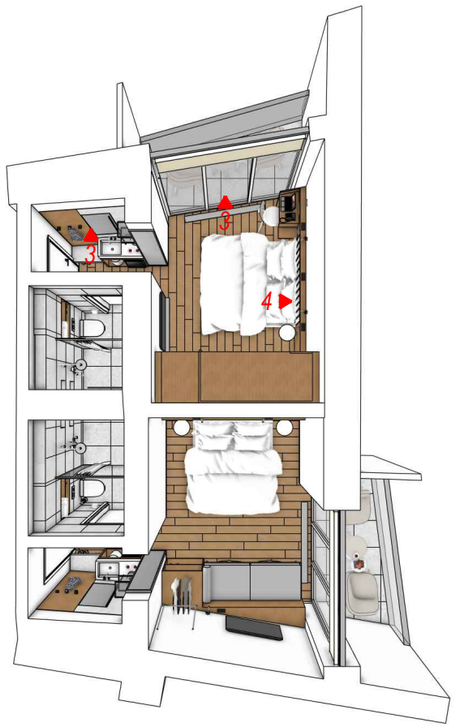


4



				Ай Петри
				разработка интерьерного проекта гостиницы
Ген. директор	Стойкова М. В.			лист 37
ГАП	Назарова О.			листов --
Стадия РП	Формат А3	Масштаб 1:40		Макетные виды SUPERIOR 2 номер 2 этаж 15
				год 2024

Типовые развёртки стен


SUPERIOR 2 номер 1 этаж 15

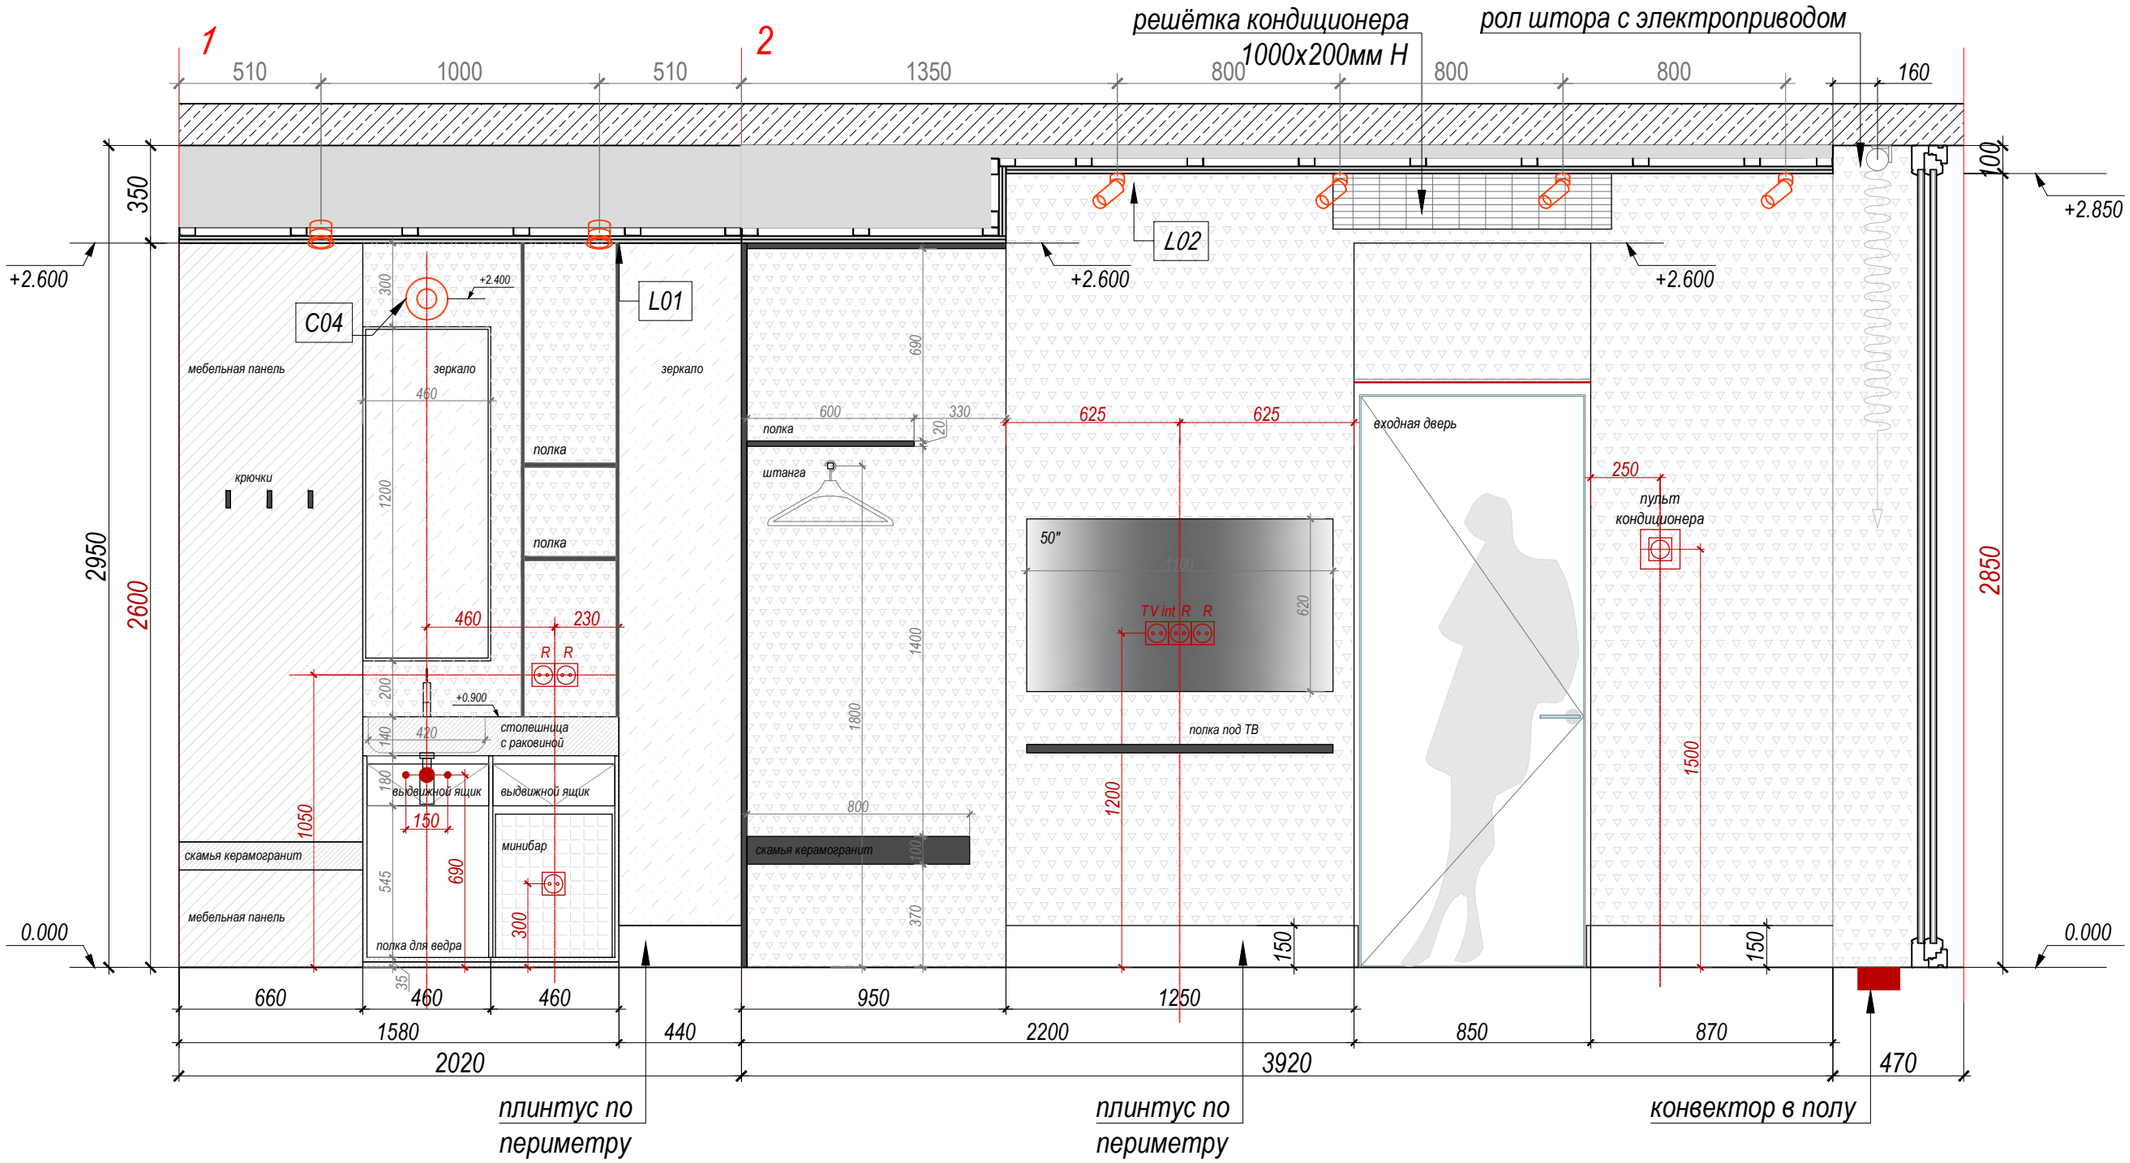

Ген. директор	Стойкова М. В.		Ай Петри	
ГАП	Назарова О.		разработка интерьерного проекта гостиницы	лист 38 / листов --
Стадия РП	Формат А3	Масштаб 1:20	Типовые развёртки стен SUPERIOR 2 номер 1 этаж 15	год 2024

Типовые развёртки стен


SUPERIOR 2 номер 1 этаж 15

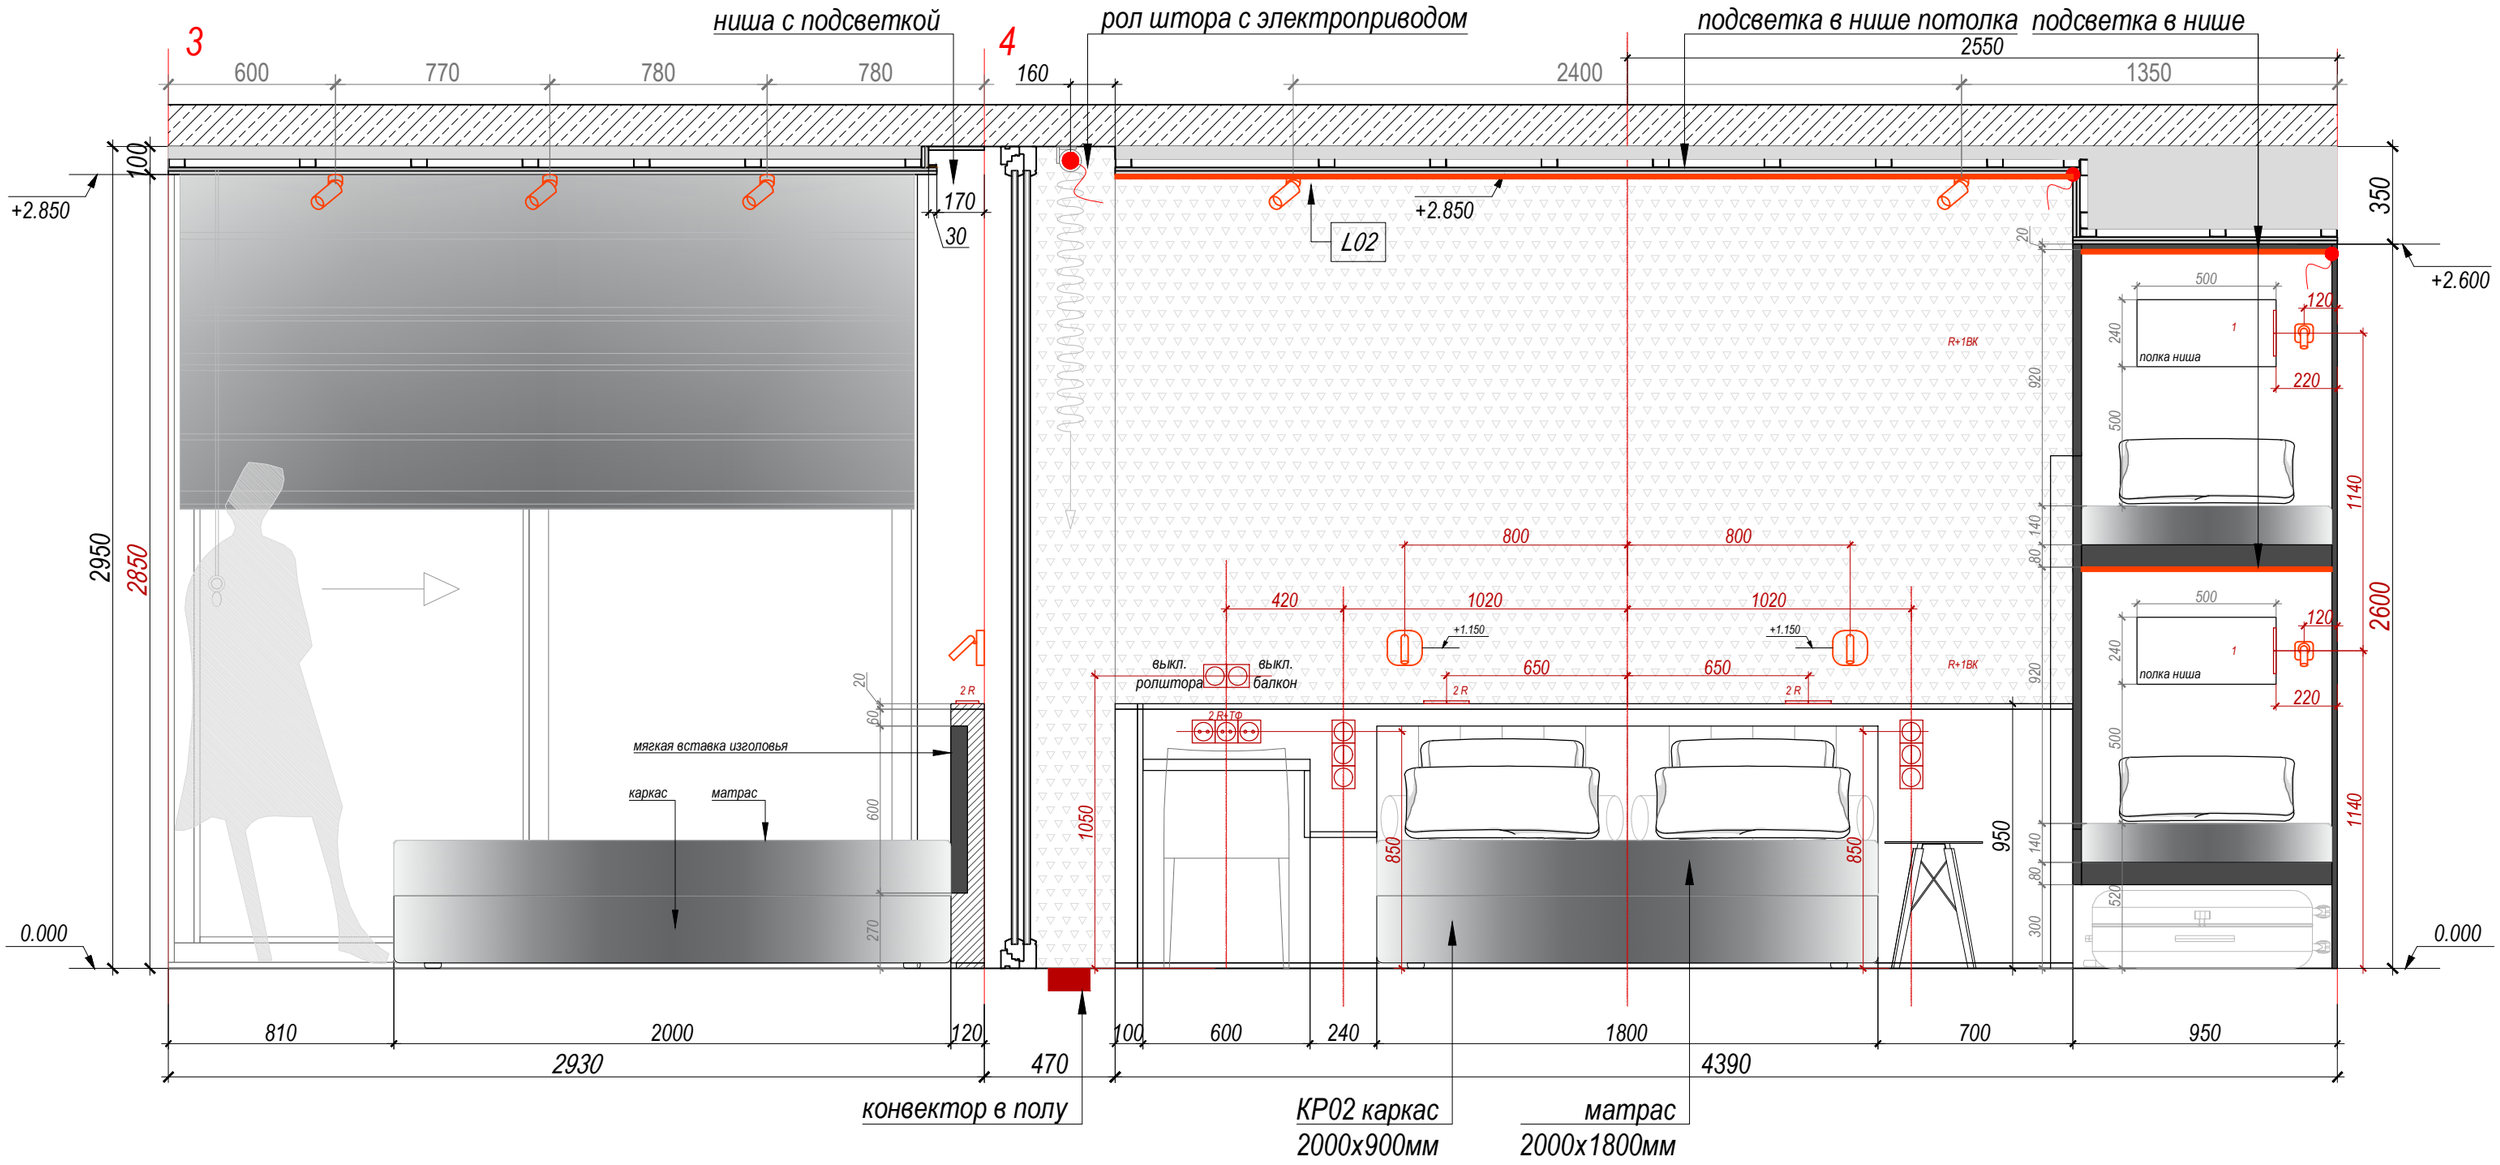

Ген. директор	Стойкова М. В.		Ай Петри	
ГАП	Назарова О.		разработка интерьерного проекта гостиницы	лист 39
Стадия РП	Формат А3	Масштаб 1:20	Типовые развёртки стен SUPERIOR 2 номер 1 этаж 15	листов --
				год 2024

Типовые развёртки стен


SUPERIOR 2 номер 1 этаж 15

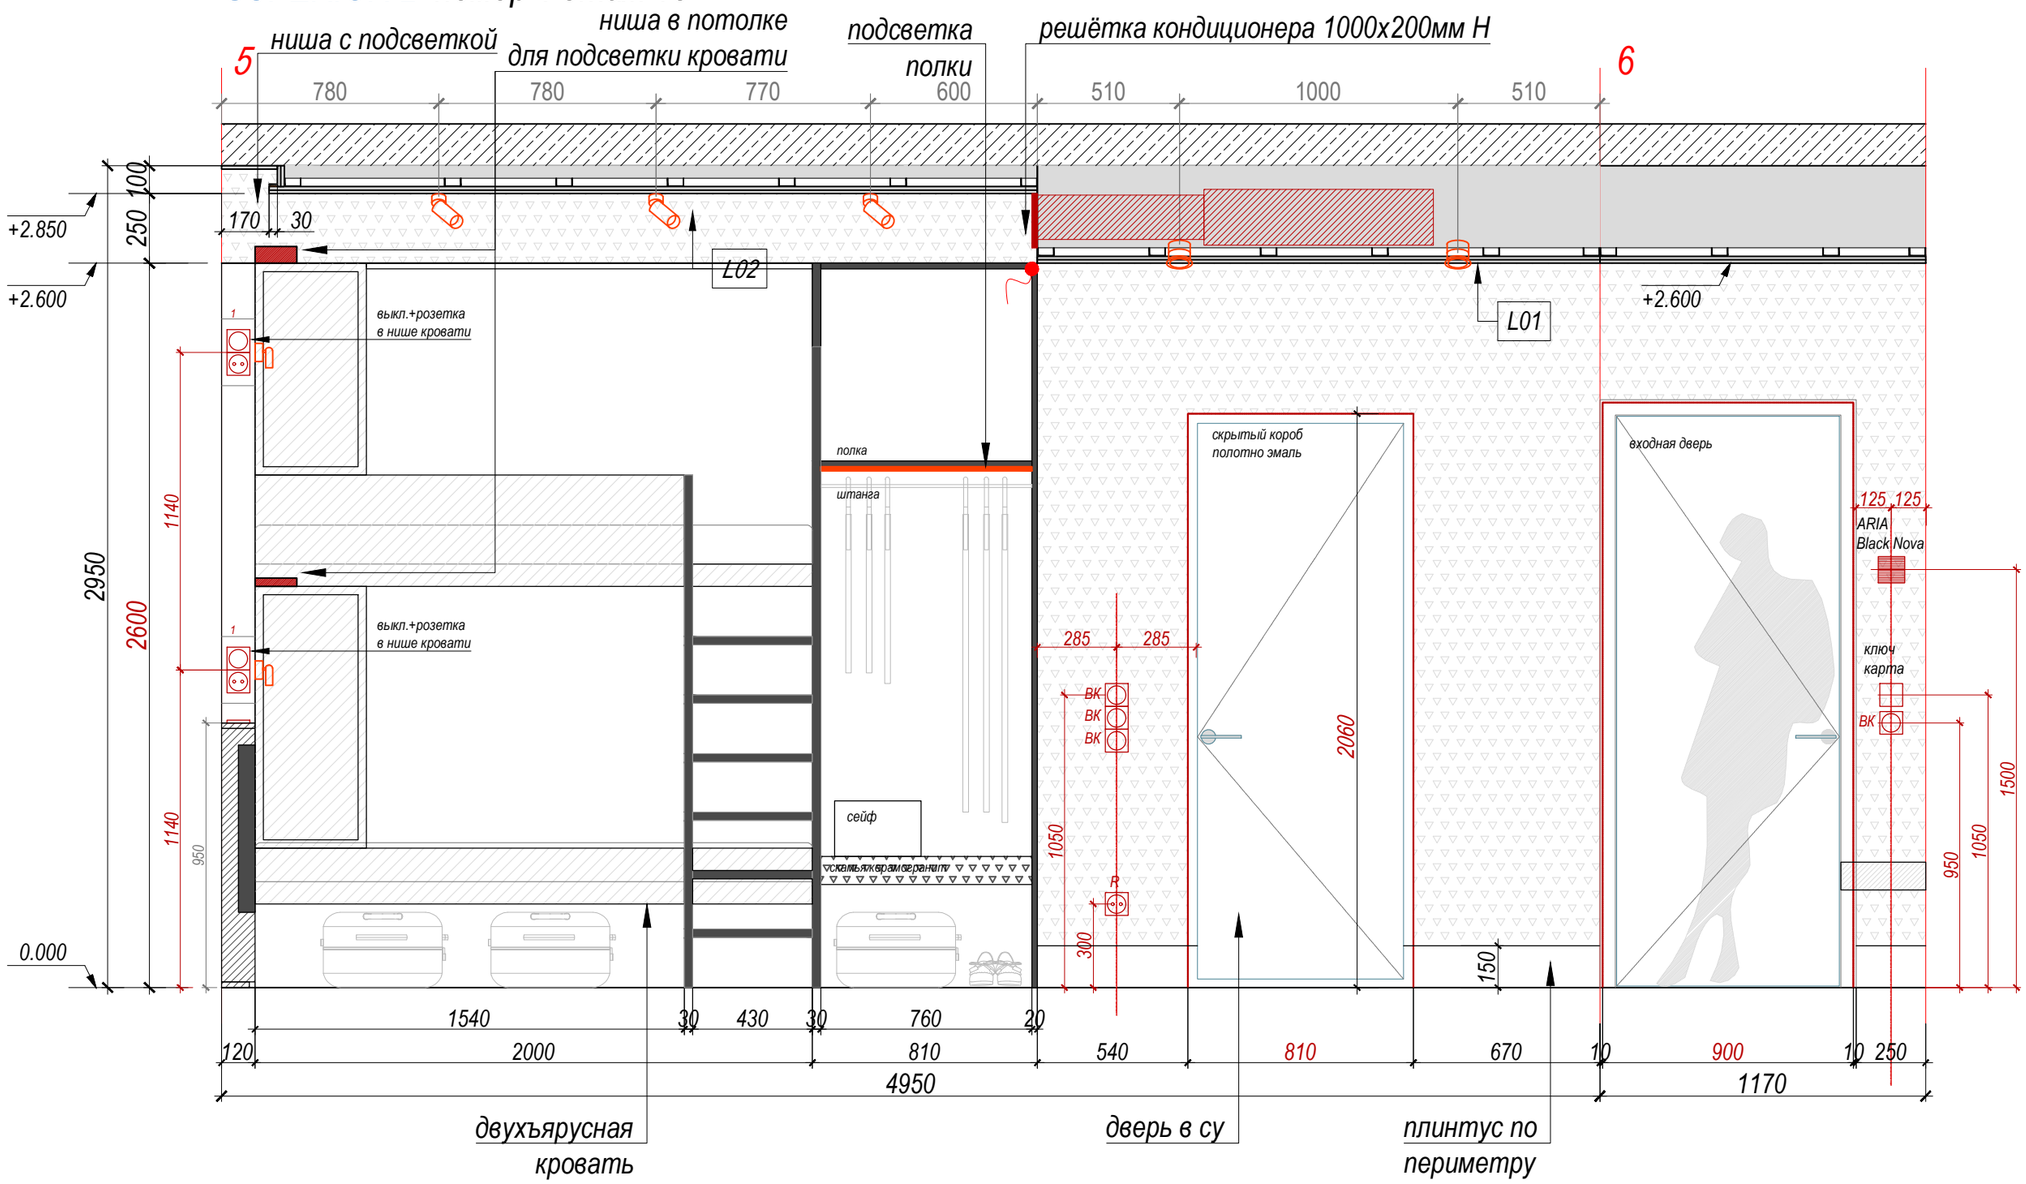

Ген. директор	Стойкова М. В.		Ай Петри	
ГАП	Назарова О.		разработка интерьерного проекта гостиницы	лист 40 / листов --
Стадия РП	Формат А3	Масштаб 1:20	Типовые развёртки стен SUPERIOR 2 номер 1 этаж 15	год 2024

Типовые развёртки стен

SUPERIOR 2 номер 2 этаж 15

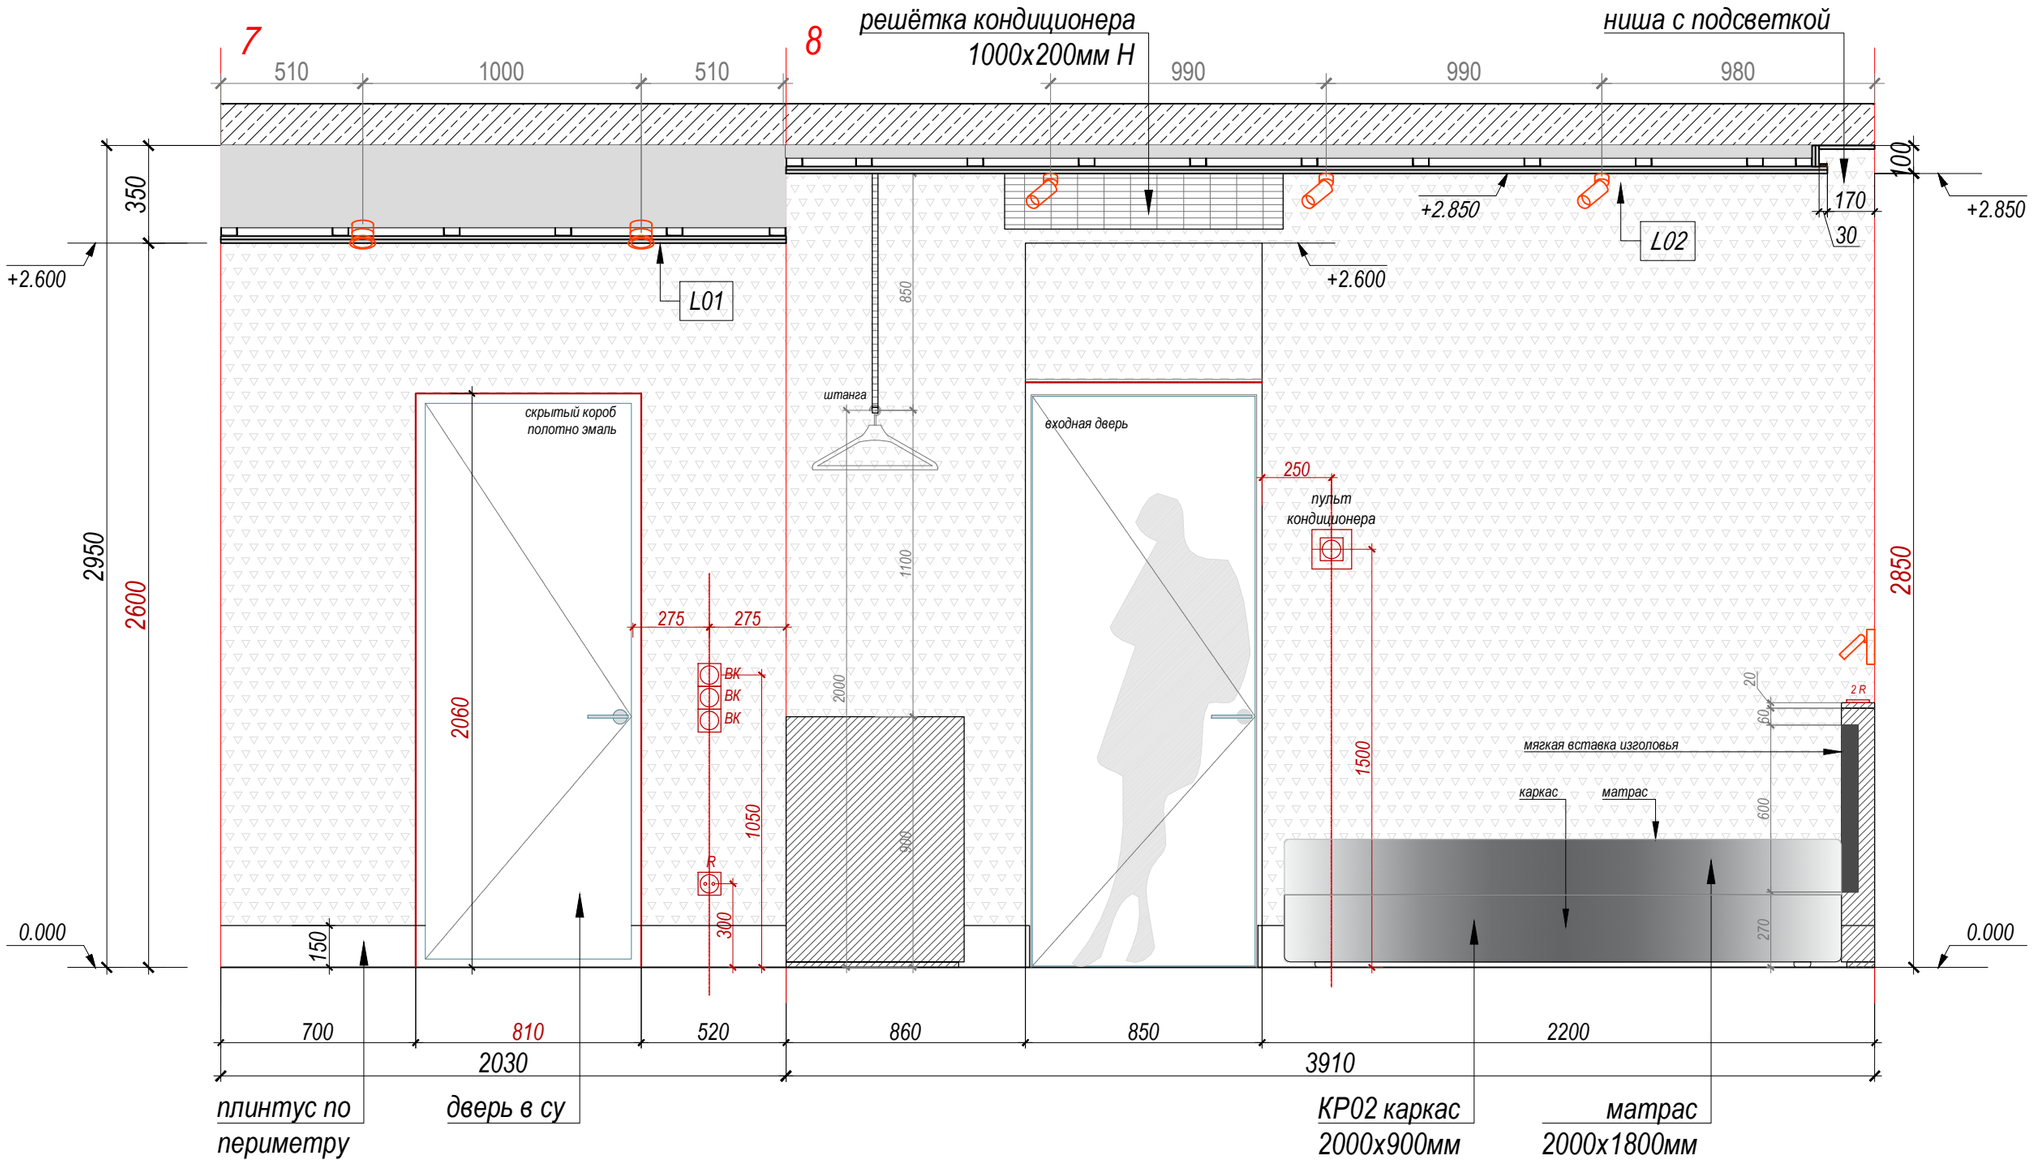


Ген. директор	Стойкова М. В.		Ай Петри
ГАП	Назарова О.		разработка интерьерного проекта гостиницы
Стадия РП	Формат А3	Масштаб 1:20	Типовые развёртки стен SUPERIOR 2 номер 2 этаж 15

лист 41 | листов -- | год 2024

Типовые развёртки стен


SUPERIOR 2 номер 2 этаж 15

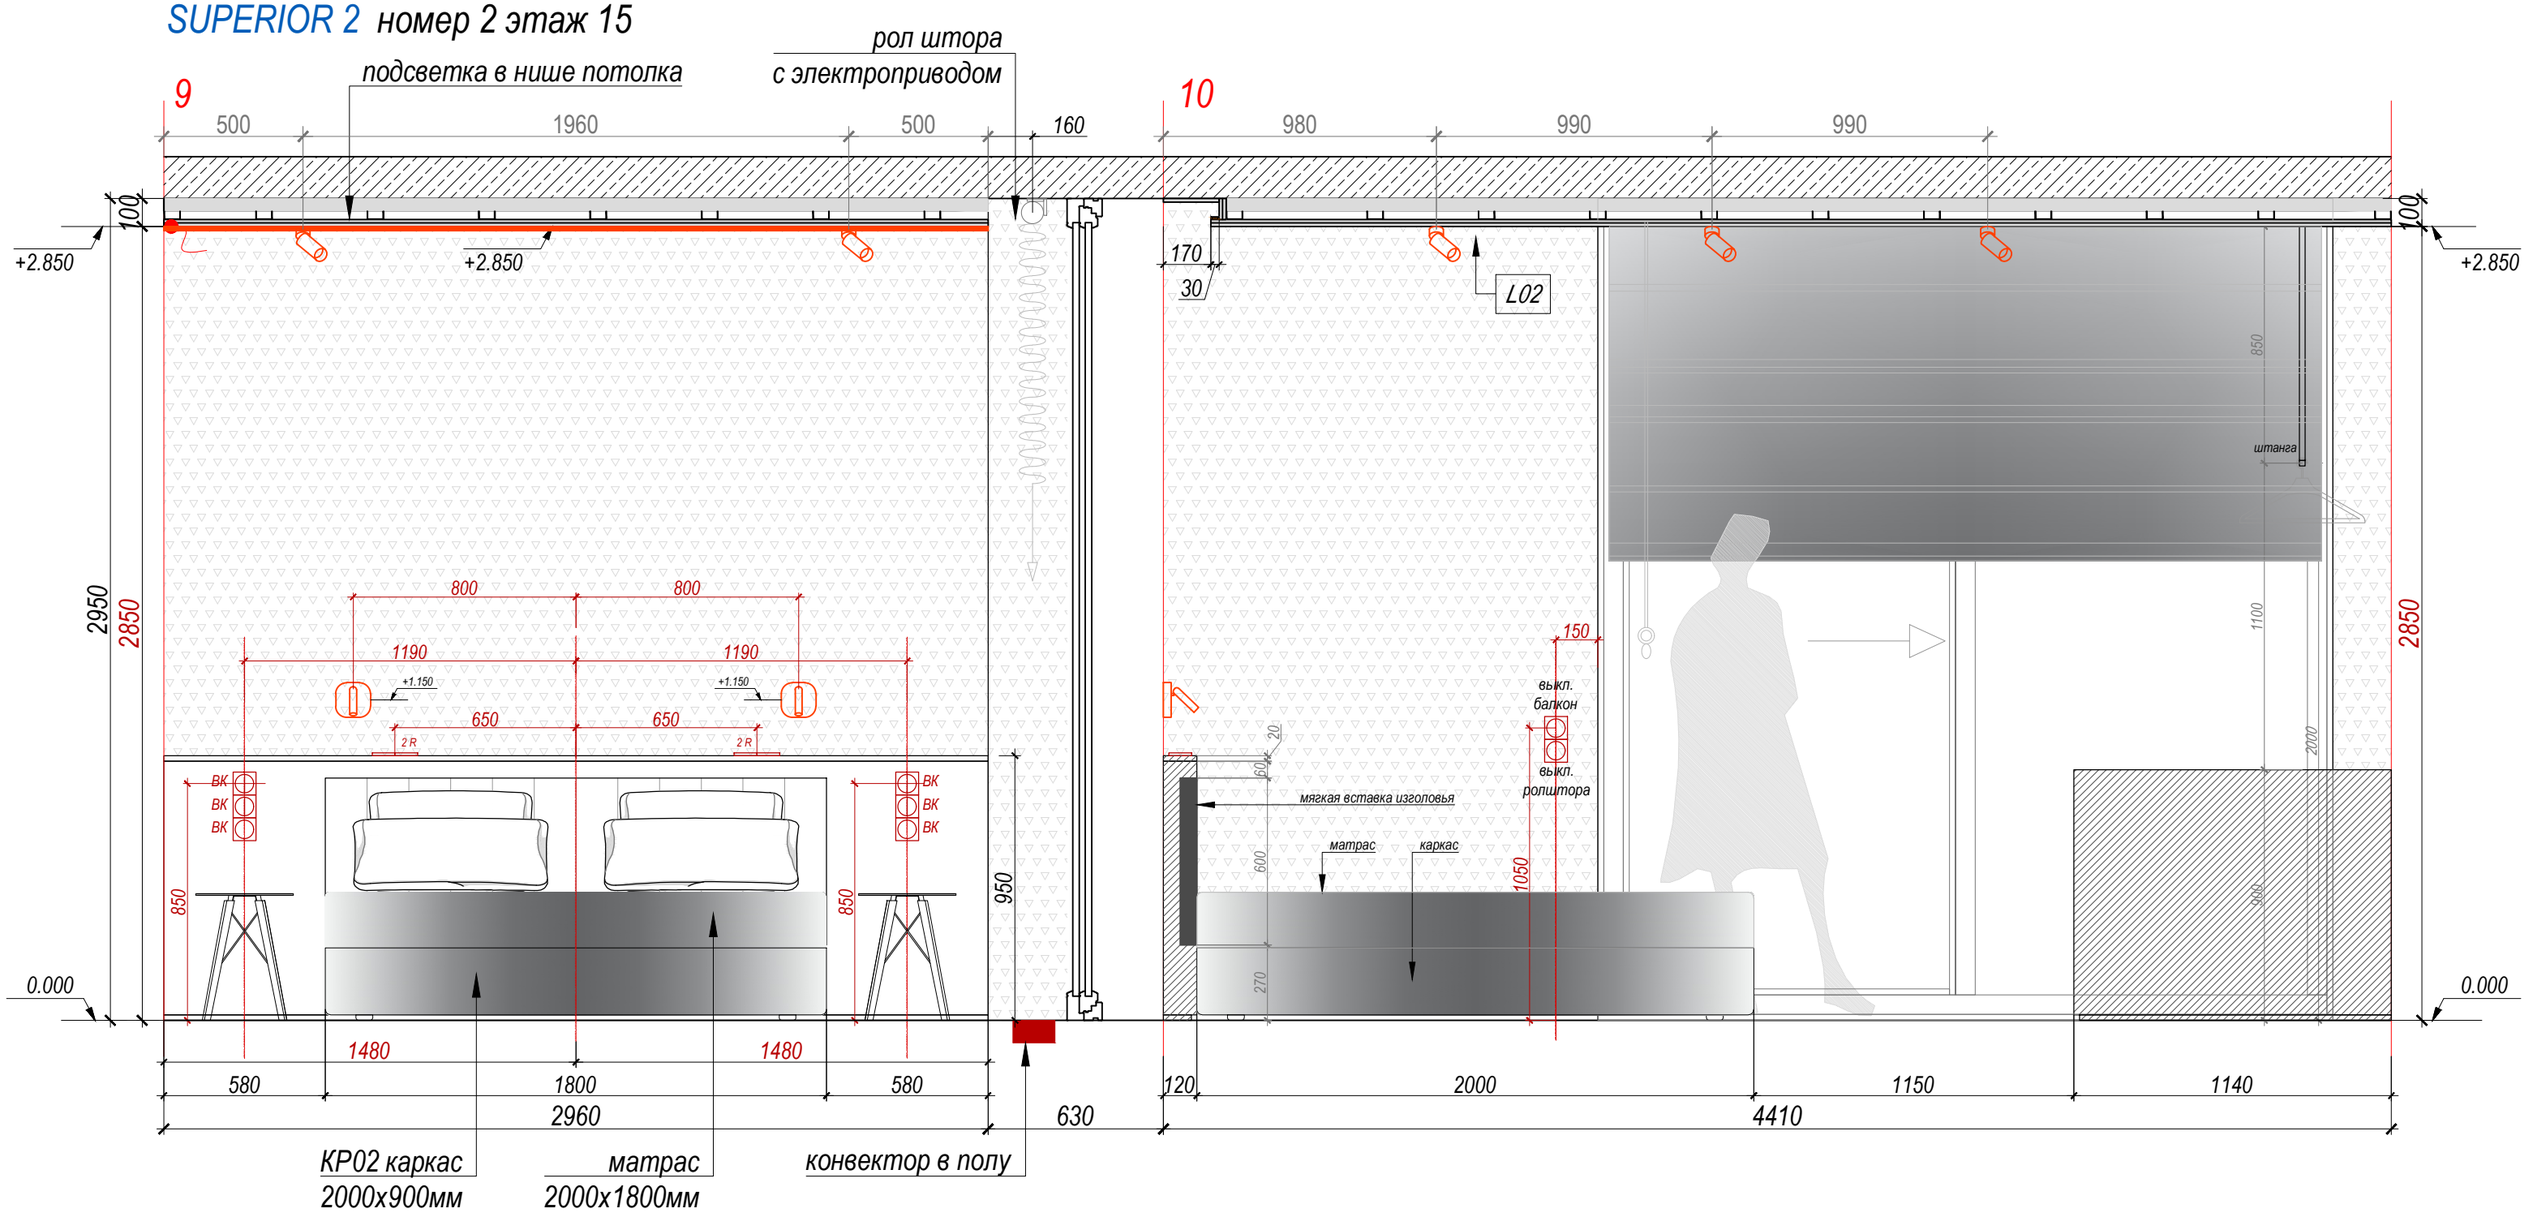

Ген. директор	Стойкова М. В.		Ай Петри	
ГАП	Назарова О.		разработка интерьерного проекта гостиницы	лист 42 / листов --
Стадия РП	Формат А3	Масштаб 1:20	Типовые развёртки стен SUPERIOR 2 номер 2 этаж 15	год 2024

Типовые развёртки стен

SUPERIOR 2 номер 2 этаж 15

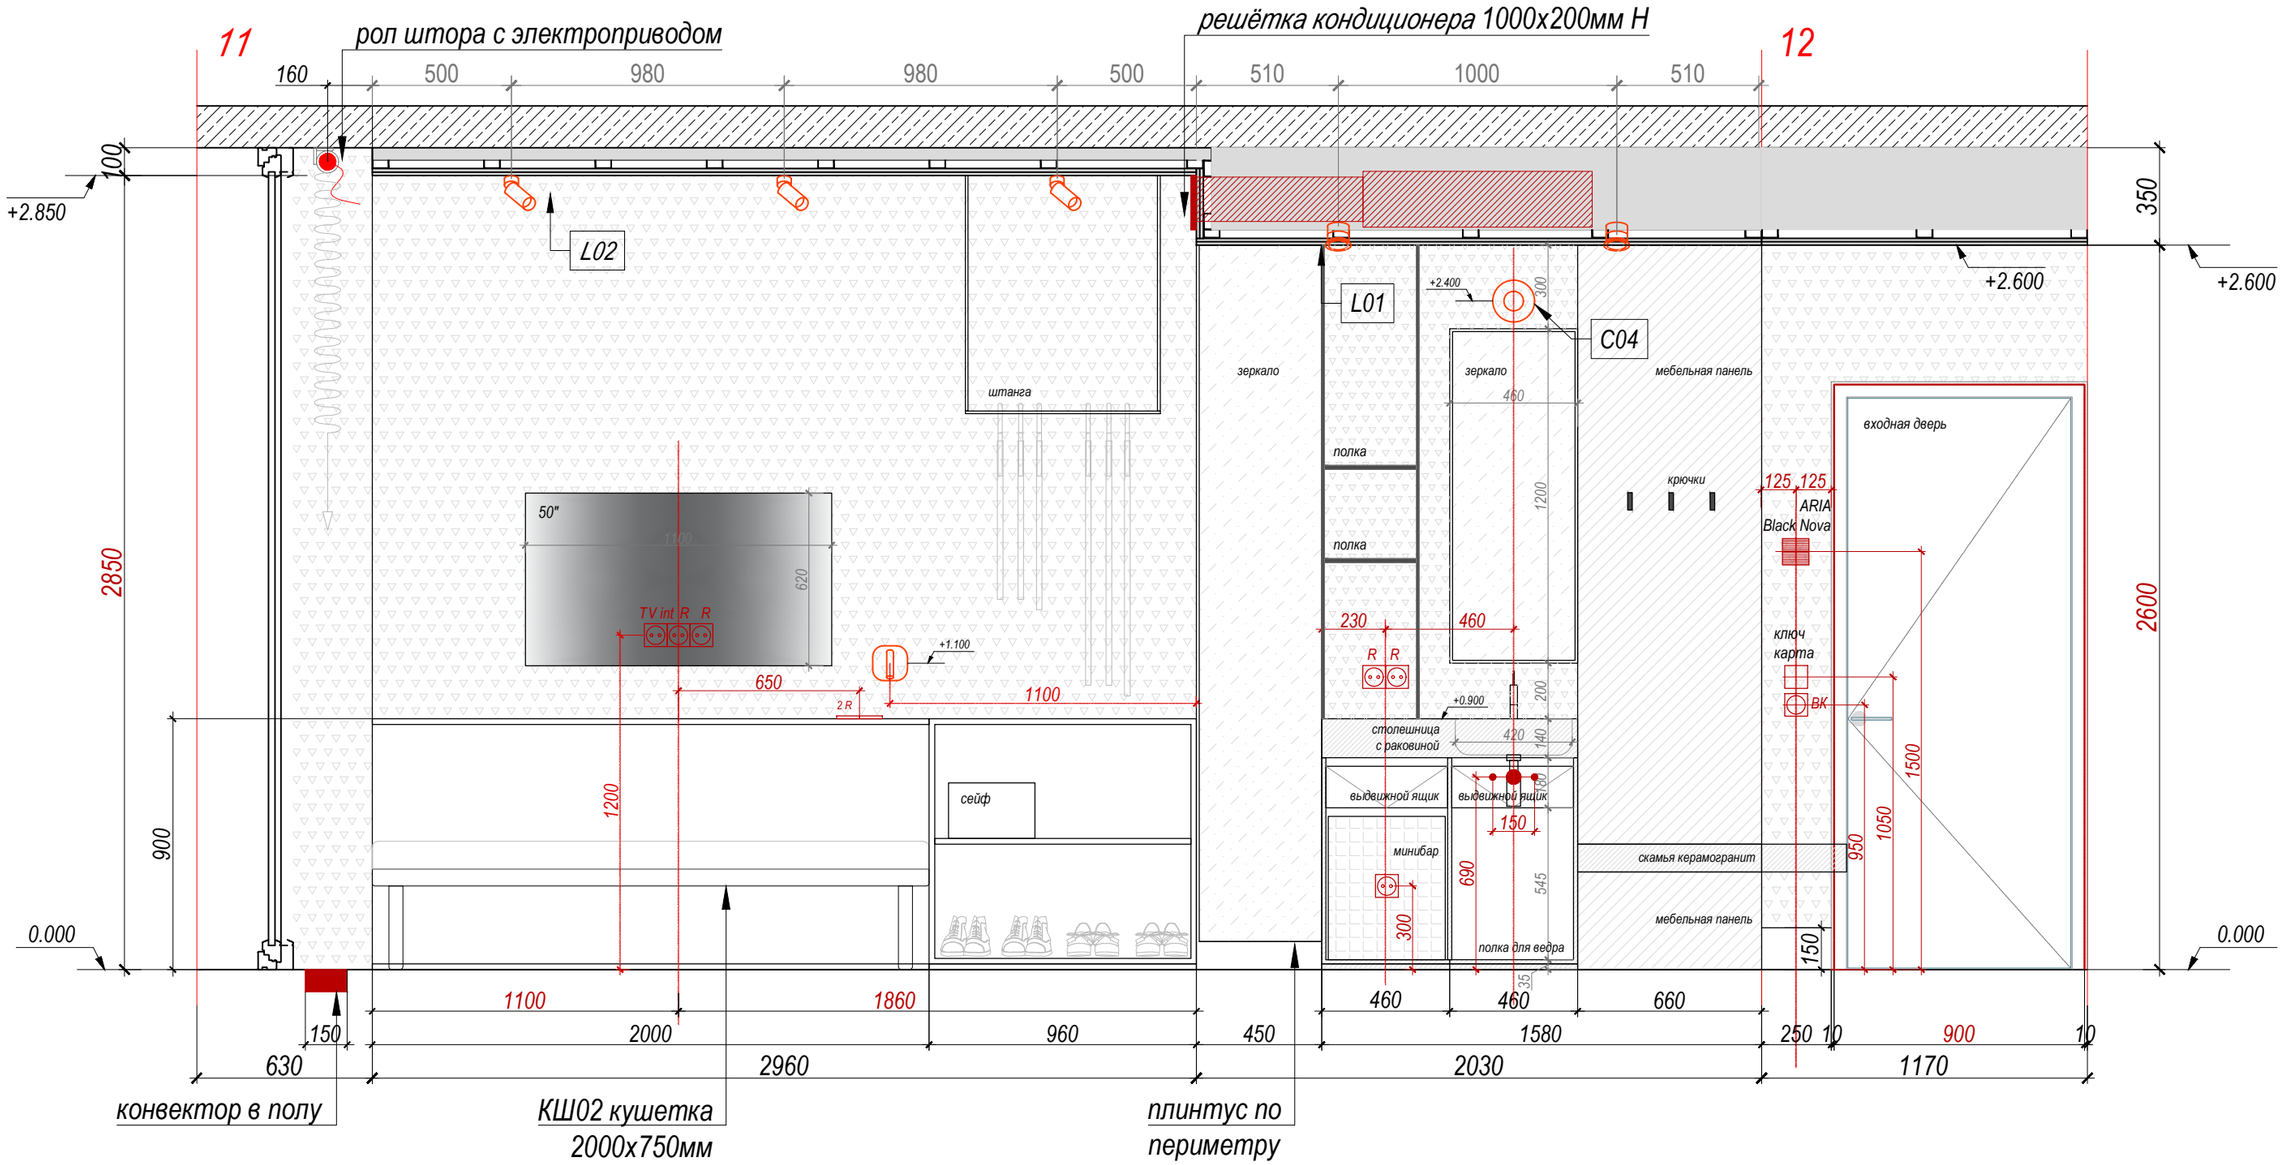

Ген. директор	Стойкова М. В.		Ай Петри
ГАП	Назарова О.		разработка интерьерного проекта гостиницы
Стадия РП	Формат А3	Масштаб 1:20	Типовые развёртки стен SUPERIOR 2 номер 2 этаж 15

лист	43
листов	--
год	2024

Типовой план сантехники душевой
SUPERIOR 2 номера 1 - 2

2-2

душ
3,1 м2

1-2

душ
2,8 м2

Jaquar, Душевая стойка внешняя, термостат, Florentine, SHA-CHR-1211NH

Jaquar, Душевая стойка внешняя, термостат, Florentine, SHA-CHR-1211NH


Jaquar, Ершик для унитазов Continental, Хром ACN-CH R-1143N

Artize, инсталляция для подвес. унитазов, пневматич., Белый APC-WH T-501250 0FS

Artize, клавиша смыва платиковая ACP-CHR-5012505

Jaquar, Держатель туалетной бумаги ACN-CH R-1153S

Jaquar, Унитаз подвесной Solo, SLS-WHT-6953NBI UFSM

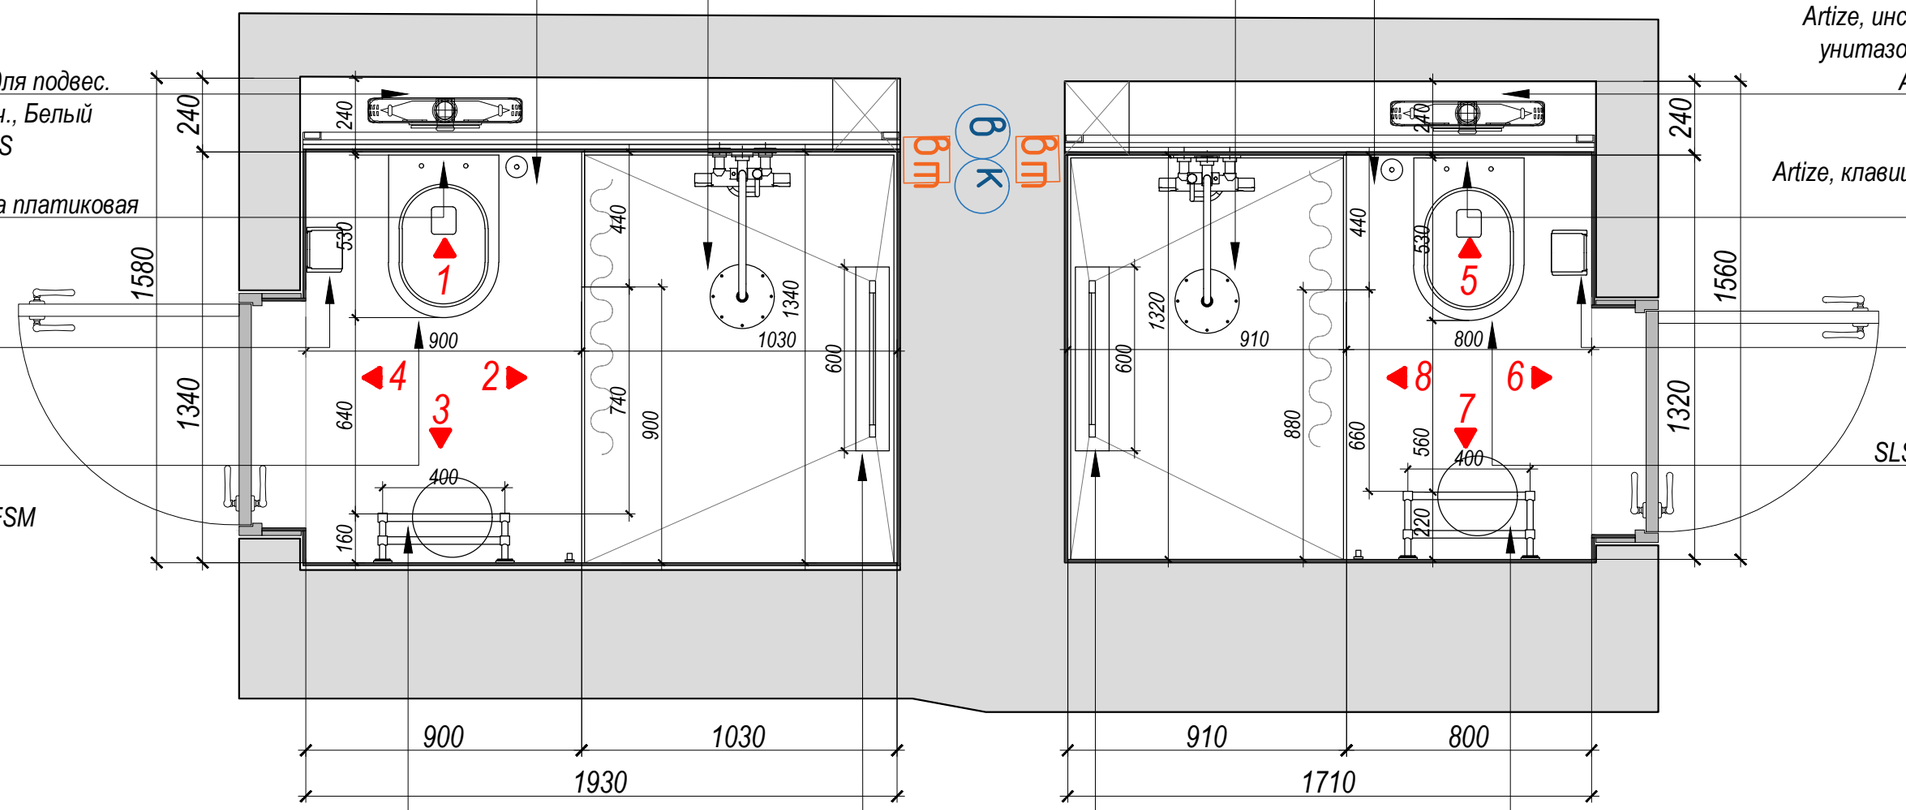

Псш Line Trinity c/n (electro) 80/40 (таймер, скр.монтаж, унив.подкл.R/L, Полиров.) INDIGO LCLTE80- 40PRt

Трап BETTO LINE 550" с рамкой матовый хром 13702509


Псш Line Trinity c/n (electro) 80/40 (таймер, скр.монтаж, унив.подкл.R/L, Полиров.) INDIGO LCLTE80- 40PRt

Ген. директор	Стойкова М. В.			Ай Петри	
ГАП	Назарова О.			разработка интерьерного проекта гостиницы	лист 44
Стадия РП	Формат А3	Масштаб 1:20			листов --
				Типовой план сантехники душевой SUPERIOR 2 номера 1 - 2 этаж 15	год 2024

5



схема виды

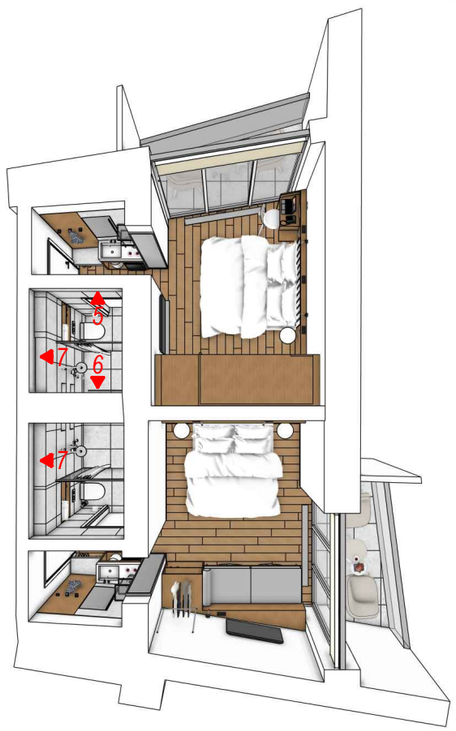

6



7




Ген. директор	Стойкова М. В.		Ай Петри
ГАП	Назарова О.		разработка интерьерного проекта гостиницы
Стадия РП	Формат А3	Масштаб 1:20	Макетные виды SUPERIOR 2 душевые номер 1, 2 этаж 15

лист 45 | листов -- | год 2024

2-2


душ
3,1 м2

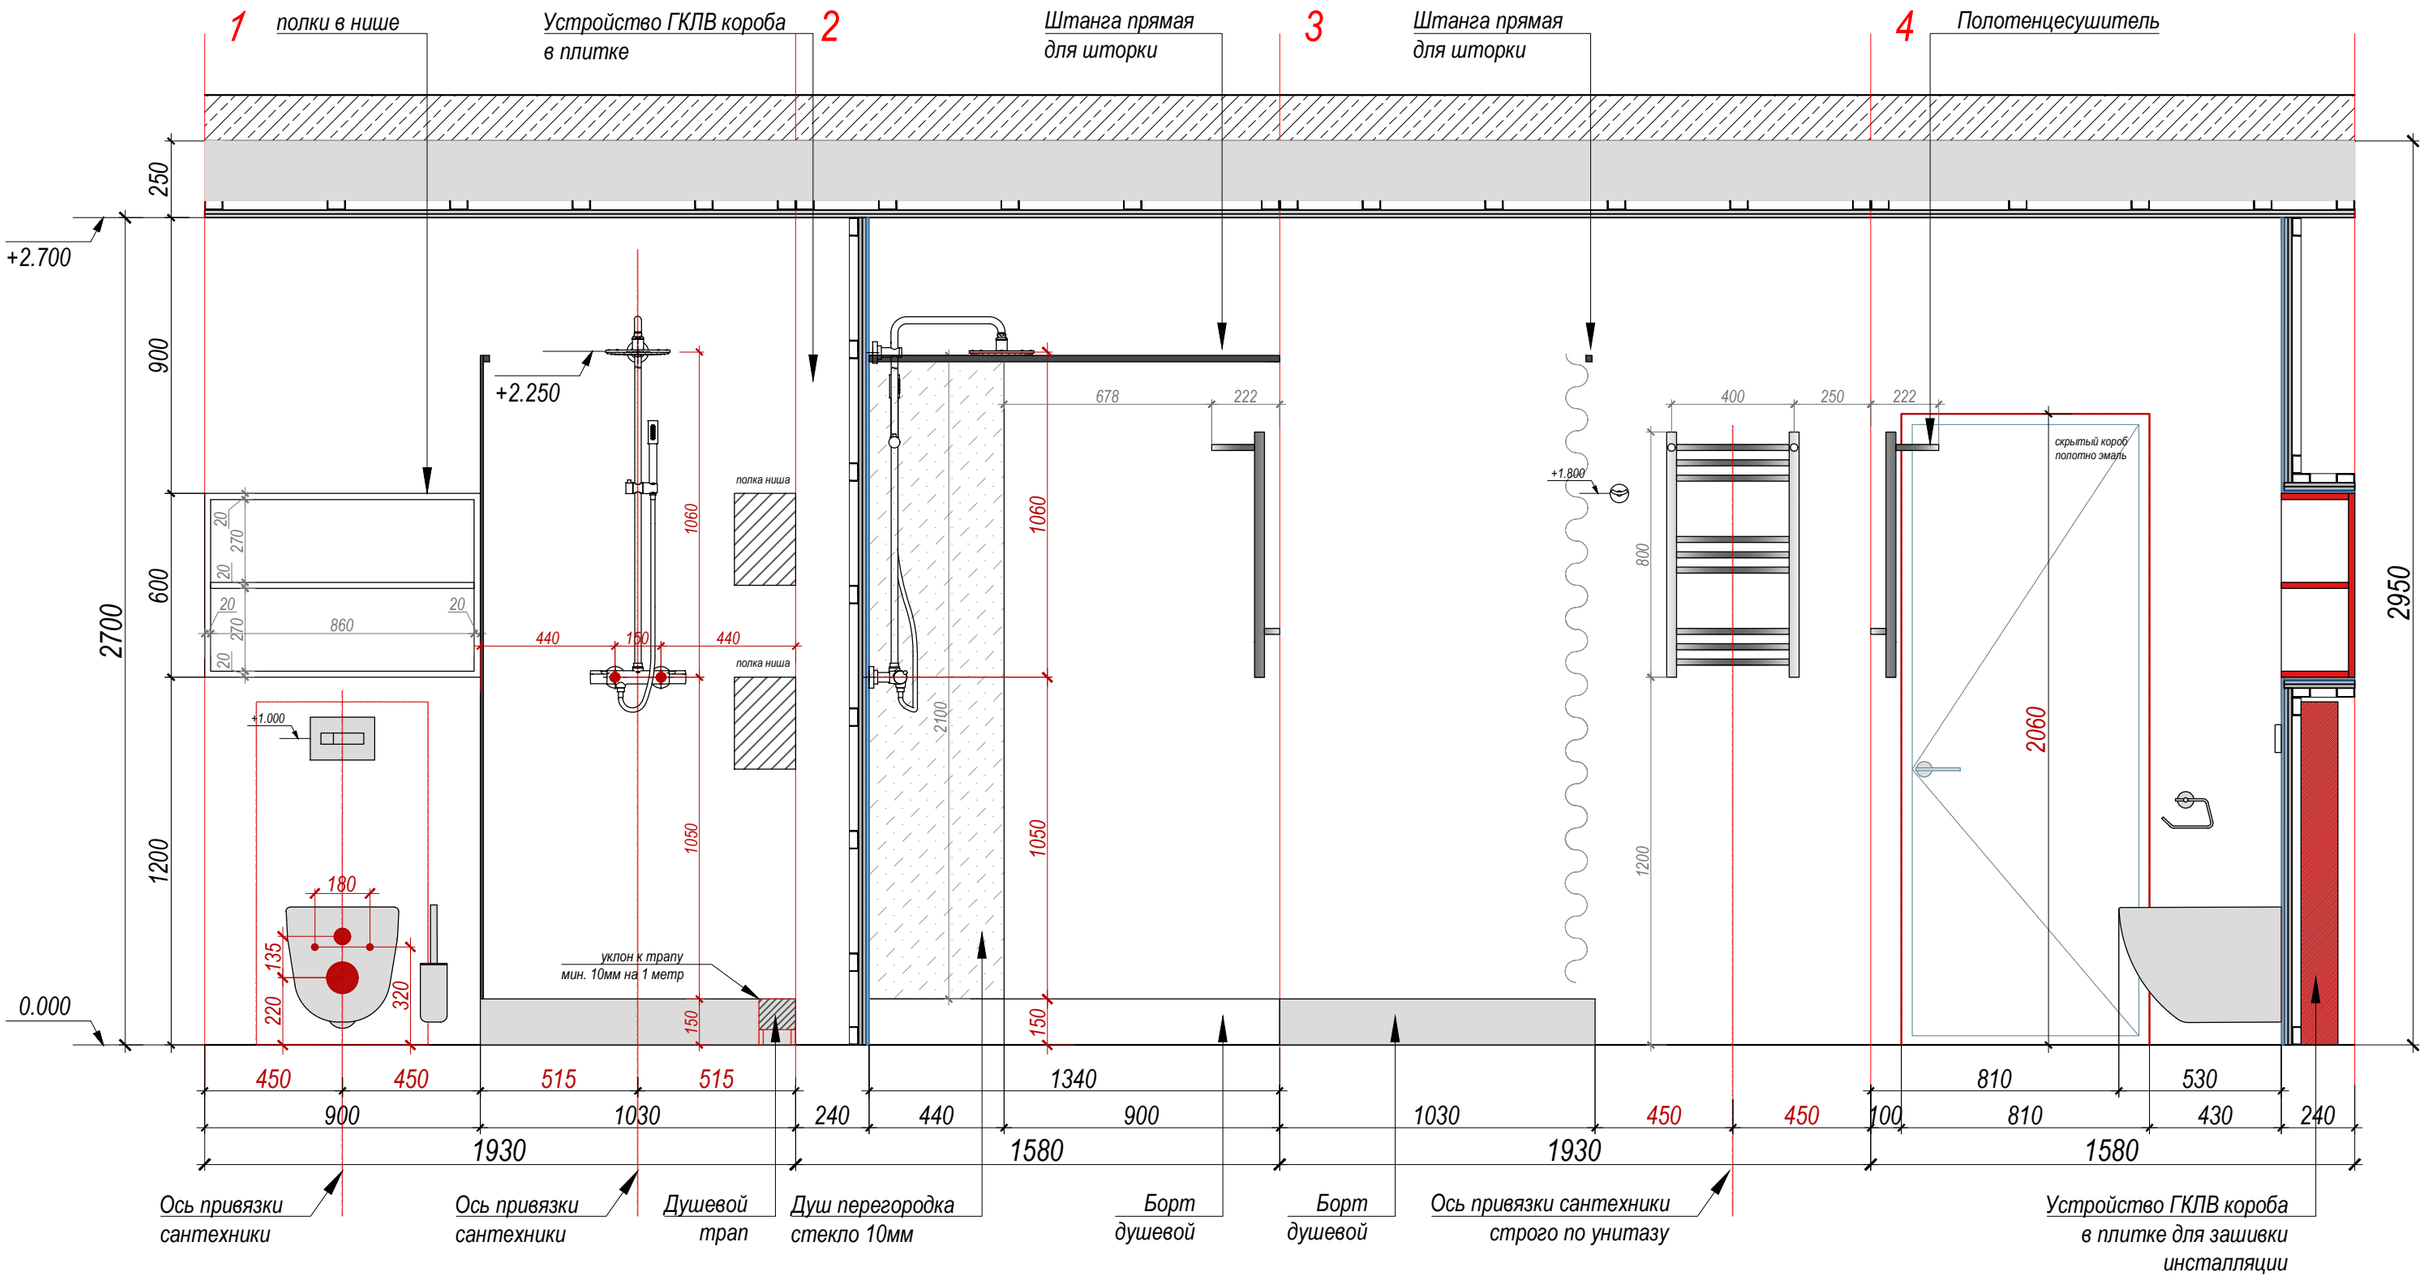

Ген. директор	Стойкова М. В.		Ай Петри	
ГАП	Назарова О.		разработка интерьерного проекта гостиницы	лист 46
Стадия РП	Формат А3	Масштаб 1:20		листов --
			Развёртки по душевой SUPERIOR 2 номер 2 этаж 15	год 2024

1-2

душ
2,8 м2

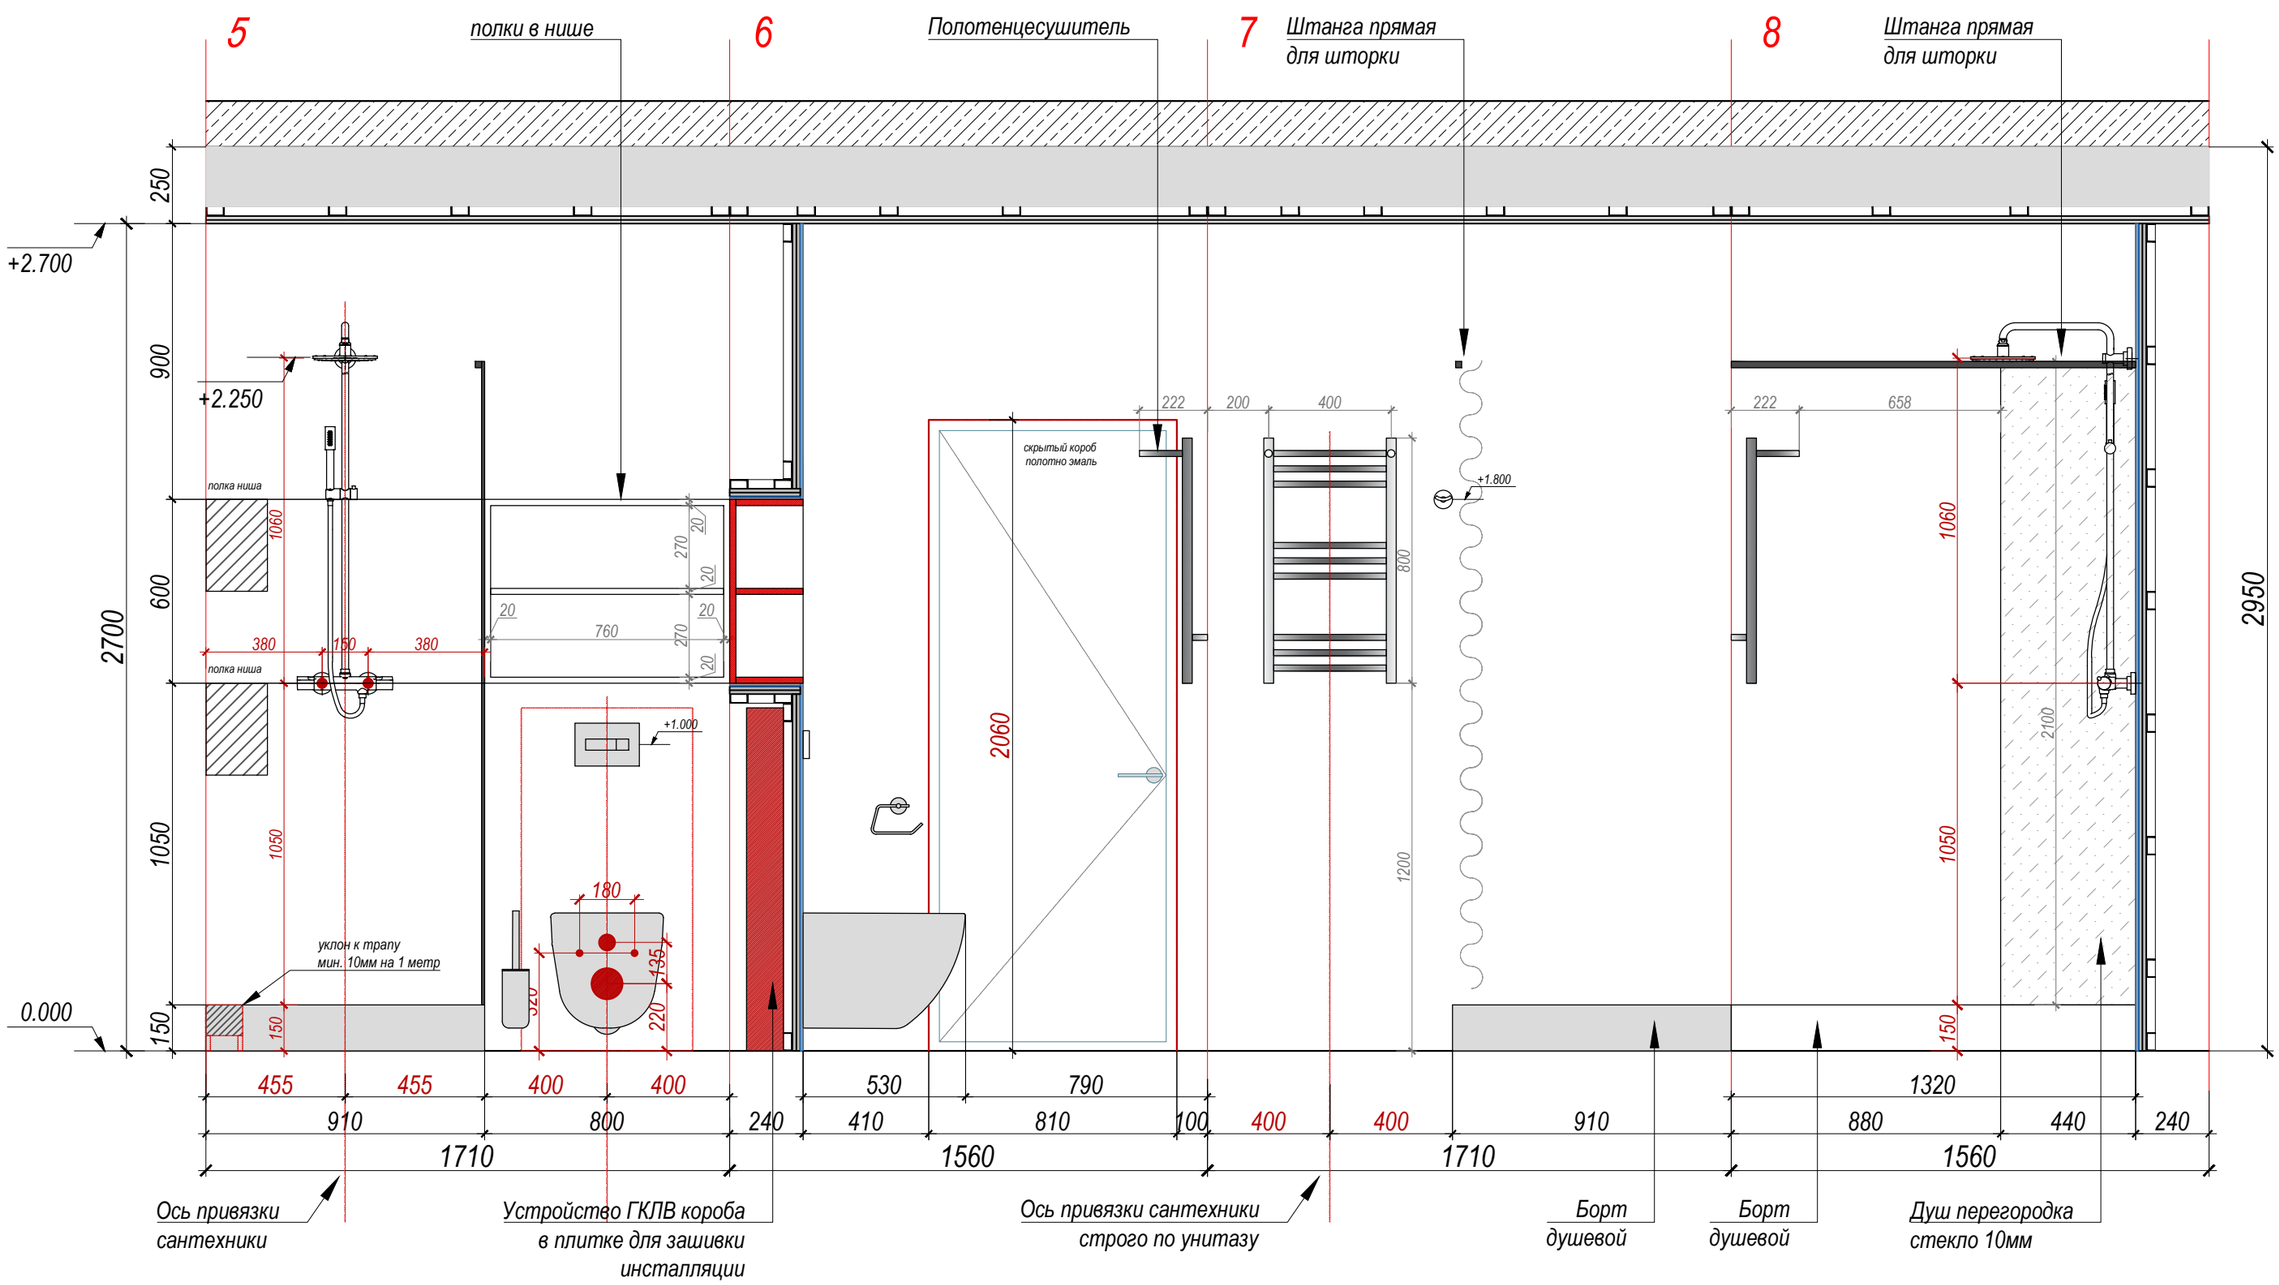

Ген. директор	Стойкова М. В.		Ай Петри	
ГАП	Назарова О.		разработка интерьерного проекта гостиницы	лист 47
Стадия РП	Формат А3	Масштаб 1:20	Развёртки по душевой SUPERIOR 2 номер 1 этаж 15	листов --
				год 2024


2-2

душ
3,1 м2

Типовой план раскладки плитки пола душевой SUPERIOR 2 номера 1 - 2

1-2

душ
2,8 м2

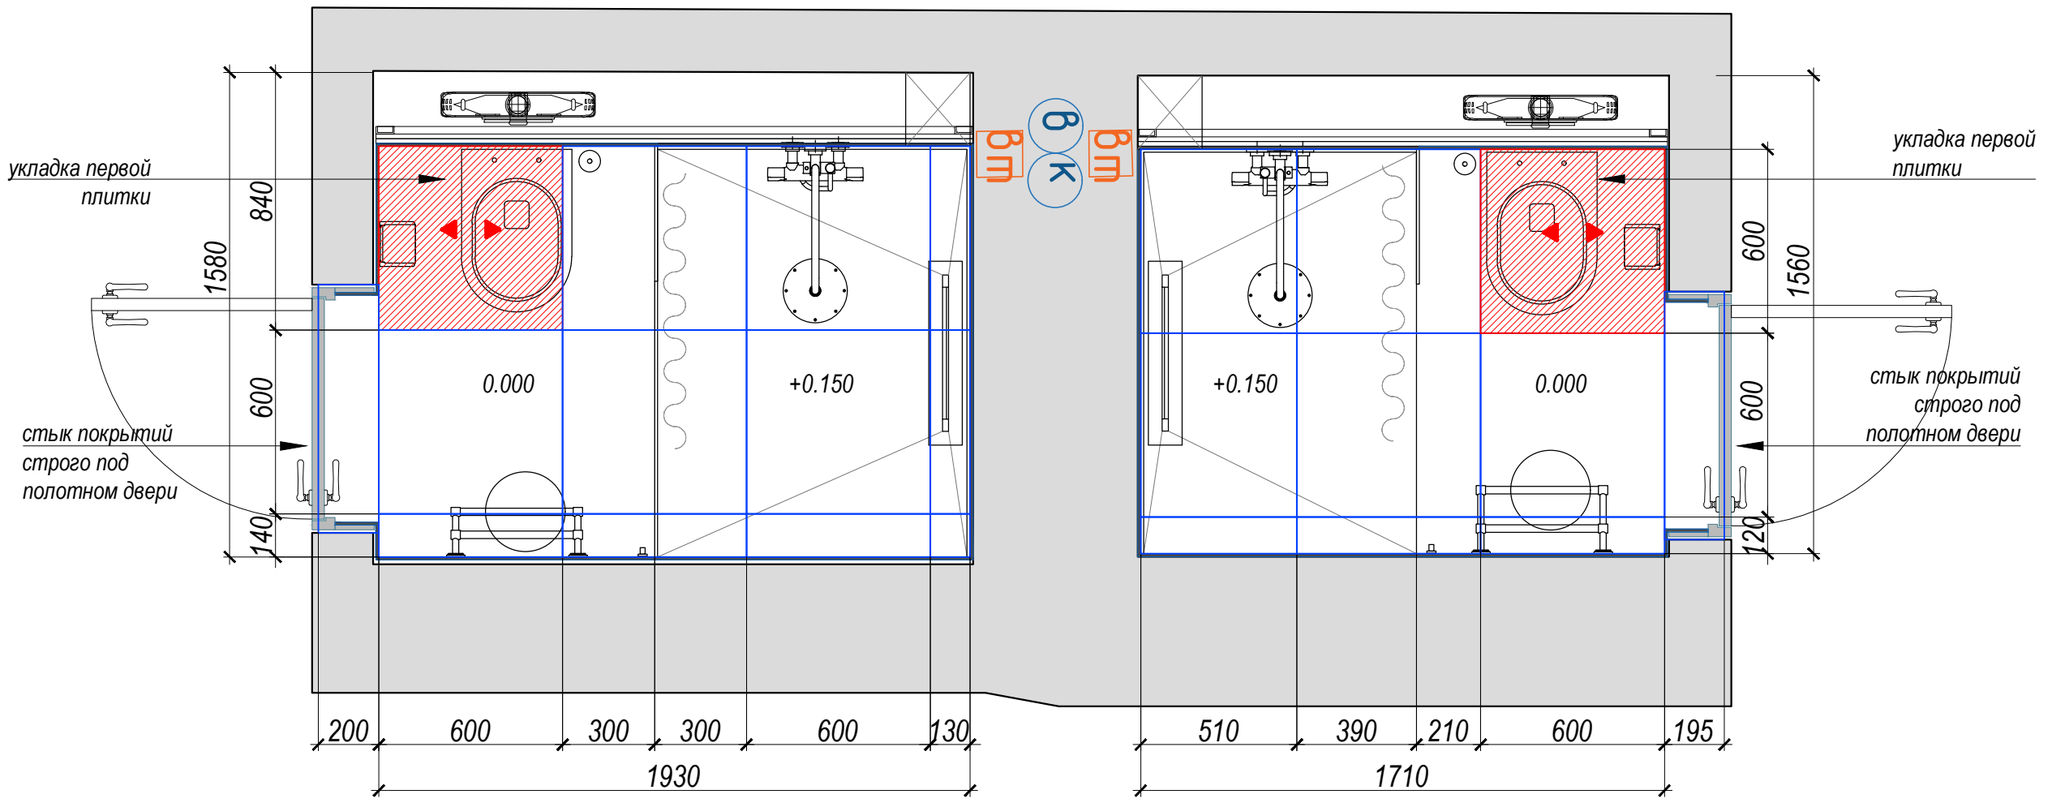

S общая по полу = 3,2 м2

ПЛИТКА - Риккарди серый светлый матовый обрезной 60х60х0,9 керамогранит
артикул - SG653720R

S общая по полу = 2,8 м2

ПЛИТКА - Риккарди серый светлый матовый обрезной 60х60х0,9 керамогранит
артикул - SG653720R


			Ай Петри	
			разработка интерьерного проекта гостиницы	лист 48
				листов --
Ген. директор	Стойкова М. В.			
ГАП	Назарова О.		Типовой план раскладки плитки душевой SUPERIOR 2 номера 1 - 2 этаж 15	год 2024
Стадия РП	Формат А3	Масштаб 1:20		

2-2

S общая по стенам = 16,5 м2

душ
3,1 м2

ПЛИТКА - Мирабо серый светлый обрезной 60х60
артикул - DD638320R

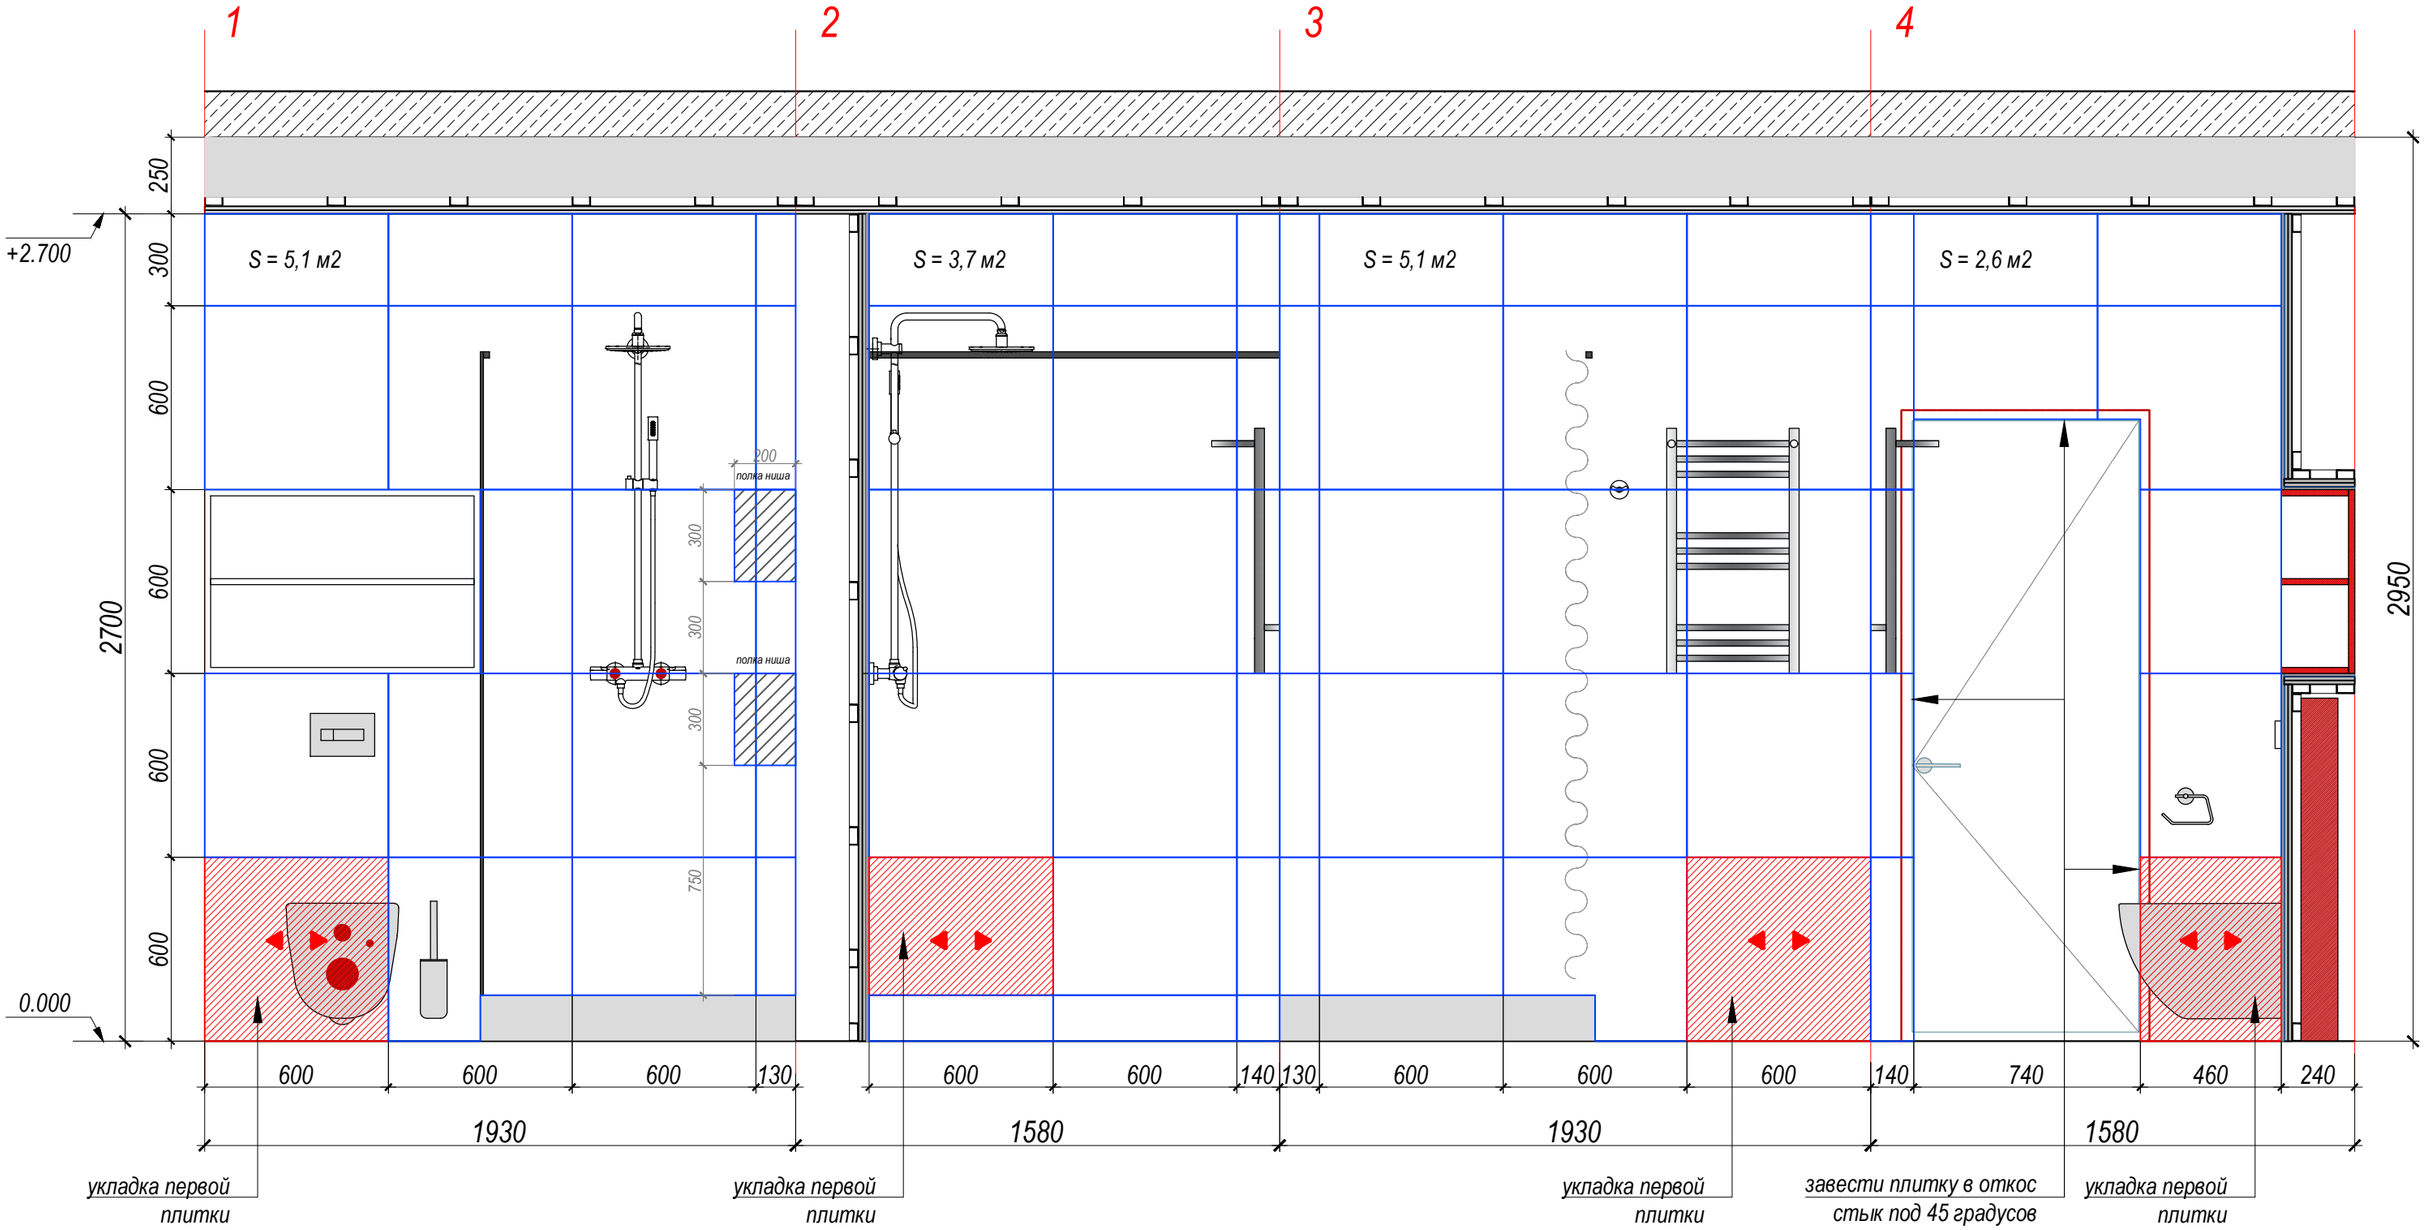

Ген. директор	Стойкова М. В.		Ай Петри
ГАП	Назарова О.		разработка интерьерного проекта гостиницы
Стадия РП	Формат А3	Масштаб 1:20	Развёртки по раскладке плитки душевой SUPERIOR 2 номер 2 этаж 15


лист 49 | листов -- | год 2024

1-2

душ
2,8 м2


S общая по стенам = 15,3 м2

ПЛИТКА - Мирабо серый светлый обрезной 60х60
артикул - DD638320R

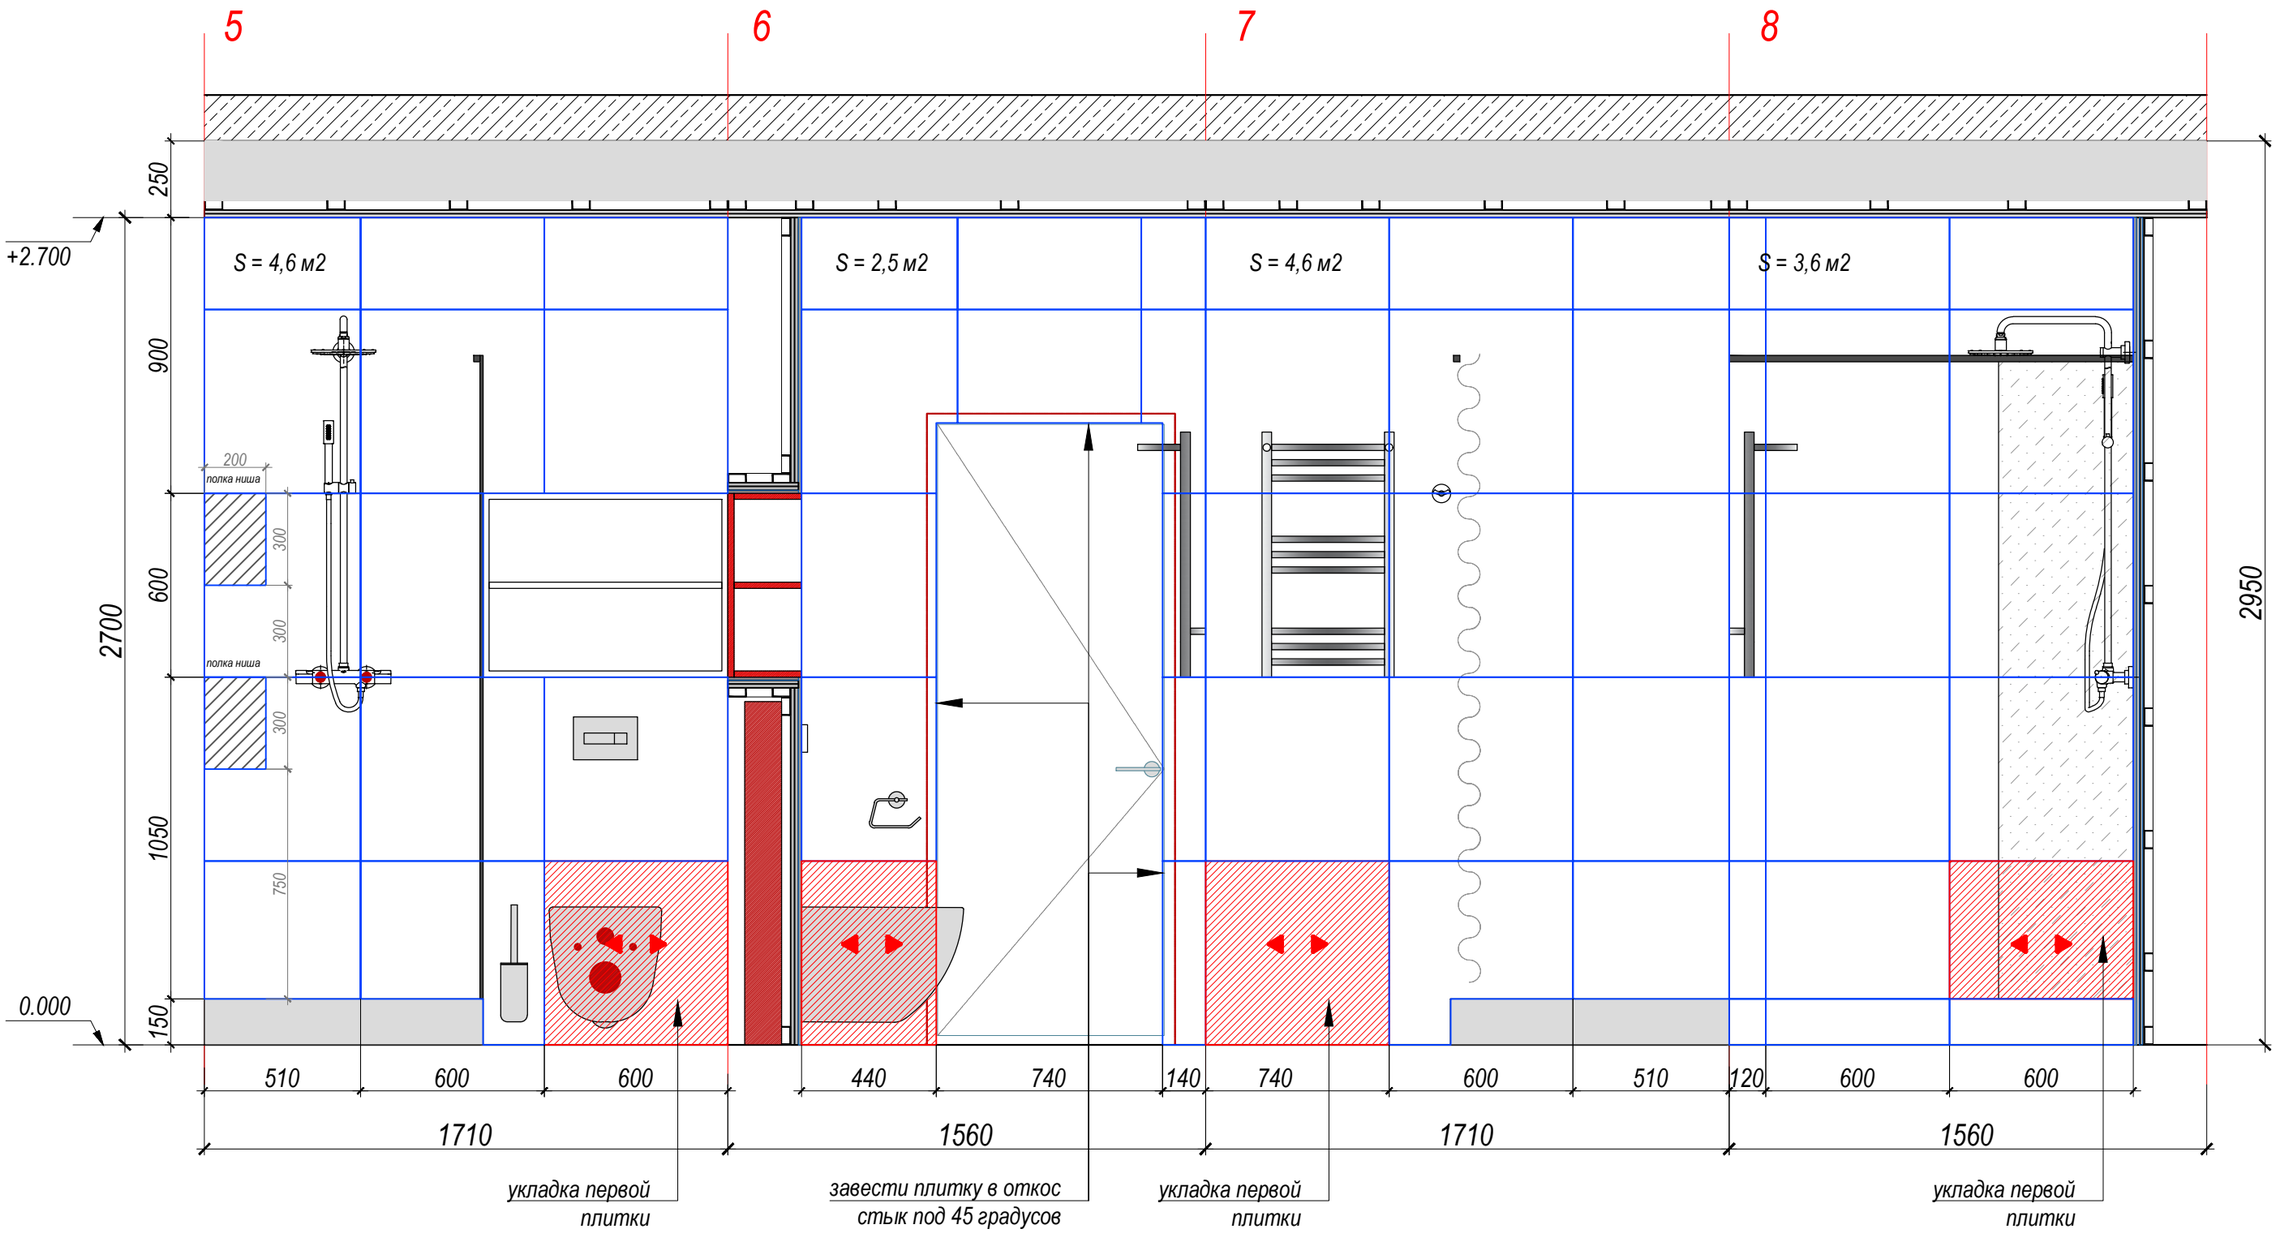

Ген. директор	Стойкова М. В.		Ай Петри	
ГАП	Назарова О.		разработка интерьерного проекта гостиницы	лист 50 / листов --
Стадия РП	Формат А3	Масштаб 1:20	Развёртки по раскладке плитки душевой SUPERIOR 2 номер 1 этаж 15	год 2024

Типовой план расстановки мебели
SUITE номер 4 этаж 15

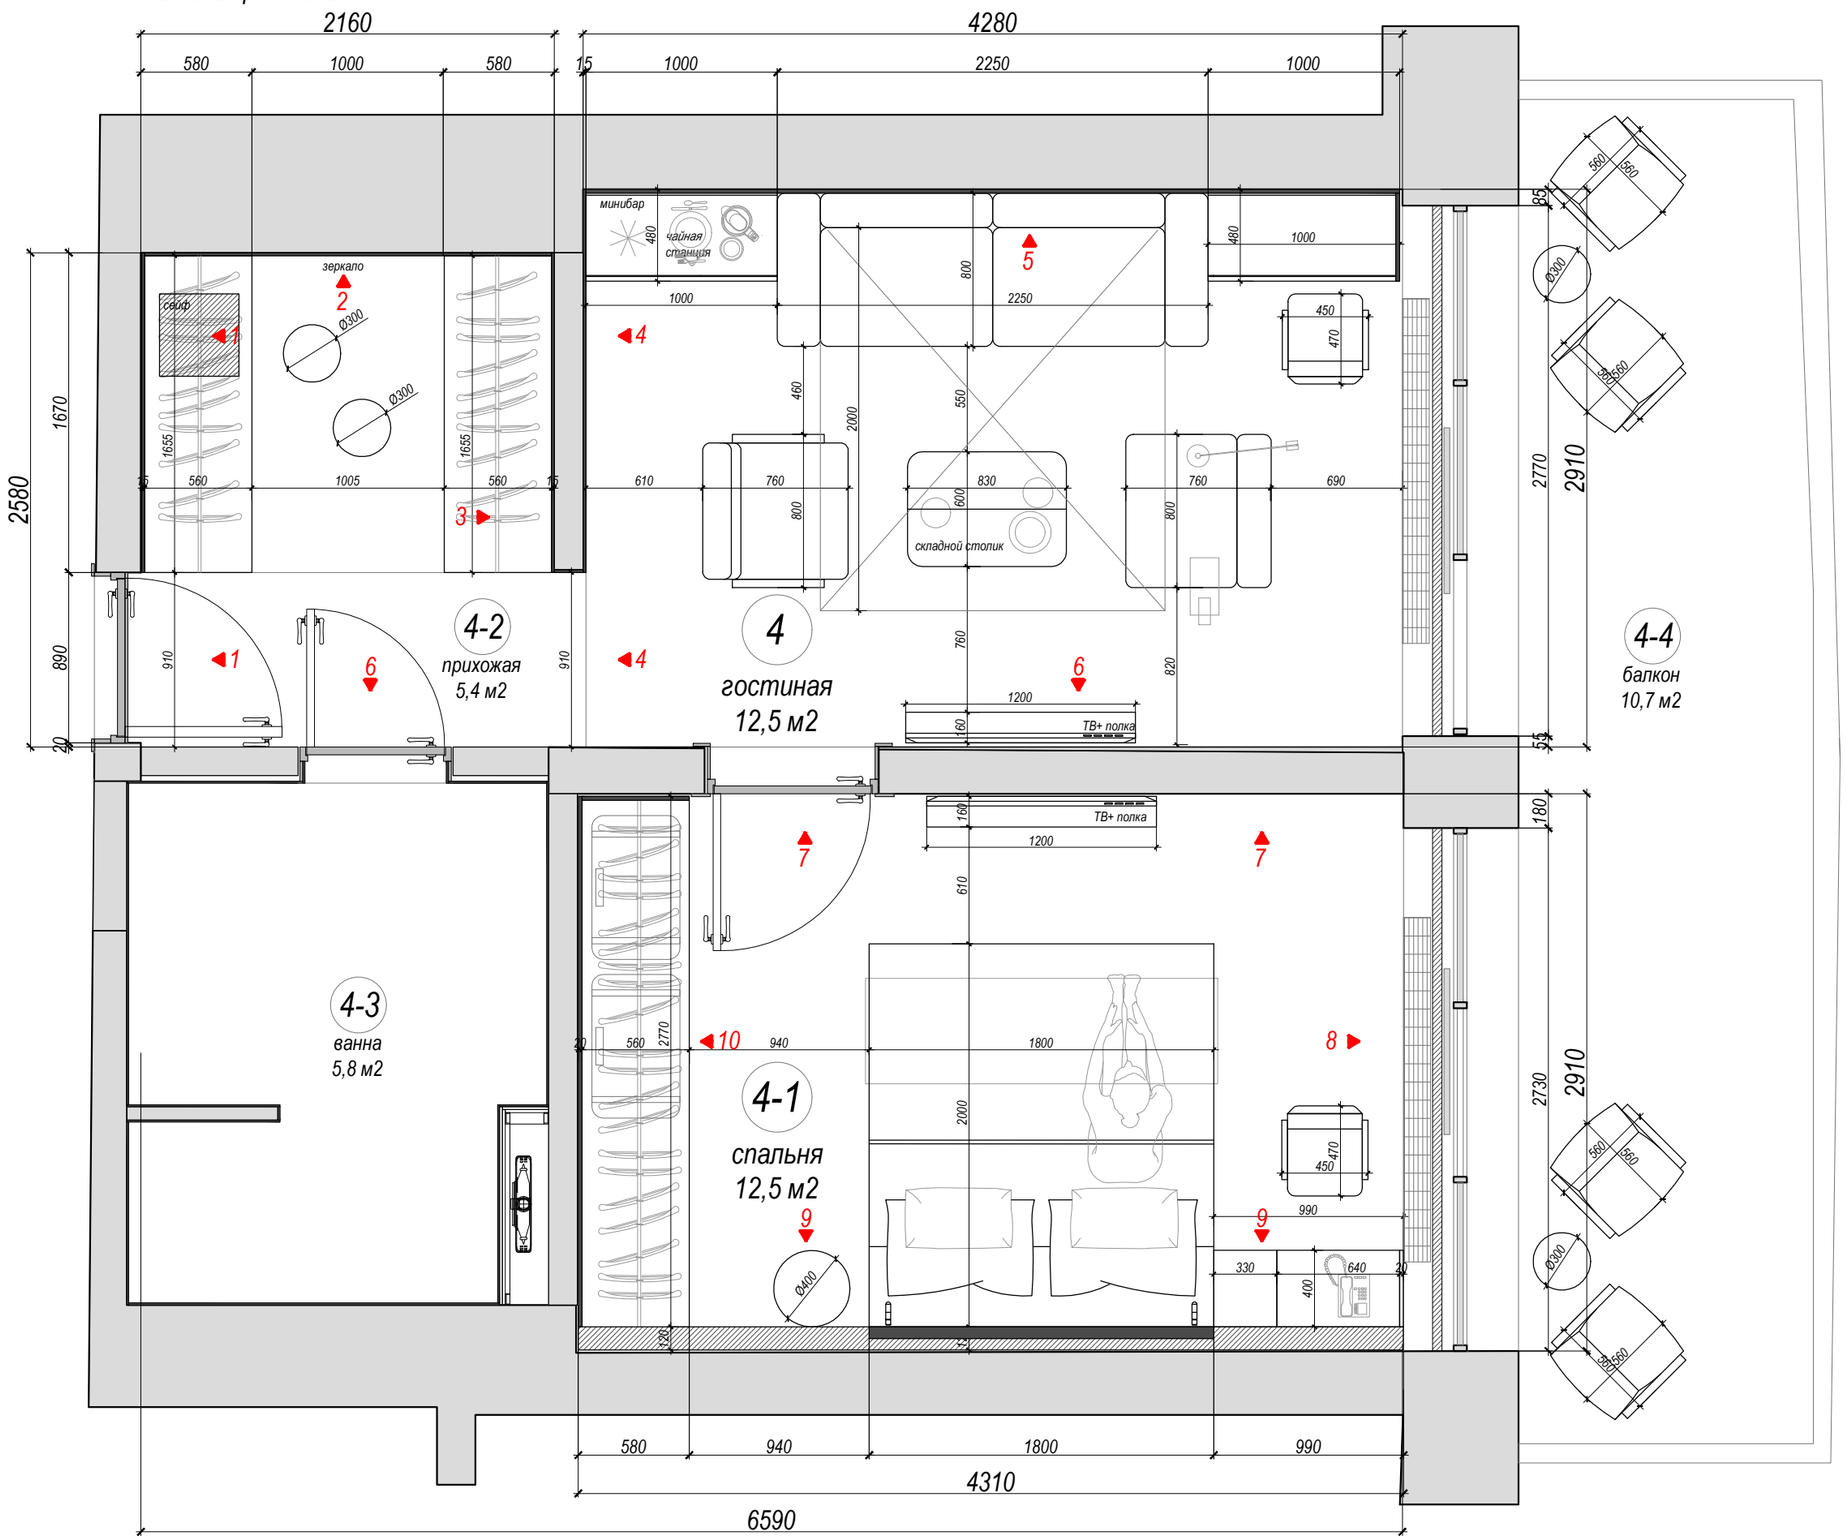

				Ай Петри	
				разработка интерьерного проекта гостиницы	лист 51 / листов --
Ген. директор	Стойкова М. В.				
ГАП	Назарова О.			Типовой план расстановки мебели SUITE номер 4 этаж 15	год 2024
Стадия РП	Формат А3	Масштаб 1:30			

1



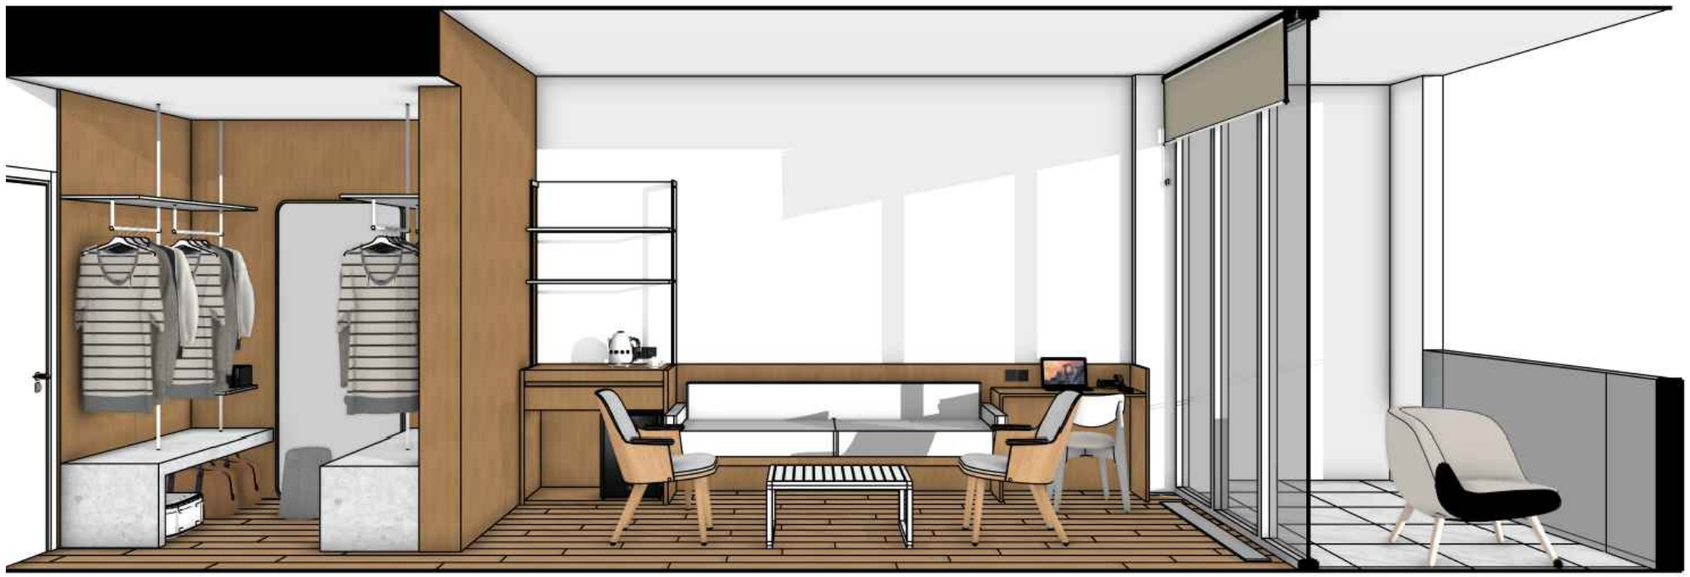


схема виды

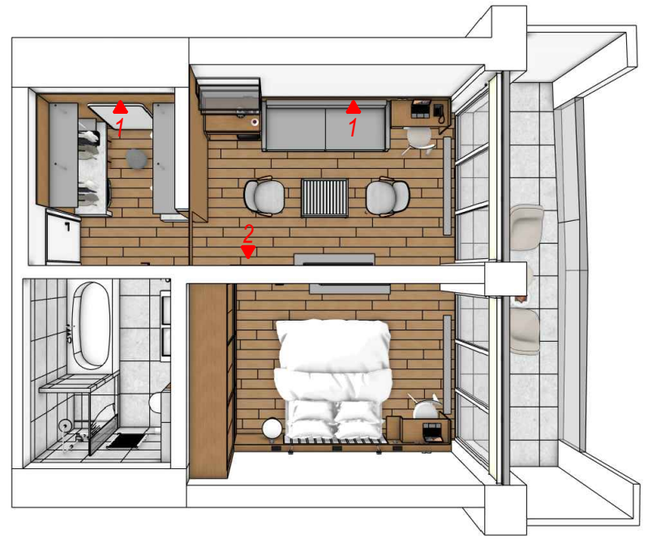

2

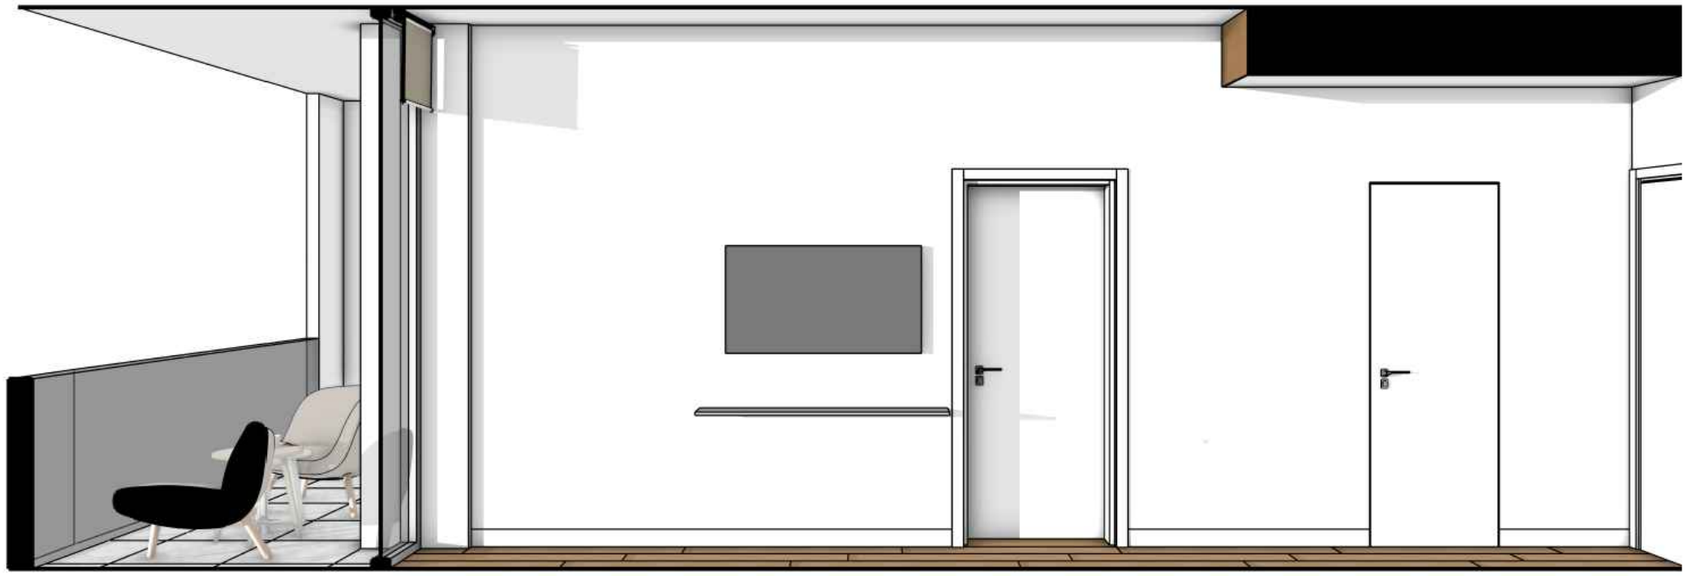

Ген. директор	Стойкова М. В.		
ГАП	Назарова О.		
Стадия РП	Формат А3	Масштаб 1:40	

Ай Петри

разработка интерьерного проекта гостиницы

Макетные виды SUITE номер 4
этаж 15

лист 52


листов --

год 2024


3



схема виды

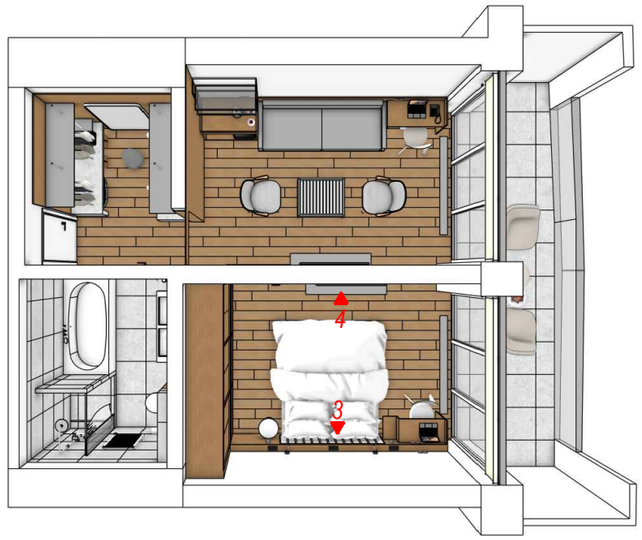


4

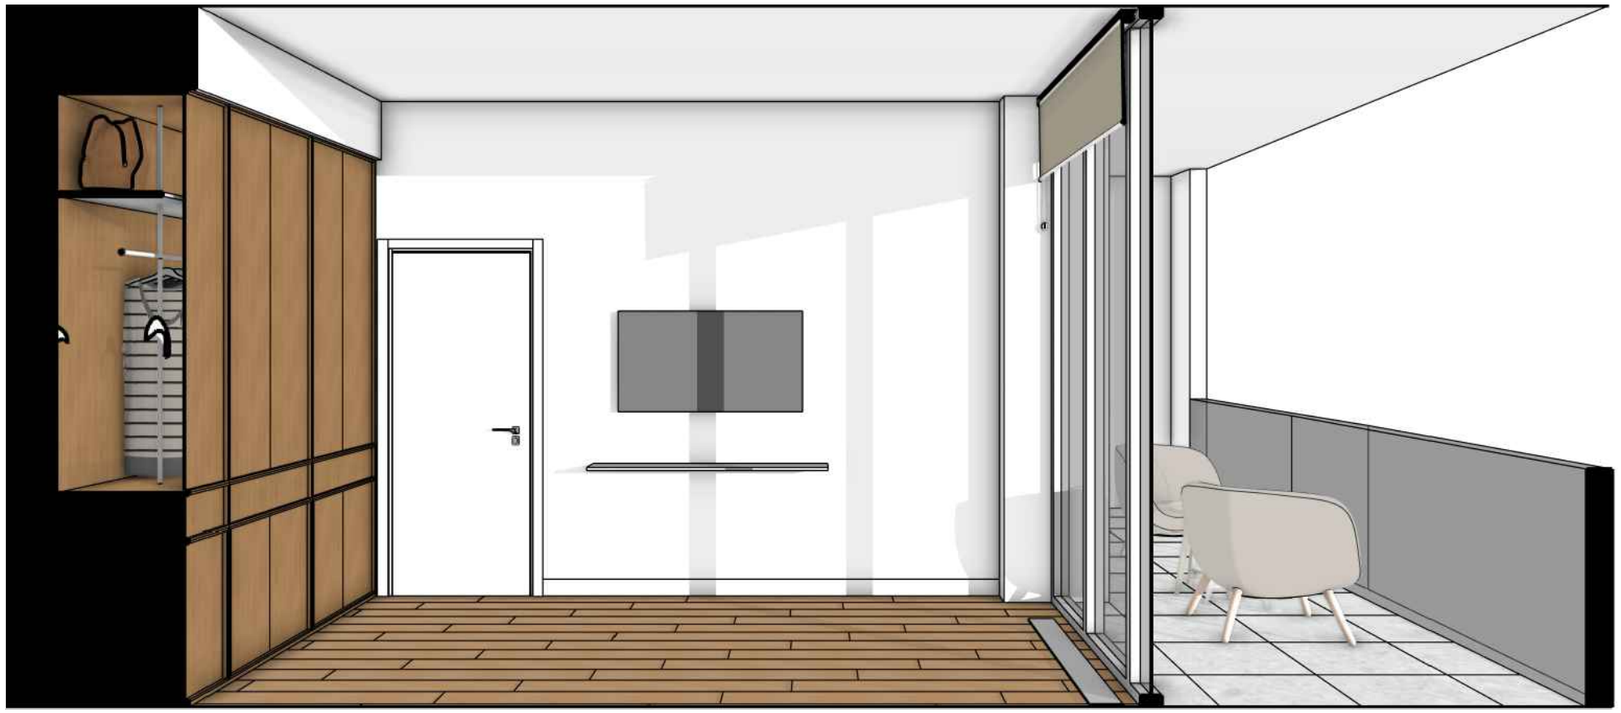

			Ай Петри	
			разработка интерьерного проекта гостиницы	лист 53 / листов --
Ген. директор	Стойкова М. В.			
ГАП	Назарова О.		Макетные виды SUITE номер 4 этаж 15	год 2024
Стадия РП	Формат А3	Масштаб 1:40		


Типовые развёртки стен
SUITE номер 4 этаж 15

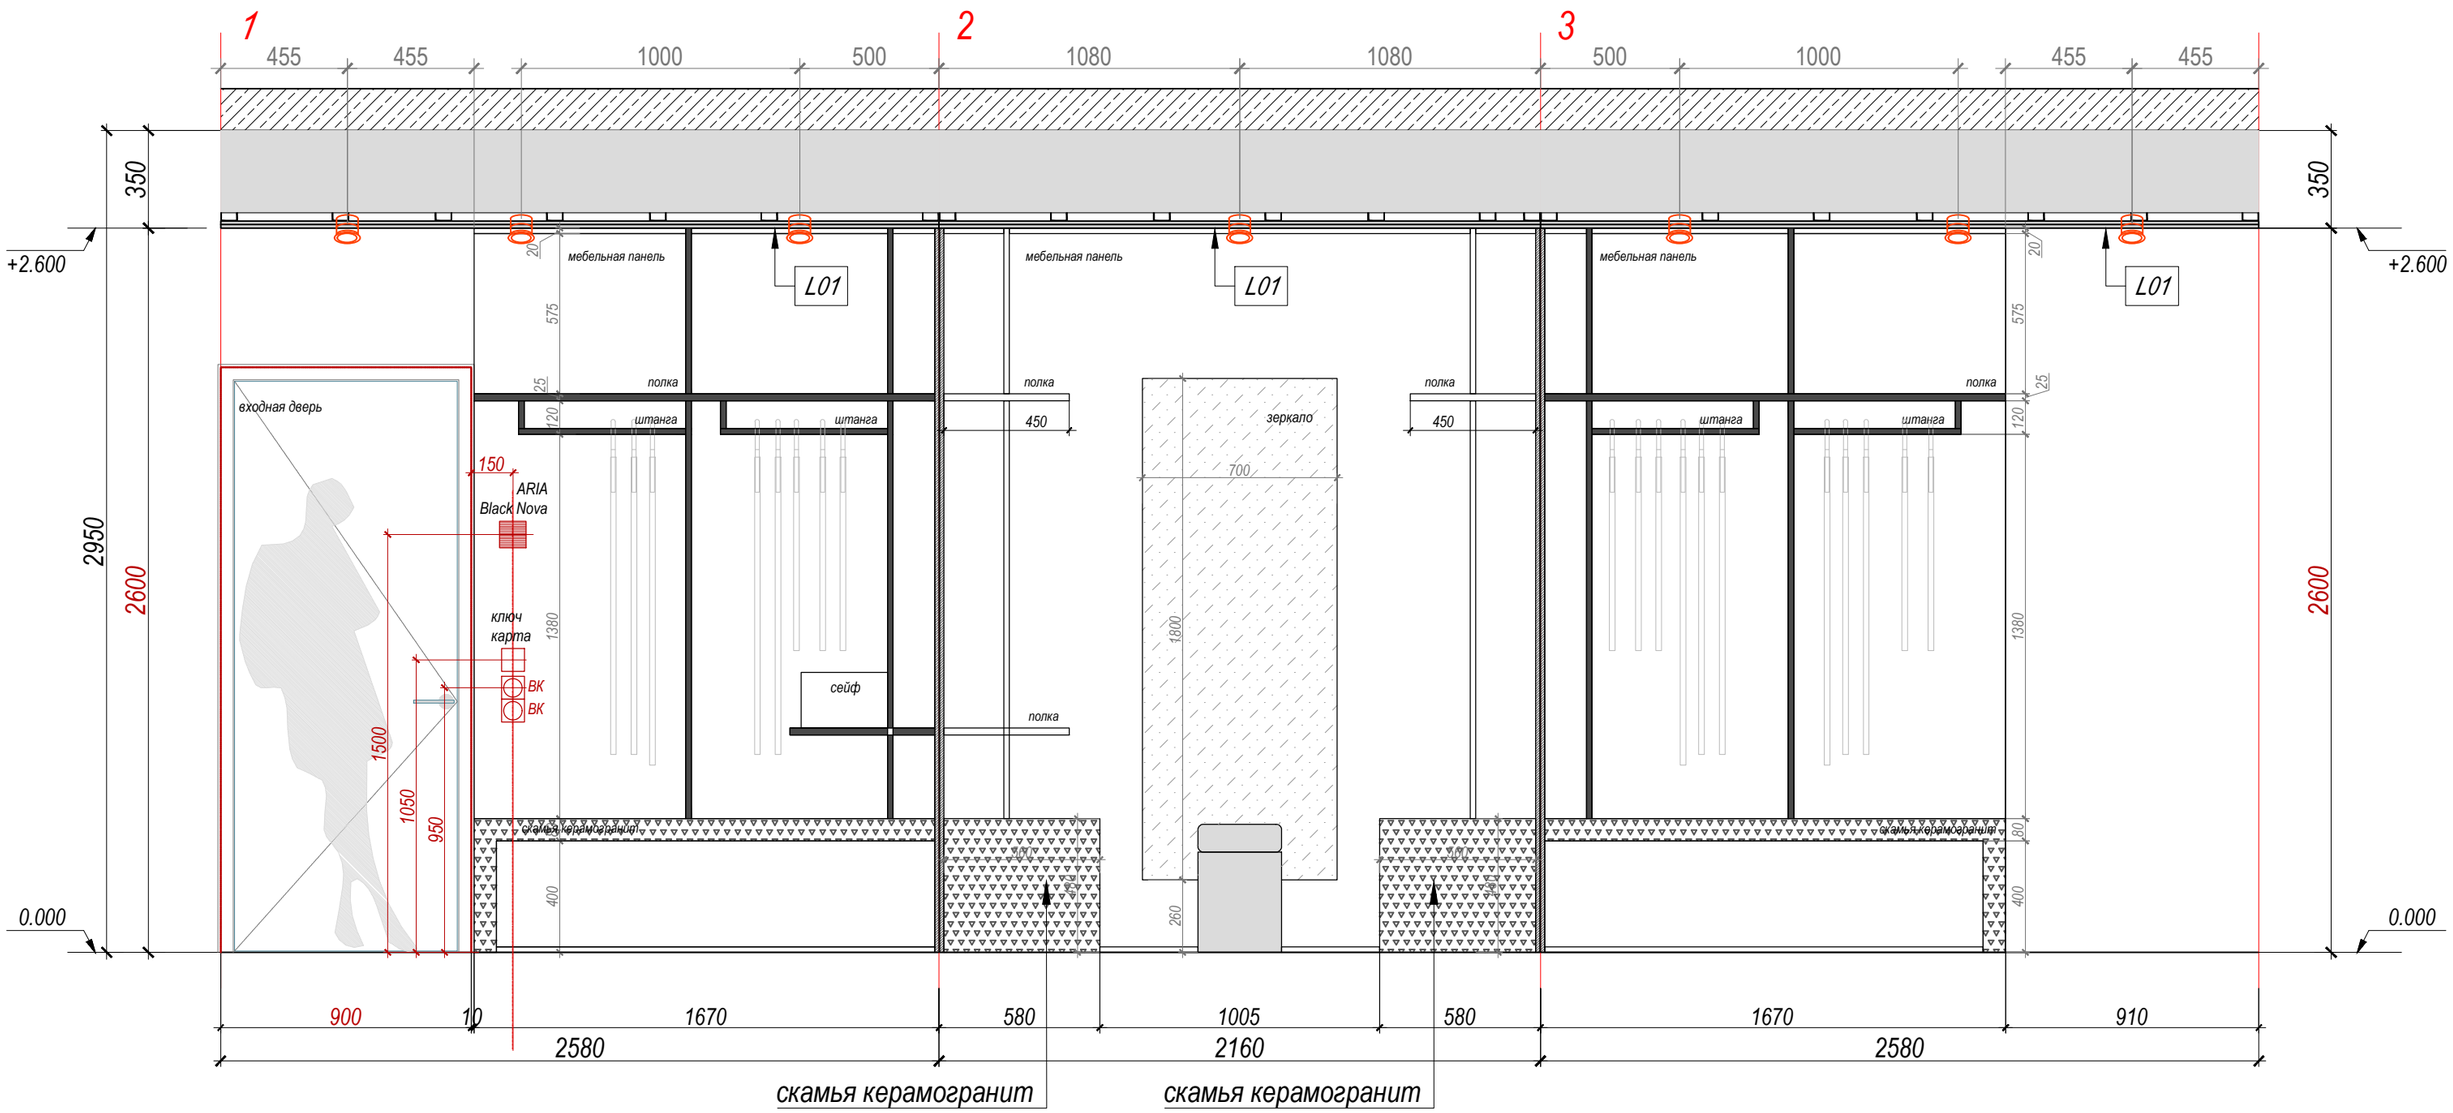

Ген. директор	Стойкова М. В.		Ай Петри	
ГАП	Назарова О.		разработка интерьерного проекта гостиницы	лист 54
Стадия РП	Формат А3	Масштаб 1:20	Типовые развёртки стен SUITE номер 4 этаж 15	листов --
				год 2024

Типовые развёртки стен

SUITE номер 4 этаж 15

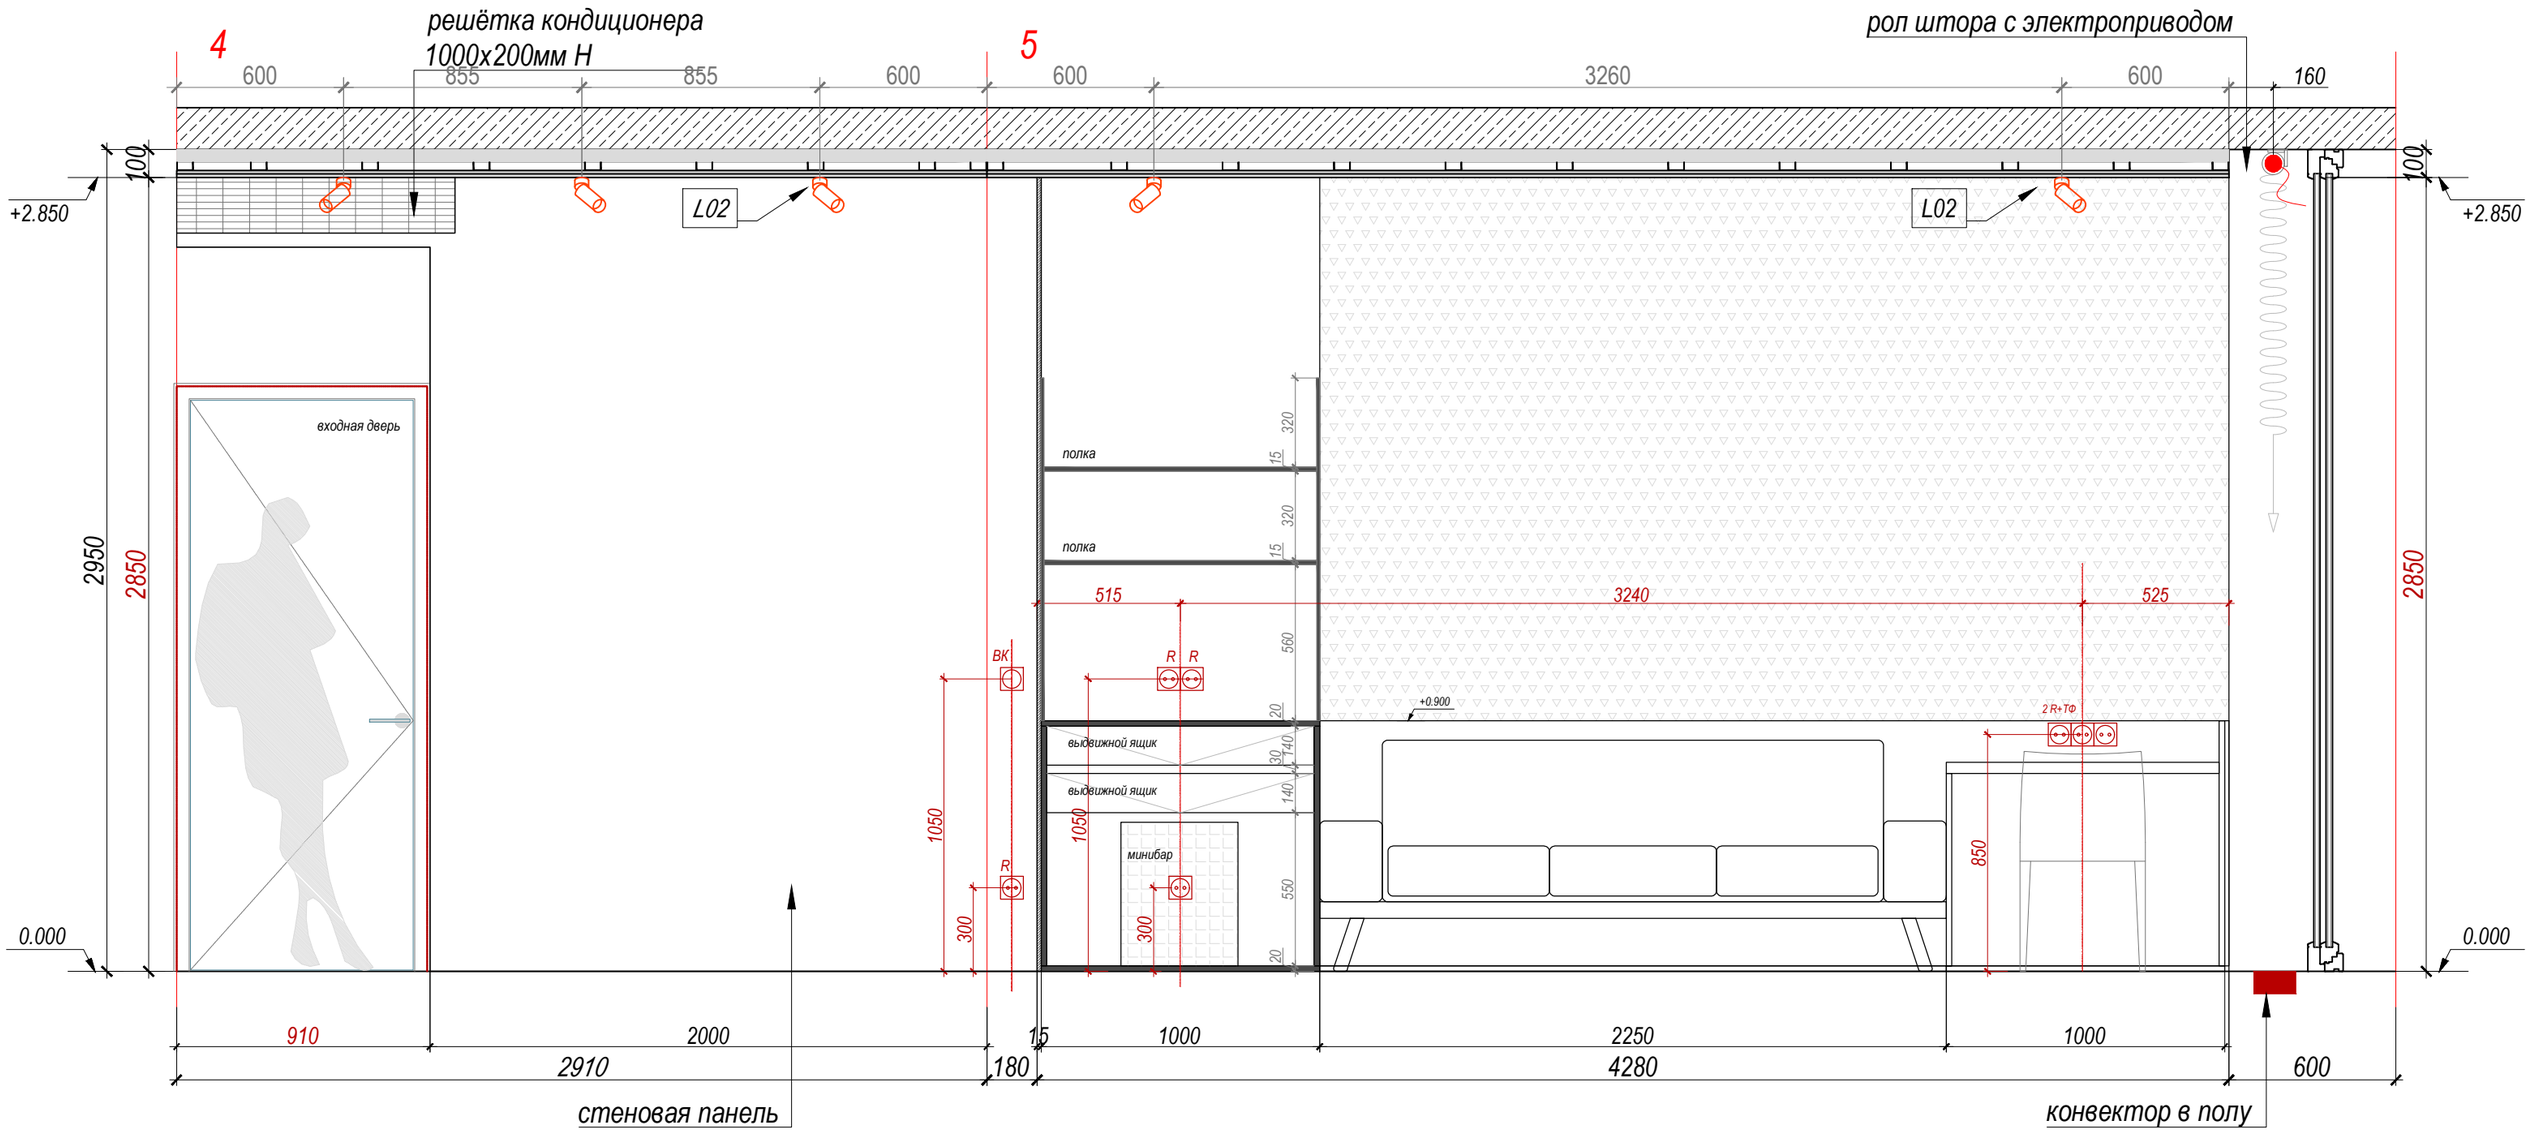


Ген. директор	Стойкова М. В.		Ай Петри
ГАП	Назарова О.		разработка интерьерного проекта гостиницы
Стадия РП	Формат А3	Масштаб 1:20	Типовые развёртки стен SUITE номер 4 этаж 15

лист 55 | листов -- | год 2024

Типовые развёртки стен


SUITE номер 4 этаж 15

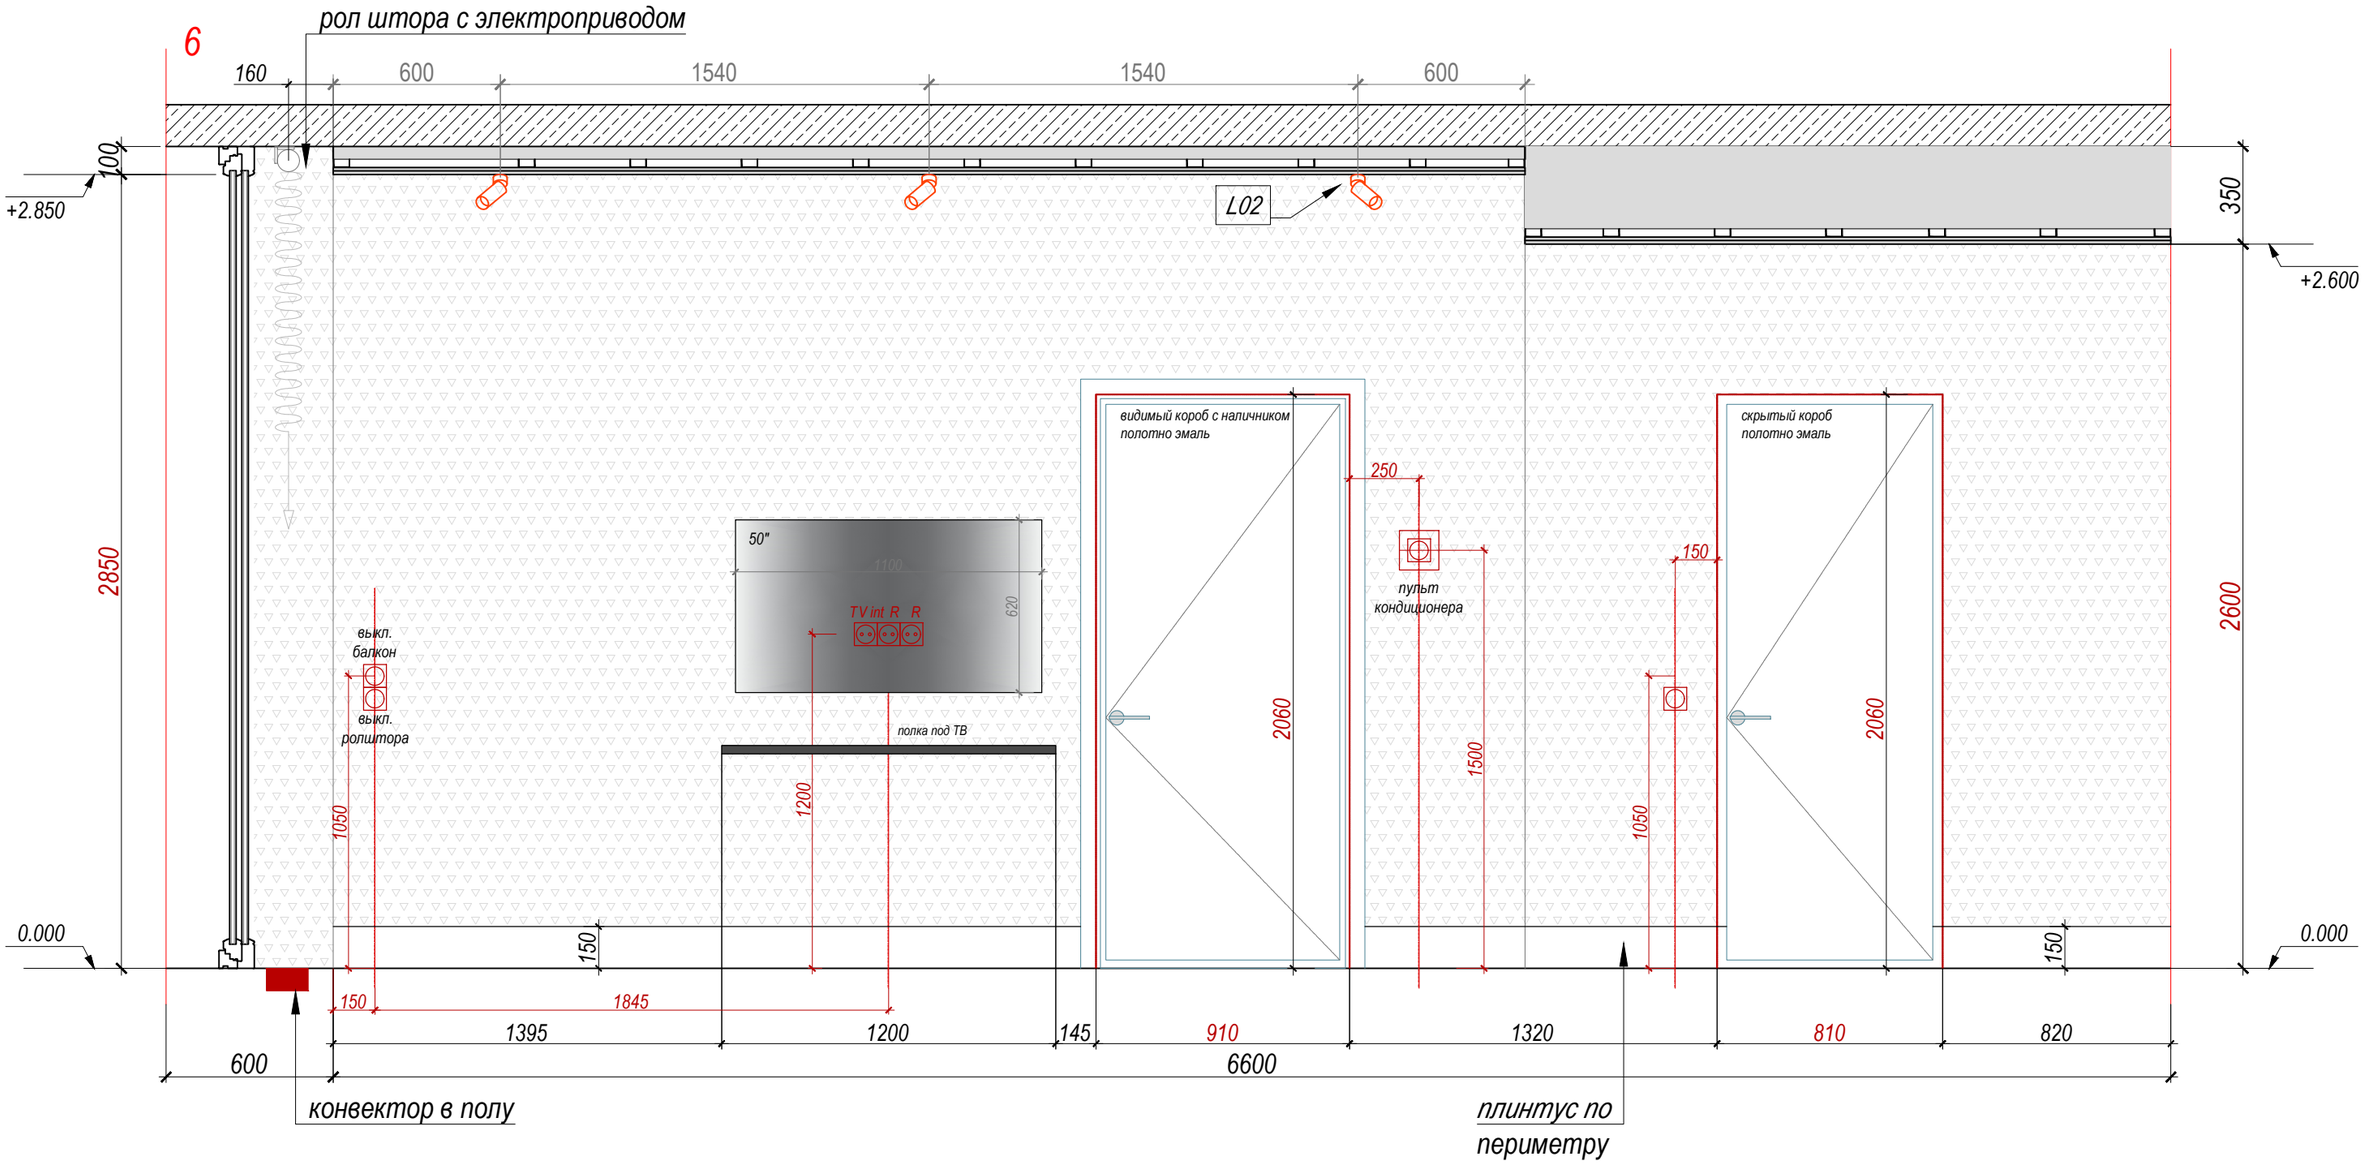

				Ай Петри	
				разработка интерьерного проекта гостиницы	лист 56
					листов --
Ген. директор	Стойкова М. В.			Типовые развёртки стен SUITE номер 4 этаж 15	год 2024
ГАП	Назарова О.				
Стадия РП	Формат А3	Масштаб 1:20			


Типовые развёртки стен

SUITE номер 4 этаж 15

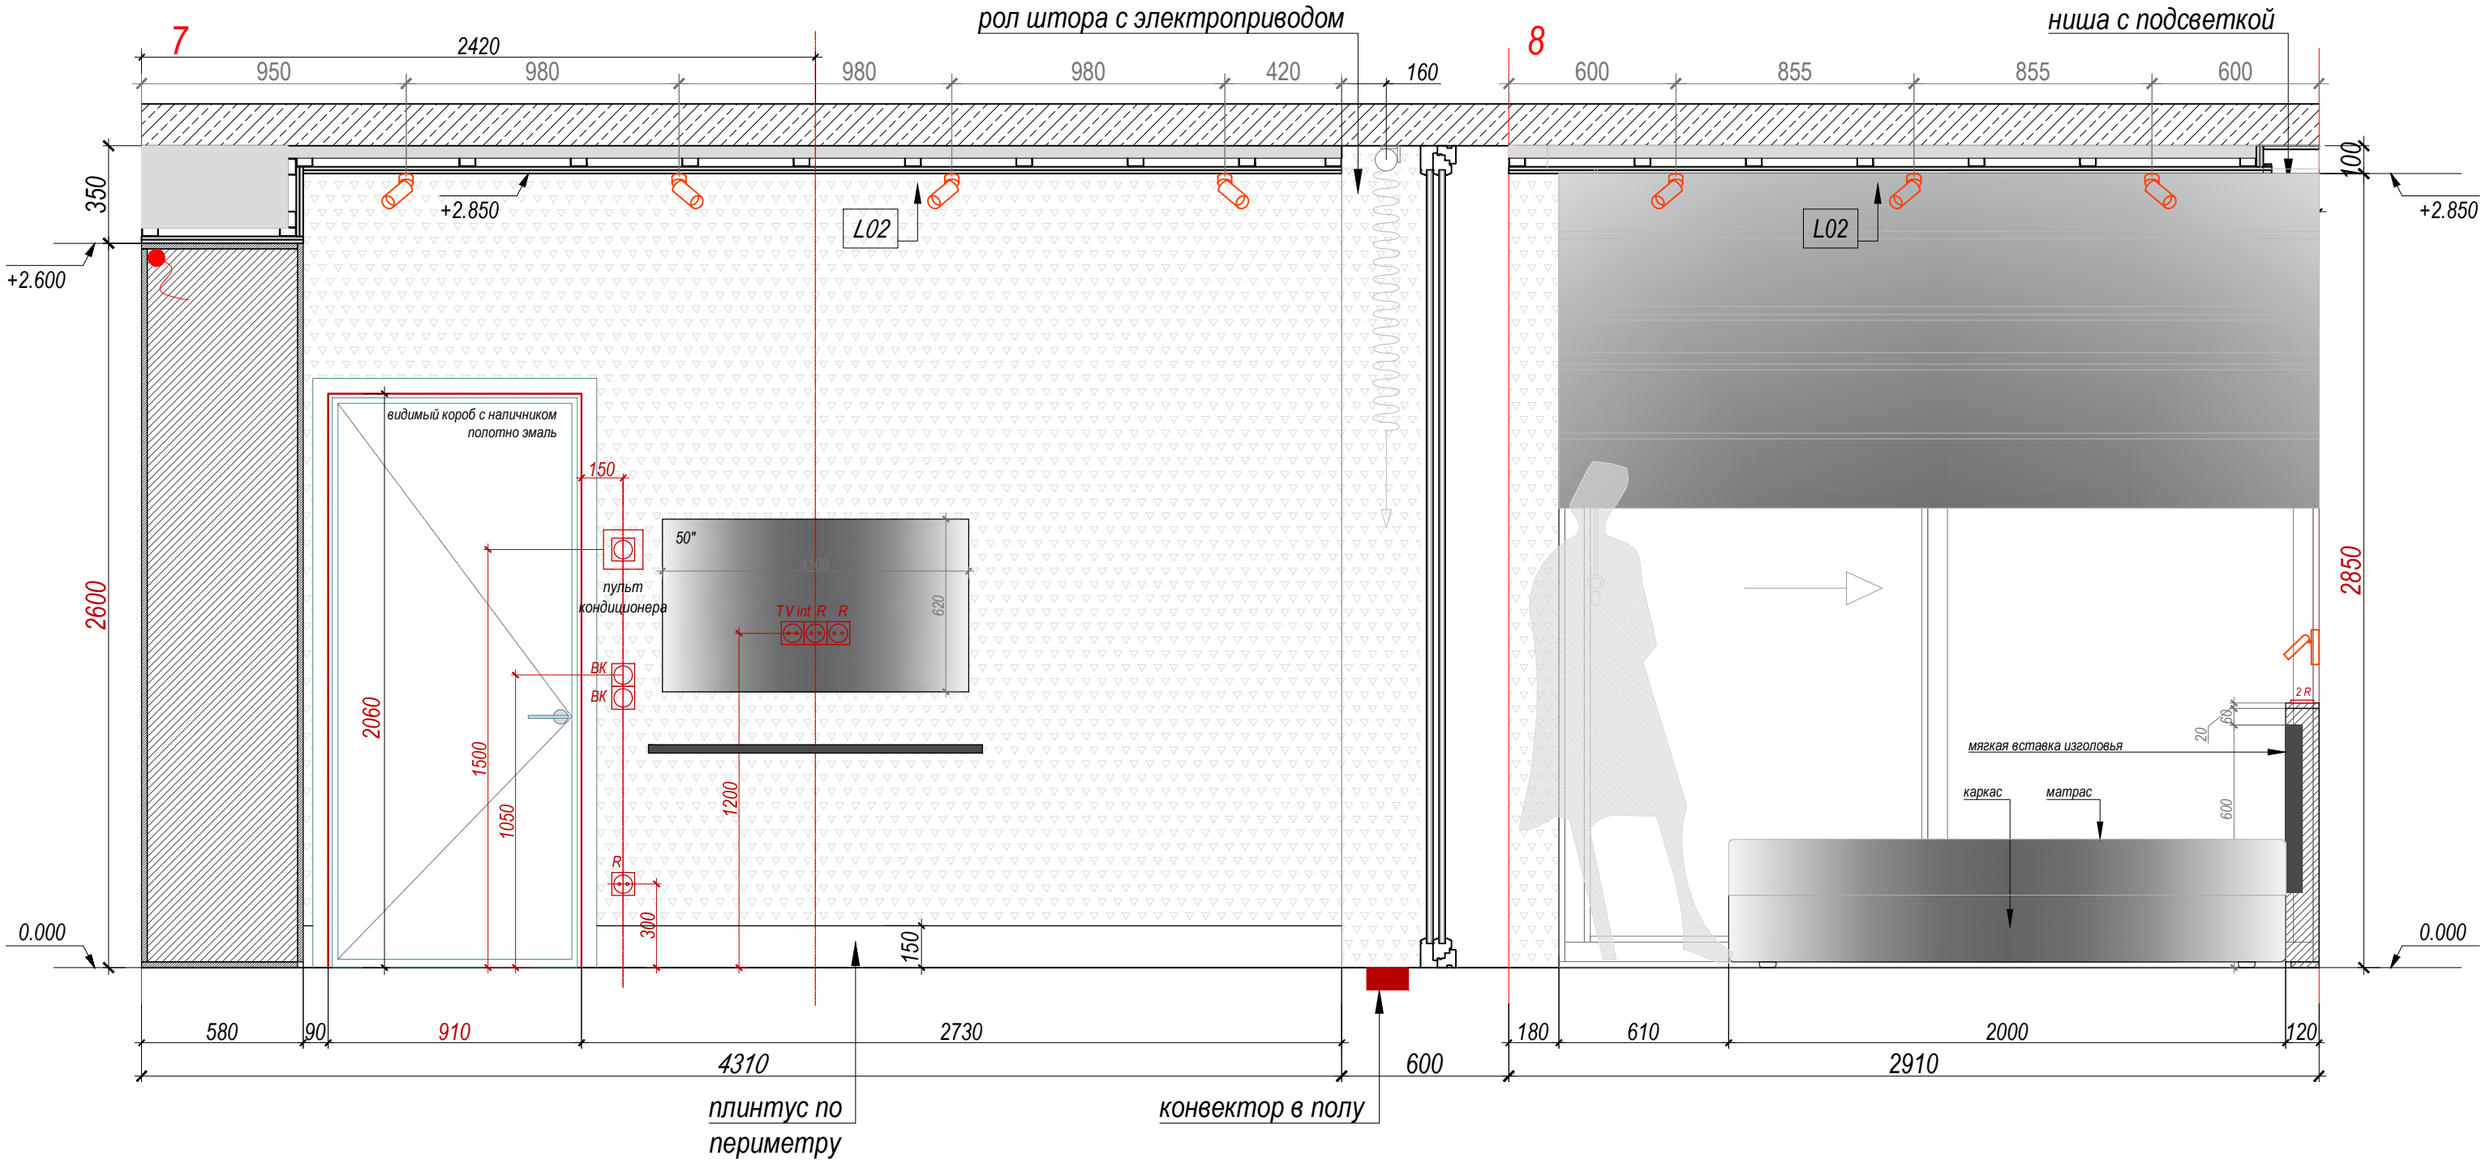

Ген. директор	Стойкова М. В.		Ай Петри		
ГАП	Назарова О.		разработка интерьерного проекта гостиницы	лист	57
Стадия РП	Формат А3	Масштаб 1:20	Типовые развёртки стен SUITE номер 4 этаж 15	листов	--
				год	2024

Типовые развёртки стен
SUITE номер 4 этаж 15

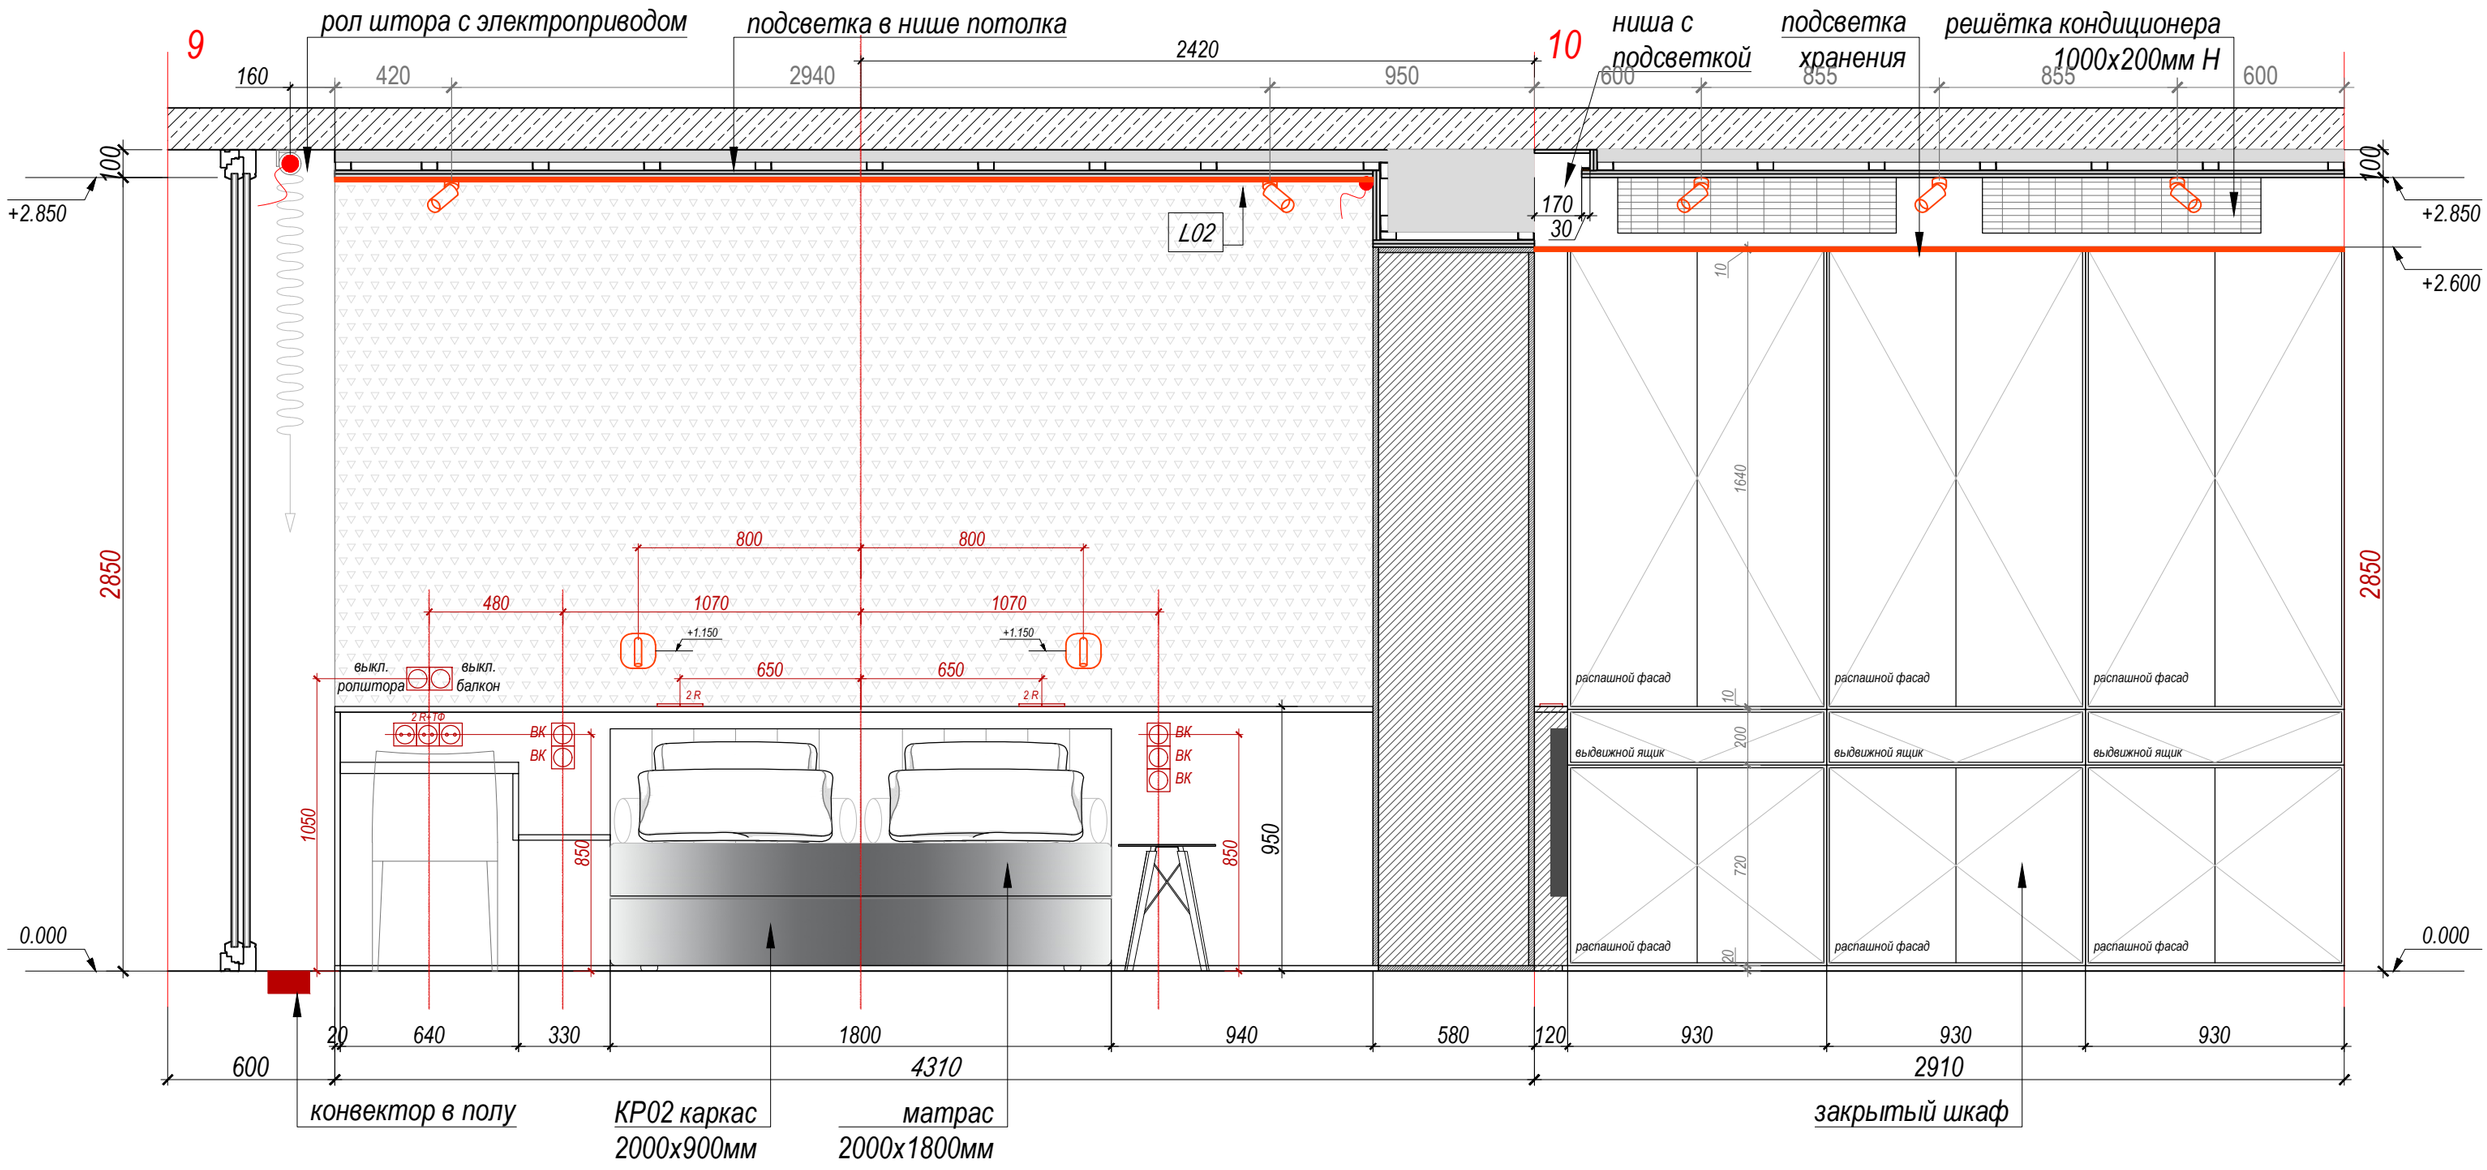


Ген. директор	Стойкова М. В.		Ай Петри
ГАП	Назарова О.		разработка интерьерного проекта гостиницы
Стадия РП	Формат А3	Масштаб 1:20	Типовые развёртки стен SUITE номер 4 этаж 15

лист 58 · листов -- · год 2024

4-3

ванна
5,8 м2

Типовой план сантехники душевой SUITE номер 4

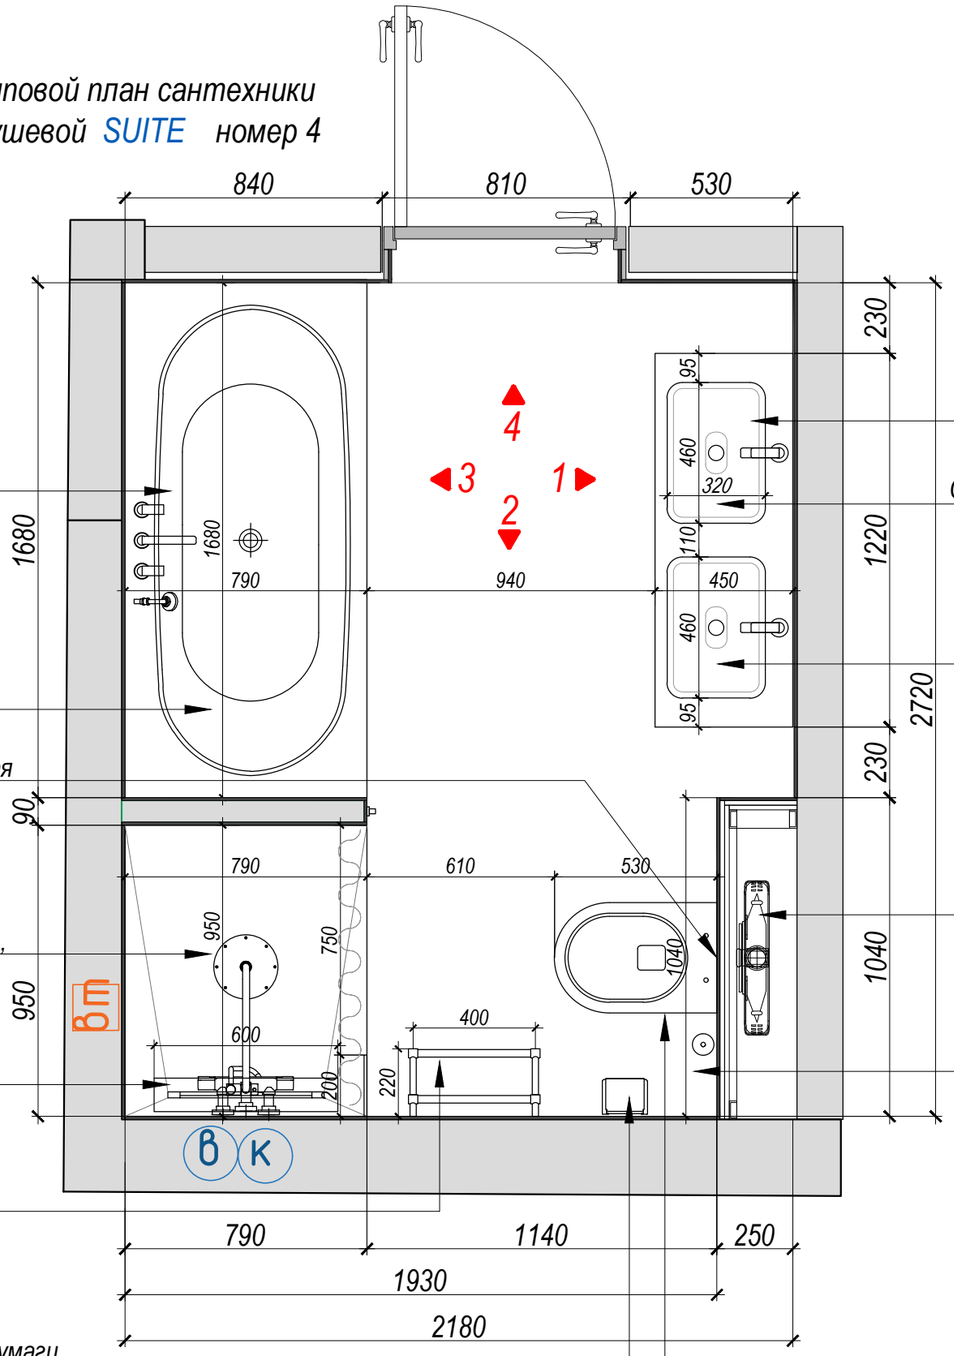

Излив, смеситель на борту ванной

Ванна встроенная 1700х800мм

Artize, клавиша смыва платиковая ACP-CHR-5012505

Jaquar, Душевая стойка внешняя, термостат, Florentine, SHA-CHR-1211NH

Трап BETTO LINE 550” с рамкой матовый хром 13702509

Псш Line Trinity с/п (electro) 80/40 (таймер, скр.монтаж, унив.подкл.R/L, Полиров.) INDIGO LCLTE80- 40PRt

Jaquar, Держатель туалетной бумаги ACN-CH R-1153S

Jaquar, Смеситель для раковины Opal Prime, 1-рычажный OPP-CH R-15011B PM

Сифон бутылочный пластиковый

Мебельная раковина Madera Modul 120

Artize, инсталляция для подвес. унитазов, пневматич., Белый APC-WH T-501250 0FS

Jaquar, Ершик для унитазов Continental, Хром ACN-CH R-1143N

Jaquar, Унитаз подвесной Solo, SLS-WHT-6953NBI UFSM

Ген. директор	Стойкова М. В.		Ай Петри	
ГАП	Назарова О.		разработка интерьерного проекта гостиницы	лист 59
Стадия РП	Формат А3	Масштаб 1:20	Типовой план сантехники душевой SUITE номер 4 этаж 15	листов --
				год 2024


5



6




схема виды

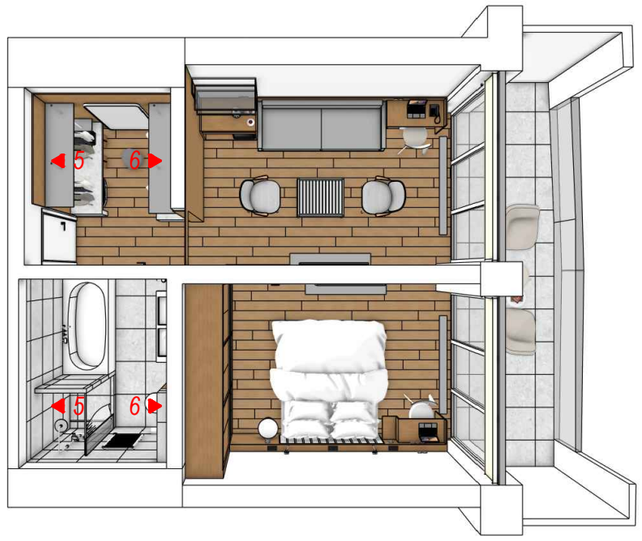

Ген. директор	Стойкова М. В.		Ай Петри
ГАП	Назарова О.		разработка интерьерного проекта гостиницы
Стадия РП	Формат А3	Масштаб 1:20	Макетные виды SUITE номер 4 этаж 15

лист 60 | листов -- | год 2024

4-3
ванна
5,8 м2

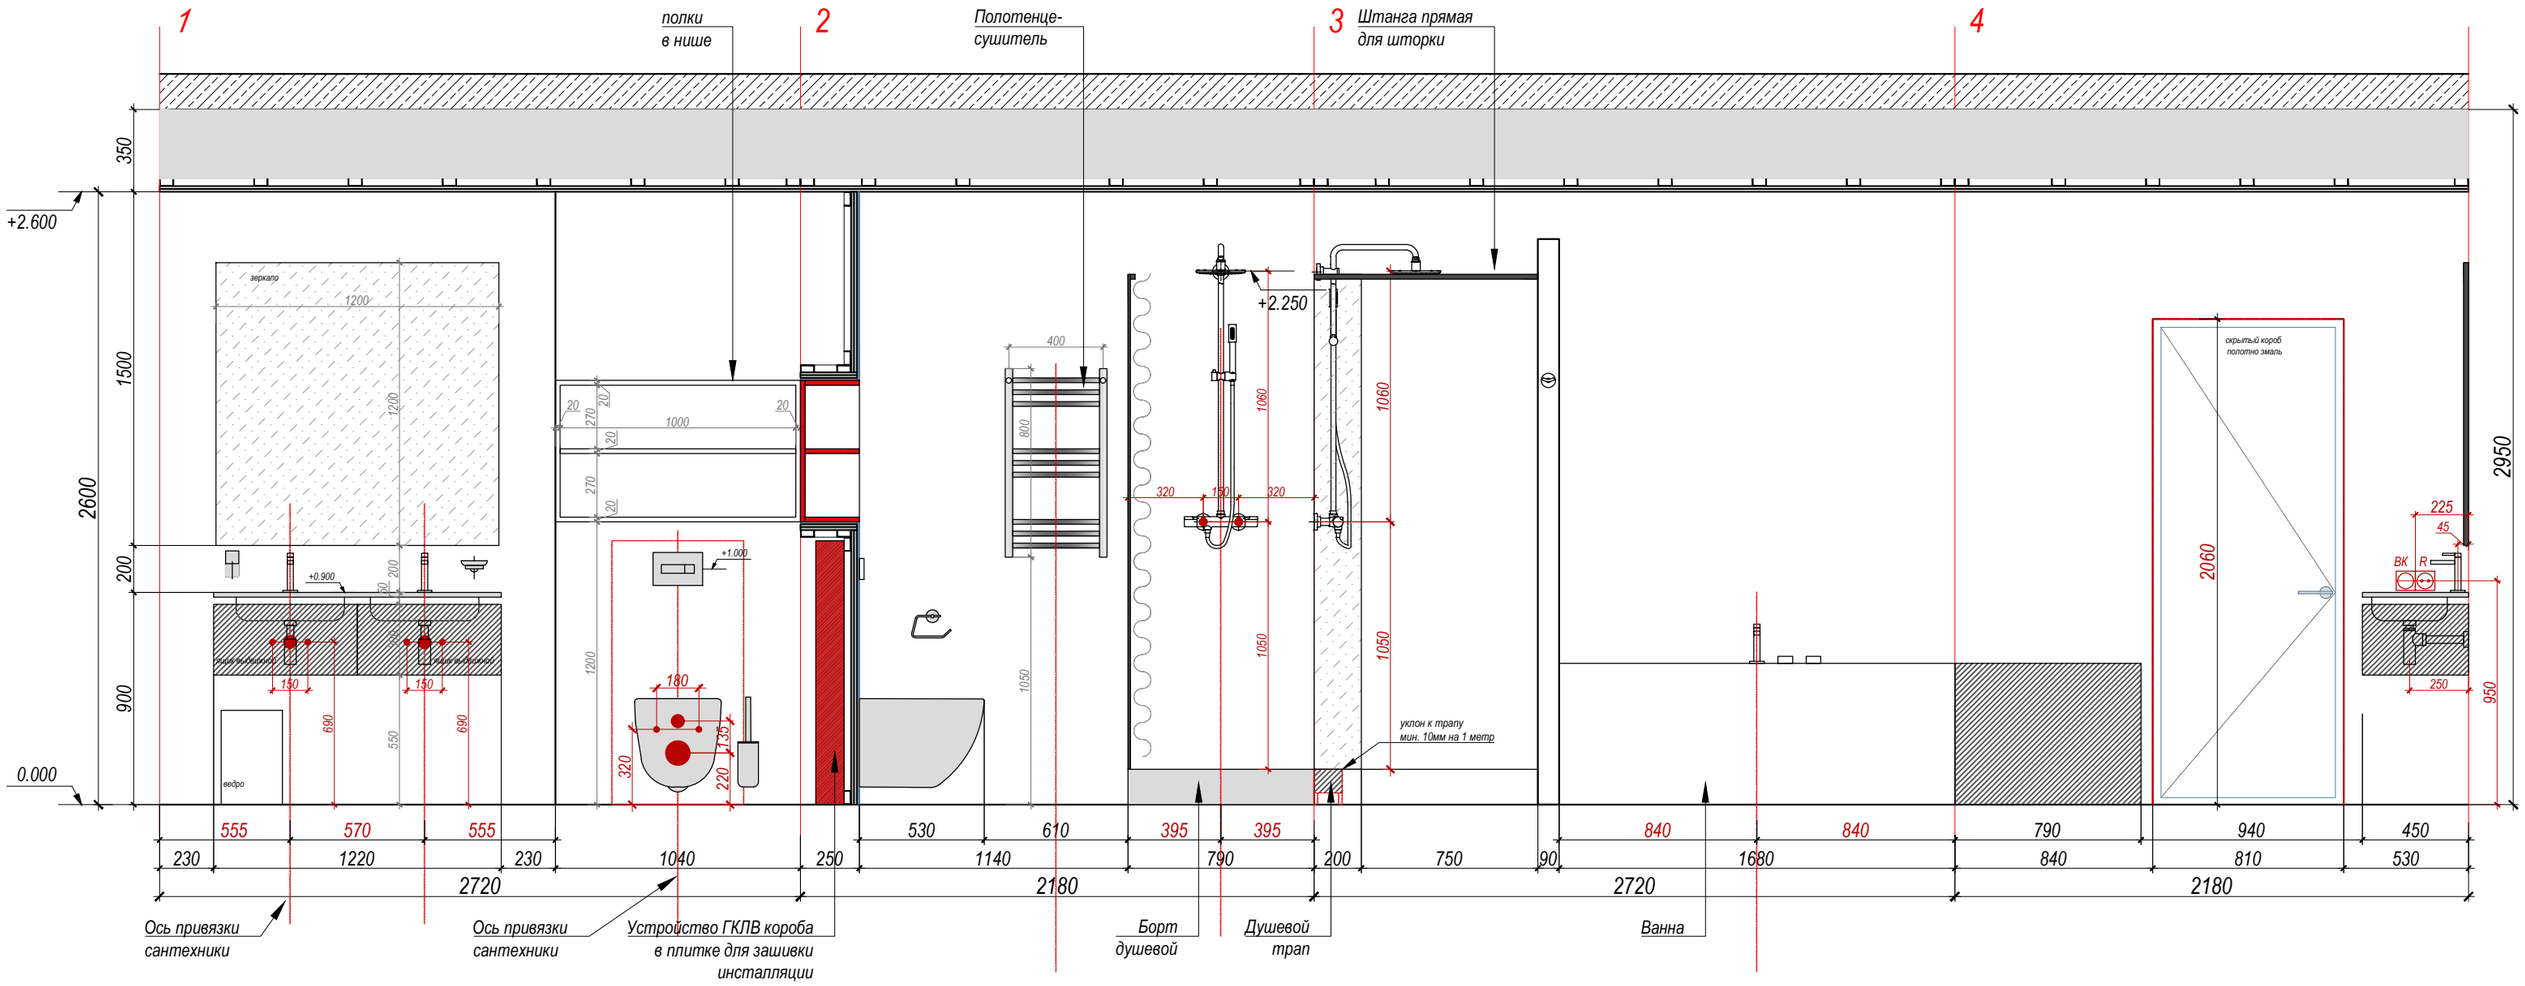


		Ай Петри	
		разработка интерьерного проекта гостиницы	лист 61
			листов --
Ген. директор	Стойкова М. В.		
ГАП	Назарова О.	Развёртки по душевой SUITE номер 4 этаж 15	год 2024
Стадия РП	Формат А3	Масштаб 1:20	

4-3

ванна
5,8 м2

Типовой план раскладки плитки пола душевой SUITE номер 4

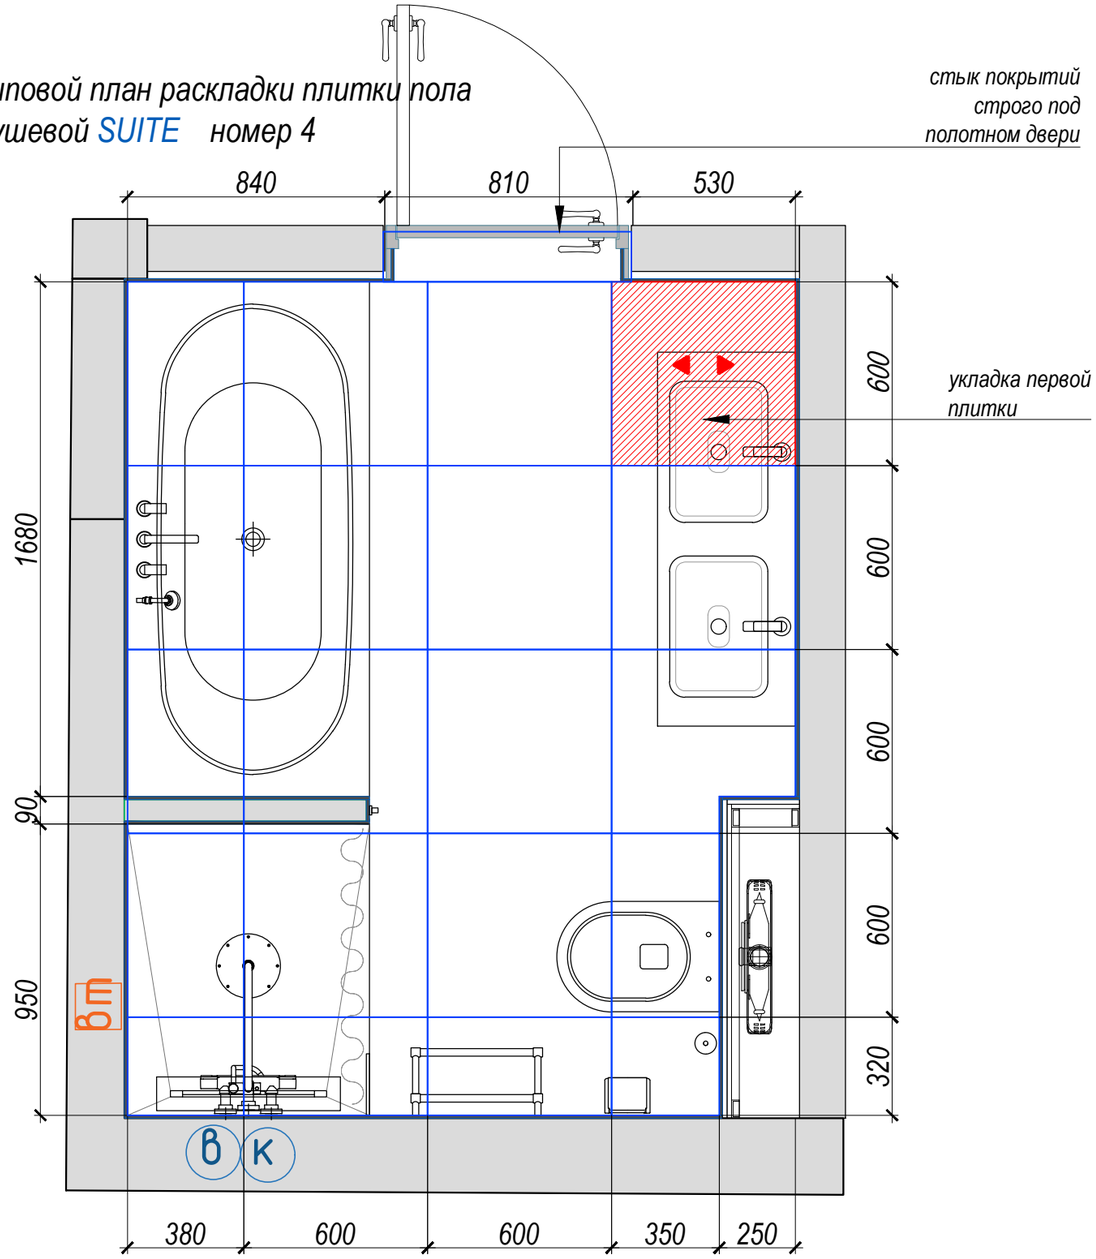

S общая по полу = 6,0 м2

ПЛИТКА - Риккарди серый светлый матовый обрезной 60х60х0,9 керамогранит
артикул - SG653720R


				Ай Петри	
				разработка интерьерного проекта гостиницы	лист 62
					листов --
Ген. директор	Стойкова М. В.			Типовой план раскладки плитки душевой SUITE номер 4 этаж 15	год 2024
ГАП	Назарова О.				
Стадия РП	Формат А3	Масштаб 1:20			

4-3

ванна
5,8 м2

S общая по стенам = 28,5 м2

ПЛИТКА - Мирабо серый светлый обрезной 60х60
артикул - DD638320R

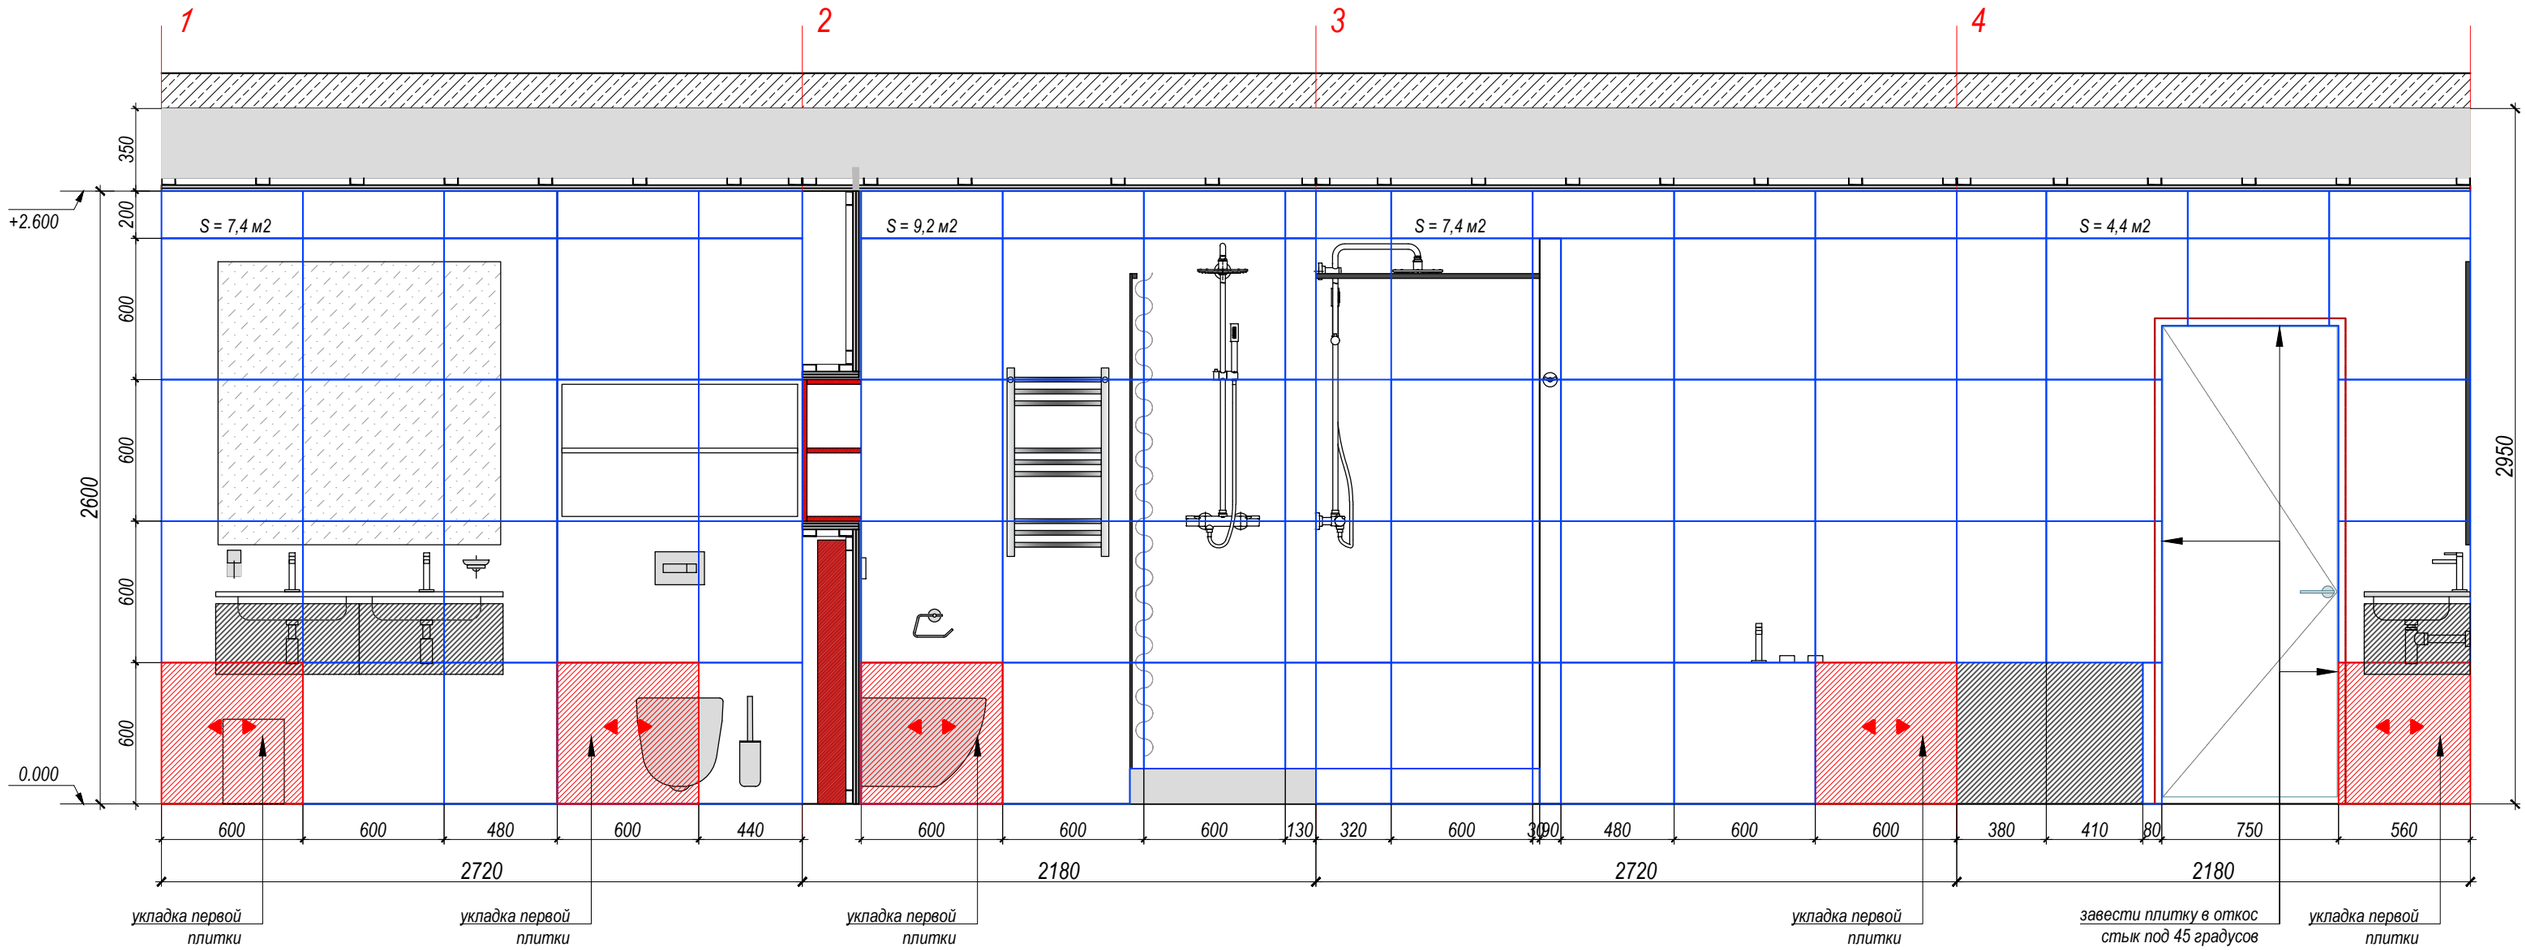

Ген. директор	Стойкова М. В.		Ай Петри
ГАП	Назарова О.		разработка интерьерного проекта гостиницы
Стадия РП	Формат А3	Масштаб 1:20	Развёртки по раскладке плитки душевой SUITE номер 4 этаж 15

лист 63
листов --
год 2024

Типовой план расстановки мебели
JUNIOR номер 5 этаж 15


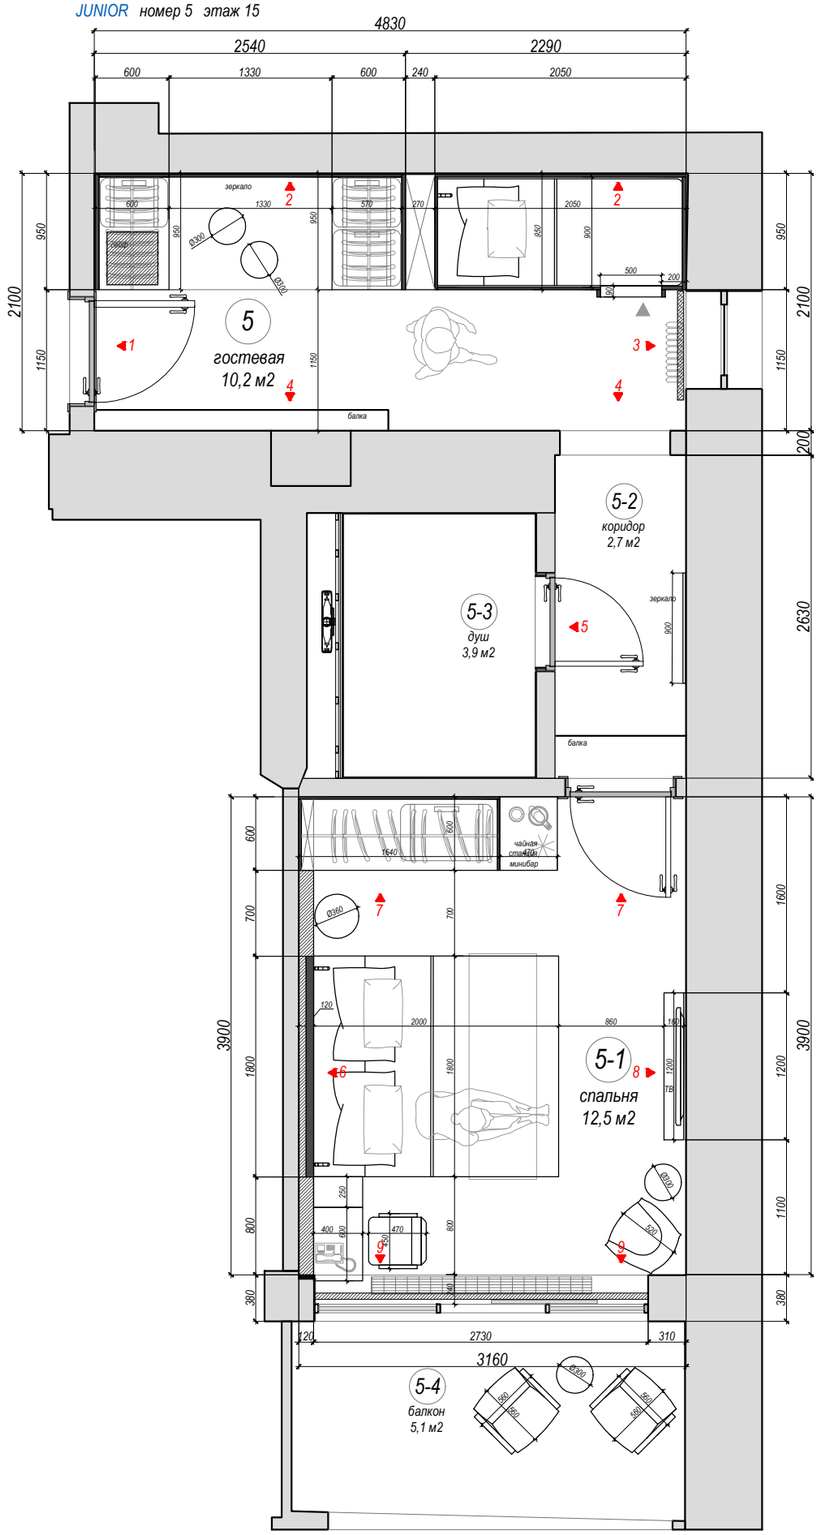


схема виды



Ай Петри				
				лист 64
разработка интерьерного проекта гостиницы				листов --
Ген. директор	Стойкова М. В.			
ГАП	Назарова О.			год 2024
Стадия РП	Формат А3	Масштаб 1:30	Типовой план расстановки мебели JUNIOR номер 5 этаж 15	

1

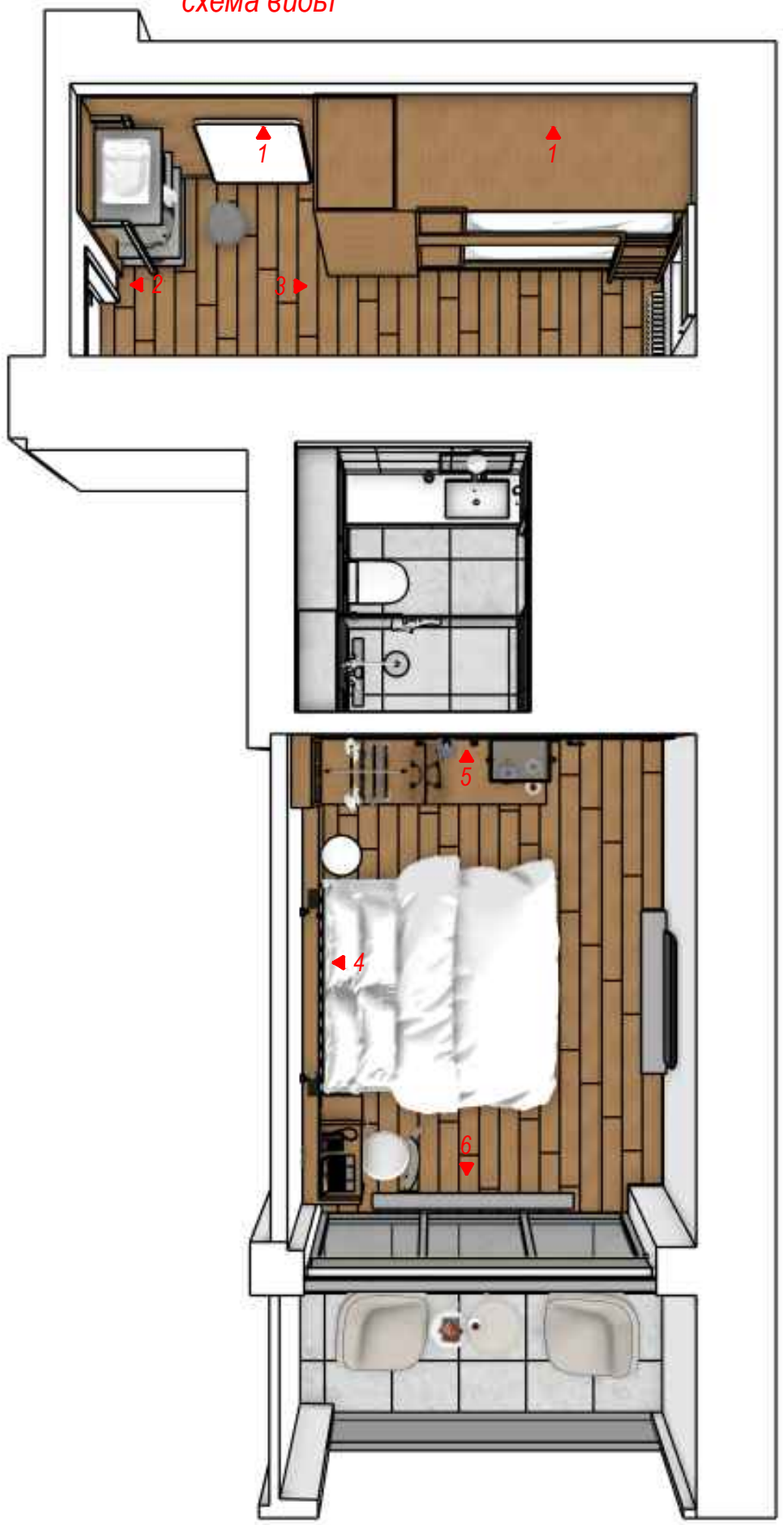

2



3



Milena Stoykova				Ай Петри
				разработка интерьерного проекта гостиницы
Ген. директор	Стойкова М. В.			
ГАП	Назарова О.			Макетные виды JUNIOR номер 5 этаж 15
Стадия РП	Формат А3	Масштаб 1:40		

лист	65
листов	--
год	2024

4



5






6

Ген. директор	Стойкова М. В.		Ай Петри	
ГАП	Назарова О.		разработка интерьерного проекта гостиницы	лист 66
Стадия РП	Формат А3	Масштаб 1:40	Макетные виды JUNIOR номер 5 этаж 15	листов --
				год 2024


Типовые развёртки стен

JUNIOR номер 5 этаж 15

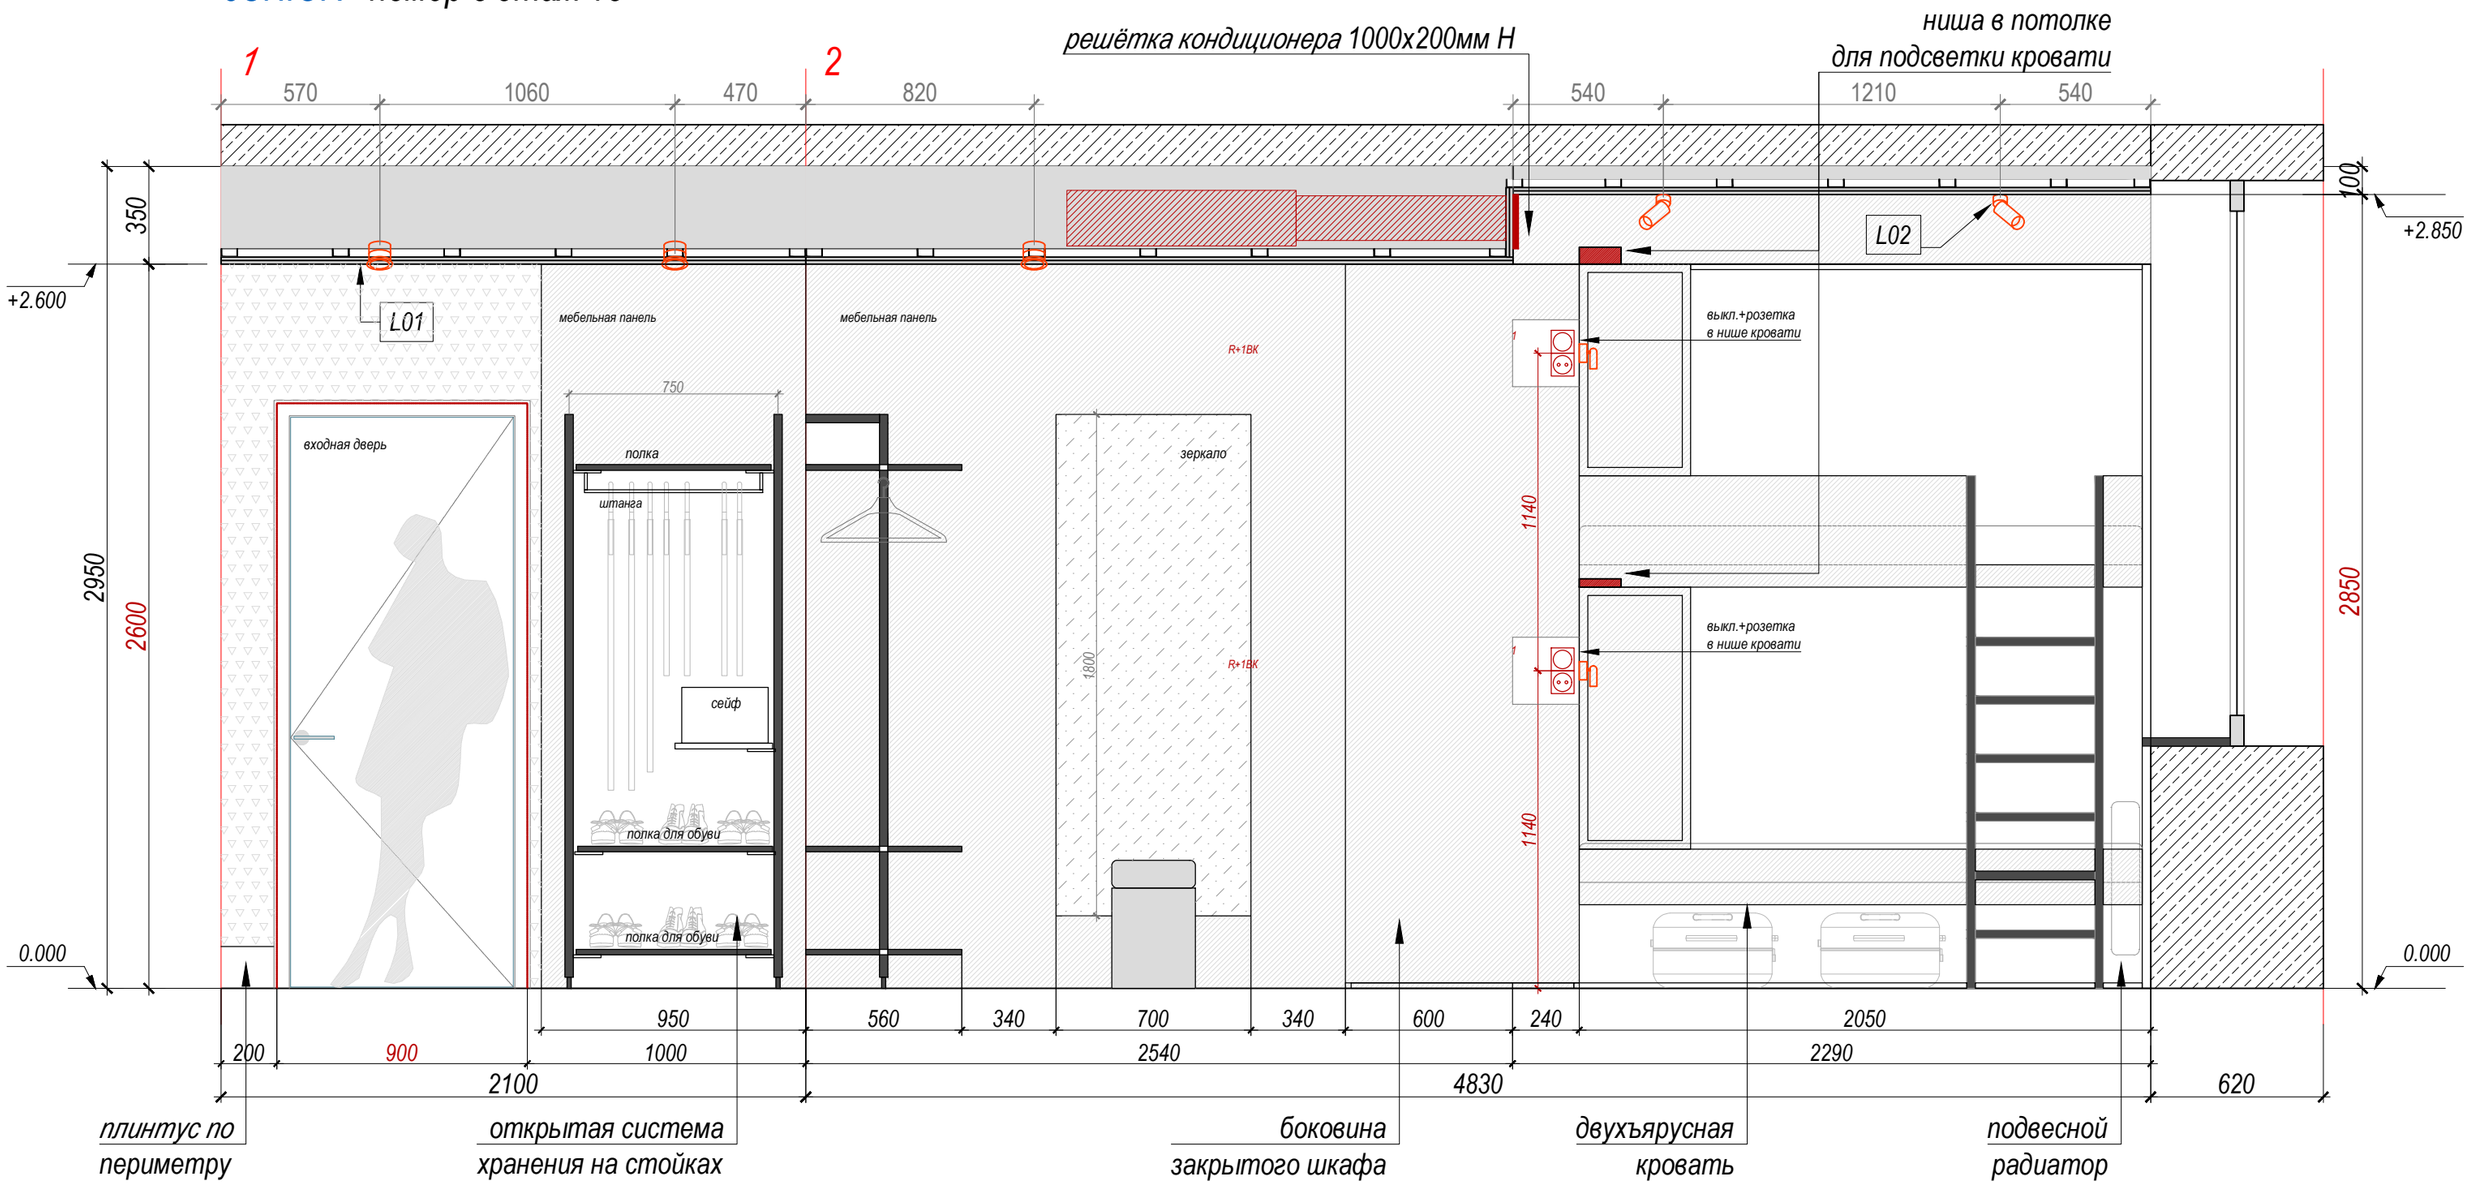


Ген. директор	Стойкова М. В.		Ай Петри	
ГАП	Назарова О.		разработка интерьерного проекта гостиницы	лист 67 / листов --
Стадия РП	Формат А3	Масштаб 1:20	Типовые развёртки стен JUNIOR номер 5 этаж 15	год 2024

Типовые развёртки стен
JUNIOR номер 5 этаж 15

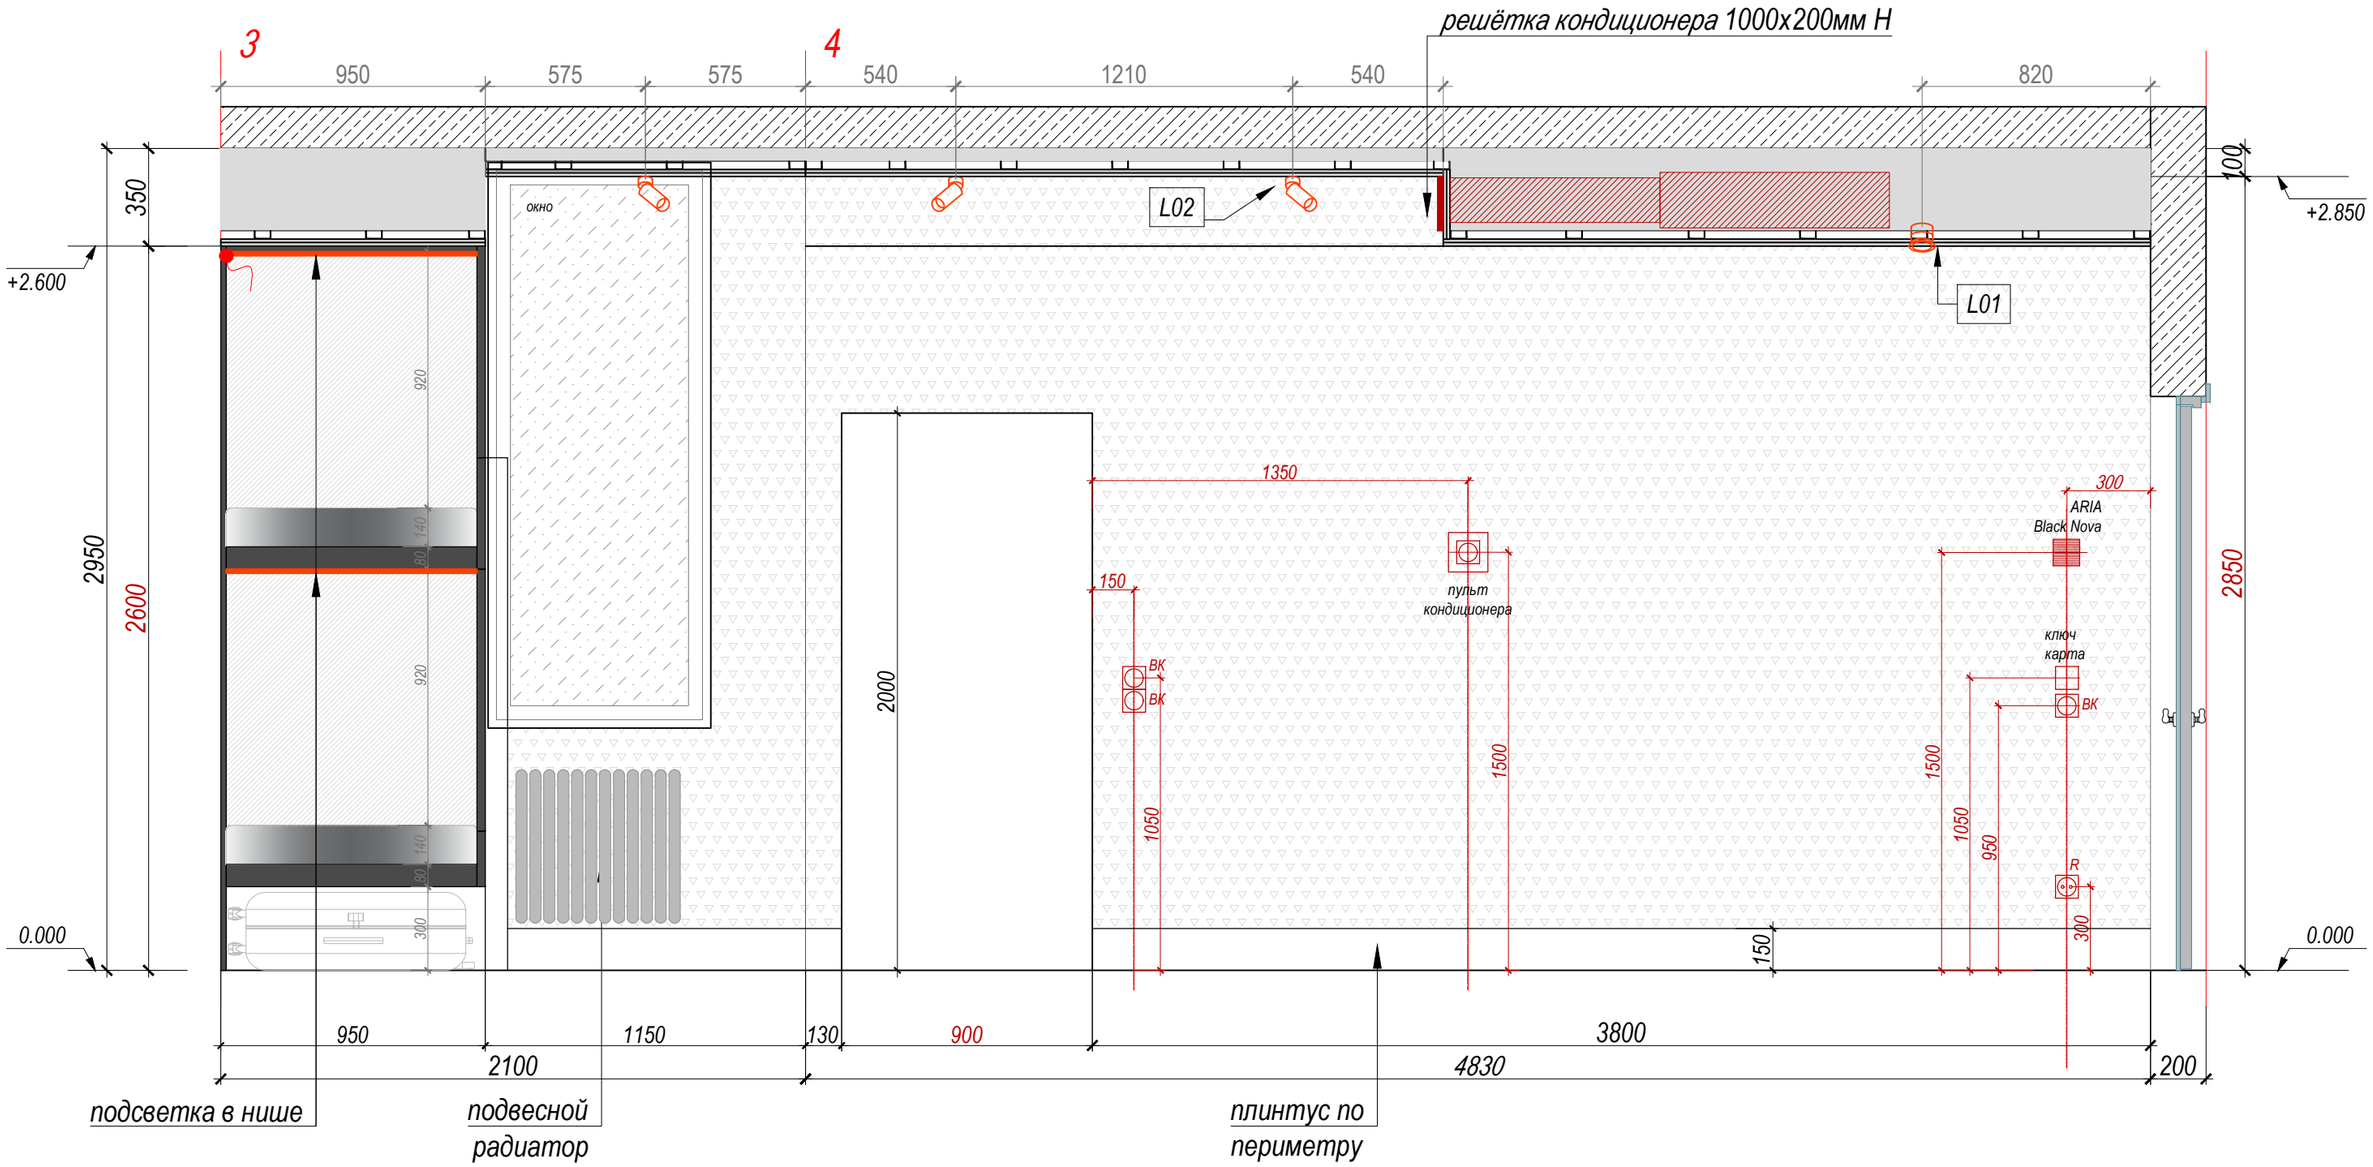

Ген. директор	Стойкова М. В.		Ай Петри	
ГАП	Назарова О.		разработка интерьерного проекта гостиницы	лист 68 / листов --
Стадия РП	Формат А3	Масштаб 1:20	Типовые развёртки стен JUNIOR номер 5 этаж 15	год 2024


Типовые развёртки стен
JUNIOR номер 5 этаж 15

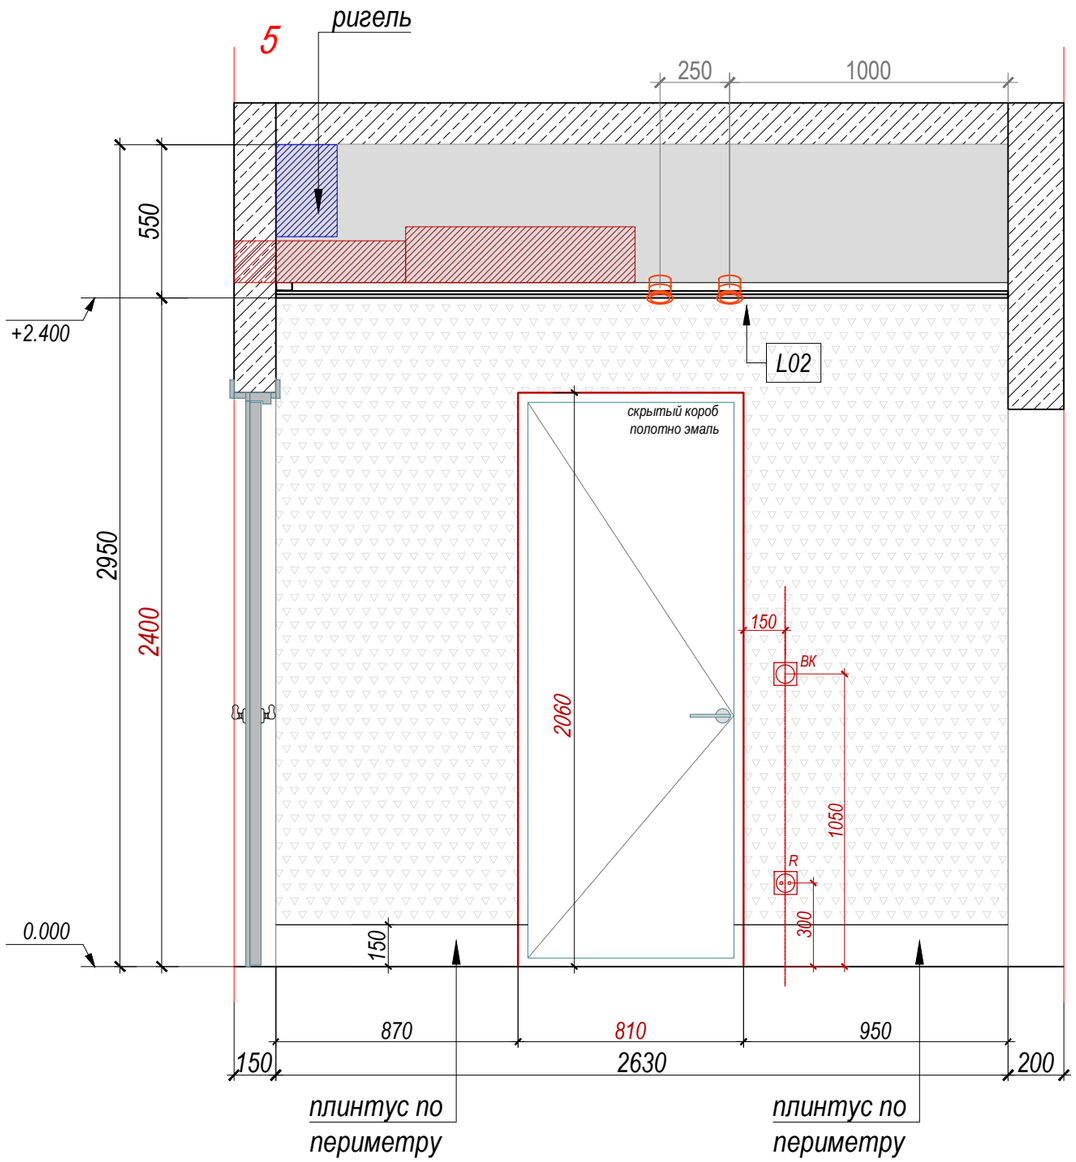

Ген. директор	Стойкова М. В.		Ай Петри	
ГАП	Назарова О.		разработка интерьерного проекта гостиницы	лист 69 / листов --
Стадия РП	Формат А3	Масштаб 1:20	Типовые развёртки стен JUNIOR номер 5 этаж 15	год 2024

Типовые развёртки стен


JUNIOR номер 5 этаж 15

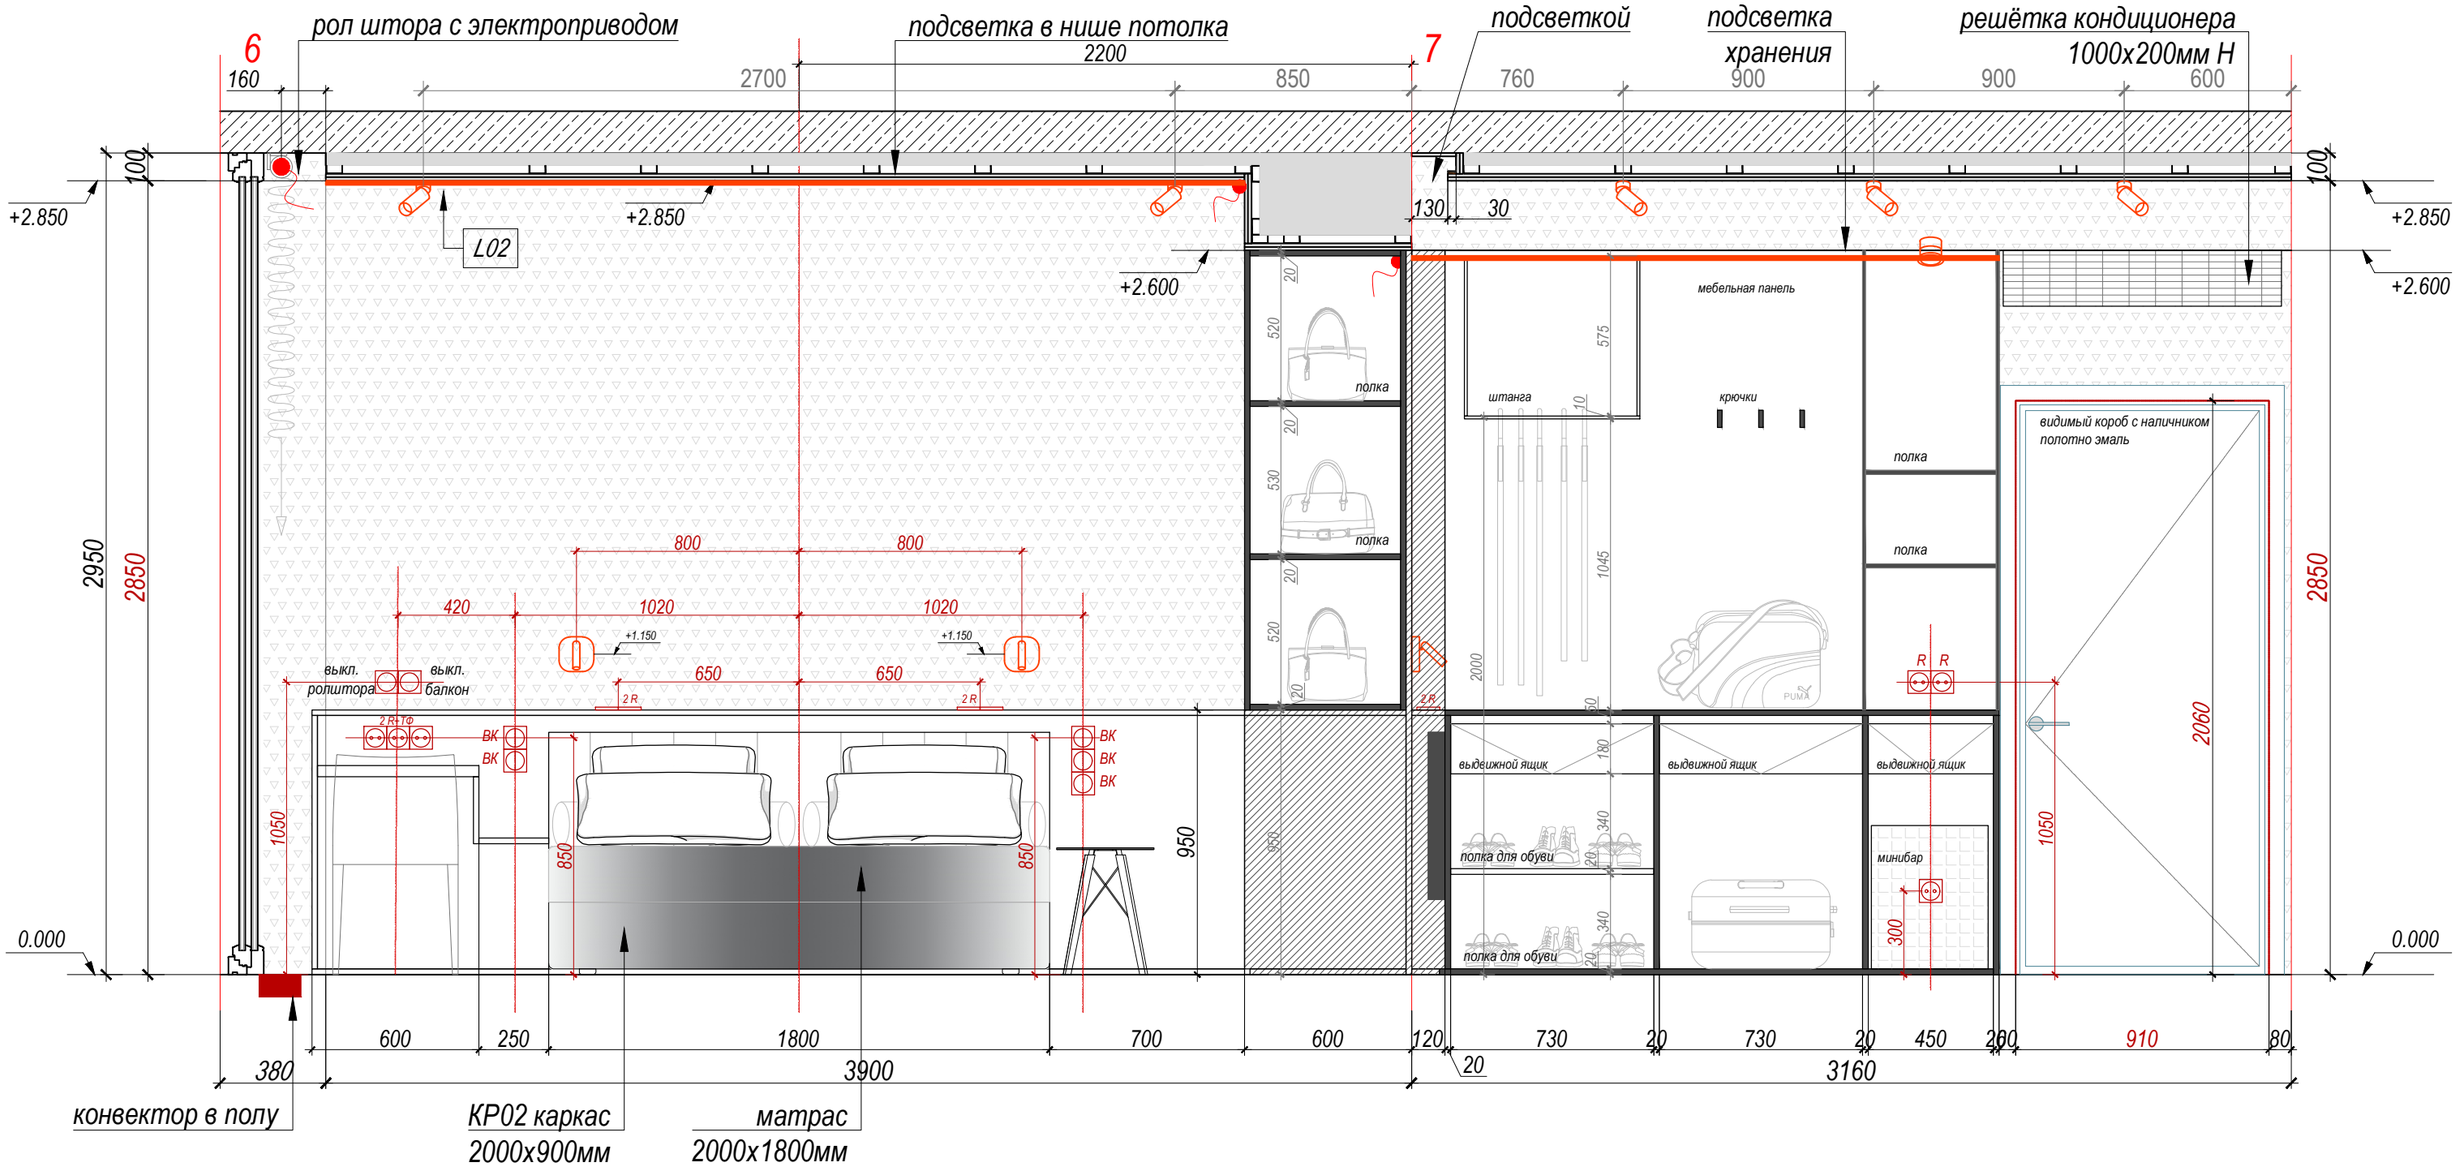

Ген. директор	Стойкова М. В.		Ай Петри
ГАП	Назарова О.		разработка интерьерного проекта гостиницы
Стадия РП	Формат А3	Масштаб 1:20	Типовые развёртки стен JUNIOR номер 5 этаж 15

лист 70 | листов -- | год 2024

Типовые развёртки стен
JUNIOR номер 5 этаж 15

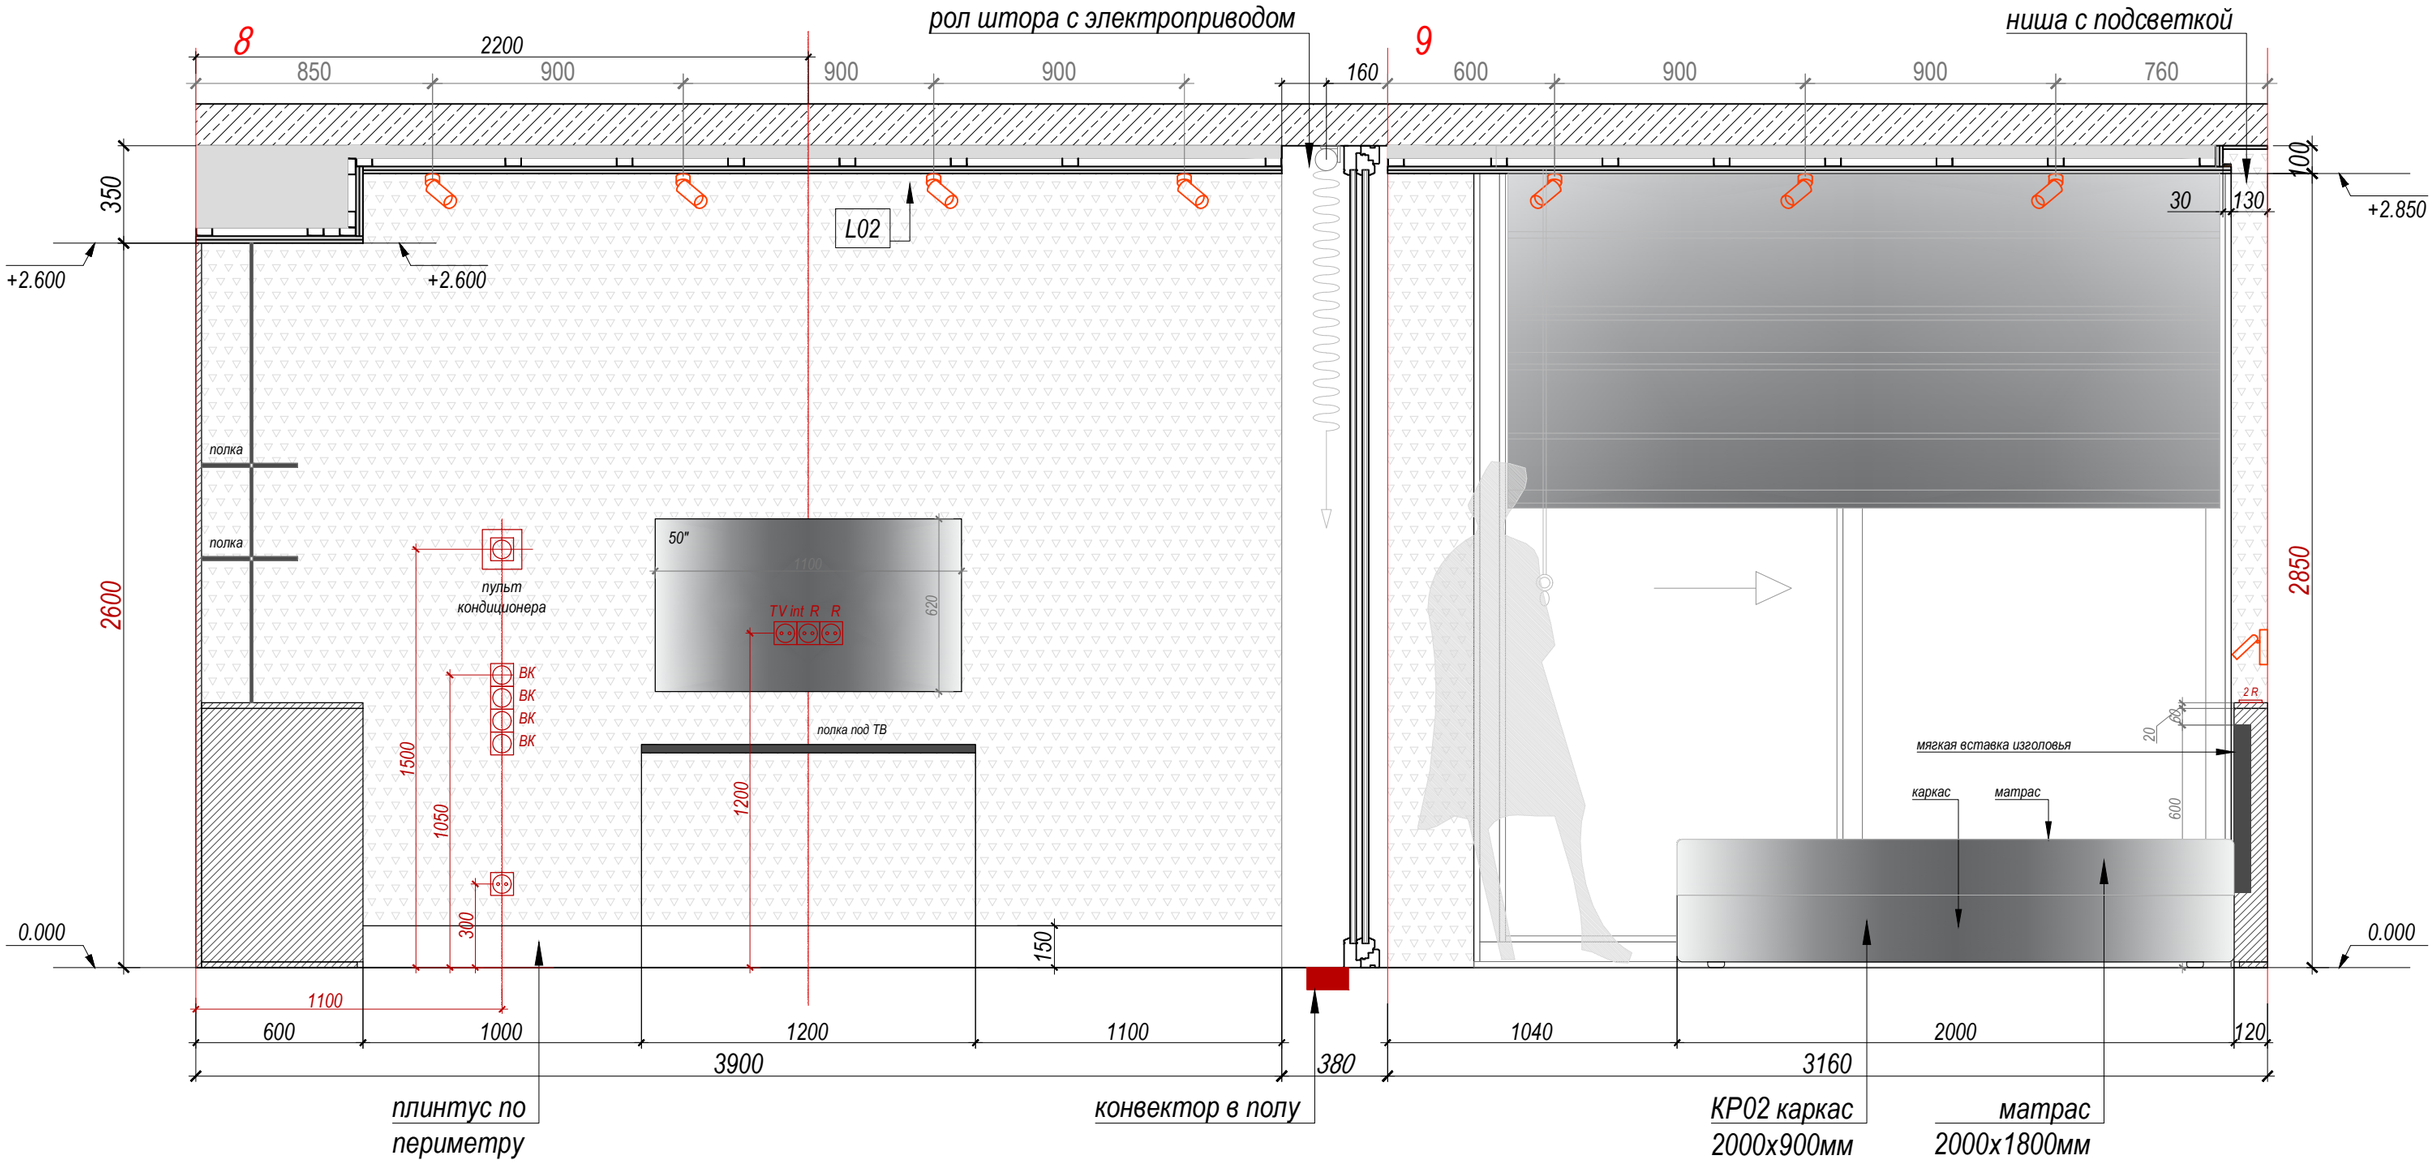

Ген. директор	Стойкова М. В.		Ай Петри	
ГАП	Назарова О.		разработка интерьерного проекта гостиницы	лист 71
Стадия РП	Формат А3	Масштаб 1:20	Типовые развёртки стен JUNIOR номер 5 этаж 15	листов --
				год 2024

5-3

душ
3,9 м2

Типовой план сантехники душевой JUNIOR номер 5

Сифон бутылочный пластиковый

Jaquar, Смеситель для раковины Opal Prime, 1-рычажный OPP-CH R-15011B PM

Мебельная раковина Эстет Даллас 1500 R

Jaquar, Держатель туалетной бумаги ACN-CH R-1153S

Jaquar, Ершик для унитазов Continental, Хром ACN-CH R-1143N


Artize, инсталляция для подвес. унитазов, пневматич., Белый APC-WH T-501250 0FS

Artize, клавиша смыва платиковая ACP-CHR-5012505

Jaquar, Унитаз подвесной Solo, SLS-WHT-6953NBI UFSM

Трап BETTO LINE 550" с рамкой матовый хром 13702509

Jaquar, Душевая стойка внешняя, термостат, Florentine, SHA-CHR-1211NH

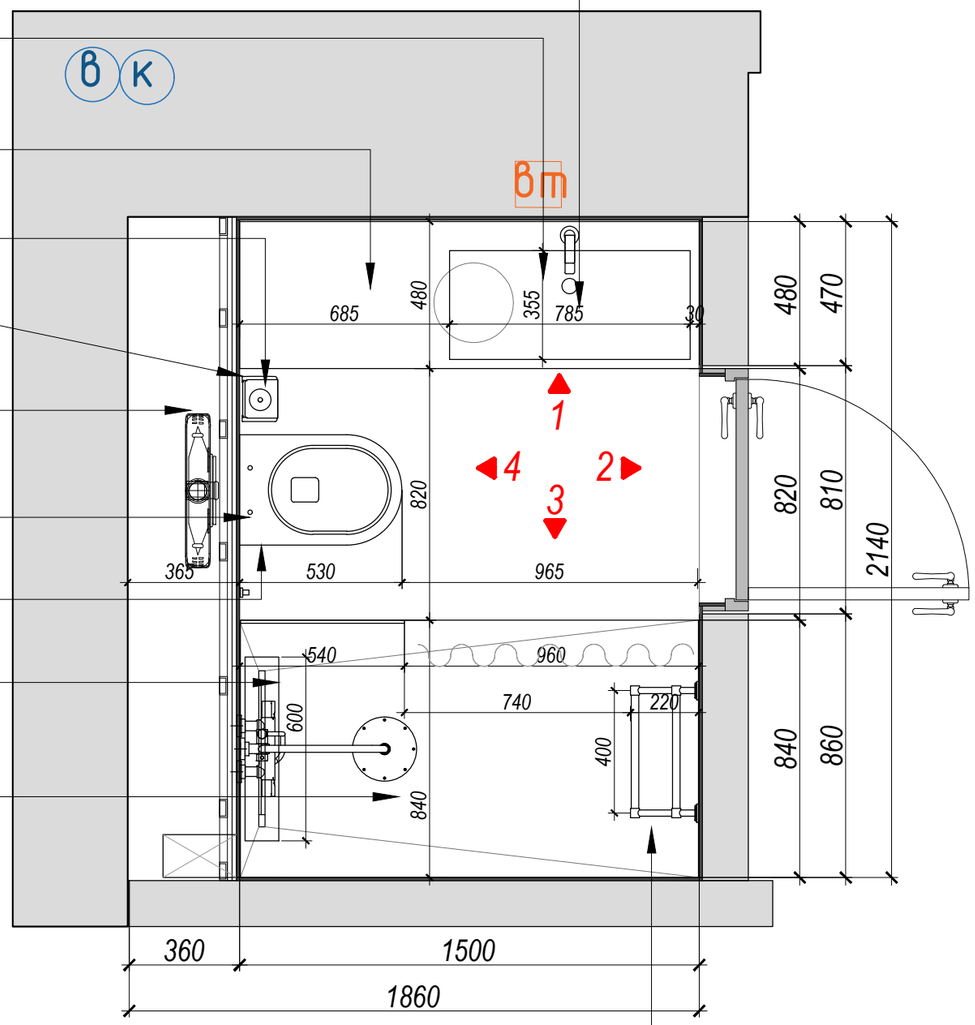


Псш Line Trinity с/п (electro) 80/40 (таймер, скр.монтаж, унив.подкл.R/L, Полиров.) INDIGO LCLTE80- 40PRt

				Ай Петри	
				разработка интерьерного проекта гостиницы	лист 72 / листов --
Ген. директор	Стойкова М. В.				
ГАП	Назарова О.			Типовой план сантехники душевой JUNIOR номер 5 этаж 15	год 2024
Стадия РП	Формат А3	Масштаб 1:20			


7




схема виды

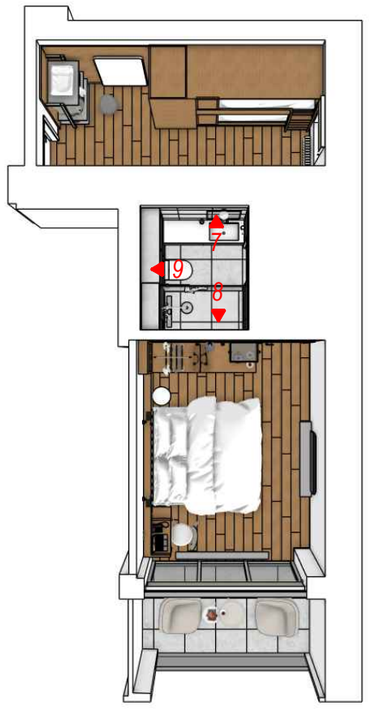

8

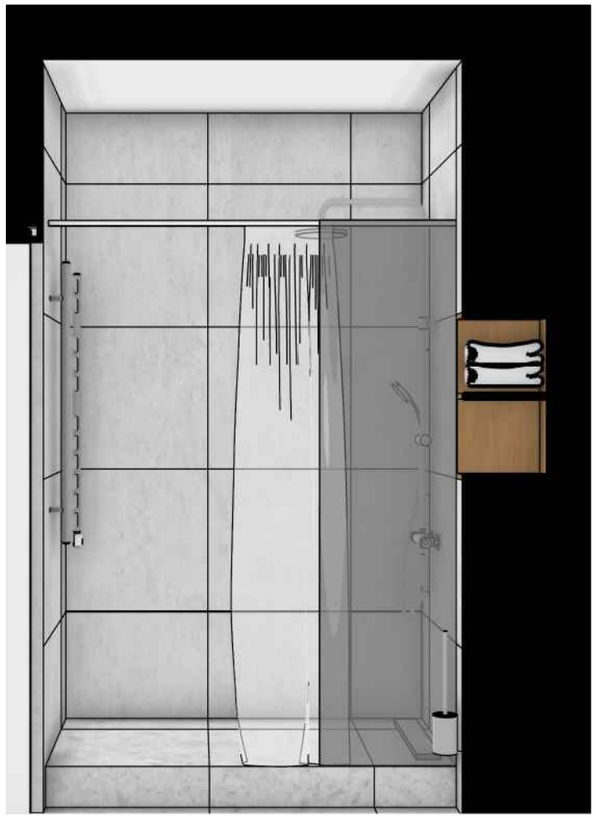


9

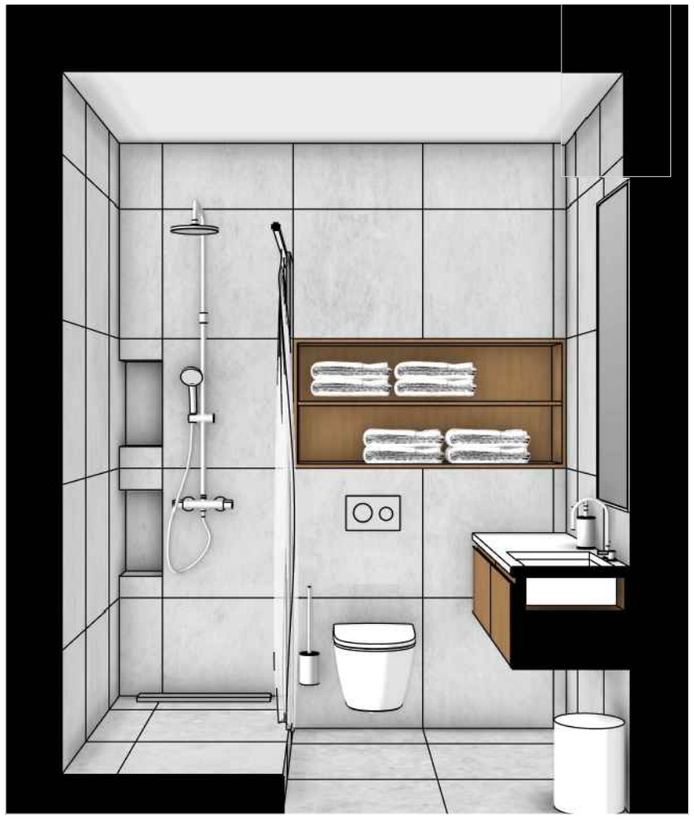

			Ай Петри	
			разработка интерьерного проекта гостиницы	лист 73 / листов --
Ген. директор	Стойкова М. В.			
ГАП	Назарова О.		Макетные виды JUNIOR номер 5 этаж 15	год 2024
Стадия РП	Формат А3	Масштаб 1:20		

5-3

душ
3,9 м2

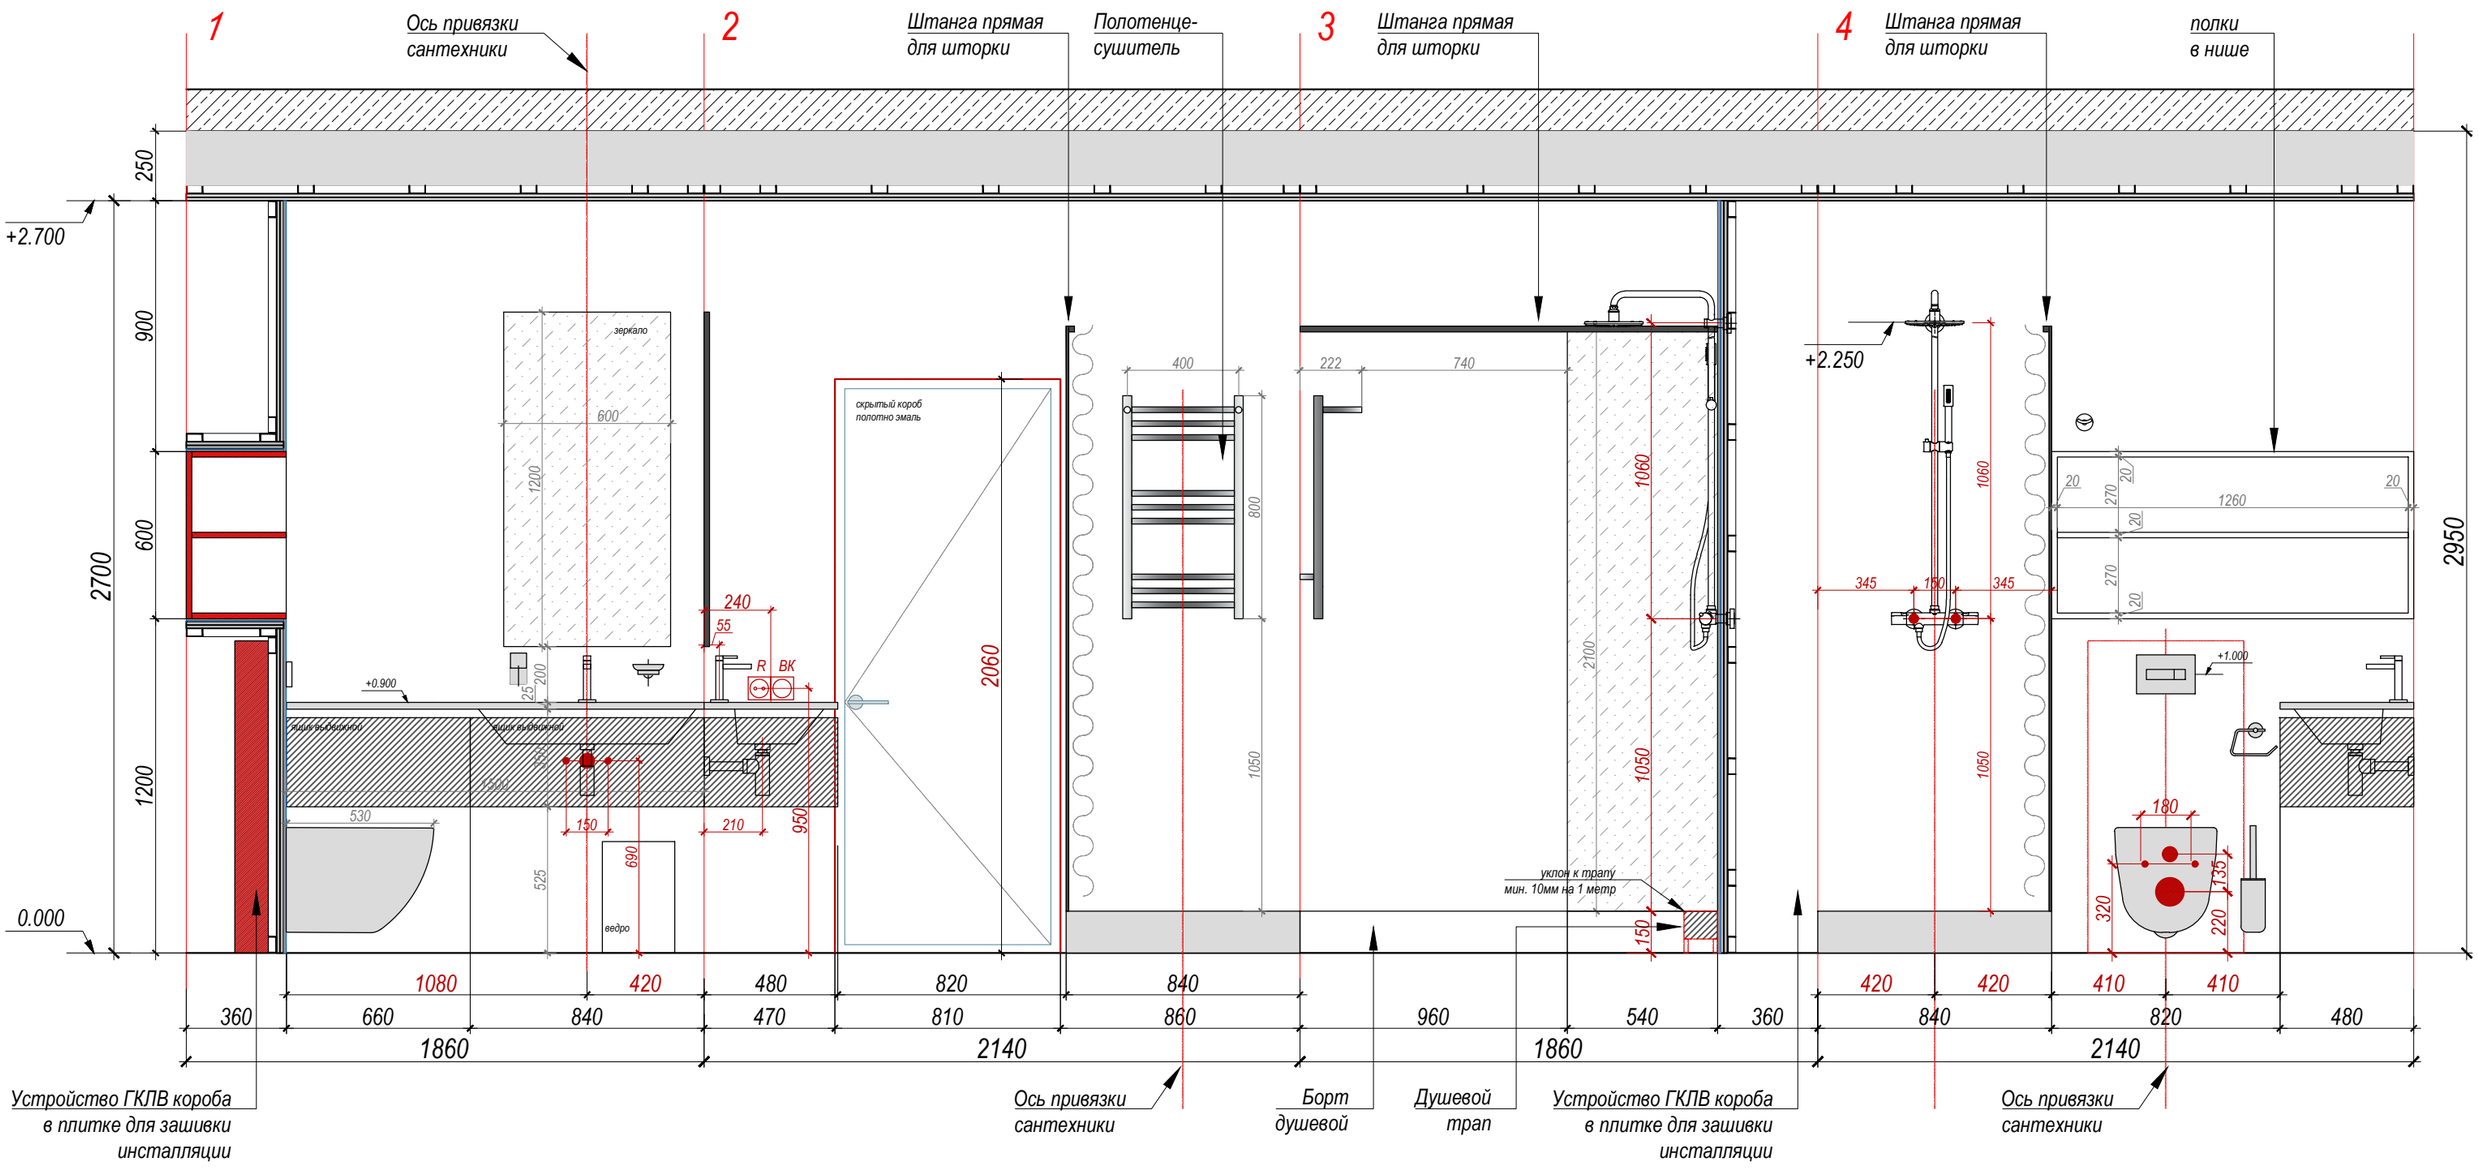


Ген. директор	Стойкова М. В.		Ай Петри	
ГАП	Назарова О.		разработка интерьерного проекта гостиницы	лист 74 / листов --
Стадия РП	Формат А3	Масштаб 1:20	Развёртки по душевой JUNIOR номер 5 этаж 15	год 2024

5-3

душ
3,9 м2

Типовой план сантехники душевой
JUNIOR номер 5

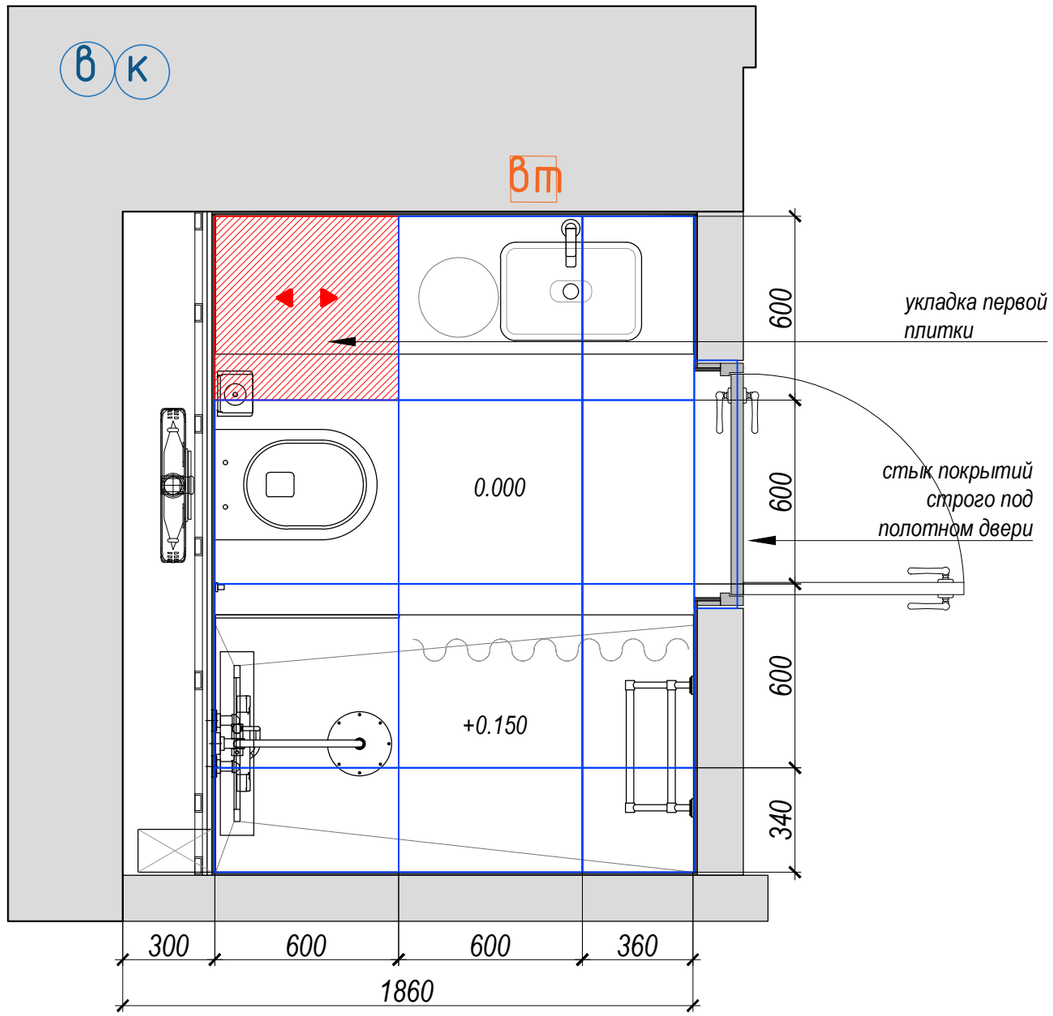

S общая по полу = 4,0 м2

ПЛИТКА - Риккарди серый светлый матовый обрезной 60х60х0,9 керамогранит артикул - SG653720R


Ген. директор	Стойкова М. В.		Ай Петри	
ГАП	Назарова О.		разработка интерьерного проекта гостиницы	лист 75 / листов --
Стадия РП	Формат А3	Масштаб 1:20	Типовой план раскладки плитки душевой JUNIORномер 5 этаж 15	год 2024

5-3

душ
3,9 м2

S общая по стенам = 17,8 м2

ПЛИТКА - Мирабо серый светлый обрезной 60х60
артикул - DD638320R

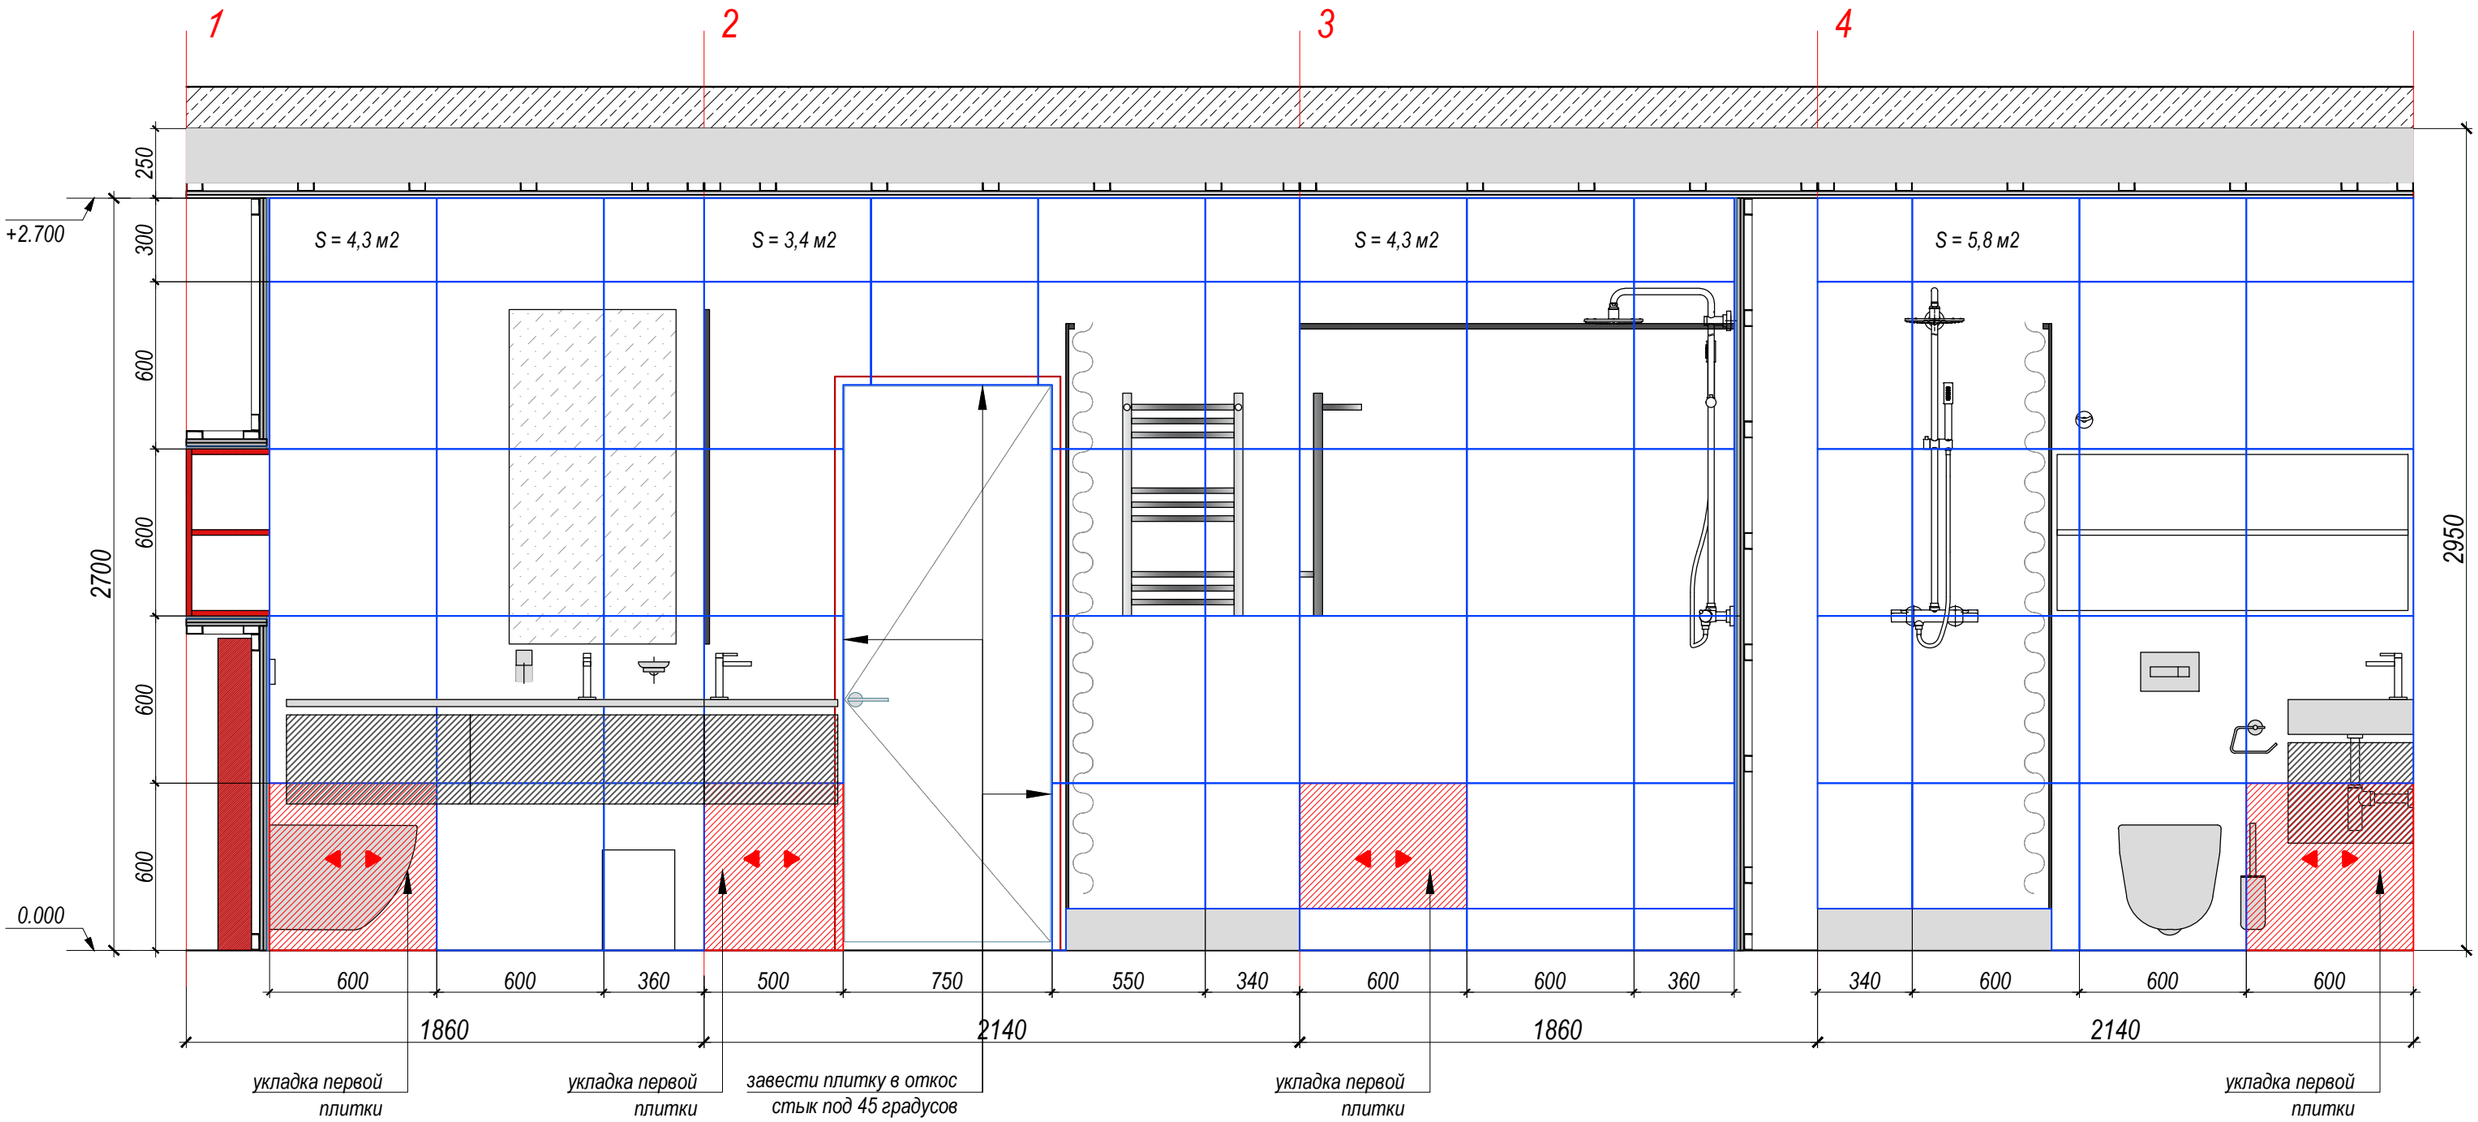

Ген. директор	Стойкова М. В.		Ай Петри
ГАП	Назарова О.		разработка интерьерного проекта гостиницы
Стадия РП	Формат А3	Масштаб 1:20	Развёртки по раскладке плитки душевой JUNIOR номер 5 этаж 15

лист 76
листов --
год 2024

Типовой план расстановки мебели
SUPERIOR 1 номера 11-16 этаж 15



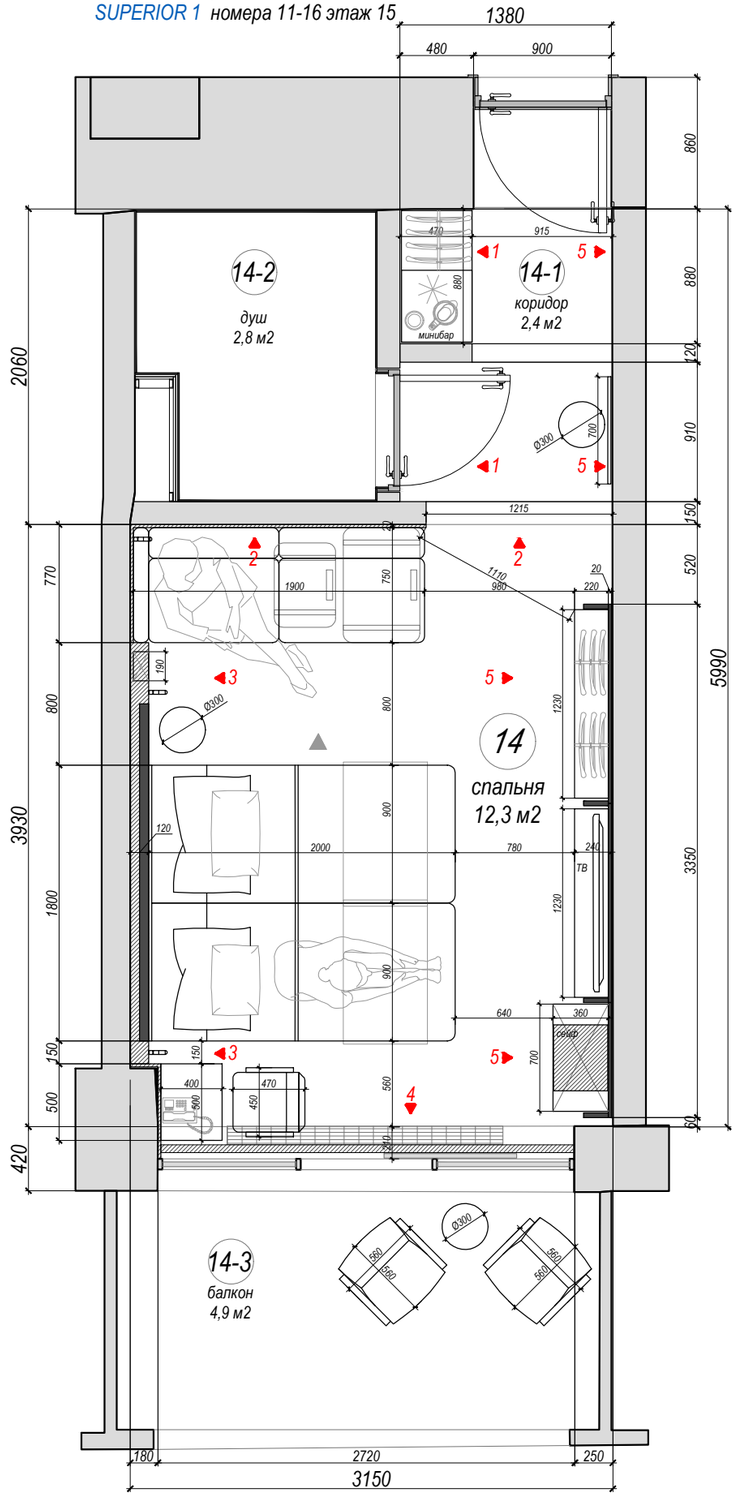


схема виды

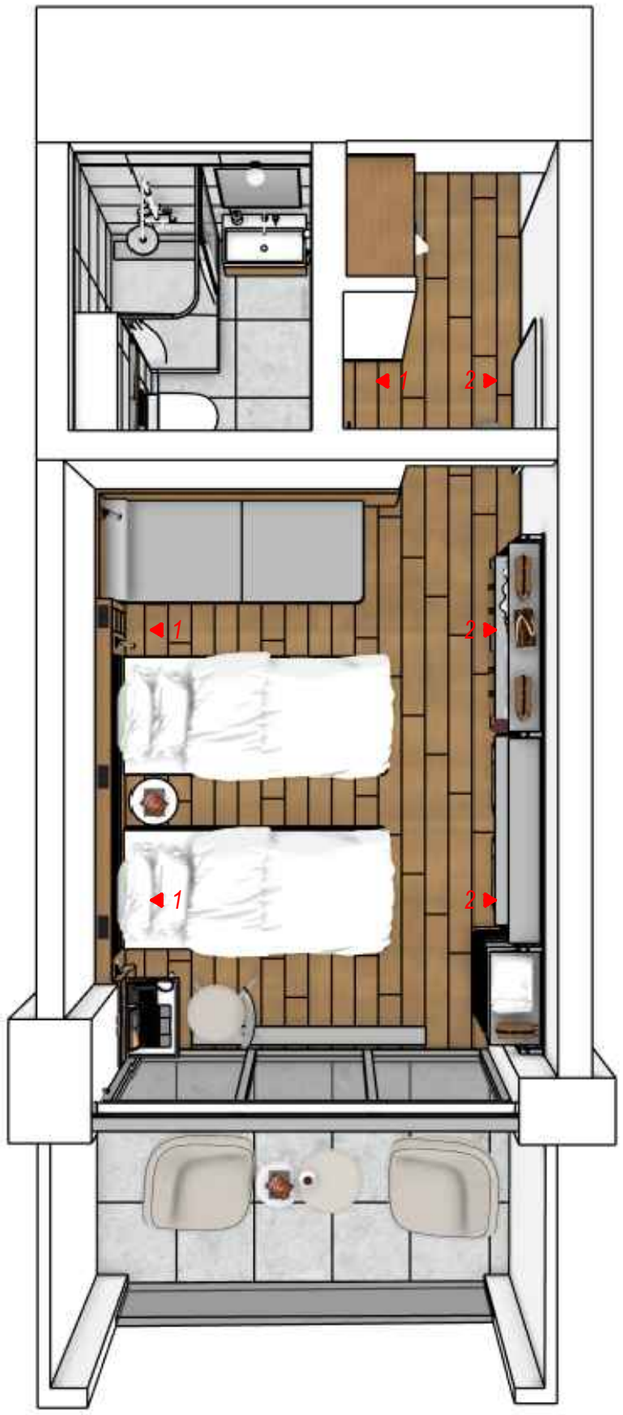


Ген. директор	Стойкова М. В.		Ай Петри	
			разработка интерьерного проекта гостиницы	лист 77
				листов --
ГАП	Назарова О.		Типовой план расстановки мебели SUPERIOR 1 номера 11-16 этаж 15	год 2024
Стадия РП	Формат А3	Масштаб 1:30		

1

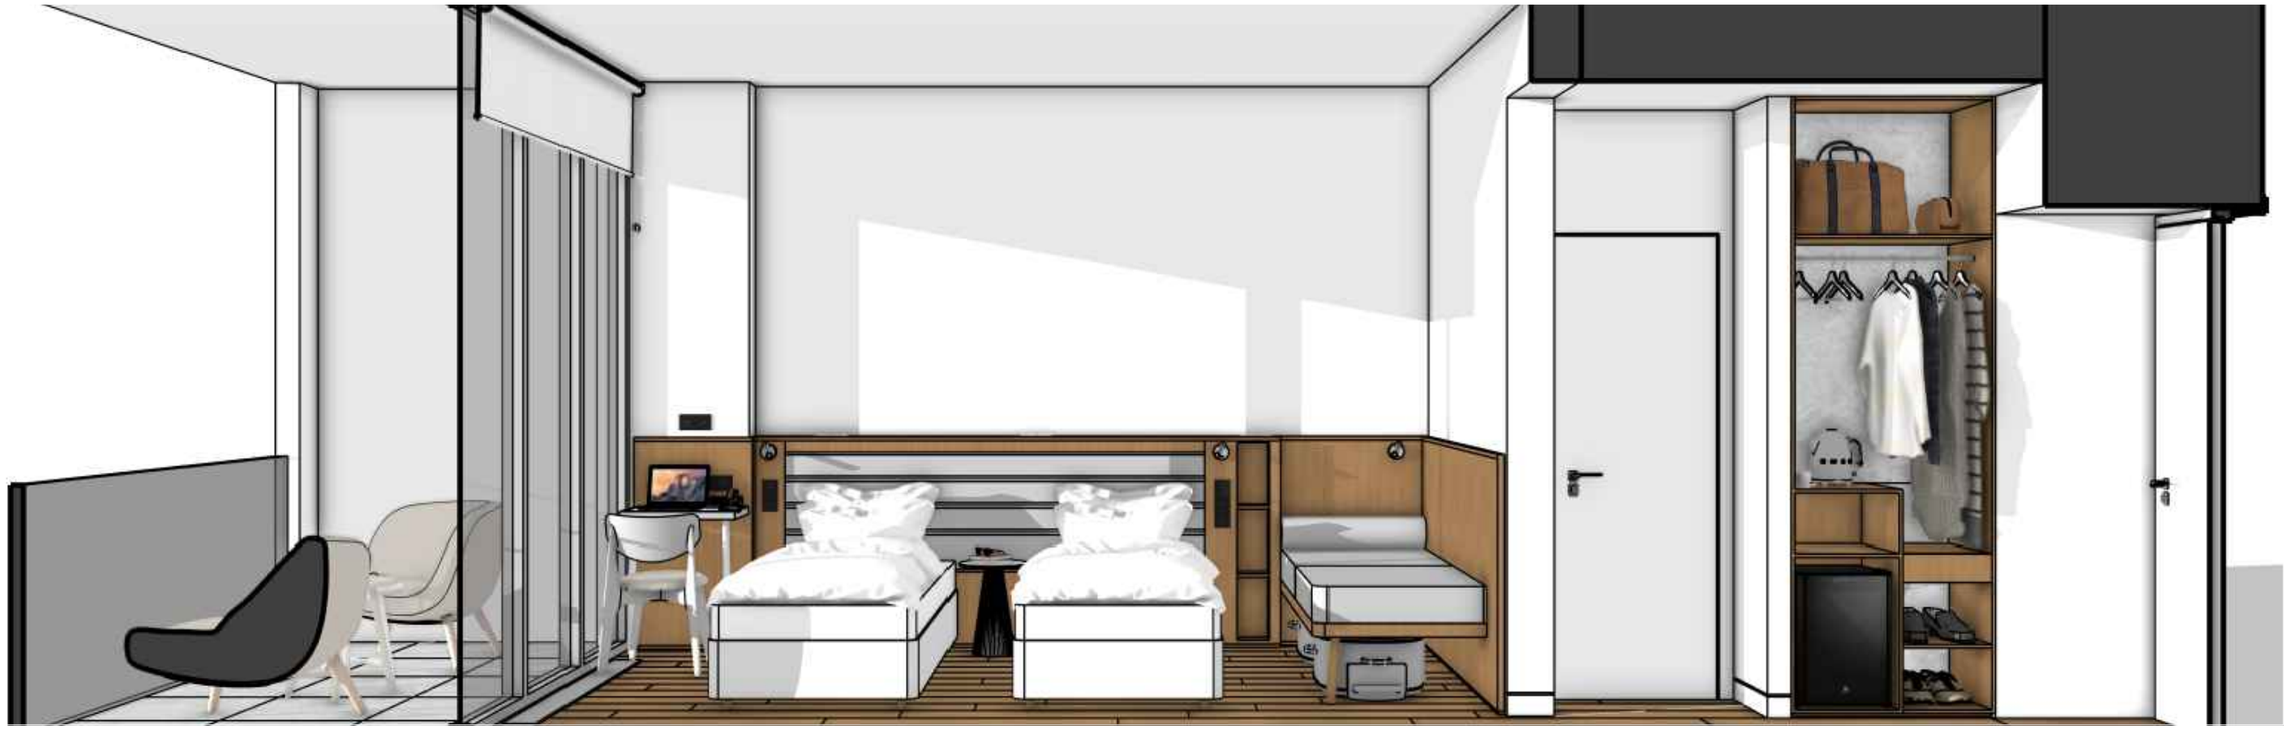

2

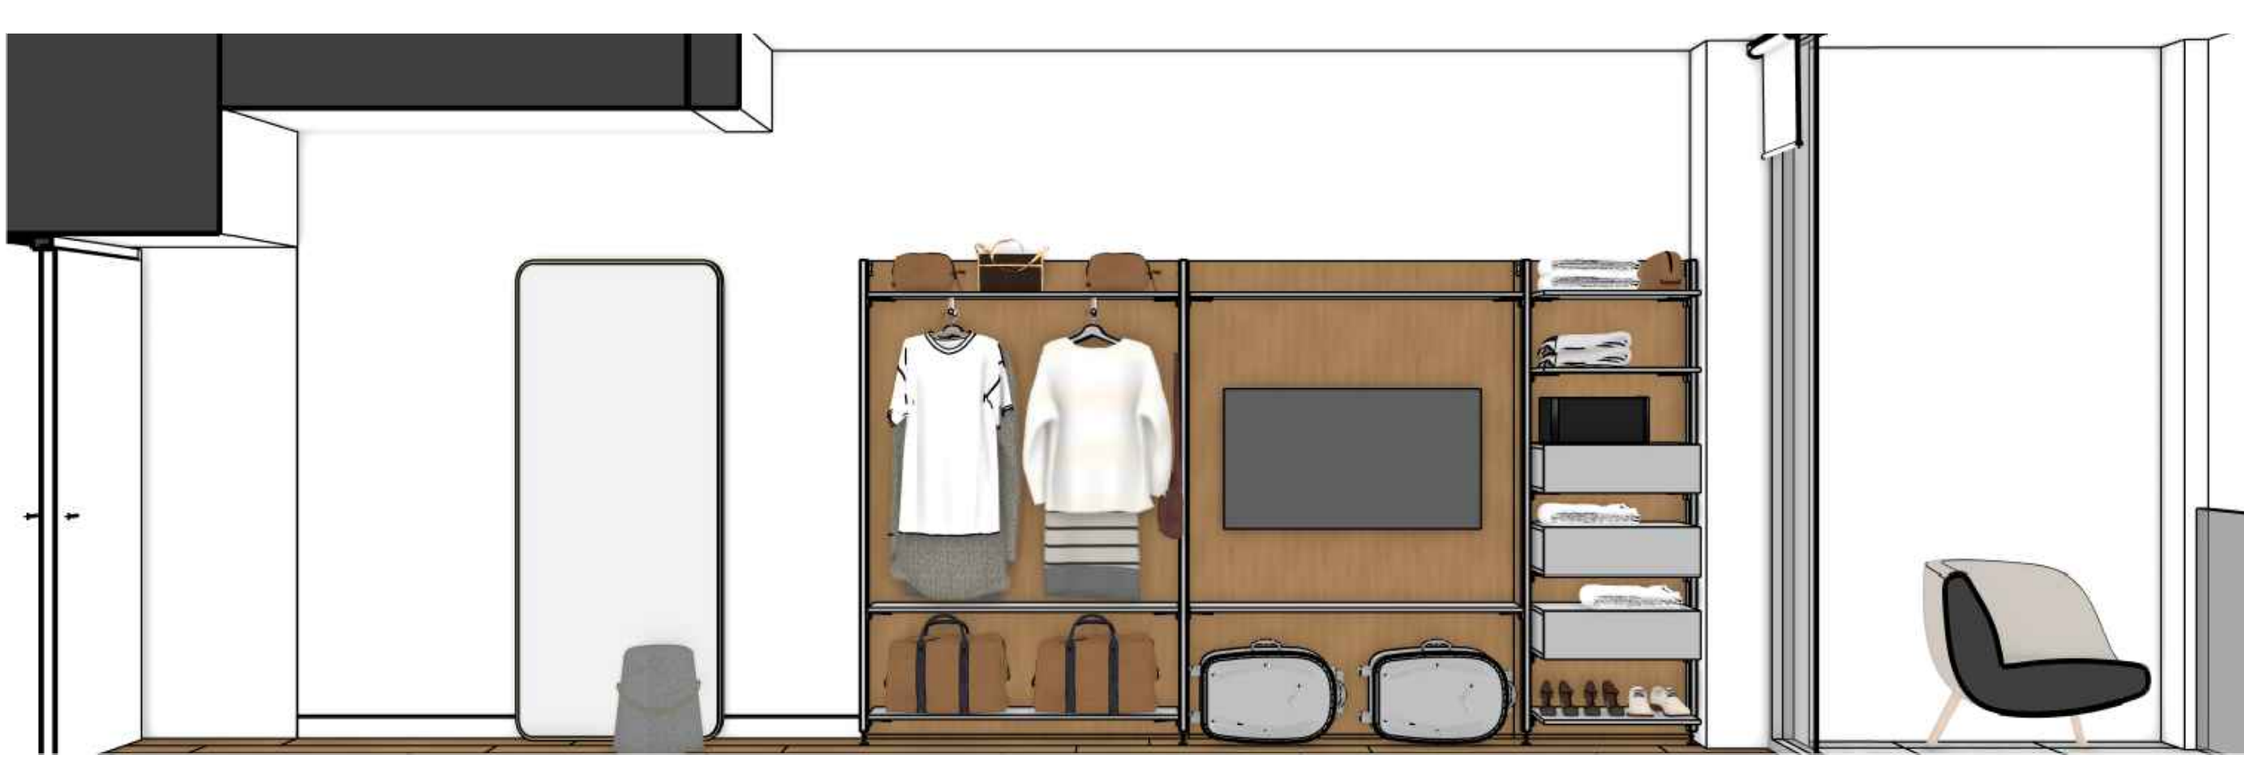

Ген. директор	Стойкова М. В.		
ГАП	Назарова О.		
Стадия РП	Формат А3	Масштаб 1:40	

Ай Петри

разработка интерьерного проекта гостиницы

лист 78


листов --

Макетные виды SUPERIOR 1 номера 11-16 этаж 15

год 2024

Типовые развёртки стен


SUPERIOR 1 номера 11-16 этаж 15

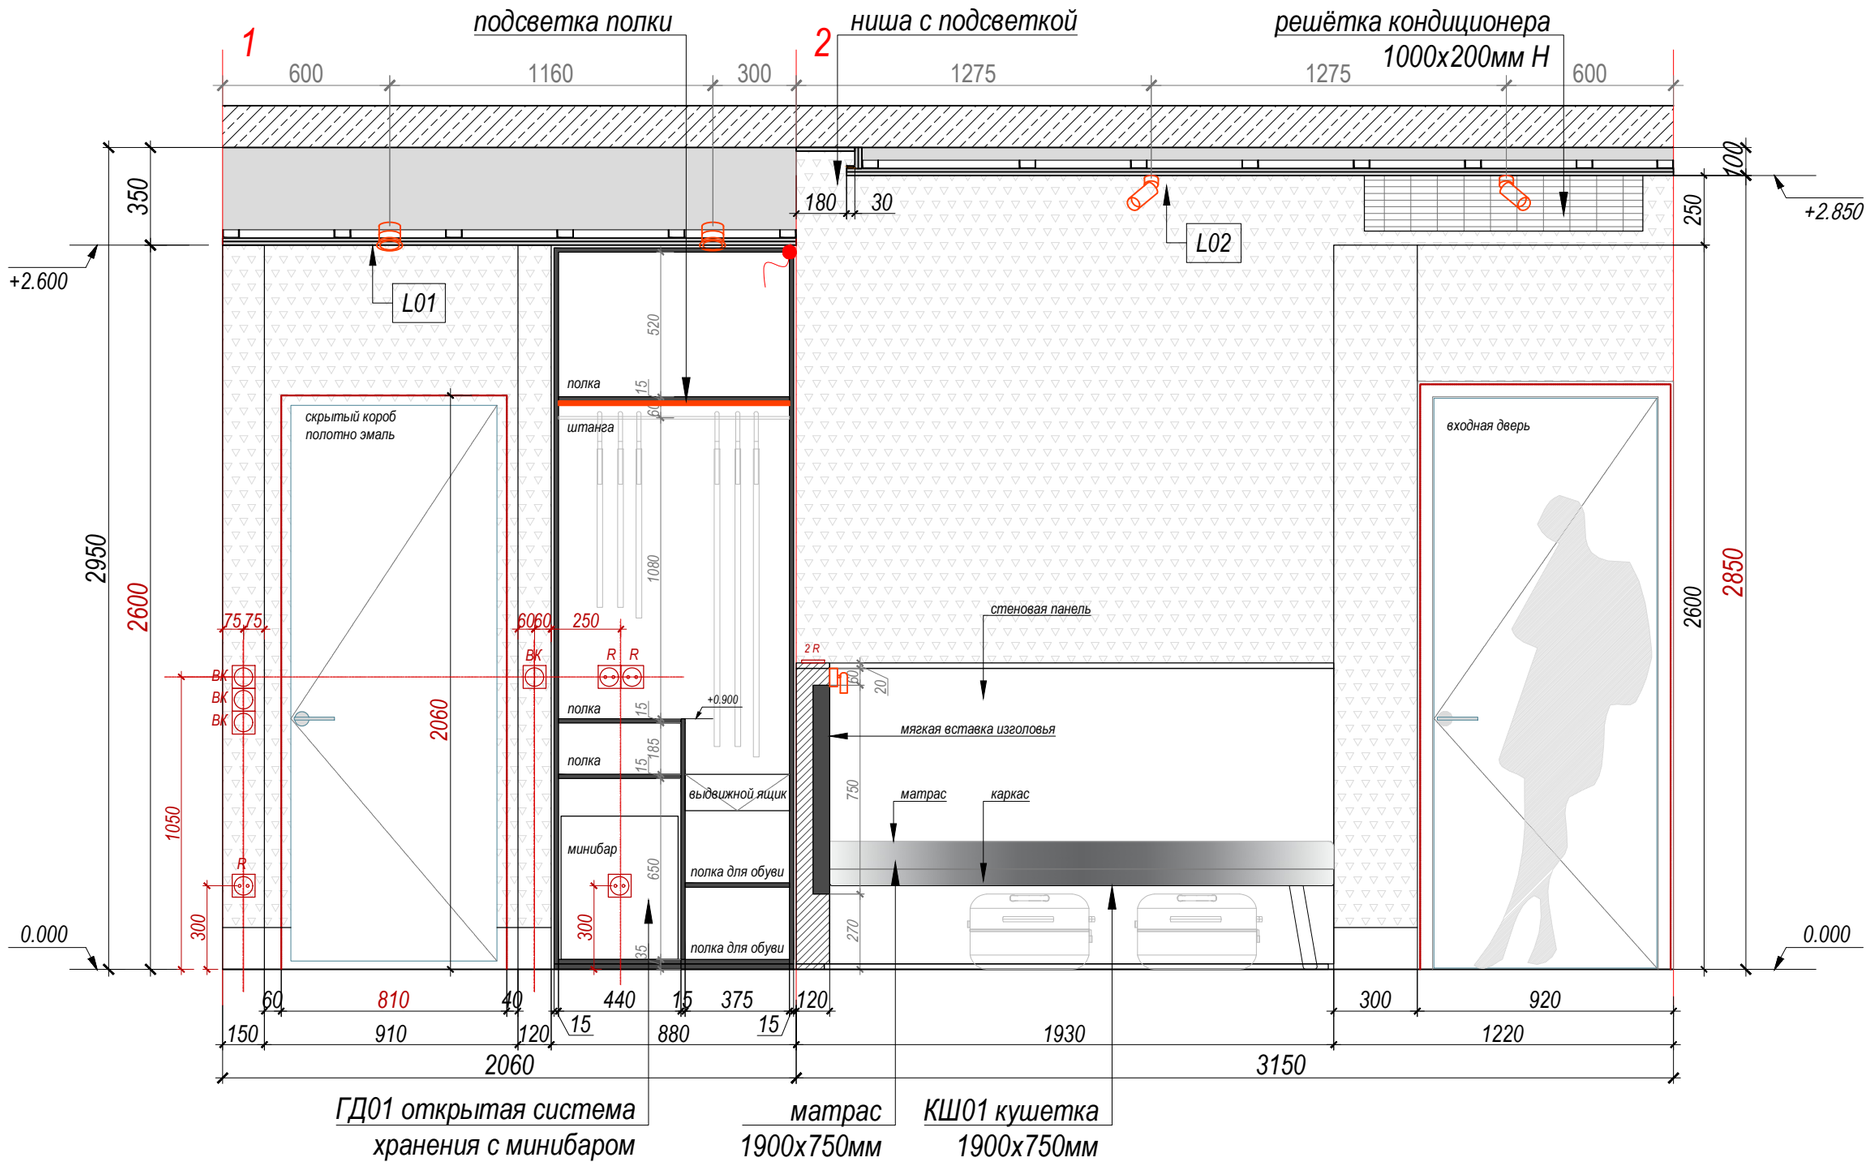

Ген. директор	Стойкова М. В.		Ай Петри	
ГАП	Назарова О.		разработка интерьерного проекта гостиницы	лист 79 / листов --
Стадия РП	Формат А3	Масштаб 1:20	Типовые развёртки стен SUPERIOR 1 номера 11-16 этаж 15	год 2024

Типовые развёртки стен

SUPERIOR 1 номера 11-16 этаж 15

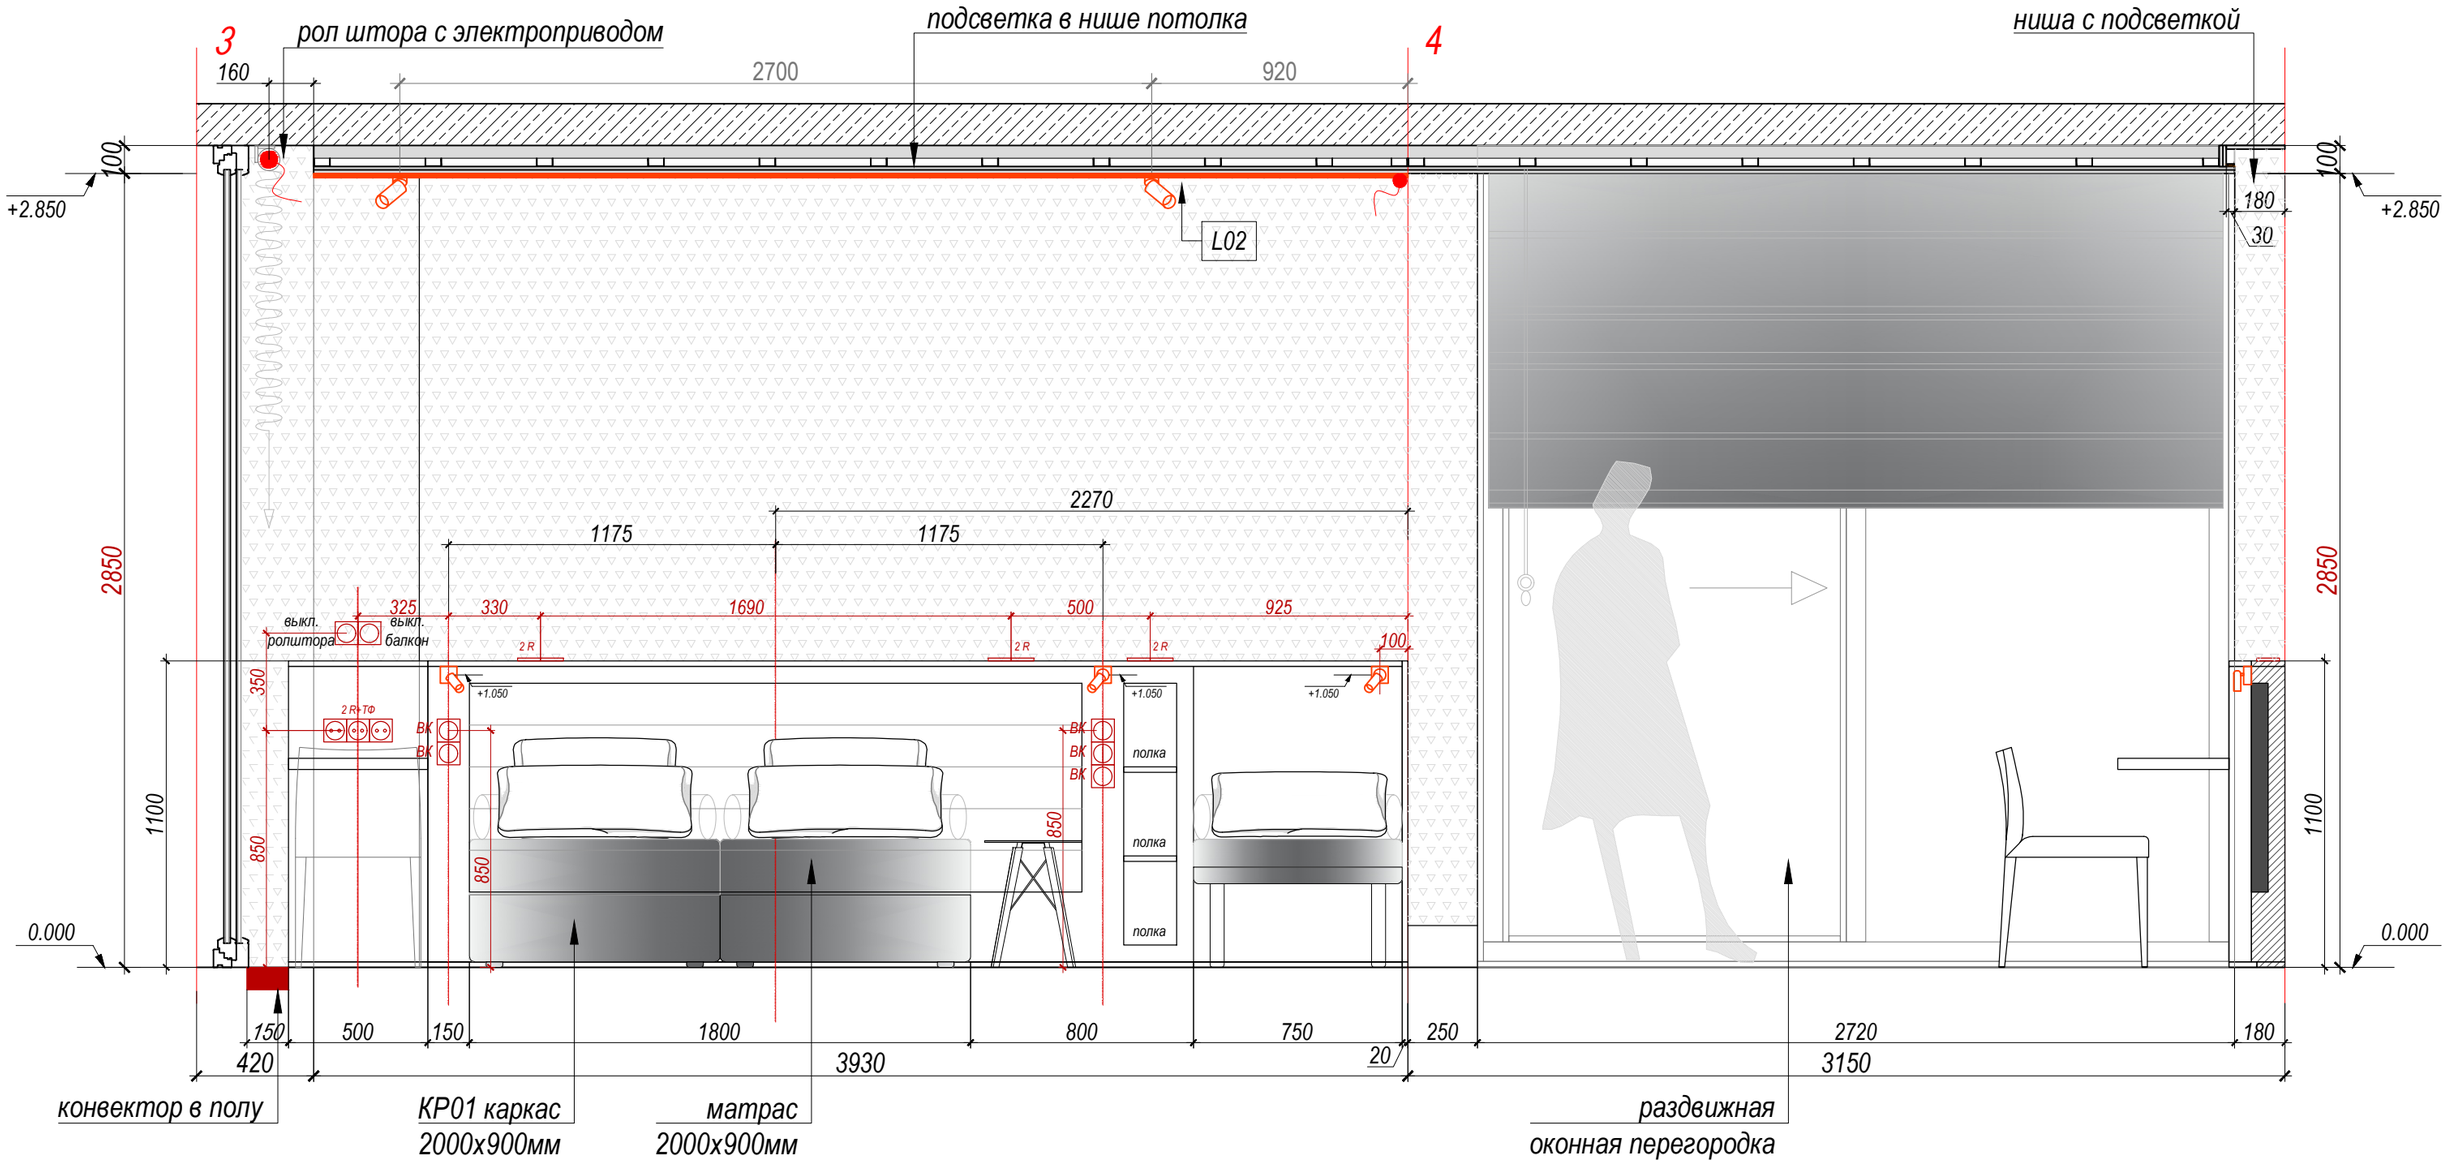


Ген. директор	Стойкова М. В.		Ай Петри	
ГАП	Назарова О.		разработка интерьерного проекта гостиницы	лист 80
Стадия РП	Формат А3	Масштаб 1:20	Типовые развёртки стен SUPERIOR 1 номера 11-16 этаж 15	листов --
				год 2024

Типовые развёртки стен

SUPERIOR 1 номера 11-16 этаж 15

5

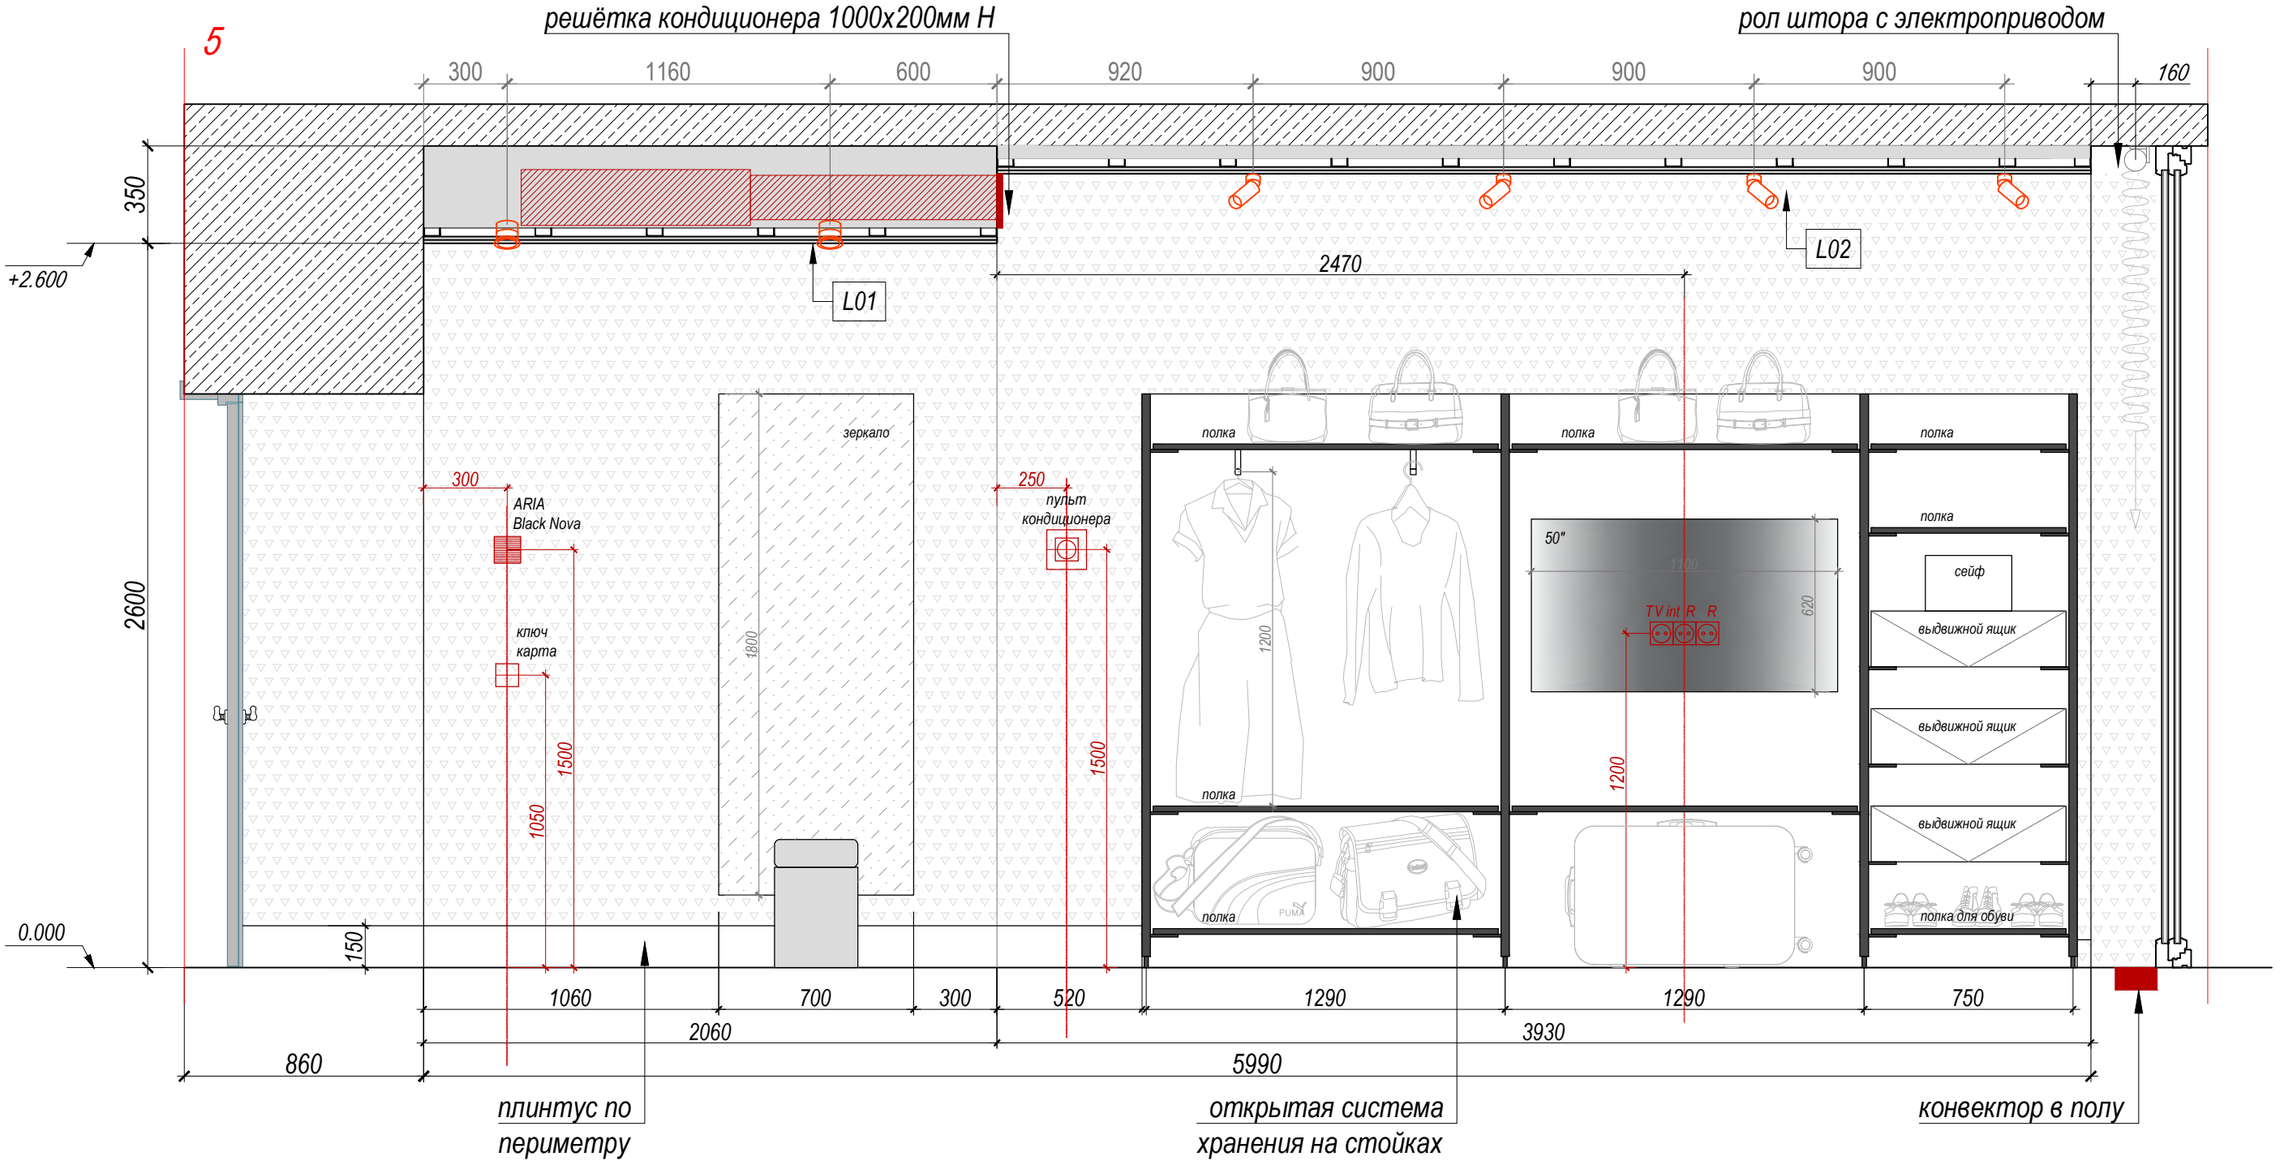

Ген. директор	Стойкова М. В.		Ай Петри
ГАП	Назарова О.		разработка интерьерного проекта гостиницы
Стадия РП	Формат А3	Масштаб 1:20	Типовые развёртки стен SUPERIOR 1 номера 11-16 этаж 15

лист 81 | листов -- | год 2024

16-2

душ
3,0 м2

Типовой план сантехники душевой
SUPERIOR 1 номера 11-16

Сифон бутылочный пластиковый

Jaquar, Смеситель для раковины
Opal Prime, 1-рычажный
OPP-CH R-15011B PM

Jaquar, Раковина на столешницу
подвесная Florentine, 520x360,
FLS-WHT-5931

Трап BETTO LINE 550" с
рамкой матовый хром
13702509

Jaquar, Душевая стойка внешняя,
термостат, Florentine,
SHA-CHR-1211NH

Artize, инсталляция для подвес.
унитазов, пневматич., Белый
APC-WH T-501250 0FS

Artize, клавиша смыва платиковая
ACP-CHR-5012505


Jaquar, Ершик для унитазов
Continental, Хром
ACN-CH R-1143N

Jaquar, Унитаз подвесной Solo,
SLS-WHT-6953NBI UFSM

Jaquar, Держатель туалетной бумаги
ACN-CH R-1153S

Псш Line Trinity с/п (electro) 80/40 (таймер,
скр.монтаж, унив.подкл.R/L, Полиров.) INDIGO
LCLTE80- 40PRt

Jaquar, Крючок двойной Continental, Хром
ACN-CH R-1161N

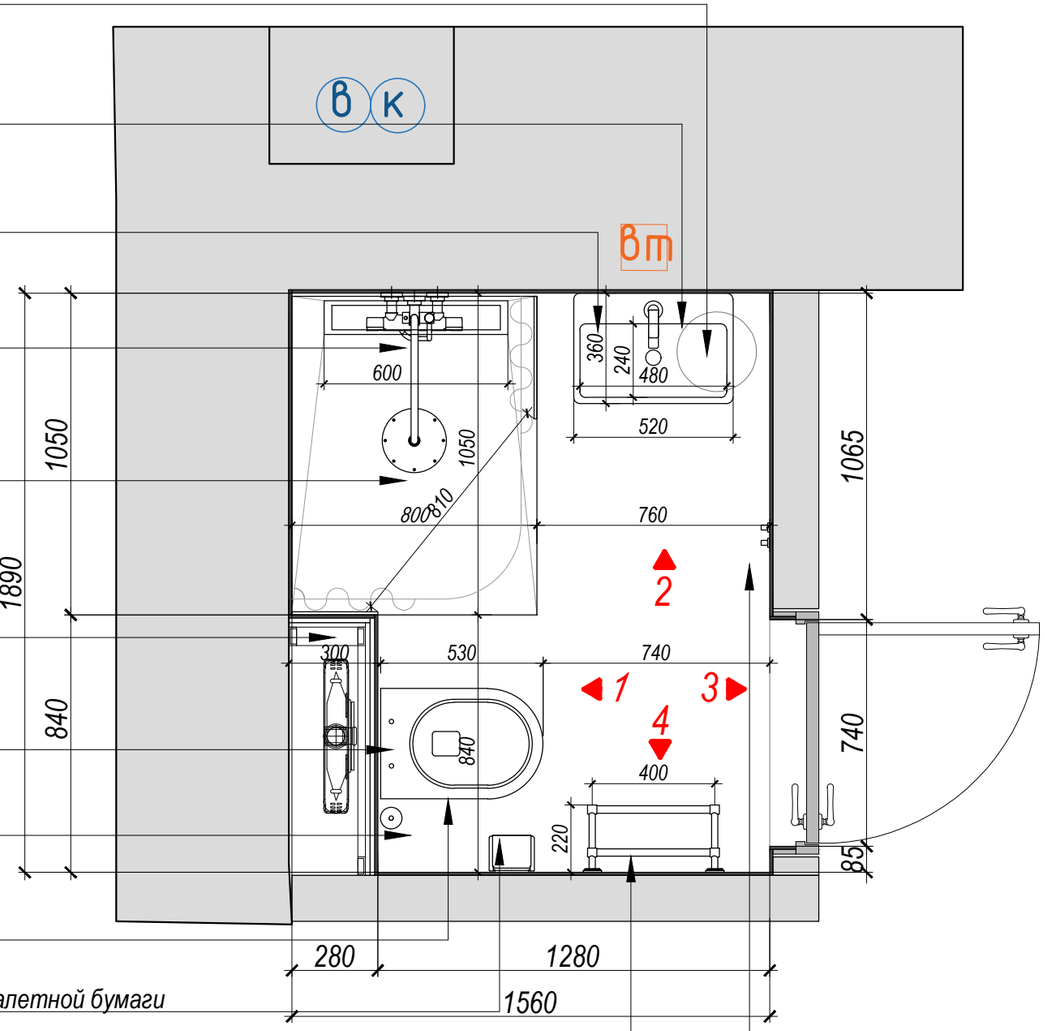

Ген. директор	Стойкова М. В.			Ай Петри	
ГАП	Назарова О.			разработка интерьерного проекта гостиницы	лист 82 / листов --
Стадия РП	Формат А3	Масштаб 1:20		Типовой план сантехники душевой SUPERIOR 1 номера 11-16 этаж 15	год 2024

3



4




схема виды



Ген. директор	Стойкова М. В.		Ай Петри	
			разработка интерьерного проекта гостиницы	лист 83
ГАП	Назарова О.			листов --
Стадия РП	Формат А3	Масштаб 1:20	Макетные виды SUPERIOR 1 номера 11-16 этаж 15	год 2024

16-2

душ
3,0 м2

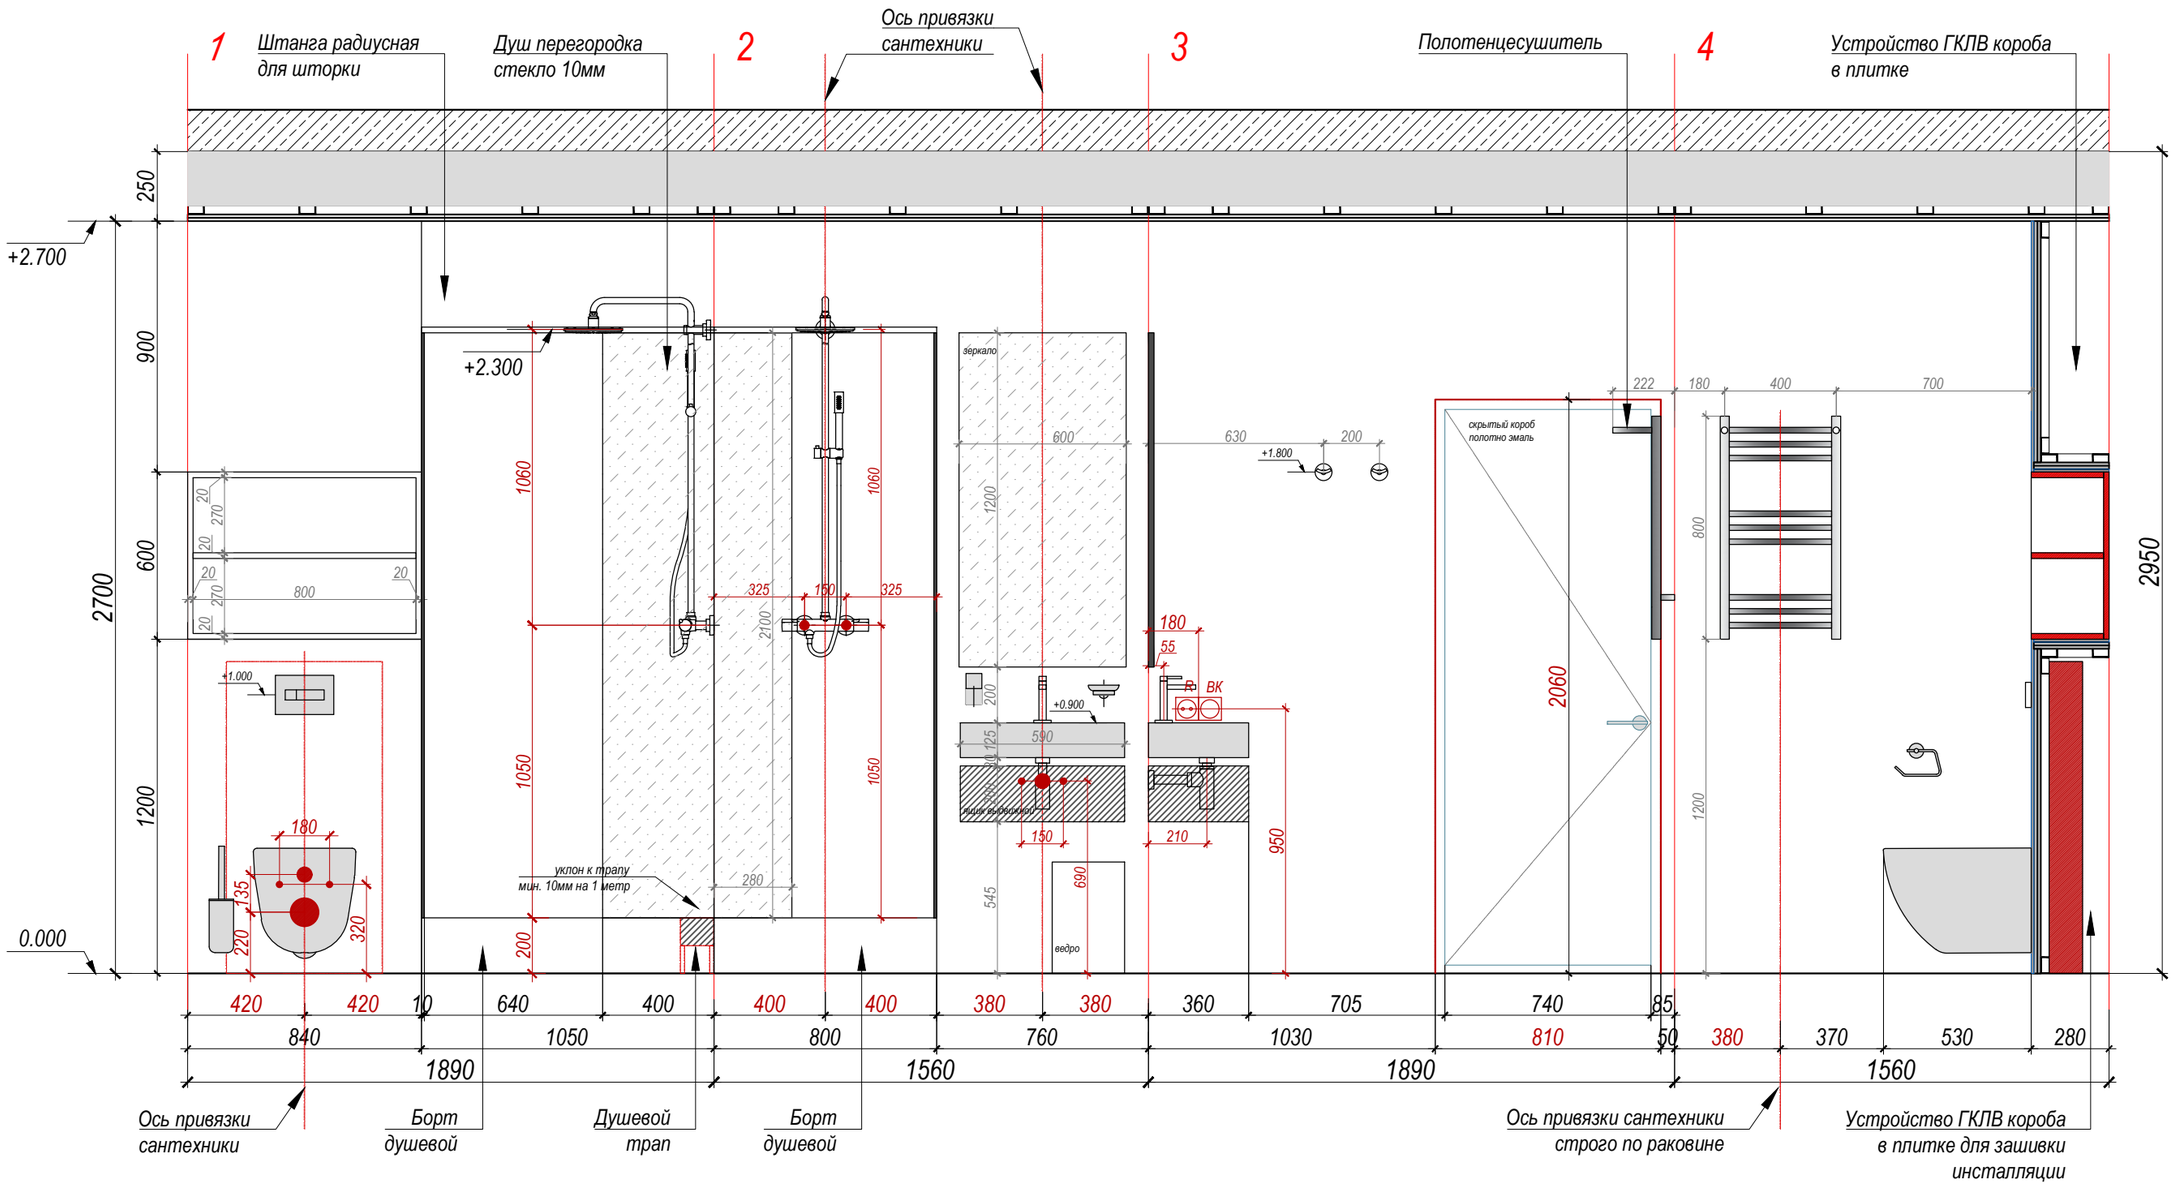


Ген. директор	Стойкова М. В.		Ай Петри
ГАП	Назарова О.		разработка интерьерного проекта гостиницы
Стадия РП	Формат А3	Масштаб 1:20	Развёртки по душевой SUPERIOR 1 номера 11-16 этаж 15

лист 84
листов --
год 2024

16-2

душ
3,0 м2

Типовой план раскладки плитки пола душевой SUPERIOR 1 номера 11-16

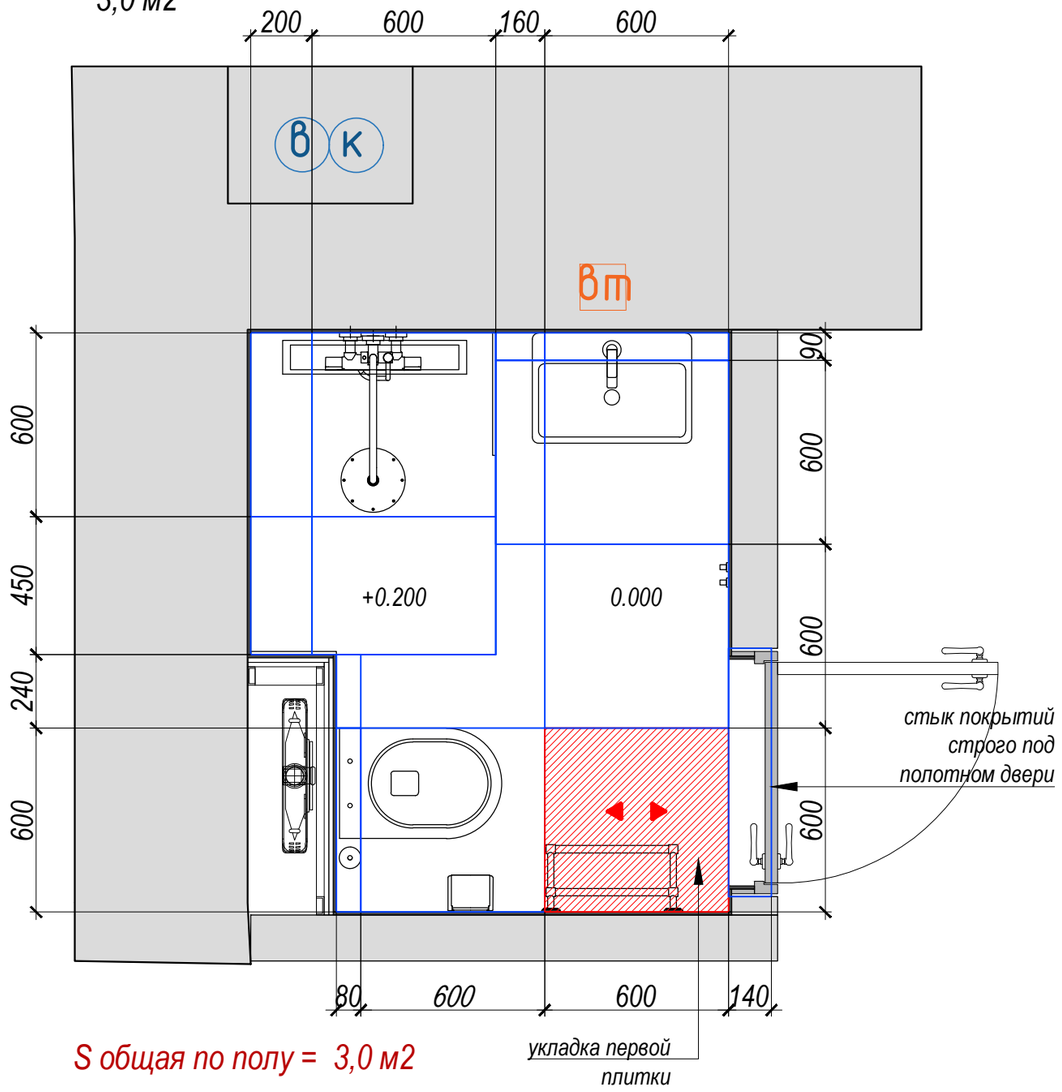


S общая по полу = 3,0 м2

ПЛИТКА - Риккарди серый светлый матовый обрезной
60х60х0,9 керамогранит
артикул - SG653720R

				Ай Петри	
				разработка интерьерного проекта гостиницы	лист 85
					листов --
Ген. директор	Стойкова М. В.				
ГАП	Назарова О.			Типовой план раскладки плитки душевой SUPERIOR 1 номера 11-16 этаж 15	год 2024
Стадия РП	Формат А3	Масштаб 1:20			


S общая по стенам = 16,7 м2

ПЛИТКА - Мирабо серый светлый обрезной 60х60
артикул - DD638320R

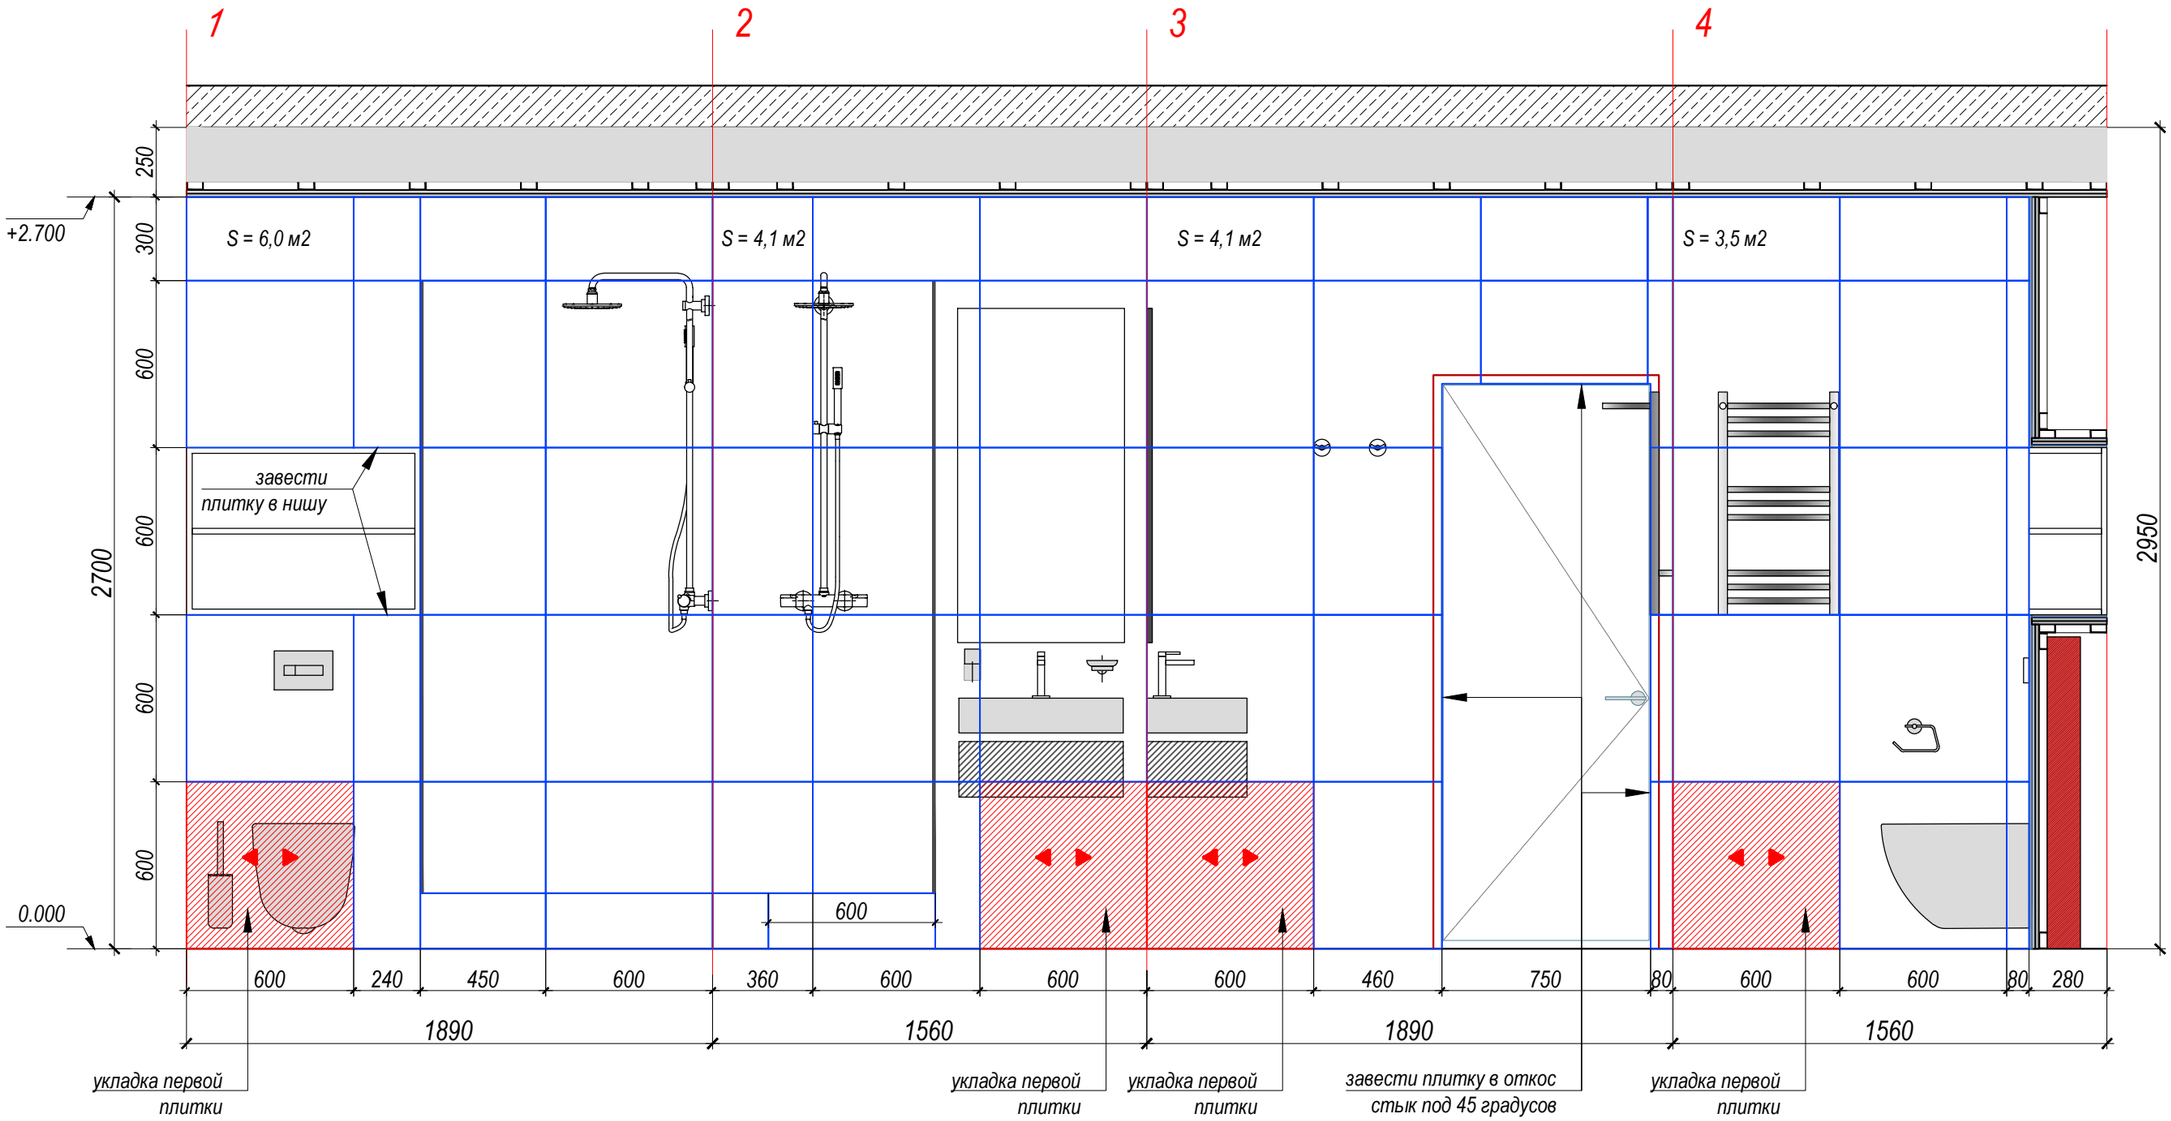

Ген. директор	Стойкова М. В.		Ай Петри	
ГАП	Назарова О.		разработка интерьерного проекта гостиницы	лист 86
Стадия РП	Формат А3	Масштаб 1:20	Развёртки по раскладке плитки душевой SUPERIOR 1 номера 11-16 этаж 15	листов --
				год 2024

Типовой план расстановки мебели
FAMILY номер 17 этаж 15

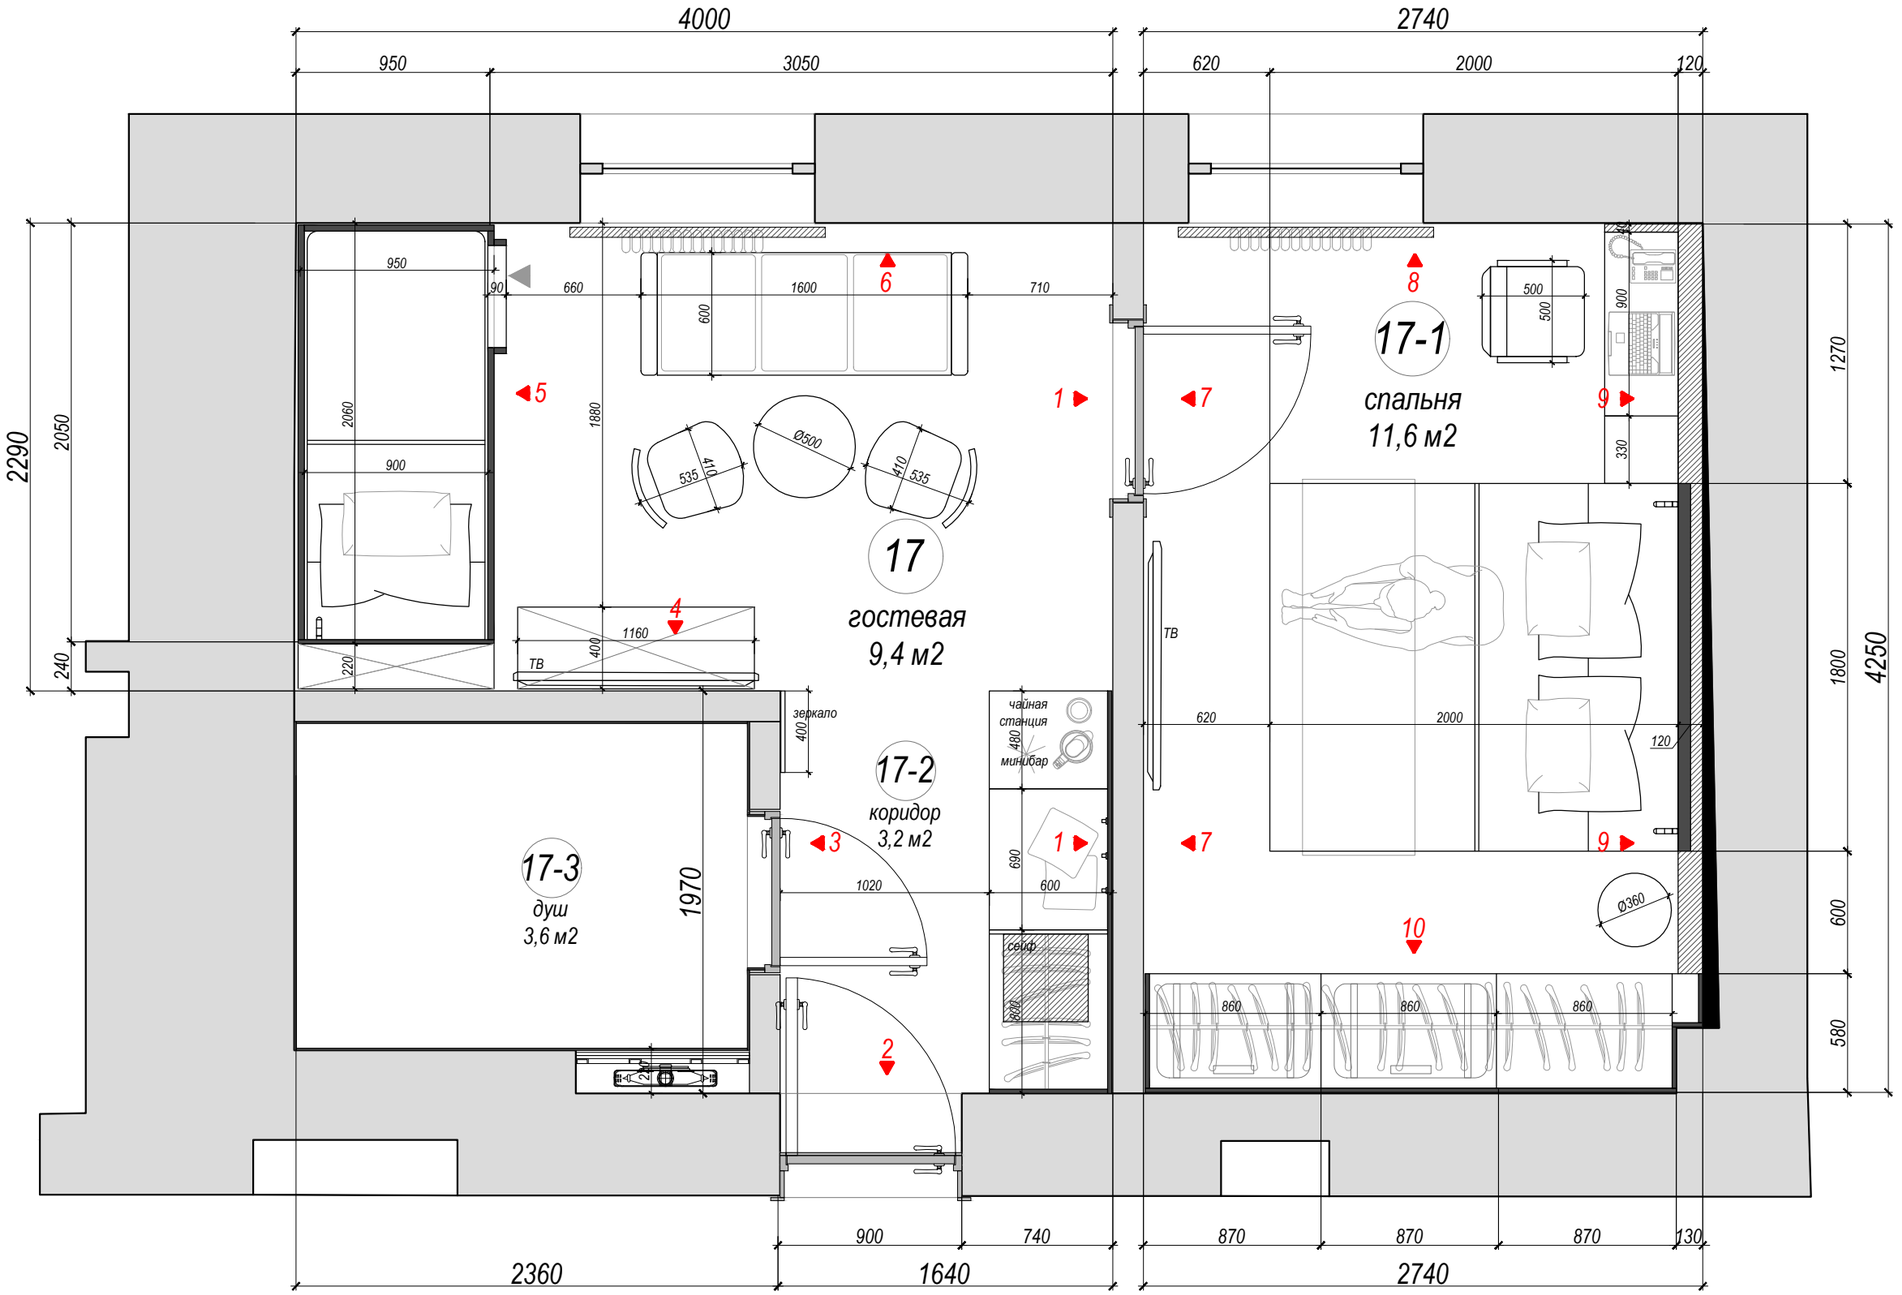


Ген. директор	Стойкова М. В.		Ай Петри	
ГАП	Назарова О.		разработка интерьерного проекта гостиницы	лист 87 / листов --
Стадия РП	Формат А3	Масштаб 1:30	Типовой план расстановки мебели FAMILY номер 17 этаж 15	год 2024

1



схема виды

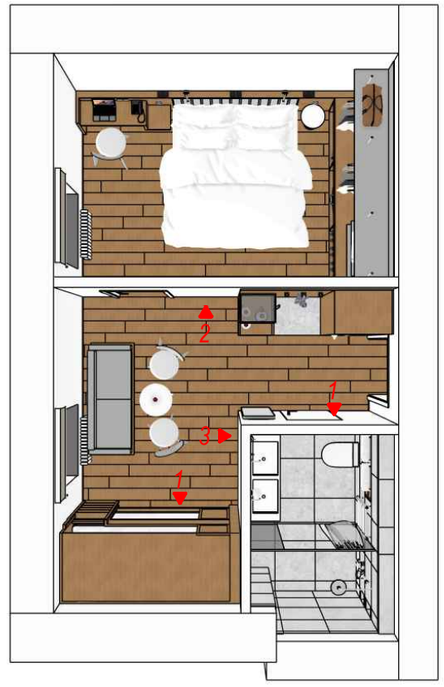

2



3



Ген. директор	Стойкова М. В.		
ГАП	Назарова О.		
Стадия РП	Формат А3	Масштаб 1:40	

Ай Петри

разработка интерьерного проекта гостиницы

Макетные виды FAMILY номер 17 этаж 15

лист 88

листов --

год 2024

4




5



6




схема виды

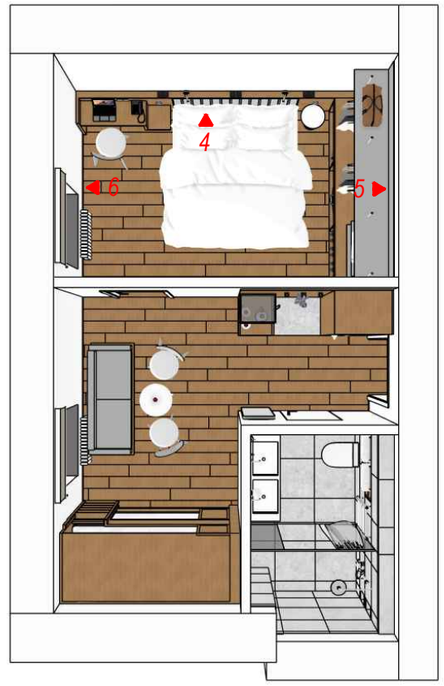


Ген. директор	Стойкова М. В.		Ай Петри	
ГАП	Назарова О.		разработка интерьерного проекта гостиницы	лист 89
Стадия РП	Формат А3	Масштаб 1:40	Макетные виды FAMILY номер 17 этаж 15	листов --
				год 2024

Типовые развёртки стен
FAMILY номер 17 этаж 15

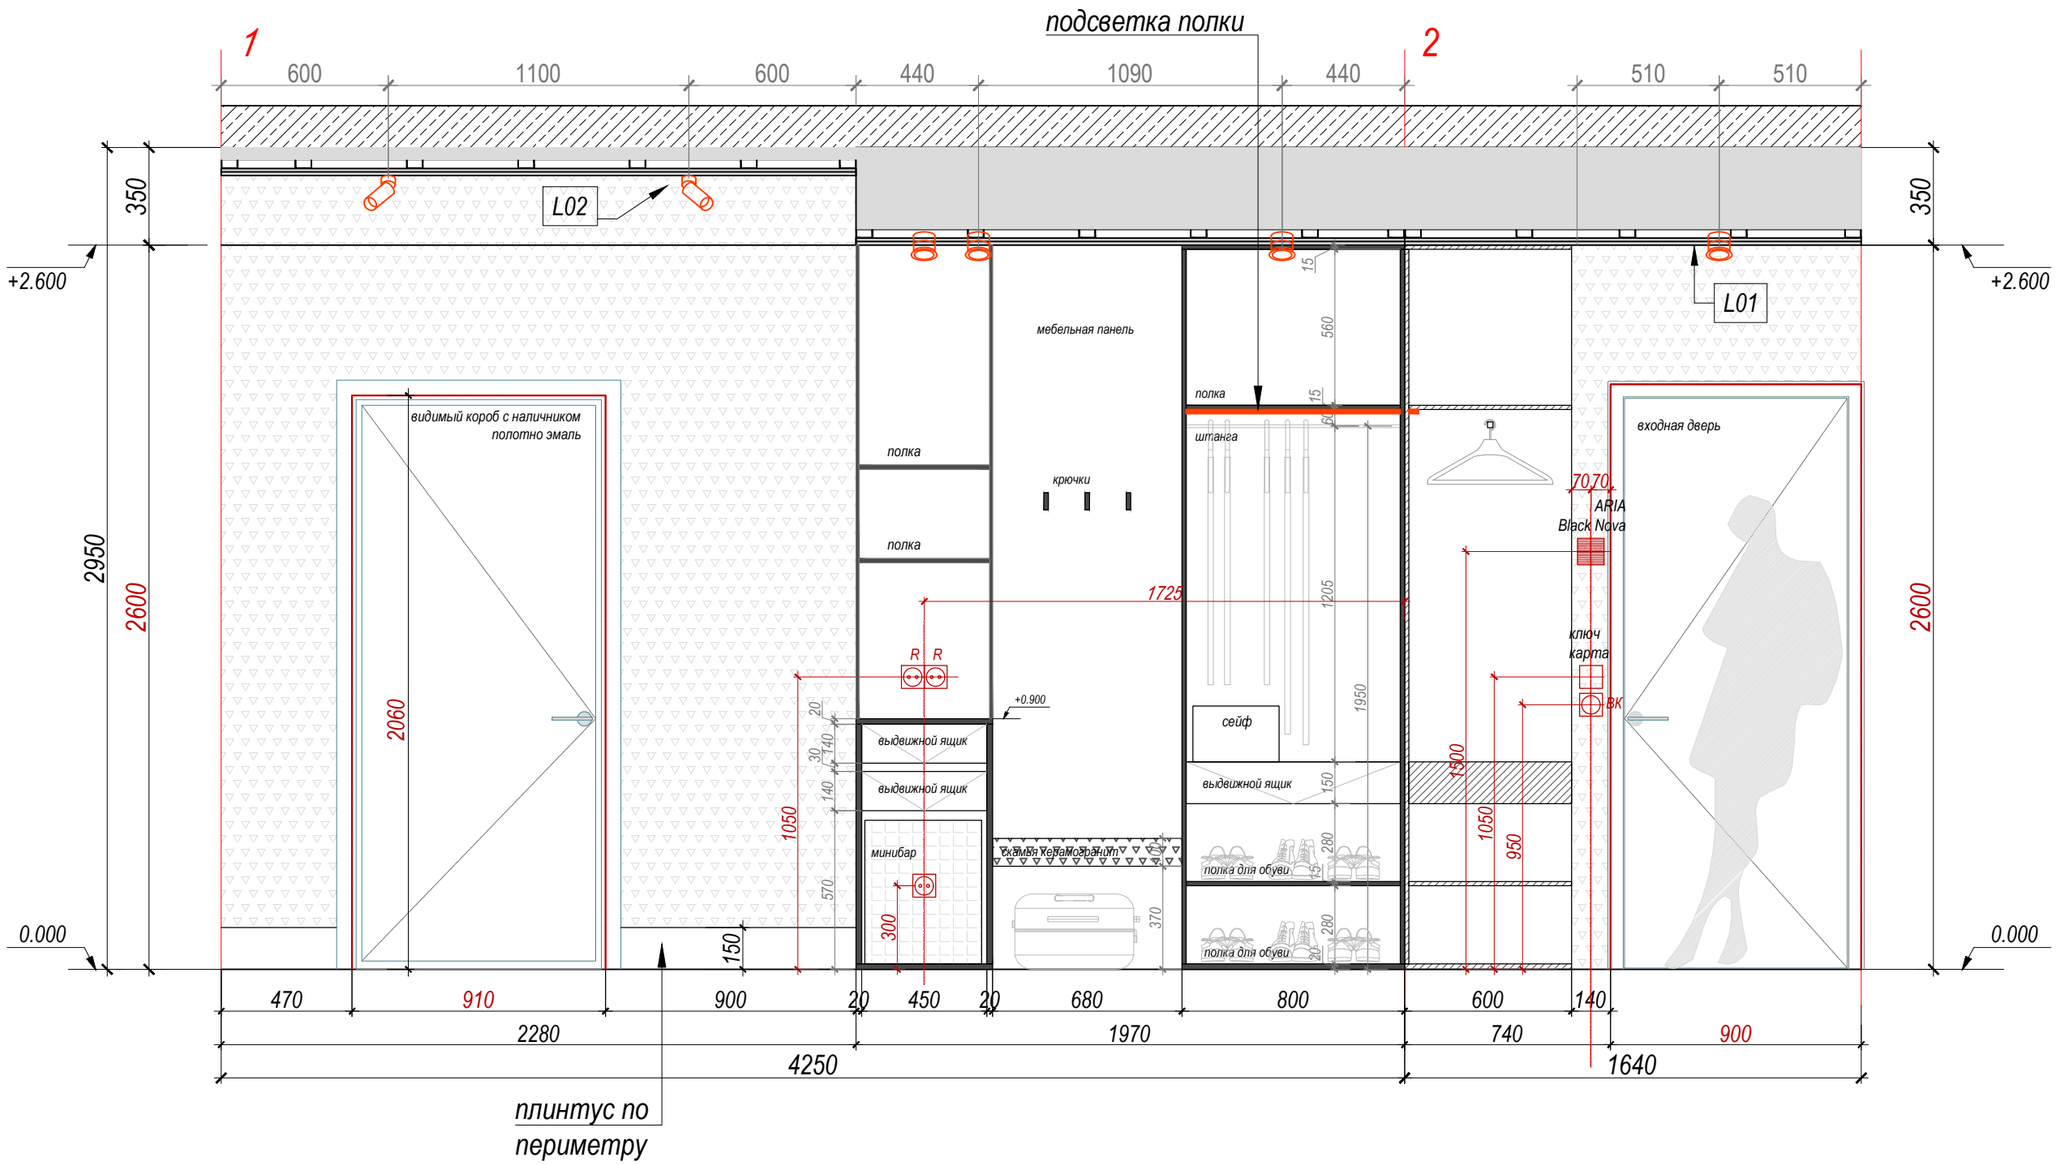

				Ай Петри	
				разработка интерьерного проекта гостиницы	лист 90
					листов --
Ген. директор	Стойкова М. В.				
ГАП	Назарова О.			Типовые развёртки стен FAMILY номер 17 этаж 15	год 2024
Стадия РП	Формат А3	Масштаб 1:20			

Типовые развёртки стен
FAMILY номер 17 этаж 15

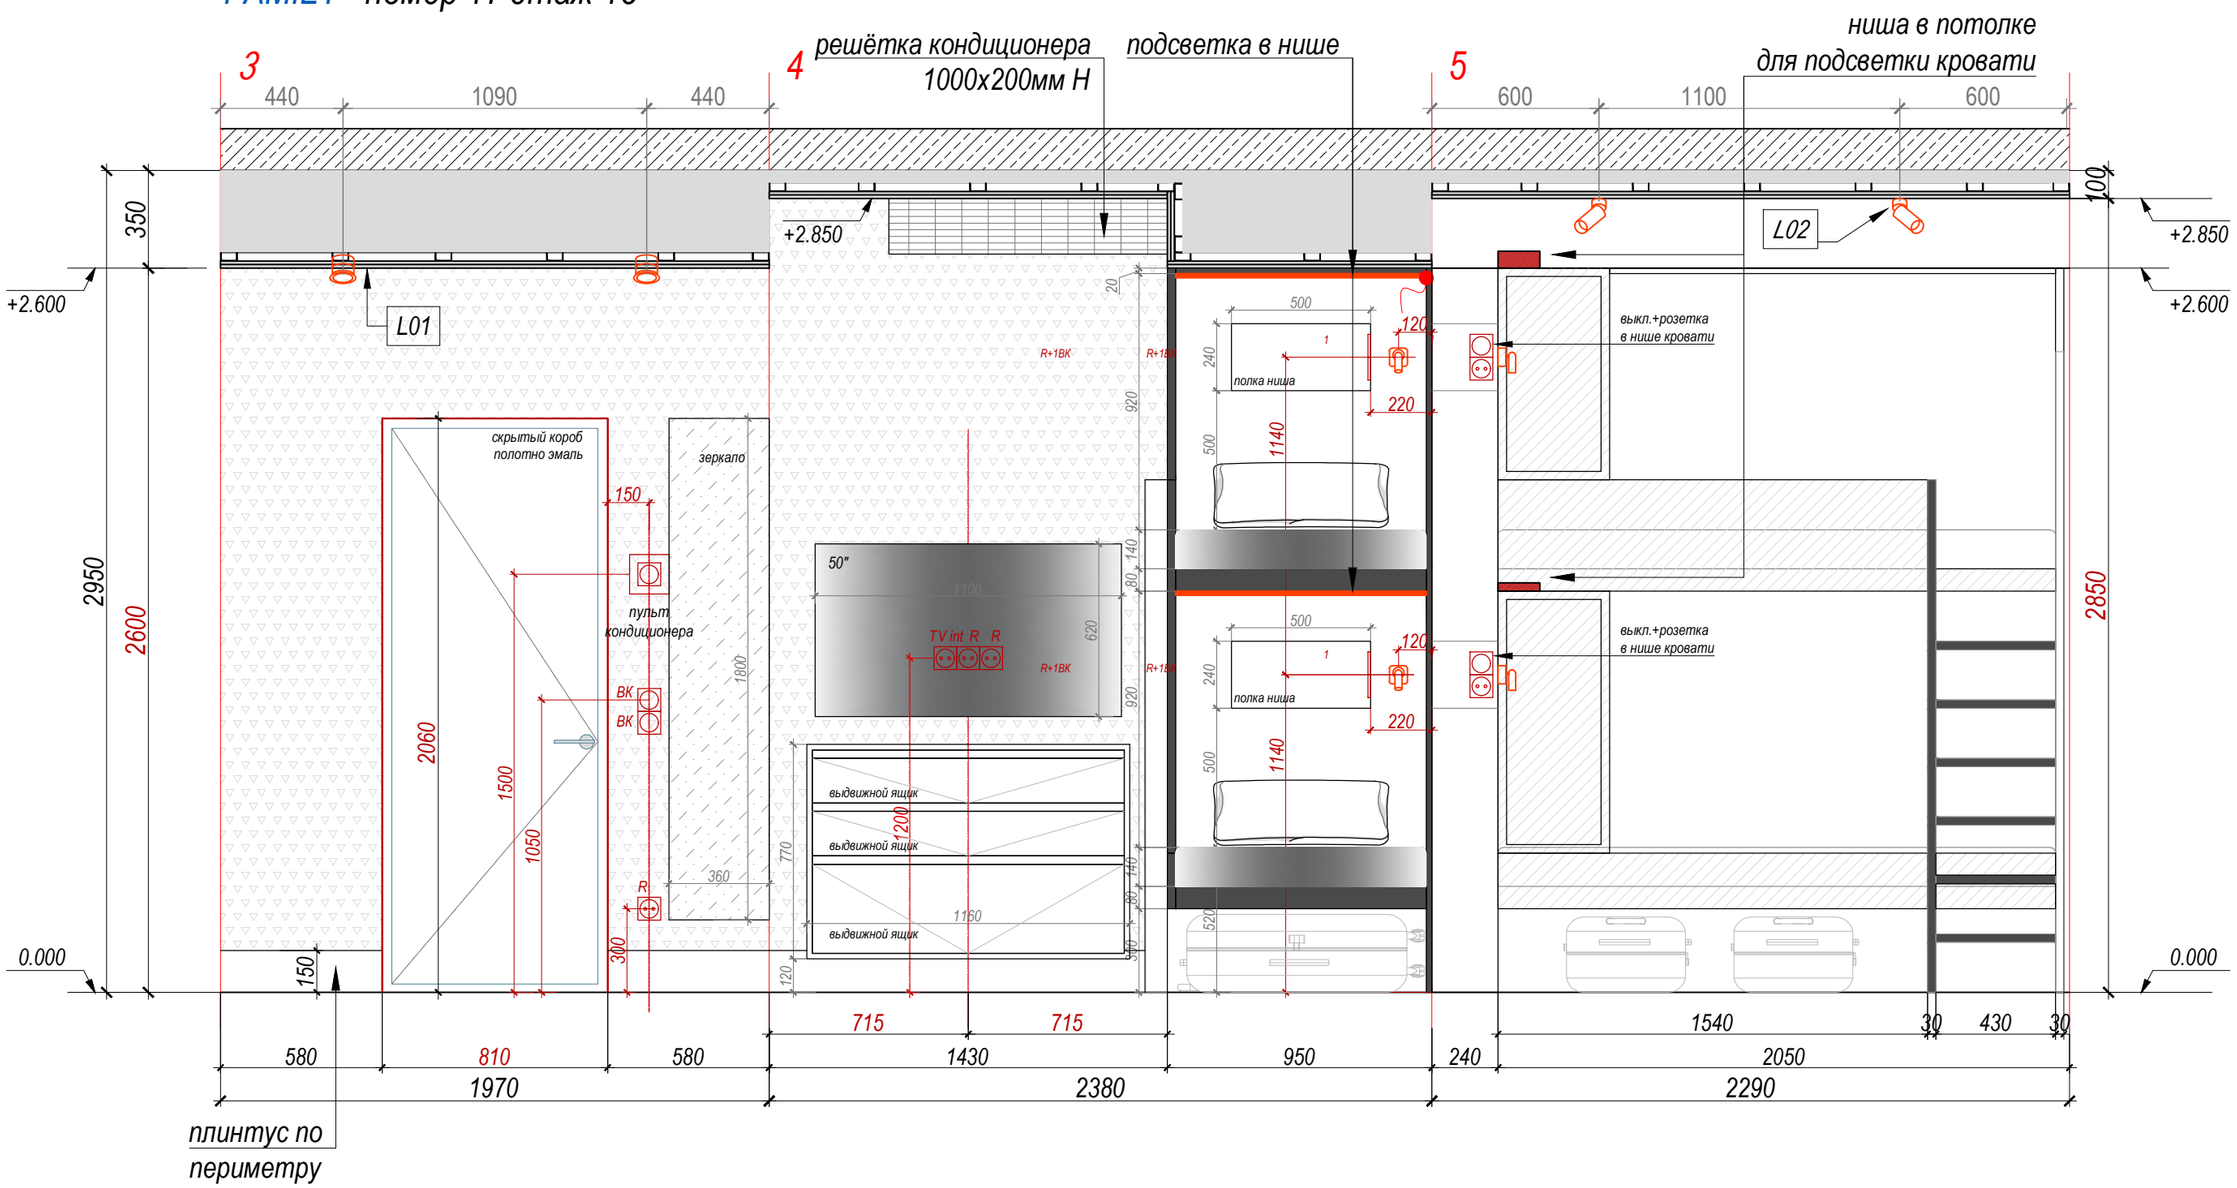


Ген. директор	Стойкова М. В.		Ай Петри
ГАП	Назарова О.		разработка интерьерного проекта гостиницы
Стадия РП	Формат А3	Масштаб 1:20	Типовые развёртки стен FAMILY номер 17 этаж 15

лист 91 · листов -- · год 2024

Типовые развёртки стен


FAMILY номер 17 этаж 15

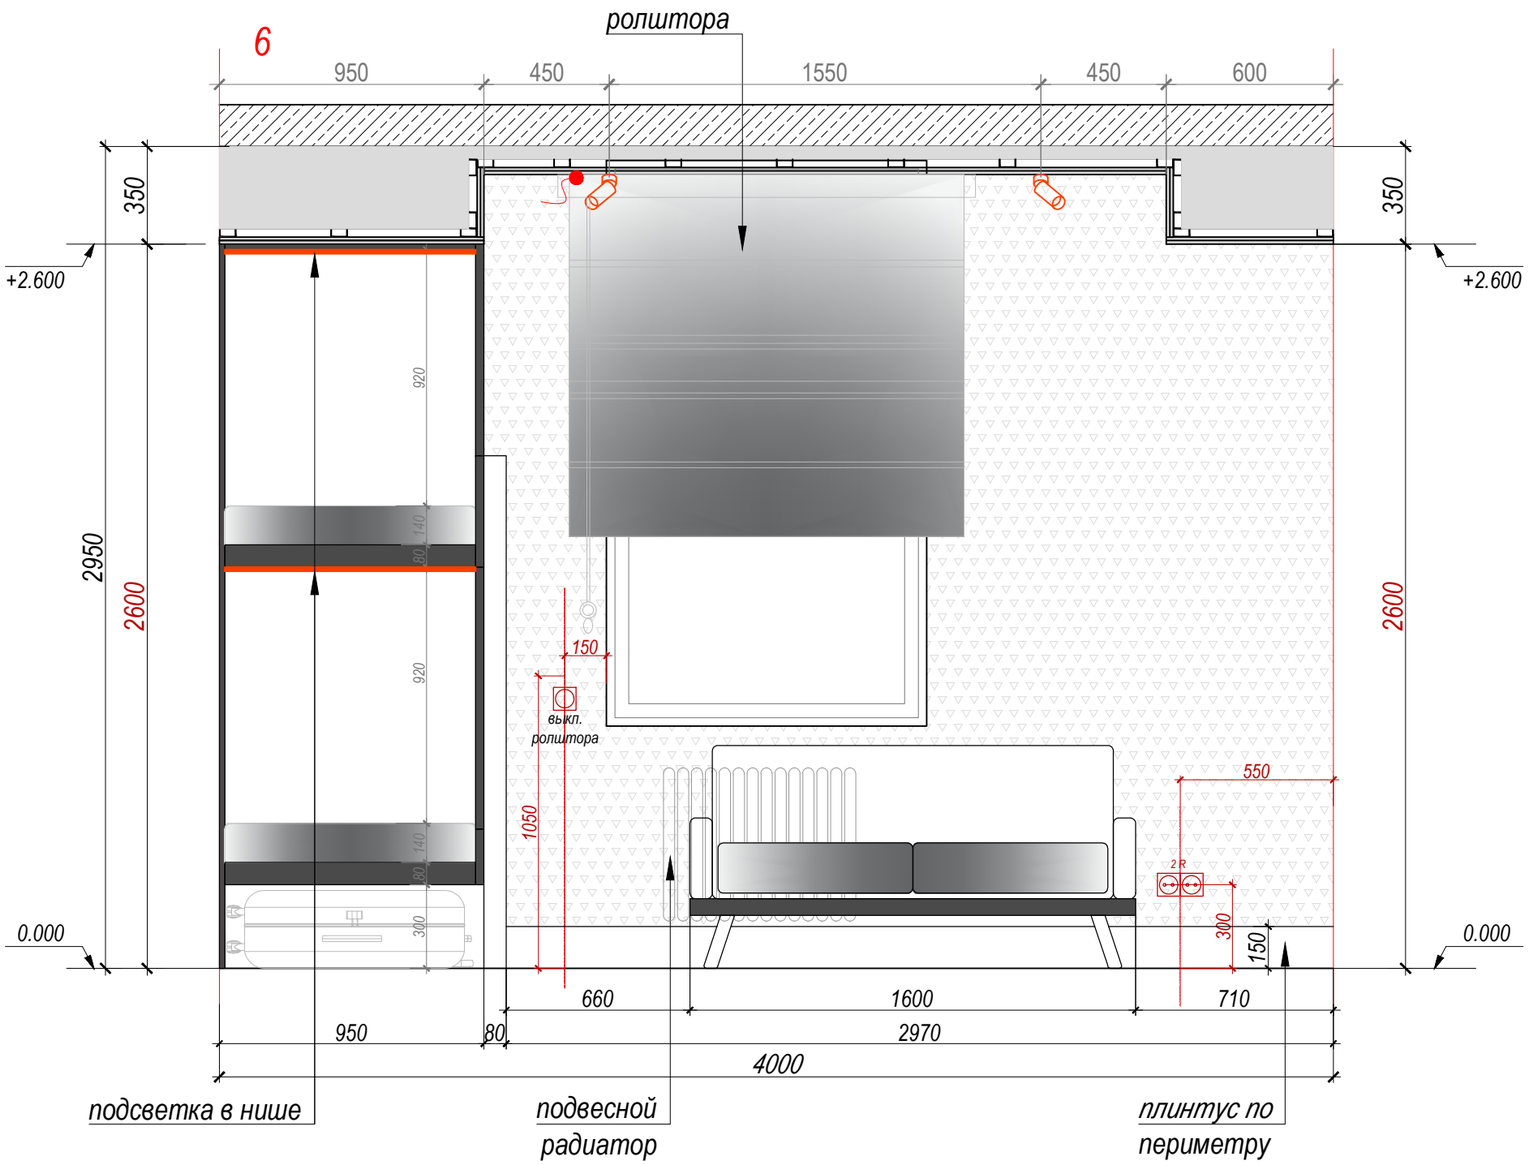

Ген. директор	Стойкова М. В.			Ай Петри	
ГАП	Назарова О.			разработка интерьерного проекта гостиницы	лист 92
Стадия РП	Формат А3	Масштаб 1:20		Типовые развёртки стен FAMILY номер 17 этаж 15	листов --
					год 2024

Типовые развёртки стен


FAMILY номер 17 этаж 15

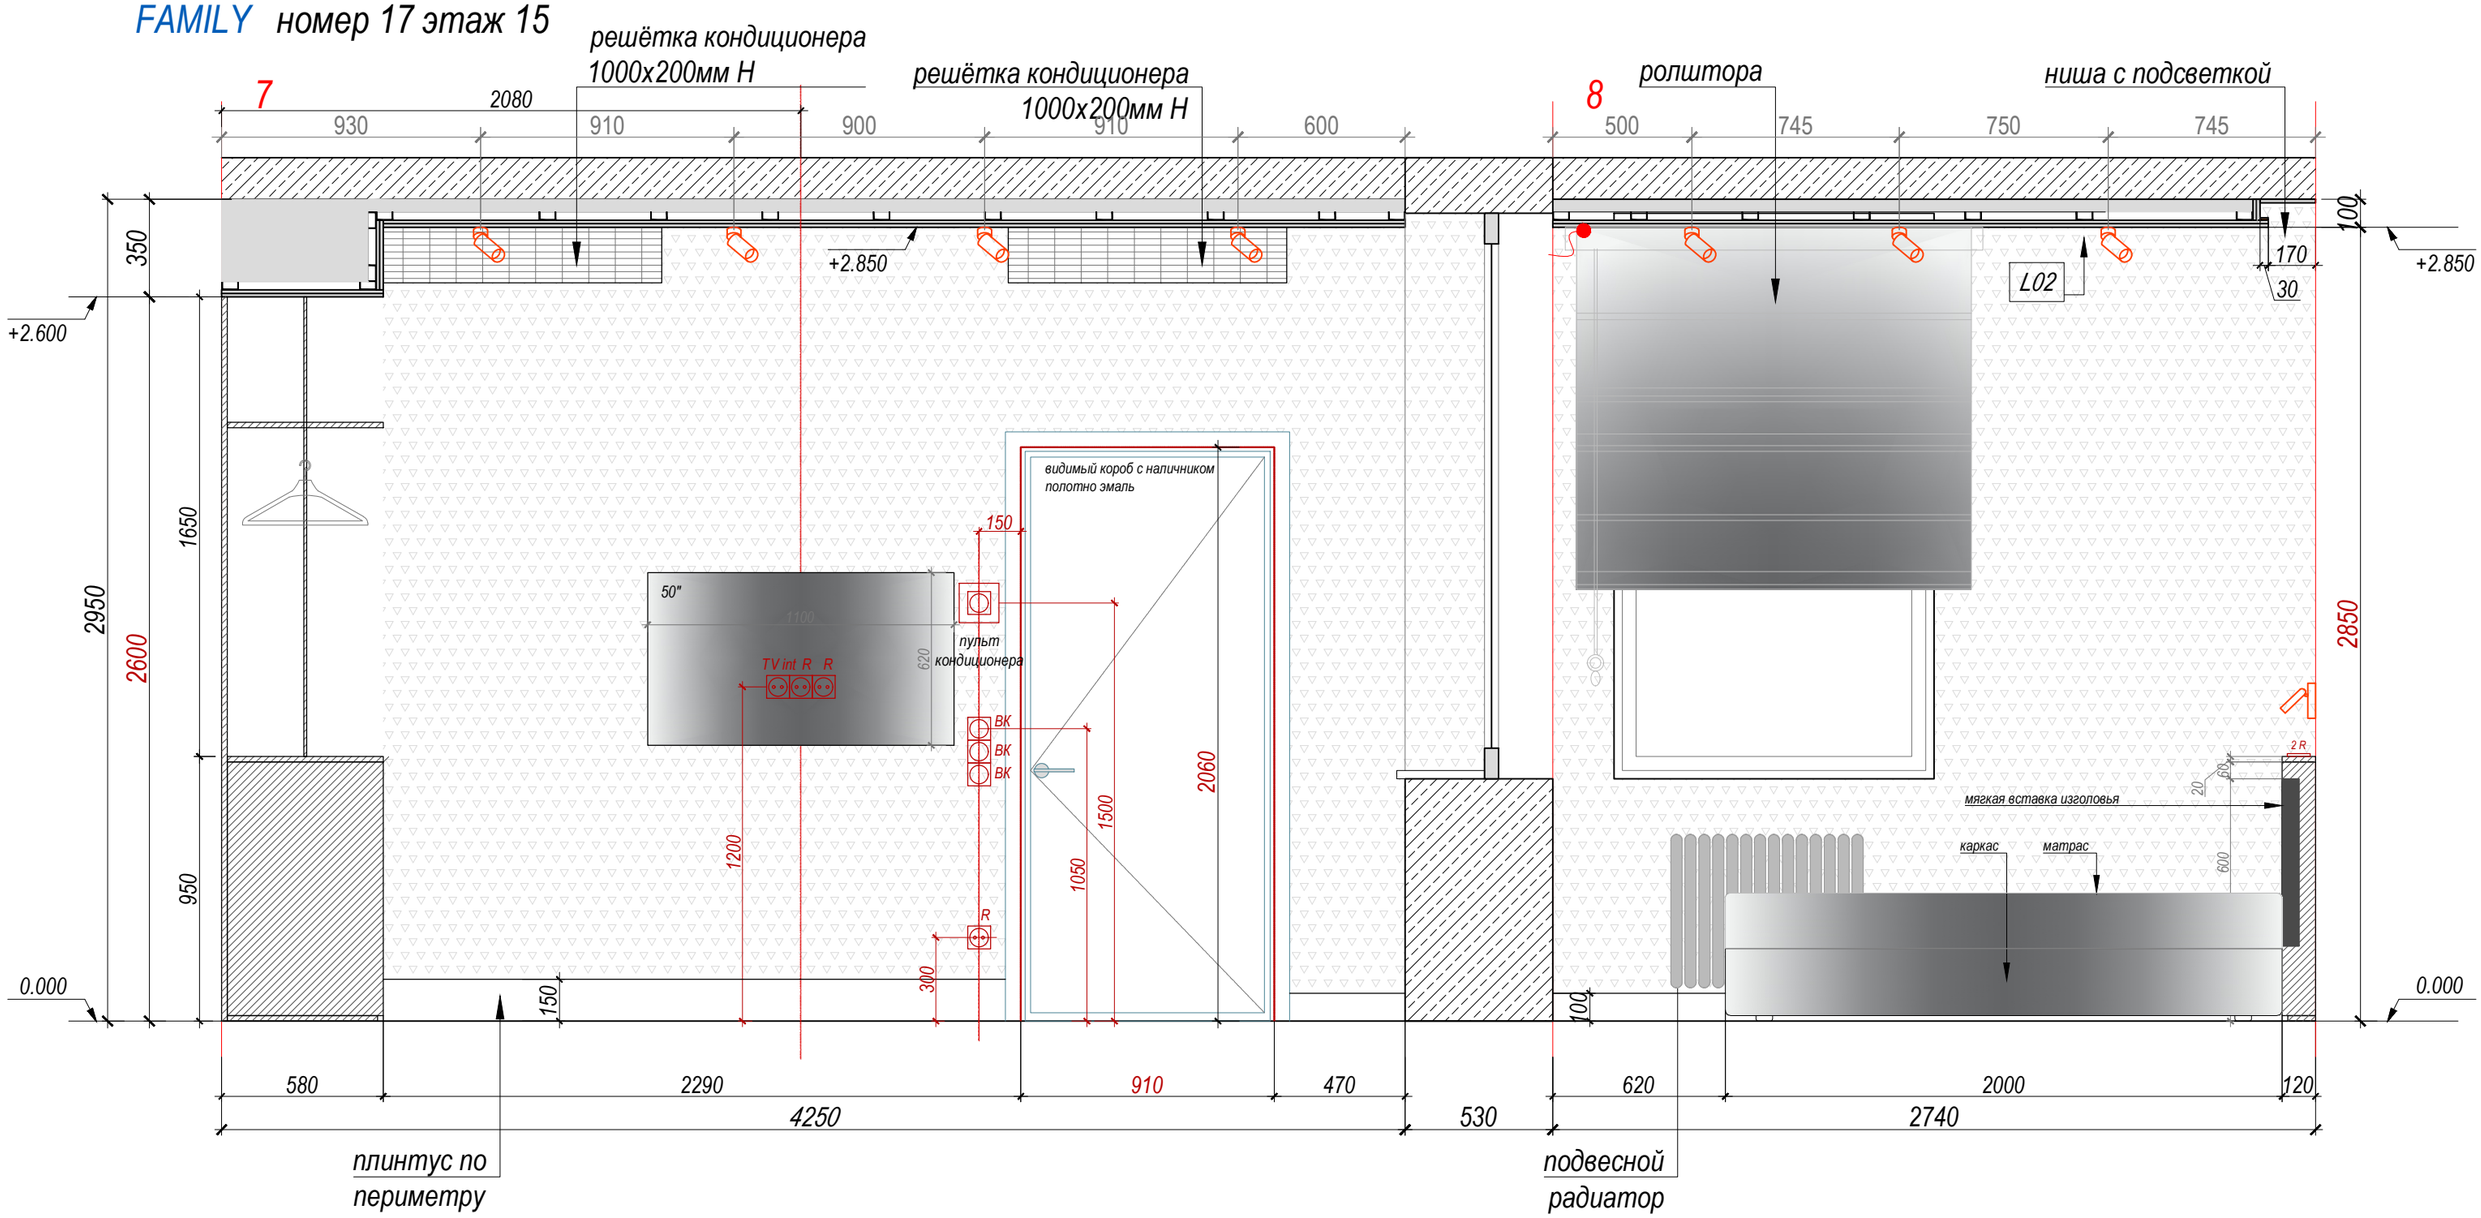

Ген. директор	Стойкова М. В.		Ай Петри
ГАП	Назарова О.		разработка интерьерного проекта гостиницы
Стадия РП	Формат А3	Масштаб 1:20	Типовые развёртки стен FAMILY номер 17 этаж 15

лист 93 | листов -- | год 2024

Типовые развёртки стен
FAMILY номер 17 этаж 15

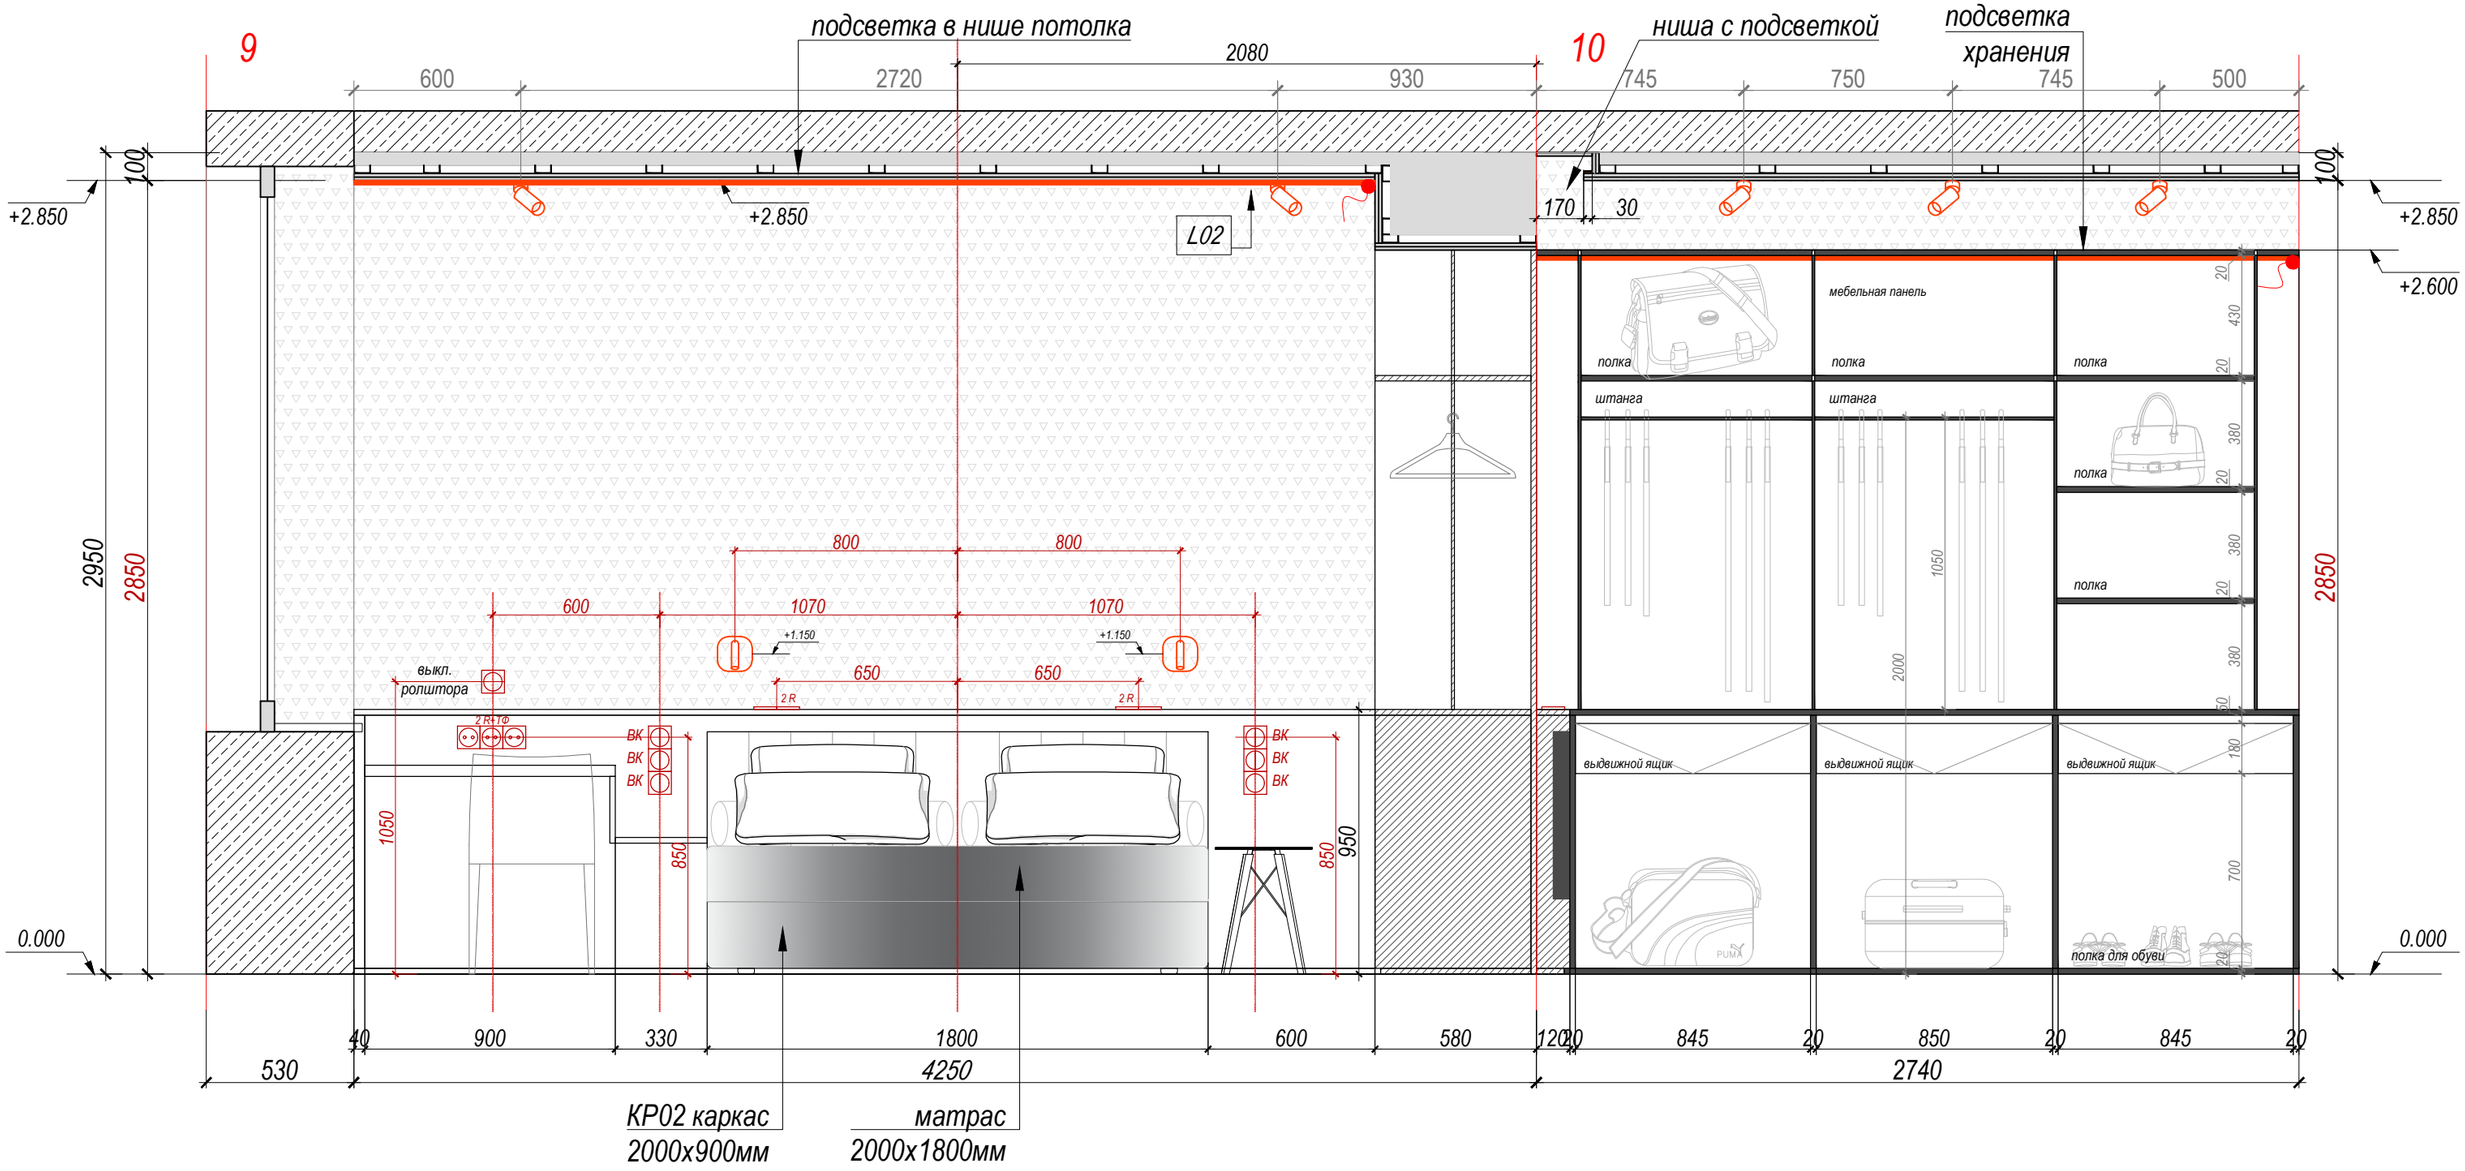


Ген. директор	Стойкова М. В.			Ай Петри	
ГАП	Назарова О.			разработка интерьерного проекта гостиницы	лист 94
Стадия РП	Формат А3	Масштаб 1:20			листов --
				Типовые развёртки стен FAMILY номер 17 этаж 15	год 2024

17-3

душ
3,6 м2


Типовой план сантехники душевой
FAMILY номер 17

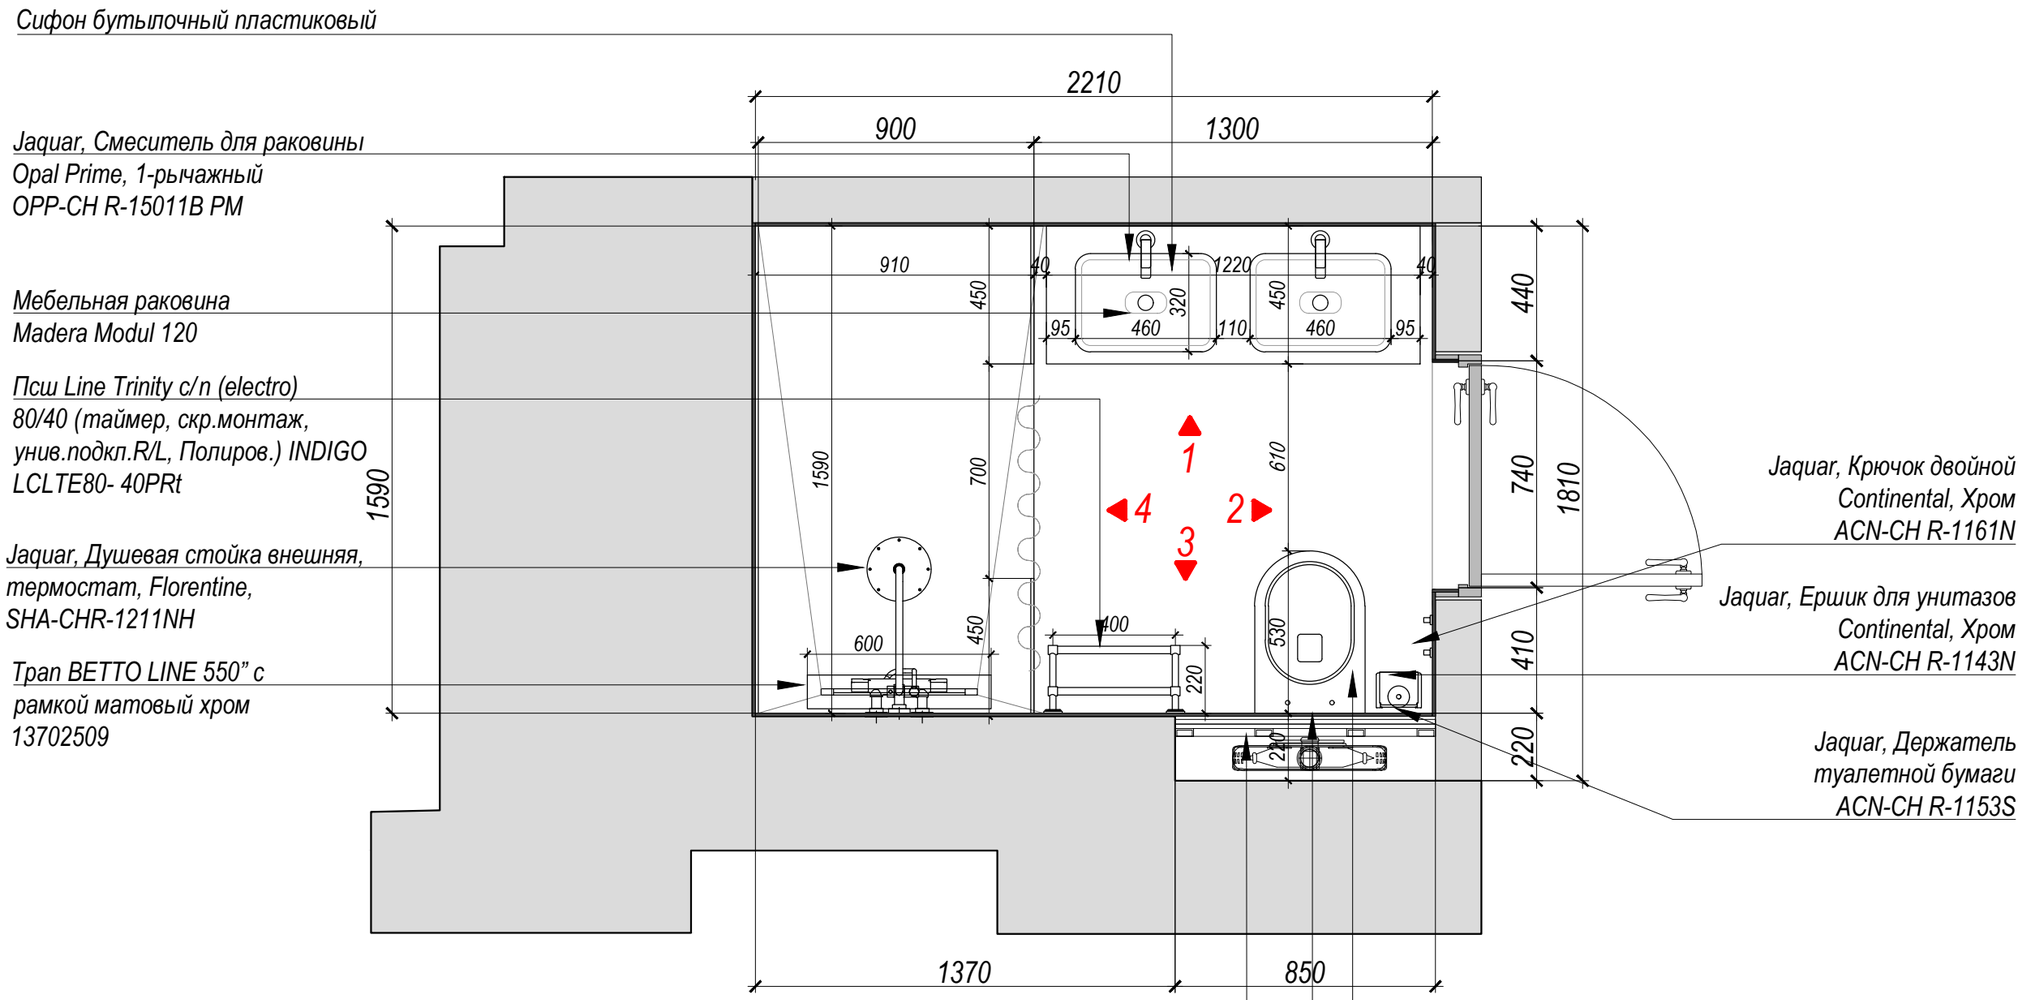

Ген. директор	Стойкова М. В.		Ай Петри	
ГАП	Назарова О.		разработка интерьерного проекта гостиницы	лист 95 / листов --
Стадия РП	Формат А3	Масштаб 1:20	Типовой план сантехники душевой FAMILY номер 17 этаж 15	год 2024



схема виды

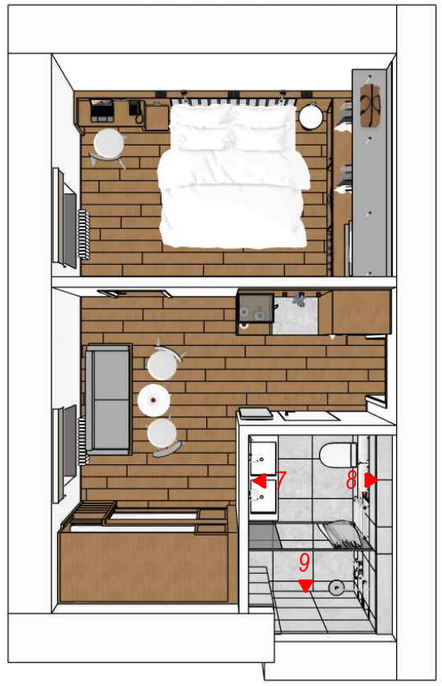





				Ай Петри
				разработка интерьерного проекта гостиницы
Ген. директор	*Стойкова М. В.*			
ГАП	*Назарова О.*			*Макетные виды FAMILY номер 17 этаж 15*
Стадия *РП*	*Формат* *А3*	*Масштаб*	*1:20*	


лист 96

листов --

год 2024

17-3

душ
3,6 м2

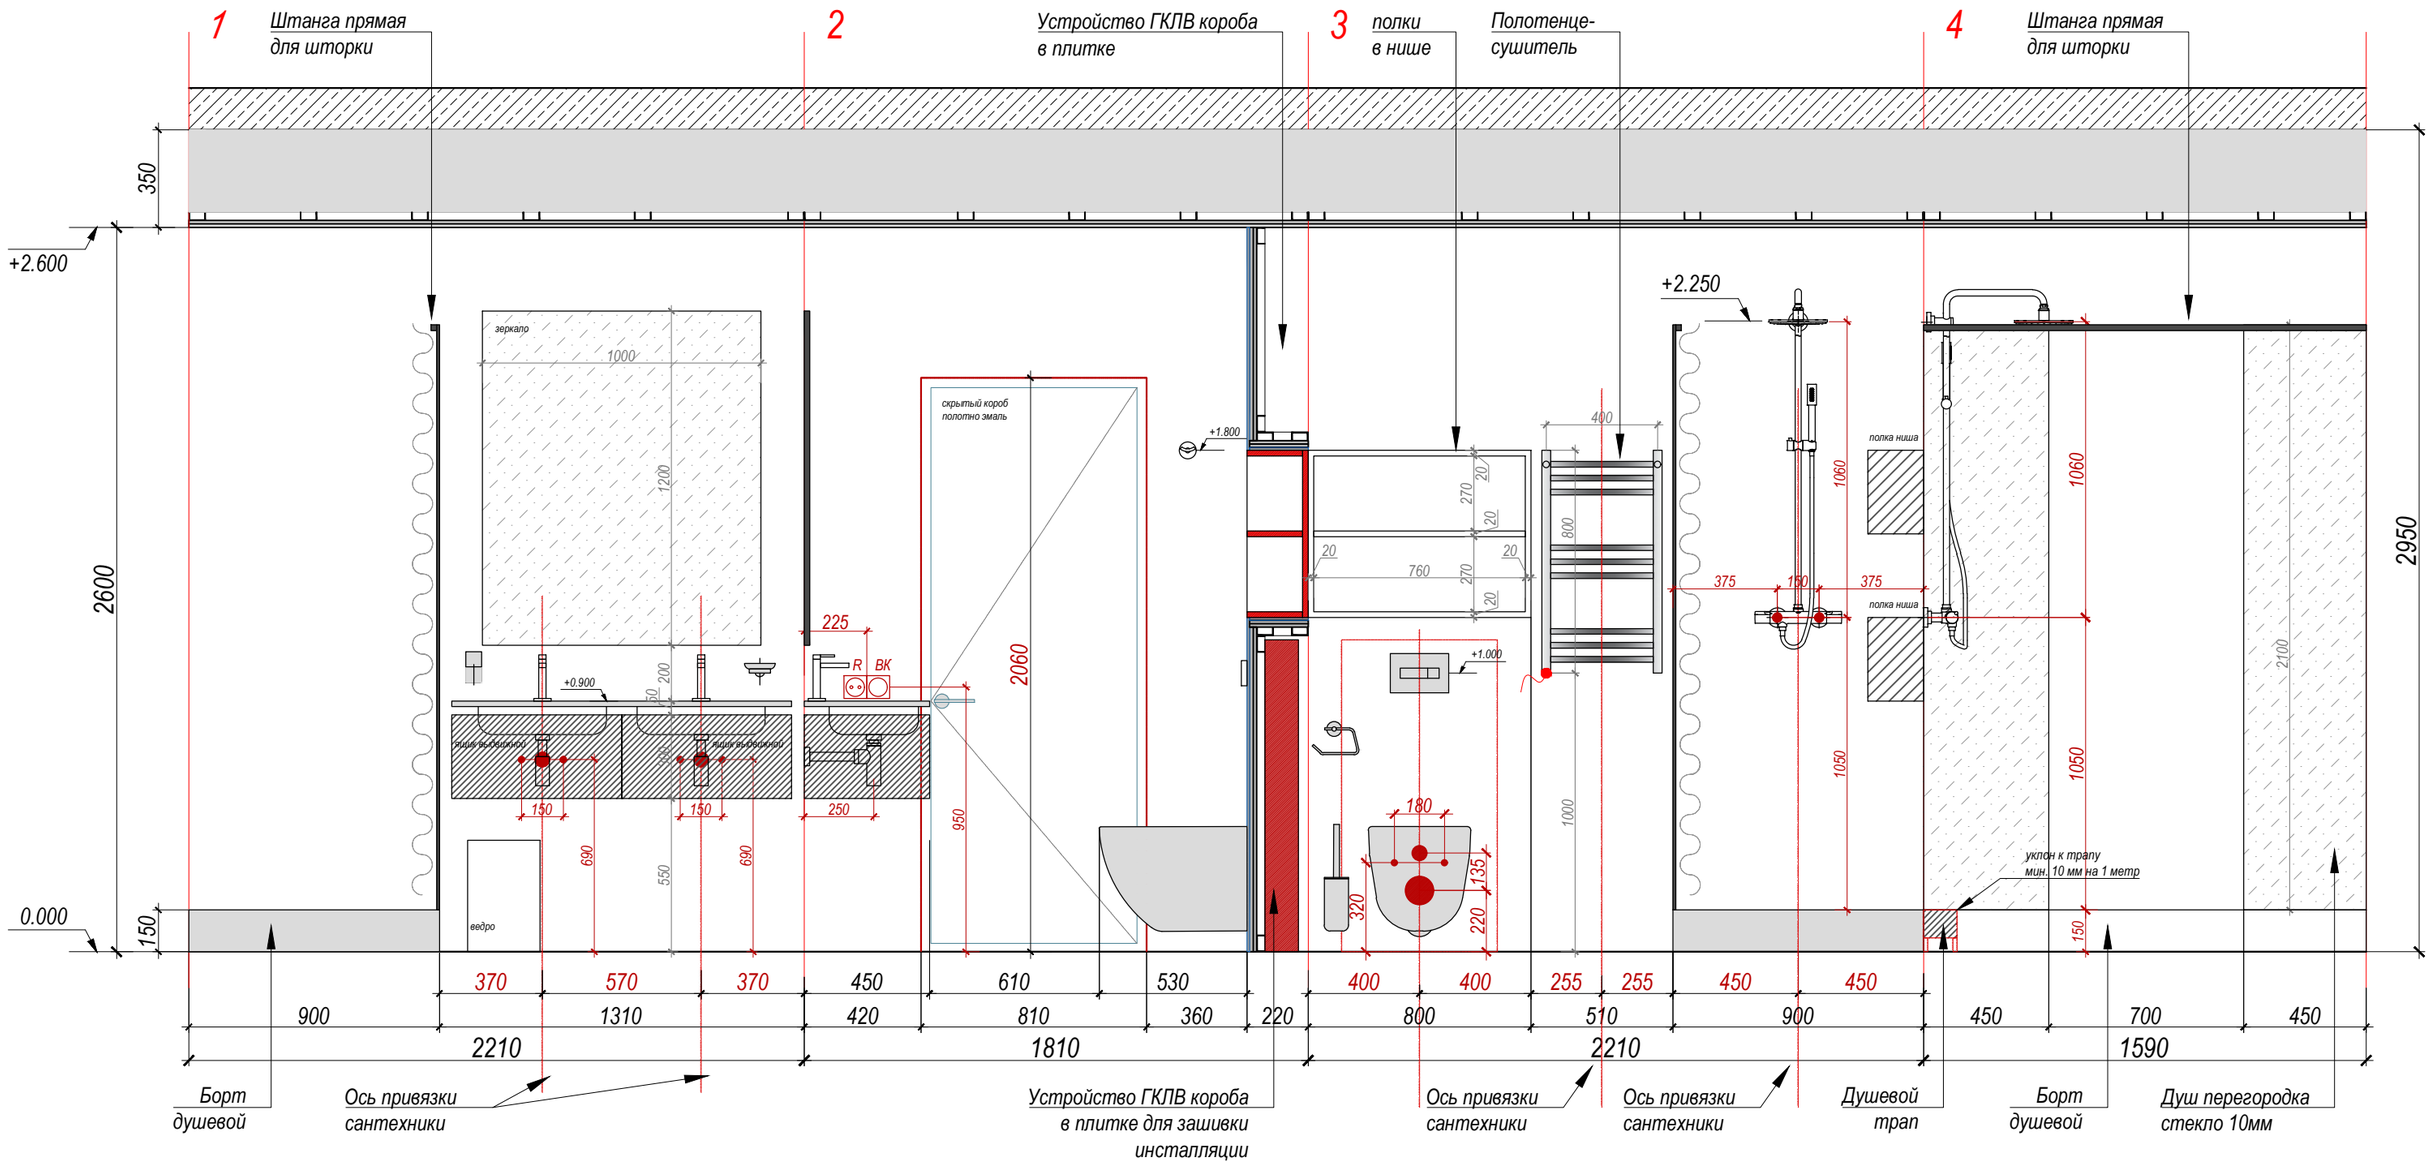


Ген. директор	Стойкова М. В.		Ай Петри
ГАП	Назарова О.		разработка интерьерного проекта гостиницы
Стадия РП	Формат А3	Масштаб 1:20	Развёртки по душевой FAMILY номер 17 этаж 15

лист 97 | листов -- | год 2024

17-3

душ
3,6 м2

Типовой план раскладки плитки пола
душевой FAMILY номер 17

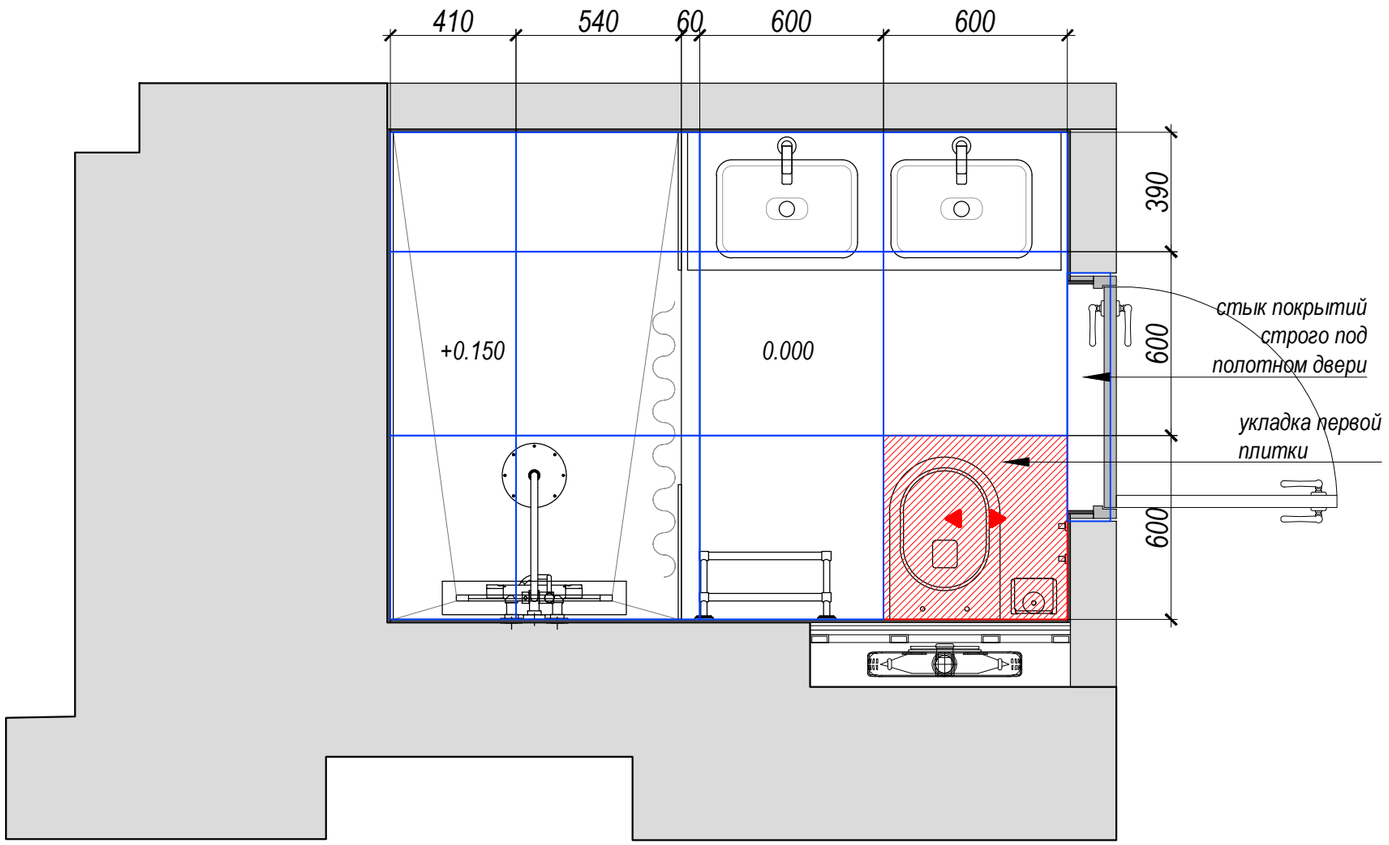

S общая по полу = 4,0 м2

ПЛИТКА - Риккарди серый светлый
матовый обрезной 60х60х0,9 керамогранит
артикул - SG653720R


				Ай Петри
				разработка интерьерного проекта гостиницы
Ген. директор	Стойкова М. В.			лист 98
ГАП	Назарова О.			листов --
Стадия РП	Формат А3	Масштаб 1:20		Типовой план раскладки плитки душевой FAMILY номер 17 этаж 15
				год 2024

17-3


душ
3,6 м2

S общая по стенам = 19,8 м2

ПЛИТКА - Мирабо серый светлый обрезной 60х60
артикул - DD638320R

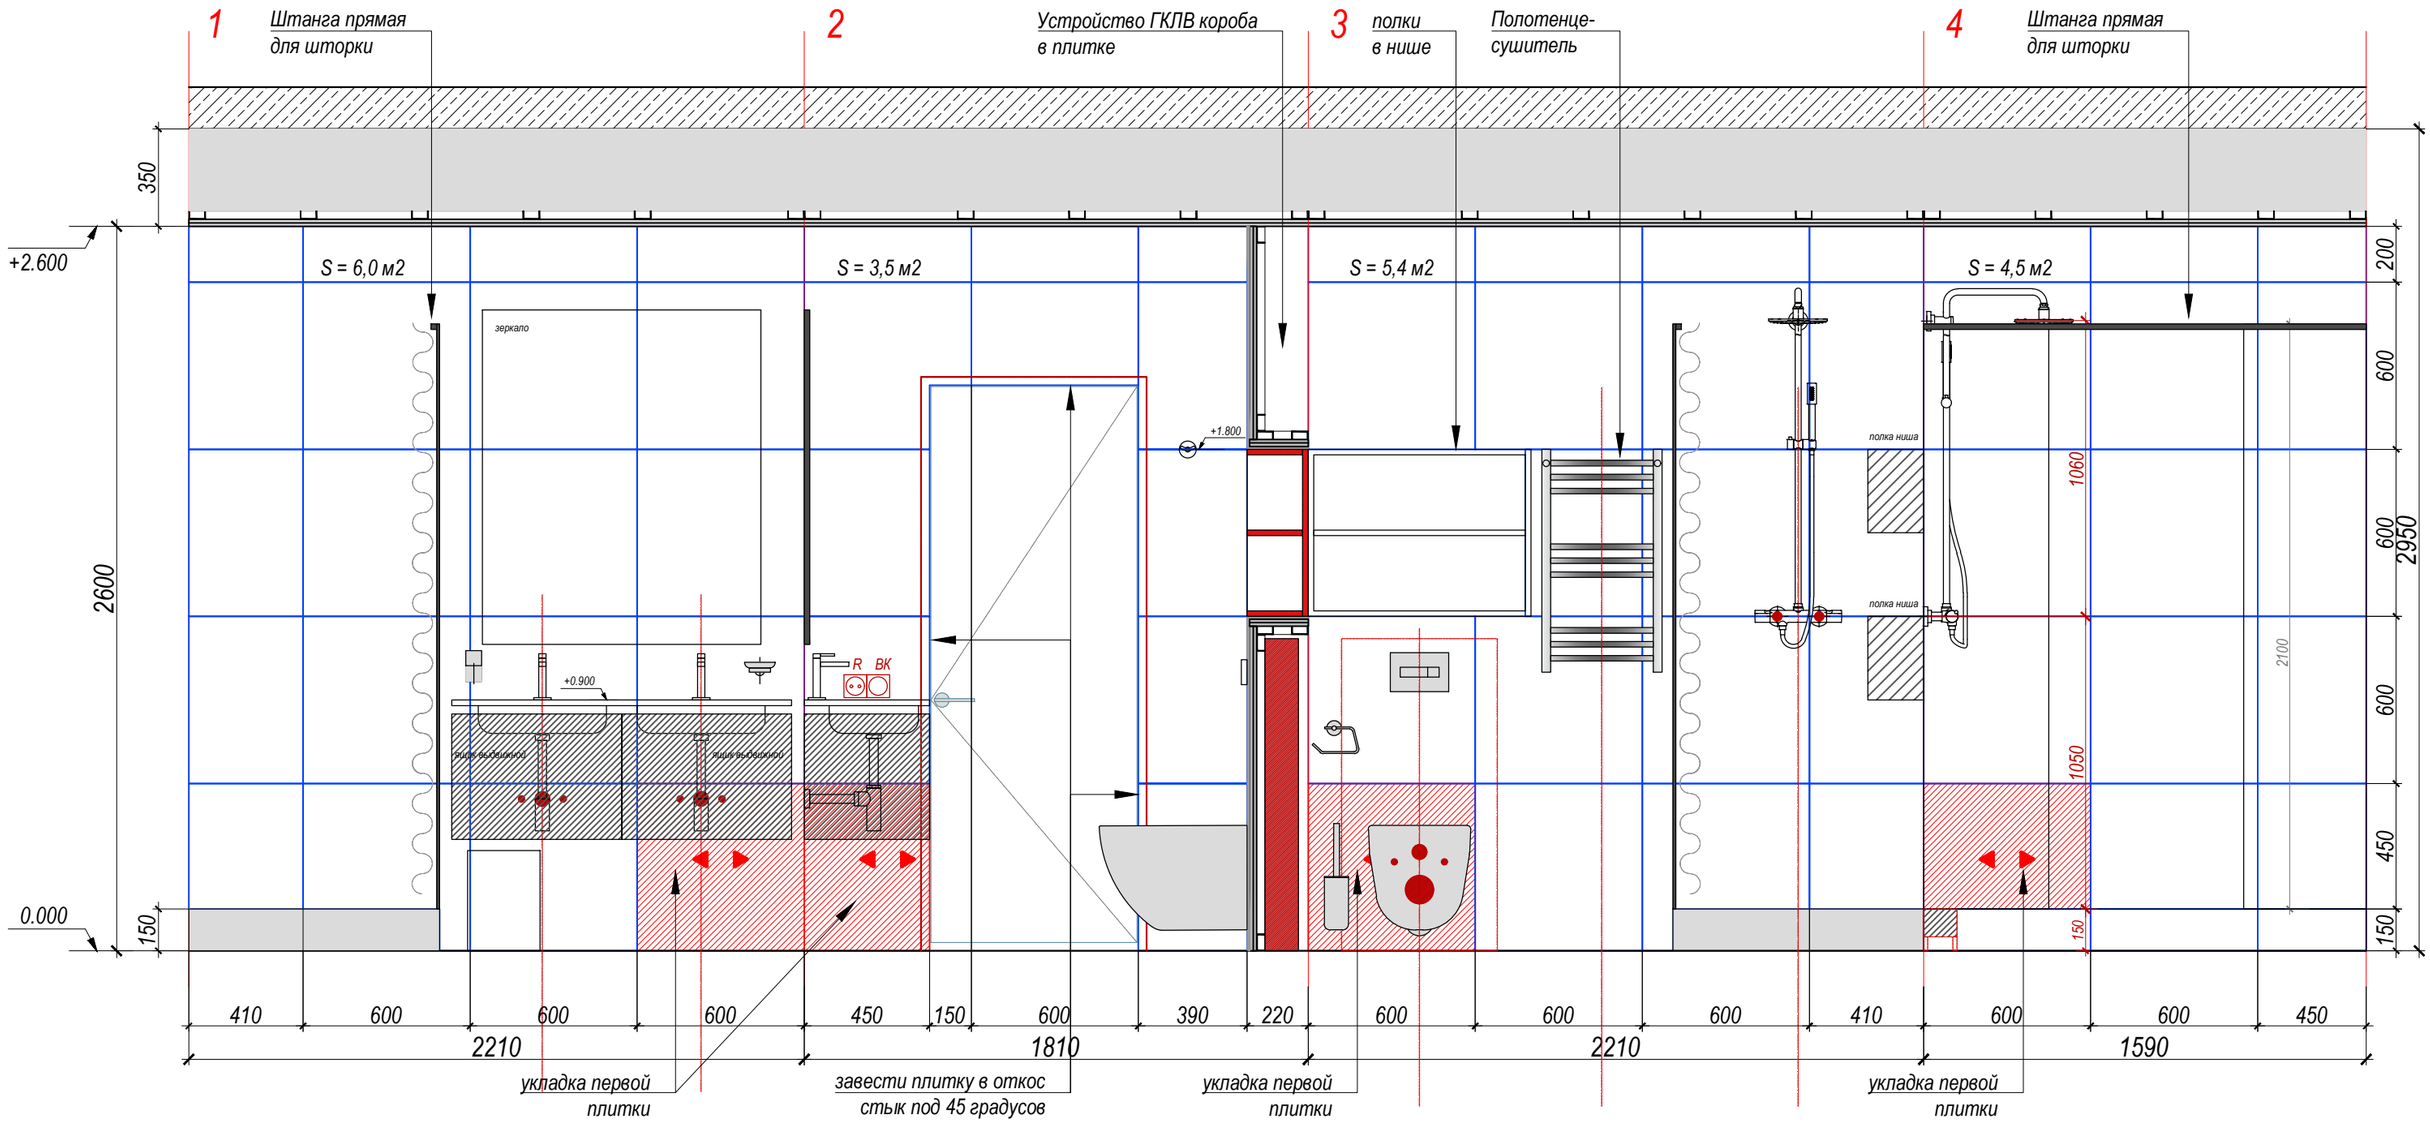

Ген. директор	Стойкова М. В.		Ай Петри	
ГАП	Назарова О.		разработка интерьерного проекта гостиницы	лист 99
Стадия РП	Формат А3	Масштаб 1:20	Развёртки по раскладке плитки душевой FAMILY номер 17 этаж 15	листов --
				год 2024

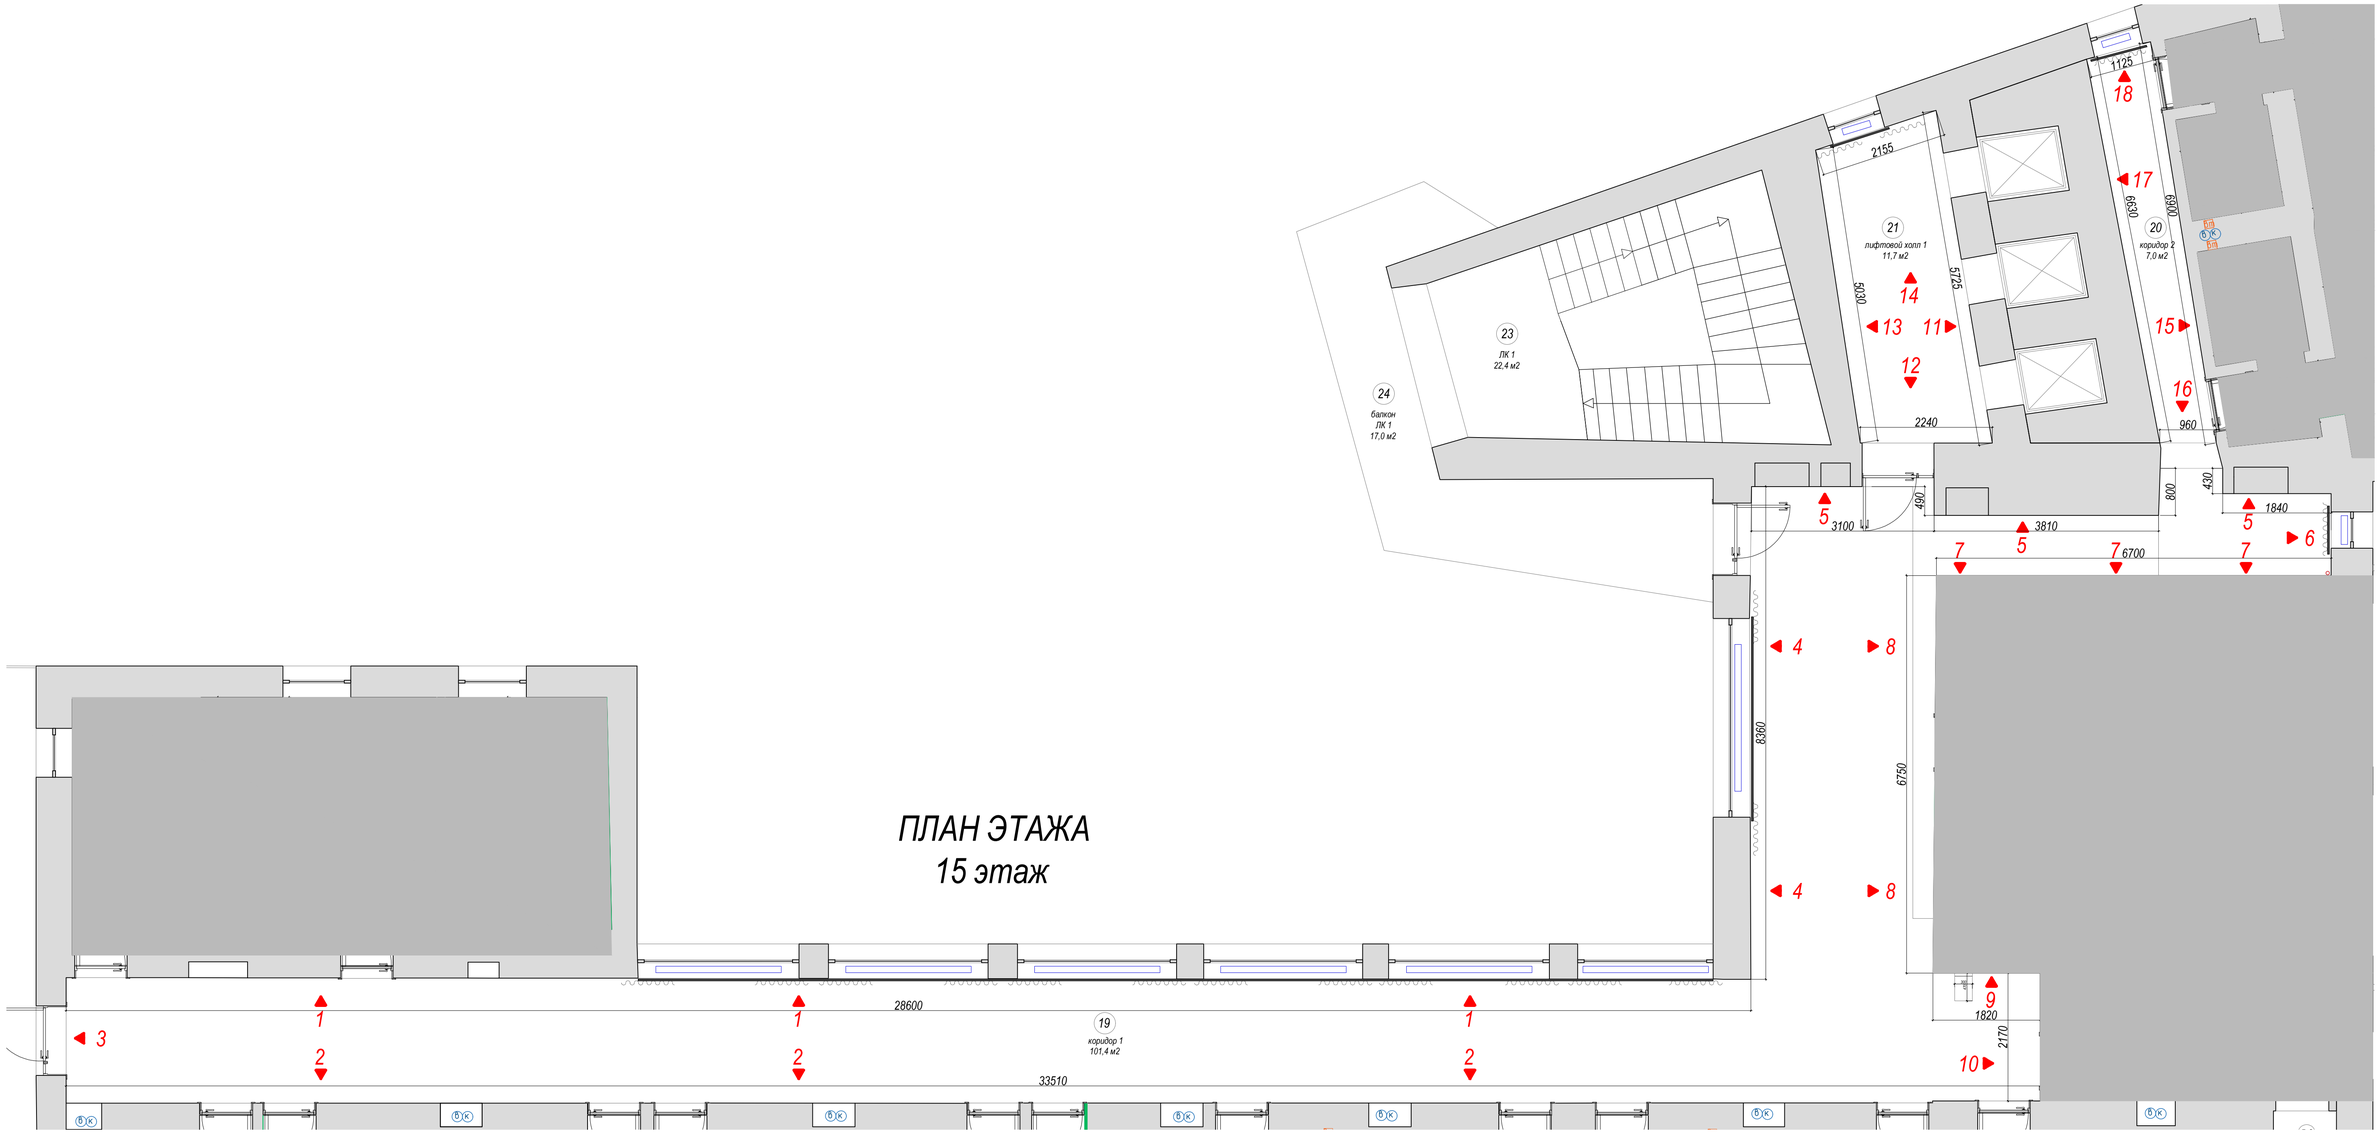

Ген. директор	Стойкова М. В.		
ГИП	Назарова О.		
Стадия	РП	Формат	А1
		Масштаб	1:45

Ай Петри

разработка интерьерного проекта гостиницы


лист	100
листов	–
год	2024

разработка: этаж 15

ВИД 1

Типовые развёртки стен
коридор 1 помещение 19 этаж 15


1

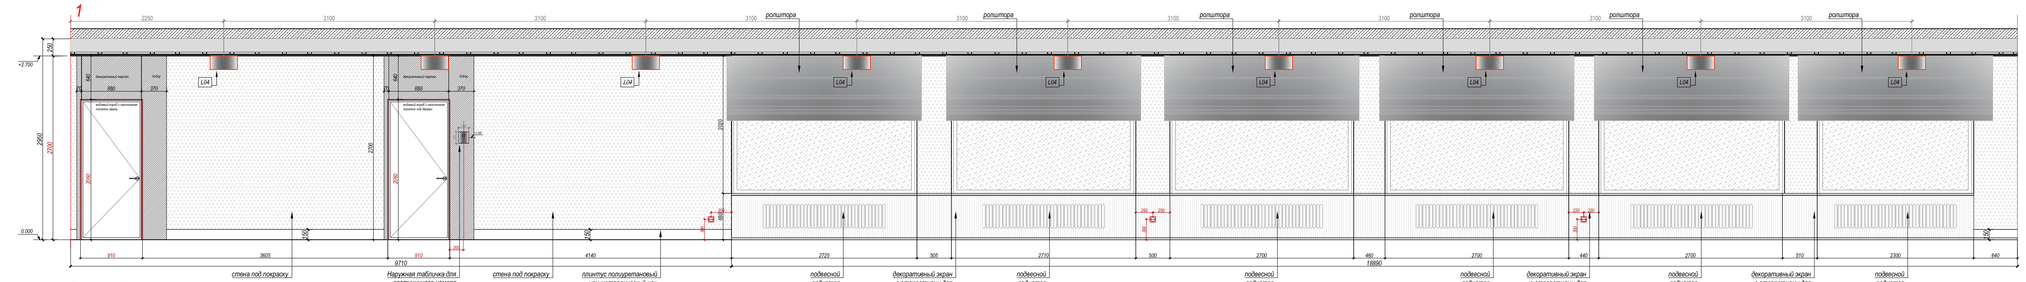


ВИД 2

Типовые развёртки стен
коридор 1 помещение 19 этаж 15


2

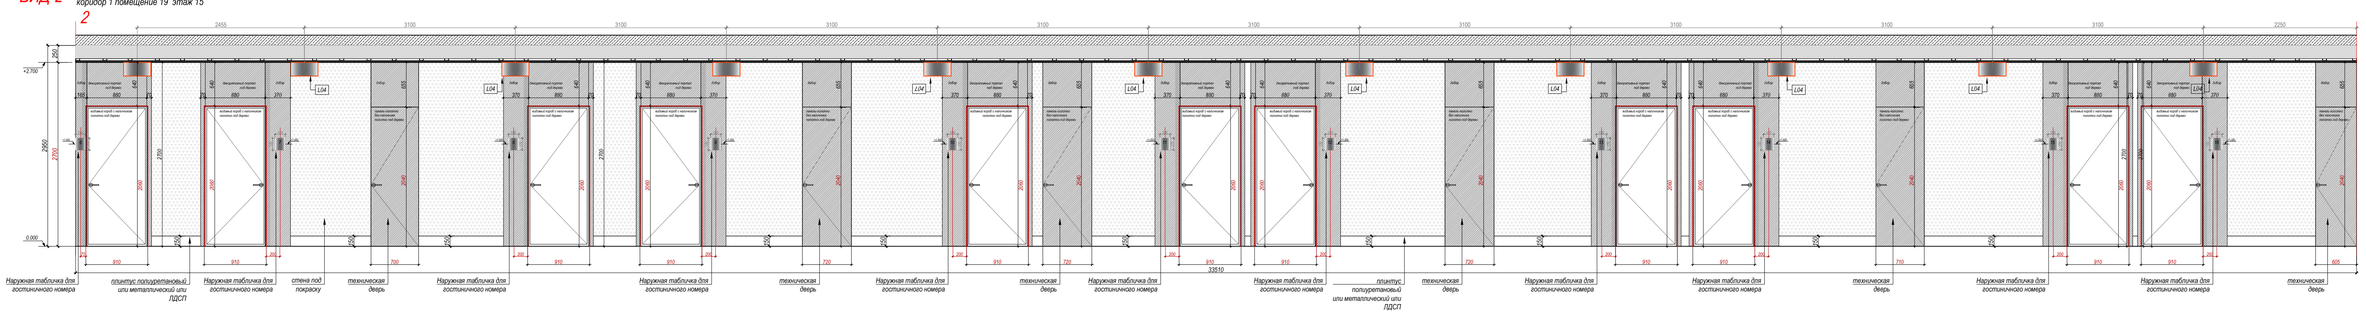


3

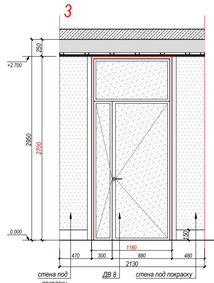


4

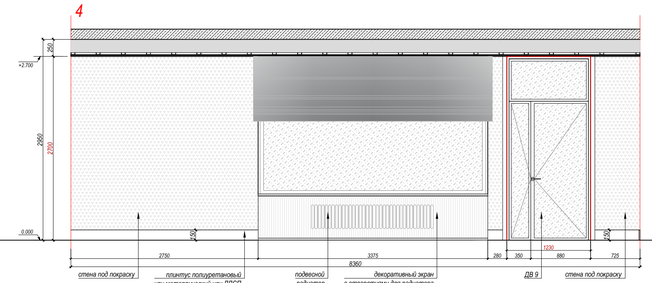


5

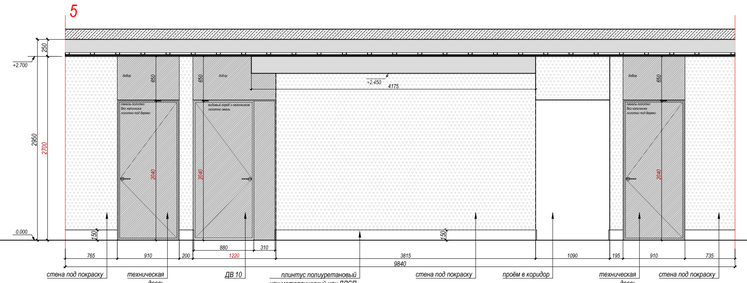


6

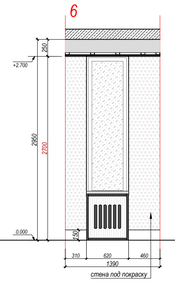


7

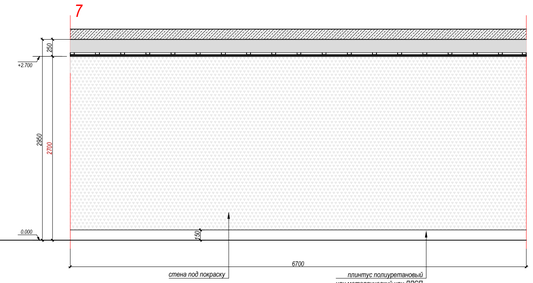


8

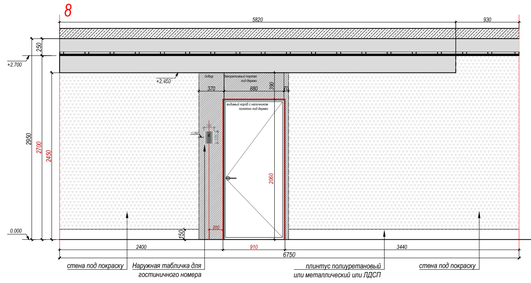


9

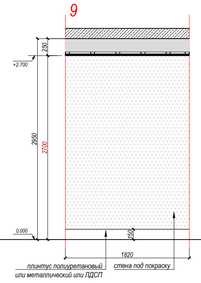


10

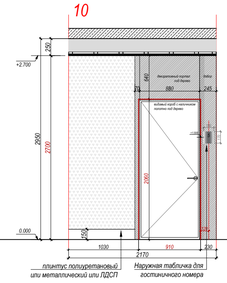


11

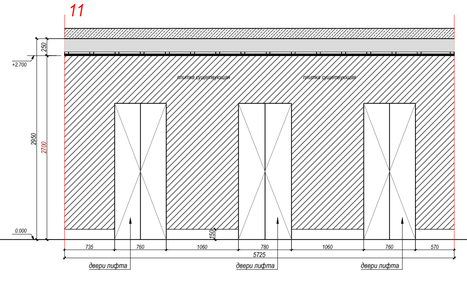


12

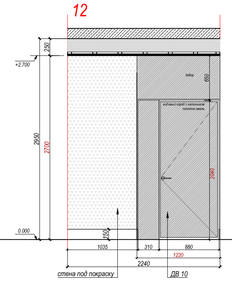


13

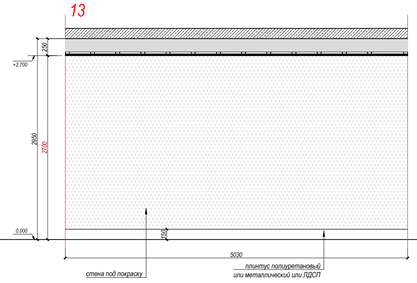


14

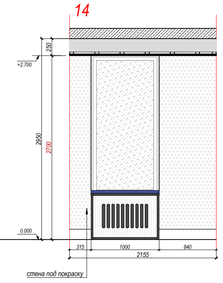


15

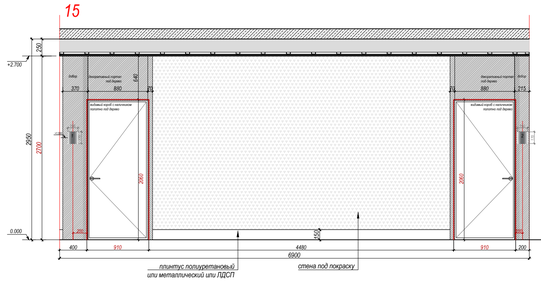


16

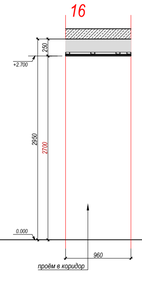


17

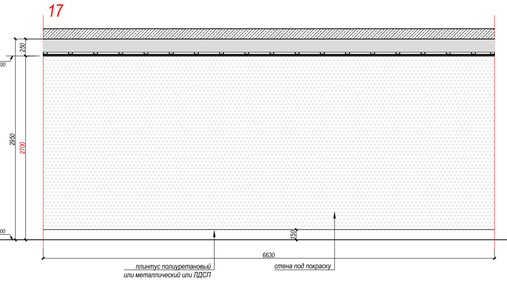

18

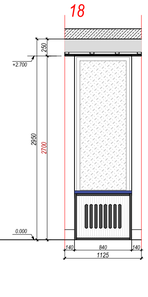

Ген. директор	Стойкова М. В.		Ай Петри	
ГАП	Назарова О.		разработка интерьерного проекта гостиницы	лист 101
Стадия	РП	Формат А1	Масштаб 1:45	разработка: этаж 15	листов –
					год 2024

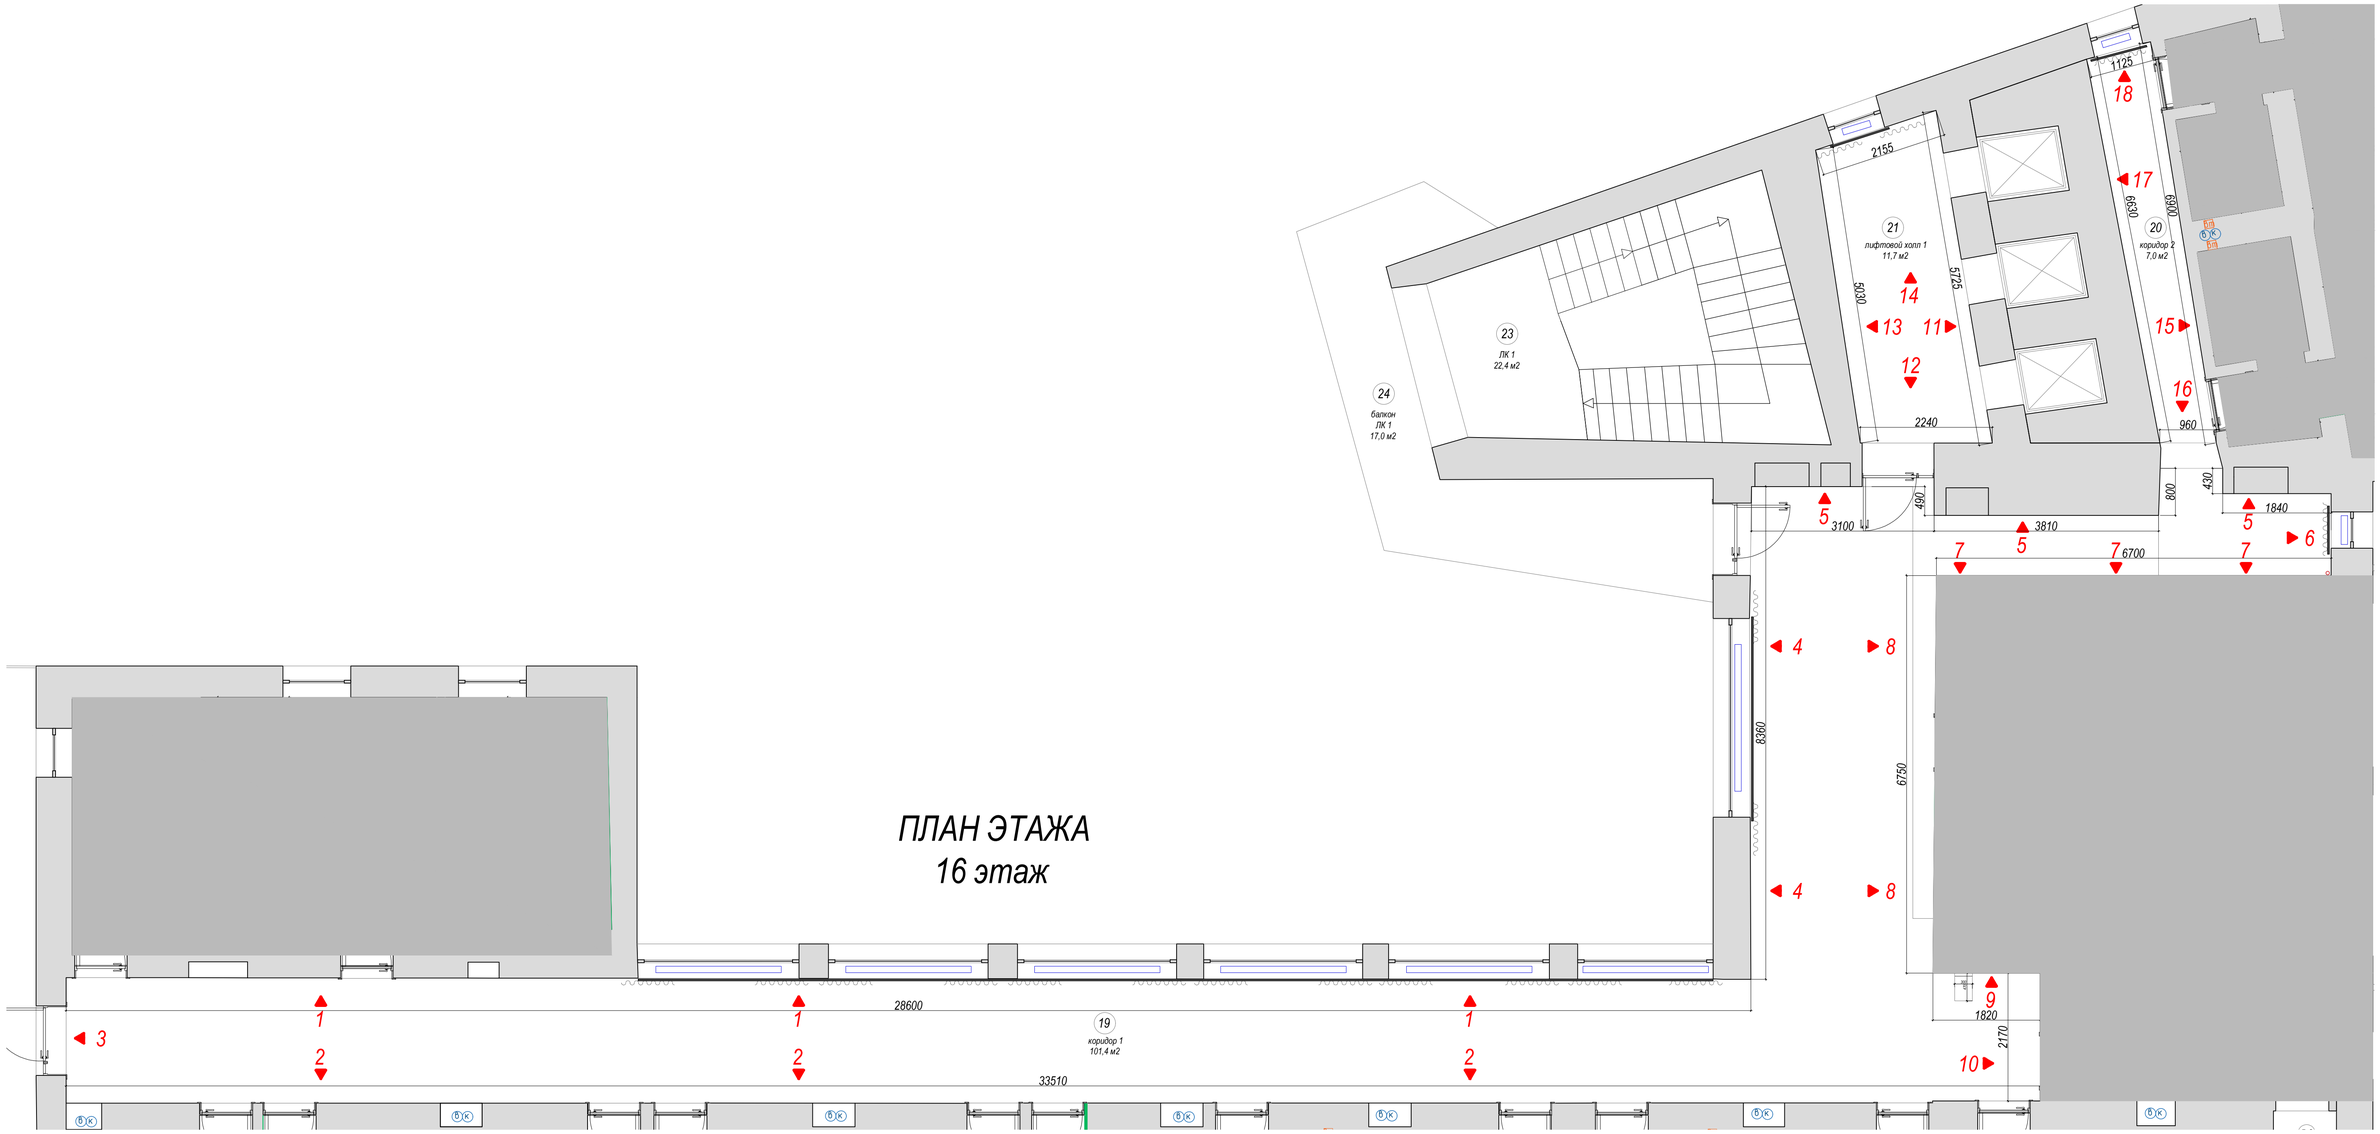


ПЛАН ЭТАЖА
16 этаж

Ген. директор	Стойкова М. В.			Ай Петри	
ГИП	Назарова О.			разработка интерьерного проекта гостиницы	лист 102
Стадия	РП	Формат	А1	Масштаб	1:45		листов —
					разработано: этаж 15	год 2024

ВИД 1

Типовые развёртки стен
коридор 1 помещение 19 этаж 16


1

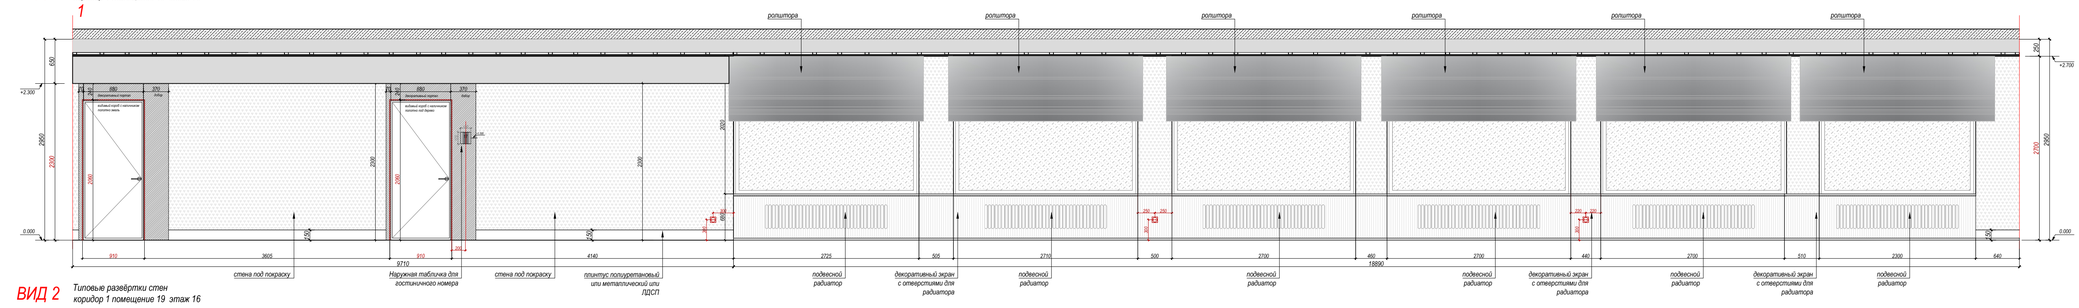


ВИД 2

Типовые развёртки стен
коридор 1 помещение 19 этаж 16


2

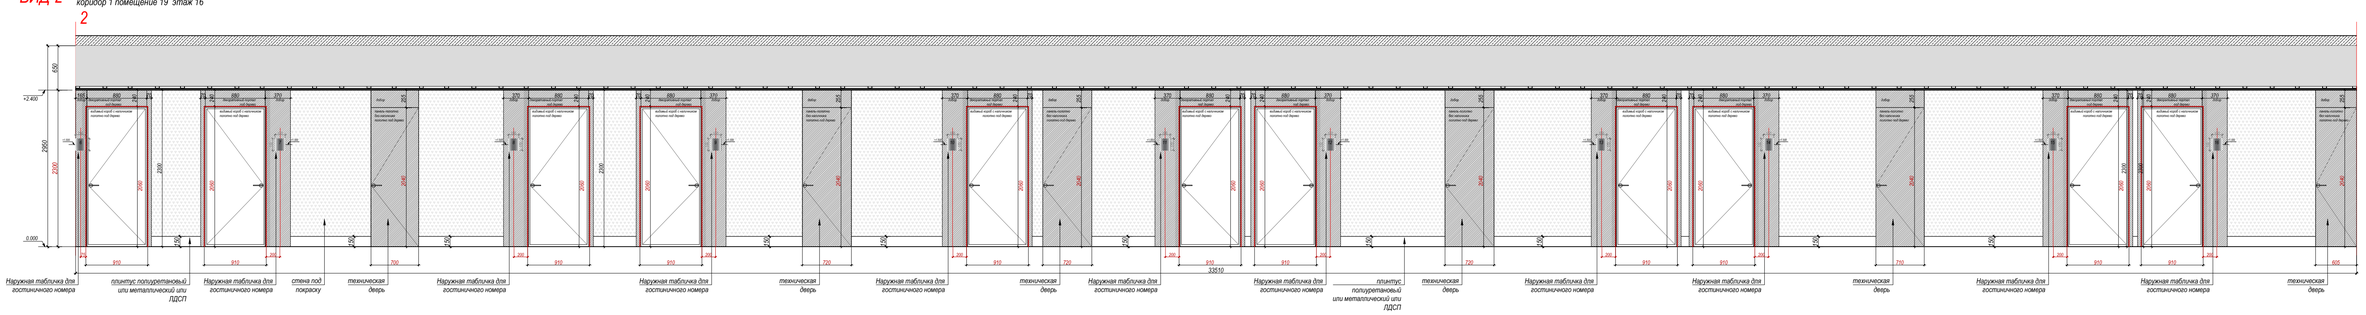


3

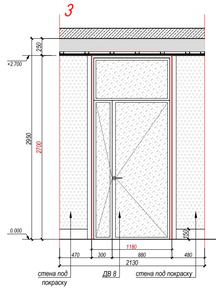


4

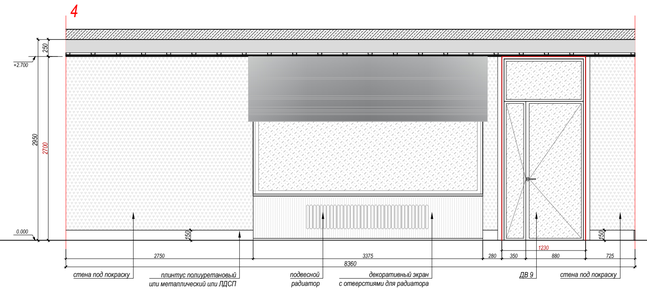


5

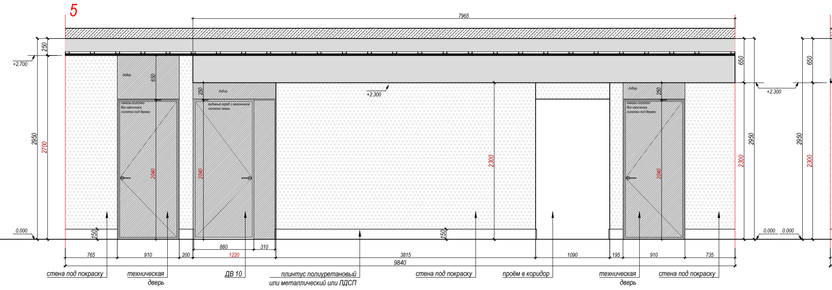


6

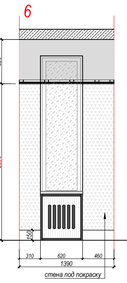


7

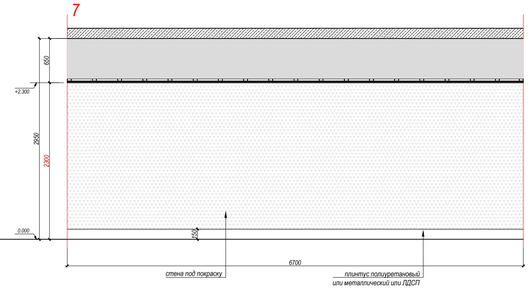


8

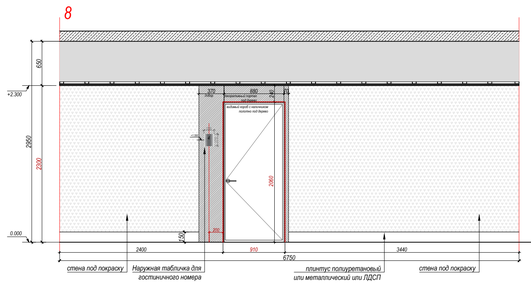


9

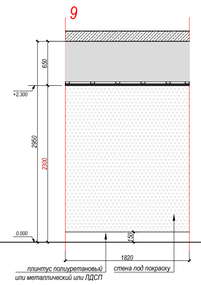


10

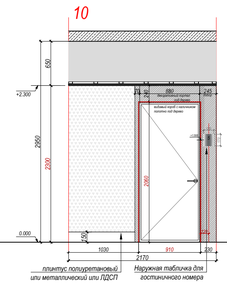


11

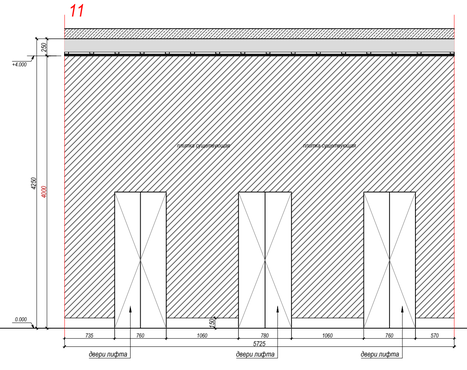


12

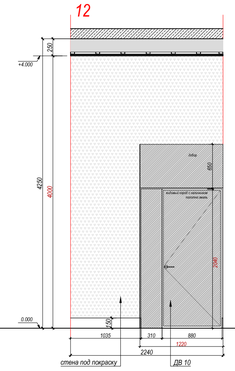


13

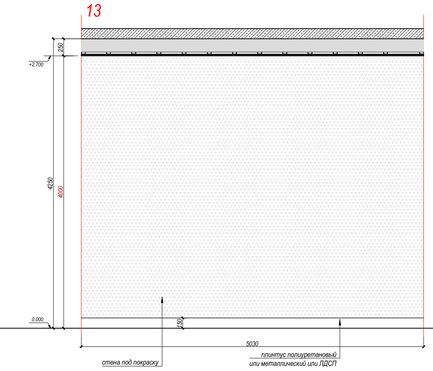


14

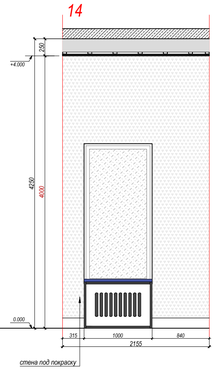


15

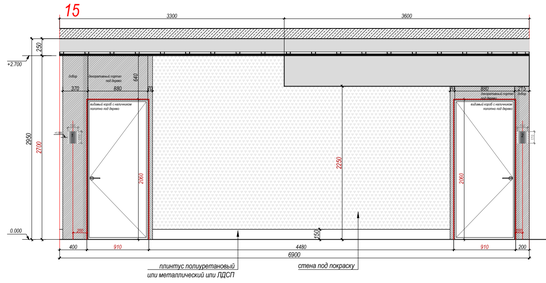


16

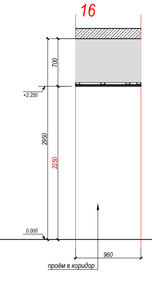

17

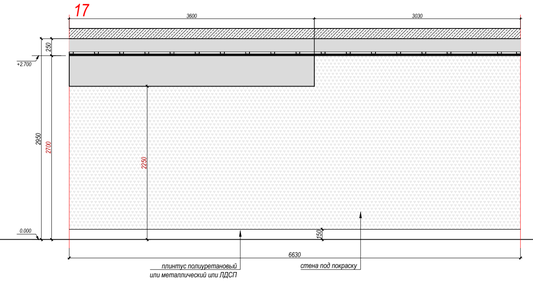

18

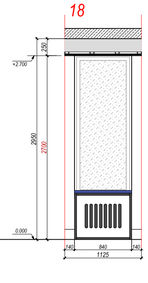

Ген. директор	Столярова М. В.		Ай Петри	
ГАП	Назарова О.		разработка интерьерного проекта госпитализации	Лист 103
Стадия	РП	Формат А1	Масштаб 1:45	разверстки этаж 15	Листов —
					Год 2024