

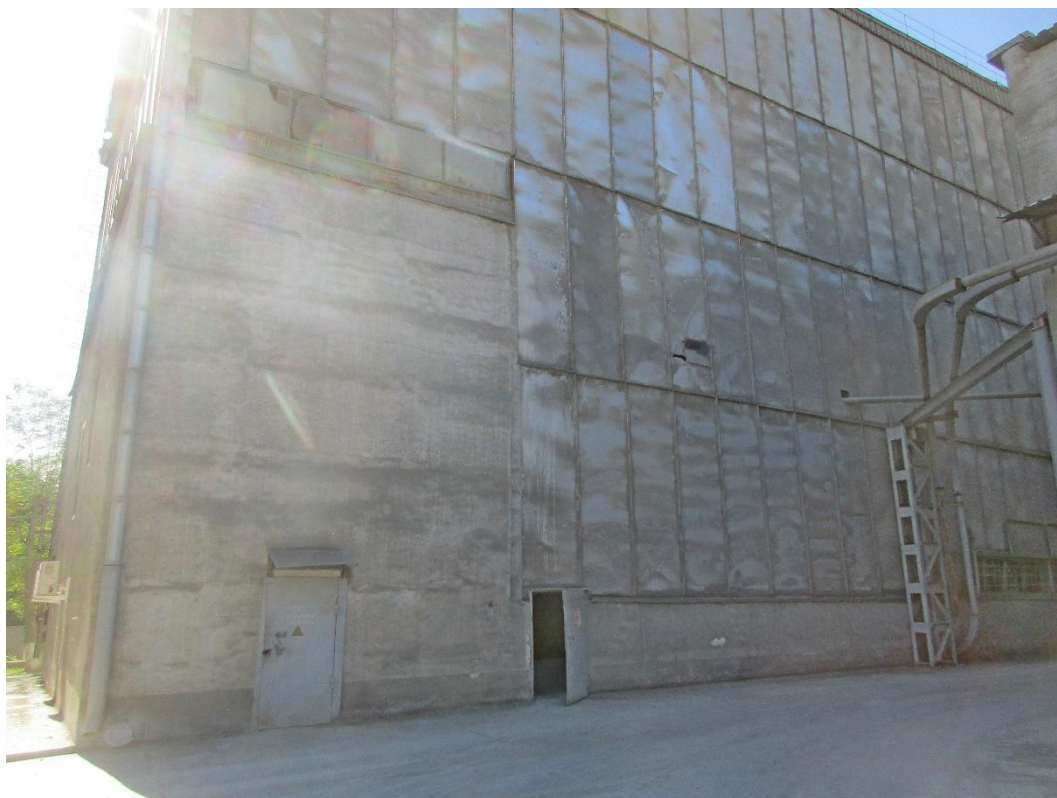


Фото 1. Общий вид объекта. Фрагмент фасада в осях 11-1.

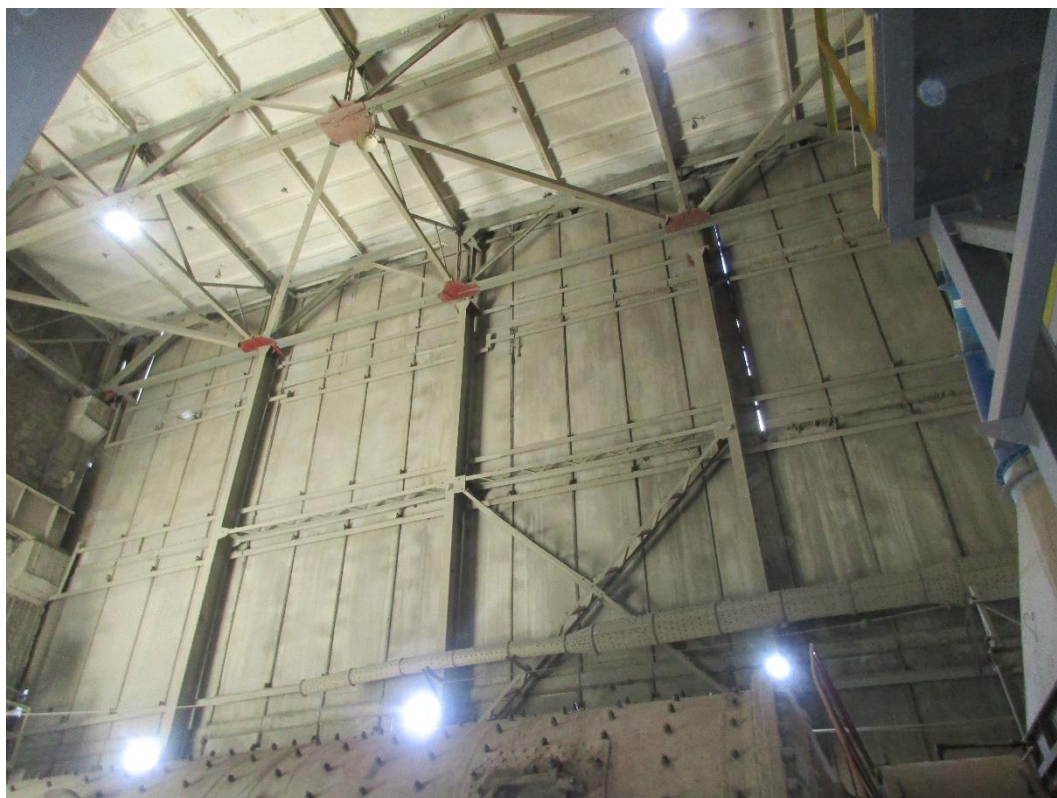


Фото 2. Общий вид помещения цеха.


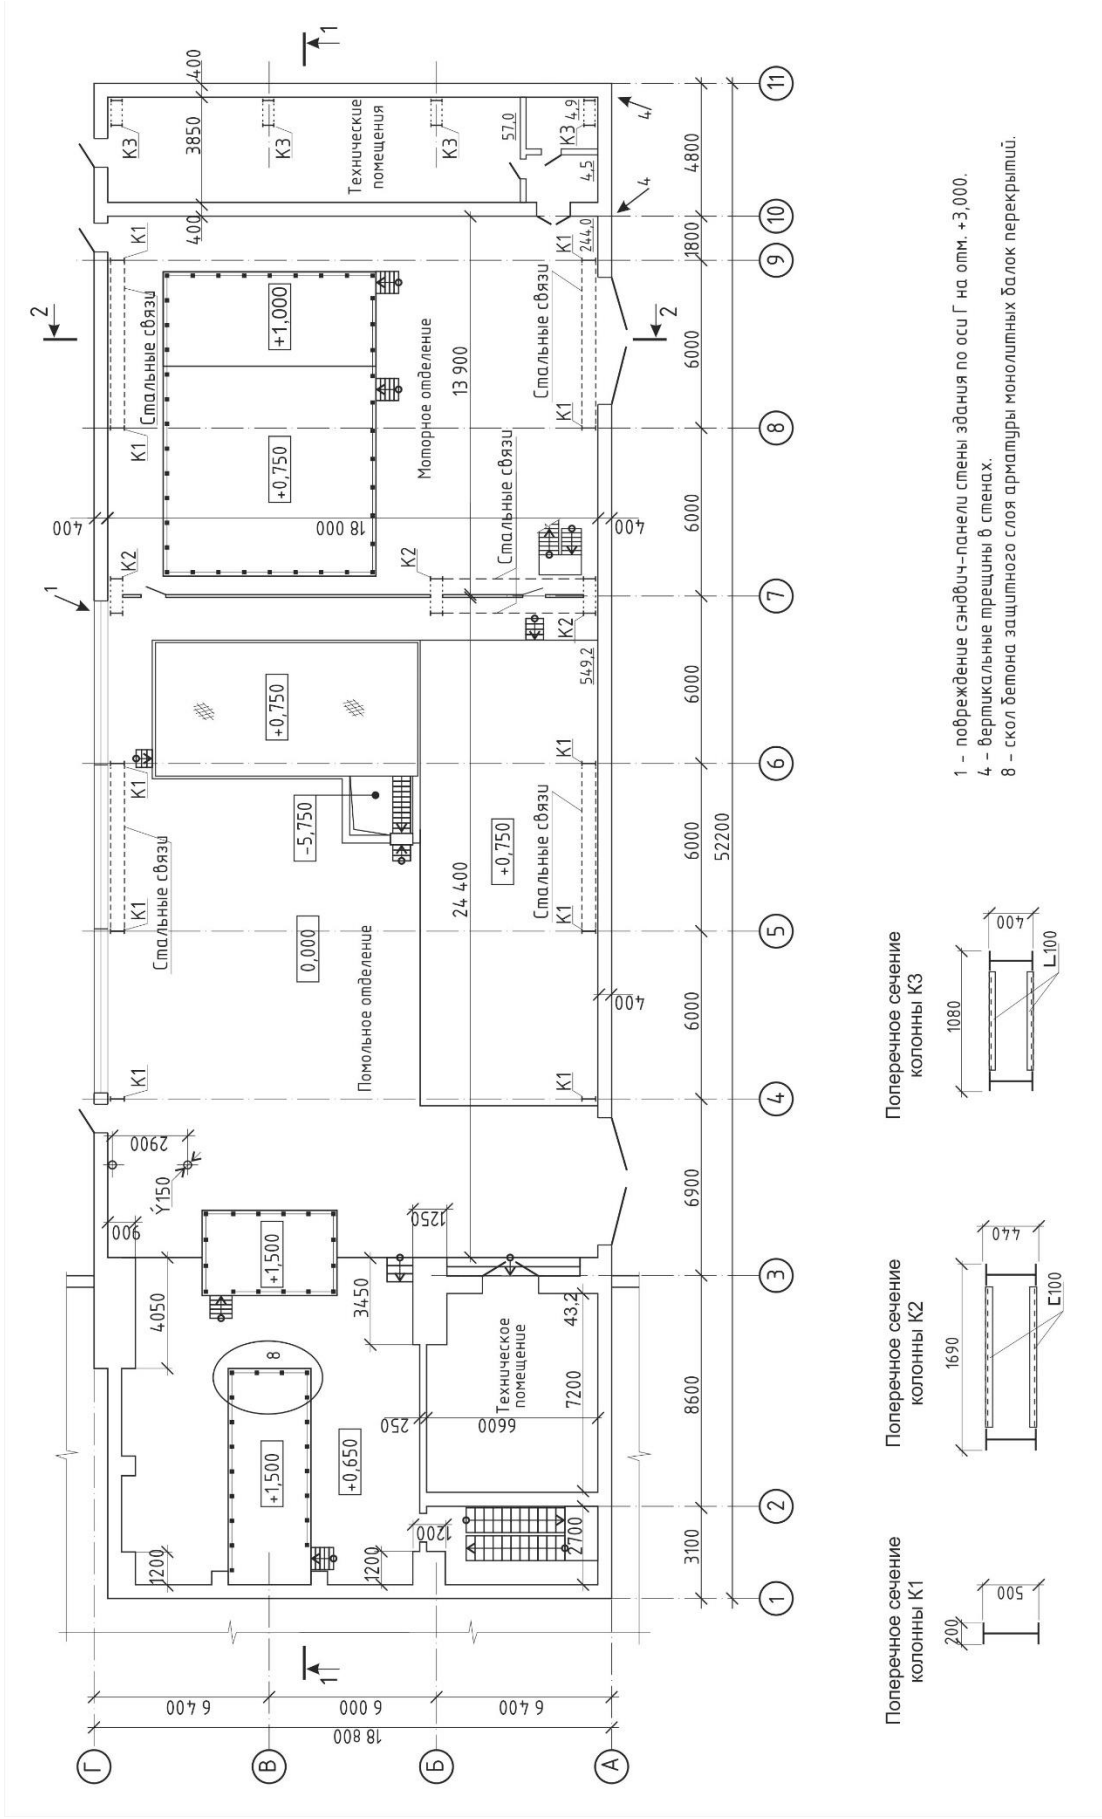


Рис. 1. План на отм. 0,000

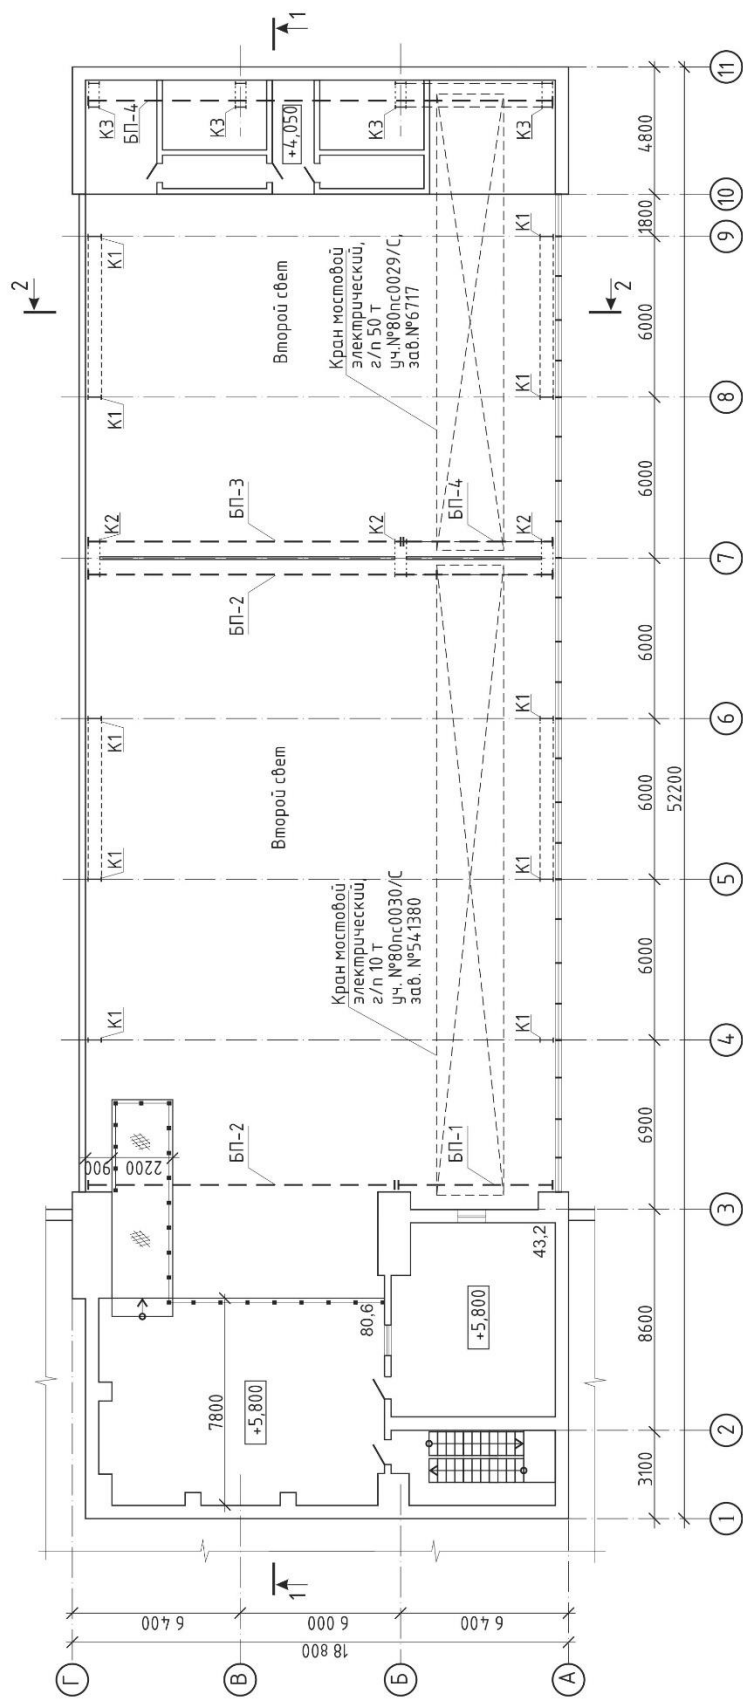

Схемы поперечных сечений подкрановых балок

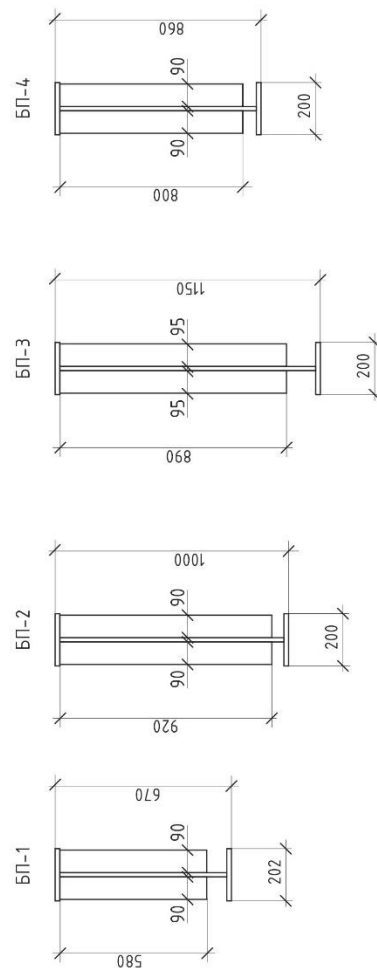


Рис. 2. План на отм. +5,800

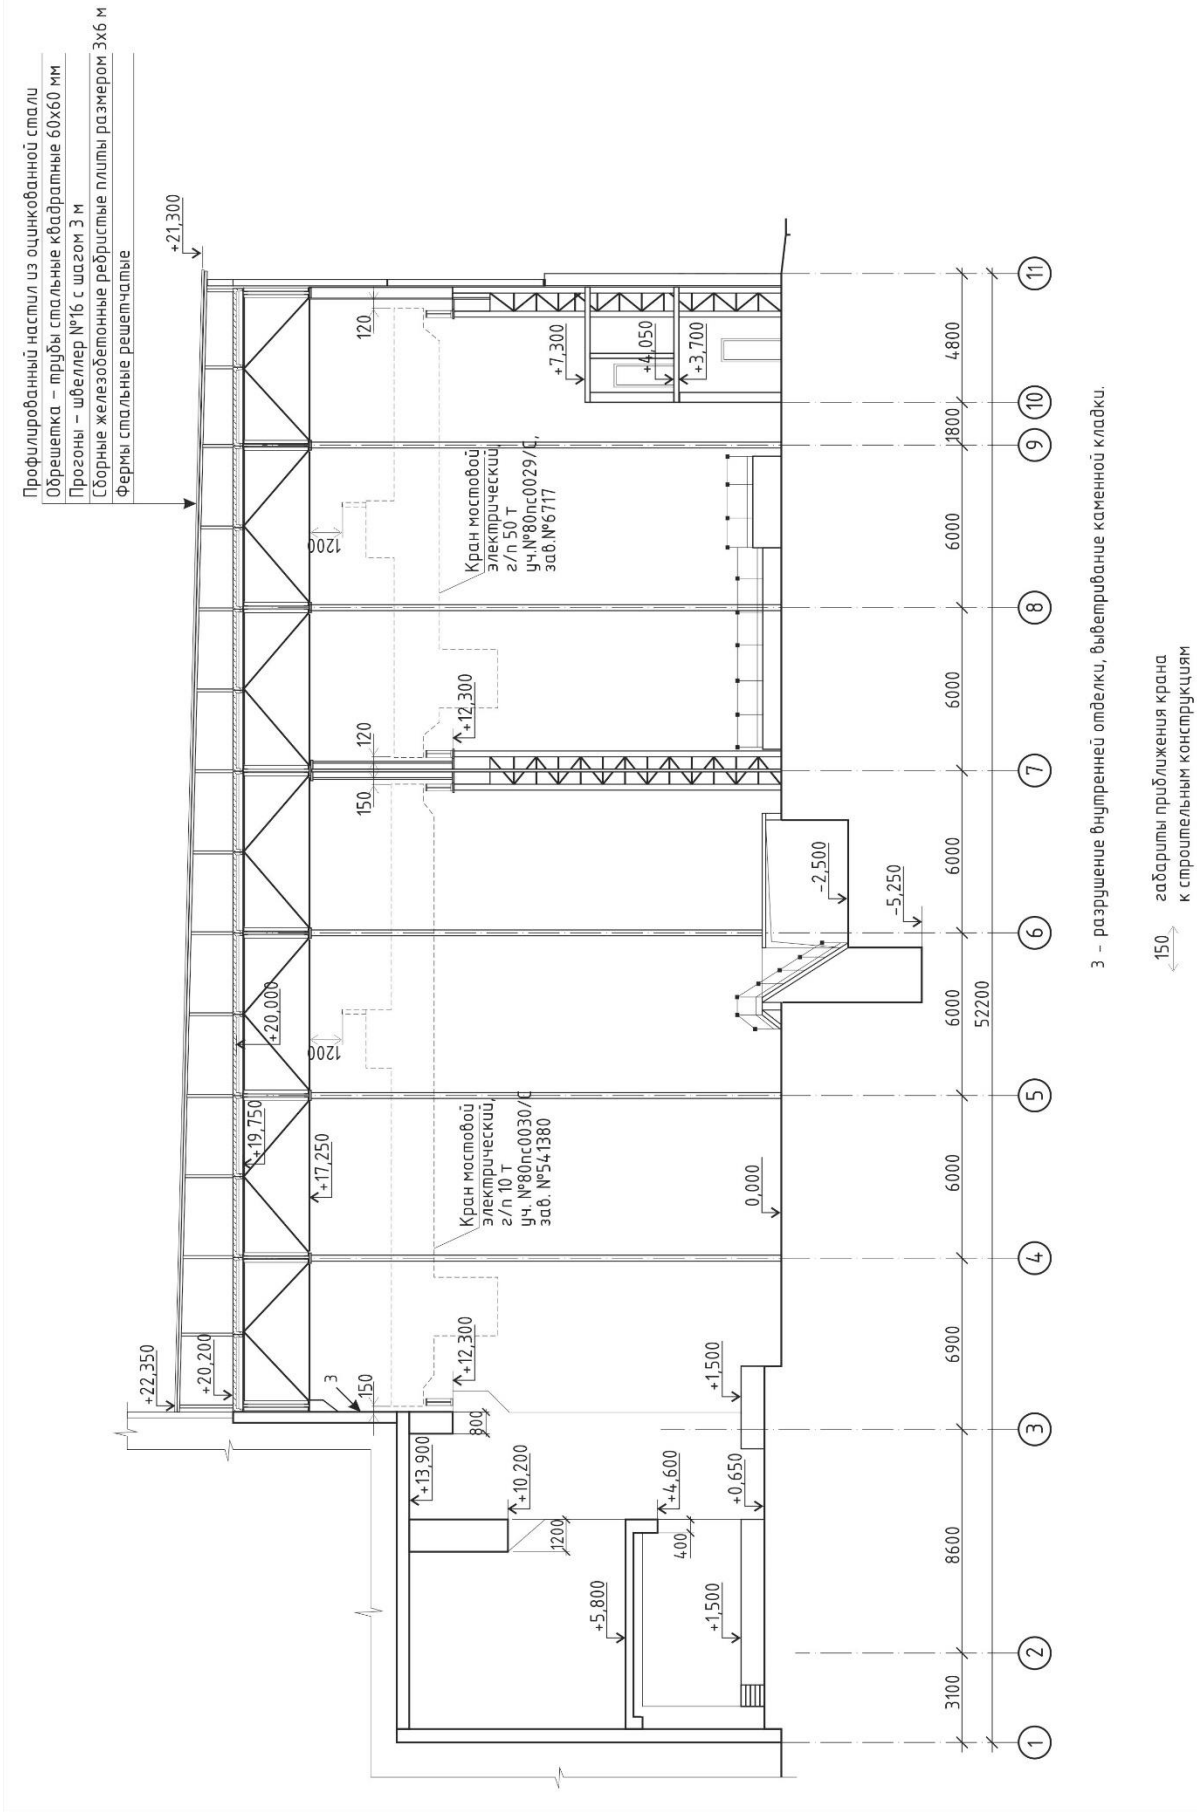


Рис. 3. Разрез 1-1.

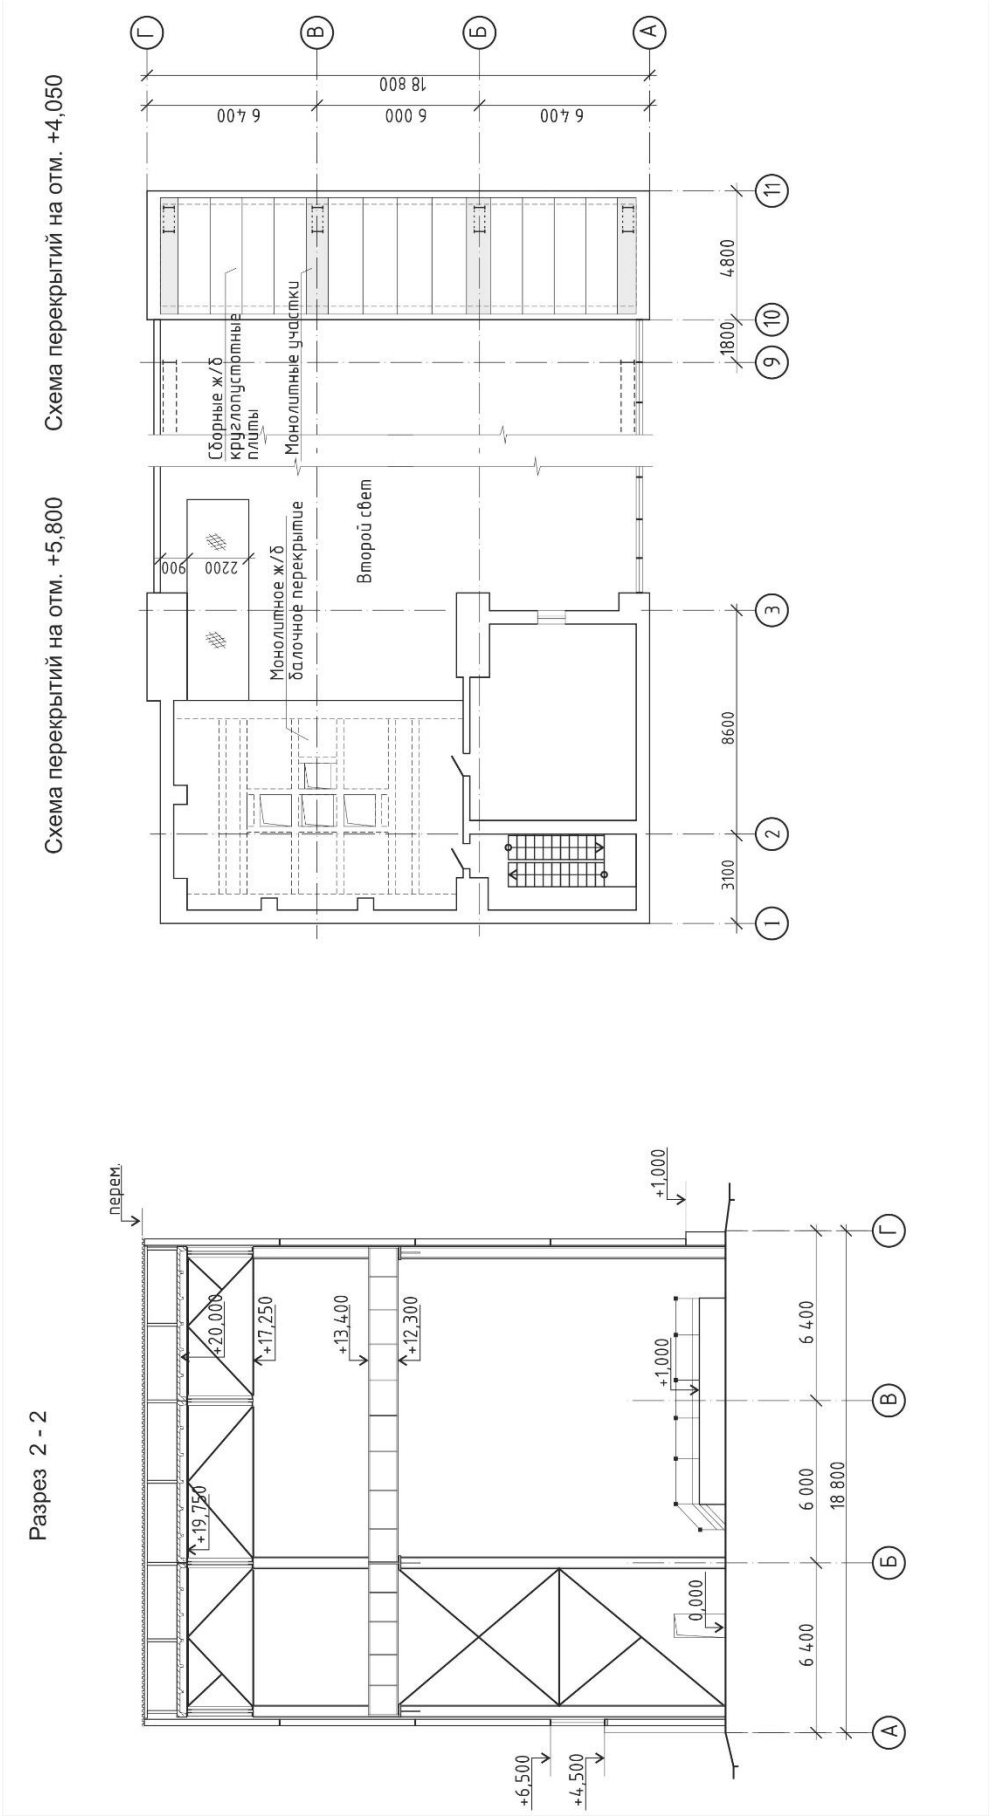


Рис. 4. Разрез 2 – 2. Схемы перекрытий на отм. +5,800, +4,050.

Схема перекрытий на отм. +20,000

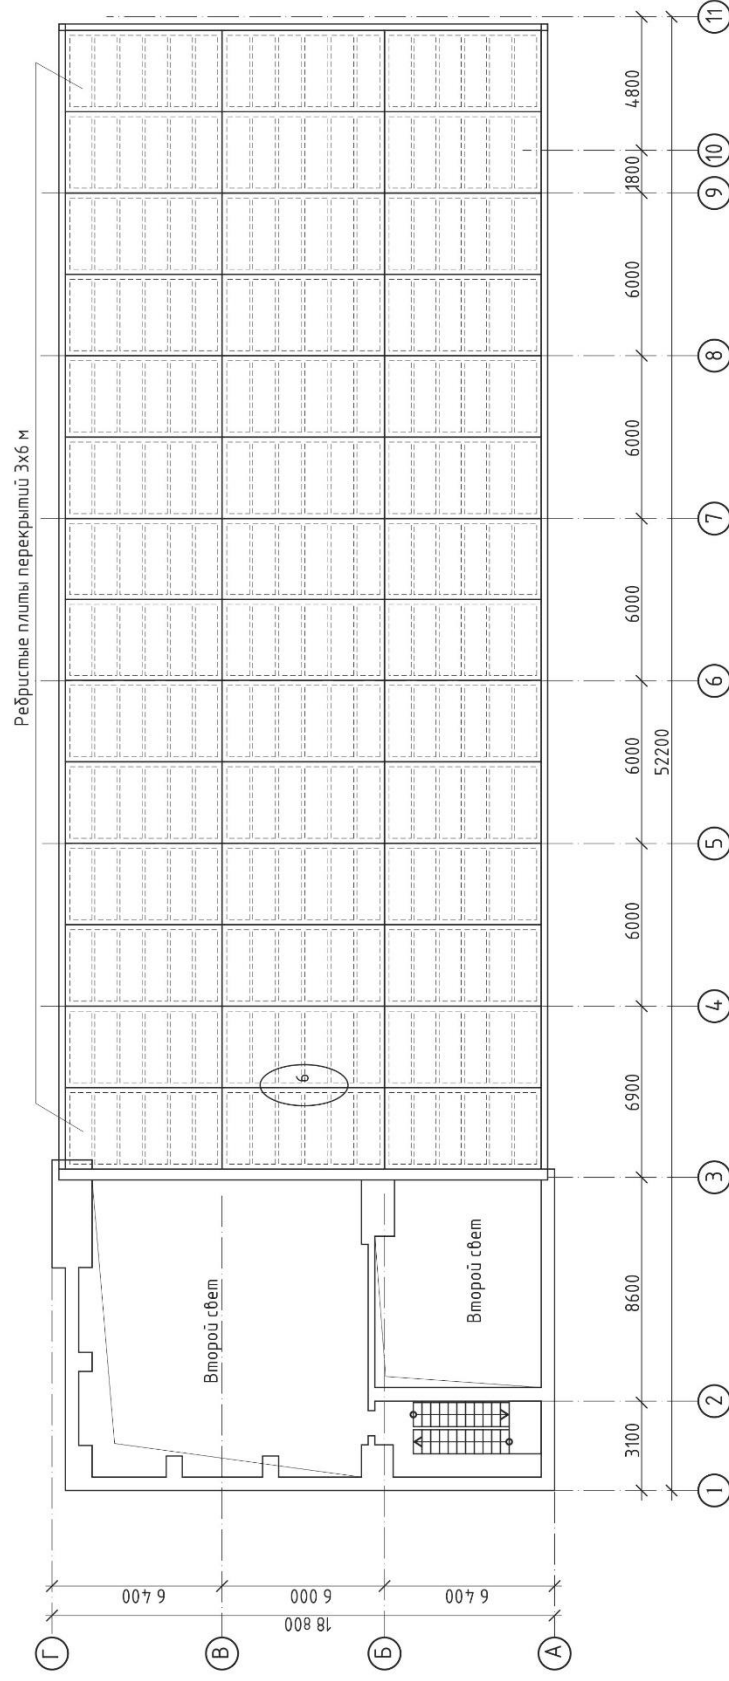


Рис. 5. Схема перекрытий на отм. +20,000.

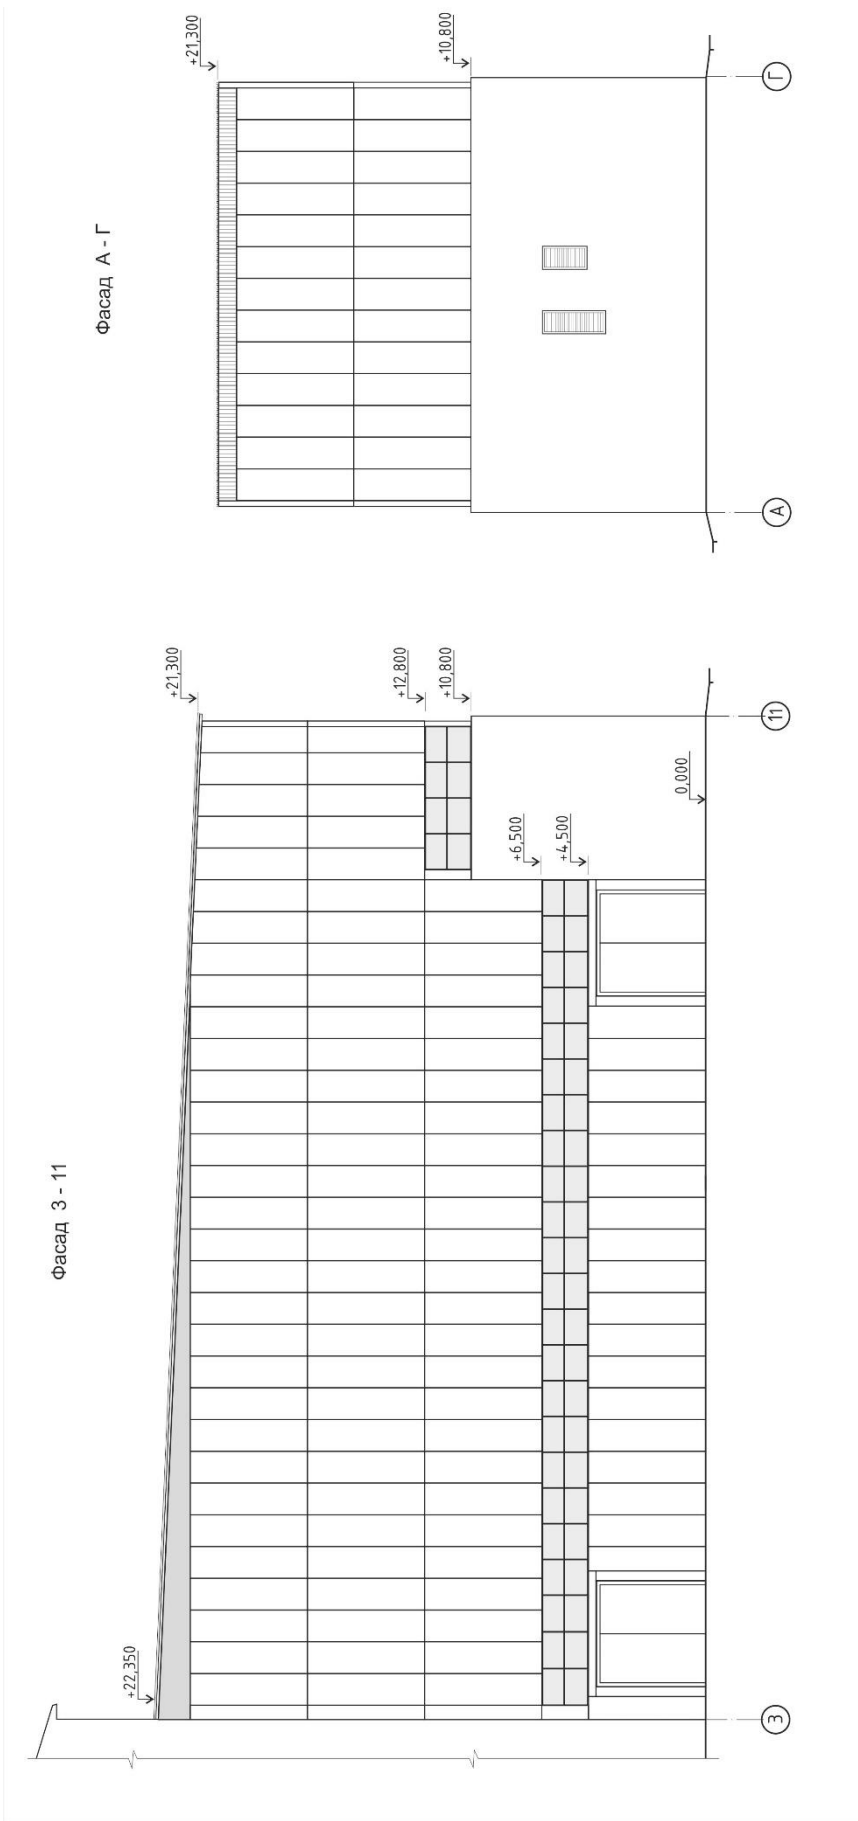


Рис. 6. Фасады 3-11, А-Г.

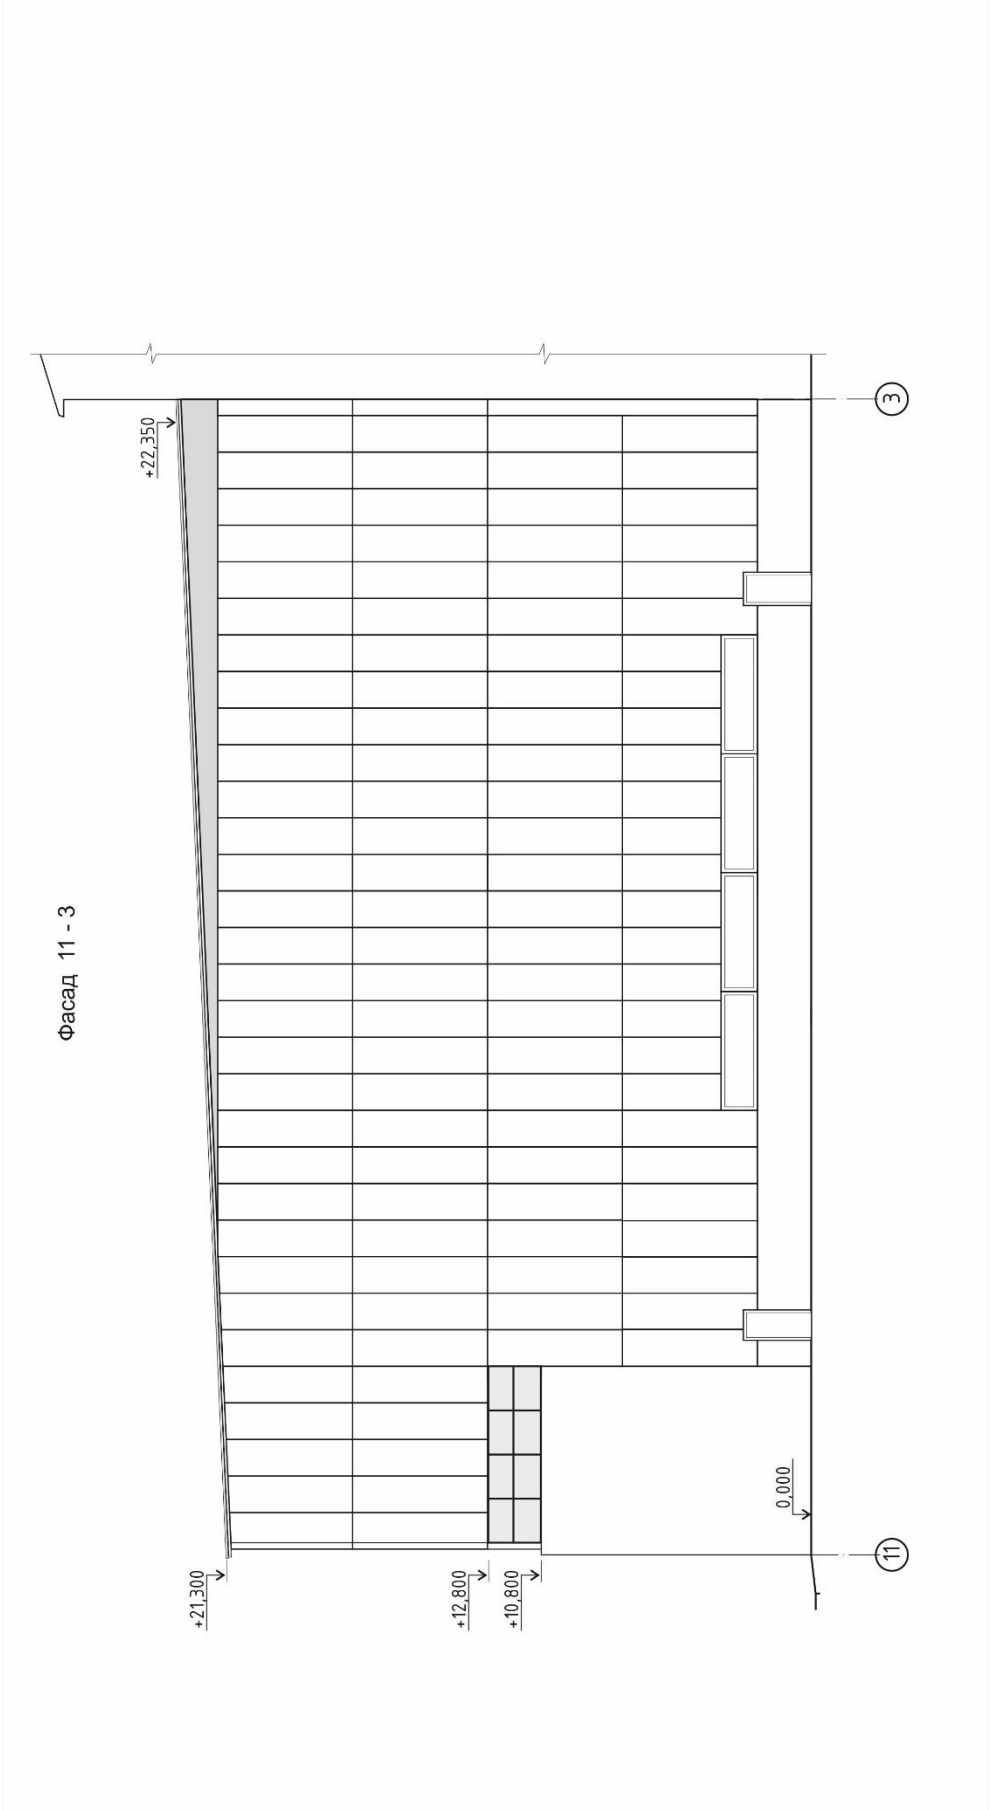


Рис. 7. Фасад 11-3.