



План обмерный (1 : 30)

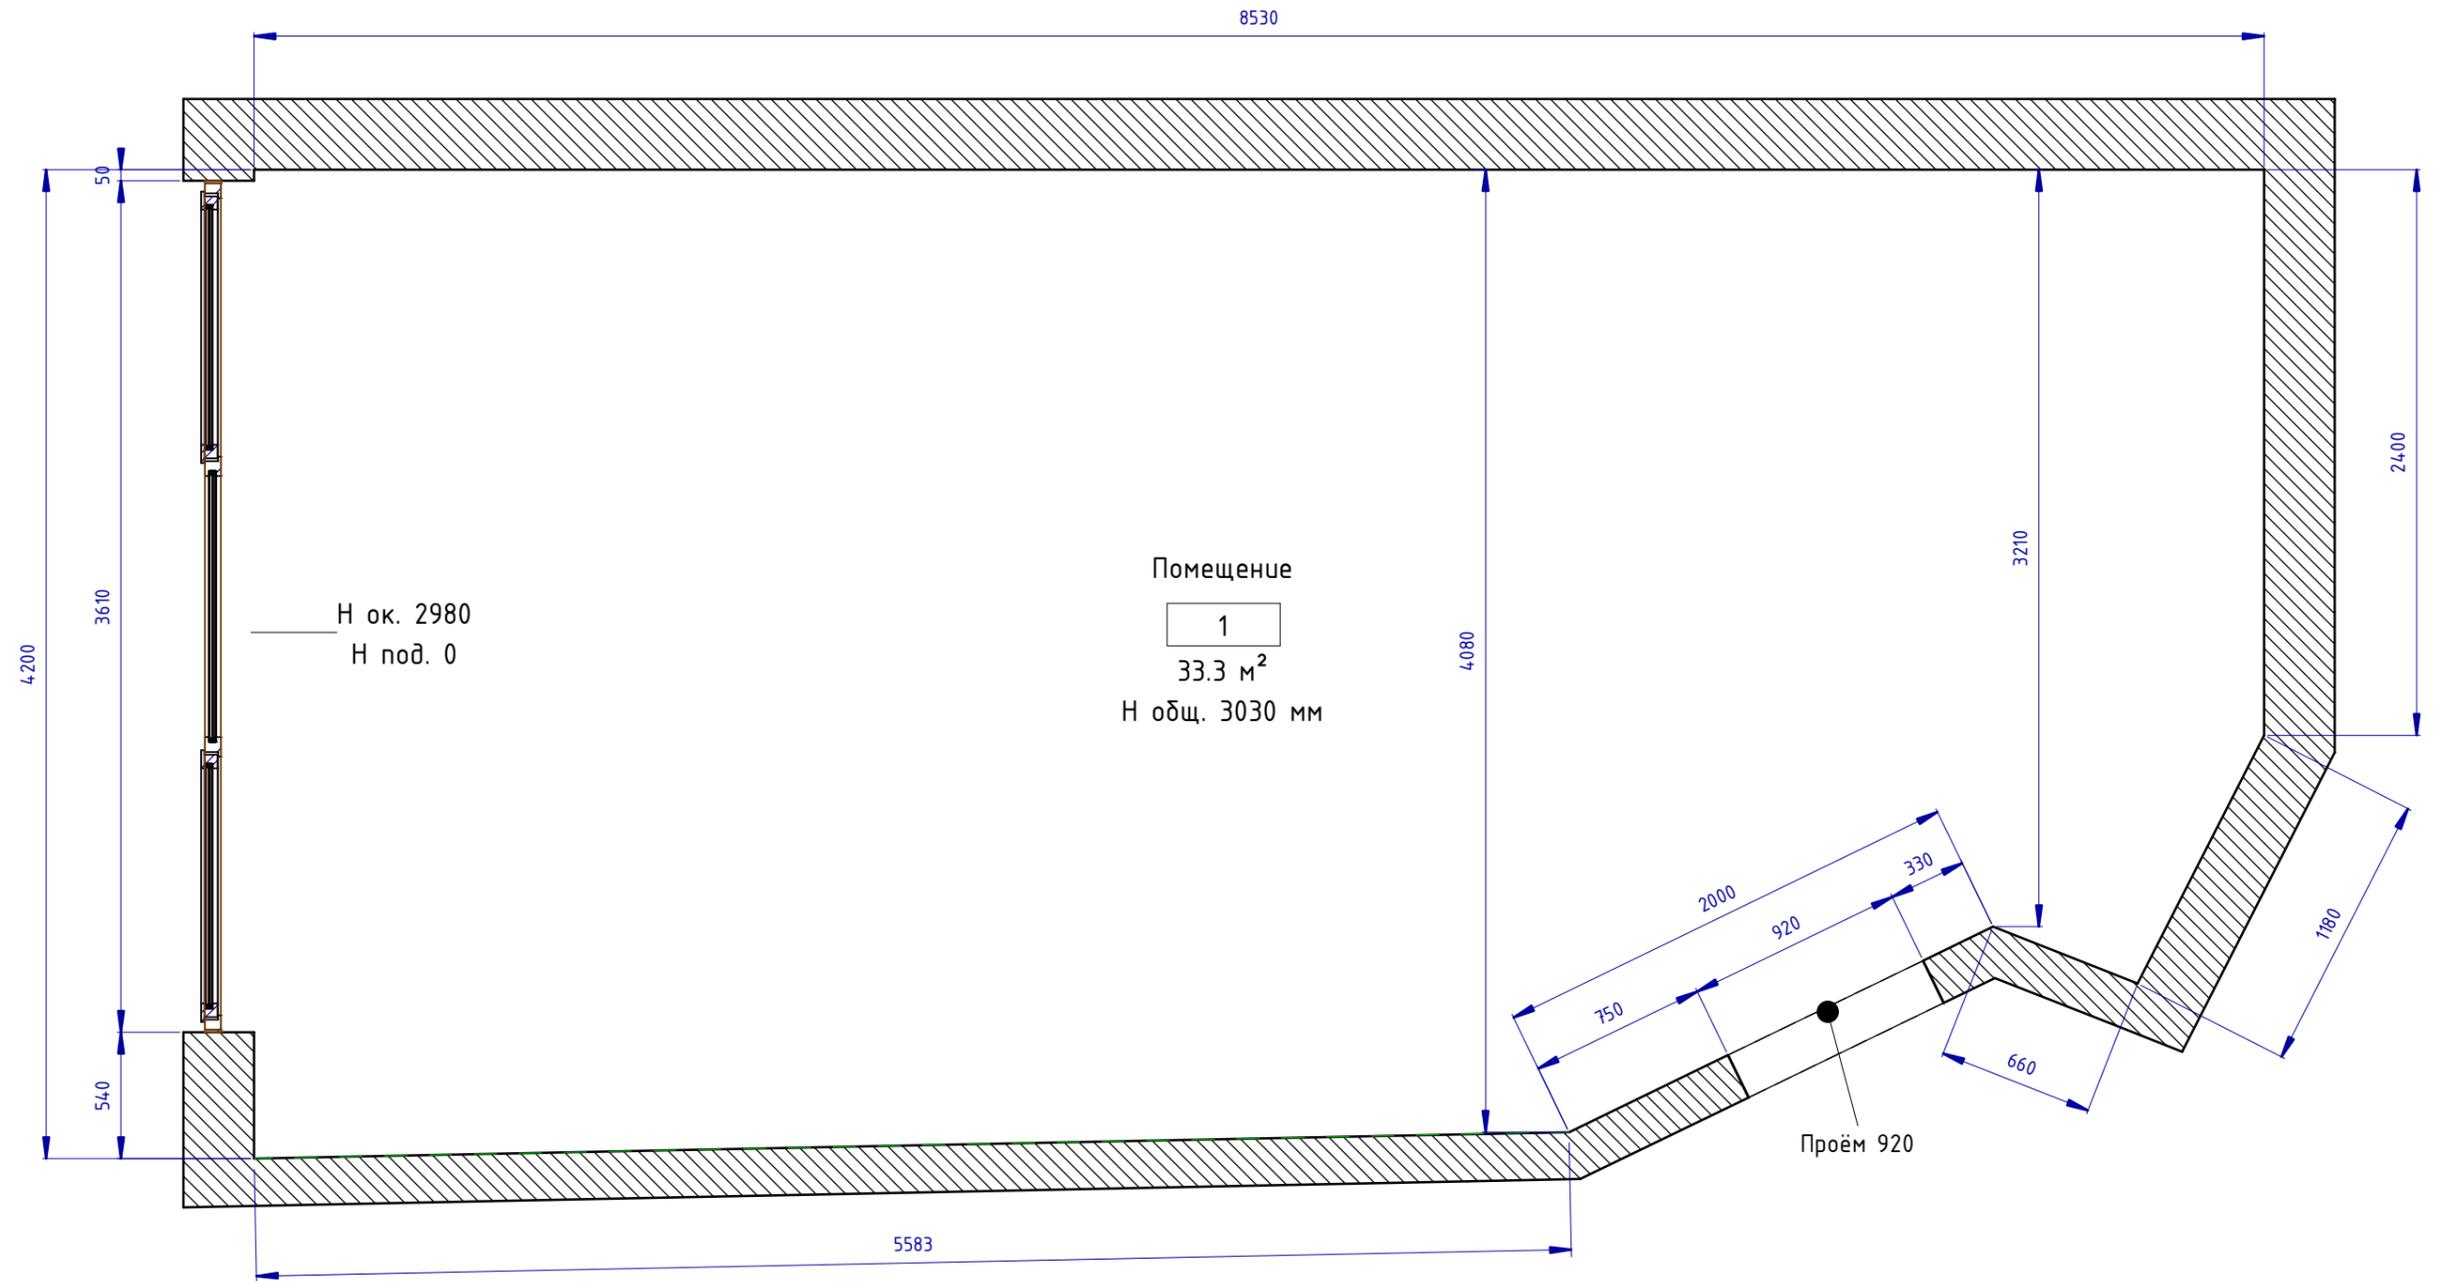


| Экспликация помещений | | |
|-----------------------|-----------|---------------------|
| № | Помещение | S |
| 1 | Помещение | 33.3 м ² |
| Общий итог | | 33.3 м ² |

| Изм. | Кол.уч. | Лист | № док. | Подпись | Дата | Проект: Отель Мрия - номер 2213 Family | | | |
|------|---------|------|--------|---------|------|--|--------|------|--------|
| | | | | | | План обмерный. Расчётный чертёж | Стадия | Лист | Листов |
| | | | | | | | П | 2 | |


Вид А (1 : 20)

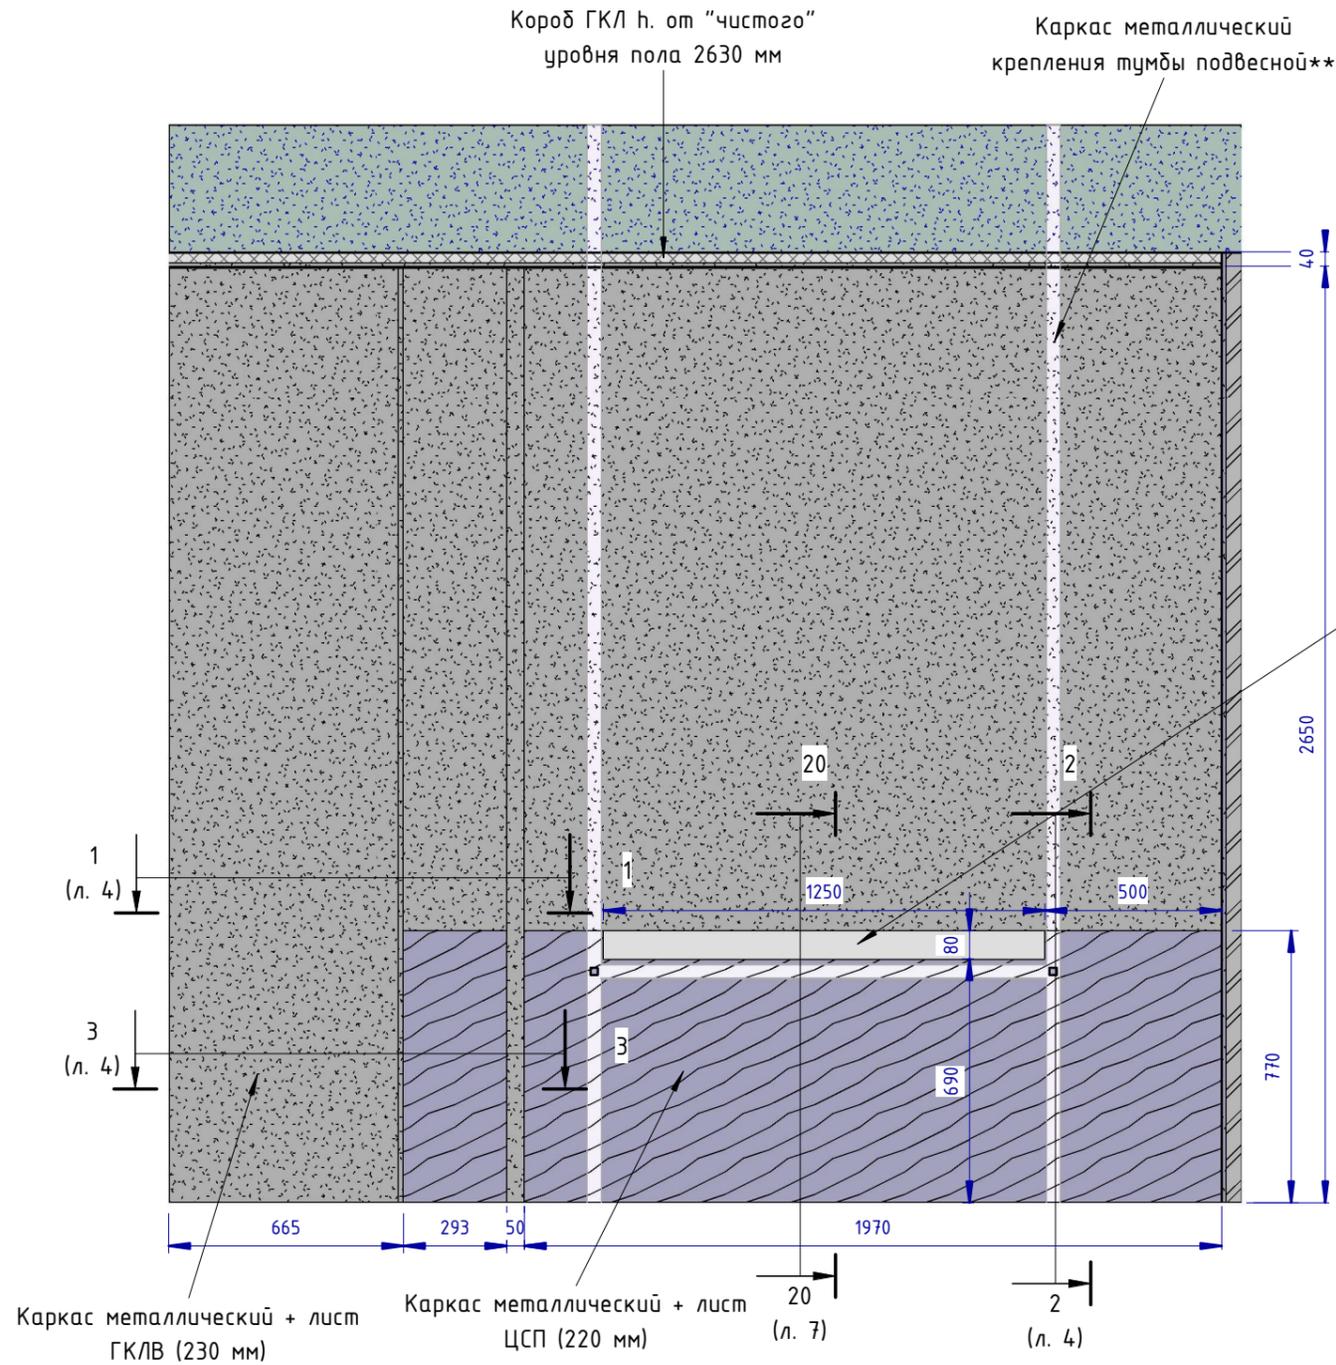


Сечение 3 (1 : 10)

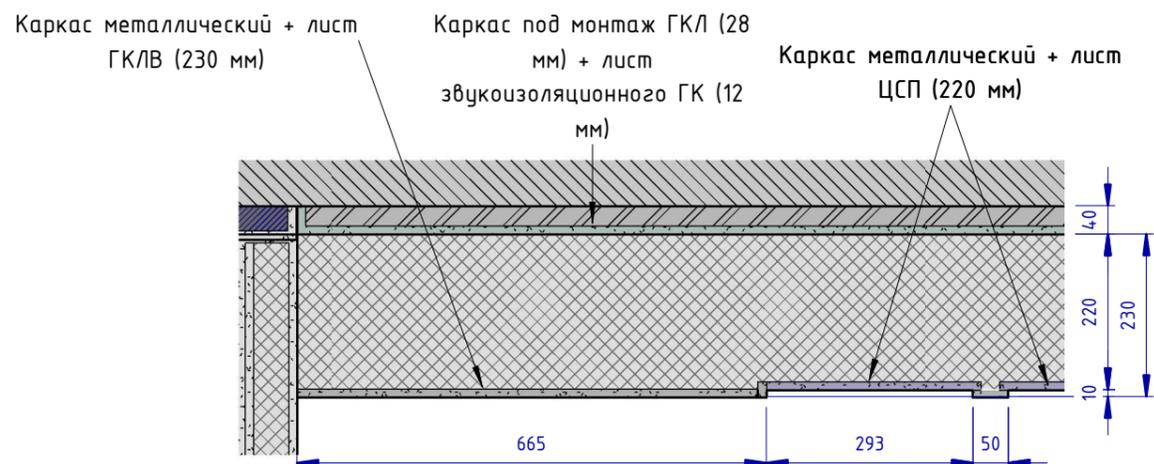


Сечение 1 (1 : 10)

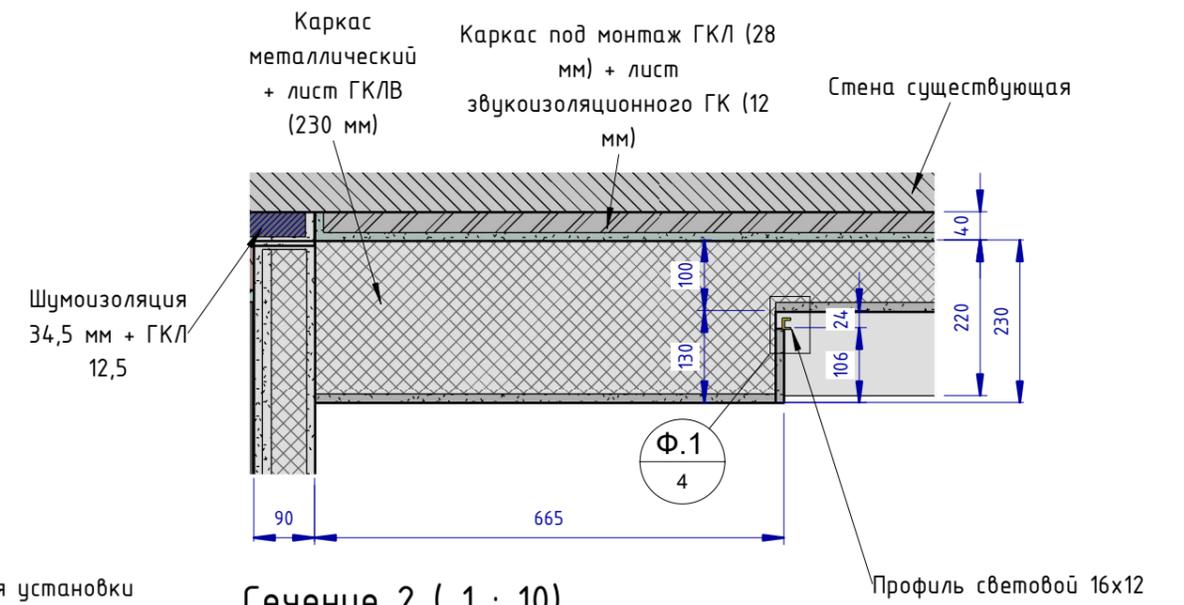

Сечение 2 (1 : 10)

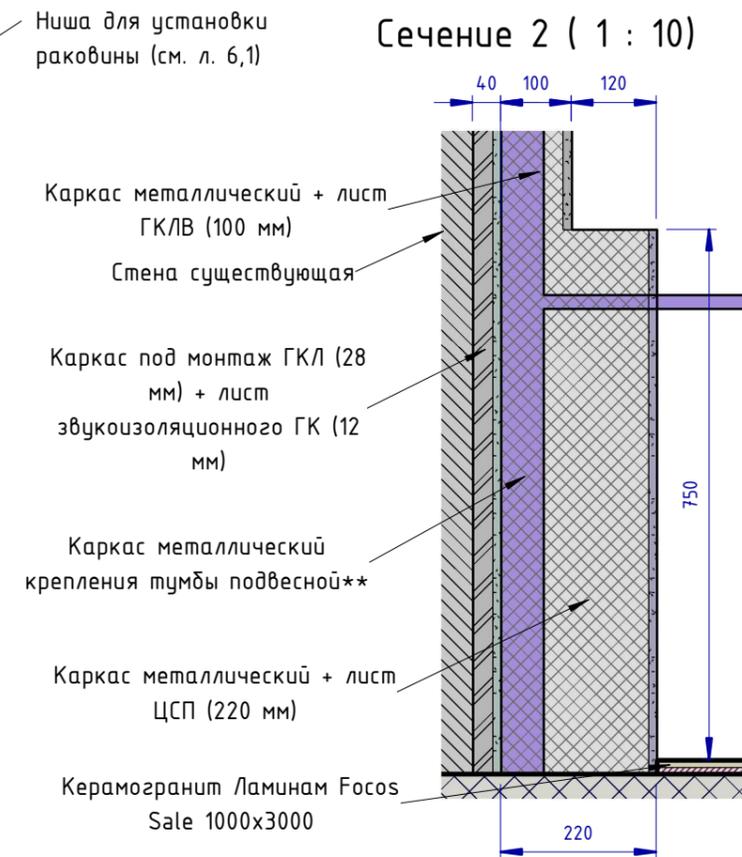

Фрагмент 1 (1 : 2)

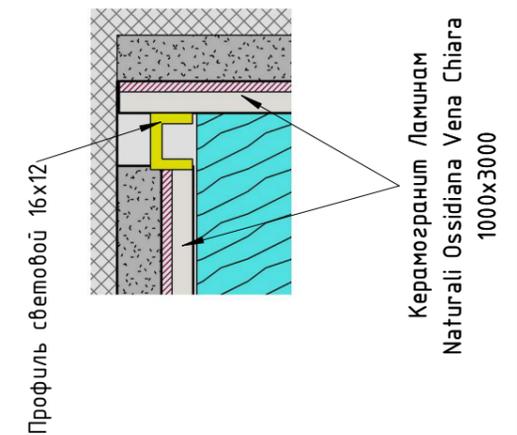


ПРИМЕЧАНИЕ:


** - Конструктивные узлы, сечения профилей рассчитать технологу фирмы-изготовителя

| | | | | | |
|--|--------------|------|--------|---------|------|
| Проект: Отель Мрия - номер 2213 Family | | | | | |
| Изм. | Кол.уч. | Лист | № док. | Подпись | Дата |
| Дизайнер | Пейков Ю. А. | | | | |
| Вид А. Расчётный чертёж | | | | Стадия | Лист |
| | | | | П | 4 |
| | | | | Листов | |


Вид Б (1 : 20)

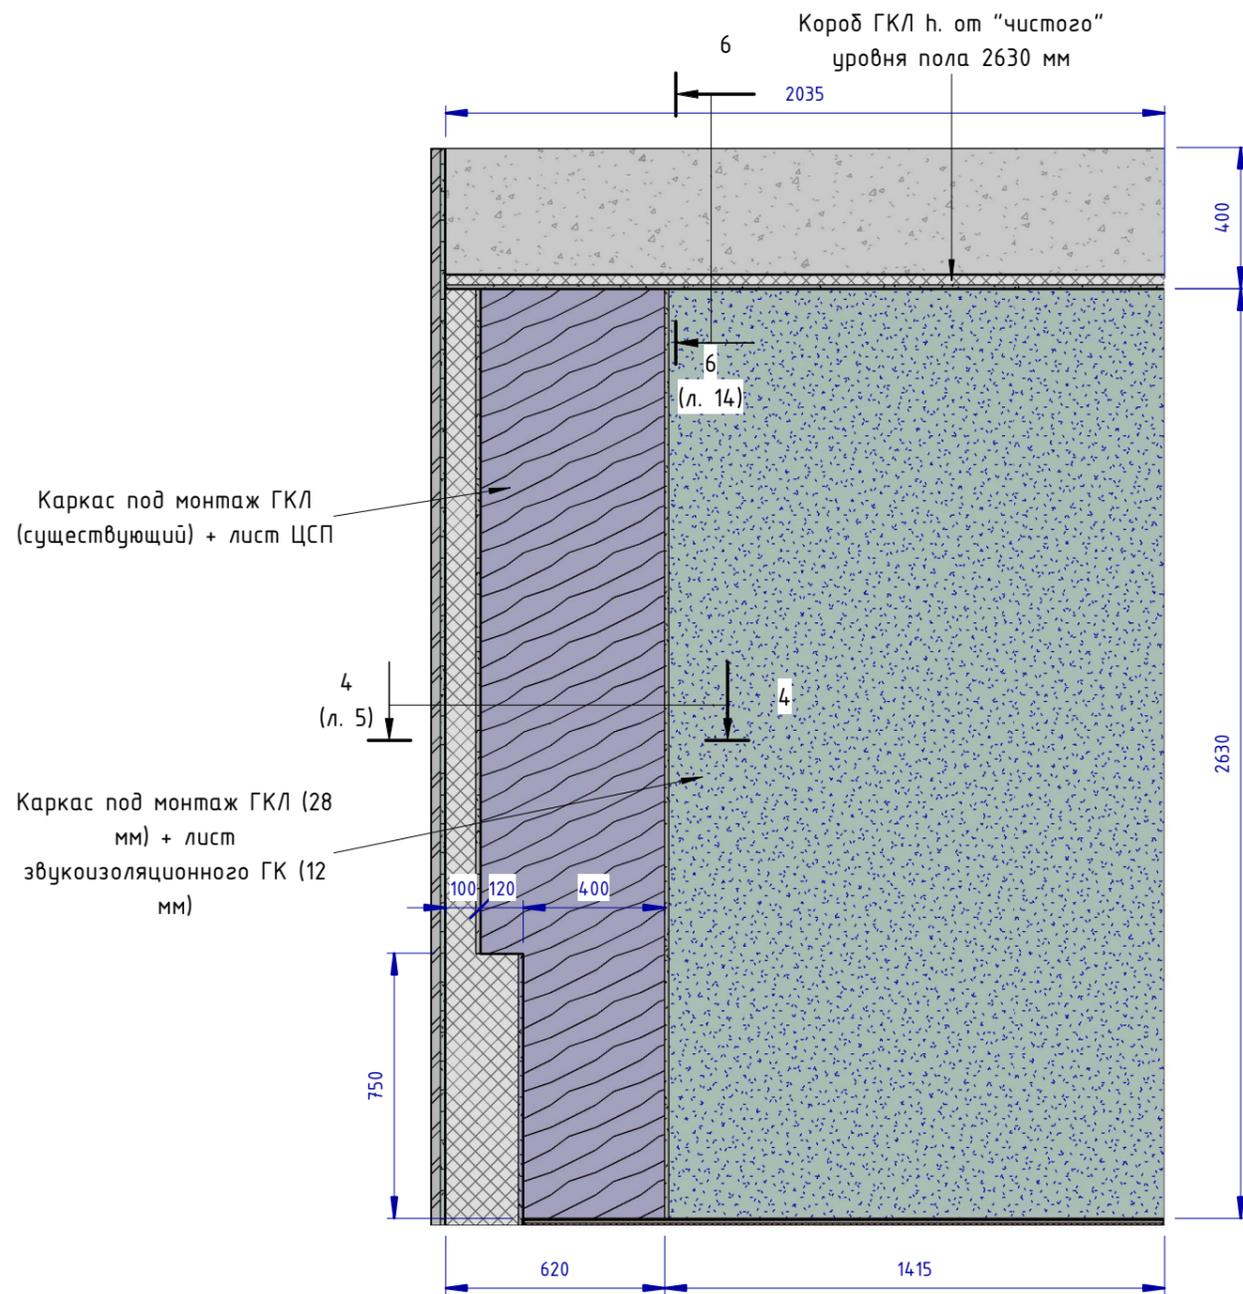

Сечение 4 (1 : 10)

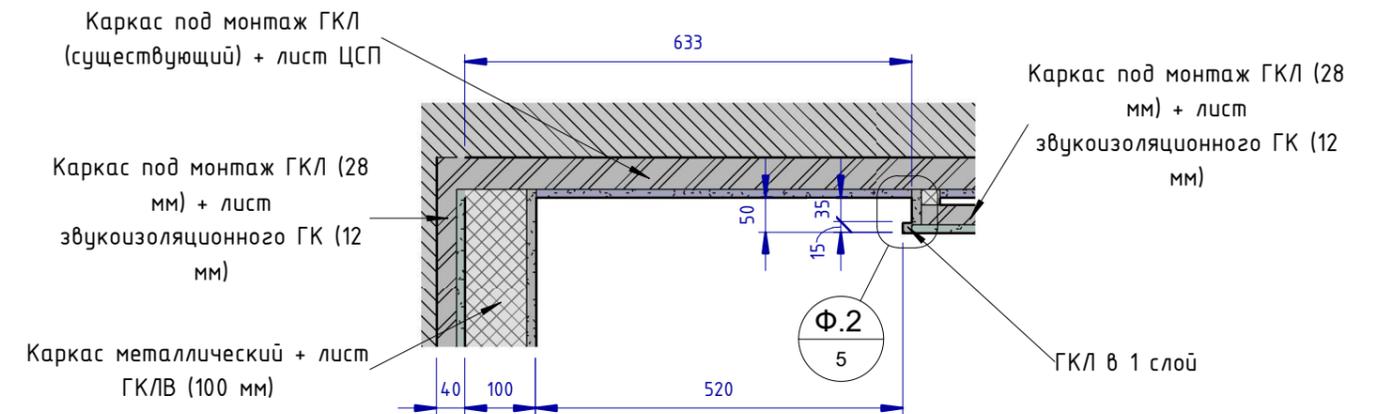


Фрагмент 2 (1 : 2)

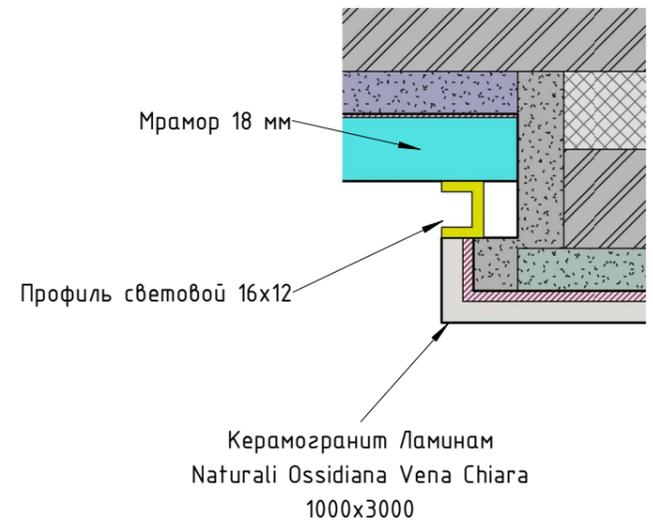


| | | | | | | | | |
|----------|---------|--------------|--------|---------|------|--|------|--------|
| | | | | | | Проект: Отель Мрия - номер 2213 Family | | |
| Изм. | Кол.уч. | Лист | № док. | Подпись | Дата | | | |
| Дизайнер | | Пейков Ю. А. | | | | Стадия | Лист | Листов |
| | | | | | | П | 5 | |
| | | | | | | Вид Б. Расчётный чертёж | | |

ГК короб под раковины ()

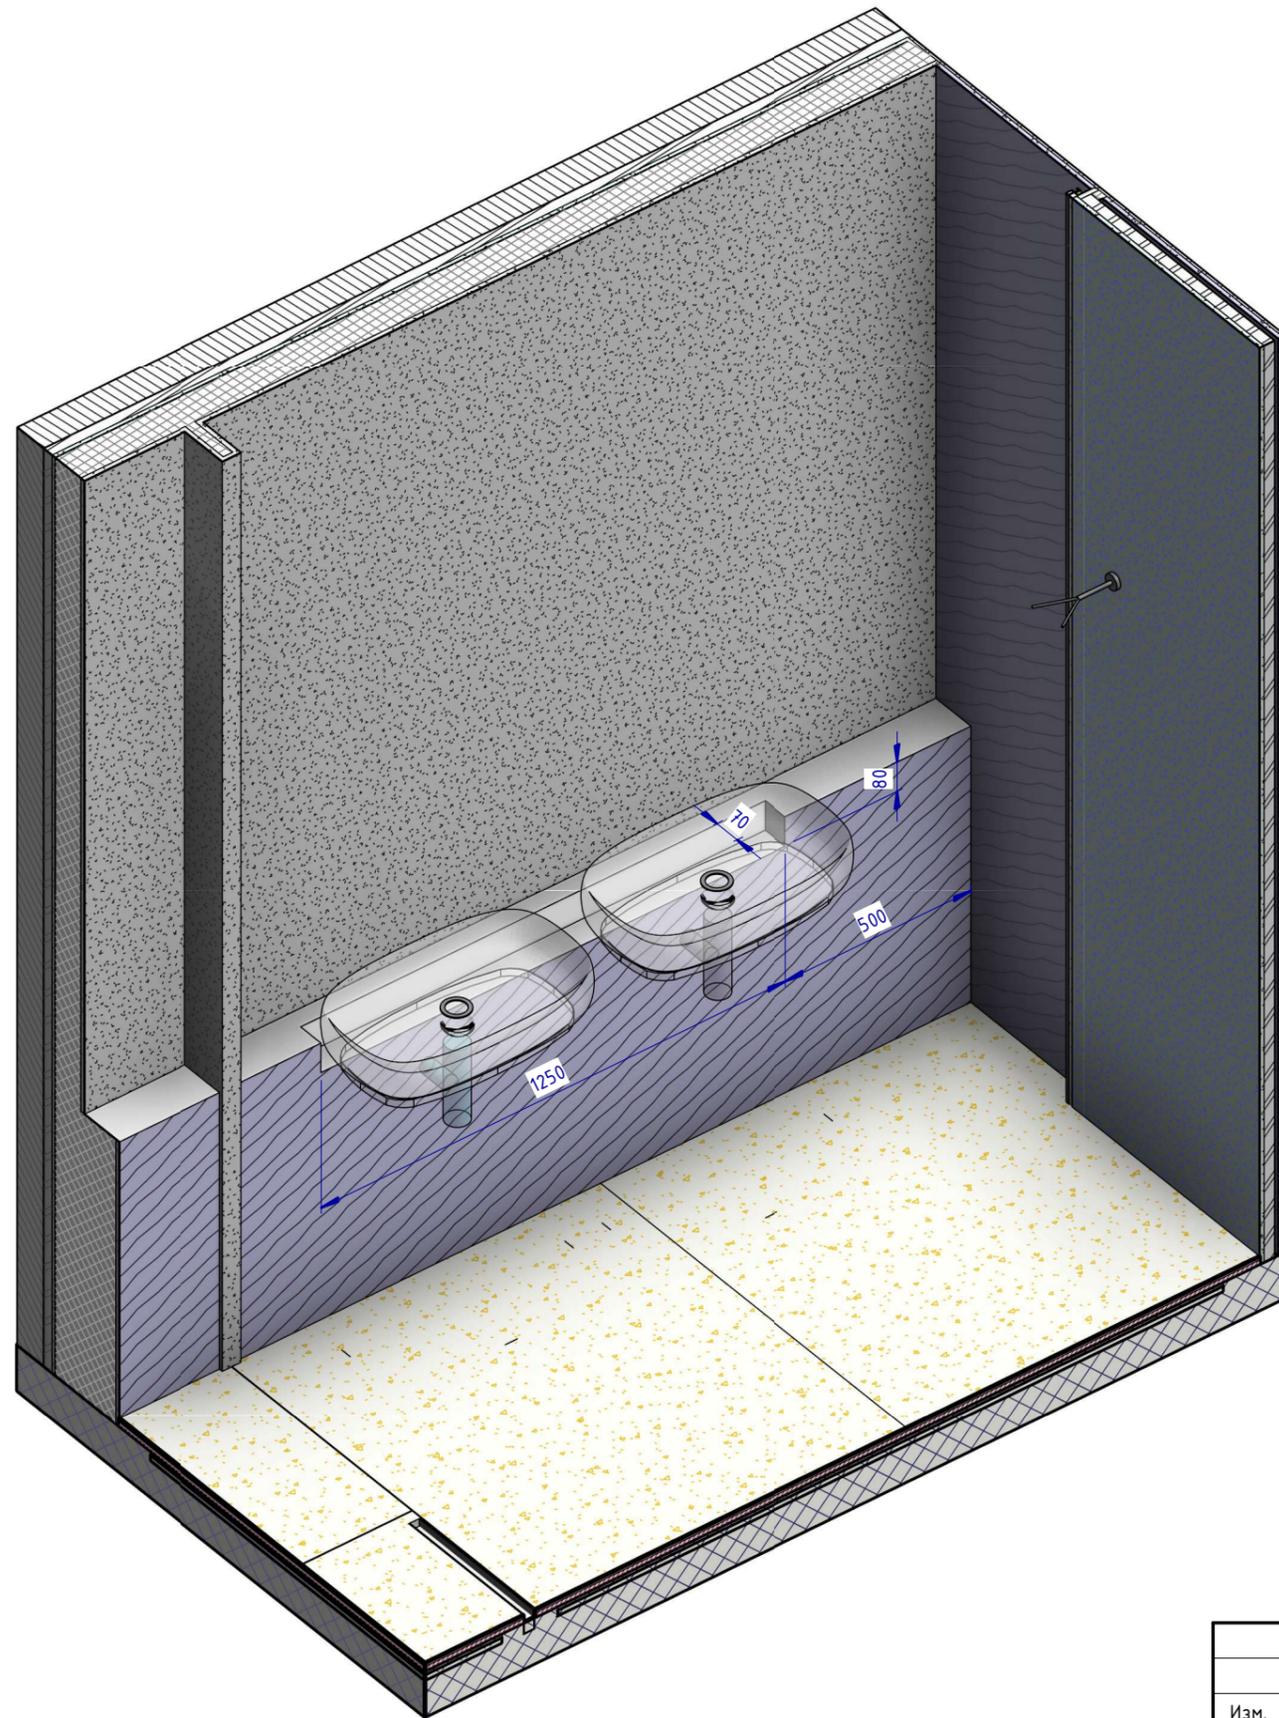


Сечение 20 (1 : 10)

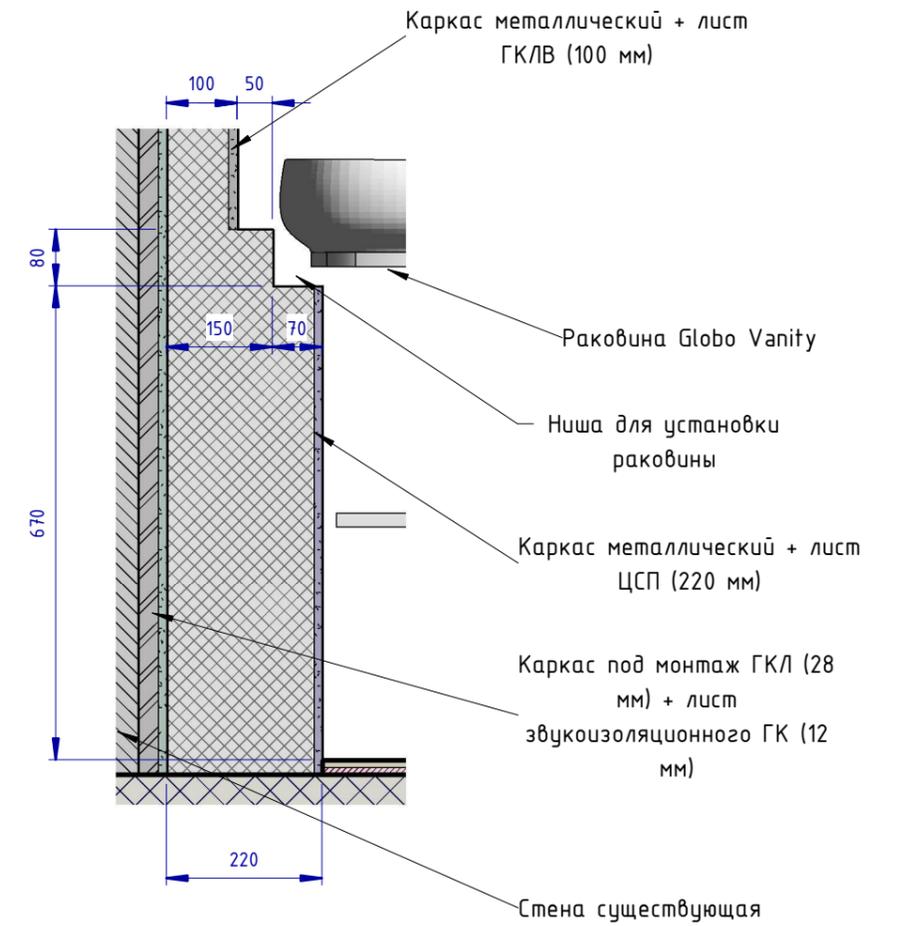

| | | | | | | | | |
|----------|---------|--------------|--------|---------|------|---|------|--------|
| | | | | | | Проект: Отель Мрия - номер 2213 Family | | |
| Изм. | Кол.уч. | Лист | № док. | Подпись | Дата | | | |
| Дизайнер | | Пейков Ю. А. | | | | Стадия | Лист | Листов |
| | | | | | | П | 7 | |
| | | | | | | ГК короб под раковины. Расчётный чертёж | | |

План размещения мебели и оборудования (1 : 30)

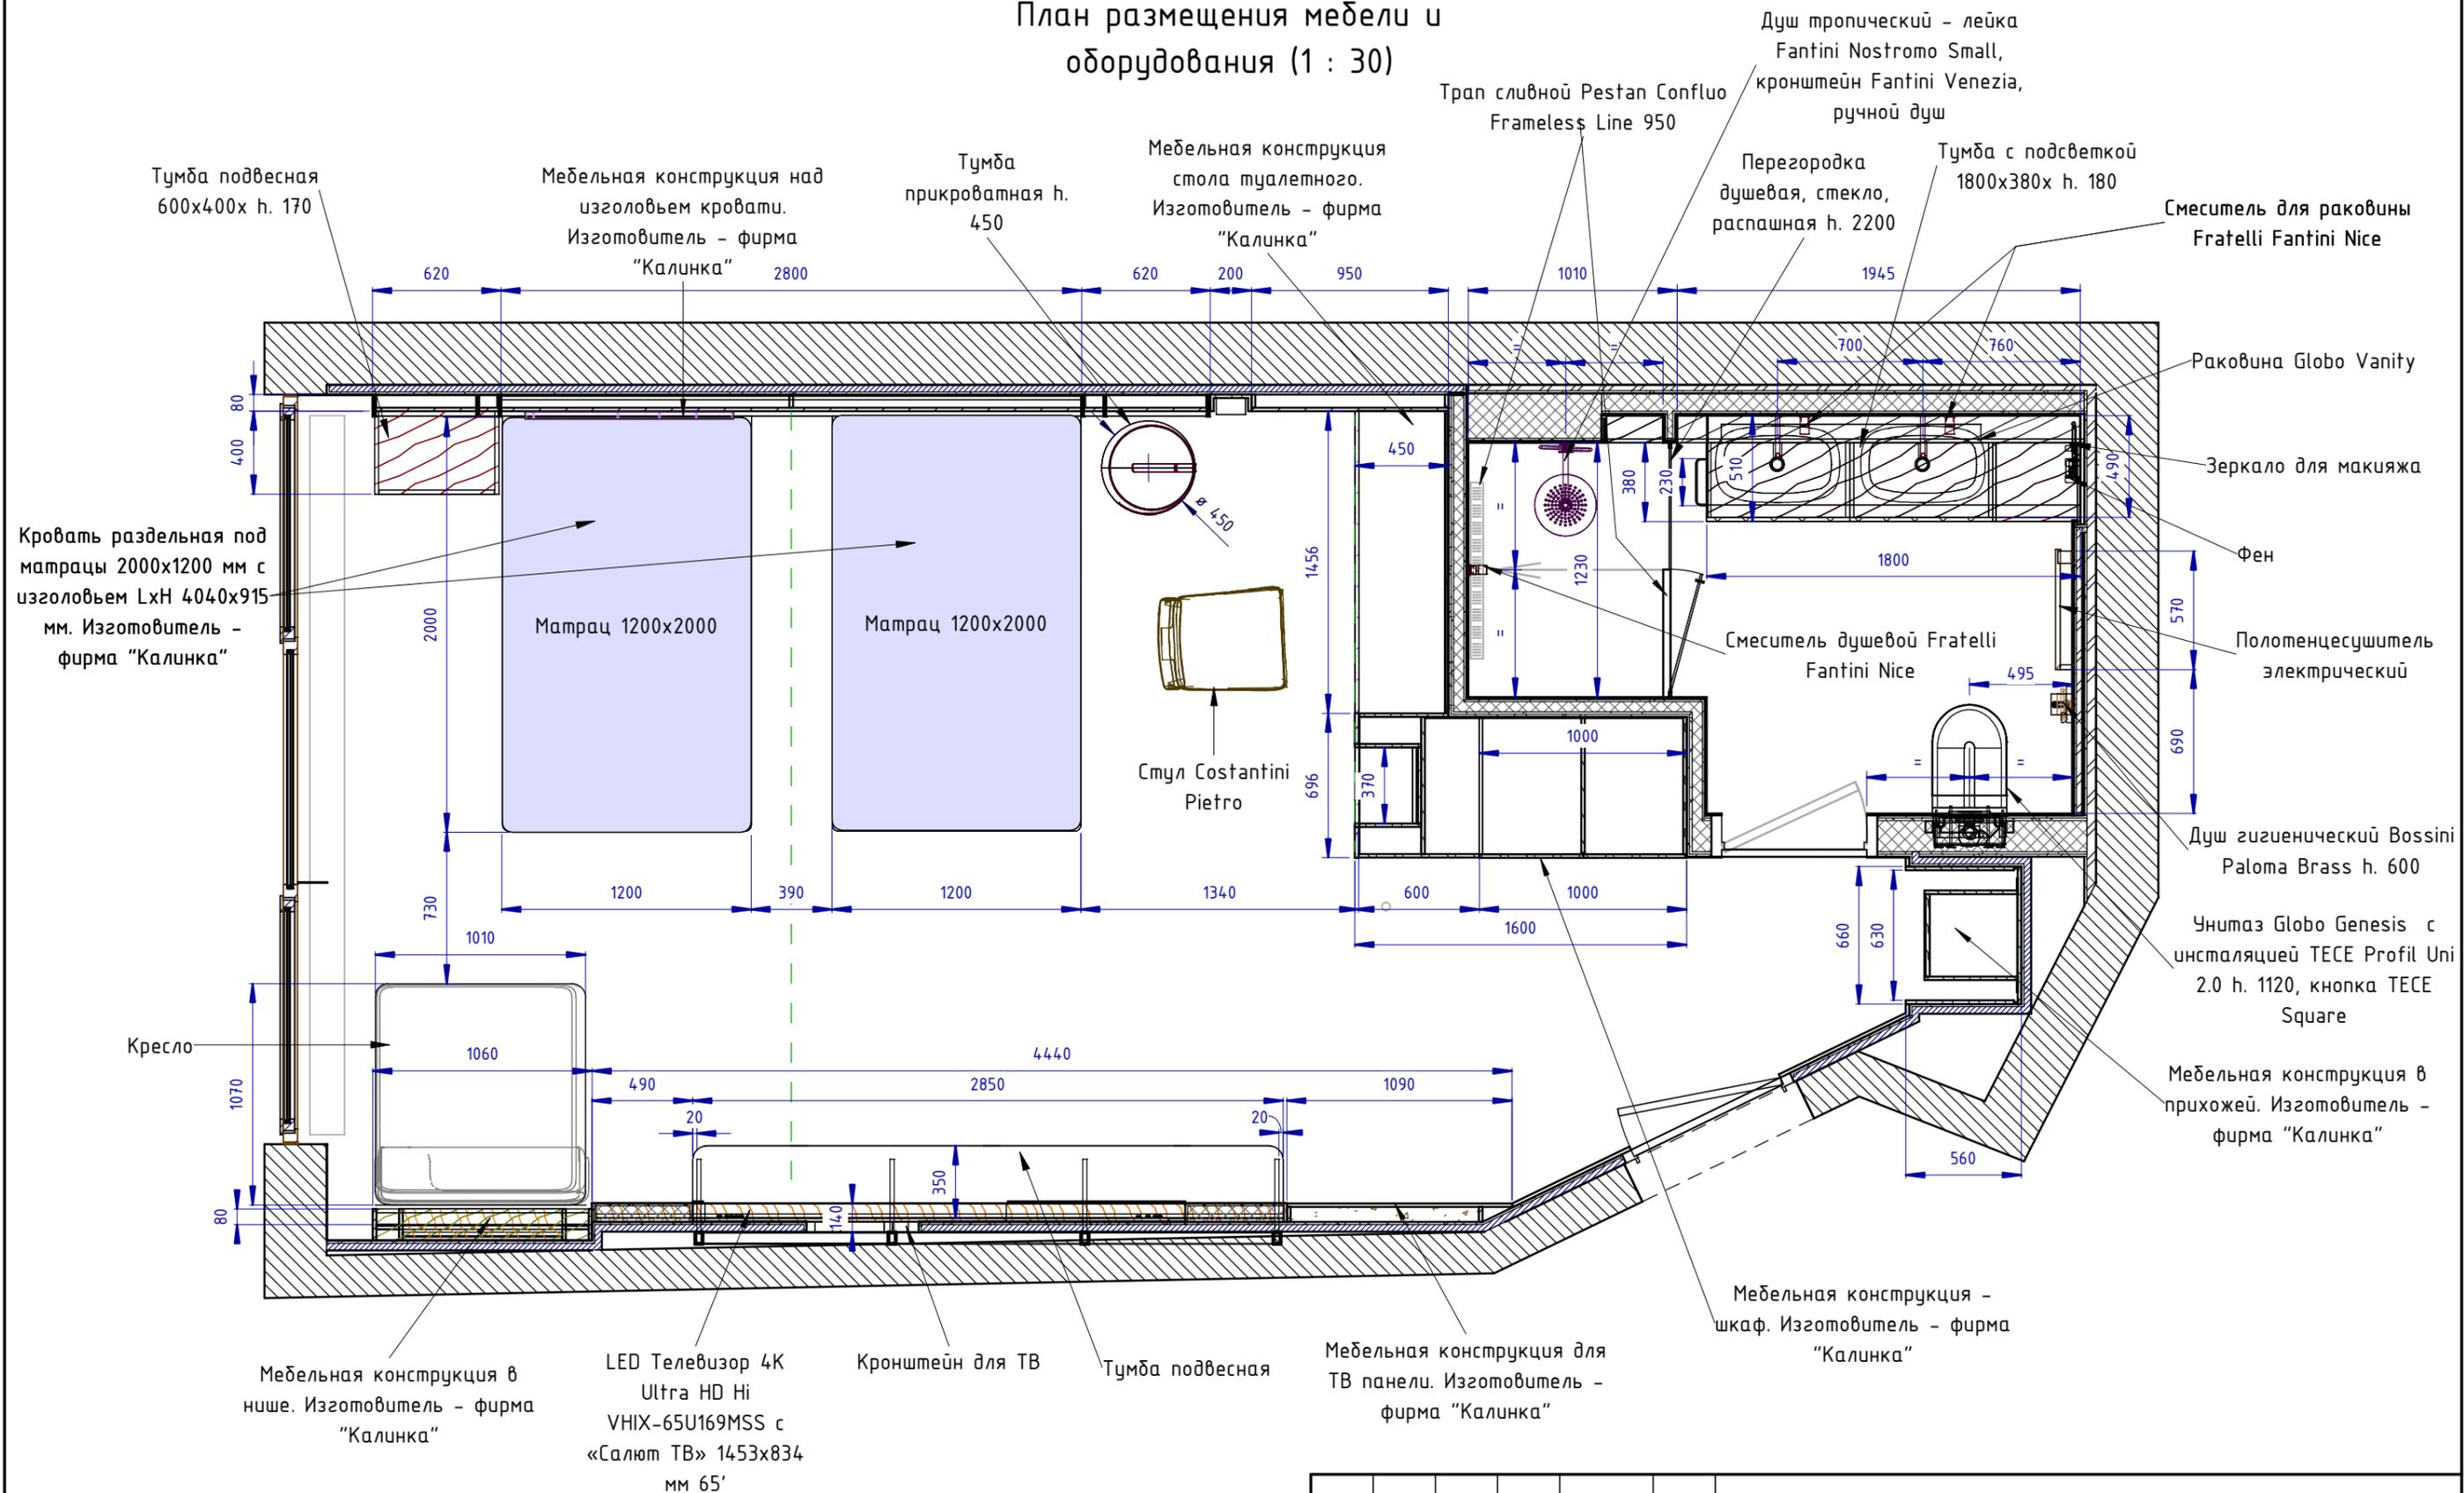


ПРИМЕЧАНИЕ:

- Размеры мебели уточнить после проведения отделочных работ;
- Все дистанции - от чистовых поверхностей;
- схемы мебели см. на листах 61-73;
- схемы сантехники см. на листах 81-85

| | | | | | | | | | | | | | | | | | | | | | | | | | | | | | |
|---|--|--|--|--|--|--------------|--|--|--|--|--|--------|--|--|------|--|--|---------|--|--|--|--|--|------|--|--|--|--|--|
| Изм. | | | | | | Лист | | | | | | № док. | | | | | | Подпись | | | | | | Дата | | | | | |
| Дизайнер | | | | | | Пейков Ю. А. | | | | | | | | | | | | | | | | | | | | | | | |
| Проект: Отель Мрия - номер 2213 Family | | | | | | | | | | | | Стадия | | | Лист | | | Листов | | | | | | | | | | | |
| План размещения мебели и оборудования. Расчётный чертёж | | | | | | | | | | | | П | | | 9 | | | | | | | | | | | | | | |

Металлокаркас крепления тумбы
подвесной. Вариант 1 ()

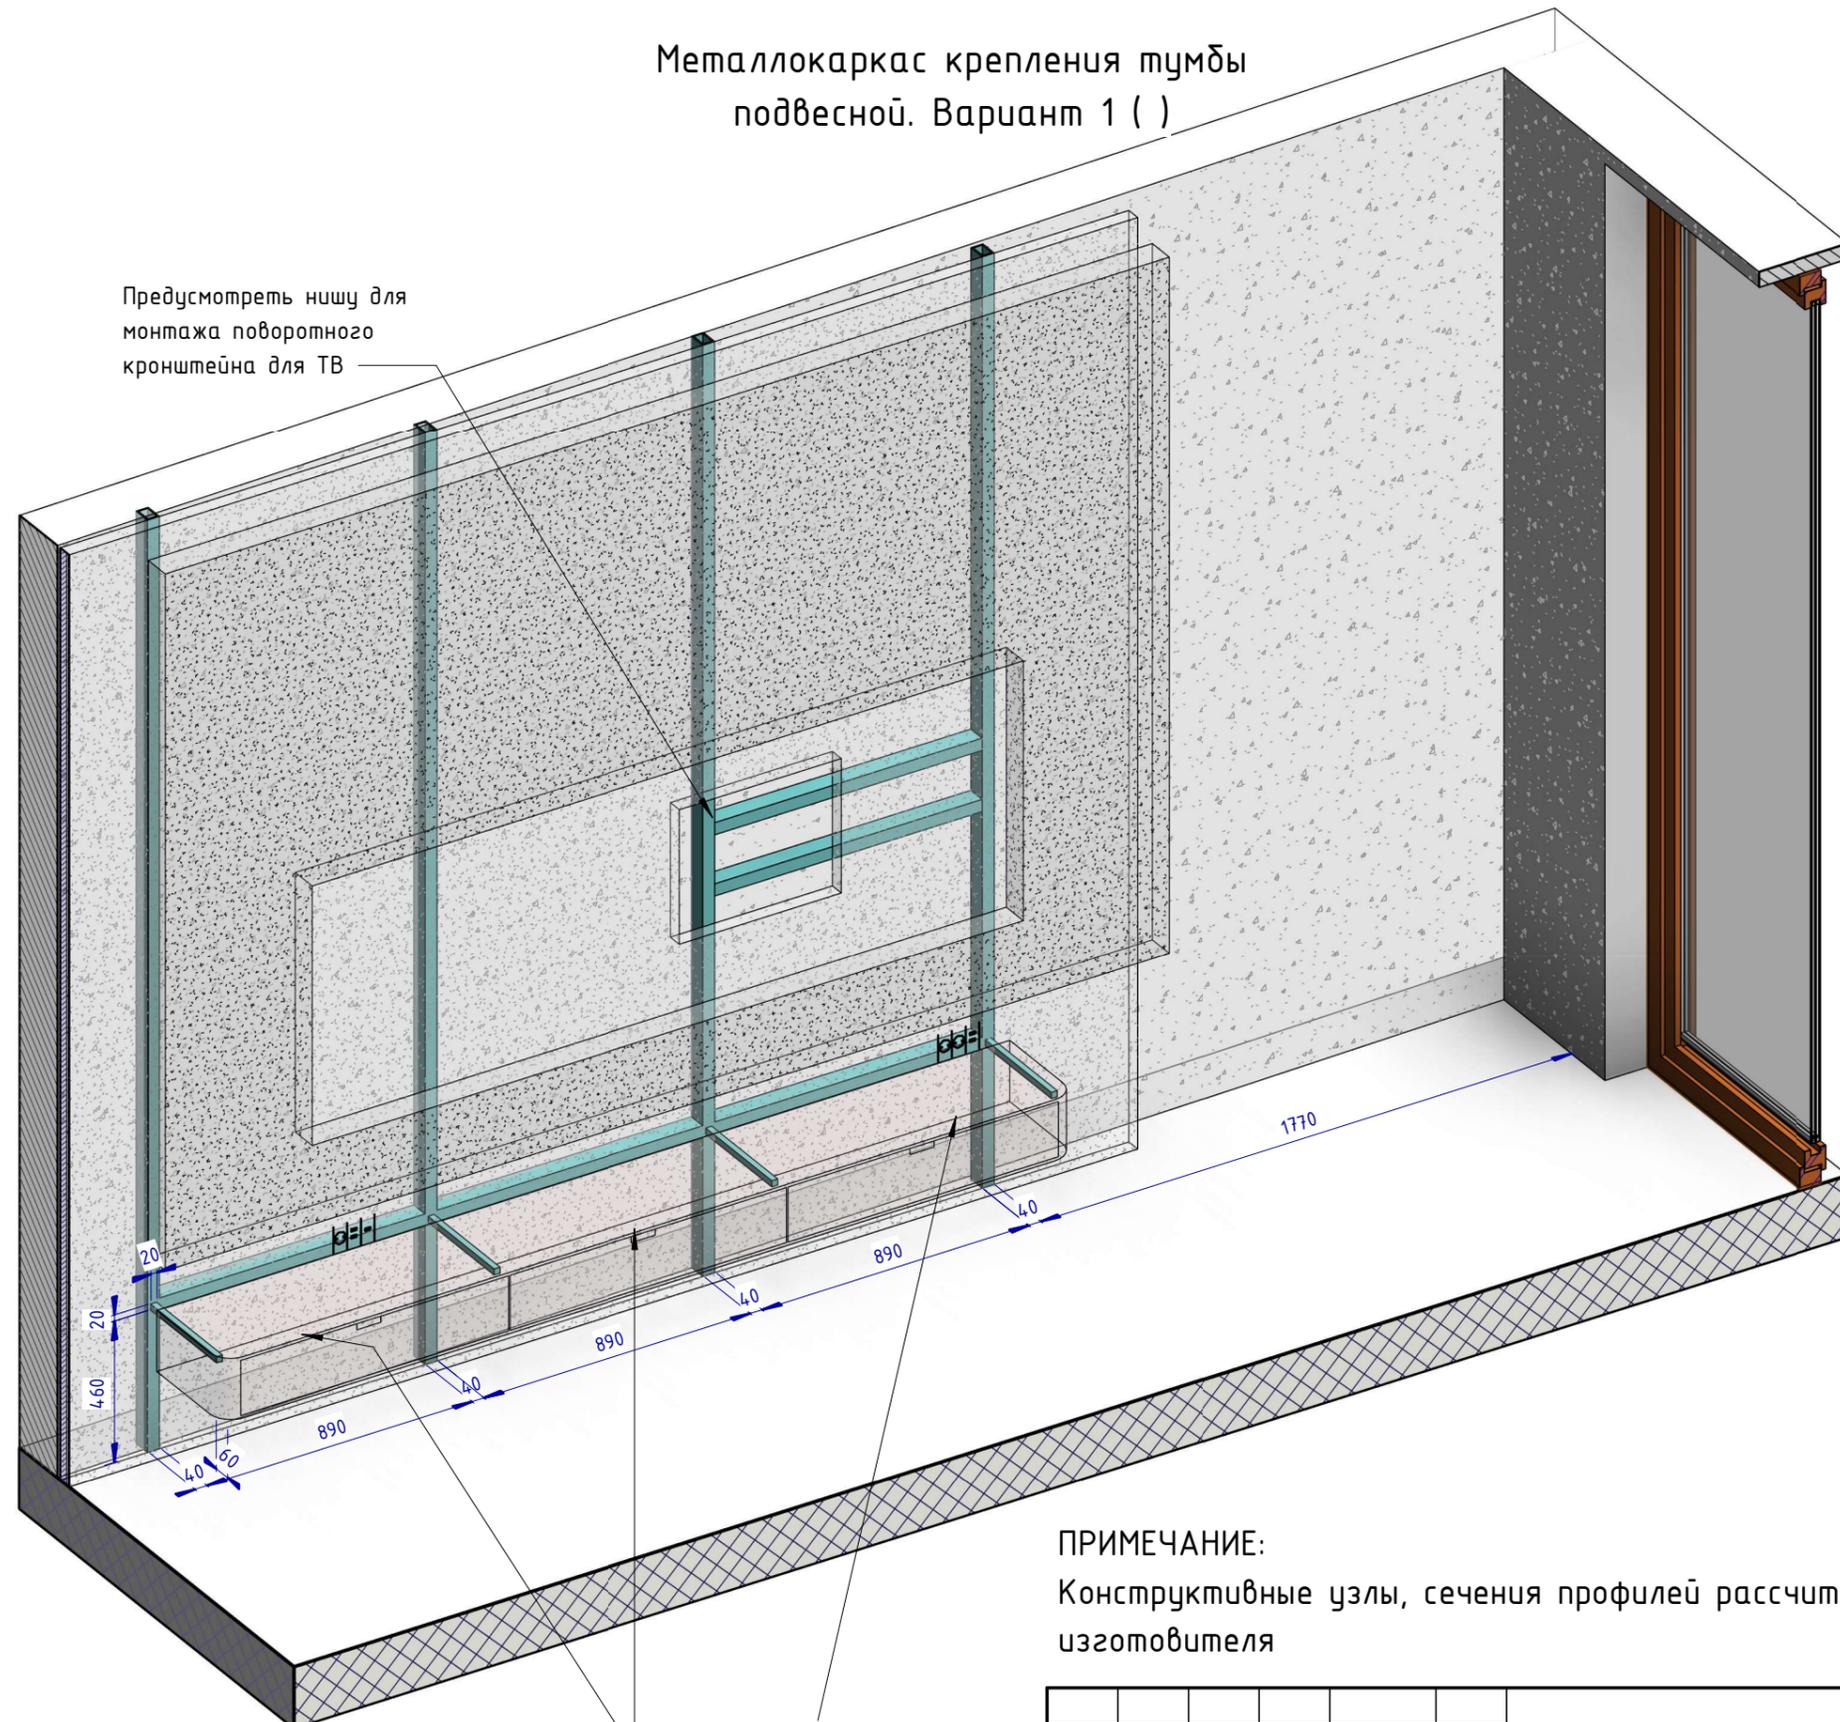


Предусмотреть нишу для
монтажа поворотного
кронштейна для ТВ

Горизонтальные кронштейны
расположить в теле
столешницы тумбы

ПРИМЕЧАНИЕ:
Конструктивные узлы, сечения профилей рассчитать технологу фирмы-изготовителя

| | | | | | | | | |
|----------|---------|--------------|--------|---------|------|--|------|--------|
| | | | | | | Проект: Отель Мрия - номер 2213 Family | | |
| Изм. | Кол.уч. | Лист | № док. | Подпись | Дата | | | |
| Дизайнер | | Пейков Ю. А. | | | | Стадия | Лист | Листов |
| | | | | | | П | 10 | |
| | | | | | | Схема металлокаркаса. Вариант 1. Расчётный чертёж | | |

Металлокаркас крепления тумбы
подвесной. Вариант 2 ()

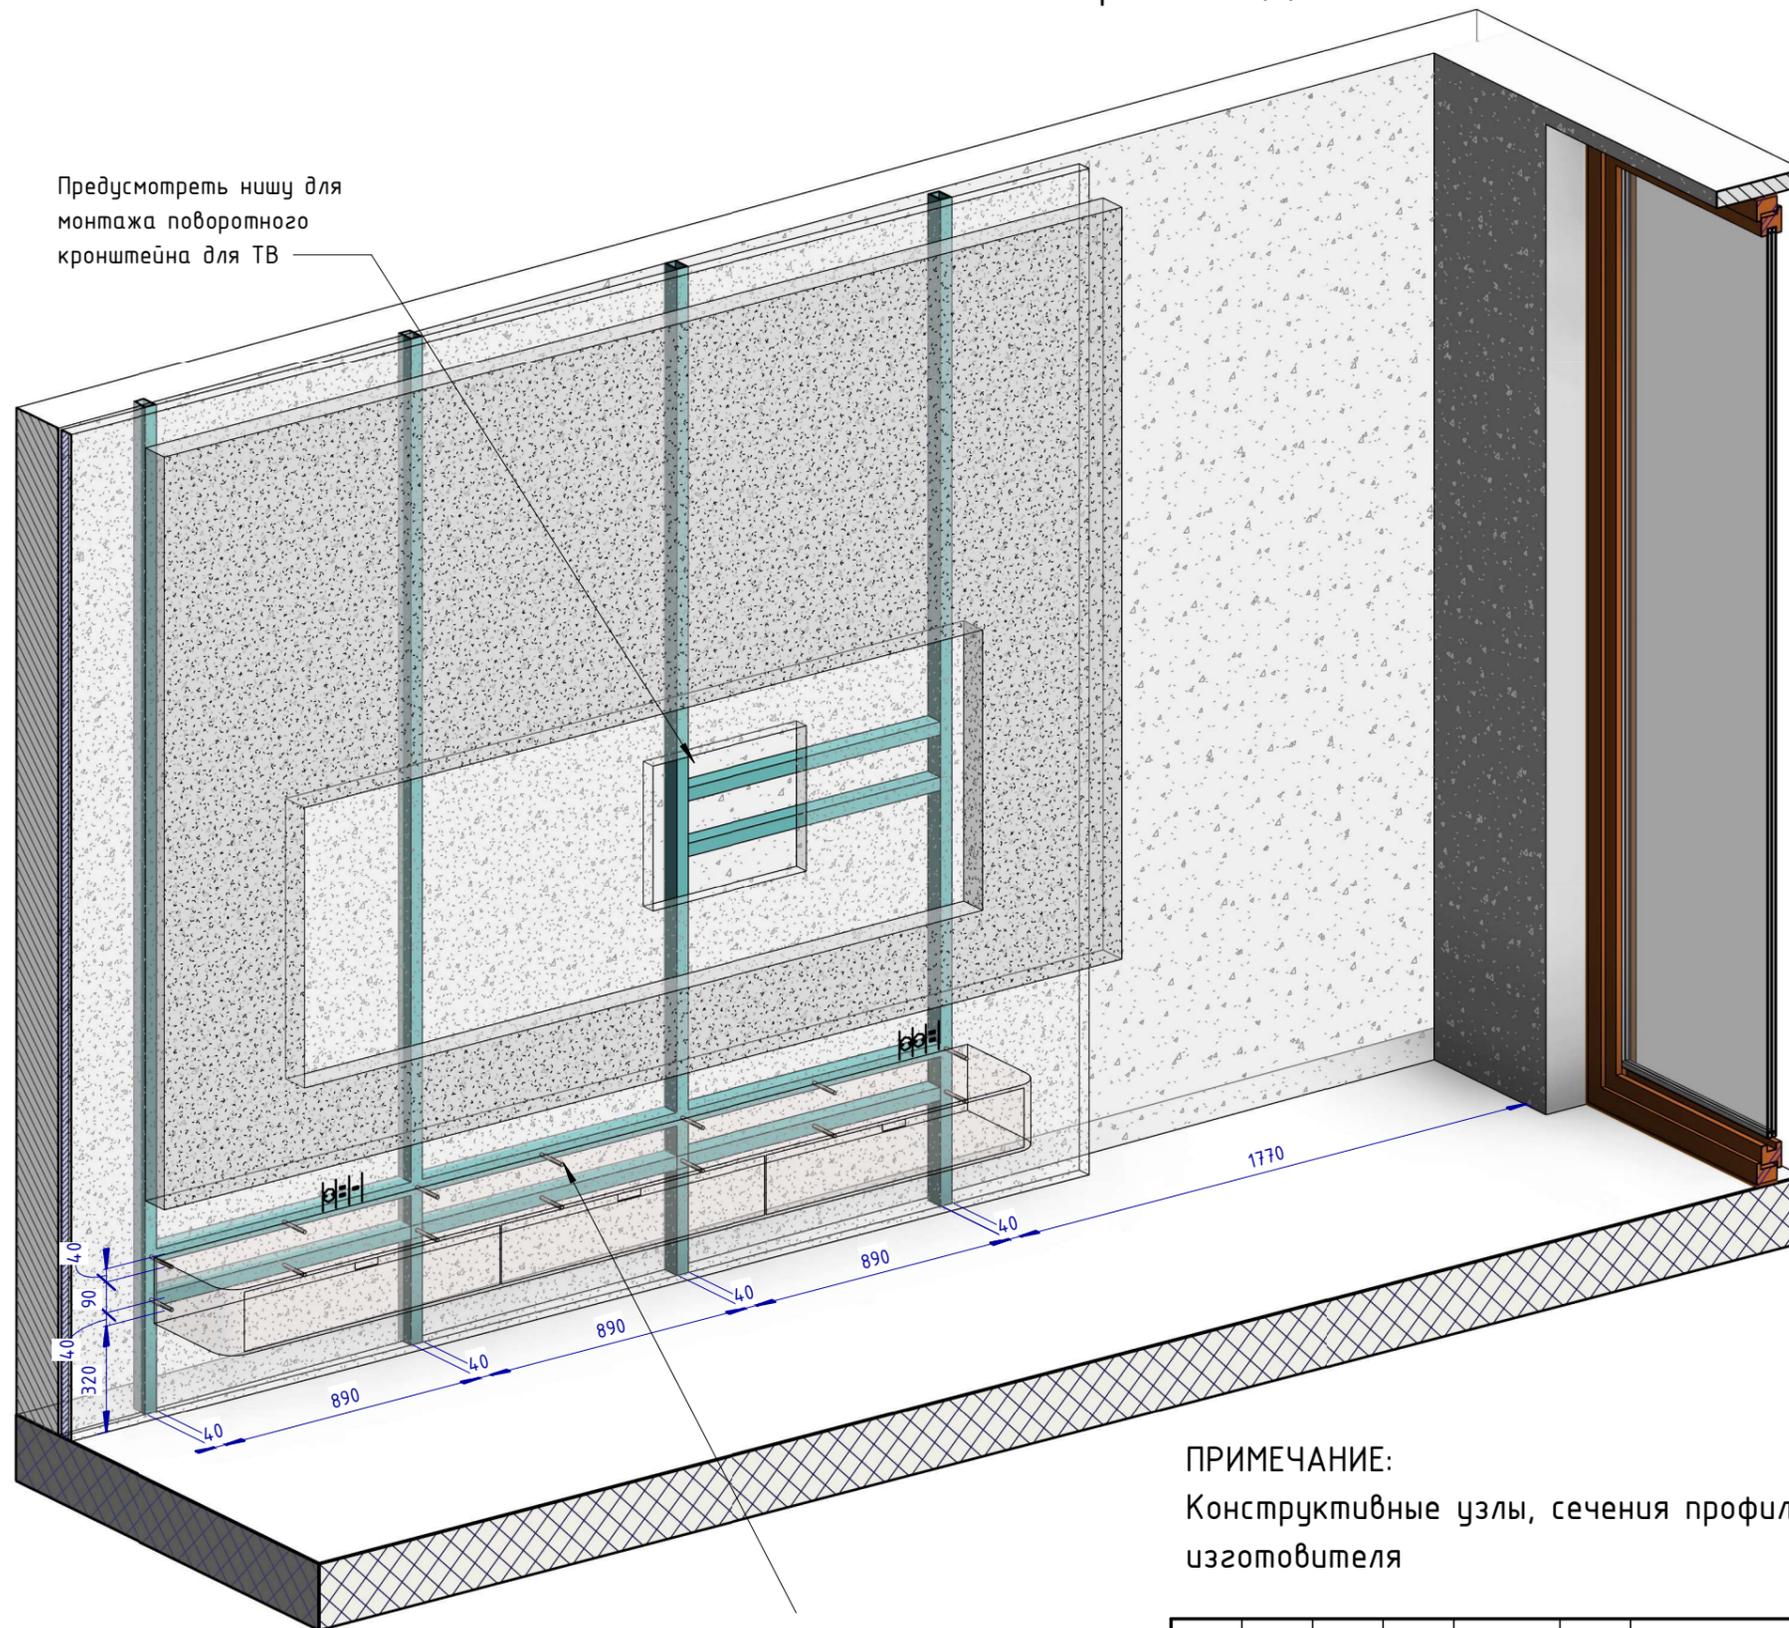


Предусмотреть нишу для монтажа поворотного кронштейна для ТВ

ПРИМЕЧАНИЕ:
Конструктивные узлы, сечения профилей рассчитать технологу фирмы-изготовителя

Винты крепления тумбы. Конструкцию тумбы усилить с учётом крепежа посредством усиленной задней стенки тумбы

| | | | | | | | | |
|----------|---------|--------------|--------|---------|------|--|------|--------|
| | | | | | | Проект: Отель Мрия - номер 2213 Family | | |
| Изм. | Кол.уч. | Лист | № док. | Подпись | Дата | | | |
| Дизайнер | | Пейков Ю. А. | | | | Стадия | Лист | Листов |
| | | | | | | П | 11 | |
| | | | | | | Схема металлокаркаса. Вариант 2. Расчётный чертёж | | |

План размещения сантехоборудования (1 : 20)

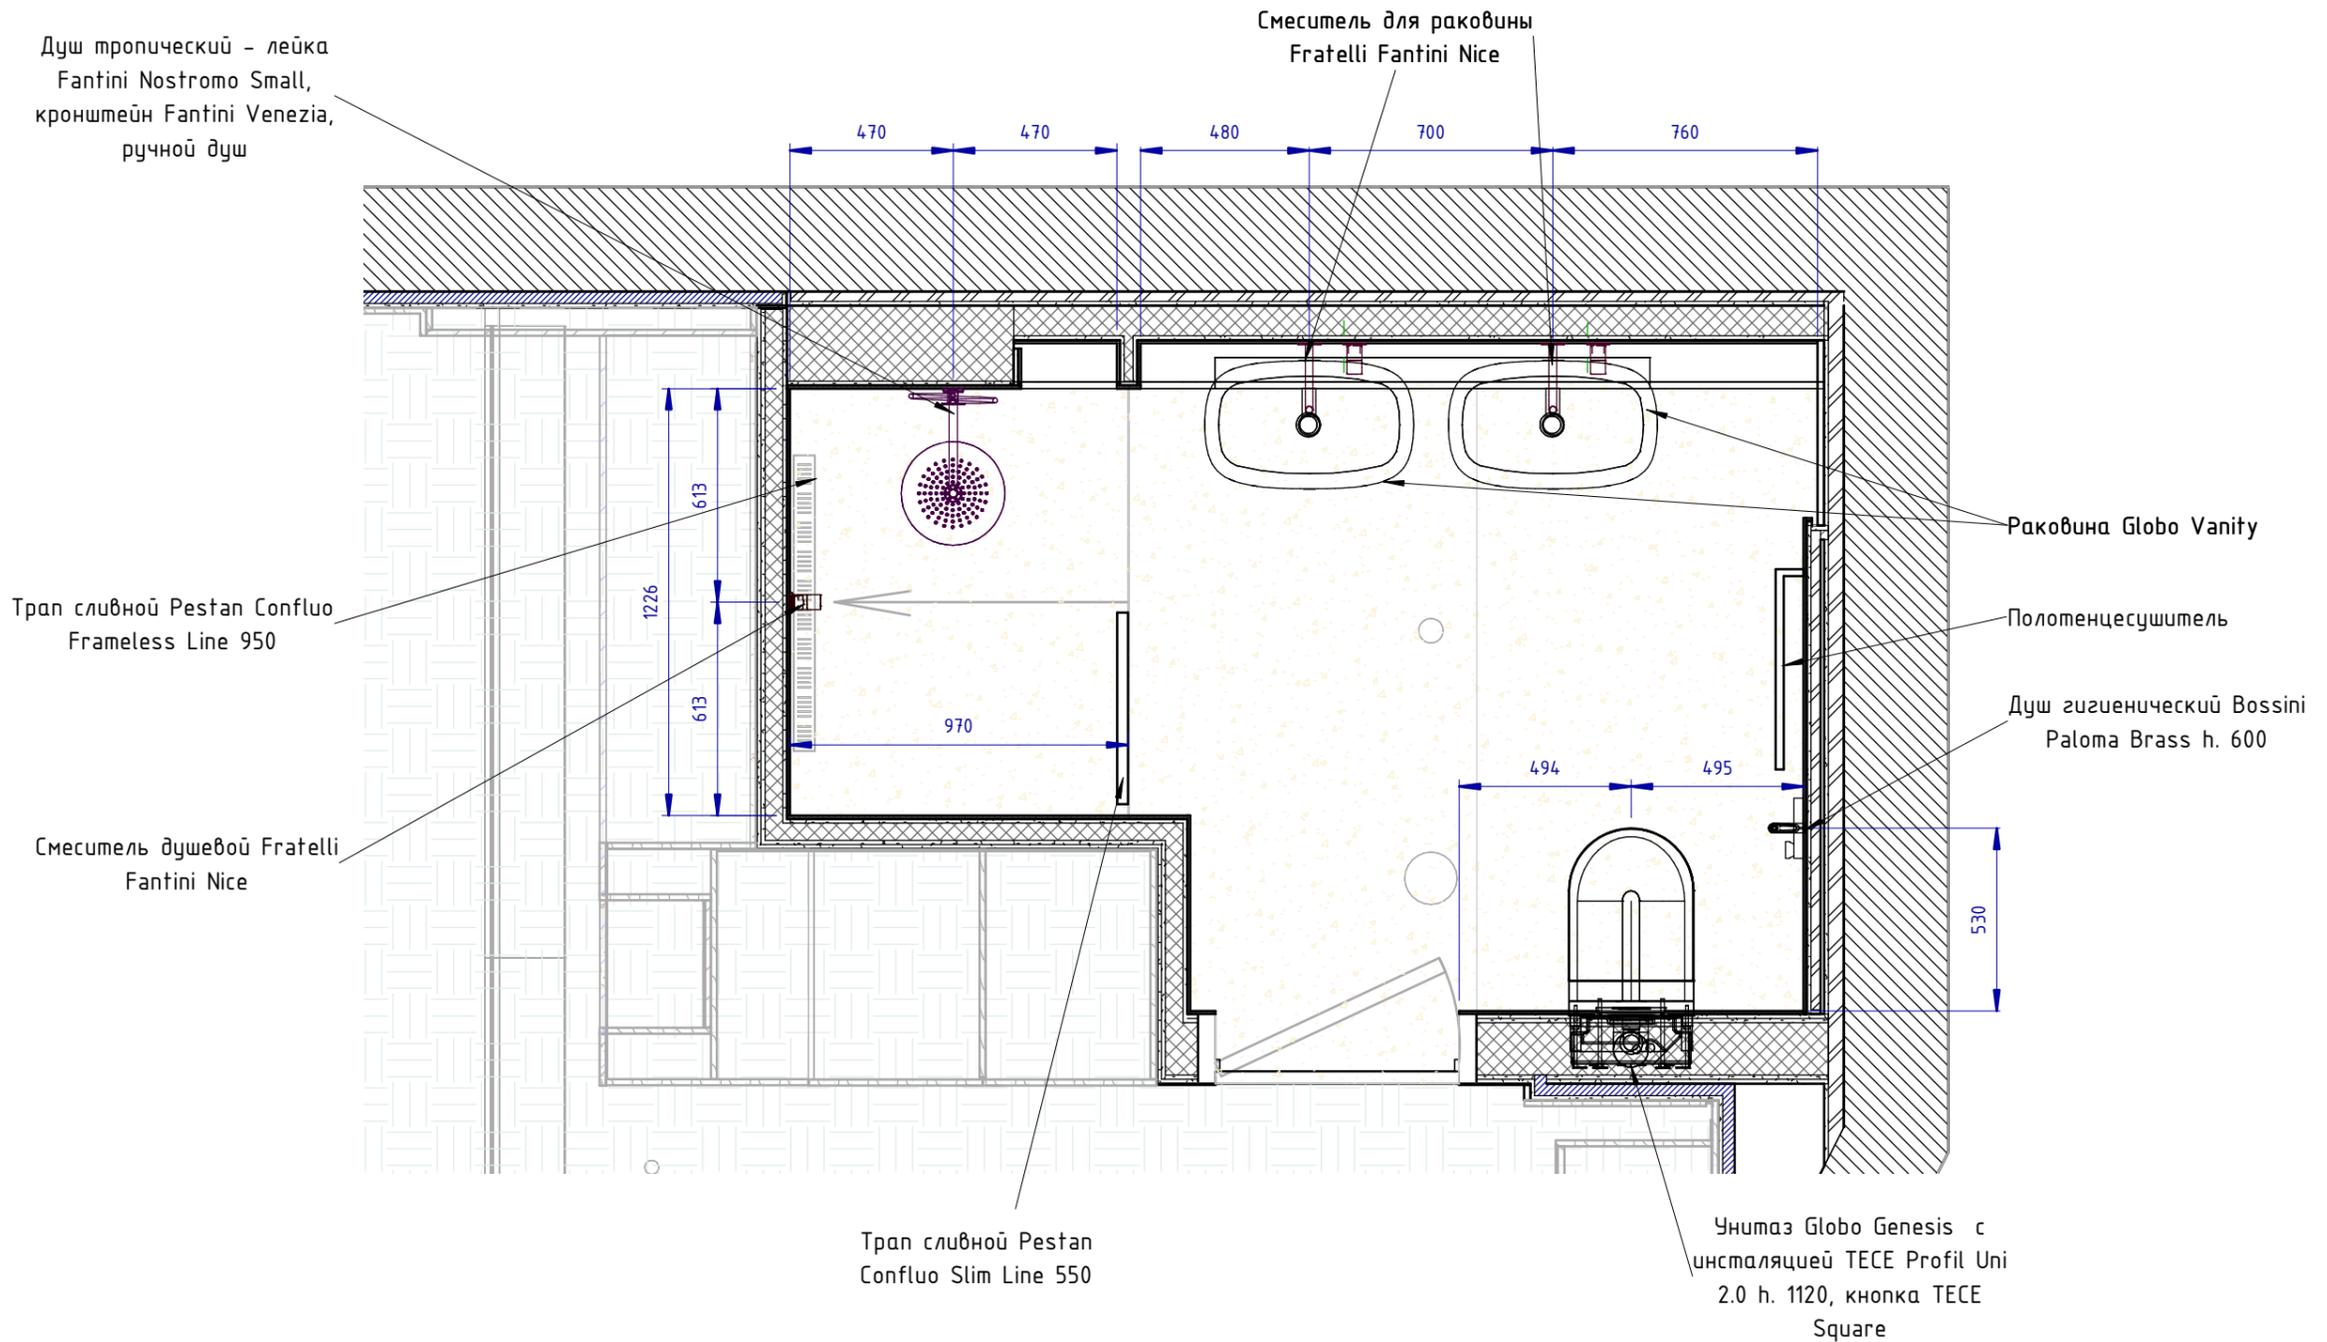


ПРИМЕЧАНИЕ:

- все дистанции - от чистовых поверхностей;
- схемы сантехники см. на листах 80-84

| Изм. | Кол.уч. | Лист | № док. | Подпись | Дата | Проект: Отель Мрия - номер 2213 Family | | |
|--|---------|--------------|--------|---------|------|--|------|--------|
| Дизайнер | | Пейков Ю. А. | | | | Стадия | Лист | Листов |
| | | | | | | П | 12 | |
| Размещение сантехоборудования. Расчётный чертёж | | | | | | | | |
| | | | | | | | | |

План розеток и выключателей (1 : 30)

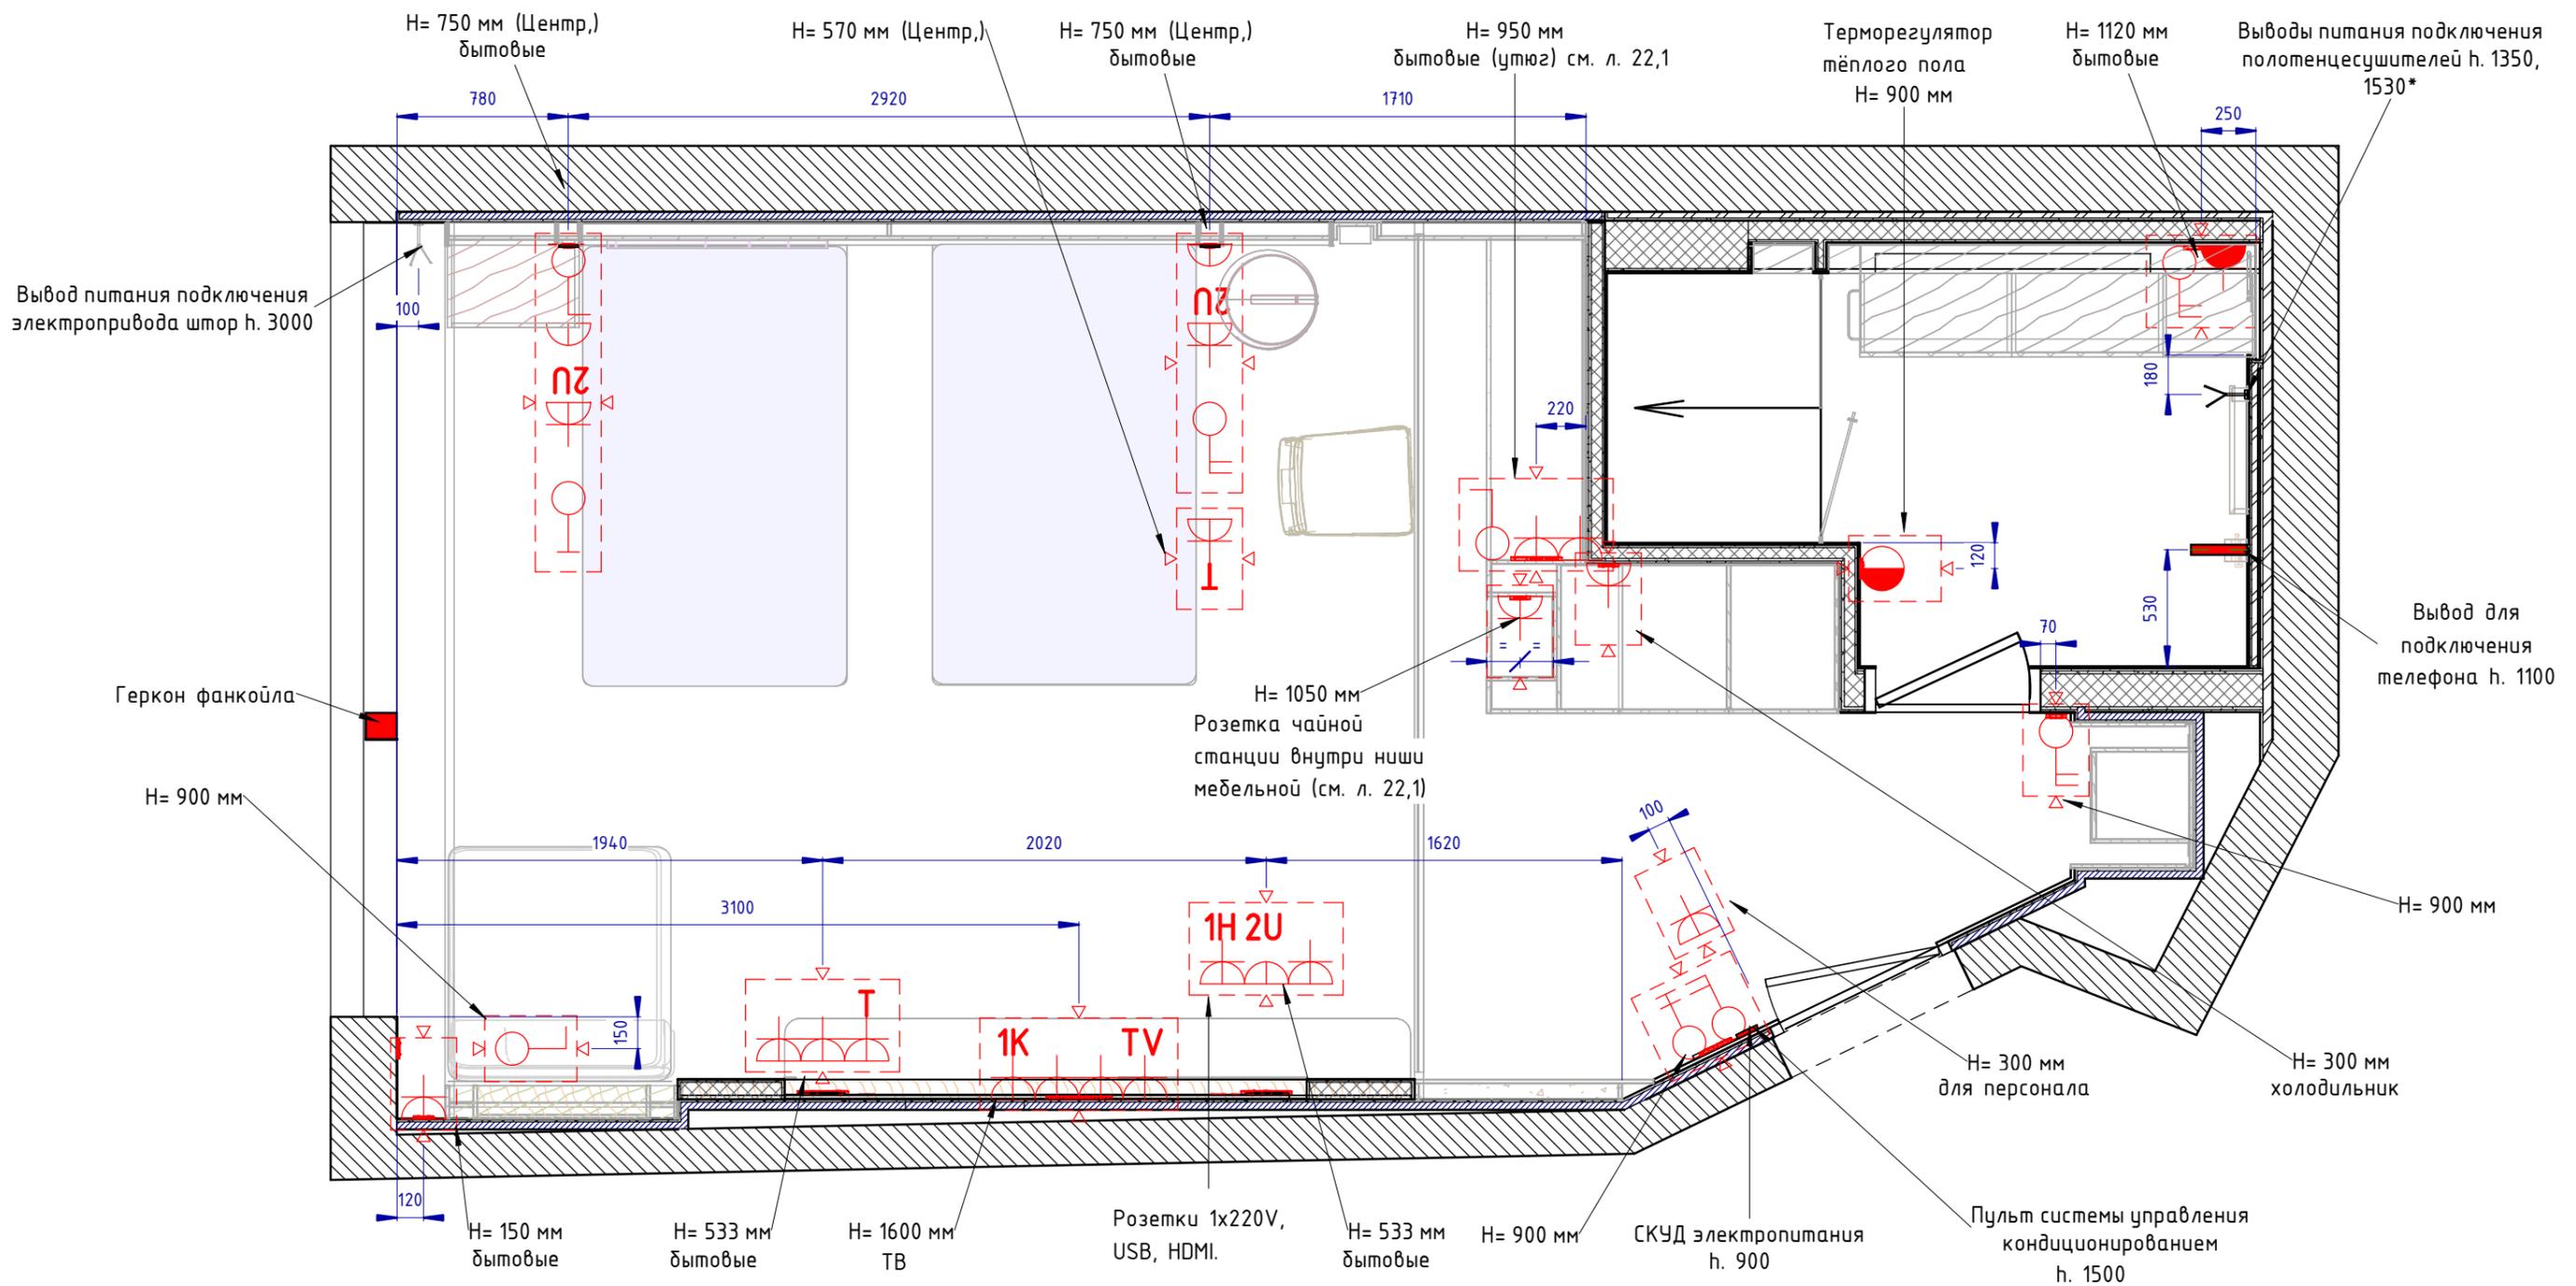

Условные обозначения:

- Розетка 220 V
- Розетка интернет
- Розетка ТВ антенны
- Розетка влагозащищённая
- Выключатель одноклавишный
- Выключатель одноклавишный проходной
- Розетка 2 USB
- Электроприборы объединённые в рамку горизонтально
- Электроприборы объединённые в рамку вертикально
- Термостат тёплого пола
- Розетка HDMI
- Розетка подключения телефона


- планы смотреть совместно с развёртками стен.

ПРИМЕЧАНИЕ:

* - расположение уточнить по модели оборудования


| | | | | | |
|---|--------------|------|--------|---------|------|
| Проект: Отель Мрия - номер 2213 Family | | | | | |
| Изм. | Кол.уч. | Лист | № док. | Подпись | Дата |
| Дизайнер | Пейков Ю. А. | | | | |
| Электрика. План расположения розеток и выключателей. Расчётный чертёж | | | | Стадия | Лист |
| | | | | П | 17 |
| | | | | Листов | |

Вид 1 ()

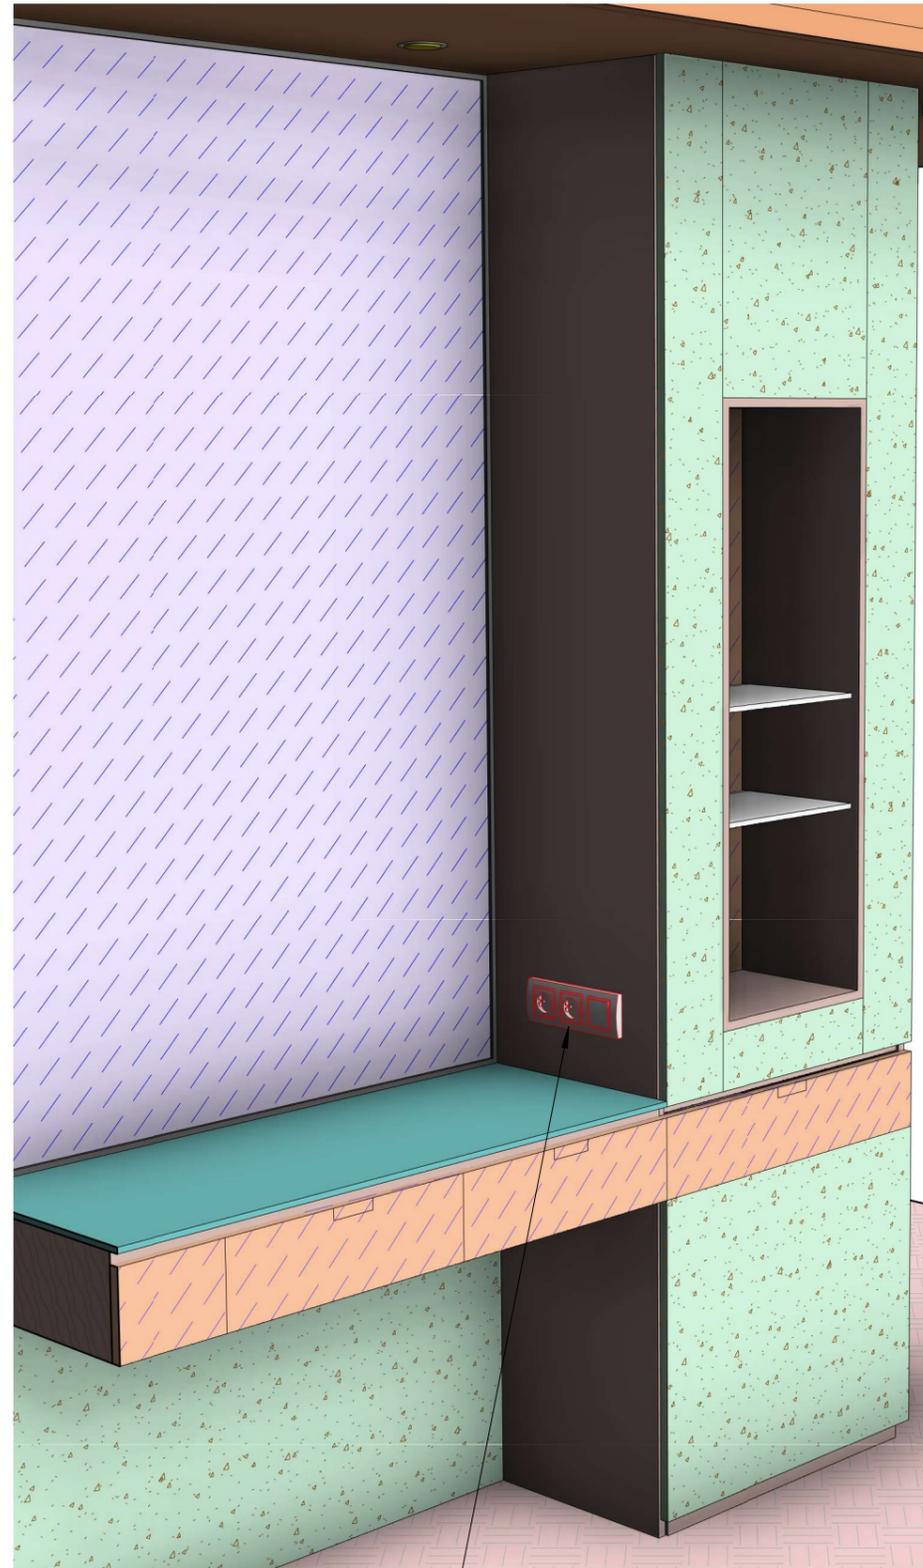

Группа: включатель, розетки бытовые (утюг)


Вид 2 ()

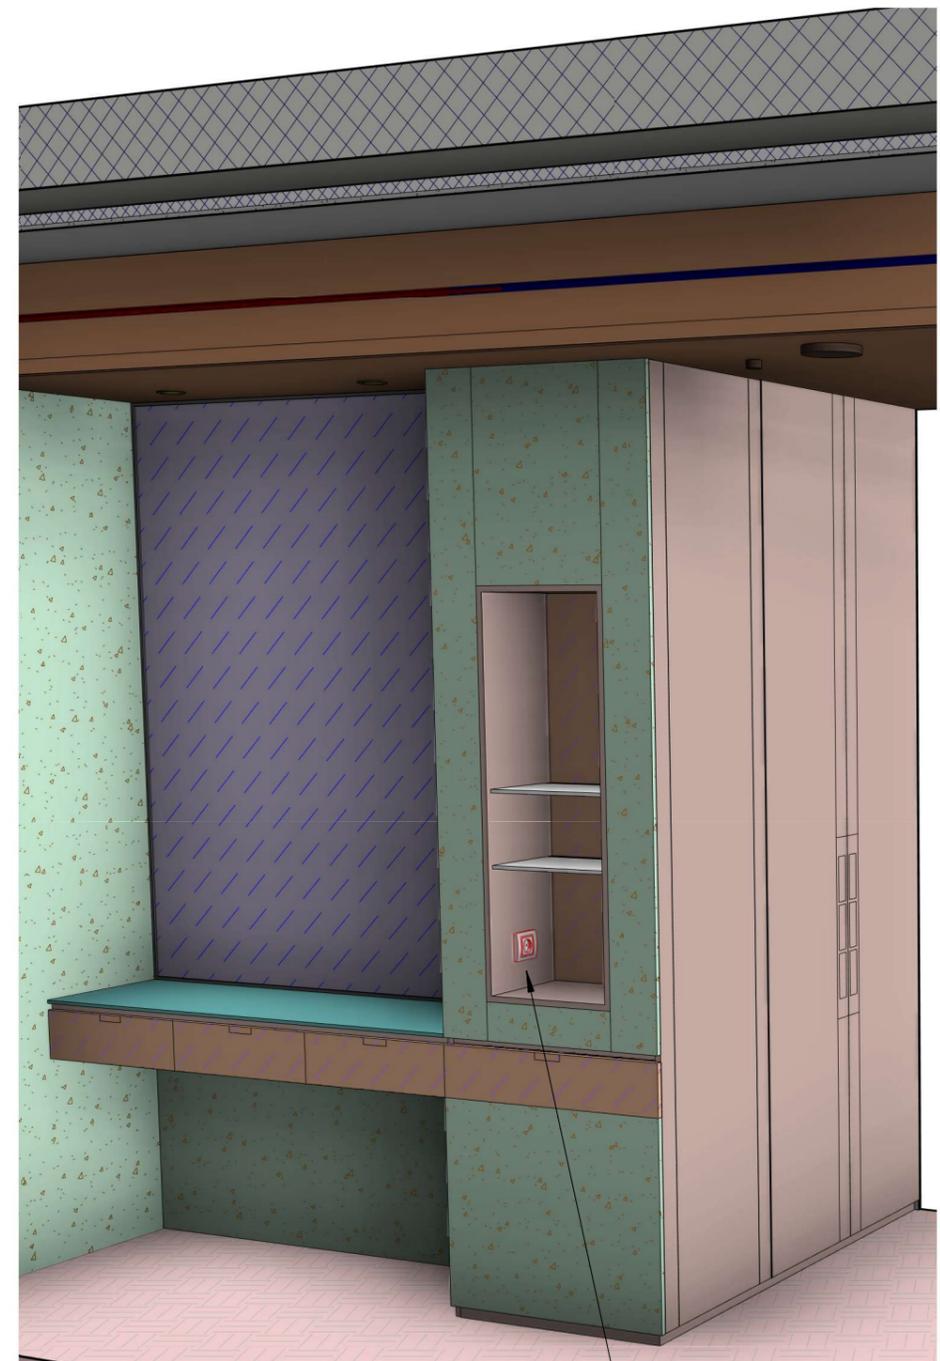

Розетка чайной станции

| | | | | | | | | |
|----------|---------|--------------|--------|---------|------|---|------|--------|
| | | | | | | Проект: Отель Мрия – номер 2213 Family | | |
| Изм. | Кол.уч. | Лист | № док. | Подпись | Дата | | | |
| Дизайнер | | Пейков Ю. А. | | | | Стадия | Лист | Листов |
| | | | | | | П | 18 | |
| | | | | | | Расположение розеток на мебели. Расчётный чертёж | | |

План покрытия полов (1 : 30)


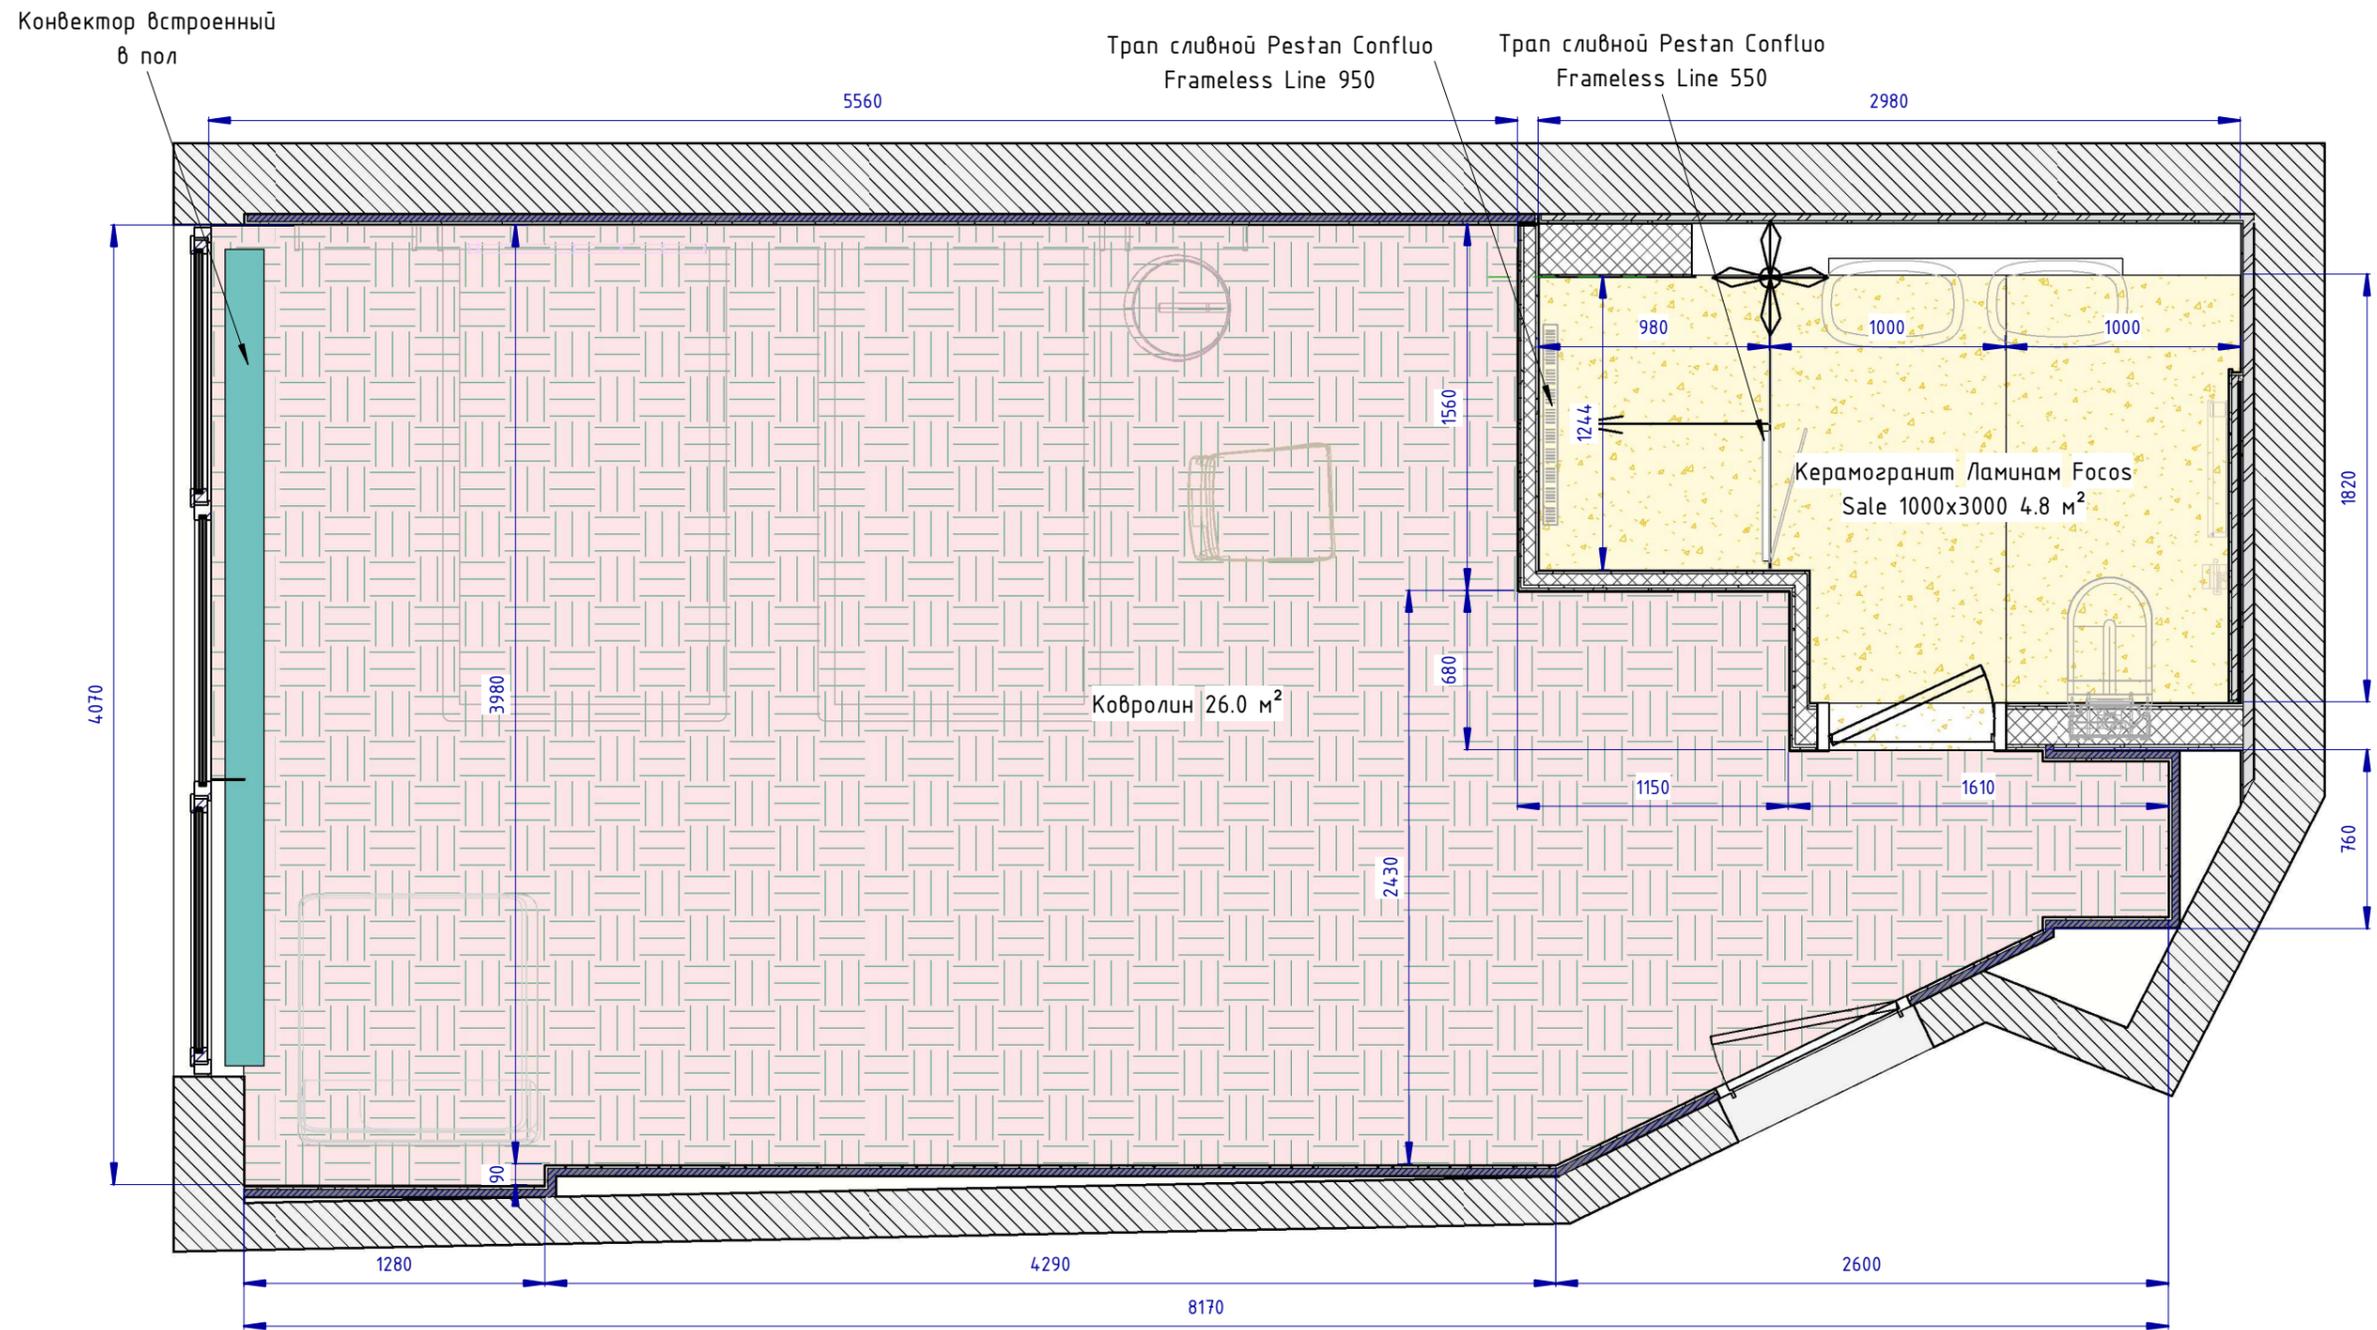


УСЛОВНЫЕ ОБОЗНАЧЕНИЯ:

 Точка привязки начала раскладки плитки

| | | | | | | | | |
|----------|---------|--------------|--------|---------|------|--|------|--------|
| | | | | | | Проект: Отель Мрия - номер 2213 Family | | |
| Изм. | Кол.уч. | Лист | № док. | Подпись | Дата | | | |
| Дизайнер | | Пейков Ю. А. | | | | Стадия | Лист | Листов |
| | | | | | | П | 23 | |
| | | | | | | План покрытий пола. Расчётный чертёж | | |

< Вернуться в раздел

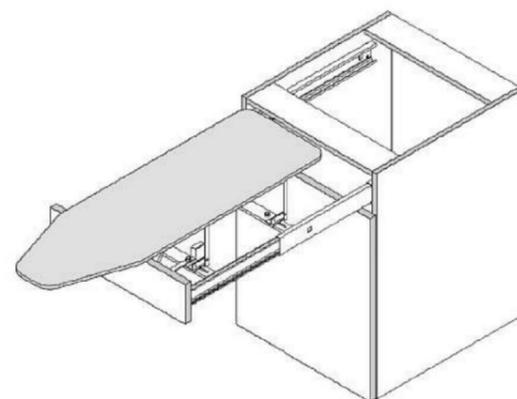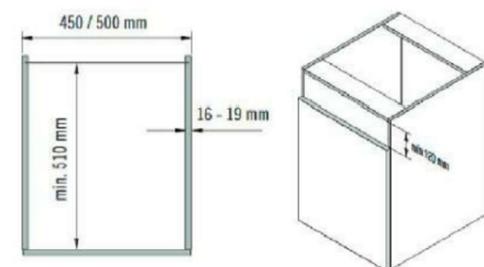

Гостевой набор Carthago 36005

Поднос из высококачественного меламина и чайник 0,6л матовая нержавеющая сталь.

Поднос с углублениями для пакетиков.

Цвета: антрацит, черное дерево, черный мрамор, орех.

Фиксация основания чайника и кабеля чайника.

Мощность 900 Вт, питание 230 В.

Объем 600 мл.

Автоматическое отключение при кипении и когда чайник пустой.

Индикатор работы.

Вращение 360 градусов на основании.

Габаритные размеры подноса с чайником в мм: Д 265 x Ш 265 x В 205.

Производитель: Crown International, Нидерланды

ТОВАР УЧАСТВУЕТ В АКЦИИ:
Сейфы и шкафы АИКО со скидкой до 20%

Характеристики

Производитель — АИКО - Россия

Тип замка — Электронный кодовый

Высота (мм.) — 230

Ширина (мм.) — 310

Глубина (мм.) — 250

Габариты внешние (ВxШxГ)мм —

230x310x250

Габариты внутренние (ВxШxГ)мм —

226x306x217


Вес, кг. — 5,5

Объем, л. — 14

Гарантия — 1 год




Сечение 9 (1 : 15)

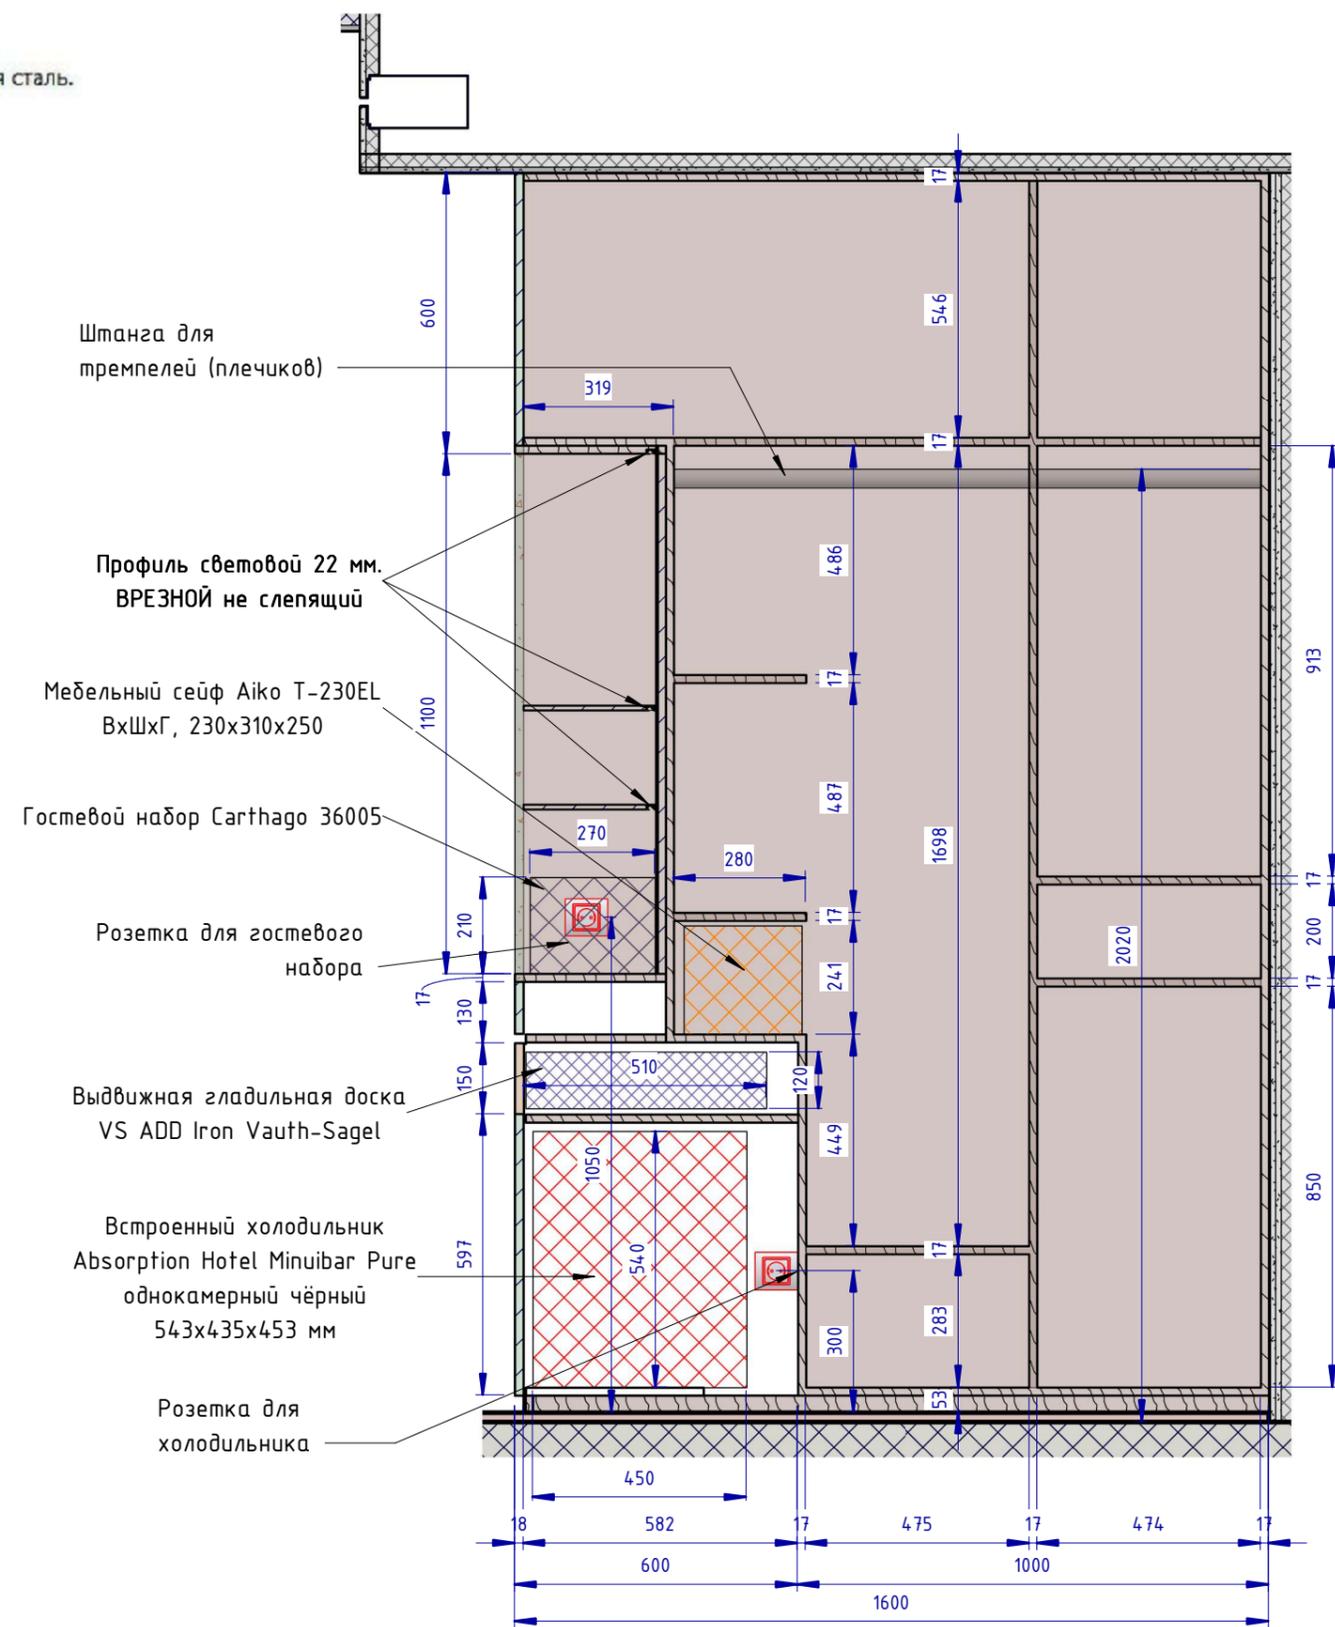


| | | | | | | | | | |
|----------|---------|--------------|--------|---------|------|---|--------|------|--------|
| | | | | | | Проект: Отель Мрия - номер 2213 Family | | | |
| Изм. | Кол.уч. | Лист | № док. | Подпись | Дата | | | | |
| Дизайнер | | Пейков Ю. А. | | | | Развёртки стен номера. Расчётный чертёж | Стадия | Лист | Листов |
| | | | | | | | П | 42 | |

Номер 4-4 (1 : 20)

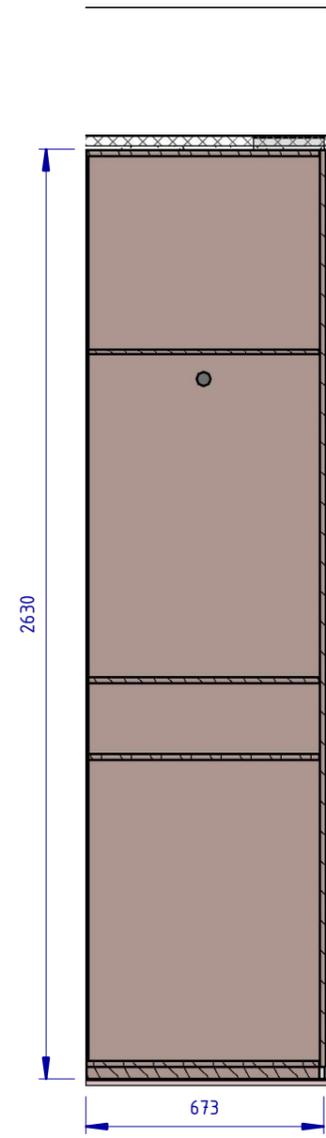

Дверь инвизибл полотно
700 x 2620 мм (проём
800x2680) с обратным
открытием

Номер 5-5 (1 : 20)

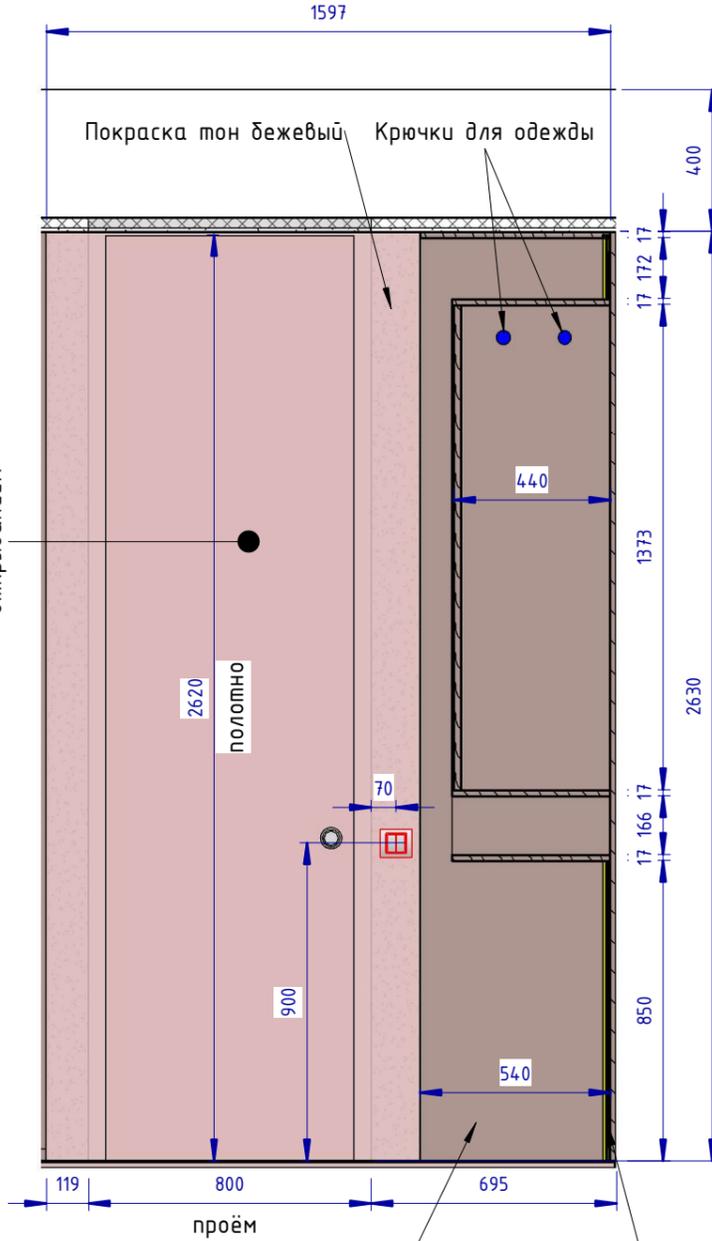


Покраска тон бежевый Крючки для одежды

Мебельная конструкция в прихожей. Изготовитель - фирма "Калинка"


Профиль световой 22 мм. ВРЕЗНОЙ не слепящий

Номер 6-6 (1 : 20)

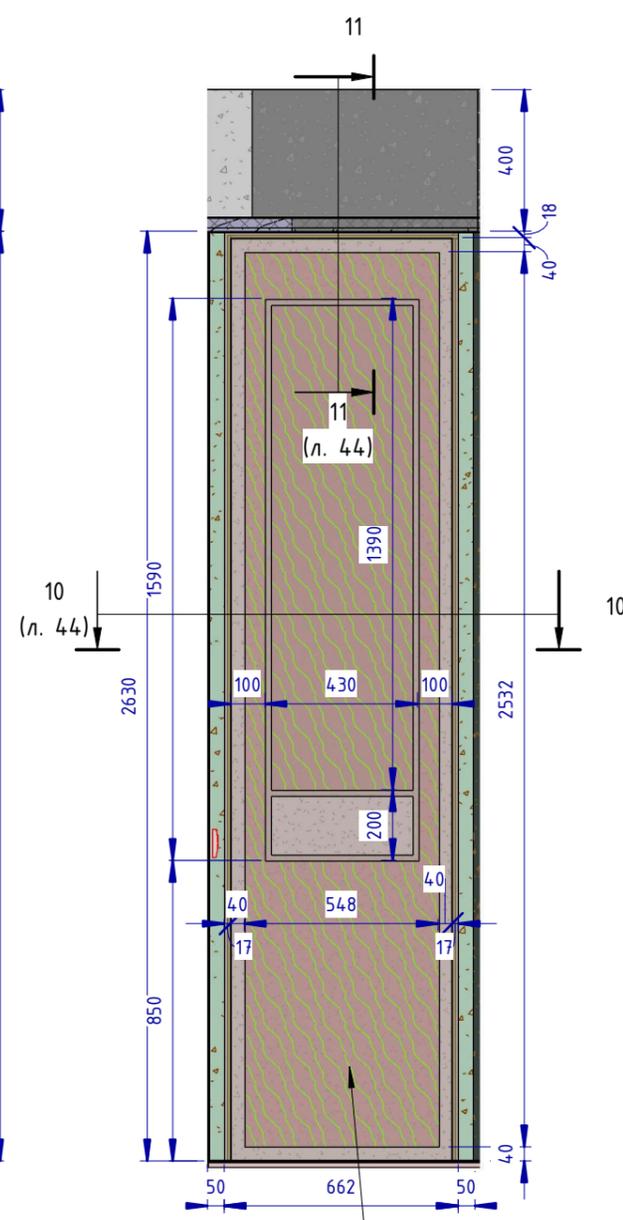

Мебельная конструкция в прихожей. Изготовитель - фирма "Калинка"

Номер 7-7 (1 : 20)

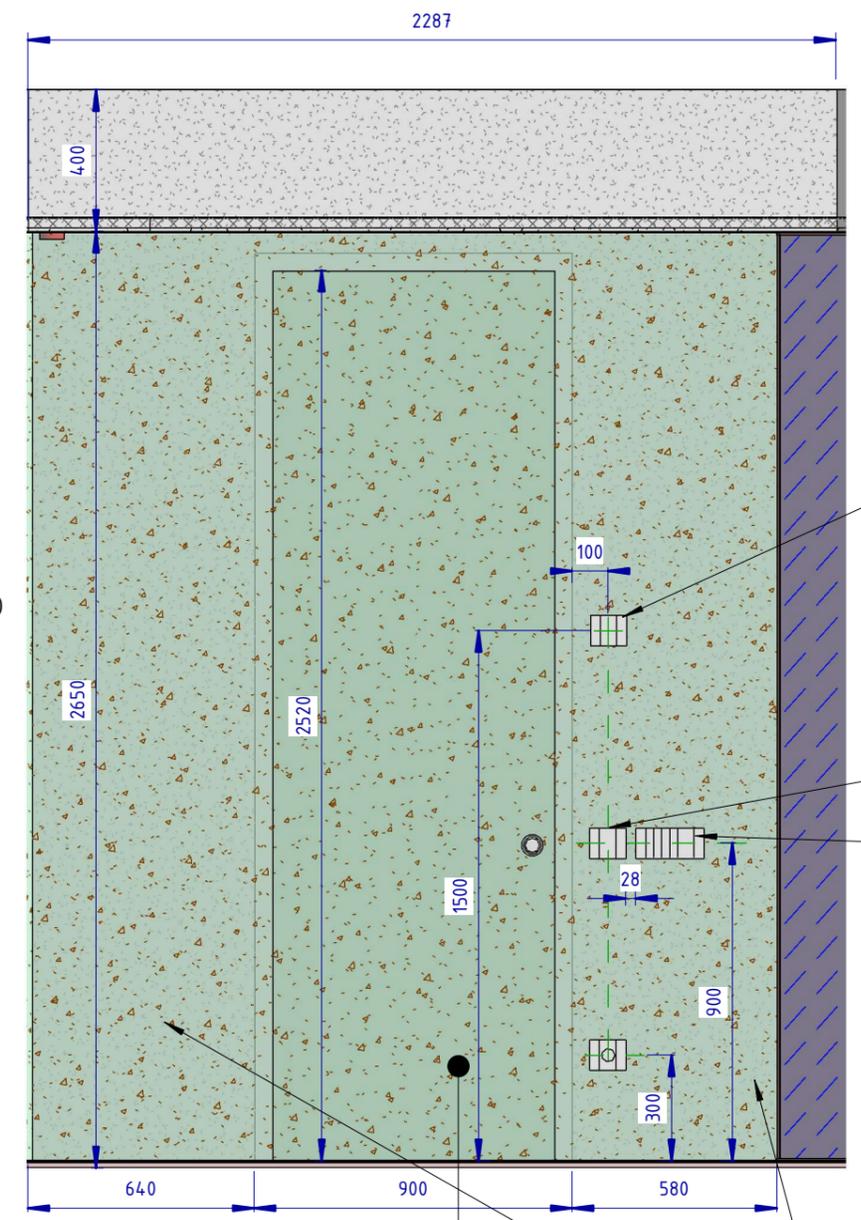


Дверь существующая

МДФ панель шпонированная

Пульт системы управления кондиционированием
Кнопка вызова обслуживания
СКУД электропитания


Сечение 10 (1 : 10)

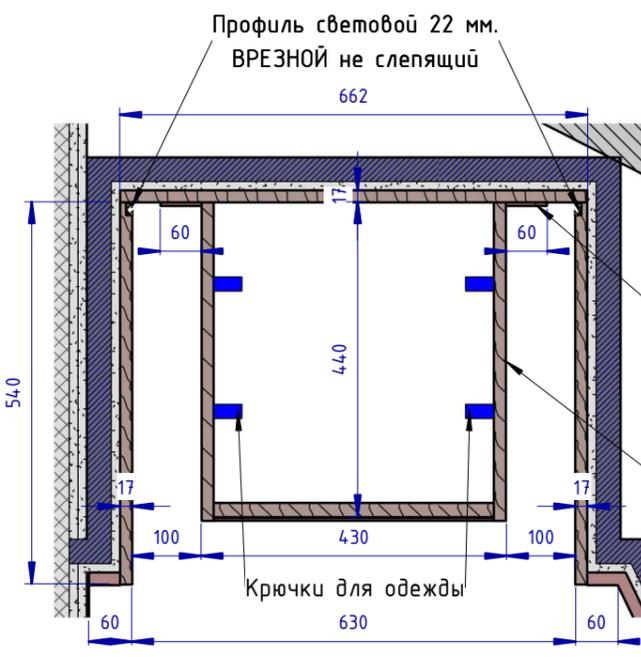

Профиль световой 22 мм. ВРЕЗНОЙ не слепящий

Мебельная конструкция в прихожей. Изготовитель - фирма "Калинка"


Сечение 11 (1 : 10)

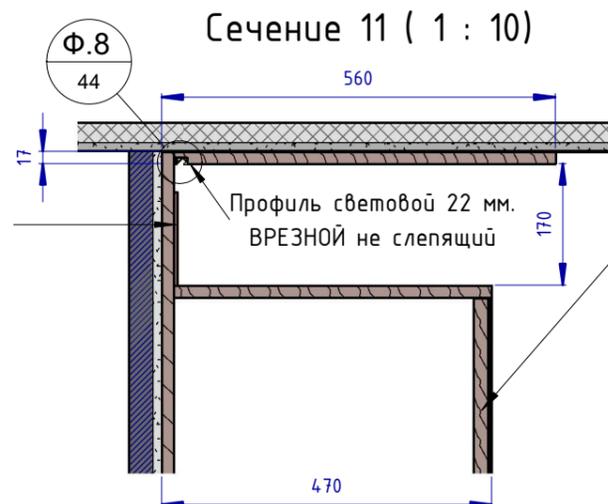

Профиль световой 22 мм. ВРЕЗНОЙ не слепящий

Мебельная конструкция в прихожей. Изготовитель - фирма "Калинка"

Фрагмент 8 (1 : 2)

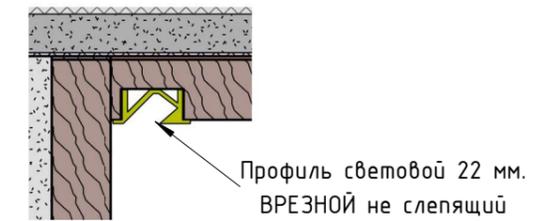

Профиль световой 22 мм. ВРЕЗНОЙ не слепящий


Проект: Отель Мрия - номер 2213 Family

| Изм. | Кол.уч. | Лист | № док. | Подпись | Дата |
|----------|---------|--------------|--------|---------|------|
| Дизайнер | | Пейков Ю. А. | | | |
| | | | | | |
| | | | | | |
| | | | | | |
| | | | | | |


Развёртки стен номера. Расчётный чертёж

| Стадия | Лист | Листов |
|--------|------|--------|
| П | 44 | |


Номер 8-8 (1 : 20)

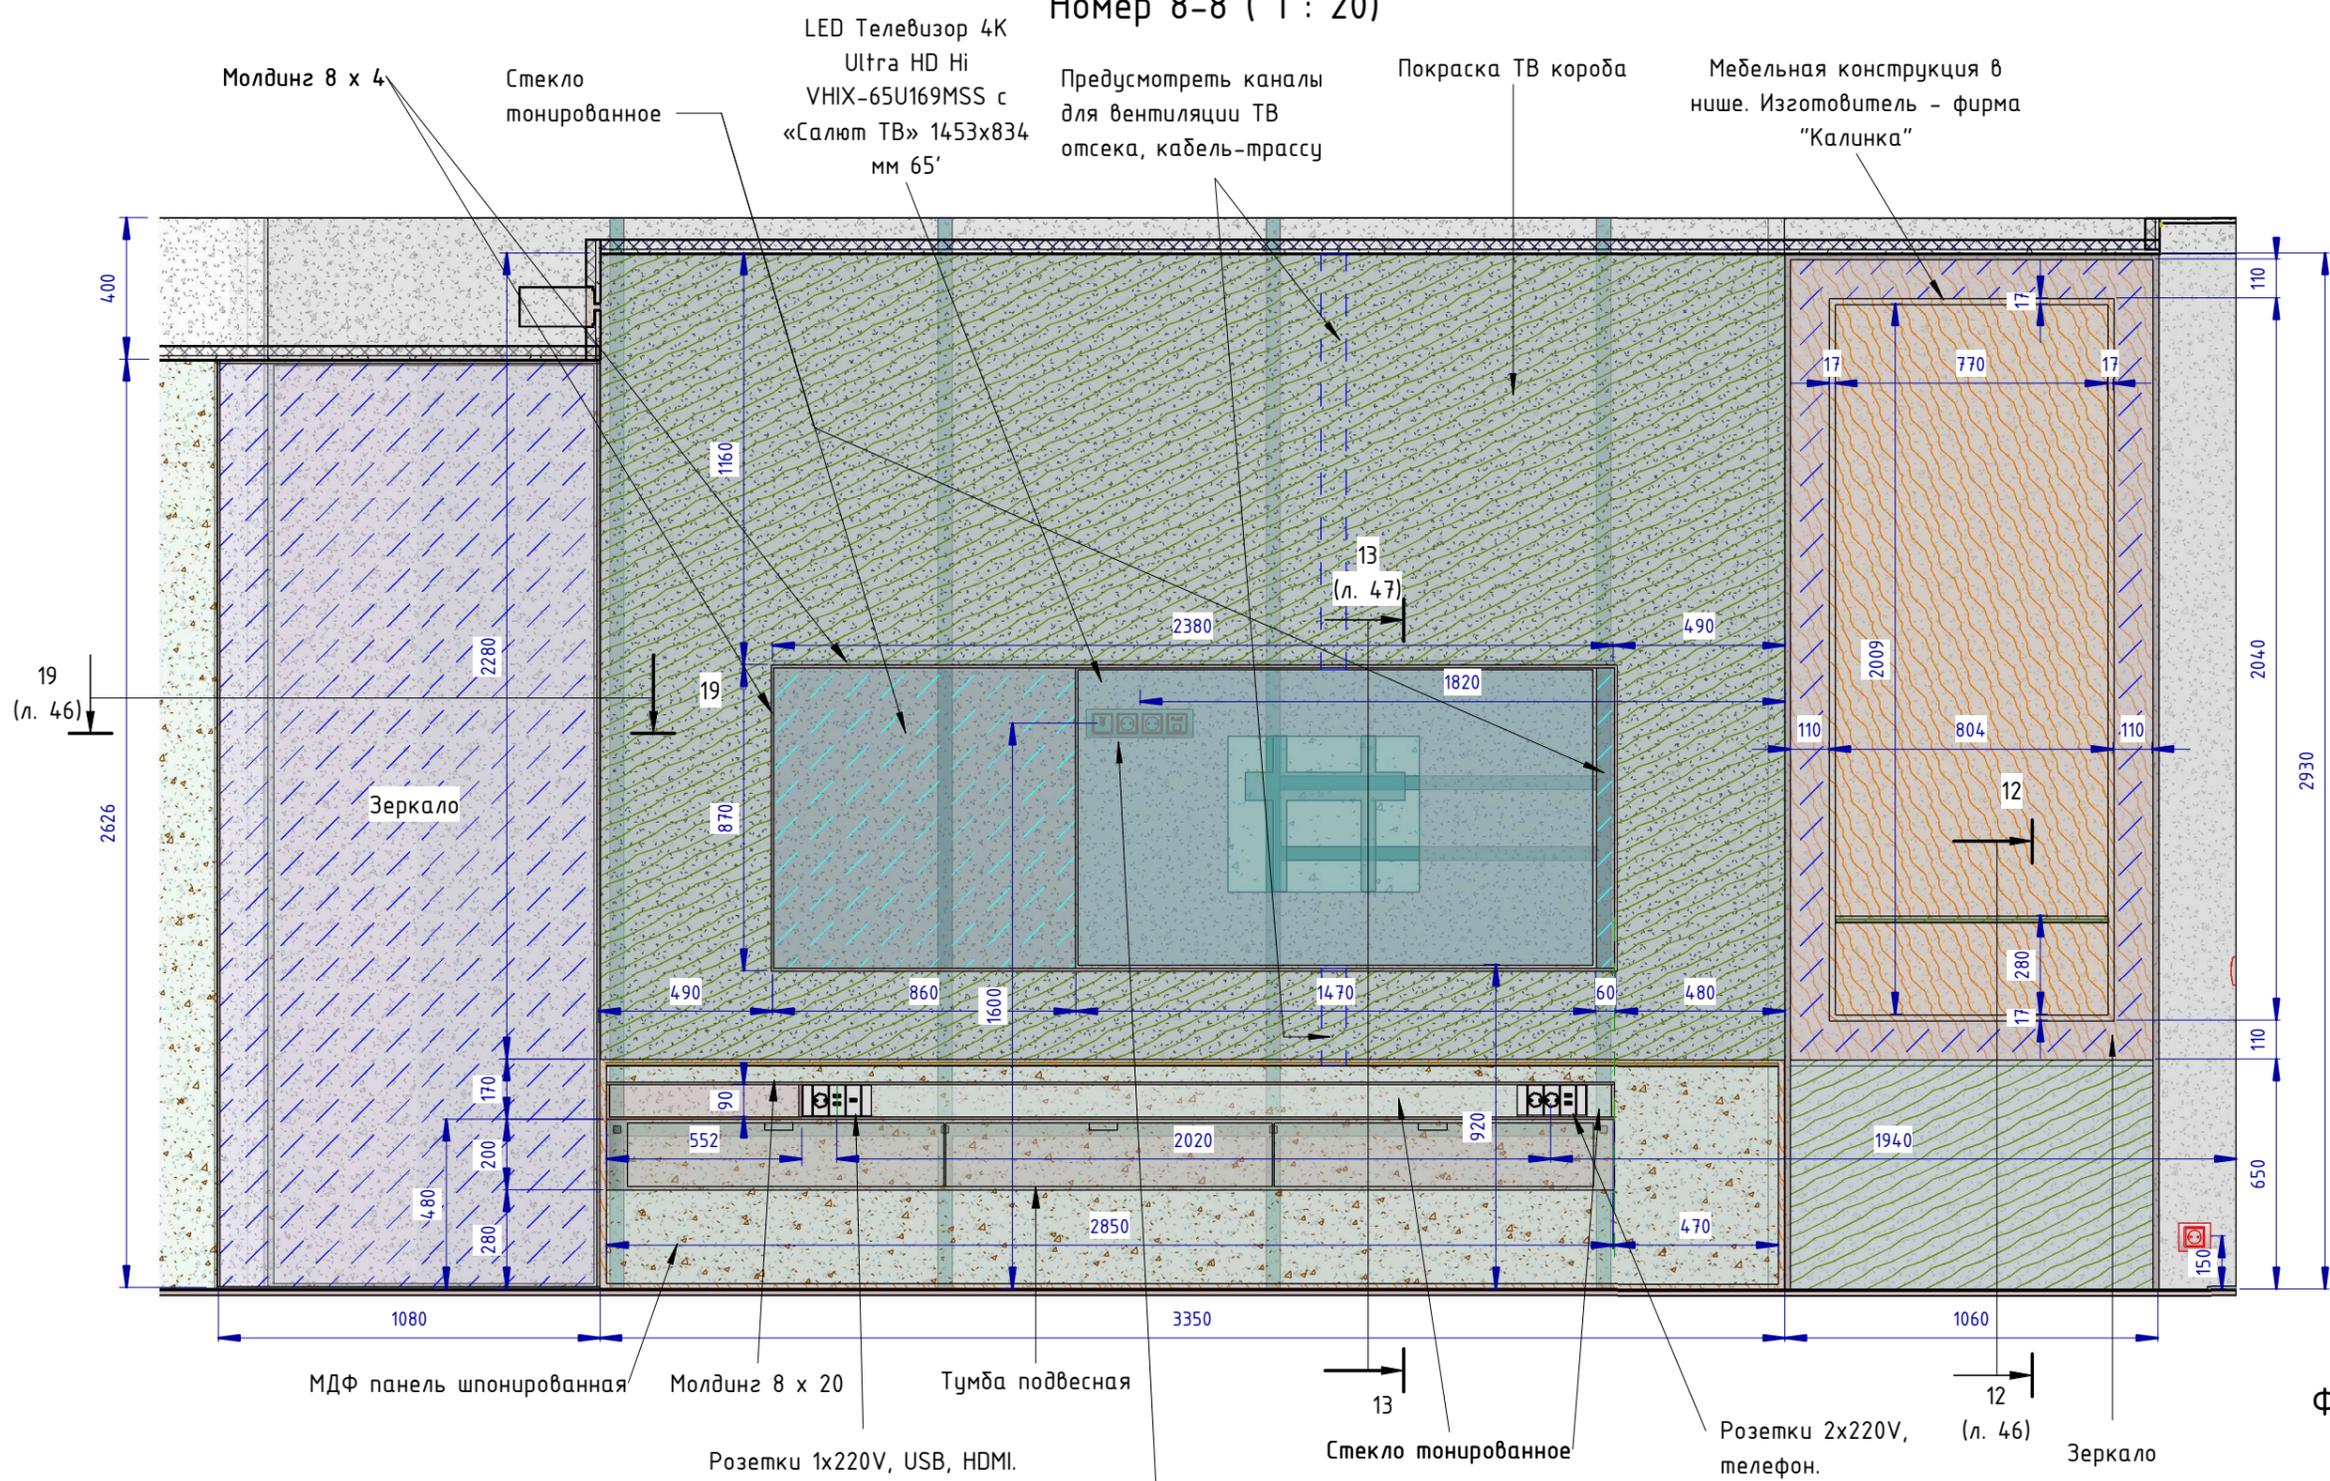


Сечение 12 (1 : 10)

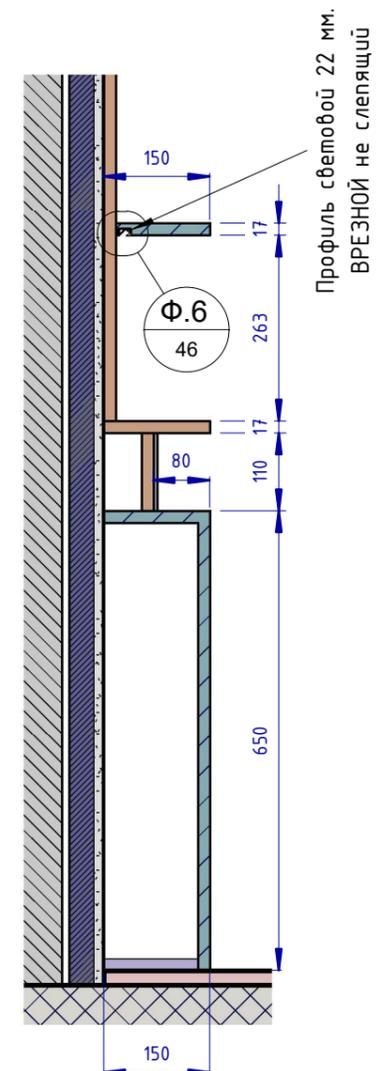

Фрагмент 6 (1 : 2)

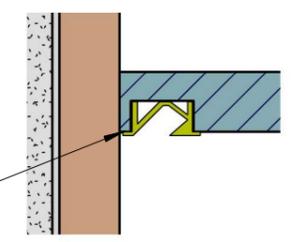


Сечение 19 (1 : 10)

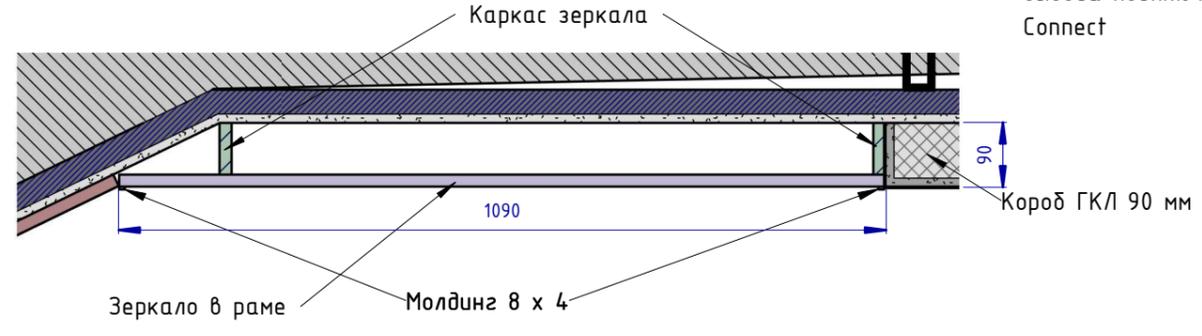


| | | | | | |
|---|---------|--------------|--------|---------|------|
| Проект: Отель Мрия - номер 2213 Family | | | | | |
| Изм. | Кол.уч. | Лист | № док. | Подпись | Дата |
| Дизайнер | | Пейков Ю. А. | | | |
| | | | | | |
| Развёртки стен номера. Расчётный чертёж | | | | | |
| Стадия | | Лист | Листов | | |
| П | | 46 | | | |


Сечение 13 (1 : 10)

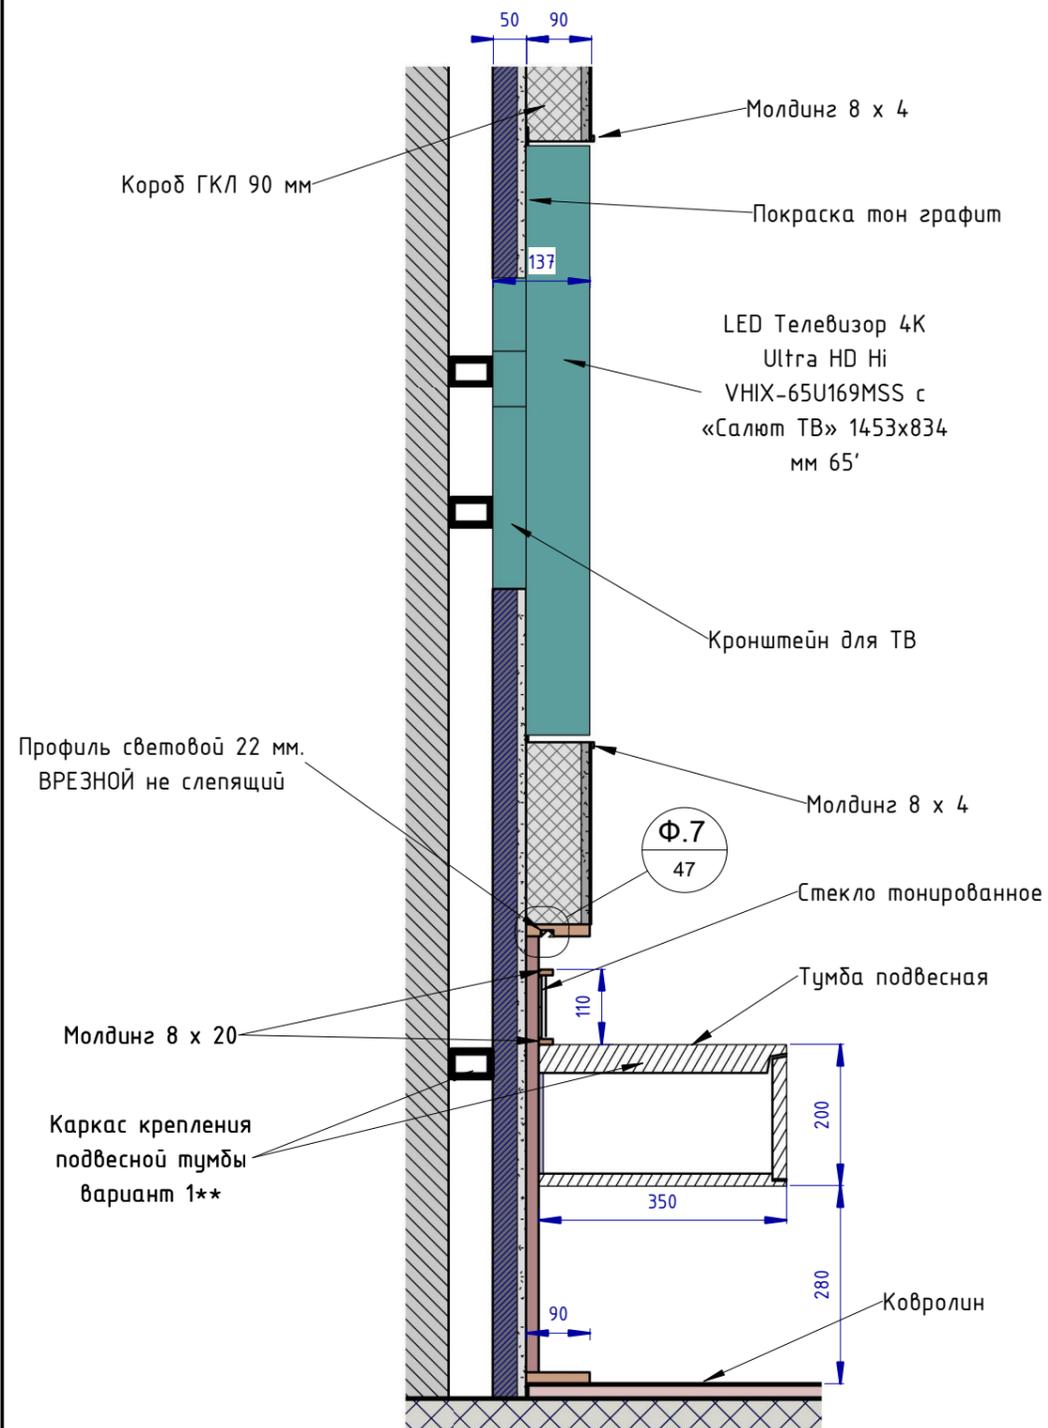

Фрагмент 7 (1 : 2)

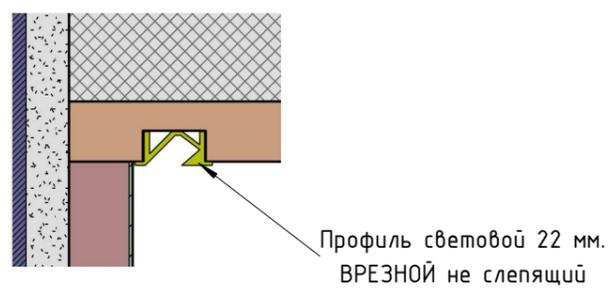


Номер 9-9 (1 : 20)

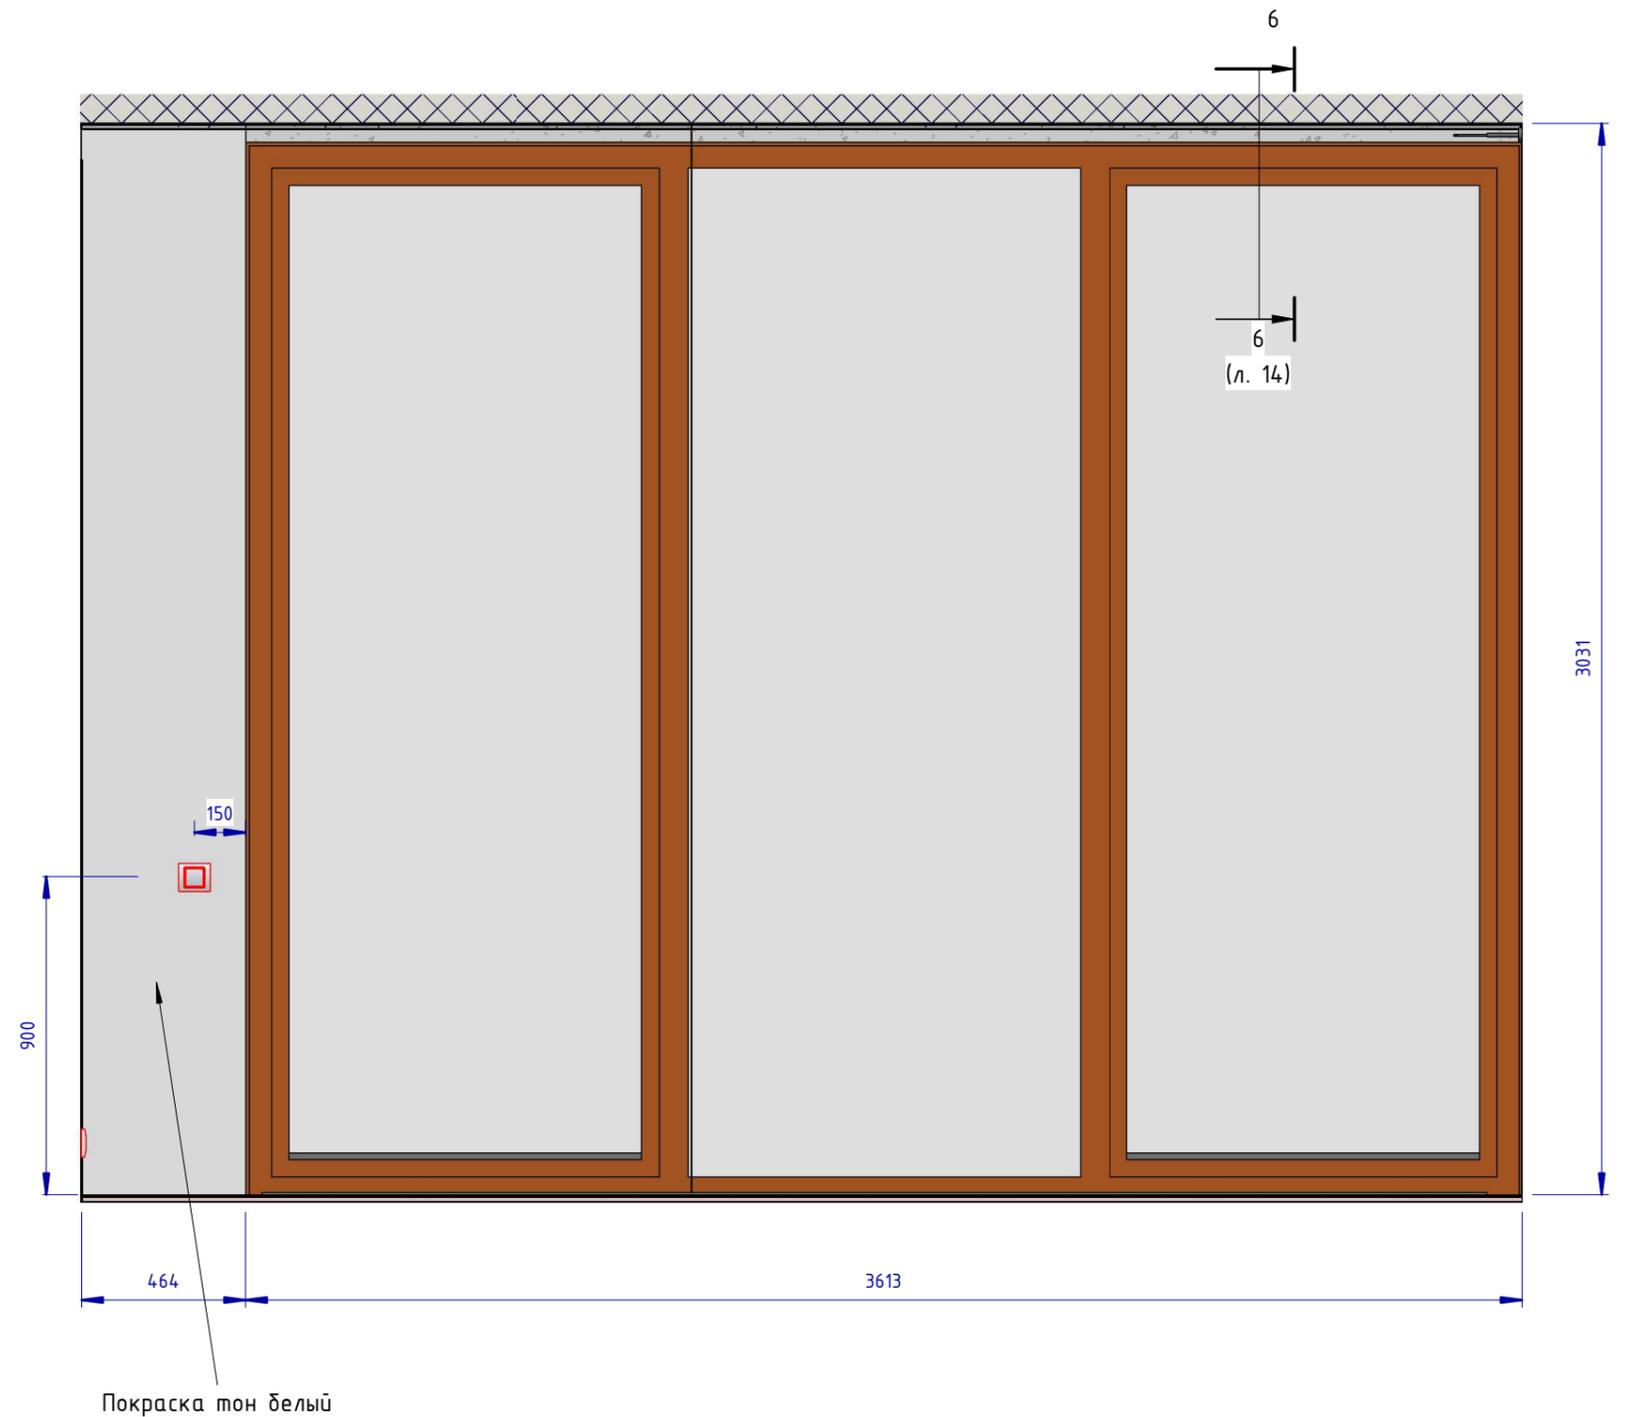


| | | | | | | | | |
|----------|---------|--------------|--------|---------|------|---|------|--------|
| | | | | | | Проект: Отель Мрия - номер 2213 Family | | |
| Изм. | Кол.уч. | Лист | № док. | Подпись | Дата | | | |
| Дизайнер | | Пейков Ю. А. | | | | Стадия | Лист | Листов |
| | | | | | | П | 47 | |
| | | | | | | Развёртки стен номера. Расчётный чертёж | | |

Санузел 1-1 (1 : 20)

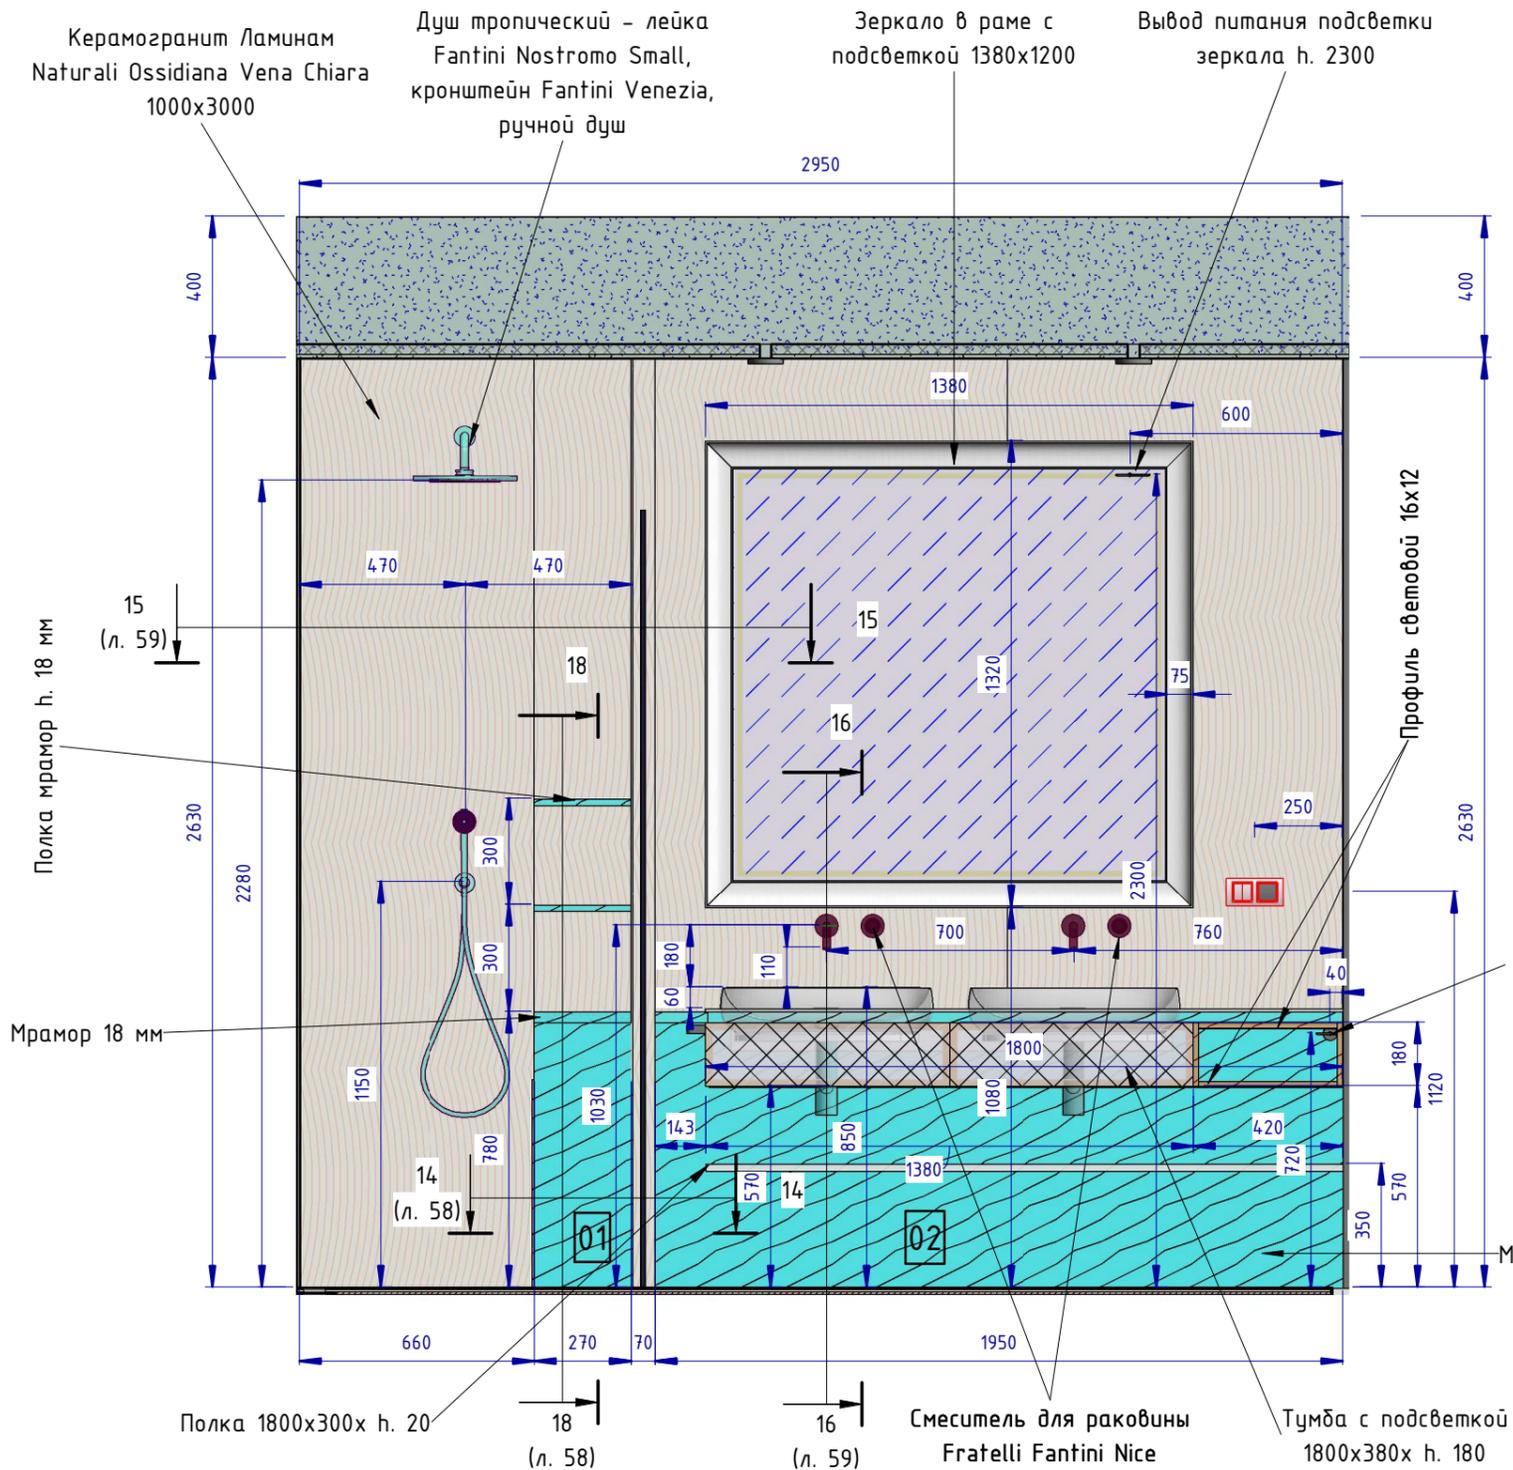

Санузел 2-2 (1 : 20)

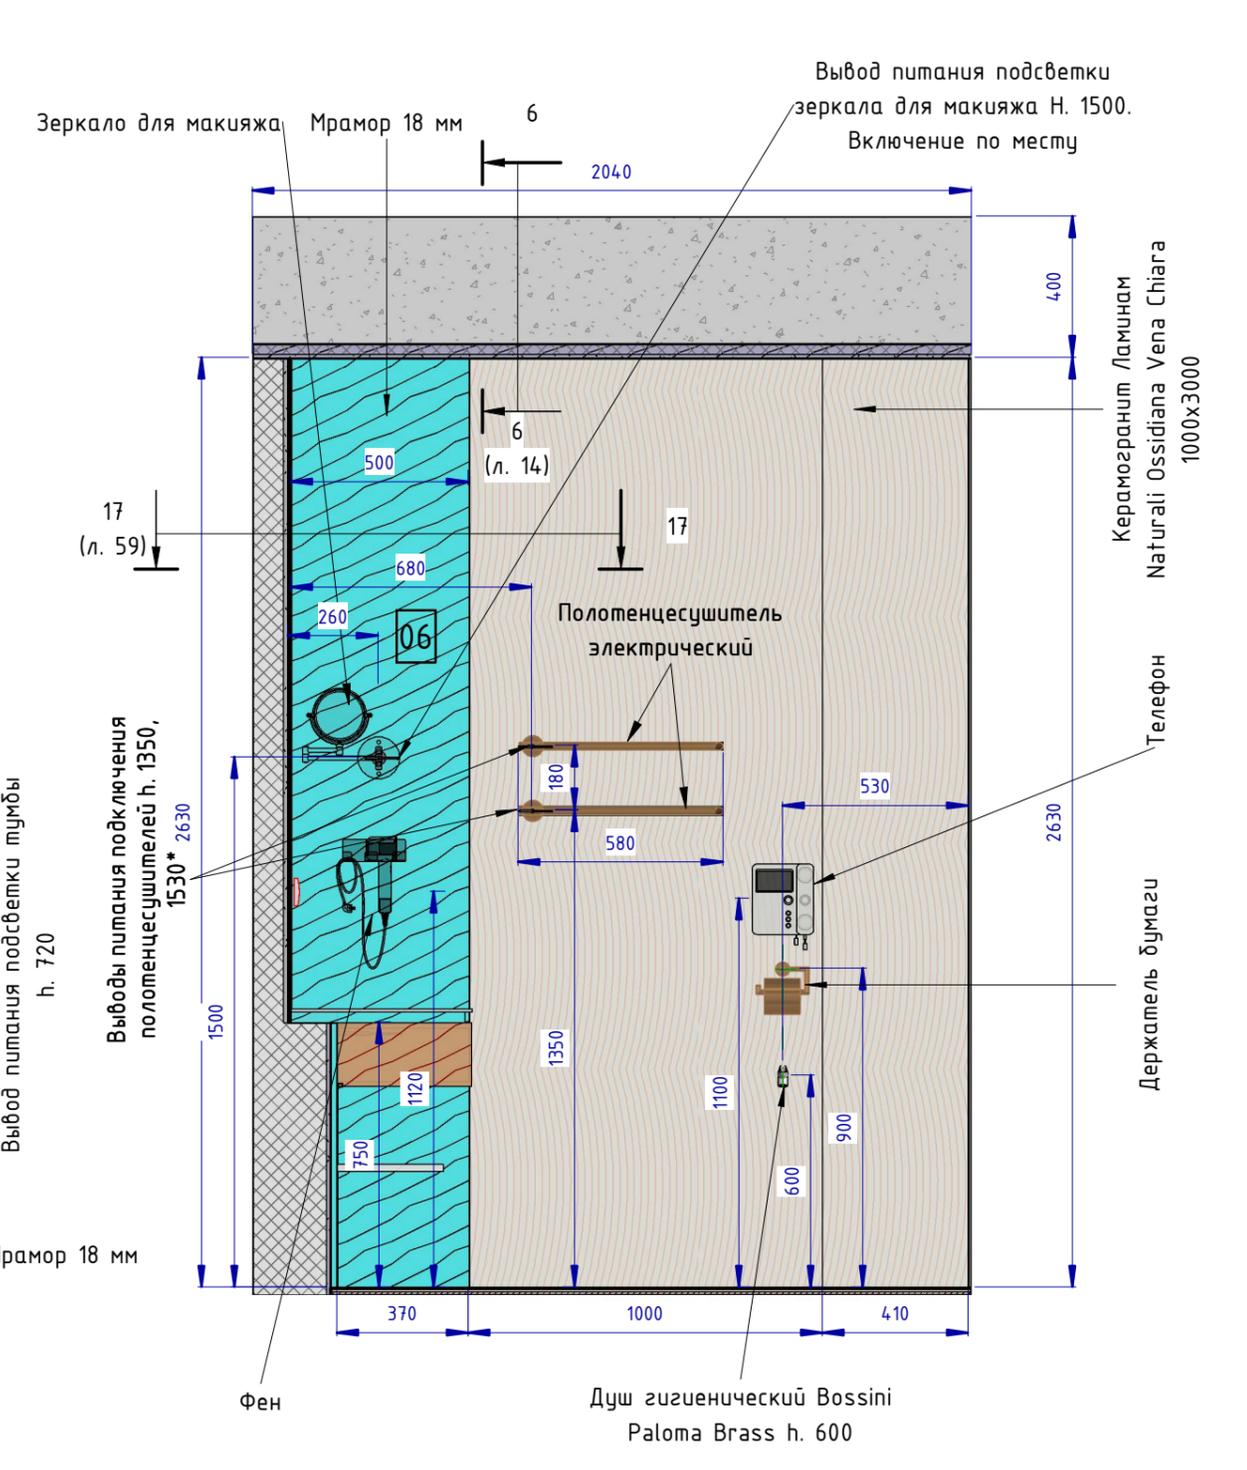

ПРИМЕЧАНИЕ:


* - точное расположение уточнить по модели оборудования

01 - номер фрагмента мрамора. См. лист 63


Проект: Отель Мрия - номер 2213 Family

| | | | | | | | | | |
|----------|--------------|------|--------|---------|------|--|--------|------|--------|
| Изм. | Кол.уч. | Лист | № док. | Подпись | Дата | Развёртки стен санузла. Расчётный чертёж | Стадия | Лист | Листов |
| Дизайнер | Пейков Ю. А. | | | | | | П | 57 | |
| | | | | | | | | | |


Сечение 14 (1 : 5)

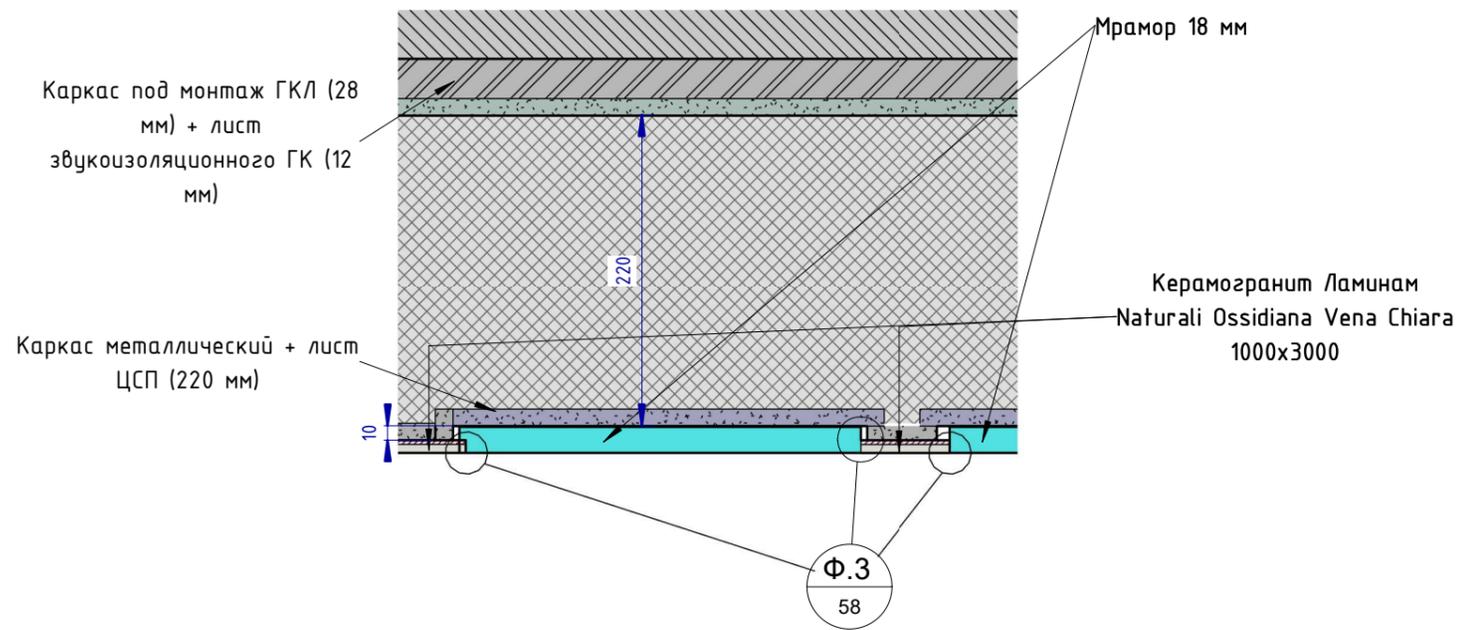


Фрагмент 3 (1 : 1)

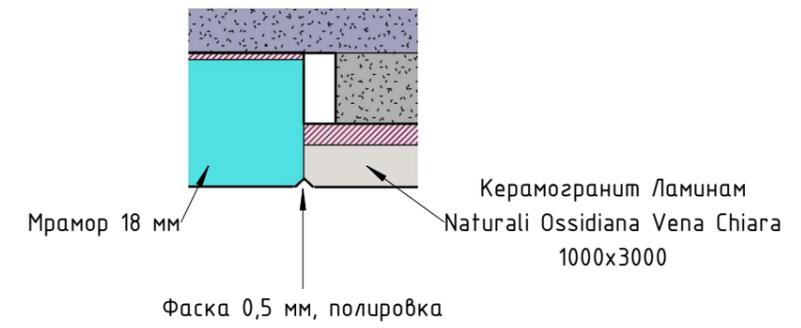

Сечение 18 (1 : 10)

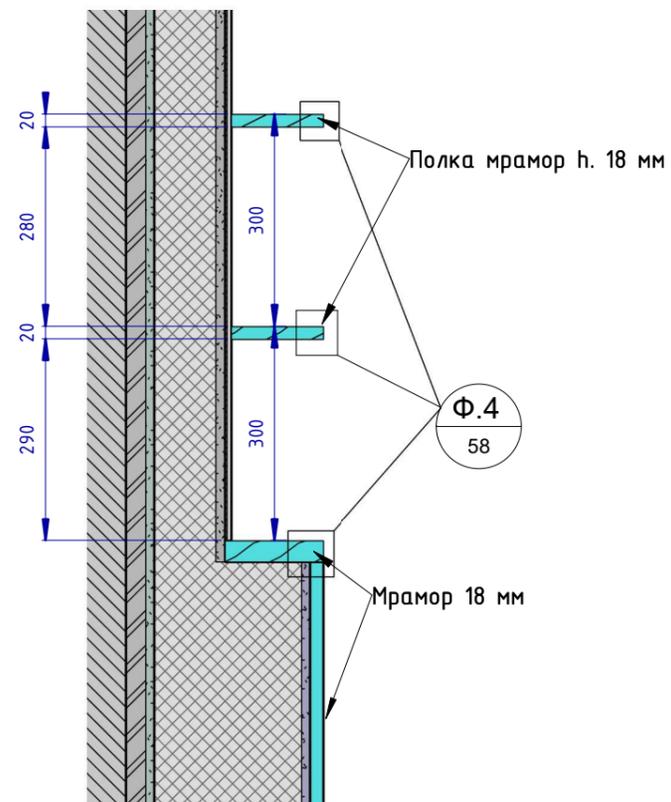


Фрагмент 4 (1 : 1)

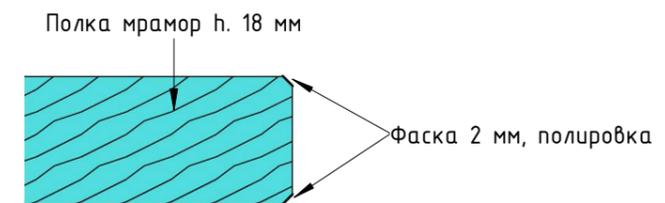


| | | | | | | | | |
|----------|---------|--------------|--------|---------|------|--|------|--------|
| | | | | | | Проект: Отель Мрия - номер 2213 Family | | |
| Изм. | Кол.уч. | Лист | № док. | Подпись | Дата | | | |
| Дизайнер | | Пейков Ю. А. | | | | | | |
| | | | | | | Развёртки стен санузла. Разрезы. Расчётный чертёж | | |
| | | | | | | Стадия | Лист | Листов |
| | | | | | | П | 58 | |


Сечение 15 (1 : 5)

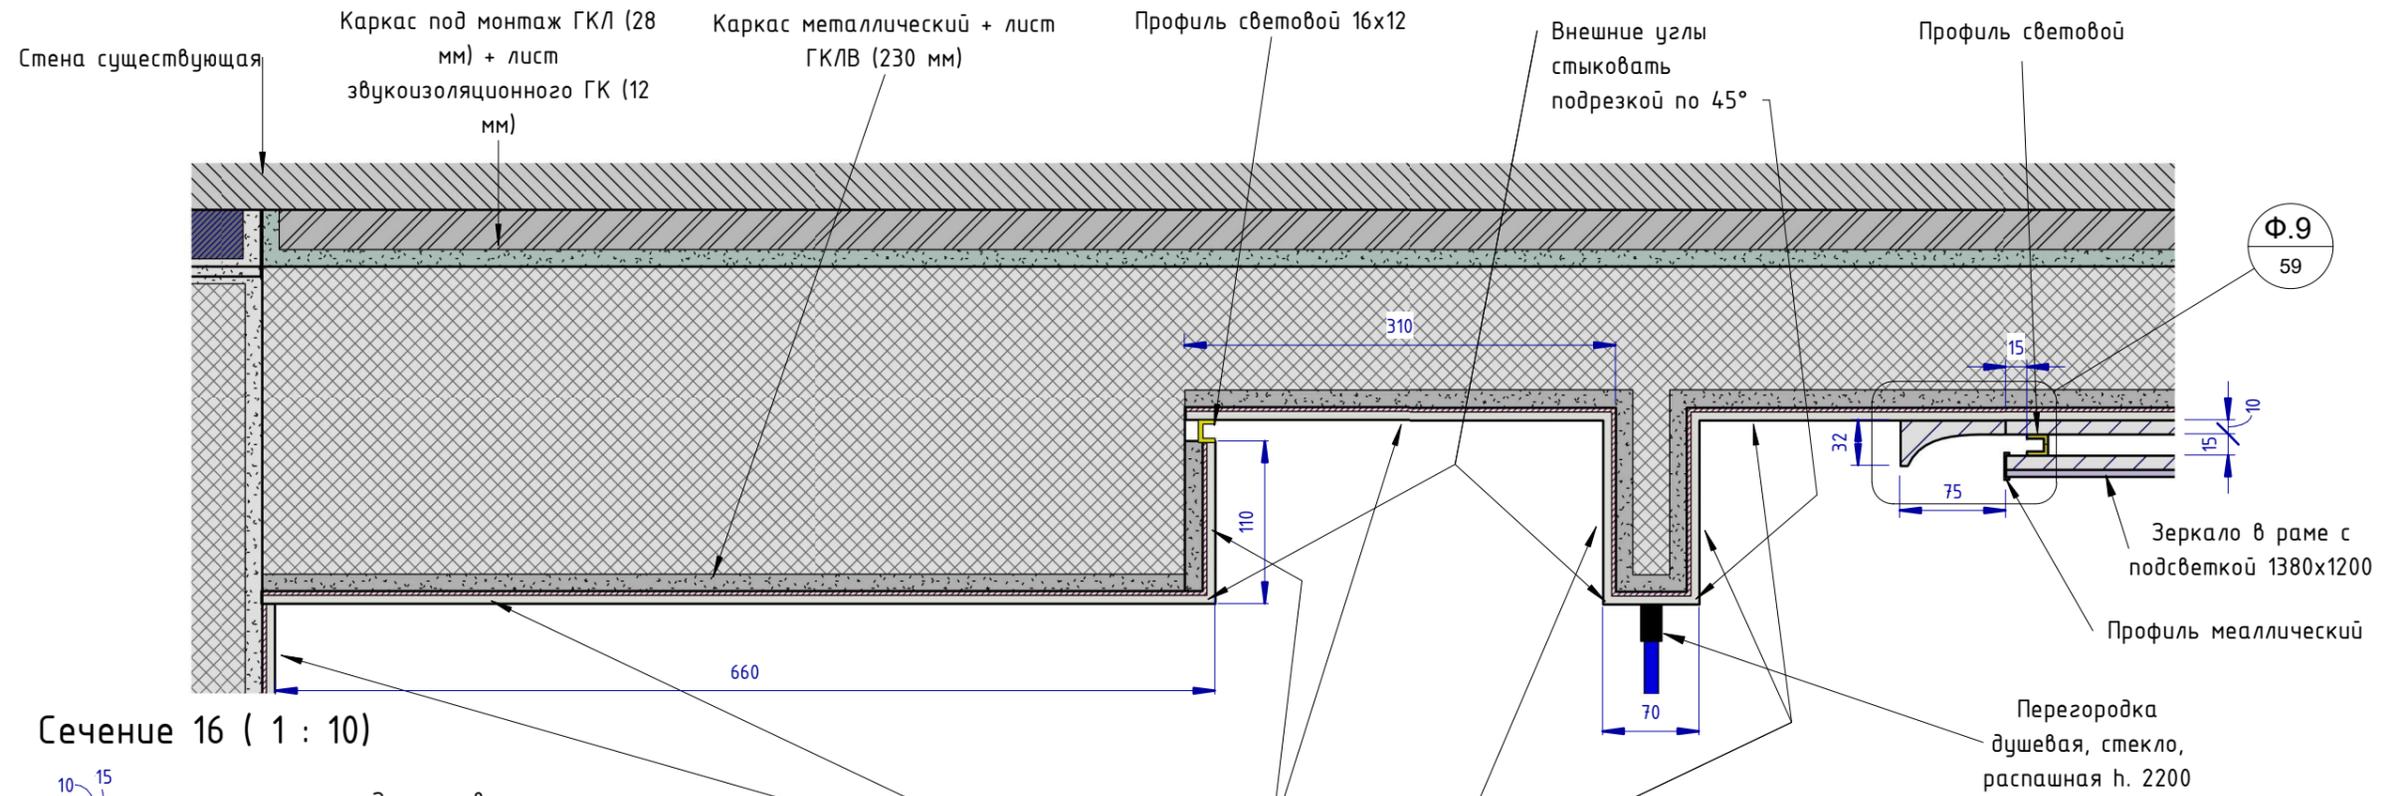


Сечение 16 (1 : 10)

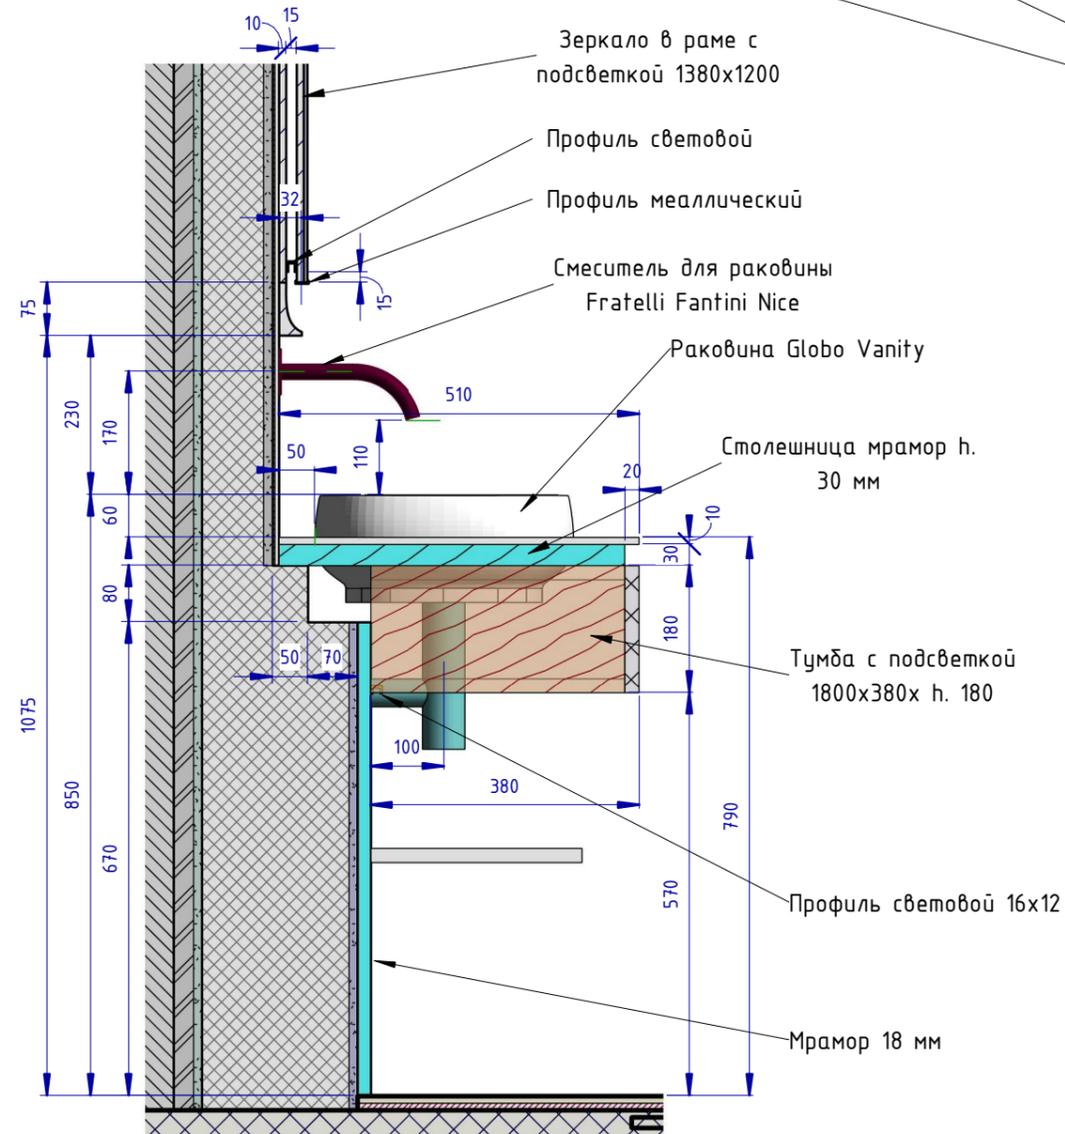

Сечение 17 (1 : 5)

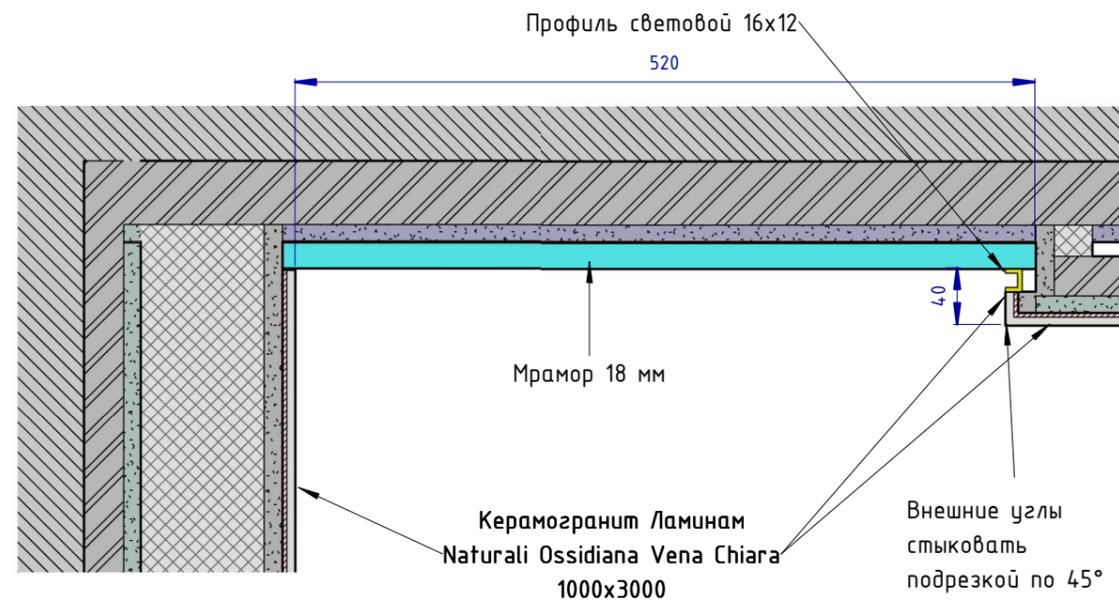


Фрагмент 9 (1 : 2)

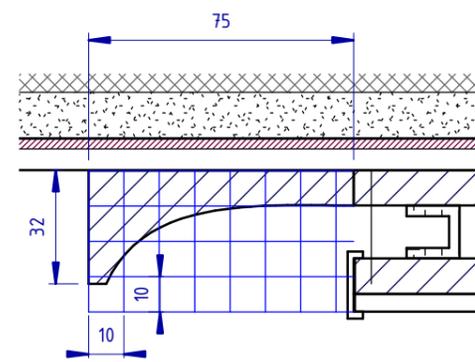

| | | | | | | | | | | | |
|---|--------------|--------|---------|------|--|--|------|--------|--|--|--|
| Изм. | | | | | | Проект: Отель Мрия - номер 2213 Family | | | | | |
| Кол.уч. | Лист | № док. | Подпись | Дата | | Стадия | Лист | Листов | | | |
| Дизайнер | Пейков Ю. А. | | | | | П | 59 | | | | |
| Развёртки стен санузла. Разрезы. Расчётный чертёж | | | | | | | | | | | |


Санузел 3-3 (1 : 20)

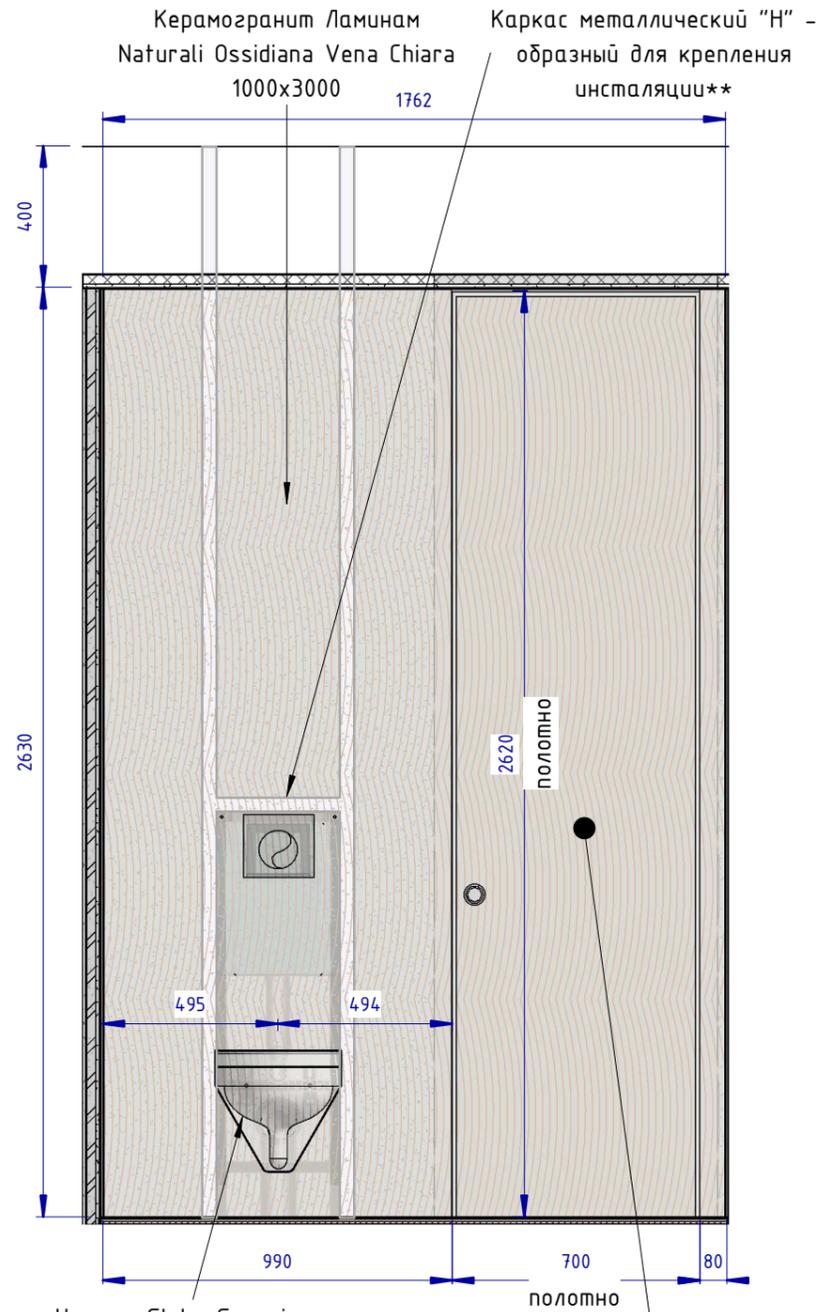

Унитаз Globo Genesis с
инсталляцией TECE Profil Uni
2.0 h. 1120, кнопка TECE
Square


Дверь инвизибл полотно
700 x 2620 мм (проём
800x2680) с обратным
открыванием

Санузел 4-4 (1 : 20)

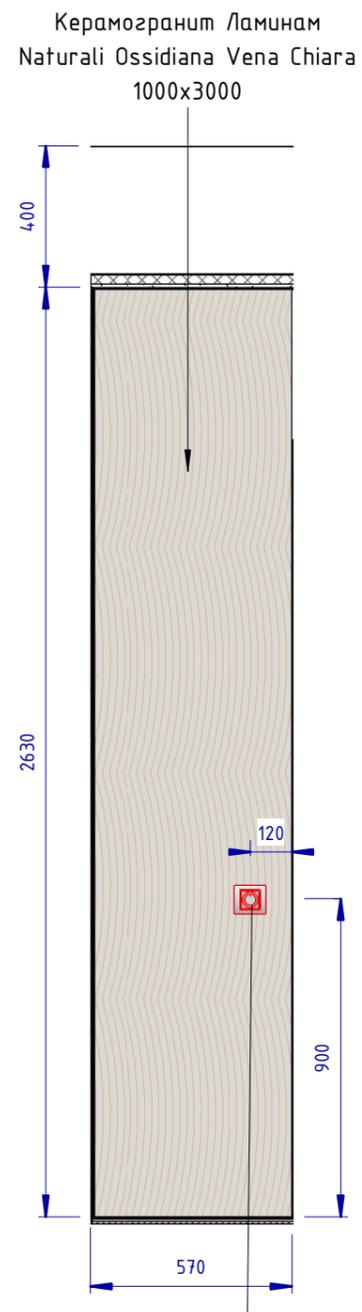

Терморегулятор ТП


Санузел 5-5 (1 : 20)

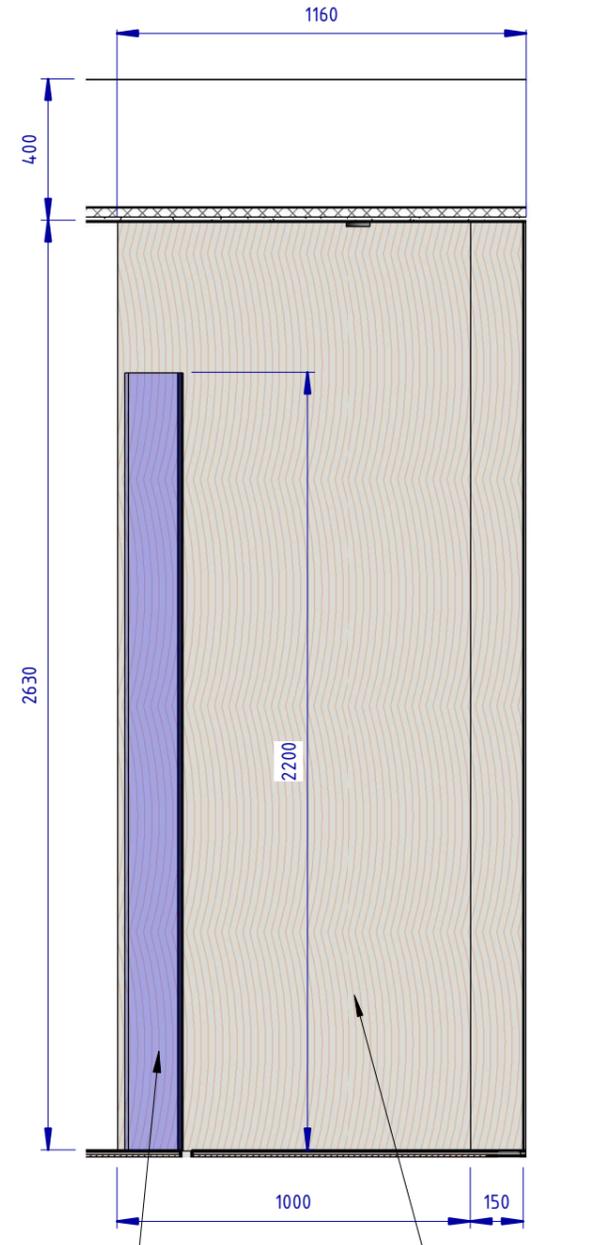

Перегородка
душевая, стекло,
распашная h. 2200

Керамогранит Ламинат
Naturali Ossidiana Vena Chiara
1000x3000

Санузел 6-6 (1 : 20)

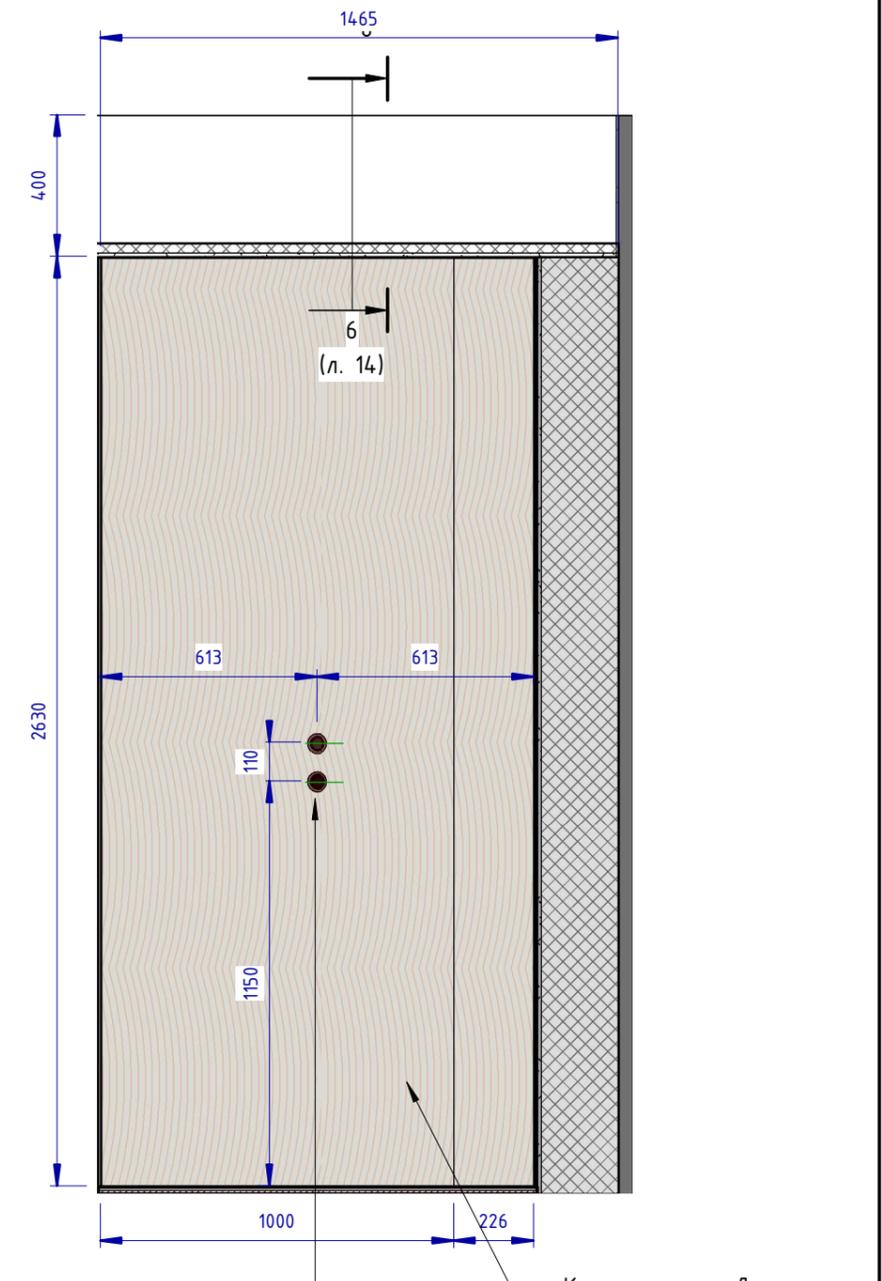

Смеситель душевой Fratelli
Fantini Nice


Керамогранит Ламинат
Naturali Ossidiana Vena Chiara
1000x3000

ПРИМЕЧАНИЕ:


** - Конструктивные узлы, сечения профилей рассчитать технологу фирмы-изготовителя

| | | | | | |
|--|---------|--------------|--------|---------|------|
| Проект: Отель Мрия - номер 2213 Family | | | | | |
| Изм. | Кол.уч. | Лист | № док. | Подпись | Дата |
| Дизайнер | | Пейков Ю. А. | | | |
| | | | | | |
| | | | | | |
| Развёртки стен санузла. Расчётный чертёж | | | | Стадия | Лист |
| | | | | П | 60 |
| | | | | Листов | |

3D орто ()

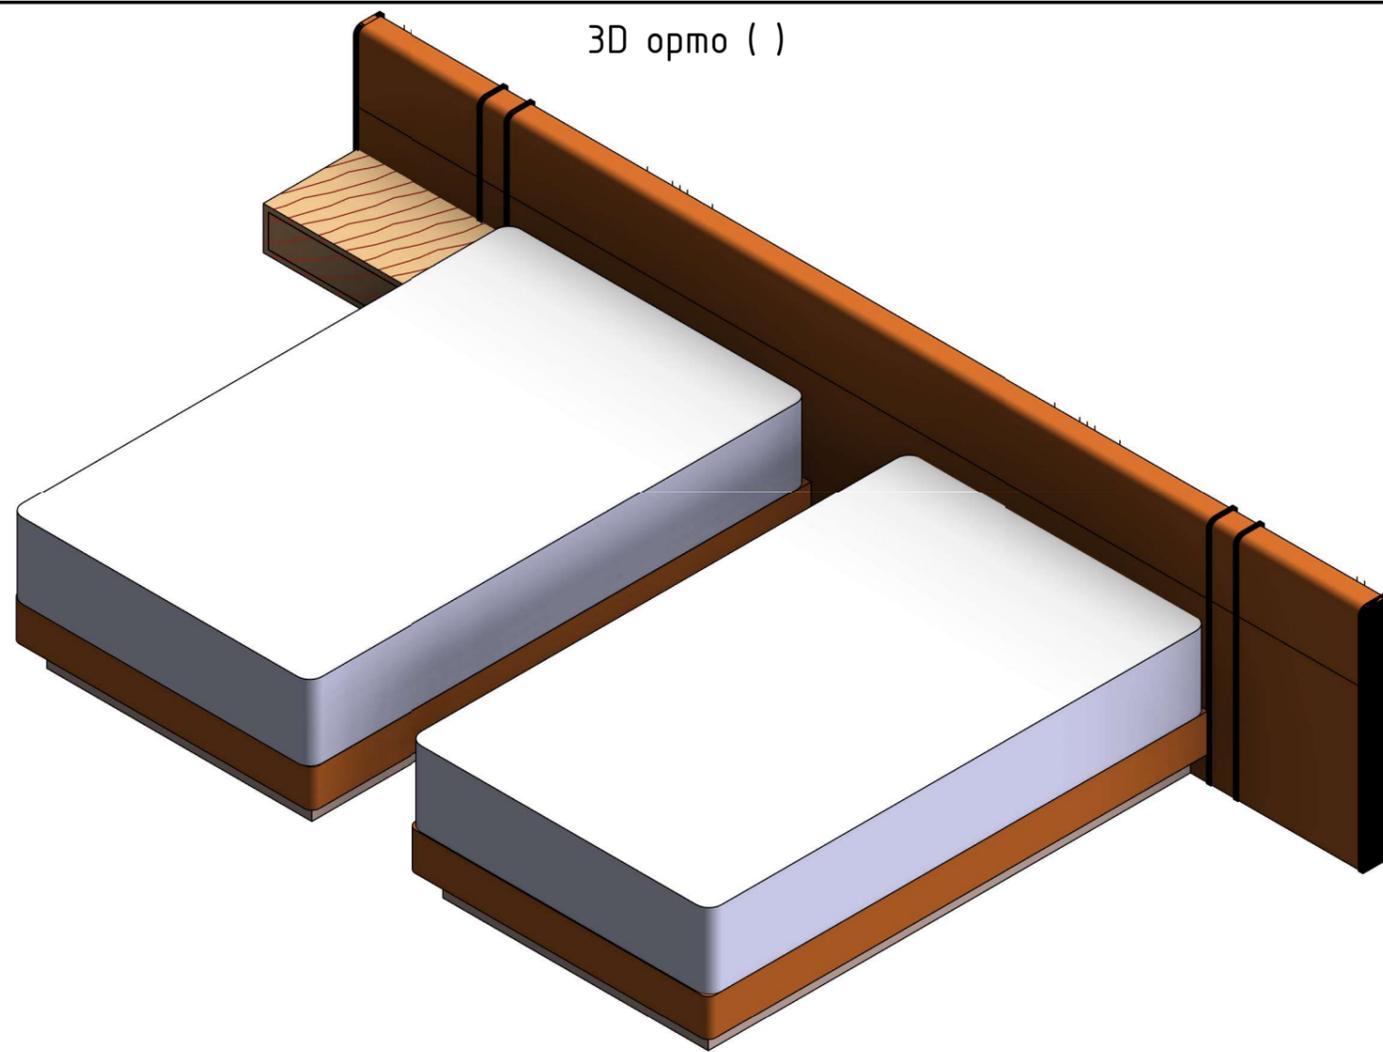

Отметка сверху (1 : 25)

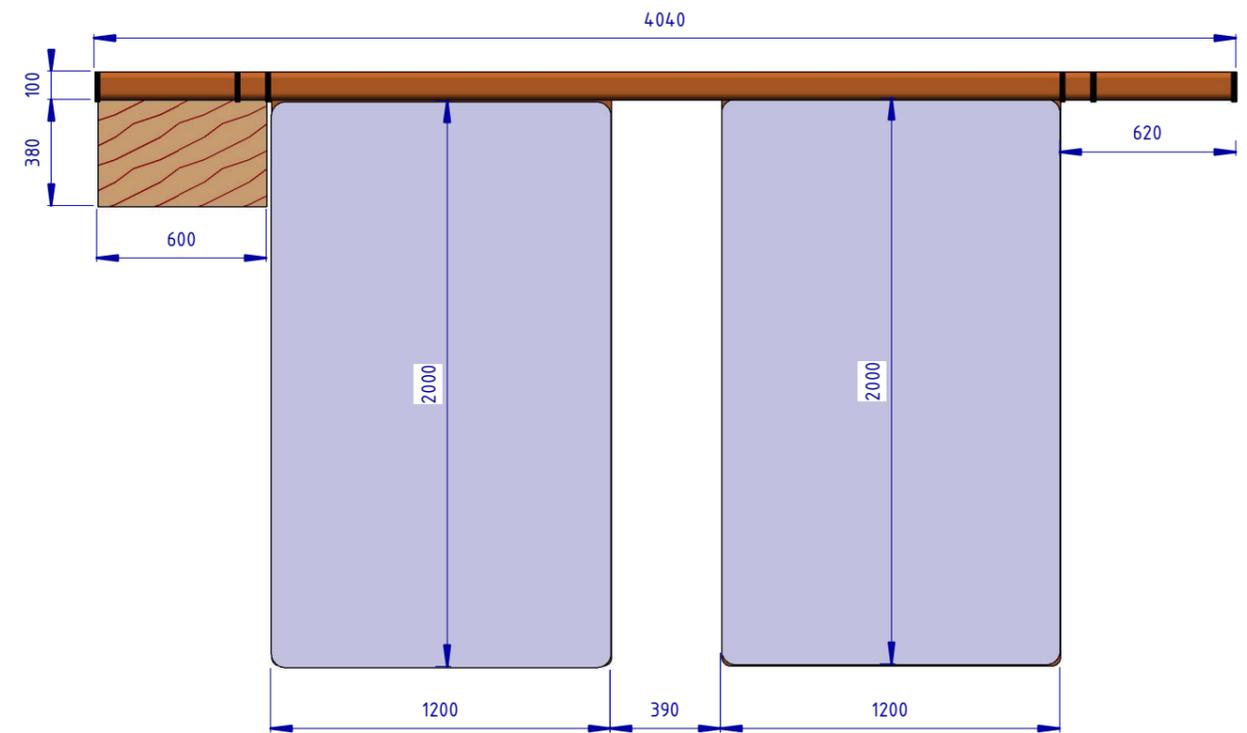


Детализация декоративных вставок




Вставки декоративные вдавлены в мягкую обивку


Отметка спереди (1 : 25)

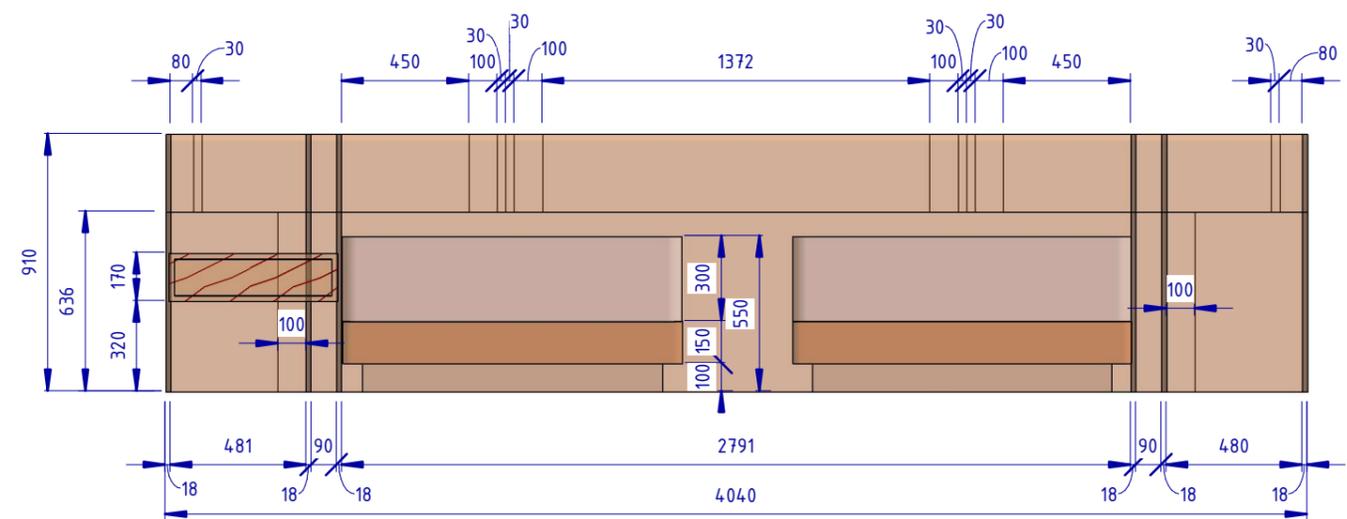


| | | | | | | | | |
|----------|---------|--------------|--------|---------|------|--|------|--------|
| | | | | | | Проект: Отель Мрия - номер 2213 Family | | |
| Изм. | Кол.уч. | Лист | № док. | Подпись | Дата | | | |
| Дизайнер | | Пейков Ю. А. | | | | Стадия | Лист | Листов |
| | | | | | | П | 61 | |
| | | | | | | Кровать | | |
| | | | | | | Копировал | | |
| | | | | | | Формат | | |

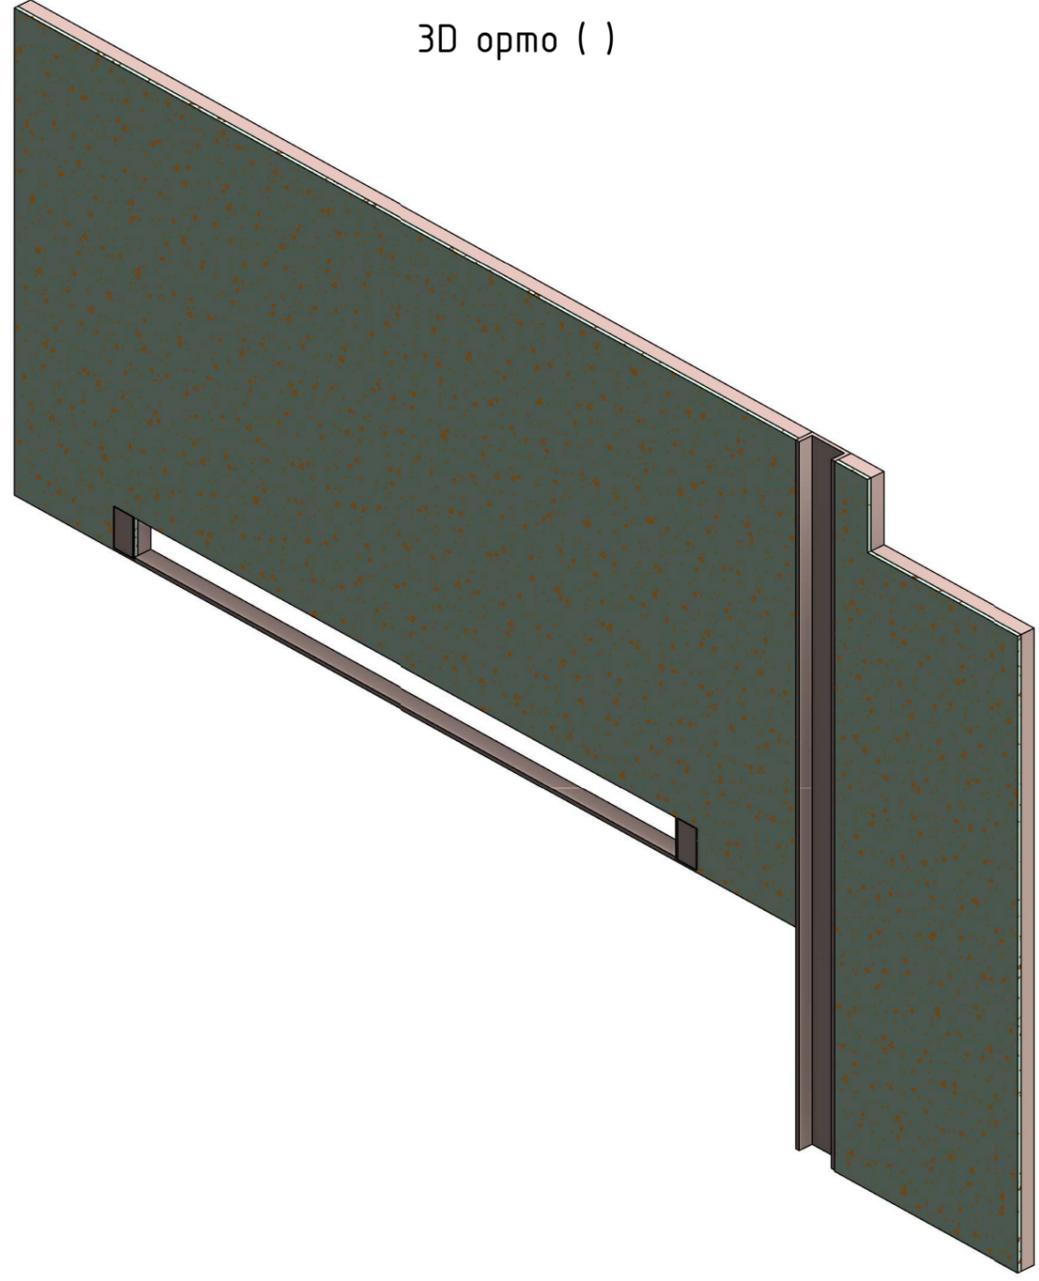

Отметка сверху (1 : 25)

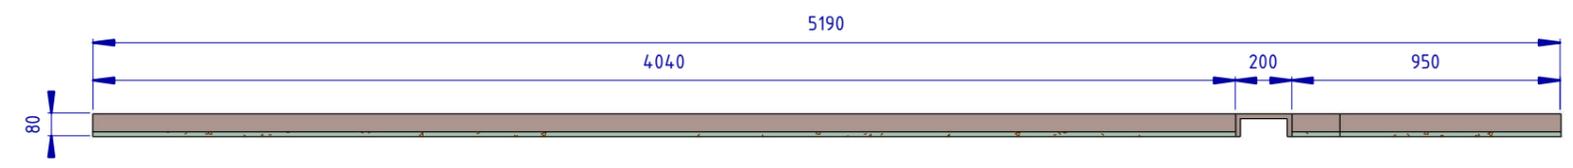


Отметка спереди (1 : 25)

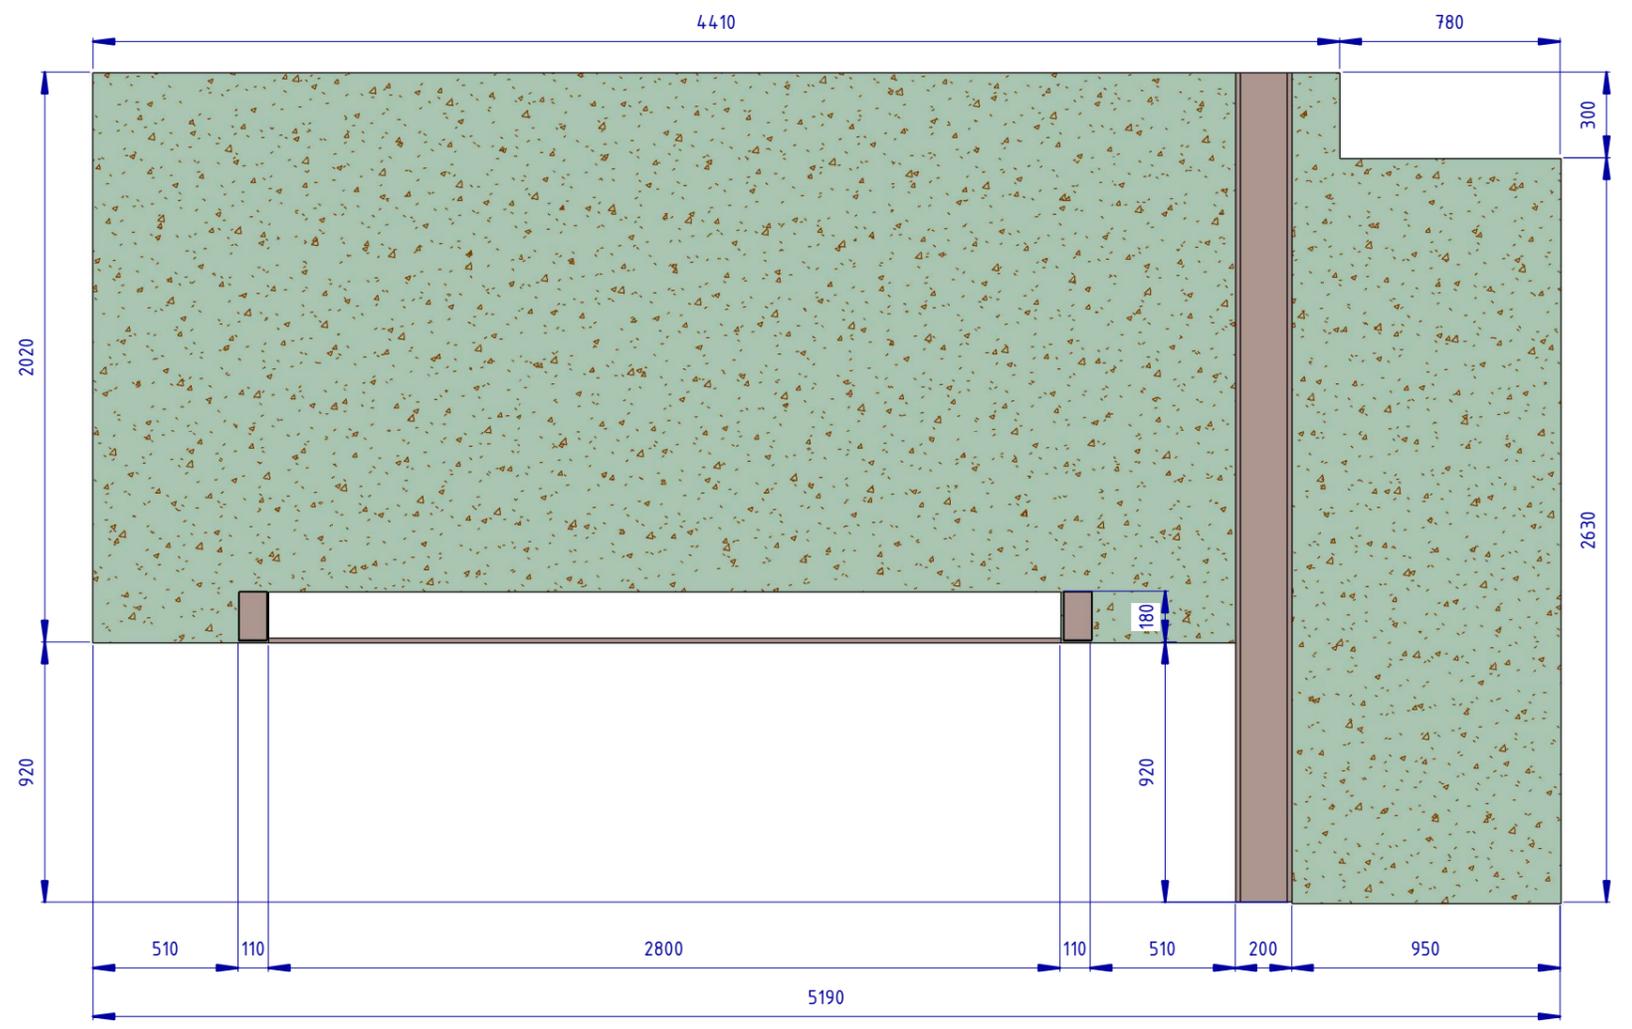


| | | | | | | | | | | | |
|----------|--------------|------|--------|---------|------|--|--|--|--------|------|--------|
| | | | | | | Проект: Отель Мрия - номер 2213 Family | | | | | |
| Изм. | Кол.уч. | Лист | № док. | Подпись | Дата | Мебельная конструкция над кроватью | | | | | |
| Дизайнер | Пейков Ю. А. | | | | | | | | Стадия | Лист | Листов |
| | | | | | | | | | П | 62 | |
| | | | | | | | | | | | |


3D орто ()

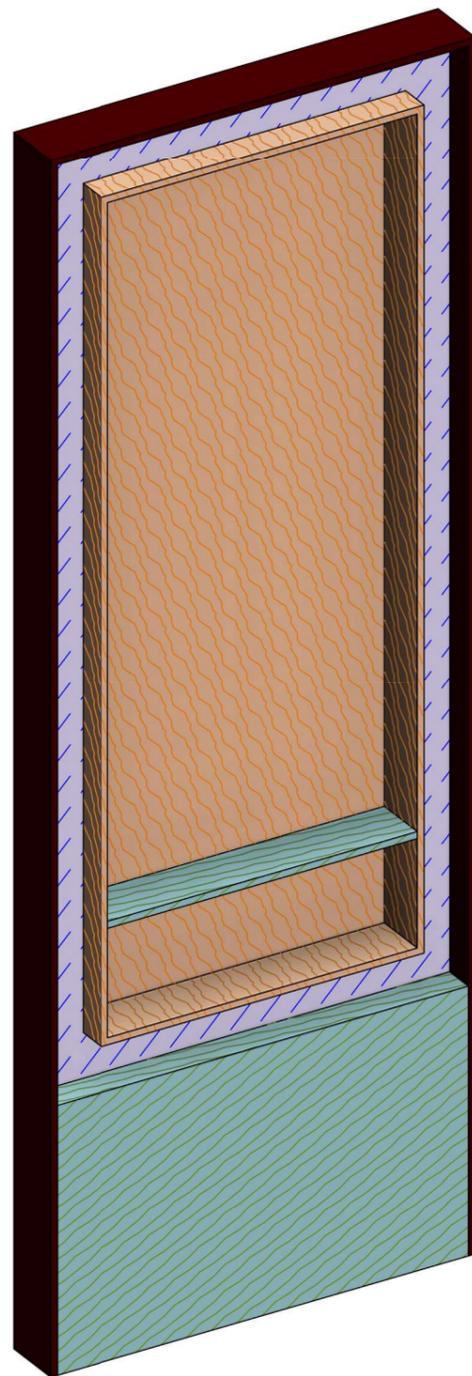

Отметка сверху (1 : 10)

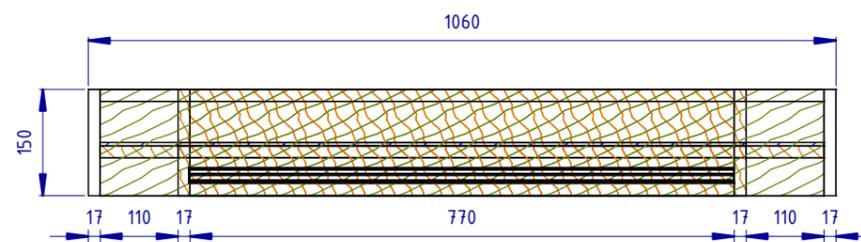


Отметка спереди (1 : 25)

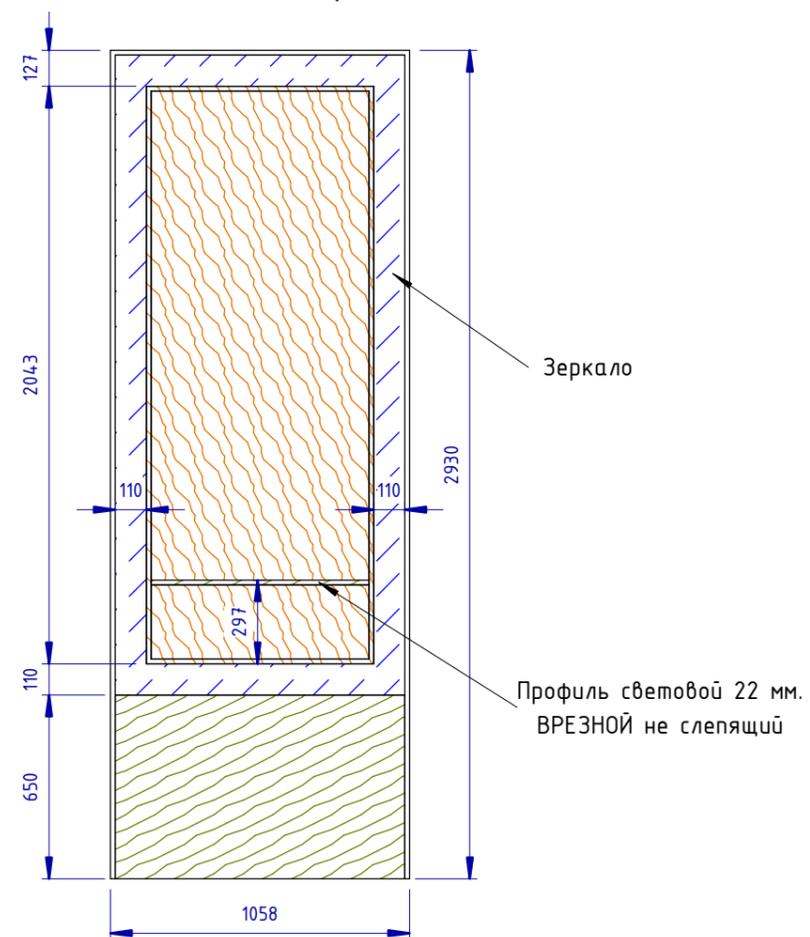


| | | | | | | | | |
|----------|---------|--------------|--------|---------|------|--|------|--------|
| | | | | | | Проект: Отель Мрия - номер 2213 Family | | |
| Изм. | Кол.уч. | Лист | № док. | Подпись | Дата | | | |
| Дизайнер | | Пейков Ю. А. | | | | Стадия | Лист | Листов |
| | | | | | | П | 63 | |
| | | | | | | Мебельная конструкция рядом с креслом | | |
| | | | | | | | | |


3D орто ()

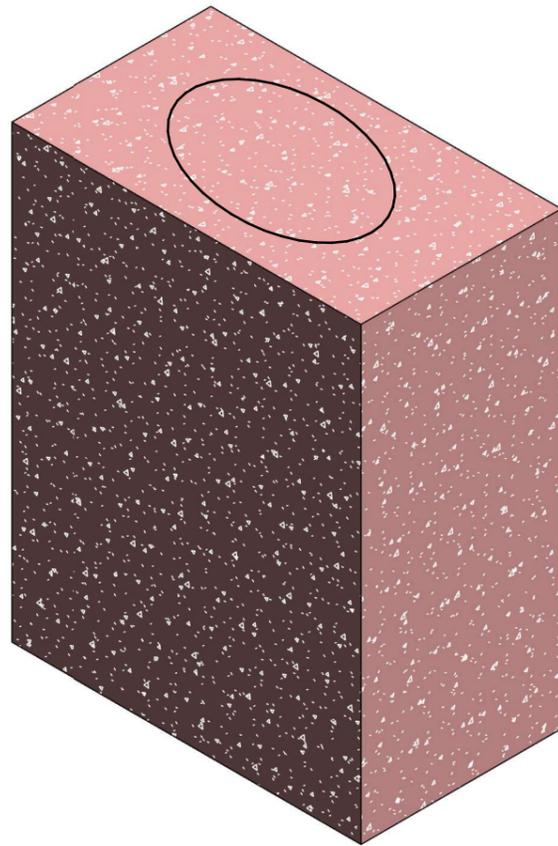

Отметка сверху (1 : 2)

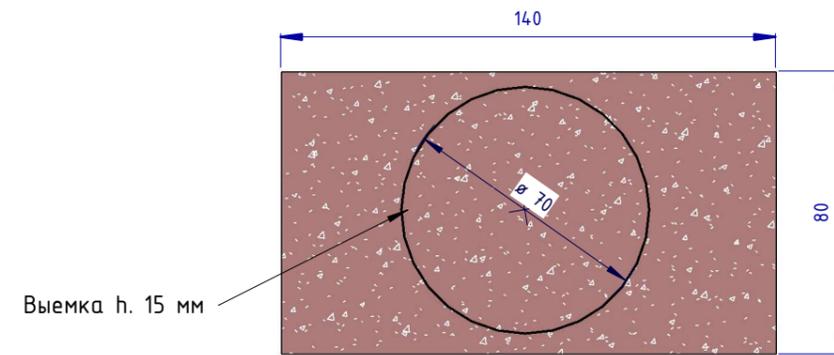


Отметка спереди (1 : 2)

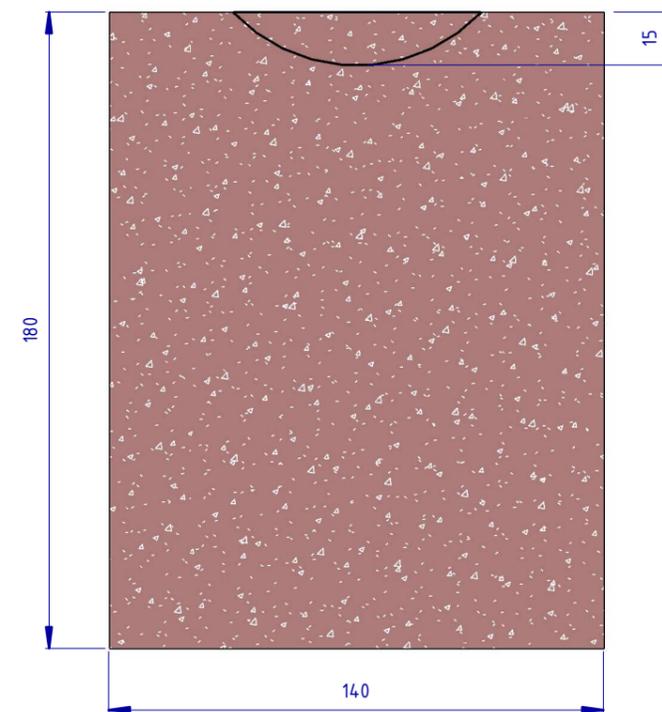


| | | | | | | | | |
|----------|---------|--------------|--------|---------|------|--|------|--------|
| | | | | | | Проект: Отель Мрия - номер 2213 Family | | |
| Изм. | Кол.уч. | Лист | № док. | Подпись | Дата | | | |
| Дизайнер | | Пейков Ю. А. | | | | Стадия | Лист | Листов |
| | | | | | | П | 64 | |
| | | | | | | Пьедестал для драгоценностей | | |
| | | | | | | | | |


3D орто ()

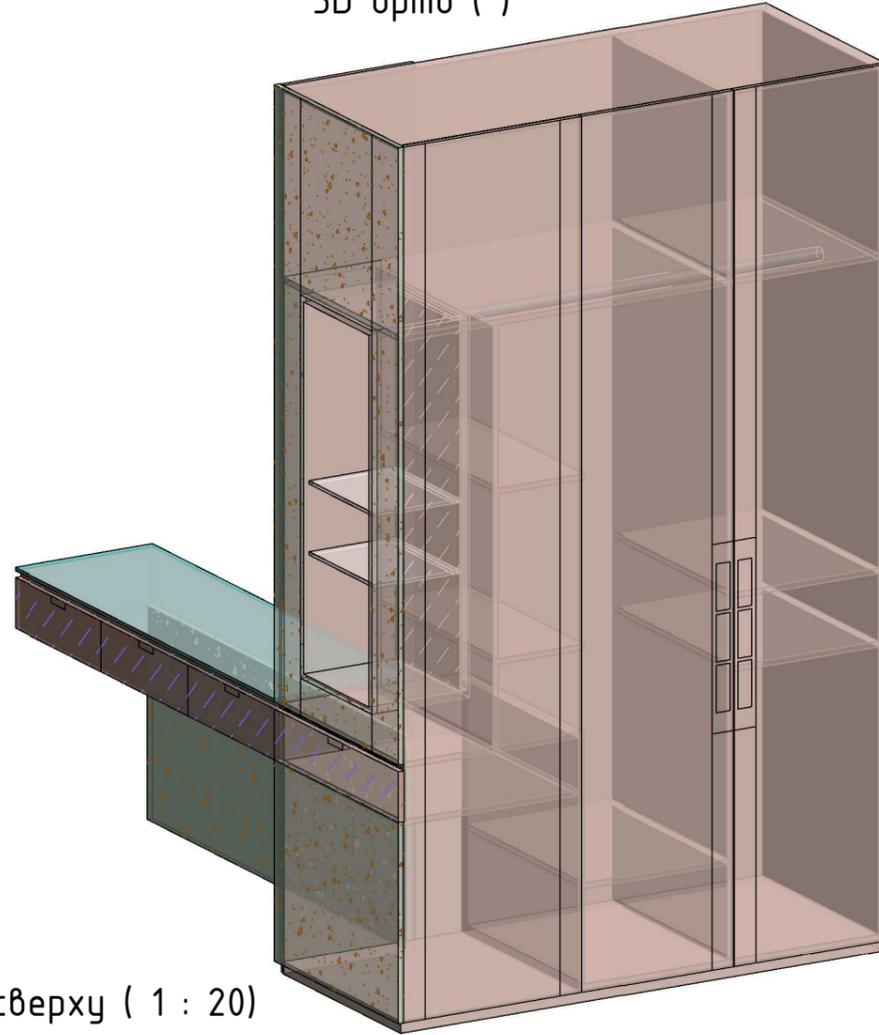



Вид 1 (1 : 20)

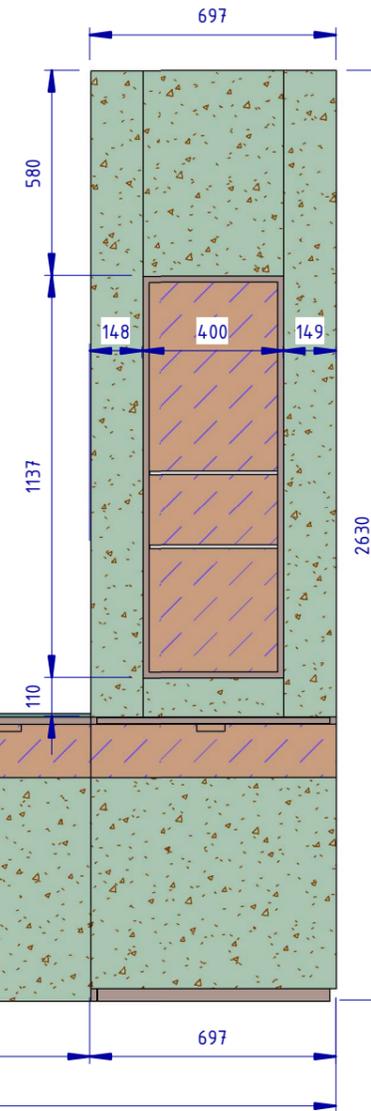

Вид 2 (1 : 20)

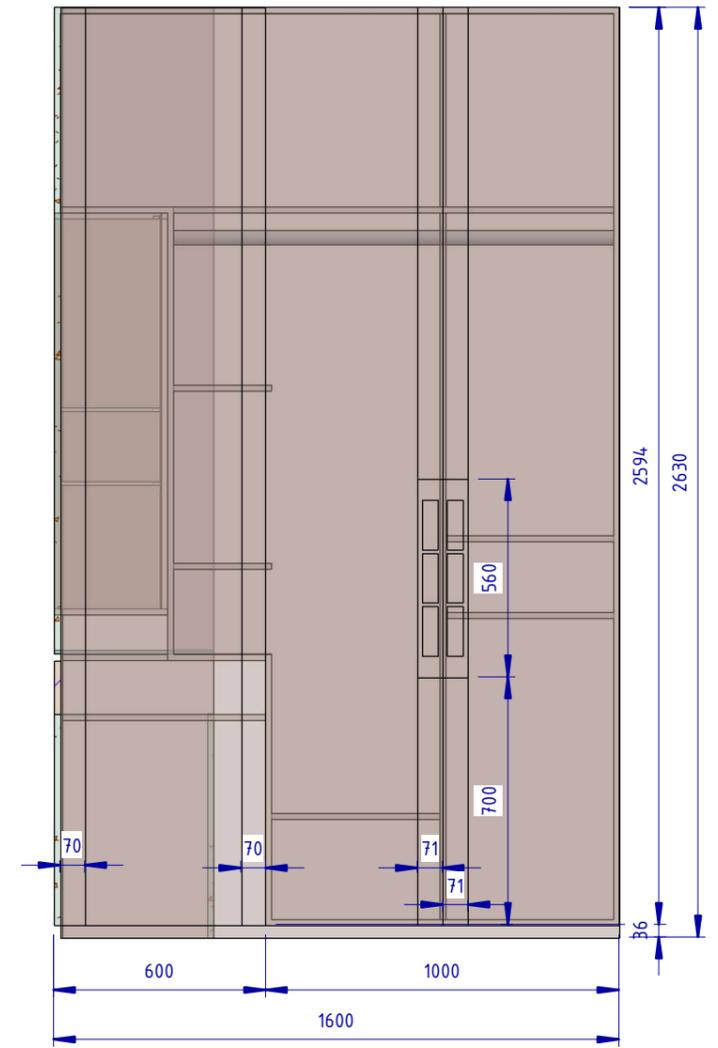


Вид сверху (1 : 20)

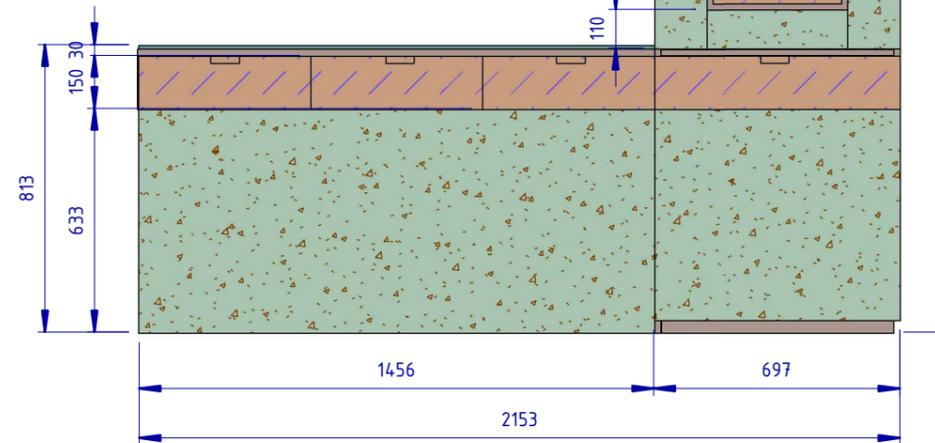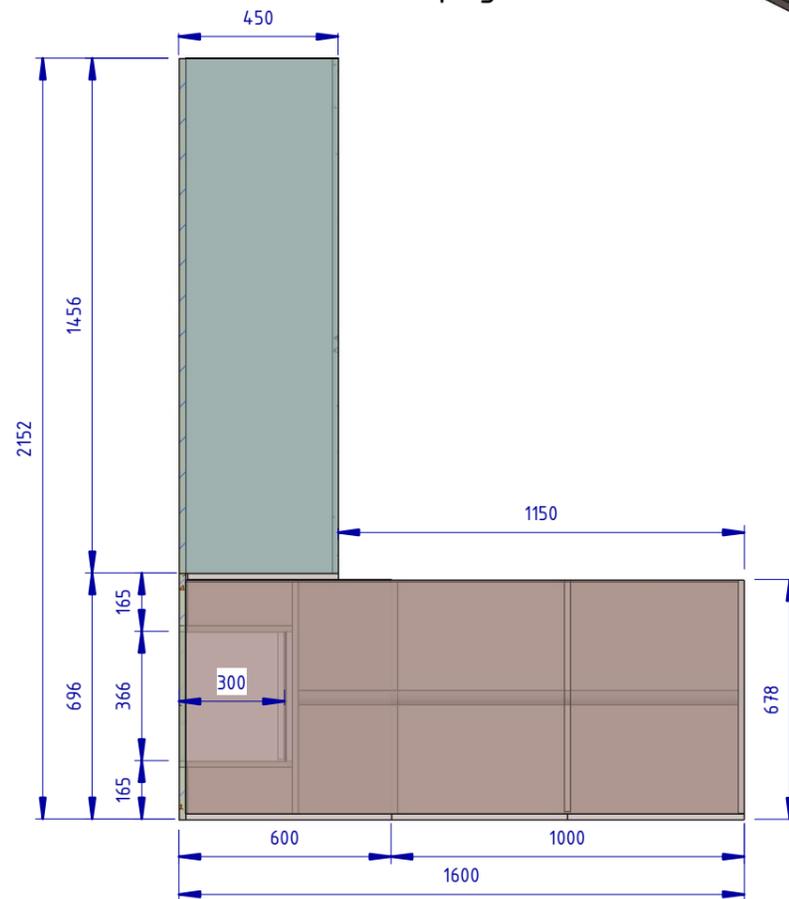


| Изм. | Кол.уч. | Лист | № док. | Подпись | Дата | Проект: Отель Мрия - номер 2213 Family | | | |
|----------|---------|--------------|--------|---------|------|--|--------|------|--------|
| Дизайнер | | Пейков Ю. А. | | | | Туалетный стол, шкаф | Стадия | Лист | Листов |
| | | | | | | | П | 65 | |


3D орто ()

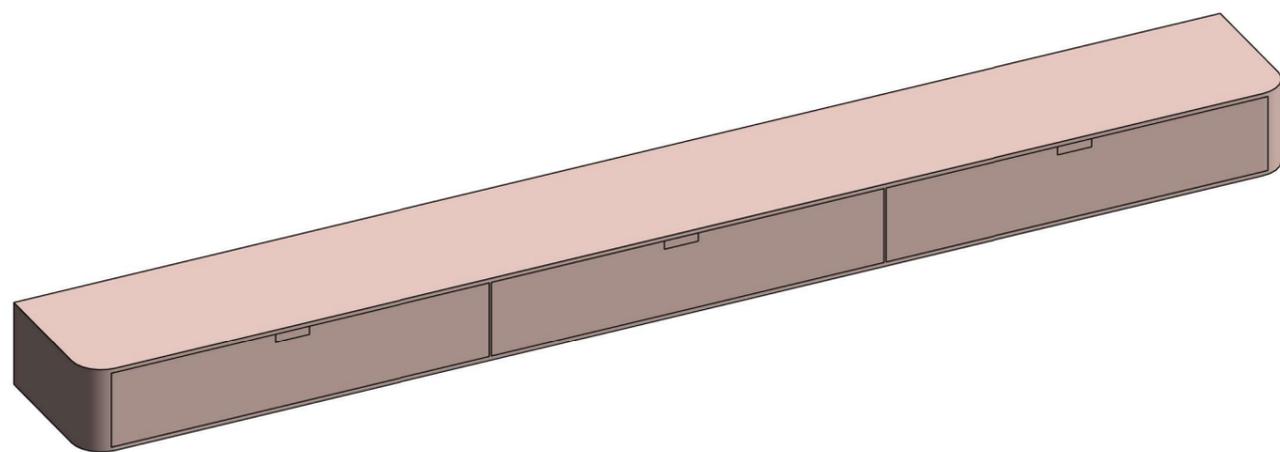

Отметка сверху (1 : 20)

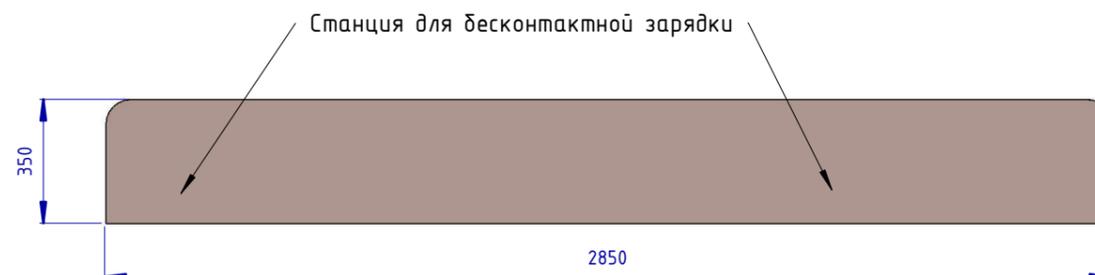

Отметка спереди (1 : 20)

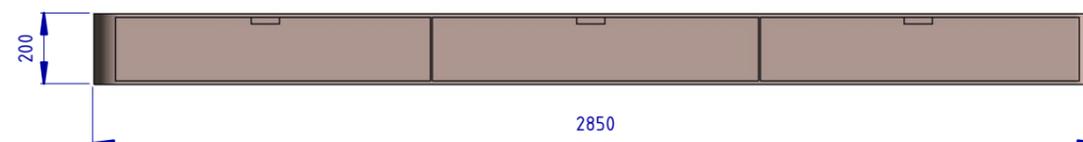


| | | | | | | | | |
|----------|---------|--------------|--------|---------|------|--|------|--------|
| | | | | | | Проект: Отель Мрия - номер 2213 Family | | |
| Изм. | Кол.уч. | Лист | № док. | Подпись | Дата | | | |
| Дизайнер | | Пейков Ю. А. | | | | | | |
| | | | | | | Тумба под ТВ панелью | | |
| | | | | | | Стадия | Лист | Листов |
| | | | | | | П | 66 | |


3D орто ()



Отметка спереди (1 : 20)

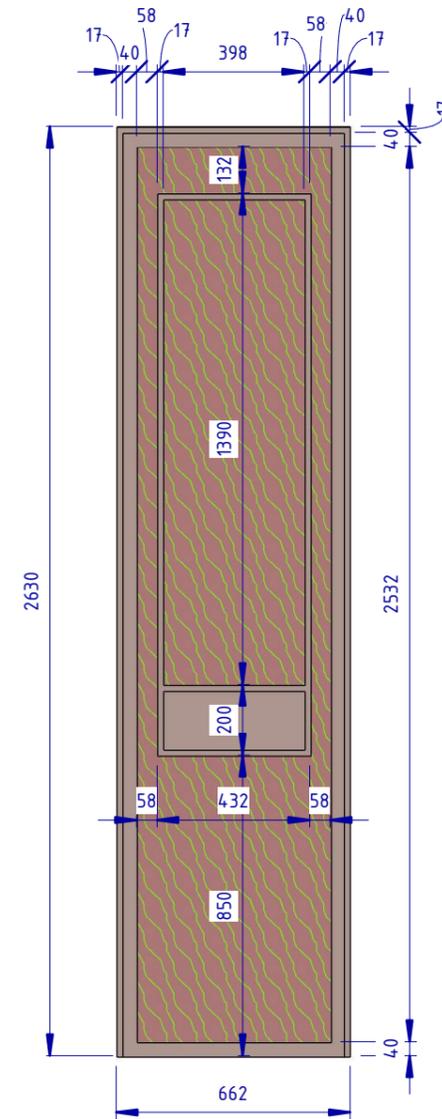


Отметка сверху (1 : 10)

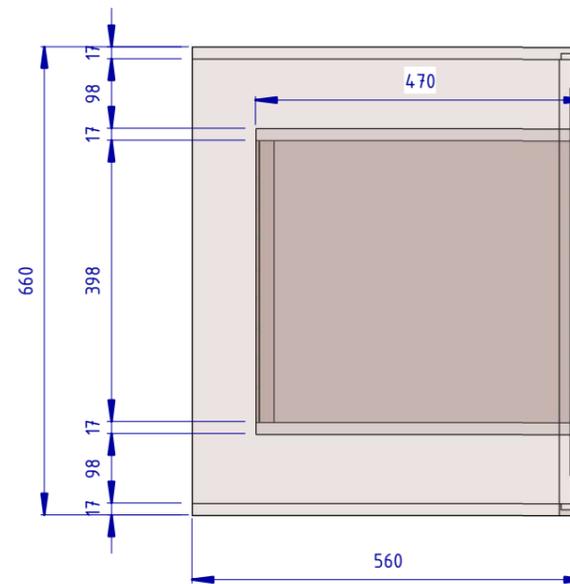


| Изм. | Кол.уч. | Лист | № док. | Подпись | Дата | Проект: Отель Мрия - номер 2213 Family | | | |
|----------|---------|--------------|--------|---------|------|--|--------|------|--------|
| Дизайнер | | Пейков Ю. А. | | | | Шкаф в прихожей | Стадия | Лист | Листов |
| | | | | | | | П | 67 | |
| | | | | | | | | | |
| | | | | | | | | | |


3D орто ()

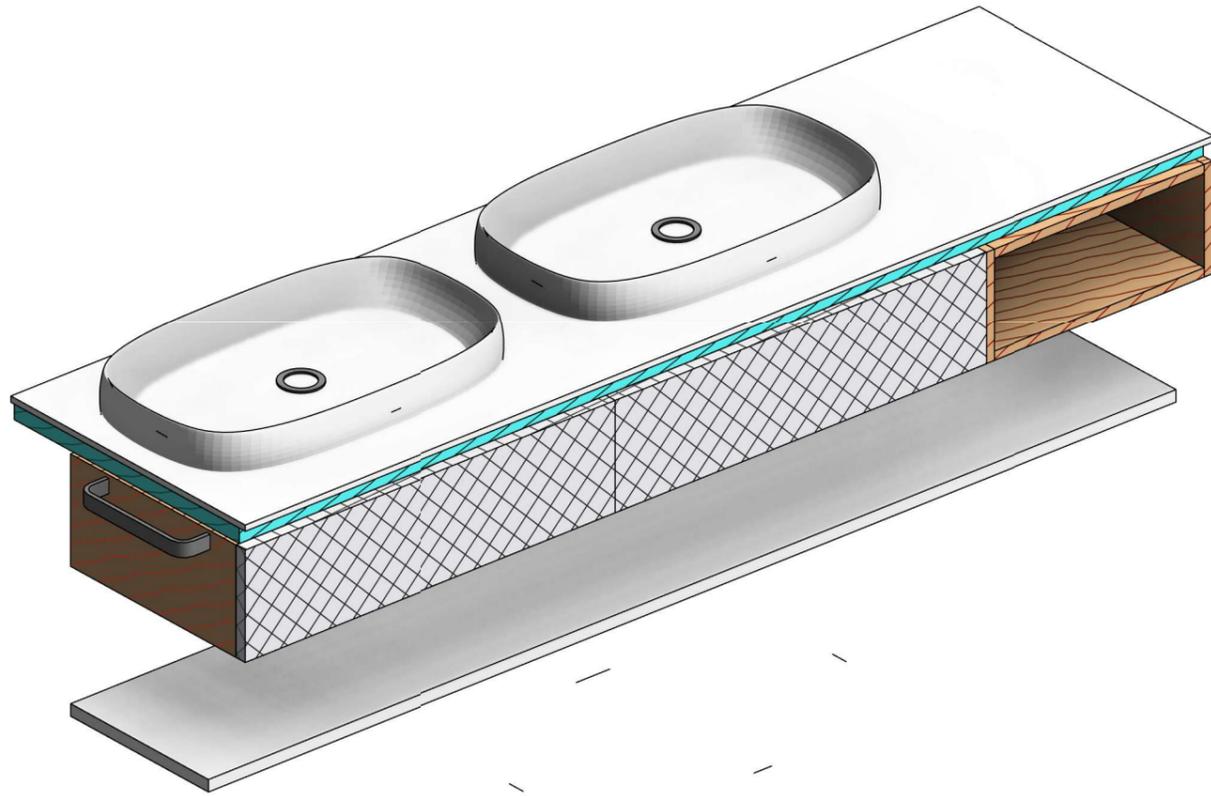


Отметка сверху (1 : 10)

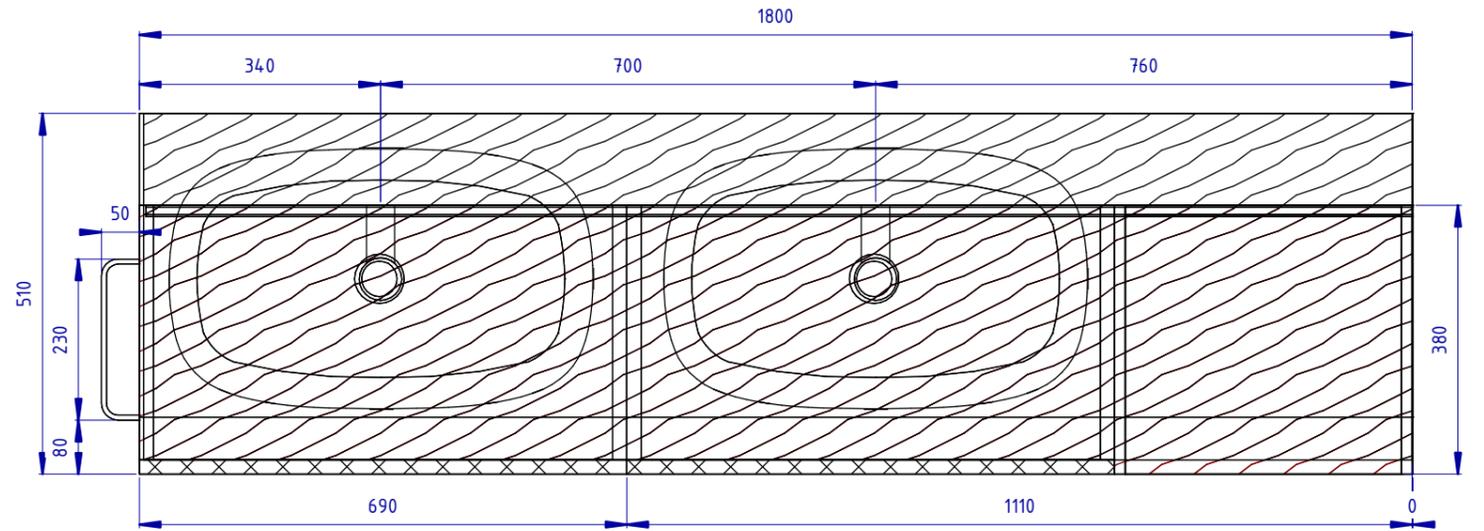

Отметка слева (1 : 10)

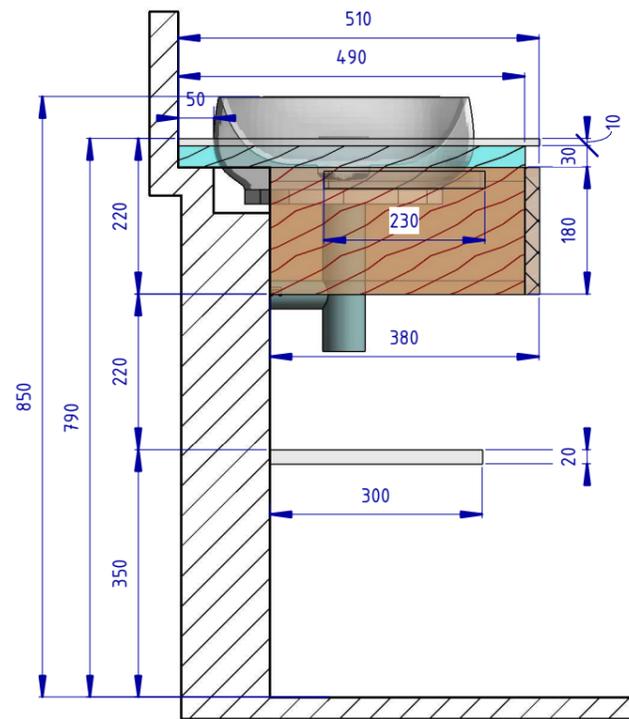


Отметка спереди (1 : 10)

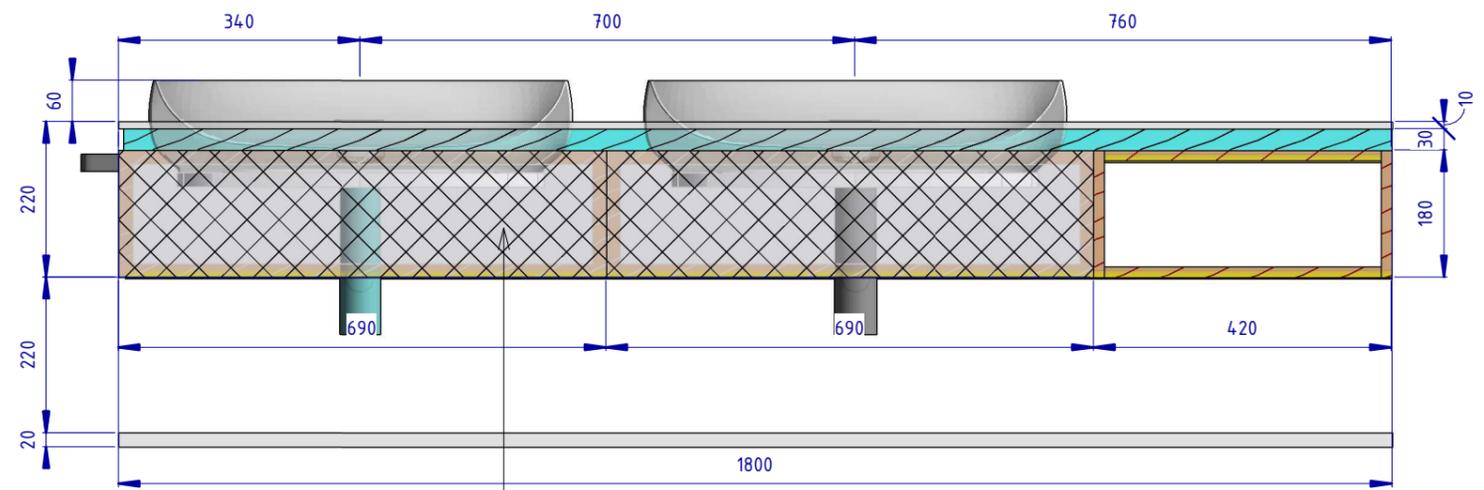

Фасад МДФ с 3Д фрезеровкой, крашеный


| | | | | | | | | |
|----------|---------|--------------|--------|---------|------|--|------|--------|
| | | | | | | Проект: Отель Мрия - номер 2213 Family | | |
| Изм. | Кол.уч. | Лист | № док. | Подпись | Дата | | | |
| Дизайнер | | Пейков Ю. А. | | | | Стадия | Лист | Листов |
| | | | | | | П | 70 | |
| | | | | | | Тумба с раковинами | | |
| | | | | | | | | |

3D орто ()

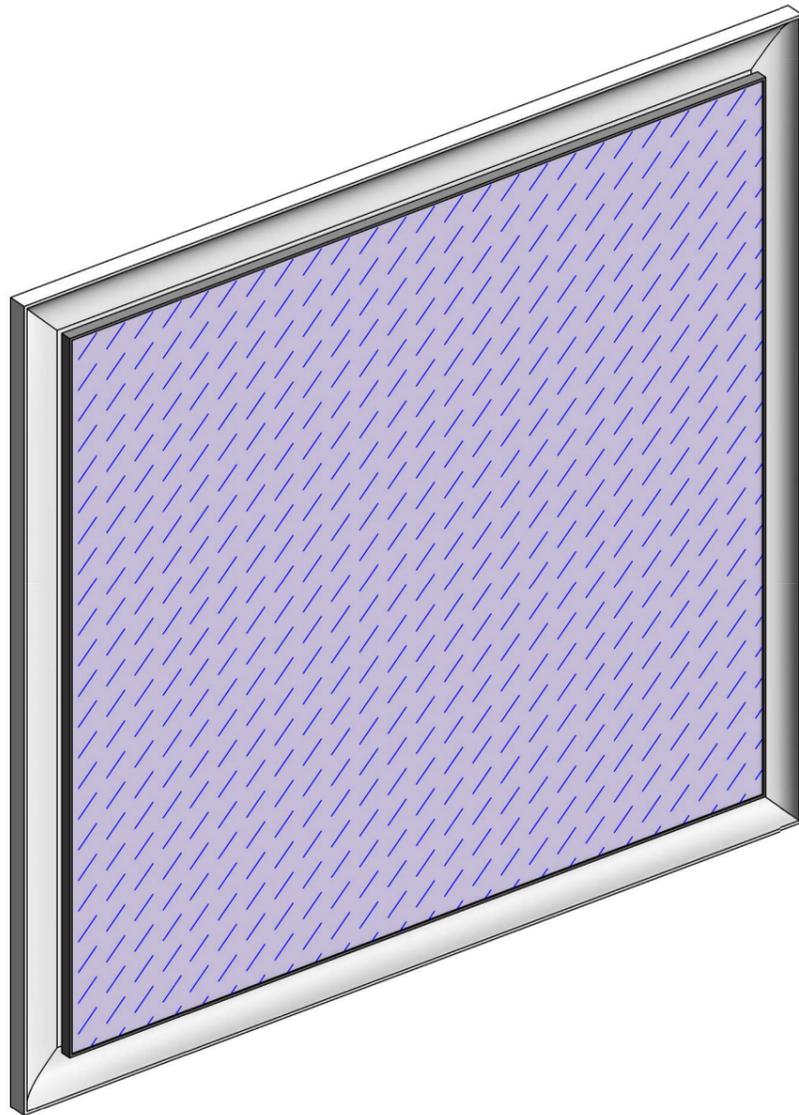


Отметка сверху (1 : 5)

Профиль с ЛЕД-лентой

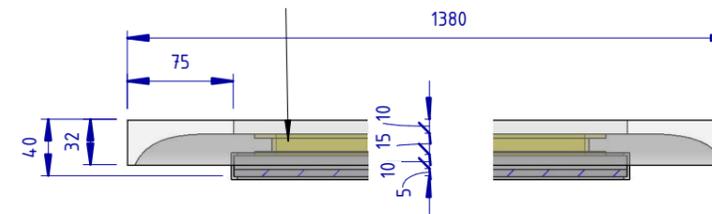


Отметка спереди (1 : 10)

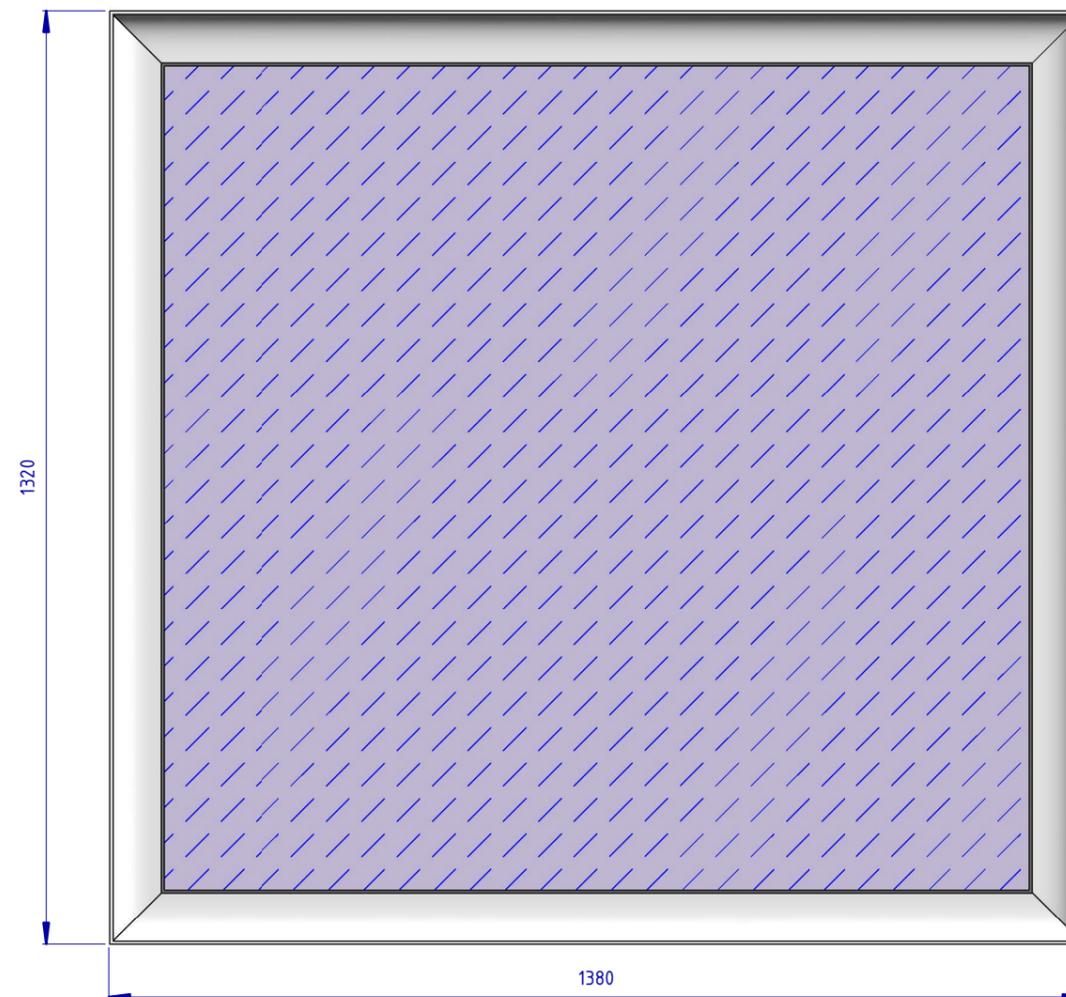


| | | | | | | | | |
|----------|---------|--------------|--------|---------|------|--|------|--------|
| | | | | | | Проект: Отель Мрия - номер 2213 Family | | |
| Изм. | Кол.уч. | Лист | № док. | Подпись | Дата | | | |
| Дизайнер | | Пейков Ю. А. | | | | Стадия | Лист | Листов |
| | | | | | | П | 71 | |
| | | | | | | Зеркало в санузле | | |
| | | | | | | | | |


3D орто ()

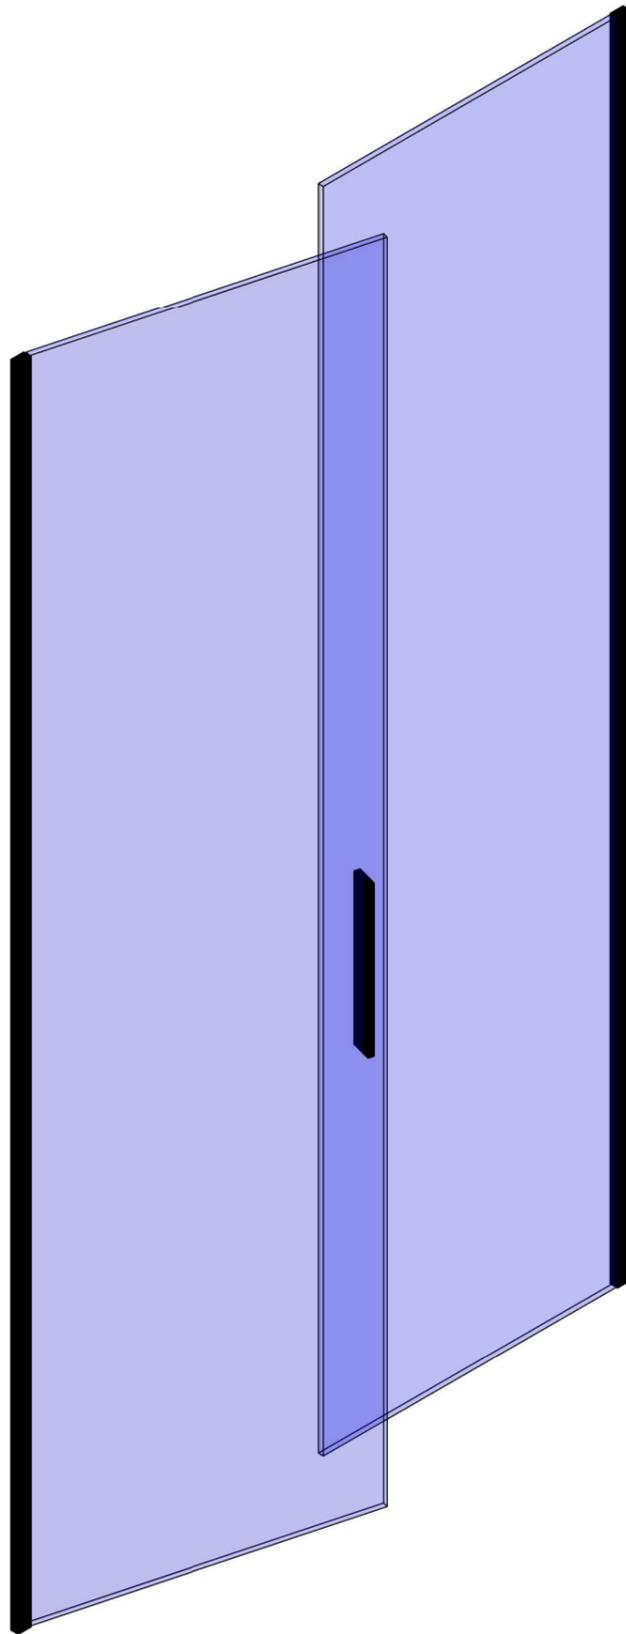

Отметка сверху (1 : 10)

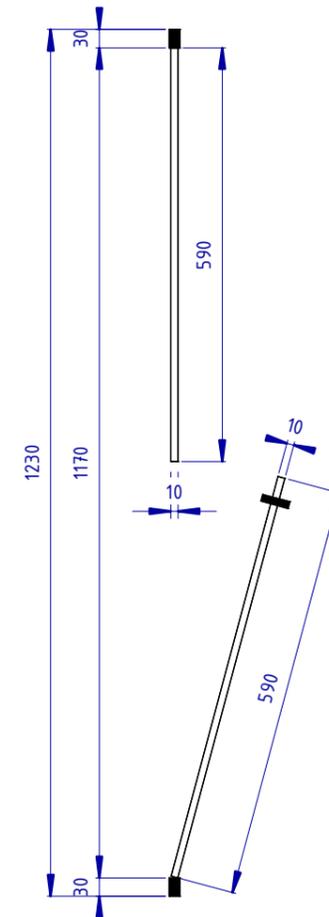

Отметка спереди (1 : 20)

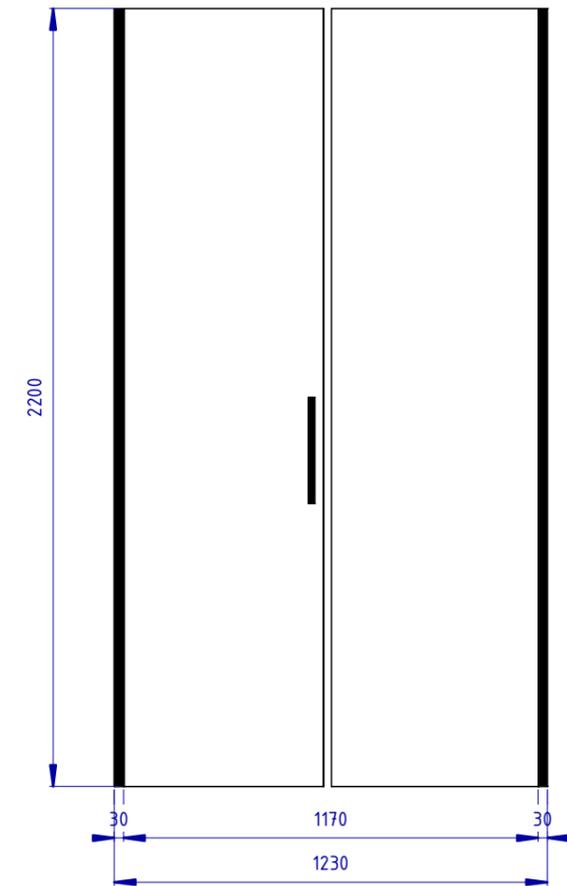


| | | | | | | | | |
|----------|---------|--------------|--------|---------|------|--|------|--------|
| | | | | | | Проект: Отель Мрия - номер 2213 Family | | |
| Изм. | Кол.уч. | Лист | № док. | Подпись | Дата | | | |
| Дизайнер | | Пейков Ю. А. | | | | | | |
| | | | | | | | | |
| | | | | | | | | |
| | | | | | | | | |
| | | | | | | Перегородка душевая | | |
| | | | | | | Стадия | Лист | Листов |
| | | | | | | П | 72 | |




Прикроватная напольная
цилиндрическая тумба D=450
H=500


Отметка сверху (1 : 5)

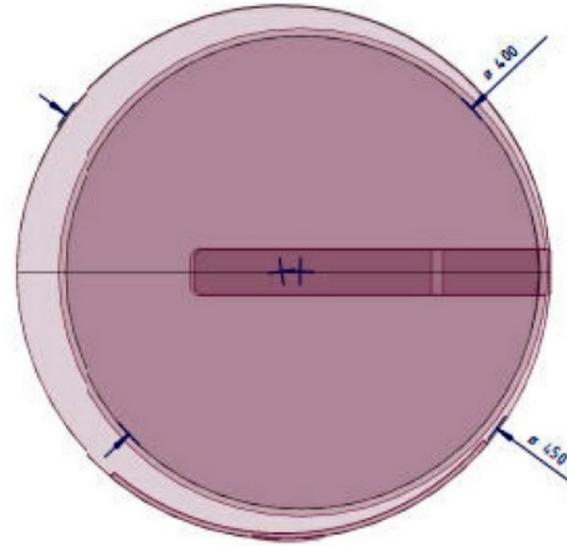

Отметка спереди (1 : 5)

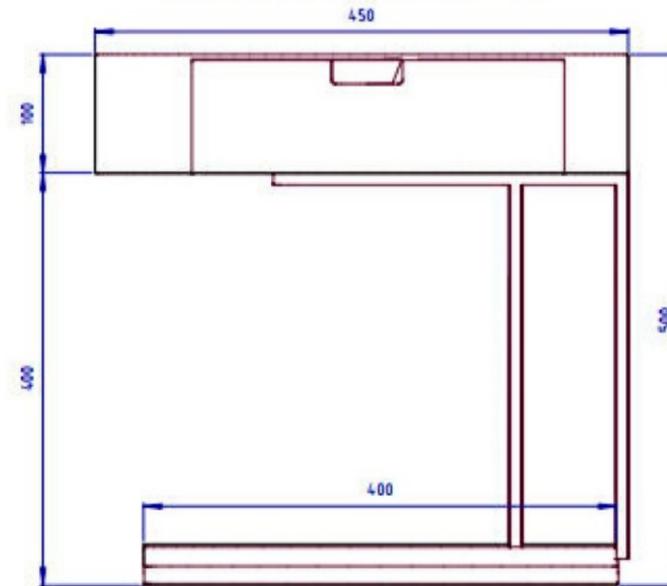


Аналог Meridiani Ralf
Night Table by Andrea
Parisio

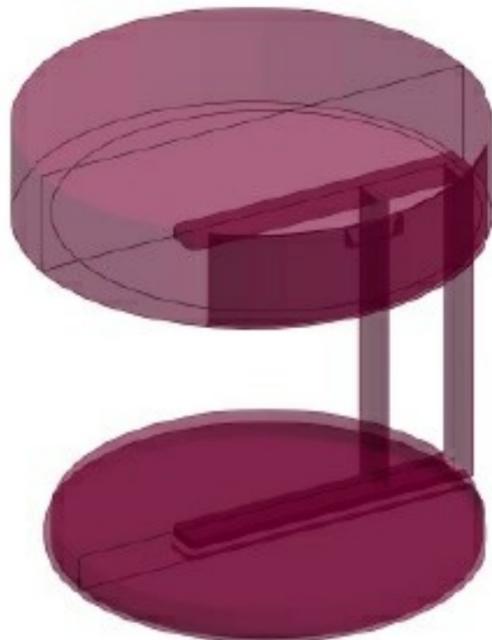

- Alaska Cream
Положить на
:кое основание
несущей рамы

| | | | | | | | | | |
|----------|---------|--------------|--------|---------|------|--|--------|------|--------|
| | | | | | | Проект: Отель Мрия - номер 2213 Family | | | |
| Изм. | Кол.уч. | Лист | № док. | Подпись | Дата | | | | |
| Дизайнер | | Пейков Ю. А. | | | | Тумба прикроватная | Стадия | Лист | Листов |
| | | | | | | | п | 73 | |
| | | | | | | | | | |

Расположение фрагментов мрамора ()

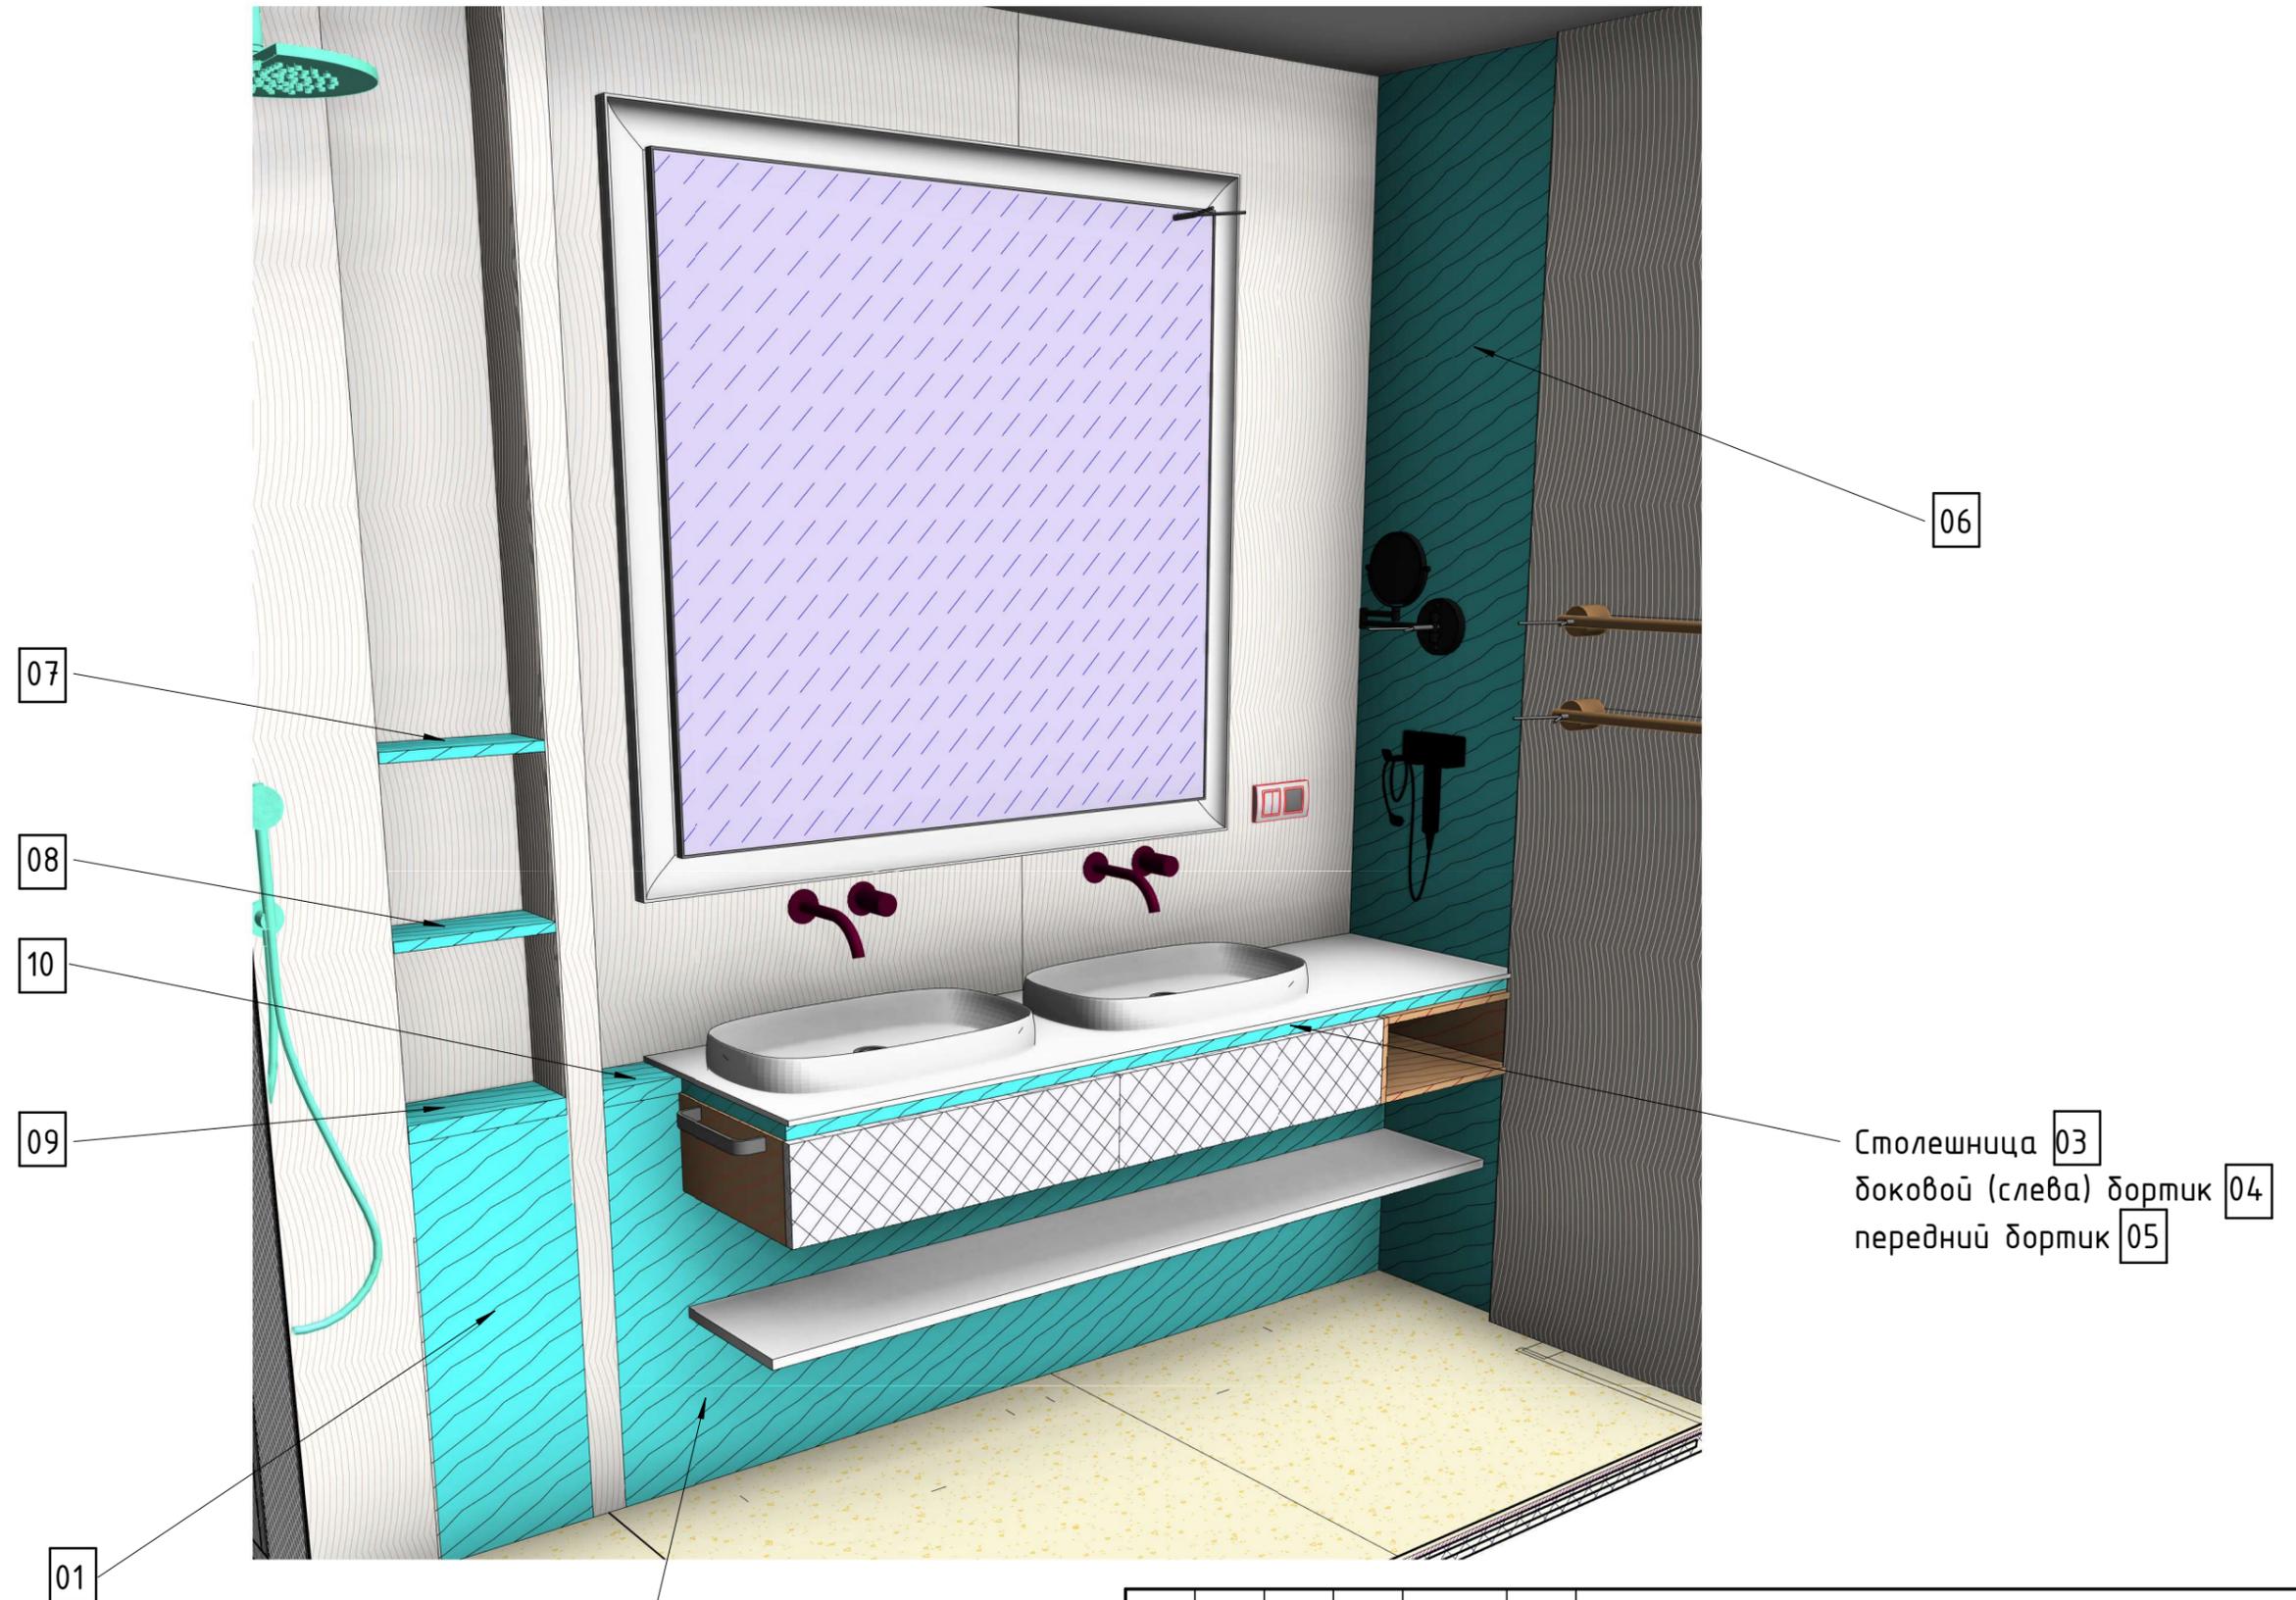

Раскрой мрамора см. лист 63,2

| | | | | | | | | |
|----------|---------|--------------|--------|---------|------|--|------|--------|
| | | | | | | Проект: Отель Мрия - номер 2213 Family | | |
| Изм. | Кол.уч. | Лист | № док. | Подпись | Дата | | | |
| Дизайнер | | Пейков Ю. А. | | | | Стадия | Лист | Листов |
| | | | | | | П | 74 | |
| | | | | | | Раскрой мрамора. Расчётный чертёж | | |