


План обмерный (1 : 50)

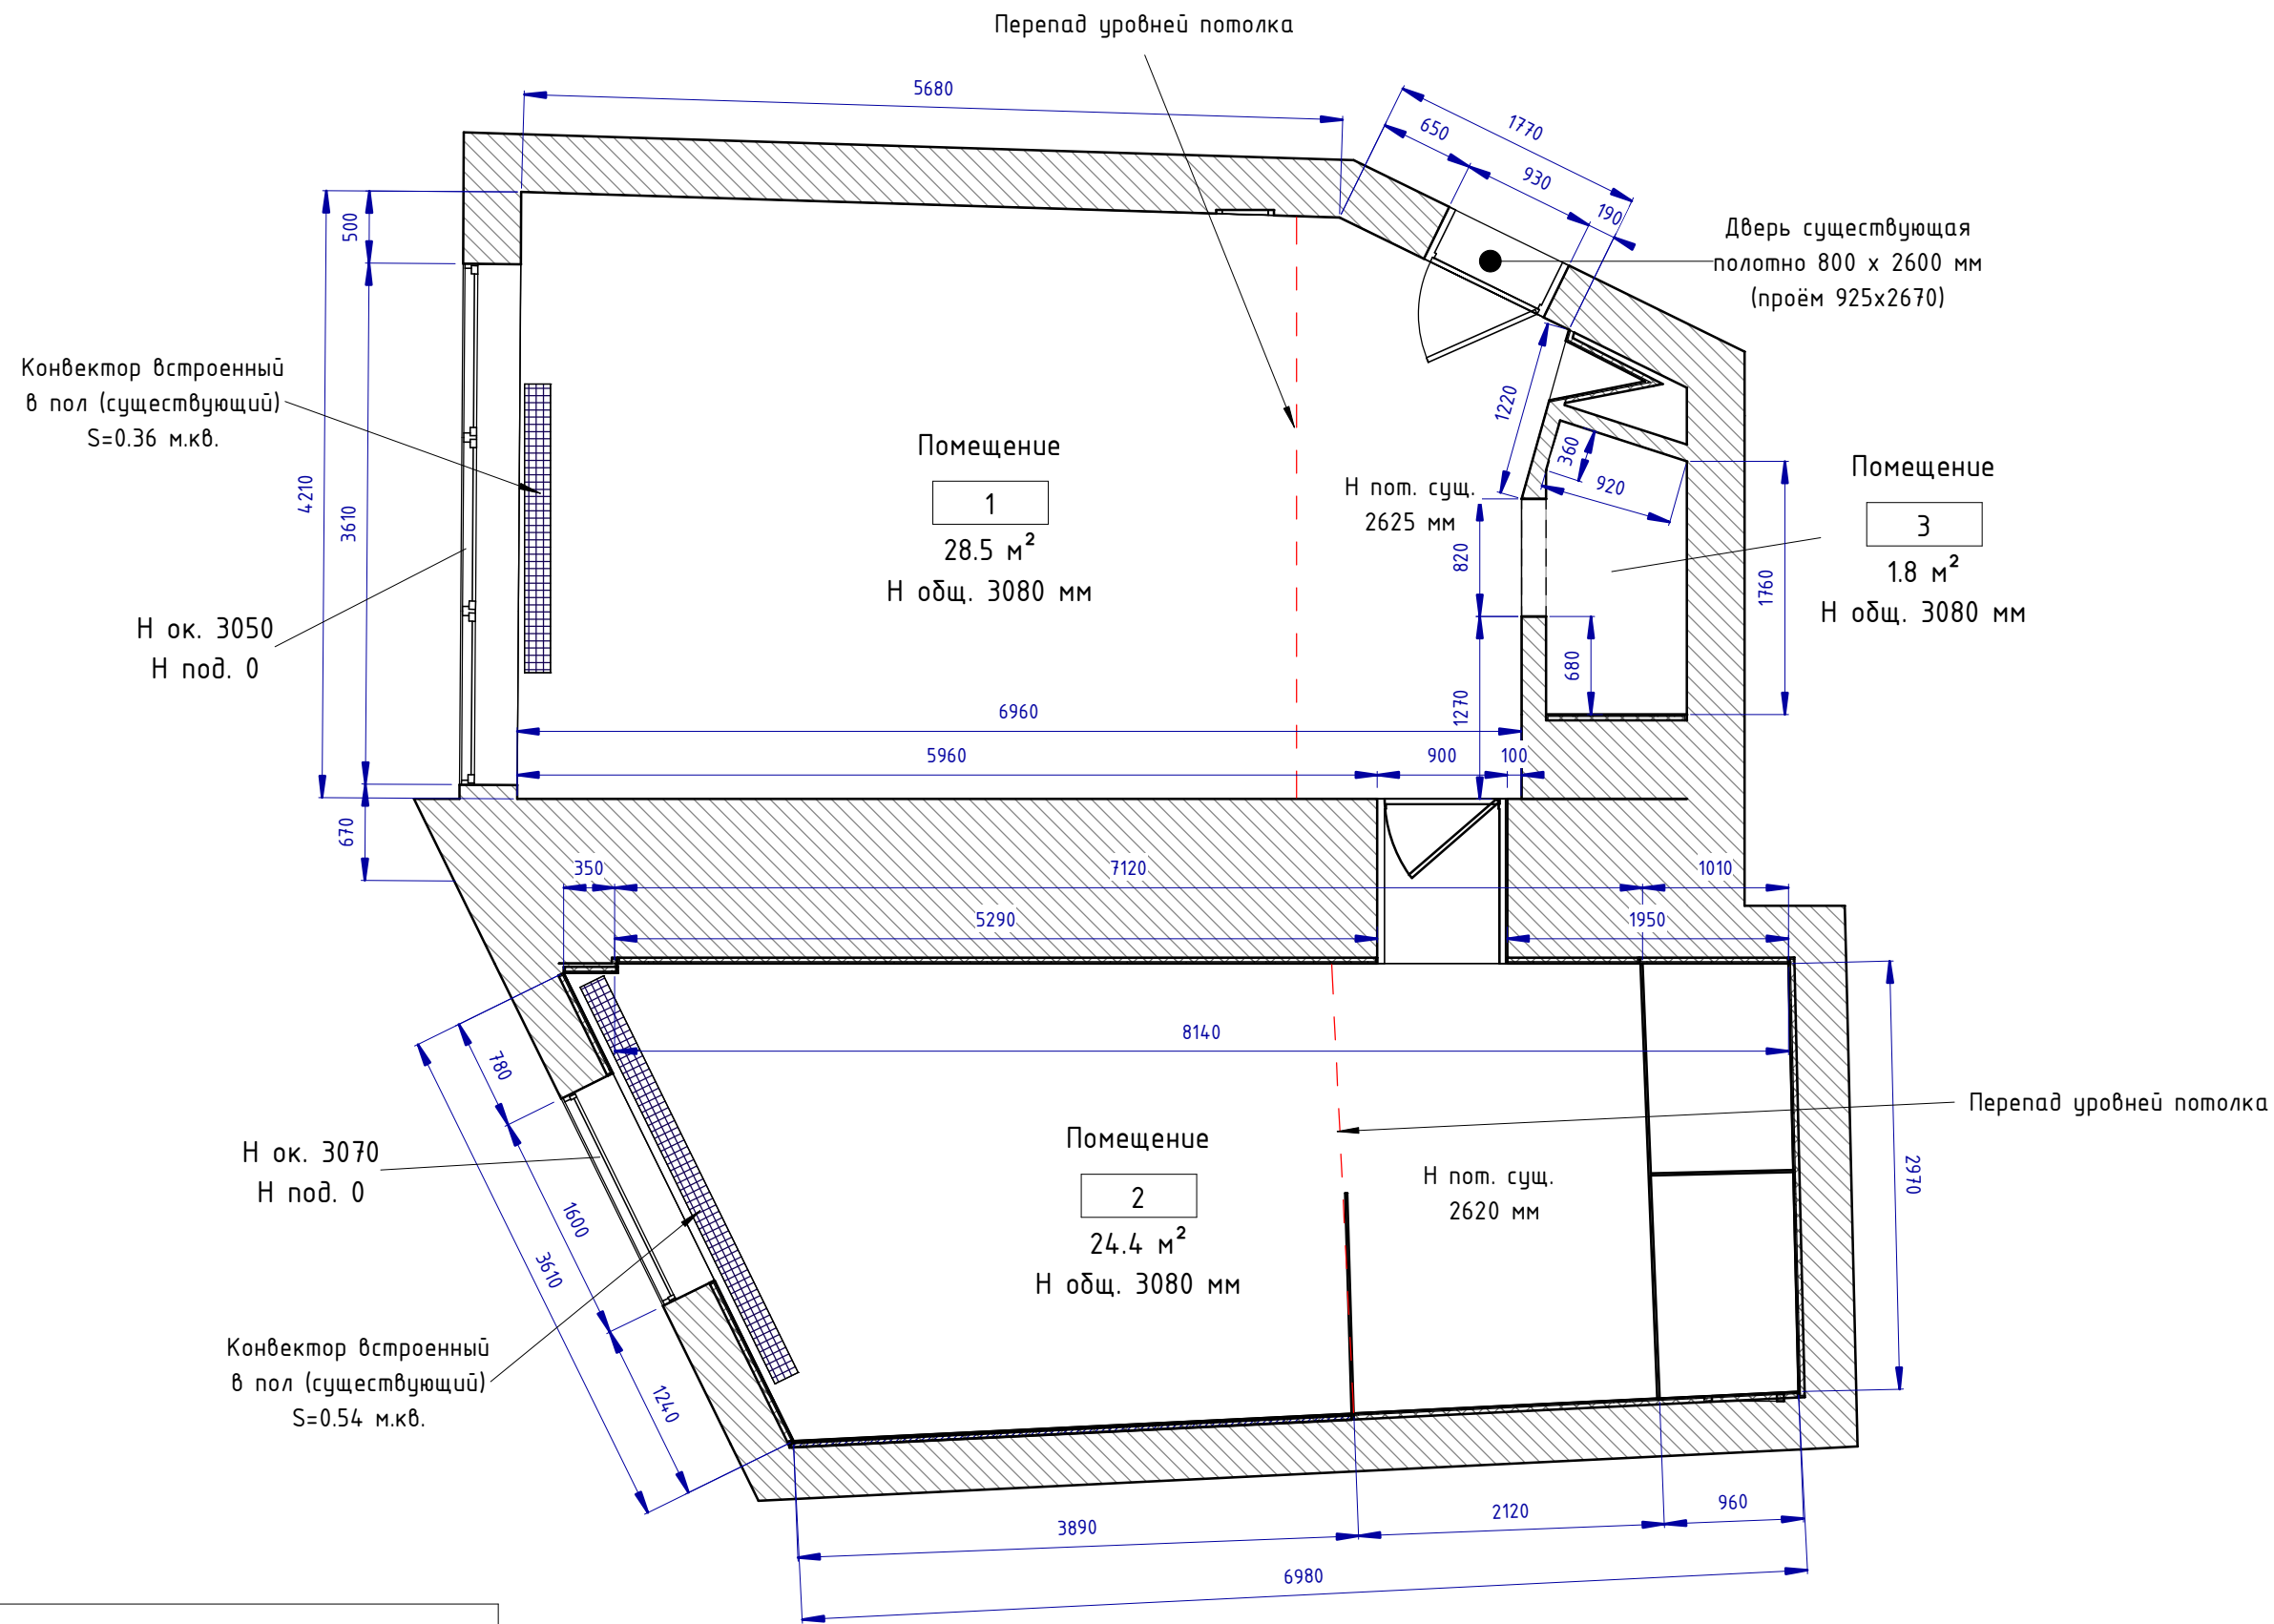


Экспликация помещений по обмерам		
№	Помещение	S
1	Помещение	28.5 м ²
2	Помещение	24.4 м ²
3	Помещение	1.8 м ²
Общий итог		54.7 м ²

						Проект: Отель Мрия – Семейный Люкс 2-х комнатный			
Изм.	Кол.уч.	Лист	№ док.	Подпись	Дата				
Дизайнер		Пейков Ю. А.				План обмерный. Расчётный чертёж	Стадия	Лист	Листов
							П	4	

Конструкция с встроенной системой инсталляции (200 мм). Тип K01


Вид 1 (1 : 20)

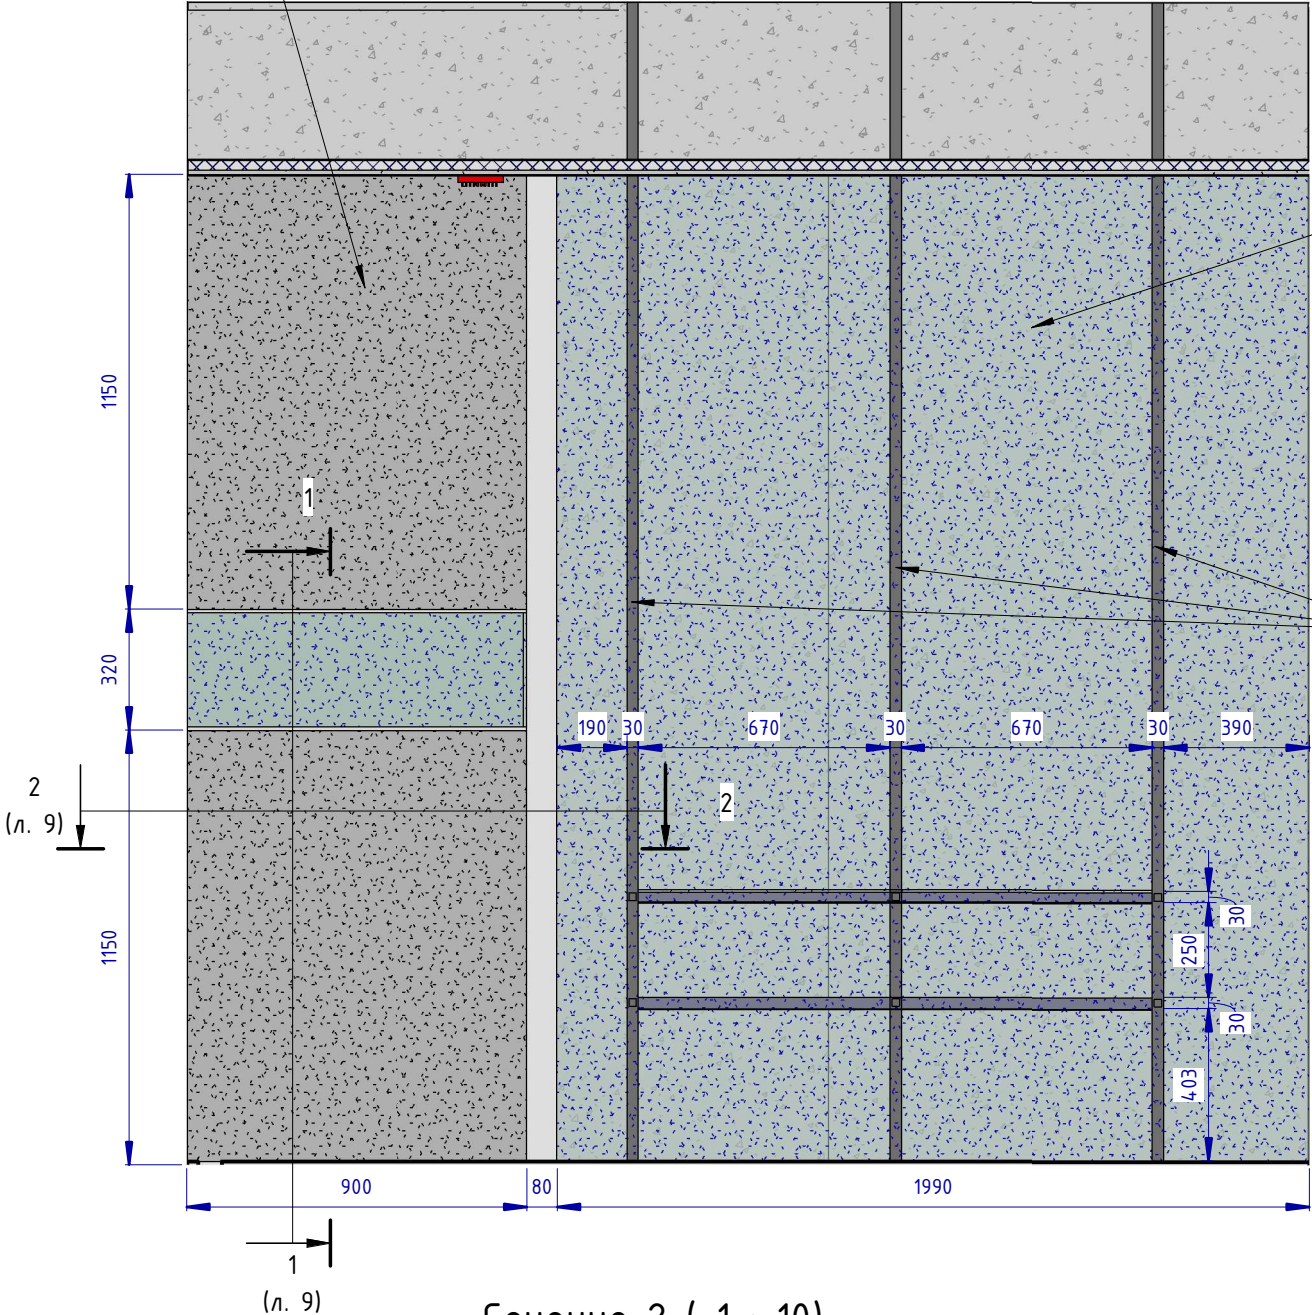

Стеновая конструкция тип K05

Каркас металлический для крепления тумбы с раковиной*


Сечение 1 (1 : 10)

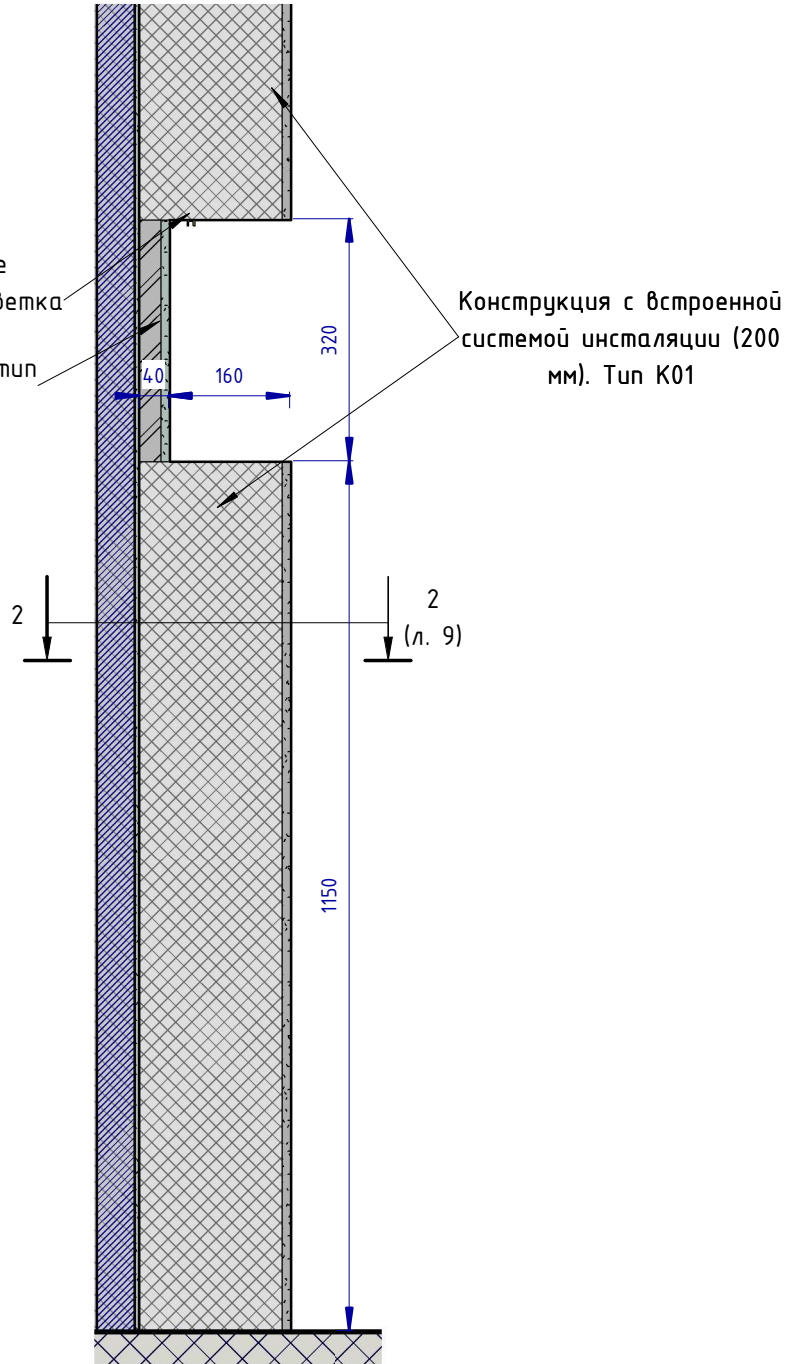

LED-лента в профиле влагозащищённом - подсветка ниши
Стеновая конструкция тип K05

Конструкция с встроенной системой инсталляции (200 мм). Тип K01

Сечение 2 (1 : 10)

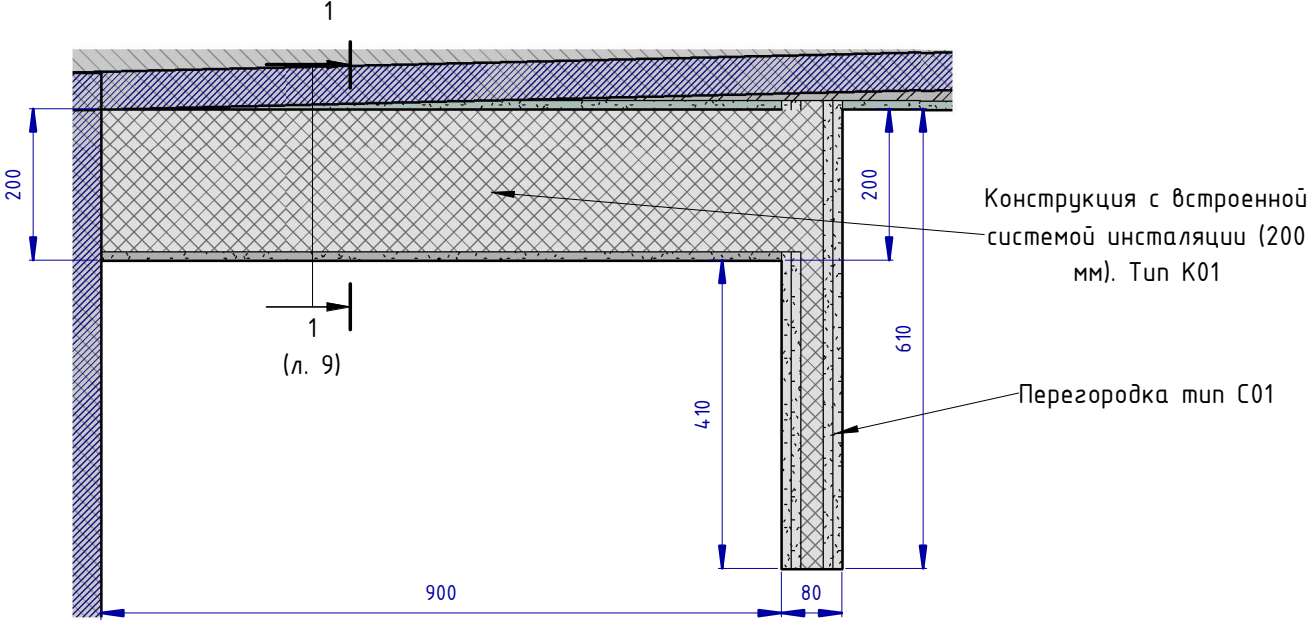


Конструкция с встроенной системой инсталляции (200 мм). Тип K01

Перегородка тип C01


ПРИМЕЧАНИЕ:
* - Конструктивные узлы, сечения профилей рассчитать технологу фирмы-изготовителя;
- схема монтажа металлоконструкции см. лист 11 сечение 34

						Проект: Отель Мрия - Семейный Люкс 2-х комнатный		
Изм.	Кол.уч.	Лист	№ док.	Подпись	Дата	Вид 1. Расчётный чертёж		
Дизайнер		Пейков Ю. А.						
						Стадия	Лист	Листов
						П	9	

Сечение 34 (1 : 3)

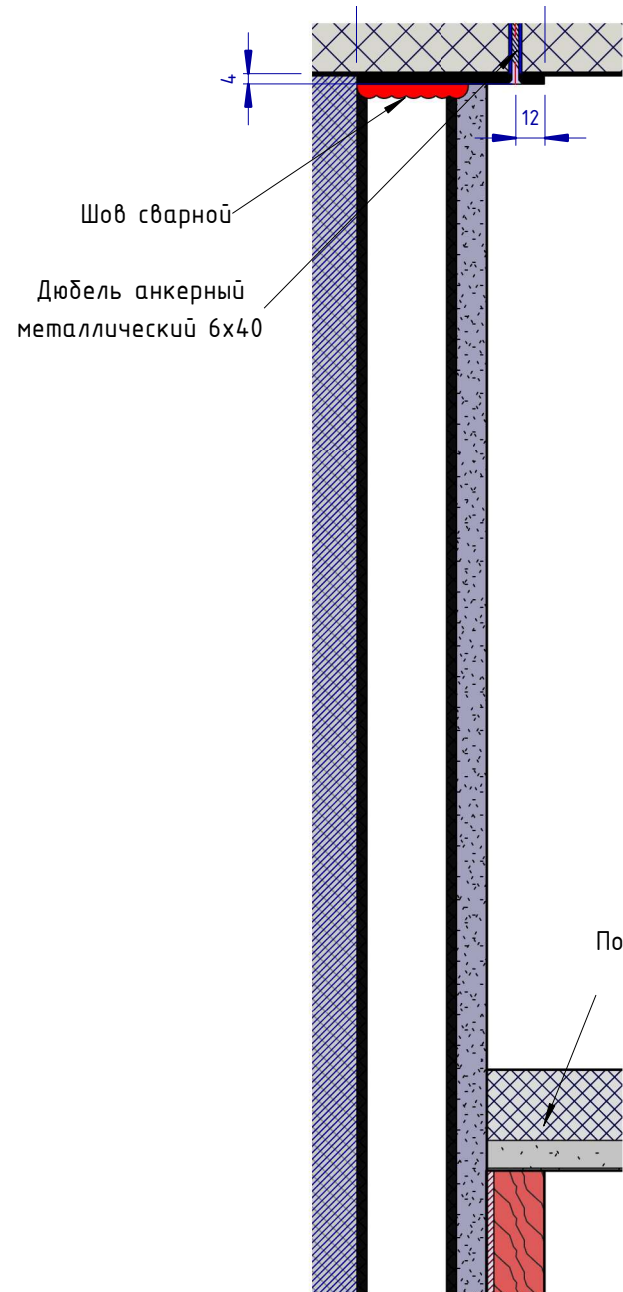

Вид 3 (1 : 25)

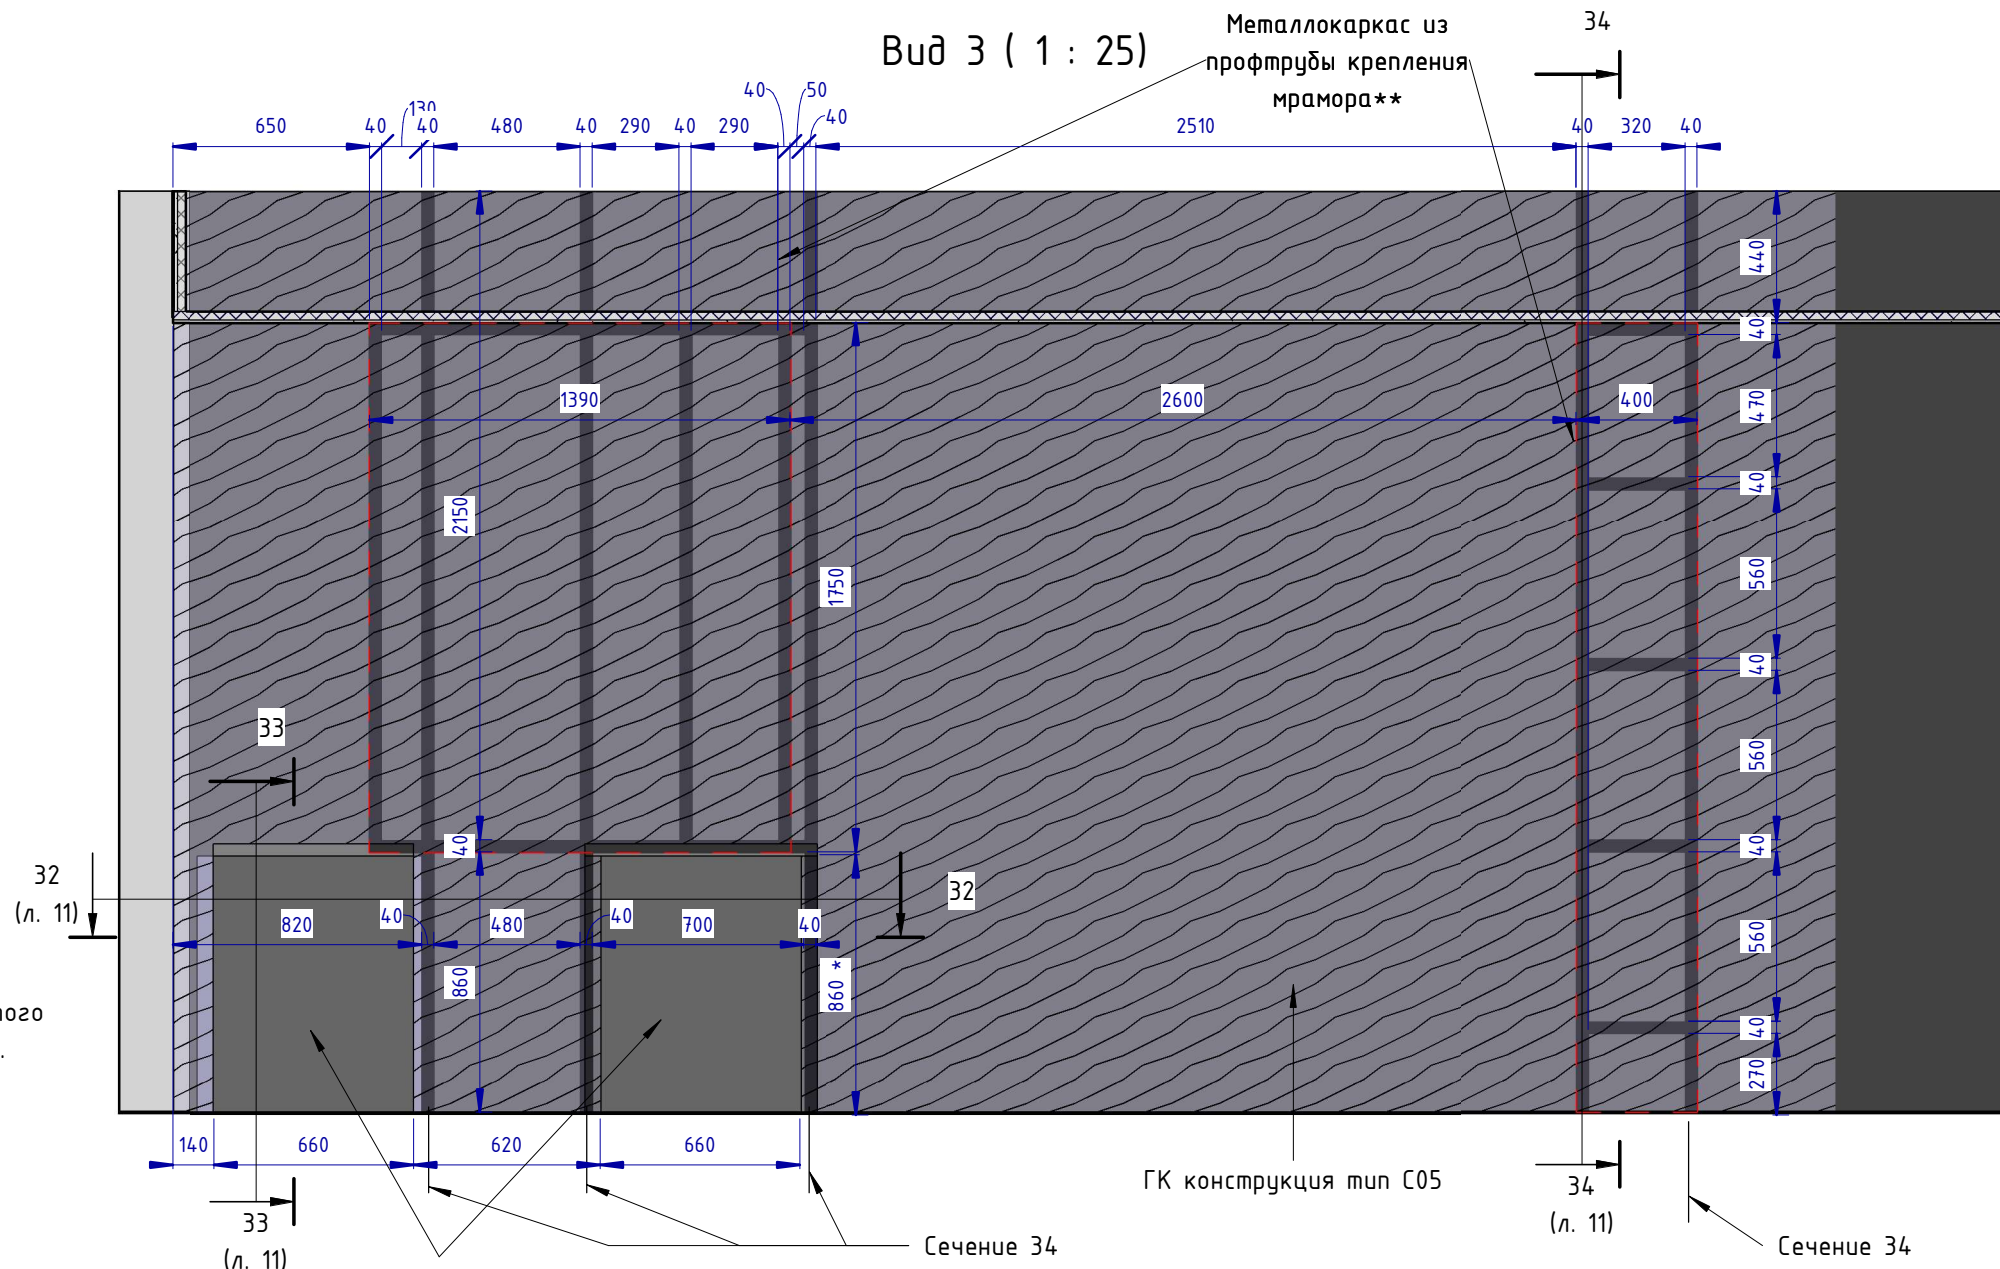

Потолок ГКЛ h. от чистого уровня пола 2610 мм. Покраска тон белый матовый ПТ.04.01


ГК конструкция тип С05

Вырезы для заглубления холодильного и винного шкафов


Сечение 34

Сечение 34

Сечение 32 (1 : 20)

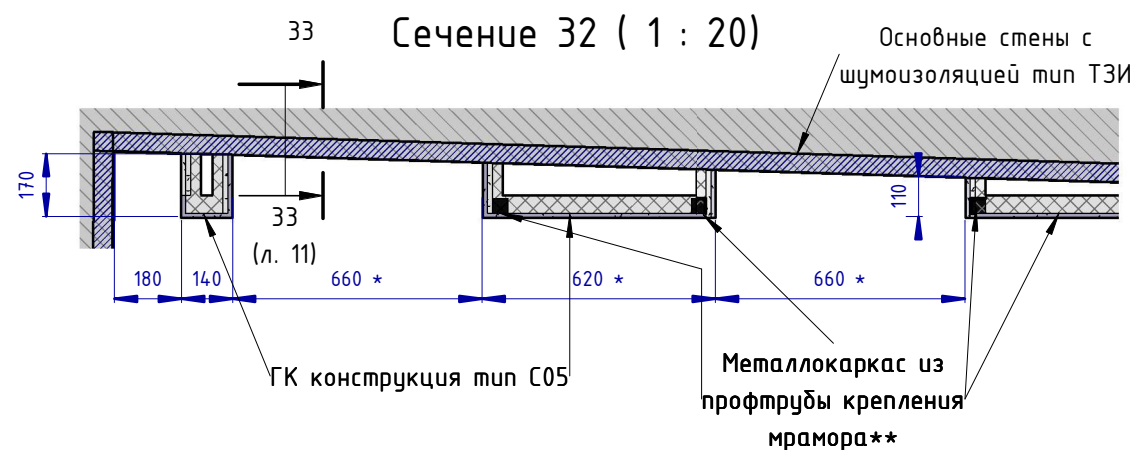

Сечение 33 (1 : 20)

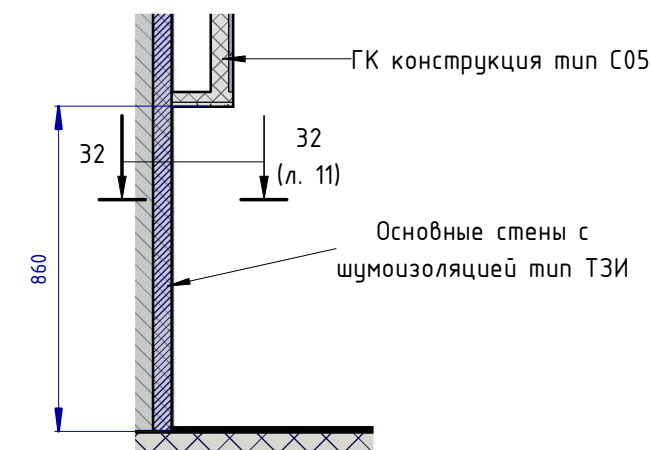

Металлокаркас из профтрубы крепления мрамора**

Мрамор 20 мм

Шов сварной

ЦСП панель 12 мм

Ковролин плитка

Дюбель анкерный металлический 6x40

ПРИМЕЧАНИЕ:

* - размеры уточнить по расположению и параметрам оборудования;

** - Конструктивные узлы, сечения профилей рассчитать технологу фирмы-изготовителя;

- данный способ монтажа применить для всех металлоконструкций крепления мраморных панелей


Проект: Отель Мрия - Семейный Люкс 2-х комнатный

Изм.	Кол.уч.	Лист	№ док.	Подпись	Дата
Дизайнер		Пейков Ю. А.			

Вид 3. Расчётный чертёж

Стадия	Лист	Листов
П	11	


План расположения металлокаркасов (1 : 40)

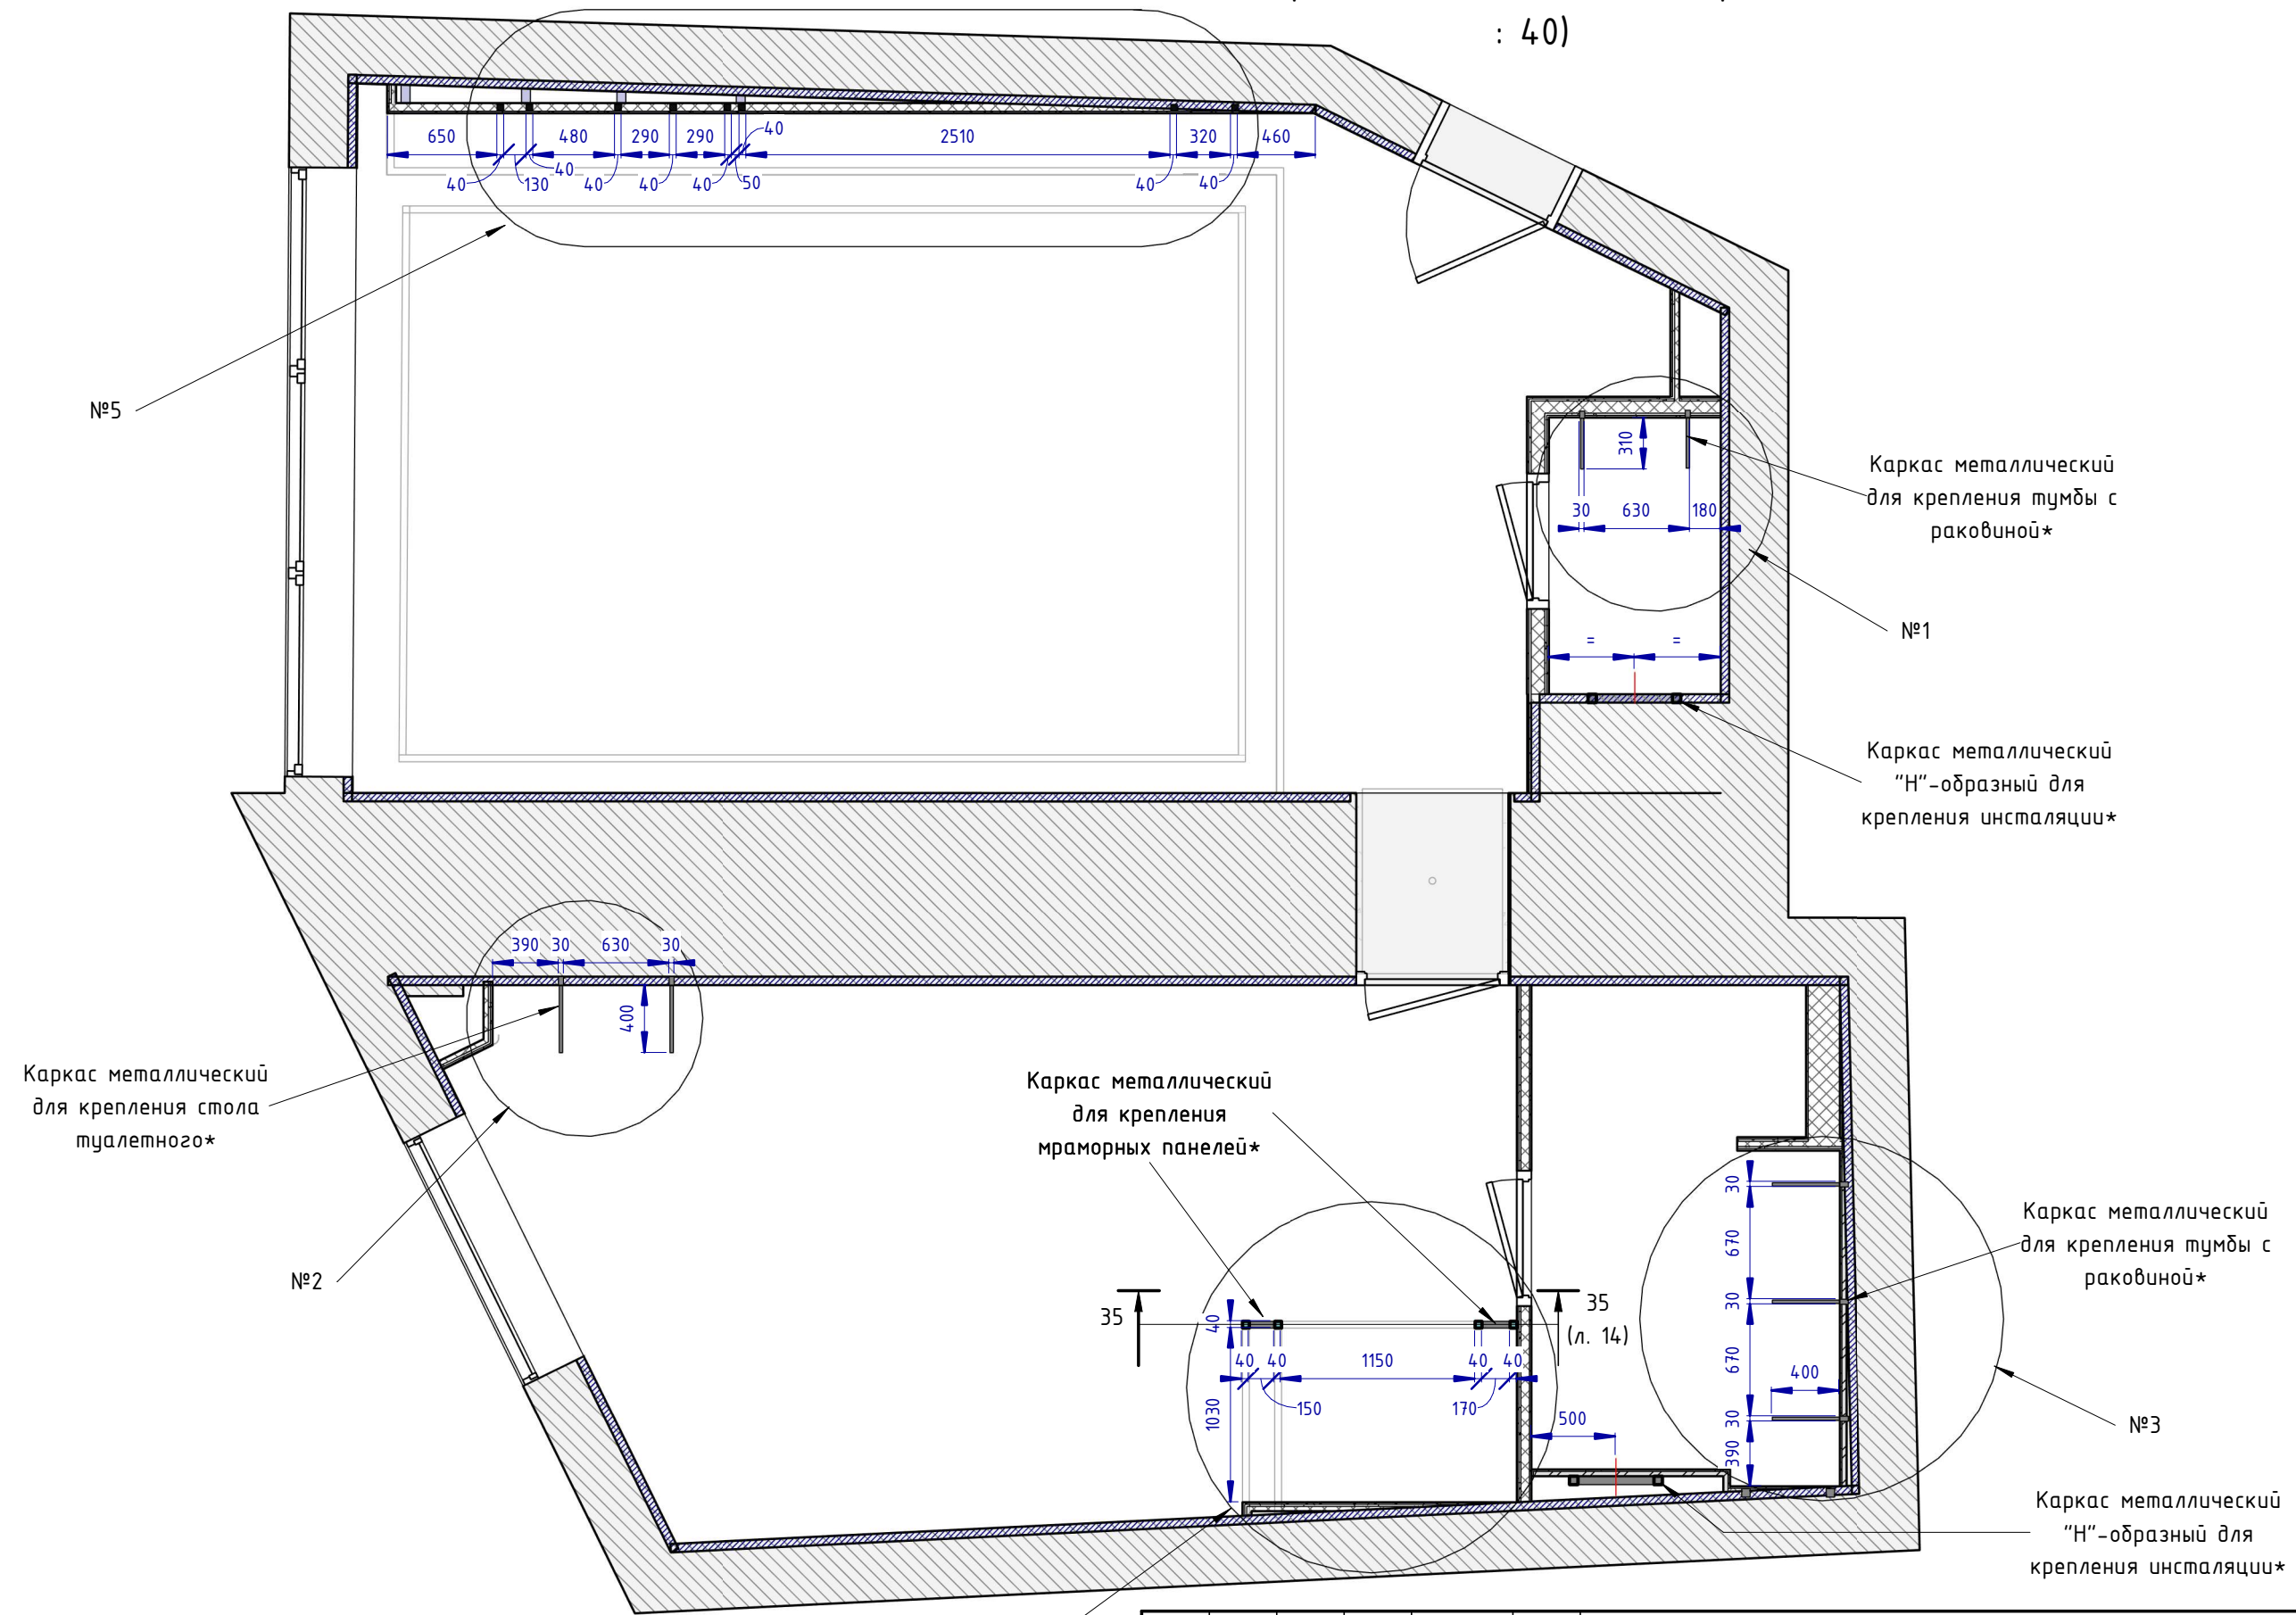


ПРИМЕЧАНИЕ:
* - Конструктивные узлы, сечения профилей рассчитать технологу фирмы-изготовителя;
- 3Д-виды см. на листах 13-14

Проект: Отель Мрия - Семейный Люкс 2-х комнатный					
Изм.	Кол.уч.	Лист	№ док.	Подпись	Дата
Дизайнер		Пейков Ю. А.			
План расположения металлокаркасов. Расчётный чертёж				Стадия	Лист
				П	12
				Листов	


1. Кронштейн в санузле ()

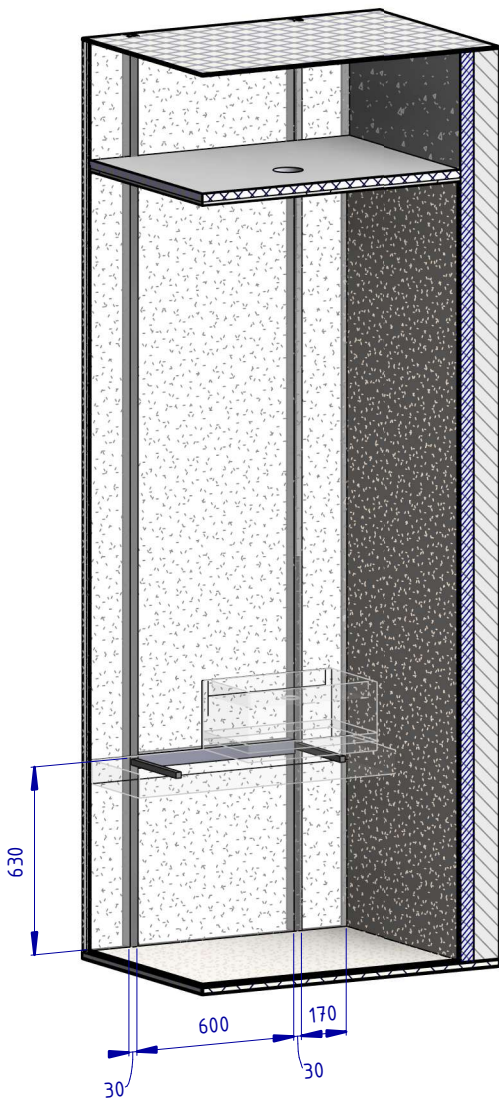

2. Кронштейн в спальне ()

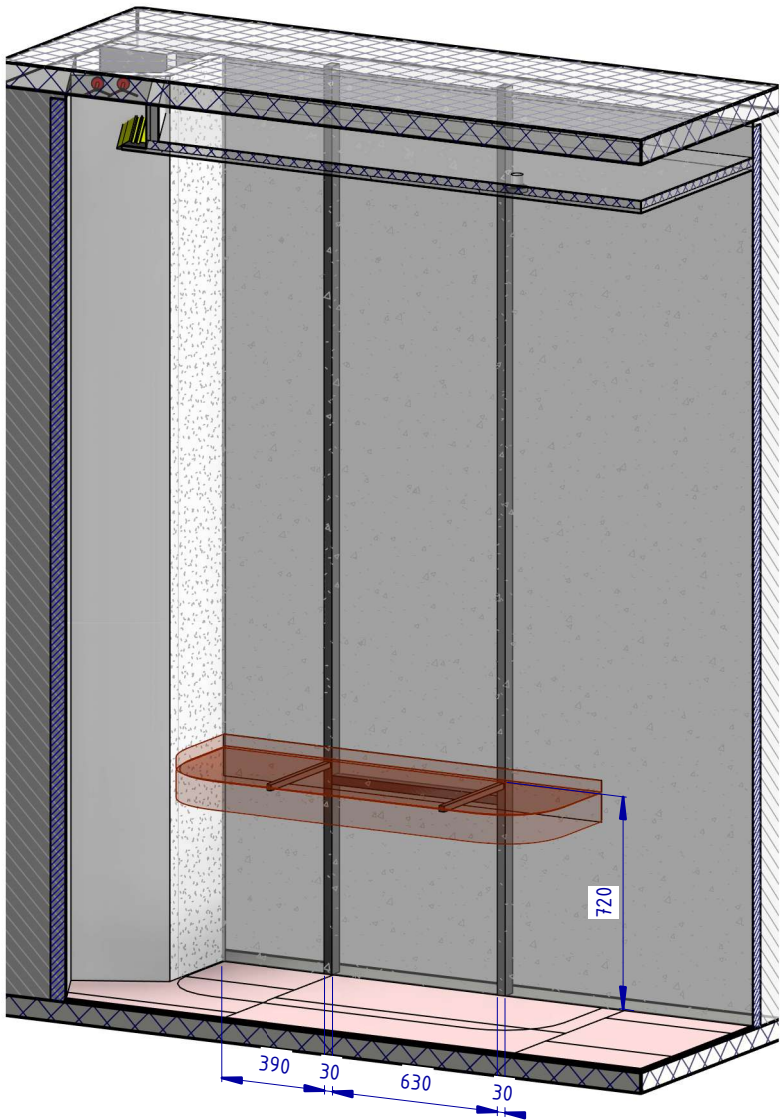


3. Кронштейн в душевой ()

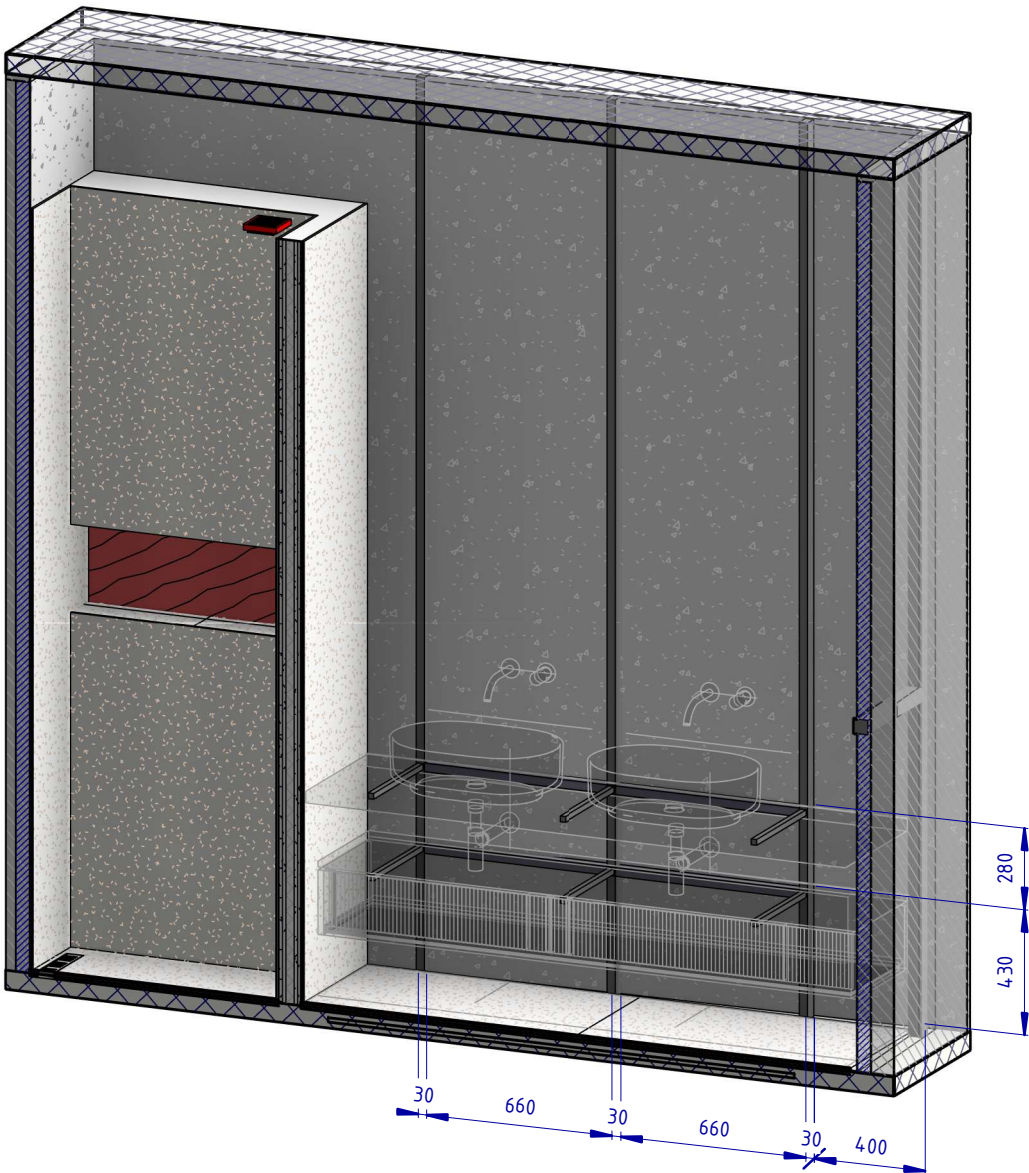

ПРИМЕЧАНИЕ:
Конструктивные узлы, сечения профилей рассчитать технологу фирмы-изготовителя

						Проект: Отель Мрия – Семейный Люкс 2-х комнатный		
Изм.	Кол.уч.	Лист	№ док.	Подпись	Дата	Схемы металлокаркаса опор мебельных конструкций. Расчётный чертёж		
Дизайнер		Пейков Ю. А.						
						Стадия		
						Лист		
						Листов		
						П		
						13		


4. Металлокаркас крепления мраморных панелей в спальне ()

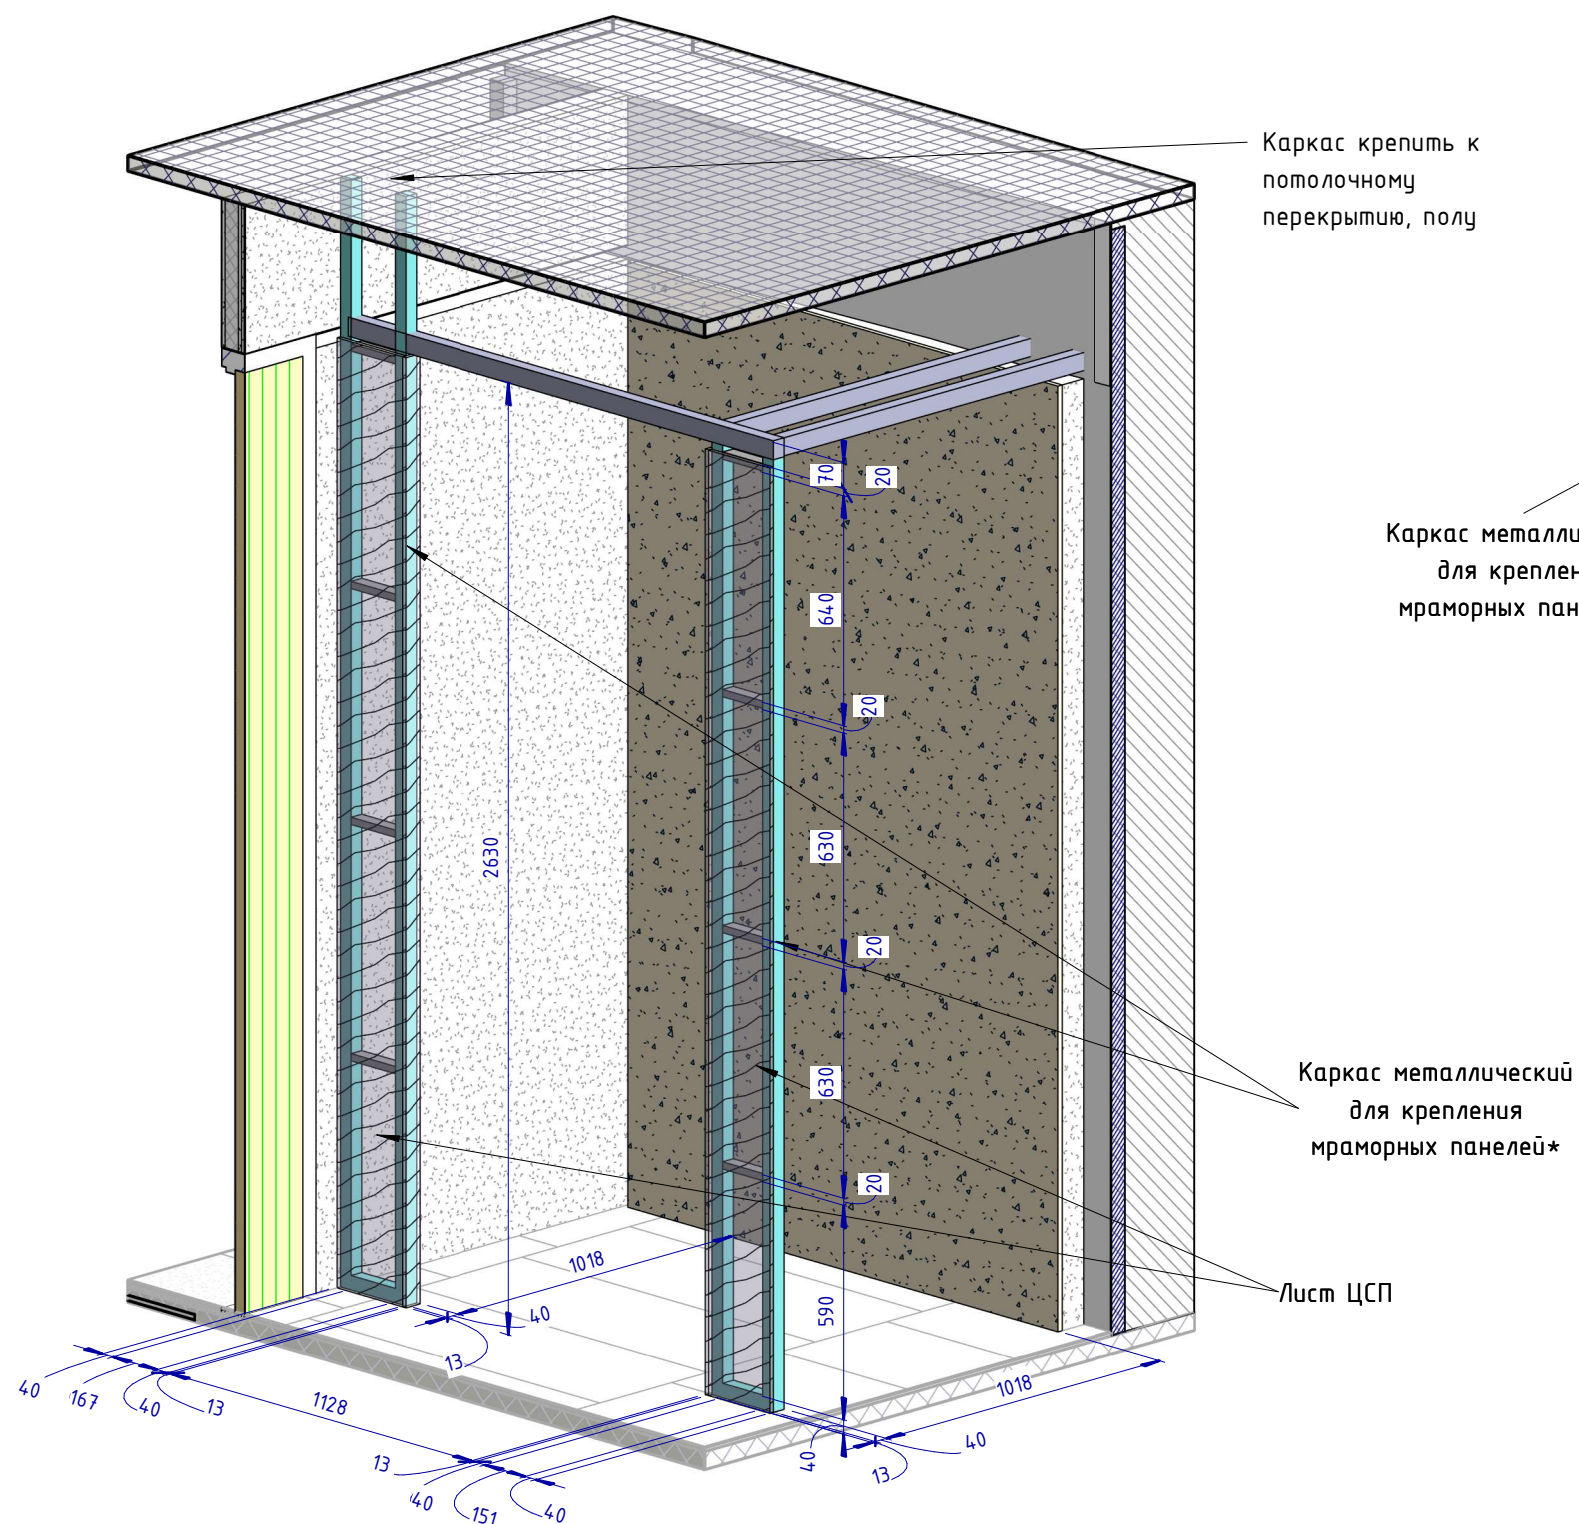


ПРИМЕЧАНИЕ:

Конструктивные узлы, сечения профилей рассчитать технологу фирмы-изготовителя

Сечение 35 (1 : 15)

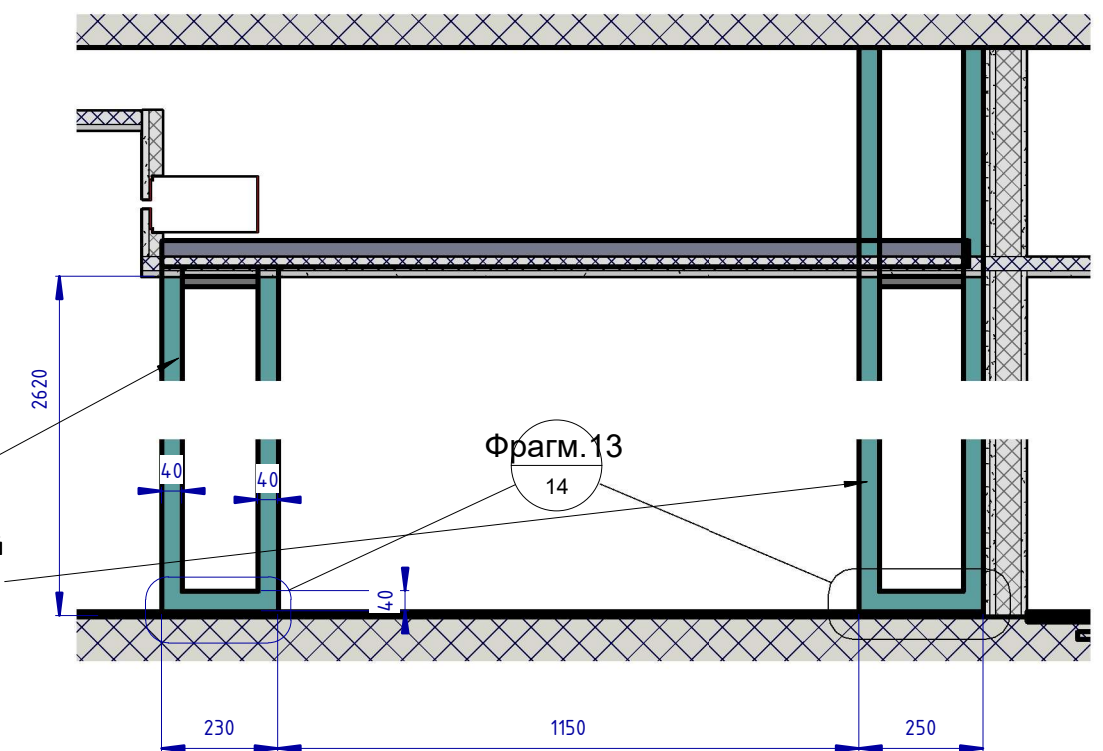


Фрагмент 13 (1 : 3)

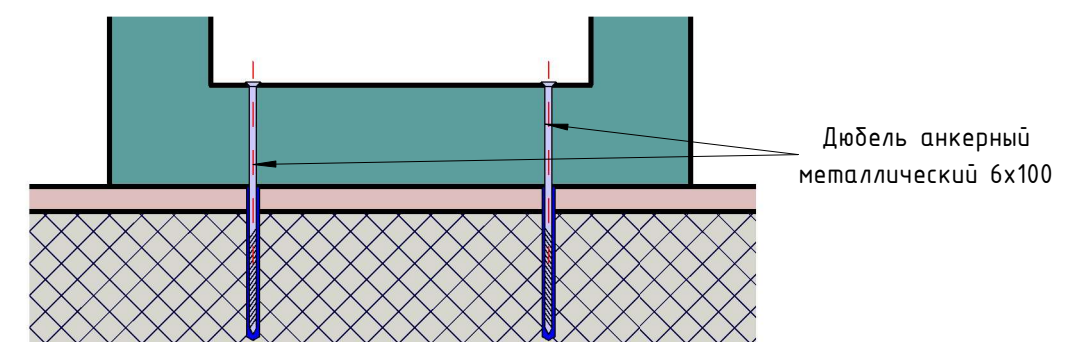

						Проект: Отель Мрия – Семейный Люкс 2-х комнатный		
Изм.	Кол.уч.	Лист	№ док.	Подпись	Дата			
Дизайнер		Пейков Ю. А.				Стадия Лист Листов		
						П 14		
						Схемы металлокаркаса крепления мрамора в спальне. Расчётный чертёж		

5. Металлокаркас крепления мраморных панелей в гостиной ()

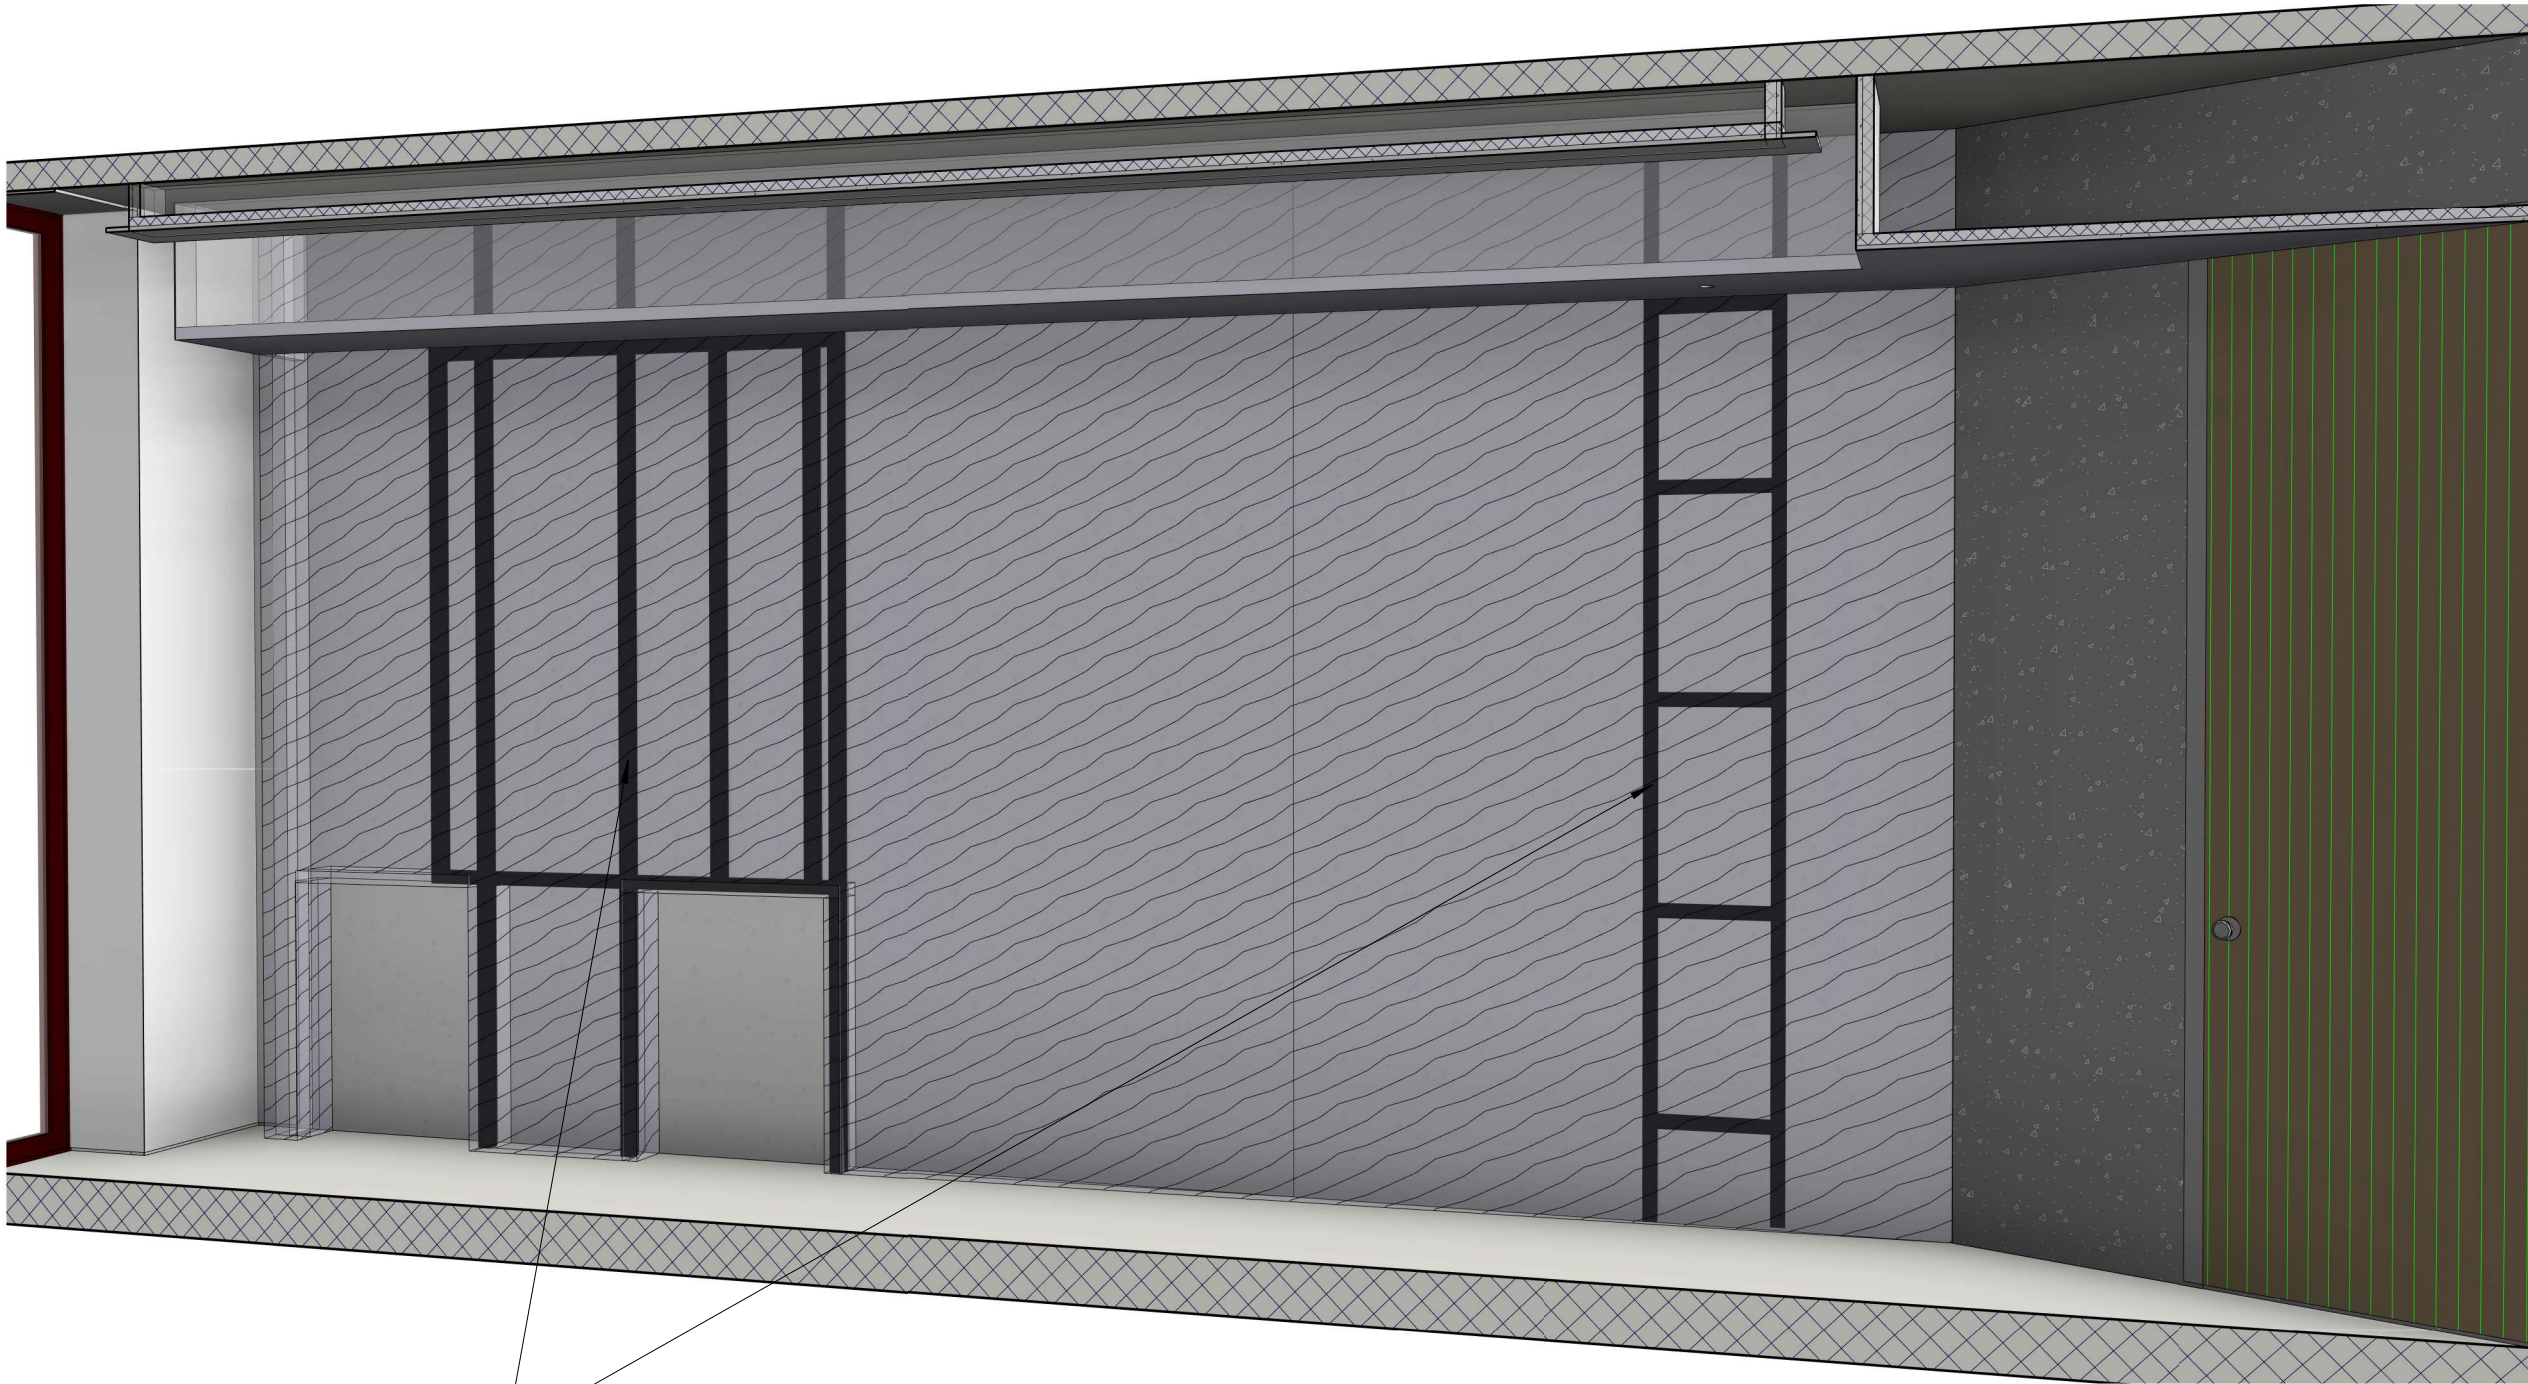


Каркас металлический для крепления мраморных панелей*

ПРИМЕЧАНИЕ:

* – Конструктивные узлы, сечения профилей рассчитать технологу фирмы-изготовителя

						Проект: Отель Мрия – Семейный Люкс 2-х комнатный		
Изм.	Кол.уч.	Лист	№ док.	Подпись	Дата	Схемы металлокаркаса крепления мрамора в гостиной. Расчётный чертёж		
Дизайнер		Пейков Ю. А.						
						Стадия	Лист	Листов
						П	15	

План обмерный после перепланировки (1 : 40)

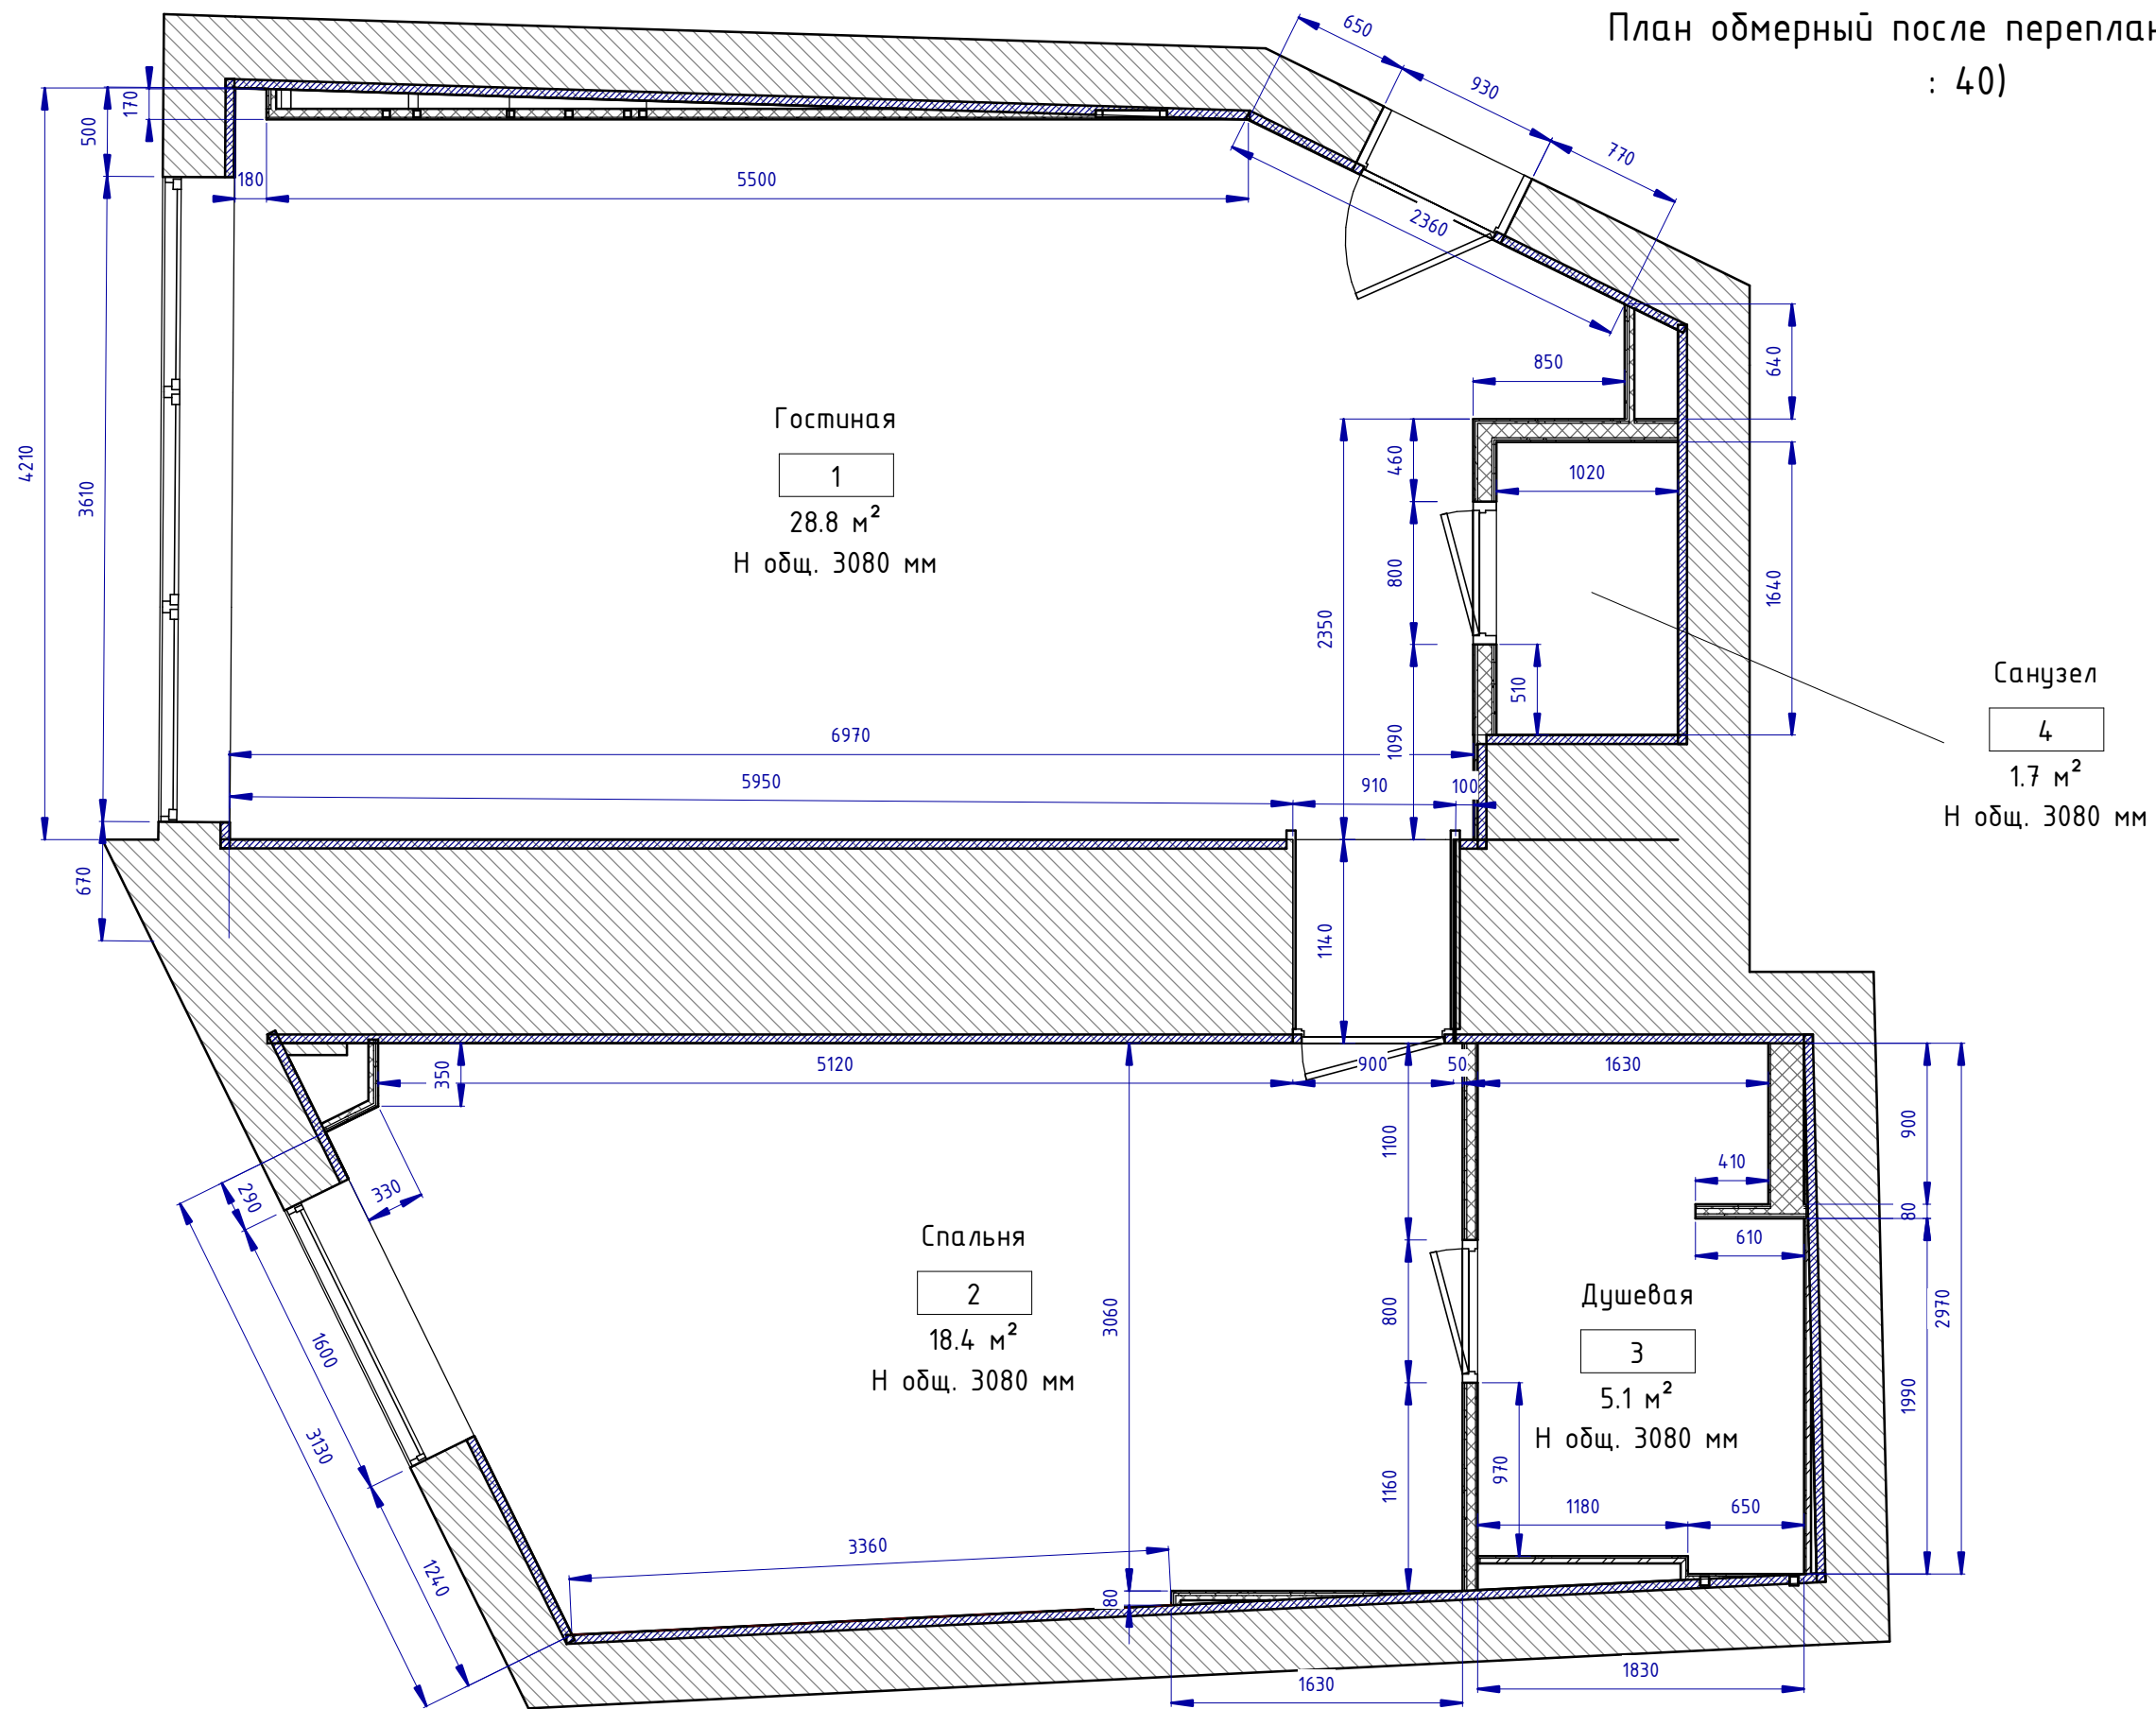


Экспликация помещений		
№	Имя	S
1	Гостиная	28.8 м ²
2	Спальня	18.4 м ²
3	Душевая	5.1 м ²
4	Санузел	1.7 м ²
Общий итог		53.9 м ²

Проект: Отель Мрия - Семейный Люкс 2-х комнатный					
Изм.	Кол.уч.	Лист	№ док.	Подпись	Дата
Дизайнер		Пейков Ю. А.			
План обмерный после перепланировки. Расчётный чертёж				Стадия	Лист
				П	16
				Листов	

План размещения мебели и
оборудования гостиная вариант 1 (1 :
30)

Экспликация помещений		
№	Имя	S
1	Гостиная	28.8 м ²
2	Спальня	18.4 м ²
3	Душевая	5.1 м ²
4	Санузел	1.7 м ²
Общий итог		53.9 м ²

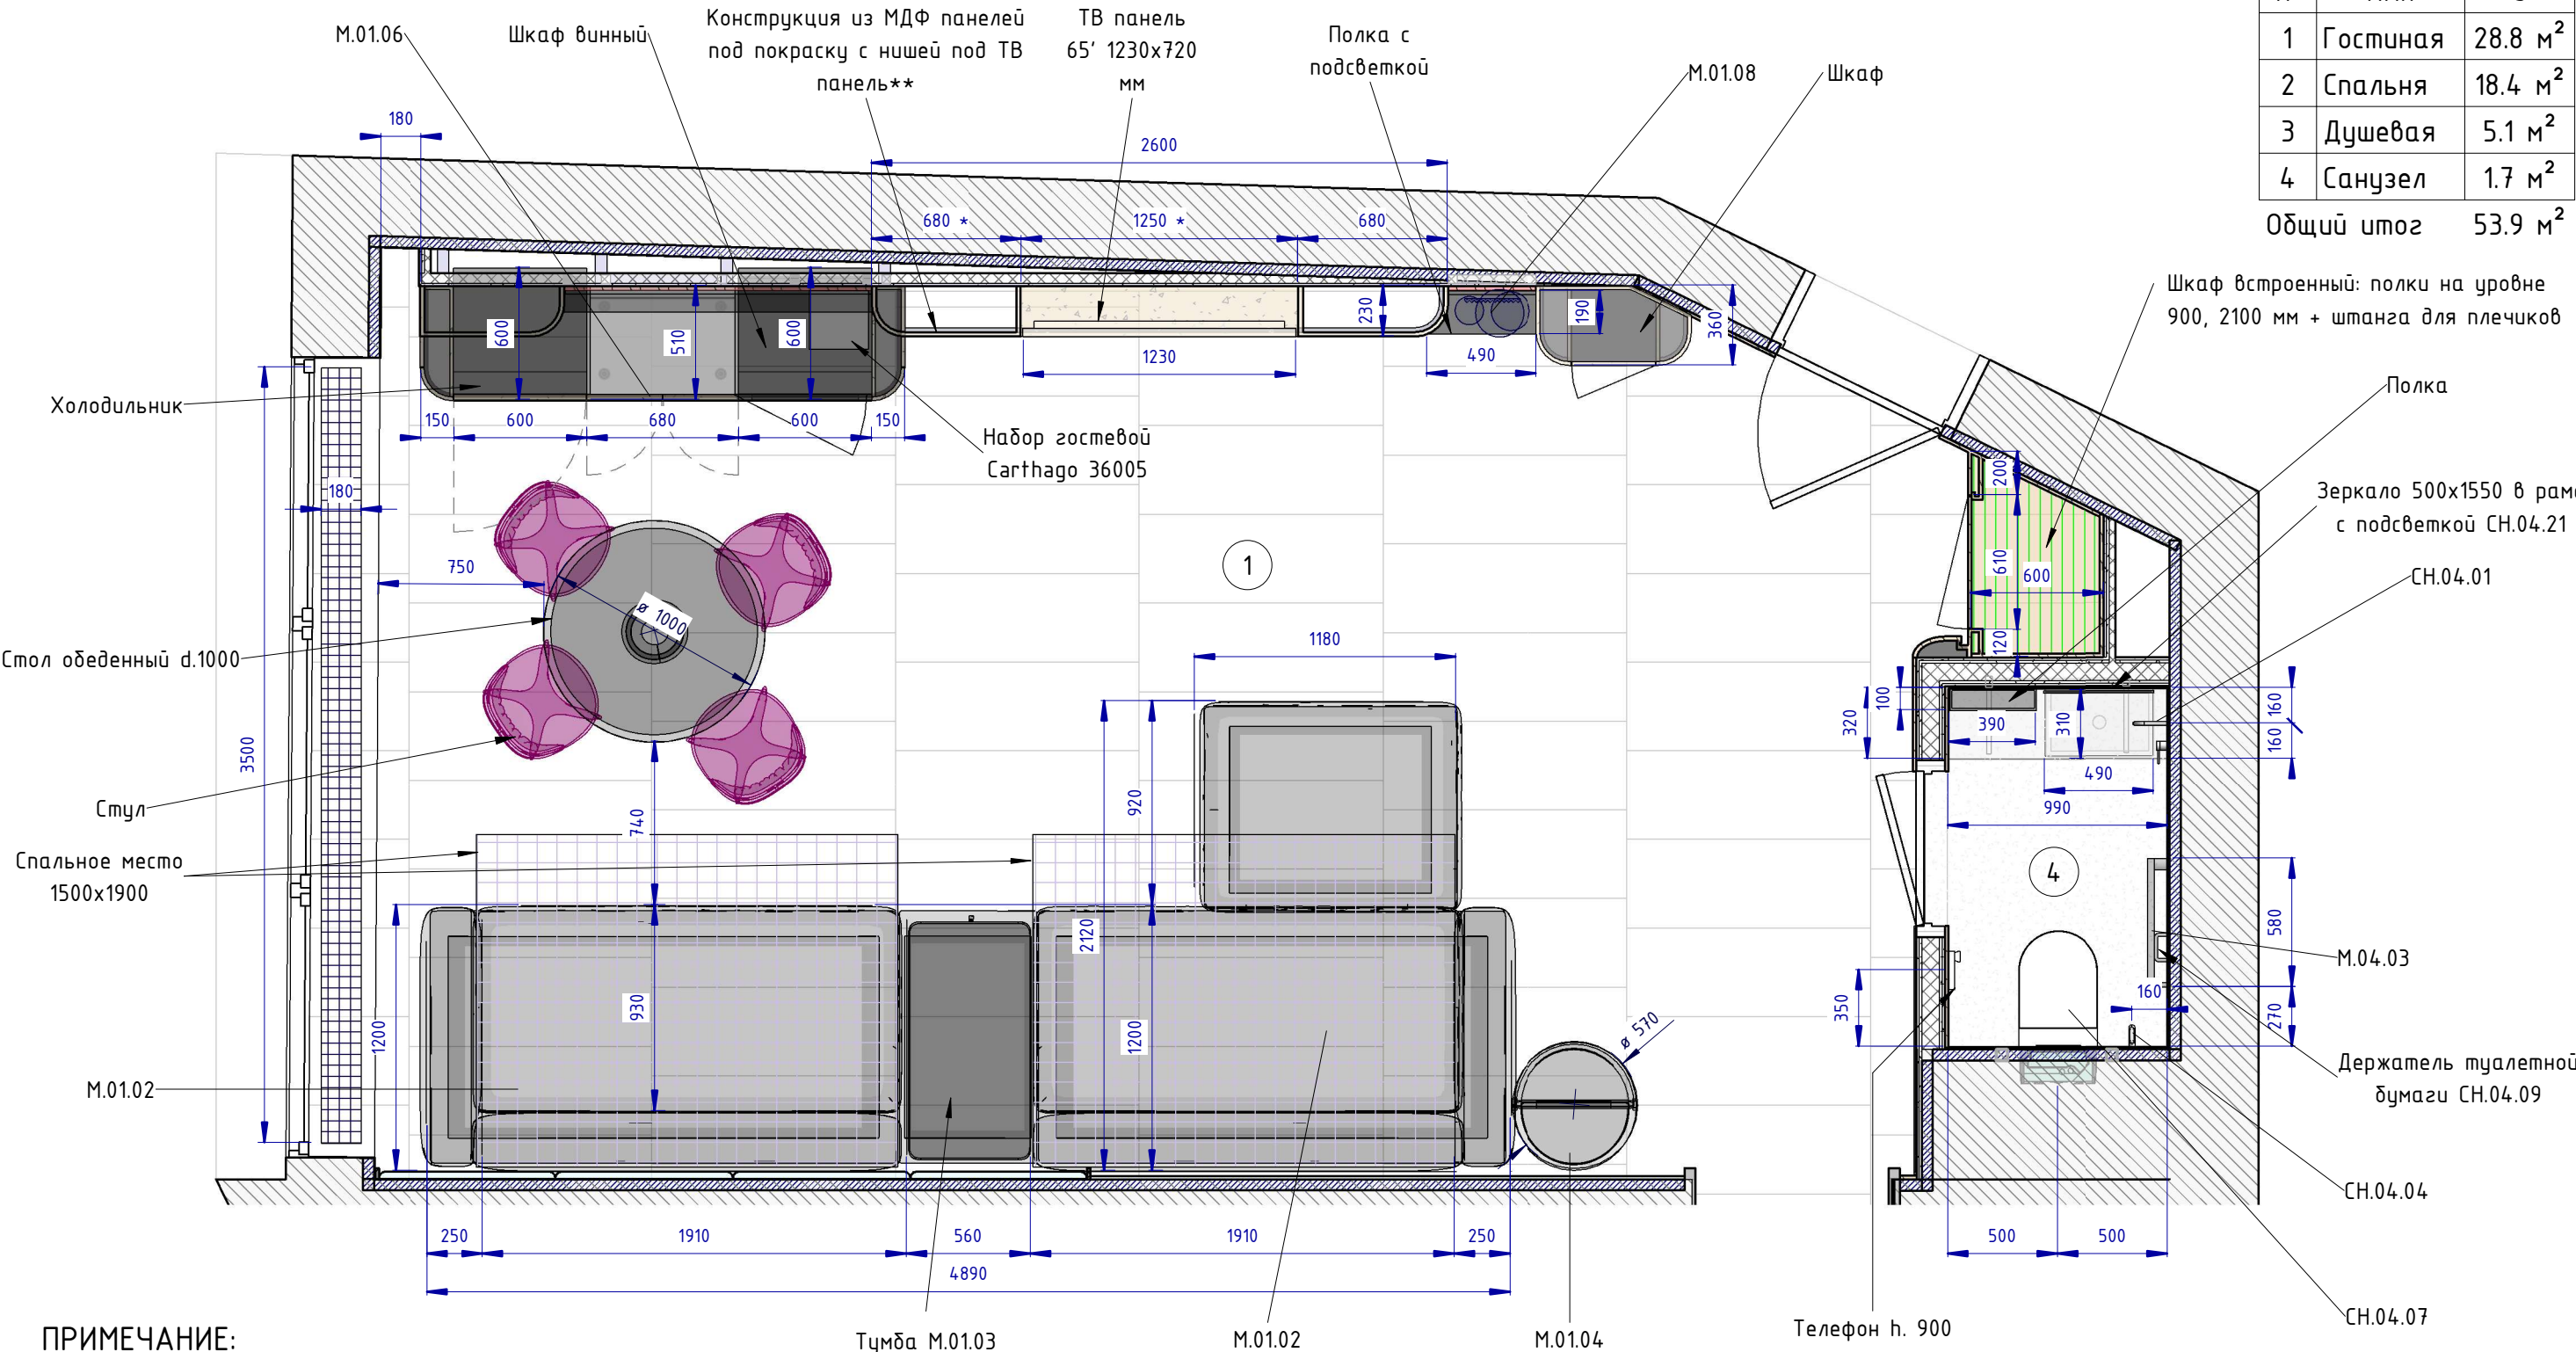


ПРИМЕЧАНИЕ:

- Размеры мебели уточнить после проведения отделочных работ;
- Все дистанции - от чистовых поверхностей;
- схемы мебели см. на листах 97-108;
- * - размеры уточнить по размерам выбранной модели ТВ: обеспечить зазоры по 10 мм между ТВ панелью и стенами ниши;
- ** - подробно см. развёртку на листе 60
- расшифровку марок см. приложение к чертежу, файл "Спецификация. Семейный Люкс 2-х комнатный.xlsx"

Проект: Отель Мрия - Семейный Люкс 2-х комнатный					
Изм.	Кол.уч.	Лист	№ док.	Подпись	Дата
Дизайнер		Пейков Ю. А.			
План размещения мебели и оборудования гостиная вариант 1, санузел. Расчётный чертёж					
Стадия		Лист	Листов		
П		17			

План размещения мебели и
оборудования спальни, душевая (1 : 30)

Экспликация помещений		
№	Имя	S
1	Гостиная	28.8 м ²
2	Спальня	18.4 м ²
3	Душевая	5.1 м ²
4	Санузел	1.7 м ²
Общий итог		53.9 м ²

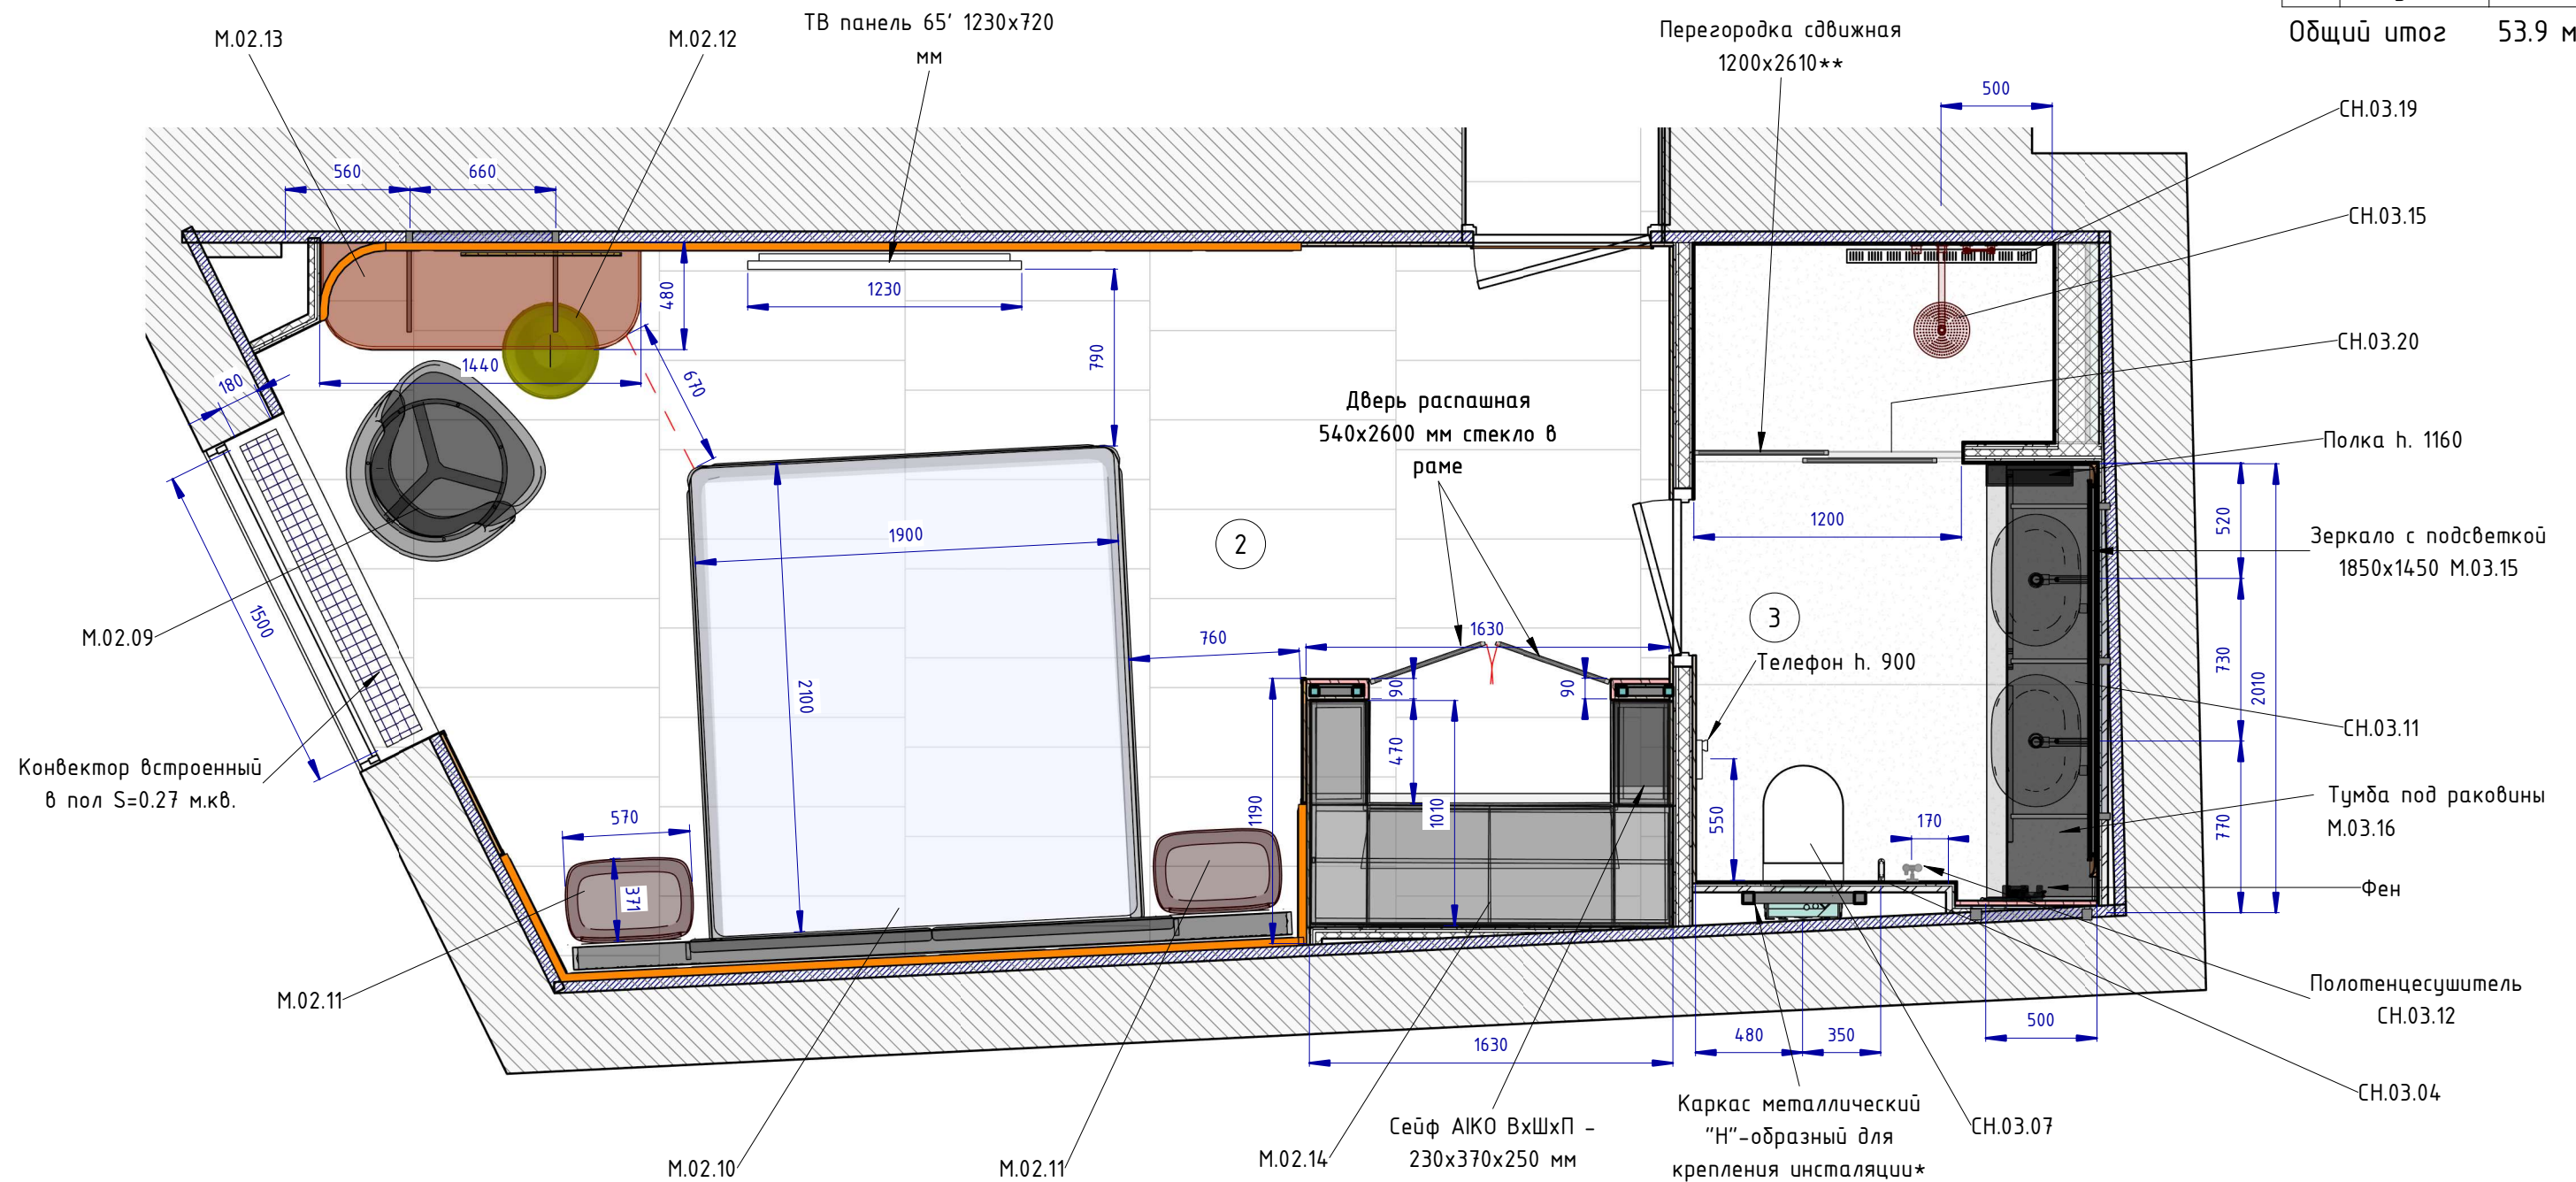


ПРИМЕЧАНИЕ

- * – расположение уточнить после выбора модели душевой перегородки;
- ** – конструкцию двери (сдвижная или распашная, направление открывания) уточнить – расшифровку марок см. приложение к чертежу, файл "Спецификация. Семейный Люкс 2-х комнатный.xlsx"

Проект: Отель Мрия – Семейный Люкс 2-х комнатный					
Изм.	Кол.уч.	Лист	№ док.	Подпись	Дата
Дизайнер		Пейков Ю. А.			
План размещения мебели и оборудования спальни, душевая. Расчётный чертёж					
Стадия			Лист	Листов	
П			19		

План дверей (1 : 50)

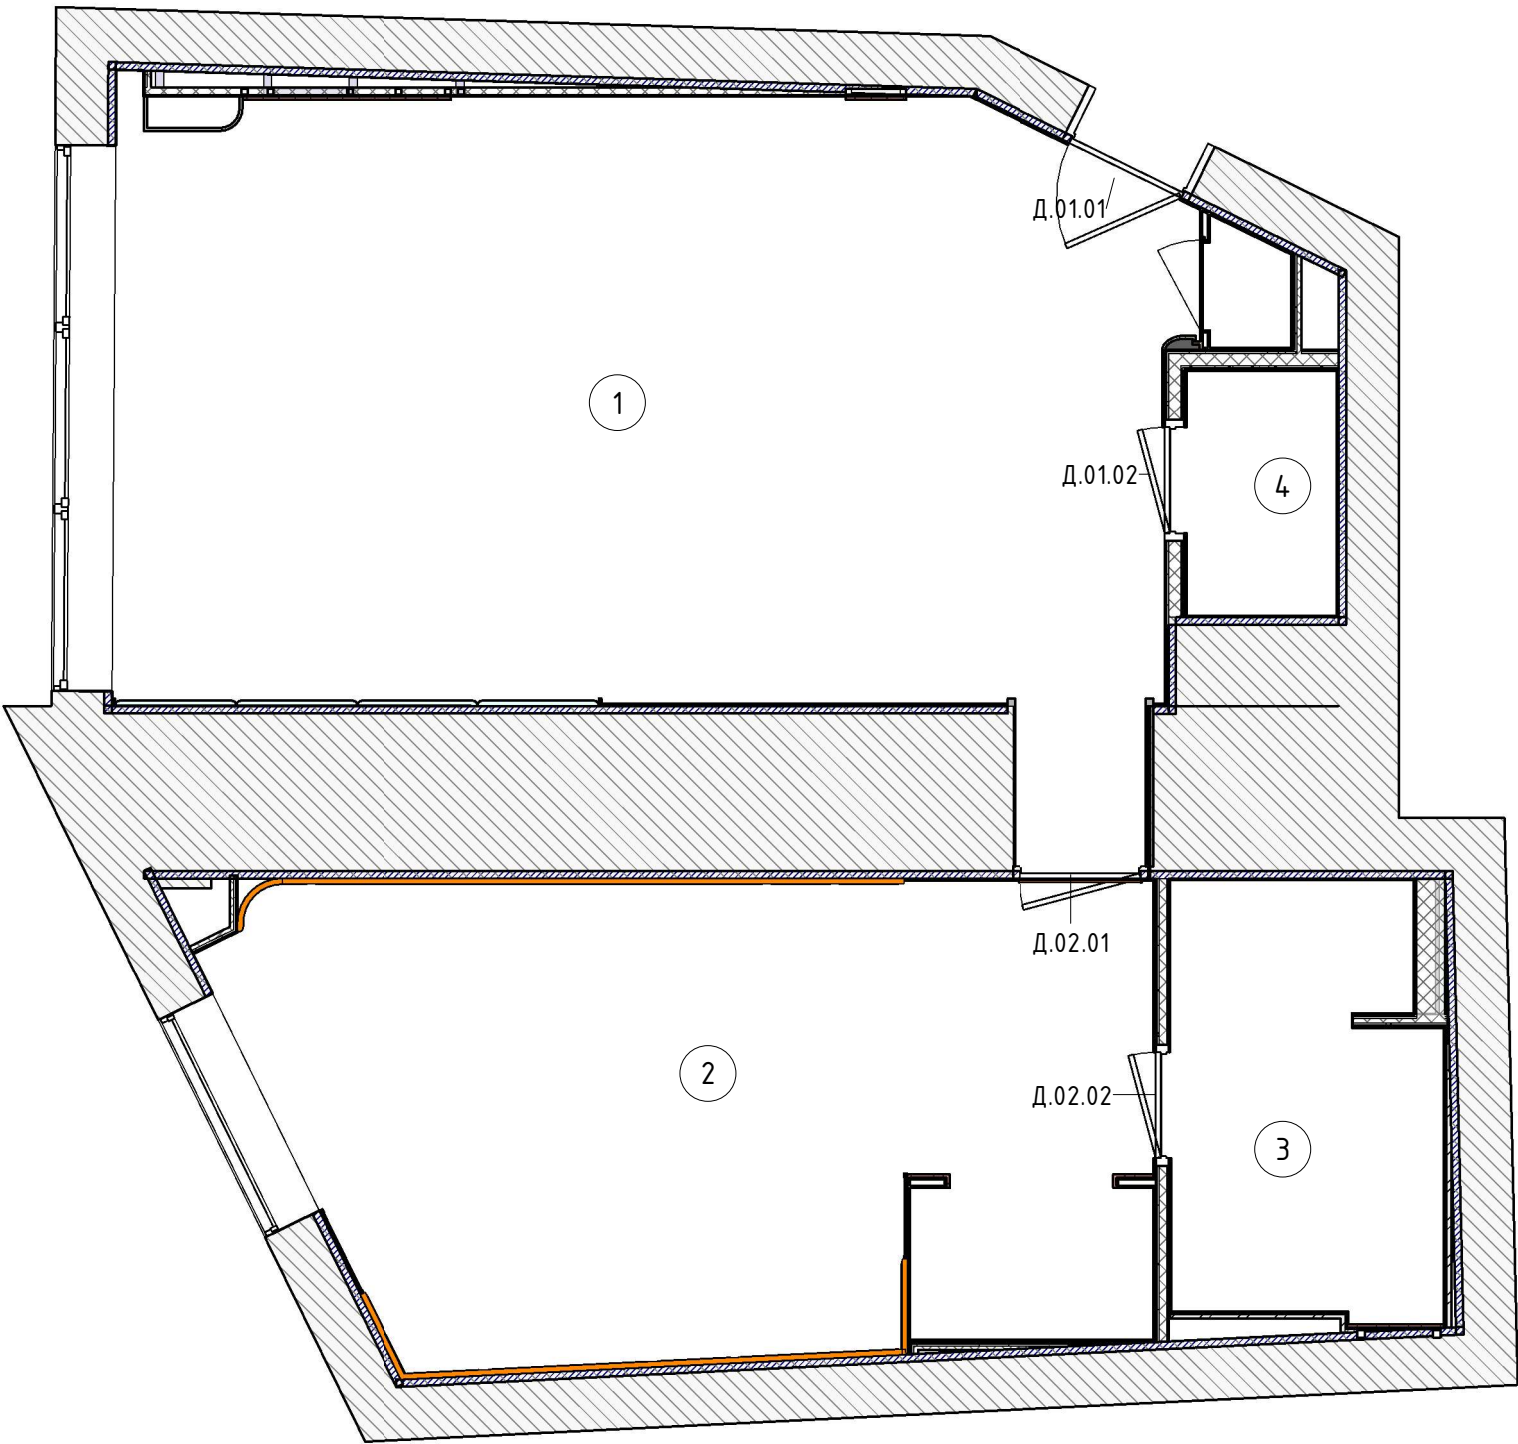

Экспликация помещений		
№	Имя	S
1	Гостиная	28.8 м ²
2	Спальня	18.4 м ²
3	Душевая	5.1 м ²
4	Санузел	1.7 м ²
Общий итог		53.9 м ²


Спецификация дверей (Д.)

Марк а	Наименование	Колич	Открытие	Конструкция	Отделка снаружи	Отделка внутри	Замок	Порог	Примечание
01.01	Дверь существующая полотно 800 x 2600 мм (проём 925x2670)	1	Правое	Деревянная			Да	Нет	Существующая
01.02	Дверь "invisible" полотно 700 x 2600 мм (проём 800x2670)	1	Правое	Деревянная	Шпон	Шпон	WC	Нет	
02.01	Дверь инвизитл полотно 800 x 2050 мм (проём 900x2100)	1	Правое	Деревянная	Шпон	Шпон	Нет	Нет	
02.02	Дверь "invisible" полотно 700 x 2600 мм (проём 800x2670)	1	Правое	Деревянная	Шпон	Шпон	WC	Нет	

						Проект: Отель Мрия – Семейный Люкс 2-х комнатный				
Изм.	Кол.уч.	Лист	№ док.	Подпись	Дата					
Дизайнер		Пейков Ю. А.				План дверей. Расчётный чертёж		Стадия	Лист	Листов
								П	20	

План размещения сантехоборудования (1 : 40)

Экспликация помещений		
№	Имя	S
1	Гостиная	28.8 м ²
2	Спальня	18.4 м ²
3	Душевая	5.1 м ²
4	Санузел	1.7 м ²
Общий итог		53.9 м ²

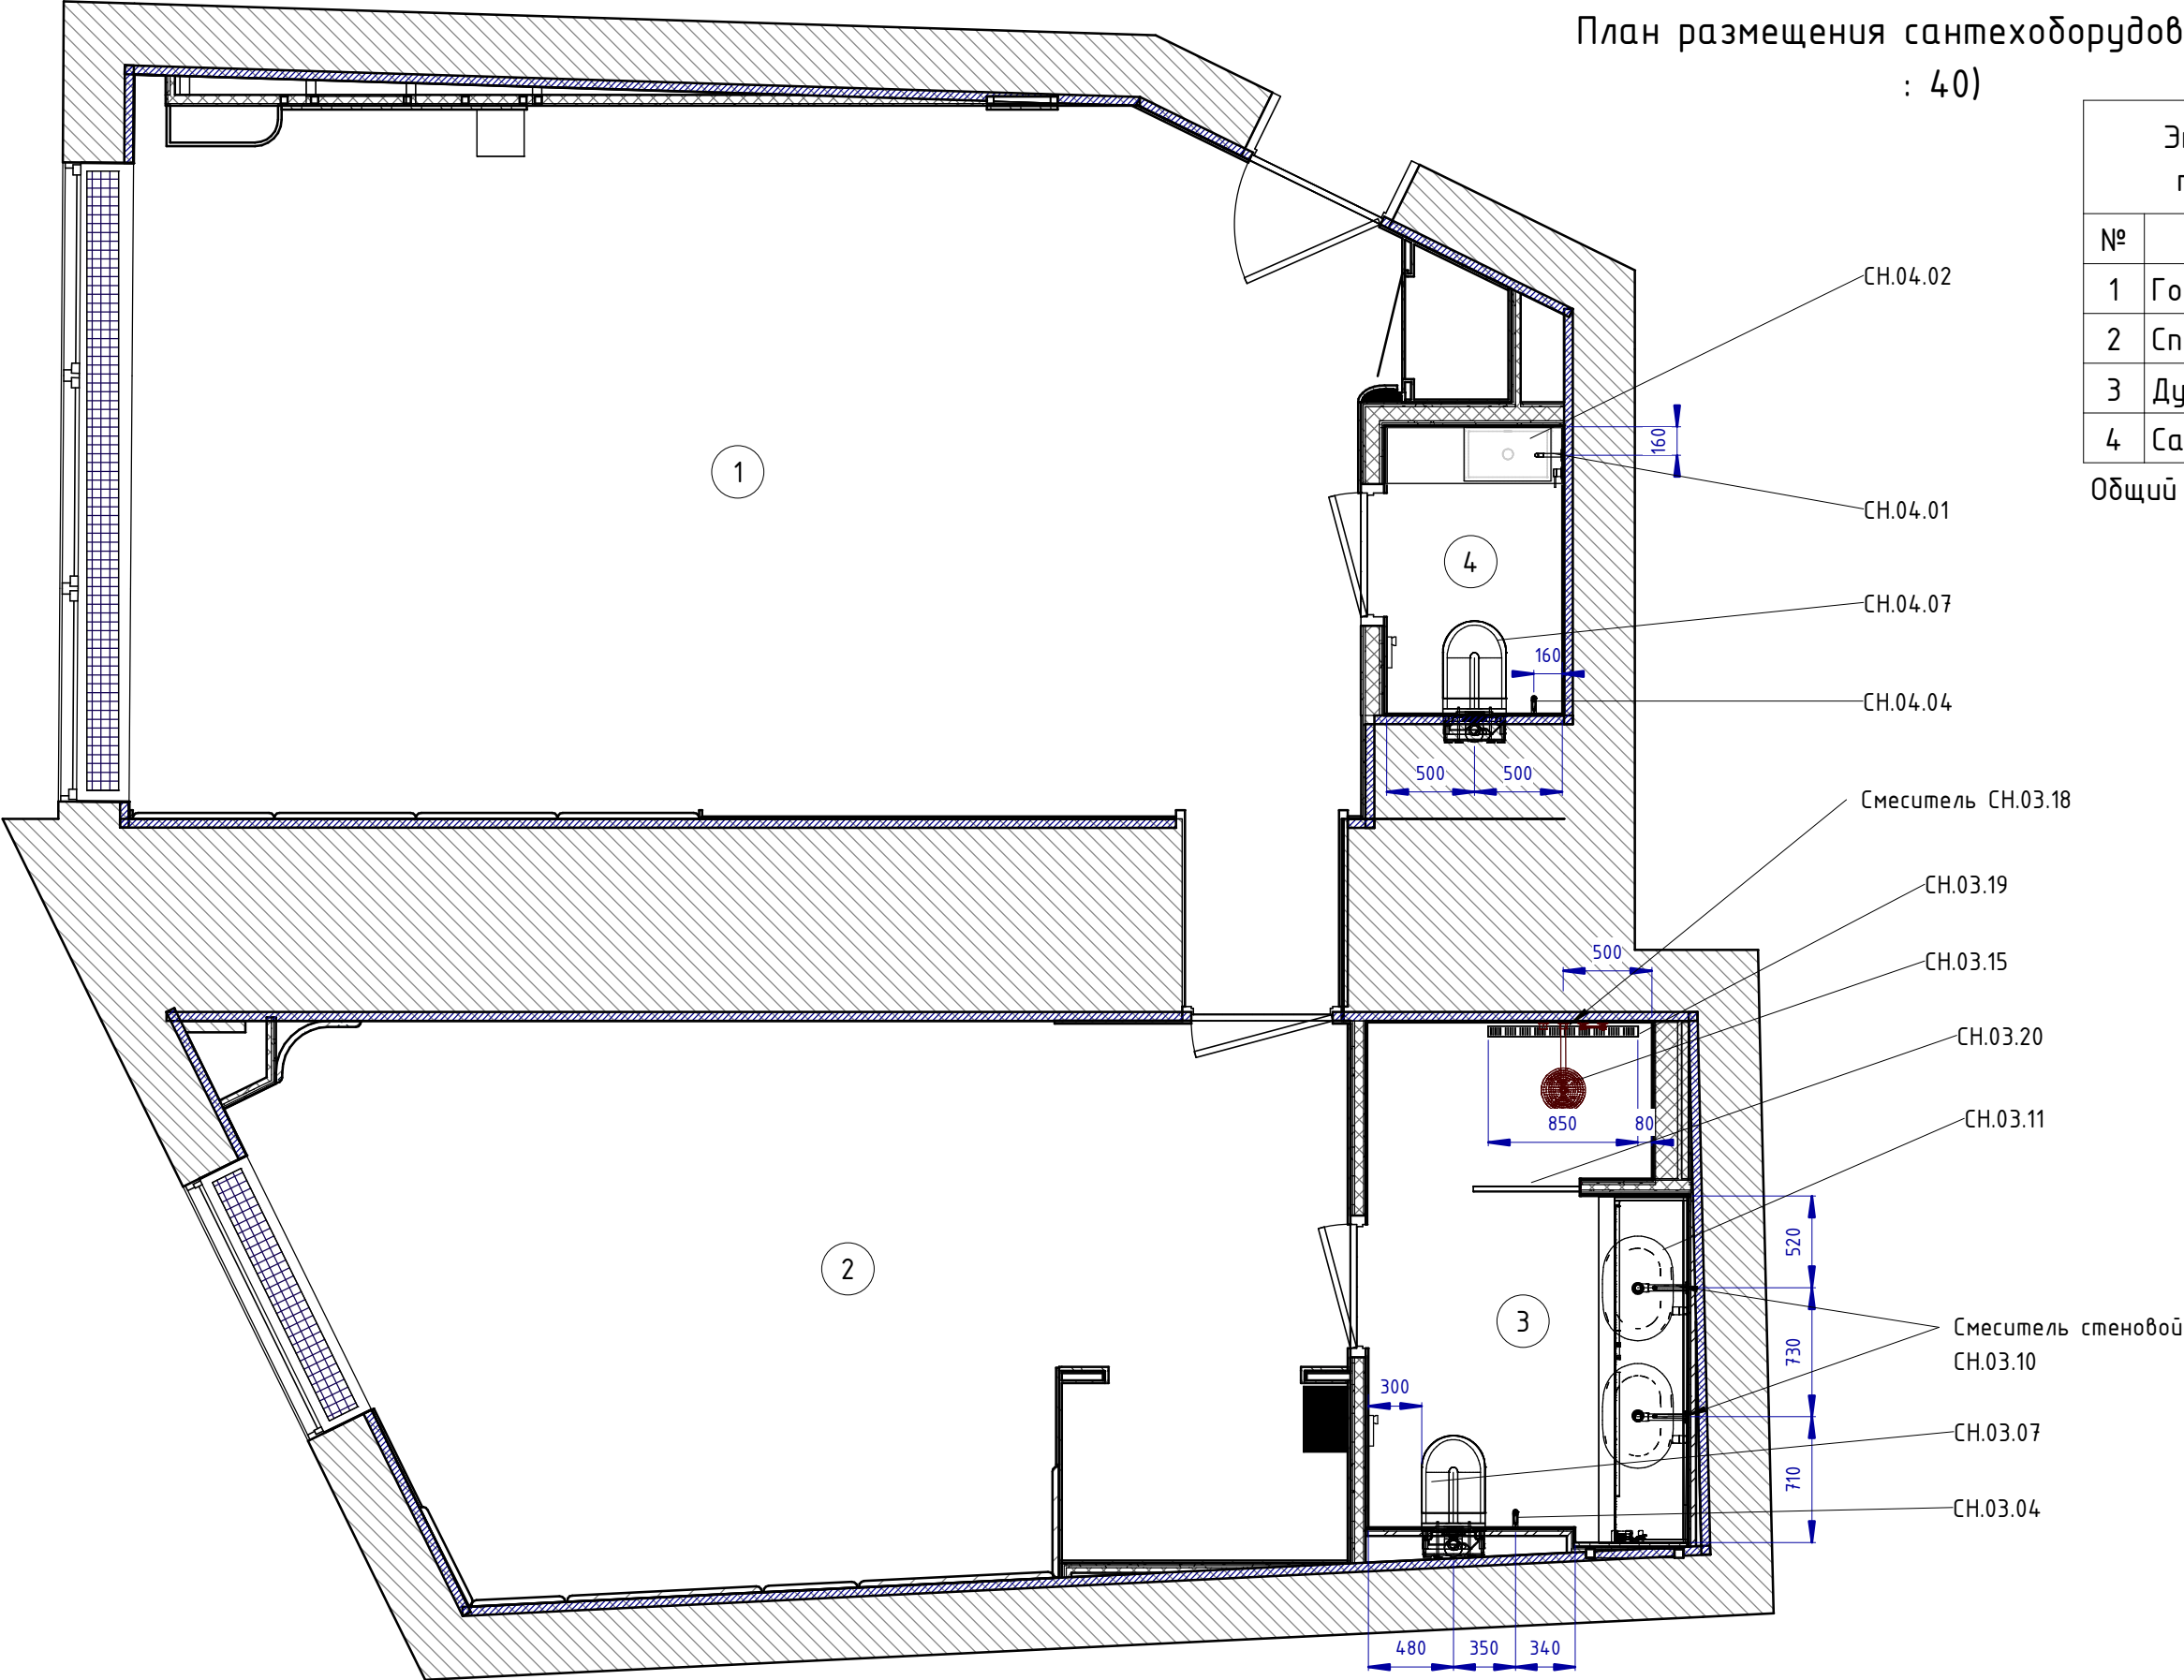


ПРИМЕЧАНИЕ:


- все дистанции - от чистовых поверхностей;
- * - расположение уточнить после выбора модели душевой перегородки
- расшифровку марок см. приложение к чертежу, файл "Спецификация. Семейный Люкс 2-х комнатный.xlsx"

Проект: Отель Мрия - Семейный Люкс 2-х комнатный					
Изм.	Кол.уч.	Лист	№ док.	Подпись	Дата
Дизайнер		Пейков Ю. А.			
Размещение сантехоборудования. Расчётный чертёж					
			Стадия	Лист	Листов
			П	21	

Экспликация помещений		
№	Имя	S
1	Гостиная	28.8 м ²
2	Спальня	18.4 м ²
3	Душевая	5.1 м ²
4	Санузел	1.7 м ²
Общий итог		53.9 м ²

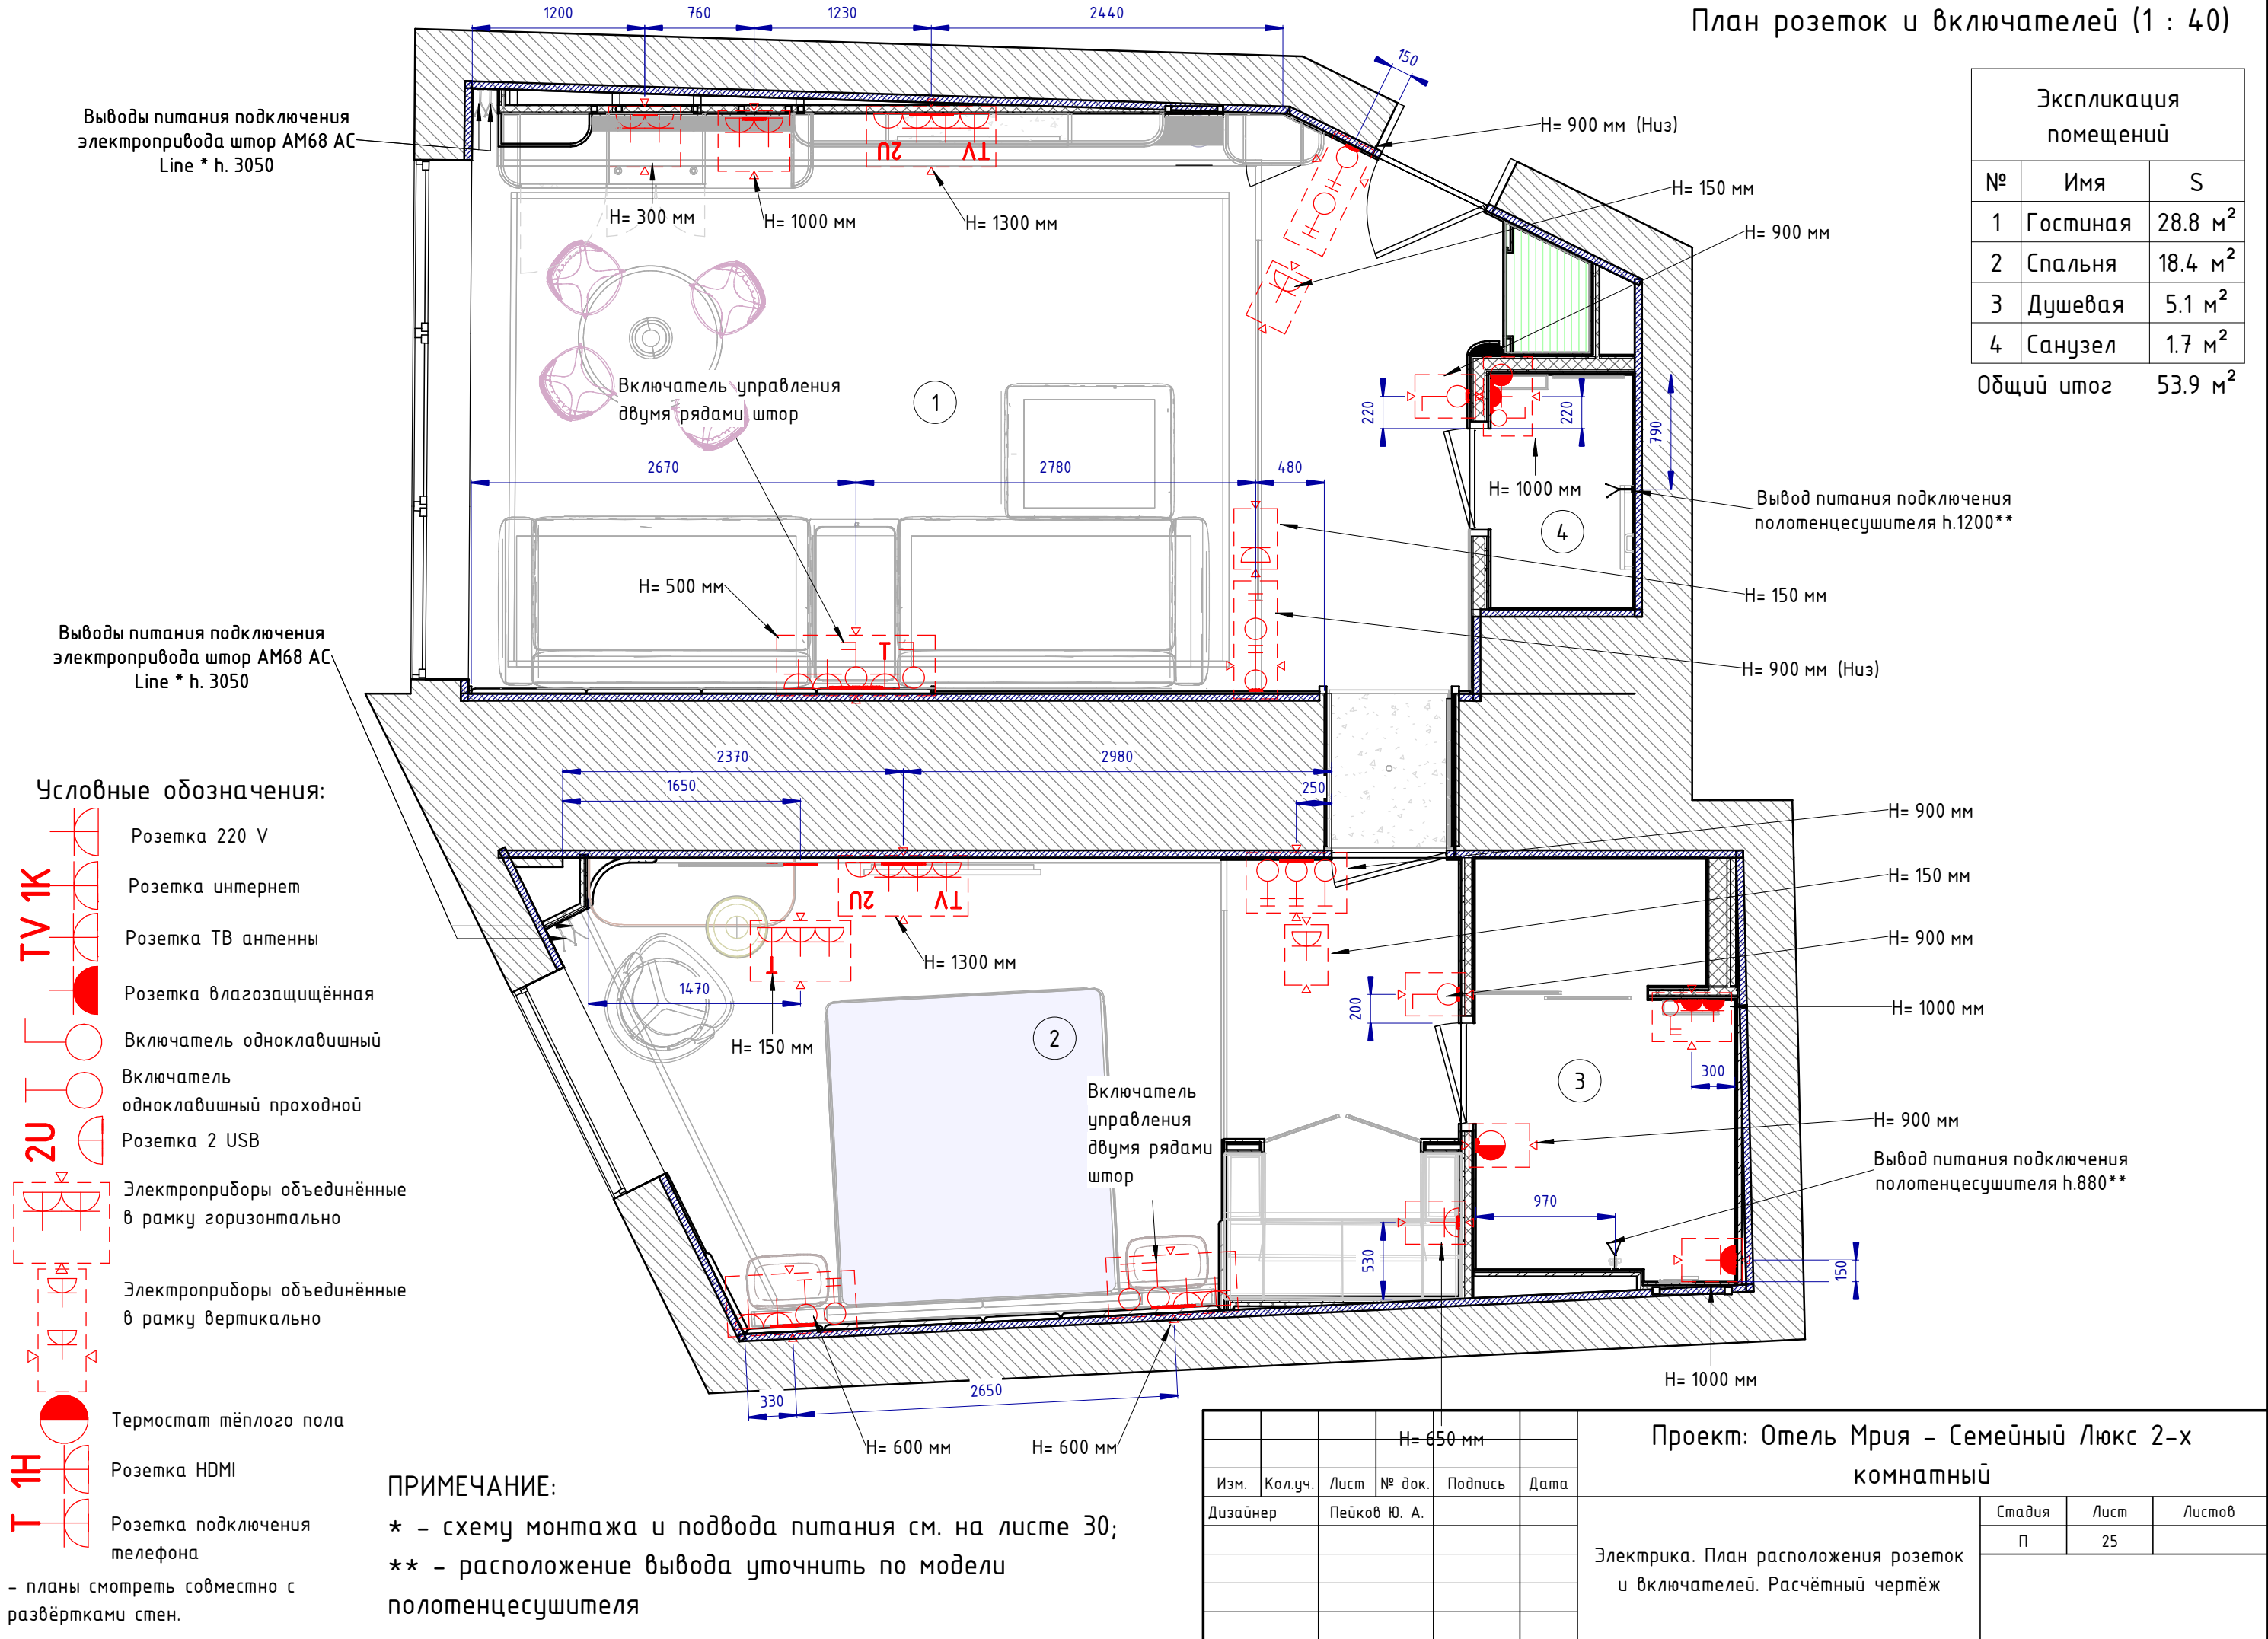


Навигация (1 : 40)

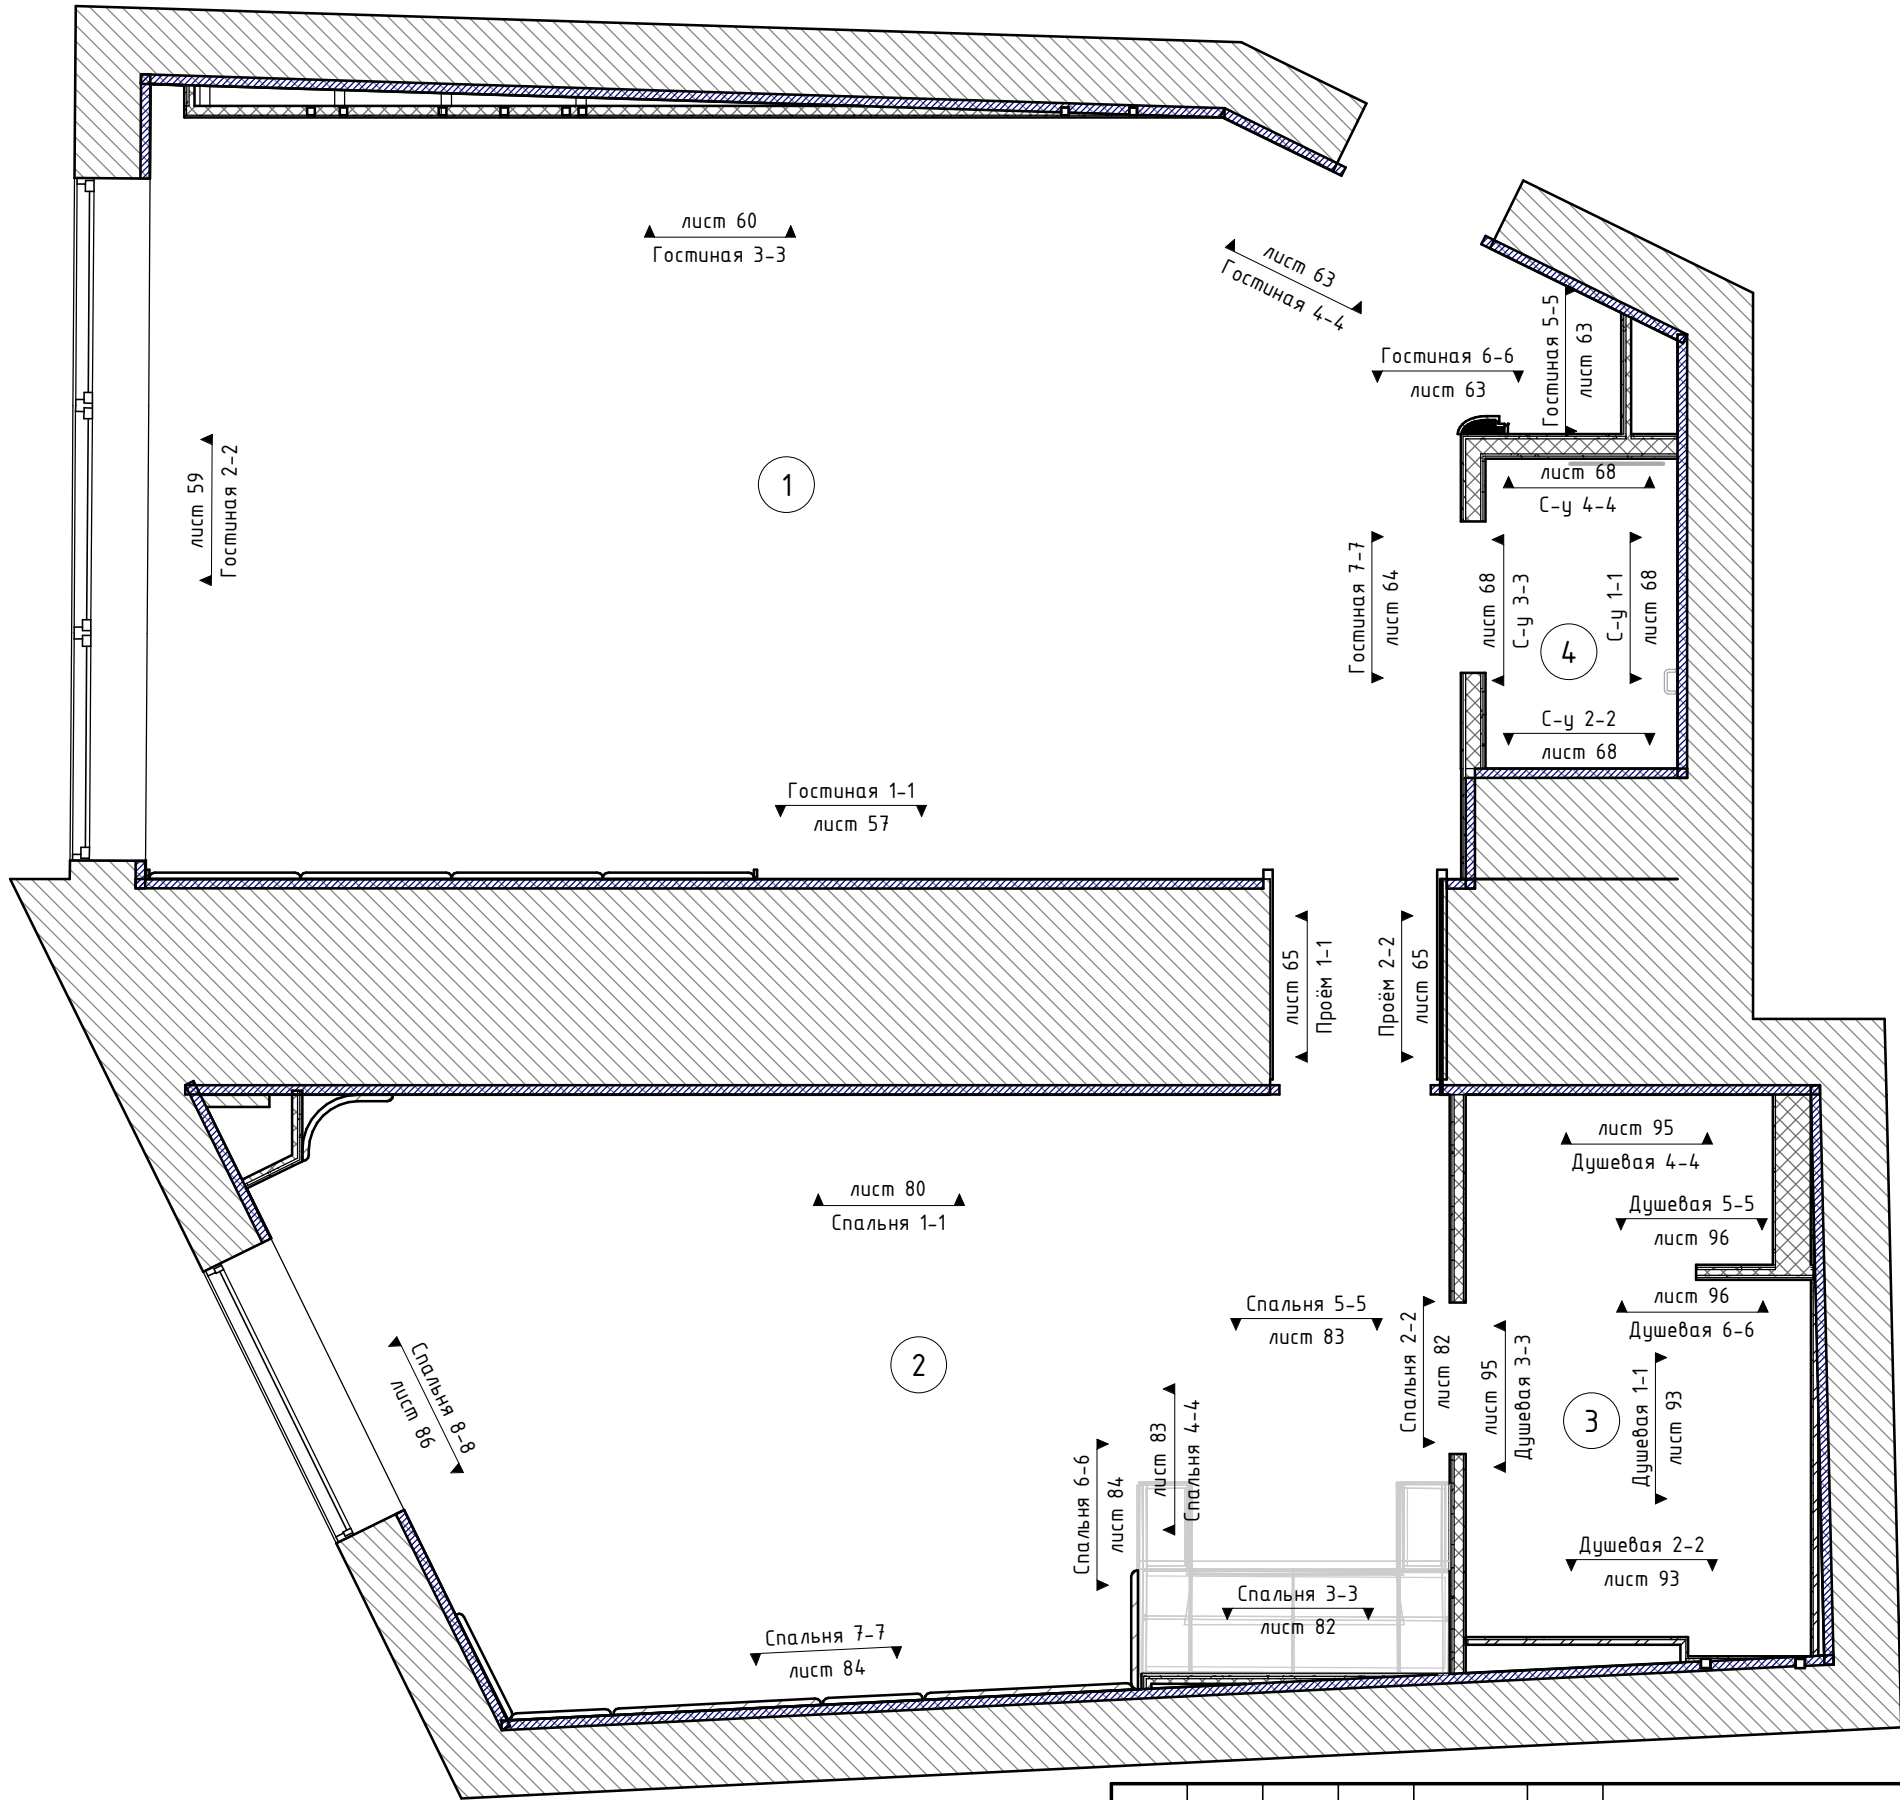

Экспликация помещений		
№	Имя	S
1	Гостиная	28.8 м ²
2	Спальня	18.4 м ²
3	Душевая	5.1 м ²
4	Санузел	1.7 м ²
Общий итог		53.9 м ²

Проект: Отель Мрия - Семейный Люкс 2-х комнатный					
Изм.	Кол.уч.	Лист	№ док.	Подпись	Дата
Дизайнер		Пейков Ю. А.			
План расположения развёрток стен. Расчётный чертёж					
Стадия			Лист	Листов	
П			35		


Гостиная 1-1 (1 : 20)

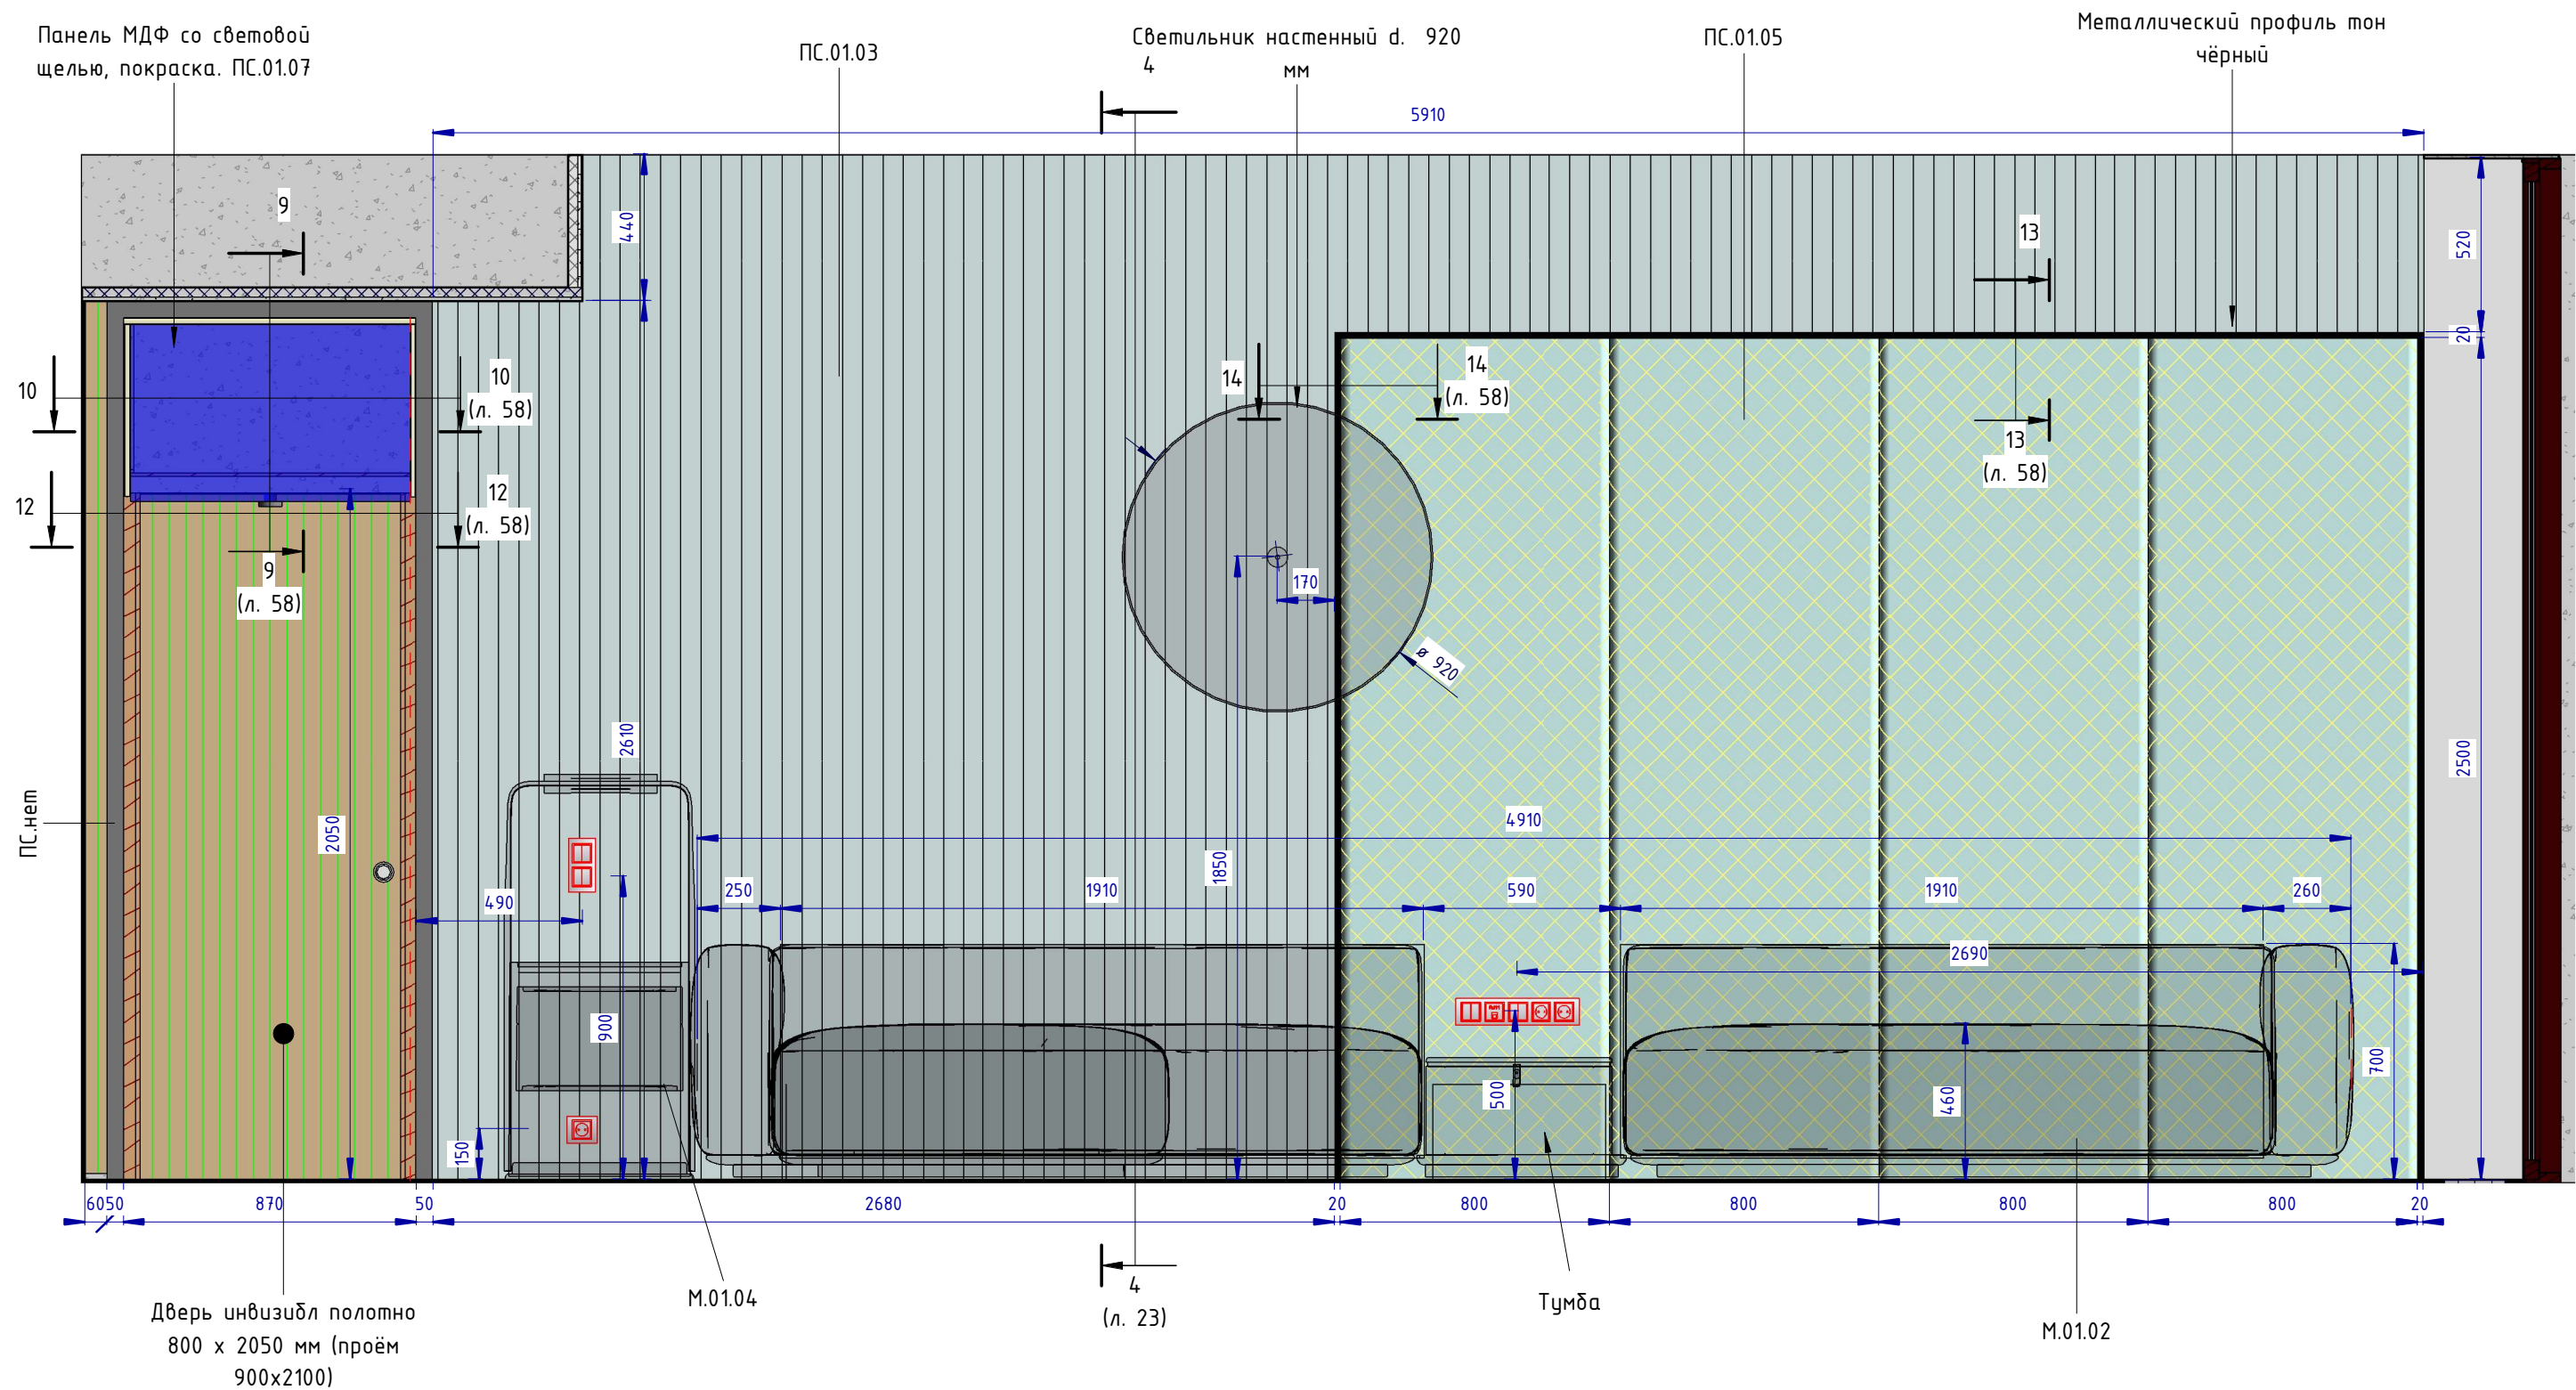

- расшифровку марок см. приложение к чертежу, файл "Спецификация. Семейный Люкс 2-х комнатный.xlsx"

						Проект: Отель Мрия - Семейный Люкс 2-х комнатный		
Изм.	Кол.уч.	Лист	№ док.	Подпись	Дата	Развёртки стен гостиной. Расчётный чертёж		
Дизайнер		Пейков Ю. А.						
						Стадия		
						П	Лист 57	Листов
						Копировал		
						Формат		

Гостиная 3-3 (1 : 20)

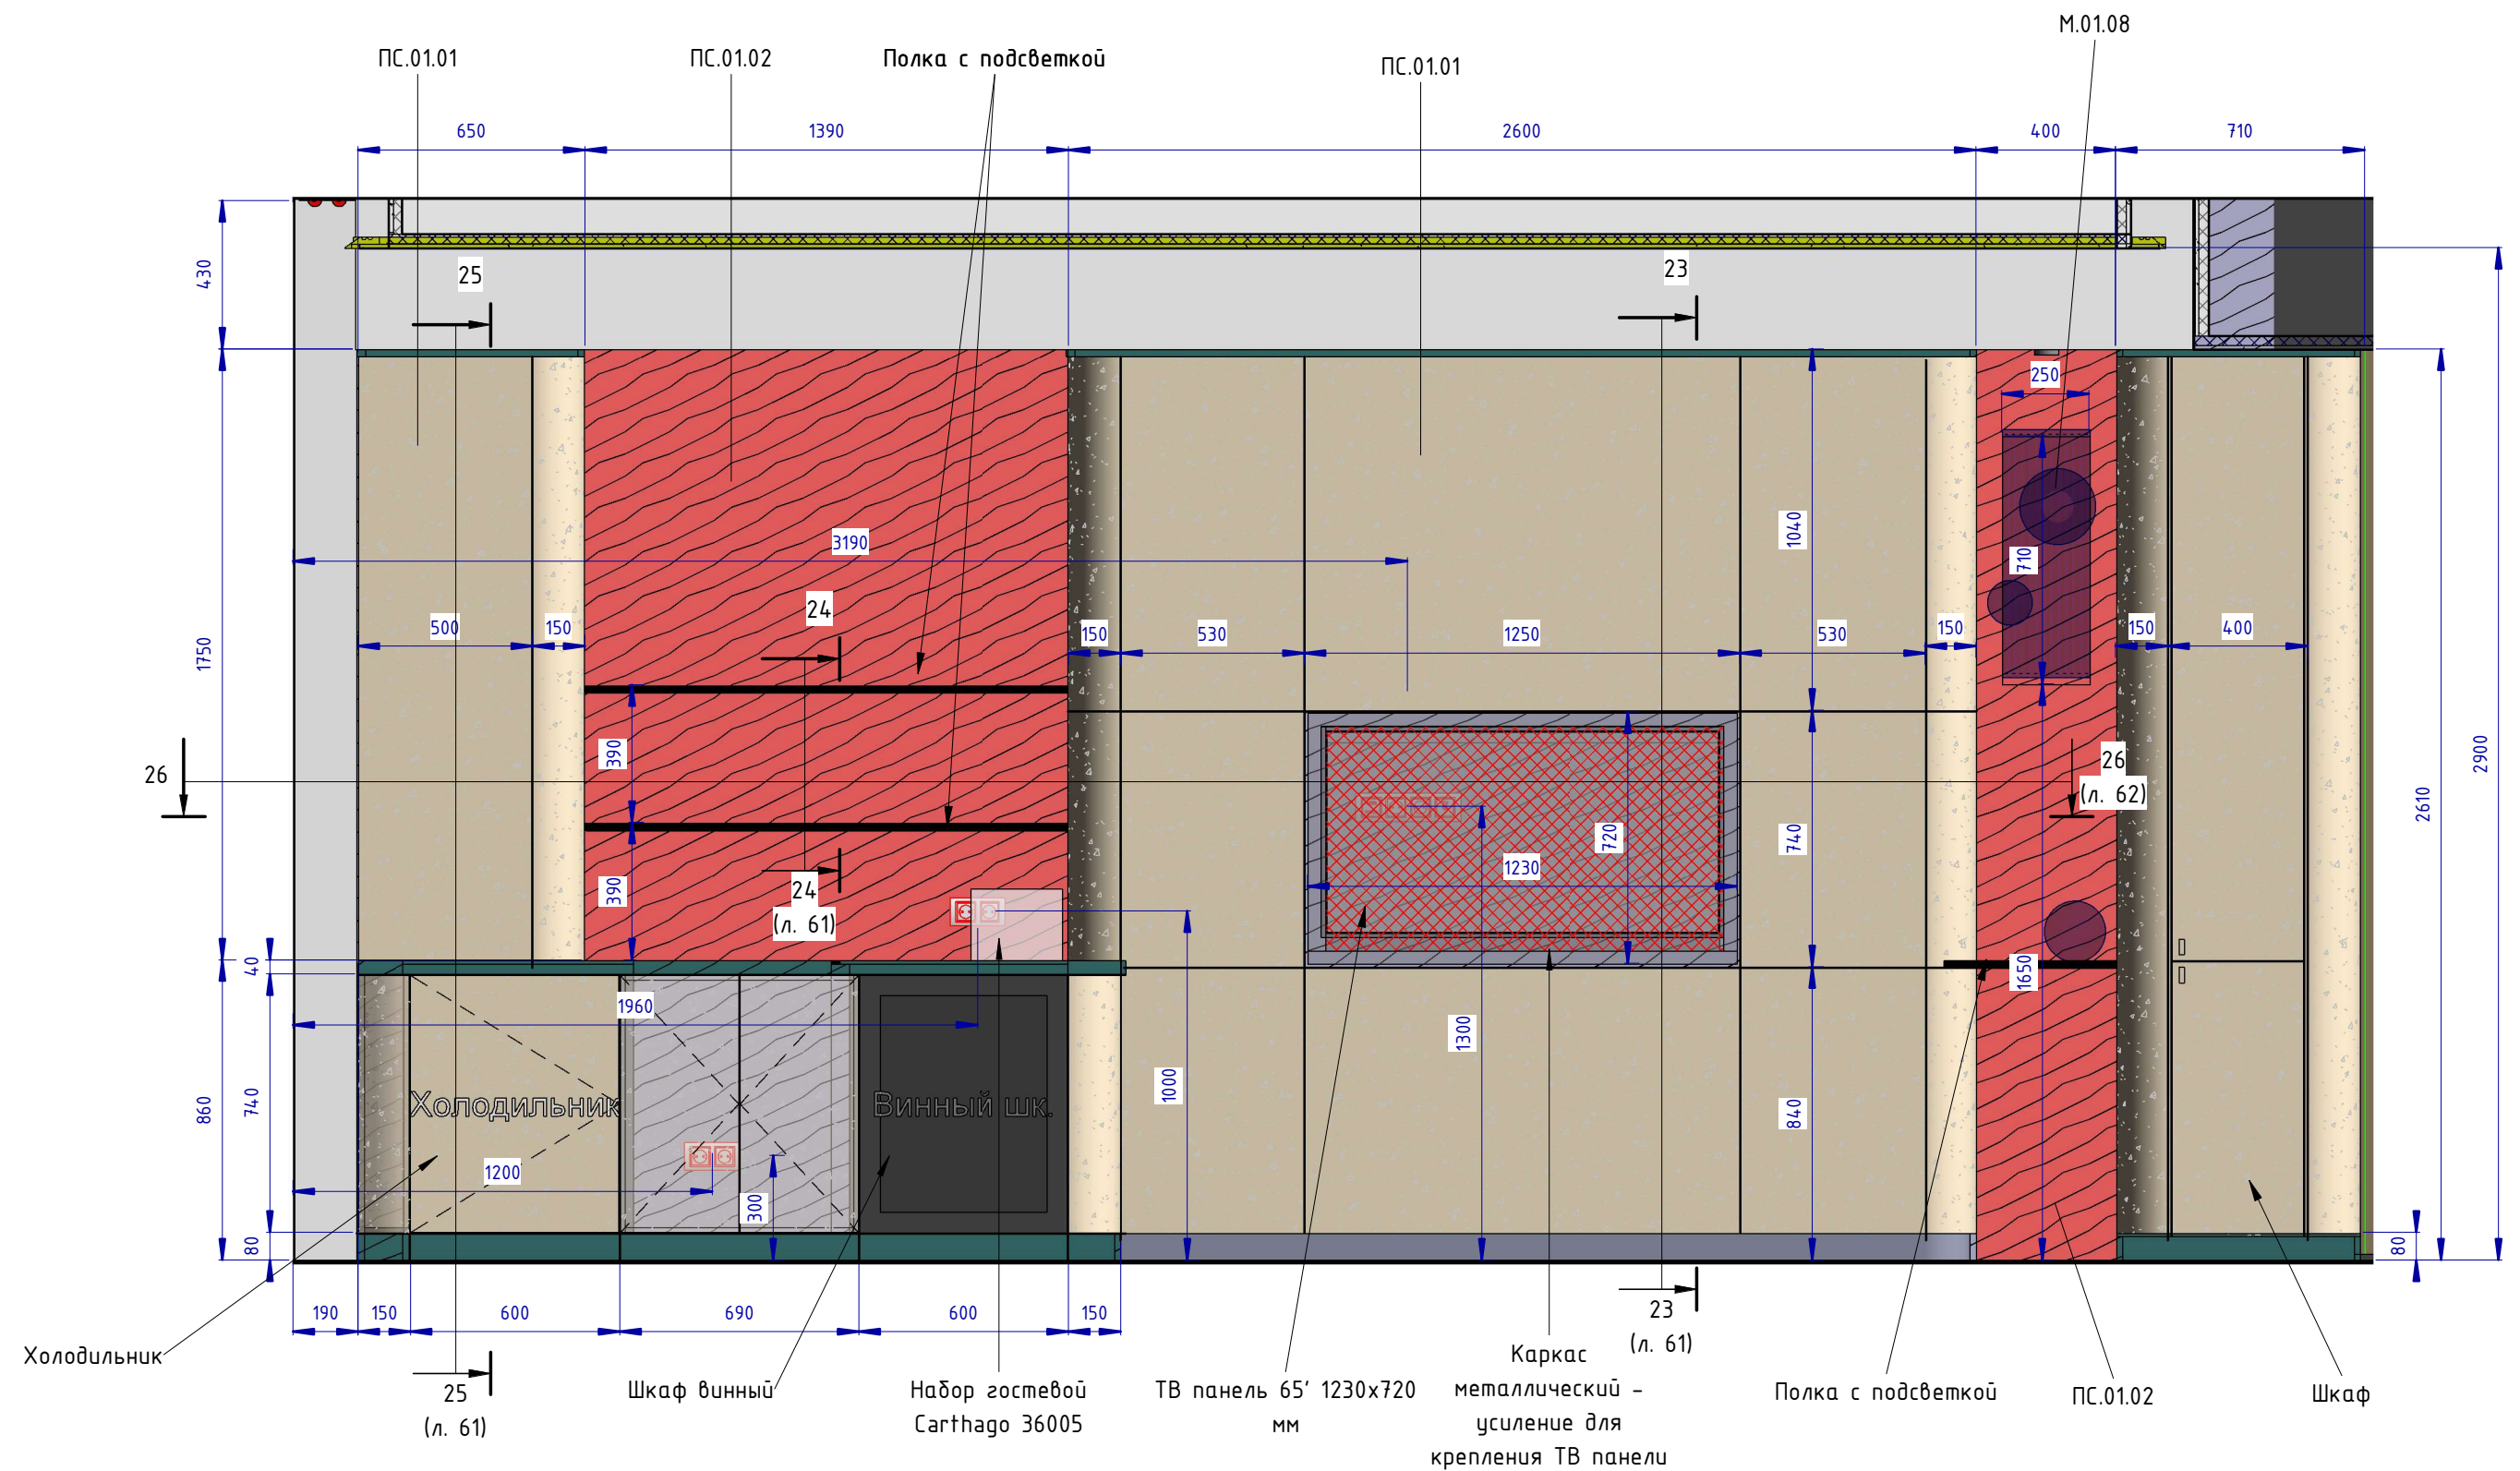


ПРИМЕЧАНИЕ:

* – размеры уточнить по размерам выбранной модели ТВ: обеспечить зазоры по 10 мм между ТВ панелью и стенами ниши;

- расшифровку марок см. приложение к чертежу, файл "Спецификация. Семейный Люкс 2-х комнатный.xlsx"


						Проект: Отель Мрия – Семейный Люкс 2-х комнатный		
Изм.	Кол.уч.	Лист	№ док.	Подпись	Дата			
Дизайнер		Пейков Ю. А.				Стадия		
						Лист		
						Листов		
Развёртки стен гостиной. Расчётный чертёж						П		
						60		

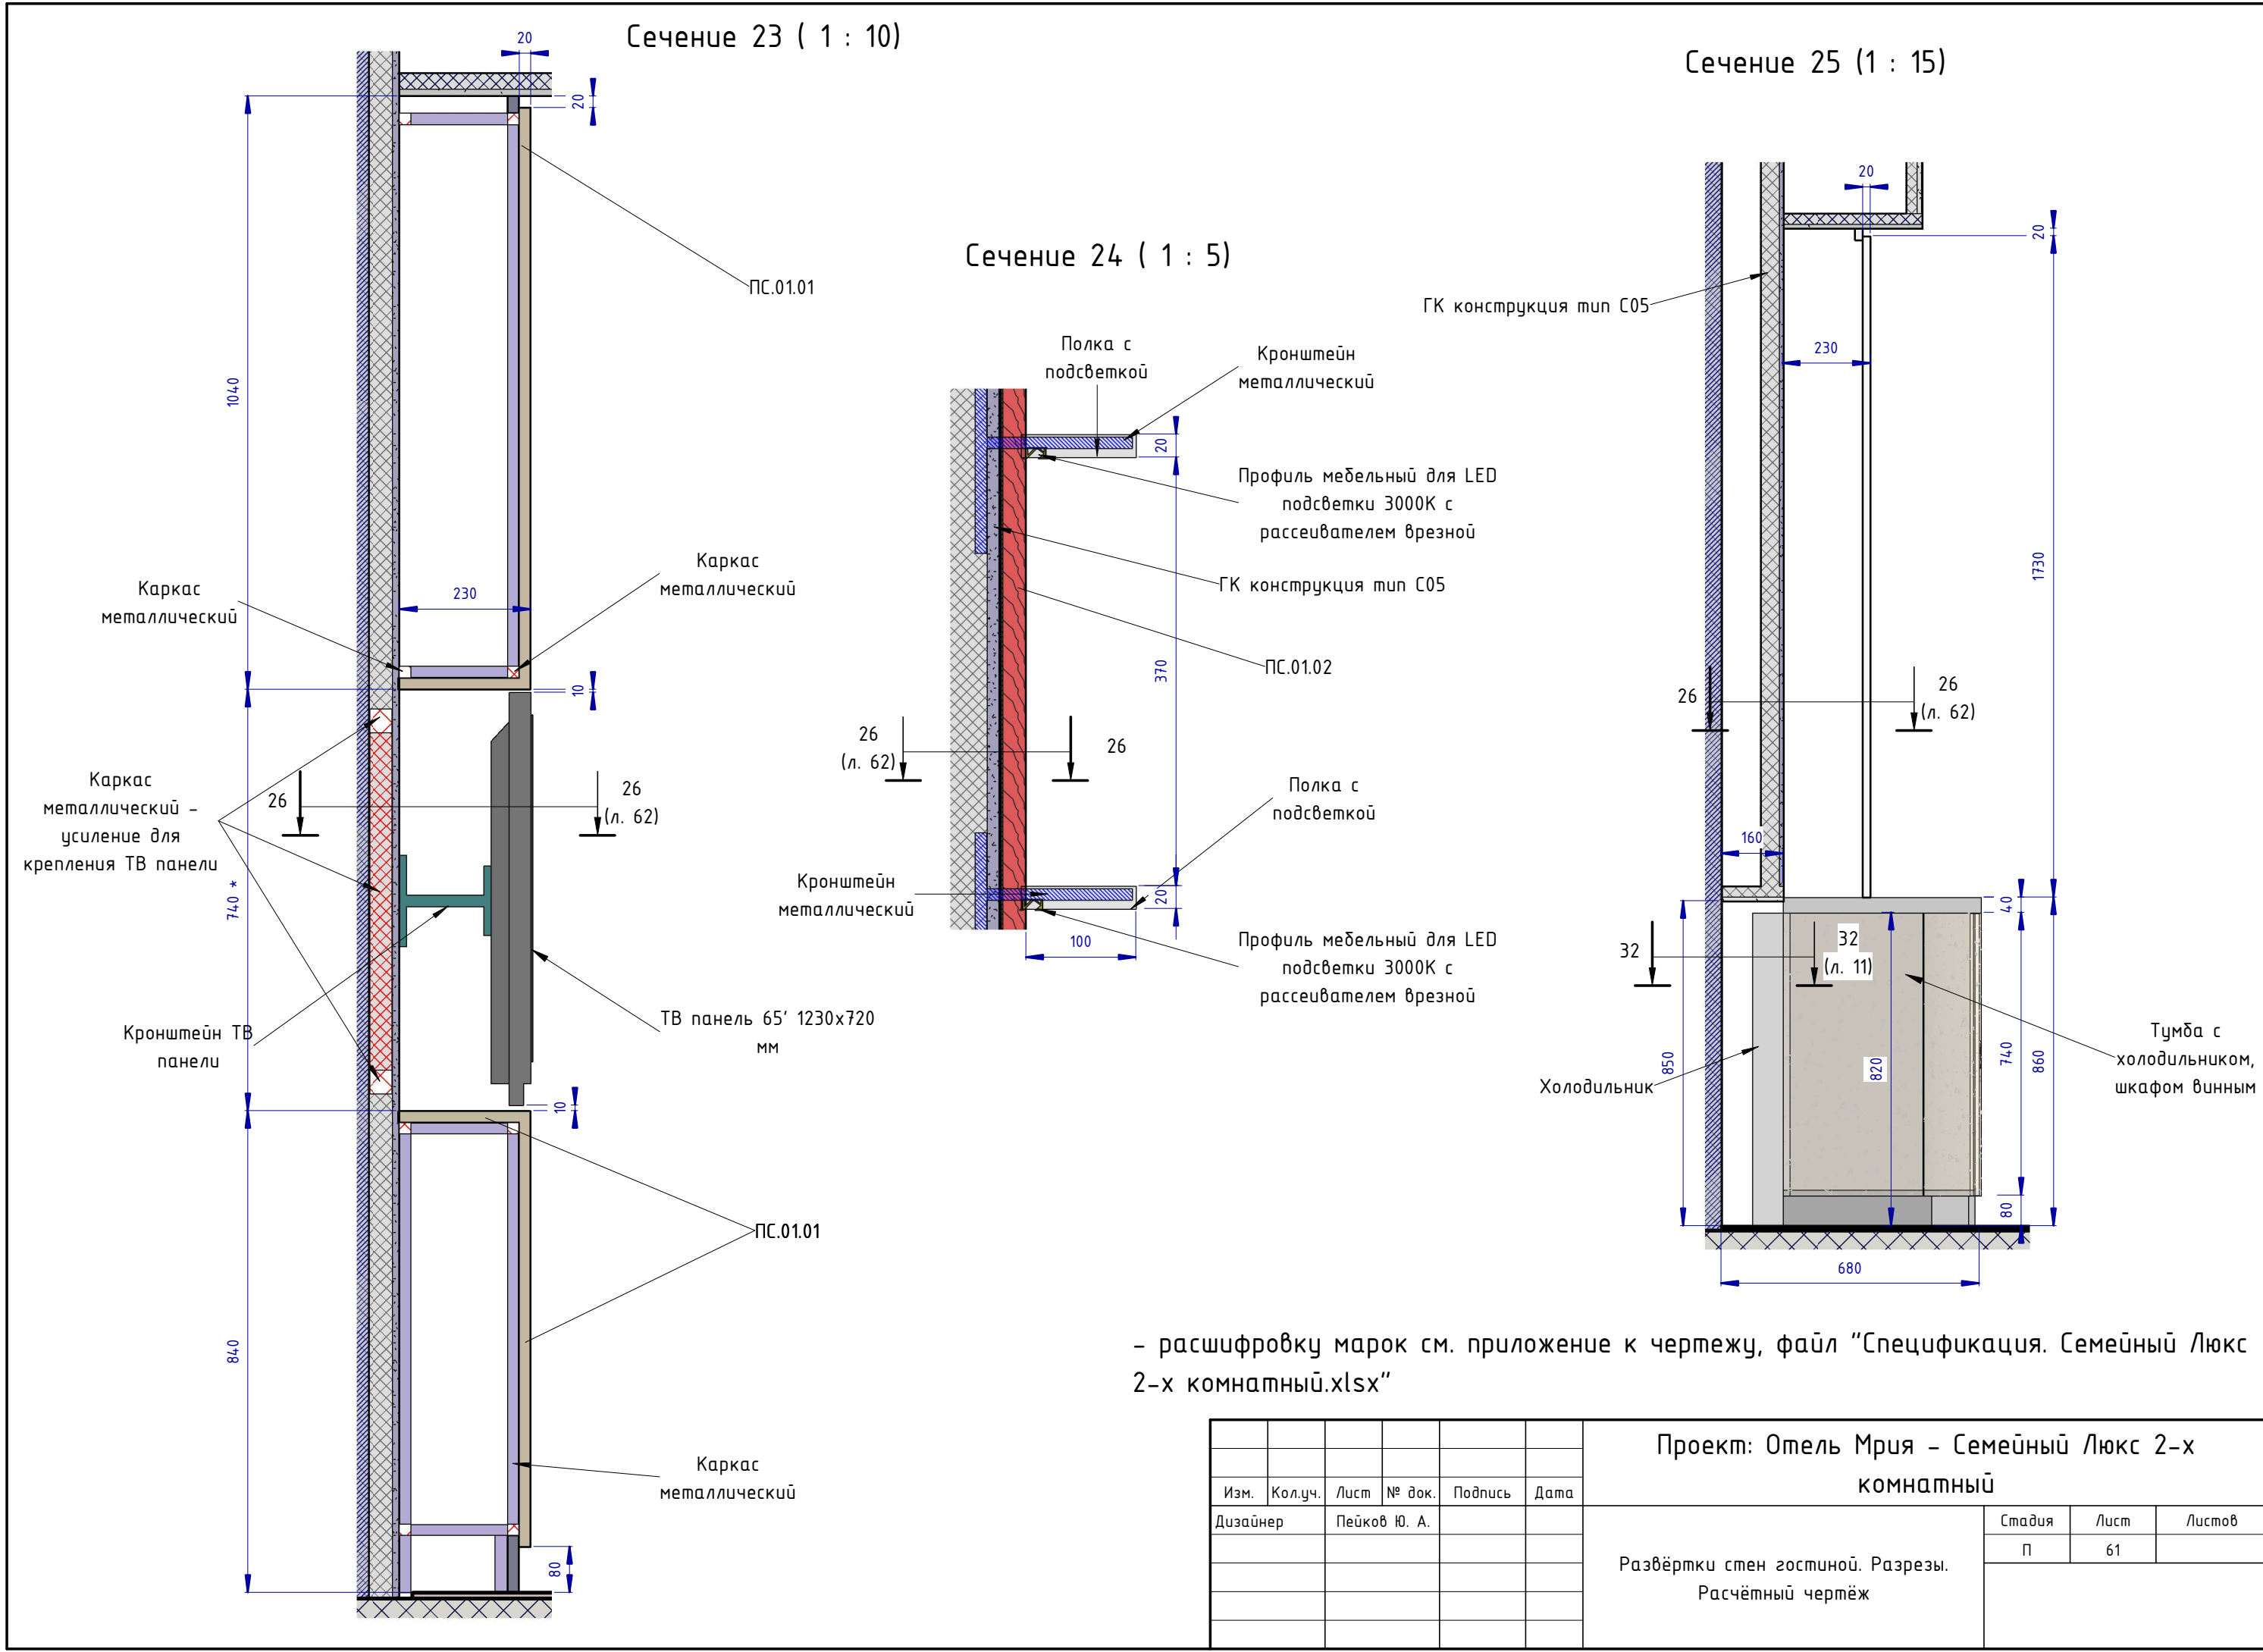

- расшифровку марок см. приложение к чертежу, файл "Спецификация. Семейный Люкс 2-х комнатный.xlsx"

						Проект: Отель Мрия - Семейный Люкс 2-х комнатный		
Изм.	Кол.уч.	Лист	№ док.	Подпись	Дата			
Дизайнер		Пейков Ю. А.				Развёртки стен гостиной. Разрезы. Расчётный чертёж	Стадия	Лист
							П	61

Сечение 26 (1 : 10)

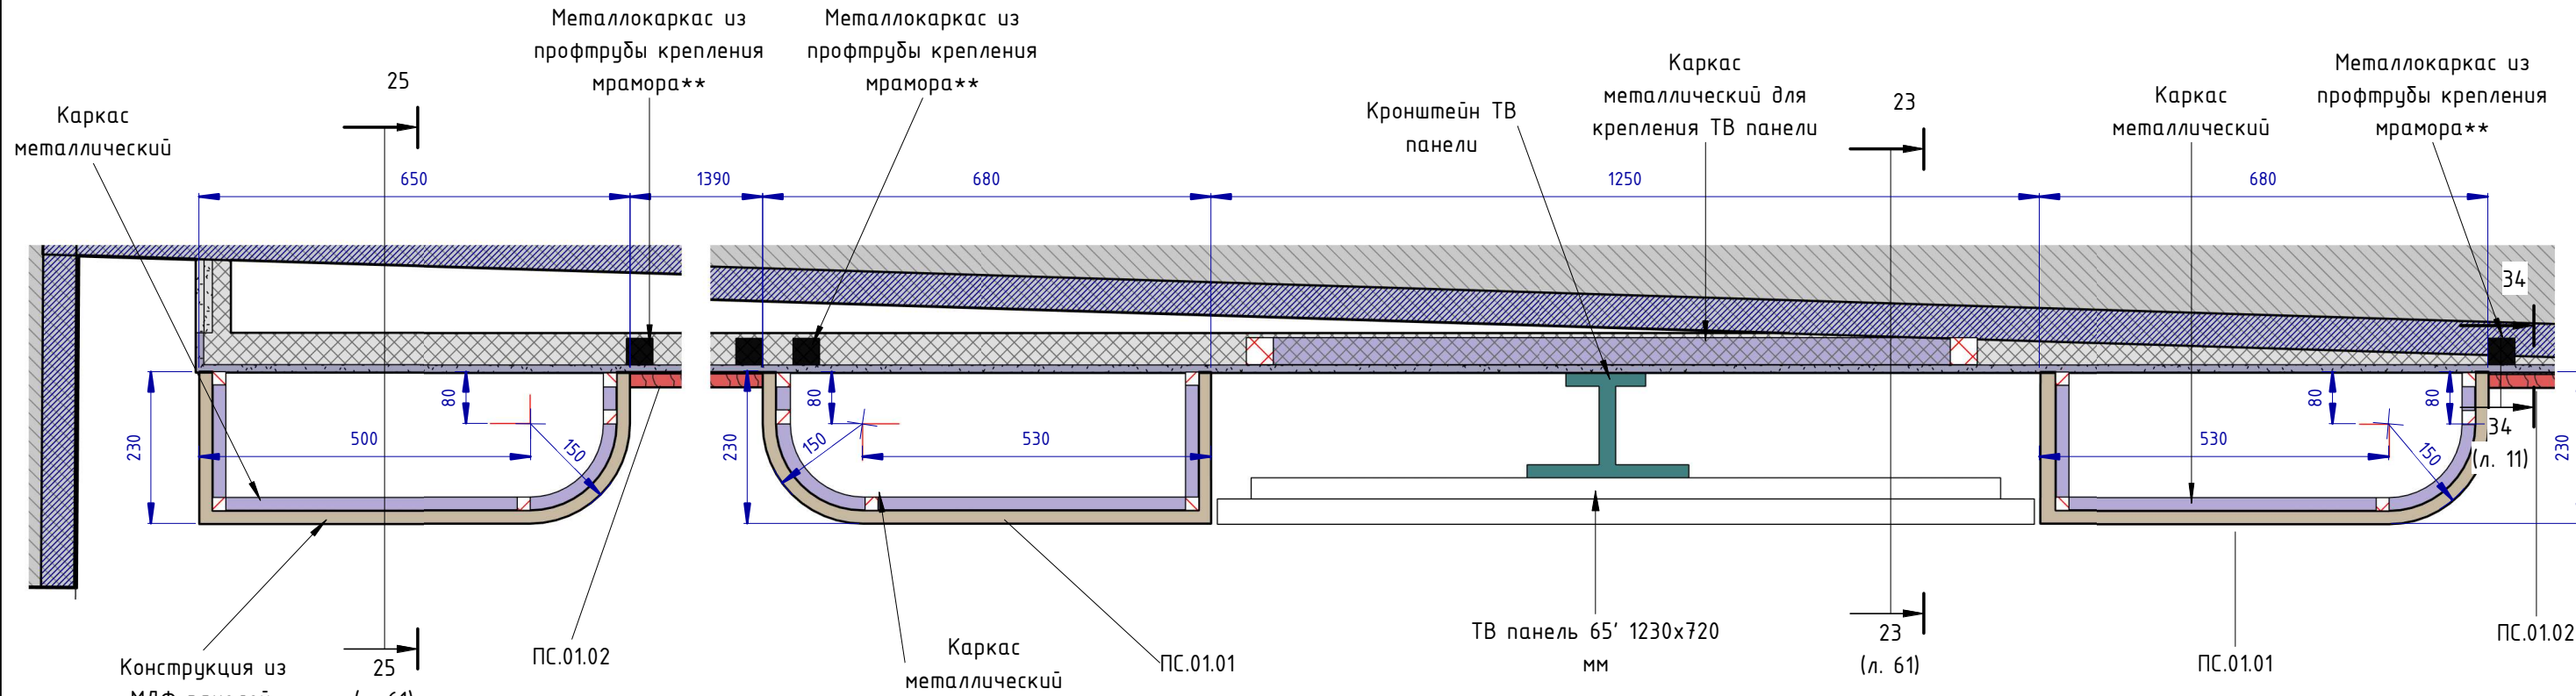

Гостевой набор Carthago 36005

[← Вернуться в раздел](#)



Гостевой набор Carthago 36005

Поднос из высококачественного меламина и чайник 0,5л матовая нержавеющая сталь.

Поднос с углублениями для пакетиков.

Цвета: антрацит, черное дерево, черный мрамор, орех.

Фиксация основания чайника и кабеля чайника.

Мощность 900 Вт, питание 230 В.

Объем 600 мл.

Автоматическое отключение при кипении и когда чайник пустой.

Индикатор работы.

Вращение 360 градусов на основании.

Габаритные размеры подноса с чайником в мм: Д 265 х Ш 265 х В 205.

Производитель: Crown International, Нидерланды



ПРИМЕЧАНИЕ

** – Конструктивные узлы, сечения профилей рассчитать технологу фирмы-изготовителя


– расшифровку марок см. приложение к чертежу, файл "Спецификация. Семейный Люкс 2-х комнатный.xlsx"

						Проект: Отель Мрия – Семейный Люкс 2-х комнатный			
Изм.	Кол.уч.	Лист	№ док.	Подпись	Дата	Развёртки стен гостиной. Разрезы. Расчётный чертёж	Стадия	Лист	Листов
Дизайнер		Пейков Ю. А.					П	62	


Гостиная 4-4 (1 : 20)

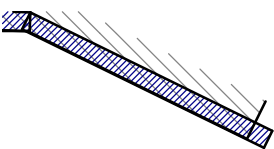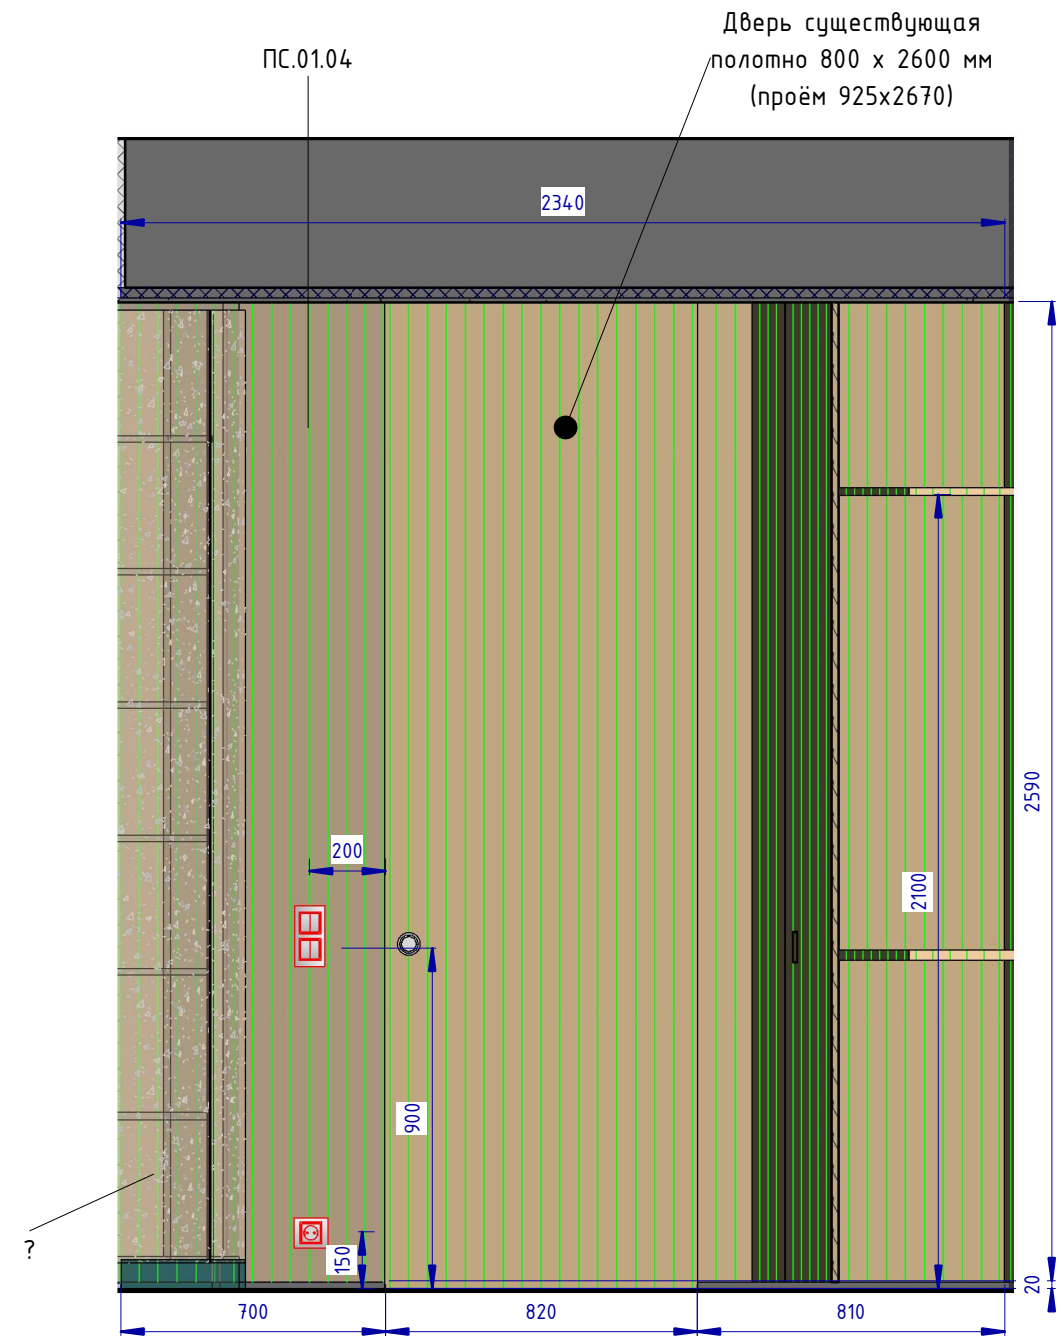


Навигация прихожей (1 : 20)

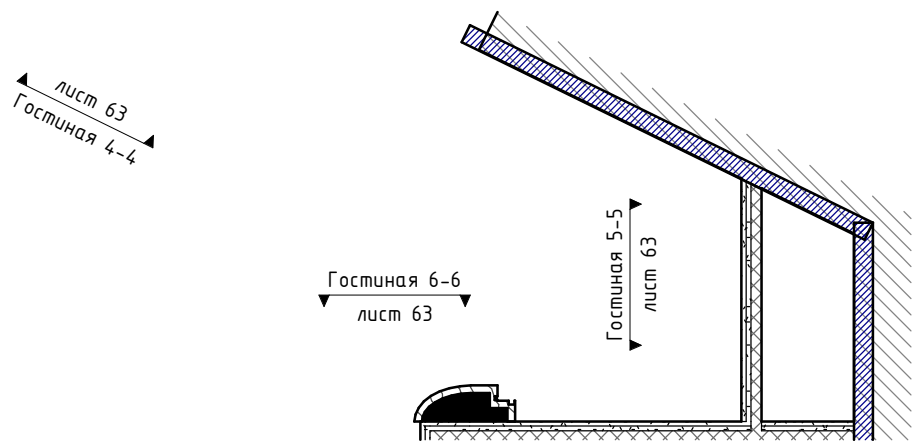

Гостиная 5-5 (1 : 20)

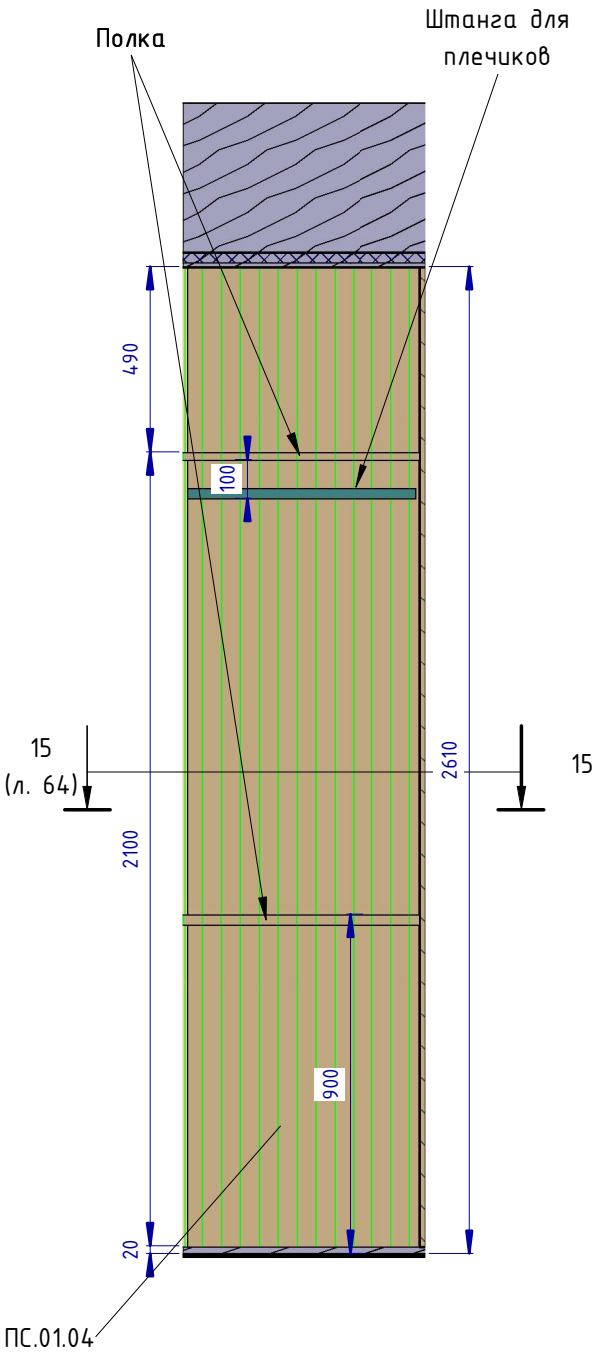


Гостиная 6-6 (1 : 20)

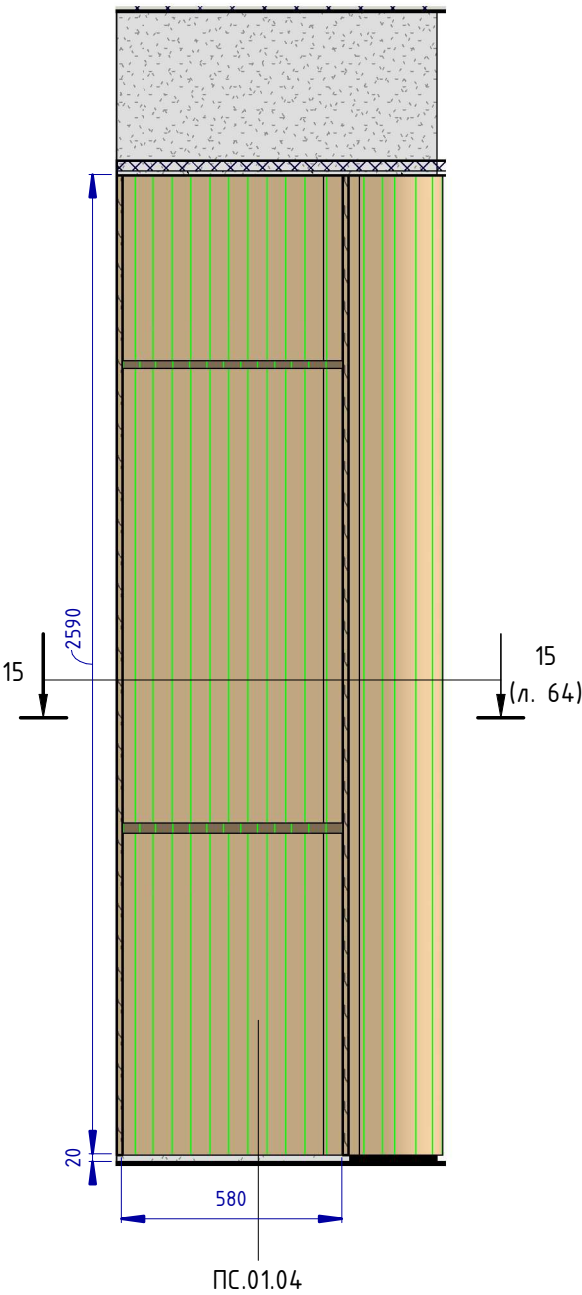

- расшифровку марок см. приложение к чертежу, файл "Спецификация. Семейный Люкс 2-х комнатный.xlsx"

Проект: Отель Мрия - Семейный Люкс 2-х комнатный					
Изм.	Кол.уч.	Лист	№ док.	Подпись	Дата
Дизайнер		Пейков Ю. А.			
Развёртки стен гостиной. Расчётный чертёж				Стадия	Лист
				П	63
				Листов	

Дверь "invisible"
полотно 700 x 2600 мм
(проём 800x2670)

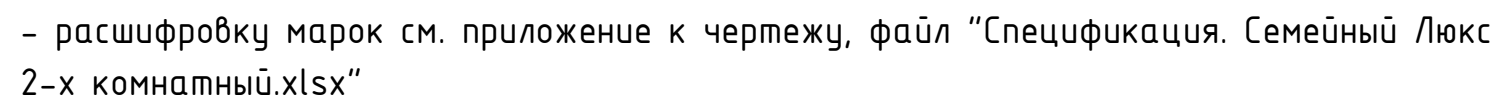

600

70

200

600

580

70

110

20

40

30

220

250

100

ПС.01.04

Дверь встроенного шкафа

ПС.01.04

Фрагм.10
64


Профиль световой 10x8 мм.
ВРЕЗНОЙ

Радиусный элемент, МДФ,
шпон


Technical drawing of a door handle assembly. The drawing shows a cross-section of the handle and its mounting on a door. The handle has a total width of 130 mm and a height of 70 mm. The mounting plate has a width of 40 mm and a height of 30 mm. The handle is made of a material labeled "ПС.01.04". The mounting plate is made of "Профиль световой 10x8 мм. ВРЕЗНОЙ". The handle is mounted on a door with a "Радиусный элемент, МДФ, шпон". The handle is shown in a yellow color.

						Проект: Отель Мрия – Семейный Люкс 2-х комнатный			
Изм.	Кол.уч.	Лист	№ док.	Подпись	Дата				
Дизайнер		Пейков Ю. А.				Развёртки стен гостиной. Расчётный чертёж	Стадия	Лист	Листов
							П	64	

Проём 1-1 (1 : 20)

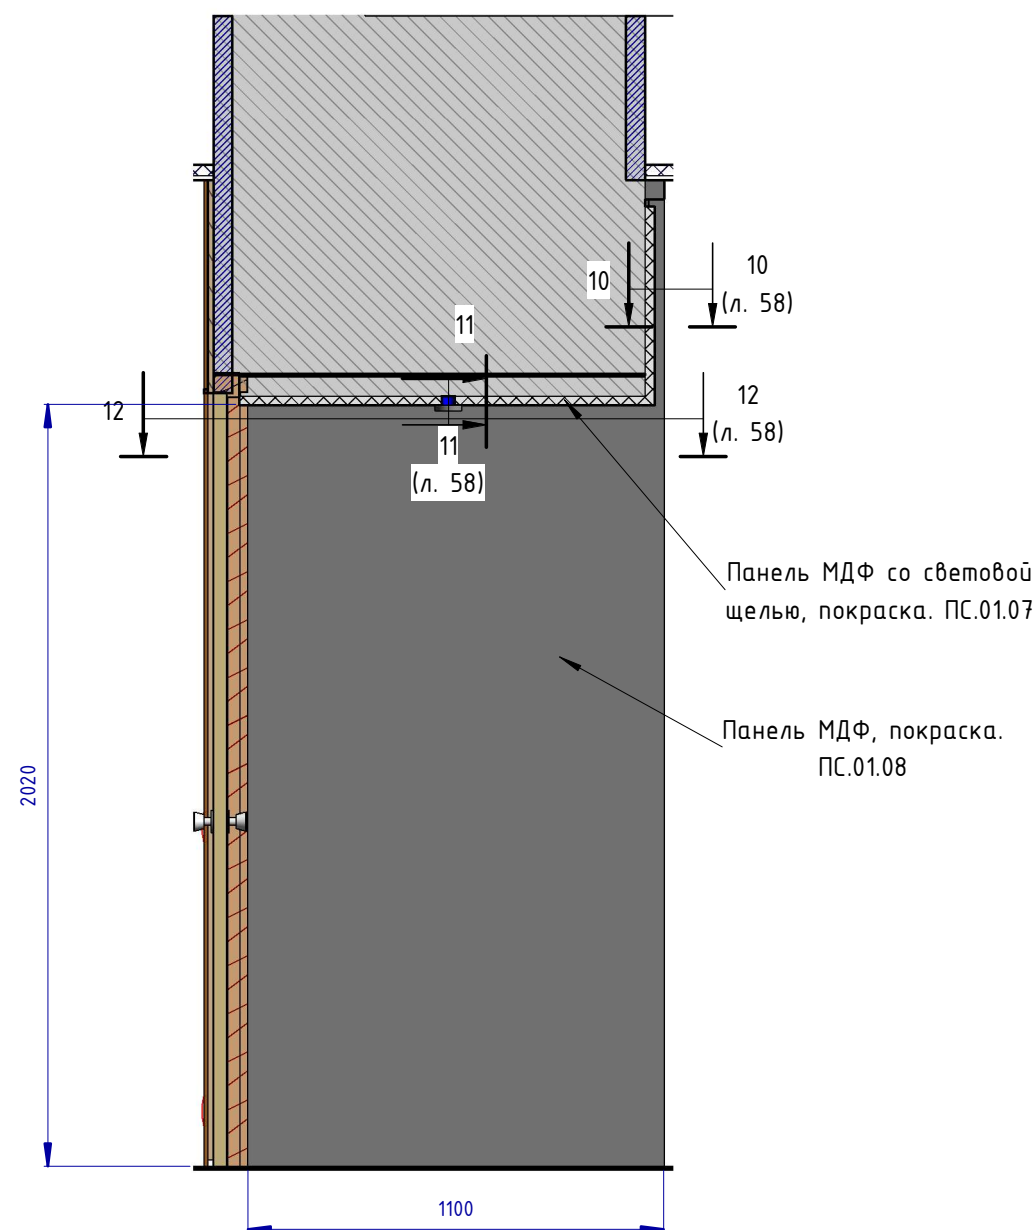


Проём 2-2 (1 : 20)

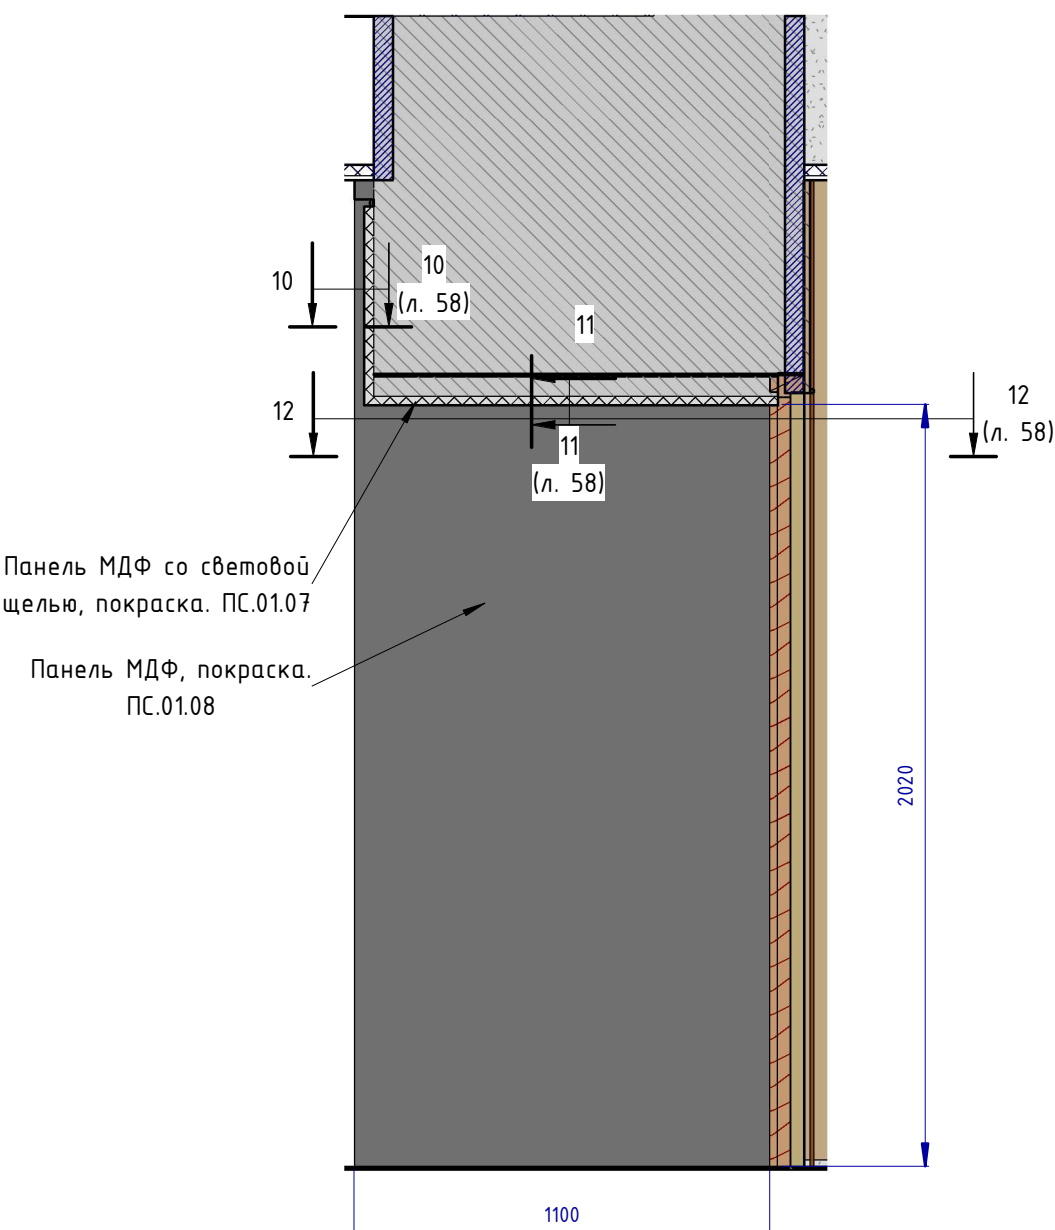

- расшифровку марок см. приложение к чертежу, файл "Спецификация. Семейный Люкс 2-х комнатный.xlsx"

						Проект: Отель Мрия - Семейный Люкс 2-х комнатный		
Изм.	Кол.уч.	Лист	№ док.	Подпись	Дата			
Дизайнер		Пейков Ю. А.				Развёртки стен проёма между комнатами. Расчётный чертёж	Стадия	Лист
							П	65


Спальня 1-1 (1 : 20)

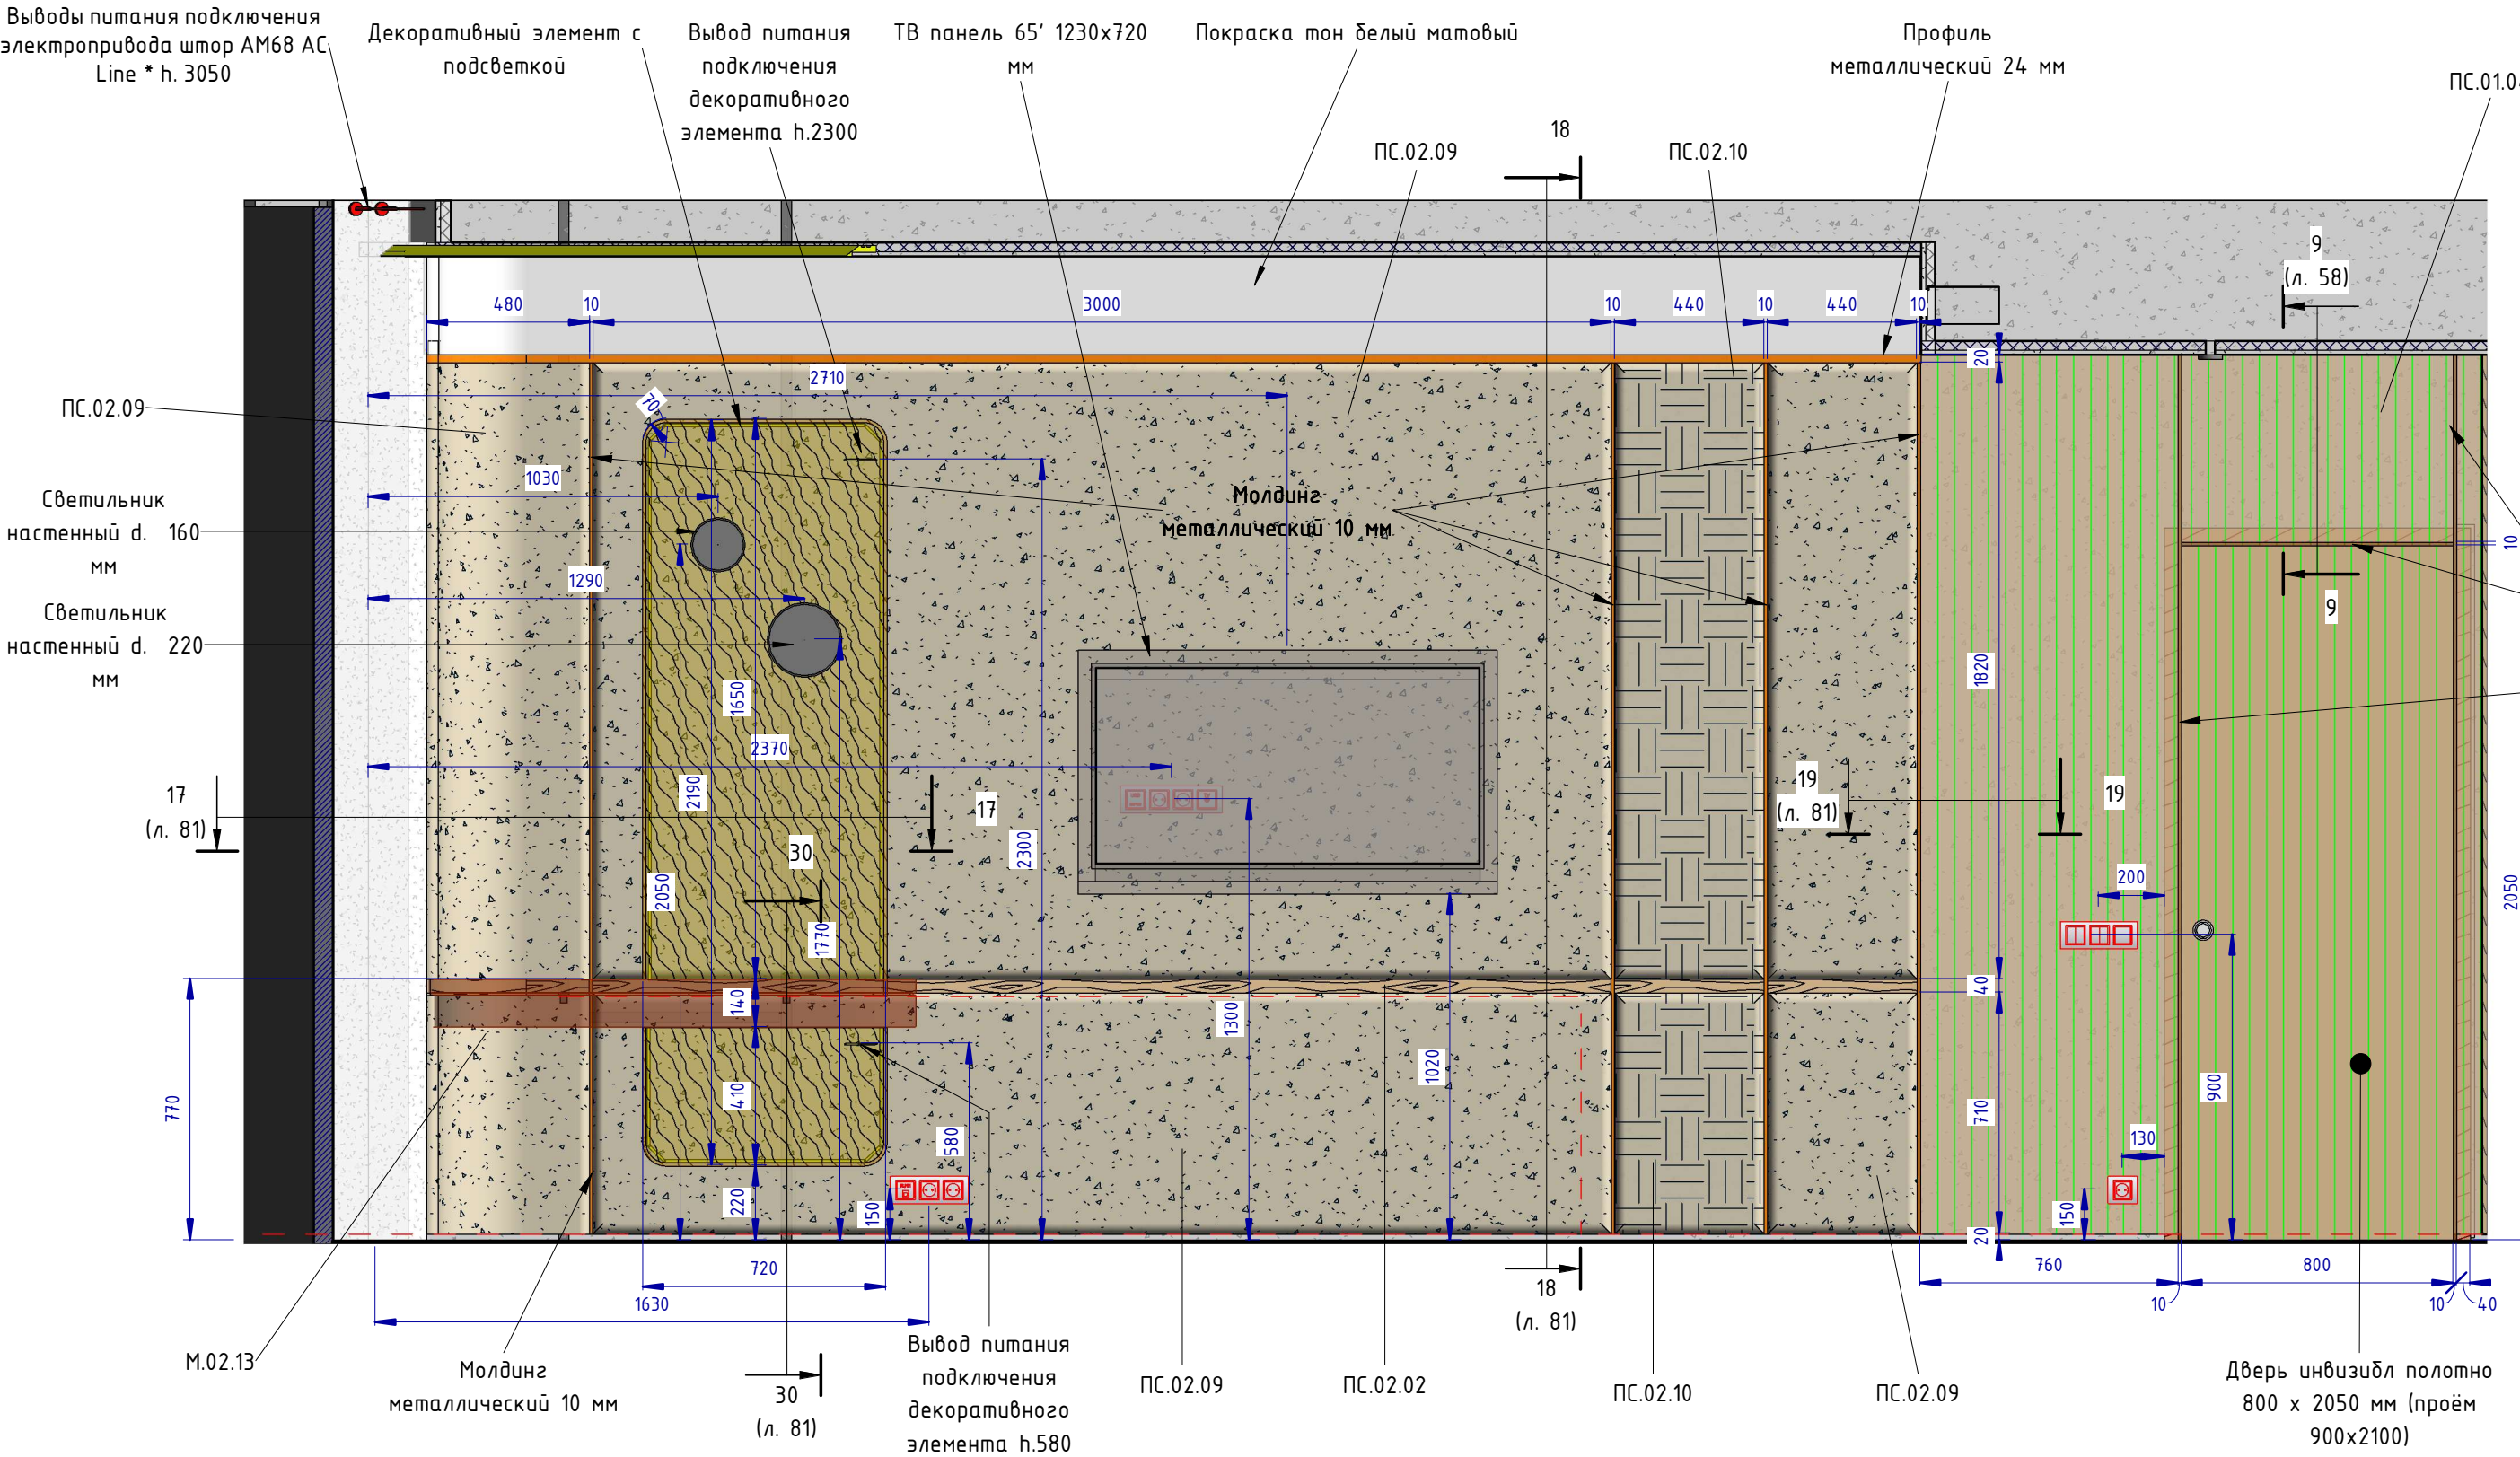


- расшифровку марок см. приложение к чертежу, файл "Спецификация. Семейный Люкс 2-х комнатный.xlsx"

Проект: Отель Мрия - Семейный Люкс 2-х комнатный					
Изм.	Кол.уч.	Лист	№ док.	Подпись	Дата
Дизайнер		Пейков Ю. А.			
Развёртки стен спальни. Расчётный чертёж					
Стадия		Лист	Листов		
П		80			


Сечение 17 (1 : 10)

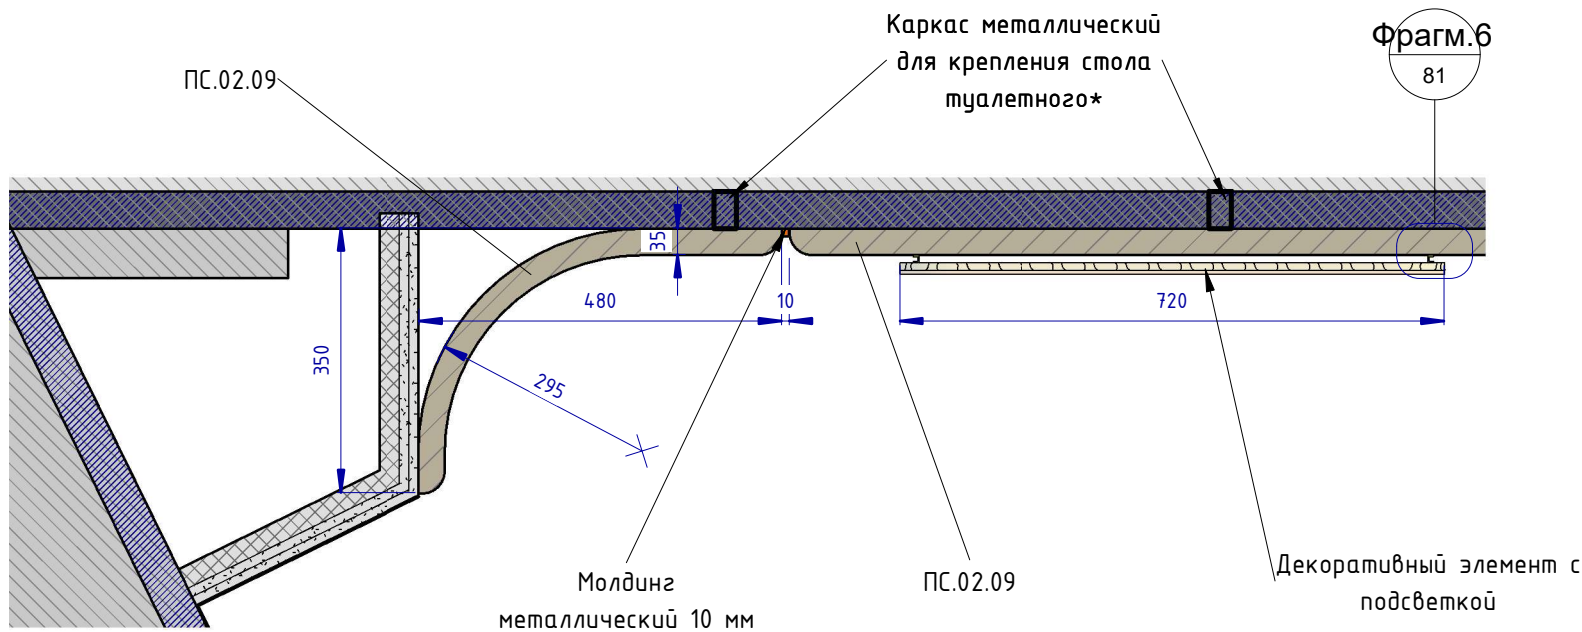


Сечение 18 (1 : 5)

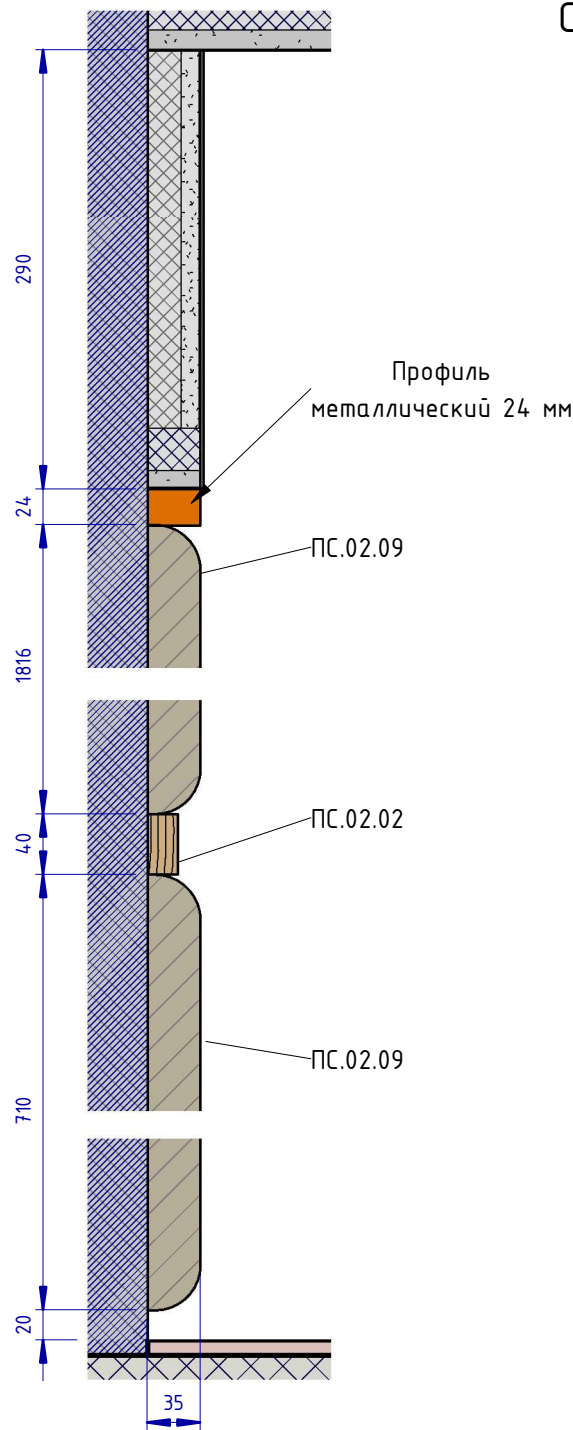


Сечение 30 (1 : 10)

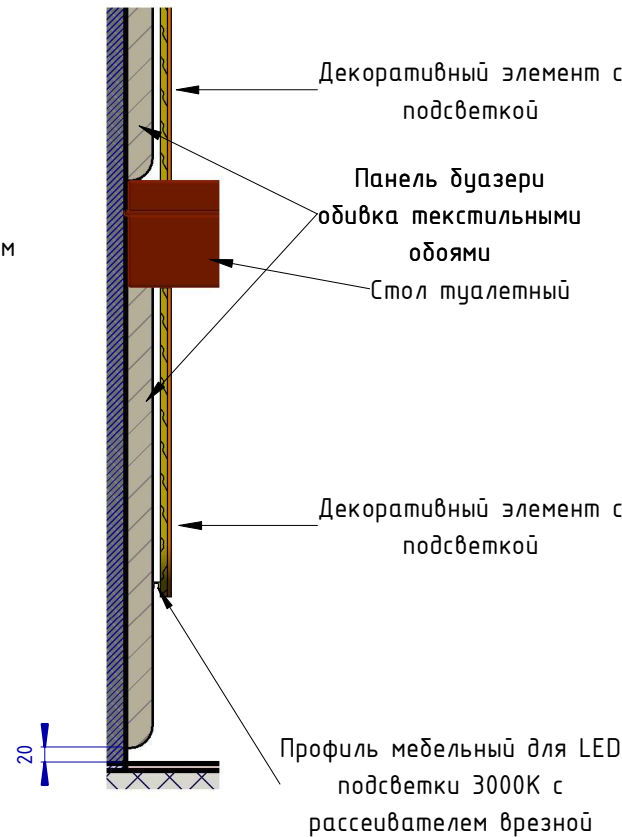

Сечение 19 (1 : 5)

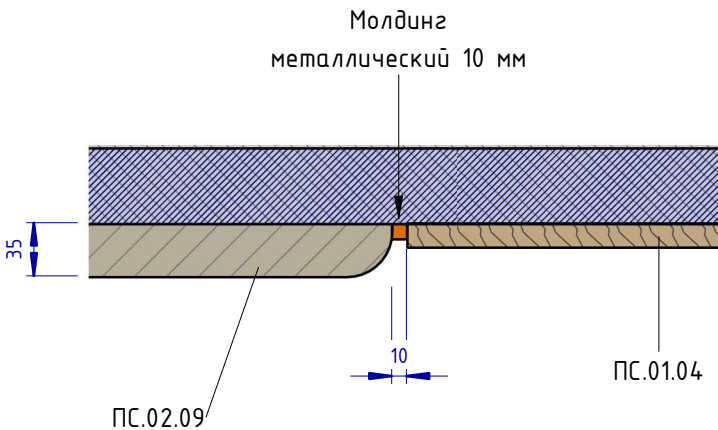


Фрагмент 6 (1 : 2)

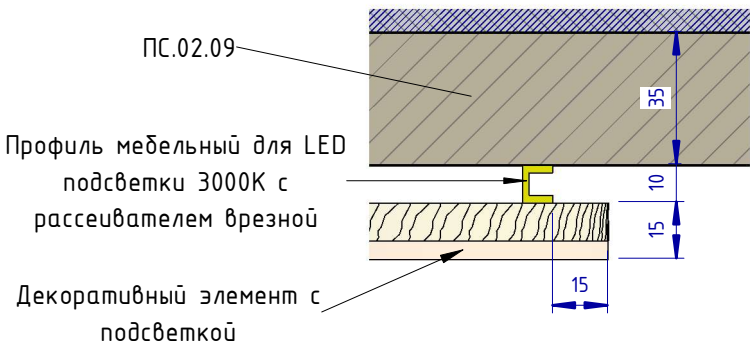

- расшифровку марок см. приложение к чертежу, файл "Спецификация. Семейный Люкс 2-х комнатный.xlsx"


						Проект: Отель Мрия - Семейный Люкс 2-х комнатный		
Изм.	Кол.уч.	Лист	№ док.	Подпись	Дата	Развёртки стен спальни. Разрезы. Расчётный чертёж	Стадия	Лист
Дизайнер		Пейков Ю. А.					П	81
						Формат		

Дверь "invisible"
ПС.01.04 / полотно 700 x 2600 мм
(проём 800x2670)

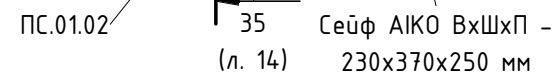


Производитель — Аiko - Россия
Тип замка — Электронный кодовый
Высота (мм.) — 230
Ширина (мм.) — 370
Глубина (мм.) — 290
Габариты внешние (ВхШхГ)мм — 230х370х290
Габариты внутренние (ВхШхГ)мм — 228х368х217
Вес, кг. — 5.5
Объем, л. — 14
Гарантия — 1 год

/ПС.02.05

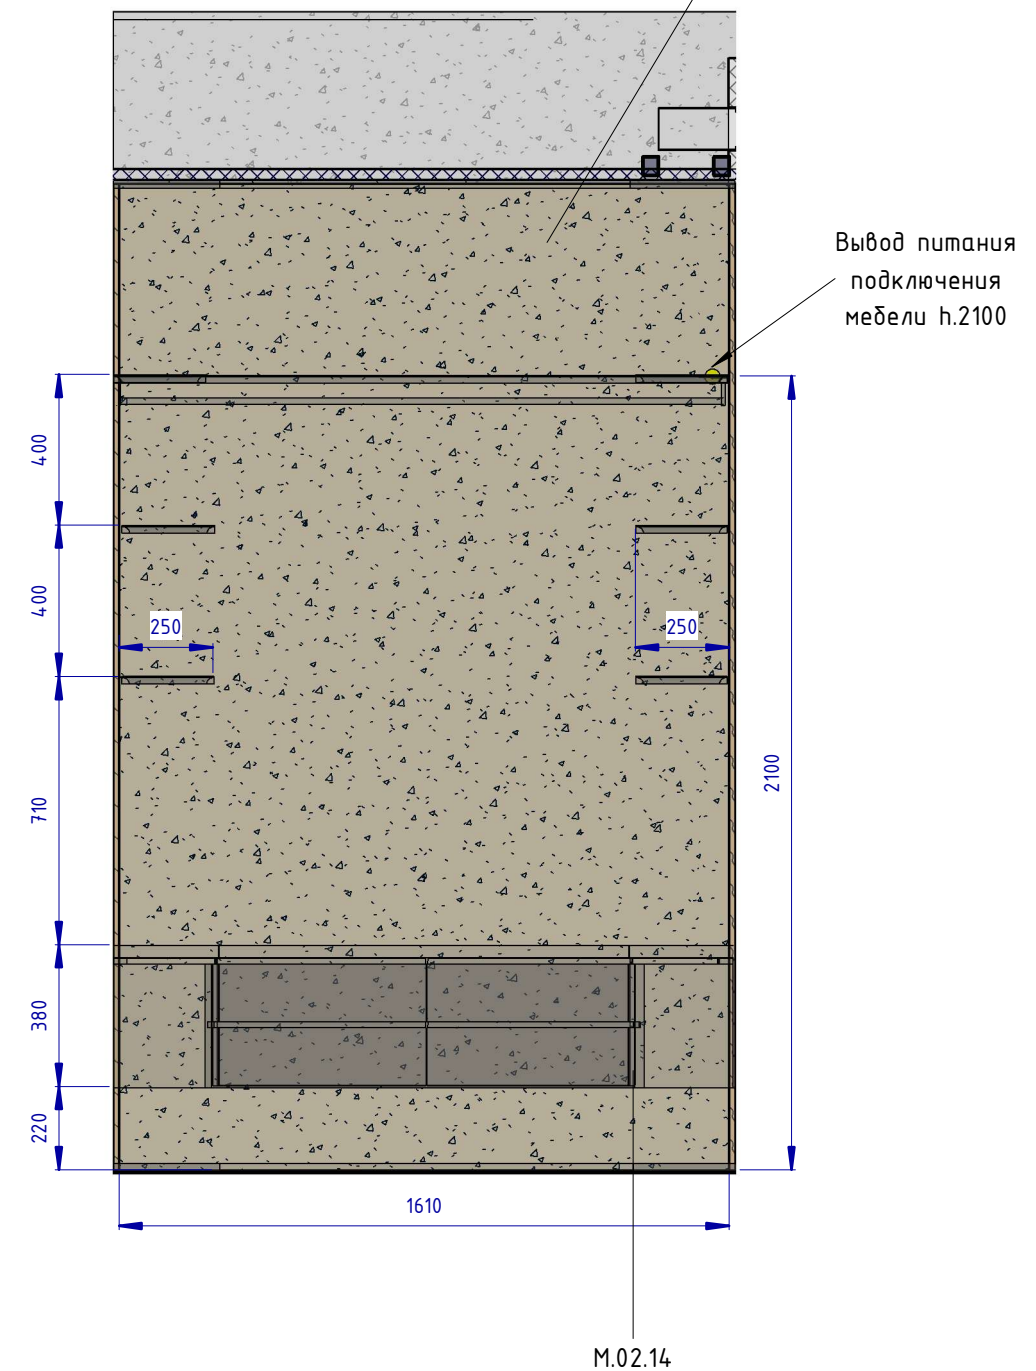


						Проект: Отель Мрия – Семейный Люкс 2-х комнатный		
Изм.	Кол.уч.	Лист	№ док.	Подпись	Дата			
Дизайнер		Пейков Ю. А.				Стадия		
						Лист		
						Листов		
						П		
						82		
Развёртки стен спальни. Расчётный чертёж								

Спальня 4-4 (1 : 20)

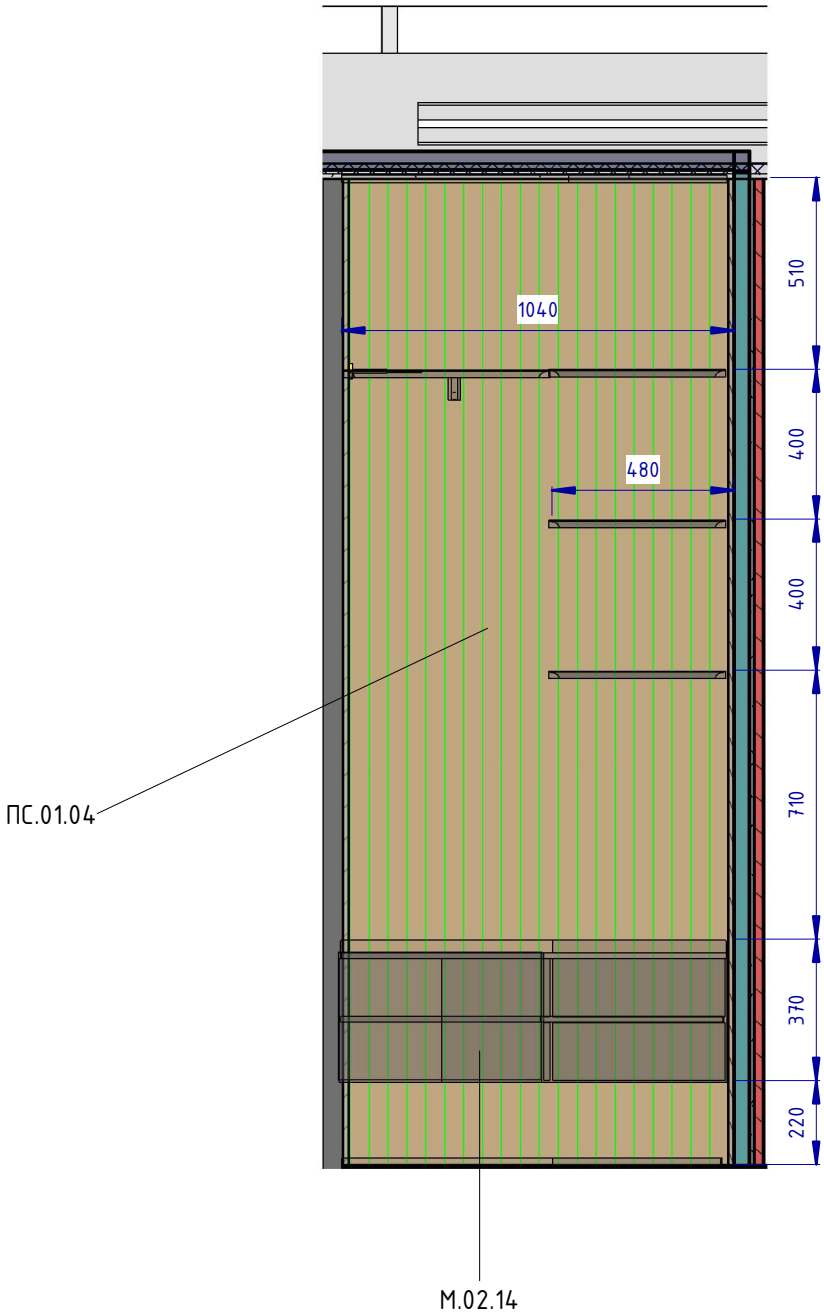


Спальня 5-5 (1 : 20)

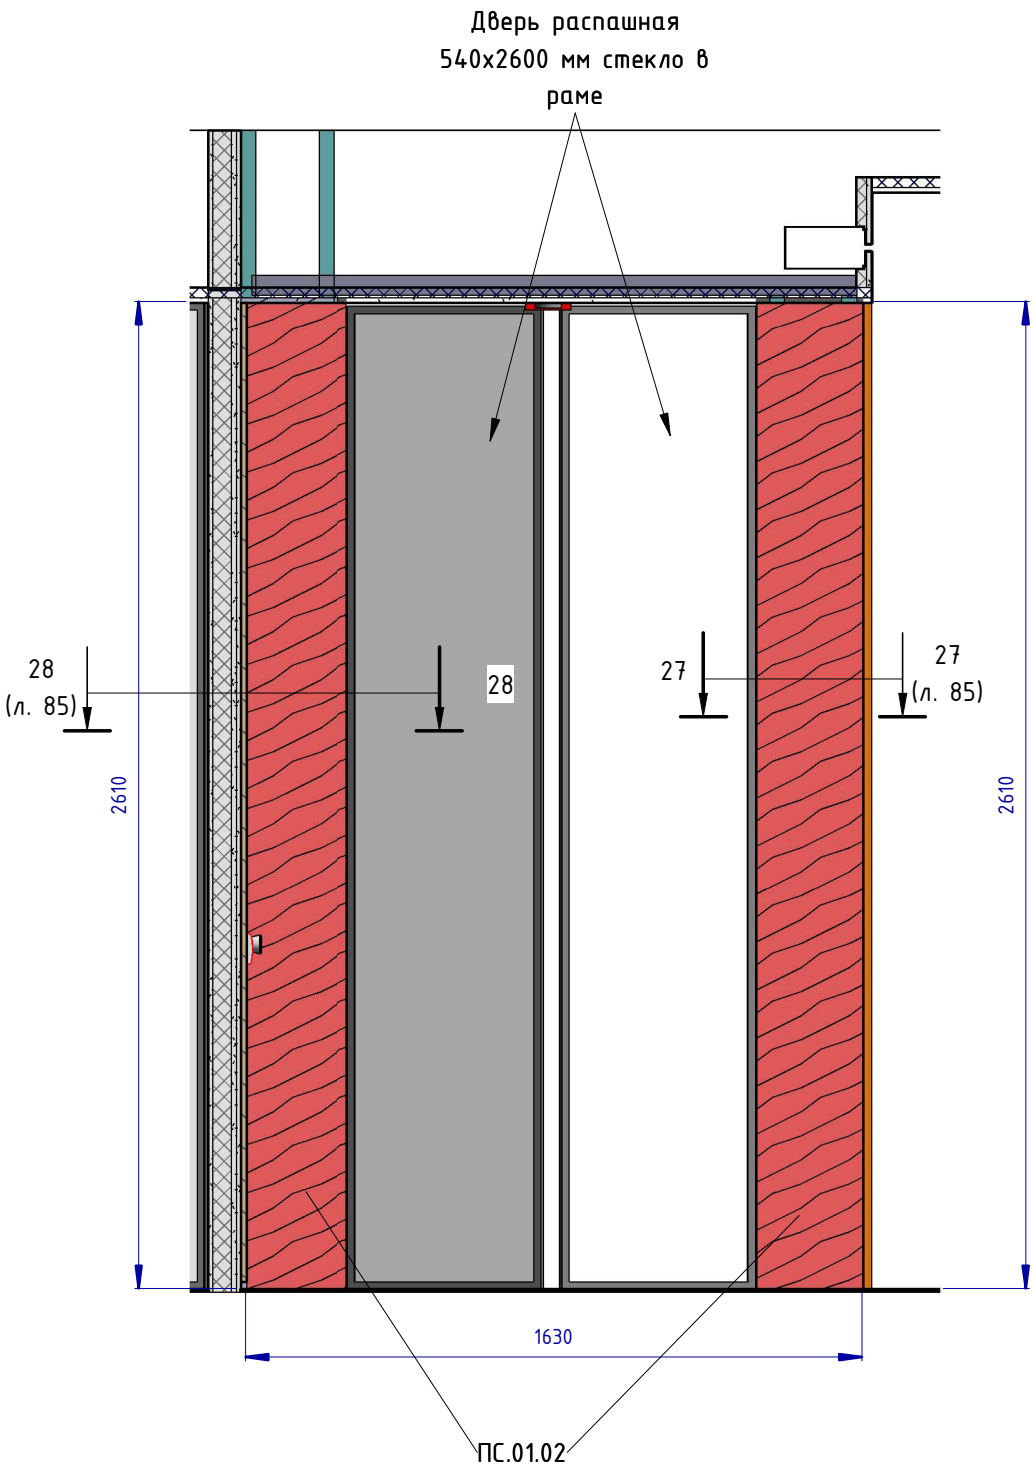


- расшифровку марок см. приложение к чертежу, файл "Спецификация. Семейный Люкс 2-х комнатный.xlsx"

Проект: Отель Мрия - Семейный Люкс 2-х комнатный					
Изм.	Кол.уч.	Лист	№ док.	Подпись	Дата
Дизайнер		Пейков Ю. А.			
Развёртки стен спальни. Расчётный чертёж					
Стадия		Лист	Листов		
П		83			

Спальня 6-6 (1 : 20)

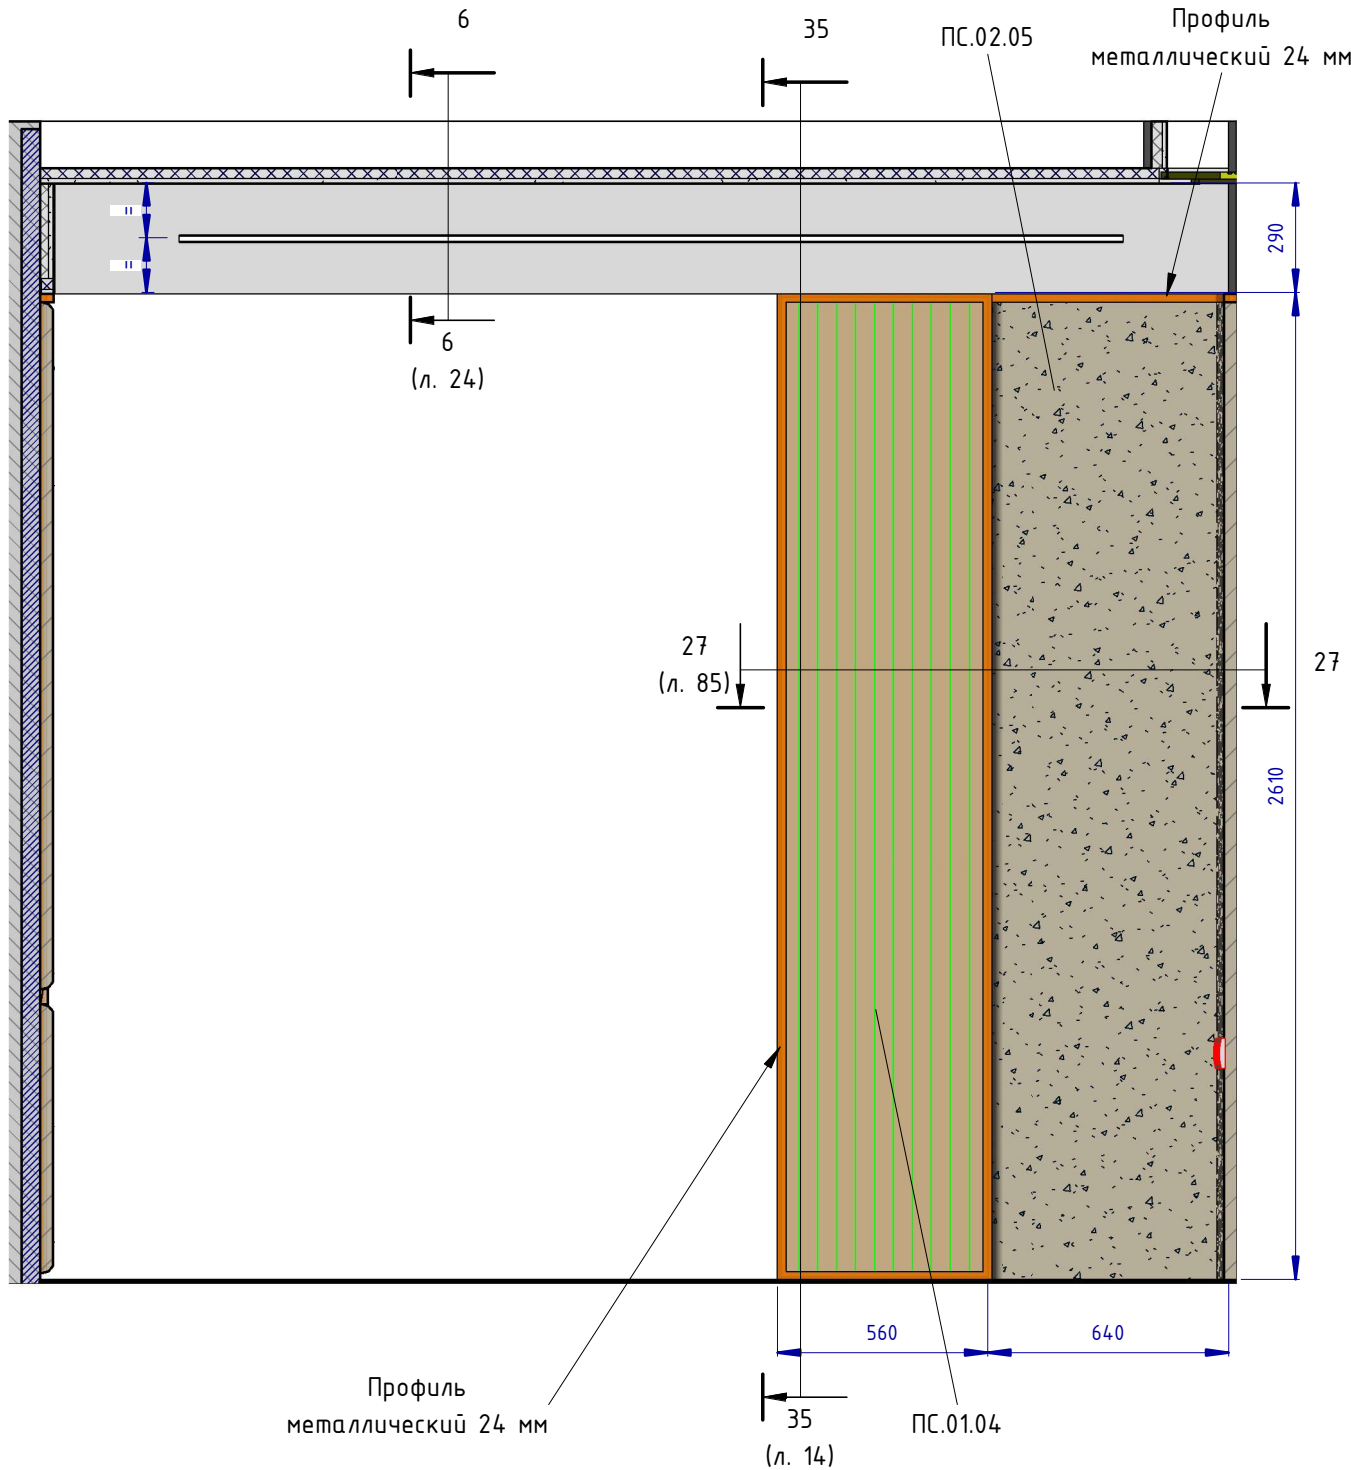

Спальня 7-7 (1 : 20)

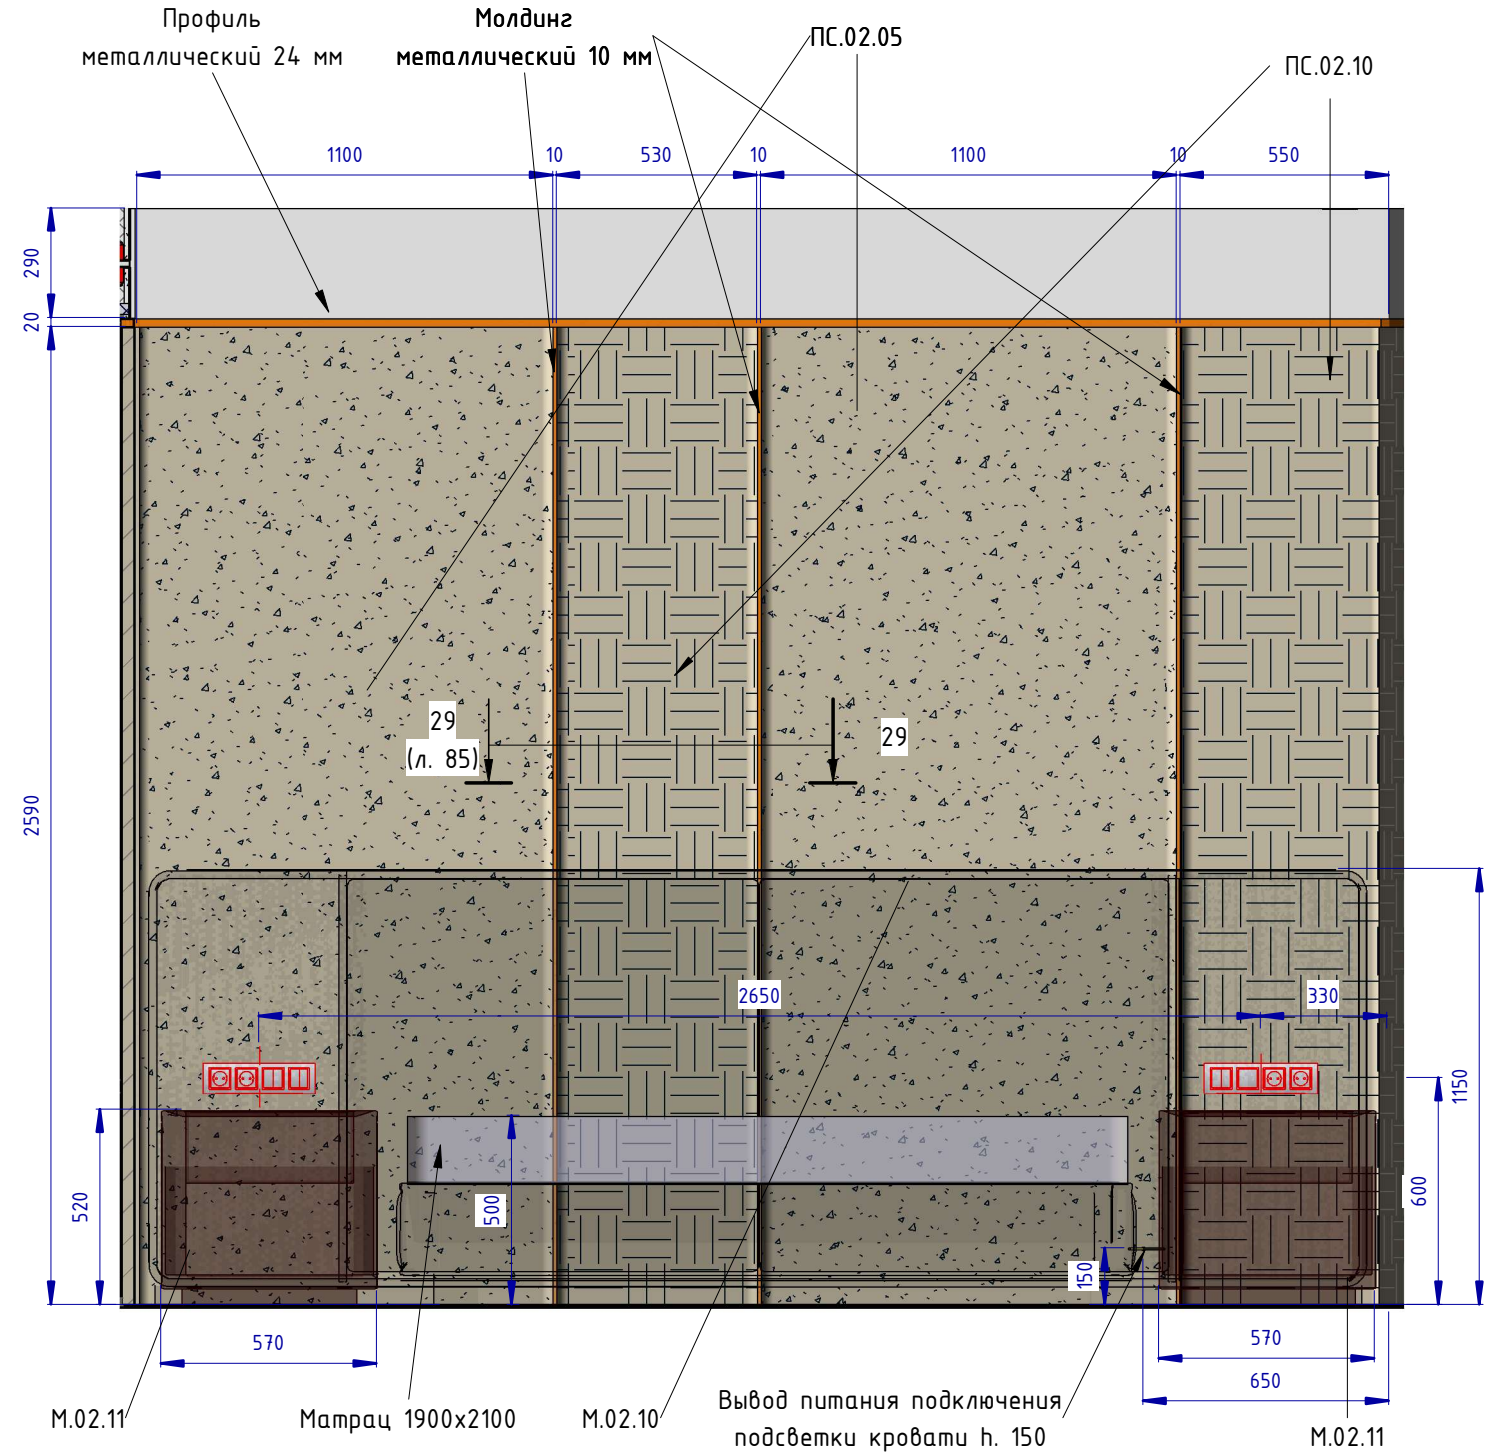


– расшифровку марок см. приложение к чертежу, файл “Спецификация. Семейный Люкс 2-х комнатный.xlsx”

						Проект: Отель Мрия – Семейный Люкс 2-х комнатный			
Изм.	Кол.уч.	Лист	№ док.	Подпись	Дата				
Дизайнер		Пейков Ю. А.				Стадия		Лист	Листов
						П		84	
						Развёртки стен спальни. Расчётный чертёж			

Копировал

Формат


Спальня 8-8 (1 : 20)

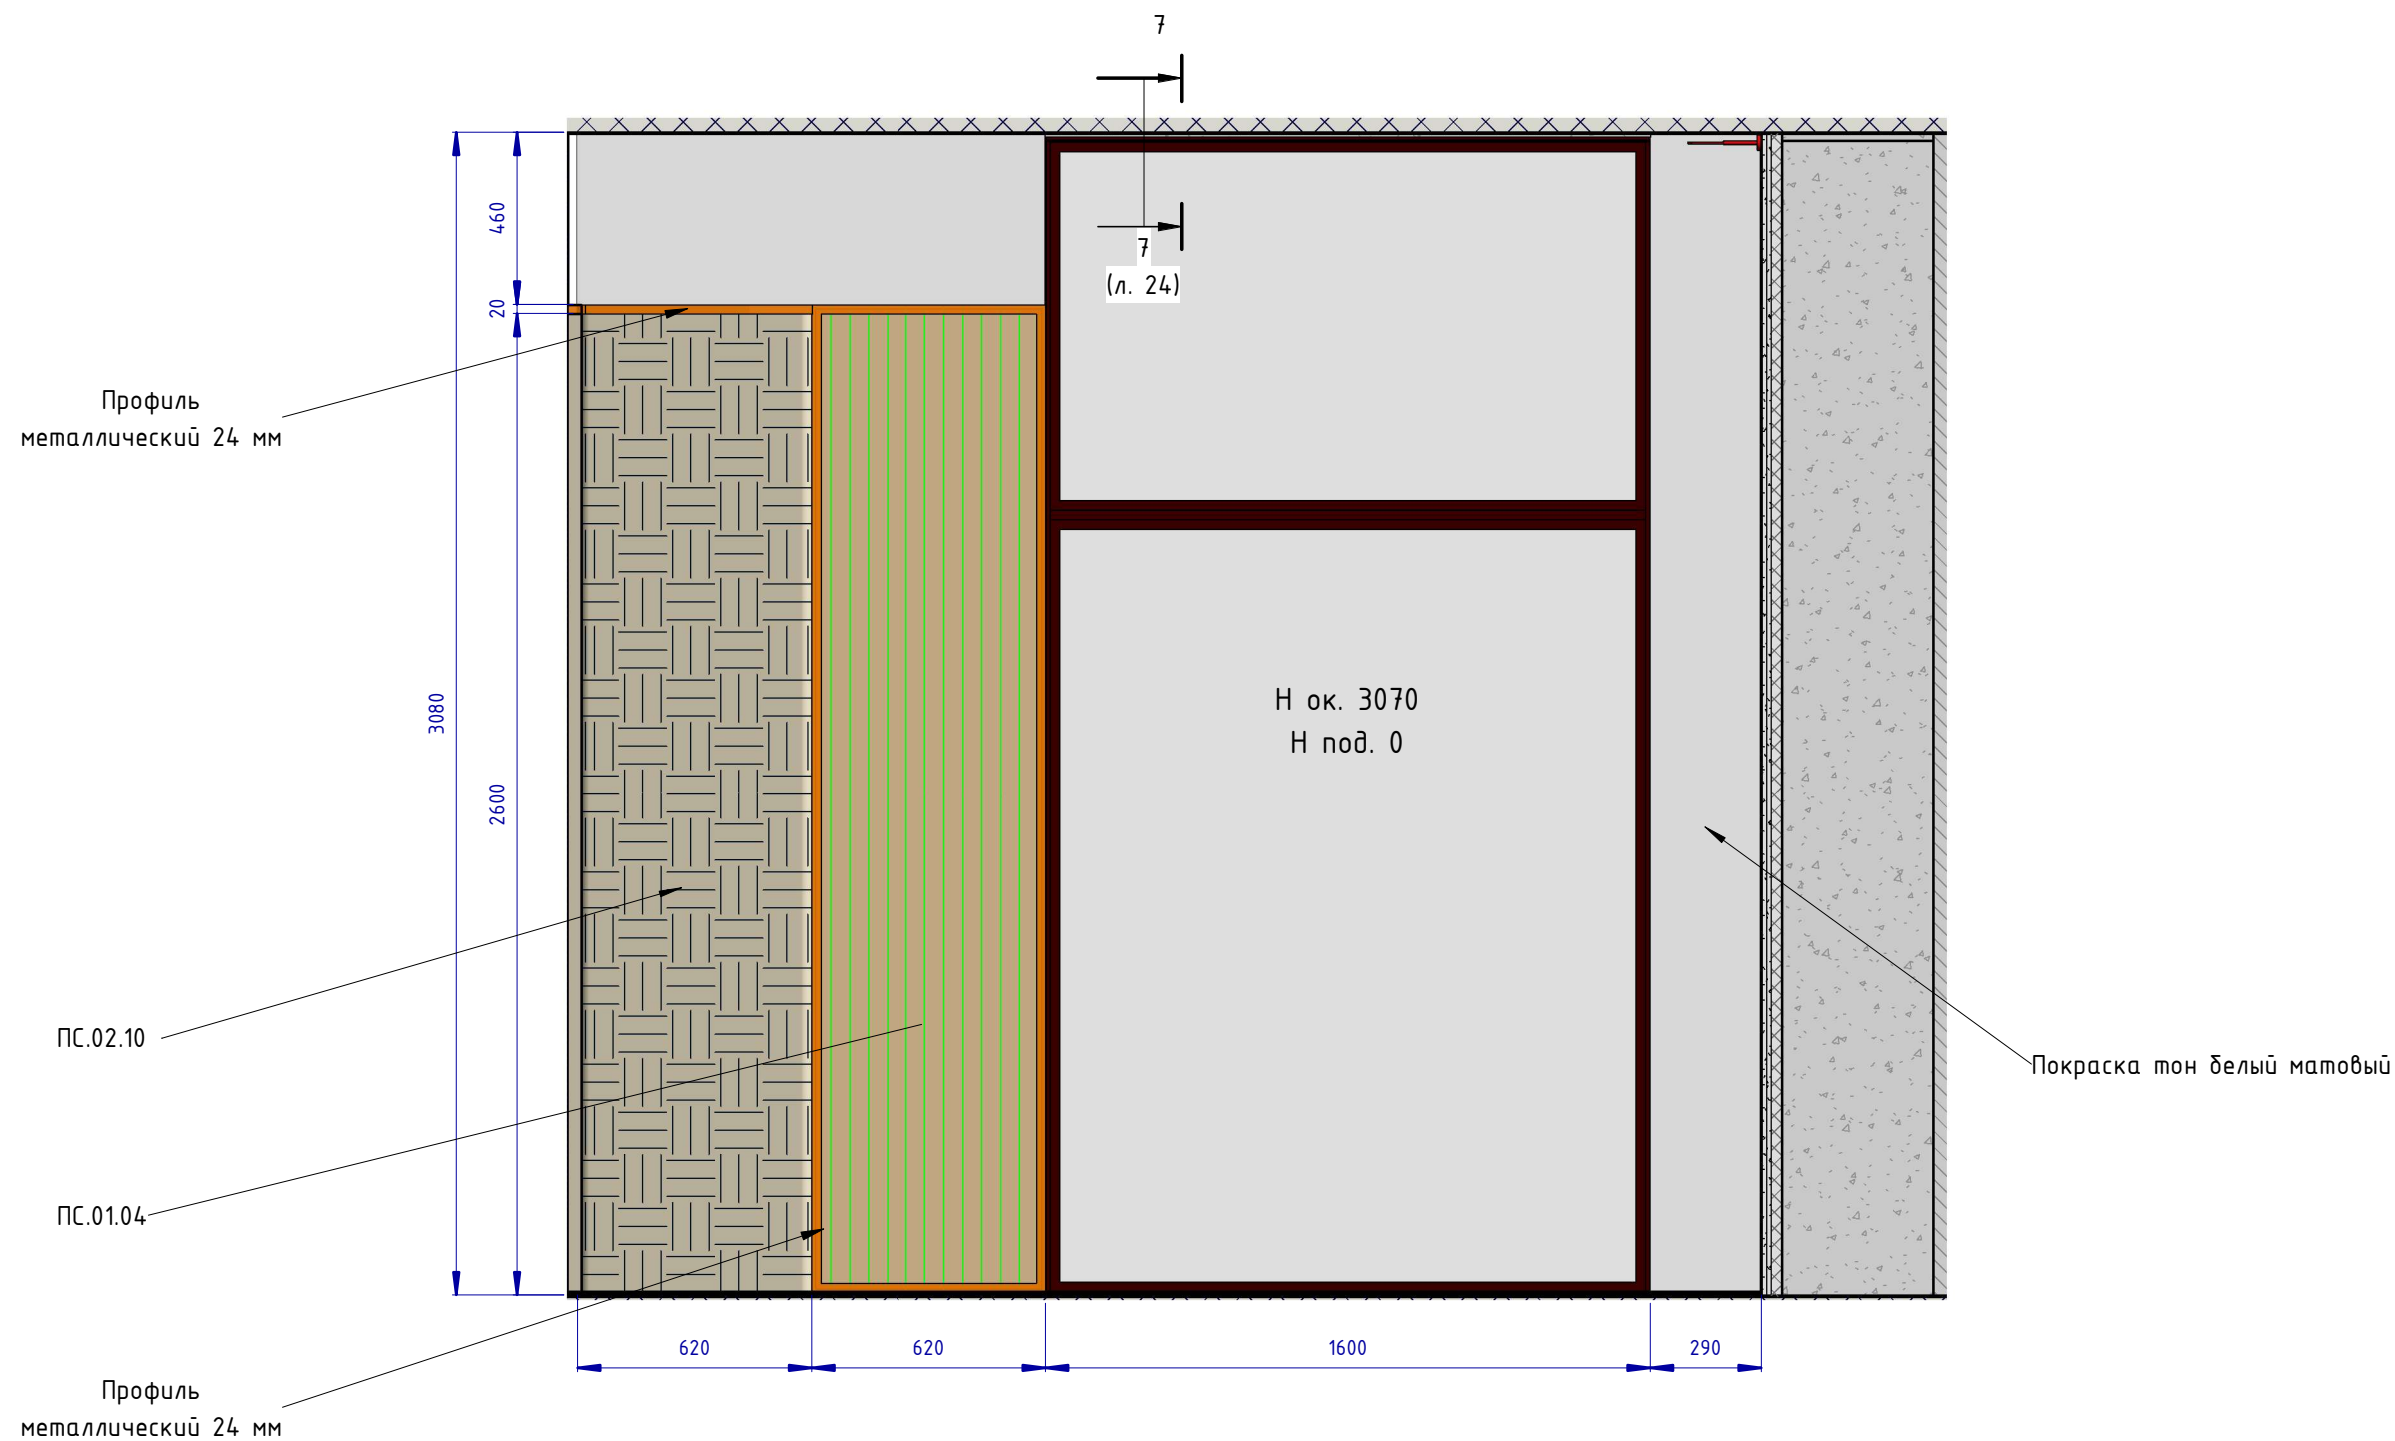


- расшифровку марок см. приложение к чертежу, файл "Спецификация. Семейный Люкс 2-х комнатный.xlsx"

						Проект: Отель Мрия - Семейный Люкс 2-х комнатный		
Изм.	Кол.уч.	Лист	№ док.	Подпись	Дата			
Дизайнер		Пейков Ю. А.				Развёртки стен спальни. Расчётный чертёж	Стадия	Лист
							П	86

Душевая 1-1 (1 : 20)

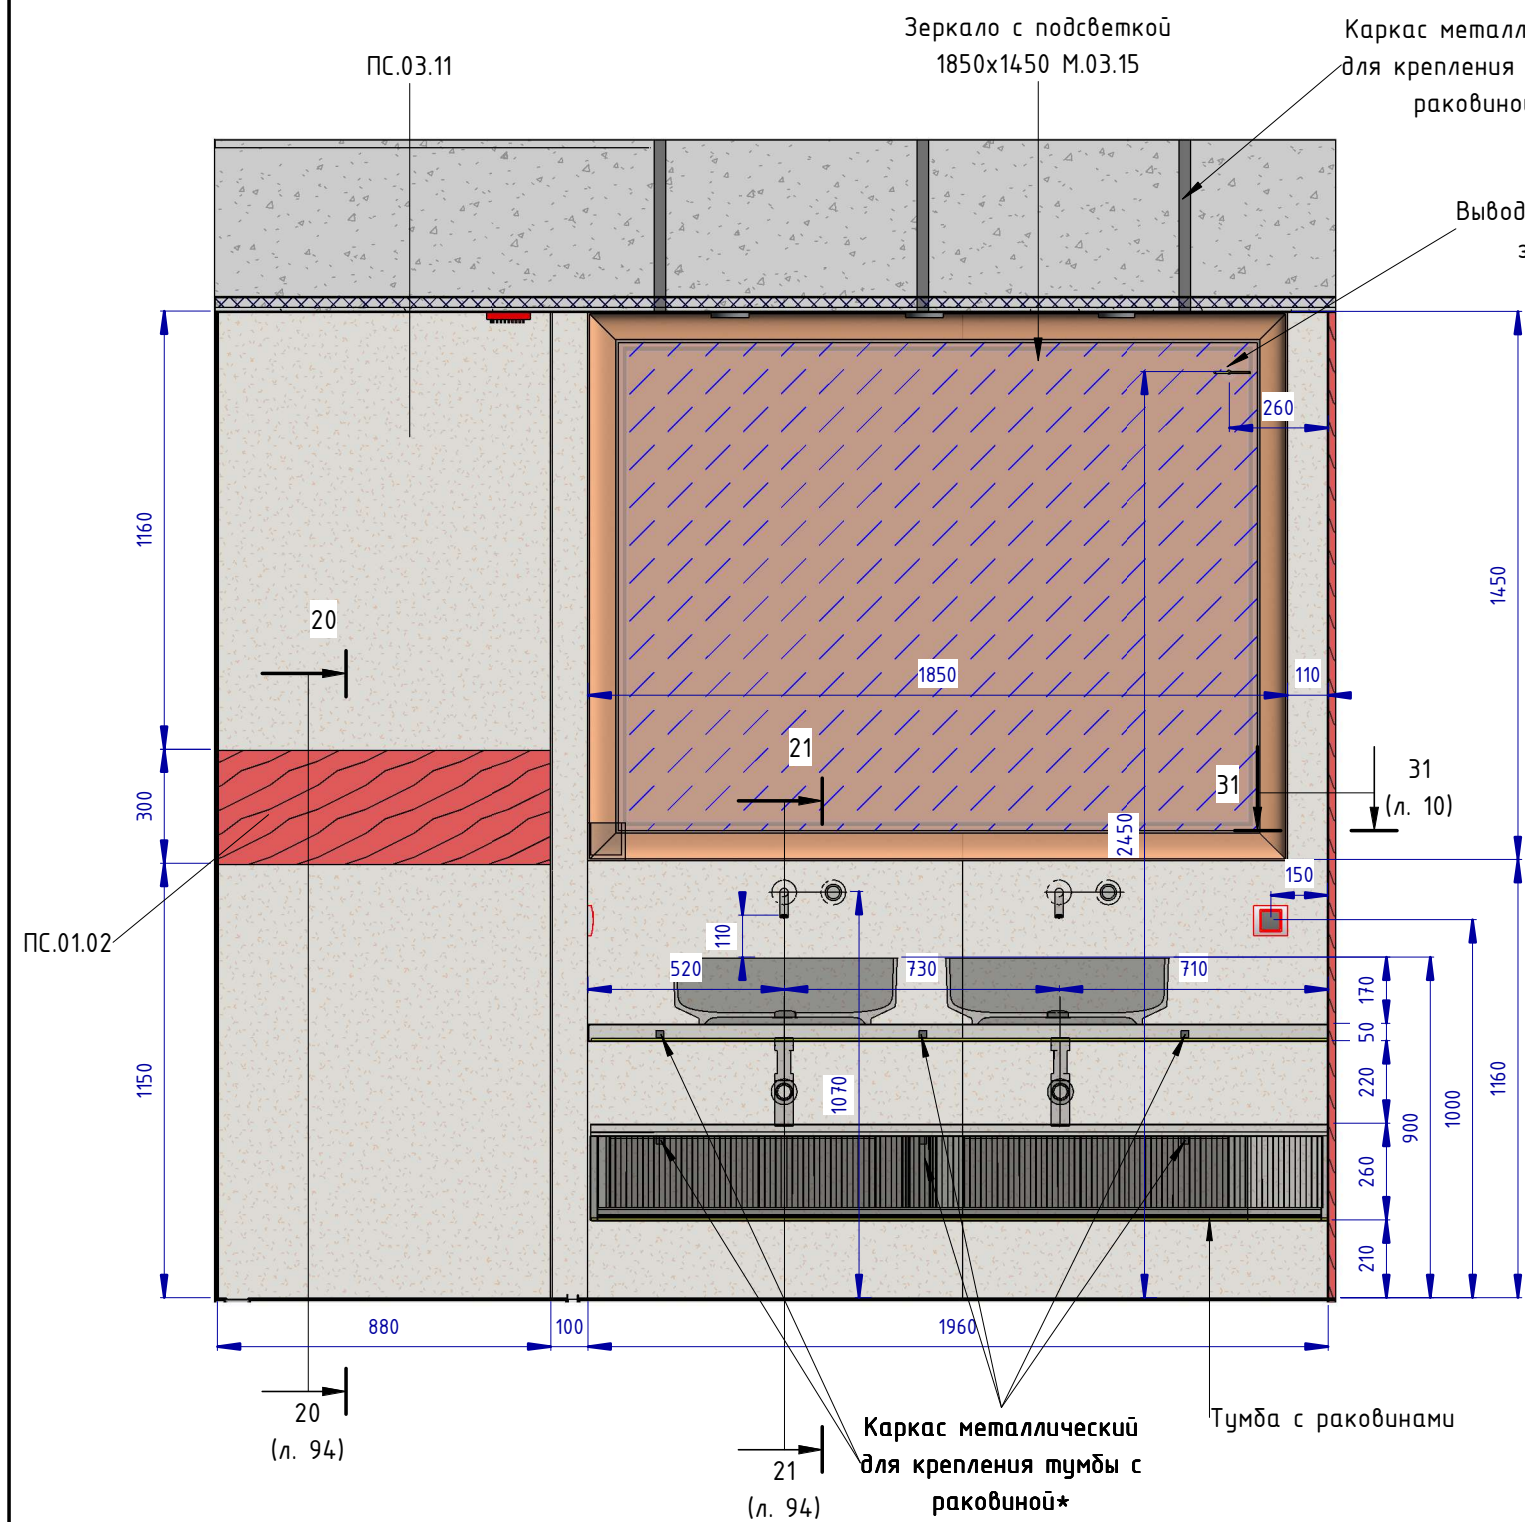


Душевая 2-2 (1 : 20)

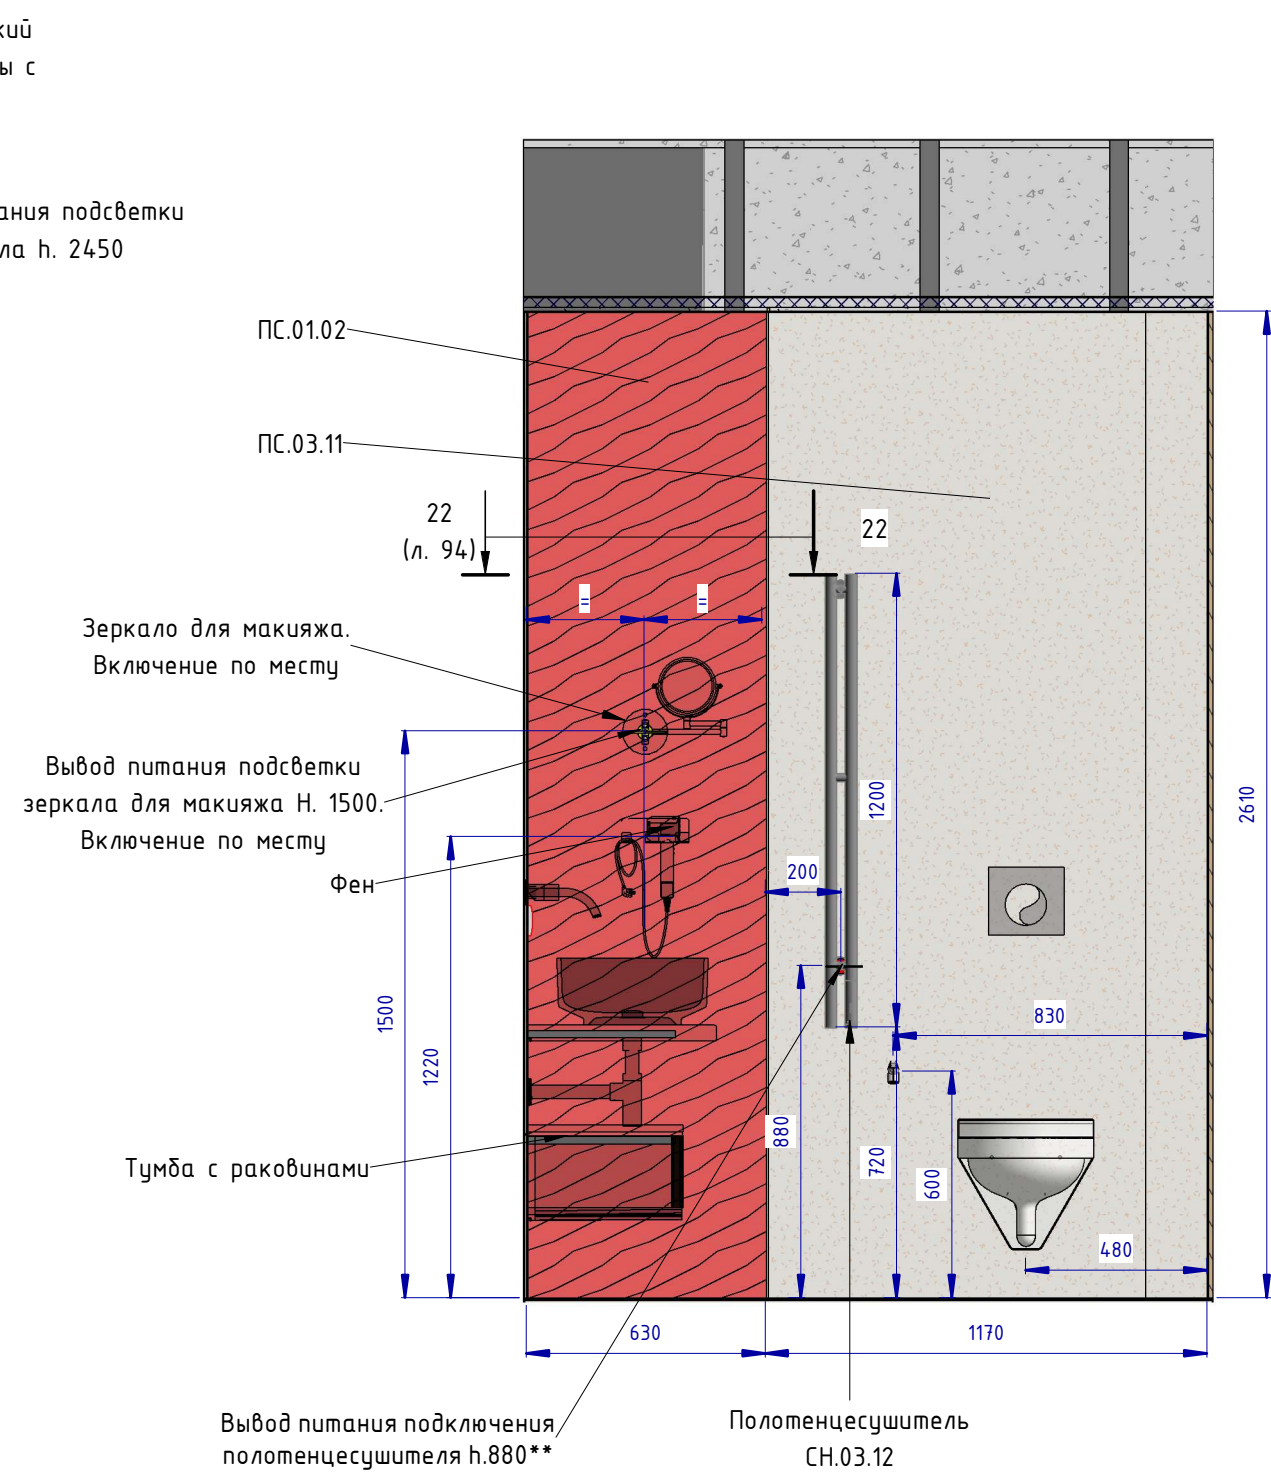


ПРИМЕЧАНИЕ:
* - Конструктивные узлы, сечения профилей рассчитать технологу фирмы-изготовителя;
** - расположение вывода уточнить по модели полотенцесушителя;
- расшифровку марок см. приложение к чертежу, файл "Спецификация. Семейный Люкс 2-х комнатный.xlsx"

						Проект: Отель Мрия - Семейный Люкс 2-х комнатный		
Изм.	Кол.уч.	Лист	№ док.	Подпись	Дата	Развёртки стен душевой. Расчётный чертёж		
Дизайнер		Пейков Ю. А.						
						Стадия		
						П	93	Листов


Фрагмент 7 (1 : 2)

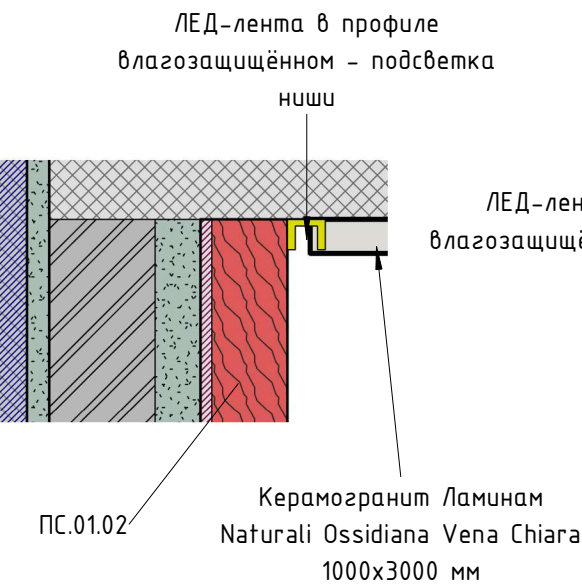


Сечение 20 (1 : 10)

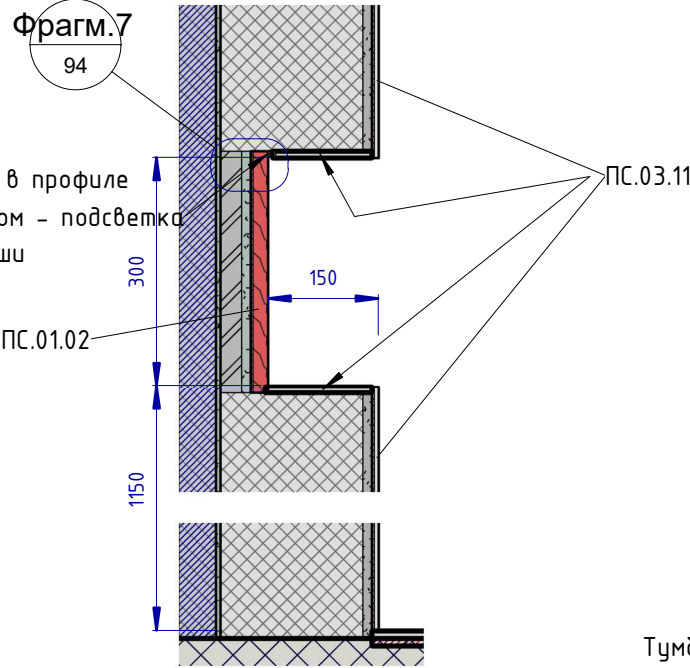


Сечение 21 (1 : 10)

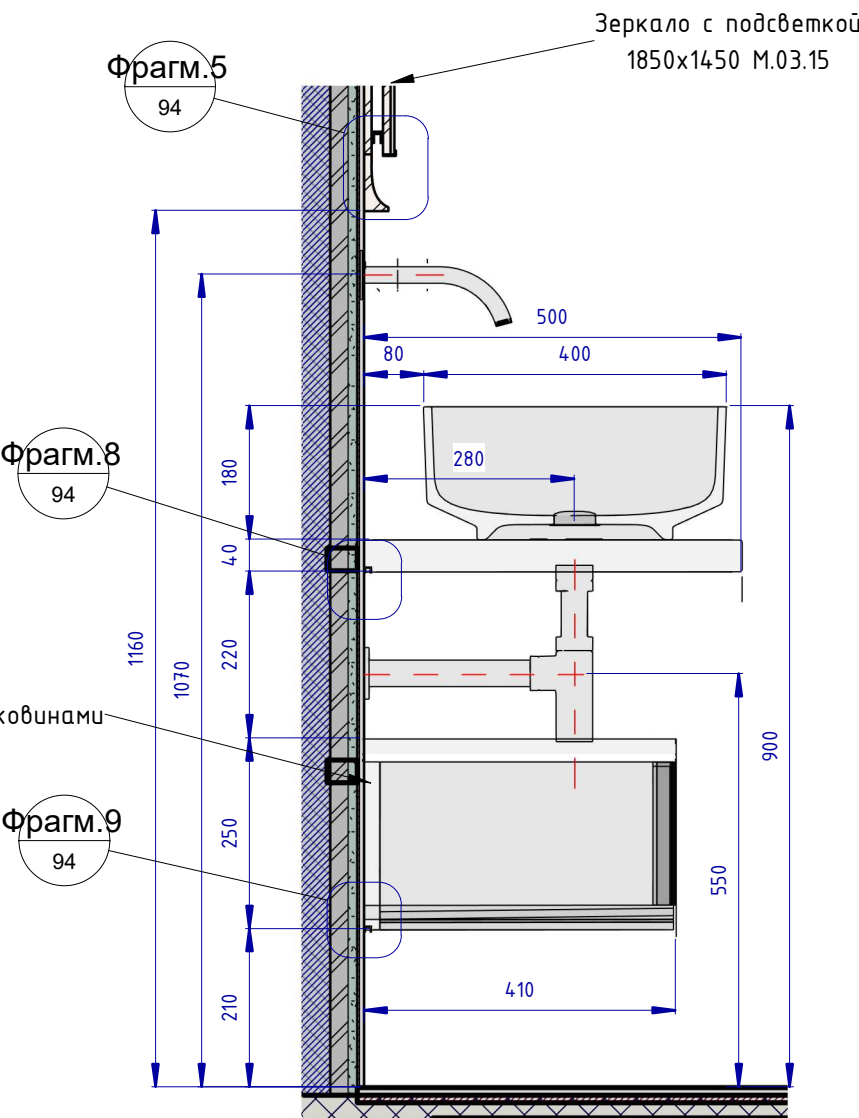


Фрагмент 5 (1 : 2)

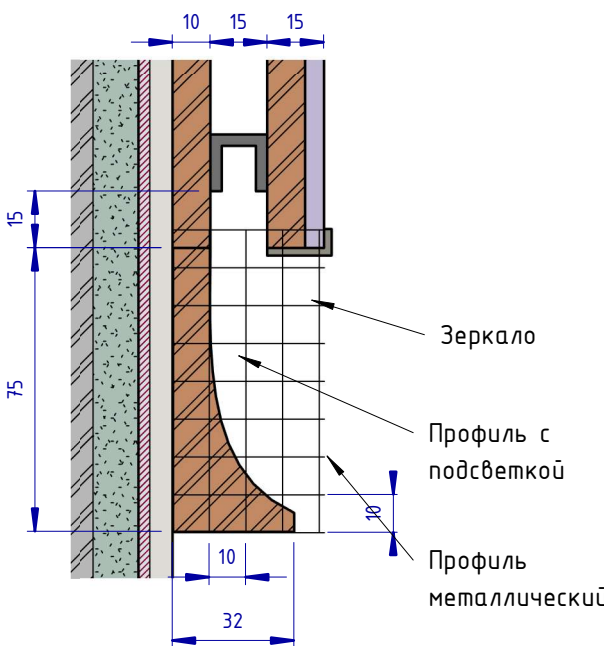


Сечение 22 (1 : 5)

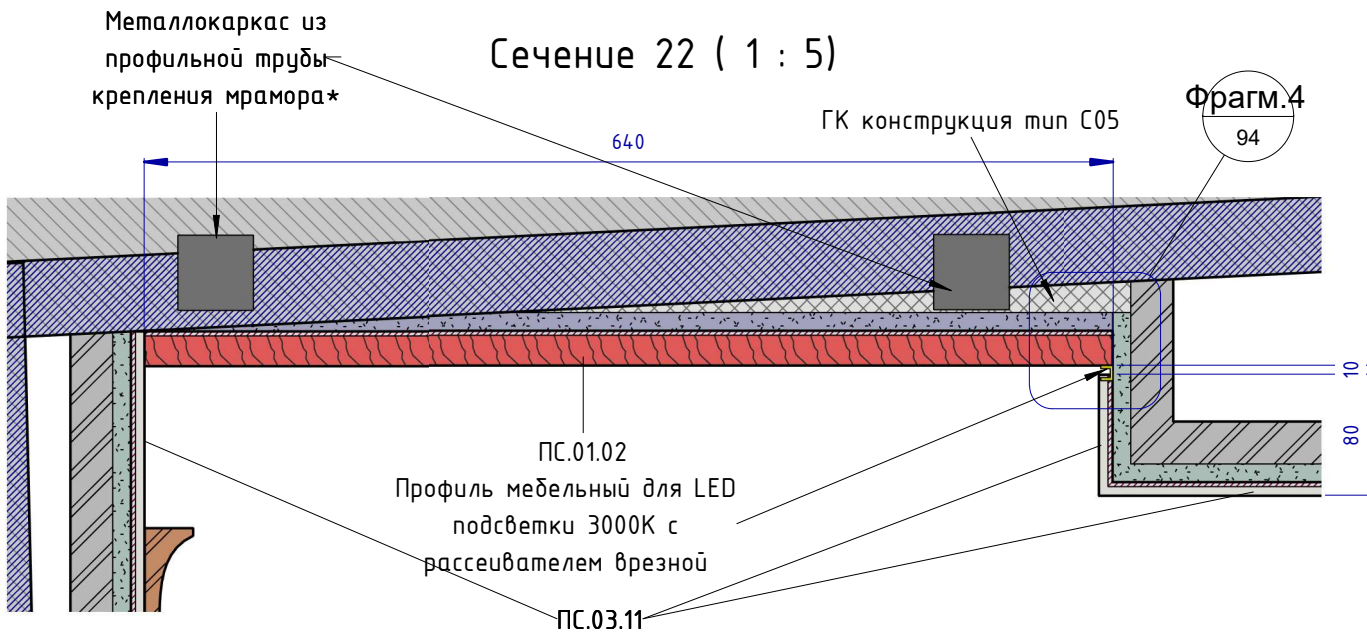


Фрагмент 4 (1 : 2)

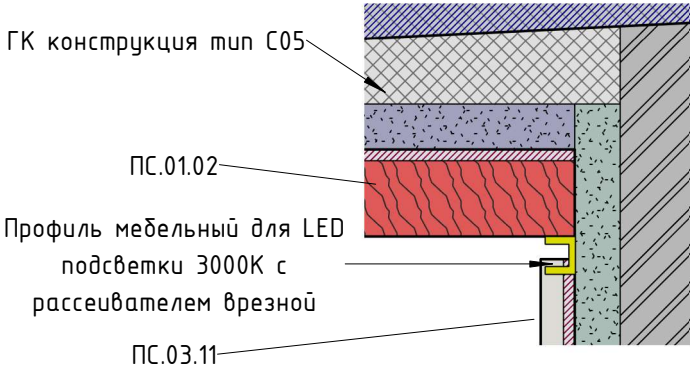

Фрагмент 8 (1 : 2)

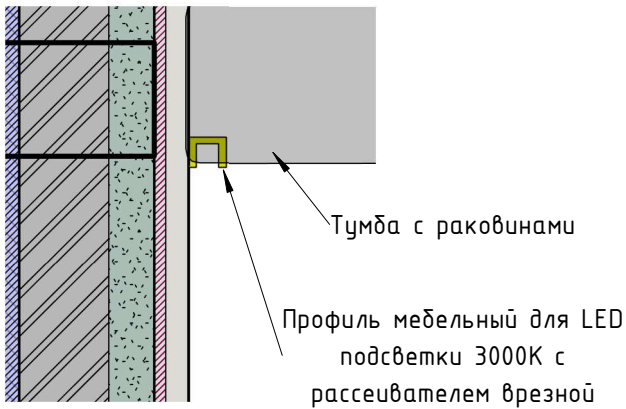


Фрагмент 9 (1 : 2)

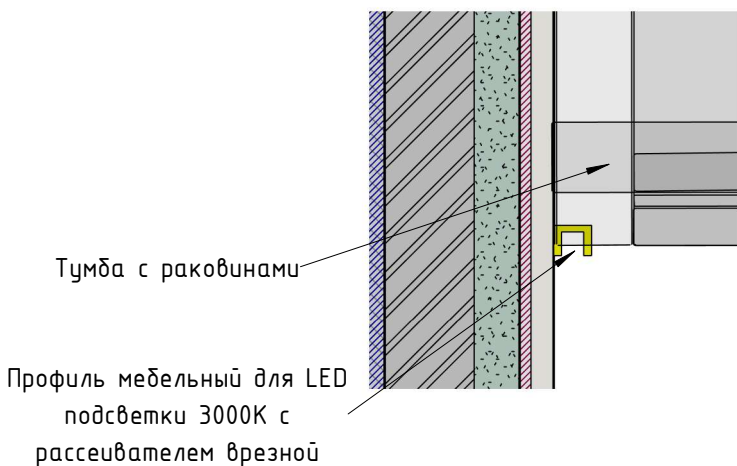


- расшифровку марок см. приложение к чертежу, файл "Спецификация. Семейный Люкс 2-х комнатный.xlsx"

						Проект: Отель Мрия - Семейный Люкс 2-х комнатный		
Изм.	Кол.уч.	Лист	№ док.	Подпись	Дата	Развёртки стен душевой. Разрезы. Расчётный чертёж	Стадия	Лист
Дизайнер		Пейков Ю. А.					П	94
						Листов		

Душевая 3-3 (1 : 20)

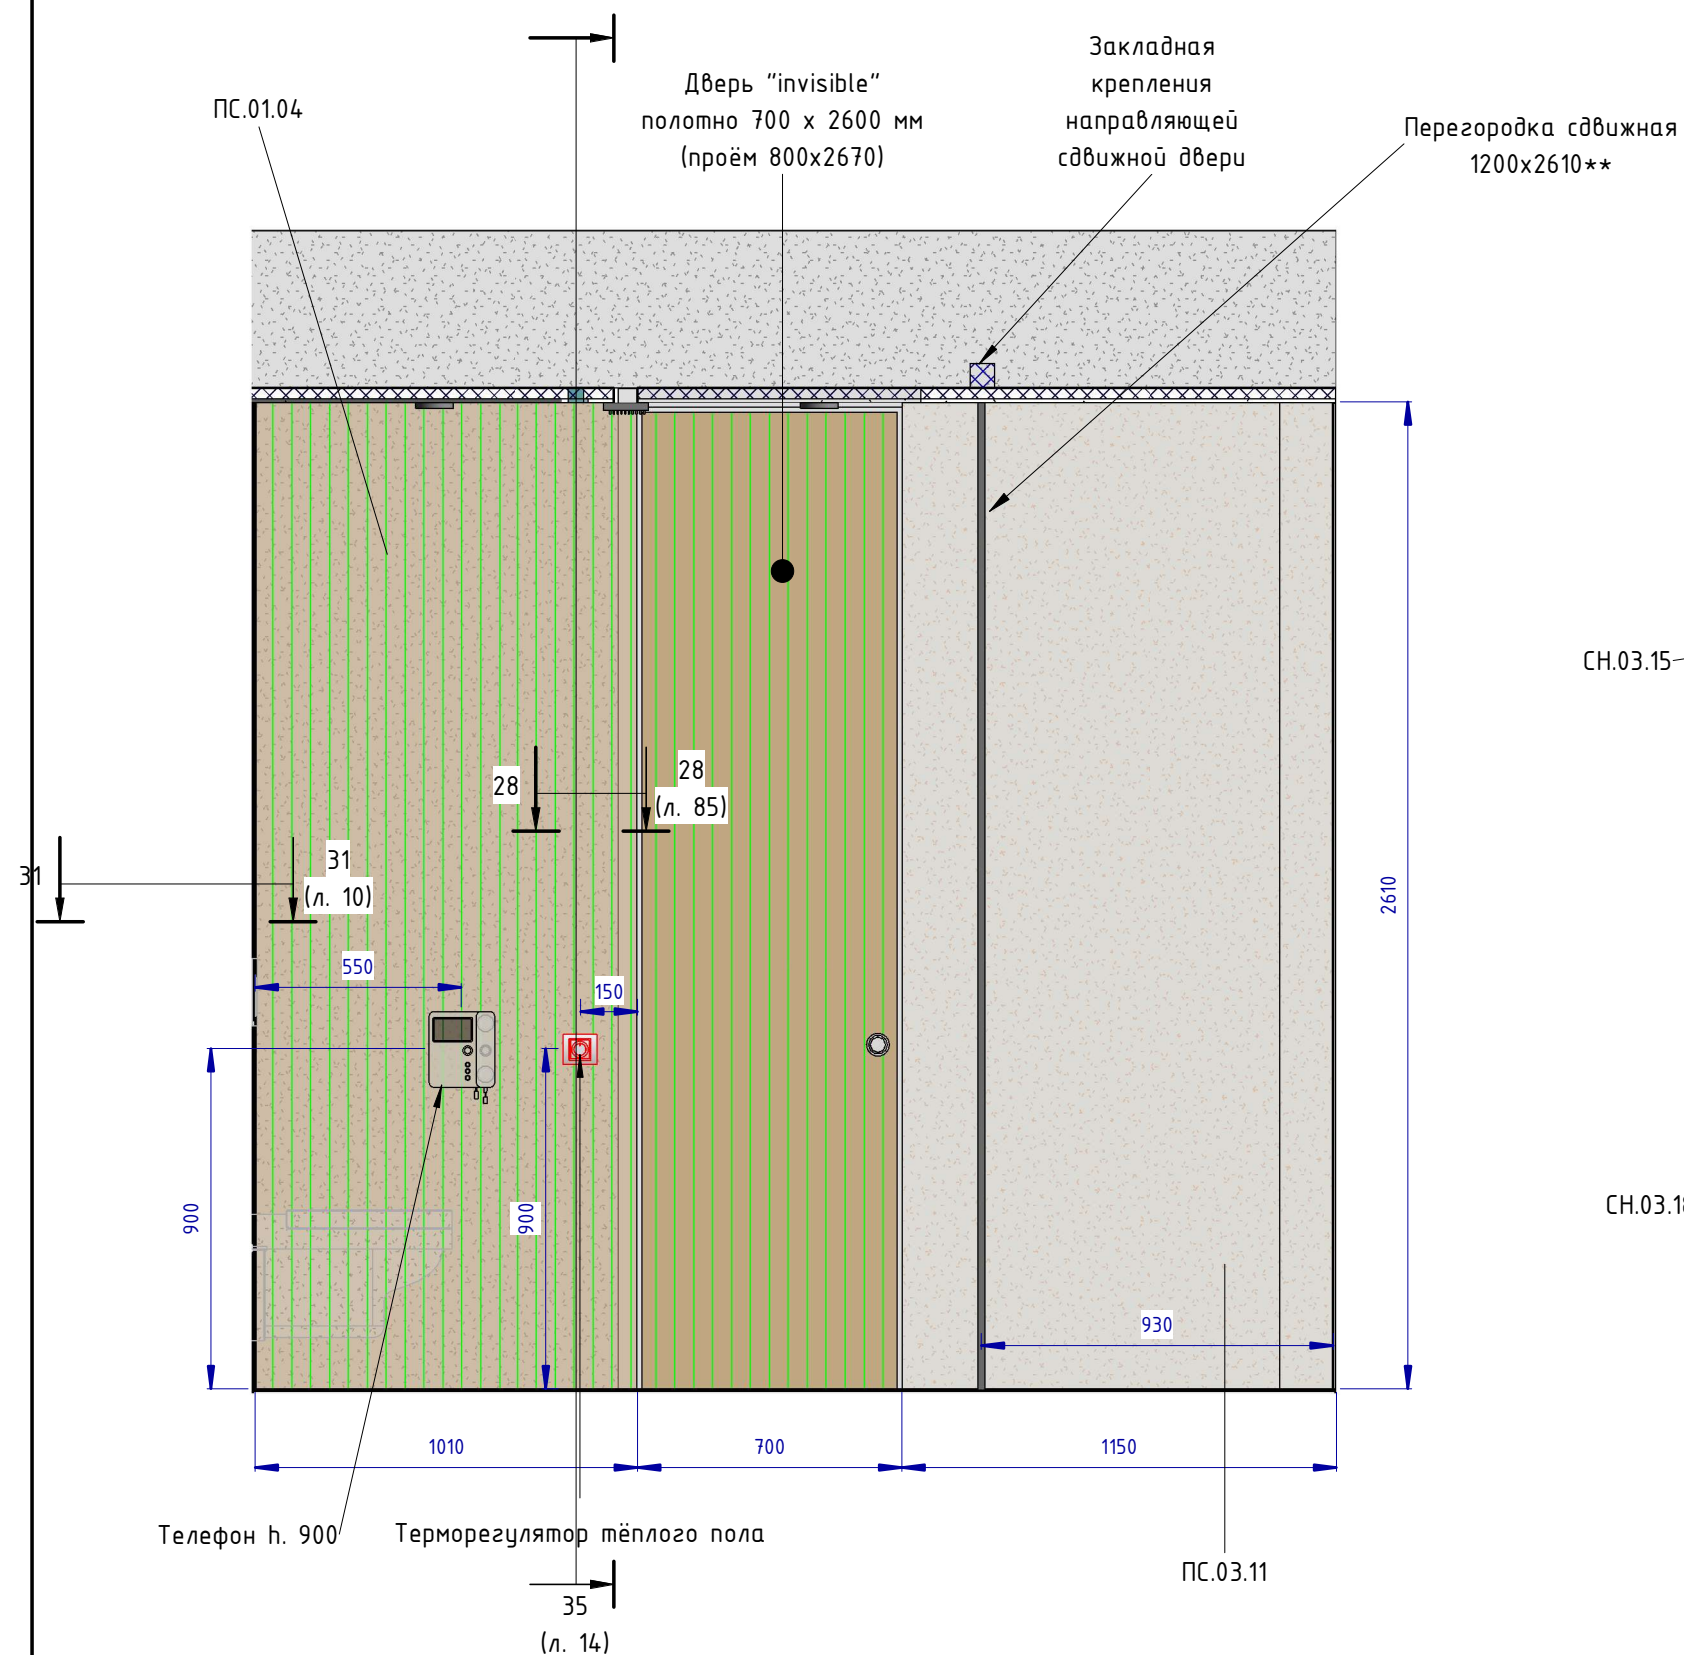


Душевая 4-4 (1 : 20)

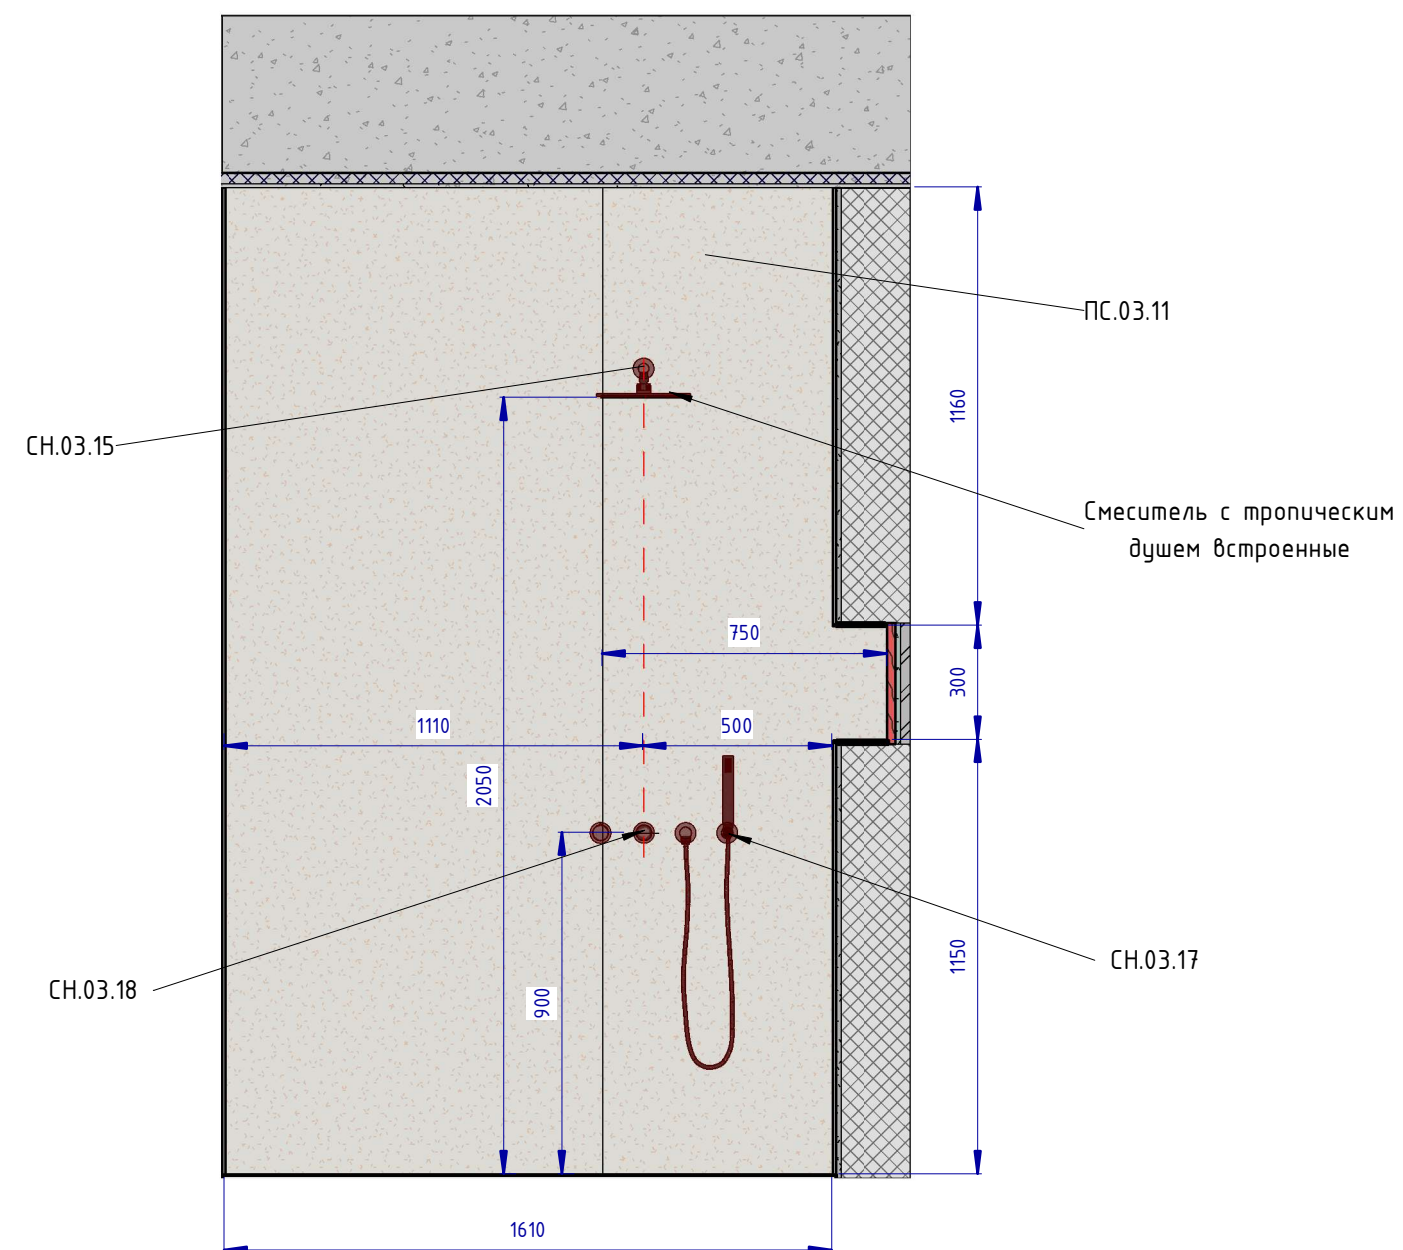


- расшифровку марок см. приложение к чертежу, файл "Спецификация. Семейный Люкс 2-х комнатный.xlsx"

						Проект: Отель Мрия – Семейный Люкс 2-х комнатный			
Изм.	Кол.уч.	Лист	№ док.	Подпись	Дата				
Дизайнер		Пейков Ю. А.				Стадия		Лист	Листов
						П		95	
						Развёртки стен душевой. Расчётный чертёж			

Душевая 5-5 (1 : 20)

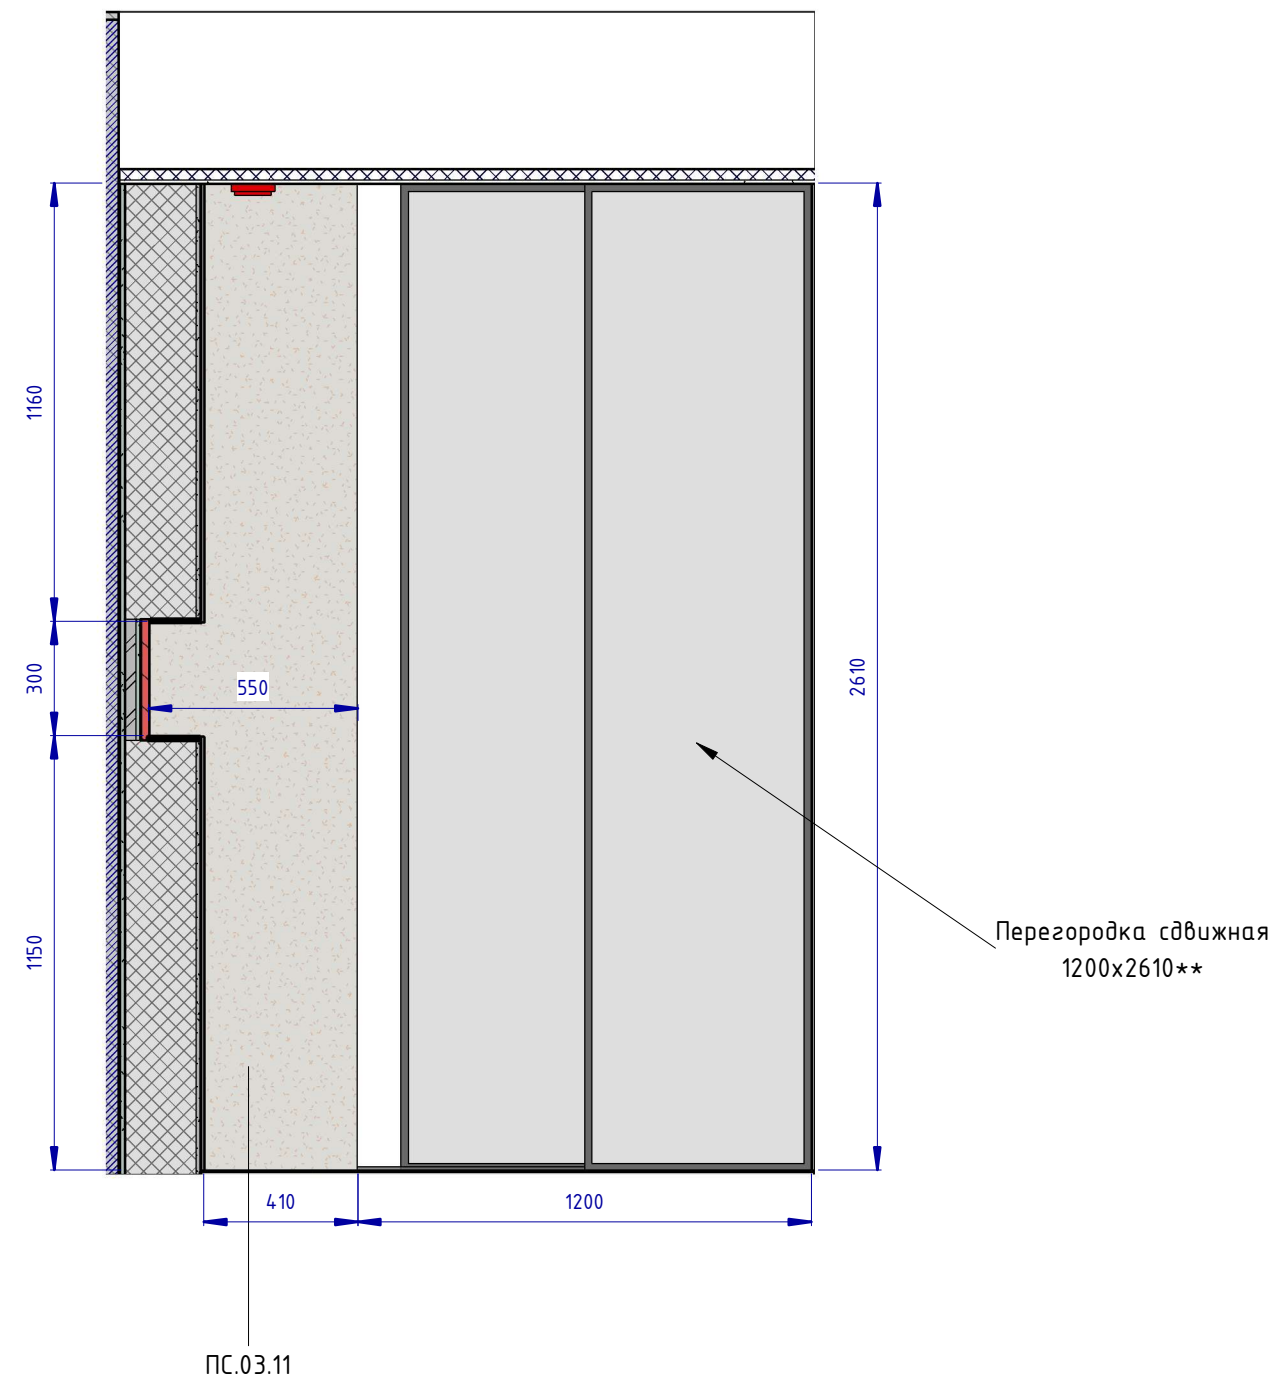


Душевая 6-6 (1 : 20)

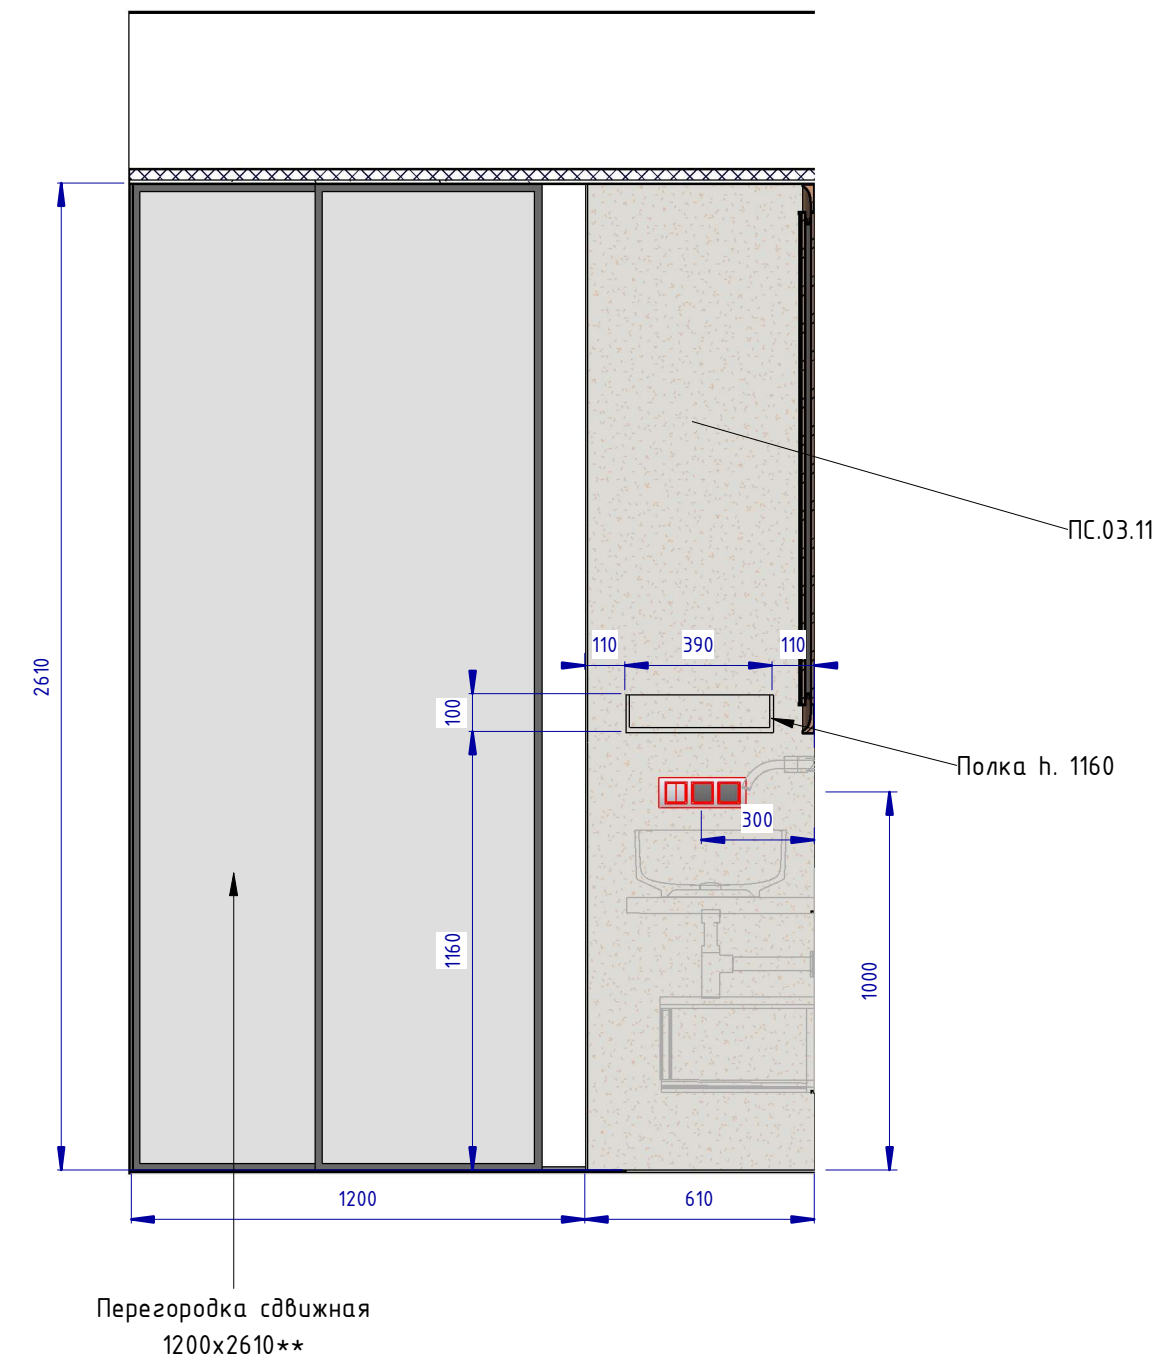


ПРИМЕЧАНИЕ:
 ** – тип, размеры, параметры перегородки уточнить;
 – расшифровку марок см. приложение к чертежу, файл "Спецификация. Семейный Люкс 2-х комнатный.xlsx"

						Проект: Отель Мрия – Семейный Люкс 2-х комнатный		
Изм.	Кол.уч.	Лист	№ док.	Подпись	Дата			
Дизайнер		Пейков Ю. А.				Развёртки стен душевой. Расчётный чертёж	Стадия	Лист
							П	96


3D орто ()

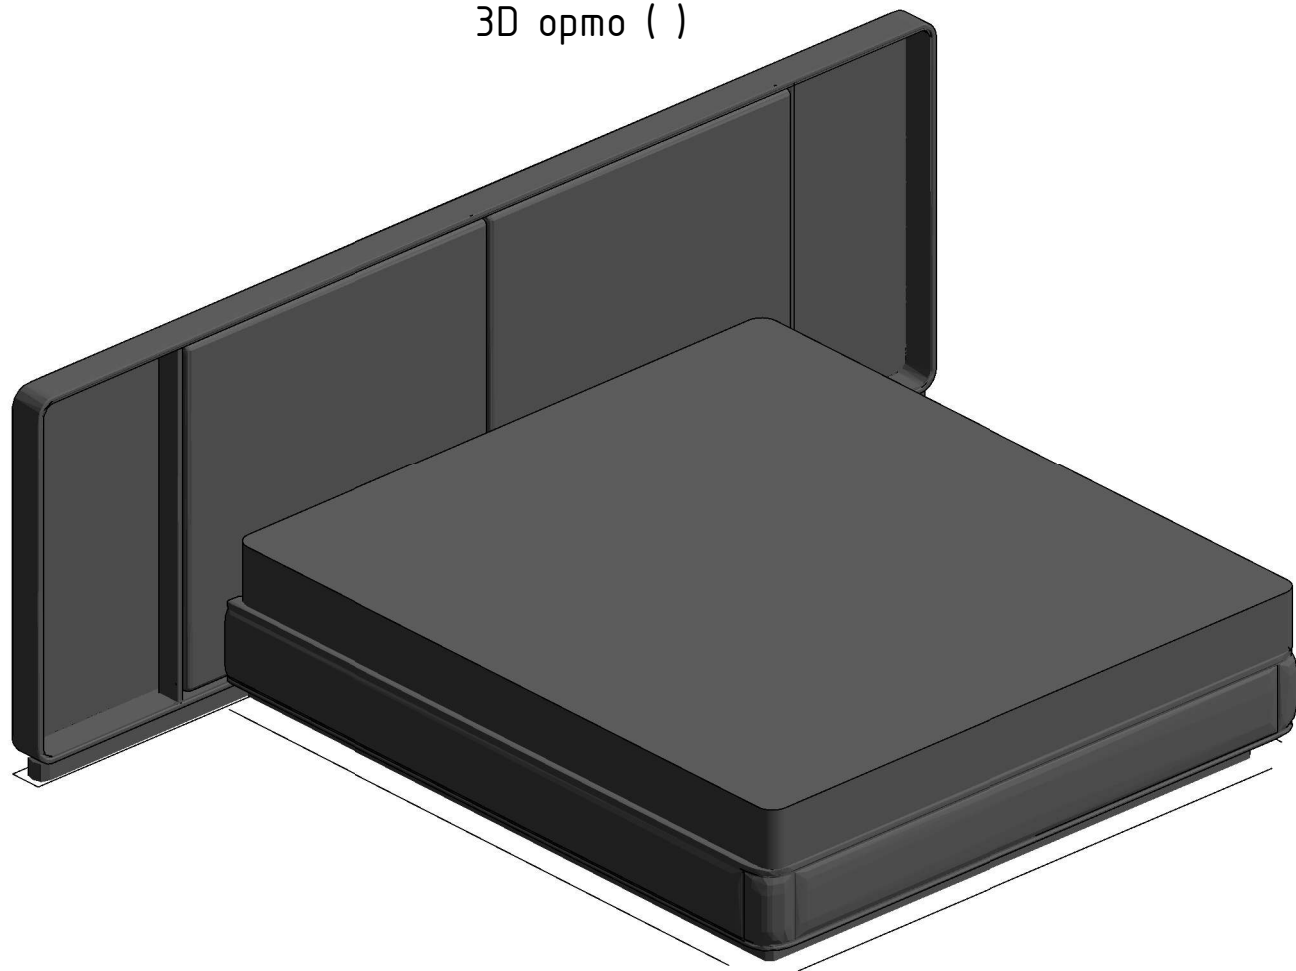

Вид спереди (1 : 20)

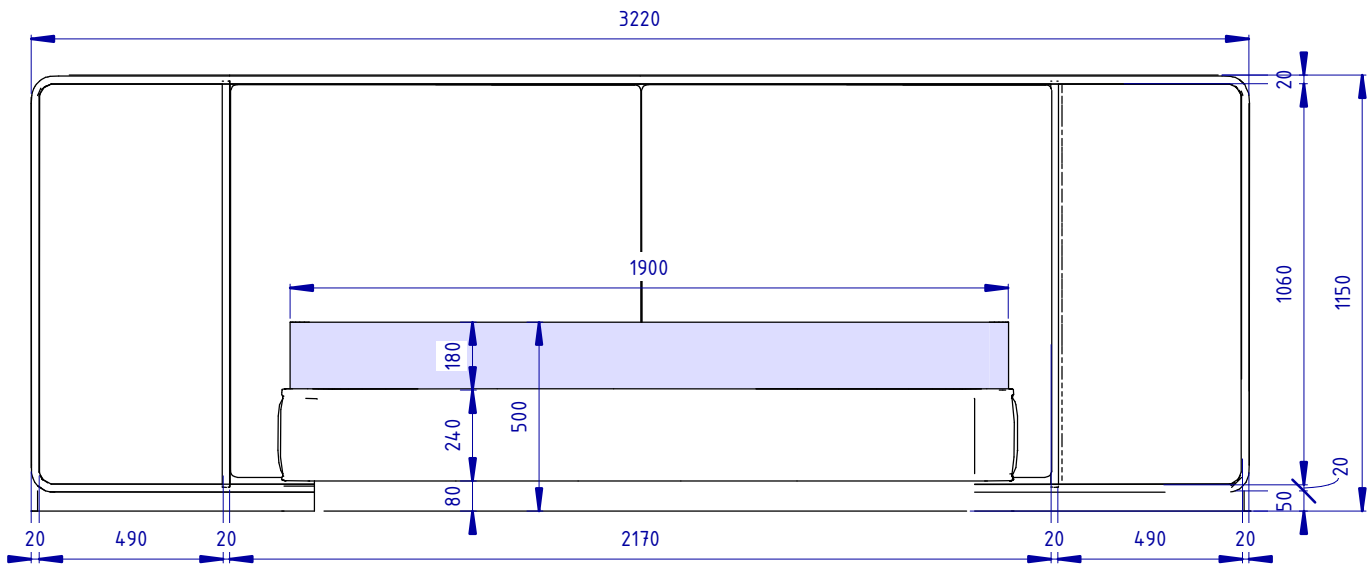


Вид сверху (1 : 20)

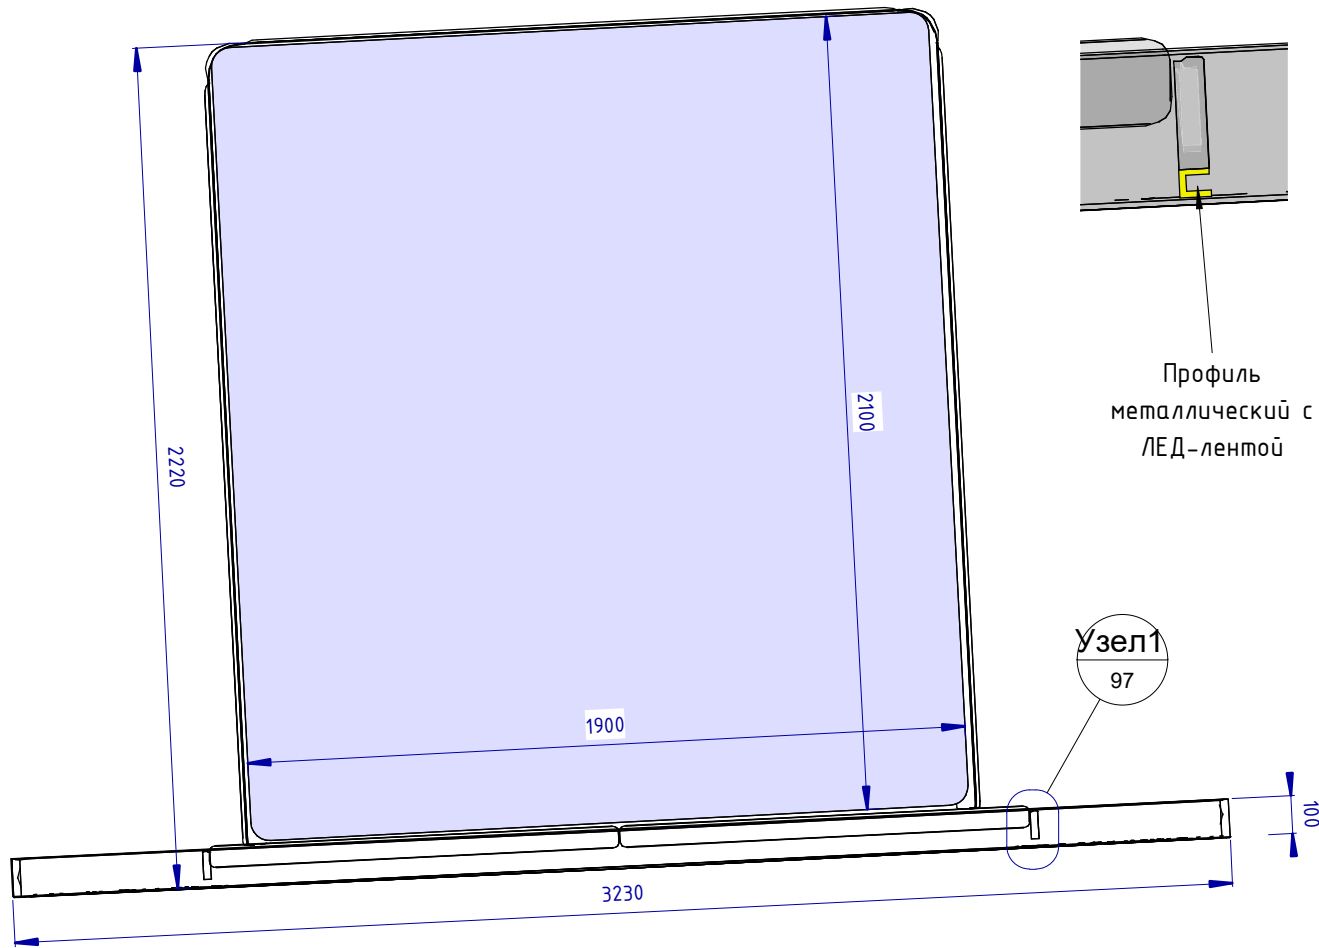


						Проект: Отель Мрия – Семейный Люкс 2-х комнатный			
Изм.	Кол.уч.	Лист	№ док.	Подпись	Дата				
Дизайнер		Пейков Ю. А.				Кровать	Стадия	Лист	Листов
							П	97	

3D диван в сложенном виде ()

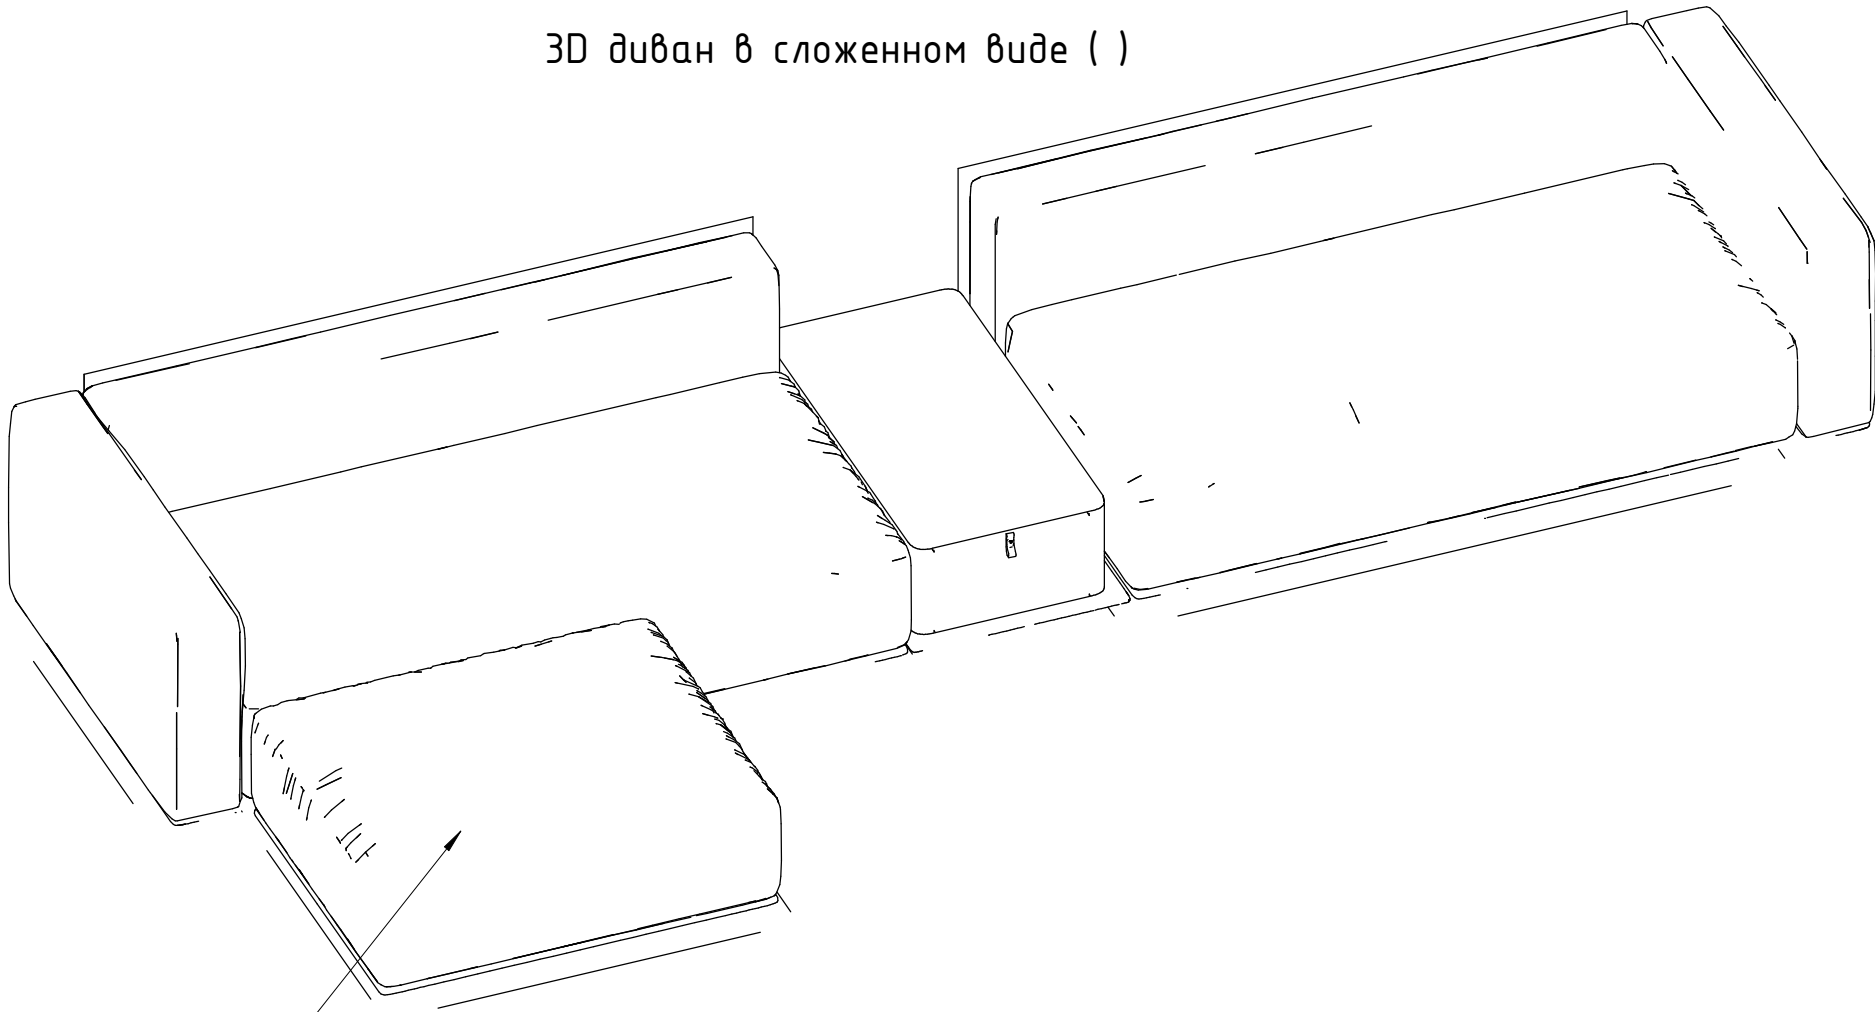


Пуф приставной

Вид спереди (1 : 20)

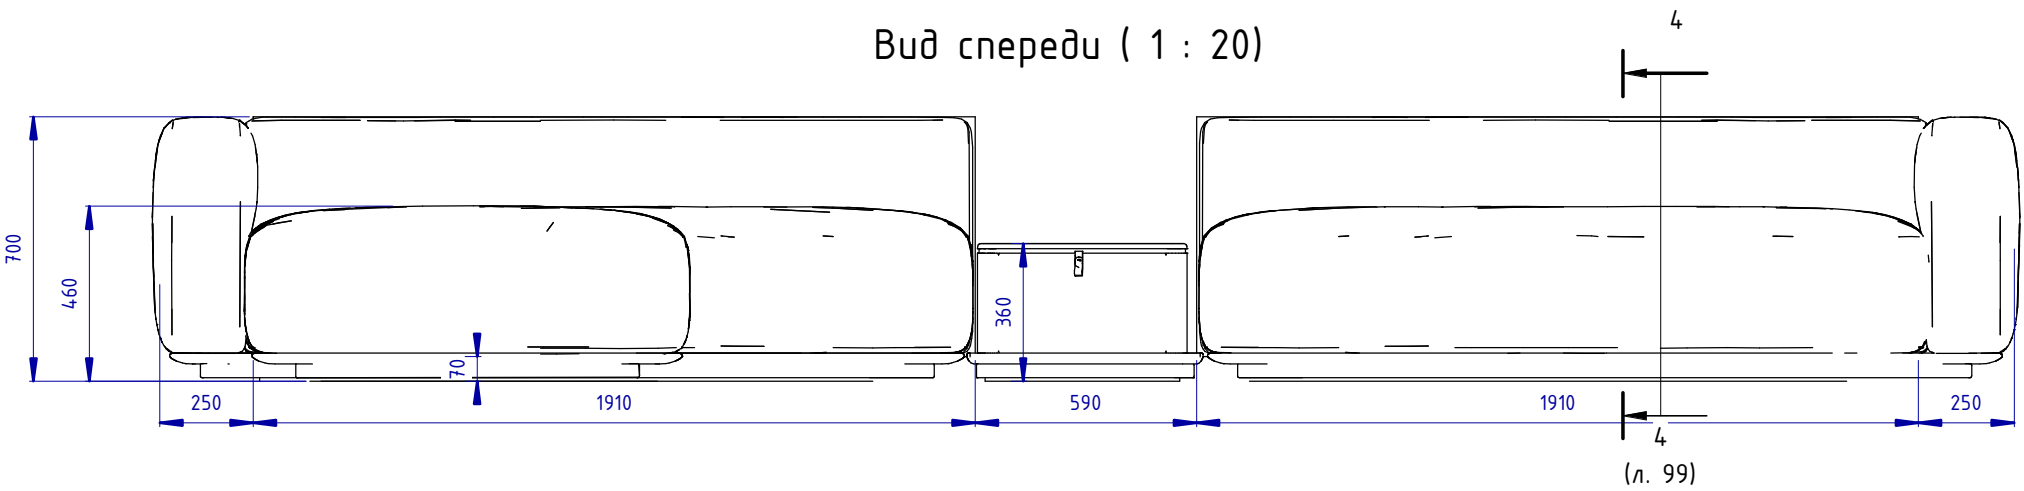


						Проект: Отель Мрия – Семейный Люкс 2-х комнатный			
Изм.	Кол.уч.	Лист	№ док.	Подпись	Дата	Диван в сложенном виде	Стадия	Лист	Листов
Дизайнер		Пейков Ю. А.					П	98	


3D вид в разложенном виде ()

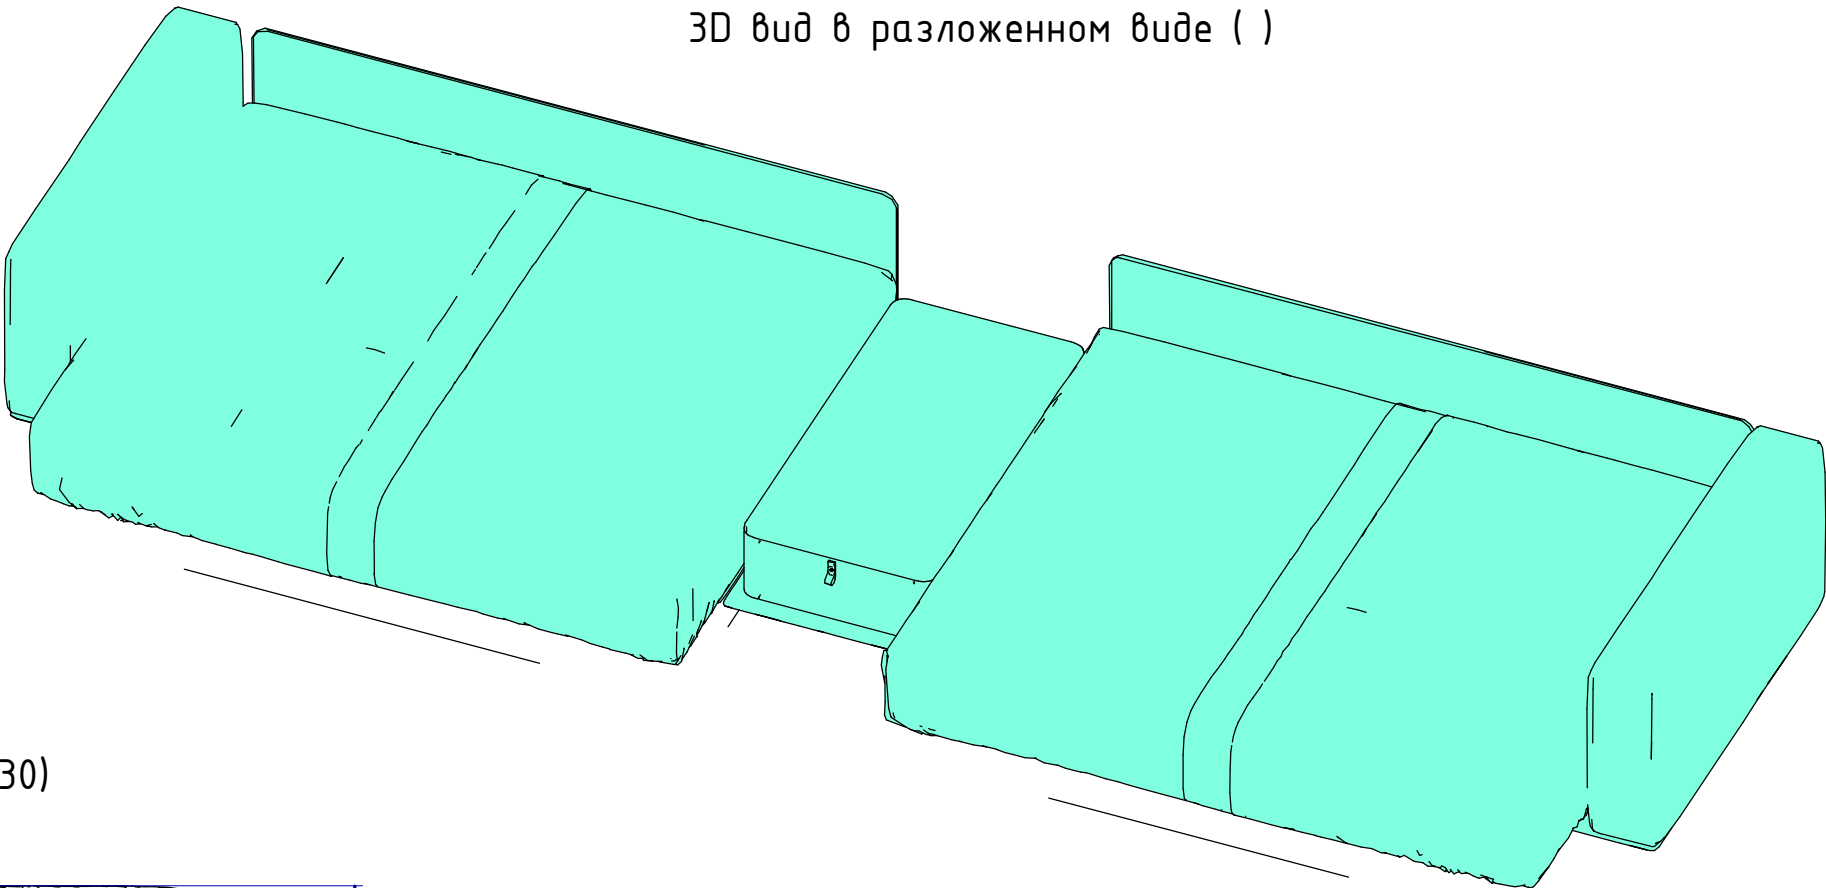

Вид сверху (разложенный вид) (1 : 30)


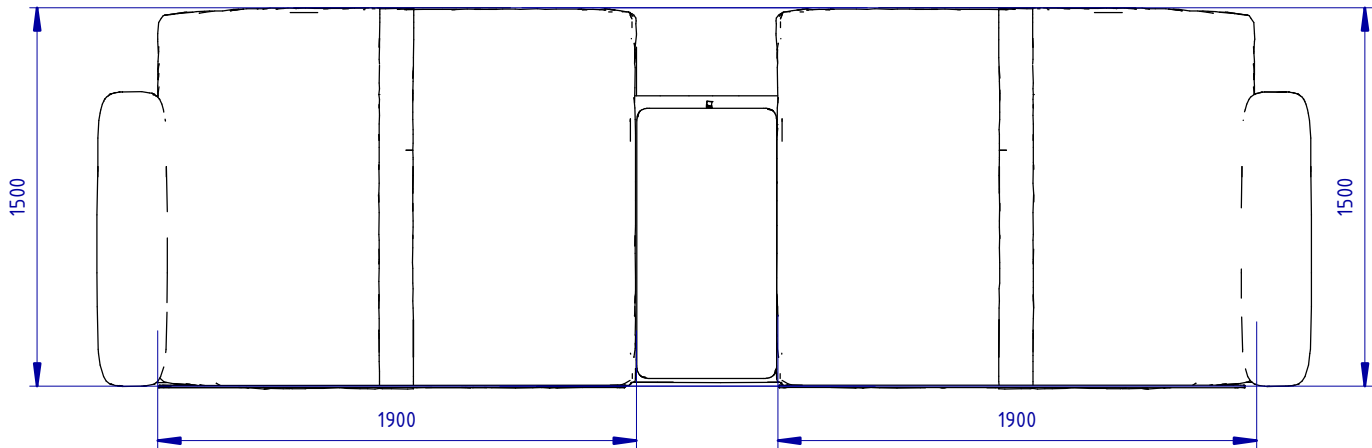


Вид сверху (сложенный вид) (1 : 30)

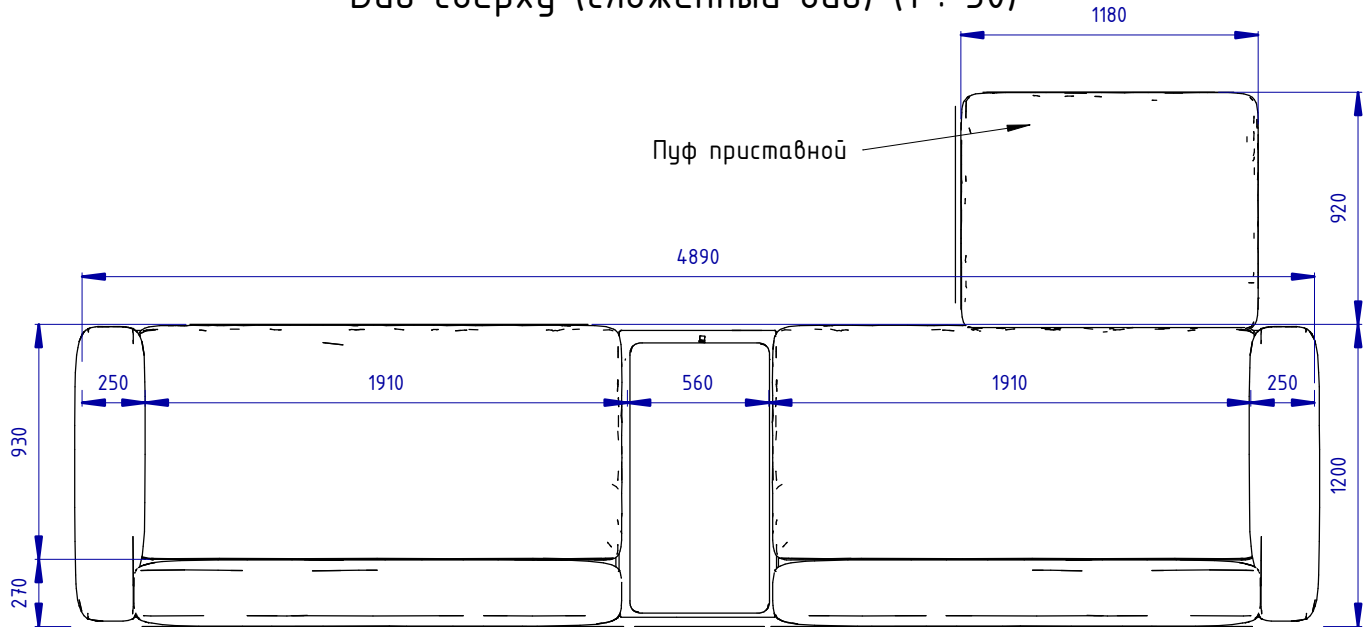

Пуф приставной


Узел 2 (1 : 20)

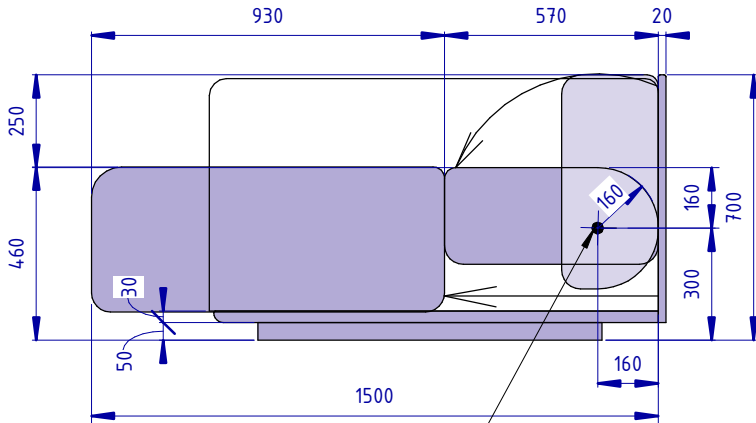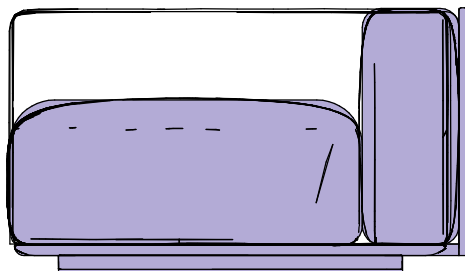


Ось поворота спинки

						Проект: Отель Мрия – Семейный Люкс 2-х комнатный		
Изм.	Кол.уч.	Лист	№ док.	Подпись	Дата			
Дизайнер		Пейков Ю. А.				Диван в разложенном виде. Расчётный чертёж	Стадия	Лист
							П	99


3D орто ()

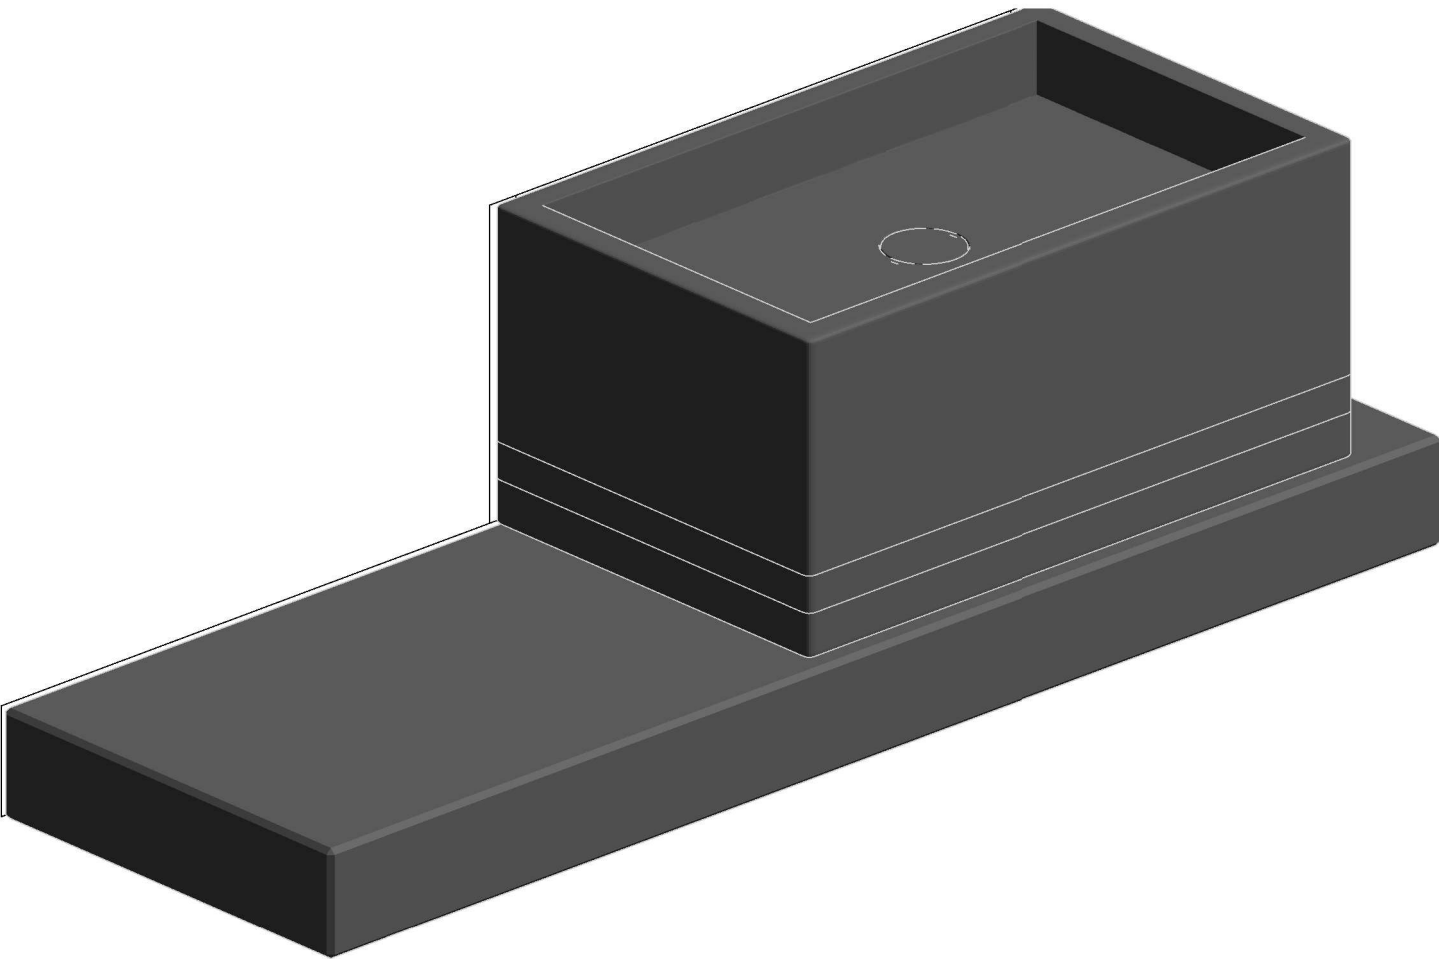


Вид сверху (1 : 10)

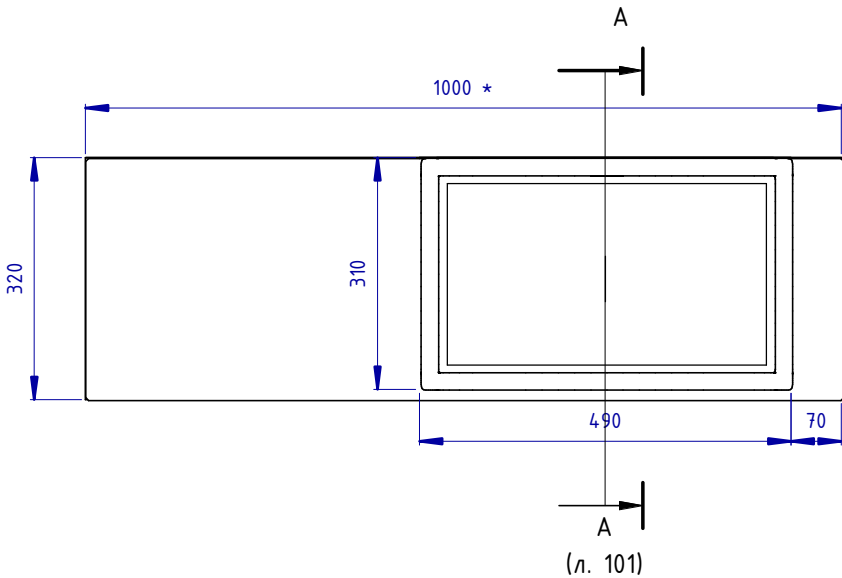

Вид спереди (1 : 10)

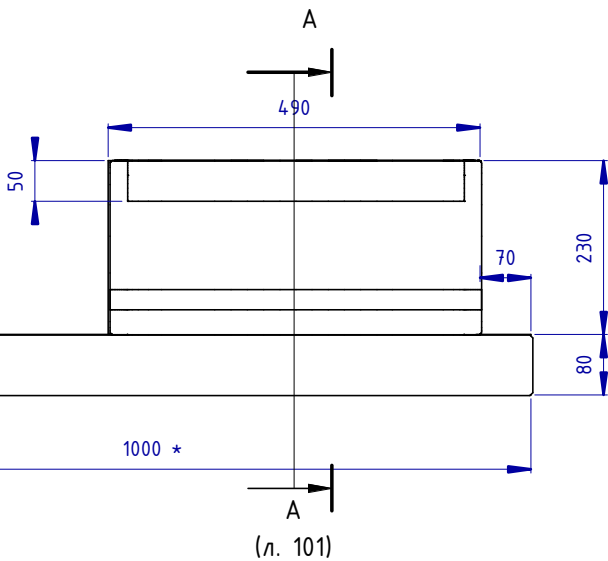


A (1 : 3)

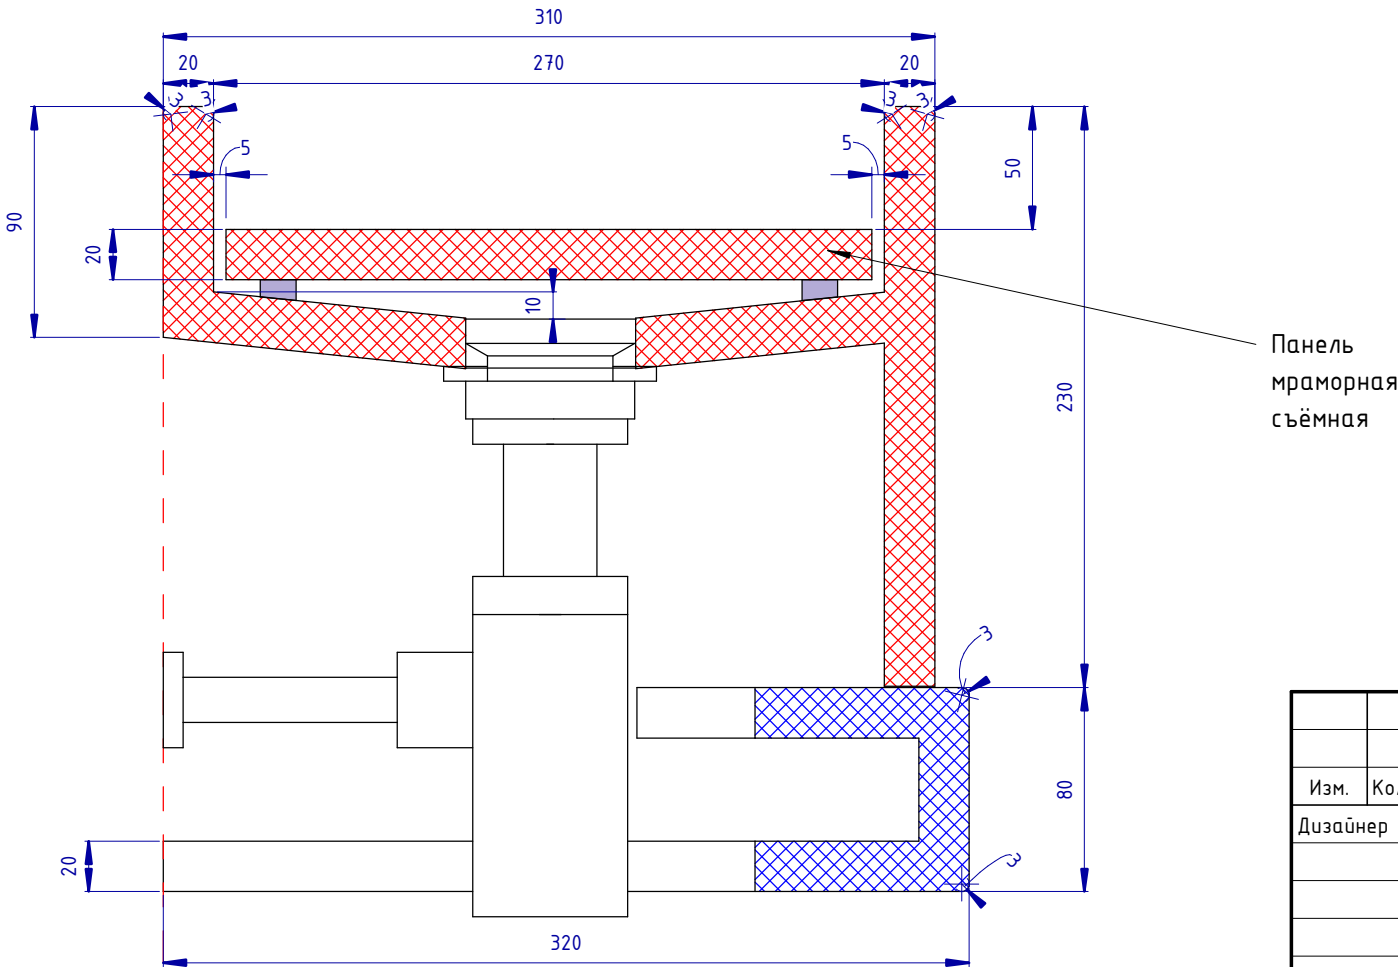


ПРИМЕЧАНИЕ:
* --размер-уточнить-после-проведения-отделочных работ

						Проект: Отель Мрия - Семейный Люкс 2-х комнатный		
Изм.	Кол.уч.	Лист	№ док.	Подпись	Дата			
Дизайнер		Пейков Ю. А.				Раковина в санузле	Стадия	Лист
							П	101

3D орто ()

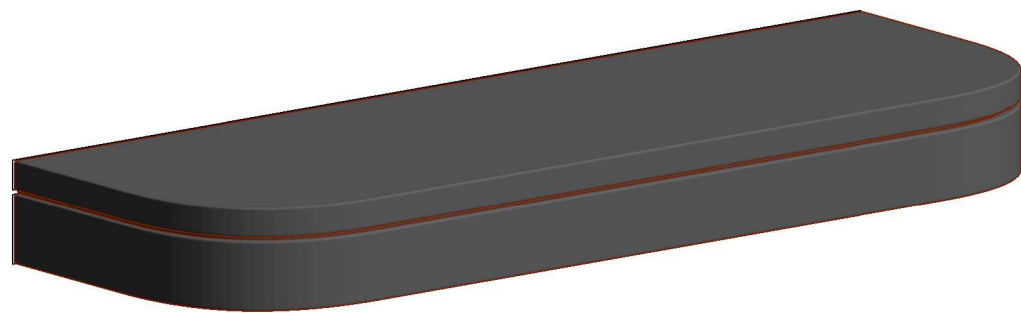


Вид сверху (1 : 10)

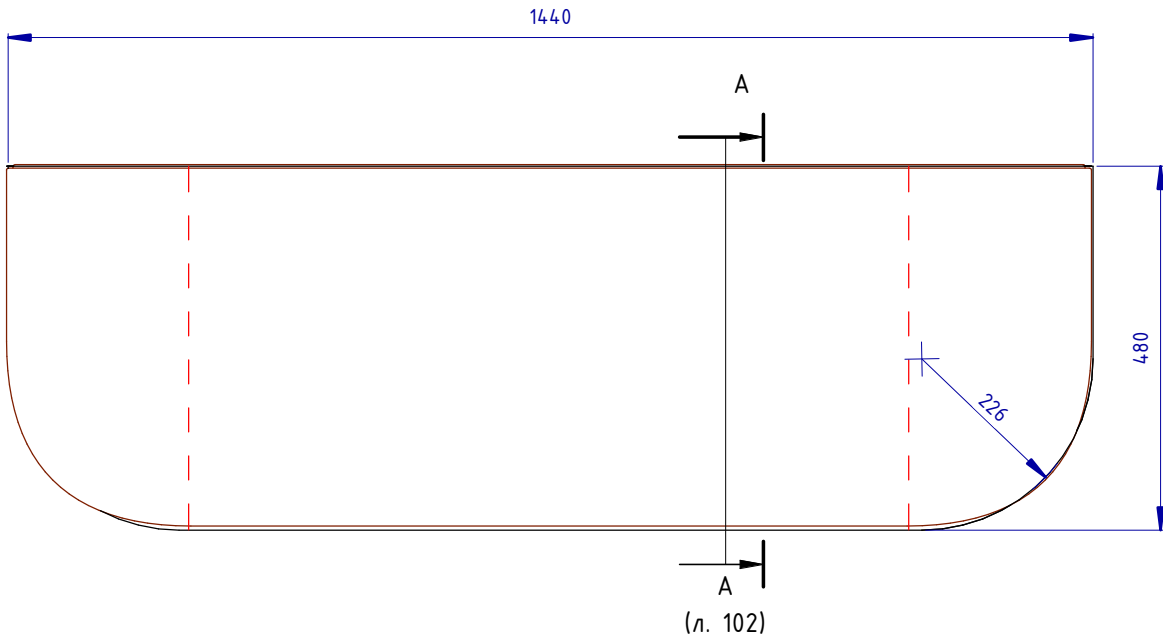


A (1 : 3)

Мрамор

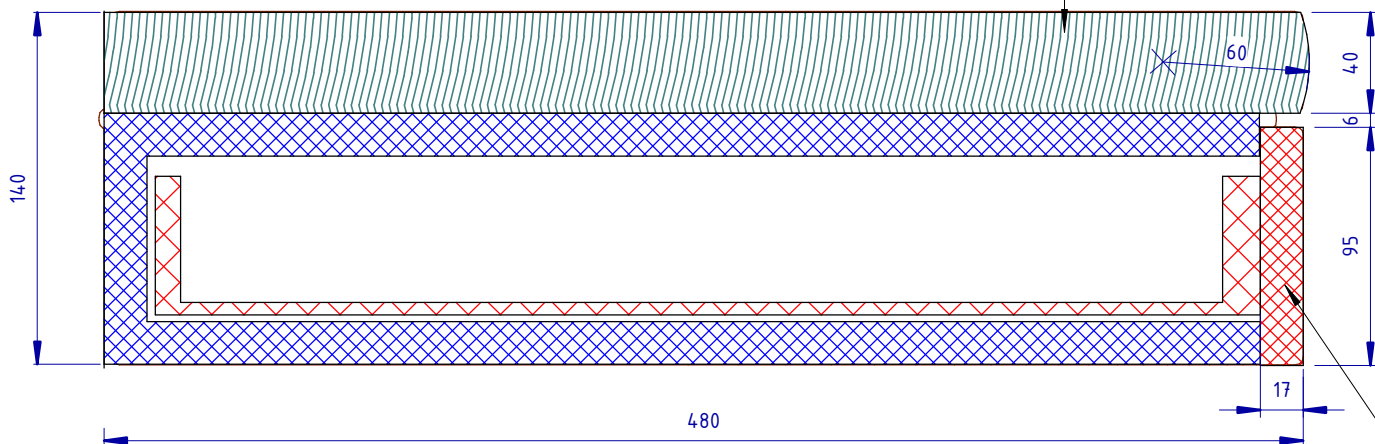

Ящик выдвигной

Вид спереди (1 : 10)

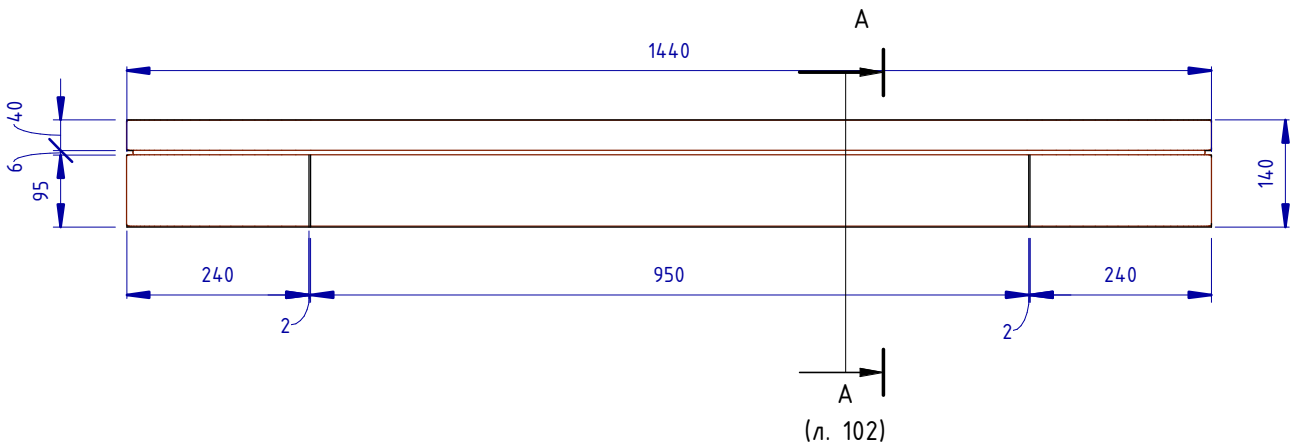


						Проект: Отель Мрия – Семейный Люкс 2-х комнатный		
Изм.	Кол.уч.	Лист	№ док.	Подпись	Дата	Стол туалетный		
Дизайнер		Пейков Ю. А.						
						Стадия	Лист	Листов
						П	102	


3D орто ()



Вид сверху (1 : 10)

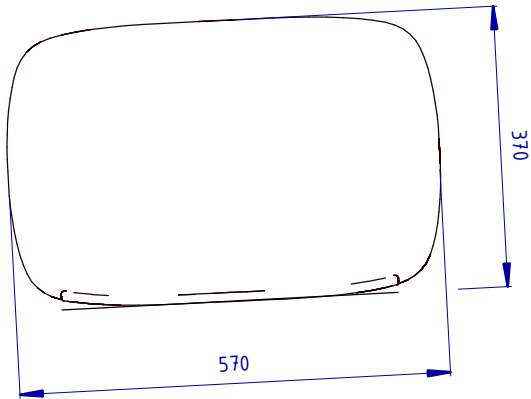


Вид спереди (1 : 10)

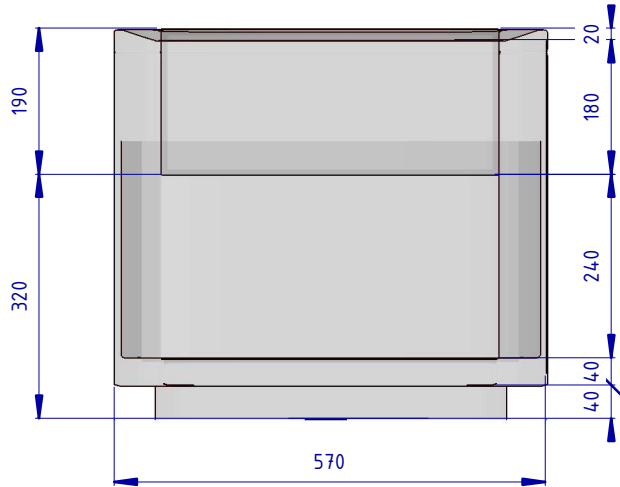


						Проект: Отель Мрия – Семейный Люкс 2-х комнатный		
Изм.	Кол.уч.	Лист	№ док.	Подпись	Дата			
Дизайнер		Пейков Ю. А.				Тумба прикроватная	Стадия	Лист
							П	103


3D орто 1 ()

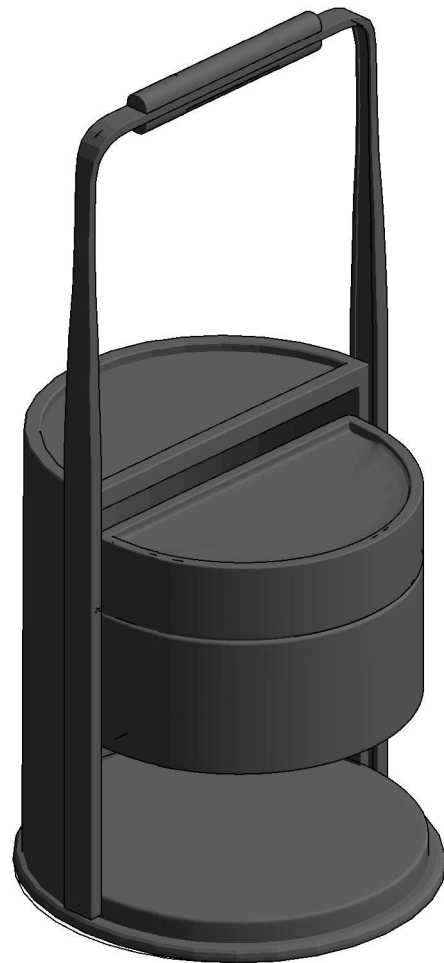


3D орто 2 ()

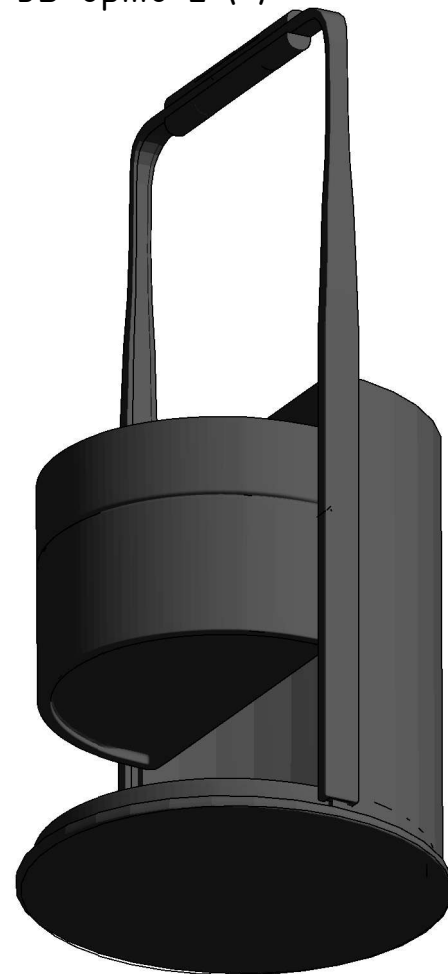

Вид сверху (1 : 10)

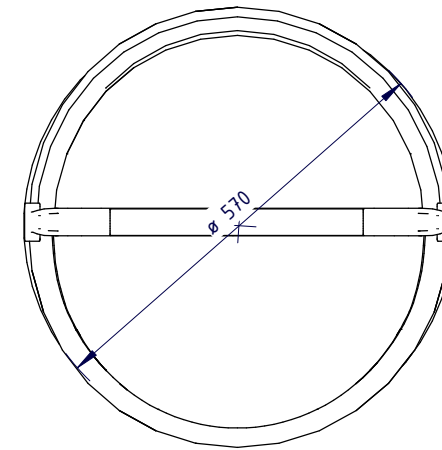


Вид спереди (1 : 10)

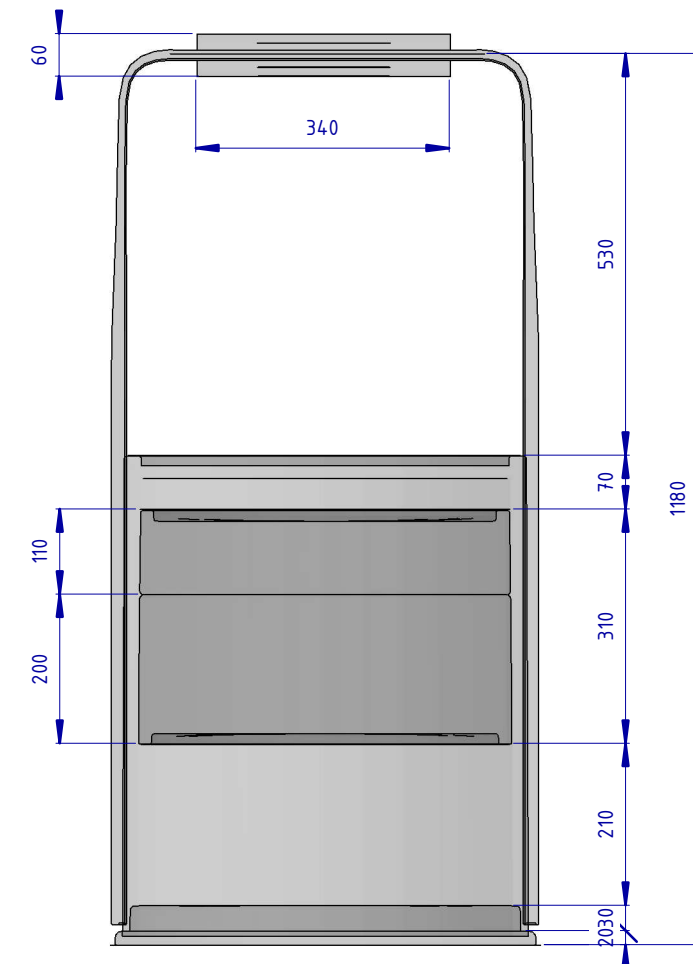

						Проект: Отель Мрия – Семейный Люкс 2-х комнатный		
Изм.	Кол.уч.	Лист	№ док.	Подпись	Дата			
Дизайнер		Пейков Ю. А.				Тумба с подсветкой	Стадия	Лист
							П	104

Technical drawing of a rectangular container with a lid. The drawing includes a top view and a side view. The top view shows a rectangular lid with a central circular feature. The side view shows the container's profile, including the lid and the main body. Dimensions are indicated in millimeters (mm):

- Top view: Overall width is 500 mm, and the width of the central circular feature is 280 mm.
- Side view: The total height of the container is 190 mm. The lid height is 5 mm. The main body height is 187 mm. The base thickness is 30 mm. The inner width of the container is 410 mm.

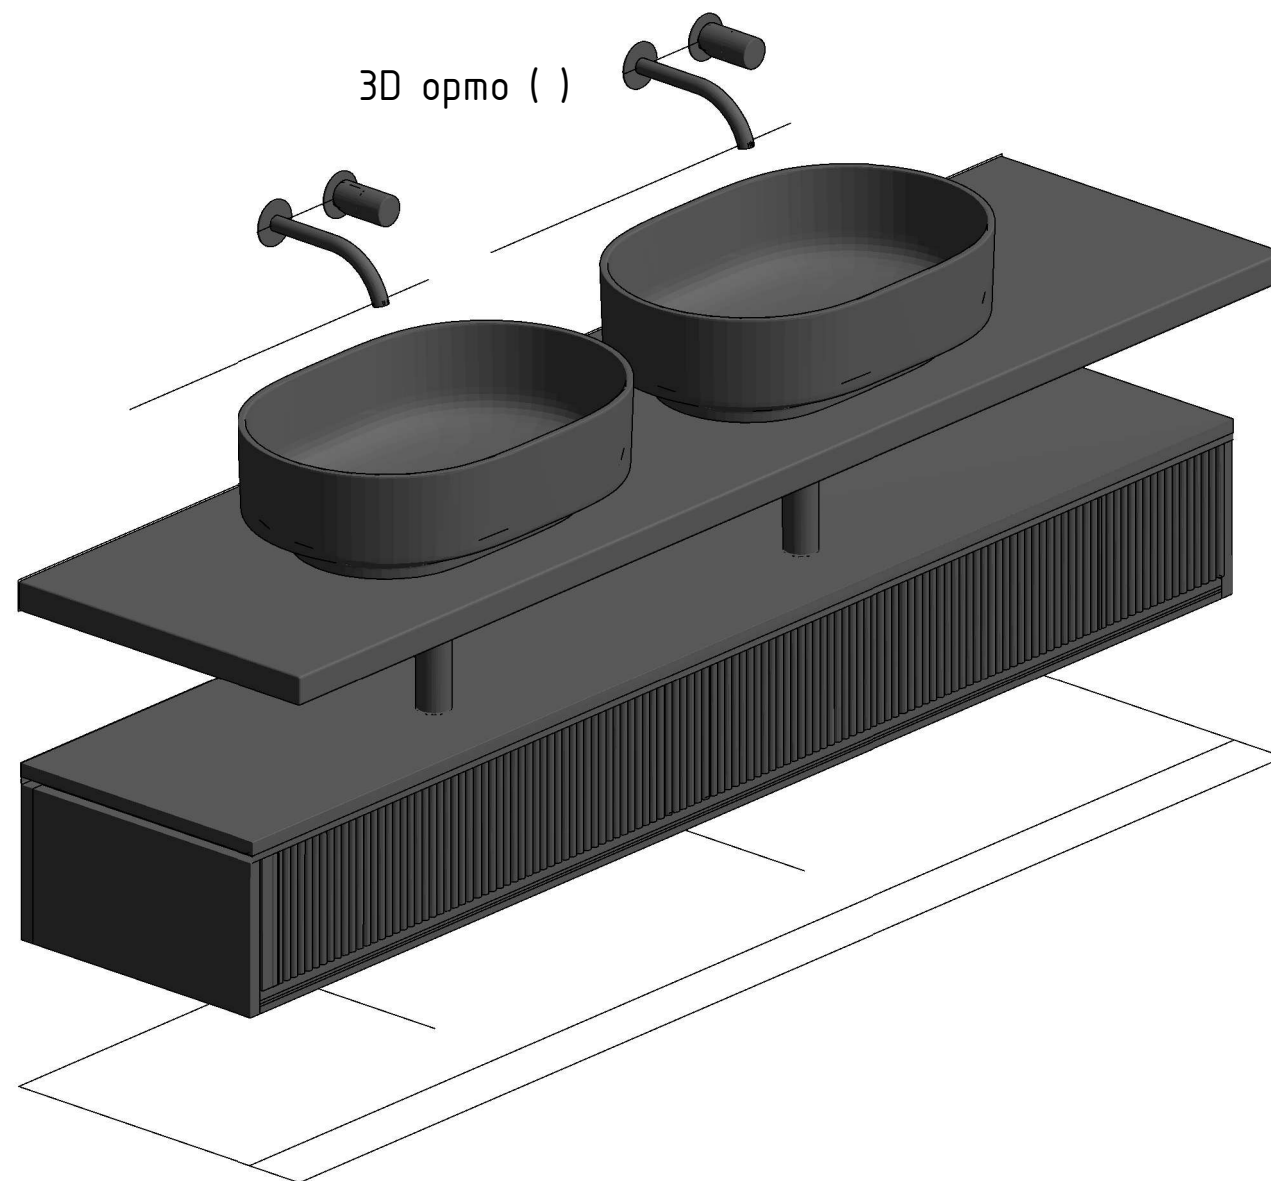
[illegible]

1960


Technical drawing of a rectangular panel with two oval cutouts. The panel has a width of 500 and a total height of 1960. Each oval cutout has a width of 710 and a height of 730. The distance between the centers of the two ovals is 520. The drawing shows the panel with two oval cutouts, each with a central circular hole and a small rectangular protrusion on the right side. Dimensions are indicated with blue arrows and text.

						Проект: Отель Мрия – Семейный Люкс 2-х комнатный			
Изм.	Кол.уч.	Лист	№ док.	Подпись	Дата				
Дизайнер		Пейков Ю. А.				Тумба с раковинами в душевой	Стадия	Лист	Листов
							П	105	


3D орто ()

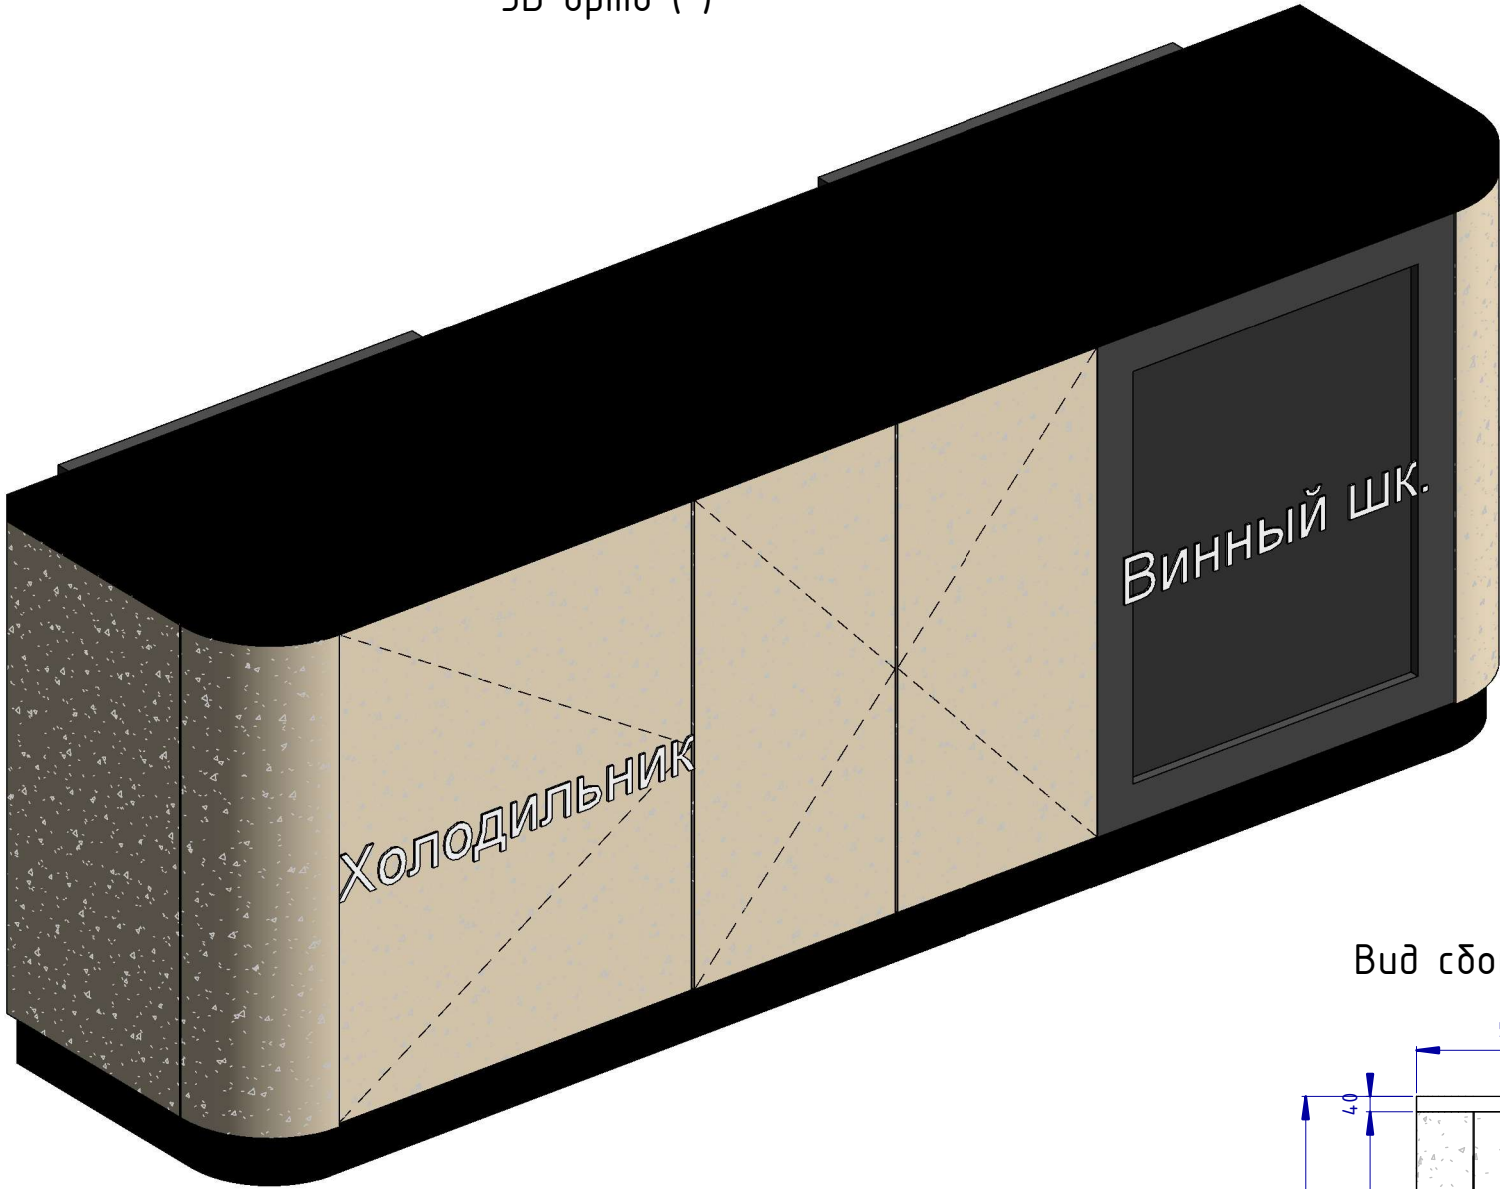


Вид сверху (1 : 20)

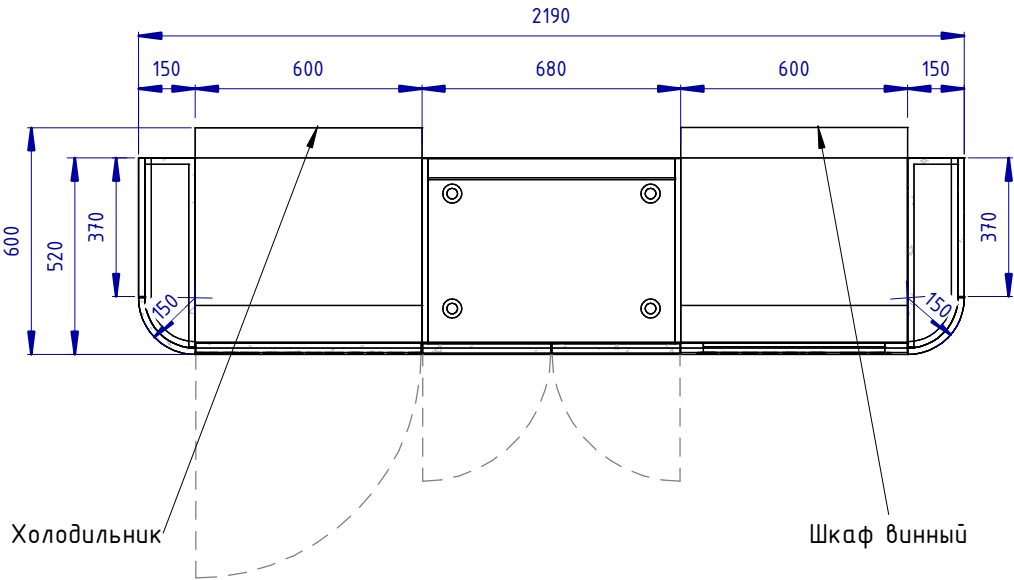

Вид сбоку (1 : 20)

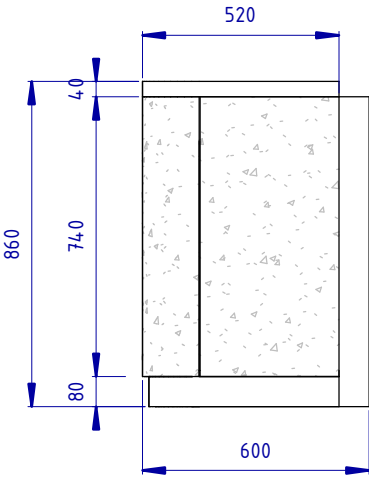

Вид спереди (1 : 20)




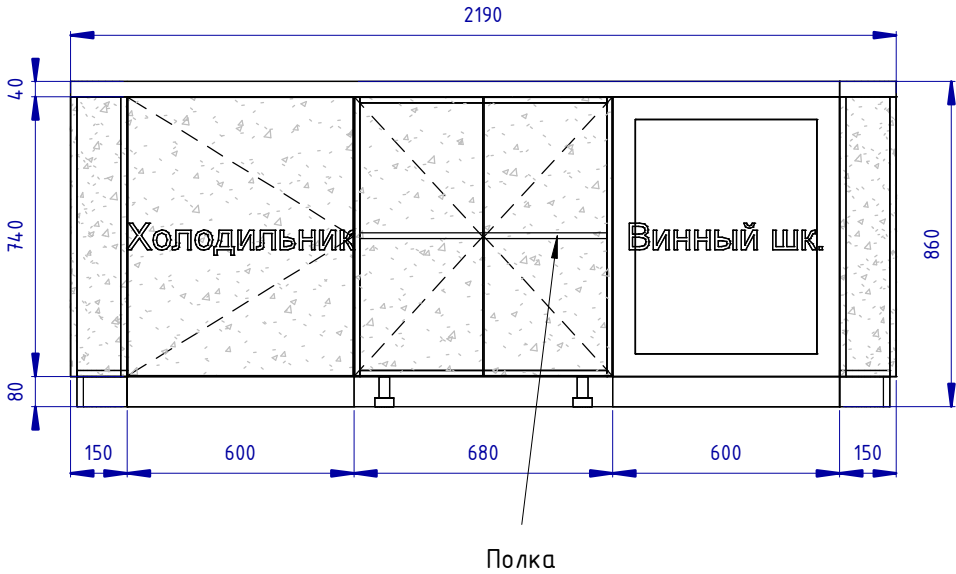


						Проект: Отель Мрия – Семейный Люкс 2-х комнатный			
Изм.	Кол.уч.	Лист	№ док.	Подпись	Дата				
Дизайнер		Пейков Ю. А.				Тумба с холодильником, шкафом винным	Стадия	Лист	Листов
							П	106	

3D ормо ()

Вид спереди (1 : 15)

Вид сверху (1 : 5)

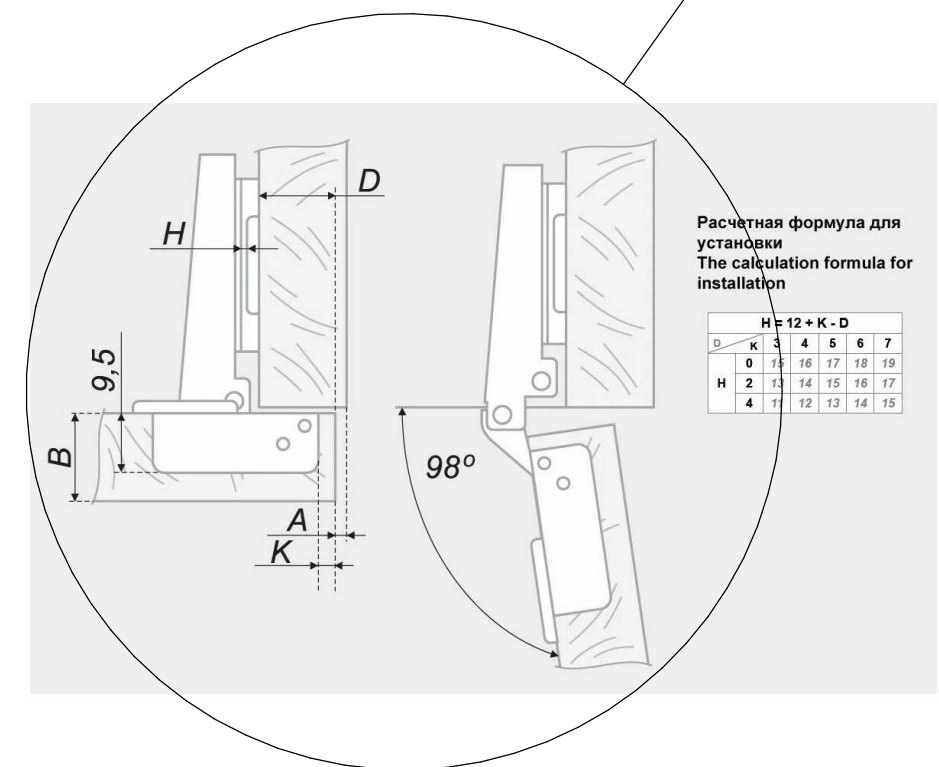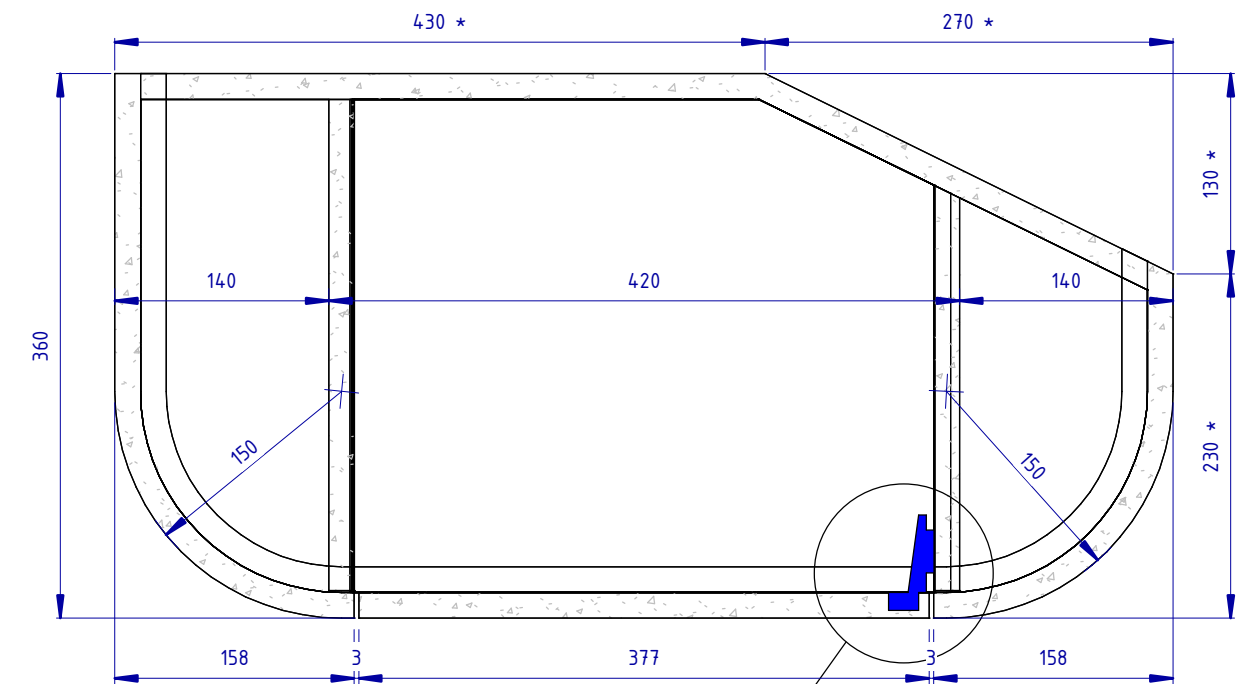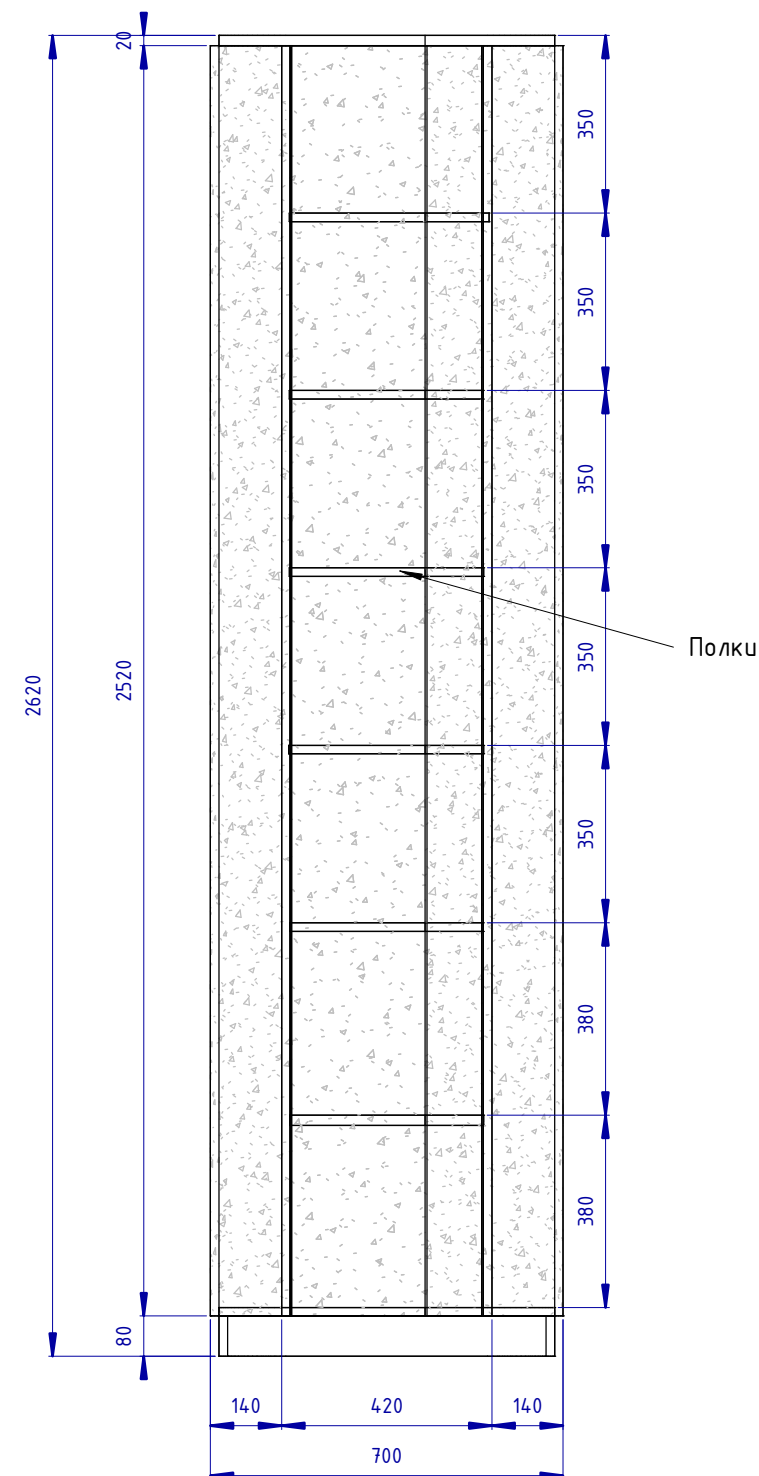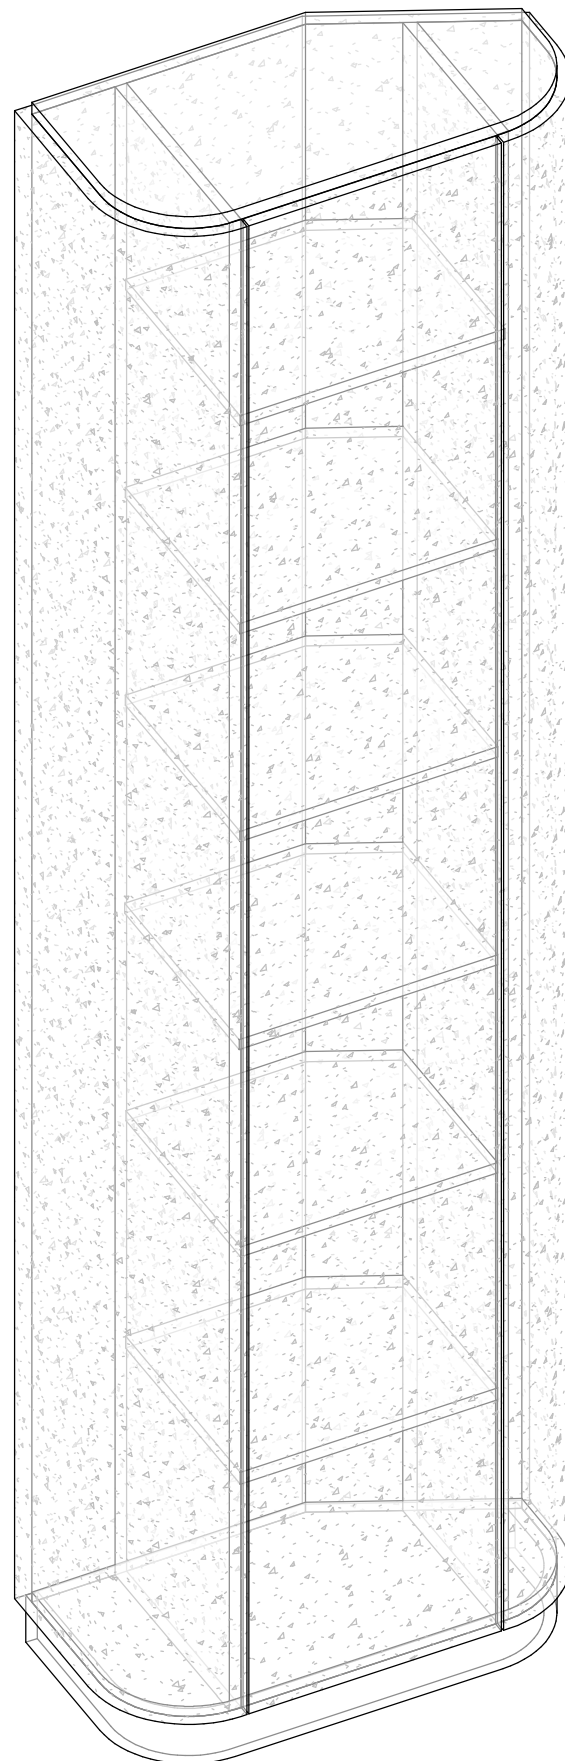


ПРИМЕЧАНИЕ:


* – размеры уточнить после проведения отделочных работ

						Проект: Отель Мрия – Семейный Люкс 2-х комнатный			
Изм.	Кол.уч.	Лист	№ док.	Подпись	Дата				
Дизайнер		Пейков Ю. А.				Шкаф в гостиной	Стадия	Лист	Листов
							П	107	


3D орто ()

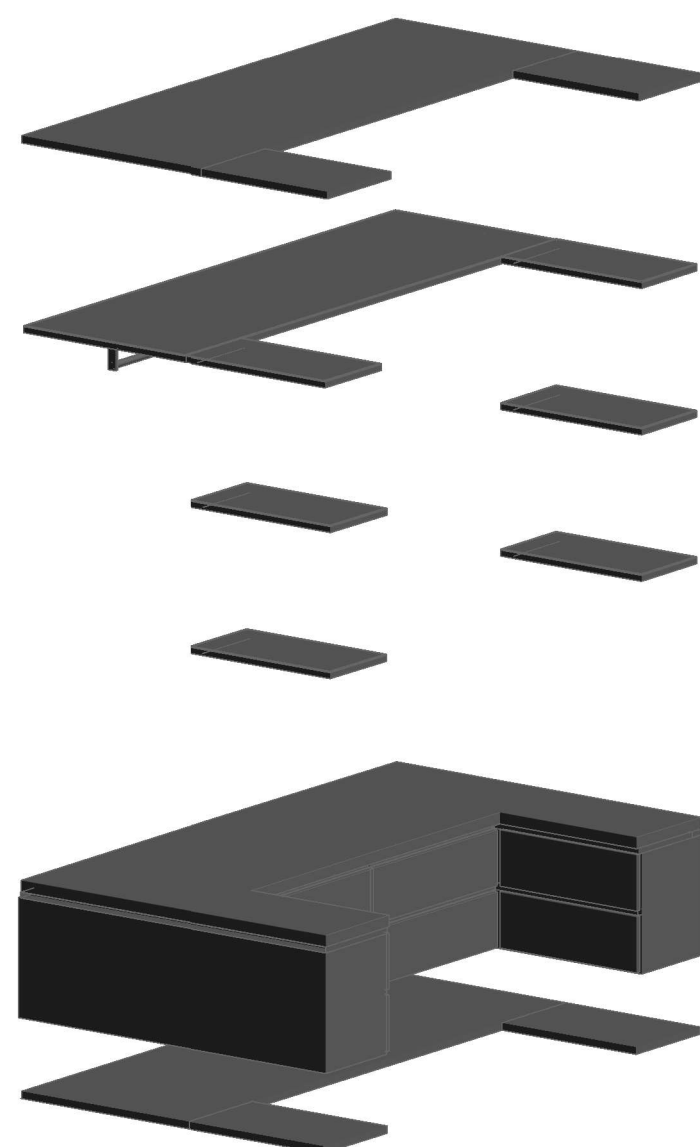


Отметка сверху (1 : 20)

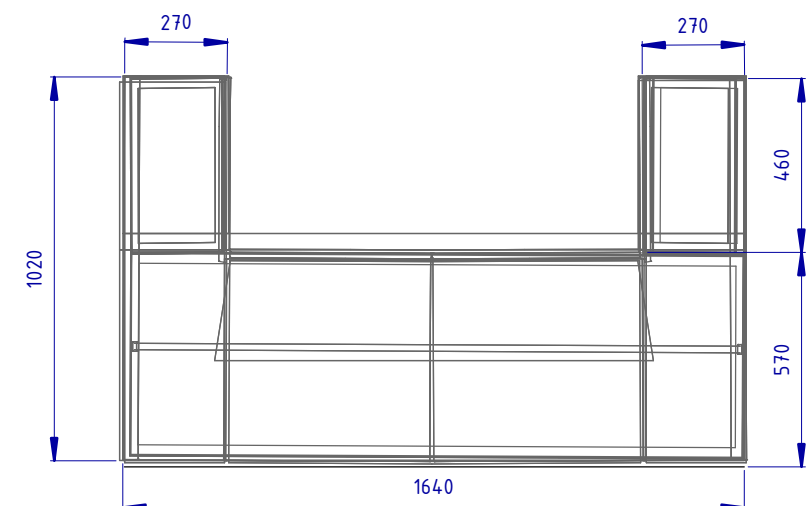

Отметка слева (1 : 20)

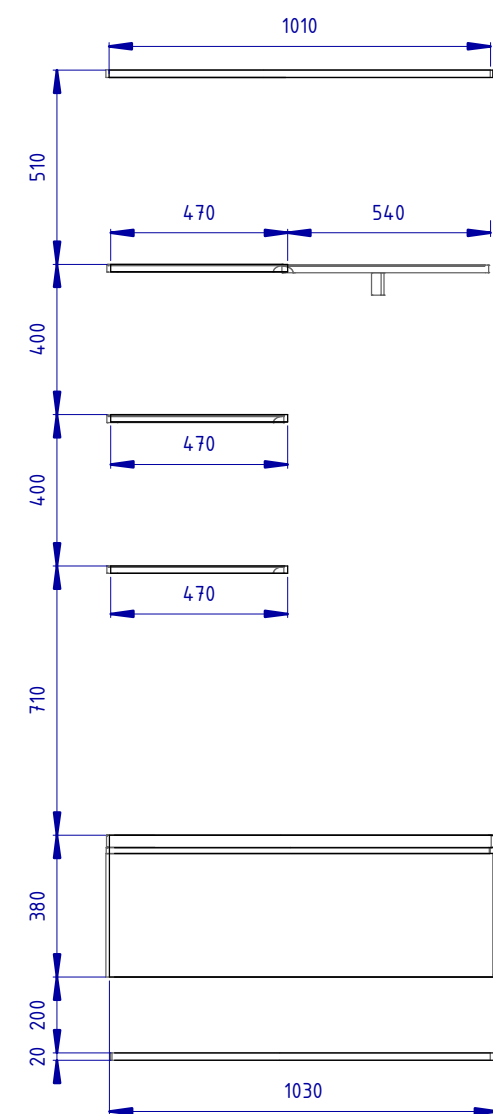

Отметка спереди (1 : 20)

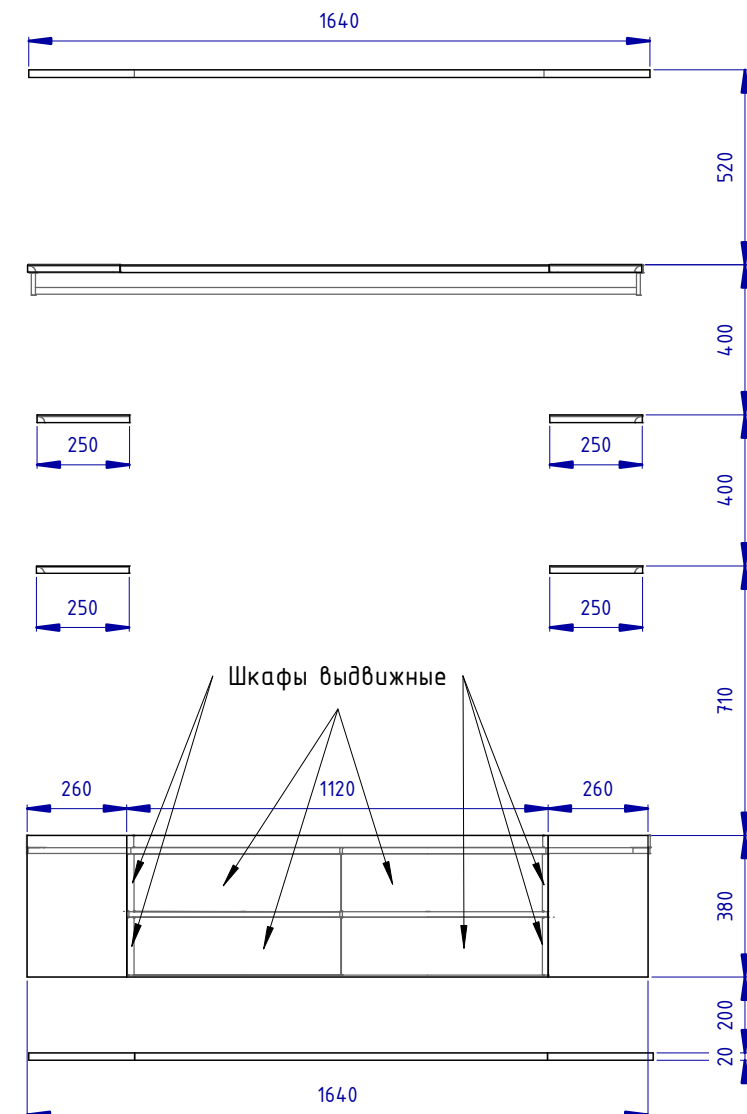

						Проект: Отель Мрия - Семейный Люкс 2-х комнатный			
Изм.	Кол.уч.	Лист	№ док.	Подпись	Дата	Шкаф гардеробный			
Дизайнер		Пейков Ю. А.							
						Стадия		Лист	Листов
						П		108	