

- 4 Балкон S=6,5 M2
- 3 Санузел S=5,4 M2
- 2 Основное помещение S=21,4M2
- 1 Прихожая S=4M2


Изм.	Кол.уч.	Лист	N док.	Подпись	Дата
Дизайнер	Пейков				

Проект: Отель Мрия – номер Sharm


Стадия	Лист	Листов
П		2

Обмерный план
Расчетный чертеж


Sharm

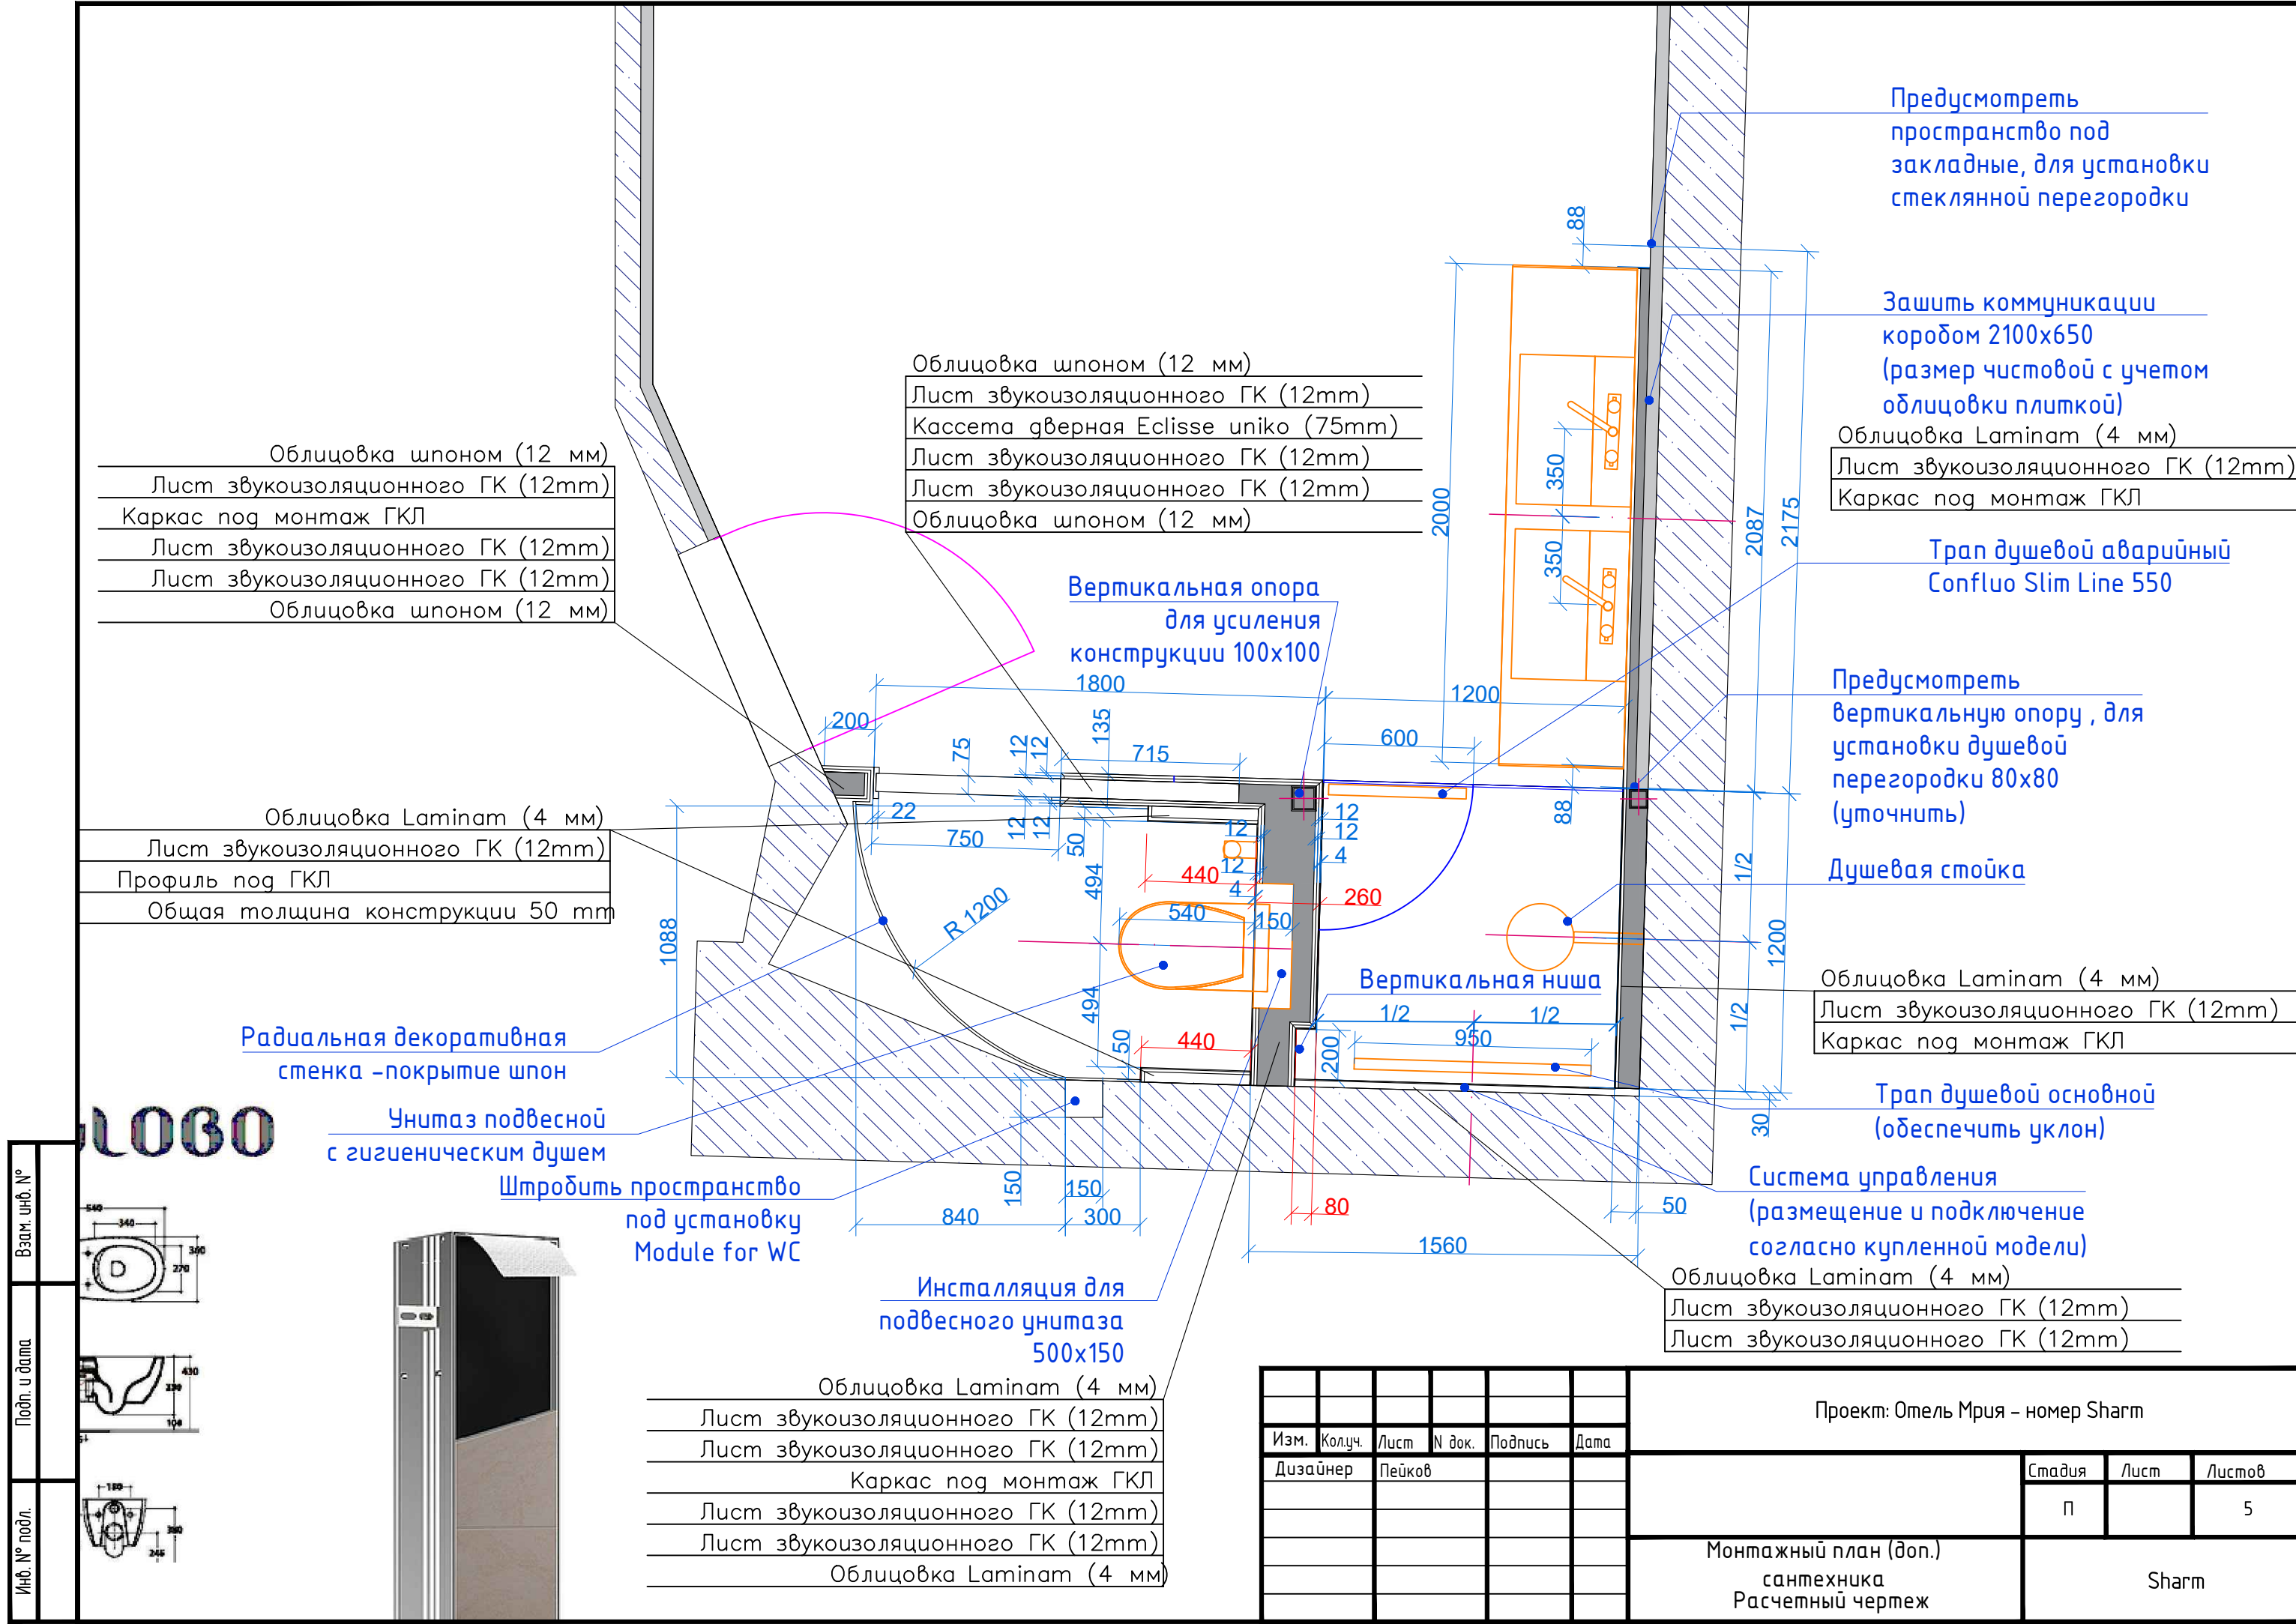

Инф. № подл.	Подп. и дата	Взам. инф. №

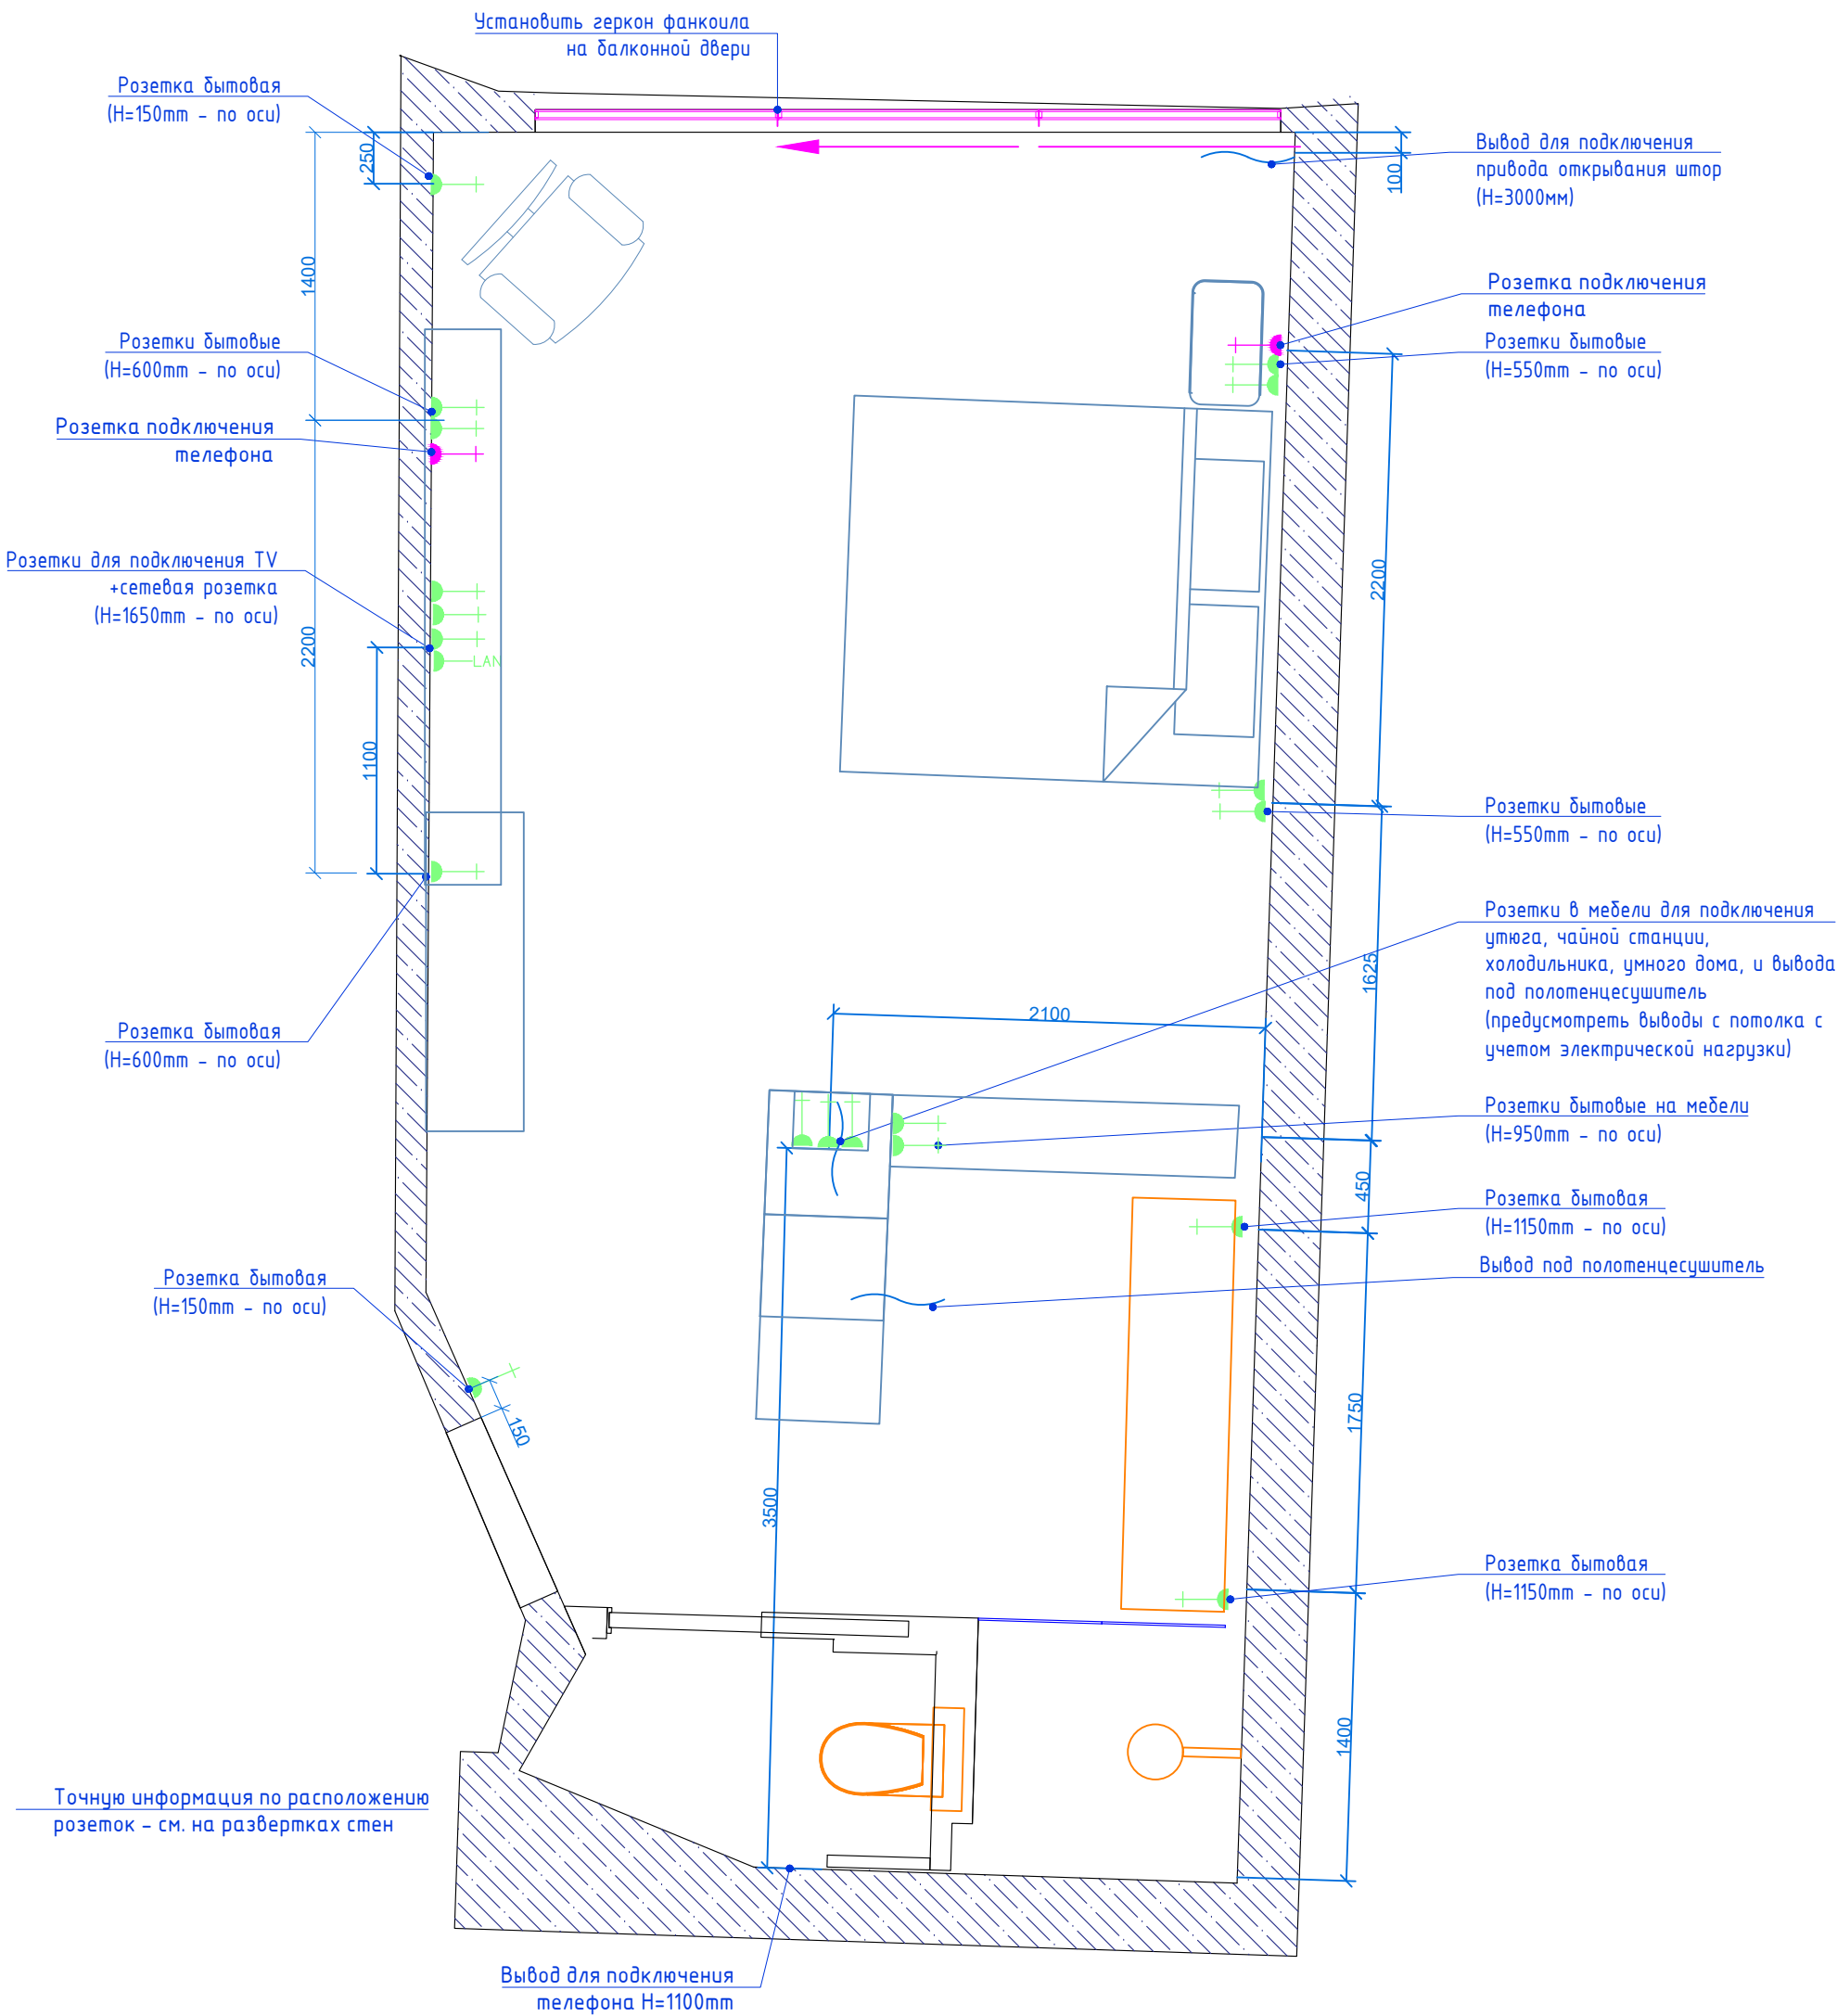


Изм.	Кол.уч.	Лист	N док.	Подпись	Дата	Проект: Отель Мрия – номер Sharm			
Дизайнер	Пейков							Стадия	Лист
								П	Листов
								8	
						План расположения Розеток и электровыводов Расчетный чертеж		Sharm	

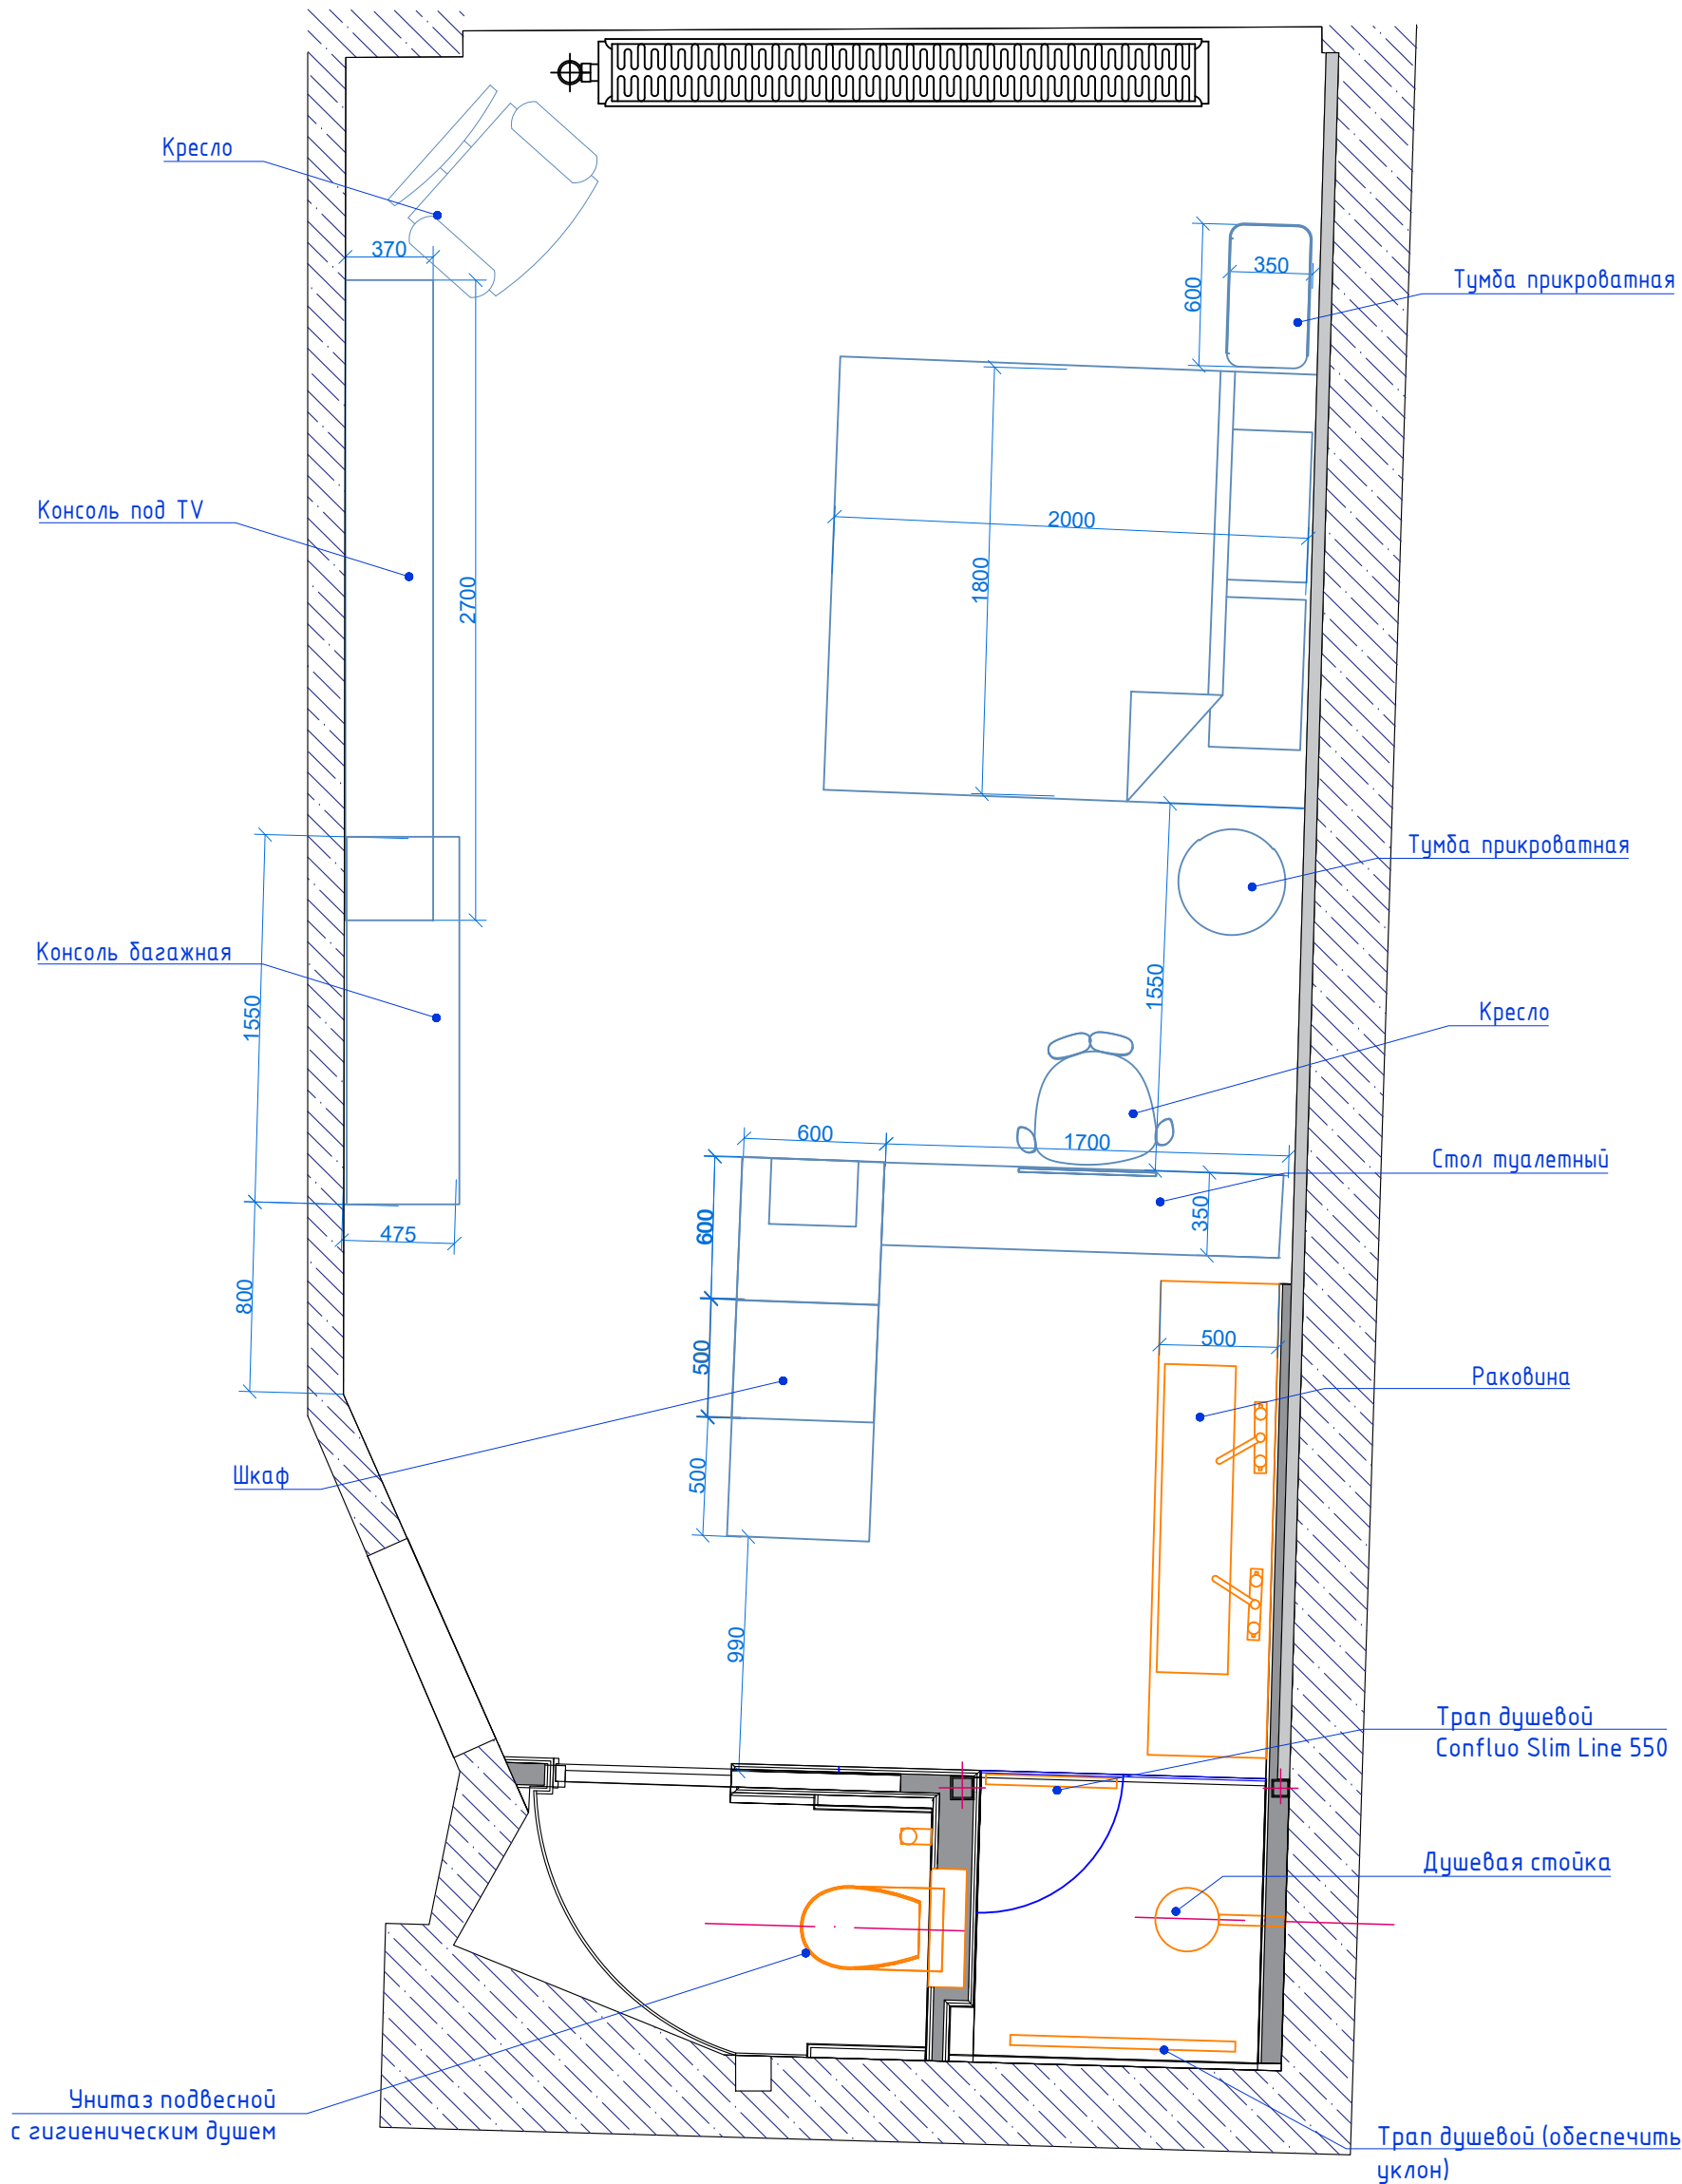


Инф. № подл.	Взам. инф. №
Подп. и дата	

						Проект: Отель Мрия – номер Sharm			
Изм.	Колуч.	Лист	N док.	Подпись	Дата		Стадия	Лист	Листов
Дизайнер	Пейков						П		13
						План расположения мебели Расчетный чертеж	Sharm		

Инв. № подл.	Подп. и дата	Взам. инв. №

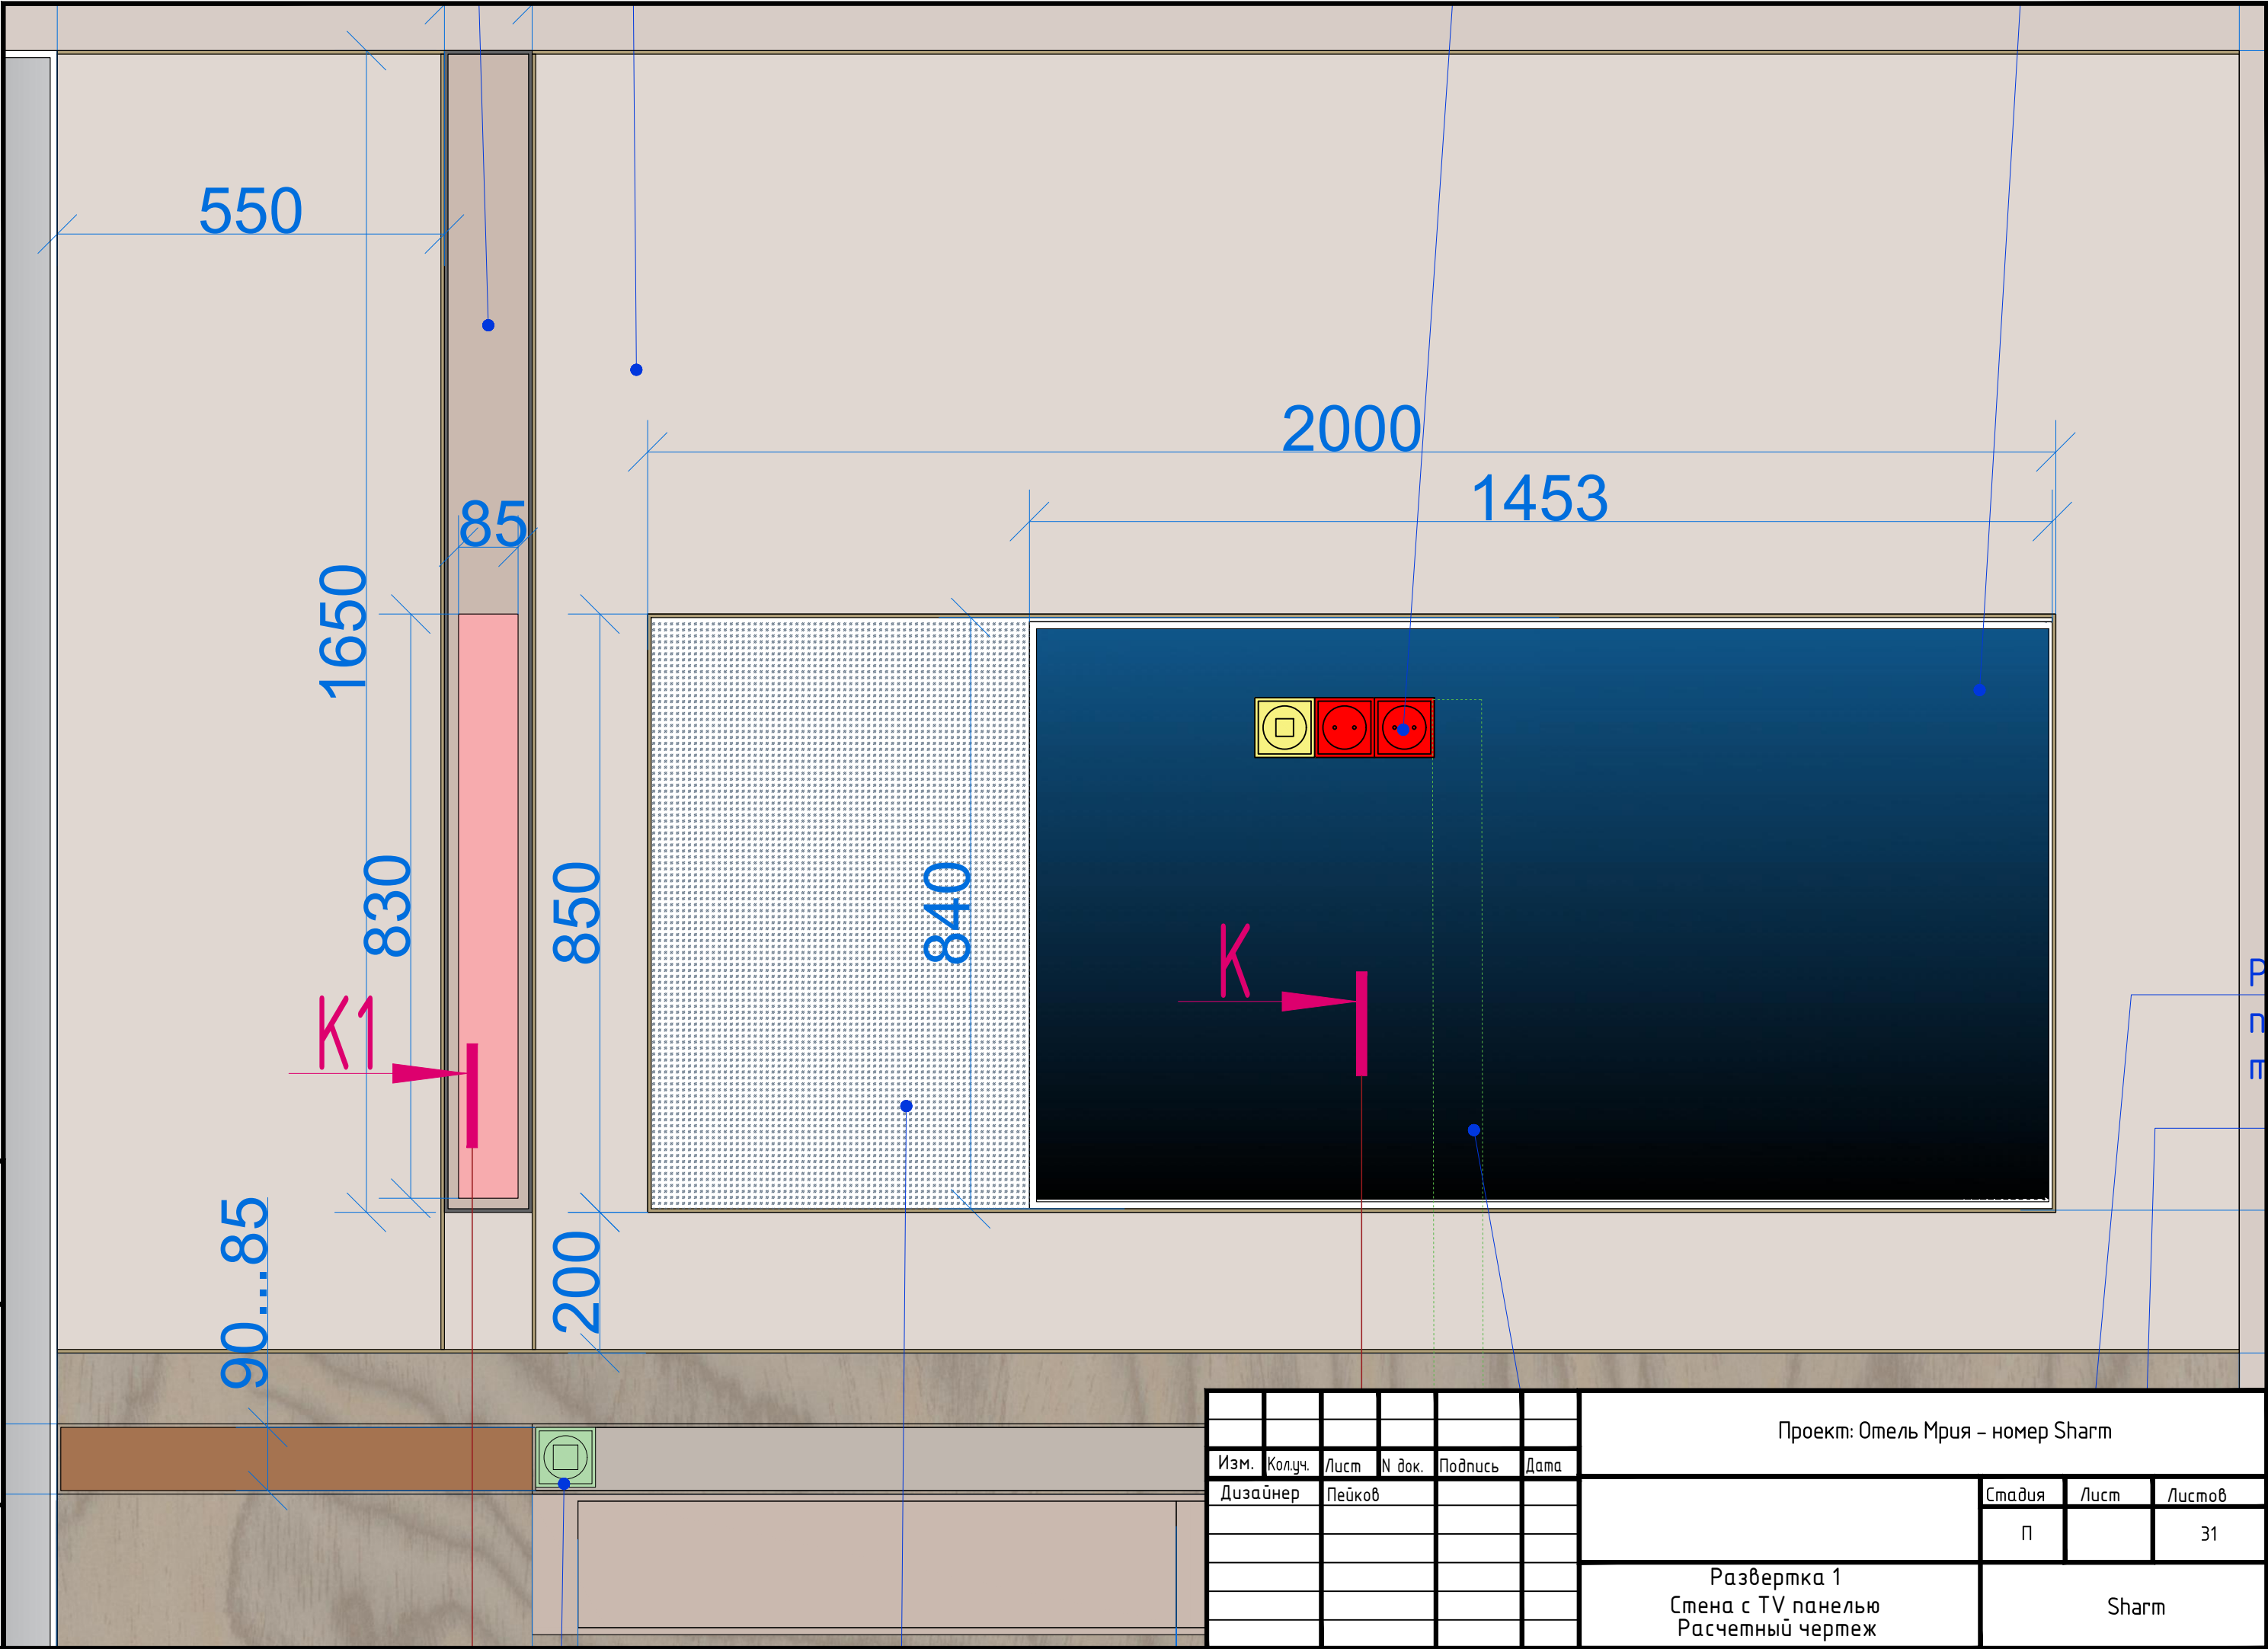


						Проект: Отель Мрия – номер Sharm			
Изм.	Колуч.	Лист	N док.	Подпись	Дата				
Дизайнер	Пейков						Стадия	Лист	Листов
							П		31
						Развертка 1 Стена с TV панелью Расчетный чертеж	Sharm		

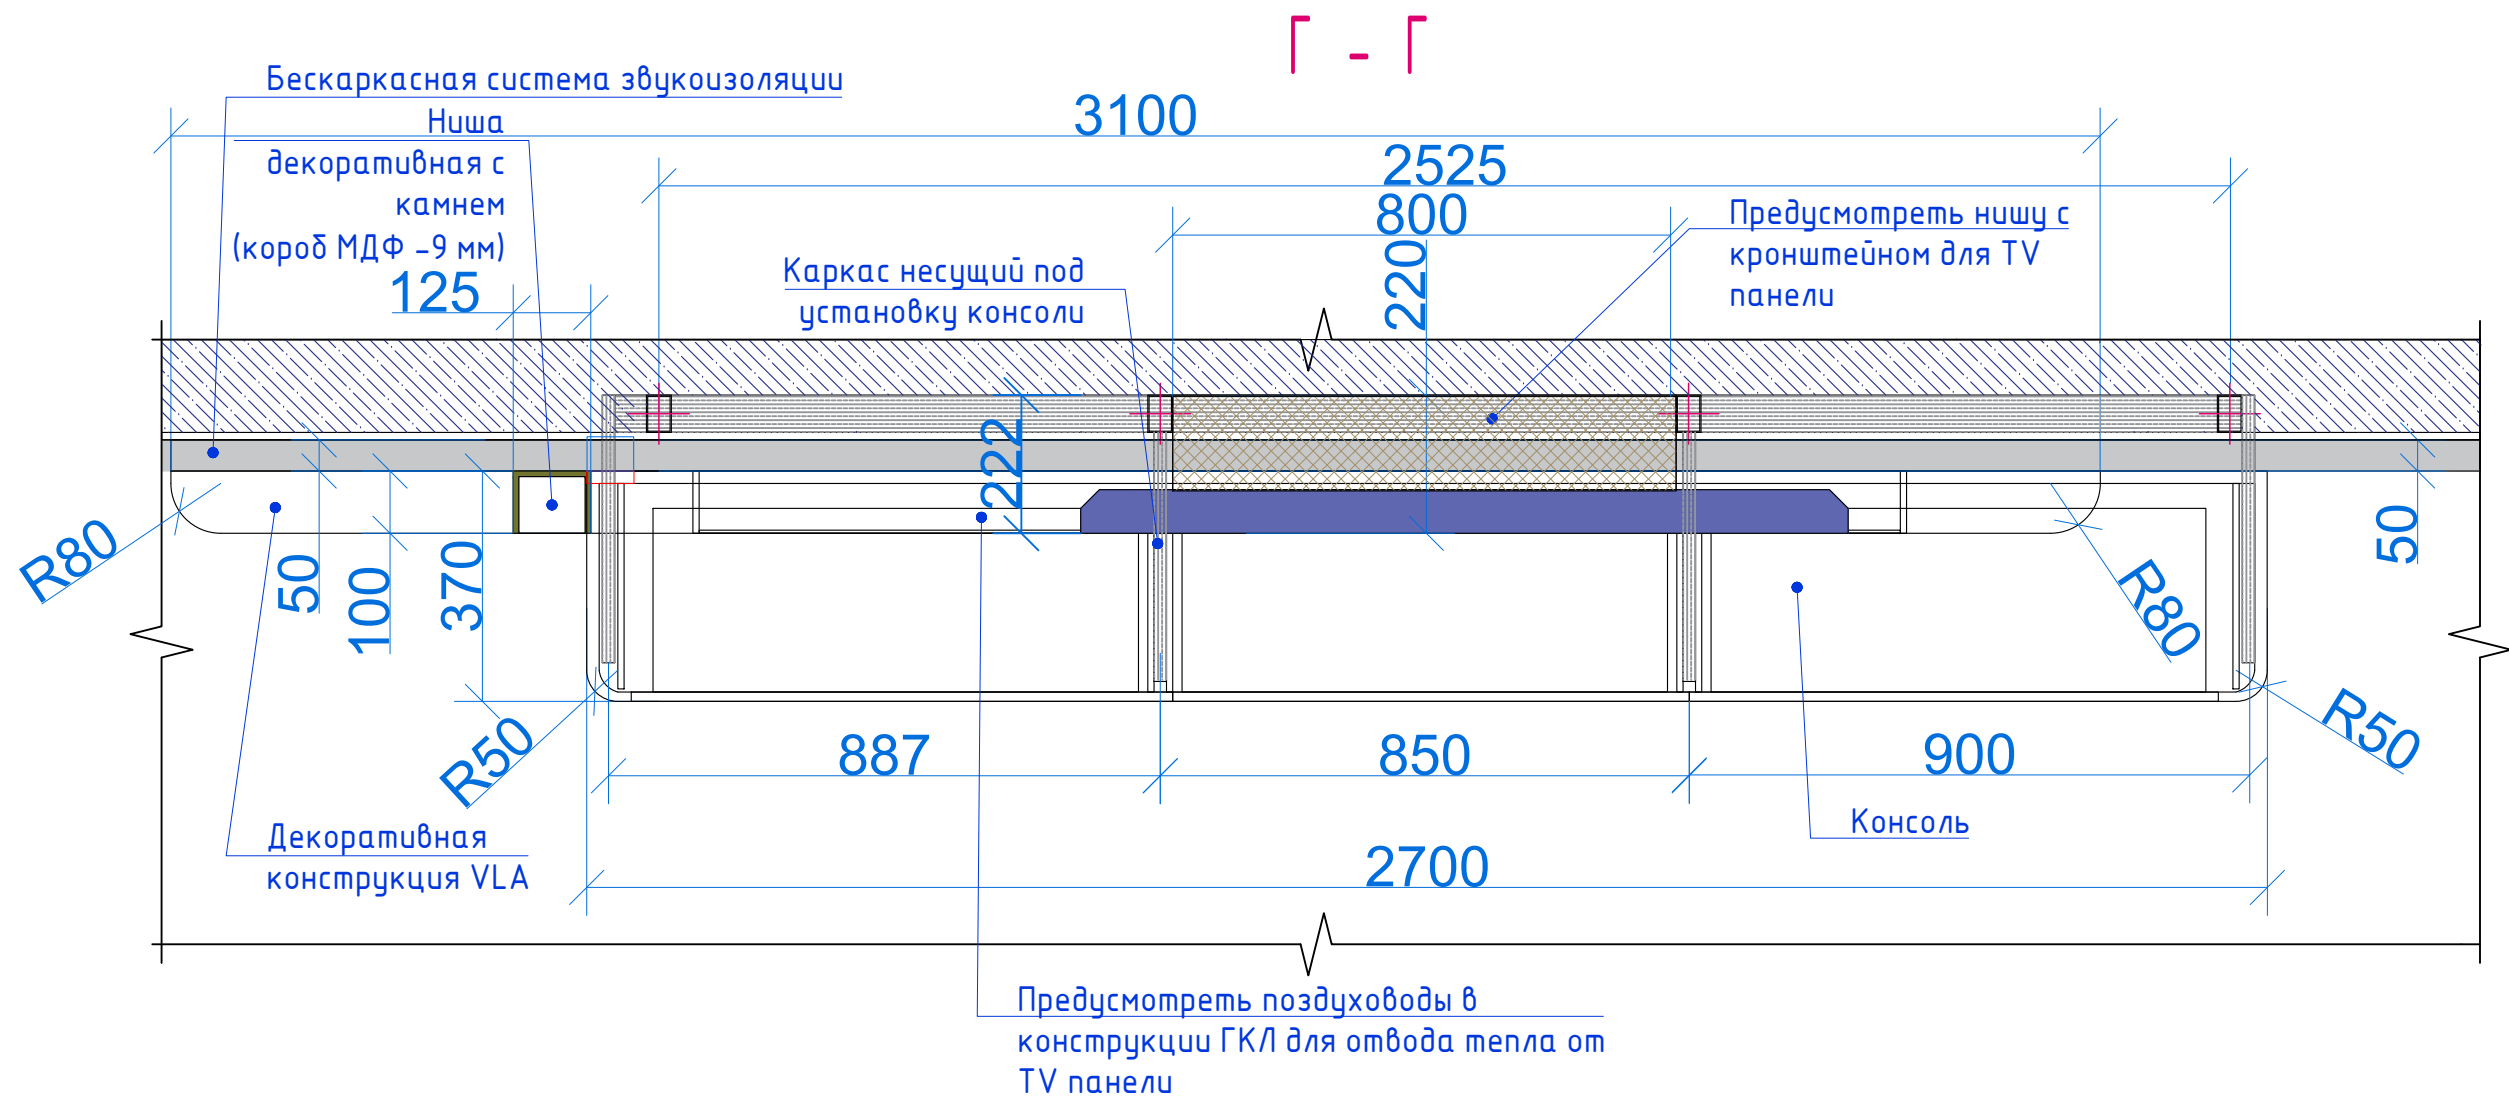

Взам. инв. №	
Подп. и дата	
Инв. № подл.	


						Проект: Отель Мрия – номер Sharm			
Изм.	Кол.уч.	Лист	N док.	Подпись	Дата		Стадия	Лист	Листов
Дизайнер	Пейков						П		33
						Сечение Г - Г Расчетный чертеж	Sharm		

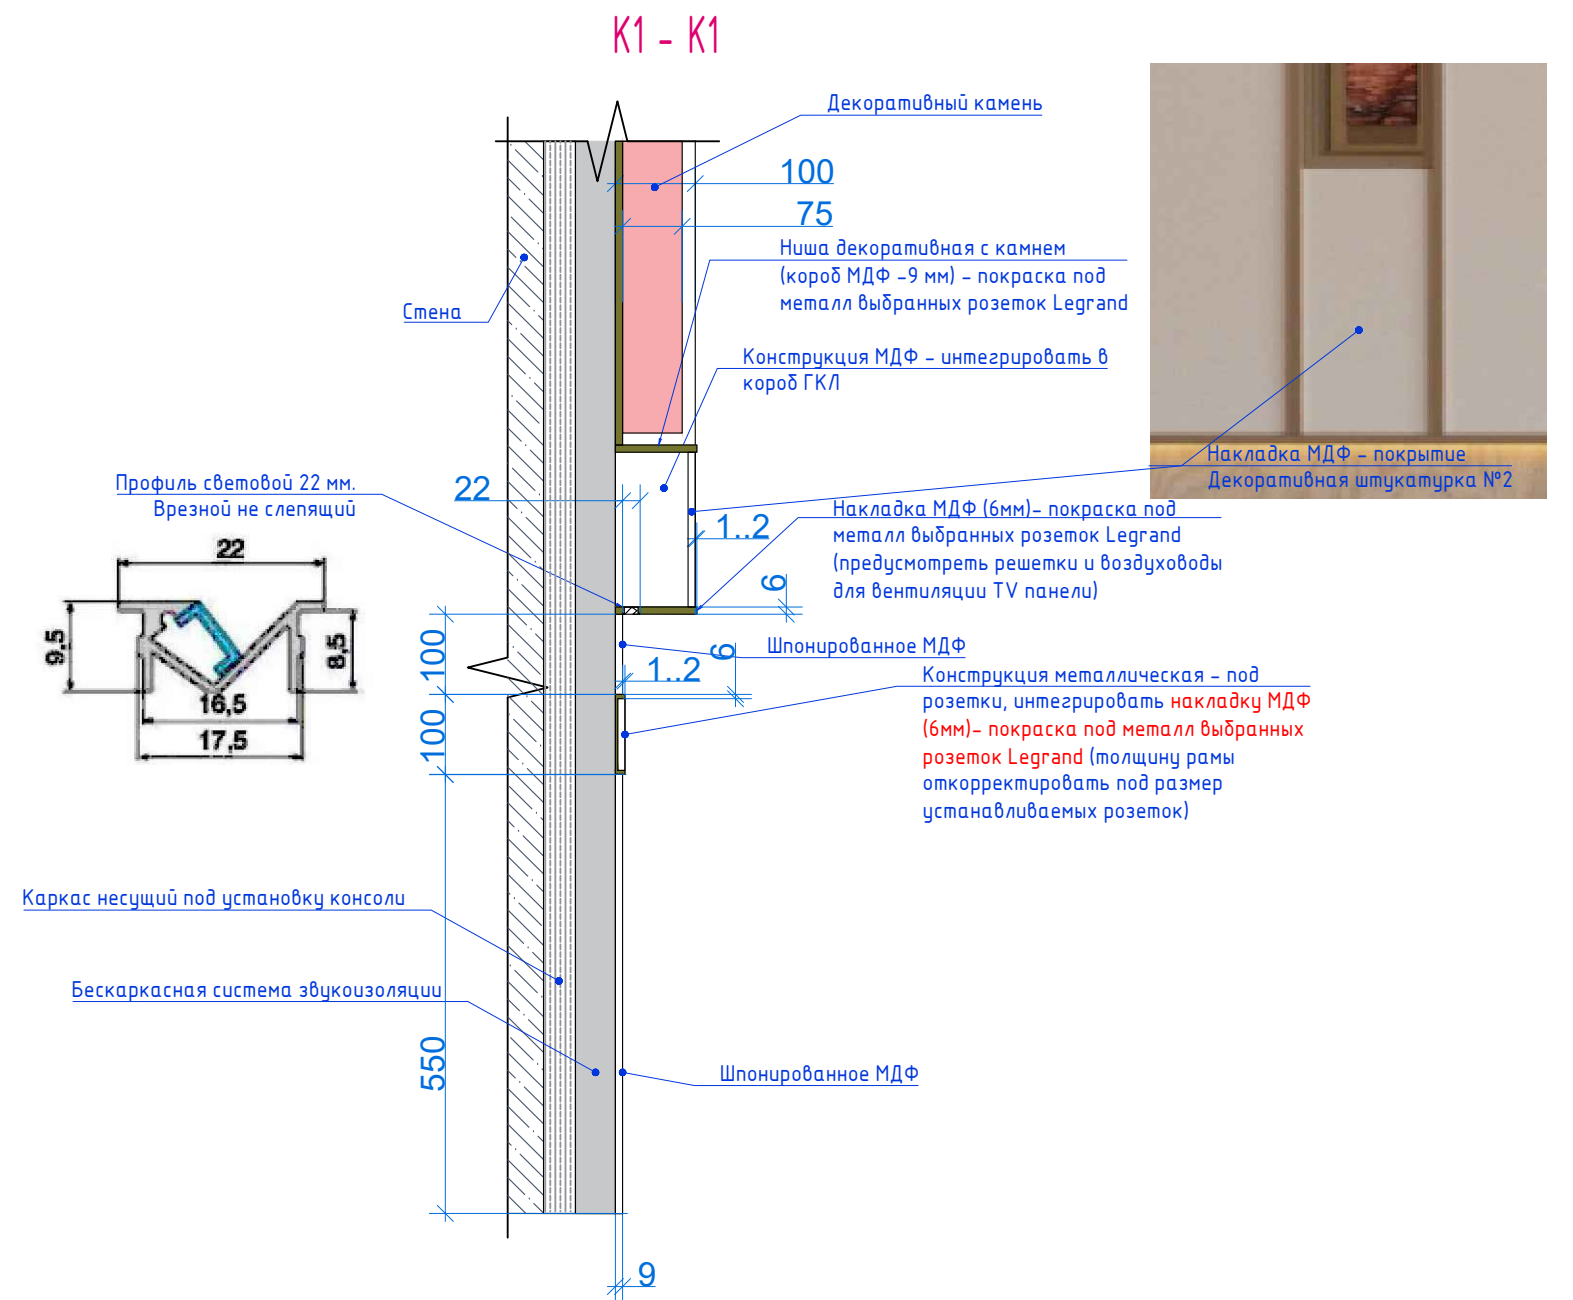

Инв. № подл.	Подп. и дата	Взам. инв. №


						Проект: Отель Мрия – номер Sharm		
Изм.	Колуч.	Лист	N док.	Подпись	Дата			
Дизайнер		Пейков					Стадия	Лист
							П	34
						Сечение К-К		
						Сечение К1-К1		
						Sharm		

Взам. инв. №	
Подп. и дата	
Инв. № подл.	

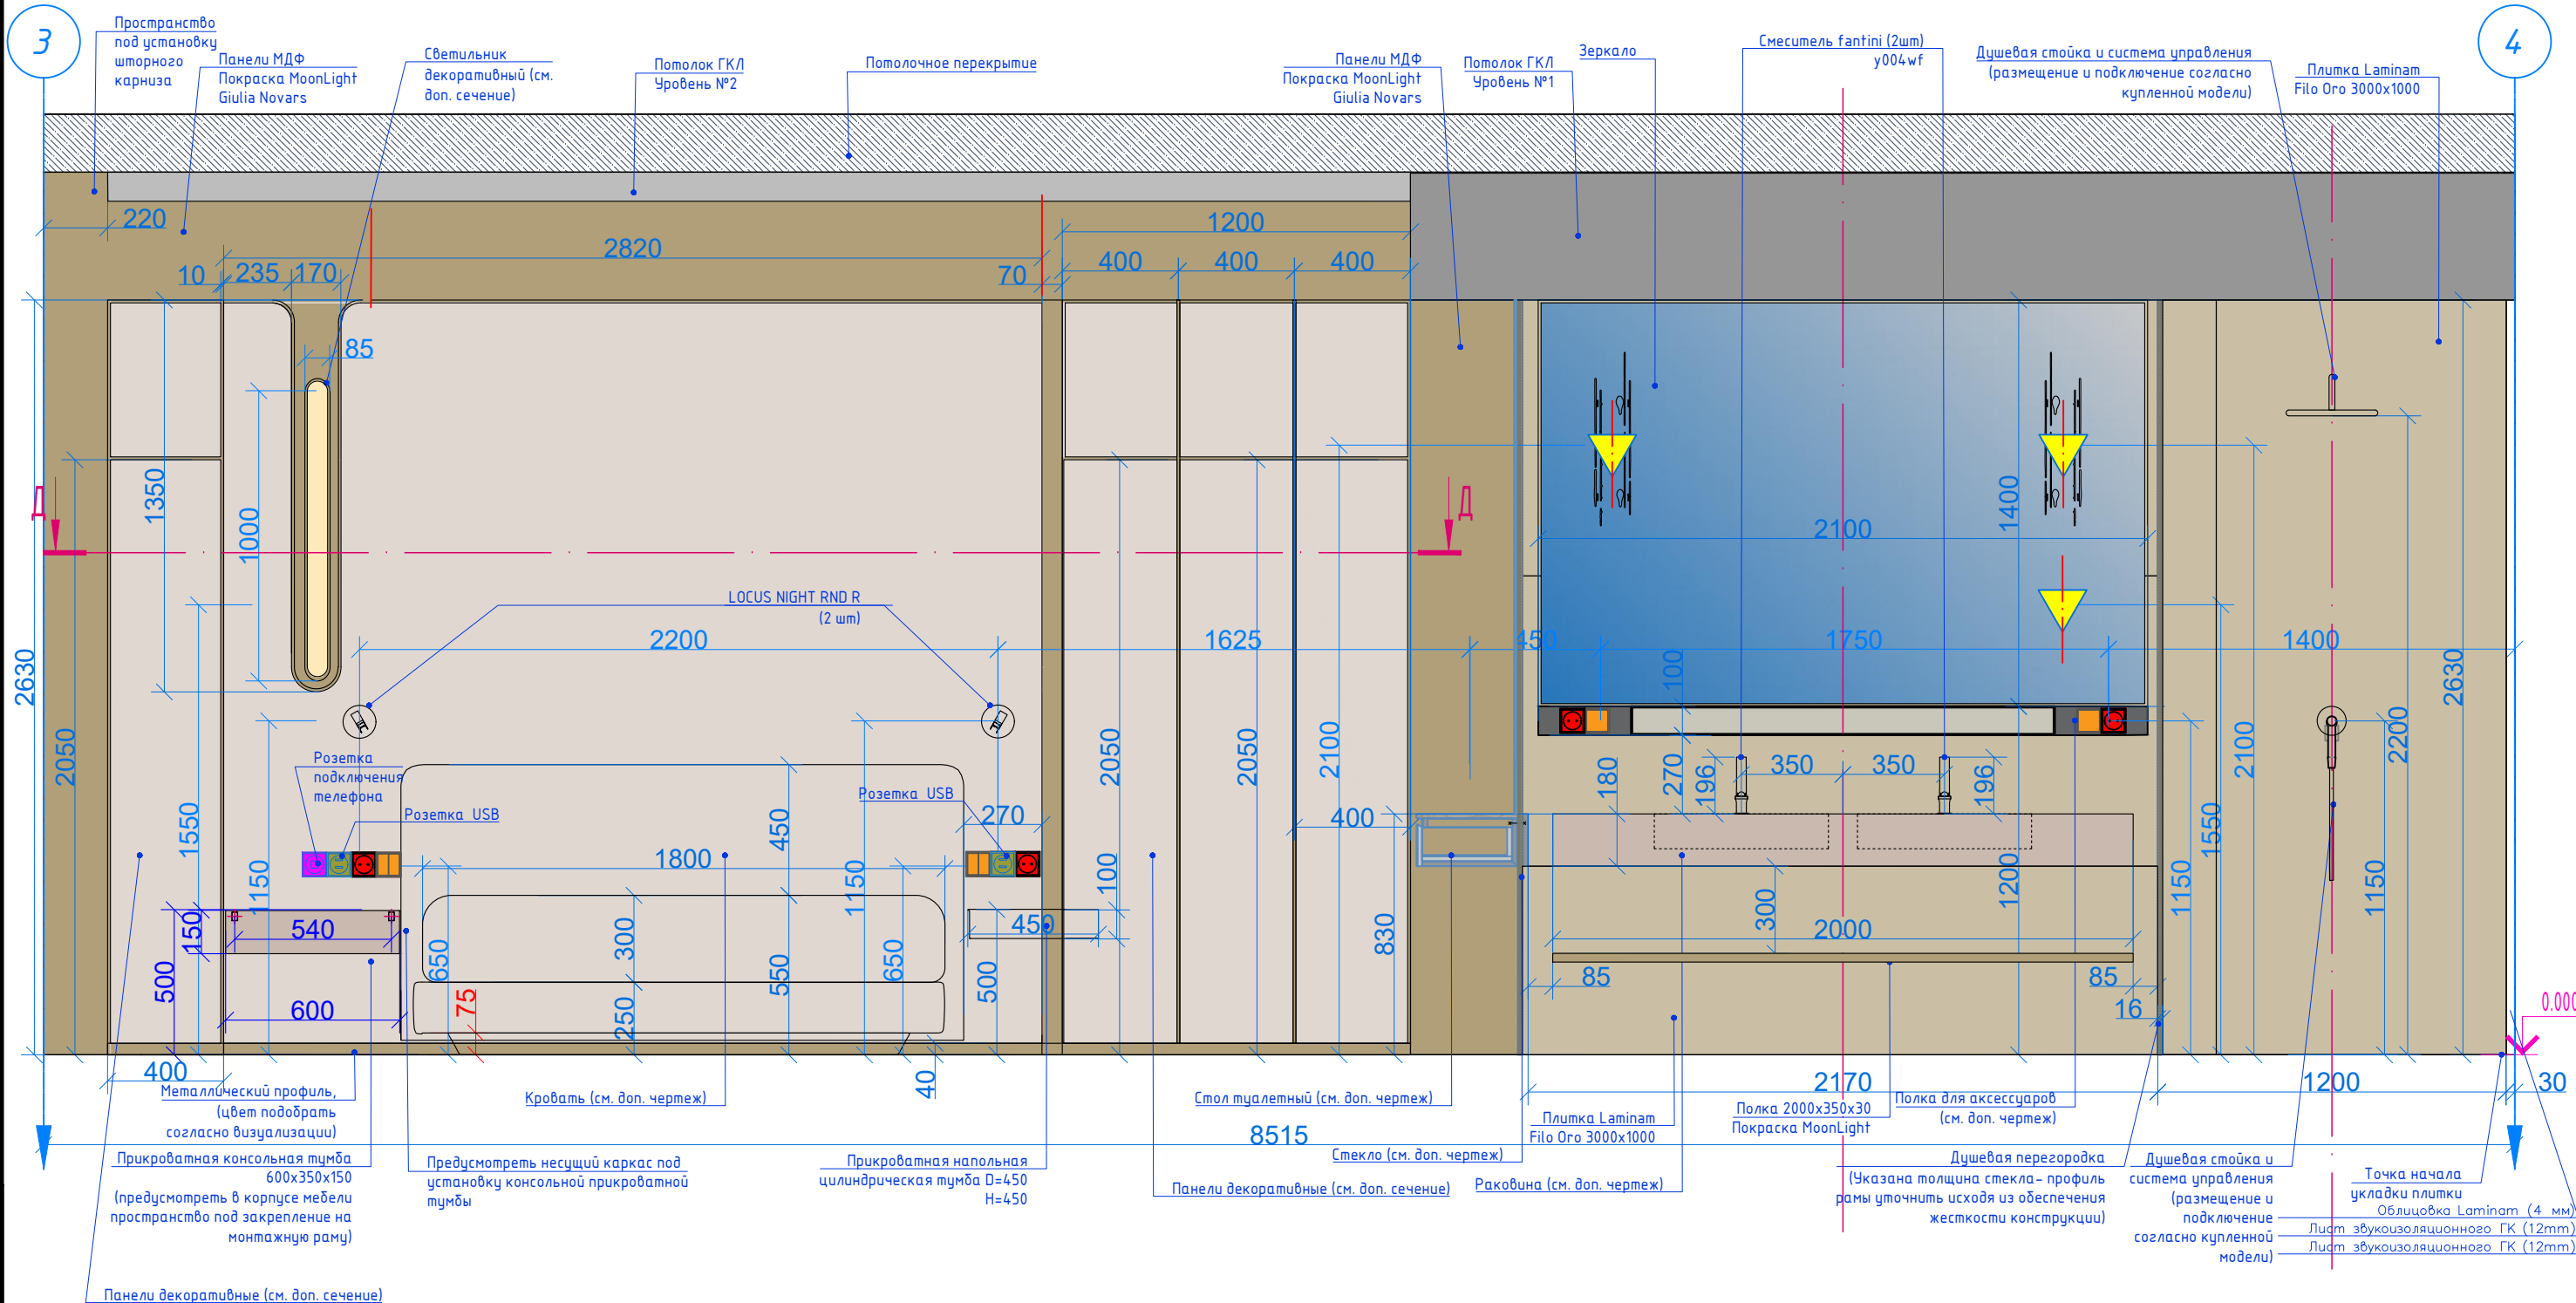

						Проект: Отель Мрия – номер Sharm			
Изм.	Кол.уч.	Лист	N док.	Подпись	Дата				
Дизайнер	Пейков							Стадия	Лист
								П	Листов
								35	
						Развертка 2			
						Стена с кроватью и СУ		Sharm	
						Расчетный чертеж			

Д - Д

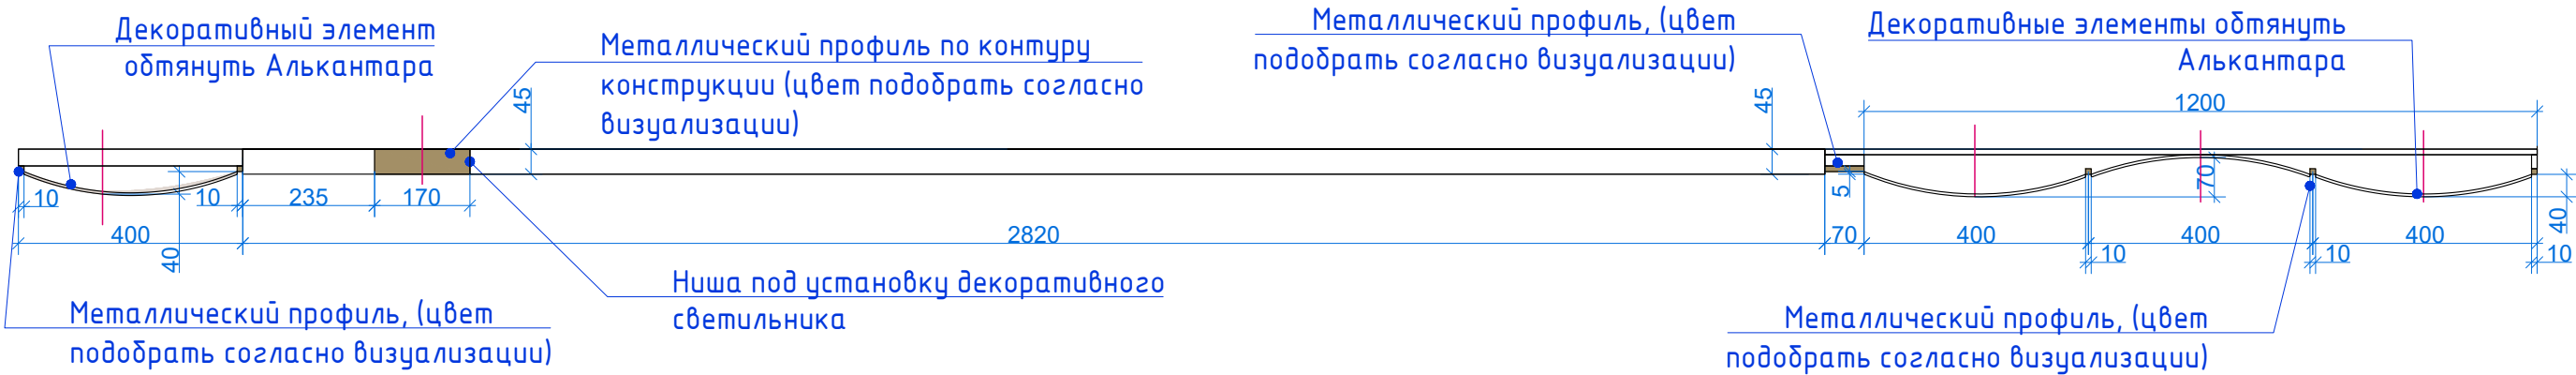


Взам. инв. №	
Подп. и дата	
Инв. № подл.	


						Проект: Отель Мрия – номер Sharm			
Изм.	Колуч.	Лист	N док.	Подпись	Дата				
Дизайнер	Пейков						Стадия	Лист	Листов
							П		36
						Сечение Д-Д Стена с кроватью Расчетный чертеж	Sharm		



Bud 1

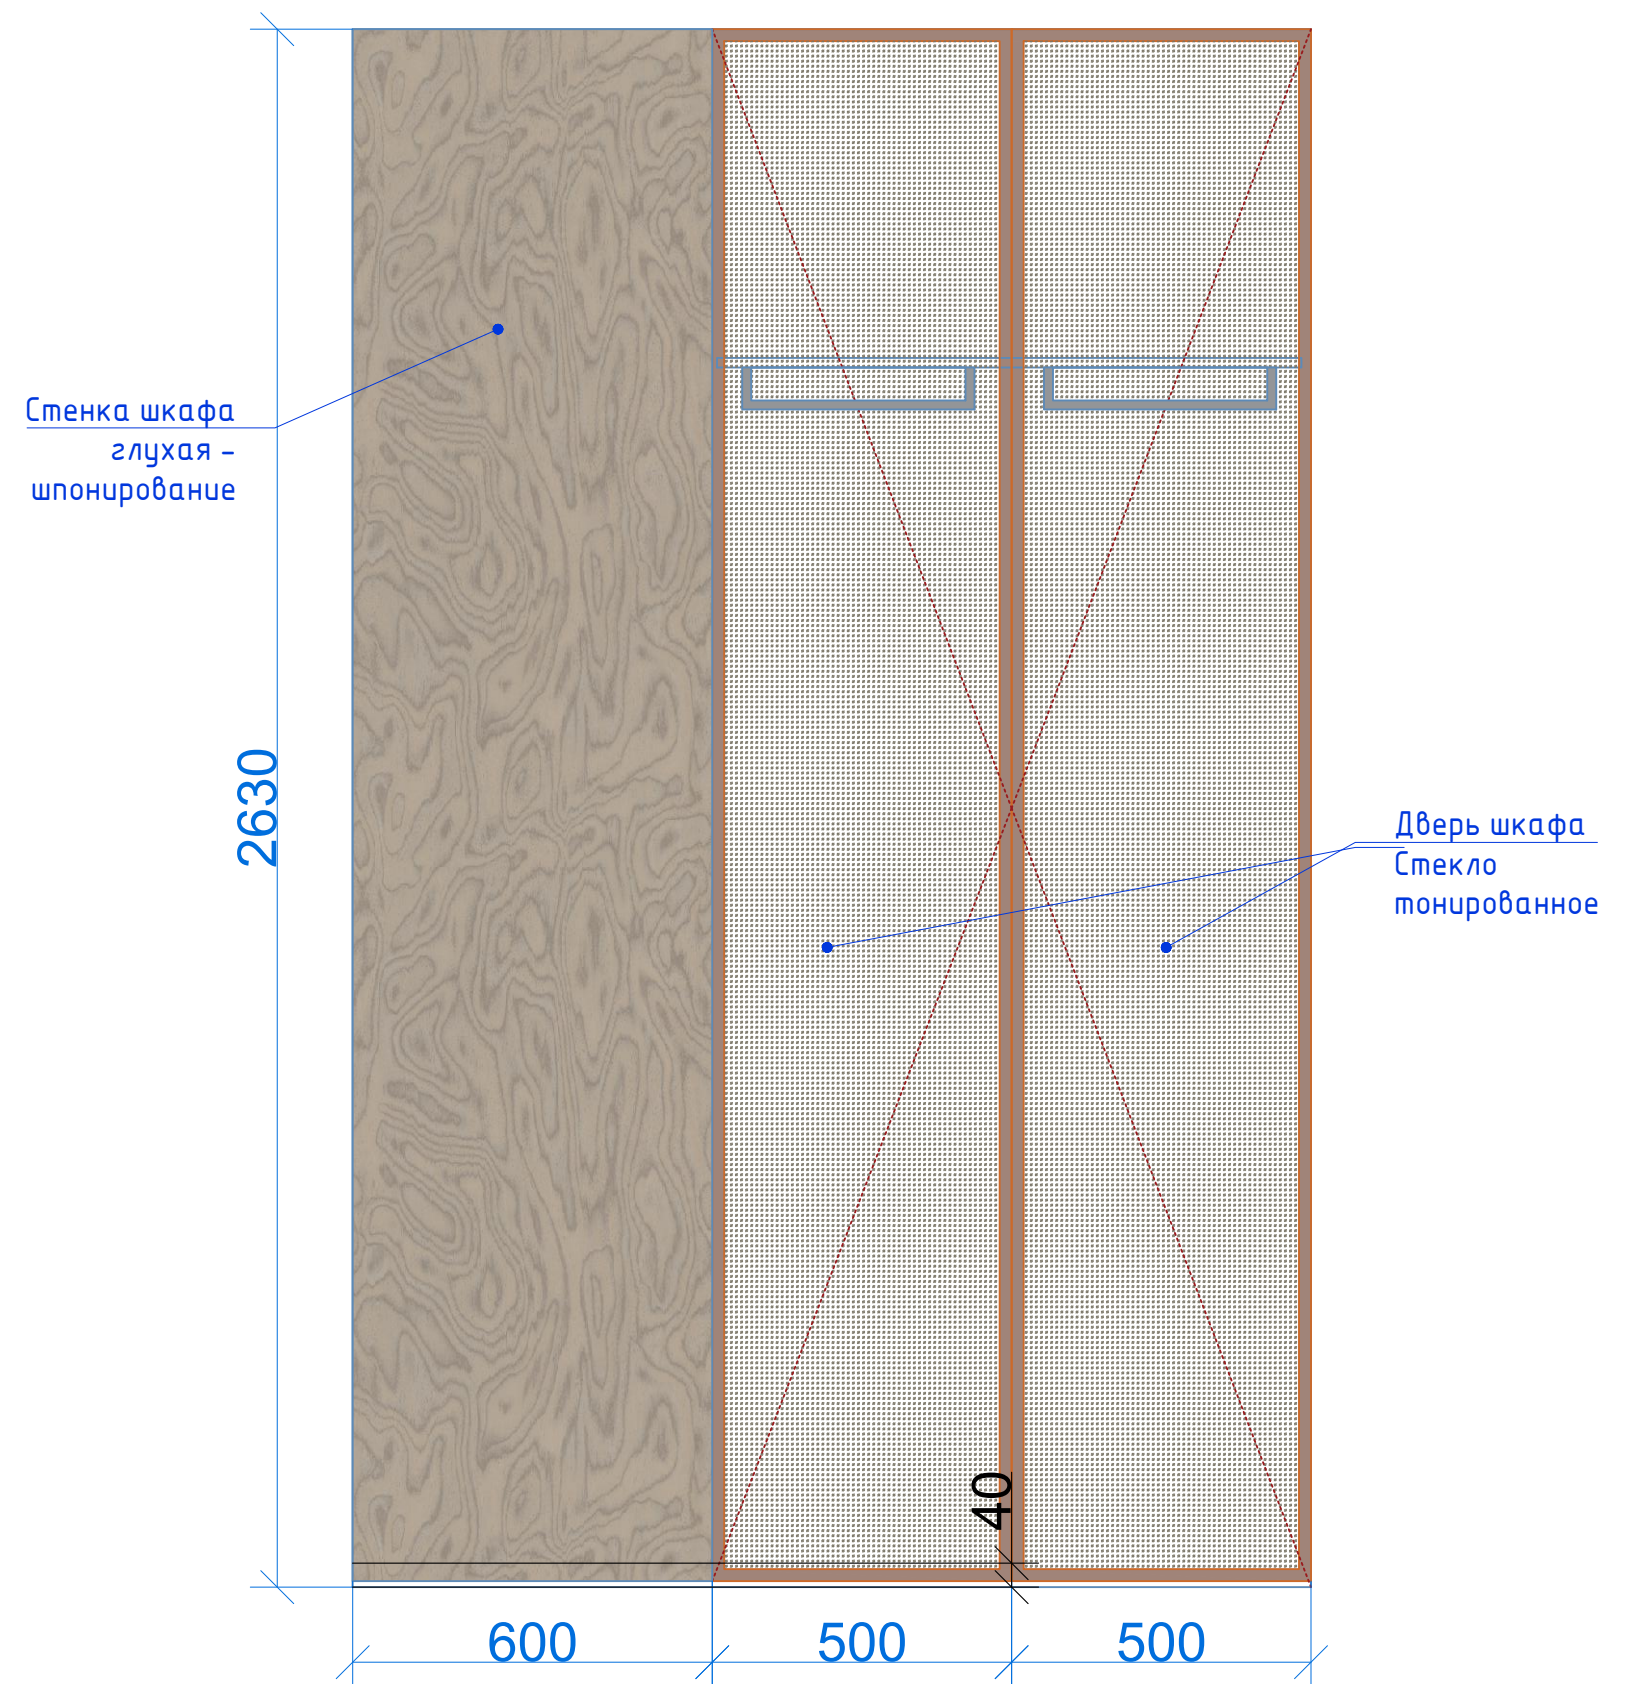

						Проект: Отель Мрия – номер Sharm			
Изм.	Колуч.	Лист	N док.	Подпись	Дата				
Дизайнер		Пейков					Стадия	Лист	Листов
							П		37
						Шкаф Расчетный чертеж	Sharm		

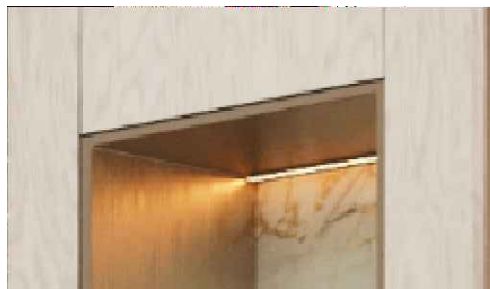

Разместить подсветку ниши -
светодиодный профиль -
направление света на камень

Гостевой набор Carthago 36005





Гостевой набор Carthago 36005

«Вернуться к разделу»



Гостевой набор Carthago 36005
Поднос из высококачественного меламина и чайник 0,6л из нержавеющей стали.
Поднос с углублениями для пакетиков.
Цвета: антрацит, черное дерево, черный мрамор, орех.
Фиксация основания чайника и кабеля чайника.
Мощность 900 Вт, питание 230 В.
Объем 600 мл.
Автоматическое отключение при кипении и когда чайник пустой.
Индикатор работы.
Вращение 360 градусов на основании.
Габаритные размеры подноса с чайником в мм: Д 265 x Ш 265 x В 305.
Производитель: Gorenj International, Нидерланды

Выдвижная гладильная доска VS ADD Iron Vauth-Sagel

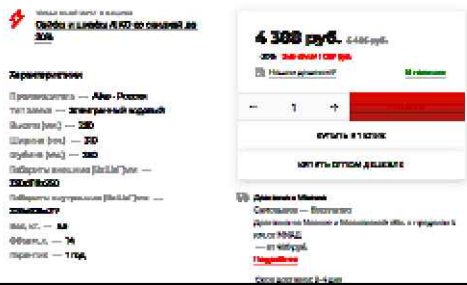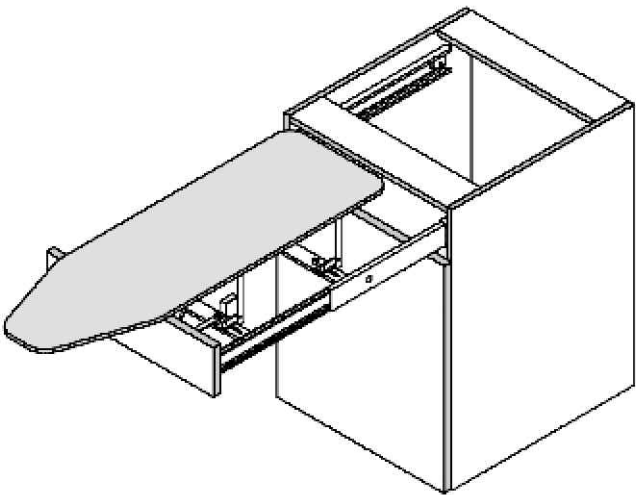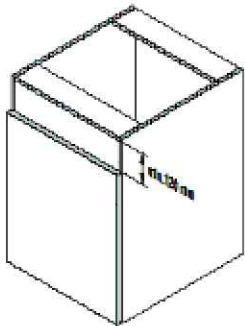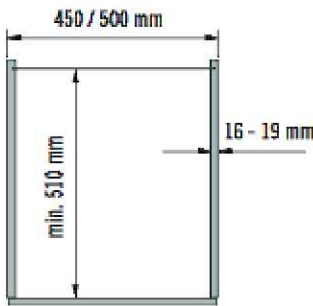



Встроенный холодильник
Минихолодильник Absorption Hotel
Minibar Pure
однокамерный черный
543 x 435 x 453 mm
Мебельный сейф Aiko T-230 EL
ВхШхГ, 230x310x250
(Обеспечить доступ из шкафа)

Разместить блок
розеток для подключения
техники

Вид 1



Область доступная при открывании шкафы

В нише облицевать заднюю стенку Гранит
- Alaska Cream

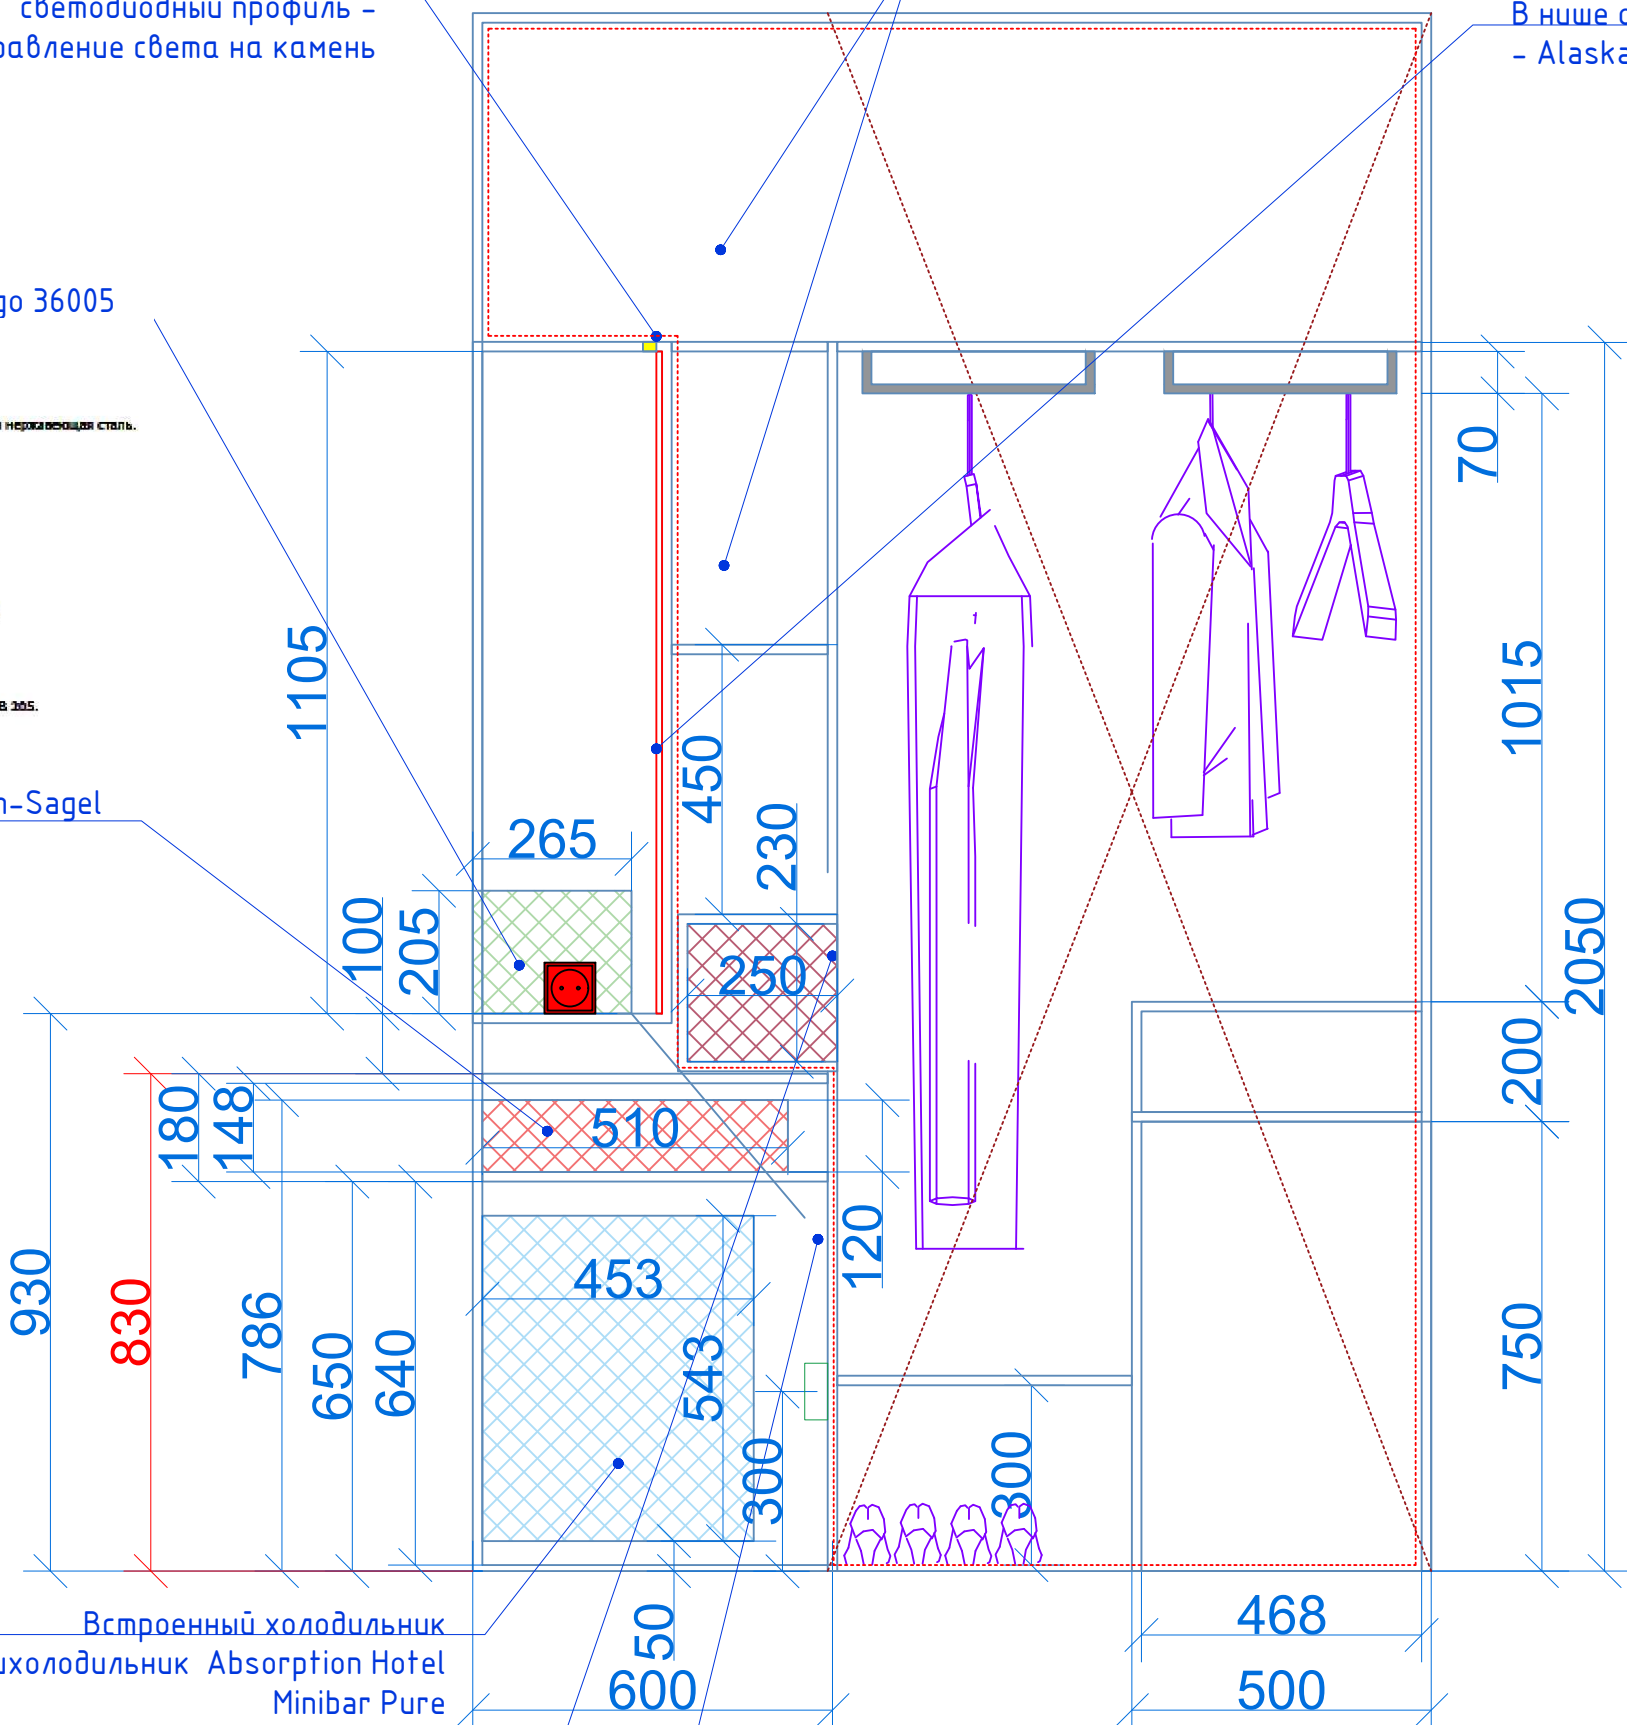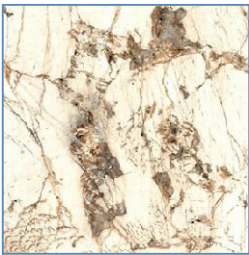

						Проект: Отель Мрия – номер Sharm			
Изм.	Кол.уч.	Лист	N док.	Подпись	Дата	Шкаф (дополнительный вид) Расчетный чертеж	Стадия	Лист	Листов
Дизайнер	Пейков						П		38
						Sharm			


Вид 2

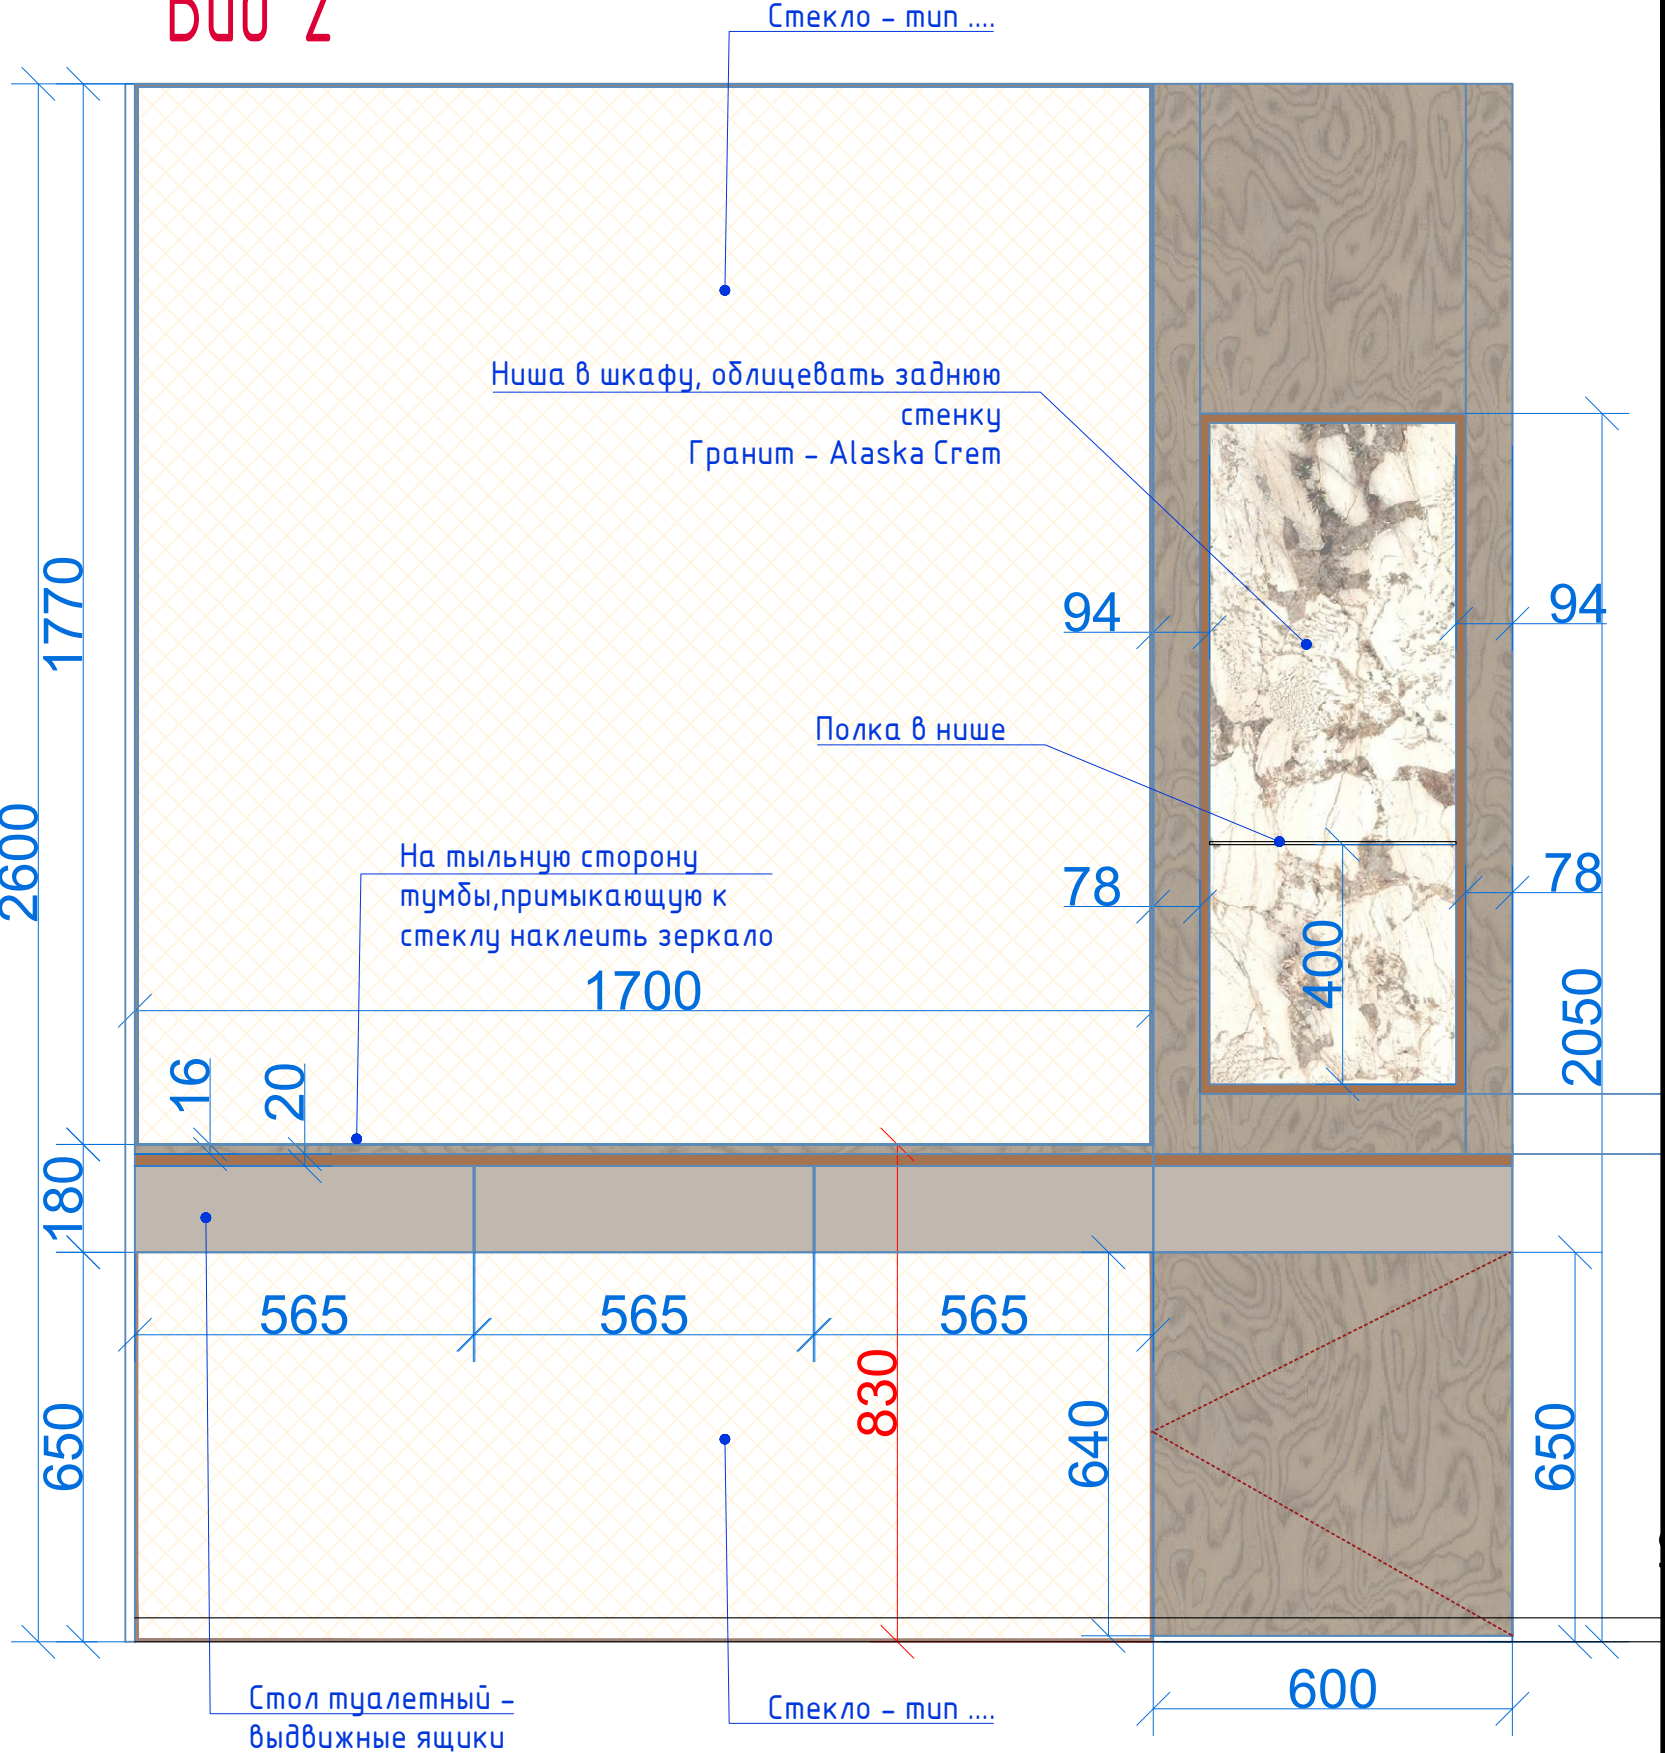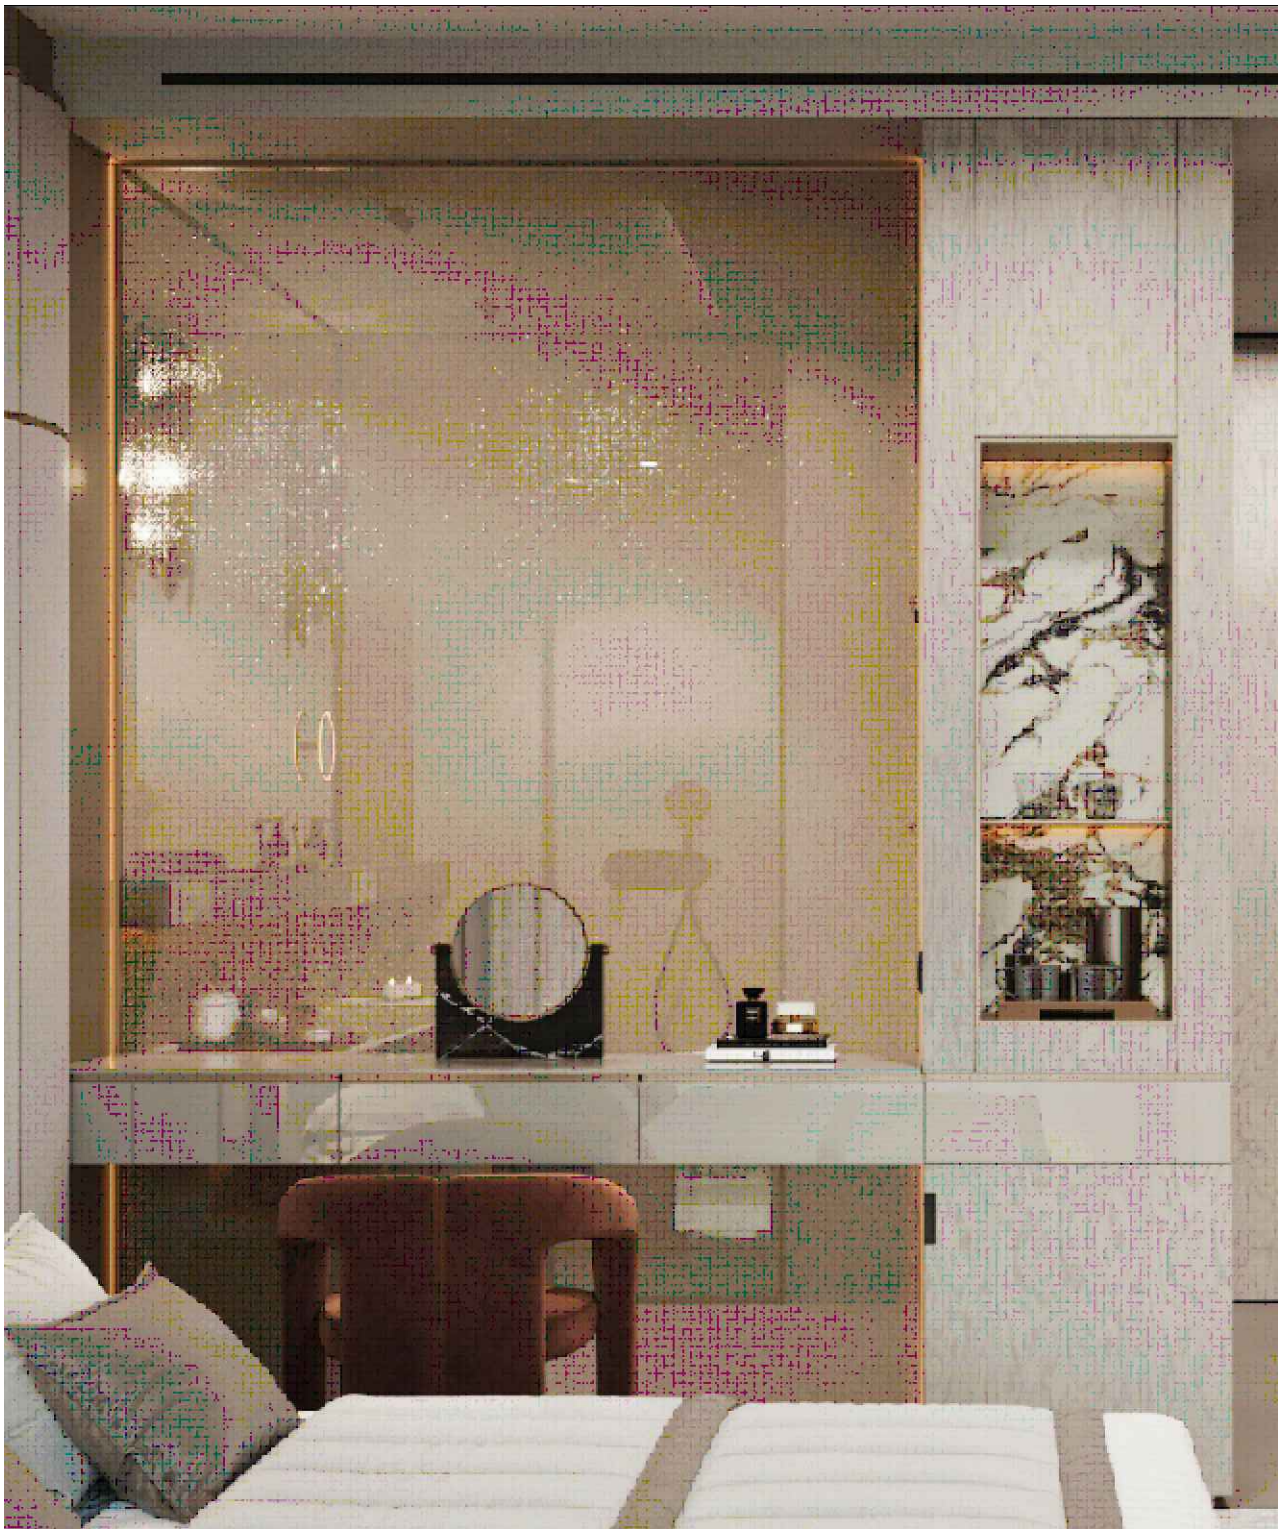

Взам. инв. №	
Подп. и дата	
Инв. № подл.	

Изм.	Колуч.	Лист	N док.	Подпись	Дата	Проект: Отель Мрия - номер Sharm			
Дизайнер	Пейков						Стадия	Лист	Листов
							П		39
						Шкаф с туалетным столом Расчетный чертеж	Sharm		


Вид 2

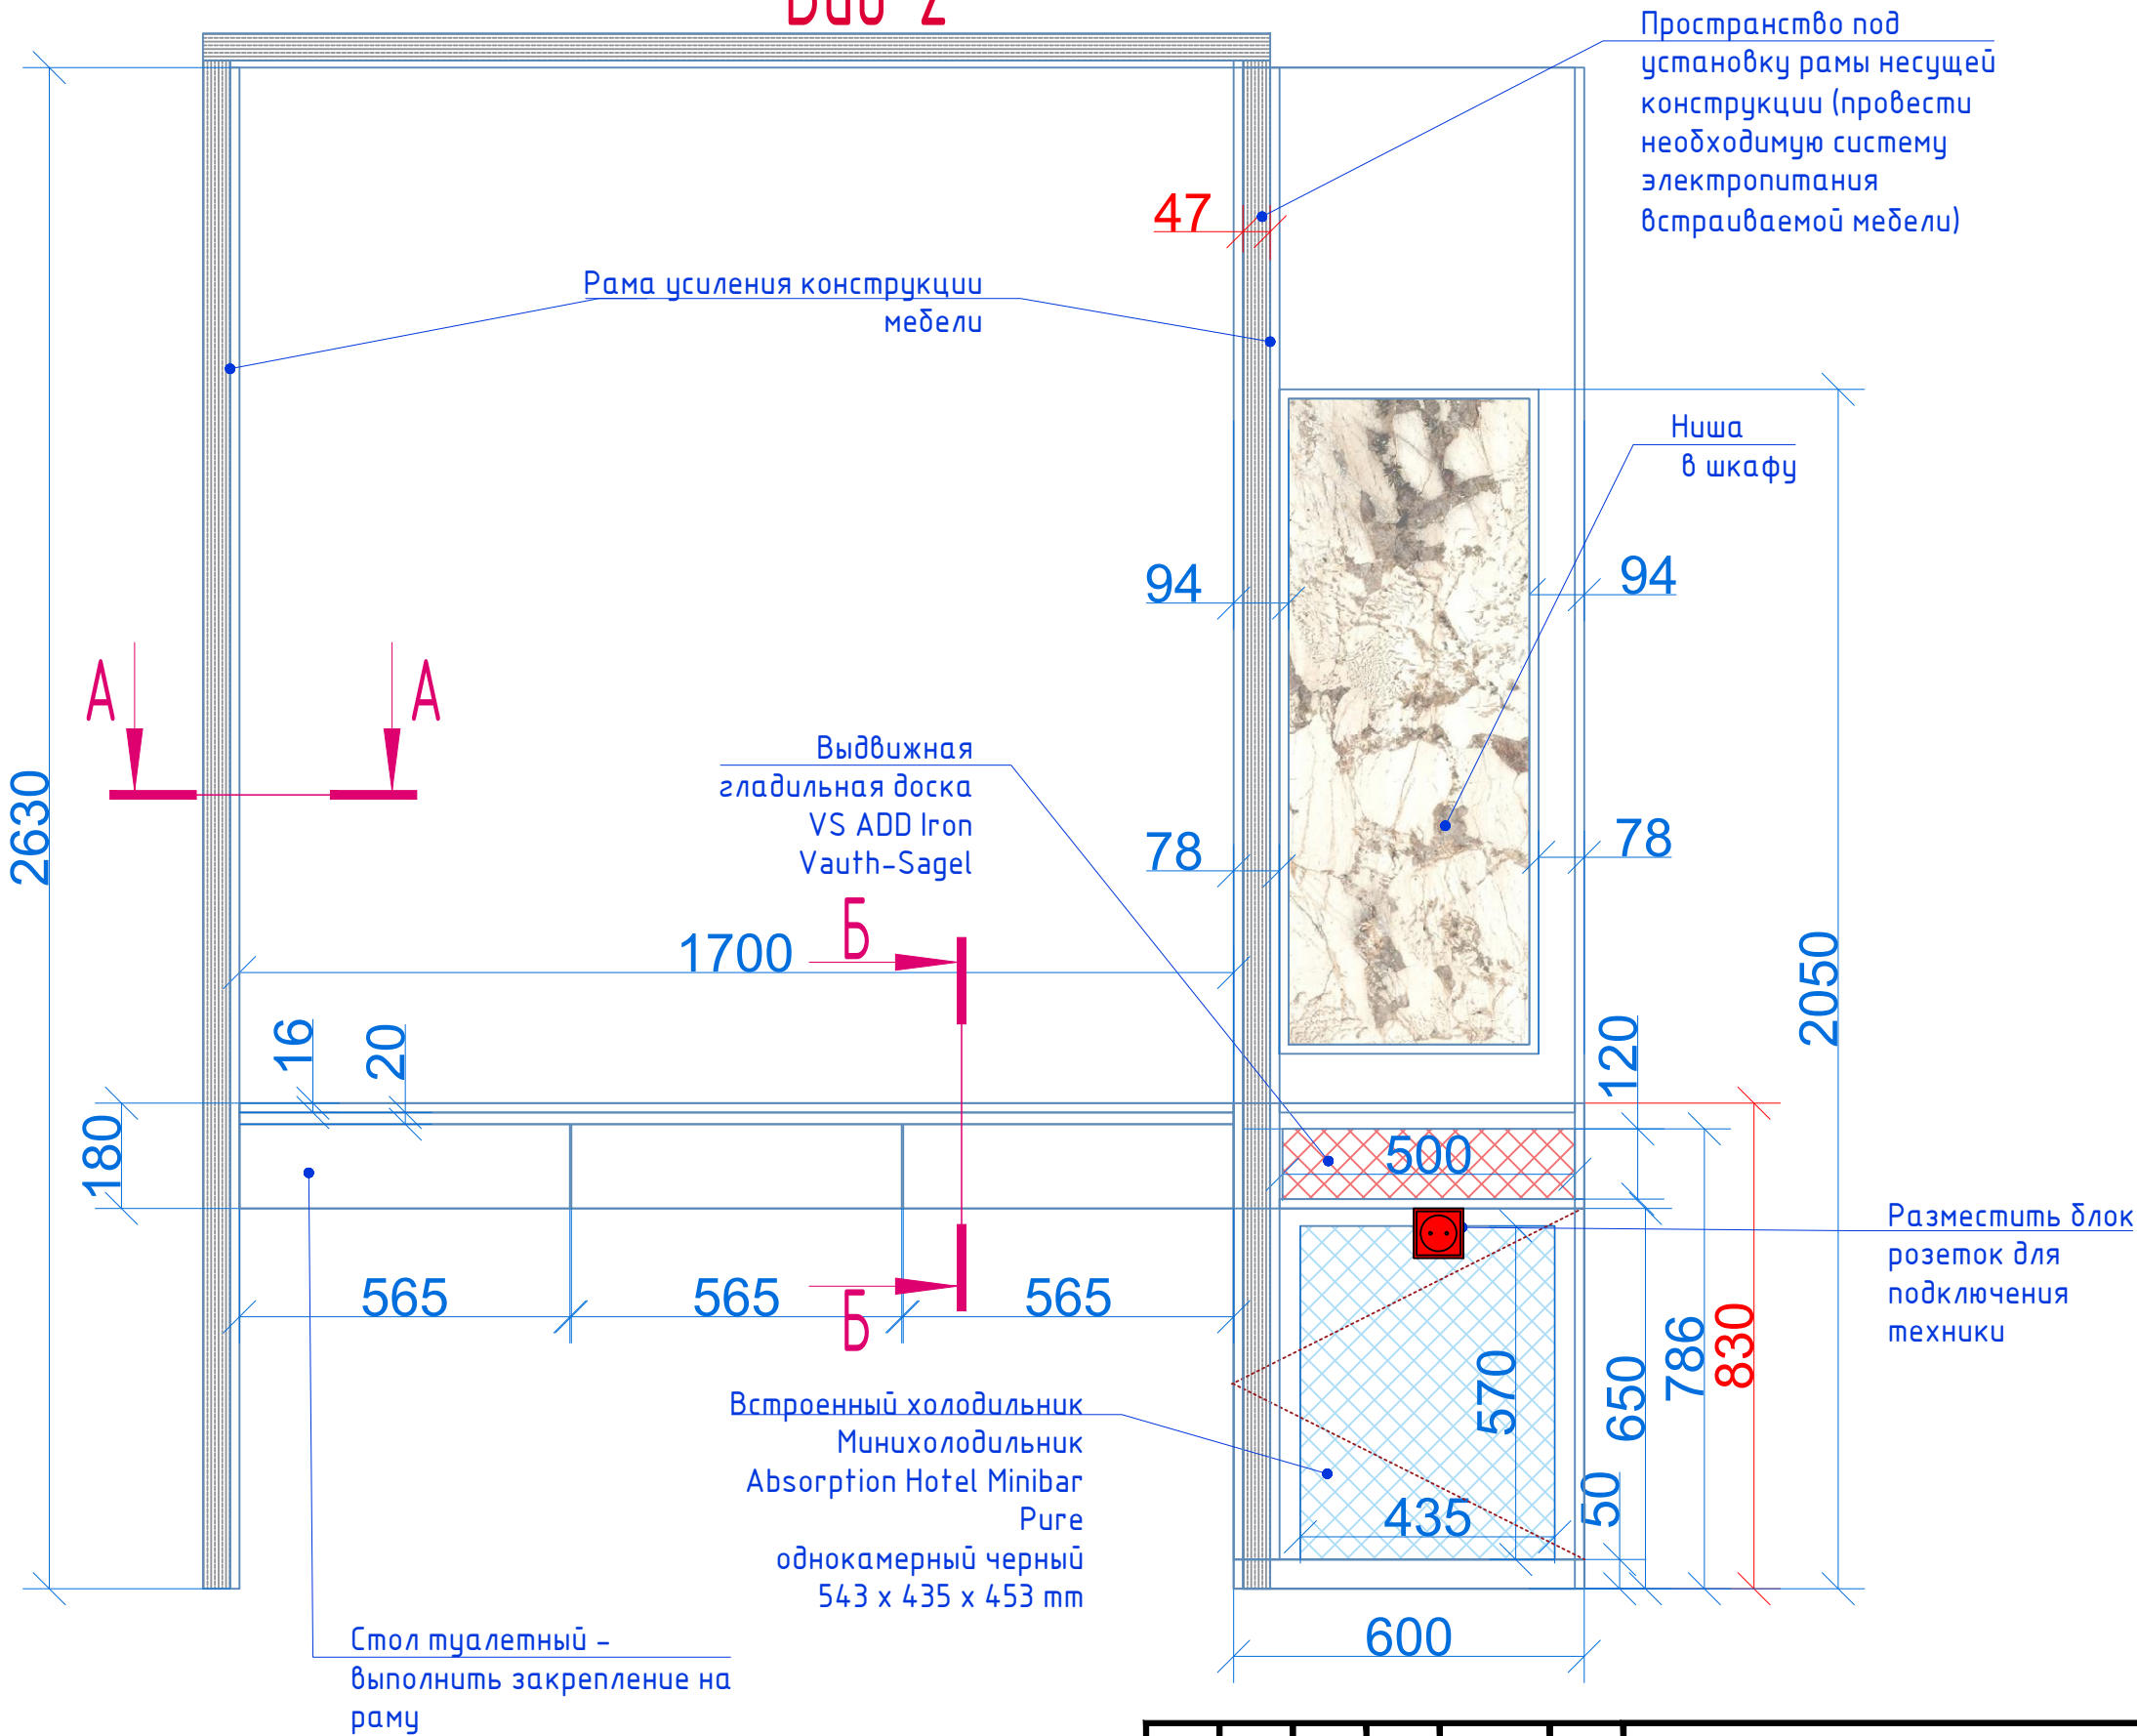

Взам. инв. №	
Подп. и дата	
Инв. № подл.	


Изм.	Кол.уч.	Лист	№ док.	Подпись	Дата	Проект: Отель Мрия – номер Sharm			
Дизайнер	Пейков					Шкаф с туалетным столом (дополнительный вид 2) Расчетный чертеж	Стадия	Лист	Листов
							П		40
						Sharm			
						Формат ФОРМАТ			

Взам. инв. №	
Подп. и дата	
Инв. № подл.	

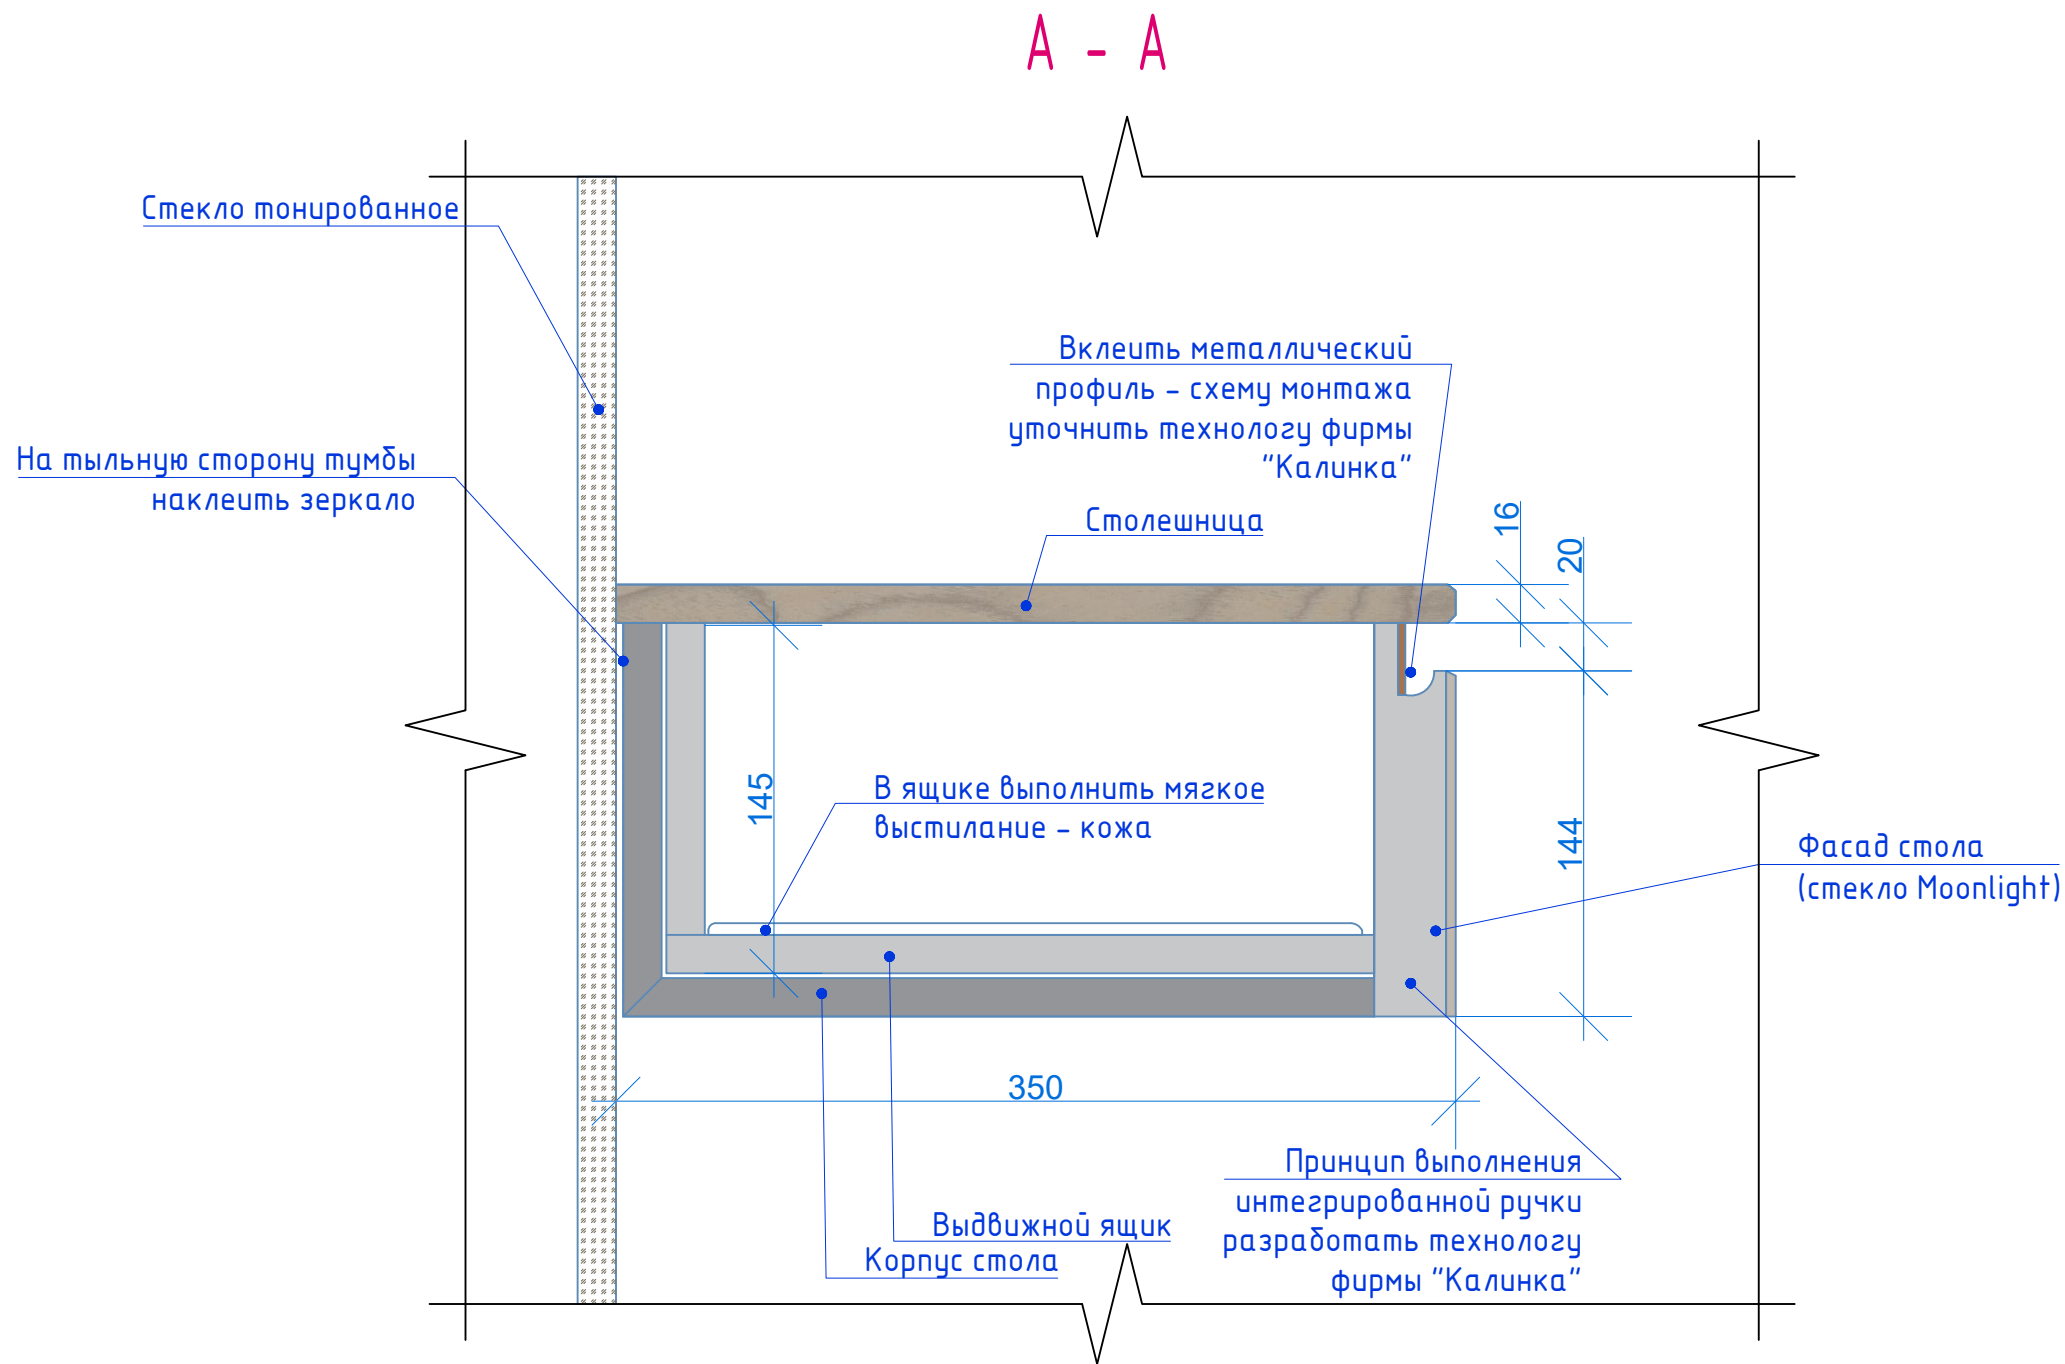

						Проект: Отель Мрия – номер Sharm			
Изм.	Кол.уч.	Лист	N док.	Подпись	Дата		Стадия	Лист	Листов
Дизайнер	Пейков						П		41
						Сечение А-А Расчетный чертеж	Sharm		


Вид 3

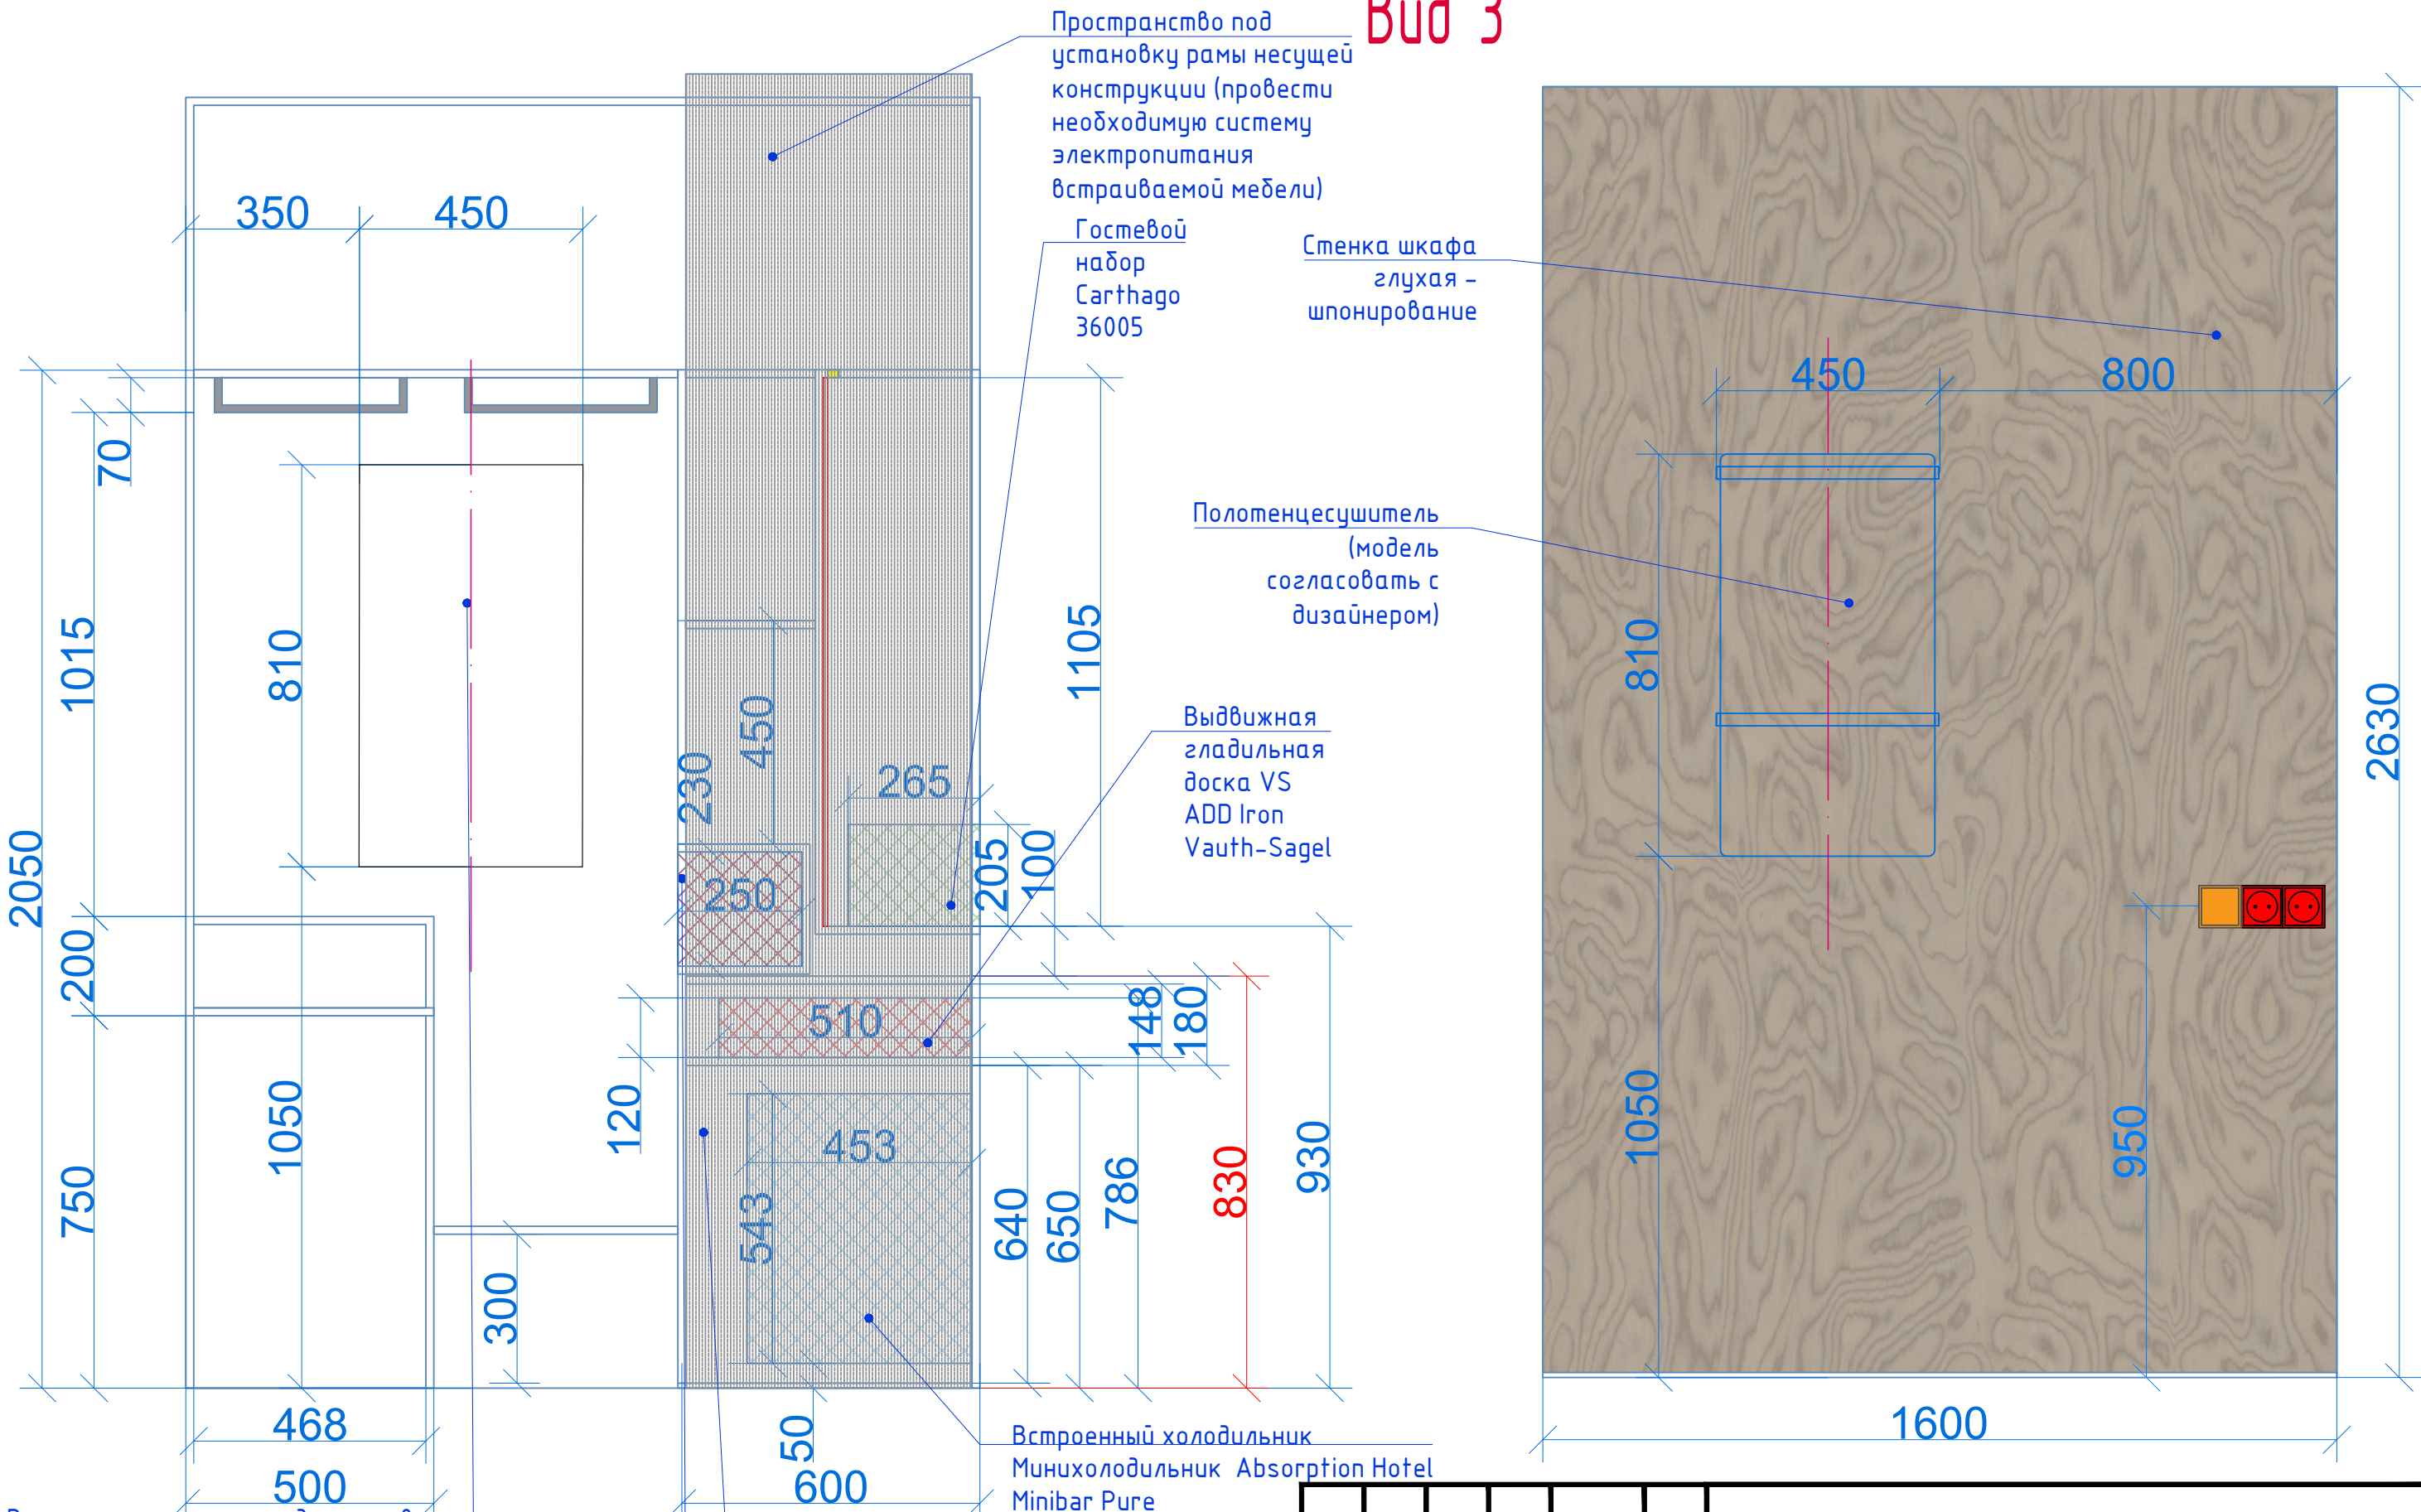

Взам. инв. №	
Подп. и дата	
Инв. № подл.	

Проект: Отель Мрия – номер Sharm					
Изм.	Кол.уч.	Лист	N док.	Подпись	Дата
Дизайнер	Пейков				
Шкаф с туалетным столом Расчетный чертеж				Стадия П	Лист 42
				Sharm	

Вид 4

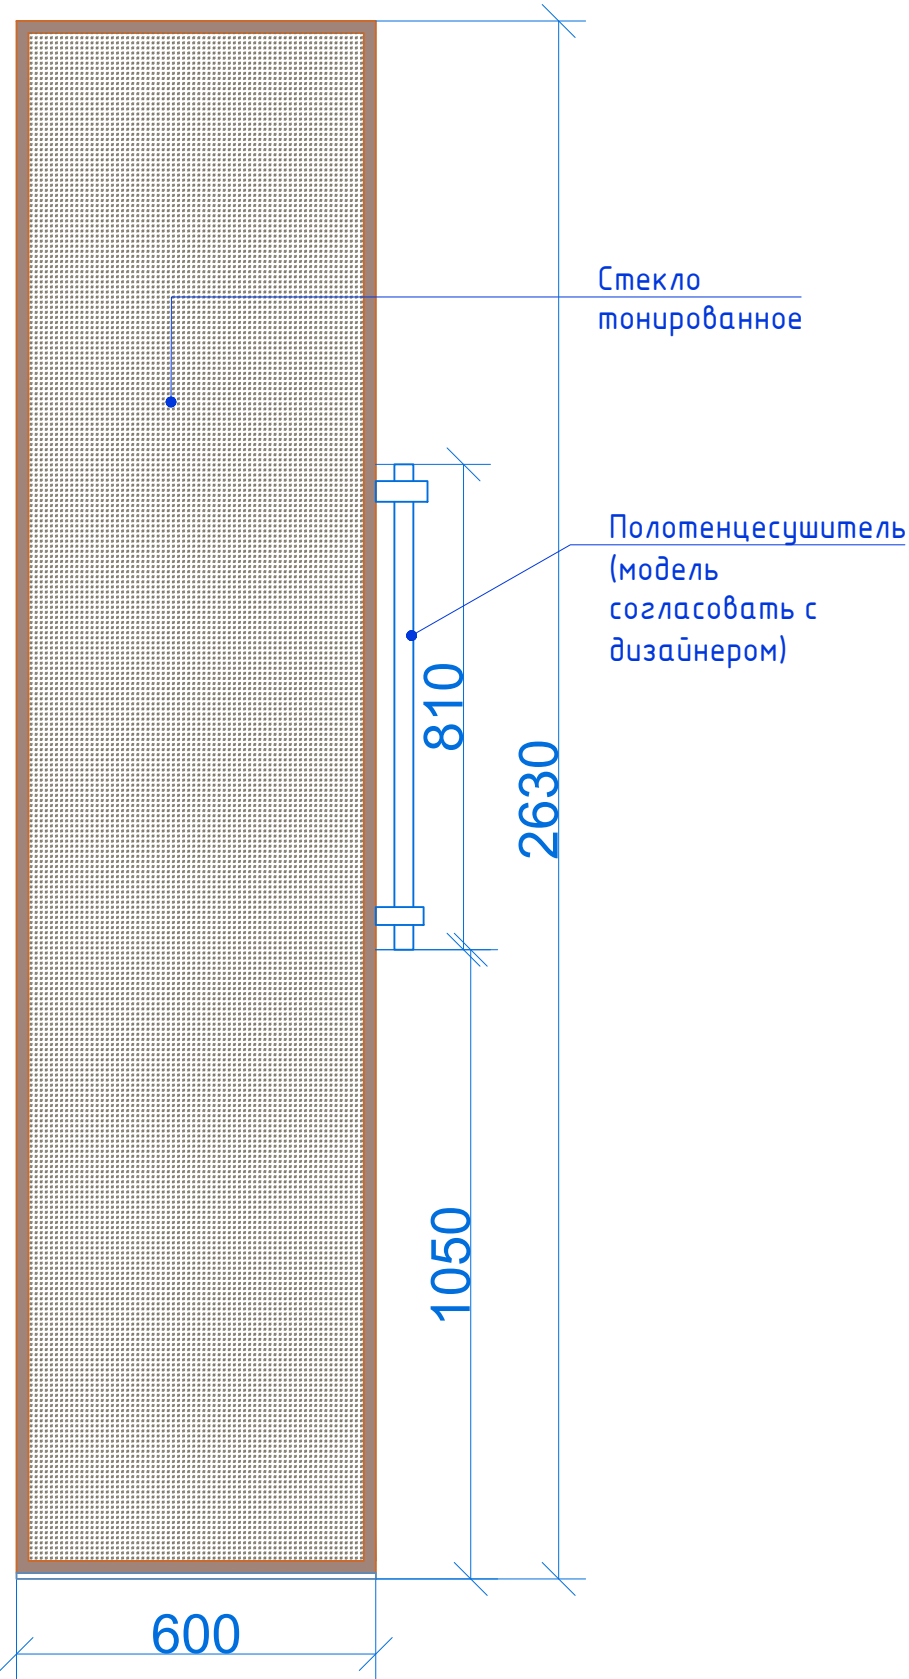


Инв. № подл.	Подп. и дата	Взам. инв. №


						Проект: Отель Мрия – номер Sharm			
Изм.	Кол.уч.	Лист	N док.	Подпись	Дата		Стадия	Лист	Листов
Дизайнер		Пейков					П		43
						Шкаф с туалетным столом Расчетный чертеж	Sharm		




Прикроватная напольная
цилиндрическая тумба D=450
H=500
Отметка сверху (1 : 5)

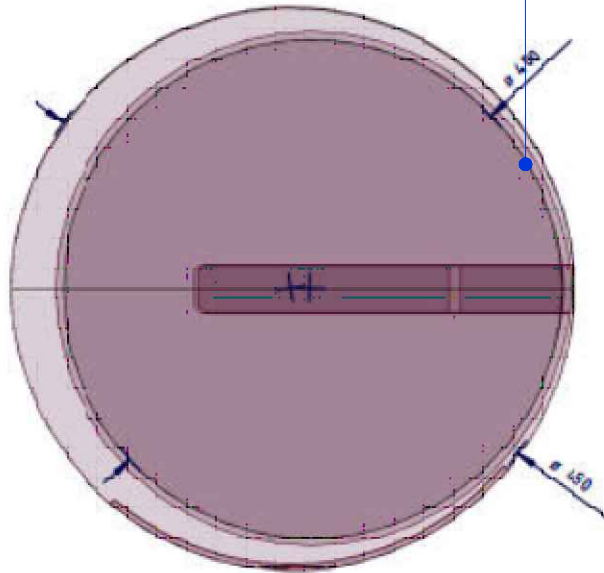

Отметка спереди (1 : 5)

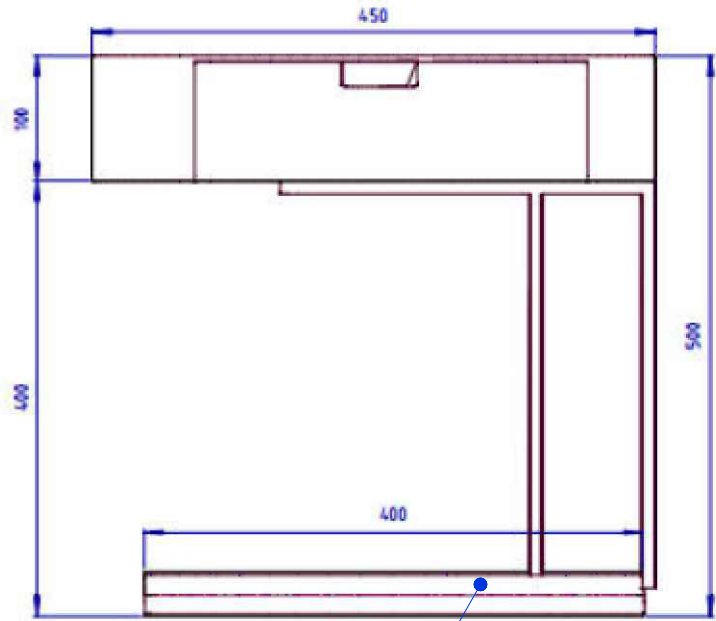

Гранит – Alaska Cream
Положить на
металлическое основание
несущей рамы

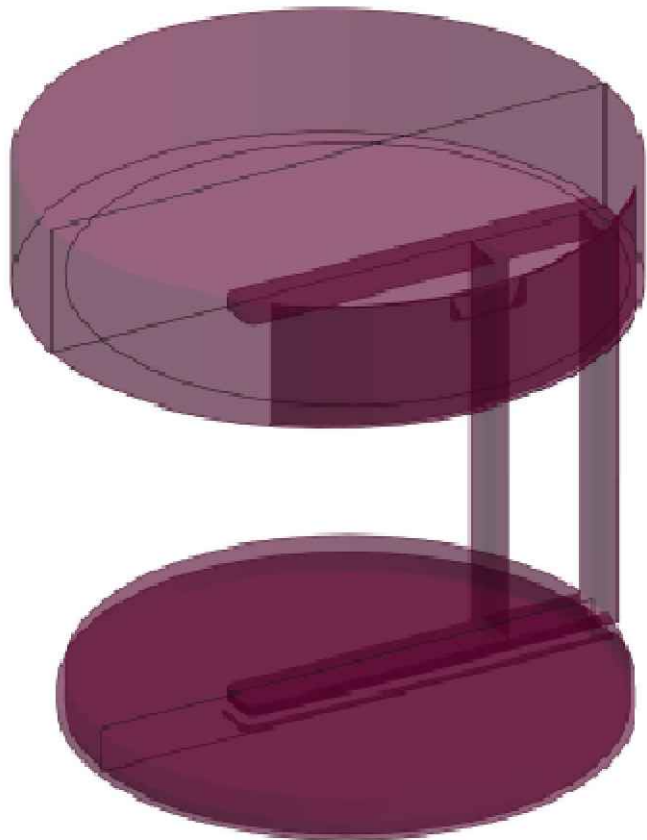

Аналог Meridiani Ralf
Night Table by Andrea
Parisio




Взам. инв. №	
Подп. и дата	
Инв. № подл.	



						Проект: Отель Мрия – номер Sharm			
Изм.	Колуч.	Лист	N док.	Подпись	Дата		Стадия	Лист	Листов
Дизайнер	Пейков						П		44
						Тумба прикроватная №1 Расчетный чертеж	Sharm		

Инв. № подл.	
Подп. и дата	
Взам. инв. №	

Прикроватная
консольная тумба
600х350х150
(предусмотреть в
корпусе мебели
пространство под
закрепление на
монтажную раму)

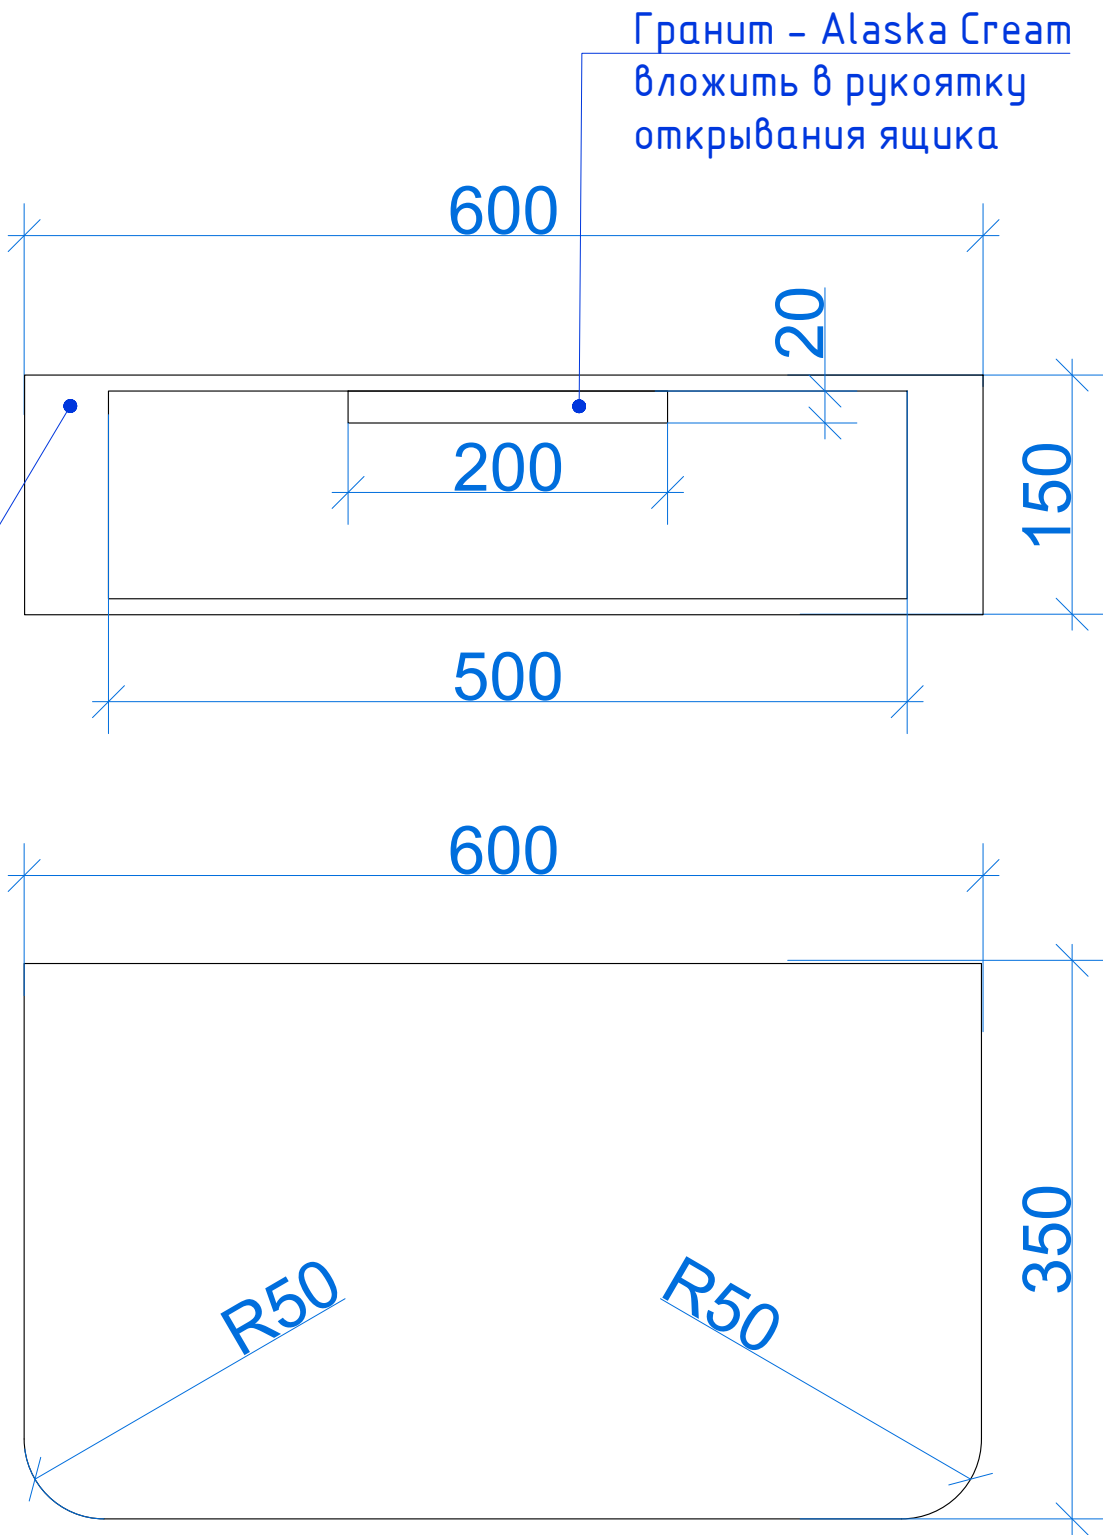

						Проект: Отель Мрия – номер Sharm			
Изм.	Кол.уч.	Лист	N док.	Подпись	Дата		Стадия	Лист	Листов
Дизайнер	Пейков						П		45
						Тумба прикроватная №2 Расчетный чертеж	Sharm		

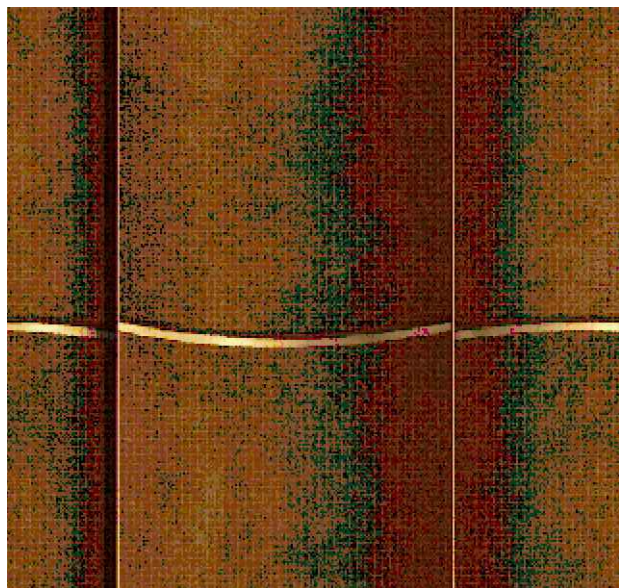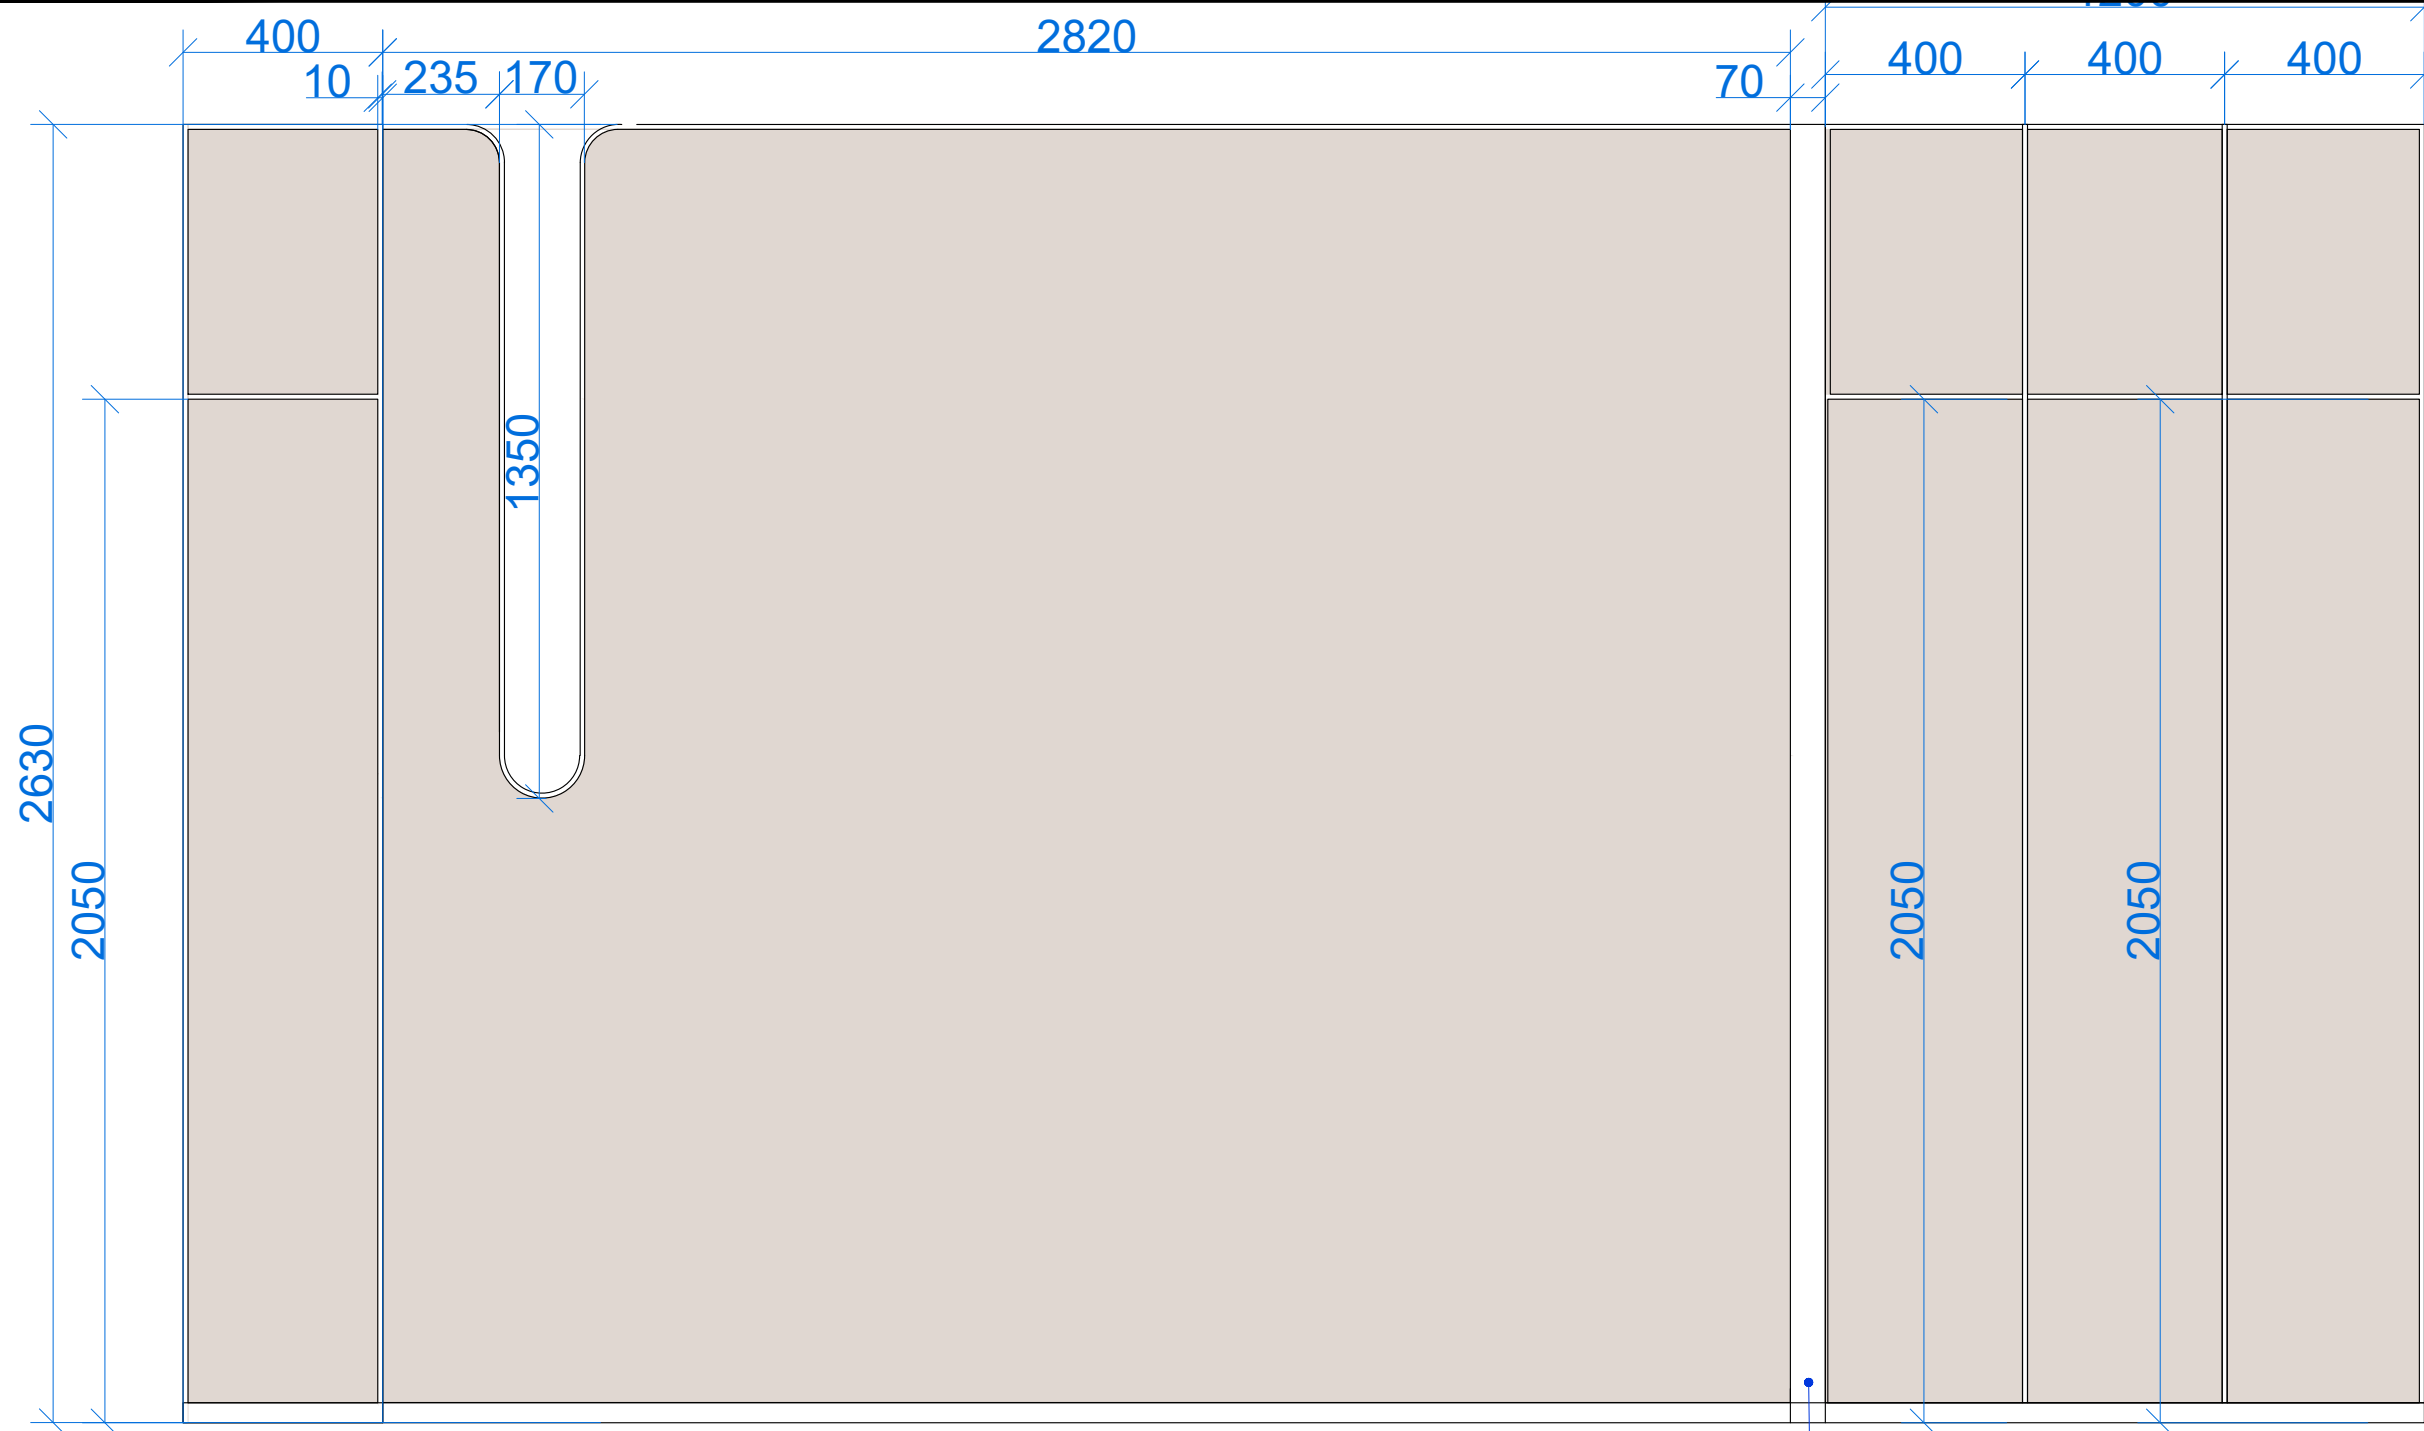

Мягкое сочетание иллюзии и реальности

Представляем эффектные объёмные панели Via из алькантары с сливочно-песочным оттенком. Комбинация вертикальных модулей образует выпукло-вогнутую поверхность, которая станет индивидуальным и стильным решением наполненным ассоциациями с тёплыми и ласковыми волнами моря , а золотые акценты добавляют нюансы , в то же время, увеличивая пространство. Тонкие вставки с металлизированным эффектом элегантно подчёркивают рельеф.


Помимо того, что объёмные стеновые панели позволяют добавить нотку неординарности в интерьер, акцентировать внимание на рядом стоящую мебельную группу, но также они обладают и важным функциональным преимуществом. При включении внутренних шумоизоляционных слоев, эти панели, как по волшебству, обеспечат прекрасную звукоизоляцию для полного комфорта

Металлический профиль,
(цвет подобрать
согласно визуализации)

Взам. инв. №	
Подп. и дата	
Инв. № подл.	


						Проект: Отель Мрия – номер Sharm			
Изм.	Кол.уч.	Лист	N док.	Подпись	Дата		Стадия	Лист	Листов
Дизайнер	Пейков						П		50
						Панели декоративные Расчетный чертеж	Sharm		

Кровать

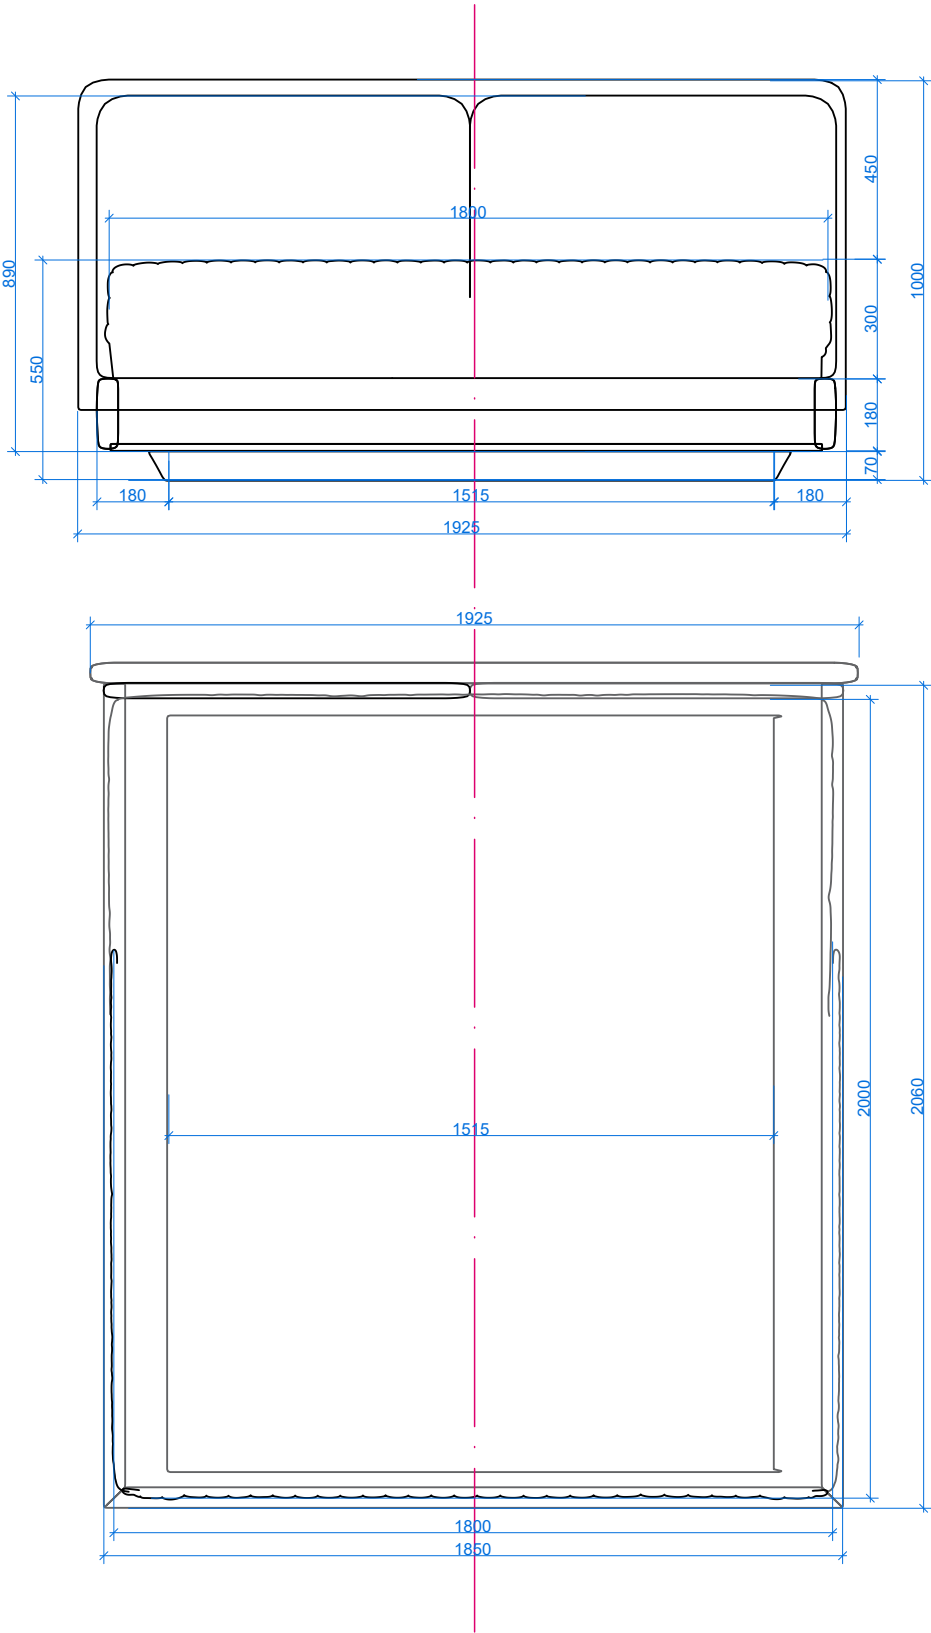


Взам. инв. №	
Подп. и дата	
Инв. № подл.	

						Проект: Отель Мрия – номер Sharm			
Изм.	Колуч.	Лист	N док.	Подпись	Дата		Стадия	Лист	Листов
Дизайнер	Пейков						П		51
						Кровать Расчетный чертеж	Sharm		

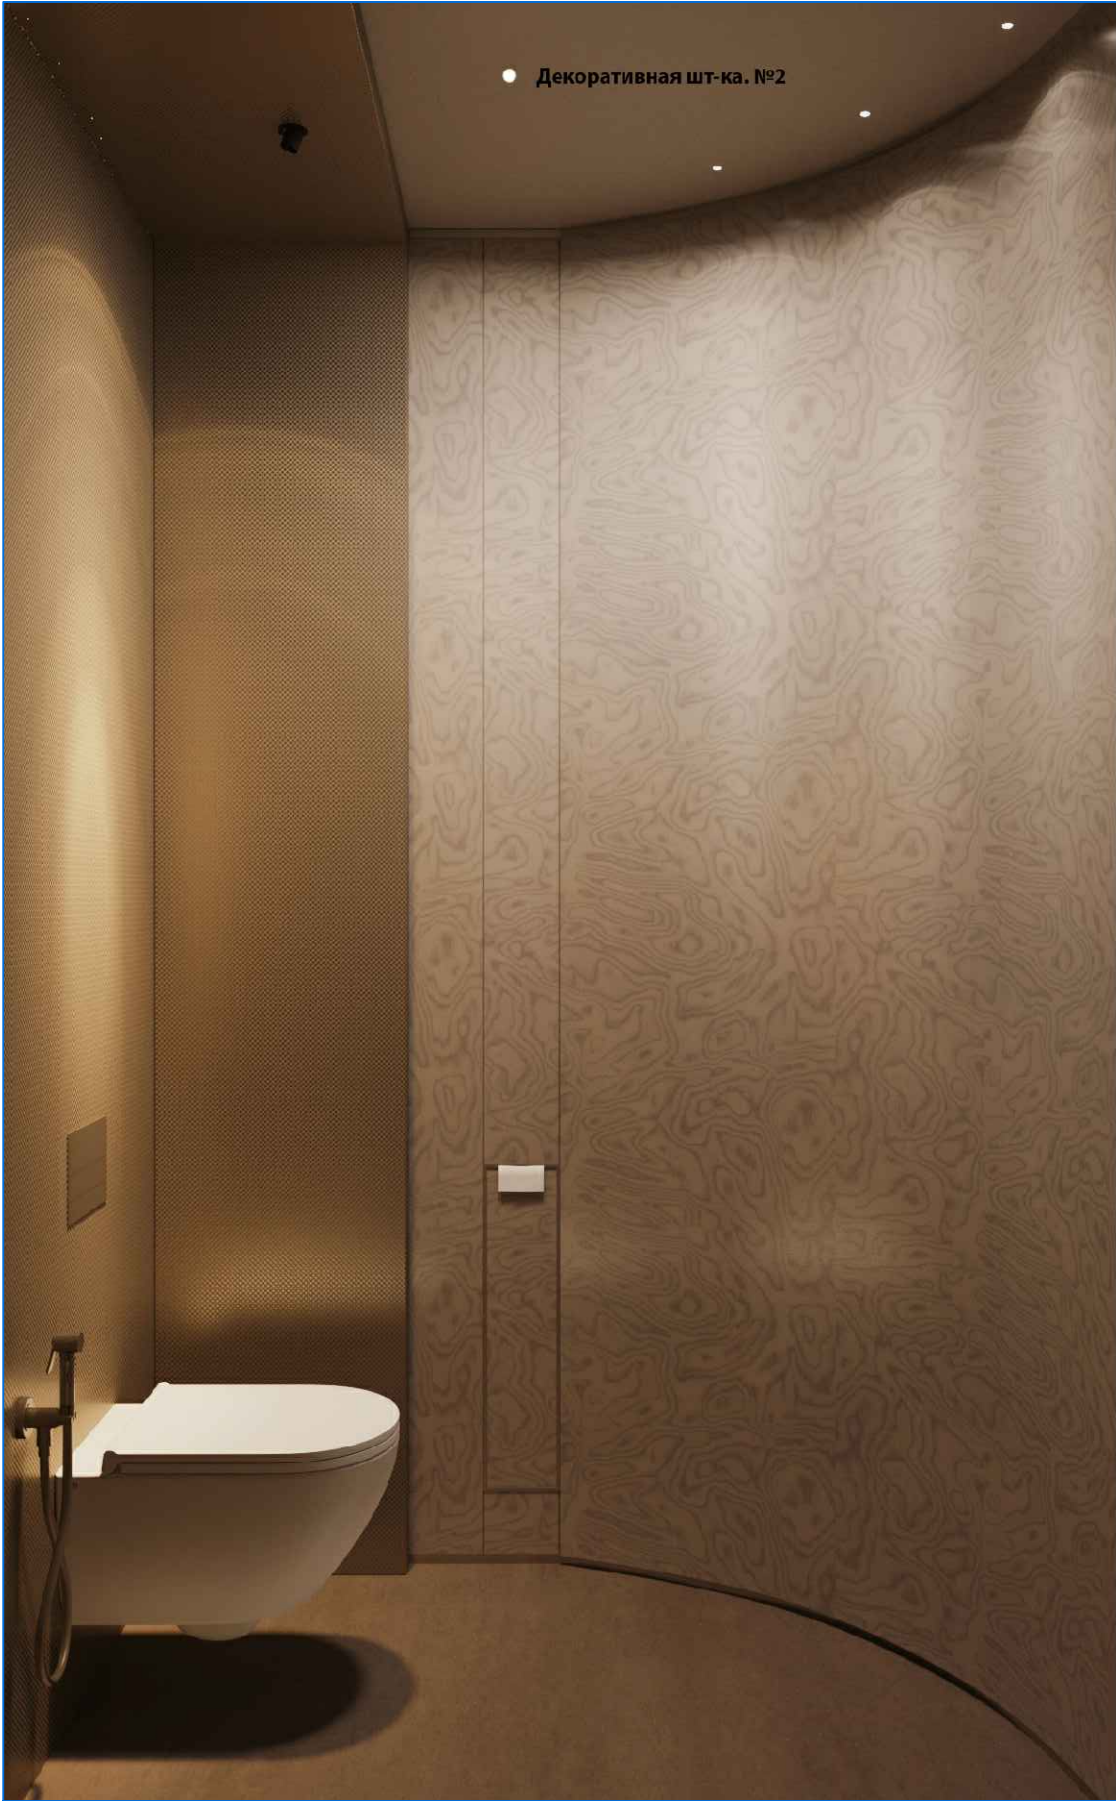


Инф. № подл.	
Подп. и дата	
Взам. инф. №	

						Проект: Отель Мрия – номер Sharm			
Изм.	Кол.уч.	Лист	№ док.	Подпись	Дата				
Дизайнер		Пейков					Стадия	Лист	Листов
							П		62
						Материалы 2 Санузел	Sharm		

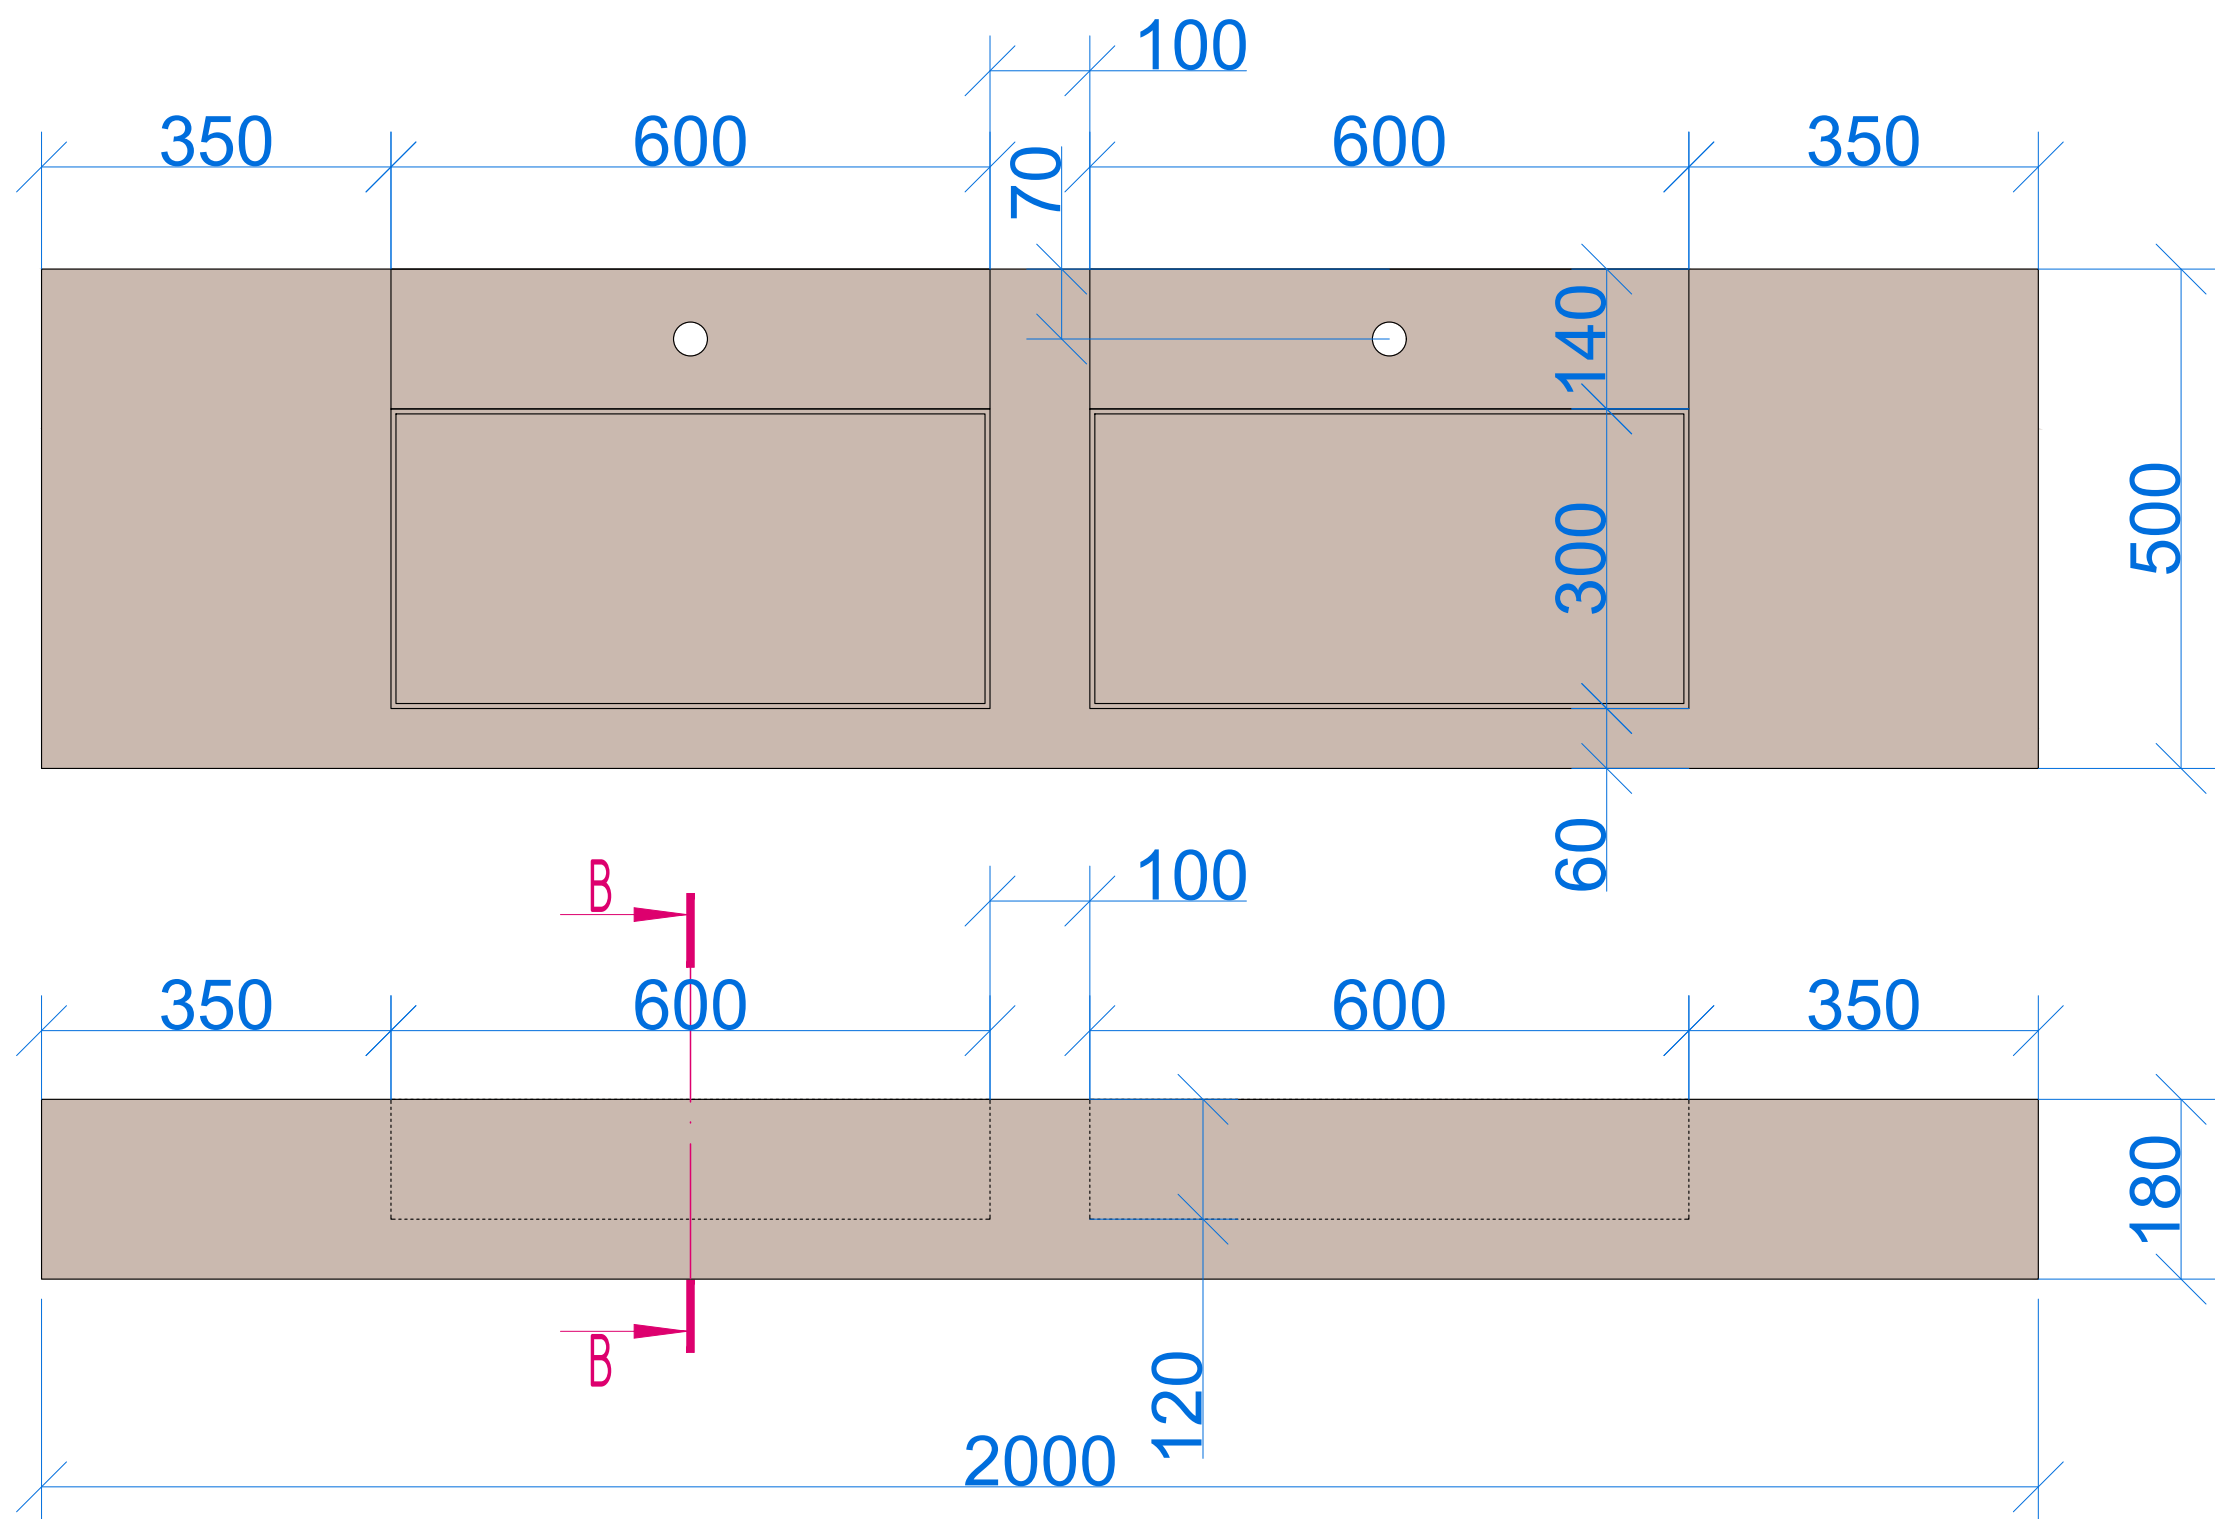

Инв. № подл.	
Подп. и дата	
Взам. инв. №	



						Проект: Отель Мрия – номер Sharm			
Изм.	Колуч.	Лист	N док.	Подпись	Дата				
Дизайнер	Пейков					Стадия		Лист	Листов
						П			64
						Раковина		Sharm	
						Расчетный чертеж			

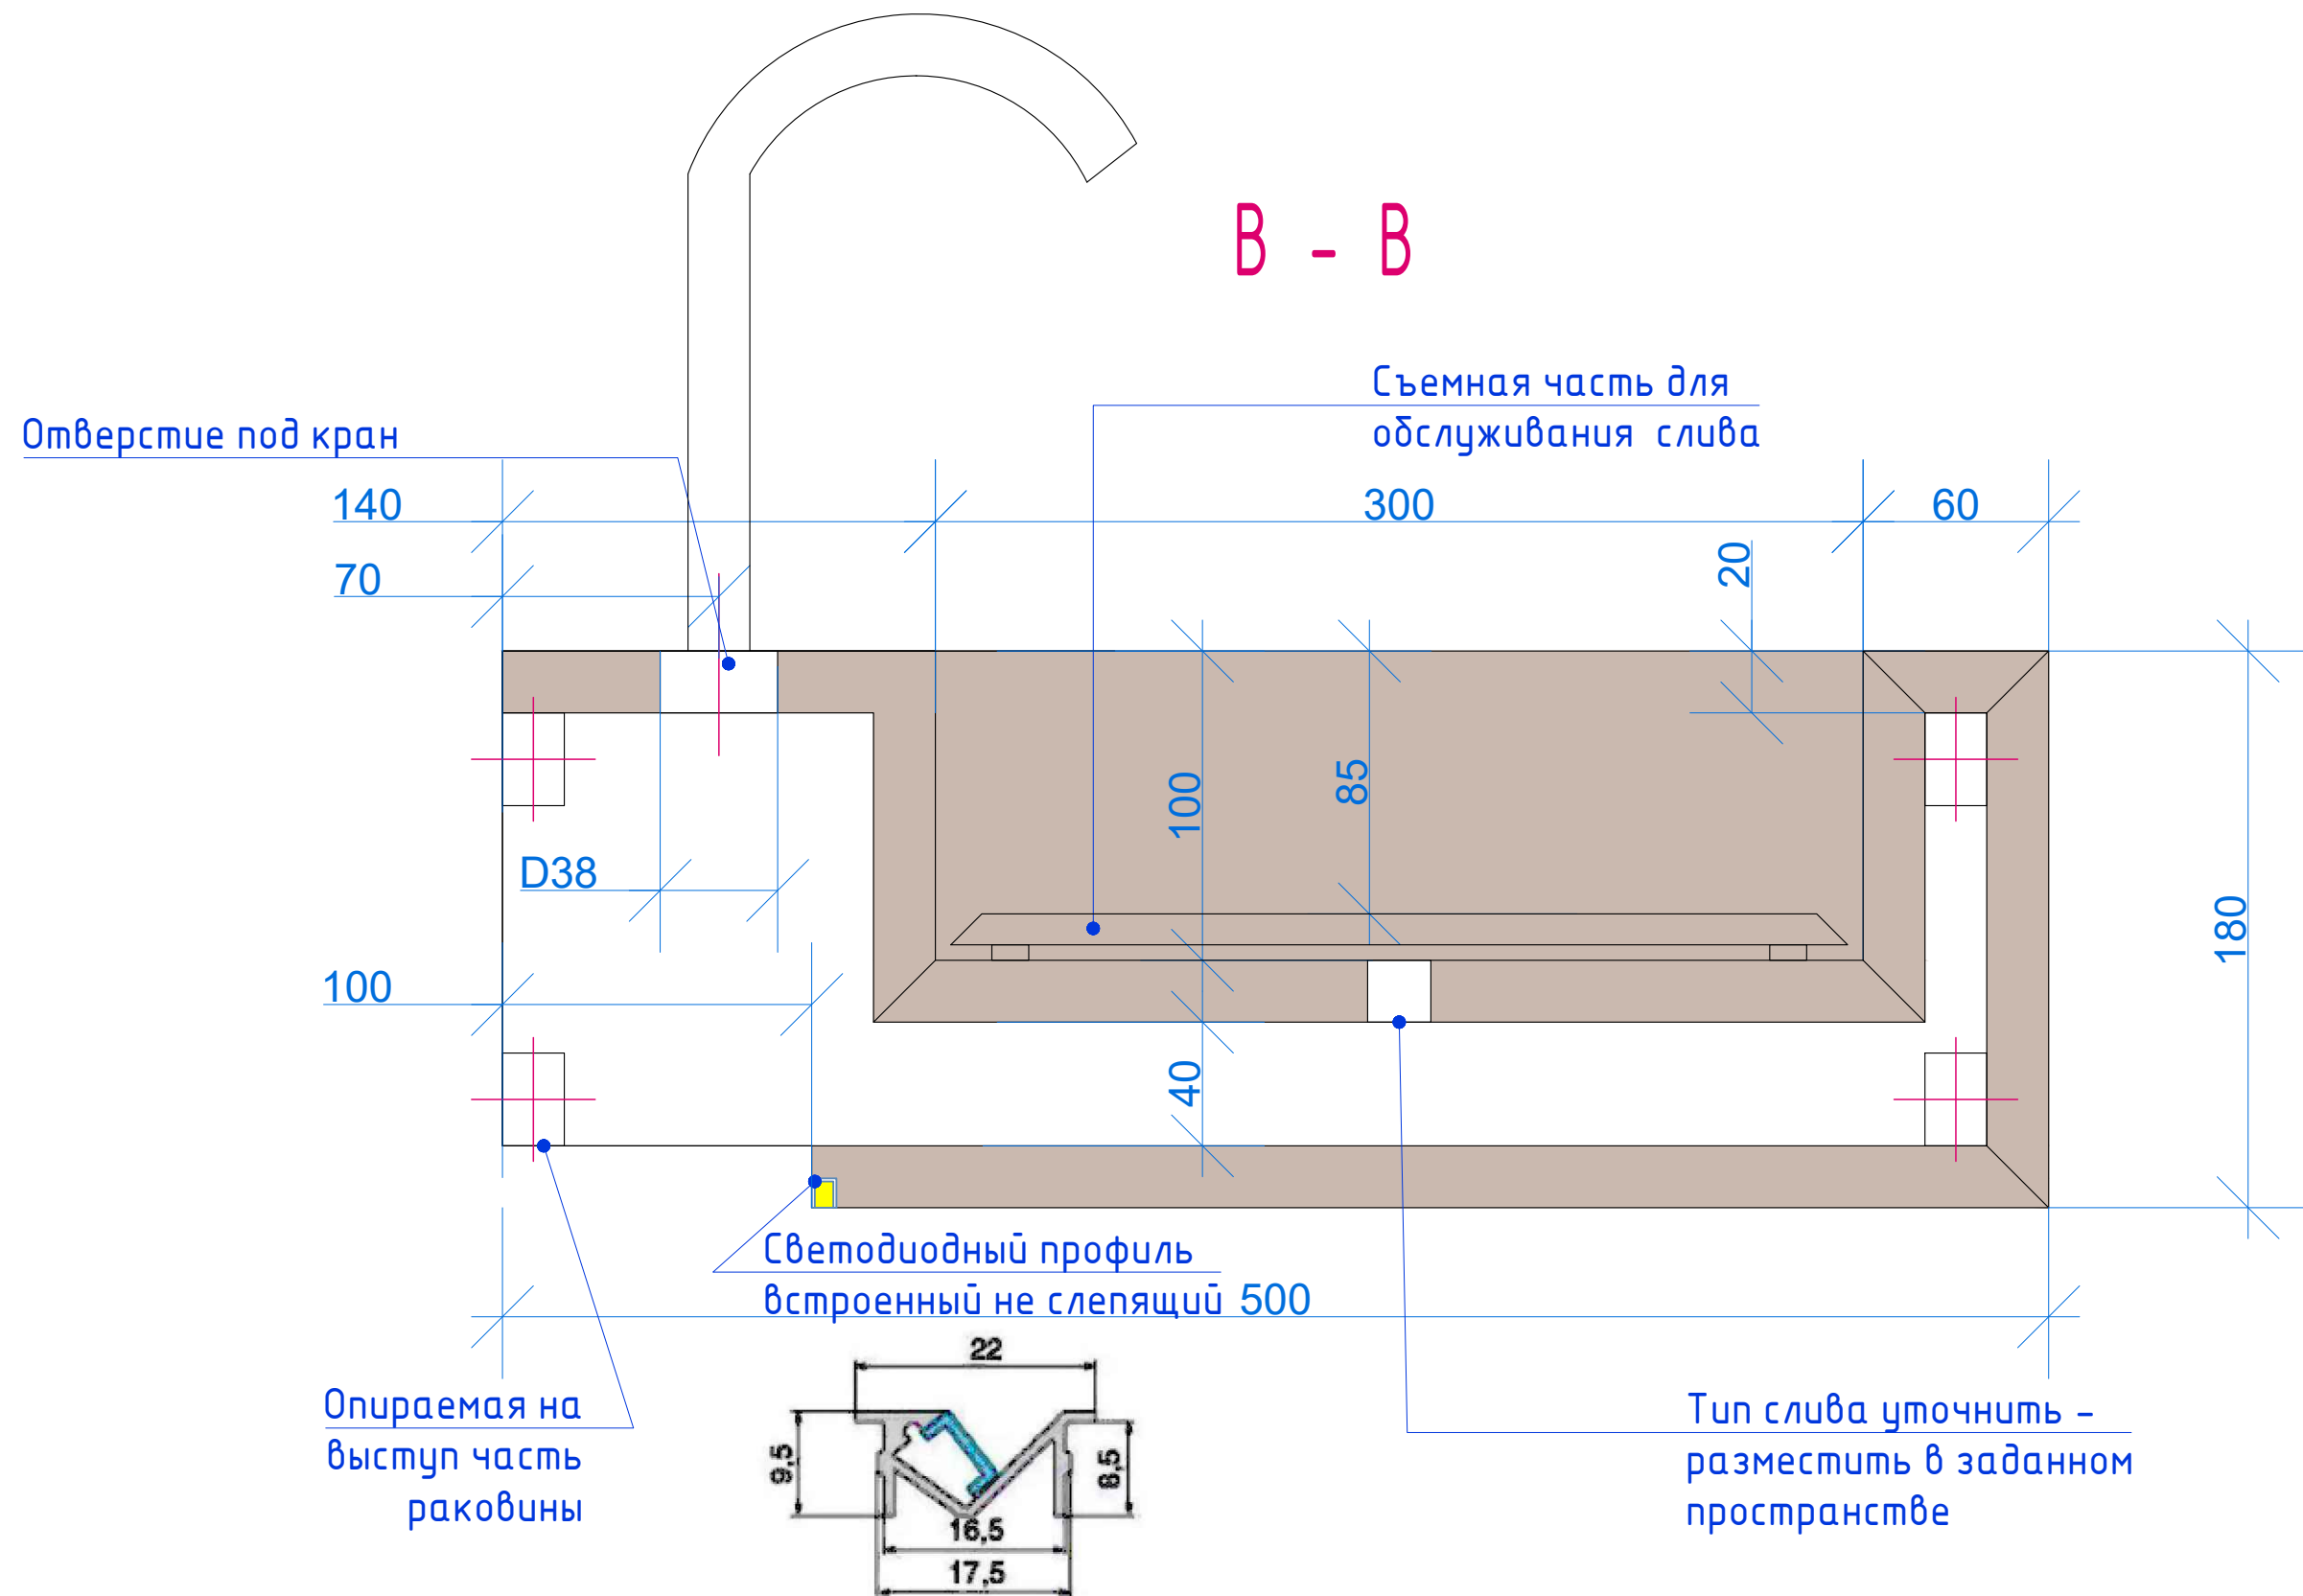

Взам. инв. №	
Подп. и дата	
Инв. № подл.	

						Проект: Отель Мрия – номер Sharm			
Изм.	Кол.уч.	Лист	N док.	Подпись	Дата		Стадия	Лист	Листов
Дизайнер	Пейков						П		65
						Раковина Расчетный чертеж	Sharm		





Слив (донный клапан)
и сифон изображён для примера
(PAFFONI ZSCA050NO, PAFFONI ZAC C240NO).

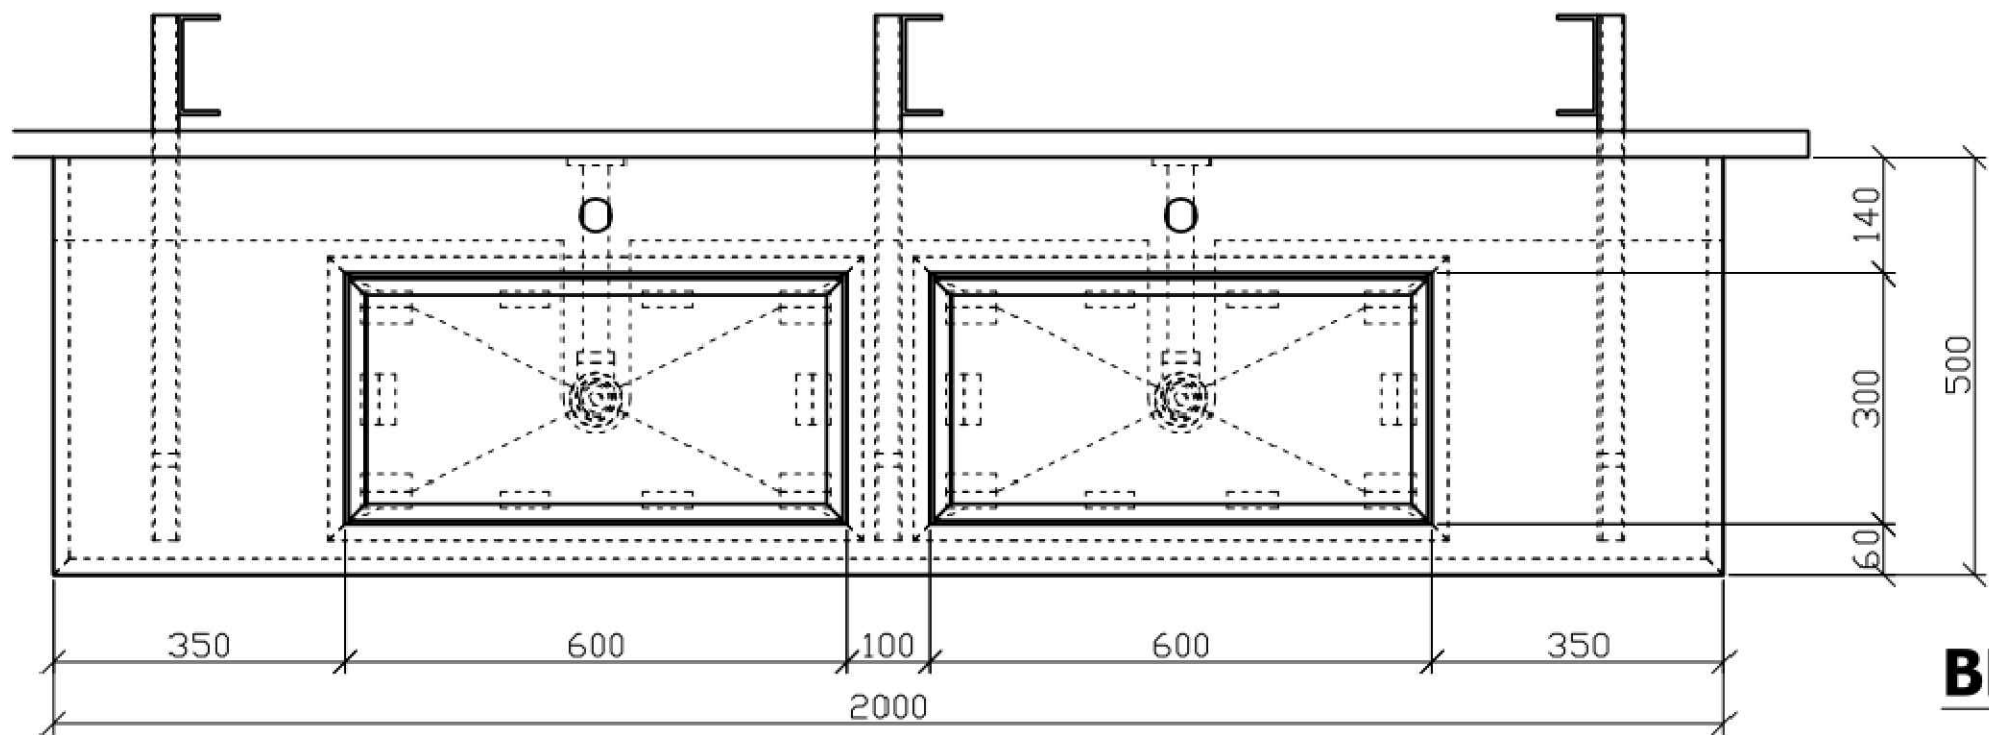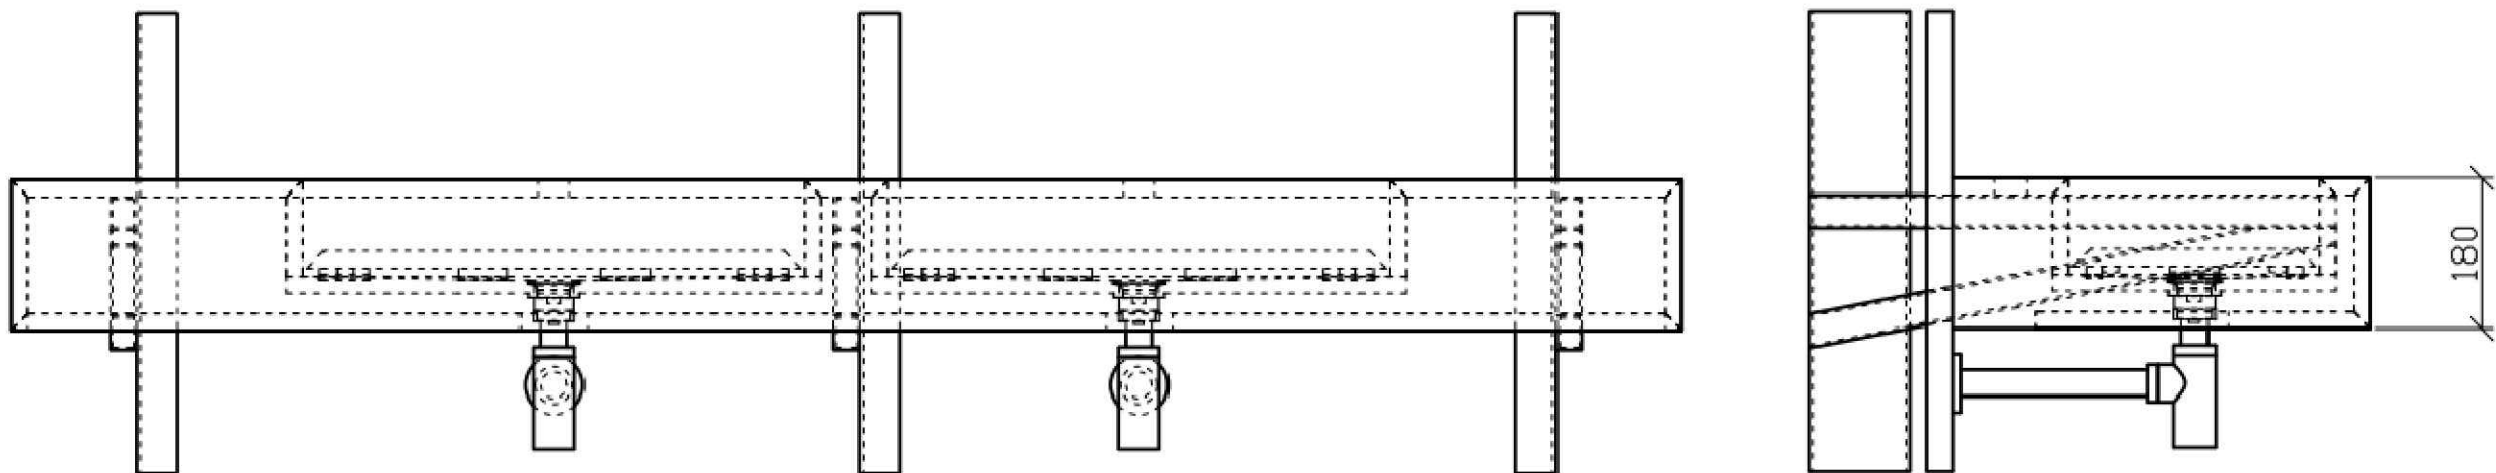

ВЕС КАМНЯ 168кг

Взам. инв. №	
Подп. и дата	
Инв. № подл.	



						Проект: Отель Мрия – номер Sharm			
Изм.	Кол.уч.	Лист	N док.	Подпись	Дата		Стадия	Лист	Листов
Дизайнер	Пейков						П		66
						Раковина Расчетный чертеж	Sharm		

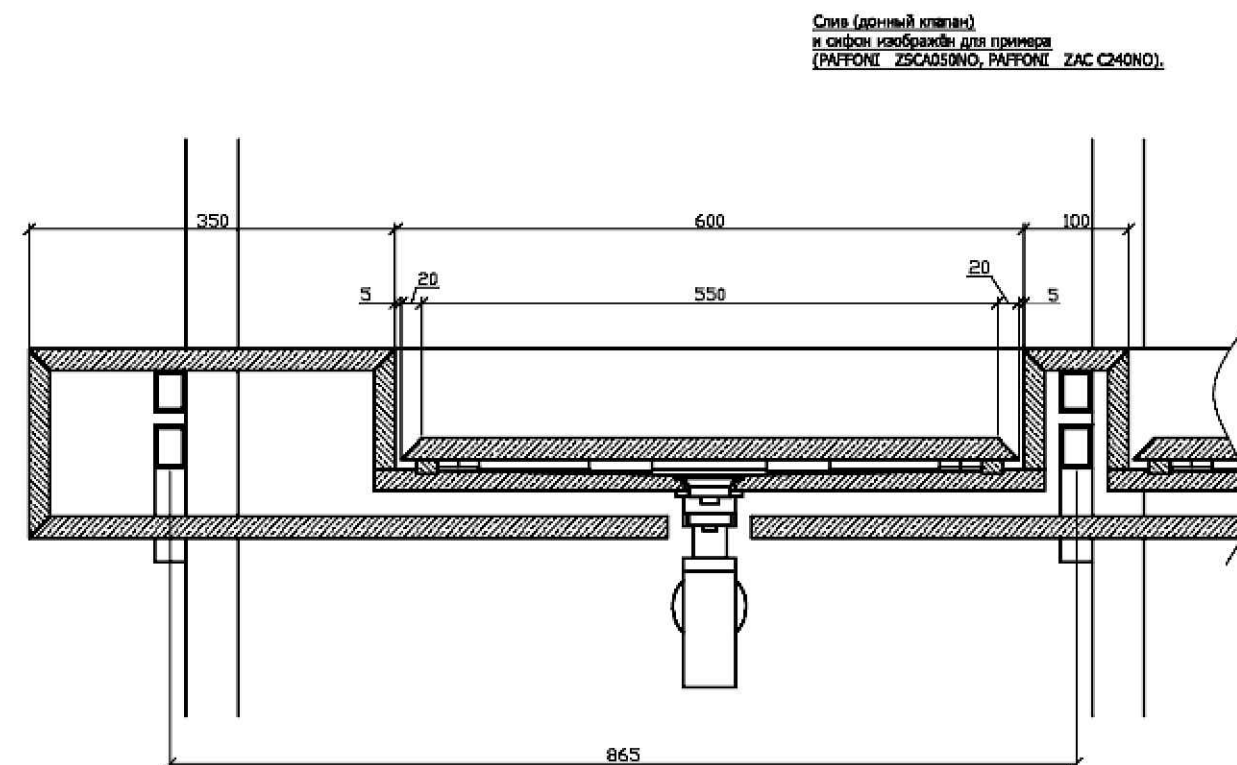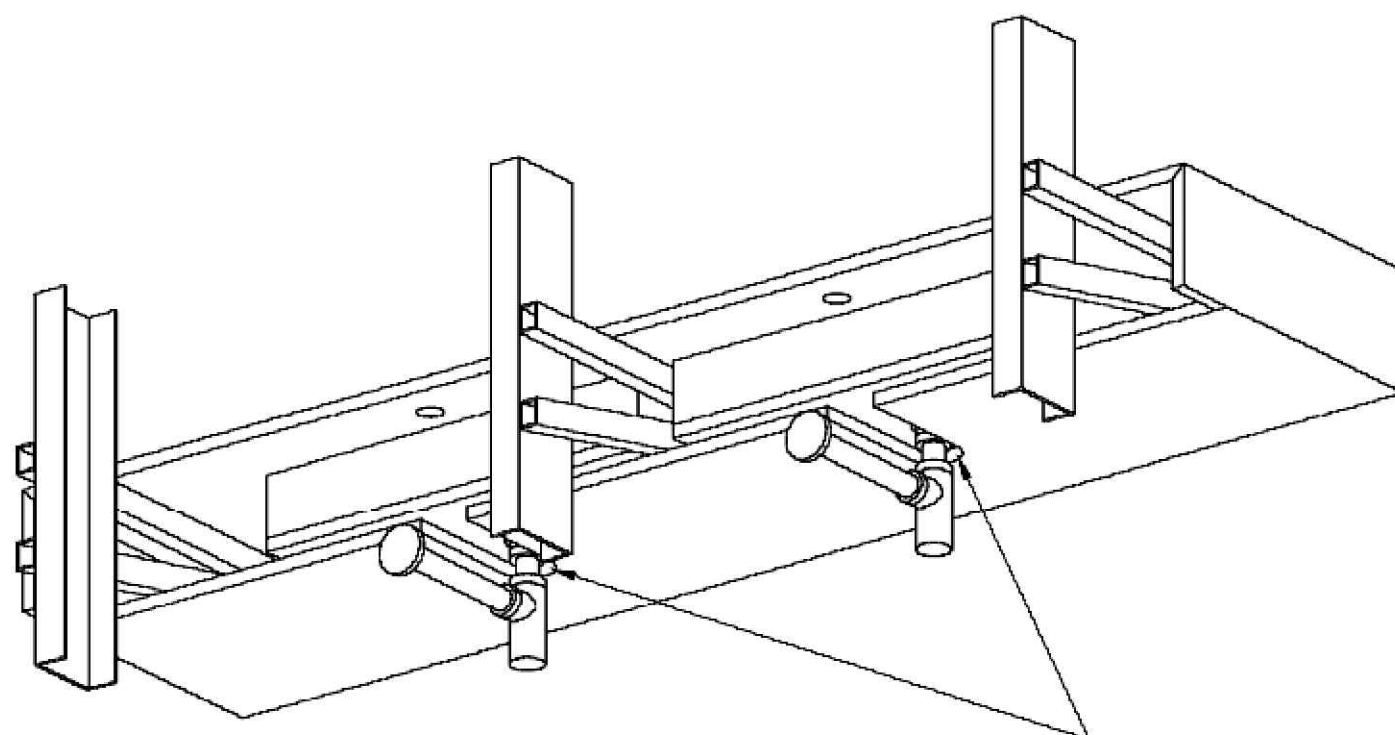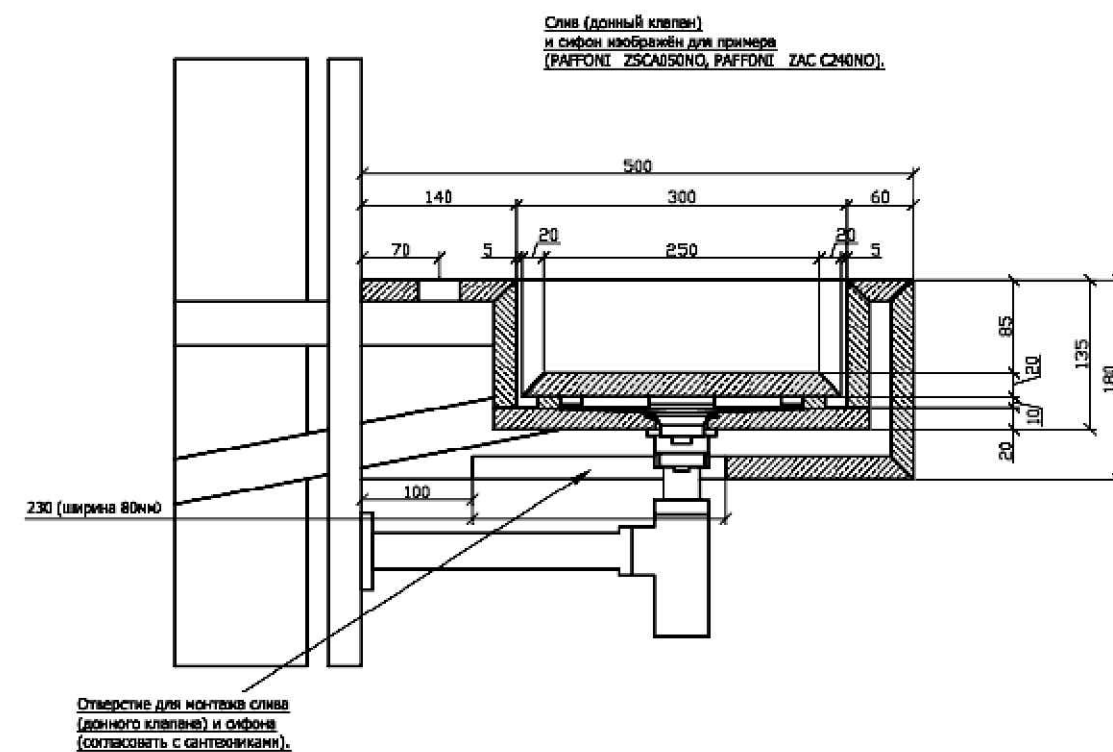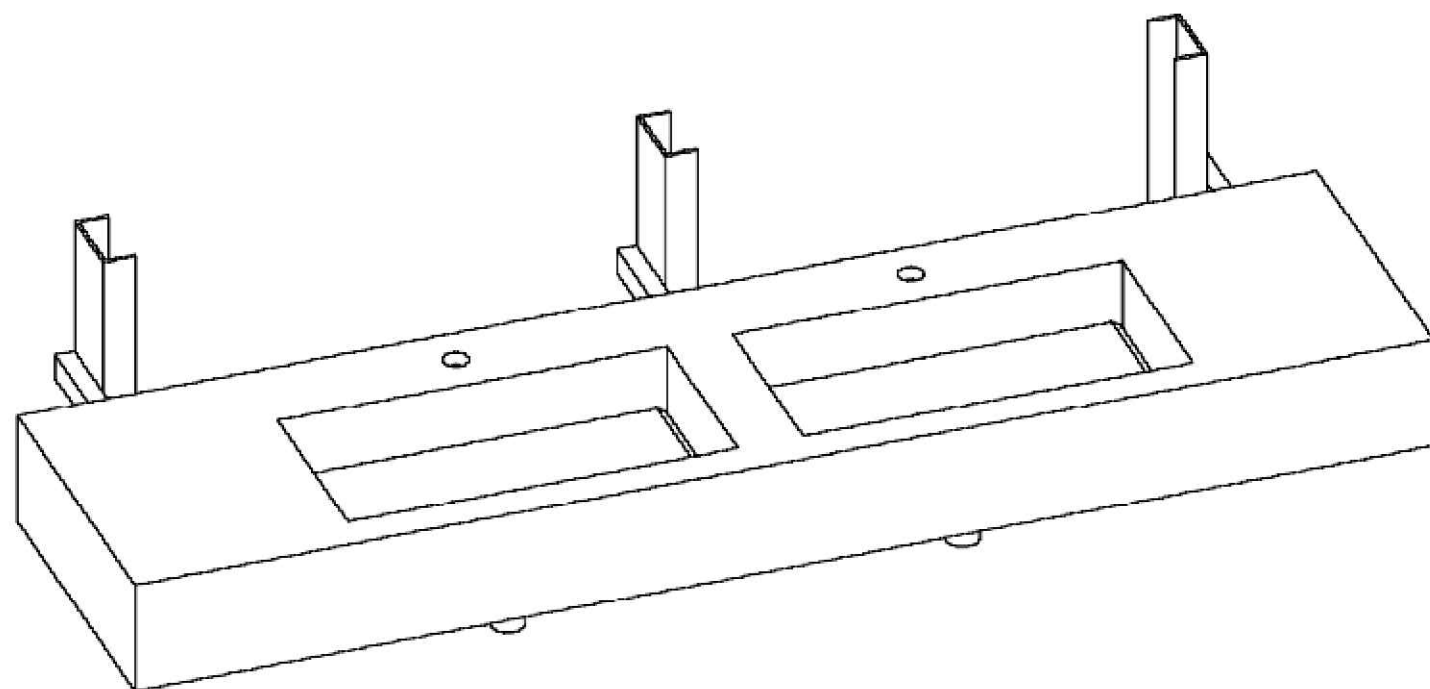


Инв. № подл.	Подп. и дата	Взам. инв. №

						Проект: Отель Мрия – номер Sharm		
Изм.	Колуч.	Лист	N док.	Подпись	Дата			
Дизайнер	Пейков						Стадия	Лист
							П	67
						Раковина Расчетный чертеж		
							Sharm	

Инв. № подл.	
Подп. и дата	
Взам. инв. №	

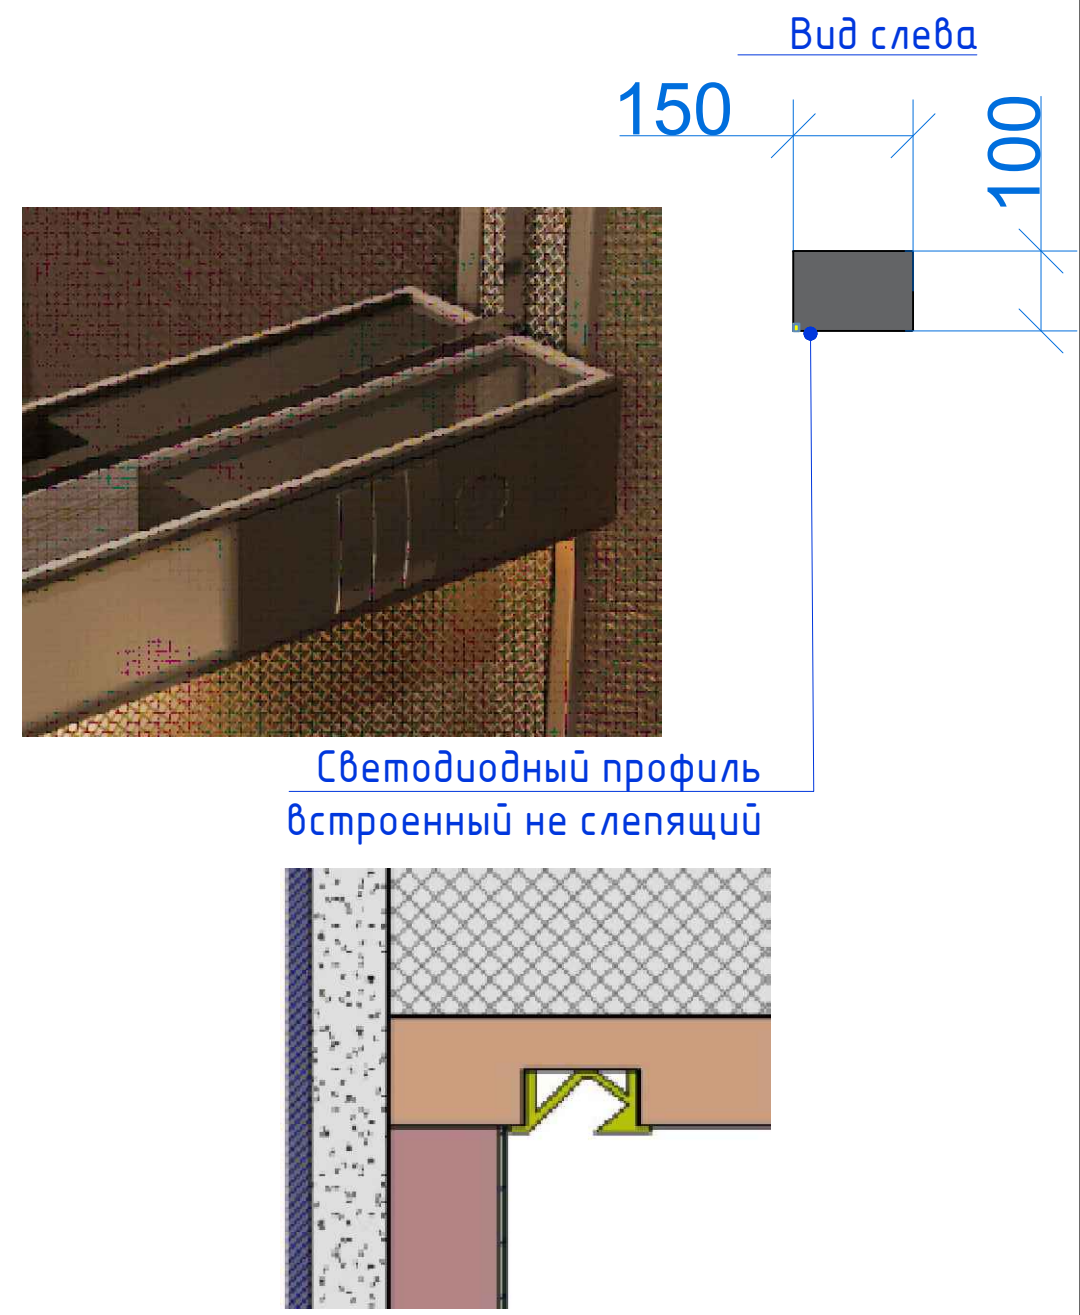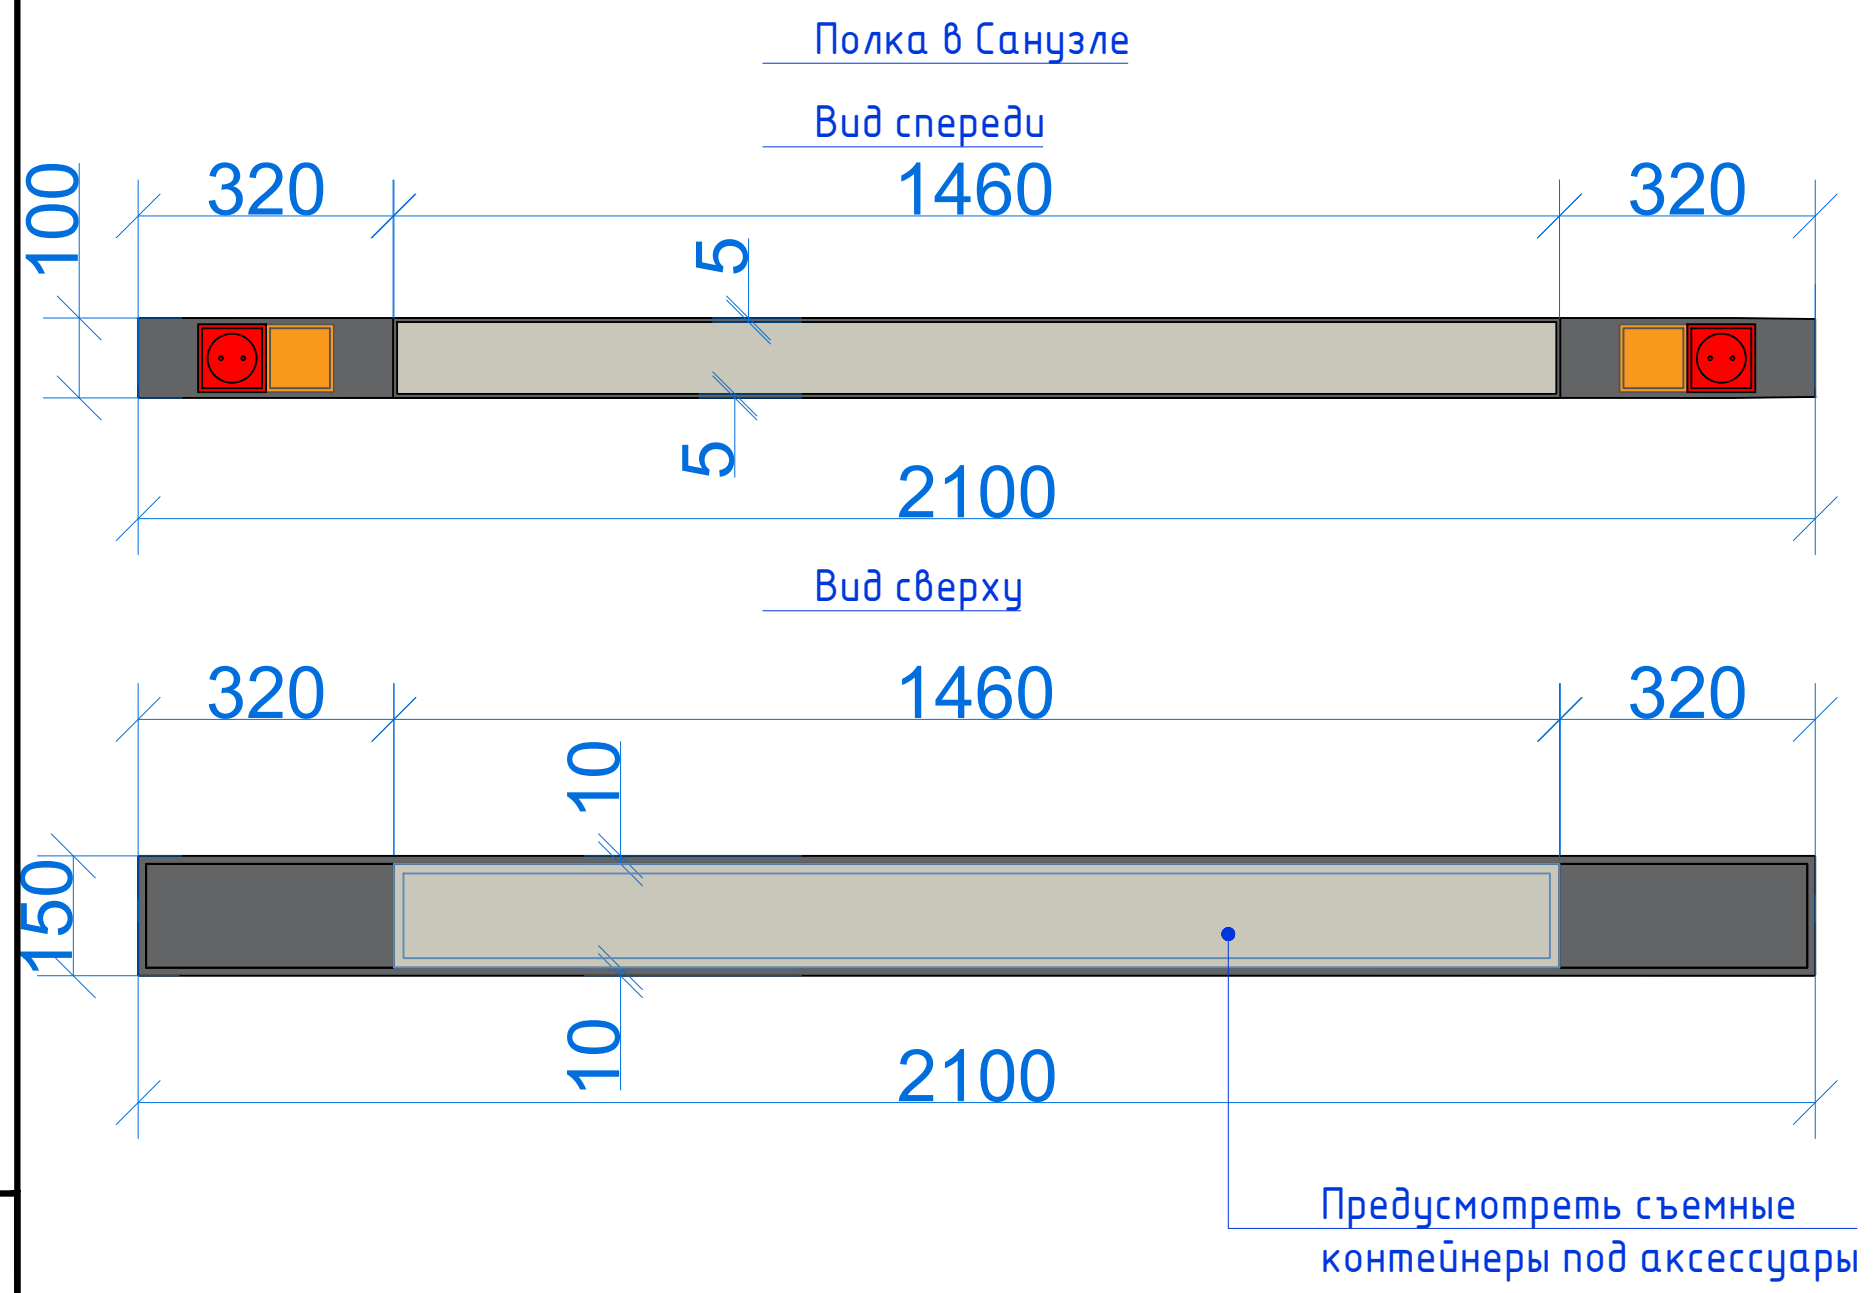


						Проект: Отель Мрия – номер Sharm						
Изм.	Кол.уч.	Лист	N док.	Подпись	Дата							
Дизайнер		Пейков								Стадия	Лист	Листов
										П		68
						Полка для аксессуаров Расчетный чертеж				Sharm		

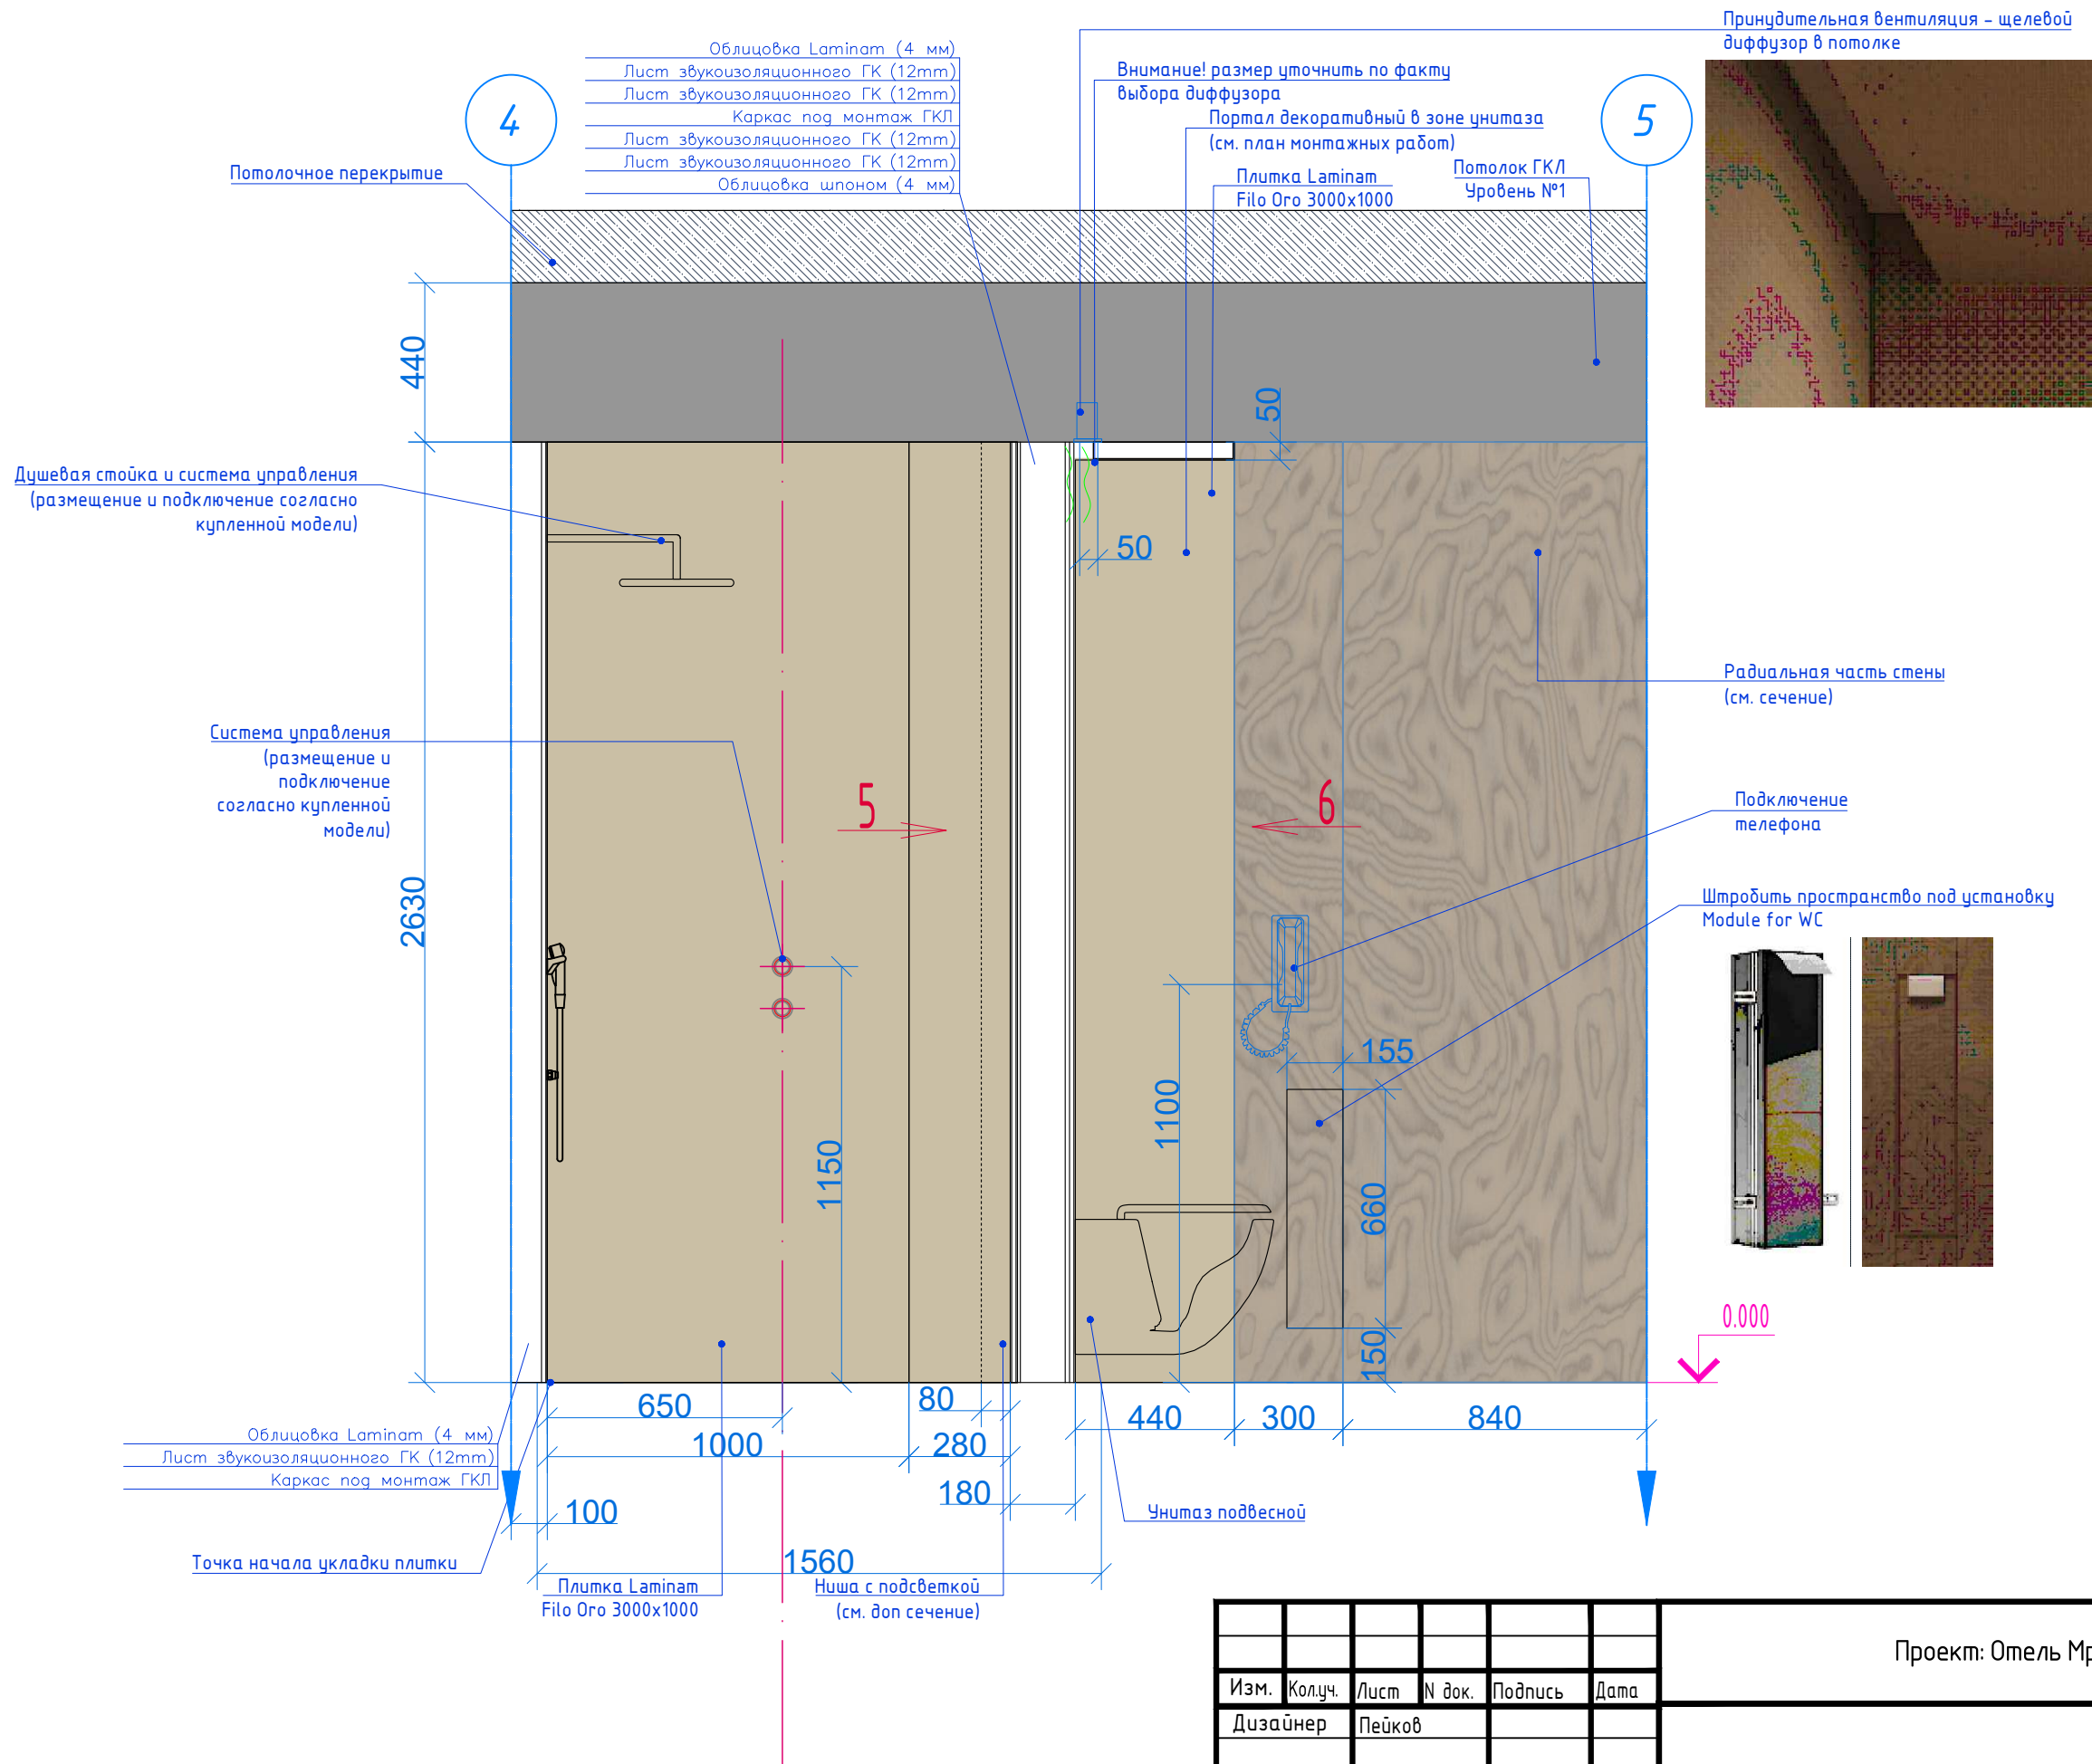

Взам. инв. №	
Подп. и дата	
Инв. № подл.	



						Проект: Отель Мрия - номер Sharm			
Изм.	Кол.уч.	Лист	N док.	Подпись	Дата		Стадия	Лист	Листов
Дизайнер	Пейков						П		70
						Развертка 3 Душевая и СУ Расчетный чертеж	Sharm		

Инв. № подл.	Подп. и дата	Взам. инв. №

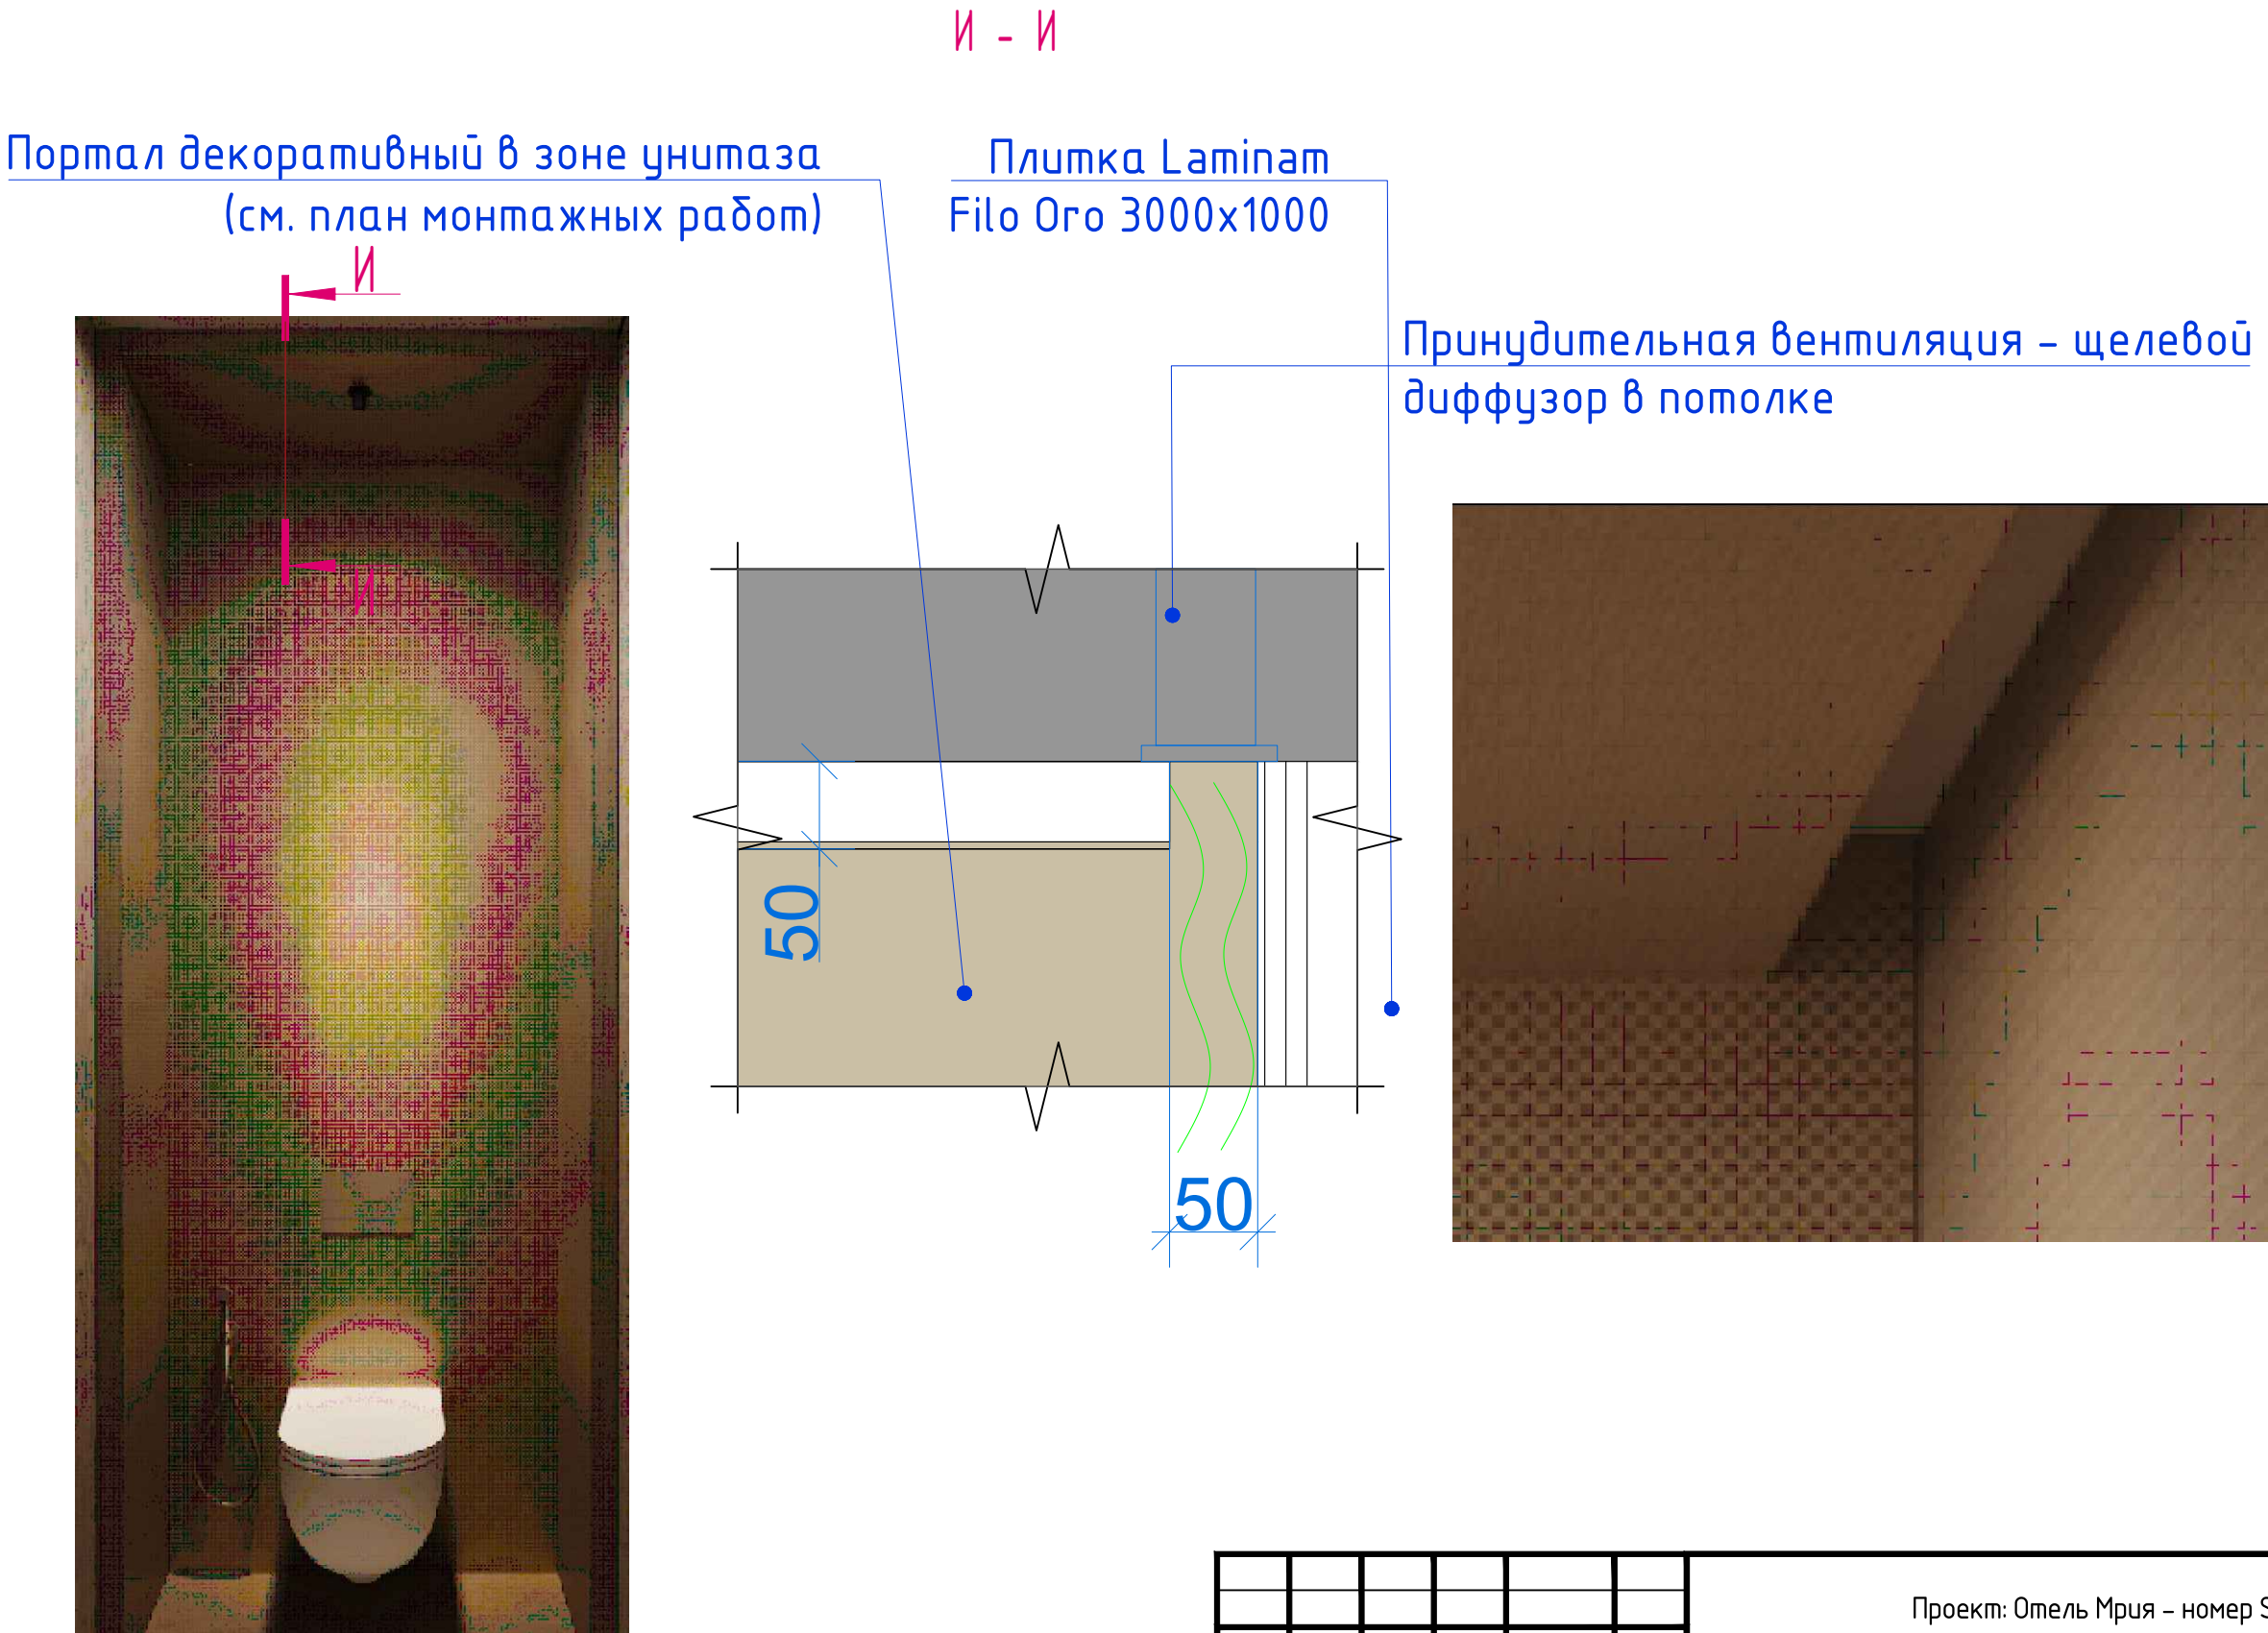


						Проект: Отель Мрия – номер Sharm					
Изм.	Колуч.	Лист	N док.	Подпись	Дата						
Дизайнер		Пейков							Стадия	Лист	Листов
									П		71
						Развертка 3 Душевая и СУ Расчетный чертеж			Sharm		

Инв. № подл.	Подп. и дата	Взам. инв. №

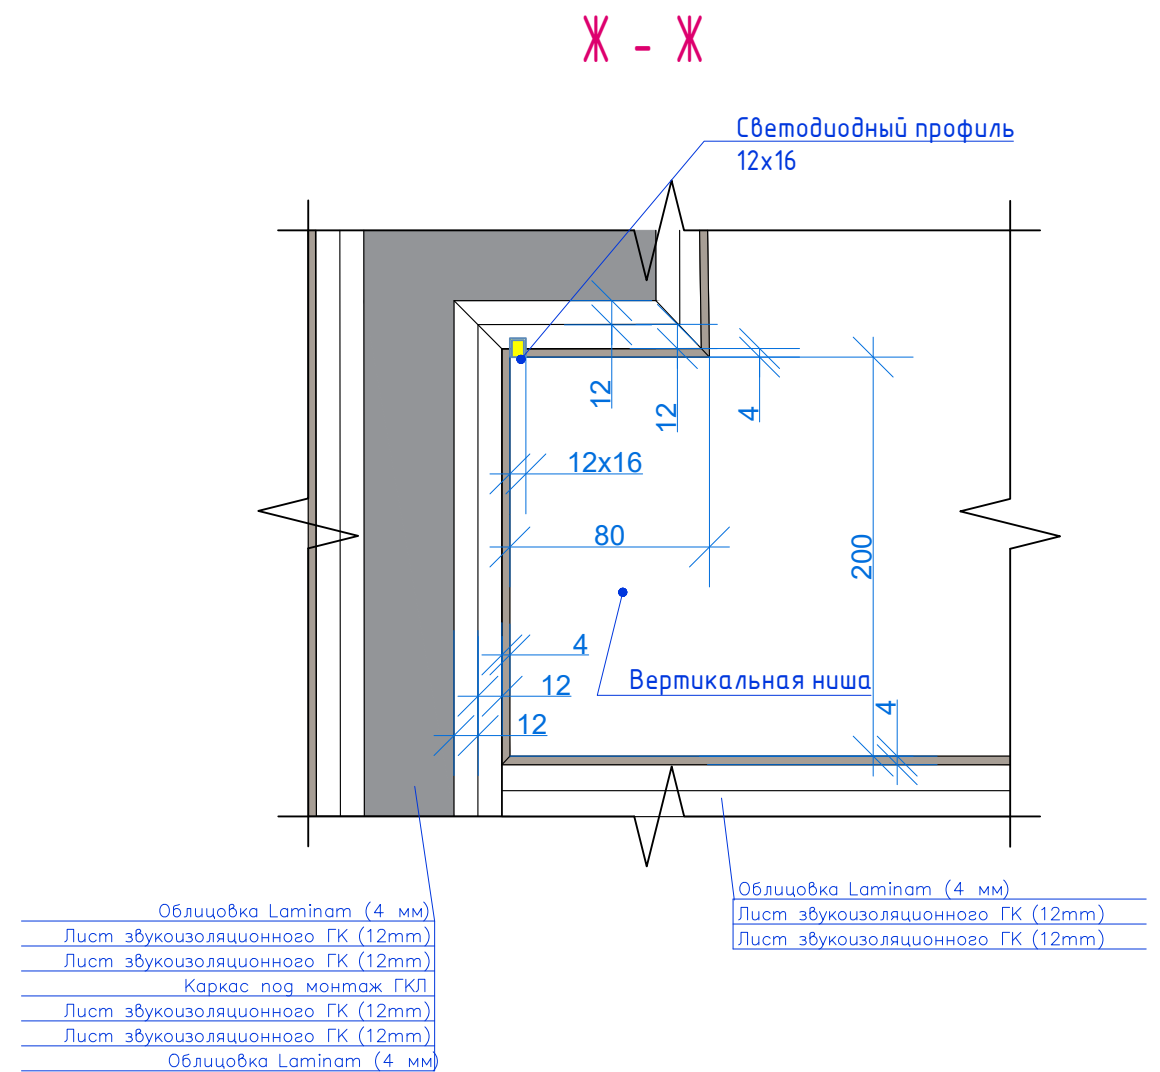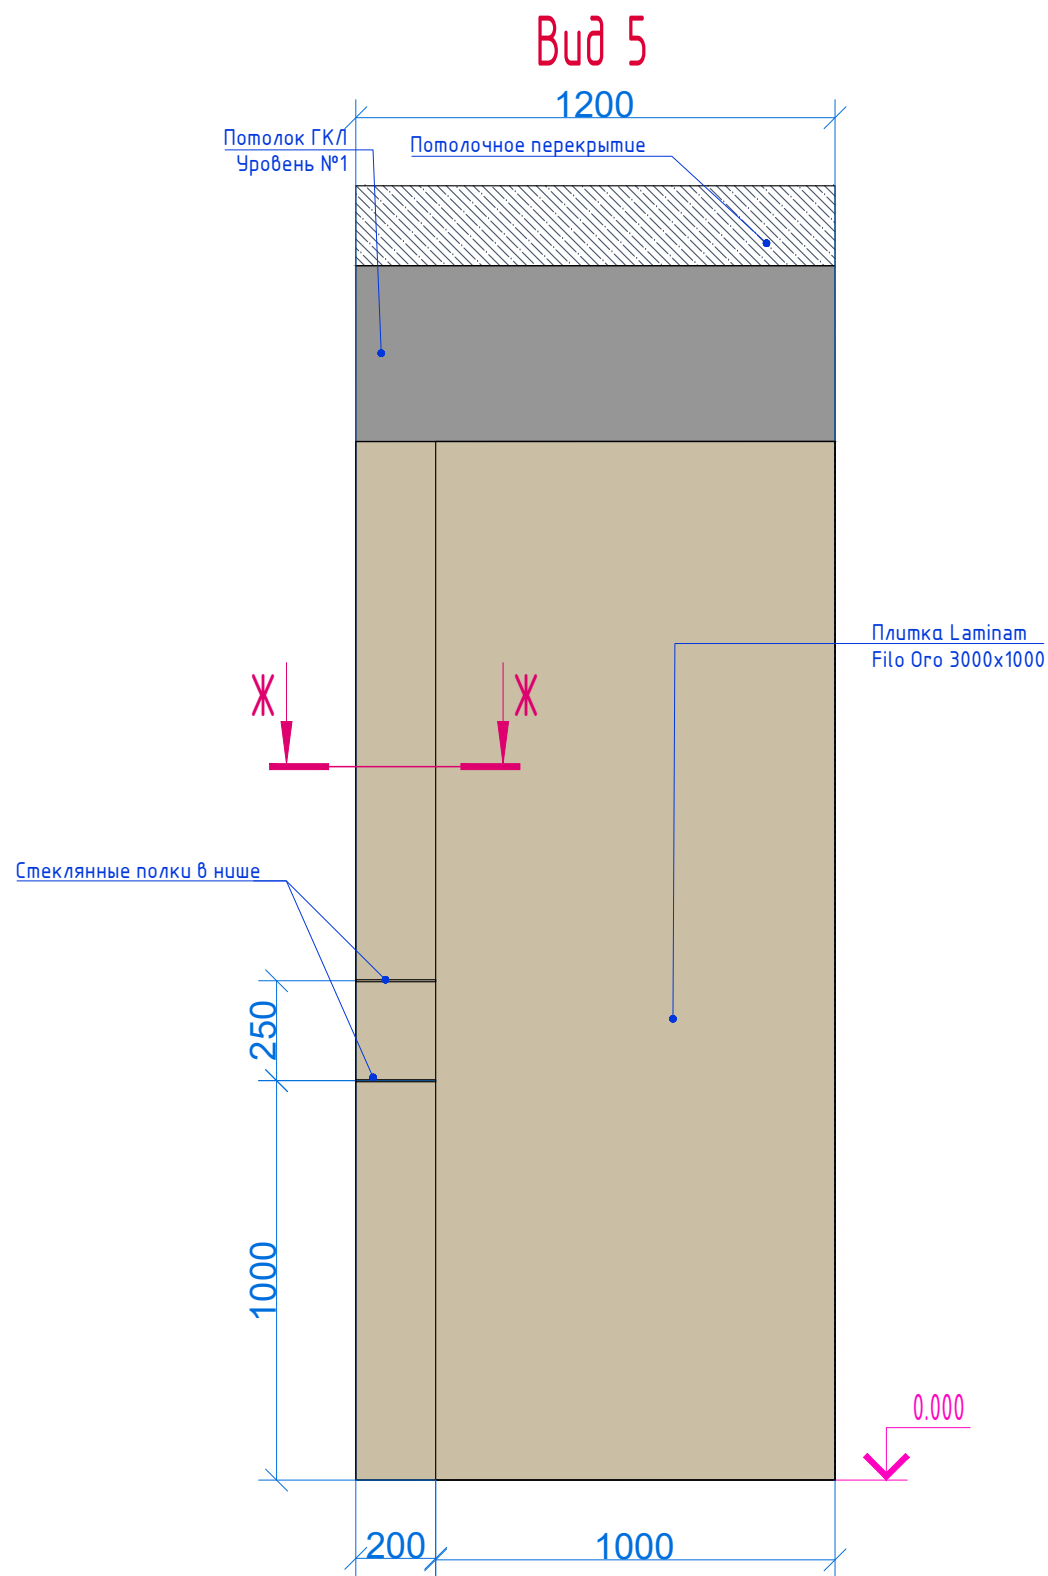

						Проект: Отель Мрия – номер Sharm			
Изм.	Колуч.	Лист	N док.	Подпись	Дата				
Дизайнер	Пейков						Стадия	Лист	Листов
							П		72
						Развертка 4 Душевая Расчётный чертеж		Sharm	

Взам. инв. №	
Подп. и дата	
Инв. № подл.	

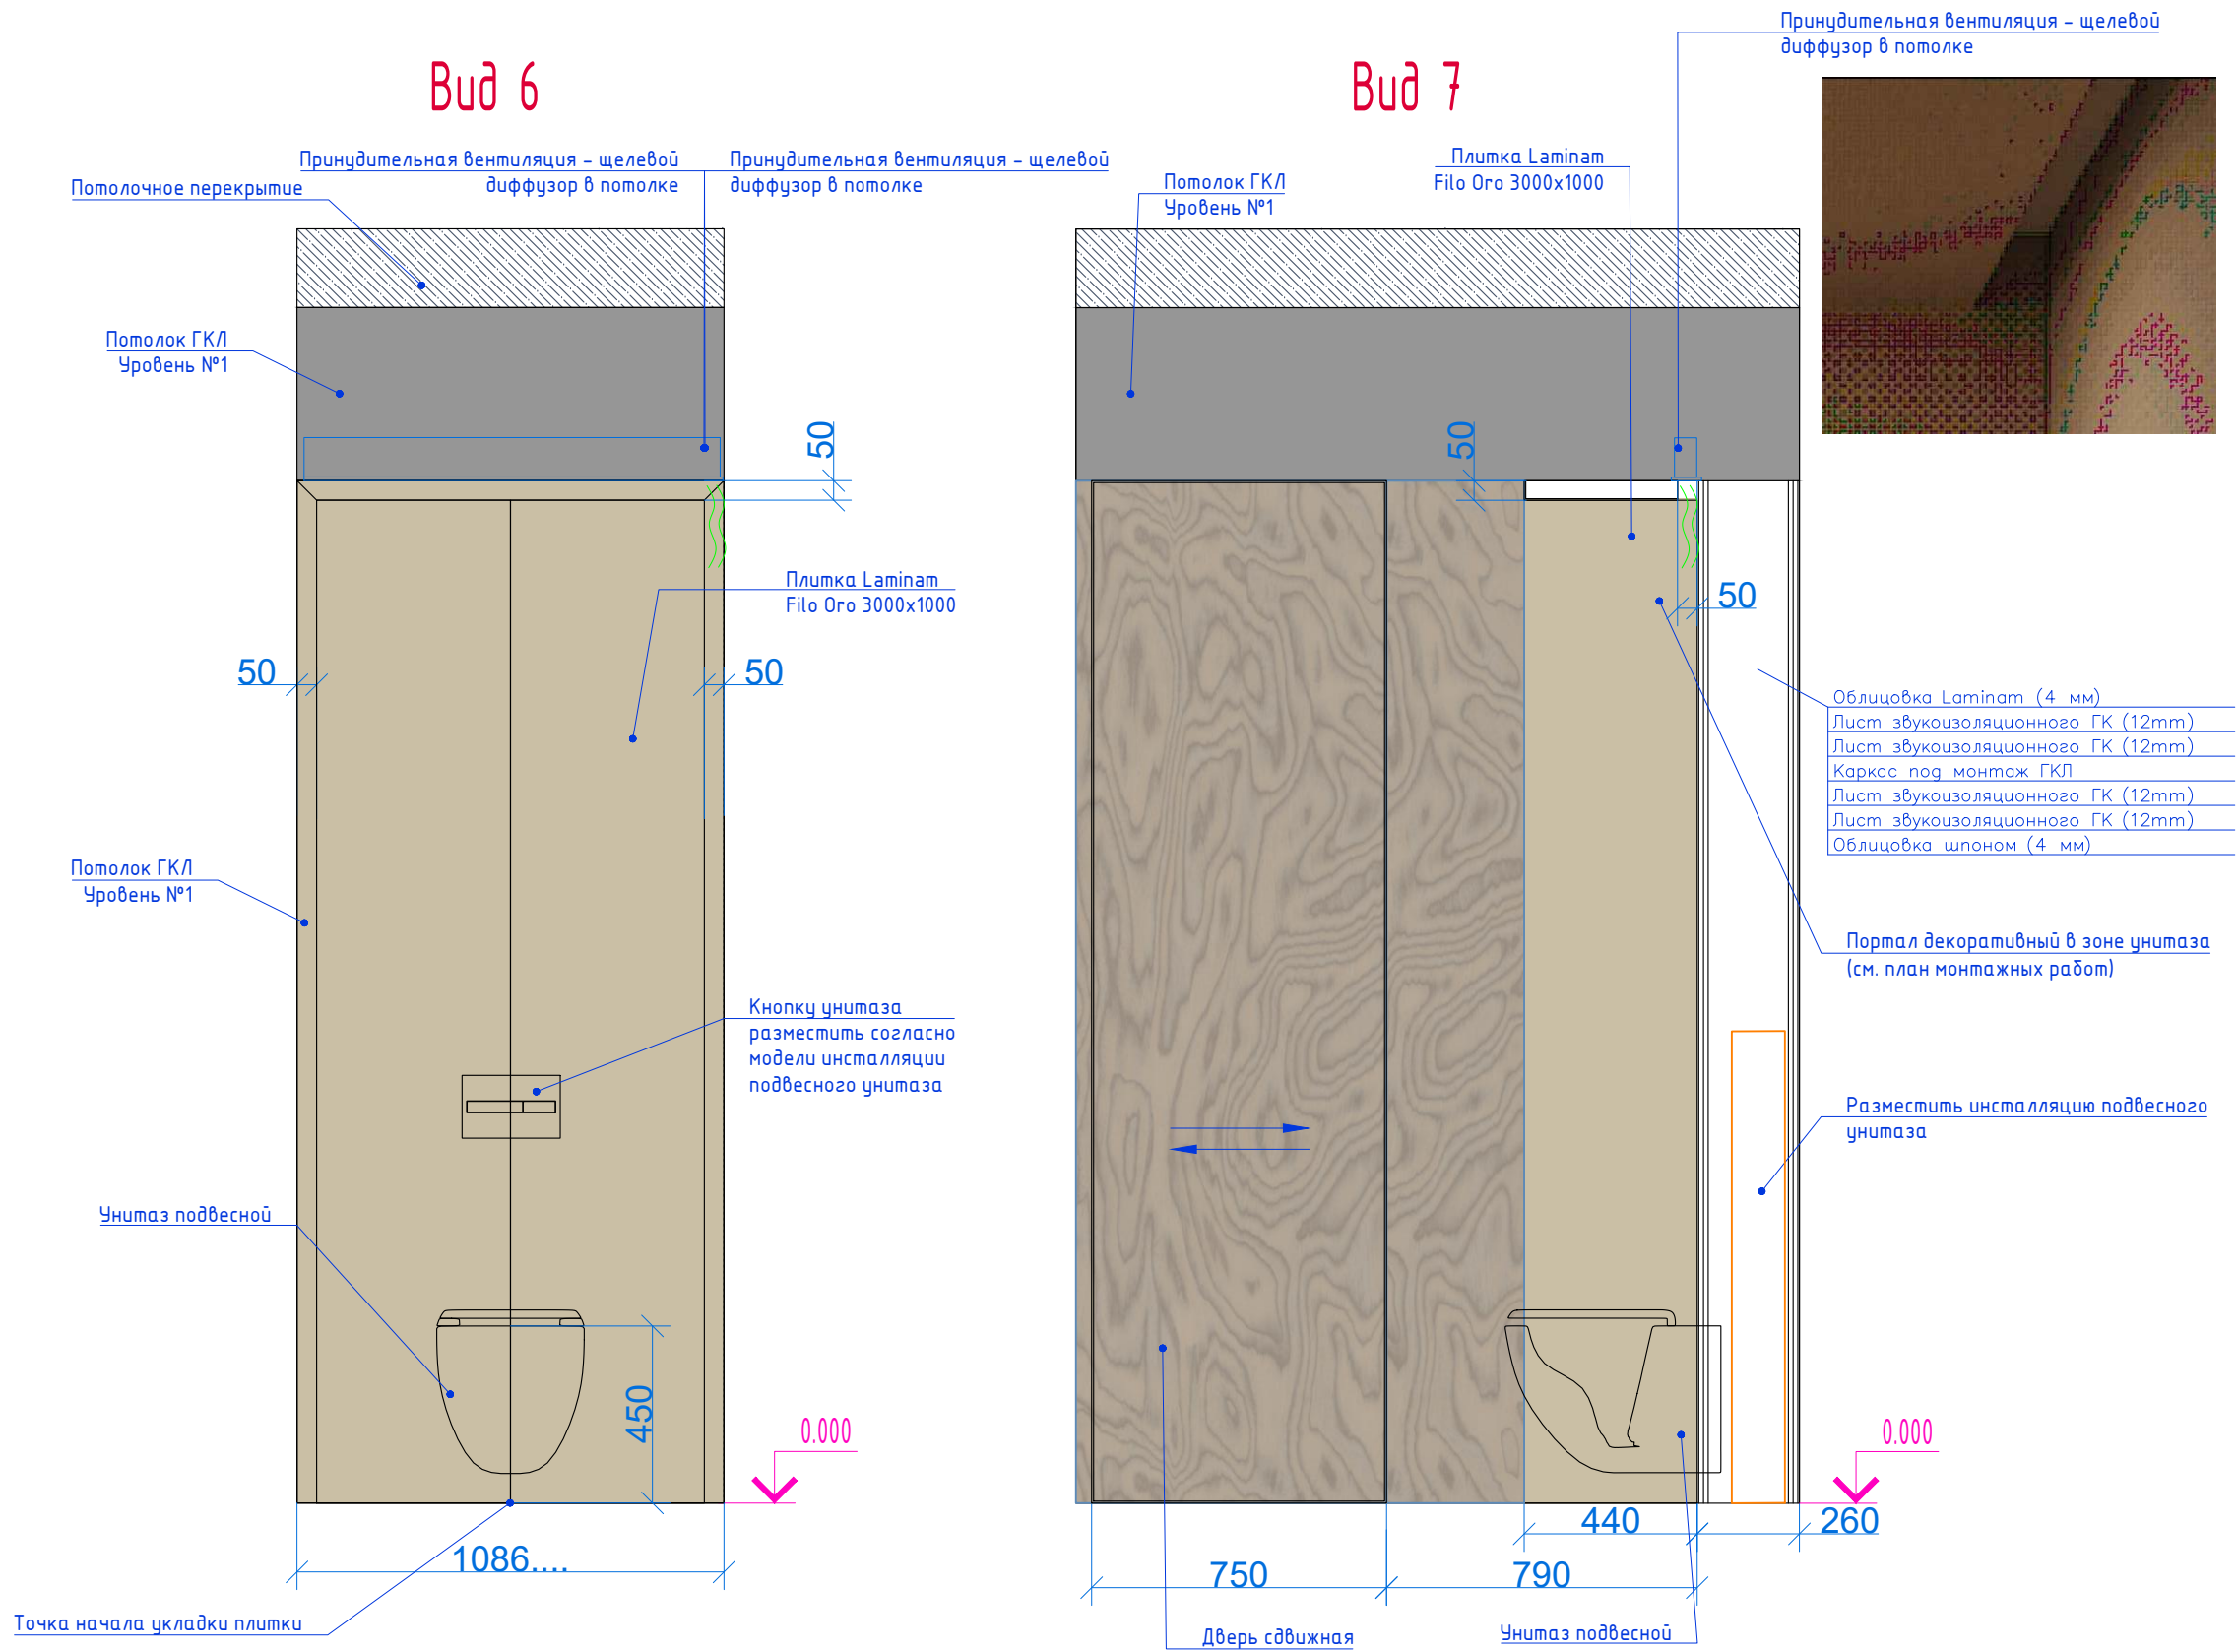


						Проект: Отель Мрия – номер Sharm			
Изм.	Кол.уч.	Лист	N док.	Подпись	Дата		Стадия	Лист	Листов
Дизайнер		Пейков					П		73
						Развертка 5 СУ Расчетный чертеж	Sharm		

Bud 8



Потолок ГКЛ
Уровень №1

Предусмотреть в потолке закладные
под монтаж системы eclisse unico
со сдвижной дверью H=2600mm

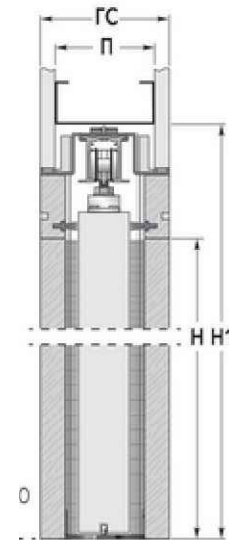

Регулировка теплового пола

Дверь в душевую


Дверь сдвигная

Взам. инв. №Подп. и датаИнв. № подл.

Проект: Отель Мрия – номер Shangri

Изм.	Колуч.	Лист	№ док.	Подпись	Дата
Дизайнер		Пейков			

Стадия	Лист	Листов
П		74
Sharm		

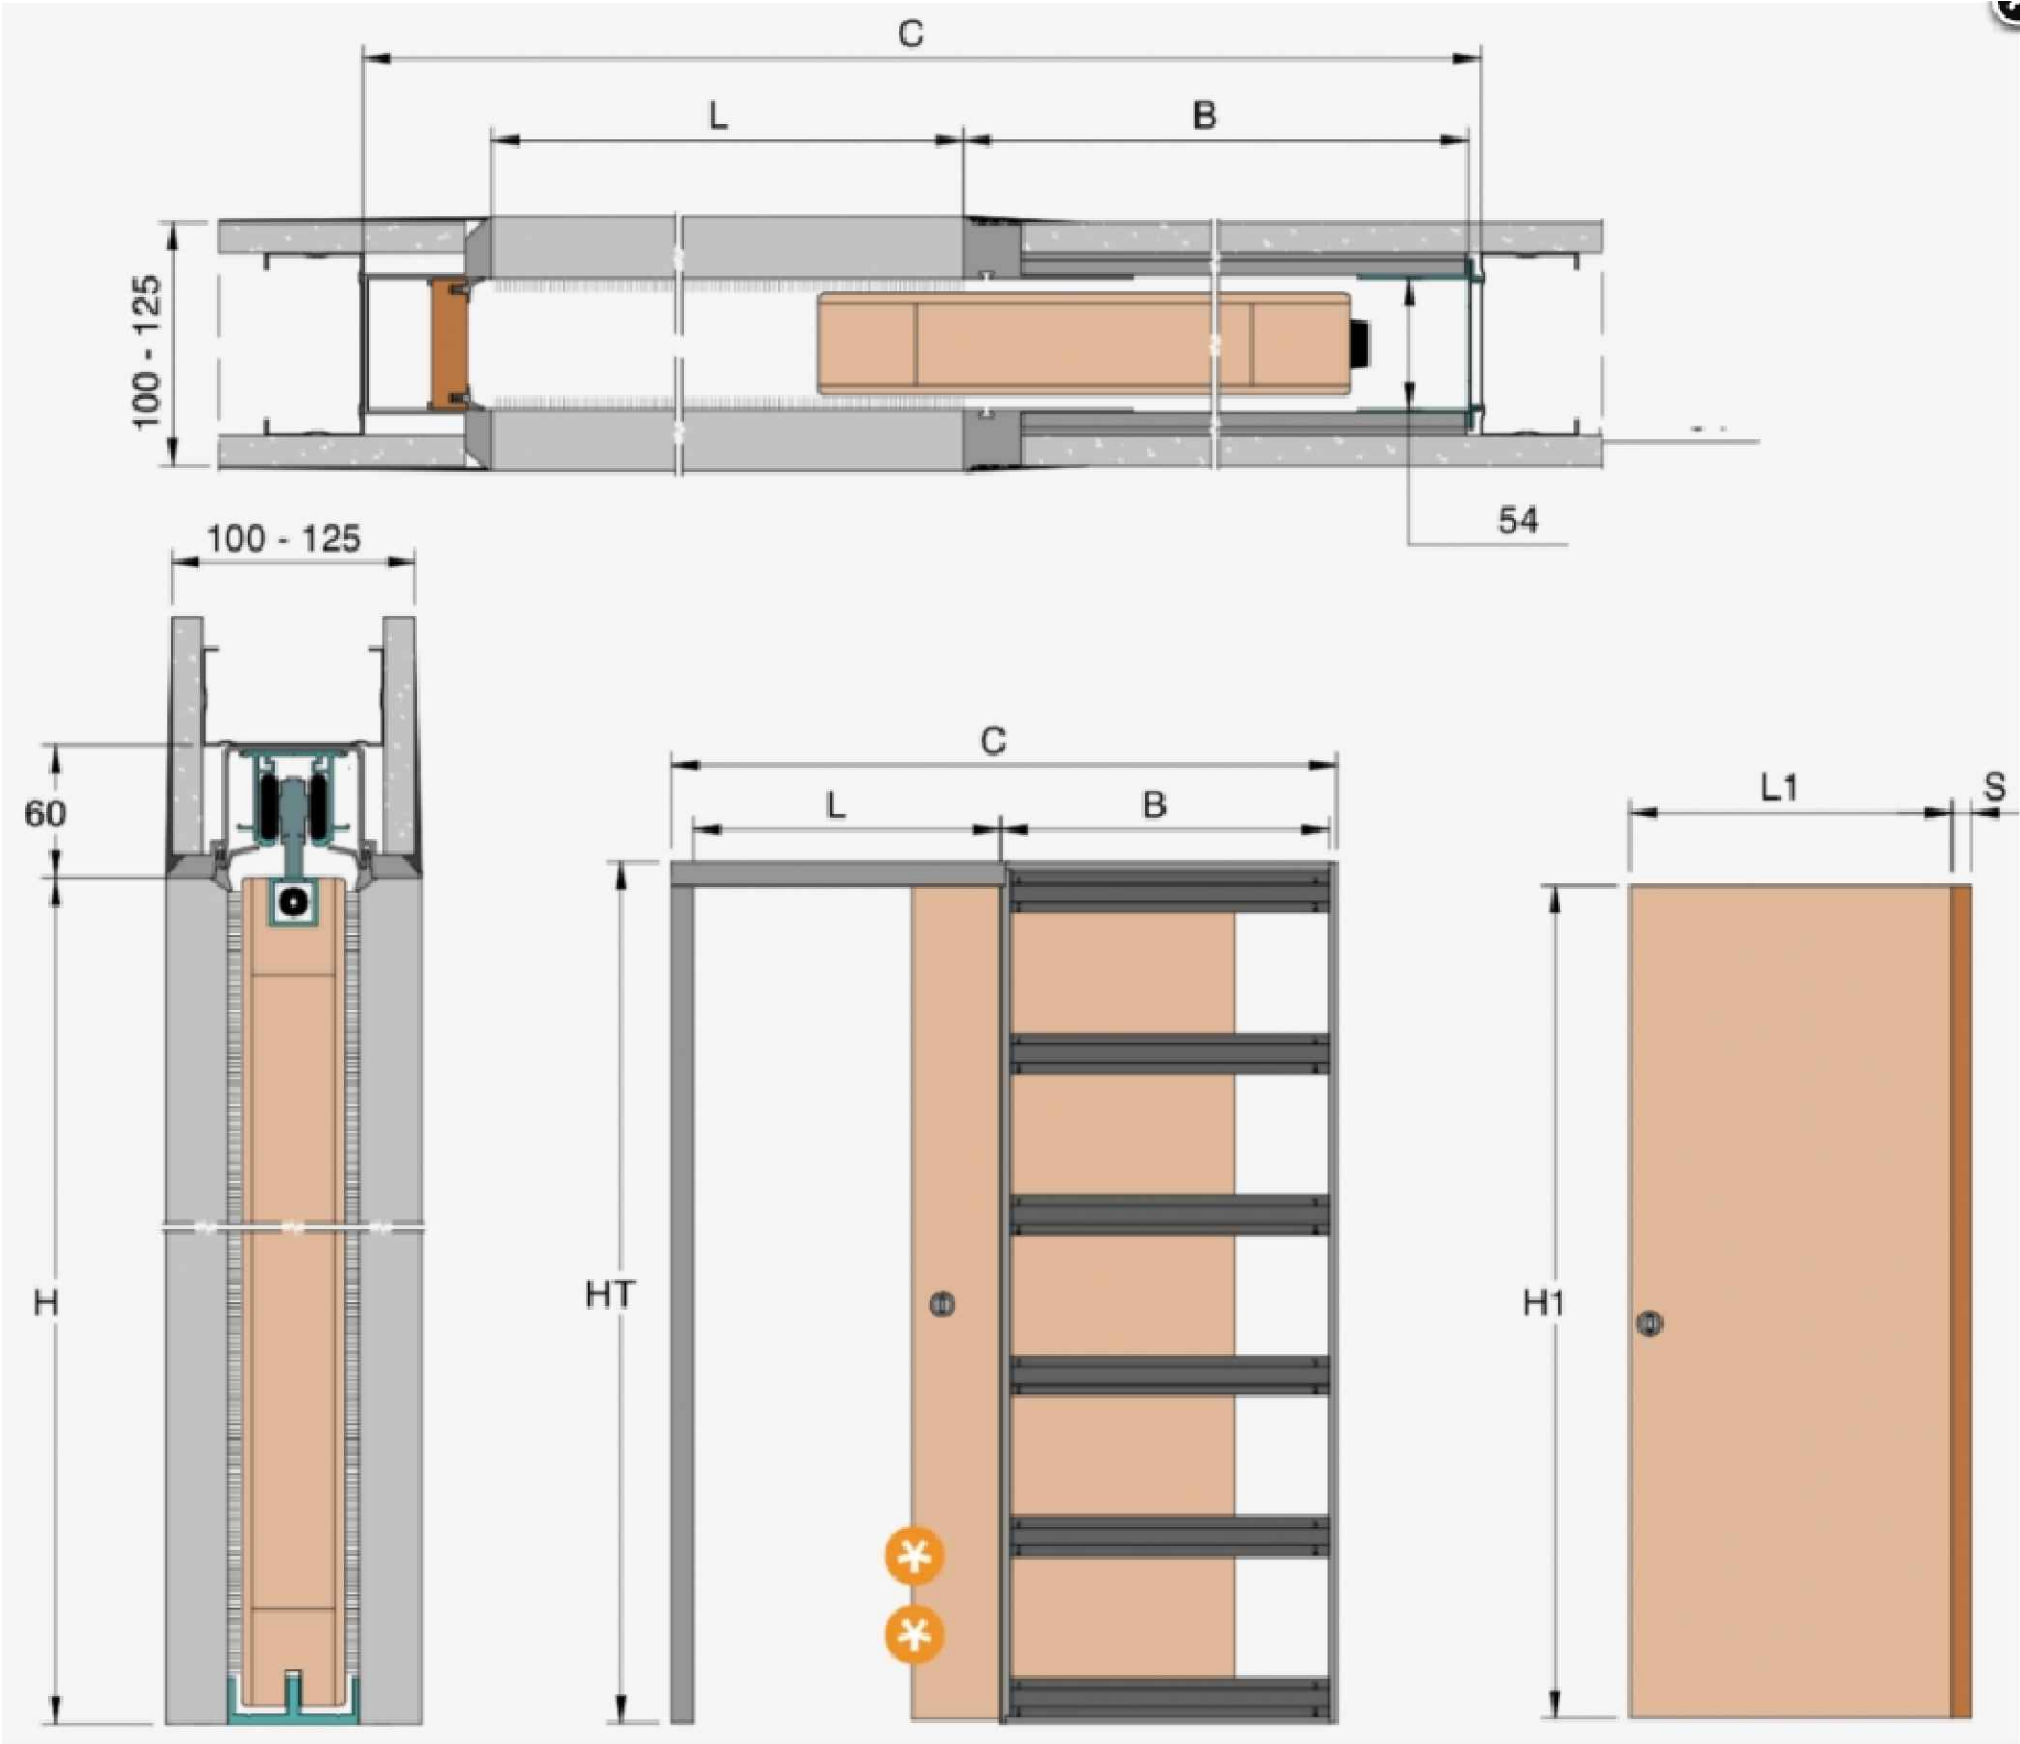

Инв. № подл.	Подп. и дата	Взам. инв. №

						Проект: Отель Мрия – номер Sharm			
Изм.	Колуч.	Лист	N док.	Подпись	Дата				
Дизайнер	Пейков						Стадия	Лист	Листов
							П		75
						Развертка 6 Стена душевой и СУ (монтаж двери) Расчетный чертеж	Sharm		