



План обмерный (1 : 30)

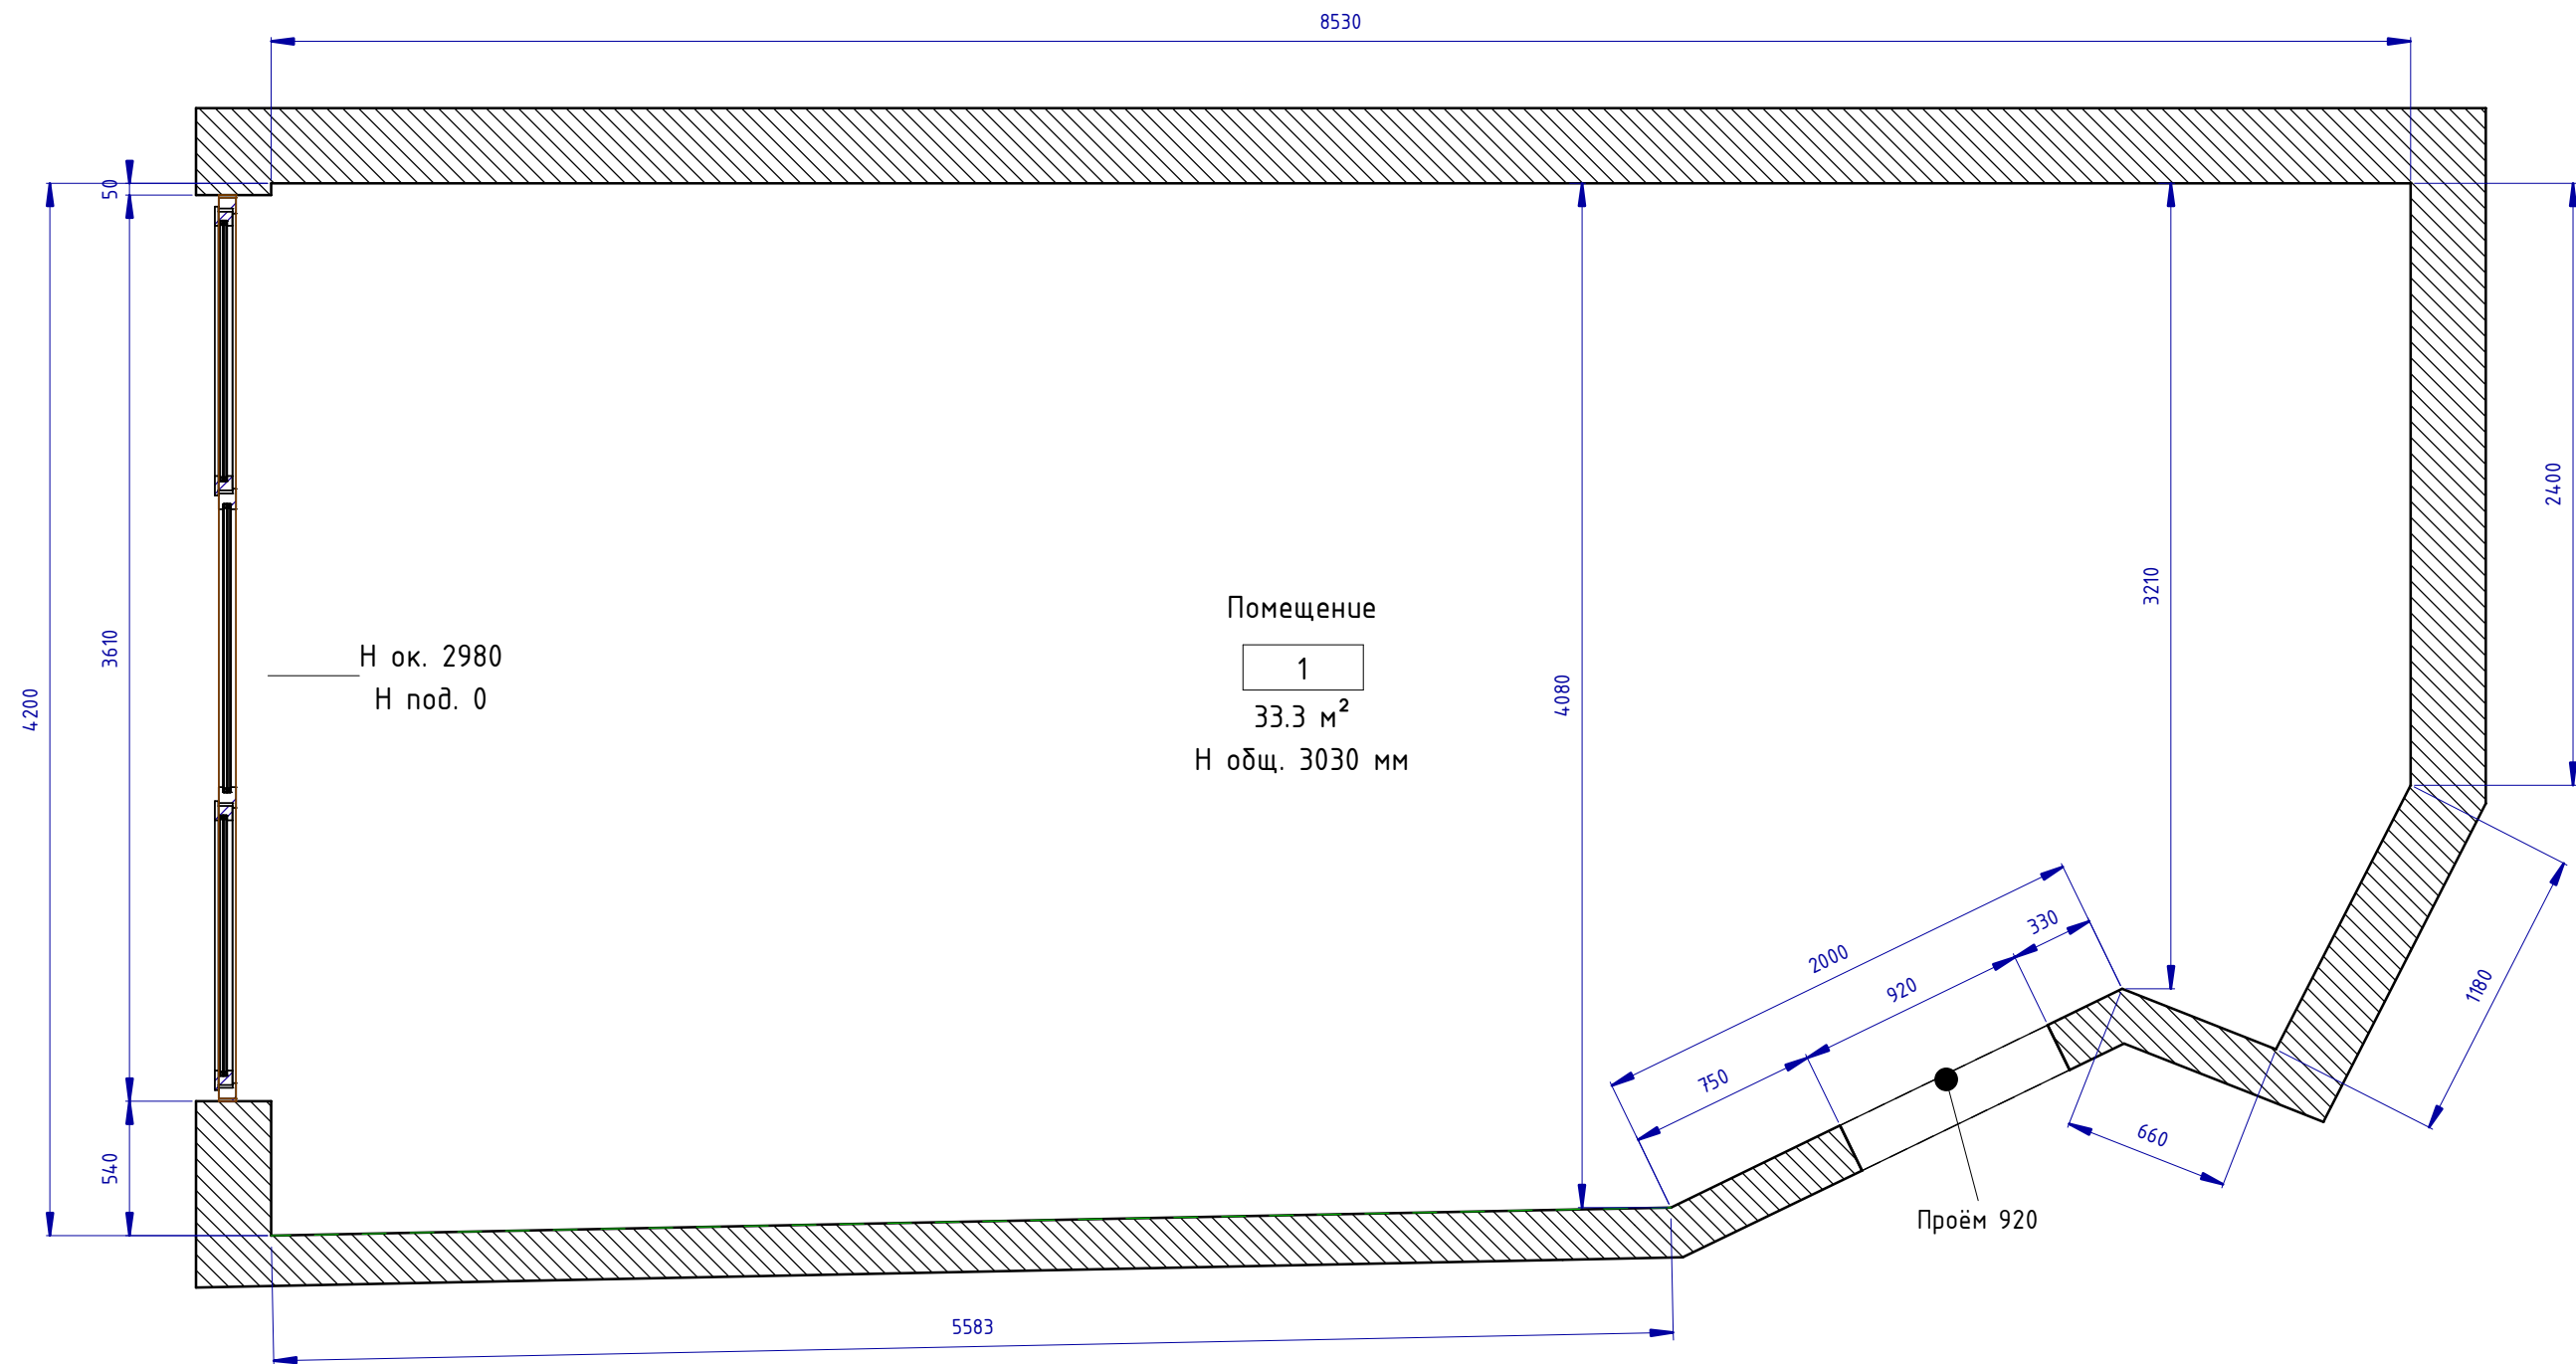


Экспликация помещений		
№	Помещение	S
1	Помещение	33.3 м²
Общий итог		33.3 м²

						Проект: Отель Мрия – номер 2213 Family		
Изм.	Кол.уч.	Лист	№ док.	Подпись	Дата	План обмерный. Расчётный чертёж	Стадия	Лист
Дизайнер			Пейков Ю. А.				П	2

Вид А (1 : 20)

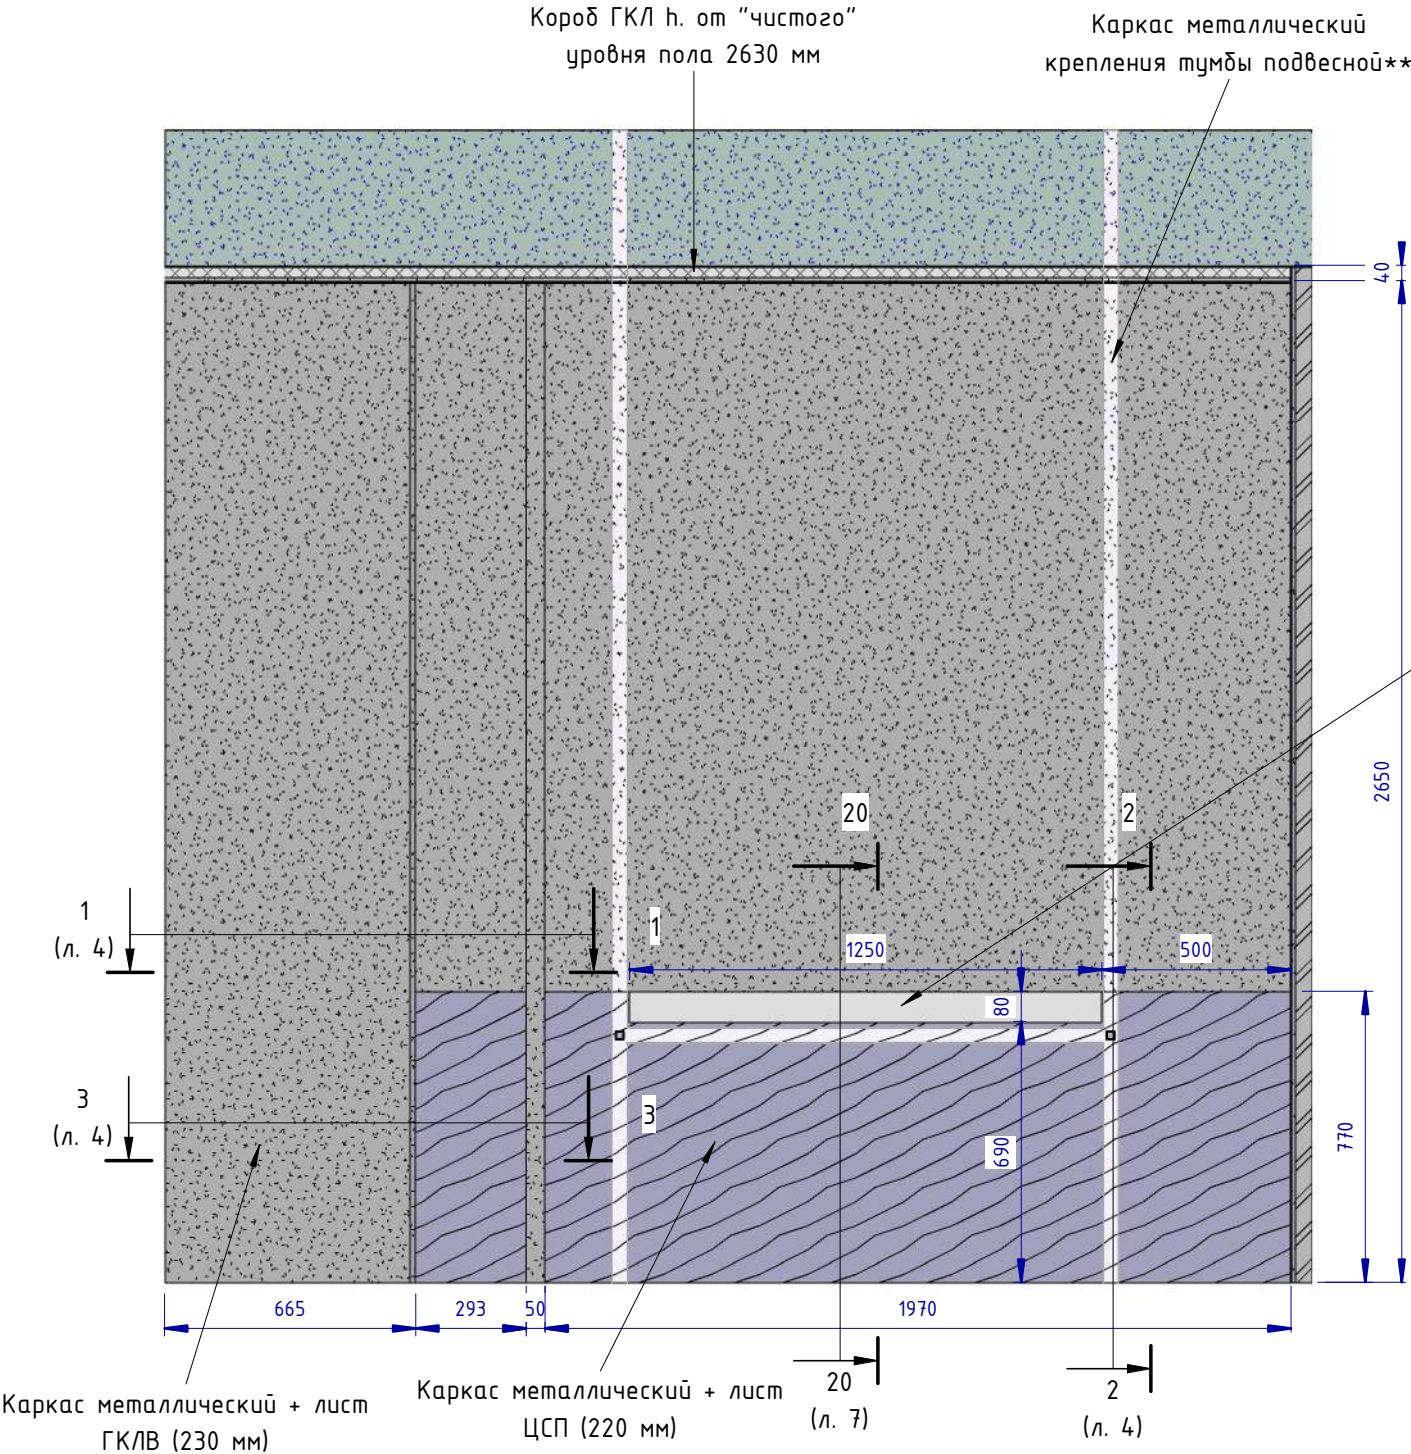


Сечение 3 (1 : 10)

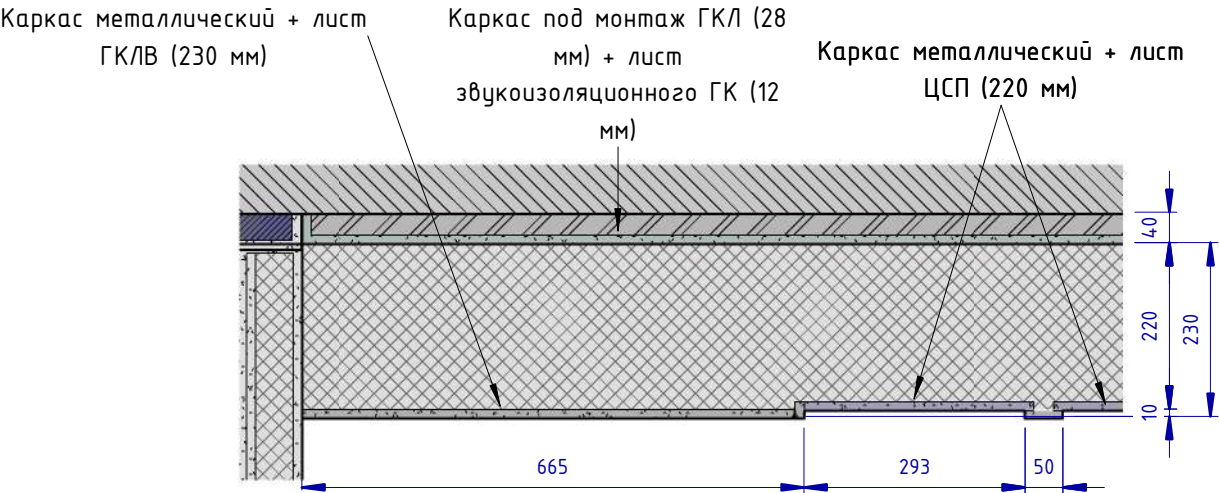


Сечение 1 (1 : 10)



Сечение 2 (1 : 10)

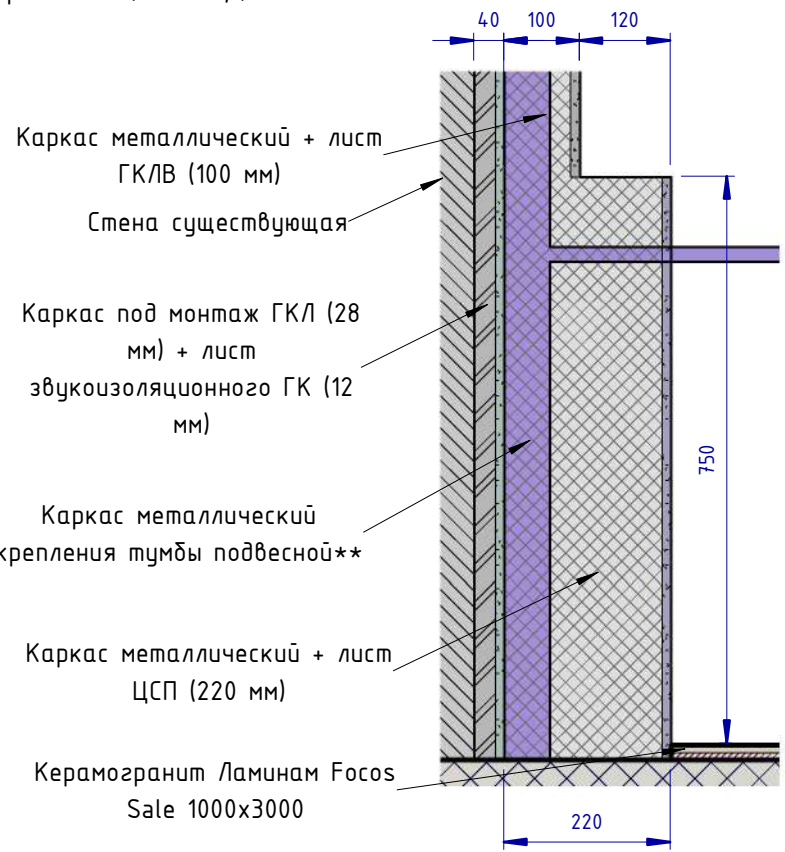


Фрагмент 1 (1 : 2)

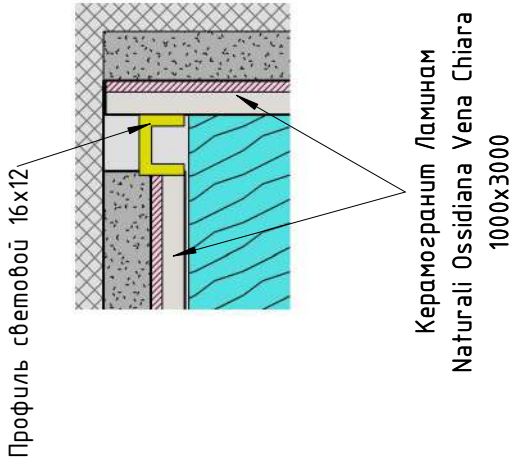


ПРИМЕЧАНИЕ:
** - Конструктивные узлы, сечения профилей рассчитать технологу фирмы-изготовителя

						Проект: Отель Мрия - номер 2213 Family		
Изм.	Кол.уч.	Лист	№ док.	Подпись	Дата	Вид А. Расчётный чертёж	Стадия	Лист
Дизайнер		Пейков Ю. А.					П	4
						Формат		


Вид Б (1 : 20)

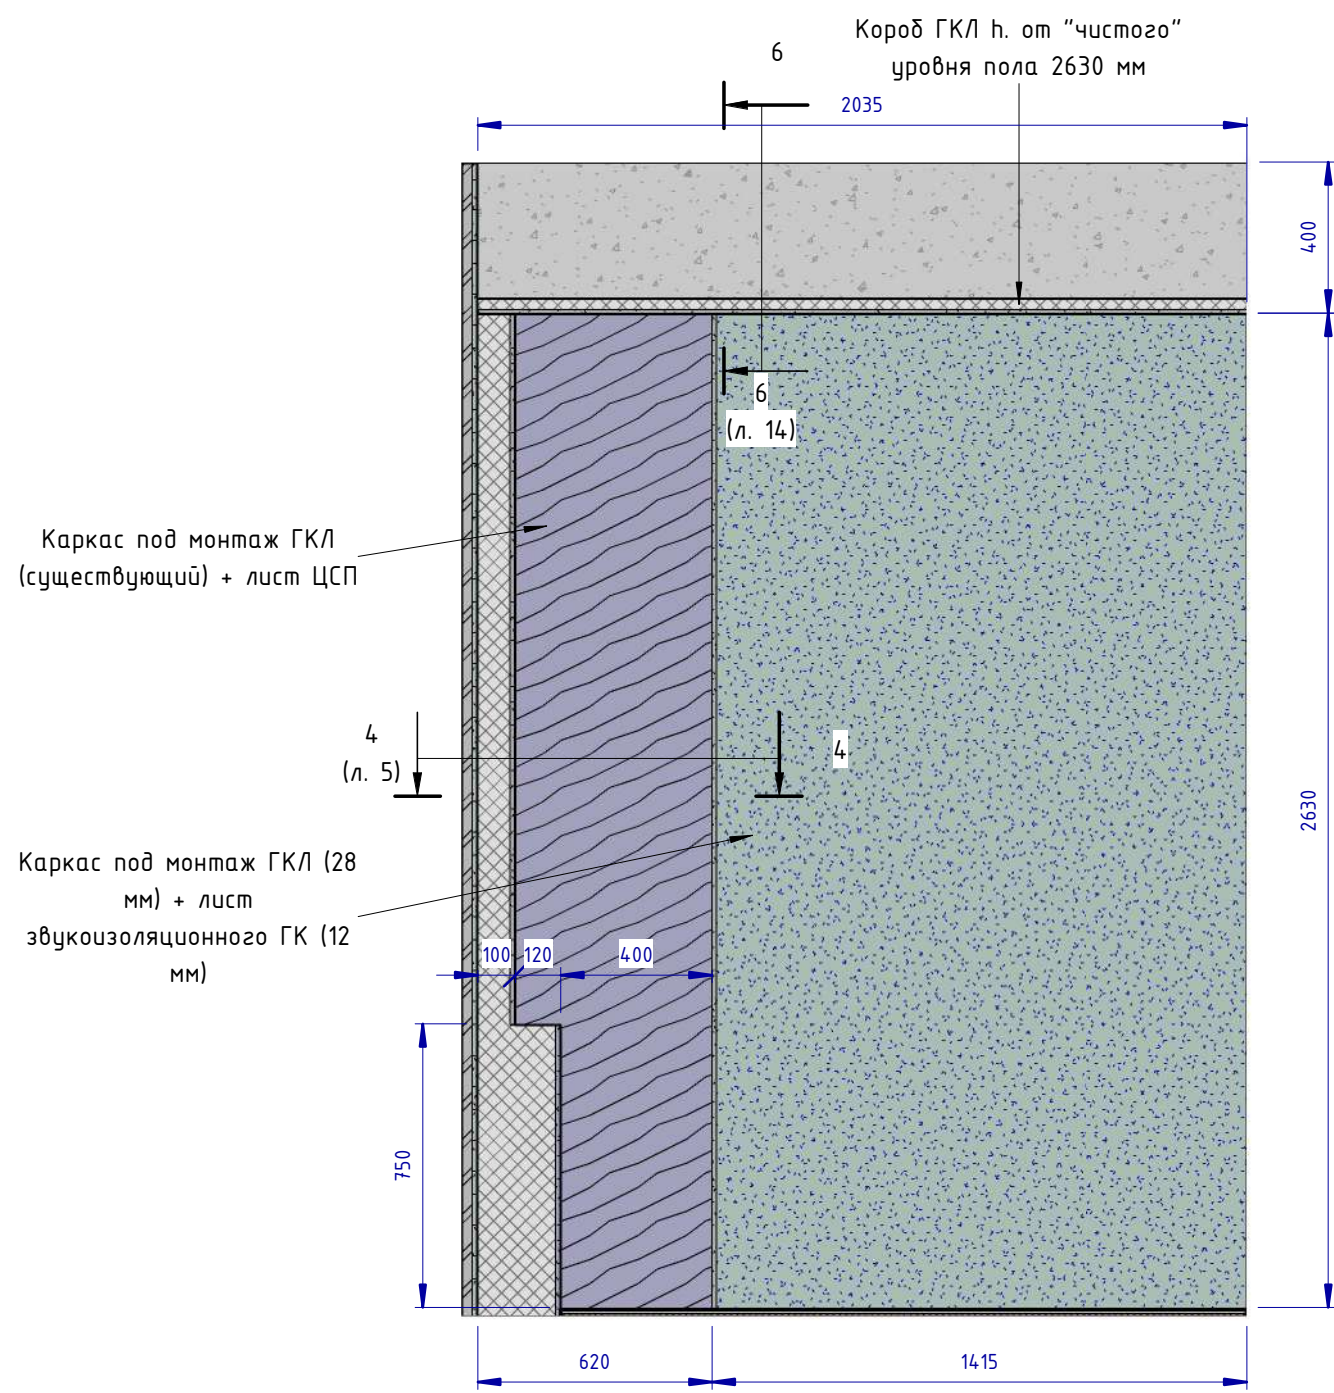

Сечение 4 (1 : 10)

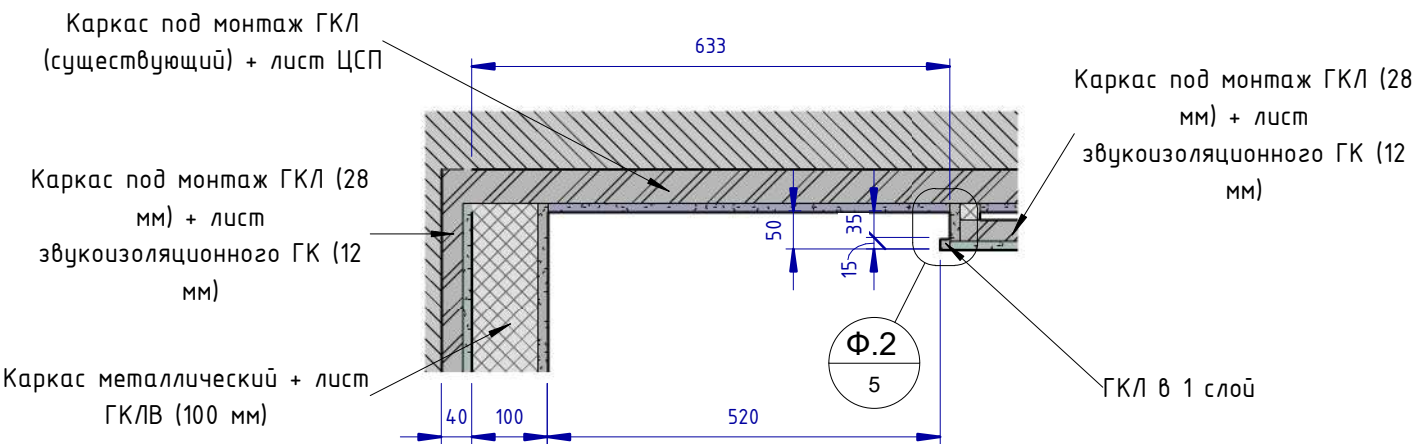


Фрагмент 2 (1 : 2)

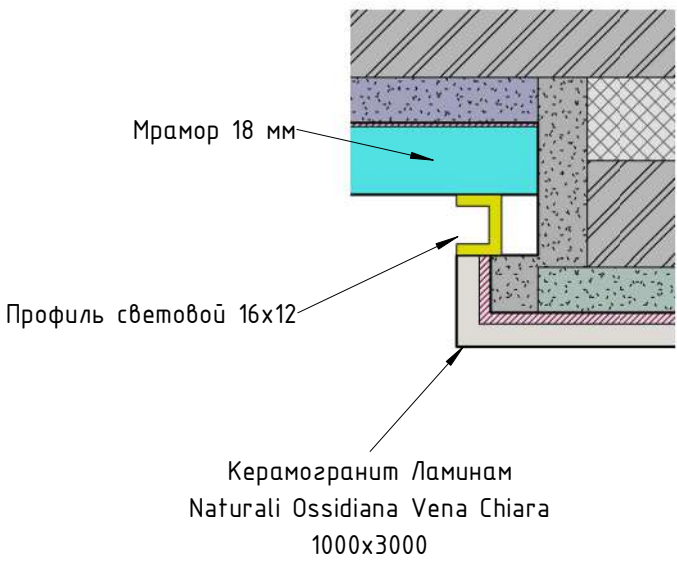


						Проект: Отель Мрия – номер 2213 Family					
Изм.	Кол.уч.	Лист	№ док.	Подпись	Дата	Вид Б. Расчётный чертёж					
Дизайнер		Пейков Ю. А.									
						Стадия		Лист	Листов		
						П		5			

ГК короб под раковины ()

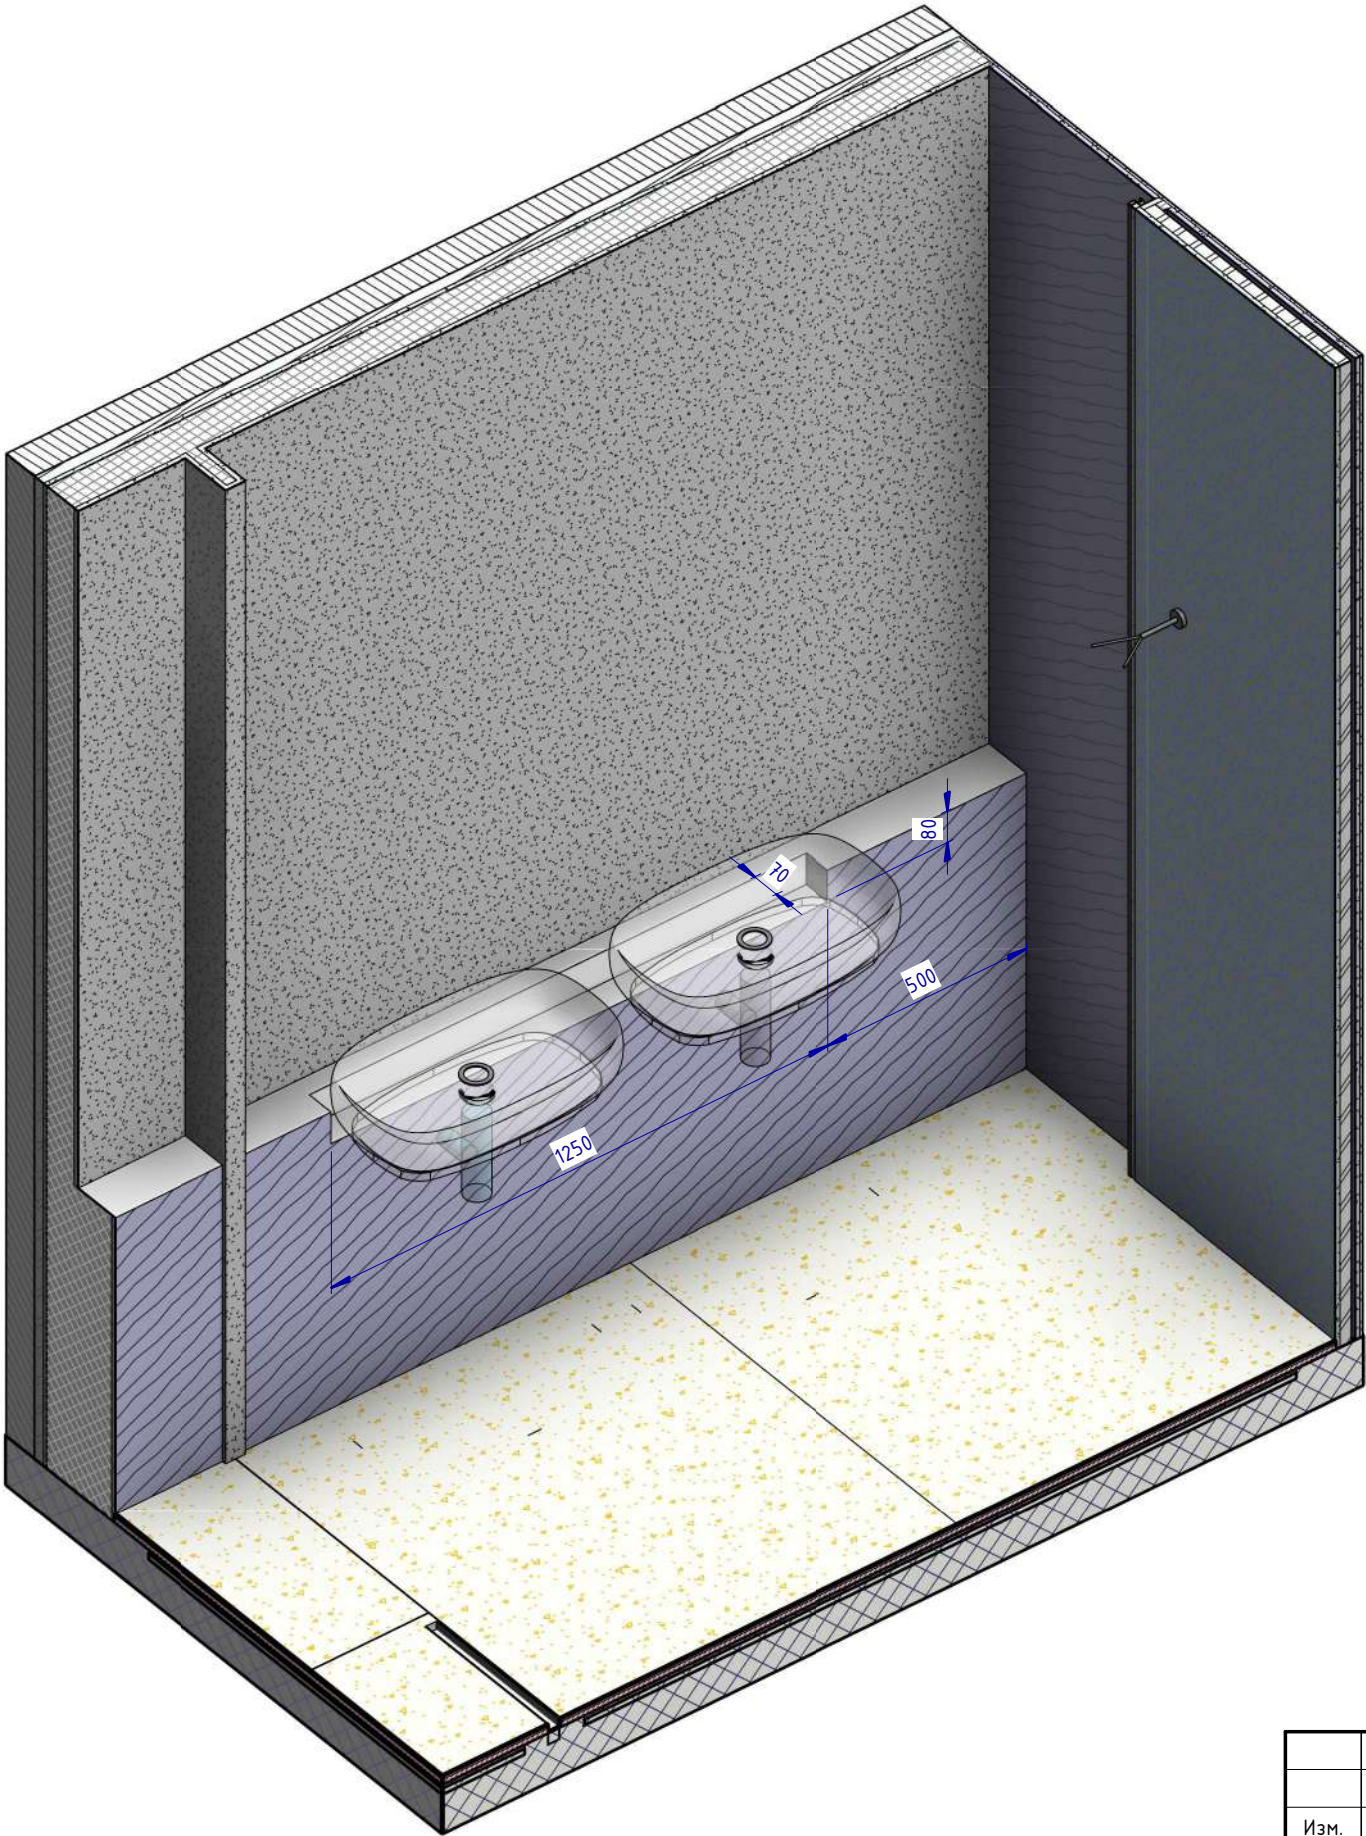


Сечение 20 (1 : 10)

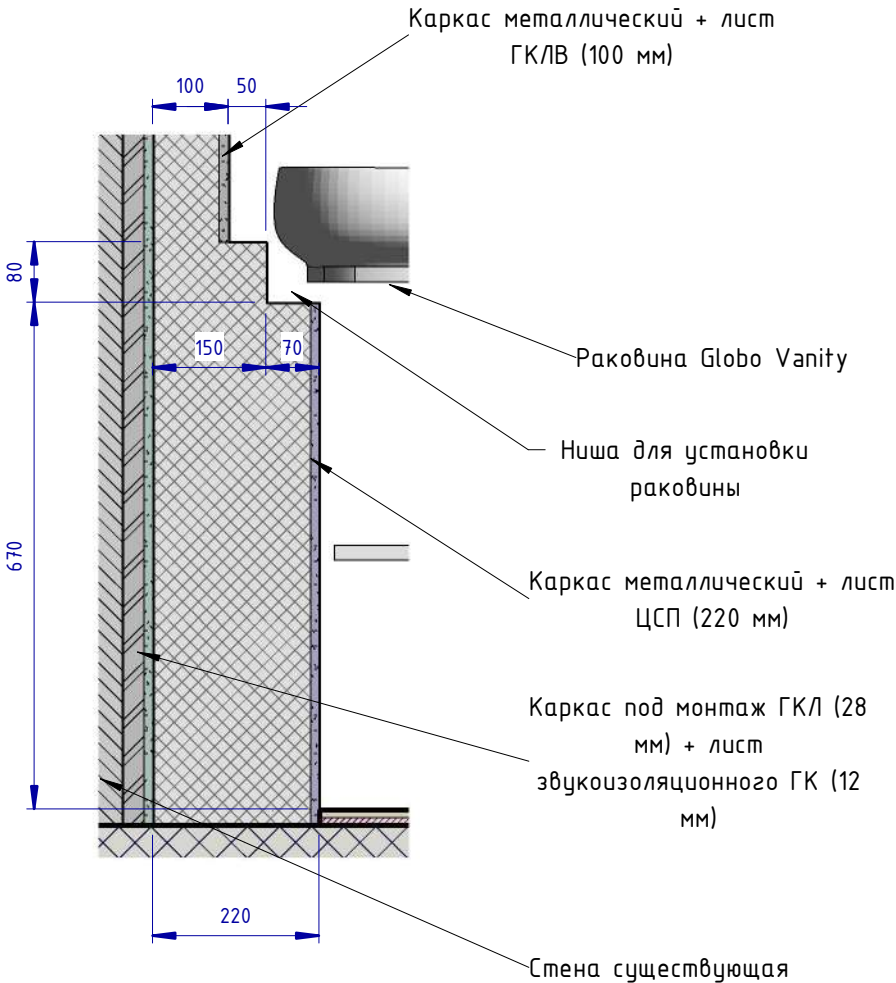

						Проект: Отель Мрия – номер 2213 Family					
Изм.	Кол.уч.	Лист	№ док.	Подпись	Дата	ГК короб под раковины. Расчётный чертёж			Стадия	Лист	Листов
Дизайнер		Пейков Ю. А.							П	7	

План размещения мебели и оборудования (1 : 30)

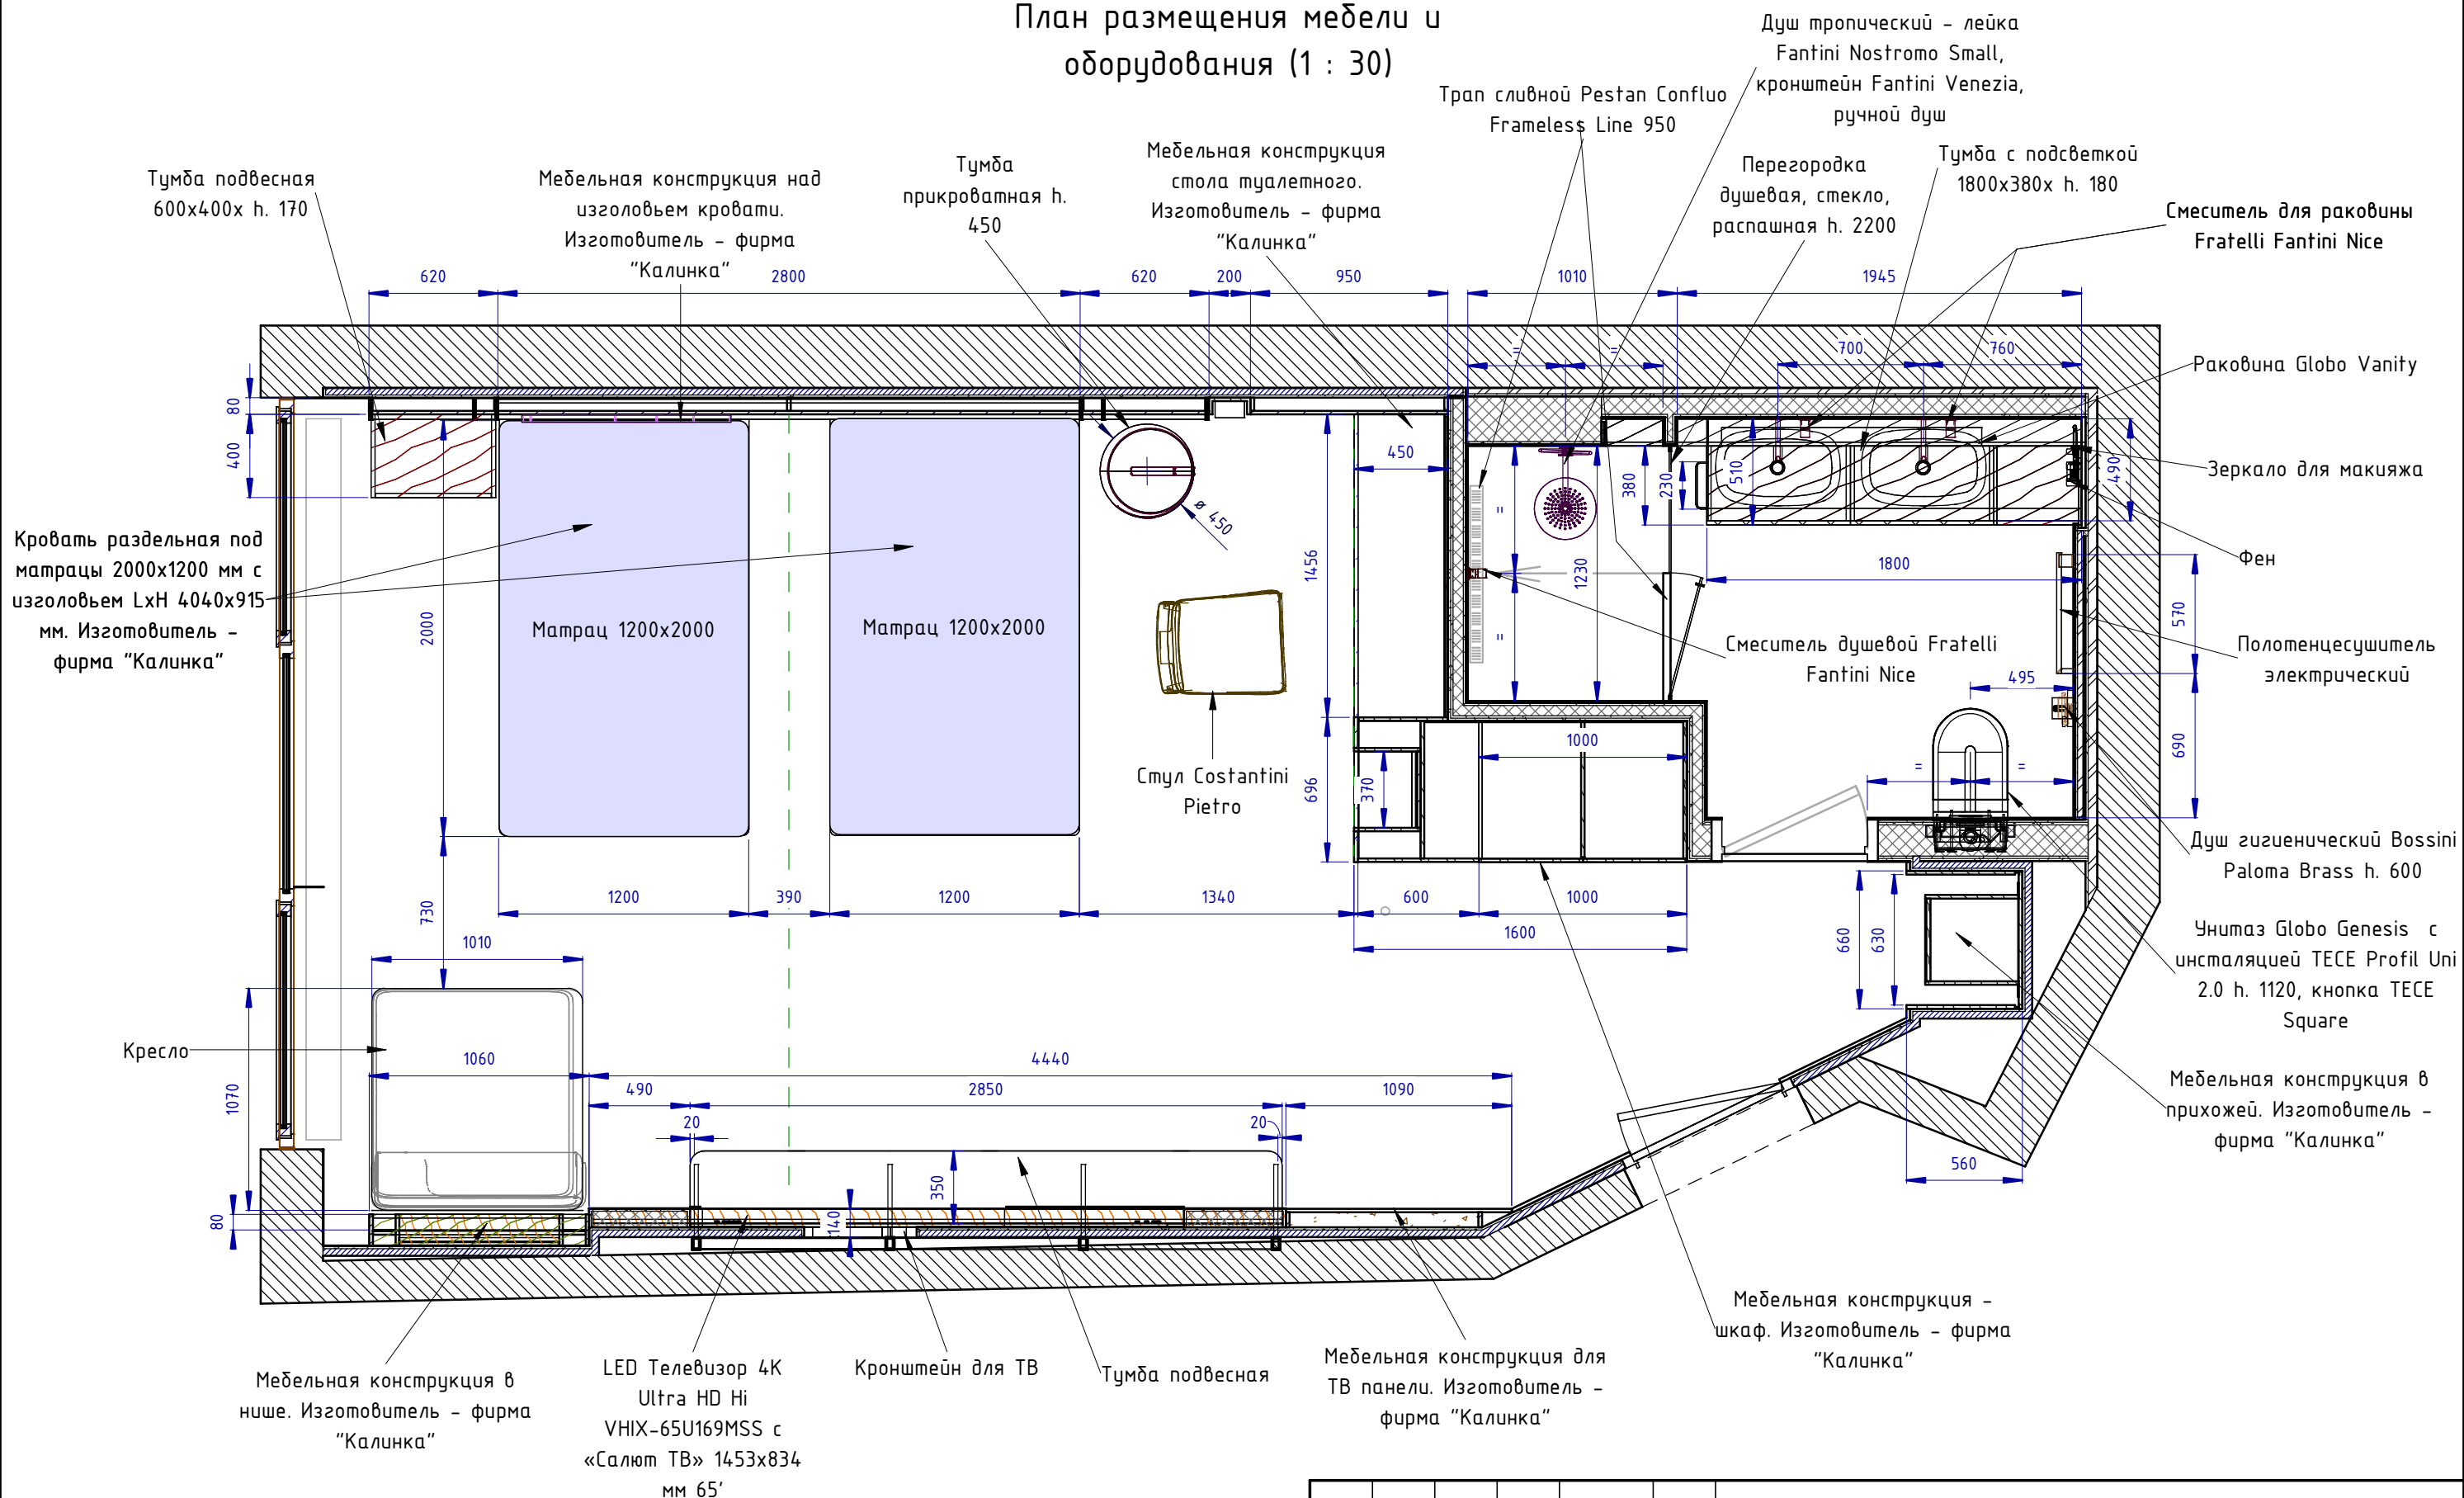


ПРИМЕЧАНИЕ:

- Размеры мебели уточнить после проведения отделочных работ;
- Все дистанции - от чистовых поверхностей;
- схемы мебели см. на листах 61-73;
- схемы сантехники см. на листах 81-85

						Проект: Отель Мрия – номер 2213 Family			
Изм.	Кол.уч.	Лист	№ док.	Подпись	Дата				
Дизайнер		Пейков Ю. А.				План размещения мебели и оборудования. Расчётный чертёж	Стадия	Лист	Листов
							П	9	


Металлокаркас крепления тумбы
подвесной. Вариант 1 ()

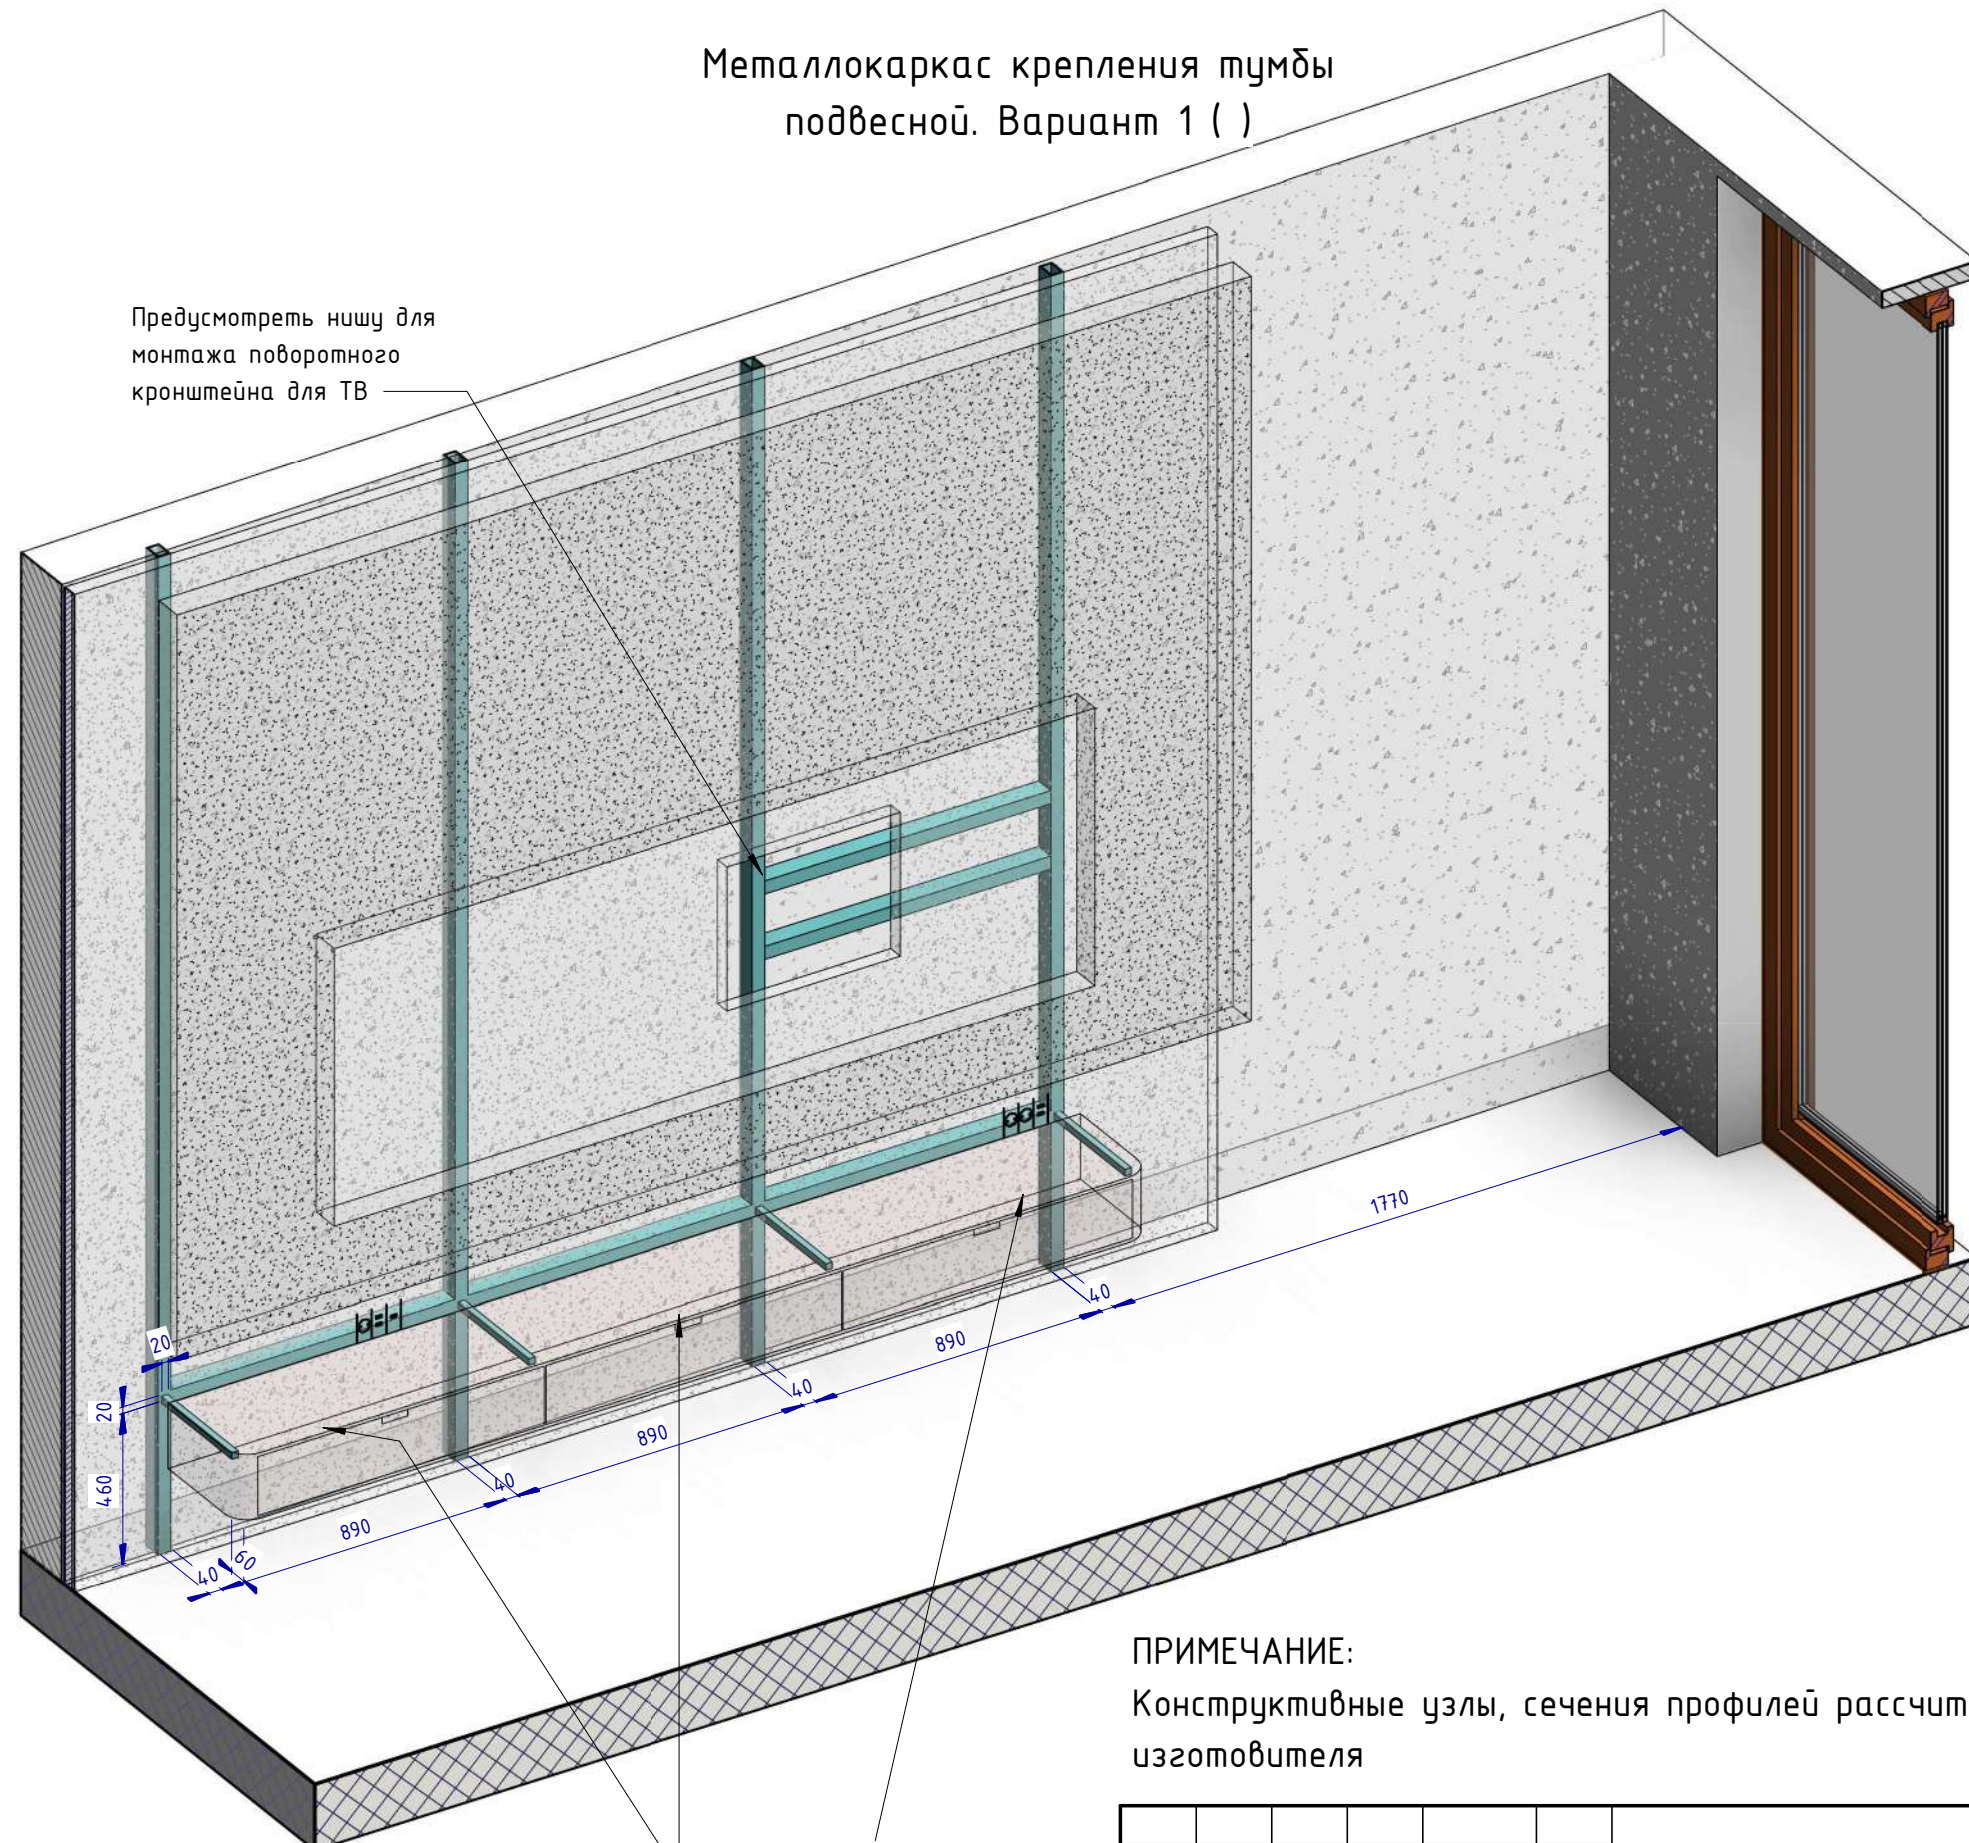

ПРИМЕЧАНИЕ:
Конструктивные узлы, сечения профилей рассчитать технологу фирмы-изготовителя

						Проект: Отель Мрия – номер 2213 Family			
Изм.	Кол.уч.	Лист	№ док.	Подпись	Дата				
Дизайнер		Пейков Ю. А.				Схема металлокаркаса. Вариант 1. Расчётный чертёж	Стадия	Лист	Листов
							П	10	

Металлокаркас крепления тумбы
подвесной. Вариант 2 ()

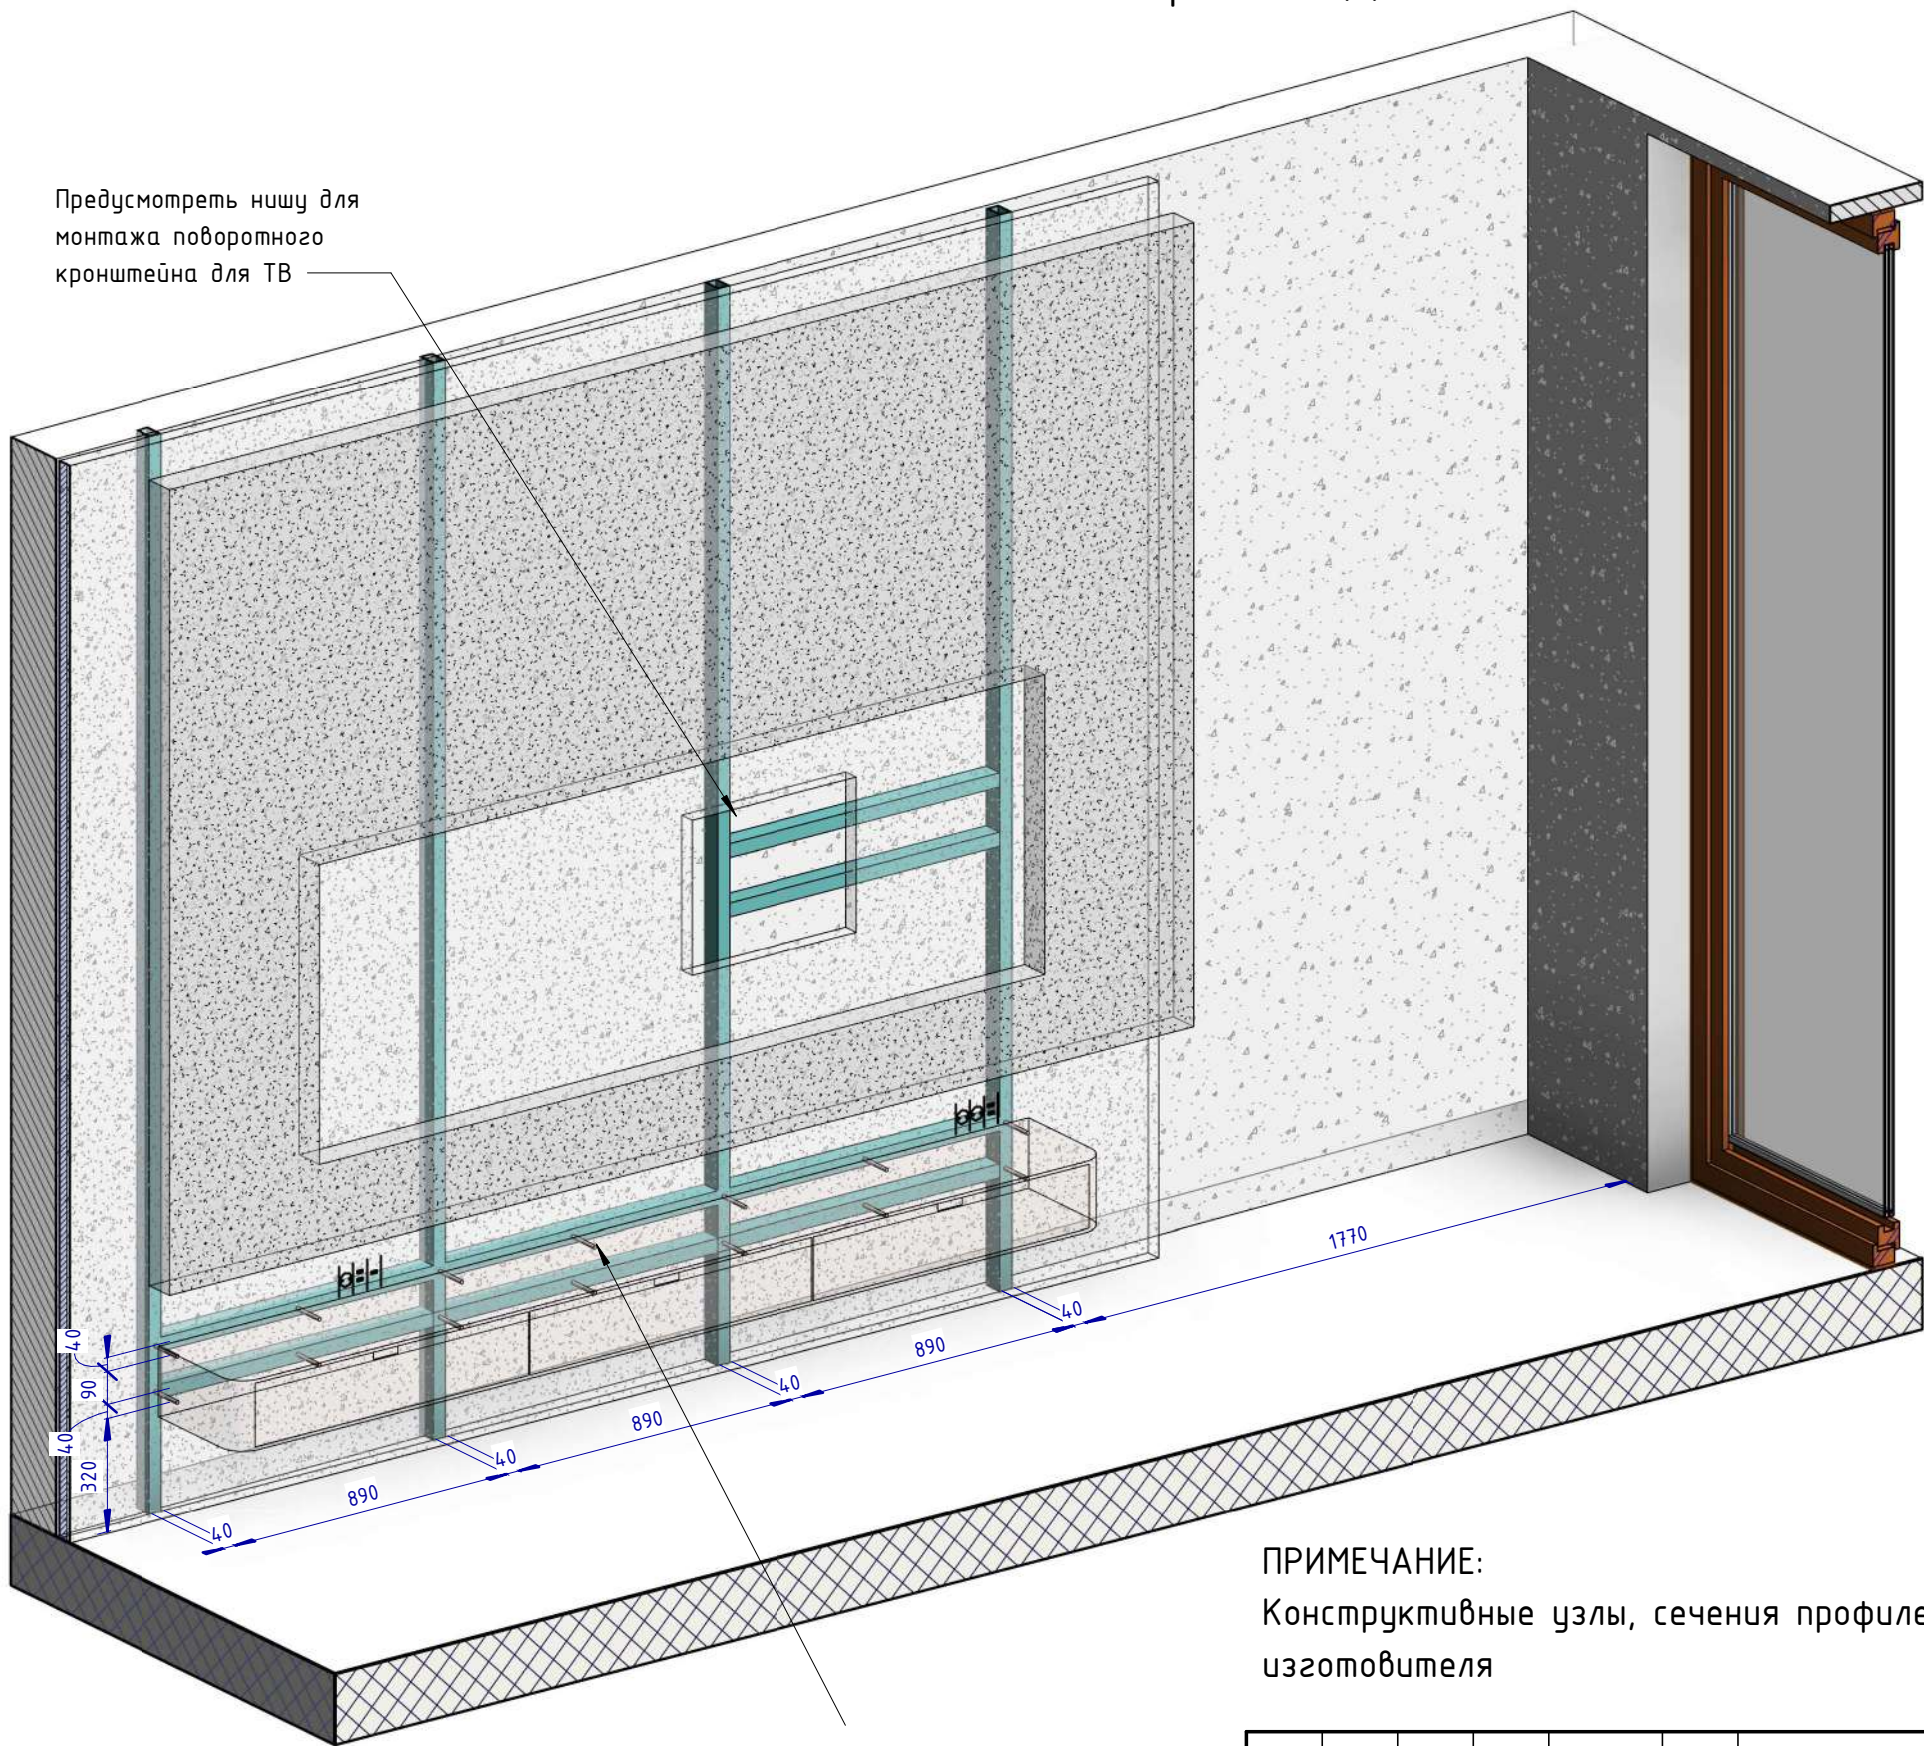


ПРИМЕЧАНИЕ:
Конструктивные узлы, сечения профилей рассчитать технологу фирмы-изготовителя

Винты крепления тумбы. Конструкцию тумбы усилить с учётом крепежа посредством усиленной задней стенки тумбы

						Проект: Отель Мрия – номер 2213 Family			
Изм.	Кол.уч.	Лист	№ док.	Подпись	Дата				
Дизайнер		Пейков Ю. А.				Стадия		Лист	Листов
						П		11	
						Схема металлокаркаса. Вариант 2. Расчётный чертёж			


План размещения сантехоборудования (1 : 20)

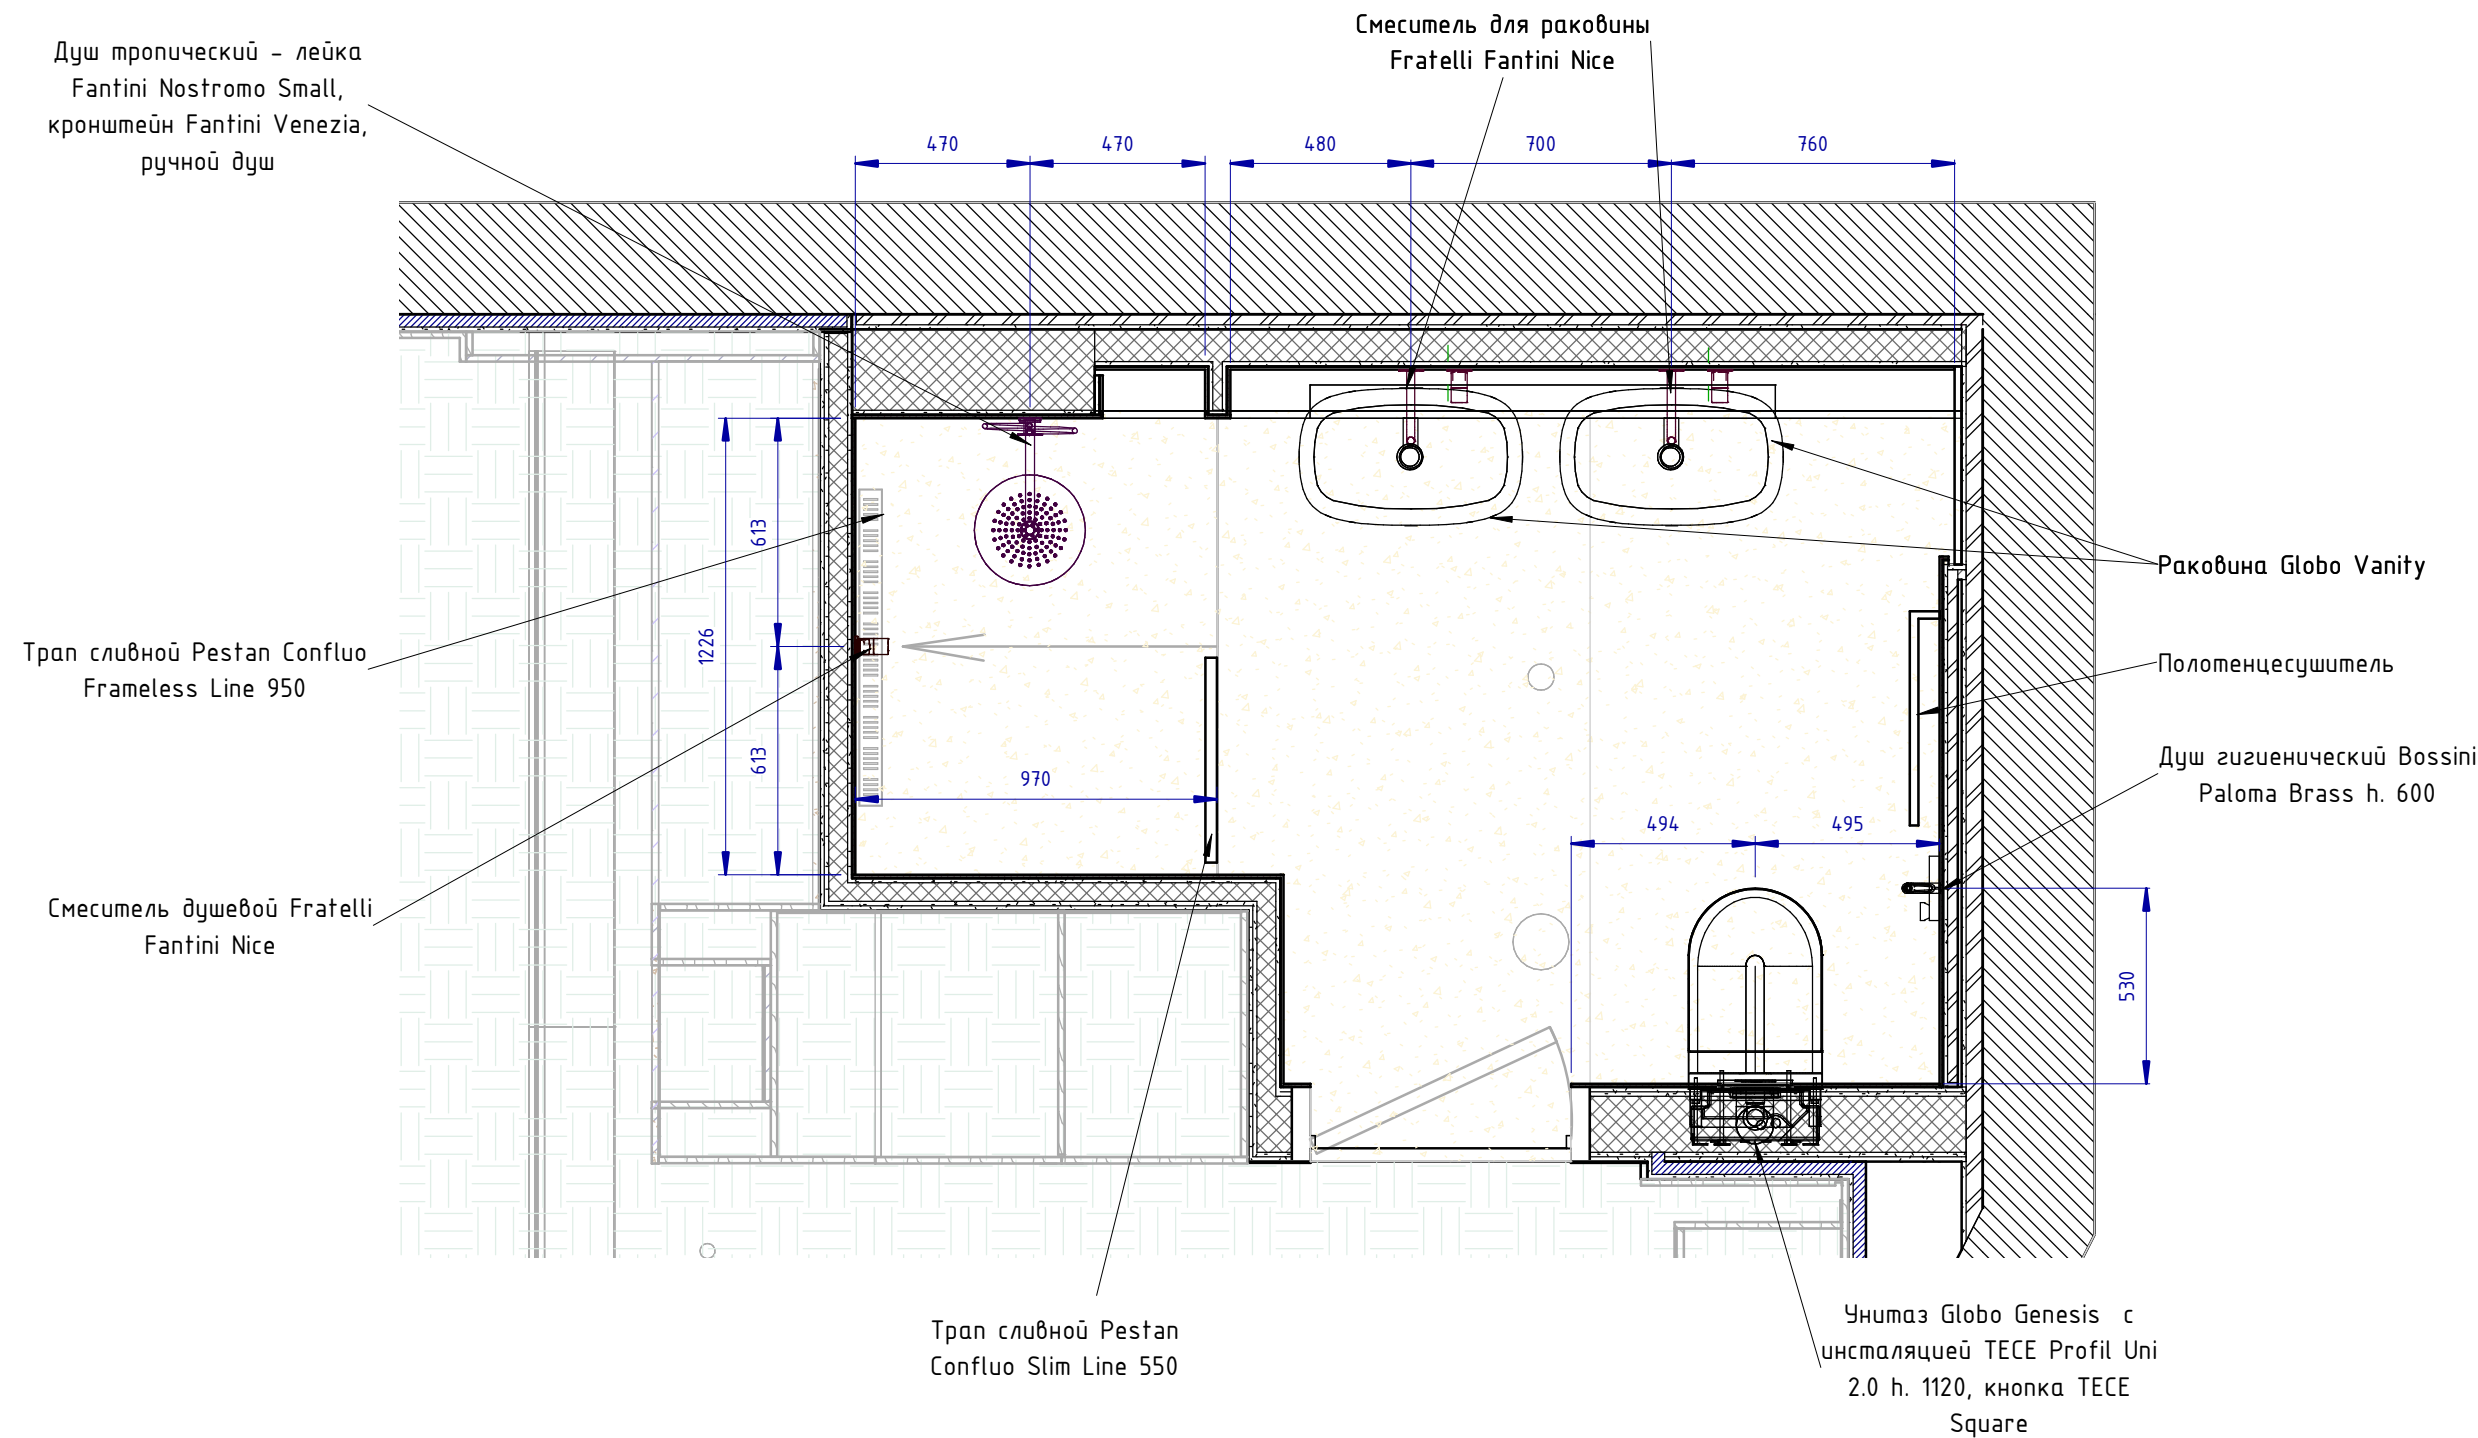

ПРИМЕЧАНИЕ:
- все дистанции - от чистовых поверхностей;
- схемы сантехники см. на листах 80-84

						Проект: Отель Мрия – номер 2213 Family			
Изм.	Кол.уч.	Лист	№ док.	Подпись	Дата				
Дизайнер		Пейков Ю. А.				Размещение сантехоборудования. Расчётный чертёж	Стадия	Лист	Листов
							П	12	

План розеток и включателей (1 : 30)

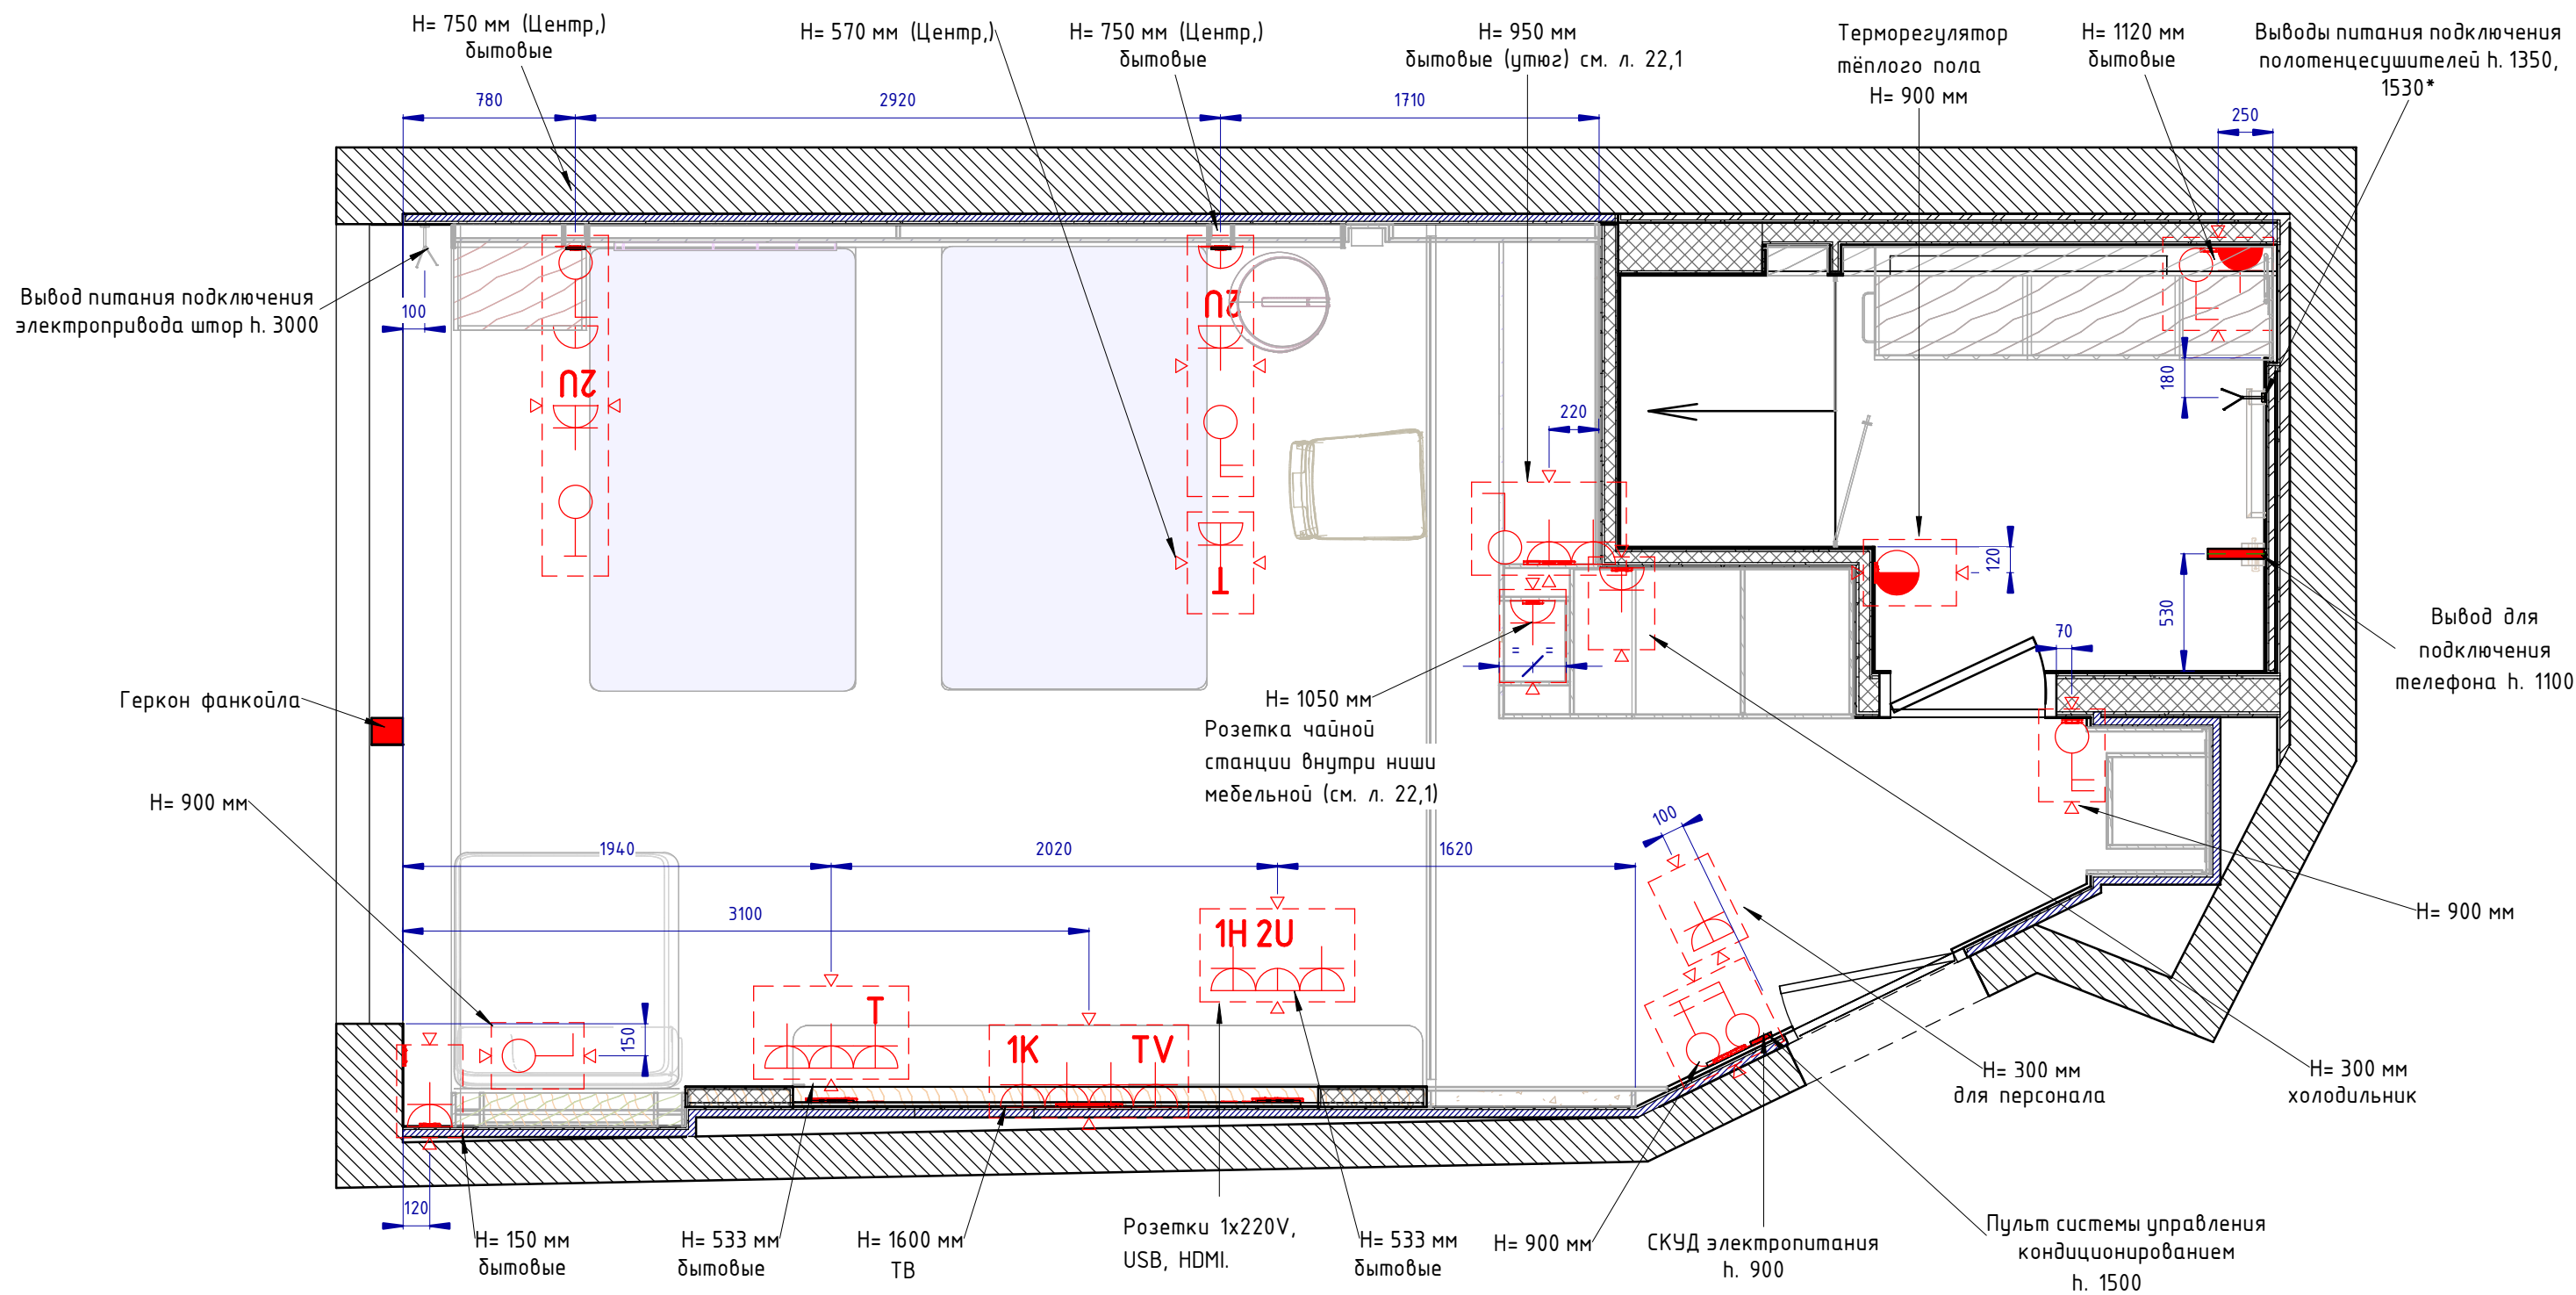

Условные обозначения:

- Розетка 220 V
- Розетка интернет
- Розетка ТВ антенны
- Розетка влагозащищённая
- Включатель одноклавишный
- Включатель одноклавишный проходной
- Розетка 2 USB

- Электроприборы объединённые в рамку горизонтально
- Электроприборы объединённые в рамку вертикально
- Термостат тёплого пола
- Розетка HDMI
- Розетка подключения телефона


- планы смотреть совместно с развёртками стен.

ПРИМЕЧАНИЕ:

* - расположение уточнить по модели оборудования


Проект: Отель Мрия - номер 2213 Family						Электрика. План расположения розеток и включателей. Расчётный чертёж		
Изм.	Кол.уч.	Лист	№ док.	Подпись	Дата	Стадия	Лист	Листов
Дизайнер		Пейков Ю. А.						
						П	17	

Вид 1 ()

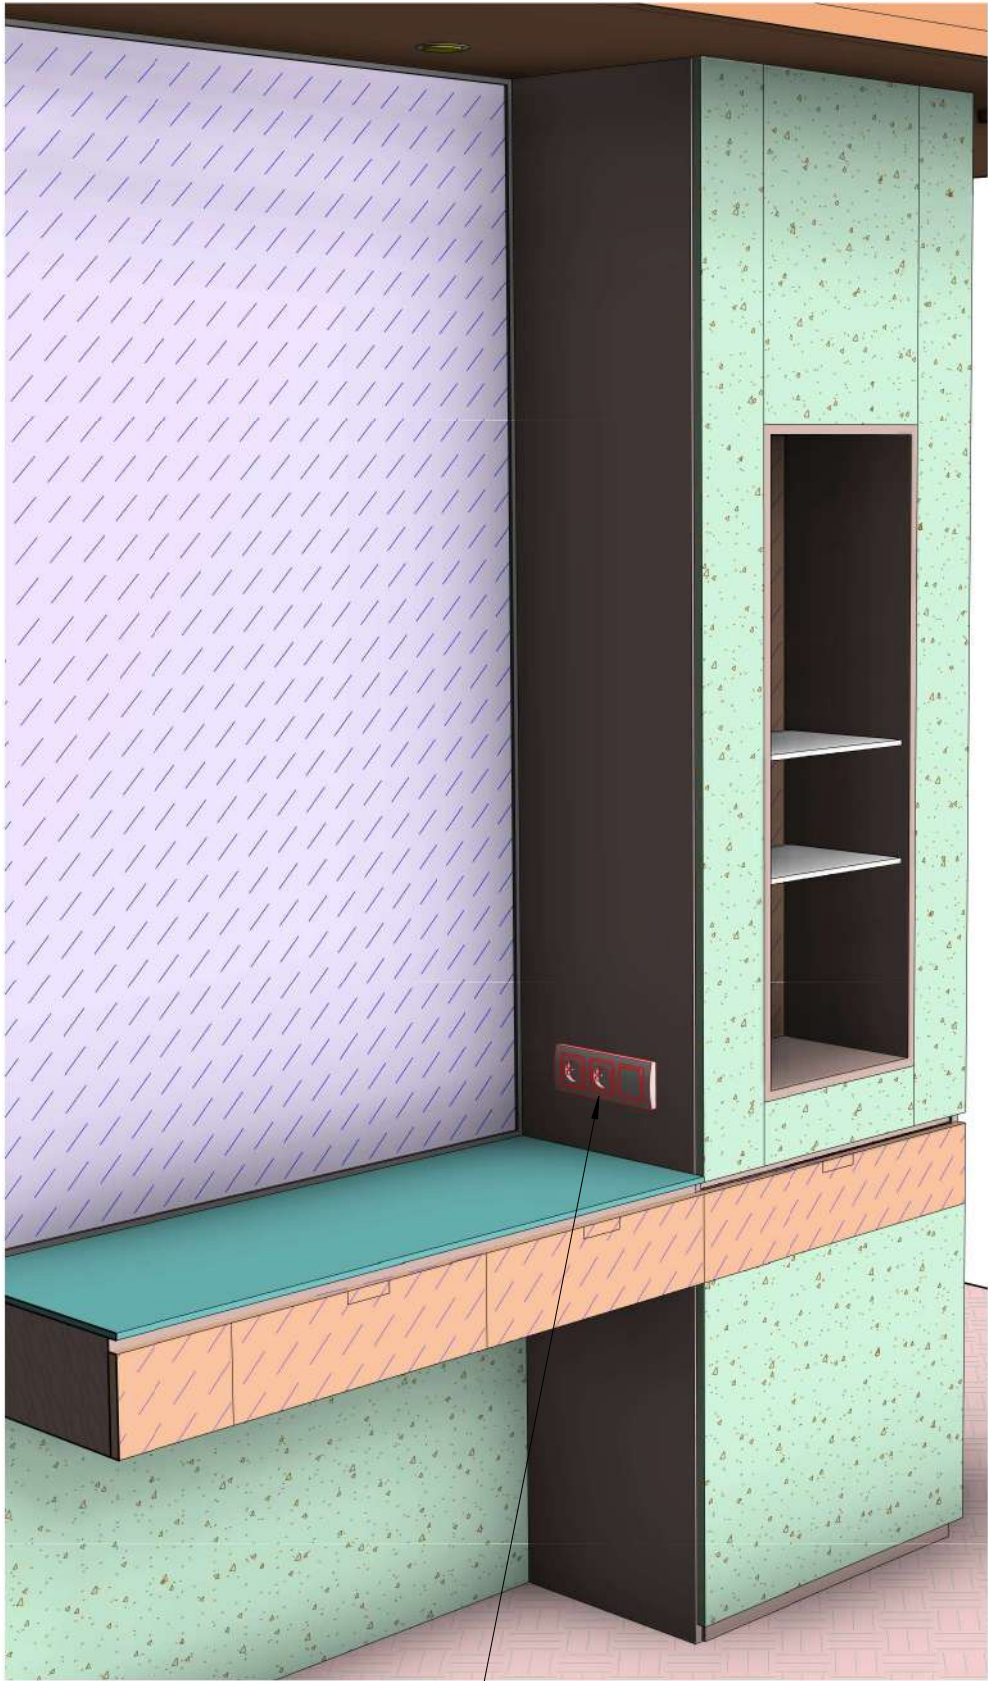

Группа: включатель, розетки бытовые (утюг)


Вид 2 ()

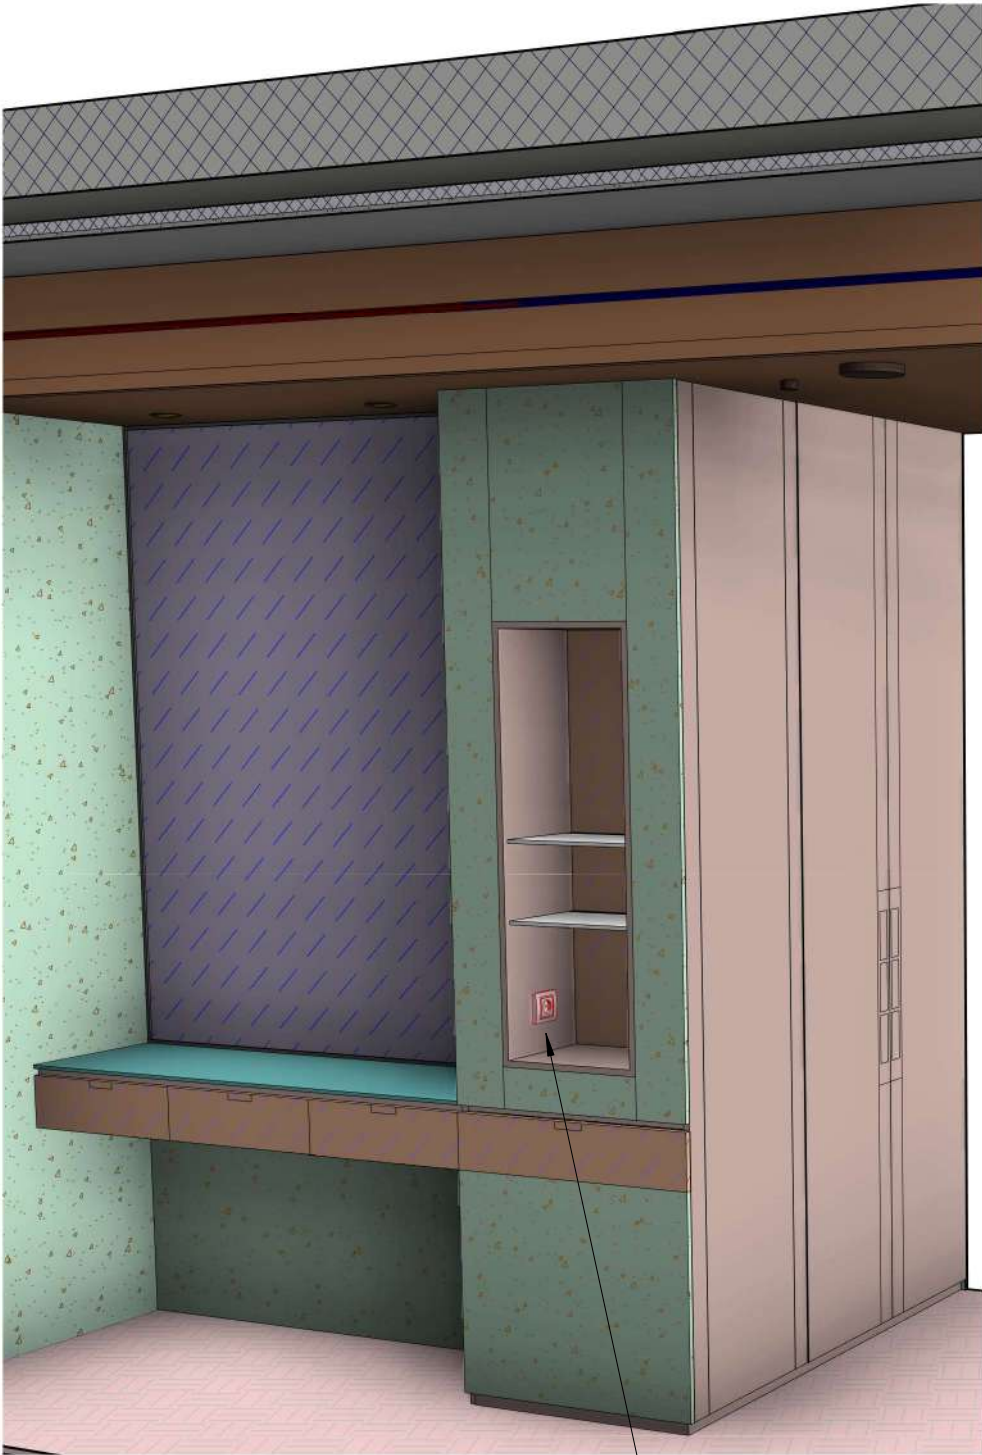


Розетка чайной станции

						Проект: Отель Мрия – номер 2213 Family			
Изм.	Кол.уч.	Лист	№ док.	Подпись	Дата				
Дизайнер		Пейков Ю. А.				Стадия		Лист	Листов
						П		18	
						Расположение розеток на мебели. Расчётный чертёж			

План покрытия полов (1 : 30)

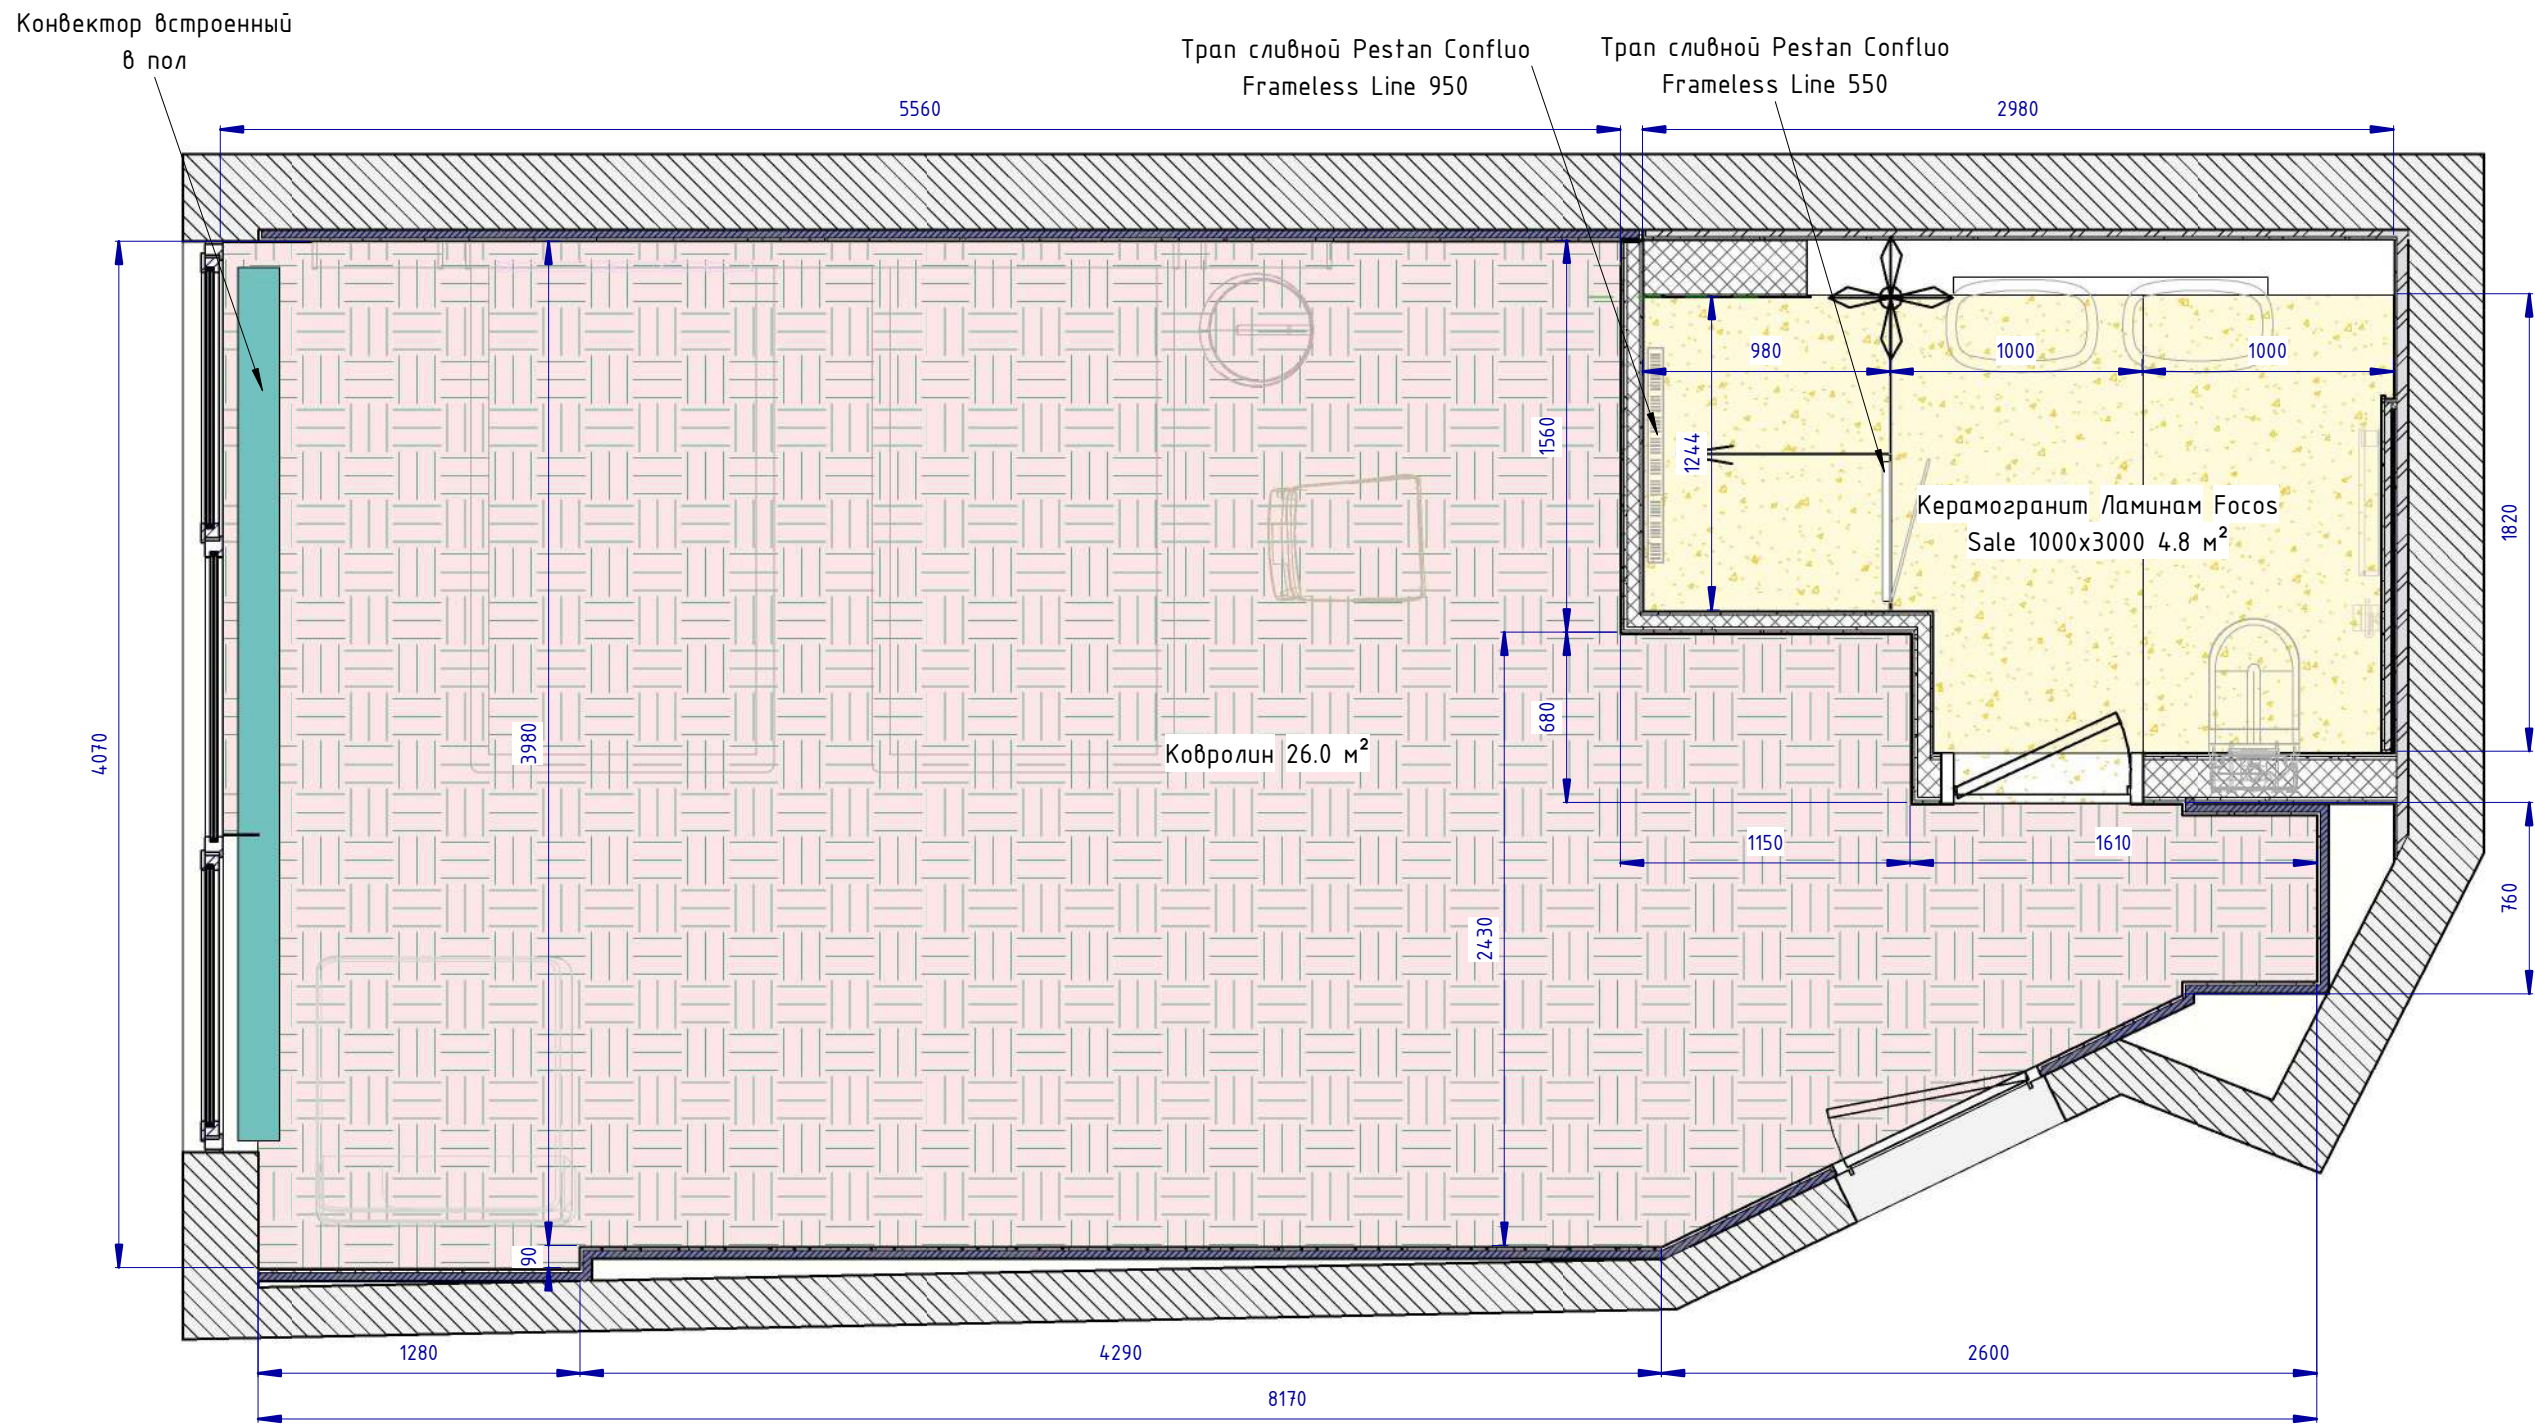


УСЛОВНЫЕ ОБОЗНАЧЕНИЯ:

 Точка привязки начала раскладки плитки


						Проект: Отель Мрия – номер 2213 Family			
Изм.	Кол.уч.	Лист	№ док.	Подпись	Дата				
Дизайнер		Пейков Ю. А.				План покрытий пола. Расчётный чертёж	Стадия	Лист	Листов
							П	23	

Навигация (1 : 30)

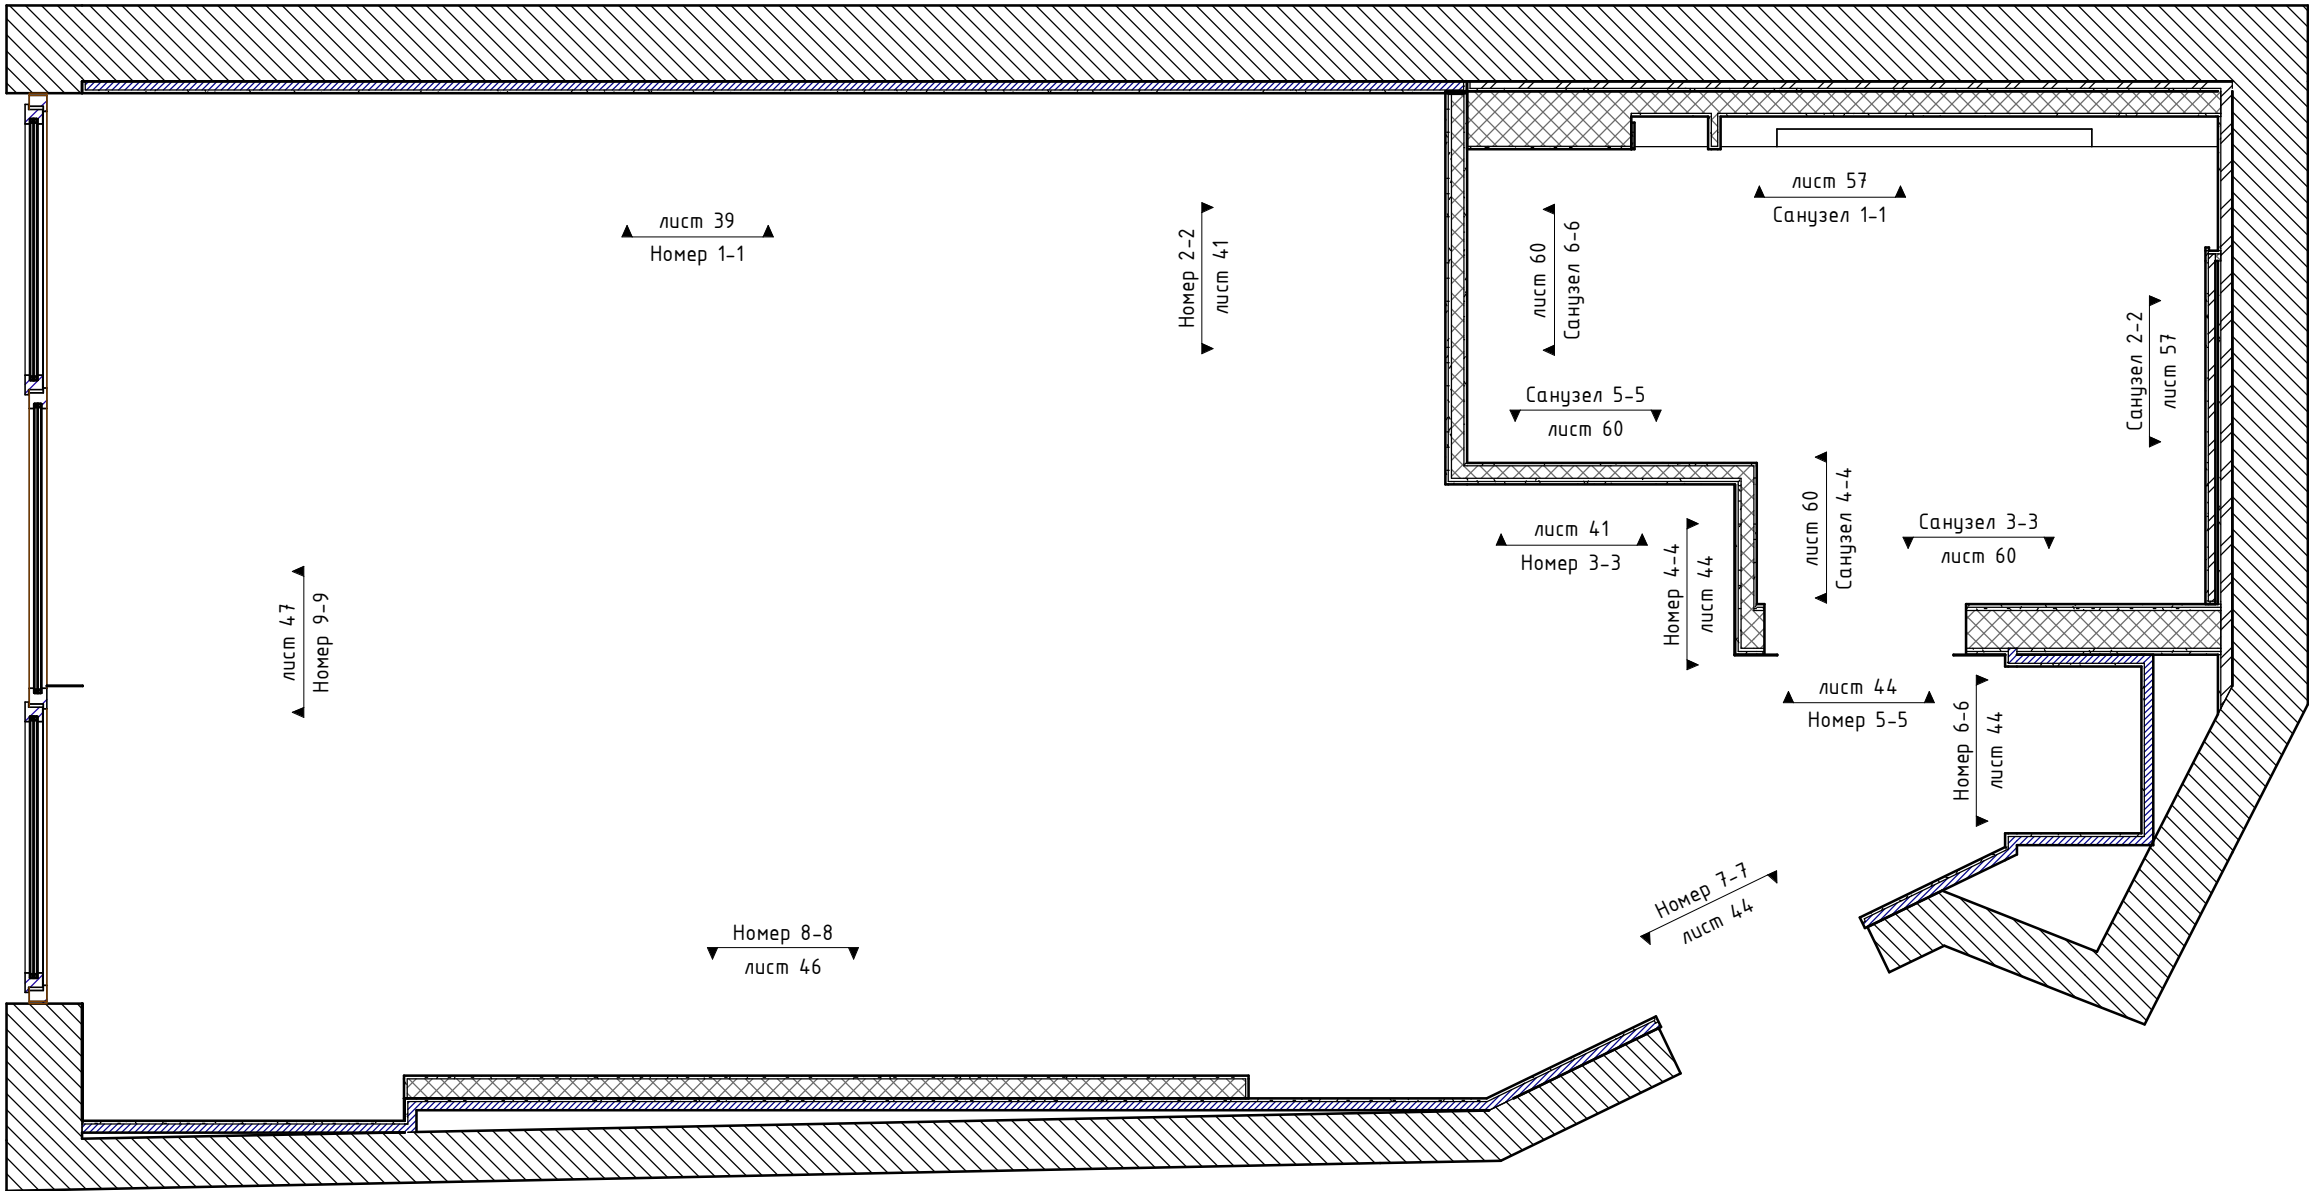


						Проект: Отель Мрия – номер 2213 Family					
Изм.	Кол.уч.	Лист	№ док.	Подпись	Дата	План расположения развёрток стен. Расчётный чертёж			Стадия	Лист	Листов
Дизайнер		Пейков Ю. А.							П	25	


Номер 1-1 (1 : 20)

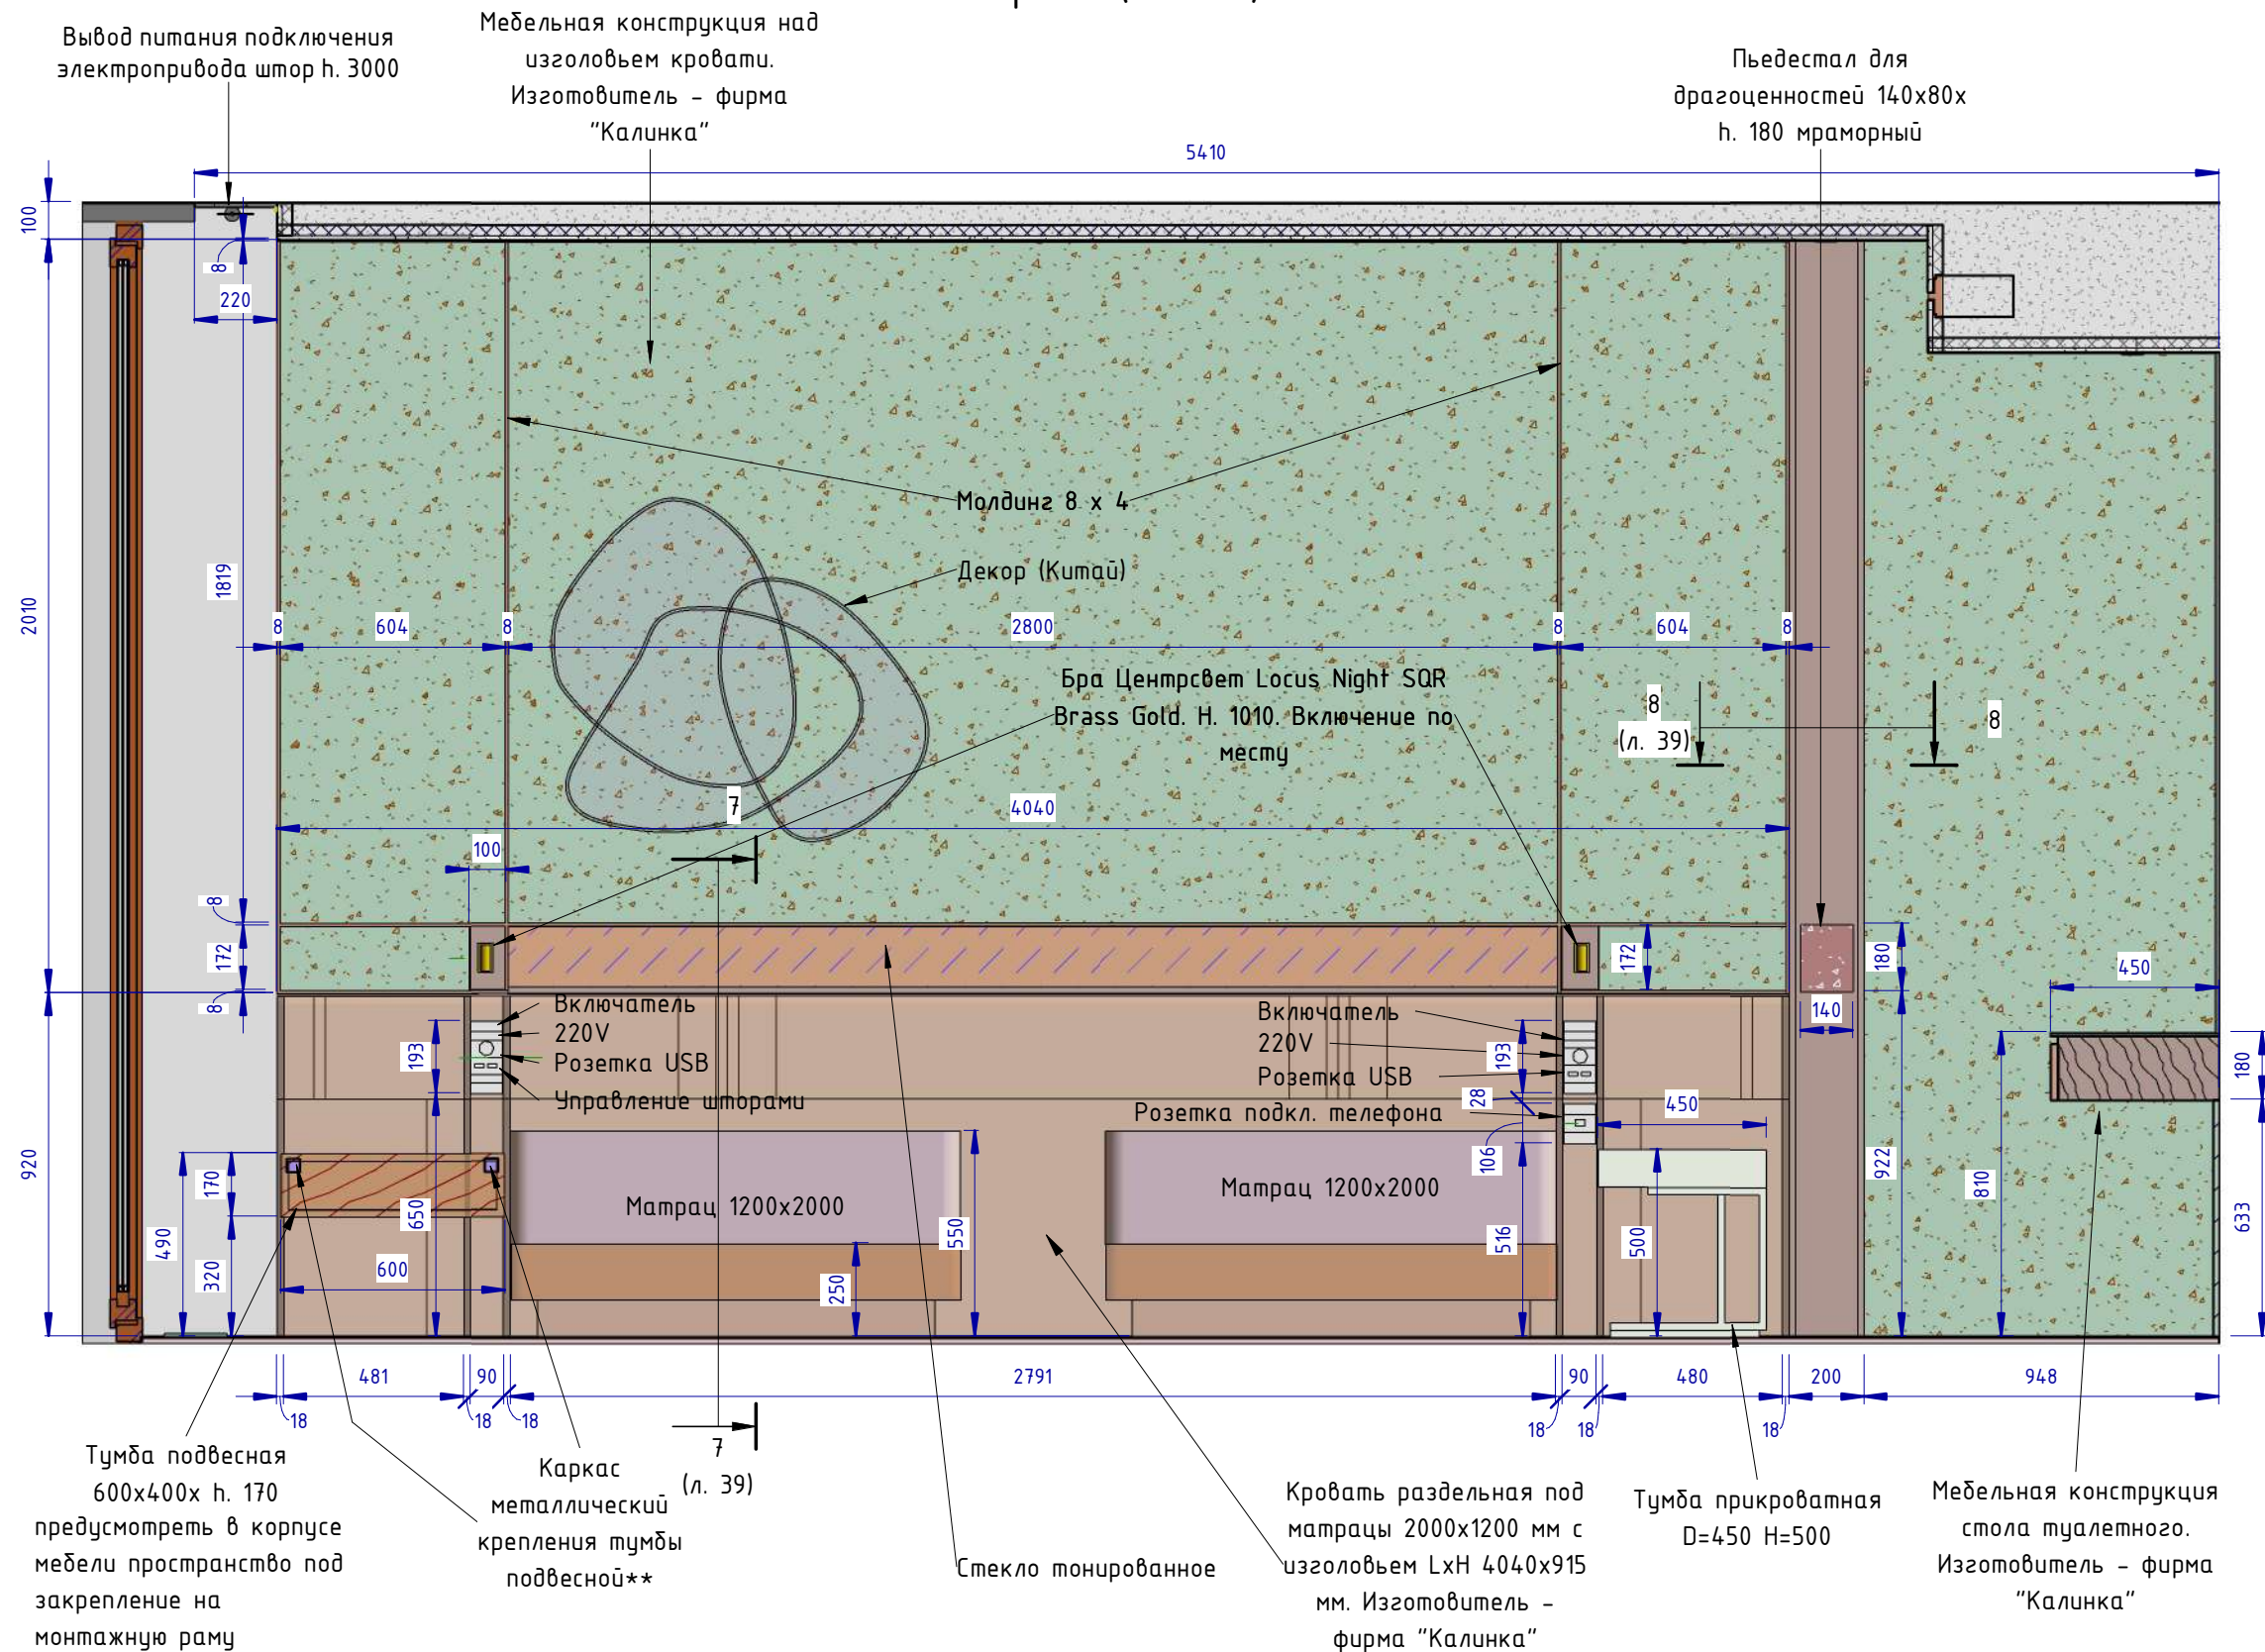


Сечение 7 (1 : 10)

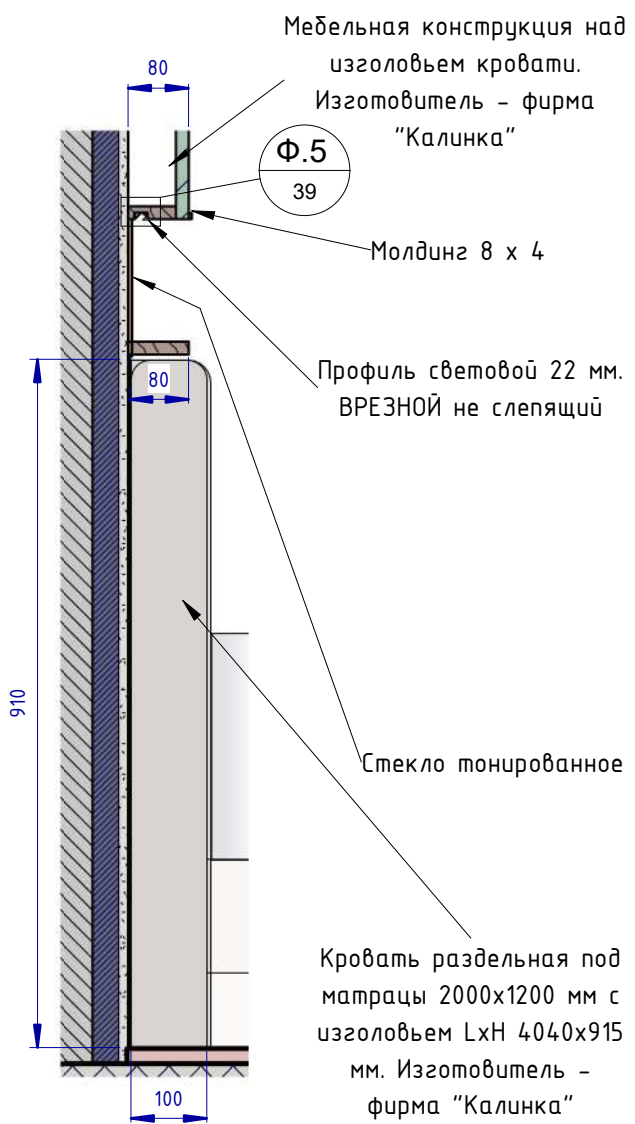

Сечение 8 (1 : 10)

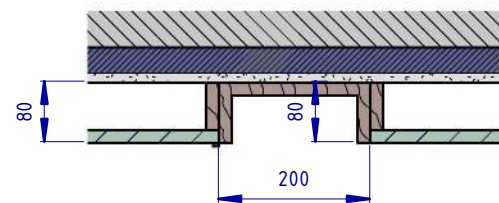

Фрагмент 5 (1 : 1)

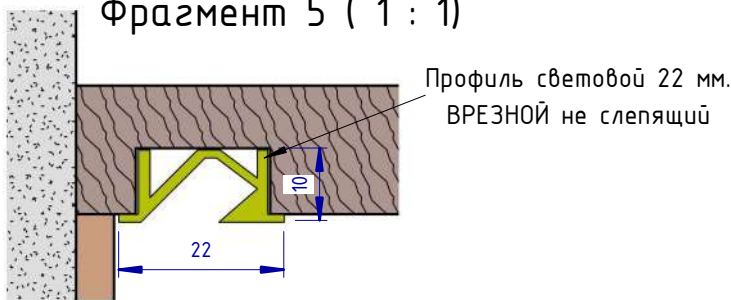

ПРИМЕЧАНИЕ:

** - Конструктивные узлы, сечения профилей рассчитать технологу фирмы-изготовителя


Проект: Отель Мрия - номер 2213 Family

Изм.	Кол.уч.	Лист	№ док.	Подпись	Дата
Дизайнер		Пейков Ю. А.			


Развёртки стен номера. Расчётный чертёж

Стадия	Лист	Листов
П	39	

Номер 2-2 (1 : 20)


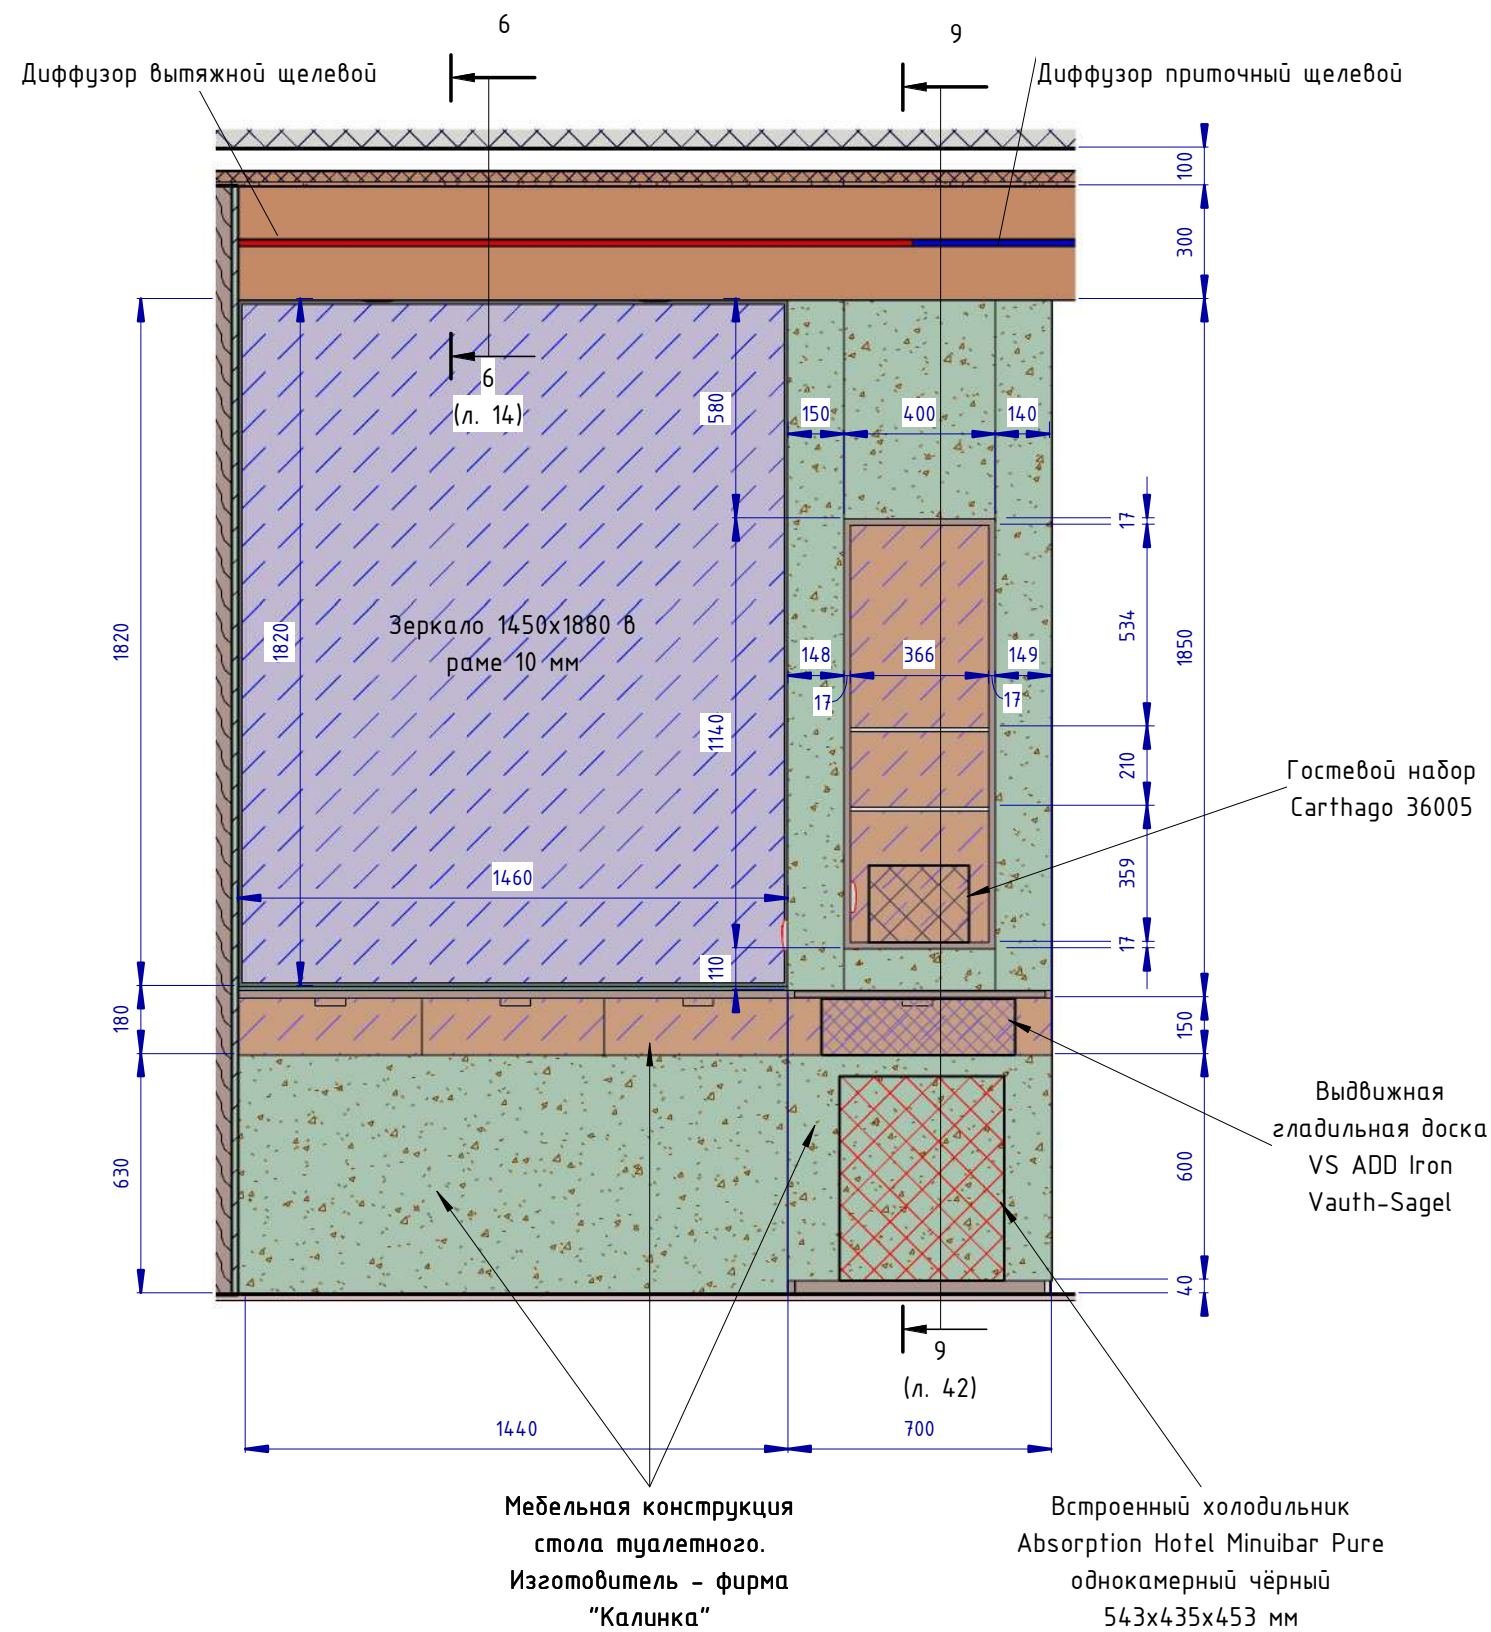


Номер 3-3 (1 : 20)

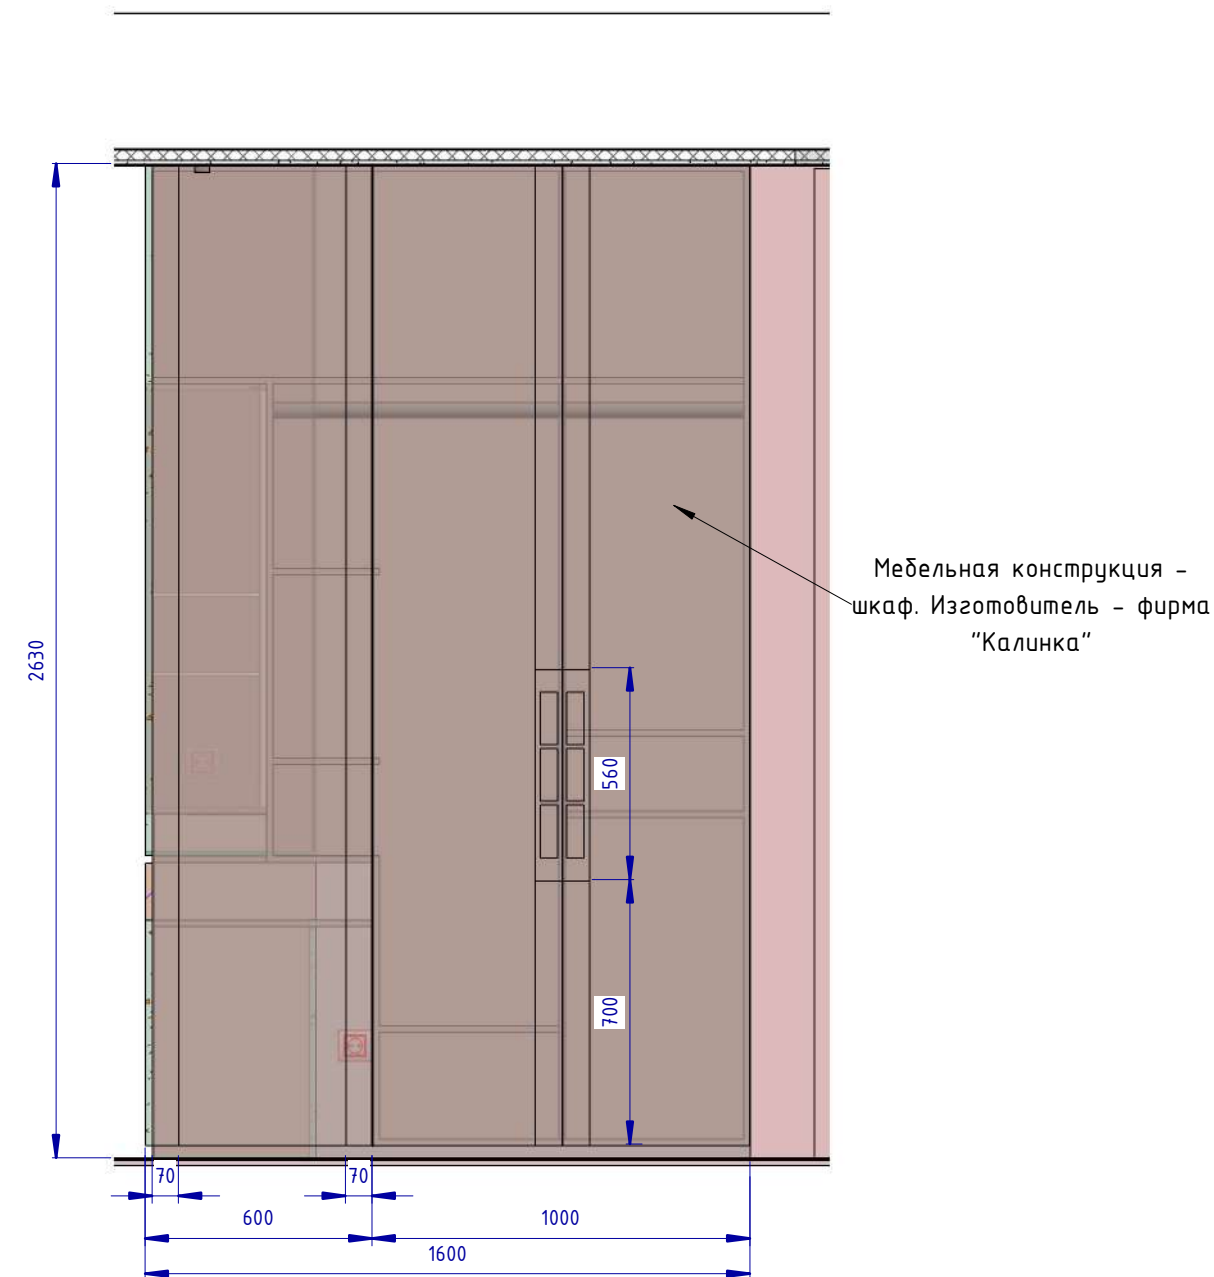

						Проект: Отель Мрия – номер 2213 Family			
Изм.	Кол.уч.	Лист	№ док.	Подпись	Дата				
Дизайнер		Пейков Ю. А.				Развёртки стен номера. Расчётный чертёж	Стадия	Лист	Листов
							П	41	

< Вернуться в раздел

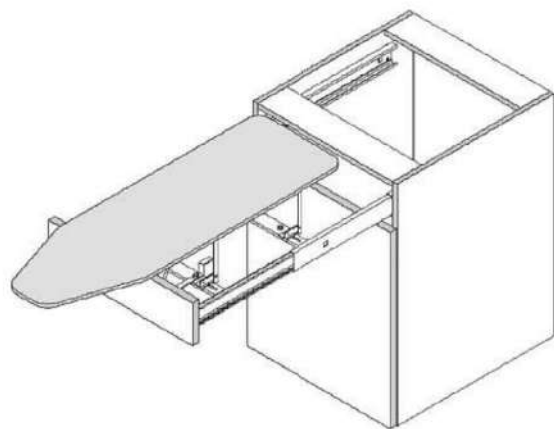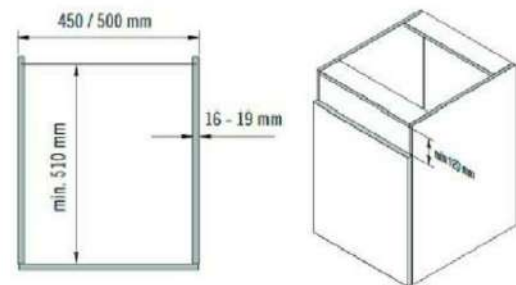

Гостевой набор Carthago 36005

Поднос из высококачественного меламина и чайник 0,5л матовая нержавеющая сталь.

Поднос с углублениями для пакетиков.

Цвета: антрацит, черное дерево, черный мрамор, орех.

Фиксация основания чайника и кабеля чайника.

Мощность 900 Вт, питание 230 В.

Объем 600 мл.

Автоматическое отключение при кипении и когда чайник пустой.

Индикатор работы.

Вращение 360 градусов на основании.

Габаритные размеры подноса с чайником в мм: Д 265 x Ш 265 x В 205.

Производитель: Crown International, Нидерланды



ТОВАР УЧАСТВУЕТ В АКЦИИ

Сейфы и шкафы АИКО со скидкой до 20%

Характеристики

Производитель — Аiko - Россия

Тип замка — Электронный кодовый

Высота (мм.) — 230

Ширина (мм.) — 310

Глубина (мм.) — 250

Габариты внешние (ВxШxГ) мм —

230x310x250

Габариты внутренние (ВxШxГ) мм —


228x308x217

Вес, кг. — 5.5

Объем, л. — 14


Гарантия — 1 год

Сечение 9 (1 : 15)

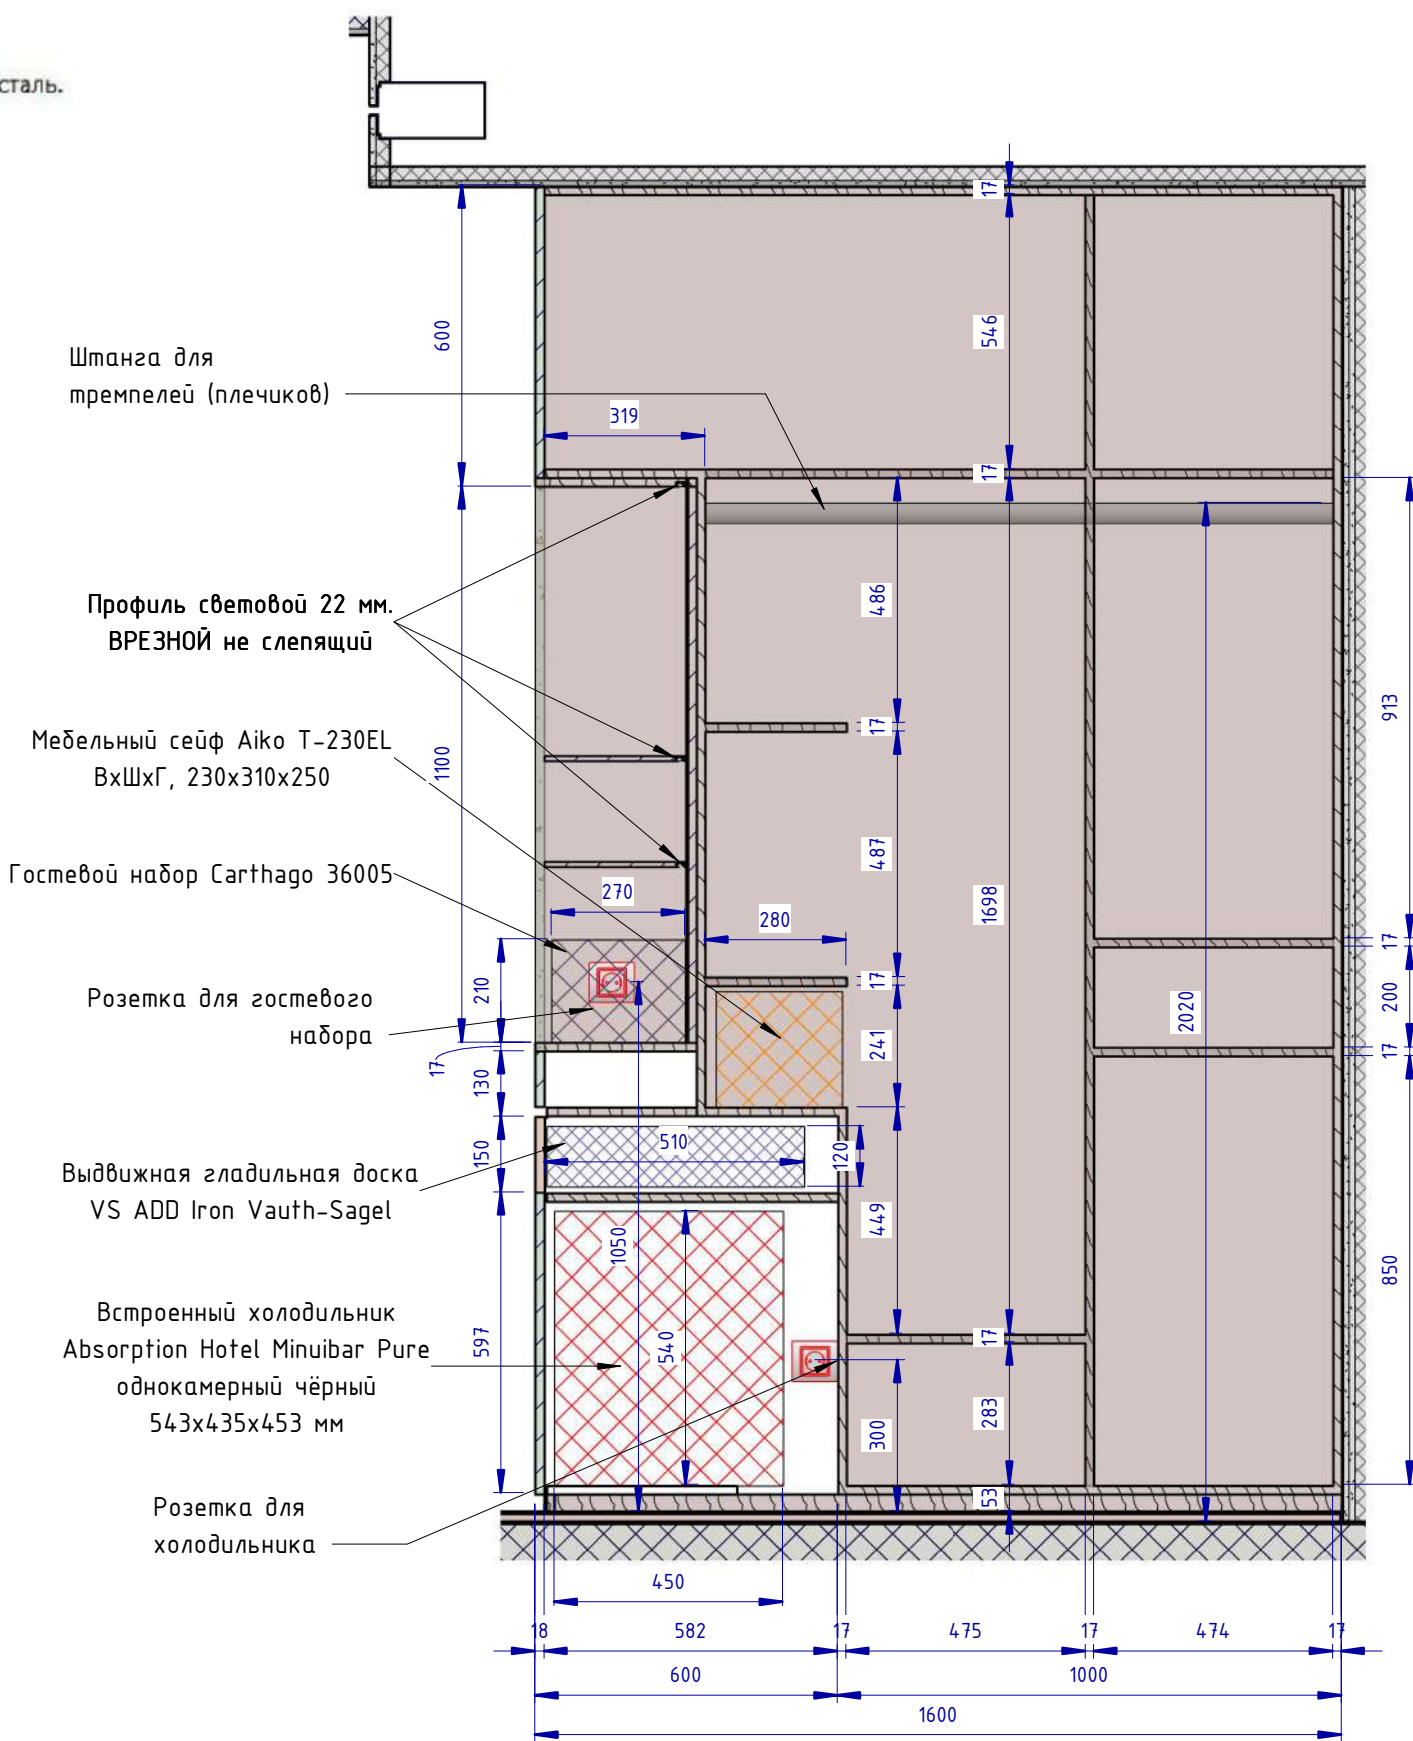


						Проект: Отель Мрия – номер 2213 Family			
Изм.	Кол.уч.	Лист	№ док.	Подпись	Дата				
Дизайнер		Пейков Ю. А.				Стадия		Лист	Листов
						П		42	


Номер 4-4 (1 : 20)

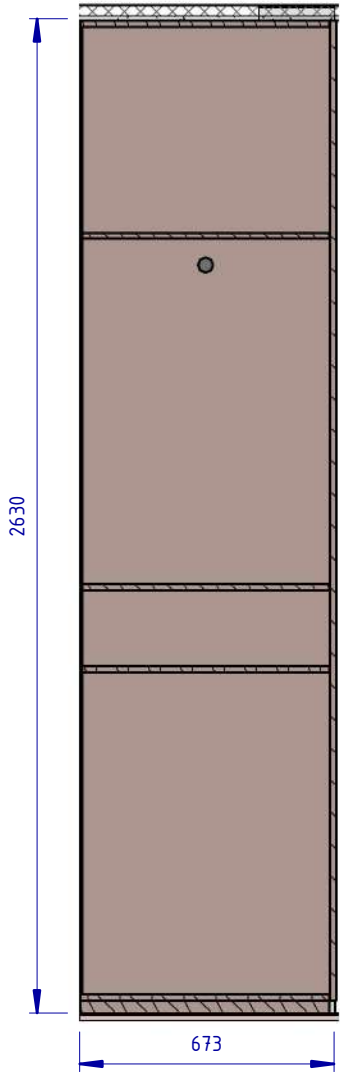


Номер 5-5 (1 : 20)

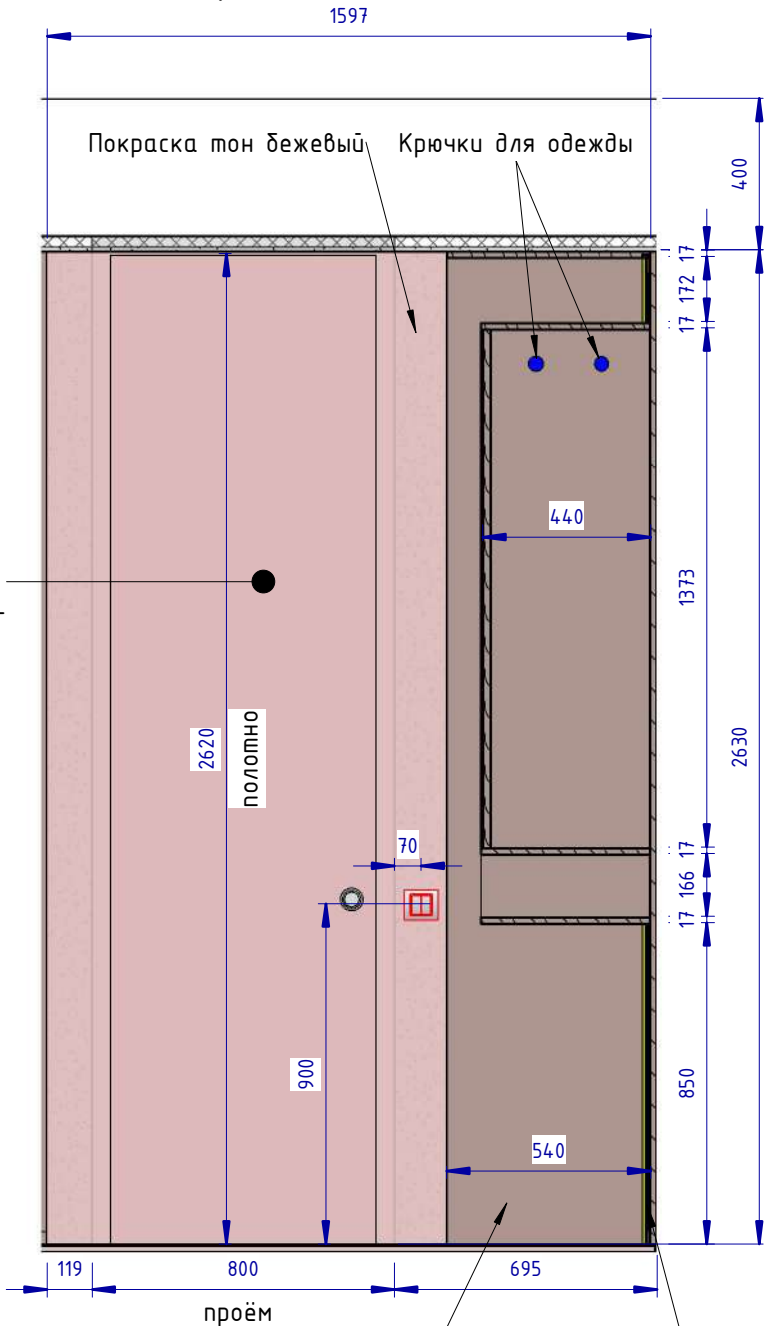


Номер 6-6 (1 : 20)

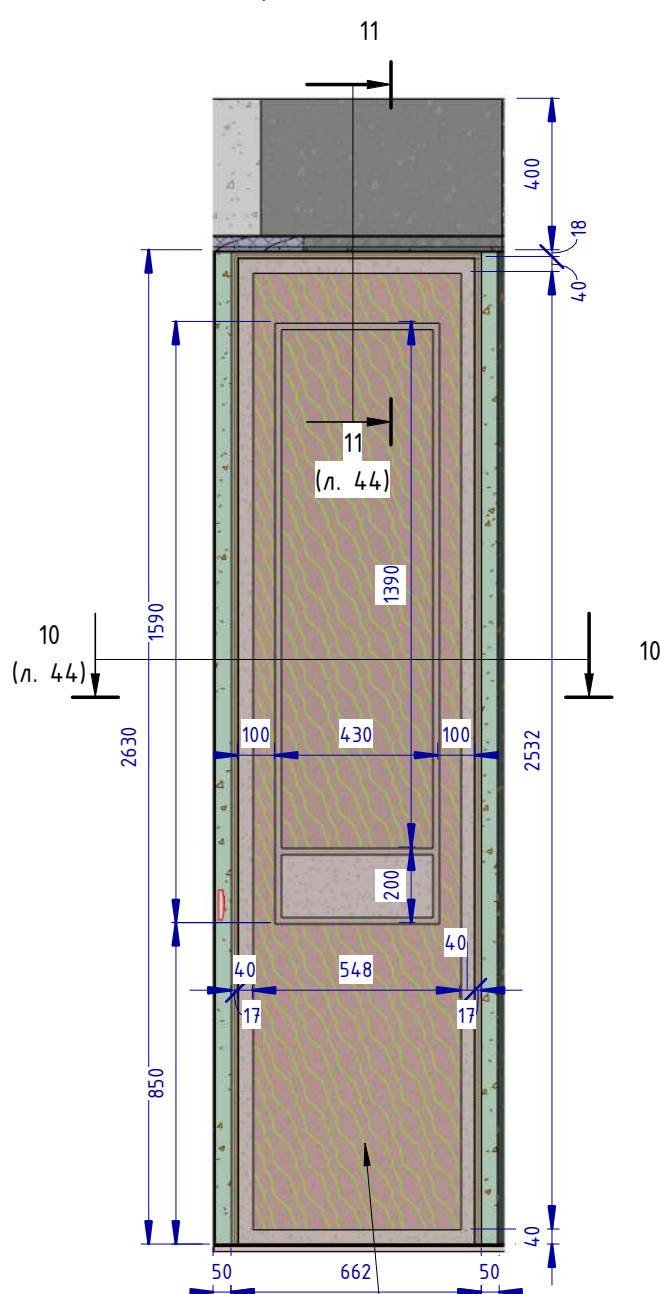

Номер 7-7 (1 : 20)

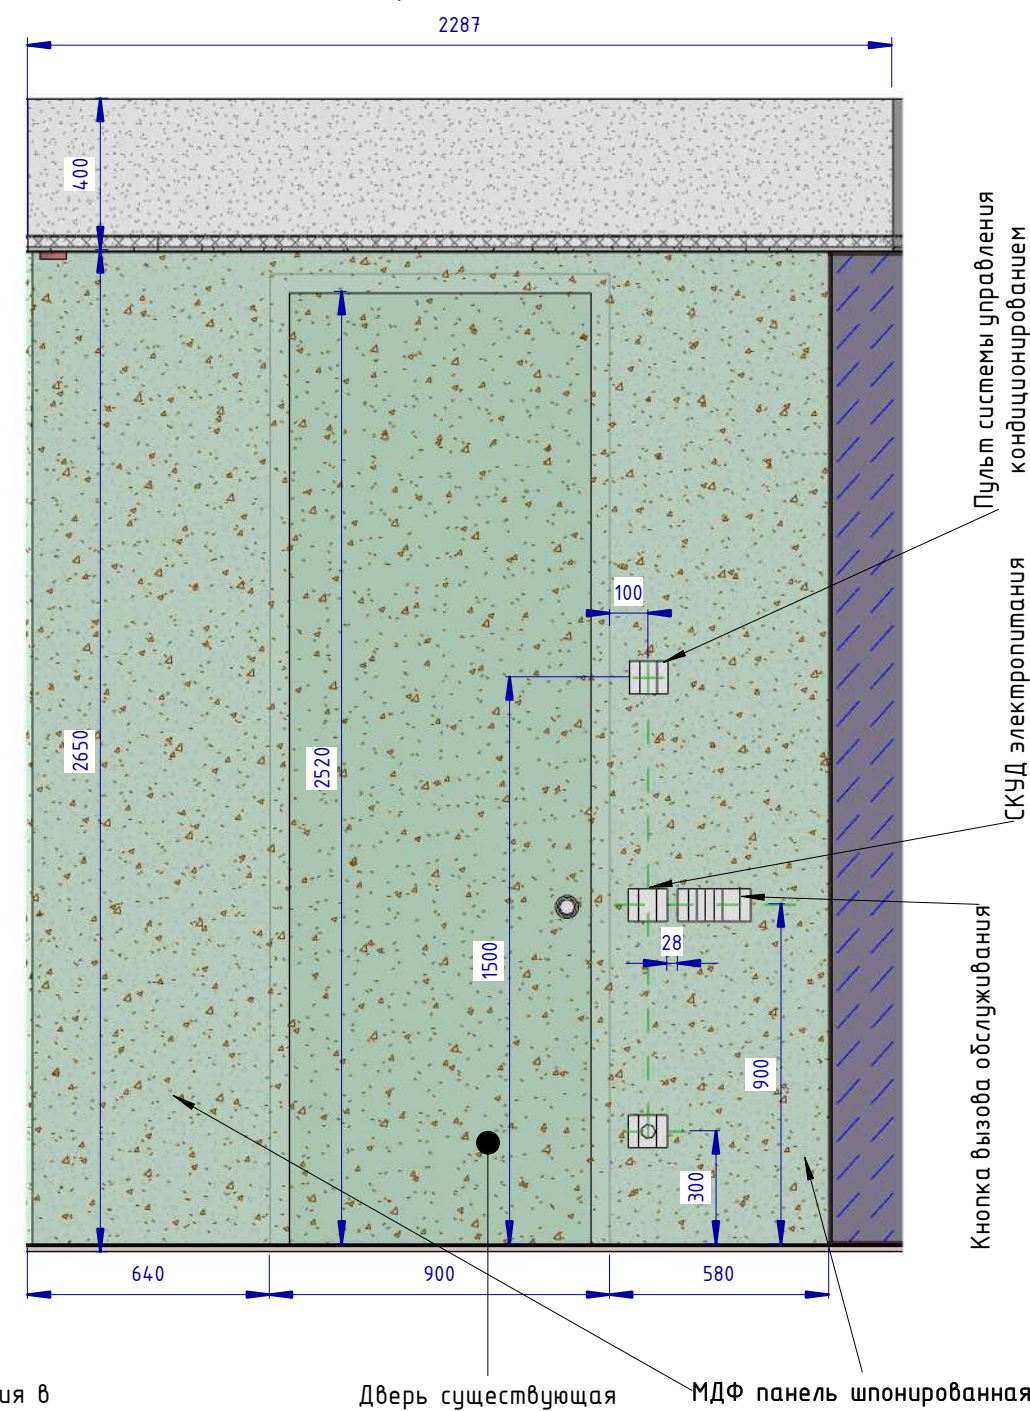


Сечение 10 (1 : 10)

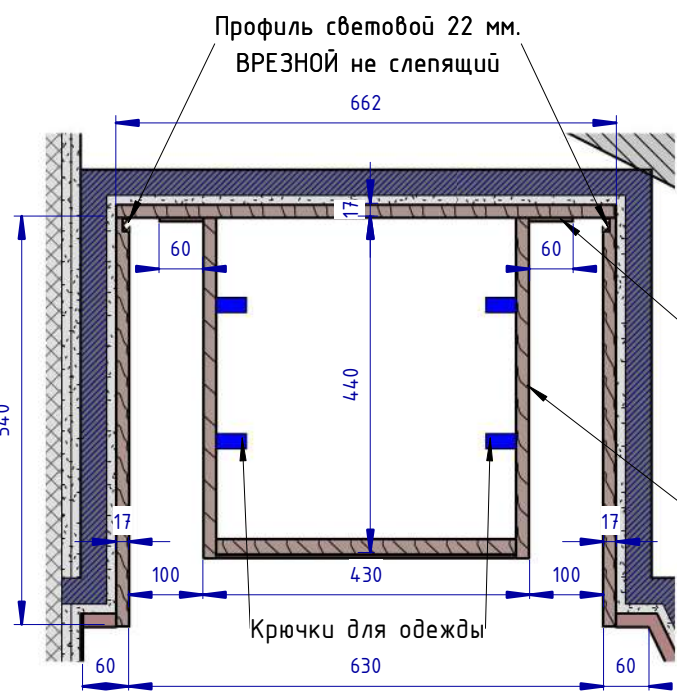


Медельная конструкция в прихожей. Изготовитель - фирма "Калинка"

Сечение 11 (1 : 10)

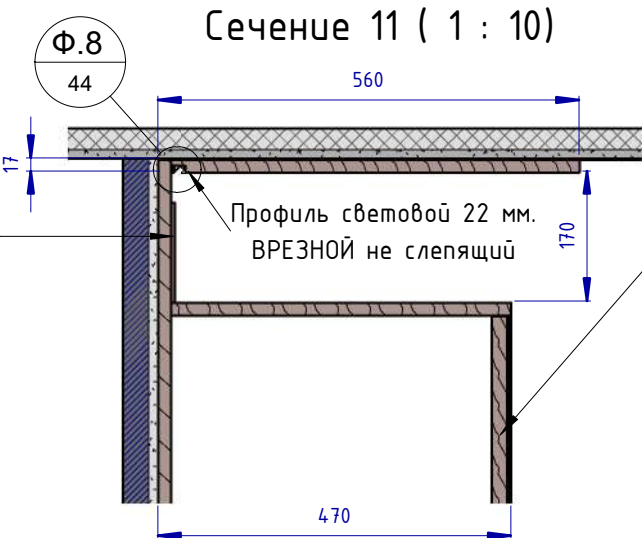

Медельная конструкция в прихожей. Изготовитель - фирма "Калинка"

Фрагмент 8 (1 : 2)

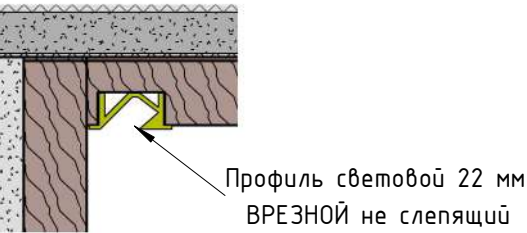


Проект: Отель Мрия - номер 2213 Family					
Изм.	Кол.уч.	Лист	№ док.	Подпись	Дата
Дизайнер		Пейков Ю. А.			
Развёртки стен номера. Расчётный чертёж				Стадия	Лист
				П	44
				Листов	

LED Телевизор 4K
Ultra HD Hi
VHIX-65U169MSS с
«Салют ТВ» 1453x834
мм 65'

Покраска ТВ коро́да

Мебельная конструкция в
нише. Изготовитель – фирма
"Калинка"


Профиль световой ВРЕЗНОЙ не слепящий

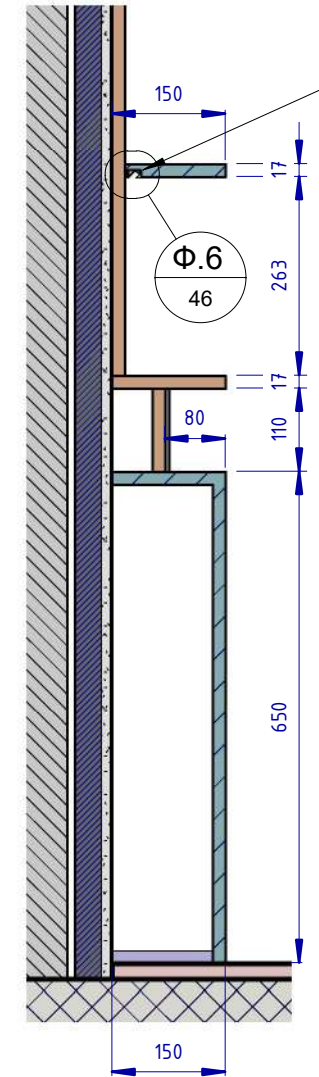

A technical cross-section drawing of a window frame. It shows a brown frame profile with a green thermal break element (a zigzag shape) installed between the frame and the glass unit. An arrow points to this green element from the left.


- ✓ Каркас зеркала

Блок розеток для подключения TV панели + Internet + предусмотреть все необходимые элементы для вывода подключения в систему One Connect

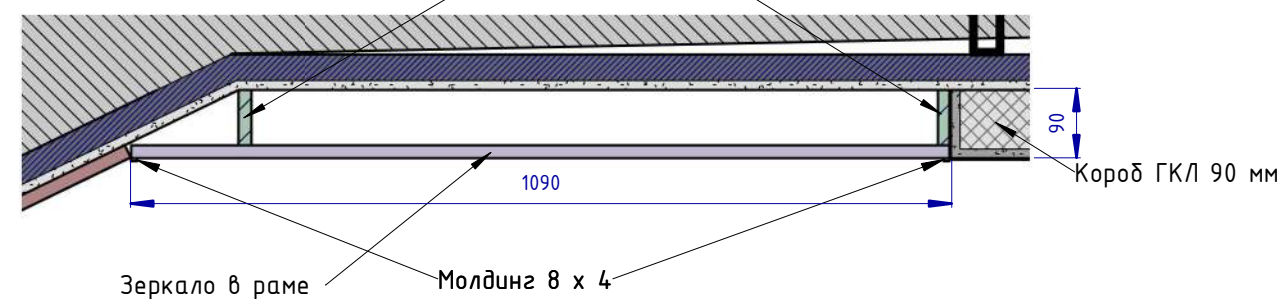


						Проект: Отель Мрия – номер 2213 Family		
Изм.	Кол.уч.	Лист	№ док.	Подпись	Дата			
Дизайнер		Пейков Ю. А.				<div>Стадия</div> <div>Лист</div> <div>Листов</div>		
						<div>П</div> <div>46</div> <div></div>		
						<div>Развёртки стен номера. Расчётный чертёж</div>		


Сечение 13 (1 : 10)

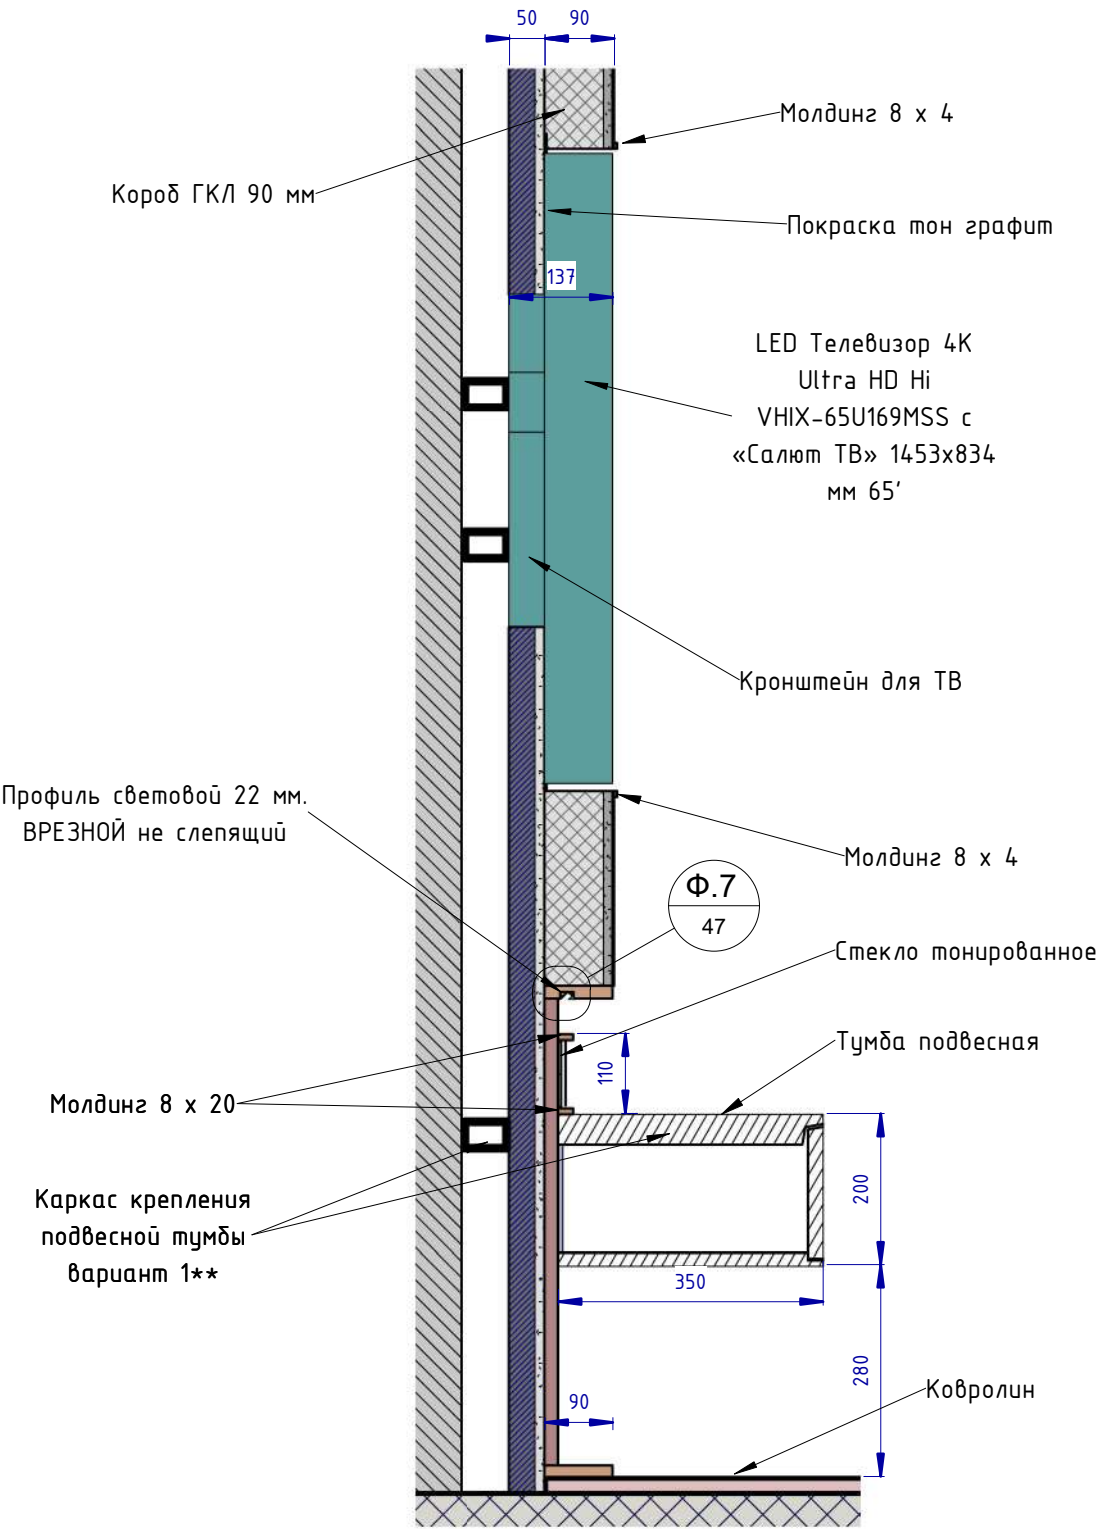

Фрагмент 7 (1 : 2)

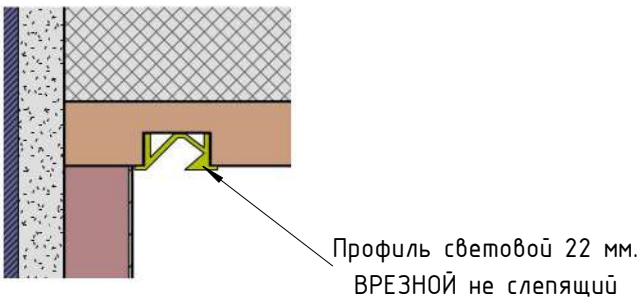


Номер 9-9 (1 : 20)

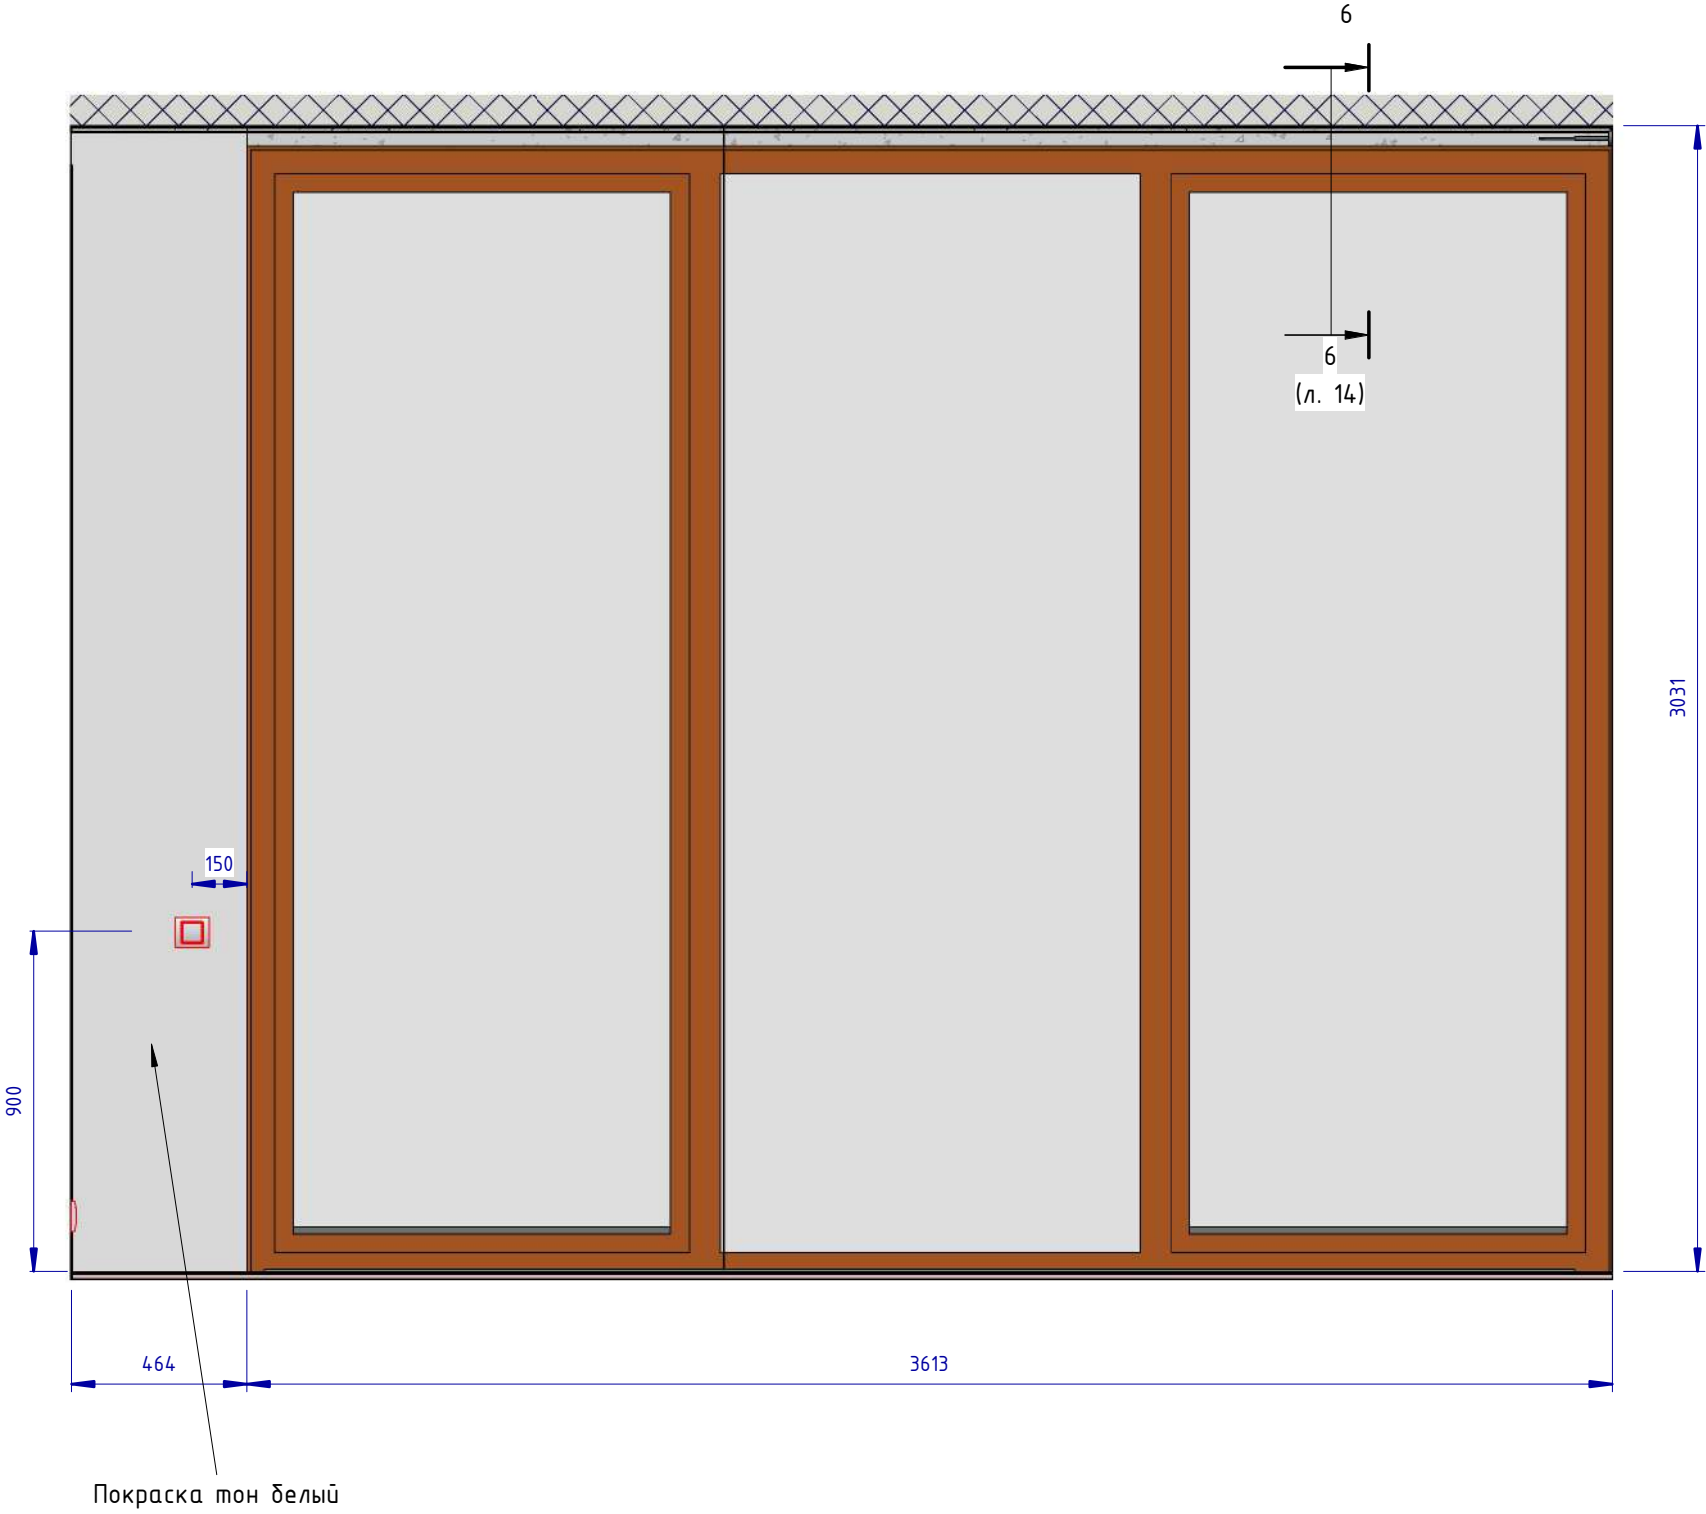


						Проект: Отель Мрия – номер 2213 Family					
Изм.	Кол.уч.	Лист	№ док.	Подпись	Дата	Развёртки стен номера. Расчётный чертёж			Стадия	Лист	Листов
Дизайнер		Пейков Ю. А.							П	47	

Санузел 1-1 (1 : 20)

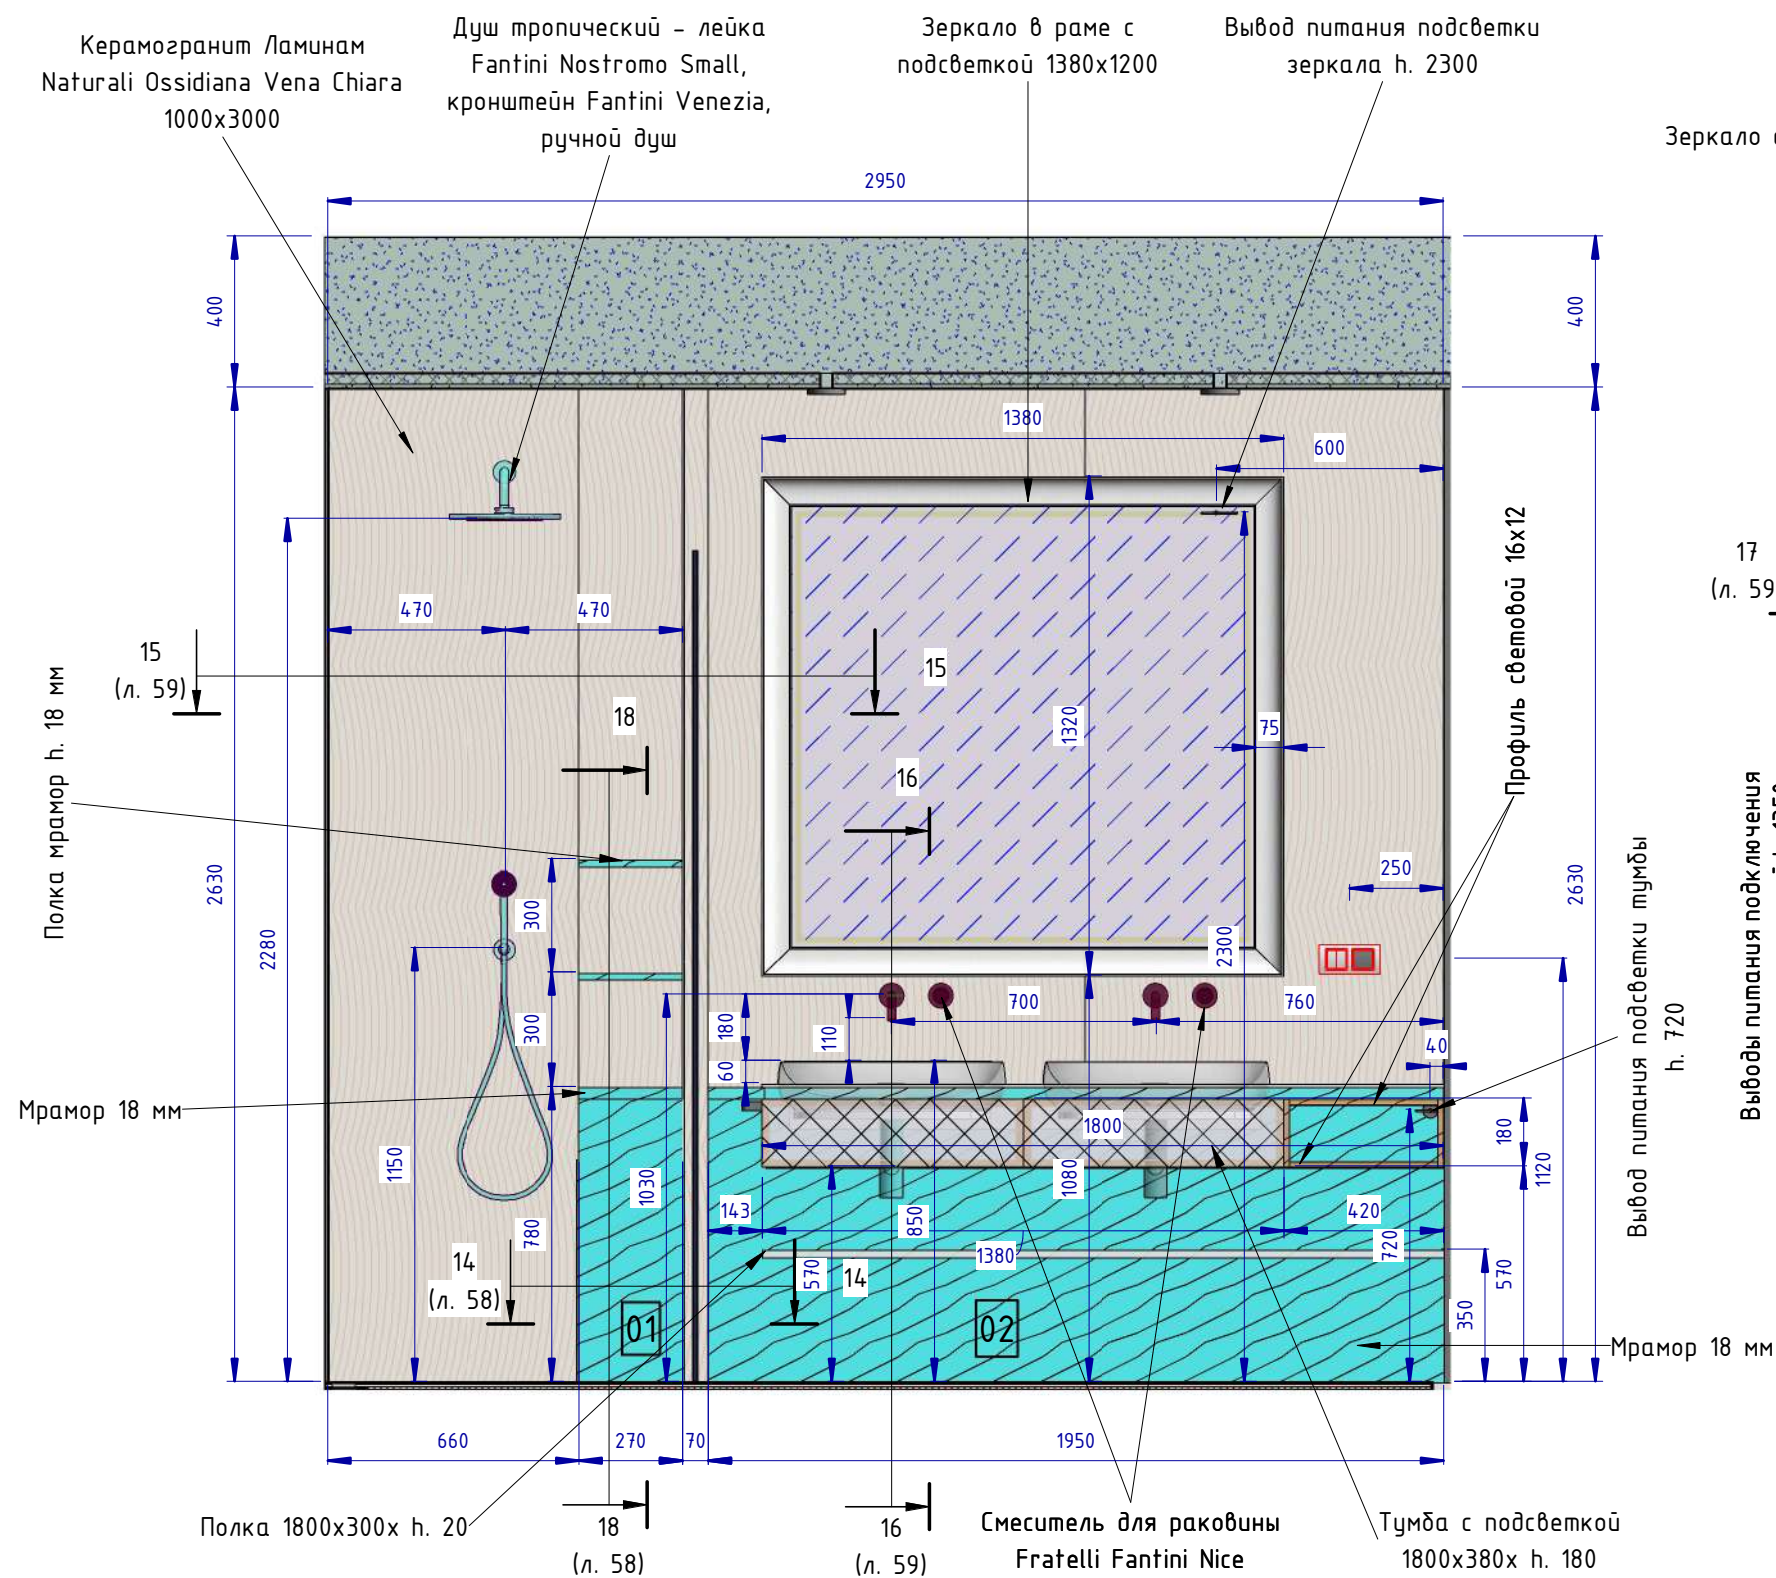

Санузел 2-2 (1 : 20)

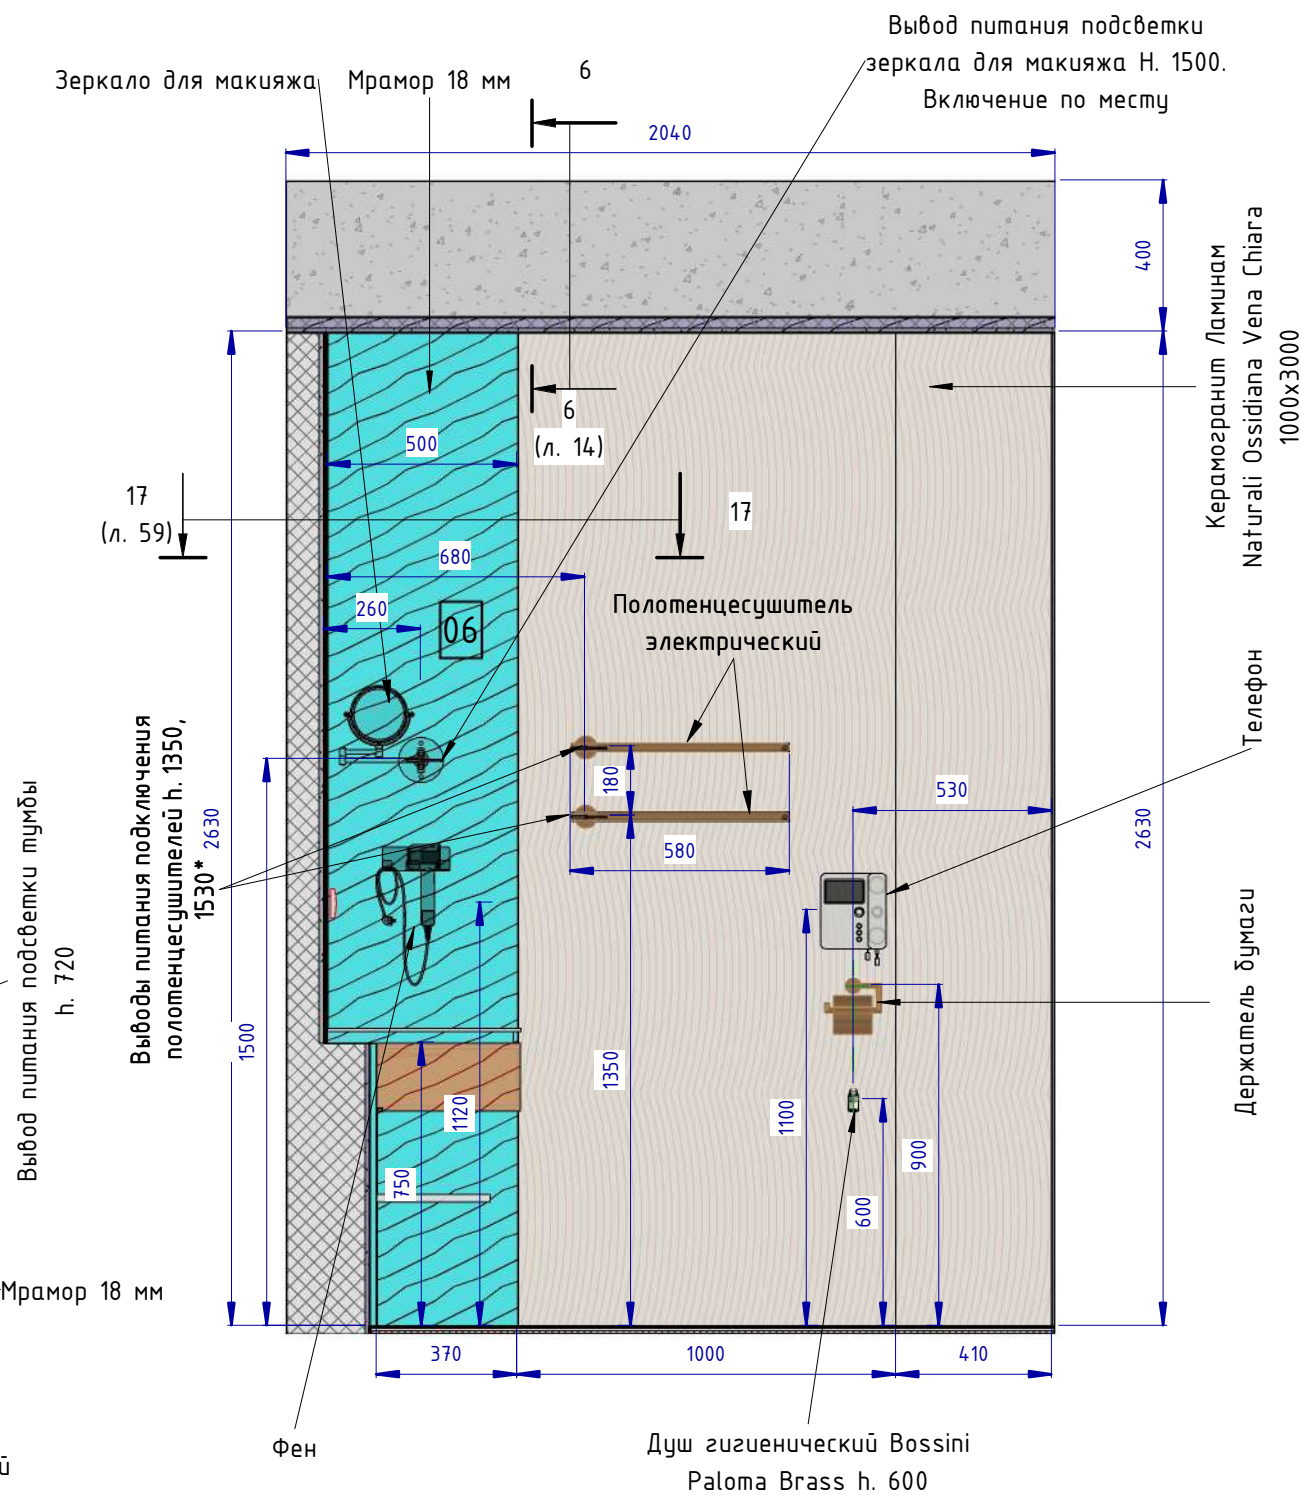


ПРИМЕЧАНИЕ:

* - точное расположение уточнить по модели оборудования


01 - номер фрагмента мрамора. См. лист 63

Проект: Отель Мрия - номер 2213 Family					
Изм.	Кол.уч.	Лист	№ док.	Подпись	Дата
Дизайнер		Пейков Ю. А.			
Развёртки стен санузла. Расчётный чертёж					
		Стадия	Лист	Листов	
		П	57		


Сечение 14 (1 : 5)

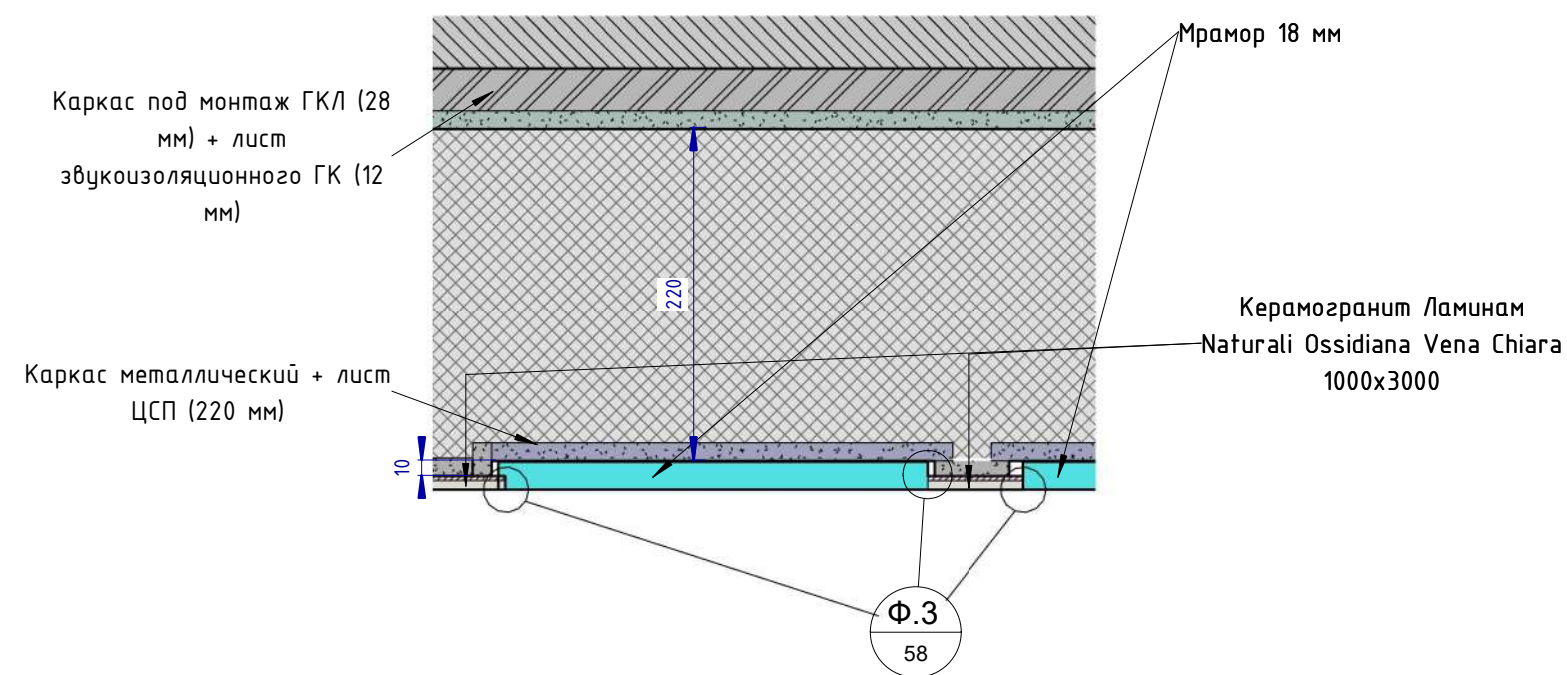


Фрагмент 3 (1 : 1)

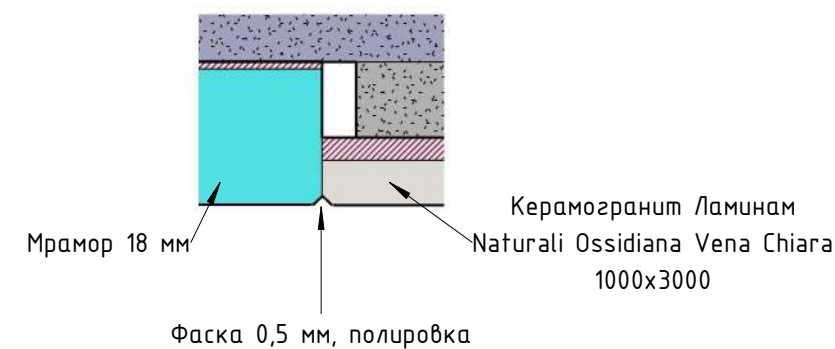

Сечение 18 (1 : 10)

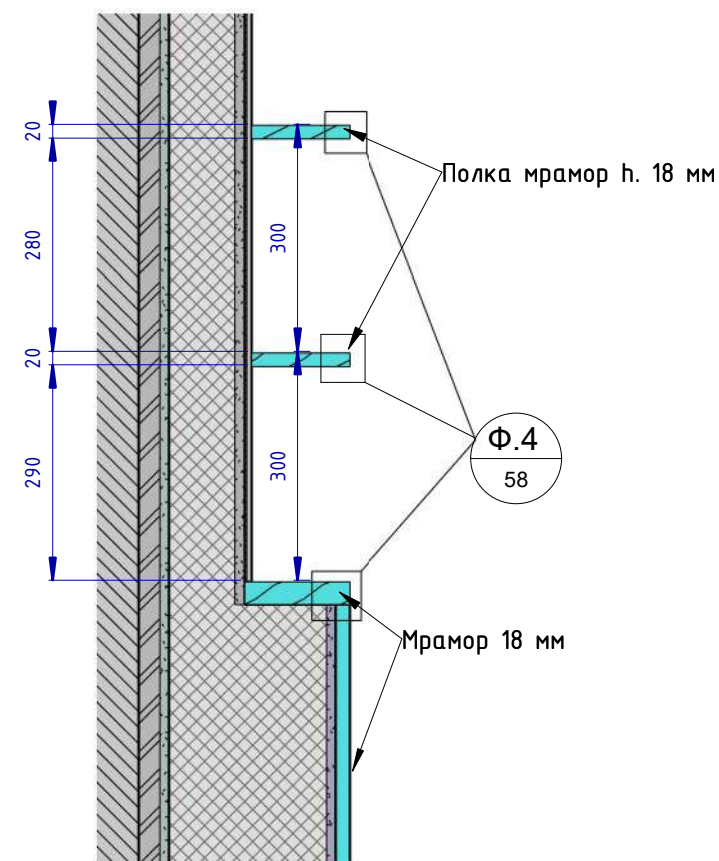


Фрагмент 4 (1 : 1)

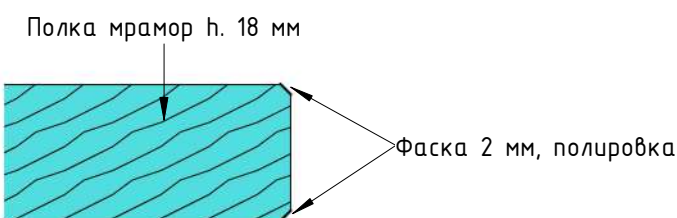


						Проект: Отель Мрия – номер 2213 Family			
Изм.	Кол.уч.	Лист	№ док.	Подпись	Дата	Развёртки стен санузла. Разрезы. Расчётный чертёж	Стадия	Лист	Листов
Дизайнер		Пейков Ю. А.					П	58	


Сечение 15 (1 : 5)

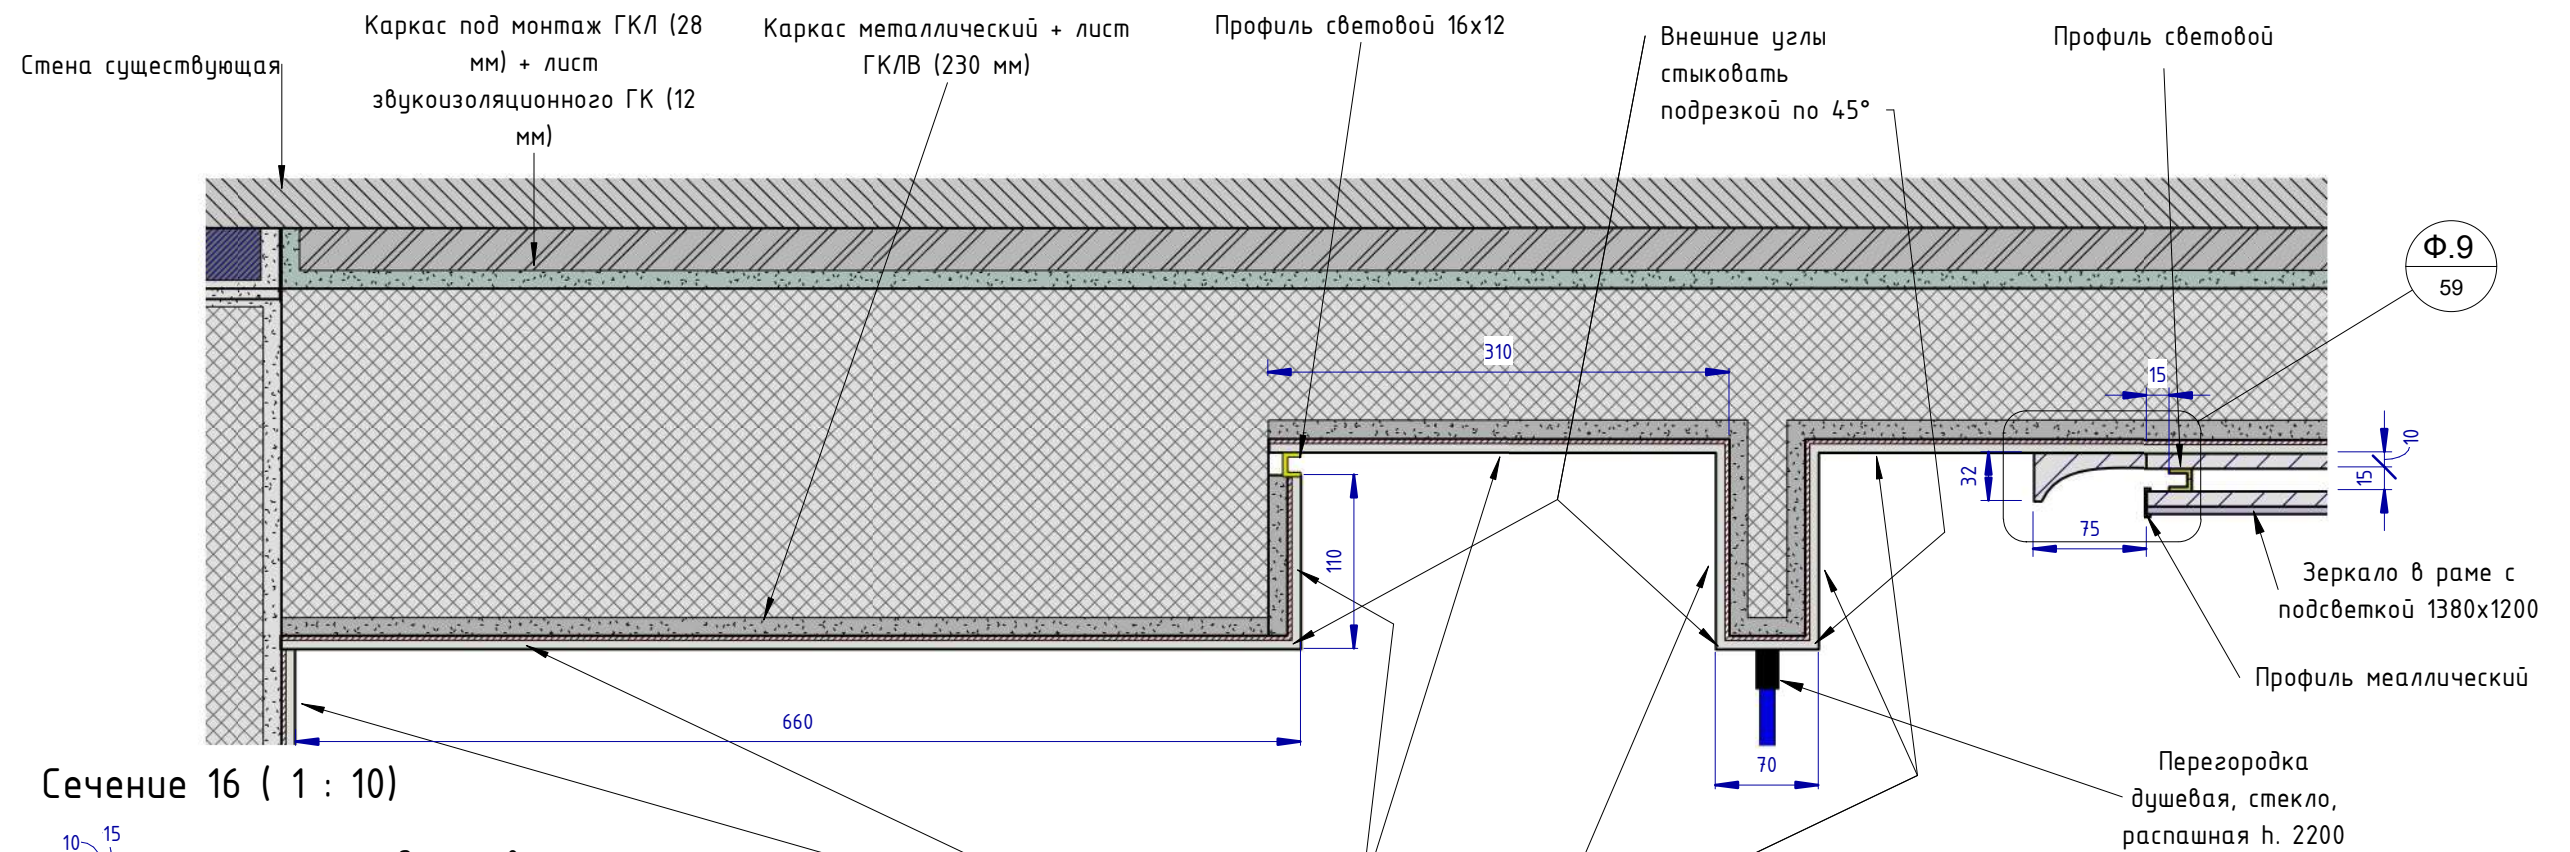


Сечение 16 (1 : 10)

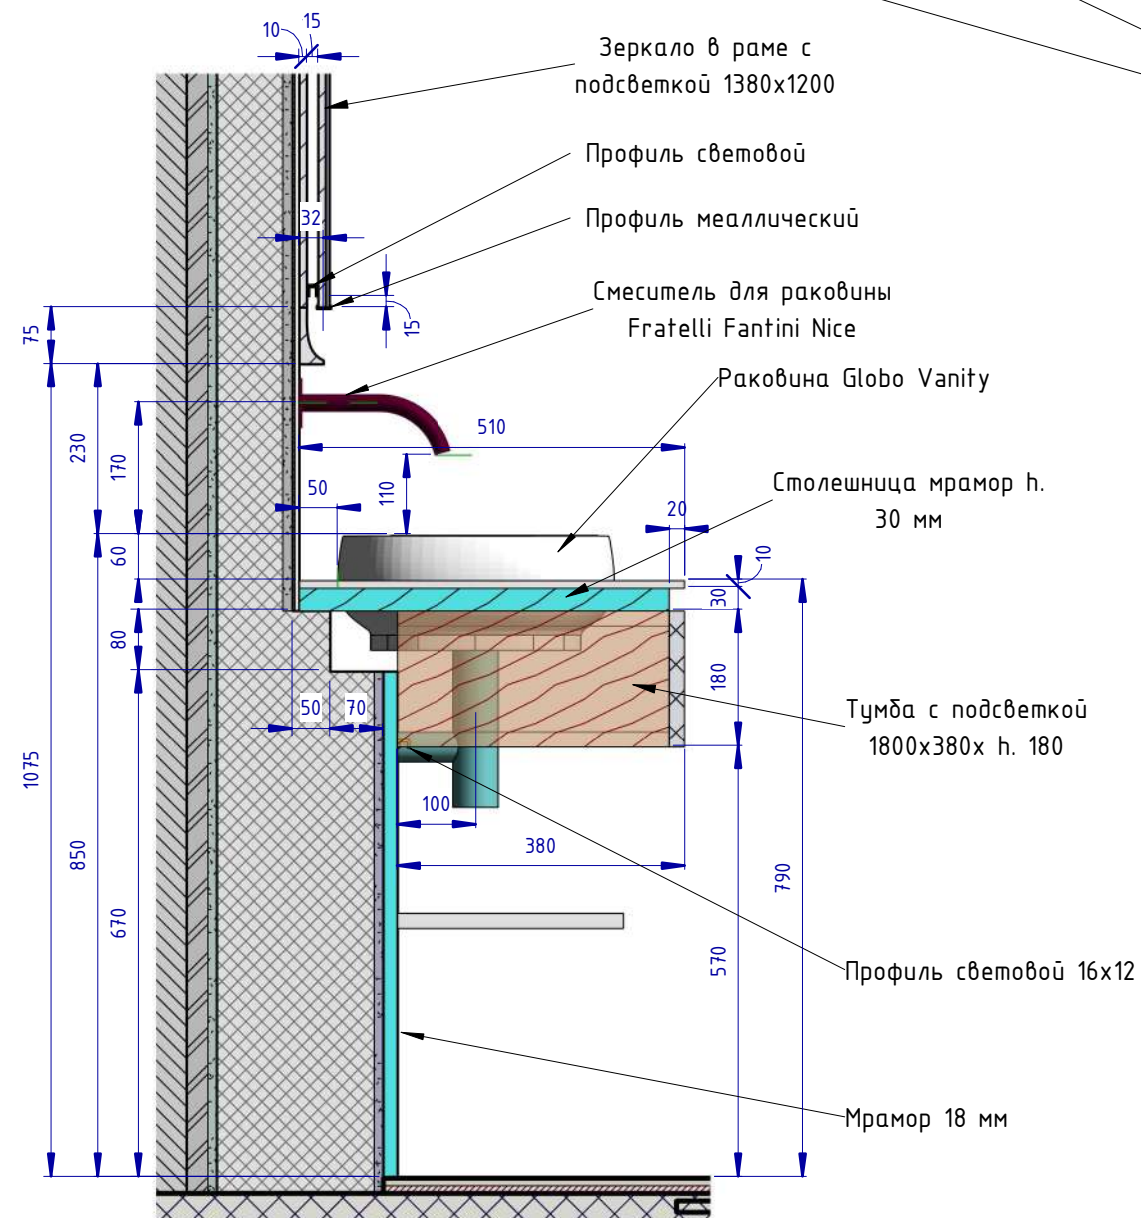

Сечение 17 (1 : 5)

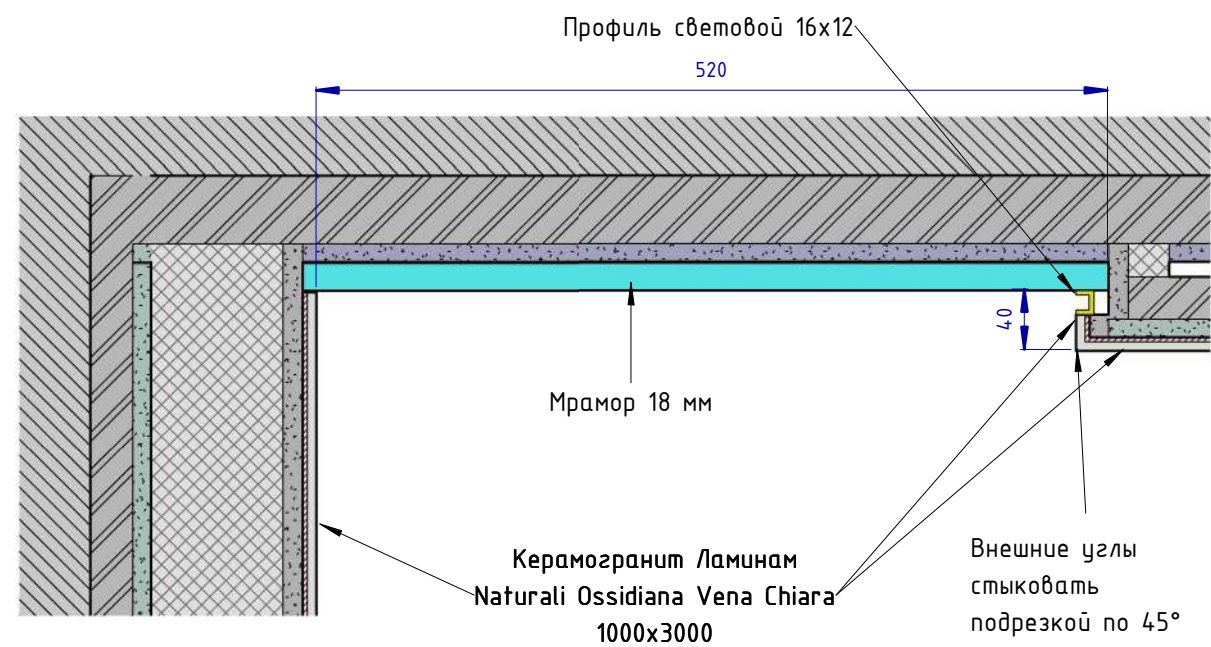


Фрагмент 9 (1 : 2)

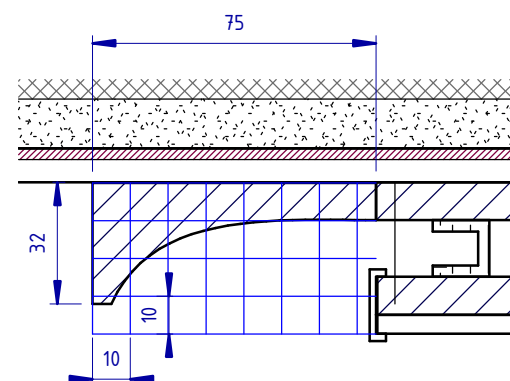


						Проект: Отель Мрия – номер 2213 Family			
Изм.	Кол.уч.	Лист	№ док.	Подпись	Дата				
Дизайнер		Пейков Ю. А.							Стадия
									Лист
									Листов
									П
									59


Санузел 3-3 (1 : 20)

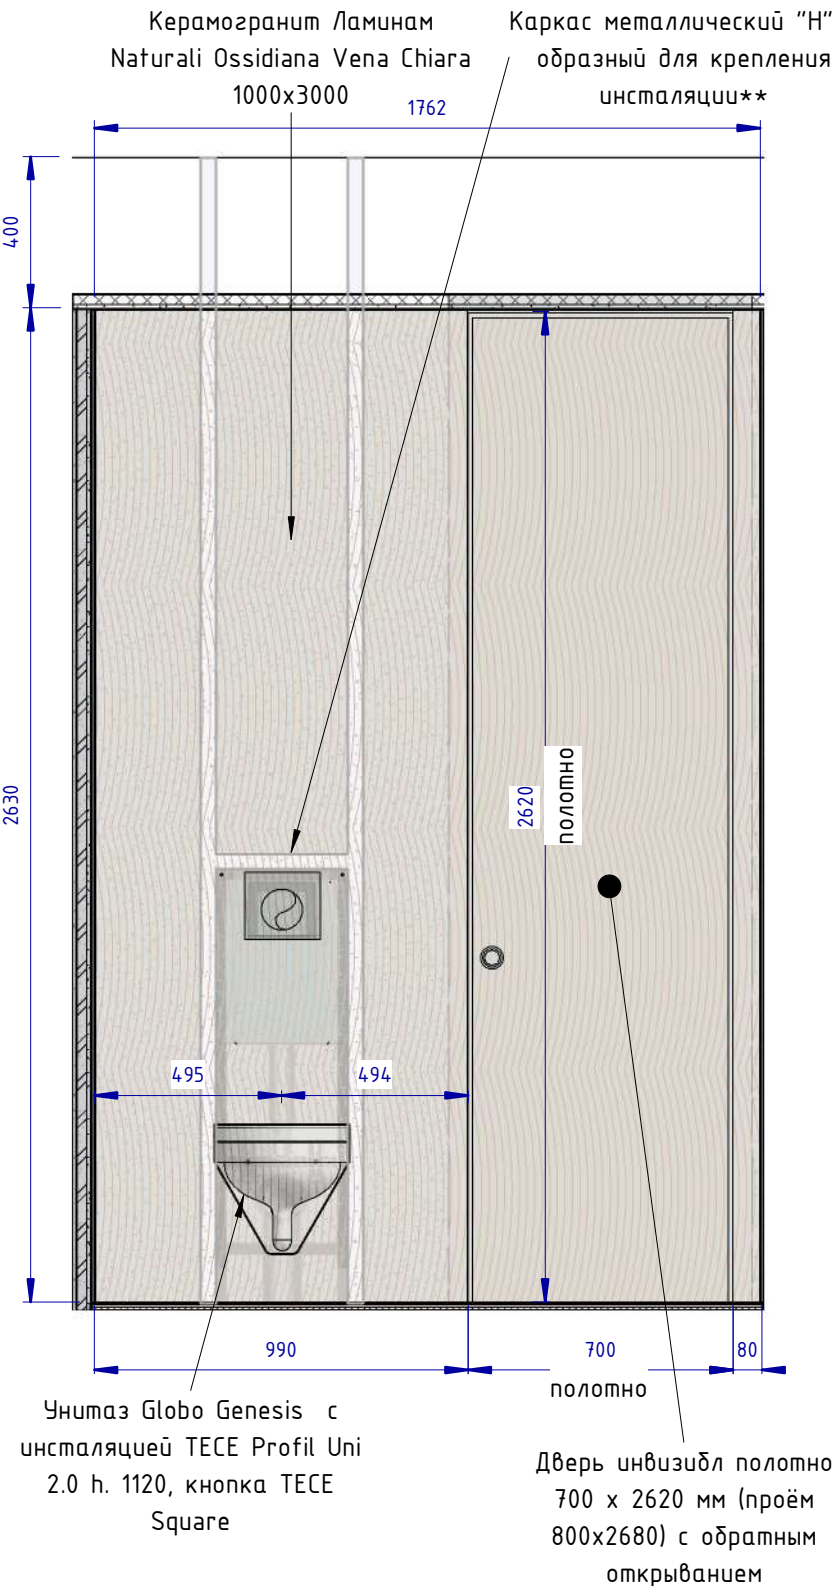


Санузел 4-4 (1 : 20)

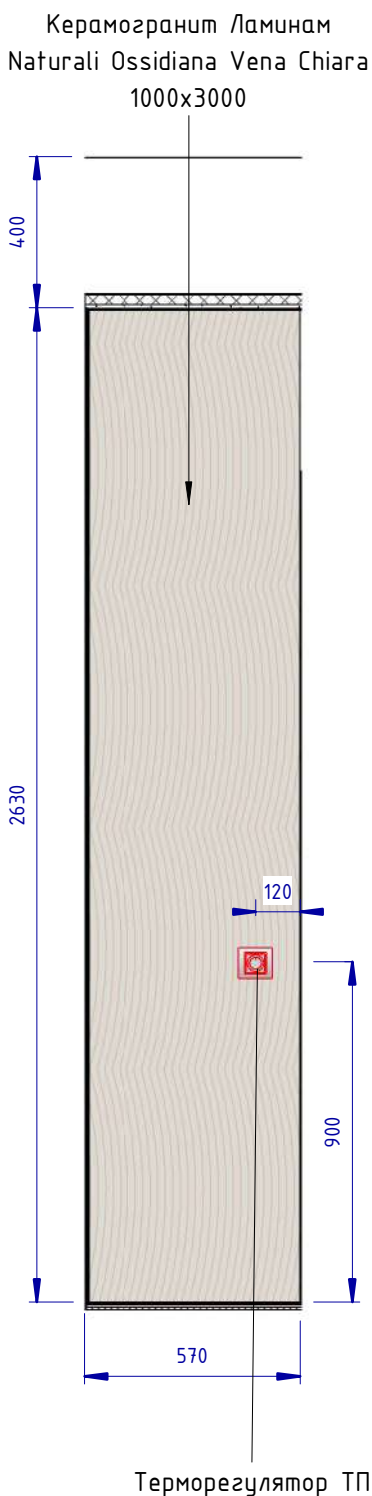

Санузел 5-5 (1 : 20)

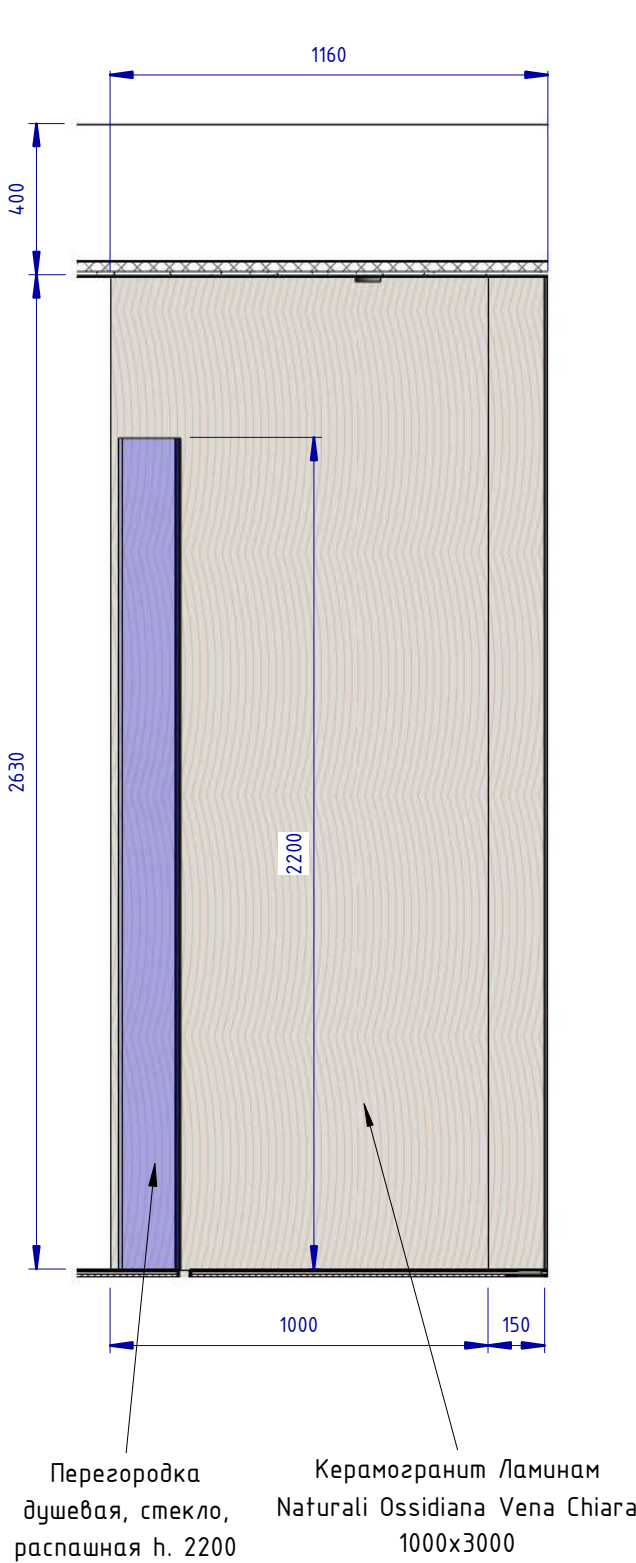


Санузел 6-6 (1 : 20)

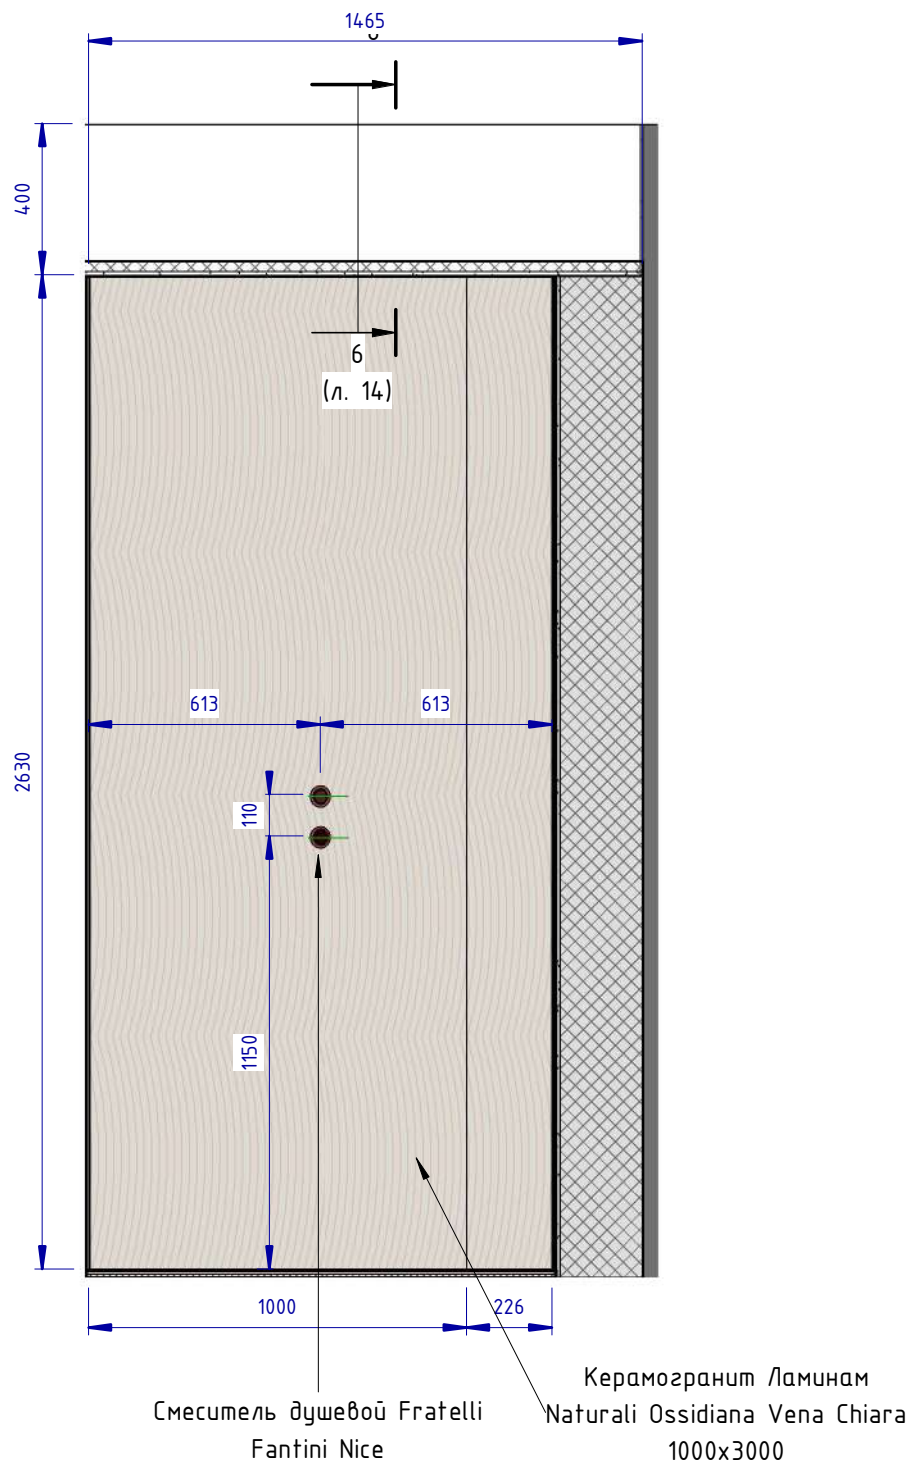


ПРИМЕЧАНИЕ:
** – Конструктивные узлы, сечения профилей рассчитать технологу фирмы-изготовителя

						Проект: Отель Мрия – номер 2213 Family			
Изм.	Кол.уч.	Лист	№ док.	Подпись	Дата				
Дизайнер		Пейков Ю. А.				Развёртки стен санузла. Расчётный чертёж	Стадия	Лист	Листов
							П	60	

3D орто ()

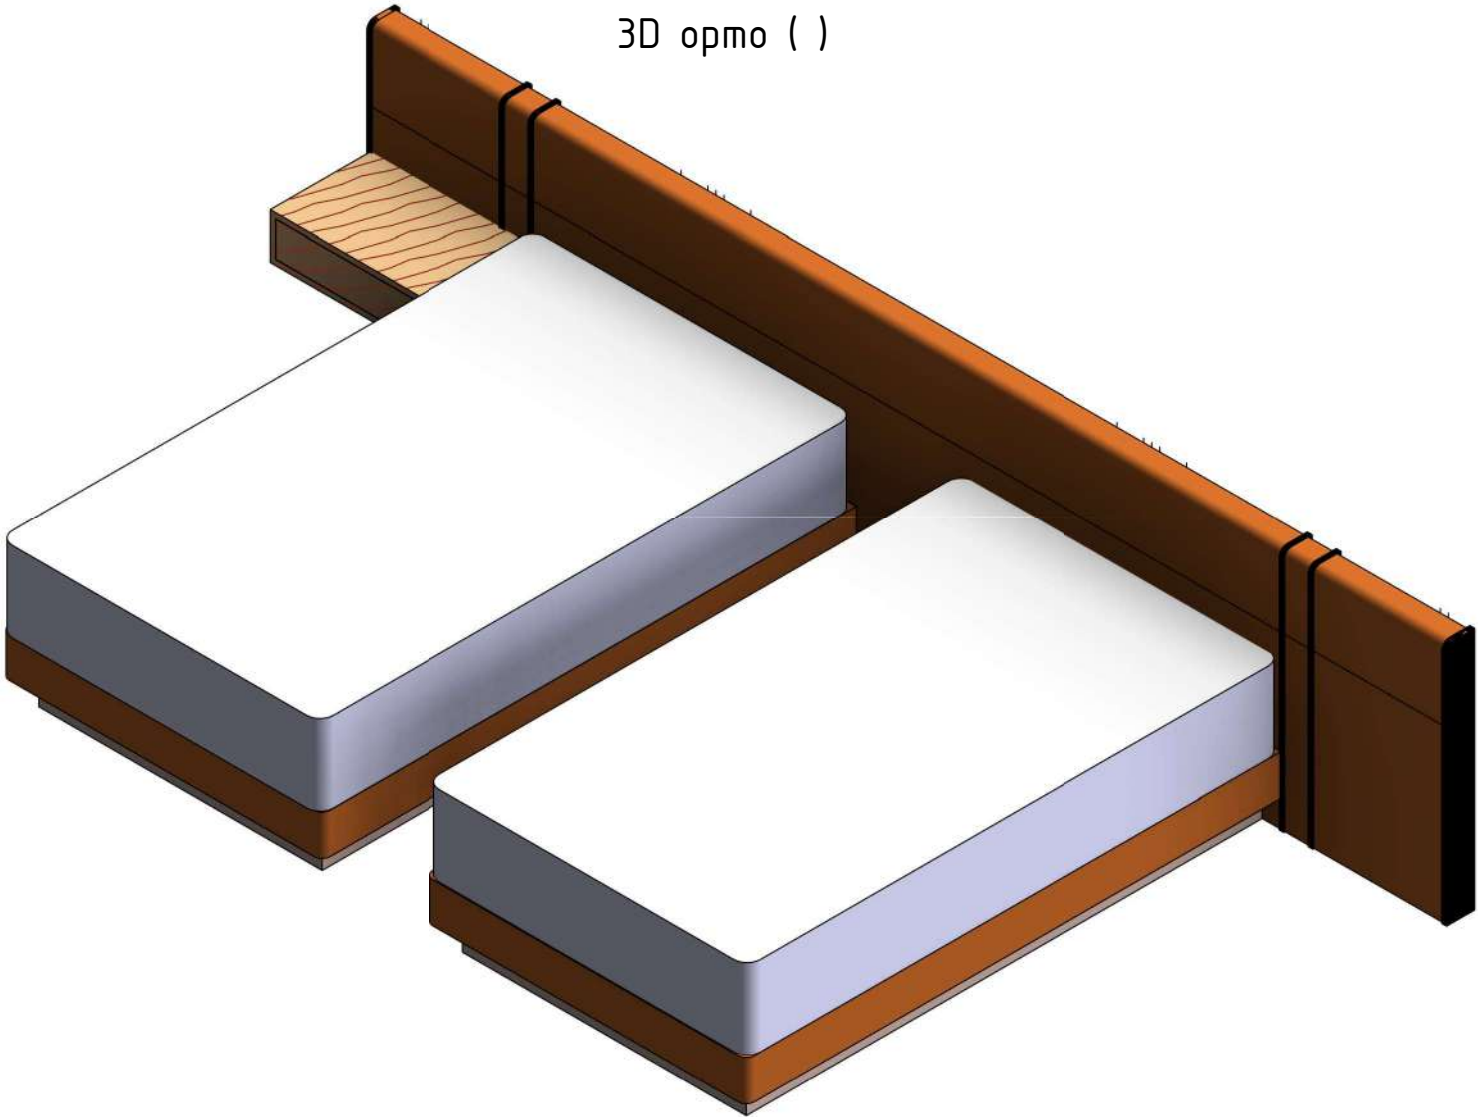

Отметка сверху (1 : 25)

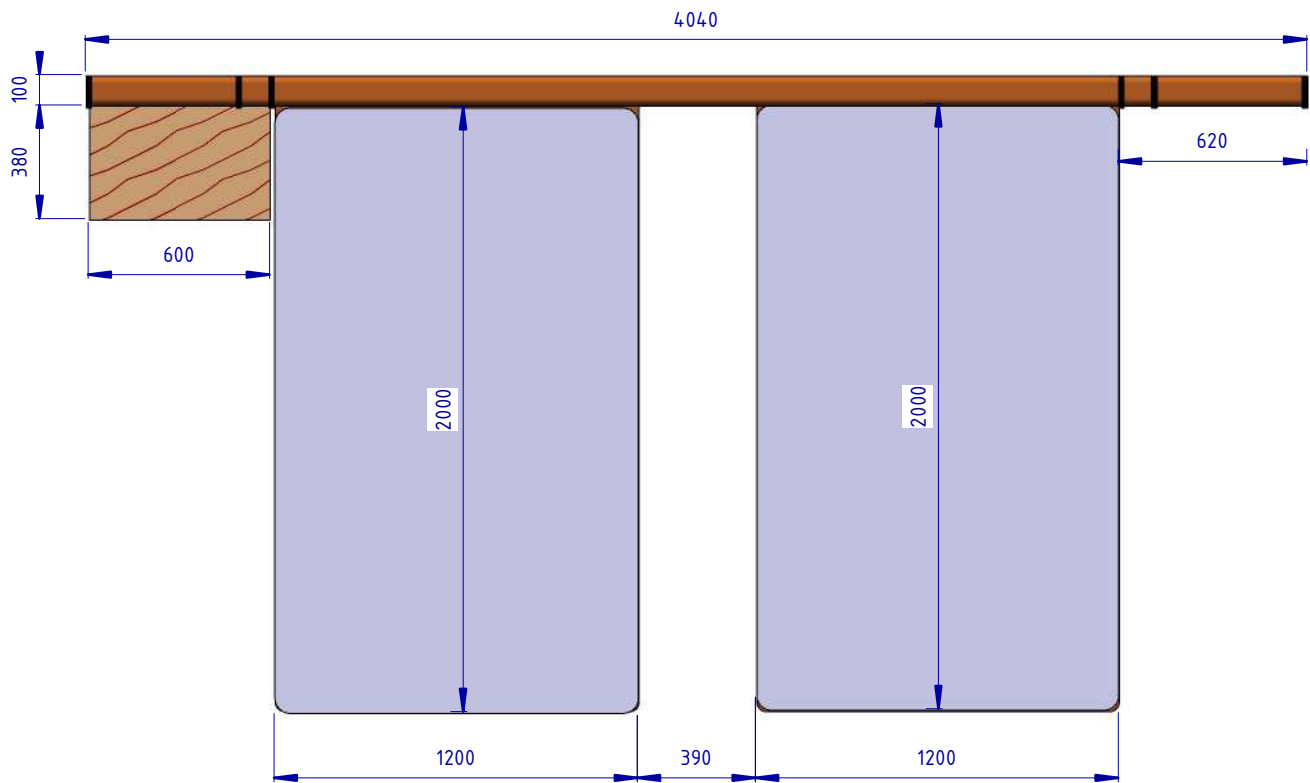


Детализация декоративных вставок






Вставки декоративные
вдавлены в мягкую обивку

Отметка спереди (1 : 25)

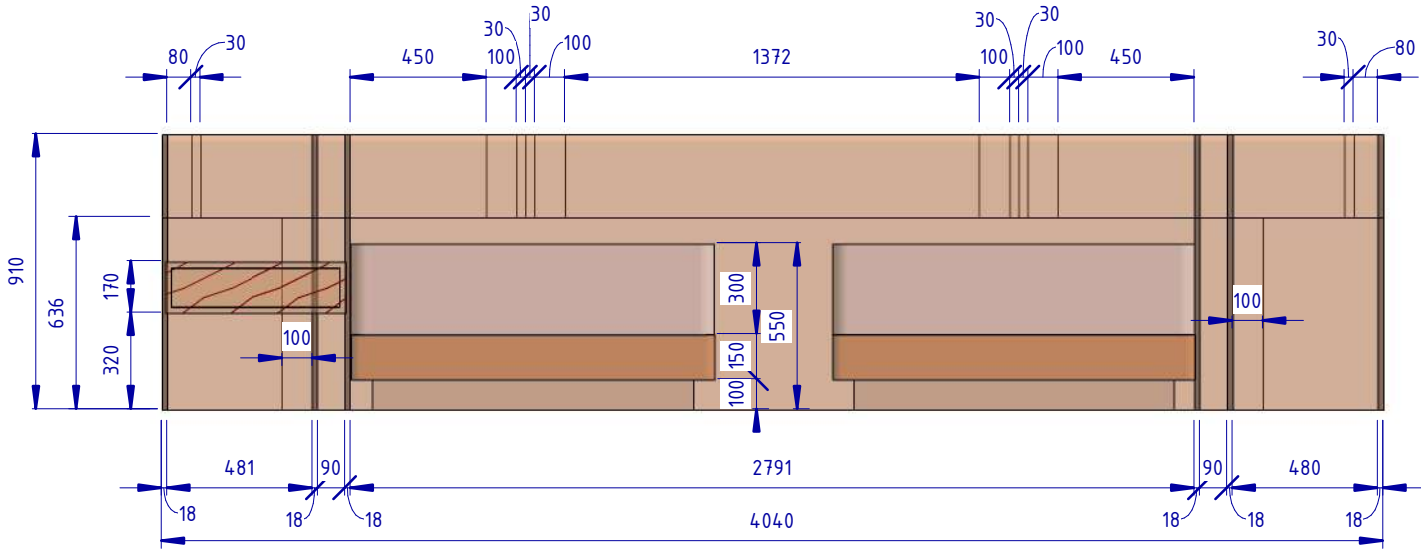


						Проект: Отель Мрия – номер 2213 Family			
Изм.	Кол.уч.	Лист	№ док.	Подпись	Дата				
Дизайнер		Пейков Ю. А.				Кровать	Стадия	Лист	Листов
							П	61	

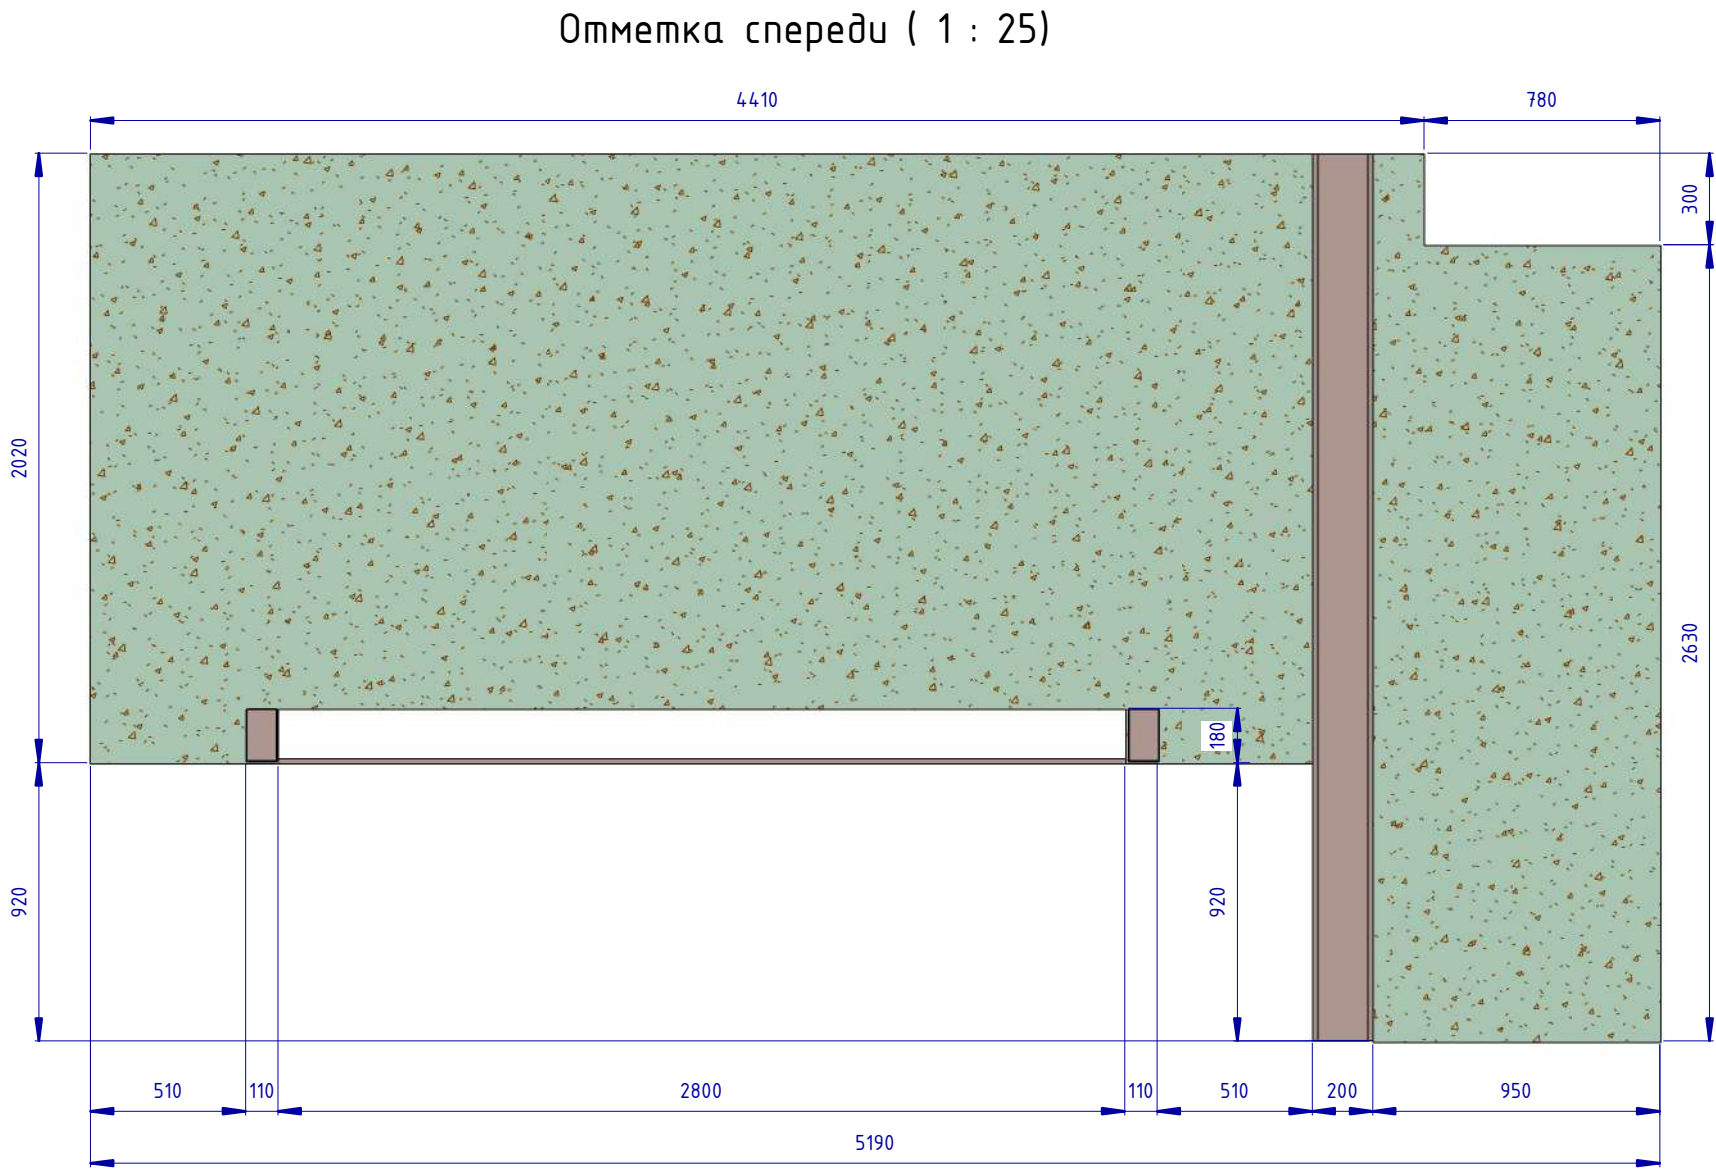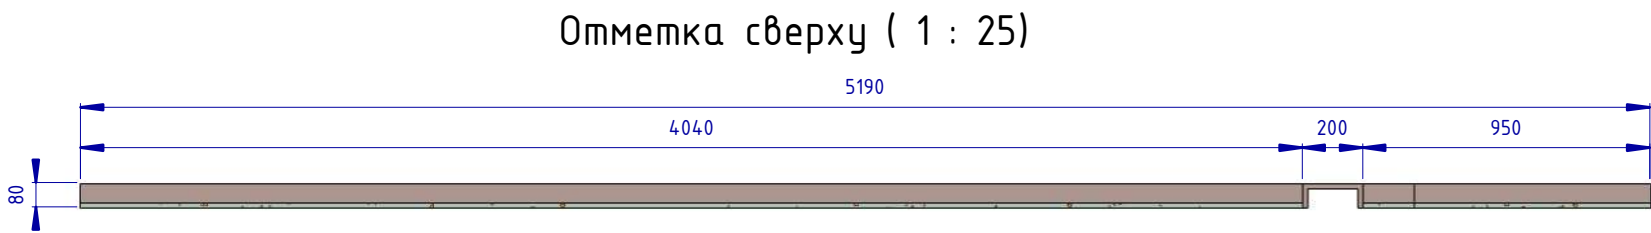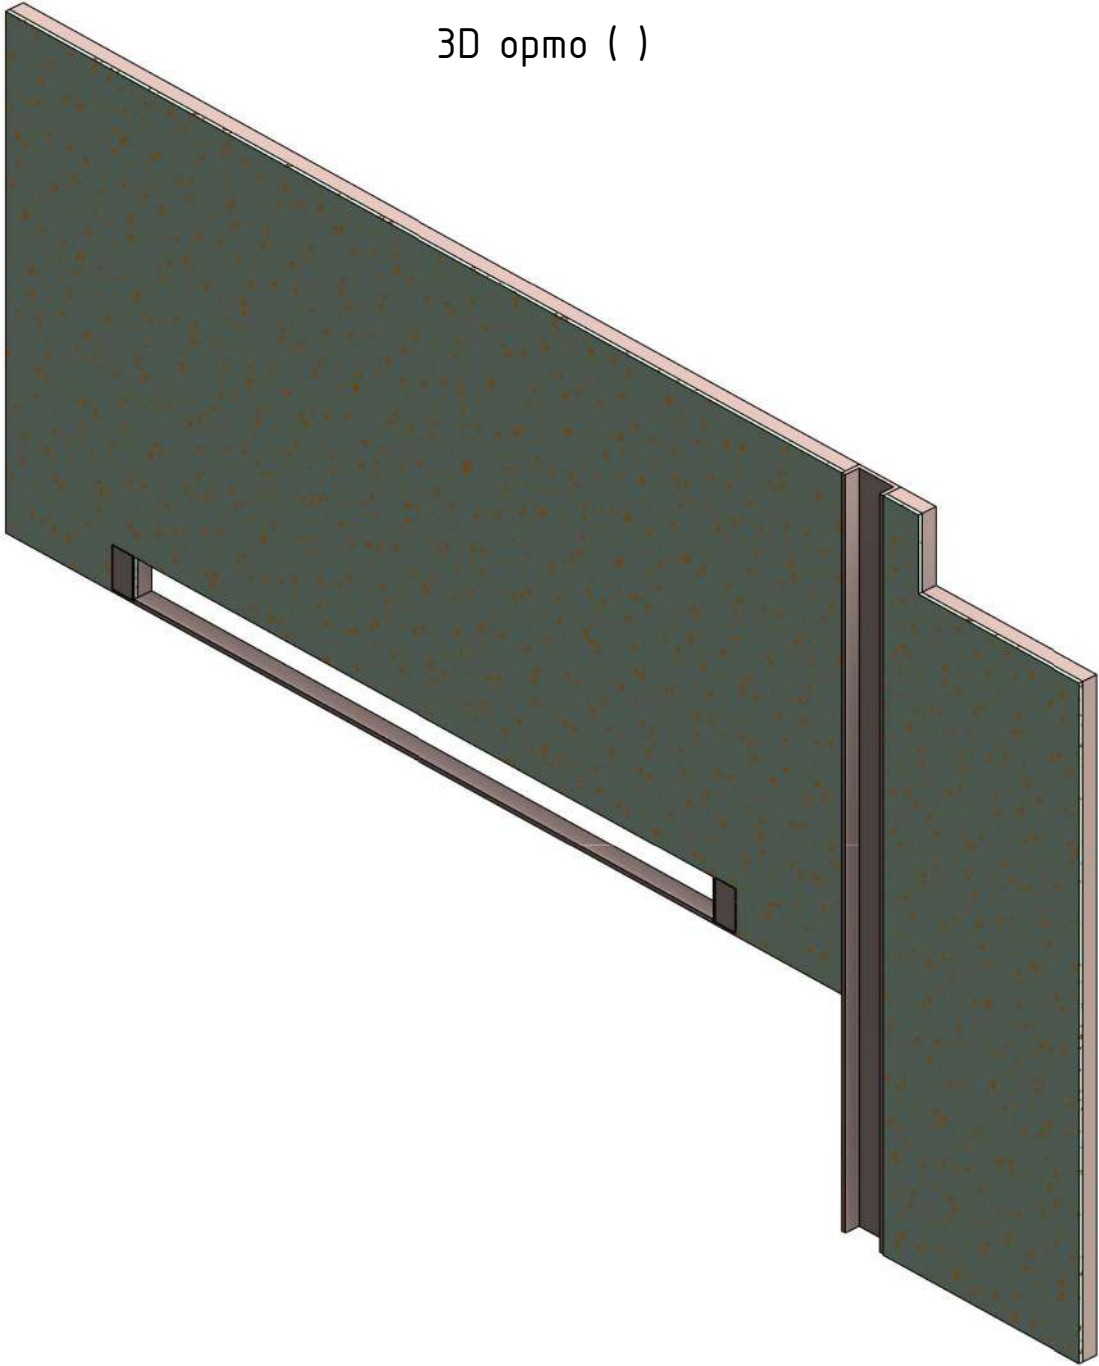


						Проект: Отель Мрия – номер 2213 Family					
Изм.	Кол.уч.	Лист	№ док.	Подпись	Дата	Мебельная конструкция над кроватью			Стадия	Лист	Листов
Дизайнер		Пейков Ю. А.							П	62	


3D орто ()

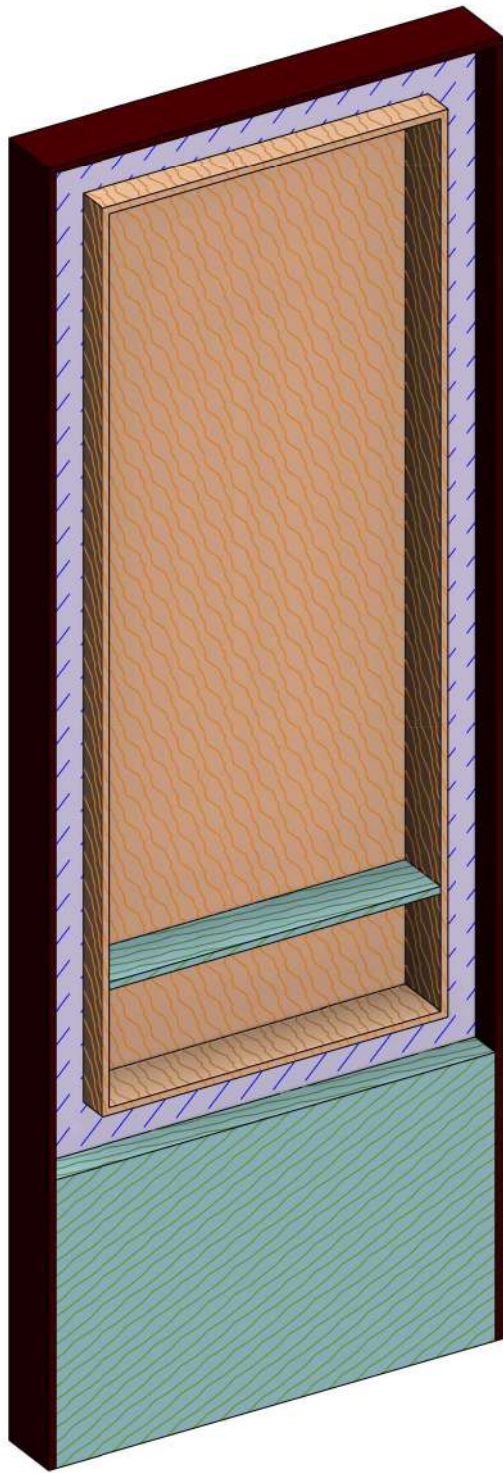

Отметка сверху (1 : 10)

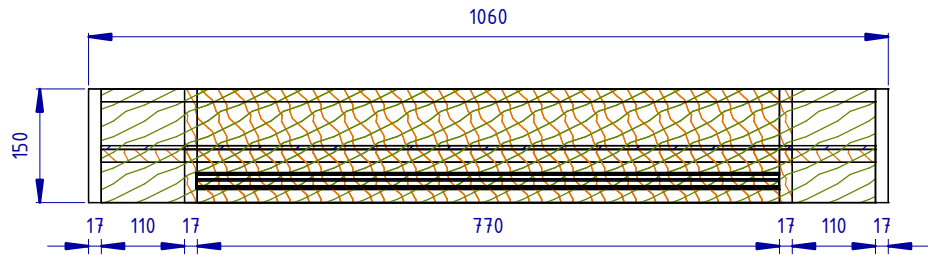


Отметка спереди (1 : 25)

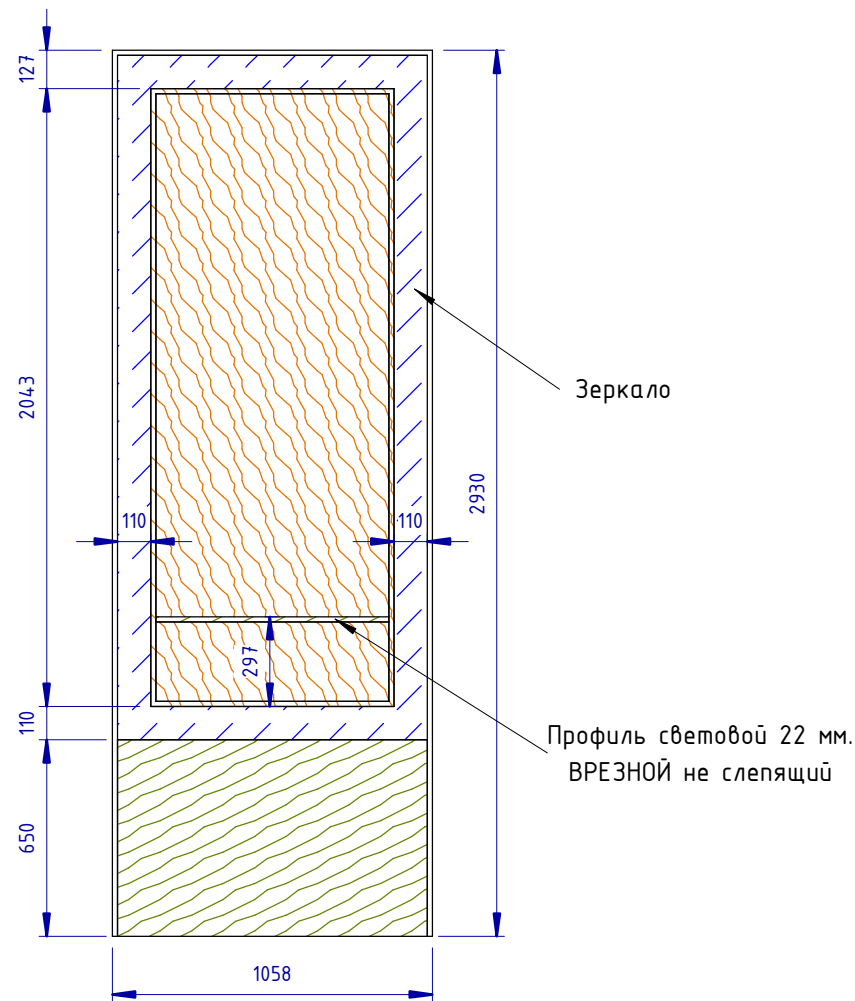


						Проект: Отель Мрия – номер 2213 Family			
Изм.	Кол.уч.	Лист	№ док.	Подпись	Дата				
Дизайнер		Пейков Ю. А.				Мебельная конструкция рядом с креслом	Стадия	Лист	Листов
							П	63	


3D орто ()

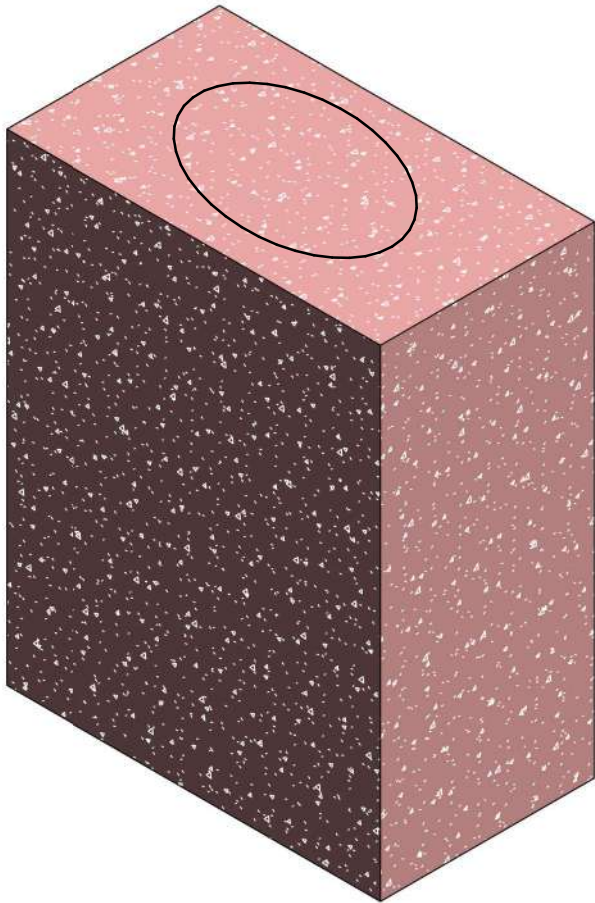

Отметка сверху (1 : 2)

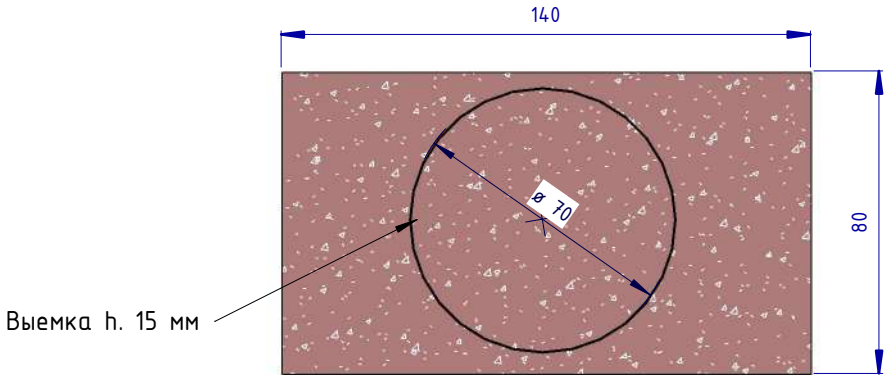


Отметка спереди (1 : 2)

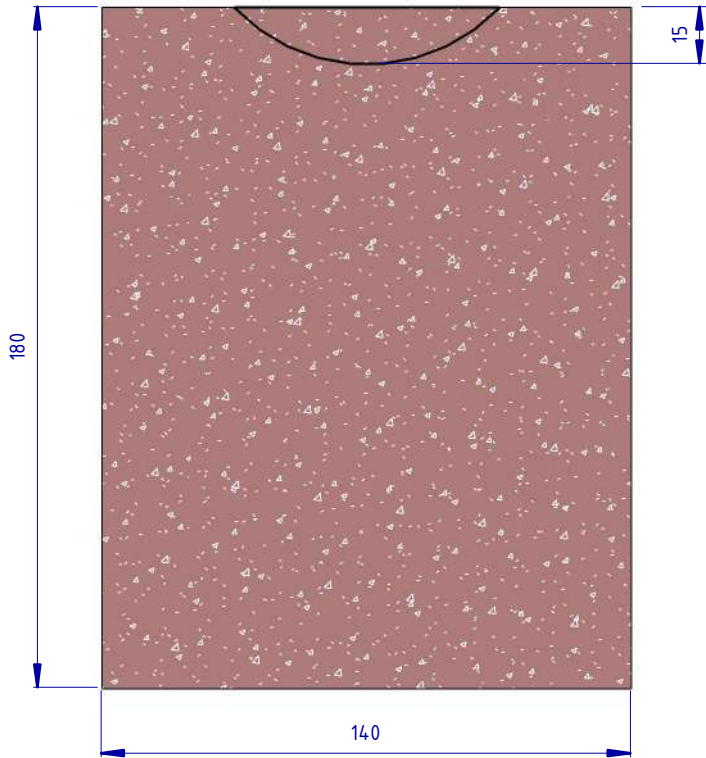


						Проект: Отель Мрия – номер 2213 Family		
Изм.	Кол.уч.	Лист	№ док.	Подпись	Дата			
Дизайнер		Пейков Ю. А.				Пьедестал для драгоценностей	Стадия	Лист
							П	64


3D орто ()

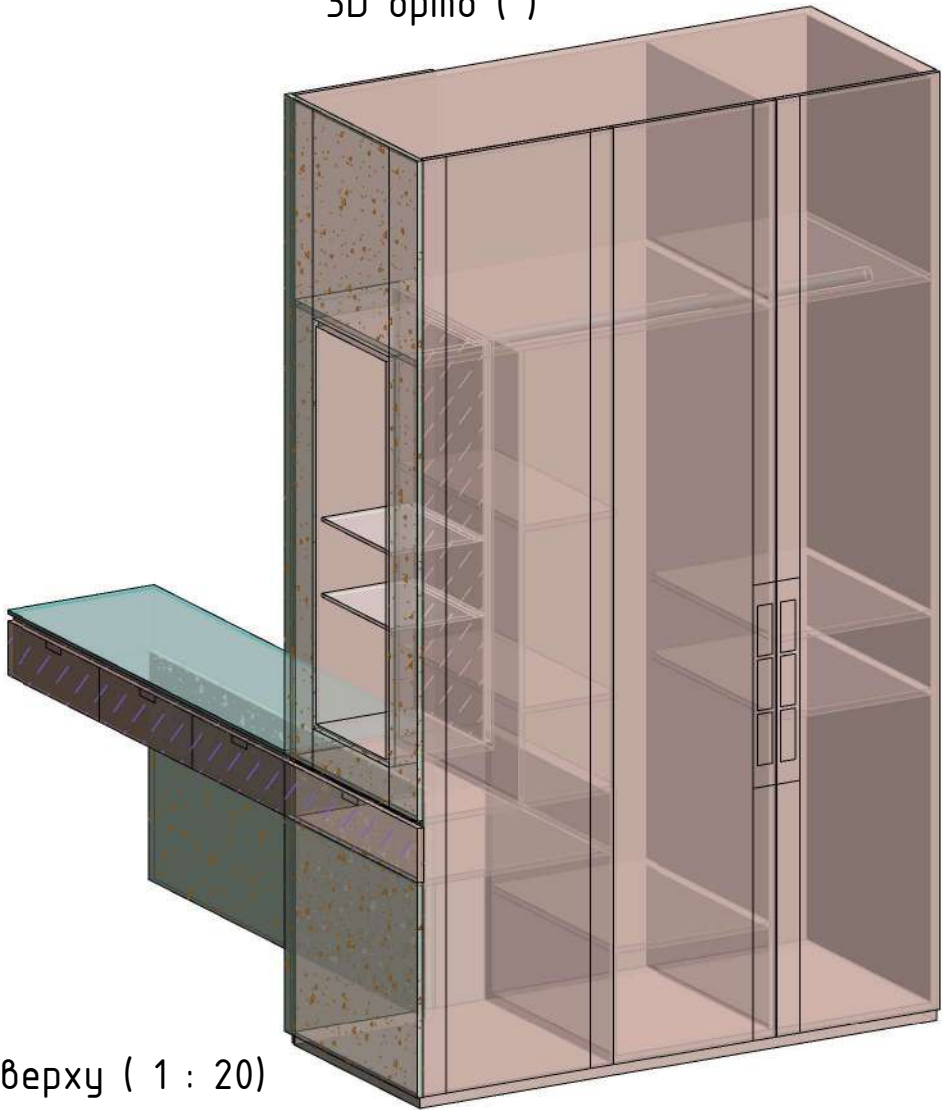


Вид 1 (1 : 20)

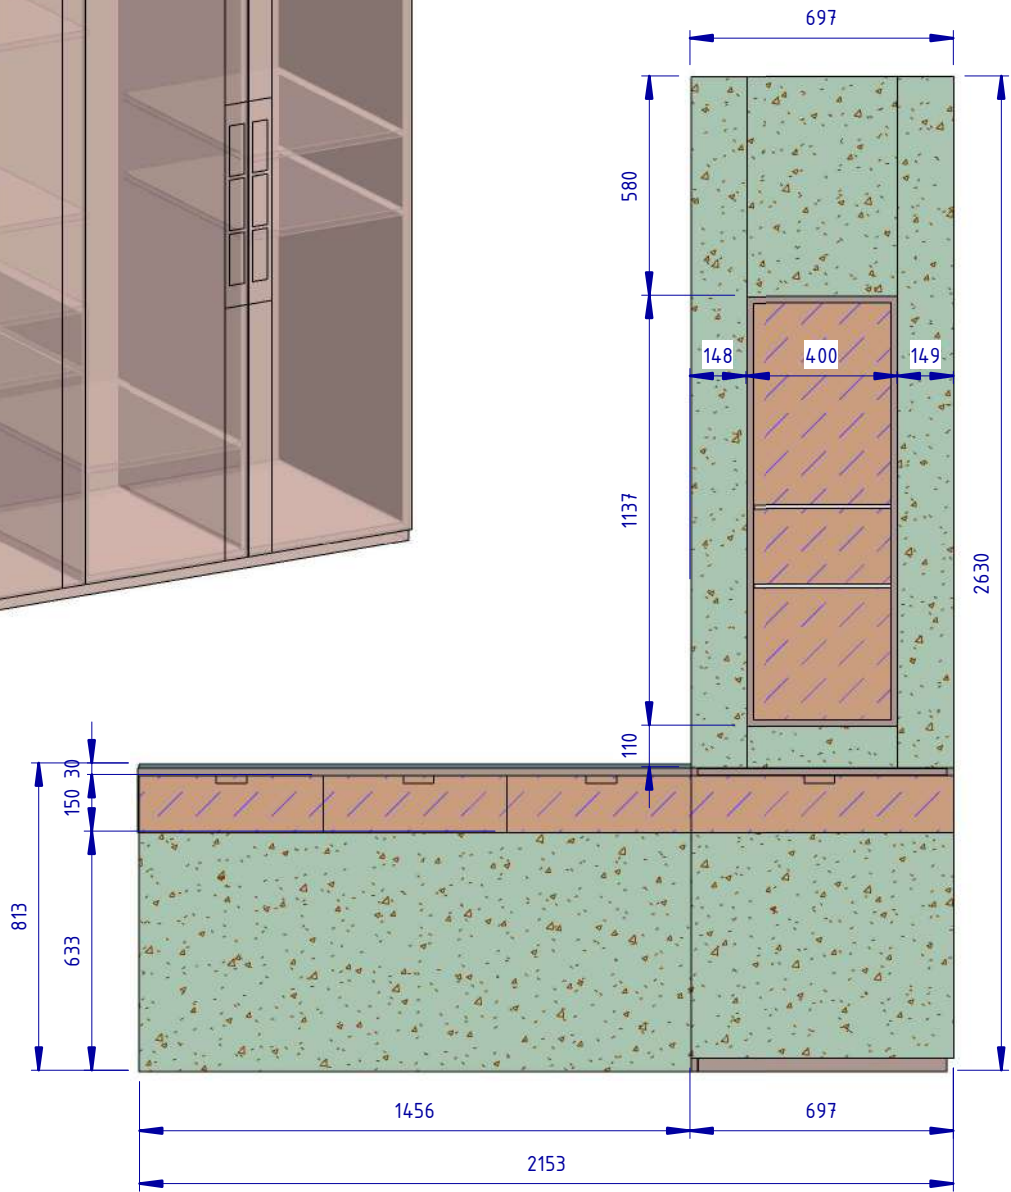

Вид 2 (1 : 20)

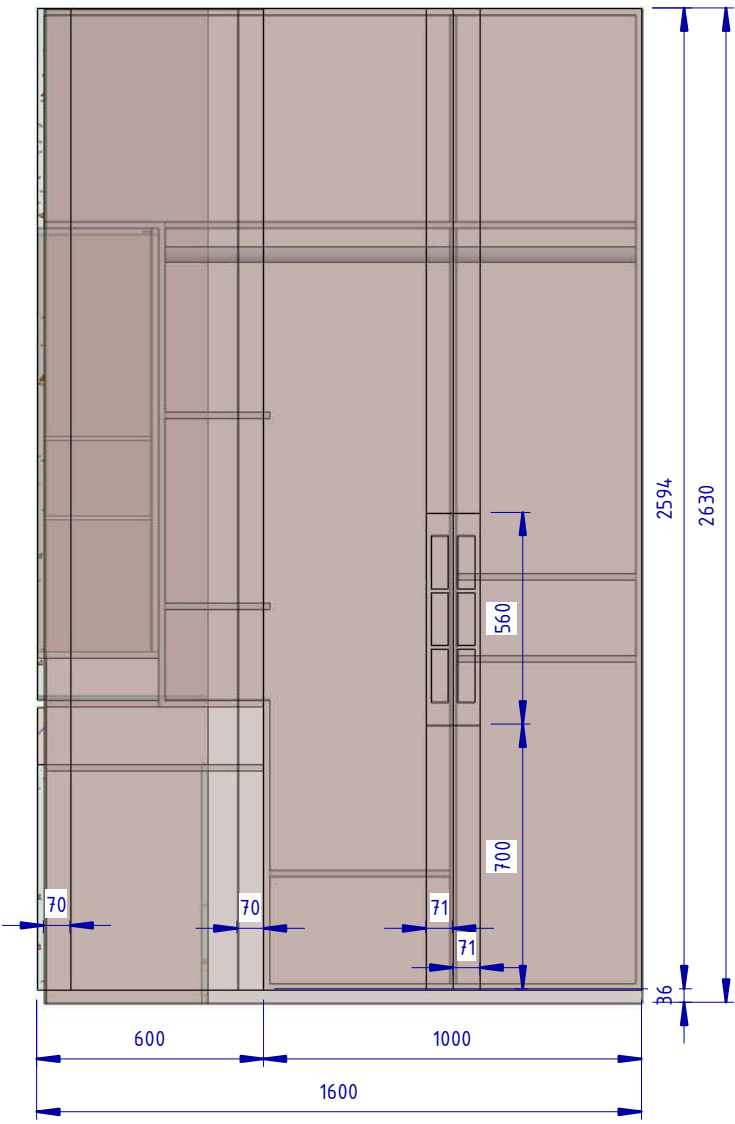


Вид сверху (1 : 20)

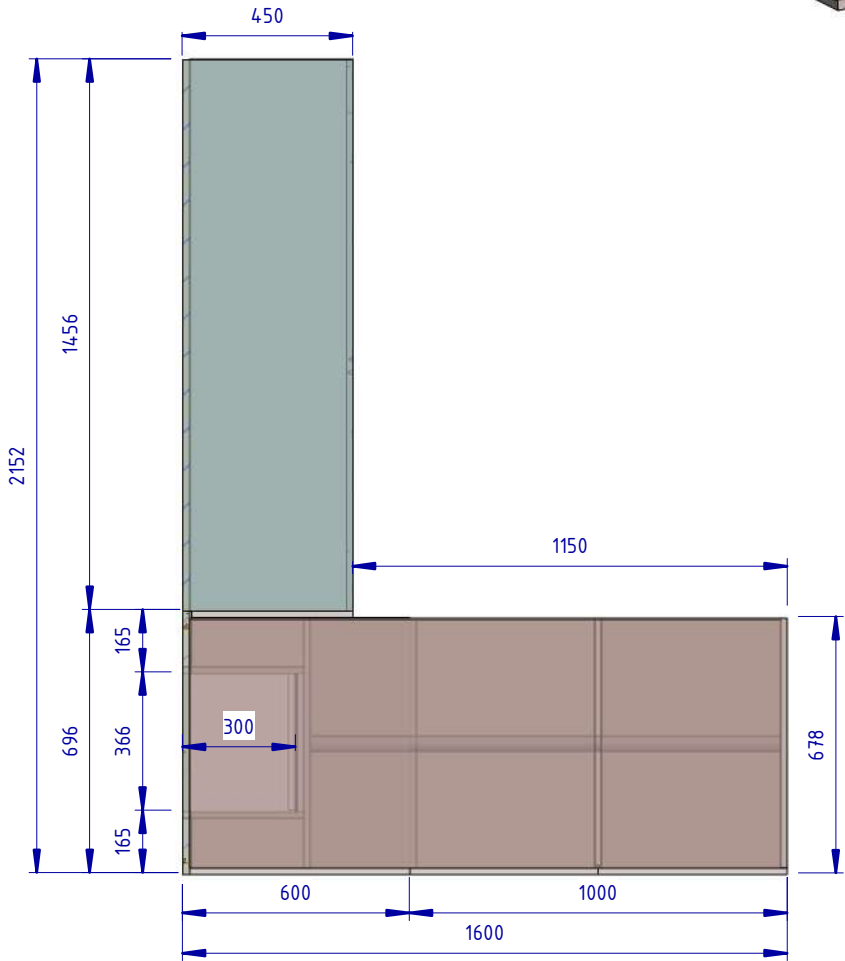

						Проект: Отель Мрия – номер 2213 Family			
Изм.	Кол.уч.	Лист	№ док.	Подпись	Дата				
Дизайнер		Пейков Ю. А.				Туалетный стол, шкаф	Стадия	Лист	Листов
							П	65	

3D орто ()

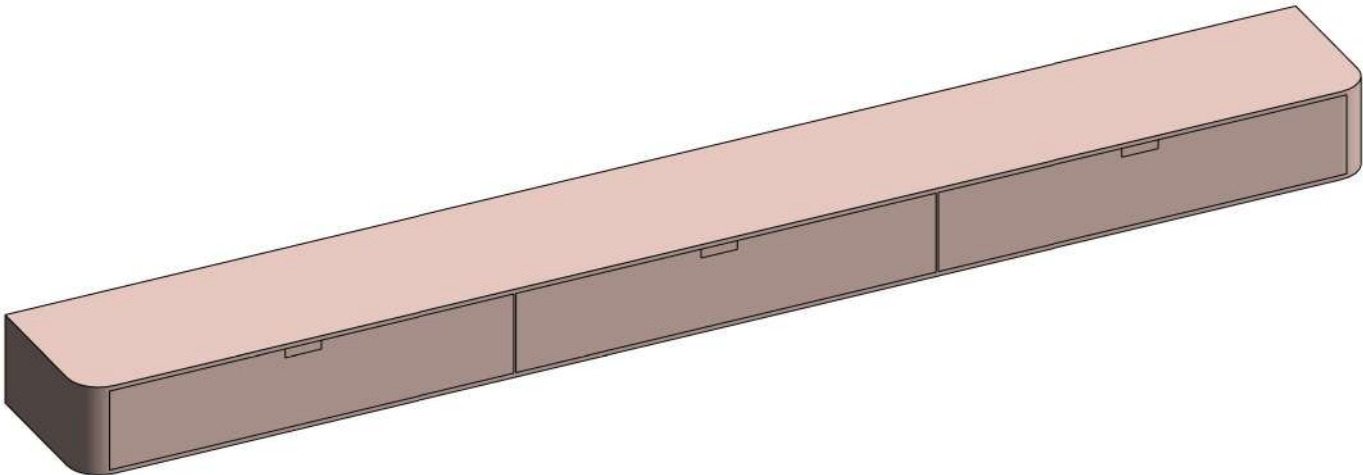

Отметка сверху (1 : 20)



Отметка спереди (1 : 20)




						Проект: Отель Мрия – номер 2213 Family			
Изм.	Кол.уч.	Лист	№ док.	Подпись	Дата				
Дизайнер		Пейков Ю. А.				Тумба под ТВ панелью	Стадия	Лист	Листов
							П	66	


3D ормо ()



Отметка сверху (1 : 10)

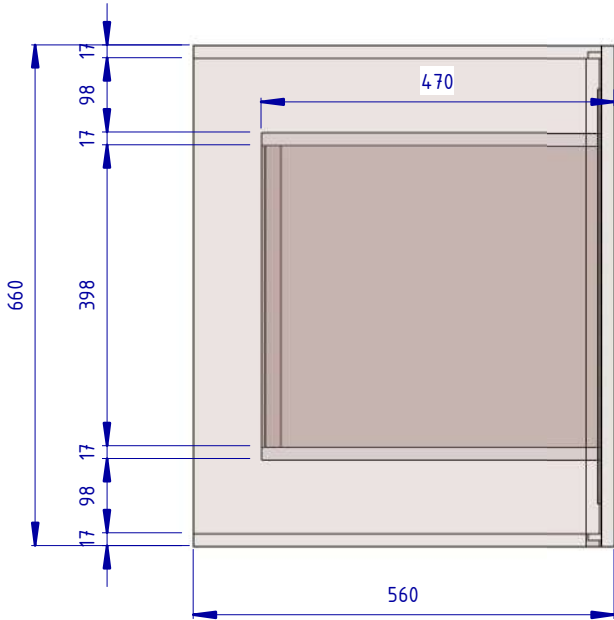


Отметка спереди (1 : 20)

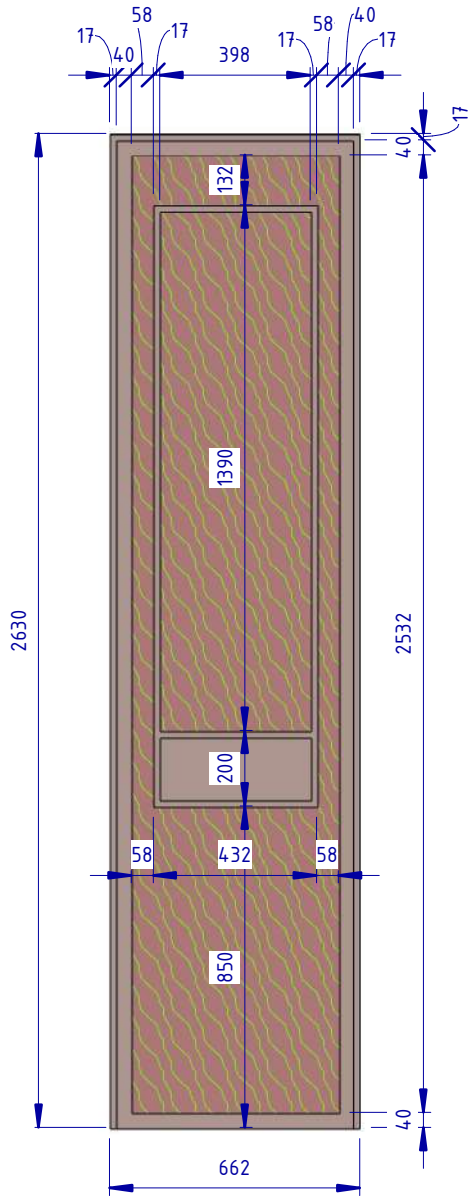


						Проект: Отель Мрия – номер 2213 Family					
Изм.	Кол.уч.	Лист	№ док.	Подпись	Дата	Шкаф в прихожей			Стадия	Лист	Листов
Дизайнер		Пейков Ю. А.							П	67	


3D орто ()

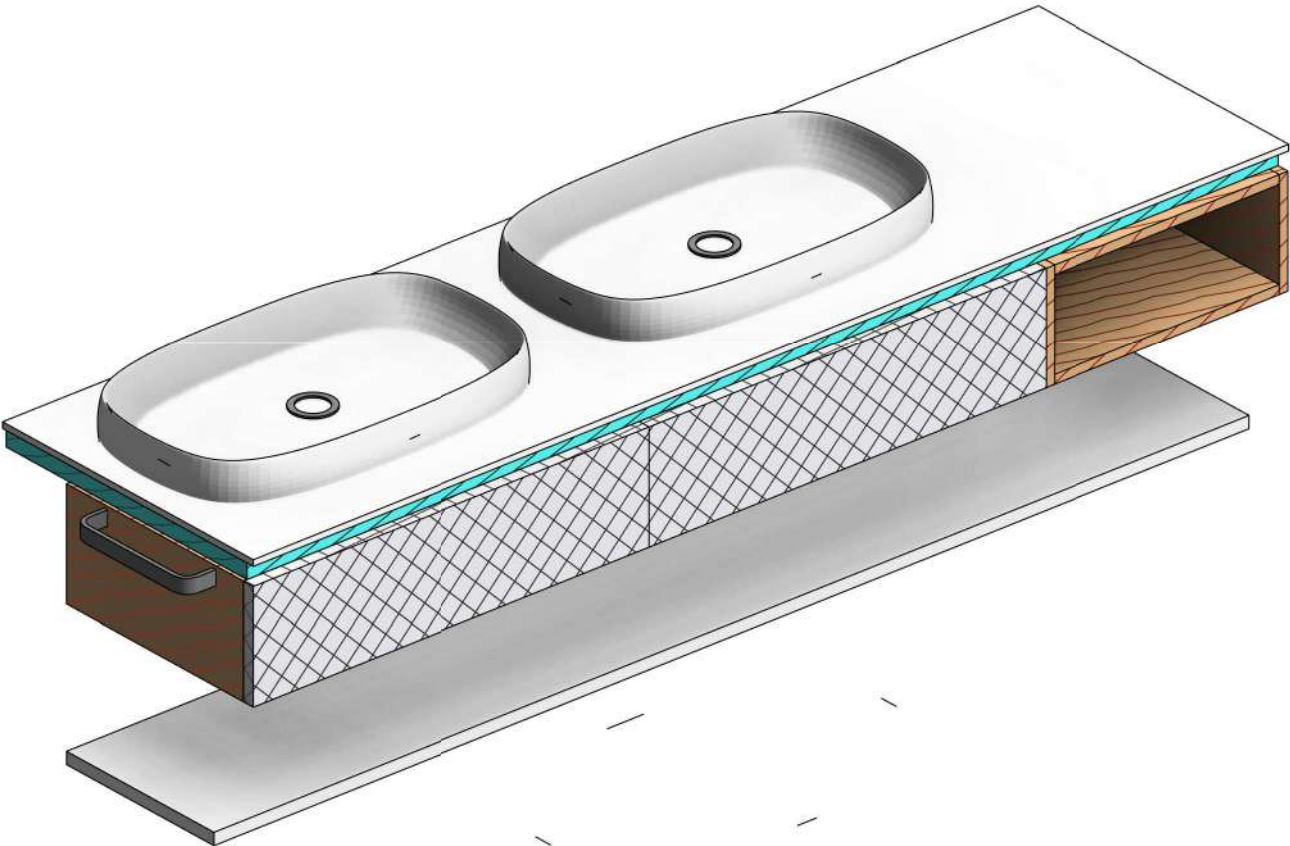


Отметка сверху (1 : 10)

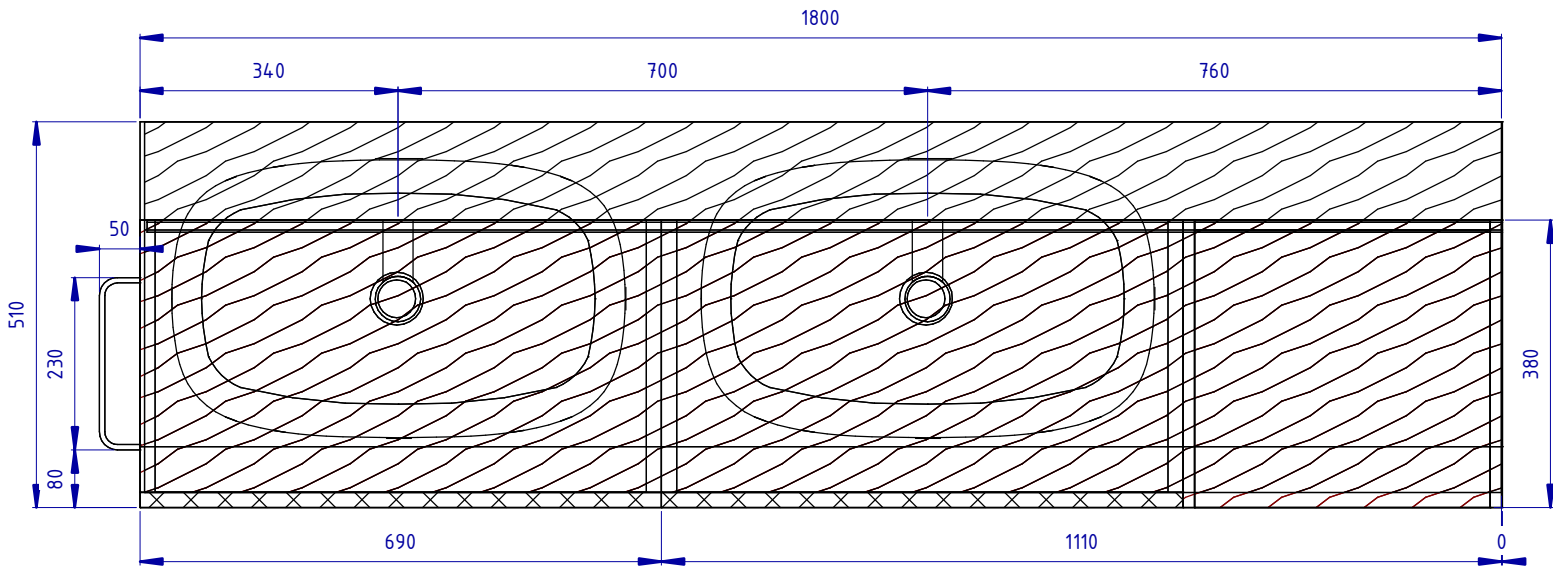

Отметка слева (1 : 10)

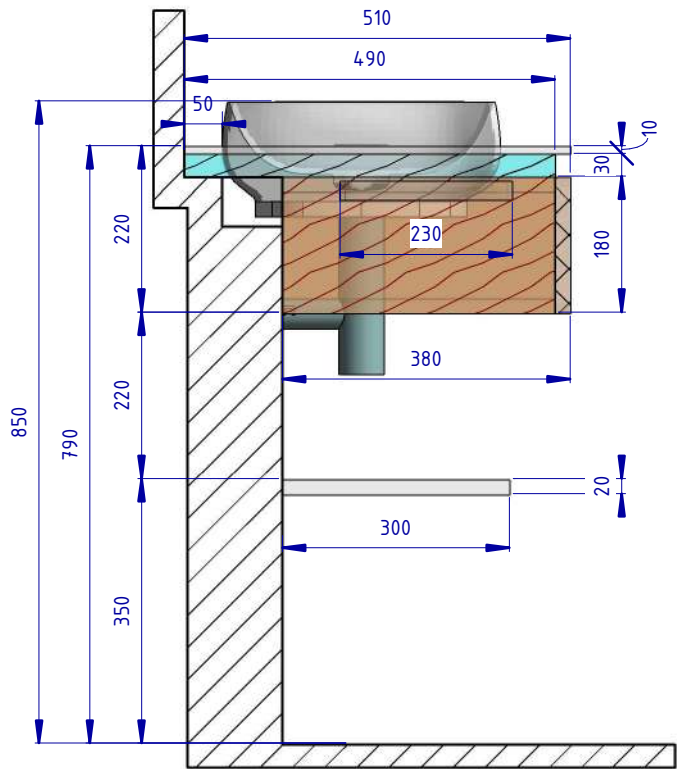


Отметка спереди (1 : 10)

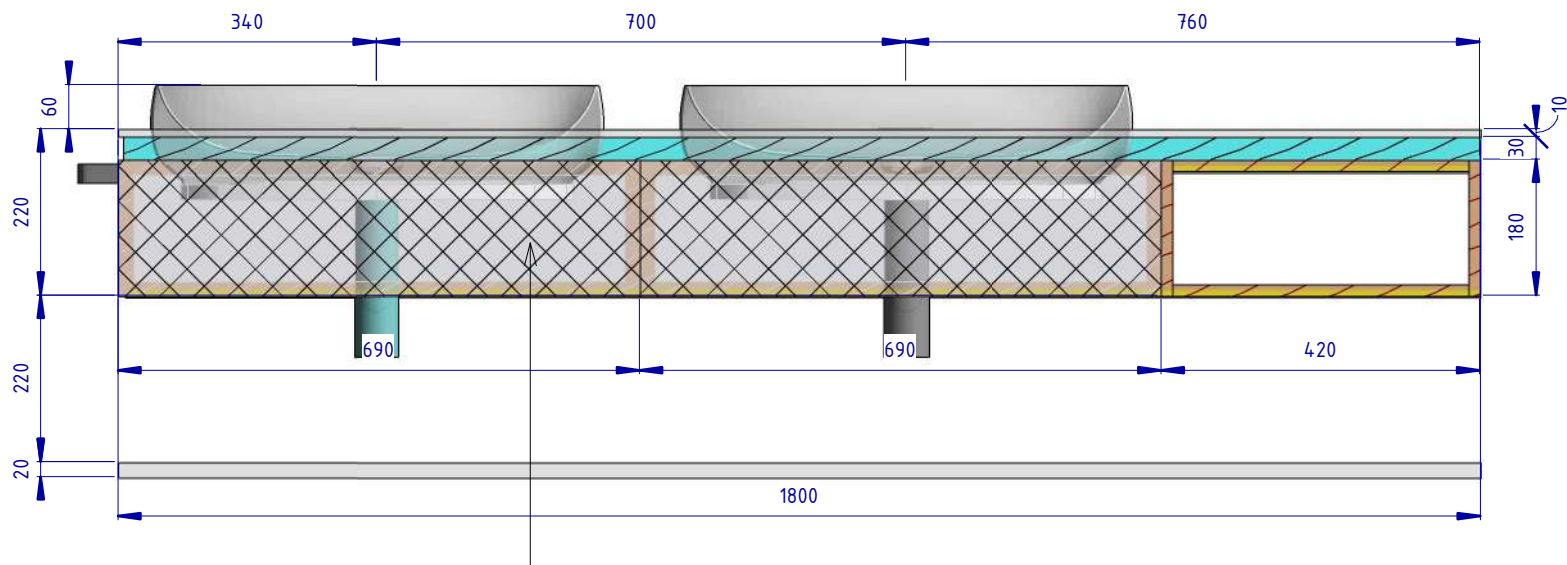


Фасад МДФ с 3Д фрезеровкой, крашеный

Проект: Отель Мрия – номер 2213 Family						Стадия		
Изм.	Кол.уч.	Лист	№ док.	Подпись	Дата	Листов		
Дизайнер		Пейков Ю. А.				П	70	
Тумба с раковинами								


3D орто ()

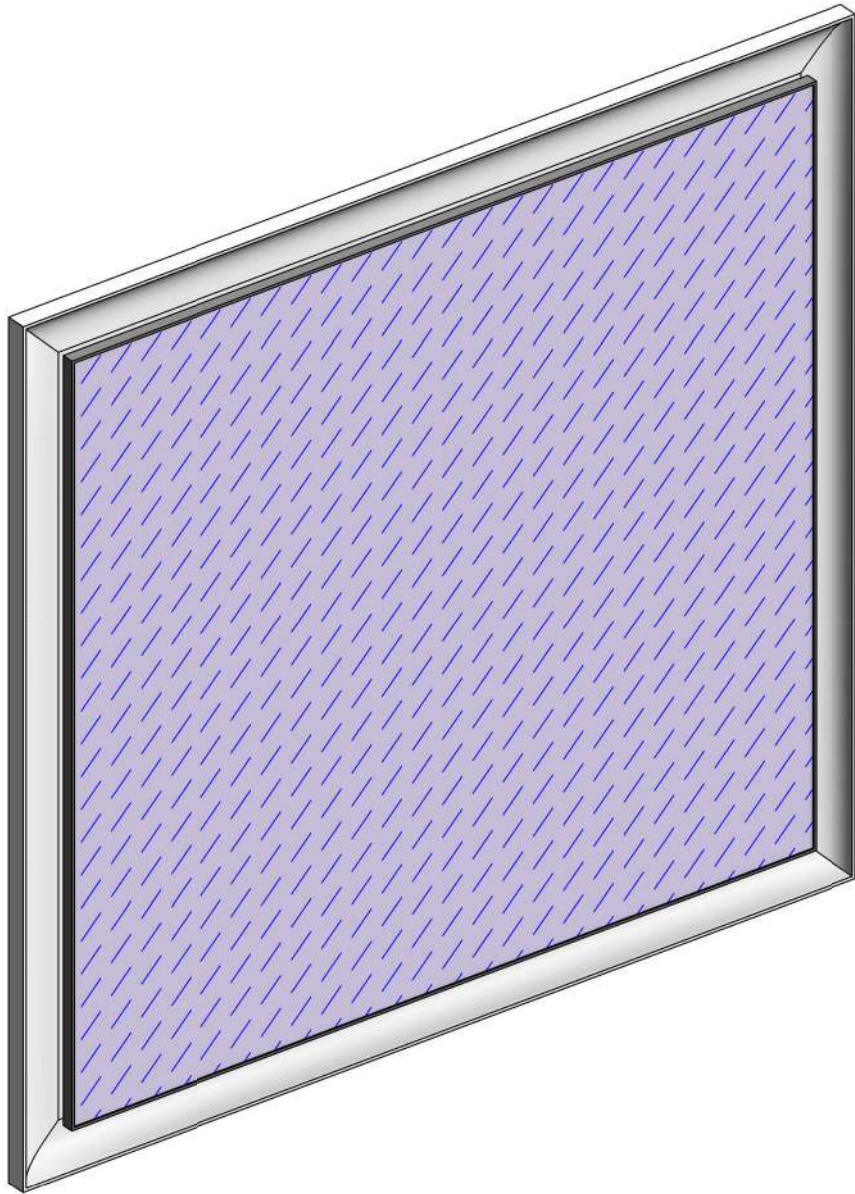

Отметка сверху (1 : 5)

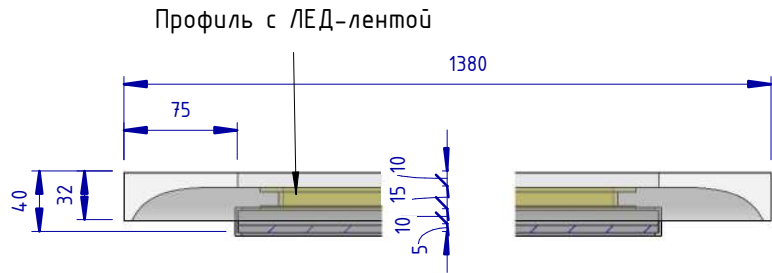


Отметка спереди (1 : 10)

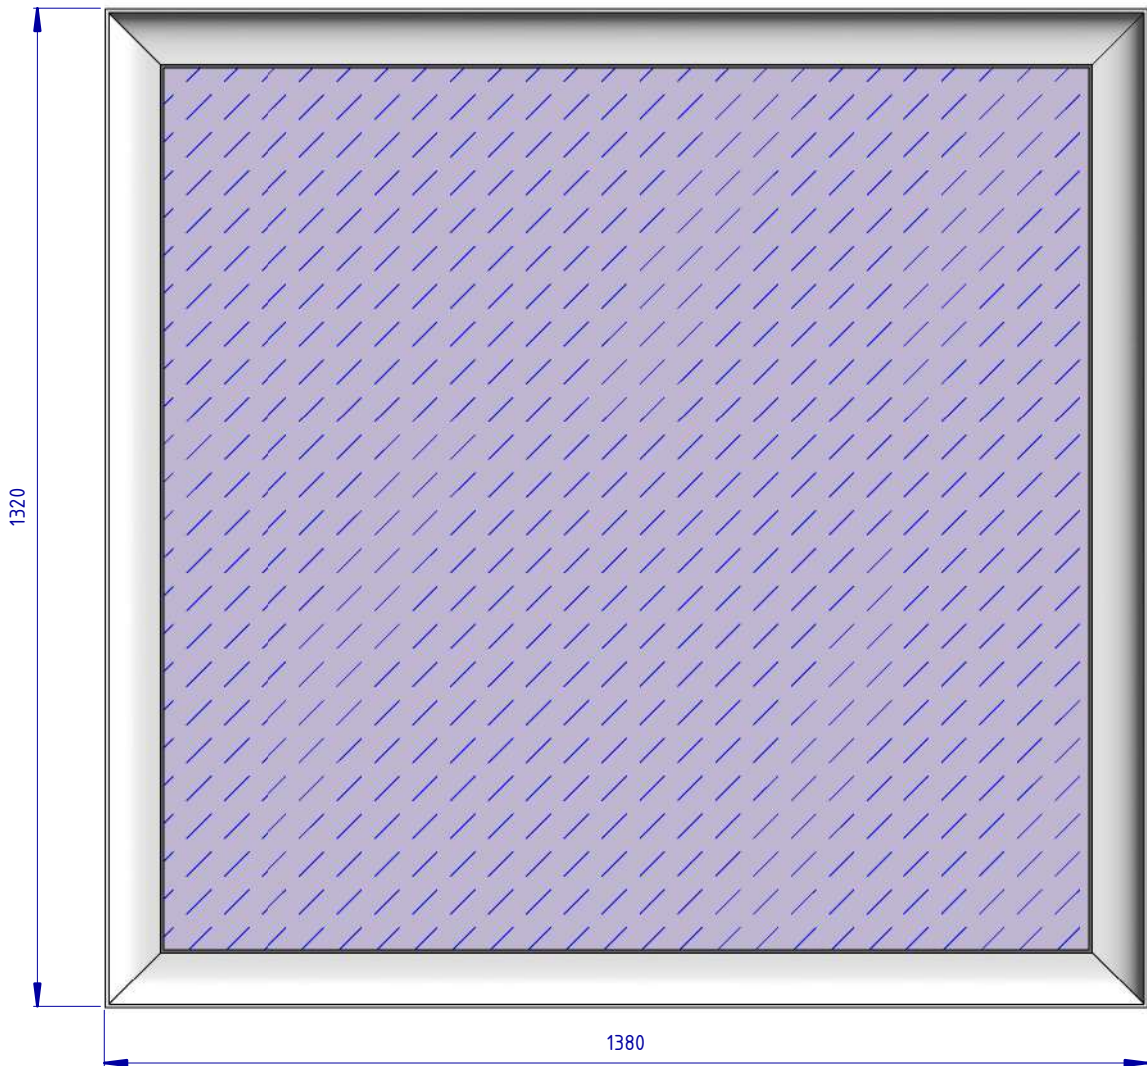


						Проект: Отель Мрия – номер 2213 Family					
Изм.	Кол.уч.	Лист	№ док.	Подпись	Дата	Зеркало в санузле			Стадия	Лист	Листов
Дизайнер		Пейков Ю. А.							П	71	


3D орто ()

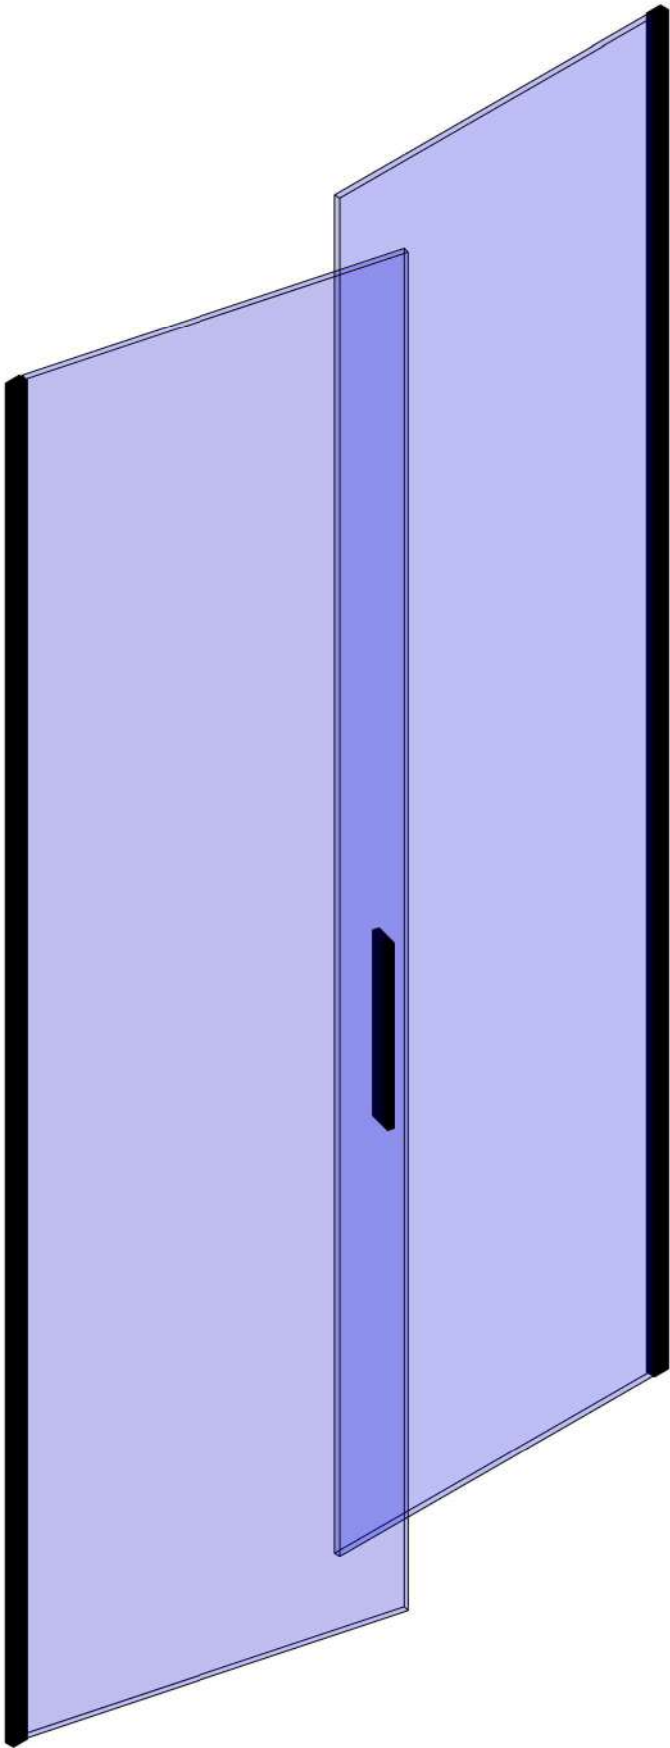

Отметка сверху (1 : 10)

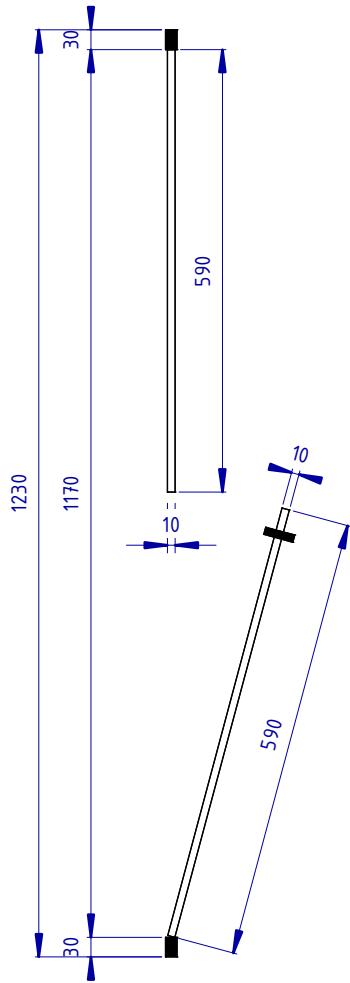

Отметка спереди (1 : 20)

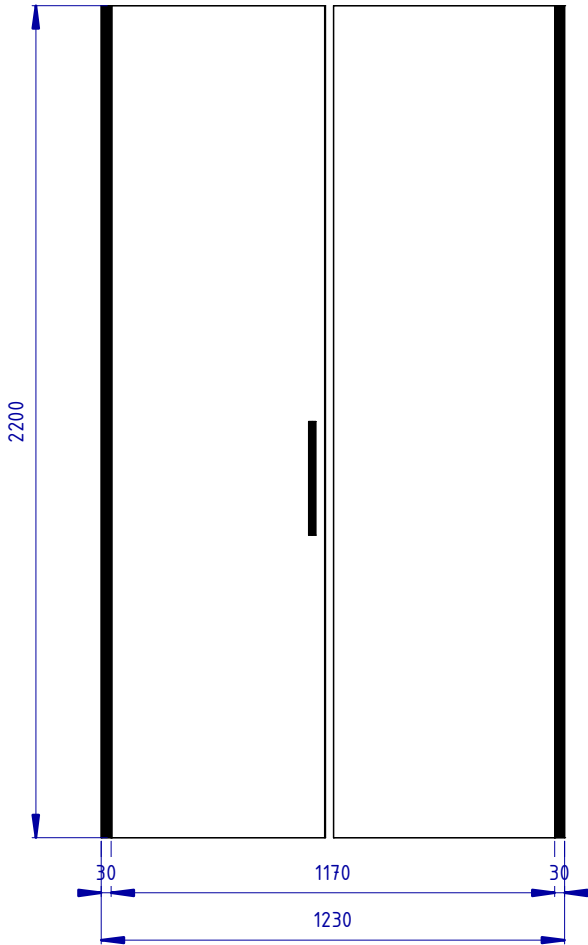


						Проект: Отель Мрия – номер 2213 Family		
Изм.	Кол.уч.	Лист	№ док.	Подпись	Дата			
Дизайнер		Пейков Ю. А.				Перегородка душевая	Стадия	Лист
							П	72





Прикроватная напольная
цилиндрическая тумба D=450
H=500

Отметка сверху (1 : 5)

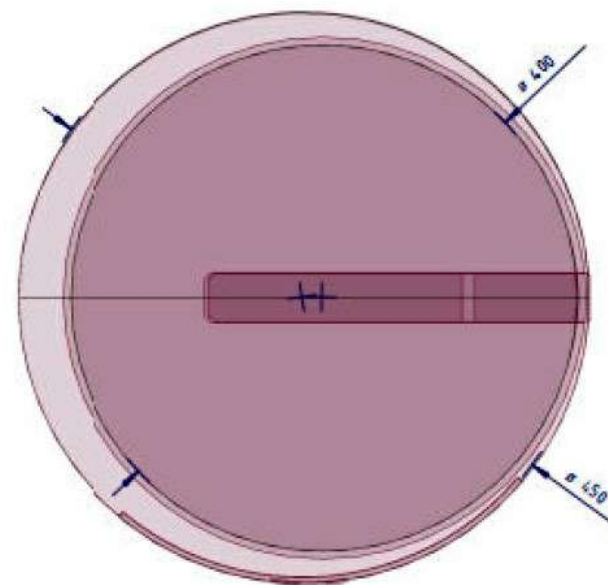

Отметка спереди (1 : 5)

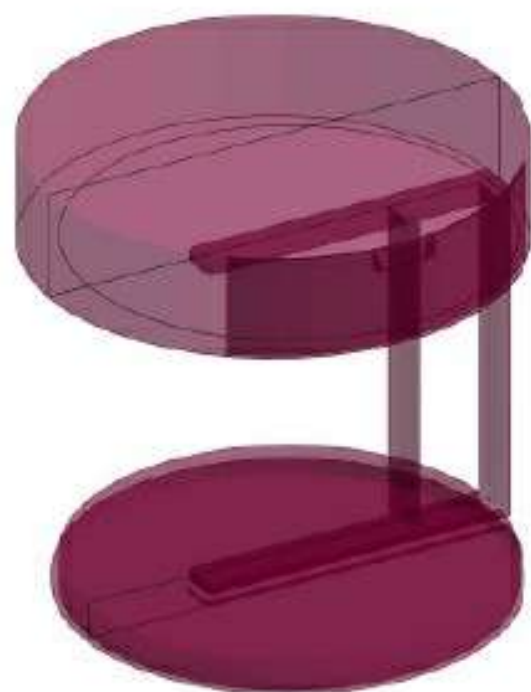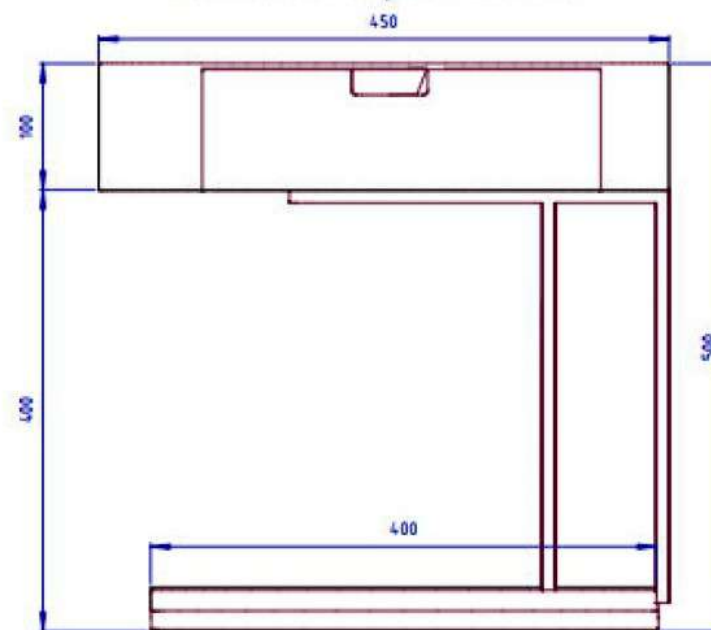


- Alaska Cream
Положить на
деревянное основание
несущей рамы

Аналог Meridiani Ralf
Night Table by Andrea
Parisio



						Проект: Отель Мрия – номер 2213 Family		
Изм.	Кол.уч.	Лист	№ док.	Подпись	Дата	Тумба прикроватная	Стадия	Лист
Дизайнер		Пейков Ю. А.					П	73

Расположение фрагментов мрамора ()

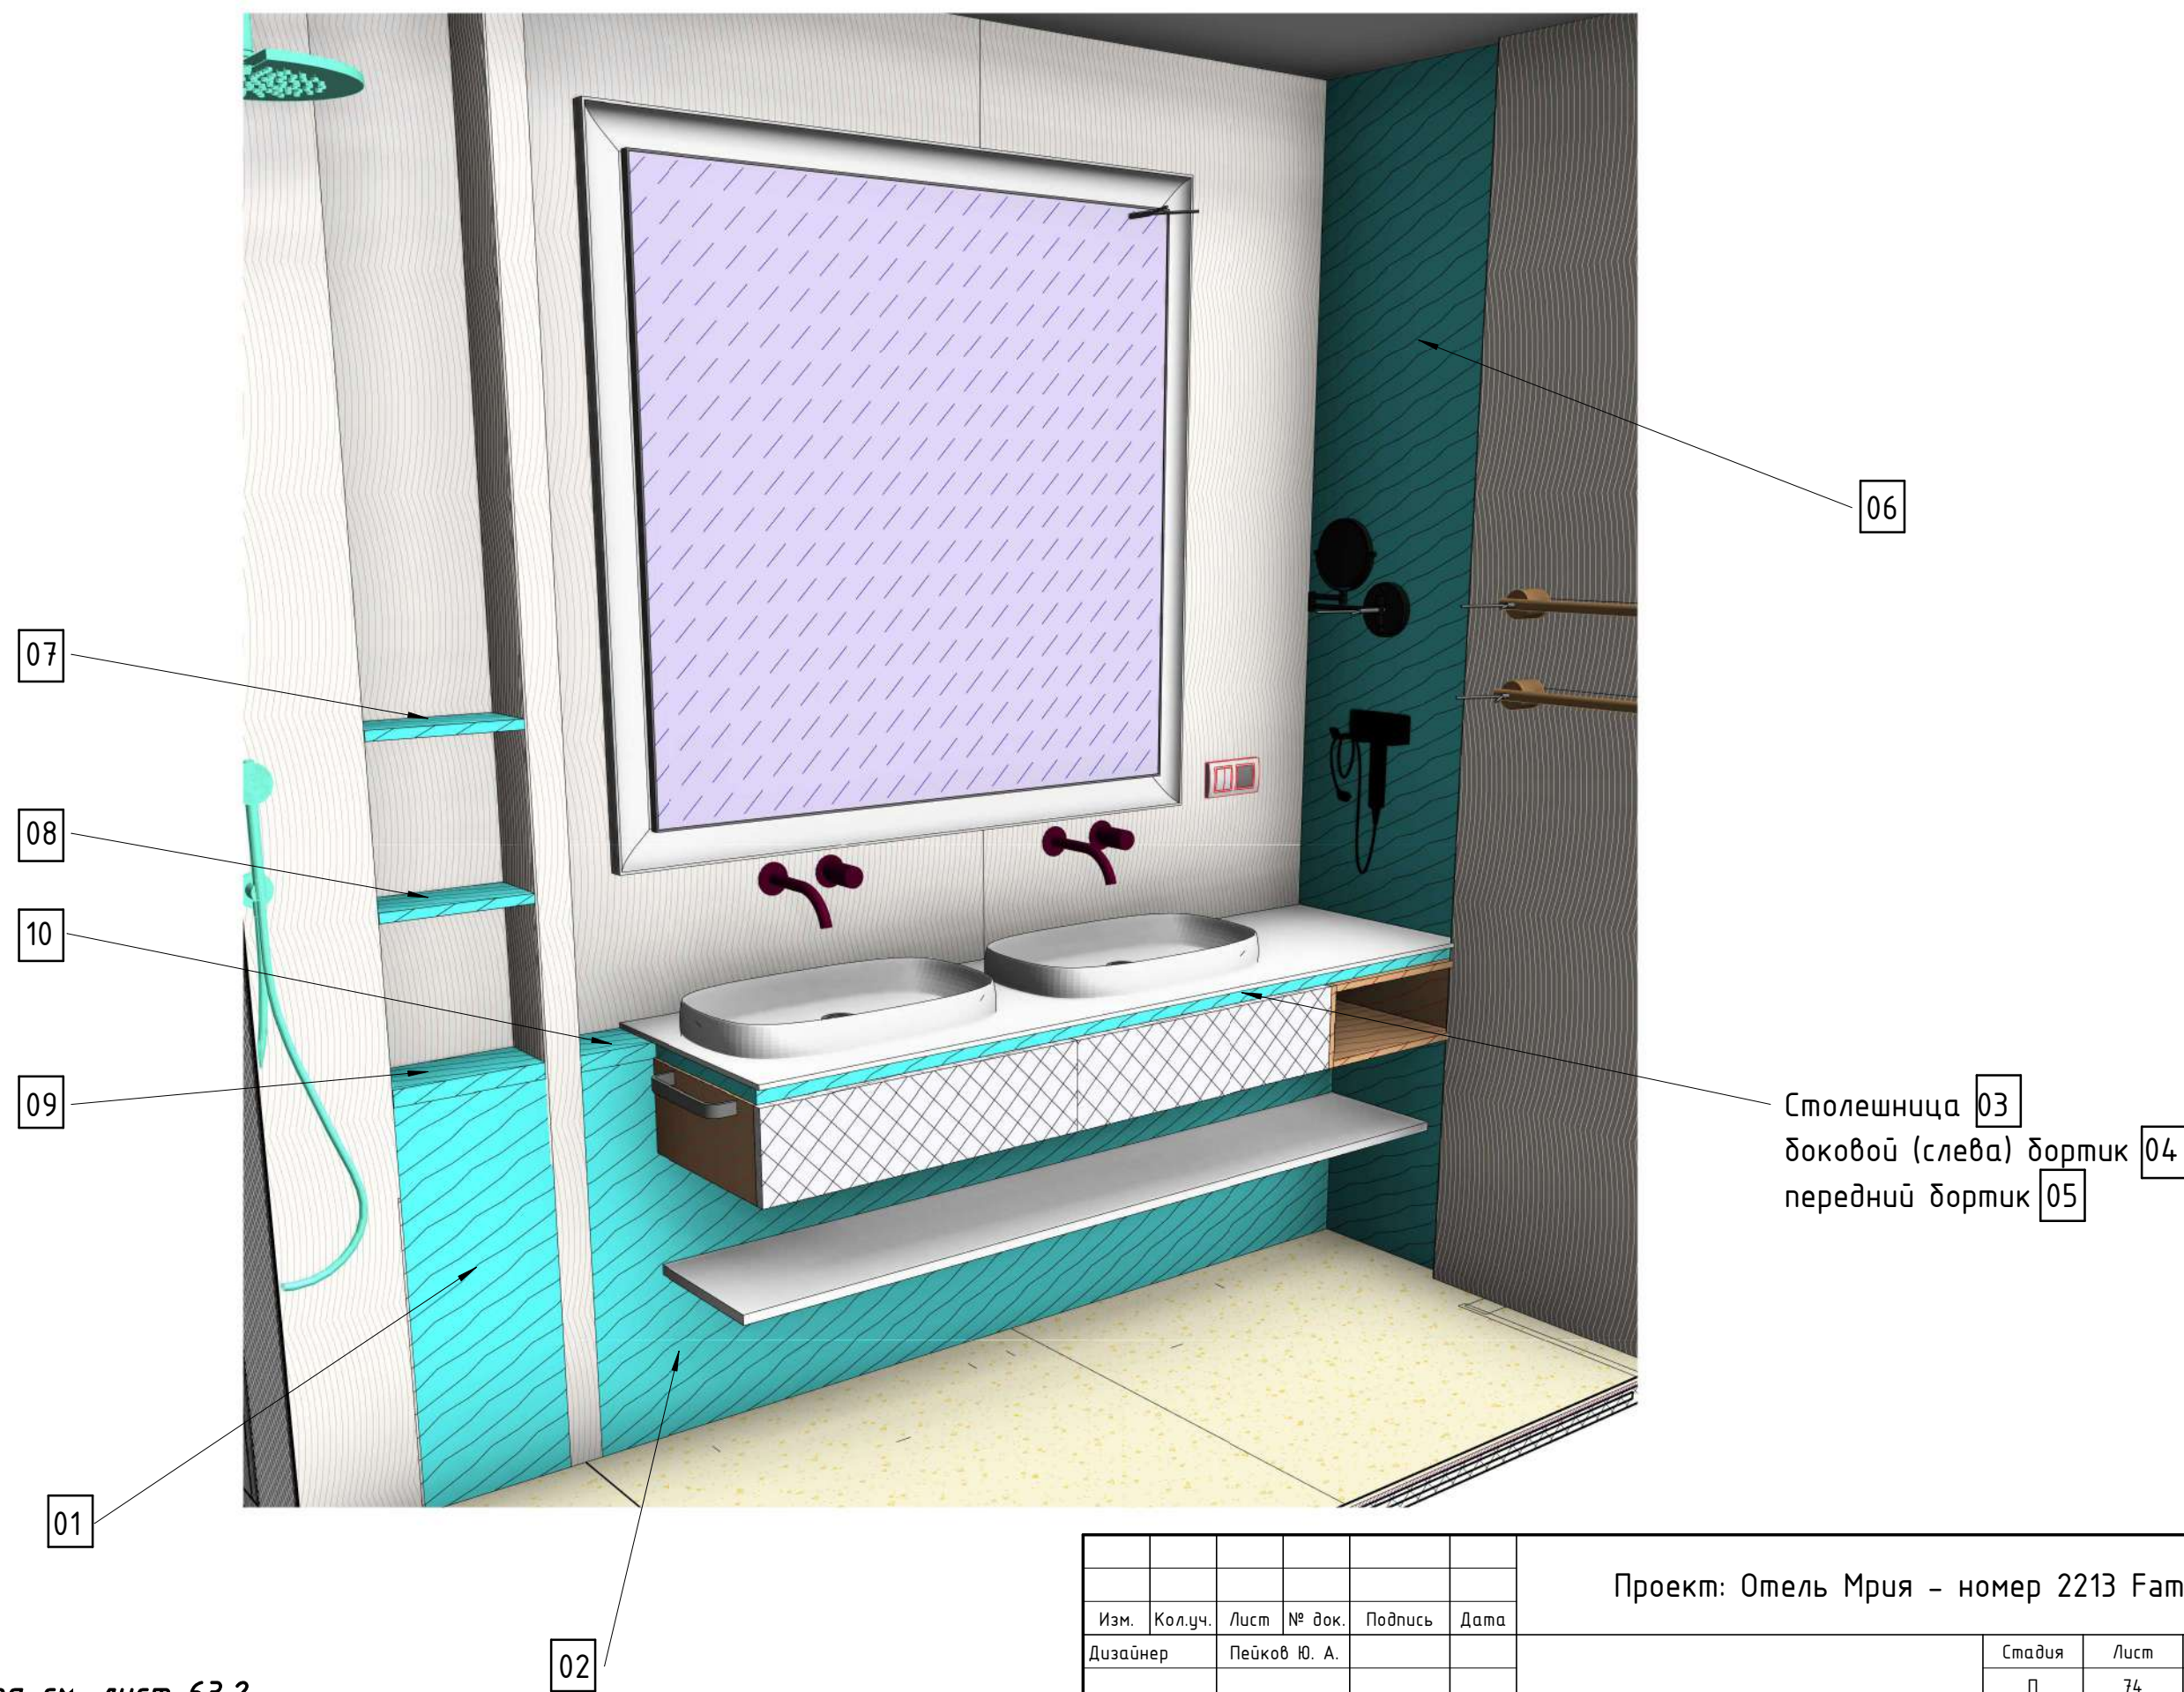

Раскрой мрамора см. лист 63,2

						Проект: Отель Мрия – номер 2213 Family			
Изм.	Кол.уч.	Лист	№ док.	Подпись	Дата				
Дизайнер		Пейков Ю. А.				Раскрой мрамора. Расчётный чертёж	Стадия	Лист	Листов
							П	74	