

ООО «Студия Эльформа»

Выписка из реестра членов СРО от 24.06.2019, №478, выданное ассоциацией
СРО «Объединение проектных организаций транспортного комплекса»

Договор подряда № ГСВ-5615/2022 от 30.03.2022 г.

Заказчик:

Общество с ограниченной ответственностью «ГАРАНТ-СВ»

Разработке дизайн-проекта по объекту:
« Реновация номерного фонда
по адресу г. Ялта, ул. Генерала Острякова. 9, Оползневое.»

ГСВ-5615/2022-01-АИЗ

Задания на изделия Индивидуального изготовления.

ООО «Студия Эльформа»

Выписка из реестра членов СРО от 24.06.2019, №478, выданное ассоциацией СРО
«Объединение проектных организаций транспортного комплекса»

Договор подряда № ГСВ-5615/2022 от 30.03.2022 г.

Заказчик:

Общество с ограниченной ответственностью «ГАРАНТ-СВ»

Разработке дизайн-проекта по объекту:

« Реновация номерного фонда

по адресу г. Ялта, ул. Генерала Острякова. 9, Оползневое.»

ГСВ-5615/2022-01-АИЗ

Задания на изделия Индивидуального изготовления

Ген. Директор




Зайцев А.В.

2022

Взам. инв. №	
Подп. и дата	
Инв. № подл	




Ведомость рабочих чертежей основного комплекта ГСВ-5615/2022-01-АИЗ															-						
Лист		Наименование										Примечание									
1		Общие данные																			
2.1		4.1.1 Облицовочные стеновые панели с декоративными элементами. 5.2. Дверь распашная одностворчатая. М 1:16																			
2.2		4.1.1 Облицовочные стеновые панели с декоративными элементами. 5.1 Накладка на входную дверь. М 1:16																			
3		4.1.2 Шкаф в составе облицовочных стеновых панелей. М 1:16																			
4		4.1.3 Шкаф в составе облицовочных стеновых панелей. М 1:16																			
5		4.1.4 Облицовочные стеновые панели, влагостойкие. М 1:16																			
6		4.1.5 Облицовочные стеновые панели с радиусными элементами и декоративными вставками из металла/МДФ. 9.3.2 Изголовье кровати. М 1:16																			
7		9.3.1 Обивка корпуса кровати текстилем. М 1:20																			
8		9.3.2 Изголовье кровати. М 1:16																			
9		9.1 Напольная тумба с двумя ящиками и открытыми полками. М 1:10																			
10		9.2 Тумба моторизованная, с механизмом для выдвижного ТВ 43". М 1:10																			
11.1		9.4 Мебельная конструкция, в составе стол с выдвижным ящиком, ниша для встраивания мини-бара, ниша для сейфа. М 1:20																			
11.2		9.4 Мебельная конструкция, в составе стол с выдвижным ящиком, ниша для встраивания мини-бара, ниша для сейфа. М 1:20																			
12		9.5 Декоративная рама для картины, с подсветкой. М 1:16																			
13		9.6 Зеркало с подсветкой. М 1:16																			
14		10.17 Душевое ограждение, с распашной дверью и неподвижным сегментом. М 1:16																			
15		4.1.6 Разборный МДФ-потолок. М 1:16																			
Общие указания:																					
1. Работать по данному разделу совместно с разделами ГСВ-5615/2022-01-АИ2, ГСВ-5615/2022-01-АИ4.																					
2. Перед изготовлением всех изделий выполнить обмеры.																					
Согласовано		Взам. инв. №		Подп. и дата		ГСВ-5615/2022-01-АИЗ															
						"РЕНОВАЦИЯ НОМЕРНОГО ФОНДА"															
						по адресу г. Ялта, ул. Генерала Острякова, 9, Оползневое															
Инв. № подл.		Изм.		Кол.уч		Лист		№ док.		Подп.		Дата		Архитектурные решения интерьеров. Изделия Индивидуального Изготовления		Стадия		Лист		Листов	
		Ген. директор		Зайцев А.												Р		1		15	
		ГАП		Кучвара Е.																	
		Разраб.		Крылова М.																	
														Общие данные		elforma					
		Н.контроль		Кучвара Е.																	

Согласовано		
Взам. инв. №		
Подп. и дата		
Инв. № подл.		

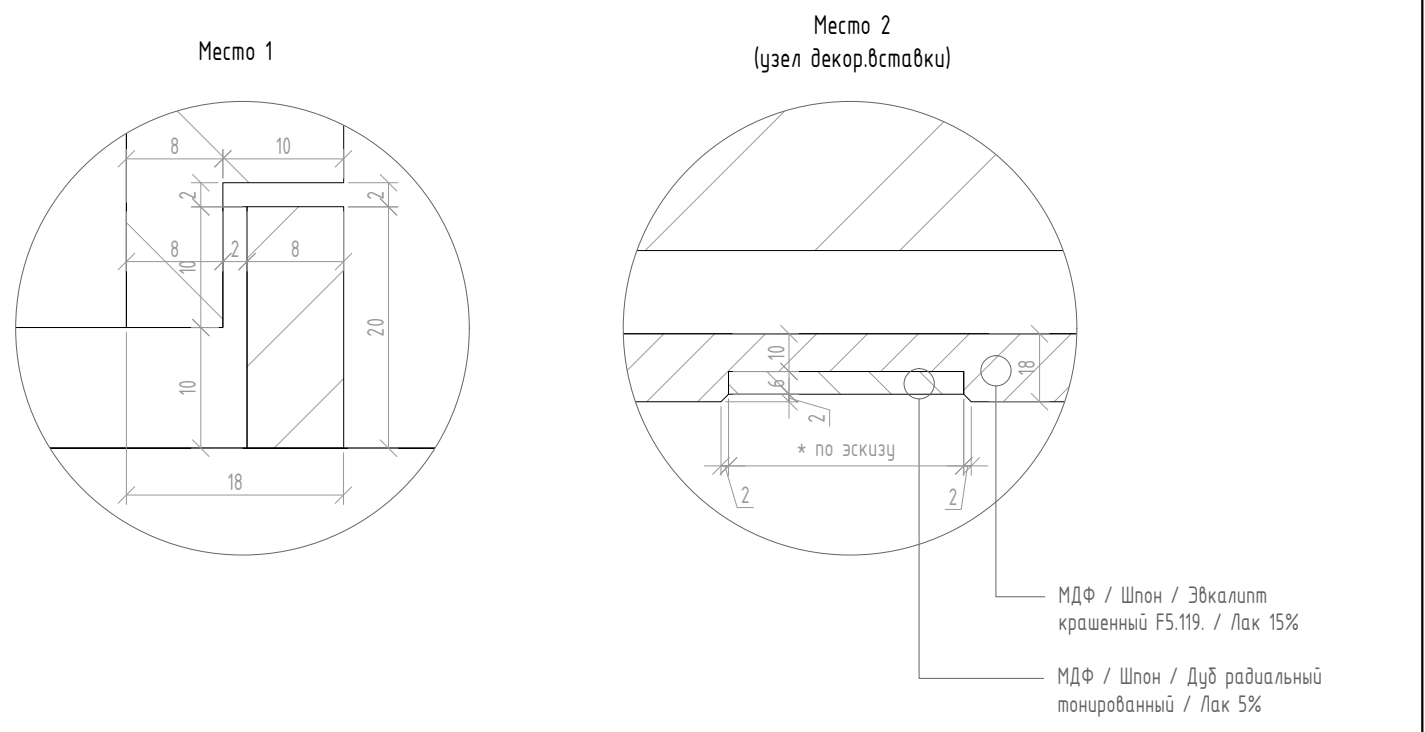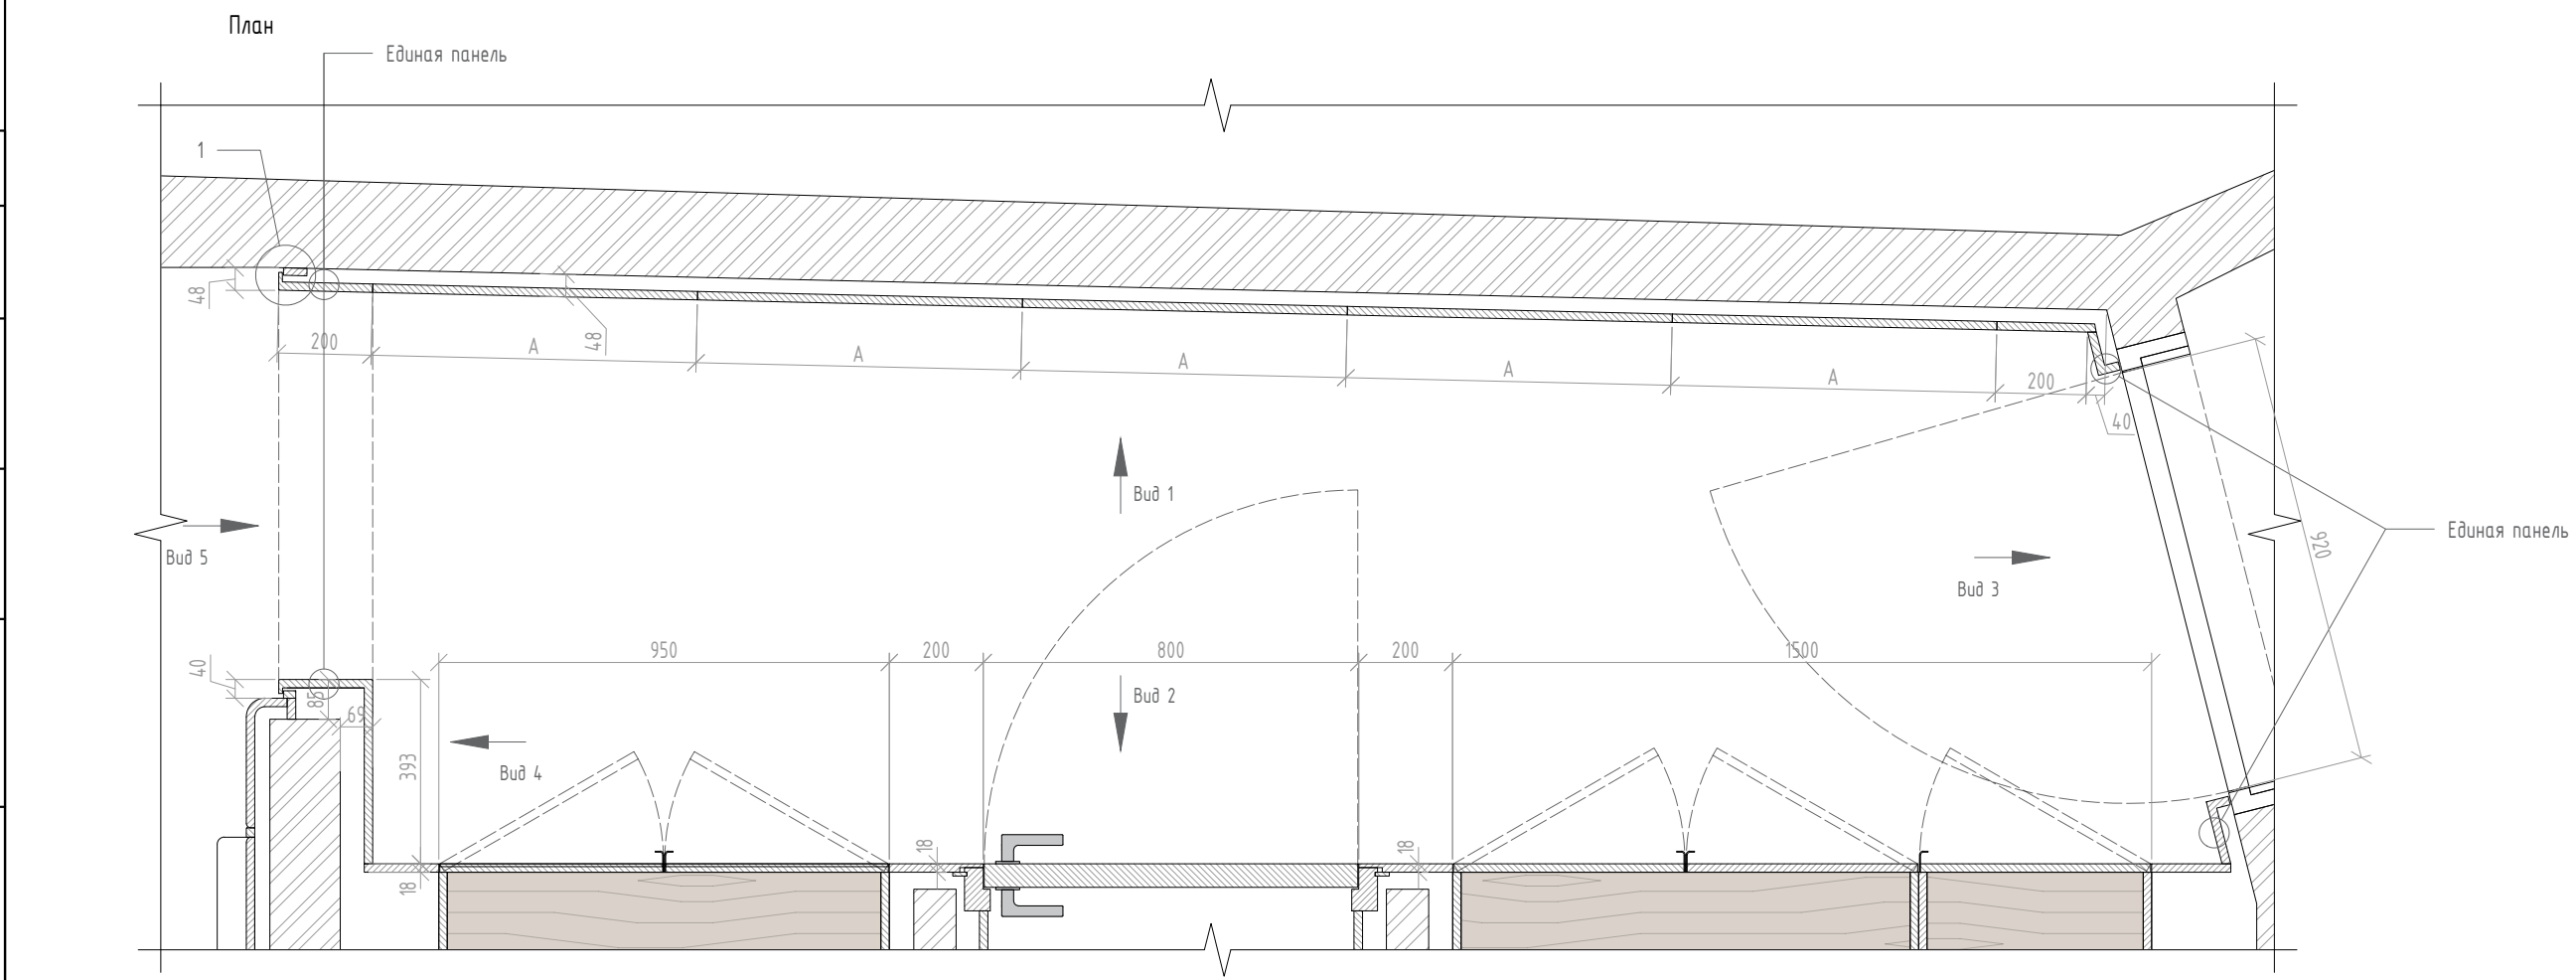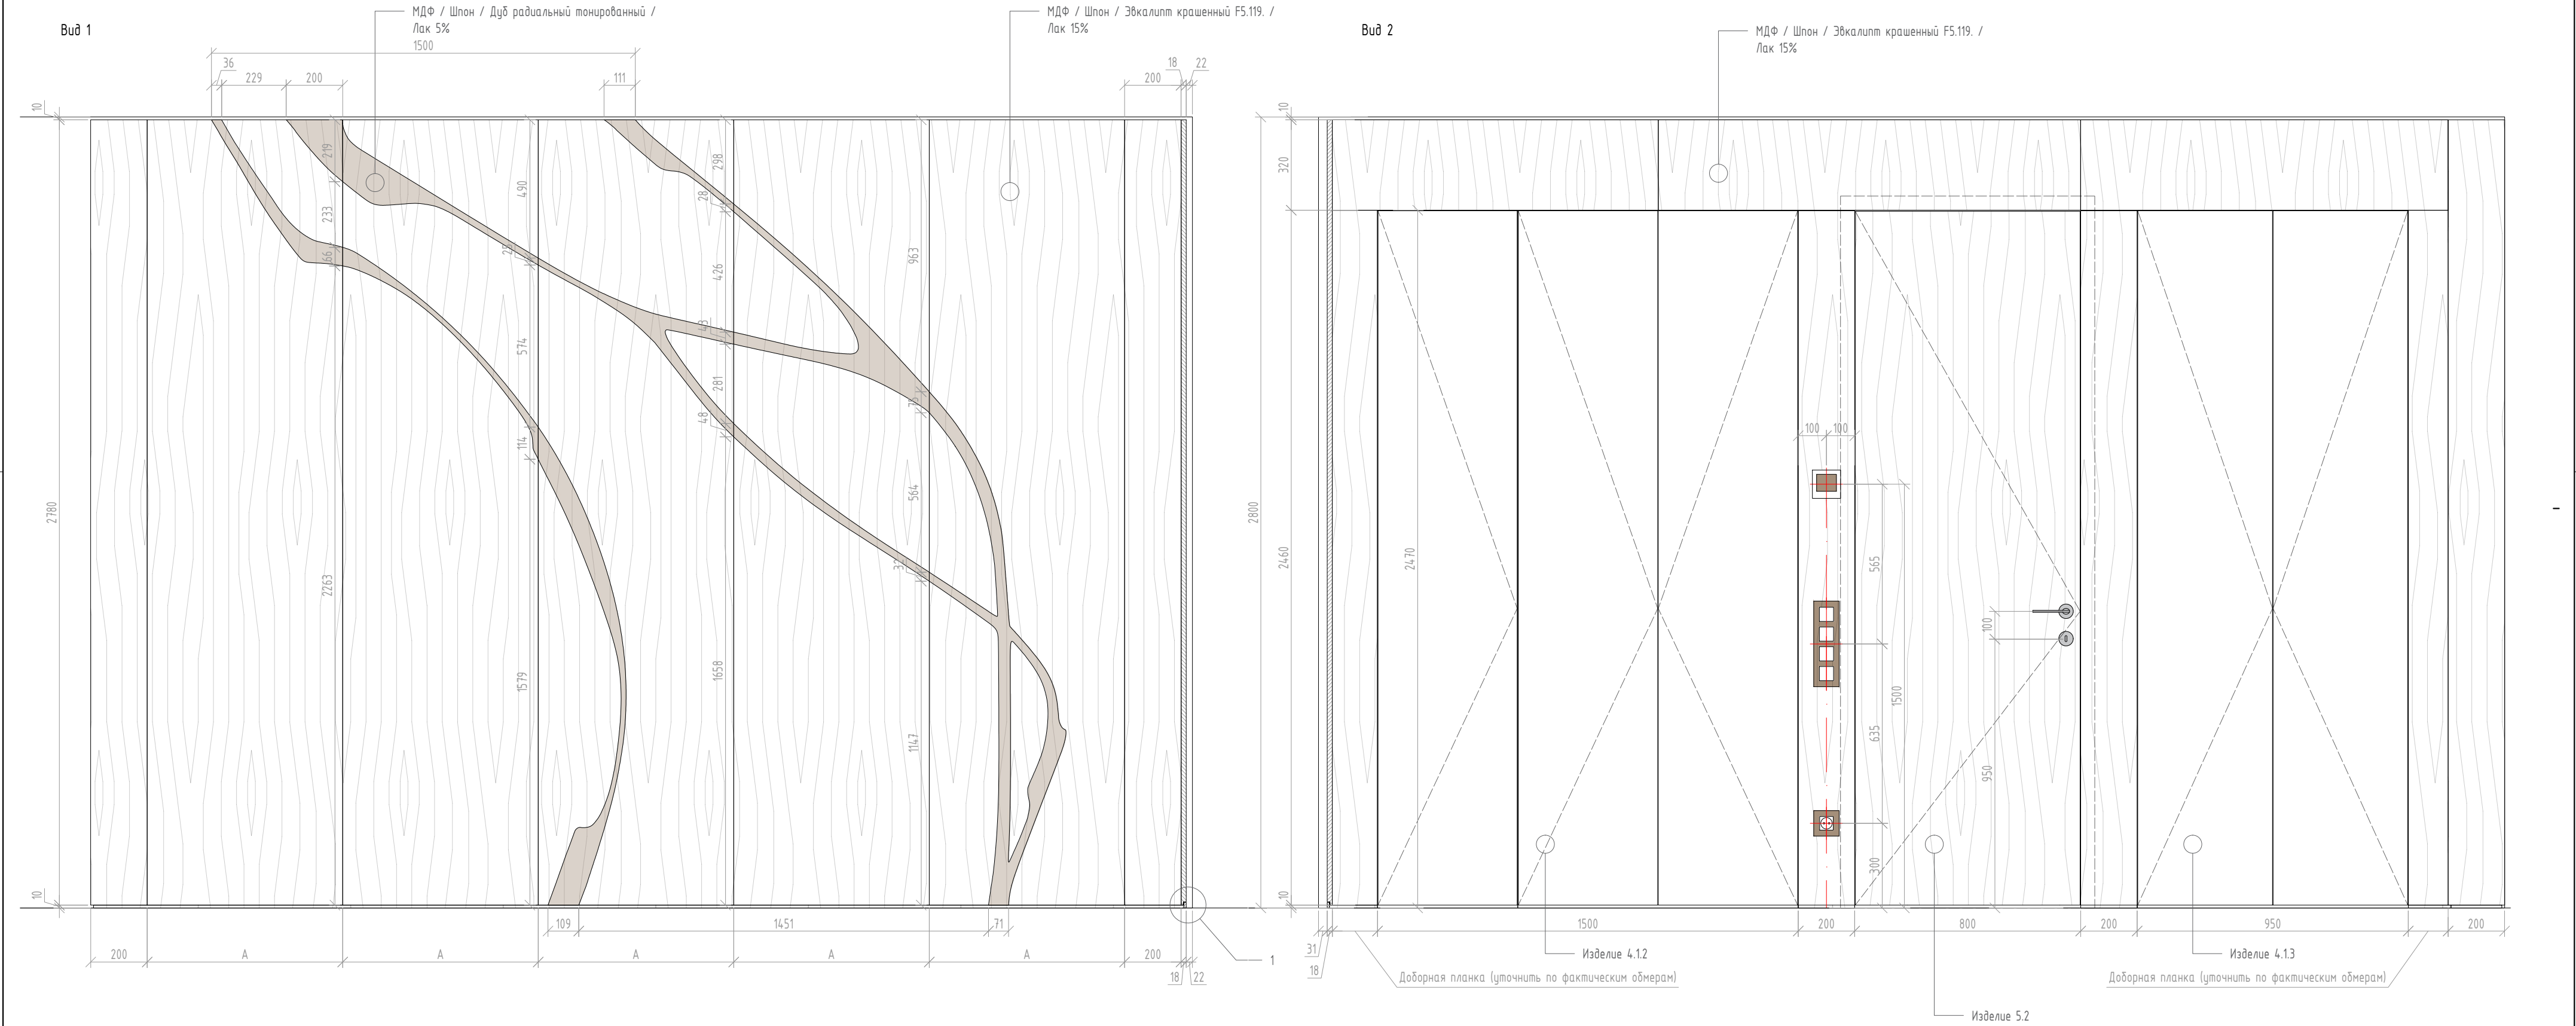

ГСВ-5615/2022-01-АИЗ					
"РЕНОВАЦИЯ НОМЕРНОГО ФОНДА" по адресу г. Ялта, ул. Генерала Острякова, 9, Оползневое					
Изм.	Колуч	Лист № док.	Подп.	Дата	Архитектурные решения интерьеров. Изделия Индивидуального Изготовления
Ген. директор	Зайцев А.				
ГАП	Кучвара Е.				Стадия
Разработал	Крылова М.				
					Лист
					Листов
					4.1.1 Облицовочные стеновые панели с декоративными элементами. 5.2. Дверь распашная одностворчатая. М 1:16
Н.контроль	Кучвара Е.				elforma



Согласовано				Взам. инв. №	Подп. и дата	Инв. № подл.

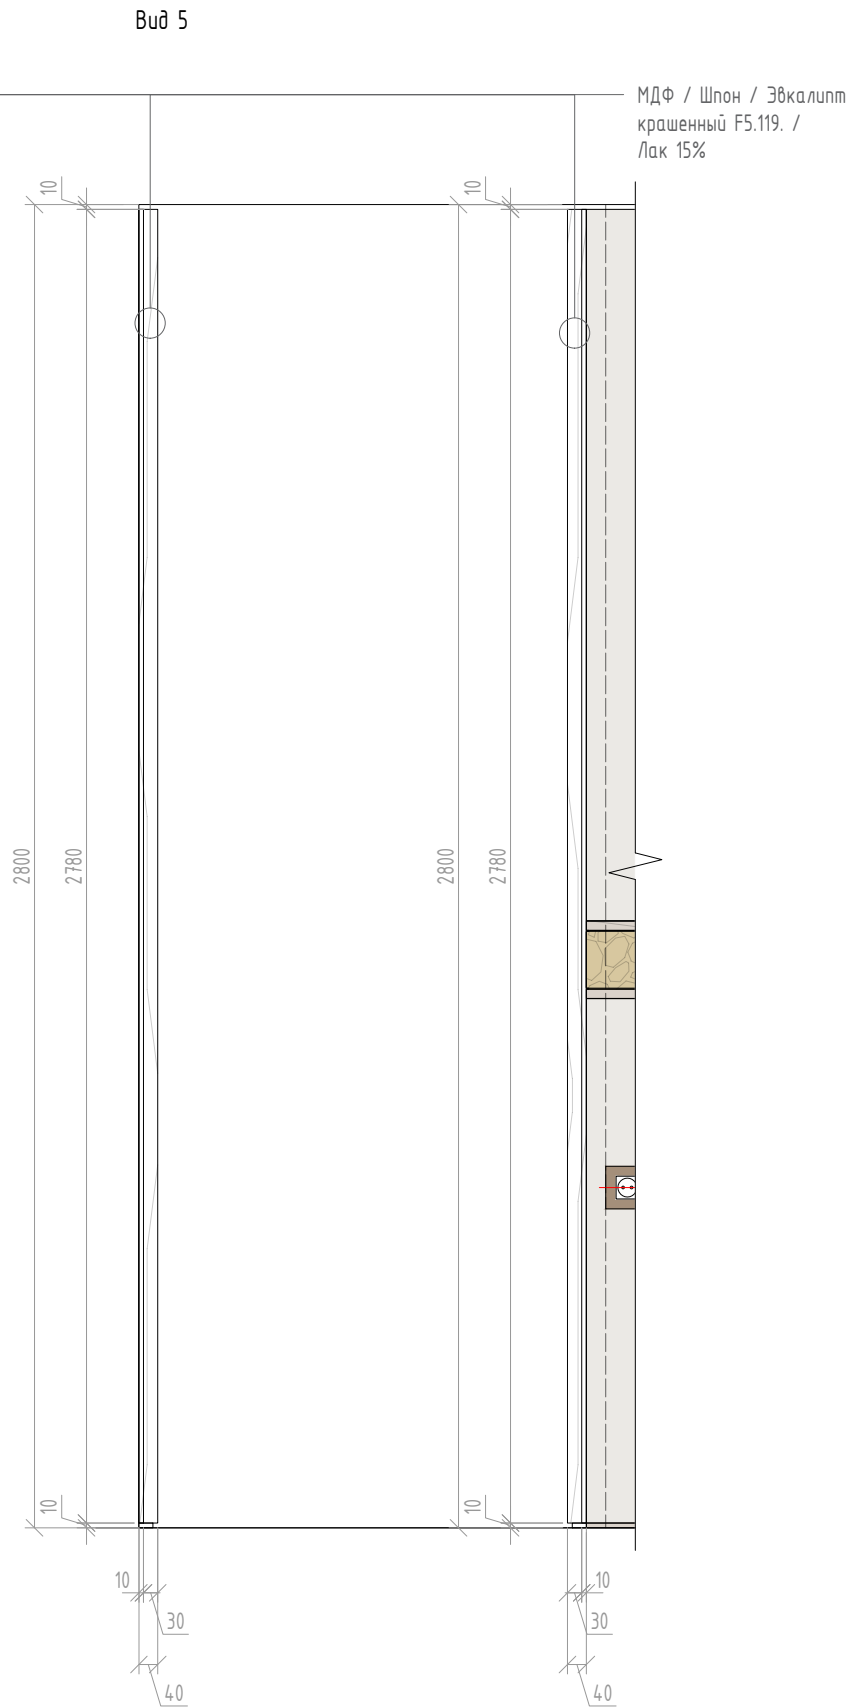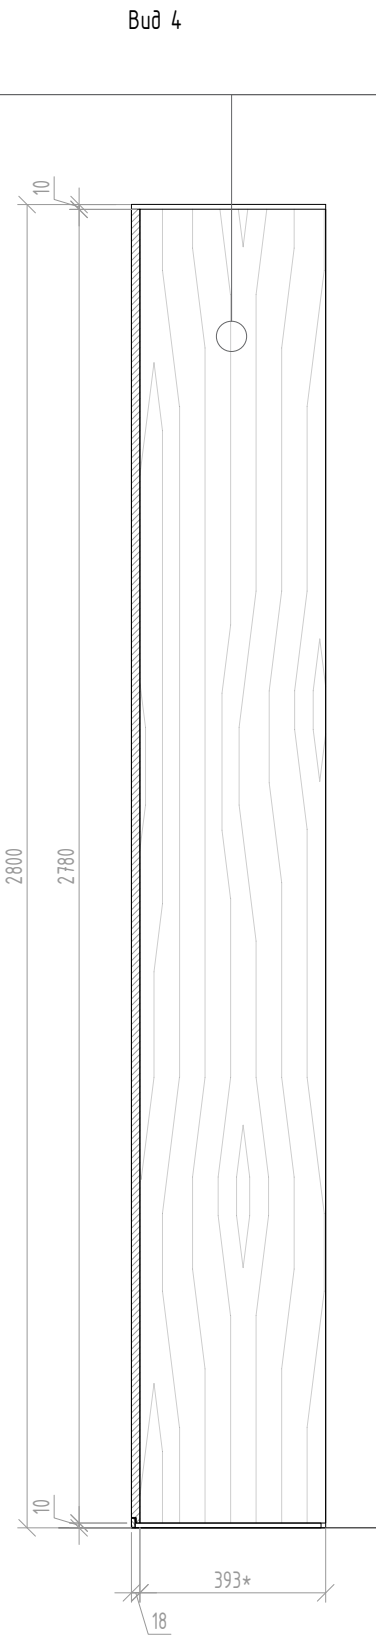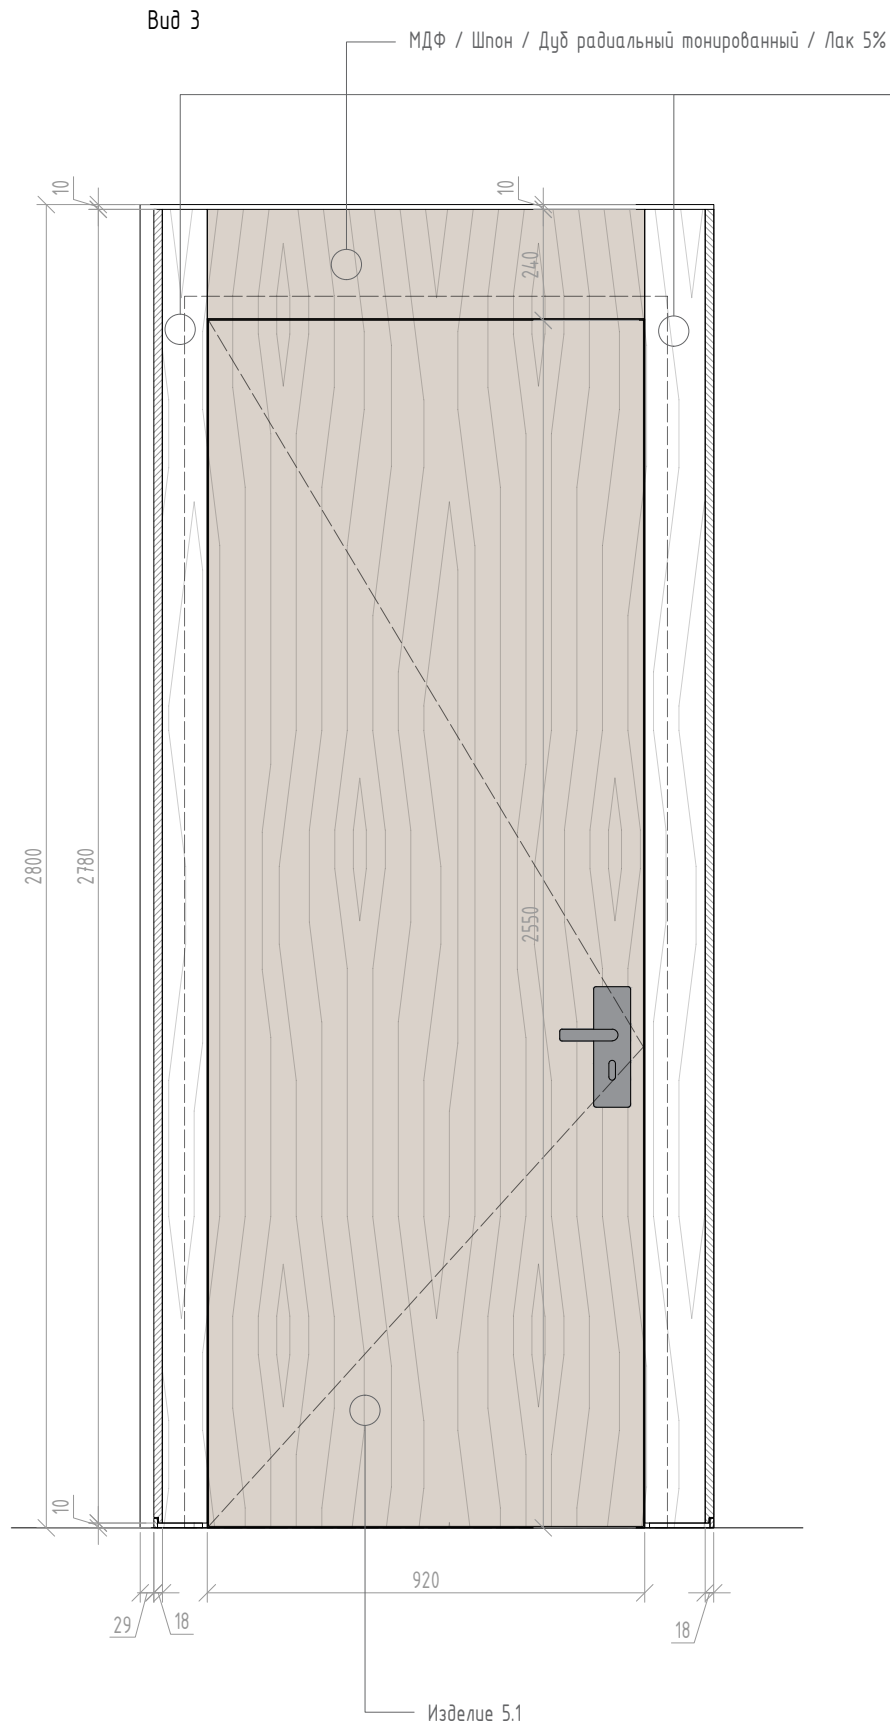

Примечание: Размеры проектные. Уточнять после обмеров и подбора оборудования;

						ГСВ-5615/2022-01-АИЗ			
						"РЕНОВАЦИЯ НОМЕРНОГО ФОНДА" по адресу г. Ялта, ул. Генерала Острякова, 9, Оползневое			
Изм.	Кол.уч	Лист	№ док.	Подп.	Дата	Архитектурные решения интерьеров. Изделия Индивидуального Изготовления	Стадия	Лист	Листов
Ген. директор	Зайцев А.						Р	2.2	
ГАП	Кучвара Е.								
Разработал	Крылова М.					4.1.1 Облицовочные стеновые панели с декоративными элементами. 5.1 Накладка на входную дверь. М 1:16	elforma		
Н.контроль	Кучвара Е.								








Согласовано			
Инв. № подл.	Подп. и дата	Взам. инв. №	

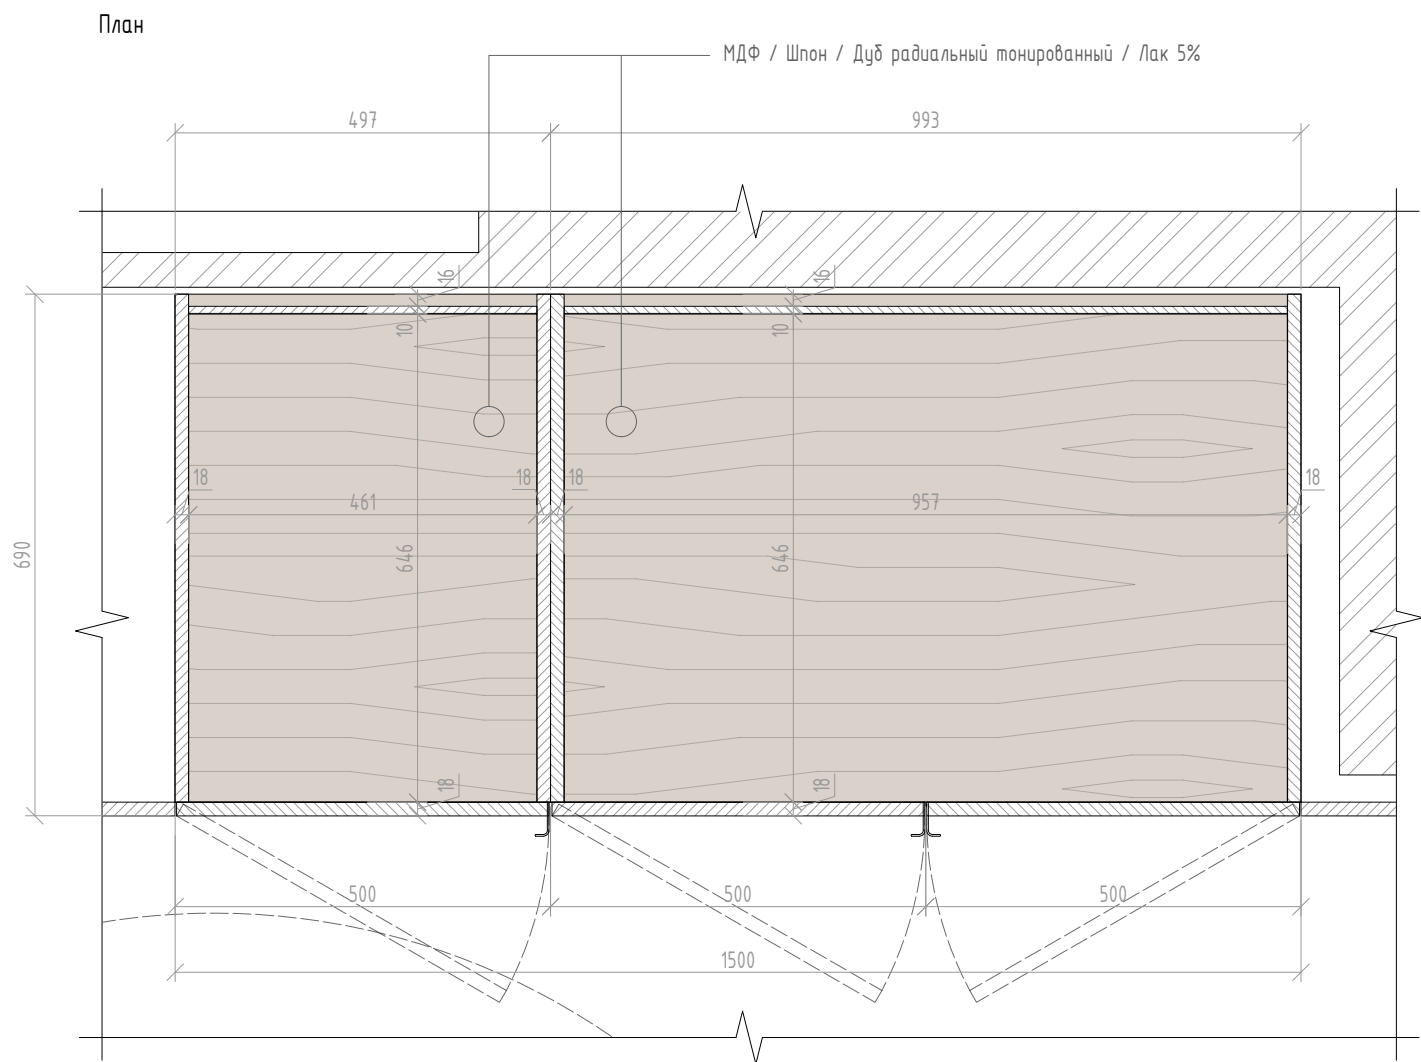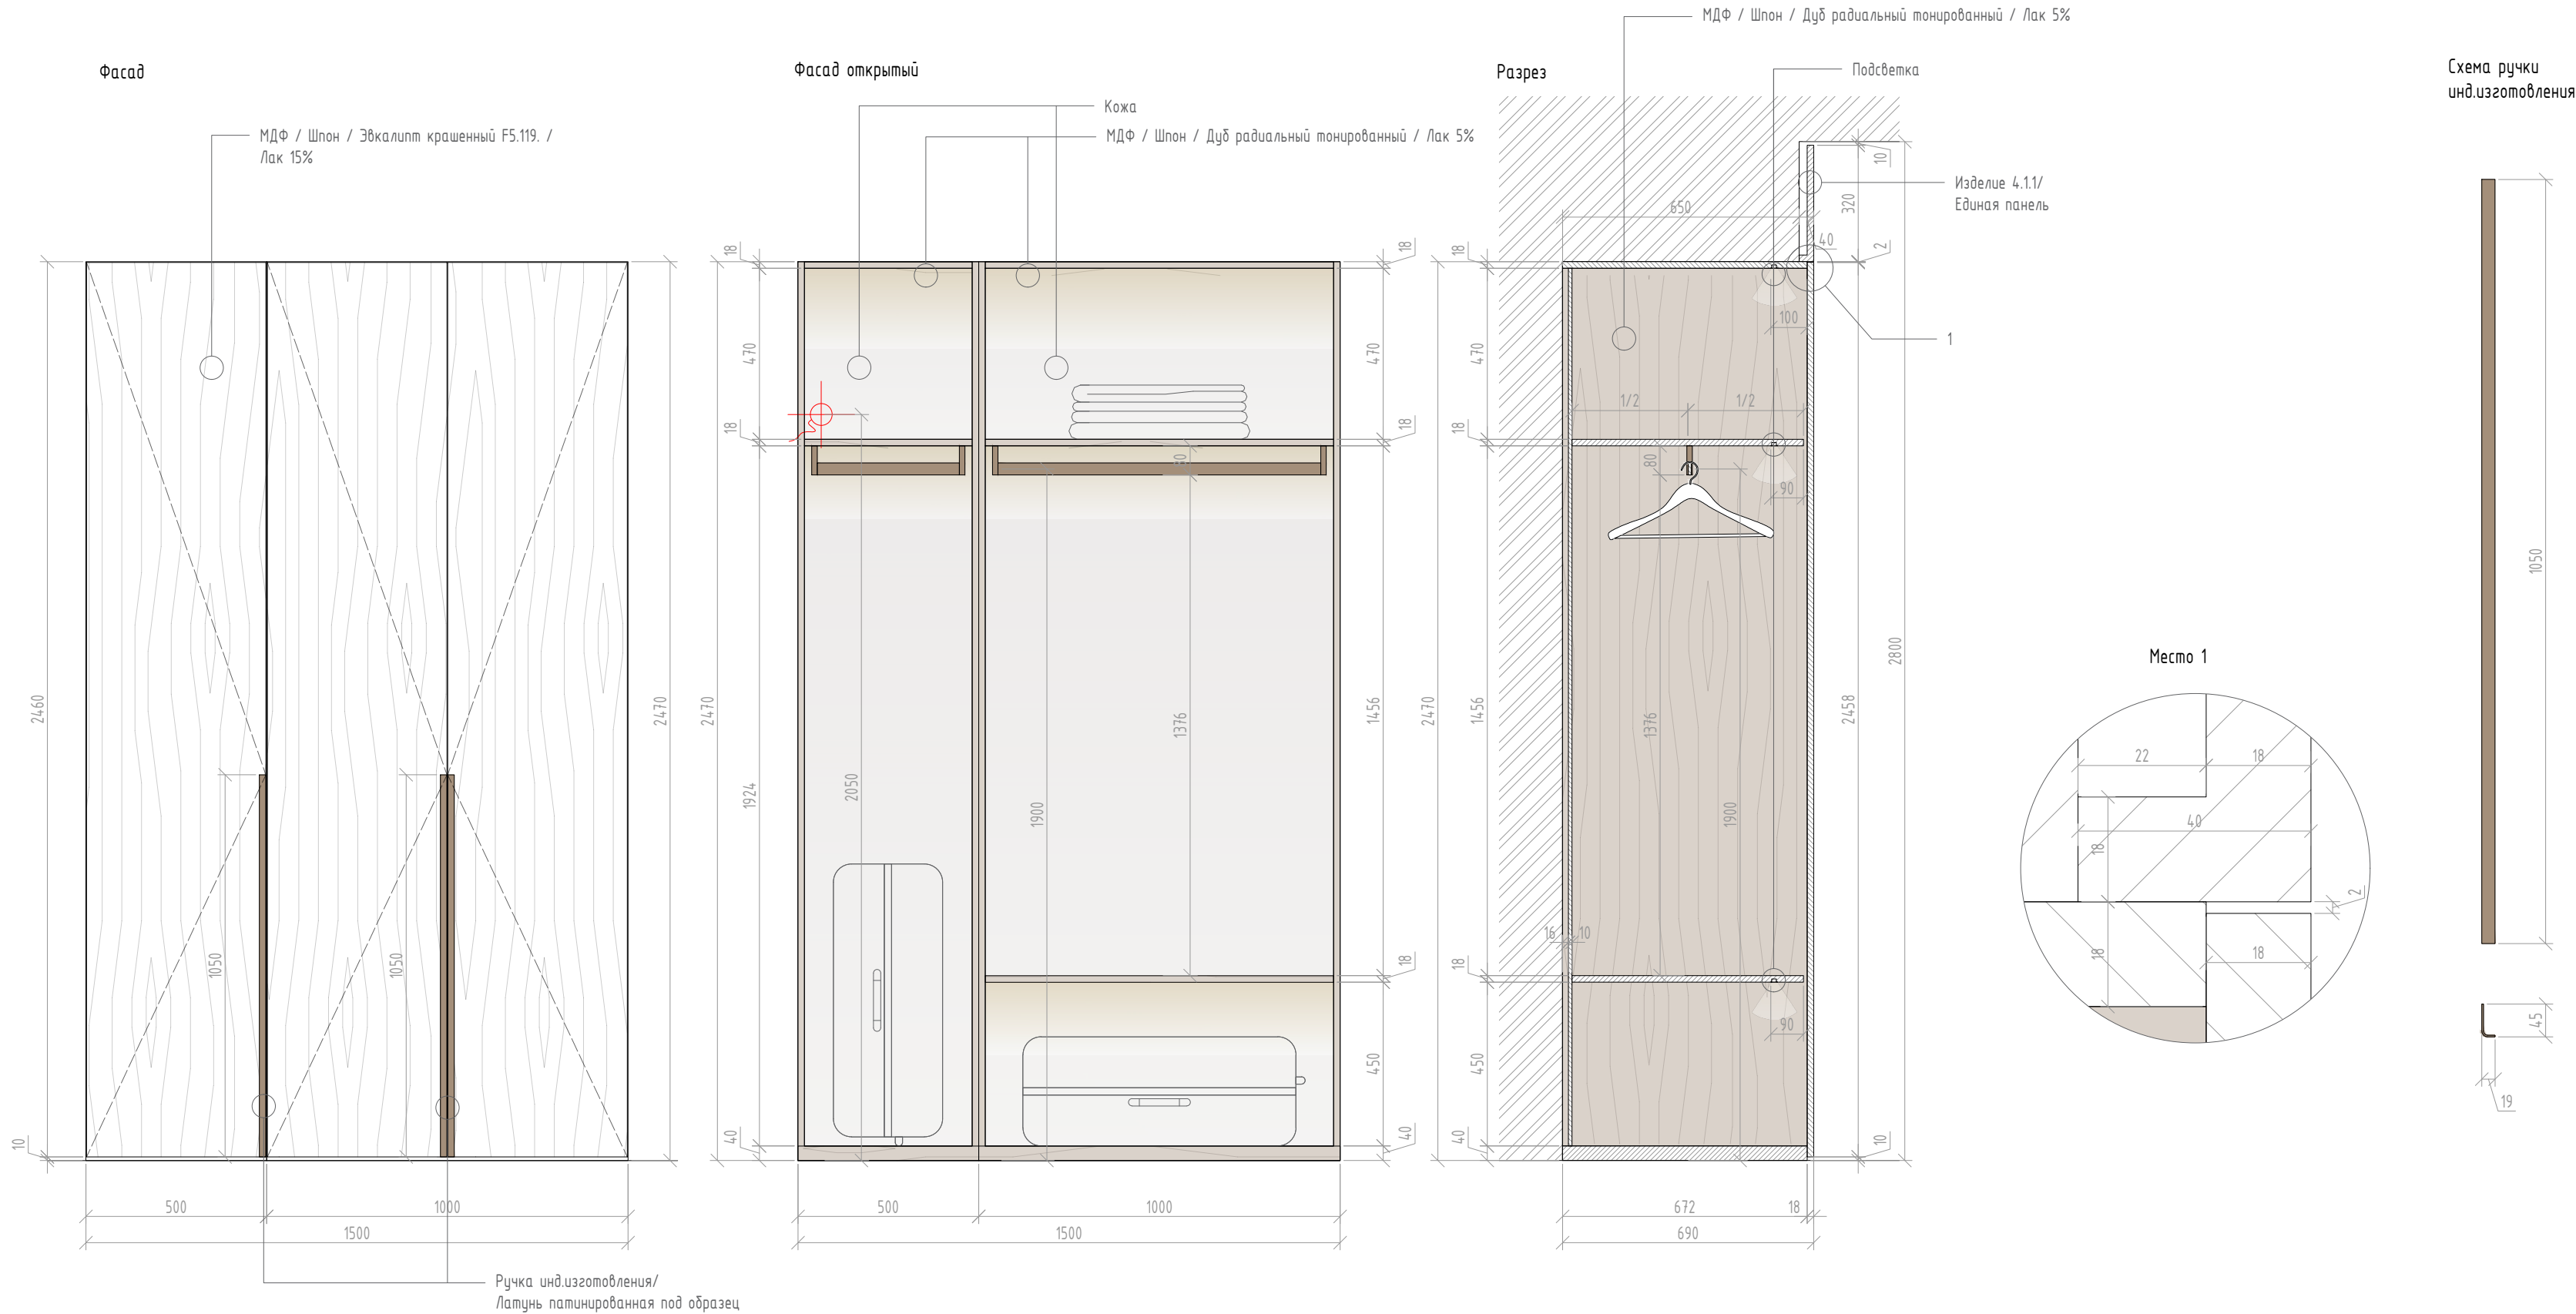

Примечание: Размеры проектные. Уточнять после обмеров и подбора оборудования;


						ГСВ-5615/2022-01-АИЗ						
						"РЕНОВАЦИЯ НОМЕРНОГО ФОНДА" по адресу г. Ялта, ул. Генерала Острякова, 9, Оползневое						
Изм.	Кол.уч	Лист	№ док.	Подп.	Дата	Архитектурные решения интерьеров. Изделия Индивидуального Изготовления		Стадия	Лист	Листов		
Ген. директор	Зайцев А.							Р	3			
ГАП	Кучвара Е.											
Разработал	Крылова М.											
						4.1.2 Шкаф в составе облицовочных стеновых панелей. М 1:16		elforma				
Н.контроль	Кучвара Е.											

Согласовано			
Взам. инв. №			
Подп. и дата			
Инв. № подл.			

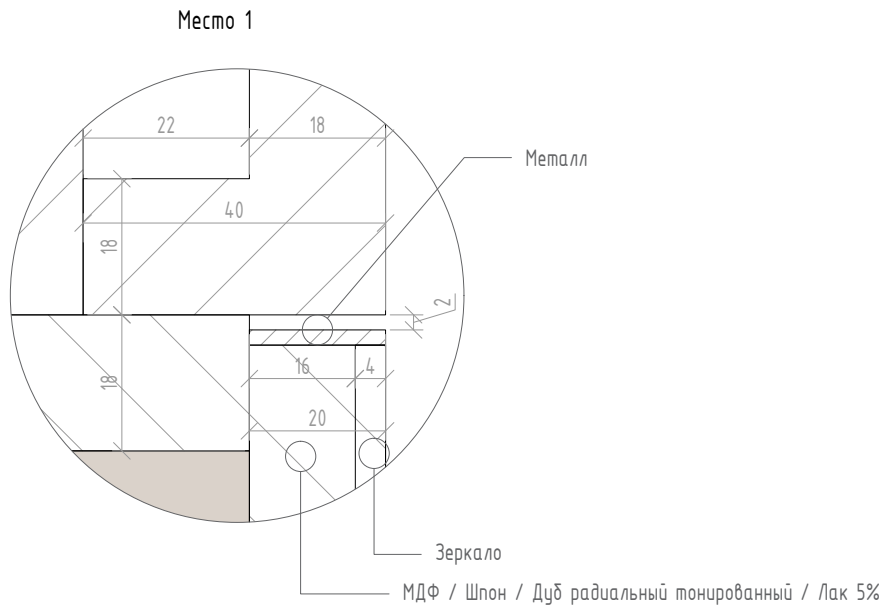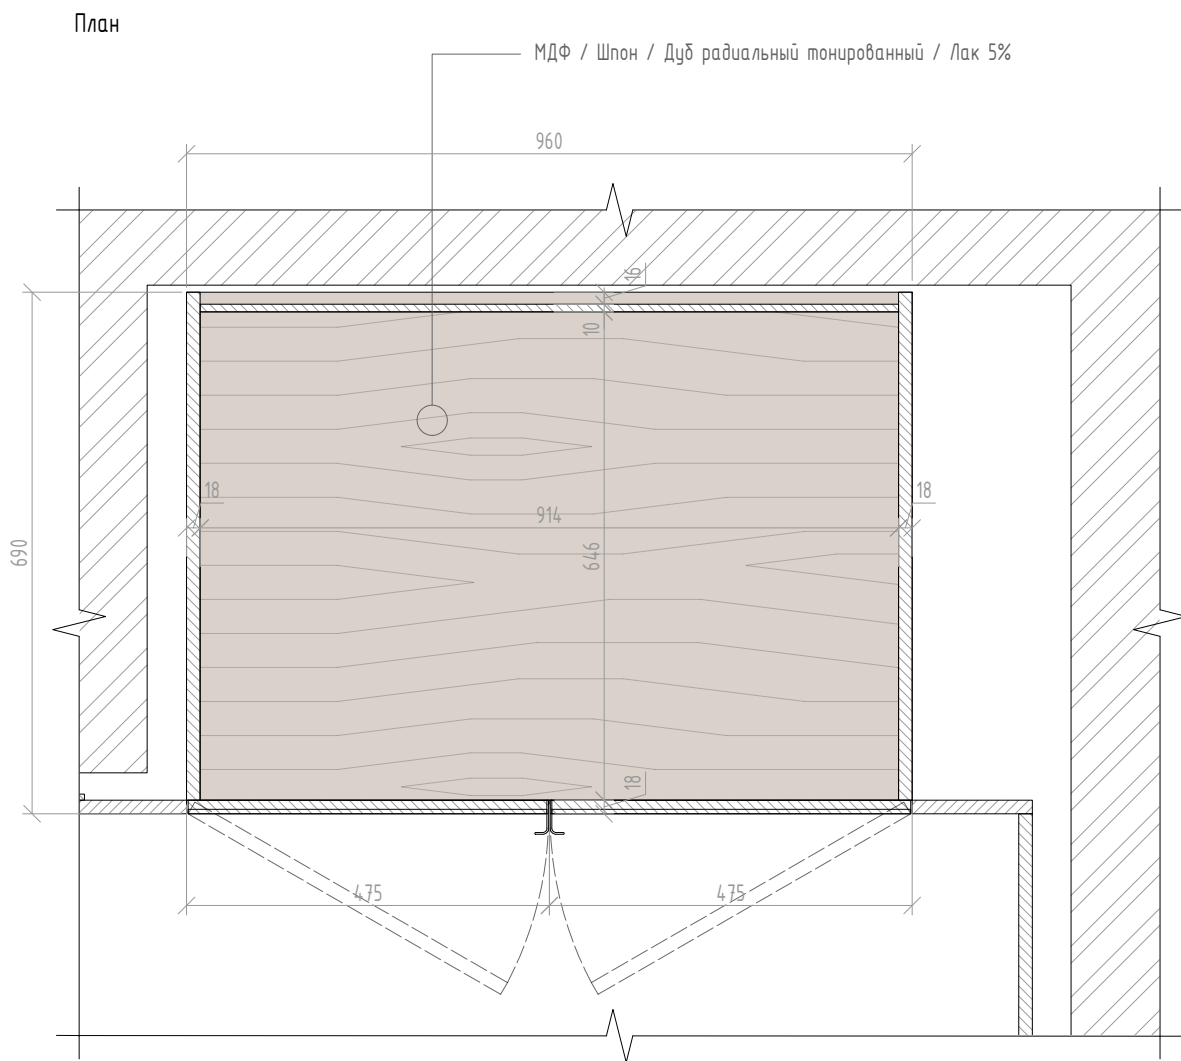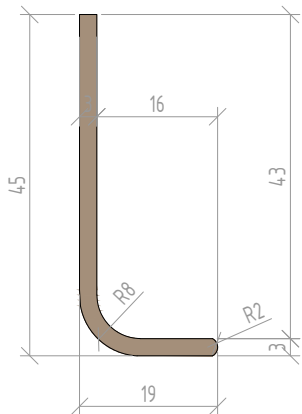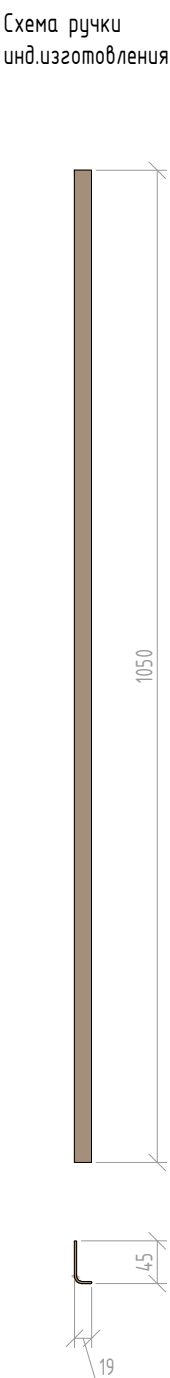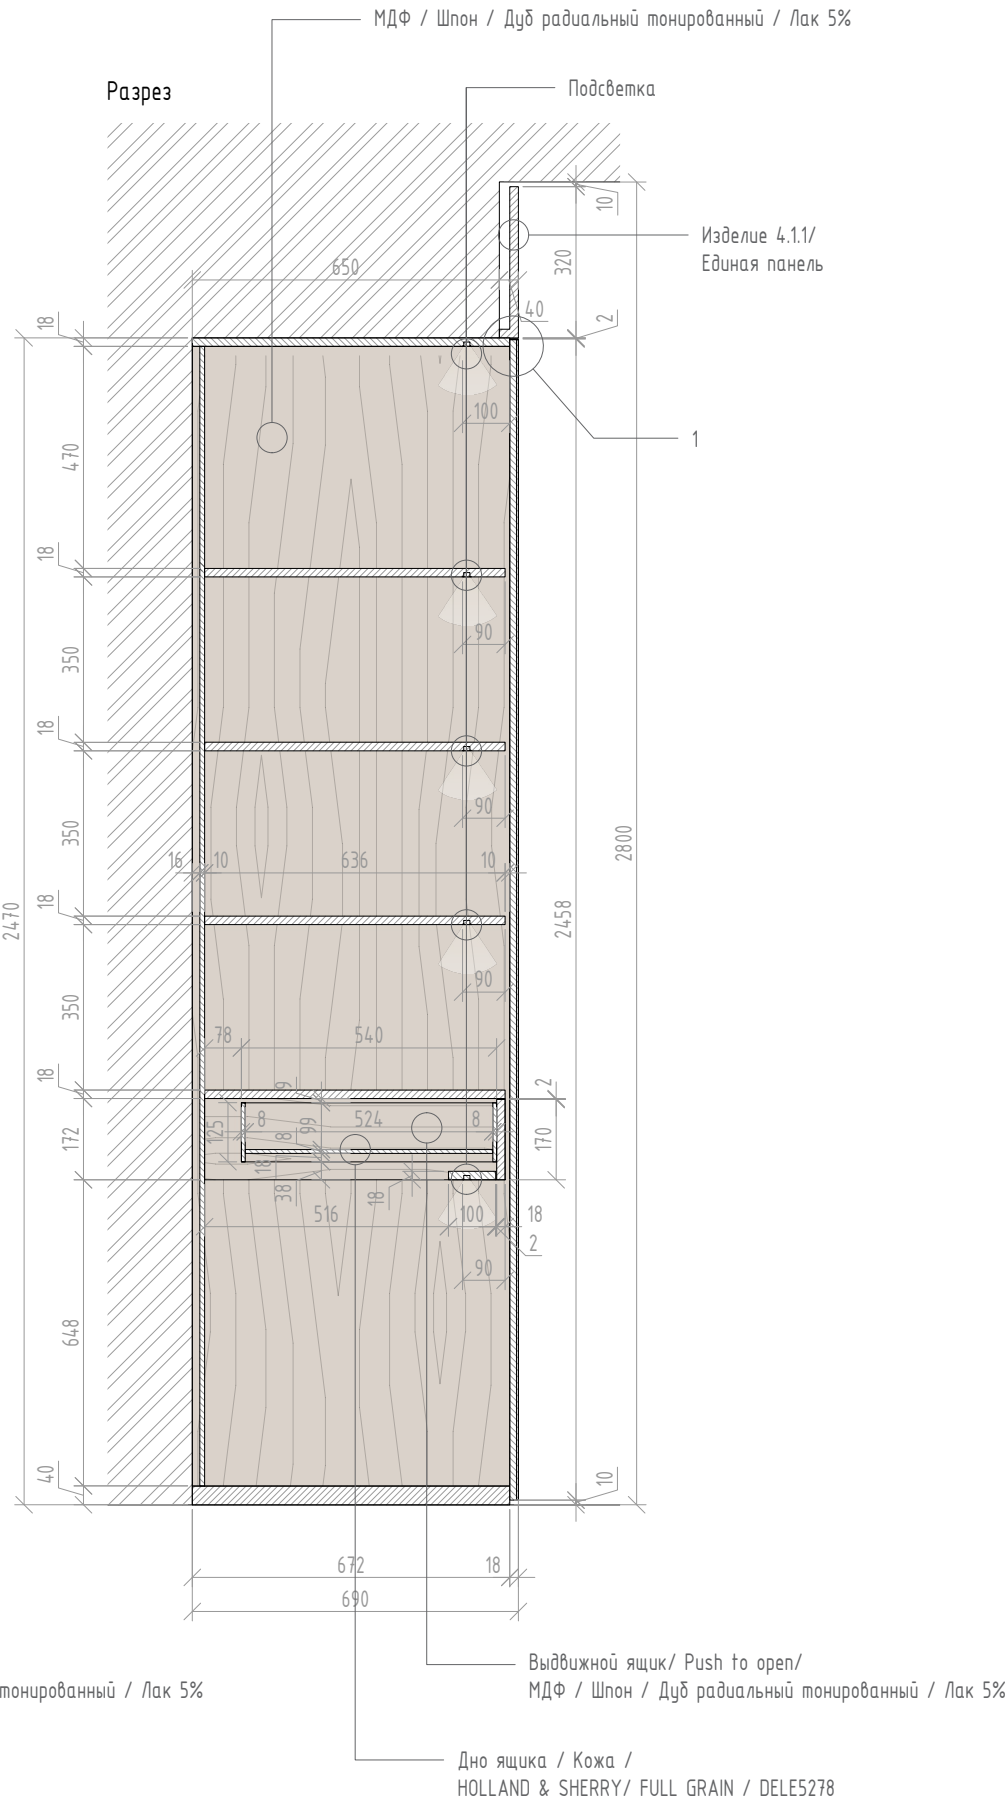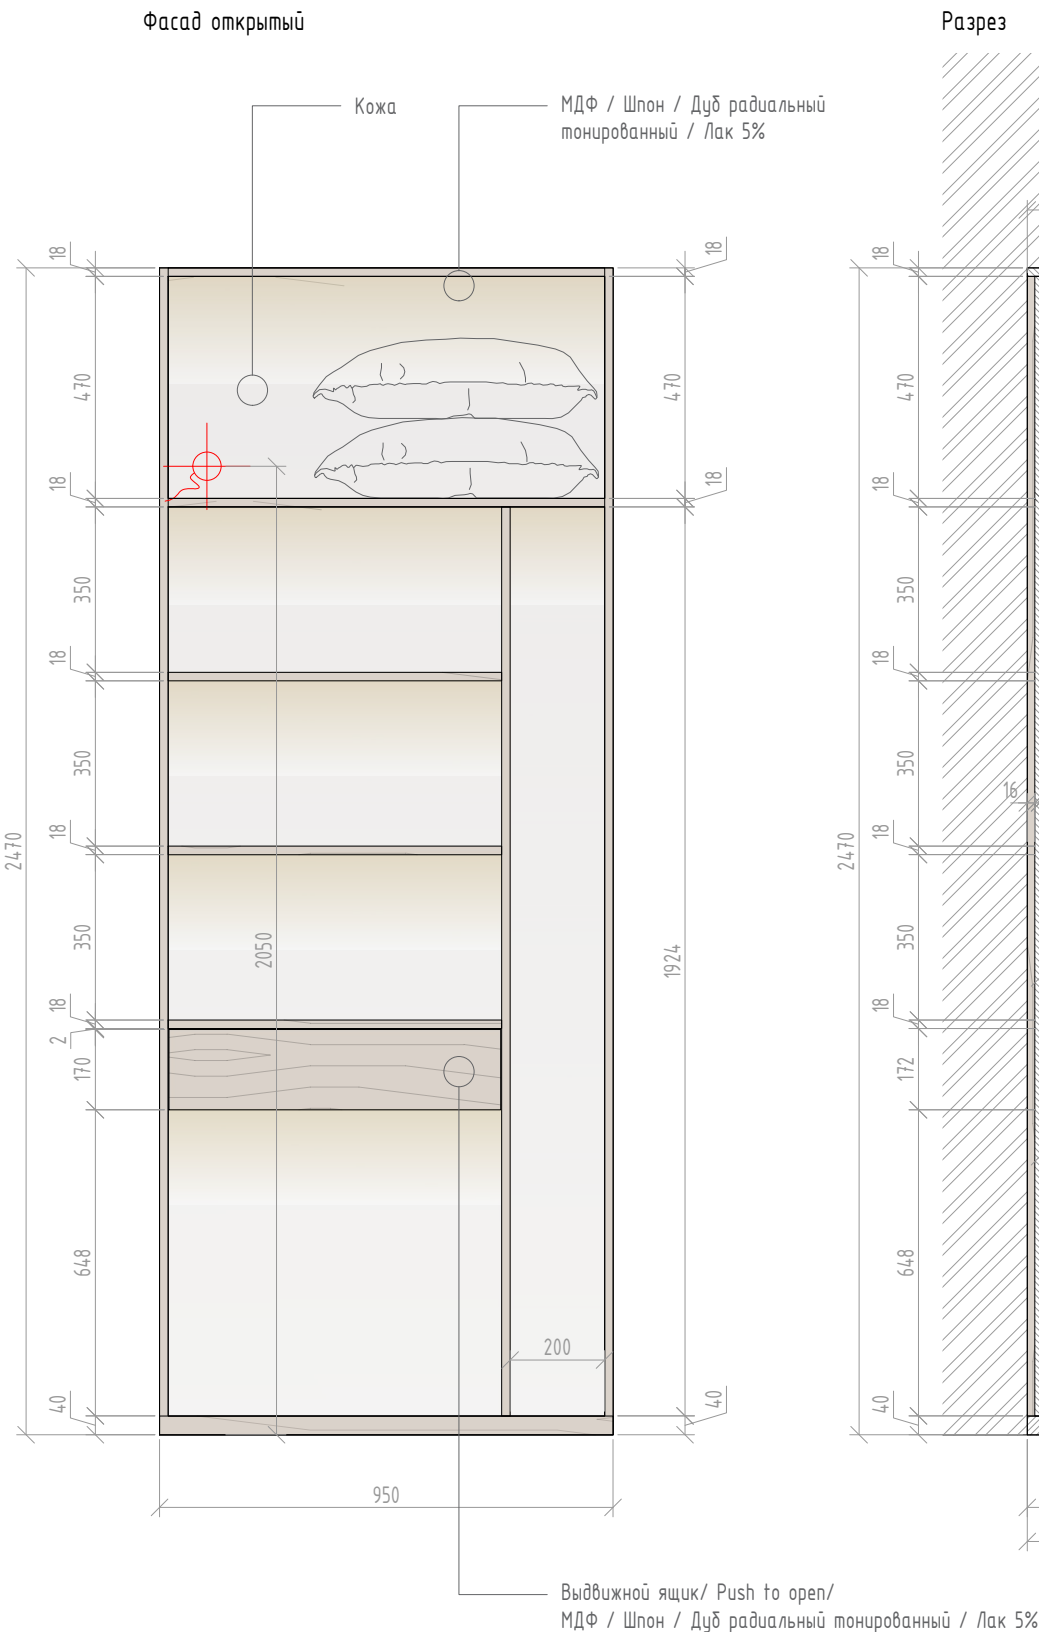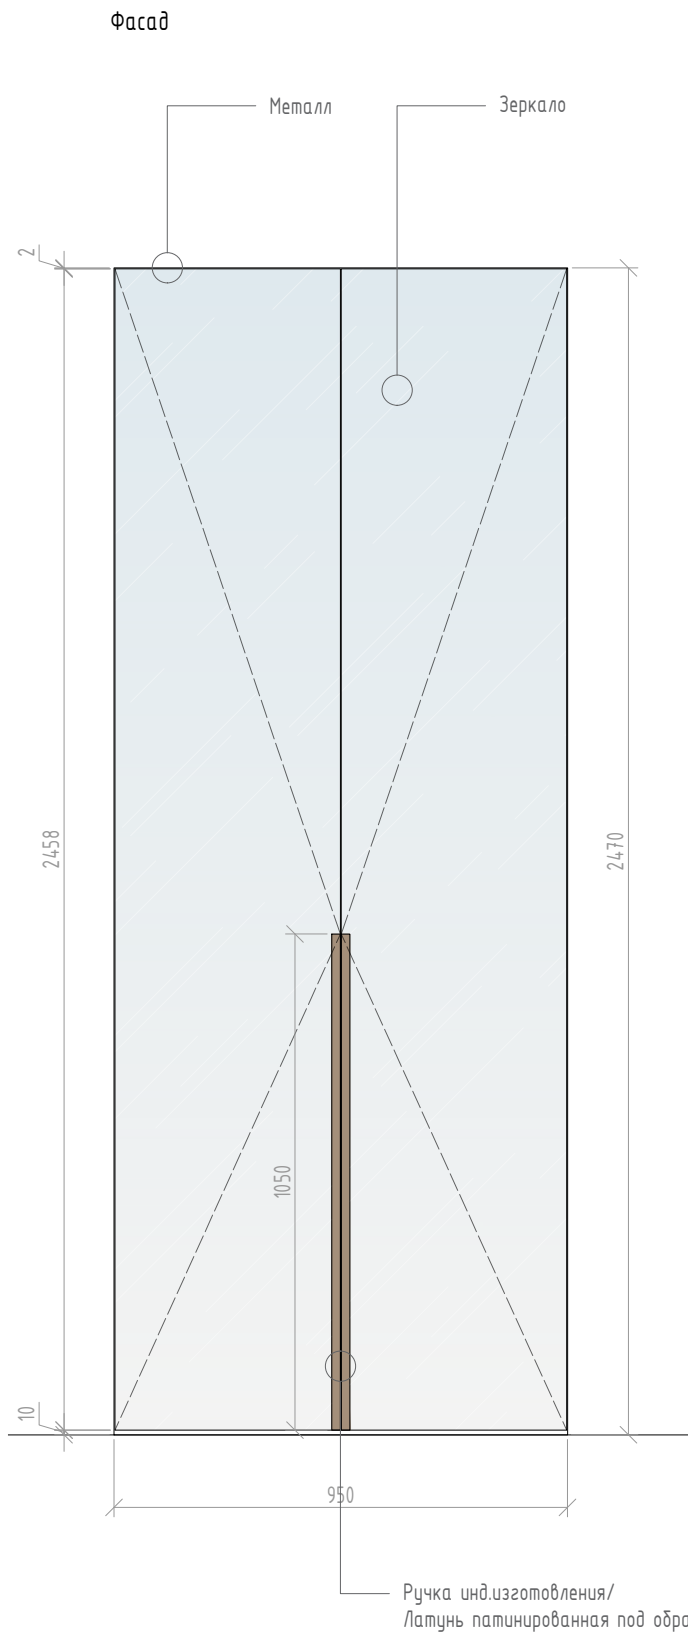

Примечание: Размеры проектные. Уточнять после обмеров и подбора оборудования;

						ГСВ-5615/2022-01-АИЗ			
						"РЕНОВАЦИЯ НОМЕРНОГО ФОНДА" по адресу г. Ялта, ул. Генерала Острякова, 9, Оползневое			
Изм.	Кол.уч.	Лист	№ док.	Подп.	Дата	Архитектурные решения интерьеров. Изделия Индивидуального Изготовления	Стадия	Лист	Листов
Ген. директор							Р	4	
Разработал						4.1.3 Шкаф в составе облицовочных стеновых панелей. М 1:16	elforma		
Н.контроль									

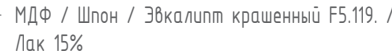Инв. № подл.


FORMAT: 594x42

Инв. № подл.

elforma

Согласовано				Взам. инв. №	Подп. и дата	Инв. № подл.

Фронтальный вид

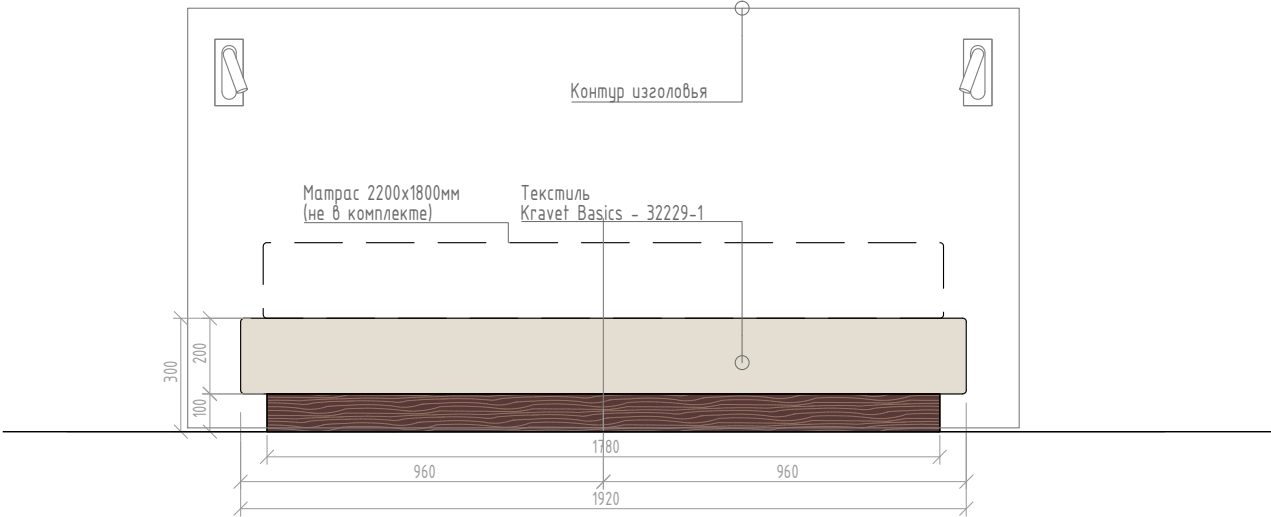

Вид сверху

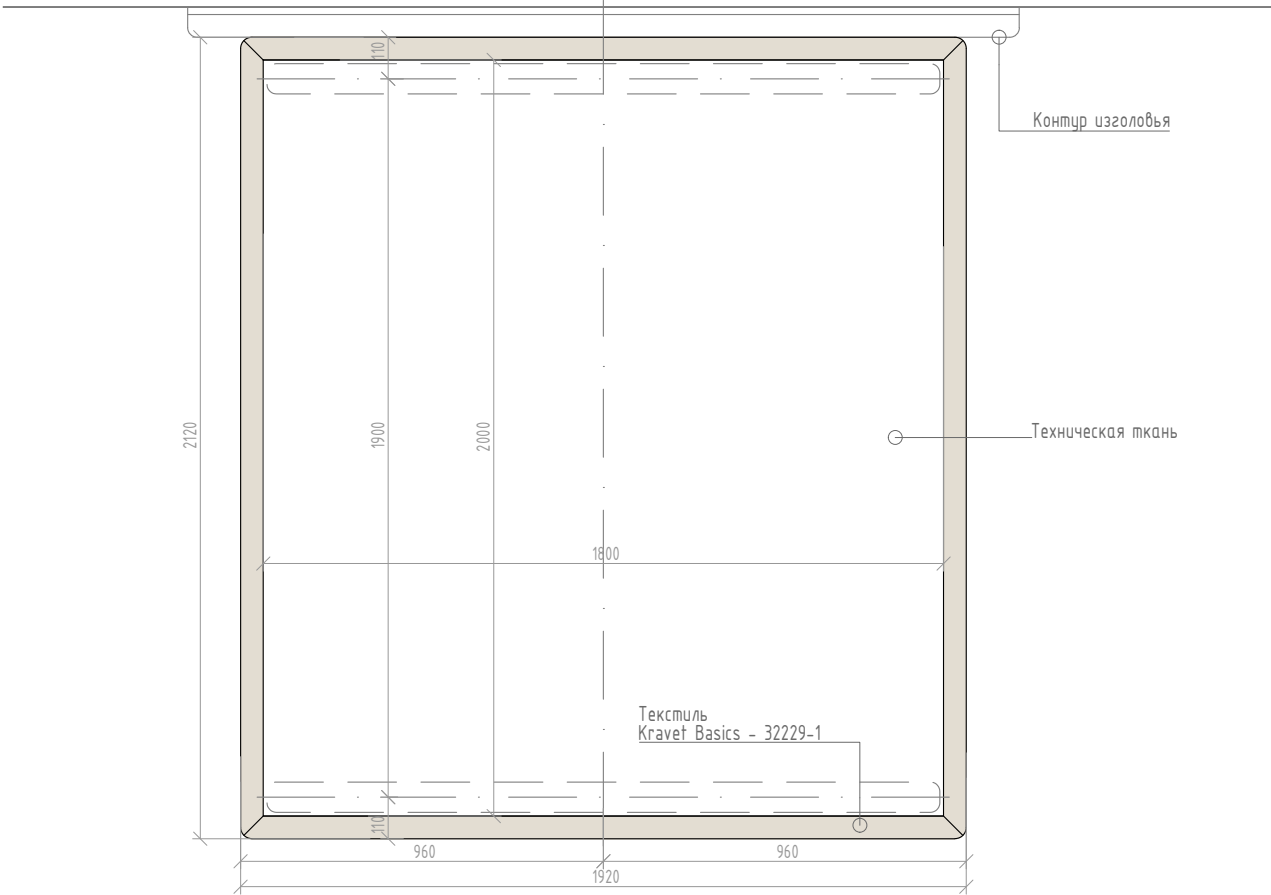


Схема ножек




Материалы обивки кровати:
Обивка корпуса кровати текстилем Kravet 32229-1 - 2,6м²
Обивка дна (под матрасом) техническая ткань - 3,6м²
Ножки МДФ/шпон шпон ЭБЕН 069 S - индивидуального изготовления 2шт.

- Примечания:
1. Размеры проектные, уточнить после обмеров.
 2. Размер матраса - 1800х2000мм.
 3. Площадь текстиля указана без учета припусков.
 4. На лицевой стороне должны отсутствовать швы.


						ГСВ-5615/2022-01-АИЗ			
						"РЕНОВАЦИЯ НОМЕРНОГО ФОНДА" по адресу г. Ялта, ул. Генерала Острякова, 9, Оползневое			
Изм.	Кол.уч	Лист	№ док.	Подп.	Дата				
Ген. директор	Зайцев А.					Архитектурные решения интерьеров. Изделия Индивидуального Изготовления	Стадия	Лист	Листов
ГАП	Кучвара Е.						Р	7	
Разработал	Крылова М.								
						9.3.1 Обивка корпуса кровати текстилем. М 1:20	elforma		
Н.контроль	Кучвара Е.								

Согласовано			Взам. инв. №	Подп. и дата	Инв. № подл.


Фасад

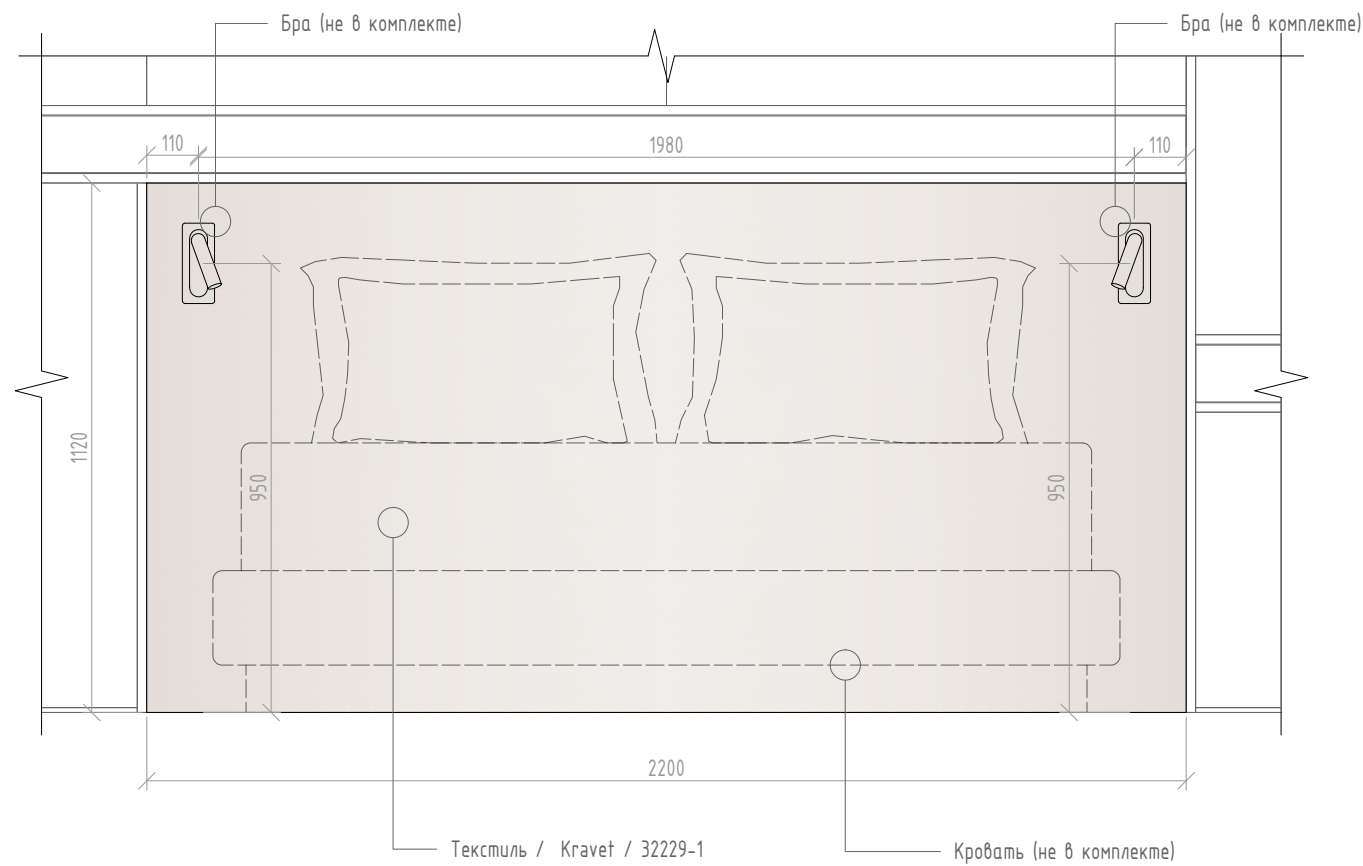



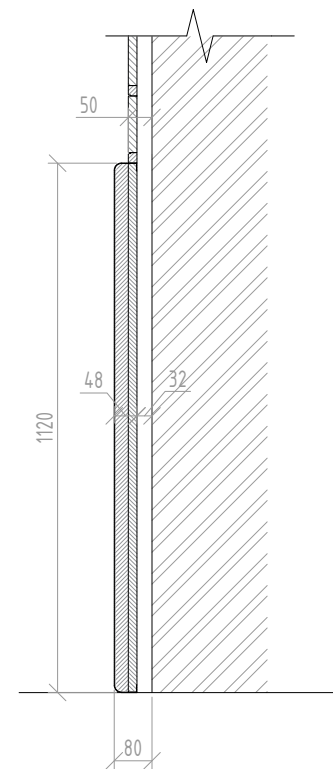


Разрез





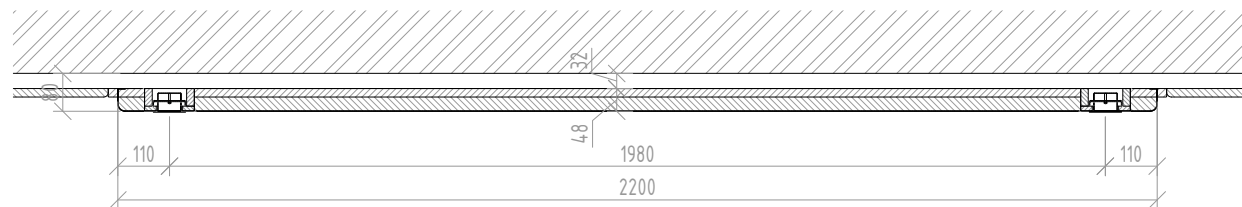


План




						ГСВ-5615/2022-01-АИЗ			
						"РЕНОВАЦИЯ НОМЕРНОГО ФОНДА" по адресу г. Ялта, ул. Генерала Острякова, 9, Оползневое			
Изм.	Кол.уч	Лист	№ док.	Подп.	Дата	Архитектурные решения интерьеров. Изделия Индивидуального Изготовления	Стадия	Лист	Листов
Ген. директор	Зайцев А.						Р	8	
ГАП	Кучвара Е.								
Разработал	Крылова М.					9.3.2 Изголовье кровати. М 1:16			
Н.контроль	Кучвара Е.								

Согласовано			
Инв. № подл.	Подп. и дата	Взам. инв. №	

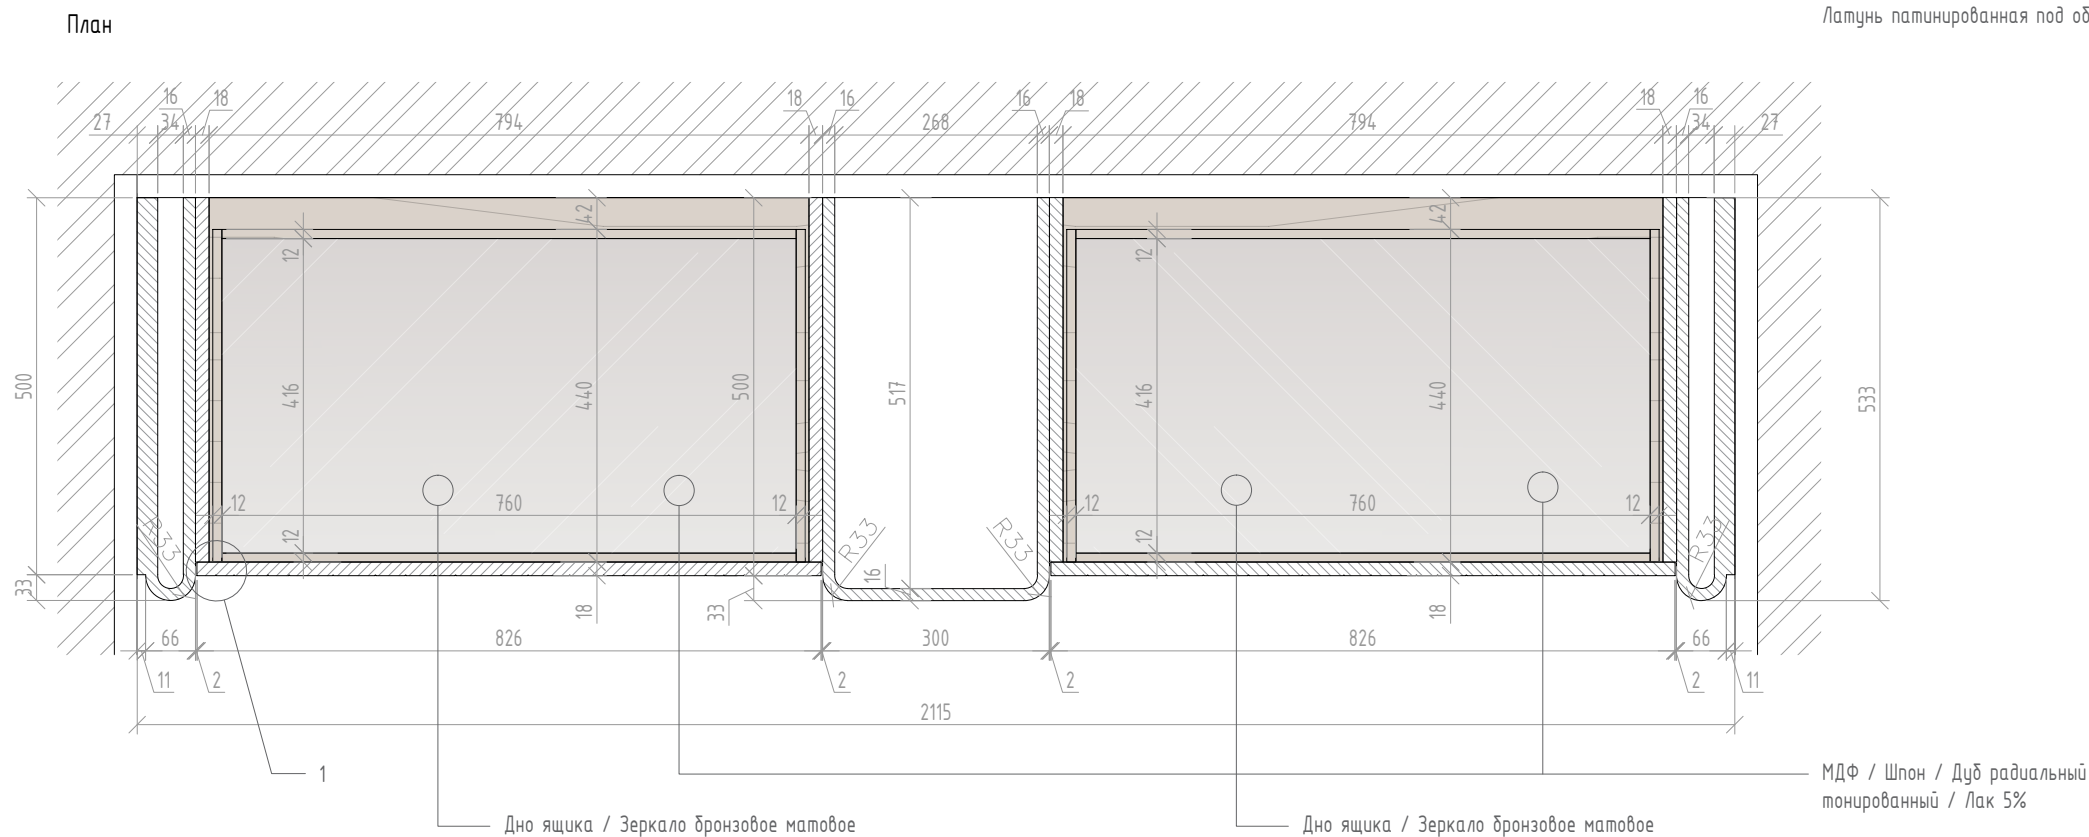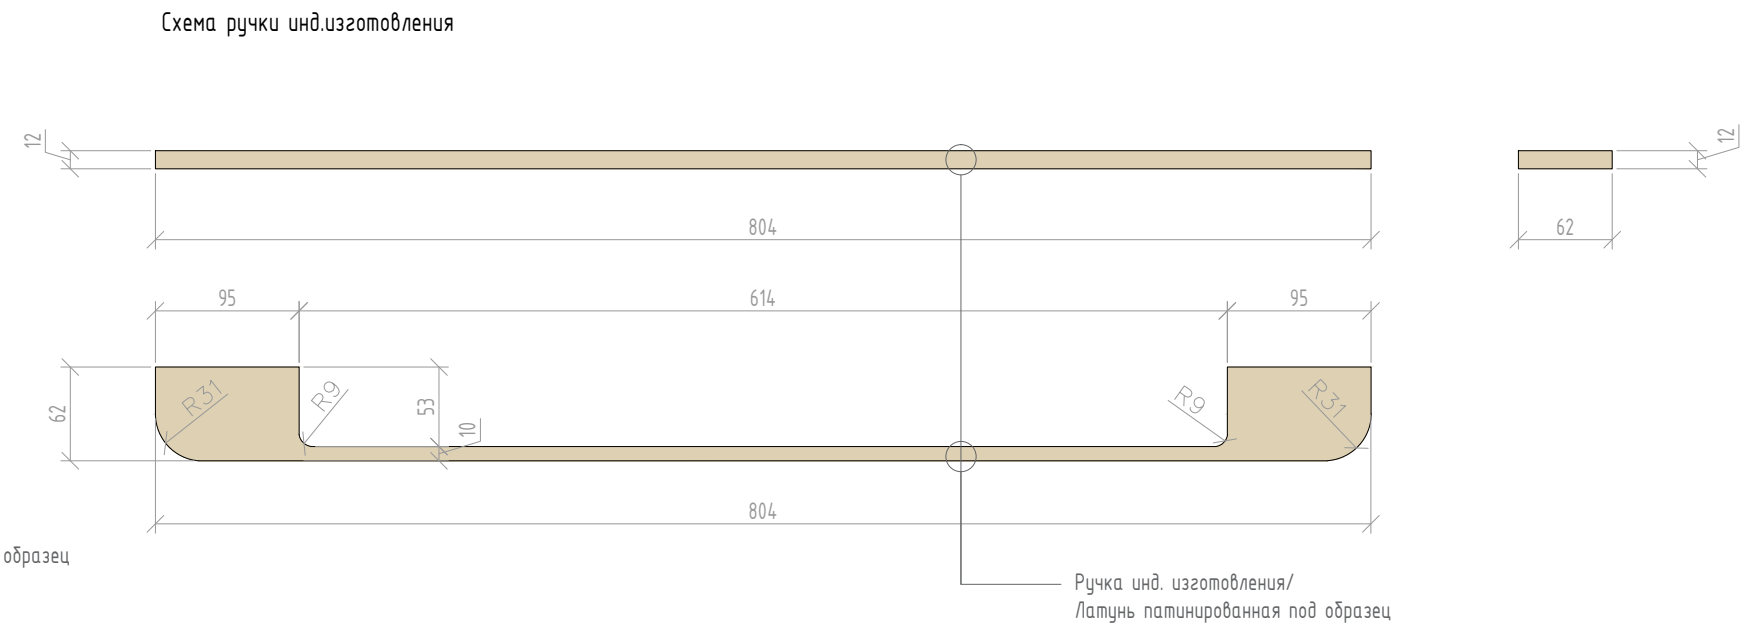
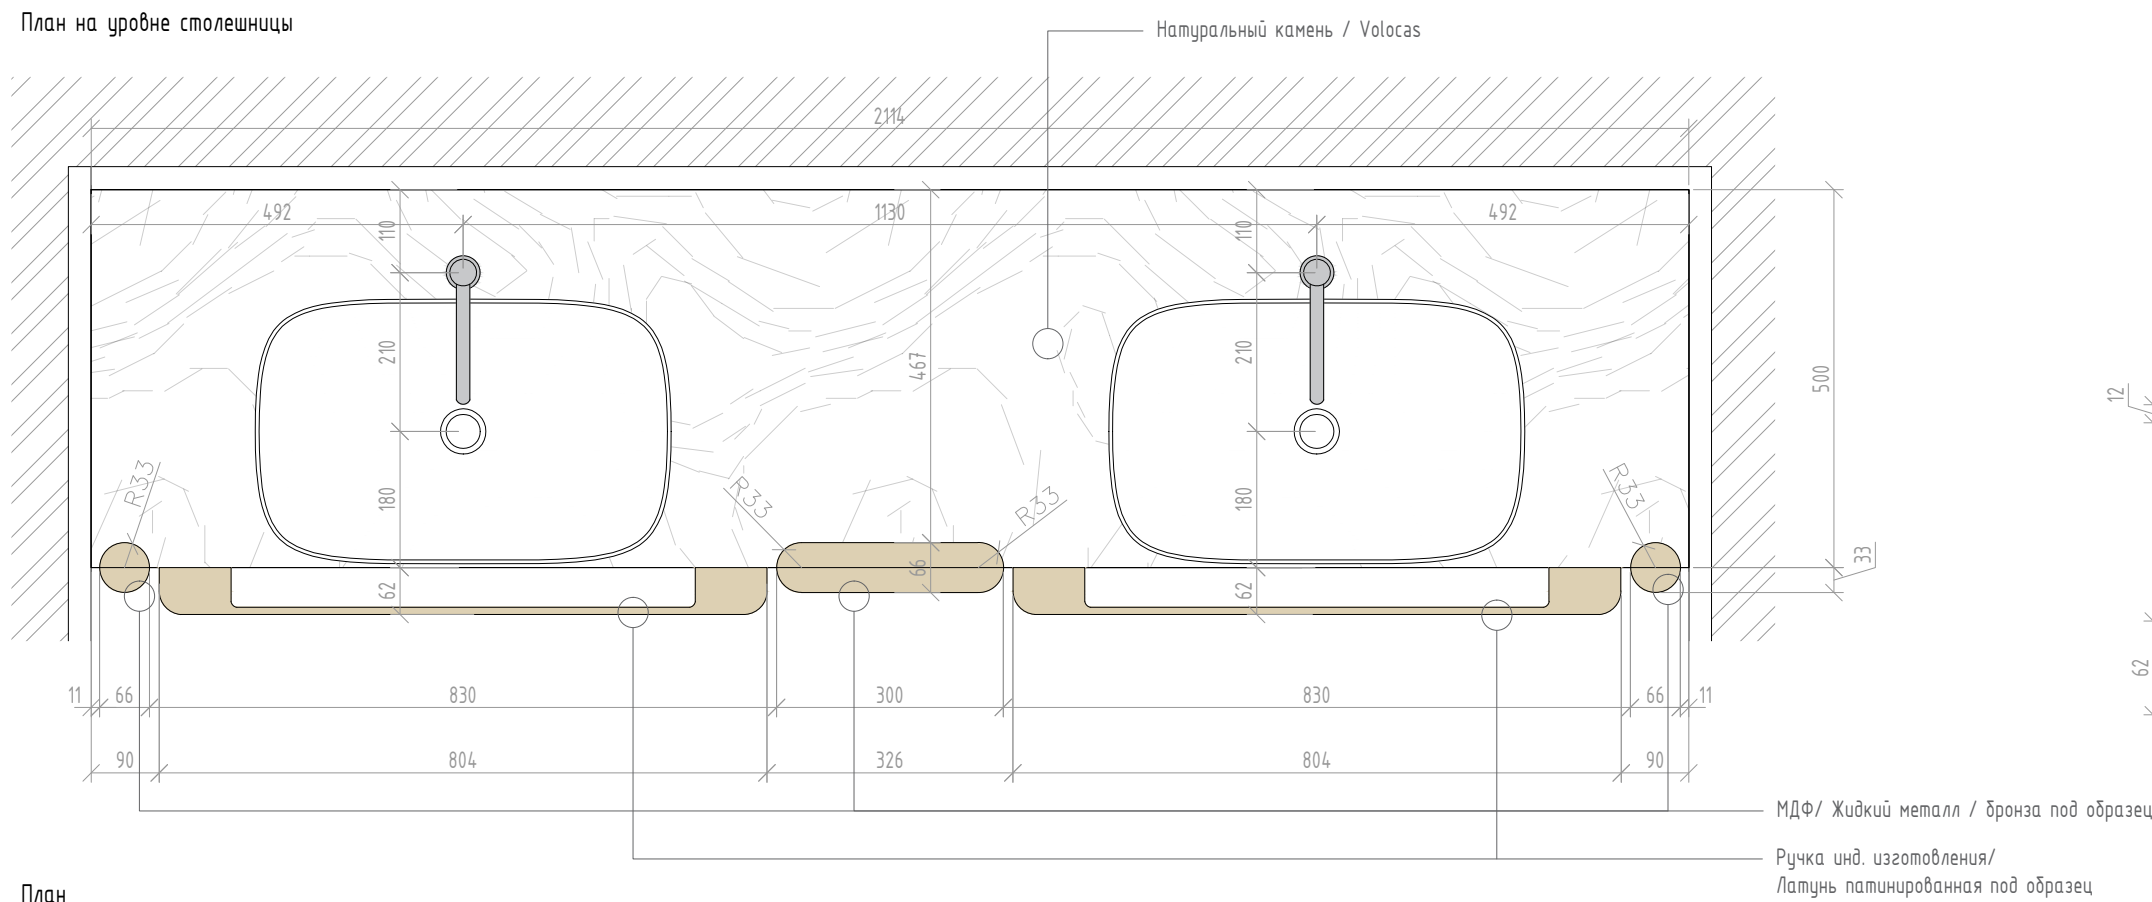
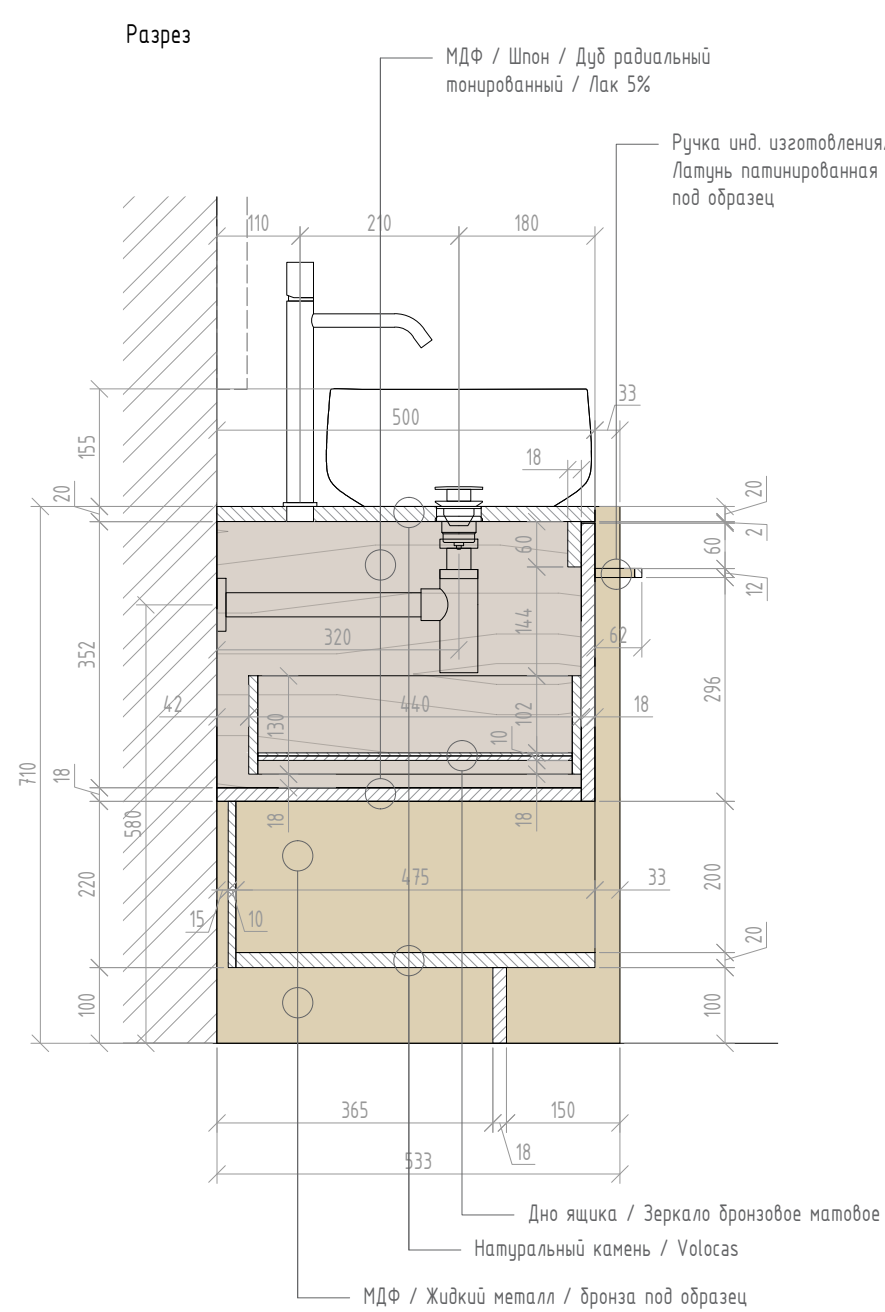
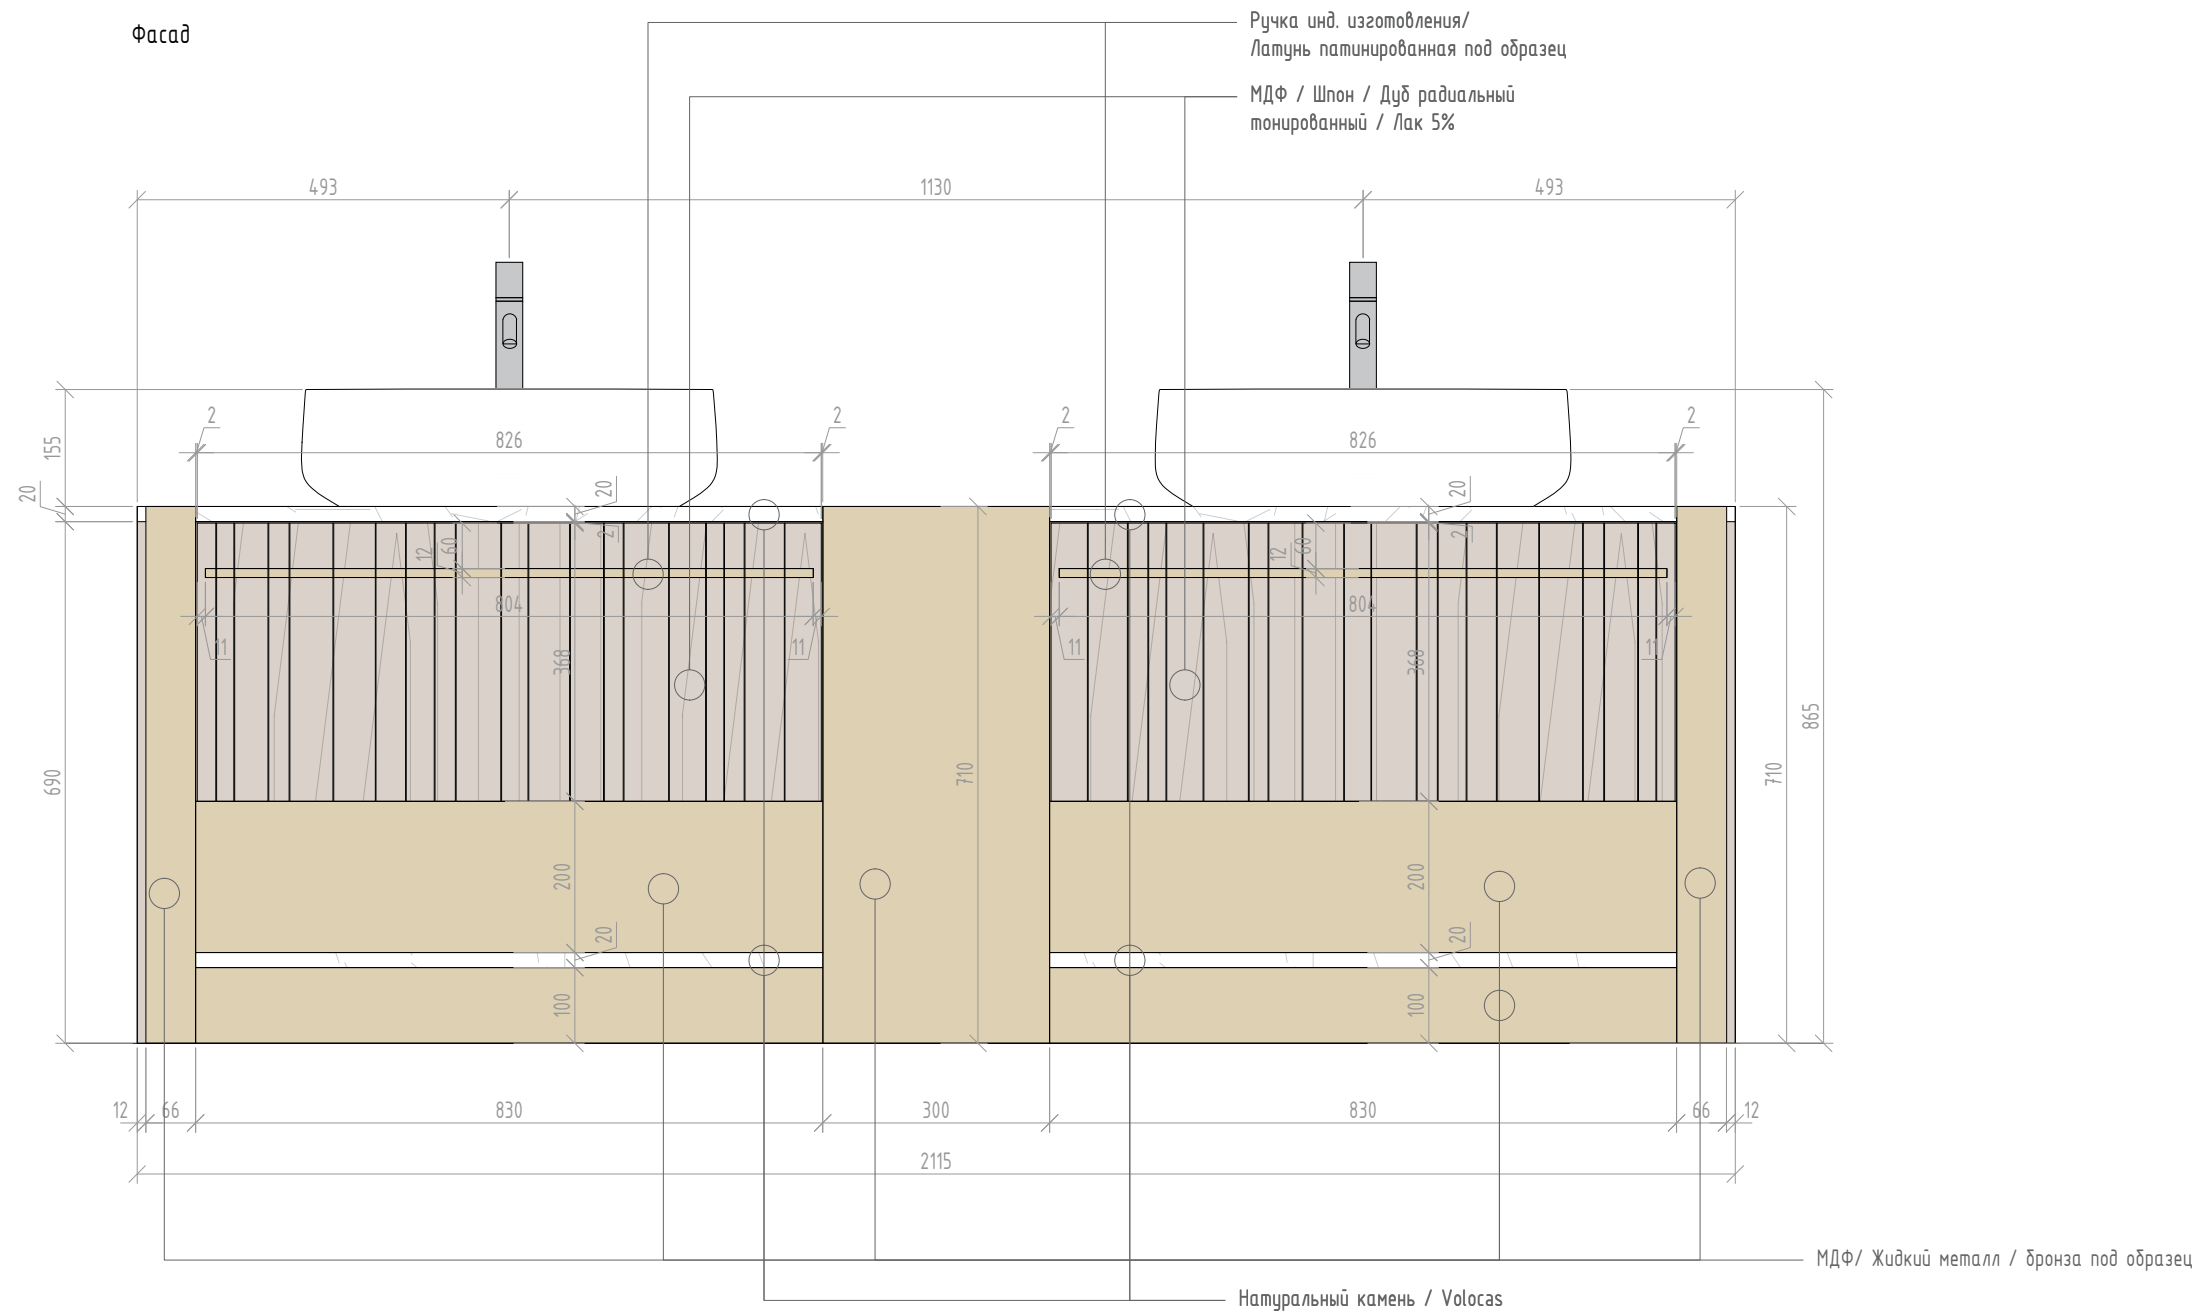


Примечание: Размеры проектные. Уточнять после обмеров и подбора оборудования;



ГСВ-5615/2022-01-АИЗ					
"РЕНОВАЦИЯ НОМЕРНОГО ФОНДА" по адресу г. Ялта, ул. Генерала Острякова, 9, Оползневое					
Изм.	Колуч	Лист	№ док.	Подп.	Дата
Ген. директор	Зайцев А.				
ГАП	Кучвара Е.				
Разработал	Крылова М.				
9.1 Напольная тумба с двумя ящиками и открытыми полками. М 1:10					
Н.контроль	Кучвара Е.				
				Стадия	Лист
				Р	9
				Листов	
				elforma	

 Инв. № подл.

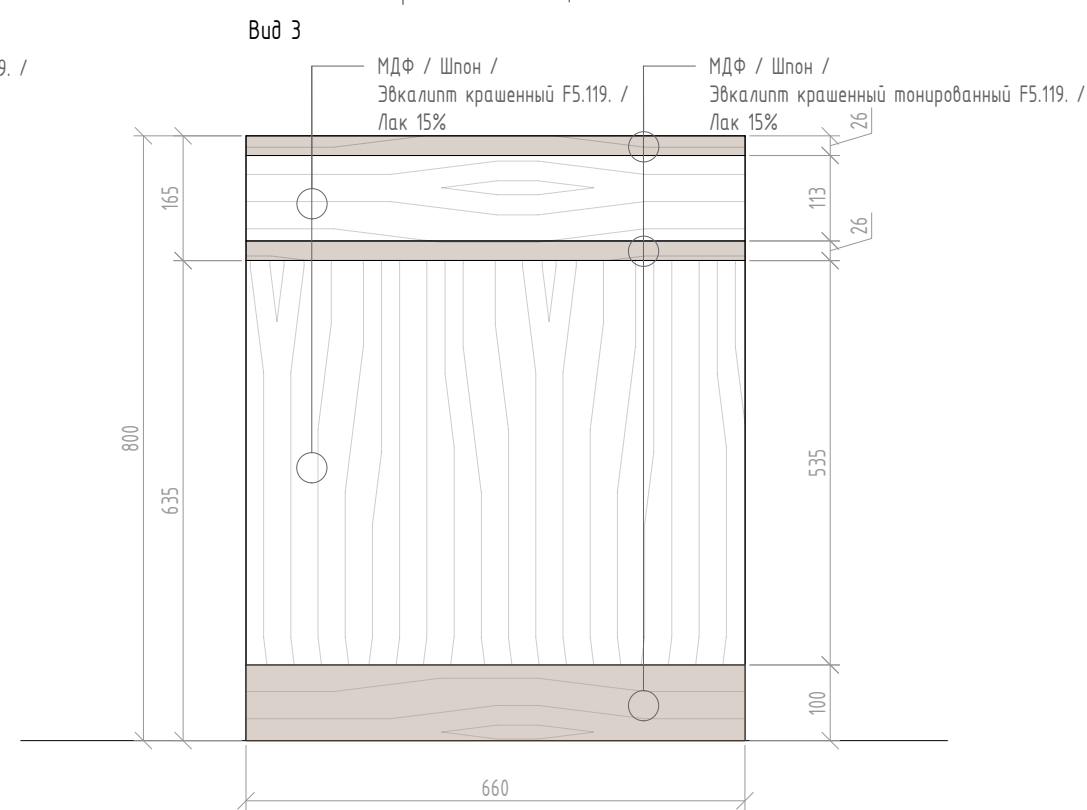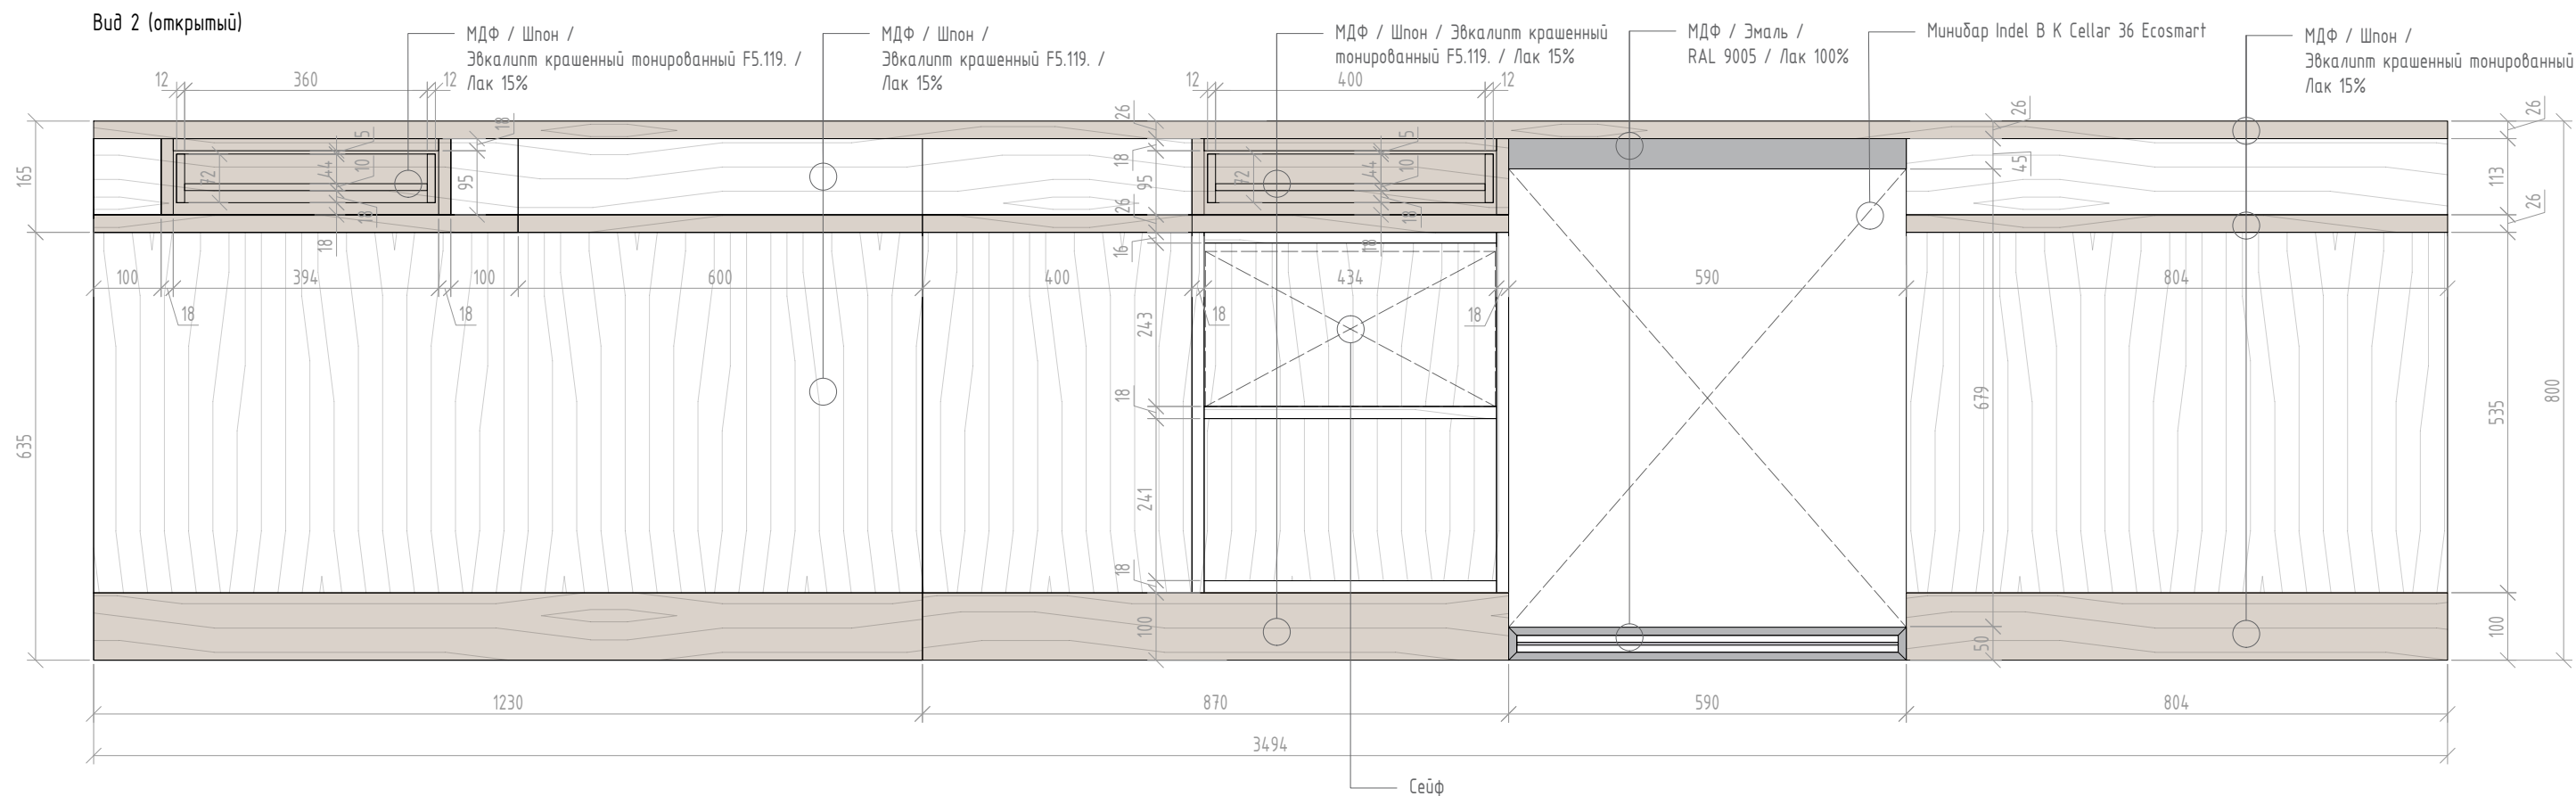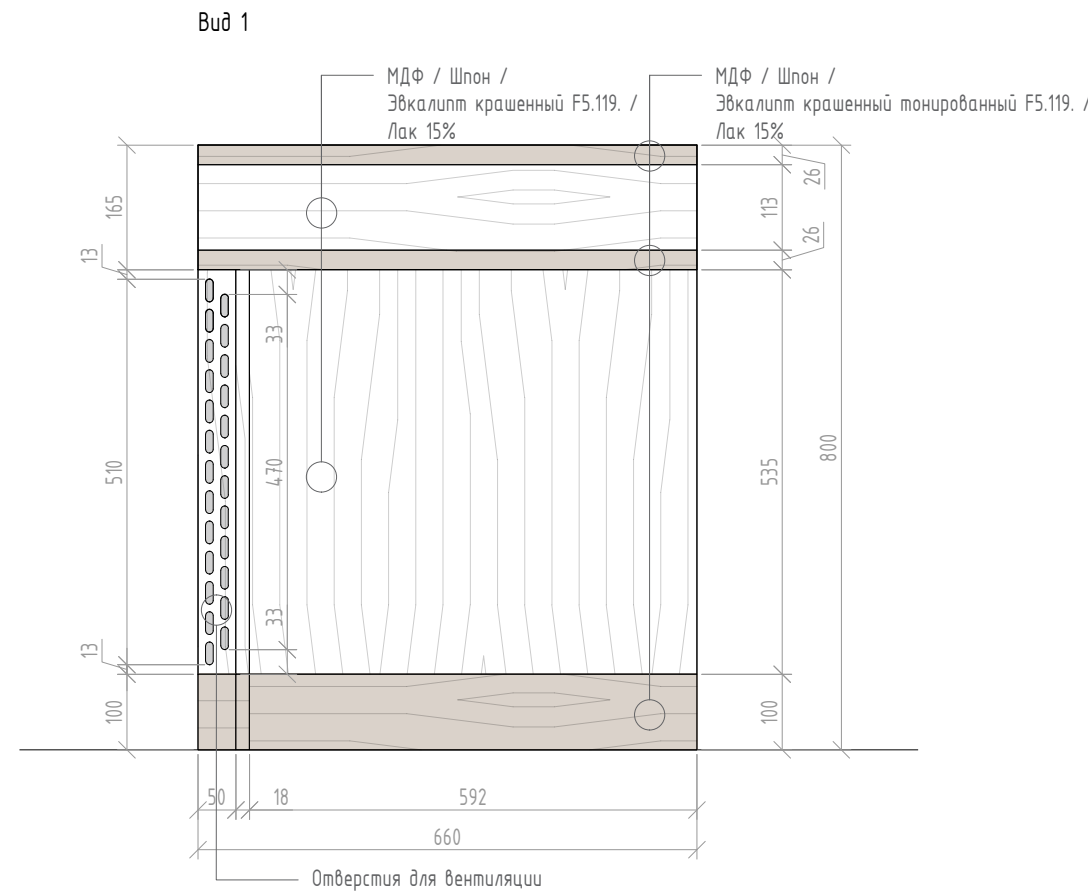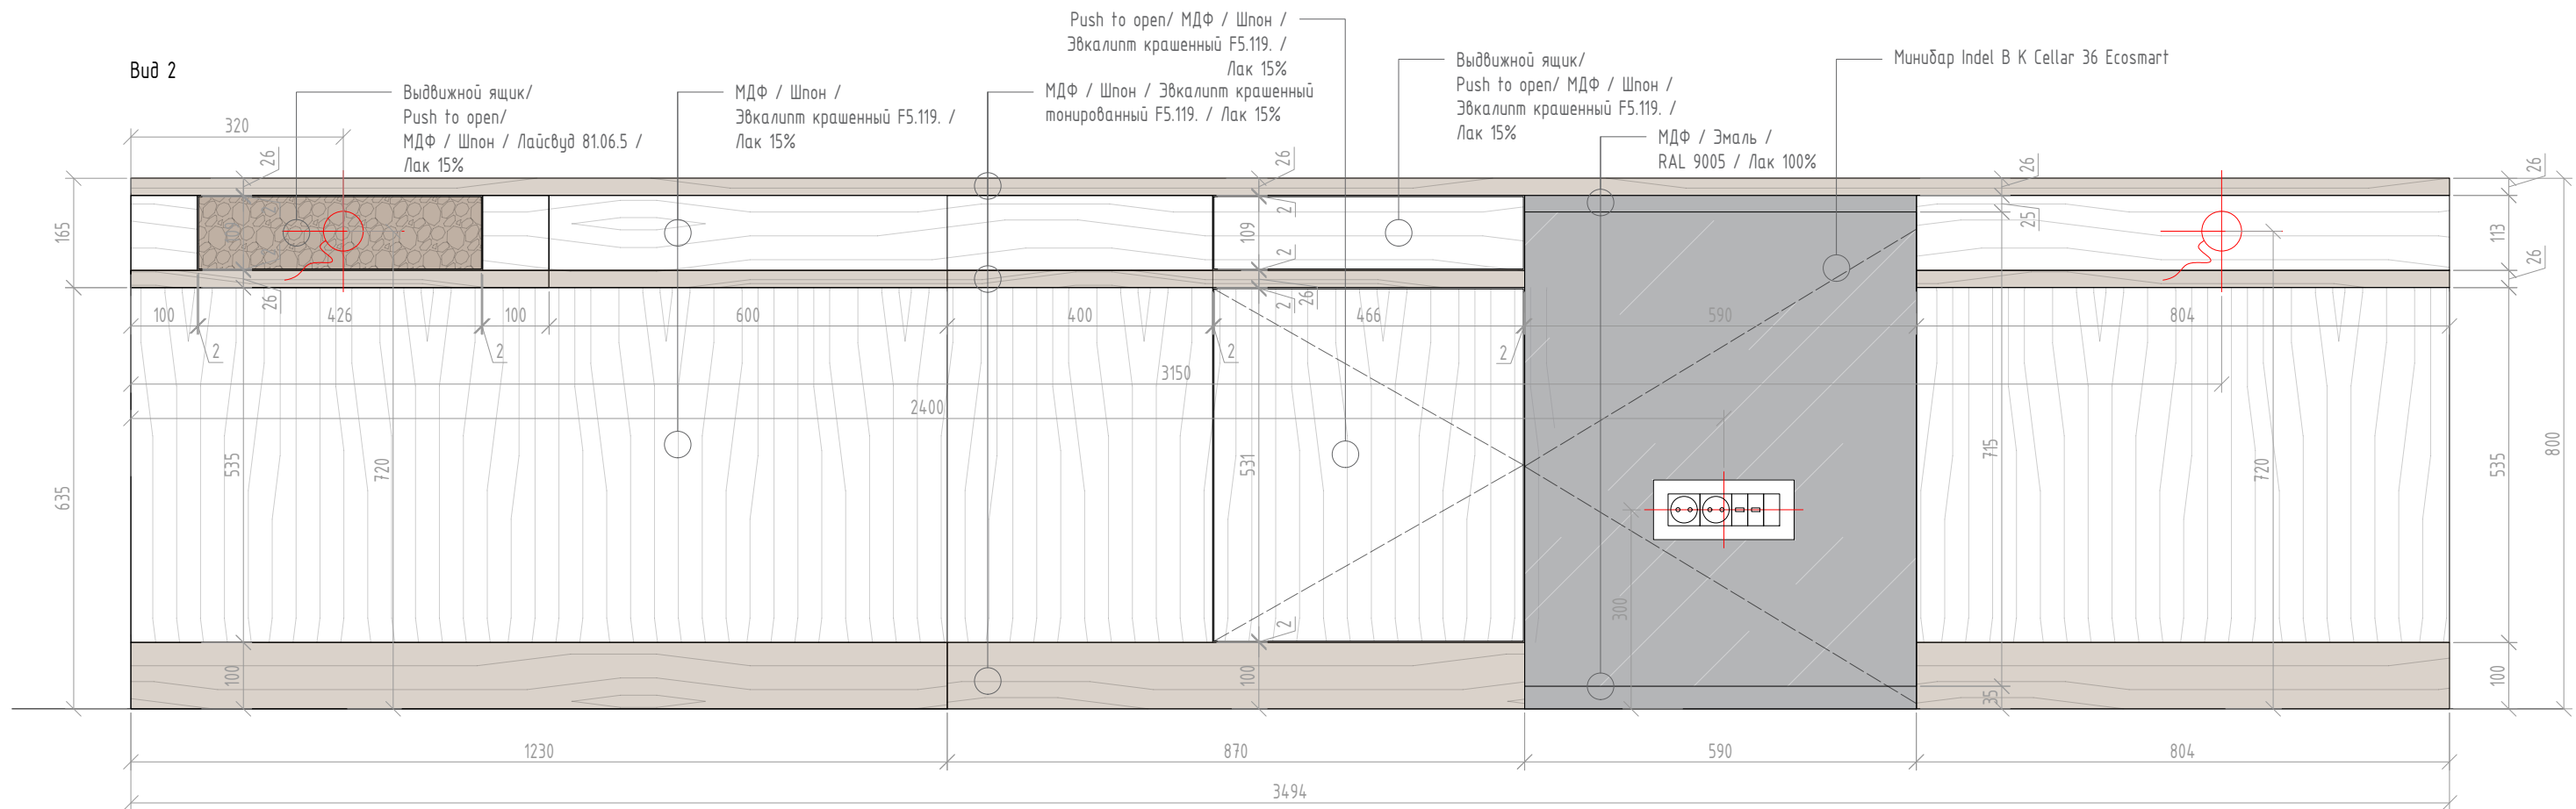


 
Согласовано		
Взам. инв. №		
Подп. и дата		
Инв. № подл.		

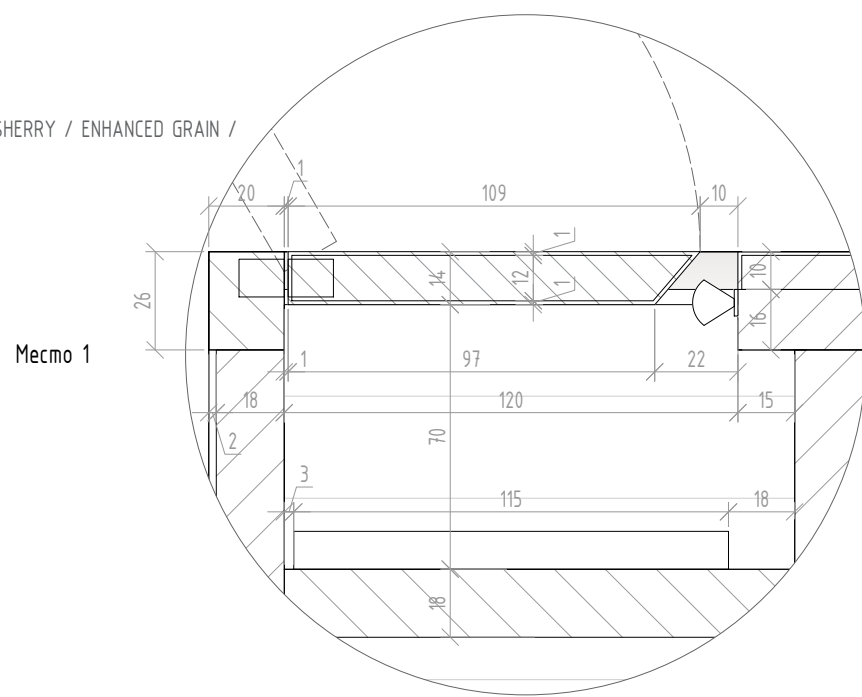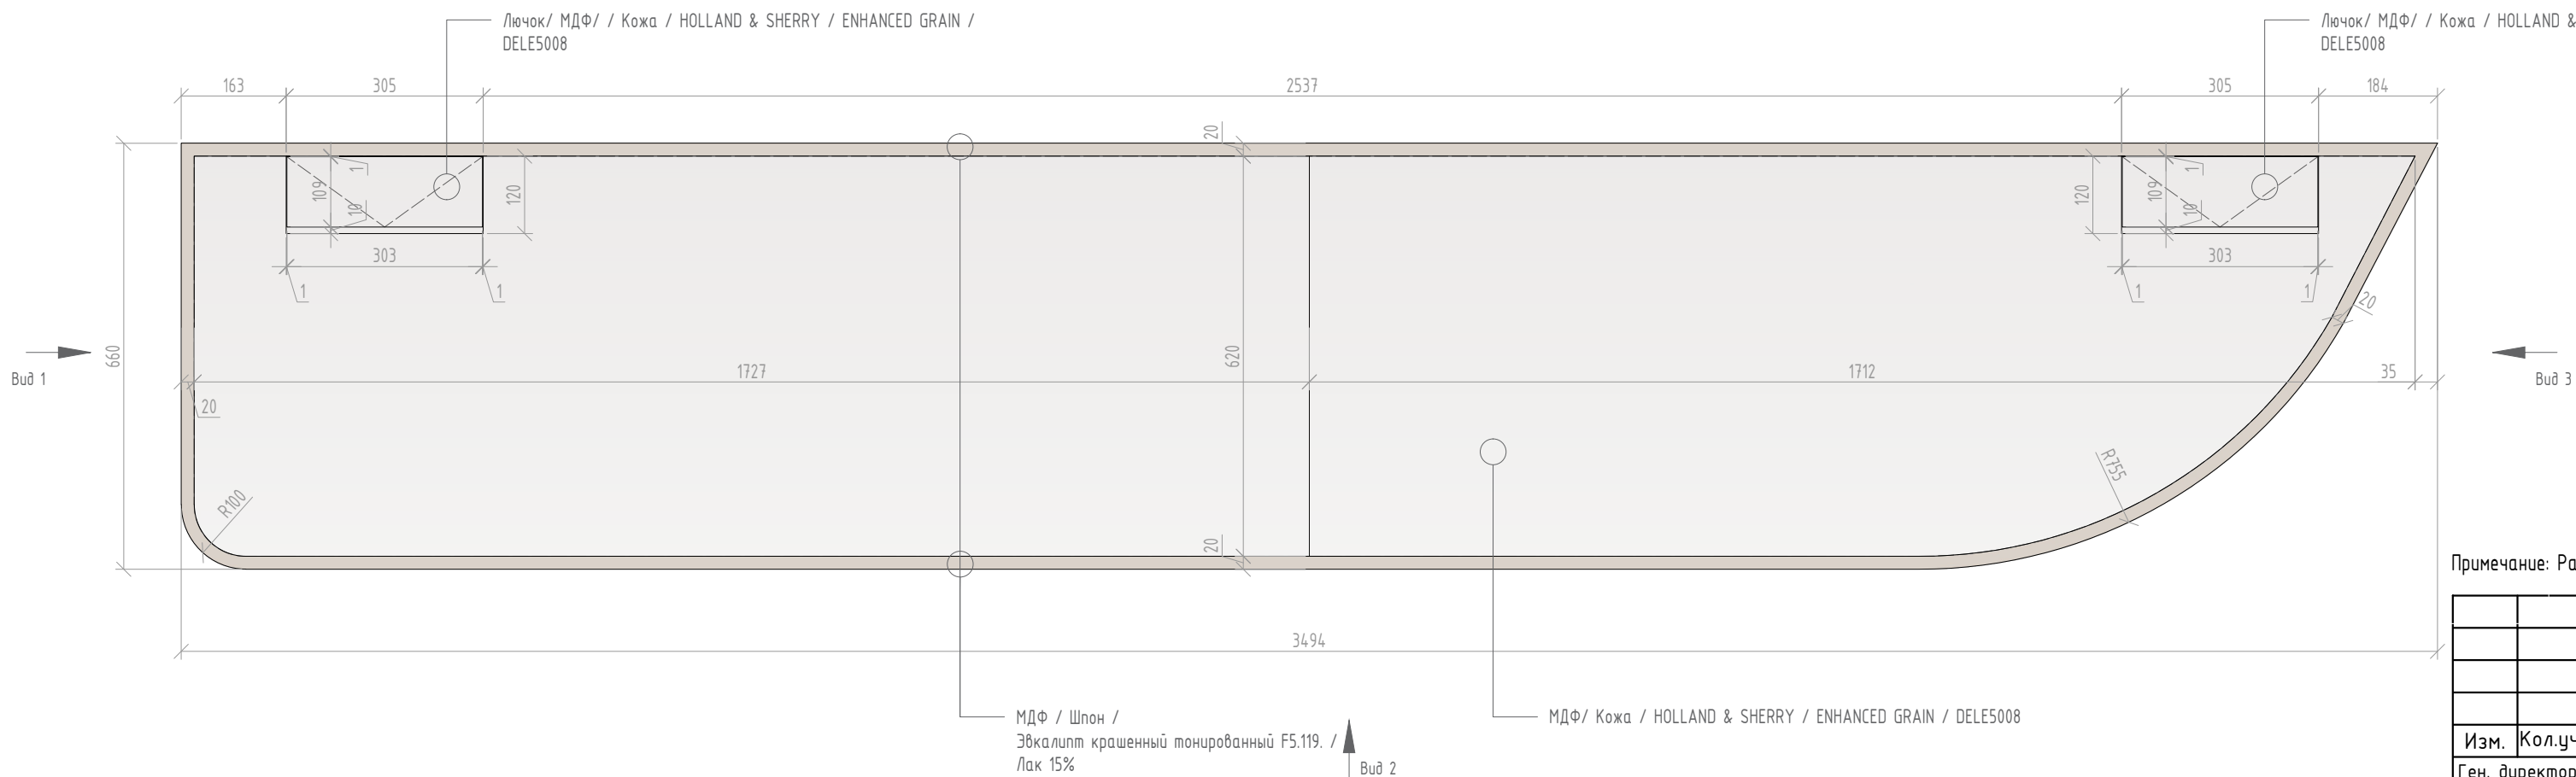

План на уровне столешницы




Примечание: Размеры проектные. Уточнять после обмеров и подбора оборудования;

						ГСВ-5615/2022-01-АИЗ			
						"РЕНОВАЦИЯ НОМЕРНОГО ФОНДА" по адресу г. Ялта, ул. Генерала Острякова, 9, Оползневое			
Изм.	Кол.уч	Лист	№ док.	Подп.	Дата	Архитектурные решения интерьеров. Изделия Индивидуального Изготовления	Стадия	Лист	Листов
Ген. директор	Зайцев А.						Р	11.1	
ГАП	Кучвара Е.								
Разработал	Крылова М.								
Н.контроль	Кучвара Е.					9.4 Мебельная конструкция, в составе стол с выдвижным ящиком, ниша для встраивания мини-бара, ниша для сейфа. М 1:20			
							elforma		

Согласовано			
Инв. № подл.	Подп. и дата	Взам. инв. №	

А

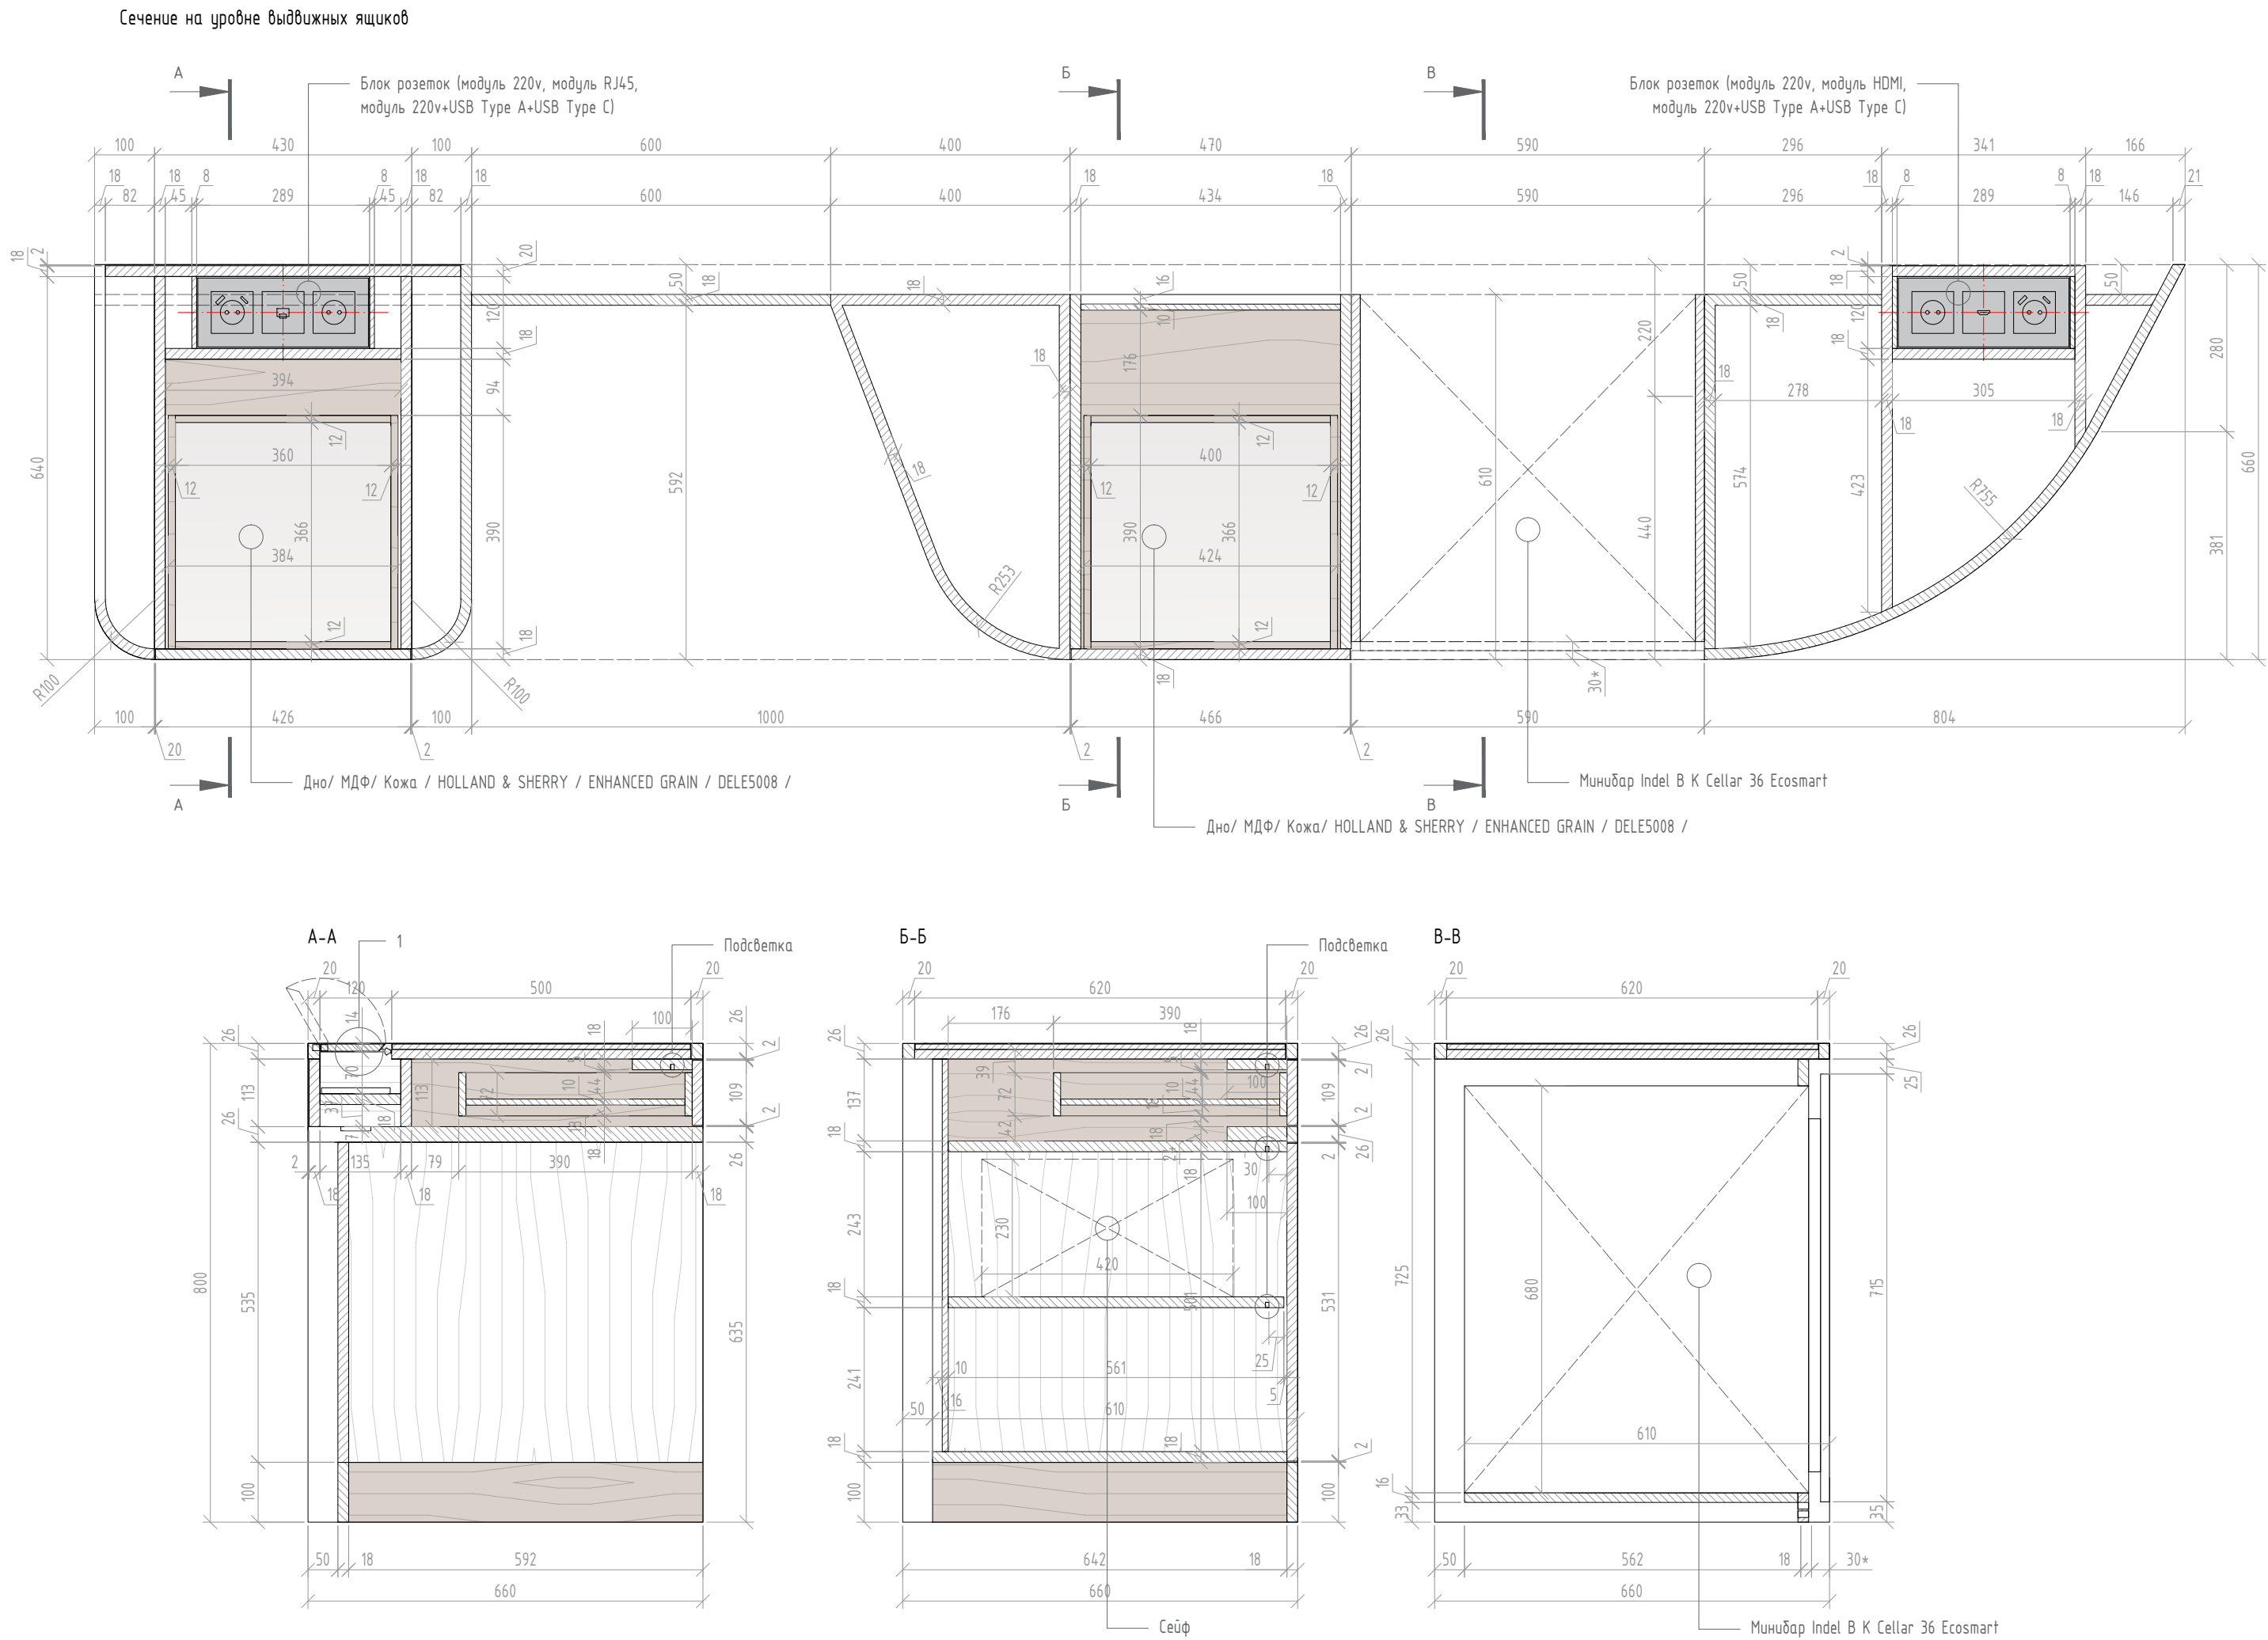


Примечание: Размеры проектные. Уточнять после обмеров и подбора оборудования;


						ГСВ-5615/2022-01-АИЗ			
						"РЕНОВАЦИЯ НОМЕРНОГО ФОНДА" по адресу г. Ялта, ул. Генерала Острякова, 9, Оползневое			
Изм.	Кол.уч	Лист	№ док.	Подп.	Дата	Архитектурные решения интерьеров. Изделия Индивидуального Изготовления	Стадия	Лист	Листов
Ген. директор	Зайцев А.						Р	11.2	
ГАП	Кучвара Е.					9.4 Мебельная конструкция, в составе стол с выдвижным ящиком, ниша для встраивания мини-бара, ниша для сейфа. М 1:20	elforma		
Разработал	Крылова М.								
Н.контроль	Кучвара Е.								

Согласовано			Взам. инв. №	Подп. и дата	Инв. № подл.


Фасад

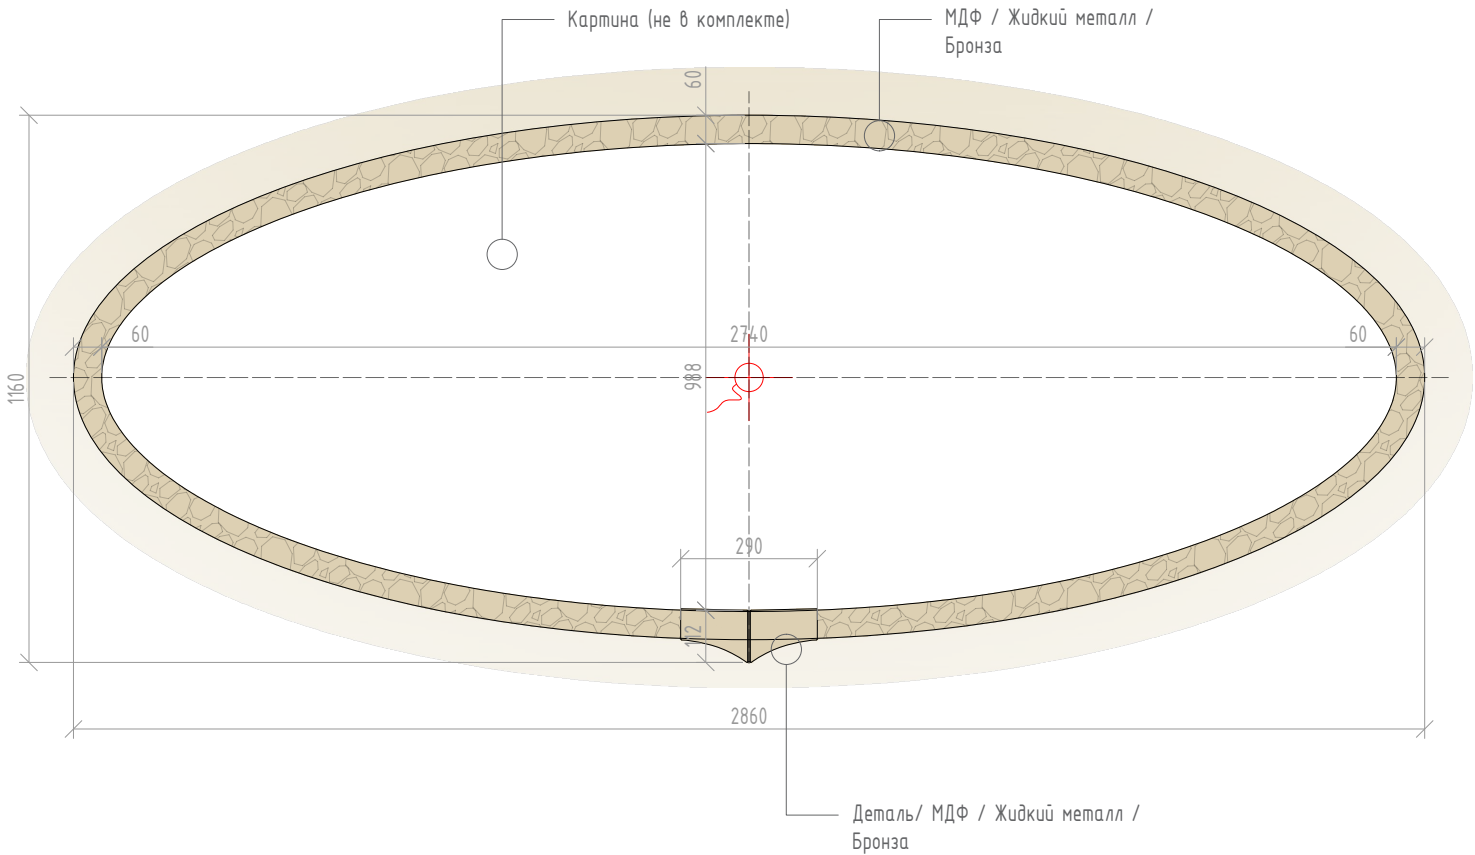


План

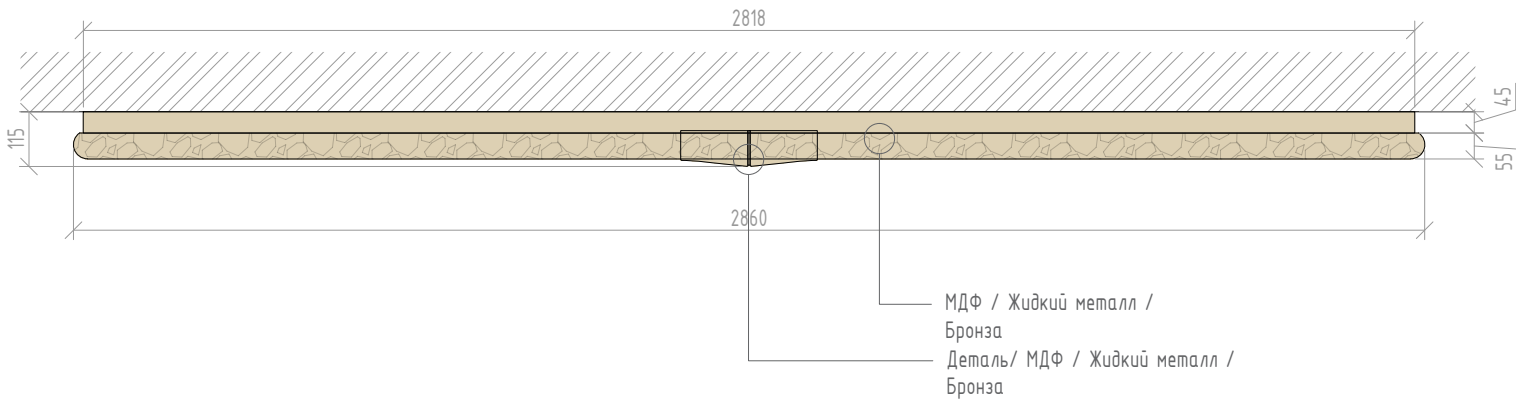


Разрез

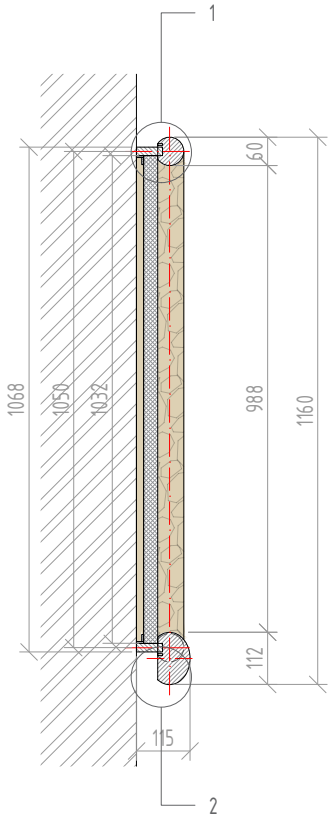



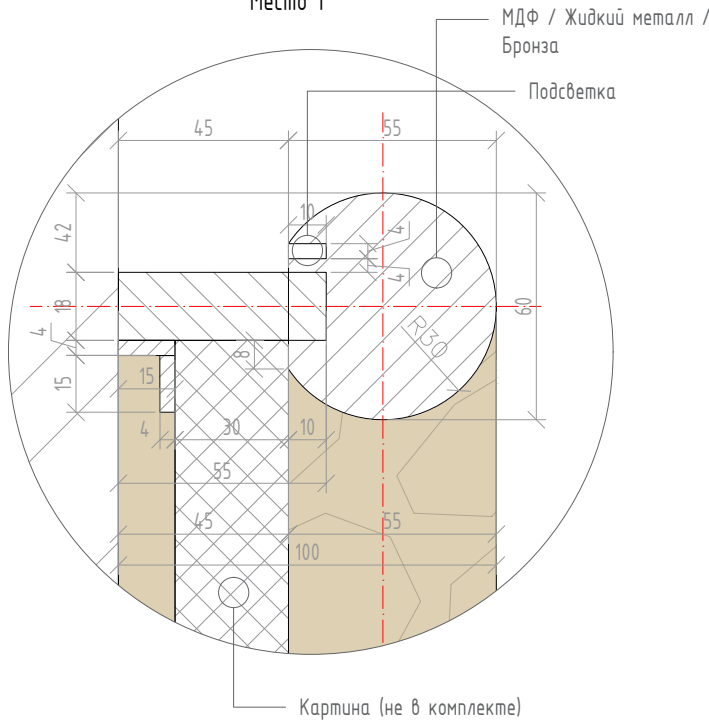


Место 1

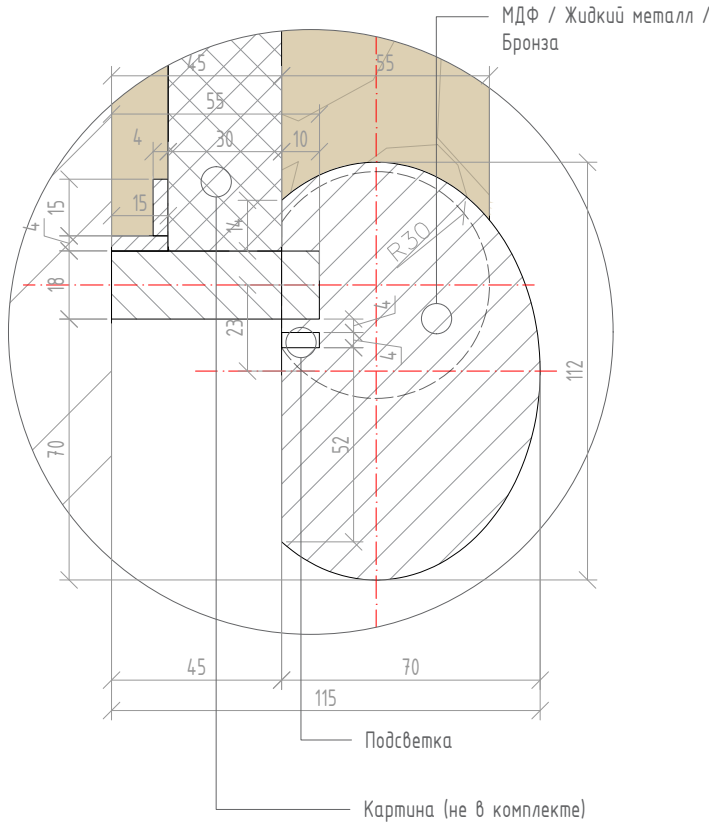



Место 2








Примечание: Рельеф на раме выполнить по 3д модели;

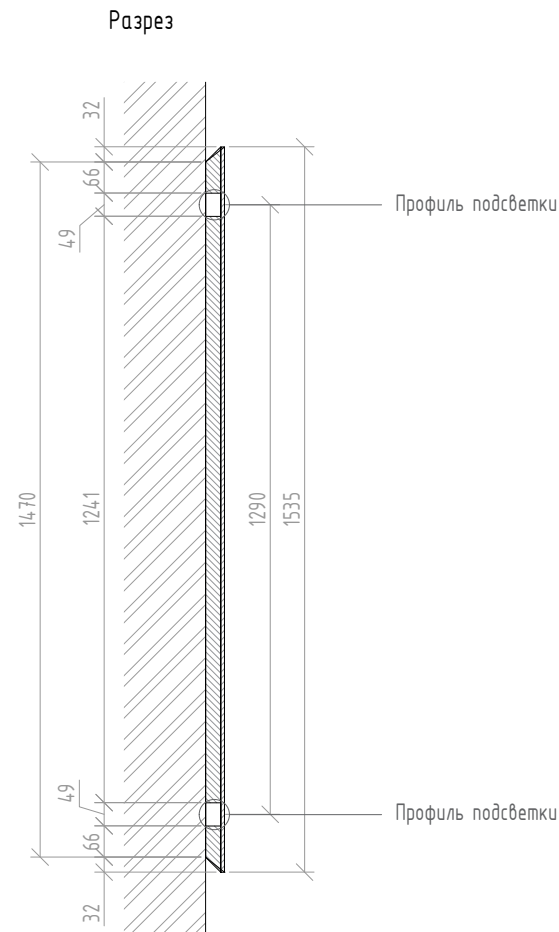
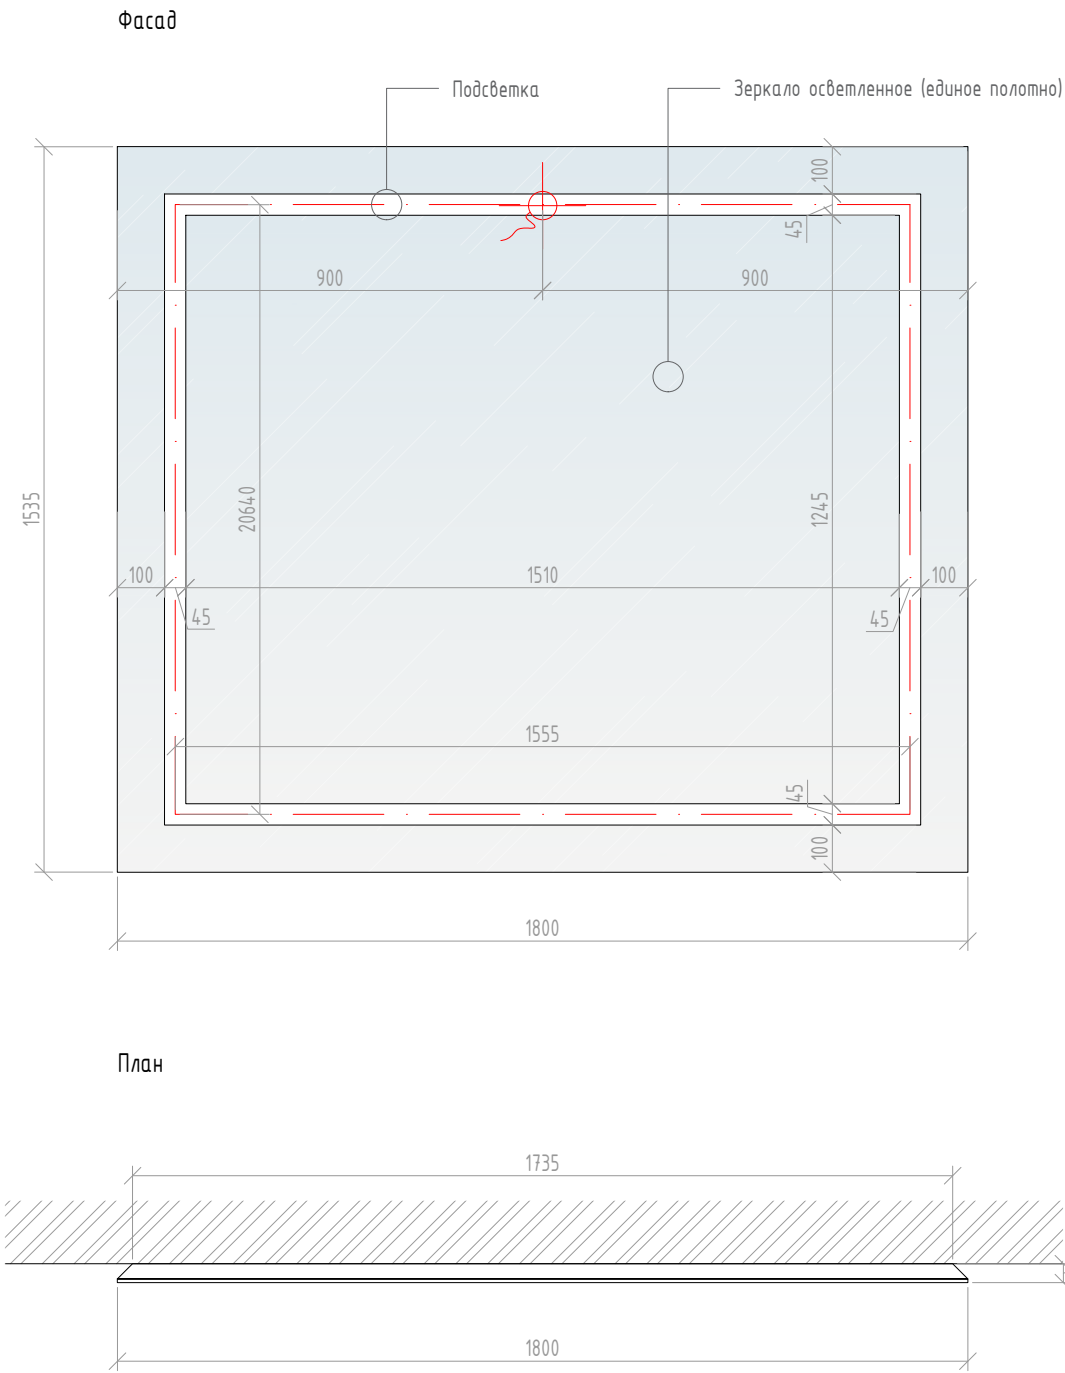
						ГСВ-5615/2022-01-АИЗ			
						"РЕНОВАЦИЯ НОМЕРНОГО ФОНДА" по адресу г. Ялта, ул. Генерала Острякова, 9, Оползневое			
Изм.	Кол.уч	Лист	№ док.	Подп.	Дата	Архитектурные решения интерьеров. Изделия Индивидуального Изготовления	Стадия	Лист	Листов
Ген. директор	Зайцев А.						Р	12	
ГАП	Кучвара Е.								
Разработал	Крылова М.					9.5 Декоративная рама для картины, с подсветкой. М 1:16			
Н.контроль	Кучвара Е.								






Согласовано				Взам. инв. №	Подп. и дата	Инв. № подл.

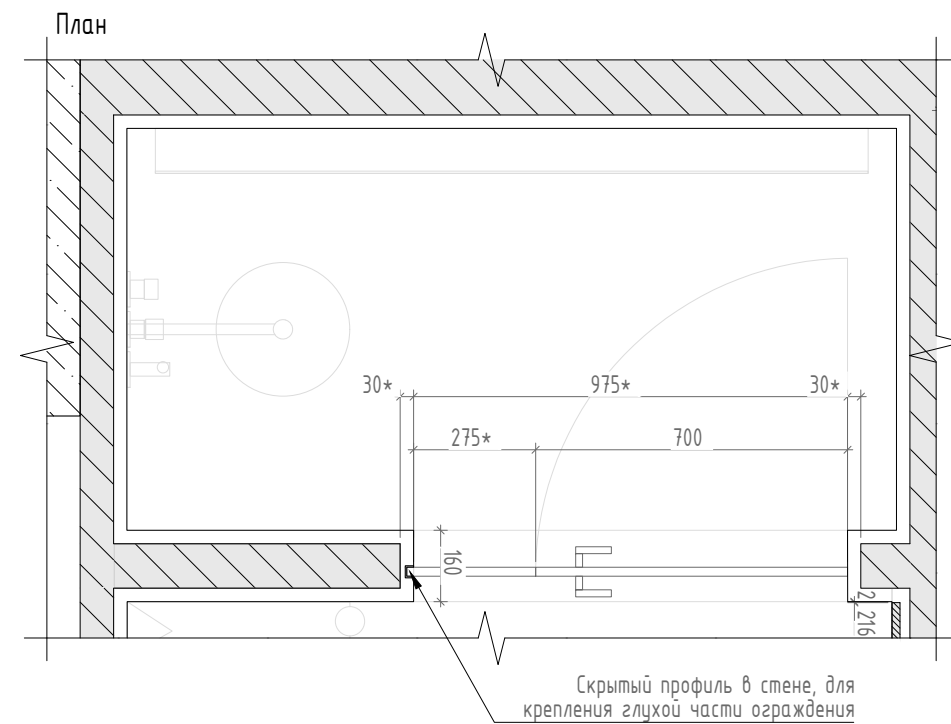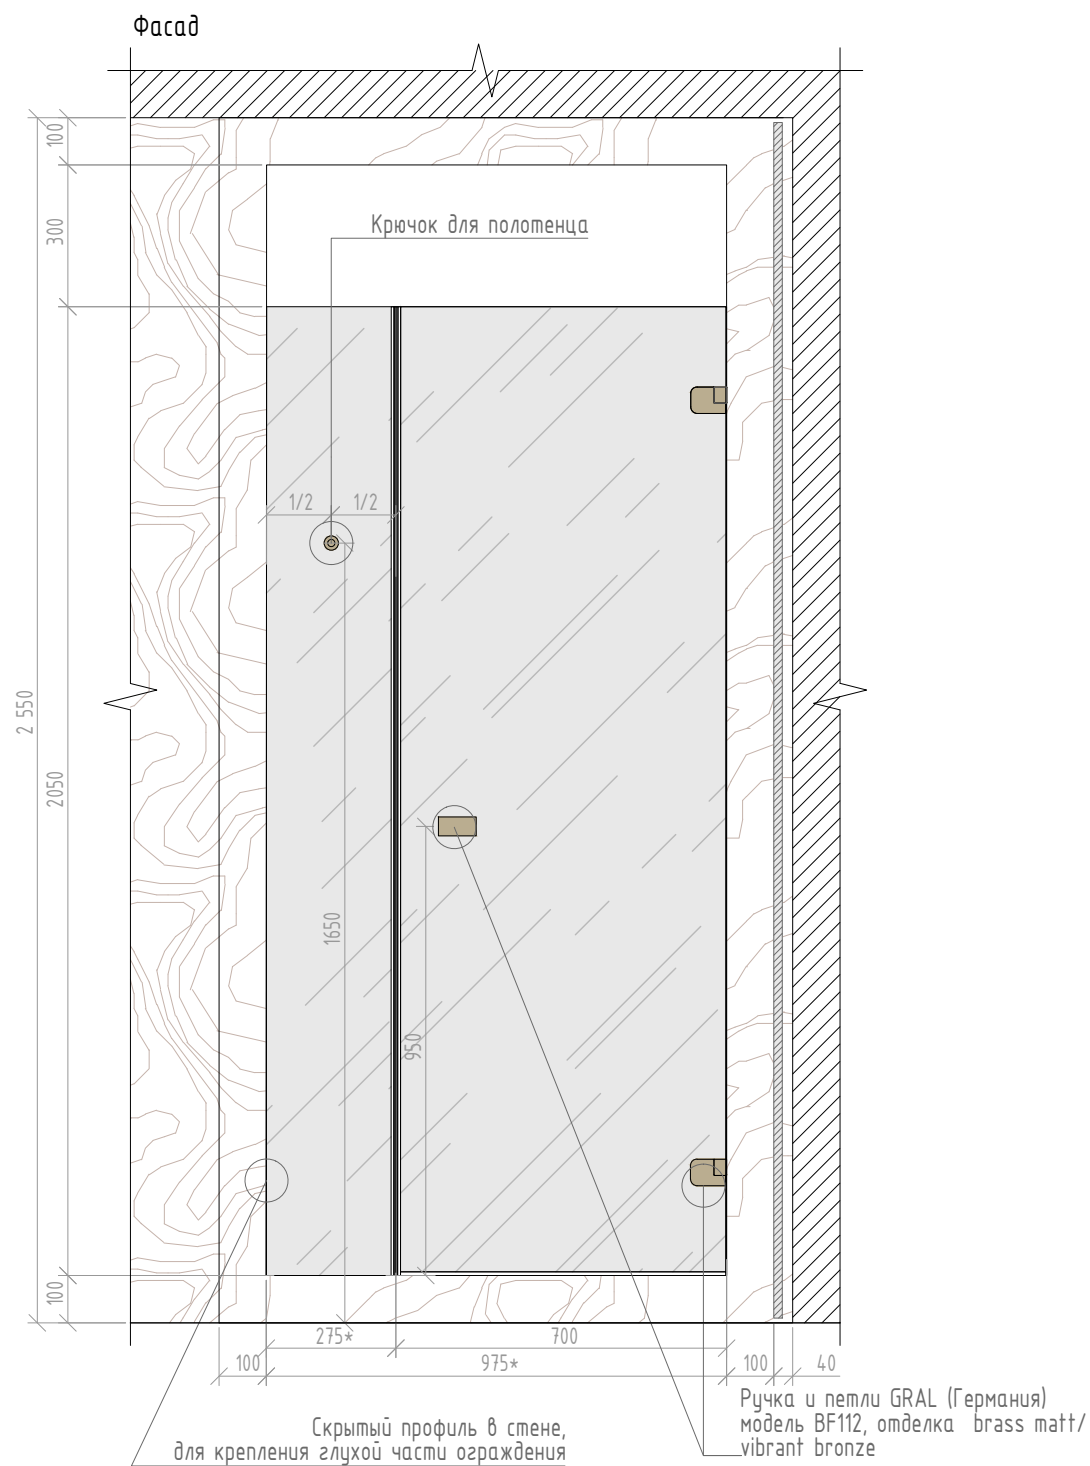

						ГСВ-5615/2022-01-АИЗ			
						"РЕНОВАЦИЯ НОМЕРНОГО ФОНДА" по адресу г. Ялта, ул. Генерала Острякова, 9, Оползневое			
Изм.	Кол.уч	Лист	№ док.	Подп.	Дата	Архитектурные решения интерьеров. Изделия Индивидуального Изготовления	Стадия	Лист	Листов
Ген. директор	Зайцев А.						Р	13	
ГАП	Кучвара Е.								
Разработал	Крылова М.								
						9.6 Зеркало с подсветкой. М 1:16			
Н.контроль	Кучвара Е.								





Согласовано				Взам. инв. №	Подп. и дата	Инв. № подл.



						ГСВ-5615/2022-01-АИЗ			
						"РЕНОВАЦИЯ НОМЕРНОГО ФОНДА" по адресу г. Ялта, ул. Генерала Острякова, 9, Оползневое			
Изм.	Кол.уч	Лист	№ док.	Подп.	Дата	Архитектурные решения интерьеров. Изделия Индивидуального Изготовления	Стадия	Лист	Листов
Ген. директор	Зайцев А.						Р	14	
ГАП	Кучвара Е.								
Разработал	Крылова М.					10.17 Душевое ограждение, с распашной дверью и неподвижным сегментом. М 1:16			
Н.контроль	Кучвара Е.								

Инв. № подл.	Подп. и дата	Взам. инв. №	Согласовано		



						ГСВ-5615/2022-01-АИЗ			
						<p align="center">"РЕНОВАЦИЯ НОМЕРНОГО ФОНДА"</p> <p align="center">по адресу г. Ялта, ул. Генерала Острякова, 9, Оползневое</p>			
Изм.	Кол.уч	Лист	№док.	Подп.	Дата				
Ген. директор	Защев А.					Архитектурные решения интерьеров. Изделия Индивидуального Изготовления	Стадия	Лист	Листов
ГАП	Кучвара Е.						Р	15	
Разработал	Крылова М.								
						4.1.6 Разборный МДФ-потолок. М 1:16			
Н.контроль	Кучвара Е.			