


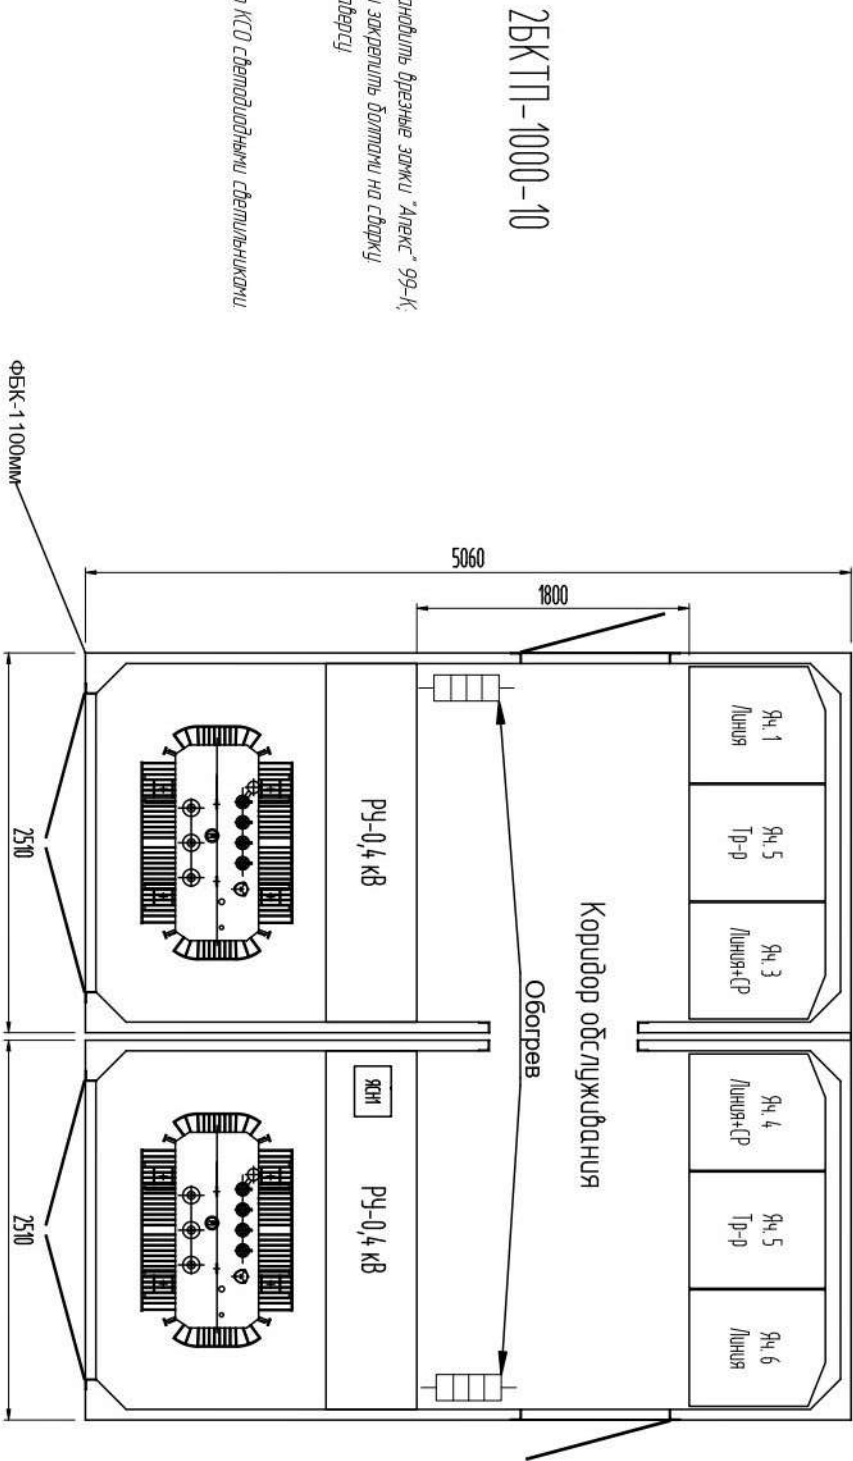

ЗБК-1 100-10

- Примечание:
- На воротахблоков установить врезные замки "Алекс" 99-К;
 - Вакuumные выключатели закрепить болтами на сварку;
 - Выполнить прорезы на торцах;

Примечание:

- Освещение ЗБК-1 и комар КСО светодиодными светильниками;
- Автормонитор освещения;

Поставщик

ЗАКАЗЧИК

ООО «Югстрой-Электросеть»
Генеральный директор
ООО «Югстрой-Электросеть»

«__» _____ 202 г.
М. П. /

«__» _____ 202 г.
М. П. / С.С.Ганюшкин