


План этажа на отм. +10,860

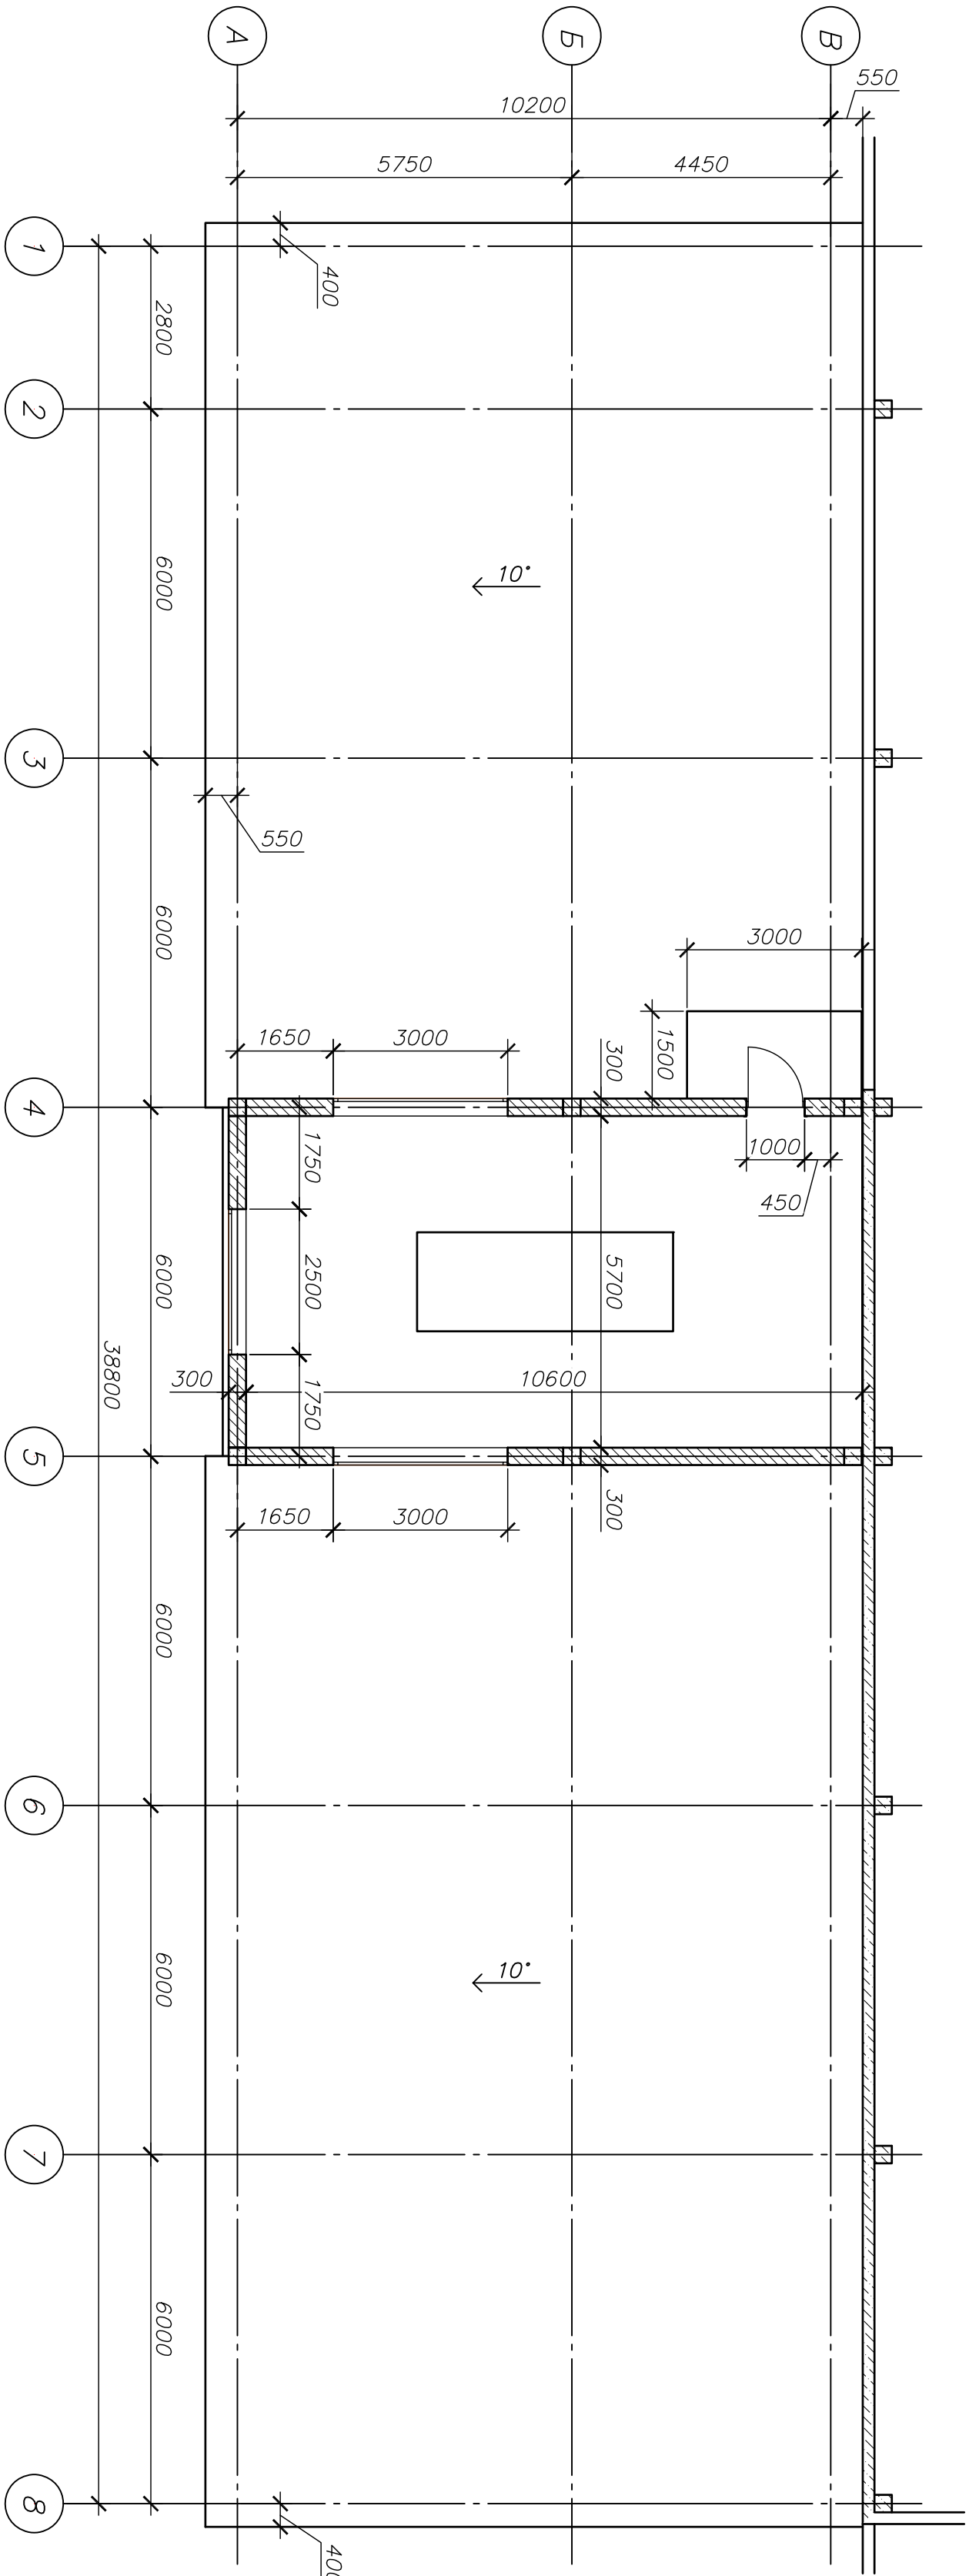

Номер помещ-ения	Наименование	Площадь м²
1	Теплогенераторная	60,4

Экспликация помещений

Условные обозначения

- газобетонные блоки
- монолитная ж/б колонна

2П/06-24-АР				Строительство здания пристройки к цеху СОМ (помещение склада) на территории Республики Крым, г. Джанкой, ул. Пер. Розовый			
Изм.	Кол. в листе	год	Подп.	Дат.	Изм.	Кол. в листе	год
Разработчик	Валмаев			05.24	Архитектурные решения	П	2
Проверил	Шкода			05.24			
Н.контр.	Залмаев			05.24			
ГИП	Шкода			05.24			
План этажа на отм. +10,860 "ПСК" П.							