


Подвесной потолок
из профтруб и
конструкции кнауф
ГКЛ, Н-2400

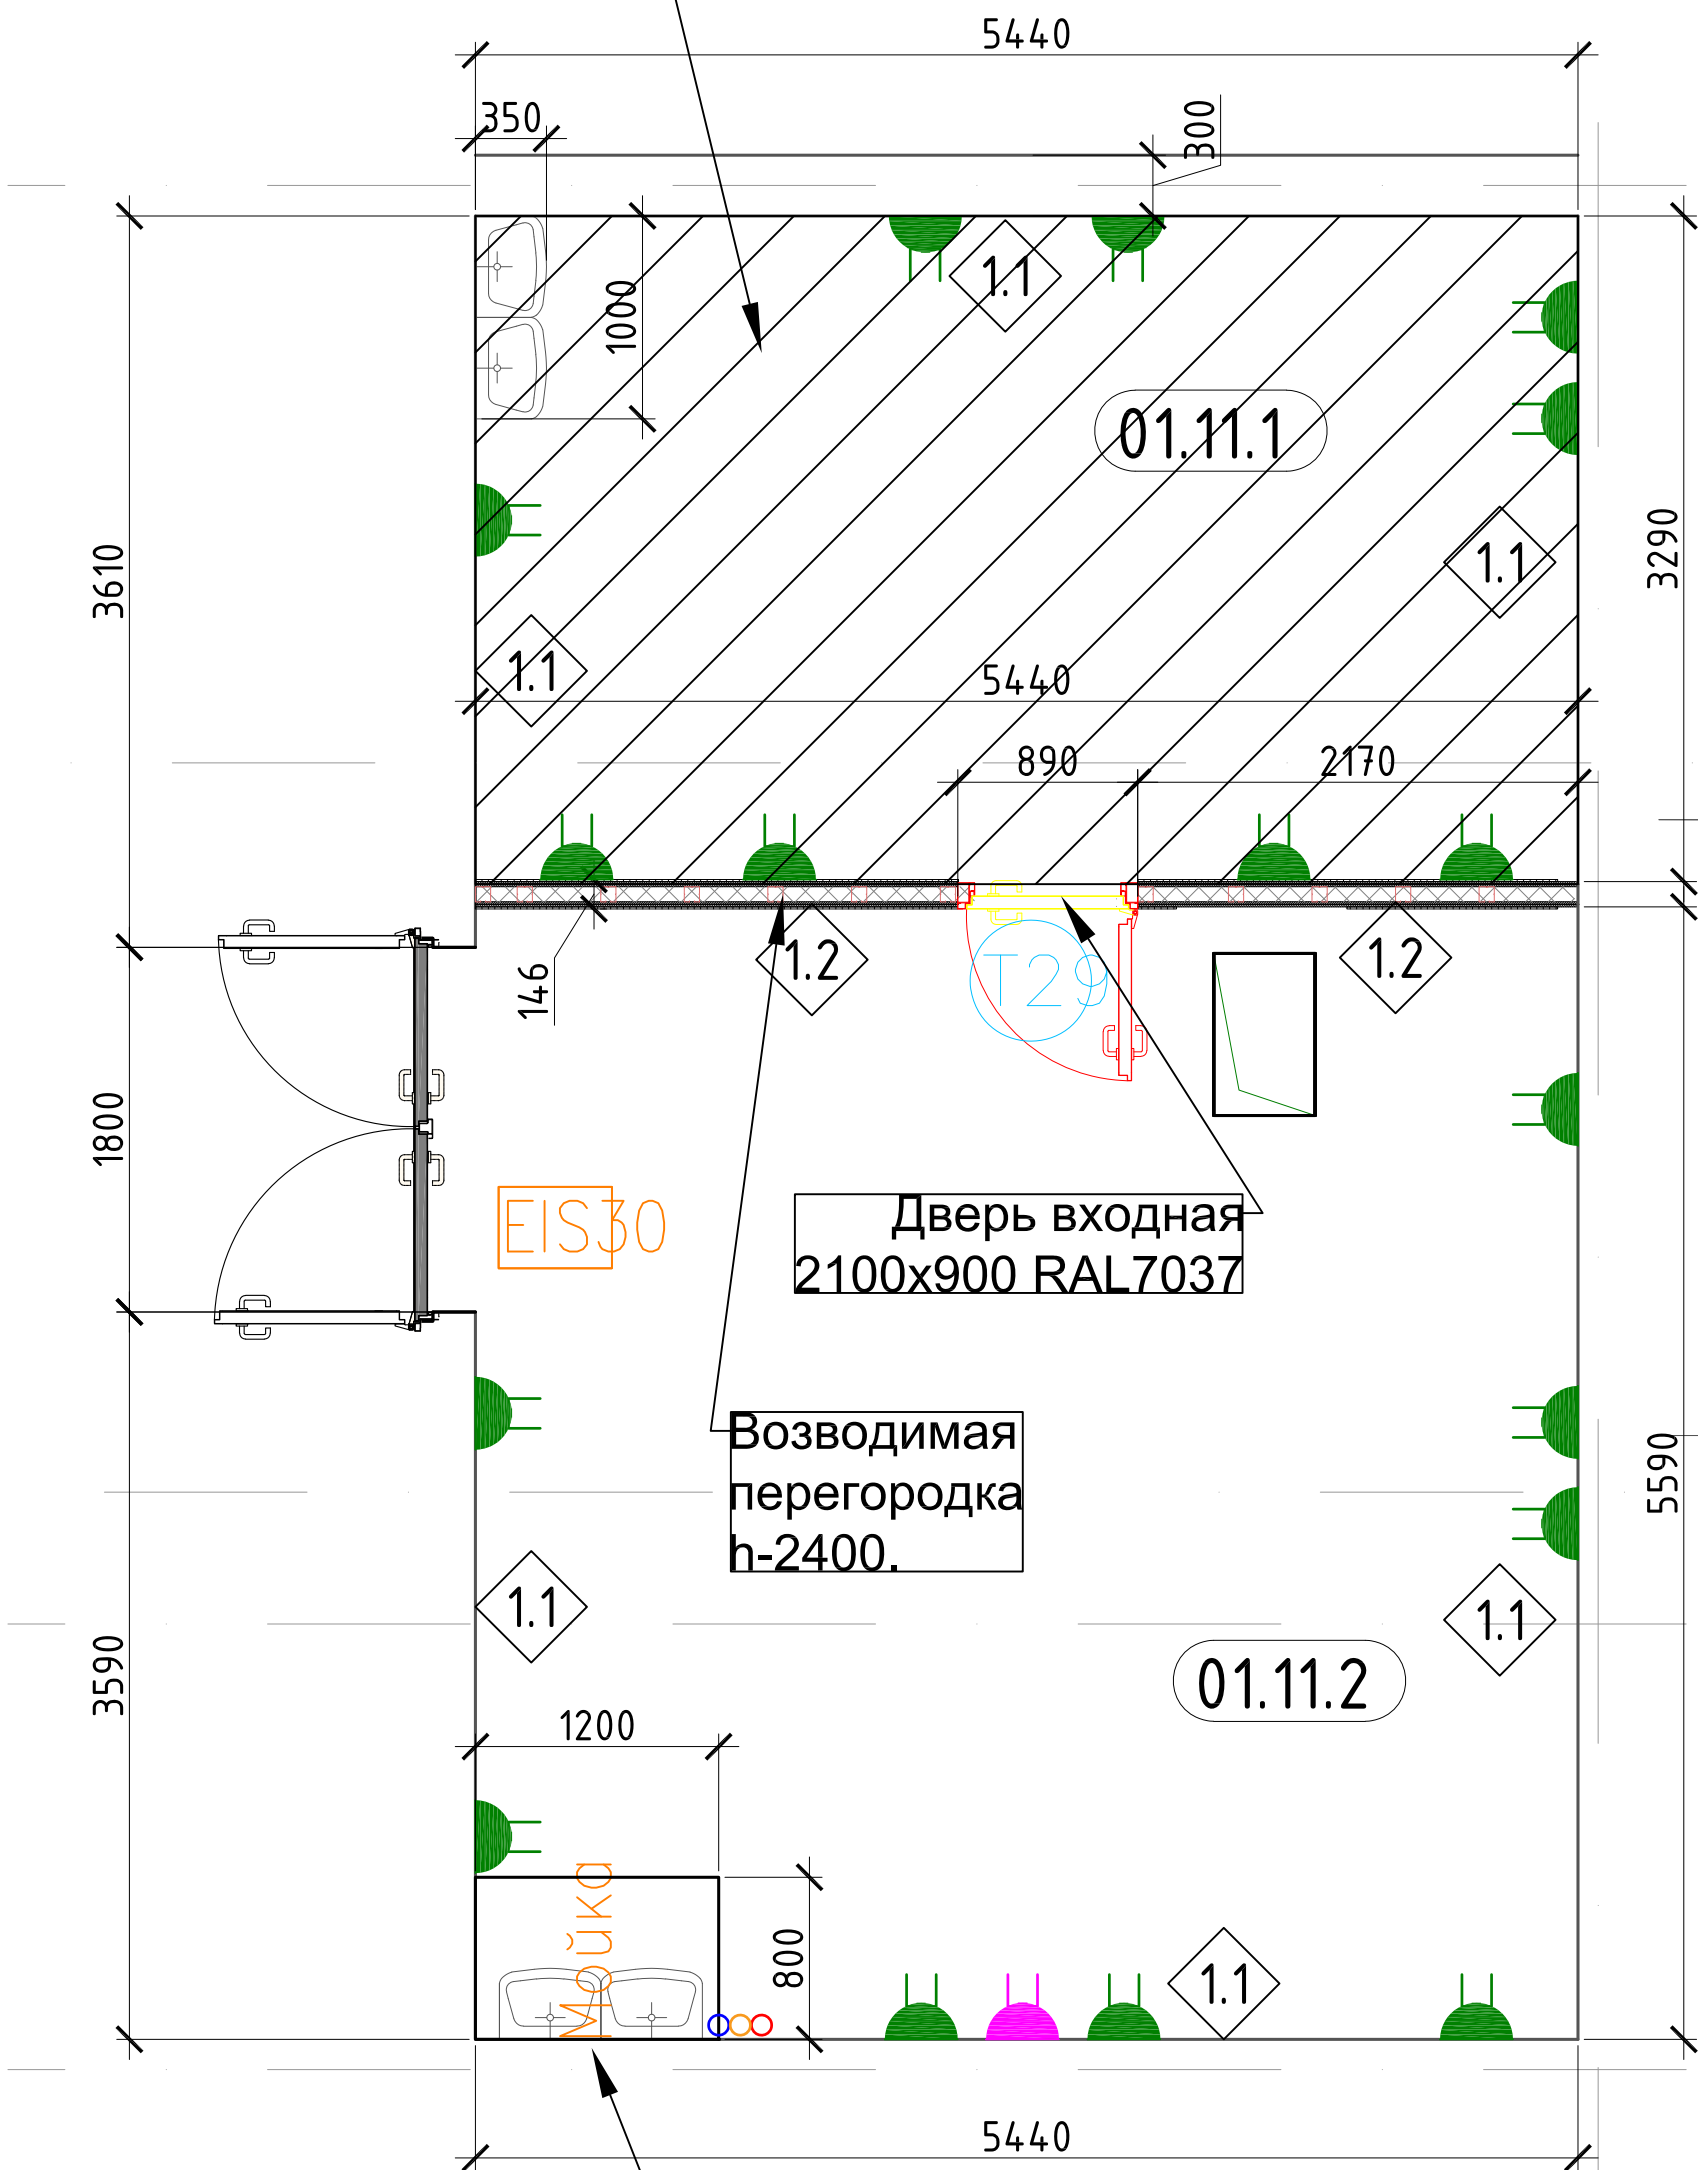

Дверь входная
2100x900 RAL7037

Возводимая
перегородка
h-2400.

Фартук раковины
из плитки матовой
(цвет графитовый),
h-1000, l-2000