Фасад А

1 : 25

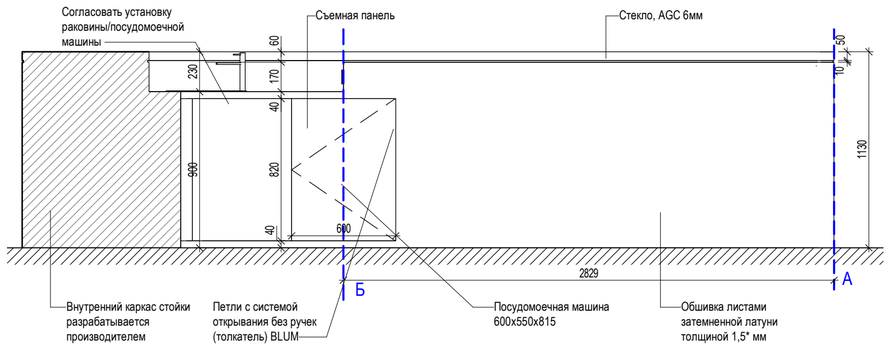

Фасад Б

1 : 25

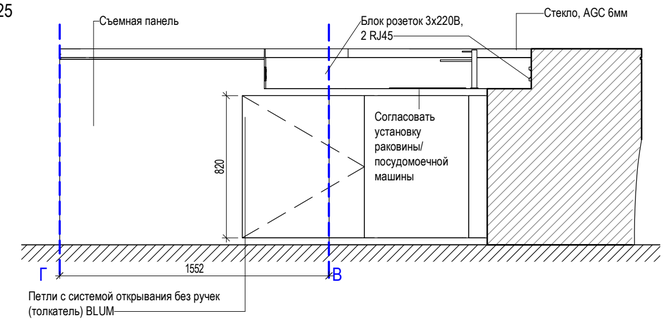

Фасад В

1 : 25

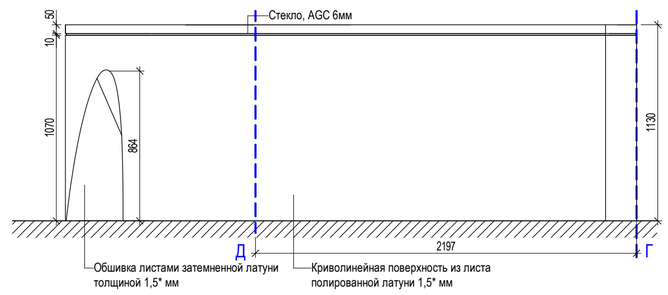

Фасад Г

1 : 25

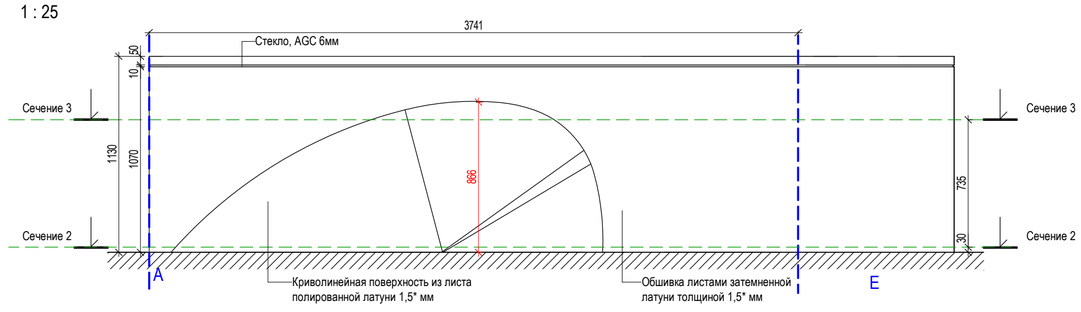

Сечение 11

1 : 25

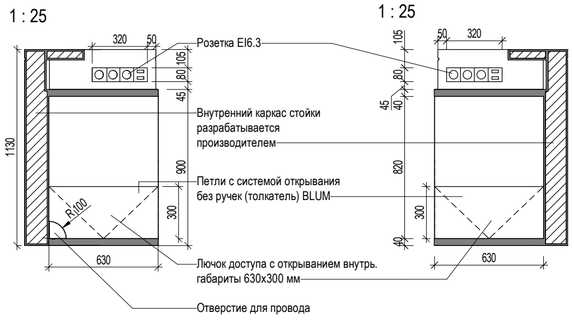

Сечение 12

1 : 25

Аксонометрия 1

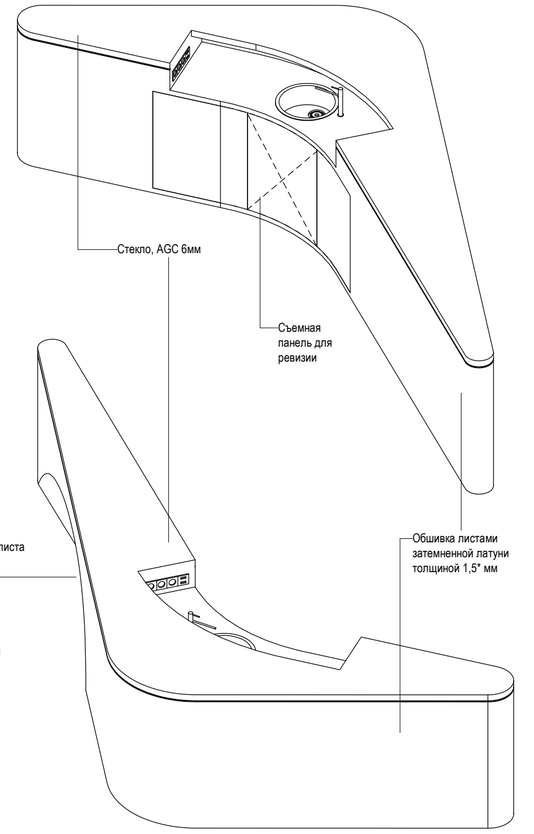

Вид в плане

1 : 25

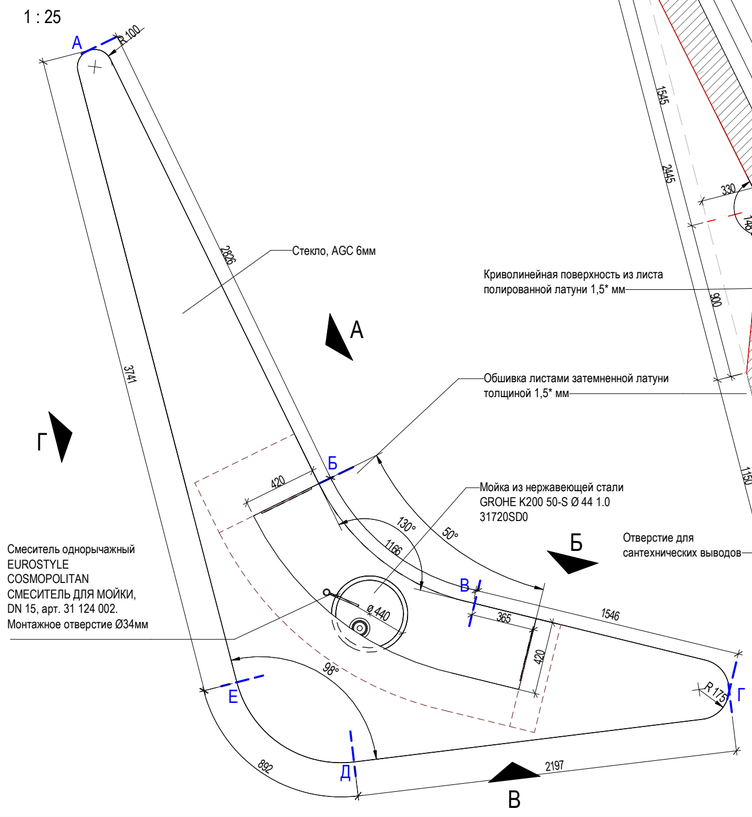

Сечение 2-2

1 : 25

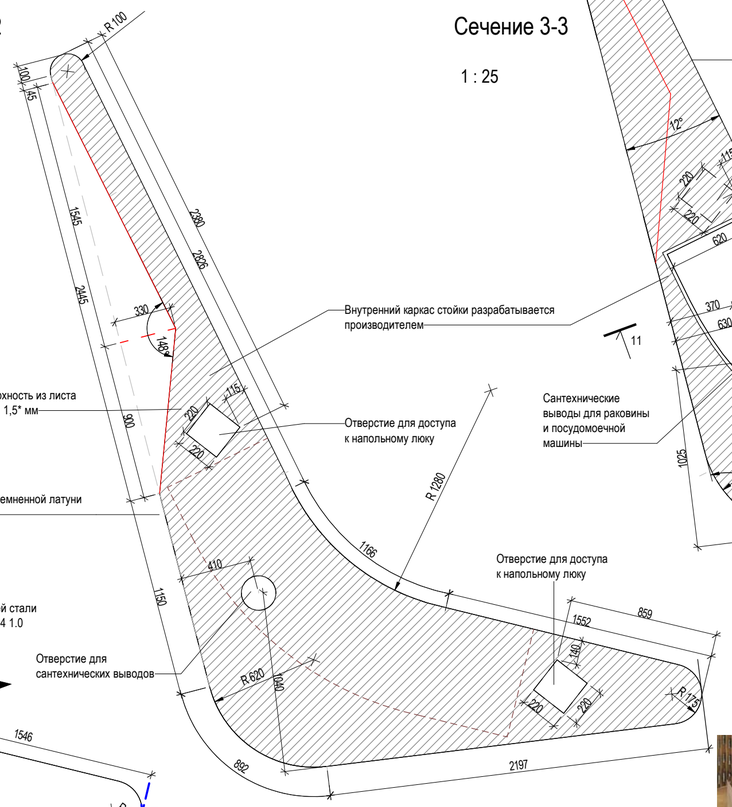

Сечение 3-3

1 : 25

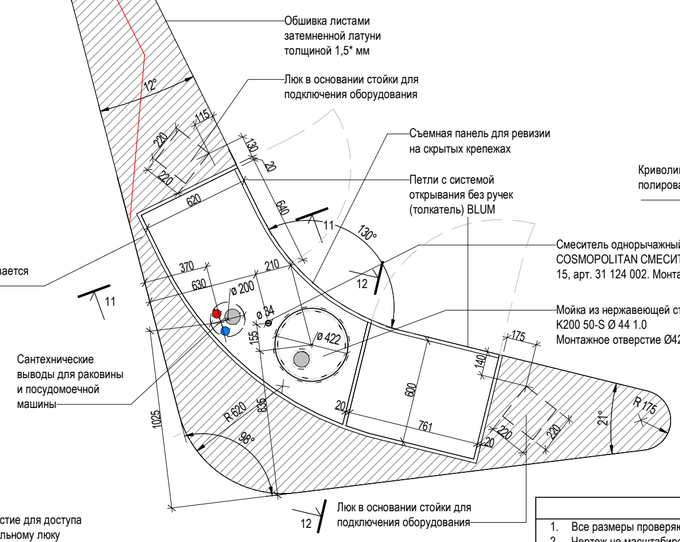

Аксонометрия 2

ПРИМЕЧАНИЯ:

1. Все размеры проверяются по месту, изменения согласовать с Архитектором;
2. Чертеж не масштабировать, с чертежа размеры измерительными приборами не снимать;
3. Чертежи для производства мебели, конструктивные схемы, материалы и фурнитуру согласовать с архитектором;
4. Смотреть совместно с планом расстановки мебельного оборудования;
5. Облцовка латунью гнутых участков выполнить цельным листов. Если потребуется расшивка - согласовать схему с архитектором
6. Металлический каркас уточняется подрядчиком исполнителем, согласовывается с архитектором разработчиком данного чертежа.
7. Материал изготовления (затемненная латунь) должен выглядеть, как затемненная латунь на декоративных настенных панелях WF1.2.2 производителя Studio Veneto. Дополнительно согласовать образец металла с авторами концепции Archea
8. Смеситель подбирается под габаритные размеры столешницы.

						ООО "СБ Девелопмент" СБД-860-П/АИ
2					2020	Объект капитального строительства: "Винный парк", расположенный по адресу: РФ, Республика Крым, за границами населенных пунктов г. Ялта, в районе с. Оползневое
1					12.09.19	
Изм.	Кол.уч	Лист	№док.	Подпись	Дата	
Рук. отдела		Абашева А.Б.			09.04.2020	Архитектурные решения интерьеров
ГАП		Караджан Д.А.				
Вед.Архитектор		Александрова С.А.				
Вед.Архитектор		Кеввай К.А.				Задание на индивидуальное изготовление F7.2

Стадия	Лист	Листов
Р	89.16	

ARCHITECTS

Формат: A2A

Согласовано

Взам. инв. №

Подп. и дата

Инв. № подл.