


ПРИНЦИПАЛЬНАЯ ОДНОЛИНЕЙНАЯ СХЕМА РП-6 (Очистные)

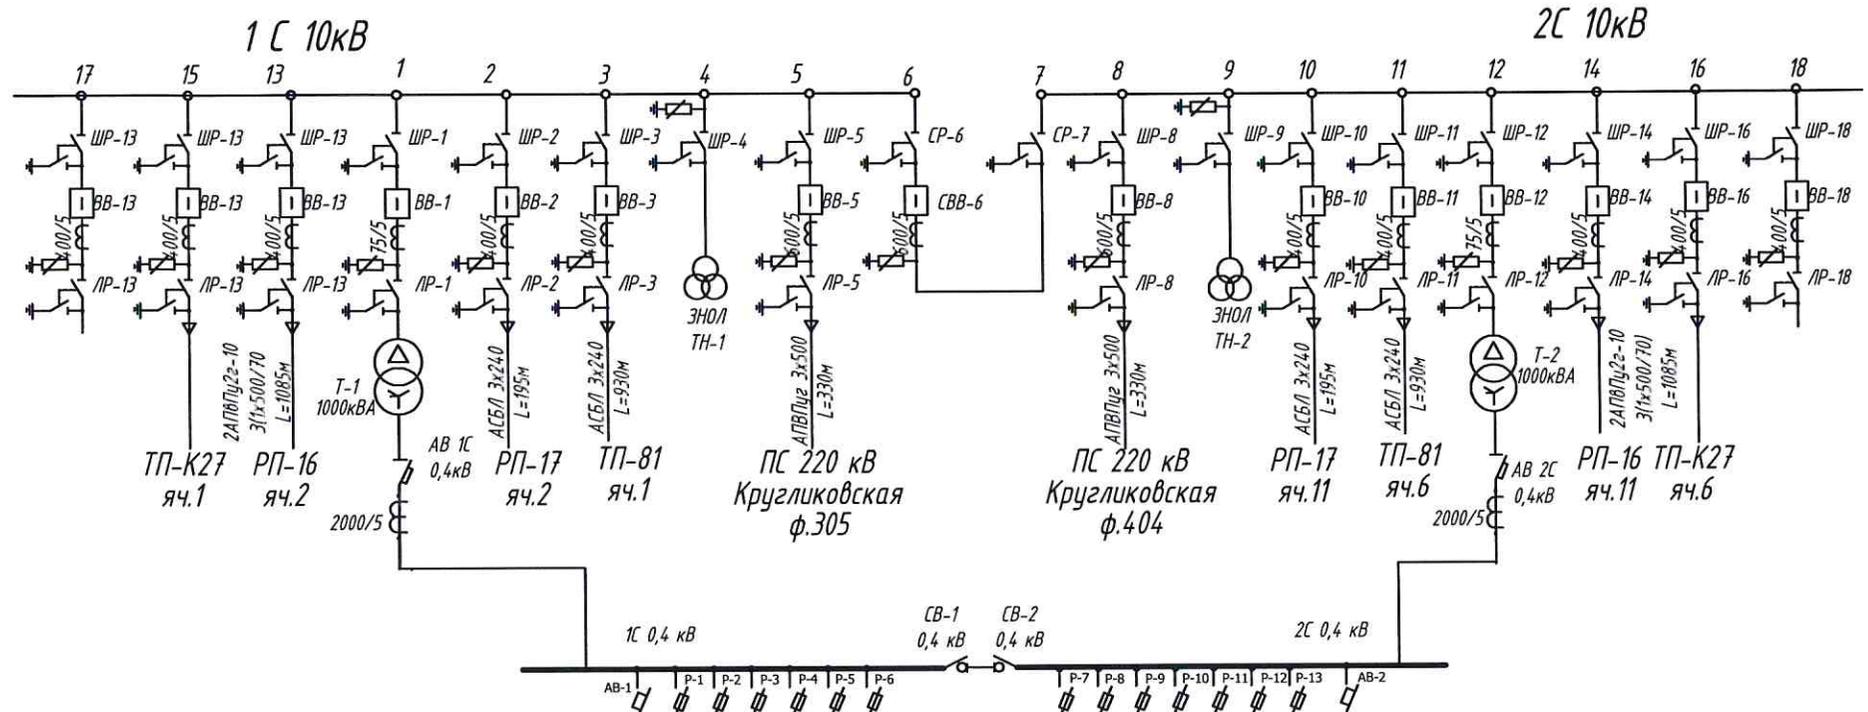


ВБШвнг					№ КЛ-0,4кВ							ВБШвнг
5(4x185)	4x185			4x16	число жил, S	4x185					4x240	5(4x185)
56	140			15	L, м	140					50	56
Очистные	КНС			Строительная фирма "СтройБизнесОг"	потребитель	КНС				Складские помещения КНС		Очистные

Утвердил	Должность	ФИО	Подпись	Дата	Однолинейная схема электрических соединений РП-6 (Очистные)
Согласовано	Зак. эл. инженера	Жидкевич	<i>[Signature]</i>		
Исполнил	Начальник ОДС	Ледятовская И.И.	<i>[Signature]</i>		
	Мастер РС	Костенко Л. А.	<i>[Signature]</i>		
					ООО "Югстрой-Электросеть"

ПРИНЦИПИАЛЬНАЯ ОДНОЛИНЕЙНАЯ СХЕМА РП-10 (Домбайская 10)

1С 10кВ

2С 10кВ

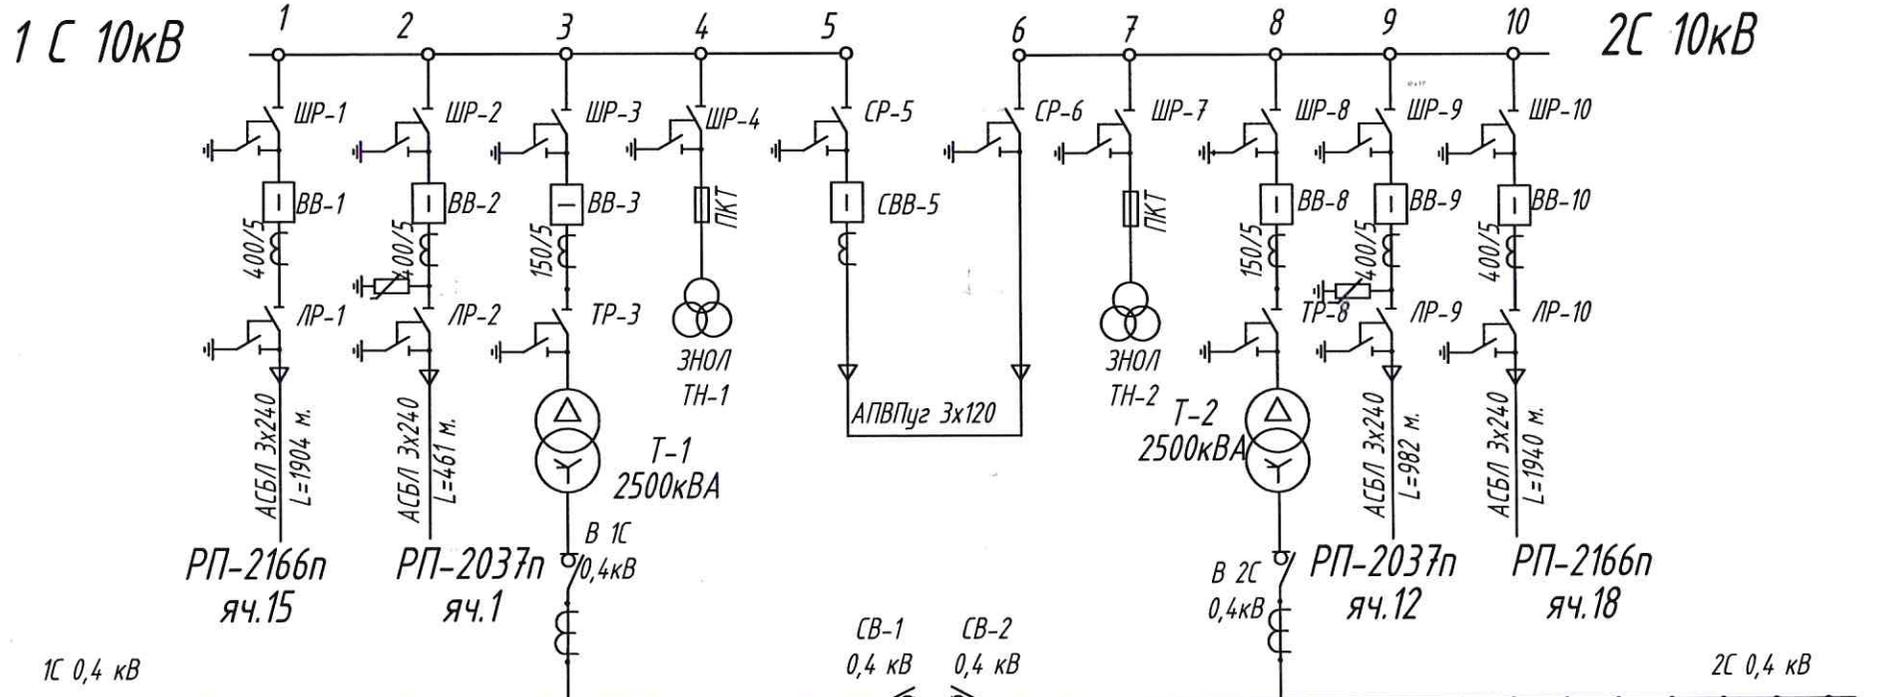


Р-1	Р-2	Р-3	Р-4	Р-5	Р-6	Р-7	Р-8	Р-9	Р-10	Р-11	Р-12	Р-13	Р-14	Р-15	Р-16	Р-17	Р-18	Р-19	Р-20	Р-21	Р-22	Р-23	Р-24	Р-25	Р-26	Р-27	Р-28	Р-29	Р-30	Р-31	Р-32			
2(4x185)	2(4x185)											2(4x240)	2(4x240)																			2(4x185)	2(4x185)	
130	130											60	80																			130	130	
Домбайская № 10/1 к2												Домбайская № 10/2																				Домбайская № 10/1 к2	Домбайская № 10/1 к2	
ВРУ-2	ВРУ-1											ВРУ-1	ВРУ-2																			ВРУ-2	ВРУ-1	


	Должность	ФИО	Подпись	Дата	Однотипная схема электрических соединений РП-10 (Домбайская 10)		
Утвердил	Зам. гл. инженера	Житкарич Г. Э.					
Согласовано	Начальник ОДС	Девятковский И. И.					
Исполнил	Мастер РС	Шкарбан А. А.					
							ООО "Югстрой-Электросеть"

# ПРИНЦИПИАЛЬНАЯ ОДНОЛИНЕЙНАЯ СХЕМА 10кВ РП-14

1С 10 кВ

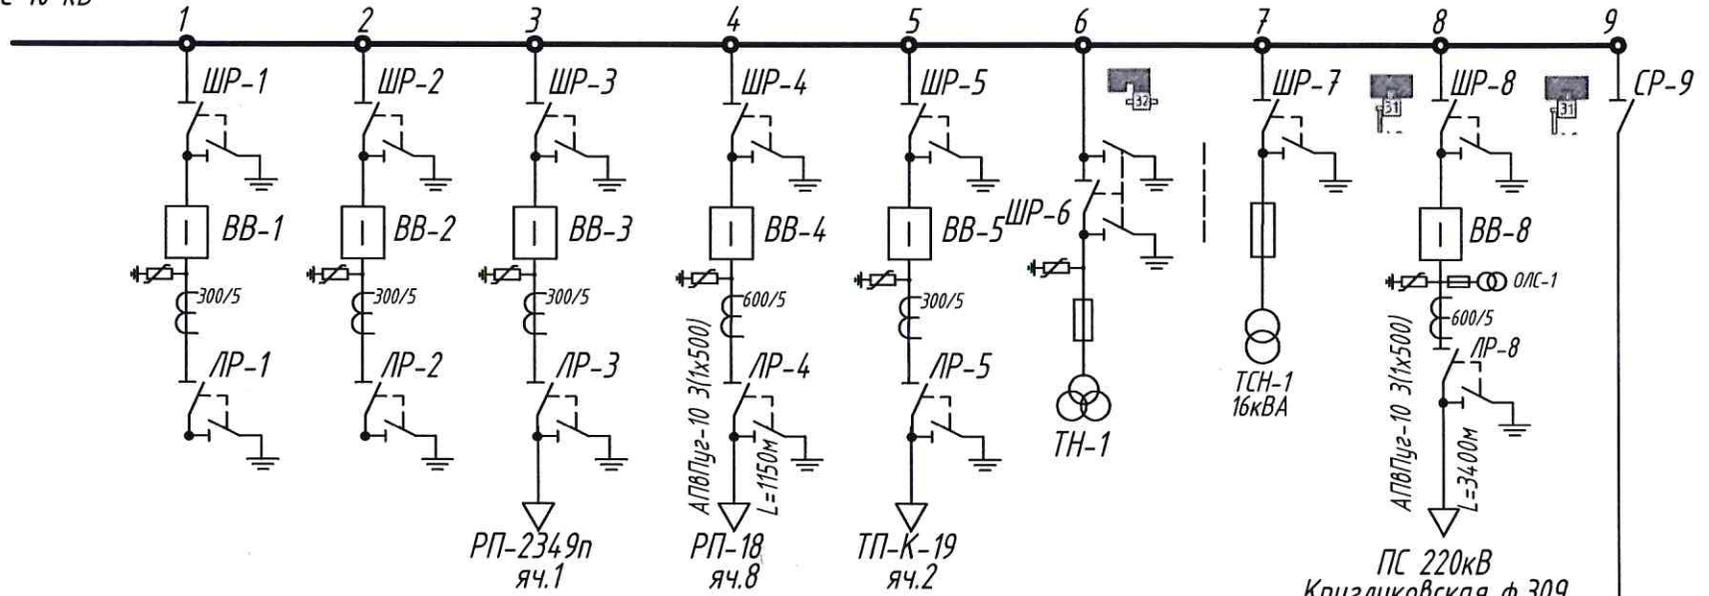


2С 10 кВ

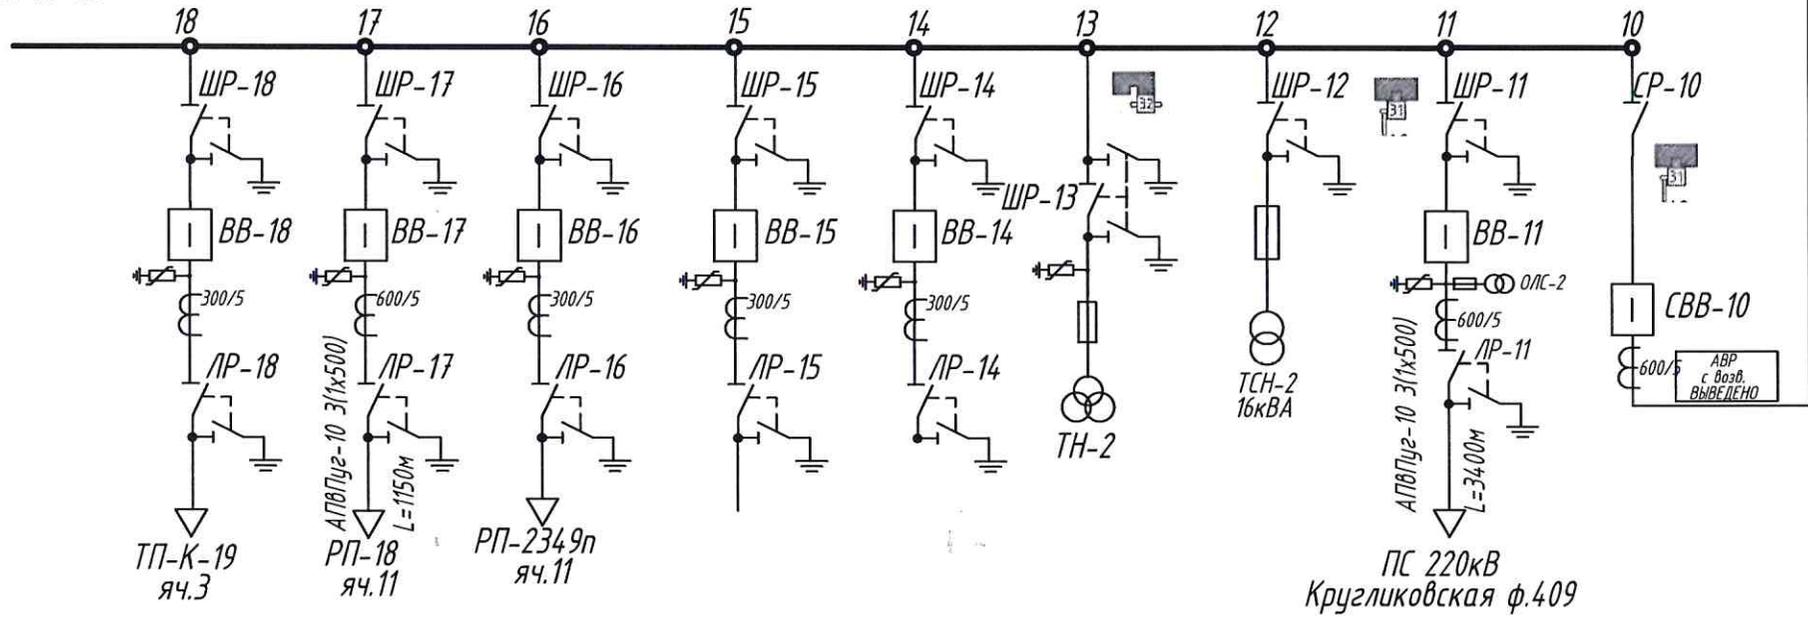

	Должность	ФИО	Подпись	Дата			
Утвердил	Зам. гл. инженера	Житкевич С.Э.	<i>[Signature]</i>		Однoliniейная схема электрических соединений РП-14		
Согласовано	Начальник ОДС	Девятоский И. И.	<i>[Signature]</i>				
Исполнил	Мастер РС	Костенко С. А.	<i>[Signature]</i>				
					СП-0256-2021	ООО "Югстрой-Электросеть"	


# ПРИНЦИПИАЛЬНАЯ ОДНОЛИНЕЙНАЯ СХЕМА РП-15 (кв.6)

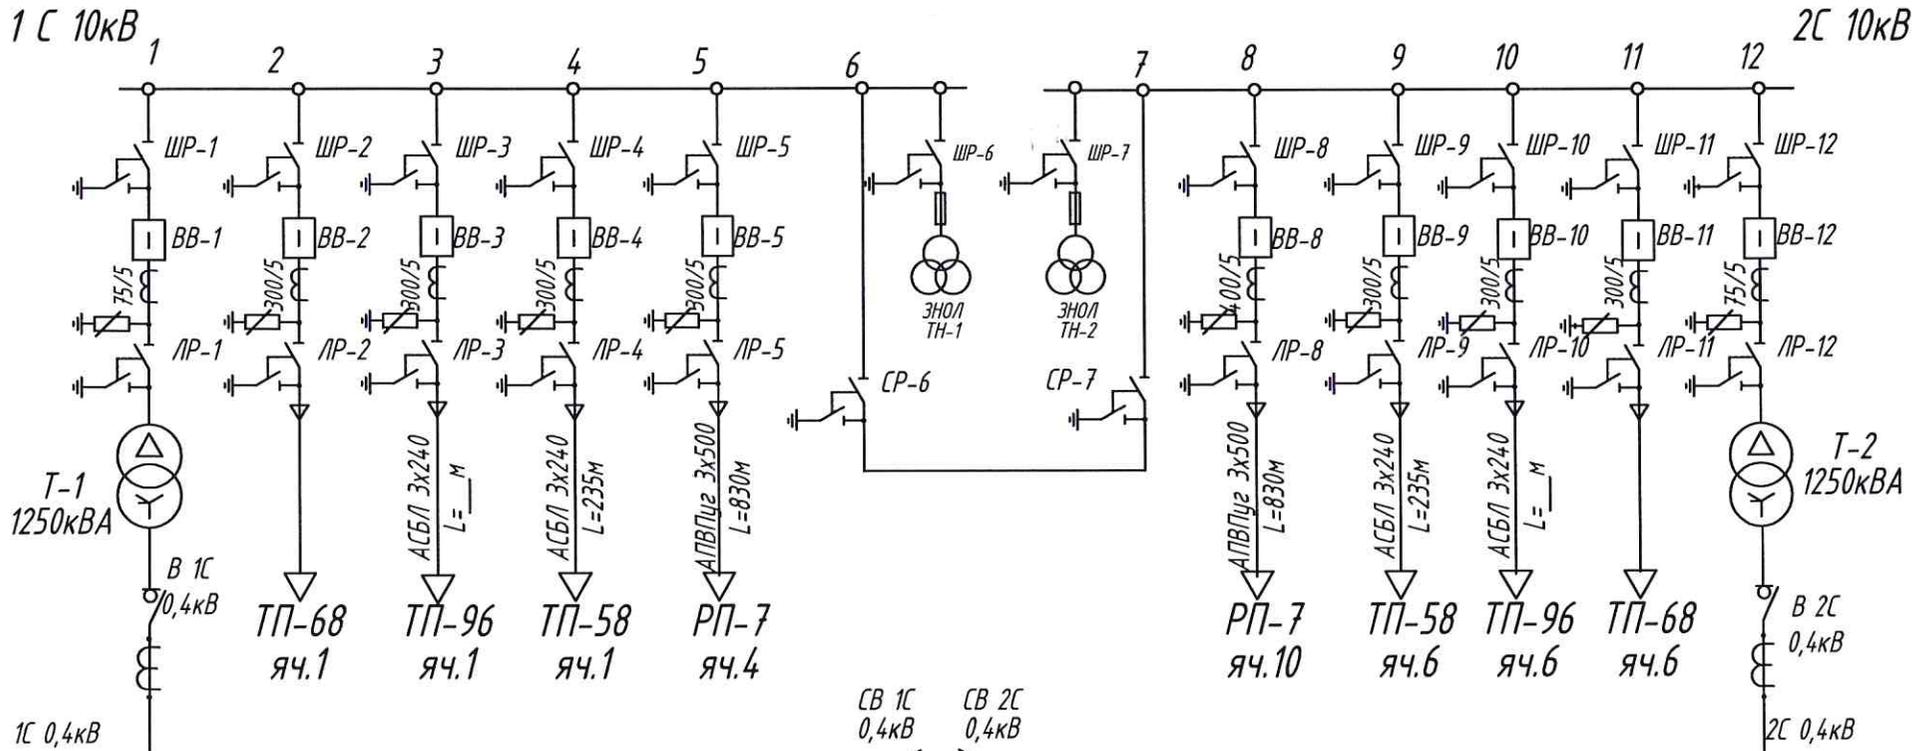

P-1	P-2	P-3	P-4	P-5	P-6	P-7	P-8	P-9	P-10	P-11	P-12	P-13	P-14	P-15	P-16	P-17	P-18	P-19	P-20	P-21	P-22	P-23	P-24	P-25	P-26	P-27	P-28	
2(4x240)	4x240	2(4x150)	2(4x95)						4x240	2(4x150)	2(4x120)	4x240								2(4x240)	4x240	2(4x150)	2(4x95)	4x240	2(4x150)	2(4x120)	4x240	
160	99	98	73						91	117	132	118								160	99	98	73	91	117	132	118	
Л-14	Л-14	Л-14	Л-14						Л-13	Л-13	Л-13	Л-13								Л-14	Л-14	Л-14	Л-14	Л-13	Л-13	Л-13	Л-13	
Героя Советского Союза Якова Кобзаря №1 ВРУ-3	Героя Советского Союза Якова Кобзаря №1 ВУ коммерция	Героя Советского Союза Якова Кобзаря №1 ВРУ-2	Героя Советского Союза Якова Кобзаря №1 ВРУ-1						Я. Кобзаря №3 ВРУ-3	Я. Кобзаря №3 ВРУ-2	Я. Кобзаря №3 ВРУ-1	Я. Кобзаря №3 ВРУ-4 (комм)								Героя Советского Союза Якова Кобзаря №1 ВРУ-3	Героя Советского Союза Якова Кобзаря №1 ВУ коммерция	Героя Советского Союза Якова Кобзаря №1 ВРУ-2	Героя Советского Союза Якова Кобзаря №1 ВРУ-1	Я. Кобзаря №3 ВРУ-3	Я. Кобзаря №3 ВРУ-2	Я. Кобзаря №3 ВРУ-1	Я. Кобзаря №3 ВРУ-4 (комм)	
									число жил, S	4x16											2(4x240)	4x240	2(4x150)	2(4x95)	4x240	2(4x150)	2(4x120)	4x240
									L, м	10											160	99	98	73	91	117	132	118
									потребитель	Л-14	Спарка										Л-14	Л-14	Л-14	Л-14	Л-13	Л-13	Л-13	Л-13
									№ ВРУ												Л-14	Л-14	Л-14	Л-14	Л-13	Л-13	Л-13	Л-13

	Должность	ФИО	Подпись	Дата	Однолинейная схема электрических соединений РП-15 (кв.6)
Утвердил	Зам. гл. инженера	Житневич С. Э.			
Согласовано	Начальник ОДС	Дебятковский И. И.			
Исполнил	Мастер РС	Костенко С. А.			
					ООО "Юзстрой-Электросеть"

# ПРИНЦИПИАЛЬНАЯ ОДНОЛИНЕЙНАЯ СХЕМА 10кВ РП-18

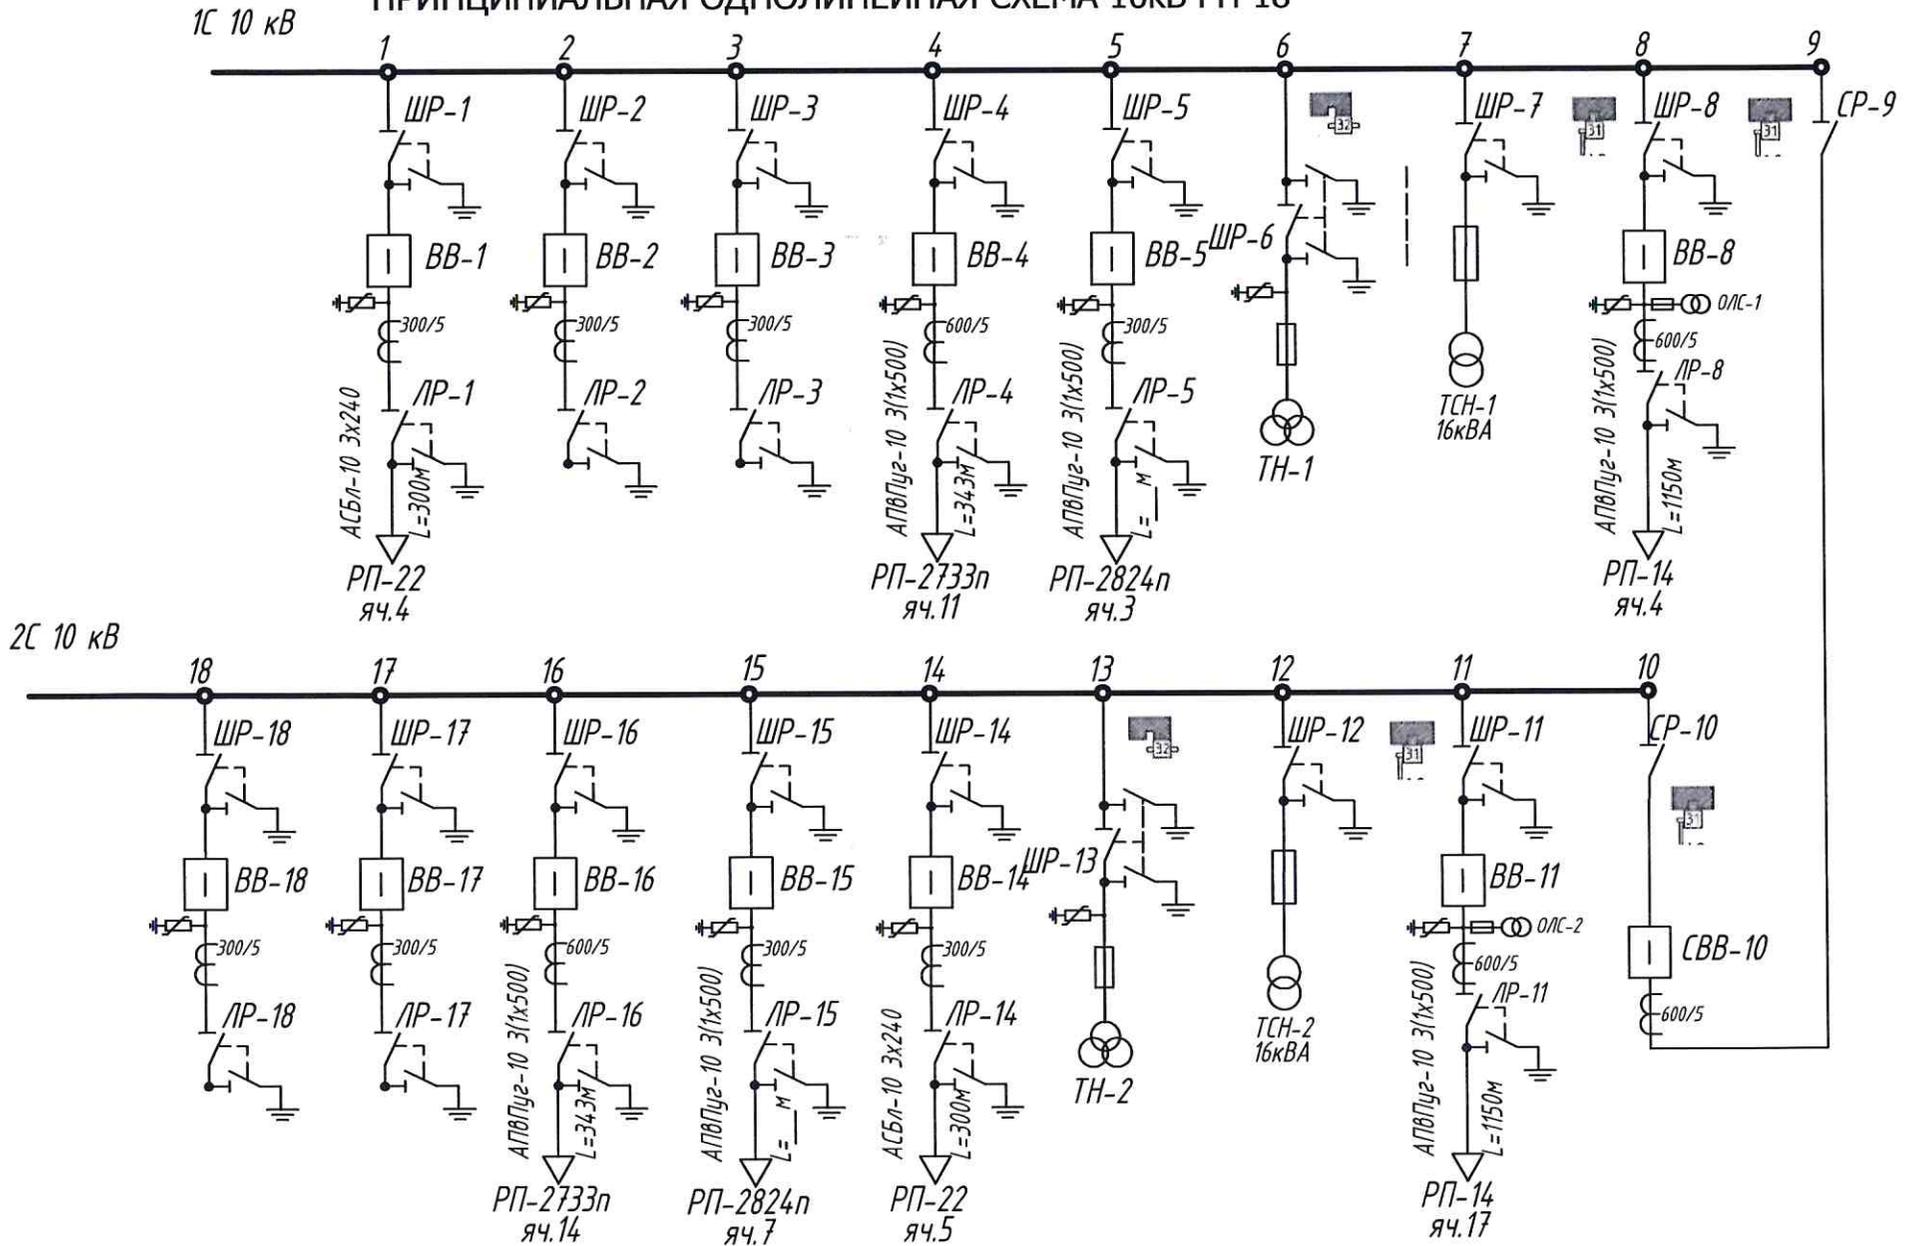


Должность	ФИО	Подпись	Дата
Утвердил Зам. гл. инженера	Житкевич С.Э.	<i>[Signature]</i>	
Согласовано	Начальник ОДС Деятковский И. И.	<i>[Signature]</i>	
Исполнил	Мастер РС Костенко С. А.	<i>[Signature]</i>	

Однолинейная схема электрических соединений РП-18

СП-\_\_\_\_-2022

ООО "Югстрой-Электросеть"

# ПРИНЦИПИАЛЬНАЯ ОДНОЛИНЕЙНАЯ СХЕМА РП-1810п

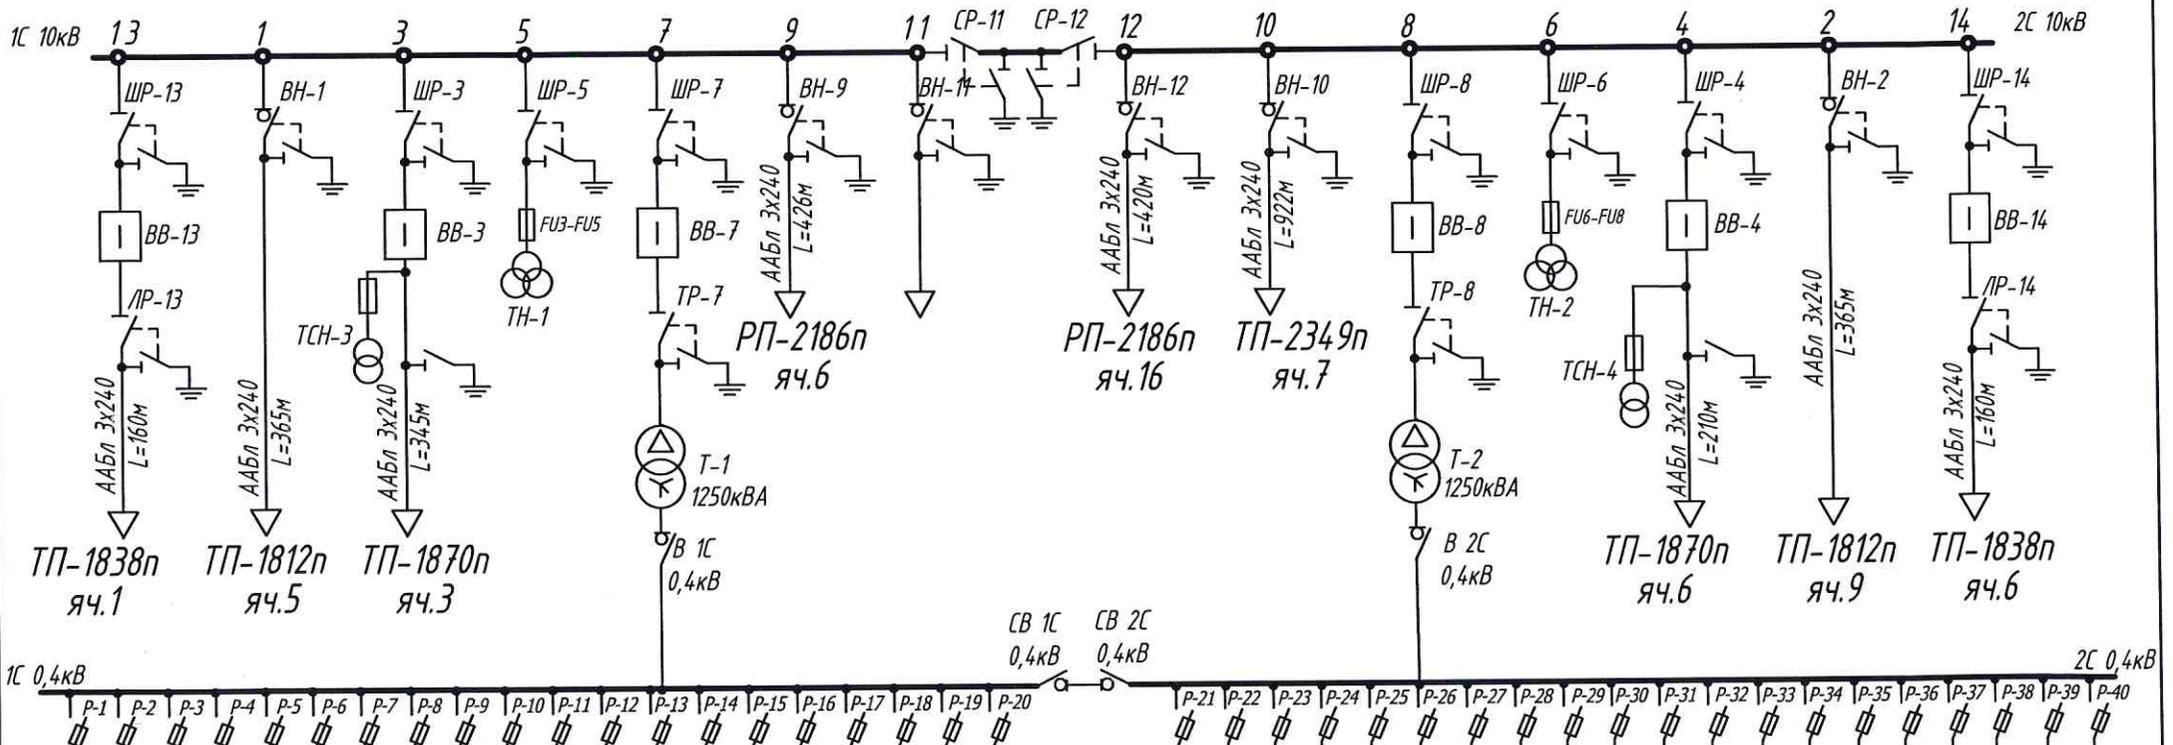


4x240	4x240	4x240	4x240	4x240	4x240	4x240	4x240	4x240	4x240	4x240	4x70	4x50	4x70	4x70	4x70	4x50	4x50	4x70	4x25	число жил, S	4x240	4x240	4x240	4x240	4x240	4x240	4x240	4x240	4x240	4x70	4x50	4x70	4x70	4x50	4x50	4x70				
217	254	138	110	67	39	130	160	210	134	258	71	214	132	127	102	28	202				L, м	221	258	142	114	71	43	134	164	214	138	260	73	216	134	129	104	30	204	
Л-1	Л-1	Л-1	Л-1	Л-3	Л-3	Л-2	Л-2	Л-2	Л-2	Л-1	Л-1	Л-3	Л-2	Л-2	Л-1	Л-3/1	Л-3/2	НС-1			потребитель	Л-1	Л-1	Л-1	Л-1	Л-3	Л-3	Л-2	Л-2	Л-2	Л-2	Л-1	Л-3	Л-2	Л-2	Л-1	Л-3/1	Л-3/2	НС-1	
Восточно-Кругликовская, №48/1 ВРУ-1	Восточно-Кругликовская, №46/1 ВРУ-2	Восточно-Кругликовская, №46/1 ВРУ-3	Восточно-Кругликовская, №46/1 ВРУ-4	Восточно-Кругликовская, №48 ВРУ-2	Восточно-Кругликовская, №48 ВРУ-1	Восточно-Кругликовская, №48 ВРУ-2	Восточно-Кругликовская, №46/2 ВРУ-1	Восточно-Кругликовская, №46/2 ВРУ-2	Восточно-Кругликовская, №46/2 ВРУ-3	Восточно-Кругликовская, №46/1 ВРУ-4	Восточно-Кругликовская, №46/1 Циркуль ВУ-2	Восточно-Кругликовская, №48 Циркуль ВУ-2	Восточно-Кругликовская, №46/2 Циркуль ВУ-3	Восточно-Кругликовская, №46/2 Циркуль ВУ-2	Восточно-Кругликовская, №46/1 Циркуль ВУ-1	Восточно-Кругликовская, №48 ВУ-3 пристройка	Восточно-Кругликовская, №48 ВУ-1	ВНС	ШУНО		№ ВРУ	Восточно-Кругликовская, №46/1 ВРУ-1	Восточно-Кругликовская, №46/1 ВРУ-2	Восточно-Кругликовская, №46/1 ВРУ-3	Восточно-Кругликовская, №46/1 ВРУ-4	Восточно-Кругликовская, №48 ВРУ-2	Восточно-Кругликовская, №48 ВРУ-1	Восточно-Кругликовская, №46/2 ВРУ-2	Восточно-Кругликовская, №46/2 ВРУ-1	Восточно-Кругликовская, №46/2 ВРУ-3	Восточно-Кругликовская, №46/1 Циркуль ВУ-2	Восточно-Кругликовская, №48 Восточно-Кругликовская, №48 Циркуль ВУ-2	Восточно-Кругликовская, №46/2 Циркуль ВУ-3	Восточно-Кругликовская, №46/1 Восточно-Кругликовская, №46/1 пристройка ВУ	Восточно-Кругликовская, №48 Восточно-Кругликовская, №48 ВУ-3 пристройка	Восточно-Кругликовская, №48 ВУ-1	ВНС			

Утвердил	Зак. гл. инженера	Житкевич С. Э.	Подпись	Дата	Однoliniейная схема электрических соединений ТП-1810п
Согласовано	Начальник ОДС	Девятковский И. В.			
Исполнил	Мастер РС	Шкардан А. Е.			
					ООО "Юзстрой-Электросеть"





# ПРИНЦИПАЛЬНАЯ ОДНОЛИНЕЙНАЯ СХЕМА РП-2166п

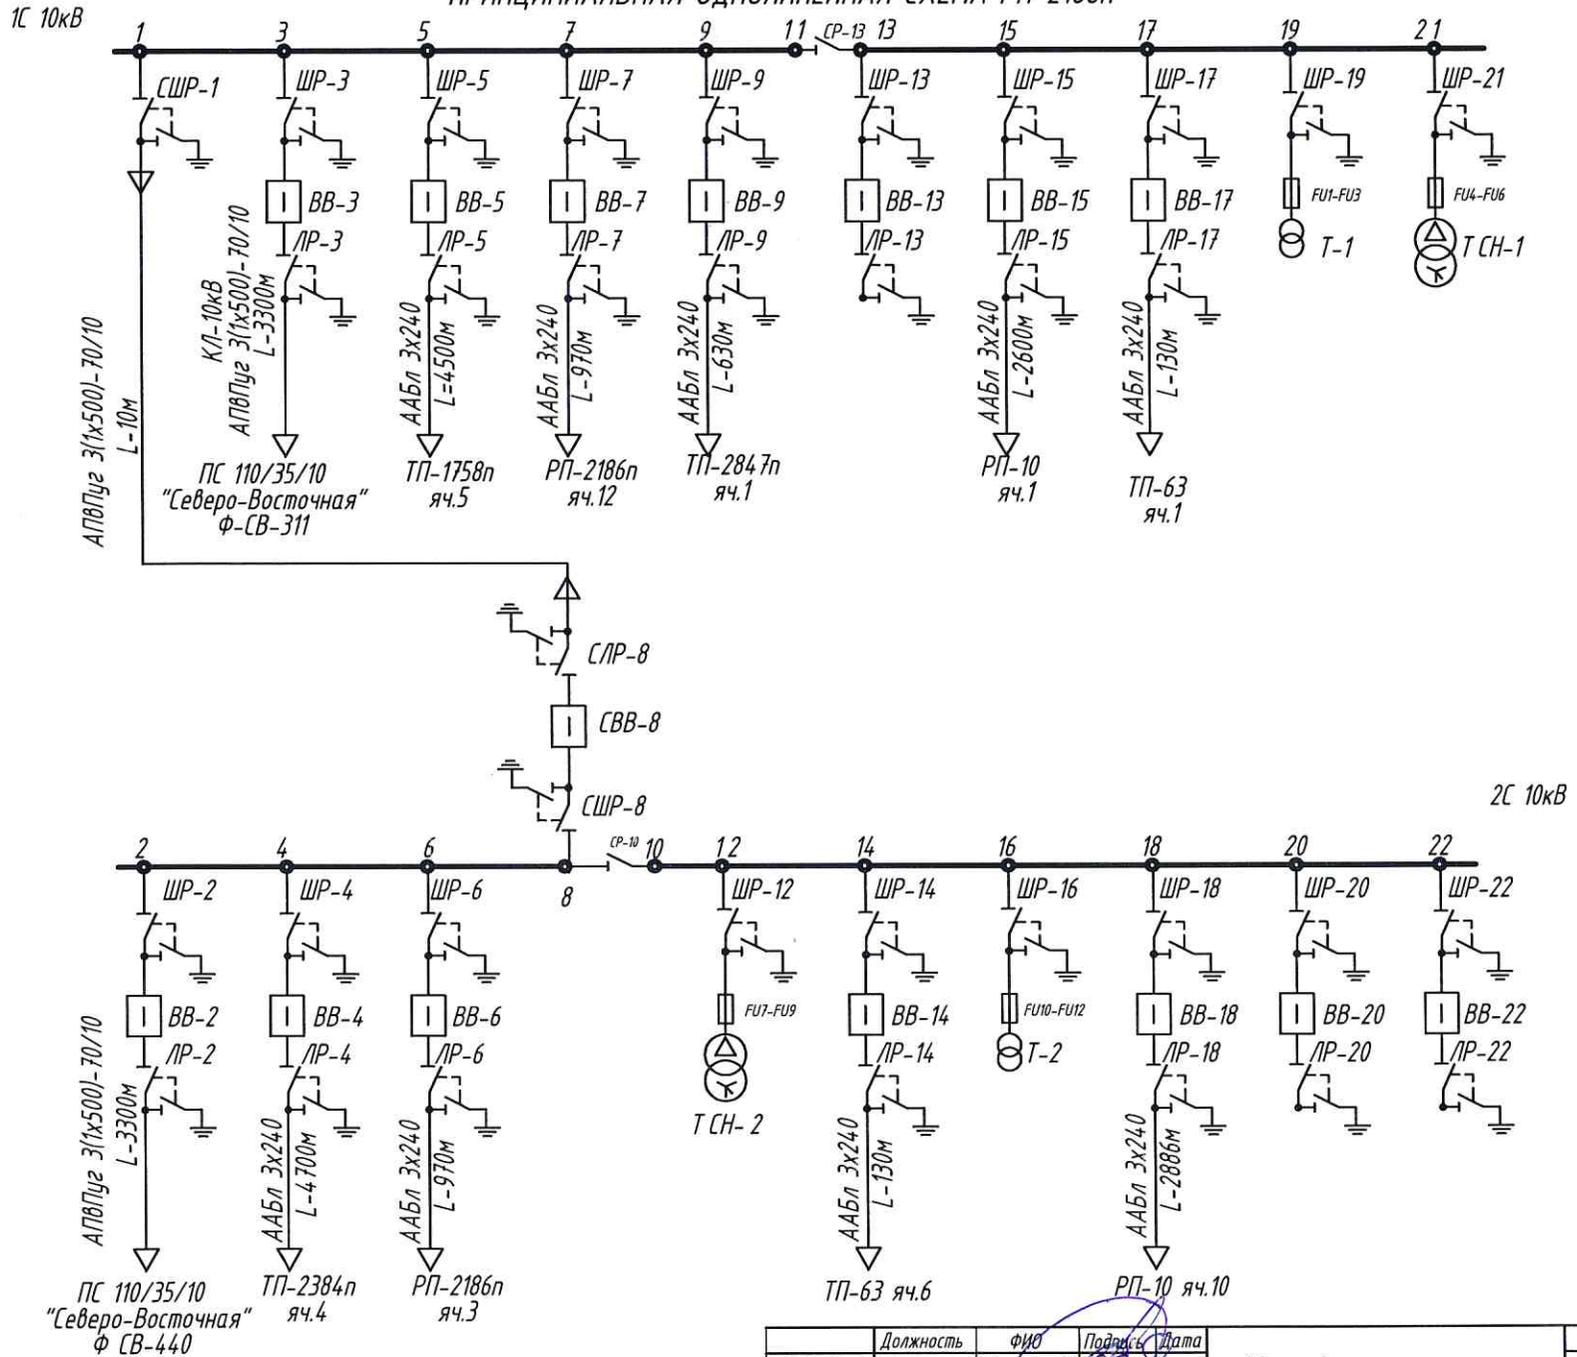

	Должность	ФИО	Подпись	Дата	
Утвердил	Зам. гл. инженера	Житкевич С.Э.			Однoлинейная схема электрических соединений РП-2166п
Согласовано	Начальник ОДС	Демятовский И.И.			
Исполнил	Мастер РЭС	Шкарбан А.С.			
					СП-031-2020
					ООО "Югстрой-Электросеть"

## ПРИНЦИПИАЛЬНАЯ ОДНОЛИНЕЙНАЯ СХЕМА РП-2384п

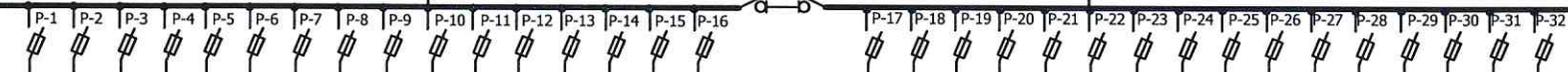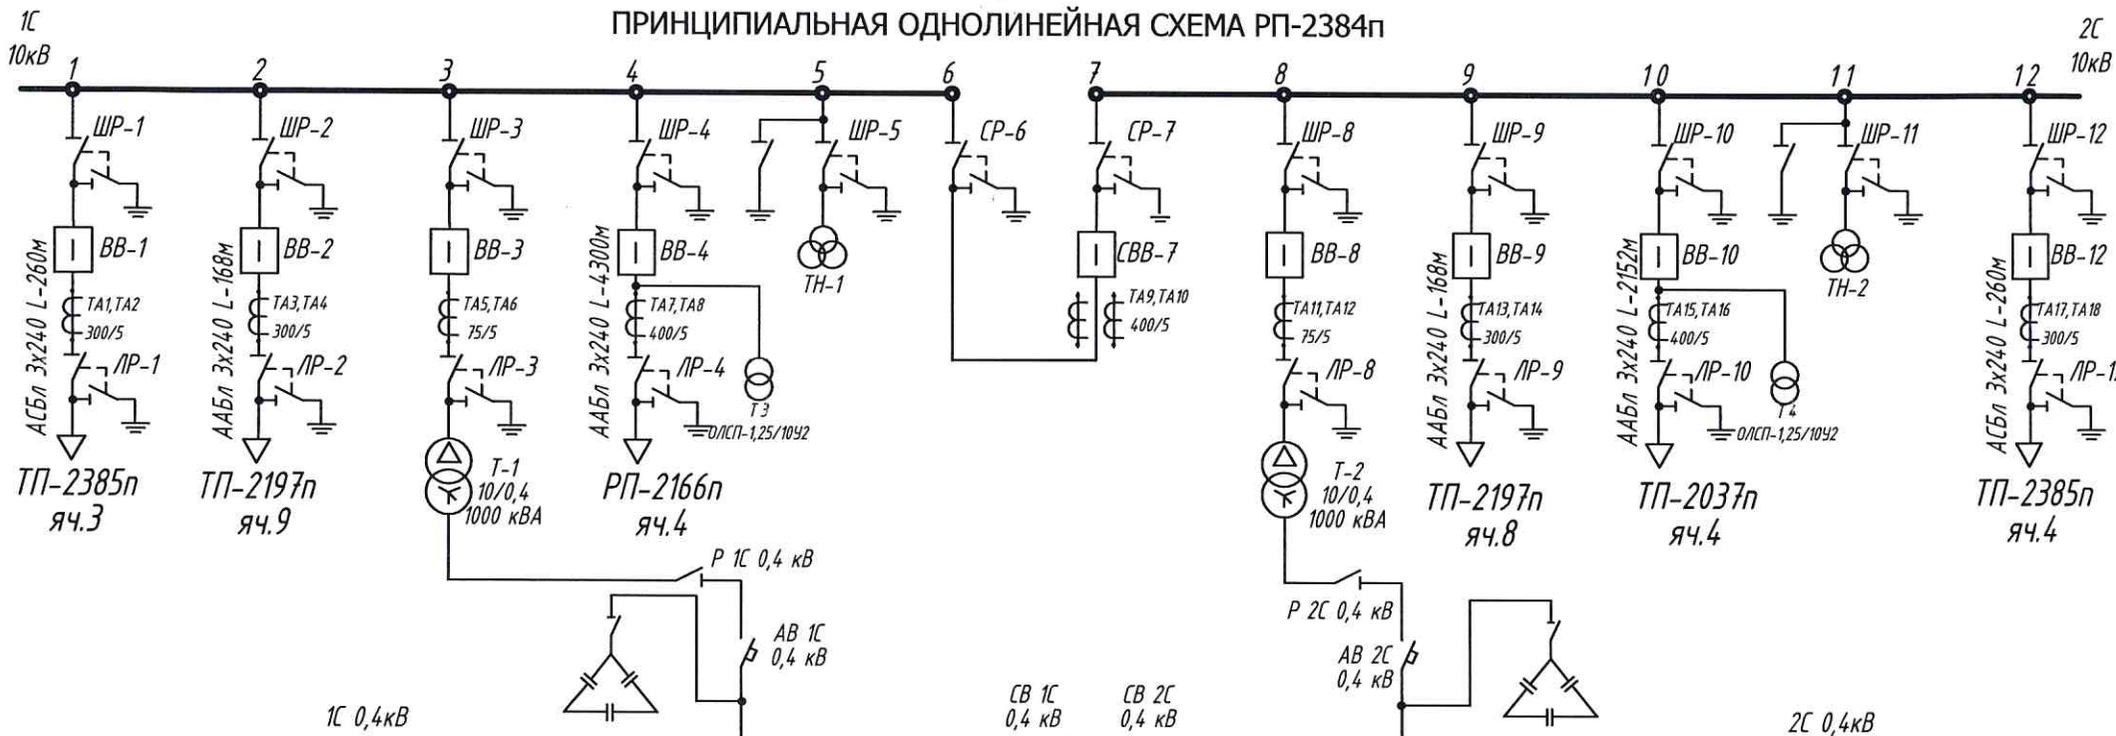

№ ВРУ	Потребитель	Л, м	число жил, S
Котлярова, №10 ВРУ-1	Л-27	45x2	2(4x120)
Котлярова, №10 ВРУ-2	Л-27	65	4x185
Котлярова, №10 ВРУ-3	Л-27	85x2	2(4x95)
Котлярова, №10 ВРУ-4	Л-27	110x2	2(4x95)
Котлярова, №10 ВРУ-5	Л-27	115x2	2(4x95)
Котлярова, №10 ВРУ-6	Л-27	110x2	2(4x95)
Котлярова, №10 ВРУ-7	Л-27	90	4x70
Котлярова, №10 ВРУ-8	Л-27	115	4x70
Котлярова, №10 ВРУ-9	Л-27	120	4x120
Котлярова, №10 ВРУ-10	Л-27		
Котлярова, №10 ВРУ-11	Л-27		
Должность	ФИО	Подпись	Дата
Утвердил	Зам. гл. инженера Жиркевич С. Э.	<i>[Подпись]</i>	
Согласовано	Начальник ОЭС Левитовский И. И.	<i>[Подпись]</i>	
Исполнил	Мастер РС Бардавиченко А. А.	<i>[Подпись]</i>	


Однолинейная схема электрических соединений ТП-2384п

ООО "Юэстрой-Электросеть"




2СШ 10 кВ

ПРИНЦИПИАЛЬНАЯ ОДНОЛИНЕЙНАЯ СХЕМА 10кВ РП-2732п

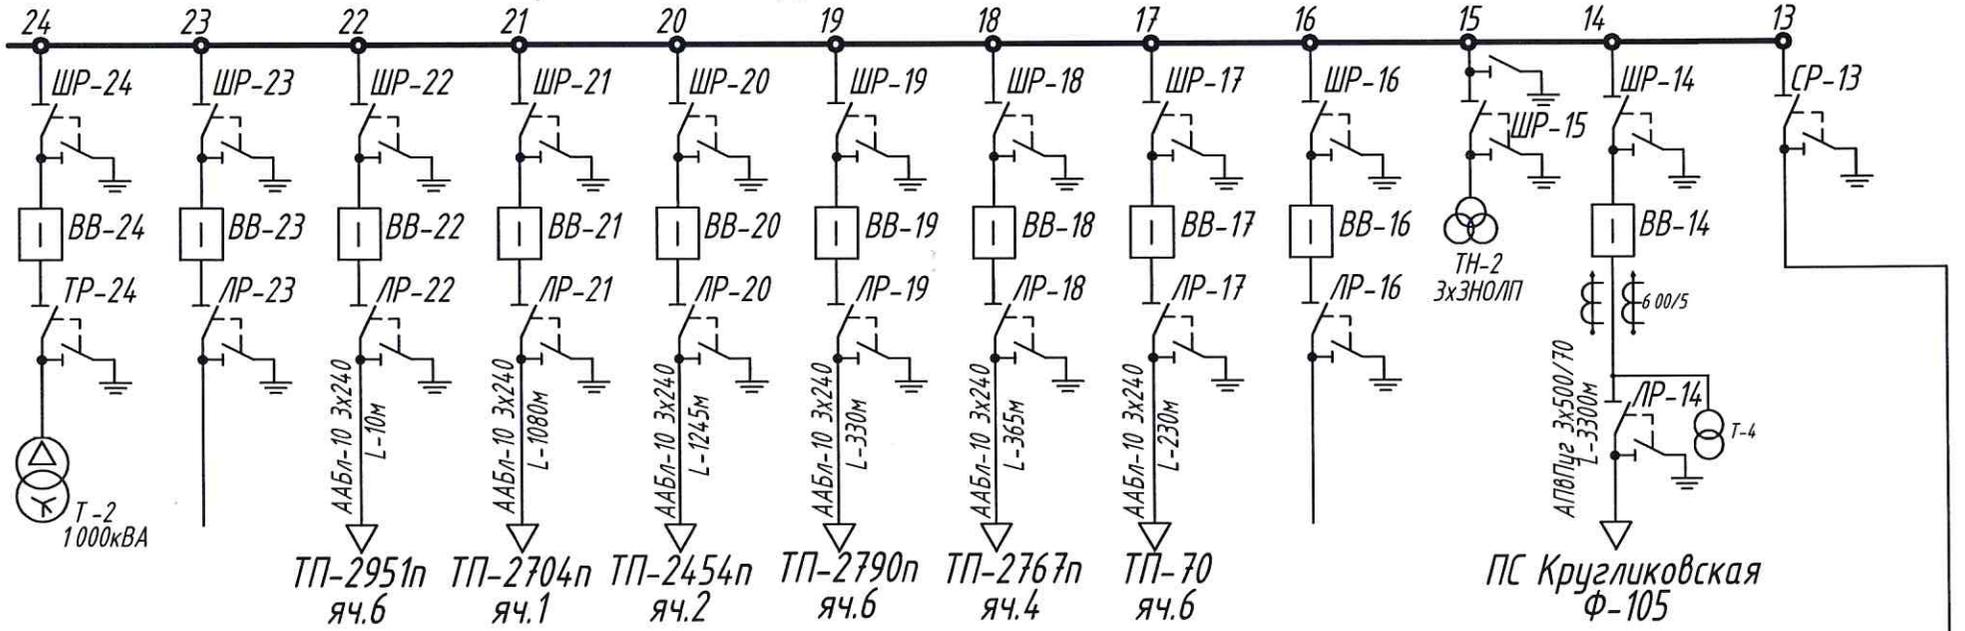

1СШ 10 кВ

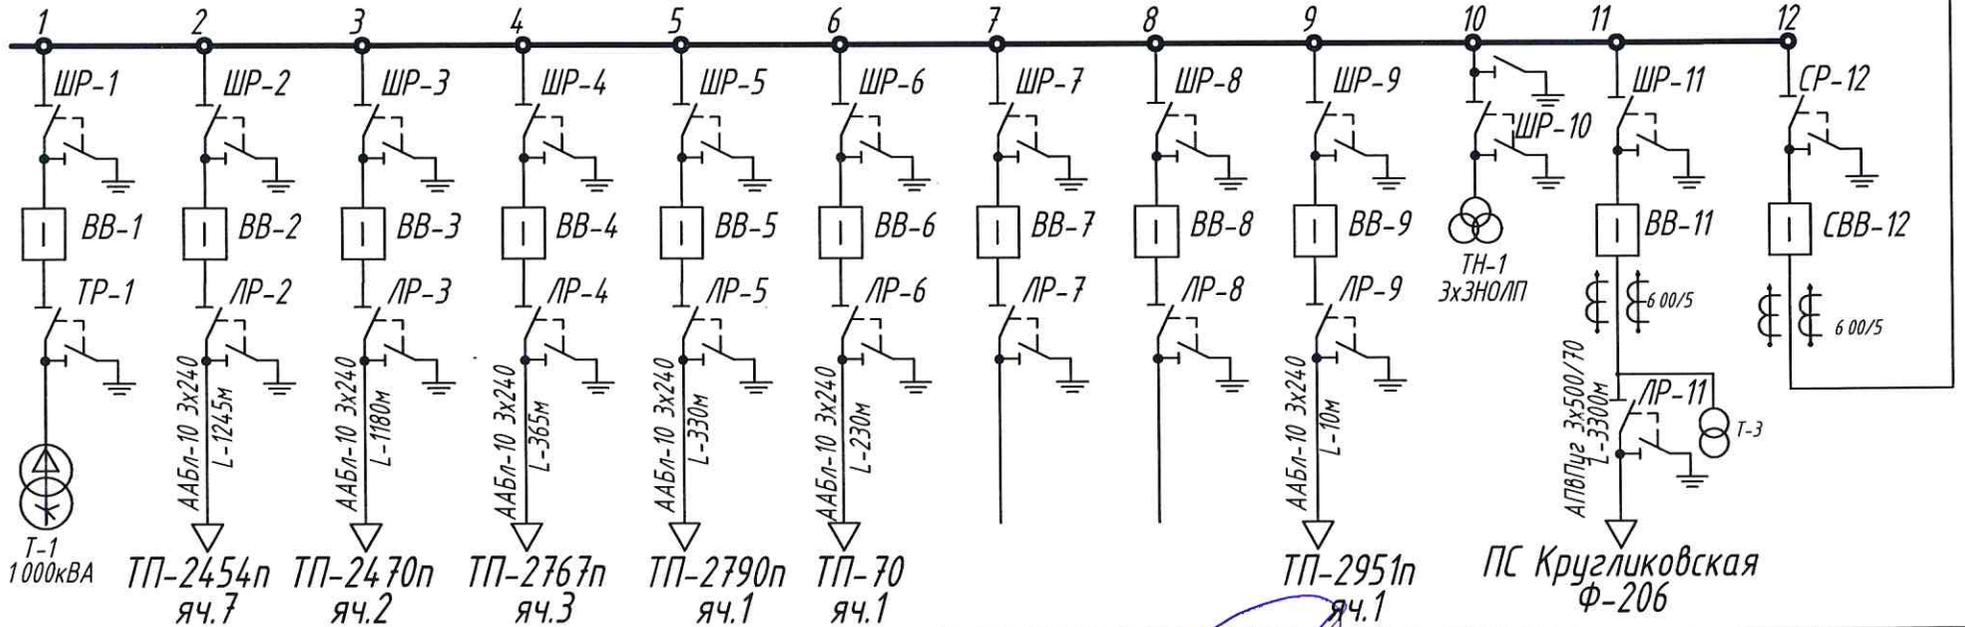

	Должность	ФИО	Подпись	Дата
Утвердил	Главный инженер	Кобырев А. О.	<i>[Signature]</i>	
Согласовано	Начальник ОЭС	Девятковский И.	<i>[Signature]</i>	
Исполнил	Мастер РС	Костенко С. А.	<i>[Signature]</i>	


Однoлинейная схема электрических соединений РП-2732п

СП-033-2020


ООО "Югстрой-Электросеть"

# ПРИНЦИПАЛЬНАЯ ОДНОЛИНЕЙНАЯ СХЕМА 10кВ РП-2733п

1С 10кВ

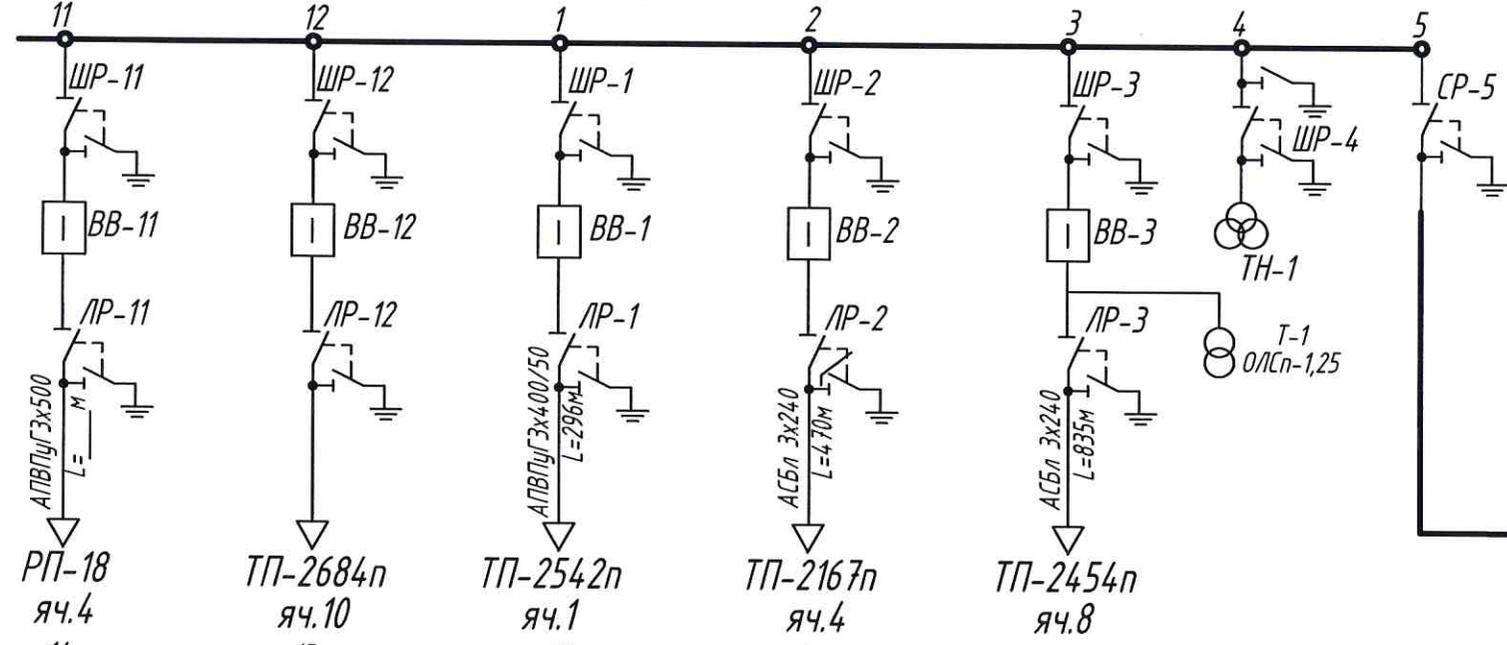

2С 10кВ

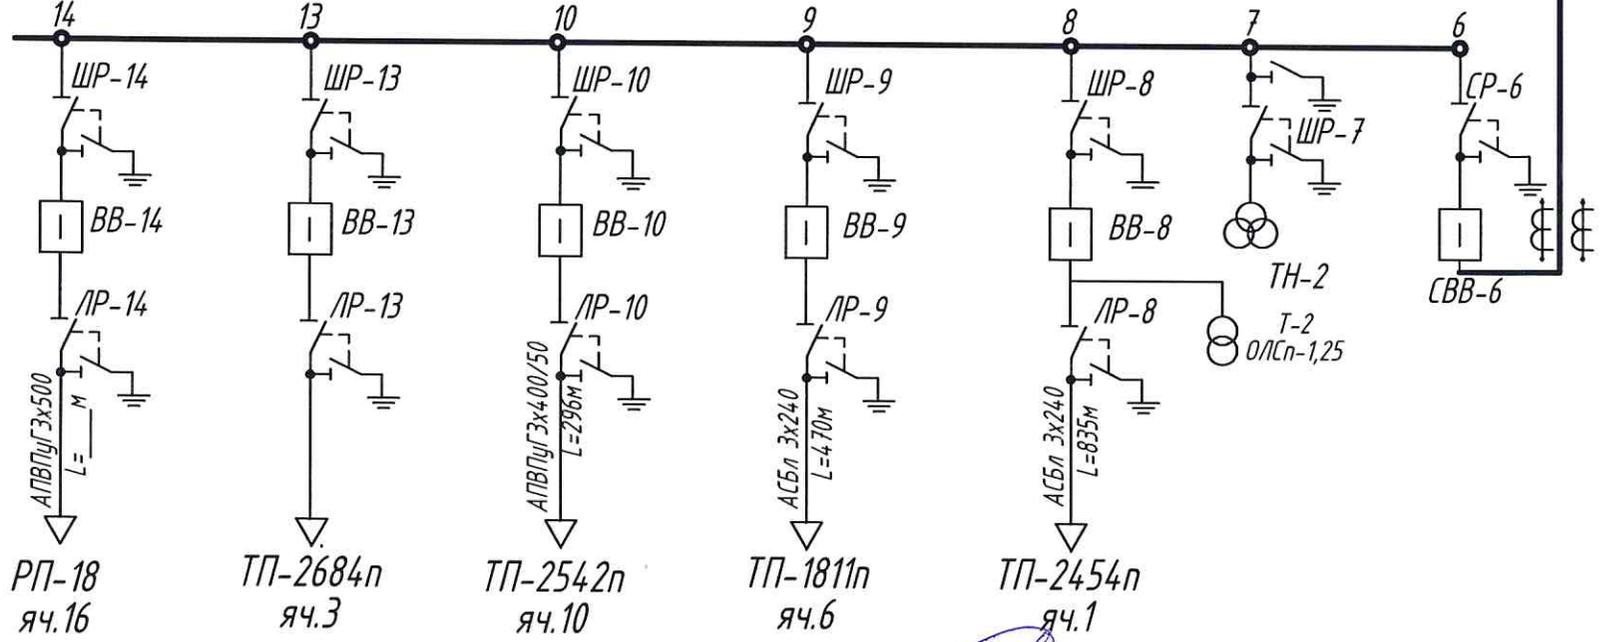


	Должность	ФИО	Подпись	Дата
Утвердил	Зам. гл. инженера	Житкевич С. Э.		
Согласовано	Начальник ОДС	Девятковский И. И.		
Исполнил	Мастер РС	Костенко С. А.		

Однолинейная схема электрических соединений РП-2733п

ООО "Югстрой-Электросеть"

# ПРИНЦИПИАЛЬНАЯ ОДНОЛИНЕЙНАЯ СХЕМА 10кВ РП-2799п

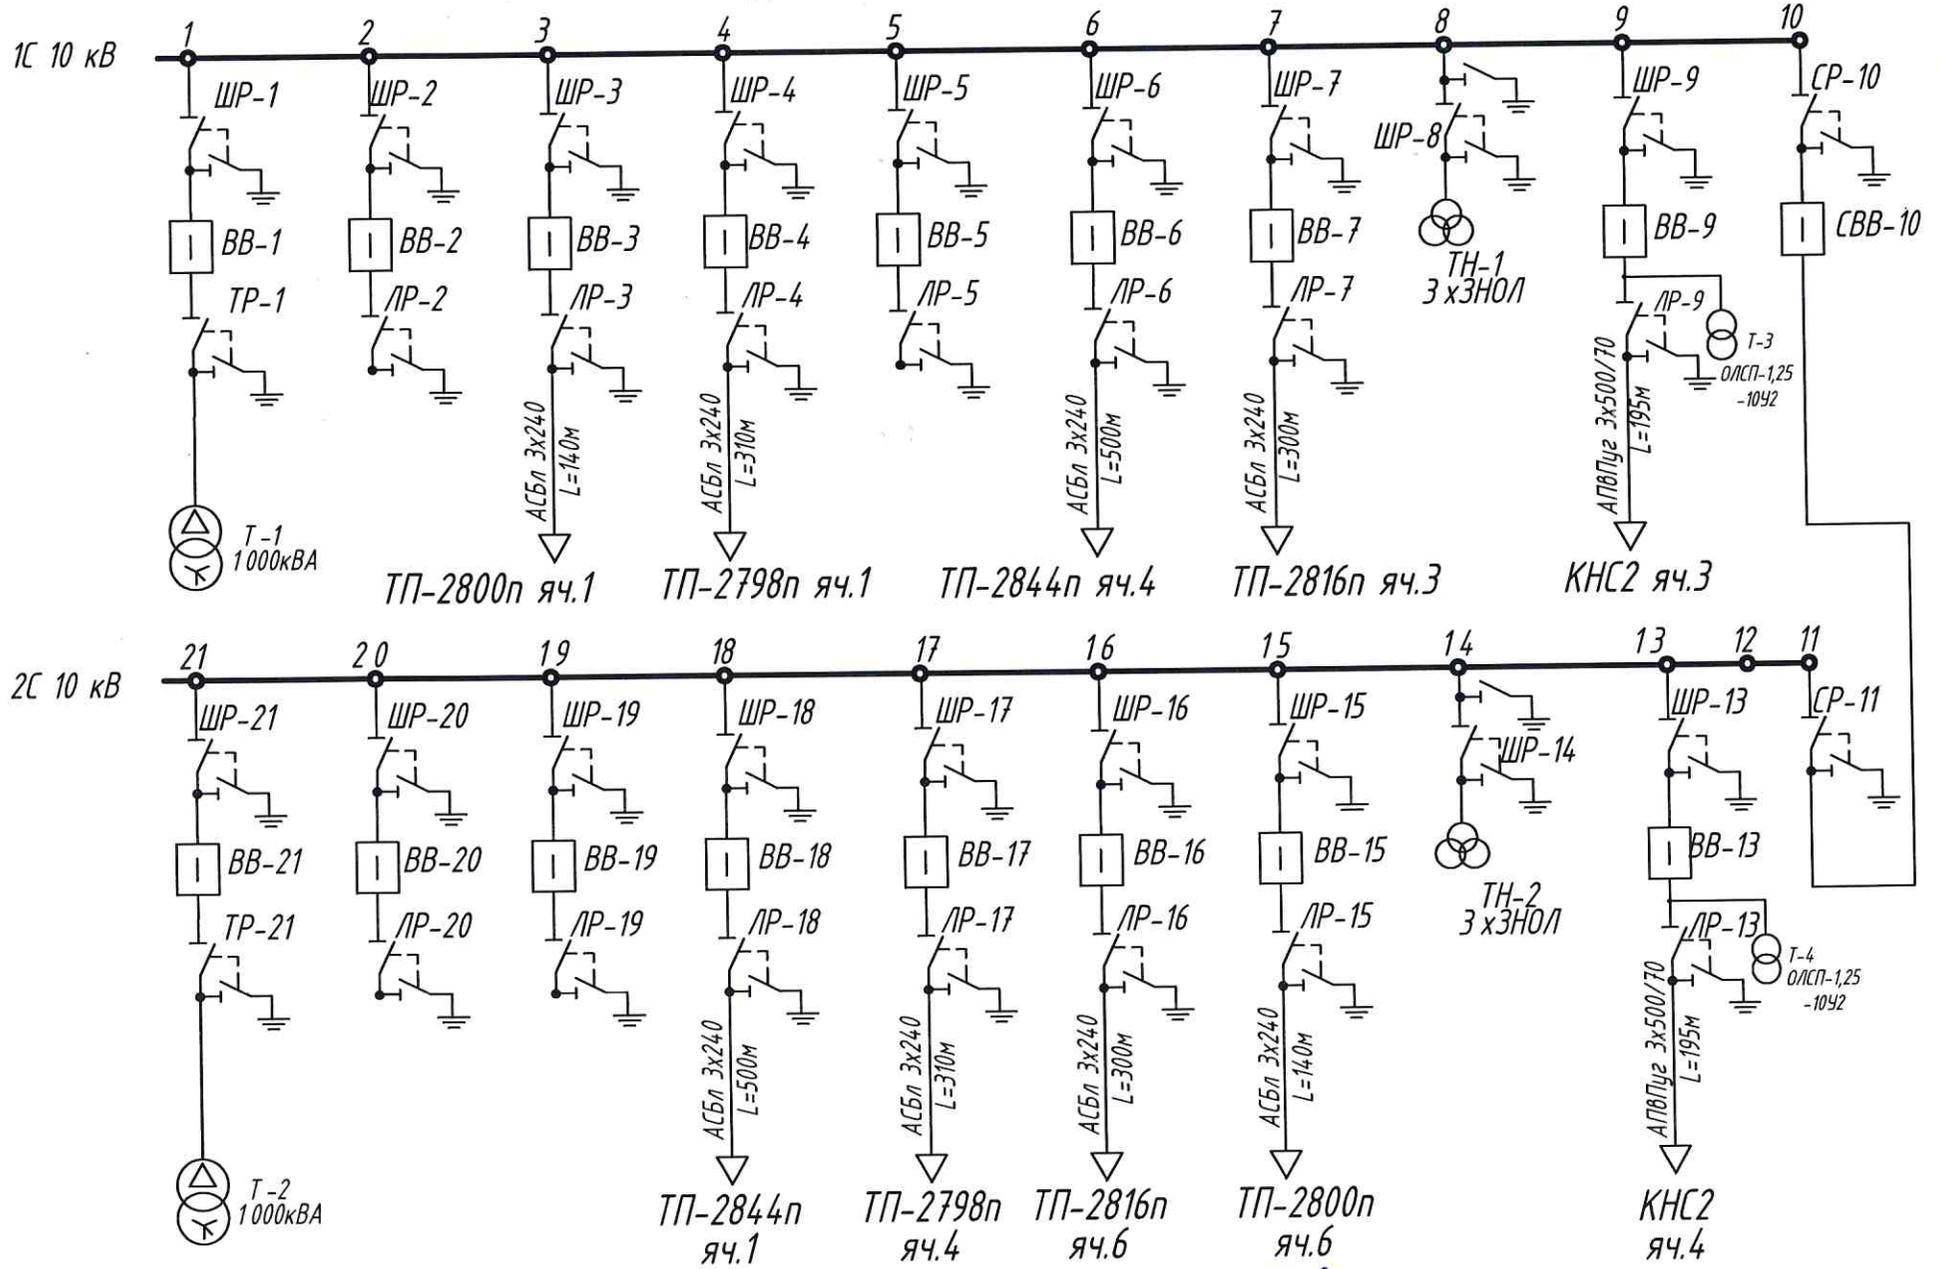

	Должность	Ф.И.О.	Подпись	Дата	
Утвердил	Зам. гл. инженера	Житкевич С. Э.	<i>[Signature]</i>		Однoлинейная схема электрических соединений РП-2799п
Согласовано	Начальник ОЭС	Цедятовский И. И.	<i>[Signature]</i>		
Исполнил	Мастер РС	Шкарбан А. Е.	<i>[Signature]</i>		
					СП-034-2020
					ООО "Югстрой-Электросеть"