


Существующее расположение элементов
секционирования 6 кВ ПС-8

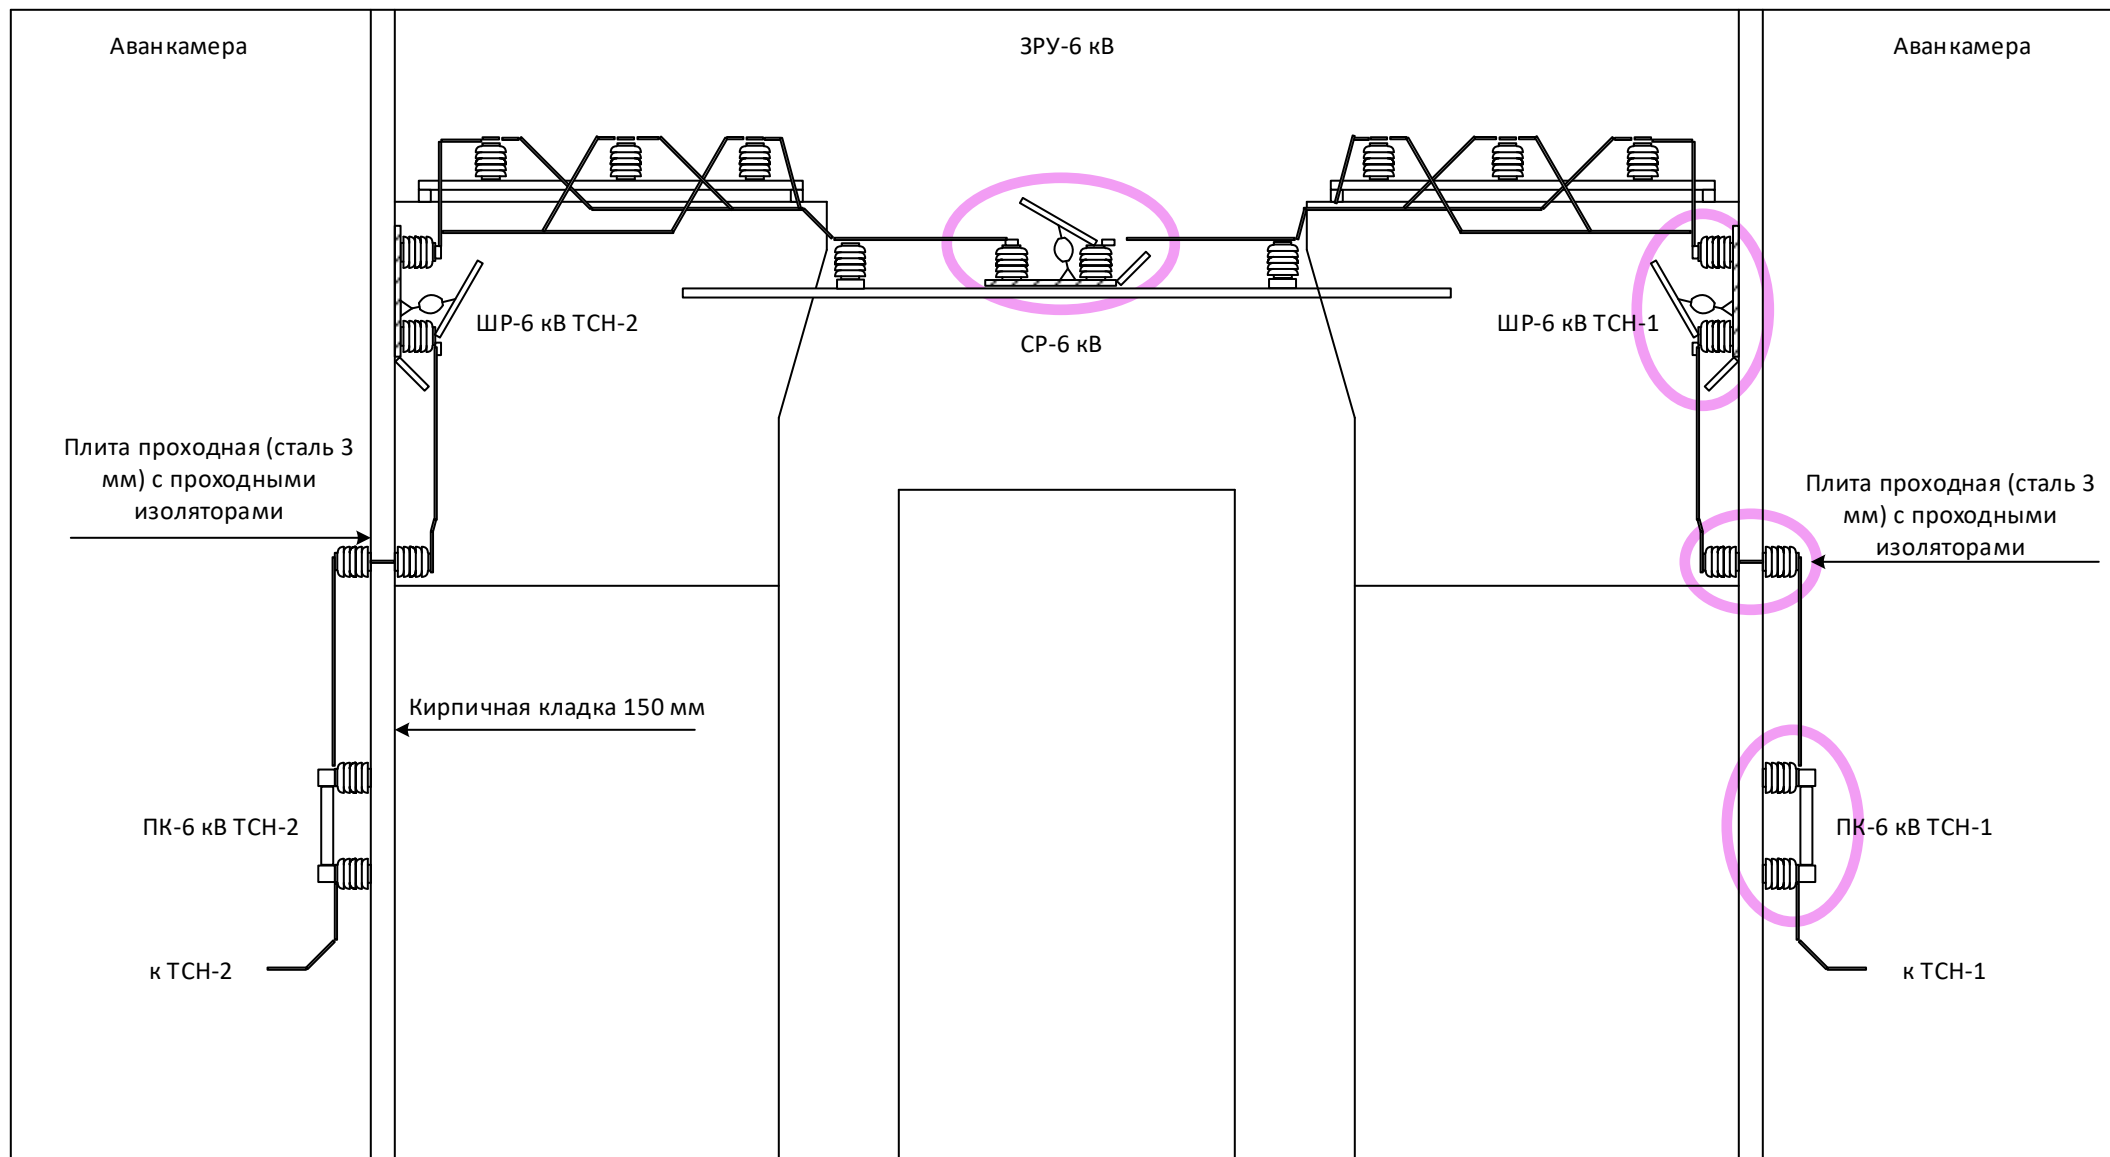

← Демонтируемое оборудование

Предлагаемое расположение элементов
секционирования 6 кВ ПС-8

