




2ШТ

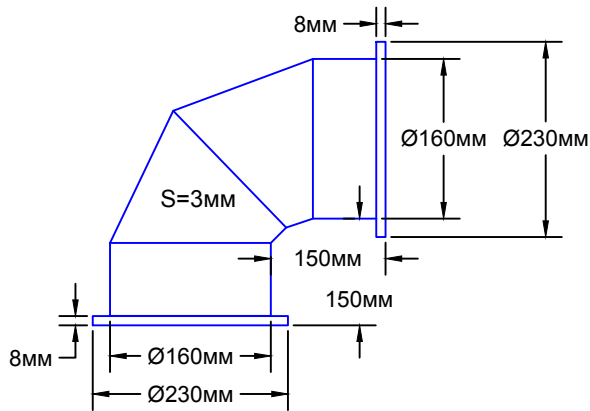


1ШТ

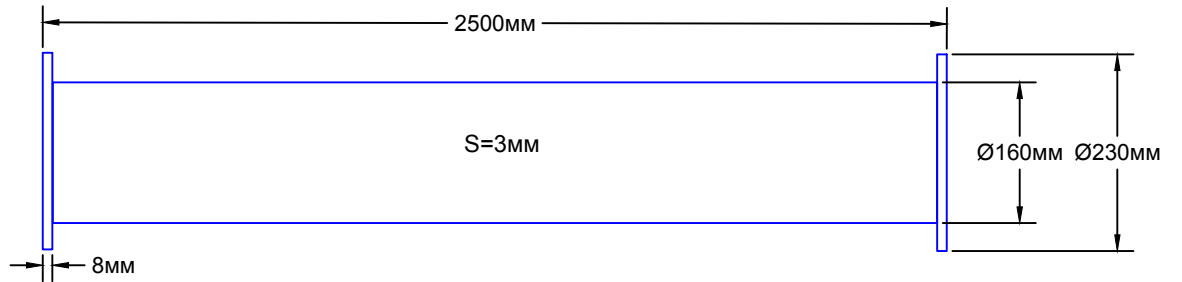


1ШТ

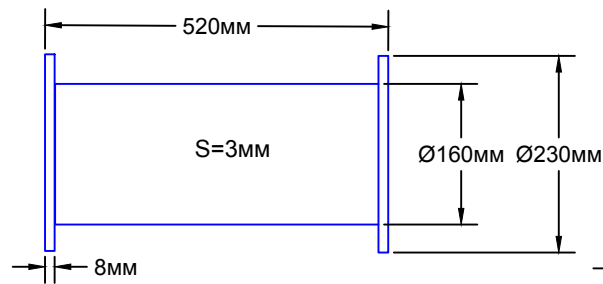


1ШТ

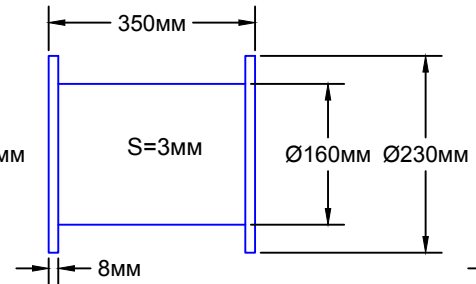

1ШТ

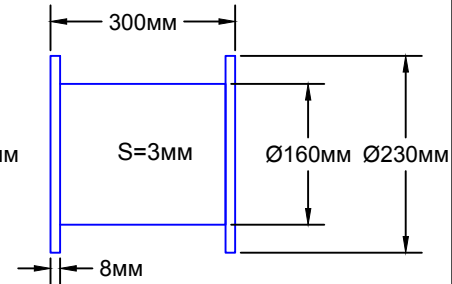

1ШТ

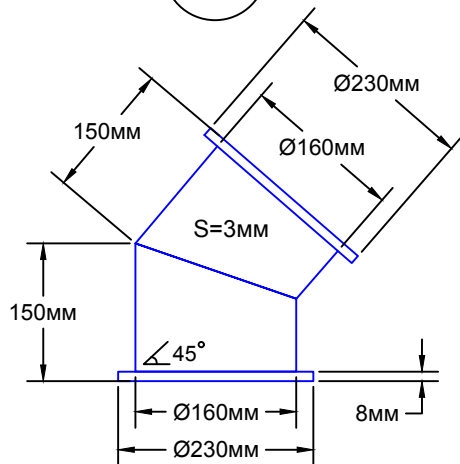

					Эскиз воздуховодов из полипропилена				
					Ремонт вентиляции В-697 цеха №5, 1 корпус, 1 этаж				
					АО "Завод "Фиолент"				
Изм.	Кол.уч	Лист	Погн.	Дата					
Разраб.		Сойников А. А.			Гальванический участок цех №5		Стадия	Лист	Листов
Проверил		Николаенко А. Е.							
Согласовано		Дергаус И. Н.							
Согласовано					Вентиляция.		АО "Завод "Фиолент"		
Согласовано									
Утвердил		Сойников С. А.							

Согласовано:

Имя, И. подл. Подпись и дата (в том числе, И. подл. Подпись и дата)