1шт

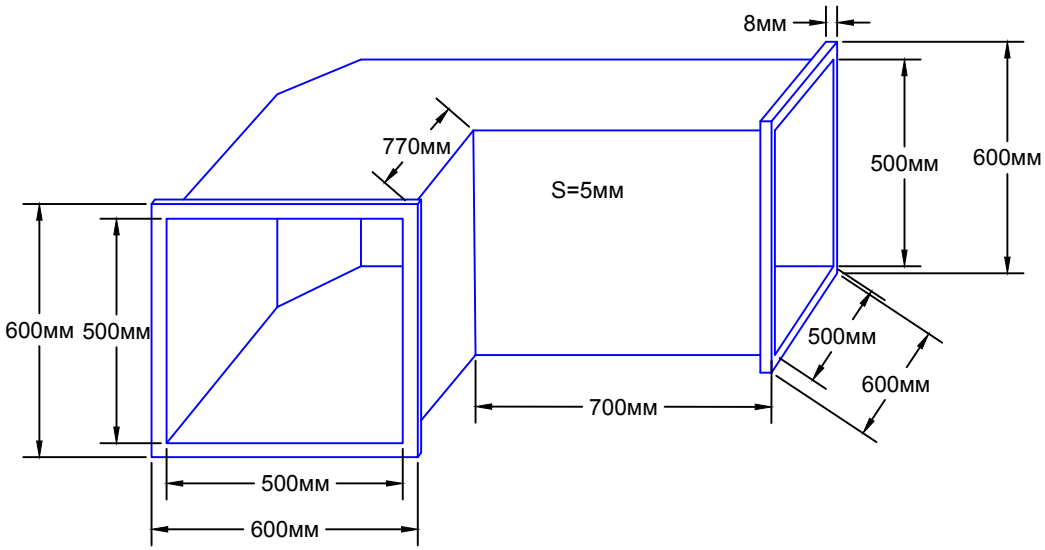

2шт

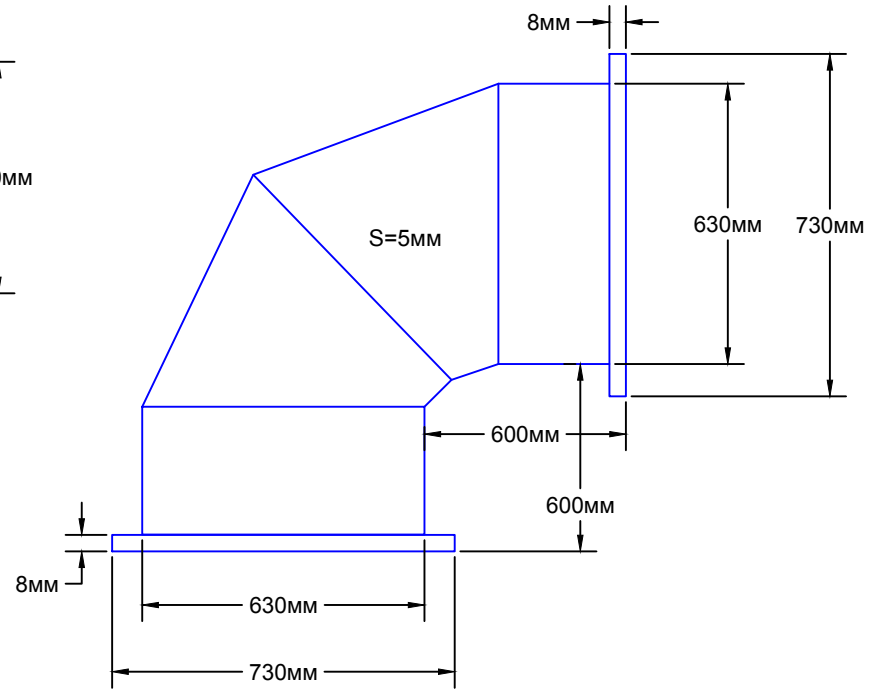

Изм.	Кол.уч	Лист	Подп.	Дата
Разраб.		Сойников А. А.		
Проверил		Николаенко А. Е.		
Согласовано		Дергаус И. Н.		
Согласовано				
Согласовано				
Утвердил		Сойников С. А.		

Эскиз воздуховодов из полипропилена

Ремонт вентиляции В-697 цеха №5, 1 корпус, 1 этаж
АО "Завод "Фиолент"

Гальванический участок цех №5

Стадия	Лист	Листов

Вентиляция.

АО "Завод "Фиолент"

Согласовано:

Взам. инв. N | Подпись и дата | Инв. N подл.

Формат А4