


Согласовано:

Изм. N попра. Изменения и дата (всего изм. N)

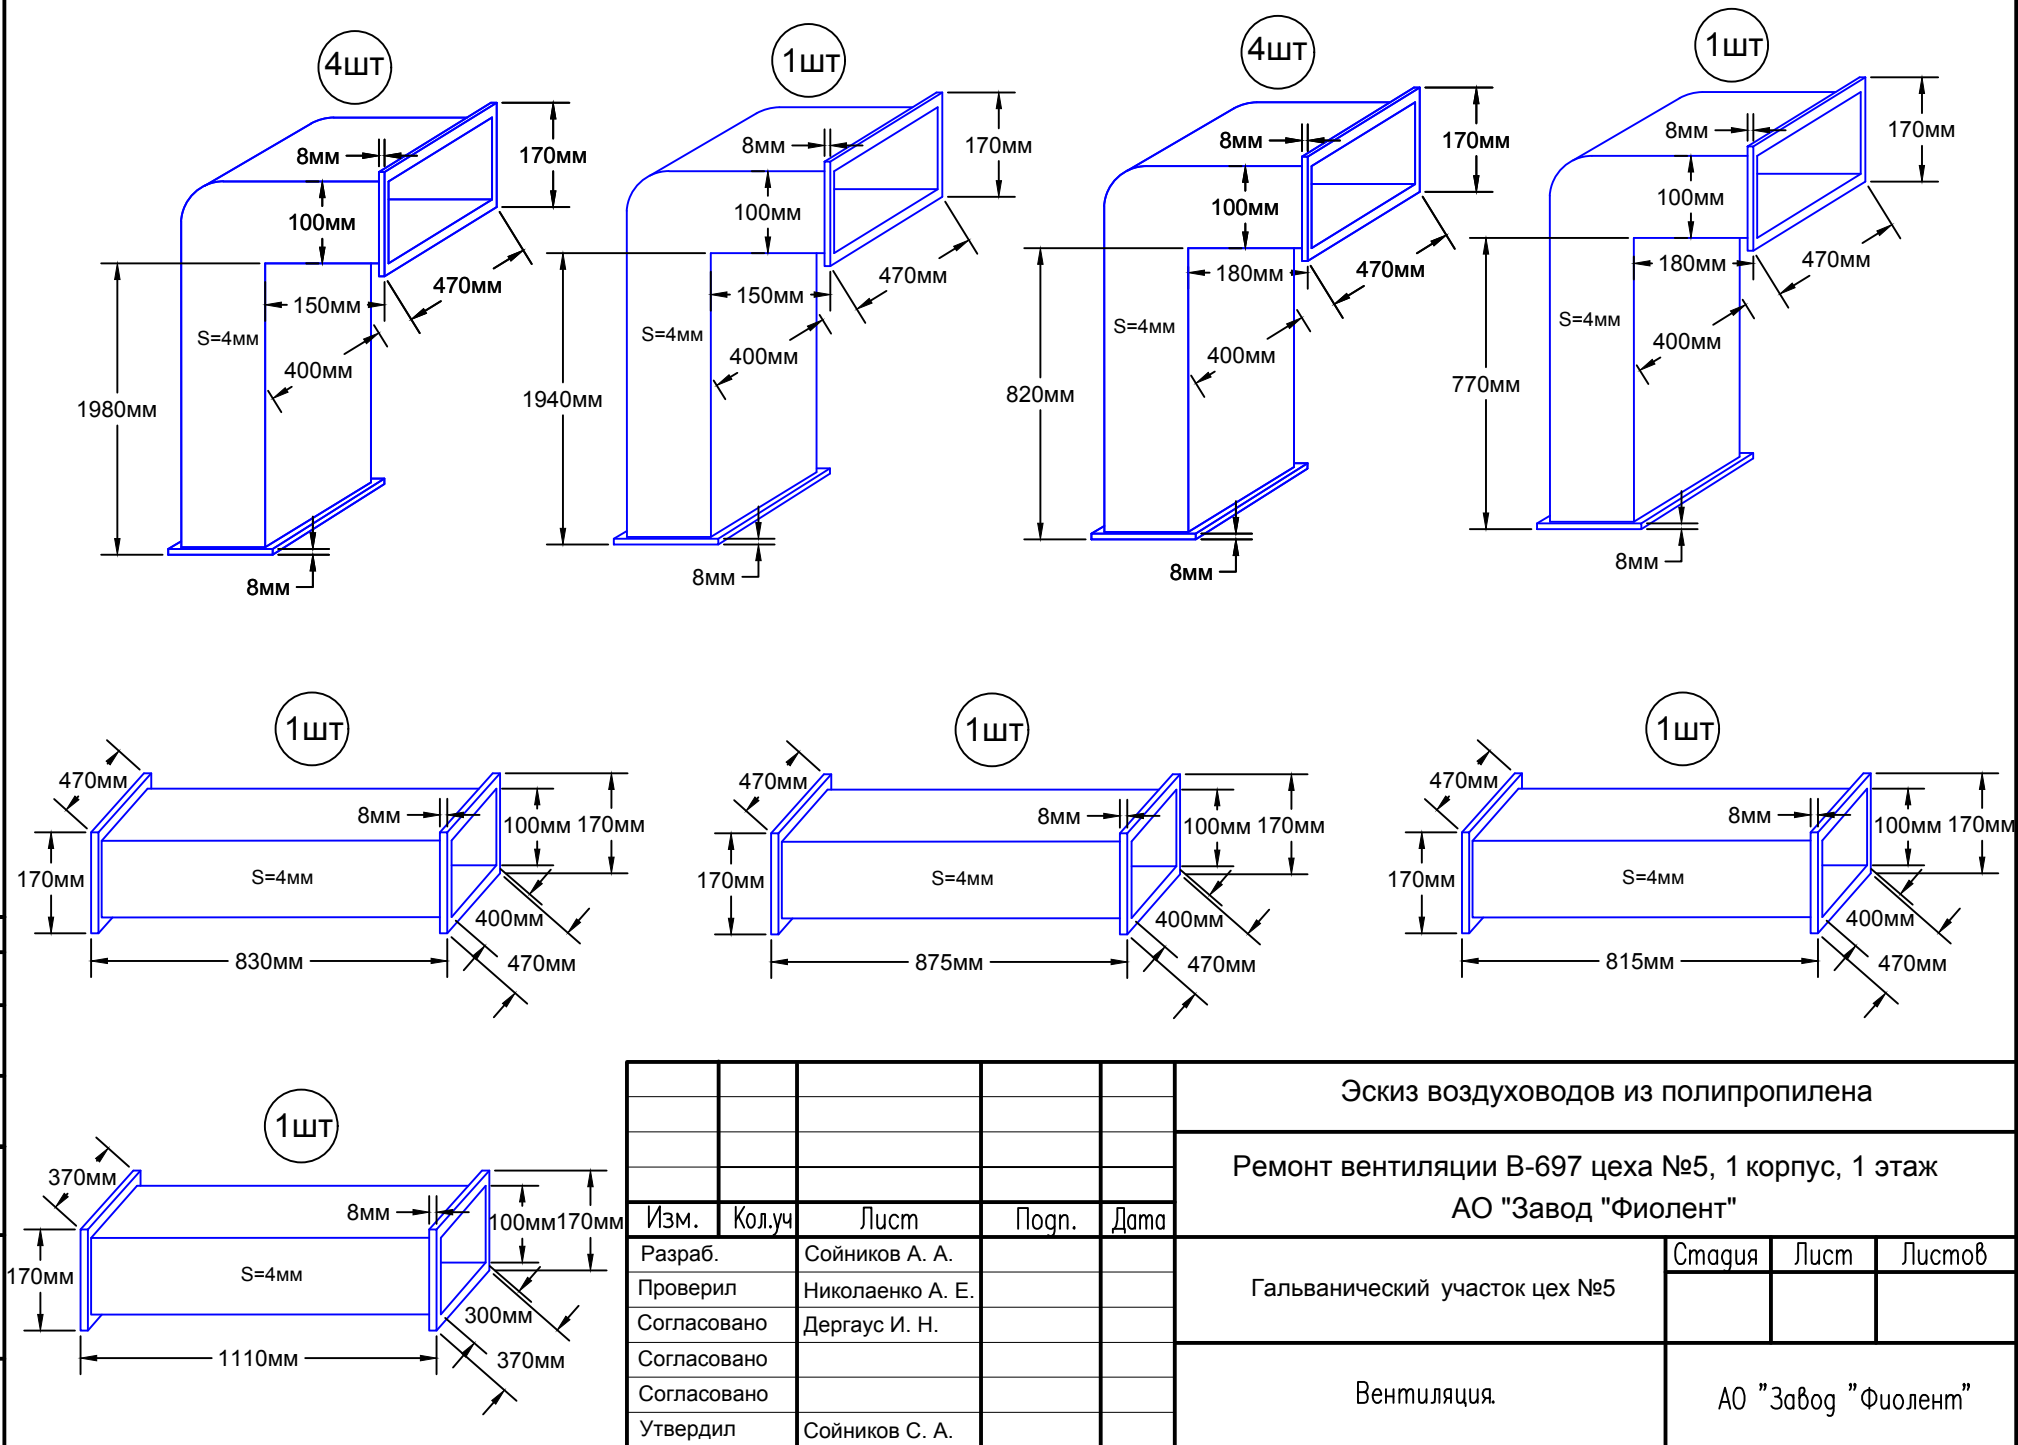

					Эскиз воздуховодов из полипропилена			
					Ремонт вентиляции В-697 цеха №5, 1 корпус, 1 этаж			
					АО "Завод "Фиолент"			
Изм.	Кол.уч	Лист	Погн.	Дата				
Разраб.	Сойников А. А.				Гальванический участок цех №5	Стадия	Лист	Листов
Проверил	Николаенко А. Е.							
Согласовано	Дергаус И. Н.							
Согласовано					Вентиляция.	АО "Завод "Фиолент"		
Согласовано								
Утвердил	Сойников С. А.							