
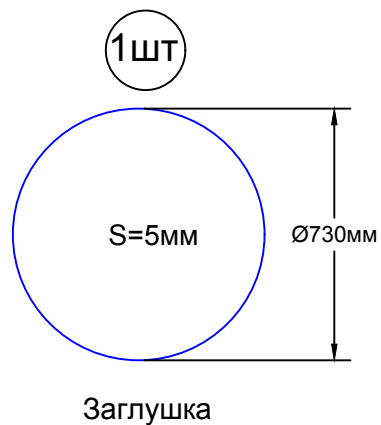


Согласовано:

Имя, И. подл. Подпись и дата (вместе с И. подл.)

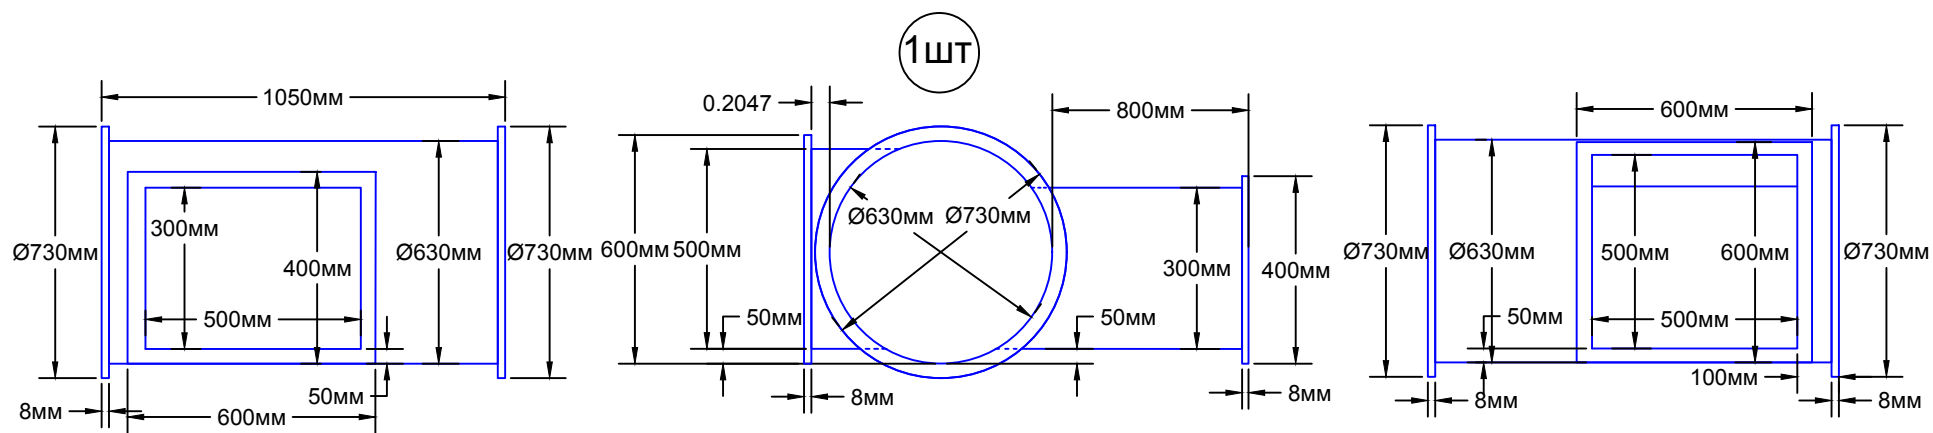

					Эскиз крестовины из полипропилена в четырех плоскостях			
					Ремонт вентиляции В-697 цеха №5, 1 корпус, 1 этаж			
					АО "Завод "Фиолент"			
Изм.	Кол.уч	Лист	Погн.	Дата	Гальванический участок цех №5		Стадия	Лист
Разраб.		Сойников А. А.						Листов
Проверил		Николаенко А. Е.			Вентиляция.		АО "Завод "Фиолент"	
Согласовано		Дергаус И. Н.						
Согласовано								
Согласовано								
Утвердил		Сойников С. А.						