


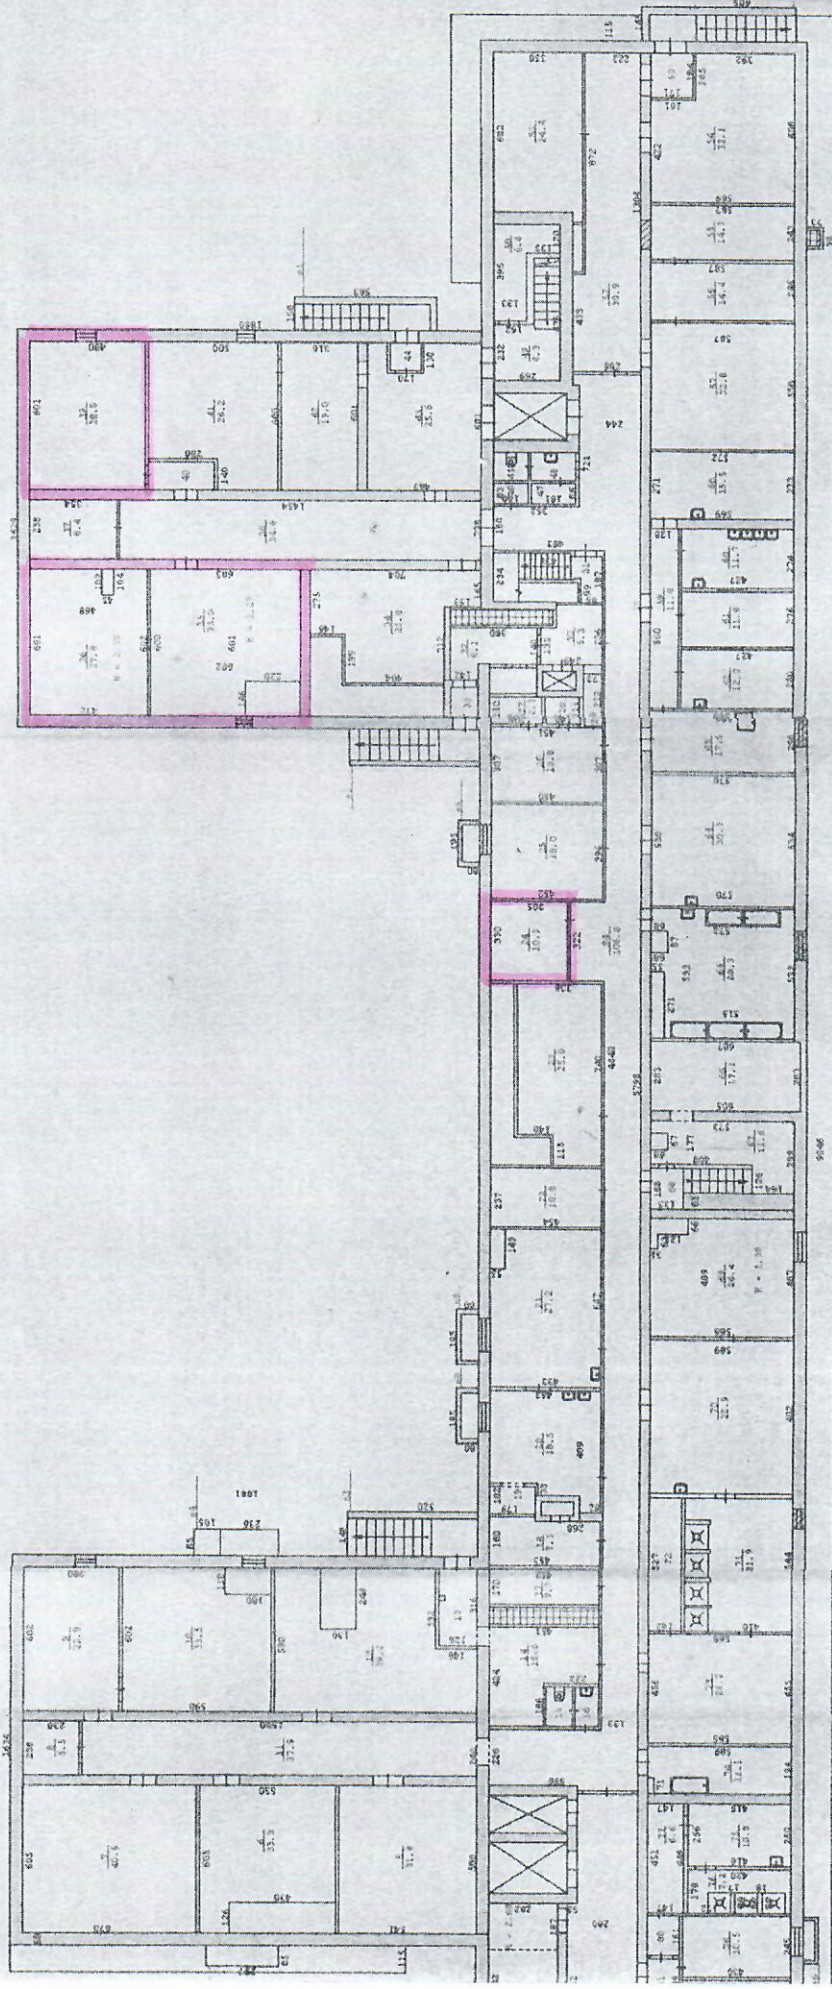

Граница ремонтируемых помещений под Очерботом
 $S = 99,70 \text{ кв. м}$ (подвал)

МУП ВПО ТЕХНИЧЕСКАЯ ИНВЕСТИЦИЯ	
г. Екатеринбург	
Лист	Поэтажный план подвала
№1	на строение Литер "Е"
по ул. Дачевская, дом №3	
Дача	Исполнитель
Фамилия И. О.	Горюхов О. П.
Директор	Теленин
09.06.2006	Польдинова Т. В.
Контроль	Варганова Н. В.