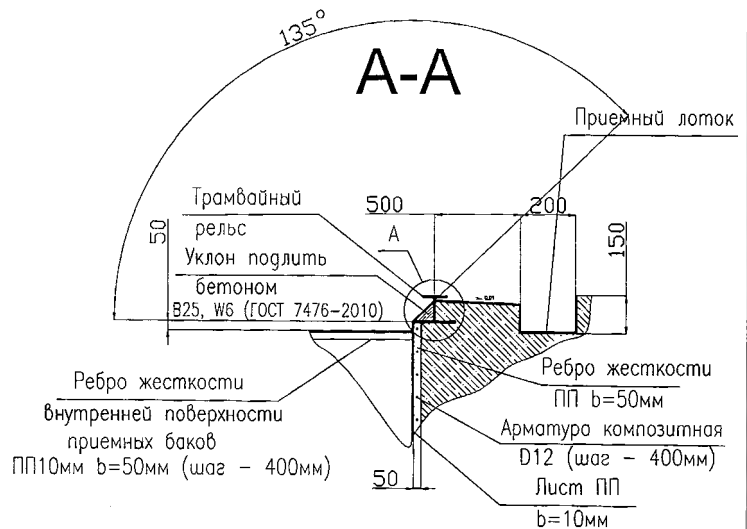
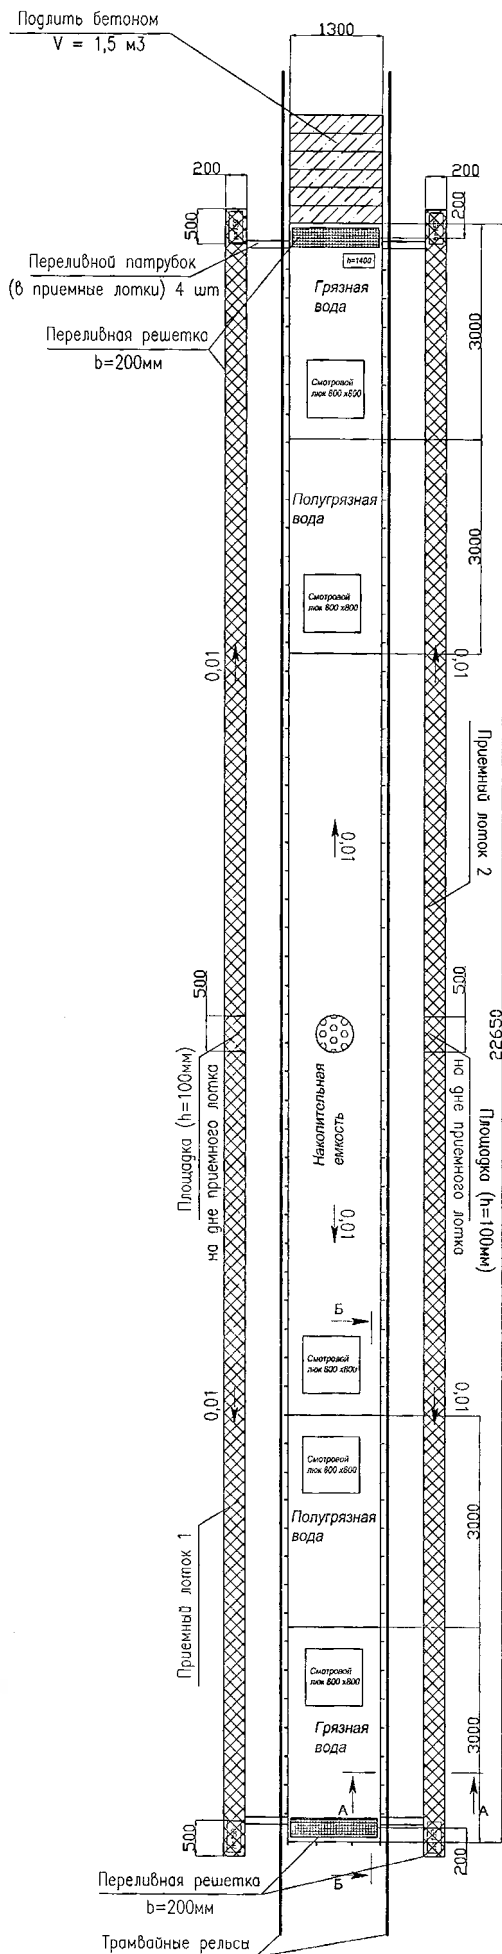


Трамвайное депо					
28-07-26БСЧ					
Изм.	Кол.уч.	Лист	№ док.	Подпись	Дата
Разработал	Зорин В.А.				
Проверил	Федосюк В.П.				
Мойка				Стадия	Лист
План с разрезами				РП	1
				Лист	1
				Листов	1
				ООО "Бассейнстрой"	
				г.Челябинск	