



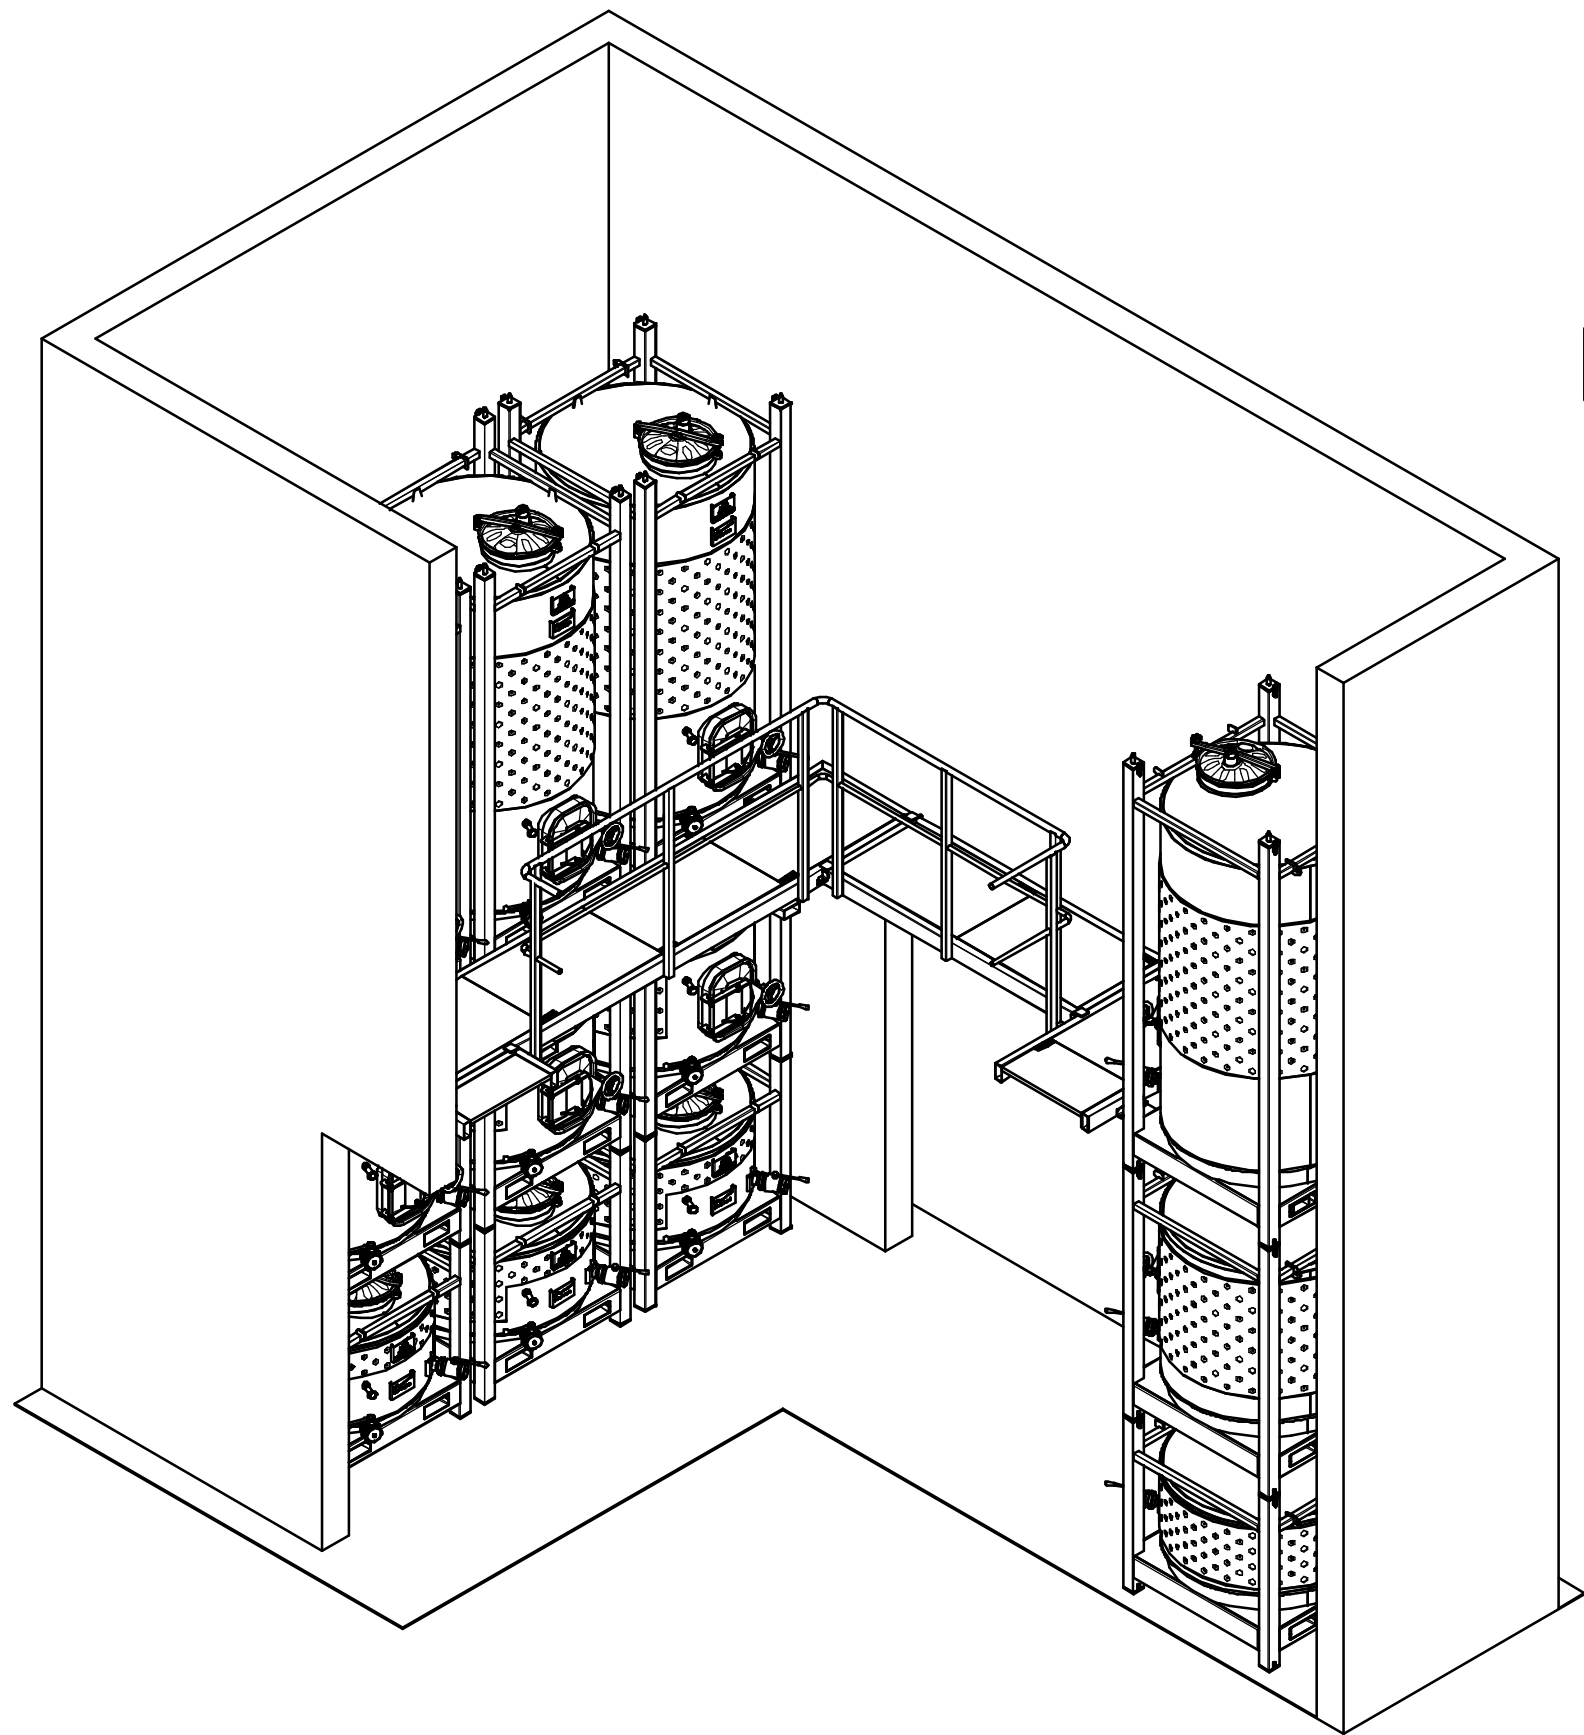




Опорные балки, вставляются в гнезда для погрузчика

Болтовое соединение мостик/переход

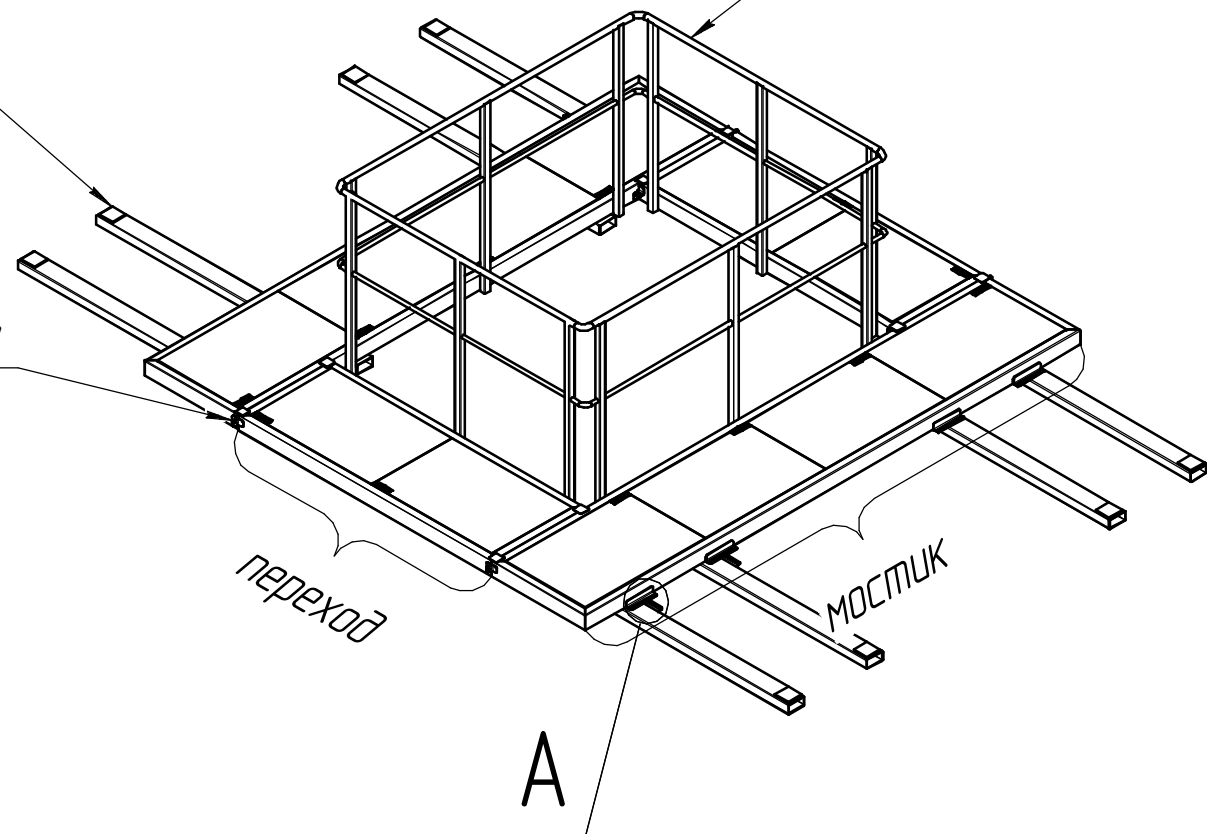

Ограждение, проем для приставной лестницы не изображен

А
Крестовой паз, для независимой регулировки положения настила

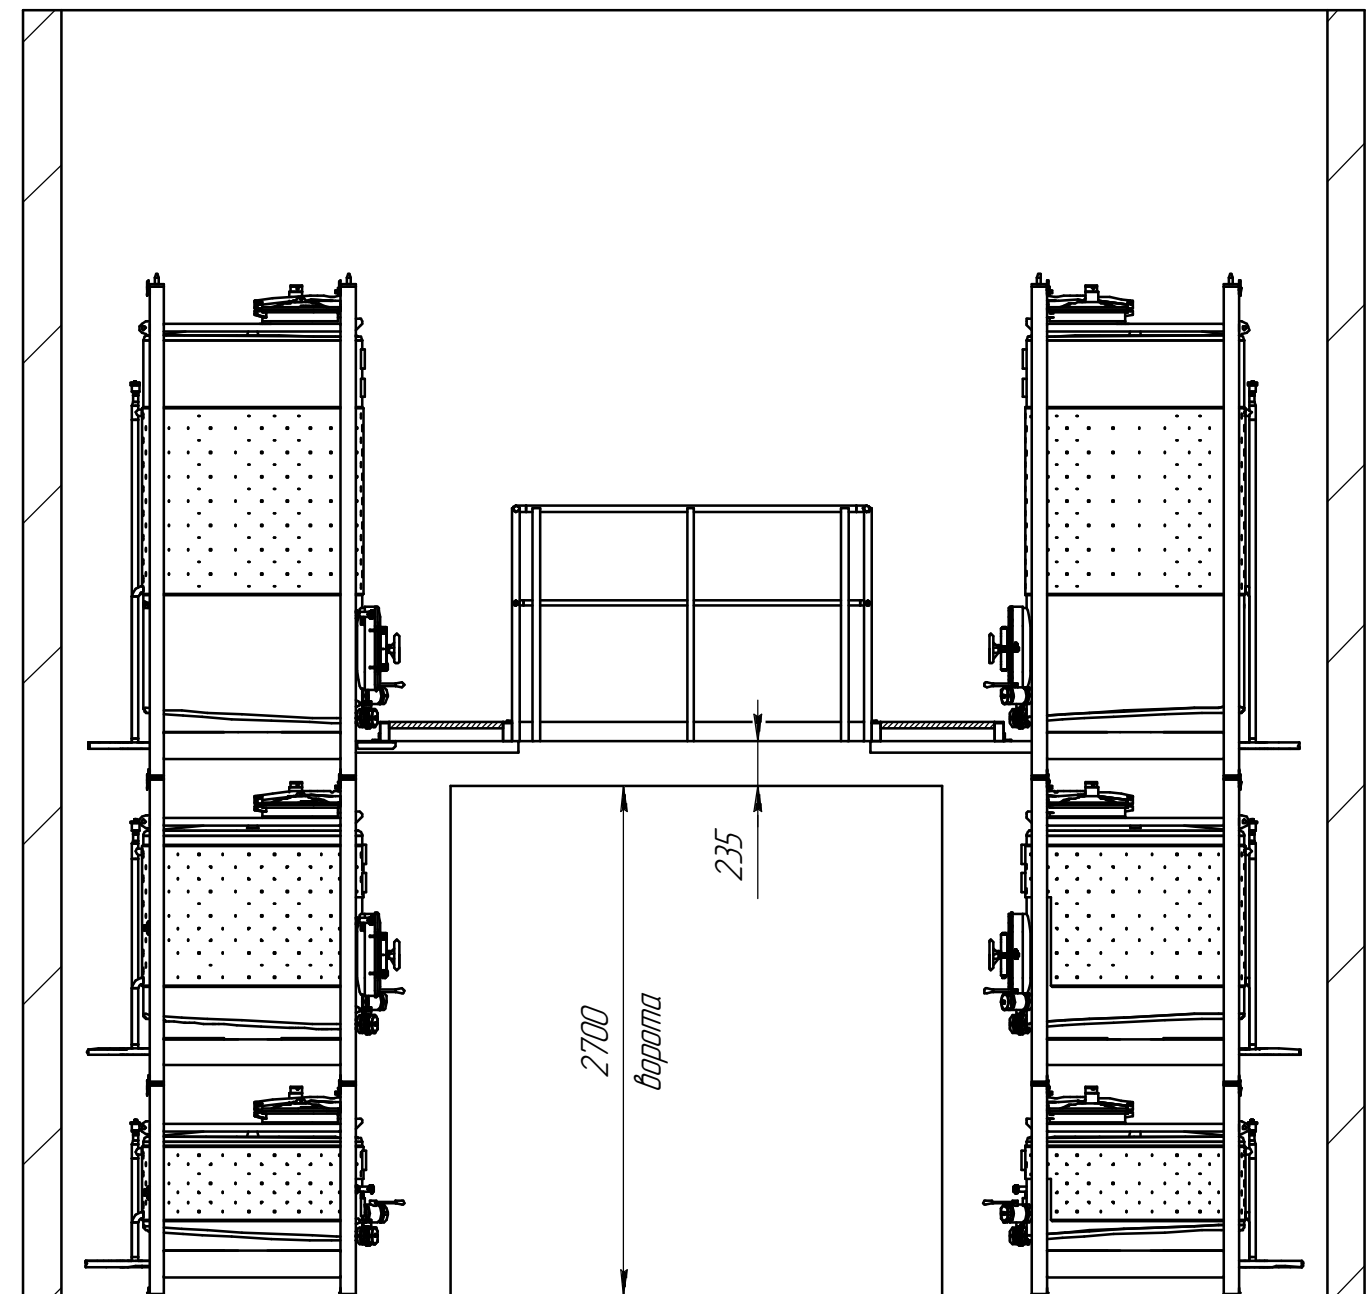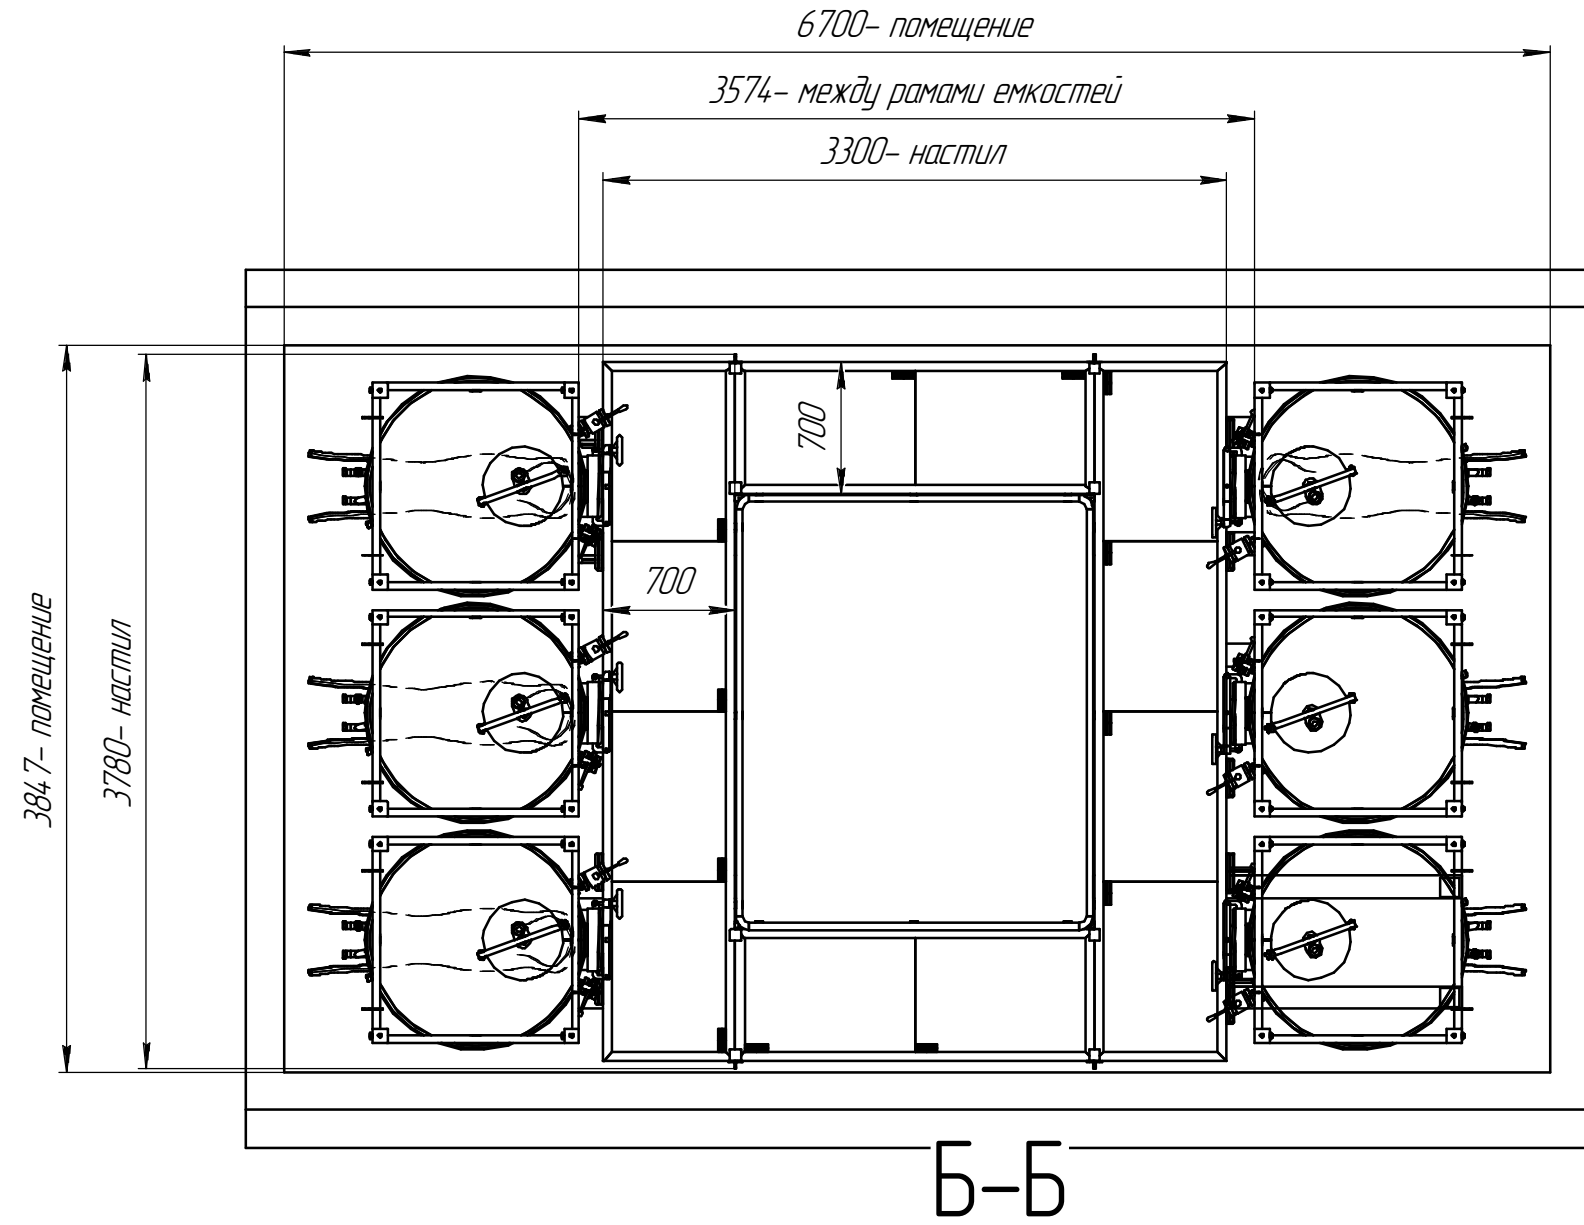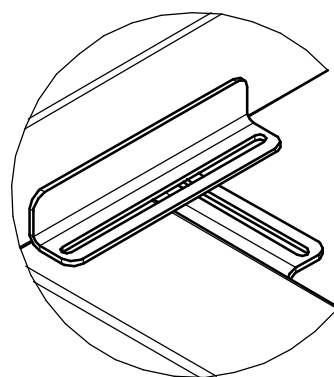

Изм./Лист	№ докум.	Подп.	Дата	Площадки Чертеж общего вида			Лит.	Масса	Масштаб
Разраб.								4250,66	1:40
Пров.							Лист	Листов	1
Т.контр.									
Н.контр.									
Утв.									
				Копировал			Формат А2		