

ОБЩЕСТВО С ОГРАНИЧЕННОЙ ОТВЕТСТВЕННОСТЬЮ «ПРОЕКТНАЯ КОМПАНИЯ «БАДР»
115280, г. Москва, проезд 3-й Автозаводский, д.3, эт.3, п.310, офис 6Г
СРО-П-171-009725085022-0614 от 21 июня 2022 г.

Заказчик:

ООО СЗ "СОЮЗ-АЛУШТА-1"

Договор №01-07/22/РД от 01.07.2022г.: Реконструкция объекта незавершенного
строительства Дома творчества в гостиничный комплекс с апартаментами по адресу:
Республика Крым, г. Алушта, ул. Западная, д.4, II очередь строительства

РАБОЧАЯ ДОКУМЕНТАЦИЯ

Архитектурно-строительные решения.

Узлы.

550-21-2.АС.2.4

ОБЩЕСТВО С ОГРАНИЧЕННОЙ ОТВЕТСТВЕННОСТЬЮ «ПРОЕКТНАЯ КОМПАНИЯ «БАДР»
115280, г. Москва, проезд 3-й Автозаводский, д.3, эт.3, п.310, офис 6Г
СРО-П-171-009725085022-0614 от 21 июня 2022 г.

Заказчик:

ООО СЗ "СОЮЗ-АЛУШТА-1"

Договор №01-07/22/РД от 01.07.2022г.: Реконструкция объекта незавершенного строительства Дома творчества в гостиничный комплекс с апартаментами по адресу: Республика Крым, г. Алушта, ул. Западная, д.4, II очередь строительства

РАБОЧАЯ ДОКУМЕНТАЦИЯ

Архитектурно-строительные решения.

Узлы.

550-21-2.АС.2.4

ГИП: / Грулев П.В.
ОБЩЕСТВО С ОГРАНИЧЕННОЙ ОТВЕТСТВЕННОСТЬЮ «ПРОЕКТНАЯ КОМПАНИЯ «БАДР»
ГАП: / Ершов И.Н.
ОБЩЕСТВО С ОГРАНИЧЕННОЙ ОТВЕТСТВЕННОСТЬЮ «ПРОЕКТНАЯ КОМПАНИЯ «БАДР»




Москва 2023

Взам. инв. №	000/000000000-0000
Подп. и дата	14.14.2023
Инв. № подл.	000/000000000-0000

Мод. № пог.	Полн. и дата	Взам. упр. №	Г.п. универ.
000/0000000-0000	14. 04. 2023	0000/00000000-0000	Г.п. орденов.
			Аргументы


ПРОЕКТНАЯ КОМПАНИЯ БАДР

Гл. инженер	Гл. специалист	Архитектор
Взам. инв. №	000/00000000-0000	
Подп. и дата	14.10.2023	
Инв. № подл.	000/00000000-0000	

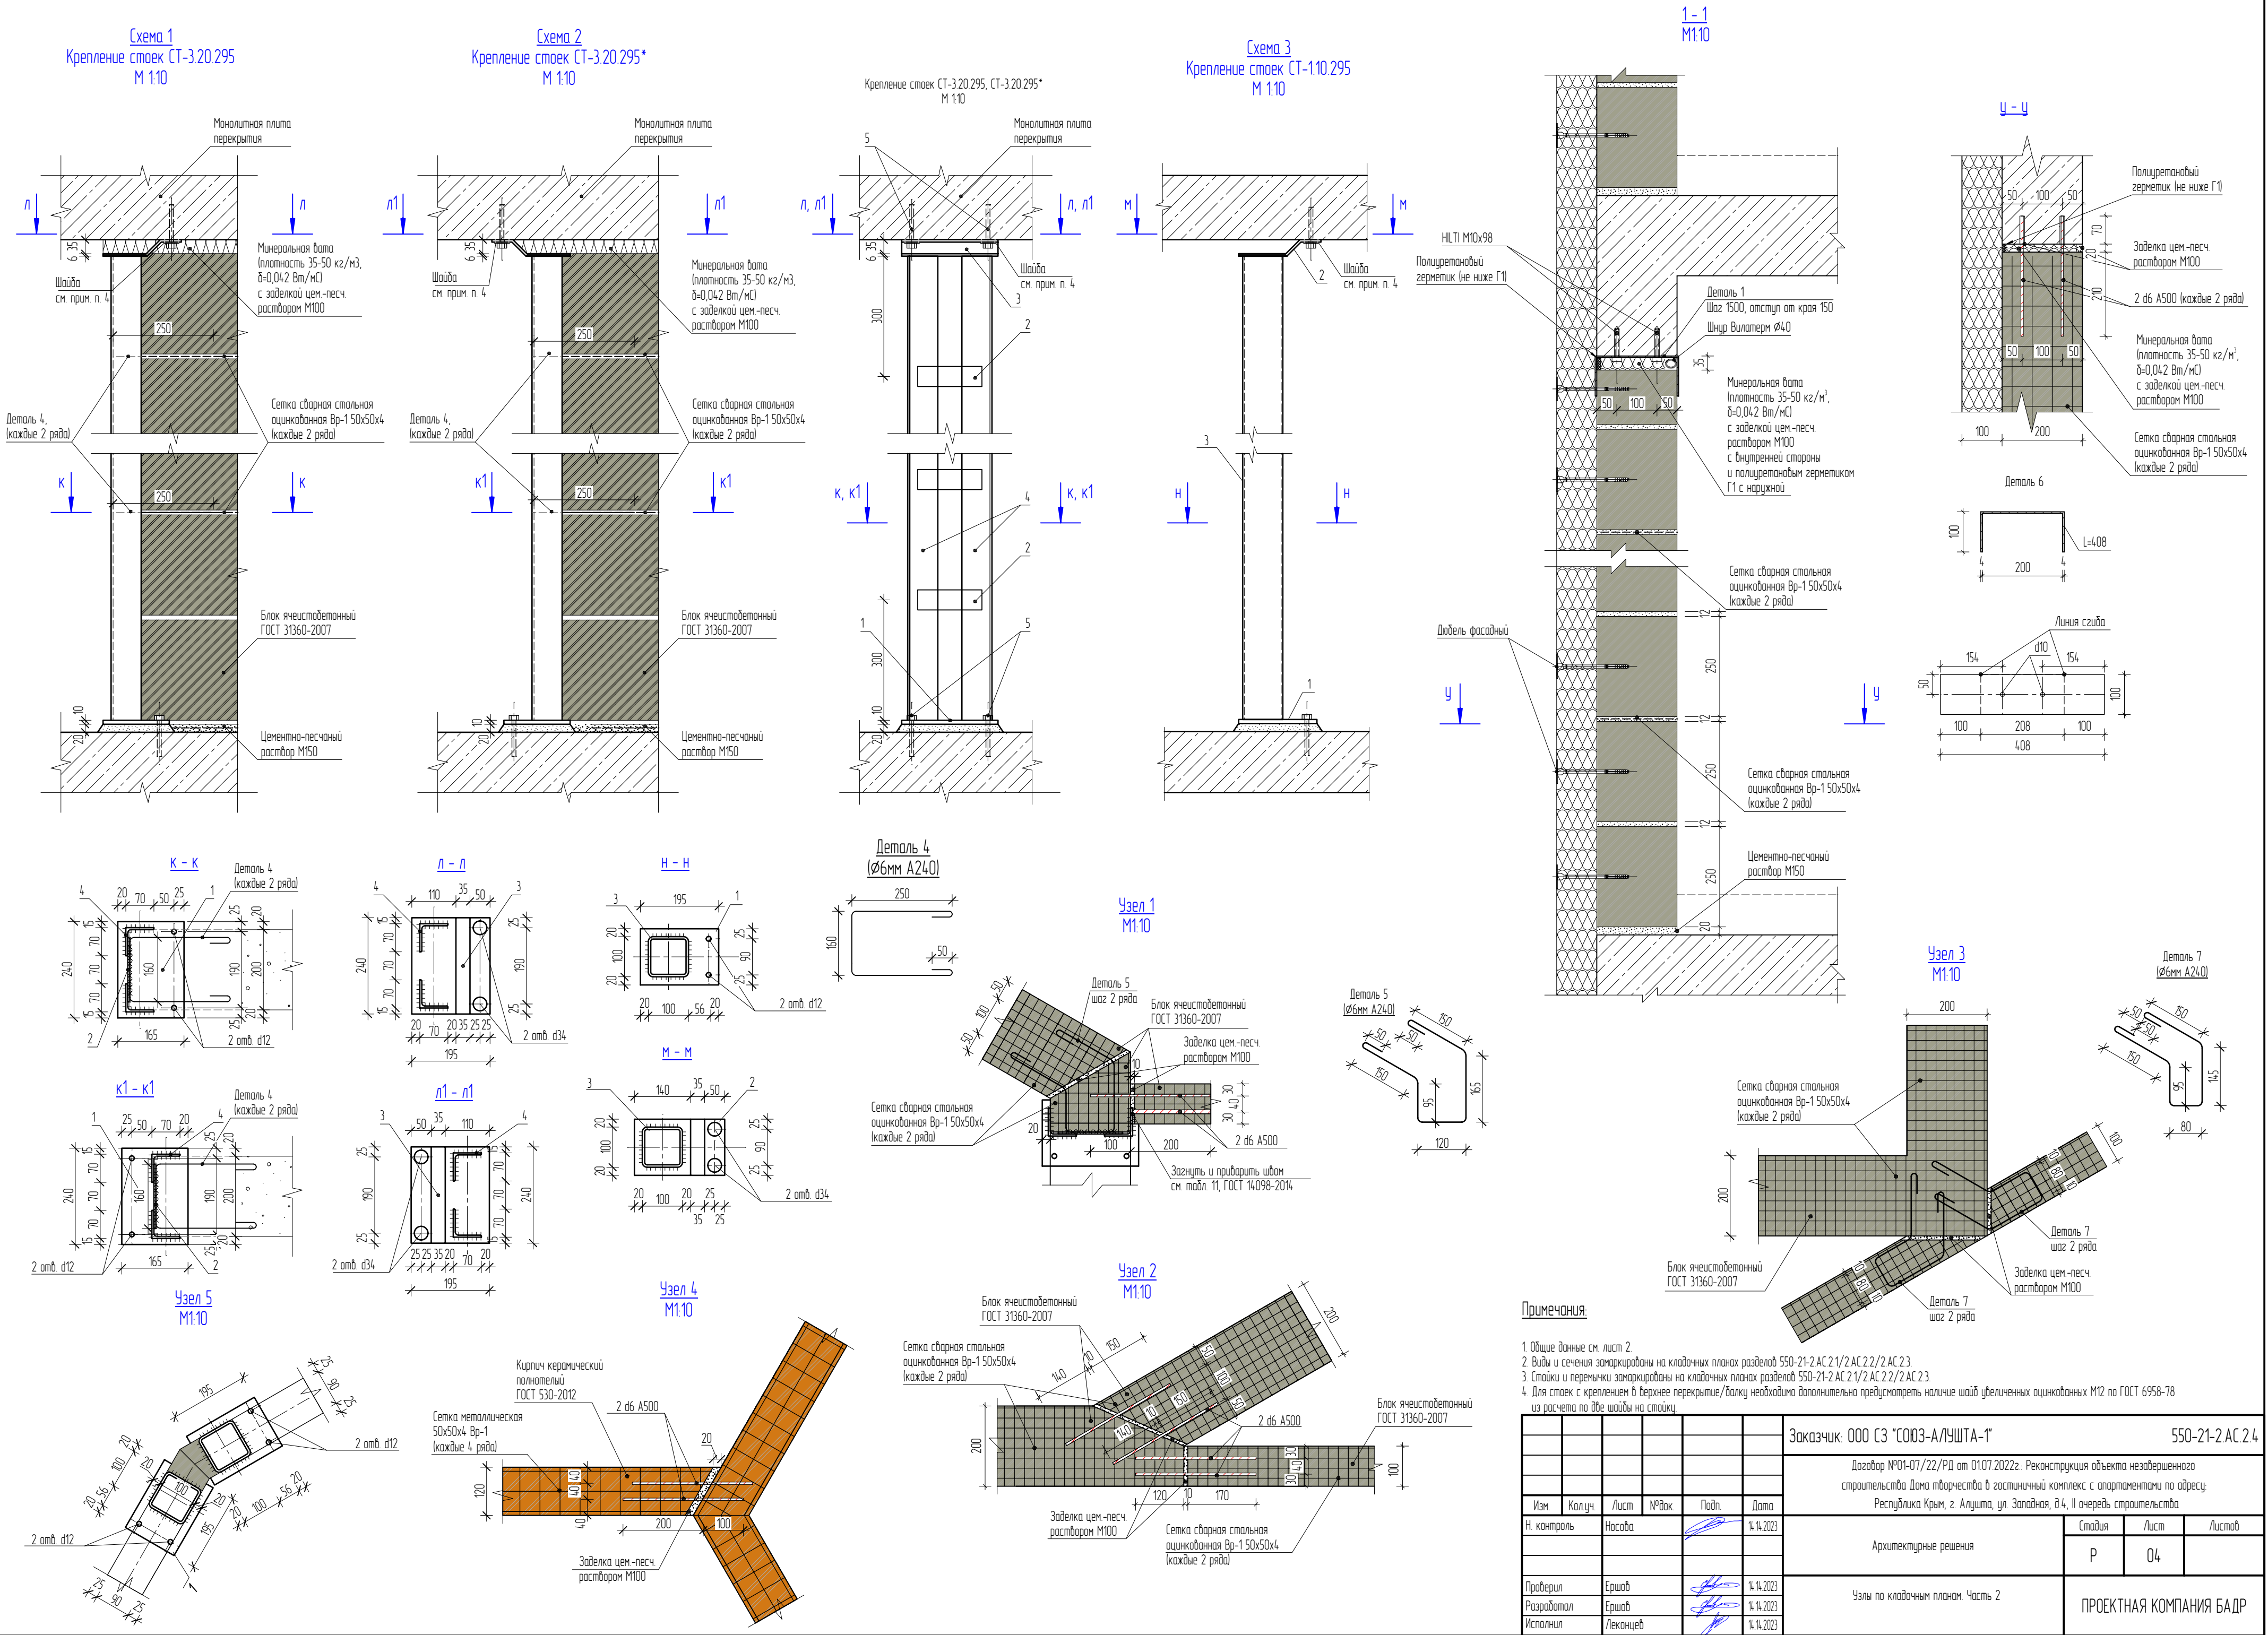


Вид А
М110


Примыкание ячеистобетонных блоков к монолитному пилону, стене

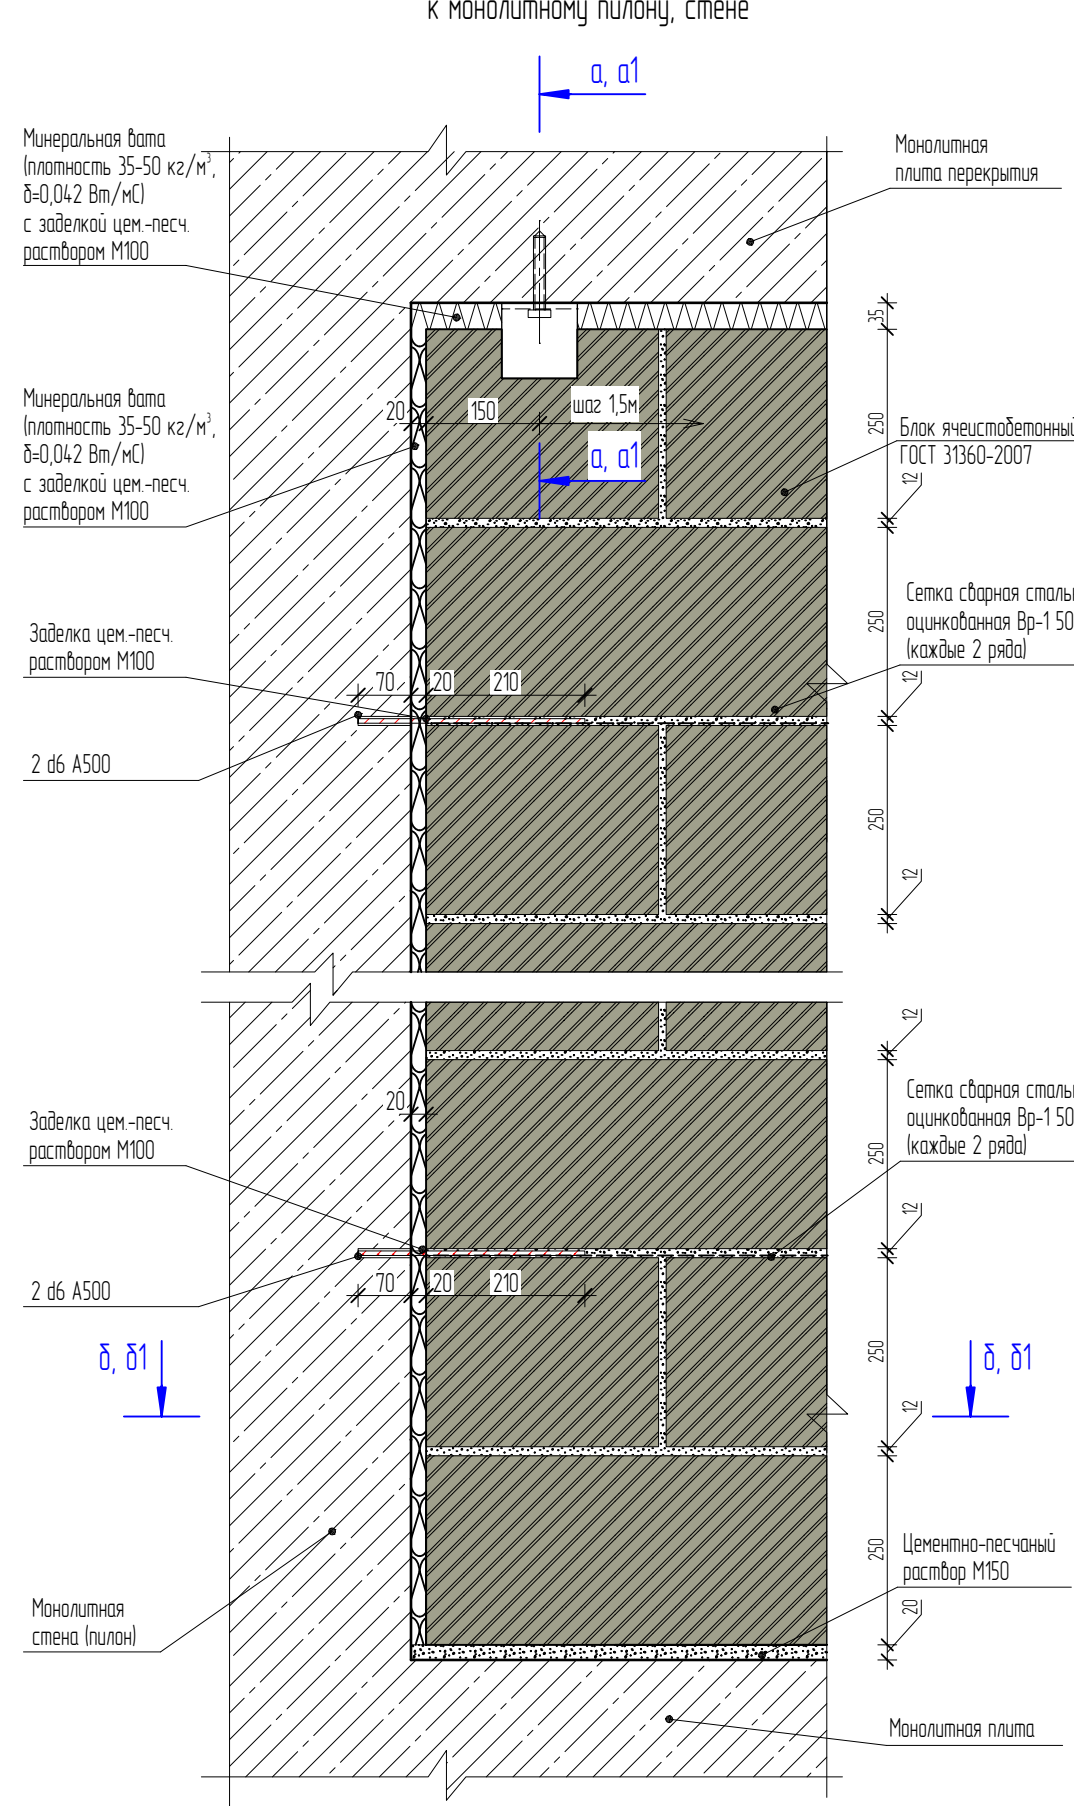


а - а

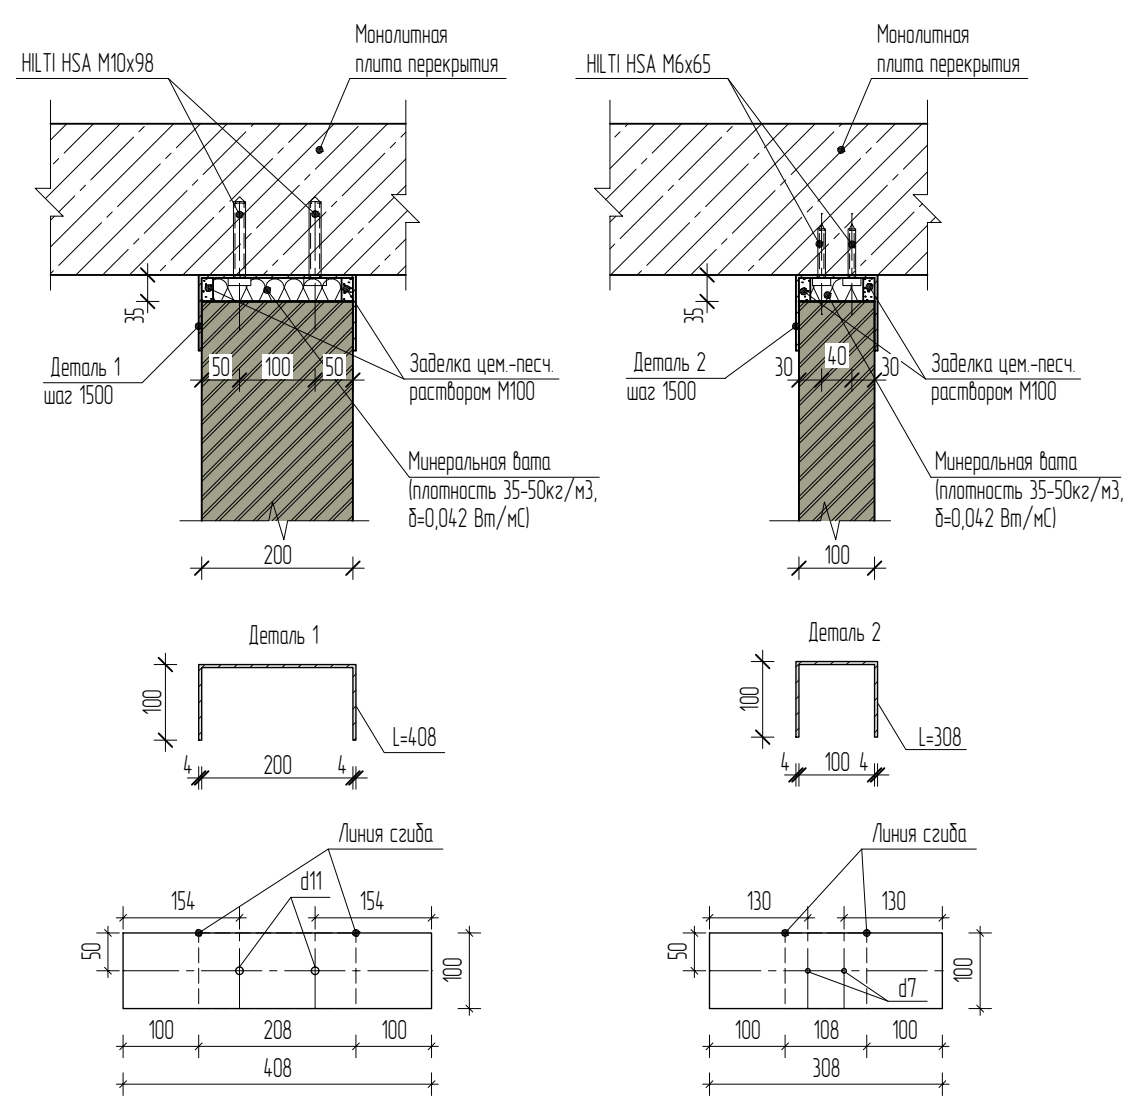


а1 - а1

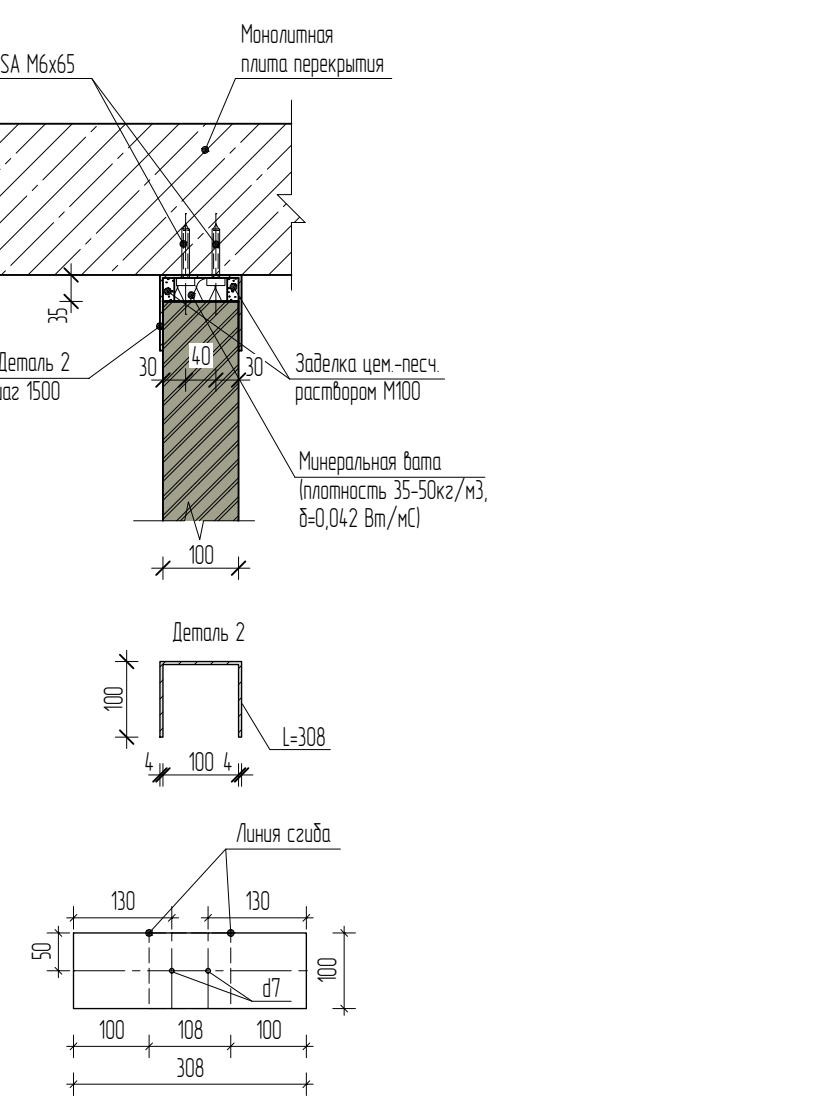

б - б

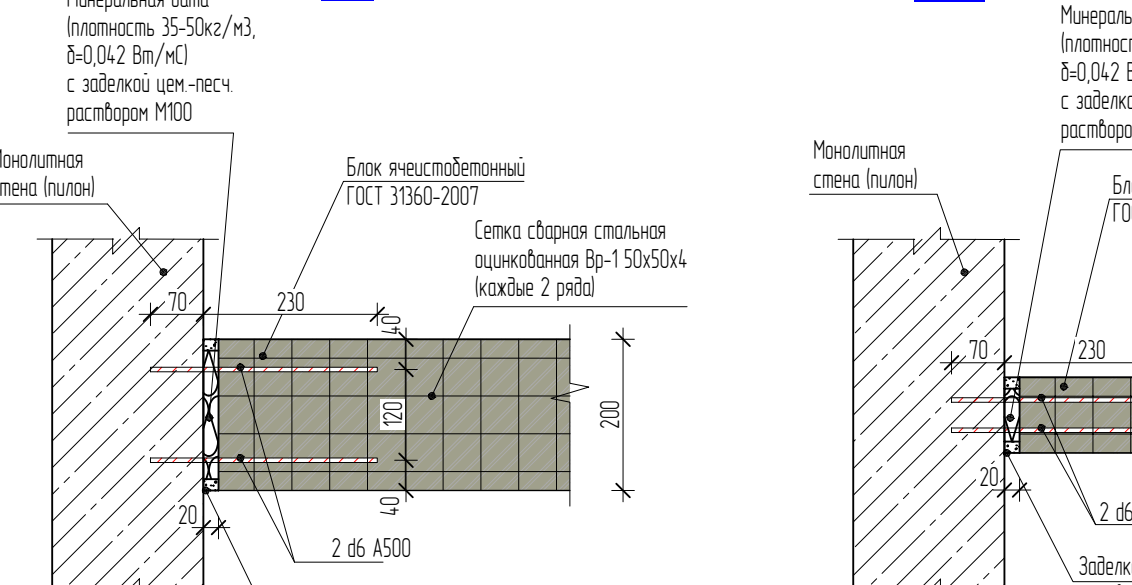


б1 - б1

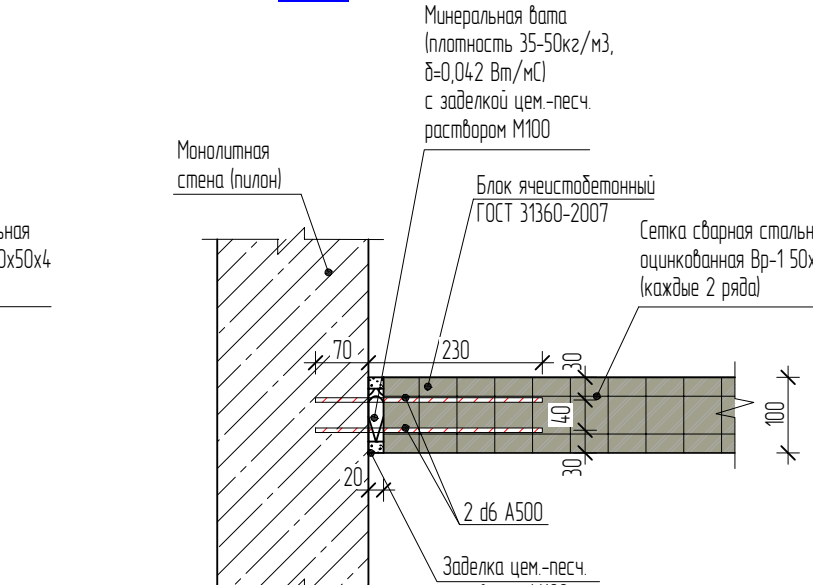


Вид Б
М110


Примыкание керамического кирпича к ячеистобетонному блоку

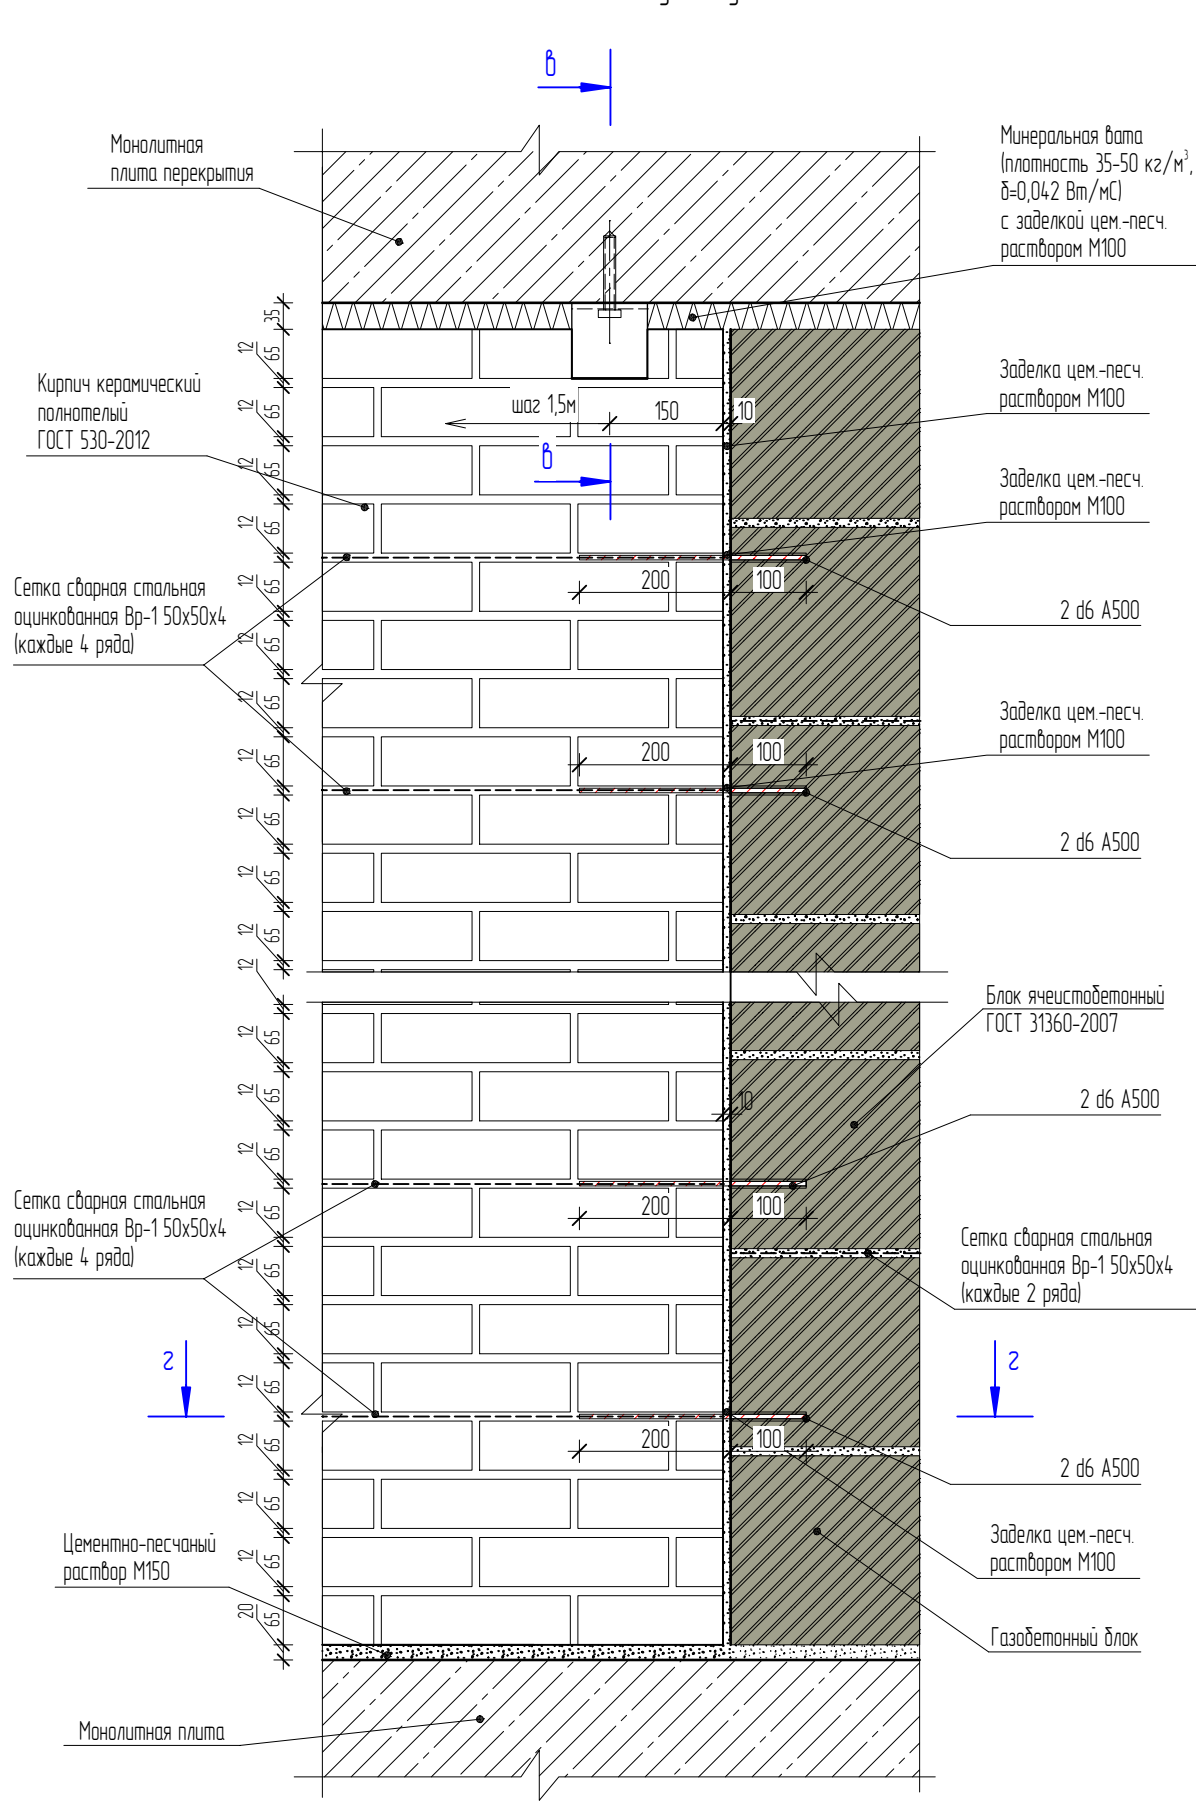

б - б

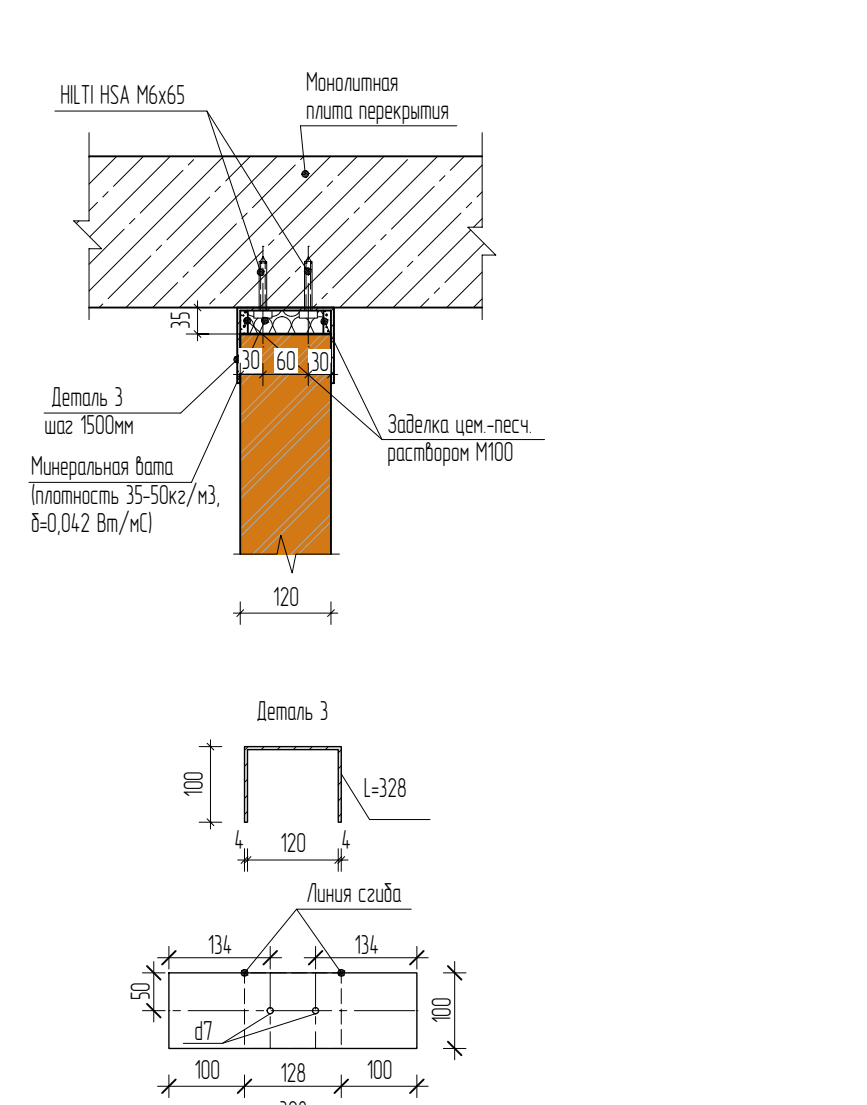


2 - 2

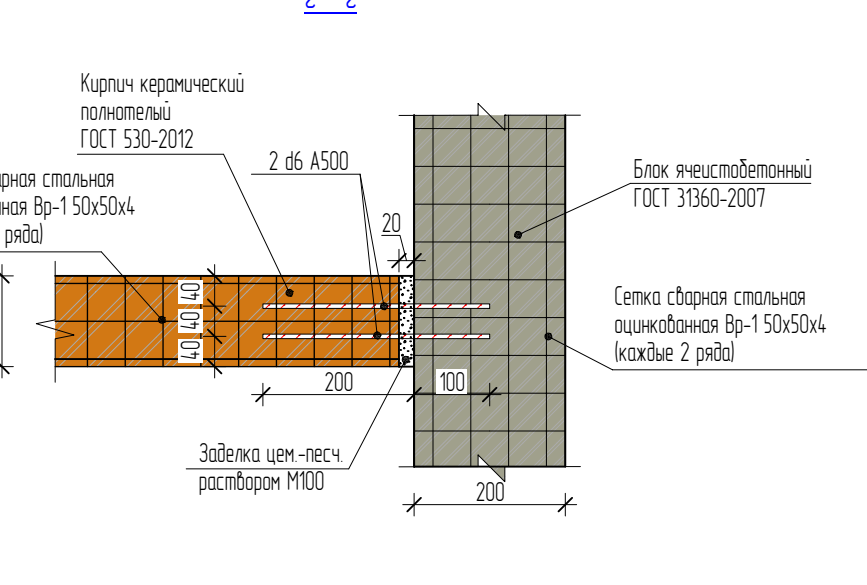


Вид Г1
М110


Примыкание кирпича керамического к монолитному пилону, стене

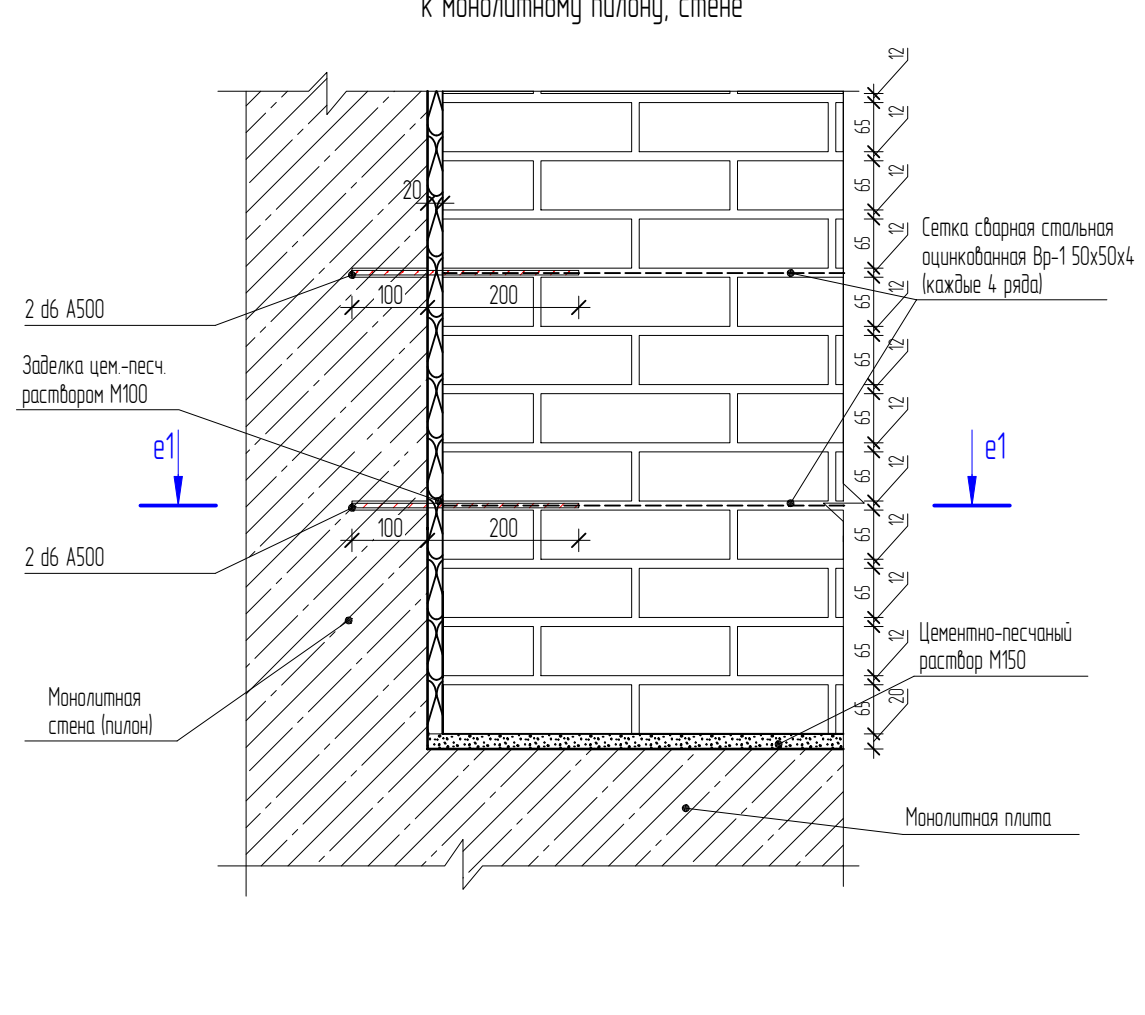


е1-е1

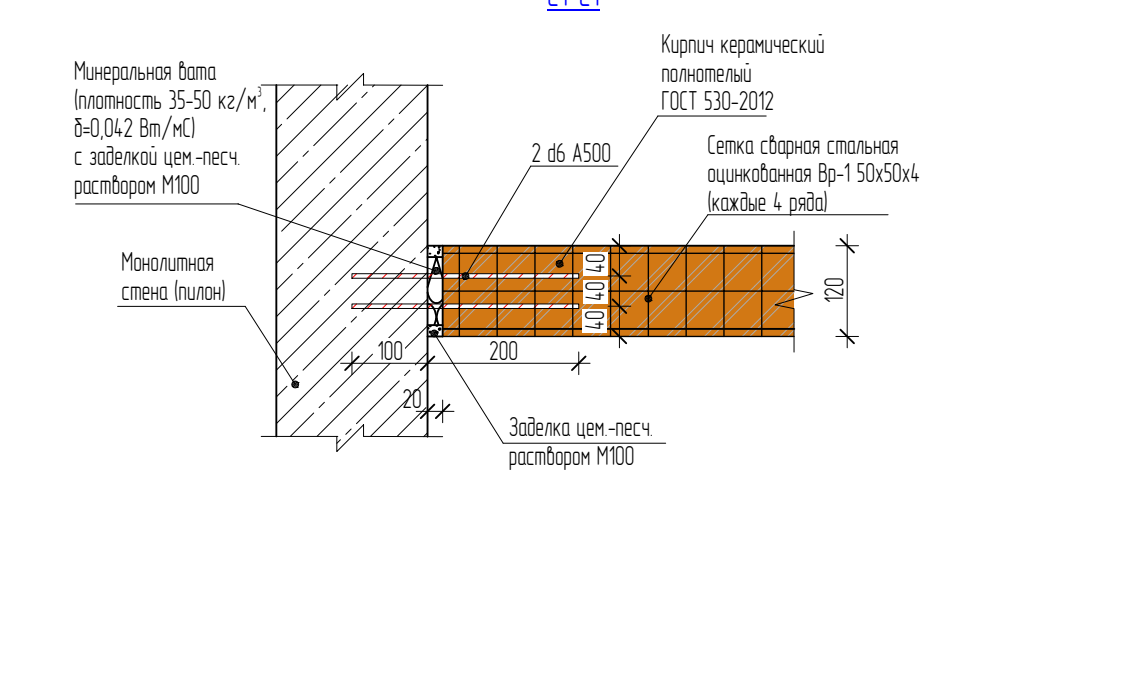

Вид В
М110

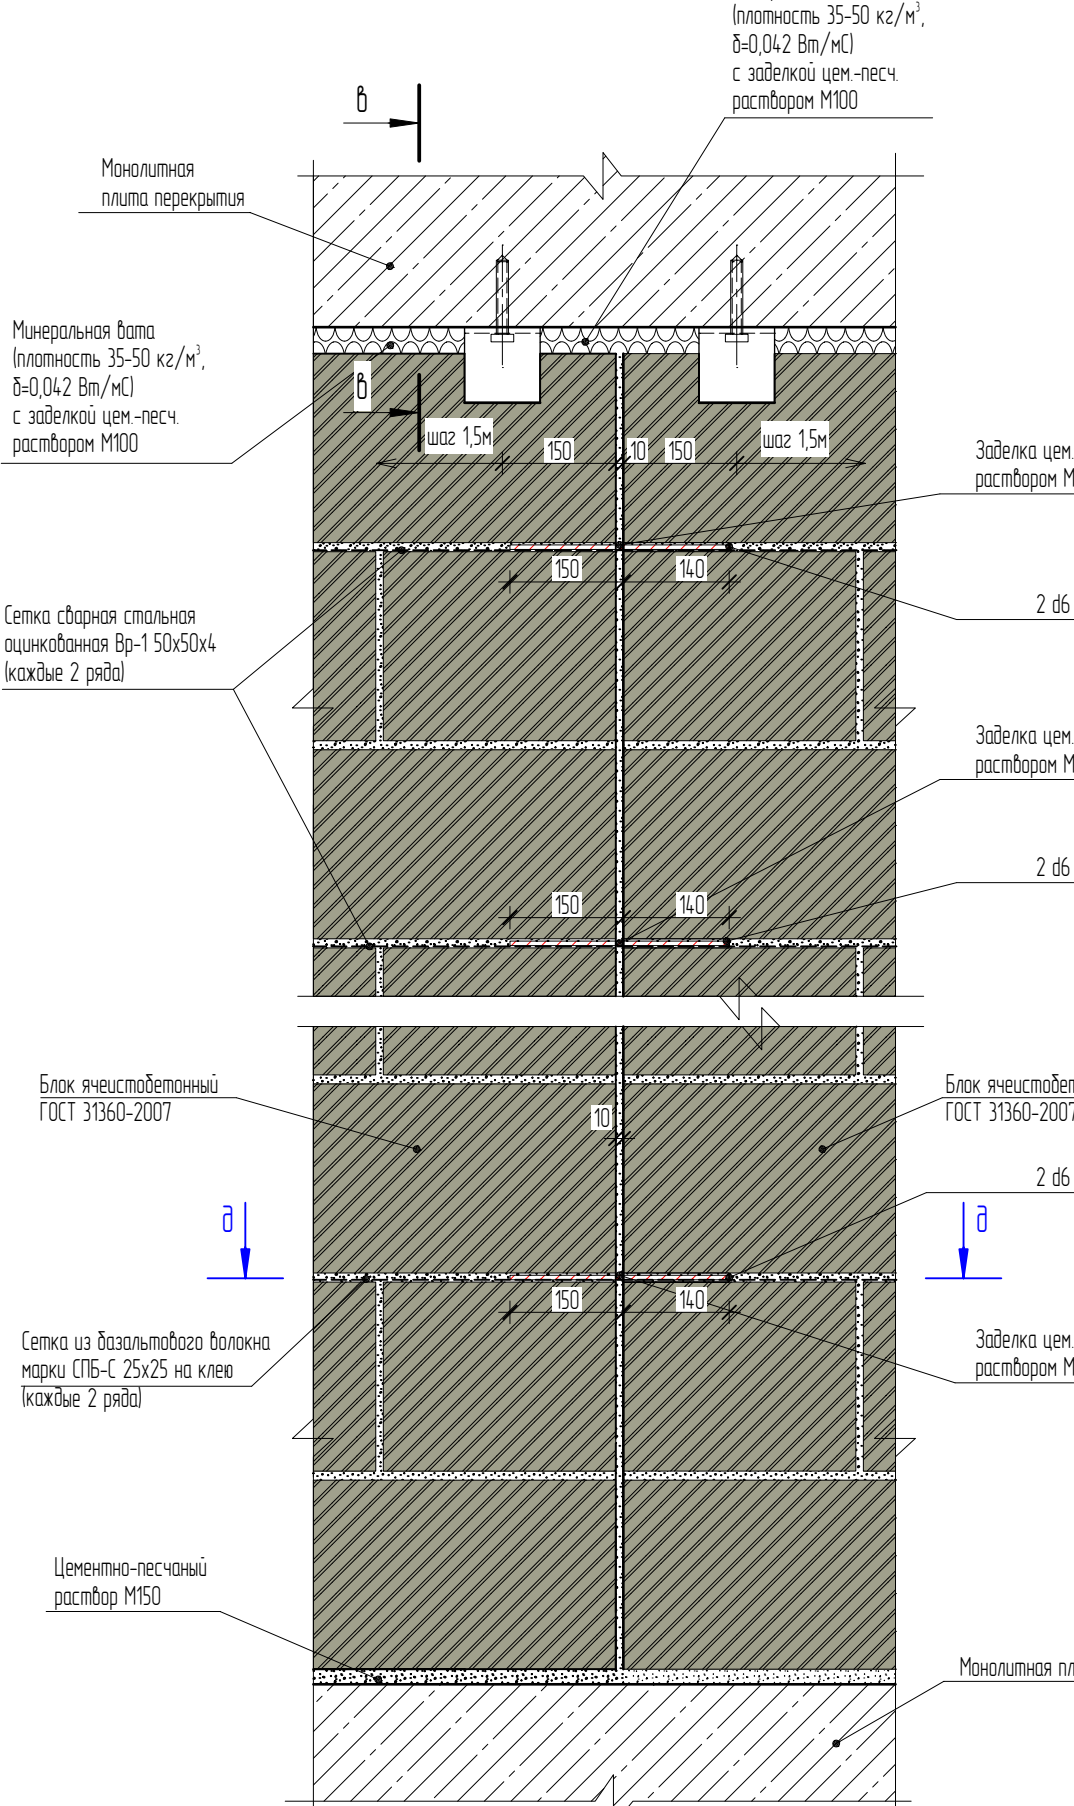


в - в

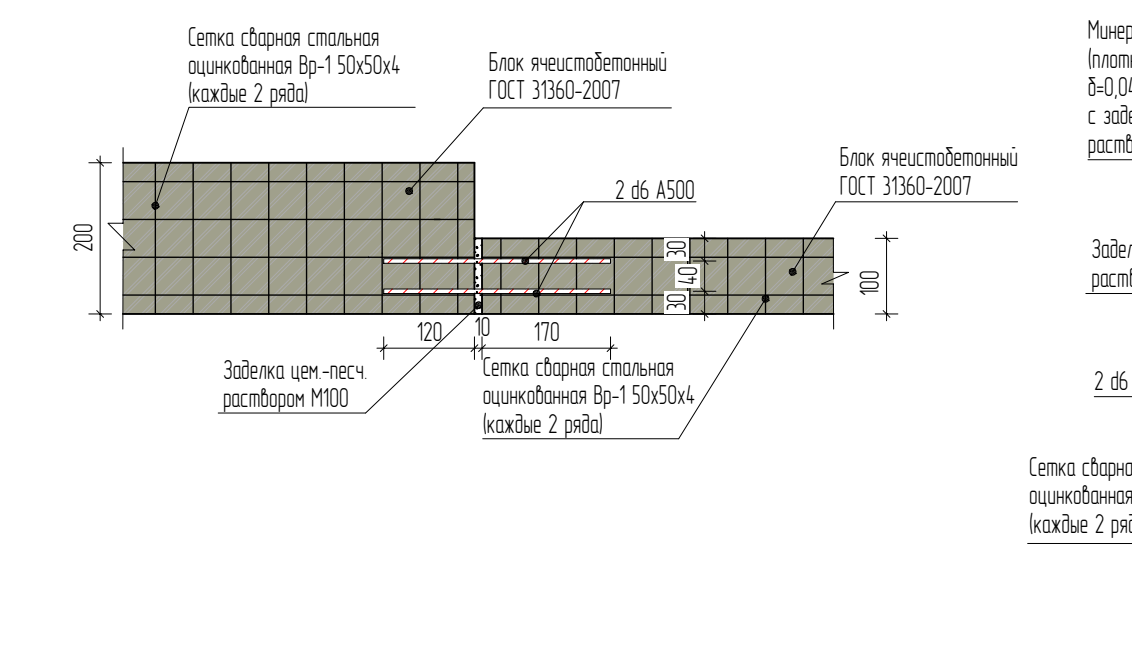


Вид Г
М110

Примыкание перегородок из ячеистобетонного блока к стене из керамического кирпича

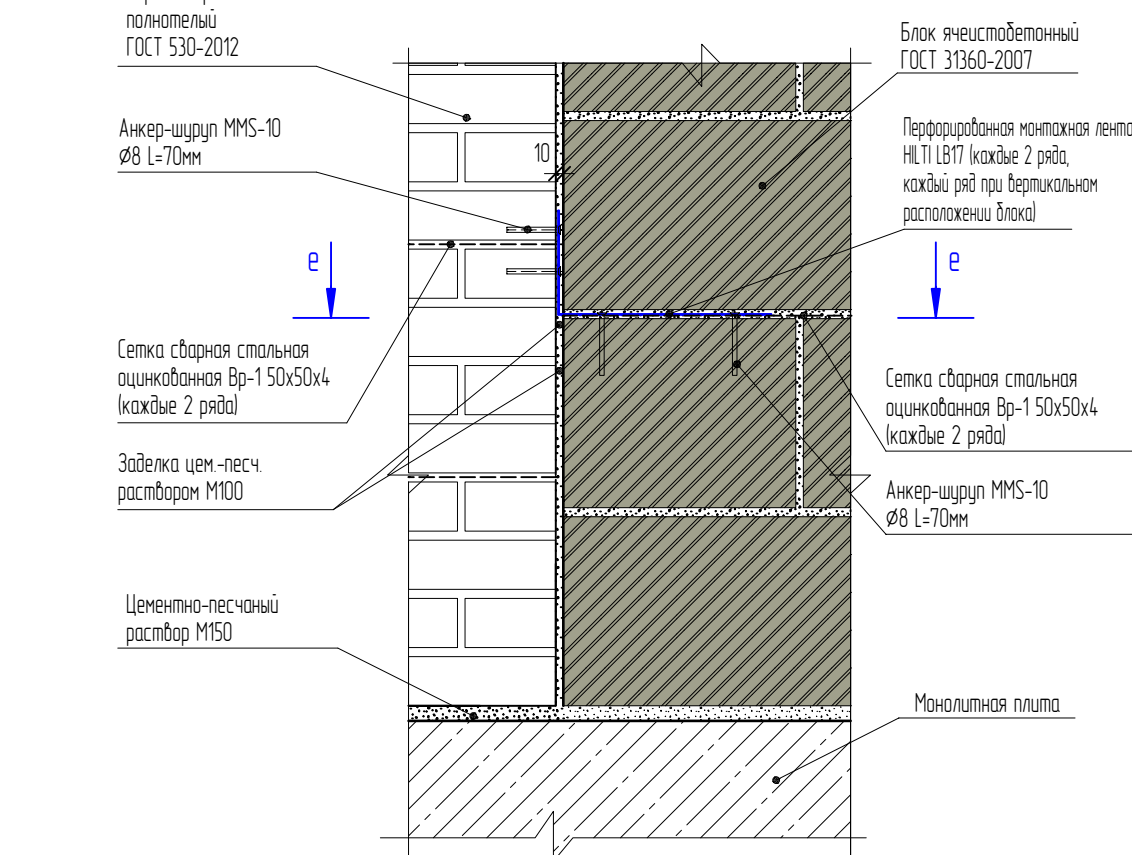


Вид Д3
М110


Крепление перемычек к монолитному железобетону в стенах из ячеистобетонных блоков толщиной 100мм и 200мм

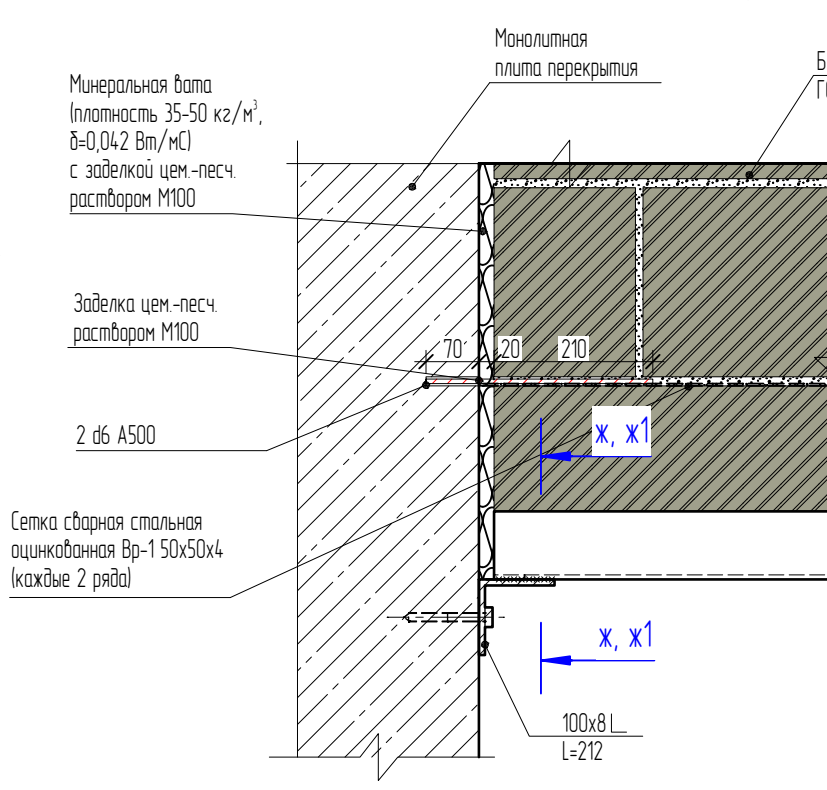

х - х

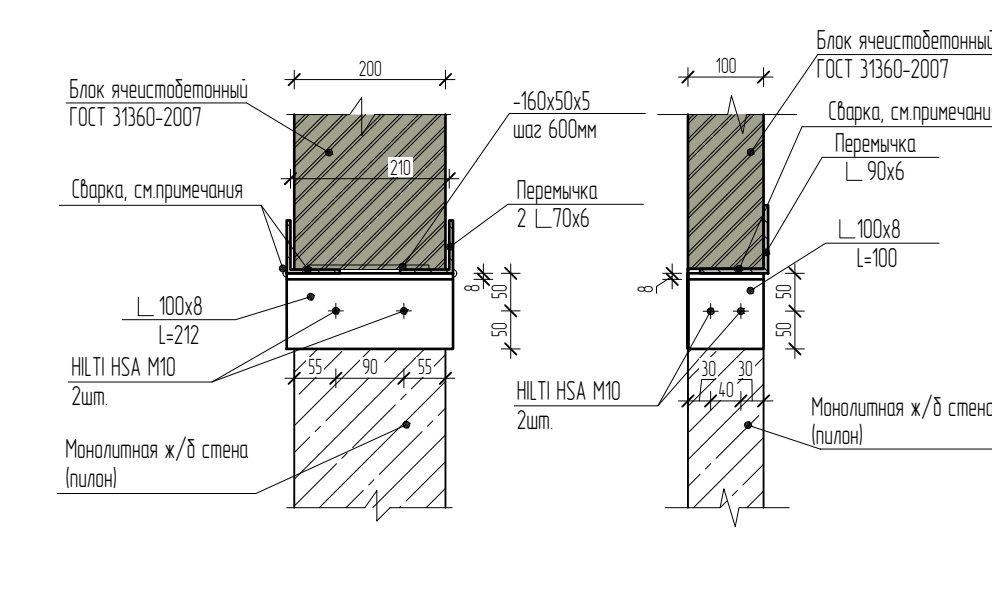


х1 - х1

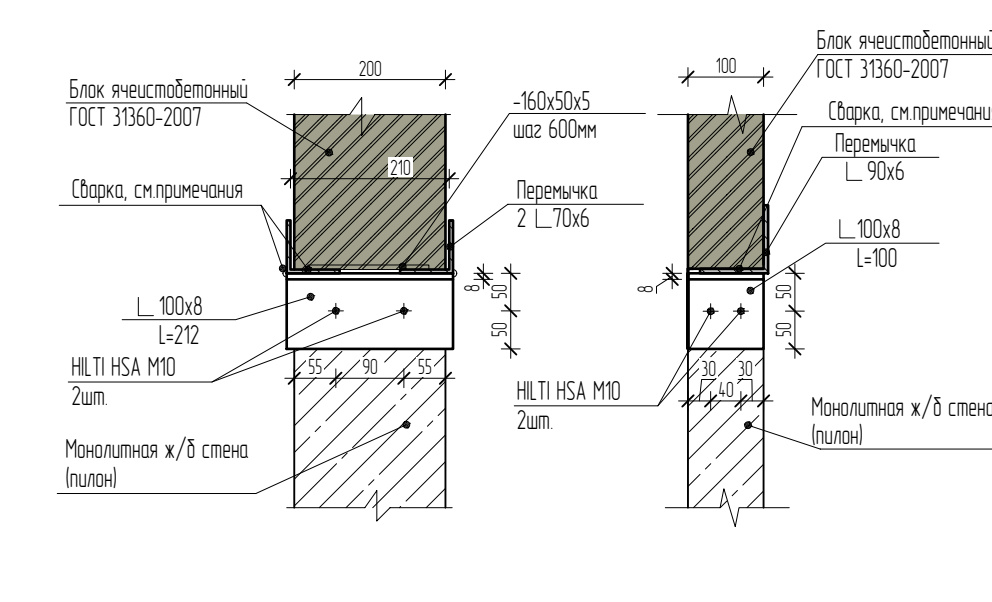


Вид Д2
М110

Крепление перемычек к стойкам в стенах из ячеистобетонных блоков толщиной 100мм и 200мм

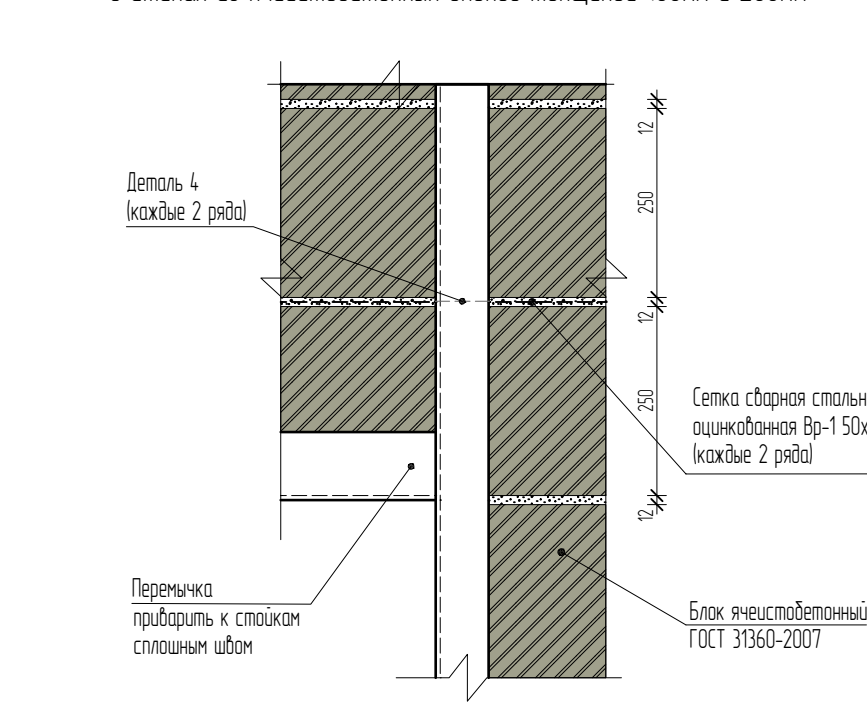

Вид Д1
М110

Крепление перемычек в стенах из ячеистобетонных блоков толщиной 100мм

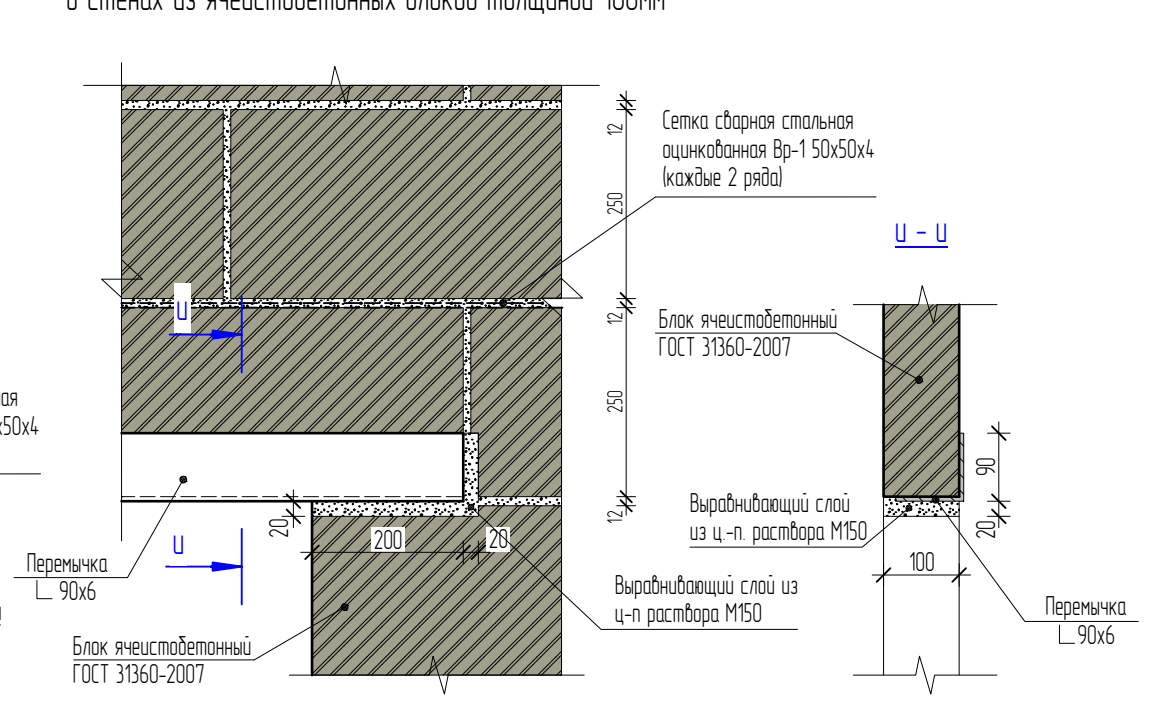

Примечания

1. Общие данные см. лист 2.
2. Виды и сечения закреплений на кладочных планах разделов 550-21-2 АС.2.1/2 АС.2.2/2 АС.2.3.
3. Стойки и перемычки закреплены на кладочных планах разделов 550-21-2 АС.2.1/2 АС.2.2/2 АС.2.3.

Заказчик: ООО СЗ "СОЮЗ-А/УШТА-1"						550-21-2 АС.2.4		
Документ МР01-07/22/РД от 01.07.2022г. Реконструкция объекта незавершенного строительства Дома творчества в г. Алушта, ул. Западной, 8/А, II очередь строительства								
Изм.	Колонт.	Лист	МР01	Лист	Дата			
Н. контроль	Н.состав	Н.состав	Н.состав	Н.состав	4.4.2023			
Архитектурные решения						Стойка	Лист	Лист
						Р	05	
Проверил	Ериш	Ериш	Ериш	Ериш	4.4.2023			
Разработал	Ериш	Ериш	Ериш	Ериш	4.4.2023			
Исполнил	Ериш	Ериш	Ериш	Ериш	4.4.2023			