

ОБЩЕСТВО С ОГРАНИЧЕННОЙ ОТВЕТСТВЕННОСТЬЮ «ПРОЕКТНАЯ КОМПАНИЯ «БАДР»
115280, г. Москва, проезд 3-й Автозаводский, д.3, эт.3, п.310, офис 6Г
СРО-П-171-009725085022-0614 от 21 июня 2022 г.

Заказчик:

ООО СЗ "СОЮЗ-АЛУШТА-1"

Договор №03-08/22/РД от 03.08.2022г.: Реконструкция объекта незавершенного строительства Дома творчества в гостиничный комплекс с апартаментами по адресу:
Республика Крым, г. Алушта, ул. Западная, д.4, III очередь строительства

РАБОЧАЯ ДОКУМЕНТАЦИЯ

Архитектурно-строительные решения.

Основные решения.

К-7,8.

550-21-3.АС.1

ОБЩЕСТВО С ОГРАНИЧЕННОЙ ОТВЕТСТВЕННОСТЬЮ «ПРОЕКТНАЯ КОМПАНИЯ «БАДР»
115280, г. Москва, проезд 3-й Автозаводский, д.3, эт.3, п.310, офис 6Г
СРО-П-171-009725085022-0614 от 21 июня 2022 г.

Заказчик:

ООО СЗ "СОЮЗ-АЛУШТА-1"

Договор №03-08/22/РД от 03.08.2022г.: Реконструкция объекта незавершенного строительства Дома творчества в гостиничный комплекс с апартаментами по адресу:
Республика Крым, г. Алушта, ул. Западная, д.4, III очередь строительства

РАБОЧАЯ ДОКУМЕНТАЦИЯ

Архитектурно-строительные решения.

Основные решения.

К-7,8.

550-21-3.АС.1

ГИП: / Грулев П.В.
ОБЩЕСТВО С ОГРАНИЧЕННОЙ ОТВЕТСТВЕННОСТЬЮ «ПРОЕКТНАЯ КОМПАНИЯ «БАДР»
ГАП: / Ершов И.Н.
ОБЩЕСТВО С ОГРАНИЧЕННОЙ ОТВЕТСТВЕННОСТЬЮ «ПРОЕКТНАЯ КОМПАНИЯ «БАДР»



Взам. инв. №	550/150324-0649
Подп. и дата	15.03.2024
Инв. № подл.	550/150324-0649

Москва 2024

Ведомость основных комплектов рабочих чертежей

Обозначение	Наименование	Примечание
550-21-3.ПС	Конструкции подпоров стен	
550-21-3.КС	Проект котлована К-7,8	
550-21-3.КХ.1	Свайное поле, фундаментные плиты К-7,8	
550-21-3.КХ.2	Проект котлована К-9. Ограждающие конструкции котлована К-9. Фундаментные плиты К-9	
550-21-3.КХ.3	Монолитные несущие конструкции 1-го этажа К-7,8	
550-21-3.КХ.4	Монолитные несущие конструкции ниже отм. +0.000 К-9	
550-21-3.КХ.5	Монолитные несущие конструкции со 2-го этажа и выше К-7,8	
550-21-3.КХ.6	Монолитные несущие конструкции выше отм. +0.000 К-9	
550-21-3.АС.1	Архитектурно-строительные решения К-7,8. Основные решения	
550-21-3.АС.2	Архитектурно-строительные решения К-7,8. Кладочные планы, узлы	
550-21-3.АС.3	Архитектурно-строительные решения К-9. Основные решения	
550-21-3.АС.4	Архитектурно-строительные решения К-9. Кладочные планы, узлы	
550-21-3.АС.5	Архитектурно-строительные решения. Фасады, светопрозрачные конструкции	
550-21-3.КМ.1	Конструкции металлические К-7,8	
550-21-3.КМ.2	Конструкции металлические К-9	
550-21-3.ВТ	Вертикальный транспорт	
550-21-3.ТХ	Технологические решения	
550-21-3.ОВВУ	Отопление, вентиляция и кондиционирование воздуха. Дымоудаление	
550-21-3.ИТП	Индивидуальный тепловой пункт	
550-21-3.ВК	Водоснабжение и канализация	
550-21-3.ВПТ	Система пожаротушения	
550-21-3.ЭОМ	Система электроснабжения	
550-21-3.АПС	Автоматическая пожарная сигнализация	
550-21-3.СОУЭ	Система оповещения и управления эвакуацией при пожаре	
550-21-3.АОВ	Автоматика инженерных систем	
550-21-3.ДС	Диспетчеризация	
550-21-3.СС	Слаботочные системы	
550-21-3.ГП.1	Генеральный план. Основные решения	
550-21-3.ГП.2	Генеральный план. Благоустройство	
550-21-3.СП	Проект организации строительства	

Список ссылаемых и прилагаемых документов

123-ФЗ	Федеральный закон "Технический регламент о требованиях пожарной безопасности"
384-ФЗ	Федеральный закон "Технический регламент о безопасности зданий и сооружений"
184-ФЗ	Федеральный закон "О техническом регулировании"
СП 113.130.2020	Эвакуационные пути и выходы
СП 2.13130.2020	Системы противопожарной защиты. Обеспечение огнестойкости объектов защиты
СП 14.13330.2018	Строительство в сейсмических районах
СП 15.13330.2012	Каменные и армокаменные конструкции
СП 17.13330.2017	Кровли
СП 29.13330.2011	Полы
СП 48.13330.2019	Организация строительства
СП 70.13330.2012	Несущие и ограждающие конструкции
СП 71.13330.2017	Изоляционные и отделочные покрытия
СП 426.1325800.2020	Конструкции ограждающие светопрозрачные зданий и сооружений. Правила проектирования
СП 2.2.3670-20	Санитарно-эпидемиологические требования к условиям труда
ГОСТ 9573-2012	Плиты из минеральной ваты на синтетическом связующем теплоизоляционные
ГОСТ 33083-2014	Смеси сухие строительные на цементном вяжущем для штукатурных работ
ГОСТ 31173-2016	Блоки дверные стальные. Технические условия
ГОСТ Р 57327-2016	Двери металлические противопожарные. Общие технические требования и методы испытаний
ГОСТ Р 53307-2009	Противопожарные двери и ворота
ГОСТ 15588-2014	Плиты пенополистирольные теплоизоляционные
ГОСТ 30971-2012	Швы монтажные узлов примыкания оконных блоков к стенам проемам. Общие технические условия
ГОСТ 30698-2014	Стекло закаленное. Технические условия
ГОСТ 24866-2014	Стеклопакеты клееные. Технические условия
ГОСТ 21519-2022	Блоки оконные из алюминиевых сплавов. Технические условия
ТУ 5762-050-45757203-15	Изделия теплоизоляционные из каменной ваты
Серия 2.244-1, выпуск 7	Примыкания полов
Версия РД/11.2019/РД/С/РУ	Альбом технических решений звукоизолирующих конструкций
ТР №05/2316	Технологический регламент №05/2316 по нанесению грунто-обезжирива "АЭЗ-К"
ТР №21/5765	Технологический регламент №21/5765 по нанесению огнезащитного состава "СОШ-1"
Серия 10319-2.07	Комплектные системы КНАУФ. Перегородки панельной сборки из гипсокартонных листов на металлическом и деревянном каркасах для жилых, общественных и производственных зданий

550-21-3.АС.1
Ведомость чертежей основного комплекта

Лист	Наименование	Примечание
01	Титульный лист	
02	Ведомость чертежей основного комплекта. Общие данные	
03	К-7,8. Маркировочный план 1-го этажа. М1:100	
04	К-7,8. Маркировочный план тех. пространства. М1:100	
05	К-7,8. Маркировочный план 2-го этажа. М1:100	
06	К-7,8. Маркировочный план 3-6 этажа. М1:100	
07	К-7,8. Маркировочный план 7-10 этажа. М1:100	
08	К-7,8. Маркировочный план 11-15 этажа. М1:100	
09	К-7,8. Маркировочный план 16-18 этажа. М1:100	
10	К-7,8. Маркировочный план 19-20 этажа. М1:100	
11	К-7,8. План кровли. М1:100	
12	Ведомость заполнения дверных проемов	
13	Ведомость заполнения дверных проемов	
14	Ведомость заполнения оконных проемов	
15	Ведомость легкосбрасываемых конструкций	
15.1	Таблица 1. Требования к светопрозрачным конструкциям	
16	Типы отделки стен, потолков. Общие указания	
17	К-7,8. Экспликация полов МОП	
18	К-7,8. Экспликация полов апартаментов (Часть 1)	
19	К-7,8. Экспликация полов апартаментов (Часть 2)	
20	К-7,8. Ведомости отделки стен, потолков МОП (Часть 1)	
21	К-7,8. Ведомости отделки стен, потолков МОП (Часть 2)	
22	К-7,8. Ведомости отделки стен, потолков 1-го этажа	
23	К-7,8. Ведомости отделки стен, потолков 2-го этажа (Часть 1)	
24	К-7,8. Ведомости отделки стен, потолков 2-го этажа (Часть 2)	
25	К-7,8. Ведомости отделки стен, потолков 2-го этажа (Часть 3)	
26	К-7,8. Ведомости отделки стен, потолков 3-6-го этажей (Часть 1)	
27	К-7,8. Ведомости отделки стен, потолков 3-6-го этажей (Часть 2)	
28	К-7,8. Ведомости отделки стен, потолков 3-6-го этажей (Часть 3)	
29	К-7,8. Ведомости отделки стен, потолков 7-10-го этажей (Часть 1)	
30	К-7,8. Ведомости отделки стен, потолков 7-10-го этажей (Часть 2)	
31	К-7,8. Ведомости отделки стен, потолков 7-10-го этажей (Часть 3)	
32	К-7,8. Ведомости отделки стен, потолков 11-15-го этажей (Часть 1)	
33	К-7,8. Ведомости отделки стен, потолков 11-15-го этажей (Часть 2)	
34	К-7,8. Ведомости отделки стен, потолков 11-15-го этажей (Часть 3)	
35	К-7,8. Ведомости отделки стен, потолков 16-18-го этажей (Часть 1)	
36	К-7,8. Ведомости отделки стен, потолков 16-18-го этажей (Часть 2)	
37	К-7,8. Ведомости отделки стен, потолков 16-18-го этажей (Часть 3)	
38	К-7,8. Ведомости отделки стен, потолков 19-20-го этажей (Часть 1)	
39	К-7,8. Ведомости отделки стен, потолков 19-20-го этажей (Часть 2)	
40	К-7,8. Ведомости отделки стен, потолков 19-20-го этажей (Часть 3)	
41	К-7,8. Ведомости отделки стен, потолков тех. пространства, крыши котельной	
42	К-7,8. Разрез 1-1. М 1:100	


Общие данные

- Документация выполнена на основании:
 - Положительного заключения экспертизы №91-2-1-3-045309-2022 от 08.07.2022 г.
 - Специальных технических условий, разработанных ООО "Пожарный инженер" и согласованными Главным управлением МЧС России (№ИВ-19-1977 от 17.10.2021)
- Уровень ответственности здания - нормальный. Степень огнестойкости здания - I. Класс конструктивной пожарной опасности - CO. Класс функциональной пожарной опасности - Ф12. Класс энергосбережения - В+ (высокий).
- Климатический район IVБ, расчетная температура наиболее холодной пятидневки обеспеченностью 0,98 - минус 6 °С.
- Нагрузки, действующие на здание согласно СП20.13330.2016 "Нагрузки и воздействия": Ветровая нагрузка - III ветровой район, 0,38кПа, тип местности - А. Снеговая нагрузка - I снеговой район, 0,5 кПа/м2.
- Расчетная сейсмическая интенсивность для района в долях шкалы MSK-64 для средних грунтовых условий по карте ОСР-2016 А (объекты нормальной ответственности) - 8 баллов (приложение А, СП 14.13330.2018). Категория опасности по СП 115.13330.2016 оценивается как весьма опасная. Проектирование следует проводить с учетом СП 14.13330.2018 «Строительство в сейсмических районах».
- За относительно отметки +0,000 принята отметка чистого пола первого этажа, соответствующая абсолютной отметке 63,00.
- Конструкции здания - железобетонный каркас с заполнением из ячеистобетонных блоков (Блок 1/625х200х250/D500/B3,5/F100) по ГОСТ 31360-2007 на цементно-песчаном растворе М150 с применением сварной стальной оцинкованной сетки ВР-1 50х50х4.
- Фасадные системы и конструкции:
 - Система наружной теплоизоляции стен здания с отделочным слоем из тонкослойной штукатурки (СФТК). Отделочный материал к нему см. альбом 550-21-3.АС.5. В качестве утеплителя приняты жесткие гидрофобизированные негорючие (КМ0) теплоизоляционные плиты из каменной ваты на основе горных пород базальтовой группы на синтетическом связующем ГОСТ 9573-2012 (с коэффициентом теплопроводности в условиях "Б" - не менее 0,042 Вт/м*К) общей толщиной 50 мм, плотностью не менее 140 кг/м3. При выполнении монтажных работ руководствоваться следующим:
 - ТР 95.17-01 Технологический регламент производства строительно-монтажных работ при возведении зданий и сооружений.
 - ТР 152-05* Технические рекомендации по обеспечению качества монтажа оконных и балконных блоков.
 - Навесная фасадная система утепления здания с воздушным зазором. Отделочный материал к нему см. альбом 550-21-3.АС.5. В качестве утеплителя приняты жесткие гидрофобизированные негорючие (КМ0) теплоизоляционные плиты из каменной ваты на основе горных пород базальтовой группы на синтетическом связующем ГОСТ 9573-2012 (с коэффициентом теплопроводности в условиях "Б" - не более 0,042 Вт/м*К) общей толщиной 50 мм, плотностью не менее 90кг/м3.
 - Материалы и комплектующие изделия определить тендером. Все материалы предоставленные подрядчиками должны соответствовать требованиям стандартов, технических условий, технических свидетельств, региональных и ведомственных норм градостроительного проектирования утвержденных в установленном порядке.
 - Класс конструктивной пожарной опасности конструкции не ниже КО.
 - Разделы КМ, КМД, а также узлы монтажа разрабатываются компанией-подрядчиком на основе технического задания (разработанного генеральной проектной организацией). При проектировании учесть требования СП9.
 - Не позднее, чем за 6 месяцев до начала работ по устройству фасадных систем и конструкций предоставлять ППР для рассмотрения и согласования заказчиком строительства и авторским надзором генеральной проектной организации.
 - Перед монтажом фасадных систем и конструкций в обязательном порядке выполнить исполнительную планировку-высотные геодезические съемки строительных конструкций, произвести необходимую разработку и корректировку технической документации марок КМ и КМД на фасадные системы и предоставить узловую документацию на рассмотрение и согласование заказчику строительства и авторскому надзору генеральной проектной организации.
- Светопрозрачные конструкции:
 - Оконные и оконно-дверные блоки из алюминиевых профилей (ГОСТ 21519-2022) с заполнением одинарным стеклопакетом (ГОСТ 24866-2014). Требования к заполнению см. л. 15.1, табл. 1. Ведомости заполнения оконных проемов см. л. 14-15. На стеклопакеты с классом защиты М3 и М4. Р2А в обязательном порядке предоставлять сертификат соответствия. Разделы КМ, КМД, а также узлы монтажа витражных конструкций разрабатываются компанией-подрядчиком на основе технического задания, разработанного генеральной проектной организацией. При проектировании учесть требования СП9. Разделы КМ и КМД принимаются в работу после согласования с генеральной проектной организацией. На оконные и оконно-дверные блоки компании-подрядчиком должны быть разработана технологическая карта, с типами узлов крепления, расчетами профиля и стеклопакета, включая схемы конструкции, указанием всех марок и производителей материалов и систем. Схемы изделий в обязательном порядке согласовать с генеральным проектировщиком. Расчет крепежных элементов должен быть в СР на работы. Монтаж оконных и оконно-дверных блоков выполнять в соответствии с ГОСТ 30971-2012 и технологической картой. При выполнении монтажных работ руководствоваться следующим:
 - ТР 95.17-01 Технологический регламент производства строительно-монтажных работ при возведении зданий и сооружений.
 - ТР 152-05* Технические рекомендации по обеспечению качества монтажа оконных и балконных блоков.
 - Формулу стеклопакета в части толщин применяемого стекла уточнить поверочным расчетом на ветровые и климатические нагрузки. По заданию заказчика допускается применять сниженные требования к прогибам согласно ГОСТ 24866-2014 п. 9.14. при сохранении требований к безопасной эксплуатации конструкций.
- Внутренние двери - металлические. Узлы крепления стальных дверей и технология монтажа должны быть предоставлены заводом-изготовителем или подрядной организацией согласно п. Г.3.4./Приложение Г/ГОСТ 31173-2016 /Блоки дверные стальные. Технические условия/. Эксплуатационные характеристики конструкции узлов примыкания должны отвечать требованиям, установленным в строительных нормах. Ведомость заполнения дверных проемов см. листы 12-13.
- Ведомости и типы отделки полов - см. листы 17-19. Укладывать стяжку полов вести после монтажа инженерных горизонтальных коммуникаций и разводки в конструкции пола. В местах пересечения коммуникаций дополнительно заложить сетку ВР-1 100х100х4, габаритами 300х300мм.
- Ведомости и типы отделки стен и потолков - см. листы 20-41. Проектом предусмотрена предчистовая отделка апартаментов и МОП. Финишная отделка МОП выполняется по отделочному дизайн-проекту. Финишная отделка апартаментов выполняется собственником. Отделка ПСН проектом не предусмотрена и выполняется собственником помещения.
- Металлические изделия и конструкции см. раздел КМ. Все металлоконструкции покрыть эмалью ПФ-115 в два слоя по грунтовке ГФ-021 в два раза.
 - На все строительные материалы и применяемые изделия, должны быть предоставлены согласно Федерального закона №184-ФЗ "О техническом регулировании", ГОСТ Р14-2004, Р10-2004, Р15-2004, "стандартизации в Российской Федерации (до закупки и поставки на объект):
 - Технические условия, сертификаты (или декларации, в случаях, предусмотренных действующим законодательством РФ) соответствия, гигиенические, пожарные, а также санитарно-эпидемиологические заключения.
 - Образцы для рассмотрения и согласования Заказчиком строительства и генеральной проектной организацией.
 - При приемочном контроле должна быть предоставлена следующая документация:
 - исполнительные чертежи с внесенными (при их наличии) отступлениями, допущенными предприятием - изготовителем конструкций,
 - а также монтажная организация, согласованными с проектными организациями - разработчиками чертежей, и документы об их согласовании,
 - заводские технические паспорта на стальные, железобетонные и деревянные конструкции; документы (сертификаты, паспорта), удостоверяющие качество материалов, примененных при производстве строительно-монтажных работ,
 - акты освидетельствования скрытых работ,
 - акты промежуточной приемки ответственных конструкций,
 - исполнительные геодезические схемы положения конструкций,
 - журналы работ,
 - документы о контроле качества сварных соединений,
 - акты испытания конструкций (если испытания предусмотрены дополнительными правилами настоящего свода правил или рабочими чертежами),
 - другие документы, указанные в дополнительных правилах или рабочих чертежах.

Требования нормативных документов выполняются в объеме пунктов и частей, обязательных для выполнения требований "Федерального закона "Технический регламент о безопасности зданий и сооружений"

ГИП Грулев П.В.

					Заказчик: ООО СЗ "СОУЗ-АЛУШТА-1"		550-21-3.АС.1		
					Договор №03-08/22/РД от 03.08.2022г. Реконструкция объекта незавершенного строительства Дома творчества в гостиничный комплекс с апартаментами по адресу Республика Крым, г. Алушта, ул. Западная, д.4, III очередь строительства				
Изм.	Колуч.	Лист	№док.	Подп.	Дата	Архитектурные решения	Стрля	Лист	Листов
					15.03.2024		Р	02	
Проверил	Ершов				15.03.2024	Общие данные проекта	ПРОЕКТНАЯ КОМПАНИЯ БАДР		
Разработал	Ершов				15.03.2024				
Исполнил	Леконцев				15.03.2024				

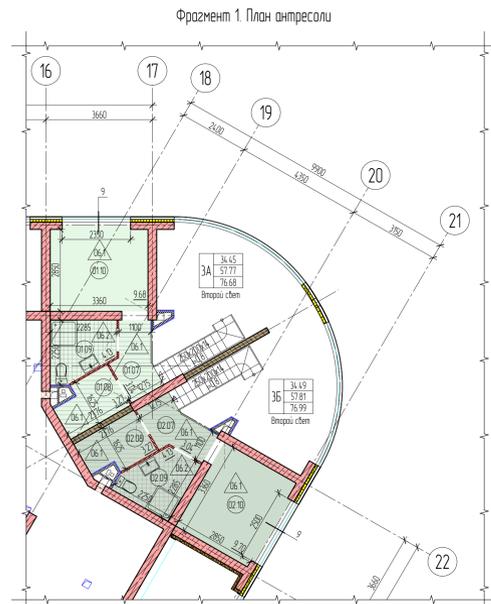

Экспликация помещений			
№№ помещений	Наименование	Площадь, м²	Кот. помещения
Апартаменты - 3А			
0101	Прихожая	6,96	
0102	С/У	4,33	
0103	Спальня	9,68	
0104	Кухня-ниша	15,9	
0105	Гостиная	15,09	
0106	Терраса	19,91	
0107	Коридор	3,04	
0108	Гардеробная	3,27	
0109	С/У	4,13	
0110	Спальня	9,68	
	Площадь отделочной без ПП	57,77	
	Общая площадь	76,68	
Апартаменты - 3Б			
0201	Гостиная	6,96	
0202	С/У	4,33	
0203	Спальня	9,70	
0204	Кухня-ниша	15,9	
0205	Гостиная	15,09	
0206	Терраса	19,18	
0207	Коридор	3,04	
0208	Гардеробная	3,27	
0209	С/У	4,13	
0210	Спальня	9,70	
	Площадь отделочной без ПП	57,81	
	Общая площадь	76,99	
	Итого	153,67	


Экспликация помещений (кладовые)			
№№ помещений	Наименование	Площадь, м²	Кот. помещения
301	Кладовая	4,97	
302	Кладовая	6,89	
303	Кладовая	6,26	
304	Кладовая	4,59	
305	Кладовая	4,58	
306	Кладовая	6,76	
307	Кладовая	5,95	
308	Кладовая	5,60	
309	Кладовая	5,60	
310	Кладовая	7,24	
311	Кладовая	7,07	
312	Кладовая	5,43	
313	Кладовая	5,35	
314	Кладовая	5,35	
315	Кладовая	7,81	
316	Кладовая	4,77	
317	Кладовая	5,23	
318	Кладовая	5,63	
319	Кладовая	6,61	
320	Кладовая	6,23	
321	Кладовая	6,20	
322	Кладовая	6,26	
323	Кладовая	6,89	
	Итого	137,37	

Экспликация помещений (технические помещения)			
№№ помещений	Наименование	Площадь, м²	Кот. помещения
21	Электрошкафы	16,78	
22	Насосная	71,14	
23	Помещение СС	9,33	
24	Мусороуборочная камера	9,14	
	Итого	106,39	

Экспликация помещений (помещения общего пользования)			
№№ помещений	Наименование	Площадь, м²	Кот. помещения
101	Ганди	7,85	
102	Колонная	7,93	
103	ОТ/ПМ	1,88	
104	С/У	2,58	
105	Вестибюль	64,38	
106	Коридор	12,29	
107	Лестница	16,28	
108	Лестница	14,09	
109	Ганди	13,57	
110	ЛМ	3,93	
111	Ганди	4,89	
112	Место прохода	14,46	
113	Место прохода	30,90	
114	Ганди	14,12	
	Итого	209,15	

Экспликация помещений			
№№ помещений	Наименование	Площадь, м²	Кот. помещения
ПАН 1			
031	ПАН	16,63	
032	С/У	2,69	
033	ПАН	1,80	
	Общая площадь	21,12	
ПАН 2			
041	ПАН	34,17	
042	С/У	3,02	
043	ПАН	1,79	
	Общая площадь	38,98	
	Итого	60,10	

Схема секций III очередь К-7, К-8

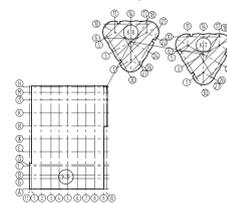


Условные обозначения

- Минеральный вентзащитный экран
- Ячеистый бетон (Блок 1/525x200x250/1500/1335/1000 по ГОСТ 31860-2007 - 200 мм)
- Ячеистый бетон (Блок 1/525x200x250/1500/1335/1000 по ГОСТ 31860-2007 - 100 мм)
- Ячеистый бетон (Блок 1/525x200x250/1500/1335/1000 по ГОСТ 31860-2007 - 50 мм)
- Минеральный утеплитель 100 мм
- Картон перфорированный КР-Р-ч 250x200x40 / 2 114/150/20/100 по ГОСТ 530-2012 - 120 мм
- Перегородка МНМФ Тол 111 Кладр (СП-ФН2 (75мм))
- Перегородка МНМФ Тол 112 Кладр (СП-ФН2 (100мм))
- Зона кухни-ниши
- Зона восточных помещений
- Зона санузлов
- Жилая площадь
- Площадь без летних помещений
- Общая площадь
- Количество комнат

Примечания

1. Общие данные см. лист 2
2. Ведомость заполнения дверных проемов см. листы 12-13
3. Ведомость отделки стен и потолков см. листы 20-42
4. Ведомость отделки полов см. листы 17-19
5. Члены светопрозрачных конструкций см. альбом 550-21-3 АС 5
6. Финишную отделку помещений - см. визуальный проект

Заказчик: ООО СЗ "СООЗ-А/УШТА-Т" 550-21-3 АС 1					
Изм.	Конт.	Лист	М.В.К.	Подп.	Дата
					03.03.2024
Архитектурные решения					
Подпись:	Исполн.	Лист	М.В.К.	Подп.	Дата
					03.03.2024
Исполнитель:	Разработчик:	Лист	М.В.К.	Подп.	Дата
					03.03.2024

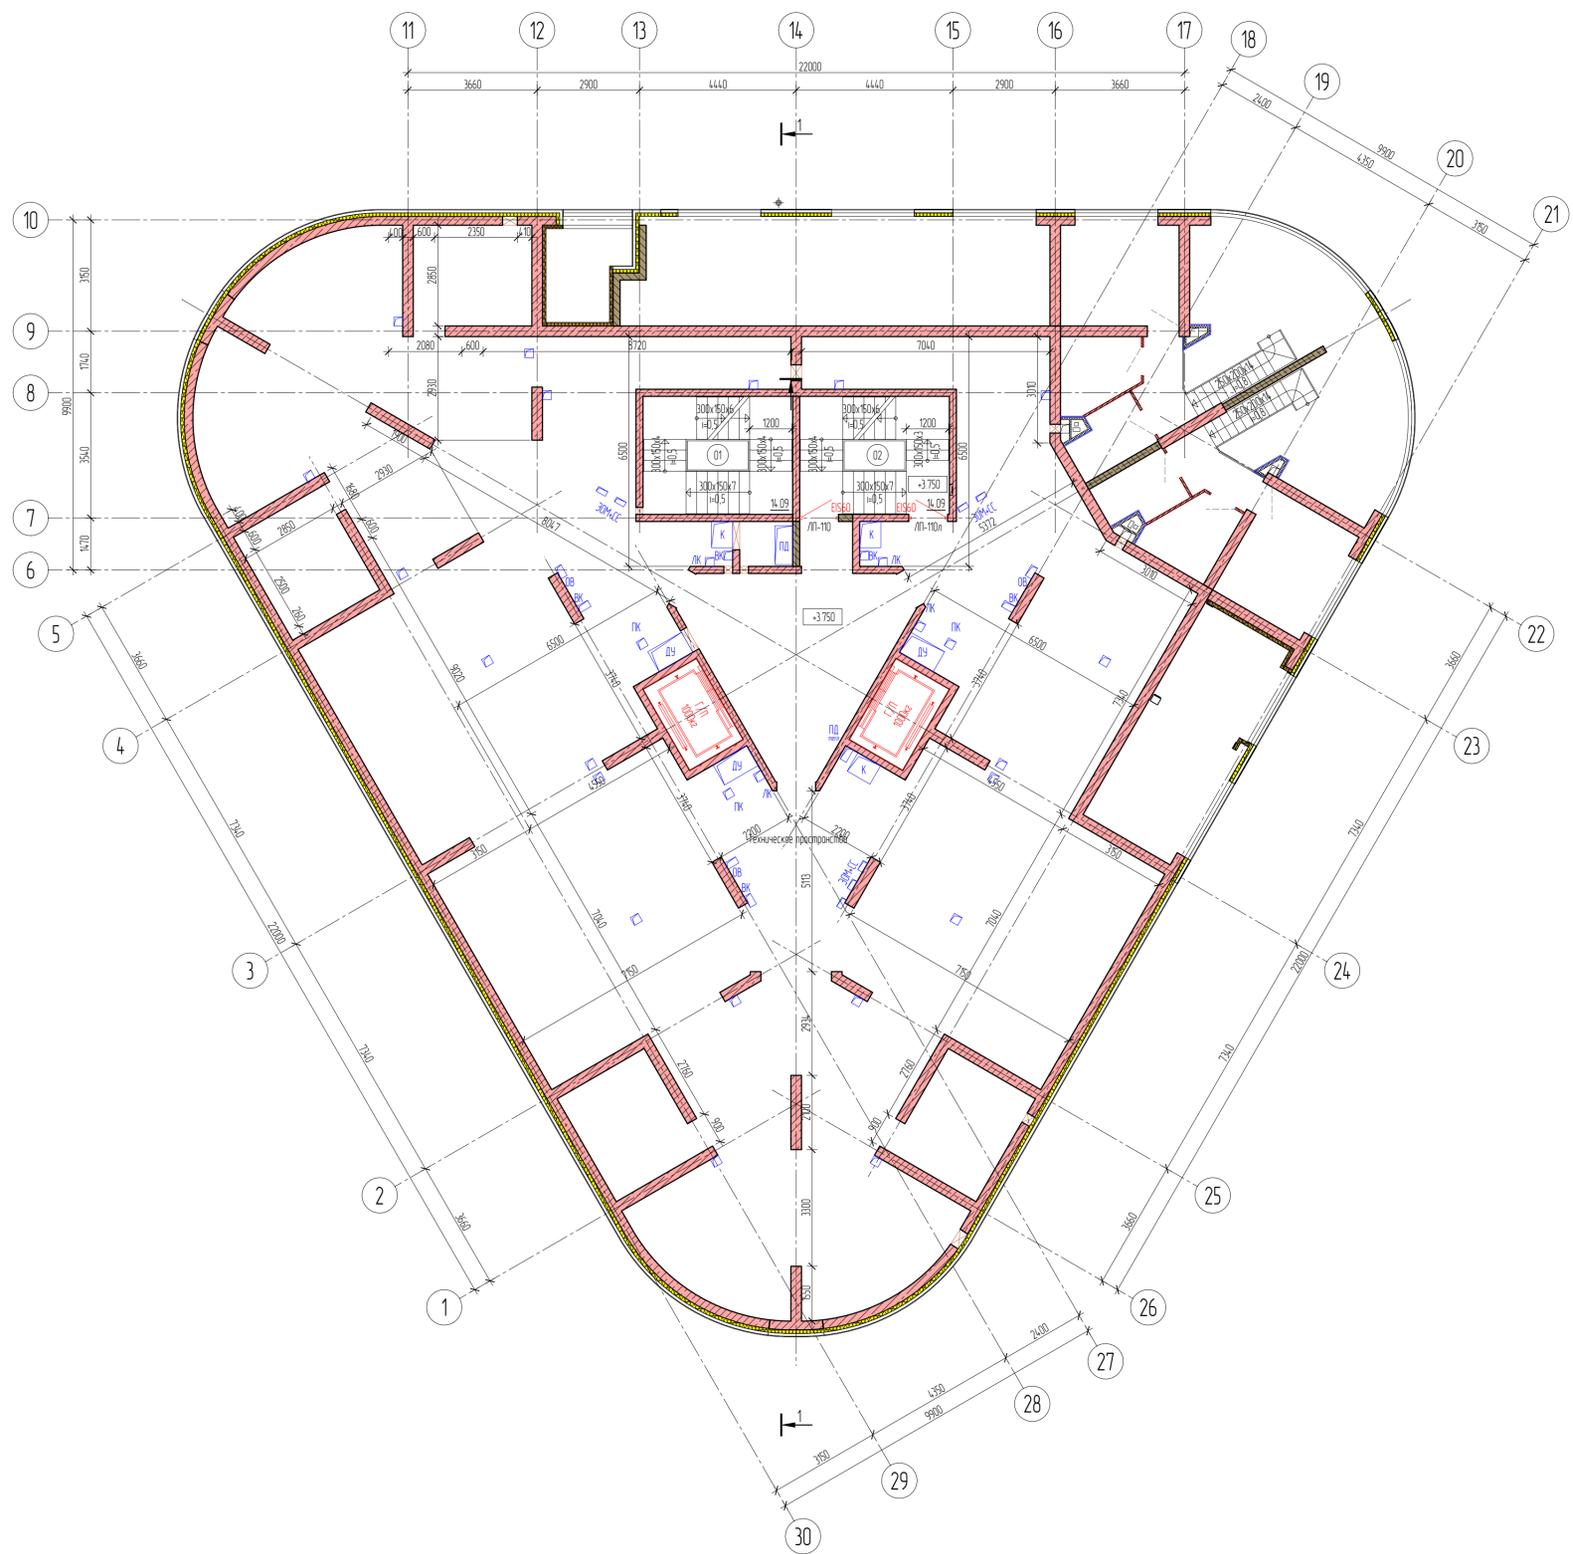

Экспликация помещений (помещения общего пользования)

Номер помещения	Наименование	Площадь, м²	Кот. помещения
01	Лестница	14,09	
02	Лестница	14,09	
	Итого	28,18	

Экспликация помещений (технические помещения)


Номер помещения	Наименование	Площадь, м²	Кот. помещения
03	Техническое пространство	473,40	
	Итого	473,40	

Условные обозначения

- Монолитный железобетон
- Асбестоцементный блок (Блок V/625x200x250/0500/03,5/100) по ГОСТ 31960-2007 - 200 мм
- Минераловатный утеплитель 100 мм
- Отверстия в плите перекрытия пола
- Отверстия в плите перекрытия потолка
- Отверстия в плите перекрытия пола и потолка


- Примечания:**
- Общие данные см. лист 2
 - Ведомость заполнения дверных проемов см. листы 12-13
 - Ведомость отделки стен и потолков см. листы 20-42
 - Ведомость отделки полов см. листы 17-19
 - Узлы см. альбом 550-21-3 АС.5
 - Финишную отделку помещений - см. дизайн проект

Схема секций III очередь К-7, К-8

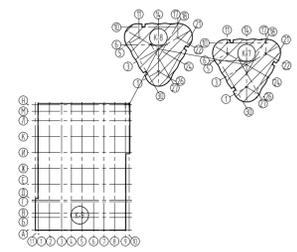

Заказчик: ООО СЗ "СОВЭЗ-АЛЮШТА-1"					550-21-3 АС.1		
Договор №03-08/22/РД от 03.08.2022г. Реконструкция объекта незавершенного строительства Дома творчества в поселке комплекс с апартаментами по адресу Республика Крым, г. Алушта, ул. Золотая, в.4, III очередь строительства							
Изм.	Копия	Лист	№Фак	Подп.	Дата	Архитектурные решения	
		Насова			5.03.2024	Р	04
Проверил	Разработал	Исполнил	Ершов	Ершов	Леканцев	К-7,8 Маркировочный план тех. пространства М100	
			5.03.2024	5.03.2024	5.03.2024	ПРОЕКТИВАЯ КОМПАНИЯ БАДР	

Лист № 04 из 04
 550/60214-06/9
 5.03.2024
 Проектировщик

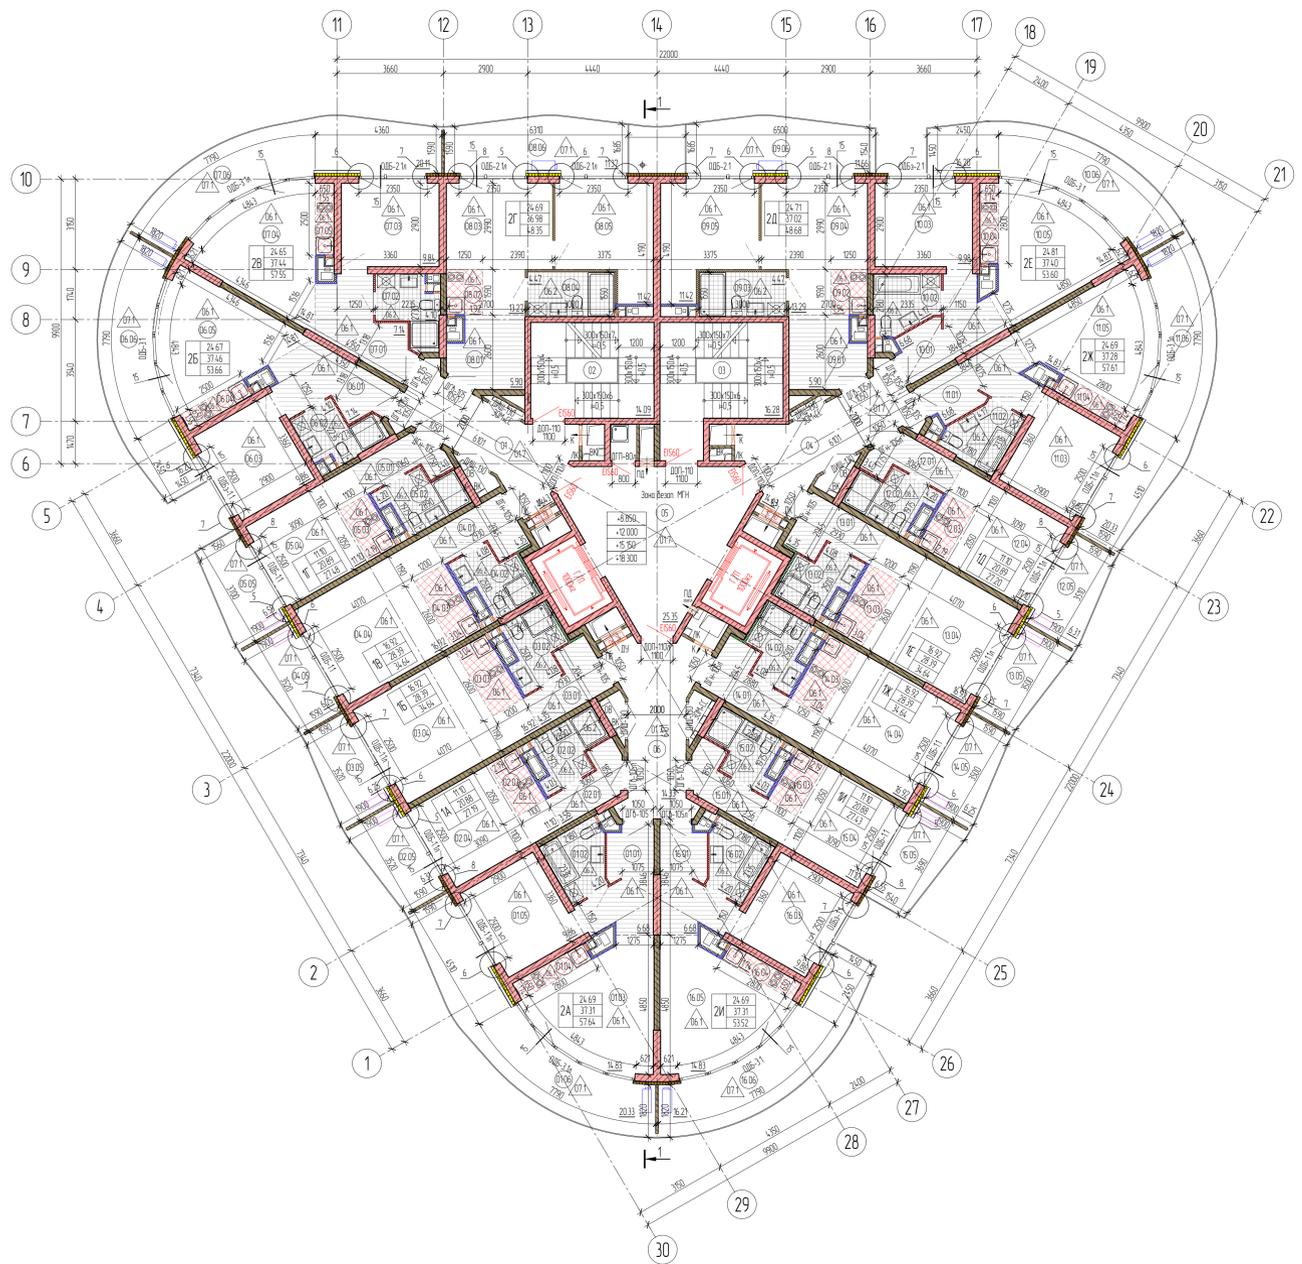

Экспликация помещений

Номер помещения	Наименование	Площадь, м ²	Кол-во помещений
Апартаменты - 1А			
12.01	Прихожая	3.40	
12.02	С/У	4.20	
12.03	Кухня-ниша	2.19	
12.04	Жилые помещения	11.10	
12.05	Балкон	6.31	
	Площадь апартаментов без ЛП	20.89	
	Общая площадь	27.20	
Апартаменты - 1Б			
13.01	Прихожая	4.35	
13.02	С/У	4.08	
13.03	Кухня-ниша	3.04	
13.04	Жилые помещения	16.92	
13.05	Балкон	6.25	
	Площадь апартаментов без ЛП	28.39	
	Общая площадь	34.64	
Апартаменты - 1В			
14.01	Прихожая	4.35	
14.02	С/У	4.08	
14.03	Кухня-ниша	3.04	
14.04	Жилые помещения	16.92	
14.05	Балкон	6.25	
	Площадь апартаментов без ЛП	28.39	
	Общая площадь	34.64	
Апартаменты - 1Г			
15.01	Прихожая	3.56	
15.02	С/У	4.03	
15.03	Кухня-ниша	2.19	
15.04	Жилые помещения	11.10	
15.05	Балкон	6.55	
	Площадь апартаментов без ЛП	27.19	
	Общая площадь	33.61	
Апартаменты - 1Д			
16.01	Прихожая	3.40	
16.02	С/У	4.20	
16.03	Кухня-ниша	2.19	
16.04	Жилые помещения	11.10	
16.05	Балкон	6.31	
	Площадь апартаментов без ЛП	20.89	
	Общая площадь	27.14	
Апартаменты - 1Е			
17.01	Прихожая	6.68	
17.02	С/У	4.17	
17.03	Спальня	9.86	
17.04	Кухня-ниша	1.74	
17.05	Гостиная	14.83	
17.06	Балкон	20.33	
	Площадь апартаментов без ЛП	37.28	
	Общая площадь	57.61	
Апартаменты - 1Ж			
18.01	Прихожая	6.68	
18.02	С/У	4.20	
18.03	Гостиная	14.83	
18.04	Кухня-ниша	1.74	
18.05	Спальня	9.86	
18.06	Балкон	20.33	
	Площадь апартаментов без ЛП	37.31	
	Общая площадь	57.64	
Апартаменты - 1А			
19.01	Прихожая	3.56	
19.02	С/У	4.03	
19.03	Кухня-ниша	2.19	
19.04	Жилые помещения	11.10	
19.05	Балкон	6.31	
	Площадь апартаментов без ЛП	20.88	
	Общая площадь	27.19	
Апартаменты - 1Б			
20.01	Прихожая	4.35	
20.02	С/У	4.08	
20.03	Кухня-ниша	3.04	
20.04	Жилые помещения	16.92	
20.05	Балкон	6.25	
	Площадь апартаментов без ЛП	28.39	
	Общая площадь	34.64	
Апартаменты - 1В			
21.01	Прихожая	5.90	
21.02	Кухня-ниша	1.92	
21.03	Гостиная	13.27	
21.04	С/У	4.47	
21.05	Спальня	11.42	
21.06	Балкон	11.37	
	Площадь апартаментов без ЛП	36.98	
	Общая площадь	48.35	
Апартаменты - 1Г			
22.01	Прихожая	5.90	
22.02	Кухня-ниша	1.94	
22.03	С/У	4.47	
22.04	Гостиная	13.29	
22.05	Спальня	11.42	
22.06	Балкон	11.66	
	Площадь апартаментов без ЛП	37.02	
	Общая площадь	48.68	

Экспликация помещений (помещения общего пользования)

Номер помещения	Наименование	Площадь, м ²	Кол-во помещений
01	Коридор	14.43	
02	Лестница	14.09	
03	Лестница	16.28	
04	Коридор	14.43	
05	Лифтовый холл	25.35	
06	Коридор	14.33	
Итого		98.91	

Экспликация помещений


Номер помещения	Наименование	Площадь, м ²	Кол-во помещений
Площадь апартаментов без ЛП			
	Общая площадь	271.4	
Апартаменты - 2А			
11.01	Прихожая	6.68	
11.02	С/У	4.17	
11.03	Спальня	9.86	
11.04	Кухня-ниша	1.74	
11.05	Гостиная	14.83	
11.06	Балкон	20.33	
	Площадь апартаментов без ЛП	37.28	
	Общая площадь	57.61	
Апартаменты - 2Б			
12.01	Прихожая	6.68	
12.02	С/У	4.20	
12.03	Гостиная	14.83	
12.04	Кухня-ниша	1.74	
12.05	Спальня	9.86	
12.06	Балкон	20.33	
	Площадь апартаментов без ЛП	37.31	
	Общая площадь	57.64	
Апартаменты - 2В			
13.01	Прихожая	3.56	
13.02	С/У	4.03	
13.03	Кухня-ниша	2.19	
13.04	Жилые помещения	11.10	
13.05	Балкон	6.31	
	Площадь апартаментов без ЛП	20.88	
	Общая площадь	27.19	
Апартаменты - 2Г			
14.01	Прихожая	4.35	
14.02	С/У	4.08	
14.03	Кухня-ниша	3.04	
14.04	Жилые помещения	16.92	
14.05	Балкон	6.25	
	Площадь апартаментов без ЛП	28.39	
	Общая площадь	34.64	
Апартаменты - 2Д			
15.01	Прихожая	5.90	
15.02	Кухня-ниша	1.92	
15.03	Гостиная	13.27	
15.04	С/У	4.47	
15.05	Спальня	11.42	
15.06	Балкон	11.37	
	Площадь апартаментов без ЛП	36.98	
	Общая площадь	48.35	
Апартаменты - 2Е			
16.01	Прихожая	5.90	
16.02	Кухня-ниша	1.94	
16.03	С/У	4.47	
16.04	Гостиная	13.29	
16.05	Спальня	11.42	
16.06	Балкон	11.66	
	Площадь апартаментов без ЛП	37.02	
	Общая площадь	48.68	

Экспликация помещений

Номер помещения	Наименование	Площадь, м ²	Кол-во помещений
Площадь апартаментов без ЛП			
	Общая площадь	53.66	
Апартаменты - 2А			
07.01	Коридор	7.14	
07.02	С/У	4.10	
07.03	Спальня	9.86	
07.04	Гостиная	14.81	
07.05	Кухня-ниша	1.55	
07.06	Балкон	20.11	
	Площадь апартаментов без ЛП	37.44	
	Общая площадь	57.55	
Апартаменты - 2Б			
08.01	Прихожая	5.90	
08.02	Кухня-ниша	1.92	
08.03	Гостиная	13.27	
08.04	С/У	4.47	
08.05	Спальня	11.42	
08.06	Балкон	11.37	
	Площадь апартаментов без ЛП	36.98	
	Общая площадь	48.35	
Апартаменты - 2В			
09.01	Прихожая	5.90	
09.02	Кухня-ниша	1.94	
09.03	С/У	4.47	
09.04	Гостиная	13.29	
09.05	Спальня	11.42	
09.06	Балкон	11.66	
	Площадь апартаментов без ЛП	37.02	
	Общая площадь	48.68	

Экспликация помещений

Номер помещения	Наименование	Площадь, м ²	Кол-во помещений
Площадь апартаментов без ЛП			
	Общая площадь	37.46	
Апартаменты - 2А			
10.01	Прихожая	6.68	
10.02	С/У	4.17	
10.03	Спальня	9.86	
10.04	Кухня-ниша	1.74	
10.05	Гостиная	14.83	
10.06	Балкон	16.20	
	Площадь апартаментов без ЛП	37.40	
	Общая площадь	53.60	
Апартаменты - 2Б			
11.01	Прихожая	6.68	
11.02	С/У	4.20	
11.03	Спальня	9.86	
11.04	Кухня-ниша	1.74	
11.05	Гостиная	14.83	
11.06	Балкон	16.21	
	Площадь апартаментов без ЛП	37.31	
	Общая площадь	53.52	
Итого		678.47	

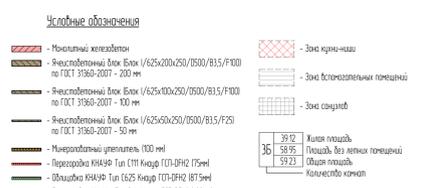

Примечания:
 1. Общие данные см. лист 2.
 2. Ведомость заполнения дверных проемов см. листы 12-13.
 3. Ведомость отделки стен и потолков см. листы 20-42.
 4. Ведомость отделки полов см. листы 17-19.
 5. Члены светопрозрачных конструкций см. альбом 550-21-3 АС 5.
 6. Финишную отделку помещений - см. визуаль проект.

Заказчик: ООО СЗ "СООЗ-4/УШТА-Т" 550-21-3 АС 1
 Договор №03-08/22/РФ от 03.08.2022г. Реконструкция объекта незавершенного строительства Дома творчества в поселке комплекс с апартаментами по адресу Республика Крым, г. Алушта, ул. Зарядная, 8-А, III очередь строительства


Изм.	Кол-во	Лист	М/Воз.	Подп.	Дата
И. контрол.		№58/24			5.03.2024
Подпись	Евгений	№53/24			5.03.2024
Разработка	Евгений	№53/24			5.03.2024
Исполнение	Евгений	№53/24			5.03.2024

Архитектурные решения

Состав	Лист	Листов
Р	06	

К-7.8 Маркированный план 3-6 этаж
 Н 1:00

ПРОЕКТИРОВАНИЕ БАДР

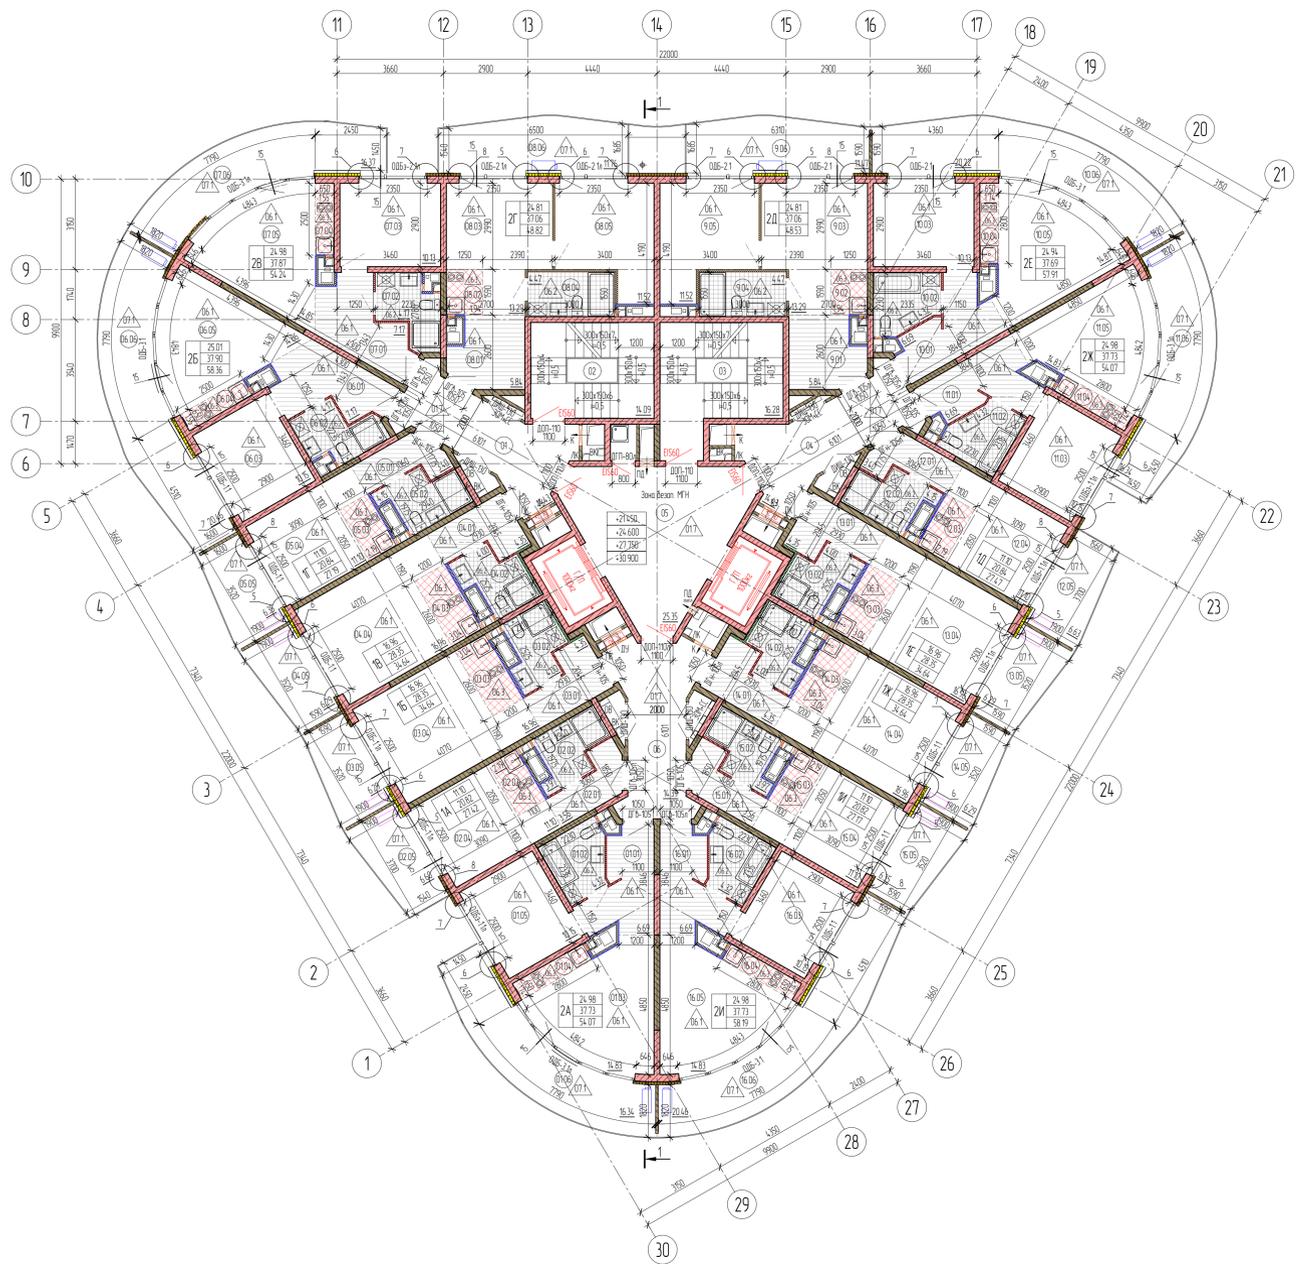

Экспликация помещений			
Номер помещения	Наименование	Площадь, м²	Кол-во помещений
Апартаменты - 2А			
01.01	Прихожая	6.69	
01.02	С/У	4.32	
01.03	Гостиная	14.83	
01.04	Кухня-ниша	17.4	
01.05	Спальня	10.15	
01.06	Ванная	16.34	
	Площадь апартаментов без ЛП	37.73	
	Общая площадь	54.07	
Апартаменты - 1А			
02.01	Прихожая	3.56	
02.02	С/У	3.97	
02.03	Кухня-ниша	2.19	
02.04	Жилые помещения	11.10	
02.05	Ванная	6.60	
	Площадь апартаментов без ЛП	20.82	
	Общая площадь	27.42	
Апартаменты - 1Б			
03.01	Прихожая	4.35	
03.02	С/У	4.00	
03.03	Кухня-ниша	3.04	
03.04	Жилые помещения	16.96	
03.05	Ванная	6.29	
	Площадь апартаментов без ЛП	28.35	
	Общая площадь	34.64	
Апартаменты - 1В			
04.01	Прихожая	4.35	
04.02	С/У	4.00	
04.03	Кухня-ниша	3.04	
04.04	Жилые помещения	16.96	
04.05	Ванная	6.29	


Экспликация помещений (помещения общего пользования)			
Номер помещения	Наименование	Площадь, м²	Кол-во помещений
01	Коридор	14.43	
02	Лестничная	14.09	
03	Лестничная	16.28	
04	Коридор	14.43	
05	Лифтовый холл	25.35	
06	Коридор	14.39	
Итого		98.97	

Экспликация помещений			
Номер помещения	Наименование	Площадь, м²	Кол-во помещений
Площадь апартаментов без ЛП			
		28.35	
	Общая площадь	34.64	
Апартаменты - 1Г			
05.01	Прихожая	3.40	
05.02	С/У	4.15	
05.03	Кухня-ниша	2.19	
05.04	Жилые помещения	11.10	
05.05	Ванная	6.35	
	Площадь апартаментов без ЛП	20.84	
	Общая площадь	27.19	
Апартаменты - 2Б			
06.01	Прихожая	7.17	
06.02	С/У	4.17	
06.03	Спальня	10.15	
06.04	Кухня-ниша	1.55	
06.05	Гостиная	14.86	
06.06	Ванная	20.46	
	Площадь апартаментов без ЛП	37.90	
	Общая площадь	58.36	
Апартаменты - 2В			
07.01	Прихожая	7.17	
07.02	С/У	4.17	
07.03	Спальня	10.15	
07.04	Кухня-ниша	1.55	
07.05	Гостиная	14.85	
07.06	Ванная	16.37	
	Площадь апартаментов без ЛП	37.87	
	Общая площадь	54.24	
Апартаменты - 2Г			

Экспликация помещений			
Номер помещения	Наименование	Площадь, м²	Кол-во помещений
08.01	Прихожая	5.84	
08.02	Кухня-ниша	1.94	
08.03	Гостиная	10.29	
08.04	С/У	4.47	
08.05	Спальня	11.52	
08.06	Ванная	11.76	
	Площадь апартаментов без ЛП	37.06	
	Общая площадь	48.82	
Апартаменты - 2Д			
9.01	Прихожая	5.84	
9.02	Кухня-ниша	1.94	
9.03	Гостиная	10.29	
9.04	С/У	4.47	
9.05	Спальня	11.52	
9.06	Ванная	11.47	
	Площадь апартаментов без ЛП	37.06	
	Общая площадь	48.53	
Апартаменты - 2Е			
10.01	Прихожая	6.69	
10.02	С/У	4.32	
10.03	Спальня	10.15	
10.04	Кухня-ниша	17.4	
10.05	Гостиная	14.81	
10.06	Ванная	20.22	
	Площадь апартаментов без ЛП	37.69	
	Общая площадь	57.91	
Апартаменты - 2Ж			
11.01	Прихожая	6.69	
11.02	С/У	4.32	
11.03	Спальня	10.15	

Экспликация помещений			
Номер помещения	Наименование	Площадь, м²	Кол-во помещений
11.04	Кухня-ниша	17.4	
11.05	Гостиная	14.83	
11.06	Ванная	16.34	
	Площадь апартаментов без ЛП	37.73	
	Общая площадь	54.07	
Апартаменты - 1Д			
12.01	Прихожая	3.40	
12.02	С/У	4.15	
12.03	Кухня-ниша	2.19	
12.04	Жилые помещения	11.10	
12.05	Ванная	6.63	
	Площадь апартаментов без ЛП	20.84	
	Общая площадь	27.47	
Апартаменты - 1Е			
13.01	Прихожая	4.35	
13.02	С/У	4.00	
13.03	Кухня-ниша	3.04	
13.04	Жилые помещения	16.96	
13.05	Ванная	6.29	
	Площадь апартаментов без ЛП	28.35	
	Общая площадь	34.64	
Апартаменты - 1Ж			
14.01	Прихожая	4.35	
14.02	С/У	4.00	
14.03	Кухня-ниша	3.04	
14.04	Жилые помещения	16.96	
14.05	Ванная	6.29	
	Площадь апартаментов без ЛП	28.35	
	Общая площадь	34.64	
Апартаменты - 1И			

Экспликация помещений			
Номер помещения	Наименование	Площадь, м²	Кол-во помещений
15.01	Прихожая	3.56	
15.02	С/У	3.97	
15.03	Кухня-ниша	2.19	
15.04	Жилые помещения	11.10	
15.05	Ванная	6.35	
	Площадь апартаментов без ЛП	20.82	
	Общая площадь	27.17	
Апартаменты - 2И			
16.01	Прихожая	6.69	
16.02	С/У	4.32	
16.03	Спальня	10.15	
16.04	Кухня-ниша	17.4	
16.05	Гостиная	14.83	
16.06	Ванная	20.46	
	Площадь апартаментов без ЛП	37.73	
	Общая площадь	58.19	
	Итого	682.00	

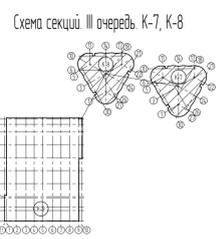

- Условные обозначения**
- Материалы перегородки
 - Зона кухни-ниша
 - Зона вспомогательных помещений
 - Зона санузла
 - Жилая площадь
 - Площадь без летних помещений
 - Общая площадь
 - Качество отделки

Примечания:


- Общие данные см. лист 2
- Ведомость заполнения дверных проемов см. листы 12-13
- Ведомость отделки стен и потолков см. листы 20-42
- Ведомость отделки полов см. листы 17-19
- Члены светопрозрачных конструкций см. альбом 550-21-3 АС 5
- Финишную отделку помещений - см. визитный проект

Заказчик: ООО СЗ "СООБ-А/УШТА-Т" 550-21-3 АС 1
 Договор №03-08/22/РФ от 03.08.2022г. Реконструкция объекта незавершенного строительства Дома творчества в поселке Дачный комплекс с отделочными по адресу Республика Крым, г. Алушта, ул. Звонкая, 84, III очередь строительства

Изм.	Кол-во	Лист	Масштаб	Подп.	Дата
И. контрол.		№58/24			8.01.2024
Подпись	Исполн.	№51/24			8.01.2024
Разработка	Исполн.	№51/24			8.01.2024
Исполнение	Исполн.	№51/24			8.01.2024

К-7,8 Маркировочный план 1-10 этаж №100

ПРОЕКТИРОВАНИЕ БАДР

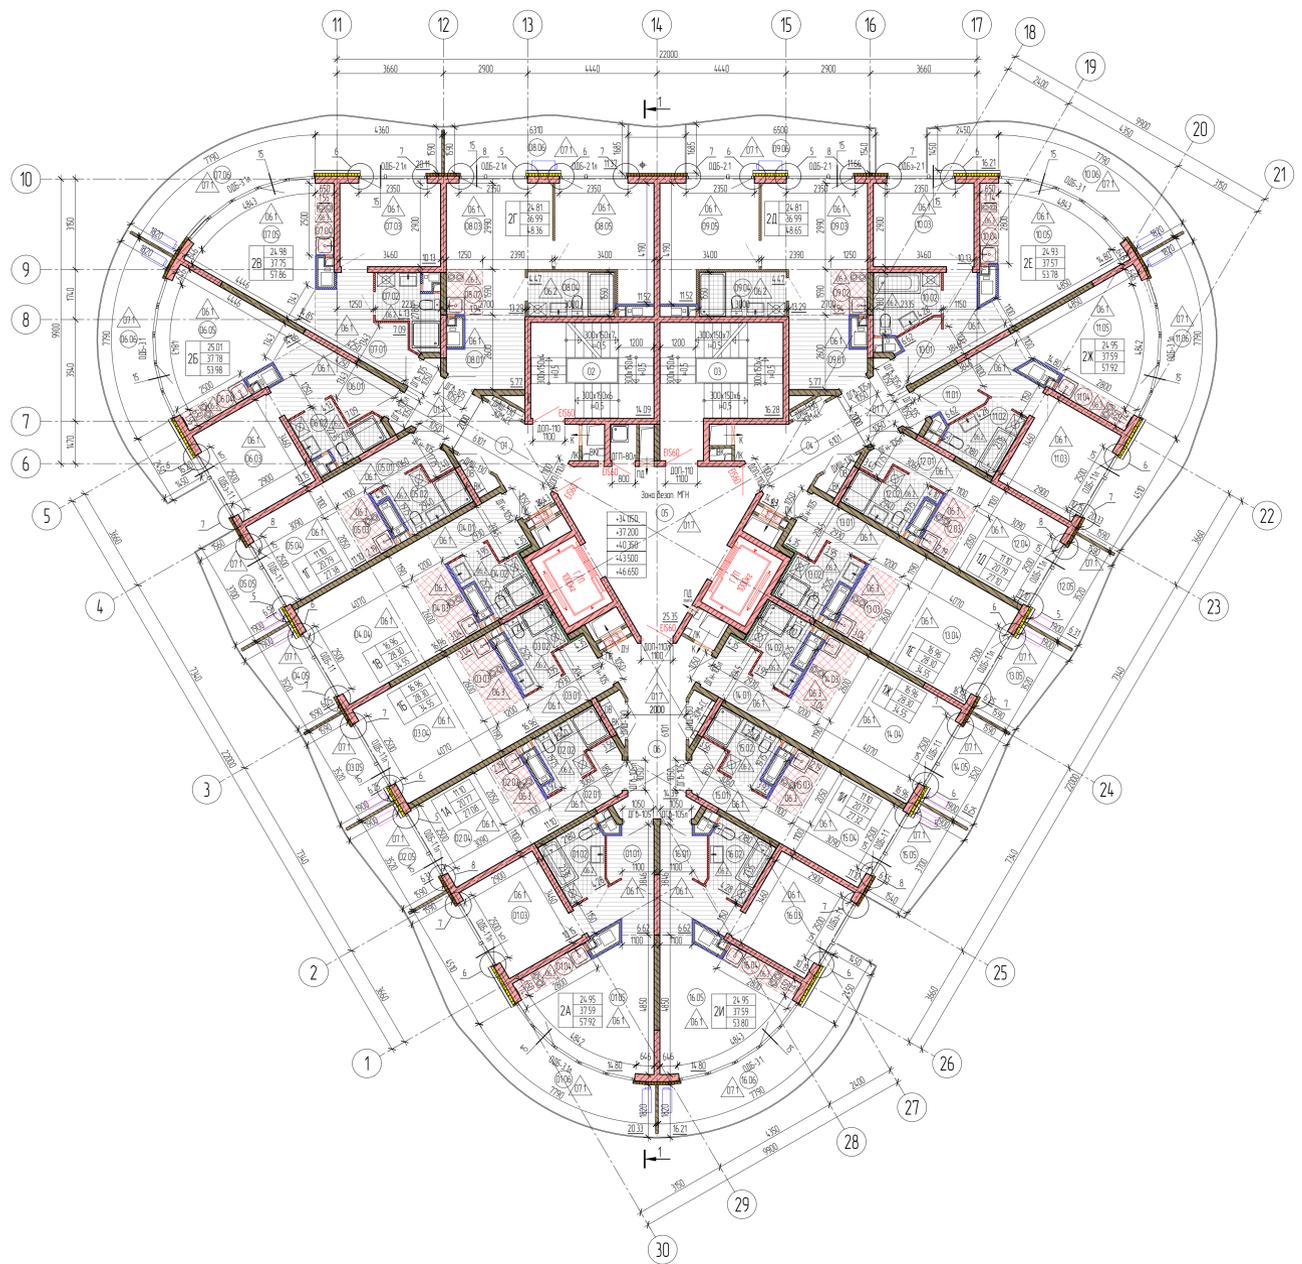

Экспликация помещений			
Номер помещения	Наименование	Площадь, м²	Кол. помещения
Апартаменты - 2А			
01.01	Прихожая	6.62	
01.02	С/У	4.28	
01.03	Спальня	10.15	
01.04	Кухня-ниша	17.4	
01.05	Гостиная	14.80	
01.06	Балкон	20.33	
Площадь апартаментов без ЛП		37.59	
Общая площадь		57.92	
Апартаменты - 1А			
02.01	Прихожая	3.56	
02.02	С/У	3.92	
02.03	Кухня-ниша	2.19	
02.04	Жилое помещение	11.10	
02.05	Балкон	6.31	
Площадь апартаментов без ЛП		20.77	
Общая площадь		27.08	
Апартаменты - 1Б			
03.01	Прихожая	4.35	
03.02	С/У	3.95	
03.03	Кухня-ниша	3.04	
03.04	Жилое помещение	16.96	
03.05	Балкон	6.25	
Площадь апартаментов без ЛП		28.30	
Общая площадь		34.55	
Апартаменты - 1В			
04.01	Прихожая	4.35	
04.02	С/У	3.95	
04.03	Кухня-ниша	3.04	
04.04	Жилое помещение	16.96	
04.05	Балкон	6.25	

Экспликация помещений (помещения общего пользования)			
Номер помещения	Наименование	Площадь, м²	Кол. помещения
01	Коридор	14.43	
02	Лестничная	14.09	
03	Лестничная	16.28	
04	Коридор	14.43	
05	Лифтовый холл	25.35	
06	Коридор	14.39	
Итого		98.97	

Экспликация помещений			
Номер помещения	Наименование	Площадь, м²	Кол. помещения
Площадь апартаментов без ЛП		28.30	
Общая площадь		34.55	
Апартаменты - 1Г			
05.01	Прихожая	3.40	
05.02	С/У	4.10	
05.03	Кухня-ниша	2.19	
05.04	Жилое помещение	11.10	
05.05	Балкон	6.59	
Площадь апартаментов без ЛП		20.79	
Общая площадь		27.38	
Апартаменты - 2Б			
06.01	Прихожая	7.09	
06.02	С/У	4.19	
06.03	Спальня	10.15	
06.04	Кухня-ниша	1.55	
06.05	Гостиная	14.86	
06.06	Балкон	16.20	
Площадь апартаментов без ЛП		37.78	
Общая площадь		53.98	
Апартаменты - 2В			
07.01	Прихожая	7.09	
07.02	С/У	4.19	
07.03	Спальня	10.15	
07.04	Кухня-ниша	1.55	
07.05	Гостиная	14.85	
07.06	Балкон	20.11	
Площадь апартаментов без ЛП		37.75	
Общая площадь		57.86	
Апартаменты - 2Г			

Экспликация помещений			
Номер помещения	Наименование	Площадь, м²	Кол. помещения
08.01	Прихожая	5.77	
08.02	Кухня-ниша	1.94	
08.03	Гостиная	11.29	
08.04	С/У	4.47	
08.05	Спальня	11.52	
08.06	Балкон	11.37	
Площадь апартаментов без ЛП		36.99	
Общая площадь		48.36	
Апартаменты - 2Д			
09.01	Прихожая	5.77	
09.02	Кухня-ниша	1.94	
09.03	Гостиная	11.29	
09.04	С/У	4.47	
09.05	Спальня	11.52	
09.06	Балкон	11.66	
Площадь апартаментов без ЛП		36.99	
Общая площадь		48.65	
Апартаменты - 2Е			
10.01	Прихожая	6.62	
10.02	С/У	4.28	
10.03	Спальня	10.15	
10.04	Кухня-ниша	17.4	
10.05	Гостиная	14.80	
10.06	Балкон	16.21	
Площадь апартаментов без ЛП		37.57	
Общая площадь		53.78	
Апартаменты - 2Ж			
11.01	Прихожая	6.62	
11.02	С/У	4.28	
11.03	Спальня	10.15	

Экспликация помещений			
Номер помещения	Наименование	Площадь, м²	Кол. помещения
11.04	Кухня-ниша	17.4	
11.05	Гостиная	14.80	
11.06	Балкон	20.33	
Площадь апартаментов без ЛП		37.59	
Общая площадь		57.92	
Апартаменты - 1Д			
12.01	Прихожая	3.40	
12.02	С/У	4.10	
12.03	Кухня-ниша	2.19	
12.04	Жилое помещение	11.10	
12.05	Балкон	6.31	
Площадь апартаментов без ЛП		20.79	
Общая площадь		27.10	
Апартаменты - 1Е			
13.01	Прихожая	4.35	
13.02	С/У	3.95	
13.03	Кухня-ниша	3.04	
13.04	Жилое помещение	16.96	
13.05	Балкон	6.25	
Площадь апартаментов без ЛП		28.30	
Общая площадь		34.55	
Апартаменты - 1Ж			
14.01	Прихожая	4.35	
14.02	С/У	3.95	
14.03	Кухня-ниша	3.04	
14.04	Жилое помещение	16.96	
14.05	Балкон	6.25	
Площадь апартаментов без ЛП		28.30	
Общая площадь		34.55	
Апартаменты - 1И			

Экспликация помещений			
Номер помещения	Наименование	Площадь, м²	Кол. помещения
15.01	Прихожая	3.56	
15.02	С/У	3.92	
15.03	Кухня-ниша	2.19	
15.04	Жилое помещение	11.10	
15.05	Балкон	6.55	
Площадь апартаментов без ЛП		20.77	
Общая площадь		27.32	
Апартаменты - 2И			
16.01	Прихожая	6.62	
16.02	С/У	4.28	
16.03	Спальня	10.15	
16.04	Кухня-ниша	17.4	
16.05	Гостиная	14.80	
16.06	Балкон	16.21	
Площадь апартаментов без ЛП		37.59	
Общая площадь		53.80	
Итого		679.35	

- Условные обозначения**
- Материалы изготовления
 - Реконструкция блока Блок I/625x100x250/1500/815/Р100 по ГОСТ 31360-2007 - 200 мм
 - Реконструкция блока Блок I/625x100x250/1500/815/Р100 по ГОСТ 31360-2007 - 100 мм
 - Реконструкция блока Блок I/625x100x250/1500/815/Р20 по ГОСТ 31360-2007 - 50 мм
 - Микроарматурный утеплитель 100 мм
 - Перегородка КМНФ Тип С111 Керам ГЛ-ФНГ 170мм
 - Фальшпанель КМНФ Тип С125 Керам ГЛ-ФНГ 875мм
 - Перегородка КМНФ Тип С111 Керам ГЛ-ФНГ 170мм
 - Перегородка КМНФ Тип С112 Керам ГЛ-ФНГ 170мм
 - Зона кухни-ниша
 - Зона вспомогательных помещений
 - Зона санузла
 - Жилая площадь
 - Площадь без летних помещений
 - Общая площадь
 - Классификация комнат

Примечания:


- Общие данные см. лист 2
- Ведомость заполнения дверных проемов см. листы 12-13
- Ведомость отделки стен и потолков см. листы 20-42
- Ведомость отделки полов см. листы 17-19
- Члены светопрозрачных конструкций см. альбом 550-21-3 АС 5
- Финишную отделку помещений - см. визитный проект

Заказчик: ООО СЗ "СООЗ-А/УШТА-Т" 550-21-3 АС 1
 Договор №01-08/22/Р/8 от 03.08.2022г. Реконструкция объекта незавершенного строительства Дома творчества в поселке комплекс с апартаментами по адресу Республика Крым, г. Алушта, ул. Звонкая, 84, III очередь строительства

Изм.	Конт.	Лист	М.В.Х.	Подп.	Дата
					03.01.2024
Исполнитель	Разработчик	Проверщик	Инженер	Инженер	Инженер
					03.01.2024
					03.01.2024
					03.01.2024


К-7.8 Маркировочный план 11-5 этаж №1100

ПРОЕКТИРОВАНИЕ

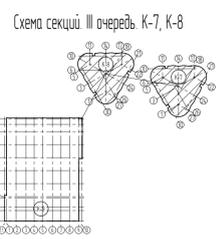

Г. ИЩЕВ
 Г. ПИЩАКОВА
 А. ПИЩАКОВ

И.М. № 002-01/2024
 550-21-3 АС 1

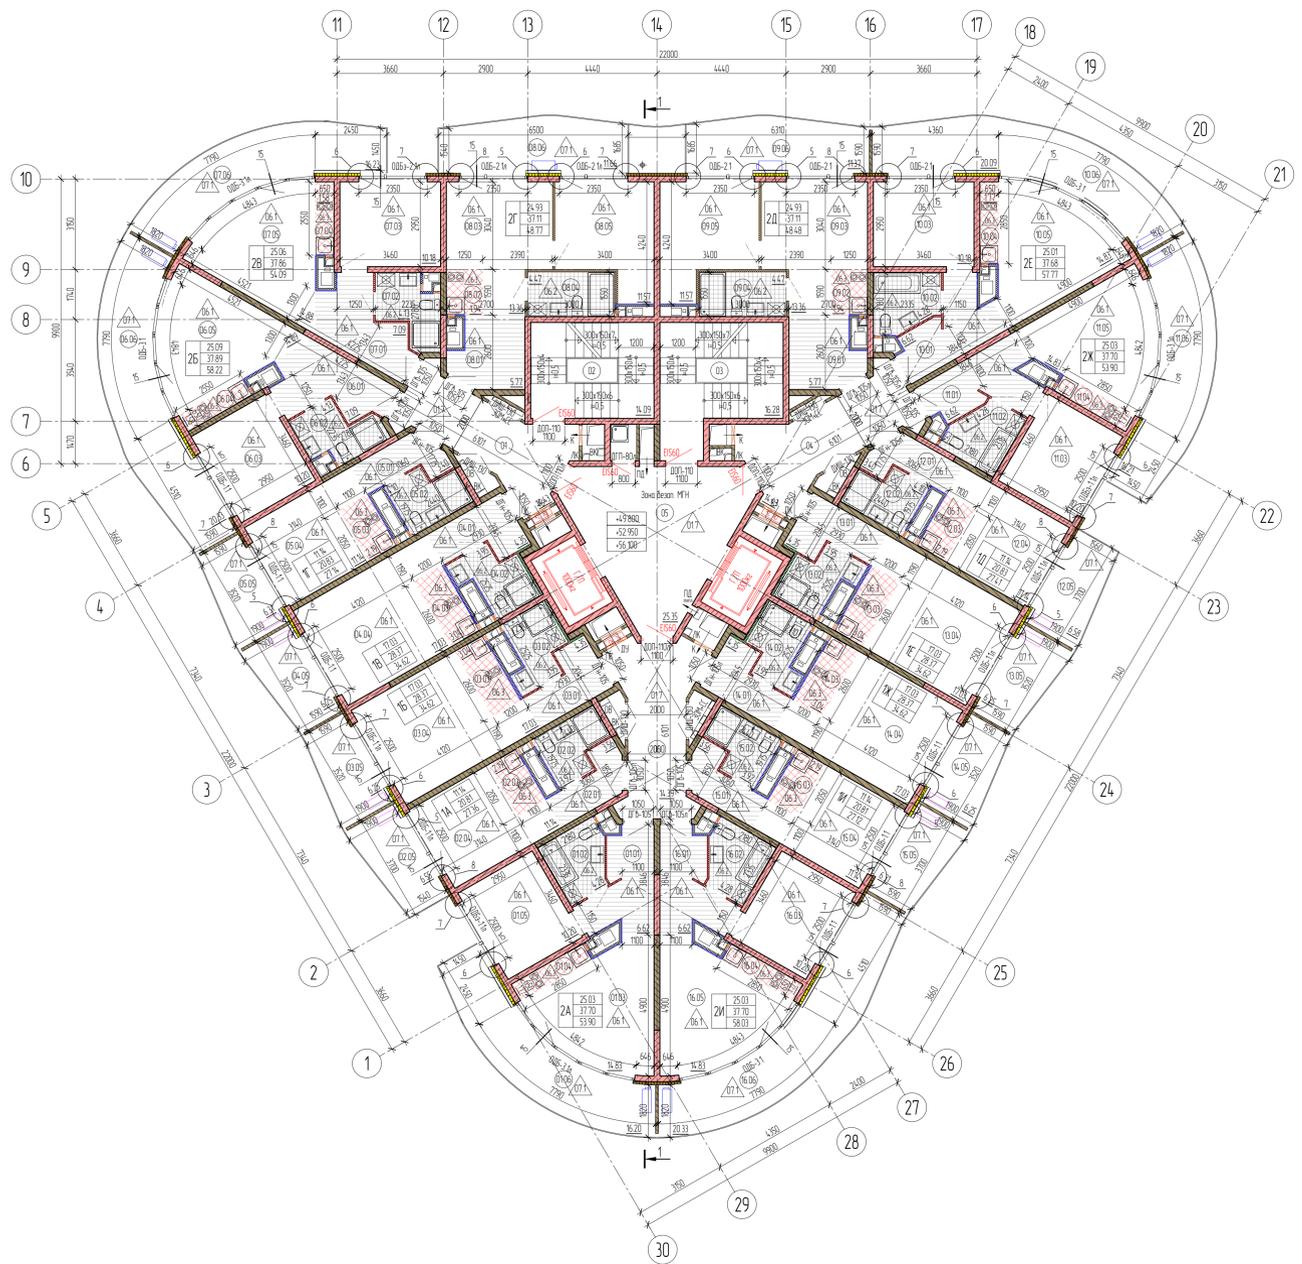

Экспликация помещений			
Номер помещения	Наименование	Площадь, м ²	Кол-во помещений
Апартаменты - 2А			
01.01	Прихожая	6.62	
01.02	С/У	4.28	
01.03	Гостиная	14.83	
01.04	Кухня-ниша	1.77	
01.05	Спальня	10.20	
01.06	Ванная	16.20	
	Площадь апартаментов без ЛП	37.70	
	Общая площадь	53.90	
Апартаменты - 1А			
02.01	Прихожая	3.56	
02.02	С/У	3.92	
02.03	Кухня-ниша	2.19	
02.04	Жилые помещения	11.14	
02.05	Ванная	6.55	
	Площадь апартаментов без ЛП	20.81	
	Общая площадь	27.36	
Апартаменты - 1Б			
03.01	Прихожая	4.35	
03.02	С/У	3.95	
03.03	Кухня-ниша	3.04	
03.04	Жилые помещения	17.03	
03.05	Ванная	6.25	
	Площадь апартаментов без ЛП	28.37	
	Общая площадь	34.62	
Апартаменты - 1В			
04.01	Прихожая	4.35	
04.02	С/У	3.95	
04.03	Кухня-ниша	3.04	
04.04	Жилые помещения	17.03	
04.05	Ванная	6.25	

Экспликация помещений (помещения общего пользования)			
Номер помещения	Наименование	Площадь, м ²	Кол-во помещений
01	Коридор	14.43	
02	Лестничная	14.09	
03	Лестничная	16.28	
04	Коридор	14.43	
05	Лифтовый холл	25.35	
06	Коридор	14.39	
	Итого	98.97	

Экспликация помещений			
Номер помещения	Наименование	Площадь, м ²	Кол-во помещений
Площадь апартаментов без ЛП			
	Общая площадь	28.37	
Апартаменты - 1Г			
05.01	Прихожая	3.40	
05.02	С/У	4.10	
05.03	Кухня-ниша	3.71	
05.04	Жилые помещения	11.14	
05.05	Ванная	6.31	
	Площадь апартаментов без ЛП	20.83	
	Общая площадь	27.14	
Апартаменты - 2Б			
06.01	Прихожая	7.09	
06.02	С/У	4.10	
06.03	Спальня	10.20	
06.04	Кухня-ниша	1.58	
06.05	Гостиная	14.89	
06.06	Ванная	20.33	
	Площадь апартаментов без ЛП	37.89	
	Общая площадь	58.22	
Апартаменты - 2В			
07.01	Прихожая	7.09	
07.02	С/У	4.10	
07.03	Спальня	10.18	
07.04	Кухня-ниша	1.58	
07.05	Гостиная	14.88	
07.06	Ванная	16.23	
	Площадь апартаментов без ЛП	37.86	
	Общая площадь	54.09	
Апартаменты - 2Г			

Экспликация помещений			
Номер помещения	Наименование	Площадь, м ²	Кол-во помещений
08.01	Прихожая	5.77	
08.02	Кухня-ниша	1.94	
08.03	Гостиная	13.36	
08.04	С/У	4.47	
08.05	Спальня	11.57	
08.06	Ванная	11.66	
	Площадь апартаментов без ЛП	37.11	
	Общая площадь	48.77	
Апартаменты - 2Д			
09.01	Прихожая	5.77	
09.02	Кухня-ниша	1.94	
09.03	Гостиная	13.36	
09.04	С/У	4.47	
09.05	Спальня	11.57	
09.06	Ванная	11.37	
	Площадь апартаментов без ЛП	37.11	
	Общая площадь	48.48	
Апартаменты - 2Е			
10.01	Прихожая	6.62	
10.02	С/У	4.28	
10.03	Спальня	10.18	
10.04	Кухня-ниша	1.77	
10.05	Гостиная	14.83	
10.06	Ванная	20.09	
	Площадь апартаментов без ЛП	37.68	
	Общая площадь	57.77	
Апартаменты - 2Ж			
11.01	Прихожая	6.62	
11.02	С/У	4.28	
11.03	Спальня	10.20	

Экспликация помещений			
Номер помещения	Наименование	Площадь, м ²	Кол-во помещений
11.04	Кухня-ниша	1.77	
11.05	Гостиная	14.83	
11.06	Ванная	16.20	
	Площадь апартаментов без ЛП	37.70	
	Общая площадь	53.90	
Апартаменты - 1Д			
12.01	Прихожая	3.40	
12.02	С/У	4.10	
12.03	Кухня-ниша	2.19	
12.04	Жилые помещения	11.14	
12.05	Ванная	6.58	
	Площадь апартаментов без ЛП	20.83	
	Общая площадь	27.41	
Апартаменты - 1Е			
13.01	Прихожая	4.35	
13.02	С/У	3.95	
13.03	Кухня-ниша	3.04	
13.04	Жилые помещения	17.03	
13.05	Ванная	6.25	
	Площадь апартаментов без ЛП	28.37	
	Общая площадь	34.62	
Апартаменты - 1Ж			
14.01	Прихожая	4.35	
14.02	С/У	3.95	
14.03	Кухня-ниша	3.04	
14.04	Жилые помещения	17.03	
14.05	Ванная	6.25	
	Площадь апартаментов без ЛП	28.37	
	Общая площадь	34.62	
Апартаменты - 1И			

Экспликация помещений			
Номер помещения	Наименование	Площадь, м ²	Кол-во помещений
15.01	Прихожая	3.56	
15.02	С/У	3.92	
15.03	Кухня-ниша	2.19	
15.04	Жилые помещения	11.14	
15.05	Ванная	6.31	
	Площадь апартаментов без ЛП	20.81	
	Общая площадь	27.12	
Апартаменты - 2И			
16.01	Прихожая	6.62	
16.02	С/У	4.28	
16.03	Спальня	10.20	
16.04	Кухня-ниша	1.77	
16.05	Гостиная	14.83	
16.06	Ванная	20.33	
	Площадь апартаментов без ЛП	37.70	
	Общая площадь	58.03	
	Итого	680.67	

- Условные обозначения**
- Материалы перегородок
 - Реконструкция блока Блок I/625x200x250/1500/815/Р100 по ГОСТ 31360-2007 - 200 мм
 - Реконструкция блока Блок I/625x200x250/1500/815/Р100 по ГОСТ 31360-2007 - 100 мм
 - Реконструкция блока Блок I/625x200x250/1500/815/Р20 по ГОСТ 31360-2007 - 50 мм
 - Микроармированный цементный раствор 100 мм
 - Перегородка КМНФ Тип С111 Керам ГЛ-ФРК 170мм
 - Фальшпанель КМНФ Тип С125 Керам ГЛ-ФРК 875мм
 - Перегородка КМНФ Тип С111 Керам ГЛ-ФРК 170мм
 - Перегородка КМНФ Тип С112 Керам ГЛ-ФРК 170мм
 - Зона кухни-ниша
 - Зона вспомогательных помещений
 - Зона санузла
 - Жилые помещения
 - Площадь без летних помещений
 - Общая площадь
 - Классификация комнат

Примечания:

- Общие данные см. лист 2
- Ведомость заполнения дверных проемов см. листы 12-13
- Ведомость отделки стен и потолков см. листы 20-42
- Ведомость отделки полов см. листы 17-19
- Члены светопрозрачных конструкций см. альбом 550-21-3 АС 5
- Финишную отделку помещений - см. визитный проект


Заказчик: ООО СЗ "СООБ-А/УШТА-Т" 550-21-3 АС 1
 Договор №01-08/22/РФ от 03.08.2022г. Реконструкция объекта незавершенного строительства Дома творчества в поселке комплекс с апартаментами по адресу Республика Крым, г. Алушта, ул. Звонкая, 8-А, III очередь строительства

Архитектурные решения


Исполнитель	Состав	Лист	Лист
Р.09	Р.09	Р.09	Р.09


ПРОЕКТИВНАЯ КОМПАНИЯ БАДР

К-7.8. План кровли на отм. +66.800

К-7.8. План кровли котельной

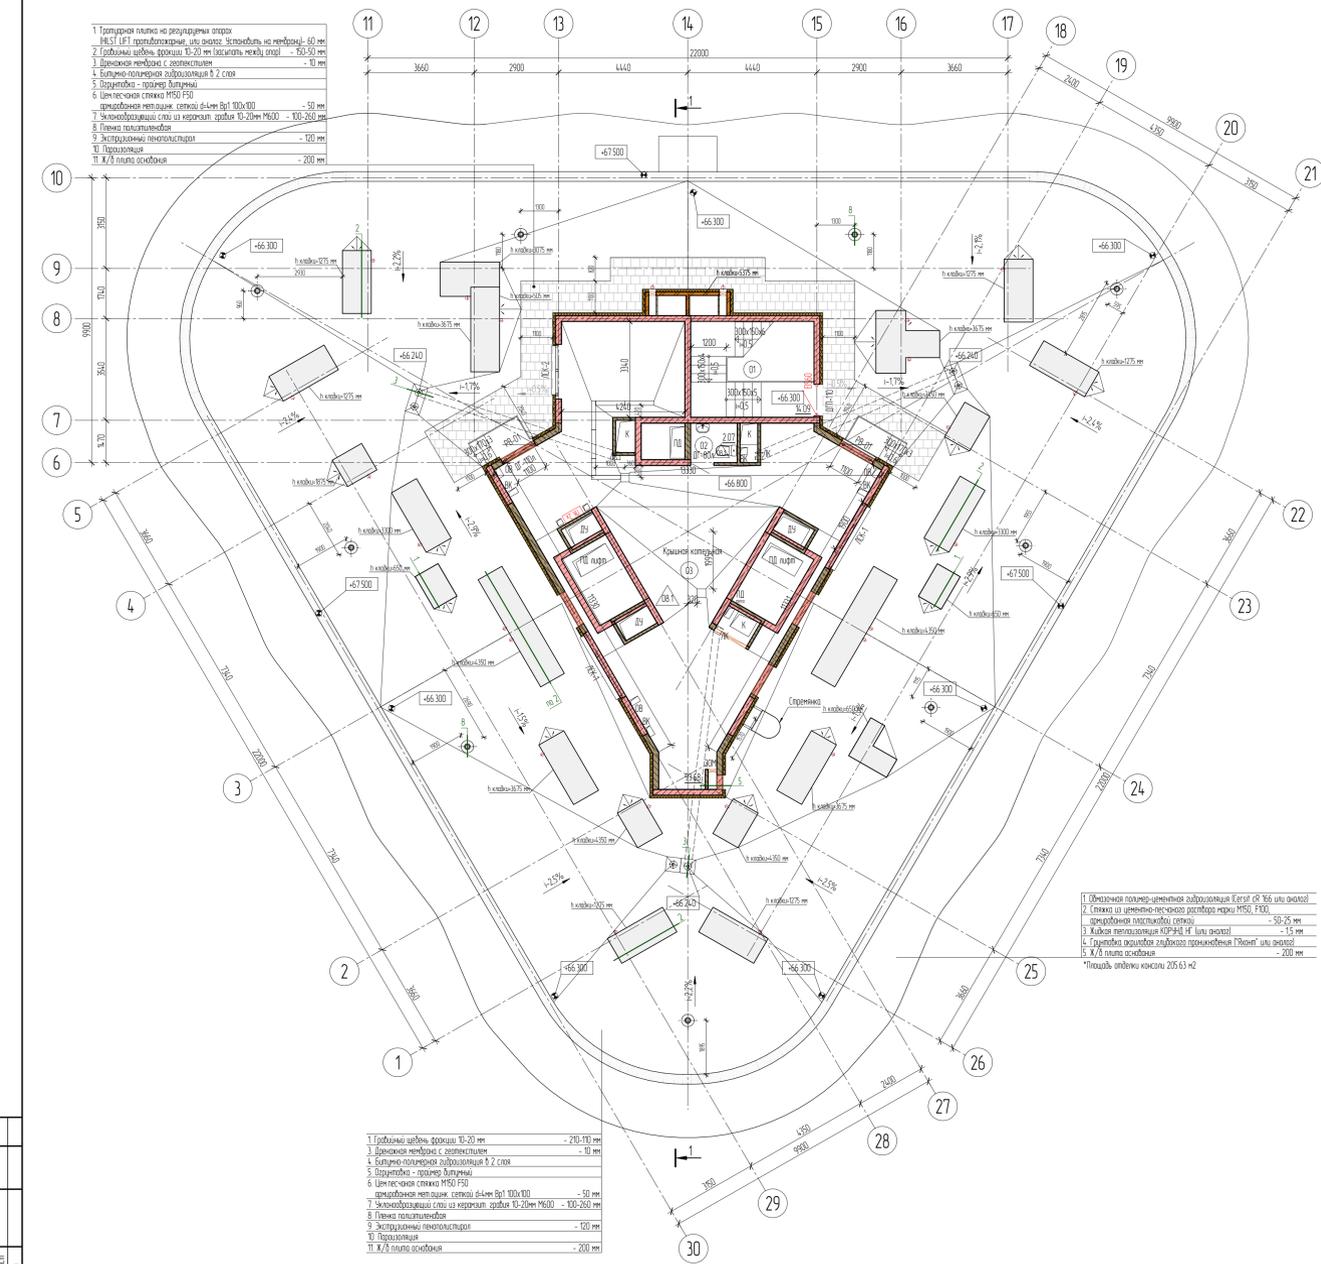




Спецификация элементов кровли

Поз	Обозначение	Наименование	Кол	Масса ед.кв	Примеч






- Условные обозначения**
- Минераловатный утеплитель
 - Ячеистый бетон (Блок I/625/200x250/550/83/5/100 по ГОСТ 31860-2007 - 200 мм)
 - Ячеистый бетон (Блок I/625/100x250/550/83/5/100 по ГОСТ 31860-2007 - 100 мм)
 - Ячеистый бетон (Блок I/625/60x250/550/83/5/120 по ГОСТ 31860-2007 - 50 мм)
 - Кирпич керамический КР-Ф по 250x120x65/Нч/150/210/100 по ГОСТ 530-2012 - 100 мм
 - Кирпич керамический КР-Ф по 250x120x65/Нч/150/210/100 по ГОСТ 530-2012 - 250 мм

- Символы**
- Воронка внутреннего водостока
 - Аэратор кровельный
 - Выбор фронтона трубы


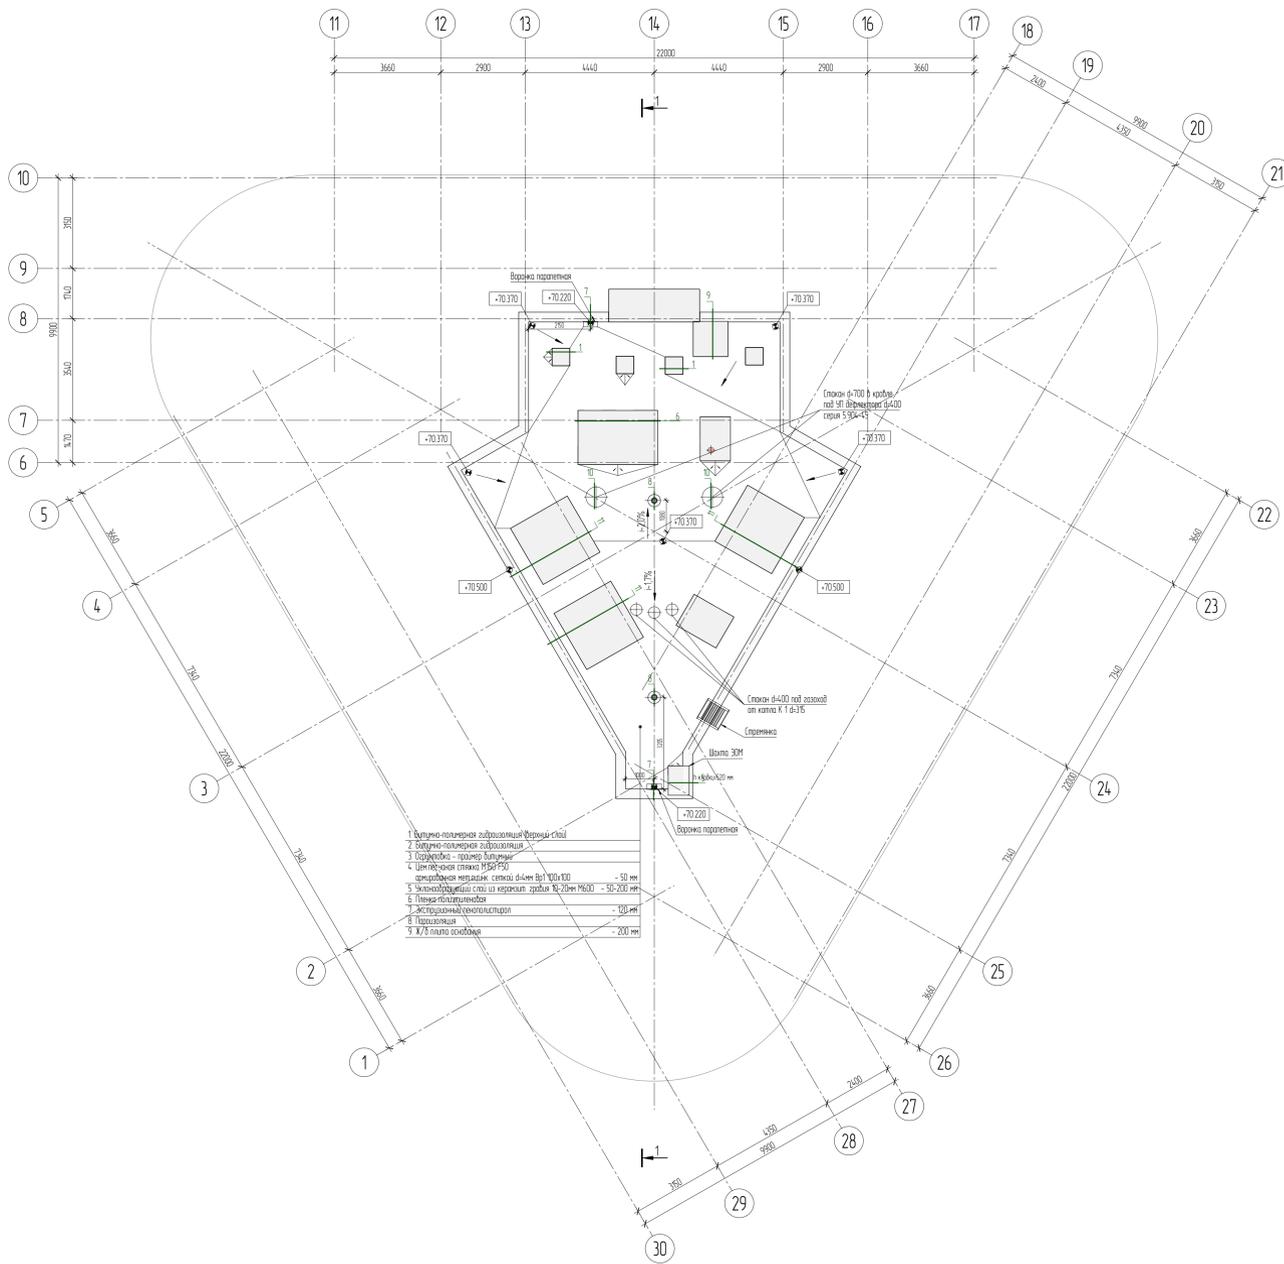

8. Пароизоляция
9. Ж/Б плита основания - 200 мм

Свободная ведомость отделки кровли котельной

Поз	Наименование	Площадь	Объем
1	2 сл. гидроизоляция	165.06 м ²	
2	Гидроизоляция (паронет)	9.70 м ²	
3	Гидроизоляция (заделка на фронте)	3.94 м ²	
4	Гидроизоляция (заделка на парапете и шпатель)	71.59 м ²	
5	Гидроизоляция (крышка шпатель)	18.09 м ²	
6	Гидроизоляция (заделка на оборудовании)	12.78 м ²	
7	Пароизоляция	105.06 м ²	
8	Пароизоляция (заделка на парапете и шпатель)	33.25 м ²	
9	Пароизоляция (крышка шпатель)	18.09 м ²	
10	Армобетонная пл. стяжка (крышка шпатель)	35 м ²	0.63 м ³
11	Армобетонная пл. стяжка (на оборудовании)	30 м ²	0.04 м ³
12	Армобетонная пл. стяжка 50 мм (покрытие кровли)	50 м ²	4.93 м ³
13	Плиты пенополистирольные (в састе покрытия кровли)	100 м ²	126 м ³
14	Плиты пенополистирольные (заделка на парапете и шпатель)	100 м ²	9.56 м ³
15	Плиты пенополистирольные (заделка на шпатель и-380мм)	100 м ²	7.75 м ³
16	Плиты пенополистирольные (крышка шпатель)	100 м ²	18.09 м ³
17	Плиты пенополистирола	98.56 м ²	
18	Пронизер дырчатый	118.82 м ²	
19	Ж/Б слои из керамзитового ар.	50-200 м ²	12.50 м ³
20	Минераловатный утеплитель (на шпатель)	100 м ²	55.47 м ³
21	Защитный слой керамзитового ар.	500 м ²	1.94 м ³
22	Защитный слой керамзитового ар.	680 м ²	0.14 м ³

Свободная ведомость отделки кровли

Поз	Наименование	Площадь	Объем
1	2 сл. гидроизоляция	54.147 м ²	
2	Заделка гидроизоляции на стене	1x500 мм	0.25 м ³
3	Армобетонная пл. стяжка (на покрытие под оборудование)	30 м ²	3.85 м ³
4	Армобетонная пл. стяжка 50 мм (покрытие кровли)	50 м ²	26.03 м ³
5	Кровельная мембрана	210x110 мм	52.052 м ²
6	Дренажная мембрана	10 мм	52.052 м ²
7	Заделка фронтона мембраны	1x110 мм	32.76 м ²
8	Защитный керамзитовый ар. в шпатель	500 мм	3.25 м ³
9	Защитный керамзитовый ар. в шпатель	250 мм	1.625 м ³
10	Защитный керамзитовый ар. в покрытие под оборудование	500 мм	2.24 м ³
11	Пароизоляция (с учетом заделки на стене и шпатель)	62.152 м ²	
12	Плиты пенополистирольные (вдоль парапета) 1x300 мм	100 м ²	3.19 м ³
13	Плиты пенополистирола	52.052 м ²	
14	Пронизер дырчатый	52.052 м ²	
15	Гидроизоляция кровля	60 мм	36.43 м ²
16	Ж/Б слои из керамзитового ар. (покрытие кровли)	100-200 мм	93.69 м ³
17	Эксплуатационный слой из керамзит. гранул 10-20мм М600	100 м ²	53.923 м ³
18	Эксплуатационный слой из керамзит. гранул 10-20мм М600	100 м ²	2.24 м ³
19	Минераловатный утеплитель (на шпатель)	100 м ²	30.48 м ³
20	Плиты пенополистирольные (на шпатель и стена котельной) 100 мм	85.41 м ²	8.44 м ³

Ведомость элементов водосточных систем Sita основной кровли на отм. +66.300


Поз	Обозначение	Наименование	Кол	Примечание
1	15700	Кровельная воронка SitaTrendi DN100, цветная из поликарбоната с соединительным фланцем из алюминия, с обработкой и пастой/герметиком	6	
2	7000105	Труба SitaPipe DN100 500 мм из нержавеющей стали	3	
3	7000110	Труба SitaPipe DN100 1000 мм из нержавеющей стали	3	
4	7000120	Труба SitaPipe DN100 2000 мм из нержавеющей стали	4	
5	7000130	Труба SitaPipe DN100 3000 мм из нержавеющей стали	6	
6	70044511	Отвод SitaPipe 45° DN100 из нержавеющей стали	3	
7	7005111	Транжик SitaPipe 45° DN100 из нержавеющей стали	3	
8	7012111	Корпус фланцевый SitaPipe DN100 из нержавеющей стали	25	
9	180390	Панельная решетка SitaPipe Flex DN100	3	
10	189502	Фронтонная решетка SitaPipe® Terra 300 x 300 мм из оцинкованной стали, резервуарная на высоте 10-100мм	6	
11	154589	Надставный элемент фронтонной решетки SitaPipe® Terra 300 x 300 мм из оцинкованной стали, высота 100 мм	6	
12	154588	Надставный элемент фронтонной решетки SitaPipe® Terra 300 x 300 мм из оцинкованной стали, высота 50 мм	6	
13	131002	Защитная планка SitaPipe на оцинкованной стали, высота 50 мм, длина 1000 мм	8	

Ведомость элементов водосточных систем Sita кровли котельной на отм. +70.370

Поз	Обозначение	Наименование	Кол	Примечание
1	183800	Пароизоляция кровля SitaEasy Gz DN100 из поликарбоната с соединительным фланцем из алюминия	2	
2	183070	Автоматический SitaEasy из поликарбоната	2	
3	189927	Фронтонная решетка SitaPipe DN100 для закрытия протек в парапете/стене	2	
4	7000105	Труба SitaPipe DN100 500 мм из нержавеющей стали	2	
5	7000120	Труба SitaPipe DN100 2000 мм из нержавеющей стали	4	
6	70044811	Отвод SitaPipe 81.5° DN100 из нержавеющей стали	2	
7	70044511	Отвод SitaPipe 45° DN100 из нержавеющей стали	2	
8	7420011	Корпус фланцевый SitaPipe DN100 из нержавеющей стали	6	
9	7012111	Корпус фланцевый SitaPipe DN100 из нержавеющей стали	2	

Экспликация помещений (помещения общего пользования)

Номер помещения	Наименование	Площадь, м ²	Кол. помещений
01	Лестница	14.09	
02	С/Л	2.07	
03	Крышная котельная	19.68	
Итого		109.84	

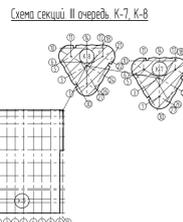


Ведомость заполнения дверных проемов 1-го этажа

Марка поз.	Размеры проема, мм		Обозначение	Кол-во, шт	Отк.	Наименование	Примечание
	Высота	Ширина					
ДГ-110л	2100	1100		3	Л	ДГ-110л Дверь наружная, эвакуационная, глухая, однополюсная, с открыванием наружу, металлическая. Ширина проема в свету не менее 900 мм Цвет двери RAL 7021	Фурнитура: Ручка нажимная, замок (класс замка - не ниже II), не менее 1 контура уплотнения в притворе
ДГ-135л	2100	1350		2	Л	ДГ-135л Дверь наружная, эвакуационная, глухая, двупольная, с открыванием наружу, металлическая. Проем в свету не менее 1200 мм (900мм с двой открытой створкой) Цвет двери RAL 7021	Фурнитура: Ручка нажимная, замок (класс замка - не ниже II), не менее 1 контура уплотнения в притворе
ДГ-145	2100	1450		1	П	ДГ-145 Дверь наружная, эвакуационная, глухая, двупольная, с открыванием наружу, металлическая. Проем в свету не менее 1200 мм (900мм с двой открытой створкой) Цвет двери RAL 7021	Фурнитура: Ручка нажимная, замок (класс замка - не ниже II), не менее 1 контура уплотнения в притворе
ДГ-80л	2100	800		14	Л	ДГ-80л Дверь внутренняя, глухая, однополюсная, с открыванием внутрь, металлическая Цвет двери - см. дизайн проект	Фурнитура: Ручка нажимная, замок (класс замка - не ниже II), не менее 1 контура уплотнения в притворе
ДГ-80	2100	800		9	П	ДГ-80 Дверь внутренняя, глухая, однополюсная, с открыванием внутрь, металлическая Цвет двери - см. дизайн проект	Фурнитура: Ручка нажимная, замок (класс замка - не ниже II), не менее 2 контура уплотнения в притворе
ДГВ-105л	2100	1050		1	Л	ДГВ-105л Дверь внутренняя в апартаменты, глухая, однополюсная, с открыванием внутрь, металлическая Цвет двери - см. дизайн проект	Фурнитура: Ручка нажимная, оптический глазок, замок (класс замка - не ниже II) не менее 2 контура уплотнения в притворе
ДГВ-105	2100	1050		1	П	ДГВ-105 Дверь внутренняя в апартаменты, глухая, однополюсная, с открыванием внутрь, металлическая Цвет двери - см. дизайн проект	Фурнитура: Ручка нажимная, оптический глазок, замок (класс замка - не ниже II) не менее 2 контура уплотнения в притворе
ДИШ-100	2100	1000		1	П	ДИШ-100 Дверь инженерного шкафа внутренняя, глухая, однополюсная, с открыванием наружу Цвет двери - см. дизайн проект	Фурнитура: Ручка нажимная, замок (класс замка - не ниже II)
ДИШ-70л	2100	700		1	Л	ДИШ-70л Дверь инженерного шкафа внутренняя, глухая, однополюсная, с открыванием наружу Цвет двери - см. дизайн проект	Фурнитура: Ручка нажимная, замок (класс замка - не ниже II)

Ведомость заполнения дверных проемов 1-го этажа

Марка поз.	Размеры проема, мм		Обозначение	Кол-во, шт	Отк.	Наименование	Примечание
	Высота	Ширина					
ДИШ-70	2100	700		1	П	ДИШ-70 Дверь инженерного шкафа внутренняя, глухая, однополюсная, с открыванием наружу Цвет двери - см. дизайн проект	Фурнитура: Ручка нажимная, замок (класс замка - не ниже II)
ДОП-110л EIS30	2100	1100		1	Л	ДОП-110л Дверь внутренняя, эвакуационная остекленная (<25% от полотна), противопожарная дымогазонепроницаемая 2 типа (EIS30), однополюсная, с открыванием в сторону пути эвакуации, металлическая Проем в свету не менее 900 мм Цвет двери - см. дизайн проект	Фурнитура: Ручка нажимная без замка, не менее 2 контура уплотнения в притворе, доводчик, высота порога не более 14 мм
ДОП-110л EIS60	2100	1100		2	Л	ДОП-110л Дверь внутренняя, эвакуационная остекленная (<25% от полотна), противопожарная дымогазонепроницаемая 1 типа (EIS60), однополюсная, с открыванием в сторону пути эвакуации, металлическая Ширина проема в свету не менее 900 мм Цвет двери - см. дизайн проект	Фурнитура: Ручка нажимная без замка, не менее 2 контура уплотнения в притворе, доводчик, высота порога не более 14 мм
ДОП-110 EIS60	2100	1100		1	П	ДОП-110 Дверь внутренняя, эвакуационная остекленная (<25% от полотна), противопожарная дымогазонепроницаемая 1 типа (EIS60), однополюсная, с открыванием в сторону пути эвакуации, металлическая Ширина проема в свету не менее 900 мм Цвет двери - см. дизайн проект	Фурнитура: Ручка нажимная без замка, не менее 2 контура уплотнения в притворе, доводчик, высота порога не более 14 мм
ДОП-145л EIS60	2100	1450		1	Л	ДОП-145л Дверь внутренняя, эвакуационная остекленная (<25% от полотна), противопожарная дымогазонепроницаемая 1 типа (EIS60), однополюсная, с открыванием в сторону пути эвакуации, металлическая Проем в свету не менее 1200 мм (900мм с двой открытой створкой) Цвет двери - см. дизайн проект	Фурнитура: Ручка нажимная без замка, не менее 2 контура уплотнения в притворе, доводчик, высота порога не более 14 мм
ДГП-110л EIS30	2100	1100		1	Л	ДГП-110л Дверь внутренняя, эвакуационная, глухая, противопожарная дымогазонепроницаемая 2 типа (EIS30), однополюсная, с открыванием в сторону пути эвакуации, металлическая Ширина проема в свету не менее 900 мм Цвет двери - см. дизайн проект	Фурнитура: Ручка нажимная, замок самозапирающийся, опираемый без ключа изнутри помещения, не менее 2 контура уплотнения в притворе, доводчик, высота порога не более 14 мм
ДГП-110 EIS30	2100	1100		2	П	ДГП-110 Дверь внутренняя, эвакуационная, глухая, противопожарная дымогазонепроницаемая 2 типа (EIS30), однополюсная, с открыванием в сторону пути эвакуации, металлическая Ширина проема в свету не менее 900 мм Цвет двери - см. дизайн проект	Фурнитура: Ручка нажимная, замок самозапирающийся, опираемый без ключа изнутри помещения, не менее 2 контура уплотнения в притворе, доводчик, высота порога не более 14 мм
ДГП-80л EIS30	2100	800		2	Л	ДГП-80л Дверь внутренняя, эвакуационная, глухая, противопожарная дымогазонепроницаемая 2 типа (EIS30), однополюсная, с открыванием в сторону пути эвакуации, металлическая Ширина проема в свету не менее 900 мм Цвет двери - см. дизайн проект	Фурнитура: Ручка нажимная, замок самозапирающийся, опираемый без ключа изнутри помещения, не менее 2 контура уплотнения в притворе, доводчик, высота порога не более 14 мм

Гл. инженер	
Гл. специалист	
Архитектор	

Взам. инв. №
550/150324-0649

Подп. и дата
15.03.2024

Ид. № подл.
550/150324-0649

Заказчик: ООО СЗ "СОЮЗ-АЛУШТА-1" 550-21-3.АС.1				
Договор №03-08/22/РД от 03.08.2022г. Реконструкция объекта незавершенного строительства Дома творчества в гостиничный комплекс с апартаментами по адресу Республика Крым, г. Алущта, ул. Западная, д.4, III очередь строительства				
Изм.	Кол.уч.	Лист	№ док.	Дата
Н. контроль	Насова			15.03.2024
Архитектурные решения			Р	Лист 12
Проверил	Ершов			15.03.2024
Разработал	Ершов			15.03.2024
Исполнил	Леконцев			15.03.2024
Ведомость заполнения дверных проемов (Часть 1)			ПРОЕКТНАЯ КОМПАНИЯ БАДР	

Ведомость заполнения дверных проемов К-7 2-20 этажи

Марка поз.	Размеры проема, мм		Обозначение	Кол-во, шт	Отк.	Наименование	Примечание
	Высота	Ширина					
ДГВ-105л	2100	1050		90	Л	ДГВ-105л Дверь внутренняя в квартиры, глухая, однопольная, с открыванием внутрь, металлическая Цвет двери - см. дизайн проект	Фурнитура: Ручка нажимная, оптический глазок, замок (класс замка - не ниже II) не менее 2 контуров уплотнения в притворе
ДГВ-105	2100	1050		90	П	ДГВ-105 Дверь внутренняя в квартиры, глухая, однопольная, с открыванием внутрь, металлическая Цвет двери - см. дизайн проект	Фурнитура: Ручка нажимная, оптический глазок, замок (класс замка - не ниже II) не менее 2 контуров уплотнения в притворе
ДГН-105л	2100	1050		58	Л	ДГН-105л Дверь внутренняя в квартиры, глухая, однопольная, с открыванием наружу, металлическая Цвет двери - см. дизайн проект	Фурнитура: Ручка нажимная, оптический глазок, замок (класс замка - не ниже II) не менее 2 контуров уплотнения в притворе
ДГН-105	2100	1050		57	П	ДГН-105 Дверь внутренняя в квартиры, глухая, однопольная, с открыванием наружу, металлическая Цвет двери - см. дизайн проект	Фурнитура: Ручка нажимная, оптический глазок, замок (класс замка - не ниже II) не менее 2 контуров уплотнения в притворе
ДИШ-130	2100	1300		114	-	ДИШ-130 Дверь инженерного шкафа внутренняя, глухая, двупольная, с открыванием наружу Цвет двери - см. дизайн проект	Фурнитура: Ручка нажимная, замок (класс замка - не ниже II)
ДОП-110л EIS60	2100	1100		57	Л	ДОП-110л Дверь внутренняя, эвакуационная остекленная (<25% от полотна), противопожарная дымогазонепроницаемая 1 типа (EIS60), однопольная, с открыванием в сторону пути эвакуации, металлическая Ширина проема в свету не менее 900 мм Цвет двери - см. дизайн проект	Фурнитура: Ручка нажимная без замка, не менее 2 контуров уплотнения в притворе, доводчик, высота порога не более 14 мм
ДОП-110 EIS60	2100	1100		38	П	ДОП-110 Дверь внутренняя, эвакуационная остекленная (<25% от полотна), противопожарная дымогазонепроницаемая 1 типа (EIS60), однопольная, с открыванием в сторону пути эвакуации, металлическая Ширина проема в свету не менее 900 мм Цвет двери - см. дизайн проект	Фурнитура: Ручка нажимная без замка, не менее 2 контуров уплотнения в притворе, доводчик, высота порога не более 14 мм
ДГП-80л EIS60	2100	800		19	Л	ДГП-80л Дверь внутренняя, глухая, противопожарная дымогазонепроницаемая 1 типа (EIS60), однопольная, с открыванием наружу, металлическая Цвет двери - см. дизайн проект	Фурнитура: Ручка нажимная без замка, не менее 2 контуров уплотнения в притворе, доводчик, высота порога не более 14 мм

Ведомость заполнения дверных проемов К-7 (тех. пространство)

Марка поз.	Размеры проема, мм		Обозначение	Кол-во, шт	Отк.	Наименование	Примечание
	Высота	Ширина					
ЛП-110л EIS60	1450	1100		1	Л	ЛП-110л Люк в тех. пространство, глухой, противопожарный дымогазонепроницаемый 1 типа (EIS60), металлический Цвет люка - см. дизайн проект	Фурнитура: Ручка нажимная, замок (класс замка - не ниже II), не менее 2 контуров уплотнения в притворе
ЛП-110 EIS60	1450	1100		1	П	ЛП-110 Люк в тех. пространство, глухой, противопожарный дымогазонепроницаемый 1 типа (EIS60), металлический Цвет люка - см. дизайн проект	Фурнитура: Ручка нажимная, замок (класс замка - не ниже II), не менее 2 контуров уплотнения в притворе

Ведомость заполнения дверных проемов К-7 (крыля)

Марка поз.	Размеры проема, мм		Обозначение	Кол-во, шт	Отк.	Наименование	Примечание
	Высота	Ширина					
ДГ-80л	2100	800		1	Л	ДГ-80л Дверь внутренняя, глухая, однопольная, с открыванием наружу, металлическая Цвет двери - см. дизайн проект	Фурнитура: Ручка нажимная, замок (класс замка - не ниже II), не менее 1 контура уплотнения в притворе
ДГ-110л	2100	1100		1	Л	ДГ-110л Дверь наружная, эвакуационная, глухая, однопольная, с открыванием наружу, металлическая Ширина проема в свету не менее 900 мм Цвет двери RAL 7021	Фурнитура: Ручка нажимная, замок (класс замка - не ниже III), не менее 2 контуров уплотнения в притворе, доводчик
ДГ-110	2100	1100		1	П	ДГ-110 Дверь наружная, эвакуационная, глухая, однопольная, с открыванием наружу, металлическая Ширина проема в свету не менее 900 мм Цвет двери RAL 7021	Фурнитура: Ручка нажимная, замок (класс замка - не ниже III), не менее 2 контуров уплотнения в притворе, доводчик
ДГП-110 EIS60	2100	1100		1	П	ДГП-110 Дверь наружная, глухая, противопожарная дымогазонепроницаемая 2 типа (EIS30), однопольная, с открыванием в сторону пути эвакуации, металлическая Ширина проема в свету не менее 900 мм Цвет двери RAL 7021	Фурнитура: Ручка нажимная без замка, не менее 2 контуров уплотнения в притворе, доводчик, высота порога не более 14 мм

Гл. инженер	Гл. специалист	Архитектор
Взам. инб. №	550/150324-0649	
Подп. и дата	15.03.2024	
Инб. № подл.	550/150324-0649	

Заказчик: ООО СЗ "СОЮЗ-АЛУШТА-1" 550-21-3.АС.1					
Договор №03-08/22/РД от 03.08.2022г.: Реконструкция объекта незавершенного строительства Дома творчества в гостиничный комплекс с квартирами по адресу: Республика Крым, г. Алущта, ул. Западная, д.4, III очередь строительства					
Изм.	Кол.уч.	Лист	№док.	Подп.	Дата
Н. контроль	Насова				15.03.2024
Проверил	Ершов				15.03.2024
Разработал	Ершов				15.03.2024
Исполнил	Леконцев				15.03.2024
Архитектурные решения					Стадия
Ведомость заполнения дверных проемов (Часть 2)					Лист
					Листов
					Р
					13
					ПРОЕКТНАЯ КОМПАНИЯ БАДР

Ведомость элементов заполнения оконных проемов

Поз.	Обозначение	Наименование	Кол.	Масса ед.к2	Примеч.
1		ОДБ-11n	87		
2		ОДБ-11	82		
3		ОДБ-12n	8		
4		ОДБ-12	12		
5		ОДБ-21n	44		
6		ОДБ-21	41		
7		ОДБ-22n	4		
8		ОДБ-22	6		
9		ОДБ-31n	51		
10		ОДБ-31	51		
11		ОДБ-32n	6		
12		ОДБ-32	6		
13		ОДБз-11n	14		
14		ОДБз-11	20		
15		ОДБз-12n	4		
16		ОДБз-21n	7		
17		ОДБз-21	10		
18		ОДБз-22n	2		


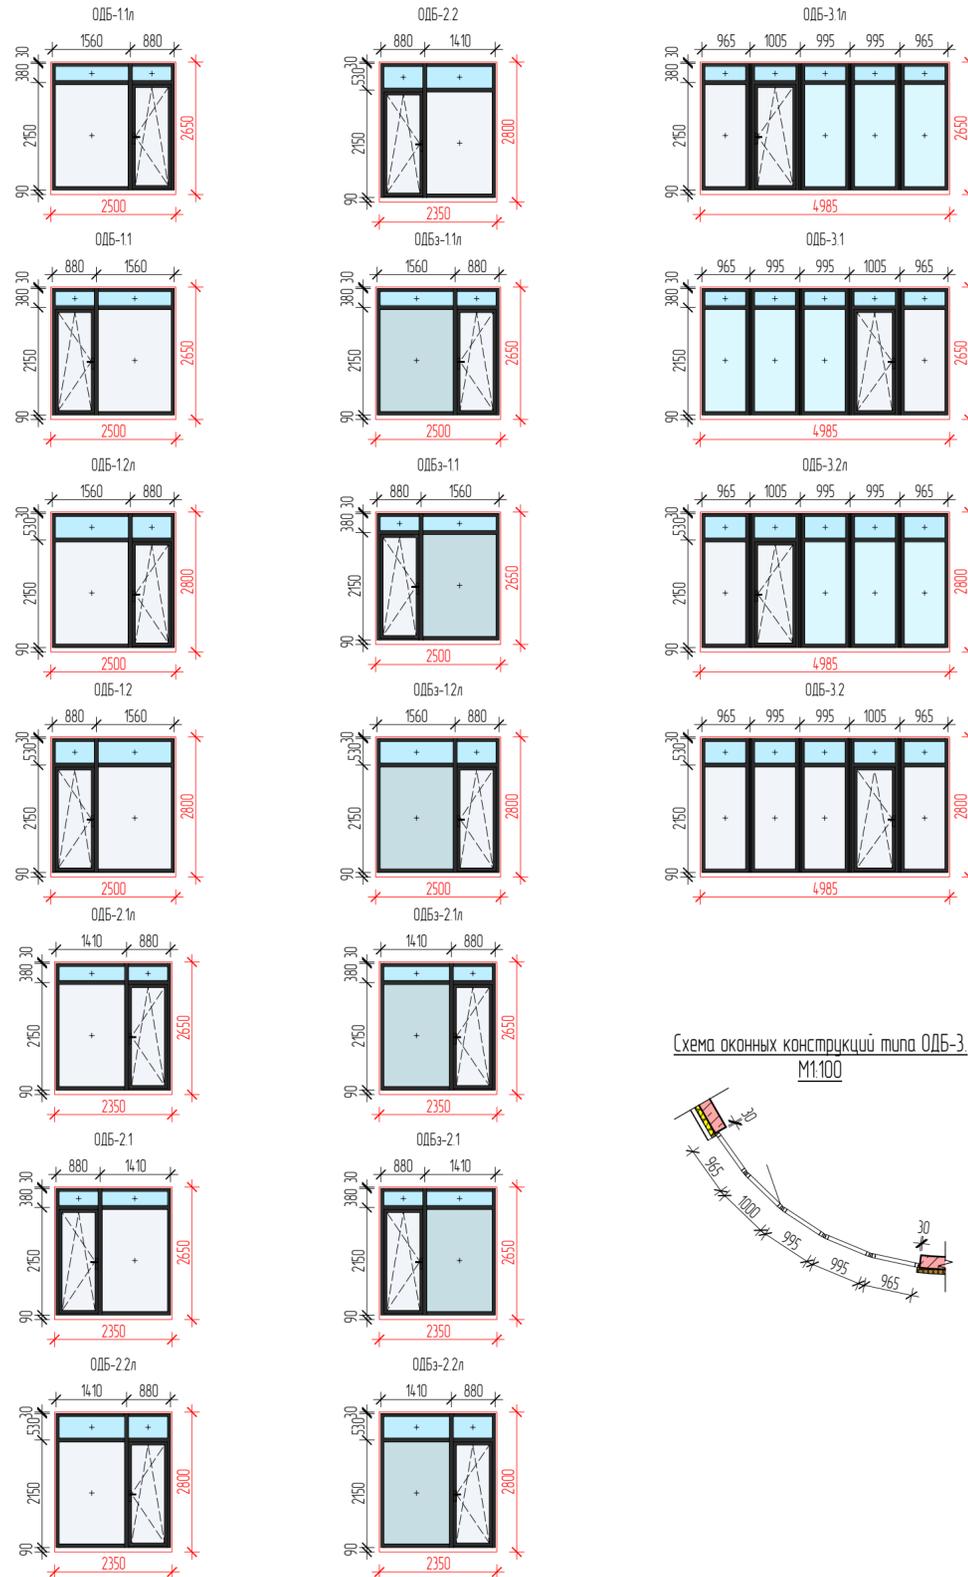


Схема оконных конструкций типа ОДБ-3
М1:100

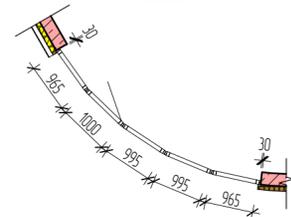

Условные обозначения:

- Райбовая зона, верхняя часть остекления. Стеклопакет однокамерный (минимально возможный): 4 Stapsol Phoenix Clear Зака - 24 мм воздух 100% - 4 Top N+
- Райбовая зона, нижняя часть остекления. Стеклопакет однокамерный (минимально возможный): 6 мм Stapsol Phoenix Clear поз. 1 (зака) - 20 мм воздух 100% - 6 мм Plalabel Top N-T поз. 3 (зака) (Класс защиты SM 3 по ГОСТ 30698-2014)
- Узловая зона, нижняя часть остекления. Стеклопакет однокамерный (минимально возможный): 6 мм Stapsol Phoenix Clear поз. 1 (зака) - 20 мм воздух 100% - 6 мм Plalabel Top N-T поз. 3 (зака) (Класс защиты SM 3 по ГОСТ 30698-2014)
- Райбовая зона, нижняя часть остекления, с защитой. Стеклопакет однокамерный (минимально возможный): 6 мм Stapsol Phoenix Clear (зака) - 16 мм воздух 100% - 44.2 Stratabel Top N+ (зака) (Класс защиты SM4 и P2A по ГОСТ 30826-2014)

↔ 2500 - Размеры проемов

↔ 2500 - Размеры изделий



Примечания:

- Общие данные см. л. 2
- Перед изготовлением изделий размеры проемов уточняются по месту монтажной организацией.
- Размеры изделий указаны с учетом монтажных зазоров. Размеры монтажных зазоров: 30мм сверху и по бокам, 90мм снизу.
- Монтаж оконных и оконно-дверных блоков выполнять в соответствии с ГОСТ 30974-2012 "Швы монтажные узлов прилегания оконных блоков к стенам проемов. Общие технические условия". На оконные и оконно-дверные блоки должно быть разработано технологическая карта, с типами узлов крепления, расчетами профиля и стеклопакета, включая схемы конструкции, указанием всех марок и производителей материалов и систем.
- Узлы монтажа оконных конструкций см. раздел 550-21-3.АС.5
- Эскиз изделий отображен при взгляде с наружной стороны (фасада).
- Для дверных створок предусмотреть ручки на высоте 1000 мм от уровня чистого пола.
- Формулу стеклопакета в части толщин применяемого стекла уточнить поверочным расчетом на ветровые и климатические нагрузки. По заданию заказчика допускается применять сниженные требования к прогибам согласно ГОСТ 24866-2014 п. 9.14 при сохранении требований к безопасной эксплуатации конструкций.
- На стеклопакеты с классом защиты SM3 и SM4 P2A в обязательном порядке предоставлять сертификат соответствия.

					Заказчик: ООО СЗ "СОЮЗ-АЛУШТА-1"		550-21-3.АС.1				
					Договор №03-08/22/РД от 03.08.2022г. Реконструкция объекта незавершенного строительства Дома творчества в гостиничный комплекс с апартаментами по адресу Республика Крым, г. Алушта, ул. Западная, д.4, III очередь строительства						
Изм.	Кол.уч.	Лист	№рек.	Подп.	Дата						
Н. контроль		Насова			15.03.2024	Архитектурные решения					
						Р	14				
Проверил		Ершов			15.03.2024	Ведомость заполнения оконных проемов					
Разработал		Ершов			15.03.2024				ПРОЕКТНАЯ КОМПАНИЯ БАДР		
Исполнил		Леконцев			15.03.2024						

Инженер	Специалист	Архитектор
Взам. инж. №	550/50324-0649	
Подп. и дата	15.03.2024	
Инж. № подл.	550/50324-0649	

Ведомость легкобрасываемых оконных конструкций

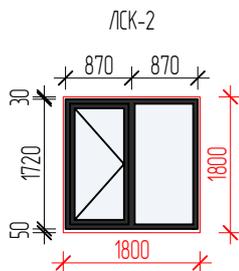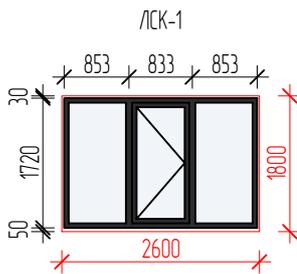

Ведомость элементов заполнения оконных проемов

Поз.	Обозначение	Наименование	Кол.	Масса ед., кг	Примеч.
1		ЛСК-1	2		
2		ЛСК-2	1		

Примечания:

1. Требования к легкобрасываемым конструкциям см. лист 2.
2. Перед изготовлением изделий размеры проемов уточняются по месту монтажной организацией.
3. Размеры изделий указаны с учетом монтажных зазоров. Размеры монтажных зазоров: 30мм сверху и по бокам; 50мм снизу (без учета подставочного профиля).
4. Монтаж легкобрасываемых оконных конструкций выполнять в соответствии с инструкцией производителя.
6. Эскиз изделий отображен при взгляде с наружной стороны (фасада).
7. Для открывающихся створок предусмотреть ручки посередине створки.
8. Толщину стекла уточнить с помощью расчета на прогиб и напряжение с учетом требований безопасности.

Условные обозначения

- Стекло одинарное Stopsoal Phoenix Clear (зак.) - 4 мм. Толщину стекла подтвердить и оптимизировать с помощью расчета на прогиб и напряжение.

✱ 1000 ✱ - Размеры изделия

✱ 1000 ✱ - Размеры проема

Гл. инженер	Гл. специалист	Архитектор	Взам. инв. №	550/150324-0649
Гл. инженер	Гл. специалист	Архитектор	Побл. и дата	15.03.2024
Инв. № побл.	550/150324-0649	Проверил	Ершов	15.03.2024
Инв. № побл.	550/150324-0649	Разработал	Ершов	15.03.2024
Инв. № побл.	550/150324-0649	Исполнил	Леканцев	15.03.2024

Заказчик: ООО СЗ "СОЮЗ-АЛУШТА-1"

550-21-3.АС.1

Договор №03-08/22/РД от 03.08.2022г.: Реконструкция объекта незавершенного строительства Дома творчества в гостиничный комплекс с апартаментами по адресу: Республика Крым, г. Алущта, ул. Западная, д.4, III очередь строительства

Изм.	Кол.уч.	Лист	№ док.	Подп.	Дата		Стадия	Лист	Листов
					15.03.2024	Архитектурные решения	Р	15	
Ведомость легкобрасываемых конструкций							ПРОЕКТНАЯ КОМПАНИЯ БАДР		

Таблица 1. Требования к светопрозрачным конструкциям

Реконструкция объекта незавершенного строительства Дома творчества в гостиничный комплекс с апартаментами по адресу: Республика Крым, г. Алушта, ул. Западная, д.4. II очередь строительства				
Характеристики района строительства	Климатический район	Температура наиболее холодной пятидневки обеспеченностью 0,98	Ветровой район	Тип местности
	IVБ	минус 6 °С	III	A
Сейсмическая активность, Бальность	8 баллов			
СТУ	№ИВ-19-1977 от 17.10.2021, №ИВ-19-2025 от 23.12.2021			
Основные характеристики	Светопрозрачные конструкции, требования к остеклению			
Площадь остекления по отношению к площади фасада. СП 2.13130.2020 п. 5.4.18, з	более 25%			
Тип остекления	Стечно-ригельная система. МОП, ПСН	Стечно-ригельная система. Апартаменты	Окна апартаментов	Окна крышной котельной (легкосбрасываемые конструкции)
Класс функциональной пожарной опасности	Помещения общественного назначения. Ф 1.2	Апартаменты Жилые помещения для временного проживания. Ф 1.2	Апартаменты Жилые помещения для временного проживания. Ф 1.2	Технические помещения
Тип	Панорамное			Традиционные
Материал	Алюминий			
Цвет, поверхность, структура (снаружи)	RAL 7021, матовый, гладкий			
Цвет, поверхность, структура (внутри)	RAL 7021, матовый, гладкий	Согласно дизайн-проекту	RAL 7012, матовый, гладкий	RAL 7012, матовый, гладкий
Класс энергосбережения В+				
Приведенное сопротивление теплопередачи R0, ок1пр	0,57 м2*°С/Вт			0,21 м2*°С/Вт
Огнестойкость	-			
Формула стеклопакета (предварительный расчет)	1 этаж, двухцветные пространства Стеклопакет клееный однокамерный 6 мм Stopsol Phoenix Clear поз. 1 (зак.) – 20 мм воздух 100% – 6 мм Planibel Top N+T поз. 3 (зак.)** Внутренние витражи входных групп Стеклопакет однокамерный: 6 мм Planibel Clear поз. 1 (зак.) – 20 мм воздух 100% – 6 мм Planibel Clear поз. 3 (зак.)	1 этаж, двухцветные пространства Стеклопакет клееный однокамерный 6 мм Stopsol Phoenix Clear поз. 1 (зак.) – 20 мм воздух 100% – 6 мм Planibel Top N+T поз. 3 (зак.)**	Оконные конструкции с выходом на балкон Стеклопакет клееный однокамерный 6 мм Stopsol Phoenix Clear поз. 1 (зак.) – 20 мм воздух 100% – 6 мм Planibel Top N+T поз. 3 (зак.)**	Стекло одинарное Stopsol Phoenix Clear (зак.) – 4 мм.**
	Класс защиты СМ3 (ГОСТ 24866-2014, табл. 1)			Защита от разбрасывания стекла
	2 этаж ресторана К-5 Стеклопакет клееный однокамерный 6 мм Stopsol Phoenix Clear (зак.) – 16 мм воздух 100% – 4.2 Stratobel Top N+ (зак.)**	Помещения 2-го уровня апартаментов Стеклопакет клееный однокамерный 6 мм Stopsol Phoenix Clear (зак.) – 16 мм воздух 100% – 4.2 Stratobel Top N+ (зак.)**	Оконные конструкции без выхода на балкон 6 мм Stopsol Phoenix Clear (зак.) – 16 мм воздух 100% – 4.2 Stratobel Top N+ (зак.)**	
Класс защиты СМ4 и Р2А (ГОСТ 24866-2014, табл. 1)				
Класс звукоизоляции	25-27 дБ (класс В)			-
Общий коэффициент пропускания света	0,56 (класс А)			-
Наличие ограждения	нет			
Наличие приточного клапана	нет			
Фурнитура	Доводчики для дверей. Ручки для дверей	Ручки не выше 1000 мм от ур. ч.п.	Ручки не выше 1000 мм от ур. ч.п.	Ручки по центру створки, но не выше 1700 мм от ур. ч.п.
Использование в наружном слое закаленного стекла ГОСТ 30698-2014	да, внутренняя и наружная сторона			да

**См. лист "Общие данные", п. 11.1

Нормативная документация:

Постановление об утверждении перечня национальных стандартов и сводов правил №985

СП 426.1325800.2020

СП 267.1325800.2016

СП 118.13330.2012

СП 373.1325800.2018

ГОСТ 24866-2014

ГОСТ 23166-2021

ГОСТ 21519-2022

ГОСТ 21519-2003

ГОСТ 23166-2021

ГОСТ Р 56926-2016

ГОСТ 30698-2014

ГОСТ 33087-2014

ГОСТ Р 56288-2014

Конструкции ограждающие светопрозрачные зданий и сооружений

Здания и комплексы высотные. правила проектирования

Общественные здания и сооружения

Источники теплоснабжения автономные

Стеклопакеты клееные. Технические условия

Конструкции оконные и балконные светопрозрачные ограждающие

Блоки оконные из алюминиевых профилей. Технические условия

Блоки оконные из алюминиевых сплавов. Технические условия

Конструкции оконные и балконные светопрозрачные ограждающие. Общие технические условия

Конструкции оконные и балконные различного функционального назначения для жилых зданий. Общие технические условия

Стекло закаленное. Технические условия

Стекло термупрочное. Технические условия

Конструкции оконные со стеклопакетами легкосбрасываемые для зданий

Заказчик: ООО СЗ "СОЮЗ-АЛУШТА-1" 550-21-3.АС.1					
Договор №03-08/22/РД от 03.08.2022г.: Реконструкция объекта незавершенного строительства Дома творчества в гостиничный комплекс с апартаментами по адресу: Республика Крым, г. Алушта, ул. Западная, д.4, III очередь строительства					
Изм.	Кол.уч.	Лист	№док.	Подп.	Дата
Н. контроль	Насова				15.03.2024
Проверил	Ершов				15.03.2024
Разработал	Ершов				15.03.2024
Исполнил	Леканцев				15.03.2024
Архитектурные решения				Стадия	Лист
Таблица 1. Требования к светопрозрачным конструкциям				Р	15.
ПРОЕКТНАЯ КОМПАНИЯ БАДР					

Гл. инженер		
Гл. специалист		
Архитектор		

Взам. инв. №	550/150324-0649
Попл. и дата	15.03.2024
Инв. № подл.	550/150324-0649

Ведомость отделки стен и потолков. Типы отделки стен.

1. Типы отделки монолитных железобетонных конструкций (стен, колонн, пилонов)

- Ж\Б колонны, стены не в створе с кладкой
 Тип 011
 1. Обработка грунтовоочным составом ГС 4 (табл. 7.1 СП 71.13330.2017)
 2. Затирка шпательочным составом
 3. Грунтовка водоразбавляемая, не пигментированная
 4. Окраска поверхности водоземлюсионной краской за два раза (Цвет - см. дизайн проект)

- Ж\Б колонны, стены в створе с кладкой
 Тип 0111
 1. Обработка грунтовоочным составом ГС 4 (табл. 7.1 СП 71.13330.2017)
 2. Арматурная сетка ВР-1 d не менее 5,5мм с ячейкой не более 100x100
 3. Штукатурная цементная смесь марки не ниже М100 (ГОСТ 28013-98), категория качества поверхности К2 (табл. 7.5 СП 71.13330.2017) - 25-30мм
 4. Грунтовка водоразбавляемая, не пигментированная
 5. Окраска поверхности водоземлюсионной краской за два раза (Цвет - см. дизайн проект)

- До 2 м (не в створе с кладкой)
 Тип 013
 1. Обработка грунтовоочным составом ГС 4 (табл. 7.1 СП 71.13330.2017)
 2. Штукатурная легкая смесь на цементном вяжущем (ГОСТ 33083.2014), категория качества поверхности К2 (табл. 7.5 СП 71.13330.2017), армированная оцинкованной сеткой 25x25x14 - 10-20мм
 3. Клей для крепления керамической плитки и керамогранита на недеформирующихся минеральных основаниях для внутренних работ - 4-6мм
 4. Керамогранитная плитка (Тип и цвет плитки - см. дизайн-проект)

- До 2 м (в створе с кладкой)
 Тип 0131
 1. Обработка грунтовоочным составом ГС 4 (табл. 7.1 СП 71.13330.2017)
 2. Арматурная сетка ВР-1 d арматуры не менее 5,5мм с ячейкой не более 100x100
 3. Штукатурная цементная смесь марки не ниже М100 (ГОСТ 28013-98), категория качества поверхности К2 (табл. 7.5 СП 71.13330.2017) - 25-30мм
 3. Грунтовка
 4. Клей для крепления керамической плитки и керамогранита на недеформирующихся минеральных основаниях для внутренних работ - 4-6мм
 5. Керамогранитная плитка (Тип и цвет плитки - см. дизайн-проект)

- Выше 2 м (не в створе с кладкой)
 Тип 014
 1. Обработка грунтовоочным составом ГС 4 (табл. 7.1 СП 71.13330.2017)
 2. Штукатурная легкая смесь на цементном вяжущем (ГОСТ 33083.2014), категория качества поверхности К2 (табл. 7.5 СП 71.13330.2017) -10-20мм
 3. Грунтовка водоразбавляемая, не пигментированная
 4. Окраска поверхности водоземлюсионной краской за два раза (Цвет - см. дизайн проект)

- Выше 2 м (в створе с кладкой)
 Тип 014.1
 1. Обработка грунтовоочным составом ГС 4 (табл. 7.1 СП 71.13330.2017)
 2. Арматурная сетка ВР-1 d не менее 5,5мм с ячейкой не более 100x100
 3. Штукатурная цементная смесь марки не ниже М100 (ГОСТ 28013-98), категория качества поверхности К2 (табл. 7.5 СП 71.13330.2017) - 25-30мм
 4. Грунтовка водоразбавляемая, не пигментированная
 5. Окраска поверхности водоземлюсионной краской за два раза (Цвет - см. дизайн проект)

- Ж\Б колонны, стены не в створе с кладкой
 Тип 018
 1. Обработка грунтовоочным составом ГС 4 (табл. 7.1 СП 71.13330.2017)
 2. Затирка шпательочным составом
 3. Грунтовка водоразбавляемая, не пигментированная
 4. Фактурная штукатурка, (см. дизайн-проект)
 5. Окраска поверхности водоземлюсионной краской за два раза (Цвет - см. дизайн проект)

- Ж\Б колонны, стены в створе с кладкой
 Тип 018.1
 1. Обработка грунтовоочным составом ГС 4 (табл. 7.1 СП 71.13330.2017)
 2. Арматурная сетка ВР-1 d не менее 5,5мм с ячейкой не более 100x100
 3. Штукатурная цементная смесь марки не ниже М100 (ГОСТ 28013-98), категория качества поверхности К2 (табл. 7.5 СП 71.13330.2017) - 25-30мм
 4. Грунтовка водоразбавляемая, не пигментированная
 5. Фактурная штукатурка, (см. дизайн-проект)
 6. Окраска поверхности водоземлюсионной краской за два раза (Цвет - см. дизайн проект)

- Ж\Б колонны, стены не в створе с кладкой
 Тип 019
 1. Обработка грунтовоочным составом ГС 4 (табл. 7.1 СП 71.13330.2017)
 2. Затирка шпательочным составом

- Ж\Б колонны, стены в створе с кладкой
 Тип 019.1
 1. Обработка грунтовоочным составом ГС 4 (табл. 7.1 СП 71.13330.2017)
 2. Арматурная сетка ВР-1 d не менее 5,5мм с ячейкой не более 100x100
 3. Штукатурная цементная смесь марки не ниже М100 (ГОСТ 28013-98), категория качества поверхности К2 (табл. 7.5 СП 71.13330.2017) - 30мм

2. Типы отделки конструкций (стен, перегородок) из штучных материалов

- Тип 021
 1. Обработка грунтовоочным составом ГС 1 (табл. 7.1 СП 71.13330.2017)
 2. Арматурная сетка ВР-1 d не менее 5,5мм с ячейкой не более 100x100
 3. Штукатурная цементная смесь марки не ниже М100 (ГОСТ 28013-98), категория качества поверхности К2 (табл. 7.5 СП 71.13330.2017) - 25-30мм
 4. Грунтовка водоразбавляемая, не пигментированная
 5. Окраска поверхности водоземлюсионной краской за два раза (Цвет - см. дизайн проект)

- До 2 м (выше 2м применяется тип отделки 021)
 Тип 023
 1. Обработка грунтовоочным составом ГС 1(табл. 7.1 СП 71.13330.2017)
 2. Арматурная сетка ВР-1 d арматуры не менее 5,5мм с ячейкой не более 100x100
 3. Штукатурная цементная смесь марки не ниже М100 (ГОСТ 28013-98), категория качества поверхности К2 (табл. 7.5 СП 71.13330.2017) - 25-30мм
 3. Грунтовка
 4. Клей для крепления керамической плитки и керамогранита на недеформирующихся минеральных основаниях для внутренних работ - 4-6мм
 5. Керамогранитная плитка (Тип и цвет плитки - см. дизайн-проект)

- Тип 028
 1. Обработка грунтовоочным составом ГС 1 (табл. 7.1 СП 71.13330.2017)
 2. Арматурная сетка ВР-1 d не менее 5,5мм с ячейкой не более 100x100
 3. Штукатурная цементная смесь марки не ниже М100 (ГОСТ 28013-98), категория качества поверхности К2 (табл. 7.5 СП 71.13330.2017) - 25-30мм
 4. Грунтовка водоразбавляемая, не пигментированная
 5. Фактурная штукатурка, (см. дизайн-проект)
 6. Окраска поверхности водоземлюсионной краской за два раза (Цвет - см. дизайн проект)

- Тип 029
 1. Обработка грунтовоочным составом ГС 1 (табл. 7.1 СП 71.13330.2017)
 2. Арматурная сетка ВР-1 d не менее 5,5мм с ячейкой не более 100x100
 3. Штукатурная цементная смесь марки не ниже М100 (ГОСТ 28013-98), категория качества поверхности К2 (табл. 7.5 СП 71.13330.2017) - 30мм

- Тип 033
 1. Обработка грунтовоочным составом ГС 1 (табл. 7.1 СП 71.13330.2017)
 2. Шпаклевание стыков и мест крепления винтов (шпаклевка гипсовая, аналоги KNAUF UNIFLOTT или KNAUF FUGEN)
 3. Сплошное шпаклевание (шпаклевка гипсовая, аналоги KNAUF UNIFLOTT или KNAUF FUGEN)
 Тип 034
 1. Обработка грунтовоочным составом ГС 1 (табл. 7.1 СП 71.13330.2017)
 2. Шпаклевание стыков и мест крепления винтов (шпаклевка гипсовая влагостойкая или полимерная, аналоги KNAUF FUGEN HYDRO или CERESIT CT 127)
 3. Сплошное шпаклевание (шпаклевка гипсовая влагостойкая или полимерная, аналоги KNAUF FUGEN HYDRO или CERESIT CT 127)

3. Типы отделки конструкций с утеплителем

- Тип 04.2
 1. Утеплитель - жесткие плиты из каменной ваты на основе горных пород базальтовой группы, негорючие (КМ0), теплопроводность в условиях "А" 0,042 Вт/(м*К), плотность не ниже 130 кг/м³ - 100мм
 2. Базовый штукатурный слой из штукатурно-клевого состава армированный стеклосеткой (аналог Ceresit CT 190) (ГОСТ 33083.2014), категория качества поверхности К2 (табл. 7.5 СП 71.13330.2017)
 3. Грунтовка
 4. Фактурная штукатурка для наружных работ, см. дизайн-проект
 5. Окраска поверхности водоразбавляемой, атмосферостойкой, износостойкой краской за два раза, см. дизайн проект

4. Тип плиточса 01 (h-100мм)

- Керамогранитная плитка (класс пожарной опасности не ниже КМ1, табл. 28 Технического регламента) - 100мм
- Клей для крепления керамической плитки и керамогранита на недеформирующихся минеральных основаниях для внутренних работ-5мм

Ведомость отделки стен и потолков. Типы отделки потолков.

- Тип 011
 1. Обработка грунтовоочным составом ГС 4 (табл. 7.1 СП 71.13330.2017)
 2. Затирка стартовым цементным шпательочным составом ~12 мм
 3. Грунтовка водоразбавляемая, не пигментированная
 4. Окраска поверхности водоземлюсионной краской за два раза (Цвет - см. дизайн проект)

- Тип 012
 1. Обестыливание специальной полиуритановой пропиткой для укрепления верхнего слоя от отслаивания

- Тип 021
 Потолок с утеплителем.
 1. Утеплитель - жесткие плиты из каменной ваты на основе горных пород базальтовой группы, негорючие (КМ0), теплопроводность в условиях "А" 0,042 Вт/(м*К), плотность не ниже 130 кг/м³ - 80мм.

- Тип 04.1
 Потолок с утеплителем.
 1. Утеплитель - жесткие плиты из каменной ваты на основе горных пород базальтовой группы, негорючие (КМ0), теплопроводность в условиях "А" 0,042 Вт/(м*К), плотность не ниже 130 кг/м³ - 100мм.
 2. Система подвесного потолка - 400 мм (включая утеплитель), см. дизайн-проект

- Тип 051
 1. Обестыливание специальной полиуритановой пропиткой для укрепления верхнего слоя от отслаивания
 2. Система подвесного потолка - 400 мм (Тип подвесного потолка - см. дизайн проект)

Общие указания

- Перед началом отделочных работ все бетонные поверхности привести к классу не ниже А3 (СП 70.13330.2012, приложение X). Выступы,наплывы, впадины не допускаются. Местные выступы, наплывы - зашлифовать. Местные впадины - затереть штукатурной смесью.
- Проектом предусматривается отделка помещений мест общего пользования, лестничных клеток, технических помещений, предчистовая отделка апартаментов. Отделка коммерческих помещений и кладовых проектом не предусматривается.
- Класс пожарной опасности отделочных материалов должен соответствовать требованиям таблицы 28 Федерального закона РФ №123-ФЗ "Технический регламент о требованиях пожарной безопасности". Отделка стен и потолков на путях эвакуации - не ниже КМ0, пол - не ниже КМ1.
- Работы по отделке стен и потолков, устройству полов производить согласно СП 71.13330.2017 "Изоляционные и отделочные покрытия", а также с учетом рекомендаций производителей изоляционных и отделочных материалов. Производство отделочных работ при температуре окружающей среды ниже 5°С следует выполнять с применением специализированных составов или противоморозных добавок в соответствии с технологической картой производства работ и при обязательном подтверждении соответствия его технических характеристик для температурно-влажностного режима строительного объекта. Укладку стяжек полов,штукатурные работы вести после разводки инженерных сетей. Перед отделкой все поверхности должны быть очищены от грязи, пыли, масляных и жировых пятен, которые могут препятствовать адгезии.
- Черновую отделку поверхностей монолитных стен и пилонов, находящихся в одной плоскости с кладочными поверхностями выполнить штукатурной смесью на цементном вяжущем (ГОСТ 33083-2014) по арматурной сетке, обработать предварительно грунтовоочным составом ГС 4 (табл. 7.1, СП 71.13330.2017). Качество поверхности К2 (табл. 7.5, СП 71.13330.2017). Остальные монолитные поверхности затереть штукатуркой. Черновую отделку стен из мелкоштучных материалов выполнять штукатурной смесью на цементном вяжущем (ГОСТ 33083-2014) по арматурной сетке, предварительно обработанной грунтовоочным составом ГС 1 (табл. 7.1, СП 71.13330.2017). Чистовую отделку см. в дизайн-проекте.
- Утепление стен и потолков - жесткие плиты из каменной ваты на основе горных пород базальтовой группы, негорючие (КМ0), теплопроводность в условиях "Б" 0,042 Вт/(м*К), плотность не ниже 130 кг/м³. Крепление по всей поверхности с помощью клея и, дополнительно, тарельчатых дюбелей (6-8 шт. на плиту). Оштукатуривание выполнить легкой штукатурной смесью на цементном вяжущем (ГОСТ 33083-2014) по стеклотканевой сетке.

Гл. инженер	Гл. специалист	Архитектор
Взам. инд. №	550/150324-0649	
Подп. и дата	15.03.2024.	
Инд. № подл.	550/150324-0649	

					Заказчик: ООО СЗ "СООЗ-АЛУШТА-1"		550-21-3.АС.1		
					Договор №03-08/22/РД от 03.08.2022г. Реконструкция объекта незавершенного строительства Дома творчества в гостиничный комплекс с апартаментами по адресу Республика Крым, г. Алущта, ул. Западная, д.4, III очередь строительства				
Изм.	Кол.уч.	Лист	№док.	Подп.	Дата				
Н. контроль		Насова			15.03.2024	Архитектурные решения			
						Статья	Лист	Листов	
						Р	16		
Проверил		Ершов			15.03.2024	Типы отделки стен, потолков Общие указания			
Разработал		Ершов			15.03.2024				
Исполнил		Леконцев			15.03.2024				
						ПРОЕКТНАЯ КОМПАНИЯ БАДР			

Экспликация полов МОП 1 этажа

Номер помещения	Тип пола	Схема пола или тип пола по серии	Данные элементов пола (наименование, толщина, основание и др.), мм	Площадь кв м
108 107	011		1. Керамогранит - 8-10мм (Тип и цвет керамогранита см. дизайн проект) 2. Клей для крепления керамической плитки и керамогранита на недеформирующихся минеральных основаниях для внутренних работ - 5мм 3. Самовыравнивающаяся стяжка из ц.п. раствора марки М150 - 15 мм 4. Ж/Б основание	55.61
103 104 110 24	013		1. Керамогранитная плитка Estima Rainbow 300x300 мм (артикул - RW03 30x30), неполированный - 8мм 2. Клей для крепления керамической плитки и керамогранита на недеформирующихся минеральных основаниях для внутренних работ - 5мм 3. Стяжка из ц.п. раствора марки М150, армированная сеткой Вр-1 100x100x4 - 85мм 4. Оклеечная гидроизоляция дупумно-полимерной мембраной в 2 слоя (забести на стены на 200 мм от уровня чистого пола) 5. Ж/Б плита - 200мм (класс бетона В25, класс арматуры А500С, А240) 6. Пленка полиэтиленовая 7. Засыпка керамзитовым гравием фракцией 10-20мм - 500мм 8. Ж/Б плита - 200мм Забедение гидроизоляции на стены	19.01
04.1 03.1 04.2 03.2 04.3 03.3	015		1. Чистовой пол (выполняется арендатором помещения) 2. Ж/Б плита - 200мм (класс бетона В25, класс арматуры А500С, А240) 3. Пленка полиэтиленовая 4. Засыпка керамзитовым гравием фракцией 10-20мм - 500мм	60.42
101 3.03 3.13 102 3.04 3.14 105 3.05 3.15 106 3.06 3.16 109 3.07 3.17 111 3.08 3.18 112 3.09 3.19 113 3.10 3.20 114 3.11 3.21 3.01 3.12 3.22 3.02 3.12 3.23	017		1. Керамогранитная плитка Estima Rainbow 300x300 мм (артикул - RW03 30x30), неполированный - 8мм 2. Клей для крепления керамической плитки и керамогранита на недеформирующихся минеральных основаниях для внутренних работ - 5мм 3. Стяжка из ц.п. раствора марки М150, армированная сеткой Вр-1 100x100x4 - 85мм 4. Ж/Б плита - 200мм (класс бетона В25, класс арматуры А500С, А240) 5. Пленка полиэтиленовая 6. Засыпка керамзитовым гравием фракцией 10-20мм - 500мм 7. Ж/Б плита - 200мм	322.16
21 23	021		1. Электрические коробки (см. раздел ЭОМ) 2. Керамогранит - 8-10мм (Тип и цвет керамогранита см. дизайн проект) 3. Клей для крепления керамической плитки и керамогранита на недеформирующихся минеральных основаниях для внутренних работ - 5мм 4. Стяжка из ц.п. раствора марки М150, армированная сеткой Вр-1 100x100x4 - 85мм 5. Ж/Б плита - 200мм (класс бетона В25, класс арматуры А500С, А240) 6. Пленка полиэтиленовая 7. Засыпка керамзитовым гравием фракцией 10-20мм - 500мм 8. Ж/Б плита - 200мм	58.52
22	024		1. Керамогранитная плитка Estima Rainbow 300x300 мм (артикул - RW03 30x30), неполированный - 8мм 2. Клей для крепления керамической плитки и керамогранита на недеформирующихся минеральных основаниях для внутренних работ - 5мм 3. "Плавающая" стяжка из ц.п. раствора марки М150, армированная оцинкованной сеткой Вр-1 100x100x4 - 60 мм 4. Пленка п/э 5. Утеплитель - жесткие плиты из каменной ваты на основе гидро-вазальтовых паров для устройства акустических плавающих полов с высокоэффективными звукоизоляционными свойствами, негорючие (КМ0), плотность не ниже 150 кг/м³ (по периметру проложить вставки из утеплителя по высоте стяжки толщиной 25 мм) - 25 мм 6. Ж/Б плита - 200мм (класс бетона В25, класс арматуры А500С, А240) 7. Пленка полиэтиленовая 8. Засыпка керамзитовым гравием фракцией 10-20мм - 500мм 9. Ж/Б плита - 200мм Забедение гидроизоляции на стены	72.46

Экспликация полов МОП 2-го этажа

Номер помещения	Тип пола	Схема пола или тип пола по серии	Данные элементов пола (наименование, толщина, основание и др.), мм	Площадь кв м
02 03	011		1. Керамогранит - 8-10мм (Тип и цвет керамогранита см. дизайн проект) 2. Клей для крепления керамической плитки и керамогранита на недеформирующихся минеральных основаниях для внутренних работ - 5мм 3. Самовыравнивающаяся стяжка из ц.п. раствора марки М150 - 15 мм 4. Ж/Б основание	34.22
07	012		1. Керамогранит - 8-10мм (Тип и цвет керамогранита см. дизайн проект) 2. Клей для крепления керамической плитки и керамогранита на недеформирующихся минеральных основаниях для внутренних работ - 5мм 3. Стяжка из ц.п. раствора марки М150, армированная сеткой Вр-1 100x100x4 - 85мм 4. Ж/Б плита - 200мм	7.25
01 04 05 06	017		1. Керамогранит - 8-10мм (Тип и цвет керамогранита см. дизайн проект) 2. Клей для крепления керамической плитки и керамогранита на недеформирующихся минеральных основаниях для внутренних работ - 5мм 3. Стяжка из ц.п. раствора марки М150, армированная сеткой Вр-1 100x100x4 - 85мм 4. Ж/Б плита - 200мм	79.31

Экспликация полов МОП 3-6-го этажей (указано на один этаж)

Номер помещения	Тип пола	Схема пола или тип пола по серии	Данные элементов пола (наименование, толщина, основание и др.), мм	Площадь кв м
02 03	011		1. Керамогранит - 8-10мм (Тип и цвет керамогранита см. дизайн проект) 2. Клей для крепления керамической плитки и керамогранита на недеформирующихся минеральных основаниях для внутренних работ - 5мм 3. Самовыравнивающаяся стяжка из ц.п. раствора марки М150 - 15 мм 4. Ж/Б основание	34.22
01 04 05 06	017		1. Керамогранит - 8-10мм (Тип и цвет керамогранита см. дизайн проект) 2. Клей для крепления керамической плитки и керамогранита на недеформирующихся минеральных основаниях для внутренних работ - 5мм 3. Стяжка из ц.п. раствора марки М150, армированная сеткой Вр-1 100x100x4 - 85мм 4. Ж/Б плита - 200мм	70.13

Экспликация полов МОП 7-18-го этажей (указано на один этаж)

Номер помещения	Тип пола	Схема пола или тип пола по серии	Данные элементов пола (наименование, толщина, основание и др.), мм	Площадь кв м
02 03	011		1. Керамогранит - 8-10мм (Тип и цвет керамогранита см. дизайн проект) 2. Клей для крепления керамической плитки и керамогранита на недеформирующихся минеральных основаниях для внутренних работ - 5мм 3. Самовыравнивающаяся стяжка из ц.п. раствора марки М150 - 15 мм 4. Ж/Б основание	34.22
01 04 05 06	017		1. Керамогранит - 8-10мм (Тип и цвет керамогранита см. дизайн проект) 2. Клей для крепления керамической плитки и керамогранита на недеформирующихся минеральных основаниях для внутренних работ - 5мм 3. Стяжка из ц.п. раствора марки М150, армированная сеткой Вр-1 100x100x4 - 85мм 4. Ж/Б плита - 200мм	70.19

Экспликация полов МОП 19-20-го этажей (указано на один этаж)

Номер помещения	Тип пола	Схема пола или тип пола по серии	Данные элементов пола (наименование, толщина, основание и др.), мм	Площадь кв м
02 03	011		1. Керамогранит - 8-10мм (Тип и цвет керамогранита см. дизайн проект) 2. Клей для крепления керамической плитки и керамогранита на недеформирующихся минеральных основаниях для внутренних работ - 5мм 3. Самовыравнивающаяся стяжка из ц.п. раствора марки М150 - 15 мм 4. Ж/Б основание	34.94
01 04 05 06	017		1. Керамогранит - 8-10мм (Тип и цвет керамогранита см. дизайн проект) 2. Клей для крепления керамической плитки и керамогранита на недеформирующихся минеральных основаниях для внутренних работ - 5мм 3. Стяжка из ц.п. раствора марки М150, армированная сеткой Вр-1 100x100x4 - 85мм 4. Ж/Б плита - 200мм	70.19

Экспликация полов крышной котельной

Номер помещения	Тип пола	Схема пола или тип пола по серии	Данные элементов пола (наименование, толщина, основание и др.), мм	Площадь кв м
01	011		1. Керамогранитная плитка Estima Rainbow 300x300 мм (артикул - RW03 30x30), неполированный - 8мм 2. Клей для крепления керамической плитки и керамогранита на недеформирующихся минеральных основаниях для внутренних работ - 5мм 3. Самовыравнивающаяся стяжка из ц.п. раствора марки М150 - 15 мм 4. Ж/Б основание	15.48
02 03	08.1		1. Керамогранитная плитка Estima Rainbow 300x300 мм (артикул - RW03 30x30), неполированный - 8мм 2. Клей для крепления керамической плитки и керамогранита на недеформирующихся минеральных основаниях для внутренних работ - 5мм 3. Стяжка из ц.п. раствора марки М150, армированная сеткой Вр-1 100x100x4 - 65-85мм 4. Оклеечная гидроизоляция дупумно-полимерной мембраной в 2 слоя (забести на стены на 200 мм от уровня чистого пола) 5. Ж/Б плита - 200мм 6. Пленка полиэтиленовая 7. Засыпка керамзитовым гравием фракцией 10-20мм - 750мм 8. Ж/Б плита - 200мм Забедение гидроизоляции на стены	96.30

*Стяжка укладывается с уклоном. Толщина стяжки над оголовками лифта - 35 мм

Спецификация оборудования

Поз	Обозначение	Наименование	Кол.	Масса ед, кг	Примеч.
1	Трап для отвода воды от АУПТ в МОП	Трап HL3100P+ (или аналог)	18.00		Штук
2	Трап для отвода воды от АУПТ в помещениях	Трап MAGdrain PC 01 G50-G (или аналог)	115.00		Штук

Гл. инженер
Гл. специалист
Архитектор

Взак. инв. №
550/150324-0649

План и дата
15.03.2024

Имя, № подл.
550/150324-0649

Заказчик: ООО СЗ "СОЮЗ-АЛЮШТА-1" 550-21-3.АС.1

Договор №03-08/22/РД от 03.08.2022г. Реконструкция объекта незавершенного строительства Дома творчества в гостиничном комплексе с апартаментами по адресу: Республика Крым, г. Алустик, ул. Западная, д.4, III очередь строительства

Изм.	Колуч.	Лист	№рек	Подп.	Дата	Архитектурные решения	Студия	Лист	Листов
					15.03.2024		Р	17	
Проверил	Ершов				15.03.2024	К-7,8. Экспликация полов МОП	ПРОЕКТНАЯ КОМПАНИЯ БАДР		
Разработал	Ершов			15.03.2024					
Исполнил	Леканцев			15.03.2024					

Экспликация полов апартментов 1 этажа

Номер помещения	Тип пола	Схема пола или тип пола по серии	Данные элементов пола (наименование, толщина, основание и др.), мм	Площадь кв м
0101 0103 0105 0201 0203 0205	05.1		1. Чистовая отделка (выполняется собственником) - 20мм 2. Стяжка из ц.п. раствора марки М150, армированная сеткой Вр-1 100x100x4 - 80мм 3. Ж/б плита - 200мм (класс бетона В25, класс арматуры А500С, А240) 4. Пленка полиэтиленовая 5. Засыпка керамзитовым гравием фракцией 10-20мм - 500мм 6. Ж/б плита - 200мм	65.25
0102 0202	05.2		1. Чистовая отделка (выполняется собственником) - 100мм 2. Обмазочная полимерная гидроизоляция в 2 слоя, КНАУФ-ФЛЭХЕНДИХТ (завести на стены на 200 мм от уровня чистого пола) 3. Ж/б плита - 200мм (класс бетона В25, класс арматуры А500С, А240) 4. Пленка полиэтиленовая 5. Засыпка керамзитовым гравием фракцией 10-20мм - 500мм 6. Ж/б плита - 200мм Заведение гидроизоляции на стены	8.97 3.14
0104 0204	05.3		1. Чистовая отделка (выполняется собственником) - 20мм 2. Стяжка из ц.п. раствора марки М150, армированная сеткой Вр-1 100x100x4 - 80мм 3. Обмазочная полимерная гидроизоляция в 2 слоя, КНАУФ-ФЛЭХЕНДИХТ (завести на стены на 200 мм от уровня чистого пола) 4. Ж/б плита - 200мм (класс бетона В25, класс арматуры А500С, А240) 5. Пленка полиэтиленовая 6. Засыпка керамзитовым гравием фракцией 10-20мм - 500мм 7. Ж/б плита - 200мм Заведение гидроизоляции на стены	3.36 160
0107 0108 0110 0207 0208 0210	06.1		1. Чистовая отделка (выполняется собственником) - 20мм 2. Стяжка из ц.п. раствора марки М150, армированная сеткой Вр-1 100x100x4 - 80мм 3. Ж/б плита - 200мм	33.30
0109 0209	06.2		1. Чистовая отделка (выполняется собственником) - 100мм 2. Обмазочная полимерная гидроизоляция в 2 слоя, КНАУФ-ФЛЭХЕНДИХТ (завести на стены на 200 мм от уровня чистого пола) 3. Ж/б плита - 200мм Заведение гидроизоляции на стены	8.65 3.02

Экспликация полов апартментов 2-го этажа

Номер помещения	Тип пола	Схема пола или тип пола по серии	Данные элементов пола (наименование, толщина, основание и др.), мм	Площадь кв м
0101 0503 0805 1204 0103 0505 0901 1301 0105 0601 0903 1304 0201 0603 0905 1401 0204 0605 1001 1404 0301 0701 1003 1501 0304 0703 1005 1503 0401 0705 1101 1505 0404 0801 1104 0501 0803 1201	06.1		1. Чистовая отделка (выполняется собственником) - 20мм 2. Стяжка из ц.п. раствора марки М150, армированная сеткой Вр-1 100x100x4 - 80мм 3. Ж/б плита - 200мм	388.87
0102 0502 0902 1302 0202 0602 1002 1402 0302 0704 1102 1502 0402 0804 1202	06.2		1. Чистовая отделка (выполняется собственником) - 100мм 2. Обмазочная полимерная гидроизоляция в 2 слоя, аналог КНАУФ-ФЛЭХЕНДИХТ (завести на стены на 200 мм от уровня чистого пола) 3. Ж/б плита - 200мм Заведение гидроизоляции на стены	68.42 24.80
0104 0604 1103 0203 0702 1203 0303 0802 1303 0403 0904 1403 0504 1004 1504	06.3		1. Чистовая отделка (выполняется собственником) - 20мм 2. Стяжка из ц.п. раствора марки М150, армированная сеткой Вр-1 100x100x4 - 80мм 3. Обмазочная полимерная гидроизоляция в 2 слоя, аналог КНАУФ-ФЛЭХЕНДИХТ (завести на стены на 200 мм от уровня чистого пола) 4. Ж/б плита - 200мм Заведение гидроизоляции на стены	33.61 9.72
0106 0606 1105 0205 0706 1205 0305 0806 1305 0405 0906 1405 0506 1006 1506	07.1		1. Керамогранит (аналог Про Стоун светлый обрезной 600x600, произв. Kerama Marazzi) - 10мм 2. Клей для крепления керамической плитки и керамогранита на недеформирующихся минеральных основаниях для наружных работ - 5 мм 3. Обмазочная полимерцементная гидроизоляция (аналог Ceresit CR 166 (ГОСТ 56703-2015)) 4. Стяжка из ц.п. раствора марки М150, F100, армированная пластиковой сеткой - 50-60мм 5. Жидкая теплоизоляция КОРЭНД НГ (или аналог) 6. Грунтовка акриловая глубокого проникновения "Яхонт" (или аналог) 7. Ж/б плита - 200мм Обработка стыков со стенами: 1. Праймер дисперсионный эмульсионный Техноколь НР04 1. Пароизоляция (гидроизоляция) Техноэласт Барьер (Б01) Милы (ширина рулона 250мм) в 1 слой с заведением на стену на 150 мм	176.41 14.99

Экспликация полов апартментов 3-6-го этажей (указано на один этаж)

Номер помещения	Тип пола	Схема пола или тип пола по серии	Данные элементов пола (наименование, толщина, основание и др.), мм	Площадь кв м
0101 0504 0901 1204 0103 0601 0904 1301 0105 0603 0905 1304 0201 0605 1001 1401 0204 0701 1003 1404 0301 0703 1005 1501 0304 0704 1101 1504 0401 0801 1103 1601 0404 0803 1105 1603 0501 0805 1201 1605	06.1		1. Чистовая отделка (выполняется собственником) - 20мм 2. Стяжка из ц.п. раствора марки М150, армированная сеткой Вр-1 100x100x4 - 80мм 3. Ж/б плита - 200мм	403.89
0102 0502 0903 1302 0202 0602 1002 1402 0302 0702 1102 1502 0402 0804 1202 1602	06.2		1. Чистовая отделка (выполняется собственником) - 100мм 2. Обмазочная полимерная гидроизоляция в 2 слоя, КНАУФ-ФЛЭХЕНДИХТ (завести на стены на 200 мм от уровня чистого пола) 3. Ж/б плита - 200мм Заведение гидроизоляции на стены	70.25 26.72
0104 0604 1203 0203 0802 1303 0303 0902 1403 0403 1004 1503 0503 1104 1604	06.3		1. Чистовая отделка (выполняется собственником) - 20мм 2. Стяжка из ц.п. раствора марки М150, армированная сеткой Вр-1 100x100x4 - 80мм 3. Обмазочная полимерная гидроизоляция в 2 слоя, КНАУФ-ФЛЭХЕНДИХТ (завести на стены на 200 мм от уровня чистого пола) 4. Ж/б плита - 200мм Заведение гидроизоляции на стены	36.01 10.36
0106 0606 1205 0205 0706 1305 0305 0806 1405 0405 0906 1505 0505 1006 1606	07.1		1. Керамогранит Про Стоун серый обрезной 600x600, (арткул - 00600420R, произв. Kerama Marazzi) - 10мм 2. Клей для крепления керамической плитки и керамогранита на недеформирующихся минеральных основаниях для наружных работ - 5 мм 3. Обмазочная полимерцементная гидроизоляция Ceresit CR 166 (ГОСТ 56703-2015) 4. Стяжка из ц.п. раствора марки М150, F100, армированная пластиковой сеткой - 50-60мм 5. Жидкая теплоизоляция КОРЭНД НГ 6. Грунтовка акриловая глубокого проникновения "Яхонт" 7. Ж/б плита - 200мм Обработка стыков со стенами: 1. Праймер дисперсионный эмульсионный Техноколь НР04 1. Пароизоляция (гидроизоляция) Техноэласт Барьер (Б01) Милы (ширина рулона 250мм) в 1 слой с заведением на стену на 150 мм	182.69 14.99

Экспликация полов апартментов 7-10-го этажей (указано на один этаж)

Номер помещения	Тип пола	Схема пола или тип пола по серии	Данные элементов пола (наименование, толщина, основание и др.), мм	Площадь кв м
0101 0504 0701 1401 0103 0601 1003 1404 0105 0603 1005 1501 0201 0605 1101 1504 0204 0703 1103 1601 0301 0705 1105 1603 0304 0801 1201 1605 0401 0803 1204 1601 0404 0805 1301 1603 0501 1001 1304 1605	06.1		1. Чистовая отделка (выполняется собственником) - 20мм 2. Стяжка из ц.п. раствора марки М150, армированная сеткой Вр-1 100x100x4 - 80мм 3. Ж/б плита - 200мм	405.93
0102 0502 1002 1402 0202 0602 1102 1502 0302 0702 1202 1602 0402 0804 1302 1604	06.2		1. Чистовая отделка (выполняется собственником) - 100мм 2. Обмазочная полимерная гидроизоляция в 2 слоя, КНАУФ-ФЛЭХЕНДИХТ (завести на стены на 200 мм от уровня чистого пола) 3. Ж/б плита - 200мм Заведение гидроизоляции на стены	70.40 26.86
0104 0604 1203 0203 0802 1303 0303 1004 1503 0403 1104 1604	06.3		1. Чистовая отделка (выполняется собственником) - 20мм 2. Стяжка из ц.п. раствора марки М150, армированная сеткой Вр-1 100x100x4 - 80мм 3. Обмазочная полимерная гидроизоляция в 2 слоя, КНАУФ-ФЛЭХЕНДИХТ (завести на стены на 200 мм от уровня чистого пола) 4. Ж/б плита - 200мм Заведение гидроизоляции на стены	36.01 10.41
0106 0606 1305 0205 0706 1405 0305 0806 1505 0405 1106 1606 0505 1205 1606	07.1		1. Керамогранит Про Стоун серый обрезной 600x600, (арткул - 00600420R, произв. Kerama Marazzi) - 10мм 2. Клей для крепления керамической плитки и керамогранита на недеформирующихся минеральных основаниях для наружных работ - 5 мм 3. Обмазочная полимерцементная гидроизоляция Ceresit CR 166 (ГОСТ 56703-2015) 4. Стяжка из ц.п. раствора марки М150, F100, армированная пластиковой сеткой - 50-60мм 5. Жидкая теплоизоляция КОРЭНД НГ 6. Грунтовка акриловая глубокого проникновения "Яхонт" 7. Ж/б плита - 200мм Обработка стыков со стенами: 1. Праймер дисперсионный эмульсионный Техноколь НР04 1. Пароизоляция (гидроизоляция) Техноэласт Барьер (Б01) Милы (ширина рулона 250мм) в 1 слой с заведением на стену на 150 мм	183.16 14.99

Гл. инженер
Гл. специалист
Архитектор

Взак. инв. №
550/150324-0649

Лист и дата
15.03.2024

Лист № подл.
550/150324-0649

Заказчик: ООО СЗ "СОЮЗ-АЛЮСТА-1" 550-21-3.АС.1					
Договор №03-08/22/РД от 03.08.2022г. Реконструкция объекта незавершенного строительства Дома творчества в гостиничный комплекс с апартментами по адресу Республика Крым, г. Алустка, ул. Западная, д.4, III очередь строительства					
Изм.	Колуч.	Лист	№рек	Подп.	Дата
Н. контроль	Насова				15.03.2024
Проверил	Ершов				15.03.2024
Разработал	Ершов				15.03.2024
Исполнил	Леканцев				15.03.2024
Архитектурные решения					Стация
К-7.8. Экспликация полов апартментов (Часть 1)					Лист
					18
ПРОЕКТНАЯ КОМПАНИЯ БАДР					

Экспликация полов apartmentов 11-15-го этажей (указано на один этаж)

Номер помещения	Тип пола	Схема пола или тип пола по серии	Данные элементов пола (наименование, толщина, основание и др.), мм	Площадь кв м
0101 05.04 07.01 14.01 0103 06.01 10.03 14.04 0105 06.03 10.05 15.01 0201 06.05 11.01 15.04 0204 07.03 11.03 16.01 0301 07.05 11.05 16.03 0304 08.01 12.01 16.05 04.01 08.03 12.04 9.01 04.04 08.05 13.01 9.03 05.01 10.01 13.04 9.05	06.1		1. Чистовая отделка (выполняется собственником) - 20мм 2. Стыжка из ц.п. раствора марки М150, армированная сеткой Вр-1 100x100x4 - 80мм 3. Ж\б плита - 200мм	405.93
0102 05.02 10.02 14.02 0202 06.02 11.02 15.02 0302 07.02 12.02 16.02 04.02 08.04 13.02 9.04	06.2		1. Чистовая отделка (выполняется собственником) - 100мм 2. Обмазочная полимерная гидроизоляция в 2 слоя, аналог КНАУФ-ФЛЭХЕНДИХТ (завести на стены на 200 мм от уровня чистого пола) 3. Ж\б плита - 200мм Заведение гидроизоляции на стены	70.40 26.82
0104 06.04 9.02 0203 07.04 13.03 0303 08.02 14.03 04.03 10.04 15.03 05.03 11.04 16.04	06.3		1. Чистовая отделка (выполняется собственником) - 20мм 2. Стыжка из ц.п. раствора марки М150, армированная сеткой Вр-1 100x100x4 - 80мм 3. Обмазочная полимерная гидроизоляция в 2 слоя, аналог КНАУФ-ФЛЭХЕНДИХТ (завести на стены на 200 мм от уровня чистого пола) 4. Ж\б плита - 200мм Заведение гидроизоляции на стены	36.01 10.42
0106 06.06 13.05 0205 07.06 14.05 0305 08.06 15.05 04.05 10.06 16.06 05.05 11.06 9.06	07.1		1. Керамогранит (аналог Про Стоун светлый обрезной 600x600, произв. Kerolan Magazz) - 10мм 2. Клей для крепления керамической плитки и керамогранита на недеформирующихся минеральных основаниях для наружных работ - 5 мм 3. Обмазочная полимерцементная гидроизоляция (аналог Ceresit CR 166) (ГОСТ 56703-2015) 4. Стыжка из ц.п. раствора марки М150, F100, армированная пластиковой сеткой - 50-60мм 5. Жидкая теплоизоляция КОРУНД НГ (или аналог) 6. Грунтовка акриловая глубокого проникновения "Яхонт" (или аналог) 7. Ж\б плита - 200мм Обработка стыков со стенами 1. Праймер битумный эмульсионный Технокол НР04 1. Пароизоляция (гидроизоляция) Техноэст Барьер 1501 Мини (ширина рулона 250мм) в 1 слой с заведением на стены на 150 мм	183.15 14.99

Экспликация полов apartmentов 19-20-го этажей (указано на один этаж)

Номер помещения	Тип пола	Схема пола или тип пола по серии	Данные элементов пола (наименование, толщина, основание и др.), мм	Площадь кв м
0101 05.04 09.01 11.06 0103 06.01 09.03 11.07 0105 06.03 09.05 11.09 0201 06.05 10.01 11.10 0204 07.01 10.05 12.01 0301 07.03 10.07 12.04 0304 07.05 10.08 12.05 04.01 08.01 10.09 12.06 04.04 08.03 11.01 12.08 05.01 08.05 11.05	06.1		1. Чистовая отделка (выполняется собственником) - 20мм 2. Стыжка из ц.п. раствора марки М150, армированная сеткой Вр-1 100x100x4 - 80мм 3. Ж\б плита - 200мм	420.61
0102 06.02 10.03 12.02 0202 07.02 10.04 12.03 0302 08.04 11.02 04.02 09.04 11.03 05.02 10.02 11.04	06.2		1. Чистовая отделка (выполняется собственником) - 100мм 2. Обмазочная полимерная гидроизоляция в 2 слоя, аналог КНАУФ-ФЛЭХЕНДИХТ (завести на стены на 200 мм от уровня чистого пола) 3. Ж\б плита - 200мм Заведение гидроизоляции на стены	67.50 26.28
0104 05.03 09.02 0203 06.04 10.06 0303 07.04 11.08 04.03 08.02 12.07	06.3		1. Чистовая отделка (выполняется собственником) - 20мм 2. Стыжка из ц.п. раствора марки М150, армированная сеткой Вр-1 100x100x4 - 80мм 3. Обмазочная полимерная гидроизоляция в 2 слоя, аналог КНАУФ-ФЛЭХЕНДИХТ (завести на стены на 200 мм от уровня чистого пола) 4. Ж\б плита - 200мм Заведение гидроизоляции на стены	26.05 7.79
0106 05.05 09.06 0205 06.06 10.10 0305 07.06 11.11 04.05 08.06 12.09	07.1		1. Керамогранит (аналог Про Стоун светлый обрезной 600x600, произв. Kerolan Magazz) - 10мм 2. Клей для крепления керамической плитки и керамогранита на недеформирующихся минеральных основаниях для наружных работ - 5 мм 3. Обмазочная полимерцементная гидроизоляция (аналог Ceresit CR 166) (ГОСТ 56703-2015) 4. Стыжка из ц.п. раствора марки М150, F100, армированная пластиковой сеткой - 50-60мм 5. Жидкая теплоизоляция КОРУНД НГ (или аналог) 6. Грунтовка акриловая глубокого проникновения "Яхонт" (или аналог) 7. Ж\б плита - 200мм Обработка стыков со стенами 1. Праймер битумный эмульсионный Технокол НР04 1. Пароизоляция (гидроизоляция) Техноэст Барьер 1501 Мини (ширина рулона 250мм) в 1 слой с заведением на стены на 150 мм	183.67 14.99

Экспликация полов apartmentов 16-18-го этажей (указано на один этаж)

Номер помещения	Тип пола	Схема пола или тип пола по серии	Данные элементов пола (наименование, толщина, основание и др.), мм	Площадь кв м
0101 05.04 12.04 10.03 0103 06.01 07.03 13.04 0105 06.03 07.05 13.04 0201 06.05 08.01 14.01 0204 07.01 08.03 14.04 0301 10.05 08.05 15.01 0304 11.01 09.01 15.04 04.01 11.03 09.03 16.01 04.04 11.05 09.05 16.03 05.01 12.01 10.01 16.05	06.1		1. Чистовая отделка (выполняется собственником) - 20мм 2. Стыжка из ц.п. раствора марки М150, армированная сеткой Вр-1 100x100x4 - 80мм 3. Ж\б плита - 200мм	406.28
0102 05.02 09.04 13.02 0202 06.02 10.02 14.02 0302 07.02 11.02 15.02 04.02 08.04 12.02 16.02	06.2		1. Чистовая отделка (выполняется собственником) - 100мм 2. Обмазочная полимерная гидроизоляция в 2 слоя, аналог КНАУФ-ФЛЭХЕНДИХТ (завести на стены на 200 мм от уровня чистого пола) 3. Ж\б плита - 200мм Заведение гидроизоляции на стены	69.14 26.19
0104 06.04 12.03 0203 07.04 13.03 0303 08.02 14.03 04.03 09.02 15.03 05.03 10.04 16.04	06.3		1. Чистовая отделка (выполняется собственником) - 20мм 2. Стыжка из ц.п. раствора марки М150, армированная сеткой Вр-1 100x100x4 - 80мм 3. Обмазочная полимерная гидроизоляция в 2 слоя, аналог КНАУФ-ФЛЭХЕНДИХТ (завести на стены на 200 мм от уровня чистого пола) 4. Ж\б плита - 200мм Заведение гидроизоляции на стены	35.16 10.40
0106 06.06 12.05 0205 07.06 13.05 0305 08.06 14.05 04.05 09.06 15.05 05.05 10.06 16.06	07.1		1. Керамогранит (аналог Про Стоун светлый обрезной 600x600, произв. Kerolan Magazz) - 10мм 2. Клей для крепления керамической плитки и керамогранита на недеформирующихся минеральных основаниях для наружных работ - 5 мм 3. Обмазочная полимерцементная гидроизоляция (аналог Ceresit CR 166) (ГОСТ 56703-2015) 4. Стыжка из ц.п. раствора марки М150, F100, армированная пластиковой сеткой - 50-60мм 5. Жидкая теплоизоляция КОРУНД НГ (или аналог) 6. Грунтовка акриловая глубокого проникновения "Яхонт" (или аналог) 7. Ж\б плита - 200мм Обработка стыков со стенами 1. Праймер битумный эмульсионный Технокол НР04 1. Пароизоляция (гидроизоляция) Техноэст Барьер 1501 Мини (ширина рулона 250мм) в 1 слой с заведением на стены на 150 мм	183.16 14.99

Гл. инженер	Гл. специалист	Архитектор
Взак. инв. №	550/150324-0649	
Подп. и дата	15.03.2024	
Инв. № подл.	550/150324-0649	

Заказчик: ООО СЗ "СОЮЗ-АЛЮШТА-1" 550-21-3.АС.1					
Договор №03-08/22/РД от 03.08.2022г. Реконструкция объекта незавершенного строительства Дома творчества в гостиничный комплекс с апартаментами по адресу Республика Крым, г. Алустик, ул. Западная, д.4, III очередь строительства					
Изм.	Колуч.	Лист	№рек	Подп.	Дата
					15.03.2024
Н. контроль	Насова				
Архитектурные решения				Стация	Лист
				Р	19
Проверил	Ершов				15.03.2024
Разработал	Ершов				15.03.2024
Исполнил	Леканцев				15.03.2024
К-7.8 Экспликация полов apartmentов (Часть 2)				ПРОЕКТНАЯ КОМПАНИЯ БАДР	

Ведомость отделки помещений МОП 1-го этажа

Наименование или номер помещения	Вид отделки элементов интерьера						Примечание
	Потолок	Площадь, м²	Стены или перегородки	Площадь, м²	Низ стен или перегородок	Площадь, м²	
101 Тамбур	Тип потолка 04.1	8.08	Тип 04.2 (Отделка по Утепл.)	20.30	Тип плинтуса 01	1.5	
102 Колясочная	Тип потолка 05.1	8.15	Тип 018 (Отделка по ЖБ)	2.75	Тип плинтуса 01	1.07	
			Тип 018.1 (Отделка по ЖБ)	2.76			
			Тип 02.8 (Отделка по Кладке)	12.15			
103 ОПП/ПУИ	Тип потолка 05.1	1.97	Тип 014.1 (Отделка по ЖБ)	1.88			
			Тип 013.1 (Отделка по ЖБ)	1.06			
			Тип 014 (Отделка по ЖБ)	0.08			
			Тип 02.3 (Отделка по Кладке)	8.73			
104 С/У	Тип потолка 05.1	2.66	Тип 013 (Отделка по ЖБ)	2.96			
			Тип 014 (Отделка по ЖБ)	2.29			
			Тип 02.3 (Отделка по Кладке)	8.96			
105 Вестибиль	Тип потолка 05.1	65.42	Тип 018 (Отделка по ЖБ)	71.43	Тип плинтуса 01	4.33	
			Тип 018.1 (Отделка по ЖБ)	16.54			
			Тип 02.8 (Отделка по Кладке)	44.05			
106 Коридор	Тип потолка 05.1	12.65	Тип 018 (Отделка по ЖБ)	6.82	Тип плинтуса 01	1.27	
			Тип 018.1 (Отделка по ЖБ)	1.21			
			Тип 02.8 (Отделка по Кладке)	37.73			
107 Лестница			Тип 011 (Отделка по ЖБ)	56.70	Тип плинтуса 01	1.67	
			Тип 02.1 (Отделка по Кладке)	4.51			
108 Лестница			Тип 011 (Отделка по ЖБ)	50.77	Тип плинтуса 01	1.37	
109 Тамбур	Тип потолка 01.2	13.93	Тип 011 (Отделка по ЖБ)	22.95	Тип плинтуса 01	1.57	
			Тип 011.1 (Отделка по ЖБ)	13.53			
			Тип 02.1 (Отделка по Кладке)	22.34			
110 ПУИ	Тип потолка 05.1	4.10	Тип 013 (Отделка по ЖБ)	9.10			
			Тип 014 (Отделка по ЖБ)	6.60			
			Тип 02.3 (Отделка по Кладке)	5.70			
			Тип 02.1 (Отделка по Кладке)	4.13			
112 Место прохода	Тип потолка 01.2	15.02	Тип 011 (Отделка по ЖБ)	0.64	Тип плинтуса 01	2.09	
			Тип 011.1 (Отделка по ЖБ)	16.55			
			Тип 02.1 (Отделка по Кладке)	40.81			
113 Место прохода	Тип потолка 01.2	31.87	Тип 011 (Отделка по ЖБ)	15.83	Тип плинтуса 01	3.59	
			Тип 011.1 (Отделка по ЖБ)	11.05			
			Тип 02.1 (Отделка по Кладке)	66.31			
114 Тамбур	Тип потолка 01.2	14.45	Тип 011 (Отделка по ЖБ)	8.72	Тип плинтуса 01	1.13	
			Тип 011.1 (Отделка по ЖБ)	8.46			
			Тип 02.1 (Отделка по Кладке)	29.87			
2.1 Электрощитовая	Тип потолка 01.1	17.14	Тип 011 (Отделка по ЖБ)	20.71	Тип плинтуса 01	1.56	
			Тип 011.1 (Отделка по ЖБ)	17.59			
			Тип 02.1 (Отделка по Кладке)	16.98			
2.2 Насосная	Тип потолка 01.1	72.24	Тип 011 (Отделка по ЖБ)	158.39	Тип плинтуса 01	5.13	
			Тип 02.1 (Отделка по Кладке)	21.98			
2.3 Помещение СС	Тип потолка 01.1	9.39	Тип 011 (Отделка по ЖБ)	41.75	Тип плинтуса 01	1.13	

Ведомость отделки помещений МОП 1-го этажа

Наименование или номер помещения	Вид отделки элементов интерьера						Примечание
	Потолок	Площадь, м²	Стены или перегородки	Площадь, м²	Низ стен или перегородок	Площадь, м²	
2.4 Мусоросборная камера	Тип потолка 05.1	9.39	Тип 013 (Отделка по ЖБ)	7.60			
			Тип 014.1 (Отделка по ЖБ)	0.35			
			Тип 013.1 (Отделка по ЖБ)	0.20			
			Тип 014 (Отделка по ЖБ)	7.20			
			Тип 02.3 (Отделка по Кладке)	14.50			
			Тип 02.1 (Отделка по Кладке)	10.51			

Ведомость отделки МОП 2-го этажа

Наименование или номер помещения	Вид отделки элементов интерьера						Примечание
	Потолок	Площадь, м²	Стены или перегородки	Площадь, м²	Низ стен или перегородок	Площадь, м²	
01 Коридор	Тип потолка 05.1	14.89	Тип 018 (Отделка по ЖБ)	6.20	Тип плинтуса 01	0.94	
			Тип 018.1 (Отделка по ЖБ)	0.55			
			Тип 02.8 (Отделка по Кладке)	25.95			
02 Лестница	Тип потолка 01.1	17.99	Тип 011 (Отделка по ЖБ)	40.82	Тип плинтуса 01	1.71	
03 Лестница	Тип потолка 01.1	18.01	Тип 011 (Отделка по ЖБ)	45.66	Тип плинтуса 01	2.00	
			Тип 02.1 (Отделка по Кладке)	3.62			
04 Коридор	Тип потолка 05.1	14.89	Тип 018 (Отделка по ЖБ)	8.40	Тип плинтуса 01	1.05	
			Тип 018.1 (Отделка по ЖБ)	0.55			
			Тип 02.8 (Отделка по Кладке)	25.94			
05 Лифтовый холл	Тип потолка 05.1	25.76	Тип 018 (Отделка по ЖБ)	39.46	Тип плинтуса 01	1.25	
06 Коридор	Тип потолка 05.1	23.78	Тип 018 (Отделка по ЖБ)	8.30	Тип плинтуса 01	1.97	
			Тип 018.1 (Отделка по ЖБ)	7.04			
			Тип 02.8 (Отделка по Кладке)	37.28			
07 Тамбур	Тип потолка 04.1	7.25	Тип 04.2 (Отделка по Утепл.)	15.30	Тип плинтуса 01	1.08	

Заказчик: ООО СЗ "СОЮЗ-АЛУШТА-1" 550-21-3.АС.1					
Договор №03-08/22/РД от 03.08.2022г. Реконструкция объекта незавершенного строительства Дома творчества в гостиничный комплекс с апартаментами по адресу Республика Крым, г. Алущта, ул. Западная, д.4, III очередь строительства					
Изм.	Копия	Лист	№ док.	Подп.	Дата
И. контроль	Насова				15.03.2024
Архитектурные решения					Листов
Р					20
Проверил	Ершов				15.03.2024
Разработал	Ершов				15.03.2024
Исполнил	Леконцев				15.03.2024
К-7,8 Ведомости отделки стен, потолков МОП (Часть 1)					ПРОЕКТНАЯ КОМПАНИЯ БАДР

Инженер
Т.г. специалист
Архитектор

Взам. инв. №
550/50324-0649

Лист и дата
15.03.2024

Инв. № подл.
550/50324-0649

Ведомость отделки МОП 3-6-го этажей (указано на один этаж)

Наименование или номер помещения	Вид отделки элементов интерьера							Примечание
	Потолок	Площадь, м²	Стены или перегородки	Площадь, м²	Низ стен или перегородок	Площадь, м²	Высота, м	
01 Коридор	Тип потолка 05.1	14.82	Тип 018 (Отделка по ЖБ)	6.20	Тип плитки 01	0.94		
			Тип 018.1 (Отделка по ЖБ)	0.28				
			Тип 02.8 (Отделка по Кладке)	26.17				
02 Лестница	Тип потолка 011	17.99	Тип 011 (Отделка по ЖБ)	40.82	Тип плитки 01	1.71		
03 Лестница	Тип потолка 011	18.01	Тип 011 (Отделка по ЖБ)	45.66	Тип плитки 01	2.00		
			Тип 02.1 (Отделка по Кладке)	3.62				
04 Коридор	Тип потолка 05.1	14.82	Тип 018 (Отделка по ЖБ)	8.40	Тип плитки 01	1.05		
			Тип 018.1 (Отделка по ЖБ)	0.28				
			Тип 02.8 (Отделка по Кладке)	26.16				
05 Лифтовый холл	Тип потолка 05.1	25.76	Тип 018 (Отделка по ЖБ)	39.46	Тип плитки 01	1.25		
06 Коридор	Тип потолка 05.1	14.73	Тип 018 (Отделка по ЖБ)	6.50	Тип плитки 01	0.94		
			Тип 018.1 (Отделка по ЖБ)	1.45				
			Тип 02.8 (Отделка по Кладке)	24.62				

Ведомость отделки помещений 7-10-го этажей (указано на один этаж)

Наименование или номер помещения	Вид отделки элементов интерьера							Примечание
	Потолок	Площадь, м²	Стены или перегородки	Площадь, м²	Низ стен или перегородок	Площадь, м²	Высота, м	
01 Коридор	Тип потолка 05.1	14.82	Тип 018 (Отделка по ЖБ)	6.20	Тип плитки 01	0.94		
			Тип 02.8 (Отделка по Кладке)	26.44				
			Тип 011 (Отделка по ЖБ)	40.82	Тип плитки 01	1.71		
03 Лестница	Тип потолка 011	17.99	Тип 011 (Отделка по ЖБ)	45.66	Тип плитки 01	2.00		
			Тип 02.1 (Отделка по Кладке)	3.62				
04 Коридор	Тип потолка 05.1	14.82	Тип 018 (Отделка по ЖБ)	8.40	Тип плитки 01	1.05		
			Тип 02.8 (Отделка по Кладке)	26.43				
05 Лифтовый холл	Тип потолка 05.1	25.76	Тип 018 (Отделка по ЖБ)	39.46	Тип плитки 01	1.25		
06 Коридор	Тип потолка 05.1	14.79	Тип 018 (Отделка по ЖБ)	6.66	Тип плитки 01	0.94		
			Тип 018.1 (Отделка по ЖБ)	1.13				
			Тип 02.8 (Отделка по Кладке)	24.90				

Ведомость отделки МОП 11-15-го этажей (указано на один этаж)

Наименование или номер помещения	Вид отделки элементов интерьера							Примечание
	Потолок	Площадь, м²	Стены или перегородки	Площадь, м²	Низ стен или перегородок	Площадь, м²	Высота, м	
01 Коридор	Тип потолка 05.1	14.82	Тип 018 (Отделка по ЖБ)	6.20	Тип плитки 01	0.94		
			Тип 02.8 (Отделка по Кладке)	26.44				
			Тип 011 (Отделка по ЖБ)	40.82	Тип плитки 01	1.71		
03 Лестница	Тип потолка 011	18.01	Тип 011 (Отделка по ЖБ)	45.66	Тип плитки 01	2.00		
			Тип 02.1 (Отделка по Кладке)	3.62				
04 Коридор	Тип потолка 05.1	14.82	Тип 018 (Отделка по ЖБ)	8.40	Тип плитки 01	1.05		
			Тип 02.8 (Отделка по Кладке)	26.43				
05 Лифтовый холл	Тип потолка 05.1	25.76	Тип 018 (Отделка по ЖБ)	39.46	Тип плитки 01	1.25		
06 Коридор	Тип потолка 05.1	14.79	Тип 018 (Отделка по ЖБ)	6.66	Тип плитки 01	0.94		
			Тип 018.1 (Отделка по ЖБ)	1.13				
			Тип 02.8 (Отделка по Кладке)	24.90				

Ведомость отделки МОП 16-18-го этажей (указано на один этаж)

Наименование или номер помещения	Вид отделки элементов интерьера							Примечание
	Потолок	Площадь, м²	Стены или перегородки	Площадь, м²	Низ стен или перегородок	Площадь, м²	Высота, м	
01 Коридор	Тип потолка 05.1	14.82	Тип 018 (Отделка по ЖБ)	6.20	Тип плитки 01	0.94		
			Тип 02.8 (Отделка по Кладке)	26.44				
02 Лестница	Тип потолка 011	17.99	Тип 011 (Отделка по ЖБ)	40.82	Тип плитки 01	1.71		
03 Лестница	Тип потолка 011	18.01	Тип 011 (Отделка по ЖБ)	45.66	Тип плитки 01	2.00		
			Тип 02.1 (Отделка по Кладке)	3.62				
04 Коридор	Тип потолка 05.1	14.82	Тип 018 (Отделка по ЖБ)	8.40	Тип плитки 01	1.05		
			Тип 02.8 (Отделка по Кладке)	26.43				
05 Лифтовый холл	Тип потолка 05.1	25.76	Тип 018 (Отделка по ЖБ)	39.46	Тип плитки 01	1.25		
06 Коридор	Тип потолка 05.1	14.79	Тип 018 (Отделка по ЖБ)	6.66	Тип плитки 01	0.94		
			Тип 018.1 (Отделка по ЖБ)	1.13				
			Тип 02.8 (Отделка по Кладке)	24.90				

Ведомость отделки МОП 19-20-го этажей (указано на один этаж)

Наименование или номер помещения	Вид отделки элементов интерьера							Примечание
	Потолок	Площадь, м²	Стены или перегородки	Площадь, м²	Низ стен или перегородок	Площадь, м²	Высота, м	
01 Коридор	Тип потолка 05.1	14.82	Тип 018 (Отделка по ЖБ)	6.77	Тип плитки 01	0.94		
			Тип 02.8 (Отделка по Кладке)	28.83				
02 Лестница	Тип потолка 011	18.29	Тип 011 (Отделка по ЖБ)	43.10	Тип плитки 01	1.71		
03 Лестница	Тип потолка 011	18.01	Тип 011 (Отделка по ЖБ)	48.18	Тип плитки 01	2.00		
			Тип 02.1 (Отделка по Кладке)	3.81				
04 Коридор	Тип потолка 05.1	14.82	Тип 018 (Отделка по ЖБ)	8.97	Тип плитки 01	1.26		
			Тип 02.8 (Отделка по Кладке)	33.02				
05 Лифтовый холл	Тип потолка 05.1	25.76	Тип 018 (Отделка по ЖБ)	42.53	Тип плитки 01	1.25		
06 Коридор	Тип потолка 05.1	14.79	Тип 018 (Отделка по ЖБ)	7.14	Тип плитки 01	1.15		
			Тип 018.1 (Отделка по ЖБ)	1.19				
			Тип 02.8 (Отделка по Кладке)	31.52				

Заказчик: ООО СЗ "СОЮЗ-АЛУШТА-1" 550-21-3.АС.1

Договор №03-08/22/РД от 03.08.2022г. Реконструкция объекта незавершенного строительства Дома творчества в гостиничный комплекс с апартаментами по адресу Республика Крым, г. Алушта, ул. Западная, д.4, III очередь строительства

Изм.	Кол.уч.	Лист	№ док.	Подп.	Дата	Архитектурные решения	Статья	Лист	Листов
Н. контроль		Насова			15.03.2024		Р	21	
Проверил		Ершов			15.03.2024				
Разработал		Ершов			15.03.2024	К-7,8. Ведомости отделки стен, потолков МОП (Часть 2)	ПРОЕКТНАЯ КОМПАНИЯ БАДР		
Исполнил		Леконцев			15.03.2024				

Инженер
Гл. специалист
Архитектор
Взам. инв. №
550/150324-0649
Лист и дата
15.03.2024
Инв. № подл.
550/150324-0649

Ведомость отделки помещений апартментов 1-20 этажа

Наименование или номер помещения	Вид отделки элементов интерьеров						Примечание
	Потолок	Площадь, м²	Стены или перегородки	Площадь, м²	Низ стен или перегородок	Площадь, м²	
Апартменты 3А							
0101 Прихожая			Тип 019 (Отделка по ЖБ)	6.05			
			Тип 029 (Отделка по Кладке)	5.01			
			Тип 033 (Отделка по ГКЛ)	11.23			
0102 С/У			Тип 019 (Отделка по ЖБ)	8.26			
			Тип 029 (Отделка по Кладке)	3.57			
			Тип 034 (Отделка по ГКЛ)	8.15			
0103 Спальня			Тип 019 (Отделка по ЖБ)	24.22			
0104 Кухня-ниша			Тип 019 (Отделка по ЖБ)	17.53			
			Тип 034 (Отделка по ГКЛ)	3.19			
0105 Гостиная			Тип 019 (Отделка по ЖБ)	13.54			
			Тип 029 (Отделка по Кладке)	17.56			
			Тип 033 (Отделка по ГКЛ)	5.32			
0107 Коридор			Тип 019 (Отделка по ЖБ)	2.17			
			Тип 033 (Отделка по ГКЛ)	2.18			
0108 Гардеробная			Тип 019 (Отделка по ЖБ)	1.60			
			Тип 029 (Отделка по Кладке)	3.49			
			Тип 033 (Отделка по ГКЛ)	1.56			
0109 С/У			Тип 019 (Отделка по ЖБ)	6.57			
			Тип 034 (Отделка по ГКЛ)	3.35			
0110 Спальня			Тип 019 (Отделка по ЖБ)	24.80			
Апартменты 3Б							
0201 Прихожая			Тип 019 (Отделка по ЖБ)	6.05			
			Тип 029 (Отделка по Кладке)	5.01			
			Тип 033 (Отделка по ГКЛ)	11.23			
0202 С/У			Тип 019 (Отделка по ЖБ)	8.26			
			Тип 029 (Отделка по Кладке)	3.57			
			Тип 034 (Отделка по ГКЛ)	8.15			
0203 Спальня			Тип 019 (Отделка по ЖБ)	23.85			
0204 Кухня-ниша			Тип 019 (Отделка по ЖБ)	17.53			
			Тип 034 (Отделка по ГКЛ)	3.19			
0205 Гостиная			Тип 019 (Отделка по ЖБ)	13.28			
			Тип 029 (Отделка по Кладке)	17.56			
			Тип 033 (Отделка по ГКЛ)	5.32			
0207 Коридор			Тип 019 (Отделка по ЖБ)	2.17			
			Тип 033 (Отделка по ГКЛ)	2.19			
0208 Гардеробная			Тип 019 (Отделка по ЖБ)	1.60			
			Тип 029 (Отделка по Кладке)	3.49			
			Тип 033 (Отделка по ГКЛ)	1.56			
0209 С/У			Тип 019 (Отделка по ЖБ)	6.57			
			Тип 034 (Отделка по ГКЛ)	3.35			
0210 Спальня			Тип 019 (Отделка по ЖБ)	22.10			

Гл. инженер
Гл. специалист
Архитектор

Взам. инв. №
550/50324-0649

Лист и дата
15.03.2024

Инв. № подл.
550/50324-0649

Заказчик: ООО СЗ "СОЮЗ-АЛУШТА-1" 550-21-3.АС.1					
Договор №03-08/22/РД от 03.08.2022г. Реконструкция объекта незавершенного строительства Дома творчества в гостиничный комплекс с апартментами по адресу Республика Крым, г. Алущта, ул. Западная, д.4, III очередь строительства					
Изм.	Кол.уч.	Лист	№ док.	Подп.	Дата
Н. контроль		Насова			15.03.2024
Архитектурные решения					Лист
					Р 22
Проверил	Ершов				15.03.2024
Разработал	Ершов				15.03.2024
Исполнил	Леконцев				15.03.2024
К-7,8. Ведомости отделки стен, потолка 1-го этажа					ПРОЕКТНАЯ КОМПАНИЯ БАДР

Ведомость отделки помещений апартмантов 2-го этажа

Наименование или номер помещения	Вид отделки элементов интерьера							Примечание
	Потолок	Площадь, м²	Стены или перегородки	Площадь, м²	Низ стен или перегородок	Площадь, м²	Высота, м	
Апартаменты 2А								
0101 Коридор			Тип 019 (Отделка по ЖБ)	7.71				
			Тип 029 (Отделка по Кладке)	5.96				
			Тип 033 (Отделка по ГКЛ)	14.16				
0102 С/У			Тип 019 (Отделка по ЖБ)	7.03				
			Тип 029 (Отделка по Кладке)	6.64				
			Тип 034 (Отделка по ГКЛ)	10.00				
0103 Гостиная			Тип 019 (Отделка по ЖБ)	6.82				
			Тип 029 (Отделка по Кладке)	9.47				
0104 Кухня-ниша			Тип 019 (Отделка по ЖБ)	9.76				
			Тип 033 (Отделка по ГКЛ)	1.59				
0105 Спальня			Тип 019 (Отделка по ЖБ)	26.91				
Апартаменты 1А								
0201 Прихожая			Тип 0191 (Отделка по ЖБ)	0.86				
			Тип 029 (Отделка по Кладке)	11.07				
			Тип 033 (Отделка по ГКЛ)	9.02				
0202 С/У			Тип 019 (Отделка по ЖБ)	5.19				
			Тип 029 (Отделка по Кладке)	0.29				
			Тип 034 (Отделка по ГКЛ)	20.25				
0203 Кухня-ниша			Тип 029 (Отделка по Кладке)	3.59				
			Тип 033 (Отделка по ГКЛ)	7.39				
0204 Жилое помещение			Тип 019 (Отделка по ЖБ)	8.50				
			Тип 029 (Отделка по Кладке)	22.50				
Апартаменты 1Б								
0301 Прихожая			Тип 0191 (Отделка по ЖБ)	0.86				
			Тип 029 (Отделка по Кладке)	11.07				
			Тип 033 (Отделка по ГКЛ)	9.02				
0302 С/У			Тип 019 (Отделка по ЖБ)	5.19				
			Тип 029 (Отделка по Кладке)	0.29				
			Тип 034 (Отделка по ГКЛ)	20.25				
0303 Кухня-ниша			Тип 029 (Отделка по Кладке)	3.59				
			Тип 033 (Отделка по ГКЛ)	7.39				
0304 Жилое помещение			Тип 019 (Отделка по ЖБ)	8.50				
			Тип 029 (Отделка по Кладке)	22.50				
Апартаменты 1В								
0401 Прихожая			Тип 0191 (Отделка по ЖБ)	4.31				
			Тип 029 (Отделка по Кладке)	5.74				
			Тип 033 (Отделка по ГКЛ)	8.90				
0402 С/У			Тип 019 (Отделка по ЖБ)	3.83				
			Тип 029 (Отделка по Кладке)	7.20				
			Тип 034 (Отделка по ГКЛ)	15.05				
0403 Кухня-ниша			Тип 029 (Отделка по Кладке)	8.97				
			Тип 033 (Отделка по ГКЛ)	5.67				
0404 Жилое помещение			Тип 019 (Отделка по ЖБ)	2.07				
			Тип 0191 (Отделка по ЖБ)	9.04				
			Тип 029 (Отделка по Кладке)	12.00				

Ведомость отделки помещений апартмантов 2-го этажа

Наименование или номер помещения	Вид отделки элементов интерьера							Примечание
	Потолок	Площадь, м²	Стены или перегородки	Площадь, м²	Низ стен или перегородок	Площадь, м²	Высота, м	
Апартаменты 2Б								
0501 Прихожая			Тип 019 (Отделка по ЖБ)	7.01				
			Тип 029 (Отделка по Кладке)	6.04				
			Тип 033 (Отделка по ГКЛ)	13.43				
0502 С/У			Тип 019 (Отделка по ЖБ)	9.00				
			Тип 029 (Отделка по Кладке)	4.08				
			Тип 034 (Отделка по ГКЛ)	13.69				
0503 Спальня			Тип 019 (Отделка по ЖБ)	26.91				
0504 Кухня-ниша			Тип 019 (Отделка по ЖБ)	8.90				
			Тип 029 (Отделка по Кладке)	1.59				
0505 Гостиная			Тип 019 (Отделка по ЖБ)	7.81				
			Тип 029 (Отделка по Кладке)	9.47				
			Тип 033 (Отделка по ГКЛ)	2.73				
Апартаменты 2В								
0601 Коридор			Тип 019 (Отделка по ЖБ)	7.01				
			Тип 029 (Отделка по Кладке)	6.04				
			Тип 033 (Отделка по ГКЛ)	13.43				
0602 С/У			Тип 019 (Отделка по ЖБ)	9.25				
			Тип 029 (Отделка по Кладке)	4.19				
			Тип 034 (Отделка по ГКЛ)	14.06				
0603 Спальня			Тип 019 (Отделка по ЖБ)	27.34				
0604 Кухня-ниша			Тип 019 (Отделка по ЖБ)	8.90				
			Тип 033 (Отделка по ГКЛ)	1.59				
0605 Гостиная			Тип 019 (Отделка по ЖБ)	7.81				
			Тип 029 (Отделка по Кладке)	9.47				
			Тип 033 (Отделка по ГКЛ)	2.73				
Апартаменты 2Г								
0701 Прихожая			Тип 019 (Отделка по ЖБ)	7.29				
			Тип 0191 (Отделка по ЖБ)	3.01				
			Тип 029 (Отделка по Кладке)	7.37				
0702 Кухня-ниша			Тип 033 (Отделка по ГКЛ)	3.19				
			Тип 029 (Отделка по Кладке)	4.10				
0703 Гостиная			Тип 033 (Отделка по ГКЛ)	1.59				
			Тип 019 (Отделка по ЖБ)	3.91				
0704 С/У			Тип 0191 (Отделка по ЖБ)	9.04				
			Тип 033 (Отделка по ГКЛ)	12.24				
0705 Спальня			Тип 019 (Отделка по ЖБ)	8.85				
			Тип 034 (Отделка по ГКЛ)	16.09				
			Тип 019 (Отделка по ЖБ)	18.94				
			Тип 033 (Отделка по ГКЛ)	18.61				

Заказчик: ООО СЗ "СОЮЗ-АЛУШТА-1" 550-21-3.АС.1

Договор №03-08/22/РД от 03.08.2022г. Реконструкция объекта незавершенного строительства Дома творчества в гостиничный комплекс с апартаментами по адресу Республика Крым, г. Алушта, ул. Западная, д.4, III очередь строительства

Изм.	Кол.уч.	Лист	№рек.	Подп.	Дата	Статус	Лист	Листов
Н. контроль		Насова			15.03.2024	Архитектурные решения	Р	23
Проверил		Ершов			15.03.2024	К-7,8. Ведомости отделки стен, потолка 2-го этажа (Часть 1)	ПРОЕКТНАЯ КОМПАНИЯ БАДР	
Разработал		Ершов			15.03.2024			
Исполнил		Леконцев			15.03.2024			

Гл. инженер
Гл. специалист
Архитектор
Взам. инв. №
550/50324-0649
Лист № подл.
550/50324-0649
Лист 15 из 2024

Ведомость отделки помещений апартмантов 2-го этажа

Наименование или номер помещения	Вид отделки элементов интерьера							Примечание
	Потолок	Площадь, м²	Стены или перегородки	Площадь, м²	Низ стен или перегородок	Площадь, м²	Высота, м	
Апартаменты 2Д								
08.01 Прихожая			Тип 019 (Отделка по ЖБ)	7.29				
			Тип 019.1 (Отделка по ЖБ)	3.01				
			Тип 02.9 (Отделка по Кладке)	7.37				
			Тип 03.3 (Отделка по ГКЛ)	3.19				
08.02 Кухня-ниша			Тип 02.9 (Отделка по Кладке)	4.40				
			Тип 03.3 (Отделка по ГКЛ)	1.59				
08.03 Гостиная			Тип 019 (Отделка по ЖБ)	3.91				
			Тип 019.1 (Отделка по ЖБ)	9.04				
			Тип 03.3 (Отделка по ГКЛ)	12.24				
08.04 С/У			Тип 019 (Отделка по ЖБ)	8.85				
			Тип 03.4 (Отделка по ГКЛ)	16.09				
08.05 Спальня			Тип 019 (Отделка по ЖБ)	18.94				
			Тип 03.3 (Отделка по ГКЛ)	18.61				
Апартаменты 2Е								
09.01 Коридор			Тип 019 (Отделка по ЖБ)	7.71				
			Тип 02.9 (Отделка по Кладке)	5.96				
			Тип 03.3 (Отделка по ГКЛ)	16.40				
09.02 С/У			Тип 019 (Отделка по ЖБ)	9.75				
			Тип 02.9 (Отделка по Кладке)	4.22				
			Тип 03.4 (Отделка по ГКЛ)	9.71				
09.03 Спальня			Тип 019 (Отделка по ЖБ)	27.34				
09.04 Кухня-ниша			Тип 019 (Отделка по ЖБ)	9.76				
			Тип 03.3 (Отделка по ГКЛ)	1.59				
09.05 Гостиная			Тип 019 (Отделка по ЖБ)	4.97				
			Тип 02.9 (Отделка по Кладке)	9.47				
			Тип 03.3 (Отделка по ГКЛ)	3.65				
Апартаменты 2Ж								
10.01 Коридор			Тип 019 (Отделка по ЖБ)	7.71				
			Тип 02.9 (Отделка по Кладке)	5.96				
			Тип 03.3 (Отделка по ГКЛ)	16.40				
10.02 С/У			Тип 019 (Отделка по ЖБ)	9.75				
			Тип 02.9 (Отделка по Кладке)	4.22				
			Тип 03.4 (Отделка по ГКЛ)	9.71				
10.03 Спальня			Тип 019 (Отделка по ЖБ)	26.91				
10.04 Кухня-ниша			Тип 019 (Отделка по ЖБ)	9.76				
			Тип 03.3 (Отделка по ГКЛ)	1.59				
10.05 Гостиная			Тип 019 (Отделка по ЖБ)	6.82				
			Тип 02.9 (Отделка по Кладке)	9.47				
			Тип 03.3 (Отделка по ГКЛ)	3.65				

Ведомость отделки помещений апартмантов 2-го этажа

Наименование или номер помещения	Вид отделки элементов интерьера							Примечание
	Потолок	Площадь, м²	Стены или перегородки	Площадь, м²	Низ стен или перегородок	Площадь, м²	Высота, м	
Апартаменты 1Г								
11.01 Прихожая			Тип 019.1 (Отделка по ЖБ)	4.31				
			Тип 02.9 (Отделка по Кладке)	5.74				
			Тип 03.3 (Отделка по ГКЛ)	8.55				
11.02 С/У			Тип 019 (Отделка по ЖБ)	3.83				
			Тип 02.9 (Отделка по Кладке)	7.20				
			Тип 03.4 (Отделка по ГКЛ)	15.05				
11.03 Кухня-ниша				8.97				
11.04 Жилое помещение			Тип 019 (Отделка по ЖБ)	2.58				
			Тип 019.1 (Отделка по ЖБ)	9.04				
			Тип 02.9 (Отделка по Кладке)	12.00				
Апартаменты 1Д								
12.01 Прихожая			Тип 019.1 (Отделка по ЖБ)	0.86				
			Тип 02.9 (Отделка по Кладке)	11.07				
			Тип 03.3 (Отделка по ГКЛ)	8.68				
12.02 С/У			Тип 019 (Отделка по ЖБ)	5.19				
			Тип 02.9 (Отделка по Кладке)	0.29				
			Тип 03.4 (Отделка по ГКЛ)	20.25				
12.03 Кухня-ниша			Тип 02.9 (Отделка по Кладке)	10.97				
			Тип 03.3 (Отделка по ГКЛ)	7.39				
12.04 Жилое помещение			Тип 019 (Отделка по ЖБ)	8.50				
			Тип 02.9 (Отделка по Кладке)	22.50				
Апартаменты 1Е								
13.01 Прихожая			Тип 019.1 (Отделка по ЖБ)	0.86				
			Тип 02.9 (Отделка по Кладке)	11.07				
			Тип 03.3 (Отделка по ГКЛ)	8.68				
13.02 С/У			Тип 019 (Отделка по ЖБ)	5.19				
			Тип 02.9 (Отделка по Кладке)	0.29				
			Тип 03.4 (Отделка по ГКЛ)	20.25				
13.03 Кухня-ниша			Тип 02.9 (Отделка по Кладке)	3.59				
			Тип 03.3 (Отделка по ГКЛ)	7.39				
13.04 Жилое помещение			Тип 019 (Отделка по ЖБ)	8.50				
			Тип 02.9 (Отделка по Кладке)	22.50				

Гл. инженер
Гл. специалист
Архитектор
Взам. инв. №
550/50324-0649
Подп. и дата
15.03.2024
Инв. № подл.
550/50324-0649

Заказчик: ООО СЗ "СОЮЗ-АЛУШТА-1" 550-21-3.АС.1					
Договор №03-08/22/РД от 03.08.2022г. Реконструкция объекта незавершенного строительства Дома творчества в гостиничный комплекс с апартаментами по адресу Республика Крым, г. Алушта, ул. Западная, д.4, III очередь строительства					
Изм.	Копия	Лист	№ док.	Подп.	Дата
Н. контроль		Насова			15.03.2024
Архитектурные решения					Листов
					Р 24
Проверил	Ершов				15.03.2024
Разработал	Ершов				15.03.2024
Исполнил	Леконцев				15.03.2024
К-7,8. Ведомости отделки стен, потолков 2-го этажа (Часть 2)					ПРОЕКТНАЯ КОМПАНИЯ БАДР

Ведомость отделки помещений апартаментов 2-го этажа

Наименование или номер помещения	Вид отделки элементов интерьеров							Примечание
	Потолок	Площадь, м ²	Стены или перегородки	Площадь, м ²	Низ стен или перегородок	Площадь, м ²	Высота, м	
Апартаменты 1Ж								
14.01 Прихожая			Тип 019 (Отделка по ЖБ)	0.83				
			Тип 019.1 (Отделка по ЖБ)	2.86				
			Тип 02.9 (Отделка по Кладке)	6.97				
			Тип 03.3 (Отделка по ГКЛ)	8.48				
14.02 С/У			Тип 019 (Отделка по ЖБ)	3.61				
			Тип 02.9 (Отделка по Кладке)	7.20				
			Тип 03.4 (Отделка по ГКЛ)	15.27				
14.03 Кухня-ниша			Тип 02.9 (Отделка по Кладке)	3.30				
			Тип 03.3 (Отделка по ГКЛ)	5.67				
14.04 Жилое помещение			Тип 019 (Отделка по ЖБ)	2.07				
			Тип 019.1 (Отделка по ЖБ)	9.04				
			Тип 02.9 (Отделка по Кладке)	12.00				
Апартаменты 2И								
15.01 Коридор			Тип 019 (Отделка по ЖБ)	7.71				
			Тип 02.9 (Отделка по Кладке)	5.96				
			Тип 03.3 (Отделка по ГКЛ)	14.16				
15.02 С/У			Тип 019 (Отделка по ЖБ)	7.03				
			Тип 02.9 (Отделка по Кладке)	6.64				
			Тип 03.4 (Отделка по ГКЛ)	10.00				
15.03 Спальня			Тип 019 (Отделка по ЖБ)	26.91				
15.04 Кухня-ниша			Тип 019 (Отделка по ЖБ)	9.76				
			Тип 02.9 (Отделка по Кладке)	1.59				
15.05 Гостиная			Тип 019 (Отделка по ЖБ)	6.82				
			Тип 02.9 (Отделка по Кладке)	9.47				
			Тип 03.3 (Отделка по ГКЛ)	2.90				

Гл. инженер	
Гл. специалист	
Архитектор	

Взам. инв. №	550/150324-0649
Подп. и дата	15.03.2024
Инв. № подл.	550/150324-0649

Заказчик: ООО СЗ "СОЮЗ-АЛУШТА-1" 550-21-3.АС.1					
Договор №03-08/22/РД от 03.08.2022г.: Реконструкция объекта незавершенного строительства Дома творчества в гостиничный комплекс с апартаментами по адресу: Республика Крым, г. Алущта, ул. Западная, д.4, III очередь строительства					
Изм.	Кол.уч.	Лист	№ док.	Подп.	Дата
Н. контроль		Носова			15.03.2024
Архитектурные решения					
К-7,8. Ведомости отделки стен, потолков 2-го этажа (Часть 3)					
ПРОЕКТНАЯ КОМПАНИЯ БАДР					

Стадия: Р
Лист: 25
Листов:

Проверил	Ершов		15.03.2024
Разработал	Ершов		15.03.2024
Исполнил	Леканцев		15.03.2024

Ведомость отделки помещений апартаментов 3-6-го этажей (указано на один этаж)

Наименование или номер помещения	Вид отделки элементов интерьера						Примечание
	Потолок	Площадь, м²	Стены или перегородки	Площадь, м²	Низ стен или перегородок	Площадь, м²	
Апартаменты 2А							
01.01 Прихожая			Тип 019 (Отделка по ЖБ)	7.49			
			Тип 029 (Отделка по Кладке)	5.96			
			Тип 033 (Отделка по ГКЛ)	17.14			
01.02 С/У			Тип 019 (Отделка по ЖБ)	6.89			
			Тип 029 (Отделка по Кладке)	6.43			
			Тип 034 (Отделка по ГКЛ)	9.89			
01.03 Гостиная			Тип 019 (Отделка по ЖБ)	6.75			
			Тип 029 (Отделка по Кладке)	9.47			
			Тип 033 (Отделка по ГКЛ)	3.81			
01.04 Кухня-ниша			Тип 019 (Отделка по ЖБ)	9.90			
			Тип 033 (Отделка по ГКЛ)	1.73			
01.05 Спальня			Тип 019 (Отделка по ЖБ)	27.20			
Апартаменты 1А							
02.01 Прихожая			Тип 019 (Отделка по ЖБ)	0.63			
			Тип 019.1 (Отделка по ЖБ)	2.95			
			Тип 029 (Отделка по Кладке)	7.12			
			Тип 033 (Отделка по ГКЛ)	8.75			
02.02 С/У			Тип 019 (Отделка по ЖБ)	3.61			
			Тип 029 (Отделка по Кладке)	7.20			
			Тип 034 (Отделка по ГКЛ)	15.99			
02.03 Кухня-ниша			Тип 029 (Отделка по Кладке)	3.16			
			Тип 033 (Отделка по ГКЛ)	5.81			
02.04 Жилое помещение			Тип 019 (Отделка по ЖБ)	2.21			
			Тип 019.1 (Отделка по ЖБ)	9.04			
			Тип 029 (Отделка по Кладке)	11.85			
Апартаменты 1Б							
03.01 Прихожая			Тип 019.1 (Отделка по ЖБ)	0.72			
			Тип 029 (Отделка по Кладке)	11.36			
			Тип 033 (Отделка по ГКЛ)	8.82			
03.02 С/У			Тип 019 (Отделка по ЖБ)	5.12			
			Тип 029 (Отделка по Кладке)	0.15			
			Тип 034 (Отделка по ГКЛ)	20.77			
03.03 Кухня-ниша			Тип 029 (Отделка по Кладке)	3.44			
			Тип 033 (Отделка по ГКЛ)	7.39			
03.04 Жилое помещение			Тип 019 (Отделка по ЖБ)	8.50			
			Тип 029 (Отделка по Кладке)	22.36			

Ведомость отделки помещений апартаментов 3-6-го этажей (указано на один этаж)

Наименование или номер помещения	Вид отделки элементов интерьера						Примечание
	Потолок	Площадь, м²	Стены или перегородки	Площадь, м²	Низ стен или перегородок	Площадь, м²	
Апартаменты 1В							
04.01 Прихожая			Тип 019.1 (Отделка по ЖБ)	0.72			
			Тип 029 (Отделка по Кладке)	11.36			
			Тип 033 (Отделка по ГКЛ)	9.17			
04.02 С/У			Тип 019 (Отделка по ЖБ)	5.12			
			Тип 029 (Отделка по Кладке)	0.15			
			Тип 034 (Отделка по ГКЛ)	20.77			
04.03 Кухня-ниша			Тип 029 (Отделка по Кладке)	3.44			
			Тип 033 (Отделка по ГКЛ)	7.39			
04.04 Жилое помещение			Тип 019 (Отделка по ЖБ)	8.50			
			Тип 029 (Отделка по Кладке)	22.36			
Апартаменты 1Г							
05.01 Прихожая			Тип 019.1 (Отделка по ЖБ)	4.31			
			Тип 029 (Отделка по Кладке)	5.97			
			Тип 033 (Отделка по ГКЛ)	8.68			
05.02 С/У			Тип 019 (Отделка по ЖБ)	3.83			
			Тип 029 (Отделка по Кладке)	7.20			
			Тип 034 (Отделка по ГКЛ)	15.77			
05.03 Кухня-ниша			Тип 029 (Отделка по Кладке)	3.16			
			Тип 033 (Отделка по ГКЛ)	5.81			
05.04 Жилое помещение			Тип 019 (Отделка по ЖБ)	2.21			
			Тип 019.1 (Отделка по ЖБ)	9.04			
			Тип 029 (Отделка по Кладке)	11.85			
Апартаменты 2Б							
06.01 Коридор			Тип 019 (Отделка по ЖБ)	6.75			
			Тип 029 (Отделка по Кладке)	6.04			
			Тип 033 (Отделка по ГКЛ)	13.72			
06.02 С/У			Тип 019 (Отделка по ЖБ)	8.95			
			Тип 029 (Отделка по Кладке)	4.19			
			Тип 034 (Отделка по ГКЛ)	14.06			
06.03 Спальня			Тип 019 (Отделка по ЖБ)	27.20			
06.04 Кухня-ниша			Тип 019 (Отделка по ЖБ)	9.04			
			Тип 033 (Отделка по ГКЛ)	1.73			
06.05 Гостиная			Тип 019 (Отделка по ЖБ)	7.78			
			Тип 029 (Отделка по Кладке)	9.47			
			Тип 033 (Отделка по ГКЛ)	2.87			

Гл. инженер
Гл. специалист
Архитектор

Взам. инв. №
550/50324-0649

Подп. и дата
15.03.2024

Инв. № подл.
550/50324-0649

Заказчик: ООО СЗ "СОЮЗ-АЛУШТА-1" 550-21-3.АС.1					
Договор №03-08/22/РД от 03.08.2022г. Реконструкция объекта незавершенного строительства Дома творчества в гостиничный комплекс с апартаментами по адресу Республика Крым, г. Алушта, ул. Западная, д.4, III очередь строительства					
Изм.	Коп.уч.	Лист	№ док.	Подп.	Дата
Н. контроль		Насова			15.03.2024
Архитектурные решения					Листов
Р					26
Проверил	Ершов				15.03.2024
Разработал	Ершов				15.03.2024
Исполнил	Леконцев				15.03.2024
К-7,8. Ведомости отделки стен, потолка 3-6-го этажей (Часть 1)					ПРОЕКТНАЯ КОМПАНИЯ БАДР

Ведомость отделки помещений апартаментов 3-6-го этажей (указано на один этаж)

Наименование или номер помещения	Вид отделки элементов интерьера						Примечание
	Потолок	Площадь, м²	Стены или перегородки	Площадь, м²	Низ стен или перегородок	Площадь, м²	
Апартаменты 2В							
07.01 Коридор			Тип 019 (Отделка по ЖБ)	6.75			
			Тип 029 (Отделка по Кладке)	6.04			
			Тип 033 (Отделка по ГКЛ)	13.72			
07.02 С/У			Тип 019 (Отделка по ЖБ)	8.95			
			Тип 029 (Отделка по Кладке)	4.49			
			Тип 034 (Отделка по ГКЛ)	14.06			
07.03 Спальня			Тип 019 (Отделка по ЖБ)	27.63			
07.04 Гостиная			Тип 019 (Отделка по ЖБ)	7.78			
			Тип 029 (Отделка по Кладке)	9.47			
			Тип 033 (Отделка по ГКЛ)	2.87			
07.05 Кухня-ниша			Тип 019 (Отделка по ЖБ)	9.04			
			Тип 033 (Отделка по ГКЛ)	1.73			
Апартаменты 2Г							
08.01 Прихожая			Тип 019 (Отделка по ЖБ)	7.29			
			Тип 019.1 (Отделка по ЖБ)	1.44			
			Тип 029 (Отделка по Кладке)	7.45			
			Тип 033 (Отделка по ГКЛ)	4.91			
08.02 Кухня-ниша			Тип 029 (Отделка по Кладке)	4.10			
			Тип 033 (Отделка по ГКЛ)	1.73			
08.03 Гостиная			Тип 019 (Отделка по ЖБ)	4.05			
			Тип 019.1 (Отделка по ЖБ)	9.04			
			Тип 033 (Отделка по ГКЛ)	12.24			
08.04 С/У			Тип 034 (Отделка по ГКЛ)	16.09			
			Тип 019 (Отделка по ЖБ)	8.85			
08.05 Спальня			Тип 034 (Отделка по ГКЛ)	19.80			
			Тип 019 (Отделка по ЖБ)	15.31			
Апартаменты 2Д							
09.01 Прихожая			Тип 019 (Отделка по ЖБ)	7.29			
			Тип 019.1 (Отделка по ЖБ)	1.44			
			Тип 029 (Отделка по Кладке)	7.45			
			Тип 033 (Отделка по ГКЛ)	4.91			
09.02 Кухня-ниша			Тип 029 (Отделка по Кладке)	4.10			
			Тип 033 (Отделка по ГКЛ)	1.73			
09.03 С/У			Тип 019 (Отделка по ЖБ)	8.85			
			Тип 034 (Отделка по ГКЛ)	16.09			
09.04 Гостиная			Тип 019 (Отделка по ЖБ)	4.05			
			Тип 019.1 (Отделка по ЖБ)	9.04			
			Тип 033 (Отделка по ГКЛ)	12.24			
09.05 Спальня			Тип 019 (Отделка по ЖБ)	15.31			
			Тип 033 (Отделка по ГКЛ)	19.80			

Ведомость отделки помещений апартаментов 3-6-го этажей (указано на один этаж)

Наименование или номер помещения	Вид отделки элементов интерьера						Примечание
	Потолок	Площадь, м²	Стены или перегородки	Площадь, м²	Низ стен или перегородок	Площадь, м²	
Апартаменты 2Е							
10.01 Прихожая			Тип 019 (Отделка по ЖБ)	7.49			
			Тип 029 (Отделка по Кладке)	5.96			
			Тип 033 (Отделка по ГКЛ)	17.14			
10.02 С/У			Тип 019 (Отделка по ЖБ)	9.25			
			Тип 029 (Отделка по Кладке)	4.22			
			Тип 034 (Отделка по ГКЛ)	9.62			
10.03 Спальня			Тип 019 (Отделка по ЖБ)	19.45			
10.04 Кухня-ниша			Тип 019 (Отделка по ЖБ)	9.90			
			Тип 033 (Отделка по ГКЛ)	1.73			
10.05 Гостиная			Тип 019 (Отделка по ЖБ)	6.75			
			Тип 029 (Отделка по Кладке)	9.47			
			Тип 033 (Отделка по ГКЛ)	3.81			
Апартаменты 2Ж							
11.01 Прихожая			Тип 019 (Отделка по ЖБ)	7.49			
			Тип 029 (Отделка по Кладке)	5.96			
			Тип 033 (Отделка по ГКЛ)	17.14			
11.02 С/У			Тип 019 (Отделка по ЖБ)	9.25			
			Тип 029 (Отделка по Кладке)	4.22			
			Тип 034 (Отделка по ГКЛ)	9.74			
11.03 Спальня			Тип 019 (Отделка по ЖБ)	27.20			
11.04 Кухня-ниша			Тип 019 (Отделка по ЖБ)	9.90			
			Тип 033 (Отделка по ГКЛ)	1.73			
11.05 Гостиная			Тип 019 (Отделка по ЖБ)	6.75			
			Тип 029 (Отделка по Кладке)	9.47			
			Тип 033 (Отделка по ГКЛ)	3.81			
Апартаменты 1Д							
12.01 Прихожая			Тип 019.1 (Отделка по ЖБ)	4.31			
			Тип 029 (Отделка по Кладке)	5.97			
			Тип 033 (Отделка по ГКЛ)	8.68			
12.02 С/У			Тип 019 (Отделка по ЖБ)	3.83			
			Тип 029 (Отделка по Кладке)	7.20			
			Тип 034 (Отделка по ГКЛ)	15.77			
12.03 Кухня-ниша			Тип 029 (Отделка по Кладке)	3.16			
			Тип 033 (Отделка по ГКЛ)	5.81			
12.04 Жилое помещение			Тип 019 (Отделка по ЖБ)	2.21			
			Тип 019.1 (Отделка по ЖБ)	9.04			
			Тип 029 (Отделка по Кладке)	11.85			

Гл. инженер
Гл. специалист
Архитектор

Взам. инв. №
550/50324-0649

Лист и дата
15.03.2024

Ид. № подл.
550/50324-0649

Заказчик: ООО СЗ "СОЮЗ-АЛУШТА-1" 550-21-3.АС.1					
Договор №03-08/22/РД от 03.08.2022г. Реконструкция объекта незавершенного строительства Дома творчества в гостиничный комплекс с апартаментами по адресу Республика Крым, г. Алушта, ул. Западная, д.4, III очередь строительства					
Изм.	Коп.уч.	Лист	№ док.	Подп.	Дата
Н. контроль		Насова			15.03.2024
Архитектурные решения					Листов
					Р 27
Проверил	Ершов				15.03.2024
Разработал	Ершов				15.03.2024
Исполнил	Леконцев				15.03.2024
К-7,8. Ведомость отделки стен, потолка 3-6-го этажей (Часть 2)					ПРОЕКТНАЯ КОМПАНИЯ БАДР

Ведомость отделки помещений апартментов 3-6-го этажей (указано на один этаж)

Наименование или номер помещения	Вид отделки элементов интерьера							Примечание
	Потолок	Площадь, м²	Стены или перегородки	Площадь, м²	Низ стен или перегородок	Площадь, м²	Высота, м	
Апартменты 1Е								
13.01 Прихожая			Тип 0191 (Отделка по ЖБ)	0.72				
			Тип 029 (Отделка по Кладке)	11.36				
			Тип 033 (Отделка по ГКЛ)	9.17				
13.02 С/У			Тип 019 (Отделка по ЖБ)	5.12				
			Тип 029 (Отделка по Кладке)	0.15				
			Тип 034 (Отделка по ГКЛ)	20.77				
13.03 Кухня-ниша			Тип 029 (Отделка по Кладке)	3.44				
			Тип 033 (Отделка по ГКЛ)	7.39				
13.04 Жилое помещение			Тип 019 (Отделка по ЖБ)	8.50				
			Тип 029 (Отделка по Кладке)	22.36				
Апартменты 1Ж								
14.01 Прихожая			Тип 0191 (Отделка по ЖБ)	0.72				
			Тип 029 (Отделка по Кладке)	11.36				
			Тип 033 (Отделка по ГКЛ)	8.82				
14.02 С/У			Тип 019 (Отделка по ЖБ)	5.12				
			Тип 029 (Отделка по Кладке)	0.15				
			Тип 034 (Отделка по ГКЛ)	20.77				
14.03 Кухня-ниша			Тип 029 (Отделка по Кладке)	3.44				
			Тип 033 (Отделка по ГКЛ)	7.39				
14.04 Жилое помещение			Тип 019 (Отделка по ЖБ)	8.50				
			Тип 029 (Отделка по Кладке)	22.36				
Апартменты 1И								
15.01 Прихожая			Тип 019 (Отделка по ЖБ)	0.63				
			Тип 0191 (Отделка по ЖБ)	2.95				
			Тип 029 (Отделка по Кладке)	7.12				
			Тип 033 (Отделка по ГКЛ)	9.10				
15.02 С/У			Тип 019 (Отделка по ЖБ)	3.61				
			Тип 029 (Отделка по Кладке)	7.20				
			Тип 034 (Отделка по ГКЛ)	15.99				
15.03 Кухня-ниша			Тип 029 (Отделка по Кладке)	3.16				
			Тип 033 (Отделка по ГКЛ)	5.81				
15.04 Жилое помещение			Тип 019 (Отделка по ЖБ)	2.21				
			Тип 0191 (Отделка по ЖБ)	9.04				
			Тип 029 (Отделка по Кладке)	11.85				

Ведомость отделки помещений апартментов 3-6-го этажей (указано на один этаж)

Наименование или номер помещения	Вид отделки элементов интерьера							Примечание
	Потолок	Площадь, м²	Стены или перегородки	Площадь, м²	Низ стен или перегородок	Площадь, м²	Высота, м	
Апартменты 2И								
16.01 Прихожая			Тип 019 (Отделка по ЖБ)	7.49				
			Тип 029 (Отделка по Кладке)	5.96				
			Тип 033 (Отделка по ГКЛ)	17.14				
16.02 С/У			Тип 019 (Отделка по ЖБ)	6.89				
			Тип 029 (Отделка по Кладке)	6.43				
			Тип 034 (Отделка по ГКЛ)	9.77				
16.03 Спальня			Тип 019 (Отделка по ЖБ)	27.20				
16.04 Кухня-ниша			Тип 019 (Отделка по ЖБ)	9.90				
			Тип 033 (Отделка по ГКЛ)	17.3				
16.05 Гостиная			Тип 019 (Отделка по ЖБ)	6.75				
			Тип 029 (Отделка по Кладке)	9.47				
			Тип 033 (Отделка по ГКЛ)	3.81				

Гл. инженер
Гл. специалист
Архитектор

Взам. инв. №
550/50324-0649

Подп. и дата
15.03.2024

Инв. № подл.
550/50324-0649

Заказчик: ООО СЗ "СОЮЗ-АЛУШТА-1" 550-21-3.АС.1					
Договор №03-08/22/РД от 03.08.2022г. Реконструкция объекта незавершенного строительства Дома творчества в гостиничный комплекс с апартментами по адресу Республика Крым, г. Алущта, ул. Западная, д.4, III очередь строительства					
Изм.	Кол.уч.	Лист	№ док.	Подп.	Дата
Н. контроль		Насова			15.03.2024
Архитектурные решения					Листов
					Р 28
Проверил	Ершов				15.03.2024
Разработал	Ершов				15.03.2024
Исполнил	Леконцев				15.03.2024
К-7,8. Ведомости отделки стен, потолка 3-6-го этажей (Часть 3)					ПРОЕКТНАЯ КОМПАНИЯ БАДР

Ведомость отделки помещений 7-10 этажей (указано на один этаж)

Наименование или номер помещения	Вид отделки элементов интерьера						Примечание
	Потолок	Площадь, м²	Стены или перегородки	Площадь, м²	Низ стен или перегородок	Площадь, м²	
Апартаменты 2А							
0101 Прихожая			Тип 019 (Отделка по ЖБ)	139			
			Тип 019.1 (Отделка по ЖБ)	6.03			
			Тип 02.9 (Отделка по Кладке)	5.96			
			Тип 03.3 (Отделка по ГКЛ)	17.93			
0102 С/У			Тип 03.3 (Отделка по ГКЛ)	9.95			
			Тип 019 (Отделка по ЖБ)	6.89			
			Тип 02.9 (Отделка по Кладке)	6.58			
0103 Гостиная			Тип 03.4 (Отделка по ГКЛ)	3.98			
			Тип 019 (Отделка по ЖБ)	3.22			
			Тип 019.1 (Отделка по ЖБ)	4.45			
		Тип 02.9 (Отделка по Кладке)	9.47				
0104 Кухня-ниша			Тип 019 (Отделка по ЖБ)	9.90			
			Тип 02.9 (Отделка по Кладке)	1.73			
0105 Спальня			Тип 019 (Отделка по ЖБ)	27.77			
Апартаменты 1А							
0201 Прихожая			Тип 019 (Отделка по ЖБ)	0.26			
			Тип 019.1 (Отделка по ЖБ)	3.11			
			Тип 02.9 (Отделка по Кладке)	7.12			
			Тип 03.3 (Отделка по ГКЛ)	9.24			
0202 С/У			Тип 019 (Отделка по ЖБ)	3.61			
			Тип 02.9 (Отделка по Кладке)	7.20			
			Тип 03.4 (Отделка по ГКЛ)	16.29			
0203 Кухня-ниша			Тип 02.9 (Отделка по Кладке)	3.16			
			Тип 03.3 (Отделка по ГКЛ)	5.81			
0204 Жилое помещение			Тип 019 (Отделка по ЖБ)	2.21			
			Тип 019.1 (Отделка по ЖБ)	8.90			
			Тип 02.9 (Отделка по Кладке)	12.00			
Апартаменты 1Б							
0301 Прихожая			Тип 019.1 (Отделка по ЖБ)	0.57			
			Тип 02.9 (Отделка по Кладке)	11.50			
			Тип 03.3 (Отделка по ГКЛ)	9.17			
			Тип 019 (Отделка по ЖБ)	5.04			
0302 С/У			Тип 03.4 (Отделка по ГКЛ)	20.99			
			Тип 02.9 (Отделка по Кладке)	3.44			
0303 Кухня-ниша			Тип 03.3 (Отделка по ГКЛ)	7.39			
			Тип 019 (Отделка по ЖБ)	4.05			
			Тип 019.1 (Отделка по ЖБ)	4.45			
0304 Жилое помещение			Тип 02.9 (Отделка по Кладке)	22.36			

Ведомость отделки помещений 7-10 этажей (указано на один этаж)

Наименование или номер помещения	Вид отделки элементов интерьера						Примечание
	Потолок	Площадь, м²	Стены или перегородки	Площадь, м²	Низ стен или перегородок	Площадь, м²	
Апартаменты 1В							
0401 Прихожая			Тип 019.1 (Отделка по ЖБ)	0.57			
			Тип 02.9 (Отделка по Кладке)	11.50			
			Тип 03.3 (Отделка по ГКЛ)	9.17			
0402 С/У			Тип 019 (Отделка по ЖБ)	5.04			
			Тип 03.4 (Отделка по ГКЛ)	20.99			
0403 Кухня-ниша			Тип 02.9 (Отделка по Кладке)	3.44			
			Тип 03.3 (Отделка по ГКЛ)	7.39			
0404 Жилое помещение			Тип 019 (Отделка по ЖБ)	4.05			
			Тип 019.1 (Отделка по ЖБ)	4.45			
			Тип 02.9 (Отделка по Кладке)	22.36			
Апартаменты 1Г							
0501 Прихожая			Тип 019.1 (Отделка по ЖБ)	4.31			
			Тип 02.9 (Отделка по Кладке)	5.97			
			Тип 03.3 (Отделка по ГКЛ)	9.02			
0502 С/У			Тип 019 (Отделка по ЖБ)	3.83			
			Тип 02.9 (Отделка по Кладке)	7.20			
			Тип 03.4 (Отделка по ГКЛ)	16.07			
0503 Кухня-ниша			Тип 02.9 (Отделка по Кладке)	3.16			
			Тип 03.3 (Отделка по ГКЛ)	5.81			
0504 Жилое помещение			Тип 019 (Отделка по ЖБ)	2.21			
			Тип 019.1 (Отделка по ЖБ)	8.90			
			Тип 02.9 (Отделка по Кладке)	12.00			
Апартаменты 2Б							
0601 Прихожая			Тип 019 (Отделка по ЖБ)	1.68			
			Тип 019.1 (Отделка по ЖБ)	6.03			
			Тип 02.9 (Отделка по Кладке)	6.04			
			Тип 03.3 (Отделка по ГКЛ)	14.30			
0602 С/У			Тип 019 (Отделка по ЖБ)	4.55			
			Тип 019.1 (Отделка по ЖБ)	3.83			
			Тип 02.9 (Отделка по Кладке)	4.22			
			Тип 03.4 (Отделка по ГКЛ)	14.27			
0603 Спальня			Тип 019 (Отделка по ЖБ)	27.77			
0604 Кухня-ниша			Тип 019 (Отделка по ЖБ)	9.04			
			Тип 02.9 (Отделка по Кладке)	1.73			
0605 Гостиная			Тип 019 (Отделка по ЖБ)	2.23			
			Тип 019.1 (Отделка по ЖБ)	4.45			
			Тип 02.9 (Отделка по Кладке)	9.47			
			Тип 03.3 (Отделка по ГКЛ)	3.16			

Гл. инженер
Гл. специалист
Архитектор

Взам. инв. №
550/50324-0649

Лист и дата
15.03.2024

Инв. № подл.
550/50324-0649

Заказчик: ООО СЗ "СОЮЗ-АЛУШТА-1" 550-21-3.АС.1					
Договор №03-08/22/РД от 03.08.2022г. Реконструкция объекта незавершенного строительства Дома творчества в гостиничный комплекс с апартаментами по адресу Республика Крым, г. Алушта, ул. Западная, д.4, III очередь строительства					
Изм.	Копия	Лист	№ док.	Подп.	Дата
Н. контроль		Насова			15.03.2024
Архитектурные решения					Листов
Р					29
Проверил	Ершов				15.03.2024
Разработал	Ершов				15.03.2024
Исполнил	Леконцев				15.03.2024
К-7,8. Ведомости отделки стен, потолка 7-10-го этажей (Часть 1)					ПРОЕКТНАЯ КОМПАНИЯ БАДР

Ведомость отделки помещений 7-10 этажей (указано на один этаж)

Наименование или номер помещения	Вид отделки элементов интерьера						Примечание
	Потолок	Площадь, м²	Стены или перегородки	Площадь, м²	Низ стен или перегородок	Площадь, м²	
Апартаменты 2В							
07.01 Прихожая			Тип 019 (Отделка по ЖБ)	168			
			Тип 019.1 (Отделка по ЖБ)	6.03			
			Тип 02.9 (Отделка по Кладке)	6.04			
			Тип 03.3 (Отделка по ГКЛ)	14.30			
07.02 С/У			Тип 019 (Отделка по ЖБ)	4.67			
			Тип 019.1 (Отделка по ЖБ)	3.83			
			Тип 02.9 (Отделка по Кладке)	4.34			
			Тип 03.4 (Отделка по ГКЛ)	14.65			
07.03 Спальня			Тип 019 (Отделка по ЖБ)	28.20			
07.04 Кухня-ниша			Тип 019 (Отделка по ЖБ)	9.04			
			Тип 02.9 (Отделка по Кладке)	1.73			
07.05 Гостиная			Тип 019 (Отделка по ЖБ)	2.23			
			Тип 019.1 (Отделка по ЖБ)	4.45			
			Тип 02.9 (Отделка по Кладке)	9.47			
			Тип 03.3 (Отделка по ГКЛ)	3.16			
Апартаменты 2Г							
08.01 Прихожая			Тип 019 (Отделка по ЖБ)	7.29			
			Тип 019.1 (Отделка по ЖБ)	1.15			
			Тип 02.9 (Отделка по Кладке)	7.45			
			Тип 03.3 (Отделка по ГКЛ)	5.19			
08.02 Кухня-ниша			Тип 02.9 (Отделка по Кладке)	4.25			
			Тип 03.3 (Отделка по ГКЛ)	1.73			
08.03 Гостиная			Тип 019 (Отделка по ЖБ)	4.05			
			Тип 019.1 (Отделка по ЖБ)	8.90			
			Тип 03.3 (Отделка по ГКЛ)	12.24			
08.04 С/У			Тип 019 (Отделка по ЖБ)	8.85			
			Тип 03.4 (Отделка по ГКЛ)	16.09			
08.05 Спальня			Тип 019 (Отделка по ЖБ)	15.39			
			Тип 03.3 (Отделка по ГКЛ)	19.88			

Ведомость отделки помещений 7-10 этажей (указано на один этаж)

Наименование или номер помещения	Вид отделки элементов интерьера						Примечание
	Потолок	Площадь, м²	Стены или перегородки	Площадь, м²	Низ стен или перегородок	Площадь, м²	
Апартаменты 2Д							
09.01 Прихожая			Тип 019 (Отделка по ЖБ)	7.29			
			Тип 019.1 (Отделка по ЖБ)	1.15			
			Тип 02.9 (Отделка по Кладке)	7.45			
			Тип 03.3 (Отделка по ГКЛ)	5.19			
09.02 Кухня-ниша			Тип 02.9 (Отделка по Кладке)	4.25			
			Тип 03.3 (Отделка по ГКЛ)	1.73			
09.03 С/У			Тип 019 (Отделка по ЖБ)	8.85			
			Тип 03.4 (Отделка по ГКЛ)	16.09			
09.04 Гостиная			Тип 019 (Отделка по ЖБ)	4.05			
			Тип 019.1 (Отделка по ЖБ)	8.90			
			Тип 03.3 (Отделка по ГКЛ)	12.24			
09.05 Спальня			Тип 019 (Отделка по ЖБ)	15.39			
			Тип 03.3 (Отделка по ГКЛ)	19.88			
Апартаменты 2Е							
10.01 Прихожая			Тип 019 (Отделка по ЖБ)	1.39			
			Тип 019.1 (Отделка по ЖБ)	6.03			
			Тип 02.9 (Отделка по Кладке)	5.96			
			Тип 03.3 (Отделка по ГКЛ)	17.93			
10.02 С/У			Тип 019 (Отделка по ЖБ)	6.89			
			Тип 019.1 (Отделка по ЖБ)	2.21			
			Тип 02.9 (Отделка по Кладке)	4.36			
		Тип 03.4 (Отделка по ГКЛ)	9.95				
10.03 Спальня			Тип 019 (Отделка по ЖБ)	28.20			
10.04 Кухня-ниша			Тип 019 (Отделка по ЖБ)	9.90			
			Тип 02.9 (Отделка по Кладке)	1.73			
10.05 Гостиная			Тип 019 (Отделка по ЖБ)	2.23			
			Тип 019.1 (Отделка по ЖБ)	4.45			
			Тип 02.9 (Отделка по Кладке)	9.47			
		Тип 03.3 (Отделка по ГКЛ)	3.98				

Гл. инженер
Гл. специалист
Архитектор

Взам. инв. №
550/50324-0649

Подп. и дата
15.03.2024

Инв. № подл.
550/50324-0649

Заказчик: ООО СЗ "СОЮЗ-АЛУШТА-1" 550-21-3.АС.1					
Договор №03-08/22/РД от 03.08.2022г. Реконструкция объекта незавершенного строительства Дома творчества в гостиничный комплекс с апартаментами по адресу Республика Крым, г. Алушта, ул. Западная, д.4, III очередь строительства					
Изм.	Кол.уч.	Лист	№ док.	Подп.	Дата
Н. контроль		Насова			15.03.2024
Архитектурные решения					Листов
					Р 30
Проверил	Ершов				15.03.2024
Разработал	Ершов				15.03.2024
Исполнил	Леконцев				15.03.2024
К-7,8. Ведомости отделки стен, потолка 7-10-го этажей (Часть 2)					ПРОЕКТНАЯ КОМПАНИЯ БАДР

Ведомость отделки помещений 7-10 этажей (указано на один этаж)

Наименование или номер помещения	Вид отделки элементов интерьера							Примечание
	Потолок	Площадь, м²	Стены или перегородки	Площадь, м²	Низ стен или перегородок	Площадь, м²	Высота, м	
Апартаменты 1Е								
13.01 Прихожая			Тип 019.1 (Отделка по ЖБ)	0.57				
			Тип 02.9 (Отделка по Кладке)	11.50				
			Тип 03.3 (Отделка по ГКЛ)	9.17				
13.02 С/У			Тип 019 (Отделка по ЖБ)	5.04				
			Тип 03.4 (Отделка по ГКЛ)	20.99				
13.03 Кухня-ниша			Тип 02.9 (Отделка по Кладке)	3.44				
			Тип 03.3 (Отделка по ГКЛ)	7.39				
13.04 Жилое помещение			Тип 019 (Отделка по ЖБ)	4.05				
			Тип 019.1 (Отделка по ЖБ)	4.45				
			Тип 02.9 (Отделка по Кладке)	22.36				
Апартаменты 1Ж								
14.01 Прихожая			Тип 019.1 (Отделка по ЖБ)	0.57				
			Тип 02.9 (Отделка по Кладке)	11.50				
			Тип 03.3 (Отделка по ГКЛ)	9.17				
14.02 С/У			Тип 019 (Отделка по ЖБ)	5.04				
			Тип 03.4 (Отделка по ГКЛ)	20.99				
14.03 Кухня-ниша			Тип 02.9 (Отделка по Кладке)	3.44				
			Тип 03.3 (Отделка по ГКЛ)	7.39				
14.04 Жилое помещение			Тип 019 (Отделка по ЖБ)	4.05				
			Тип 019.1 (Отделка по ЖБ)	4.45				
			Тип 02.9 (Отделка по Кладке)	22.36				

Ведомость отделки помещений 7-10 этажей (указано на один этаж)

Наименование или номер помещения	Вид отделки элементов интерьера							Примечание
	Потолок	Площадь, м²	Стены или перегородки	Площадь, м²	Низ стен или перегородок	Площадь, м²	Высота, м	
Апартаменты 1И								
15.01 Прихожая			Тип 019 (Отделка по ЖБ)	0.26				
			Тип 019.1 (Отделка по ЖБ)	3.11				
			Тип 02.9 (Отделка по Кладке)	7.12				
15.02 С/У			Тип 03.3 (Отделка по ГКЛ)	9.24				
			Тип 019 (Отделка по ЖБ)	3.61				
15.03 Кухня-ниша			Тип 02.9 (Отделка по Кладке)	7.20				
			Тип 03.4 (Отделка по ГКЛ)	16.29				
			Тип 019 (Отделка по ЖБ)	3.16				
15.04 Жилое помещение			Тип 03.3 (Отделка по ГКЛ)	5.81				
			Тип 019 (Отделка по ЖБ)	2.21				
16.01 Прихожая			Тип 019.1 (Отделка по ЖБ)	8.90				
			Тип 02.9 (Отделка по Кладке)	12.00				
			Тип 019 (Отделка по ЖБ)	1.39				
10.02 С/У			Тип 019.1 (Отделка по ЖБ)	6.03				
			Тип 02.9 (Отделка по Кладке)	5.96				
			Тип 03.3 (Отделка по ГКЛ)	17.93				
16.03 Спальня			Тип 019 (Отделка по ЖБ)	27.77				
			Тип 019 (Отделка по ЖБ)	9.90				
			Тип 03.3 (Отделка по ГКЛ)	1.73				
16.05 Гостиная			Тип 019 (Отделка по ЖБ)	2.23				
			Тип 019.1 (Отделка по ЖБ)	4.45				
			Тип 02.9 (Отделка по Кладке)	9.47				
			Тип 03.3 (Отделка по ГКЛ)	3.98				

Гл. инженер	
Гл. специалист	
Архитектор	
Взам. инв. №	550/50324-0649
Лист № подл.	15.03.2024
Лист № подл.	550/50324-0649

Заказчик: ООО СЗ "СОЮЗ-АЛУШТА-1" 550-21-3.АС.1					
Договор №03-08/22/РД от 03.08.2022г. Реконструкция объекта незавершенного строительства Дома творчества в гостиничный комплекс с апартаментами по адресу Республика Крым, г. Алушта, ул. Западная, д.4, III очередь строительства					
Изм.	Кол.уч.	Лист	№ док.	Подп.	Дата
Н. контроль		Насова			15.03.2024
Архитектурные решения					Листов
Р					31
Проверил	Ершов				15.03.2024
Разработал	Ершов				15.03.2024
Исполнил	Леконцев				15.03.2024
К-7,8. Ведомости отделки стен, потолков 7-10-го этажей (Часть 3)					ПРОЕКТНАЯ КОМПАНИЯ БАДР

Ведомость отделки помещений апартмантов 11-15-го этажей (указано на один этаж)

Наименование или номер помещения	Вид отделки элементов интерьера						Примечание
	Потолок	Площадь, м²	Стены или перегородки	Площадь, м²	Низ стен или перегородок	Площадь, м²	
Апартманты 2А							
0101 Прихожая			Тип 019 (Отделка по ЖБ)	139			
			Тип 019.1 (Отделка по ЖБ)	6.03			
			Тип 029 (Отделка по Кладке)	5.96			
			Тип 033 (Отделка по ГКЛ)	18.43			
0102 С/У			Тип 019 (Отделка по ЖБ)	6.89			
			Тип 029 (Отделка по Кладке)	6.43			
			Тип 034 (Отделка по ГКЛ)	10.00			
0103 Спальня			Тип 019 (Отделка по ЖБ)	27.77			
0104 Кухня-ниша			Тип 019 (Отделка по ЖБ)	9.90			
			Тип 033 (Отделка по ГКЛ)	1.73			
0105 Гостиная			Тип 019 (Отделка по ЖБ)	2.23			
			Тип 019.1 (Отделка по ЖБ)	4.45			
			Тип 029 (Отделка по Кладке)	9.47			
		Тип 033 (Отделка по ГКЛ)	4.14				
Апартманты 1А							
0201 Прихожая			Тип 019 (Отделка по ЖБ)	0.26			
			Тип 019.1 (Отделка по ЖБ)	3.11			
			Тип 029 (Отделка по Кладке)	7.12			
			Тип 033 (Отделка по ГКЛ)	9.24			
0202 С/У			Тип 019 (Отделка по ЖБ)	3.61			
			Тип 029 (Отделка по Кладке)	7.20			
			Тип 034 (Отделка по ГКЛ)	16.29			
0203 Кухня-ниша			Тип 029 (Отделка по Кладке)	3.16			
			Тип 033 (Отделка по ГКЛ)	5.81			
0204 Жилое помещение			Тип 019 (Отделка по ЖБ)	2.21			
			Тип 019.1 (Отделка по ЖБ)	8.90			
			Тип 029 (Отделка по Кладке)	12.00			
Апартманты 1Б							
0301 Прихожая			Тип 019.1 (Отделка по ЖБ)	0.57			
			Тип 029 (Отделка по Кладке)	11.50			
			Тип 033 (Отделка по ГКЛ)	9.17			
0302 С/У			Тип 019 (Отделка по ЖБ)	5.04			
			Тип 034 (Отделка по ГКЛ)	20.99			
0303 Кухня-ниша			Тип 029 (Отделка по Кладке)	3.44			
			Тип 033 (Отделка по ГКЛ)	7.39			
0304 Жилое помещение			Тип 019 (Отделка по ЖБ)	4.05			
			Тип 019.1 (Отделка по ЖБ)	4.45			
			Тип 029 (Отделка по Кладке)	22.36			

Ведомость отделки помещений апартмантов 11-15-го этажей (указано на один этаж)

Наименование или номер помещения	Вид отделки элементов интерьера						Примечание
	Потолок	Площадь, м²	Стены или перегородки	Площадь, м²	Низ стен или перегородок	Площадь, м²	
Апартманты 1В							
0401 Прихожая			Тип 019.1 (Отделка по ЖБ)	0.57			
			Тип 029 (Отделка по Кладке)	11.50			
			Тип 033 (Отделка по ГКЛ)	9.17			
0402 С/У			Тип 019 (Отделка по ЖБ)	5.04			
			Тип 034 (Отделка по ГКЛ)	20.99			
0403 Кухня-ниша			Тип 029 (Отделка по Кладке)	3.44			
			Тип 033 (Отделка по ГКЛ)	7.39			
0404 Жилое помещение			Тип 019 (Отделка по ЖБ)	4.05			
			Тип 019.1 (Отделка по ЖБ)	4.45			
			Тип 029 (Отделка по Кладке)	22.36			
Апартманты 1Г							
0501 Прихожая			Тип 019.1 (Отделка по ЖБ)	4.31			
			Тип 029 (Отделка по Кладке)	5.97			
			Тип 033 (Отделка по ГКЛ)	9.02			
0502 С/У			Тип 019 (Отделка по ЖБ)	3.83			
			Тип 029 (Отделка по Кладке)	7.20			
			Тип 034 (Отделка по ГКЛ)	16.06			
0503 Кухня-ниша			Тип 029 (Отделка по Кладке)	3.16			
			Тип 033 (Отделка по ГКЛ)	5.81			
0504 Жилое помещение			Тип 019 (Отделка по ЖБ)	2.21			
			Тип 019.1 (Отделка по ЖБ)	8.90			
			Тип 029 (Отделка по Кладке)	12.00			
Апартманты 2Б							
0601 Прихожая			Тип 019 (Отделка по ЖБ)	1.68			
			Тип 019.1 (Отделка по ЖБ)	6.03			
			Тип 029 (Отделка по Кладке)	6.04			
			Тип 033 (Отделка по ГКЛ)	14.58			
0602 С/У			Тип 019 (Отделка по ЖБ)	4.53			
			Тип 019.1 (Отделка по ЖБ)	3.83			
			Тип 029 (Отделка по Кладке)	4.34			
			Тип 034 (Отделка по ГКЛ)	14.80			
0603 Спальня			Тип 019 (Отделка по ЖБ)	27.77			
0604 Кухня-ниша			Тип 019 (Отделка по ЖБ)	9.04			
			Тип 033 (Отделка по ГКЛ)	1.73			
0605 Гостиная			Тип 019 (Отделка по ЖБ)	2.23			
			Тип 019.1 (Отделка по ЖБ)	4.45			
			Тип 029 (Отделка по Кладке)	9.47			
			Тип 033 (Отделка по ГКЛ)	3.44			

Гл. инженер
Гл. специалист
Архитектор

Взам. инв. №
550/50324-0649

Подп. и дата
15.03.2024

Инв. № подл.
550/50324-0649

Заказчик: ООО СЗ "СОЮЗ-АЛУШТА-1" 550-21-3.АС.1					
Договор №03-08/22/РД от 03.08.2022г. Реконструкция объекта незавершенного строительства Дома творчества в гостиничный комплекс с апартмантами по адресу Республика Крым, г. Алушта, ул. Западная, д.4, III очередь строительства					
Изм.	Коп.уч.	Лист	№ док.	Подп.	Дата
Н. контроль		Насова			15.03.2024
Архитектурные решения					Листов
Р					32
Проверил	Ершов				15.03.2024
Разработал	Ершов				15.03.2024
Исполнил	Леконцев				15.03.2024
К-7,8. Ведомости отделки стен, потолка 11-15-го этажей (Часть 1)					ПРОЕКТНАЯ КОМПАНИЯ БАДР

Ведомость отделки помещений апартментов 11-15-го этажей (указано на один этаж)

Наименование или номер помещения	Вид отделки элементов интерьера						Примечание
	Потолок	Площадь, м²	Стены или перегородки	Площадь, м²	Низ стен или перегородок	Площадь, м²	
Апартменты 2В							
07.01 Прихожая			Тип 019 (Отделка по ЖБ)	168			
			Тип 019.1 (Отделка по ЖБ)	6.03			
			Тип 02.9 (Отделка по Кладке)	6.04			
			Тип 03.3 (Отделка по ГКЛ)	14.58			
07.02 С/У			Тип 019 (Отделка по ЖБ)	4.53			
			Тип 019.1 (Отделка по ЖБ)	3.83			
			Тип 02.9 (Отделка по Кладке)	4.34			
			Тип 03.4 (Отделка по ГКЛ)	14.80			
07.03 Спальня			Тип 019 (Отделка по ЖБ)	28.20			
07.04 Кухня-ниша			Тип 019 (Отделка по ЖБ)	9.04			
			Тип 03.3 (Отделка по ГКЛ)	1.73			
07.05 Гостиная			Тип 019 (Отделка по ЖБ)	2.23			
			Тип 019.1 (Отделка по ЖБ)	4.45			
			Тип 02.9 (Отделка по Кладке)	9.47			
			Тип 03.3 (Отделка по ГКЛ)	3.44			
Апартменты 2Г							
08.01 Прихожая			Тип 019 (Отделка по ЖБ)	7.29			
			Тип 019.1 (Отделка по ЖБ)	0.86			
			Тип 02.9 (Отделка по Кладке)	7.45			
			Тип 03.3 (Отделка по ГКЛ)	5.48			
08.02 Кухня-ниша			Тип 02.9 (Отделка по Кладке)	4.25			
			Тип 03.3 (Отделка по ГКЛ)	1.73			
08.03 Гостиная			Тип 019 (Отделка по ЖБ)	4.05			
			Тип 019.1 (Отделка по ЖБ)	8.90			
08.04 С/У			Тип 019 (Отделка по ЖБ)	8.85			
			Тип 03.4 (Отделка по ГКЛ)	16.09			
08.05 Спальня			Тип 019 (Отделка по ЖБ)	15.39			
			Тип 03.3 (Отделка по ГКЛ)	19.87			
Апартменты 2Д							
09.01 Прихожая			Тип 019 (Отделка по ЖБ)	7.29			
			Тип 019.1 (Отделка по ЖБ)	0.86			
			Тип 02.9 (Отделка по Кладке)	7.45			
			Тип 03.3 (Отделка по ГКЛ)	5.48			
09.02 Кухня-ниша			Тип 02.9 (Отделка по Кладке)	4.25			
			Тип 03.3 (Отделка по ГКЛ)	1.73			
09.03 Гостиная			Тип 019 (Отделка по ЖБ)	4.05			
			Тип 019.1 (Отделка по ЖБ)	8.90			
			Тип 03.3 (Отделка по ГКЛ)	12.24			
09.04 С/У			Тип 019 (Отделка по ЖБ)	8.85			
			Тип 03.4 (Отделка по ГКЛ)	16.09			
09.05 Спальня			Тип 019 (Отделка по ЖБ)	15.39			
			Тип 03.3 (Отделка по ГКЛ)	19.87			

Ведомость отделки помещений апартментов 11-15-го этажей (указано на один этаж)

Наименование или номер помещения	Вид отделки элементов интерьера						Примечание
	Потолок	Площадь, м²	Стены или перегородки	Площадь, м²	Низ стен или перегородок	Площадь, м²	
Апартменты 2Е							
10.01 Прихожая			Тип 019 (Отделка по ЖБ)	139			
			Тип 019.1 (Отделка по ЖБ)	6.03			
			Тип 02.9 (Отделка по Кладке)	5.96			
			Тип 03.3 (Отделка по ГКЛ)	18.43			
10.02 С/У			Тип 019 (Отделка по ЖБ)	6.89			
			Тип 019.1 (Отделка по ЖБ)	2.06			
			Тип 02.9 (Отделка по Кладке)	4.36			
			Тип 03.4 (Отделка по ГКЛ)	9.88			
10.03 Спальня			Тип 019 (Отделка по ЖБ)	28.20			
10.04 Кухня-ниша			Тип 019 (Отделка по ЖБ)	9.90			
			Тип 03.3 (Отделка по ГКЛ)	1.73			
10.05 Гостиная			Тип 019 (Отделка по ЖБ)	2.23			
			Тип 019.1 (Отделка по ЖБ)	4.45			
			Тип 02.9 (Отделка по Кладке)	9.47			
			Тип 03.3 (Отделка по ГКЛ)	4.14			
Апартменты 2Ж							
11.01 Прихожая			Тип 019 (Отделка по ЖБ)	139			
			Тип 019.1 (Отделка по ЖБ)	6.03			
			Тип 02.9 (Отделка по Кладке)	5.96			
			Тип 03.3 (Отделка по ГКЛ)	18.43			
11.02 С/У			Тип 019 (Отделка по ЖБ)	6.89			
			Тип 019.1 (Отделка по ЖБ)	2.06			
			Тип 02.9 (Отделка по Кладке)	4.36			
11.03 Спальня			Тип 03.4 (Отделка по ГКЛ)	10.00			
			Тип 019 (Отделка по ЖБ)	27.77			
11.04 Кухня-ниша			Тип 019 (Отделка по ЖБ)	9.90			
			Тип 03.3 (Отделка по ГКЛ)	1.73			
11.05 Гостиная			Тип 019 (Отделка по ЖБ)	2.23			
			Тип 019.1 (Отделка по ЖБ)	4.45			
			Тип 02.9 (Отделка по Кладке)	9.47			
		Тип 03.3 (Отделка по ГКЛ)	4.14				

Инженер
Гл. специалист
Архитектор
550/50324-0649
15.03.2024
550/50324-0649

Заказчик: ООО СЗ "СОЮЗ-АЛУШТА-1" 550-21-3.АС.1					
Договор №03-08/22/РД от 03.08.2022г. Реконструкция объекта незавершенного строительства Дома творчества в гостиничный комплекс с апартментами по адресу Республика Крым, г. Алушта, ул. Западная, д.4, III очередь строительства					
Изм.	Копия	Лист	№ док.	Подп.	Дата
Н. контроль		Насова			15.03.2024
Архитектурные решения					Листов
Р					33
Проверил	Ершов				15.03.2024
Разработал	Ершов				15.03.2024
Исполнил	Леконцев				15.03.2024
К-7,8. Ведомости отделки стен, потолка 11-15-го этажей (Часть 2)					ПРОЕКТНАЯ КОМПАНИЯ БАДР

Ведомость отделки помещений апартаментов 11-15-го этажей (указано на один этаж)

Наименование или номер помещения	Вид отделки элементов интерьера							Примечание
	Потолок	Площадь, м²	Стены или перегородки	Площадь, м²	Низ стен или перегородок	Площадь, м²	Высота, м	
Апартаменты 1Д								
12.01 Прихожая			Тип 019.1 (Отделка по ЖБ)	4.31				
			Тип 02.9 (Отделка по Кладке)	5.97				
			Тип 03.3 (Отделка по ГКЛ)	9.02				
12.02 С/У			Тип 019 (Отделка по ЖБ)	3.83				
			Тип 02.9 (Отделка по Кладке)	7.20				
			Тип 03.4 (Отделка по ГКЛ)	16.06				
12.03 Кухня-ниша			Тип 02.9 (Отделка по Кладке)	3.16				
			Тип 03.3 (Отделка по ГКЛ)	5.81				
12.04 Жилое помещение			Тип 019 (Отделка по ЖБ)	2.21				
			Тип 019.1 (Отделка по ЖБ)	8.90				
			Тип 02.9 (Отделка по Кладке)	12.00				
Апартаменты 1Е								
13.01 Прихожая			Тип 019.1 (Отделка по ЖБ)	0.57				
			Тип 02.9 (Отделка по Кладке)	11.50				
			Тип 03.3 (Отделка по ГКЛ)	9.17				
13.02 С/У			Тип 019 (Отделка по ЖБ)	5.04				
			Тип 03.4 (Отделка по ГКЛ)	20.99				
13.03 Кухня-ниша			Тип 02.9 (Отделка по Кладке)	3.44				
			Тип 03.3 (Отделка по ГКЛ)	7.39				
13.04 Жилое помещение			Тип 019 (Отделка по ЖБ)	4.05				
			Тип 019.1 (Отделка по ЖБ)	4.45				
			Тип 02.9 (Отделка по Кладке)	22.36				
Апартаменты 1Ж								
14.01 Прихожая			Тип 019.1 (Отделка по ЖБ)	0.57				
			Тип 02.9 (Отделка по Кладке)	11.50				
			Тип 03.3 (Отделка по ГКЛ)	9.17				
14.02 С/У			Тип 019 (Отделка по ЖБ)	5.04				
			Тип 03.4 (Отделка по ГКЛ)	20.99				
14.03 Кухня-ниша			Тип 02.9 (Отделка по Кладке)	3.44				
			Тип 03.3 (Отделка по ГКЛ)	7.39				
14.04 Жилое помещение			Тип 019 (Отделка по ЖБ)	4.05				
			Тип 019.1 (Отделка по ЖБ)	4.45				
			Тип 02.9 (Отделка по Кладке)	22.36				

Ведомость отделки помещений апартаментов 11-15-го этажей (указано на один этаж)

Наименование или номер помещения	Вид отделки элементов интерьера							Примечание
	Потолок	Площадь, м²	Стены или перегородки	Площадь, м²	Низ стен или перегородок	Площадь, м²	Высота, м	
Апартаменты 1И								
15.01 Прихожая			Тип 019 (Отделка по ЖБ)	0.26				
			Тип 019.1 (Отделка по ЖБ)	3.11				
			Тип 02.9 (Отделка по Кладке)	7.12				
			Тип 03.3 (Отделка по ГКЛ)	9.24				
15.02 С/У			Тип 019 (Отделка по ЖБ)	3.61				
			Тип 02.9 (Отделка по Кладке)	7.20				
			Тип 03.4 (Отделка по ГКЛ)	16.29				
15.03 Кухня-ниша			Тип 02.9 (Отделка по Кладке)	3.16				
			Тип 03.3 (Отделка по ГКЛ)	5.81				
15.04 Жилое помещение			Тип 019 (Отделка по ЖБ)	2.21				
			Тип 019.1 (Отделка по ЖБ)	8.90				
			Тип 02.9 (Отделка по Кладке)	12.00				
Апартаменты 2И								
16.01 Прихожая			Тип 019 (Отделка по ЖБ)	1.39				
			Тип 019.1 (Отделка по ЖБ)	6.03				
			Тип 02.9 (Отделка по Кладке)	5.96				
16.02 С/У			Тип 019 (Отделка по ЖБ)	6.89				
			Тип 02.9 (Отделка по Кладке)	6.43				
			Тип 03.4 (Отделка по ГКЛ)	10.00				
16.03 Спальня			Тип 019 (Отделка по ЖБ)	21.77				
16.04 Кухня-ниша			Тип 019 (Отделка по ЖБ)	9.90				
			Тип 03.3 (Отделка по ГКЛ)	1.73				
16.05 Гостиная			Тип 019 (Отделка по ЖБ)	3.22				
			Тип 019.1 (Отделка по ЖБ)	4.45				
			Тип 02.9 (Отделка по Кладке)	9.47				
			Тип 03.3 (Отделка по ГКЛ)	4.14				

Гл. инженер
Гл. специалист
Архитектор

Взам. инв. №
550/50324-0649

Подп. и дата
15.03.2024

Инв. № подл.
550/50324-0649

Заказчик: ООО СЗ "СОЮЗ-АЛУШТА-1" 550-21-3.АС.1					
Договор №03-08/22/РД от 03.08.2022г. Реконструкция объекта незавершенного строительства Дома творчества в гостиничный комплекс с апартаментами по адресу Республика Крым, г. Алушта, ул. Западная, д.4, III очередь строительства					
Изм.	Копия	Лист	№ док.	Подп.	Дата
Н. контроль		Насова			15.03.2024
Архитектурные решения					Листов
					Р 34
Проверил	Ершов				15.03.2024
Разработал	Ершов				15.03.2024
Исполнил	Леконцев				15.03.2024
К-7,8. Ведомости отделки стен, потолка 11-15-го этажей (Часть 3)					ПРОЕКТНАЯ КОМПАНИЯ БАДР

Ведомость отделки помещений апартментов 16-18-го этажей (указано на один этаж)

Наименование или номер помещения	Вид отделки элементов интерьера							Примечание
	Потолок	Площадь, м²	Стены или перегородки	Площадь, м²	Низ стен или перегородок	Площадь, м²	Высота, м	
Апартаменты 2А								
0101 Прихожая			Тип 019 (Отделка по ЖБ)	139				
			Тип 019.1 (Отделка по ЖБ)	6.03				
			Тип 029 (Отделка по Кладке)	5.96				
			Тип 033 (Отделка по ГКЛ)	18.43				
0102 С/У			Тип 019 (Отделка по ЖБ)	6.89				
			Тип 029 (Отделка по Кладке)	6.43				
			Тип 034 (Отделка по ГКЛ)	10.00				
0103 Гостиная			Тип 019 (Отделка по ЖБ)	196				
			Тип 019.1 (Отделка по ЖБ)	4.59				
			Тип 029 (Отделка по Кладке)	9.47				
			Тип 033 (Отделка по ГКЛ)	4.14				
0104 Кухня-ниша			Тип 019 (Отделка по ЖБ)	10.05				
			Тип 033 (Отделка по ГКЛ)	1.73				
0105 Спальня			Тип 019 (Отделка по ЖБ)	27.77				
Апартаменты 1А								
0201 Прихожая			Тип 019 (Отделка по ЖБ)	0.26				
			Тип 019.1 (Отделка по ЖБ)	3.11				
			Тип 029 (Отделка по Кладке)	7.12				
			Тип 033 (Отделка по ГКЛ)	9.24				
0202 С/У			Тип 019 (Отделка по ЖБ)	3.61				
			Тип 029 (Отделка по Кладке)	7.20				
			Тип 034 (Отделка по ГКЛ)	13.34				
0203 Кухня-ниша			Тип 029 (Отделка по Кладке)	3.16				
			Тип 033 (Отделка по ГКЛ)	5.81				
0204 Жилое помещение			Тип 019 (Отделка по ЖБ)	193				
			Тип 019.1 (Отделка по ЖБ)	9.04				
			Тип 029 (Отделка по Кладке)	12.14				
Апартаменты 1Б								
0301 Прихожая			Тип 019.1 (Отделка по ЖБ)	0.57				
			Тип 029 (Отделка по Кладке)	11.50				
			Тип 033 (Отделка по ГКЛ)	9.17				
0302 С/У			Тип 019 (Отделка по ЖБ)	5.04				
			Тип 034 (Отделка по ГКЛ)	21.58				
0303 Кухня-ниша			Тип 029 (Отделка по Кладке)	3.16				
			Тип 033 (Отделка по ГКЛ)	7.39				
0304 Жилое помещение			Тип 019 (Отделка по ЖБ)	3.76				
			Тип 019.1 (Отделка по ЖБ)	4.59				
			Тип 029 (Отделка по Кладке)	22.50				
		Тип 033 (Отделка по ГКЛ)	0.29					

Ведомость отделки помещений апартментов 16-18-го этажей (указано на один этаж)

Наименование или номер помещения	Вид отделки элементов интерьера							Примечание
	Потолок	Площадь, м²	Стены или перегородки	Площадь, м²	Низ стен или перегородок	Площадь, м²	Высота, м	
Апартаменты 1В								
0401 Прихожая			Тип 019.1 (Отделка по ЖБ)	0.57				
			Тип 029 (Отделка по Кладке)	11.50				
			Тип 033 (Отделка по ГКЛ)	9.17				
0402 С/У			Тип 019 (Отделка по ЖБ)	5.04				
			Тип 034 (Отделка по ГКЛ)	21.58				
0403 Кухня-ниша			Тип 029 (Отделка по Кладке)	3.16				
			Тип 033 (Отделка по ГКЛ)	7.39				
0404 Жилое помещение			Тип 019 (Отделка по ЖБ)	3.76				
			Тип 019.1 (Отделка по ЖБ)	4.59				
			Тип 029 (Отделка по Кладке)	22.50				
		Тип 033 (Отделка по ГКЛ)	0.29					
Апартаменты 1Г								
0501 Прихожая			Тип 019.1 (Отделка по ЖБ)	4.31				
			Тип 029 (Отделка по Кладке)	5.97				
			Тип 033 (Отделка по ГКЛ)	9.02				
0502 С/У			Тип 019 (Отделка по ЖБ)	3.83				
			Тип 029 (Отделка по Кладке)	7.20				
			Тип 034 (Отделка по ГКЛ)	13.12				
0503 Кухня-ниша			Тип 029 (Отделка по Кладке)	3.16				
			Тип 033 (Отделка по ГКЛ)	5.81				
0504 Жилое помещение			Тип 019 (Отделка по ЖБ)	193				
			Тип 019.1 (Отделка по ЖБ)	9.04				
			Тип 029 (Отделка по Кладке)	12.14				
Апартаменты 2В								
0701 Прихожая			Тип 019 (Отделка по ЖБ)	1.68				
			Тип 019.1 (Отделка по ЖБ)	6.03				
			Тип 029 (Отделка по Кладке)	6.04				
			Тип 033 (Отделка по ГКЛ)	14.73				
0702 С/У			Тип 019 (Отделка по ЖБ)	4.53				
			Тип 019.1 (Отделка по ЖБ)	3.83				
			Тип 029 (Отделка по Кладке)	4.34				
		Тип 034 (Отделка по ГКЛ)	14.80					
0703 Спальня			Тип 019 (Отделка по ЖБ)	28.20				
0704 Кухня-ниша			Тип 019 (Отделка по ЖБ)	9.18				
			Тип 033 (Отделка по ГКЛ)	1.73				
0705 Гостиная			Тип 019 (Отделка по ЖБ)	196				
			Тип 019.1 (Отделка по ЖБ)	4.59				
			Тип 029 (Отделка по Кладке)	9.47				
		Тип 033 (Отделка по ГКЛ)	3.59					

Заказчик: ООО СЗ "СОЮЗ-АЛУШТА-1" 550-21-3.АС.1

Договор №03-08/22/РД от 03.08.2022г. Реконструкция объекта незавершенного строительства Дома творчества в гостиничный комплекс с апартаментами по адресу Республика Крым, г. Алушта, ул. Западная, д.4, III очередь строительства

Изм.	Кол.уч.	Лист	№ док.	Подп.	Дата	Статья	Лист	Листов
Н. контроль		Насова			15.03.2024	Архитектурные решения	Р	35
Проверил		Ершов			15.03.2024	К-7,8. Ведомости отделки стен, потолка 16-18-го этажей (Часть 1)	ПРОЕКТНАЯ КОМПАНИЯ БАДР	
Разработал		Ершов			15.03.2024			
Исполнил		Леконцев			15.03.2024			

Гл. инженер
Гл. специалист
Архитектор
Взам. инв. №
550/150324-0649
Подп. и дата
15.03.2024
Инв. № подл.
550/150324-0649

Ведомость отделки помещений апартментов 16-18-го этажей (указано на один этаж)

Наименование или номер помещения	Вид отделки элементов интерьера						Примечание
	Потолок	Площадь, м²	Стены или перегородки	Площадь, м²	Низ стен или перегородок	Площадь, м²	
Апартменты 2Б							
06.01 Прихожая			Тип 019 (Отделка по ЖБ)	168			
			Тип 019.1 (Отделка по ЖБ)	6.03			
			Тип 02.9 (Отделка по Кладке)	6.04			
			Тип 03.3 (Отделка по ГКЛ)	14.73			
06.02 С/У			Тип 019 (Отделка по ЖБ)	4.53			
			Тип 019.1 (Отделка по ЖБ)	3.83			
			Тип 02.9 (Отделка по Кладке)	4.34			
			Тип 03.4 (Отделка по ГКЛ)	14.80			
06.03 Спальня			Тип 019 (Отделка по ЖБ)	27.77			
			Тип 02.9 (Отделка по Кладке)	8.47			
06.04 Кухня-ниша			Тип 019 (Отделка по ЖБ)	9.18			
			Тип 02.9 (Отделка по Кладке)	7.32			
			Тип 03.3 (Отделка по ГКЛ)	1.73			
06.05 Гостиная			Тип 02.9 (Отделка по Кладке)	1.96			
			Тип 019 (Отделка по ЖБ)	4.59			
			Тип 019.1 (Отделка по ЖБ)	9.47			
			Тип 02.9 (Отделка по Кладке)	3.59			
Апартменты 2Г							
08.01 Прихожая			Тип 019 (Отделка по ЖБ)	7.29			
			Тип 019.1 (Отделка по ЖБ)	0.72			
			Тип 02.9 (Отделка по Кладке)	7.45			
			Тип 03.3 (Отделка по ГКЛ)	5.63			
08.02 Кухня-ниша			Тип 02.9 (Отделка по Кладке)	4.25			
			Тип 03.3 (Отделка по ГКЛ)	1.73			
08.03 Гостиная			Тип 019 (Отделка по ЖБ)	3.76			
			Тип 019.1 (Отделка по ЖБ)	9.04			
			Тип 03.3 (Отделка по ГКЛ)	12.38			
08.04 С/У			Тип 019 (Отделка по ЖБ)	8.85			
			Тип 03.4 (Отделка по ГКЛ)	16.09			
08.05 Спальня			Тип 019 (Отделка по ЖБ)	15.24			
			Тип 03.3 (Отделка по ГКЛ)	20.02			

Ведомость отделки помещений апартментов 16-18-го этажей (указано на один этаж)

Наименование или номер помещения	Вид отделки элементов интерьера						Примечание
	Потолок	Площадь, м²	Стены или перегородки	Площадь, м²	Низ стен или перегородок	Площадь, м²	
Апартменты 2Д							
09.01 Прихожая			Тип 019 (Отделка по ЖБ)	7.29			
			Тип 019.1 (Отделка по ЖБ)	0.72			
			Тип 02.9 (Отделка по Кладке)	7.45			
			Тип 03.3 (Отделка по ГКЛ)	5.63			
09.02 Кухня-ниша			Тип 02.9 (Отделка по Кладке)	4.25			
			Тип 03.3 (Отделка по ГКЛ)	1.73			
09.03 Гостиная			Тип 019 (Отделка по ЖБ)	3.76			
			Тип 019.1 (Отделка по ЖБ)	9.04			
			Тип 03.3 (Отделка по ГКЛ)	12.38			
09.04 С/У			Тип 019 (Отделка по ЖБ)	8.85			
			Тип 03.4 (Отделка по ГКЛ)	16.09			
09.05 Спальня			Тип 019 (Отделка по ЖБ)	15.24			
			Тип 03.3 (Отделка по ГКЛ)	20.02			
Апартменты 2Е							
10.01 Прихожая			Тип 019 (Отделка по ЖБ)	1.39			
			Тип 019.1 (Отделка по ЖБ)	6.03			
			Тип 02.9 (Отделка по Кладке)	5.96			
			Тип 03.3 (Отделка по ГКЛ)	18.43			
10.02 С/У			Тип 019 (Отделка по ЖБ)	6.89			
			Тип 019.1 (Отделка по ЖБ)	2.06			
			Тип 02.9 (Отделка по Кладке)	4.36			
			Тип 03.4 (Отделка по ГКЛ)	10.00			
10.03 Спальня			Тип 019 (Отделка по ЖБ)	28.20			
10.04 Кухня-ниша			Тип 019 (Отделка по ЖБ)	10.05			
			Тип 03.3 (Отделка по ГКЛ)	1.73			
10.05 Гостиная			Тип 019 (Отделка по ЖБ)	1.96			
			Тип 019.1 (Отделка по ЖБ)	4.59			
			Тип 02.9 (Отделка по Кладке)	9.47			
		Тип 03.3 (Отделка по ГКЛ)	4.14				

Гл. инженер
Гл. специалист
Архитектор

Взам. инв. №
550/50324-0649

Подп. и дата
15.03.2024

Инв. № подл.
550/50324-0649

Заказчик: ООО СЗ "СОЮЗ-АЛУШТА-1" 550-21-3.АС.1					
Договор №03-08/22/РД от 03.08.2022г. Реконструкция объекта незавершенного строительства Дома творчества в гостиничный комплекс с апартментами по адресу Республика Крым, г. Алушта, ул. Западная, д.4, III очередь строительства					
Изм.	Копия	Лист	№ док.	Подп.	Дата
Н. контроль		Насова			15.03.2024
Архитектурные решения					Листов
Р					36
Проверил	Ершов				15.03.2024
Разработал	Ершов				15.03.2024
Исполнил	Леконцев				15.03.2024
К-7,8. Ведомости отделки стен, потолка 16-18-го этажей (Часть 2)					ПРОЕКТНАЯ КОМПАНИЯ БАДР

Ведомость отделки помещений апартментов 16-18-го этажей (указано на один этаж)

Наименование или номер помещения	Вид отделки элементов интерьера							Примечание
	Потолок	Площадь, м²	Стены или перегородки	Площадь, м²	Низ стен или перегородок	Площадь, м²	Высота, м	
Апартменты 2Ж								
1101 Прихожая			Тип 019 (Отделка по ЖБ)	139				
			Тип 019.1 (Отделка по ЖБ)	6.03				
			Тип 02.9 (Отделка по Кладке)	5.96				
			Тип 03.3 (Отделка по ГКЛ)	18.43				
1102 С/У			Тип 019 (Отделка по ЖБ)	6.89				
			Тип 019.1 (Отделка по ЖБ)	2.06				
			Тип 02.9 (Отделка по Кладке)	4.36				
			Тип 03.4 (Отделка по ГКЛ)	10.00				
1103 Спальня			Тип 019 (Отделка по ЖБ)	27.77				
1104 Кухня-ниша			Тип 019 (Отделка по ЖБ)	10.05				
			Тип 02.9 (Отделка по Кладке)	1.73				
			Тип 03.4 (Отделка по ГКЛ)	10.00				
1105 Гостиная			Тип 019 (Отделка по ЖБ)	1.96				
			Тип 019.1 (Отделка по ЖБ)	4.59				
			Тип 02.9 (Отделка по Кладке)	9.47				
			Тип 03.3 (Отделка по ГКЛ)	4.14				
Апартменты 1Д								
12.01 Прихожая			Тип 019.1 (Отделка по ЖБ)	4.31				
			Тип 02.9 (Отделка по Кладке)	5.97				
			Тип 03.3 (Отделка по ГКЛ)	9.02				
12.02 С/У			Тип 019 (Отделка по ЖБ)	3.83				
			Тип 02.9 (Отделка по Кладке)	7.20				
			Тип 03.4 (Отделка по ГКЛ)	13.12				
12.03 Кухня-ниша			Тип 02.9 (Отделка по Кладке)	3.16				
			Тип 03.3 (Отделка по ГКЛ)	5.81				
12.04 Жилое помещение			Тип 019 (Отделка по ЖБ)	1.93				
			Тип 019.1 (Отделка по ЖБ)	9.04				
			Тип 02.9 (Отделка по Кладке)	12.14				
Апартменты 1Е								
13.01 Прихожая			Тип 019.1 (Отделка по ЖБ)	0.57				
			Тип 02.9 (Отделка по Кладке)	11.50				
			Тип 03.3 (Отделка по ГКЛ)	9.17				
			Тип 019 (Отделка по ЖБ)	5.04				
13.02 С/У			Тип 019 (Отделка по ЖБ)	5.04				
			Тип 03.4 (Отделка по ГКЛ)	21.58				
			Тип 02.9 (Отделка по Кладке)	3.16				
13.03 Кухня-ниша			Тип 03.3 (Отделка по ГКЛ)	7.39				
			Тип 019 (Отделка по ЖБ)	3.76				
			Тип 019.1 (Отделка по ЖБ)	4.59				
13.04 Жилое помещение			Тип 02.9 (Отделка по Кладке)	22.50				
			Тип 03.3 (Отделка по ГКЛ)	0.29				
			Тип 019 (Отделка по ЖБ)	3.76				
			Тип 019.1 (Отделка по ЖБ)	4.59				

Ведомость отделки помещений апартментов 16-18-го этажей (указано на один этаж)

Наименование или номер помещения	Вид отделки элементов интерьера							Примечание
	Потолок	Площадь, м²	Стены или перегородки	Площадь, м²	Низ стен или перегородок	Площадь, м²	Высота, м	
Апартменты 1К								
14.01 Прихожая			Тип 019.1 (Отделка по ЖБ)	0.57				
			Тип 02.9 (Отделка по Кладке)	11.50				
			Тип 03.3 (Отделка по ГКЛ)	9.17				
			Тип 019 (Отделка по ЖБ)	5.04				
14.02 С/У			Тип 03.4 (Отделка по ГКЛ)	21.58				
			Тип 02.9 (Отделка по Кладке)	3.16				
14.03 Кухня-ниша			Тип 03.3 (Отделка по ГКЛ)	7.39				
			Тип 019 (Отделка по ЖБ)	3.76				
14.04 Жилое помещение			Тип 019.1 (Отделка по ЖБ)	4.59				
			Тип 02.9 (Отделка по Кладке)	22.50				
			Тип 03.3 (Отделка по ГКЛ)	0.29				
Апартменты 1И								
15.01 Прихожая			Тип 019 (Отделка по ЖБ)	0.26				
			Тип 019.1 (Отделка по ЖБ)	3.11				
			Тип 02.9 (Отделка по Кладке)	7.12				
			Тип 03.3 (Отделка по ГКЛ)	9.24				
15.02 С/У			Тип 019 (Отделка по ЖБ)	3.61				
			Тип 02.9 (Отделка по Кладке)	7.20				
			Тип 03.4 (Отделка по ГКЛ)	13.34				
15.03 Кухня-ниша			Тип 02.9 (Отделка по Кладке)	3.16				
			Тип 03.3 (Отделка по ГКЛ)	5.81				
15.04 Жилое помещение			Тип 019 (Отделка по ЖБ)	1.93				
			Тип 019.1 (Отделка по ЖБ)	9.04				
			Тип 02.9 (Отделка по Кладке)	12.14				
Апартменты 2И								
16.01 Прихожая			Тип 019 (Отделка по ЖБ)	1.39				
			Тип 019.1 (Отделка по ЖБ)	6.03				
			Тип 02.9 (Отделка по Кладке)	5.96				
			Тип 03.3 (Отделка по ГКЛ)	18.43				
16.02 С/У			Тип 019 (Отделка по ЖБ)	6.89				
			Тип 02.9 (Отделка по Кладке)	6.43				
			Тип 03.4 (Отделка по ГКЛ)	10.00				
16.03 Спальня			Тип 019 (Отделка по ЖБ)	27.77				
16.04 Кухня-ниша			Тип 019 (Отделка по ЖБ)	10.05				
			Тип 03.3 (Отделка по ГКЛ)	1.73				
			Тип 019 (Отделка по ЖБ)	1.96				
16.05 Гостиная			Тип 019.1 (Отделка по ЖБ)	4.59				
			Тип 02.9 (Отделка по Кладке)	9.47				
			Тип 03.3 (Отделка по ГКЛ)	4.14				
			Тип 019 (Отделка по ЖБ)	1.96				

Гл. инженер
Гл. специалист
Архитектор
Взам. инв. №
550/50324-0649
Лист и дата
15.03.2024
Инв. № подл.
550/50324-0649

Заказчик: ООО СЗ "СОЮЗ-АЛУШТА-1" 550-21-3.АС.1					
Договор №03-08/22/РД от 03.08.2022г. Реконструкция объекта незавершенного строительства Дома творчества в гостиничный комплекс с апартментами по адресу Республика Крым, г. Алушта, ул. Западная, д.4, III очередь строительства					
Изм.	Коп.уч.	Лист	№ док.	Подп.	Дата
Н. контроль		Насова			15.03.2024
Архитектурные решения					Листов
					Р 37
Проверил	Ершов				15.03.2024
Разработал	Ершов				15.03.2024
Исполнил	Леконцев				15.03.2024
К-7,8. Ведомости отделки стен, потолка 16-18-го этажей (Часть 3)					ПРОЕКТНАЯ КОМПАНИЯ БАДР

Ведомость отделки помещений апартаментов 19-20-го этажей (указано на один этаж)

Наименование или номер помещения	Вид отделки элементов интерьера							Примечание
	Потолок	Площадь, м²	Стены или перегородки	Площадь, м²	Низ стен или перегородок	Площадь, м²	Высота, м	
Апартаменты 2А								
0101 Прихожая			Тип 019 (Отделка по ЖБ)	0.60				
			Тип 019.1 (Отделка по ЖБ)	6.34				
			Тип 02.9 (Отделка по Кладке)	6.39				
			Тип 03.3 (Отделка по ГКЛ)	20.40				
0102 С/У			Тип 019 (Отделка по ЖБ)	7.24				
			Тип 02.9 (Отделка по Кладке)	6.76				
			Тип 03.4 (Отделка по ГКЛ)	10.66				
0103 Спальня			Тип 019 (Отделка по ЖБ)	19.69				
			Тип 03.3 (Отделка по ГКЛ)	10.11				
0104 Кухня-ниша			Тип 019 (Отделка по ЖБ)	1.96				
			Тип 03.3 (Отделка по ГКЛ)	10.50				
0105 Гостиная			Тип 019 (Отделка по ЖБ)	2.06				
			Тип 019.1 (Отделка по ЖБ)	4.83				
			Тип 02.9 (Отделка по Кладке)	9.97				
			Тип 03.3 (Отделка по ГКЛ)	4.39				
Апартаменты 1А								
0201 Прихожая			Тип 019.1 (Отделка по ЖБ)	4.83				
			Тип 019 (Отделка по ЖБ)	0.27				
			Тип 019.1 (Отделка по ЖБ)	3.27				
			Тип 02.9 (Отделка по Кладке)	7.61				
0202 С/У			Тип 03.3 (Отделка по ГКЛ)	9.81				
			Тип 019 (Отделка по ЖБ)	3.80				
			Тип 02.9 (Отделка по Кладке)	7.56				
0203 Кухня-ниша			Тип 03.4 (Отделка по ГКЛ)	14.17				
			Тип 02.9 (Отделка по Кладке)	3.32				
0204 Жилое помещение			Тип 03.3 (Отделка по ГКЛ)	6.12				
			Тип 019 (Отделка по ЖБ)	2.02				
			Тип 019.1 (Отделка по ЖБ)	9.51				
			Тип 02.9 (Отделка по Кладке)	12.77				
Апартаменты 1Б								
0301 Прихожая			Тип 019.1 (Отделка по ЖБ)	0.60				
			Тип 02.9 (Отделка по Кладке)	12.52				
			Тип 03.3 (Отделка по ГКЛ)	10.04				
0302 С/У			Тип 019 (Отделка по ЖБ)	5.30				
			Тип 03.4 (Отделка по ГКЛ)	22.83				
			Тип 03.4 (Отделка по ГКЛ)	13.22				
			Тип 02.9 (Отделка по Кладке)	3.32				
0303 Кухня-ниша			Тип 03.3 (Отделка по ГКЛ)	7.78				
			Тип 019 (Отделка по ЖБ)	3.96				
			Тип 019.1 (Отделка по ЖБ)	4.83				
0304 Жилое помещение			Тип 02.9 (Отделка по Кладке)	23.37				
			Тип 019.1 (Отделка по ЖБ)	4.83				

Ведомость отделки помещений апартаментов 19-20-го этажей (указано на один этаж)

Наименование или номер помещения	Вид отделки элементов интерьера							Примечание
	Потолок	Площадь, м²	Стены или перегородки	Площадь, м²	Низ стен или перегородок	Площадь, м²	Высота, м	
Апартаменты 1В								
0401 Прихожая			Тип 019.1 (Отделка по ЖБ)	0.60				
			Тип 02.9 (Отделка по Кладке)	12.52				
			Тип 03.3 (Отделка по ГКЛ)	10.04				
0402 С/У			Тип 019 (Отделка по ЖБ)	5.30				
			Тип 03.4 (Отделка по ГКЛ)	22.83				
0403 Кухня-ниша			Тип 02.9 (Отделка по Кладке)	3.32				
			Тип 03.3 (Отделка по ГКЛ)	7.78				
0404 Жилое помещение			Тип 019 (Отделка по ЖБ)	3.96				
			Тип 019.1 (Отделка по ЖБ)	4.83				
			Тип 02.9 (Отделка по Кладке)	23.37				
Апартаменты 1Г								
0501 Прихожая			Тип 019.1 (Отделка по ЖБ)	4.53				
			Тип 02.9 (Отделка по Кладке)	6.40				
			Тип 03.3 (Отделка по ГКЛ)	9.58				
0502 С/У			Тип 019 (Отделка по ЖБ)	4.03				
			Тип 02.9 (Отделка по Кладке)	7.56				
			Тип 03.4 (Отделка по ГКЛ)	13.94				
0503 Кухня-ниша			Тип 02.9 (Отделка по Кладке)	3.32				
			Тип 03.3 (Отделка по ГКЛ)	6.12				
0504 Жилое помещение			Тип 019 (Отделка по ЖБ)	2.02				
			Тип 019.1 (Отделка по ЖБ)	9.51				
			Тип 02.9 (Отделка по Кладке)	12.77				
Апартаменты 2Б								
0601 Прихожая			Тип 019 (Отделка по ЖБ)	0.91				
			Тип 019.1 (Отделка по ЖБ)	6.34				
			Тип 02.9 (Отделка по Кладке)	6.47				
			Тип 03.3 (Отделка по ГКЛ)	17.15				
0602 С/У			Тип 019 (Отделка по ЖБ)	4.76				
			Тип 019.1 (Отделка по ЖБ)	4.03				
			Тип 02.9 (Отделка по Кладке)	4.56				
0603 Спальня			Тип 03.4 (Отделка по ГКЛ)	15.71				
			Тип 019 (Отделка по ЖБ)	19.69				
0604 Кухня-ниша			Тип 03.3 (Отделка по ГКЛ)	10.11				
			Тип 019 (Отделка по ЖБ)	1.96				
0605 Гостиная			Тип 03.3 (Отделка по ГКЛ)	9.59				
			Тип 019 (Отделка по ЖБ)	2.06				
			Тип 019.1 (Отделка по ЖБ)	4.83				
			Тип 02.9 (Отделка по Кладке)	9.97				
0605 Жилое помещение			Тип 03.3 (Отделка по ГКЛ)	3.78				
			Тип 019.1 (Отделка по ЖБ)	4.83				

Заказчик: ООО СЗ "СОЮЗ-АЛУШТА-1" 550-21-3.АС.1

Договор №03-08/22/РД от 03.08.2022г. Реконструкция объекта незавершенного строительства Дома творчества в гостиничный комплекс с апартаментами по адресу Республика Крым, г. Алушта, ул. Западная, д.4, III очередь строительства

Изм.	Кол.уч.	Лист	№рек.	Подп.	Дата	Статья	Лист	Листов
Н. контроль		Насова			15.03.2024	Архитектурные решения	Р	38
Проверил		Ершов			15.03.2024	К-7,8. Ведомости отделки стен, потолка 19-20-го этажей (Часть 1)	ПРОЕКТНАЯ КОМПАНИЯ БАДР	
Разработал		Ершов			15.03.2024			
Исполнил		Леконцев			15.03.2024			

Гл. инженер
Гл. специалист
Архитектор
Взам. инв. №
550/150324-0649
Подп. и дата
15.03.2024
Инв. № подл.
550/150324-0649

Ведомость отделки помещений апартаментов 19-20-го этажей (указано на один этаж)

Наименование или номер помещения	Вид отделки элементов интерьера							Примечание
	Потолок	Площадь, м²	Стены или перегородки	Площадь, м²	Низ стен или перегородок	Площадь, м²	Высота, м	
Апартаменты 2В								
07.01 Прихожая			Тип 019 (Отделка по ЖБ)	0.91				
			Тип 019.1 (Отделка по ЖБ)	6.34				
			Тип 02.9 (Отделка по Кладке)	6.47				
			Тип 03.3 (Отделка по ГКЛ)	17.15				
07.02 С/У			Тип 019 (Отделка по ЖБ)	4.76				
			Тип 019.1 (Отделка по ЖБ)	4.03				
			Тип 02.9 (Отделка по Кладке)	4.56				
			Тип 03.4 (Отделка по ГКЛ)	15.71				
07.03 Спальня			Тип 019 (Отделка по ЖБ)	20.14				
			Тип 03.3 (Отделка по ГКЛ)	10.11				
07.04 Кухня-ниша			Тип 019 (Отделка по ЖБ)	1.96				
			Тип 03.3 (Отделка по ГКЛ)	9.59				
07.05 Гостиная			Тип 019 (Отделка по ЖБ)	2.06				
			Тип 019.1 (Отделка по ЖБ)	4.83				
			Тип 02.9 (Отделка по Кладке)	9.97				
			Тип 03.3 (Отделка по ГКЛ)	3.78				
Апартаменты 2Г								
08.01 Прихожая			Тип 019 (Отделка по ЖБ)	7.67				
			Тип 019.1 (Отделка по ЖБ)	0.76				
			Тип 02.9 (Отделка по Кладке)	7.95				
			Тип 03.3 (Отделка по ГКЛ)	5.92				
08.02 Кухня-ниша			Тип 02.9 (Отделка по Кладке)	4.47				
			Тип 03.3 (Отделка по ГКЛ)	1.89				
08.03 Гостиная			Тип 019 (Отделка по ЖБ)	3.96				
			Тип 019.1 (Отделка по ЖБ)	9.51				
			Тип 03.3 (Отделка по ГКЛ)	13.22				
08.04 С/У			Тип 019 (Отделка по ЖБ)	9.30				
			Тип 03.4 (Отделка по ГКЛ)	17.07				
08.05 Спальня			Тип 019 (Отделка по ЖБ)	16.04				
			Тип 03.3 (Отделка по ГКЛ)	21.16				
Апартаменты 2Д								
09.01 Прихожая			Тип 019 (Отделка по ЖБ)	7.67				
			Тип 019.1 (Отделка по ЖБ)	0.76				
			Тип 02.9 (Отделка по Кладке)	7.95				
			Тип 03.3 (Отделка по ГКЛ)	5.92				
09.02 Кухня-ниша			Тип 02.9 (Отделка по Кладке)	4.47				
			Тип 03.3 (Отделка по ГКЛ)	1.89				
09.03 Гостиная			Тип 019 (Отделка по ЖБ)	3.96				
			Тип 019.1 (Отделка по ЖБ)	9.51				
			Тип 03.3 (Отделка по ГКЛ)	13.22				

Ведомость отделки помещений апартаментов 19-20-го этажей (указано на один этаж)

Наименование или номер помещения	Вид отделки элементов интерьера							Примечание
	Потолок	Площадь, м²	Стены или перегородки	Площадь, м²	Низ стен или перегородок	Площадь, м²	Высота, м	
Апартаменты 2Д (продолжение)								
09.04 С/У			Тип 019 (Отделка по ЖБ)	9.30				
			Тип 03.4 (Отделка по ГКЛ)	17.07				
09.05 Спальня			Тип 019 (Отделка по ЖБ)	16.04				
			Тип 03.3 (Отделка по ГКЛ)	21.16				
Апартаменты 4А								
10.01 Прихожая			Тип 019 (Отделка по ЖБ)	12.64				
			Тип 02.9 (Отделка по Кладке)	5.04				
			Тип 03.3 (Отделка по ГКЛ)	38.16				
10.02 С/У			Тип 019 (Отделка по ЖБ)	7.24				
			Тип 019.1 (Отделка по ЖБ)	2.17				
			Тип 02.9 (Отделка по Кладке)	4.59				
10.03 С/У			Тип 03.4 (Отделка по ГКЛ)	10.66				
			Тип 019 (Отделка по ЖБ)	2.17				
			Тип 02.9 (Отделка по Кладке)	0.25				
10.04 С/У			Тип 03.4 (Отделка по ГКЛ)	15.78				
			Тип 019 (Отделка по ЖБ)	5.48				
			Тип 02.9 (Отделка по Кладке)	4.11				
10.05 Спальня			Тип 03.4 (Отделка по ГКЛ)	11.34				
			Тип 019 (Отделка по ЖБ)	17.99				
10.06 Кухня-ниша			Тип 03.3 (Отделка по ГКЛ)	10.11				
			Тип 019 (Отделка по ЖБ)	1.96				
10.07 Гостиная			Тип 03.3 (Отделка по ГКЛ)	10.50				
			Тип 019 (Отделка по ЖБ)	7.49				
10.08 Спальня			Тип 03.3 (Отделка по ГКЛ)	14.36				
			Тип 019 (Отделка по ЖБ)	8.44				
10.09 Спальня			Тип 03.3 (Отделка по ГКЛ)	25.87				
			Тип 019 (Отделка по ЖБ)	22.17				
			Тип 03.3 (Отделка по ГКЛ)	12.14				

Инженер
Гл. специалист
Архитектор
Взам. инв. №
550/150324-0649
Подп. и дата
15.03.2024
Инв. № подл.
550/150324-0649

Заказчик: ООО СЗ "СОЮЗ-АЛУШТА-1" 550-21-3.АС.1					
Договор №03-08/22/РД от 03.08.2022г. Реконструкция объекта незавершенного строительства Дома творчества в гостиничный комплекс с апартаментами по адресу Республика Крым, г. Алушта, ул. Западная, д.4, III очередь строительства					
Изм.	Копия	Лист	№ док.	Подп.	Дата
Н. контроль		Насова			15.03.2024
Архитектурные решения					Листов
Р					39
Проверил	Ершов				15.03.2024
Разработал	Ершов				15.03.2024
Исполнил	Леконцев				15.03.2024
К-7,8. Ведомости отделки стен, потолка 19-20-го этажей (Часть 2)					ПРОЕКТНАЯ КОМПАНИЯ БАДР

Ведомость отделки помещений апартментов 19-20-го этажей (указано на один этаж)

Наименование или номер помещения	Вид отделки элементов интерьера						Примечание
	Потолок	Площадь, м²	Стены или перегородки	Площадь, м²	Низ стен или перегородок	Площадь, м²	
Апартменты 3А							
1101 Прихожая			Тип 019.1 (Отделка по ЖБ)	0.60			
			Тип 02.9 (Отделка по Кладке)	6.24			
			Тип 03.3 (Отделка по ГКЛ)	16.32			
1102 С/У			Тип 019 (Отделка по ЖБ)	5.30			
			Тип 03.4 (Отделка по ГКЛ)	22.83			
1103 С/У			Тип 019.1 (Отделка по ЖБ)	4.42			
			Тип 02.9 (Отделка по Кладке)	1.32			
			Тип 03.4 (Отделка по ГКЛ)	19.02			
1104 С/У			Тип 019 (Отделка по ЖБ)	5.30			
			Тип 03.4 (Отделка по ГКЛ)	16.42			
1105 Гардеробная			Тип 019.1 (Отделка по ЖБ)	4.53			
			Тип 02.9 (Отделка по Кладке)	6.95			
			Тип 03.3 (Отделка по ГКЛ)	9.56			
1106 Спальня			Тип 019 (Отделка по ЖБ)	2.33			
			Тип 019.1 (Отделка по ЖБ)	9.51			
			Тип 02.9 (Отделка по Кладке)	3.35			
			Тип 03.3 (Отделка по ГКЛ)	19.08			
1107 Гостиная			Тип 019 (Отделка по ЖБ)	9.09			
			Тип 03.3 (Отделка по ГКЛ)	19.56			
1108 Кухня-ниша			Тип 03.3 (Отделка по ГКЛ)	11.40			
1109 Гардеробная			Тип 019.1 (Отделка по ЖБ)	0.60			
			Тип 02.9 (Отделка по Кладке)	15.08			
			Тип 03.3 (Отделка по ГКЛ)	12.30			
1110 Спальня			Тип 019 (Отделка по ЖБ)	8.79			
			Тип 02.9 (Отделка по Кладке)	15.76			
			Тип 03.3 (Отделка по ГКЛ)	18.77			

Ведомость отделки помещений апартментов 19-20-го этажей (указано на один этаж)

Наименование или номер помещения	Вид отделки элементов интерьера						Примечание
	Потолок	Площадь, м²	Стены или перегородки	Площадь, м²	Низ стен или перегородок	Площадь, м²	
Апартменты 3В							
12.01 Коридор			Тип 019 (Отделка по ЖБ)	3.11			
			Тип 019.1 (Отделка по ЖБ)	7.43			
			Тип 02.9 (Отделка по Кладке)	6.42			
12.02 С/У			Тип 03.3 (Отделка по ГКЛ)	31.55			
			Тип 019 (Отделка по ЖБ)	3.02			
12.03 С/У			Тип 03.4 (Отделка по ГКЛ)	16.73			
			Тип 019 (Отделка по ЖБ)	4.03			
12.04 Гардеробная			Тип 02.9 (Отделка по Кладке)	7.56			
			Тип 03.4 (Отделка по ГКЛ)	13.94			
			Тип 019 (Отделка по ЖБ)	0.27			
12.05 Спальня			Тип 019.1 (Отделка по ЖБ)	1.96			
			Тип 02.9 (Отделка по Кладке)	5.63			
			Тип 03.3 (Отделка по ГКЛ)	7.64			
12.06 Спальня			Тип 019 (Отделка по ЖБ)	11.54			
			Тип 02.9 (Отделка по Кладке)	12.87			
12.07 Кухня-ниша			Тип 03.3 (Отделка по ГКЛ)	10.88			
			Тип 019 (Отделка по ЖБ)	17.78			
12.08 Спальня			Тип 03.3 (Отделка по ГКЛ)	12.02			
			Тип 019 (Отделка по ЖБ)	1.96			
12.09 Спальня			Тип 03.3 (Отделка по ГКЛ)	10.50			
			Тип 019 (Отделка по ЖБ)	3.05			
			Тип 019.1 (Отделка по ЖБ)	4.83			
12.10 Спальня			Тип 02.9 (Отделка по Кладке)	9.97			
			Тип 03.3 (Отделка по ГКЛ)	4.39			

Гл. инженер	
Гл. специалист	
Архитектор	

Взам. инв. №	550/50324-0649
--------------	----------------

Подп. и дата	15.03.2024
--------------	------------

Инв. № подл.	550/50324-0649
--------------	----------------

Заказчик: ООО СЗ "СОУЗ-АЛУШТА-1" 550-21-3.АС.1					
Договор №03-08/22/РД от 03.08.2022г. Реконструкция объекта незавершенного строительства Дома творчества в гостиничный комплекс с апартментами по адресу Республика Крым, г. Алущта, ул. Западная, д.4, III очередь строительства					
Изм.	Кол.уч.	Лист	№ док.	Подп.	Дата
Н. контроль		Насова			15.03.2024
Архитектурные решения					Листов
					Р 40
Проверил	Ершов				15.03.2024
Разработал	Ершов				15.03.2024
Исполнил	Леконцев				15.03.2024
К-7,8. Ведомости отделки стен, потолка 19-20-го этажей (Часть 3)					ПРОЕКТНАЯ КОМПАНИЯ БАДР

Ведомость отделки помещений крышной котельной

Наименование или номер помещения	Вид отделки элементов интерьеров							Примечание
	Потолок	Площадь, м ²	Стены или перегородки	Площадь, м ²	Низ стен или перегородок	Площадь, м ²	Высота, м	
01 Лестница	Тип потолка 011	23.16	Тип 011 (Отделка по ЖБ)	57.57	Тип плинтуса 01	2.57		
02 С/У	Тип потолка 05.1	2.19	Тип 013 (Отделка по ЖБ)	3.40				
			Тип 014 (Отделка по ЖБ)	3.32				
			Тип 02.3 (Отделка по Кладке)	4.00				
			Тип 02.1 (Отделка по Кладке)	7.47				
03 Крышная котельная	Тип потолка 011	94.11	Тип 011 (Отделка по ЖБ)	57.03	Тип плинтуса 01	7.45		
			Тип 011.1 (Отделка по ЖБ)	36.41				
			Тип 02.1 (Отделка по Кладке)	118.88				

Ведомость отделки помещений тех. пространства

Наименование или номер помещения	Вид отделки элементов интерьеров							Примечание
	Потолок	Площадь, м ²	Стены или перегородки	Площадь, м ²	Низ стен или перегородок	Площадь, м ²	Высота, м	
Техническое пространство	Тип потолка 02.1	479.19						

Гл. инженер	
Гл. специалист	
Архитектор	



Взам. инв. №	550/150324-0649
Подп. и дата	15.03.2024
Инв. № подл.	550/150324-0649

Заказчик: ООО СЗ "СОЮЗ-АЛУШТА-1" 550-21-3.АС.1					
Договор №03-08/22/РД от 03.08.2022г.: Реконструкция объекта незавершенного строительства Дома творчества в гостиничный комплекс с апартаментами по адресу: Республика Крым, г. Алущта, ул. Западная, д.4, III очередь строительства					
Изм.	Кол.уч.	Лист	№ док.	Подп.	Дата
Н. контроль	Носова				15.03.2024
Архитектурные решения				Р	41
Проверил	Ершов				15.03.2024
Разработал	Ершов				15.03.2024
Исполнил	Леканцев				15.03.2024
К-7,8. Ведомости отделки стен, потолков тех. пространства и крышной котельной				ПРОЕКТНАЯ КОМПАНИЯ БАДР	

Разрез 1-1



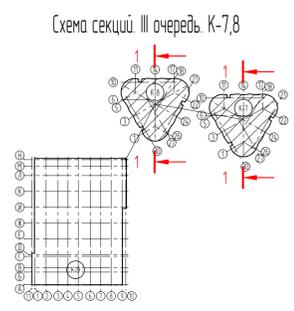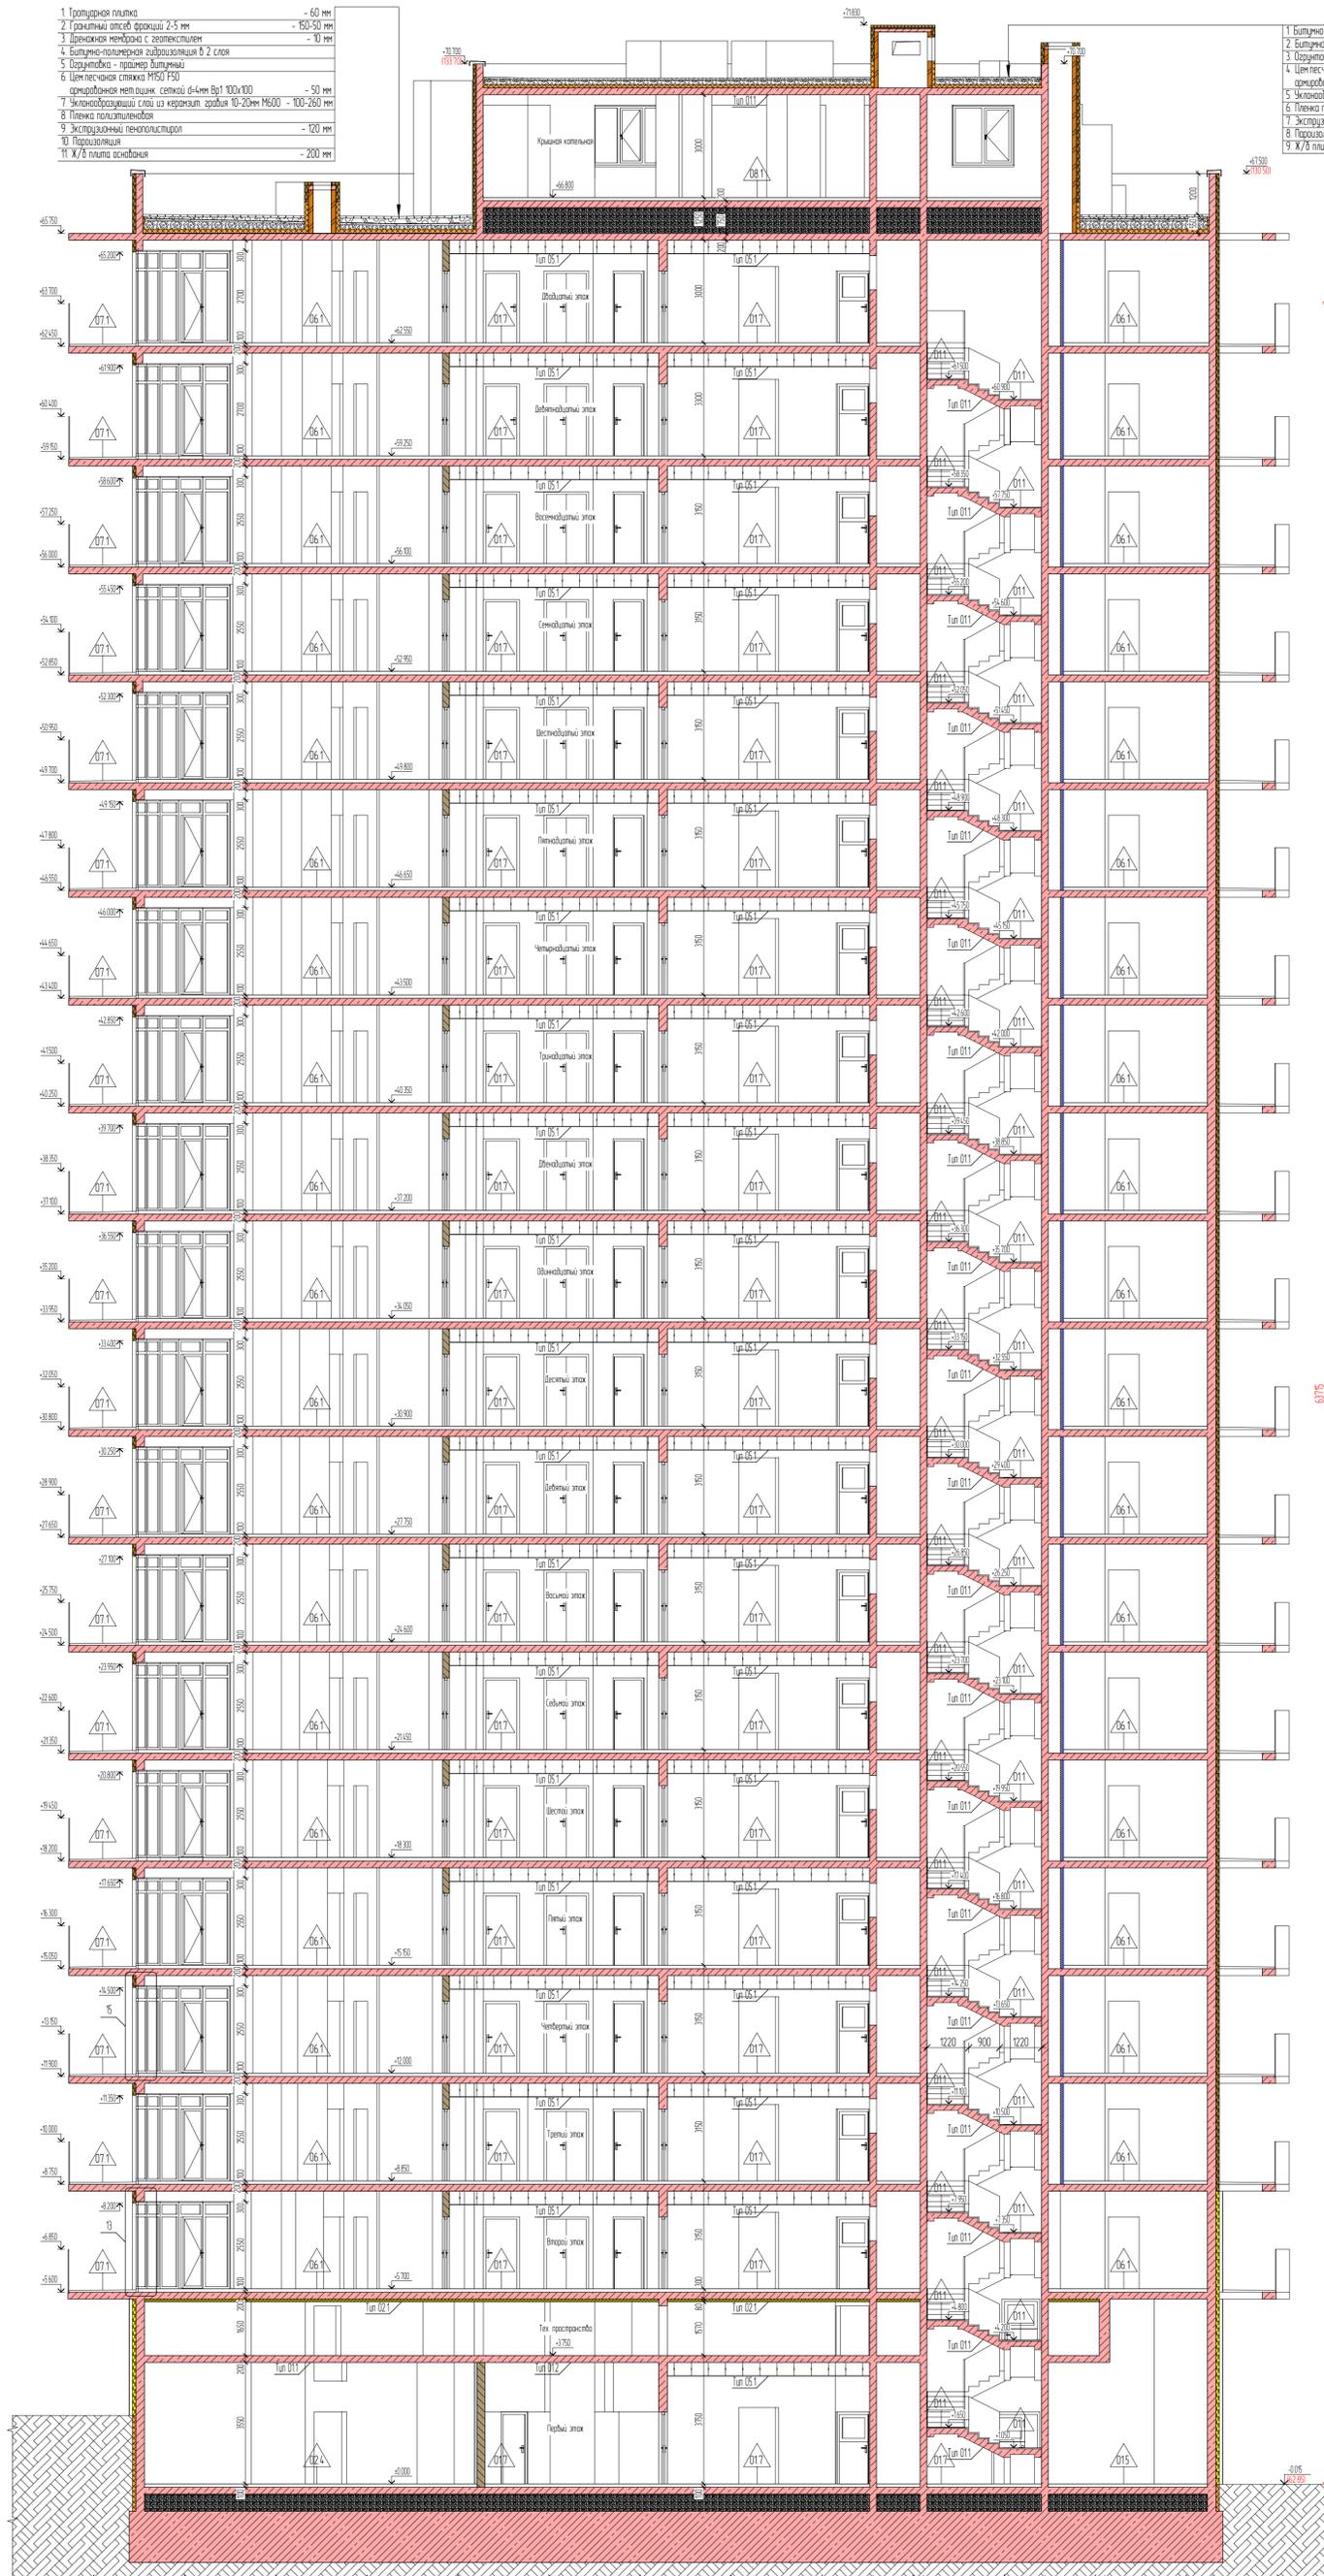


Заказчик: ООО СЗ "СОЮЗ-АЛШТА-1" 550-21-3 АС.1				
К-7,8. Разрез 1-1 М 1:100				
ПРОЕКТИВНАЯ КОМПАНИЯ БАДР				