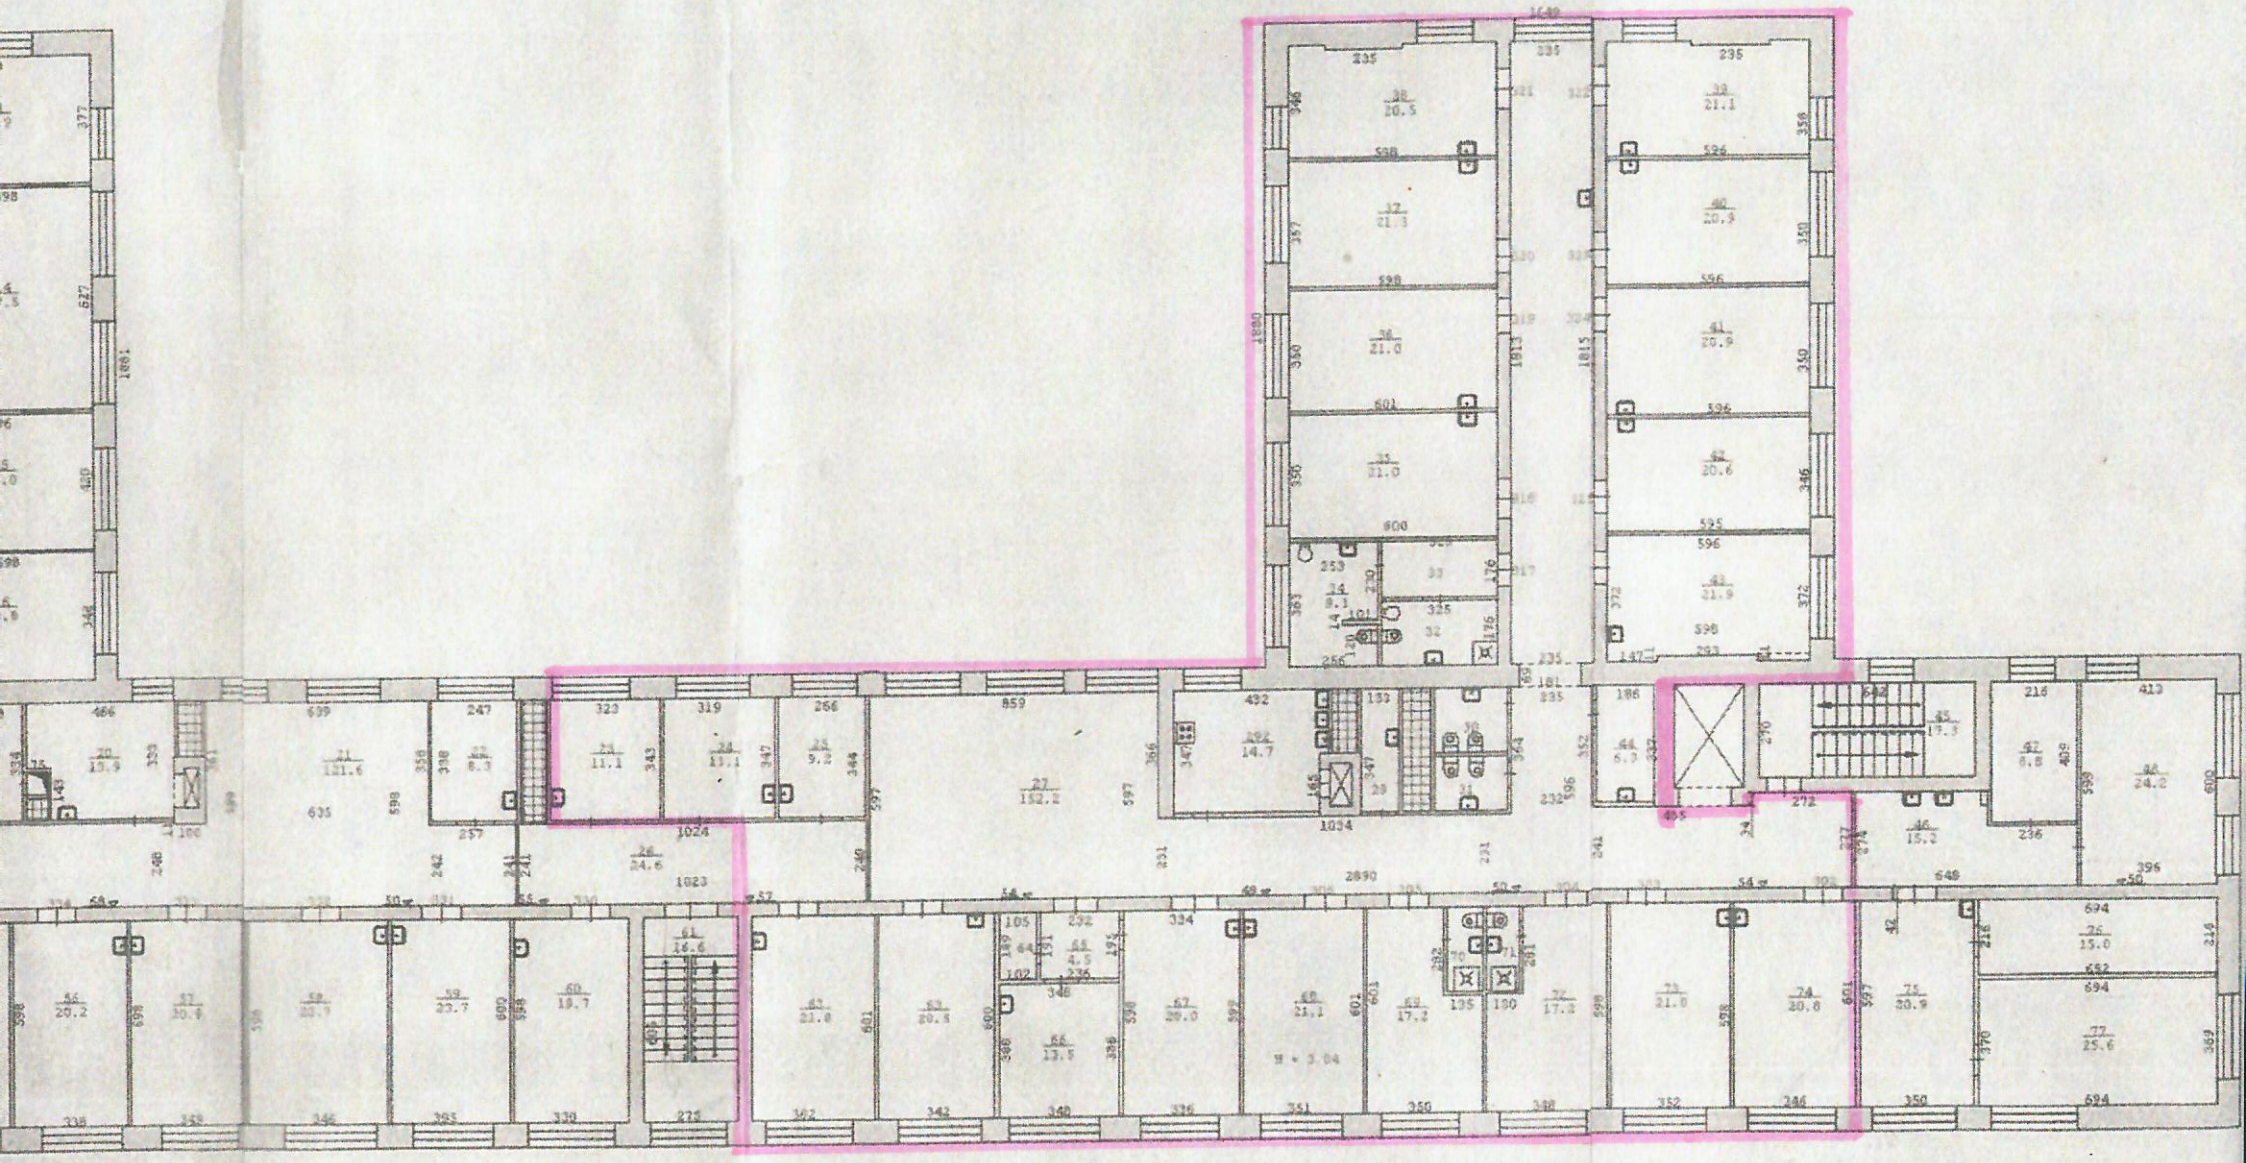

Граница ремонтируемых помещений 1 пов 2 подъезд
S = 613,79 м.кв. (3 этаж)

МУП БЮРО ТЕХ
г.

Лист №4	по
Дата	Испол
	Дире