



ОБЩЕСТВО С ОГРАНИЧЕННОЙ ОТВЕТСТВЕННОСТЬЮ
"СИБЭНЕРГОЭКСПЕРТ"

СРО Ассоциация "Национальный альянс проектировщиков "Главпроект" СРО-П-174-01102012
Регистрационный номер члена СРО: П-174-002465244998-3195 от 25 августа 2022г.

Заказчик – ООО "КСК"

«Торговые павильоны» по адресу ул. Кутузова
в Кировском районе г. Красноярск

РАБОЧАЯ ДОКУМЕНТАЦИЯ

Наружные сети водоснабжения
Основной комплект рабочих чертежей

712.036.025-НВ

Главный инженер проекта

А.Л.Фомюк

г. Красноярск, 2025 г.



Общество с ограниченной ответственностью
«Красноярский жилищно-коммунальный комплекс»
(ООО «КрасКом»)

Парижской Коммуны ул., д. 41, г. Красноярск, Россия, 660049
тел./факс: (391) 252 – 87 – 91/211 – 39 – 99 www.kraskom.com, e-mail: kraskom@kraskom.com
ОКПО 71778068, ОГРН 1032402976870, ИНН / КПП 2466114215 / 246601001

Приложение №1 к договору № 25110-26 от 25.05.2026

ТЕХНИЧЕСКИЕ УСЛОВИЯ ПОДКЛЮЧЕНИЯ
(технологического присоединения) объекта к централизованной системе холодного водоснабжения

№ 18/1-53459 от 25.05.2026

Основание: письмо вх. 18/1-67684 от 29.04.2026 г, письмо вх. 18/1-62652 от 22.04.2026 г заявление о подключении № 18/1-50708 от 06.04.2026 г., письмо № 6/н.

Информация о точке (точках) присоединения (адрес или описание местоположения точки или номер колодца, или камеры): водопровод d-400 мм, обслуживаемый ООО «КрасКом», идущий по ул. Аральская (схема на 1 листе в 1 экз.), с устройством на врезке нового смотрового колодца/камеры, на расстоянии не менее 5 м от существующих колодцев.

В границах заявленного земельного участка, на котором планируется размещение объекта, расположены сети и сооружения инженерно-технического обеспечения водоснабжения и водоотведения. В соответствии с пунктом 12.35 «СП 42.13330. Свод правил. Градостроительство. Планировка и застройка городских и сельских поселений» расстояние от инженерных сетей водопровода и напорной канализации до фундаментов зданий и сооружений должно составлять не менее 5-ти метров и от самотечной канализации до фундаментов зданий и сооружений должно составлять не менее 3-х метров.

Информация о максимальной мощности (нагрузке) в возможных точках присоединения, в пределах которой исполнитель обязуется обеспечить возможность подключения подключаемого объекта: хозяйственно-питьевое водоснабжение – 0,400 м³/сут.

Исполнитель

Заявитель

ООО «КрасКом»

Начальник управления
капитального строительства

Директор
ООО СЗ «Оазис»



К.Г. Сечин

20 г.



В.В. Иванов

20 г.

ПАРАМЕТРЫ
подключения (технологического присоединения)
к централизованной системе холодного водоснабжения

Подключаемый объект: «Торговые павильоны» по адресу ул. Кутузова в Кировском районе г. Красноярск.

Кадастровый номер земельного участка: 24:50:0600031:13770.

Точка подключения (технологического присоединения) к централизованной системе холодного водоснабжения: не далее границ заявленного земельного участка Заявителя.

Технические требования к подключаемым объектам, в том числе к устройствам и сооружениям для подключения (технологического присоединения), а также к выполняемым заявителем мероприятиям для осуществления подключения (технологического присоединения):

1. При проектировании предусматривать:
 - импортную запорную арматуру.
2. Трубы при проектировании рекомендуется принимать:
 - из полиэтилена ПЭ100 (ГОСТ 18599-2001) с соединительными частями из ПЭ 100;
 - из высокопрочного чугуна с шаровидным графитом (ВЧШГ) с резиновыми уплотнительными кольцами и внутренним защитным покрытием;
 - при проектировании труб из ПЭ и ВЧШГ предусматривать в колодцах (камерах) демонтажные вставки, компенсирующие устройства и адаптеры;
 - из стали с наружной, усиленной антикоррозионной изоляцией и внутренней защитной изоляцией, электрохимической защитой.
3. Трассу водопровода предусмотреть с размещением смотровых колодцев и камер вне пределов проезжих частей дорог. При невозможности устройства колодцев вне проезжей части, предусматривать установку под люк плит, обеспечивающих восприятие повышенных динамических нагрузок. Размещение объекта «Торговые павильоны» по отношению к сетям водопровода и канализации должно соответствовать требованиям СП 18.13330, СП 42.13330.
4. В конструкции колодцев и камер предусматривать устройство люков с запорными устройствами или люки с откидной крышкой.
5. Предусматривать при необходимости, ликвидацию сетей с герметизацией (забутовкой) трубопроводов и колодцев или их демонтажем.
6. Используемые для водоснабжения материалы должны иметь гигиенические сертификаты соответствия на применение для целей водоснабжения.
7. В целях экономии воды на внутренних системах водоснабжения предусматривать применение регуляторов давления и современной водосберегающей сантехнической арматуры.
8. Предусмотреть мероприятия, обеспечивающие выполнение требований по обеспечению соблюдения условий пожарной безопасности и подаче расчетных расходов холодной воды для нужд наружного пожаротушения 10 л/с из существующего пожарного гидранта.
9. Предусмотреть мероприятия по рациональному использованию холодной воды.
10. До прохождения экспертизы проектной документации представить в ООО «КрасКом» выписку из раздела утвержденной в установленном порядке проектной документации (1 экземпляр), в которой содержатся сведения об инженерном оборудовании, водопроводных сетях, перечень инженерно-технических мероприятий и содержание технологических решений.

Гарантируемый свободный напор в месте присоединения к водопроводу d-400 мм составляет 25 м.

Геодезическая отметка верха трубы определяется проектной организацией при проведении изыскательских работ.

Разрешаемый отбор объема воды: водоснабжение – 0,400 м³/сут.

Режим водопотребления: неравномерный.

Требования к установке приборов учета воды и устройству узла учета выполнить согласно приложения №1.1 к настоящим техническим условиям подключения.

Границы эксплуатационной ответственности по водопроводным сетям исполнителя и заявителя: граница эксплуатационной ответственности заявителя: место присоединения объекта «Торговые павильоны» к сетям ООО «КрасКом»; граница эксплуатационной ответственности исполнителя: водопровод d-400 мм, идущий по ул. Аральская.



Дополнительное соглашение № 1
к договору № 251то-26 о подключении (технологическом присоединении) к централизованной системе
холодного водоснабжения от 25.05.2026г.

г. Красноярск

«10» 07 2026 г.

Общество с ограниченной ответственностью «Красноярский жилищно-коммунальный комплекс» (сокращенное наименование – ООО «КрасКом»), в лице начальника управления капитального строительства Сечина Константина Григорьевича, действующего на основании доверенности от 22.01.2026г. № 1/26, «Исполнитель», с одной стороны, и

Общество с ограниченной ответственностью специализированный застройщик «Оазис» (сокращенное наименование – ООО СЗ «Оазис»), именуемое по договору № 251то-26 о подключении (технологическом присоединении) к централизованной системе холодного водоснабжения от 25.05.2026г. в дальнейшем «Заявитель», с другой стороны, совместно именуемые «Стороны»,

заключили настоящее дополнительное соглашение к договору № 251то-26 о подключении (технологическом присоединении) к централизованной системе холодного водоснабжения от 25.05.2026г. (далее по тексту – договор) о нижеследующем:

1. Внести в Технические условия подключения (технологического присоединения) от 25.05.2026г. №18/1-53159 (Приложение №1 к Договору) следующие изменения:

1.1 раздел «Информация о точке (точках) присоединения (адрес или описание местоположения точки или номер колодца или камеры)» изложить в редакции: «Информация о точке (точках) присоединения (адрес или описание местоположения точки или номер колодца или камеры): водопроводные сети, находящиеся в собственности ООО «КСК» d-400мм, с устройством новой смотровой камеры ВК-1 в месте врезки. (согласие ООО «КСК» вх. №18/1-103486 от 23.06.2026г.)».

2. Внести в Параметры подключения (технологического присоединения) к централизованной системе холодного водоснабжения (Приложение № 1(2) к Договору) следующие изменения:

2.1. раздел «Гарантируемый свободный напор» изложить в редакции: «Гарантируемый свободный напор и геодезическая отметка верха трубы определяется проектной организацией при проведении изыскательных работ.»

2.2 раздел «Границы эксплуатационной ответственности по водопроводным сетям исполнителя и заявителя» изложить в редакции: «граница эксплуатационной ответственности Заявителя: место присоединения объекта «Торговые павильоны» к сетям ООО «КСК»; граница эксплуатационной ответственности исполнителя: водопровод d-400мм, находящийся на обслуживании ООО «КрасКом», идущий по ул. Аральская.».

3. Стороны пришли к соглашению в Требованиях к установке приборов учета воды и устройству узла учета (Приложение № 1.1 к Договору) п. 1.2 изложить в редакции: «1.2. Узел учета следует размещать во вновь построенной камере ВК-1 (согласие ООО «КСК» вх. №18/1-103486 от 23.06.2026г.)».

4. Основанием для заключения настоящего дополнительного соглашения является взаимное соглашение Сторон, в соответствии с п.1 ст.450 ГК РФ.

5. Остальные условия договора неизменные и недополненные настоящим дополнительным соглашением, остаются неизменными и Стороны подтверждают по ним свои обязательства.

6. Настоящее дополнительное соглашение составлено в двух подлинных экземплярах, по одному для каждой из Сторон.

7. Настоящее дополнительное соглашение вступает в силу с момента подписания его Сторонами и является неотъемлемой частью договора.

Исполнитель:

ООО «КрасКом»



К.Г. Сечин

Заявитель:

ООО СЗ «Оазис»



В.В. Иванов

27232

ТЕХНИЧЕСКИЕ УСЛОВИЯ ПОДКЛЮЧЕНИЯ
(технологического присоединения)
к централизованной системе холодного водоснабжения

Заказчик:

ООО «СЗ «ОАЗИС»

Присоединяемый объект: «Торговый ряд», расположенный на земельном участке по адресу: Красноярский край, г. Красноярск, ул. Кутузова, кадастровый номер 24:50:0600031:13770

Максимальная нагрузка:

- водоснабжение – $0,71 \text{ м}^3/\text{сут}$; $1,12 \text{ м}^3/\text{час}$;
- пожаротушение внутреннее – $1*2,5 \text{ л/с}$;

Точка подключения: граница земельного участка 24:50:0600031:13770.

1. Точка присоединения к централизованной системе холодного водоснабжения:

подключение выполнить в трубопровод холодной воды Ду400, со строительством водопроводной камеры в месте врезки. Узел учета расположить во вновь построенной камере.

2. Срок подключения объекта к сетям инженерно-технического обеспечения ООО «КСК» - 2026г.

3. Срок действия Технических условий 3 года. По истечении этого срока параметры выданных Технических условий могут быть изменены.

4. В случае, если в течение 1 года с даты получения Технических условий Заказчик не обратится с заявлением о подключении Объекта капитального строительства к сетям инженерно-технического обеспечения обязательства ООО «КСК» по обеспечению подключения Объекта к сетям инженерно-технического обеспечения прекращаются.

Исполнитель

Директор ООО «КСК»

_____ Д.Г. Усенков
" " 2025 г.



Заявитель

Директор
ООО «СЗ «ОАЗИС»

_____ В.В. Иванов
" " 2025 г.



ПАРАМЕТРЫ

подключения (технологического присоединения) к централизованной системе холодного водоснабжения

- 1. Подключаемый объект:** «Торговый ряд», расположенный на земельном участке по адресу: Красноярский край, г. Красноярск, ул. Кутузова, кадастровый номер 24:50:0600031:13770
- 2. Точка присоединения к централизованной системе холодного водоснабжения:** подключение выполнить в трубопровод холодной воды Ду400, со строительством водопроводной камеры в месте врезки. Узел учета расположить во вновь построенной камере.
- 3. Технические требования к подключаемому объекту, в том числе к устройствам и сооружениям для подключения, а также к выполняемым Заявителем мероприятиям для осуществления подключения:** заявителю запросить у ООО «КрасКом» технические требования по устройству узла учета холодной воды.
- 4. Гарантируемый свободный напор в месте присоединения и геодезическая отметка верха трубы:** не менее 2,0 атм.
- 5. Разрешаемый отбор объема холодной воды и режим водопотребления (отпуска воды):**
 - водоснабжение – $0,71 \text{ м}^3/\text{сут}$; $1,12 \text{ м}^3/\text{час}$;
 - пожаротушение внутреннее – $1 \times 2,5 \text{ л/с}$;
- 6. Требования к установке приборов учета холодной воды:** монтажные работы должна выполнять организация, имеющая допуск на данные работы в строгом соответствии с требованиями НТД.
- 7. Требования к оформлению проектной документации:** проектную документацию узлов учета выполнить с соблюдением всех норм, правил, указаний, действующих в Российской Федерации. Разработанный проект, прошитый и пронумерованный представить в центр обслуживания клиентов Красноярский филиал ООО «Сибирская теплосбытовая компания» (ул. Республики, 37 тел.: 257-95-55). Рабочий проект должен соответствовать требованиям экологических, санитарно-технических, противопожарных и др. норм, действующих на территории РФ и обеспечивать безопасную для жизни и здоровья людей эксплуатацию узла учета расхода холодной воды.
- 8. Требования к обеспечению соблюдения условий пожарной безопасности и подаче расчетных расходов холодной воды для пожаротушения:** Согласно СП 10.13130.2020 табл.7.1. СП 8.13130.2020 таб.7.2
- 9. Перечень мер по рациональному использованию холодной воды, имеющий рекомендательный характер:** применить запорную арматуру со сроком эксплуатации не менее 50 лет, гарантийным сроком – не менее 10 лет, с антикоррозионным покрытием, исключающим коррозию в течение гарантийного срока; В целях экономии воды на внутренних системах водоснабжения предусматривать: обеспечение гидростатического напора в системе хозяйственно-питьевого водопровода на отметке наиболее низко расположенного санитарного прибора. Технические решения по обеспечению указанного напора должны быть решены проектом в разделе водосберегающие мероприятия, в том числе, и применение регулятора давления (КРД) со степенью надежности и долговечности не менее 20 лет.
- 10. Границы эксплуатационной ответственности по водопроводным сетям Исполнителя и Заявителя в течение срока действия Договора о подключении (устанавливается по точке подключения) – границе земельного участка 24:50:0600031:13770.**
- 11. Допуск в эксплуатацию узла учета ХВС:** смонтированные узлы учета необходимо сдать в эксплуатацию представителям в Красноярский филиал ООО «Сибирская теплосбытовая компания», (тел. 257-95-55).

Исполнитель
Директор ООО «КСК»

Д.Г. Усенков

20__ г.

Заявитель

Директор
ООО «СЗ-ОАЗИС»

В.В. Иванов

14 ноября 2025

ДОПОЛНИТЕЛЬНОЕ СОГЛАШЕНИЕ № 2
к договору о подключении (технологическом присоединении)
к централизованной системе холодного водоснабжения
№ 497-ОАЗИС/25-ТПВС от 14.11.2025г.

г. Красноярск

« 19 » 06 2026 г.

Общество с ограниченной ответственностью «Красноярская сетевая компания», именуемое в дальнейшем - «Исполнитель», в лице директора Усенкова Дмитрия Григорьевича, действующего на основании Устава, с одной стороны, и

Общество с ограниченной ответственностью «СПЕЦИАЛИЗИРОВАННЫЙ ЗАСТРОЙЩИК «ОАЗИС», именуемое в дальнейшем «Заявитель», в лице директора Иванова Вадима Викторовича, действующего на основании Устава, с другой стороны, при совместном упоминании, именуемые в дальнейшем «Стороны», заключили настоящее дополнительное соглашение о нижеследующем:

1. Внести изменения в пункт 6 Договора о подключении (технологическом присоединении) к централизованной системе холодного водоснабжения №479-ОАЗИС/25-ТПВС от 14.11.2025г, изложив его в следующей редакции:

«6. Величина подключаемой мощности (нагрузки) Объекта, которые обязан обеспечить Исполнитель в точках подключения (технологического присоединения), составляет:

Водоснабжение: 0,40 м³/сут; 0,388 м³/час;

Пожаротушение: внутреннее – 1*2,5 л/с.».

2. Внести изменения в раздел Максимальная нагрузка Приложение № 1 к Договору о подключении (технологическом присоединении) к централизованной системе холодного водоснабжения №479-ОАЗИС/25-ТПВС от 14.11.2025г, изложив его в следующей редакции:

«Максимальная нагрузка:

Водоснабжение: 0,40 м³/сут; 0,388 м³/час;

Пожаротушение: внутреннее – 1*2,5 л/с.».

3. Внести изменения в пункт 5 Приложения № 1(2) к Договору о подключении (технологическом присоединении) к централизованной системе холодного водоснабжения №479-ОАЗИС/25-ТПВС от 14.11.2025г, изложив его в следующей редакции:

«5. Разрешаемый отбор объема холодной воды и режим водопотребления (отпуска воды):

- водоснабжение – 0,40 м³/сут; 0,388 м³/час;

- пожаротушение внутреннее – 1*2,5 л/с.».

4. Настоящее дополнительное соглашение вступает в силу с момента его подписания Сторонами, распространяет свое действие на правоотношения Сторон с момента заключения Договора и является неотъемлемой частью договора о подключении (технологическом присоединении) к централизованной системе холодного водоснабжения №497-ОАЗИС/25-ТПВС от 14.11.2025г.

5. Во всем остальном, что прямо не предусмотрено настоящим дополнительным соглашением, Стороны руководствуются положениями договора о подключении (технологическом присоединении) к централизованной системе холодного водоснабжения №497-ОАЗИС/25-ТПВС от 14.11.2025г и действующим законодательством РФ.

6. Настоящее соглашение составлено в двух экземплярах, имеющих равную юридическую силу, по одному для каждой из Сторон.

Исполнитель:

ООО «КСК»

660050 г. Красноярск, ул. Кутузова, д. 1, стр. 27
ОГРН 1112468070164
ИНН/КПП 2461215594/246101001,
р/счет 40702810600320000293
в филиале АО «ЭКСПОБАНК»
в г. Новосибирске,
к/счет 30101810450040000861
БИК 045004861
E-mail: held24@yandex.ru
Тел. 8(391)277-79-20

Исполнитель:

Директор
ООО «КСК»

« »



Д.Г. Усенков

Заявитель:

ООО «СЗ «ОАЗИС»

660011, Красноярский край,
г. Красноярск,
ул. Монастырская, д.19
ОГРН 1072468007260
ИНН/КПП 2460201775/246001001
р/с: 40702810431000028450
Красноярское отделение №8646 ПАО
Сбербанк
к/с: 301018108000000000627
БИК: 040407627
E-mail: pkdom@mail.ru
Тел. 8 (391) 245-88-44

Заявитель:


Директор
ООО «СЗ «ОАЗИС»



« » 2026 г.







В.В. Иванов



Ситуационный план

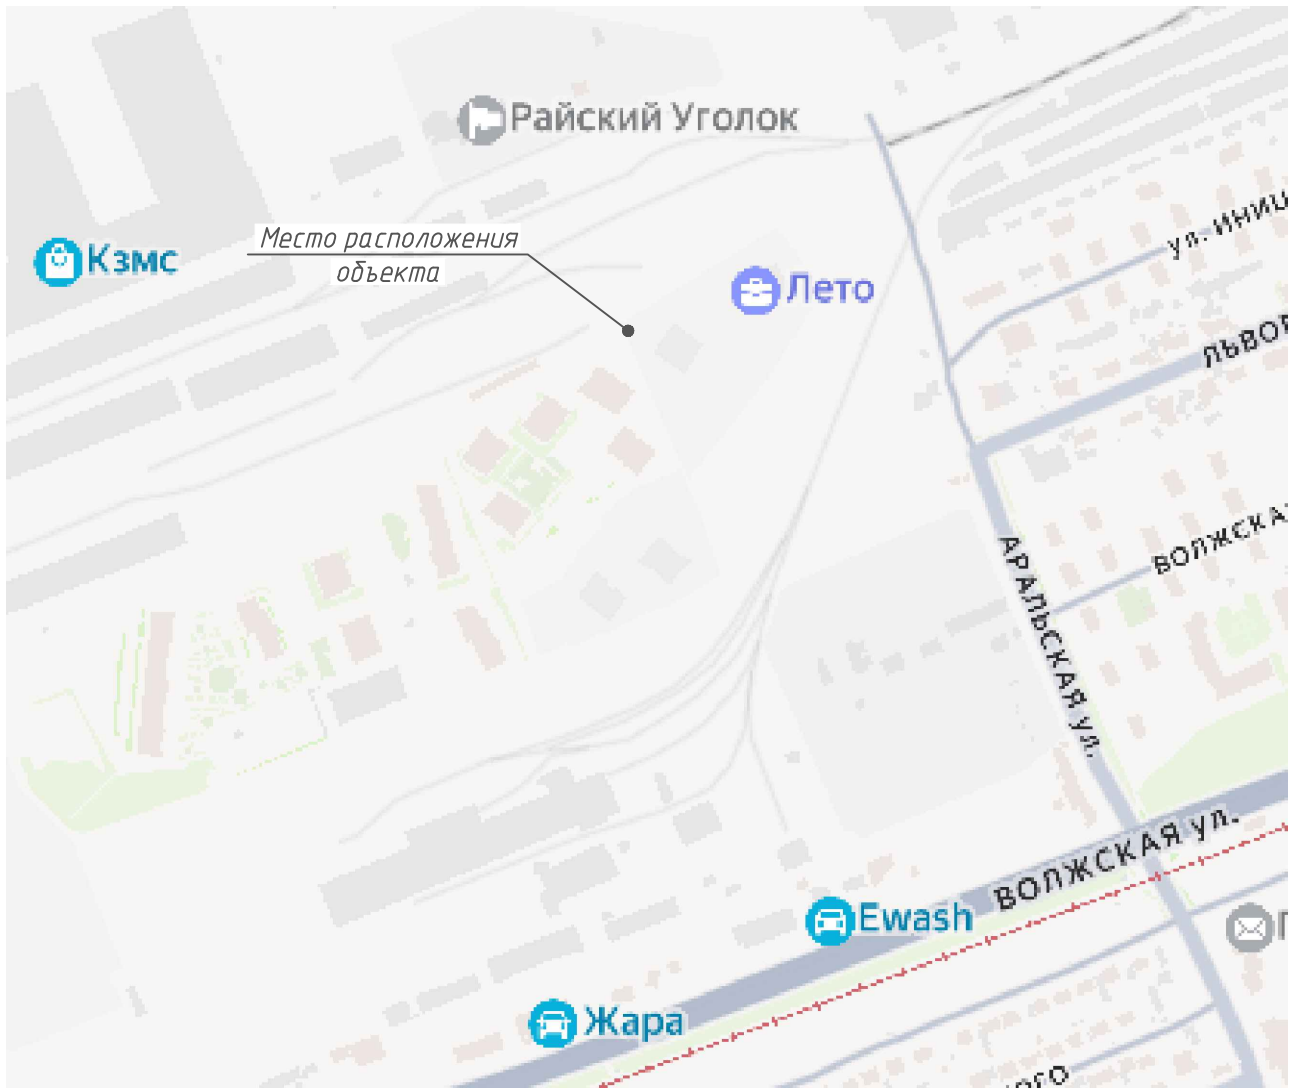

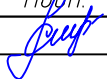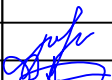
						712.036.025-НВ		
						«Торговые павильоны» по адресу ул. Кутузова в Кировском районе г. Красноярск		
Изм.	Кол.уч.	Лист	Ндок.	Подп.	Дата	Наружные сети водоснабжения	Стадия	Лист
Разработал	Ещенко				11.25		Р	2
Н.контроль	Харисова				11.25	Ситуационный план	 000 "Сибэнергоэксперт"	
ГИП	Фомюк				11.25			

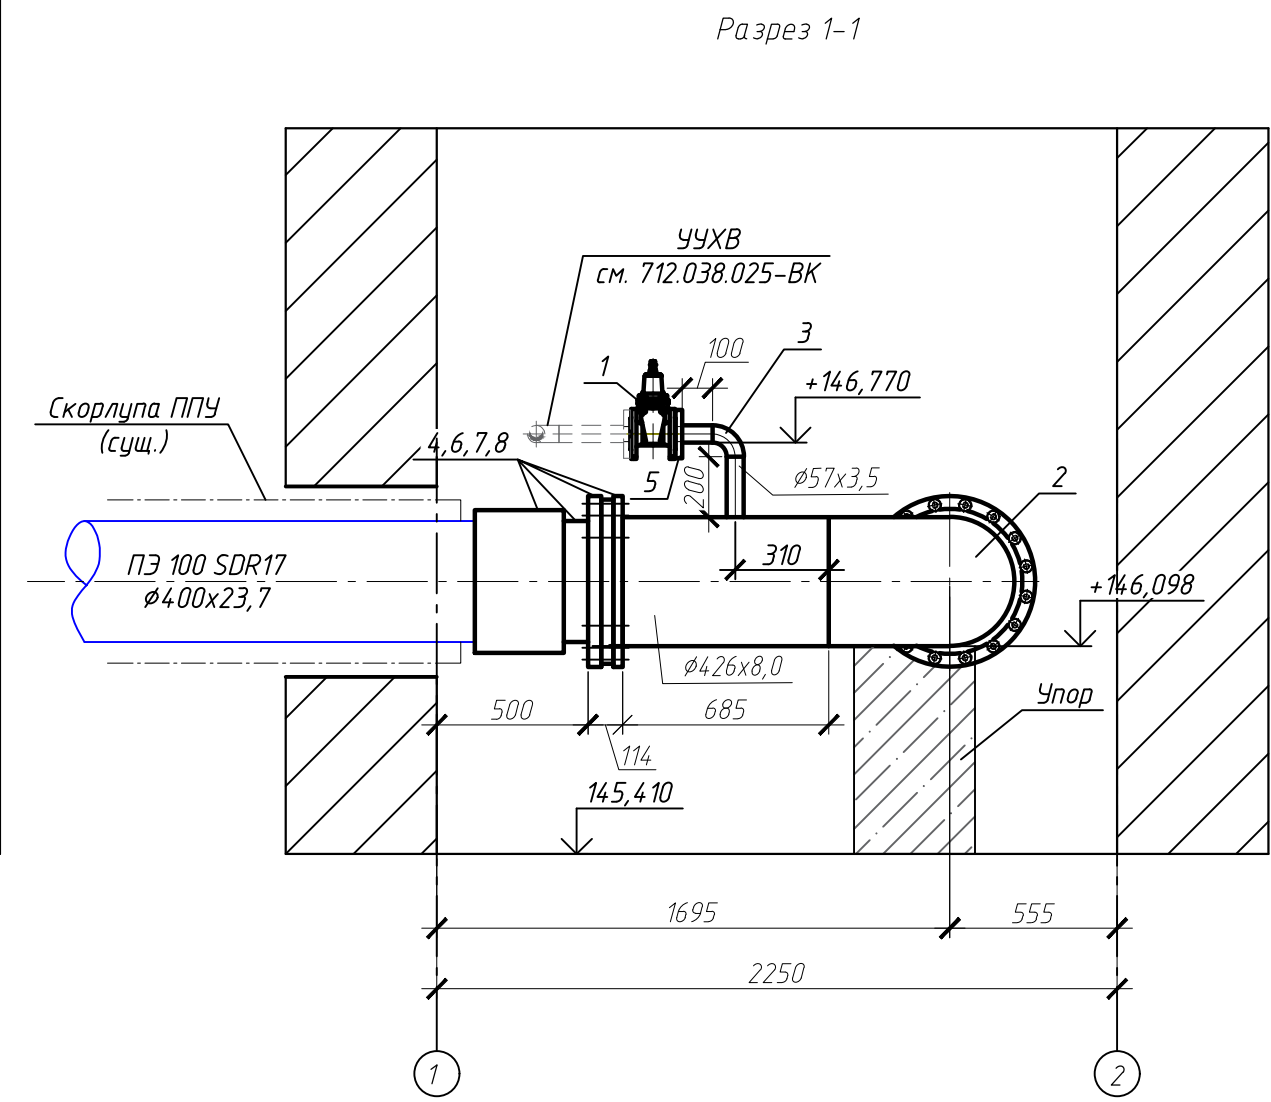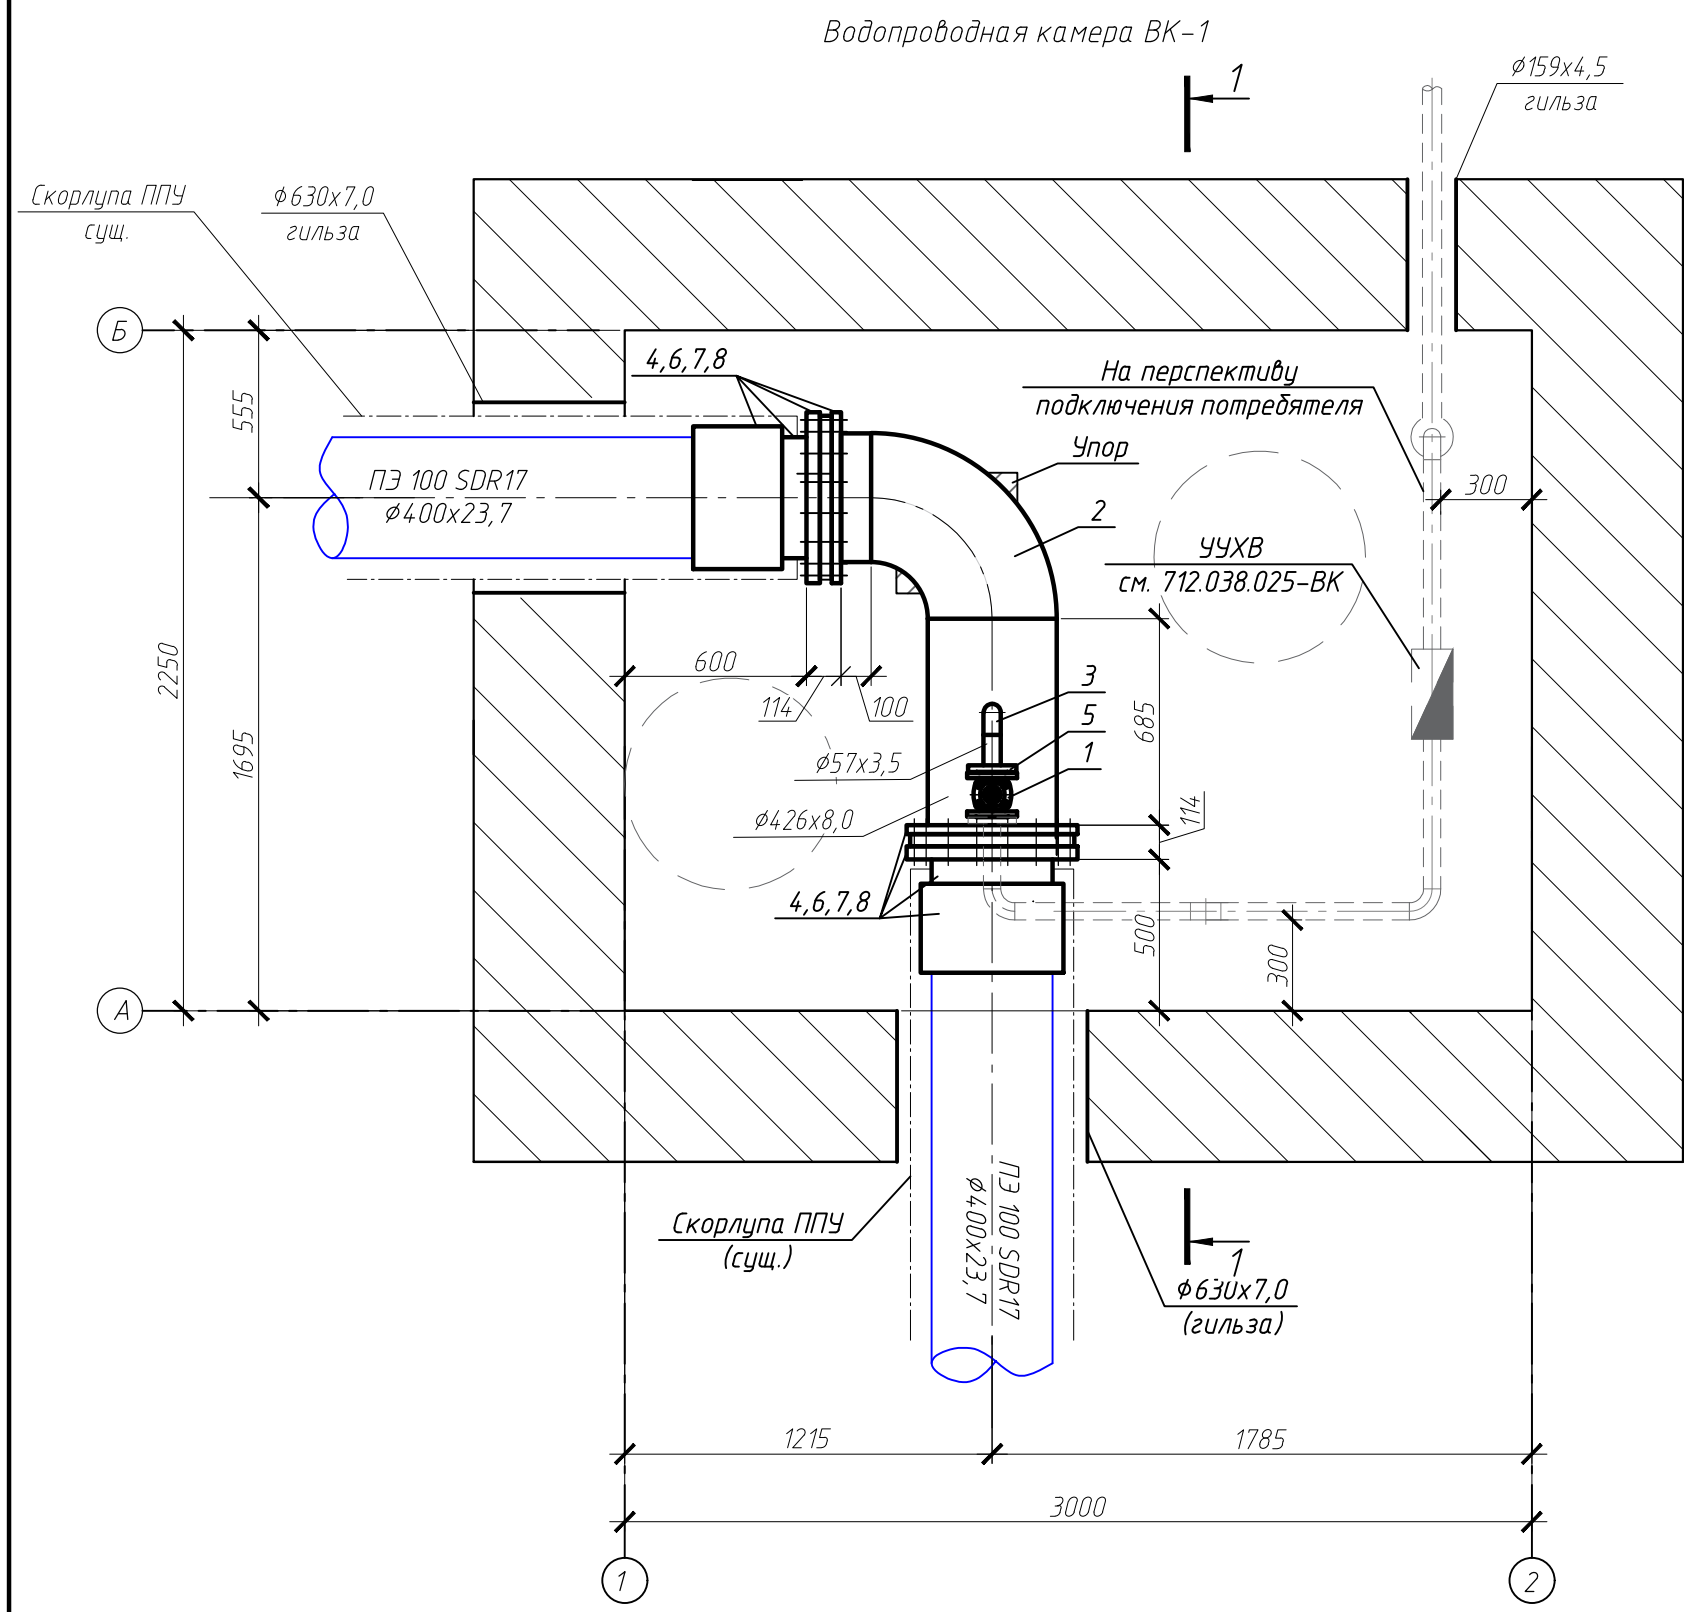

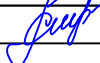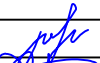						712.036.025-НВ			
						«Торговые павильоны» по адресу ул. Кутузова в Кировском районе г. Красноярска			
Изм.	Кол.уч.	Лист	Ндок.	Подп.	Дата	Наружные сети водоснабжения	Стадия	Лист	Листов
Разработал	Ещенко				11.25		Р	4	
						Водопроводная камера ВК-1		ООО "Сибэнергоэксперт"	
Н.контроль	Харисова				11.25				
ГИП	Фомюк				11.25				

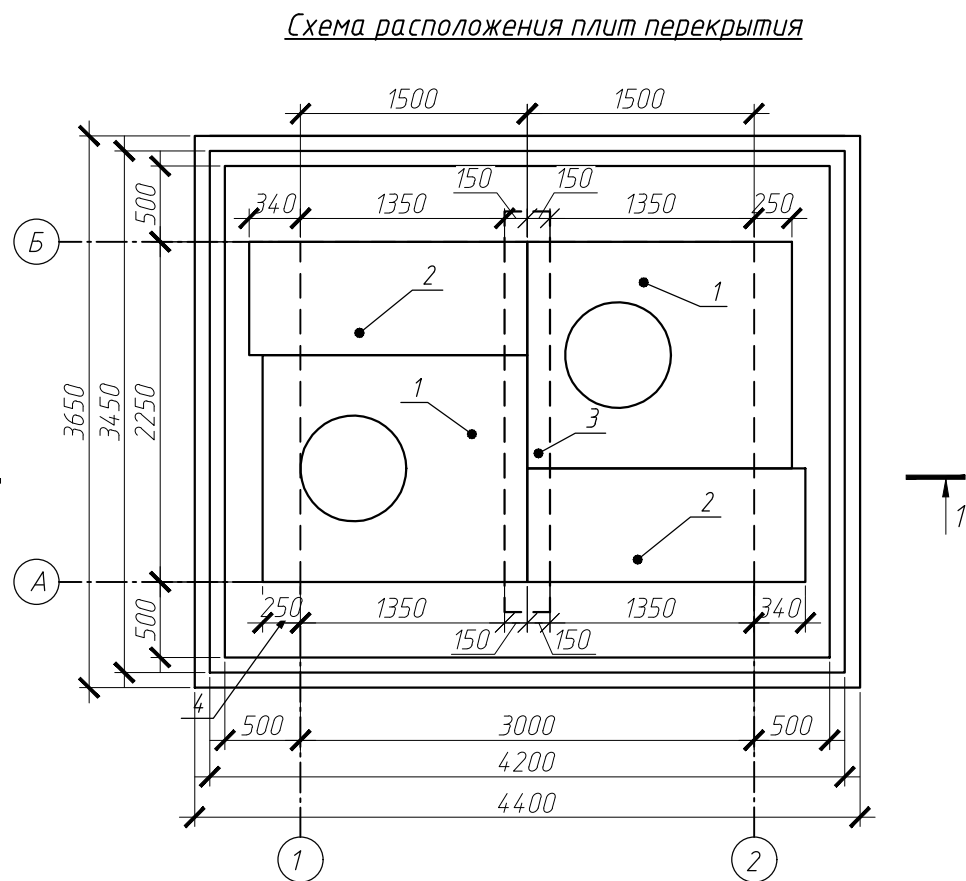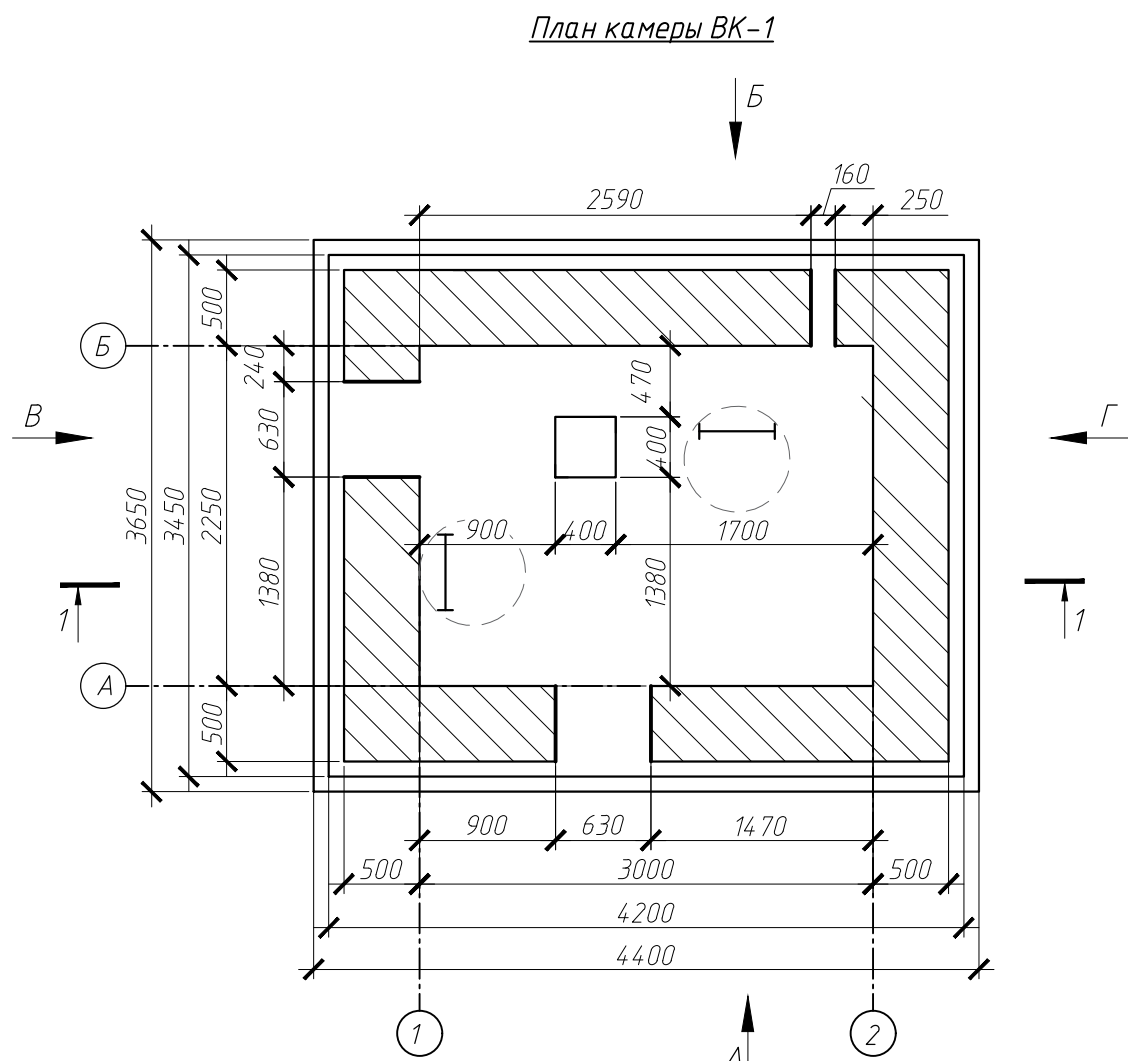


Разрез 1-1

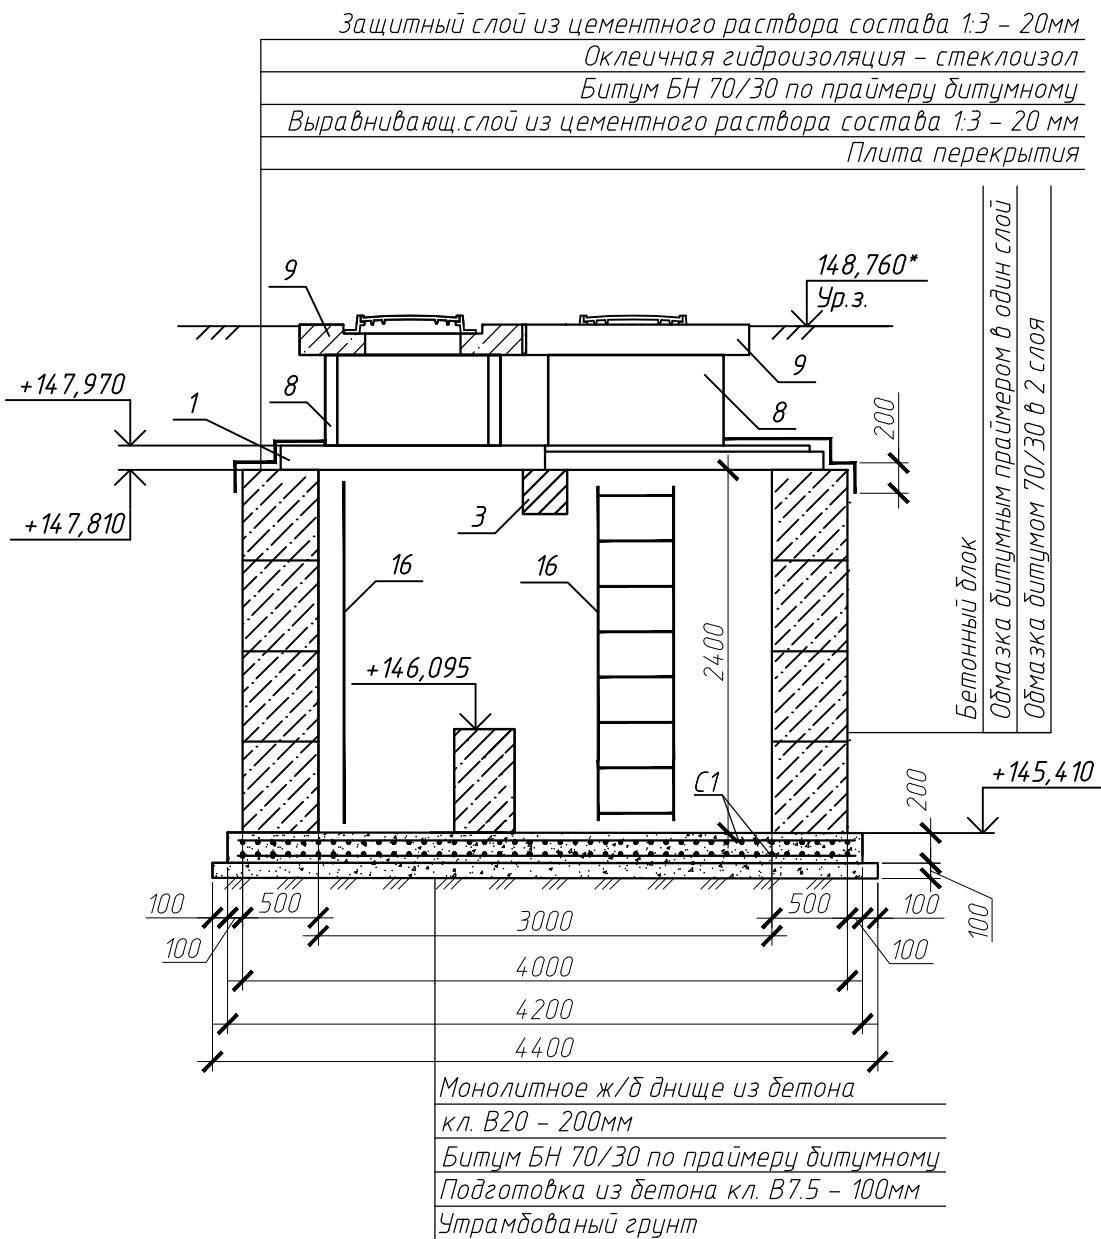

Экспликация отверстий

Обо- зна- че- ние	Наименование	Отметка низа отв.
1	Отв. $\phi 630$	146,000
2	Отв. $\phi 159$	145,610

Сетка С1

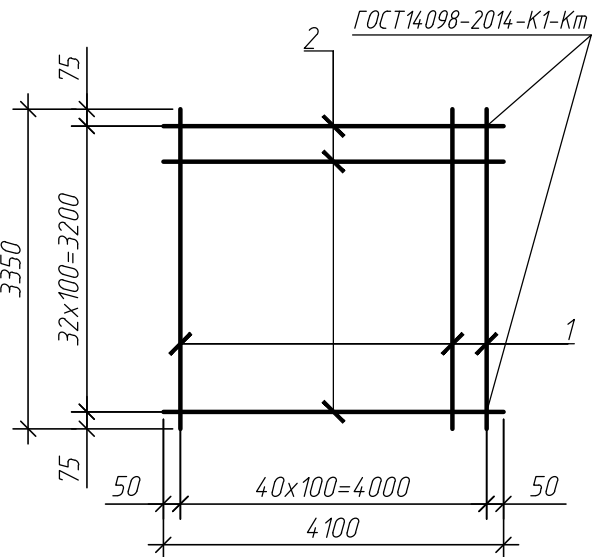

Пози- ция	Обозначение	Наименование	кол.	Масса ед.кг.	Приме- чание
Сборные ж/б изделия					
1	серия 3.006.1-2.87 вып. 6	ПОЗ	2	900	шт.
2	серия 3.006.1-2.87 вып. 2	П15д-8	2	410	шт.
3	серия 3.006.1-2.87 вып. 6	Б5	1	600	шт.
4	ГОСТ 13579-78	ФБС9.5.6	26	590	шт.
5	ГОСТ 13579-78	ФБС12.5.6	9	790	шт.
6	ГОСТ 13579-78	ФБС24.5.6	5	1630	шт.
7	ГОСТ 13579-78	ФБС12.5.3	2	380	шт.
Горловина					
8	серия 3.900.1-14 вып. 1	КС10.6	2	400	шт.
9	Плита дорожная	П1	2	1000	шт.
Монолитное днище					
10		Сетка С1 (Монолитное ж/б днище)	2	241,89	шт.
11		Бетон класса В20 (Монолитное ж/б днище)	2,9		м³
12		Бетон класса В7,5(подготовка)	1,6		м³
Прочие материалы					
13	ГОСТ 3634-99	Люк Т(С250)	2	120	шт.
14		Бетон класса В20(местные заделки)	1,30		м³
15		Бетон класса В20(Упоры)	0,11		м³
16	ТПР 902-09-22.84-КЖИ.С1-06	Стремянка	2	25,9	шт.
17	ГОСТ 10704-91	Трубы стальные электросварные прямошовные $\phi 630 \times 7,0$ (гильза)	1,0	32,26	м
18	ГОСТ 10704-91	Трубы стальные электросварные прямошовные $\phi 159 \times 4,5$ (гильза)	0,5	5,71	м
19	серия 3.900.1-14-вып.1	Изделие закладное МН1	4	1,36	шт.
Гидроизоляция					
20	ГОСТ30693-2000	Праймер битумный	47,8		м²(1слой)
21	ГОСТ6617-76*	Битум БН70/30	95,6		м²(2слоя)
22		Стеклоизол	16,1		м²
23		Цементно-песчаный раствор	0,52		м³

Спецификация элементов сетки С1

Поз.	Обозначение	Наименование	Кол.	Масса ед.,кг	Приме- чание
1		12-А400 ГОСТ 34028-2016 L=3350	41	2,97	241,89
2		12-А400 ГОСТ 34028-2016 L=4100	33	3,64	

712.036.025-НВ					
«Торговые павильоны» по адресу ул. Кутузова в Кировском районе г. Красноярск					
Изм.	Колуч.	Лист	Ндок.	Подп.	Дата
Разработал	Ещенко	А	11.25		
Наружные сети водоснабжения				Стадия	Лист
				Р	5
Водопроводная камера ВК-1 План. Разрез. Спецификация				000"Сибдэнергоэксперт"	
Н.контр. ГИП	Харисова	11.25			
	Фомяк	11.25			

Схема раскладки блоков
по оси А

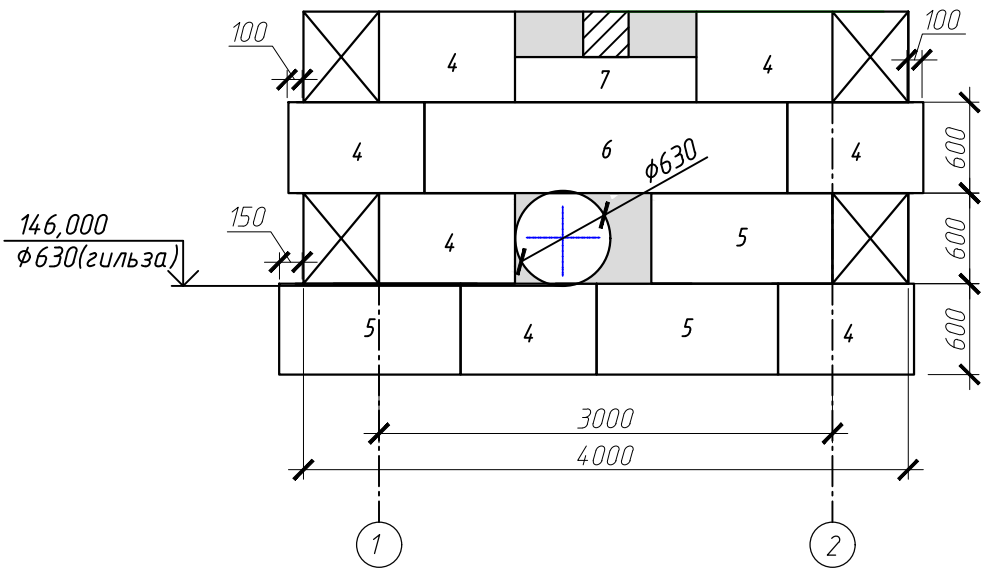


Схема раскладки блоков
по оси 2

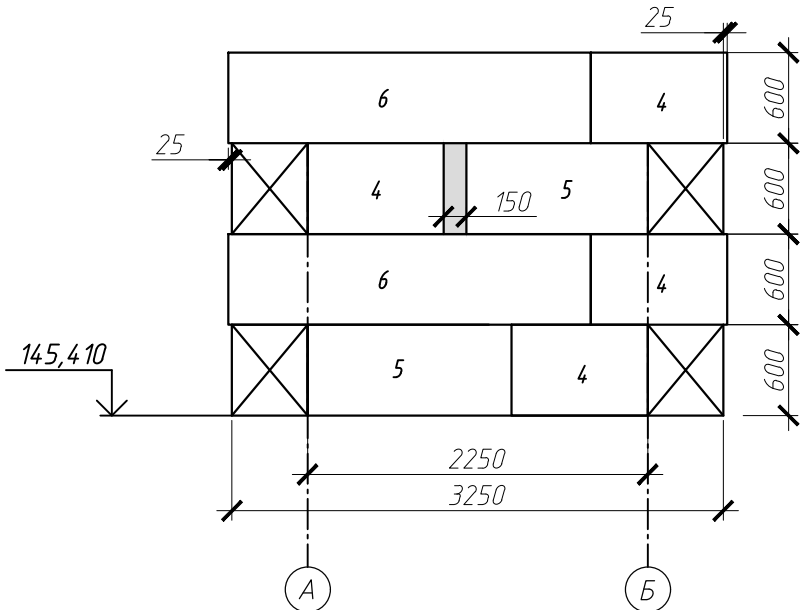


Схема раскладки блоков
по оси Б


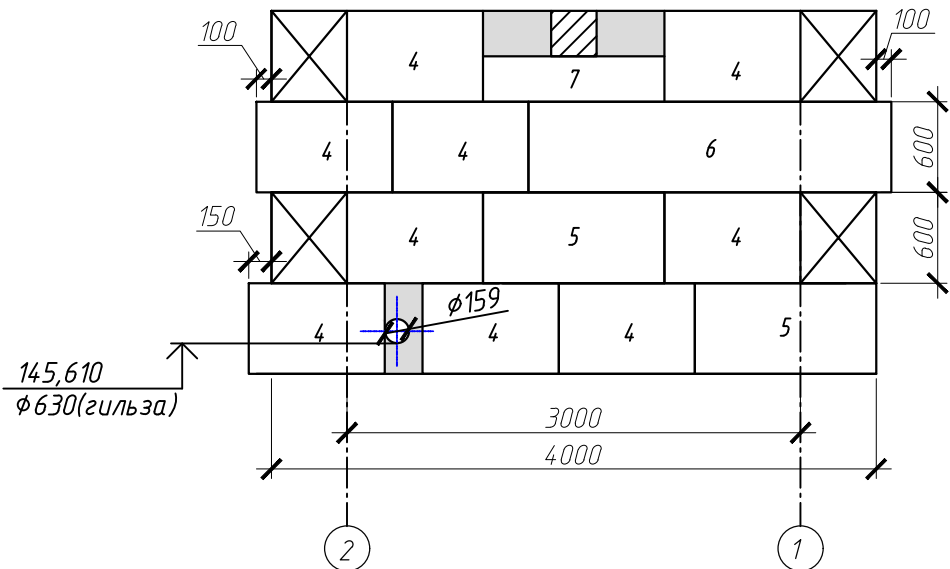


Схема раскладки блоков
по оси 1

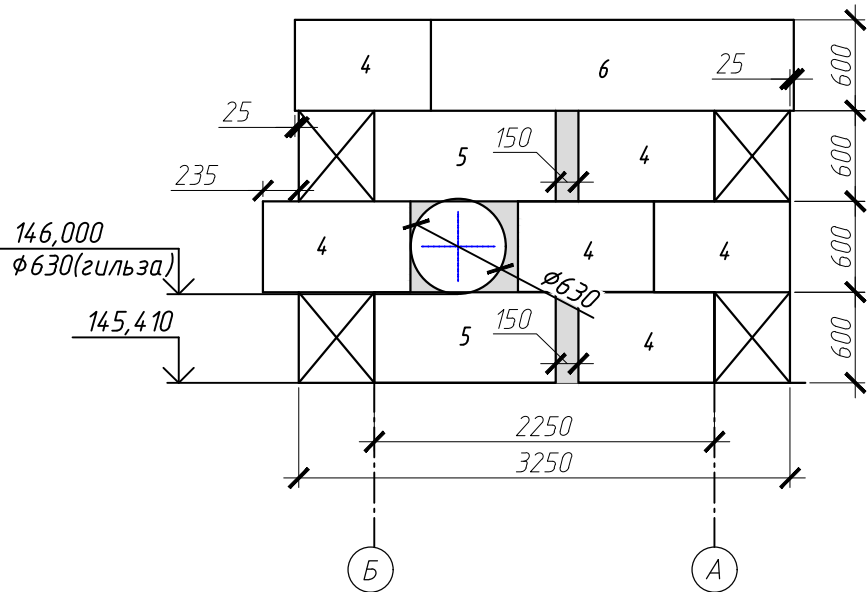

						712.036.025-НВ			
						«Торговые павильоны» по адресу ул. Кутузова в Кировском районе г. Красноярска			
Изм.	Колуч.	Лист	Ндок.	Подп.	Дата	Наружные сети водоснабжения	Стадия	Лист	Листов
Разработал	Ещенко				11.25		Р	6	
						Водопроводная камера ВК-1 Схема раскладки блоков		ООО "Сибэнергоэксперт"	
Н.контроль	Харисова				11.25				
ГИП	Фомюк				11.25				

Инв. № подл.	Подп. и дата	Взам. инв. №	Позиция	Наименование и техническая характеристика	Тип, марка, обозначение документа, опросного листа	Код оборудования изделия, материала	Завод-изготовитель	Единица измерения	Количество	Масса единицы, кг	Примечание			
			1	2	3	4	5	6	7	8	9			
				Трубопроводная арматура камеры ВК1										
			1	Задвижка с обрезиненным клином, PN16, DN50, с маховиком				EKO plus	KAT-A 1130-F4	VAG	шт.	1	9,20	
			2	Отвод стальной бесшовный приварной 2D 90-426x10				ГОСТ 30753-2001			шт.	1	64,0	
			3	Отвод стальной бесшовный приварной 90-57x3,5				ГОСТ 17375-2001			шт.	1	0,60	
			4	Фланец стальной плоский приварной PN16 Ø400				ГОСТ 33259-2015			шт.	2	31,0	
			5	Фланец стальной плоский приварной PN16 Ø50				ГОСТ 33259-2015			шт.	1	2,58	
			6	Фланец с порошковой окраской PN16 Ø400					комп. "ПОЛИПЛАСТИК"	шт.	2	30,40		
			7	Втулка удлиненная сварная ПЭ100 SDR17 Ø400				ТУ 22.21.29-042-73011750-2021		комп. "ПОЛИПЛАСТИК"	шт.	2	23,0	подогнать по длине при производстве работ
			8	Муфта с закладными нагревателями ПЭ100 SDR17 Ø400						комп. "ПОЛИПЛАСТИК"	шт.	2	18,0	
			9	Трубы стальные электросварные прямошовные Ø426x10,0				ГОСТ 10704-91			м	0,80	102,59	
			10	Трубы стальные электросварные прямошовные Ø57x3,0				ГОСТ 10704-91			м	0,30	4,00	
			11	Отвод 9° полиэтиленовый ПЭ100 SDR17 Ø400							шт.	1		
			12	Муфта с закладными нагревателями ПЭ100 SDR17 Ø400						комп. "ПОЛИПЛАСТИК"	шт.	2	12,20	
				Строительные конструкции										
			1	Водопроводная камера 3000x2250x2400(н)				т.п.р. 901-09-11.84 ал.И			шт.	7		см. л. 6,7
			2	Врезка Ø50 в трубопровод Ø400							шт.	2		
				Изоляционные материалы										
			1	Грунт ГФ021				ГОСТ25129-82*			м²	4,0		
			2	Эмаль ПФ115				ГОСТ6465-76*			м²	4,0		

						712.036.025-НВ.СО						
						«Торговые павильоны» по адресу ул. Кутузова в Кировском районе г. Красноярска						
Изм.	Колуч.	Лист	Ндок.	Подп.	Дата	Наружные сети водоснабжения				Стадия	Лист	Листов
Разработал	Ещенко			Риц	11.25					Р	1	1
						Спецификация оборудования, изделий и материалов				 ООО "Сибэнергогидравлика"		
Н.контроль	Харисова				11.25							
ГИП	Фомюк				11.25							

2465244998-20251114-0547

(регистрационный номер выписки)

14.11.2025

(дата формирования выписки)

ВЫПИСКА

из единого реестра сведений о членах саморегулируемых организаций в области инженерных изысканий и в области архитектурно-строительного проектирования и их обязательствах

Настоящая выписка содержит сведения о юридическом лице (индивидуальном предпринимателе), осуществляющем подготовку проектной документации:

ОБЩЕСТВО С ОГРАНИЧЕННОЙ ОТВЕТСТВЕННОСТЬЮ "СИБЭНЕРГОЭКСПЕРТ"

(полное наименование юридического лица/ФИО индивидуального предпринимателя)

1102468052488

(основной государственный регистрационный номер)

1. Сведения о члене саморегулируемой организации:

1.1	Идентификационный номер налогоплательщика	2465244998
1.2	Полное наименование юридического лица (Фамилия Имя Отчество индивидуального предпринимателя)	ОБЩЕСТВО С ОГРАНИЧЕННОЙ ОТВЕТСТВЕННОСТЬЮ "СИБЭНЕРГОЭКСПЕРТ"
1.3	Сокращенное наименование юридического лица	ООО "СИБЭНЕРГОЭКСПЕРТ"
1.4	Адрес юридического лица Место фактического осуществления деятельности (для индивидуального предпринимателя)	660133, Россия, Красноярский край, КРАСНОЯРСК, СЕРГЕЯ ЛАЗО, 8 "Г"
1.5	Является членом саморегулируемой организации	Ассоциация «Национальный альянс проектировщиков «ГлавПроект» (СРО-П-174-01102012)
1.6	Регистрационный номер члена саморегулируемой организации	П-174-002465244998-3195
1.7	Дата вступления в силу решения о приеме в члены саморегулируемой организации	25.08.2022
1.8	Дата и номер решения об исключении из членов саморегулируемой организации, основания исключения	

2. Сведения о наличии у члена саморегулируемой организации права осуществлять подготовку проектной документации:

2.1 в отношении объектов капитального строительства (кроме особо опасных, технически сложных и уникальных объектов, объектов использования атомной энергии) (дата возникновения/изменения права)	2.2 в отношении особо опасных, технически сложных и уникальных объектов капитального строительства (кроме объектов использования атомной энергии) (дата возникновения/изменения права)	2.3 в отношении объектов использования атомной энергии (дата возникновения/изменения права)
Да, 25.08.2022	Нет	Нет



3. Компенсационный фонд возмещения вреда

3.1	Уровень ответственности члена саморегулируемой организации по обязательствам по договору подряда на подготовку проектной документации, в соответствии с которым указанным членом внесен взнос в компенсационный фонд возмещения вреда	Второй уровень ответственности (не превышает пятьдесят миллионов рублей)
3.2	Сведения о приостановлении / прекращении права осуществлять подготовку проектной документации объектов капитального строительства	Решение ДС, 25.09.2025

4. Компенсационный фонд обеспечения договорных обязательств

4.1	Дата, с которой член саморегулируемой организации имеет право осуществлять подготовку проектной документации по договорам подряда, заключаемым с использованием конкурентных способов заключения договоров, в соответствии с которым указанным членом внесен взнос в компенсационный фонд обеспечения договорных обязательств	25.08.2022
4.2	Уровень ответственности члена саморегулируемой организации по обязательствам по договорам подряда на подготовку проектной документации, заключаемым с использованием конкурентных способов заключения договоров, в соответствии с которым указанным членом внесен взнос в компенсационный фонд обеспечения договорных обязательств	Второй уровень ответственности (не превышает пятьдесят миллионов рублей)
4.3	Дата уплаты дополнительного взноса	22.12.2022
4.4	Сведения о приостановлении / прекращении права осуществлять подготовку проектной документации по договорам подряда, заключаемым с использованием конкурентных способов заключения договоров	Решение ДС, 25.09.2025

5. Фактический совокупный размер обязательств

5.1	Фактический совокупный размер обязательств по договорам подряда на подготовку проектной документации, заключаемым с использованием конкурентных способов заключения договоров на дату выдачи выписки	Нет
-----	--	-----

Руководитель аппарата



ДОКУМЕНТ ПОДПИСАН УСИЛЕННОЙ КВАЛИФИЦИРОВАННОЙ
ЭЛЕКТРОННОЙ ПОДПИСЬЮ

Владелец: «НАЦИОНАЛЬНОЕ ОБЪЕДИНЕНИЕ ИЗЫСКАТЕЛЕЙ И
ПРОЕКТИРОВЩИКОВ» «НОПРИЗ»

129090, г. Москва, пр-т Мира, 3, стр.3

СЕРТИФИКАТ 02 A9 64 C2 00 16 B3 DD A0 42 4E 1C 7B 48 A1 7E 77

ДЕЙСТВИТЕЛЕН: с 10.07.2025 по 10.10.2026

А.О. Кожуховский

